
Чертеж межевания территории
М 1:1000

Городской округ
Город Смоленск

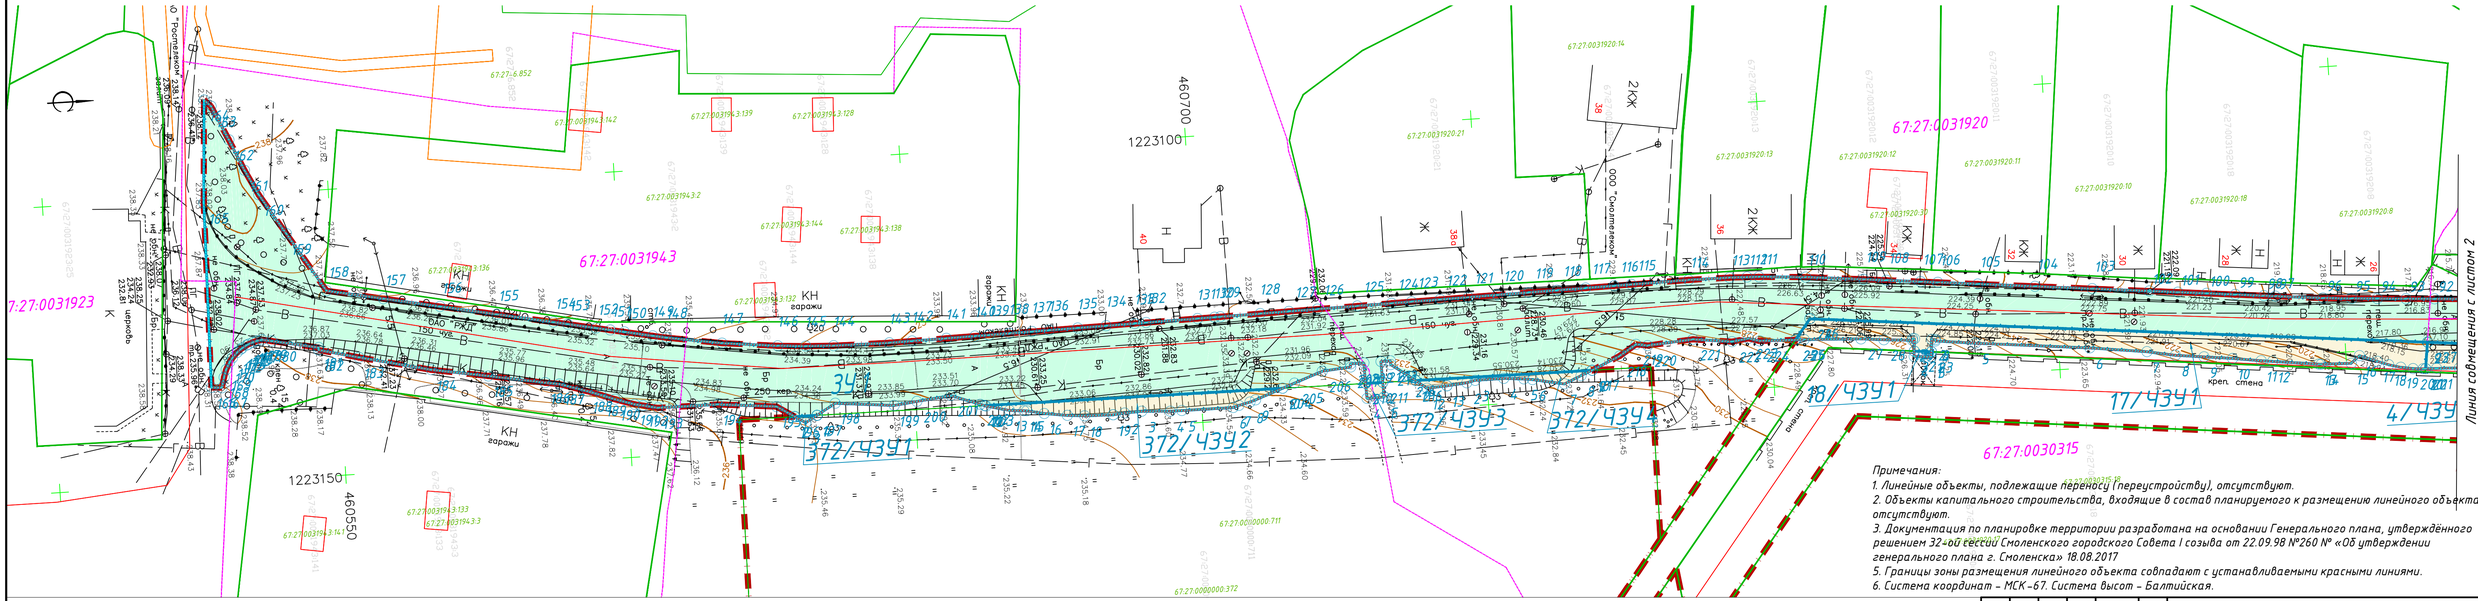

Примечания:
1. Линейные объекты, подлежащие переносу (переустройству), отсутствуют.
2. Объекты капитального строительства, входящие в состав планируемого к размещению линейного объекта, отсутствуют.
3. Документация по планировке территории разработана на основании Генерального плана, утверждённого решением 32-ой сессии Смоленского городского Совета I созыва от 22.09.98 №260 № «Об утверждении генерального плана г. Смоленска» 18.08.2017.
5. Границы зоны размещения линейного объекта совпадают с устанавливаемыми красными линиями.
6. Система координат – МСК-67. Система высот – Балтийская.

Условные обозначения

- границы территории, в отношении которой осуществляется подготовка проекта межевания
- границы планируемых элементов планировочной структуры
- границы кадастрового квартала
- границы участков, учтенных в государственном кадастре недвижимости

Категории земель

- земли населенных пунктов

67:27:0000000 – номер кадастрового квартала
67:27:0000000:1 – кадастровый номер земельного участка
ЗУ1 – условный номер образуемого земельного участка
1 – обозначение поворотных точек образуемого земельного участка

- границы образуемых земельных участков
- красные линии, утвержденные в составе проекта планировки
- наложение публичного сервитута
- образуемый земельный участок

- газопровод
- кабель связи
- водопровод
- канализация
- электрокабель в
- электрокабель н

Схема расположения листов



Изм.	Кол. уч.	Лист	№ док.	Подп.	Дата
Разраб.		Скольшев			2020
Проверил		Рейзман			2020
Нач. отд.		Рейзман			2020
Норм. контр.					

Проект планировки территории линейного объекта «Реконструкция улицы Тимирязева в городе Смоленске»

Документация по планировке территории. Проект межевания территории

Стадия	Лист	Листов
ПМ	1	2

Чертеж межевания территории

ООО "БИНОМ"