

Схема расположения элементов планировочной структуры
М 1:25000

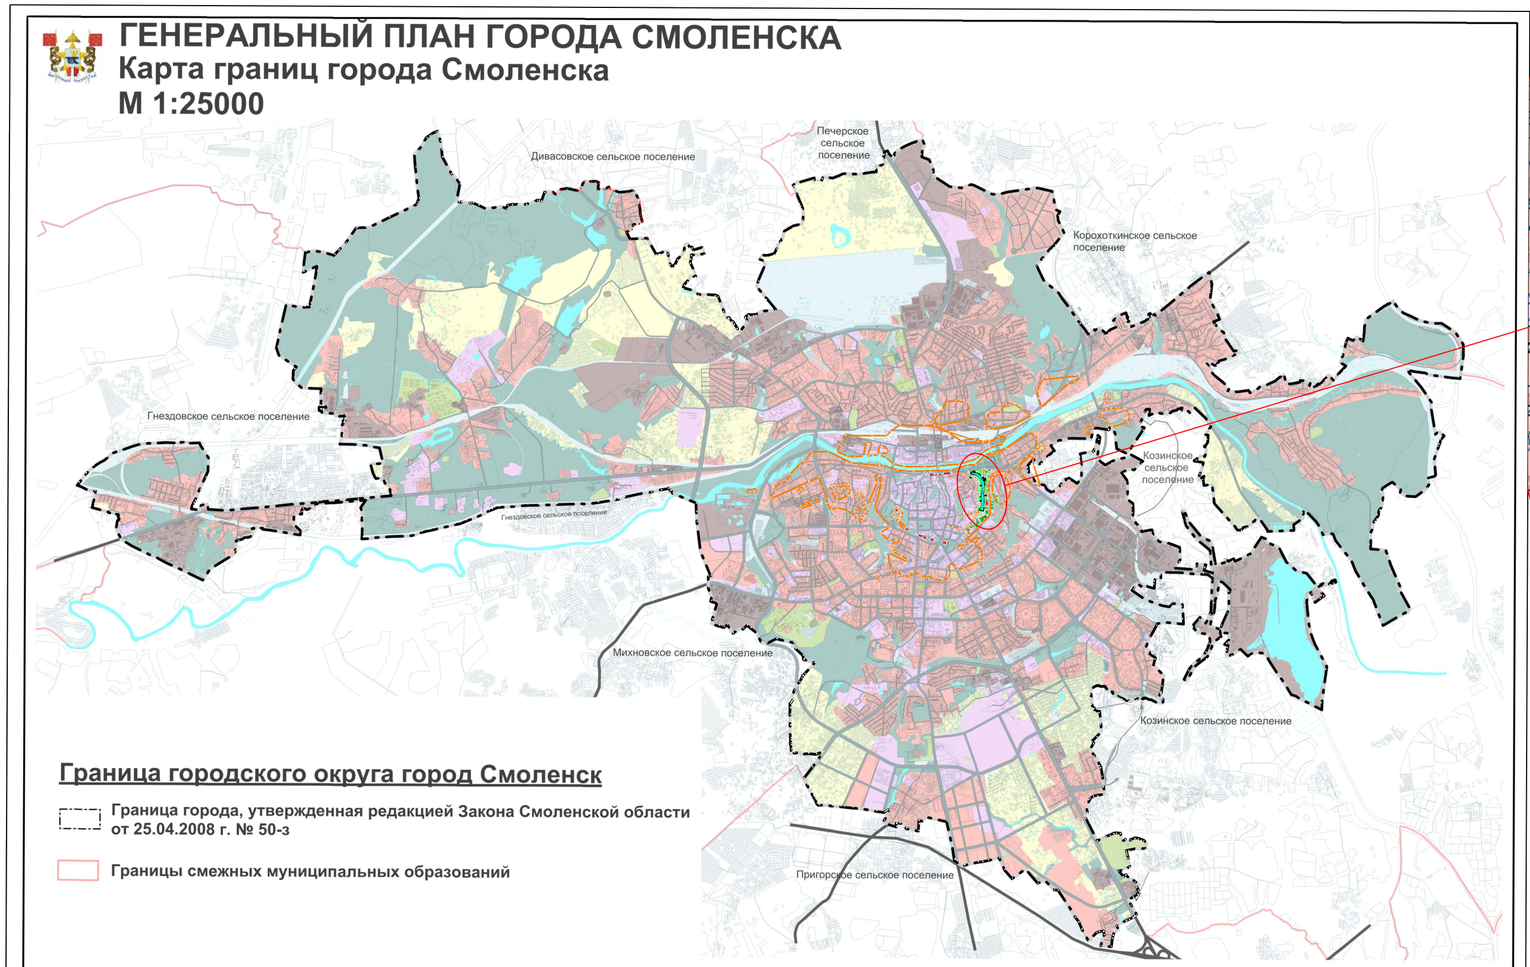

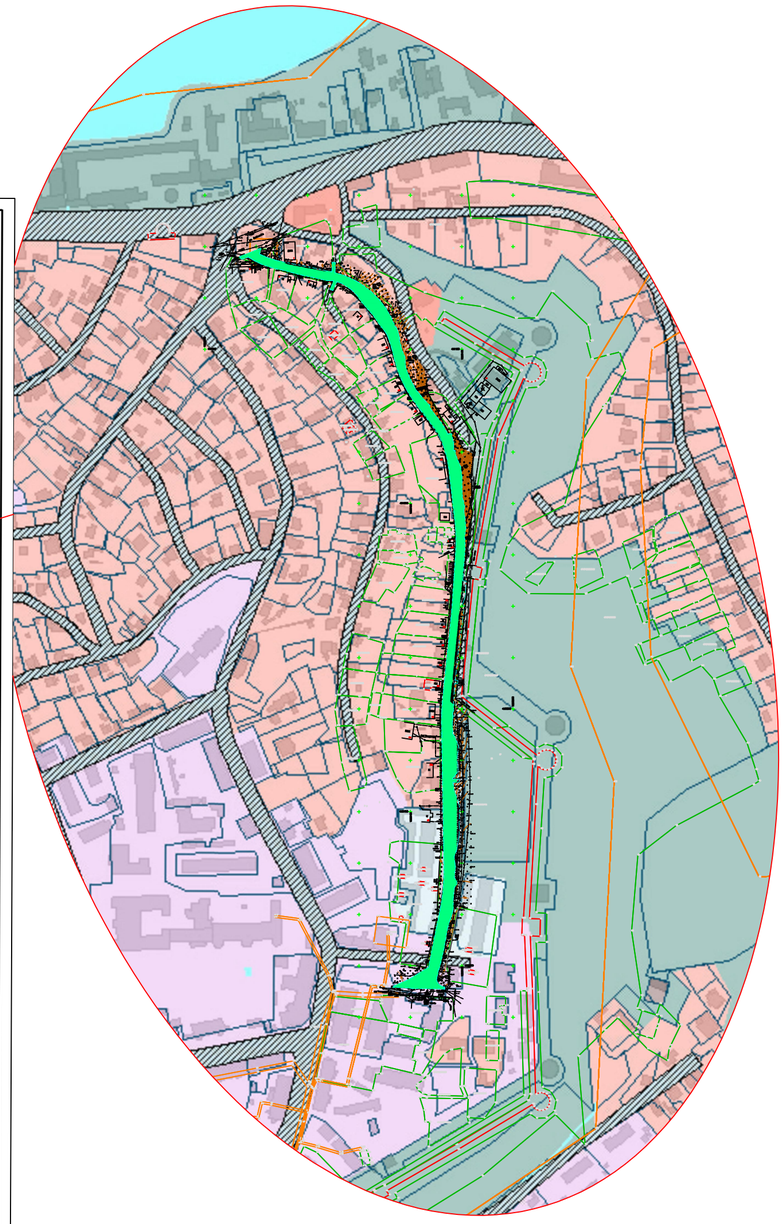

Условные обозначения

– границы зон планируемого размещения линейного объекта

Изм.	Кол. уч.	Лист	№ док.	Подп.	Дата	*Проект планировки территории линейного объекта «Реконструкция улицы Тимирязева в городе Смоленске »*			
Разраб.		*Алимов*			*2020*	*Документация по планировке территории. Проект планировки территории*	*Стадия*	*Лист*	*Листов*
Проверил		*Рейзман*			*2020*		*М01*	*1*	*1*
Нач. отд.		*Рейзман*			*2020*	*Схема расположения элементов планировочной структуры М 1:25000*	*ООО "БИНОМ"*		
Норм. контр.									

Формат А2