
Схема организации улично-дорожной сети и движения транспорта
Схема вертикальной планировки территории, инженерной подготовки и инженерной защиты территории
М 1:500

Поперечный профиль конструкции дорожной одежды

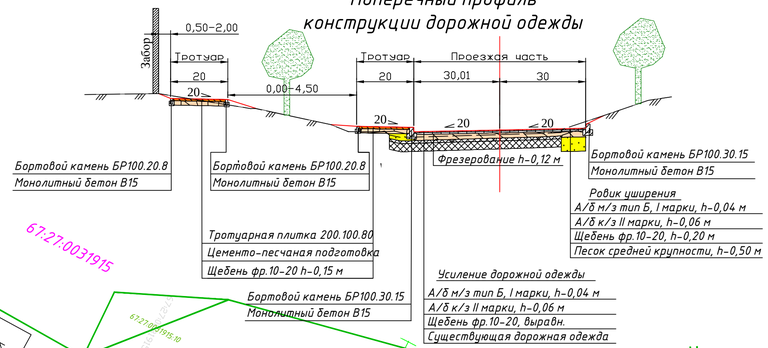

Условные обозначения

- границы территории, в отношении которой осуществляется подготовка проекта планировки
- границы зон планируемого размещения линейного объекта
- границы кадастрового квартала
- границы участков, учтенных в государственном кадастре недвижимости
- зона планируемого размещения линейного объекта
- 67:27:0000000 – номер кадастрового квартала
- 67:27:0000000:1 – кадастровый номер земельного участка
- проектный откос
- проектная горизонталь
- газопровод
- кабель связи
- водопровод
- канализация
- электрокабель в
- электрокабель н

Линия совмещения с листом 1

Городской округ Город Смоленск

67:27:0031903

67:27:0031915

67:27:0031908

67:27:0030304

Соборная

Краснофлотская

Тимирязева

Кр. ст.

Кр. ст.

- место остановки автобуса
- пешеходный переход
- место стоянки
- главная дорога
- направление движения транспорта
- 111.11 – проектная отметка

Схема расположения листов

Изм.	Кол. уч.	Лист	№ док.	Подп.	Дата
Разраб.		Скольшев			2020
Проверил		Рейзман			2020
Нач. отд.		Рейзман			2020
Норм. контр.					

Проект планировки территории линейного объекта «Реконструкция улицы Тимирязева в городе Смоленске»

Документация по планировке территории. Материалы по обоснованию

Стадия	Лист	Листов
МОЗ	2	2

Схема организации улично-дорожной сети и движения транспорта
Схема вертикальной планировки территории, инженерной подготовки и инженерной защиты территории

ООО "БИНОМ"