
Чертеж красных линий
Чертеж зон планируемого размещения линейного объекта
М 1:1000

Городской округ
Город Смоленск

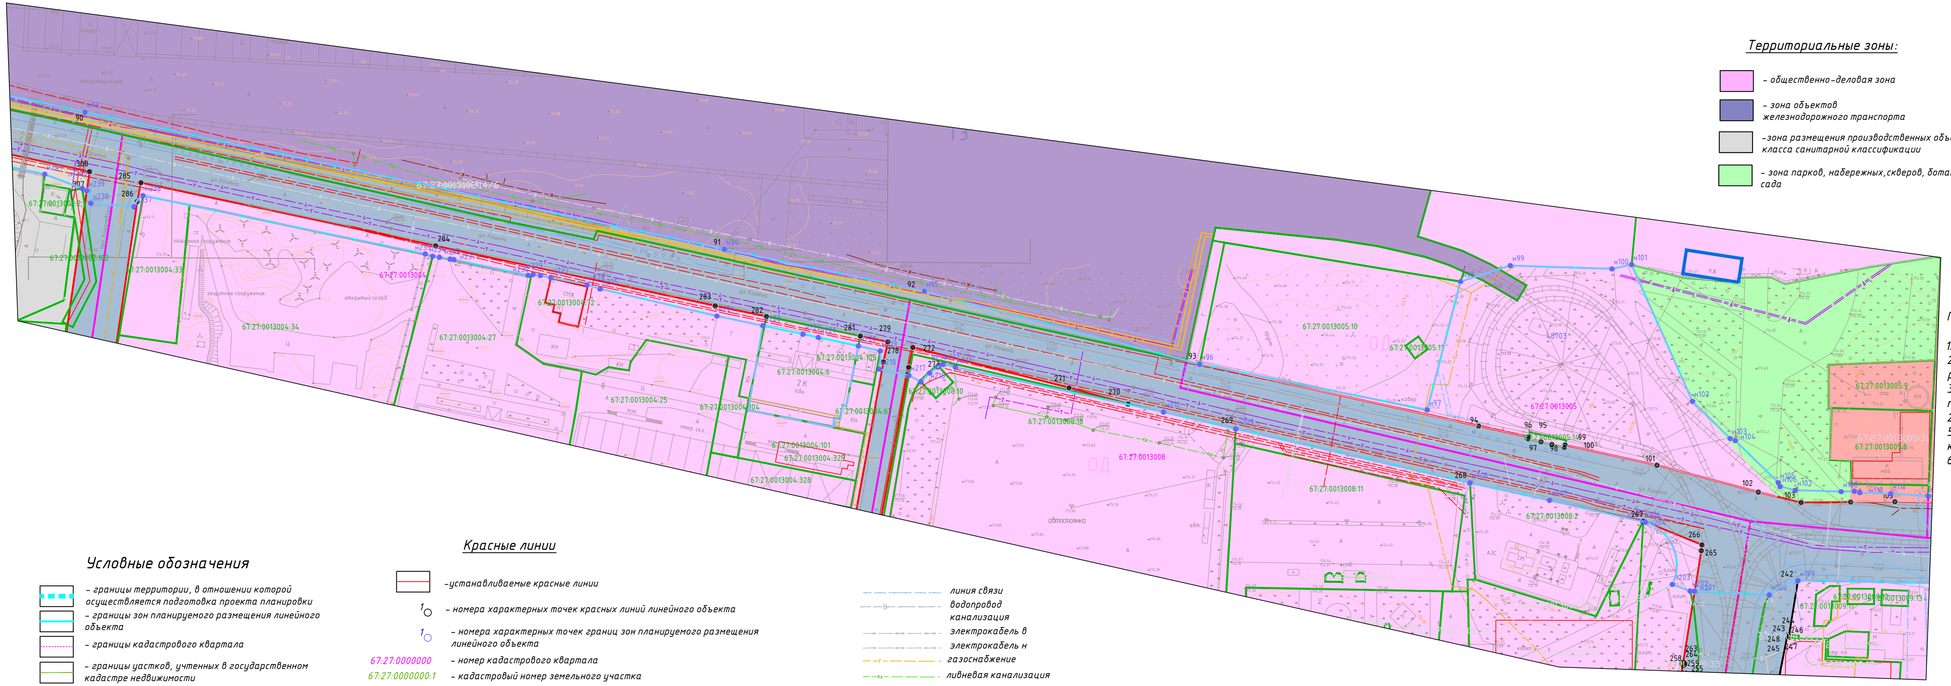

Линия совмещения с листом 3

Территориальные зоны:

- общественно-деловая зона
- зона объектов железнодорожного транспорта
- зона размещения производственных объектов III и V класса санитарной классификации
- зона парков, набережных,скверов, ботанического сада
- зона объектов инженерной инфраструктуры
- зона размещения производственных объектов V класса санитарной классификации
- зона планируемого размещения линейного объекта

Примечания:

1. Линейные объекты, подлежащие переносу (переустройству), отсутствуют.
2. Объекты капитального строительства, входящие в состав планируемого к размещению линейного объекта, отсутствуют.
3. Документация по планировке территории разработана на основании Генерального плана, утверждённого Решением 7 сессии Смоленского городского Совета VI созыва от 26.02.2021 №94 «Об утверждении генерального плана г. Смоленска»
5. Границы зоны размещения линейного объекта совпадают с устанавливаемыми красными линиями.
6. Система координат – МСК-67. Система высот – Балтийская.

Условные обозначения

- границы территории, в отношении которой осуществляется подготовка проекта планировки
- границы зон планируемого размещения линейного объекта
- границы кадастрового квартала
- границы участков, учтенных в государственном кадастре недвижимости

Красные линии

- устанавливаемые красные линии
- 1 – номера характерных точек красных линий линейного объекта
- 1 – номера характерных точек границ зон планируемого размещения линейного объекта
- 67:27:0000000 – номер кадастрового квартала
- 67:27:0000000:1 – кадастровый номер земельного участка

- линия связи
- водопровод канализация
- электрокабель в
- электрокабель н
- газоснабжение
- ливневая канализация

Схема расположения листов

Изм.	Кол. уч.	Лист	№ док.	Подп.	Дата	Проект планировки территории линейного объекта «Капитальный ремонт улицы Кашена»			
Разраб.		Владимирова			2021	Документация по планировке территории. Проект планировки территории	Стадия	Лист	Листов
Проверил		Сидоренкова			2021		ППТ	2	3
Нач. отд.		Сидоренкова			2021	Чертеж красных линий. Чертеж зон планируемого размещения линейного объекта. М 1:1000	ООО "МФЦ "БИНОМ"		
Норм. контр.									