
С

Схема расположения элемента планировочной структуры
(Схема размещения проектируемой территории в структуре поселения)

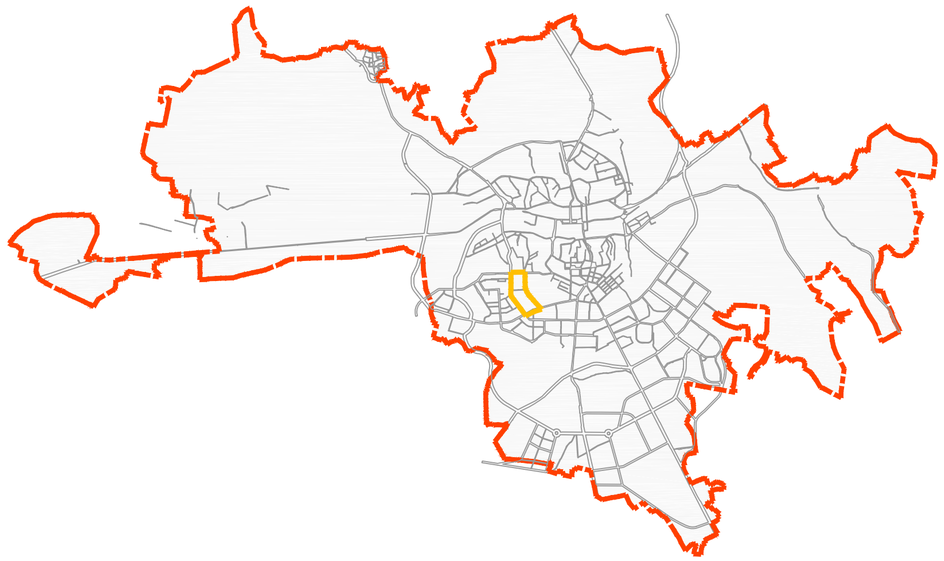


Условные обозначения:


– территория МО г. Смоленск

– границы территории, в отношении которой разрабатывается проект планировки

Фрагмент Карты функциональных зон генерального плана города Смоленска:

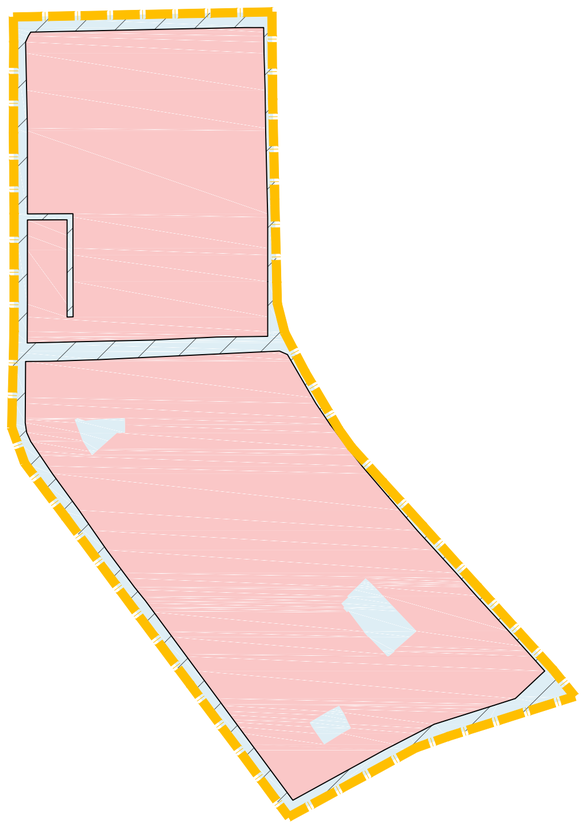

Фрагмент Карты градостроительного зонирования. Границы территориальных зон Правил землепользования и застройки города Смоленска:

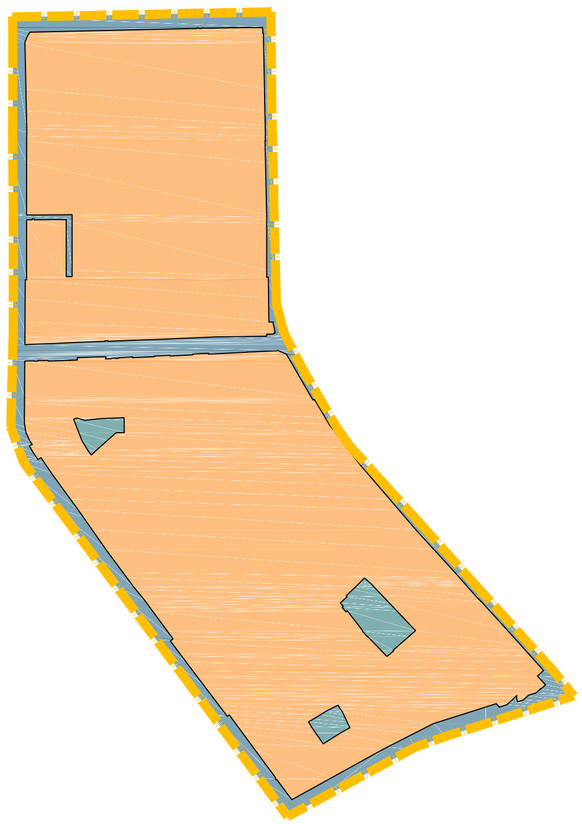

Условные обозначения фрагмента Карты функциональных зон генерального плана города Смоленска:

– жилые зоны

– зона транспортной инфраструктуры планируемая

– зона транспортной инфраструктуры

Условные обозначения фрагмента Карты градостроительного зонирования. Границы территориальных зон Правил землепользования и застройки города Смоленска:

Жилые зоны:

Ж3 – зона застройки среднеэтажными жилыми домами (от 5 до 8 этажей) и многоэтажными жилыми домами (от 9 этажей и выше)

Зоны транспортной инфраструктуры:

Т1 – зона размещения гаражей и предприятий автосервиса

Т4 – зона улично-дорожной сети города Смоленска

Согласовано

Взам. инв. №

Подпись и дата

Инв. № подл.

Изм.	Кол. уч.	Лист	№ док.	Подп.	Дата
ГАП		Рейзман			
Нач. ОГИ		Греков			
Разработал		Сидоренкова			

Муниципальный контракт №293 "Разработка проекта планировки и межевания застроенных территорий г. Смоленска"

Проект планировки территории квартала в ул. Нахимова – ул. Багратиона – ул. Николаева – ул. Нормандии-Неман (ПК №5)

Материалы по обоснованию проекта планировки территории

Стадия	Лист	Листов
П	1	6

Схема расположения элемента планировочной структуры. Схемы с отображением границ проектируемой территории, зон функционального назначения в соответствии с ГП. Схемы с отображением границ проектируемой территории, территориальных зон в соответствии с ПЗЗ.

ООО "Бином"

Формат А2