
Схема расположения земельного участка или земельных участков на кадастровом плане территории

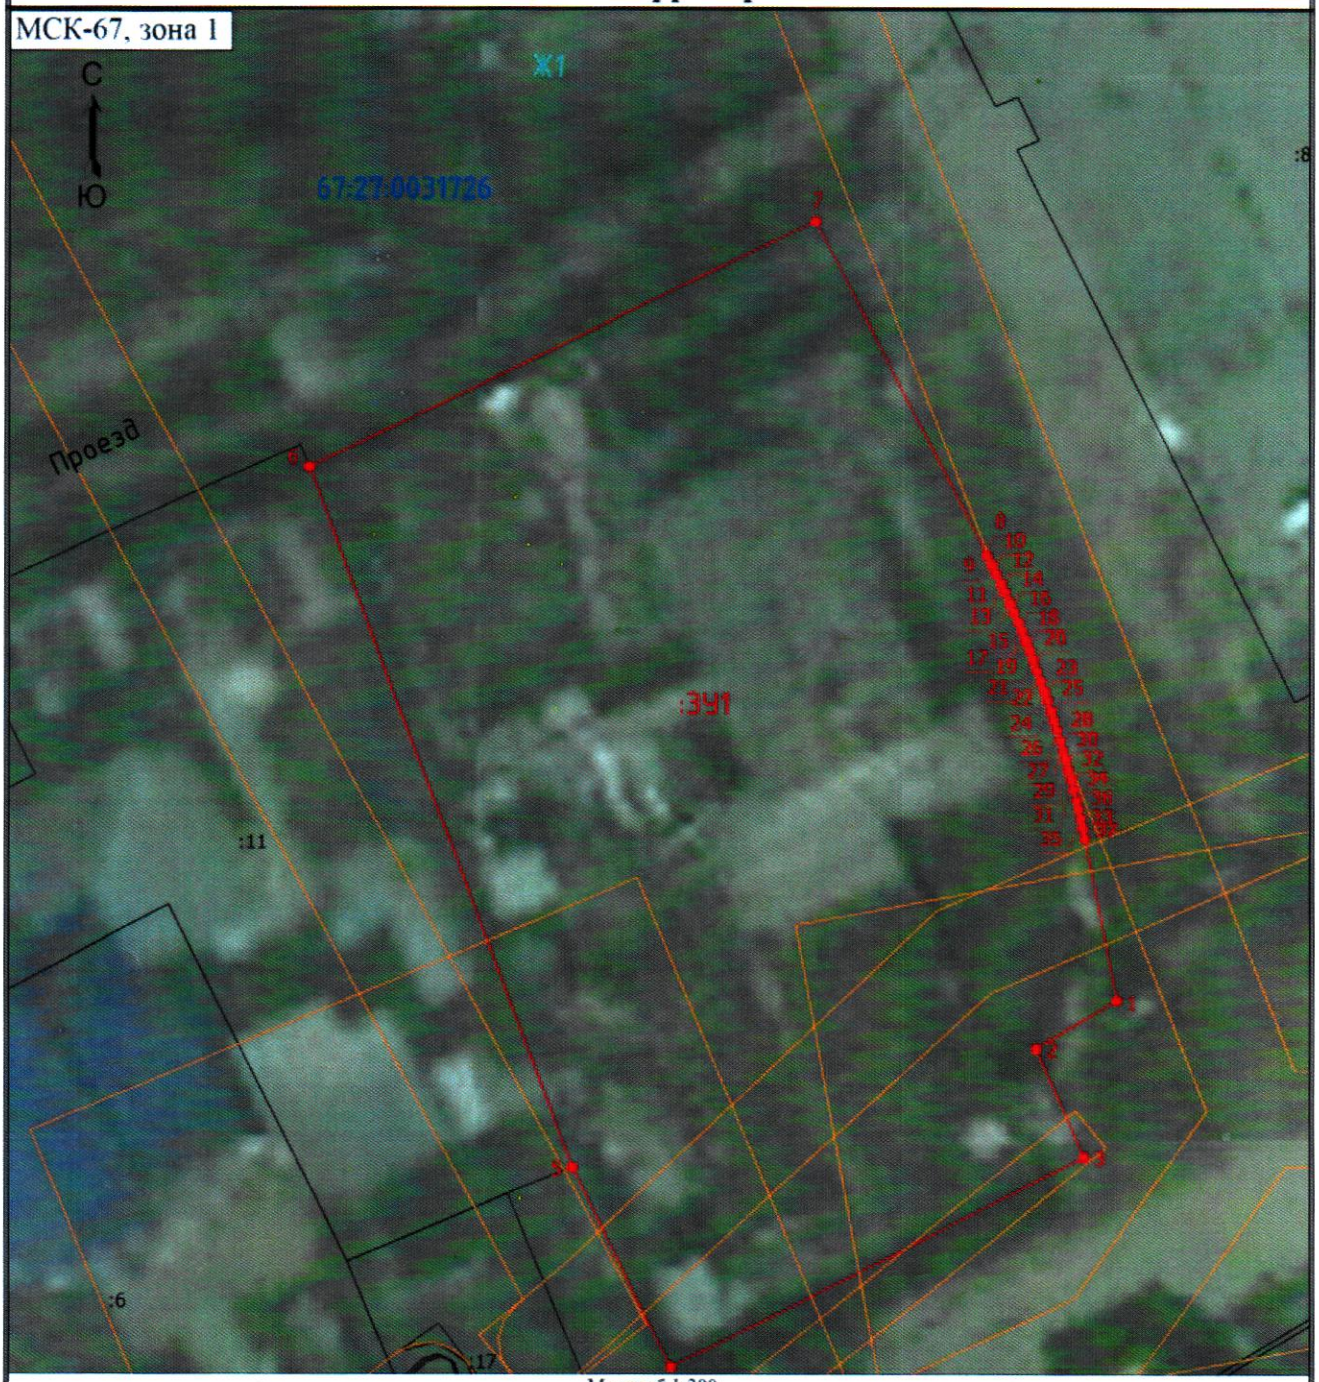

Масштаб 1:300

Условные обозначения

	- Часть границы, местоположение которой определено при выполнении кадастровых работ
1	- Обозначение новой характерной точки
	- Часть границы, сведения ЕГРН о которой позволяют однозначно определить ее положение на местности
●	- Характерная точка границы земельного участка, сведения о которой отсутствуют в ЕГРН, местоположение которой определено при кадастровых работах (новая характерная точка)
	- Зона с особыми условиями использования территории
:8	- Кадастровый номер земельного участка
67:27:0031726	- Номер кадастрового квартала
Ж1	- Обозначение территориальной зоны
:ЗУ1	- Обозначение образуемого земельного участка