


Схема расположения листов

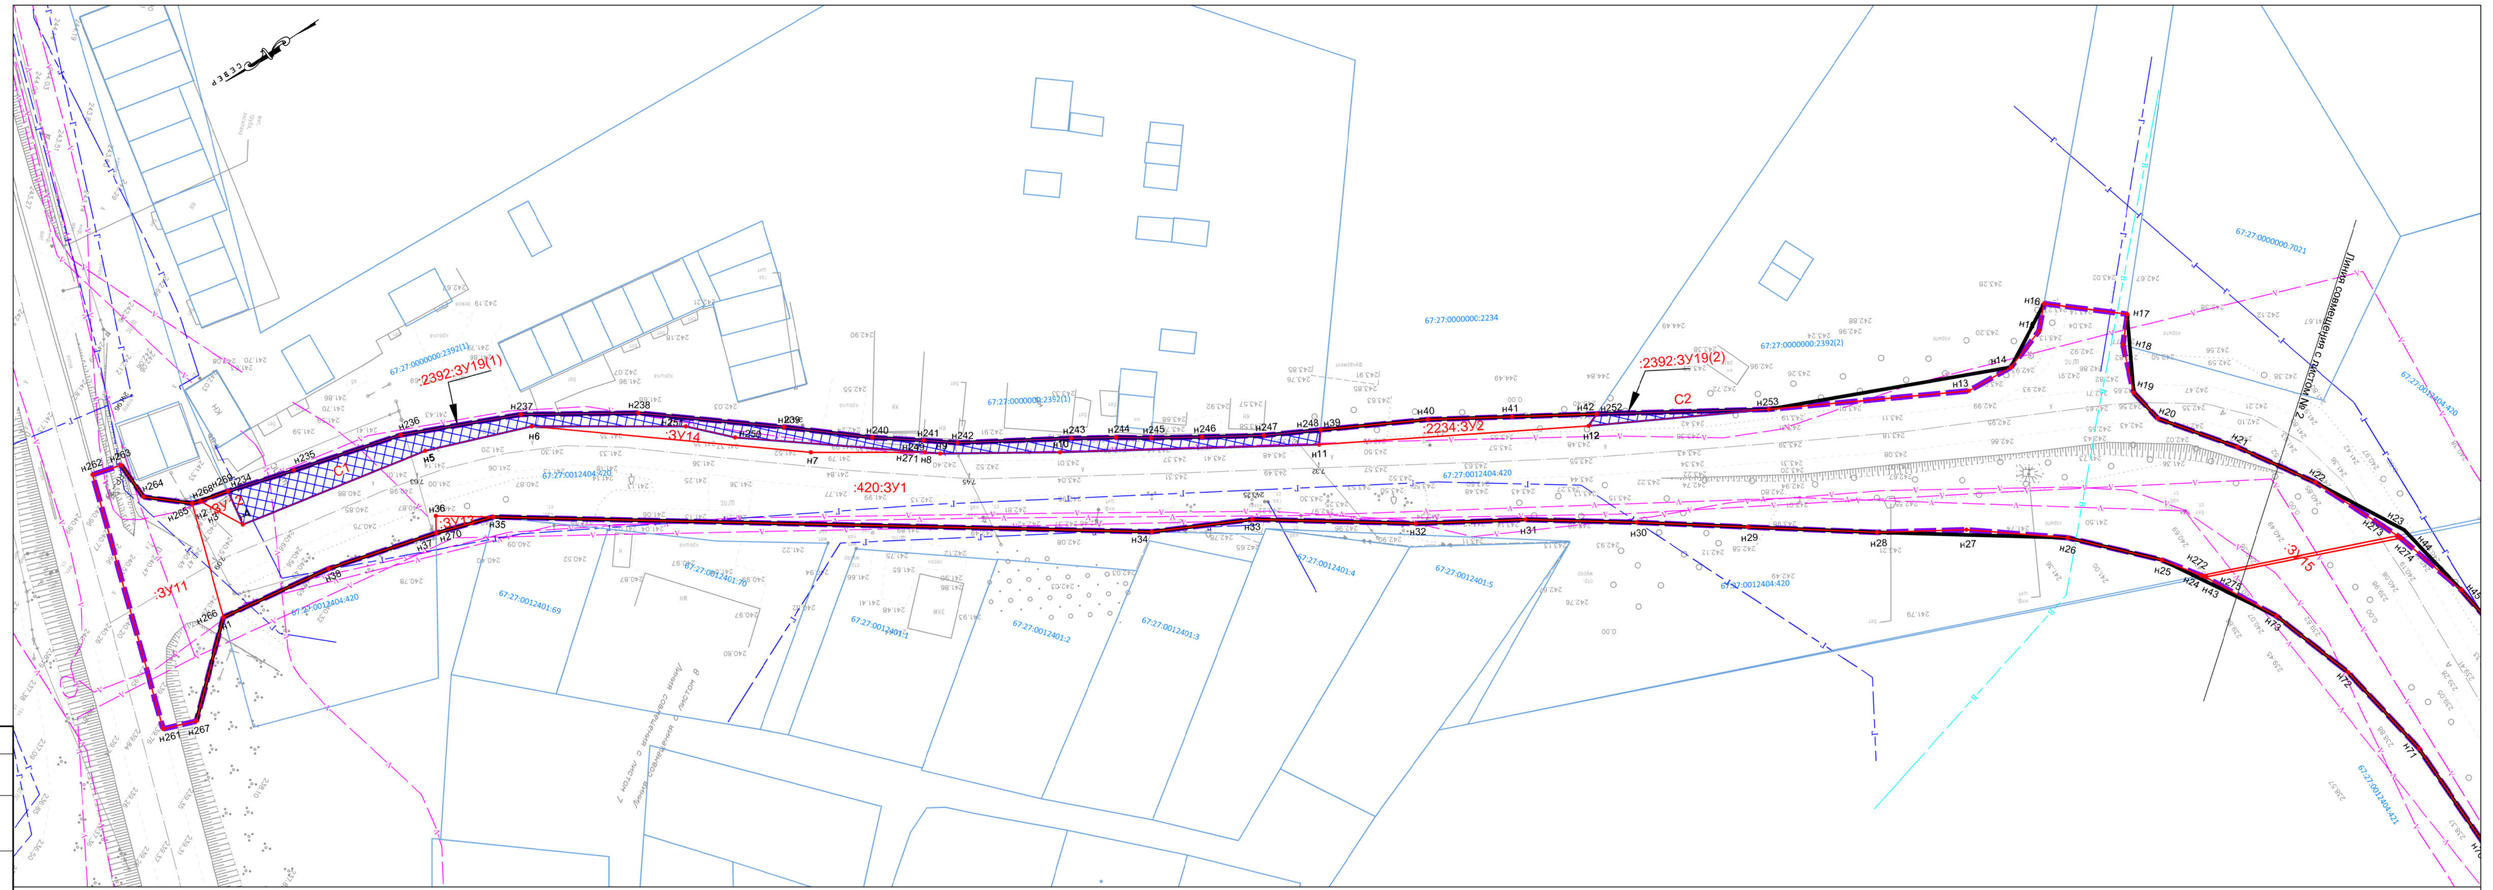

Условные обозначения:

- граница планируемого элемента планировочной структуры
- красные линии, утвержденные в составе проекта планировки территории
- н30 — граница образуемого земельного участка (ЗУ)
- граница публичного сервитута,подлежащего установлению в соответствии с законодательством РФ
- :420:ЗУ1 — условный номер образуемого ЗУ, путем раздела
- С1 — условный номер образуемого публичного сервитута
- :ЗУ11 — условный номер образуемого ЗУ из госсобственности
- граница существующих земельных участков, сведения о которых внесены в ЕГРН
- 67:27:0012404:420 — кадастровые номера существующих земельных участков

Существующие инженерные сети:

- Сети водопровода
- Воздушная линия электропередачи
- Кабельная линия связи
- Газопровод

Примечания:

Чертеж выполнен на цифровом топографическом плане М1:500
Система координат – МСК-67.1
Система высот – Балтийская
Сечение рельефа – 0,5 м

Изм.	Кол.уч.	Лист	№док.	Подпись	Дата	0249-СМ-ПМТ-1-ГЧ			
Нач.отдела		Черстов			2025	Реконструкция улицы "Проезд от улицы Лавочкина до производственной площадки" в Заднепровском районе г. Смоленска			
ГИП		Таскин			2025	Основная часть проекта межевания территории	Стадия	Лист	Листов
							П	1	5
Выполнил		Крючкова			2025	Чертеж проекта межевания территории М1:500	СОГБУ "Смоленскавтодор" - "Институт Смоленскгражданпроект"		

Согласовано

Взам. инв. №

Подп. и дата

Инв. № подл.

Формат А2×4