


Согласовано

Инв. № подл. | Подп. и дата | Взам. инв. №

Схема расположения листов

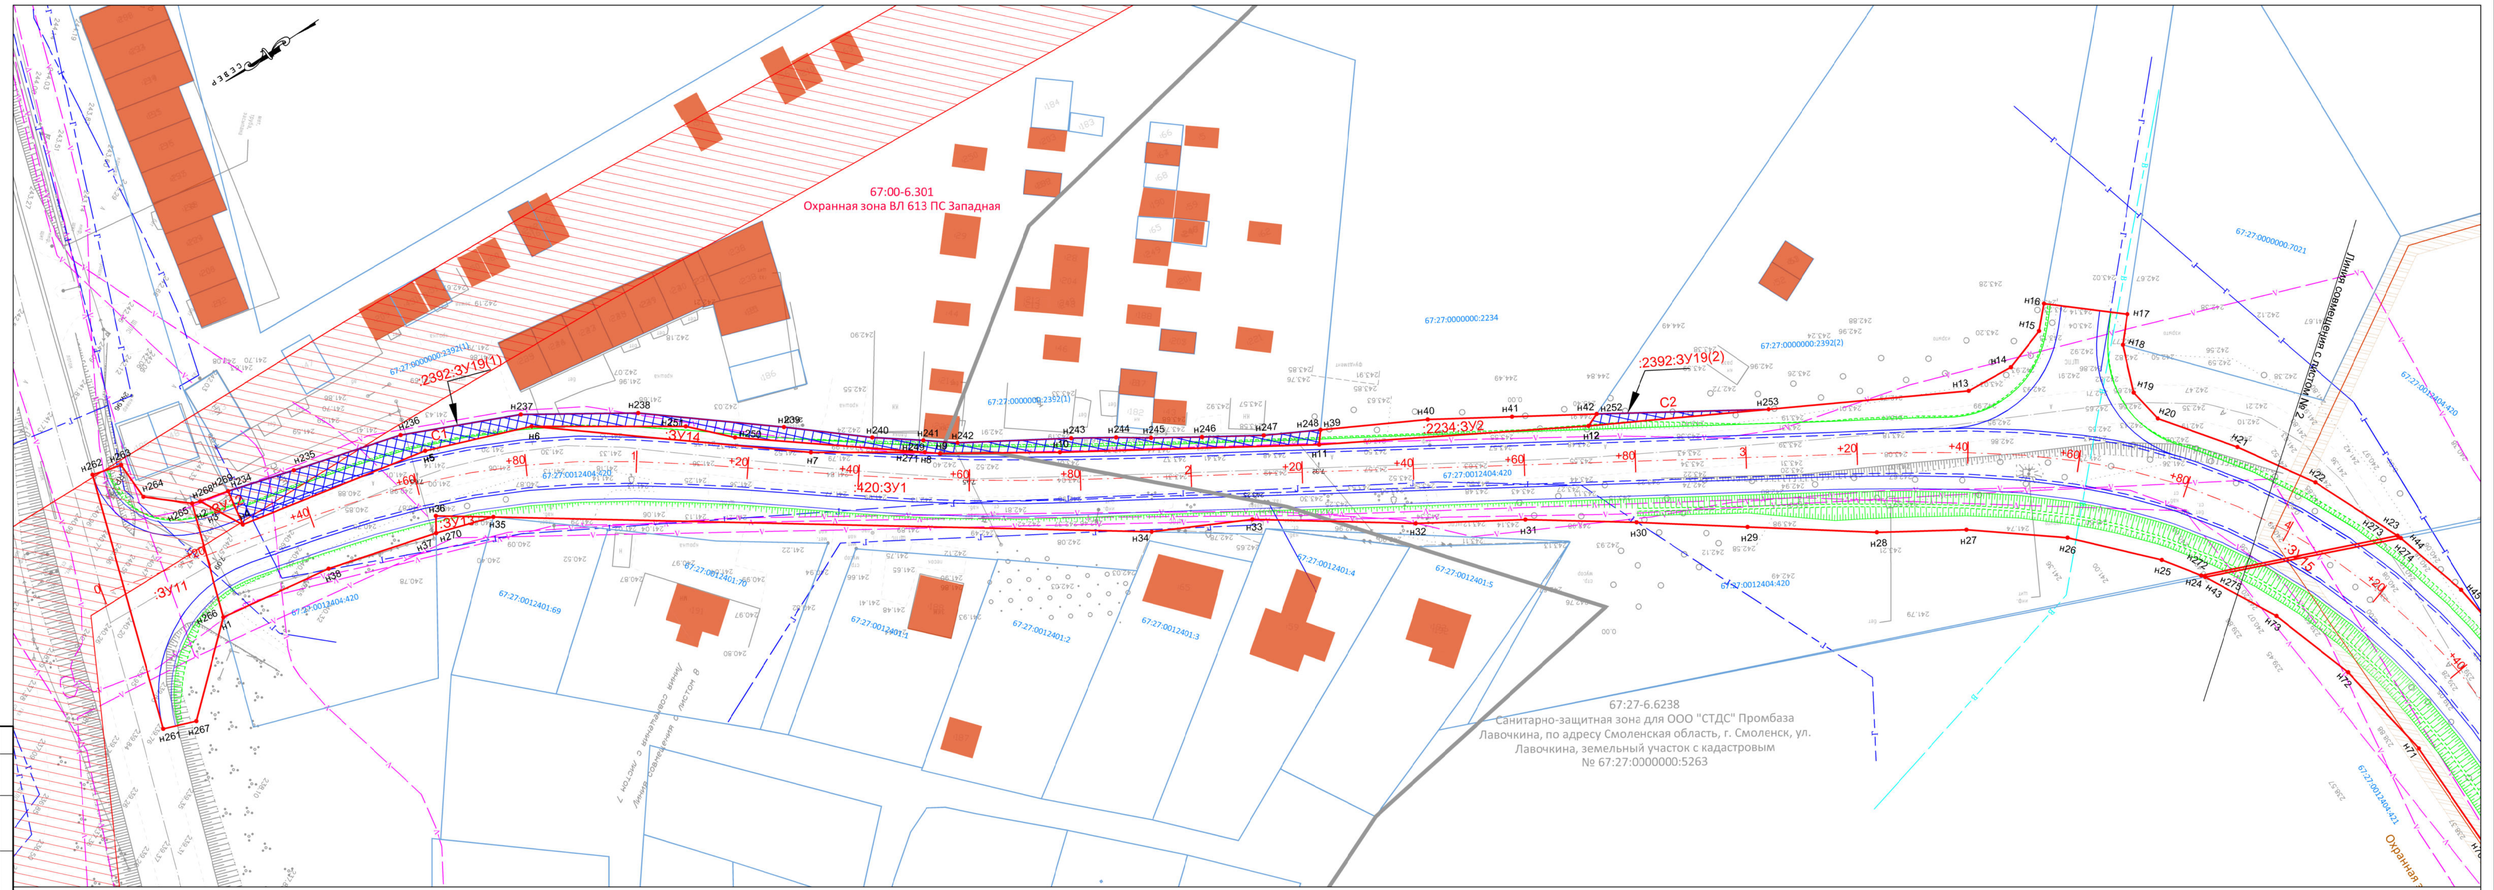

Условные обозначения:

- н30 – граница образуемого земельного участка (ЗУ)
- граница публичного сервитута,подлежащего установлению в соответствии с законодательством РФ
- :420:ЗУ1 – условный номер образуемого ЗУ, путем раздела
- С1 – условный номер образуемого публичного сервитута
- :ЗУ11 – условный номер образуемого ЗУ из госсобственности
- граница существующих земельных участков, сведения о которых внесены в ЕГРН
- 67:27:0012404:420 – кадастровые номера существующих земельных участков

Зоны с особыми условиями использования:

- Охранная зона ЛЭП
- Охранная зона линии связи
- Санитарно-защитная зона

Существующие инженерные сети:

- Сети водопровода
- Воздушная линия электропередачи
- Кабельная линия связи
- Газопровод

Существующие объекты капитального строительства, учтенные в ЕГРН:

- здания
- сооружения

Конструктивные и планировочные решения:

- Проектная ось трассы
- Проектная кромка
- Проектные откосы
- Проектная водопропускная труба

Примечания:

Чертеж выполнен на цифровом топографическом плане М1:500
Система координат – МСК-67.1
Система высот – Балтийская
Сечение рельефа – 0,5 м

Изм.	Кол.уч.	Лист	№док.	Подпись	Дата
Нач.отдела		Черстов			2025
ГИП		Таскин			2025
Выполнил		Крючкова			2025

0249-СМ-ПМТ-3-ГЧ

Реконструкция улицы "Проезд от улицы Лавочкина до производственной площадки" в Заднепровском районе г. Смоленска

Материалы по обоснованию проекта межевания территории

Стадия	Лист	Листов
П	1	5

Чертеж проекта межевания территории М1:500

СОГБУ "Смоленскавтодор" - "Институт Смоленскгражданпроект"

Формат 420×914