Фрагмент Карты функциональных зон генерального плана города Смоленска

– жилая зона

– планируемая зона транспортной инфраструктуры


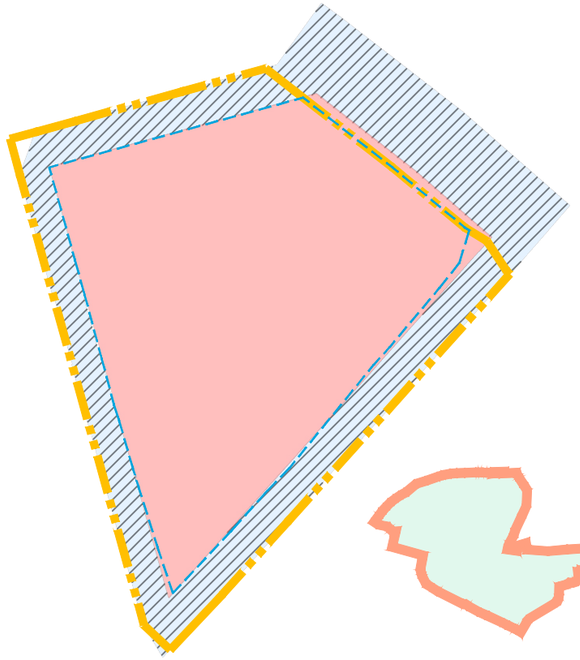


Схема расположения элемента планировочной структуры
(Схема размещения проектируемой территории в структуре городского округа)

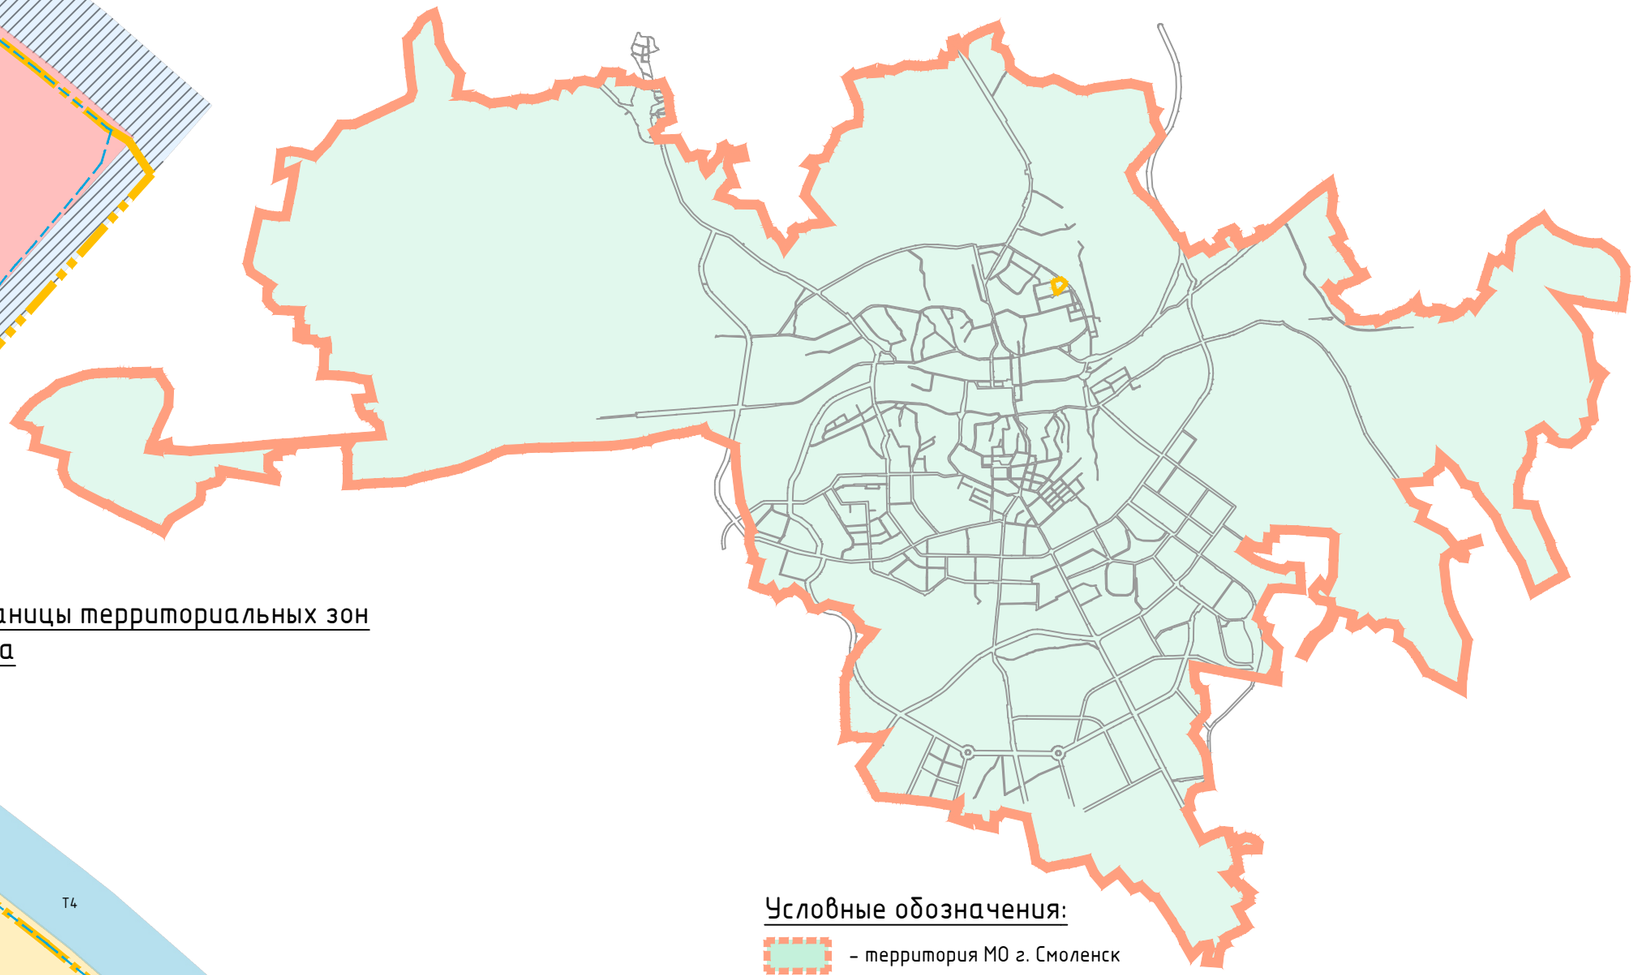


Фрагмент Карты градостроительного зонирования. Границы территориальных зон Правил землепользования и застройки города Смоленска

Жилая зона

–Ж1– Зона застройки индивидуальными жилыми домами и жилыми домами блокированного типа

Зона транспортной инфраструктуры

–Т4– зона размещения улично-дорожной сети города Смоленска

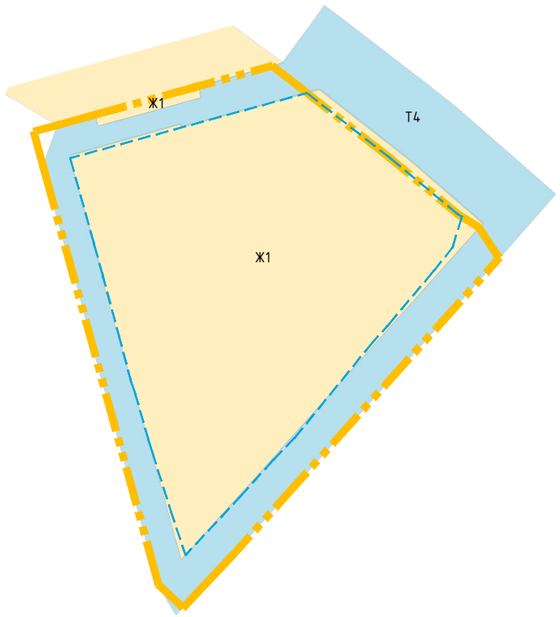

Условные обозначения:

– территория МО г. Смоленск

– граница территории, в отношении которой разрабатывается проект планировки

– дороги

– линия существующих элементов планировочной структуры

						Проект планировки и проект межевания территории в городе Смоленске в границах улицы Генерала Лукина – улицы Полевой – 2-го Северного переулка – улицы 4-я Северная		
Изм.	Кол. уч.	Лист	№ док.	Подп.	Дата			
Директор		Гаврилов Д.А.				Проект планировки территории. Материалы по обоснованию	Стадия	Лист	Листов
							ППТ	1	5
Разработал		Солодова Т.Д.				Фрагмент карты планировочной структуры территории городского округа с отображением границ элементов планировочной структуры	ООО "МФЦ "БИНОМ"		

Согласовано

Взам. инв. №

Подпись и дата

Инв. № подл.

Формат А3