
Фрагмент Карты функциональных зон генерального плана города Смоленска

– жилая зона

– планируемая зона транспортной инфраструктуры

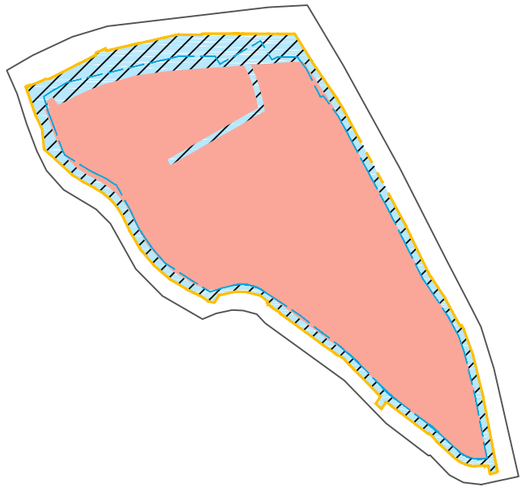

Фрагмент Карты градостроительного зонирования. Границы территориальных зон Правил землепользования и застройки города Смоленска

Жилая зона


–Ж1–зона застройки индивидуальными жилыми домами и жилыми домами блокированного типа

Зона транспортной инфраструктуры

–Т4– зона размещения улично–дорожной сети города Смоленска



Схема расположения элемента планировочной структуры
(Схема размещения проектируемой территории в структуре городского округа)

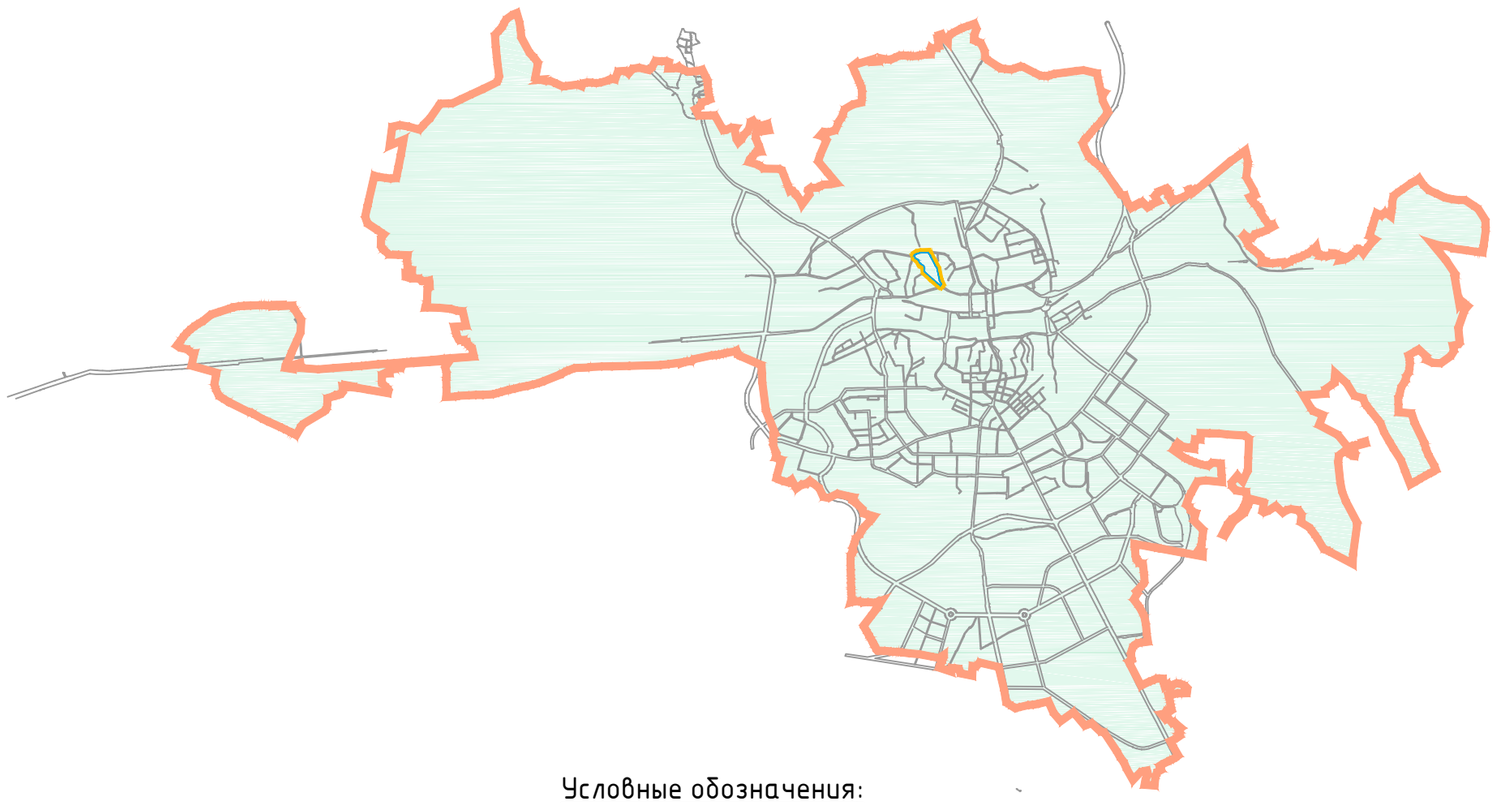

Условные обозначения:

– территория МО г. Смоленск

– граница территории, в отношении которой разрабатывается проект планировки

– линия существующих элементов планировочной структуры

– дороги

Согласовано

Взам. инв. №

Подпись и дата

Инв. № подл.

Изм.	Кол. уч.	Лист	№ док.	Подп.	Дата	
						Проект планировки и проект межевания территории в городе Смоленске в границах улицы Нижне–Профинтерновская –Нижне–Профинтерновского пер. – ул. Верхне–Профинтерновская – по границе территориальной зоны Ж1
Директор		Алексеенко А.А.				Проект планировки территории. Материалы по обоснованию
Разработал		Дуля М.А.				Фрагмент карты планировочной структуры территории городского округа с отображением границ элементов планировочной структуры

Стадия	Лист	Листов
ППТ	1	5

ООО"МФЦ"БИНОМ"

Формат А3