
Фрагмент Карты функциональных зон генерального плана города Смоленска

- функциональная производственная зона
- функциональная зона транспортной инфраструктуры
- планируемая зона транспортной инфраструктуры

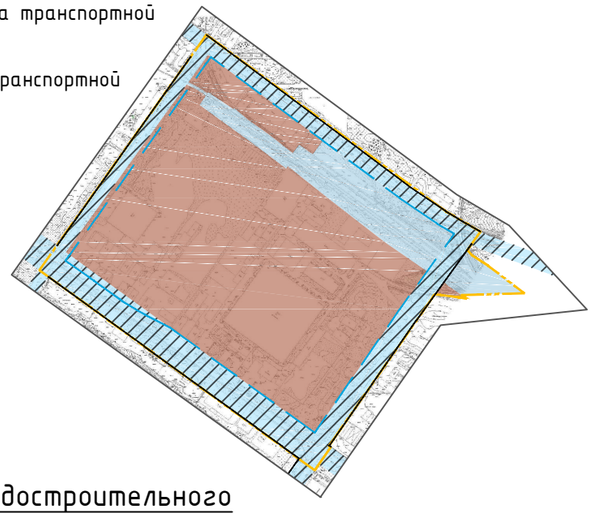

Фрагмент Карты градостроительного зонирования. Границы территориальных зон Правил землепользования и застройки города Смоленска

Производственные зоны

-П2 - зона размещения производственных объектов II-V класса санитарной классификации

-П3 - зона размещения производственных объектов III-V класса санитарной классификации

Зоны транспортной инфраструктуры

-Т3- зона объектов железнодорожного транспорта города Смоленска

-Т4- зона размещения улично-дорожной сети города Смоленска


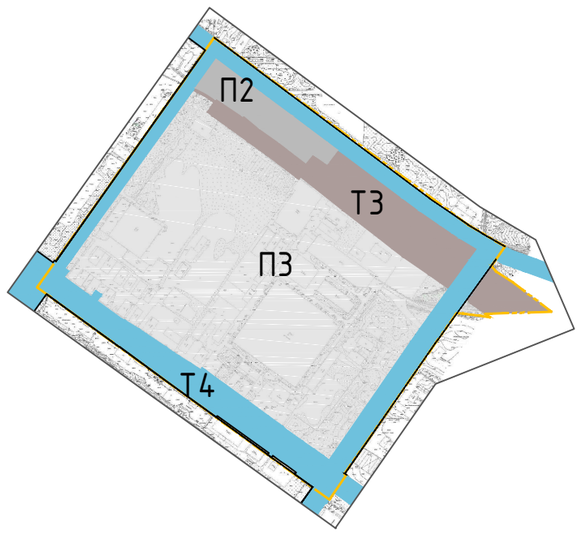


Схема расположения элемента планировочной структуры (Схема размещения проектируемой территории в структуре городского округа)

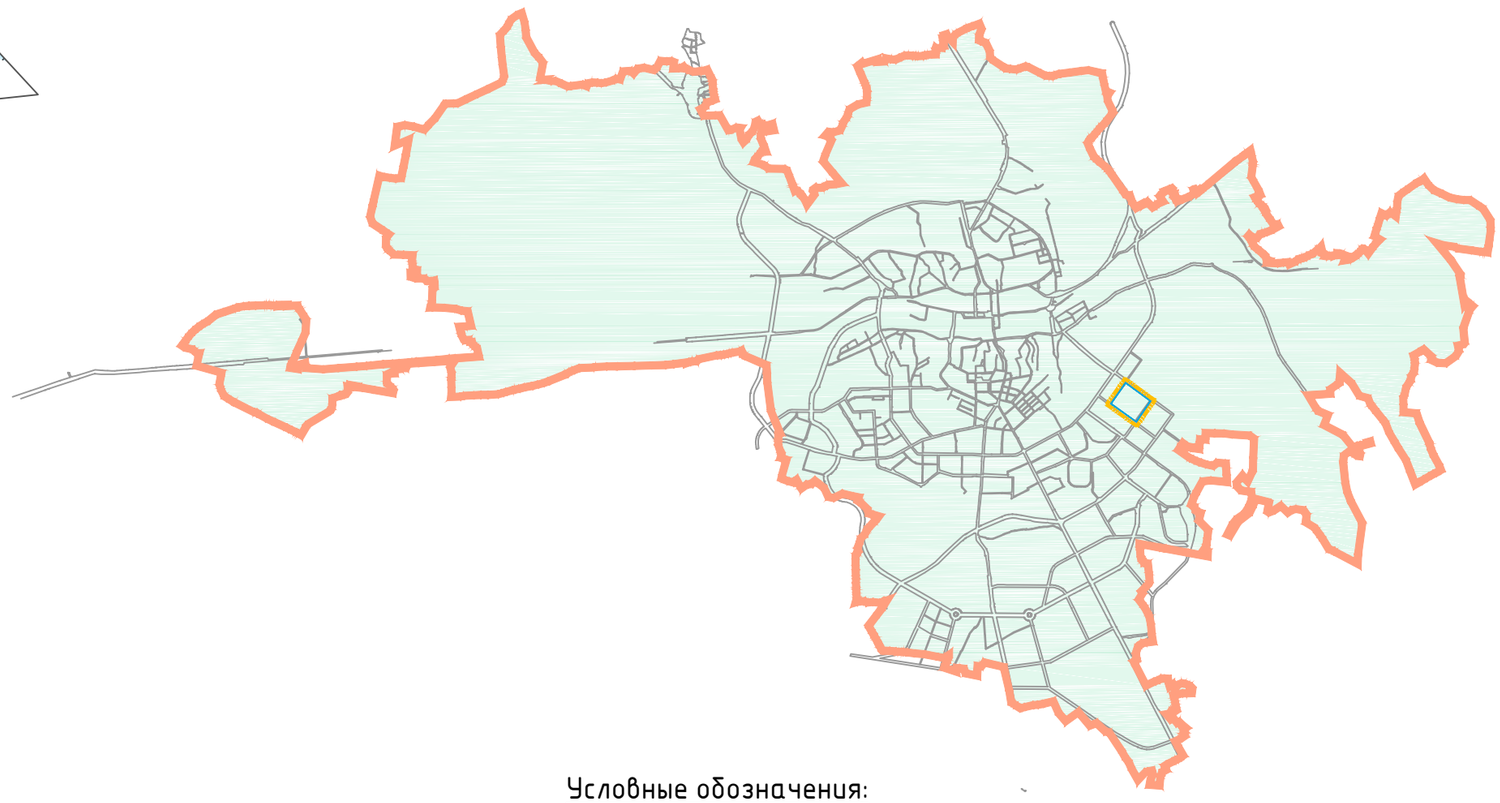

Условные обозначения:

- территория МО г. Смоленск
- граница территории, в отношении которой разрабатывается проект планировки
- линия существующих элементов планировочной структуры
- дороги

Согласовано

Взам. инв. №

Подпись и дата

Инв. № подл.

Изм.	Кол. уч.	Лист	№ док.	Подп.	Дата	
						Проект планировки и проект межевания территории в городе Смоленске в границах улицы Смольянинова – улицы Бабушкина – улицы Индустриальной – улицы 25 Сентября.
Директор		Алексеенко А.А.				Проект планировки территории. Материалы по обоснованию
						Стадия: ППТ; Лист: 1; Листов: 6
Разработал		Солодова Т.Д.				Фрагмент карты планировочной структуры территории городского округа с отображением границ элементов планировочной структуры
						ООО"МФЦ"БИНОМ"

Формат А3