

Схема расположения элемента планировочной структуры (Схема размещения проектируемой территории в структуре поселения)

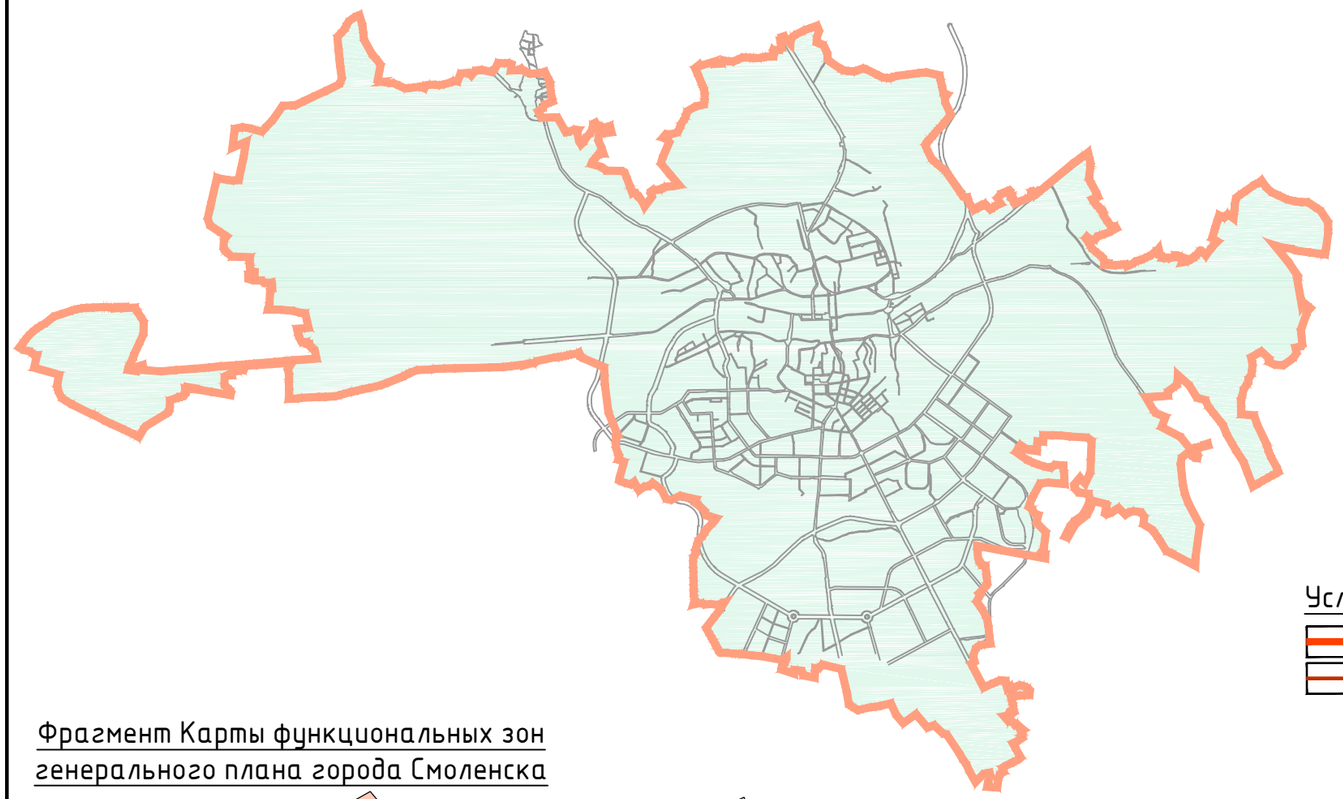

Фрагмент Карты градостроительного зонирования. Границы территориальных зон Правил землепользования и застройки города Смоленска.

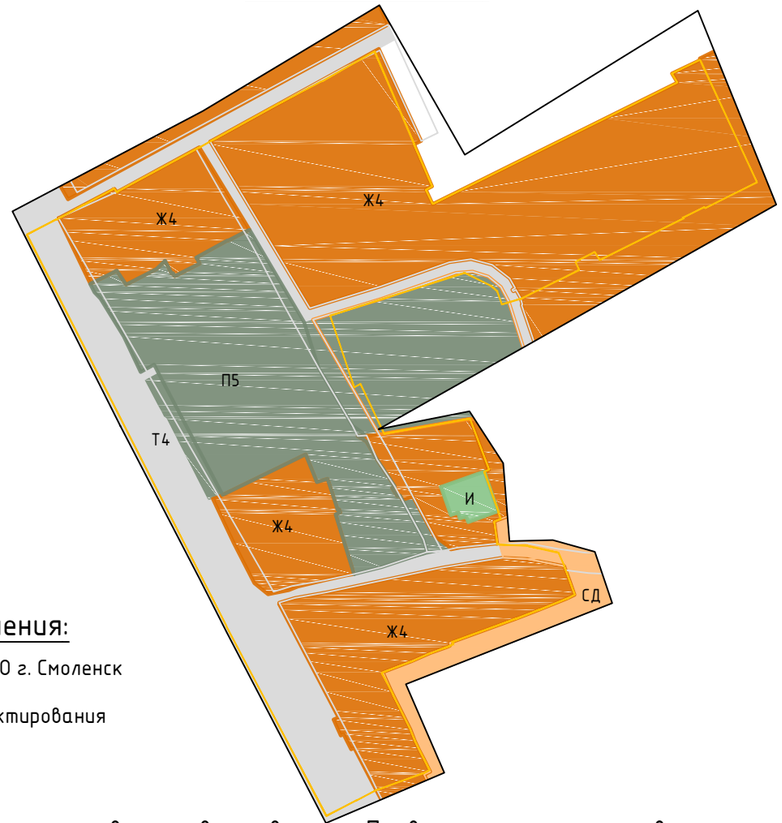


Условные обозначения:

– территория МО г. Смоленск

– граница проектирования

Фрагмент Карты функциональных зон генерального плана города Смоленска

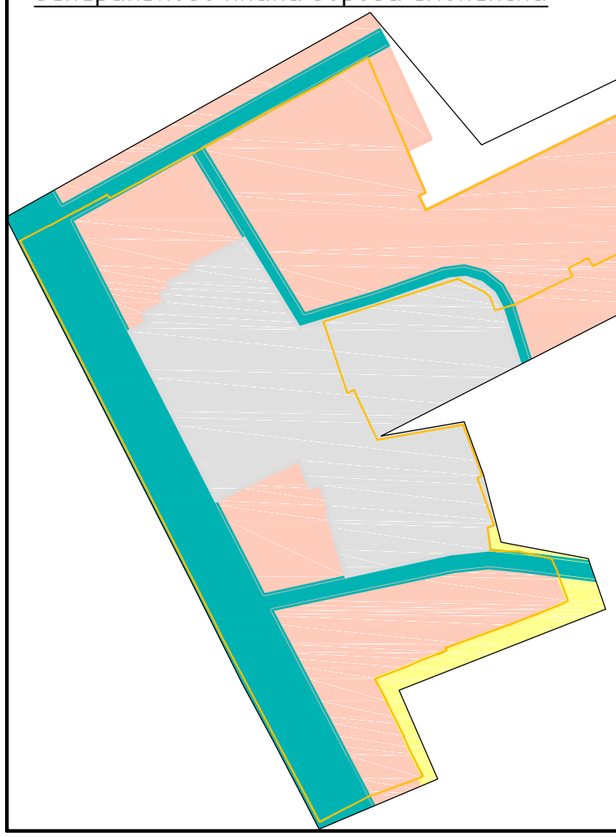

Условные обозначения в соответствии с генеральным планом города Смоленска

– Жилая зона

– Зона сельскохозяйственного использования

– Производственная зона, зона инженерной инфраструктуры

– Зона транспортной инфраструктуры

Условные обозначения в соответствии с Правилами землепользования и застройки города Смоленска

Жилая зона

– Ж4 – зона застройки жилыми домами смешанной этажности, с включением объектов социально-культурного и коммунально-бытового назначения

Производственная зона

– П5 – зона размещения производственных объектов V класса санитарной классификации

Зона сельскохозяйственного использования

– СД – зона, занятая объектами садоводства без возможности осуществления жилищного строительства

Зона транспортной инфраструктуры

– Т4 – зона улично-дорожной сети города Смоленска

Зона инженерной инфраструктуры

– И – зона объектов инженерной инфраструктуры

						72/12 – 2020		ППТ-МО
						Проект планировки и проект межевания территории в границах кадастровых кварталов 67:27:0031516, 67:27:0031330, 67:27:0031312 в поселке Тихвинка в городе Смоленске		
Изм.	Кол. уч.	Лист	№ док.	Подп.	Дата			
ГАП		Сидоренкова				Проект планировки территории Материалы по обоснованию	Стадия	Лист / Листов
							ДПТ	1 / 6
Разработал		Дуля				Фрагмент карт планировочной структуры территории городского округа с отображением границ элементов планировочной структуры	ООО "МФЦ "БИНОМ"	

Формат А3