
С

Условные обозначения:

– территория МО г. Смоленск

– границы территории, в отношении которой разрабатывается проект планировки

Фрагмент Карты функциональных хон генерального плана города Смоленска

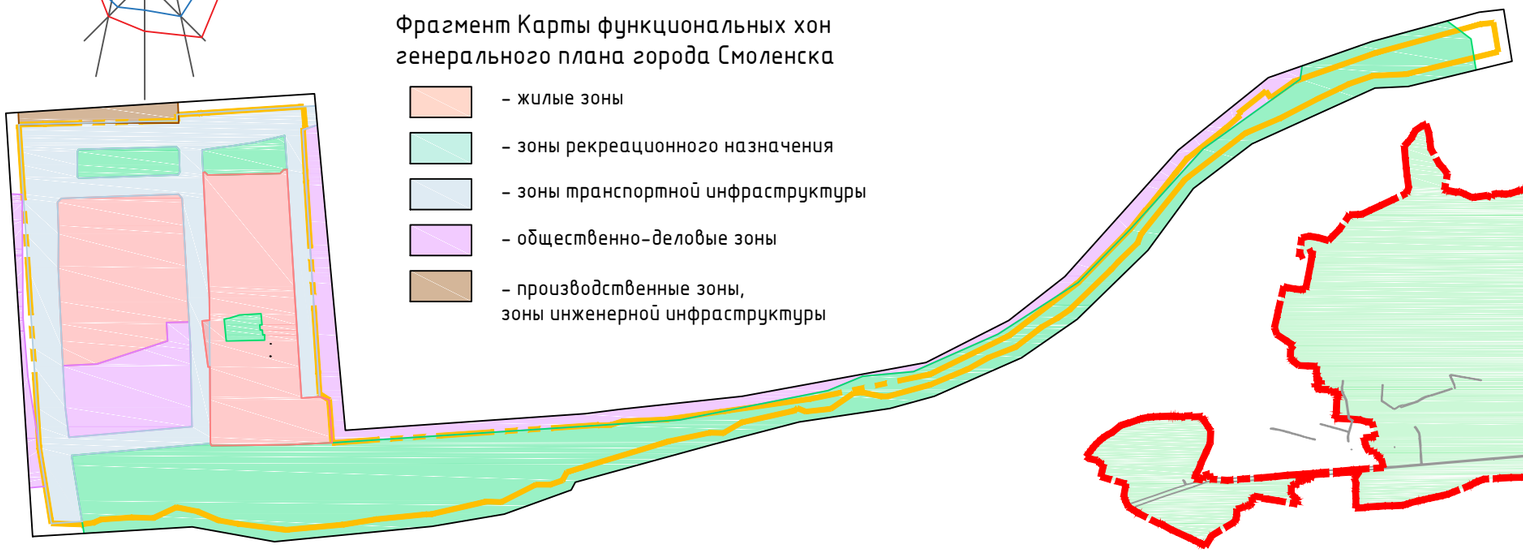

– жилые зоны


– зоны рекреационного назначения

– зоны транспортной инфраструктуры


– общественно-деловые зоны

– производственные зоны, зоны инженерной инфраструктуры

Схема расположения элементов планировочной структуры
Схема размещения проектируемой территории в структуре поселения

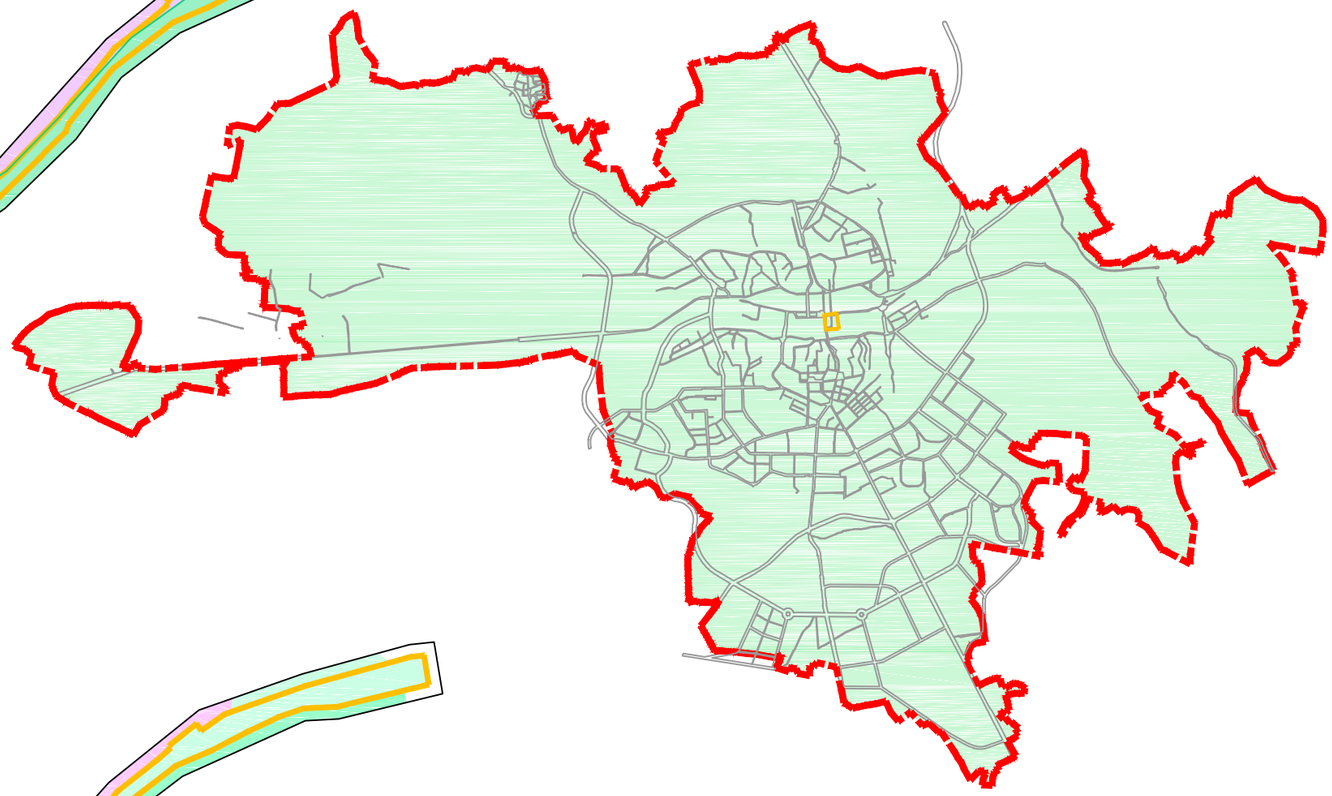

Фрагмент Карты градостроительного зонирования. Границы территориальных зон Правил землепользования и застройки города Смоленска

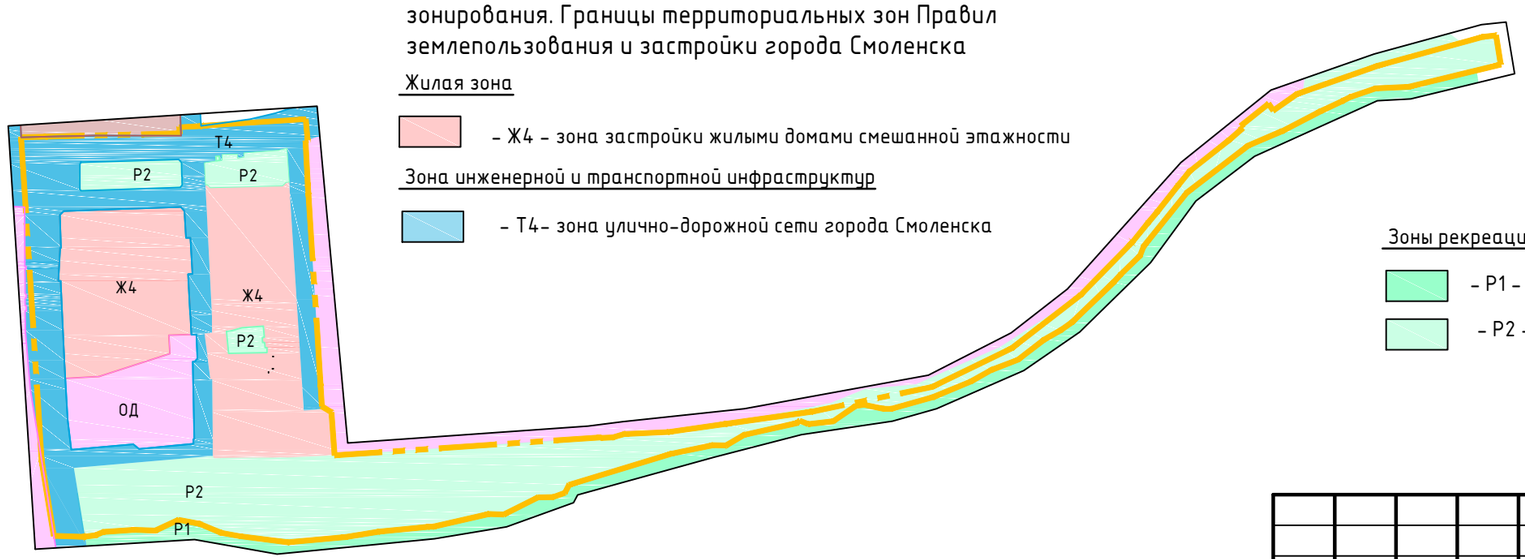

Жилая зона

– Ж4 – зона застройки жилыми домами смешанной этажности

Зона инженерной и транспортной инфраструктур

– Т4– зона улично-дорожной сети города Смоленска

Зоны рекреационного назначения

– Р1 – зона рекреационно-природных территорий

– Р2 – зона парков, скверов, набережных

Общественно-деловая зона

– ОД – зона размещения объектов общественно-делового назначения

Производственная зона

– П5 – зона размещения производственных объектов V класса санитарной классификации

Согласовано

Взам. инв. №

Подпись и дата

Инв. № подл.

Изм.	Кол. уч.	Лист	№ док.	Подп.	Дата
ГАП		Сидоренкова О.С.			
Разработал		Дуля М.А.			

Муниципальный контракт №0163300029410000602

Проект планировки и проект межевания территории в городе Смоленске в границах улицы Беляева–улицы Ново-Московской–Никольского переулка–вдоль реки Днепр

Проект планировки территории. Материалы по обоснованию	Стадия	Лист	Листов
	ППТ	1	7
Фрагмент карт планировочной структуры территории городского округа с отображением границ элементов планировочной структуры	ООО"МФЦ БИНОМ"		

Формат А3