С

Фрагмент Карты функциональных зон генерального плана города Смоленска

Условные обозначения

- функциональная жилая зона
- функциональная зона транспортной инфраструктуры
- планируемая функциональная зона транспортной инфраструктуры


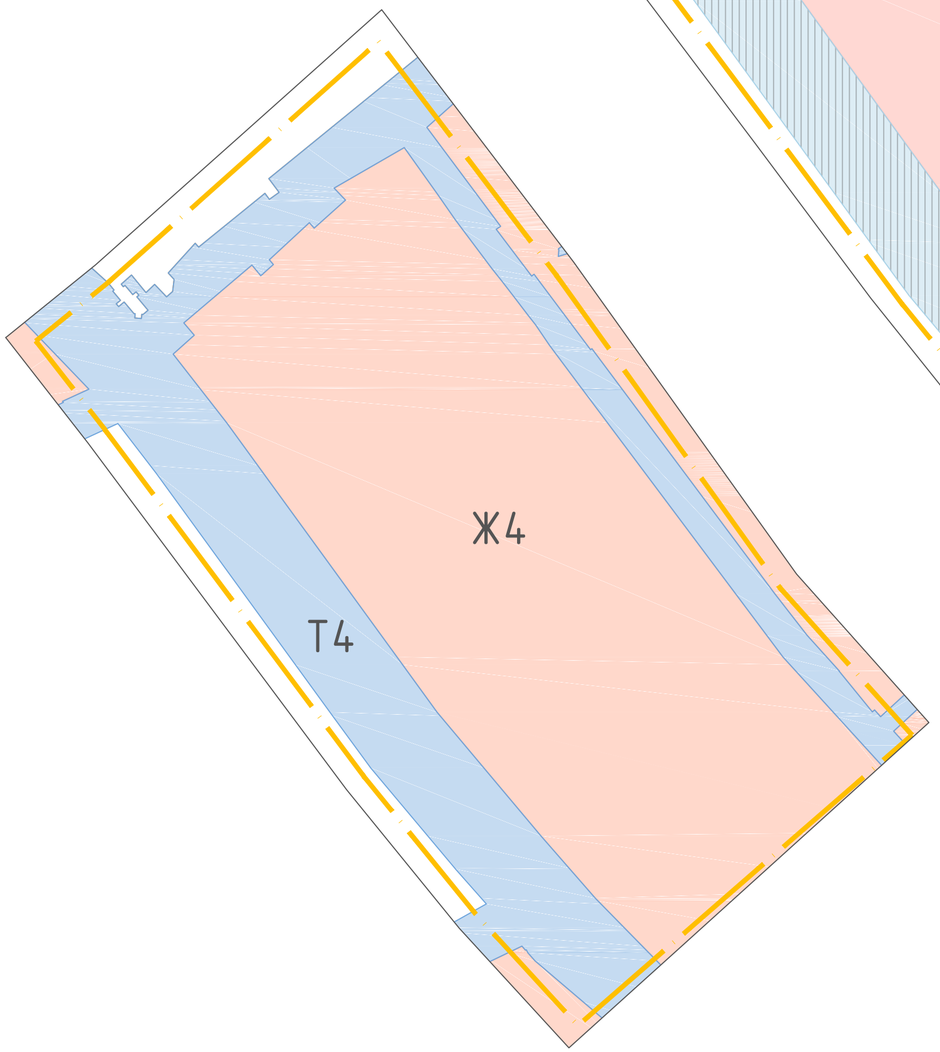


Схема расположения элемента планировочной структуры (Схема размещения проектируемой территории в структуре поселения)

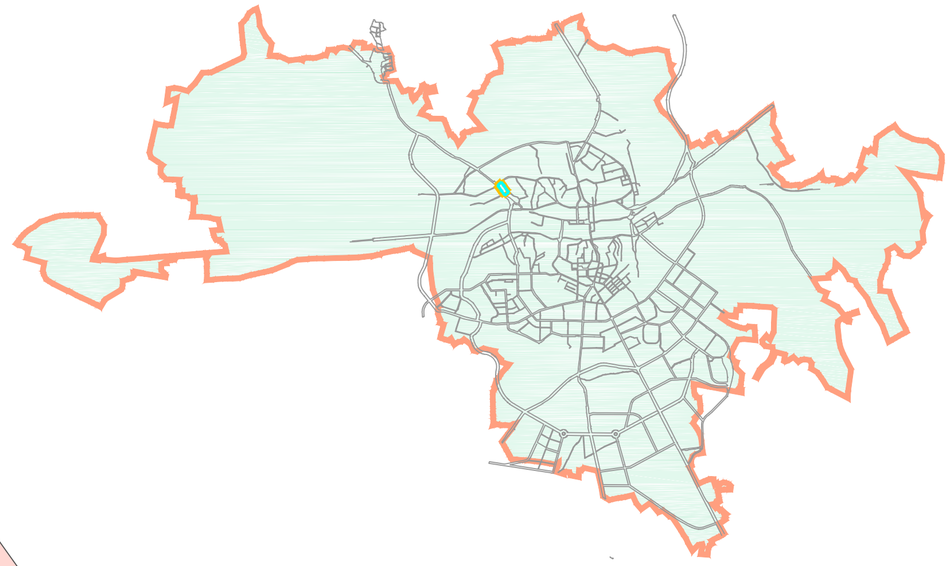

Условные обозначения:

- территория МО г. Смоленск
- граница территории, в отношении которой разрабатывается проект планировки
- дороги
- линия существующих элементов планировочной структуры

Фрагмент Карты градостроительного зонирования. Границы территориальных зон Правил землепользования и застройки города Смоленска.

Условные обозначения

Жилая зона

-Ж4- зона застройки жилыми домами смешанной этажности

Зона транспортной инфраструктуры

-Т4- зона размещения улично-дорожной сети города Смоленска

Примечание:
1. Чертеж разработан на топографической съемке М 1:1000, выполненной отделом геодезических изысканий ООО "МФЦ"БИНОМ" в 2022 г.
2. Система координат МСК-67, система высот Балтийская.

40 0 40 80 120 160

Согласовано

Взам. инв. №

Подпись и дата

Инв. № подл.

Изм.	Кол. уч.	Лист	№ док.	Подп.	Дата
Директор		Алексеенко А.А.			
Разработал		Антонова Т.В.			

Постановление №3251-адм. от 20.12.2021

Проект планировки и проект межевания территории городе Смоленске по границе улицы Лавочкина (от дома 44 до дома 52) – улицы Ново-Мопровской (от дома 17 до дома 43)

Проект планировки территории
Материалы по обоснованию

Стадия	Лист	Листов
ППТ	1	6

Фрагмент карт планировочной структуры территории городского округа с отображением границ элементов планировочной структуры.

ООО"МФЦ"БИНОМ"

Формат А2