С
З
В
Ю

Схема расположения границ элементов планировочной структуры
Схема размещения проектируемой территории в структуре поселения




Условные обозначения:

- территория МО г. Смоленск
- границы существующих элементов планировочной структуры
- границы планируемых элементов планировочной структуры


Условные обозначения в соответствии с генеральным планом города Смоленска:

- жилые зоны
- общественно-деловые зоны
- производственные зоны, зоны инженерной инфраструктуры
- зоны транспортной инфраструктуры
- планируемая зона транспортной инфраструктуры

Фрагмент Карты функциональных зон генерального плана города Смоленска

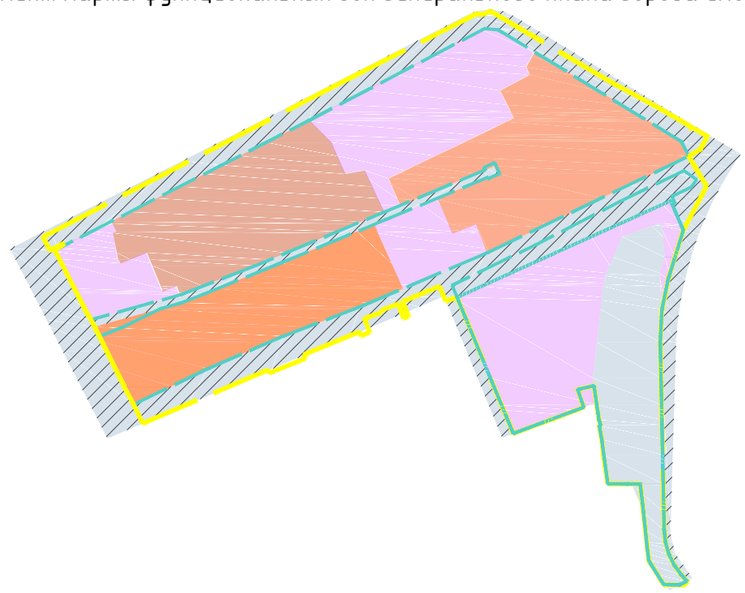

Фрагмент Карты градостроительного зонирования. Границы территориальных зон Правил землепользования и застройки города Смоленска

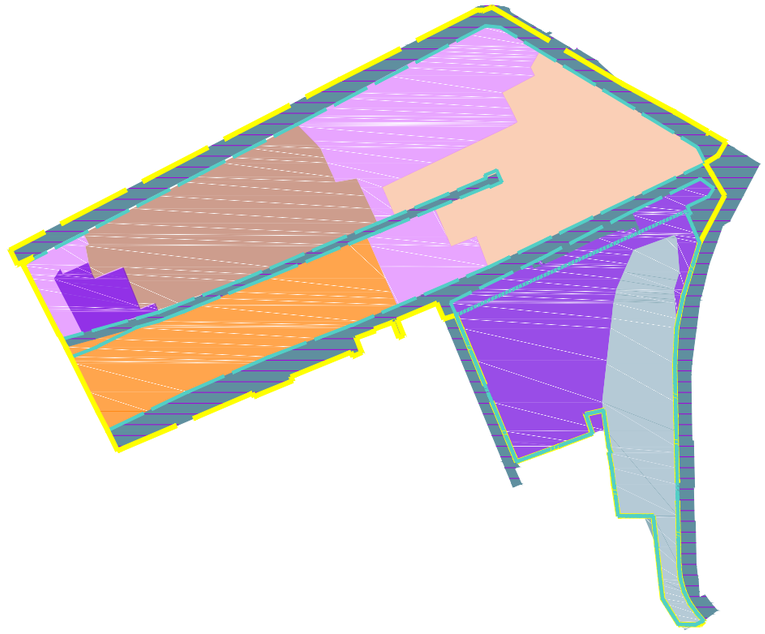

Условные обозначения в соответствии с Правилами землепользования и застройки города Смоленска:

- Ж3 - Зона застройки среднеэтажными жилыми домами (от 5 до 8 этажей) и многоэтажными жилыми домами (от 9 этажей и выше)
- Ж4 - Зона застройки жилыми домами смешанной этажности
- ОД - Зона размещения объектов общественно-делового значения
- ОЖ - Зона размещения объектов общественно-делового назначения и жилых домов
- Т1 - Зона размещения гаражей и предприятий автосервиса
- Т4 - Зона размещения улично-дорожной сети города Смоленска
- П5 - Зона размещения производственных объектов V класса санитарной классификации
- Территория, в границах которой предусматривается осуществление комплексного развития территории

						Документация по планировке территории	
						Проект планировки и проект межевания территории в городе Смоленске в границах Трамвайного проезда - улицы Маршала Соколовского - ГСК Кентавр - улицы Куриленко - улицы 25 Сентября - улицы Крупской	
Изм.	Кол. уч.	Лист	№ док.	Подп.	Дата		
Директор		Алесеенко А.А.				Проект планировки территории Материалы по обоснованию	Стадия: ППТ-МО; Лист: 1; Листов: 6
Разраб		Дуля М.А.					
						Фрагмент карт планировочной структуры территории городского округа с отображением границ элементов планировочной структуры	ООО "МФЦ "БИНОМ"

Согласовано

Взам. инв. №

Подпись и дата

Инв. № подл.

Формат