
С

Схема расположения элемента планировочной структуры (Схема размещения проектируемой территории в структуре города)



Условные обозначения:

- территория МО г. Смоленск
- граница территории, в отношении которой разрабатывается проект планировки
- дороги

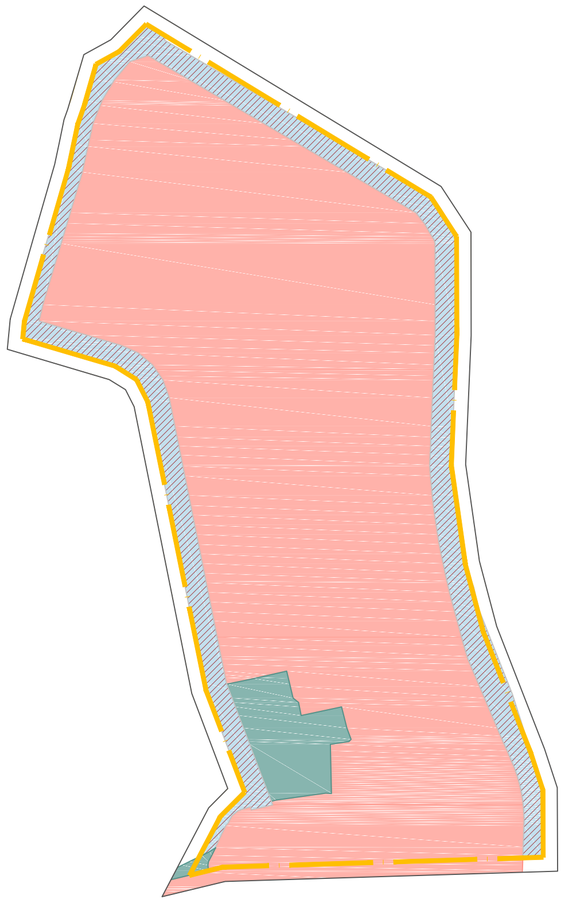

Фрагмент Карты градостроительного зонирования. Границы территориальных зон Правил землепользования и застройки города Смоленска

Условные обозначения

Жилая зона


-Ж1-зона застройки индивидуальными жилыми домами и жилыми домами блокированного типа

Зона рекреационного назначения

-Р2- зоны парков, скверов, набережных

Зона транспортной инфраструктуры

-Т4- зона размещения улично-дорожной сети города Смоленска

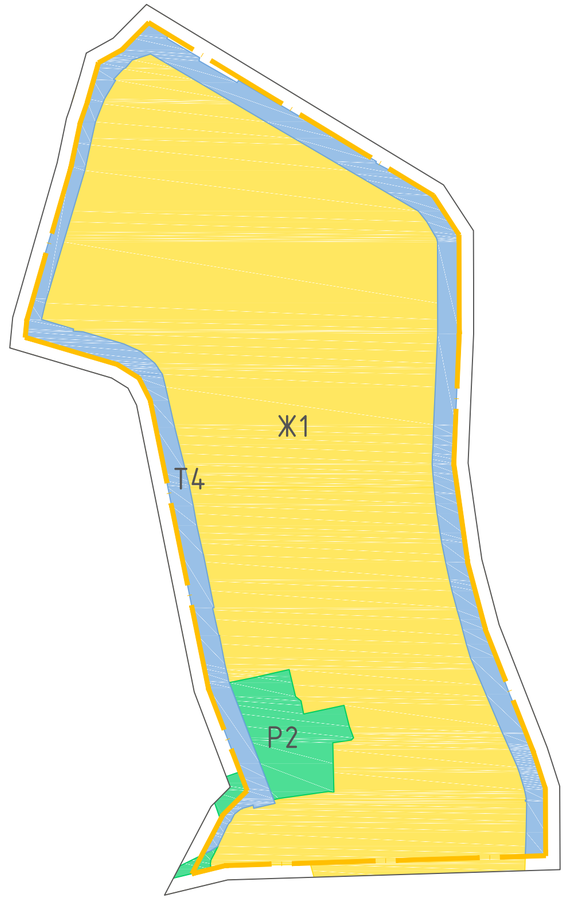

Фрагмент Карты функциональных зон генерального плана города Смоленска

Условные обозначения

- функциональные жилые зоны
- планируемая функциональная зона транспортной инфраструктуры
- функциональные зоны рекреационного назначения

Примечание:
1. Чертеж разработан на топографической съемке М 1:500, выполненной отделом геодезических изысканий ООО "МФЦ"БИНОМ" в 2022 г.
2. Система координат МСК-67, система высот Балтийская.

40 0 40 80 120 160

Согласовано

Взам. инв. №

Подпись и дата

Инв. № подл.

						Муниципальный контракт №0163300029422000290 от 22.04.2022
						Проект планировки и проект межевания территории в городе Смоленске в границах 1-го Краснофлотского переулка – 2-го Краснофлотского переулка – улицы Багратиона
Изм.	Кол. уч.	Лист	№ док.	Подп.	Дата	
Директор		Алексеенко А.А.				Проект планировки территории Материалы по обоснованию
Разработал		Дуля М.А.				Фрагмент карты планировочной структуры территорий городского округа с отображением границ элементов планировочной структуры.

Стадия	Лист	Листов
ППТ	1	6

ООО"МФЦ"БИНОМ"

Формат А2