СМОЛЕНСКИЕ ГОРОДСКИЕ ИЗВЕСТИЯ

№ 1 (149)
19 января 2016 г.

Официальное издание
Смоленского городского Совета,
Главы города Смоленска, Администрации города Смоленска
Выходит в свет с марта 2006 года

Учредитель –
Смоленский городской Совет

Адрес редакции:
214000, г. Смоленск,
ул. Октябрьской Революции,
д. 1/2
Телефоны: (4812) 38-11-81,
38-77-02, 38-10-96
Факс: (4812) 35-61-15, 38-42-63
Издание зарегистрировано
Управлением
Росохранкультуры в ЦФО.
Рег. № ПИ № ФС180135С
от 31.01.2006

Распространяется бесплатно.

Редакционная коллегия:
- Платонов Д.Л. (председатель редакционной коллегии)
- Моисеенков Г.А.
- Левант Д.Я.
- Андреева Ю.С.
- Ермаченкова О.Г.
- Францкевич О.В.
- Чикайда В.В.

Заказ 63. **Тираж** 100 экз.
Подписано в печать 26.01.2016
По графику в 09.30
Фактически в 09.30

Отпечатано в ОАО «Смоленская городская типография»,
214000, г. Смоленск,
ул. Маршала Жукова, 16,
тел.: (4812) 38-28-65, 38-14-53
www.smolprint.ru

АДМИНИСТРАЦИЯ СМОЛЕНСКОЙ ОБЛАСТИ

РАСПОРЯЖЕНИЕ

от 24.12.2015 № 2102-р/адм

Об утверждении проекта планировки и проекта межевания территории под размещение линейного объекта «Высоковольтная линия 110 кВ для электроснабжения индустриального парка в районе ТЦ «Метро» в городе Смоленске»

В соответствии с Градостроительным кодексом Российской Федерации, частью 9 статьи 8 областного закона «О градостроительной деятельности на территории Смоленской области», приказом заместителя Губернатора Смоленской области – начальника Департамента Смоленской области по строительству и жилищно-коммунальному хозяйству от 31.07.2015 № 85-ОД «О подготовке проекта планировки и проекта межевания территории под размещение линейного объекта «Высоковольтная линия 110 кВ для электроснабжения индустриального парка в районе ТЦ «Метро» в городе Смоленске», письмом областного государственного унитарного предприятия «Смоленское региональное агентство недвижимости и землеустройства» от 12.10.2015 № 3:

1. Утвердить проект планировки и проект межевания территории под размещение линейного объекта «Высоковольтная линия 110 кВ для электроснабжения индустриального парка в районе ТЦ «Метро» в городе Смоленске».

2. Департаменту Смоленской области по строительству и жилищно-коммунальному хозяйству (Ю.Н. Пучков) в семидневный срок со дня принятия настоящего распоряжения направить

проект планировки и проект межевания территории под размещение линейного объекта «Высоковольтная линия 110 кВ для электроснабжения индустриального парка в районе ТЦ «Метро» в городе Смоленске» Главе города Смоленска, Главе муниципального образования Корохоткинского сельского поселения Смоленского района Смоленской области.

3. Признать утратившим силу распоряжение Администрации Смоленской области от 25.09.2015 № 1434-р/адм «Об утверждении проекта планировки и проекта межевания территории под размещение линейного объекта «Высоковольтная линия 110 кВ для электроснабжения индустриального парка в районе ТЦ «Метро» в городе Смоленске».

Губернатор
Смоленской области **А.В. Островский**

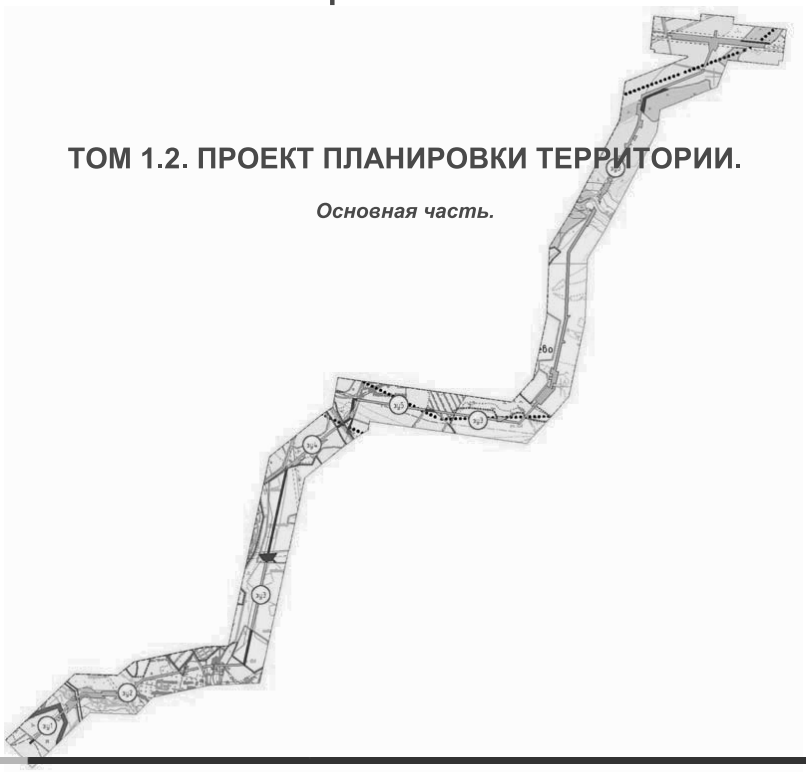
ОБЩЕСТВО С ОГРАНИЧЕННОЙ ОТВЕТСТВЕННОСТЬЮ
«ОТКРЫТАЯ СТУДИЯ АРХИТЕКТУРЫ И УРБАНИСТИКИ»
ООО «ОСА»

214014, Россия, Смоленская область, г. Смоленск, пер. Запольный, д. 3, кв.41
тел./факс 8 (4812) 64-63-36; www.open-architectura.ru; ✉ os-of-a@yandex.ru; os_of_a@mail.ru

Экз. №1
Инв. №ППТ - ЛО-3/2015

Договор №41-ППТ/2015 от 19.08.15 г.

ПРОЕКТ ПЛАНИРОВКИ И ПРОЕКТ МЕЖЕВАНИЯ ТЕРРИТОРИИ ПОД РАЗМЕЩЕНИЕ ЛИНЕЙНОГО ОБЪЕКТА «ВЫСОКОВОЛЬТНАЯ ЛИНИЯ 110 кВ ДЛЯ ЭЛЕКТРОСНАБЖЕНИЯ ИНДУСТРИАЛЬНОГО ПАРКА В РАЙОНЕ ТЦ «МЕТРО» В Г. СМОЛЕНСКЕ»



ТОМ 1.2. ПРОЕКТ ПЛАНИРОВКИ ТЕРРИТОРИИ.

Основная часть.

г. Смоленск
2015 г.

Экз. №1
Инв. №ППТ - ЛО-3/2015

ПРОЕКТ ПЛАНИРОВКИ И ПРОЕКТ МЕЖЕВАНИЯ ТЕРРИТОРИИ ПОД РАЗМЕЩЕНИЕ ЛИНЕЙНОГО ОБЪЕКТА «ВЫСОКОВОЛЬТНАЯ ЛИНИЯ 110 кВ ДЛЯ ЭЛЕКТРОСНАБЖЕНИЯ ИНДУСТРИАЛЬНОГО ПАРКА В РАЙОНЕ ТЦ «МЕТРО» В Г. СМОЛЕНСКЕ»

ТОМ 1.2. ПРОЕКТ ПЛАНИРОВКИ ТЕРРИТОРИИ.

Основная часть.

Директор **Сенченков Д.А.**

ГАП **Найданова-Каховская Е.А.**

г. Смоленск
2015 г.

СОСТАВ ПРОЕКТА ПЛАНИРОВКИ И МЕЖЕВАНИЯ ЛИНЕЙНОГО ОБЪЕКТА

НАИМЕНОВАНИЕ РАЗДЕЛОВ	ГРИФ
ТОМ I. Исходные данные. Введение 1. Перечень предоставленных исходных данных 2. Перечень использованных исходных данных 3. Нормативная документация 4. Справка главного архитектора проекта 5. Основные технико-экономические показатели проекта 6. Копии писем о запросе исходных данных 7. Приложение	ДСП
Том 1.1. ПРОЕКТ ПЛАНИРОВКИ ТЕРРИТОРИИ ПОД РАЗМЕЩЕНИЕ ЛИНЕЙНОГО ОБЪЕКТА «ВЫСОКОВОЛЬТНАЯ ЛИНИЯ 110 кВ ДЛЯ ЭЛЕКТРОСНАБЖЕНИЯ ИНДУСТРИАЛЬНОГО ПАРКА В РАЙОНЕ ТЦ «МЕТРО» В Г. СМОЛЕНСКЕ» – основная часть (графические материалы)	ДСП
Том 1.2. ПРОЕКТ ПЛАНИРОВКИ ТЕРРИТОРИИ ПОД РАЗМЕЩЕНИЕ ЛИНЕЙНОГО ОБЪЕКТА «ВЫСОКОВОЛЬТНАЯ ЛИНИЯ 110 кВ ДЛЯ ЭЛЕКТРОСНАБЖЕНИЯ ИНДУСТРИАЛЬНОГО ПАРКА В РАЙОНЕ ТЦ «МЕТРО» В Г. СМОЛЕНСКЕ» – основная часть (текстовая форма)	Несекретно
Том 1.3. ПРОЕКТ ПЛАНИРОВКИ ТЕРРИТОРИИ ПОД РАЗМЕЩЕНИЕ ЛИНЕЙНОГО ОБЪЕКТА «ВЫСОКОВОЛЬТНАЯ ЛИНИЯ 110 кВ ДЛЯ ЭЛЕКТРОСНАБЖЕНИЯ ИНДУСТРИАЛЬНОГО ПАРКА В РАЙОНЕ ТЦ «МЕТРО» В Г. СМОЛЕНСКЕ» – обоснование (графические материалы)	ДСП
Том 1.4. ПРОЕКТ ПЛАНИРОВКИ ТЕРРИТОРИИ ПОД РАЗМЕЩЕНИЕ ЛИНЕЙНОГО ОБЪЕКТА «ВЫСОКОВОЛЬТНАЯ ЛИНИЯ 110 кВ ДЛЯ ЭЛЕКТРОСНАБЖЕНИЯ ИНДУСТРИАЛЬНОГО ПАРКА В РАЙОНЕ ТЦ «МЕТРО» В Г. СМОЛЕНСКЕ» – обоснование (пояснительная записка)	Несекретно
Том 1.5. ПРОЕКТ МЕЖЕВАНИЯ ТЕРРИТОРИИ ПОД РАЗМЕЩЕНИЕ ЛИНЕЙНОГО ОБЪЕКТА «ВЫСОКОВОЛЬТНАЯ ЛИНИЯ 110 кВ ДЛЯ ЭЛЕКТРОСНАБЖЕНИЯ ИНДУСТРИАЛЬНОГО ПАРКА В РАЙОНЕ ТЦ «МЕТРО» В Г. СМОЛЕНСКЕ» – графические материалы	Несекретно
Том 1.6. ПРОЕКТ МЕЖЕВАНИЯ ТЕРРИТОРИИ ПОД РАЗМЕЩЕНИЕ ЛИНЕЙНОГО ОБЪЕКТА «ВЫСОКОВОЛЬТНАЯ ЛИНИЯ 110 кВ ДЛЯ ЭЛЕКТРОСНАБЖЕНИЯ ИНДУСТРИАЛЬНОГО ПАРКА В РАЙОНЕ ТЦ «МЕТРО» В Г. СМОЛЕНСКЕ» – пояснительная записка с ведомостями координат поворотных точек	ДСП
ТОМ II. Демонстрационные материалы – в электронном виде (CD-диск).	Несекретно
Электронная версия проекта – CD диск	ДСП



г. Смоленск


Никольское
Козырево
Исаково
Магалинщина
Лекезино

Условные обозначения

Границы

- границы муниципальных образований
- границы МО "г. Смоленск"
- границы населенных пунктов Корохоткинского сельского поселения
- красные линии планируемого линейного объекта (граница охранной зоны линейного объекта)
- линия размещения планируемого линейного объекта
- границы земельных участков, стоящих на учете в ГКН

Границы земель различных категорий

- земли населенных пунктов
- земли лесного фонда

Объекты инженерной инфраструктуры

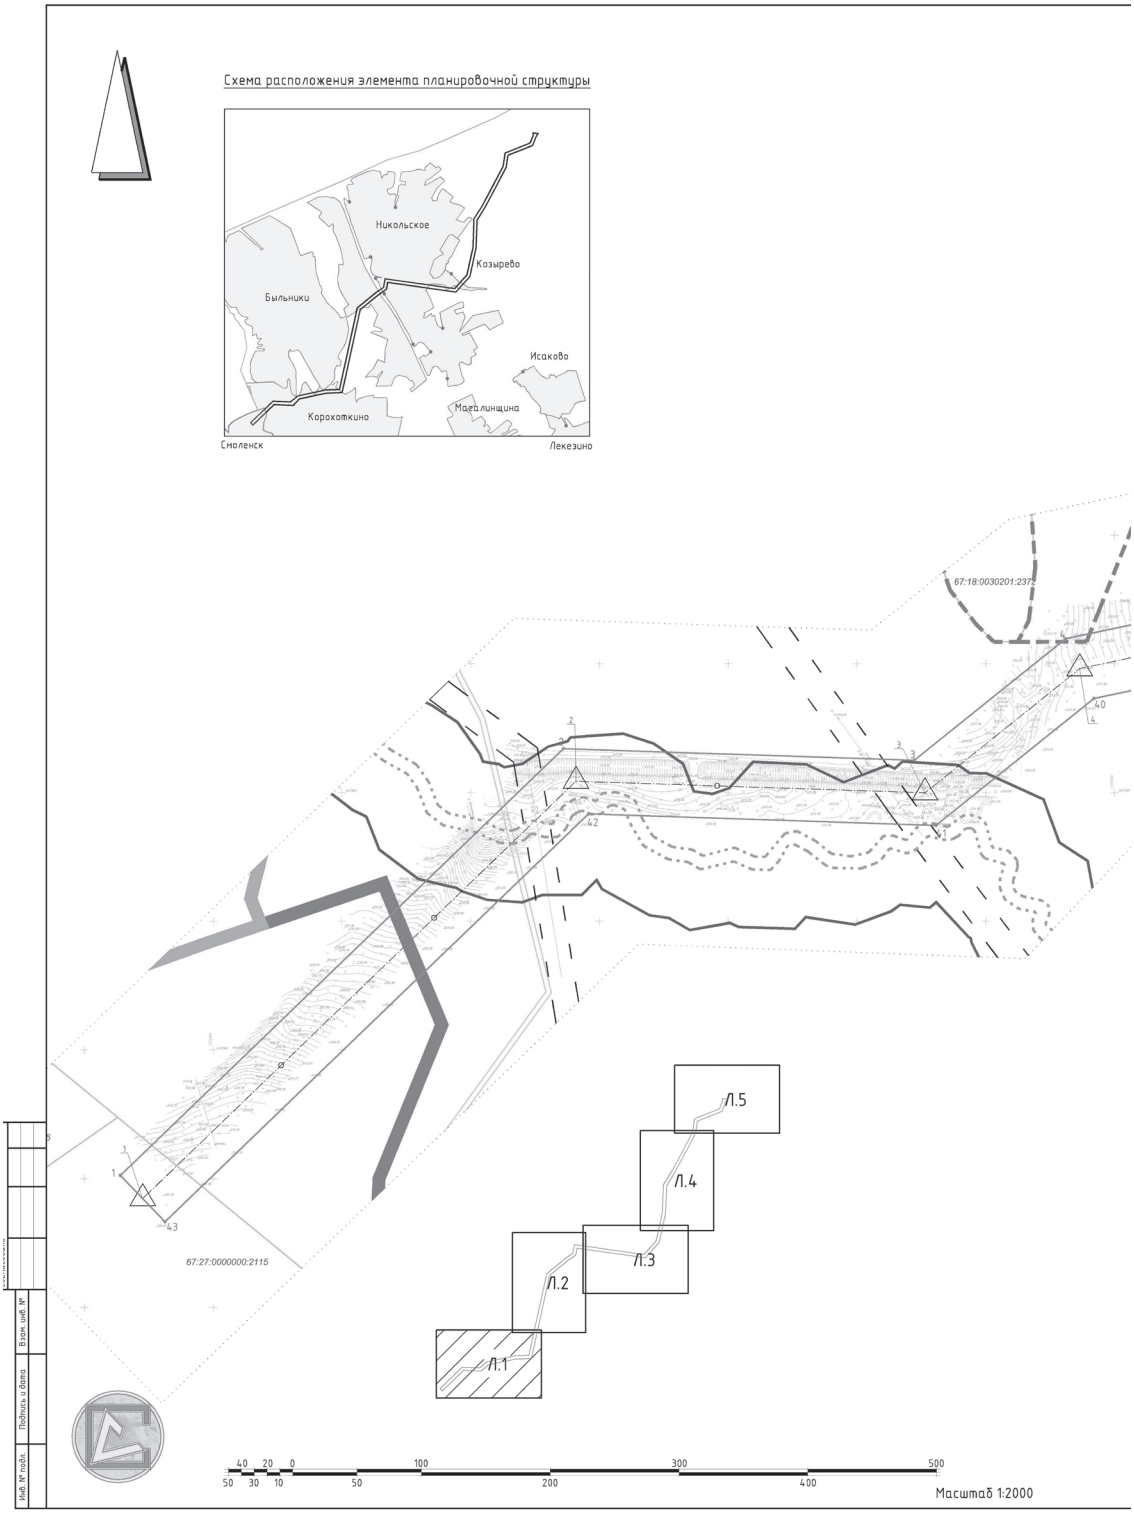
- линия электропередач ВЛ-110 кВ существующая
- линия электропередач ВЛ-35 кВ существующая
- линия электропередач ВЛ-10 кВ существующая
- магистральный газопровод высокого давления существующий
- газопровод высокого и среднего давления

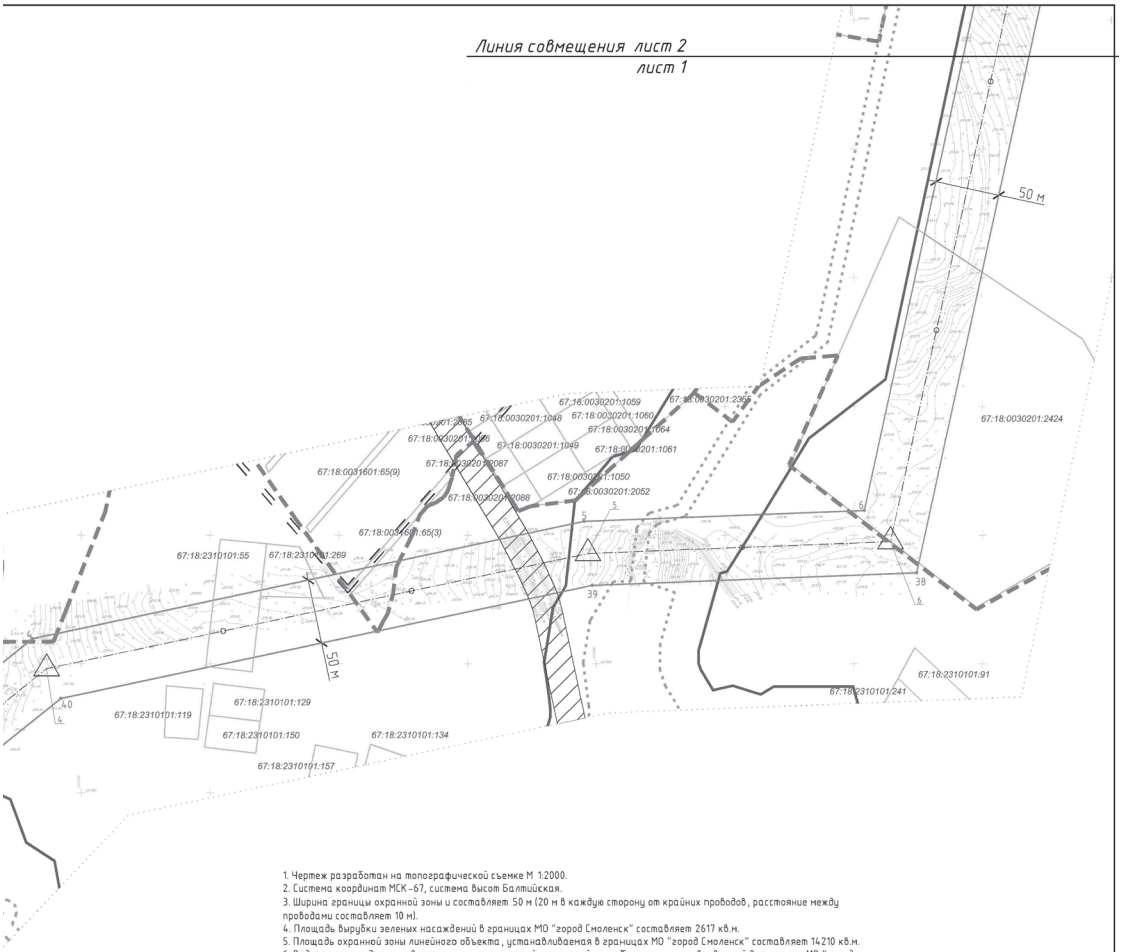
Границы зон с особыми условиями использования территории

- охранная зона планируемого линейного объекта
- охранная зона линий электропередач существующих
- охранная зона магистрального газопровода высокого давления существующего
- охранная зона газопровода высокого и среднего давления существующего
- водоохранная зона водных объектов
- прибрежная защитная полоса водных объектов
- береговая полоса водных объектов

1. Чертеж разработан на картографической подоснове М 1:10000.
2. Система координат МСК-67, система высот Балтийская.
3. Ширина границы охранной зоны и составляет 50 м (20 м в каждую сторону от крайних проводов, расстояние между проводами составляет 10 м).
4. Земли земли сельскохозяйственного назначения и земли промышленности, энергетики, транспорта, связи, радиовещания, телевидения, информатики, земли для обеспечения космической деятельности, земли обороны, земли безопасности и земли иного специального назначения см. лист ПМ-1

						ЛО-3/2015 - ППТ-1			
						"Проект планировки и проект межевания территории под размещение линейного объекта «Высоковольтная линия 110 кВ для электроснабжения индустриального парка в районе ТЦ «Метро» в г. Смоленске»			
Изм.	Кол. уч.	Лист	№ док.	Подп.	Дата				
ГАП		Найданова-Каховская			8.15	Проект планировки территории	Стадия	Лист	Листов
							П	1	1
Разработал		Силаева			8.15	Чертеж планировки территории. М 1:10000.	ООО "ОСА"		
Разработал		Шибаев			8.15				


Схема расположения элемента планировочной структуры
Никольское
Козырево
Быльники
Исаково
Корохоткино
Смоленск
Лекезино
67:18:0030201:237
67:27:0000000:2115
Л.5
Л.4
Л.3
Л.2
Л.1
Масштаб 1:2000



1. Чертеж разработан на топографической съемке М 1:2000.
2. Система координат МСК –67, система высот Балтийская.
3. Ширина границы охранной зоны и составляет 50 м (20 м в каждую сторону от крайних проводов, расстояние между проводами составляет 10 м).
4. Площадь вырубки зеленых насаждений в границах МО "город Смоленск" составляет 2617 кв.м.
5. Площадь охранной зоны линейного объекта, устанавливаемая в границах МО "город Смоленск" составляет 14210 кв.м.
6. Ведомость координат поворотных точек охранной зоны линейного объекта, устанавливаемой в границах МО "город Смоленск" см. том 1.6.

Ведомость координат поворотных точек красных линий

Номер точки	КООРДИНАТЫ		Дир.углы	Меры линий,м	На точку
	X	Y			
1	467502.65	1229727.98	46° 3' 32"	477.86	2
2	467834.25	1230072.07	91° 53' 48"	272.56	3
3	467825.23	1230344.48	51° 14' 26"	150.65	4
4	467919.55	1230461.96	77° 58' 59"	438.03	5
5	468010.75	1230890.39	87° 44' 57"	217.93	6
6	468019.30	1231108.15	12° 16' 23"	1297.67	7
7	469287.32	1231384.00	50° 45' 5"	384.10	8
8	469530.34	1231681.45	55° 34' 29"	134.02	9
9	469606.10	1231792.00	9° 30' 43"	135.19	10
10	469739.43	1231814.34	98° 2' 17"	1092.08	11
11	469586.72	1232895.69	41° 56' 2"	285.32	12
12	469798.97	1233086.36	12° 20' 54"	442.80	13
13	470231.53	1233181.06	2° 11' 20"	437.55	14
14	470668.76	1233197.77	31° 48' 23"	240.63	15
15	470873.26	1233324.59	28° 6' 22"	289.95	16
16	471129.01	1233461.19	27° 37' 15"	405.66	17
17	471488.44	1233649.26	8° 24' 11"	208.55	18
18	471694.74	1233679.73	68° 23' 1"	418.10	19
19	471848.77	1234068.43	21° 50' 59"	125.78	20
20	471965.52	1234115.24	356° 14' 50"	40.82	21
21	472006.25	1234112.57	95° 44' 47"	78.07	22
22	471998.43	1234190.25	185° 42' 46"	5.18	23
23	471993.28	1234189.74	211° 49' 47"	50.81	24
24	471950.11	1234162.94	201° 50' 59"	150.73	25
25	471810.21	1234106.84	248° 23' 1"	410.74	26
26	471658.89	1233724.98	188° 24' 11"	188.16	27
27	471472.76	1233697.48	207° 37' 15"	414.33	28
28	471105.64	1233505.39	208° 6' 22"	291.77	29
29	470848.28	1233367.94	211° 48' 23"	229.03	30
30	470653.64	1233247.23	182° 11' 20"	428.78	31
31	470225.18	1233230.85	192° 20' 54"	460.45	32
32	469775.38	1233132.38	221° 56' 2"	325.17	33
33	469533.48	1232915.08	278° 2' 17"	1070.00	34
34	469683.10	1231855.60	189° 30' 43"	107.71	35
35	469576.87	1231837.80	235° 34' 29"	153.17	36
36	469490.28	1231711.46	230° 45' 5"	364.55	37
37	469259.64	1231429.15	192° 16' 23"	1318.92	38
38	467970.86	1231148.78	267° 44' 57"	252.35	39
39	467960.95	1230896.63	257° 58' 59"	421.88	40
40	467873.12	1230483.99	231° 14' 24"	157.30	41
41	467774.64	1230361.34	271° 53' 50"	269.95	42
42	467783.58	1230091.54	226° 3' 32"	456.72	43
43	467466.65	1229762.68	316° 3' 32"	50.00	1

Ведомость координат поворотных точек линии размещения линейного объекта

Номер точки	КООРДИНАТЫ		Дир.углы	Меры линий,м	На точку
	X	Y			
1	467484.65	1221745.33	46° 3' 32"	467.29	2
2	467808.91	1222081.81	91° 53' 50"	271.25	3
3	467799.93	1222352.91	51° 14' 24"	153.98	4
4	467896.33	1222472.98	77° 58' 59"	429.95	5
5	467985.85	1222893.51	87° 44' 57"	235.14	6
6	467995.08	1223128.47	12° 16' 23"	1308.30	7
7	469273.48	1223406.57	50° 45' 5"	374.32	8
8	469510.31	1223696.45	55° 34' 29"	143.59	9
9	469591.49	1223814.90	9° 30' 43"	121.45	10
10	469711.27	1223834.97	98° 2' 17"	1081.04	11
11	469560.10	1224905.39	41° 56' 2"	305.24	12
12	469787.18	1225109.37	12° 20' 54"	451.62	13
13	470228.35	1225205.95	2° 11' 20"	433.16	14
14	470661.20	1225222.50	31° 48' 23"	234.83	15
15	470860.77	1225346.27	28° 6' 22"	290.86	16
16	471117.33	1225483.29	27° 37' 15"	409.99	17
17	471480.60	1225673.37	8° 24' 11"	198.35	18
18	471676.82	1225702.36	68° 23' 1"	414.42	19
19	471829.49	1226087.63	21° 50' 59"	142.16	20
20	471961.44	1226140.54	31° 49' 47"	47.20	21
21	472001.54	1226165.44	5° 42' 46"	44.96	22
22	472046.28	1226169.91	–	–	–

Номер точки	КООРДИНАТЫ		Дир.углы	Меры линий,м	На точку
	X	Y			
20	471961.47	1226140.56	356° 14' 50"	63.22	23
23	472024.55	1226136.43	–	–	–

Границы зон с особыми условиями использования территории


– охранная зона линий электропередач существующих


– охранная зона магистрального газопровода высокого давления существующего


– охранная зона газопровода высокого и среднего давления существующего


– зона минимальных расстояний магистрального газопровода высокого давления существующего


– охранная зона линий связи существующих


– полоса отвода автомобильных дорог


– водоохранная зона водных объектов


– прибрежная защитная полоса водных объектов


– береговая полоса водных объектов


– проектируемая анкерно-угловая опора


– проектируемая промежуточная опора

Границы

– границы муниципальных образований

– границы МО "г. Смоленск"

– границы населенных пунктов Корохоткинского сельского поселения

– красные линии планируемого линейного объекта (граница охранной зоны линейного объекта)

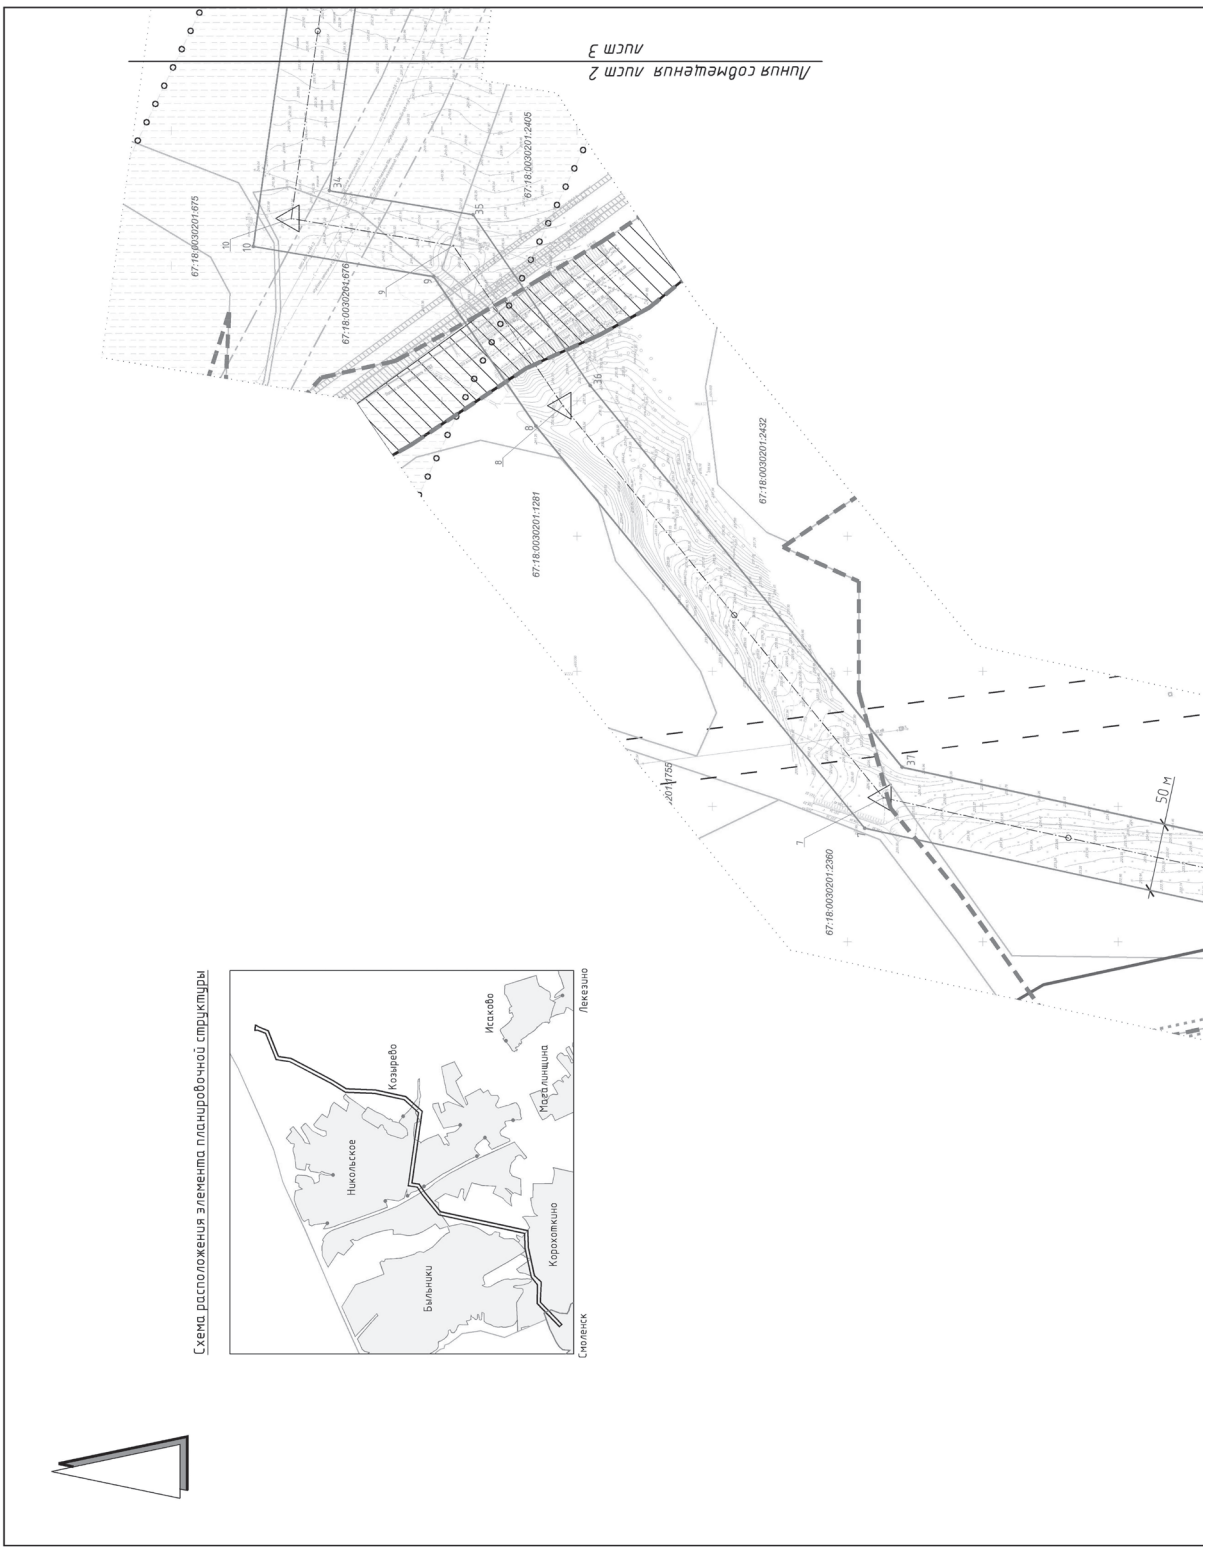
– линия размещения планируемого линейного объекта

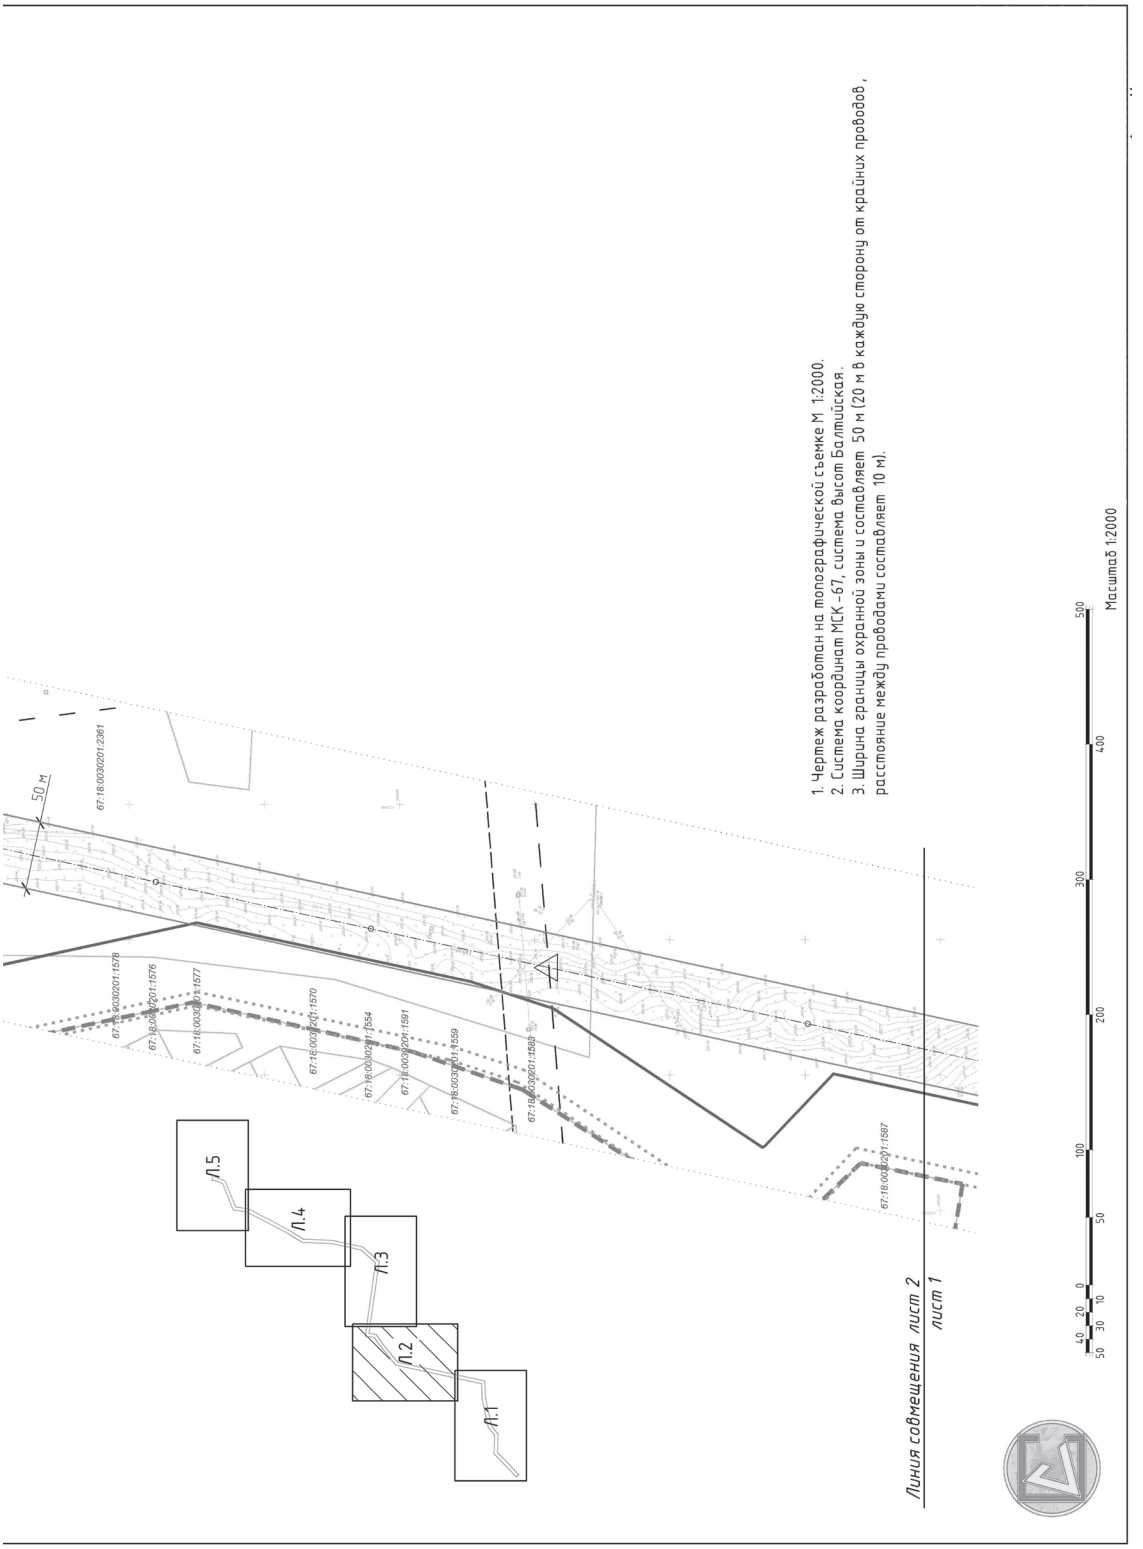
– границы земельных участков, стоящих на учете в ГКН

4 – номер координат характерных точек линии размещения линейного объекта

25 ∘ – номер поворотной точки красной линии

						ЛО-3/2015 - ППТ-2			
						"Проект планировки и проект межевания территории под размещение линейного объекта «Высоковольтная линия 110 кВ для электроснабжения индустриального парка в районе ТЦ «Метро» в г. Смоленске»			
Изм.	Кол. уч.	Лист	№ док.	Подп.	Дата				
ГАП		Найданова-Каховская			8.15	Проект планировки территории	Стадия	Лист	Листов
							П	1	5
Разработал		Силаева			8.15	Чертеж планировки территории. М 1:2000.	ООО "ОСА"		
Разработал		Шибаев			8.15				


Линия сопряжения лист 2
лист 3
67:18:0030201:675
67:18:0030201:676
67:18:0030201:2405
67:18:0030201:2432
67:18:0030201:1281
67:18:0030201:2360
50 м
Схема расположения элемента планировочной структуры
Исаково
Леказино
Козырево
Никольское
Малошишкино
Коромыслино
Быльники
Смоленск


1. Чертеж разработан на топографической съемке М 1:2000.
2. Система координат МСК-67, система высот Балтийская.
3. Ширина границы охранной зоны и составляет 50 м (20 м в каждую сторону от крайних проводов, расстояние между проводами составляет 10 м).
50 м
67:18:0030201:2361
67:18:0030201:1578
67:18:0030201:1576
67:18:0030201:1577
67:18:0030201:1570
67:18:0030201:1554
67:18:0030201:1591
67:18:0030201:1559
67:18:0030201:1583
67:18:0030201:1587
П.1
П.2
П.3
П.4
П.5
Линия совмещения лист 2
лист 1
Масштаб 1:2000
500
400
300
200
100
50
0
10
20
30
40
50

Ведомость координат поворотных точек красных линий

Номер точки	КООРДИНАТЫ		Дир.углы	Меры линий,м	На точку
	X	Y			
1	467502.65	1229727.98	46° 3' 32"	477.86	2
2	467834.25	1230072.07	91° 53' 48"	272.56	3
3	467825.23	1230344.48	51° 14' 26"	150.65	4
4	467919.55	1230461.96	77° 58' 59"	438.03	5
5	468010.75	1230890.39	87° 44' 57"	217.93	6
6	468019.30	1231108.15	12° 16' 23"	1297.67	7
7	469287.32	1231384.00	50° 45' 5"	384.10	8
8	469530.34	1231681.45	55° 34' 29"	134.02	9
9	469606.10	1231792.00	9° 30' 43"	135.19	10
10	469739.43	1231814.34	98° 2' 17"	1092.08	11
11	469586.72	1232895.69	41° 56' 2"	285.32	12
12	469798.97	1233086.36	12° 20' 54"	442.80	13
13	470231.53	1233181.06	2° 11' 20"	437.55	14
14	470668.76	1233197.77	31° 48' 23"	240.63	15
15	470873.26	1233324.59	28° 6' 22"	289.95	16
16	471129.01	1233461.19	27° 37' 15"	405.66	17
17	471488.44	1233649.26	8° 24' 11"	208.55	18
18	471694.74	1233679.73	68° 23' 1"	418.10	19
19	471848.77	1234068.43	21° 50' 59"	125.78	20
20	471965.52	1234115.24	356° 14' 50"	40.82	21
21	472006.25	1234112.57	95° 44' 47"	78.07	22
22	471998.43	1234190.25	185° 42' 46"	5.18	23
23	471993.28	1234189.74	211° 49' 47"	50.81	24
24	471950.11	1234162.94	201° 50' 59"	150.73	25
25	471810.21	1234106.84	248° 23' 1"	410.74	26
26	471658.89	1233724.98	188° 24' 11"	188.16	27
27	471472.76	1233697.48	207° 37' 15"	414.33	28
28	471105.64	1233505.39	208° 6' 22"	291.77	29
29	470848.28	1233367.94	211° 48' 23"	229.03	30
30	470653.64	1233247.23	182° 11' 20"	428.78	31
31	470225.18	1233230.85	192° 20' 54"	460.45	32
32	469775.38	1233132.38	221° 56' 2"	325.17	33
33	469533.48	1232915.08	278° 2' 17"	1070.00	34
34	469683.10	1231855.60	189° 30' 43"	107.71	35
35	469576.87	1231837.80	235° 34' 29"	153.17	36
36	469490.28	1231711.46	230° 45' 5"	364.55	37
37	469259.64	1231429.15	192° 16' 23"	1318.92	38
38	467970.86	1231148.78	267° 44' 57"	252.35	39
39	467960.95	1230896.63	257° 58' 59"	421.88	40
40	467873.12	1230483.99	231° 14' 24"	157.30	41
41	467774.64	1230361.34	271° 53' 50"	269.95	42
42	467783.58	1230091.54	226° 3' 32"	456.72	43
43	467466.65	1229762.68	316° 3' 32"	50.00	1

Ведомость координат поворотных точек линии размещения линейного объекта

Номер точки	КООРДИНАТЫ		Дир.углы	Меры линий,м	На точку
	X	Y			
1	467484.65	1221745.33	46° 3' 32"	467.29	2
2	467808.91	1222081.81	91° 53' 50"	271.25	3
3	467799.93	1222352.91	51° 14' 24"	153.98	4
4	467896.33	1222472.98	77° 58' 59"	429.95	5
5	467985.85	1222893.51	87° 44' 57"	235.14	6
6	467995.08	1223128.47	12° 16' 23"	1308.30	7
7	469273.48	1223406.57	50° 45' 5"	374.32	8
8	469510.31	1223696.45	55° 34' 29"	143.59	9
9	469591.49	1223814.90	9° 30' 43"	121.45	10
10	469711.27	1223834.97	98° 2' 17"	1081.04	11
11	469560.10	1224905.39	41° 56' 2"	305.24	12
12	469787.18	1225109.37	12° 20' 54"	451.62	13
13	470228.35	1225205.95	2° 11' 20"	433.16	14
14	470661.20	1225222.50	31° 48' 23"	234.83	15
15	470860.77	1225346.27	28° 6' 22"	290.86	16
16	471117.33	1225483.29	27° 37' 15"	409.99	17
17	471480.60	1225673.37	8° 24' 11"	198.35	18
18	471676.82	1225702.36	68° 23' 1"	414.42	19
19	471829.49	1226087.63	21° 50' 59"	142.16	20
20	471961.44	1226140.54	31° 49' 47"	47.20	21
21	472001.54	1226165.44	5° 42' 46"	44.96	22
22	472046.28	1226169.91	-	-	-

Номер точки	КООРДИНАТЫ		Дир.углы	Меры линий,м	На точку
	X	Y			
20	471961.47	1226140.56	356° 14' 50"	63.22	23
23	472024.55	1226136.43	-	-	-

Условные обозначения

Границы


– границы муниципальных образований


– границы МО "г. Смоленск"


– границы населенных пунктов Корохоткинского сельского поселения


– красные линии планируемого линейного объекта
(граница охранной зоны линейного объекта)


– линия размещения планируемого линейного объекта


– границы земельных участков, стоящих на учете в ГКН


– номер координат характерных точек линии размещения линейного объекта

25 ° – номер поворотной точки красной линии

Границы зон с особыми условиями использования территории


– охранная зона линий электропередач существующих


– охранная зона магистрального газопровода высокого давления существующего


– охранная зона газопровода высокого и среднего давления существующего


– зона минимальных расстояний магистрального газопровода высокого давления существующего


– охранная зона линий связи существующих


– полоса отвода автомобильных дорог


– водоохранная зона водных объектов

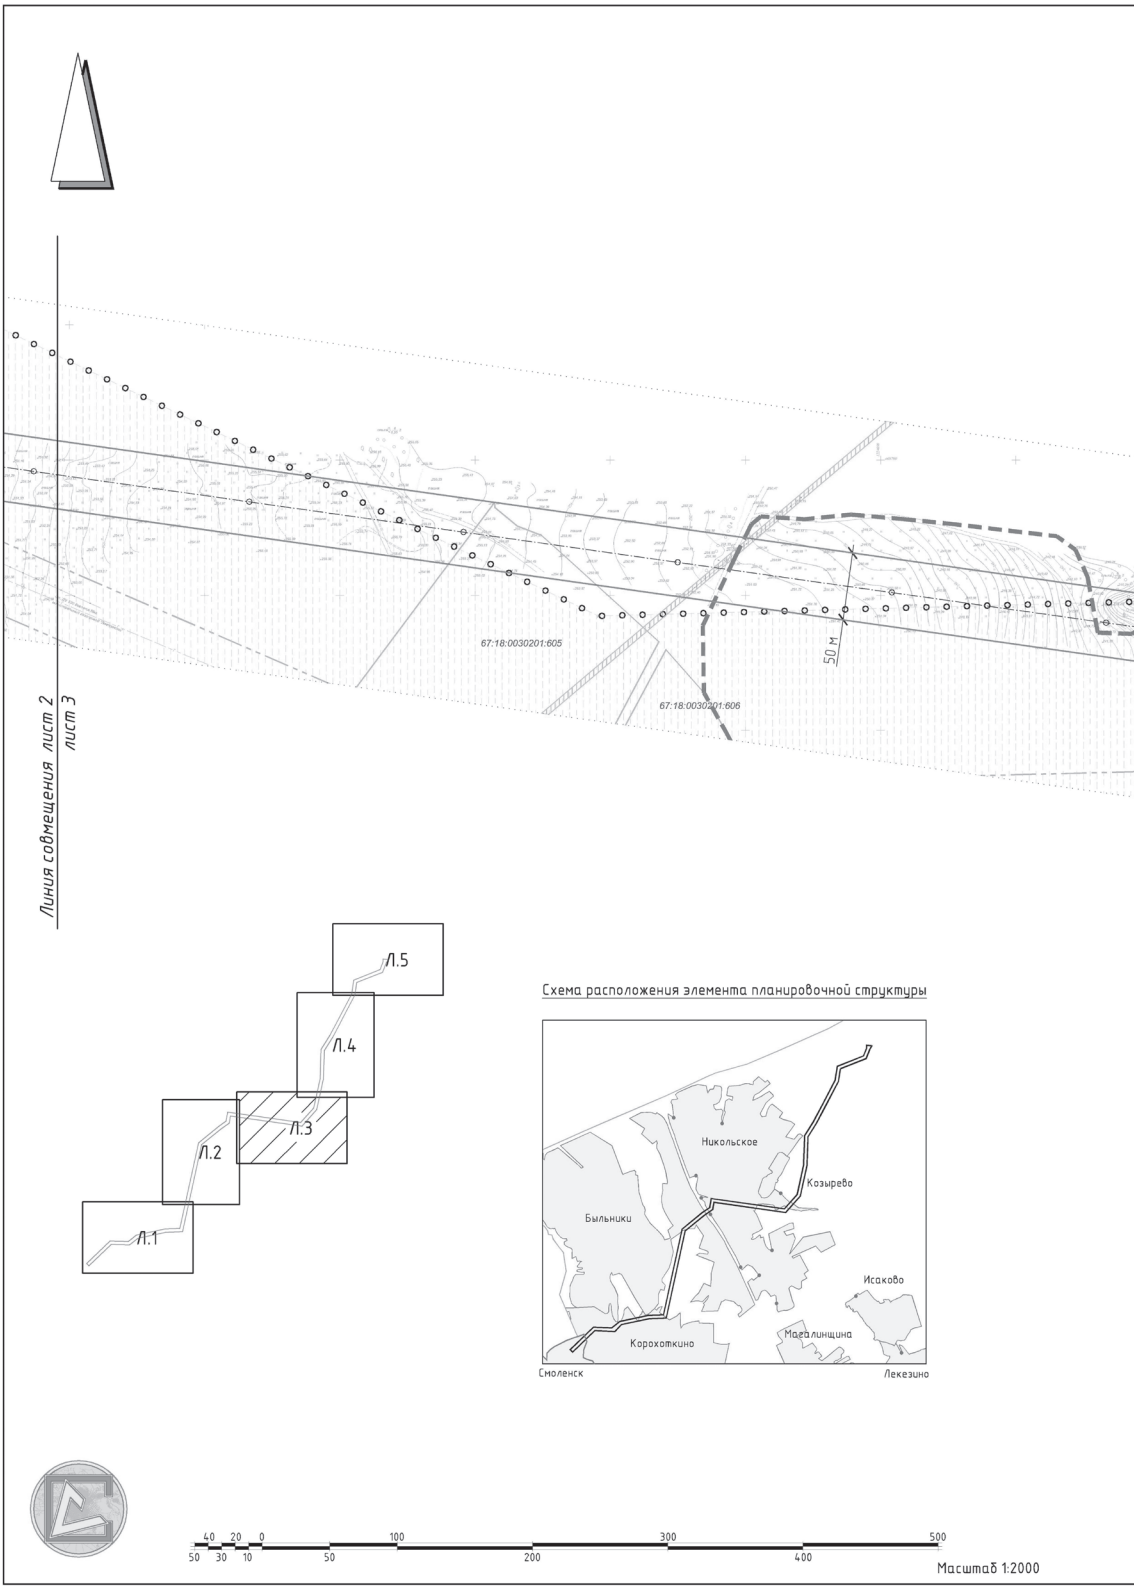

– прибрежная защитная полоса водных объектов

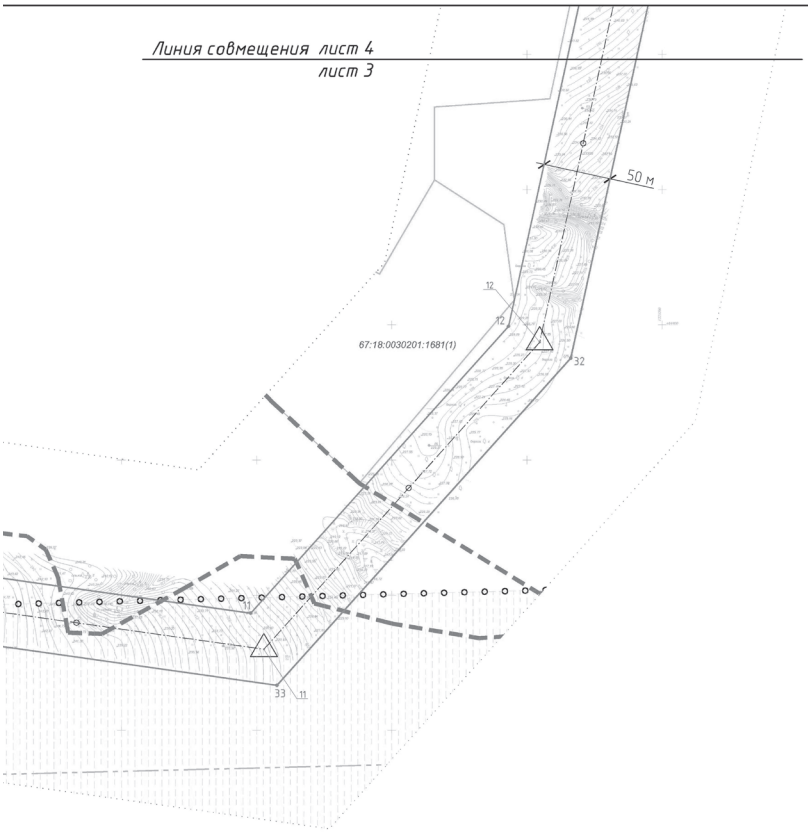

– береговая полоса водных объектов


– проектируемая анкерно-угловая опора


– проектируемая промежуточная опора

						ЛО-3/2015 – ППТ-2		
						"Проект планировки и проект межевания территории под размещение линейного объекта «Высоковольтная линия 110 кВ для электроснабжения индустриального парка в районе ТЦ «Метро» в г. Смоленске»		
Изм.	Кол. уч.	Лист	№ док.	Подп.	Дата			
ГАП		Найданова-Каховская			8.15	Проект планировки территории	Стадия: П	Лист: 2 / Листов: 5
Разработал		Силаева			8.15	Чертеж планировки территории. М 1:2000.	ООО "ОСА"	
Разработал		Шибаев			8.15			


Линия совмещения лист 2
лист 3
67:18:0030201:605
67:18:0030201:606
50 м
Л.1
Л.2
Л.3
Л.4
Л.5
Схема расположения элемента планировочной структуры
Никольское
Козырево
Быльники
Исаково
Корохоткино
Масалинщина
Смоленск
Лекезино
40 20 0 100 300 500
50 30 10 50 200 400
Масштаб 1:2000



1. Чертеж разработан на топографической съемке М 1:2000.
2. Система координат МСК-67, система высот Балтийская.
3. Ширина границы охранной зоны и составляет 50 м (20 м в каждую сторону от крайних проводов расстояние между проводами составляет 10 м).

						ЛО-3/2015 – ППТ-2	
						"Проект планировки и проект межевания территории под размещение линейного объекта «Высоковольтная линия 110 кВ для электроснабжения индустриального парка в районе ТЦ «Метро» в г. Смоленске»	
Изм.	Кол. уч.	Лист	№ док.	Подп.	Дата		
ГАП		Найданова-				Проект планировки территории	Стадия: П; Лист: 3; Листов: 5
		Каховская			8.15		
Разработал		Силаева			8.15	Чертеж планировки территории. М 1:2000.	ООО "ОСА"
Разработал		Шибаев			8.15		

0

Ведомость координат поворотных точек линии размещения линейного объекта

Номер точки	КООРДИНАТЫ		Дир.углы	Меры линий,м	На точку
	X	Y			
1	467484.65	1221745.33	46° 3' 32"	467.29	2
2	467808.91	1222081.81	91° 53' 50"	271.25	3
3	467799.93	1222352.91	51° 14' 24"	153.98	4
4	467896.33	1222472.98	77° 58' 59"	429.95	5
5	467985.85	1222893.51	87° 44' 57"	235.14	6
6	467995.08	1223128.47	12° 16' 23"	1308.30	7
7	469273.48	1223406.57	50° 45' 5"	374.32	8
8	469510.31	1223696.45	55° 34' 29"	143.59	9
9	469591.49	1223814.90	9° 30' 43"	121.45	10
10	469711.27	1223834.97	98° 2' 17"	1081.04	11
11	469560.10	1224905.39	41° 56' 2"	305.24	12
12	469787.18	1225109.37	12° 20' 54"	451.62	13
13	470228.35	1225205.95	2° 11' 20"	433.16	14
14	470661.20	1225222.50	31° 48' 23"	234.83	15
15	470860.77	1225346.27	28° 6' 22"	290.86	16
16	471117.33	1225483.29	27° 37' 15"	409.99	17
17	471480.60	1225673.37	8° 24' 11"	198.35	18
18	471676.82	1225702.36	68° 23' 1"	414.42	19
19	471829.49	1226087.63	21° 50' 59"	142.16	20
20	471961.44	1226140.54	31° 49' 47"	47.20	21
21	472001.54	1226165.44	5° 42' 46"	44.96	22
22	472046.28	1226169.91	–	–	–

Номер точки	КООРДИНАТЫ		Дир.углы	Меры линий,м	На точку
	X	Y			
20	471961.47	1226140.56	356° 14' 50"	63.22	23
23	472024.55	1226136.43	–	–	–

Ведомость координат поворотных точек красных линий

Номер точки	КООРДИНАТЫ		Дир.углы	Меры линий,м	На точку
	X	Y			
1	467502.65	1229727.98	46° 3' 32"	477.86	2
2	467834.25	1230072.07	91° 53' 48"	272.56	3
3	467825.23	1230344.48	51° 14' 26"	150.65	4
4	467919.55	1230461.96	77° 58' 59"	438.03	5
5	468010.75	1230890.39	87° 44' 57"	217.93	6
6	468019.30	1231108.15	12° 16' 23"	1297.67	7
7	469287.32	1231384.00	50° 45' 5"	384.10	8
8	469530.34	1231681.45	55° 34' 29"	134.02	9
9	469606.10	1231792.00	9° 30' 43"	135.19	10
10	469739.43	1231814.34	98° 2' 17"	1092.08	11
11	469586.72	1232895.69	41° 56' 2"	285.32	12
12	469798.97	1233086.36	12° 20' 54"	442.80	13
13	470231.53	1233181.06	2° 11' 20"	437.55	14
14	470668.76	1233197.77	31° 48' 23"	240.63	15
15	470873.26	1233324.59	28° 6' 22"	289.95	16
16	471129.01	1233461.19	27° 37' 15"	405.66	17
17	471488.44	1233649.26	8° 24' 11"	208.55	18
18	471694.74	1233679.73	68° 23' 1"	418.10	19
19	471848.77	1234068.43	21° 50' 59"	125.78	20
20	471965.52	1234115.24	356° 14' 50"	40.82	21
21	472006.25	1234112.57	95° 44' 47"	78.07	22
22	471998.43	1234190.25	185° 42' 46"	5.18	23
23	471993.28	1234189.74	211° 49' 47"	50.81	24
24	471950.11	1234162.94	201° 50' 59"	150.73	25
25	471810.21	1234106.84	248° 23' 1"	410.74	26
26	471658.89	1233724.98	188° 24' 11"	188.16	27
27	471472.76	1233697.48	207° 37' 15"	414.33	28
28	471105.64	1233505.39	208° 6' 22"	291.77	29
29	470848.28	1233367.94	211° 48' 23"	229.03	30
30	470653.64	1233247.23	182° 11' 20"	428.78	31
31	470225.18	1233230.85	192° 20' 54"	460.45	32
32	469775.38	1233132.38	221° 56' 2"	325.17	33
33	469533.48	1232915.08	278° 2' 17"	1070.00	34
34	469683.10	1231855.60	189° 30' 43"	107.71	35
35	469576.87	1231837.80	235° 34' 29"	153.17	36
36	469490.28	1231711.46	230° 45' 5"	364.55	37
37	469259.64	1231429.15	192° 16' 23"	1318.92	38
38	467970.86	1231148.78	267° 44' 57"	252.35	39
39	467960.95	1230896.63	257° 58' 59"	421.88	40
40	467873.12	1230483.99	231° 14' 24"	157.30	41
41	467774.64	1230361.34	271° 53' 50"	269.95	42
42	467783.58	1230091.54	226° 3' 32"	456.72	43
43	467466.65	1229762.68	316° 3' 32"	50.00	1

Условные обозначения

Границы


– границы муниципальных образований


– границы МО "г. Смоленск"


– границы населенных пунктов Корохоткинского сельского поселения


– красные линии планируемого линейного объекта
(граница охранной зоны линейного объекта)


– линия размещения планируемого линейного объекта


– границы земельных участков, стоящих на учете в ГКН



– номер координат характерных точек линии размещения линейного объекта



– номер поворотной точки красной линии

Границы зон с особыми условиями использования территории


– охранная зона линий электропередач существующих


– охранная зона магистрального газопровода высокого давления существующего


– охранная зона газопровода высокого и среднего давления существующего


– зона минимальных расстояний магистрального газопровода высокого давления существующего


– охранная зона линий связи существующих


– полоса отвода автомобильных дорог


– водоохранная зона водных объектов

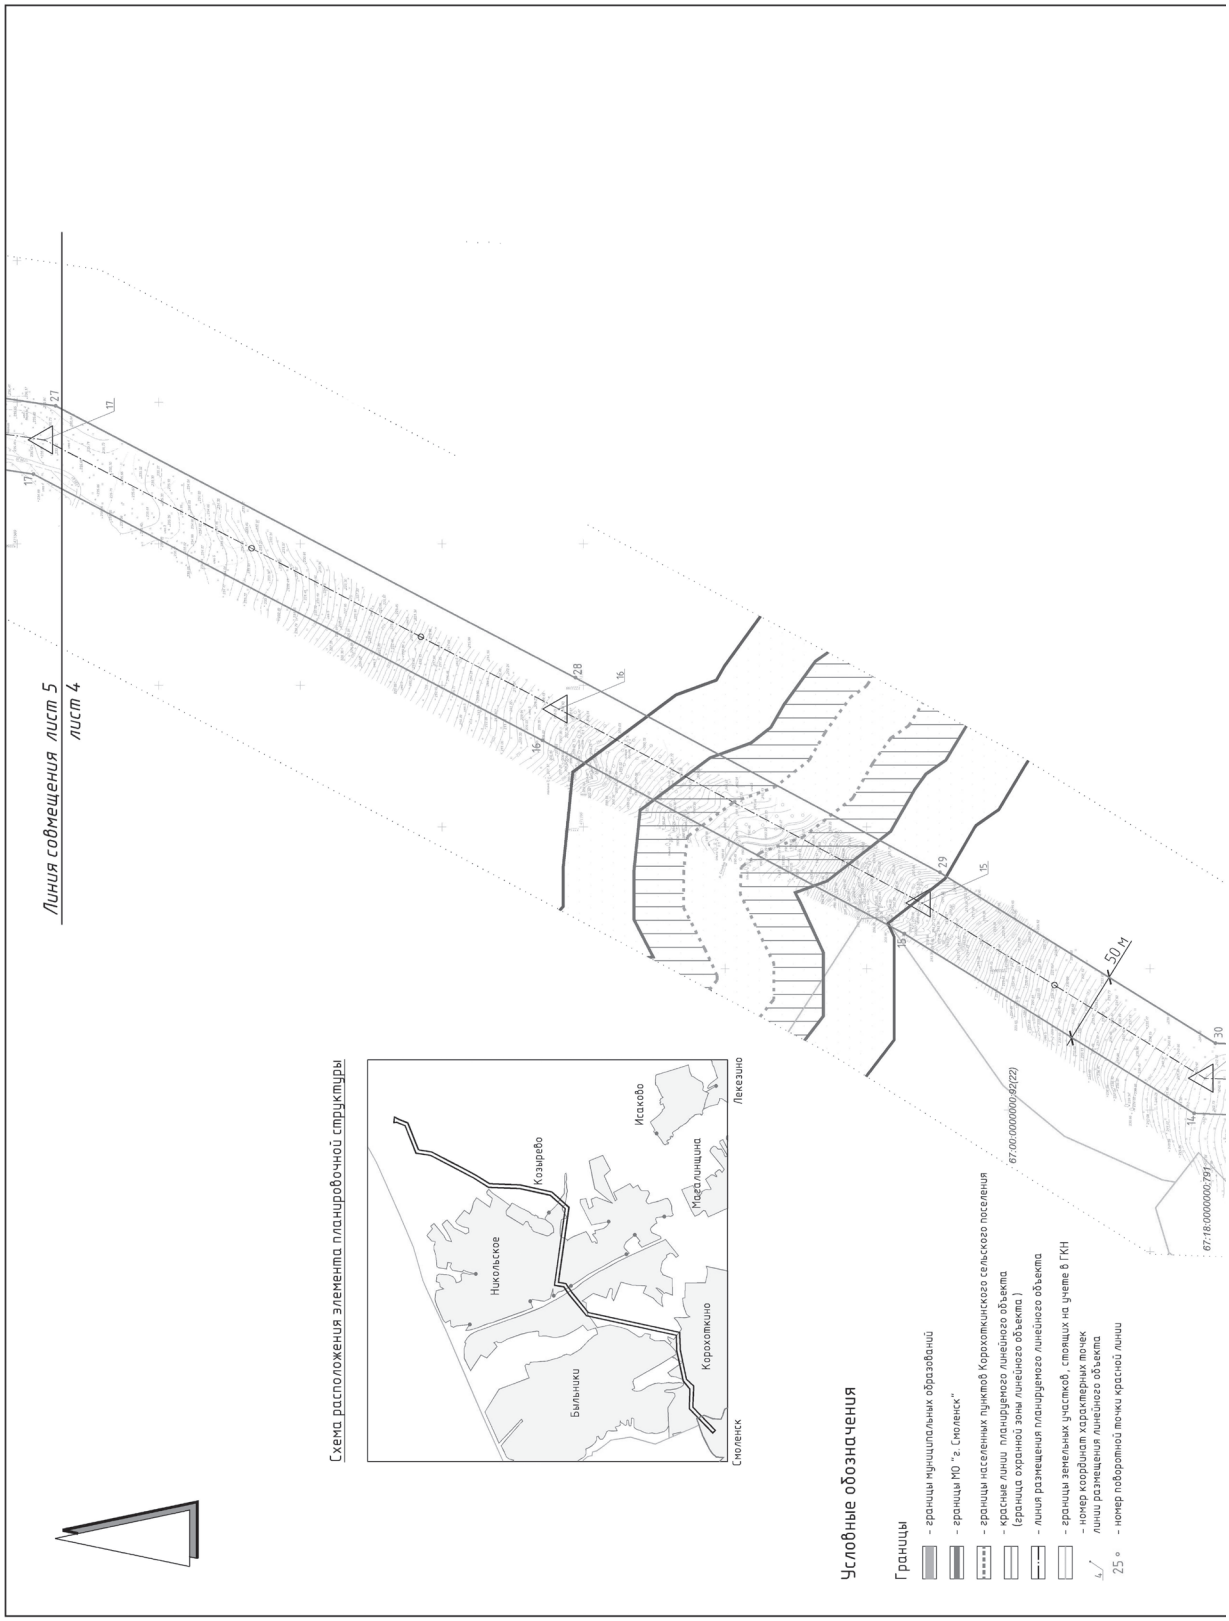

– прибрежная защитная полоса водных объектов

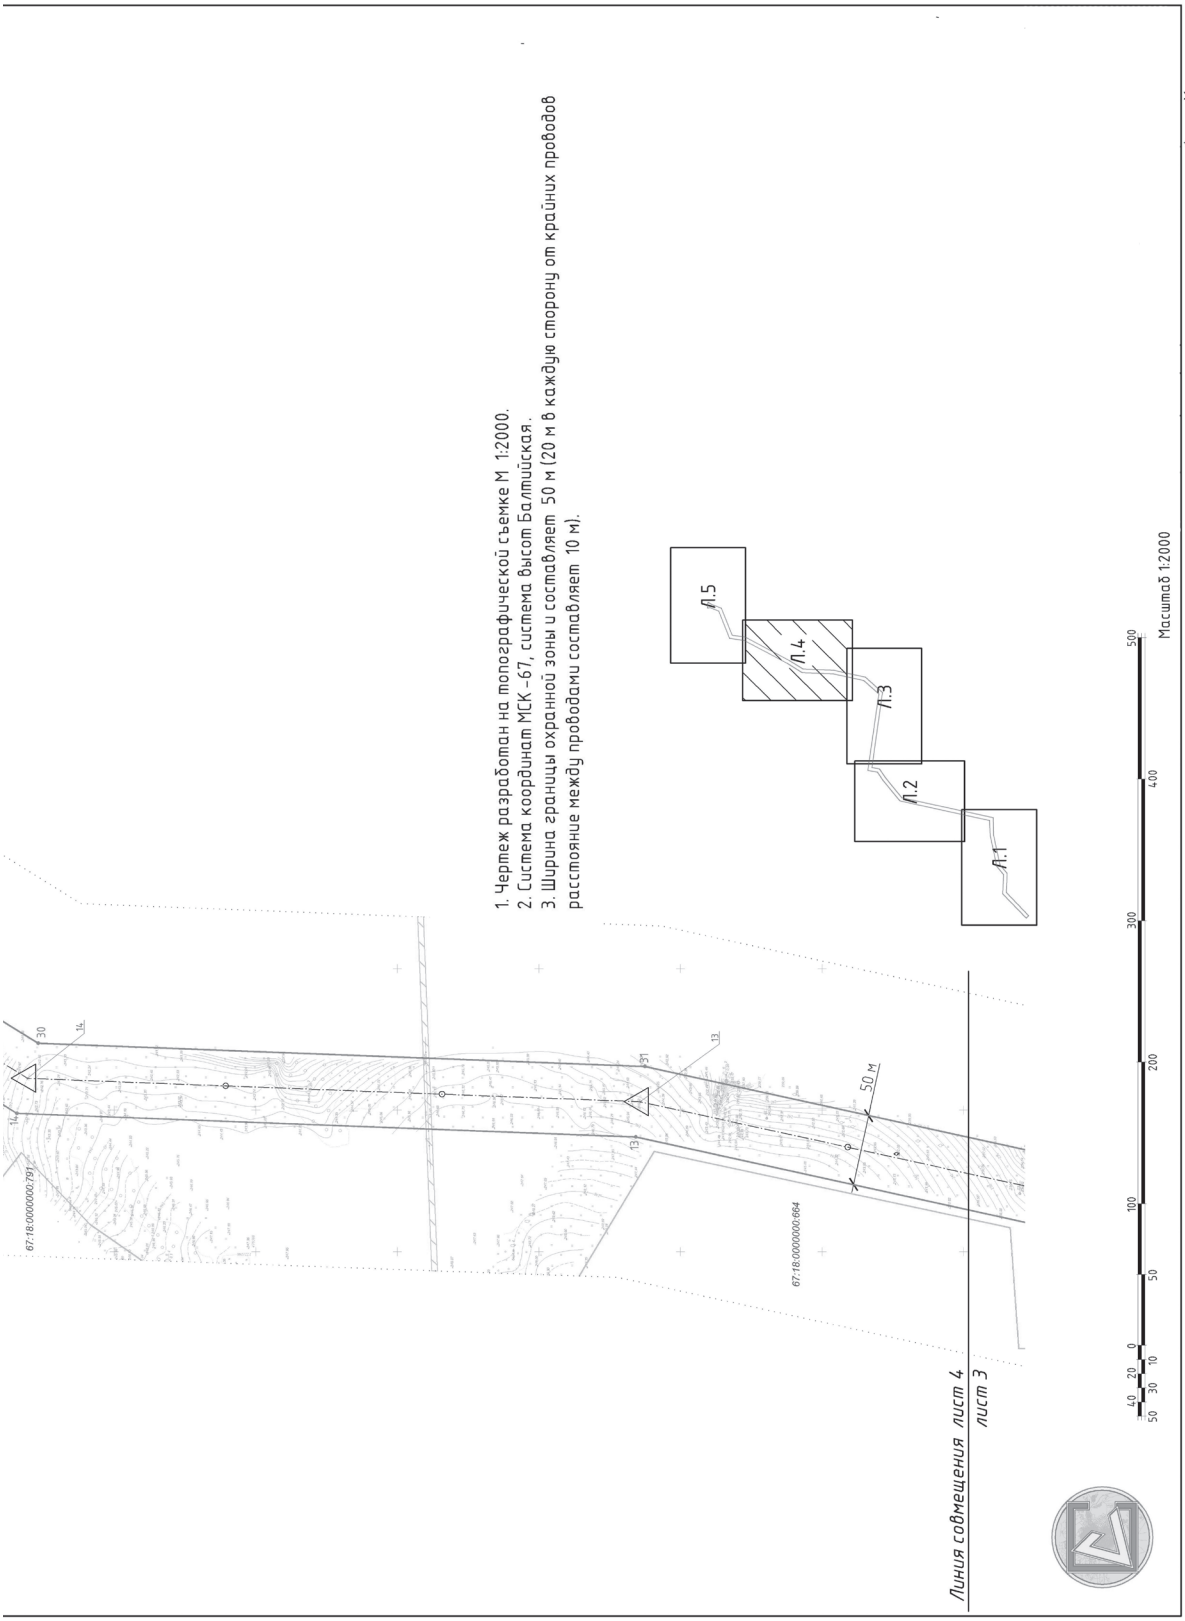

– береговая полоса водных объектов


– проектируемая анкерно-угловая опора


– проектируемая промежуточная опора

						ЛО-3/2015 – ППТ-2		
						"Проект планировки и проект межевания территории под размещение линейного объекта «Высоковольтная линия 110 кВ для электроснабжения индустриального парка в районе ТЦ «Метро» в г. Смоленске»		
Изм.	Кол. уч.	Лист	№ док.	Подп.	Дата			
ГАП		Найданова-				Проект планировки территории	Стадия	Лист	Листов
		Каховская			8.15		П	3	5
Разработал		Силаева			8.15	Чертеж планировки территории. М 1:2000.	ООО "ОСА"		
Разработал		Шибаев			8.15				


Линия совмещения лист 5
лист 4
50 м
67:00:0000000:92(22)
67:18:0000000:791
Схема расположения элемента планировочной структуры
Никольское
Козарево
Ельники
Корохоткино
Исаково
Мосолинщина
Лекезино
Смоленск
Условные обозначения
Границы
- границы муниципальных образований
- границы МО "г. Смоленск"
- граница населенных пунктов Корохоткинского сельского поселения
- красные линии планируемого линейного объекта
(граница охранной зоны линейного объекта)
- линия размещения планируемого линейного объекта
- границы земельных участков, стоящих на учете в ГКН
- номер координат характерных точек
линии размещения линейного объекта
- номер поворотной точки красной линии


1. Чертеж разработан на топографической съемке М. 1:2000.
2. Система координат МСК – 67, система высот Балтийская.
3. Ширина границы охранной зоны и составляет 50 м (20 м в каждую сторону от крайних проводов расстояние между проводами составляет 10 м).
П.5
П.4
П.3
П.2
П.1
50 м
67:18:0000000:791
67:18:0000000:664
Линия совмещения лист 4
лист 3
Масштаб 1:2000
500
400
300
200
100
50
0
10
20
30
40
50

Ведомость координат поворотных точек линии размещения линейного объекта

Номер точки	КООРДИНАТЫ		Дир.углы	Меры линий,м	На точку
	X	Y			
1	467484.65	1221745.33	46° 3' 32"	467.29	2
2	467808.91	1222081.81	91° 53' 50"	271.25	3
3	467799.93	1222352.91	51° 14' 24"	153.98	4
4	467896.33	1222472.98	77° 58' 59"	429.95	5
5	467985.85	1222893.51	87° 44' 57"	235.14	6
6	467995.08	1223128.47	12° 16' 23"	1308.30	7
7	469273.48	1223406.57	50° 45' 5"	374.32	8
8	469510.31	1223696.45	55° 34' 29"	143.59	9
9	469591.49	1223814.90	9° 30' 43"	121.45	10
10	469711.27	1223834.97	98° 2' 17"	1081.04	11
11	469560.10	1224905.39	41° 56' 2"	305.24	12
12	469787.18	1225109.37	12° 20' 54"	451.62	13
13	470228.35	1225205.95	2° 11' 20"	433.16	14
14	470661.20	1225222.50	31° 48' 23"	234.83	15
15	470860.77	1225346.27	28° 6' 22"	290.86	16
16	471117.33	1225483.29	27° 37' 15"	409.99	17
17	471480.60	1225673.37	8° 24' 11"	198.35	18
18	471676.82	1225702.36	68° 23' 1"	414.42	19
19	471829.49	1226087.63	21° 50' 59"	142.16	20
20	471961.44	1226140.54	31° 49' 47"	47.20	21
21	472001.54	1226165.44	5° 42' 46"	44.96	22
22	472046.28	1226169.91	–	–	–

Номер точки	КООРДИНАТЫ		Дир.углы	Меры линий,м	На точку
	X	Y			
20	471961.47	1226140.56	356° 14' 50"	63.22	23
23	472024.55	1226136.43	–	–	–

Ведомость координат поворотных точек красных линий

Номер точки	КООРДИНАТЫ		Дир.углы	Меры линий,м	На точку
	X	Y			
1	467502.65	1229727.98	46° 3' 32"	477.86	2
2	467834.25	1230072.07	91° 53' 48"	272.56	3
3	467825.23	1230344.48	51° 14' 26"	150.65	4
4	467919.55	1230461.96	77° 58' 59"	438.03	5
5	468010.75	1230890.39	87° 44' 57"	217.93	6
6	468019.30	1231108.15	12° 16' 23"	1297.67	7
7	469287.32	1231384.00	50° 45' 5"	384.10	8
8	469530.34	1231681.45	55° 34' 29"	134.02	9
9	469606.10	1231792.00	9° 30' 43"	135.19	10
10	469739.43	1231814.34	98° 2' 17"	1092.08	11
11	469586.72	1232895.69	41° 56' 2"	285.32	12
12	469798.97	1233086.36	12° 20' 54"	442.80	13
13	470231.53	1233181.06	2° 11' 20"	437.55	14
14	470668.76	1233197.77	31° 48' 23"	240.63	15
15	470873.26	1233324.59	28° 6' 22"	289.95	16
16	471129.01	1233461.19	27° 37' 15"	405.66	17
17	471488.44	1233649.26	8° 24' 11"	208.55	18
18	471694.74	1233679.73	68° 23' 1"	418.10	19
19	471848.77	1234068.43	21° 50' 59"	125.78	20
20	471965.52	1234115.24	356° 14' 50"	40.82	21
21	472006.25	1234112.57	95° 44' 47"	78.07	22
22	471998.43	1234190.25	185° 42' 46"	5.18	23
23	471993.28	1234189.74	211° 49' 47"	50.81	24
24	471950.11	1234162.94	201° 50' 59"	150.73	25
25	471810.21	1234106.84	248° 23' 1"	410.74	26
26	471658.89	1233724.98	188° 24' 11"	188.16	27
27	471472.76	1233697.48	207° 37' 15"	414.33	28
28	471105.64	1233505.39	208° 6' 22"	291.77	29
29	470848.28	1233367.94	211° 48' 23"	229.03	30
30	470653.64	1233247.23	182° 11' 20"	428.78	31
31	470225.18	1233230.85	192° 20' 54"	460.45	32
32	469775.38	1233132.38	221° 56' 2"	325.17	33
33	469533.48	1232915.08	278° 2' 17"	1070.00	34
34	469683.10	1231855.60	189° 30' 43"	107.71	35
35	469576.87	1231837.80	235° 34' 29"	153.17	36
36	469490.28	1231711.46	230° 45' 5"	364.55	37
37	469259.64	1231429.15	192° 16' 23"	1318.92	38
38	467970.86	1231148.78	267° 44' 57"	252.35	39
39	467960.95	1230896.63	257° 58' 59"	421.88	40
40	467873.12	1230483.99	231° 14' 24"	157.30	41
41	467774.64	1230361.34	271° 53' 50"	269.95	42
42	467783.58	1230091.54	226° 3' 32"	456.72	43
43	467466.65	1229762.68	316° 3' 32"	50.00	1

Границы зон с особыми условиями использования территории


– охранная зона линий электропередач существующих


– охранная зона магистрального газопровода высокого давления существующего


– охранная зона газопровода высокого и среднего давления существующего


– зона минимальных расстояний магистрального газопровода высокого давления существующего


– охранная зона линий связи существующих


– полоса отвода автомобильных дорог


– водоохранная зона водных объектов

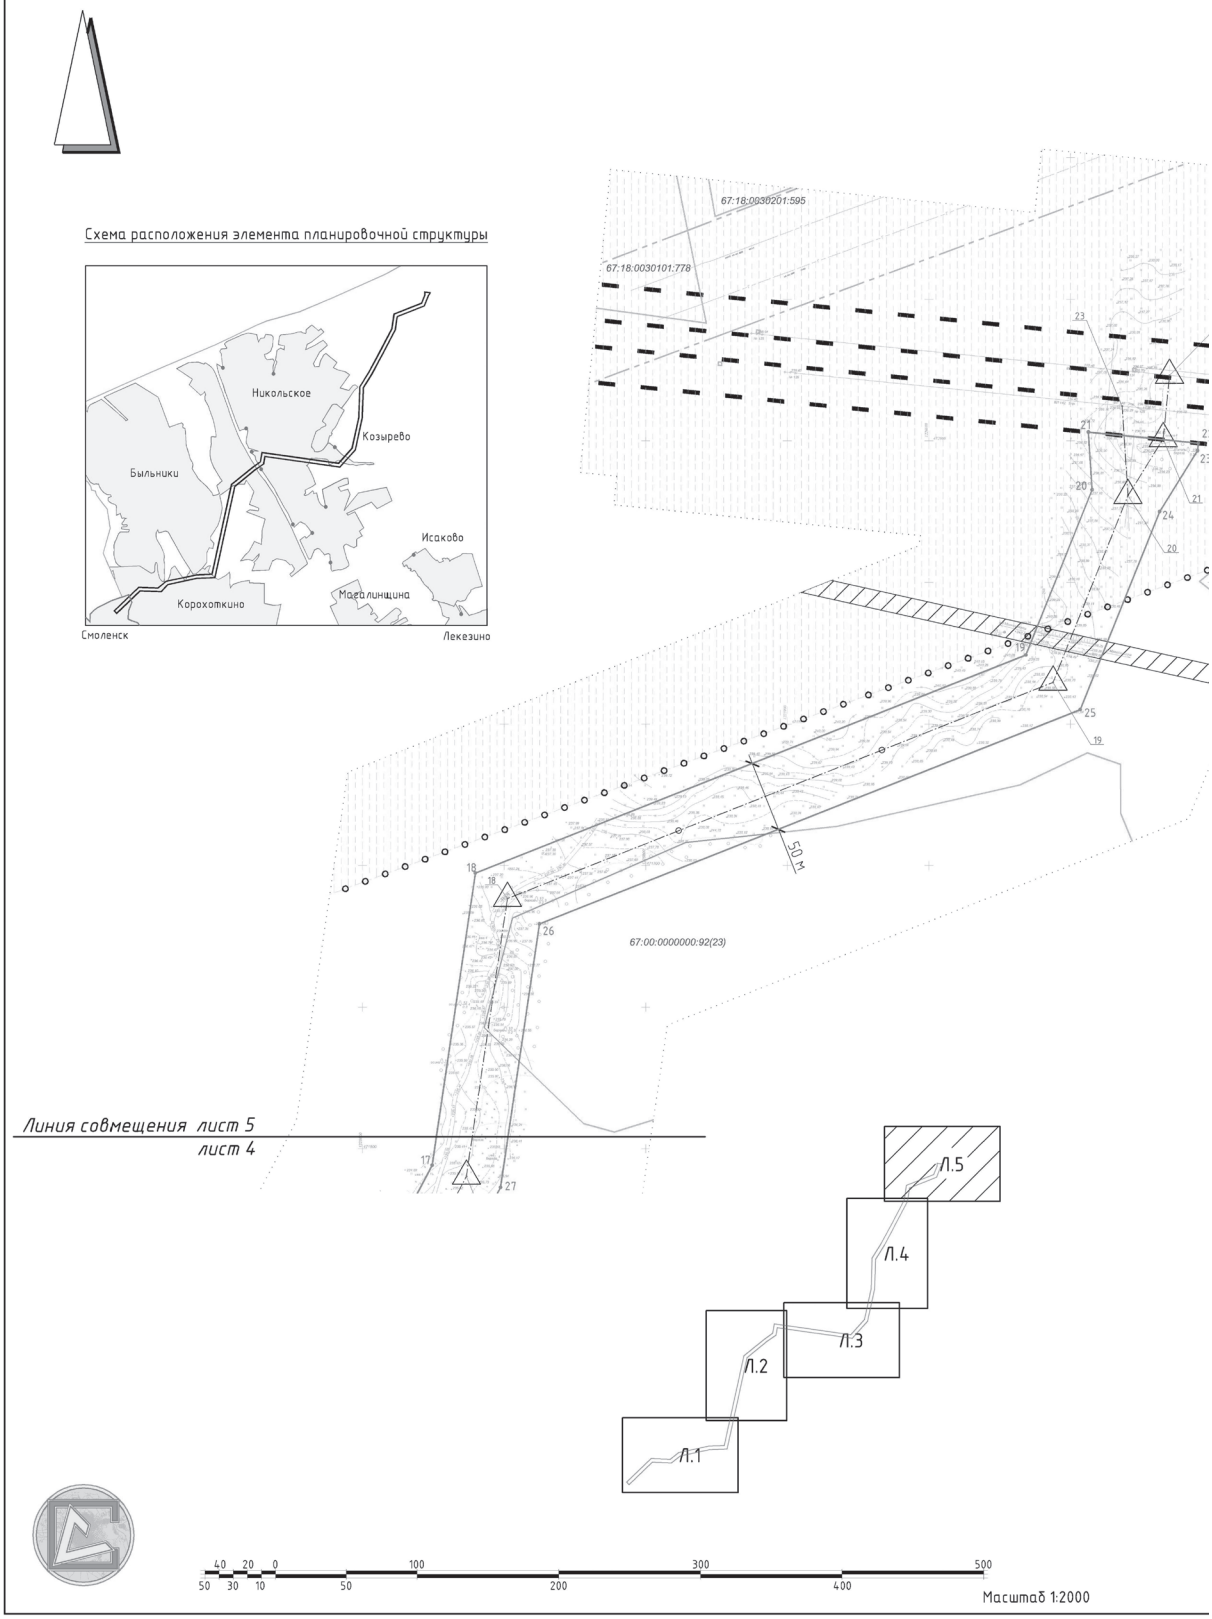

– прибрежная защитная полоса водных объектов

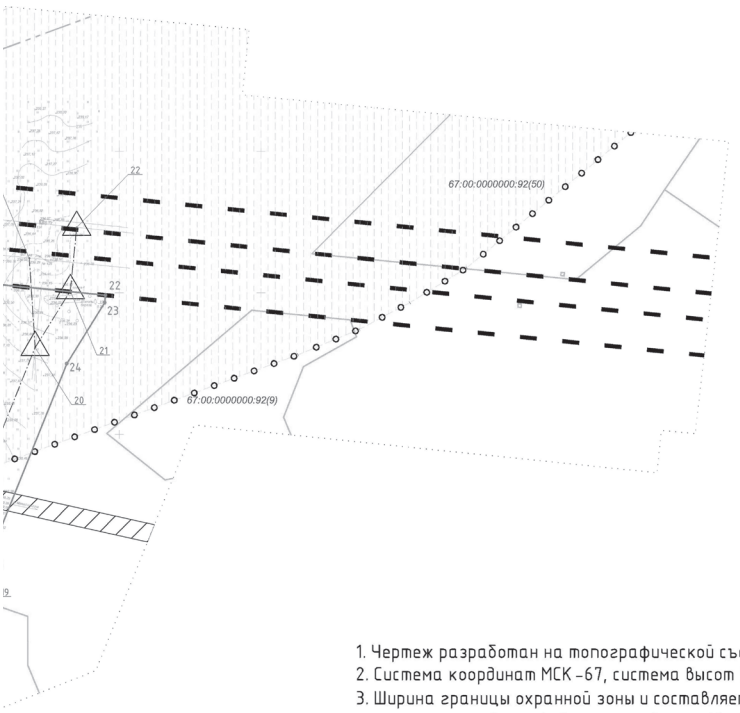

– береговая полоса водных объектов


– проектируемая анкерно-угловая опора


– проектируемая промежуточная опора

						ЛО-3/2015 - ППТ-2		
						"Проект планировки и проект межевания территории под размещение линейного объекта «Высоковольтная линия 110 кВ для электроснабжения индустриального парка в районе ТЦ «Метро» в г. Смоленске»		
Изм.	Кол. уч.	Лист	№ док.	Подп.	Дата			
ГАП		Найданова-Каховская			8.15	Проект планировки территории	Стадия: П	Лист: 4 / Листов: 5
Разработал		Силаева			8.15	Чертеж планировки территории. М 1:2000.	ООО "ОСА"	
Разработал		Шибаев			8.15			


Схема расположения элемента планировочной структуры
Никольское
Козырево
Быльники
Исаково
Корохоткино
Магалинщина
Смоленск
Лекезино
67:18:0030201:595
67:18:0030101:778
50 м
67:00:0000000:92(23)
Линия совмещения лист 5
лист 4
Л.1
Л.2
Л.3
Л.4
Л.5
40 20 0
50 30 10
100
50
300
200
500
400
Масштаб 1:2000



1. Чертеж разработан на топографической съемке М 1:2000.
2. Система координат МСК –67, система высот Балтийская.
3. Ширина границы охранной зоны и составляет 50 м (20 м в каждую сторону от крайних проводов, расстояние между проводами составляет 10 м).

Ведомость координат поворотных точек красных линий

Номер точки	КООРДИНАТЫ		Дир.углы	Меры линий,м	На точку
	X	Y			
1	467502.65	1229727.98	46° 3' 32"	477.86	2
2	467834.25	1230072.07	91° 53' 48"	272.56	3
3	467825.23	1230344.48	51° 14' 26"	150.65	4
4	467919.55	1230461.96	77° 58' 59"	438.03	5
5	468010.75	1230890.39	87° 44' 57"	217.93	6
6	468019.30	1231108.15	12° 16' 23"	1297.67	7
7	469287.32	1231384.00	50° 45' 5"	384.10	8
8	469530.34	1231681.45	55° 34' 29"	134.02	9
9	469606.10	1231792.00	9° 30' 43"	135.19	10
10	469739.43	1231814.34	98° 2' 17"	1092.08	11
11	469586.72	1232895.69	41° 56' 2"	285.32	12
12	469798.97	1233086.36	12° 20' 54"	442.80	13
13	470231.53	1233181.06	2° 11' 20"	437.55	14
14	470668.76	1233197.77	31° 48' 23"	240.63	15
15	470873.26	1233324.59	28° 6' 22"	289.95	16
16	471129.01	1233461.19	27° 37' 15"	405.66	17
17	471488.44	1233649.26	8° 24' 11"	208.55	18
18	471694.74	1233679.73	68° 23' 1"	418.10	19
19	471848.77	1234068.43	21° 50' 59"	125.78	20
20	471965.52	1234115.24	356° 14' 50"	40.82	21
21	472006.25	1234112.57	95° 44' 47"	78.07	22
22	471998.43	1234190.25	185° 42' 46"	5.18	23
23	471993.28	1234189.74	211° 49' 47"	50.81	24
24	471950.11	1234162.94	201° 50' 59"	150.73	25
25	471810.21	1234106.84	248° 23' 1"	410.74	26
26	471658.89	1233724.98	188° 24' 11"	188.16	27
27	471472.76	1233697.48	207° 37' 15"	414.33	28
28	471105.64	1233505.39	208° 6' 22"	291.77	29
29	470848.28	1233367.94	211° 48' 23"	229.03	30
30	470653.64	1233247.23	182° 11' 20"	428.78	31
31	470225.18	1233230.85	192° 20' 54"	460.45	32
32	469775.38	1233132.38	221° 56' 2"	325.17	33
33	469533.48	1232915.08	278° 2' 17"	1070.00	34
34	469683.10	1231855.60	189° 30' 43"	107.71	35
35	469576.87	1231837.80	235° 34' 29"	153.17	36
36	469490.28	1231711.46	230° 45' 5"	364.55	37
37	469259.64	1231429.15	192° 16' 23"	1318.92	38
38	467970.86	1231148.78	267° 44' 57"	252.35	39
39	467960.95	1230896.63	257° 58' 59"	421.88	40
40	467873.12	1230483.99	231° 14' 24"	157.30	41
41	467774.64	1230361.34	271° 53' 50"	269.95	42
42	467783.58	1230091.54	226° 3' 32"	456.72	43
43	467466.65	1229762.68	316° 3' 32"	50.00	1

Ведомость координат поворотных точек линии размещения линейного объекта

Номер точки	КООРДИНАТЫ		Дир.углы	Меры линий,м	На точку
	X	Y			
1	467484.65	1221745.33	46° 3' 32"	467.29	2
2	467808.91	1222081.81	91° 53' 50"	271.25	3
3	467799.93	1222352.91	51° 14' 24"	153.98	4
4	467896.33	1222472.98	77° 58' 59"	429.95	5
5	467985.85	1222893.51	87° 44' 57"	235.14	6
6	467995.08	1223128.47	12° 16' 23"	1308.30	7
7	469273.48	1223406.57	50° 45' 5"	374.32	8
8	469510.31	1223696.45	55° 34' 29"	143.59	9
9	469591.49	1223814.90	9° 30' 43"	121.45	10
10	469711.27	1223834.97	98° 2' 17"	1081.04	11
11	469560.10	1224905.39	41° 56' 2"	305.24	12
12	469787.18	1225109.37	12° 20' 54"	451.62	13
13	470228.35	1225205.95	2° 11' 20"	433.16	14
14	470661.20	1225222.50	31° 48' 23"	234.83	15
15	470860.77	1225346.27	28° 6' 22"	290.86	16
16	471117.33	1225483.29	27° 37' 15"	409.99	17
17	471480.60	1225673.37	8° 24' 11"	198.35	18
18	471676.82	1225702.36	68° 23' 1"	414.42	19
19	471829.49	1226087.63	21° 50' 59"	142.16	20
20	471961.44	1226140.54	31° 49' 47"	47.20	21
21	472001.54	1226165.44	5° 42' 46"	44.96	22
22	472046.28	1226169.91	–	–	–

Номер точки	КООРДИНАТЫ		Дир.углы	Меры линий,м	На точку
	X	Y			
20	471961.47	1226140.56	356° 14' 50"	63.22	23
23	472024.55	1226136.43	–	–	–

Условные обозначения

Границы


– границы муниципальных образований


– границы МО "г. Смоленск"


– границы населенных пунктов Корохоткинского сельского поселения


– красные линии планируемого линейного объекта
(граница охранной зоны линейного объекта)


– линия размещения планируемого линейного объекта


– границы земельных участков, стоящих на учете в ГКН



– номер координат характерных точек линии размещения линейного объекта

25 ° – номер поворотной точки красной линии

Границы зон с особыми условиями использования территории


– охранная зона линий электропередач существующих


– охранная зона магистрального газопровода высокого давления существующего


– охранная зона газопровода высокого и среднего давления существующего


– зона минимальных расстояний магистрального газопровода высокого давления существующего


– охранная зона линий связи существующих


– полоса отвода автомобильных дорог


– водоохранная зона водных объектов


– прибрежная защитная полоса водных объектов


– береговая полоса водных объектов


– проектируемая анкерно-угловая опора


– проектируемая промежуточная опора

						ЛО-3/2015 – ППТ-2		
						"Проект планировки и проект межевания территории под размещение линейного объекта «Высоковольтная линия 110 кВ для электроснабжения индустриального парка в районе ТЦ «Метро» в г. Смоленске»		
Изм.	Кол. уч.	Лист	№ док.	Подп.	Дата			
ГАП		Найданова-Каховская			8.15	Проект планировки территории	Стадия: П	Лист: 5 / Листов: 5
Разработал		Силаева			8.15	Чертеж планировки территории. М 1:2000.	ООО "ОСА"	
Разработал		Шибаев			8.15			

СОДЕРЖАНИЕ ТОМА 1.2

НАИМЕНОВАНИЕ РАЗДЕЛОВ	СТР.
1. Положения о размещении объекта капитального строительства регионального значения – линейного объекта: «Высоковольтная линия 110 кВ для электроснабжения индустриального парка в районе ТЦ «МЕТРО» в г. Смоленске».	

1. ПОЛОЖЕНИЯ О РАЗМЕЩЕНИИ ОБЪЕКТА КАПИТАЛЬНОГО СТРОИТЕЛЬСТВА РЕГИОНАЛЬНОГО ЗНАЧЕНИЯ – ЛИНЕЙНОГО ОБЪЕКТА: «ВЫСОКОВОЛЬТНАЯ ЛИНИЯ 110 КВ ДЛЯ ЭЛЕКТРОСНАБЖЕНИЯ ИНДУСТРИАЛЬНОГО ПАРКА В РАЙОНЕ ТЦ «МЕТРО» В г. СМОЛЕНСКЕ».

1. ЧАСТЬ 1. ПОЛОЖЕНИЕ О РАЗМЕЩЕНИИ ЛИНЕЙНОГО ОБЪЕКТА

Размещение линейного объекта, указанное в разделах данного проекта, соответствует зонам планируемого размещения линейного объекта, выделенным на соответствующих чертежах в составе графических материалов основной (утверждаемой) части проекта планировки территории.

1.1.1. Исходно-разрешительная документация для выполнения работ.

• Приказ Департамента Смоленской области по строительству и жилищно-коммунальному хозяйству №85-ОД от 31.07.2015 г.

• Техническое задание на разработку проекта планировки под размещение линейного объекта.

• Схема территориального планирования Смоленской области 2009 г. ЦНИИП градостроительства РАССН.

• НАУЧНО-ИССЛЕДОВАТЕЛЬСКАЯ РАБОТА ПО ПОДГОТОВКЕ ПРОЕКТА «ВНЕСЕНИЕ ИЗМЕНЕНИЙ В СХЕМУ ТЕРРИТОРИАЛЬНОГО ПЛАНИРОВАНИЯ СМОЛЕНСКОЙ ОБЛАСТИ» ООО «Институт Территориального Планирования «Град», г. Омск, 2013 г.

• Схема территориального планирования Смоленского района Смоленской области.

• Внесение изменений в Схему территориального планирования Смоленского района Смоленской области, утвержденную решением Смоленской районной Думы от 24.07.2009 №90 (с учетом изменений, утвержденных решением Смоленской районной Думы от 27 ноября 2012 г. №136).

• Генеральный план г. Смоленска, утвержденный Решением 83-й сессии Смоленского городского Совета III-го созыва от 22.12.2009 №1347.

• Правила землепользования и застройки г. Смоленска.

• Генеральный план Корохоткинского сельского поселения Смоленского района Смоленской области (утвержденный Решением №60 Совета депутатов Корохоткинского сельского поселения Смоленского района Смоленской области от 02.10.2012 г.).

• Правила землепользования и застройки Корохоткинского сельского поселения Смоленского района Смоленской области», с изменениями, утвержденными Решением Совета депутатов Корохоткинского сельского поселения Смоленского района Смоленской области №48 от 15.05.2013 года.

• Технические условия на проектирование №057-2015 ОАО «МРСК-Центра» – «Смоленскэнерго» от 13.02.2015 г.

• Технические требования и условия №ТУ/15.

• Технические условия на размещение пересечения двухцепной воздушной линией электропередач ВЛ напряжением 110 кВ автомобильной дороги «Беларусь» от Москвы до границы с Республикой Беларусь (на Минск, Брест) – Быльники – Корохоткино» на км 2+950 IV технической категории в Смоленском районе Смоленской области.

• Технические условия №15-1/15043 от 11.08.15 г. ООО «ГАЗПРОМ ТРАНСГАЗ САНКТ-ПЕТЕРБУРГ».

• Справка СОГБУ «Смоленскавтодор» №3610 от 19.08.2015 г.

1.1.2. Сведения о линейном объекте и его краткая характеристика.

Проект планировки выполняется для определения места размещения линейного объекта

«Высоковольтная линия 110 кВ для электроснабжения индустриального парка в районе ТЦ «Метро» в г. Смоленске».

Размещение данного линейного объекта – двухцепной воздушной линией ВЛ 110 кВ обусловлено необходимостью создания энергетического центра для индустриального парка в г. Смоленске.

Проектируемый линейный объект (ЛЭП ВЛ 110 кВ) проходит от существующих сетей – линии ВЛ 110 кВ по территории МО «Корохоткинское сельское поселение» Смоленского района Смоленской области мимо деревни Козырево, через территорию д. Никольское, через д. Корохоткино до территории МО «г. Смоленск», по территории МО «г. Смоленск» до проектируемой ПС 110/10 кВ «Феникс», которая расположена на территории проектируемого объекта – индустриального парка в районе ТЦ «Метро». Протяженность проектируемого линейного объекта ВЛ 110 кВ составляет 7559 м.

Трасса проектируемой ВЛ 110 кВ проходит по пересечённой, незастроенной территории населенных пунктов Корохоткинского сельского поселения Смоленского района Смоленской области и проходит по промышленной территории МО «город Смоленск». Трасса ВЛ 110 кВ пересекает ВЛ 35 кВ, ВЛ 10кВ, ВЛ 0,4кВ, автомобильную дорогу общего пользования федерального значения А-132 подъездная дорога от автомобильной дороги М1 «Беларусь» к г. Смоленску, автомобильную дорогу регионального значения «Беларусь» – от Москвы до границы с республикой Беларусь (на Минск, Брест)» – Быльники-Корохоткино в Смоленском районе, автомобильную дорогу местного значения от автомобильной дороги М1 «Беларусь» к д. Магалинщина, объект транспортировки газа Смоленского ЛПУМГ, реки Стабна и Вязовенька, и линии связи.

ТЕХНИКО-ЭКОНОМИЧЕСКИЕ ПОКАЗАТЕЛИ ЛИНЕЙНОГО ОБЪЕКТА

Планируемый линейный объект – ВЛ 110 кВ согласно «Техническому регламенту о безопасности зданий и сооружений» №384-ФЗ от 30.12.2009, относится к нормальному уровню ответственности.

	Ед. изм.	**Кол.**
Высшее номинальное напряжение	кВ	110
Количество цепей	шт.	2
Протяжённость ВЛ 110 кВ	км	7,6
Площадь вырубки	га	5,38
Рельеф местности		Пересеченный

1.1.3. Сведения о размещении линейного объекта на осваиваемой территории.

Проектируемый линейный объект – двухцепная воздушная линия электропередач ВЛ 110 кВ (согласно Техническим требованиям и условиям №ТУ/15 – Том 1 Исходные данные).

Охранная зона устанавливается в виде воздушного пространства над землей, ограниченного параллельными вертикальными плоскостями, отстоящими по обе стороны воздушной линии на расстоянии 20 м от крайних проводов по горизонтали (Постановление Правительства РФ от 24.02.2009 №160 (ред. от 26.08.2013) «О порядке установления охранных зон объектов электросетевого хозяйства и особых условий использования земельных участков, расположенных в границах таких зон» (вместе с «Правилами установления охранных зон объектов электросетевого хозяйства и особых условий использования земельных участков, расположенных в границах таких зон»)).

Расстояние между фазами (проводами) составляет 10 м. Итого ширина охранной зоны составляет 50 м (10 м + 20 м + 20 м = 50 м).

Площадь вырубки просеки составляет 5,38 га. Ширина просеки равна ширине охранной зоны и составляет 50 м.

Ширина просеки при прохождении ВЛ 110 кВ через лесные насаждения определяется согласно Приказу Рослесхоза №223 от 10.06.2011 «Об утверждении правил использования лесов для строительства, реконструкции, эксплуатации линейных объектов» п.8 (а) и должна быть не менее ширины охранной зоны ВЛ 110 кВ: по 20 м в обе стороны от крайних проводов. Охранная зона для ВЛ 110 кВ определена в соответствии с п. «а» Приложения к Правилам установления охранных зон объектов электросетевого хозяйства и особых условий использования земельных участков, расположенных в границах таких зон, утвержденных Постановлением Правительства Российской Федерации от 24 февраля 2009 г. №160 (Собрание законодательства Российской Федерации, 2009, №10, ст. 1220) и составляет 50 м. В связи с тем, что средняя высота деревьев составляет 25 м, расчет ширины просеки производится по ПУЭ изд.7 п.2.5.206-209 для предотвращения падения деревьев на ВЛ 110 кВ. Ширина просек в насаждениях должна приниматься в зависимости от высоты *** насаждений с учетом их перспективного роста в течение 25 лет с момента ввода ВЛ в эксплуатацию и группы лесов.

Площадь вырубки зеленых насаждений в границах МО «город Смоленск» составляет 2617 кв.м.

Площадь охранной зоны линейного объекта, устанавливаемая в границах МО «город Смоленск» составляет 14210 кв.м. (Ведомость координат поворотных точек охранной зоны линейного объекта, устанавливаемой в границах МО «город Смоленск» см. том 1.6.).

Сводный перечень земельных участков, по которым планируется прохождение трассы линейного объекта.

№ п/п	Номер земельного участка	Вид разрешенного использования	Форма собственности	Вид сервитута	Категория земли	Наименование территориальной зоны	Площадь земельного участка	Площадь ЧЗУ по охранной зоне (% от общей площади)
1	67:18:0031601:65	Для индивидуального садоводства и огородничества	собственность	сервитут	Земли сельскохозяйственного назначения	-	5862	122 (2,1%)
2	67:18:0030201:2424	Для сельскохозяйственного производства	собственность	сервитут	Земли сельскохозяйственного назначения	-	49000	11502 (23,5%)
3	67:18:0030201:2361	Для сельскохозяйственного производства	собственность	сервитут	Земли сельскохозяйственного назначения	-	196000	30942 (15,8%)
4	67:18:0000000:118	для подъезда к г. Смоленску от 382 км. а/д Москва-Минск	собственность Постоянное бессрочное пользование	сервитут	Земли промышленности	-	396870	2379 (0,6%)

№ п/п	Номер земельного участка	Вид разрешенного использования	Форма собственности	Вид сервитута	Категория земли	Наименование территориальной зоны	Площадь земельного участка	Площадь ЧЗУ по охранной зоне (% от общей площади)
5	67:18:0030201:2405	для строительства здания общественно-делового назначения	собственность	сервитут	Земли населённых пунктов	ОД1 – зона объектов многофункционального административно-делового и общественного назначения	65536	2198 (3,3%)
6	67:18:0030201:676	Для сельскохозяйственного производства	собственность	сервитут	Земли населённых пунктов	ОД1 – зона объектов многофункционального административно-делового и общественного назначения	15000	4331 (28,8%)
7	67:18:0030201:675	Для сельскохозяйственного производства	собственность	сервитут	Земли населённых пунктов	ОД1 – зона объектов многофункционального административно-делового и общественного назначения	12400	212 (1,7%)
8	67:18:0030201:605	Для сельскохозяйственного производства	собственность	сервитут	Земли населённых пунктов	ОД1 – зона объектов многофункционального административно-делового и общественного назначения	83504	2762 (3,3%)
9	67:00:0000000:92	Для лесоустроенных участков	собственность	сервитут	Земли лесного фонда	-	8567935	23 (0,0002%)
10	67:00:0000000:92	Для лесоустроенных участков	собственность	сервитут	Земли лесного фонда	-	8567935	4233 (0,05%)
11	67:18:2310101:55	Ведение личного подсобного хозяйства	собственность	сервитут	Земли населённых пунктов	Ж5 – зона коллективных садов и дач	3600	1900 (52,7%)

№ п/п	Номер земельного участка	Вид разрешенного использования	Форма собственности	Вид сервитута	Категория земли	Наименование территориальной зоны	Площадь земельного участка	Площадь ЧЗУ по охранной зоне (% от общей площади)
12	67:18:2310101:269	Для ведения личного подсобного хозяйства	собственность	сервитут	Земли населённых пунктов	Ж5 – зона коллективных садов и дач	1500	468 (31,2%)

Зона размещения линейного объекта регионального значения располагается на землях следующих категорий:

- землях населенных пунктов (всего) – 14 га;
- землях лесного фонда – 0,43 га;
- землях сельскохозяйственного назначения – 16,35 га;
- землях промышленности, энергетики, транспорта, связи, радиовещания, телевидения, информатики, земли для обеспечения космической деятельности, земли обороны, земли безопасности и земли иного специального назначения – 6,3 га;
- землях водного фонда – 0,52 га.

Земли населенных пунктов МО «г. Смоленск» Смоленской области:

площадь территориальной зоны П4 – зоны размещения производственных объектов IV -V класса санитарной классификации, с включением объектов инженерной инфраструктуры, попадающей в охранную зону линейного объекта составляет 1,4 га (14211 кв.м.).

Земли населенных пунктов МО «Корохоткинское сельское поселение» Смоленского района Смоленской области:

площадь населенных пунктов попадающих в охранную зону линейного объекта 12,6 га (126264 кв.м.), в том числе:

– площадь территориальной зоны Ж1 – зоны застройки индивидуальными жилыми домами и блокированными жилыми домами – 1,76 га (17570 кв.м.);

– площадь территориальной зоны Ж5 – зоны коллективных садов и дач – 4,1 га (41050 кв.м.);

– площадь территориальной зоны ОД1 – зоны объектов многофункционального административно-делового и общественного назначения – 3,83 га (38277 кв.м.);

– площадь территориальной зоны Р1 – зоны парков общего пользования – 1,97 га (19679 кв.м.);

– площадь территориальной зоны Р3 – зоны лесов и лесопарков – 0,44 га (4370 кв.м.);

– площадь территории общего пользования – 0,52 га (5218 кв.м.).

(См. графическую часть проекта (Лист МО-1)).

1.1.4. Обоснование выбора трассы.

Настоящим проектом планировки предусматривается размещение линейного объекта ВЛ-110 кВ, необходимой для электроснабжения ПС 110/10 кВ «Феникс» на территории индустриального парка в районе ТЦ «Метро».

Для разработки проекта планировки и межевания планируемого линейного объекта был определен оптимальный вариант трассы. Трасса планируемого линейного объекта проложена по наикратчайшему пути, затрагивает наименьшее число собственников земельных участков, проходит по сильнопересеченной местности. Трасса, по которой выполнялся проект планировки – единственный вариант прохождения данного линейного объекта, в связи с выданными Техническими условиями №15-1/15043 от 11.08.15 г. ООО «ГАЗПРОМ ТРАНСГАЗ САНКТ-ПЕТЕРБУРГ» с указанием единственного места пересечения существующего магистрального газопровода, Тех-

ническими условиями на проектирование №057-2015 ОАО «МРСК-Центра» – «Смоленскэнерго» от 13.02.2015 г. – с указанием точки присоединения.

Выбор трассы учитывал:

- природные особенности территории (рельеф, климат, наличие опасных геологических процессов по СНиП 2.01.15-90 «Инженерная защита территорий, зданий и сооружений от опасных геологических процессов. Основные положения проектирования» и т.д.);
- состояние природной среды (загрязнение атмосферы, агрессивность грунтов, подземных вод и т.д.);
- современное хозяйственное использование территории;
- ценность территории (природоохранная, культурная, национальная, особо охраняемые природные объекты и т.п.);
- возможный ущерб, причиняемый природной и социальной среде, а также возможные изменения в окружающей природной среде в результате сооружения ВЛ и последствия этих изменений для природной среды, жизни и здоровья населения;
- отсутствие дополнительной вырубки просек;
- минимизация обременений для собственников земли.

В районе трассы ВЛ 110 кВ источники загрязнения атмосферы отсутствуют. Вдоль трассы линейного объекта работ отсутствуют особо охраняемые природные территории федерального, регионального и местного значения, а также объекты культурного наследия.

Трасса планируемого линейного объекта – ВЛ 110 кВ преимущественно проходят по пересечённой местности, незастроенной территории населенных пунктов – д. Корохоткино и д. Никольское Корохоткинского сельского поселения Смоленского района Смоленской области, по промышленной территории МО «город Смоленск».

Трасса планируемого линейного объекта – ВЛ 110 кВ начинается от ответвительных опор №124 на ВЛ 110 кВ №141 и №125 на ВЛ-110кВ №142 ПС «Смоленская ТЭЦ-2» – «КС-3-1» до проектируемой ПС 110/10 кВ «Феникс» на территории проектируемого объекта индустриального парка в районе ТЦ «Метро» протяженностью 7,559 км.

Окончание трассы – проектируемая опора №52 у проектируемой ПС 110/10 кВ «Феникс».

1.1.5. Принципиальные мероприятия, необходимые для освоения территории, с указанием срока по их реализации.

На основании разработанного проекта планировки и межевания территории линейного объекта необходимо внести изменения в Правила землепользования и застройки Корохоткинского сельского поселения Смоленского района Смоленской области в связи с установлением зоны с особыми условиями использования территории – охранной зоны линейного объекта.

После строительства линейного объекта владельцу ВЛ и организации, занимающейся строительством ВЛ, предоставляются в постоянное бессрочное пользование, выкупаются или изымаются в соответствии с законодательством РФ земельные участки для размещения опор, установка которых будет предусмотрена рабочим проектом. Размеры этих участков определяются по эскизам базовых проекций опор с учетом конструктивного исполнения фундаментов и зоны защиты, размер которой составляет 1 м в каждую сторону от контура проекции опоры на поверхность земли, для земельных участков, граничащих с земельными участками всех категорий земель, кроме земельных участков, граничащих с земельными участками сельскохозяйственного назначения, и 1,5 метра от контура проекции опоры на поверхность земли для земельных участков, граничащих с земельными участками сельскохозяйственного назначения, согласно Постановлению Правительства РФ №486 от 11.08.2003 г.

Объектов культурного наследия на данной территории нет, мероприятий по сохранению объектов культурного наследия не требуется.

1.1.6. Сведения о факторах риска возникновения чрезвычайных ситуаций в связи с раз-

мещением опасного объекта с указанием мероприятий по обеспечению пожарной безопасности объекта.

Согласно Приложению 1 ОПАСНЫЕ ПРОИЗВОДСТВЕННЫЕ ОБЪЕКТЫ Федерального закона от 21.07.1997 №116-ФЗ (ред. от 31.12.2014) «О промышленной безопасности опасных производственных объектов» – к опасным производственным объектам не относятся объекты электросетевого хозяйства (абзац введен Федеральным законом от 04.03.2013 N 22-ФЗ).

Проектируемый линейный объект – ВЛ 110 кВ согласно «Техническому регламенту о безопасности зданий и сооружений» №384-ФЗ от 30.12.2009, относится к нормальному уровню ответственности.

Технологический процесс передачи электроэнергии ВЛ осуществляется без присутствия обслуживающего персонала на трассе ВЛ, поэтому разработки специальных мероприятий по защите от ЧС техногенного характера, оборудование опор средствами пожарной сигнализации и пожаротушения не требуется.

Незначительная часть трассы ВЛ 110 кВ проходит по лесным массивам земель ГЛФ. Источниками возникновения пожарной опасности являются ЧС природного характера (лесные, торфяные пожары), а также в результате несоблюдения мер пожарной безопасности населением. К основным мероприятиям, обеспечивающим пожарную безопасность относится обеспечение беспрепятственного проезда пожарных подразделений по маршрутам к местам пожаров и проведения спасательных работ. Анализ природно-климатических условий и характера лесов на территории районов показывает, что крупный лесной пожар маловероятен. Оценка пожарной опасности при изменяющихся погодных условиях в лесной местности должна проводиться при разработке проектной документации по «Методике оценки последствий лесных пожаров», разработанной ВНИИ ГО ЧС.

Пожарная опасность основного технологического процесса обусловлена способностью самой линии электропередачи в определенных аварийных ситуациях стать источником пожара. Наиболее распространенными причинами пожаров являются перегрузки и короткие замыкания, а также непосредственные и вторичные воздействия молний.

Опоры ВЛ расположены на открытом пространстве и не представляют сами по себе пожарной опасности. На временных стройплощадках в пределах рабочей зоны при проведении газосварочных работ необходимо наличие первичных средств пожаротушения. В охранной зоне ВЛ запрещается разведение костров. Расстояния до строений в охранной зоне ВЛ должны соответствовать требованиям табл. 2.5. главы 22 ПУЭ (7-е изд., 2003 г.) «Прохождение ВЛ по населённой местности».

Пожаротушение в зоне планируемого размещения ВЛ должно быть обеспечено городскими пожарными службами Муниципального образования «город Смоленск». Аварийные ситуации, связанные с обрывом проводов и повреждением опор устраняются соответствующими службами владельцев ВЛ 110 кВ.

Данные об огнестойкости линейного объекта.

Нормированию по пределу огнестойкости подлежат лишь строительные ограждающие конструкции (стены, перегородки, колонны, окна, двери, люки, ворота, элементы лестничных клеток, перекрытий и покрытий зданий и сооружений). Поскольку ВЛ представляет собой линейный объект, количественные показатели в части степени огнестойкости ВЛ и предела огнестойкости ее строительных конструкций нормативными документами не установлены. Исключением является железобетонный фундамент опор, имеющий предел огнестойкости II (ФЗ-123).

Решения по обеспечению взрывопожаробезопасности.

Нормированию по пределу огнестойкости подлежат лишь строительные ограждающие конструкции (стены, перегородки, колонны, окна, двери, люки, ворота, элементы лестничных кле-

ток, перекрытий и покрытий зданий и сооружений). Поскольку ВЛ представляет собой линейный объект, количественные показатели в части степени огнестойкости ВЛ и предела огнестойкости ее строительных конструкций, нормативными документами не установлены.

Пожаробезопасность воздушных линий от низовых пожаров обеспечивается за счет принятия мер эксплуатационного характера:

- содержание охранной зоны в противопожарном состоянии;
- предотвращение падения на линию деревьев;
- исключение опасного приближения людей к проводам при их обрыве;
- снижение загрязнения проводов и тросов, изоляторов, разрядников и другой арматуры на ВЛ.

Площадки для выполнения электромонтажных работ должны быть обеспечены первичными средствами пожаротушения.

Охранная зона вдоль воздушных линий электропередачи устанавливается в виде воздушного пространства над землей, ограниченного параллельными вертикальными плоскостями, отстоящими по обе стороны линии.

Охрана ВЛ от повреждений осуществляется в соответствии с Правилами охраны высоковольтных электрических сетей, утвержденными правительством РФ. Правилами установлены охранные зоны с обеих сторон от трассы ВЛ. Ширина охранной зоны ВЛ ограничивается условными параллельными линиями, удаленными от крайних проводов на расстояние 20 м. В пределах охранных зон и просек запрещается строить сооружения, выполнять земляные, строительные и монтажные работы, ставить стога сена и т.д.

1.1.7. Сведения о соответствии разработанной документации требованиям законодательства о градостроительной документации.

«Документация по планировке территории линейного объекта выполнена на основании документов территориального планирования, правил землепользования и застройки в соответствии с требованиями технических регламентов, нормативов градостроительного проектирования. Градостроительных регламентов с учетом границ территории объектов культурного наследия, включенных в единый государственный реестр объектов культурного наследия (памятников истории и культуры) народов Российской Федерации, границ территорий вновь выявленных объектов культурного наследия, границ зон с особыми условиями использования территории».

ГАП Е.А. Найданова-Каховская

ОБЩЕСТВО С ОГРАНИЧЕННОЙ ОТВЕТСТВЕННОСТЬЮ
«ОТКРЫТАЯ СТУДИЯ АРХИТЕКТУРЫ И УРБАНИСТИКИ»
ООО «ОСА»

214014, Россия, Смоленская область, г. Смоленск, пер. Запольный, д. 3, кв.41
тел./факс 8 (4812) 64-63-36; www.open-architectura.ru; ✉ os-of-a@yandex.ru; os_of_a@mail.ru

Экз. №1
Инв. №ППТ - ЛО-3/2015

Договор №41-ППТ/2015 от 19.08.15 г.

ПРОЕКТ ПЛАНИРОВКИ И ПРОЕКТ МЕЖЕВАНИЯ ТЕРРИТОРИИ ПОД РАЗМЕЩЕНИЕ ЛИНЕЙНОГО ОБЪЕКТА «ВЫСОКОВОЛЬТНАЯ ЛИНИЯ 110 кВ ДЛЯ ЭЛЕКТРОСНАБЖЕНИЯ ИНДУСТРИАЛЬНОГО ПАРКА В РАЙОНЕ ТЦ «МЕТРО» В Г. СМОЛЕНСКЕ»



ТОМ 1.6. ПРОЕКТ МЕЖЕВАНИЯ ТЕРРИТОРИИ.

Пояснительная записка.

г. Смоленск
2015 г.

Экз. №1
Инв. №ППТ - ЛО-3/2015

ПРОЕКТ ПЛАНИРОВКИ И ПРОЕКТ МЕЖЕВАНИЯ ТЕРРИТОРИИ ПОД РАЗМЕЩЕНИЕ ЛИНЕЙНОГО ОБЪЕКТА «ВЫСОКОВОЛЬТНАЯ ЛИНИЯ 110 кВ ДЛЯ ЭЛЕКТРОСНАБЖЕНИЯ ИНДУСТРИАЛЬНОГО ПАРКА В РАЙОНЕ ТЦ «МЕТРО» В Г. СМОЛЕНСКЕ»

ТОМ 1.6. ПРОЕКТ МЕЖЕВАНИЯ ТЕРРИТОРИИ.

Пояснительная записка.

Директор **Сенченков Д.А.**

ГАП **Найданова-Каховская Е.А.**

г. Смоленск
2015 г.



г. Смоленск

Масштаб 1:2000


зу4(10)
зу7
с10
зу4(9)
с9
зу4(8)
Козырево
Исаково
Магалинщина
Лекезино

Условные обозначения

Границы

– границы муниципальных образований

– границы МО "г. Смоленск"

– границы населенных пунктов Корохоткинского сельского поселения

– границы земельных участков, стоящих на учете в ГКН



– номер земельного участка, формируемого под планируемый линейный объект



– номер сервитута, формируемого под планируемый линейный объект

– границы земельных участков, формируемых под планируемый линейный объект

– границы сервитутов, формируемых под планируемый линейный объект

1. Чертеж разработан на картографической подоснове М 1:10000.
2. Система координат МСК-67, система высот Балтийская.
3. Ширина границ земельных участков и сервитутов составляет 50 м (20 м в каждую сторону от крайних проводов, расстояние между проводами составляет 10 м).
4. Номера сервитутов под линейный объект см. лист ПМ-2.

Границы земель различных категорий

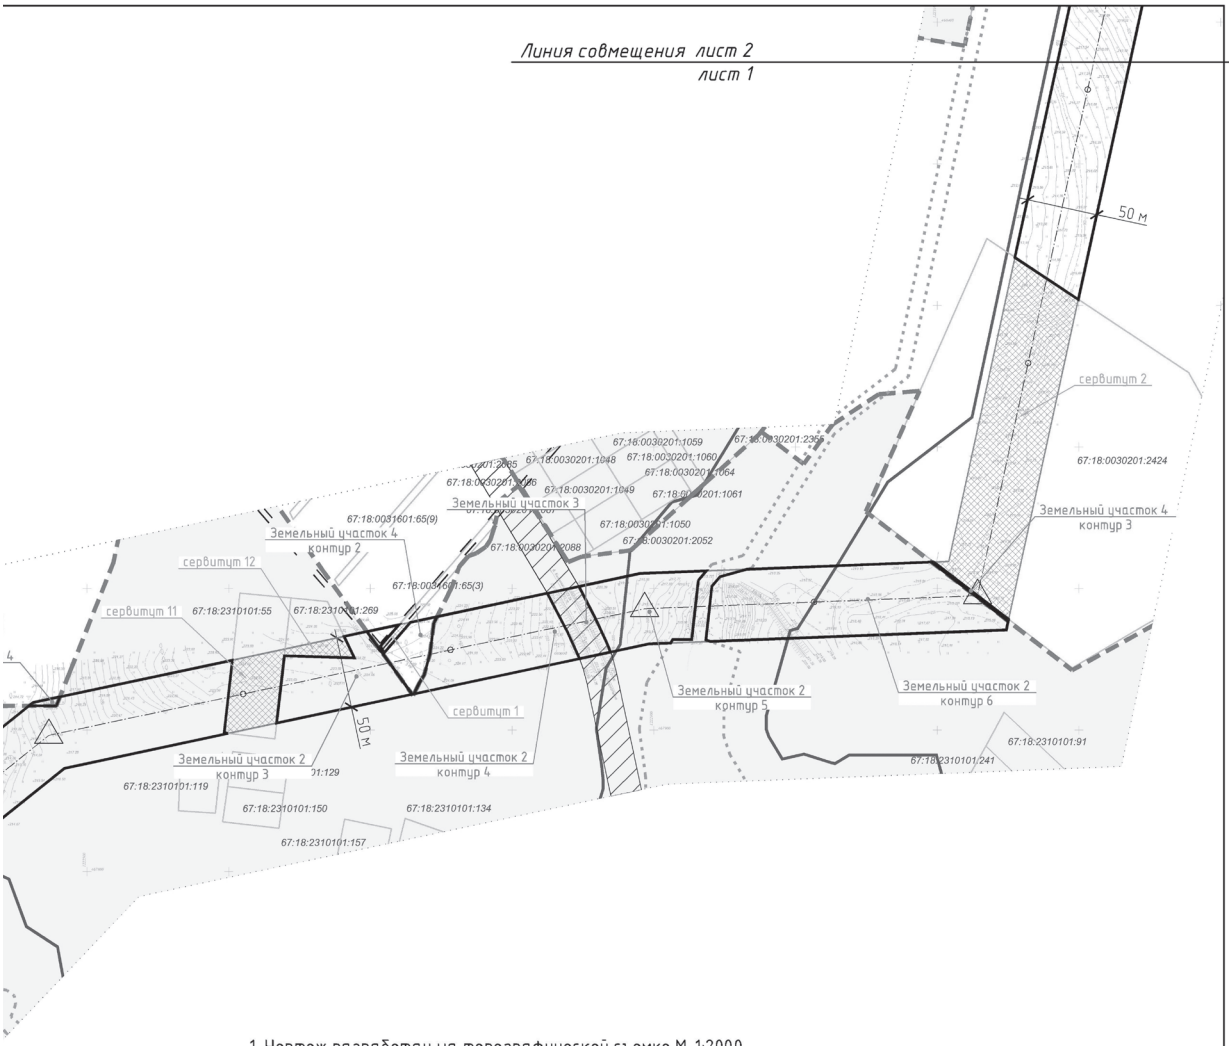
- земли населенных пунктов
- земли сельскохозяйственного назначения
- земли лесного фонда
- земли промышленности, энергетики, транспорта, связи, радиовещания, телевидения, информатики, земли для обеспечения космической деятельности, земли обороны, земли безопасности и земли иного специального назначения

Границы зон с особыми условиями использования территории

- охранная зона линий электропередач существующих
- охранная зона магистрального газопровода высокого давления существующего
- охранная зона газопровода высокого и среднего давления существующего
- зона минимальных расстояний магистрального газопровода высокого давления существующего
- водоохранная зона водных объектов
- прибрежная защитная полоса водных объектов
- береговая полоса водных объектов

						ЛО-3/2015 – ПМ-1		
						"Проект планировки и проект межевания территории под размещение линейного объекта «Высоковольтная линия 110 кВ для электроснабжения индустриального парка в районе ТЦ «Метро» в г. Смоленске"		
Изм.	Кол. уч.	Лист	№ док.	Подп.	Дата			
ГАП		Найданова-Каховская			8.15	Проект межевания	Стадия: П	Лист: 1 / Листов: 1
Разработал		Силаева			8.15	Чертеж межевания. М 1:10000	ООО "ОСА"	
Разработал		Шибаев			8.15			


Схема расположения элемента планировочной структуры
Никольское
Козырево
Быльники
Исаково
Корохоткино
Смоленск
Лекезино
67:18:0030201:237
Земельный участок 4
контур 1
Земельный участок 2
контур 2
Земельный участок 2
контур 1
Земельный участок 1
67:27:0000000:2115
Л.5
Л.4
Л.3
Л.2
Л.1
Масштаб 1:2000



1. Чертеж разработан на топографической съемке М 1:2000.
2. Система координат МСК-67, система высот Балтийская.
3. Ширина границ земельных участков и сервитутов составляет 50 м (20 м в каждую сторону от крайних проводов, расстояние между проводами составляет 10 м).

Экспликация сервитутов для размещения линейного объекта

№ по меж.	Наименование	Кадастровый номер земельного участка	S по проекту
с1	Сервитут	67:18:0031601:65	122
с2	Сервитут	67:18:0030201:2424	11502
с3	Сервитут	67:18:0030201:2361	30942
с4	Сервитут	67:18:0000000:118	2379
с5	Сервитут	67:18:0030201:2405	2198
с6	Сервитут	67:18:0030201:676	4331
с7	Сервитут	67:18:0030201:675	212
с8	Сервитут	67:18:0030201:605	2762
с9	Сервитут	67:00:0000000:92	23
с10	Сервитут	67:00:0000000:92	4233
с11	Сервитут	67:18:2310101:55	1900
с12	Сервитут	67:18:2310101:269	468

Экспликация земельных участков для размещения линейного объекта

№ по меж.	Разрешенное использование	S по проекту
зу1	Под линейным объектом	12474
зу2	Под линейным объектом	56345
зу3	Под линейным объектом	1134
зу4	Под линейным объектом	179221
зу5	Под линейным объектом	20614
зу6	Под линейным объектом	38069
зу7	Под линейным объектом	657

Условные обозначения

Границы


– границы муниципальных образований


– границы МО "г. Смоленск"


– границы населенных пунктов Корохоткинского сельского поселения


– красные линии планируемого линейного объекта
(граница охранной зоны линейного объекта)


– линия размещения планируемого линейного объекта


– границы земельных участков, формируемых под планируемый линейный объект

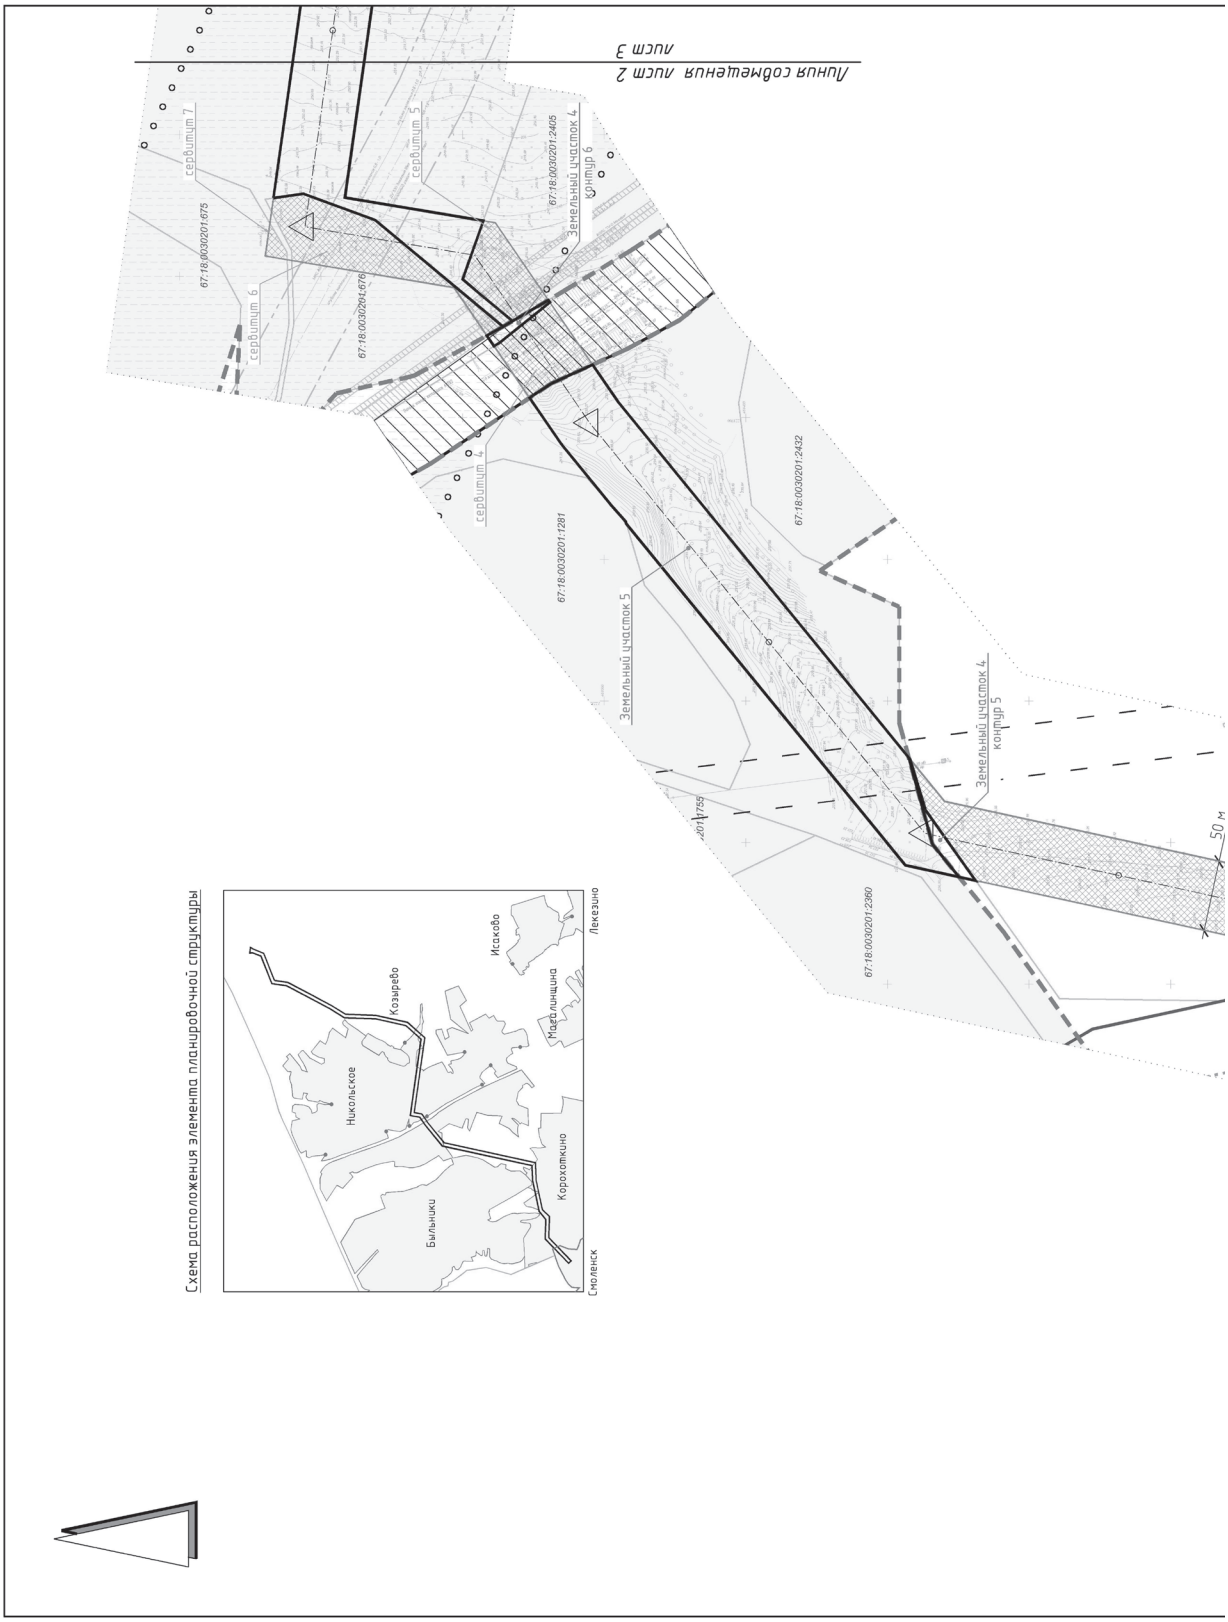

– границы земельных участков, стоящих на учете в ГКН

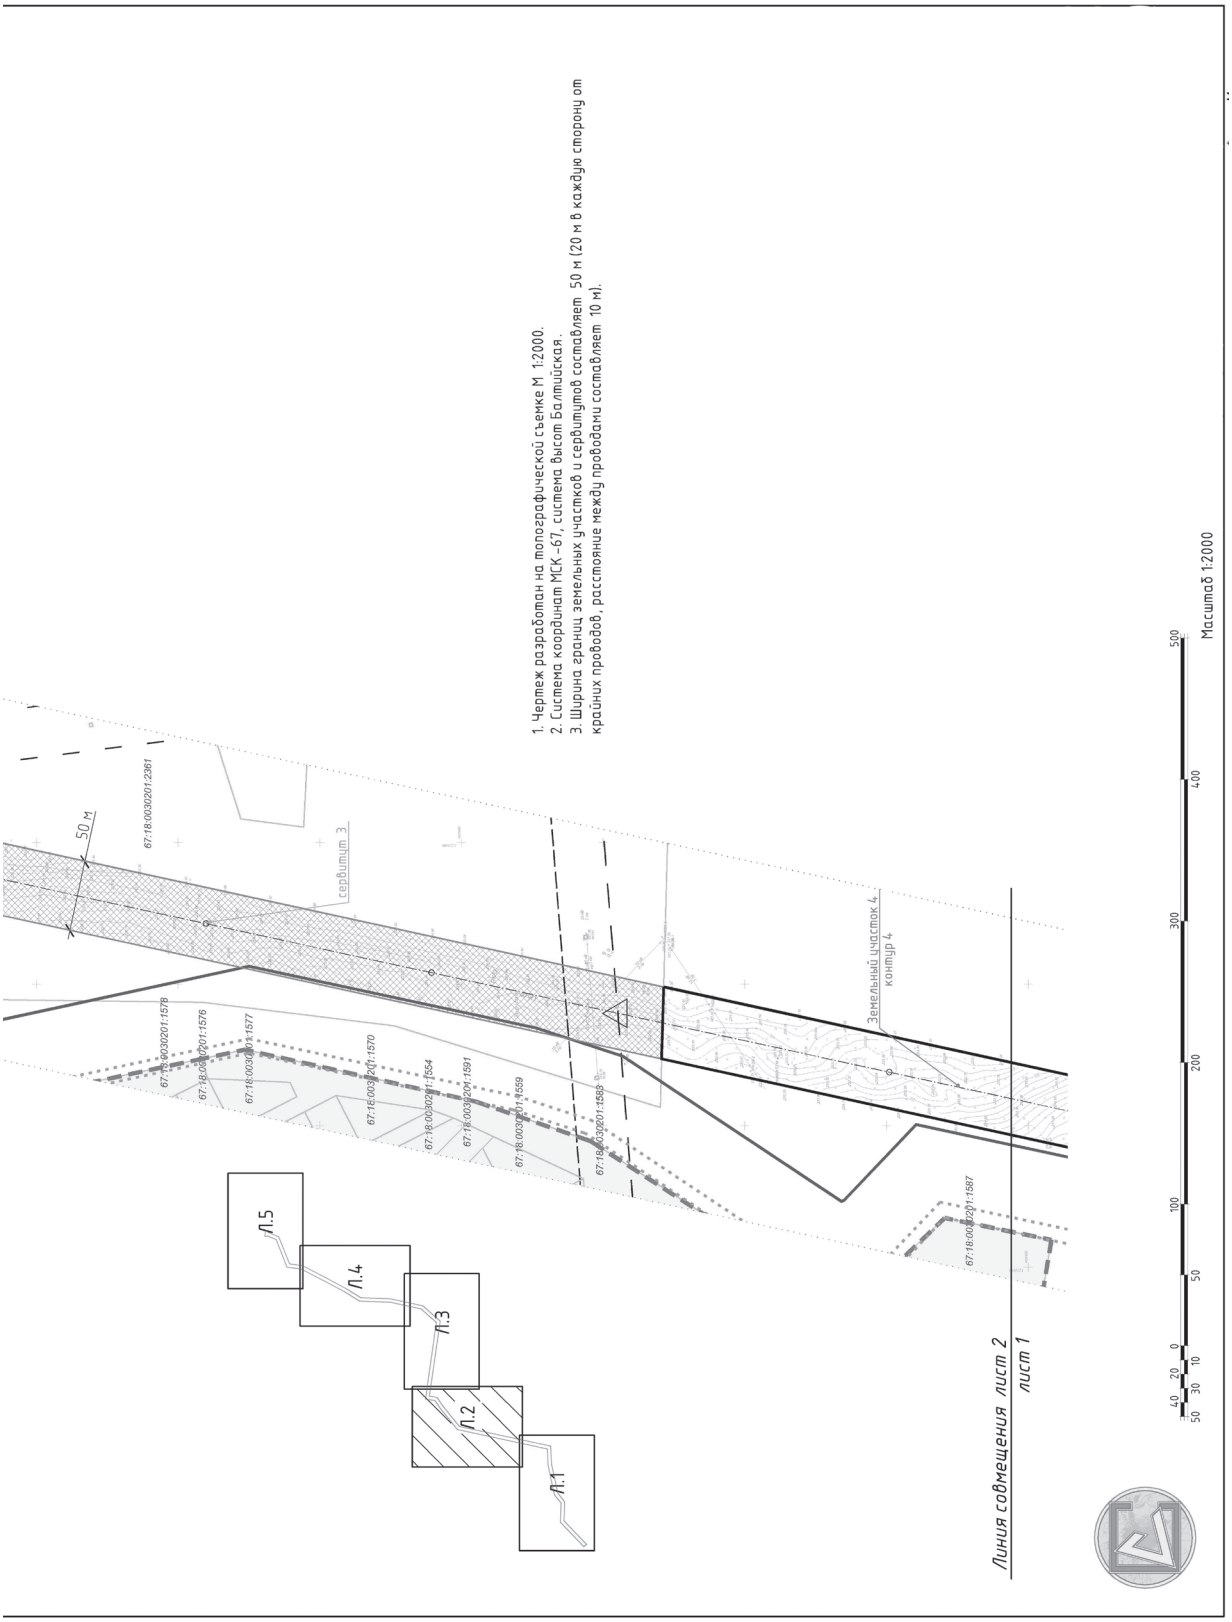
Границы зон с особыми условиями использования территории

- охранная зона линий электропередач существующих
- охранная зона магистрального газопровода высокого давления существующего
- охранная зона газопровода высокого и среднего давления существующего
- зона минимальных расстояний магистрального газопровода высокого давления существующего
- охранная зона линий связи существующих
- полоса отвода автомобильных дорог
- водоохранная зона водных объектов
- прибрежная защитная полоса водных объектов
- береговая полоса водных объектов

- сервитут под планируемый линейный объект
- проектируемая анкерно-угловая опора
- проектируемая промежуточная опора

						ЛО-3/2015 - ПМ-2		
						"Проект планировки и проект межевания территории под размещение линейного объекта «Высоковольтная линия 110 кВ для электроснабжения индустриального парка в районе ТЦ «Метро» в г. Смоленске»		
Изм.	Кол. уч.	Лист	№ док.	Подп.	Дата			
ГАП		Найданова-Каховская			8.15	Проект межевания	Стадия: П	Лист: 1 / Листов: 5
Разработал		Силаева			8.15	Чертеж межевания. М 1:2000	ООО "ОСА"	
Разработал		Шибаев			8.15			


Лицо собственности лист 2
лист 3
сервитут 7
67:18:0030201:675
сервитут 6
67:18:0030201:676
сервитут 5
67:18:0030201:2405
Земельный участок 4
Контур 6
сервитут 4
67:18:0030201:1281
67:18:0030201:2432
Земельный участок 5
Земельный участок 4
Контур 5
67:18:0030201:2360
50 м
Схема расположения элемента планировочной структуры
Исаково
Леказино
Козырево
Никольское
Мядлинщина
Корохоткино
Быльники
Смоленск


1. Чертеж разработан на топографической съемке М 1:2000.
2. Система координат МСК-67, система высот Балтийская.
3. Ширина границ земельных участков и сервитутов составляет 50 м (20 м в каждую сторону от крайних проводов, расстояние между проводами составляет 10 м).
50 м
сервитут 3
Земельный участок 4
контур 4
67:18:0030201:2361
67:18:0030201:1578
67:18:0030201:1576
67:18:0030201:1577
67:18:0030201:1570
67:18:0030201:1554
67:18:0030201:1591
67:18:0030201:1559
67:18:0030201:1583
67:18:0030201:1587
П.5
П.4
П.3
П.2
П.1
Линия совмещения лист 2
лист 1
Масштаб 1:2000
500
400
300
200
100
50
0
40
20
10
30
50

Экспликация земельных участков для размещения линейного объекта

№ по меж.	Разрешенное использование	S по проекту
зу1	Под линейным объектом	12474
зу2	Под линейным объектом	56345
зу3	Под линейным объектом	1134
зу4	Под линейным объектом	179221
зу5	Под линейным объектом	20614
зу6	Под линейным объектом	38069
зу7	Под линейным объектом	657

Экспликация сервитутов для размещения линейного объекта

№ по меж.	Наименование	Кадастровый номер земельного участка	S по проекту
с1	Сервитут	67:18:0031601:65	122
с2	Сервитут	67:18:0030201:2424	11502
с3	Сервитут	67:18:0030201:2361	30942
с4	Сервитут	67:18:0000000:118	2379
с5	Сервитут	67:18:0030201:2405	2198
с6	Сервитут	67:18:0030201:676	4331
с7	Сервитут	67:18:0030201:675	212
с8	Сервитут	67:18:0030201:605	2762
с9	Сервитут	67:00:0000000:92	23
с10	Сервитут	67:00:0000000:92	4233
с11	Сервитут	67:18:2310101:55	1900
с12	Сервитут	67:18:2310101:269	468

Условные обозначения

Границы


– границы муниципальных образований


– границы МО "г. Смоленск"


– границы населенных пунктов Корохоткинского сельского поселения


– красные линии планируемого линейного объекта
(граница охранной зоны линейного объекта)


– линия размещения планируемого линейного объекта

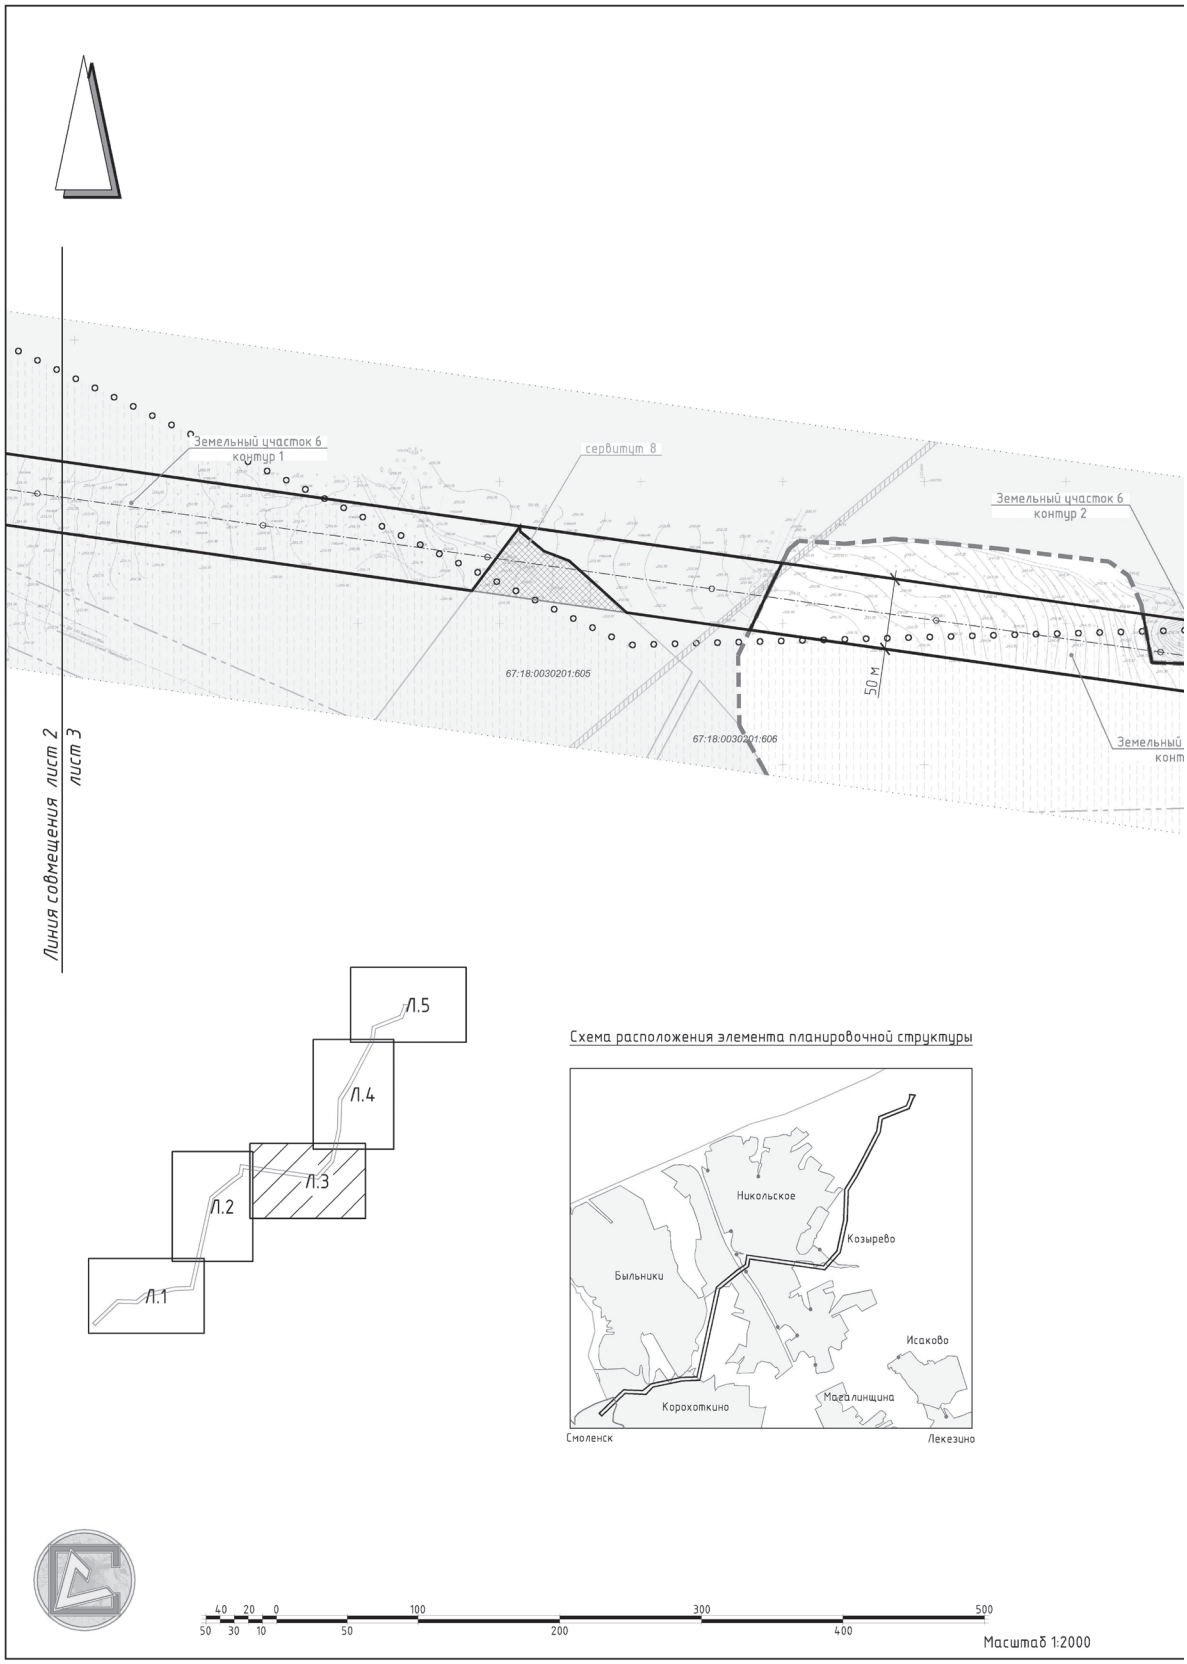

– границы земельных участков, формируемых под планируемый линейный объект

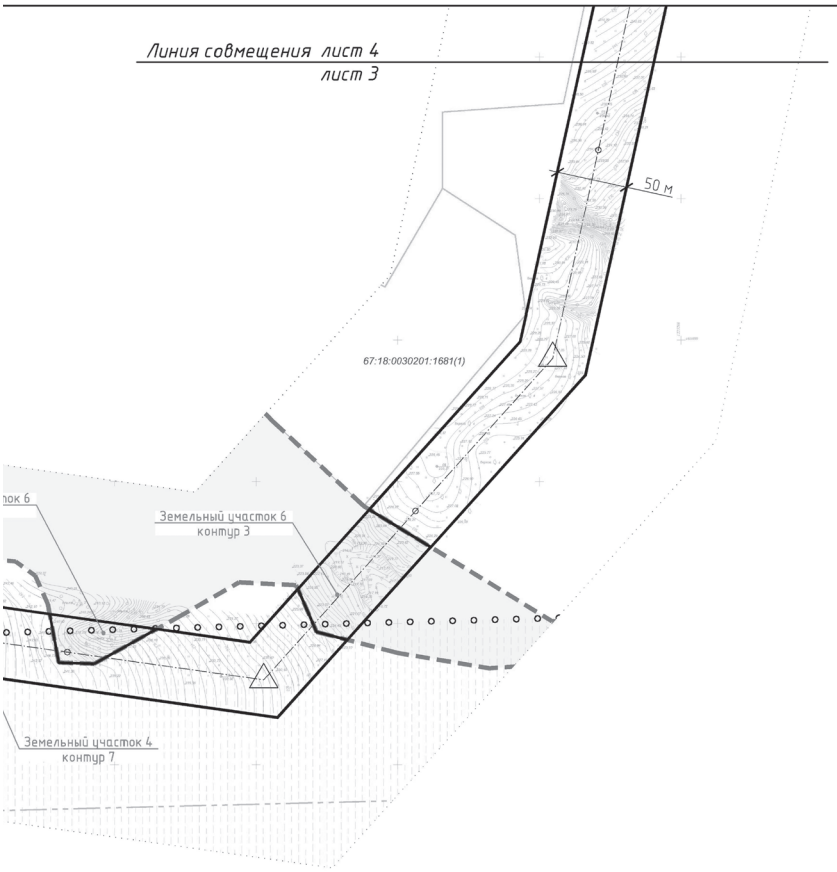

– границы земельных участков, стоящих на учете в ГКН

Границы зон с особыми условиями использования территории

- охранная зона линий электропередач существующих
- охранная зона магистрального газопровода высокого давления существующего
- охранная зона газопровода высокого и среднего давления существующего
- зона минимальных расстояний магистрального газопровода высокого давления существующего
- охранная зона линий связи существующих
- полоса отвода автомобильных дорог
- водоохранная зона водных объектов
- прибрежная защитная полоса водных объектов
- береговая полоса водных объектов
- сервитут под планируемый линейный объект
- проектируемая анкерно-угловая опора
- проектируемая промежуточная опора

						ЛО-3/2015 - ПМ-2		
						"Проект планировки и проект межевания территории под размещение линейного объекта «Высоковольтная линия 110 кВ для электроснабжения индустриального парка в районе ТЦ «Метро» в г. Смоленске»		
Изм.	Кол. уч.	Лист	№ док.	Подп.	Дата			
ГАП		Найданова-Каховская			8.15	Проект межевания	Стадия: П	Лист: 2 / Листов: 5
Разработал		Силаева			8.15			
Разработал		Шибаев			8.15	Чертеж межевания. М 1:2000	ООО "ОСА"	
0								


Земельный участок 6
контур 1
сервитут 8
Земельный участок 6
контур 2
67:18:0030201:605
67:18:0030201:606
50 м
Земельный
конт
Линия совмещения лист 2
лист 3
Л.1
Л.2
Л.3
Л.4
Л.5
Схема расположения элемента планировочной структуры
Никольское
Козырево
Быльники
Исаково
Магалинщина
Корохоткино
Смоленск
Лекезино
40 20 0 100 300 500
50 30 10 50 200 400
Масштаб 1:2000



1. Чертеж разработан на топографической съемке М 1:2000.
2. Система координат МСК-67, система высот Балтийская.
3. Ширина границ земельных участков и сервитутов составляет 50 м (20 м в каждую сторону от крайних проводов, расстояние между проводами составляет 10 м).

Экспликация земельных участков для размещения линейного объекта

№ по меж.	Разрешенное использование	S по проекту
зу1	Под линейным объектом	12474
зу2	Под линейным объектом	56345
зу3	Под линейным объектом	1134
зу4	Под линейным объектом	179221
зу5	Под линейным объектом	20614
зу6	Под линейным объектом	38069
зу7	Под линейным объектом	657

Экспликация сервитутов для размещения линейного объекта

№ по меж.	Наименование	Кадастровый номер земельного участка	S по проекту
с1	Сервитут	67:18:0031601:65	122
с2	Сервитут	67:18:0030201:2424	11502
с3	Сервитут	67:18:0030201:2361	30942
с4	Сервитут	67:18:0000000:118	2379
с5	Сервитут	67:18:0030201:2405	2198
с6	Сервитут	67:18:0030201:676	4331
с7	Сервитут	67:18:0030201:675	212
с8	Сервитут	67:18:0030201:605	2762
с9	Сервитут	67:00:0000000:92	23
с10	Сервитут	67:00:0000000:92	4233
с11	Сервитут	67:18:2310101:55	1900
с12	Сервитут	67:18:2310101:269	468

Условные обозначения

Границы


– границы муниципальных образований


– границы МО "г. Смоленск"


– границы населенных пунктов Корохоткинского сельского поселения


– красные линии планируемого линейного объекта
(граница охранной зоны линейного объекта)


– линия размещения планируемого линейного объекта


– границы земельных участков, формируемых под планируемый линейный объект


– границы земельных участков, стоящих на учете в ГКН

Границы зон с особыми условиями использования территории


– охранная зона линий электропередач существующих


– охранная зона магистрального газопровода высокого давления существующего

– охранная зона газопровода высокого и среднего давления существующего


– зона минимальных расстояний магистрального газопровода высокого давления существующего


– охранная зона линий связи существующих


– полоса отвода автомобильных дорог


– водоохранная зона водных объектов


– прибрежная защитная полоса водных объектов

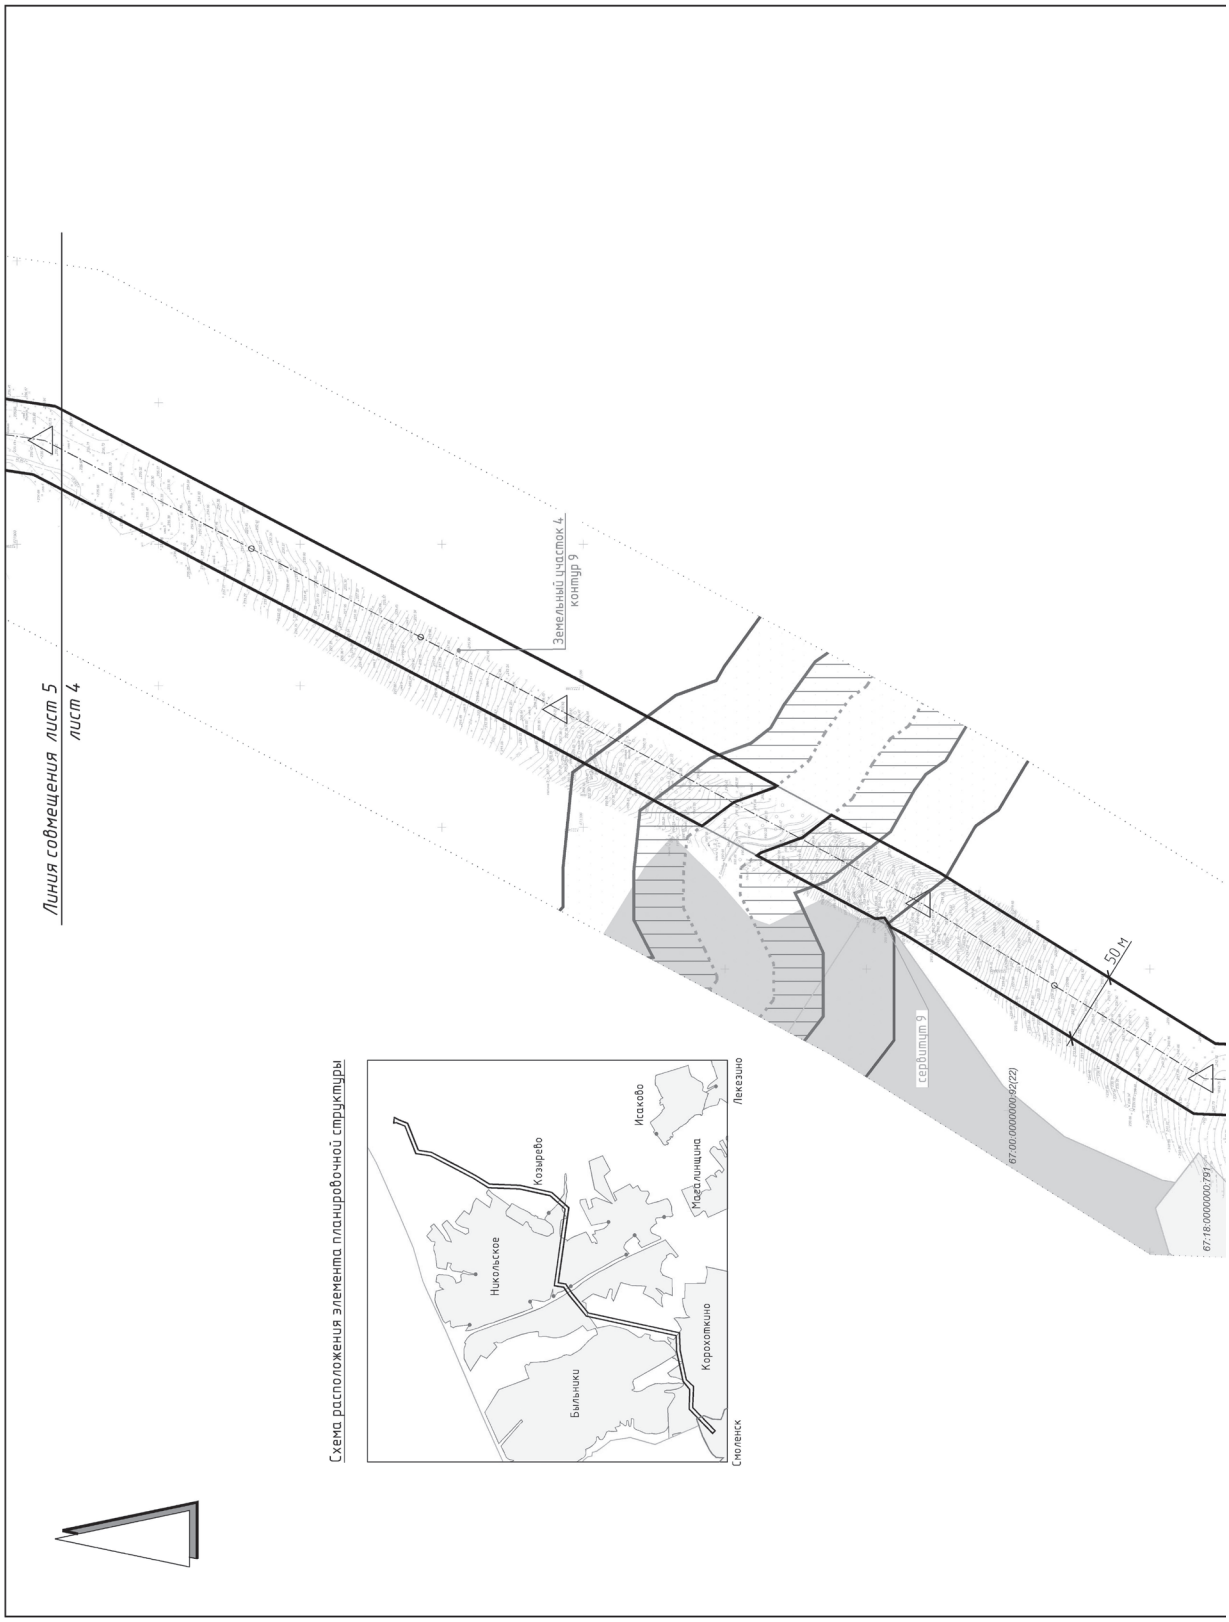

– береговая полоса водных объектов


– сервитут под планируемый линейный объект


– проектируемая анкерно-угловая опора


– проектируемая промежуточная опора

						ЛО-3/2015 - ПМ-2		
						"Проект планировки и проект межевания территории под размещение линейного объекта «Высоковольтная линия 110 кВ для электроснабжения индустриального парка в районе ТЦ «Метро» в г. Смоленске"		
Изм.	Кол. уч.	Лист	№ док.	Подп.	Дата			
ГАП		Найданова-				Проект межевания	Стадия	Лист	Листов
		Каховская			8.15		П	3	5
Разработал		Силаева			8.15	Чертеж межевания. М 1:2000	ООО "ОСА"		
Разработал		Шибаев			8.15				


Линия совмещения лист 5
лист 4
Земельный участок 4
контур 9
50 м
сервитут 9
67:00:0000000:92(22)
67:18:0000000:791
Схема расположения элемента планировочной структуры
Исаково
Лекезино
Козырево
Никольское
Масельницина
Корохоткино
Быльники
Смоленск


1. Чертеж разработан на топографической съемке М 1:2000.
2. Система координат МСК-67, система высот Балтийская.
3. Ширина границ земельных участков и сервитутов составляет 50 м (20 м в каждую сторону от крайних проводов, расстояние между проводами составляет 10 м).
Л.5
Л.4
Л.3
Л.2
Л.1
Земельный участок 4
контур 8
50 м
67:18:0000000:791
67:18:0000000:664
Линия совмещения лист 4
лист 3
Масштаб 1:2000
500
400
300
200
100
50
0
10
20
30
40
50

Экспликация земельных участков для размещения линейного объекта

№ по меж.	Разрешенное использование	S по проекту
зу1	Под линейным объектом	12474
зу2	Под линейным объектом	56345
зу3	Под линейным объектом	1134
зу4	Под линейным объектом	179221
зу5	Под линейным объектом	20614
зу6	Под линейным объектом	38069
зу7	Под линейным объектом	657

Экспликация сервитутов для размещения линейного объекта

№ по меж.	Наименование	Кадастровый номер земельного участка	S по проекту
с1	Сервитут	67:18:0031601:65	122
с2	Сервитут	67:18:0030201:2424	11502
с3	Сервитут	67:18:0030201:2361	30942
с4	Сервитут	67:18:0000000:118	2379
с5	Сервитут	67:18:0030201:2405	2198
с6	Сервитут	67:18:0030201:676	4331
с7	Сервитут	67:18:0030201:675	212
с8	Сервитут	67:18:0030201:605	2762
с9	Сервитут	67:00:0000000:92	23
с10	Сервитут	67:00:0000000:92	4233
с11	Сервитут	67:18:2310101:55	1900
с12	Сервитут	67:18:2310101:269	468

Условные обозначения

Границы


– границы муниципальных образований


– границы МО "г. Смоленск"


– границы населенных пунктов Корохоткинского сельского поселения


– красные линии планируемого линейного объекта
(граница охранной зоны линейного объекта)


– линия размещения планируемого линейного объекта


– границы земельных участков, формируемых под планируемый линейный объект


– границы земельных участков, стоящих на учете в ГКН

Границы зон с особыми условиями использования территории


– охранная зона линий электропередач существующих


– охранная зона магистрального газопровода высокого давления существующего

– охранная зона газопровода высокого и среднего давления существующего


– зона минимальных расстояний магистрального газопровода высокого давления существующего


– охранная зона линий связи существующих


– полоса отвода автомобильных дорог


– водоохранная зона водных объектов


– прибрежная защитная полоса водных объектов

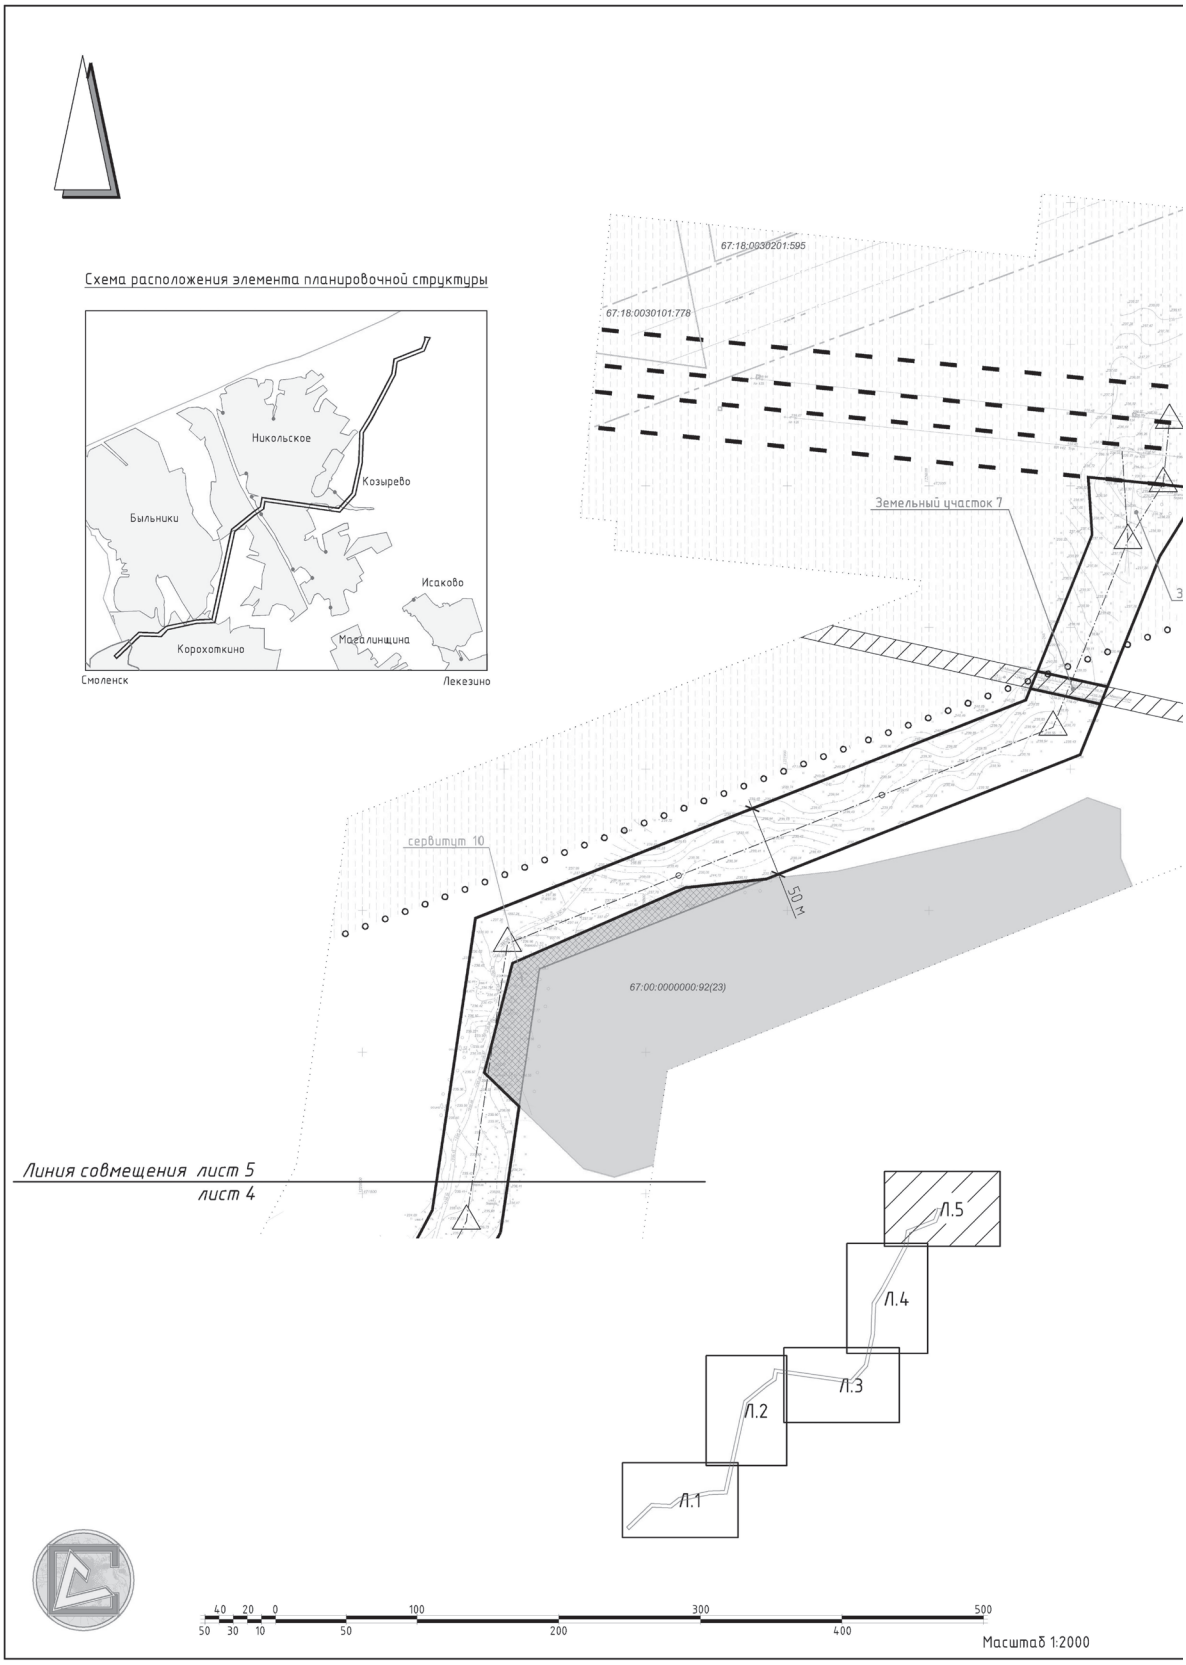

– береговая полоса водных объектов

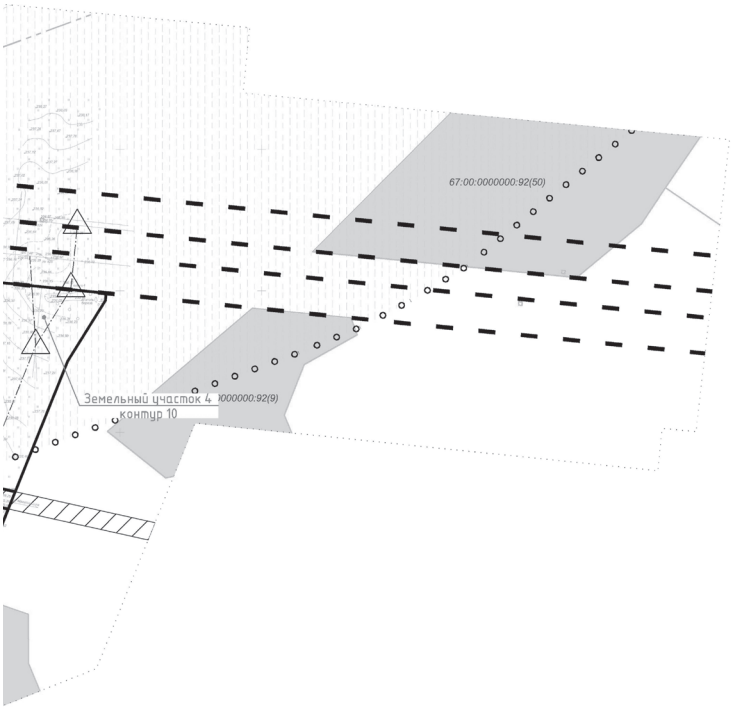

– сервитут под планируемый линейный объект


– проектируемая анкерно-угловая опора


– проектируемая промежуточная опора

						ЛО-3/2015 - ПМ-2		
						"Проект планировки и проект межевания территории под размещение линейного объекта «Высоковольтная линия 110 кВ для электроснабжения индустриального парка в районе ТЦ «Метро» в г. Смоленске»		
Изм.	Кол. уч.	Лист	№ док.	Подп.	Дата			
ГАП		Найданова-				Проект межевания	Стадия	Лист	Листов
		Каховская			8.15		П	4	5
Разработал		Силаева			8.15	Чертеж межевания. М 1:2000	ООО "ОСА"		
Разработал		Шибаев			8.15				


Схема расположения элемента планировочной структуры
Никольское
Козырево
Быльники
Исаково
Корохоткино
Масленицина
Смоленск
Лекезино
67:18:0030201:595
67:18:0030101:778
Земельный участок 7
сервитут 10
50 м
67:00:0000000:92(23)
Линия совмещения лист 5
лист 4
Л.1
Л.2
Л.3
Л.4
Л.5
40 20 0
50 30 10
100
50
300
200
500
400
Масштаб 1:2000



1. Чертеж разработан на топографической съемке М 1:2000.
2. Система координат МСК-67, система высот Балтийская.
3. Ширина границ земельных участков и сервитутов составляет 50 м (20 м в каждую сторону от крайних проводов, расстояние между проводами составляет 10 м).

Экспликация земельных участков для размещения линейного объекта

№ по меж.	Разрешенное использование	S по проекту
зу1	Под линейным объектом	12474
зу2	Под линейным объектом	56345
зу3	Под линейным объектом	1134
зу4	Под линейным объектом	179221
зу5	Под линейным объектом	20614
зу6	Под линейным объектом	38069
зу7	Под линейным объектом	657

Экспликация сервитутов для размещения линейного объекта

№ по меж.	Наименование	Кадастровый номер земельного участка	S по проекту
с1	Сервитут	67:18:0031601:65	122
с2	Сервитут	67:18:0030201:2424	11502
с3	Сервитут	67:18:0030201:2361	30942
с4	Сервитут	67:18:0000000:118	2379
с5	Сервитут	67:18:0030201:2405	2198
с6	Сервитут	67:18:0030201:676	4331
с7	Сервитут	67:18:0030201:675	212
с8	Сервитут	67:18:0030201:605	2762
с9	Сервитут	67:00:0000000:92	23
с10	Сервитут	67:00:0000000:92	4233
с11	Сервитут	67:18:2310101:55	1900
с12	Сервитут	67:18:2310101:269	468

Условные обозначения

Границы


– границы муниципальных образований


– границы МО "г. Смоленск"


– границы населенных пунктов Корохоткинского сельского поселения


– красные линии планируемого линейного объекта
(граница охранной зоны линейного объекта)


– линия размещения планируемого линейного объекта


– границы земельных участков, формируемых под планируемый линейный объект


– границы земельных участков, стоящих на учете в ГКН

Границы зон с особыми условиями использования территории


– охранная зона линий электропередач существующих


– охранная зона магистрального газопровода высокого давления существующего

– охранная зона газопровода высокого и среднего давления существующего


– зона минимальных расстояний магистрального газопровода высокого давления существующего


– охранная зона линий связи существующих


– полоса отвода автомобильных дорог


– водоохранная зона водных объектов


– прибрежная защитная полоса водных объектов


– береговая полоса водных объектов

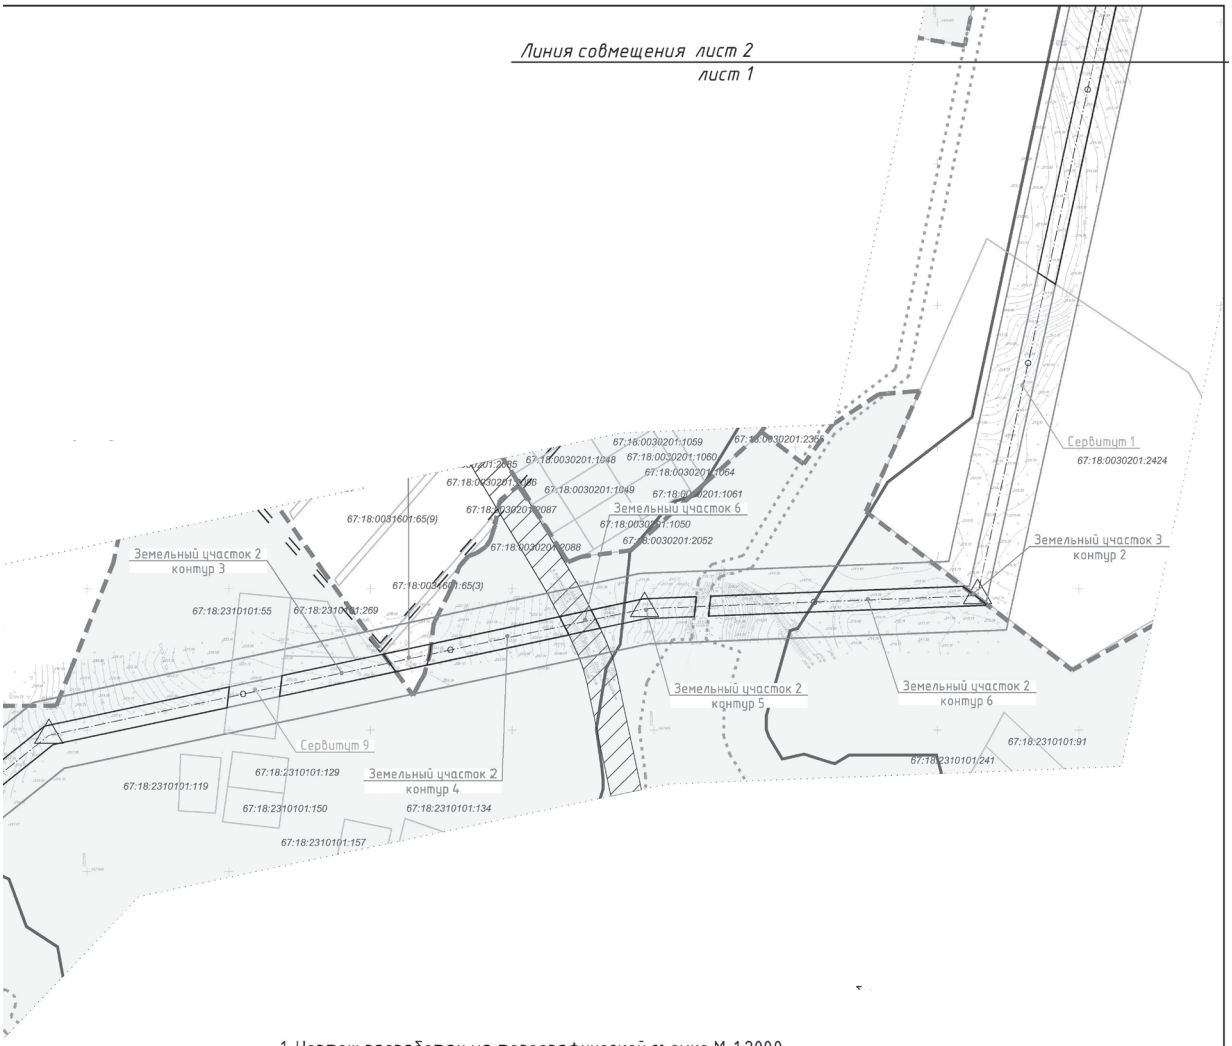

– сервитут под планируемый линейный объект


– проектируемая анкерно-угловая опора


– проектируемая промежуточная опора

						ЛО-3/2015 - ПМ-2		
						"Проект планировки и проект межевания территории под размещение линейного объекта «Высоковольтная линия 110 кВ для электроснабжения индустриального парка в районе ТЦ «Метро» в г. Смоленске»		
Изм.	Кол. уч.	Лист	№ док.	Подп.	Дата			
ГАП		Найданова-Каховская			8.15	Проект межевания	Стадия: П	Лист: 5 / Листов: 5
Разработал		Силаева			8.15	Чертеж межевания. М 1:2000	ООО "ОСА"	
Разработал		Шибаев			8.15			


Схема расположения элемента планировочной структуры
Никольское
Козырево
Быльники
Исаково
Корохоткино
Смоленск
Лекезино
67:18:0030201:237
Земельный участок 2
контур 2
Земельный участок 2
контур 1
Земельный участок 1
67:27:0000000:2115
Л.5
Л.4
Л.3
Л.2
Л.1
40 20 0 100 300 500
50 30 10 50 200 400
Масштаб 1:2000



1. Чертеж разработан на топографической съемке М 1:2000.
2. Система координат МСК-67, система высот Балтийская.
3. Ширина границ земельных участков и сервитутов в период строительства составляет 14 м (2 м в каждую сторону от крайних проводов, расстояние между проводами составляет 10 м).

Экспликация сервитутов в период строительства линейного объекта

№ по меж.	Наименование	Кадастровый номер земельного участка	S по проекту
с1	Сервитут в период строительства линейного объекта	67:18:0030201:2424	3209
с2	Сервитут в период строительства линейного объекта	67:18:0030201:2361	8614
с3	Сервитут в период строительства линейного объекта	67:18:0000000:118	658
с4	Сервитут в период строительства линейного объекта	67:18:0030201:2405	773
с5	Сервитут в период строительства линейного объекта	67:18:0030201:676	1287
с6	Сервитут в период строительства линейного объекта	67:18:0030201:605	831
с7	Сервитут в период строительства линейного объекта	67:00:0000000:92	21
с8	Сервитут в период строительства линейного объекта	67:00:0000000:92	4233
с9	Сервитут в период строительства линейного объекта	67:18:2310101:55	532

Экспликация земельных участков в период строительства линейного объекта

№ по меж.	Разрешенное использование	S по проекту
зу1	Под полосу земель в период строительства линейного объекта	3493
зу2	Под полосу земель в период строительства линейного объекта	16091
зу3	Под полосу земель в период строительства линейного объекта	50674
зу4	Под полосу земель в период строительства линейного объекта	5805
зу5	Под полосу земель в период строительства линейного объекта	10551
зу6	Под полосу земель в период строительства линейного объекта	318
зу7	Под полосу земель в период строительства линейного объекта	184

Условные обозначения

Границы


– границы муниципальных образований


– границы МО "г. Смоленск"


– границы населенных пунктов Корохоткинского сельского поселения


– красные линии планируемого линейного объекта
(граница охранной зоны линейного объекта)


– линия размещения планируемого линейного объекта


– границы земельных участков, формируемых в период строительства линейного объекта


– границы сервитута под планируемый линейный объект


– границы земельных участков, стоящих на учете в ГКН

Границы зон с особыми условиями использования территории


– охранная зона линий электропередач существующих


– охранная зона магистрального газопровода высокого давления существующего

– охранная зона газопровода высокого и среднего давления существующего


– зона минимальных расстояний магистрального газопровода высокого давления существующего


– охранная зона линий связи существующих


– полоса отвода автомобильных дорог


– водоохранная зона водных объектов


– прибрежная защитная полоса водных объектов

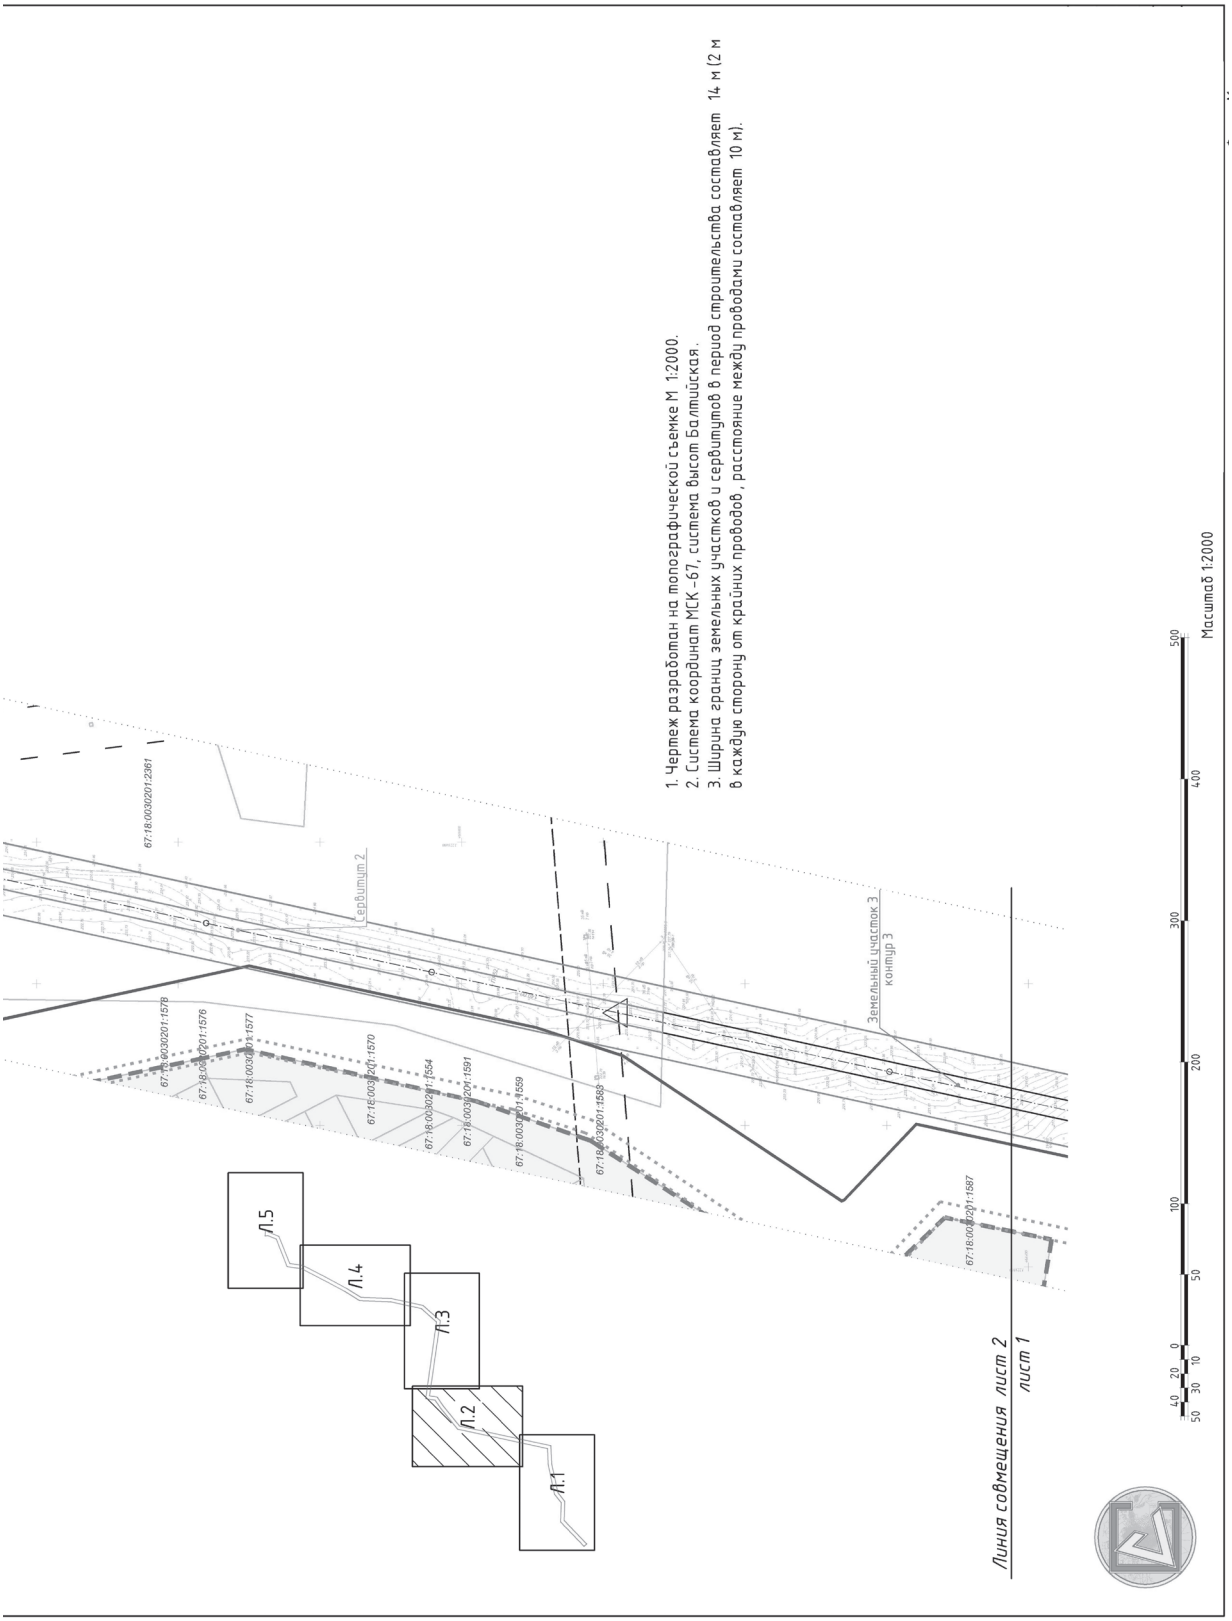

– береговая полоса водных объектов


– проектируемая анкерно-угловая опора


– проектируемая промежуточная опора

						ЛО-3/2015 – ПМ-3		
						"Проект планировки и проект межевания территории под размещение линейного объекта «Высоковольтная линия 110 кВ для электроснабжения индустриального парка в районе ТЦ «Метро» в г. Смоленске»		
Изм.	Кол. уч.	Лист	№ док.	Подп.	Дата			
ГАП		Найданова-Каховская			8.15	Проект межевания	Стадия: П	Лист: 1 / Листов: 5
Разработал		Силаева			8.15	Чертеж межевания в период строительства. М 1:2000	ООО "ОСА"	
Разработал		Шибаев			8.15			

Линия совмещения листа 2
листа 3
Земельный участок 5
контур 2
Земельный участок 5
контур 1
Сервитут 5
Сервитут 4
Земельный участок 3
контур 5
Сервитут 3
Земельный участок 4
Земельный участок 3
контур 4
67:18:0030201:675
67:18:0030201:676
67:18:0030201:2405
67:18:0030201:1281
67:18:0030201:2432
67:18:0030201:2960
Схема расположения элемента планировочной структуры
Исаково
Лекезино
Козырево
Маслинщина
Никольское
Коротыкино
Быльники
Смоленск


1. Чертеж разработан на топографической съемке М 1:2000.
2. Система координат МСК -67, система высот Балтийская.
3. Ширина границ земельных участков и сервитутов в период строительства составляет 14 м (2 м в каждую сторону от крайних проводов, расстояние между проводами составляет 10 м).
Сервитут 2
Земельный участок 3
контур 3
67:18:0030201:2361
67:18:0030201:1578
67:18:0030201:1576
67:18:0030201:1577
67:18:0030201:1570
67:18:0030201:1554
67:18:0030201:1591
67:18:0030201:1559
67:18:0030201:1588
67:18:0030201:1587
Л.1
Л.2
Л.3
Л.4
Л.5
Линия совмещения лист 2
лист 1
Масштаб 1:2000
500
400
300
200
100
50
0
40
20
10
50
30

Экспликация земельных участков в период строительства линейного объекта

№ по меж.	Разрешенное использование	S по проекту
зу1	Под полосу земель в период строительства линейного объекта	3493
зу2	Под полосу земель в период строительства линейного объекта	16091
зу3	Под полосу земель в период строительства линейного объекта	50674
зу4	Под полосу земель в период строительства линейного объекта	5805
зу5	Под полосу земель в период строительства линейного объекта	10551
зу6	Под полосу земель в период строительства линейного объекта	318
зу7	Под полосу земель в период строительства линейного объекта	184

Экспликация сервитутов в период строительства линейного объекта

№ по меж.	Наименование	Кадастровый номер земельного участка	S по проекту
с1	Сервитут в период строительства линейного объекта	67:18:0030201:2424	3209
с2	Сервитут в период строительства линейного объекта	67:18:0030201:2361	8614
с3	Сервитут в период строительства линейного объекта	67:18:0000000:118	658
с4	Сервитут в период строительства линейного объекта	67:18:0030201:2405	773
с5	Сервитут в период строительства линейного объекта	67:18:0030201:676	1287
с6	Сервитут в период строительства линейного объекта	67:18:0030201:605	831
с7	Сервитут в период строительства линейного объекта	67:00:0000000:92	21
с8	Сервитут в период строительства линейного объекта	67:00:0000000:92	4233
с9	Сервитут в период строительства линейного объекта	67:18:2310101:55	532

Условные обозначения

Границы


– границы муниципальных образований


– границы МО "г. Смоленск"


– границы населенных пунктов Корохоткинского сельского поселения


– красные линии планируемого линейного объекта
(граница охранной зоны линейного объекта)


– линия размещения планируемого линейного объекта


– границы земельных участков, формируемых в период строительства линейного объекта


– границы сервитута под планируемый линейный объект

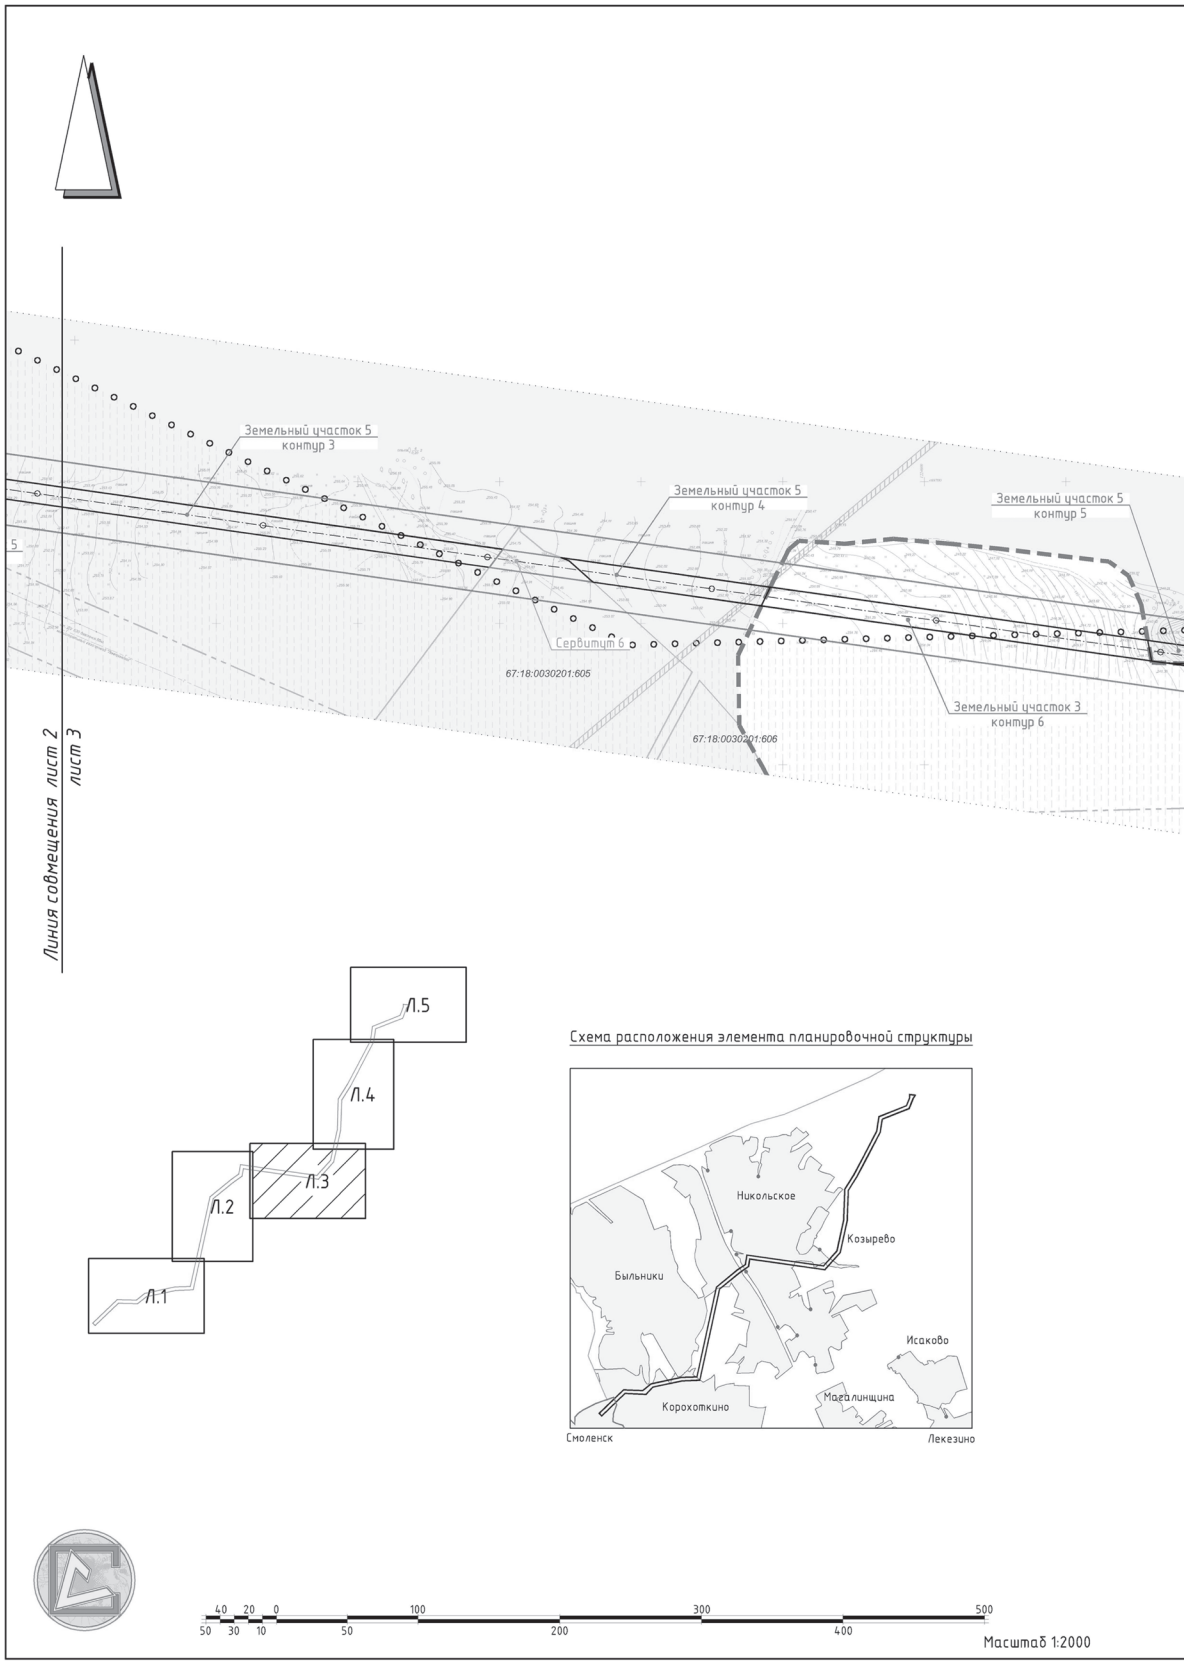

– границы земельных участков, стоящих на учете в ГКН

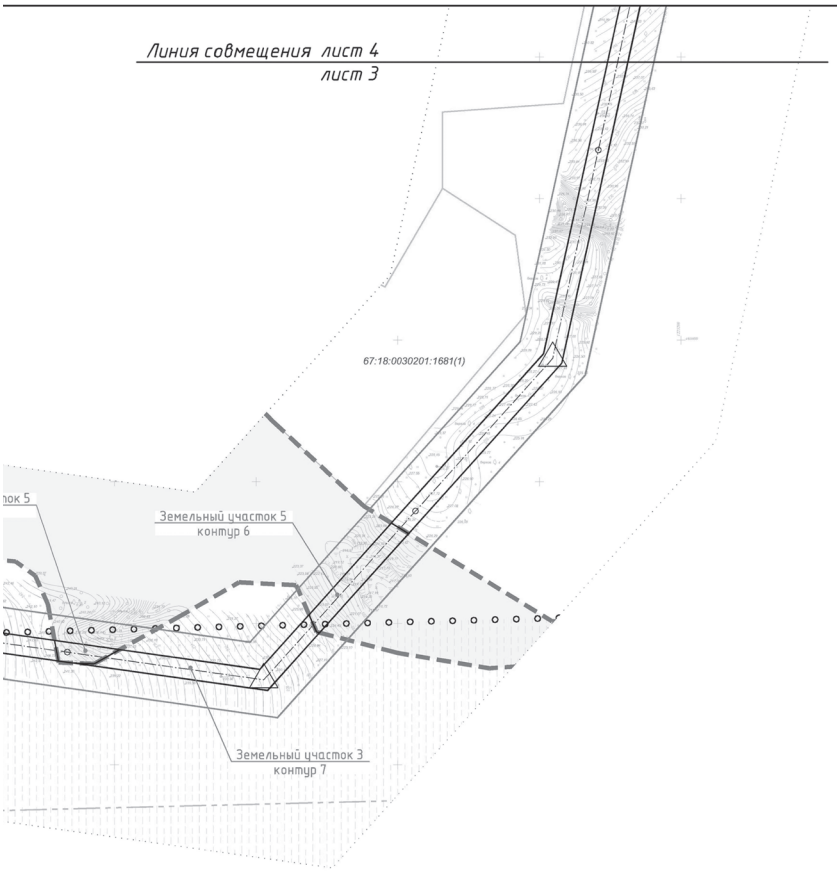
Границы зон с особыми условиями использования территории

- охранная зона линий электропередач существующих
- охранная зона магистрального газопровода высокого давления существующего
- охранная зона газопровода высокого и среднего давления существующего
- зона минимальных расстояний магистрального газопровода высокого давления существующего
- охранная зона линий связи существующих
- полоса отвода автомобильных дорог
- водоохранная зона водных объектов
- прибрежная защитная полоса водных объектов
- береговая полоса водных объектов

- проектируемая анкерно-угловая опора
- проектируемая промежуточная опора

						ЛО-3/2015 - ПМ-3		
						"Проект планировки и проект межевания территории под размещение линейного объекта «Высоковольтная линия 110 кВ для электроснабжения индустриального парка в районе ТЦ «Метро» в г. Смоленске"		
Изм.	Кол. уч.	Лист	№ док.	Подп.	Дата			
ГАП		Найданова-				Проект межевания	Стадия	Лист	Листов
		Каховская			8.15		П	2	5
Разработал		Силаева			8.15	Чертеж межевания в период строительства. М 1:2000	ООО "ОСА"		
Разработал		Шибаев			8.15				


Земельный участок 5
контур 3
Земельный участок 5
контур 4
Земельный участок 5
контур 5
Сервитут 6
67:18:0030201:605
67:18:0030201:606
Земельный участок 3
контур 6
Линия совмещения лист 2
лист 3
Л.1
Л.2
Л.3
Л.4
Л.5
Схема расположения элемента планировочной структуры
Никольское
Козырево
Быльники
Исаково
Корохоткино
Магалинщина
Смоленск
Лекезино
40 20 0 100 300 500
50 30 10 50 200 400
Масштаб 1:2000



1. Чертеж разработан на топографической съемке М 1:2000.
2. Система координат МСК -67, система высот Балтийская.
3. Ширина границ земельных участков и сервитутов в период строительства составляет 14 м (2 м в каждую сторону от крайних проводов, расстояние между проводами составляет 10 м).

Экспликация земельных участков в период строительства линейного объекта

№ по меж.	Разрешенное использование	S по проекту
зу1	Под полосу земель в период строительства линейного объекта	3493
зу2	Под полосу земель в период строительства линейного объекта	16091
зу3	Под полосу земель в период строительства линейного объекта	50674
зу4	Под полосу земель в период строительства линейного объекта	5805
зу5	Под полосу земель в период строительства линейного объекта	10551
зу6	Под полосу земель в период строительства линейного объекта	318
зу7	Под полосу земель в период строительства линейного объекта	184

Экспликация сервитутов в период строительства линейного объекта

№ по меж.	Наименование	Кадастровый номер земельного участка	S по проекту
с1	Сервитут в период строительства линейного объекта	67:18:0030201:2424	3209
с2	Сервитут в период строительства линейного объекта	67:18:0030201:2361	8614
с3	Сервитут в период строительства линейного объекта	67:18:0000000:118	658
с4	Сервитут в период строительства линейного объекта	67:18:0030201:2405	773
с5	Сервитут в период строительства линейного объекта	67:18:0030201:676	1287
с6	Сервитут в период строительства линейного объекта	67:18:0030201:605	831
с7	Сервитут в период строительства линейного объекта	67:00:0000000:92	21
с8	Сервитут в период строительства линейного объекта	67:00:0000000:92	4233
с9	Сервитут в период строительства линейного объекта	67:18:2310101:55	532

Условные обозначения

Границы


– границы муниципальных образований


– границы МО "г. Смоленск"


– границы населенных пунктов Корохоткинского сельского поселения


– красные линии планируемого линейного объекта
(граница охранной зоны линейного объекта)


– линия размещения планируемого линейного объекта


– границы земельных участков, формируемых в период строительства линейного объекта


– границы сервитута под планируемый линейный объект

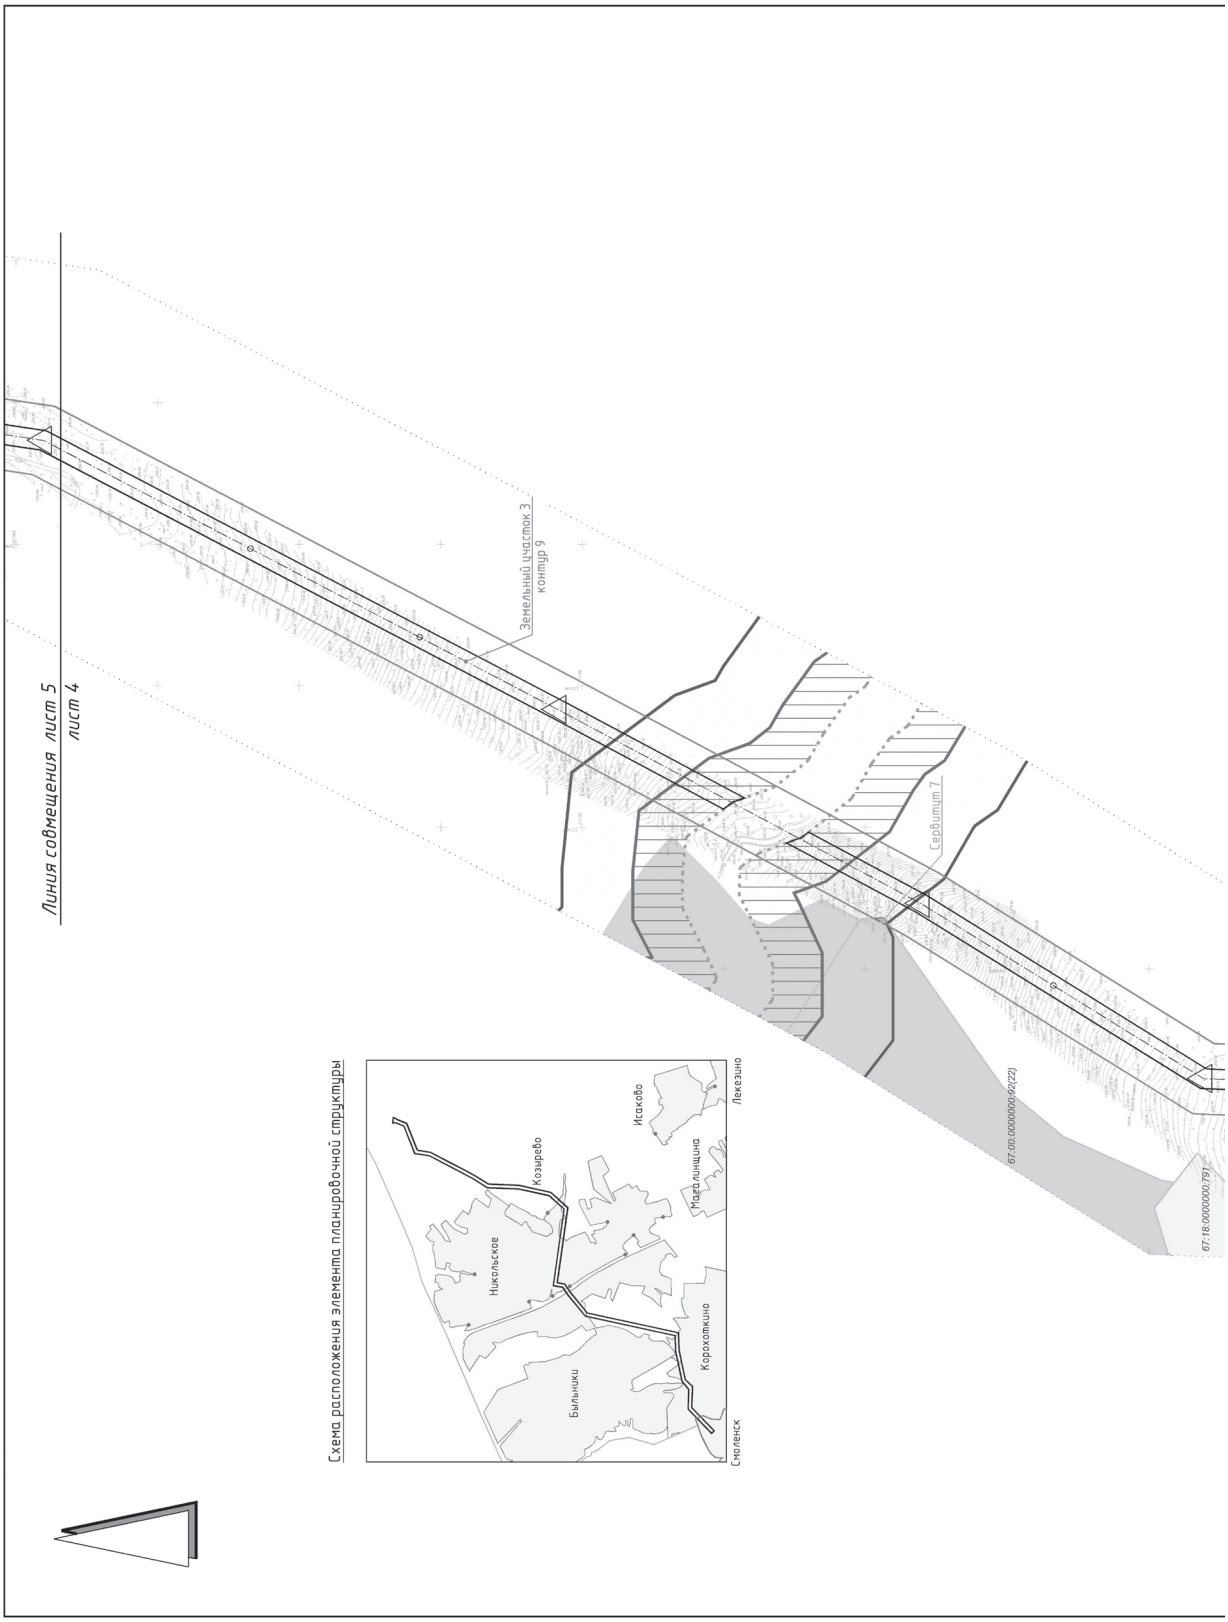

– границы земельных участков, стоящих на учете в ГКН

Границы зон с особыми условиями использования территории

- охранная зона линий электропередач существующих
- охранная зона магистрального газопровода высокого давления существующего
- охранная зона газопровода высокого и среднего давления существующего
- зона минимальных расстояний магистрального газопровода высокого давления существующего
- охранная зона линий связи существующих
- полоса отвода автомобильных дорог
- водоохранная зона водных объектов
- прибрежная защитная полоса водных объектов
- береговая полоса водных объектов

- проектируемая анкерно-угловая опора
- проектируемая промежуточная опора

						ЛО-3/2015 – ПМ-3		
						"Проект планировки и проект межевания территории под размещение линейного объекта «Высоковольтная линия 110 кВ для электроснабжения индустриального парка в районе ТЦ «Метро» в г. Смоленске»		
Изм.	Кол. уч.	Лист	№ док.	Подп.	Дата			
ГАП		Найданова-Каховская			8.15	Проект межевания	Стадия: П; Лист: 3; Листов: 5	
Разработал		Силаева			8.15	Чертеж межевания в период строительства. М 1:2000	ООО "ОСА"	
Разработал		Шибаев			8.15			


Линия совмещения лист 5
лист 4
Земельный участок 3
контур 9
Сервитут 7
67:00:0000000:92(22)
67:18:0000000:791
Схема расположения элемента планировочной структуры
Исаково
Лекезино
Козырево
Никольское
Маслинщина
Корохоткино
Быльники
Смоленск


1. Чертеж разработан на топографической съемке М 1:2000.
2. Система координат МСК-67, система высот Балтийская.
3. Ширина границ земельных участков и сервитутов в период строительства составляет 14 м (2 м в каждую сторону от крайних проводов, расстояние между проводами составляет 10 м).
П.5
П.4
П.3
П.2
П.1
Земельный участок 3
контур 8
67:18:0000000:791
67:18:0000000:664
Линия совмещения лист 4
лист 3
Масштаб 1:2000
500
400
300
200
100
50
0
10
20
30
40
50

Экспликация земельных участков в период строительства линейного объекта

№ по меж.	Разрешенное использование	S по проекту
зу1	Под полосу земель в период строительства линейного объекта	3493
зу2	Под полосу земель в период строительства линейного объекта	16091
зу3	Под полосу земель в период строительства линейного объекта	50674
зу4	Под полосу земель в период строительства линейного объекта	5805
зу5	Под полосу земель в период строительства линейного объекта	10551
зу6	Под полосу земель в период строительства линейного объекта	318
зу7	Под полосу земель в период строительства линейного объекта	184

Экспликация сервитутов в период строительства линейного объекта

№ по меж.	Наименование	Кадастровый номер земельного участка	S по проекту
с1	Сервитут в период строительства линейного объекта	67:18:0030201:2424	3209
с2	Сервитут в период строительства линейного объекта	67:18:0030201:2361	8614
с3	Сервитут в период строительства линейного объекта	67:18:0000000:118	658
с4	Сервитут в период строительства линейного объекта	67:18:0030201:2405	773
с5	Сервитут в период строительства линейного объекта	67:18:0030201:676	1287
с6	Сервитут в период строительства линейного объекта	67:18:0030201:605	831
с7	Сервитут в период строительства линейного объекта	67:00:0000000:92	21
с8	Сервитут в период строительства линейного объекта	67:00:0000000:92	4233
с9	Сервитут в период строительства линейного объекта	67:18:2310101:55	532

Условные обозначения

Границы


– границы муниципальных образований


– границы МО "г. Смоленск"


– границы населенных пунктов Корохоткинского сельского поселения


– красные линии планируемого линейного объекта
(граница охранной зоны линейного объекта)


– линия размещения планируемого линейного объекта


– границы земельных участков, формируемых в период строительства линейного объекта


– границы сервитута под планируемый линейный объект


– границы земельных участков, стоящих на учете в ГКН

Границы зон с особыми условиями использования территории


– охранная зона линий электропередач существующих


– охранная зона магистрального газопровода высокого давления существующего

– охранная зона газопровода высокого и среднего давления существующего


– зона минимальных расстояний магистрального газопровода высокого давления существующего


– охранная зона линий связи существующих


– полоса отвода автомобильных дорог


– водоохранная зона водных объектов

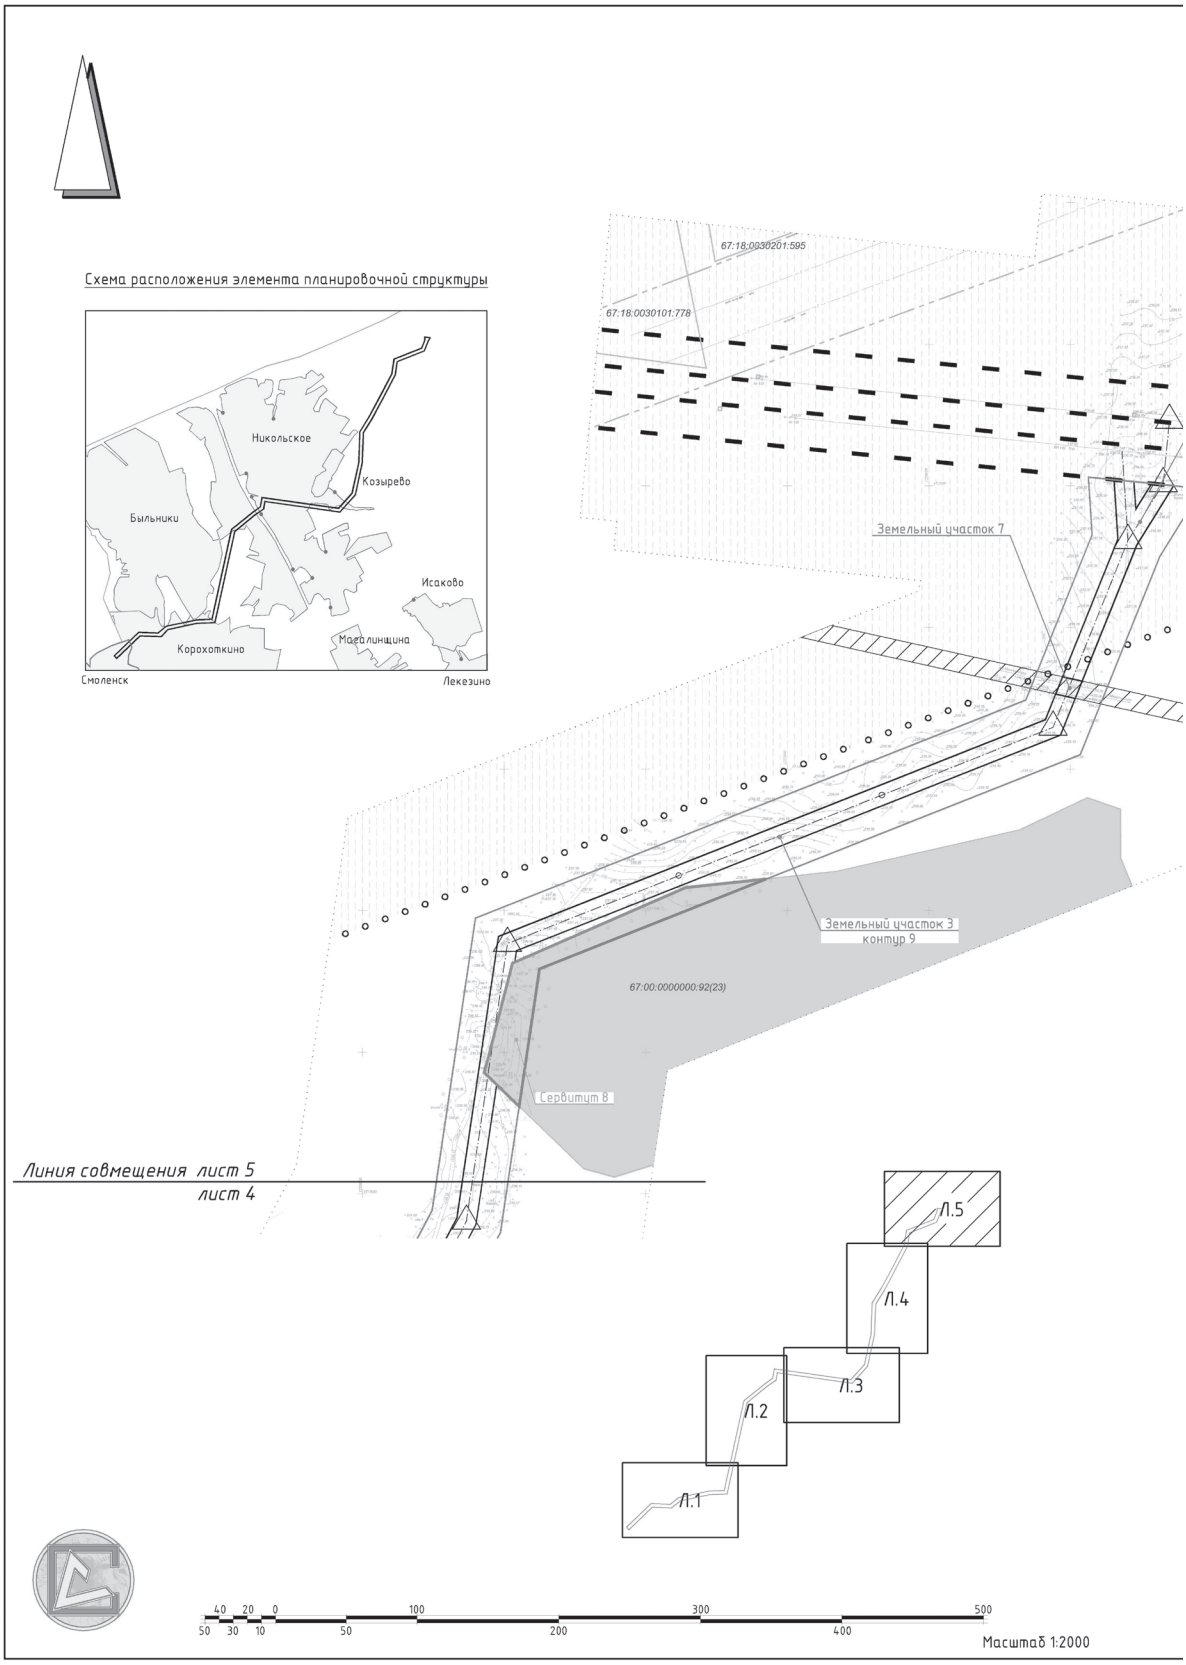

– прибрежная защитная полоса водных объектов

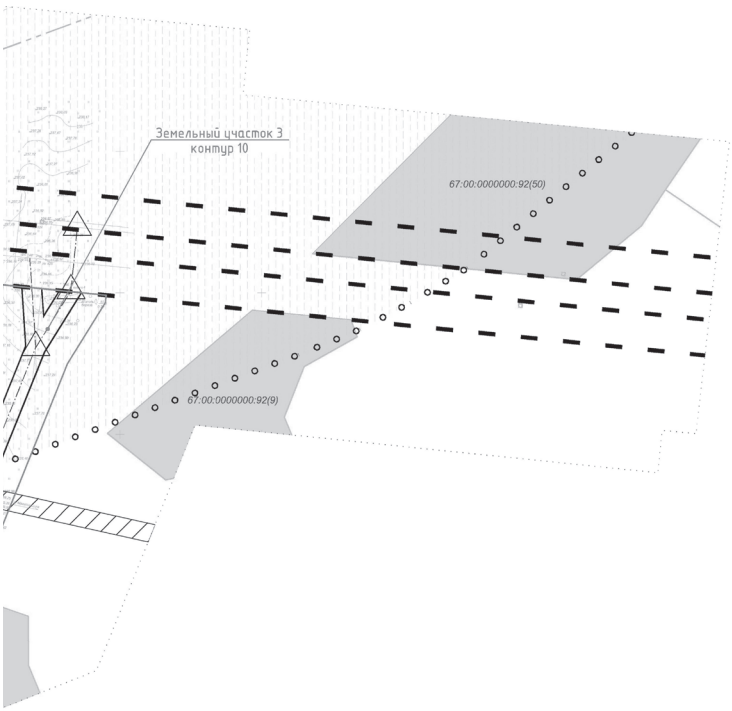

– береговая полоса водных объектов


– проектируемая анкерно-угловая опора


– проектируемая промежуточная опора

						ЛО-3/2015 - ПМ-3		
						"Проект планировки и проект межевания территории под размещение линейного объекта «Высоковольтная линия 110 кВ для электроснабжения индустриального парка в районе ТЦ «Метро» в г. Смоленске»		
Изм.	Кол. уч.	Лист	№ док.	Подп.	Дата			
ГАП		Найданова-Каховская			8.15	Проект межевания	Стадия: П	Лист: 4 / Листов: 5
Разработал		Силаева			8.15	Чертеж межевания в период строительства. М 1:2000	ООО "ОСА"	
Разработал		Шибаев			8.15			


Схема расположения элемента планировочной структуры
Никольское
Козырево
Быльники
Исаково
Магалинщина
Корохоткино
Смоленск
Лекезино
67:18:0030201:595
67:18:0030101:778
Земельный участок 7
Земельный участок 3
контур 9
67:00:0000000:92(23)
Сервитут 8
Линия совмещения лист 5
лист 4
Л.5
Л.4
Л.3
Л.2
Л.1
40 20 0 100 300 500
50 30 10 50 200 400
Масштаб 1:2000



1. Чертеж разработан на топографической съемке М 1:2000.
2. Система координат МСК-67, система высот Балтийская.
3. Ширина границ земельных участков и сервитутов в период строительства составляет 14 м (2 м в каждую сторону от крайних проводов, расстояние между проводами составляет 10 м).

Экспликация земельных участков в период строительства линейного объекта

№ по меж.	Разрешенное использование	S по проекту
зу1	Под полосу земель в период строительства линейного объекта	3493
зу2	Под полосу земель в период строительства линейного объекта	16091
зу3	Под полосу земель в период строительства линейного объекта	50674
зу4	Под полосу земель в период строительства линейного объекта	5805
зу5	Под полосу земель в период строительства линейного объекта	10551
зу6	Под полосу земель в период строительства линейного объекта	318
зу7	Под полосу земель в период строительства линейного объекта	184

Экспликация сервитутов в период строительства линейного объекта

№ по меж.	Наименование	Кадастровый номер земельного участка	S по проекту
с1	Сервитут в период строительства линейного объекта	67:18:0030201:2424	3209
с2	Сервитут в период строительства линейного объекта	67:18:0030201:2361	8614
с3	Сервитут в период строительства линейного объекта	67:18:0000000:118	658
с4	Сервитут в период строительства линейного объекта	67:18:0030201:2405	773
с5	Сервитут в период строительства линейного объекта	67:18:0030201:676	1287
с6	Сервитут в период строительства линейного объекта	67:18:0030201:605	831
с7	Сервитут в период строительства линейного объекта	67:00:0000000:92	21
с8	Сервитут в период строительства линейного объекта	67:00:0000000:92	4233
с9	Сервитут в период строительства линейного объекта	67:18:2310101:55	532

Условные обозначения

Границы


– границы муниципальных образований


– границы МО "г. Смоленск"


– границы населенных пунктов Корохоткинского сельского поселения


– красные линии планируемого линейного объекта
(граница охранной зоны линейного объекта)


– линия размещения планируемого линейного объекта


– границы земельных участков, формируемых в период строительства линейного объекта


– границы сервитута под планируемый линейный объект


– границы земельных участков, стоящих на учете в ГКН

Границы зон с особыми условиями использования территории

- охранная зона линий электропередач существующих
- охранная зона магистрального газопровода высокого давления существующего
- охранная зона газопровода высокого и среднего давления существующего
- зона минимальных расстояний магистрального газопровода высокого давления существующего
- охранная зона линий связи существующих
- полоса отвода автомобильных дорог
- водоохранная зона водных объектов
- прибрежная защитная полоса водных объектов
- береговая полоса водных объектов

- проектируемая анкерно-угловая опора
- проектируемая промежуточная опора

						ЛО-3/2015 – ПМ-3		
						"Проект планировки и проект межевания территории под размещение линейного объекта «Высоковольтная линия 110 кВ для электроснабжения индустриального парка в районе ТЦ «Метро» в г. Смоленске»		
Изм.	Кол. уч.	Лист	№ док.	Подп.	Дата			
ГАП		Найданова-Каховская			8.15	Проект межевания	Стадия: П; Лист: 5; Листов: 5	
Разработал		Силаева			8.15	Чертеж межевания в период строительства. М 1:2000	ООО "ОСА"	
Разработал		Шибаев			8.15			

СОДЕРЖАНИЕ ТОМА 1.6.

НАИМЕНОВАНИЕ РАЗДЕЛОВ	СТР.
Введение **Нормативная документация.** **Цели и задачи проекта межевания.** **Обоснование границ земельных участков.** 1. **Существующие земельные участки.** 1.1. Сведения о земельных участках, зарегистрированных в ФГУ «Земельная кадастровая палата» по Смоленской области – КПТ в электронном виде. 2. **Вновь формируемые земельные участки.** 2.1. Экспликация земельных участков линейного объекта. 2.2. Экспликация сервитутов для линейного объекта. 2.3. Ведомость координат поворотных точек охранной зоны линейного объекта, устанавливаемой в границах МО "город Смоленск". 3. **Формируемые земельные участки в период строительства** 3.1. Экспликация земельных участков в период строительства линейного объекта. 3.2. Экспликация сервитутов в период строительства линейного объекта. **ПРИЛОЖЕНИЯ** Приложение 1. Ведомости координат поворотных точек земельных участков линейного объекта. Приложение 2. Ведомости координат поворотных точек сервитутов линейного объекта. Приложение 3. Схема расположения формируемых земельных участков линейного объекта.	

ВВЕДЕНИЕ

Настоящие проектные материалы разработаны Обществом с ограниченной ответственностью «Открытая студия архитектуры и урбанистики» (далее – ООО «ОСА») по техническому заданию Заказчика.

Проект планировки и межевания разработан на топографической съемке М 1:2000, предоставленной Заказчиком.

НОРМАТИВНАЯ ДОКУМЕНТАЦИЯ

При разработке проекта планировки и проекта межевания территории «Высоковольтная линия 110 кВ для электроснабжения индустриального парка в районе ТЦ «Метро» в г. Смоленске» использовалась следующая нормативно-правовая и нормативно-техническая документация:

ФЕДЕРАЛЬНЫЕ ЗАКОНЫ

- Конституция Российской Федерации от 12 декабря 1993 года;
- Градостроительный кодекс Российской Федерации от 29 декабря 2004 года №190-ФЗ;
- Земельный кодекс Российской Федерации от 25 октября 2001 года №136-ФЗ;
- Жилищный кодекс Российской Федерации от 29 декабря 2004 года №188-ФЗ;
- Водный кодекс Российской Федерации от 3 июня 2006 года №74-ФЗ;
- Лесной кодекс Российской Федерации от 4 декабря 2006 года №200-ФЗ;
- Воздушный кодекс Российской Федерации от 19 марта 1997 года №60-ФЗ;
- Кодекс внутреннего водного транспорта Российской Федерации от 7 марта 2001 года №24-ФЗ;
- Закон Российской Федерации от 14 июля 1992 года №3297-1 «О закрытом административно-территориальном образовании»;
- Федеральный закон от 21 декабря 1994 года №68-ФЗ «О защите населения и территорий от чрезвычайных ситуаций природного и техногенного характера»;
- Федеральный закон от 14 марта 1995 года №33-ФЗ «Об особо охраняемых природных территориях»;
- Федеральный закон от 24 апреля 1995 года №52-ФЗ «О животном мире»;
- Федеральный закон от 23 ноября 1995 года №174-ФЗ «Об экологической экспертизе»;
- Федеральный закон от 10 декабря 1995 года №196-ФЗ «О безопасности дорожного движения»;
- Федеральный закон от 9 января 1996 года №3-ФЗ «О радиационной безопасности населения»;
- Федеральный закон от 12 января 1996 года №8-ФЗ «О погребении и похоронном деле»;
- Федеральный закон от 18 декабря 1997 года №152-ФЗ «О наименованиях географических объектов»;
- Федеральный закон от 12 февраля 1998 года №28-ФЗ «О гражданской обороне»;
- Федеральный закон от 30 марта 1999 года №52-ФЗ «О санитарно-эпидемиологическом благополучии населения»;
- Федеральный закон от 31 марта 1999 года №69-ФЗ «О газоснабжении в Российской Федерации»;
- Федеральный закон от 4 мая 1999 года №96-ФЗ «Об охране атмосферного воздуха»;
- Федеральный закон от 10 января 2002 года №7-ФЗ «Об охране окружающей среды»;
- Федеральный закон от 25 июня 2002 года №73-ФЗ «Об объектах культурного наследия (памятниках истории и культуры) народов Российской Федерации»;
- Федеральный закон от 27 декабря 2002 года №184-ФЗ «О техническом регулировании»;
- Федеральный закон от 26 марта 2003 года №35-ФЗ «Об электроэнергетике»;
- Федеральный закон от 6 октября 2003 года №131-ФЗ «Об общих принципах организации местного самоуправления в Российской Федерации»;

 Федеральный закон от 20 декабря 2004 года №166-ФЗ «О рыболовстве и сохранении водных биологических ресурсов»;

 Федеральный закон от 21 декабря 2004 года №172-ФЗ «О переводе земель или земельных участков из одной категории в другую»;

 Федеральный закон от 8 ноября 2007 года №257-ФЗ «Об автомобильных дорогах и о дорожной деятельности в Российской Федерации и о внесении изменений в отдельные законодательные акты Российской Федерации»;

 Федеральный закон от 22 июля 2008 года №123-ФЗ «Технический регламент о требованиях пожарной безопасности»;

 Федеральный закон от 23 ноября 2009 года №261-ФЗ «Об энергосбережении и о повышении энергетической эффективности и о внесении изменений в отдельные законодательные акты Рос-сийской Федерации»;

 Федеральный закон от 30 декабря 2009 года №384-ФЗ «Технический регламент о безопасности зданий и сооружений»;

 Постановление Правительства Российской Федерации от 16.02.2008 №87 «О составе разделов проектной документации и требованиях к их содержанию»;

 Постановление Правительства РФ от 31.10.2009 №879 «Об утверждении Положения о единицах величин, допускаемых к применению в Российской Федерации»;

 Постановление Правительства Российской Федерации от 24.02.2009 №160 «О порядке установления охранных зон объектов электросетевого хозяйства и особых условий использования земельных участков расположенных в границах таких зон»;

 Постановление Федеральной службы по надзору в сфере защиты прав потребителей и благополучия человека 09.09.2010 №122 «Об утверждении СанПин 2.2.1/2.1.1.2739-10. Изменения и дополнения №3 к СанПин 2.2.1/2.1.1.1200-03. Санитарно-защитные зоны и санитарная классификация предприятий, сооружений и иных объектов. Новая редакция»;

 Федеральный закон «Об обеспечении единства измерений» от 26.06.2008 №102-ФЗ;

 Федеральный закон «О техническом регулировании» от 27.12.2002 №184-ФЗ;

 Федеральный закон «О связи» от 07.07.2003 №126-ФЗ;

 Федеральный закон «Об охране окружающей среды» от 10.01.2002 №7;

 Федеральный закон «О пожарной безопасности» от 21.12.1994 №69-ФЗ;

 Федеральный закон «О промышленной безопасности опасных производственных объектов» от 21.07.1997 №116-ФЗ.

ЗАКОНОДАТЕЛЬНЫЕ И НОРМАТИВНЫЕ АКТЫ СМОЛЕНСКОЙ ОБЛАСТИ

 Закон Смоленской области от 02.08.2002 №58-з (ред. от 29.05.2014) «О нормах предоставления земельных участков» (принят Смоленской областной Думой 25.07.2002);

 Закон Смоленской области от 07.07.2003 №46-з (ред. от 30.04.2015) «Об обороте земель сельскохозяйственного назначения в Смоленской области» (принят Смоленской областной Думой 03.07.2003);

 Закон Смоленской области от 28.12.2004 №120-з (ред. от 21.12.2012) «Об административно-территориальном устройстве Смоленской области» (принят Смоленской областной Думой 28.12.2004);

 Закон Смоленской области от 28.12.2004 №122-з (ред. от 26.12.2013) «О пожарной безопасности» (принят Смоленской областной Думой 28.12.2004);

 Закон Смоленской области от 04.03.2005 №9-з (ред. от 29.05.2014) «Об охране окружающей среды в Смоленской области» (принят Смоленской областной Думой 24.02.2005);

 Закон Смоленской области от 25.12.2006 №155-з (ред. от 30.04.2015) «О градостроитель-ной деятельности на территории Смоленской области» (принят Смоленской областной Думой 25.12.2006);

 Закон Смоленской области от 31.03.2009 №10-з (ред. от 29.05.2014) «Об объектах культурного наследия (памятниках истории и культуры) народов Российской Федерации, расположенных на территории Смоленской области» (принят Смоленской областной Думой 31.03.2009);

 Закон Смоленской области от 30.12.2010 N 129-з (ред. от 26.09.2014) «О регулировании отдельных вопросов в сфере организации, охраны и использования особо охраняемых природных территорий в Смоленской области» (принят Смоленской областной Думой 30.12.2010);

 Постановление Администрации Смоленской области от 17.02.2009 №77 (ред. от 29.04.2013) «Об утверждении состава и содержания проектов планировки территорий, подготовка кото-рых осуществляется на основании документов территориального планирования Смоленской области, документов территориального планирования муниципальных образований Смоленской области».

СВОДЫ ПРАВИЛ ПО ПРОЕКТИРОВАНИЮ И СТРОИТЕЛЬСТВУ (СП)

 СП 116.13330.2012 Актуализированная редакция СНиП 22-02-2003 Инженерная защита территорий, зданий и сооружений от опасных геологических процессов. Основные положения;

 СП 131.13330.2012 Актуализированная редакция СНиП 23-01-99* Строительная климатология;

 СП 47.13330.2012 Актуализированная редакция СНиП 11-02-96 Инженерные изыскания для строительства. Основные положения;

 СП 34.13330.2012 Актуализированная редакция СНиП 2.05.02-85* Автомобильные дороги;

 СП 36.13330.2012 Актуализированная редакция СНиП 2.05.06-85* Магистральные трубопроводы;

 СП 11-102-97 Инженерно-экологические изыскания для строительства;

 СП 42.13330.2011 Градостроительство. Планировка и застройка городских и сельских поселений. Актуализированная редакция СНиП 2.07.01-89*;

 СП 48.13330.2011. Свод правил. Организация строительства. Актуализированная редакция СНиП 12-01-2004 (утв. Приказом Минрегиона РФ от 27.12.2010 № 781).

СТРОИТЕЛЬНЫЕ НОРМЫ (СН)

 СН 467-74 Нормы отвода земель для автомобильных дорог.

РУКОВОДЯЩИЕ ДОКУМЕНТЫ (РД, СО)

 РД 34.20.185-94 (СО 153-34.20.185-94) Инструкция по проектированию городских электрических сетей;

 РД 45.120-2000 (НТП 112-2000) Нормы технологического проектирования. Городские и сельские телефонные сети.

РУКОВОДЯЩИЕ ДОКУМЕНТЫ В СТРОИТЕЛЬСТВЕ (РДС)

 РДС 11-201-95 Инструкция о порядке проведения государственной экспертизы проектов строительства;

 РДС 30-201-98 Инструкция о порядке проектирования и установления красных линий в городах и других поселениях Российской Федерации.

МЕТОДИЧЕСКИЕ ДОКУМЕНТЫ В СТРОИТЕЛЬСТВЕ (МДС)

 МДС 15-2.99 Инструкция о порядке осуществления государственного контроля за исполь-зованием и охраной земель в городских и сельских поселениях;

 МДС 30-1.99 Методические рекомендации по разработке схем зонирования территории городов;

ДРУГИЕ ДОКУМЕНТЫ

 Концепция долгосрочного социально-экономического развития Российской Федерации на период до 2020 года;

 СТО Газпром 2-2.3-231-2008 «Правила производства работ при капитальном ремонте линейной части магистральных газопроводов ОАО «Газпром»»;

 Правила устройства электроустановок (ПУЭ). Издание 6, утв. Минэнерго СССР, 1985;

 Правила устройства электроустановок (ПУЭ). Издание 7, утв. Министерством топлива и энергетики Российской Федерации, 2000;

 Инструкция по межеванию земель;

 Инструкция по топографической съемке в масштабах 1:5000, 1:2000, 1:1000, 1:500» ГКИНП-02-033-82, утвержденная Главным управлением геодезии и картографии при Совете Министров СССР от 05.10.1979 (с поправками, утвержденными приказом ГУГК от 09.09.1982 № 436п).

 Методические указания по устойчивости энергосистем, утвержденные приказом Минэнерго России от 30.06.2003 №277;

 Методические рекомендации по проектированию развития энергосистем, утвержденные приказом Минэнерго России от 30.06.2003 №281;

 Положение ОАО «Россети» о единой технической политике в электросетевом комплексе (Приложение № 19 к решению Совета директоров ОАО «МРСК Центра» (Протокол от 26.2.2013 №31/13));

 действующая нормативно-техническая документация.

ЦЕЛИ И ЗАДАЧИ ПРОЕКТА МЕЖЕВАНИЯ.

Разработка Проекта планировки и проекта межевания территории «Высоковольтная линия 110 кВ для электроснабжения индустриального парка в районе ТЦ «Метро» в г. Смоленске» осуществляется в целях:

 определения местоположения границ образуемых земельных участков, на которых будет расположен планируемый линейный объект

 определения местоположения границ сервитутов на земельных участках, находящихся в собственности, на которых будет расположен планируемый линейный объект

Проект планировки и межевания территории разработан в соответствии со статьями 41, 42 и 43 Градостроительного кодекса Российской Федерации и состоит из основной части, которая подлежит утверждению, и материалов по ее обоснованию.

Проект межевания.

В соответствии с Земельным Кодексом, ст. 11.2 «Образование земельных участков», земельные участки образуются при разделе, объединении, перераспределении земельных участков или при выделе из земельных участков, а также из земель, находящихся в государственной или муниципальной собственности.

Проектом межевания формируются:

 земельные участки для размещения линейного объекта из земель, находящихся в государственной или муниципальной собственности;

 на земельных участках, находящиеся в собственности, проектом межевания предусматриваются сервитуты.

В целях проведения изыскательских, исследовательских, строительных работ для размещения линейного объекта «Высоковольтная линия 110 кВ для электроснабжения индустриального парка в районе ТЦ «Метро» в г. Смоленске» необходимо оформление сервитута (право ограниченного использования чужими земельными участками).

Учитывая, что объект будет располагаться на государственных, муниципальных, частных

землях, землях госсобственность на которые не разграничена, планируется установление публичного сервитута для обеспечения прохода и проезда через соседние земельные участки, позволяющие использовать их в соответствии с разрешенным использованием.

Собственники земельных участков, обремененных сервитутом вправе требовать соразмерную плату. Правовая основа установления публичного сервитута ст. 274 Гражданского кодекса Российской Федерации пункт 1, пункт 2, подпункт 9 пункта 3, пункт 6; статья 23 Земельного кодекса РФ.

Проектом межевания в период строительства формируются:

- земельные участки в период строительства линейного объекта из земель, находящихся в государственной или муниципальной собственности;
- на земельных участках, находящиеся в собственности, проектом межевания предусматриваются сервитуты в период строительства.

Ширина полосы для временного отвода по нелесным угодьям принята на основании Постановления Правительства РФ от 11.08.2003 г. №486 «Об утверждении правил определения размеров земельных участков для размещения воздушных линий электропередач и опор линий связи, обслуживающих электрические сети» равна расстоянию между проводами крайних фаз плюс 2 метра в каждую сторону (2+10+2=14 м.).

Ширина полосы для временного отвода на землях, покрытым лесом, соответствует ширине вырубки. Ширина просеки принята на основании Приказа Федерального агентства лесного хозяйства от 10.06.2011 г. №233 «Об утверждении Правил использования лесов для строительства, реконструкции, эксплуатации линейных объектов» и соответствует ширине охранной зоны ВЛ-110 кВ – 20 м в каждую сторону от крайних проводов линии электропередач (20+10+20=50 м.).

Организации, занимающейся строительством ВЛ, формируемые земельные участки предоставляются в безвозмездное пользование или аренду на период строительства линейного объекта.

После строительства линейного объекта владельцу ВЛ и организации, занимающейся строительством ВЛ, предоставляются в постоянное бессрочное пользование, выкупаются или изымаются в соответствии с законодательством РФ земельные участки для размещения опор, установка которых будет предусмотрена рабочим проектом. Размеры этих участков определяются по эскизам базовых проекций опор с учетом конструктивного исполнения фундаментов и зоны защиты, размер которой составляет 1 м в каждую сторону от контура проекции опоры на поверхность земли, для земельных участков, граничащих с земельными участками всех категорий земель, кроме земельных участков, граничащих с земельными участками сельскохозяйственного назначения, и 1,5 метра от контура проекции опоры на поверхность земли для земельных участков, граничащих с земельными участками сельскохозяйственного назначения, согласно Постановлению Правительства РФ №486 от 11.08.2003 г.

ОБОСНОВАНИЕ ГРАНИЦ ЗЕМЕЛЬНЫХ УЧАСТКОВ.

1. СУЩЕСТВУЮЩИЕ ЗЕМЕЛЬНЫЕ УЧАСТКИ.

1.1. Сведения о земельных участках, зарегистрированных в ФГУ «Земельная кадастровая палата» по Смоленской области.

В составе данного тома кадастровый план территории (КПТ) представлен в электронном виде.

2. ВНОВЬ ФОРМИРУЕМЫЕ ЗЕМЕЛЬНЫЕ УЧАСТКИ.

2.1. Экспликация земельных участков для размещения линейного объекта.

№ по меж.	Разрешенное использование	Категория земли	S по проекту
зу 1	Под линейным объектом	Земли населенных пунктов	12474
зу 2	Под линейным объектом	Земли населенных пунктов	56345
зу 3	Под линейным объектом	Земли сельскохозяйственного назначения	1134
зу 4	Под линейным объектом	Земли населенных пунктов	179221
зу 5	Под линейным объектом	Земли населенных пунктов	20614
зу 6	Под линейным объектом	Земли населенных пунктов	38069
зу 7	Под линейным объектом	Земли промышленности	657

2.2. Экспликация сервитутов для линейного объекта.

№ п/п	Номер земельного участка	Вид разрешенного использования	Форма собственности	Собственник	Вид сервитута	Категория земли	Площадь земельного участка	S сервитута по проекту (% от общей площади участка)
с1	67:18:0031601:65	Для индивидуального садоводства и огородничества	собственность	Ст. «Наука»	сервитут	Земли сельскохозяйственного назначения	5862	122 (2,1%)
с2	67:18:0030201:2424	Для сельскохозяйственного производства	собственность	Горохов С.Я.	сервитут	Земли сельскохозяйственного назначения	49000	11502 (23,5%)
с3	67:18:0030201:2361	Для сельскохозяйственного производства	собственность	Якубов Л.Х.	сервитут	Земли сельскохозяйственного назначения	196000	30942 (15,8%)
с4	67:18:0000000:118	для подъезда к г. Смоленску от 382 км. а/д Москва-Минск	собственность	РФ	сервитут	Земли промышленности	396870	2379 (0,6%)
			бессрочное	Управление автомобильной магистрали Москва-Бобруйск Федерального дорожного агентства				
с5	67:18:0030201:2405	для строительства здания общественно-делового назначения	собственность	ООО "Управляющая компания "Совинтех"	сервитут	Земли населённых пунктов	65536	2198 (3,3%)
с6	67:18:0030201:676	Для сельскохозяйственного производства	собственность	Шашкина Т.С.	сервитут	Земли населённых пунктов	15000	4331 (28,8%)
с7	67:18:0030201:675	Для сельскохозяйственного производства	собственность	Шашкина Т.С.	сервитут	Земли населённых пунктов	12400	212 (1,7%)
с8	67:18:0030201:605	Для сельскохозяйственного производства	собственность	ООО "Регион Инвест"	сервитут	Земли населённых пунктов	83504	2762 (3,3%)
с9	67:00:0000000:92	Для лесоустроенных участков	собственность	РФ	сервитут	Земли лесного фонда	8567935	23 (0,0002%)

№ п/п	Номер земельного участка	Вид разрешенного использования	Форма собственности	Собственник	Вид сервитута	Категория земли	Площадь земельного участка	S сервитута по проекту (% от обще й площади участка)
с10	67:00:0000000:92	Для лесоустроенных участков	собственность	РФ	сервитут	Земли лесного фонда	8567935	4233 (0,05%)
с11	67:18:2310101:55	Ведение личного подсобного хозяйства	собственность	Иванов В.В.	сервитут	Земли населённых пунктов	3600	1900 (52,7%)
с12	67:18:2310101:269	Для ведения личного подсобного хозяйства	собственность	Иванькина Г.П.	сервитут	Земли населённых пунктов	1500	468 (31,2%)

Анализ возможности использования земельных участков, на которых устанавливается сервитут, в соответствии с видом их разрешенного использования.

При разработке проекта планировки планируемого линейного объекта – ЛЭП 110 кВ на земельные участки с кадастровыми номерами 67:18:0031601:65(3); 67:18:0030201:2424; 67:18:0030201:2361; 67:18:0000000:118; 67:18:0030201:2405; 67:18:0030201:676; 67:18:0030201:675; 67:18:0030201:605; 67:00:0000000:92(22); 67:00:0000000:92(23); 67:18:2310101:55, 67:18:2310101:269 предлагается установить сервитуты в границах охранной зоны (площади сервитутов См. Том 1.6 п. 2.2) Экспликация сервитутов и графическую часть проекта планировки см. лист ПМ-2 лист 1 -5).

Охранная зона устанавливается в виде воздушного пространства над землей, ограниченного параллельными вертикальными плоскостями, отстоящими по обе стороны воздушной линии на расстоянии 20 м от крайних проводов по горизонтали (Постановление Правительства РФ от 24.02.2009 №160 (ред. от 26.08.2013) «О порядке установления охранных зон объектов электросетевого хозяйства и особых условий использования земельных участков, расположенных в границах таких зон» (вместе с «Правилами установления охранных зон объектов электросетевого хозяйства и особых условий использования земельных участков, расположенных в границах таких зон»).

Земельные участки с кадастровыми номерами: 67:18:0030201:2424; 67:18:0030201:2361; 67:18:0030201:676; 67:18:0030201:605 – вид разрешенного использования – для сельскохозяйственного производства.

Возможность использования земельных участков в соответствии с видом разрешенного использования – использовать возможно при соблюдении особых условий, установленных Постановлением Правительства РФ от 24.02.2009 №160 (ред. от 26.08.2013).

В пределах охранных зон без письменного решения о согласовании сетевых организаций юридическим и физическим лицам запрещаются:

•строительство, капитальный ремонт, реконструкция или снос зданий и сооружений;

•взрывные, мелиоративные работы, в том числе связанные с временным затоплением земель;

•посадка и вырубка деревьев и кустарников;

•проезд машин и механизмов, имеющих общую высоту с грузом или без груза от поверхности дороги более 4,5 метра (в охранных зонах воздушных линий электропередачи);

•земляные работы на глубине более 0,3 метра (на вспахиваемых землях на глубине более 0,45 метра), а также планировка грунта (в охранных зонах подземных кабельных линий электропередачи);

•полив сельскохозяйственных культур в случае, если высота струи воды может составить свыше 3 метров (в охранных зонах воздушных линий электропередачи);

•полевые сельскохозяйственные работы с применением сельскохозяйственных машин и оборудования высотой более 4 метров (в охранных зонах воздушных линий электропередачи) или

полевые сельскохозяйственные работы, связанные с вспашкой земли (в охранных зонах кабельных линий электропередачи).

Земельный участок с кадастровым номером: 67:18:0031601:65 – вид разрешенного использования – для индивидуального садоводства и огородничества.

Возможность использования земельного участка в соответствии с видом разрешенного использования – использовать возможно при соблюдении особых условий, установленных Постановлением Правительства РФ от 24.02.2009 №160 (ред. от 26.08.2013).

В пределах охранных зон без письменного решения о согласовании сетевых организаций юридическим и физическим лицам запрещаются:

•строительство, капитальный ремонт, реконструкция или снос зданий и сооружений;

•посадка и вырубка деревьев и кустарников;

•земляные работы на глубине более 0,3 метра (на вспахиваемых землях на глубине более 0,45 метра), а также планировка грунта (в охранных зонах подземных кабельных линий электропередачи);

•полив сельскохозяйственных культур в случае, если высота струи воды может составить свыше 3 метров (в охранных зонах воздушных линий электропередачи);

•полевые сельскохозяйственные работы с применением сельскохозяйственных машин и оборудования высотой более 4 метров (в охранных зонах воздушных линий электропередачи) или полевые сельскохозяйственные работы, связанные с вспашкой земли (в охранных зонах кабельных линий электропередачи).

В охранных зонах, установленных для объектов электросетевого хозяйства напряжением до 1000 вольт, помимо вышеперечисленных действий, без письменного решения о согласовании сетевых организаций запрещается:

•размещать детские и спортивные площадки, стадионы, рынки, торговые точки, полевые станы, загоны для скота, гаражи и стоянки всех видов машин и механизмов, садовые, огородные и дачные земельные участки, объекты садоводческих, огороднических или дачных некоммерческих объединений, объекты жилищного строительства, в том числе индивидуального (в охранных зонах воздушных линий электропередачи).

Земельный участок с кадастровым номером: 67:18:0000000:118 – вид разрешенного использования – для подъезда к г. Смоленску от 382 км. а/д Москва-Минск.

Возможность использования земельного участка в соответствии с видом разрешенного использования – использовать, возможно при соблюдении особых условий, установленных Постановлением Правительства РФ от 24.02.2009 №160 (ред. от 26.08.2013).

В пределах охранных зон без письменного решения о согласовании сетевых организаций юридическим и физическим лицам запрещаются:

•посадка и вырубка деревьев и кустарников;

•проезд машин и механизмов, имеющих общую высоту с грузом или без груза от поверхности дороги более 4,5 метра (в охранных зонах воздушных линий электропередачи);

•земляные работы на глубине более 0,3 метра (на вспахиваемых землях на глубине более 0,45 метра), а также планировка грунта (в охранных зонах подземных кабельных линий электропередачи).

В охранных зонах, установленных для объектов электросетевого хозяйства напряжением до 1000 вольт, помимо вышеперечисленных действий, без письменного решения о согласовании сетевых организаций запрещается:

•складировать или размещать хранилища любых, в том числе горюче-смазочных, материалов.

Земельный участок с кадастровым номером: 67:18:0030201:2405 – вид разрешенного использования – для строительства здания общественно-делового назначения.

Возможность использования земельного участка в соответствии с видом разрешенного ис-

пользования – использовать возможно при соблюдении особых условий, установленных Постановлением Правительства РФ от 24.02.2009 №160 (ред. от 26.08.2013).

В пределах охранных зон без письменного решения о согласовании сетевых организаций юридическим и физическим лицам запрещаются:

•строительство, капитальный ремонт, реконструкция или снос зданий и сооружений;

•посадка и вырубка деревьев и кустарников;

•проезд машин и механизмов, имеющих общую высоту с грузом или без груза от поверхности дороги более 4,5 метра (в охранных зонах воздушных линий электропередачи);

•земляные работы на глубине более 0,3 метра (на вспахиваемых землях на глубине более 0,45 метра), а также планировка грунта (в охранных зонах подземных кабельных линий электропередачи).

В охранных зонах, установленных для объектов электросетевого хозяйства напряжением до 1000 вольт, помимо вышеперечисленных действий, без письменного решения о согласовании сетевых организаций запрещается:

•размещать детские и спортивные площадки, стадионы, рынки, торговые точки, полевые станы, загоны для скота, гаражи и стоянки всех видов машин и механизмов, садовые, огородные и дачные земельные участки, объекты садоводческих, огороднических или дачных некоммерческих объединений, объекты жилищного строительства, в том числе индивидуального (в охранных зонах воздушных линий электропередачи);

•складировать или размещать хранилища любых, в том числе горюче-смазочных, материалов.

Земельный участок с кадастровым номером: 67:00:0000000:92 – вид разрешенного использования – для лесоустроенных участков.

Возможность использования земельных участков в соответствии с видом разрешенного использования – использовать возможно при соблюдении особых условий, установленных Постановлением Правительства РФ от 24.02.2009 №160 (ред. от 26.08.2013).

В пределах охранных зон без письменного решения о согласовании сетевых организаций юридическим и физическим лицам запрещаются:

•посадка и вырубка деревьев и кустарников.

В границах охранной зоны планируемого линейного объекта часть земельного участка в соответствии с видом разрешенного использования – для лесоустроенных участков использовать невозможно.

Земельные участки с кадастровыми номерами: 67:18:2310101:55; 67:18:2310101:269 – вид разрешенного использования – для ведения личного подсобного хозяйства.

Возможность использования земельного участка в соответствии с видом разрешенного использования – использовать возможно при соблюдении особых условий, установленных Постановлением Правительства РФ от 24.02.2009 №160 (ред. от 26.08.2013).

В пределах охранных зон без письменного решения о согласовании сетевых организаций юридическим и физическим лицам запрещаются:

•строительство, капитальный ремонт, реконструкция или снос зданий и сооружений;

•посадка и вырубка деревьев и кустарников;

•проезд машин и механизмов, имеющих общую высоту с грузом или без груза от поверхности дороги более 4,5 метра (в охранных зонах воздушных линий электропередачи);

В охранных зонах, установленных для объектов электросетевого хозяйства напряжением до 1000 вольт, помимо вышеперечисленных действий, без письменного решения о согласовании сетевых организаций запрещается:

•размещать детские и спортивные площадки, стадионы, рынки, торговые точки, полевые станы, загоны для скота, гаражи и стоянки всех видов машин и механизмов, садовые, огородные и дачные земельные участки, объекты садоводческих, огороднических или дачных некоммерческих объединений, объекты жилищного строительства, в том числе индивидуального (в охранных зонах воздушных линий электропередачи);

2.3. Ведомость координат поворотных точек охранной зоны линейного объекта, устанавливаемой в границах МО «город Смоленск».

Номер точки	Координаты		Меры линий, м	Дир. углы
	X	Y		
1	467658,5	1221962	53,43	337° 26' 15"
2	467707,8	1221941	295,79	226° 3' 12"
3	467502,5	1221728	49,6	136° 3' 22"
4	467466,8	1221763	276,31	46° 5' 2"

3. ФОРМИРУЕМЫЕ ЗЕМЕЛЬНЫЕ УЧАСТКИ В ПЕРИОД СТРОИТЕЛЬСТВА ЛИНЕЙНОГО ОБЪЕКТА

3.1. Экспликация земельных участков в период строительства линейного объекта.

№ по меж.	Разрешенное использование	Категория земли	S по проекту
зу 1	Под полосу земель в период строительства линейного объекта	Земли населенных пунктов	3493
зу 2	Под полосу земель в период строительства линейного объекта	Земли населенных пунктов	16091
зу 3	Под полосу земель в период строительства линейного объекта	Земли сельскохозяйственного назначения	50674
зу 4	Под полосу земель в период строительства линейного объекта	Земли населенных пунктов	5805
зу 5	Под полосу земель в период строительства линейного объекта	Земли населенных пунктов	10551
зу 6	Под полосу земель в период строительства линейного объекта	Земли населенных пунктов	318
зу 7	Под полосу земель в период строительства линейного объекта	Земли промышленности	184

3.2. Экспликация сервитутов в период строительства линейного объекта.

№ по меж.	Наименование	Кадастровый номер земельного участка	Площадь земельного участка
с1	Сервитут в период строительства линейного объекта	67:18:0030201:2424	3209
с2	Сервитут в период строительства линейного объекта	67:18:0030201:2361	8614
с3	Сервитут в период строительства линейного объекта	67:18:0000000:118	658
с4	Сервитут в период строительства линейного объекта	67:18:0030201:2405	773
с5	Сервитут в период строительства линейного объекта	67:18:0030201:676	1287
с6	Сервитут в период строительства линейного объекта	67:18:0030201:605	831
с7	Сервитут в период строительства линейного объекта	67:00:0000000:92	21
с8	Сервитут в период строительства линейного объекта	67:00:0000000:92	4233
с9	Сервитут в период строительства линейного объекта	67:18:2310101:55	532

АДМИНИСТРАЦИЯ ГОРОДА СМОЛЕНСКА

ПОСТАНОВЛЕНИЕ

от 30.10.2015 № 2492-адм

О внесении изменений в постановления Администрации города Смоленска от 28.06.2012 № 1135-адм, от 19.09.2008 № 1463-адм, от 25.07.2013 № 1266-адм

В связи с завершением строительства троллейбусной линии, в соответствии с Федеральным законом от 06.10.2003 № 131-ФЗ «Об общих принципах организации местного самоуправления в Российской Федерации», постановлением Администрации города Смоленска от 08.08.2008 № 1110-адм «Об организации пассажирских перевозок в городе Смоленске», на основании протокола заседания комиссии по организации пассажирских перевозок в городе Смоленске от 12.10.2015 № 2, руководствуясь Уставом города Смоленска,

Администрация города Смоленска п о с т а н о в л я е т:

1. Внести в Реестр остановок муниципальных маршрутов пассажирского транспорта города Смоленска, утвержденный постановлением Администрации города Смоленска от 28.06.2012 № 1135-адм, следующие изменения:

1.1.В разделе «Промышленный район»:

1.1.1. Строку

Петра Алексеева улица	Почта (ул. П. Алексеева)	1	1	2

заменить строкой

Петра Алексеева улица	Почта (ул. П. Алексеева)	1	1	2
	Рынок	1		1

1.1.2. Строку

Попова улица	ТЮЗ	1		1
	Малютка	1		1
	ул. Попова	1		1
	ул. П. Алексеева	1		1
	Аптека	1		1
	37 школа	1		1
	По требованию	1		1
	Кольцевая	1	1	2

заменить строкой

Попова улица	ТЮЗ	1		1
	Малютка	1		1
	ул. Попова	1		1
	ул. П. Алексеева	1		1
	Аптека	1		1
	37-я школа	1		1
	Гастроном	1	1	2
	Кольцевая	1	1	2

1.1.3. Строку

Рыленкова улица	ул. Рыленкова	1		1
	просп. Строителей	2	2	4
	11-я школа	2	2	4
	Рынок	2	2	4
	Магазин		1	1
	Поликлиника		1	1
	37-я школа		1	1

заменить строкой

Рыленкова улица	ул. Рыленкова	1		1
	просп. Строителей	2	2	4
	11-я школа	2	2	4
	Рынок	2	2	4
	Магазин	1	1	2
	Поликлиника	1	1	2
	Пригорская	1		1
	37-я школа		1	1

1.1.4. Строку

ИТОГО по Промышленному району			180

заменить строкой

ИТОГО по Промышленному району			185

1.2.Строку

ВСЕГО			565

заменить строкой

ВСЕГО			570

2. Внести в муниципальную маршрутную сеть пассажирского транспорта города Смоленска, утвержденную постановлением Администрации города Смоленска от 19.09.2008 № 1463-адм, изменение: после строки

2	ул. Рыленкова (37-я школа) – Аркада	Прямое направление: ул. Рыленкова – ул. 25 Сентября – ул. Румянцева – ул. Шевченко – ул. Кирова – ул. Николаева – Краснинское шоссе. Обратное направление: Краснинское шоссе – ул. Николаева – ул. Кирова – ул. Шевченко – ул. Румянцева – ул. 25 Сентября – ул. Рыленкова – ул. Петра Алексеева – ул. Попова – ул. Рыленкова

дополнить строкой

3	Аркада – 8-й мкр. (Киселевка)	Прямое направление: Краснинское шоссе – ул. Николаева – ул. Кирова – ул. Шевченко – ул. Румянцева – ул. 25 Сентября – ул. Рыленкова – ул. Попова – ул. Рыленкова. Обратное направление: ул. Рыленкова – ул. 25 Сентября – ул. Румянцева – ул. Шевченко – ул. Кирова – ул. Николаева – Краснинское шоссе

3. Внести в постановление Администрации города Смоленска от 25.07.2013 № 1266-адм «О внесении изменений в муниципальную маршрутную сеть пассажирского транспорта города Смоленска, утвержденную постановлением Администрации города Смоленска от 19.09.2008 № 1463-адм», следующие изменения:

3.1. Подпункт 1.4 признать утратившим силу.

3.2. Абзац третий пункта 2 признать утратившим силу.

4. Организовать движение троллейбусов по вышеуказанному маршруту № 3 с 01.11.2015.

5. Комитету по информационной политике Администрации города Смоленска опубликовать данное постановление в средствах массовой информации.

6. Комитету по информационным ресурсам и телекоммуникациям Администрации города Смоленска (С.В. Пивоваров) разместить настоящее постановление на сайте Администрации города Смоленска.

И.о. главы Администрации
города Смоленска **А.А. Борисов**

АДМИНИСТРАЦИЯ ГОРОДА СМОЛЕНСКА

ПОСТАНОВЛЕНИЕ

от 05.11.2015 № 2555-адм

О внесении изменения в постановление Администрации города Смоленска от 05.03.2015 № 353-адм «О приемочной комиссии по вопросам завершения переустройства, и (или) перепланировки, и (или) иных работ в жилых и нежилых помещениях на территории города Смоленска»

Руководствуясь Уставом города Смоленска,
Администрация города Смоленска п о с т а н о в л я е т:

1. Внести в состав приемочной комиссии по вопросам завершения переустройства, и (или) перепланировки, и (или) иных работ в жилых и нежилых помещениях на территории города Смоленска, сформированной постановлением Администрации города Смоленска от 05.03.2015 № 353-адм «О приемочной комиссии по вопросам завершения переустройства, и (или) перепланировки, и (или) иных работ в жилых и нежилых помещениях на территории города Смоленска», изменение, включив в состав комиссии Андрюшенкова Евгения Владимировича, начальника отдела здравоохранения Администрации города Смоленска, членом комиссии.

2. Комитету по информационным ресурсам и телекоммуникациям Администрации города Смоленска (С.В. Пивоваров) разместить настоящее постановление на сайте Администрации города Смоленска.

3. Комитету по информационной политике Администрации города Смоленска опубликовать настоящее постановление в средствах массовой информации.

И.о. главы Администрации
города Смоленска **А.А. Борисов**

АДМИНИСТРАЦИЯ ГОРОДА СМОЛЕНСКА

ПОСТАНОВЛЕНИЕ

от 23.12.2015 № 286-адм

О внесении изменений в ведомственную целевую программу «Информатизация Администрации города Смоленска» на 2014 - 2016 годы, утвержденную постановлением Администрации города Смоленска от 14.10.2013 № 1791-адм

В соответствии с решением 68-й сессии Смоленского городского Совета IV созыва от 19.12.2014 № 1309 «О бюджете города Смоленска на 2015 год и на плановый период 2016 и 2017 годов», постановлением Администрации города Смоленска от 22.04.2014 № 730-адм «Об утверждении Порядка принятия решений о разработке муниципальных программ и ведомственных целевых программ, их формирования, реализации и проведения оценки их эффективности», в целях развития информатизации в Администрации города Смоленска, руководствуясь Уставом города Смоленска,

Администрация города Смоленска п о с т а н о в л я е т:

1. Внести в приложение к Программе, утвержденной постановлением Администрации города Смоленска от 14.10.2013 № 1791-адм «Об утверждении ведомственной целевой программы «Информатизация Администрации города Смоленска» на 2014 – 2016 годы», следующие изменения:

1.1. В пункте 3.2 приложения к Программе:

- в графе 6 цифры «273,865» заменить цифрами «256,365», цифры «453,070» заменить цифрами «435,570»;
- в графе 8 цифры «88,665» заменить цифрами «71,165», цифры «141,665» заменить цифрами «124,165».

1.2. В пункте 3.4 приложения к Программе:

- в графе 6 цифры «503,500» заменить цифрами «521,000», цифры «12413,500» заменить цифрами «12431,000»;
- в графе 8 цифры «325,000» заменить цифрами «342,500», цифры «4208,000» заменить цифрами «4225,500».

2. Комитету по информационным ресурсам и телекоммуникациям Администрации города Смоленска разместить настоящее постановление на официальном сайте Администрации города Смоленска.

3. Комитету по информационной политике Администрации города Смоленска опубликовать настоящее постановление в средствах массовой информации.

Глава города Смоленска **Н.Н. Алашеев**

АДМИНИСТРАЦИЯ ГОРОДА СМОЛЕНСКА

ПОСТАНОВЛЕНИЕ

от 23.12.2015 № 288-адм

О внесении изменения в постановление Администрации города Смоленска от 28.09.2010 № 86-адм «О создании комиссии по противодействию коррупции в Администрации города Смоленска»

Руководствуясь Уставом города Смоленска,

Администрация города Смоленска п о с т а н о в л я е т:

1. Внести в состав комиссии по противодействию коррупции в Администрации города Смоленска, утвержденный постановлением Администрации города Смоленска от 28.09.2010 № 86-адм «О создании комиссии по противодействию коррупции в Администрации города Смоленска», изменение, назначив Платонова Дмитрия Львовича, первого заместителя Главы города Смоленска, председателем комиссии.

2. Комитету по информационной политике Администрации города Смоленска опубликовать настоящее постановление в средствах массовой информации.

3. Комитету по информационным ресурсам и телекоммуникациям Администрации города Смоленска разместить настоящее постановление на официальном сайте Администрации города Смоленска.

Глава города Смоленска **Н.Н. Алашеев**

АДМИНИСТРАЦИЯ ГОРОДА СМОЛЕНСКА

ПОСТАНОВЛЕНИЕ

от 23.12.2015 № 293-адм

О внесении изменений в постановление Администрации города Смоленска от 27.02.2015 № 283-адм «Об утверждении краткосрочного плана реализации региональной программы капитального ремонта общего имущества в многоквартирных домах, расположенных на территории Смоленской области в городе Смоленске, на 2015-2016 годы»

Руководствуясь Жилищным кодексом Российской Федерации, Федеральным законом от 06.10.2003 № 131-ФЗ «Об общих принципах организации местного самоуправления в Российской Федерации», постановлением Администрации Смоленской области от 27.12.2013 № 1145 «Об утверждении Региональной программы капитального ремонта общего имущества в многоквартирных домах, расположенных на территории Смоленской области, на 2014-2043 годы», Уставом города Смоленска,

Администрация города Смоленска п о с т а н о в л я е т:

1. Внести в краткосрочный план реализации региональной программы капитального ремонта общего имущества в многоквартирных домах, расположенных на территории Смоленской области в городе Смоленске, на 2015-2016 годы, утвержденный постановлением Администрации города Смоленска от 27.02.2015 №283-адм, следующие изменения:

1) таблицу 1 изложить в следующей редакции (приложение №1);

2) таблицу 2 изложить в следующей редакции (приложение №2).

2. Комитету по информационным ресурсам и телекоммуникациям Администрации города Смоленска разместить настоящее постановление на официальном сайте Администрации города Смоленска.

3. Комитету по информационной политике Администрации города Смоленска опубликовать настоящее постановление в средствах массовой информации.

4. Контроль за исполнением настоящего постановления возложить на заместителя Главы города Смоленска по городскому хозяйству.

Глава города Смоленска **Н.Н. Алашеев**

Приложение №1
к постановлению Администрации
города Смоленска
от 23.12.2015 № 293-адм

Стоимость капитального ремонта общего имущества в многоквартирных домах, расположенных на территории Смоленской области в городе Смоленске, на 2015-2016 годы с учетом предоставления государственной поддержки

Таблица 1

№ п/п	Адрес многоквартирного дома	Год		Материал стен	Количество этажей	Количество подъездов	Общая площадь МКД, всего	Площадь помещений МКД		Количество жителей, зарегистрированных в МКД	Стоимость капитального ремонта					Удельная стоимость капитального ремонта 1 кв. м общей площади помещений МКД	Предельная стоимость капитального ремонта 1 кв. м общей площади помещений МКД	Плановая дата завершения работ
		ввода в эксплуатацию	завершения последнего капитального ремонта					всего	в том числе жилых помещений, находящихся в собственности граждан		всего	в том числе:						
												за счет средств Фонда	за счет средств бюджета субъекта Российской Федерации	за счет средств местного бюджета	за счет средств собственников помещений в МКД			
							кв. м	кв. м	кв. м	чел.	руб.	руб.	руб.	руб.	руб.	руб./кв. м	руб./кв. м	
1	2	3	4	5	6	7	8	9	10	11	12	13	14	15	16	17	18	19
Итого по городу Смоленску		**X**	**X**	**X**	**X**	**X**	**288 581,16**	**224 039,10**	**187 222,69**	**10 411**	**924 596 215,00**	**0,00**	**0,00**	**0,00**	**924 596 215,00**	**4 126,94**	**9 673,00**	**30.12.2016**
1	г. Смоленск, 1-й Краснинский пер., д. 21а	1945	х	кирпич	2	3	1 806,30	977,40	525,50	64	7 323 894,00	0,00	0,00	0,00	7 323 894,00	7 493,24	9 673,00	30.12.2016
2	г. Смоленск, 1-й Краснинский пер., д. 21	1936	х	кирпич	2	2	1 809,10	1 123,10	822,20	51	7 733 994,00	0,00	0,00	0,00	7 733 994,00	6 886,29	9 673,00	30.12.2016
3	г. Смоленск, 1-й Краснофлотский пер., д. 15	1937	х	кирпич	2	2	999,52	738,44	562,76	27	6 287 432,00	0,00	0,00	0,00	6 287 432,00	8 514,48	9 673,00	30.12.2016
4	г. Смоленск, Витебское ш., д. 11	1945	х	кирпич	2	1	318,00	278,60	170,80	15	2 252 445,00	0,00	0,00	0,00	2 252 445,00	8 084,87	9 673,00	30.12.2016
5	г. Смоленск, Витебское ш., д. 16/2	до 1917	1970	кирпич	3	2	3 607,70	2 524,00	915,20	44	16 648 348,00	0,00	0,00	0,00	16 648 348,00	6 596,02	9 673,00	30.12.2016
6	г. Смоленск, Витебское ш., д. 18	1948	1969	шлако-блочные	2	2	892,80	650,14	556,14	30	5 885 603,00	0,00	0,00	0,00	5 885 603,00	9 052,82	9 673,00	30.12.2016

7	г. Смоленск, Витебское ш., д. 20	1948	1959	шлако-блочные	2	2	644,34	563,84	293,19	39	5 003 217,00	0,00	0,00	0,00	5 003 217,00	8 873,47	9 673,00	30.12.2016
8	г. Смоленск, Витебское ш., д. 22	1948	х	шлако-бетонные	2	2	939,60	667,80	501,30	17	5 826 475,00	0,00	0,00	0,00	5 826 475,00	8 724,88	9 673,00	30.12.2016
9	г. Смоленск, Витебское ш., д. 32	1948	х	кирпич	2	2	815,30	588,90	426,50	32	4 921 845,00	0,00	0,00	0,00	4 921 845,00	8 357,69	9 673,00	30.12.2016
10	г. Смоленск, Витебское ш., д. 34	1949	х	кирпич	2	2	846,00	590,40	540,50	16	5 376 779,00	0,00	0,00	0,00	5 376 779,00	9 107,01	9 673,00	30.12.2016
11	г. Смоленск, Витебское ш., д. 38	1948	х	щито-вые	2	2	747,00	477,80	301,53	32	4 264 310,00	0,00	0,00	0,00	4 264 310,00	8 924,88	9 673,00	30.12.2016
12	г. Смоленск, Витебское ш., д. 38а	1949	х	кирпич	2	1	296,20	234,50	234,50	32	1 928 928,00	0,00	0,00	0,00	1 928 928,00	8 225,71	9 673,00	30.12.2016
13	г. Смоленск, Витебское ш., д. 40	1948	х	щито-вые	2	2	531,30	479,30	70,90	30	4 255 007,00	0,00	0,00	0,00	4 255 007,00	8 877,54	9 673,00	30.12.2016
14	г. Смоленск, Витебское ш., д. 76	1954	х	кирпич	3	1	1 008,20	539,40	133,80	30	4 534 709,00	0,00	0,00	0,00	4 534 709,00	8 406,95	9 673,00	30.12.2016
15	г. Смоленск, Госпитальный пер., д. 7а	1940	2010	кирпич	3	1	1 286,80	1 225,20	538,15	70	6 296 785,00	0,00	0,00	0,00	6 296 785,00	5 139,39	9 673,00	30.12.2016
16	г. Смоленск, Колхозная пл., д. 6	1959	2013	кирпич	4	5	6 471,70	3 845,10	3 332,81	151	5 008 832,00	0,00	0,00	0,00	5 008 832,00	1 302,65	9 673,00	30.12.2016
17	г. Смоленск, Московское ш., д. 4	1955	х	кирпич	2	2	442,00	305,60	189,85	23	2 551 807,00	0,00	0,00	0,00	2 551 807,00	8 350,15	9 673,00	30.12.2016
18	г. Смоленск, пер. Ульянова, д. 5	1948	1972	кирпич	4	3	2 344,00	1 495,80	1 366,10	36	9 783 885,00	0,00	0,00	0,00	9 783 885,00	6 540,90	9 673,00	30.12.2016
19	г. Смоленск, пос. Анастасино, д. 35	1964	х	кирпич	2	2	573,20	369,30	153,00	16	3 060 859,00	0,00	0,00	0,00	3 060 859,00	8 288,27	9 673,00	30.12.2016
20	г. Смоленск, просп. Гагарина, д. 11	1945	1965	кирпич	4	3	2 256,20	2 139,08	2 092,40	53	5 792 313,00	0,00	0,00	0,00	5 792 313,00	2 707,85	9 673,00	30.12.2016
21	г. Смоленск, ул. 2-я Краснинская, д. 7	1945	х	кирпич	5	2	1 710,97	1 032,13	885,75	67	8 878 003,00	0,00	0,00	0,00	8 878 003,00	8 601,63	9 673,00	30.12.2016
22	г. Смоленск, ул. Автозаводская, д. 22а	1987	х	ж/б панели	9	4	10 226,70	7 717,70	7 009,40	377	21 358 284,00	0,00	0,00	0,00	21 358 284,00	2 767,44	9 673,00	30.12.2016
23	г. Смоленск, ул. Автозаводская, д. 27	1989	х	панель-ные	9	2	5 214,60	3 908,20	3 700,70	175	15 890 445,00	0,00	0,00	0,00	15 890 445,00	4 065,92	9 673,00	30.12.2016
24	г. Смоленск, ул. Автозаводская, д. 58	1980	2013	панель-ные	9	2	4 931,30	3 876,80	3 428,30	181	4 649 162,00	0,00	0,00	0,00	4 649 162,00	1 199,23	9 673,00	30.12.2016
25	г. Смоленск, ул. Багратиона, д. 20а	1988	х	кирпич	5	3	3 201,15	2 249,70	2 073,00	105	12 820 346,00	0,00	0,00	0,00	12 820 346,00	5 698,69	9 673,00	30.12.2016
26	г. Смоленск, ул. Багратиона, д. 20б	1991	х	кирпич	5	3	2 305,60	2 287,50	1 945,52	100	15 281 531,00	0,00	0,00	0,00	15 281 531,00	6 680,45	9 673,00	30.12.2016

27	г. Смоленск, ул. Багратиона, д. 55	1972	х	панельные	5	8	5 818,80	5 661,80	5 055,17	252	17 677 101,00	0,00	0,00	0,00	17 677 101,00	3 122,17	9 673,00	30.12.2016
28	г. Смоленск, ул. Белинского, д. 11	1961	х	кирпич	2	2	986,90	816,90	441,74	52	2 790 911,00	0,00	0,00	0,00	2 790 911,00	3 416,47	9 673,00	30.12.2016
29	г. Смоленск, ул. Беляева, д. 6	1948	2008	кирпич	3	1	472,61	316,76	316,76	15	1 664 143,00	0,00	0,00	0,00	1 664 143,00	5 253,64	9 673,00	30.12.2016
30	г. Смоленск, ул. Большая Советская, д. 16/17	1950	2013	кирпич	3	6	2 804,50	1 477,40	1 477,40	44	8 638 717,00	0,00	0,00	0,00	8 638 717,00	5 847,24	9 673,00	30.12.2016
31	г. Смоленск, ул. Большая Советская, д. 22	1949	2013	кирпич	3	2	1 326,30	842,30	842,30	24	4 108 975,00	0,00	0,00	0,00	4 108 975,00	4 878,28	9 673,00	30.12.2016
32	г. Смоленск, ул. Большая Советская, д. 8	до 1917	2013	кирпич	3	3	1 374,03	730,91	730,91	37	4 977 072,00	0,00	0,00	0,00	4 977 072,00	6 809,42	9 673,00	30.12.2016
33	г. Смоленск, ул. Воробьева, д. 19	1936	х	кирпич	3	3	1 737,60	1 533,20	1 384,83	70	9 934 924,00	0,00	0,00	0,00	9 934 924,00	6 479,86	9 673,00	30.12.2016
34	г. Смоленск, ул. Воробьева, д. 19а	1963	х	кирпич	5	2	2 215,00	1 613,50	1 332,88	89	11 045 738,00	0,00	0,00	0,00	11 045 738,00	6 845,82	9 673,00	30.12.2016
35	г. Смоленск, ул. Гарабурды, д. 17в	1969	х	панельные	5	6	5 435,00	4 430,00	3 593,88	208	17 692 914,00	0,00	0,00	0,00	17 692 914,00	3 993,89	9 673,00	30.12.2016
36	г. Смоленск, ул. Госпитальная, д. 10	1960	х	кирпич	4	2	1 466,20	1 402,20	1 248,20	51	7 154 331,00	0,00	0,00	0,00	7 154 331,00	5 102,22	9 673,00	30.12.2016
37	г. Смоленск, ул. Госпитальная, д. 6	1949	х	кирпич	2	1	590,60	539,60	477,00	22	4 460 554,00	0,00	0,00	0,00	4 460 554,00	8 266,41	9 673,00	30.12.2016
38	г. Смоленск, ул. Госпитальная, д. 8	1949	х	кирпич	2	1	592,60	543,60	416,30	15	4 720 964,00	0,00	0,00	0,00	4 720 964,00	8 684,63	9 673,00	30.12.2016
39	г. Смоленск, ул. Дзержинского, д. 3а	1959	х	кирпич	5	2	1 797,60	1 427,30	1 198,40	51	6 348 289,00	0,00	0,00	0,00	6 348 289,00	4 447,76	9 673,00	30.12.2016
40	г. Смоленск, ул. Карбышева, д. 10	1970	х	кирпич	2	3	995,30	906,70	553,80	43	4 245 346,00	0,00	0,00	0,00	4 245 346,00	4 682,19	9 673,00	30.12.2016
41	г. Смоленск, ул. Кловская, д. 1	1990	х	панельные	9	4	8 182,80	7 810,60	6 633,60	370	32 258 472,00	0,00	0,00	0,00	32 258 472,00	4 130,09	9 673,00	30.12.2016
42	г. Смоленск, ул. Кловская, д. 7	1994	х	кирпич	9	2	7 711,20	4 410,60	3 788,40	168	29 999 992,00	0,00	0,00	0,00	29 999 992,00	6 801,79	9 673,00	30.12.2016
43	г. Смоленск, ул. Кутузова, д. 2	1967	х	кирпич	9	1	2 538,74	1 968,70	1 886,60	70	10 589 446,00	0,00	0,00	0,00	10 589 446,00	5 378,90	9 673,00	30.12.2016
44	г. Смоленск, ул. Кутузова, д. 15	1989	х	кирпич	3	2	1 260,30	1 160,50	539,20	63	4 518 861,00	0,00	0,00	0,00	4 518 861,00	3 893,89	9 673,00	30.12.2016
45	г. Смоленск, ул. Лавочкина, д. 47/1	1974	2014	кирпич	5	4	3 400,50	3 242,40	2 732,50	149	8 724 754,00	0,00	0,00	0,00	8 724 754,00	2 690,83	9 673,00	30.12.2016

46	г. Смоленск, ул. Маршала Жукова, д. 13	1967	х	кирпич	5	4	5 533,00	3 055,40	2 883,08	111	11 687 304,00	0,00	0,00	0,00	11 687 304,00	3 825,13	9 673,00	30.12.2016
47	г. Смоленск, ул. Маршала Жукова, д. 16	1941	х	кирпич	5	5	1 941,40	830,80	560,07	61	5 925 516,00	0,00	0,00	0,00	5 925 516,00	7 132,30	9 673,00	30.12.2016
48	г. Смоленск, ул. Маршала Жукова, д. 27	до 1917	восстановлен в 1949	кирпич	2	2	631,00	615,00	516,18	36	5 504 713,00	0,00	0,00	0,00	5 504 713,00	8 950,75	9 673,00	30.12.2016
49	г. Смоленск, ул. Маршала Жукова, д. 9	1939	х	кирпич	5	8	8 734,50	7 648,50	7 301,31	174	18 279 953,00	0,00	0,00	0,00	18 279 953,00	2 390,00	9 673,00	30.12.2016
50	г. Смоленск, ул. Нарвская, д. 21, корп. 2	1981	х	кирпич	9	2	4 434,40	3 906,30	3 378,20	163	14 612 329,00	0,00	0,00	0,00	14 612 329,00	3 740,71	9 673,00	30.12.2016
51	г. Смоленск, ул. Николаева, д. 42а	1975	х	кирпич	5	4	3 383,80	3 114,80	2 613,30	132	17 661 069,00	0,00	0,00	0,00	17 661 069,00	5 670,05	9 673,00	30.12.2016
52	г. Смоленск, ул. Николаева, д. 47в	1959	х	кирпич	4	2	1 797,60	1 291,10	1 088,50	55	9 326 041,00	0,00	0,00	0,00	9 326 041,00	7 223,33	9 673,00	30.12.2016
53	г. Смоленск, ул. Николаева, д. 47д	1959	х	кирпич	4	2	1 840,00	1 307,40	1 217,80	63	9 369 012,00	0,00	0,00	0,00	9 369 012,00	7 166,14	9 673,00	30.12.2016
54	г. Смоленск, ул. Ново-Мопровская, д. 9	1973	х	кирпич	5	4	3 265,70	3 187,70	2 620,70	167	13 757 892,00	0,00	0,00	0,00	13 757 892,00	4 315,93	9 673,00	30.12.2016
55	г. Смоленск, ул. Нормандия-Неман, д. 23а	1988	х	панельные	10	4	11 537,00	8 659,30	7 841,40	412	35 248 292,00	0,00	0,00	0,00	35 248 292,00	4 070,57	9 673,00	30.12.2016
56	г. Смоленск, ул. Памфилова, д. 3а	1977	х	кирпич	5	1	3 027,50	2 063,90	1 577,70	102	8 517 557,00	0,00	0,00	0,00	8 517 557,00	4 126,92	9 673,00	30.12.2016
57	г. Смоленск, ул. Попова, д. 68	1977	х	панельные	5	6	4 402,40	4 186,20	3 605,32	202	14 631 837,00	0,00	0,00	0,00	14 631 837,00	3 495,26	9 673,00	30.12.2016
58	г. Смоленск, ул. Пригородная, д. 1	1937	1976	кирпич	4	1	2 118,70	1 568,80	1 487,21	62	13 279 364,00	0,00	0,00	0,00	13 279 364,00	8 464,66	9 673,00	30.12.2016
59	г. Смоленск, ул. Пригородная, д. 5	1992	х	кирпич	9	1	6 790,50	3 909,30	2 308,86	430	35 292 847,00	0,00	0,00	0,00	35 292 847,00	9 027,92	9 673,00	30.12.2016
60	г. Смоленск, ул. Рыленкова, д. 23	1979	х	кирпич	5	4	4 158,60	2 672,30	2 338,20	128	15 895 096,00	0,00	0,00	0,00	15 895 096,00	5 948,10	9 673,00	30.12.2016
61	г. Смоленск, ул. Рыленкова, д. 59	1988	2009	панельные	9	1	17 376,10	16 289,40	13 962,95	759	7 646 368,00	0,00	0,00	0,00	7 646 368,00	469,41	9 673,00	30.12.2016
62	г. Смоленск, ул. Седова, д. 15	1977	2014	кирпич	5	6	4 489,10	4 288,90	3 618,65	199	8 013 421,00	0,00	0,00	0,00	8 013 421,00	1 868,41	9 673,00	30.12.2016

63	г. Смоленск, ул. Седова, д. 22а	1978	2015	кирпич	5	4	3 551,00	3 192,30	2 538,30	70	18 159 780,00	0,00	0,00	0,00	18 159 780,00	5 688,62	9 673,00	30.12.2016
64	г. Смоленск, ул. Седова, д. 42	1971	х	панельные	5	4	2 779,50	2 470,70	2 044,65	123	17 568 410,00	0,00	0,00	0,00	17 568 410,00	7 110,70	9 673,00	30.12.2016
65	г. Смоленск, ул. Соболева, д. 116б	1983	х	кирпич	5	2	3 285,70	3 162,00	2 742,60	188	17 788 824,00	0,00	0,00	0,00	17 788 824,00	5 625,81	9 673,00	30.12.2016
66	г. Смоленск, ул. Социалистическая, д. 7	1983	х	кирпич	5	6	4 352,90	3 864,10	3 105,04	168	26 166 994,00	0,00	0,00	0,00	26 166 994,00	6 771,82	9 673,00	30.12.2016
67	г. Смоленск, ул. Станционная, д. 1	1976	х	ж/б панели	5	6	5 021,00	4 259,30	3 470,80	217	13 882 540,00	0,00	0,00	0,00	13 882 540,00	3 259,35	9 673,00	30.12.2016
68	г. Смоленск, ул. Строгань, д. 7	1983	х	кирпич	9	4	8 320,80	4 941,00	2 636,10	270	8 342 500,00	0,00	0,00	0,00	8 342 500,00	1 688,42	9 673,00	30.12.2016
69	г. Смоленск, ул. Тенишевой, д. 21	1941	1963	кирпич	2	2	583,00	461,00	318,23	36	4 112 380,00	0,00	0,00	0,00	4 112 380,00	8 920,56	9 673,00	30.12.2016
70	г. Смоленск, ул. Тенишевой, д. 25	1948	х	брусчатые	2	2	436,10	387,80	146,70	17	3 461 275,00	0,00	0,00	0,00	3 461 275,00	8 925,41	9 673,00	30.12.2016
71	г. Смоленск, ул. Тургенева, д. 34	1993	х	ж/б панели	10	8	20 736,30	18 131,10	15 650,20	801	69 123 127,00	0,00	0,00	0,00	69 123 127,00	3 812,41	9 673,00	30.12.2016
72	г. Смоленск, ул. Тухачевского, д. 12	1957	х	кирпич	4	3	3 169,50	1 595,10	1 361,60	62	10 859 184,00	0,00	0,00	0,00	10 859 184,00	6 807,84	9 673,00	30.12.2016
73	г. Смоленск, ул. Тухачевского, д. 6	1954	2014	кирпич	4	4	6 524,20	3 073,30	2 962,13	94	10 009 013,00	0,00	0,00	0,00	10 009 013,00	3 256,76	9 673,00	30.12.2016
74	г. Смоленск, ул. Урицкого, д. 11	1946	1976	кирпич	3	2	943,20	884,60	781,80	41	7 886 417,00	0,00	0,00	0,00	7 886 417,00	8 915,24	9 673,00	30.12.2016
75	г. Смоленск, ул. Фрунзе, д. 42а	1968	х	кирпич	5	4	3 432,00	3 409,70	3 018,00	161	14 342 649,00	0,00	0,00	0,00	14 342 649,00	4 206,43	9 673,00	30.12.2016
76	г. Смоленск, ул. Фрунзе, д. 58	1971	х	кирпич	5	6	4 520,80	4 440,60	3 815,30	221	18 869 146,00	0,00	0,00	0,00	18 869 146,00	4 249,23	9 673,00	30.12.2016
77	г. Смоленск, ул. Фрунзе, д. 8	1957	х	кирпич	3	2	1 446,20	518,00	265,62	43	4 443 764,00	0,00	0,00	0,00	4 443 764,00	8 578,69	9 673,00	30.12.2016
78	г. Смоленск, ул. Центральная, д. 11	1947	х	блочные	2	2	520,90	464,50	113,86	17	4 167 701,00	0,00	0,00	0,00	4 167 701,00	8 972,45	9 673,00	30.12.2016
79	г. Смоленск, ул. Центральная, д. 9	1946	х	шлакоблочные	2	2	546,36	473,80	415,90	20	3 953 028,00	0,00	0,00	0,00	3 953 028,00	8 343,24	9 673,00	30.12.2016
80	г. Смоленск, ул. Черняховского, д. 20г	1978	х	кирпич	5	1	2 725,20	2 149,80	1 846,50	131	12 473 441,00	0,00	0,00	0,00	12 473 441,00	5 802,14	9 673,00	30.12.2016
81	г. Смоленск, Хлебозаводской пер., д. 10а	до 1941	х	кирпич	2	1	342,60	229,20	171,30	8	1 645 094,00	0,00	0,00	0,00	1 645 094,00	7 177,55	9 673,00	30.12.2016
82	г. Смоленск, Хлебозаводской пер., д. 8а	до 1941	2013	кирпич	2	3	1 281,80	856,40	760,20	45	6 950 086,00	0,00	0,00	0,00	6 950 086,00	8 115,47	9 673,00	30.12.2016
83	г. Смоленск, ул. Юрьева, д. 13	1979	х	кирпич	9	4	21 668,64	14 759,00	12 718,76	816	20 575 509,00	0,00	0,00	0,00	20 575 509,00	1 394,10	9 673,00	30.12.2016

Приложение №2
к постановлению Администрации
города Смоленска
от 23.12.2015 № 293-адм

Стоимость капитального ремонта общего имущества в многоквартирных домах, расположенных на территории Смоленской области в городе Смоленске, на 2015-2016 годы по видам работ

Таблица 2

№ п/п	Адрес многоквартирного дома	Виды работ, установленные ч. 1 ст. 166 Жилищного кодекса													Виды работ, установленные нормативным правовым актом субъекта РФ			
		стоимость капитального ремонта, всего	ремонт внутридомовых инженерных систем	общая площадь МКД, всего	ремонт или замена лифтового оборудования		ремонт крыши		ремонт фасада		ремонт фундамента		ремонт подвальных помещений		утепление фасадов	переустройство невентилируемой крыши на вентилируемую крышу	установка коллективных (общедомовых) ПУ и УУ	другие работы
		руб.	руб.	кв. м.	ед.	руб.	кв. м	руб.	кв. м	руб.	куб. м	руб.	кв. м	руб.	руб.	руб.	руб.	руб.
1	2	3	4	5	6	7	8	9	10	11	12	13	14	15	16	17	18	19
Итого по город у Смоленску		**924 596 215,00**	**371 268 812,00**	**288 581,16**	**24,00**	**48 000 000,00**	**54 308,56**	**158 318 707,00**	**108 465,05**	**215 828 876,00**	**0,00**	**0,00**	**21 917,38**	**53 898 800,00**	**36 212 303,00**	**0,00**	**36 588 727,00**	**4 479 990,00**
1	г. Смоленск, 1-й Краснинский пер., д. 21	7 733 994,00	2 725 763,00	1 806,30	0,00	0,00	465,00	1 458 240,00	681,60	1 775 568,00	0,00	0,00	495,00	1 435 500,00	0,00	0,00	300 251,00	38 672,00
2	г. Смоленск, 1-й Краснинский пер., д. 21а	7 323 894,00	2 372 149,00	1 809,10	0,00	0,00	495,00	1 552 320,00	649,60	1 692 208,00	0,00	0,00	465,00	1 348 500,00	0,00	0,00	300 145,00	58 572,00
3	г. Смоленск, 1-й Краснофлотский пер., д. 15	6 287 432,00	1 792 193,00	999,52	0,00	0,00	593,00	1 859 648,00	756,40	1 970 422,00	0,00	0,00	0,00	0,00	0,00	0,00	627 674,00	37 495,00
4	г. Смоленск, Витебское ш., д. 11	2 252 445,00	471 986,00	318,00	0,00	0,00	318,70	699 439,00	706,50	790 002,00	0,00	0,00	0,00	0,00	0,00	0,00	270 300,00	20 718,00
5	г. Смоленск, Витебское ш., д. 16/2	16 648 348,00	8 754 189,00	3 607,70	0,00	0,00	2 020,00	6 334 720,00	208,10	542 100,00	0,00	0,00	190,00	551 000,00	0,00	0,00	405 233,00	61 106,00

6	г. Смоленск, Витебское ш., д. 18	5 885 603,00	1 577 550,00	892,80	0,00	0,00	645,70	2 024 915,00	645,70	1 682 048,00	0,00	0,00	0,00	0,00	0,00	0,00	552 500,00	48 590,00
7	г. Смоленск, Витебское ш., д. 20	5 003 217,00	1 363 716,00	644,34	0,00	0,00	640,01	1 700 071,00	689,00	1 594 845,00	0,00	0,00	0,00	0,00	0,00	0,00	300 655,00	43 930,00
8	г. Смоленск, Витебское ш., д. 22	5 826 475,00	1 949 024,00	939,60	0,00	0,00	516,82	1 620 747,00	682,50	1 777 912,00	0,00	0,00	0,00	0,00	0,00	0,00	434 070,00	44 722,00
9	г. Смоленск, Витебское ш., д. 32	4 921 845,00	1 578 553,00	815,30	0,00	0,00	592,00	1 656 512,00	653,00	600 064,00	0,00	0,00	244,17	508 093,00	0,00	0,00	493 005,00	85 618,00
10	г. Смоленск, Витебское ш., д. 34	5 376 779,00	1 232 900,00	846,00	0,00	0,00	592,00	1 856 512,00	653,00	1 701 065,00	0,00	0,00	0,00	0,00	0,00	0,00	501 840,00	84 462,00
11	г. Смоленск, Витебское ш., д. 38	4 264 310,00	1 412 969,00	747,00	0,00	0,00	457,19	1 233 747,00	506,19	1 118 624,00	0,00	0,00	0,00	0,00	0,00	0,00	434 950,00	64 020,00
12	г. Смоленск, Витебское ш., д. 38а	1 928 928,00	362 813,00	296,20	0,00	0,00	272,40	750 246,00	309,00	504 945,00	0,00	0,00	0,00	0,00	0,00	0,00	232 135,00	78 789,00
13	г. Смоленск, Витебское ш., д. 40	4 255 007,00	1 157 436,00	531,30	0,00	0,00	430,79	1 350 957,00	479,77	1 249 800,00	0,00	0,00	0,00	0,00	0,00	0,00	405 365,00	91 449,00
14	г. Смоленск, Витебское ш., д. 76	4 534 709,00	1 283 397,00	1 008,20	0,00	0,00	360,00	1 128 960,00	399,51	1 040 723,00	0,00	0,00	206,00	597 168,00	0,00	0,00	449 480,00	34 981,00
15	г. Смоленск, Госпитальный пер., д. 7а	6 296 785,00	1 980 705,00	1 286,80	0,00	0,00	596,00	1 869 056,00	635,50	1 655 477,00	0,00	0,00	0,00	0,00	0,00	0,00	744 090,00	47 457,00
16	г. Смоленск, Колхозная пл., д. 6	5 008 832,00	4 562 000,00	6 471,70	0,00	0,00	0,00	0,00	0,00	0,00	0,00	0,00	0,00	0,00	0,00	0,00	399 526,00	47 306,00
17	г. Смоленск, Московское ш., д. 4	2 551 807,00	1 072 734,00	442,00	0,00	0,00	157,29	493 261,00	206,00	536 630,00	0,00	0,00	0,00	0,00	0,00	0,00	375 700,00	73 482,00
18	г. Смоленск, пер. Ульянова, д. 5	9 783 885,00	3 630 306,00	2 344,00	0,00	0,00	789,40	2 475 558,00	2 255,72	2 876 150,00	0,00	0,00	244,50	309 050,00	0,00	0,00	460 231,00	32 590,00
19	г. Смоленск, пос. Анастасино, д. 35	3 060 859,00	896 291,00	573,20	0,00	0,00	253,60	795 289,00	396,30	1 032 361,00	0,00	0,00	0,00	0,00	0,00	0,00	314 245,00	22 673,00
20	г. Смоленск, просп. Гагарина, д. 11	5 792 313,00	5 213 196,00	2 256,20	0,00	0,00	0,00	0,00	0,00	0,00	0,00	0,00	0,00	0,00	0,00	0,00	480 555,00	98 562,00
21	г. Смоленск, ул. 2-я Краснинская, д. 7	8 878 003,00	3 152 524,00	1 710,97	0,00	0,00	463,00	1 351 968,00	1 268,75	2 900 093,00	0,00	0,00	347,30	990 000,00	0,00	0,00	450 697,00	32 721,00
22	г. Смоленск, ул. Автозаводская, д. 22а	21 358 284,00	10 894 923,00	10 226,70	0,00	0,00	1 522,40	4 774 246,00	1 612,90	4 201 604,00	0,00	0,00	1 136,30	895 270,00	0,00	0,00	550 111,00	42 130,00
23	г. Смоленск, ул. Автозаводская, д. 27	15 890 445,00	9 509 956,00	5 214,60	0,00	0,00	685,80	2 150 668,00	751,70	1 958 178,00	0,00	0,00	579,40	1 680 260,00	0,00	0,00	549 253,00	42 130,00
24	г. Смоленск, ул. Автозаводская, д. 58	4 649 162,00	442 000,00	4 931,30	0,00	0,00	0,00	0,00	725,70	1 890 448,00	0,00	0,00	576,00	1 670 040,00	0,00	0,00	548 502,00	98 172,00
25	г. Смоленск, ул. Багратиона, д. 20а	12 820 346,00	5 459 293,00	3 201,15	0,00	0,00	0,00	0,00	1 867,60	4 865 098,00	0,00	0,00	640,23	1 856 667,00	0,00	0,00	548 238,00	91 050,00

26	г. Смоленск, ул. Багратиона, д. 20б	15 281 531,00	5 595 691,00	2 305,60	0,00	0,00	662,00	2 076 032,00	1 948,80	5 076 624,00	0,00	0,00	662,00	1 919 800,00	0,00	0,00	548 238,00	65 146,00
27	г. Смоленск, ул. Багратиона, д. 55	17 677 101,00	5 898 943,00	5 818,80	0,00	0,00	1 412,00	2 428 032,00	3 552,80	5 255 044,00	0,00	0,00	1 412,00	1 694 800,00	1 794 800,00	0,00	549 628,00	55 854,00
28	г. Смоленск, ул. Белинского, д. 11	2 790 911,00	688 054,00	986,90	0,00	0,00	292,00	915 712,00	329,00	857 045,00	0,00	0,00	0,00	0,00	0,00	0,00	240 975,00	89 125,00
29	г. Смоленск, ул. Беляева, д. 6	1 664 143,00	800 024,00	472,61	0,00	0,00	0,00	0,00	709,80	580 029,00	0,00	0,00	0,00	0,00	0,00	0,00	201 780,00	82 310,00
30	г. Смоленск, ул. Большая Советская, д. 16/17	8 638 717,00	5 510 552,00	2 804,50	0,00	0,00	0,00	0,00	0,00	0,00	0,00	0,00	919,00	2 665 100,00	0,00	0,00	402 589,00	60 476,00
31	г. Смоленск, ул. Большая Советская, д. 22	4 108 975,00	2 843 303,00	1 326,30	0,00	0,00	0,00	0,00	0,00	0,00	0,00	0,00	270,00	783 000,00	0,00	0,00	400 777,00	81 895,00
32	г. Смоленск, ул. Большая Советская, д. 8	4 977 072,00	2 694 164,00	1 374,03	0,00	0,00	0,00	0,00	0,00	0,00	0,00	0,00	632,79	1 835 091,00	0,00	0,00	402 588,00	45 229,00
33	г. Смоленск, ул. Воробьева, д. 19	9 934 924,00	3 723 260,00	1 737,60	0,00	0,00	501,90	1 573 958,00	1 609,30	4 192 226,00	0,00	0,00	0,00	0,00	0,00	0,00	356 280,00	89 200,00
34	г. Смоленск, ул. Воробьева, д. 19а	11 045 738,00	3 900 917,00	2 215,00	0,00	0,00	606,20	1 901 043,00	1 791,34	4 666 440,00	0,00	0,00	0,00	0,00	0,00	0,00	508 926,00	68 412,00
35	г. Смоленск, ул. Гарабурды, д. 17в	17 692 914,00	5 742 144,00	5 435,00	0,00	0,00	1 087,00	2 408 832,00	2 847,41	2 408 832,00	0,00	0,00	1 087,00	1 152 300,00	5 417 503,00	0,00	508 627,00	54 676,00
36	г. Смоленск, ул. Госпитальная, д. 10	7 154 331,00	3 155 100,00	1 466,20	0,00	0,00	572,00	1 793 792,00	626,00	1 630 730,00	0,00	0,00	0,00	0,00	0,00	0,00	480 501,00	94 208,00
37	г. Смоленск, ул. Госпитальная, д. 6	4 460 554,00	1 433 386,00	590,60	0,00	0,00	375,25	1 176 784,00	522,00	1 359 810,00	0,00	0,00	0,00	0,00	0,00	0,00	459 510,00	31 064,00
38	г. Смоленск, ул. Госпитальная, д. 8	4 720 964,00	1 320 530,00	592,60	0,00	0,00	490,00	1 536 640,00	527,00	1 372 835,00	0,00	0,00	0,00	0,00	0,00	0,00	462 485,00	28 474,00
39	г. Смоленск, ул. Дзержинского, д. 3а	6 348 289,00	0,00	1 797,60	0,00	0,00	516,00	1 518 176,00	1 320,00	3 400 500,00	0,00	0,00	437,70	869 330,00	0,00	0,00	480 011,00	80 272,00
40	г. Смоленск, ул. Карбышева, д. 10	4 245 346,00	1 415 593,00	995,30	0,00	0,00	628,50	1 685 500,00	521,00	957 205,00	0,00	0,00	0,00	0,00	0,00	0,00	146 005,00	41 043,00
41	г. Смоленск, ул. Кловская, д. 1	32 258 472,00	6 000 144,00	8 182,80	4,00	8 000 000,00	1 151,40	3 610 790,00	5 505,45	7 000 000,00	0,00	0,00	0,00	0,00	7 000 000,00	0,00	551 225,00	96 313,00
42	г. Смоленск, ул. Кловская, д. 7	29 999 992,00	10 686 081,00	7 711,20	2,00	4 000 000,00	856,80	2 686 924,00	4 258,40	6 000 000,00	0,00	0,00	0,00	0,00	6 000 000,00	0,00	552 222,00	74 765,00
43	г. Смоленск, ул. Кутузова, д. 2	10 589 446,00	5 908 288,00	2 538,74	1,00	2 000 000,00	339,00	1 063 104,00	419,50	1 092 797,00	0,00	0,00	0,00	0,00	0,00	0,00	502 112,00	23 145,00
44	г. Смоленск, ул. Кутузова, д. 15	4 518 861,00	1 058 748,00	1 260,30	0,00	0,00	684,00	2 045 024,00	180,00	466 900,00	0,00	0,00	70,00	190 000,00	0,00	0,00	671 255,00	86 934,00
45	г. Смоленск, ул. Лавочкина, д. 47/1	8 724 754,00	400 200,00	3 400,50	0,00	0,00	923,99	2 897 632,00	1 004,50	2 616 722,00	0,00	0,00	778,75	2 258 375,00	0,00	0,00	496 254,00	55 571,00

46	г. Смоленск, ул. Маршала Жукова, д. 13	11 687 304,00	7 415 455,00	5 533,00	0,00	0,00	0,00	0,00	1 257,00	3 064 782,00	0,00	0,00	818,75	674 375,00	0,00	0,00	500 237,00	32 455,00
47	г. Смоленск, ул. Маршала Жукова, д. 16	5 925 516,00	2 744 451,00	1 941,40	0,00	0,00	432,80	1 357 260,00	489,30	1 274 626,00	0,00	0,00	0,00	0,00	0,00	0,00	508 258,00	40 921,00
48	г. Смоленск, ул. Маршала Жукова, д. 27	5 504 713,00	1 331 437,00	631,00	0,00	0,00	992,70	2 000 170,00	1 056,20	1 751 401,00	0,00	0,00	0,00	0,00	0,00	0,00	350 111,00	71 594,00
49	г. Смоленск, ул. Маршала Жукова, д. 9	18 279 953,00	6 000 144,00	8 734,50	0,00	0,00	1 939,00	3 710 790,00	3 065,50	7 985 627,00	0,00	0,00	0,00	0,00	0,00	0,00	500 659,00	82 733,00
50	г. Смоленск, ул. Нарвская, д. 21, корп. 2	14 612 329,00	7 762 288,00	4 434,40	2,00	4 000 000,00	320,00	980 520,00	419,00	1 001 495,00	0,00	0,00	120,00	346 000,00	0,00	0,00	500 659,00	21 367,00
51	г. Смоленск, ул. Николаева, д.42а	17 661 069,00	7 559 619,00	3 383,80	0,00	0,00	862,30	2 704 172,00	2 272,90	5 920 904,00	0,00	0,00	359,40	1 042 260,00	0,00	0,00	400 213,00	33 901,00
52	г. Смоленск, ул. Николаева, д.47в	9 326 041,00	3 133 499,00	1 797,60	0,00	0,00	584,20	1 832 051,00	1 406,97	3 665 156,00	0,00	0,00	84,30	244 470,00	0,00	0,00	401 498,00	49 367,00
53	г. Смоленск, ул. Николаева, д.47д	9 369 012,00	3 173 059,00	1 840,00	0,00	0,00	598,00	1 875 328,00	1 388,20	3 616 000,00	0,00	0,00	87,00	252 300,00	0,00	0,00	400 147,00	52 178,00
54	г. Смоленск, ул. Ново-Мопровская, д. 9	13 757 892,00	7 925 853,00	3 265,70	0,00	0,00	868,00	2 722 048,00	1 154,00	2 470 842,00	0,00	0,00	0,00	0,00	0,00	0,00	580 222,00	58 927,00
55	г. Смоленск, ул. Нормандия-Неман, д. 23а	35 248 292,00	7 000 145,00	11 537,00	4,00	8 000 000,00	1 153,70	3 618 003,00	6 124,65	8 000 000,00	0,00	0,00	0,00	0,00	8 000 000,00	0,00	552 582,00	77 562,00
56	г. Смоленск, ул. Памфилова, д. 3а	8 517 557,00	4 490 900,00	3 027,50	0,00	0,00	0,00	0,00	650,00	1 693 250,00	0,00	0,00	605,50	1 755 950,00	0,00	0,00	550 216,00	27 241,00
57	г. Смоленск, ул. Попова, д. 68	14 631 837,00	10 684 624,00	4 402,40	0,00	0,00	0,00	0,00	1 291,50	3 364 357,00	0,00	0,00	0,00	0,00	0,00	0,00	560 213,00	22 643,00
58	г. Смоленск, ул. Пригородная, д. 1	13 279 364,00	3 748 986,00	2 118,70	0,00	0,00	819,00	2 568 384,00	2 182,80	5 686 194,00	0,00	0,00	309,50	897 550,00	0,00	0,00	350 628,00	27 622,00
59	г. Смоленск, ул. Пригородная, д. 5	35 292 847,00	9 000 871,00	6 790,50	2,00	4 000 000,00	1 520,00	4 766 720,00	6 241,50	16 259 107,00	0,00	0,00	209,00	606 100,00	0,00	0,00	562 302,00	97 747,00
60	г. Смоленск, ул. Рыленкова, д. 23	15 895 096,00	9 658 003,00	4 158,60	0,00	0,00	0,00	0,00	1 040,00	2 709 200,00	0,00	0,00	1 016,00	2 947 560,00	0,00	0,00	560 333,00	20 000,00
61	г. Смоленск, ул. Рыленкова, д. 59	7 646 368,00	0,00	17 376,10	0,00	0,00	2 425,50	7 606 368,00	0,00	0,00	0,00	0,00	0,00	0,00	0,00	0,00	0,00	40 000,00
62	г. Смоленск, ул. Седова, д. 15	8 013 421,00	3 895 045,00	4 489,10	0,00	0,00	0,00	0,00	0,00	0,00	0,00	0,00	1 233,00	3 575 700,00	0,00	0,00	500 222,00	42 454,00
63	г. Смоленск, ул. Седова, д. 22а	18 159 780,00	8 618 277,00	3 551,00	0,00	0,00	0,00	0,00	2 475,20	6 447 896,00	0,00	0,00	871,33	2 526 857,00	0,00	0,00	500 223,00	66 527,00
64	г. Смоленск, ул. Седова, д. 42	17 568 410,00	6 745 846,00	2 779,50	0,00	0,00	679,10	2 129 657,00	2 378,55	6 196 122,00	0,00	0,00	679,10	1 969 390,00	0,00	0,00	499 555,00	27 840,00
65	г. Смоленск, ул. Соболева, д. 116б	17 788 824,00	3 448 032,00	3 285,70	0,00	0,00	2 550,67	7 998 901,00	1 156,00	3 011 380,00	0,00	0,00	940,70	2 728 030,00	0,00	0,00	560 222,00	42 259,00

66	г. Смоленск, ул. Социалистическая, д. 7	26 166 994,00	10 564 488,00	4 352,90	0,00	0,00	1 115,20	3 497 267,00	3 202,68	8 342 981,00	0,00	0,00	1 115,20	3 234 080,00	0,00	0,00	498 562,00	29 616,00
67	г. Смоленск, ул. Станционная, д. 1	13 882 540,00	10 336 835,00	5 021,00	0,00	0,00	0,00	0,00	1 144,00	2 980 120,00	0,00	0,00	0,00	0,00	0,00	0,00	498 503,00	67 082,00
68	г. Смоленск, ул. Строгань, д. 7	8 342 500,00	0,00	8 320,80	4,00	8 000 000,00	0,00	0,00	0,00	0,00	0,00	0,00	0,00	0,00	0,00	0,00	342 500,00	0,00
69	г. Смоленск, ул. Тенишевой, д. 21	4 112 380,00	1 021 031,00	583,00	0,00	0,00	433,00	1 157 888,00	482,00	1 155 610,00	0,00	0,00	188,70	447 230,00	0,00	0,00	300 615,00	30 006,00
70	г. Смоленск, ул. Тенишевой, д. 25	3 461 275,00	935 123,00	436,10	0,00	0,00	385,30	1 208 300,00	365,00	950 825,00	0,00	0,00	0,00	0,00	0,00	0,00	327 505,00	39 522,00
71	г. Смоленск, ул. Тургенева, д. 34	69 123 127,00	44 007 092,00	20 736,30	0,00	0,00	2 400,30	7 527 340,00	11 886,00	9 000 000,00	0,00	0,00	0,00	0,00	8 000 000,00	0,00	555 022,00	33 673,00
72	г. Смоленск, ул. Тухачевского, д. 12	10 859 184,00	4 151 140,00	3 169,50	0,00	0,00	732,35	2 296 649,00	798,00	2 078 790,00	0,00	0,00	629,70	1 826 130,00	0,00	0,00	450 267,00	56 208,00
73	г. Смоленск, ул. Тухачевского, д. 6	10 009 013,00	9 465 300,00	6 524,20	0,00	0,00	0,00	0,00	0,00	0,00	0,00	0,00	0,00	0,00	0,00	0,00	449 666,00	94 047,00
74	г. Смоленск, ул. Урицкого, д. 11	7 886 417,00	2 289 146,00	943,20	0,00	0,00	563,00	1 765 568,00	800,00	2 084 000,00	0,00	0,00	450,00	1 305 000,00	0,00	0,00	399 555,00	43 148,00
75	г. Смоленск, ул. Фрунзе, д. 42а	14 342 649,00	8 282 865,00	3 432,00	0,00	0,00	928,00	2 910 208,00	1 008,40	2 626 882,00	0,00	0,00	0,00	0,00	0,00	0,00	502 147,00	20 547,00
76	г. Смоленск, ул. Фрунзе, д. 58	18 869 146,00	10 955 478,00	4 520,80	0,00	0,00	1 247,00	3 910 592,00	1 327,50	3 458 137,00	0,00	0,00	0,00	0,00	0,00	0,00	506 771,00	38 168,00
77	г. Смоленск, ул. Центральная, д. 11	4 167 701,00	1 036 564,00	520,90	0,00	0,00	384,70	1 106 419,00	433,70	1 129 788,00	0,00	0,00	137,26	398 054,00	0,00	0,00	398 055,00	98 821,00
78	г. Смоленск, ул. Фрунзе, д 8	4 443 764,00	1 509 927,00	1 446,20	0,00	0,00	621,00	1 456 864,00	790,00	1 057 950,00	0,00	0,00	64,40	156 760,00	0,00	0,00	222 927,00	39 336,00
79	г. Смоленск, ул. Центральная, д. 9	3 953 028,00	1 126 015,00	546,36	0,00	0,00	448,60	1 306 809,00	597,60	1 196 248,00	0,00	0,00	0,00	0,00	0,00	0,00	302 730,00	21 226,00
80	г. Смоленск, ул. Черняховского, д. 20г	12 473 441,00	5 217 564,00	2 725,20	0,00	0,00	0,00	0,00	1 906,56	4 966 588,00	0,00	0,00	605,40	1 755 660,00	0,00	0,00	500 001,00	33 628,00
81	г. Смоленск, Хлебозаводской пер., д. 10а	1 645 094,00	331 540,00	342,60	0,00	0,00	1 082,00	493 152,00	1 143,00	577 515,00	0,00	0,00	0,00	0,00	0,00	0,00	194 820,00	48 067,00
82	г. Смоленск, Хлебозаводской пер., д. 8а	6 950 086,00	2 078 482,00	1 281,80	0,00	0,00	1 082,00	3 393 152,00	1 119,00	1 214 999,00	0,00	0,00	0,00	0,00	0,00	0,00	194 820,00	68 633,00
83	г. Смоленск, ул. Юрьева, д. 13	20 575 509,00	0,00	21 668,64	5,00	10 000 000,00	3 177,00	9 963 072,00	0,00	0,00	0,00	0,00	0,00	0,00	0,00	0,00	555 022,00	57 415,00

АДМИНИСТРАЦИЯ ГОРОДА СМОЛЕНСКА

ПОСТАНОВЛЕНИЕ

от 24.12.2015 № 315-адм

О закреплении муниципальных бюджетных общеобразовательных учреждений за конкретными территориями города Смоленска

Руководствуясь Федеральным законом от 29.12.2012 № 273-ФЗ «Об образовании в Российской Федерации», Уставом города Смоленска, в целях соблюдения конституционных прав граждан на получение общедоступного и бесплатного общего образования

Администрация города Смоленска п о с т а н о в л я е т:

1. Закрепить муниципальные бюджетные общеобразовательные учреждения за конкретными территориями города Смоленска согласно приложению к постановлению.

2. Признать утратившим силу постановление Администрации города Смоленска от 27.01.2015 № 114-адм «О закреплении муниципальных бюджетных общеобразовательных учреждений за конкретными территориями города Смоленска».

3. Комитету по информационной политике Администрации города Смоленска опубликовать настоящее постановление в средствах массовой информации.

4. Комитету по информационным ресурсам и телекоммуникациям Администрации города Смоленска разместить настоящее постановление на сайте Администрации города Смоленска.

Глава города Смоленска **Н.Н. Алашеев**

Приложение
к постановлению
Администрации города Смоленска
от 24.12.2015 № 315-адм

Муниципальные бюджетные общеобразовательные учреждения, закрепленные за конкретными территориями города Смоленска

№ п/п	Общеобразовательное учреждение, адрес	Территория, за которой закреплено общеобразовательное учреждение
1	2	3
	Заднепровский район	
1.	**МБОУ «СШ № 3»** 214006, г. Смоленск, ул. Фрунзе, д. № 62а	ул. Бельская ул. Вержавская ул. Госпитальная, от дома № 18 и далее пер. Госпитальный пр. и туп. Госпитальный ул. Кутузова, все дома, кроме домов № 10а, 12 пос. Пасово ул. Пасовская ул. Печерская пр. Печерский ул. Пореченская ул. Рождественская ул. Фрунзе, от дома № 53 и далее ул. Чкалова пр. Чкалова
2.	**МБОУ «СШ № 5»** 214022, г. Смоленск, пос. Красный Бор, д. № 5	пос. 430 км ул. Брогинская пер. 1-й Брогинский пер. 2-й Брогинский ул. Верхняя Дубровенка ул. Гвоздовская пос. Глущенки ул. 1-я Дачная ул. 2-я Дачная пос. Дубровенка ул. Дубровская ул. Залесье ул. Карбышева ул. Касплянская ул. Красноборская пос. Красный Бор пос. Нижняя Дубровенка

1	2	3
		ул. Нижняя Дубровенка ул. Новые Подснежники ул. Ольшанская пер. Ольшанский ул. Подлесная пер. 1-й Подснежники пер. 2-й Подснежники пос. Подснежники ул. Подснежники ул. Понизовская ул. Приозерная ул. Промкасса пос. Пронино ул. Пронинская пр. 1, 2, 3, 4, 5-й Пронинский Санаторно-лесная школа ул. Серебряная гора пос. Серебрянка пер. 1-й Серебрянки пр. 1-й Серебрянки пер. 2-й Серебрянки пр. 2-й Серебрянки пр. 3-й Серебрянки ул. Слободская ул. Станционная пер. Станционный пос. Торфопредприятие в/ч 83283
3.	**МБОУ «СШ № 7»** 214012, г. Смоленск, ул. 12 лет Октября, д. № 9	ул. 12 лет Октября ул. Беляева ул. Верхне-Лермонтовская пер. Верхне-Лермонтовский пр. Верхне-Лермонтовский ул. Верхне-Профинтерновская пер. 1-й Верхне-Профинтерновский пер. 2-й Верхне-Профинтерновский пер. Верхне-Профинтерновский пер. Витебский ш. Витебское, все дома, кроме домов № 1а, 16/2 ул. Железнодорожная пер. Карачевский ул. Кашена пл. Колхозная пр. Лермонтовский ул. Нижне-Лермонтовская

1	2	3
		ул. Нижне-Профинтерновская пер. Нижне-Профинтерновский, все дома, кроме домов № 5, 57, 57в, 73 ул. Ново-Комендантская ул. Ново-Ленинградская ул. Ново-Профинтерновская, все дома, кроме домов № 7, 61, 65 ул. 1-я Садовая ул. 2-я Садовая ул. Средне-Лермонтовская ул. Средне-Профинтерновская пер. 1-й Средне-Профинтерновский пер. 2-й Средне-Профинтерновский ул. Старо-Комендантская ул. Толмачева пр. Ударников ул. Ударников, кроме домов № 30, 32, 34, 34а, 36, 36а, 38, 47, 49, 51, 53, 55, 57 ул. Фрунзе, нечетные номера домов с № 1 по № 21
4.	**МБОУ «СШ № 10»** 214005, г. Смоленск, ул. Гастелло, д. № 8	ул. Большие Вязы ул. Верхняя Слобода-Садки ул. 1-я Восточная ул. 2-я Восточная ул. 3-я Восточная ул. 4-я Восточная пер. Вязовенька пос. Вязовенька ул. Вязовенька ул. Гастелло ул. Девичья гора пер. Новая Слобода-Садки ул. Новая Слобода-Садки ул. 1-я Северная ул. 2-я Северная, четные номера домов пер. 10-й Северный пер. 7-й Северный пер. 8-й Северный пер. 9-й Северный пер. 2-й Слобода-Садки пер. 3-й Слобода-Садки пер. 4-й Слобода-Садки пер. 5-й Слобода-Садки ул. Средняя Слобода-Садки ул. Тушемлинская пер. Цветной пер. Шоссейный

1	2	3
5.	**МБОУ «СШ № 13 им. Э.Д. Балтина»** 214033, г. Смоленск, пос. Колодня, ул. Революционная, д. № 8	ул. Большая Набережная ул. Большая Нагорная ул. Большая Октябрьская ул. Верхне-Майская ул. Вишнёвая пос. Волчейка ул. Декабристов пос. Дистанция ул. Днепровская ул. Заречная пер. Иванова ул. Иванова пер. Колхозный ул. Комсомольская пер. Лесной ул. Лесопильная ул. Малая Набережная ул. Малая Нагорная ул. Московский Большак пер. 1-й Нагорный пер. 2-й Нагорный пер. 3-й Нагорный пер. Нагорный туп. Нагорный ул. Первомайская ул. Пролетарская ул. Революционная пр. Соколий ул. Строгань
6.	**МБОУ «СШ № 15»** 214027, г. Смоленск, ул. Радищева, д. № 6	ул. Академическая ул. 1-я Академическая ул. 2-я Академическая ул. 3-я Академическая ул. 4-я Академическая ул. 5-я Академическая ул. 6-я Академическая ул. 7-я Академическая ул. 8-я Академическая пр. 1-й Академический пр. 2-й Академический пр. 3-й Академический пос. Анастасино ул. Апрельская ул. 1-я Апрельская ул. 2-я Апрельская

		ул. Белинского ул. Велижская пер. 1-й Велижский пер. 2-й Велижский туп. Велижский ул. Верхне-Мопровская пер. Верхне-Мопровский ул. Высокая ул. Генерала Добыша пер. Гнездовский пер. Дальний совхоз Дубровенка ул. Заозёрная пер. Катынский ул. Котовского ул. Лавочкина, нечетные номера домов пер. Мало-Мопровский ул. Мопра УВСР пер. 2-й Мопровский пер. 3-й Мопровский пер. 4-й Мопровский пер. 5-й Мопровский ул. Радищева ул. Чернышевского
7.	**МБОУ «СШ № 18»** 214034, г. Смоленск, пос. Гнездово, ул. Рабочая, д. № 4	ул. Вокзальная мкр. Гнездово ул. Гнездовская ул. Дружбы ул. Задорожная ул. Заречная ул. Зеленый Бор ул. Карьерная туп. Карьерный ул. Клубная ул. Ключевая ул. Кооперативная ул. Куйбышева ул. Курганная ул. Локомотивная ул. Минская туп. 1-й Минский туп. 2-й Минский туп. 3-й Минский туп. 4-й Минский туп. 5-й Минский туп. Минский ул. Новая

1	2	3
		ул. Победы ул. Рабочая ул. 1-я Ракитная ул. 2-я Ракитная ул. 3-я Ракитная ул. Ракитная ул. Санаторная ул. Смоленская ул. Солнечная ул. Сосновая ул. Софиевская ул. Степная ул. Строителей ул. Универсальная ул. Фаянсовая ул. Хвойная ул. Шоссейная ул. Щорса ул. Энергетиков ул. Южная
8.	**МБОУ «СШ № 19 им. Героя России Панова»** 214006, г. Смоленск, ул. Генерала Лукина, д. № 1	пер. Автозаводской ул. Автозаводская, четные номера домов ул. Большая Демидовская, после пересечения с ул. Генерала Лукина ул. Генерала Лукина, от дома № 15 и далее ул. Гжатская ул. Ельнинская пер. 1-й Ельнинский пер. Ельнинский пр. Ельнинский ул. 1-я Западная ул. 2-я Западная ул. 3-я Западная пер. Западный пер. 2-й Западный ул. 2-я Кольцевая ул. Кольцевая туп. 3-й Кольцевой туп. 4-й Кольцевой туп. 5-й Кольцевой ул. 2-я Мичуринская, от дома № 21 и далее ул. 3-я Мичуринская, от дома № 17 и далее ул. 4-я Мичуринская, от дома № 17 и далее ул. 5-я Мичуринская, от дома № 17 и далее ул. 6-я Мичуринская, от дома № 15 и далее

1	2	3
		пер. 2-й Мичуринский ул. Можайская пер. Охотничий ул. Полевая, нечетные номера домов ул. Полоцкая пер. 1-й Полоцкий пер. 2-й Полоцкий ул. 1-я Проезжая ул. 2-я Проезжая ул. 3-я Проезжая ул. 4-я Проезжая пер. Проезжий ул. Ржевская пер. Ржевский ул. Сафоновская пер. Сафоновский ул. 3-я Северная ул. 4-я Северная пер. 2-й Северный пер. 3-й Северный пер. 4-й Северный пер. 5-й Северный пер. 6-й Северный пос. Щеткино
9.	**МБОУ «СШ № 22»** 214012, г. Смоленск, ул. Фрунзе, д. № 12	ш. Витебское, дома № 1, 16/2 ул. Госпитальная, дома № 1- 17 пл. Желябова ул. Желябова ул. Заводская ул. Красная пер. Никольский ул. Ново-Московская ул. Ново-Свердловская пер. Пивной ул. Розы Люксембург пер. Рошаля ул. Рошаля ул. Свердлова пер. 1-й Свердловский пер. 2-й Свердловский пер. 3-й Свердловский пер. 4-й Свердловский ул. 2-я Северная, нечетные номера домов пер. 1-й Северный ул. Скворцова

1	2	3
		ул. 2-й Смоленский Ручей ул. Старо-Московская ул. Фрунзе, четные номера домов с № 2 по № 22, дома № 23 - 52
10.	**МБОУ «СШ № 23»** 214010, г. Смоленск, ул. Центральная, д. № 10	ул. Ворошилова, четные номера домов пер. 1-й Ворошиловский пр. Дзержинского ул. Днепровая ш. Московское, четные номера домов 1-й переулок Октября пер. Октября ул. Октября пер. Пискарихинский ул. Седова, нечетные номера домов ул. Социалистическая ул. Таборная гора ул. Филатова ул. Центральная
11.	**МБОУ «СШ № 24»** 214010, г. Смоленск, ул. Папанина, д. № 1	ул. Ворошилова, нечетные номера домов пер. 2-й Ворошиловский пос. Гедеоновка ул. Горная ул. 1-я Загорная ул. 2-я Загорная ул. 3-я Загорная ул. 4-я Загорная ул. Зеленая пер.1-й Зеленый пер. 2-й Зеленый ул. Калинина ул. Красногорская пер. 1-й Красногорский пер. 2-й Красногорский пер. 3-й Красногорский пер. 4-й Красногорский ул. Красный Октябрь ул. 1-й Красный Ручей ул. 2-й Красный Ручей ул. Ленинградская ул. Мало-Красногорская ш. Московское, нечетные номера домов пер. Папанина ул. Папанина ул. Полевая, четные номера домов

		ул. Садовая ул. Седова, четные номера домов пер. Чапаева ул. Чапаева
12.	**МБОУ «СШ № 30»** 214006, г. Смоленск, ул. Островского, д. № 3	ул. Автозаводская, нечетные номера домов ул. Большая Демидовская, до пересечения с ул. Генерала Лукина ул. Генерала Лукина, дома № 1 - 14 ул. Губенко ул. Крылова ул. Кутузова, дома № 10а, 12 ул. 2-я Мичуринская, дома № 1 - 20 ул. 3-я Мичуринская, дома № 1 - 16 ул. 4-я Мичуринская, дома № 1 - 16 ул. 5-я Мичуринская, дома № 1 - 16 ул. 6-я Мичуринская, дома № 1 - 14 пер. 1-й Мичуринский пер. 2-й Островского ул. Островского ул. Чехова ул. Юрьева
13.	**МБОУ «СШ № 32 им. С.А. Лавочкина»** 214032, г. Смоленск, ул. Генерала Городнянского, д. № 6	пос. 3-го Кирпичного завода мкр. Королевка, дома № 13а, 15а ул. Лавочкина, дома № 54, 54в, 62 ул. Маршала Еременко, от начала до дома № 52 включительно
14.	**МБОУ «СШ № 36 им. А.М. Городнянского»** 214032, г. Смоленск, ул. Генерала Городнянского, д. № 4	ул. Брестская ул. Генерала Городнянского пер. 1-й Гоголевский пер. 2-й Гоголевский пер. 3-й Гоголевский пер. 4-й Гоголевский туп. Гоголевский ул. Гоголя ул. Ким ул. Лавочкина, четные номера домов, кроме домов № 54, 54в, 62 пер. 1-й Лестровский пер. 2-й Лестровский пер. 3-й Лестровский пер. 4-й Лестровский пер. 5-й Лестровский пр. Лестровский ул. Ново-Мопровская ул. Руднянская

1	2	3
		ул. Сычевская пер. Сычевский пер. 1-й Толстовский пер. 2-й Толстовский пер. 3-й Толстовский ул. Толстого
15.	**МБОУ «СШ № 40»** 214039, г. Смоленск, мкр. Королевка, ул. Валентины Гризодубовой, д. № 6	ул. Валентины Гризодубовой мкр. Королевка, кроме домов № 13а, 15а пос. Королевка ул. Нижне-Профинтерновская, дома № 5, 57, 57в, 73 ул. Ново-Профинтерновская, дома № 7, 61, 65 ул. Маршала Еременко, от дома № 54 и далее ул. Ударников, дома № 30, 32, 34, 34а, 36, 36а, 38, 47, 49, 51, 53, 55, 57
Ленинский район		
1.	**МБОУ «СШ № 2»** 214004, г. Смоленск, ул. Неверовского, д. № 11	просп. Гагарина, четные номера домов с № 12/1 по № 20а ул. Кирова, нечетные номера домов с № 21 по № 43 ул. 2-я Краснинская пер. 1-й Краснинский ул. Неверовского ул. Николаева, нечетные номера домов с № 1 по № 27 ул. Октябрьской Революции, нечетные номера домов с № 11 по № 23, четные номера домов с № 24 по № 40 ул. Пригородная, дома № 1 - 4 пер. 1-й Пригородный пер. 2-й Пригородный пер. 3-й Пригородный
2.	**МБОУ «СШ № 8»** 214025, г. Смоленск, ул. Нахимова, д. № 9	ул. Багратиона, четные номера домов ул. Больничная пер. Больничный ул. 2-я Вяземская ул. Вяземская пер. Вяземский пер. 1-й Краснофлотский ул. Нарвская ул. Нахимова, дома № 1- 11, 13, 13а, 13б, 13в, 13г, 15 ул. 1-я Парковая ул. 2-я Парковая ул. Парковая
3.	**МБОУ «СШ № 9»** 214018, г. Смоленск, пр. Гагарина, д. № 52	ул. 9 Мая ул. Артезианская ул. Беговая ул. Весенняя

1	2	3
		ул. Верхние Вишенки пос. Вишенки ул. Вишенки просп. Гагарина, от пересечения с ул. Кирова и далее пр. 10-й Досуговский пр. 1-й Досуговский пр. 2-й Досуговский пр. 3-й Досуговский пр. 4-й Досуговский пр. 5-й Досуговский пр. 6-й Досуговский пр. 7-й Досуговский пр. 8-й Досуговский пр. 9-й Досуговский пр. Досуговский ш. Досуговское пос. Загорье ул. Ипподромная пр. Ипподромный ул. 2-я Киевская пер. 2-й Киевский пер. Киевский ш. Киевское ул. Летняя ул. Майская ул. Максакова ул. Малиновая ул. Марии Октябрьской, дома № 1- 12, кроме домов № 4а, 4б, 6, 10г пр. Маршала Конева пос. Миловидово пер. Ф.И. Михайлова пр. Ф.И. Михайлова ул. Монастырщинская ул. Нижние Вишенки пер. Ново-Киевский, дома № 3, 5, 7, 9 ул. Ново-Киевская, дома № 5, 7, 7а, 7б, 9 ул. Ново-Майская пр. Овцинова пос. Одинцово пр. 1-й Осенний пр. 2-й Осенний ул. Осенняя ул. Партизанская ул. Пригородная, от дома № 5 и далее

1	2	3
		ул. Радужная ул. Реадовская пер. Реадовский ул. Родниковая ул. Рябиновая ул. Семичевская ул. Сиреневая пр. Соловьиный ул. Спортивная ул. Яблоневая
4.	**МБОУ «СШ № 14»** 214000, г. Смоленск, ул. Октябрьской Революции, д. № 7а	пер. Водяной просп. Гагарина, четные номера домов с № 2 по № 8 ул. Дзержинского, дома № 1- 23/1 ул. Дохтурова пер. 2-й Краснинский ул. 2-я линия Красноармейской Слободы ул. 3-я линия Красноармейской Слободы ул. Николаева, четные номера домов с № 2 по № 22б ул. Октябрьской Революции, от пересечения с ул. Дзержинского до пересечения с ул. Николаева пл. Победы пер. Смирнова пер. Ульянова пер. Чуриловский пр. Чуриловский туп. Чуриловский
5.	**МБОУ «СШ № 17»** 214030, г. Смоленск, ул. Академика Петрова, д. № 5а	ул. Академика Петрова ул. Багратиона, нечетные номера домов с № 1 по № 53 городок Коминтерна туп. Нарвский ул. Николаева, четные номера домов с № 34 по № 38а ул. Нормандия-Неман, четные номера домов пер. 2-й Старо-Чернушенский пер. Старо-Чернушенский ул. Трудовая пер. Трудовой
6.	**МБОУ «СШ № 21 им. Н.И. Рыленкова»** 214030, г. Смоленск, ул. Марины Расковой, д. № 6	ул. Бородинская ул. Верхне-Ясенный Водозабор ул. Гарабурды пер. Зои Космодемьянской ул. Зои Космодемьянской ул. Кловская, нечетные номера домов с № 1 по № 9, с № 25 и далее, четные номера домов с № 2 по № 46 ш. Краснинское

1	2	3
		пер. Марины Расковой ул. Марины Расковой ул. Молодогвардейская пер. Молодогвардейский ул. Некрасова пер. 1-й Некрасова ул. Николаева, четные номера домов с № 40 и далее, нечетные номера домов с № 61 по № 71, с № 79 и далее ул. Нормандия-Неман, нечетные номера домов с № 1 по № 15 ул. Павлика Морозова ул. Павлова ул. Смены пер. Тихий пер. Тургенева ул. Тургенева пер. Циолковского ул. Циолковского
7.	**МБОУ СОШ № 26 им. А.С. Пушкина** 214013, г. Смоленск, ул. Николаева, д. № 49а	ул. Кирова, нечетные номера домов с № 1 по № 19а ул. Николаева, четные номера домов с № 24 по № 32, нечетные номера домов с № 27а по № 31, с № 47 по № 59 и с № 73 по № 77 пер. Ново-Чернушенский ул. Черняховского, дома № 1, 2, 4, 5, 6
8.	**МБОУ «СШ № 28»** 214000, г. Смоленск, ул. Бакунина, д. № 14	ул. Бакунина пер. Бакунина ул. Большая Краснофлотская ул. Большая Советская, четные номера домов ул. Войкова ул. Воровского пер. Воровского пер. Дамбовый ул. Дзержинского, от дома № 24 и далее ул. Кирилла и Мефодия ул. Козлова ул. Коненкова, четные номера домов с № 2 по № 10, с № 12 и далее ул. Красина ул. Ленина, от начала до пересечения с ул. Большая Советская, нечетные номера домов ул. Ногина ул. Парижской Коммуны пер. 1-й Перовский ул. Пионерская ул. Пржевальского, кроме дома № 7а ул. Пушкина ул. Студенческая

1	2	3
9.	**МБОУ «СШ № 33»** 214013, г. Смоленск, ул. Кирова, д. № 22а	ул. Воробьева ул. Кирова, четные номера домов пер. Колхозный ул. Колхозная ул. Матросова ул. Ново-Киевская, все дома, кроме домов № 5, 7, 9 пер. Ново-Киевский, все дома, кроме домов № 3, 5, 7, 7а, 7б, 9 ул. Оршанская
		пер. Оршанский туп. Оршанский пер. Тульский ул. Черняховского, дом № 3, от дома № 7 и далее пр. Энергетический пер. Юннатов
10.	**МБОУ «СШ № 39»** 214025, г. Смоленск, ул. Нахимова, д. № 35	ул. Багратиона, нечетные номера домов с № 67 и далее ул. Борисоглебская пер. Борисоглебский ул. Кловская, нечетные номера домов с № 11 по № 23, четные номера домов с № 48 и далее пер. 2-й Краснофлотский, все дома, кроме домов № 44, 46 пер. 3-й Краснофлотский пер. 4-й Краснофлотский пер. 5-й Краснофлотский пер. 6-й Краснофлотский пер. 7-й Краснофлотский ул. Мало-Краснофлотская ул. Могилевская ул. Нахимова, дома № 17, 19, 21, от дома № 23 и далее ул. Ново-Краснофлотская ул. Нормандия-Неман, нечетные номера домов с № 17 и далее ул. Полтавская
11.	**МБОУ «Гимназия № 1 им. Н.М. Пржевальского»** 214000, г. Смоленск, ул. Ленина, д. № 4	ул. Глинки ул. Карла Маркса ул. Коммунистическая, от начала до пересечения с ул. Большая Советская ул. Коненкова, нечетные номера домов с № 1 по № 11а ул. Ленина, от начала до пересечения с ул. Большая Советская, четные номера домов ул. Маяковского ул. Октябрьской Революции, от начала до пересечения с ул. Дзержинского ул. Пржевальского, дом № 7а

1	2	3
12.	**МБОУ «Лицей № 1 им. академика Б.Н. Петрова»** 214025, г. Смоленск, ул. Багратиона, д. № 57	ул. Багратиона, нечетные номера домов с № 55 по № 65 пер. 2-й Краснофлотский, дома № 44, 46 ул. Нахимова, четные номера домов с № 12 по № 22а
Промышленный район		
1.	**МБОУ «СШ № 1»** 214016, г. Смоленск, ул. Соболева, д. № 24	пер. 1 Мая ул. 1 Мая пер. Верхне-Посадский ул. 1-й Верхний Волок ул. 2-й Верхний Волок пер. 1-й Горького пер. 2-й Горького пер. 3-й Горького наб. Горького ул. Загорная пер. Загорный ул. Зеленый Ручей ул. Красный Ручей ул. Мало-Школьная пер. Мало-Школьный ул. Металлистов ул. Нижне-Посадская ул. Окопная пер. Окопный ул. Перекопная пер. Перекопный ул. Песочная пер. Песочный ул. Покровского ул. Полины Осипенко ул. Посадская ул. Приднепровская пер. Приднепровский туп. Приднепровский пер. Соболева ул. Соболева гора Соборная Соборный двор ул. Степана Разина пер. 1-й Тимирязева ул. Тимирязева пер. Фурманова ул. Фурманова, все дома, кроме домов № 18, 23а, 33, 41, 43, 45

1	2	3
		ул. Шейна ул. Школьная
2.	**МБОУ «СШ № 6»** 214000, г. Смоленск, ул. Маршала Жукова, д. № 17	ул. Барклая де Толли ул. Большая Советская, нечетные номера домов ул. Верхне-Сенная пер. Верхне-Фурмановский ул. Докучаева ул. Исаковского, от дома № 22 и далее ул. Коммунистическая, от пересечения с ул. Большая Советская и далее ул. Ленина, от пересечения с ул. Большая Советская и далее пер. Мало-Штабной ул. Марии Октябрьской, дома № 4а, 4б, 6, 10г ул. Маршала Жукова ул. Ново-Рославльская пер. Рабочий пер. Реввоенсовета ул. Реввоенсовета ул. Тухачевского ул. Фурманова, дома № 18, 23а, 33, 41, 43, 45, 45а
3.	**МБОУ «СШ № 11»** 214031, г. Смоленск, просп. Строителей, д. № 9	ул. Брылевка ул. Генерала Трошева ул. Попова, нечетные номера домов с № 41 по № 111, четные номера домов с № 42 по № 100 ул. Рыленкова, нечетные номера домов с № 15 по № 27, четные номера домов с № 8 по № 30 пр. Соловьиная роща просп. Строителей, нечетные номера домов ул. Талашкинская
4.	**МБОУ «СШ № 12»** 214020, г. Смоленск, ул. Румянцева, д. № 7а	ул. 25 Сентября, дома № 1- 27, 30, 30а, 32, 34, 36 ул. 9 Января пер. Буденного ул. Верхне-Рославльская ул. Дачная, дома № 1- 17 ул. Куриленко ул. Ломоносова, четные номера домов пер. 1-й Овражный пер. 2-й Овражный ул. Речная пер. 2-й Рославльский пер. 3-й Рославльский ул. Румянцева ул. Маршала Соколовского, нечетные номера домов с № 19 и далее пер. 2-й Трамвайный пер. 3-й Трамвайный

1	2	3
		пр. Трамвайный пер. Хлебозаводской ул. Шевченко, четные номера домов до № 72, нечетные номера домов с № 35 по № 59 ул. Шолохова туп. Ясенный
5.	**МБОУ «СШ № 16»** 214020, г. Смоленск, ул. Попова, д. № 10а	пер. 2-й Выставочный ул. Дачная, от дома № 18 и далее ул. Ломоносова, нечетные номера домов ул. Попова, дома № 1-28 ул. Смольянинова ул. Шевченко, четные номера домов с № 74 и далее, нечетные номера домов с № 61 и далее ул. 2-я Ясенная пер. 2-й Ясенный
6.	**МБОУ «СШ № 25»** 214018, г. Смоленск, ул. Коммунальная, д. № 5	ул. 1-я Брянская ул. 2-я Брянская бул. Гагарина просп. Гагарина, нечетные номера домов с № 1 по № 19 и № 2/9, 10 ул. Кирова, нечетные номера домов с № 45 по № 61 ул. Коммунальная ул. Крупской, четные номера домов ул. Марии Октябрьской, от дома № 12а и далее ул. Нижне-Рославльская ул. Ново-Ясенная пер. Ново-Ясенный ул. Памфилова ул. Раевского ул. Тенишевой, четные номера домов ул. Урицкого
7.	**МБОУ «СШ № 27 им. Э.А. Хиля»** 214014, г. Смоленск, ул. Твардовского, д. № 14	ул. 8 Марта ул. Аптечная ул. Володарского ул. Герцена пер. 1-й Запольный пер. 3-й Запольный пер. Запольный ул. Исаковского, дома № 1-21/1 ул. Ковтюха пер. Кронштадтский туп. Кронштадтский ул. Крупской, нечетные номера домов ул. Мира

1	2	3
		ул. Молодежная пер. Молодежный ул. Нахимсона ул. Починковская пр. Старо-Кронштадтский ул. Старо-Рославльская ул. Твардовского ул. Тенишевой, нечетные номера домов ул. Чаплина ул. Шевченко, нечетные номера домов до № 33 включительно пер. Широкий ул. Энгельса ул. 1-я Ясенная ул. 3-я Ясенная ул. 4-я Ясенная
8.	**МБОУ «СШ № 29»** 214031, г. Смоленск, ул. Маршала Соколовского, д. № 7б	ул. Рыленкова, дома № 2, 4, 4а, 4б, 4в, 6, 6а просп. Строителей, четные номера домов с № 12 по № 26 включительно ул. Маршала Соколовского, нечетные номера домов с № 1 по № 17 ул. Мурыгинская
9.	**МБОУ «СШ № 31»** 214031, г. Смоленск, ул. Попова, д. № 36а	ул. 25 Сентября, нечетные номера домов с № 29 и далее, четные номера домов с № 44 и далее ул. Бабушкина ул. Бабьегорский Водозабор ул. Индустриальная пос. Маркатушино ул. Попова, дома № 29 - 40а ул. Рыленкова, нечетные номера домов с № 1 по № 13 просп. Строителей, четные номера домов с № 2 по № 10а ул. Шкадова
10.	**МБОУ «СШ № 34»** 214036, г. Смоленск, ул. Попова, д. № 62	ул. Богородицкая пр. Генерала Коновницына ул. Генерала Паскевича ул. Мстиславская ул. Петра Алексеева, нечетные номера домов, дома № 2/37, 22/72 ул. Попова, нечетные номера домов с № 123 по № 129 ул. Пригорская

1	2	3
		ул. Рыленкова, нечетные номера домов - № 29, 31, 33, 35, четные номера домов с № 32 по № 38 ул. Фленовская ул. Шаталовская
11.	**МБОУ «СШ № 35»** 214036, г. Смоленск, ул. Петра Алексеева, д. № 20	ул. Андрусовская ул. Петра Алексеева, четные номера домов, кроме домов № 2/37, 22/72 ул. Попова, дома № 102, 104, 106, 110, 113-117, 119, 121, нечетные номера домов с № 131 и далее ул. Рыленкова, нечетные номера домов с № 37 по № 71, с № 93 и далее, четные номера домов с № 40 и далее, кроме домов № 48, 50, 66, 72, 74
12.	**МБОУ «СШ № 37»** 214036, г. Смоленск, ул. Попова, д. № 108	ул. Рыленкова, дома № 48, 50, 66, 72, 74, нечетные номера домов с № 73 по № 91/2 ул. Попова, дом № 112, четные номера домов с № 118 по № 138
13.	**МБОУ «СШ № 38»** 214009, г. Смоленск, мкр. Южный, д. № 31а	ул. Березовая пос. Геологов ул. 1-я Каштановая ул. 2-я Каштановая ул. Механизаторов ул. Михайловская ул. Облепиховая ул. Озерная пр. Поддубного ул. Просторная ш. Рославльское ул. Садовая пос. Тихвинка ул. Урожайная мкр. Южный мкр. Ясенный
14.	**МБОУ «Гимназия № 4»** 214019, г. Смоленск, ул. 25 Сентября, д. № 28а	ул. 25 Сентября, четные номера домов - № 28, 30б, с № 38 по № 42 ул. Людиновская ул. Маршала Соколовского, четные номера домов с № 2 по № 22 ул. Орловская ул. Ремесленная

АДМИНИСТРАЦИЯ ГОРОДА СМОЛЕНСКА

ПОСТАНОВЛЕНИЕ

от 29.12.2015 № 386-адм

Об определении официального сайта в сети «Интернет» для размещения информации о приватизации муниципального имущества города Смоленска

В соответствии с Федеральным законом от 21.12.2001 № 178-ФЗ «О приватизации государственного и муниципального имущества», в целях создания возможности свободного доступа неограниченного круга лиц к информации о приватизации имущества, руководствуясь Уставом города Смоленска,

Администрация города Смоленска п о с т а н о в л я е т:

1. Определить официальным сайтом в сети «Интернет» для размещения прогнозного плана приватизации муниципального имущества города Смоленска и изменений в него, решений об условиях приватизации муниципального имущества, информационных сообщений о продаже муниципального имущества и об итогах его продажи, ежегодных отчетов о результатах приватизации муниципального имущества сайт http://www.smoladmin.ru.

2. Комитету по информационной политике Администрации города Смоленска опубликовать данное постановление в средствах массовой информации.

3. Комитету по информационным ресурсам и телекоммуникациям Администрации города Смоленска разместить настоящее постановление на сайте Администрации города Смоленска.

4. Контроль за исполнением настоящего постановления возложить на заместителя Главы города Смоленска по архитектуре, строительству и землеустройству.

Глава города Смоленска **Н.Н. Алашеев**

АДМИНИСТРАЦИЯ ГОРОДА СМОЛЕНСКА

ПОСТАНОВЛЕНИЕ

от 29.12.2015 № 390-адм

О внесении изменений в постановление Администрации города Смоленска от 23.08.2007 № 2209-адм «О Координационном комитете содействия занятости населения города Смоленска»

Руководствуясь Уставом города Смоленска, в соответствии с письмом директора СОГКУ «Центр занятости населения города Смоленска» Авдащенковой Е.Я. от 17.12.2015 № 2370

Администрация города Смоленска п о с т а н о в л я е т:

1. Внести следующие изменения в состав Координационного комитета содействия занятости населения города Смоленска, утверждённый постановлением Администрации города Смоленска от 23.08.2007 № 2209-адм «О Координационном комитете содействия занятости населения города Смоленска»:

- включить в состав комитета Воронову Нину Алексеевну, заместителя Главы города Смоленска по социальной сфере, председателем комитета; Шаповалова Николая Алексеевича, первого заместителя главы Администрации Заднепровского района города Смоленска, членом комитета;
- исключить из состава комитета Соваренко Владимира Александровича, Новосельцева Юрия Алексеевича;
- должность члена комитета (по согласованию) Леванта Д.Я. читать как «депутат Смоленского городского Совета».

2. Комитету по информационным ресурсам и телекоммуникациям Администрации города Смоленска (С.В. Пивоваров) разместить настоящее постановление на сайте Администрации города Смоленска.

3. Комитету по информационной политике Администрации города Смоленска (О.В. Францкевич) опубликовать настоящее постановление в средствах массовой информации.

4. Контроль за исполнением настоящего постановления возложить на заместителя Главы города Смоленска по социальной сфере Воронову Н.А.

Глава города Смоленска **Н.Н. Алашеев**

АДМИНИСТРАЦИЯ ГОРОДА СМОЛЕНСКА

ПОСТАНОВЛЕНИЕ

от 29.12.2015 № 391-адм

О внесении изменений в постановление Администрации города Смоленска от 08.08.2011 № 1499-адм «Об утверждении Административного регламента Администрации города Смоленска по предоставлению муниципальной услуги «Признание молодых семей нуждающимися в улучшении жилищных условий и включение в состав участников муниципальной программы «Обеспечение жильем молодых семей» на 2014-2016 годы»

Руководствуясь федеральными законами от 24.11.95 № 181-ФЗ «О социальной защите инвалидов в Российской Федерации», от 27.07.2010 № 210-ФЗ «Об организации предоставления государственных и муниципальных услуг», Уставом города Смоленска, постановлением Администрации города Смоленска от 30.03.2011 № 567-адм «Об утверждении Порядка разработки и утверждения административных регламентов предоставления муниципальных услуг»,

Администрация города Смоленска п о с т а н о в л я е т:

1. Внести в Административный регламент Администрации города Смоленска по предоставлению муниципальной услуги «Признание молодых семей нуждающимися в улучшении жилищных условий и включение в состав участников муниципальной программы «Обеспечение жильем молодых семей» на 2014-2016 годы», утвержденный постановлением Администрации города Смоленска от 08.08.2011 № 1499-адм, следующие изменения:

1.1. В подразделе 2.5 раздела 2:

1.1.1. В пункте «г» цифры «2014-2016» заменить цифрами «2015-2020».

1.1.2. В пункте «е» цифры «2014-2016» заменить цифрами «2014-2020».

1.2. В подпункте 3 пункта 2.6.2.1 подраздела 2.6 раздела 2:

1.2.1. Слова «жилья или строительство индивидуального жилого дома» заменить словами «жилого помещения или создание объекта индивидуального жилищного строительства».

1.2.2. Слово «долгосрочной» исключить.

1.2.3. Слово «целевой» заменить словом «государственной».

1.2.4. Цифры «2014 - 2016» заменить цифрами «2014 - 2020».

1.3. В пункте 2.6.7 подраздела 2.6 раздела 2 слова «отдел по работе с обращениями граждан» заменить словами «отдел регистрации документов».

1.4. Подраздел 2.12 раздела 2 дополнить пунктом 2.12.16 следующего содержания:

«2.12.16. Входы в здание, в котором предоставляется муниципальная услуга, оборудуются средствами, позволяющими обеспечить беспрепятственный доступ для инвалидов.».

1.5. Пункт 2.13.1 подраздела 2.13 раздела 2 дополнить подпунктом «в» следующего содержания:

«в) обеспечение беспрепятственного доступа к помещениям, в которых предоставляется муниципальная услуга.».

1.6. В подпункте «з» пункта 3.1.2 подраздела 3.1 раздела 3 слова «,утвержденной распоряжением Администрации города Смоленска от 15.02.2013 № 82-р/адм,» исключить.

1.7. В пункте 3.3.3 подраздела 3.3 раздела 3:

1.7.1. Слова «,утвержденной распоряжением Администрации города Смоленска от 15.02.2013 № 82-р/адм,» исключить.

1.7.2. Слова «главе Администрации города Смоленска» заменить словами «Главе города Смоленска».

1.8. В пункте 5.6 раздела 5 слова «первому заместителю главы Администрации города Смоленска» заменить словами «заместителю Главы города Смоленска по городскому хозяйству».

1.9. В приложении № 1 к Административному регламенту слова «Главе Администрации города Смоленска» заменить словами «Главе города Смоленска».

1.10. В приложении № 2 к Административному регламенту слова «Главе администрации города Смоленска» заменить словами «Главе города Смоленска».

1.11. По тексту приложения № 6 к Административному регламенту:

1.11.1. Слова «жилья или строительство индивидуального жилого дома» заменить словами «жилого помещения или создание объекта индивидуального жилищного строительства».

1.11.2. Слово «долгосрочной» исключить.

1.11.3. Цифры «2014 - 2016» заменить цифрами «2014 - 2020».

1.12. В приложении № 7 к Административному регламенту слова «Главе Администрации города Смоленска» заменить словами «Главе города Смоленска».

2. Комитету по информационной политике Администрации города Смоленска опубликовать настоящее постановление в средствах массовой информации.

3. Комитету по информационным ресурсам и телекоммуникациям Администрации города Смоленска:

3.1. Разместить настоящее постановление на сайте Администрации города Смоленска.

3.2. Внести соответствующие изменения в Реестр государственных и муниципальных услуг (функций) Смоленской области.

4. Контроль за исполнением настоящего постановления возложить на заместителя Главы города Смоленска по городскому хозяйству.

Глава города Смоленска **Н.Н. Алашеев**

АДМИНИСТРАЦИЯ ГОРОДА СМОЛЕНСКА

ПОСТАНОВЛЕНИЕ

от 29.12.2015 № 420-адм

О несении изменений в постановление Администрации города Смоленска от 25.10.2011 № 2067-адм «Об утверждении Порядка предоставления дополнительной меры социальной поддержки жителям города Смоленска, имеющим тяжёлые заболевания, в виде компенсации расходов на оплату жизненно необходимых лекарственных препаратов»

Руководствуясь Уставом города Смоленска,

Администрация города Смоленска п о с т а н о в л я е т:

1. Внести в постановление Администрации города Смоленска от 25.10.2011 № 2067-адм «Об утверждении Порядка предоставления дополнительной меры социальной поддержки жителям города Смоленска, имеющим тяжёлые заболевания, в виде компенсации расходов на оплату жизненно необходимых лекарственных препаратов» и утвержденный им Порядок следующие изменения:

1.1. В пункте 7 постановления слова «заместителя Главы Администрации города Смоленска Бочкарёва А.С.» заменить словами «первого заместителя Главы города Смоленска Платонова Д.Л.».

1.2. В пункте 5 Порядка слова «Главы Администрации города Смоленска» заменить словами «Главы города Смоленска».

2. Комитету по информационным ресурсам и телекоммуникациям Администрации города Смоленска разместить настоящее постановление на сайте Администрации города Смоленска.

3. Комитету по информационной политике Администрации города Смоленска опубликовать настоящее постановление в средствах массовой информации.

4. Контроль за исполнением настоящего постановления возложить на заместителя Главы города Смоленска по социальной сфере.

Глава города Смоленска **Н.Н. Алашеев**

АДМИНИСТРАЦИЯ ГОРОДА СМОЛЕНСКА

ПОСТАНОВЛЕНИЕ

от 30.12.2015 № 426-адм

О внесении изменений в ведомственную целевую программу «Разработка документации по планировке и межеванию застроенных и подлежащих застройке территорий в городе Смоленске» на 2013-2015 годы, утвержденную постановлением Администрации города Смоленска от 12.10.2012 № 1791-адм

В соответствии с решением 4-й сессии Смоленского городского Совета V созыва от 27.11.2015 № 16 «О внесении изменений в бюджет города Смоленска на 2015 год и на плановый период 2016 и 2017 годов», постановлением Администрации города Смоленска от 22.04.2014 № 730-адм «Об утверждении Порядка принятия решений о разработке муниципальных программ и ведомственных целевых программ, их формирования, реализации и проведения оценки их эффективности», в связи с перераспределением денежных средств, руководствуясь Уставом города Смоленска,

Администрация города Смоленска п о с т а н о в л я е т:

1. Внести в ведомственную целевую программу «Разработка доку-ментации по планировке и межеванию застроенных и подлежащих застройке территорий в городе Смоленске» на 2013-2015 годы, утвержденную постановлением Администрации города Смоленска от 12.10.2012 № 1791-адм, и приложение к ней следующие изменения:

1.1. Строку «Объем и источник финансирования Программы» паспорта Программы изложить в следующей редакции:

Объем и источник финансирования Программы	общий объем финансирования Программы составляет 44 356 000 рублей, в том числе: 2013 год – 27 856 000 рублей; 2014 год – 10 550 000 рублей; 2015 год – 5 950 000 рублей. Кроме того, объем финансирования на оплату кредиторской задолженности: 2015 год – 4 189 087 рублей. Источник финансирования Программы - средства бюджета города Смоленска

1.2. Строку «Ожидаемые конечные результаты реализации Программы» паспорта Программы изложить в следующей редакции:

Ожидаемые конечные результаты реализации Программы	1. Всего за период действия Программы планируется разработать 19 проектов планировки и межевания территорий в городе Смоленске. 2. Площадь территории города, на которую разработана документация по планировке и межеванию застроенных и подлежащих застройке территорий в городе Смоленске, увеличится в 2,43 раза по сравнению с 2011 годом. 3. Удельный вес площади территории города, на которую будет разработана документация по планировке и межеванию застроенных и подлежащих застройке территорий в городе Смоленске, с учетом предыдущих лет от общей территории города увеличится с 6,3% до 15,48%.

1.3. В разделе 2 Программы:

1.3.1. В пункте 1 цифры «21» заменить цифрами «19».

1.3.2. В пункте 2 цифры «2,3» заменить цифрами «2,43».

1.3.3. В пункте 3 цифры «15,41» заменить цифрами «15,48».

1.4. Раздел 6 Программы изложить в следующей редакции:

«6. Ресурсное обеспечение Программы

Общий объем финансирования Программы составит 44 356 000 рублей, в том числе:

- 2013 год – 27 856 000 рублей;
- 2014 год – 10 550 000 рублей;
- 2015 год – 5 950 000 рублей.

Кроме того, объем финансирования на оплату кредиторской задолженности:

- 2015 год – 4 189 087 рублей.

Реализацию Программы планируется осуществлять за счет средств бюджета города Смоленска.

Объем финансовых средств уточняется при формировании бюджета на очередной финансовый год и плановый период».

1.5. В разделе 7 Программы:

1.5.1. В пункте 1 в графе 7 цифру «5» заменить цифрой «6», в графе 8

цифры «18» заменить цифрами «19».

1.5.2. В пункте 2 в графе 7 цифры «151,6» заменить цифрами «163,6», в графе 8 цифры «850,85» заменить цифрами «862,85».

1.5.3. В пункте 3 в графе 7 цифры «2558,22» заменить цифрами «2570,22», в графе 8 цифры «2558,22» заменить цифрами «2570,22».

1.5.4. В пункте 4 в графе 7 цифры «15,41» заменить цифрами «15,48», в графе 8 цифры «15,41» заменить цифрами «15,48».

1.6. В приложении к Программе:

1.6.1. В разделе «2015 год» пункты 4, 5 изложить в следующей редакции:

2015 год								
4	Формирование и постановка на кадастровый учет земельных участков, оформление права муниципальной собственности, оценка земельных участков, выставление на торги, проведение судебной экспертизы	2015	Упр. имущ. и зем. отнош.				950000	бюджет города Смоленска
5	Подготовка проекта по внесению изменений в генеральный план города Смоленска, утвержденный решением 32-й сессии Смоленского городского Совета I созыва от 22.09.98 № 260	2015	УАиГ, подрядн. организ.				87000	бюджет города Смоленска

1.6.2 Дополнить раздел «2015 год» пунктом 6 следующего содержания:

6	Проект планировки и межевания территории под индивидуальную жилую застройку в поселке Пасово города Смоленска (S = 12 га)	2015	УАиГ, подрядн. организ.				63000	бюджет города Смоленска
	Итого за 2015 год						**5 950 000**	

1.6.3. Исключить из раздела «2015 год» подраздел «Кредиторская задолженность за 2014 год».

1.6.4. В строке «Итого за 2013 – 2015 годы» в графе 5 цифры «48 595 087» заменить цифрами «44 356 000».

1.7. Приложение к Программе считать приложением № 1 к Программе.

1.8. Дополнить Программу приложением № 2 к Программе следующего содержания (прложение).

2. Комитету по информационной политике Администрации города Смоленска опубликовать настоящее постановление в средствах массовой информации.

3. Комитету по информационным ресурсам и телекоммуникациям Администрации города Смоленска разместить настоящее постановление на сайте Администрации города Смоленска.

4. Контроль за исполнением настоящего постановления возложить на заместителя Главы города Смоленска по архитектуре, строительству и землеустройству.

Глава города Смоленска **Н.Н. Алашеев**

Приложение
к постановлению Администрации
города Смоленска
от 30.12.2015 № 426-адм

Приложение № 2
к Программе

Кредиторская задолженность

по ведомственной целевой программе
«Разработка документации по планировке и межеванию застроенных и подлежащих застройке территорий в городе Смоленске» на 2013-2015 годы

№ п/п	Наименование мероприятия	Администратор (соисполнитель)	Год образования задолженности	Сумма задолженности	Срок погашения задолженности	Объем финансирования задолженности (тыс. руб.)	
						всего	В т. ч.: 2015 г.
1	2	3	4	5	6	7	8
1	Разработка проекта планировки и межевания застроенных и подлежащих застройке территорий микрорайона Королевка	УАиГ, подрядн. организ.	2014	1 492 500	2015	1 492 500	1 492 500
2	Разработка проекта планировки и межевания территории квартала в границах ул. Кутузова - ул. Генерала Лукина - 1-го Мичуринского пер. - ул. Чехова - ул. Кольцевой - ул. Юрьева	УАиГ, подрядн. организ.	2014	1 196 587	2015	1 196 587	1 196 587
3	Разработка проекта планировки и межевания территории квартала в границах ул. Б. Советская – ул. Ленина - ул. Фурманова - Малоштабного пер. - ул. Реввоенсовета - Верхне-Фурмановского переулка	УАиГ, подрядн. организ.	2014	1 500 000	2015	1 500 000	1 500 000
	Итого			4 189 087		4 189 087	4 189 087

АДМИНИСТРАЦИЯ ГОРОДА СМОЛЕНСКА

ПОСТАНОВЛЕНИЕ

от 30.12.2015 № 427-адм

О внесении изменений в постановление Администрации города Смоленска от 08.05.2013 № 836-адм «Об утверждении муниципальной адресной программы по переселению граждан из аварийного жилищного фонда на 2013-2015 годы»

В целях улучшения жилищных условий населения города Смоленска, проживающего в аварийном жилищном фонде, и реализации на территории города Смоленска Федерального закона от 21.07.2007 № 185-ФЗ «О Фонде содействия реформированию жилищно-коммунального хозяйства», в соответствии с постановлением Администрации города Смоленска от 22.04.2014 № 730-адм «Об утверждении Порядка принятия решений о разработке муниципальных программ и ведомственных целевых программ, их формирования, реализации и проведения оценки их эффективности», руководствуясь Уставом города Смоленска,

Администрация города Смоленска п о с т а н о в л я е т:

1. Внести изменение в заголовок и пункт 1 постановления Администрации города Смоленска от 08.05.2013 № 836-адм «Об утверждении муниципальной адресной программы по переселению граждан из аварийного жилищного фонда на 2013-2015 годы», заменив слова «2013-2015 годы» словами «2013-2017 годы».

2. Внести в муниципальную адресную программу по переселению граждан из аварийного жилищного фонда на 2013-2017 годы, утвержденную постановлением Администрации города Смоленска от 08.05.2013 № 836-адм, следующие изменения:

1) в паспорте:

- позицию «Объемы и источники финансирования муниципальной адресной программы» изложить в следующей редакции:

Объемы и источники финансирования муниципальной адресной программы	Общая стоимость выполнения муниципальной адресной программы составляет 138 201 690,73 руб., из них за счет средств: • Фонда содействия реформированию жилищно-коммунального хозяйства – 64 306 744,89 руб.; • областного бюджета – 27 122 729,56 руб.; • местного бюджета – 46 772 216,28 руб. Дополнительное финансирование муниципальной адресной программы за счет средств местного бюджета – 10 848 103,50 руб., в том числе на покрытие разницы при предоставлении гражданам жилых помещений площадью, превышающей площадь изымаемого жилого помещения, на покрытие разницы при приобретении жилых помещений по цене одного квадратного метра общей площади жилого помещения, превышающей цену, установленную для Смоленской области, при переселении из аварийного жилищного фонда

- в позиции «Ожидаемые конечные результаты реализации муниципальной адресной программы» слова «4195,64 кв. м» заменить словами «3895,51 кв. м», слова «271 человека» заменить словами «244 человек»;

2) раздел 2 изложить в следующей редакции:

«**2. Общая стоимость выполнения муниципальной адресной программы**

Общая стоимость выполнения муниципальной адресной программы в 2013-2017 годах составляет 138 201 690,73 руб., в том числе:

- средства Фонда – 64 306 744,89 руб.;
- средства областного бюджета – 27 122 729,56 руб.;
- средства местного бюджета – 46 772 216,28 руб.

Дополнительное финансирование муниципальной адресной программы за счет средств местного бюджета – 10 848 103,50 руб., в том числе на покрытие разницы при предоставлении гражданам жилых помещений площадью, превышающей площадь изымаемого жилого помещения, на покрытие разницы при приобретении жилых помещений по цене одного квадратного метра общей площади жилого помещения, превышающей цену, установленную для Смоленской области, при переселении из аварийного жилищного фонда, в том числе по годам реализации муниципальной адресной программы:

2013 год – 13 451 896,50 руб., из них:

- средства Фонда – 11 022 538,00 руб.;
- средства областного бюджета – 1 181 641, 00 руб.;
- средства местного бюджета – 1 247 717, 50 руб.

Дополнительное финансирование – 10 848 103,50 руб.

2014 год – 46 207 064,23 руб., из них:

- средства Фонда – 17 197 874,63 руб.;
- средства областного бюджета – 8 338 875,18 руб.;
- средства местного бюджета – 20 670 314,42 руб.

В том числе непогашенная кредиторская задолженность за 2014 год – 8 435 024,36 руб.

2015 год – 37 939 482,00 руб., из них:

- средства Фонда – 15 557 707,26 руб.;
- средства областного бюджета – 8 225 666,38 руб.;
- средства местного бюджета – 14 156 108,36 руб.

В том числе погашенная кредиторская задолженность за 2014 год – 8 435 024,36 руб.

2016 год – 40 603 248,00 руб., из них:

- средства Фонда – 20 528 625,00 руб.;
- средства областного бюджета – 9 376 547,00 руб.;
- средства местного бюджета – 10 698 076,00 руб.»;

3) в разделе 6:

- таблицу изложить в новой редакции (приложение №1);
- дополнить абзацем следующего содержания:

«В 2014 году в ходе реализации муниципальной адресной программы сложилась кредиторская задолженность в размере 8 435 024,36 руб. В 2015 году в бюджете города Смоленска были предусмотрены источники для ее погашения.»;

4) приложения № 1, 2, 3 к муниципальной адресной программе изложить в новой редакции (приложения № 2, 3, 4);

5) дополнить муниципальную адресную программу приложением № 4 (приложение № 5).

3. Комитету по информационной политике Администрации города Смоленска опубликовать настоящее постановление в средствах массовой информации.

4. Комитету по информационным ресурсам и телекоммуникациям Администрации города Смоленска разместить настоящее постановление на официальном сайте Администрации города Смоленска.

5. Контроль за исполнением настоящего постановления возложить на заместителя Главы города Смоленска по городскому хозяйству.

Глава города Смоленска **Н.Н. Алашеев**

Приложение № 1
к постановлению Администрации
города Смоленска
от 30.12.2015 № 427-адм

N п/п	Адрес МКД	Вид собственности расселяемого жилого помещения	Число жителей, планируемых к переселению	Количество расселяемых жилых помещений	Расселяемая площадь жилых помещений	Стоимость переселения граждан				Дополнительные источники финансирования
						Всего	В том числе			
							за счет средств Фонда	за счет средств бюджета субъекта Российской Федерации	за счет средств местного бюджета	
			чел.	ед.	кв. м	руб.	руб.	руб.	руб.	руб.
1	2	3	4	5	6	7	8	9	10	11
2013 год										
1	4-й пер. Слобода-Садки, д. 28а	Муниц.	4	1	16,70	508 515,00	418 736,00	44 890,00	44 889,00	949 485,00
		Частн.	0	0	0	0	0	0	0	0
	Итого по МКД		4	1	16,70	508 515,00	418 736,00	44 890,00	44 889,00	949 485,00
2	ул. Марины Расковой, д. 48/33	Муниц.	10	2	103,80	3 160 710,00	2 602 683,00	279 013,00	279 014,00	3 157 290,00
		Частн.	0	0	0	0	0	0	0	0
	Итого по МКД		10	2	103,80	3 160 710,00	2 602 683,00	279 013,00	279 014,00	3 157 290,00
3	ул. Павлова, д. 41/29	Муниц.	7	2	87,70	2 670 465,00	2 198 991,00	235 737,00	235 737,00	3 031 935,00
		Частн.	0	0	0	0	0	0	0	0
	Итого по МКД		7	2	87,70	2 670 465,00	2 198 991,00	235 737,00	235 737,00	3 031 935,00

1	2	3	4	5	6	7	8	9	10	11
4	ул. 8 Марта, д. 15	Муниц.	13	4	233,57	7 112 206,50	5 802 128,00	622 001,00	688 077,50	3 709 393,50
		Частн.	0	0	0	0	0	0	0	0
	Итого по МКД		13	4	233,57	7 112 206,50	5 802 128,00	622 001,00	688 077,50	3 709 393,50
Итого по МО 2013 год			**34**	**9**	**441,77**	**13 451 896,50**	**11 022 538,00**	**1 181 641,00**	**1 247 717,50**	**10 848 103,50**
Итого по видам собственности 2013 год		**Муниц.**	**34**	9	**441,77**	**13 451 896,50**	**11 022 538,00**	**1 181 641,00**	**1 247 717,50**	**10 848 103,50**
		Частн.	**0**	**0**	**0**	**0**	**0**	**0**	**0**	**0**
2014 год										
1	2-й Киевский пер., д. 3	Муниц.	24	7	402,3	15 350 440,16	6 219 060,65	3 015 487,17	6 115 892,34	0
		Частн.	7	1	66,60	2 374 800,00	1 029 553,67	499 208,17	846 038,16	0
	Итого по МКД		27	8	468,9	17 725 240,16	7 248 614,32	3 514 695,34	6 961 930,50	0
2	2-й Киевский пер., д. 19	Муниц.	6	4	169,92	6 550 134,66	2 626 753,04	1 273 655,48	2 649 726,14	0
		Частн.	6	4	134,30	5 933 056,04	2 076 111,90	1 006 661,55	2 850 282,59	0
	Итого по МКД		12	8	304,22	12 483 190,7	4 702 864,94	2 280 317,03	5 500 008,73	0
3	ул. Зои Космодемьянской, д. 2	Муниц.	34	10	339,38	10 334 121,00	5 246 395,37	2 543 862,81	8 208 375,19	0
		Частн.	0	0	0	0	0	0	0	0
	Итого по МКД		34	10	339,38	10 334 121,00	5 246 395,37	2 543 862,81	8 208 375,19	0
Итого по МО 2014 год			**73**	**26**	**1112,50**	**46 207 064,23**	**17 197 874,63**	**8 338 875,18**	**20 670 314,42**	**0**
Итого по видам собственности 2014 год		**Муниц.**	**64**	**21**	**911,60**	**37 899 208,19**	**14 092 209,06**	**6 833 005,46**	**16 973 993,67**	**0**
		Частн.	**9**	**5**	**200,90**	**8 307 856,04**	**3 105 665,57**	**1 505 869,72**	**3 696 320,75**	**0**

1	2	3	4	5	6	7	8	9	10	11
2015 год										
1	просп. Гагарина, д. 33	Муниц.	24	7	312,74	10 199 532,00	4 628536,26	2 447 198,36	3 123 797,38	0
		Частн.	1	1	53,90	2 161 950,00	797 717,29	421 768,86	942 463,85	0
	Итого по МКД		25	8	366,64	12 361 482,00	5 426 253,55	2 868 967,22	4 066 261,23	0
2	ул. 8 Марта, д. 8	Муниц.	5	1	51,90	1 613 850,00	768 117,45	406 118,78	439 613,77	0
		Частн.	16	7	272,80	10 078 950,00	4 037 426,55	2 134 666,72	3 906 856,73	0
	Итого по МКД		21	8	314,90	11 692 800,00	4 805 544,00	2 540 785,50	4 346 470,50	0
3	ул. 8 Марта, д. 3	Муниц.	11	4	177,76	7 490 700,00	2 630 838,70	1 390 976,57	3 468 884,56	0
		Частн.	8	4	182,10	6 394 500,00	2 695 070,84	1 424937,09	2 274 492,07	0
	Итого по МКД		19	8	359,86	13 885 200,00	5 325 909,71	2 815 913,66	5 743 376,63	0
Итого по МО 2015 год			**65**	**24**	**1 051,20**	**37 939 482,00**	**15 557 707,26**	**8 225 666,38**	**14 156 108,36**	**0**
Итого по видам собственности 2015 год		**Муниц.**	**40**	**12**	**542,40**	**19 304 082,00**	**8 027 492,58**	**4 244 293,71**	**7 032 295,71**	**0**
		Частн.	**25**	**12**	**508,80**	**18 635 400,00**	**7 530 214,68**	**3 981 372,67**	**7 123 812,65**	**0**
2016 год										
1	2-й Киевский пер., д. 15	Муниц.	16	6	293,00	8 921 850,00	4 662 559,00	2 129 646,00	2 129 646,00	0
		Частн.	5	4	152,20	4 634 490,00	2 421 559,00	1 106 253,00	1 106 253,00	0
	Итого по МКД		21	10	445,20	13 556 340,00	7 084 543,00	3 235 899,00	3 235 899,00	0

1	2	3	4	5	6	7	8	9	10	11
2	2-й Киевский пер., д. 7	Муниц.	10	3	181,80	5 535 810,00	2 893 014,00	1 321 398,00	1 321 398,00	0
		Частн.	7	5	229,20	6 979 140,00	3 647 298,00	1 665 921,00	1 665 921,00	0
	Итого по МКД		17	8	411,00	12 514 950,00	6 540 312,00	2 987 319,00	2 987 319,00	0
3	2-й Киевский пер., д. 17	Муниц.	32	8	357,64	12 211 668,00	5 691 186,00	2 599 476,00	3 921 006,00	0
		Частн.	2	2	76,20	2 320 2 90,00	1 212 584,00	553 853,00	553 853,00	0
	Итого по МКД		34	10	433,84	14 531 958,00	6 903 770,00	3 153 329,00	4 474 859,00	0
Итого по МО 2016 год			**72**	**28**	**1290,04**	**40 603 248,00**	**20 528 625,00**	**9 376 547,00**	**10 698 076,00**	**0**
Итого по видам собственности 2016 год		**Муниц.**	**58**	**17**	**832,44**	**26 669 328,00**	**13 246 759,00**	**6 050 520,00**	**7 372 049,00**	**0**
		Частн.	**14**	**11**	**457,60**	**13 933 920,00**	**7 281 866,00**	**3 326 027,00**	**3 326 027,00**	**0**
Всего по МО 2013-2016 годы			**244**	**87**	**3895,51**	**138 201 690,73**	**64 306 744,89**	**27 122 729,56**	**46 772 216,28**	**10 848 103,50**
Итого по видам собственности 2013-2016 годы		**Муниц.**	**196**	**59**	**2728,21**	**97 324 514,69**	**46 388 998,64**	**18 309 460,17**	**32 626 055,88**	**10 848 103,50**
		Частн.	**48**	**28**	**1167,30**	**40 877 176,04**	**17 917 746,25**	**8 813 269,39**	**14 146 160,40**	**0**

Приложение № 2
к постановлению Администрации
города Смоленска
от _30.12.2015____ № __427-адм___

Приложение № 1
к муниципальной адресной программе

Перечень аварийных многоквартирных домов

№ п/п	Адрес МКД	Документ, подтверждающий признание МКД аварийным		Планируемая дата окончания переселения	Планируемая дата сноса или реконструкции МКД	Число жителей, всего	Число жителей, планируемых к переселению	Общая площадь жилых помещений МКД	Количество расселяемых жилых помещений			Расселяемая площадь жилых помещений			Стоимость переселения граждан				Дополнительные источники финансирования
									Всего	В том числе		Всего	В том числе		Всего	В том числе			
		Номер	Дата							частная собственность	муниципальная собственность		частная собственность	муниципальная собственность		за счет средств Фонда	за счет средств бюджета субъекта Российской Федерации	за счет средств местного бюджета	
						чел.	чел.	кв.м	ед.	ед.	ед.	кв.м	кв.м	кв.м	руб.	руб.	руб.	руб.	руб.
1	2	3	4	5	6	7	8	9	10	11	12	13	14	15	16	17	18	19	20
Итого по городу Смоленску за 2013-2016 годы						**244**	**244**	**3 895,51**	**87**	**28**	**59**	**3 895,51**	**1 167,30**	**2 728,21**	**138 201 691,73**	**64 306 744,89**	**27 122 729,56**	**46 772 217,28**	**10 848 103,50**
Итого по городу Смоленску за 2013 год						**34**	**34**	**441,77**	**9**	**0**	**9**	**441,77**	**0**	**441,77**	**13 451 896,50**	**11 022 538,00**	**1 181 641,00**	**1 247 717,50**	**10 848 103,50**
1	4-й пер. Слобода-Садки, д. 28а	№951-р/адм	29.07.2008	30.12.2014	31.12.2014	4	4	16,70	1	0	1	16,70	0	16,70	508 515,00	418 736,00	44 890,00	44 889,00	949 485,00

1	2	3	4	5	6	7	8	9	10	11	12	13	14	15	16	17	18	19	20
2	ул. Марины Расковой, д. 48/33	№803-адм	15.12.2010	30.12.2014	31.12.2014	10	10	103,80	2	0	2	103,80	0	103,80	3 160 710,00	2 602 683,00	279 013,00	279 014,00	3 157 290,00
3	ул. Павлова, д. 41/29	№803-адм	15.12.2010	30.12.2014	31.12.2014	7	7	87,70	2	0	2	87,70	0	87,70	2 670 465,00	2 198 991,00	235 737,00	235 737,00	3 031 935,00
4	ул. 8 Марта, д. 15	№147-р/адм	14.10.2010	30.12.2014	31.12.2014	13	13	233,57	4	0	4	233,57	0	233,57	7 112 206,50	5 802 128,00	622 001,00	688 077,50	3 709 393,50
Итого по городу Смоленску за 2014 год						**73**	**73**	**1 112,50**	**26**	**5**	**21**	**1 112,50**	**200,90**	**911,60**	**46 207 064,23**	**17 197 874,63**	**8 338 875,18**	**20 670 314,42**	**0,00**
1	2-й Киевский пер., д. 3	№147-р/адм	14.10.2010	30.12.2015	31.12.2015	27	27	468,90	8	1	7	468,90	66,60	402,30	17 725 240,16	7 248 614,32	3 514 695,34	6 961 930,50	0,00
2	2-й Киевский пер., д. 19	№147-р/адм	14.10.2010	30.12.2015	31.12.2015	12	12	304,22	8	4	4	304,22	134,30	169,92	12 483 190,70	4 702 864,94	2 280 317,03	5 500 008,73	0,00
3	ул. Зои Космодемьянской, д. 2	№174-р/адм	09.03.2010	30.12.2015	31.12.2015	34	34	339,38	10	0	10	339,38	0	339,38	10 334 121,00	5 246 395,37	2 543 862,81	8 208 375,19	0,00
Итого по городу Смоленску за 2015 год						**65**	**65**	**1 051,20**	**24**	**12**	**12**	**1 051,20**	**508,80**	**542,40**	**37 939 482,00**	**15 557 707,26**	**8 225 666,38**	**14 156 108,36**	**0,00**
1	просп. Гагарина, д. 33	№147-р/адм	14.10.2010	30.12.2016	31.12.2016	25	25	366,64	8	1	7	366,64	53,90	312,74	12 361 482,00	5 426 253,55	2 868 967,22	4 066 261,23	0,00
2	ул. 8 Марта, д. 8	№147-р/адм	14.10.2010	30.12.2016	31.12.2016	21	21	324,70	8	7	1	324,70	272,80	51,90	11 692 800,00	4 805 544,00	2 540 785,50	4 346 470,50	0,00
3	ул. 8 Марта, д. 3	№147-р/адм	14.10.2010	30.12.2016	31.12.2016	19	19	359,86	8	4	4	359,86	182,10	177,76	13 885 200,00	5 325 909,71	2 815 913,66	5 743 376,63	0,00
Итого по городу Смоленску за 2016 год						**72**	**72**	**1 290,04**	**28**	**11**	**17**	**1 290,04**	**457,60**	**832,44**	**40 603 249,00**	**20 528 625,00**	**9 376 547,00**	**10 698 077,00**	**0,00**
1	2-й Киевский пер., д. 15	№147-р/адм	14.10.2010	01.09.2017	01.09.2017	21	21	445,20	10	4	6	445,20	152,20	293,00	13 556 341,00	7 084 543,00	3 235 899,00	3 235 899,00	0,00
2	2-й Киевский пер., д. 7	№147-р/адм	14.10.2010	01.09.2017	01.09.2017	17	17	411,00	8	5	3	411,00	229,20	181,80	12 514 950,00	6 540 312,00	2 987 319,00	2 987 319,00	0,00
3	2-й Киевский пер., д. 17	№147-р/адм	14.10.2010	01.09.2017	01.09.2017	34	34	433,84	10	2	8	433,84	76,20	357,64	14 531 958,00	6 903 770,00	3 153 329,00	4 474 859,00	0,00

Приложение № 3
к постановлению Администрации
города Смоленска
от _30.12.2015____ № __427-адм___

Приложение № 2
к муниципальной адресной программе

Реестр аварийных многоквартирных домов по способам переселения

№ п/п	Адрес МКД	Всего		Строительство МКД		Приобретение жилых помещений у застройщиков		Приобретение жилых помещений у лиц, не являющихся застройщиками		Выкуп жилых помещений у собственников		Договор о развитии застроенной территории		Другие	
		Расселяемая площадь жилых помещений	Стоимость	Площадь	Стоимость	Площадь	Стоимость	Площадь	Стоимость	Площадь	Стоимость	Площадь	Стоимость	Площадь	Стоимость
		кв.м	руб.	кв.м	руб.	кв.м	руб.	кв.м	руб.	кв.м	руб.	кв.м	руб.	кв.м	руб.
1	2	3	4	5	6	7	8	9	10	11	12	13	14	15	16
Итого по городу Смоленску за 2013-2016 годы		**4 012,27**	**119 504 374,50**	**0,00**	**0,00**	**4 012,27**	**119 504 374,50**	**0,00**	**0,00**	**0,00**	**0,00**	**0,00**	**0,00**	**0,00**	**0,00**
Итого по городу Смоленску за 2013 год		**441,77**	**13 451 896,50**	**0,00**	**0,00**	**441,77**	**13 451 896,50**	**0,00**	**0,00**	**0,00**	**0,00**	**0,00**	**0,00**	**0,00**	**0,00**
1	4-й пер. Слободка-Садки, д. 28а	16,70	508 515,00	0,00	0,00	16,70	508 515,00	0,00	0,00	0,00	0,00	0,00	0,00	0,00	0,00
2	ул. Марины Расковой, д. 48/33	103,80	3 160 710,00	0,00	0,00	103,80	3 160 710,00	0,00	0,00	0,00	0,00	0,00	0,00	0,00	0,00

1	2	3	4	5	6	7	8	9	10	11	12	13	14	15	16
3	ул. Павлова, д. 41/29	87,70	2 670 465,00	0,00	0,00	87,70	2 670 465,00	0,00	0,00	0,00	0,00	0,00	0,00	0,00	0,00
4	ул. 8 Марта, д. 15	233,57	7 112 206,50	0,00	0,00	233,57	7 112 206,50	0,00	0,00	0,00	0,00	0,00	0,00	0,00	0,00
Итого по городу Смоленску за 2014 год		**1 112,50**	**33 440 190,00**	**0,00**	**0,00**	**1 112,50**	**33 440 190,00**	**0,00**	**0,00**	**0,00**	**0,00**	**0,00**	**0,00**	**0,00**	**0,00**
1	2-й Киевский пер., д. 3	468,90	13 842 570,00	0,00	0,00	468,90	13 842 570,00	0,00	0,00	0,00	0,00	0,00	0,00	0,00	0,00
2	2-й Киевский пер., д. 19	304,22	9 263 499,00	0,00	0,00	304,22	9 263 499,00	0,00	0,00	0,00	0,00	0,00	0,00	0,00	0,00
3	ул. Зои Космодемьянской, д. 2	339,38	10 334 121,00	0,00	0,00	339,4	10 334 121,00	0,00	0,00	0,00	0,00	0,00	0,00	0,00	0,00
	Итого по городу Смоленску за 2015 год	**1 167,96**	**32 009 040,00**	**0,00**	**0,00**	**1 167,96**	**32 009 040,00**	**0,00**	**0,00**	**0,00**	**0,00**	**0,00**	**0,00**	**0,00**	**0,00**
1	просп. Гагарина, д. 33	456,96	11 164 188,00	0,00	0,00	456,96	11 164 188,00	0,00	0,00	0,00	0,00	0,00	0,00	0,00	0,00
2	ул. 8 Марта, д. 8	324,70	9 887 115,00	0,00	0,00	324,70	9 887 115,00	0,00	0,00	0,00	0,00	0,00	0,00	0,00	0,00
3	ул. 8 Марта, д. 3	386,30	10 957 737,00	0,00	0,00	386,30	10 957 737,00	0,00	0,00	0,00	0,00	0,00	0,00	0,00	0,00
	Итого по городу Смоленску за 2016 год	**1 290,04**	**40 603 248,00**	**0,00**	**0,00**	**1 290,04**	**40 603 248,00**	**0,00**	**0,00**	**0,00**	**0,00**	**0,00**	**0,00**	**0,00**	**0,00**
1	2-й Киевский пер., д. 15	445,20	13 556 340,00	0,00	0,00	445,20	13 556 340,00	0,00	0,00	0,00	0,00	0,00	0,00	0,00	0,00
2	2-й Киевский пер., д. 7	411,00	12 514 950,00	0,00	0,00	411,00	12 514 950,00	0,00	0,00	0,00	0,00	0,00	0,00	0,00	0,00
3	2-й Киевский пер., д. 17	433,84	14 531 958,00	0,00	0,00	433,84	14 531 958,00	0,00	0,00	0,00	0,00	0,00	0,00	0,00	0,00

Приложение № 4
к постановлению Администрации
города Смоленска
от _30.12.2015____ № __427-адм___

Приложение № 3
к муниципальной адресной программе

Планируемые показатели выполнения муниципальной адресной программы

№ п/п	Адрес МКД	Расселенная площадь (кв. м)						Количество расселенных помещений (ед.)						Количество переселенных жителей (чел.)					
		2013 г.	2014 г.	2015 г.	2016 г.	2017 г.	Всего	2013 г.	2014 г.	2015 г.	2016 г.	2017 г.	Всего	2013 г.	2014 г.	2015 г.	2016 г.	2017 г.	Всего
1	4-й пер. Слободда-Садки, д. 28а		16,70						1						4				
2	ул. Марины Расковой, д. 48/33		103,80						2						10				
3	ул. Павлова, д. 41/29		87,70						2						7				
4	ул. 8 Марта, д. 15		233,57						4						13				
5	2-й Киевский пер., д. 3			468,9						8						27			
6	2-й Киевский пер., д. 19			304,22						8						12			
7	ул. Зои Космодемьянской, д. 2			339,38						10						34			
8	просп. Гагарина, д. 33				366,64						8						25		
9	ул. 8 Марта, д. 8				324,70						8						21		
10	ул. 8 Марта, д. 3				359,86						8						19		
11	2-й Киевский пер., д. 15					445,20						10						21	
12	2-й Киевский пер., д. 7					411,00						8						17	
13	2-й Киевский пер., д. 17					433,84						10						34	
	Итого	**0,00**	**441,77**	**1 112,50**	**1 051,20**	**1 290,04**	**3 895,51**	**0**	**9**	**26**	**24**	**28**	**87**	**0**	**34**	**73**	**65**	**72**	**244**

Приложение № 5
к постановлению Администрации
города Смоленска
от__30.12.2015___№__427-адм_

Приложение № 4
к муниципальной адресной
программе

Кредиторская задолженность
Муниципальная адресная программа по переселению граждан из аварийного жилищного фонда на 2013-2017 годы

№ п/п	Наименование мероприятия	Администратор (соисполнитель)	Год образования задолженности	Сумма задолженности	Срок погашения задолженности	Объем финансирования задолженности (тыс. руб.)	
						всего	в т. ч.: 2015 г.
1	2	3	4	5	6	7	8
1	Погашение доли софинансирования местного бюджета по расселению 26 жилых помещения по этапу 2014 года	УЖКХ Администрации города Смоленска	2014	8 435 024,36	2015	8 435 024,36	8 435 024,36

АДМИНИСТРАЦИЯ ГОРОДА СМОЛЕНСКА

ПОСТАНОВЛЕНИЕ

от 31.12.2015 № 443-адм

О внесении изменений в Порядок согласования списания имущества, закрепленного на праве хозяйственного ведения или оперативного управления за муниципальными предприятиями и учреждениями, утвержденный постановлением Администрации города Смоленска от 18.05.2011 № 863-адм

В соответствии с Гражданским кодексом Российской Федерации, Положением о порядке управления и распоряжения имуществом, находящим-ся в муниципальной собственности города Смоленска, утвержденным решением 43-й сессии Смоленского городского Совета III созыва от 27.04.2007 № 546, руководствуясь Уставом города Смоленска,

Администрация города Смоленска п о с т а н о в л я е т:

1. Внести в Порядок согласования списания имущества, закрепленного на праве хозяйственного ведения или оперативного управления за муни-ципальными предприятиями и учреждениями, утвержденный постановле-нием Администрации города Смоленска от 18.05.2011 № 863-адм, следующие изменения:

1.1. Пункт 6 дополнить абзацем следующего содержания:

«Заключение о техническом состоянии объекта списания, указанное в подпункте «д» настоящего пункта, может не представляться при условии, что с даты выпуска (постройки) такого объекта прошло более пятнадцати лет и (или) его балансовая стоимость не превышает 3000 (Три тысячи) рублей.».

1.2. В пунктах 11, 12 слова «Управление муниципального имущества и земельных отношений Администрации города Смоленска» заменить словами «управление имущественных и земельных отношений Администрации города Смоленска».

2. Комитету по информационной политике Администрации города Смоленска опубликовать настоящее постановление в средствах массовой информации.

3. Комитету по информационным ресурсам и телекоммуникациям Администрации города Смоленска разместить настоящее постановление на сайте Администрации города Смоленска.

4. Контроль за исполнением настоящего постановления возложить на заместителя Главы города Смоленска по архитектуре, строительству и землеустройству.

Глава города Смоленска **Н.Н. Алашеев**

АДМИНИСТРАЦИЯ ГОРОДА СМОЛЕНСКА

ПОСТАНОВЛЕНИЕ

от 31.12.2015 № 446-адм

О внесении изменений в постановление Администрации города Смоленска от 10.06.2011 № 1027-адм «Об утверждении Административного регламента Администрации города Смоленска по предоставлению муниципальной услуги «Выдача копий правовых актов Администрации города Смоленска»

Руководствуясь Федеральным законом от 06.10.2003 № 131-ФЗ «Об общих принципах организации местного самоуправления в Российской Федерации», постановлением Администрации города Смоленска от 30.03.2011 № 567-адм «Об утверждении Порядка разработки и утверждения административных регламентов предоставления муниципальных услуг», Уставом города Смоленска,

Администрация города Смоленска п о с т а н о в л я е т:

1. Внести в Административный регламент Администрации города Смоленска по предоставлению муниципальной услуги «Выдача копий правовых актов Администрации города Смоленска», утвержденный постановлением Администрации города Смоленска от 10.06.2011 № 1027-адм «Об утверждении Административного регламента Администрации города Смоленска по предоставлению муниципальной услуги «Выдача копий правовых актов Администрации города Смоленска», следующие изменения:

1.1. По тексту Административного регламента слова «глава Администрации города Смоленска» в соответствующем падеже заменить словами «Глава города Смоленска» в соответствующем падеже; слова «заместителя главы Администрации города – начальника Управления делами Администрации города Смоленска» заменить словами «первого заместителя Главы города Смоленска».

1.2. В пункте 1.3.1 подраздела 1.3 раздела 1:

в абзаце первом слова «сектор регистрации, компьютерной обработки и размножения документов общего отдела» заменить словами «сектор обработки муниципальных правовых актов административно-хозяйственного отдела»;

в абзаце втором слова «кабинет 89» заменить словами «кабинет 76».

1.3. Пункт 2.2.1 подраздела 2.2 раздела 2 изложить в следующей редакции:

«2.2.1. Предоставление муниципальной услуги осуществляется Сектором в соответствии с Положением об Управлении делами Администрации города Смоленска, утвержденным распоряжением Администрации города Смоленска от 20.10.2014.».

1.4. Абзацы четвертый - шестой подраздела 2.5 раздела 2 изложить в следующей редакции:

«- Регламентом Администрации города Смоленска, утвержденным распоряжением Администрации города Смоленска от 23.01.2013 № 27-р/адм;

- Инструкцией по делопроизводству в Администрации города Смоленска, утвержденной распоряжением Администрации города Смоленска от 15.02.2013 № 82-р/адм;

- Инструкцией о порядке рассмотрения обращений и запросов граждан в Администрации города Смоленска, утвержденной распоряжением Администрации города Смоленска от 21.03.2013 № 157-р/адм.».

1.5. Подраздел 2.13 раздела 2 дополнить абзацем следующего содержания:

«Входы в здание оборудуются средствами, позволяющими обеспечить беспрепятственный доступ для инвалидов.».

1.6. Подраздел 2.14 раздела 2 дополнить абзацем следующего содержания:

«- обеспечение беспрепятственного доступа к помещениям, в которых предоставляется муниципальная услуга.».

1.7. Пункт 3.1.2 подраздела 3.1 раздела 3 изложить в следующей редакции:

«3.1.2. Письменное заявление подлежит обязательной регистрации, в соответствии с правилами делопроизводства, в день поступления в секторе ведения делопроизводства и контроля отдела регистрации документов Управления делами Администрации города Смоленска.».

1.8. В приложении № 1 к Административному Регламенту слова «Главе Администрации города Смоленска» заменить словами «Главе города Смоленска».

2. Комитету по информационной политике Администрации города Смоленска опубликовать настоящее постановление в средствах массовой информации.

3. Комитету по информационным ресурсам и телекоммуникациям Администрации города Смоленска (С.В. Пивоваров):

3.1. Разместить настоящее постановление на официальном сайте Администрации города Смоленска.

3.2. Внести соответствующие изменения в Реестр государственных и муниципальных услуг (функций) Смоленской области.

Глава города Смоленска **Н.Н. Алашеев**

АДМИНИСТРАЦИЯ ГОРОДА СМОЛЕНСКА

ПОСТАНОВЛЕНИЕ

от 11.01.2016 № 01-адм

О внесении изменения в постановление Администрации города Смоленска от 11.09.2015 № 2023-адм «Об утверждении Порядка оплаты взносов на капитальный ремонт общего имущества в многоквартирных домах, расположенных на территории города Смоленска, в части жилых помещений, находящихся в муниципальной собственности, на 2015 год»

В соответствии с Федеральным законом от 06.10.2013 № 131-ФЗ «Об общих принципах организации местного самоуправления в Российской Федерации», распоряжением Администрации города Смоленска от 19.12.2012 № 1111-р/адм «О распределении полномочий в Администрации города Смоленска», руководствуясь Уставом города Смоленска,

Администрация города Смоленска п о с т а н о в л я е т:

1. Внести изменение в постановление Администрации города Смоленска от 11.09.2015 № 2023-адм «Об утверждении Порядка оплаты взносов на капитальный ремонт общего имущества в многоквартирных домах, расположенных на территории города Смоленска, в части жилых помещений, находящихся в муниципальной собственности, на 2015 год», изложив пункт 4 в следующей редакции:

«4. Контроль за исполнением настоящего постановления возложить на заместителя Главы города Смоленска по финансово-экономической деятельности.».

2. Комитету по информационным ресурсам и телекоммуникациям Администрации города Смоленска разместить настоящее постановление на официальном сайте Администрации города Смоленска.

3. Комитету по информационной политике Администрации города Смоленска опубликовать настоящее постановление в средствах массовой информации.

Глава города Смоленска **Н.Н. Алашеев**

АДМИНИСТРАЦИЯ ГОРОДА СМОЛЕНСКА

ПОСТАНОВЛЕНИЕ

от 11.01.2016 № 02-адм

О внесении изменения в постановление Администрации города Смоленска от 13.10.2015 № 2265-адм «Об утверждении плана мероприятий («дорожной карты») «Развитие жилищно-коммунального хозяйства города Смоленска (2015-2020 годы)»

В соответствии с Федеральным законом от 06.10.2013 № 131-ФЗ «Об общих принципах организации местного самоуправления в Российской Федерации», распоряжением Администрации города Смоленска от 19.12.2012 № 1111-р/адм «О распределении полномочий в Администрации города Смоленска», руководствуясь Уставом города Смоленска,

Администрация города Смоленска п о с т а н о в л я е т:

1. Внести изменение в пункт 5 постановления Администрации города Смоленска от 13.10.2015 № 2265-адм «Об утверждении плана мероприятий («дорожной карты») «Развитие жилищно-коммунального хозяйства города Смоленска (2015-2020 годы)», заменив слова «главы Администрации» словом «Главы».

2. Комитету по информационным ресурсам и телекоммуникациям Администрации города Смоленска разместить настоящее постановление на официальном сайте Администрации города Смоленска.

3. Комитету по информационной политике Администрации города Смоленска опубликовать настоящее постановление в средствах массовой информации.

Глава города Смоленска **Н.Н. Алашеев**

АДМИНИСТРАЦИЯ ГОРОДА СМОЛЕНСКА

ПОСТАНОВЛЕНИЕ

от 11.01.2016 № 04-адм

О внесении изменения в постановление Администрации города Смоленска от 12.11.2013 № 1965-адм «Об утверждении Административного регламента Администрации города Смоленска по предоставлению муниципальной услуги «Выдача специальных разрешений на автомобильные перевозки крупногабаритных и (или) тяжеловесных грузов по маршрутам, проходящим полностью или частично по дорогам местного значения в границах муниципального образования и не проходящим по автомобильным дорогам федерального, регионального, межмуниципального значения, участкам таких автомобильных дорог»

В соответствии с Федеральным законом от 27.07.2010 № 210-ФЗ «Об организации предоставления государственных и муниципальных услуг», постановлением Администрации города Смоленска от 30.03.2011 № 567-адм «Об утверждении Порядка разработки и утверждения административных регламентов предоставления муниципальных услуг», руководствуясь Уставом города Смоленска,

Администрация города Смоленска п о с т а н о в л я е т:

1. Внести в пункт 2.3 раздела 2 Административного регламента Администрации города Смоленска по предоставлению муниципальной услуги «Выдача специальных разрешений на автомобильные перевозки крупногабаритных и (или) тяжеловесных грузов по маршрутам, проходящим полностью или частично по дорогам местного значения в границах муниципального образования и не проходящим по автомобильным дорогам федерального, регионального, межмуниципального значения, участкам таких автомобильных дорог», утвержденного постановлением Администрации города Смоленска от 12.11.2013 № 1965-адм изменение, изложив его в следующей редакции:

«2.3. Вход в здание оборудуется средствами, позволяющими обеспечить беспрепятственный доступ для инвалидов.

Вход в помещение УДХ должен быть оборудован информационной вывеской, содержащей полное наименование и график работы.

Место предоставления муниципальной услуги и приема заявителей должно быть оборудовано местами ожидания, местами для получения информации и заполнения необходимых документов.

Максимальный срок ожидания в очереди при подаче заявления и получении результата муниципальной услуги не должен превышать 15 минут.

Срок регистрации заявления не должен превышать одного рабочего дня.»

2. Комитету по информационным ресурсам и телекоммуникациям Администрации города Смоленска внести соответствующие изменения в Реестр государственных и муниципальных услуг (функций) Смоленской области и разместить настоящее постановление на официальном сайте Администрации города Смоленска.

3. Комитету по информационной политике Администрации города Смоленска опубликовать настоящее постановление в средствах массовой информации.

4. Контроль за исполнением настоящего постановления возложить на заместителя Главы города Смоленска по городскому хозяйству.

Глава города Смоленска **Н.Н. Алашеев**

АДМИНИСТРАЦИЯ ГОРОДА СМОЛЕНСКА

ПОСТАНОВЛЕНИЕ

от 12.01.2016 № 15-адм

О внесении изменения в постановление Администрации города Смоленска от 12.11.2013 № 1965-адм «Об утверждении Административного регламента Администрации города Смоленска по предоставлению муниципальной услуги «Выдача специальных разрешений на автомобильные перевозки крупногабаритных и (или) тяжеловесных грузов по маршрутам, проходящим полностью или частично по дорогам местного значения в границах муниципального образования и не проходящим по автомобильным дорогам федерального, регионального, межмуниципального значения, участкам таких автомобильных дорог»

В соответствии с Федеральным законом от 27.07.2010 № 210-ФЗ «Об организации предоставления государственных и муниципальных услуг», постановлением Администрации города Смоленска от 30.03.2011 № 567-адм «Об утверждении Порядка разработки и утверждения административных регламентов предоставления муниципальных услуг», руководствуясь Уставом города Смоленска,

Администрация города Смоленска п о с т а н о в л я е т:

1. Внести в пункт 2.5 раздела 2 Административного регламента Администрации города Смоленска по предоставлению муниципальной услуги «Выдача специальных разрешений на автомобильные перевозки крупногабаритных и (или) тяжеловесных грузов по маршрутам, проходящим полностью или частично по дорогам местного значения в границах муниципального образования

и не проходящим по автомобильным дорогам федерального, регионального, межмуниципального значения, участкам таких автомобильных дорог», утвержденного постановлением Администрации города Смоленска от 12.11.2013 № 1965-адм, изменение, заменив слова «1000 (Одна тысяча)» словами «1600 (Одна тысяча шестьсот)».

2. Комитету по информационным ресурсам и телекоммуникациям Администрации города Смоленска внести соответствующие изменения в Реестр государственных и муниципальных услуг (функций) Смоленской области и разместить настоящее постановление на официальном сайте Администрации города Смоленска.

3. Комитету по информационной политике Администрации города Смоленска опубликовать настоящее постановление в средствах массовой информации.

4. Контроль за исполнением настоящего постановления возложить на заместителя Главы города Смоленска по городскому хозяйству.

Глава города Смоленска **Н.Н. Алашеев**

АДМИНИСТРАЦИЯ ГОРОДА СМОЛЕНСКА

ПОСТАНОВЛЕНИЕ

от 13.01.2016 № 18-адм

Об установлении процентной ставки кадастровой стоимости земельных участков, находящихся в муниципальной собственности города Смоленска, для определения цены при заключении договоров купли-продажи земельных участков без проведения торгов

В соответствии с Земельным кодексом Российской Федерации, решением 72-й сессии Смоленского городского Совета IV созыва от 29.05.2015 № 1426 «Об утверждении Порядка определения цены земельных участков при заключении договоров купли-продажи земельных участков, находящихся в муниципальной собственности города Смоленска, без проведения торгов», руководствуясь Уставом города Смоленска,

Администрация города Смоленска п о с т а н о в л я е т:

1. Установить процентную ставку кадастровой стоимости земельных участков, находящихся в муниципальной собственности города Смоленска (далее – земельные участки), для определения цены при заключении договоров купли-продажи земельных участков без проведения торгов в следующих размерах:

1) 0,3 процента кадастровой стоимости земельного участка:

а) в отношении земельных участков, относящихся к категории земель сельскохозяйственного назначения, на которых расположены объекты сельскохозяйственного производства;

б) в отношении земельных участков, образованных из земельного участка, предоставленного некоммерческой организации, созданной гражданами, для ведения садоводства, огородничества,

дачного хозяйства (за исключением земельных участков, отнесенных к имуществу общего пользования), членам этой некоммерческой организации, или если это предусмотрено решением общего собрания членов данной некоммерческой организации;

в) в отношении земельных участков, образованных в результате раздела земельного участка, предоставленного юридическому лицу для ведения

дачного хозяйства и относящегося к имуществу общего пользования, указанному юридическому лицу;

г) в отношении земельных участков, предназначенных для ведения сельскохозяйственного производства и переданных в аренду гражданину или юридическому лицу, этому гражданину или этому юридическому лицу по истечении трех лет с момента заключения договора аренды с этим гражданином или этим юридическим лицом либо передачи прав и обязанностей по договору аренды земельного участка этому гражданину или этому юридическому лицу при условии надлежащего использования такого земельного участка в случае, если этим гражданином или этим юридическим лицом заявление о заключении договора купли-продажи такого земельного участка без проведения торгов подано до дня истечения срока указанного договора аренды земельного участка;

2) 1 процент кадастровой стоимости земельного участка – в отношении земельных участков, на которых размещены индивидуальные жилые дома;

3) 3 процента кадастровой стоимости земельных участков, предоставленных гражданам для индивидуального жилищного строительства, ведения личного подсобного хозяйства в границах населенного пункта, садоводства, дачного хозяйства, гражданам или крестьянским (фермерским) хозяйствам для осуществления крестьянским (фермерским) хозяйством его деятельности в соответствии со статьей 39.18 Земельного кодекса Российской Федерации;

4) 5 процентов кадастровой стоимости земельного участка:

а) в отношении земельных участков, образованных из земельного участка, предоставленного некоммерческой организации, созданной гражданами, для комплексного освоения территории в целях индивидуального жилищного строительства (за исключением земельных участков, отнесенных к имуществу общего пользования), членам этой некоммерческой организации или, если это предусмотрено решением общего собрания членов этой некоммерческой организации, этой некоммерческой организации;

б) в отношении земельных участков, образованных в результате раздела земельного участка, предоставленного некоммерческой организации, созданной гражданами, для комплексного освоения территории в целях индивидуального жилищного строительства и относящегося к имуществу общего пользования, этой некоммерческой организации;

5) 7 процентов кадастровой стоимости земельного участка – в отношении земельных участков, на которых размещены индивидуальные гаражи физических лиц или их некоммерческих объединений;

6) 10 процентов кадастровой стоимости земельного участка – в отношении земельных участков, на которых размещены производственные и административные здания, строения, сооружения и обслуживающие их объекты;

7) 15 процентов кадастровой стоимости земельных участков, образованных из земельного участка, предоставленного в аренду для комплексного освоения

территории, лицу, с которым в соответствии с Градостроительным кодексом Российской Федерации заключен договор о комплексном освоении территории, если иное не предусмотрено подпунктом 4 настоящего постановления;

8) 20 процентов кадастровой стоимости земельного участка – в отношении земельных участков, на которых размещены гостиницы;

9) 100 процентов кадастровой стоимости земельного участка – в отношении прочих земельных участков.

2. Комитету по информационным ресурсам и телекоммуникациям Администрации города Смоленска разместить настоящее постановление на сайте Администрации города Смоленска.

3. Комитету по информационной политике Администрации города Смоленска опубликовать настоящее постановление в средствах массовой информации.

4. Настоящее постановление вступает в силу со дня его официального опубликования.

Глава города Смоленска **Н.Н. Алашеев**

АДМИНИСТРАЦИЯ ГОРОДА СМОЛЕНСКА

ПОСТАНОВЛЕНИЕ

от 13.01.2016 № 24-адм

О внесении изменения в Административный регламент Администрации города Смоленска по предоставлению муниципальной услуги «Выдача разрешения (ордера) на производство земляных работ по прокладке, ремонту, реконструкции подземных и наземных сетей, связанных с нарушением благоустройства территории города Смоленска», утвержденный постановлением Администрации города Смоленска от 30.01.2012 № 122-адм

В соответствии с Федеральным законом от 27.07.2010 № 210-ФЗ «Об организации предоставления государственных и муниципальных услуг», постановлением Администрации города Смоленска от 30.03.2011 № 567-адм «Об утверждении Порядка разработки и утверждения административных регламентов предоставления муниципальных услуг», руководствуясь Уставом города Смоленска,

Администрация города Смоленска п о с т а н о в л я е т:

1. Внести изменение в Административный регламент Администрации города Смоленска по предоставлению муниципальной услуги «Выдача разрешения (ордера) на производство земляных работ по прокладке, ремонту, реконструкции подземных и наземных сетей, связанных с нарушением благоустройства территории города Смоленска», утвержденный постановлением Администрации города Смоленска от 30.01.2012 № 122-адм, изложив пункт 1.2 в следующей редакции:

«1.2. Заявителями являются юридические лица, заинтересованные в получении разрешения (ордера) на производство работ.

От имени заявителя с заявлением о предоставлении муниципальной услуги может обратиться представитель заявителя, который предъявляет документ, удостоверяющий его личность, представляет (прилагает к заявлению) документ, подтверждающий его полномочия на обращение с заявлением о предоставлении муниципальной услуги.».

2. Комитету по информационной политике Администрации города Смоленска опубликовать настоящее постановление в средствах массовой информации.

3. Комитету по информационным ресурсам и телекоммуникациям Администрации города Смоленска (С.В. Пивоваров) разместить настоящее постановление на официальном сайте Администрации города Смоленска и внести соответствующие изменения в Реестр государственных и муниципальных услуг (функций) Смоленской области.

4. Контроль за исполнением настоящего постановления возложить на заместителя Главы города Смоленска по городскому хозяйству Захарцова А.М.

Глава города Смоленска **Н.Н. Алашеев**

АДМИНИСТРАЦИЯ ГОРОДА СМОЛЕНСКА

ПОСТАНОВЛЕНИЕ

от 13.01.2016 № 25-адм

О внесении изменений в постановление Администрации города Смоленска от 16.09.2015 № 2045-адм «Об утверждении Административного регламента Администрации города Смоленска по предоставлению муниципальной услуги «Признание помещения жилым помещением, жилого помещения непригодным для проживания и многоквартирного дома аварийным и подлежащим сносу или реконструкции»

В соответствии с Федеральным законом от 01.12.2014 № 419-ФЗ «О внесении изменений в отдельные законодательные акты Российской Федерации по вопросам социальной защиты инвалидов в связи с ратификацией Конвенции о правах инвалидов», постановлением Администрации города Смоленска от 30.03.2011 № 567-адм «Об утверждении Порядка разработки и утверждения административных регламентов предоставления муниципальных услуг», руководствуясь Уставом города Смоленска,

Администрация города Смоленска п о с т а н о в л я е т:

1. Внести в Административный регламент Администрации города Смоленска по предоставлению муниципальной услуги «Признание помещения жилым помещением, жилого

помещения непригодным для проживания и многоквартирного дома аварийным и подлежащим сносу или реконструкции», утвержденный постановлением Администрации города Смоленска от 16.09.2015 № 2045-адм, следующие изменения:

1.1. Подраздел 2.12 дополнить пунктом 2.12.5 следующего содержания:

«2.12.5. Вход в здание УЖКХ оборудуется средствами, позволяющими обеспечить беспрепятственный доступ для инвалидов».

1.2. Подраздел 2.13 дополнить пунктами «в», «г» следующего содержания:

«в) обеспечение инвалидам условий для беспрепятственного доступа к помещению, в котором предоставляется муниципальная услуга;

г) оказание специалистом УЖКХ, ответственным за предоставление муниципальной услуги, помощи инвалидам в преодолении барьеров, мешающих получению ими муниципальной услуги наравне с другими лицами».

2. Комитету по информационной политике Администрации города Смоленска опубликовать настоящее постановление в средствах массовой информации.

3. Комитету по информационным ресурсам и телекоммуникациям Администрации города Смоленска (С.В. Пивоваров) разместить настоящее постановление на официальном сайте Администрации города Смоленска и внести соответствующие изменения в Реестр государственных и муниципальных услуг (функций) Смоленской области.

4. Контроль за исполнением настоящего постановления возложить на заместителя Главы города Смоленска по городскому хозяйству Захарцова А.М.

Глава города Смоленска **Н.Н. Алашеев**

АДМИНИСТРАЦИЯ ГОРОДА СМОЛЕНСКА

ПОСТАНОВЛЕНИЕ

от 13.01.2016 № 26-адм

О внесении изменений в постановление Администрации города Смоленска от 20.06.2011 № 1103-адм «Об утверждении Административного регламента Администрации города Смоленска по предоставлению муниципальной услуги «Выдача архивных справок, архивных выписок и архивных копий»

Руководствуясь Федеральным законом от 27.07.2010 № 210-ФЗ «Об организации предоставления государственных и муниципальных услуг», постановлением Администрации города Смоленска от 30.03.2011 № 567-адм «Об утверждении Порядка разработки и утверждения административных регламентов предоставления муниципальных услуг», Уставом города Смоленска,

Администрация города Смоленска п о с т а н о в л я е т:

1. Внести в Административный регламент Администрации города Смоленска по предоставлению муниципальной услуги «Выдача архивных справок, архивных выписок и архивных копий», утвержденный постановлением Администрации города Смоленска от 20.06.2011 № 1103-адм, следующие изменения:

1.1. Пункт 2.13.1 подраздела 2.13 раздела 2 изложить в следующей редакции:

«2.13.1. Вход в помещение, в котором предоставляется муниципальная услуга, должен быть оборудован информационной табличкой (вывеской), содержащей информацию о наименовании, графике работы Отдела.

Вход в здание оборудуется средствами, позволяющими обеспечить беспрепятственный доступ для лиц с ограниченными возможностями здоровья».

1.2. Подраздел 2.14 раздела 2 изложить в следующей редакции:

«2.14. Показатели
доступности и качества предоставления муниципальной услуги

Основными показателями доступности и качества предоставления муниципальной услуги являются:

- обеспечение беспрепятственного доступа в помещение, в котором предоставляется муниципальная услуга;
- сокращение количества взаимодействий заявителя с должностными лицами при предоставлении муниципальной услуги;
- возможность получения информации о ходе предоставления муниципальной услуги».

2. Комитету по информационным ресурсам и телекоммуникациям Администрации города Смоленска (С.В. Пивоваров) внести соответствующие изменения в Реестр государственных и муниципальных услуг (функций) Смоленской области и разместить настоящее постановление на официальном сайте Администрации города Смоленска.

3. Комитету по информационной политике Администрации города Смоленска опубликовать настоящее постановление в средствах массовой информации.

4. Контроль за исполнением настоящего постановления возложить на первого заместителя Главы города Смоленска Платонова Д.Л.

Глава города Смоленска **Н.Н. Алашеев**

АДМИНИСТРАЦИЯ ГОРОДА СМОЛЕНСКА

ПОСТАНОВЛЕНИЕ

от 13.01.2016 № 27-адм

О внесении изменений в постановление Администрации города Смоленска от 20.06.2011 № 1100-адм «Об утверждении Административного регламента Администрации города Смоленска по предоставлению муниципальной услуги «Оказание методической и практической помощи в работе по организации документов в делопроизводстве, отбору документов в состав Архивного фонда Российской Федерации и подготовке передачи их на постоянное хранение, ведению учета документов Архивного фонда»

Руководствуясь Федеральным законом от 27.07.2010 № 210-ФЗ «Об организации предоставления государственных и муниципальных услуг», постановлением Администрации города Смоленска от 30.03.2011 № 567-адм «Об утверждении Порядка разработки и утверждения административных регламентов предоставления муниципальных услуг», Уставом города Смоленска,

Администрация города Смоленска п о с т а н о в л я е т:

1. Внести в Административный регламент Администрации города Смоленска по предоставлению муниципальной услуги «Оказание методической и практической помощи в работе по организации документов в делопроизводстве, отбору документов в состав Архивного фонда Российской Федерации и подготовке передачи их на постоянное хранение, ведению учета документов Архивного фонда», утвержденный постановлением Администрации города Смоленска от 20.06.2011 № 1100-адм, следующие изменения:

1.1. Пункт 2.13.1 подраздела 2.13 раздела 2 изложить в следующей редакции:

«2.13.1. Вход в помещение, в котором предоставляется муниципальная услуга, должен быть оборудован информационной табличкой (вывеской), содержащей информацию о наименовании, графике работы Отдела.

Вход в здание оборудуется средствами, позволяющими обеспечить беспрепятственный доступ для лиц с ограниченными возможностями здоровья».

1.2. Подраздел 2.14 раздела 2 изложить в следующей редакции:

«2.14. Показатели доступности и качества предоставления муниципальной услуги

Основными показателями доступности и качества предоставления муниципальной услуги являются:

- обеспечение беспрепятственного доступа в помещение, в котором предоставляется муниципальная услуга;
- сокращение количества взаимодействий заявителя с должностными лицами при предо-

ставлении муниципальной услуги;

- возможность получения информации о ходе предоставления муниципальной услуги».

2. Комитету по информационным ресурсам и телекоммуникациям Администрации города Смоленска (С.В. Пивоваров) внести соответствующие изменения в Реестр государственных и муниципальных услуг (функций) Смоленской области и разместить настоящее постановление на официальном сайте Администрации города Смоленска.

3. Комитету по информационной политике Администрации города Смоленска опубликовать настоящее постановление в средствах массовой информации.

4. Контроль за исполнением настоящего постановления возложить на первого заместителя Главы города Смоленска Платонова Д.Л.

Глава города Смоленска **Н.Н. Алашеев**

АДМИНИСТРАЦИЯ ГОРОДА СМОЛЕНСКА

ПОСТАНОВЛЕНИЕ

от 13.01.2016 № 28-адм

О внесении изменений в постановление Администрации города Смоленска от 20.06.2011 № 1102-адм «Об утверждении Административного регламента Администрации города Смоленска по предоставлению муниципальной услуги «Организация информационного обеспечения граждан, органов государственной власти, местного самоуправления, организаций и общественных объединений на основе документов Архивного фонда Российской Федерации и других архивных документов»

Руководствуясь Федеральным законом от 27.07.2010 № 210-ФЗ «Об организации предоставления государственных и муниципальных услуг», постановлением Администрации города Смоленска от 30.03.2011 № 567-адм «Об утверждении Порядка разработки и утверждения административных регламентов предоставления муниципальных услуг», Уставом города Смоленска,

Администрация города Смоленска п о с т а н о в л я е т:

1. Внести в Административный регламент Администрации города Смоленска по предоставлению муниципальной услуги «Организация информационного обеспечения граждан, органов государственной власти, местного самоуправления, организаций и общественных объединений на основе документов Архивного фонда Российской Федерации и других архивных документов», утвержденный постановлением Администрации города Смоленска от 20.06.2011 № 1102-адм, следующие изменения:

1.1. Пункт 2.13.1 подраздела 2.13 раздела 2 изложить в следующей редакции:

«2.13.1. Вход в помещение, в котором предоставляется муниципальная услуга, должен быть оборудован информационной табличкой (вывеской), содержащей информацию о наименовании, графике работы Отдела.

Вход в здание оборудуется средствами, позволяющими обеспечить беспрепятственный доступ для лиц с ограниченными возможностями здоровья».

1.2. Подраздел 2.14 раздела 2 изложить в следующей редакции:

«2.14. Показатели доступности и качества предоставления муниципальной услуги

Основными показателями доступности и качества предоставления муниципальной услуги являются:

- обеспечение беспрепятственного доступа в помещение, в котором предоставляется муниципальная услуга;
- сокращение количества взаимодействий заявителя с должностными лицами при предоставлении муниципальной услуги;
- возможность получения информации о ходе предоставления муниципальной услуги».

2. Комитету по информационным ресурсам и телекоммуникациям Администрации города Смоленска (С.В. Пивоваров) внести соответствующие изменения в Реестр государственных и муниципальных услуг (функций) Смоленской области и разместить настоящее постановление на официальном сайте Администрации города Смоленска.

3. Комитету по информационной политике Администрации города Смоленска опубликовать настоящее постановление в средствах массовой информации.

4. Контроль за исполнением настоящего постановления возложить на первого заместителя Главы города Смоленска Платонова Д.Л.

Глава города Смоленска **Н.Н. Алашеев**

АДМИНИСТРАЦИЯ ГОРОДА СМОЛЕНСКА

ПОСТАНОВЛЕНИЕ

от 13.01.2016 № 29-адм

О внесении изменений в постановление Администрации города Смоленска от 20.06.2011 № 1101-адм «Об утверждении Административного регламента Администрации города Смоленска по предоставлению муниципальной услуги «Организация исполнения запросов российских и иностранных граждан, а также лиц без гражданства, связанных с реализацией их законных прав и свобод, оформления в установленном порядке архивных справок, направляемых в иностранные государства»

Руководствуясь Федеральным законом от 27.07.2010 № 210-ФЗ «Об организации предоставления государственных и муниципальных услуг», постановлением Администрации города Смоленска от 30.03.2011 № 567-адм «Об утверждении Порядка разработки и утверждения административных регламентов предоставления муниципальных услуг», Уставом города Смоленска,

Администрация города Смоленска п о с т а н о в л я е т:

1. Внести в Административный регламент Администрации города Смоленска по предоставлению муниципальной услуги «Организация исполнения запросов российских и иностранных граждан, а также лиц без гражданства, связанных с реализацией их законных прав и свобод, оформления в установленном порядке архивных справок, направляемых в иностранные государства», утвержденный постановлением Администрации города Смоленска от 20.06.2011 № 1101-адм, следующие изменения:

1.1. Пункт 2.13.1 подраздела 2.13 раздела 2 изложить в следующей редакции:

«2.13.1. Вход в помещение, в котором предоставляется муниципальная услуга, должен быть оборудован информационной табличкой (вывеской), содержащей информацию о наименовании, графике работы Отдела.

Вход в здание оборудуется средствами, позволяющими обеспечить беспрепятственный доступ для лиц с ограниченными возможностями здоровья».

1.2. Подраздел 2.14 раздела 2 изложить в следующей редакции:

«2.14. Показатели доступности и качества предоставления муниципальной услуги

Основными показателями доступности и качества предоставления муниципальной услуги являются:

- обеспечение беспрепятственного доступа в помещение, в котором предоставляется муниципальная услуга;
- сокращение количества взаимодействий заявителя с должностными лицами при предоставлении муниципальной услуги;

- возможность получения информации о ходе предоставления муниципальной услуги».

2. Комитету по информационным ресурсам и телекоммуникациям Администрации города Смоленска (С.В. Пивоваров) внести соответствующие изменения в Реестр государственных и муниципальных услуг (функций) Смоленской области и разместить настоящее постановление на официальном сайте Администрации города Смоленска.

3. Комитету по информационной политике Администрации города Смоленска опубликовать настоящее постановление в средствах массовой информации.

4. Контроль за исполнением настоящего постановления возложить на первого заместителя Главы города Смоленска Платонова Д.Л.

Глава города Смоленска **Н.Н. Алашеев**

АДМИНИСТРАЦИЯ ГОРОДА СМОЛЕНСКА

ПОСТАНОВЛЕНИЕ

от 13.01.2016 № 30-адм

О реорганизации муниципального бюджетного учреждения дополнительного образования «Детская музыкальная школа №1 имени М.И. Глинки» города Смоленска в форме присоединения к нему муниципального бюджетного учреждения дополнительного образования «Детская музыкальная школа №4» города Смоленска

В соответствии с Гражданским кодексом Российской Федерации, Федеральным законом от 12.01.96 № 7-ФЗ «О некоммерческих организациях», Федеральным законом от 29.12.2012 № 273-ФЗ «Об образовании в Российской Федерации», постановлением Администрации города Смоленска от 11.10.2010 № 190-адм «Об утверждении Порядка создания, реорганизации, изменения типа и ликвидации муниципальных учреждений, а также утверждения уставов муниципальных учреждений и внесения в них изменений», руководствуясь Уставом города Смоленска, с целью оптимизации сети муниципальных бюджетных учреждений дополнительного образования

Администрация города Смоленска п о с т а н о в л я е т:

1. Реорганизовать муниципальное бюджетное учреждение дополнительного образования «Детская музыкальная школа №1 имени М.И. Глинки» города Смоленска (далее – Учреждение) в форме присоединения к нему муниципального бюджетного учреждения дополнительного образования «Детская музыкальная школа №4» города Смоленска (далее – МБУДО «ДМШ №4»)

2. Установить, что:

- функции и полномочия учредителя Учреждения осуществляет Администрация города

Смоленска;

- основные цели деятельности реорганизуемого Учреждения сохраняются;
- имущество, закрепленное за Учреждением и МБУДО «ДМШ №4», в полном объёме закрепляется за Учреждением;
- Учреждение является правопреемником прав и обязанностей МБУДО «ДМШ №4» в соответствии с передаточным актом.

3. Реорганизацию Учреждения осуществить в пределах бюджетных ассигнований на 2016 год.

4. Сохранить за Учреждением наименование «Муниципальное бюджетное учреждение дополнительного образования «Детская музыкальная школа № 1 имени М.И. Глинки» города Смоленска».

5. Руководителю Учреждения:

- в течение трех рабочих дней с даты подписания настоящего постановления уведомить в установленном порядке Инспекцию Федеральной налоговой службы по г. Смоленску, работников и обучающихся о начале процедуры реорганизации Учреждения с указанием её формы;
- обеспечить подготовку учредительных документов для государственной регистрации возникающего в ходе реорганизации юридического лица;
- обеспечить продолжение трудовых отношений с работниками МБУДО «ДМШ №4» с их согласия, соблюдение прав, предоставление им гарантий и компенсаций в соответствии с трудовым законодательством Российской Федерации;
- обеспечить продолжение обучения лиц, обучающихся в МБУДО «ДМШ №4», с их согласия в Учреждении, с сохранением формы и условий обучения;
- осуществить прием документов, материальных ценностей, архивов, объектов движимого имущества МБУДО «ДМШ №4» в объемах, подтвержденных передаточным актом, с принятием имущества и обязательств на баланс Учреждения;
- подготовить и представить в Департамент Смоленской области по образованию, науке и делам молодежи соответствующие документы на переоформление лицензии в связи с реорганизацией;
- осуществить иные необходимые юридические действия в порядке и сроки, предусмотренные законодательством Российской Федерации.

6. Руководителю МБУДО «ДМШ №4»:

- в течение трех рабочих дней с даты подписания настоящего постановления уведомить в установленном порядке Инспекцию Федеральной налоговой службы по г. Смоленску, работников и обучающихся, а также кредиторов о начале процедуры реорганизации с указанием её формы, предоставив им определенный законодательством Российской Федерации срок для предъявления своих требований;
- обеспечить проведение инвентаризации активов и обязательств;
- на основании проведенной инвентаризации в течение одного месяца подготовить и представить на утверждение в управление имущественных и земельных отношений Администрации города Смоленска передаточный акт;
- обеспечить закрытие лицевых счетов в финансовом органе города Смоленска и территориальном органе Федерального казначейства;
- обеспечить передачу документов, материальных ценностей, архивов, объектов движимого имущества на баланс Учреждения;
- оформить в установленном порядке документы о внесении записи в Единый государственный реестр юридических лиц о прекращении деятельности юридического лица;
- осуществить иные необходимые юридические действия в порядке и сроки, предусмотренные действующим законодательством Российской Федерации.

7. Управлению культуры и туризма Администрации города Смоленска:

- обеспечить осуществление финансирования реорганизованного в установленном порядке Учреждения в пределах бюджетных ассигнований, предусмотренных на его содержание и содержание присоединяемого МБУДО «ДМШ №4»;
- осуществлять ежемесячный контроль за осуществлением проводимых мероприятий по реорганизации.

8. Управлению имущественных и земельных отношений Администрации города Смоленска внести соответствующие изменения в Реестр муниципального имущества города Смоленска.

9. Установить, что общий срок проведения реорганизационных мероприятий и представления документов, подтверждающих реорганизацию Учреждения и исключение из Единого государственного реестра юридических лиц присоединяемого МБУДО «ДМШ №4», не может превышать трех месяцев с даты подписания настоящего постановления.

10. Комитету по информационной политике Администрации города Смоленска опубликовать настоящее постановление в средствах массовой информации.

11. Комитету по информационным ресурсам и телекоммуникациям Администрации города Смоленска разместить настоящее постановление на сайте Администрации города Смоленска.

12. Контроль за исполнением настоящего постановления возложить на заместителя Главы города Смоленска по социальной сфере.

Глава города Смоленска **Н.Н. Алашеев**

АДМИНИСТРАЦИЯ ГОРОДА СМОЛЕНСКА

ПОСТАНОВЛЕНИЕ

от 14.01.2016 № 31-адм

О внесении изменений в постановление Администрации города Смоленска от 22.04.2014 № 730-адм «Об утверждении Порядка принятия решений о разработке муниципальных программ и ведомственных целевых программ, их формирования, реализации и проведения оценки их эффективности»

В соответствии с Бюджетным кодексом Российской Федерации, руководствуясь Уставом города Смоленска,

Администрация города Смоленска п о с т а н о в л я е т:

1. Внести следующие изменения в постановление Администрации города Смоленска от 22.04.2014 № 730-адм «Об утверждении Порядка принятия решений о разработке муниципальных программ и ведомственных целевых программ, их формирования, реализации и проведения оценки их эффективности», утвержденный им Порядок и приложения №1, 2, 3, 13 к Порядку:

1.1. Пункт 5 постановления изложить в следующей редакции:

«5. Контроль за исполнением настоящего постановления возложить на заместителя Главы города Смоленска по финансово-экономической деятельности.».

1.2. В Порядке:

1.2.1. Абзац десятый пункта 3.1, абзац девятый пункта 3.2 раздела 3 изложить в следующей редакции:

«- обоснование объема финансирования на реализацию программы;».

1.2.2. Абзац первый подпункта 4.1.3 пункта 4.1 раздела 4 изложить в следующей редакции:

«4.1.3. Раздел 3. Обоснование объема финансирования на реализацию программы.».

1.2.3. В разделе 7:

а) в абзаце втором пункта 7.6 слова «Одобренный Комиссией» исключить;

б) в пункте 7.8 слова «Комиссии для рассмотрения» заменить словом «председателю Комиссии».

1.2.4. Абзацы третий, четвертый пункта 10.1 раздела 10 исключить.

1.2.5. По тексту Порядка слова «заместитель главы Администрации города Смоленска» в соответствующем падеже заменить словами «заместитель Главы города Смоленска» в соответствующем падеже.

1.3. В приложении №1 к Порядку:

1.3.1. Строку

Обоснование объемов бюджетных ассигнований на реализацию программы (ресурсное обеспечение) <*>	

изложить в следующей редакции:

Объем и источники финансирования программы <*>	

1.3.2. После строки

Объем и источники финансирования программы <*>	

дополнить строкой:

Объем финансирования на оплату кредиторской задолженности	

1.4 В приложении №2 к Порядку:
1.4.1. Строку

Обоснование объемов бюджетных ассигнований на реализацию программы (ресурсное обеспечение)	

изложить в следующей редакции:

Объем и источники финансирования программы	

1.4.2. После строки

Объем и источники финансирования программы	

дополнить строкой:

Объем финансирования на оплату кредиторской задолженности	

1.5. В приложении №3 к Порядку:
1.5.1. Строку

Обоснование объемов бюджетных ассигнований на реализацию программы (ресурсное обеспечение) <**>	

изложить в следующей редакции:

Объем и источники финансирования программы <**>	

1.5.2. После строки

Объем и источники финансирования программы <**>	

дополнить строкой:

Объем финансирования на оплату кредиторской задолженности	

1.6. В приложении №13 к Порядку слова «Обоснование объемов бюджетных ассигнований на реализацию программы (ресурсное обеспечение)» заменить словами «Объем и источники финансирования программы».

2. Комитету по информационной политике Администрации города Смоленска опубликовать настоящее постановление в средствах массовой информации.

3. Комитету по информационным ресурсам и телекоммуникациям Администрации города Смоленска разместить настоящее постановление на сайте Администрации города Смоленска.

Глава города Смоленска **Н.Н. Алашеев**

АДМИНИСТРАЦИЯ ГОРОДА СМОЛЕНСКА

ПОСТАНОВЛЕНИЕ

от 14.01.2016 № 33-адм

О внесении изменений в постановление Администрации города Смоленска от 08.06.2011 № 1010-адм «Об утверждении Административного регламента Администрации города Смоленска по предоставлению муниципальной услуги «Согласование границ территории, на которой осуществляется территориальное общественное самоуправление»

Руководствуясь Федеральным законом от 27.07.2010 № 210-ФЗ «Об организации предоставления государственных и муниципальных услуг», постановлением Администрации города Смоленска от 30.03.2011 № 567-адм «Об утверждении Порядка разработки и утверждения административных регламентов предоставления муниципальных услуг», Уставом города Смоленска,

Администрация города Смоленска п о с т а н о в л я е т:

1. Внести в Административный регламент Администрации города Смоленска по предоставлению муниципальной услуги «Согласование границ территории, на которой осуществляется территориальное общественное самоуправление», утвержденный постановлением Администра-

ции города Смоленска от 08.06.2011 № 1010-адм, следующие изменения:

1.1. По тексту Административного регламента и приложения № 1 к нему:

1.1.1. Слова «отдел по работе с обращениями граждан» в соответствующем падеже заменить словами «отдел регистрации документов» в соответствующем падеже.

1.1.2. Слова «заместитель главы Администрации города Смоленска» в соответствующем падеже заменить словами «заместитель Главы города Смоленска» в соответствующем падеже.

1.2. В разделе 2 Административного регламента:

1.2.1. Пункт 2.14 дополнить абзацем следующего содержания:

«Входы в здание оборудуются средствами, позволяющими обеспечить беспрепятственный доступ для инвалидов.».

1.2.2. Подраздел «Показатели доступности и качества предоставления муниципальной услуги» дополнить пунктом 2.19^1 следующего содержания:

«2.19^1.Обеспечение беспрепятственного доступа к помещениям, в которых предоставляется муниципальная услуга.».

1.3. В приложении № 2 к Административному регламенту слова «Главе Администрации города Смоленска» заменить словами «Главе города Смоленска».

2. Комитету по информационной политике Администрации города Смоленска опубликовать настоящее постановление в средствах массовой информации.

3. Комитету по информационным ресурсам и телекоммуникациям Администрации города Смоленска:

3.1. Разместить настоящее постановление на официальном сайте Администрации города Смоленска.

3.2. Внести соответствующие изменения в Реестр государственных и муниципальных услуг (функций) Смоленской области.

Глава города Смоленска **Н.Н. Алашеев**

АДМИНИСТРАЦИЯ ГОРОДА СМОЛЕНСКА

ПОСТАНОВЛЕНИЕ

от 14.01.2016 № 34-адм

О внесении изменений в постановление Администрации города Смоленска от 06.06.2011 № 993-адм «Об утверждении Административного регламента Администрации города Смоленска по предоставлению муниципальной услуги «Регистрация Устава территориального общественного самоуправления»

Руководствуясь Федеральным законом от 27.07.2010 № 210-ФЗ «Об организации предоставления государственных и муниципальных услуг», постановлением Администрации города Смоленска от 30.03.2011 № 567-адм «Об утверждении Порядка разработки и утверждения административных регламентов предоставления муниципальных услуг», Уставом города Смоленска,

Администрация города Смоленска п о с т а н о в л я е т:

1. Внести в Административный регламент Администрации города Смоленска по предоставлению муниципальной услуги «Регистрация Устава территориального общественного самоуправления», утвержденный постановлением Администрации города Смоленска от 06.06.2011 № 993-адм, следующие изменения:

1.1. По тексту Административного регламента и приложения № 1 к нему:

1.1.1. Слова «отдел по работе с обращениями граждан» в соответствующем падеже заменить словами «отдел регистрации документов» в соответствующем падеже.

1.1.2. Слова «заместитель главы Администрации города Смоленска» в соответствующем падеже заменить словами «заместитель Главы города Смоленска» в соответствующем падеже.

1.2. В разделе 2 Административного регламента:

1.2.1. Пункт 2.14 дополнить абзацем следующего содержания:

«Входы в здание оборудуются средствами, позволяющими обеспечить беспрепятственный доступ для инвалидов.».

1.2.2. Подраздел «Показатели доступности и качества предоставления муниципальной услуги» дополнить пунктом 2.19^1 следующего содержания:

«2.19^1.Обеспечение беспрепятственного доступа к помещениям, в которых предоставляется муниципальная услуга.».

1.3. В приложении № 2 к Административному регламенту слова «Главе Администрации города Смоленска» заменить словами «Главе города Смоленска».

2. Комитету по информационной политике Администрации города Смоленска опубликовать настоящее постановление в средствах массовой информации.

3. Комитету по информационным ресурсам и телекоммуникациям Администрации города Смоленска:

3.1. Разместить настоящее постановление на официальном сайте Администрации города Смоленска.

3.2. Внести соответствующие изменения в Реестр государственных и муниципальных услуг (функций) Смоленской области.

Глава города Смоленска **Н.Н. Алашеев**

АДМИНИСТРАЦИЯ ГОРОДА СМОЛЕНСКА

ПОСТАНОВЛЕНИЕ

от 14.01.2016 № 35-адм

О внесении изменений в постановление Администрации города Смоленска от 06.06.2011 № 994-адм «Об утверждении Административного регламента Администрации города Смоленска по предоставлению муниципальной услуги «Предоставление выписки из Реестра зарегистрированных Уставов территориального общественного самоуправления в городе Смоленске»

Руководствуясь Федеральным законом от 27.07.2010 № 210-ФЗ «Об организации предоставления государственных и муниципальных услуг», постановлением Администрации города Смоленска от 30.03.2011 № 567-адм «Об утверждении Порядка разработки и утверждения административных регламентов предоставления муниципальных услуг», Уставом города Смоленска,

Администрация города Смоленска п о с т а н о в л я е т:

1. Внести в Административный регламент Администрации города Смоленска по предоставлению муниципальной услуги «Предоставление выписки из Реестра зарегистрированных Уставов территориального общественного самоуправления в городе Смоленске», утвержденный постановлением Администрации города Смоленска от 06.06.2011 № 994-адм, следующие изменения:

1.1. Пункт 2.13 раздела 2 дополнить абзацем следующего содержания:

«Входы в здание оборудуются средствами, позволяющими обеспечить беспрепятственный доступ для инвалидов.».

1.2. Подраздел «Показатели доступности и качества предоставления муниципальной услуги» раздела 2 дополнить пунктом 2.18^1 следующего содержания:

«2.18[1]. Обеспечение беспрепятственного доступа к помещениям, в которых предоставляется муниципальная услуга.».

2. Комитету по информационной политике Администрации города Смоленска опубликовать настоящее постановление в средствах массовой информации.

3. Комитету по информационным ресурсам и телекоммуникациям Администрации города Смоленска:

3.1. Разместить настоящее постановление на официальном сайте Администрации города Смоленска.

3.2. Внести соответствующие изменения в Реестр государственных и муниципальных услуг (функций) Смоленской области.

Глава города Смоленска **Н.Н. Алашеев**

АДМИНИСТРАЦИЯ ГОРОДА СМОЛЕНСКА

ПОСТАНОВЛЕНИЕ

от 18.01.2016 № 56-адм

О внесении изменений в постановление Администрации города Смоленска от 20.06.2011 № 1098-адм «Об утверждении Административного регламента Администрации города Смоленска по предоставлению муниципальной услуги «Назначение, расчет и выплата пенсии за выслугу лет лицам, замещавшим муниципальные должности, должности муниципальной службы (муниципальные должности муниципальной службы) в органах местного самоуправления города Смоленска»

В соответствии с Федеральным законом от 27.07.2010 № 210-ФЗ «Об организации предоставления государственных и муниципальных услуг», статьей 15 Федерального закона от 24.11.95 № 181-ФЗ «О социальной защите инвалидов в Российской Федерации», областным законом от 29.11.2007 № 121-з «О пенсии за выслугу лет, выплачиваемой лицам, замещавшим муниципальные должности, должности муниципальной службы (муниципальные должности муниципальной службы) в Смоленской области», руководствуясь Уставом города Смоленска,

Администрация города Смоленска п о с т а н о в л я е т:

1. Внести в Административный регламент Администрации города Смоленска по

предоставлению муниципальной услуги «Назначение, расчет и выплата пенсии за выслугу лет лицам, замещавшим муниципальные должности, должности муниципальной службы (муниципальные должности муниципальной службы) в органах местного самоуправления города Смоленска», утвержденный постановлением Администрации города Смоленска от 20.06.2011 № 1098-адм, следующие изменения:

1.1. Подраздел 2.11 раздела 2 дополнить абзацем пятым следующего содержания:

«- средствами, позволяющими обеспечить беспрепятственный доступ для инвалидов.».

1.2. Подраздел 2.12 раздела 2 дополнить абзацем четвертым следующего содержания:

«- обеспечение беспрепятственного доступа к помещениям, в которых предоставляется муниципальная услуга.».

1.3. Подраздел 4.3 раздела 4 изложить в следующей редакции:

«4.3. Контроль за полнотой и качеством предоставления муниципальной услуги осуществляет начальник Управления кадров и муниципальной службы Администрации города Смоленска».

2. Комитету по информационной политике Администрации города Смоленска опубликовать настоящее постановление в средствах массовой информации.

3. Комитету по информационным ресурсам и телекоммуникациям Администрации города Смоленска (С.В. Пивоваров):

- разместить настоящее постановление на официальном сайте Администрации города Смоленска;

- внести соответствующие изменения в Реестр государственных и муниципальных услуг (функций) Смоленской области.

4. Настоящее постановление вступает в силу со дня его официального опубликования.

Глава города Смоленска **Н.Н. Алашеев**

ГЛАВА ГОРОДА СМОЛЕНСКА

ПОСТАНОВЛЕНИЕ

от 19.01.2016 № 04

О предоставлении разрешения на условно разрешенный вид использования земельного участка по улице Генерала Лукина

В соответствии с Градостроительным кодексом Российской Федерации, Федеральным законом от 06.10.2003 № 131-ФЗ «Об общих принципах организации местного самоуправления в Российской Федерации», принимая во внимание результаты публичных слушаний (протокол от 14.01.2016 № 74), заключение о результатах публичных слушаний от 14.01.2016, рекомендацию по результатам публичных слушаний по рассмотрению вопроса о предоставлении разрешения на условно разрешенный вид использования земельного участка от 14.01.2016, руководствуясь Уставом города Смоленска,

п о с т а н о в л я ю:

1. Предоставить разрешение на условно разрешенный вид использования земельного участка – объекты бытового обслуживания (включая бани) и объекты розничной торговли общей площадью объектов капитального строительства более 300 м^2 в территориальной зоне Ж1 (зона застройки индивидуальными (одноквартирными) жилыми домами коттеджного типа и жилыми домами блокированного типа, с включением объектов социально-культурного и коммунально-бытового назначения, связанных с проживанием граждан, а также объектов инженерной инфраструктуры), в связи с предполагаемым строительством объекта торгово-бытового обслуживания общей площадью 343,8 м^2 на земельном участке площадью 1100 м^2 с кадастровым номером 67:27:0013933:15 по адресу: Смоленская область, город Смоленск, улица Генерала Лукина, в районе автобусной остановки «Поляна» (приложение).

2. Комитету по информационной политике Администрации города Смоленска опубликовать настоящее постановление в средствах массовой информации.

3. Комитету по информационным ресурсам и телекоммуникациям Администрации города Смоленска разместить настоящее постановление на сайте Администрации города Смоленска.

Н.Н. Алашеев

Приложение
к постановлению Главы
города Смоленска
от 19.01.2016 № 04

Схема расположения земельного участка по улице Генерала Лукина, в районе автобусной остановки «Поляна»



СОДЕРЖАНИЕ

РАСПОРЯЖЕНИЕ Администрации Смоленской области

от 24.12.2015 № 2102-р/адм «Об утверждении проекта планировки и проекта межевания территории под размещение линейного объекта «Высоковольтная линия 110 кВ для электроснабжения индустриального парка в районе ТЦ «Метро» в городе Смоленске»..... 1

ПОСТАНОВЛЕНИЯ Администрации города Смоленска

от 30.10.2015 № 2492-адм «О внесении изменений в постановления Администрации города Смоленска от 28.06.2012 № 1135-адм, от 19.09.2008 № 1463-адм, от 25.07.2013 № 1266-адм»..... 127

от 05.11.2015 № 2555-адм «О внесении изменения в постановление Администрации города Смоленска от 05.03.2015 № 353-адм «О приемочной комиссии по вопросам завершения переустройства, и (или) перепланировки, и (или) иных работ в жилых и нежилых помещениях на территории города Смоленска» 129

от 23.12.2015 № 286-адм «О внесении изменений в ведомственную целевую программу «Информатизация Администрации города Смоленска» на 2014 - 2016 годы, утвержденную постановлением Администрации города Смоленска от 14.10.2013 № 1791-адм»..... 130

от 23.12.2015 № 288-адм «О внесении изменения в постановление Администрации города Смоленска от 28.09.2010 № 86-адм «О создании комиссии по противодействию коррупции в Администрации города Смоленска»..... 131

от 23.12.2015 № 293-адм «О внесении изменений в постановление Администрации города Смоленска от 27.02.2015 № 283-адм «Об утверждении краткосрочного плана реализации региональной программы капитального ремонта общего имущества в многоквартирных домах, расположенных на территории Смоленской области в городе Смоленске, на 2015-2016 годы».... 132

от 24.12.2015 № 315-адм «О закреплении муниципальных бюджетных общеобразовательных учреждений за конкретными территориями города Смоленска»..... 143

от 29.12.2015 № 386-адм «Об определении официального сайта в сети «Интернет» для размещения информации о приватизации муниципального имущества города Смоленска»..... 163

от 29.12.2015 № 390-адм «О внесении изменений в постановление Администрации города Смоленска от 23.08.2007 № 2209-адм «О Координационном комитете содействия занятости населения города Смоленска»..... 164

от 29.12.2015 № 391-адм «О внесении изменений в постановление Администрации города Смоленска от 08.08.2011 № 1499-адм «Об утверждении Административного регламента Администрации города Смоленска по предоставлению муниципальной услуги «Признание молодых семей нуждающимися в улучшении жилищных условий и включение в состав участников муниципальной программы «Обеспечение жильем молодых семей» на 2014-2016 годы»..... 165

от 29.12.2015 № 420-адм «О несении изменений в постановление Администрации города Смоленска от 25.10.2011 № 2067-адм «Об утверждении Порядка предоставления дополнительной меры социальной поддержки жителям города Смоленска, имеющим тяжёлые заболевания, в виде компенсации расходов на оплату жизненно необходимых лекарственных препаратов»..... 167

от 30.12.2015 № 426-адм «О внесении изменений в ведомственную целевую программу «Разработка документации по планировке и межеванию застроенных и подлежащих застройке территорий в городе Смоленске» на 2013-2015 годы, утвержденную постановлением Администрации города Смоленска от 12.10.2012 № 1791-адм»..... 168

от 30.12.2015 № 427-адм «О внесении изменений в постановление Администрации города Смоленска от 08.05.2013 № 836-адм «Об утверждении муниципальной адресной программы по переселению граждан из аварийного жилищного фонда на 2013-2015 годы»..... 172

от 31.12.2015 № 443-адм «О внесении изменений в Порядок согласования списания имущества, закрепленного на праве хозяйственного ведения или оперативного управления за муниципальными предприятиями и учреждениями, утвержденный постановлением Администрации города Смоленска от 18.05.2011 № 863-адм»..... 185

от 31.12.2015 № 446-адм «О внесении изменений в постановление Администрации города Смоленска от 10.06.2011 № 1027-адм «Об утверждении Административного регламента Администрации города Смоленска по предоставлению муниципальной услуги «Выдача копий правовых актов Администрации города Смоленска»..... 186

от 11.01.2016 № 01-адм «О внесении изменения в постановление Администрации города Смоленска от 11.09.2015 № 2023-адм «Об утверждении Порядка оплаты взносов на капитальный ремонт общего имущества в многоквартирных домах, расположенных на территории города Смоленска, в части жилых помещений, находящихся в муниципальной собственности, на 2015 год»..... 188

от 11.01.2016 № 02-адм «О внесении изменения в постановление Администрации города Смоленска от 13.10.2015 № 2265-адм «Об утверждении плана мероприятий («дорожной карты») «Развитие жилищно-коммунального хозяйства города Смоленска (2015-2020 годы)»..... 189

от 11.01.2016 № 04-адм «О внесении изменения в постановление Администрации города Смоленска от 12.11.2013 № 1965-адм «Об утверждении Административного регламента Администрации города Смоленска по предоставлению муниципальной услуги «Выдача специальных разрешений на автомобильные перевозки крупногабаритных и (или) тяжеловесных грузов по маршрутам, проходящим полностью или частично по дорогам местного значения в границах муниципального образования и не проходящим по автомобильным дорогам федерального, регионального, межмуниципального значения, участкам таких автомобильных дорог»..... 190

от 12.01.2016 № 15-адм «О внесении изменения в постановление Администрации города Смоленска от 12.11.2013 № 1965-адм «Об утверждении Административного регламента Администрации города Смоленска по предоставлению муниципальной услуги «Выдача специальных разрешений на автомобильные перевозки крупногабаритных и (или) тяжеловесных грузов по маршрутам, проходящим полностью или частично по дорогам местного значения в границах

муниципального образования и не проходящим по автомобильным дорогам федерального, регионального, межмуниципального значения, участкам таких автомобильных дорог»..... 191

от 13.01.2016 № 18-адм «Об установлении процентной ставки кадастровой стоимости земельных участков, находящихся в муниципальной собственности города Смоленска, для определения цены при заключении договоров купли-продажи земельных участков без проведения торгов»..... 192

от 13.01.2016 № 24-адм «О внесении изменения в Административный регламент Администрации города Смоленска по предоставлению муниципальной услуги «Выдача разрешения (ордера) на роизводство земляных работ по прокладке, ремонту, реконструкции подземных и наземных сетей, связанных с нарушением благоустройства территории города Смоленска», утвержденный постановлением Администрации города Смоленска от 30.01.2012 № 122-адм»..... 194

от 13.01.2016 № 25-адм «О внесении изменений в постановление Администрации города Смоленска от 16.09.2015 № 2045-адм «Об утверждении Административного регламента Администрации города Смоленска по предоставлению муниципальной услуги «Признание помещения жилым помещением, жилого помещения непригодным для проживания и многоквартирного дома аварийным и подлежащим сносу или реконструкции»..... 195

от 13.01.2016 № 26-адм «О внесении изменений в постановление Администрации города Смоленска от 20.06.2011 № 1103-адм «Об утверждении Административного регламента Администрации города Смоленска по предоставлению муниципальной услуги «Выдача архивных справок, архивных выписок и архивных копий»..... 196

от 13.01.2016 № 27-адм «О внесении изменений в постановление Администрации города Смоленска от 20.06.2011 № 1100-адм «Об утверждении Административного регламента Администрации города Смоленска по предоставлению муниципальной услуги «Оказание методической и практической помощи в работе по организации документов в делопроизводстве, отбору документов в состав Архивного фонда Российской Федерации и подготовке передачи их на постоянное хранение, ведению учета документов Архивного фонда»..... 198

от 13.01.2016 № 28-адм «О внесении изменений в постановление Администрации города Смоленска от 20.06.2011 № 1102-адм «Об утверждении Административного регламента Администрации города Смоленска по предоставлению муниципальной услуги «Организация информационного обеспечения граждан, органов государственной власти, местного самоуправления, организаций и общественных объединений на основе документов Архивного фонда Российской Федерации и других архивных документов»..... 199

от 13.01.2016 № 29-адм «О внесении изменений в постановление Администрации города Смоленска от 20.06.2011 № 1101-адм «Об утверждении Административного регламента Администрации города Смоленска по предоставлению муниципальной услуги «Организация исполнения запросов российских и иностранных граждан, а также лиц без гражданства, связанных с реализацией их законных прав и свобод, оформления в установленном порядке архивных справок, направляемых в иностранные государства»..... 201

от 13.01.2016 № 30-адм «О реорганизации муниципального бюджетного учреждения дополнительного образования «Детская музыкальная школа №1 имени М.И. Глинки» города Смолен-

ска в форме присоединения к нему муниципального бюджетного учреждения дополнительного образования «Детская музыкальная школа №4» города Смоленска»..... 202

от 14.01.2016 № 31-адм «О внесении изменений в постановление Администрации города Смоленска от 22.04.2014 № 730-адм «Об утверждении Порядка принятия решений о разработке муниципальных программ и ведомственных целевых программ, их формирования, реализации и проведения оценки их эффективности»..... 205

от 14.01.2016 № 33-адм «О внесении изменений в постановление Администрации города Смоленска от 08.06.2011 № 1010-адм «Об утверждении Административного регламента Администрации города Смоленска по предоставлению муниципальной услуги «Согласование границ территории, на которой осуществляется территориальное общественное самоуправление»..... 207

от 14.01.2016 № 34-адм «О внесении изменений в постановление Администрации города Смоленска от 06.06.2011 № 993-адм «Об утверждении Административного регламента Администрации города Смоленска по предоставлению муниципальной услуги «Регистрация Устава территориального общественного самоуправления»..... 209

от 14.01.2016 № 35-адм «О внесении изменений в постановление Администрации города Смоленска от 06.06.2011 № 994-адм «Об утверждении Административного регламента Администрации города Смоленска по предоставлению муниципальной услуги «Предоставление выписки из Реестра зарегистрированных Уставов территориального общественного самоуправления в городе Смоленске»..... 210

от 18.01.2016 № 56-адм «О внесении изменений в постановление Администрации города Смоленска от 20.06.2011 № 1098-адм «Об утверждении Административного регламента Администрации города Смоленска по предоставлению муниципальной услуги «Назначение, расчет и выплата пенсии за выслугу лет лицам, замещавшим муниципальные должности, должности муниципальной службы (муниципальные должности муниципальной службы) в органах местного самоуправления города Смоленска»..... 211

ПОСТАНОВЛЕНИЕ Главы города Смоленска

от 19.01.2016 № 04 «О предоставлении разрешения на условно разрешенный вид использования земельного участка по улице Генерала Лукина»..... 213

Список полезных телефонов и адресов организаций..... 219

Список полезных телефонов и адресов организаций

Органы власти Смоленской области

Губернатор, Администрация Смоленской области:
пл. Ленина, дом 1, Смоленск, 214008; тел.: 38-61-28,38-62-94
Смоленская областная Дума:
пл. Ленина, дом 1, Смоленск, 214008; тел. 38-67-00

Органы местного самоуправления города Смоленска

Глава города Смоленска:
ул. Октябрьской революции, дом 1/2, 214000; тел.: 38-19-13
Смоленский городской Совет:
ул. Октябрьской революции, дом 1/2, 214000; тел. 38-11-81, факс 35-61-15
Справки о ходе рассмотрения письменных обращений - 35-61-15
Администрация города Смоленска:
ул. Октябрьской революции, дом 1/2, 214000; тел.: 38-65-16, 38-69-64
Администрация Заднепровского района:
ул. 12 лет Октября, дом 11, Смоленск, 214012; тел.: 27-08-65, 27-11-83
Администрация Ленинского района:
ул. Карла Маркса, дом 14, Смоленск, 214000; тел.: 38-32-62, 38-52-31
Администрация Промышленного района:
пр-д Маршала Конева, дом 28е, Смоленск, 214019; тел.: 55-61-23, 55-61-94

Аварийно-диспетчерские службы предприятий ЖКХ

Дежурный диспетчер при Администрации города Смоленска - 32-86-12
ОАО «Жилищник» - 38-15-81, 35-17-94
СМУП «Горводоканал» - 38-18-50, 21-41-19
МУП «Смоленсктеплосеть» - 38-20-47
«Смоленские городские электрические сети» - 31-00-60
ОАО «Смоленскоблгаз» - филиал по г. Смоленску - 04, 104 (с мобильного), 55-58-53
000 «Смоленсклифт» - 65-87-47

Органы прокуратуры

осуществляют в том числе надзор за исполнением законов, соблюдением прав и свобод человека и гражданина федеральными органами исполнительной власти, представительными (законодательными) и исполнительными органами субъектов Российской Федерации, органами местного самоуправления, органами контроля, их должностными лицами, органами управления и руководителями коммерческих и некоммерческих организаций.

Прокуратура Заднепровского района: ул. Дохтурова, дом 2, Смоленск, 214000; тел.: 65-69-29
Прокуратура Ленинского района: ул. Багратиона, дом 3, Смоленск, 214004; тел.: 35-31-74
Прокуратура Промышленного района: ул. Урицкого, дом 15, Смоленск, 214018; тел.: 52-33-18

Госжилинспекция

Главное управление «Государственная жилищная инспекция Смоленской области» (Госжилинспекция) - орган исполнительной власти Смоленской области, осуществляющий функции государственного контроля за использованием и сохранностью жилищного фонда независимо от его формы собственности, а также соответствием жилых помещений и коммунальных услуг установленным требованиям.

Государственная жилищная инспекция Смоленской области
ул. Энгельса, д. 23, второй этаж; тел. 20-55-88, факс 38-10-41

Органы по защите прав потребителей

Управление Роспотребнадзора по Смоленской области:
ул. Тенишевой, дом 26, Смоленск, 214018; тел. 38-25-10 (секретарь), тел.: 30-47-93, 30-47-92
Управление по потребительскому рынку и развитию предпринимательства Администрации города Смоленска:
ул. Дзержинского, дом 8, Смоленск, 214000; тел. 38-25-49
38-16-76 - отдел по защите прав потребителей (ул. Октябрьской Революции, дом 1а, каб. 2)
Региональная Смоленская общественная организация «Общество защиты прав потребителей «Фемида»:
ул. Герцена, д. 2, (здание СГУ), офис 316, 214000; тел. 38-04-29

Официальное издание Смоленского городского Совета, Главы города Смоленска, Администрации города Смоленска – **«Смоленские городские известия»** - поступает Губернатору Смоленской области, Администрации области, депутатам Смоленской областной Думы, Главе города Смоленска, структурным подразделениям Администрации города, Смоленский городской Совет и в иные официальные органы и заинтересованным лицам.

«Смоленские городские известия» можно **бесплатно получить**
в комитете по информационной политике
Администрации города Смоленска
(ул. Октябрьской Революции, д. 1а, каб. 1).

Ознакомиться с изданием можно в Смоленской областной универсальной библиотеке им. А.Т. Твардовского (ул. Большая Советская, 25/19, тел. 38-34-95) – отдел краеведения (каб. 25), читальный зал переодики (каб. 31), Центр правовой информации (каб. 33); в Центральной городской библиотеке им. Н.С. Клестова-Ангарского (пр. Строителей, 24) и во всех библиотеках Централизованной библиотечной системы города (тел. 55-70-83).

Электронная версия «Смоленских городских известий» **доступна** на сайтах: www.smoladmin.ru, www.smolsovet.ru

Нормативные правовые акты Смоленского городского Совета, опубликованные в «Смоленских городских известиях», **размещаются** в электронных справочных системах «Гарант», «Консультант-Плюс», «Кодекс» и др.