СМОЛЕНСКИЕ ГОРОДСКИЕ ИЗВЕСТИЯ

№ 4 (152)
28 марта 2016 г.

Официальное издание
Смоленского городского Совета,
Главы города Смоленска, Администрации города Смоленска
Выходит в свет с марта 2006 года

Учредитель –
Смоленский городской Совет

Адрес редакции:
214000, г. Смоленск,
ул. Октябрьской Революции,
д. 1/2
Телефоны: (4812) 38-11-81,
38-77-02, 38-10-96
Факс: (4812) 35-61-15, 38-42-63
Издание зарегистрировано
Управлением
Росохранкультуры в ЦФО.
Рег. № ПИ № ФС180135С
от 31.01.2006

Распространяется бесплатно.

Редакционная коллегия:
- Платонов Д.Л. (председатель редакционной коллегии)
- Моисеенков Г.А.
- Левант Д.Я.
- Андреева Ю.С.
- Ермаченкова О.Г.
- Францкевич О.В.
- Чикайда В.В.

Заказ 2429. **Тираж** 75 экз.
Подписано в печать 28.03.2016
По графику в 15.30
Фактически в 15.30

Отпечатано в ОАО «Смоленская городская типография»,
214000, г. Смоленск,
ул. Маршала Жукова, 16,
тел.: (4812) 38-28-65, 38-14-53
www.smolprint.ru

СМОЛЕНСКИЙ ГОРОДСКОЙ СОВЕТ

Р Е Ш Е Н И Е

9-я сессия V созыва
от 25.03.2016 №107

О внесении изменений в бюджет города Смоленска на 2016 год

Руководствуясь статьей 33 Бюджетного кодекса Российской Федерации, Уставом города Смоленска, Смоленский городской Совет

РЕШИЛ:

1. Внести следующие изменения в решение 6-й сессии Смоленского городского Совета V созыва от 28.12.2015 № 71 «О бюджете города Смоленска на 2016 год» и приложения № 1,2, 7-10, 12, 16 к нему:

1.1. Пункт 1 изложить в следующей редакции:

«1. Утвердить основные характеристики бюджета города Смоленска на 2016 год:

1) общий объем доходов бюджета города Смоленска в сумме 4530651,662 тыс. руб., в том числе объем безвозмездных поступлений в сумме 1893727,550 тыс. руб.;

2) общий объем расходов бюджета города Смоленска в сумме 4831021,719 тыс. руб.;

3) дефицит бюджета города Смоленска в сумме 300370,057 тыс. руб., что составляет 11,4 % от утвержденного общего годового объема доходов бюджета города Смоленска без учета утвержденного объема безвозмездных поступлений.».

1.2. В пункте 11 цифры «3488817,839» заменить цифрами «3487153,906».

1.3. В пункте 25 цифры «12060,007» заменить цифрами «12098,007».

1.4. В пункте 26 цифры «12060,007» заменить цифрами «12098,007».

1.5. Дополнить подпунктом 18.1 следующего содержания:

«18.1. Установить, что бюджетные ассигнования на осуществление бюджетных инвестиций в форме капитальных вложений в объекты капитального строительства муниципальной собственности города Смоленска за счет средств бюджета города Смоленска предоставляются в соответствии с настоящим решением и Перечнем объектов капитального строительства муниципальной собственности города Смоленска на 2016 год, утверждаемым нормативным правовым актом Администрации города Смоленска.».

1.6. Дополнить подпунктом 18.2 следующего содержания:

«18.2. Утвердить объем бюджетных ассигнований на осуществление бюджетных инвестиций в форме капитальных вложений в объекты капитального строительства муниципальной собственности города Смоленска в сумме 2473,173 тыс. руб.».

1.7. Приложения № 1,2, 7-10, 12, 16 изложить в новой редакции согласно приложениям № 1 - 8 к настоящему решению.

2. Разместить настоящее решение на официальном сайте Смоленского городского Совета.

3. Настоящее решение вступает в силу со дня его официального опубликования.

Председатель Смоленского
городского Совета
Ю.К. Сынкин

Глава
города Смоленска
Н.Н. Алашеев

Приложение № 1
к решению 9-й сессии Смоленского
городского Совета V созыва
от 25.03.2016 № 107

ИСТОЧНИКИ
финансирования дефицита бюджета города Смоленска на 2016 год

Приложение № 1

Код администратора	**Код бюджетной классификации Российской Федерации**	**Наименование групп, подгрупп, статей, подстатей, элементов, программ (подпрограмм), кодов экономической классификации источников внутреннего финансирования дефицитов бюджетов**	**Сумма (тыс.руб.)**
901	**01 00 00 00 00 0000 000**	**ИСТОЧНИКИ ВНУТРЕННЕГО ФИНАНСИРОВАНИЯ ДЕФИЦИТОВ БЮДЖЕТОВ**	**300 370,057**
901	**01 02 00 00 00 0000 000**	Кредиты кредитных организаций в валюте Российской Федерации	**256 403,934**
901	01 02 00 00 00 0000 700	Получение кредитов от кредитных организаций в валюте Российской Федерации	2 146 403,934
901	01 02 00 00 04 0000 710	Получение кредитов от кредитных организаций бюджетами городских округов в валюте Российской Федерации	2 146 403,934
901	01 02 00 00 00 0000 800	Погашение кредитов, предостав-ленных кредитными организациями в валюте Российской Федерации	-1 890 000,000
901	01 02 00 00 04 0000 810	Погашение бюджетами городских округов кредитов от кредитных организаций в валюте Российской Федерации	-1 890 000,000
901	**01 03 00 00 00 0000 000**	Бюджетные кредиты от других бюджетов бюджетной системы Российской Федерации	**0,000**
901	01 03 01 00 00 0000 000	Бюджетные кредиты от других бюджетов бюджетной системы Российской Федерации в валюте Российской Федерации	0,000

901	01 03 01 00 00 0000 700	Получение бюджетных кредитов от других бюджетов бюджетной системы Российской Федерации в валюте Российской Федерации	220 000,000
901	01 03 01 00 04 0000 710	Получение кредитов от других бюджетов бюджетной системы Российской Федерации бюджетами городских округов в валюте Российской Федерации	220 000,000
901	01 03 01 00 04 0001 710	Получение бюджетных кредитов за счет средств федерального бюджета на пополнение остатков средств на счетах бюджетов субъектов Российской Федерации (местных бюджетов)	220 000,000
901	01 03 01 00 00 0000 800	Погашение бюджетных кредитов, полученных от других бюджетов бюджетной системы Российской Федерации в валюте Российской Федерации	-220 000,000
901	01 03 01 00 04 0000 810	Погашение бюджетами городских округов кредитов от других бюджетов бюджетной системы Российской Федерации в валюте Российской Федерации	-220 000,000
901	01 03 01 00 04 0001 810	Погашение бюджетных кредитов на пополнение остатков средств на счетах бюджетов субъектов Российской Федерации (местных бюджетов), предоставленных за счет средств федерального бюджета	-220 000,000
901	**01 05 00 00 00 0000 000**	Изменение остатков средств на счетах по учету средств бюджетов	**43 966,123**
901	01 05 00 00 00 0000 500	Увеличение остатков средств бюджетов	-7 009 055,596
901	01 05 02 00 00 0000 500	Увеличение прочих остатков средств бюджетов	-7 009 055,596
901	01 05 02 01 00 0000 510	Увеличение прочих остатков денежных средств бюджетов	-7 009 055,596
901	01 05 02 01 04 0000 510	Увеличение прочих остатков денежных средств бюджетов городских округов	-7 009 055,596
901	01 05 00 00 00 0000 600	Уменьшение остатков средств бюджетов	7 053 021,719

901	01 05 02 00 00 0000 600	Уменьшение прочих остатков средств бюджетов	7 053 021,719
901	01 05 02 01 00 0000 610	Уменьшение прочих остатков денежных средств бюджетов	7 053 021,719
901	01 05 02 01 04 0000 610	Уменьшение прочих остатков денежных средств бюджетов городских округов	7 053 021,719
	01 06 00 00 00 0000 000	Иные источники внутреннего финансирования дефицитов бюджетов	**0,000**
901	**01 06 04 00 00 0000 000**	Исполнение государственных и муниципальных гарантий	**-112 000,000**
901	01 06 04 01 00 0000 000	Исполнение государственных и муниципальных гарантий в валюте Российской Федерации	-112 000,000
901	01 06 04 01 00 0000 800	Исполнение государственных и муниципальных гарантий в валюте Российской Федерации в случае, если исполнение гарантом государственных и муниципальных гарантий ведет к возникновению права регрессного требования гаранта к принципалу, либо обусловлено уступкой гаранту прав требования бенефициара к принципалу	-112 000,000
901	01 06 04 01 04 0000 810	Исполнение муниципальных гарантий городских округов в валюте Российской Федерации в случае, если исполнение гарантом муниципальных гарантий ведет к возникновению права регрессного требования гаранта к принципалу, либо обусловлено уступкой гаранту прав требования бенефициара к принципалу	-112 000,000
901	**01 06 05 00 00 0000 000**	Бюджетные кредиты, предоставленные внутри страны в валюте Российской Федерации	**112 000,000**
901	01 06 05 00 00 0000 600	Возврат бюджетных кредитов, предоставленных внутри страны в валюте Российской Федерации	112 000,000

901	01 06 05 01 00 0000 600	Возврат бюджетных кредитов, предоставленных юридическим лицам в валюте Российской Федерации	112 000,000
901	01 06 05 01 04 0000 640	Возврат бюджетных кредитов, предоставленных юридическим лицам из бюджетов городских округов в валюте Российской Федерации	112 000,000
901	01 06 05 01 04 0002 640	Возврат бюджетных кредитов, предоставленных юридическим лицам из бюджетов городских округов в валюте Российской Федерации в связи с исполнением муниципальных гарантий	112 000,000

Приложение № 2
к решению 9-й сессии Смоленского
городского Совета V созыва
от 25.03.2016 № 107

ПЕРЕЧЕНЬ
главных администраторов доходов бюджета города Смоленска - органов местного самоуправления города Смоленска

Приложение № 2

Код бюджетной классификации Российской Федерации		Наименование главного администратора доходов местного бюджета, являющегося главным распорядителем средств местного бюджета, источника доходов местного бюджета
главного администратора доходов	доходов местного бюджета	
1	2	3
900		**Смоленский городской Совет**
900	1 13 02994 04 0000 130	Прочие доходы от компенсации затрат бюджетов городских округов
900	1 17 01040 04 0000 180	Невыясненные поступления, зачисляемые в бюджеты городских округов
901		**Финансово-казначейское управление Администрации города Смоленска**
901	1 11 03040 04 0000 120	Проценты, полученные от предоставления бюджетных кредитов внутри страны за счет средств бюджетов городских округов
901	1 13 02994 04 0000 130	Прочие доходы от компенсации затрат бюджетов городских округов
901	1 16 32000 04 0000 140	Денежные взыскания, налагаемые в возмещение ущерба, причиненного в результате незаконного или нецелевого использования бюджетных средств (в части бюджетов городских округов)
901	1 16 33040 04 0000 140	Денежные взыскания (штрафы) за нарушение законодательства Российской Федерации о контрактной системе в сфере закупок товаров, работ, услуг для обеспечения государственных и муниципальных нужд для нужд городских округов
901	1 16 90040 04 0000 140	Прочие поступления от денежных взысканий (штрафов) и иных сумм в возмещение ущерба, зачисляемые в бюджеты городских округов
901	1 17 01040 04 0000 180	Невыясненные поступления, зачисляемые в бюджеты городских округов

901	1 17 05040 04 0000 180	Прочие неналоговые доходы бюджетов городских округов
901	2 02 01001 04 0000 151	Дотации бюджетам городских округов на выравнивание бюджетной обеспеченности
901	2 02 01003 04 0000 151	Дотации бюджетам городских округов на поддержку мер по обеспечению сбалансированности бюджетов
901	2 02 02999 04 0000 151	Прочие субсидии бюджетам городских округов
901	2 08 04000 04 0000 180	Перечисления из бюджетов городских округов (в бюджеты городских округов) для осуществления возврата (зачета) излишне уплаченных или излишне взысканных сумм налогов, сборов и иных платежей, а также сумм процентов за несвоевременное осуществление такого возврата и процентов, начисленных на излишне взысканные суммы
901	2 18 04030 04 0000 180	Доходы бюджетов городских округов от возврата иными организациями остатков субсидий прошлых лет
901	2 19 04000 04 0000 151	Возврат остатков субсидий, субвенций и иных межбюджетных трансфертов, имеющих целевое назначение, прошлых лет из бюджетов городских округов
902		Администрация города Смоленска
902	1 11 01040 04 0000 120	Доходы в виде прибыли, приходящейся на доли в уставных (складочных) капиталах хозяйственных товариществ и обществ, или дивидендов по акциям, принадлежащим городским округам
902	1 11 05012 04 1000 120	Доходы, получаемые в виде арендной платы за земельные участки, государственная собственность на которые не разграничена и которые расположены в границах городских округов, а также средства от продажи права на заключение договоров аренды указанных земельных участков (сумма платежа)
902	1 11 05012 04 2000 120	Доходы, получаемые в виде арендной платы за земельные участки, государственная собственность на которые не разграничена и которые расположены в границах городских округов, а также средства от продажи права на заключение договоров аренды указанных земельных участков (пени и проценты)
902	1 11 05024 04 1000 120	Доходы, получаемые в виде арендной платы, а также средства от продажи права на заключение договоров аренды за земли, находящиеся в собственности городских округов (за исключением земельных участков муниципальных бюджетных и автономных учреждений) (сумма платежа)

902	1 11 05024 04 2000 120	Доходы, получаемые в виде арендной платы, а также средства от продажи права на заключение договоров аренды за земли, находящиеся в собственности городских округов (за исключением земельных участков муниципальных бюджетных и автономных учреждений) (пени и проценты)
902	1 11 05074 04 1001 120	Доходы от сдачи в аренду имущества, составляющего казну городских округов (за исключением земельных участков) (сумма платежа)
902	1 11 05074 04 2001 120	Доходы от сдачи в аренду имущества, составляющего казну городских округов (за исключением земельных участков) (пени и проценты)
902	1 11 05074 04 1002 120	Доходы от предоставления муниципального жилого фонда по договорам найма (сумма платежа)
902	1 11 05074 04 2002 120	Доходы от предоставления муниципального жилого фонда по договорам найма (пени и проценты)
902	1 11 05074 04 1003 120	Плата за наем жилого помещения муниципального жилищного фонда города Смоленска коммерческого использования (сумма платежа)
902	1 11 05074 04 2003 120	Плата за наем жилого помещения муниципального жилищного фонда города Смоленска коммерческого использования (пени и проценты)
902	1 11 05312 04 1000 120	Плата по соглашениям об установлении сервитута, заключенным органами местного самоуправления городских округов, государственными или муниципальными предприятиями либо государственными или муниципальными учреждениями в отношении земельных участков, государственная собственность на которые не разграничена и которые расположены в границах городских округов (сумма платежа)
902	1 11 05312 04 2000 120	Плата по соглашениям об установлении сервитута, заключенным органами местного самоуправления городских округов, государственными или муниципальными предприятиями либо государственными или муниципальными учреждениями в отношении земельных участков, государственная собственность на которые не разграничена и которые расположены в границах городских округов (пени и проценты)
902	1 11 05324 04 1000 120	Плата по соглашениям об установлении сервитута, заключенным органами местного самоуправления городских округов, государственными или муниципальными предприятиями либо государственными или муниципальными учреждениями в отношении земельных участков, находящихся в собственности городских округов (сумма платежа)

902	1 11 05324 04 2000 120	Плата по соглашениям об установлении сервитута, заключенным органами местного самоуправления городских округов, государственными или муниципальными предприятиями либо государственными или муниципальными учреждениями в отношении земельных участков, находящихся в собственности городских округов (пени и проценты)
902	1 11 07014 04 1000 120	Доходы от перечисления части прибыли, остающейся после уплаты налогов и иных обязательных платежей муниципальных унитарных предприятий, созданных городскими округами (сумма платежа)
902	1 11 07014 04 2000 120	Доходы от перечисления части прибыли, остающейся после уплаты налогов и иных обязательных платежей муниципальных унитарных предприятий, созданных городскими округами (пени и проценты)
902	1 13 01994 04 0000 130	Прочие доходы от оказания платных услуг (работ) получателями средств бюджетов городских округов
902	1 13 02994 04 0000 130	Прочие доходы от компенсации затрат бюджетов городских округов
902	1 14 01040 04 1000 410	Доходы от продажи квартир, находящихся в собственности городских округов (сумма платежа)
902	1 14 01040 04 2000 410	Доходы от продажи квартир, находящихся в собственности городских округов (пени и проценты)
902	1 14 02042 04 0000 410	Доходы от реализации имущества, находящегося в оперативном управлении учреждений, находящихся в ведении органов управления городских округов (за исключением имущества муниципальных бюджетных и автономных учреждений), в части реализации основных средств по указанному имуществу
902	1 14 02042 04 0000 440	Доходы от реализации имущества, находящегося в оперативном управлении учреждений, находящихся в ведении органов управления городских округов (за исключением имущества муниципальных бюджетных и автономных учреждений), в части реализации материальных запасов по указанному имуществу
902	1 14 02043 04 1000 410	Доходы от реализации иного имущества, находящегося в собственности городских округов (за исключением имущества муниципальных бюджетных и автономных учреждений, а также имущества муниципальных унитарных предприятий, в том числе казенных), в части реализации основных средств по указанному имуществу (сумма платежа)

902	1 14 02043 04 2000 410	Доходы от реализации иного имущества, находящегося в собственности городских округов (за исключением имущества муниципальных бюджетных и автономных учреждений, а также имущества муниципальных унитарных предприятий, в том числе казенных), в части реализации основных средств по указанному имуществу (пени и проценты)
902	1 14 02043 04 1000 440	Доходы от реализации иного имущества, находящегося в собственности городских округов (за исключением имущества муниципальных бюджетных и автономных учреждений, а также имущества муниципальных унитарных предприятий, в том числе казенных), в части реализации материальных запасов по указанному имуществу (сумма платежа)
902	1 14 02043 04 2000 440	Доходы от реализации иного имущества, находящегося в собственности городских округов (за исключением имущества муниципальных бюджетных и автономных учреждений, а также имущества муниципальных унитарных предприятий, в том числе казенных), в части реализации материальных запасов по указанному имуществу (пени и проценты)
902	1 14 06012 04 0000 430	Доходы от продажи земельных участков, государственная собственность на которые не разграничена и которые расположены в границах городских округов
902	1 14 06024 04 0000 430	Доходы от продажи земельных участков, находящихся в собственности городских округов (за исключением земельных участков муниципальных бюджетных и автономных учреждений)
902	1 14 06312 04 0000 430	Плата за увеличение площади земельных участков, находящихся в частной собственности, в результате перераспределения таких земельных участков и земель (или) земельных участков, государственная собственность на которые не разграничена и которые расположены в границах городских округов
902	1 14 06324 04 0000 430	Плата за увеличение площади земельных участков, находящихся в частной собственности, в результате перераспределения таких земельных участков и земельных участков, находящихся в собственности городских округов
902	1 16 23041 04 0000 140	Доходы от возмещения ущерба при возникновении страховых случаев по обязательному страхованию гражданской ответственности, когда выгодоприобретателями выступают получатели средств бюджетов городских округов

902	1 16 32000 04 0000 140	Денежные взыскания, налагаемые в возмещение ущерба, причиненного в результате незаконного или нецелевого использования бюджетных средств (в части бюджетов городских округов)
902	1 16 90040 04 0000 140	Прочие поступления от денежных взысканий (штрафов) и иных сумм в возмещение ущерба, зачисляемые в бюджеты городских округов
902	1 17 01040 04 0000 180	Невыясненные поступления, зачисляемые в бюджеты городских округов
902	1 17 05040 04 0000 180	Прочие неналоговые доходы бюджетов городских округов
902	2 02 02051 04 0000 151	Субсидии бюджетам городских округов на реализацию федеральных целевых программ
902	2 02 02999 04 0000 151	Прочие субсидии бюджетам городских округов
902	2 02 03003 04 0000 151	Субвенции бюджетам городских округов на государственную регистрацию актов гражданского состояния
902	2 02 03007 04 0000 151	Субвенции бюджетам городских округов на составление (изменение) списков кандидатов в присяжные заседатели федеральных судов общей юрисдикции в Российской Федерации
902	2 02 03119 04 0000 151	Субвенции бюджетам городских округов на предоставление жилых помещений детям-сиротам и детям, оставшимся без попечения родителей, лицам из их числа по договорам найма специализированных жилых помещений
902	2 02 04999 04 0000 151	Прочие межбюджетные трансферты, передаваемые бюджетам городских округов
902	2 18 04030 04 0000 180	Доходы бюджетов городских округов от возврата иными организациями остатков субсидий прошлых лет
902	2 19 04000 04 0000 151	Возврат остатков субсидий, субвенций и иных межбюджетных трансфертов, имеющих целевое назначение, прошлых лет из бюджетов городских округов
903		**Администрация Ленинского района города Смоленска**
903	1 13 02994 04 0000 130	Прочие доходы от компенсации затрат бюджетов городских округов
903	1 16 32000 04 0000 140	Денежные взыскания, налагаемые в возмещение ущерба, причиненного в результате незаконного или нецелевого использования бюджетных средств (в части бюджетов городских округов)
903	1 16 51020 02 0000 140	Денежные взыскания (штрафы), установленные законами субъектов Российской Федерации за несоблюдение муниципальных правовых актов, зачисляемые в бюджеты городских округов

903	1 16 90040 04 0000 140	Прочие поступления от денежных взысканий (штрафов) и иных сумм в возмещение ущерба, зачисляемые в бюджеты городских округов
903	1 17 01040 04 0000 180	Невыясненные поступления, зачисляемые в бюджеты городских округов
903	1 17 05040 04 0000 180	Прочие неналоговые доходы бюджетов городских округов
903	2 02 02999 04 0000 151	Прочие субсидии бюджетам городских округов
903	2 02 03024 04 0006 151	Субвенции бюджетам городских округов на выполнение передаваемых полномочий субъектов Российской Федерации
903	2 02 03121 04 0000 151	Субвенции бюджетам городских округов на проведение Всероссийской сельскохозяйственной переписи в 2016 году
903	2 02 04999 04 0000 151	Прочие межбюджетные трансферты, передаваемые бюджетам городских округов
903	2 18 04030 04 0000 180	Доходы бюджетов городских округов от возврата иными организациями остатков субсидий прошлых лет
903	2 19 04000 04 0000 151	Возврат остатков субсидий, субвенций и иных межбюджетных трансфертов, имеющих целевое назначение, прошлых лет из бюджетов городских округов
904		**Администрация Заднепровского района города Смоленска**
904	1 13 02994 04 0000 130	Прочие доходы от компенсации затрат бюджетов городских округов
904	1 16 32000 04 0000 140	Денежные взыскания, налагаемые в возмещение ущерба, причиненного в результате незаконного или нецелевого использования бюджетных средств (в части бюджетов городских округов)
904	1 16 51020 02 0000 140	Денежные взыскания (штрафы), установленные законами субъектов Российской Федерации за несоблюдение муниципальных правовых актов, зачисляемые в бюджеты городских округов
904	1 16 90040 04 0000 140	Прочие поступления от денежных взысканий (штрафов) и иных сумм в возмещение ущерба, зачисляемые в бюджеты городских округов
904	1 17 01040 04 0000 180	Невыясненные поступления, зачисляемые в бюджеты городских округов
904	1 17 05040 04 0000 180	Прочие неналоговые доходы бюджетов городских округов
904	2 02 02999 04 0000 151	Прочие субсидии бюджетам городских округов
904	2 02 03024 04 0006 151	Субвенции бюджетам городских округов на выполнение передаваемых полномочий субъектов Российской Федерации

904	2 02 03121 04 0000 151	Субвенции бюджетам городских округов на проведение Всероссийской сельскохозяйственной переписи в 2016 году
904	2 02 04999 04 0000 151	Прочие межбюджетные трансферты, передаваемые бюджетам городских округов
904	2 18 04030 04 0000 180	Доходы бюджетов городских округов от возврата иными организациями остатков субсидий прошлых лет
904	2 19 04000 04 0000 151	Возврат остатков субсидий, субвенций и иных межбюджетных трансфертов, имеющих целевое назначение, прошлых лет из бюджетов городских округов
905		Администрация Промышленного района города Смоленска
905	1 13 02994 04 0000 130	Прочие доходы от компенсации затрат бюджетов городских округов
905	1 16 32000 04 0000 140	Денежные взыскания, налагаемые в возмещение ущерба, причиненного в результате незаконного или нецелевого использования бюджетных средств (в части бюджетов городских округов)
905	1 16 33040 04 0000 140	Денежные взыскания (штрафы) за нарушение законодательства Российской Федерации о контрактной системе в сфере закупок товаров, работ, услуг для обеспечения государственных и муниципальных нужд для нужд городских округов
905	1 16 51020 02 0000 140	Денежные взыскания (штрафы), установленные законами субъектов Российской Федерации за несоблюдение муниципальных правовых актов, зачисляемые в бюджеты городских округов
905	1 16 90040 04 0000 140	Прочие поступления от денежных взысканий (штрафов) и иных сумм в возмещение ущерба, зачисляемые в бюджеты городских округов
905	1 17 01040 04 0000 180	Невыясненные поступления, зачисляемые в бюджеты городских округов
905	1 17 05040 04 0000 180	Прочие неналоговые доходы бюджетов городских округов
905	2 02 02999 04 0000 151	Прочие субсидии бюджетам городских округов
905	2 02 03024 04 0006 151	Субвенции бюджетам городских округов на выполнение передаваемых полномочий субъектов Российской Федерации
905	2 02 03121 04 0000 151	Субвенции бюджетам городских округов на проведение Всероссийской сельскохозяйственной переписи в 2016 году
905	2 02 04999 04 0000 151	Прочие межбюджетные трансферты, передаваемые бюджетам городских округов

905	2 18 04030 04 0000 180	Доходы бюджетов городских округов от возврата иными организациями остатков субсидий прошлых лет
905	2 19 04000 04 0000 151	Возврат остатков субсидий, субвенций и иных межбюджетных трансфертов, имеющих целевое назначение, прошлых лет из бюджетов городских округов
906		**Управление жилищно-коммунального хозяйства Администрации города Смоленска**
906	1 13 02994 04 0000 130	Прочие доходы от компенсации затрат бюджетов городских округов
906	1 16 32000 04 0000 140	Денежные взыскания, налагаемые в возмещение ущерба, причиненного в результате незаконного или нецелевого использования бюджетных средств (в части бюджетов городских округов)
906	1 16 90040 04 0000 140	Прочие поступления от денежных взысканий (штрафов) и иных сумм в возмещение ущерба, зачисляемые в бюджеты городских округов
906	1 17 01040 04 0000 180	Невыясненные поступления, зачисляемые в бюджеты городских округов
906	1 17 05040 04 0000 180	Прочие неналоговые доходы бюджетов городских округов
906	2 02 02088 04 0001 151	Субсидии бюджетам городских округов на обеспечение мероприятий по капитальному ремонту многоквартирных домов за счет средств, поступивших от государственной корпорации - Фонда содействия реформированию жилищно–коммунального хозяйства
906	2 02 02088 04 0002 151	Субсидии бюджетам городских округов на обеспечение мероприятий по переселению граждан из аварийного жилищного фонда за счет средств, поступивших от государственной корпорации - Фонда содействия реформированию жилищно–коммунального хозяйства
906	2 02 02089 04 0001 151	Субсидии бюджетам городских округов на обеспечение мероприятий по капитальному ремонту многоквартирных домов за счет средств бюджетов
906	2 02 02089 04 0002 151	Субсидии бюджетам городских округов на обеспечение мероприятий по переселению граждан из аварийного жилищного фонда за счет средств бюджетов
906	2 02 02999 04 0000 151	Прочие субсидии бюджетам городских округов
906	2 02 03024 04 0000 151	Субвенции бюджетам городских округов на выполнение передаваемых полномочий субъектов Российской Федерации
906	2 02 04999 04 0000 151	Прочие межбюджетные трансферты, передаваемые бюджетам городских округов

906	2 18 04030 04 0000 180	Доходы бюджетов городских округов от возврата иными организациями остатков субсидий прошлых лет
906	2 19 04000 04 0000 151	Возврат остатков субсидий, субвенций и иных межбюджетных трансфертов, имеющих целевое назначение, прошлых лет из бюджетов городских округов
907		управление образования и молодежной политики Администрации города Смоленска
907	1 13 02994 04 0000 130	Прочие доходы от компенсации затрат бюджетов городских округов
907	1 16 32000 04 0000 140	Денежные взыскания, налагаемые в возмещение ущерба, причиненного в результате незаконного или нецелевого использования бюджетных средств (в части бюджетов городских округов)
907	1 16 90040 04 0000 140	Прочие поступления от денежных взысканий (штрафов) и иных сумм в возмещение ущерба, зачисляемые в бюджеты городских округов
907	1 17 01040 04 0000 180	Невыясненные поступления, зачисляемые в бюджеты городских округов
907	1 17 05040 04 0000 180	Прочие неналоговые доходы бюджетов городских округов
907	2 02 02051 04 0000 151	Субсидии бюджетам городских округов на реализацию федеральных целевых программ
907	2 02 02204 04 0000 151	Субсидии бюджетам городских округов на модернизацию региональных систем дошкольного образования
907	2 02 02999 04 0000 151	Прочие субсидии бюджетам городских округов
907	2 02 03024 04 0000 151	Субвенции бюджетам городских округов на выполнение передаваемых полномочий субъектов Российской Федерации
907	2 02 04999 04 0000 151	Прочие межбюджетные трансферты, передаваемые бюджетам городских округов
907	2 07 04050 04 0000 180	Прочие безвозмездные поступления в бюджеты городских округов
907	2 18 04010 04 0000 180	Доходы бюджетов городских округов от возврата бюджетными учреждениями остатков субсидий прошлых лет
907	218 04030 04 0000 180	Доходы бюджетов городских округов от возврата иными организациями остатков субсидий прошлых лет
907	2 19 04000 04 0000 151	Возврат остатков субсидий, субвенций и иных межбюджетных трансфертов, имеющих целевое назначение, прошлых лет из бюджетов городских округов
908		**Управление культуры и туризма Администрации города Смоленска**

908	1 13 02994 04 0000 130	Прочие доходы от компенсации затрат бюджетов городских округов
908	1 16 32000 04 0000 140	Денежные взыскания, налагаемые в возмещение ущерба, причиненного в результате незаконного или нецелевого использования бюджетных средств (в части бюджетов городских округов)
908	1 16 90040 04 0000 140	Прочие поступления от денежных взысканий (штрафов) и иных сумм в возмещение ущерба, зачисляемые в бюджеты городских округов
908	1 17 01040 04 0000 180	Невыясненные поступления, зачисляемые в бюджеты городских округов
908	1 17 05040 04 0000 180	Прочие неналоговые доходы бюджетов городских округов
908	2 02 02999 04 0000 151	Прочие субсидии бюджетам городских округов
908	2 02 04025 04 0000 151	Межбюджетные трансферты, передаваемые бюджетам городских округов на комплектование книжных фондов библиотек муниципальных образований
908	2 02 04999 04 0000 151	Прочие межбюджетные трансферты, передаваемые бюджетам городских округов
908	2 18 04010 04 0000 180	Доходы бюджетов городских округов от возврата бюджетными учреждениями остатков субсидий прошлых лет
908	2 19 04000 04 0000 151	Возврат остатков субсидий, субвенций и иных межбюджетных трансфертов, имеющих целевое назначение, прошлых лет из бюджетов городских округов
910		комитет по физической культуре и спорту Администрации города Смоленска
910	1 13 02994 04 0000 130	Прочие доходы от компенсации затрат бюджетов городских округов
910	1 16 32000 04 0000 140	Денежные взыскания, налагаемые в возмещение ущерба, причиненного в результате незаконного или нецелевого использования бюджетных средств (в части бюджетов городских округов)
910	1 16 90040 04 0000 140	Прочие поступления от денежных взысканий (штрафов) и иных сумм в возмещение ущерба, зачисляемые в бюджеты городских округов
910	1 17 01040 04 0000 180	Невыясненные поступления, зачисляемые в бюджеты городских округов
910	1 17 05040 04 0000 180	Прочие неналоговые доходы бюджетов городских округов
910	2 02 02999 04 0000 151	Прочие субсидии бюджетам городских округов
910	2 02 04999 04 0000 151	Прочие межбюджетные трансферты, передаваемые бюджетам городских округов
910	2 07 04050 04 0000 180	Прочие безвозмездные поступления в бюджеты городских округов

910	2 18 04010 04 0000 180	Доходы бюджетов городских округов от возврата бюджетными учреждениями остатков субсидий прошлых лет
910	2 18 04030 04 0000 180	Доходы бюджетов городских округов от возврата иными организациями остатков субсидий прошлых лет
910	2 19 04000 04 0000 151	Возврат остатков субсидий, субвенций и иных межбюджетных трансфертов, имеющих целевое назначение, прошлых лет из бюджетов городских округов
916		управление архитектуры и градостроительства Администрации города Смоленска
916	1 08 07150 01 1000 110	Государственная пошлина за выдачу разрешения на установку рекламной конструкции (сумма платежа)
916	1 08 07150 01 4000 110	Государственная пошлина за выдачу разрешения на установку рекламной конструкции (прочие поступления)
916	1 13 01994 04 0000 130	Прочие доходы от оказания платных услуг (работ) получателями средств бюджетов городских округов
916	1 13 02994 04 0000 130	Прочие доходы от компенсации затрат бюджетов городских округов
916	1 16 32000 04 0000 140	Денежные взыскания, налагаемые в возмещение ущерба, причиненного в результате незаконного или нецелевого использования бюджетных средств (в части бюджетов городских округов)
916	1 16 90040 04 0000 140	Прочие поступления от денежных взысканий (штрафов) и иных сумм в возмещение ущерба, зачисляемые в бюджеты городских округов
916	1 17 01040 04 0000 180	Невыясненные поступления, зачисляемые в бюджеты городских округов
916	1 17 05040 04 0000 180	Прочие неналоговые доходы бюджетов городских округов
916	1 17 05040 04 1000 180	Прочие неналоговые доходы бюджетов городских округов (сумма платежа)
916	1 17 05040 04 2000 180	Прочие неналоговые доходы бюджетов городских округов (пени и проценты)
916	2 02 02051 04 0000 151	Субсидии бюджетам городских округов на реализацию федеральных целевых программ
916	2 02 02216 04 0000 151	Субсидии бюджетам городских округов на осуществление дорожной деятельности в отношении автомобильных дорог общего пользования, а также капитального ремонта и ремонта дворовых территорий многоквартирных домов, проездов к дворовым территориям многоквартирных домов населенных пунктов
916	2 02 02999 04 0000 151	Прочие субсидии бюджетам городских округов

916	2 02 04999 04 0000 151	Прочие межбюджетные трансферты, передаваемые бюджетам городских округов
916	2 18 04030 04 0000 180	Доходы бюджетов городских округов от возврата иными организациями остатков субсидий прошлых лет
916	2 19 04000 04 0000 151	Возврат остатков субсидий, субвенций и иных межбюджетных трансфертов, имеющих целевое назначение, прошлых лет из бюджетов городских округов
922		**Управление опеки и попечительства Администрации города Смоленска**
922	1 13 02994 04 0000 130	Прочие доходы от компенсации затрат бюджетов городских округов
922	1 16 32000 04 0000 140	Денежные взыскания, налагаемые в возмещение ущерба, причиненного в результате незаконного или нецелевого использования бюджетных средств (в части бюджетов городских округов)
922	1 16 90040 04 0000 140	Прочие поступления от денежных взысканий (штрафов) и иных сумм в возмещение ущерба, зачисляемые в бюджеты городских округов
922	1 17 01040 04 0000 180	Невыясненные поступления, зачисляемые в бюджеты городских округов
922	1 17 05040 04 0000 180	Прочие неналоговые доходы бюджетов городских округов
922	2 02 03024 04 0000 151	Субвенции бюджетам городских округов на выполнение передаваемых полномочий субъектов Российской Федерации
922	2 02 04999 04 0000 151	Прочие межбюджетные трансферты, передаваемые бюджетам городских округов
922	2 18 04030 04 0000 180	Доходы бюджетов городских округов от возврата иными организациями остатков субсидий прошлых лет
922	2 19 04000 04 0000 151	Возврат остатков субсидий, субвенций и иных межбюджетных трансфертов, имеющих целевое назначение, прошлых лет из бюджетов городских округов
923		**Управление дорожного хозяйства Администрации города Смоленска**
923	1 08 07173 01 1000 110	Государственная пошлина за выдачу органом местного самоуправления городского округа специального разрешения на движение по автомобильным дорогам транспортных средств, осуществляющих перевозки опасных, тяжеловесных и (или) крупногабаритных грузов, зачисляемая в бюджеты городских округов (сумма платежа)

923	1 08 07173 01 4000 110	Государственная пошлина за выдачу органом местного самоуправления городского округа специального разрешения на движение по автомобильным дорогам транспортных средств, осуществляющих перевозки опасных, тяжеловесных и (или) крупногабаритных грузов, зачисляемая в бюджеты городских округов (прочие поступления)
923	1 13 01994 04 0000 130	Прочие доходы от оказания платных услуг (работ) получателями средств бюджетов городских округов
923	1 13 02994 04 0000 130	Прочие доходы от компенсации затрат бюджетов городских округов
923	1 16 32000 04 0000 140	Денежные взыскания, налагаемые в возмещение ущерба, причиненного в результате незаконного или нецелевого использования бюджетных средств (в части бюджетов городских округов)
923	1 16 37030 04 0000 140	Поступление сумм в возмещение вреда, причиняемого автомобильным дорогам местного значения транспортными средствами, осуществляющими перевозки тяжеловесных и (или) крупногабаритных грузов, зачисляемые в бюджеты городских округов
923	1 16 46000 04 0000 140	Поступление сумм в возмещение ущерба в связи с нарушением исполнителем (подрядчиком) условий государственных контрактов или иных договоров, финансируемых за счет средств муниципальных дорожных фондов городских округов, либо в связи с уклонением от заключения таких контрактов или иных договоров
923	1 16 90040 04 0000 140	Прочие поступления от денежных взысканий (штрафов) и иных сумм в возмещение ущерба, зачисляемые в бюджеты городских округов
923	1 17 01040 04 0000 180	Невыясненные поступления, зачисляемые в бюджеты городских округов
923	1 17 05040 04 0000 180	Прочие неналоговые доходы бюджетов городских округов
923	2 02 02999 04 0000 151	Прочие субсидии бюджетам городских округов
923	2 02 04999 04 0000 151	Прочие межбюджетные трансферты, передаваемые бюджетам городских округов
923	2 07 04010 04 0000 180	Безвозмездные поступления от физических и юридических лиц на финансовое обеспечение дорожной деятельности, в том числе добровольных пожертвований, в отношении автомобильных дорог общего пользования местного значения городских округов
923	2 18 04030 04 0000 180	Доходы бюджетов городских округов от возврата иными организациями остатков субсидий прошлых лет
923	2 19 04000 04 0000 151	Возврат остатков субсидий, субвенций и иных межбюджетных трансфертов, имеющих целевое назначение, прошлых лет из бюджетов городских округов

Приложение № 3
к решению 9-й сессии Смоленского
городского Совета V созыва
от 25.03.2016 № 107

Прогнозируемые безвозмездные поступления в бюджет города Смоленска на 2016 год

Приложение № 7

Код бюджетной классификации	Наименование кода дохода бюджета	Сумма доходов (тыс. рублей)
1	2	3
2 00 00000 00 0000 000	БЕЗВОЗМЕЗДНЫЕ ПОСТУПЛЕНИЯ	**1 893 727,550**
2 02 00000 00 0000 000	Безвозмездные поступления от других бюджетов бюджетной системы Российской Федерации	1 925 238,073
2 02 01000 00 0000 151	Дотации бюджетам бюджетной системы Росийской Федерации	**25 340,000**
2 02 01001 00 0000 151	Дотации на выравнивание бюджетной обеспеченности	25 340,000
2 02 01001 04 0000 151	Дотации бюджетам городских округов на выравнивание бюджетной обеспеченности	25 340,000
2 02 02000 00 0000 151	**Субсидии бюджетам бюджетной системы Российской Федерации (межбюджетные субсидии)**	**38 355,993**
2 02 02088 00 0000 151	**Субсидии бюджетам муниципальных образований на обеспечение мероприятий по капитальному ремонту многоквартирных домов, переселению граждан из аварийного жилищного фонда и модернизации систем коммунальной инфраструктуры за счет средств, поступивших от государственной корпорации - Фонда содействия реформированию жилищно– коммунального хозяйства**	**23 150,925**
2 02 02088 04 0000 151	Субсидии бюджетам городских округов на обеспечение мероприятий по капитальному ремонту многоквартирных домов, переселению граждан из аварийного жилищного фонда и модернизации систем коммунальной инфраструктуры за счет средств, поступивших от государственной корпорации - Фонда содействия реформированию жилищно– коммунального хозяйства	23 150,925
2 02 02088 04 0002 151	*Субсидии бюджетам городских округов на обеспечение мероприятий по переселению граждан из аварийного жилищного фонда за счет средств, поступивших от государственной корпорации - Фонда содействия реформированию жилищно–коммунального хозяйства*	23 150,925

2 02 02089 00 0000 151	Субсидии бюджетам муниципальных образований на обеспечение мероприятий по капитальному ремонту многоквартирных домов, переселению граждан из аварийного жилищного фонда и модернизации систем коммунальной инфраструктуры за счет средств бюджетов	**10 091,746**
2 02 02089 04 0000 151	*Субсидии бюджетам городских округов на обеспечение мероприятий по капитальному ремонту многоквартирных домов, переселению граждан из аварийного жилищного фонда и модернизации систем коммунальной инфраструктуры за счет средств бюджетов*	10 091,746
2 02 02089 04 0002 151	*Субсидии бюджетам городских округов на обеспечение мероприятий по переселению граждан из аварийного жилищного фонда за счет средств бюджетов*	10 091,746
2 02 02999 00 0000 151	Прочие субсидии	**5 113,322**
2 02 02999 04 0000 151	Прочие субсидии бюджетам городских округов	5 113,322
2 02 03000 00 0000 151	Субвенции бюджетам бюджетной системы Российской Федерации	**1 861 429,180**
2 02 03003 00 0000 151	Субвенции бюджетам на государственную регистрацию актов гражданского состояния	**9 970,830**
2 02 03003 04 0000 151	Субвенции бюджетам городских округов на государственную регистрацию актов гражданского состояния	9 970,830
2 02 03007 00 0000 151	Субвенции бюджетам на составление (изменение) списков кандидатов в присяжные заседатели федеральных судов общей юрисдикции в Росийской Федерации	**309,100**
2 02 03007 04 0000 151	Субвенции бюджетам городских округов на составление (изменение) списков кандидатов в присяжные заседатели федеральных судов общей юрисдикции в Росийской Федерации	309,100
2 02 03024 00 0000 151	Субвенции местным бюджетам на выполнение передаваемых полномочий субъектов Российской Федерации	**1 801 317,200**
2 02 03024 04 0000 151	Субвенции бюджетам городских округов на выполнение передаваемых полномочий субъектов Российской Федерации	1 801 317,200
2 02 03119 00 0000 151	**Субвенции бюджетам муниципальных образований на предоставление жилых помещений детям-сиротам и детям, оставшимся без попечения родителей, лицам из их числа по договорам найма специализированных жилых помещений**	**49 227,750**

2 02 03119 04 0000 151	Субвенции бюджетам городских округов на предоставление жилых помещений детям-сиротам и детям, оставшимся без попечения родителей, лицам из их числа по договорам найма специализированных жилых помещений	49 227,750
2 02 03121 00 0000 151	**Субвенции бюджетам на проведение Всероссийской сельскохозяйственной переписи в 2016 году**	**604,300**
2 02 03121 04 0000 151	Субвенции бюджетам городских округов на проведение Всероссийской сельскохо- зяйственной переписи в 2016 году	604,300
2 02 04000 00 0000 151	**Иные межбюджетные трансферты**	**112,900**
2 02 04025 00 0000 151	**Межбюджетные трансферты, передаваемые бюджетам на комплектование книжных фондов библиотек муниципальных образований и государственных библиотек городов Москвы и Санкт-Петербурга**	**112,900**
2 02 04025 04 0000 151	Межбюджетные трансферты, передаваемые бюджетам городских округов на комплектование книжных фондов библиотек муниципальных образований	112,900
2 18 00000 00 0000 000	**Доходы бюджетов бюджетной системы Российской Федерации от возврата бюджетами бюджетной системы Российской Федерации и организациями остатков субсидий, субвенций и иных межбюджетных трансфертов, имеющих целевое назначение, прошлых лет**	**2 193,211**
2 18 00000 00 0000 180	Доходы бюджетов бюджетной системы Российской Федерации от возврата организациями остатков субсидий прошлых лет	**2 193,211**
2 18 04000 04 0000 180	Доходы бюджетов городских округов от вовзрата организациями остатков субсидий прошлых лет	2 193,211
2 18 04010 04 0000 180	*Доходы бюджетов городских округов от возврата бюджетными учреждениями остатков субсидий прошлых лет*	*2 193,211*
2 19 00000 00 0000 151	**Возврат остатков субсидий, субвенций и иных межбюджетных трансфертов, имеющих целевое назначение, прошлых лет**	**-33 703,734**
2 19 04000 04 0000 151	Возврат остатков субсидий, субвенций и иных межбюджетных трансфертов, имеющих целевое назначение, прошлых лет из бюджетов городских округов	-33 703,734

Приложение № 4
к решению 9-й сессии Смоленского
городского Совета V созыва
от 25.03.2016 № 107

Распределение бюджетных ассигнований из бюджета города Смоленска по разделам, подразделам, целевым статьям и видам расходов функциональной классификации расходов бюджетов на 2016 год

Приложение № 8

Наименование	Раздел, подраздел	Целевая статья расходов	Вид расходов	Сумма
1	2	3	4	5
ОБЩЕГОСУДАРСТВЕННЫЕ ВОПРОСЫ	**0100**			**476 812,442**
Функционирование высшего должностного лица субъекта Российской Федерации и муниципального образования	**0102**			**2 021,400**
Руководство и управление в сфере установленных функций органов государственной власти субъектов Российской Федерации и органов местного самоуправления	**0102**	**71 0 00 00000**		**2 021,400**
Глава муниципального образования	**0102**	**71 1 00 00000**		**2 021,400**
Расходы по оплате труда работников органов местного самоуправления	**0102**	**71 1 00 00110**		**2 021,400**
Фонд оплаты труда государственных (муниципальных) органов	0102	71 1 00 00110	121	1 552,535
Взносы по обязательному социальному страхованию на выплаты денежного содержания и иные выплаты работникам государственных (муниципальных) органов	0102	71 1 00 00110	129	468,865
Функционирование законодательных (представительных) органов государственной власти и представительных органов муниципальных образований	**0103**			**54 168,729**
Руководство и управление в сфере установленных функций органов государственной власти субъектов Российской Федерации и органов местного самоуправления	**0103**	**71 0 00 00000**		**52 494,665**
Центральный аппарат	**0103**	**71 2 00 00000**		**26 143,738**
Расходы по оплате труда работников органов местного самоуправления	**0103**	**71 2 00 00110**		**23 455,848**

Фонд оплаты труда государственных (муниципальных) органов	0103	71 2 00 00110	121	18 015,245
Взносы по обязательному социальному страхованию на выплаты денежного содержания и иные выплаты работникам государственных (муниципальных) органов	0103	71 2 00 00110	129	5 440,603
Расходы на содержание органов местного самоуправления (за исключением расходов по оплате труда)	**0103**	**71 2 00 00180**		**2 687,890**
Иные выплаты персоналу государственных (муниципальных) органов, за исключением фонда оплаты труда	0103	71 2 00 00180	122	0,525
Закупка товаров, работ, услуг в сфере информационно-коммуникационных технологий	0103	71 2 00 00180	242	1 379,328
Прочая закупка товаров, работ и услуг для обеспечения государственных (муниципальных) нужд	0103	71 2 00 00180	244	1 304,157
Уплата налога на имущество организаций и земельного налога	0103	71 2 00 00180	851	3,380
Уплата иных платежей	0103	71 2 00 00180	853	0,500
Депутаты представительного органа муниципального образования	**0103**	**71 4 00 00000**		**24 329,527**
Расходы по оплате труда работников органов местного самоуправления	**0103**	**71 4 00 00110**		**2 009,527**
Фонд оплаты труда государственных (муниципальных) органов	0103	71 4 00 00110	121	1 543,416
Взносы по обязательному социальному страхованию на выплаты денежного содержания и иные выплаты работникам государственных (муниципальных) органов	0103	71 4 00 00110	129	466,111
Расходы на содержание органов местного самоуправления (за исключением расходов по оплате труда)	**0103**	**71 4 00 00180**		**22 320,000**
Иные выплаты персоналу государственных (муниципальных) органов, за исключением фонда оплаты труда	0103	71 4 00 00180	122	2 232,000
Иные выплаты, за исключением фонда оплаты труда государственных (муниципальных) органов, лицам, привлекаемым согласно законодательству для выполнения отдельных полномочий	0103	71 4 00 00180	123	20 088,000
Руководитель представительного органа муниципального образования	**0103**	**71 5 00 00000**		**2 021,400**
Расходы по оплате труда работников органов местного самоуправления	**0103**	**71 5 00 00110**		**2 021,400**
Фонд оплаты труда государственных (муниципальных) органов	0103	71 5 00 00110	121	1 552,492

Взносы по обязательному социальному страхованию на выплаты денежного содержания и иные выплаты работникам государственных (муниципальных) органов	0103	71 5 00 00110	129	468,908
Выполнение других обязательств муниципального образования	**0103**	**72 0 00 00000**		**1 674,064**
Размещение материалов в средствах массовой информации	**0103**	**72 0 00 00280**		**1 674,064**
Закупка товаров, работ, услуг в сфере информационно-коммуникационных технологий	0103	72 0 00 00280	242	100,000
Прочая закупка товаров, работ и услуг для обеспечения государственных (муниципальных) нужд	0103	72 0 00 00280	244	1 574,064
Функционирование Правительства Российской Федерации, высших исполнительных органов государственной власти субъектов Российской Федерации, местных администраций	**0104**			**211 855,982**
Ведомственная целевая программа "Информатизация Администрации города Смоленска на 2014-2016 годы"	**0104**	**21 0 00 00000**		**9 532,000**
Основное мероприятие "Содействие проведению административной реформы, совершенствование системы муниципального управления в городе Смоленске, повышение доступности и качества предоставления муниципальных услуг, повышение открытости органов местного самоуправления на основе использования современных информационно-коммуникационных технологий"	**0104**	**21 0 01 00000**		**9 532,000**
Расходы, направленные на развитие информационно-технологической инфраструктуры информационной системы Администрации города Смоленска	**0104**	**21 0 01 20090**		**6 009,000**
Закупка товаров, работ, услуг в сфере информационно-коммуникационных технологий	0104	21 0 01 20090	242	6 009,000
Расходы, направленные на развитие геоинформационной системы Администрации города Смоленска	**0104**	**21 0 01 20100**		**230,000**
Закупка товаров, работ, услуг в сфере информационно-коммуникационных технологий	0104	21 0 01 20100	242	230,000
Расходы, направленные на формирование "электронного муниципалитета" в рамках Администрации города Смоленска	**0104**	**21 0 01 20110**		**1 125,000**
Закупка товаров, работ, услуг в сфере информационно-коммуникационных технологий	0104	21 0 01 20110	242	1 125,000

Расходы, направленные на развитие системы технической защиты информации в Администрации города Смоленска	**0104**	**21 0 01 20120**		**2 168,000**
Закупка товаров, работ, услуг в сфере информационно-коммуникационных технологий	0104	21 0 01 20120	242	2 168,000
Руководство и управление в сфере установленных функций органов государственной власти субъектов Российской Федерации и органов местного самоуправления	**0104**	**71 0 00 00000**		**198 323,982**
Центральный аппарат	**0104**	**71 2 00 00000**		**198 323,982**
Расходы по оплате труда работников органов местного самоуправления	**0104**	**71 2 00 00110**		**185 276,374**
Фонд оплаты труда государственных (муниципальных) органов	0104	71 2 00 00110	121	142 302,082
Взносы по обязательному социальному страхованию на выплаты денежного содержания и иные выплаты работникам государственных (муниципальных) органов	0104	71 2 00 00110	129	42 974,292
Расходы на содержание органов местного самоуправления (за исключением расходов по оплате труда)	**0104**	**71 2 00 00180**		**9 402,608**
Иные выплаты персоналу государственных (муниципальных) органов, за исключением фонда оплаты труда	0104	71 2 00 00180	122	118,800
Закупка товаров, работ, услуг в сфере информационно-коммуникационных технологий	0104	71 2 00 00180	242	3 996,890
Прочая закупка товаров, работ и услуг для обеспечения государственных (муниципальных) нужд	0104	71 2 00 00180	244	4 785,983
Уплата налога на имущество организаций и земельного налога	0104	71 2 00 00180	851	284,149
Уплата прочих налогов, сборов	0104	71 2 00 00180	852	163,000
Уплата иных платежей	0104	71 2 00 00180	853	53,786
Реализация государственных полномочий по созданию административных комиссий в муниципальных районах и городских округах Смоленской области в целях привлечения к административной ответственности	**0104**	**71 2 00 80900**		**1 319,000**
Фонд оплаты труда государственных (муниципальных) органов	0104	71 2 00 80900	121	952,476
Взносы по обязательному социальному страхованию на выплаты денежного содержания и иные выплаты работникам государственных (муниципальных) органов	0104	71 2 00 80900	129	286,440
Закупка товаров, работ, услуг в сфере информационно-коммуникационных технологий	0104	71 2 00 80900	242	10,000

Прочая закупка товаров, работ и услуг для обеспечения государственных (муниципальных) нужд	0104	71 2 00 80900	244	70,084
Создание и организация деятельности комиссий по делам несовершеннолетних и защите их прав	**0104**	**71 2 00 80910**		**2 326,000**
Фонд оплаты труда государственных (муниципальных) органов	0104	71 2 00 80910	121	1 669,880
Взносы по обязательному социальному страхованию на выплаты денежного содержания и иные выплаты работникам государственных (муниципальных) органов	0104	71 2 00 80910	129	504,304
Закупка товаров, работ, услуг в сфере информационно-коммуникационных технологий	0104	71 2 00 80910	242	39,100
Прочая закупка товаров, работ и услуг для обеспечения государственных (муниципальных) нужд	0104	71 2 00 80910	244	112,716
Выполнение других обязательств муниципального образования	**0104**	**72 0 00 00000**		**4 000,000**
Размещение материалов в средствах массовой информации	**0104**	**72 0 00 00280**		**4 000,000**
Прочая закупка товаров, работ и услуг для обеспечения государственных (муниципальных) нужд	0104	72 0 00 00280	244	4 000,000
Судебная система	**0105**			**309,100**
Выполнение других обязательств муниципального образования	**0105**	**72 0 00 00000**		**309,100**
Обеспечение переданных исполнительно-распорядительным органам муниципальных образований государственных полномочий по составлению (изменению) списков кандидатов в присяжные заседатели федеральных судов общей юрисдикции в Российской Федерации	**0105**	**72 0 00 51200**		**309,100**
Прочая закупка товаров, работ и услуг для обеспечения государственных (муниципальных) нужд	0105	72 0 00 51200	244	309,100
Обеспечение деятельности финансовых, налоговых и таможенных органов и органов финансового (финансово-бюджетного) надзора	**0106**			**23 987,728**
Ведомственная целевая программа "Информатизация Администрации города Смоленска на 2014-2016 годы"	**0106**	**21 0 00 00000**		**4 385,000**

Основное мероприятие "Содействие проведению административной реформы, совершенствование системы муниципального управления в городе Смоленске, повышение доступности и качества предоставления муниципальных услуг, повышение открытости органов местного самоуправления на основе использования современных информационно-коммуникационных технологий"	**0106**	**21 0 01 00000**		**4 385,000**
Расходы, направленные на развитие информационно-технологической инфраструктуры информационной системы Администрации города Смоленска	**0106**	**21 0 01 20090**		**200,000**
Закупка товаров, работ, услуг в сфере информационно-коммуникационных технологий	0106	21 0 01 20090	242	200,000
Расходы, направленные на формирование "электронного муниципалитета" в рамках Администрации города Смоленска	**0106**	**21 0 01 20110**		**4 085,000**
Закупка товаров, работ, услуг в сфере информационно-коммуникационных технологий	0106	21 0 01 20110	242	4 085,000
Расходы, направленные на развитие системы технической защиты информации в Администрации города Смоленска	**0106**	**21 0 01 20120**		**100,000**
Закупка товаров, работ, услуг в сфере информационно-коммуникационных технологий	0106	21 0 01 20120	242	100,000
Руководство и управление в сфере установленных функций органов государственной власти субъектов Российской Федерации и органов местного самоуправления	**0106**	**71 0 00 00000**		**19 602,728**
Центральный аппарат	**0106**	**71 2 00 00000**		**19 602,728**
Расходы по оплате труда работников органов местного самоуправления	**0106**	**71 2 00 00110**		**18 908,628**
Фонд оплаты труда государственных (муниципальных) органов	0106	71 2 00 00110	121	14 522,756
Взносы по обязательному социальному страхованию на выплаты денежного содержания и иные выплаты работникам государственных (муниципальных) органов	0106	71 2 00 00110	129	4 385,872
Расходы на содержание органов местного самоуправления (за исключением расходов по оплате труда)	**0106**	**71 2 00 00180**		**694,100**
Иные выплаты персоналу государственных (муниципальных) органов, за исключением фонда оплаты труда	0106	71 2 00 00180	122	0,600
Закупка товаров, работ, услуг в сфере информационно-коммуникационных технологий	0106	71 2 00 00180	242	536,250

Прочая закупка товаров, работ и услуг для обеспечения государственных (муниципальных) нужд	0106	71 2 00 00180	244	135,250
Уплата налога на имущество организаций и земельного налога	0106	71 2 00 00180	851	10,000
Уплата прочих налогов, сборов	0106	71 2 00 00180	852	11,000
Уплата иных платежей	0106	71 2 00 00180	853	1,000
Резервные фонды	**0111**			**5 000,000**
Резервные фонды	**0111**	**83 0 00 00000**		**5 000,000**
Резервные фонды местных администраций	**0111**	**83 0 00 00150**		**5 000,000**
Резервные средства	0111	83 0 00 00150	870	5 000,000
Другие общегосударственные вопросы	**0113**			**179 469,503**
Муниципальная программа по профилактике правонарушений и укреплению правопорядка в городе Смоленске на 2015-2017 годы	**0113**	**17 0 00 00000**		**3 024,000**
Основное мероприятие "Повышение уровня обеспечения безопасности граждан, укрепление правопорядка на территории города Смоленска"	**0113**	**17 0 01 00000**		**3 024,000**
Привлечение населения к профилактической деятельности по обеспечению безопасности граждан, укреплению правопорядка на территории города Смоленска	**0113**	**17 0 01 20520**		**3 024,000**
Прочая закупка товаров, работ и услуг для обеспечения государственных (муниципальных) нужд	0113	17 0 01 20520	244	3 024,000
Руководство и управление в сфере установленных функций органов государственной власти субъектов Российской Федерации и органов местного самоуправления	**0113**	**71 0 00 00000**		**9 970,830**
Центральный аппарат	**0113**	**71 2 00 00000**		**9 970,830**
Осуществление переданных органам государственной власти субъектов Российской Федерации в соответствии с пунктом 1 статьи 4 Федерального закона "Об актах гражданского состояния" полномочий Российской Федерации на государственную регистрацию актов гражданского состояния	**0113**	**71 2 00 59300**		**9 970,830**
Фонд оплаты труда государственных (муниципальных) органов	0113	71 2 00 59300	121	6 837,581
Иные выплаты персоналу государственных (муниципальных) органов, за исключением фонда оплаты труда	0113	71 2 00 59300	122	1,200
Взносы по обязательному социальному страхованию на выплаты денежного содержания и иные выплаты работникам государственных (муниципальных) органов	0113	71 2 00 59300	129	2 064,949

Закупка товаров, работ, услуг в сфере информационно-коммуникационных технологий	0113	71 2 00 59300	242	421,920
Прочая закупка товаров, работ и услуг для обеспечения государственных (муниципальных) нужд	0113	71 2 00 59300	244	645,180
Выполнение других обязательств муниципального образования	**0113**	**72 0 00 00000**		**44 698,508**
Оценка и техническая инвентаризация муниципального имущества	**0113**	**72 0 00 00200**		**1 000,000**
Прочая закупка товаров, работ и услуг для обеспечения государственных (муниципальных) нужд	0113	72 0 00 00200	244	1 000,000
Оплата судебных решений и исполнительных листов	**0113**	**72 0 00 00210**		**39 993,193**
Прочая закупка товаров, работ и услуг для обеспечения государственных (муниципальных) нужд	0113	72 0 00 00210	244	4 870,787
Исполнение судебных актов Российской Федерации и мировых соглашений по возмещению вреда, причиненного в результате незаконных действий (бездействия) органов государственной власти (государственных органов), органов местного самоуправления либо должностных лиц этих органов, а также в результате деятельности казенных учреждений	0113	72 0 00 00210	831	35 102,876
Уплата прочих налогов, сборов	0113	72 0 00 00210	852	19,530
Оплата содержания свободного жилищного фонда и нежилых помещений, находящихся в муниципальной собственности	**0113**	**72 0 00 00370**		**1 000,000**
Прочая закупка товаров, работ и услуг для обеспечения государственных (муниципальных) нужд	0113	72 0 00 00370	244	1 000,000
расходы по приобретению объектов в муниципальную собственность	**0113**	**72 0 00 00730**		**2 101,015**
Бюджетные инвестиции на приобретение объектов недвижимого имущества в государственную (муниципальную) собственность	0113	72 0 00 00730	412	2 101,015
Осуществление полномочий по проведению всероссийской сельскохозяйственной переписи	**0113**	**72 0 00 53910**		**604,300**
Прочая закупка товаров, работ и услуг для обеспечения государственных (муниципальных) нужд	0113	72 0 00 53910	244	604,300
Муниципальные казенные учреждения	**0113**	**73 0 00 00000**		**119 776,165**
Расходы по оплате труда работников муниципальных казенных учреждений	**0113**	**73 0 00 00120**		**89 608,354**

Фонд оплаты труда казенных учреждений	0113	73 0 00 00120	111	68 950,135
Взносы по обязательному социальному страхованию на выплаты по оплате труда работников и иные выплаты работникам казенных учреждений	0113	73 0 00 00120	119	20 658,219
Расходы на содержание муниципальных казенных учреждений (за исключением расходов на выплаты по оплате труда, текущие и капитальные ремонты зданий и сооружений муниципальных учреждений)	**0113**	**73 0 00 00190**		**30 167,811**
Иные выплаты персоналу казенных учреждений, за исключением фонда оплаты труда	0113	73 0 00 00190	112	230,000
Закупка товаров, работ, услуг в сфере информационно-коммуникационных технологий	0113	73 0 00 00190	242	300,000
Прочая закупка товаров, работ и услуг для обеспечения государственных (муниципальных) нужд	0113	73 0 00 00190	244	28 737,811
Уплата налога на имущество организаций и земельного налога	0113	73 0 00 00190	851	294,000
Уплата прочих налогов, сборов	0113	73 0 00 00190	852	606,000
Переселение граждан из ветхого и аварийного жилого фонда	**0113**	**91 0 00 00000**		**2 000,000**
Снос ветхого и аварийного жилищного фонда	**0113**	**91 0 00 00160**		**2 000,000**
Прочая закупка товаров, работ и услуг для обеспечения государственных (муниципальных) нужд	0113	91 0 00 00160	244	2 000,000
НАЦИОНАЛЬНАЯ БЕЗОПАСНОСТЬ И ПРАВООХРАНИТЕЛЬНАЯ ДЕЯТЕЛЬНОСТЬ	**0300**			**26 106,957**
Защита населения и территории от чрезвычайных ситуаций природного и техногенного характера, гражданская оборона	**0309**			**26 106,957**
Руководство и управление в сфере установленных функций органов государственной власти субъектов Российской Федерации и органов местного самоуправления	**0309**	**71 0 00 00000**		**3 749,257**
Центральный аппарат	**0309**	**71 2 00 00000**		**3 749,257**
Расходы по оплате труда работников органов местного самоуправления	**0309**	**71 2 00 00110**		**3 676,257**
Фонд оплаты труда государственных (муниципальных) органов	0309	71 2 00 00110	121	2 823,546
Взносы по обязательному социальному страхованию на выплаты денежного содержания и иные выплаты работникам государственных (муниципальных) органов	0309	71 2 00 00110	129	852,711

Расходы на содержание органов местного самоуправления (за исключением расходов по оплате труда)	**0309**	**71 2 00 00180**		**73,000**
Закупка товаров, работ, услуг в сфере информационно-коммуникационных технологий	0309	71 2 00 00180	242	9,420
Прочая закупка товаров, работ и услуг для обеспечения государственных (муниципальных) нужд	0309	71 2 00 00180	244	63,580
Выполнение других обязательств муниципального образования	**0309**	**72 0 00 00000**		**51,966**
Оплата судебных решений и исполнительных листов	**0309**	**72 0 00 00210**		**51,966**
Фонд оплаты труда казенных учреждений	0309	72 0 00 00210	111	30,466
Исполнение судебных актов Российской Федерации и мировых соглашений по возмещению вреда, причиненного в результате незаконных действий (бездействия) органов государственной власти (государственных органов), органов местного самоуправления либо должностных лиц этих органов, а также в результате деятельности казенных учреждений	0309	72 0 00 00210	831	21,500
Муниципальные казенные учреждения	**0309**	**73 0 00 00000**		**22 305,734**
Расходы по оплате труда работников муниципальных казенных учреждений	**0309**	**73 0 00 00120**		**19 887,434**
Фонд оплаты труда казенных учреждений	0309	73 0 00 00120	111	15 267,464
Взносы по обязательному социальному страхованию на выплаты по оплате труда работников и иные выплаты работникам казенных учреждений	0309	73 0 00 00120	119	4 619,970
Расходы на содержание муниципальных казенных учреждений (за исключением расходов на выплаты по оплате труда, текущие и капитальные ремонты зданий и сооружений муниципальных учреждений)	**0309**	**73 0 00 00190**		**2 418,300**
Иные выплаты персоналу казенных учреждений, за исключением фонда оплаты труда	0309	73 0 00 00190	112	100,000
Закупка товаров, работ, услуг в сфере информационно-коммуникационных технологий	0309	73 0 00 00190	242	620,000
Прочая закупка товаров, работ и услуг для обеспечения государственных (муниципальных) нужд	0309	73 0 00 00190	244	1 569,800
Уплата налога на имущество организаций и земельного налога	0309	73 0 00 00190	851	75,000
Уплата прочих налогов, сборов	0309	73 0 00 00190	852	53,500
НАЦИОНАЛЬНАЯ ЭКОНОМИКА	**0400**			**509 472,675**
Транспорт	**0408**			**239 851,700**
Пассажирский транспорт	**0408**	**92 0 00 00000**		**239 851,700**

Субсидия муниципальным предприятиям автомобильного транспорта	**0408**	**92 0 00 60020**		**107 492,000**
Субсидии юридическим лицам (кроме некоммерческих организаций), индивидуальным предпринимателям, физическим лицам - производителям товаров, работ, услуг	0408	92 0 00 60020	810	107 492,000
Субсидия муниципальным предприятиям других видов транспорта	**0408**	**92 0 00 60030**		**132 359,700**
Субсидии юридическим лицам (кроме некоммерческих организаций), индивидуальным предпринимателям, физическим лицам - производителям товаров, работ, услуг	0408	92 0 00 60030	810	132 359,700
Дорожное хозяйство (дорожные фонды)	**0409**			**225 673,076**
Ведомственная целевая программа "Обеспечение безопасности дорожного движения на территории города Смоленска" на 2015-2017 годы	**0409**	**27 0 00 00000**		**9 505,398**
Основное мероприятие "Обеспечение охраны жизни, здоровья граждан и детей, гарантий их законных прав на безопасные условия движения по дорогам, улицам города"	**0409**	**27 0 01 00000**		**9 505,398**
Строительство, реконструкция и техническое перевооружение объектов, обеспечивающих безопасность дорожного движения	**0409**	**27 0 01 40210**		**9 505,398**
Прочая закупка товаров, работ и услуг для обеспечения государственных (муниципальных) нужд	0409	27 0 01 40210	244	9 505,398
Ведомственная целевая программа "Реконструкция, ремонт, строительство, содержание улично-дорожной сети и искусственных сооружений города Смоленска на 2015-2017 годы"	**0409**	**28 0 00 00000**		**212 128,100**
Основное мероприятие "Улучшение состояния улично-дорожной сети города Смоленска"	**0409**	**28 0 01 00000**		**212 128,100**
Мероприятия по содержанию и ремонту дорог, улиц и искусственных сооружений	**0409**	**28 0 01 20590**		**72 628,100**
Закупка товаров, работ, услуг в целях капитального ремонта государственного (муниципального) имущества	0409	28 0 01 20590	243	48,100
Прочая закупка товаров, работ и услуг для обеспечения государственных (муниципальных) нужд	0409	28 0 01 20590	244	72 580,000
Субсидии на финансовое обеспечение выполнения муниципального задания	**0409**	**28 0 01 20620**		**139 500,000**

Субсидии бюджетным учреждениям на финансовое обеспечение государственного (муниципального) задания на оказание государственных (муниципальных) услуг (выполнение работ)	0409	28 0 01 20620	611	139 500,000
Резервные фонды	**0409**	**83 0 00 00000**		**795,069**
Резервный фонд Администрации Смоленской области	**0409**	**83 0 00 29990**		**795,069**
Прочая закупка товаров, работ и услуг для обеспечения государственных (муниципальных) нужд	0409	83 0 00 29990	244	795,069
Дорожное хозяйство	**0409**	**96 0 00 00000**		**3 244,509**
Мероприятия в сфере дорожного хозяйства	**0409**	**96 0 00 00360**		**3 244,509**
Прочая закупка товаров, работ и услуг для обеспечения государственных (муниципальных) нужд	0409	96 0 00 00360	244	3 244,509
Другие вопросы в области национальной экономики	**0412**			**43 947,899**
Ведомственная целевая программа "Разработка документации по планировке и межеванию застроенных и подлежащих застройке территорий в городе Смоленске" на 2016-2018 годы	**0412**	**03 0 00 00000**		**4 000,000**
Основное мероприятие "Улучшение городской среды и обеспечение комплексного освоения территорий города Смоленска в границах городской среды путем разработки градостроительной документации по планировке и межеванию застроенных и подлежащих застройке территорий в городе Смоленске в соответствии с требованиями Градостроительного кодекса Российской Федерации"	**0412**	**03 0 01 00000**		**4 000,000**
Разработка градостроительной документации по планировке и межеванию застроенных и подлежащих застройке территорий в городе Смоленске на основании Градостроительного кодекса Российской Федерации, в том числе в первоочередном порядке разработка градостроительной документации по планировке и межеванию застроенных и подлежащих застройке территорий в центральной части города Смоленска в районах многоэтажной жилой застройки	**0412**	**03 0 01 20070**		**4 000,000**

Прочая закупка товаров, работ и услуг для обеспечения государственных (муниципальных) нужд	0412	03 0 01 20070	244	4 000,000
Ведомственная целевая программа "Создание условий для развития туризма в городе-герое Смоленске" на 2016-2018 гг.	**0412**	**06 0 00 00000**		**500,000**
Основное мероприятие "Создание условий для устойчивого развития туризма в городе Смоленске, направленных на оздоровление экономики города за счет современного эффективного конкурентоспособного туристического рынка, обеспечивающего широкие возможности для удовлетворения потребностей российских и иностранных граждан в туристических услугах"	**0412**	**06 0 01 00000**		**500,000**
Создание условий для развития туристской инфраструктуры с целью повышения интереса к объектам культурного наследия	**0412**	**06 0 01 20290**		**10,000**
Прочая закупка товаров, работ и услуг для обеспечения государственных (муниципальных) нужд	0412	06 0 01 20290	244	10,000
Создание условий для формирования положительного имиджа города Смоленска как туристского центра на российском и международном рынках туристских услуг	**0412**	**06 0 01 20310**		**480,000**
Иные выплаты персоналу государственных (муниципальных) органов, за исключением фонда оплаты труда	0412	06 0 01 20310	122	10,000
Прочая закупка товаров, работ и услуг для обеспечения государственных (муниципальных) нужд	0412	06 0 01 20310	244	470,000
Повышение конкурентоспособности доступности туристского продукта города Смоленска, удовлетворяющего потребности российских и иностранных граждан в качественных туристских услугах	**0412**	**06 0 01 20780**		**10,000**
Прочая закупка товаров, работ и услуг для обеспечения государственных (муниципальных) нужд	0412	06 0 01 20780	244	10,000
Муниципальная программа "Развитие малого и среднего предпринимательства города Смоленска в 2016-2018 годах"	**0412**	**10 0 00 00000**		**525,000**
Основное мероприятие "Формирование благоприятных условий для устойчивого функционирования и развития малого и среднего предпринимательства на территории города Смоленска"	**0412**	**10 0 01 00000**		**525,000**

Оказание консультационно-информационной поддержки субъектам МСП	**0412**	**10 0 01 20420**		**225,000**
Прочая закупка товаров, работ и услуг для обеспечения государственных (муниципальных) нужд	0412	10 0 01 20420	244	225,000
Оказание имущественной и финансовой поддержки субъектам МСП	**0412**	**10 0 01 60130**		**300,000**
Субсидии юридическим лицам (кроме некоммерческих организаций), индивидуальным предпринимателям, физическим лицам - производителям товаров, работ, услуг	0412	10 0 01 60130	810	300,000
Ведомственная целевая программа "Информатизация Администрации города Смоленска на 2014-2016 годы"	**0412**	**21 0 00 00000**		**520,000**
Основное мероприятие "Содействие проведению административной реформы, совершенствование системы муниципального управления в городе Смоленске, повышение доступности и качества предоставления муниципальных услуг, повышение открытости органов местного самоуправления на основе использования современных информационно-коммуникационных технологий"	**0412**	**21 0 01 00000**		**520,000**
Расходы, направленные на развитие информационно-технологической инфраструктуры информационной системы Администрации города Смоленска	**0412**	**21 0 01 20090**		**291,000**
Закупка товаров, работ, услуг в сфере информационно-коммуникационных технологий	0412	21 0 01 20090	242	291,000
Расходы, направленные на развитие геоинформационной системы Администрации города Смоленска	**0412**	**21 0 01 20100**		**150,000**
Закупка товаров, работ, услуг в сфере информационно-коммуникационных технологий	0412	21 0 01 20100	242	150,000
Расходы, направленные на формирование "электронного муниципалитета" в рамках Администрации города Смоленска	**0412**	**21 0 01 20110**		**28,000**
Закупка товаров, работ, услуг в сфере информационно-коммуникационных технологий	0412	21 0 01 20110	242	28,000
Расходы, направленные на развитие системы технической защиты информации в Администрации города Смоленска	**0412**	**21 0 01 20120**		**51,000**
Закупка товаров, работ, услуг в сфере информационно-коммуникационных технологий	0412	21 0 01 20120	242	51,000
Руководство и управление в сфере установленных функций органов государственной власти субъектов Российской Федерации и органов местного самоуправления	**0412**	**71 0 00 00000**		**22 461,448**

Центральный аппарат	**0412**	**71 2 00 00000**		**22 461,448**
Расходы по оплате труда работников органов местного самоуправления	**0412**	**71 2 00 00110**		**21 765,748**
Фонд оплаты труда государственных (муниципальных) органов	0412	71 2 00 00110	121	16 717,164
Взносы по обязательному социальному страхованию на выплаты денежного содержания и иные выплаты работникам государственных (муниципальных) органов	0412	71 2 00 00110	129	5 048,584
Расходы на содержание органов местного самоуправления (за исключением расходов по оплате труда)	**0412**	**71 2 00 00180**		**695,700**
Иные выплаты персоналу государственных (муниципальных) органов, за исключением фонда оплаты труда	0412	71 2 00 00180	122	4,000
Закупка товаров, работ, услуг в сфере информационно-коммуникационных технологий	0412	71 2 00 00180	242	387,700
Прочая закупка товаров, работ и услуг для обеспечения государственных (муниципальных) нужд	0412	71 2 00 00180	244	292,900
Уплата налога на имущество организаций и земельного налога	0412	71 2 00 00180	851	1,800
Уплата прочих налогов, сборов	0412	71 2 00 00180	852	7,500
Уплата иных платежей	0412	71 2 00 00180	853	1,800
Выполнение других обязательств муниципального образования	**0412**	**72 0 00 00000**		**899,566**
Оплата судебных решений и исполнительных листов	**0412**	**72 0 00 00210**		**867,100**
Исполнение судебных актов Российской Федерации и мировых соглашений по возмещению вреда, причиненного в результате незаконных действий (бездействия) органов государственной власти (государственных органов), органов местного самоуправления либо должностных лиц этих органов, а также в результате деятельности казенных учреждений	0412	72 0 00 00210	831	100,000
Уплата прочих налогов, сборов	0412	72 0 00 00210	852	767,100
Приобретение земельных участков для муниципальных нужд	**0412**	**72 0 00 20740**		**32,466**
Бюджетные инвестиции на приобретение объектов недвижимого имущества в государственную (муниципальную) собственность	0412	72 0 00 20740	412	32,466
Муниципальные казенные учреждения	**0412**	**73 0 00 00000**		**15 041,885**
Расходы по оплате труда работников муниципальных казенных учреждений	**0412**	**73 0 00 00120**		**14 108,374**
Фонд оплаты труда казенных учреждений	0412	73 0 00 00120	111	11 628,640

Взносы по обязательному социальному страхованию на выплаты по оплате труда работников и иные выплаты работникам казенных учреждений	0412	73 0 00 00120	119	2 479,734
Расходы на содержание муниципальных казенных учреждений (за исключением расходов на выплаты по оплате труда, текущие и капитальные ремонты зданий и сооружений муниципальных учреждений)	**0412**	**73 0 00 00190**		**933,511**
Закупка товаров, работ, услуг в сфере информационно-коммуникационных технологий	0412	73 0 00 00190	242	145,000
Прочая закупка товаров, работ и услуг для обеспечения государственных (муниципальных) нужд	0412	73 0 00 00190	244	698,511
Уплата налога на имущество организаций и земельного налога	0412	73 0 00 00190	851	30,000
Уплата иных платежей	0412	73 0 00 00190	853	60,000
ЖИЛИЩНО-КОММУНАЛЬНОЕ ХОЗЯЙСТВО	**0500**			**329 567,952**
Жилищное хозяйство	**0501**			**90 883,928**
Ведомственная целевая программа "Переселение граждан из аварийных жилых домов блокированной застройки на 2015-2017 годы"	**0501**	**15 0 00 00000**		**8 000,000**
Основное мероприятие "Сокращение количества аварийных жилых домов в городе Смоленске и переселение их жителей в условия комфортного проживания"	**0501**	**15 0 01 00000**		**8 000,000**
Переселение граждан, проживающих в аварийных жилых домах блокированной застройки, в благоустроенные жилые помещения	**0501**	**15 0 01 20650**		**8 000,000**
Бюджетные инвестиции на приобретение объектов недвижимого имущества в государственную (муниципальную) собственность	0501	15 0 01 20650	412	8 000,000
Муниципальная адресная программа по переселению граждан из аварийного жилищного фонда на 2013-2017 годы	**0501**	**31 0 00 00000**		**43 334,418**
Основное мероприятие "Муниципальная адресная программа по переселению граждан из аварийного жилищного фонда"	**0501**	**31 0 01 00000**		**43 334,418**
Обеспечение мероприятий по переселению граждан из аварийного жилищного фонда за счет средств, поступивших от государственной корпорации - Фонд содействия реформированию жилищно-коммунального хозяйства	**0501**	**31 0 01 09502**		**23 150,925**

Бюджетные инвестиции на приобретение объектов недвижимого имущества в государственную (муниципальную) собственность	0501	31 0 01 09502	412	23 150,925
Обеспечение мероприятий по переселению граждан из аварийного жилищного фонда за счет средств бюджетов	**0501**	**31 0 01 09602**		**20 183,493**
Бюджетные инвестиции на приобретение объектов недвижимого имущества в государственную (муниципальную) собственность	0501	31 0 01 09602	412	20 183,493
Резервные фонды	**0501**	**83 0 00 00000**		**734,825**
Резервный фонд Администрации Смоленской области	**0501**	**83 0 00 29990**		**734,825**
Прочая закупка товаров, работ и услуг для обеспечения государственных (муниципальных) нужд	0501	83 0 00 29990	244	734,825
Поддержка жилищного хозяйства	**0501**	**94 0 00 00000**		**38 814,685**
Мероприятия в области жилищного хозяйства	**0501**	**94 0 00 00230**		**200,000**
Прочая закупка товаров, работ и услуг для обеспечения государственных (муниципальных) нужд	0501	94 0 00 00230	244	200,000
Капитальный ремонт государственного жилищного фонда субъектов Российской Федерации и муниципального жилищного фонда	**0501**	**94 0 00 00240**		**32 898,985**
Закупка товаров, работ, услуг в целях капитального ремонта государственного (муниципального) имущества	0501	94 0 00 00240	243	32 898,985
Компенсация выпадающих доходов организациям, предоставляющим населению жилищные услуги по тарифам, не обеспечивающим возмещение издержек	**0501**	**94 0 00 60050**		**5 715,700**
Субсидии юридическим лицам (кроме некоммерческих организаций), индивидуальным предпринимателям, физическим лицам - производителям товаров, работ, услуг	0501	94 0 00 60050	810	5 715,700
Коммунальное хозяйство	**0502**			**20 693,532**
Ведомственная целевая программа "Подготовка объектов жилищно-коммунального хозяйства города Смоленска к осенне-зимнему периоду" на 2016-2018 годы	**0502**	**01 0 00 00000**		**7 000,000**
Основное мероприятие "Повышение качества предоставляемых потребителям коммунальных услуг на территории города Смоленска"	**0502**	**01 0 01 00000**		**7 000,000**

Модернизация основных фондов тепло- и водоснабжения, водоотведения, электроснабжения, находящихся в муниципальной собственности	**0502**	**01 0 01 20490**		**1 600,000**
Закупка товаров, работ, услуг в целях капитального ремонта государственного (муниципального) имущества	0502	01 0 01 20490	243	1 600,000
Улучшение водоснабжения в районах города Смоленска, где отсутствует централизованное водоснабжение	**0502**	**01 0 01 20500**		**400,000**
Прочая закупка товаров, работ и услуг для обеспечения государственных (муниципальных) нужд	0502	01 0 01 20500	244	400,000
Обеспечение бесперебойного предоставления жилищно-коммунальных услуг потребителям	**0502**	**01 0 01 20510**		**5 000,000**
Закупка товаров, работ, услуг в целях капитального ремонта государственного (муниципального) имущества	0502	01 0 01 20510	243	5 000,000
Поддержка коммунального хозяйства	**0502**	**93 0 00 00000**		**13 693,532**
Мероприятия в области коммунального хозяйства	**0502**	**93 0 00 00220**		**3 510,200**
Прочая закупка товаров, работ и услуг для обеспечения государственных (муниципальных) нужд	0502	93 0 00 00220	244	3 510,200
Проектирование, строительство, реконструкция объектов коммунальной инфраструктуры	**0502**	**93 0 00 40080**		**208,332**
Бюджетные инвестиции в объекты капитального строительства государственной (муниципальной) собственности	0502	93 0 00 40080	414	208,332
Компенсация выпадающих доходов организациям, предоставляющим населению услуги бань	**0502**	**93 0 00 60040**		**9 975,000**
Субсидии юридическим лицам (кроме некоммерческих организаций), индивидуальным предпринимателям, физическим лицам - производителям товаров, работ, услуг	0502	93 0 00 60040	810	9 975,000
Благоустройство	**0503**			**202 113,321**
Муниципальная программа "Содержание и ремонт объектов благоустройства города Смоленска" на 2016-2020 годы	**0503**	**22 0 00 00000**		**192 417,942**
Основное мероприятие "Создание благоприятной среды для проживания граждан в городе Смоленске	**0503**	**22 0 01 00000**		**182 763,142**
Субсидии на финансовое обеспечение выполнения муниципального задания	**0503**	**22 0 01 20620**		**73 800,000**

Субсидии бюджетным учреждениям на финансовое обеспечение государственного (муниципального) задания на оказание государственных (муниципальных) услуг (выполнение работ)	0503	22 0 01 20620	611	73 800,000
Совершенствование благоустройства территорий города Смоленска путем организации бесперебойного уличного освещения в вечернее и ночное время	**0503**	**22 0 01 20830**		**105 411,953**
Прочая закупка товаров, работ и услуг для обеспечения государственных (муниципальных) нужд	0503	22 0 01 20830	244	105 411,953
Проведение прочих мероприятий по благоустройству территорий города Смоленска	**0503**	**22 0 01 20840**		**3 551,189**
Прочая закупка товаров, работ и услуг для обеспечения государственных (муниципальных) нужд	0503	22 0 01 20840	244	3 551,189
Основное мероприятие "Повышение уровня благоустройства и содержания кладбищ, сохранение санитарно-эпидемиологического благополучия на территории города Смоленска"	**0503**	**22 0 02 00000**		**9 654,800**
Субсидии на финансовое обеспечение выполнения муниципального задания	**0503**	**22 0 02 20620**		**9 554,800**
Субсидии бюджетным учреждениям на финансовое обеспечение государственного (муниципального) задания на оказание государственных (муниципальных) услуг (выполнение работ)	0503	22 0 02 20620	611	9 554,800
Субсидии на иные цели	**0503**	**22 0 02 20630**		**100,000**
Субсидии бюджетным учреждениям на иные цели	0503	22 0 02 20630	612	100,000
Благоустройство	**0503**	**95 0 00 00000**		**9 695,379**
Озеленение	**0503**	**95 0 00 00330**		**600,000**
Прочая закупка товаров, работ и услуг для обеспечения государственных (муниципальных) нужд	0503	95 0 00 00330	244	600,000
Прочие мероприятия по благоустройству городских округов	**0503**	**95 0 00 00350**		**8 905,000**
Прочая закупка товаров, работ и услуг для обеспечения государственных (муниципальных) нужд	0503	95 0 00 00350	244	8 905,000
Проектирование, строительство, реконструкция объектов внешнего благоустройства	**0503**	**95 0 00 40070**		**190,379**
Бюджетные инвестиции в объекты капитального строительства государственной (муниципальной) собственности	0503	95 0 00 40070	414	190,379

Другие вопросы в области жилищно-коммунального хозяйства	**0505**			**15 877,171**
Ведомственная целевая программа "Информатизация Администрации города Смоленска на 2014-2016 годы"	**0505**	**21 0 00 00000**		**376,000**
Основное мероприятие "Содействие проведению административной реформы, совершенствование системы муниципального управления в городе Смоленске, повышение доступности и качества предоставления муниципальных услуг, повышение открытости органов местного самоуправления на основе использования современных информационно-коммуникационных технологий"	**0505**	**21 0 01 00000**		**376,000**
Расходы, направленные на развитие информационно-технологической инфраструктуры информационной системы Администрации города Смоленска	**0505**	**21 0 01 20090**		**155,000**
Закупка товаров, работ, услуг в сфере информационно-коммуникационных технологий	0505	21 0 01 20090	242	155,000
Расходы, направленные на формирование "электронного муниципалитета" в рамках Администрации города Смоленска	**0505**	**21 0 01 20110**		**165,000**
Закупка товаров, работ, услуг в сфере информационно-коммуникационных технологий	0505	21 0 01 20110	242	165,000
Расходы, направленные на развитие системы технической защиты информации в Администрации города Смоленска	**0505**	**21 0 01 20120**		**56,000**
Закупка товаров, работ, услуг в сфере информационно-коммуникационных технологий	0505	21 0 01 20120	242	56,000
Руководство и управление в сфере установленных функций органов государственной власти субъектов Российской Федерации и органов местного самоуправления	**0505**	**71 0 00 00000**		**15 497,171**
Руководство и управление в сфере установленных функций органов государственной власти субъектов Российской Федерации и органов местного самоуправления	**0505**	**71 0 00 00000**		**288,000**
Расходы на содержание органов местного самоуправления (за исключением расходов по оплате труда)	**0505**	**71 0 00 00180**		**288,000**
Иные выплаты персоналу государственных (муниципальных) органов, за исключением фонда оплаты труда	0505	71 0 00 00180	122	2,000
Закупка товаров, работ, услуг в сфере информационно-коммуникационных технологий	0505	71 0 00 00180	242	286,000

Центральный аппарат	**0505**	**71 2 00 00000**		**15 209,171**
Расходы по оплате труда работников органов местного самоуправления	**0505**	**71 2 00 00110**		**14 715,171**
Фонд оплаты труда государственных (муниципальных) органов	0505	71 2 00 00110	121	11 301,975
Взносы по обязательному социальному страхованию на выплаты денежного содержания и иные выплаты работникам государственных (муниципальных) органов	0505	71 2 00 00110	129	3 413,196
Расходы на содержание органов местного самоуправления (за исключением расходов по оплате труда)	**0505**	**71 2 00 00180**		**494,000**
Иные выплаты персоналу государственных (муниципальных) органов, за исключением фонда оплаты труда	0505	71 2 00 00180	122	36,000
Закупка товаров, работ, услуг в сфере информационно-коммуникационных технологий	0505	71 2 00 00180	242	76,000
Прочая закупка товаров, работ и услуг для обеспечения государственных (муниципальных) нужд	0505	71 2 00 00180	244	370,000
Уплата прочих налогов, сборов	0505	71 2 00 00180	852	12,000
Выполнение других обязательств муниципального образования	**0505**	**72 0 00 00000**		**4,000**
Оплата судебных решений и исполнительных листов	**0505**	**72 0 00 00210**		**4,000**
Уплата прочих налогов, сборов	0505	72 0 00 00210	852	2,000
Уплата иных платежей	0505	72 0 00 00210	853	2,000
ОБРАЗОВАНИЕ	**0700**			**2 770 328,228**
Дошкольное образование	**0701**			**979 453,671**
Ведомственная целевая программа "Развитие системы образования города Смоленска" на 2014-2016 годы	**0701**	**13 0 00 00000**		**979 363,671**
Основное мероприятие "Обеспечение соответствия качества дошкольного, начального общего, основного общего, среднего общего и дополнительного образования, предоставляемого муниципальными учреждениями, меняющимися запросам населения города и перспективным задачам, инновационного социально-экономического развития города"	**0701**	**13 0 01 00000**		**979 363,671**
Субсидии на финансовое обеспечение выполнения муниципального задания	**0701**	**13 0 01 20620**		**387 730,361**
Субсидии бюджетным учреждениям на финансовое обеспечение государственного (муниципального) задания на оказание государственных (муниципальных) услуг (выполнение работ)	0701	13 0 01 20620	611	387 730,361

Субсидии на иные цели	**0701**	**13 0 01 20630**		**36 946,710**
Субсидии бюджетным учреждениям на иные цели	0701	13 0 01 20630	612	36 946,710
Реализация прав на получение общедоступного и бесплатного дошкольного образования в муниципальных дошкольных образовательных организациях и муниципальных общеобразовательных организациях, включая расходы на оплату труда, приобретение учебников и учебных пособий, средств обучения, игр, игрушек (за исключением расходов на содержание зданий и оплату коммунальных услуг)	**0701**	**13 0 01 80170**		**554 686,600**
Субсидии бюджетным учреждениям на финансовое обеспечение государственного (муниципального) задания на оказание государственных (муниципальных) услуг (выполнение работ)	0701	13 0 01 80170	611	554 686,600
Резервные фонды	**0701**	**83 0 00 00000**		**90,000**
Резервный фонд Администрации Смоленской области	**0701**	**83 0 00 29990**		**90,000**
Субсидии бюджетным учреждениям на иные цели	0701	83 0 00 29990	612	90,000
Общее образование	**0702**			**1 682 813,043**
Ведомственная целевая программа "Организация предоставления дополнительного образования в сфере культуры и искусства" на 2016-2018 гг.	**0702**	**04 0 00 00000**		**123 260,535**
Основное мероприятие "Повышение уровня предоставления дополнительного образования в сфере культуры и искусства в 2016-2018 годах"	**0702**	**04 0 01 00000**		**123 260,535**
Субсидии на финансовое обеспечение выполнения муниципального задания	**0702**	**04 0 01 20620**		**123 260,535**
Субсидии бюджетным учреждениям на финансовое обеспечение государственного (муниципального) задания на оказание государственных (муниципальных) услуг (выполнение работ)	0702	04 0 01 20620	611	123 260,535
Муниципальная программа противодействия злоупотреблению наркотическими средствами и психотропными веществами, их незаконному обороту на 2013-2016 годы	**0702**	**05 0 00 00000**		**485,000**
Основное мероприятие "Создание системы противодействия незаконному обороту наркотиков и профилактика потребления наркотических средств и психотропных веществ"	**0702**	**05 0 01 00000**		**485,000**

Совершенствование системы информационного сопровождения реализации Программы, направленного на формирование негативного отношения в обществе к немедицинскому потреблению наркотиков, к проявлениям злоупотребления алкогольной продукцией	**0702**	**05 0 01 20330**		**50,000**
Субсидии бюджетным учреждениям на иные цели	0702	05 0 01 20330	612	50,000
Развитие инфраструктуры, обеспечивающей эффективную социальную адаптацию несовершеннолетних и снижение риска потребления ими наркотических средств, психоактивных веществ, алкоголя	**0702**	**05 0 01 20340**		**375,000**
Субсидии бюджетным учреждениям на иные цели	0702	05 0 01 20340	612	375,000
Обучение, переподготовка и повышение квалификации специалистов в области профилактики наркомании, алкоголизма	**0702**	**05 0 01 20350**		**60,000**
Субсидии бюджетным учреждениям на иные цели	0702	05 0 01 20350	612	60,000
Муниципальная программа "Совершенствование организации массовой работы в городе Смоленске" на 2016-2018 гг.	**0702**	**08 0 00 00000**		**400,000**
Основное мероприятие "Создание условий для массового отдыха различных категорий населения в городе Смоленске"	**0702**	**08 0 01 00000**		**400,000**
Организация поддержки творческих исполнительных навыков и достижений через участие учреждений культуры, творческих коллективов, солистов и мастер- классах, фестивалях, конкурсах и других мероприятиях	**0702**	**08 0 01 20790**		**400,000**
Субсидии бюджетным учреждениям на иные цели	0702	08 0 01 20790	612	400,000
Муниципальная программа "Подготовка к празднованию 1150-летия города Смоленска на 2010-2016 годы"	**0702**	**12 0 00 00000**		**1 324,285**
Основное мероприятие "Строительство, реконструкция и модернизация"	**0702**	**12 0 03 00000**		**1 324,285**
Строительство прогимназии для одаренных детей г. Смоленска	**0702**	**12 0 03 40020**		**1 324,285**
Прочая закупка товаров, работ и услуг для обеспечения государственных (муниципальных) нужд	0702	12 0 03 40020	244	634,796

Бюджетные инвестиции в объекты капитального строительства государственной (муниципальной) собственности	0702	12 0 03 40020	414	689,489
Ведомственная целевая программа "Развитие системы образования города Смоленска" на 2014-2016 годы	**0702**	**13 0 00 00000**		**1 438 892,348**
Основное мероприятие "Обеспечение соответствия качества дошкольного, начального общего, основного общего, среднего общего и дополнительного образования, предоставляемого муниципальными учреждениями, меняющимися запросам населения города и перспективным задачам, инновационного социально-экономического развития города"	**0702**	**13 0 01 00000**		**1 438 892,348**
Субсидии на финансовое обеспечение выполнения муниципального задания	**0702**	**13 0 01 20620**		**283 774,724**
Субсидии бюджетным учреждениям на финансовое обеспечение государственного (муниципального) задания на оказание государственных (муниципальных) услуг (выполнение работ)	0702	13 0 01 20620	611	283 774,724
Субсидии на иные цели	**0702**	**13 0 01 20630**		**78 355,724**
Субсидии бюджетным учреждениям на иные цели	0702	13 0 01 20630	612	78 355,724
Обеспечение государственных гарантий реализации прав на получение общедоступного и бесплатного начального общего, основного общего, среднего общего образования в муниципальных общеобразовательных организациях, включая расходы на оплату труда, приобретение учебников и учебных пособий, средств обучения, игр, игрушек (за исключением расходов на содержание зданий и оплату коммунальных услуг)	**0702**	**13 0 01 80180**		**1 058 637,900**
Субсидии бюджетным учреждениям на финансовое обеспечение государственного (муниципального) задания на оказание государственных (муниципальных) услуг (выполнение работ)	0702	13 0 01 80180	611	1 058 637,900
Выплата вознаграждения за выполнение функций классного руководителя педагогическим работником	**0702**	**13 0 01 80280**		**18 124,000**
Субсидии бюджетным учреждениям на иные цели	0702	13 0 01 80280	612	18 124,000

Муниципальная программа "Приоритетные направления демографического развития города Смоленска" на 2015-2017 годы	**0702**	**14 0 00 00000**		**20,000**
Основное мероприятие "Снижение количества детей-сирот и детей, оставшихся без попечения родителей, и увеличение количества детей-сирот и детей, оставшихся без попечения родителей, устроенных в замещающие семьи"	**0702**	**14 0 03 00000**		**20,000**
Профилактика социального сиротства, защита прав и интересов несовершеннолетних	**0702**	**14 0 03 20700**		**20,000**
Субсидии бюджетным учреждениям на иные цели	0702	14 0 03 20700	612	20,000
Ведомственная целевая программа "Развитие физической культуры и спорта в городе Смоленске" на 2012-2016 годы	**0702**	**19 0 00 00000**		**114 405,400**
Основное мероприятие "Развитие массовой физической культуры и спорта, формирование общественного мнения среди населения города Смоленска о жизненной необходимости регулярных физкультурно-оздоровительных занятий для каждого человека с целью укрепления здоровья, гармоничного развития личности"	**0702**	**19 0 01 00000**		**114 405,400**
Субсидии на финансовое обеспечение выполнения муниципального задания	**0702**	**19 0 01 20620**		**114 405,400**
Субсидии бюджетным учреждениям на финансовое обеспечение государственного (муниципального) задания на оказание государственных (муниципальных) услуг (выполнение работ)	0702	19 0 01 20620	611	114 405,400
Ведомственная целевая программа "Реконструкция спортивных комплексов и площадок в школах города Смоленска" на 2015-2017 годы	**0702**	**26 0 00 00000**		**2 311,357**
Основное мероприятие "Увеличение количества спортивных площадок и комплексов, расположенных на территориях школ, отвечающих современным требованиям в сфере физической культуры"	**0702**	**26 0 01 00000**		**2 311,357**
Создание условий необходимых для мотивации к здоровому образу жизни	**0702**	**26 0 01 40050**		**2 311,357**
Субсидии бюджетным учреждениям на иные цели	0702	26 0 01 40050	612	2 311,357
Резервные фонды	**0702**	**83 0 00 00000**		**1 421,432**

Резервный фонд Администрации Смоленской области	**0702**	**83 0 00 29990**		**1 421,432**
Субсидии бюджетным учреждениям на иные цели	0702	83 0 00 29990	612	1 421,432
Проектирование, капитальный ремонт, ремонт, строительство и реконструкция	**0702**	**97 0 00 00000**		**292,686**
Строительство и реконструкция объектов образования	**0702**	**97 0 00 40050**		**292,686**
Прочая закупка товаров, работ и услуг для обеспечения государственных (муниципальных) нужд	0702	97 0 00 40050	244	292,686
Молодежная политика и оздоровление детей	**0707**			**18 621,000**
Ведомственная целевая программа "Развитие системы образования города Смоленска" на 2014-2016 годы	**0707**	**13 0 00 00000**		**16 630,000**
Основное мероприятие "Обеспечение соответствия качества дошкольного, начального общего, основного общего, среднего общего и дополнительного образования, предоставляемого муниципальными учреждениями, меняющимися запросам населения города и перспективным задачам, инновационного социально-экономического развития города"	**0707**	**13 0 01 00000**		**16 630,000**
Создание условий для полноценного отдыха, оздоровления и временной занятости детей и подростков в каникулярное время	**0707**	**13 0 01 20190**		**16 630,000**
Прочая закупка товаров, работ и услуг для обеспечения государственных (муниципальных) нужд	0707	13 0 01 20190	244	10 630,000
Субсидии бюджетным учреждениям на иные цели	0707	13 0 01 20190	612	6 000,000
Муниципальная программа "Молодежь города Смоленска " на 2016-2020 годы	**0707**	**18 0 00 00000**		**1 991,000**
Основное мероприятие "Реализация единой молодежной политики, направленной на создание условий и возможностей для успешной социализации и эффективной самореализации молодежи, для развития ее потенциала в интересах города Смоленска	**0707**	**18 0 01 00000**		**1 171,000**
Мероприятия, связанные с созданием условий для развития интеллектуального, творческого потенциала молодежи, поддержкой молодежных инициатив, развитием волонтерского движения, развитием деловой активности, формированием здорового образа жизни	**0707**	**18 0 01 20570**		**1 105,000**

Закупка товаров, работ, услуг в сфере информационно-коммуникационных технологий	0707	18 0 01 20570	242	16,000
Прочая закупка товаров, работ и услуг для обеспечения государственных (муниципальных) нужд	0707	18 0 01 20570	244	1 089,000
Профессиональная ориентация и организация временной занятости молодежи	**0707**	**18 0 01 20580**		**66,000**
Прочая закупка товаров, работ и услуг для обеспечения государственных (муниципальных) нужд	0707	18 0 01 20580	244	66,000
Основное мероприятие "Создание условий для допризывной подготовки молодежи к военной службе, поддержка поискового движения	**0707**	**18 0 02 00000**		**820,000**
Развитие и совершенствование системы гражданского и патриотического воспитания молодежи	**0707**	**18 0 02 20370**		**227,000**
Прочая закупка товаров, работ и услуг для обеспечения государственных (муниципальных) нужд	0707	18 0 02 20370	244	227,000
Организация и проведение мероприятий, направленных на получение учащимися начальных знаний в области обороны и основ военной службы, совершенствование материально-технической базы образовательных учреждений города Смоленска	**0707**	**18 0 02 20380**		**593,000**
Прочая закупка товаров, работ и услуг для обеспечения государственных (муниципальных) нужд	0707	18 0 02 20380	244	593,000
Другие вопросы в области образования	**0709**			**89 440,514**
Муниципальная программа "Подготовка к празднованию 1150-летия города Смоленска на 2010-2016 годы"	**0709**	**12 0 00 00000**		**3 466,323**
Основное мероприятие "Строительство, реконструкция и модернизация"	**0709**	**12 0 03 00000**		**3 466,323**
Реконструкция оздоровительного лагеря "Орленок" с круглогодичным циклом использования	**0709**	**12 0 03 40030**		**1 614,892**
Прочая закупка товаров, работ и услуг для обеспечения государственных (муниципальных) нужд	0709	12 0 03 40030	244	1 409,352
Бюджетные инвестиции в объекты капитального строительства государственной (муниципальной) собственности	0709	12 0 03 40030	414	205,540
Строительство ДЭБЦ "Смоленский зоопарк"	**0709**	**12 0 03 40160**		**1 851,431**

Прочая закупка товаров, работ и услуг для обеспечения государственных (муниципальных) нужд	0709	12 0 03 40160	244	863,580
Бюджетные инвестиции в объекты капитального строительства государственной (муниципальной) собственности	0709	12 0 03 40160	414	987,851
Ведомственная целевая программа "Развитие системы образования города Смоленска" на 2014-2016 годы	**0709**	**13 0 00 00000**		**5 316,908**
Основное мероприятие "Обеспечение соответствия качества дошкольного, начального общего, основного общего, среднего общего и дополнительного образования, предоставляемого муниципальными учреждениями, меняющимися запросам населения города и перспективным задачам, инновационного социально-экономического развития города"	**0709**	**13 0 01 00000**		**5 316,908**
Развитие системы дошкольного образования, обеспечивающей доступность качественных образовательных услуг	**0709**	**13 0 01 20150**		**4 600,000**
Прочая закупка товаров, работ и услуг для обеспечения государственных (муниципальных) нужд	0709	13 0 01 20150	244	4 600,000
Субсидии негосударственным образовательным учреждениям общеобразовательного типа для возмещения затрат, связанных с бесплатным питанием обучающихся	**0709**	**13 0 01 60070**		**716,908**
Субсидии некоммерческим организациям (за исключением государственных (муниципальных) учреждений)	0709	13 0 01 60070	630	716,908
Ведомственная целевая программа "Информатизация Администрации города Смоленска на 2014-2016 годы"	**0709**	**21 0 00 00000**		**155,000**
Основное мероприятие "Содействие проведению административной реформы, совершенствование системы муниципального управления в городе Смоленске, повышение доступности и качества предоставления муниципальных услуг, повышение открытости органов местного самоуправления на основе использования современных информационно-коммуникационных технологий"	**0709**	**21 0 01 00000**		**155,000**
Расходы, направленные на развитие информационно-технологической инфраструктуры информационной системы Администрации города Смоленска	**0709**	**21 0 01 20090**		**80,000**

Закупка товаров, работ, услуг в сфере информационно-коммуникационных технологий	0709	21 0 01 20090	242	80,000
Расходы, направленные на формирование "электронного муниципалитета" в рамках Администрации города Смоленска	**0709**	**21 0 01 20110**		**35,000**
Закупка товаров, работ, услуг в сфере информационно-коммуникационных технологий	0709	21 0 01 20110	242	35,000
Расходы, направленные на развитие системы технической защиты информации в Администрации города Смоленска	**0709**	**21 0 01 20120**		**40,000**
Закупка товаров, работ, услуг в сфере информационно-коммуникационных технологий	0709	21 0 01 20120	242	40,000
Руководство и управление в сфере установленных функций органов государственной власти субъектов Российской Федерации и органов местного самоуправления	**0709**	**71 0 00 00000**		**34 687,322**
Центральный аппарат	**0709**	**71 2 00 00000**		**34 687,322**
Расходы по оплате труда работников органов местного самоуправления	**0709**	**71 2 00 00110**		**15 160,522**
Фонд оплаты труда государственных (муниципальных) органов	0709	71 2 00 00110	121	11 644,026
Взносы по обязательному социальному страхованию на выплаты денежного содержания и иные выплаты работникам государственных (муниципальных) органов	0709	71 2 00 00110	129	3 516,496
Расходы на содержание органов местного самоуправления (за исключением расходов по оплате труда)	**0709**	**71 2 00 00180**		**790,000**
Иные выплаты персоналу государственных (муниципальных) органов, за исключением фонда оплаты труда	0709	71 2 00 00180	122	3,500
Закупка товаров, работ, услуг в сфере информационно-коммуникационных технологий	0709	71 2 00 00180	242	340,000
Прочая закупка товаров, работ и услуг для обеспечения государственных (муниципальных) нужд	0709	71 2 00 00180	244	413,000
Уплата налога на имущество организаций и земельного налога	0709	71 2 00 00180	851	2,000
Уплата прочих налогов, сборов	0709	71 2 00 00180	852	31,500
Осуществление государственных полномочий по организации и осуществлению деятельности по опеке и попечительству	**0709**	**71 2 00 80290**		**18 736,800**
Фонд оплаты труда государственных (муниципальных) органов	0709	71 2 00 80290	121	13 393,088
Иные выплаты персоналу государственных (муниципальных) органов, за исключением фонда оплаты труда	0709	71 2 00 80290	122	16,000

Взносы по обязательному социальному страхованию на выплаты денежного содержания и иные выплаты работникам государственных (муниципальных) органов	0709	71 2 00 80290	129	4 044,712
Закупка товаров, работ, услуг в сфере информационно-коммуникационных технологий	0709	71 2 00 80290	242	280,000
Прочая закупка товаров, работ и услуг для обеспечения государственных (муниципальных) нужд	0709	71 2 00 80290	244	988,000
Уплата налога на имущество организаций и земельного налога	0709	71 2 00 80290	851	2,000
Уплата прочих налогов, сборов	0709	71 2 00 80290	852	10,000
Уплата иных платежей	0709	71 2 00 80290	853	3,000
Муниципальные казенные учреждения	**0709**	**73 0 00 00000**		**45 814,961**
Расходы по оплате труда работников муниципальных казенных учреждений	**0709**	**73 0 00 00120**		**40 477,547**
Фонд оплаты труда казенных учреждений	0709	73 0 00 00120	111	31 088,746
Взносы по обязательному социальному страхованию на выплаты по оплате труда работников и иные выплаты работникам казенных учреждений	0709	73 0 00 00120	119	9 388,801
Расходы на содержание муниципальных казенных учреждений (за исключением расходов на выплаты по оплате труда, текущие и капитальные ремонты зданий и сооружений муниципальных учреждений)	**0709**	**73 0 00 00190**		**5 337,414**
Иные выплаты персоналу казенных учреждений, за исключением фонда оплаты труда	0709	73 0 00 00190	112	6,000
Закупка товаров, работ, услуг в сфере информационно-коммуникационных технологий	0709	73 0 00 00190	242	2 439,500
Прочая закупка товаров, работ и услуг для обеспечения государственных (муниципальных) нужд	0709	73 0 00 00190	244	2 857,813
Уплата налога на имущество организаций и земельного налога	0709	73 0 00 00190	851	5,880
Уплата прочих налогов, сборов	0709	73 0 00 00190	852	28,221
КУЛЬТУРА, КИНЕМАТОГРАФИЯ	**0800**			**112 754,034**
Культура	**0801**			**101 810,267**
Ведомственная целевая программа "Организация библиотечно-библиографического и информационного обслуживания населения библиотеками муниципального бюджетного учреждения культуры "ЦБС" города Смоленска" на 2016-2018 годы	**0801**	**02 0 00 00000**		**25 837,800**
Основное мероприятие "Организация процесса библиотечно-библиографического и информационного обслуживания населения"	**0801**	**02 0 01 00000**		**25 837,800**

Субсидии на финансовое обеспечение выполнения муниципального задания	**0801**	**02 0 01 20620**		**25 724,900**
Субсидии бюджетным учреждениям на финансовое обеспечение государственного (муниципального) задания на оказание государственных (муниципальных) услуг (выполнение работ)	0801	02 0 01 20620	611	25 724,900
Комплектование книжных фондов библиотек муниципальных образований и государственных библиотек городов Москвы и Санкт-Петербурга	**0801**	**02 0 01 L5144**		**112,900**
Субсидии бюджетным учреждениям на иные цели	0801	02 0 01 L5144	612	112,900
Муниципальная программа противодействия злоупотреблению наркотическими средствами и психотропными веществами, их незаконному обороту на 2013-2016 годы	**0801**	**05 0 00 00000**		**168,000**
Основное мероприятие "Создание системы противодействия незаконному обороту наркотиков и профилактика потребления наркотических средств и психотропных веществ"	**0801**	**05 0 01 00000**		**168,000**
Развитие инфраструктуры, обеспечивающей эффективную социальную адаптацию несовершеннолетних и снижение риска потребления ими наркотических средств, психоактивных веществ, алкоголя	**0801**	**05 0 01 20340**		**168,000**
Субсидии бюджетным учреждениям на иные цели	0801	05 0 01 20340	612	168,000
Муниципальная программа "Совершенствование организации массовой работы в городе Смоленске" на 2016-2018 гг.	**0801**	**08 0 00 00000**		**7 554,000**
Основное мероприятие "Создание условий для массового отдыха различных категорий населения в городе Смоленске"	**0801**	**08 0 01 00000**		**7 554,000**
Организация и проведение городских культурно-массовых мероприятий	**0801**	**08 0 01 20050**		**6 751,000**
Прочая закупка товаров, работ и услуг для обеспечения государственных (муниципальных) нужд	0801	08 0 01 20050	244	791,000
Субсидии бюджетным учреждениям на иные цели	0801	08 0 01 20050	612	5 960,000
Организация и проведение мероприятий патриотической, гражданской, исторической направленности для населения города Смоленска	**0801**	**08 0 01 20060**		**583,000**

Прочая закупка товаров, работ и услуг для обеспечения государственных (муниципальных) нужд	0801	08 0 01 20060	244	163,000
Субсидии бюджетным учреждениям на иные цели	0801	08 0 01 20060	612	420,000
Организация поддержки творческих исполнительных навыков и достижений через участие учреждений культуры, творческих коллективов, солистов и мастер-классах, фестивалях, конкурсах и других мероприятиях	**0801**	**08 0 01 20790**		**220,000**
Субсидии бюджетным учреждениям на иные цели	0801	08 0 01 20790	612	220,000
Ведомственная целевая программа "Организация культурно-досугового обслуживания населения" в 2016-2018 гг.	**0801**	**09 0 00 00000**		**64 183,971**
Основное мероприятие "Организация культурно-досугового обслуживания населения, реализация социально-культурного заказа населения в лице его основных демографических групп на высоком современном технологическом уровне путем поддержания и укрепления материально-технической базы муниципальных бюджетных учреждений"	**0801**	**09 0 01 00000**		**64 183,971**
Субсидии на финансовое обеспечение выполнения муниципального задания	**0801**	**09 0 01 20620**		**64 183,971**
Субсидии бюджетным учреждениям на финансовое обеспечение государственного (муниципального) задания на оказание государственных (муниципальных) услуг (выполнение работ)	0801	09 0 01 20620	611	64 183,971
Муниципальная программа "Приоритетные направления демографического развития города Смоленска" на 2015-2017 годы	**0801**	**14 0 00 00000**		**370,000**
Основное мероприятие "Увеличение числа актов регистрации браков, снижение количества разводов"	**0801**	**14 0 02 00000**		**250,000**
Популяризация ценностей семьи, материнства, отцовства и детства	**0801**	**14 0 02 20690**		**250,000**
Субсидии бюджетным учреждениям на иные цели	0801	14 0 02 20690	612	250,000
Основное мероприятие "Снижение количества детей-сирот и детей, оставшихся без попечения родителей, и увеличение количества детей-сирот и детей, оставшихся без попечения родителей, устроенных в замещающие семьи"	**0801**	**14 0 03 00000**		**120,000**

Профилактика социального сиротства, защита прав и интересов несовершеннолетних	**0801**	**14 0 03 20700**		**120,000**
Субсидии бюджетным учреждениям на иные цели	0801	14 0 03 20700	612	120,000
Ведомственная целевая программа "Информатизация Администрации города Смоленска на 2014-2016 годы"	**0801**	**21 0 00 00000**		**75,000**
Основное мероприятие "Содействие проведению административной реформы, совершенствование системы муниципального управления в городе Смоленске, повышение доступности и качества предоставления муниципальных услуг, повышение открытости органов местного самоуправления на основе использования современных информационно-коммуникационных технологий"	**0801**	**21 0 01 00000**		**75,000**
Расходы, направленные на развитие информационно-технологической инфраструктуры информационной системы Администрации города Смоленска	**0801**	**21 0 01 20090**		**50,000**
Закупка товаров, работ, услуг в сфере информационно-коммуникационных технологий	0801	21 0 01 20090	242	50,000
Расходы, направленные на развитие системы технической защиты информации в Администрации города Смоленска	**0801**	**21 0 01 20120**		**25,000**
Закупка товаров, работ, услуг в сфере информационно-коммуникационных технологий	0801	21 0 01 20120	242	25,000
Резервные фонды	**0801**	**83 0 00 00000**		**2 071,996**
Резервный фонд Администрации Смоленской области	**0801**	**83 0 00 29990**		**2 071,996**
Бюджетные инвестиции в объекты капитального строительства государственной (муниципальной) собственности	0801	83 0 00 29990	414	2 041,996
Субсидии бюджетным учреждениям на иные цели	0801	83 0 00 29990	612	30,000
Проектирование, капитальный ремонт, ремонт, строительство и реконструкция	**0801**	**97 0 00 00000**		**1 549,500**
Капитальный ремонт объектов культуры	**0801**	**97 0 00 00270**		**1 549,500**
Закупка товаров, работ, услуг в целях капитального ремонта государственного (муниципального) имущества	0801	97 0 00 00270	243	1 549,500
Кинематография	**0802**			**1 000,000**
Мероприятия в сфере культуры и кинематографии	**0802**	**90 0 00 00000**		**1 000,000**
Субсидия предприятиям культуры в сфере кинематографии	**0802**	**90 0 00 60080**		**1 000,000**

Субсидии юридическим лицам (кроме некоммерческих организаций), индивидуальным предпринимателям, физическим лицам - производителям товаров, работ, услуг	0802	90 0 00 60080	810	1 000,000
Другие вопросы в области культуры, кинематографии	**0804**			**9 943,767**
Руководство и управление в сфере установленных функций органов государственной власти субъектов Российской Федерации и органов местного самоуправления	**0804**	**71 0 00 00000**		**9 755,667**
Центральный аппарат	**0804**	**71 2 00 00000**		**9 755,667**
Расходы по оплате труда работников органов местного самоуправления	**0804**	**71 2 00 00110**		**9 145,967**
Фонд оплаты труда государственных (муниципальных) органов	0804	71 2 00 00110	121	7 024,553
Взносы по обязательному социальному страхованию на выплаты денежного содержания и иные выплаты работникам государственных (муниципальных) органов	0804	71 2 00 00110	129	2 121,414
Расходы на содержание органов местного самоуправления (за исключением расходов по оплате труда)	**0804**	**71 2 00 00180**		**609,700**
Иные выплаты персоналу государственных (муниципальных) органов, за исключением фонда оплаты труда	0804	71 2 00 00180	122	6,800
Закупка товаров, работ, услуг в сфере информационно-коммуникационных технологий	0804	71 2 00 00180	242	145,700
Прочая закупка товаров, работ и услуг для обеспечения государственных (муниципальных) нужд	0804	71 2 00 00180	244	364,200
Уплата налога на имущество организаций и земельного налога	0804	71 2 00 00180	851	93,000
Мероприятия в сфере культуры и кинематографии	**0804**	**90 0 00 00000**		**188,100**
Субсидия муниципальным автономным учреждениям в сфере культуры	**0804**	**90 0 00 60090**		**188,100**
Субсидии автономным учреждениям на финансовое обеспечение государственного (муниципального) задания на оказание государственных (муниципальных) услуг (выполнение работ)	0804	90 0 00 60090	621	188,100
СОЦИАЛЬНАЯ ПОЛИТИКА	**1000**			**231 773,050**
Пенсионное обеспечение	**1001**			**14 000,000**
Выполнение других обязательств муниципального образования	**1001**	**72 0 00 00000**		**14 000,000**
Доплата к пенсиям муниципальных служащих	**1001**	**72 0 00 00290**		**14 000,000**

Прочая закупка товаров, работ и услуг для обеспечения государственных (муниципальных) нужд	1001	72 0 00 00290	244	138,600
Иные пенсии, социальные доплаты к пенсиям	1001	72 0 00 00290	312	13 861,400
Социальное обеспечение населения	**1003**			**21 985,100**
Муниципальная программа "Приоритетные направления демографического развития города Смоленска" на 2015-2017 годы	**1003**	**14 0 00 00000**		**2 496,700**
Основное мероприятие "Снижение количества детей-сирот и детей, оставшихся без попечения родителей, и увеличение количества детей-сирот и детей, оставшихся без попечения родителей, устроенных в замещающие семьи"	**1003**	**14 0 03 00000**		**2 496,700**
Проведение ремонта одного из жилых помещений, нуждающихся в ремонте и принадлежащих на праве собственности детям-сиротам и детям, оставшимся без попечения родителей, лицам из их числа	**1003**	**14 0 03 80220**		**621,000**
Прочая закупка товаров, работ и услуг для обеспечения государственных (муниципальных) нужд	1003	14 0 03 80220	244	621,000
Выплата ежемесячной денежной компенсации на проезд на городском, пригородном, в сельской местности на внутрирайонном транспорте (кроме такси), а также проезд два раза в год к месту жительства и обратно к месту учебы детей-сирот и детей, оставшихся без попечения родителей, лиц из их числа, обучающихся за счет средств местных бюджетов по имеющим государственную аккредитацию образовательным программам	**1003**	**14 0 03 80240**		**1 875,700**
Прочая закупка товаров, работ и услуг для обеспечения государственных (муниципальных) нужд	1003	14 0 03 80240	244	36,778
Пособия, компенсации и иные социальные выплаты гражданам, кроме публичных нормативных обязательств	1003	14 0 03 80240	321	1 838,922
Муниципальная программа "Обеспечение жильем молодых семей" на 2014-2016 годы	**1003**	**16 0 00 00000**		**6 874,900**
Основное мероприятие "Поддержка Администрацией города Смоленска молодых семей, проживающих на территории города Смоленска и признанных в установленном порядке нуждающимися в улучшении жилищных условий, в решении жилищной проблемы"	**1003**	**16 0 01 00000**		**6 874,900**

Предоставление молодым семьям социальных выплат на приобретение жилья или строительство индивидуального жилого дома	**1003**	**16 0 01 20240**		**6 874,900**
Субсидии гражданам на приобретение жилья	1003	16 0 01 20240	322	6 874,900
Выполнение других обязательств муниципального образования	**1003**	**72 0 00 00000**		**200,000**
Постановление Администрации города Смоленска от 25.10.2011 № 2067-адм "Об утверждении Порядка предоставления дополнительной меры социальной поддержки жителям города Смоленска, имеющим тяжелые заболевания, в виде компенсации расходов на оплату жизненно необходимых лекарственных препаратов"	**1003**	**72 0 00 00300**		**200,000**
Приобретение товаров, работ, услуг в пользу граждан в целях их социального обеспечения	1003	72 0 00 00300	323	200,000
Мероприятия в области социальной политики	**1003**	**84 0 00 00000**		**12 413,500**
Выплаты почетным гражданам города Смоленска	**1003**	**84 0 00 00310**		**1 630,100**
Прочая закупка товаров, работ и услуг для обеспечения государственных (муниципальных) нужд	1003	84 0 00 00310	244	16,140
Пособия, компенсации, меры социальной поддержки по публичным нормативным обязательствам	1003	84 0 00 00310	313	1 613,960
Выплаты ветеранам боевых действий	**1003**	**84 0 00 00410**		**10 783,400**
Прочая закупка товаров, работ и услуг для обеспечения государственных (муниципальных) нужд	1003	84 0 00 00410	244	348,900
Пособия, компенсации, меры социальной поддержки по публичным нормативным обязательствам	1003	84 0 00 00410	313	10 434,500
Охрана семьи и детства	**1004**			**194 217,950**
Ведомственная целевая программа "Развитие системы образования города Смоленска" на 2014-2016 годы	**1004**	**13 0 00 00000**		**88 726,200**
Основное мероприятие "Обеспечение соответствия качества дошкольного, начального общего, основного общего, среднего общего и дополнительного образования, предоставляемого муниципальными учреждениями, меняющимися запросам населения города и перспективным задачам, инновационного социально-экономического развития города"	**1004**	**13 0 01 00000**		**88 726,200**

Осуществление государственных полномочий по выплате компенсации части платы, взимаемой с родителей или законных представителей за содержание ребенка (присмотр и уход за ребенком) в муниципальных образовательных учреждениях	**1004**	**13 0 01 80260**		**88 726,200**
Прочая закупка товаров, работ и услуг для обеспечения государственных (муниципальных) нужд	1004	13 0 01 80260	244	1 775,000
Пособия, компенсации и иные социальные выплаты гражданам, кроме публичных нормативных обязательств	1004	13 0 01 80260	321	86 951,200
Муниципальная программа "Приоритетные направления демографического развития города Смоленска" на 2015-2017 годы	**1004**	**14 0 00 00000**		**105 491,750**
Основное мероприятие "Снижение количества детей-сирот и детей, оставшихся без попечения родителей, и увеличение количества детей-сирот и детей, оставшихся без попечения родителей, устроенных в замещающие семьи"	**1004**	**14 0 03 00000**		**56 264,000**
Выплата денежных средств на содержание ребенка, переданного на воспитание в приемную семью	**1004**	**14 0 03 80190**		**10 114,800**
Прочая закупка товаров, работ и услуг для обеспечения государственных (муниципальных) нужд	1004	14 0 03 80190	244	198,329
Пособия, компенсации, меры социальной поддержки по публичным нормативным обязательствам	1004	14 0 03 80190	313	9 916,471
Выплата вознаграждения, причитающегося приемным родителям	**1004**	**14 0 03 80200**		**4 087,800**
Прочая закупка товаров, работ и услуг для обеспечения государственных (муниципальных) нужд	1004	14 0 03 80200	244	80,153
Иные выплаты населению	1004	14 0 03 80200	360	4 007,647
Выплата ежемесячных денежных средств на содержание ребенка, находящегося под опекой (попечительством)	**1004**	**14 0 03 80210**		**42 061,400**
Прочая закупка товаров, работ и услуг для обеспечения государственных (муниципальных) нужд	1004	14 0 03 80210	244	824,733
Пособия, компенсации, меры социальной поддержки по публичным нормативным обязательствам	1004	14 0 03 80210	313	41 236,667

Основное мероприятие "Увеличение числа жилых помещений, приобретенных для отдельных категорий граждан"	**1004**	**14 0 04 00000**		**49 227,750**
Предоставление жилых помещений детям-сиротам и детям, оставшимся без попечения родителей, лицам из их числа по договорам найма специализированных жилых помещений (средства субъекта РФ)	**1004**	**14 0 04 R0820**		**49 227,750**
Бюджетные инвестиции на приобретение объектов недвижимого имущества в государственную (муниципальную) собственность	1004	14 0 04 R0820	412	49 227,750
Другие вопросы в области социальной политики	**1006**			**1 570,000**
Муниципальная программа "Приоритетные направления демографического развития города Смоленска" на 2015-2017 годы	**1006**	**14 0 00 00000**		**70,000**
Основное мероприятие "Повышение рождаемости и снижение смертности среди населения города Смоленска"	**1006**	**14 0 01 00000**		**70,000**
Формирование устойчивого стереотипа по ведению здорового образа жизни и сохранение здоровья среди различных групп населения	**1006**	**14 0 01 20680**		**70,000**
Прочая закупка товаров, работ и услуг для обеспечения государственных (муниципальных) нужд	1006	14 0 01 20680	244	70,000
Мероприятия в области социальной политики	**1006**	**84 0 00 00000**		**1 500,000**
Субсидии отдельным общественным организациям и иным некоммерческим объединениям	**1006**	**84 0 00 60100**		**1 500,000**
Субсидии некоммерческим организациям (за исключением государственных (муниципальных) учреждений)	1006	84 0 00 60100	630	1 500,000
ФИЗИЧЕСКАЯ КУЛЬТУРА И СПОРТ	**1100**			**5 793,999**
Физическая культура	**1101**			**1 969,900**
Муниципальная программа противодействия злоупотреблению наркотическими средствами и психотропными веществами, их незаконному обороту на 2013-2016 годы	**1101**	**05 0 00 00000**		**227,900**
Основное мероприятие "Создание системы противодействия незаконному обороту наркотиков и профилактика потребления наркотических средств и психотропных веществ"	**1101**	**05 0 01 00000**		**227,900**

Развитие инфраструктуры, обеспечивающей эффективную социальную адаптацию несовершеннолетних и снижение риска потребления ими наркотических средств, психоактивных веществ, алкоголя	**1101**	**05 0 01 20340**		**227,900**
Прочая закупка товаров, работ и услуг для обеспечения государственных (муниципальных) нужд	1101	05 0 01 20340	244	227,900
Муниципальная программа "Приоритетные направления демографического развития города Смоленска" на 2015-2017 годы	**1101**	**14 0 00 00000**		**130,000**
Основное мероприятие "Повышение рождаемости и снижение смертности среди населения города Смоленска"	**1101**	**14 0 01 00000**		**130,000**
Формирование устойчивого стереотипа по ведению здорового образа жизни и сохранение здоровья среди различных групп населения	**1101**	**14 0 01 20680**		**130,000**
Прочая закупка товаров, работ и услуг для обеспечения государственных (муниципальных) нужд	1101	14 0 01 20680	244	130,000
Ведомственная целевая программа "Развитие физической культуры и спорта в городе Смоленске" на 2012-2016 годы	**1101**	**19 0 00 00000**		**1 612,000**
Основное мероприятие "Развитие массовой физической культуры и спорта, формирование общественного мнения среди населения города Смоленска о жизненной необходимости регулярных физкультурно-оздоровительных занятий для каждого человека с целью укрепления здоровья, гармоничного развития личности"	**1101**	**19 0 01 00000**		**1 612,000**
Расходы по обеспечению подготовки спортсменов	**1101**	**19 0 01 20040**		**150,000**
Прочая закупка товаров, работ и услуг для обеспечения государственных (муниципальных) нужд	1101	19 0 01 20040	244	150,000
Обеспечение развития массовой физической культуры и спорта, увеличение в городе Смоленске числа людей, регулярно занимающихся физической культурой и спортом	**1101**	**19 0 01 20800**		**1 054,000**
Прочая закупка товаров, работ и услуг для обеспечения государственных (муниципальных) нужд	1101	19 0 01 20800	244	1 054,000
Организация активного отдыха среди различных групп населения средствами физической культуры и спорта	**1101**	**19 0 01 20810**		**408,000**

Прочая закупка товаров, работ и услуг для обеспечения государственных (муниципальных) нужд	1101	19 0 01 20810	244	408,000
Другие вопросы в области физической культуры и спорта	**1105**			**3 824,099**
Ведомственная целевая программа "Информатизация Администрации города Смоленска на 2014-2016 годы"	**1105**	**21 0 00 00000**		**66,000**
Основное мероприятие "Содействие проведению административной реформы, совершенствование системы муниципального управления в городе Смоленске, повышение доступности и качества предоставления муниципальных услуг, повышение открытости органов местного самоуправления на основе использования современных информационно-коммуникационных технологий"	**1105**	**21 0 01 00000**		**66,000**
Расходы, направленные на развитие информационно-технологической инфраструктуры информационной системы Администрации города Смоленска	**1105**	**21 0 01 20090**		**60,000**
Закупка товаров, работ, услуг в сфере информационно-коммуникационных технологий	1105	21 0 01 20090	242	60,000
Расходы, направленные на формирование "электронного муниципалитета" в рамках Администрации города Смоленска	**1105**	**21 0 01 20110**		**6,000**
Закупка товаров, работ, услуг в сфере информационно-коммуникационных технологий	1105	21 0 01 20110	242	6,000
Руководство и управление в сфере установленных функций органов государственной власти субъектов Российской Федерации и органов местного самоуправления	**1105**	**71 0 00 00000**		**3 758,099**
Центральный аппарат	**1105**	**71 2 00 00000**		**3 758,099**
Расходы по оплате труда работников органов местного самоуправления	**1105**	**71 2 00 00110**		**3 599,199**
Фонд оплаты труда государственных (муниципальных) органов	1105	71 2 00 00110	121	2 764,362
Взносы по обязательному социальному страхованию на выплаты денежного содержания и иные выплаты работникам государственных (муниципальных) органов	1105	71 2 00 00110	129	834,837
Расходы на содержание органов местного самоуправления (за исключением расходов по оплате труда)	**1105**	**71 2 00 00180**		**158,900**
Иные выплаты персоналу государственных (муниципальных) органов, за исключением фонда оплаты труда	1105	71 2 00 00180	122	20,200

Закупка товаров, работ, услуг в сфере информационно-коммуникационных технологий	1105	71 2 00 00180	242	93,700
Прочая закупка товаров, работ и услуг для обеспечения государственных (муниципальных) нужд	1105	71 2 00 00180	244	45,000
СРЕДСТВА МАССОВОЙ ИНФОРМАЦИИ	**1200**			**10 112,382**
Другие вопросы в области средств массовой информации	**1204**			**10 112,382**
Муниципальные казенные учреждения	**1204**	**73 0 00 00000**		**10 112,382**
Расходы по оплате труда работников муниципальных казенных учреждений	**1204**	**73 0 00 00120**		**8 597,881**
Фонд оплаты труда казенных учреждений	1204	73 0 00 00120	111	6 613,760
Взносы по обязательному социальному страхованию на выплаты по оплате труда работников и иные выплаты работникам казенных учреждений	1204	73 0 00 00120	119	1 984,121
Расходы на содержание муниципальных казенных учреждений (за исключением расходов на выплаты по оплате труда, текущие и капитальные ремонты зданий и сооружений муниципальных учреждений)	**1204**	**73 0 00 00190**		**1 514,501**
Закупка товаров, работ, услуг в сфере информационно-коммуникационных технологий	1204	73 0 00 00190	242	145,158
Прочая закупка товаров, работ и услуг для обеспечения государственных (муниципальных) нужд	1204	73 0 00 00190	244	1 009,343
Уплата налога на имущество организаций и земельного налога	1204	73 0 00 00190	851	50,000
Уплата прочих налогов, сборов	1204	73 0 00 00190	852	310,000
ОБСЛУЖИВАНИЕ ГОСУДАРСТВЕННОГО И МУНИЦИПАЛЬНОГО ДОЛГА	**1300**			**358 300,000**
Обслуживание государственного внутреннего и муниципального долга	**1301**			**358 300,000**
Процентные платежи по долговым обязательствам	**1301**	**82 0 00 00000**		**358 300,000**
Процентные платежи по муниципальному долгу	**1301**	**82 0 00 00140**		**358 300,000**
Обслуживание муниципального долга	1301	82 0 00 00140	730	358 300,000
ИТОГО:				**4 831 021,719**

Приложение № 5
к решению 9-й сессии Смоленского
городского Совета V созыва
от 25.03.2016 № 107

Ведомственная структура расходов бюджета города Смоленска на 2016 год

Приложение № 9

Наименование	Код главного распорядителя средств бюджета города	Раздел, подраздел	Целевая статья расходов	Вид расходов	Сумма (тыс. руб.)
1	2	3	4	5	6
Смоленский городской Совет	900				**54 168,729**
ОБЩЕГОСУДАРСТВЕННЫЕ ВОПРОСЫ	900	0100			47 894,841
Функционирование законодательных (представительных) органов государственной власти и представительных органов муниципальных образований	900	0103			47 894,841
Руководство и управление в сфере установленных функций органов государственной власти субъектов Российской Федерации и органов местного самоуправления	900	0103	71 0 00 00000		46 220,777
Центральный аппарат	900	0103	71 2 00 00000		19 869,850
Расходы по оплате труда работников органов местного самоуправления	900	0103	71 2 00 00110		**17 522,150**
Фонд оплаты труда государственных (муниципальных) органов	900	0103	71 2 00 00110	121	13 457,873
Взносы по обязательному социальному страхованию на выплаты денежного содержания и иные выплаты работникам государственных (муниципальных) органов	900	0103	71 2 00 00110	129	4 064,277
Расходы на содержание органов местного самоуправления (за исключением расходов по оплате труда)	900	0103	71 2 00 00180		**2 347,700**
Иные выплаты персоналу государственных (муниципальных) органов, за исключением фонда оплаты труда	900	0103	71 2 00 00180	122	0,525
Закупка товаров, работ, услуг в сфере информационно-коммуникационных технологий	900	0103	71 2 00 00180	242	1 130,000

Прочая закупка товаров, работ и услуг для обеспечения государственных (муниципальных) нужд	900	0103	71 2 00 00180	244	1 213,295
Уплата налога на имущество организаций и земельного налога	900	0103	71 2 00 00180	851	3,380
Уплата иных платежей	900	0103	71 2 00 00180	853	0,500
Депутаты представительного органа муниципального образования	900	0103	71 4 00 00000		24 329,527
Расходы по оплате труда работников органов местного самоуправления	900	0103	71 4 00 00110		**2 009,527**
Фонд оплаты труда государственных (муниципальных) органов	900	0103	71 4 00 00110	121	1 543,416
Взносы по обязательному социальному страхованию на выплаты денежного содержания и иные выплаты работникам государственных (муниципальных) органов	900	0103	71 4 00 00110	129	466,111
Расходы на содержание органов местного самоуправления (за исключением расходов по оплате труда)	900	0103	71 4 00 00180		**22 320,000**
Иные выплаты персоналу государственных (муниципальных) органов, за исключением фонда оплаты труда	900	0103	71 4 00 00180	122	2 232,000
Иные выплаты, за исключением фонда оплаты труда государственных (муниципальных) органов, лицам, привлекаемым согласно законодательству для выполнения отдельных полномочий	900	0103	71 4 00 00180	123	20 088,000
Руководитель представительного органа муниципального образования	900	0103	71 5 00 00000		2 021,400
Расходы по оплате труда работников органов местного самоуправления	900	0103	71 5 00 00110		**2 021,400**
Фонд оплаты труда государственных (муниципальных) органов	900	0103	71 5 00 00110	121	1 552,492
Взносы по обязательному социальному страхованию на выплаты денежного содержания и иные выплаты работникам государственных (муниципальных) органов	900	0103	71 5 00 00110	129	468,908
Выполнение других обязательств муниципального образования	900	0103	72 0 00 00000		1 674,064
Размещение материалов в средствах массовой информации	900	0103	72 0 00 00280		**1 674,064**
Закупка товаров, работ, услуг в сфере информационно-коммуникационных технологий	900	0103	72 0 00 00280	242	100,000
Прочая закупка товаров, работ и услуг для обеспечения государственных (муниципальных) нужд	900	0103	72 0 00 00280	244	1 574,064
Контрольно-счетная палата	900				6 273,888

ОБЩЕГОСУДАРСТВЕННЫЕ ВОПРОСЫ	900	0100			6 273,888
Функционирование законодательных (представительных) органов государственной власти и представительных органов муниципальных образований	900	0103			6 273,888
Руководство и управление в сфере установленных функций органов государственной власти субъектов Российской Федерации и органов местного самоуправления	900	0103	71 0 00 00000		6 273,888
Центральный аппарат	900	0103	71 2 00 00000		6 273,888
Расходы по оплате труда работников органов местного самоуправления	900	0103	71 2 00 00110		**5 933,698**
Фонд оплаты труда государственных (муниципальных) органов	900	0103	71 2 00 00110	121	4 557,372
Взносы по обязательному социальному страхованию на выплаты денежного содержания и иные выплаты работникам государственных (муниципальных) органов	900	0103	71 2 00 00110	129	1 376,326
Расходы на содержание органов местного самоуправления (за исключением расходов по оплате труда)	900	0103	71 2 00 00180		**340,190**
Закупка товаров, работ, услуг в сфере информационно-коммуникационных технологий	900	0103	71 2 00 00180	242	249,328
Прочая закупка товаров, работ и услуг для обеспечения государственных (муниципальных) нужд	900	0103	71 2 00 00180	244	90,862
Финансово-казначейское управление Администрации города Смоленска	901				**418 071,128**
ОБЩЕГОСУДАРСТВЕННЫЕ ВОПРОСЫ	901	0100			48 987,728
Обеспечение деятельности финансовых, налоговых и таможенных органов и органов финансового (финансово-бюджетного) надзора	901	0106			23 987,728
Ведомственная целевая программа "Информатизация Администрации города Смоленска на 2014-2016 годы"	901	0106	21 0 00 00000		4 385,000
Основное мероприятие "Содействие проведению административной реформы, совершенствование системы муниципального управления в городе Смоленске, повышение доступности и качества предоставления муниципальных услуг, повышение открытости органов местного самоуправления на основе использования современных информационно-коммуникационных технологий"	901	0106	21 0 01 00000		4 385,000

Расходы, направленные на развитие информационно-технологической инфраструктуры информационной системы Администрации города Смоленска	901	0106	21 0 01 20090		**200,000**
Закупка товаров, работ, услуг в сфере информационно-коммуникационных технологий	901	0106	21 0 01 20090	242	200,000
Расходы, направленные на формирование "электронного муниципалитета" в рамках Администрации города Смоленска	901	0106	21 0 01 20110		**4 085,000**
Закупка товаров, работ, услуг в сфере информационно-коммуникационных технологий	901	0106	21 0 01 20110	242	4 085,000
Расходы, направленные на развитие системы технической защиты информации в Администрации города Смоленска	901	0106	21 0 01 20120		**100,000**
Закупка товаров, работ, услуг в сфере информационно-коммуникационных технологий	901	0106	21 0 01 20120	242	100,000
Руководство и управление в сфере установленных функций органов государственной власти субъектов Российской Федерации и органов местного самоуправления	901	0106	71 0 00 00000		19 602,728
Центральный аппарат	901	0106	71 2 00 00000		19 602,728
Расходы по оплате труда работников органов местного самоуправления	901	0106	71 2 00 00110		**18 908,628**
Фонд оплаты труда государственных (муниципальных) органов	901	0106	71 2 00 00110	121	14 522,756
Взносы по обязательному социальному страхованию на выплаты денежного содержания и иные выплаты работникам государственных (муниципальных) органов	901	0106	71 2 00 00110	129	4 385,872
Расходы на содержание органов местного самоуправления (за исключением расходов по оплате труда)	901	0106	71 2 00 00180		**694,100**
Иные выплаты персоналу государственных (муниципальных) органов, за исключением фонда оплаты труда	901	0106	71 2 00 00180	122	0,600
Закупка товаров, работ, услуг в сфере информационно-коммуникационных технологий	901	0106	71 2 00 00180	242	536,250
Прочая закупка товаров, работ и услуг для обеспечения государственных (муниципальных) нужд	901	0106	71 2 00 00180	244	135,250
Уплата налога на имущество организаций и земельного налога	901	0106	71 2 00 00180	851	10,000
Уплата прочих налогов, сборов	901	0106	71 2 00 00180	852	11,000
Уплата иных платежей	901	0106	71 2 00 00180	853	1,000
Резервные фонды	901	0111			5 000,000
Резервные фонды	901	0111	83 0 00 00000		5 000,000

Резервные фонды местных администраций	901	0111	83 0 00 00150		**5 000,000**
Резервные средства	901	0111	83 0 00 00150	870	5 000,000
Другие общегосударственные вопросы	901	0113			20 000,000
Выполнение других обязательств муниципального образования	901	0113	72 0 00 00000		20 000,000
Оплата судебных решений и исполнительных листов	901	0113	72 0 00 00210		**20 000,000**
Исполнение судебных актов Российской Федерации и мировых соглашений по возмещению вреда, причиненного в результате незаконных действий (бездействия) органов государственной власти (государственных органов), органов местного самоуправления либо должностных лиц этих органов, а также в результате деятельности казенных учреждений	901	0113	72 0 00 00210	831	20 000,000
СОЦИАЛЬНАЯ ПОЛИТИКА	901	1000			10 783,400
Социальное обеспечение населения	901	1003			10 783,400
Мероприятия в области социальной политики	901	1003	84 0 00 00000		10 783,400
Выплаты ветеранам боевых действий	901	1003	84 0 00 00410		**10 783,400**
Прочая закупка товаров, работ и услуг для обеспечения государственных (муниципальных) нужд	901	1003	84 0 00 00410	244	348,900
Пособия, компенсации, меры социальной поддержки по публичным нормативным обязательствам	901	1003	84 0 00 00410	313	10 434,500
ОБСЛУЖИВАНИЕ ГОСУДАРСТВЕННОГО И МУНИЦИПАЛЬНОГО ДОЛГА	901	1300			358 300,000
Обслуживание государственного внутреннего и муниципального долга	901	1301			358 300,000
Процентные платежи по долговым обязательствам	901	1301	82 0 00 00000		358 300,000
Процентные платежи по муниципальному долгу	901	1301	82 0 00 00140		**358 300,000**
Обслуживание муниципального долга	901	1301	82 0 00 00140	730	358 300,000
Администрация города Смоленска	902				**657 124,999**
ОБЩЕГОСУДАРСТВЕННЫЕ ВОПРОСЫ	902	0100			300 323,671
Функционирование высшего должностного лица субъекта Российской Федерации и муниципального образования	902	0102			2 021,400
Руководство и управление в сфере установленных функций органов государственной власти субъектов Российской Федерации и органов местного самоуправления	902	0102	71 0 00 00000		2 021,400
Глава муниципального образования	902	0102	71 1 00 00000		2 021,400

Расходы по оплате труда работников органов местного самоуправления	902	0102	71 1 00 00110		**2 021,400**
Фонд оплаты труда государственных (муниципальных) органов	902	0102	71 1 00 00110	121	1 552,535
Взносы по обязательному социальному страхованию на выплаты денежного содержания и иные выплаты работникам государственных (муниципальных) органов	902	0102	71 1 00 00110	129	468,865
Функционирование Правительства Российской Федерации, высших исполнительных органов государственной власти субъектов Российской Федерации, местных администраций	902	0104			157 621,337
Ведомственная целевая программа "Информатизация Администрации города Смоленска на 2014-2016 годы"	902	0104	21 0 00 00000		9 133,000
Основное мероприятие "Содействие проведению административной реформы, совершенствование системы муниципального управления в городе Смоленске, повышение доступности и качества предоставления муниципальных услуг, повышение открытости органов местного самоуправления на основе использования современных информационно-коммуникационных технологий"	902	0104	21 0 01 00000		9 133,000
Расходы, направленные на развитие информационно-технологической инфраструктуры информационной системы Администрации города Смоленска	902	0104	21 0 01 20090		**5 809,000**
Закупка товаров, работ, услуг в сфере информационно-коммуникационных технологий	902	0104	21 0 01 20090	242	5 809,000
Расходы, направленные на развитие геоинформационной системы Администрации города Смоленска	902	0104	21 0 01 20100		**230,000**
Закупка товаров, работ, услуг в сфере информационно-коммуникационных технологий	902	0104	21 0 01 20100	242	230,000
Расходы, направленные на формирование "электронного муниципалитета" в рамках Администрации города Смоленска	902	0104	21 0 01 20110		**1 100,000**
Закупка товаров, работ, услуг в сфере информационно-коммуникационных технологий	902	0104	21 0 01 20110	242	1 100,000
Расходы, направленные на развитие системы технической защиты информации в Администрации города Смоленска	902	0104	21 0 01 20120		**1 994,000**
Закупка товаров, работ, услуг в сфере информационно-коммуникационных технологий	902	0104	21 0 01 20120	242	1 994,000

Руководство и управление в сфере установленных функций органов государственной власти субъектов Российской Федерации и органов местного самоуправления	902	0104	71 0 00 00000		144 488,337
Центральный аппарат	902	0104	71 2 00 00000		144 488,337
Расходы по оплате труда работников органов местного самоуправления	902	0104	71 2 00 00110		**139 507,337**
Фонд оплаты труда государственных (муниципальных) органов	902	0104	71 2 00 00110	121	107 148,492
Взносы по обязательному социальному страхованию на выплаты денежного содержания и иные выплаты работникам государственных (муниципальных) органов	902	0104	71 2 00 00110	129	32 358,845
Расходы на содержание органов местного самоуправления (за исключением расходов по оплате труда)	902	0104	71 2 00 00180		**4 981,000**
Иные выплаты персоналу государственных (муниципальных) органов, за исключением фонда оплаты труда	902	0104	71 2 00 00180	122	115,000
Закупка товаров, работ, услуг в сфере информационно-коммуникационных технологий	902	0104	71 2 00 00180	242	2 600,000
Прочая закупка товаров, работ и услуг для обеспечения государственных (муниципальных) нужд	902	0104	71 2 00 00180	244	2 046,000
Уплата налога на имущество организаций и земельного налога	902	0104	71 2 00 00180	851	40,000
Уплата прочих налогов, сборов	902	0104	71 2 00 00180	852	130,000
Уплата иных платежей	902	0104	71 2 00 00180	853	50,000
Выполнение других обязательств муниципального образования	902	0104	72 0 00 00000		4 000,000
Размещение материалов в средствах массовой информации	902	0104	72 0 00 00280		**4 000,000**
Прочая закупка товаров, работ и услуг для обеспечения государственных (муниципальных) нужд	902	0104	72 0 00 00280	244	4 000,000
Судебная система	902	0105			309,100
Выполнение других обязательств муниципального образования	902	0105	72 0 00 00000		309,100
Обеспечение переданных исполнительно-распорядительным органам муниципальных образований государственных полномочий по составлению (изменению) списков кандидатов в присяжные заседатели федеральных судов общей юрисдикции в Российской Федерации	902	0105	72 0 00 51200		**309,100**

Прочая закупка товаров, работ и услуг для обеспечения государственных (муниципальных) нужд	902	0105	72 0 00 51200	244	309,100
Другие общегосударственные вопросы	902	0113			140 371,834
Выполнение других обязательств муниципального образования	902	0113	72 0 00 00000		20 595,669
Оценка и техническая инвентаризация муниципального имущества	902	0113	72 0 00 00200		**1 000,000**
Прочая закупка товаров, работ и услуг для обеспечения государственных (муниципальных) нужд	902	0113	72 0 00 00200	244	1 000,000
Оплата судебных решений и исполнительных листов	902	0113	72 0 00 00210		**18 991,369**
Прочая закупка товаров, работ и услуг для обеспечения государственных (муниципальных) нужд	902	0113	72 0 00 00210	244	3 968,963
Исполнение судебных актов Российской Федерации и мировых соглашений по возмещению вреда, причиненного в результате незаконных действий (бездействия) органов государственной власти (государственных органов), органов местного самоуправления либо должностных лиц этих органов, а также в результате деятельности казенных учреждений	902	0113	72 0 00 00210	831	15 002,876
Уплата прочих налогов, сборов	902	0113	72 0 00 00210	852	19,530
Осуществление полномочий по проведению всероссийской сельскохозяйственной переписи	902	0113	72 0 00 53910		**604,300**
Прочая закупка товаров, работ и услуг для обеспечения государственных (муниципальных) нужд	902	0113	72 0 00 53910	244	604,300
Муниципальные казенные учреждения	902	0113	73 0 00 00000		119 776,165
Расходы по оплате труда работников муниципальных казенных учреждений	902	0113	73 0 00 00120		**89 608,354**
Фонд оплаты труда казенных учреждений	902	0113	73 0 00 00120	111	68 950,135
Взносы по обязательному социальному страхованию на выплаты по оплате труда работников и иные выплаты работникам казенных учреждений	902	0113	73 0 00 00120	119	20 658,219
Расходы на содержание муниципальных казенных учреждений (за исключением расходов на выплаты по оплате труда, текущие и капитальные ремонты зданий и сооружений муниципальных учреждений)	902	0113	73 0 00 00190		**30 167,811**

Иные выплаты персоналу казенных учреждений, за исключением фонда оплаты труда	902	0113	73 0 00 00190	112	230,000
Закупка товаров, работ, услуг в сфере информационно-коммуникационных технологий	902	0113	73 0 00 00190	242	300,000
Прочая закупка товаров, работ и услуг для обеспечения государственных (муниципальных) нужд	902	0113	73 0 00 00190	244	28 737,811
Уплата налога на имущество организаций и земельного налога	902	0113	73 0 00 00190	851	294,000
Уплата прочих налогов, сборов	902	0113	73 0 00 00190	852	606,000
НАЦИОНАЛЬНАЯ БЕЗОПАСНОСТЬ И ПРАВООХРАНИТЕЛЬНАЯ ДЕЯТЕЛЬНОСТЬ	902	0300			22 357,700
Защита населения и территории от чрезвычайных ситуаций природного и техногенного характера, гражданская оборона	902	0309			22 357,700
Выполнение других обязательств муниципального образования	902	0309	72 0 00 00000		51,966
Оплата судебных решений и исполнительных листов	902	0309	72 0 00 00210		**51,966**
Фонд оплаты труда казенных учреждений	902	0309	72 0 00 00210	111	30,466
Исполнение судебных актов Российской Федерации и мировых соглашений по возмещению вреда, причиненного в результате незаконных действий (бездействия) органов государственной власти (государственных органов), органов местного самоуправления либо должностных лиц этих органов, а также в результате деятельности казенных учреждений	902	0309	72 0 00 00210	831	21,500
Муниципальные казенные учреждения	902	0309	73 0 00 00000		22 305,734
Расходы по оплате труда работников муниципальных казенных учреждений	902	0309	73 0 00 00120		**19 887,434**
Фонд оплаты труда казенных учреждений	902	0309	73 0 00 00120	111	15 267,464
Взносы по обязательному социальному страхованию на выплаты по оплате труда работников и иные выплаты работникам казенных учреждений	902	0309	73 0 00 00120	119	4 619,970
Расходы на содержание муниципальных казенных учреждений (за исключением расходов на выплаты по оплате труда, текущие и капитальные ремонты зданий и сооружений муниципальных учреждений)	902	0309	73 0 00 00190		**2 418,300**
Иные выплаты персоналу казенных учреждений, за исключением фонда оплаты труда	902	0309	73 0 00 00190	112	100,000
Закупка товаров, работ, услуг в сфере информационно-коммуникационных технологий	902	0309	73 0 00 00190	242	620,000

Прочая закупка товаров, работ и услуг для обеспечения государственных (муниципальных) нужд	902	0309	73 0 00 00190	244	1 569,800
Уплата налога на имущество организаций и земельного налога	902	0309	73 0 00 00190	851	75,000
Уплата прочих налогов, сборов	902	0309	73 0 00 00190	852	53,500
НАЦИОНАЛЬНАЯ ЭКОНОМИКА	902	0400			240 409,166
Транспорт	902	0408			239 851,700
Пассажирский транспорт	902	0408	92 0 00 00000		239 851,700
Субсидия муниципальным предприятиям автомобильного транспорта	902	0408	92 0 00 60020		**107 492,000**
Субсидии юридическим лицам (кроме некоммерческих организаций), индивидуальным предпринимателям, физическим лицам - производителям товаров, работ, услуг	902	0408	92 0 00 60020	810	107 492,000
Субсидия муниципальным предприятиям других видов транспорта	902	0408	92 0 00 60030		**132 359,700**
Субсидии юридическим лицам (кроме некоммерческих организаций), индивидуальным предпринимателям, физическим лицам - производителям товаров, работ, услуг	902	0408	92 0 00 60030	810	132 359,700
Другие вопросы в области национальной экономики	902	0412			557,466
Муниципальная программа "Развитие малого и среднего предпринимательства города Смоленска в 2016-2018 годах"	902	0412	10 0 00 00000		525,000
Основное мероприятие "Формирование благоприятных условий для устойчивого функционирования и развития малого и среднего предпринимательства на территории города Смоленска"	902	0412	10 0 01 00000		525,000
Оказание консультационно-информационной поддержки субъектам МСП	902	0412	10 0 01 20420		**225,000**
Прочая закупка товаров, работ и услуг для обеспечения государственных (муниципальных) нужд	902	0412	10 0 01 20420	244	225,000
Оказание имущественной и финансовой поддержки субъектам МСП	902	0412	10 0 01 60130		**300,000**
Субсидии юридическим лицам (кроме некоммерческих организаций), индивидуальным предпринимателям, физическим лицам - производителям товаров, работ, услуг	902	0412	10 0 01 60130	810	300,000
Выполнение других обязательств муниципального образования	902	0412	72 0 00 00000		32,466
Приобретение земельных участков для муниципальных нужд	902	0412	72 0 00 20740		**32,466**

Бюджетные инвестиции на приобретение объектов недвижимого имущества в государственную (муниципальную) собственность	902	0412	72 0 00 20740	412	32,466
ОБРАЗОВАНИЕ	902	0700			45,500
Молодежная политика и оздоровление детей	902	0707			45,500
Муниципальная программа "Молодежь города Смоленска " на 2016-2020 годы	902	0707	18 0 00 00000		45,500
Основное мероприятие "Реализация единой молодежной политики, направленной на создание условий и возможностей для успешной социализации и эффективной самореализации молодежи, для развития ее потенциала в интересах города Смоленска	902	0707	18 0 01 00000		45,500
Мероприятия, связанные с созданием условий для развития интеллектуального, творческого потенциала молодежи, поддержкой молодежных инициатив, развитием волонтерского движения, развитием деловой активности, формированием здорового образа жизни	902	0707	18 0 01 20570		**25,000**
Прочая закупка товаров, работ и услуг для обеспечения государственных (муниципальных) нужд	902	0707	18 0 01 20570	244	25,000
Профессиональная ориентация и организация временной занятости молодежи	902	0707	18 0 01 20580		**20,500**
Прочая закупка товаров, работ и услуг для обеспечения государственных (муниципальных) нужд	902	0707	18 0 01 20580	244	20,500
КУЛЬТУРА, КИНЕМАТОГРАФИЯ	902	0800			473,000
Культура	902	0801			473,000
Муниципальная программа "Совершенствование организации массовой работы в городе Смоленске" на 2016-2018 гг.	902	0801	08 0 00 00000		473,000
Основное мероприятие "Создание условий для массового отдыха различных категорий населения в городе Смоленске"	902	0801	08 0 01 00000		473,000
Организация и проведение городских культурно-массовых мероприятий	902	0801	08 0 01 20050		**410,000**
Прочая закупка товаров, работ и услуг для обеспечения государственных (муниципальных) нужд	902	0801	08 0 01 20050	244	410,000
Организация и проведение мероприятий патриотической, гражданской, исторической направленности для населения города Смоленска	902	0801	08 0 01 20060		**63,000**

Прочая закупка товаров, работ и услуг для обеспечения государственных (муниципальных) нужд	902	0801	08 0 01 20060	244	63,000
СОЦИАЛЬНАЯ ПОЛИТИКА	902	1000			73 432,750
Пенсионное обеспечение	902	1001			14 000,000
Выполнение других обязательств муниципального образования	902	1001	72 0 00 00000		14 000,000
Доплата к пенсиям муниципальных служащих	902	1001	72 0 00 00290		**14 000,000**
Прочая закупка товаров, работ и услуг для обеспечения государственных (муниципальных) нужд	902	1001	72 0 00 00290	244	138,600
Иные пенсии, социальные доплаты к пенсиям	902	1001	72 0 00 00290	312	13 861,400
Социальное обеспечение населения	902	1003			8 705,000
Муниципальная программа "Обеспечение жильем молодых семей" на 2014-2016 годы	902	1003	16 0 00 00000		6 874,900
Основное мероприятие "Поддержка Администрацией города Смоленска молодых семей, проживающих на территории города Смоленска и признанных в установленном порядке нуждающимися в улучшении жилищных условий, в решении жилищной проблемы"	902	1003	16 0 01 00000		6 874,900
Предоставление молодым семьям социальных выплат на приобретение жилья или строительство индивидуального жилого дома	902	1003	16 0 01 20240		**6 874,900**
Субсидии гражданам на приобретение жилья	902	1003	16 0 01 20240	322	6 874,900
Выполнение других обязательств муниципального образования	902	1003	72 0 00 00000		200,000
Постановление Администрации города Смоленска от 25.10.2011 № 2067-адм "Об утверждении Порядка предоставления дополнительной меры социальной поддержки жителям города Смоленска, имеющим тяжелые заболевания, в виде компенсации расходов на оплату жизненно необходимых лекарственных препаратов"	902	1003	72 0 00 00300		**200,000**
Приобретение товаров, работ, услуг в пользу граждан в целях их социального обеспечения	902	1003	72 0 00 00300	323	200,000
Мероприятия в области социальной политики	902	1003	84 0 00 00000		1 630,100
Выплаты почетным гражданам города Смоленска	902	1003	84 0 00 00310		**1 630,100**
Прочая закупка товаров, работ и услуг для обеспечения государственных (муниципальных) нужд	902	1003	84 0 00 00310	244	16,140

Пособия, компенсации, меры социальной поддержки по публичным нормативным обязательствам	902	1003	84 0 00 00310	313	1 613,960
Охрана семьи и детства	902	1004			49 227,750
Муниципальная программа "Приоритетные направления демографического развития города Смоленска" на 2015-2017 годы	902	1004	14 0 00 00000		49 227,750
Основное мероприятие "Увеличение числа жилых помещений, приобретенных для отдельных категорий граждан"	902	1004	14 0 04 00000		49 227,750
Предоставление жилых помещений детям-сиротам и детям, оставшимся без попечения родителей, лицам из их числа по договорам найма специализированных жилых помещений (средства субъекта РФ)	902	1004	14 0 04 R0820		**49 227,750**
Бюджетные инвестиции на приобретение объектов недвижимого имущества в государственную (муниципальную) собственность	902	1004	14 0 04 R0820	412	49 227,750
Другие вопросы в области социальной политики	902	1006			1 500,000
Мероприятия в области социальной политики	902	1006	84 0 00 00000		1 500,000
Субсидии отдельным общественным организациям и иным некоммерческим объединениям	902	1006	84 0 00 60100		**1 500,000**
Субсидии некоммерческим организациям (за исключением государственных (муниципальных) учреждений)	902	1006	84 0 00 60100	630	1 500,000
СРЕДСТВА МАССОВОЙ ИНФОРМАЦИИ	902	1200			10 112,382
Другие вопросы в области средств массовой информации	902	1204			10 112,382
Муниципальные казенные учреждения	902	1204	73 0 00 00000		10 112,382
Расходы по оплате труда работников муниципальных казенных учреждений	902	1204	73 0 00 00120		**8 597,881**
Фонд оплаты труда казенных учреждений	902	1204	73 0 00 00120	111	6 613,760
Взносы по обязательному социальному страхованию на выплаты по оплате труда работников и иные выплаты работникам казенных учреждений	902	1204	73 0 00 00120	119	1 984,121
Расходы на содержание муниципальных казенных учреждений (за исключением расходов на выплаты по оплате труда, текущие и капитальные ремонты зданий и сооружений муниципальных учреждений)	902	1204	73 0 00 00190		**1 514,501**
Закупка товаров, работ, услуг в сфере информационно-коммуникационных технологий	902	1204	73 0 00 00190	242	145,158

Прочая закупка товаров, работ и услуг для обеспечения государственных (муниципальных) нужд	902	1204	73 0 00 00190	244	1 009,343
Уплата налога на имущество организаций и земельного налога	902	1204	73 0 00 00190	851	50,000
Уплата прочих налогов, сборов	902	1204	73 0 00 00190	852	310,000
ЗАГС	902				9 970,830
ОБЩЕГОСУДАРСТВЕННЫЕ ВОПРОСЫ	902	0100			9 970,830
Другие общегосударственные вопросы	902	0113			9 970,830
Руководство и управление в сфере установленных функций органов государственной власти субъектов Российской Федерации и органов местного самоуправления	902	0113	71 0 00 00000		9 970,830
Центральный аппарат	902	0113	71 2 00 00000		9 970,830
Осуществление переданных органам государственной власти субъектов Российской Федерации в соответствии с пунктом 1 статьи 4 Федерального закона "Об актах гражданского состояния" полномочий Российской Федерации на государственную регистрацию актов гражданского состояния	902	0113	71 2 00 59300		**9 970,830**
Фонд оплаты труда государственных (муниципальных) органов	902	0113	71 2 00 59300	121	6 837,581
Иные выплаты персоналу государственных (муниципальных) органов, за исключением фонда оплаты труда	902	0113	71 2 00 59300	122	1,200
Взносы по обязательному социальному страхованию на выплаты денежного содержания и иные выплаты работникам государственных (муниципальных) органов	902	0113	71 2 00 59300	129	2 064,949
Закупка товаров, работ, услуг в сфере информационно-коммуникационных технологий	902	0113	71 2 00 59300	242	421,920
Прочая закупка товаров, работ и услуг для обеспечения государственных (муниципальных) нужд	902	0113	71 2 00 59300	244	645,180
Администрация Ленинского района города Смоленска	903				**23 860,982**
ОБЩЕГОСУДАРСТВЕННЫЕ ВОПРОСЫ	903	0100			18 847,143
Функционирование Правительства Российской Федерации, высших исполнительных органов государственной власти субъектов Российской Федерации, местных администраций	903	0104			17 839,143
Ведомственная целевая программа "Информатизация Администрации города Смоленска на 2014-2016 годы"	903	0104	21 0 00 00000		144,000

Основное мероприятие "Содействие проведению административной реформы, совершенствование системы муниципального управления в городе Смоленске, повышение доступности и качества предоставления муниципальных услуг, повышение открытости органов местного самоуправления на основе использования современных информационно-коммуникационных технологий"	903	0104	21 0 01 00000		144,000
Расходы, направленные на развитие информационно-технологической инфраструктуры информационной системы Администрации города Смоленска	903	0104	21 0 01 20090		**80,000**
Закупка товаров, работ, услуг в сфере информационно-коммуникационных технологий	903	0104	21 0 01 20090	242	80,000
Расходы, направленные на формирование "электронного муниципалитета" в рамках Администрации города Смоленска	903	0104	21 0 01 20110		**10,000**
Закупка товаров, работ, услуг в сфере информационно-коммуникационных технологий	903	0104	21 0 01 20110	242	10,000
Расходы, направленные на развитие системы технической защиты информации в Администрации города Смоленска	903	0104	21 0 01 20120		**54,000**
Закупка товаров, работ, услуг в сфере информационно-коммуникационных технологий	903	0104	21 0 01 20120	242	54,000
Руководство и управление в сфере установленных функций органов государственной власти субъектов Российской Федерации и органов местного самоуправления	903	0104	71 0 00 00000		17 695,143
Центральный аппарат	903	0104	71 2 00 00000		17 695,143
Расходы по оплате труда работников органов местного самоуправления	903	0104	71 2 00 00110		**14 830,300**
Фонд оплаты труда государственных (муниципальных) органов	903	0104	71 2 00 00110	121	11 390,400
Взносы по обязательному социальному страхованию на выплаты денежного содержания и иные выплаты работникам государственных (муниципальных) органов	903	0104	71 2 00 00110	129	3 439,900
Расходы на содержание органов местного самоуправления (за исключением расходов по оплате труда)	903	0104	71 2 00 00180		**1 649,843**
Иные выплаты персоналу государственных (муниципальных) органов, за исключением фонда оплаты труда	903	0104	71 2 00 00180	122	3,400
Закупка товаров, работ, услуг в сфере информационно-коммуникационных технологий	903	0104	71 2 00 00180	242	427,700

Прочая закупка товаров, работ и услуг для обеспечения государственных (муниципальных) нужд	903	0104	71 2 00 00180	244	1 086,243
Уплата налога на имущество организаций и земельного налога	903	0104	71 2 00 00180	851	120,000
Уплата прочих налогов, сборов	903	0104	71 2 00 00180	852	10,500
Уплата иных платежей	903	0104	71 2 00 00180	853	2,000
Реализация государственных полномочий по созданию административных комиссий в муниципальных районах и городских округах Смоленской области в целях привлечения к административной ответственности	903	0104	71 2 00 80900		**439,700**
Фонд оплаты труда государственных (муниципальных) органов	903	0104	71 2 00 80900	121	307,988
Взносы по обязательному социальному страхованию на выплаты денежного содержания и иные выплаты работникам государственных (муниципальных) органов	903	0104	71 2 00 80900	129	93,012
Прочая закупка товаров, работ и услуг для обеспечения государственных (муниципальных) нужд	903	0104	71 2 00 80900	244	38,700
Создание и организация деятельности комиссий по делам несовершеннолетних и защите их прав	903	0104	71 2 00 80910		**775,300**
Фонд оплаты труда государственных (муниципальных) органов	903	0104	71 2 00 80910	121	533,794
Взносы по обязательному социальному страхованию на выплаты денежного содержания и иные выплаты работникам государственных (муниципальных) органов	903	0104	71 2 00 80910	129	161,206
Закупка товаров, работ, услуг в сфере информационно-коммуникационных технологий	903	0104	71 2 00 80910	242	21,000
Прочая закупка товаров, работ и услуг для обеспечения государственных (муниципальных) нужд	903	0104	71 2 00 80910	244	59,300
Другие общегосударственные вопросы	903	0113			1 008,000
Муниципальная программа по профилактике правонарушений и укреплению правопорядка в городе Смоленске на 2015-2017 годы	903	0113	17 0 00 00000		1 008,000
Основное мероприятие "Повышение уровня обеспечения безопасности граждан, укрепление правопорядка на территории города Смоленска"	903	0113	17 0 01 00000		1 008,000
Привлечение населения к профилактической деятельности по обеспечению безопасности граждан, укреплению правопорядка на территории города Смоленска	903	0113	17 0 01 20520		**1 008,000**

Прочая закупка товаров, работ и услуг для обеспечения государственных (муниципальных) нужд	903	0113	17 0 01 20520	244	1 008,000
НАЦИОНАЛЬНАЯ БЕЗОПАСНОСТЬ И ПРАВООХРАНИТЕЛЬНАЯ ДЕЯТЕЛЬНОСТЬ	903	0300			1 200,839
Защита населения и территории от чрезвычайных ситуаций природного и техногенного характера, гражданская оборона	903	0309			1 200,839
Руководство и управление в сфере установленных функций органов государственной власти субъектов Российской Федерации и органов местного самоуправления	903	0309	71 0 00 00000		1 200,839
Центральный аппарат	903	0309	71 2 00 00000		1 200,839
Расходы по оплате труда работников органов местного самоуправления	903	0309	71 2 00 00110		**1 170,839**
Фонд оплаты труда государственных (муниципальных) органов	903	0309	71 2 00 00110	121	899,262
Взносы по обязательному социальному страхованию на выплаты денежного содержания и иные выплаты работникам государственных (муниципальных) органов	903	0309	71 2 00 00110	129	271,577
Расходы на содержание органов местного самоуправления (за исключением расходов по оплате труда)	903	0309	71 2 00 00180		**30,000**
Прочая закупка товаров, работ и услуг для обеспечения государственных (муниципальных) нужд	903	0309	71 2 00 00180	244	30,000
Ж И Л И Щ Н О - К О М М У Н А Л Ь Н О Е ХОЗЯЙСТВО	903	0500			3 300,000
Благоустройство	903	0503			3 300,000
Благоустройство	903	0503	95 0 00 00000		3 300,000
Озеленение	903	0503	95 0 00 00330		**300,000**
Прочая закупка товаров, работ и услуг для обеспечения государственных (муниципальных) нужд	903	0503	95 0 00 00330	244	300,000
Прочие мероприятия по благоустройству городских округов	903	0503	95 0 00 00350		**3 000,000**
Прочая закупка товаров, работ и услуг для обеспечения государственных (муниципальных) нужд	903	0503	95 0 00 00350	244	3 000,000
ОБРАЗОВАНИЕ	903	0700			126,000
Молодежная политика и оздоровление детей	903	0707			126,000
Муниципальная программа "Молодежь города Смоленска " на 2016-2020 годы	903	0707	18 0 00 00000		126,000

Основное мероприятие "Реализация единой молодежной политики, направленной на создание условий и возможностей для успешной социализации и эффективной самореализации молодежи, для развития ее потенциала в интересах города Смоленска	903	0707	18 0 01 00000		85,000
Мероприятия, связанные с созданием условий для развития интеллектуального, творческого потенциала молодежи, поддержкой молодежных инициатив, развитием волонтерского движения, развитием деловой активности, формированием здорового образа жизни	903	0707	18 0 01 20570		**70,000**
Прочая закупка товаров, работ и услуг для обеспечения государственных (муниципальных) нужд	903	0707	18 0 01 20570	244	70,000
Профессиональная ориентация и организация временной занятости молодежи	903	0707	18 0 01 20580		**15,000**
Прочая закупка товаров, работ и услуг для обеспечения государственных (муниципальных) нужд	903	0707	18 0 01 20580	244	15,000
Основное мероприятие "Создание условий для допризывной подготовки молодежи к военной службе, поддержка поискового движения	903	0707	18 0 02 00000		41,000
Развитие и совершенствование системы гражданского и патриотического воспитания молодежи	903	0707	18 0 02 20370		**41,000**
Прочая закупка товаров, работ и услуг для обеспечения государственных (муниципальных) нужд	903	0707	18 0 02 20370	244	41,000
КУЛЬТУРА, КИНЕМАТОГРАФИЯ	903	0800			168,000
Культура	903	0801			168,000
Муниципальная программа "Совершенствование организации массовой работы в городе Смоленске" на 2016-2018 гг.	903	0801	08 0 00 00000		168,000
Основное мероприятие "Создание условий для массового отдыха различных категорий населения в городе Смоленске"	903	0801	08 0 01 00000		168,000
Организация и проведение городских культурно-массовых мероприятий	903	0801	08 0 01 20050		**160,000**
Прочая закупка товаров, работ и услуг для обеспечения государственных (муниципальных) нужд	903	0801	08 0 01 20050	244	160,000

Организация и проведение мероприятий патриотической, гражданской, исторической направленности для населения города Смоленска	903	0801	08 0 01 20060		**8,000**
Прочая закупка товаров, работ и услуг для обеспечения государственных (муниципальных) нужд	903	0801	08 0 01 20060	244	8,000
ФИЗИЧЕСКАЯ КУЛЬТУРА И СПОРТ	903	1100			219,000
Физическая культура	903	1101			219,000
Муниципальная программа "Приоритетные направления демографического развития города Смоленска" на 2015-2017 годы	903	1101	14 0 00 00000		15,000
Основное мероприятие "Повышение рождаемости и снижение смертности среди населения города Смоленска"	903	1101	14 0 01 00000		15,000
Формирование устойчивого стереотипа по ведению здорового образа жизни и сохранение здоровья среди различных групп населения	903	1101	14 0 01 20680		**15,000**
Прочая закупка товаров, работ и услуг для обеспечения государственных (муниципальных) нужд	903	1101	14 0 01 20680	244	15,000
Ведомственная целевая программа "Развитие физической культуры и спорта в городе Смоленске" на 2012-2016 годы	903	1101	19 0 00 00000		204,000
Основное мероприятие "Развитие массовой физической культуры и спорта, формирование общественного мнения среди населения города Смоленска о жизненной необходимости регулярных физкультурно-оздоровительных занятий для каждого человека с целью укрепления здоровья, гармоничного развития личности"	903	1101	19 0 01 00000		204,000
Организация активного отдыха среди различных групп населения средствами физической культуры и спорта	903	1101	19 0 01 20810		**204,000**
Прочая закупка товаров, работ и услуг для обеспечения государственных (муниципальных) нужд	903	1101	19 0 01 20810	244	204,000
Администрация Заднепровского района города Смоленска	904				**24 146,854**
ОБЩЕГОСУДАРСТВЕННЫЕ ВОПРОСЫ	904	0100			19 860,145
Функционирование Правительства Российской Федерации, высших исполнительных органов государственной власти субъектов Российской Федерации, местных администраций	904	0104			18 852,145

Ведомственная целевая программа "Информатизация Администрации города Смоленска на 2014-2016 годы"	904	0104	21 0 00 00000		110,000
Основное мероприятие "Содействие проведению административной реформы, совершенствование системы муниципального управления в городе Смоленске, повышение доступности и качества предоставления муниципальных услуг, повышение открытости органов местного самоуправления на основе использования современных информационно-коммуникационных технологий"	904	0104	21 0 01 00000		110,000
Расходы, направленные на развитие информационно-технологической инфраструктуры информационной системы Администрации города Смоленска	904	0104	21 0 01 20090		**50,000**
Закупка товаров, работ, услуг в сфере информационно-коммуникационных технологий	904	0104	21 0 01 20090	242	50,000
Расходы, направленные на формирование "электронного муниципалитета" в рамках Администрации города Смоленска	904	0104	21 0 01 20110		**15,000**
Закупка товаров, работ, услуг в сфере информационно-коммуникационных технологий	904	0104	21 0 01 20110	242	15,000
Расходы, направленные на развитие системы технической защиты информации в Администрации города Смоленска	904	0104	21 0 01 20120		**45,000**
Закупка товаров, работ, услуг в сфере информационно-коммуникационных технологий	904	0104	21 0 01 20120	242	45,000
Руководство и управление в сфере установленных функций органов государственной власти субъектов Российской Федерации и органов местного самоуправления	904	0104	71 0 00 00000		18 742,145
Центральный аппарат	904	0104	71 2 00 00000		18 742,145
Расходы по оплате труда работников органов местного самоуправления	904	0104	71 2 00 00110		**15 757,497**
Фонд оплаты труда государственных (муниципальных) органов	904	0104	71 2 00 00110	121	12 102,532
Взносы по обязательному социальному страхованию на выплаты денежного содержания и иные выплаты работникам государственных (муниципальных) органов	904	0104	71 2 00 00110	129	3 654,965
Расходы на содержание органов местного самоуправления (за исключением расходов по оплате труда)	904	0104	71 2 00 00180		**1 769,648**
Закупка товаров, работ, услуг в сфере информационно-коммуникационных технологий	904	0104	71 2 00 00180	242	380,380

Прочая закупка товаров, работ и услуг для обеспечения государственных (муниципальных) нужд	904	0104	71 2 00 00180	244	1 352,268
Уплата налога на имущество организаций и земельного налога	904	0104	71 2 00 00180	851	24,149
Уплата прочих налогов, сборов	904	0104	71 2 00 00180	852	12,000
Уплата иных платежей	904	0104	71 2 00 00180	853	0,851
Реализация государственных полномочий по созданию административных комиссий в муниципальных районах и городских округах Смоленской области в целях привлечения к административной ответственности	904	0104	71 2 00 80900		**439,700**
Фонд оплаты труда государственных (муниципальных) органов	904	0104	71 2 00 80900	121	322,264
Взносы по обязательному социальному страхованию на выплаты денежного содержания и иные выплаты работникам государственных (муниципальных) органов	904	0104	71 2 00 80900	129	97,324
Закупка товаров, работ, услуг в сфере информационно-коммуникационных технологий	904	0104	71 2 00 80900	242	10,000
Прочая закупка товаров, работ и услуг для обеспечения государственных (муниципальных) нужд	904	0104	71 2 00 80900	244	10,112
Создание и организация деятельности комиссий по делам несовершеннолетних и защите их прав	904	0104	71 2 00 80910		**775,300**
Фонд оплаты труда государственных (муниципальных) органов	904	0104	71 2 00 80910	121	568,090
Взносы по обязательному социальному страхованию на выплаты денежного содержания и иные выплаты работникам государственных (муниципальных) органов	904	0104	71 2 00 80910	129	171,563
Закупка товаров, работ, услуг в сфере информационно-коммуникационных технологий	904	0104	71 2 00 80910	242	13,000
Прочая закупка товаров, работ и услуг для обеспечения государственных (муниципальных) нужд	904	0104	71 2 00 80910	244	22,647
Другие общегосударственные вопросы	904	0113			1 008,000
Муниципальная программа по профилактике правонарушений и укреплению правопорядка в городе Смоленске на 2015-2017 годы	904	0113	17 0 00 00000		1 008,000
Основное мероприятие "Повышение уровня обеспечения безопасности граждан, укрепление правопорядка на территории города Смоленска"	904	0113	17 0 01 00000		1 008,000

Привлечение населения к профилактической деятельности по обеспечению безопасности граждан, укреплению правопорядка на территории города Смоленска	904	0113	17 0 01 20520		**1 008,000**
Прочая закупка товаров, работ и услуг для обеспечения государственных (муниципальных) нужд	904	0113	17 0 01 20520	244	1 008,000
НАЦИОНАЛЬНАЯ БЕЗОПАСНОСТЬ И ПРАВООХРАНИТЕЛЬНАЯ ДЕЯТЕЛЬНОСТЬ	904	0300			1 273,709
Защита населения и территории от чрезвычайных ситуаций природного и техногенного характера, гражданская оборона	904	0309			1 273,709
Руководство и управление в сфере установленных функций органов государственной власти субъектов Российской Федерации и органов местного самоуправления	904	0309	71 0 00 00000		1 273,709
Центральный аппарат	904	0309	71 2 00 00000		1 273,709
Расходы по оплате труда работников органов местного самоуправления	904	0309	71 2 00 00110		**1 252,709**
Фонд оплаты труда государственных (муниципальных) органов	904	0309	71 2 00 00110	121	962,142
Взносы по обязательному социальному страхованию на выплаты денежного содержания и иные выплаты работникам государственных (муниципальных) органов	904	0309	71 2 00 00110	129	290,567
Расходы на содержание органов местного самоуправления (за исключением расходов по оплате труда)	904	0309	71 2 00 00180		**21,000**
Закупка товаров, работ, услуг в сфере информационно-коммуникационных технологий	904	0309	71 2 00 00180	242	1,000
Прочая закупка товаров, работ и услуг для обеспечения государственных (муниципальных) нужд	904	0309	71 2 00 00180	244	20,000
ЖИЛИЩНО-КОММУНАЛЬНОЕ ХОЗЯЙСТВО	904	0500			2 500,000
Благоустройство	904	0503			2 500,000
Благоустройство	904	0503	95 0 00 00000		2 500,000
Прочие мероприятия по благоустройству городских округов	904	0503	95 0 00 00350		**2 500,000**
Прочая закупка товаров, работ и услуг для обеспечения государственных (муниципальных) нужд	904	0503	95 0 00 00350	244	2 500,000
ОБРАЗОВАНИЕ	904	0700			126,000
Молодежная политика и оздоровление детей	904	0707			126,000
Муниципальная программа "Молодежь города Смоленска " на 2016-2020 годы	904	0707	18 0 00 00000		126,000

Основное мероприятие "Реализация единой молодежной политики, направленной на создание условий и возможностей для успешной социализации и эффективной самореализации молодежи, для развития ее потенциала в интересах города Смоленска	904	0707	18 0 01 00000		86,000
Мероприятия, связанные с созданием условий для развития интеллектуального, творческого потенциала молодежи, поддержкой молодежных инициатив, развитием волонтерского движения, развитием деловой активности, формированием здорового образа жизни	904	0707	18 0 01 20570		**71,000**
Прочая закупка товаров, работ и услуг для обеспечения государственных (муниципальных) нужд	904	0707	18 0 01 20570	244	71,000
Профессиональная ориентация и организация временной занятости молодежи	904	0707	18 0 01 20580		**15,000**
Прочая закупка товаров, работ и услуг для обеспечения государственных (муниципальных) нужд	904	0707	18 0 01 20580	244	15,000
Основное мероприятие "Создание условий для допризывной подготовки молодежи к военной службе, поддержка поискового движения	904	0707	18 0 02 00000		40,000
Развитие и совершенствование системы гражданского и патриотического воспитания молодежи	904	0707	18 0 02 20370		**40,000**
Прочая закупка товаров, работ и услуг для обеспечения государственных (муниципальных) нужд	904	0707	18 0 02 20370	244	40,000
КУЛЬТУРА, КИНЕМАТОГРАФИЯ	904	0800			168,000
Культура	904	0801			168,000
Муниципальная программа "Совершенствование организации массовой работы в городе Смоленске" на 2016-2018 гг.	904	0801	08 0 00 00000		168,000
Основное мероприятие "Создание условий для массового отдыха различных категорий населения в городе Смоленске"	904	0801	08 0 01 00000		168,000
Организация и проведение городских культурно-массовых мероприятий	904	0801	08 0 01 20050		**152,000**
Прочая закупка товаров, работ и услуг для обеспечения государственных (муниципальных) нужд	904	0801	08 0 01 20050	244	152,000

Организация и проведение мероприятий патриотической, гражданской, исторической направленности для населения города Смоленска	904	0801	08 0 01 20060		**16,000**
Прочая закупка товаров, работ и услуг для обеспечения государственных (муниципальных) нужд	904	0801	08 0 01 20060	244	16,000
ФИЗИЧЕСКАЯ КУЛЬТУРА И СПОРТ	904	1100			219,000
Физическая культура	904	1101			219,000
Муниципальная программа "Приоритетные направления демографического развития города Смоленска" на 2015-2017 годы	904	1101	14 0 00 00000		15,000
Основное мероприятие "Повышение рождаемости и снижение смертности среди населения города Смоленска"	904	1101	14 0 01 00000		15,000
Формирование устойчивого стереотипа по ведению здорового образа жизни и сохранение здоровья среди различных групп населения	904	1101	14 0 01 20680		**15,000**
Прочая закупка товаров, работ и услуг для обеспечения государственных (муниципальных) нужд	904	1101	14 0 01 20680	244	15,000
Ведомственная целевая программа "Развитие физической культуры и спорта в городе Смоленске" на 2012-2016 годы	904	1101	19 0 00 00000		204,000
Основное мероприятие "Развитие массовой физической культуры и спорта, формирование общественного мнения среди населения города Смоленска о жизненной необходимости регулярных физкультурно-оздоровительных занятий для каждого человека с целью укрепления здоровья, гармоничного развития личности"	904	1101	19 0 01 00000		204,000
Организация активного отдыха среди различных групп населения средствами физической культуры и спорта	904	1101	19 0 01 20810		**204,000**
Прочая закупка товаров, работ и услуг для обеспечения государственных (муниципальных) нужд	904	1101	19 0 01 20810	244	204,000
Администрация Промышленного района города Смоленска	905				**23 616,066**
ОБЩЕГОСУДАРСТВЕННЫЕ ВОПРОСЫ	905	0100			18 551,357
Функционирование Правительства Российской Федерации, высших исполнительных органов государственной власти субъектов Российской Федерации, местных администраций	905	0104			17 543,357

Ведомственная целевая программа "Информатизация Администрации города Смоленска на 2014-2016 годы"	905	0104	21 0 00 00000		145,000
Основное мероприятие "Содействие проведению административной реформы, совершенствование системы муниципального управления в городе Смоленске, повышение доступности и качества предоставления муниципальных услуг, повышение открытости органов местного самоуправления на основе использования современных информационно-коммуникационных технологий"	905	0104	21 0 01 00000		145,000
Расходы, направленные на развитие информационно-технологической инфраструктуры информационной системы Администрации города Смоленска	905	0104	21 0 01 20090		**70,000**
Закупка товаров, работ, услуг в сфере информационно-коммуникационных технологий	905	0104	21 0 01 20090	242	70,000
Расходы, направленные на развитие системы технической защиты информации в Администрации города Смоленска	905	0104	21 0 01 20120		**75,000**
Закупка товаров, работ, услуг в сфере информационно-коммуникационных технологий	905	0104	21 0 01 20120	242	75,000
Руководство и управление в сфере установленных функций органов государственной власти субъектов Российской Федерации и органов местного самоуправления	905	0104	71 0 00 00000		17 398,357
Центральный аппарат	905	0104	71 2 00 00000		17 398,357
Расходы по оплате труда работников органов местного самоуправления	905	0104	71 2 00 00110		**15 181,240**
Фонд оплаты труда государственных (муниципальных) органов	905	0104	71 2 00 00110	121	11 660,658
Взносы по обязательному социальному страхованию на выплаты денежного содержания и иные выплаты работникам государственных (муниципальных) органов	905	0104	71 2 00 00110	129	3 520,582
Расходы на содержание органов местного самоуправления (за исключением расходов по оплате труда)	905	0104	71 2 00 00180		**1 002,117**
Иные выплаты персоналу государственных (муниципальных) органов, за исключением фонда оплаты труда	905	0104	71 2 00 00180	122	0,400
Закупка товаров, работ, услуг в сфере информационно-коммуникационных технологий	905	0104	71 2 00 00180	242	588,810

Прочая закупка товаров, работ и услуг для обеспечения государственных (муниципальных) нужд	905	0104	71 2 00 00180	244	301,472
Уплата налога на имущество организаций и земельного налога	905	0104	71 2 00 00180	851	100,000
Уплата прочих налогов, сборов	905	0104	71 2 00 00180	852	10,500
Уплата иных платежей	905	0104	71 2 00 00180	853	0,935
Реализация государственных полномочий по созданию административных комиссий в муниципальных районах и городских округах Смоленской области в целях привлечения к административной ответственности	905	0104	71 2 00 80900		**439,600**
Фонд оплаты труда государственных (муниципальных) органов	905	0104	71 2 00 80900	121	322,224
Взносы по обязательному социальному страхованию на выплаты денежного содержания и иные выплаты работникам государственных (муниципальных) органов	905	0104	71 2 00 80900	129	96,104
Прочая закупка товаров, работ и услуг для обеспечения государственных (муниципальных) нужд	905	0104	71 2 00 80900	244	21,272
Создание и организация деятельности комиссий по делам несовершеннолетних и защите их прав	905	0104	71 2 00 80910		**775,400**
Фонд оплаты труда государственных (муниципальных) органов	905	0104	71 2 00 80910	121	567,996
Взносы по обязательному социальному страхованию на выплаты денежного содержания и иные выплаты работникам государственных (муниципальных) органов	905	0104	71 2 00 80910	129	171,535
Закупка товаров, работ, услуг в сфере информационно-коммуникационных технологий	905	0104	71 2 00 80910	242	5,100
Прочая закупка товаров, работ и услуг для обеспечения государственных (муниципальных) нужд	905	0104	71 2 00 80910	244	30,769
Другие общегосударственные вопросы	905	0113			1 008,000
Муниципальная программа по профилактике правонарушений и укреплению правопорядка в городе Смоленске на 2015-2017 годы	905	0113	17 0 00 00000		1 008,000
Основное мероприятие "Повышение уровня обеспечения безопасности граждан, укрепление правопорядка на территории города Смоленска"	905	0113	17 0 01 00000		1 008,000

Привлечение населения к профилактической деятельности по обеспечению безопасности граждан, укреплению правопорядка на территории города Смоленска	905	0113	17 0 01 20520		**1 008,000**
Прочая закупка товаров, работ и услуг для обеспечения государственных (муниципальных) нужд	905	0113	17 0 01 20520	244	1 008,000
НАЦИОНАЛЬНАЯ БЕЗОПАСНОСТЬ И ПРАВООХРАНИТЕЛЬНАЯ ДЕЯТЕЛЬНОСТЬ	905	0300			1 274,709
Защита населения и территории от чрезвычайных ситуаций природного и техногенного характера, гражданская оборона	905	0309			1 274,709
Руководство и управление в сфере установленных функций органов государственной власти субъектов Российской Федерации и органов местного самоуправления	905	0309	71 0 00 00000		1 274,709
Центральный аппарат	905	0309	71 2 00 00000		1 274,709
Расходы по оплате труда работников органов местного самоуправления	905	0309	71 2 00 00110		**1 252,709**
Фонд оплаты труда государственных (муниципальных) органов	905	0309	71 2 00 00110	121	962,142
Взносы по обязательному социальному страхованию на выплаты денежного содержания и иные выплаты работникам государственных (муниципальных) органов	905	0309	71 2 00 00110	129	290,567
Расходы на содержание органов местного самоуправления (за исключением расходов по оплате труда)	905	0309	71 2 00 00180		**22,000**
Закупка товаров, работ, услуг в сфере информационно-коммуникационных технологий	905	0309	71 2 00 00180	242	8,420
Прочая закупка товаров, работ и услуг для обеспечения государственных (муниципальных) нужд	905	0309	71 2 00 00180	244	13,580
ЖИЛИЩНО-КОММУНАЛЬНОЕ ХОЗЯЙСТВО	905	0500			3 300,000
Благоустройство	905	0503			3 300,000
Благоустройство	905	0503	95 0 00 00000		3 300,000
Озеленение	905	0503	95 0 00 00330		**300,000**
Прочая закупка товаров, работ и услуг для обеспечения государственных (муниципальных) нужд	905	0503	95 0 00 00330	244	300,000
Прочие мероприятия по благоустройству городских округов	905	0503	95 0 00 00350		**3 000,000**
Прочая закупка товаров, работ и услуг для обеспечения государственных (муниципальных) нужд	905	0503	95 0 00 00350	244	3 000,000

ОБРАЗОВАНИЕ	905	0700			126,000
Молодежная политика и оздоровление детей	905	0707			126,000
Муниципальная программа "Молодежь города Смоленска " на 2016-2020 годы	905	0707	18 0 00 00000		126,000
Основное мероприятие "Реализация единой молодежной политики, направленной на создание условий и возможностей для успешной социализации и эффективной самореализации молодежи, для развития ее потенциала в интересах города Смоленска	905	0707	18 0 01 00000		80,000
Мероприятия, связанные с созданием условий для развития интеллектуального, творческого потенциала молодежи, поддержкой молодежных инициатив, развитием волонтерского движения, развитием деловой активности, формированием здорового образа жизни	905	0707	18 0 01 20570		**77,000**
Прочая закупка товаров, работ и услуг для обеспечения государственных (муниципальных) нужд	905	0707	18 0 01 20570	244	77,000
Профессиональная ориентация и организация временной занятости молодежи	905	0707	18 0 01 20580		**3,000**
Прочая закупка товаров, работ и услуг для обеспечения государственных (муниципальных) нужд	905	0707	18 0 01 20580	244	3,000
Основное мероприятие "Создание условий для допризывной подготовки молодежи к военной службе, поддержка поискового движения	905	0707	18 0 02 00000		46,000
Развитие и совершенствование системы гражданского и патриотического воспитания молодежи	905	0707	18 0 02 20370		**46,000**
Прочая закупка товаров, работ и услуг для обеспечения государственных (муниципальных) нужд	905	0707	18 0 02 20370	244	46,000
КУЛЬТУРА, КИНЕМАТОГРАФИЯ	905	0800			145,000
Культура	905	0801			145,000
Муниципальная программа "Совершенствование организации массовой работы в городе Смоленске" на 2016-2018 гг.	905	0801	08 0 00 00000		145,000
Основное мероприятие "Создание условий для массового отдыха различных категорий населения в городе Смоленске"	905	0801	08 0 01 00000		145,000
Организация и проведение городских культурно-массовых мероприятий	905	0801	08 0 01 20050		**69,000**

Прочая закупка товаров, работ и услуг для обеспечения государственных (муниципальных) нужд	905	0801	08 0 01 20050	244	69,000
Организация и проведение мероприятий патриотической, гражданской, исторической направленности для населения города Смоленска	905	0801	08 0 01 20060		**76,000**
Прочая закупка товаров, работ и услуг для обеспечения государственных (муниципальных) нужд	905	0801	08 0 01 20060	244	76,000
ФИЗИЧЕСКАЯ КУЛЬТУРА И СПОРТ	905	1100			219,000
Физическая культура	905	1101			219,000
Муниципальная программа "Приоритетные направления демографического развития города Смоленска" на 2015-2017 годы	905	1101	14 0 00 00000		15,000
Основное мероприятие "Повышение рождаемости и снижение смертности среди населения города Смоленска"	905	1101	14 0 01 00000		15,000
Формирование устойчивого стереотипа по ведению здорового образа жизни и сохранение здоровья среди различных групп населения	905	1101	14 0 01 20680		**15,000**
Прочая закупка товаров, работ и услуг для обеспечения государственных (муниципальных) нужд	905	1101	14 0 01 20680	244	15,000
Ведомственная целевая программа "Развитие физической культуры и спорта в городе Смоленске" на 2012-2016 годы	905	1101	19 0 00 00000		204,000
Основное мероприятие "Развитие массовой физической культуры и спорта, формирование общественного мнения среди населения города Смоленска о жизненной необходимости регулярных физкультурно-оздоровительных занятий для каждого человека с целью укрепления здоровья, гармоничного развития личности"	905	1101	19 0 01 00000		204,000
Обеспечение развития массовой физической культуры и спорта, увеличение в городе Смоленске числа людей, регулярно занимающихся физической культурой и спортом	905	1101	19 0 01 20800		**204,000**
Прочая закупка товаров, работ и услуг для обеспечения государственных (муниципальных) нужд	905	1101	19 0 01 20800	244	204,000

Управление жилищно-коммунального хозяйства Администрации города Смоленска	906				**325 784,967**
ОБЩЕГОСУДАРСТВЕННЫЕ ВОПРОСЫ	906	0100			5 101,015
Другие общегосударственные вопросы	906	0113			5 101,015
Выполнение других обязательств муниципального образования	906	0113	72 0 00 00000		3 101,015
Оплата содержания свободного жилищного фонда и нежилых помещений, находящихся в муниципальной собственности	906	0113	72 0 00 00370		**1 000,000**
Прочая закупка товаров, работ и услуг для обеспечения государственных (муниципальных) нужд	906	0113	72 0 00 00370	244	1 000,000
расходы по приобретению объектов в муниципальную собственность	906	0113	72 0 00 00730		**2 101,015**
Бюджетные инвестиции на приобретение объектов недвижимого имущества в государственную (муниципальную) собственность	906	0113	72 0 00 00730	412	2 101,015
Переселение граждан из ветхого и аварийного жилого фонда	906	0113	91 0 00 00000		2 000,000
Снос ветхого и аварийного жилищного фонда	906	0113	91 0 00 00160		**2 000,000**
Прочая закупка товаров, работ и услуг для обеспечения государственных (муниципальных) нужд	906	0113	91 0 00 00160	244	2 000,000
ЖИЛИЩНО-КОММУНАЛЬНОЕ ХОЗЯЙСТВО	906	0500			320 062,952
Жилищное хозяйство	906	0501			90 883,928
Ведомственная целевая программа "Переселение граждан из аварийных жилых домов блокированной застройки на 2015-2017 годы"	906	0501	15 0 00 00000		8 000,000
Основное мероприятие "Сокращение количества аварийных жилых домов в городе Смоленске и переселение их жителей в условия комфортного проживания"	906	0501	15 0 01 00000		8 000,000
Переселение граждан, проживающих в аварийных жилых домах блокированной застройки, в благоустроенные жилые помещения	906	0501	15 0 01 20650		**8 000,000**
Бюджетные инвестиции на приобретение объектов недвижимого имущества в государственную (муниципальную) собственность	906	0501	15 0 01 20650	412	8 000,000
Муниципальная адресная программа по переселению граждан из аварийного жилищного фонда на 2013-2017 годы	906	0501	31 0 00 00000		43 334,418

Основное мероприятие "Муниципальная адресная программа по переселению граждан из аварийного жилищного фонда"	906	0501	31 0 01 00000		43 334,418
Обеспечение мероприятий по переселению граждан из аварийного жилищного фонда за счет средств, поступивших от государственной корпорации - Фонд содействия реформированию жилищно-коммунального хозяйства	906	0501	31 0 01 09502		**23 150,925**
Бюджетные инвестиции на приобретение объектов недвижимого имущества в государственную (муниципальную) собственность	906	0501	31 0 01 09502	412	23 150,925
Обеспечение мероприятий по переселению граждан из аварийного жилищного фонда за счет средств бюджетов	906	0501	31 0 01 09602		**20 183,493**
Бюджетные инвестиции на приобретение объектов недвижимого имущества в государственную (муниципальную) собственность	906	0501	31 0 01 09602	412	20 183,493
Резервные фонды	906	0501	83 0 00 00000		734,825
Резервный фонд Администрации Смоленской области	906	0501	83 0 00 29990		**734,825**
Прочая закупка товаров, работ и услуг для обеспечения государственных (муниципальных) нужд	906	0501	83 0 00 29990	244	734,825
Поддержка жилищного хозяйства	906	0501	94 0 00 00000		38 814,685
Мероприятия в области жилищного хозяйства	906	0501	94 0 00 00230		**200,000**
Прочая закупка товаров, работ и услуг для обеспечения государственных (муниципальных) нужд	906	0501	94 0 00 00230	244	200,000
Капитальный ремонт государственного жилищного фонда субъектов Российской Федерации и муниципального жилищного фонда	906	0501	94 0 00 00240		**32 898,985**
Закупка товаров, работ, услуг в целях капитального ремонта государственного (муниципального) имущества	906	0501	94 0 00 00240	243	32 898,985
Компенсация выпадающих доходов организациям, предоставляющим населению жилищные услуги по тарифам, не обеспечивающим возмещение издержек	906	0501	94 0 00 60050		**5 715,700**
Субсидии юридическим лицам (кроме некоммерческих организаций), индивидуальным предпринимателям, физическим лицам - производителям товаров, работ, услуг	906	0501	94 0 00 60050	810	5 715,700
Коммунальное хозяйство	906	0502			20 693,532

Ведомственная целевая программа "Подготовка объектов жилищно-коммунального хозяйства города Смоленска к осенне-зимнему периоду" на 2016-2018 годы	906	0502	01 0 00 00000		7 000,000
Основное мероприятие "Повышение качества предоставляемых потребителям коммунальных услуг на территории города Смоленска"	906	0502	01 0 01 00000		7 000,000
Модернизация основных фондов тепло- и водоснабжения, водоотведения, электроснабжения, находящихся в муниципальной собственности	906	0502	01 0 01 20490		**1 600,000**
Закупка товаров, работ, услуг в целях капитального ремонта государственного (муниципального) имущества	906	0502	01 0 01 20490	243	1 600,000
Улучшение водоснабжения в районах города Смоленска, где отсутствует централизованное водоснабжение	906	0502	01 0 01 20500		**400,000**
Прочая закупка товаров, работ и услуг для обеспечения государственных (муниципальных) нужд	906	0502	01 0 01 20500	244	400,000
Обеспечение бесперебойного предоставления жилищно-коммунальных услуг потребителям	906	0502	01 0 01 20510		**5 000,000**
Закупка товаров, работ, услуг в целях капитального ремонта государственного (муниципального) имущества	906	0502	01 0 01 20510	243	5 000,000
Поддержка коммунального хозяйства	906	0502	93 0 00 00000		13 693,532
Мероприятия в области коммунального хозяйства	906	0502	93 0 00 00220		**3 510,200**
Прочая закупка товаров, работ и услуг для обеспечения государственных (муниципальных) нужд	906	0502	93 0 00 00220	244	3 510,200
Проектирование, строительство, реконструкция объектов коммунальной инфраструктуры	906	0502	93 0 00 40080		**208,332**
Бюджетные инвестиции в объекты капитального строительства государственной (муниципальной) собственности	906	0502	93 0 00 40080	414	208,332
Компенсация выпадающих доходов организациям, предоставляющим населению услуги бань	906	0502	93 0 00 60040		**9 975,000**
Субсидии юридическим лицам (кроме некоммерческих организаций), индивидуальным предпринимателям, физическим лицам - производителям товаров, работ, услуг	906	0502	93 0 00 60040	810	9 975,000

Благоустройство	906	0503			192 608,321
Муниципальная программа "Содержание и ремонт объектов благоустройства города Смоленска" на 2016-2020 годы	906	0503	22 0 00 00000		192 417,942
Основное мероприятие "Создание благоприятной среды для проживания граждан в городе Смоленске	906	0503	22 0 01 00000		182 763,142
Субсидии на финансовое обеспечение выполнения муниципального задания	906	0503	22 0 01 20620		**73 800,000**
Субсидии бюджетным учреждениям на финансовое обеспечение государственного (муниципального) задания на оказание государственных (муниципальных) услуг (выполнение работ)	906	0503	22 0 01 20620	611	73 800,000
Совершенствование благоустройства территорий города Смоленска путем организации бесперебойного уличного освещения в вечернее и ночное время	906	0503	22 0 01 20830		**105 411,953**
Прочая закупка товаров, работ и услуг для обеспечения государственных (муниципальных) нужд	906	0503	22 0 01 20830	244	105 411,953
Проведение прочих мероприятий по благоустройству территорий города Смоленска	906	0503	22 0 01 20840		**3 551,189**
Прочая закупка товаров, работ и услуг для обеспечения государственных (муниципальных) нужд	906	0503	22 0 01 20840	244	3 551,189
Основное мероприятие "Повышение уровня благоустройства и содержания кладбищ, сохранение санитарно-эпидемиологического благополучия на территории города Смоленска"	906	0503	22 0 02 00000		9 654,800
Субсидии на финансовое обеспечение выполнения муниципального задания	906	0503	22 0 02 20620		**9 554,800**
Субсидии бюджетным учреждениям на финансовое обеспечение государственного (муниципального) задания на оказание государственных (муниципальных) услуг (выполнение работ)	906	0503	22 0 02 20620	611	9 554,800
Субсидии на иные цели	906	0503	22 0 02 20630		**100,000**
Субсидии бюджетным учреждениям на иные цели	906	0503	22 0 02 20630	612	100,000
Благоустройство	906	0503	95 0 00 00000		190,379
Проектирование, строительство, реконструкция объектов внешнего благоустройства	906	0503	95 0 00 40070		**190,379**

Бюджетные инвестиции в объекты капитального строительства государственной (муниципальной) собственности	906	0503	95 0 00 40070	414	190,379
Другие вопросы в области жилищно-коммунального хозяйства	906	0505			15 877,171
Ведомственная целевая программа "Информатизация Администрации города Смоленска на 2014-2016 годы"	906	0505	21 0 00 00000		376,000
Основное мероприятие "Содействие проведению административной реформы, совершенствование системы муниципального управления в городе Смоленске, повышение доступности и качества предоставления муниципальных услуг, повышение открытости органов местного самоуправления на основе использования современных информационно-коммуникационных технологий"	906	0505	21 0 01 00000		376,000
Расходы, направленные на развитие информационно-технологической инфраструктуры информационной системы Администрации города Смоленска	906	0505	21 0 01 20090		**155,000**
Закупка товаров, работ, услуг в сфере информационно-коммуникационных технологий	906	0505	21 0 01 20090	242	155,000
Расходы, направленные на формирование "электронного муниципалитета" в рамках Администрации города Смоленска	906	0505	21 0 01 20110		**165,000**
Закупка товаров, работ, услуг в сфере информационно-коммуникационных технологий	906	0505	21 0 01 20110	242	165,000
Расходы, направленные на развитие системы технической защиты информации в Администрации города Смоленска	906	0505	21 0 01 20120		**56,000**
Закупка товаров, работ, услуг в сфере информационно-коммуникационных технологий	906	0505	21 0 01 20120	242	56,000
Руководство и управление в сфере установленных функций органов государственной власти субъектов Российской Федерации и органов местного самоуправления	906	0505	71 0 00 00000		15 497,171
Руководство и управление в сфере установленных функций органов государственной власти субъектов Российской Федерации и органов местного самоуправления	906	0505	71 0 00 00000		288,000
Расходы на содержание органов местного самоуправления (за исключением расходов по оплате труда)	906	0505	71 0 00 00180		**288,000**
Иные выплаты персоналу государственных (муниципальных) органов, за исключением фонда оплаты труда	906	0505	71 0 00 00180	122	2,000

Закупка товаров, работ, услуг в сфере информационно-коммуникационных технологий	906	0505	71 0 00 00180	242	286,000
Центральный аппарат	906	0505	71 2 00 00000		15 209,171
Расходы по оплате труда работников органов местного самоуправления	906	0505	71 2 00 00110		**14 715,171**
Фонд оплаты труда государственных (муниципальных) органов	906	0505	71 2 00 00110	121	11 301,975
Взносы по обязательному социальному страхованию на выплаты денежного содержания и иные выплаты работникам государственных (муниципальных) органов	906	0505	71 2 00 00110	129	3 413,196
Расходы на содержание органов местного самоуправления (за исключением расходов по оплате труда)	906	0505	71 2 00 00180		**494,000**
Иные выплаты персоналу государственных (муниципальных) органов, за исключением фонда оплаты труда	906	0505	71 2 00 00180	122	36,000
Закупка товаров, работ, услуг в сфере информационно-коммуникационных технологий	906	0505	71 2 00 00180	242	76,000
Прочая закупка товаров, работ и услуг для обеспечения государственных (муниципальных) нужд	906	0505	71 2 00 00180	244	370,000
Уплата прочих налогов, сборов	906	0505	71 2 00 00180	852	12,000
Выполнение других обязательств муниципального образования	906	0505	72 0 00 00000		4,000
Оплата судебных решений и исполнительных листов	906	0505	72 0 00 00210		**4,000**
Уплата прочих налогов, сборов	906	0505	72 0 00 00210	852	2,000
Уплата иных платежей	906	0505	72 0 00 00210	853	2,000
СОЦИАЛЬНАЯ ПОЛИТИКА	906	1000			621,000
Социальное обеспечение населения	906	1003			621,000
Муниципальная программа "Приоритетные направления демографического развития города Смоленска" на 2015-2017 годы	906	1003	14 0 00 00000		621,000
Основное мероприятие "Снижение количества детей-сирот и детей, оставшихся без попечения родителей, и увеличение количества детей-сирот и детей, оставшихся без попечения родителей, устроенных в замещающие семьи"	906	1003	14 0 03 00000		621,000
Проведение ремонта одного из жилых помещений, нуждающихся в ремонте и принадлежащих на праве собственности детям-сиротам и детям, оставшимся без попечения родителей, лицам из их числа	906	1003	14 0 03 80220		**621,000**

Прочая закупка товаров, работ и услуг для обеспечения государственных (муниципальных) нужд	906	1003	14 0 03 80220	244	621,000
управление образования и молодежной политики Администрации города Смоленска	907				**2 596 276,703**
ОБРАЗОВАНИЕ	907	0700			2 507 550,503
Дошкольное образование	907	0701			979 453,671
Ведомственная целевая программа "Развитие системы образования города Смоленска" на 2014-2016 годы	907	0701	13 0 00 00000		979 363,671
Основное мероприятие "Обеспечение соответствия качества дошкольного, начального общего, основного общего, среднего общего и дополнительного образования, предоставляемого муниципальными учреждениями, меняющимися запросам населения города и перспективным задачам, инновационного социально-экономического развития города"	907	0701	13 0 01 00000		979 363,671
Субсидии на финансовое обеспечение выполнения муниципального задания	907	0701	13 0 01 20620		**387 730,361**
Субсидии бюджетным учреждениям на финансовое обеспечение государственного (муниципального) задания на оказание государственных (муниципальных) услуг (выполнение работ)	907	0701	13 0 01 20620	611	387 730,361
Субсидии на иные цели	907	0701	13 0 01 20630		**36 946,710**
Субсидии бюджетным учреждениям на иные цели	907	0701	13 0 01 20630	612	36 946,710
Реализация прав на получение общедоступного и бесплатного дошкольного образования в муниципальных дошкольных образовательных организациях и муниципальных общеобразовательных организациях, включая расходы на оплату труда, приобретение учебников и учебных пособий, средств обучения, игр, игрушек (за исключением расходов на содержание зданий и оплату коммунальных услуг)	907	0701	13 0 01 80170		**554 686,600**
Субсидии бюджетным учреждениям на финансовое обеспечение государственного (муниципального) задания на оказание государственных (муниципальных) услуг (выполнение работ)	907	0701	13 0 01 80170	611	554 686,600
Резервные фонды	907	0701	83 0 00 00000		90,000

Резервный фонд Администрации Смоленской области	907	0701	83 0 00 29990		**90,000**
Субсидии бюджетным учреждениям на иные цели	907	0701	83 0 00 29990	612	90,000
Общее образование	907	0702			1 442 661,941
Муниципальная программа противодействия злоупотреблению наркотическими средствами и психотропными веществами, их незаконному обороту на 2013-2016 годы	907	0702	05 0 00 00000		485,000
Основное мероприятие "Создание системы противодействия незаконному обороту наркотиков и профилактика потребления наркотических средств и психотропных веществ"	907	0702	05 0 01 00000		485,000
Совершенствование системы информационного сопровождения реализации Программы, направленного на формирование негативного отношения в обществе к немедицинскому потреблению наркотиков, к проявлениям злоупотребления алкогольной продукцией	907	0702	05 0 01 20330		**50,000**
Субсидии бюджетным учреждениям на иные цели	907	0702	05 0 01 20330	612	50,000
Развитие инфраструктуры, обеспечивающей эффективную социальную адаптацию несовершеннолетних и снижение риска потребления ими наркотических средств, психоактивных веществ, алкоголя	907	0702	05 0 01 20340		**375,000**
Субсидии бюджетным учреждениям на иные цели	907	0702	05 0 01 20340	612	375,000
Обучение, переподготовка и повышение квалификации специалистов в области профилактики наркомании, алкоголизма	907	0702	05 0 01 20350		**60,000**
Субсидии бюджетным учреждениям на иные цели	907	0702	05 0 01 20350	612	60,000
Ведомственная целевая программа "Развитие системы образования города Смоленска" на 2014-2016 годы	907	0702	13 0 00 00000		1 438 892,348
Основное мероприятие "Обеспечение соответствия качества дошкольного, начального общего, основного общего, среднего общего и дополнительного образования, предоставляемого муниципальными учреждениями, меняющимися запросам населения города и перспективным задачам, инновационного социально-экономического развития города"	907	0702	13 0 01 00000		1 438 892,348

Субсидии на финансовое обеспечение выполнения муниципального задания	907	0702	13 0 01 20620		**283 774,724**
Субсидии бюджетным учреждениям на финансовое обеспечение государственного (муниципального) задания на оказание государственных (муниципальных) услуг (выполнение работ)	907	0702	13 0 01 20620	611	283 774,724
Субсидии на иные цели	907	0702	13 0 01 20630		**78 355,724**
Субсидии бюджетным учреждениям на иные цели	907	0702	13 0 01 20630	612	78 355,724
Обеспечение государственных гарантий реализации прав на получение общедоступного и бесплатного начального общего, основного общего, среднего общего образования в муниципальных общеобразовательных организациях, включая расходы на оплату труда, приобретение учебников и учебных пособий, средств обучения, игр, игрушек (за исключением расходов на содержание зданий и оплату коммунальных услуг)	907	0702	13 0 01 80180		**1 058 637,900**
Субсидии бюджетным учреждениям на финансовое обеспечение государственного (муниципального) задания на оказание государственных (муниципальных) услуг (выполнение работ)	907	0702	13 0 01 80180	611	1 058 637,900
Выплата вознаграждения за выполнение функций классного руководителя педагогическим работником	907	0702	13 0 01 80280		**18 124,000**
Субсидии бюджетным учреждениям на иные цели	907	0702	13 0 01 80280	612	18 124,000
Муниципальная программа "Приоритетные направления демографического развития города Смоленска" на 2015-2017 годы	907	0702	14 0 00 00000		20,000
Основное мероприятие "Снижение количества детей-сирот и детей, оставшихся без попечения родителей, и увеличение количества детей-сирот и детей, оставшихся без попечения родителей, устроенных в замещающие семьи"	907	0702	14 0 03 00000		20,000
Профилактика социального сиротства, защита прав и интересов несовершеннолетних	907	0702	14 0 03 20700		**20,000**
Субсидии бюджетным учреждениям на иные цели	907	0702	14 0 03 20700	612	20,000
Ведомственная целевая программа "Реконструкция спортивных комплексов и площадок в школах города Смоленска" на 2015-2017 годы	907	0702	26 0 00 00000		2 311,357

Основное мероприятие "Увеличение количества спортивных площадок и комплексов, расположенных на территориях школ, отвечающих современным требованиям в сфере физической культуры"	907	0702	26 0 01 00000		2 311,357
Создание условий необходимых для мотивации к здоровому образу жизни	907	0702	26 0 01 40050		**2 311,357**
Субсидии бюджетным учреждениям на иные цели	907	0702	26 0 01 40050	612	2 311,357
Резервные фонды	907	0702	83 0 00 00000		953,236
Резервный фонд Администрации Смоленской области	907	0702	83 0 00 29990		**953,236**
Субсидии бюджетным учреждениям на иные цели	907	0702	83 0 00 29990	612	953,236
Молодежная политика и оздоровление детей	907	0707			18 197,500
Ведомственная целевая программа "Развитие системы образования города Смоленска" на 2014-2016 годы	907	0707	13 0 00 00000		16 630,000
Основное мероприятие "Обеспечение соответствия качества дошкольного, начального общего, основного общего, среднего общего и дополнительного образования, предоставляемого муниципальными учреждениями, меняющимися запросам населения города и перспективным задачам, инновационного социально-экономического развития города"	907	0707	13 0 01 00000		16 630,000
Создание условий для полноценного отдыха, оздоровления и временной занятости детей и подростков в каникулярное время	907	0707	13 0 01 20190		**16 630,000**
Прочая закупка товаров, работ и услуг для обеспечения государственных (муниципальных) нужд	907	0707	13 0 01 20190	244	10 630,000
Субсидии бюджетным учреждениям на иные цели	907	0707	13 0 01 20190	612	6 000,000
Муниципальная программа "Молодежь города Смоленска " на 2016-2020 годы	907	0707	18 0 00 00000		1 567,500
Основное мероприятие "Реализация единой молодежной политики, направленной на создание условий и возможностей для успешной социализации и эффективной самореализации молодежи, для развития ее потенциала в интересах города Смоленска	907	0707	18 0 01 00000		874,500

Мероприятия, связанные с созданием условий для развития интеллектуального, творческого потенциала молодежи, поддержкой молодежных инициатив, развитием волонтерского движения, развитием деловой активности, формированием здорового образа жизни	907	0707	18 0 01 20570		**862,000**
Закупка товаров, работ, услуг в сфере информационно-коммуникационных технологий	907	0707	18 0 01 20570	242	16,000
Прочая закупка товаров, работ и услуг для обеспечения государственных (муниципальных) нужд	907	0707	18 0 01 20570	244	846,000
Профессиональная ориентация и организация временной занятости молодежи	907	0707	18 0 01 20580		**12,500**
Прочая закупка товаров, работ и услуг для обеспечения государственных (муниципальных) нужд	907	0707	18 0 01 20580	244	12,500
Основное мероприятие "Создание условий для допризывной подготовки молодежи к военной службе, поддержка поискового движения	907	0707	18 0 02 00000		693,000
Развитие и совершенствование системы гражданского и патриотического воспитания молодежи	907	0707	18 0 02 20370		**100,000**
Прочая закупка товаров, работ и услуг для обеспечения государственных (муниципальных) нужд	907	0707	18 0 02 20370	244	100,000
Организация и проведение мероприятий, направленных на получение учащимися начальных знаний в области обороны и основ военной службы, совершенствование материально-технической базы образовательных учреждений города Смоленска	907	0707	18 0 02 20380		**593,000**
Прочая закупка товаров, работ и услуг для обеспечения государственных (муниципальных) нужд	907	0707	18 0 02 20380	244	593,000
Другие вопросы в области образования	907	0709			67 237,391
Ведомственная целевая программа "Развитие системы образования города Смоленска" на 2014-2016 годы	907	0709	13 0 00 00000		5 316,908
Основное мероприятие "Обеспечение соответствия качества дошкольного, начального общего, основного общего, среднего общего и дополнительного образования, предоставляемого муниципальными учреждениями, меняющимися запросам населения города и перспективным задачам, инновационного социально-экономического развития города"	907	0709	13 0 01 00000		5 316,908

Развитие системы дошкольного образования, обеспечивающей доступность качественных образовательных услуг	907	0709	13 0 01 20150		**4 600,000**
Прочая закупка товаров, работ и услуг для обеспечения государственных (муниципальных) нужд	907	0709	13 0 01 20150	244	4 600,000
Субсидии негосударственным образовательным учреждениям общеобразовательного типа для возмещения затрат, связанных с бесплатным питанием обучающихся	907	0709	13 0 01 60070		**716,908**
Субсидии некоммерческим организациям (за исключением государственных (муниципальных) учреждений)	907	0709	13 0 01 60070	630	716,908
Ведомственная целевая программа "Информатизация Администрации города Смоленска на 2014-2016 годы"	907	0709	21 0 00 00000		155,000
Основное мероприятие "Содействие проведению административной реформы, совершенствование системы муниципального управления в городе Смоленске, повышение доступности и качества предоставления муниципальных услуг, повышение открытости органов местного самоуправления на основе использования современных информационно-коммуникационных технологий"	907	0709	21 0 01 00000		155,000
Расходы, направленные на развитие информационно-технологической инфраструктуры информационной системы Администрации города Смоленска	907	0709	21 0 01 20090		**80,000**
Закупка товаров, работ, услуг в сфере информационно-коммуникационных технологий	907	0709	21 0 01 20090	242	80,000
Расходы, направленные на формирование "электронного муниципалитета" в рамках Администрации города Смоленска	907	0709	21 0 01 20110		**35,000**
Закупка товаров, работ, услуг в сфере информационно-коммуникационных технологий	907	0709	21 0 01 20110	242	35,000
Расходы, направленные на развитие системы технической защиты информации в Администрации города Смоленска	907	0709	21 0 01 20120		**40,000**
Закупка товаров, работ, услуг в сфере информационно-коммуникационных технологий	907	0709	21 0 01 20120	242	40,000
Руководство и управление в сфере установленных функций органов государственной власти субъектов Российской Федерации и органов местного самоуправления	907	0709	71 0 00 00000		15 950,522

Центральный аппарат	907	0709	71 2 00 00000		15 950,522
Расходы по оплате труда работников органов местного самоуправления	907	0709	71 2 00 00110		**15 160,522**
Фонд оплаты труда государственных (муниципальных) органов	907	0709	71 2 00 00110	121	11 644,026
Взносы по обязательному социальному страхованию на выплаты денежного содержания и иные выплаты работникам государственных (муниципальных) органов	907	0709	71 2 00 00110	129	3 516,496
Расходы на содержание органов местного самоуправления (за исключением расходов по оплате труда)	907	0709	71 2 00 00180		**790,000**
Иные выплаты персоналу государственных (муниципальных) органов, за исключением фонда оплаты труда	907	0709	71 2 00 00180	122	3,500
Закупка товаров, работ, услуг в сфере информационно-коммуникационных технологий	907	0709	71 2 00 00180	242	340,000
Прочая закупка товаров, работ и услуг для обеспечения государственных (муниципальных) нужд	907	0709	71 2 00 00180	244	413,000
Уплата налога на имущество организаций и земельного налога	907	0709	71 2 00 00180	851	2,000
Уплата прочих налогов, сборов	907	0709	71 2 00 00180	852	31,500
Муниципальные казенные учреждения	907	0709	73 0 00 00000		45 814,961
Расходы по оплате труда работников муниципальных казенных учреждений	907	0709	73 0 00 00120		**40 477,547**
Фонд оплаты труда казенных учреждений	907	0709	73 0 00 00120	111	31 088,746
Взносы по обязательному социальному страхованию на выплаты по оплате труда работников и иные выплаты работникам казенных учреждений	907	0709	73 0 00 00120	119	9 388,801
Расходы на содержание муниципальных казенных учреждений (за исключением расходов на выплаты по оплате труда, текущие и капитальные ремонты зданий и сооружений муниципальных учреждений)	907	0709	73 0 00 00190		**5 337,414**
Иные выплаты персоналу казенных учреждений, за исключением фонда оплаты труда	907	0709	73 0 00 00190	112	6,000
Закупка товаров, работ, услуг в сфере информационно-коммуникационных технологий	907	0709	73 0 00 00190	242	2 439,500
Прочая закупка товаров, работ и услуг для обеспечения государственных (муниципальных) нужд	907	0709	73 0 00 00190	244	2 857,813
Уплата налога на имущество организаций и земельного налога	907	0709	73 0 00 00190	851	5,880
Уплата прочих налогов, сборов	907	0709	73 0 00 00190	852	28,221

СОЦИАЛЬНАЯ ПОЛИТИКА	907	1000			88 726,200
Охрана семьи и детства	907	1004			88 726,200
Ведомственная целевая программа "Развитие системы образования города Смоленска" на 2014-2016 годы	907	1004	13 0 00 00000		88 726,200
Основное мероприятие "Обеспечение соответствия качества дошкольного, начального общего, основного общего, среднего общего и дополнительного образования, предоставляемого муниципальными учреждениями, меняющимися запросам населения города и перспективным задачам, инновационного социально-экономического развития города"	907	1004	13 0 01 00000		88 726,200
Осуществление государственных полномочий по выплате компенсации части платы, взимаемой с родителей или законных представителей за содержание ребенка (присмотр и уход за ребенком) в муниципальных образовательных учреждениях	907	1004	13 0 01 80260		**88 726,200**
Прочая закупка товаров, работ и услуг для обеспечения государственных (муниципальных) нужд	907	1004	13 0 01 80260	244	1 775,000
Пособия, компенсации и иные социальные выплаты гражданам, кроме публичных нормативных обязательств	907	1004	13 0 01 80260	321	86 951,200
Управление культуры и туризма Администрации города Смоленска	908				**232 369,073**
НАЦИОНАЛЬНАЯ ЭКОНОМИКА	908	0400			500,000
Другие вопросы в области национальной экономики	908	0412			500,000
Ведомственная целевая программа "Создание условий для развития туризма в городе-герое Смоленске" на 2016-2018 гг.	908	0412	06 0 00 00000		500,000
Основное мероприятие "Создание условий для устойчивого развития туризма в городе Смоленске, направленных на оздоровление экономики города за счет современного эффективного конкурентоспособного туристического рынка, обеспечивающего широкие возможности для удовлетворения потребностей российских и иностранных граждан в туристических услугах"	908	0412	06 0 01 00000		500,000
Создание условий для развития туристской инфраструктуры с целью повышения интереса к объектам культурного наследия	908	0412	06 0 01 20290		**10,000**

Прочая закупка товаров, работ и услуг для обеспечения государственных (муниципальных) нужд	908	0412	06 0 01 20290	244	10,000
Создание условий для формирования положительного имиджа города Смоленска как туристского центра на российском и международном рынках туристских услуг	908	0412	06 0 01 20310		**480,000**
Иные выплаты персоналу государственных (муниципальных) органов, за исключением фонда оплаты труда	908	0412	06 0 01 20310	122	10,000
Прочая закупка товаров, работ и услуг для обеспечения государственных (муниципальных) нужд	908	0412	06 0 01 20310	244	470,000
Повышение конкурентоспособности доступности туристского продукта города Смоленска, удовлетворяющего потребности российских и иностранных граждан в качественных туристских услугах	908	0412	06 0 01 20780		**10,000**
Прочая закупка товаров, работ и услуг для обеспечения государственных (муниципальных) нужд	908	0412	06 0 01 20780	244	10,000
ОБРАЗОВАНИЕ	908	0700			123 660,535
Общее образование	908	0702			123 660,535
Ведомственная целевая программа "Организация предоставления дополнительного образования в сфере культуры и искусства" на 2016-2018 гг.	908	0702	04 0 00 00000		123 260,535
Основное мероприятие "Повышение уровня предоставления дополнительного образования в сфере культуры и искусства в 2016-2018 годах"	908	0702	04 0 01 00000		123 260,535
Субсидии на финансовое обеспечение выполнения муниципального задания	908	0702	04 0 01 20620		**123 260,535**
Субсидии бюджетным учреждениям на финансовое обеспечение государственного (муниципального) задания на оказание государственных (муниципальных) услуг (выполнение работ)	908	0702	04 0 01 20620	611	123 260,535
Муниципальная программа "Совершенствование организации массовой работы в городе Смоленске" на 2016-2018 гг.	908	0702	08 0 00 00000		400,000
Основное мероприятие "Создание условий для массового отдыха различных категорий населения в городе Смоленске"	908	0702	08 0 01 00000		400,000

Организация поддержки творческих исполнительных навыков и достижений через участие учреждений культуры, творческих коллективов, солистов и мастер-классах, фестивалях, конкурсах и других мероприятиях	908	0702	08 0 01 20790		**400,000**
Субсидии бюджетным учреждениям на иные цели	908	0702	08 0 01 20790	612	400,000
КУЛЬТУРА, КИНЕМАТОГРАФИЯ	908	0800			108 208,538
Культура	908	0801			97 264,771
Ведомственная целевая программа "Организация библиотечно-библиографического и информационного обслуживания населения библиотеками муниципального бюджетного учреждения культуры "ЦБС" города Смоленска" на 2016-2018 годы	908	0801	02 0 00 00000		25 837,800
Основное мероприятие "Организация процесса библиотечно-библиографического и информационного обслуживания населения"	908	0801	02 0 01 00000		25 837,800
Субсидии на финансовое обеспечение выполнения муниципального задания	908	0801	02 0 01 20620		**25 724,900**
Субсидии бюджетным учреждениям на финансовое обеспечение государственного (муниципального) задания на оказание государственных (муниципальных) услуг (выполнение работ)	908	0801	02 0 01 20620	611	25 724,900
Комплектование книжных фондов библиотек муниципальных образований и государственных библиотек городов Москвы и Санкт-Петербурга	908	0801	02 0 01 L5144		**112,900**
Субсидии бюджетным учреждениям на иные цели	908	0801	02 0 01 L5144	612	112,900
Муниципальная программа противодействия злоупотреблению наркотическими средствами и психотропными веществами, их незаконному обороту на 2013-2016 годы	908	0801	05 0 00 00000		168,000
Основное мероприятие "Создание системы противодействия незаконному обороту наркотиков и профилактика потребления наркотических средств и психотропных веществ"	908	0801	05 0 01 00000		168,000
Развитие инфраструктуры, обеспечивающей эффективную социальную адаптацию несовершеннолетних и снижение риска потребления ими наркотических средств, психоактивных веществ, алкоголя	908	0801	05 0 01 20340		**168,000**

Субсидии бюджетным учреждениям на иные цели	908	0801	05 0 01 20340	612	168,000
Муниципальная программа "Совершенствование организации массовой работы в городе Смоленске" на 2016-2018 гг.	908	0801	08 0 00 00000		6 600,000
Основное мероприятие "Создание условий для массового отдыха различных категорий населения в городе Смоленске"	908	0801	08 0 01 00000		6 600,000
Организация и проведение городских культурно-массовых мероприятий	908	0801	08 0 01 20050		**5 960,000**
Субсидии бюджетным учреждениям на иные цели	908	0801	08 0 01 20050	612	5 960,000
Организация и проведение мероприятий патриотической, гражданской, исторической направленности для населения города Смоленска	908	0801	08 0 01 20060		**420,000**
Субсидии бюджетным учреждениям на иные цели	908	0801	08 0 01 20060	612	420,000
Организация поддержки творческих исполнительных навыков и достижений через участие учреждений культуры, творческих коллективов, солистов и мастер- классах, фестивалях, конкурсах и других мероприятиях	908	0801	08 0 01 20790		**220,000**
Субсидии бюджетным учреждениям на иные цели	908	0801	08 0 01 20790	612	220,000
Ведомственная целевая программа "Организация культурно-досугового обслуживания населения" в 2016-2018 гг.	908	0801	09 0 00 00000		64 183,971
Основное мероприятие "Организация культурно-досугового обслуживания населения, реализация социально-культурного заказа населения в лице его основных демографических групп на высоком современном технологическом уровне путем поддержания и укрепления материально-технической базы муниципальных бюджетных учреждений"	908	0801	09 0 01 00000		64 183,971
Субсидии на финансовое обеспечение выполнения муниципального задания	908	0801	09 0 01 20620		**64 183,971**
Субсидии бюджетным учреждениям на финансовое обеспечение государственного (муниципального) задания на оказание государственных (муниципальных) услуг (выполнение работ)	908	0801	09 0 01 20620	611	64 183,971

Муниципальная программа "Приоритетные направления демографического развития города Смоленска" на 2015-2017 годы	908	0801	14 0 00 00000		370,000
Основное мероприятие "Увеличение числа актов регистрации браков, снижение количества разводов"	908	0801	14 0 02 00000		250,000
Популяризация ценностей семьи, материнства, отцовства и детства	908	0801	14 0 02 20690		**250,000**
Субсидии бюджетным учреждениям на иные цели	908	0801	14 0 02 20690	612	250,000
Основное мероприятие "Снижение количества детей-сирот и детей, оставшихся без попечения родителей, и увеличение количества детей-сирот и детей, оставшихся без попечения родителей, устроенных в замещающие семьи"	908	0801	14 0 03 00000		120,000
Профилактика социального сиротства, защита прав и интересов несовершеннолетних	908	0801	14 0 03 20700		**120,000**
Субсидии бюджетным учреждениям на иные цели	908	0801	14 0 03 20700	612	120,000
Ведомственная целевая программа "Информатизация Администрации города Смоленска на 2014-2016 годы"	908	0801	21 0 00 00000		75,000
Основное мероприятие "Содействие проведению административной реформы, совершенствование системы муниципального управления в городе Смоленске, повышение доступности и качества предоставления муниципальных услуг, повышение открытости органов местного самоуправления на основе использования современных информационно-коммуникационных технологий"	908	0801	21 0 01 00000		75,000
Расходы, направленные на развитие информационно-технологической инфраструктуры информационной системы Администрации города Смоленска	908	0801	21 0 01 20090		**50,000**
Закупка товаров, работ, услуг в сфере информационно-коммуникационных технологий	908	0801	21 0 01 20090	242	50,000
Расходы, направленные на развитие системы технической защиты информации в Администрации города Смоленска	908	0801	21 0 01 20120		**25,000**
Закупка товаров, работ, услуг в сфере информационно-коммуникационных технологий	908	0801	21 0 01 20120	242	25,000
Резервные фонды	908	0801	83 0 00 00000		30,000

Резервный фонд Администрации Смоленской области	908	0801	83 0 00 29990		**30,000**
Субсидии бюджетным учреждениям на иные цели	908	0801	83 0 00 29990	612	30,000
Кинематография	908	0802			1 000,000
Мероприятия в сфере культуры и кинематографии	908	0802	90 0 00 00000		1 000,000
Субсидия предприятиям культуры в сфере кинематографии	908	0802	90 0 00 60080		**1 000,000**
Субсидии юридическим лицам (кроме некоммерческих организаций), индивидуальным предпринимателям, физическим лицам - производителям товаров, работ, услуг	908	0802	90 0 00 60080	810	1 000,000
Другие вопросы в области культуры, кинематографии	908	0804			9 943,767
Руководство и управление в сфере установленных функций органов государственной власти субъектов Российской Федерации и органов местного самоуправления	908	0804	71 0 00 00000		9 755,667
Центральный аппарат	908	0804	71 2 00 00000		9 755,667
Расходы по оплате труда работников органов местного самоуправления	908	0804	71 2 00 00110		**9 145,967**
Фонд оплаты труда государственных (муниципальных) органов	908	0804	71 2 00 00110	121	7 024,553
Взносы по обязательному социальному страхованию на выплаты денежного содержания и иные выплаты работникам государственных (муниципальных) органов	908	0804	71 2 00 00110	129	2 121,414
Расходы на содержание органов местного самоуправления (за исключением расходов по оплате труда)	908	0804	71 2 00 00180		**609,700**
Иные выплаты персоналу государственных (муниципальных) органов, за исключением фонда оплаты труда	908	0804	71 2 00 00180	122	6,800
Закупка товаров, работ, услуг в сфере информационно-коммуникационных технологий	908	0804	71 2 00 00180	242	145,700
Прочая закупка товаров, работ и услуг для обеспечения государственных (муниципальных) нужд	908	0804	71 2 00 00180	244	364,200
Уплата налога на имущество организаций и земельного налога	908	0804	71 2 00 00180	851	93,000
Мероприятия в сфере культуры и кинематографии	908	0804	90 0 00 00000		188,100
Субсидия муниципальным автономным учреждениям в сфере культуры	908	0804	90 0 00 60090		**188,100**

Субсидии автономным учреждениям на финансовое обеспечение государственного (муниципального) задания на оказание государственных (муниципальных) услуг (выполнение работ)	908	0804	90 0 00 60090	621	188,100
комитет по физической культуре и спорту Администрации города Смоленска	910				**120 010,595**
ОБРАЗОВАНИЕ	910	0700			114 873,596
Общее образование	910	0702			114 873,596
Ведомственная целевая программа "Развитие физической культуры и спорта в городе Смоленске" на 2012-2016 годы	910	0702	19 0 00 00000		114 405,400
Основное мероприятие "Развитие массовой физической культуры и спорта, формирование общественного мнения среди населения города Смоленска о жизненной необходимости регулярных физкультурно-оздоровительных занятий для каждого человека с целью укрепления здоровья, гармоничного развития личности"	910	0702	19 0 01 00000		114 405,400
Субсидии на финансовое обеспечение выполнения муниципального задания	910	0702	19 0 01 20620		**114 405,400**
Субсидии бюджетным учреждениям на финансовое обеспечение государственного (муниципального) задания на оказание государственных (муниципальных) услуг (выполнение работ)	910	0702	19 0 01 20620	611	114 405,400
Резервные фонды	910	0702	83 0 00 00000		468,196
Резервный фонд Администрации Смоленской области	910	0702	83 0 00 29990		**468,196**
Субсидии бюджетным учреждениям на иные цели	910	0702	83 0 00 29990	612	468,196
ФИЗИЧЕСКАЯ КУЛЬТУРА И СПОРТ	910	1100			5 136,999
Физическая культура	910	1101			1 312,900
Муниципальная программа противодействия злоупотреблению наркотическими средствами и психотропными веществами, их незаконному обороту на 2013-2016 годы	910	1101	05 0 00 00000		227,900
Основное мероприятие "Создание системы противодействия незаконному обороту наркотиков и профилактика потребления наркотических средств и психотропных веществ"	910	1101	05 0 01 00000		227,900

Развитие инфраструктуры, обеспечивающей эффективную социальную адаптацию несовершеннолетних и снижение риска потребления ими наркотических средств, психоактивных веществ, алкоголя	910	1101	05 0 01 20340		**227,900**
Прочая закупка товаров, работ и услуг для обеспечения государственных (муниципальных) нужд	910	1101	05 0 01 20340	244	227,900
Муниципальная программа "Приоритетные направления демографического развития города Смоленска" на 2015-2017 годы	910	1101	14 0 00 00000		85,000
Основное мероприятие "Повышение рождаемости и снижение смертности среди населения города Смоленска"	910	1101	14 0 01 00000		85,000
Формирование устойчивого стереотипа по ведению здорового образа жизни и сохранение здоровья среди различных групп населения	910	1101	14 0 01 20680		**85,000**
Прочая закупка товаров, работ и услуг для обеспечения государственных (муниципальных) нужд	910	1101	14 0 01 20680	244	85,000
Ведомственная целевая программа "Развитие физической культуры и спорта в городе Смоленске" на 2012-2016 годы	910	1101	19 0 00 00000		1 000,000
Основное мероприятие "Развитие массовой физической культуры и спорта, формирование общественного мнения среди населения города Смоленска о жизненной необходимости регулярных физкультурно-оздоровительных занятий для каждого человека с целью укрепления здоровья, гармоничного развития личности"	910	1101	19 0 01 00000		1 000,000
Расходы по обеспечению подготовки спортсменов	910	1101	19 0 01 20040		**150,000**
Прочая закупка товаров, работ и услуг для обеспечения государственных (муниципальных) нужд	910	1101	19 0 01 20040	244	150,000
Обеспечение развития массовой физической культуры и спорта, увеличение в городе Смоленске числа людей, регулярно занимающихся физической культурой и спортом	910	1101	19 0 01 20800		**850,000**
Прочая закупка товаров, работ и услуг для обеспечения государственных (муниципальных) нужд	910	1101	19 0 01 20800	244	850,000
Другие вопросы в области физической культуры и спорта	910	1105			3 824,099

Ведомственная целевая программа "Информатизация Администрации города Смоленска на 2014-2016 годы"	910	1105	21 0 00 00000		66,000
Основное мероприятие "Содействие проведению административной реформы, совершенствование системы муниципального управления в городе Смоленске, повышение доступности и качества предоставления муниципальных услуг, повышение открытости органов местного самоуправления на основе использования современных информационно-коммуникационных технологий"	910	1105	21 0 01 00000		66,000
Расходы, направленные на развитие информационно-технологической инфраструктуры информационной системы Администрации города Смоленска	910	1105	21 0 01 20090		**60,000**
Закупка товаров, работ, услуг в сфере информационно-коммуникационных технологий	910	1105	21 0 01 20090	242	60,000
Расходы, направленные на формирование "электронного муниципалитета" в рамках Администрации города Смоленска	910	1105	21 0 01 20110		**6,000**
Закупка товаров, работ, услуг в сфере информационно-коммуникационных технологий	910	1105	21 0 01 20110	242	6,000
Руководство и управление в сфере установленных функций органов государственной власти субъектов Российской Федерации и органов местного самоуправления	910	1105	71 0 00 00000		3 758,099
Центральный аппарат	910	1105	71 2 00 00000		3 758,099
Расходы по оплате труда работников органов местного самоуправления	910	1105	71 2 00 00110		**3 599,199**
Фонд оплаты труда государственных (муниципальных) органов	910	1105	71 2 00 00110	121	2 764,362
Взносы по обязательному социальному страхованию на выплаты денежного содержания и иные выплаты работникам государственных (муниципальных) органов	910	1105	71 2 00 00110	129	834,837
Расходы на содержание органов местного самоуправления (за исключением расходов по оплате труда)	910	1105	71 2 00 00180		**158,900**
Иные выплаты персоналу государственных (муниципальных) органов, за исключением фонда оплаты труда	910	1105	71 2 00 00180	122	20,200

Закупка товаров, работ, услуг в сфере информационно-коммуникационных технологий	910	1105	71 2 00 00180	242	93,700
Прочая закупка товаров, работ и услуг для обеспечения государственных (муниципальных) нужд	910	1105	71 2 00 00180	244	45,000
управление архитектуры и градостроительства Администрации города Смоленска	916				**46 704,383**
ОБЩЕГОСУДАРСТВЕННЫЕ ВОПРОСЫ	916	0100			1 001,824
Другие общегосударственные вопросы	916	0113			1 001,824
Выполнение других обязательств муниципального образования	916	0113	72 0 00 00000		1 001,824
Оплата судебных решений и исполнительных листов	916	0113	72 0 00 00210		**1 001,824**
Прочая закупка товаров, работ и услуг для обеспечения государственных (муниципальных) нужд	916	0113	72 0 00 00210	244	901,824
Исполнение судебных актов Российской Федерации и мировых соглашений по возмещению вреда, причиненного в результате незаконных действий (бездействия) органов государственной власти (государственных органов), органов местного самоуправления либо должностных лиц этих органов, а также в результате деятельности казенных учреждений	916	0113	72 0 00 00210	831	100,000
НАЦИОНАЛЬНАЯ ЭКОНОМИКА	916	0400			36 622,769
Дорожное хозяйство (дорожные фонды)	916	0409			833,069
Ведомственная целевая программа "Реконструкция, ремонт, строительство, содержание улично-дорожной сети и искусственных сооружений города Смоленска на 2015-2017 годы"	916	0409	28 0 00 00000		38,000
Основное мероприятие "Улучшение состояния улично-дорожной сети города Смоленска"	916	0409	28 0 01 00000		38,000
Мероприятия по содержанию и ремонту дорог, улиц и искусственных сооружений	916	0409	28 0 01 20590		**38,000**
Закупка товаров, работ, услуг в целях капитального ремонта государственного (муниципального) имущества	916	0409	28 0 01 20590	243	38,000
Резервные фонды	916	0409	83 0 00 00000		795,069
Резервный фонд Администрации Смоленской области	916	0409	83 0 00 29990		**795,069**
Прочая закупка товаров, работ и услуг для обеспечения государственных (муниципальных) нужд	916	0409	83 0 00 29990	244	795,069

Другие вопросы в области национальной экономики	916	0412			35 789,700
Ведомственная целевая программа "Разработка документации по планировке и межеванию застроенных и подлежащих застройке территорий в городе Смоленске" на 2016-2018 годы	916	0412	03 0 00 00000		4 000,000
Основное мероприятие "Улучшение городской среды и обеспечение комплексного освоения территорий города Смоленска в границах городской среды путем разработки градостроительной документации по планировке и межеванию застроенных и подлежащих застройке территорий в городе Смоленске в соответствии с требованиями Градостроительного кодекса Российской Федерации"	916	0412	03 0 01 00000		4 000,000
Разработка градостроительной документации по планировке и межеванию застроенных и подлежащих застройке территорий в городе Смоленске на основании Градостроительного кодекса Российской Федерации, в том числе в первоочередном порядке разработка градостроительной документации по планировке и межеванию застроенных и подлежащих застройке территорий в центральной части города Смоленска в районах многоэтажной жилой застройки	916	0412	03 0 01 20070		**4 000,000**
Прочая закупка товаров, работ и услуг для обеспечения государственных (муниципальных) нужд	916	0412	03 0 01 20070	244	4 000,000
Ведомственная целевая программа "Информатизация Администрации города Смоленска на 2014-2016 годы"	916	0412	21 0 00 00000		437,000
Основное мероприятие "Содействие проведению административной реформы, совершенствование системы муниципального управления в городе Смоленске, повышение доступности и качества предоставления муниципальных услуг, повышение открытости органов местного самоуправления на основе использования современных информационно-коммуникационных технологий"	916	0412	21 0 01 00000		437,000

Расходы, направленные на развитие информационно-технологической инфраструктуры информационной системы Администрации города Смоленска	916	0412	21 0 01 20090		**245,000**
Закупка товаров, работ, услуг в сфере информационно-коммуникационных технологий	916	0412	21 0 01 20090	242	245,000
Расходы, направленные на развитие геоинформационной системы Администрации города Смоленска	916	0412	21 0 01 20100		**150,000**
Закупка товаров, работ, услуг в сфере информационно-коммуникационных технологий	916	0412	21 0 01 20100	242	150,000
Расходы, направленные на формирование "электронного муниципалитета" в рамках Администрации города Смоленска	916	0412	21 0 01 20110		**7,000**
Закупка товаров, работ, услуг в сфере информационно-коммуникационных технологий	916	0412	21 0 01 20110	242	7,000
Расходы, направленные на развитие системы технической защиты информации в Администрации города Смоленска	916	0412	21 0 01 20120		**35,000**
Закупка товаров, работ, услуг в сфере информационно-коммуникационных технологий	916	0412	21 0 01 20120	242	35,000
Руководство и управление в сфере установленных функций органов государственной власти субъектов Российской Федерации и органов местного самоуправления	916	0412	71 0 00 00000		16 310,815
Центральный аппарат	916	0412	71 2 00 00000		16 310,815
Расходы по оплате труда работников органов местного самоуправления	916	0412	71 2 00 00110		**15 795,115**
Фонд оплаты труда государственных (муниципальных) органов	916	0412	71 2 00 00110	121	12 131,425
Взносы по обязательному социальному страхованию на выплаты денежного содержания и иные выплаты работникам государственных (муниципальных) органов	916	0412	71 2 00 00110	129	3 663,690
Расходы на содержание органов местного самоуправления (за исключением расходов по оплате труда)	916	0412	71 2 00 00180		**515,700**
Иные выплаты персоналу государственных (муниципальных) органов, за исключением фонда оплаты труда	916	0412	71 2 00 00180	122	3,400
Закупка товаров, работ, услуг в сфере информационно-коммуникационных технологий	916	0412	71 2 00 00180	242	288,800
Прочая закупка товаров, работ и услуг для обеспечения государственных (муниципальных) нужд	916	0412	71 2 00 00180	244	212,900

Уплата налога на имущество организаций и земельного налога	916	0412	71 2 00 00180	851	1,300
Уплата прочих налогов, сборов	916	0412	71 2 00 00180	852	7,500
Уплата иных платежей	916	0412	71 2 00 00180	853	1,800
Муниципальные казенные учреждения	916	0412	73 0 00 00000		15 041,885
Расходы по оплате труда работников муниципальных казенных учреждений	916	0412	73 0 00 00120		**14 108,374**
Фонд оплаты труда казенных учреждений	916	0412	73 0 00 00120	111	11 628,640
Взносы по обязательному социальному страхованию на выплаты по оплате труда работников и иные выплаты работникам казенных учреждений	916	0412	73 0 00 00120	119	2 479,734
Расходы на содержание муниципальных казенных учреждений (за исключением расходов на выплаты по оплате труда, текущие и капитальные ремонты зданий и сооружений муниципальных учреждений)	916	0412	73 0 00 00190		**933,511**
Закупка товаров, работ, услуг в сфере информационно-коммуникационных технологий	916	0412	73 0 00 00190	242	145,000
Прочая закупка товаров, работ и услуг для обеспечения государственных (муниципальных) нужд	916	0412	73 0 00 00190	244	698,511
Уплата налога на имущество организаций и земельного налога	916	0412	73 0 00 00190	851	30,000
Уплата иных платежей	916	0412	73 0 00 00190	853	60,000
ЖИЛИЩНО-КОММУНАЛЬНОЕ ХОЗЯЙСТВО	916	0500			405,000
Благоустройство	916	0503			405,000
Благоустройство	916	0503	95 0 00 00000		405,000
Прочие мероприятия по благоустройству городских округов	916	0503	95 0 00 00350		**405,000**
Прочая закупка товаров, работ и услуг для обеспечения государственных (муниципальных) нужд	916	0503	95 0 00 00350	244	405,000
ОБРАЗОВАНИЕ	916	0700			5 083,294
Общее образование	916	0702			1 616,971
Муниципальная программа "Подготовка к празднованию 1150-летия города Смоленска на 2010-2016 годы"	916	0702	12 0 00 00000		1 324,285
Основное мероприятие "Строительство, реконструкция и модернизация"	916	0702	12 0 03 00000		1 324,285
Строительство прогимназии для одаренных детей г. Смоленска	916	0702	12 0 03 40020		**1 324,285**
Прочая закупка товаров, работ и услуг для обеспечения государственных (муниципальных) нужд	916	0702	12 0 03 40020	244	634,796

Бюджетные инвестиции в объекты капитального строительства государственной (муниципальной) собственности	916	0702	12 0 03 40020	414	689,489
Проектирование, капитальный ремонт, ремонт, строительство и реконструкция	916	0702	97 0 00 00000		292,686
Строительство и реконструкция объектов образования	916	0702	97 0 00 40050		**292,686**
Прочая закупка товаров, работ и услуг для обеспечения государственных (муниципальных) нужд	916	0702	97 0 00 40050	244	292,686
Другие вопросы в области образования	916	0709			3 466,323
Муниципальная программа "Подготовка к празднованию 1150-летия города Смоленска на 2010-2016 годы"	916	0709	12 0 00 00000		3 466,323
Основное мероприятие "Строительство, реконструкция и модернизация"	916	0709	12 0 03 00000		3 466,323
Реконструкция оздоровительного лагеря "Орленок" с круглогодичным циклом использования	916	0709	12 0 03 40030		**1 614,892**
Прочая закупка товаров, работ и услуг для обеспечения государственных (муниципальных) нужд	916	0709	12 0 03 40030	244	1 409,352
Бюджетные инвестиции в объекты капитального строительства государственной (муниципальной) собственности	916	0709	12 0 03 40030	414	205,540
Строительство ДЭБЦ "Смоленский зоопарк"	916	0709	12 0 03 40160		**1 851,431**
Прочая закупка товаров, работ и услуг для обеспечения государственных (муниципальных) нужд	916	0709	12 0 03 40160	244	863,580
Бюджетные инвестиции в объекты капитального строительства государственной (муниципальной) собственности	916	0709	12 0 03 40160	414	987,851
КУЛЬТУРА, КИНЕМАТОГРАФИЯ	916	0800			3 591,496
Культура	916	0801			3 591,496
Резервные фонды	916	0801	83 0 00 00000		2 041,996
Резервный фонд Администрации Смоленской области	916	0801	83 0 00 29990		**2 041,996**
Бюджетные инвестиции в объекты капитального строительства государственной (муниципальной) собственности	916	0801	83 0 00 29990	414	2 041,996
Проектирование, капитальный ремонт, ремонт, строительство и реконструкция	916	0801	97 0 00 00000		1 549,500
Капитальный ремонт объектов культуры	916	0801	97 0 00 00270		**1 549,500**
Закупка товаров, работ, услуг в целях капитального ремонта государственного (муниципального) имущества	916	0801	97 0 00 00270	243	1 549,500

Управление опеки и попечительства Администрации города Смоленска	922				**76 946,500**
ОБРАЗОВАНИЕ	922	0700			18 736,800
Другие вопросы в области образования	922	0709			18 736,800
Руководство и управление в сфере установленных функций органов государственной власти субъектов Российской Федерации и органов местного самоуправления	922	0709	71 0 00 00000		18 736,800
Центральный аппарат	922	0709	71 2 00 00000		18 736,800
Осуществление государственных полномочий по организации и осуществлению деятельности по опеке и попечительству	922	0709	71 2 00 80290		**18 736,800**
Фонд оплаты труда государственных (муниципальных) органов	922	0709	71 2 00 80290	121	13 393,088
Иные выплаты персоналу государственных (муниципальных) органов, за исключением фонда оплаты труда	922	0709	71 2 00 80290	122	16,000
Взносы по обязательному социальному страхованию на выплаты денежного содержания и иные выплаты работникам государственных (муниципальных) органов	922	0709	71 2 00 80290	129	4 044,712
Закупка товаров, работ, услуг в сфере информационно-коммуникационных технологий	922	0709	71 2 00 80290	242	280,000
Прочая закупка товаров, работ и услуг для обеспечения государственных (муниципальных) нужд	922	0709	71 2 00 80290	244	988,000
Уплата налога на имущество организаций и земельного налога	922	0709	71 2 00 80290	851	2,000
Уплата прочих налогов, сборов	922	0709	71 2 00 80290	852	10,000
Уплата иных платежей	922	0709	71 2 00 80290	853	3,000
СОЦИАЛЬНАЯ ПОЛИТИКА	922	1000			58 209,700
Социальное обеспечение населения	922	1003			1 875,700
Муниципальная программа "Приоритетные направления демографического развития города Смоленска" на 2015-2017 годы	922	1003	14 0 00 00000		1 875,700
Основное мероприятие "Снижение количества детей-сирот и детей, оставшихся без попечения родителей, и увеличение количества детей-сирот и детей, оставшихся без попечения родителей, устроенных в замещающие семьи"	922	1003	14 0 03 00000		1 875,700

Выплата ежемесячной денежной компенсации на проезд на городском, пригородном, в сельской местности на внутрирайонном транспорте (кроме такси), а также проезд два раза в год к месту жительства и обратно к месту учебы детей-сирот и детей, оставшихся без попечения родителей, лиц из их числа, обучающихся за счет средств местных бюджетов по имеющим государственную аккредитацию образовательным программам	922	1003	14 0 03 80240		**1 875,700**
Прочая закупка товаров, работ и услуг для обеспечения государственных (муниципальных) нужд	922	1003	14 0 03 80240	244	36,778
Пособия, компенсации и иные социальные выплаты гражданам, кроме публичных нормативных обязательств	922	1003	14 0 03 80240	321	1 838,922
Охрана семьи и детства	922	1004			56 264,000
Муниципальная программа "Приоритетные направления демографического развития города Смоленска" на 2015-2017 годы	922	1004	14 0 00 00000		56 264,000
Основное мероприятие "Снижение количества детей-сирот и детей, оставшихся без попечения родителей, и увеличение количества детей-сирот и детей, оставшихся без попечения родителей, устроенных в замещающие семьи"	922	1004	14 0 03 00000		56 264,000
Выплата денежных средств на содержание ребенка, переданного на воспитание в приемную семью	922	1004	14 0 03 80190		**10 114,800**
Прочая закупка товаров, работ и услуг для обеспечения государственных (муниципальных) нужд	922	1004	14 0 03 80190	244	198,329
Пособия, компенсации, меры социальной поддержки по публичным нормативным обязательствам	922	1004	14 0 03 80190	313	9 916,471
Выплата вознаграждения, причитающегося приемным родителям	922	1004	14 0 03 80200		**4 087,800**
Прочая закупка товаров, работ и услуг для обеспечения государственных (муниципальных) нужд	922	1004	14 0 03 80200	244	80,153
Иные выплаты населению	922	1004	14 0 03 80200	360	4 007,647
Выплата ежемесячных денежных средств на содержание ребенка, находящегося под опекой (попечительством)	922	1004	14 0 03 80210		**42 061,400**

Прочая закупка товаров, работ и услуг для обеспечения государственных (муниципальных) нужд	922	1004	14 0 03 80210	244	824,733
Пособия, компенсации, меры социальной поддержки по публичным нормативным обязательствам	922	1004	14 0 03 80210	313	41 236,667
Другие вопросы в области социальной политики	922	1006			70,000
Муниципальная программа "Приоритетные направления демографического развития города Смоленска" на 2015-2017 годы	922	1006	14 0 00 00000		70,000
Основное мероприятие "Повышение рождаемости и снижение смертности среди населения города Смоленска"	922	1006	14 0 01 00000		70,000
Формирование устойчивого стереотипа по ведению здорового образа жизни и сохранение здоровья среди различных групп населения	922	1006	14 0 01 20680		**70,000**
Прочая закупка товаров, работ и услуг для обеспечения государственных (муниципальных) нужд	922	1006	14 0 01 20680	244	70,000
Управление дорожного хозяйства Администрации города Смоленска	923				**231 940,740**
НАЦИОНАЛЬНАЯ ЭКОНОМИКА	923	0400			231 940,740
Дорожное хозяйство (дорожные фонды)	923	0409			224 840,007
Ведомственная целевая программа "Обеспечение безопасности дорожного движения на территории города Смоленска" на 2015-2017 годы	923	0409	27 0 00 00000		9 505,398
Основное мероприятие "Обеспечение охраны жизни, здоровья граждан и детей, гарантий их законных прав на безопасные условия движения по дорогам, улицам города"	923	0409	27 0 01 00000		9 505,398
Строительство, реконструкция и техническое перевооружение объектов, обеспечивающих безопасность дорожного движения	923	0409	27 0 01 40210		**9 505,398**
Прочая закупка товаров, работ и услуг для обеспечения государственных (муниципальных) нужд	923	0409	27 0 01 40210	244	9 505,398
Ведомственная целевая программа "Реконструкция, ремонт, строительство, содержание улично-дорожной сети и искусственных сооружений города Смоленска на 2015-2017 годы"	923	0409	28 0 00 00000		212 090,100
Основное мероприятие "Улучшение состояния улично-дорожной сети города Смоленска"	923	0409	28 0 01 00000		212 090,100

Мероприятия по содержанию и ремонту дорог, улиц и искусственных сооружений	923	0409	28 0 01 20590		**72 590,100**
Закупка товаров, работ, услуг в целях капитального ремонта государственного (муниципального) имущества	923	0409	28 0 01 20590	243	10,100
Прочая закупка товаров, работ и услуг для обеспечения государственных (муниципальных) нужд	923	0409	28 0 01 20590	244	72 580,000
Субсидии на финансовое обеспечение выполнения муниципального задания	923	0409	28 0 01 20620		**139 500,000**
Субсидии бюджетным учреждениям на финансовое обеспечение государственного (муниципального) задания на оказание государственных (муниципальных) услуг (выполнение работ)	923	0409	28 0 01 20620	611	139 500,000
Дорожное хозяйство	923	0409	96 0 00 00000		3 244,509
Мероприятия в сфере дорожного хозяйства	923	0409	96 0 00 00360		**3 244,509**
Прочая закупка товаров, работ и услуг для обеспечения государственных (муниципальных) нужд	923	0409	96 0 00 00360	244	3 244,509
Другие вопросы в области национальной экономики	923	0412			7 100,733
Ведомственная целевая программа "Информатизация Администрации города Смоленска на 2014-2016 годы"	923	0412	21 0 00 00000		83,000
Основное мероприятие "Содействие проведению административной реформы, совершенствование системы муниципального управления в городе Смоленске, повышение доступности и качества предоставления муниципальных услуг, повышение открытости органов местного самоуправления на основе использования современных информационно-коммуникационных технологий"	923	0412	21 0 01 00000		83,000
Расходы, направленные на развитие информационно-технологической инфраструктуры информационной системы Администрации города Смоленска	923	0412	21 0 01 20090		**46,000**
Закупка товаров, работ, услуг в сфере информационно-коммуникационных технологий	923	0412	21 0 01 20090	242	46,000
Расходы, направленные на формирование "электронного муниципалитета" в рамках Администрации города Смоленска	923	0412	21 0 01 20110		**21,000**
Закупка товаров, работ, услуг в сфере информационно-коммуникационных технологий	923	0412	21 0 01 20110	242	21,000

Расходы, направленные на развитие системы технической защиты информации в Администрации города Смоленска	923	0412	21 0 01 20120		**16,000**
Закупка товаров, работ, услуг в сфере информационно-коммуникационных технологий	923	0412	21 0 01 20120	242	16,000
Руководство и управление в сфере установленных функций органов государственной власти субъектов Российской Федерации и органов местного самоуправления	923	0412	71 0 00 00000		6 150,633
Центральный аппарат	923	0412	71 2 00 00000		6 150,633
Расходы по оплате труда работников органов местного самоуправления	923	0412	71 2 00 00110		**5 970,633**
Фонд оплаты труда государственных (муниципальных) органов	923	0412	71 2 00 00110	121	4 585,739
Взносы по обязательному социальному страхованию на выплаты денежного содержания и иные выплаты работникам государственных (муниципальных) органов	923	0412	71 2 00 00110	129	1 384,894
Расходы на содержание органов местного самоуправления (за исключением расходов по оплате труда)	923	0412	71 2 00 00180		**180,000**
Иные выплаты персоналу государственных (муниципальных) органов, за исключением фонда оплаты труда	923	0412	71 2 00 00180	122	0,600
Закупка товаров, работ, услуг в сфере информационно-коммуникационных технологий	923	0412	71 2 00 00180	242	98,900
Прочая закупка товаров, работ и услуг для обеспечения государственных (муниципальных) нужд	923	0412	71 2 00 00180	244	80,000
Уплата налога на имущество организаций и земельного налога	923	0412	71 2 00 00180	851	0,500
Выполнение других обязательств муниципального образования	923	0412	72 0 00 00000		867,100
Оплата судебных решений и исполнительных листов	923	0412	72 0 00 00210		**867,100**
Исполнение судебных актов Российской Федерации и мировых соглашений по возмещению вреда, причиненного в результате незаконных действий (бездействия) органов государственной власти (государственных органов), органов местного самоуправления либо должностных лиц этих органов, а также в результате деятельности казенных учреждений	923	0412	72 0 00 00210	831	100,000
Уплата прочих налогов, сборов	923	0412	72 0 00 00210	852	767,100
ИТОГО:					**4 831 021,719**

Приложение № 6
к решению 9-й сессии Смоленского
городского Совета V созыва
от 25.03.2016 № 107

Распределение бюджетных ассигнований на реализацию городских целевых программ на 2016 год

Приложение № 10

Наименование	Целевая статья	Код главного распорядителя средств бюджета города	Раздел, подраздел	Вид расходов	Сумма (тыс. руб.)
1	2	3	4	5	6
Ведомственная целевая программа "Подготовка объектов жилищно-коммунального хозяйства города Смоленска к осенне-зимнему периоду" на 2016-2018 годы	01 0 00 00000				**7 000,000**
Основное мероприятие "Повышение качества предоставляемых потребителям коммунальных услуг на территории города Смоленска"	01 0 01 00000				7 000,000
Модернизация основных фондов тепло- и водоснабжения, водоотведения, электроснабжения, находящихся в муниципальной собственности	01 0 01 20490				1 600,000
Управление жилищно-коммунального хозяйства Администрации города Смоленска	01 0 01 20490	906			1 600,000
ЖИЛИЩНО-КОММУНАЛЬНОЕ ХОЗЯЙСТВО	01 0 01 20490	906	0500		1 600,000
Коммунальное хозяйство	01 0 01 20490	906	0502		**1 600,000**
Закупка товаров, работ, услуг в целях капитального ремонта государственного (муниципального) имущества	01 0 01 20490	906	0502	243	1 600,000
Улучшение водоснабжения в районах города Смоленска, где отсутствует централизованное водоснабжение	01 0 01 20500				400,000
Управление жилищно-коммунального хозяйства Администрации города Смоленска	01 0 01 20500	906			400,000
ЖИЛИЩНО-КОММУНАЛЬНОЕ ХОЗЯЙСТВО	01 0 01 20500	906	0500		400,000
Коммунальное хозяйство	01 0 01 20500	906	0502		**400,000**
Прочая закупка товаров, работ и услуг для обеспечения государственных (муниципальных) нужд	01 0 01 20500	906	0502	244	400,000

Обеспечение бесперебойного предоставления жилищно-коммунальных услуг потребителям	01 0 01 20510				5 000,000
Управление жилищно-коммунального хозяйства Администрации города Смоленска	01 0 01 20510	906			5 000,000
ЖИЛИЩНО-КОММУНАЛЬНОЕ ХОЗЯЙСТВО	01 0 01 20510	906	0500		5 000,000
Коммунальное хозяйство	01 0 01 20510	906	0502		**5 000,000**
Закупка товаров, работ, услуг в целях капитального ремонта государственного (муниципального) имущества	01 0 01 20510	906	0502	243	5 000,000
Ведомственная целевая программа "Организация библиотечно-библиографического и информационного обслуживания населения библиотеками муниципального бюджетного учреждения культуры "ЦБС" города Смоленска" на 2016-2018 годы	02 0 00 00000				**25 837,800**
Основное мероприятие "Организация процесса библиотечно-библиографического и информационного обслуживания населения"	02 0 01 00000				25 837,800
Субсидии на финансовое обеспечение выполнения муниципального задания	02 0 01 20620				25 724,900
Управление культуры и туризма Администрации города Смоленска	02 0 01 20620	908			25 724,900
КУЛЬТУРА, КИНЕМАТОГРАФИЯ	02 0 01 20620	908	0800		25 724,900
Культура	02 0 01 20620	908	0801		**25 724,900**
Субсидии бюджетным учреждениям на финансовое обеспечение государственного (муниципального) задания на оказание государственных (муниципальных) услуг (выполнение работ)	02 0 01 20620	908	0801	611	25 724,900
Комплектование книжных фондов библиотек муниципальных образований и государственных библиотек городов Москвы и Санкт-Петербурга	02 0 01 L5144				112,900
Управление культуры и туризма Администрации города Смоленска	02 0 01 L5144	908			112,900
КУЛЬТУРА, КИНЕМАТОГРАФИЯ	02 0 01 L5144	908	0800		112,900
Культура	02 0 01 L5144	908	0801		**112,900**
Субсидии бюджетным учреждениям на иные цели	02 0 01 L5144	908	0801	612	112,900
Ведомственная целевая программа "Разработка документации по планировке и межеванию застроенных и подлежащих застройке территорий в городе Смоленске" на 2016-2018 годы	03 0 00 00000				**4 000,000**

Основное мероприятие "Улучшение городской среды и обеспечение комплексного освоения территорий города Смоленска в границах городской среды путем разработки градостроительной документации по планировке и межеванию застроенных и подлежащих застройке территорий в городе Смоленске в соответствии с требованиями Градостроительного кодекса Российской Федерации"	03 0 01 00000				4 000,000
Разработка градостроительной документации по планировке и межеванию застроенных и подлежащих застройке территорий в городе Смоленске на основании Градостроительного кодекса Российской Федерации, в том числе в первоочередном порядке разработка градостроительной документации по планировке и межеванию застроенных и подлежащих застройке территорий в центральной части города Смоленска в районах многоэтажной жилой застройки	03 0 01 20070				4 000,000
управление архитектуры и градостроительства Администрации города Смоленска	03 0 01 20070	916			4 000,000
НАЦИОНАЛЬНАЯ ЭКОНОМИКА	03 0 01 20070	916	0400		4 000,000
Другие вопросы в области национальной экономики	03 0 01 20070	916	0412		**4 000,000**
Прочая закупка товаров, работ и услуг для обеспечения государственных (муниципальных) нужд	03 0 01 20070	916	0412	244	4 000,000
Ведомственная целевая программа "Организация предоставления дополнительного образования в сфере культуры и искусства" на 2016-2018 гг.	04 0 00 00000				**123 260,535**
Основное мероприятие "Повышение уровня предоставления дополнительного образования в сфере культуры и искусства в 2016-2018 годах"	04 0 01 00000				123 260,535
Субсидии на финансовое обеспечение выполнения муниципального задания	04 0 01 20620				123 260,535
Управление культуры и туризма Администрации города Смоленска	04 0 01 20620	908			123 260,535
ОБРАЗОВАНИЕ	04 0 01 20620	908	0700		123 260,535
Общее образование	04 0 01 20620	908	0702		**123 260,535**
Субсидии бюджетным учреждениям на финансовое обеспечение государственного (муниципального) задания на оказание государственных (муниципальных) услуг (выполнение работ)	04 0 01 20620	908	0702	611	123 260,535

Муниципальная программа противодействия злоупотреблению наркотическими средствами и психотропными веществами, их незаконному обороту на 2013-2016 годы	05 0 00 00000				**880,900**
Основное мероприятие "Создание системы противодействия незаконному обороту наркотиков и профилактика потребления наркотических средств и психотропных веществ"	05 0 01 00000				880,900
Совершенствование системы информационного сопровождения реализации Программы, направленного на формирование негативного отношения в обществе к немедицинскому потреблению наркотиков, к проявлениям злоупотребления алкогольной продукцией	05 0 01 20330				50,000
управление образования и молодежной политики Администрации города Смоленска	05 0 01 20330	907			50,000
ОБРАЗОВАНИЕ	05 0 01 20330	907	0700		50,000
Общее образование	05 0 01 20330	907	0702		**50,000**
Субсидии бюджетным учреждениям на иные цели	05 0 01 20330	907	0702	612	50,000
Развитие инфраструктуры, обеспечивающей эффективную социальную адаптацию несовершеннолетних и снижение риска потребления ими наркотических средств, психоактивных веществ, алкоголя	05 0 01 20340				770,900
управление образования и молодежной политики Администрации города Смоленска	05 0 01 20340	907			375,000
ОБРАЗОВАНИЕ	05 0 01 20340	907	0700		375,000
Общее образование	05 0 01 20340	907	0702		**375,000**
Субсидии бюджетным учреждениям на иные цели	05 0 01 20340	907	0702	612	375,000
Управление культуры и туризма Администрации города Смоленска	05 0 01 20340	908			168,000
КУЛЬТУРА, КИНЕМАТОГРАФИЯ	05 0 01 20340	908	0800		168,000
Культура	05 0 01 20340	908	0801		**168,000**
Субсидии бюджетным учреждениям на иные цели	05 0 01 20340	908	0801	612	168,000
комитет по физической культуре и спорту Администрации города Смоленска	05 0 01 20340	910			227,900
ФИЗИЧЕСКАЯ КУЛЬТУРА И СПОРТ	05 0 01 20340	910	1100		227,900
Физическая культура	05 0 01 20340	910	1101		**227,900**
Прочая закупка товаров, работ и услуг для обеспечения государственных (муниципальных) нужд	05 0 01 20340	910	1101	244	227,900

Обучение, переподготовка и повышение квалификации специалистов в области профилактики наркомании, алкоголизма	05 0 01 20350				60,000
управление образования и молодежной политики Администрации города Смоленска	05 0 01 20350	907			60,000
ОБРАЗОВАНИЕ	05 0 01 20350	907	0700		60,000
Общее образование	05 0 01 20350	907	0702		**60,000**
Субсидии бюджетным учреждениям на иные цели	05 0 01 20350	907	0702	612	60,000
Ведомственная целевая программа "Создание условий для развития туризма в городе-герое Смоленске" на 2016-2018 гг.	06 0 00 00000				**500,000**
Основное мероприятие "Создание условий для устойчивого развития туризма в городе Смоленске, направленных на оздоровление экономики города за счет современного эффективного конкурентоспособного туристического рынка, обеспечивающего широкие возможности для удовлетворения потребностей российских и иностранных граждан в туристических услугах"	06 0 01 00000				500,000
Создание условий для развития туристской инфраструктуры с целью повышения интереса к объектам культурного наследия	06 0 01 20290				10,000
Управление культуры и туризма Администрации города Смоленска	06 0 01 20290	908			10,000
НАЦИОНАЛЬНАЯ ЭКОНОМИКА	06 0 01 20290	908	0400		10,000
Другие вопросы в области национальной экономики	06 0 01 20290	908	0412		**10,000**
Прочая закупка товаров, работ и услуг для обеспечения государственных (муниципальных) нужд	06 0 01 20290	908	0412	244	10,000
Создание условий для формирования положительного имиджа города Смоленска как туристского центра на российском и международном рынках туристских услуг	06 0 01 20310				480,000
Управление культуры и туризма Администрации города Смоленска	06 0 01 20310	908			480,000
НАЦИОНАЛЬНАЯ ЭКОНОМИКА	06 0 01 20310	908	0400		480,000
Другие вопросы в области национальной экономики	06 0 01 20310	908	0412		**480,000**
Иные выплаты персоналу государственных (муниципальных) органов, за исключением фонда оплаты труда	06 0 01 20310	908	0412	122	10,000
Прочая закупка товаров, работ и услуг для обеспечения государственных (муниципальных) нужд	06 0 01 20310	908	0412	244	470,000

Повышение конкурентоспособности доступности туристского продукта города Смоленска, удовлетворяющего потребности российских и иностранных граждан в качественных туристских услугах	06 0 01 20780				10,000
Управление культуры и туризма Администрации города Смоленска	06 0 01 20780	908			10,000
НАЦИОНАЛЬНАЯ ЭКОНОМИКА	06 0 01 20780	908	0400		10,000
Другие вопросы в области национальной экономики	06 0 01 20780	908	0412		**10,000**
Прочая закупка товаров, работ и услуг для обеспечения государственных (муниципальных) нужд	06 0 01 20780	908	0412	244	10,000
Муниципальная программа "Совершенствование организации массовой работы в городе Смоленске" на 2016-2018 гг.	08 0 00 00000				**7 954,000**
Основное мероприятие "Создание условий для массового отдыха различных категорий населения в городе Смоленске"	08 0 01 00000				7 954,000
Организация и проведение городских культурно-массовых мероприятий	08 0 01 20050				6 751,000
Администрация города Смоленска	08 0 01 20050	902			410,000
КУЛЬТУРА, КИНЕМАТОГРАФИЯ	08 0 01 20050	902	0800		410,000
Культура	08 0 01 20050	902	0801		**410,000**
Прочая закупка товаров, работ и услуг для обеспечения государственных (муниципальных) нужд	08 0 01 20050	902	0801	244	410,000
Администрация Ленинского района города Смоленска	08 0 01 20050	903			160,000
КУЛЬТУРА, КИНЕМАТОГРАФИЯ	08 0 01 20050	903	0800		160,000
Культура	08 0 01 20050	903	0801		**160,000**
Прочая закупка товаров, работ и услуг для обеспечения государственных (муниципальных) нужд	08 0 01 20050	903	0801	244	160,000
Администрация Заднепровского района города Смоленска	08 0 01 20050	904			152,000
КУЛЬТУРА, КИНЕМАТОГРАФИЯ	08 0 01 20050	904	0800		152,000
Культура	08 0 01 20050	904	0801		**152,000**
Прочая закупка товаров, работ и услуг для обеспечения государственных (муниципальных) нужд	08 0 01 20050	904	0801	244	152,000
Администрация Промышленного района города Смоленска	08 0 01 20050	905			69,000
КУЛЬТУРА, КИНЕМАТОГРАФИЯ	08 0 01 20050	905	0800		69,000
Культура	08 0 01 20050	905	0801		**69,000**

Прочая закупка товаров, работ и услуг для обеспечения государственных (муниципальных) нужд	08 0 01 20050	905	0801	244	69,000
Управление культуры и туризма Администрации города Смоленска	08 0 01 20050	908			5 960,000
КУЛЬТУРА, КИНЕМАТОГРАФИЯ	08 0 01 20050	908	0800		5 960,000
Культура	08 0 01 20050	908	0801		**5 960,000**
Субсидии бюджетным учреждениям на иные цели	08 0 01 20050	908	0801	612	5 960,000
Организация и проведение мероприятий патриотической, гражданской, исторической направленности для населения города Смоленска	08 0 01 20060				583,000
Администрация города Смоленска	08 0 01 20060	902			63,000
КУЛЬТУРА, КИНЕМАТОГРАФИЯ	08 0 01 20060	902	0800		63,000
Культура	08 0 01 20060	902	0801		**63,000**
Прочая закупка товаров, работ и услуг для обеспечения государственных (муниципальных) нужд	08 0 01 20060	902	0801	244	63,000
Администрация Ленинского района города Смоленска	08 0 01 20060	903			8,000
КУЛЬТУРА, КИНЕМАТОГРАФИЯ	08 0 01 20060	903	0800		8,000
Культура	08 0 01 20060	903	0801		**8,000**
Прочая закупка товаров, работ и услуг для обеспечения государственных (муниципальных) нужд	08 0 01 20060	903	0801	244	8,000
Администрация Заднепровского района города Смоленска	08 0 01 20060	904			16,000
КУЛЬТУРА, КИНЕМАТОГРАФИЯ	08 0 01 20060	904	0800		16,000
Культура	08 0 01 20060	904	0801		**16,000**
Прочая закупка товаров, работ и услуг для обеспечения государственных (муниципальных) нужд	08 0 01 20060	904	0801	244	16,000
Администрация Промышленного района города Смоленска	08 0 01 20060	905			76,000
КУЛЬТУРА, КИНЕМАТОГРАФИЯ	08 0 01 20060	905	0800		76,000
Культура	08 0 01 20060	905	0801		**76,000**
Прочая закупка товаров, работ и услуг для обеспечения государственных (муниципальных) нужд	08 0 01 20060	905	0801	244	76,000
Управление культуры и туризма Администрации города Смоленска	08 0 01 20060	908			420,000
КУЛЬТУРА, КИНЕМАТОГРАФИЯ	08 0 01 20060	908	0800		420,000
Культура	08 0 01 20060	908	0801		**420,000**
Субсидии бюджетным учреждениям на иные цели	08 0 01 20060	908	0801	612	420,000

Организация поддержки творческих исполнительных навыков и достижений через участие учреждений культуры, творческих коллективов, солистов и мастер- классах, фестивалях, конкурсах и других мероприятиях	08 0 01 20790				620,000
Управление культуры и туризма Администрации города Смоленска	08 0 01 20790	908			620,000
ОБРАЗОВАНИЕ	08 0 01 20790	908	0700		400,000
Общее образование	08 0 01 20790	908	0702		**400,000**
Субсидии бюджетным учреждениям на иные цели	08 0 01 20790	908	0702	612	400,000
КУЛЬТУРА, КИНЕМАТОГРАФИЯ	08 0 01 20790	908	0800		220,000
Культура	08 0 01 20790	908	0801		**220,000**
Субсидии бюджетным учреждениям на иные цели	08 0 01 20790	908	0801	612	220,000
Ведомственная целевая программа "Организация культурно-досугового обслуживания населения" в 2016-2018 гг.	09 0 00 00000				**64 183,971**
Основное мероприятие "Организация культурно-досугового обслуживания населения, реализация социально-культурного заказа населения в лице его основных демографических групп на высоком современном технологическом уровне путем поддержания и укрепления материально-технической базы муниципальных бюджетных учреждений"	09 0 01 00000				64 183,971
Субсидии на финансовое обеспечение выполнения муниципального задания	09 0 01 20620				64 183,971
Управление культуры и туризма Администрации города Смоленска	09 0 01 20620	908			64 183,971
КУЛЬТУРА, КИНЕМАТОГРАФИЯ	09 0 01 20620	908	0800		64 183,971
Культура	09 0 01 20620	908	0801		**64 183,971**
Субсидии бюджетным учреждениям на финансовое обеспечение государственного (муниципального) задания на оказание государственных (муниципальных) услуг (выполнение работ)	09 0 01 20620	908	0801	611	64 183,971
Муниципальная программа "Развитие малого и среднего предпринимательства города Смоленска в 2016-2018 годах"	10 0 00 00000				**525,000**
Основное мероприятие "Формирование благоприятных условий для устойчивого функционирования и развития малого и среднего предпринимательства на территории города Смоленска"	10 0 01 00000				525,000

Оказание консультационно-информационной поддержки субъектам МСП	10 0 01 20420				225,000
Администрация города Смоленска	10 0 01 20420	902			225,000
НАЦИОНАЛЬНАЯ ЭКОНОМИКА	10 0 01 20420	902	0400		225,000
Другие вопросы в области национальной экономики	10 0 01 20420	902	0412		**225,000**
Прочая закупка товаров, работ и услуг для обеспечения государственных (муниципальных) нужд	10 0 01 20420	902	0412	244	225,000
Оказание имущественной и финансовой поддержки субъектам МСП	10 0 01 60130				300,000
Администрация города Смоленска	10 0 01 60130	902			300,000
НАЦИОНАЛЬНАЯ ЭКОНОМИКА	10 0 01 60130	902	0400		300,000
Другие вопросы в области национальной экономики	10 0 01 60130	902	0412		**300,000**
Субсидии юридическим лицам (кроме некоммерческих организаций), индивидуальным предпринимателям, физическим лицам - производителям товаров, работ, услуг	10 0 01 60130	902	0412	810	300,000
Муниципальная программа "Подготовка к празднованию 1150-летия города Смоленска на 2010-2016 годы"	12 0 00 00000				**4 790,608**
Основное мероприятие "Строительство, реконструкция и модернизация"	12 0 03 00000				4 790,608
Строительство прогимназии для одаренных детей г. Смоленска	12 0 03 40020				1 324,285
управление архитектуры и градостроительства Администрации города Смоленска	12 0 03 40020	916			1 324,285
ОБРАЗОВАНИЕ	12 0 03 40020	916	0700		1 324,285
Общее образование	12 0 03 40020	916	0702		**1 324,285**
Прочая закупка товаров, работ и услуг для обеспечения государственных (муниципальных) нужд	12 0 03 40020	916	0702	244	634,796
Бюджетные инвестиции в объекты капитального строительства государственной (муниципальной) собственности	12 0 03 40020	916	0702	414	689,489
Реконструкция оздоровительного лагеря "Орленок" с круглогодичным циклом использования	12 0 03 40030				1 614,892
управление архитектуры и градостроительства Администрации города Смоленска	12 0 03 40030	916			1 614,892
ОБРАЗОВАНИЕ	12 0 03 40030	916	0700		1 614,892
Другие вопросы в области образования	12 0 03 40030	916	0709		**1 614,892**
Прочая закупка товаров, работ и услуг для обеспечения государственных (муниципальных) нужд	12 0 03 40030	916	0709	244	1 409,352

Бюджетные инвестиции в объекты капитального строительства государственной (муниципальной) собственности	12 0 03 40030	916	0709	414	205,540
Строительство ДЭБЦ "Смоленский зоопарк"	12 0 03 40160				1 851,431
управление архитектуры и градостроительства Администрации города Смоленска	12 0 03 40160	916			1 851,431
ОБРАЗОВАНИЕ	12 0 03 40160	916	0700		1 851,431
Другие вопросы в области образования	12 0 03 40160	916	0709		**1 851,431**
Прочая закупка товаров, работ и услуг для обеспечения государственных (муниципальных) нужд	12 0 03 40160	916	0709	244	863,580
Бюджетные инвестиции в объекты капитального строительства государственной (муниципальной) собственности	12 0 03 40160	916	0709	414	987,851
Ведомственная целевая программа "Развитие системы образования города Смоленска" на 2014-2016 годы	13 0 00 00000				**2 528 929,127**
Основное мероприятие "Обеспечение соответствия качества дошкольного, начального общего, основного общего, среднего общего и дополнительного образования, предоставляемого муниципальными учреждениями, меняющимися запросам населения города и перспективным задачам, инновационного социально-экономического развития города"	13 0 01 00000				2 528 929,127
Развитие системы дошкольного образования, обеспечивающей доступность качественных образовательных услуг	13 0 01 20150				4 600,000
управление образования и молодежной политики Администрации города Смоленска	13 0 01 20150	907			4 600,000
ОБРАЗОВАНИЕ	13 0 01 20150	907	0700		4 600,000
Другие вопросы в области образования	13 0 01 20150	907	0709		**4 600,000**
Прочая закупка товаров, работ и услуг для обеспечения государственных (муниципальных) нужд	13 0 01 20150	907	0709	244	4 600,000
Создание условий для полноценного отдыха, оздоровления и временной занятости детей и подростков в каникулярное время	13 0 01 20190				16 630,000
управление образования и молодежной политики Администрации города Смоленска	13 0 01 20190	907			16 630,000
ОБРАЗОВАНИЕ	13 0 01 20190	907	0700		16 630,000
Молодежная политика и оздоровление детей	13 0 01 20190	907	0707		**16 630,000**
Прочая закупка товаров, работ и услуг для обеспечения государственных (муниципальных) нужд	13 0 01 20190	907	0707	244	10 630,000
Субсидии бюджетным учреждениям на иные цели	13 0 01 20190	907	0707	612	6 000,000

Субсидии на финансовое обеспечение выполнения муниципального задания	13 0 01 20620				671 505,085
управление образования и молодежной политики Администрации города Смоленска	13 0 01 20620	907			671 505,085
ОБРАЗОВАНИЕ	13 0 01 20620	907	0700		671 505,085
Дошкольное образование	13 0 01 20620	907	0701		**387 730,361**
Субсидии бюджетным учреждениям на финансовое обеспечение государственного (муниципального) задания на оказание государственных (муниципальных) услуг (выполнение работ)	13 0 01 20620	907	0701	611	387 730,361
Общее образование	13 0 01 20620	907	0702		**283 774,724**
Субсидии бюджетным учреждениям на финансовое обеспечение государственного (муниципального) задания на оказание государственных (муниципальных) услуг (выполнение работ)	13 0 01 20620	907	0702	611	283 774,724
Субсидии на иные цели	13 0 01 20630				115 302,434
управление образования и молодежной политики Администрации города Смоленска	13 0 01 20630	907			115 302,434
ОБРАЗОВАНИЕ	13 0 01 20630	907	0700		115 302,434
Дошкольное образование	13 0 01 20630	907	0701		**36 946,710**
Субсидии бюджетным учреждениям на иные цели	13 0 01 20630	907	0701	612	36 946,710
Общее образование	13 0 01 20630	907	0702		**78 355,724**
Субсидии бюджетным учреждениям на иные цели	13 0 01 20630	907	0702	612	78 355,724
Субсидии негосударственным образовательным учреждениям общеобразовательного типа для возмещения затрат, связанных с бесплатным питанием обучающихся	13 0 01 60070				716,908
управление образования и молодежной политики Администрации города Смоленска	13 0 01 60070	907			716,908
ОБРАЗОВАНИЕ	13 0 01 60070	907	0700		716,908
Другие вопросы в области образования	13 0 01 60070	907	0709		**716,908**
Субсидии некоммерческим организациям (за исключением государственных (муниципальных) учреждений)	13 0 01 60070	907	0709	630	716,908
Реализация прав на получение общедоступного и бесплатного дошкольного образования в муниципальных дошкольных образовательных организациях и муниципальных общеобразовательных организациях, включая расходы на оплату труда, приобретение учебников и учебных пособий, средств обучения, игр, игрушек (за исключением расходов на содержание зданий и оплату коммунальных услуг)	13 0 01 80170				554 686,600

управление образования и молодежной политики Администрации города Смоленска	13 0 01 80170	907			554 686,600
ОБРАЗОВАНИЕ	13 0 01 80170	907	0700		554 686,600
Дошкольное образование	13 0 01 80170	907	0701		**554 686,600**
Субсидии бюджетным учреждениям на финансовое обеспечение государственного (муниципального) задания на оказание государственных (муниципальных) услуг (выполнение работ)	13 0 01 80170	907	0701	611	554 686,600
Обеспечение государственных гарантий реализации прав на получение общедоступного и бесплатного начального общего, основного общего, среднего общего образования в муниципальных общеобразовательных организациях, включая расходы на оплату труда, приобретение учебников и учебных пособий, средств обучения, игр, игрушек (за исключением расходов на содержание зданий и оплату коммунальных услуг)	13 0 01 80180				1 058 637,900
управление образования и молодежной политики Администрации города Смоленска	13 0 01 80180	907			1 058 637,900
ОБРАЗОВАНИЕ	13 0 01 80180	907	0700		1 058 637,900
Общее образование	13 0 01 80180	907	0702		**1 058 637,900**
Субсидии бюджетным учреждениям на финансовое обеспечение государственного (муниципального) задания на оказание государственных (муниципальных) услуг (выполнение работ)	13 0 01 80180	907	0702	611	1 058 637,900
Осуществление государственных полномочий по выплате компенсации части платы, взимаемой с родителей или законных представителей за содержание ребенка (присмотр и уход за ребенком) в муниципальных образовательных учреждениях	13 0 01 80260				88 726,200
управление образования и молодежной политики Администрации города Смоленска	13 0 01 80260	907			88 726,200
СОЦИАЛЬНАЯ ПОЛИТИКА	13 0 01 80260	907	1000		88 726,200
Охрана семьи и детства	13 0 01 80260	907	1004		**88 726,200**
Прочая закупка товаров, работ и услуг для обеспечения государственных (муниципальных) нужд	13 0 01 80260	907	1004	244	1 775,000
Пособия, компенсации и иные социальные выплаты гражданам, кроме публичных нормативных обязательств	13 0 01 80260	907	1004	321	86 951,200

Выплата вознаграждения за выполнение функций классного руководителя педагогическим работником	13 0 01 80280				18 124,000
управление образования и молодежной политики Администрации города Смоленска	13 0 01 80280	907			18 124,000
ОБРАЗОВАНИЕ	13 0 01 80280	907	0700		18 124,000
Общее образование	13 0 01 80280	907	0702		**18 124,000**
Субсидии бюджетным учреждениям на иные цели	13 0 01 80280	907	0702	612	18 124,000
Муниципальная программа "Приоритетные направления демографического развития города Смоленска" на 2015-2017 годы	14 0 00 00000				**108 578,450**
Основное мероприятие "Повышение рождаемости и снижение смертности среди населения города Смоленска"	14 0 01 00000				200,000
Формирование устойчивого стереотипа по ведению здорового образа жизни и сохранение здоровья среди различных групп населения	14 0 01 20680				200,000
Администрация Ленинского района города Смоленска	14 0 01 20680	903			15,000
ФИЗИЧЕСКАЯ КУЛЬТУРА И СПОРТ	14 0 01 20680	903	1100		15,000
Физическая культура	14 0 01 20680	903	1101		**15,000**
Прочая закупка товаров, работ и услуг для обеспечения государственных (муниципальных) нужд	14 0 01 20680	903	1101	244	15,000
Администрация Заднепровского района города Смоленска	14 0 01 20680	904			15,000
ФИЗИЧЕСКАЯ КУЛЬТУРА И СПОРТ	14 0 01 20680	904	1100		15,000
Физическая культура	14 0 01 20680	904	1101		**15,000**
Прочая закупка товаров, работ и услуг для обеспечения государственных (муниципальных) нужд	14 0 01 20680	904	1101	244	15,000
Администрация Промышленного района города Смоленска	14 0 01 20680	905			15,000
ФИЗИЧЕСКАЯ КУЛЬТУРА И СПОРТ	14 0 01 20680	905	1100		15,000
Физическая культура	14 0 01 20680	905	1101		**15,000**
Прочая закупка товаров, работ и услуг для обеспечения государственных (муниципальных) нужд	14 0 01 20680	905	1101	244	15,000
комитет по физической культуре и спорту Администрации города Смоленска	14 0 01 20680	910			85,000
ФИЗИЧЕСКАЯ КУЛЬТУРА И СПОРТ	14 0 01 20680	910	1100		85,000
Физическая культура	14 0 01 20680	910	1101		**85,000**
Прочая закупка товаров, работ и услуг для обеспечения государственных (муниципальных) нужд	14 0 01 20680	910	1101	244	85,000

Управление опеки и попечительства Администрации города Смоленска	14 0 01 20680	922			70,000
СОЦИАЛЬНАЯ ПОЛИТИКА	14 0 01 20680	922	1000		70,000
Другие вопросы в области социальной политики	14 0 01 20680	922	1006		**70,000**
Прочая закупка товаров, работ и услуг для обеспечения государственных (муниципальных) нужд	14 0 01 20680	922	1006	244	70,000
Основное мероприятие "Увеличение числа актов регистрации браков, снижение количества разводов"	14 0 02 00000				250,000
Популяризация ценностей семьи, материнства, отцовства и детства	14 0 02 20690				250,000
Управление культуры и туризма Администрации города Смоленска	14 0 02 20690	908			250,000
КУЛЬТУРА, КИНЕМАТОГРАФИЯ	14 0 02 20690	908	0800		250,000
Культура	14 0 02 20690	908	0801		**250,000**
Субсидии бюджетным учреждениям на иные цели	14 0 02 20690	908	0801	612	250,000
Основное мероприятие "Снижение количества детей-сирот и детей, оставшихся без попечения родителей, и увеличение количества детей-сирот и детей, оставшихся без попечения родителей, устроенных в замещающие семьи"	14 0 03 00000				58 900,700
Профилактика социального сиротства, защита прав и интересов несовершеннолетних	14 0 03 20700				140,000
управление образования и молодежной политики Администрации города Смоленска	14 0 03 20700	907			20,000
ОБРАЗОВАНИЕ	14 0 03 20700	907	0700		20,000
Общее образование	14 0 03 20700	907	0702		**20,000**
Субсидии бюджетным учреждениям на иные цели	14 0 03 20700	907	0702	612	20,000
Управление культуры и туризма Администрации города Смоленска	14 0 03 20700	908			120,000
КУЛЬТУРА, КИНЕМАТОГРАФИЯ	14 0 03 20700	908	0800		120,000
Культура	14 0 03 20700	908	0801		**120,000**
Субсидии бюджетным учреждениям на иные цели	14 0 03 20700	908	0801	612	120,000
Выплата денежных средств на содержание ребенка, переданного на воспитание в приемную семью	14 0 03 80190				10 114,800
Управление опеки и попечительства Администрации города Смоленска	14 0 03 80190	922			10 114,800
СОЦИАЛЬНАЯ ПОЛИТИКА	14 0 03 80190	922	1000		10 114,800
Охрана семьи и детства	14 0 03 80190	922	1004		**10 114,800**

Прочая закупка товаров, работ и услуг для обеспечения государственных (муниципальных) нужд	14 0 03 80190	922	1004	244	198,329
Пособия, компенсации, меры социальной поддержки по публичным нормативным обязательствам	14 0 03 80190	922	1004	313	9 916,471
Выплата вознаграждения, причитающегося приемным родителям	14 0 03 80200				4 087,800
Управление опеки и попечительства Администрации города Смоленска	14 0 03 80200	922			4 087,800
СОЦИАЛЬНАЯ ПОЛИТИКА	14 0 03 80200	922	1000		4 087,800
Охрана семьи и детства	14 0 03 80200	922	1004		**4 087,800**
Прочая закупка товаров, работ и услуг для обеспечения государственных (муниципальных) нужд	14 0 03 80200	922	1004	244	80,153
Иные выплаты населению	14 0 03 80200	922	1004	360	4 007,647
Выплата ежемесячных денежных средств на содержание ребенка, находящегося под опекой (попечительством)	14 0 03 80210				42 061,400
Управление опеки и попечительства Администрации города Смоленска	14 0 03 80210	922			42 061,400
СОЦИАЛЬНАЯ ПОЛИТИКА	14 0 03 80210	922	1000		42 061,400
Охрана семьи и детства	14 0 03 80210	922	1004		**42 061,400**
Прочая закупка товаров, работ и услуг для обеспечения государственных (муниципальных) нужд	14 0 03 80210	922	1004	244	824,733
Пособия, компенсации, меры социальной поддержки по публичным нормативным обязательствам	14 0 03 80210	922	1004	313	41 236,667
Проведение ремонта одного из жилых помещений, нуждающихся в ремонте и принадлежащих на праве собственности детям-сиротам и детям, оставшимся без попечения родителей, лицам из их числа	14 0 03 80220				621,000
Управление жилищно-коммунального хозяйства Администрации города Смоленска	14 0 03 80220	906			621,000
СОЦИАЛЬНАЯ ПОЛИТИКА	14 0 03 80220	906	1000		621,000
Социальное обеспечение населения	14 0 03 80220	906	1003		**621,000**
Прочая закупка товаров, работ и услуг для обеспечения государственных (муниципальных) нужд	14 0 03 80220	906	1003	244	621,000
Выплата ежемесячной денежной компенсации на проезд на городском, пригородном, в сельской местности на внутрирайонном транспорте (кроме такси), а также проезд два раза в год к месту жительства и обратно к месту учебы детей-сирот и детей, оставшихся без попечения	14 0 03 80240				1 875,700

родителей, лиц из их числа, обучающихся за счет средств местных бюджетов по имеющим государственную аккредитацию образовательным программам					
Управление опеки и попечительства Администрации города Смоленска	14 0 03 80240	922			1 875,700
СОЦИАЛЬНАЯ ПОЛИТИКА	14 0 03 80240	922	1000		1 875,700
Социальное обеспечение населения	14 0 03 80240	922	1003		**1 875,700**
Прочая закупка товаров, работ и услуг для обеспечения государственных (муниципальных) нужд	14 0 03 80240	922	1003	244	36,778
Пособия, компенсации и иные социальные выплаты гражданам, кроме публичных нормативных обязательств	14 0 03 80240	922	1003	321	1 838,922
Основное мероприятие "Увеличение числа жилых помещений, приобретенных для отдельных категорий граждан"	14 0 04 00000				49 227,750
Предоставление жилых помещений детям-сиротам и детям, оставшимся без попечения родителей, лицам из их числа по договорам найма специализированных жилых помещений (средства субъекта РФ)	14 0 04 R0820				49 227,750
Администрация города Смоленска	14 0 04 R0820	902			49 227,750
СОЦИАЛЬНАЯ ПОЛИТИКА	14 0 04 R0820	902	1000		49 227,750
Охрана семьи и детства	14 0 04 R0820	902	1004		**49 227,750**
Бюджетные инвестиции на приобретение объектов недвижимого имущества в государственную (муниципальную) собственность	14 0 04 R0820	902	1004	412	49 227,750
Ведомственная целевая программа "Переселение граждан из аварийных жилых домов блокированной застройки на 2015-2017 годы"	15 0 00 00000				**8 000,000**
Основное мероприятие "Сокращение количества аварийных жилых домов в городе Смоленске и переселение их жителей в условия комфортного проживания"	15 0 01 00000				8 000,000
Переселение граждан, проживающих в аварийных жилых домах блокированной застройки, в благоустроенные жилые помещения	15 0 01 20650				8 000,000
Управление жилищно-коммунального хозяйства Администрации города Смоленска	15 0 01 20650	906			8 000,000
ЖИЛИЩНО-КОММУНАЛЬНОЕ ХОЗЯЙСТВО	15 0 01 20650	906	0500		8 000,000
Жилищное хозяйство	15 0 01 20650	906	0501		**8 000,000**
Бюджетные инвестиции на приобретение объектов недвижимого имущества в государственную (муниципальную) собственность	15 0 01 20650	906	0501	412	8 000,000

Муниципальная программа "Обеспечение жильем молодых семей" на 2014-2016 годы	16 0 00 00000				**6 874,900**
Основное мероприятие "Поддержка Администрацией города Смоленска молодых семей, проживающих на территории города Смоленска и признанных в установленном порядке нуждающимися в улучшении жилищных условий, в решении жилищной проблемы"	16 0 01 00000				6 874,900
Предоставление молодым семьям социальных выплат на приобретение жилья или строительство индивидуального жилого дома	16 0 01 20240				6 874,900
Администрация города Смоленска	16 0 01 20240	902			6 874,900
СОЦИАЛЬНАЯ ПОЛИТИКА	16 0 01 20240	902	1000		6 874,900
Социальное обеспечение населения	16 0 01 20240	902	1003		**6 874,900**
Субсидии гражданам на приобретение жилья	16 0 01 20240	902	1003	322	6 874,900
Муниципальная программа по профилактике правонарушений и укреплению правопорядка в городе Смоленске на 2015-2017 годы	17 0 00 00000				**3 024,000**
Основное мероприятие "Повышение уровня обеспечения безопасности граждан, укрепление правопорядка на территории города Смоленска"	17 0 01 00000				3 024,000
Привлечение населения к профилактической деятельности по обеспечению безопасности граждан, укреплению правопорядка на территории города Смоленска	17 0 01 20520				3 024,000
Администрация Ленинского района города Смоленска	17 0 01 20520	903			1 008,000
ОБЩЕГОСУДАРСТВЕННЫЕ ВОПРОСЫ	17 0 01 20520	903	0100		1 008,000
Другие общегосударственные вопросы	17 0 01 20520	903	0113		**1 008,000**
Прочая закупка товаров, работ и услуг для обеспечения государственных (муниципальных) нужд	17 0 01 20520	903	0113	244	1 008,000
Администрация Заднепровского района города Смоленска	17 0 01 20520	904			1 008,000
ОБЩЕГОСУДАРСТВЕННЫЕ ВОПРОСЫ	17 0 01 20520	904	0100		1 008,000
Другие общегосударственные вопросы	17 0 01 20520	904	0113		**1 008,000**
Прочая закупка товаров, работ и услуг для обеспечения государственных (муниципальных) нужд	17 0 01 20520	904	0113	244	1 008,000
Администрация Промышленного района города Смоленска	17 0 01 20520	905			1 008,000
ОБЩЕГОСУДАРСТВЕННЫЕ ВОПРОСЫ	17 0 01 20520	905	0100		1 008,000
Другие общегосударственные вопросы	17 0 01 20520	905	0113		**1 008,000**
Прочая закупка товаров, работ и услуг для обеспечения государственных (муниципальных) нужд	17 0 01 20520	905	0113	244	1 008,000

Муниципальная программа "Молодежь города Смоленска " на 2016-2020 годы	18 0 00 00000				**1 991,000**
Основное мероприятие "Реализация единой молодежной политики, направленной на создание условий и возможностей для успешной социализации и эффективной самореализации молодежи, для развития ее потенциала в интересах города Смоленска	18 0 01 00000				1 171,000
Мероприятия, связанные с созданием условий для развития интеллектуального, творческого потенциала молодежи, поддержкой молодежных инициатив, развитием волонтерского движения, развитием деловой активности, формированием здорового образа жизни	18 0 01 20570				1 105,000
Администрация города Смоленска	18 0 01 20570	902			25,000
ОБРАЗОВАНИЕ	18 0 01 20570	902	0700		25,000
Молодежная политика и оздоровление детей	18 0 01 20570	902	0707		**25,000**
Прочая закупка товаров, работ и услуг для обеспечения государственных (муниципальных) нужд	18 0 01 20570	902	0707	244	25,000
Администрация Ленинского района города Смоленска	18 0 01 20570	903			70,000
ОБРАЗОВАНИЕ	18 0 01 20570	903	0700		70,000
Молодежная политика и оздоровление детей	18 0 01 20570	903	0707		**70,000**
Прочая закупка товаров, работ и услуг для обеспечения государственных (муниципальных) нужд	18 0 01 20570	903	0707	244	70,000
Администрация Заднепровского района города Смоленска	18 0 01 20570	904			71,000
ОБРАЗОВАНИЕ	18 0 01 20570	904	0700		71,000
Молодежная политика и оздоровление детей	18 0 01 20570	904	0707		**71,000**
Прочая закупка товаров, работ и услуг для обеспечения государственных (муниципальных) нужд	18 0 01 20570	904	0707	244	71,000
Администрация Промышленного района города Смоленска	18 0 01 20570	905			77,000
ОБРАЗОВАНИЕ	18 0 01 20570	905	0700		77,000
Молодежная политика и оздоровление детей	18 0 01 20570	905	0707		**77,000**
Прочая закупка товаров, работ и услуг для обеспечения государственных (муниципальных) нужд	18 0 01 20570	905	0707	244	77,000
управление образования и молодежной политики Администрации города Смоленска	18 0 01 20570	907			862,000
ОБРАЗОВАНИЕ	18 0 01 20570	907	0700		862,000
Молодежная политика и оздоровление детей	18 0 01 20570	907	0707		**862,000**
Закупка товаров, работ, услуг в сфере информационно-коммуникационных технологий	18 0 01 20570	907	0707	242	16,000

Прочая закупка товаров, работ и услуг для обеспечения государственных (муниципальных) нужд	18 0 01 20570	907	0707	244	846,000
Профессиональная ориентация и организация временной занятости молодежи	18 0 01 20580				66,000
Администрация города Смоленска	18 0 01 20580	902			20,500
ОБРАЗОВАНИЕ	18 0 01 20580	902	0700		20,500
Молодежная политика и оздоровление детей	18 0 01 20580	902	0707		**20,500**
Прочая закупка товаров, работ и услуг для обеспечения государственных (муниципальных) нужд	18 0 01 20580	902	0707	244	20,500
Администрация Ленинского района города Смоленска	18 0 01 20580	903			15,000
ОБРАЗОВАНИЕ	18 0 01 20580	903	0700		15,000
Молодежная политика и оздоровление детей	18 0 01 20580	903	0707		**15,000**
Прочая закупка товаров, работ и услуг для обеспечения государственных (муниципальных) нужд	18 0 01 20580	903	0707	244	15,000
Администрация Заднепровского района города Смоленска	18 0 01 20580	904			15,000
ОБРАЗОВАНИЕ	18 0 01 20580	904	0700		15,000
Молодежная политика и оздоровление детей	18 0 01 20580	904	0707		**15,000**
Прочая закупка товаров, работ и услуг для обеспечения государственных (муниципальных) нужд	18 0 01 20580	904	0707	244	15,000
Администрация Промышленного района города Смоленска	18 0 01 20580	905			3,000
ОБРАЗОВАНИЕ	18 0 01 20580	905	0700		3,000
Молодежная политика и оздоровление детей	18 0 01 20580	905	0707		**3,000**
Прочая закупка товаров, работ и услуг для обеспечения государственных (муниципальных) нужд	18 0 01 20580	905	0707	244	3,000
управление образования и молодежной политики Администрации города Смоленска	18 0 01 20580	907			12,500
ОБРАЗОВАНИЕ	18 0 01 20580	907	0700		12,500
Молодежная политика и оздоровление детей	18 0 01 20580	907	0707		**12,500**
Прочая закупка товаров, работ и услуг для обеспечения государственных (муниципальных) нужд	18 0 01 20580	907	0707	244	12,500
Основное мероприятие "Создание условий для допризывной подготовки молодежи к военной службе, поддержка поискового движения	18 0 02 00000				820,000
Развитие и совершенствование системы гражданского и патриотического воспитания молодежи	18 0 02 20370				227,000

Администрация Ленинского района города Смоленска	18 0 02 20370	903			41,000
ОБРАЗОВАНИЕ	18 0 02 20370	903	0700		41,000
Молодежная политика и оздоровление детей	18 0 02 20370	903	0707		**41,000**
Прочая закупка товаров, работ и услуг для обеспечения государственных (муниципальных) нужд	18 0 02 20370	903	0707	244	41,000
Администрация Заднепровского района города Смоленска	18 0 02 20370	904			40,000
ОБРАЗОВАНИЕ	18 0 02 20370	904	0700		40,000
Молодежная политика и оздоровление детей	18 0 02 20370	904	0707		**40,000**
Прочая закупка товаров, работ и услуг для обеспечения государственных (муниципальных) нужд	18 0 02 20370	904	0707	244	40,000
Администрация Промышленного района города Смоленска	18 0 02 20370	905			46,000
ОБРАЗОВАНИЕ	18 0 02 20370	905	0700		46,000
Молодежная политика и оздоровление детей	18 0 02 20370	905	0707		**46,000**
Прочая закупка товаров, работ и услуг для обеспечения государственных (муниципальных) нужд	18 0 02 20370	905	0707	244	46,000
управление образования и молодежной политики Администрации города Смоленска	18 0 02 20370	907			100,000
ОБРАЗОВАНИЕ	18 0 02 20370	907	0700		100,000
Молодежная политика и оздоровление детей	18 0 02 20370	907	0707		**100,000**
Прочая закупка товаров, работ и услуг для обеспечения государственных (муниципальных) нужд	18 0 02 20370	907	0707	244	100,000
Организация и проведение мероприятий, направленных на получение учащимися начальных знаний в области обороны и основ военной службы, совершенствование материально-технической базы образовательных учреждений города Смоленска	18 0 02 20380				593,000
управление образования и молодежной политики Администрации города Смоленска	18 0 02 20380	907			593,000
ОБРАЗОВАНИЕ	18 0 02 20380	907	0700		593,000
Молодежная политика и оздоровление детей	18 0 02 20380	907	0707		**593,000**
Прочая закупка товаров, работ и услуг для обеспечения государственных (муниципальных) нужд	18 0 02 20380	907	0707	244	593,000
Ведомственная целевая программа "Развитие физической культуры и спорта в городе Смоленске" на 2012-2016 годы	19 0 00 00000				**116 017,400**

Основное мероприятие "Развитие массовой физической культуры и спорта, формирование общественного мнения среди населения города Смоленска о жизненной необходимости регулярных физкультурно-оздоровительных занятий для каждого человека с целью укрепления здоровья, гармоничного развития личности"	19 0 01 00000				116 017,400
Расходы по обеспечению подготовки спортсменов	19 0 01 20040				150,000
комитет по физической культуре и спорту Администрации города Смоленска	19 0 01 20040	910			150,000
ФИЗИЧЕСКАЯ КУЛЬТУРА И СПОРТ	19 0 01 20040	910	1100		150,000
Физическая культура	19 0 01 20040	910	1101		**150,000**
Прочая закупка товаров, работ и услуг для обеспечения государственных (муниципальных) нужд	19 0 01 20040	910	1101	244	150,000
Субсидии на финансовое обеспечение выполнения муниципального задания	19 0 01 20620				114 405,400
комитет по физической культуре и спорту Администрации города Смоленска	19 0 01 20620	910			114 405,400
ОБРАЗОВАНИЕ	19 0 01 20620	910	0700		114 405,400
Общее образование	19 0 01 20620	910	0702		**114 405,400**
Субсидии бюджетным учреждениям на финансовое обеспечение государственного (муниципального) задания на оказание государственных (муниципальных) услуг (выполнение работ)	19 0 01 20620	910	0702	611	114 405,400
Обеспечение развития массовой физической культуры и спорта, увеличение в городе Смоленске числа людей, регулярно занимающихся физической культурой и спортом	19 0 01 20800				1 054,000
Администрация Промышленного района города Смоленска	19 0 01 20800	905			204,000
ФИЗИЧЕСКАЯ КУЛЬТУРА И СПОРТ	19 0 01 20800	905	1100		204,000
Физическая культура	19 0 01 20800	905	1101		**204,000**
Прочая закупка товаров, работ и услуг для обеспечения государственных (муниципальных) нужд	19 0 01 20800	905	1101	244	204,000
комитет по физической культуре и спорту Администрации города Смоленска	19 0 01 20800	910			850,000
ФИЗИЧЕСКАЯ КУЛЬТУРА И СПОРТ	19 0 01 20800	910	1100		850,000
Физическая культура	19 0 01 20800	910	1101		**850,000**
Прочая закупка товаров, работ и услуг для обеспечения государственных (муниципальных) нужд	19 0 01 20800	910	1101	244	850,000

Организация активного отдыха среди различных групп населения средствами физической культуры и спорта	19 0 01 20810				408,000
Администрация Ленинского района города Смоленска	19 0 01 20810	903			204,000
ФИЗИЧЕСКАЯ КУЛЬТУРА И СПОРТ	19 0 01 20810	903	1100		204,000
Физическая культура	19 0 01 20810	903	1101		**204,000**
Прочая закупка товаров, работ и услуг для обеспечения государственных (муниципальных) нужд	19 0 01 20810	903	1101	244	204,000
Администрация Заднепровского района города Смоленска	19 0 01 20810	904			204,000
ФИЗИЧЕСКАЯ КУЛЬТУРА И СПОРТ	19 0 01 20810	904	1100		204,000
Физическая культура	19 0 01 20810	904	1101		**204,000**
Прочая закупка товаров, работ и услуг для обеспечения государственных (муниципальных) нужд	19 0 01 20810	904	1101	244	204,000
Ведомственная целевая программа "Информатизация Администрации города Смоленска на 2014-2016 годы"	21 0 00 00000				**15 109,000**
Основное мероприятие "Содействие проведению административной реформы, совершенствование системы муниципального управления в городе Смоленске, повышение доступности и качества предоставления муниципальных услуг, повышение открытости органов местного самоуправления на основе использования современных информационно-коммуникационных технологий"	21 0 01 00000				15 109,000
Расходы, направленные на развитие информационно-технологической инфраструктуры информационной системы Администрации города Смоленска	21 0 01 20090				6 845,000
Финансово-казначейское управление Администрации города Смоленска	21 0 01 20090	901			200,000
ОБЩЕГОСУДАРСТВЕННЫЕ ВОПРОСЫ	21 0 01 20090	901	0100		200,000
Обеспечение деятельности финансовых, налоговых и таможенных органов и органов финансового (финансово-бюджетного) надзора	21 0 01 20090	901	0106		**200,000**
Закупка товаров, работ, услуг в сфере информационно-коммуникационных технологий	21 0 01 20090	901	0106	242	200,000
Администрация города Смоленска	21 0 01 20090	902			5 809,000
ОБЩЕГОСУДАРСТВЕННЫЕ ВОПРОСЫ	21 0 01 20090	902	0100		5 809,000
Функционирование Правительства Россий-ской Федерации, высших исполнительных органов государственной власти субъектов Российской Федерации, местных администраций	21 0 01 20090	902	0104		**5 809,000**

Закупка товаров, работ, услуг в сфере информационно-коммуникационных технологий	21 0 01 20090	902	0104	242	5 809,000
Администрация Ленинского района города Смоленска	21 0 01 20090	903			80,000
ОБЩЕГОСУДАРСТВЕННЫЕ ВОПРОСЫ	21 0 01 20090	903	0100		80,000
Функционирование Правительства Российской Федерации, высших исполнительных органов государственной власти субъектов Российской Федерации, местных администраций	21 0 01 20090	903	0104		**80,000**
Закупка товаров, работ, услуг в сфере информационно-коммуникационных технологий	21 0 01 20090	903	0104	242	80,000
Администрация Заднепровского района города Смоленска	21 0 01 20090	904			50,000
ОБЩЕГОСУДАРСТВЕННЫЕ ВОПРОСЫ	21 0 01 20090	904	0100		50,000
Функционирование Правительства Российской Федерации, высших исполнительных органов государственной власти субъектов Российской Федерации, местных администраций	21 0 01 20090	904	0104		**50,000**
Закупка товаров, работ, услуг в сфере информационно-коммуникационных технологий	21 0 01 20090	904	0104	242	50,000
Администрация Промышленного района города Смоленска	21 0 01 20090	905			70,000
ОБЩЕГОСУДАРСТВЕННЫЕ ВОПРОСЫ	21 0 01 20090	905	0100		70,000
Функционирование Правительства Российской Федерации, высших исполнительных органов государственной власти субъектов Российской Федерации, местных администраций	21 0 01 20090	905	0104		**70,000**
Закупка товаров, работ, услуг в сфере информационно-коммуникационных технологий	21 0 01 20090	905	0104	242	70,000
Управление жилищно-коммунального хозяйства Администрации города Смоленска	21 0 01 20090	906			155,000
Ж И Л И Щ Н О - К О М М У Н А Л Ь Н О Е ХОЗЯЙСТВО	21 0 01 20090	906	0500		155,000
Другие вопросы в области жилищно-коммунального хозяйства	21 0 01 20090	906	0505		**155,000**
Закупка товаров, работ, услуг в сфере информационно-коммуникационных технологий	21 0 01 20090	906	0505	242	155,000
управление образования и молодежной политики Администрации города Смоленска	21 0 01 20090	907			80,000
ОБРАЗОВАНИЕ	21 0 01 20090	907	0700		80,000
Другие вопросы в области образования	21 0 01 20090	907	0709		**80,000**
Закупка товаров, работ, услуг в сфере информационно-коммуникационных технологий	21 0 01 20090	907	0709	242	80,000

Управление культуры и туризма Администрации города Смоленска	21 0 01 20090	908			50,000
КУЛЬТУРА, КИНЕМАТОГРАФИЯ	21 0 01 20090	908	0800		50,000
Культура	21 0 01 20090	908	0801		**50,000**
Закупка товаров, работ, услуг в сфере информационно-коммуникационных технологий	21 0 01 20090	908	0801	242	50,000
комитет по физической культуре и спорту Администрации города Смоленска	21 0 01 20090	910			60,000
ФИЗИЧЕСКАЯ КУЛЬТУРА И СПОРТ	21 0 01 20090	910	1100		60,000
Другие вопросы в области физической культуры и спорта	21 0 01 20090	910	1105		**60,000**
Закупка товаров, работ, услуг в сфере информационно-коммуникационных технологий	21 0 01 20090	910	1105	242	60,000
управление архитектуры и градостроительства Администрации города Смоленска	21 0 01 20090	916			245,000
НАЦИОНАЛЬНАЯ ЭКОНОМИКА	21 0 01 20090	916	0400		245,000
Другие вопросы в области национальной экономики	21 0 01 20090	916	0412		**245,000**
Закупка товаров, работ, услуг в сфере информационно-коммуникационных технологий	21 0 01 20090	916	0412	242	245,000
Управление дорожного хозяйства Администрации города Смоленска	21 0 01 20090	923			46,000
НАЦИОНАЛЬНАЯ ЭКОНОМИКА	21 0 01 20090	923	0400		46,000
Другие вопросы в области национальной экономики	21 0 01 20090	923	0412		**46,000**
Закупка товаров, работ, услуг в сфере информационно-коммуникационных технологий	21 0 01 20090	923	0412	242	46,000
Расходы, направленные на развитие геоинформационной системы Администрации города Смоленска	21 0 01 20100				380,000
Администрация города Смоленска	21 0 01 20100	902			230,000
ОБЩЕГОСУДАРСТВЕННЫЕ ВОПРОСЫ	21 0 01 20100	902	0100		230,000
Функционирование Правительства Российской Федерации, высших исполнительных органов государственной власти субъектов Российской Федерации, местных администраций	21 0 01 20100	902	0104		**230,000**
Закупка товаров, работ, услуг в сфере информационно-коммуникационных технологий	21 0 01 20100	902	0104	242	230,000
управление архитектуры и градостроительства Администрации города Смоленска	21 0 01 20100	916			150,000
НАЦИОНАЛЬНАЯ ЭКОНОМИКА	21 0 01 20100	916	0400		150,000
Другие вопросы в области национальной экономики	21 0 01 20100	916	0412		**150,000**
Закупка товаров, работ, услуг в сфере информационно-коммуникационных технологий	21 0 01 20100	916	0412	242	150,000

Расходы, направленные на формирование "электронного муниципалитета" в рамках Администрации города Смоленска	21 0 01 20110				5 444,000
Финансово-казначейское управление Администрации города Смоленска	21 0 01 20110	901			4 085,000
ОБЩЕГОСУДАРСТВЕННЫЕ ВОПРОСЫ	21 0 01 20110	901	0100		4 085,000
Обеспечение деятельности финансовых, налоговых и таможенных органов и органов финансового (финансово-бюджетного) надзора	21 0 01 20110	901	0106		**4 085,000**
Закупка товаров, работ, услуг в сфере информационно-коммуникационных технологий	21 0 01 20110	901	0106	242	4 085,000
Администрация города Смоленска	21 0 01 20110	902			1 100,000
ОБЩЕГОСУДАРСТВЕННЫЕ ВОПРОСЫ	21 0 01 20110	902	0100		1 100,000
Функционирование Правительства Российской Федерации, высших исполнительных органов государственной власти субъектов Российской Федерации, местных администраций	21 0 01 20110	902	0104		**1 100,000**
Закупка товаров, работ, услуг в сфере информационно-коммуникационных технологий	21 0 01 20110	902	0104	242	1 100,000
Администрация Ленинского района города Смоленска	21 0 01 20110	903			10,000
ОБЩЕГОСУДАРСТВЕННЫЕ ВОПРОСЫ	21 0 01 20110	903	0100		10,000
Функционирование Правительства Российской Федерации, высших исполнительных органов государственной власти субъектов Российской Федерации, местных администраций	21 0 01 20110	903	0104		**10,000**
Закупка товаров, работ, услуг в сфере информационно-коммуникационных технологий	21 0 01 20110	903	0104	242	10,000
Администрация Заднепровского района города Смоленска	21 0 01 20110	904			15,000
ОБЩЕГОСУДАРСТВЕННЫЕ ВОПРОСЫ	21 0 01 20110	904	0100		15,000
Функционирование Правительства Российской Федерации, высших исполнительных органов государственной власти субъектов Российской Федерации, местных администраций	21 0 01 20110	904	0104		**15,000**
Закупка товаров, работ, услуг в сфере информационно-коммуникационных технологий	21 0 01 20110	904	0104	242	15,000
Управление жилищно-коммунального хозяйства Администрации города Смоленска	21 0 01 20110	906			165,000
ЖИЛИЩНО-КОММУНАЛЬНОЕ ХОЗЯЙСТВО	21 0 01 20110	906	0500		165,000
Другие вопросы в области жилищно-коммунального хозяйства	21 0 01 20110	906	0505		**165,000**
Закупка товаров, работ, услуг в сфере информационно-коммуникационных технологий	21 0 01 20110	906	0505	242	165,000

управление образования и молодежной политики Администрации города Смоленска	21 0 01 20110	907			35,000
ОБРАЗОВАНИЕ	21 0 01 20110	907	0700		35,000
Другие вопросы в области образования	21 0 01 20110	907	0709		**35,000**
Закупка товаров, работ, услуг в сфере информационно-коммуникационных технологий	21 0 01 20110	907	0709	242	35,000
комитет по физической культуре и спорту Администрации города Смоленска	21 0 01 20110	910			6,000
ФИЗИЧЕСКАЯ КУЛЬТУРА И СПОРТ	21 0 01 20110	910	1100		6,000
Другие вопросы в области физической культуры и спорта	21 0 01 20110	910	1105		**6,000**
Закупка товаров, работ, услуг в сфере информационно-коммуникационных технологий	21 0 01 20110	910	1105	242	6,000
управление архитектуры и градостроительства Администрации города Смоленска	21 0 01 20110	916			7,000
НАЦИОНАЛЬНАЯ ЭКОНОМИКА	21 0 01 20110	916	0400		7,000
Другие вопросы в области национальной экономики	21 0 01 20110	916	0412		**7,000**
Закупка товаров, работ, услуг в сфере информационно-коммуникационных технологий	21 0 01 20110	916	0412	242	7,000
Управление дорожного хозяйства Администрации города Смоленска	21 0 01 20110	923			21,000
НАЦИОНАЛЬНАЯ ЭКОНОМИКА	21 0 01 20110	923	0400		21,000
Другие вопросы в области национальной экономики	21 0 01 20110	923	0412		**21,000**
Закупка товаров, работ, услуг в сфере информационно-коммуникационных технологий	21 0 01 20110	923	0412	242	21,000
Расходы, направленные на развитие системы технической защиты информации в Администрации города Смоленска	21 0 01 20120				2 440,000
Финансово-казначейское управление Администрации города Смоленска	21 0 01 20120	901			100,000
ОБЩЕГОСУДАРСТВЕННЫЕ ВОПРОСЫ	21 0 01 20120	901	0100		100,000
Обеспечение деятельности финансовых, налоговых и таможенных органов и органов финансового (финансово-бюджетного) надзора	21 0 01 20120	901	0106		**100,000**
Закупка товаров, работ, услуг в сфере информационно-коммуникационных технологий	21 0 01 20120	901	0106	242	100,000
Администрация города Смоленска	21 0 01 20120	902			1 994,000
ОБЩЕГОСУДАРСТВЕННЫЕ ВОПРОСЫ	21 0 01 20120	902	0100		1 994,000
Функционирование Правительства Российской Федерации, высших исполнительных органов государственной власти субъектов Российской Федерации, местных администраций	21 0 01 20120	902	0104		**1 994,000**
Закупка товаров, работ, услуг в сфере информационно-коммуникационных технологий	21 0 01 20120	902	0104	242	1 994,000

Администрация Ленинского района города Смоленска	21 0 01 20120	903			54,000
ОБЩЕГОСУДАРСТВЕННЫЕ ВОПРОСЫ	21 0 01 20120	903	0100		54,000
Функционирование Правительства Российской Федерации, высших исполнительных органов государственной власти субъектов Российской Федерации, местных администраций	21 0 01 20120	903	0104		**54,000**
Закупка товаров, работ, услуг в сфере информационно-коммуникационных технологий	21 0 01 20120	903	0104	242	54,000
Администрация Заднепровского района города Смоленска	21 0 01 20120	904			45,000
ОБЩЕГОСУДАРСТВЕННЫЕ ВОПРОСЫ	21 0 01 20120	904	0100		45,000
Функционирование Правительства Российской Федерации, высших исполнительных органов государственной власти субъектов Российской Федерации, местных администраций	21 0 01 20120	904	0104		**45,000**
Закупка товаров, работ, услуг в сфере информационно-коммуникационных технологий	21 0 01 20120	904	0104	242	45,000
Администрация Промышленного района города Смоленска	21 0 01 20120	905			75,000
ОБЩЕГОСУДАРСТВЕННЫЕ ВОПРОСЫ	21 0 01 20120	905	0100		75,000
Функционирование Правительства Российской Федерации, высших исполнительных органов государственной власти субъектов Российской Федерации, местных администраций	21 0 01 20120	905	0104		**75,000**
Закупка товаров, работ, услуг в сфере информационно-коммуникационных технологий	21 0 01 20120	905	0104	242	75,000
Управление жилищно-коммунального хозяйства Администрации города Смоленска	21 0 01 20120	906			56,000
ЖИЛИЩНО-КОММУНАЛЬНОЕ ХОЗЯЙСТВО	21 0 01 20120	906	0500		56,000
Другие вопросы в области жилищно-коммунального хозяйства	21 0 01 20120	906	0505		**56,000**
Закупка товаров, работ, услуг в сфере информационно-коммуникационных технологий	21 0 01 20120	906	0505	242	56,000
управление образования и молодежной политики Администрации города Смоленска	21 0 01 20120	907			40,000
ОБРАЗОВАНИЕ	21 0 01 20120	907	0700		40,000
Другие вопросы в области образования	21 0 01 20120	907	0709		**40,000**
Закупка товаров, работ, услуг в сфере информационно-коммуникационных технологий	21 0 01 20120	907	0709	242	40,000
Управление культуры и туризма Администрации города Смоленска	21 0 01 20120	908			25,000
КУЛЬТУРА, КИНЕМАТОГРАФИЯ	21 0 01 20120	908	0800		25,000

Культура	21 0 01 20120	908	0801		**25,000**
Закупка товаров, работ, услуг в сфере информационно-коммуникационных технологий	21 0 01 20120	908	0801	242	25,000
управление архитектуры и градостроительства Администрации города Смоленска	21 0 01 20120	916			35,000
НАЦИОНАЛЬНАЯ ЭКОНОМИКА	21 0 01 20120	916	0400		35,000
Другие вопросы в области национальной экономики	21 0 01 20120	916	0412		**35,000**
Закупка товаров, работ, услуг в сфере информационно-коммуникационных технологий	21 0 01 20120	916	0412	242	35,000
Управление дорожного хозяйства Администрации города Смоленска	21 0 01 20120	923			16,000
НАЦИОНАЛЬНАЯ ЭКОНОМИКА	21 0 01 20120	923	0400		16,000
Другие вопросы в области национальной экономики	21 0 01 20120	923	0412		**16,000**
Закупка товаров, работ, услуг в сфере информационно-коммуникационных технологий	21 0 01 20120	923	0412	242	16,000
Муниципальная программа "Содержание и ремонт объектов благоустройства города Смоленска" на 2016-2020 годы	22 0 00 00000				**192 417,942**
Основное мероприятие "Создание благоприятной среды для проживания граждан в городе Смоленске	22 0 01 00000				182 763,142
Субсидии на финансовое обеспечение выполнения муниципального задания	22 0 01 20620				73 800,000
Управление жилищно-коммунального хозяйства Администрации города Смоленска	22 0 01 20620	906			73 800,000
ЖИЛИЩНО-КОММУНАЛЬНОЕ ХОЗЯЙСТВО	22 0 01 20620	906	0500		73 800,000
Благоустройство	22 0 01 20620	906	0503		**73 800,000**
Субсидии бюджетным учреждениям на финансовое обеспечение государственного (муниципального) задания на оказание государственных (муниципальных) услуг (выполнение работ)	22 0 01 20620	906	0503	611	73 800,000
Совершенствование благоустройства территорий города Смоленска путем организации бесперебойного уличного освещения в вечернее и ночное время	22 0 01 20830				105 411,953
Управление жилищно-коммунального хозяйства Администрации города Смоленска	22 0 01 20830	906			105 411,953
ЖИЛИЩНО-КОММУНАЛЬНОЕ ХОЗЯЙСТВО	22 0 01 20830	906	0500		105 411,953
Благоустройство	22 0 01 20830	906	0503		**105 411,953**
Прочая закупка товаров, работ и услуг для обеспечения государственных (муниципальных) нужд	22 0 01 20830	906	0503	244	105 411,953

Проведение прочих мероприятий по благоустройству территорий города Смоленска	22 0 01 20840				3 551,189
Управление жилищно-коммунального хозяйства Администрации города Смоленска	22 0 01 20840	906			3 551,189
ЖИЛИЩНО-КОММУНАЛЬНОЕ ХОЗЯЙСТВО	22 0 01 20840	906	0500		3 551,189
Благоустройство	22 0 01 20840	906	0503		**3 551,189**
Прочая закупка товаров, работ и услуг для обеспечения государственных (муниципальных) нужд	22 0 01 20840	906	0503	244	3 551,189
Основное мероприятие "Повышение уровня благоустройства и содержания кладбищ, сохранение санитарно-эпидемиологического благополучия на территории города Смоленска"	22 0 02 00000				9 654,800
Субсидии на финансовое обеспечение выполнения муниципального задания	22 0 02 20620				9 554,800
Управление жилищно-коммунального хозяйства Администрации города Смоленска	22 0 02 20620	906			9 554,800
ЖИЛИЩНО-КОММУНАЛЬНОЕ ХОЗЯЙСТВО	22 0 02 20620	906	0500		9 554,800
Благоустройство	22 0 02 20620	906	0503		**9 554,800**
Субсидии бюджетным учреждениям на финансовое обеспечение государственного (муниципального) задания на оказание государственных (муниципальных) услуг (выполнение работ)	22 0 02 20620	906	0503	611	9 554,800
Субсидии на иные цели	22 0 02 20630				100,000
Управление жилищно-коммунального хозяйства Администрации города Смоленска	22 0 02 20630	906			100,000
ЖИЛИЩНО-КОММУНАЛЬНОЕ ХОЗЯЙСТВО	22 0 02 20630	906	0500		100,000
Благоустройство	22 0 02 20630	906	0503		**100,000**
Субсидии бюджетным учреждениям на иные цели	22 0 02 20630	906	0503	612	100,000
Ведомственная целевая программа "Реконструкция спортивных комплексов и площадок в школах города Смоленска" на 2015-2017 годы	26 0 00 00000				**2 311,357**
Основное мероприятие "Увеличение количества спортивных площадок и комплексов, расположенных на территориях школ, отвечающих современным требованиям в сфере физической культуры"	26 0 01 00000				2 311,357
Создание условий необходимых для мотивации к здоровому образу жизни	26 0 01 40050				2 311,357
управление образования и молодежной политики Администрации города Смоленска	26 0 01 40050	907			2 311,357
ОБРАЗОВАНИЕ	26 0 01 40050	907	0700		2 311,357
Общее образование	26 0 01 40050	907	0702		**2 311,357**

Субсидии бюджетным учреждениям на иные цели	26 0 01 40050	907	0702	612	2 311,357
Ведомственная целевая программа "Обеспечение безопасности дорожного движения на территории города Смоленска" на 2015-2017 годы	27 0 00 00000				**9 505,398**
Основное мероприятие "Обеспечение охраны жизни, здоровья граждан и детей, гарантий их законных прав на безопасные условия движения по дорогам, улицам города"	27 0 01 00000				9 505,398
Строительство, реконструкция и техническое перевооружение объектов, обеспечивающих безопасность дорожного движения	27 0 01 40210				9 505,398
Управление дорожного хозяйства Администрации города Смоленска	27 0 01 40210	923			9 505,398
НАЦИОНАЛЬНАЯ ЭКОНОМИКА	27 0 01 40210	923	0400		9 505,398
Дорожное хозяйство (дорожные фонды)	27 0 01 40210	923	0409		**9 505,398**
Прочая закупка товаров, работ и услуг для обеспечения государственных (муниципальных) нужд	27 0 01 40210	923	0409	244	9 505,398
Ведомственная целевая программа "Реконструкция, ремонт, строительство, содержание улично-дорожной сети и искусственных сооружений города Смоленска на 2015-2017 годы"	28 0 00 00000				**212 128,100**
Основное мероприятие "Улучшение состояния улично-дорожной сети города Смоленска"	28 0 01 00000				212 128,100
Мероприятия по содержанию и ремонту дорог, улиц и искусственных сооружений	28 0 01 20590				72 628,100
управление архитектуры и градостроительства Администрации города Смоленска	28 0 01 20590	916			38,000
НАЦИОНАЛЬНАЯ ЭКОНОМИКА	28 0 01 20590	916	0400		38,000
Дорожное хозяйство (дорожные фонды)	28 0 01 20590	916	0409		**38,000**
Закупка товаров, работ, услуг в целях капитального ремонта государственного (муниципального) имущества	28 0 01 20590	916	0409	243	38,000
Управление дорожного хозяйства Администрации города Смоленска	28 0 01 20590	923			72 590,100
НАЦИОНАЛЬНАЯ ЭКОНОМИКА	28 0 01 20590	923	0400		72 590,100
Дорожное хозяйство (дорожные фонды)	28 0 01 20590	923	0409		**72 590,100**
Закупка товаров, работ, услуг в целях капитального ремонта государственного (муниципального) имущества	28 0 01 20590	923	0409	243	10,100
Прочая закупка товаров, работ и услуг для обеспечения государственных (муниципальных) нужд	28 0 01 20590	923	0409	244	72 580,000

Субсидии на финансовое обеспечение выполнения муниципального задания	28 0 01 20620				139 500,000
Управление дорожного хозяйства Администрации города Смоленска	28 0 01 20620	923			139 500,000
НАЦИОНАЛЬНАЯ ЭКОНОМИКА	28 0 01 20620	923	0400		139 500,000
Дорожное хозяйство (дорожные фонды)	28 0 01 20620	923	0409		**139 500,000**
Субсидии бюджетным учреждениям на финансовое обеспечение государственного (муниципального) задания на оказание государственных (муниципальных) услуг (выполнение работ)	28 0 01 20620	923	0409	611	139 500,000
Муниципальная адресная программа по переселению граждан из аварийного жилищного фонда на 2013-2017 годы	31 0 00 00000				**43 334,418**
Основное мероприятие "Муниципальная адресная программа по переселению граждан из аварийного жилищного фонда"	31 0 01 00000				43 334,418
Обеспечение мероприятий по переселению граждан из аварийного жилищного фонда за счет средств, поступивших от государственной корпорации - Фонд содействия реформированию жилищно-коммунального хозяйства	31 0 01 09502				23 150,925
Управление жилищно-коммунального хозяйства Администрации города Смоленска	31 0 01 09502	906			23 150,925
ЖИЛИЩНО-КОММУНАЛЬНОЕ ХОЗЯЙСТВО	31 0 01 09502	906	0500		23 150,925
Жилищное хозяйство	31 0 01 09502	906	0501		**23 150,925**
Бюджетные инвестиции на приобретение объектов недвижимого имущества в государственную (муниципальную) собственность	31 0 01 09502	906	0501	412	23 150,925
Обеспечение мероприятий по переселению граждан из аварийного жилищного фонда за счет средств бюджетов	31 0 01 09602				20 183,493
Управление жилищно-коммунального хозяйства Администрации города Смоленска	31 0 01 09602	906			20 183,493
ЖИЛИЩНО-КОММУНАЛЬНОЕ ХОЗЯЙСТВО	31 0 01 09602	906	0500		20 183,493
Жилищное хозяйство	31 0 01 09602	906	0501		**20 183,493**
Бюджетные инвестиции на приобретение объектов недвижимого имущества в государственную (муниципальную) собственность	31 0 01 09602	906	0501	412	20 183,493
ИТОГО:					**3 487 153,906**

Приложение № 7
к решению 9-й сессии Смоленского
городского Совета V созыва
от 25.03.2016 № 107

ЦЕЛИ
предоставления субсидий некоммерческим организациям, не являющимися муниципальными бюджетными учреждениями, муниципальными автономными учреждениями и муниципальными казенными учреждениями, объем бюджетных ассигнований на предоставление конкретной субсидии в 2016 году

Приложение № 12

№ п/п	Наименование субсидии	Сумма (тыс. руб.)
1	2	3
1	Субсидия общественным организациям инвалидов и ветеранов	1500,000
2	Субсидия в рамках реализации ведомственной целевой программы «Развитие системы образования города Смоленска» на 2014-2016 годы негосударственным образовательным учреждениям общеобразовательного типа для возмещения затрат, связанных с бесплатным питанием обучающихся	716,908

Приложение № 8
к решению 9-й сессии Смоленского
городского Совета V созыва
от 25.03.2016 № 107

Распределение бюджетных ассигнований на реализацию муниципального дорожного фонда города Смоленска на 2016 год

Приложение № 16

Наименование	Код главного распорядителя средств бюджета города	Раздел, подраздел	Целевая статья расходов	Вид расходов	**Сумма (тыс. руб.)**
1	2	3	4	5	**6**
Управление архитектуры и градостроительства Администрации города Смоленска	916				**38,000**
Дорожное хозяйство (дорожные фонды)	916	0409			38,000
Ведомственная целевая программа "Реконструкция, ремонт, строительство, содержание улично-дорожной сети и искусственных сооружений города Смоленска на 2015-2017 годы"	916	0409	28 000 00000		38,000
Основное мероприятие "Улучшение состояния улично-дорожной сети города Смоленска"	916	0409	28 0 01 00000		38,000
Мероприятия по содержанию и ремонту дорог, улиц и искусственных сооружений	916	0409	28 001 20590		**38,000**
Закупка товаров, работ, услуг в целях капитального ремонта государственного (муниципального) имущества	916	0409	28 001 20590	243	38,000
Управление дорожного хозяйства Администрации города Смоленска	923				**12 060,007**
Дорожное хозяйство (дорожные фонды)	923	0409			12 060,007
Ведомственная целевая программа "Обеспечение безопасности дорожного движения на территории города Смоленска" на 2015-2017 годы	923	0409	27 0 00 00000		8 505,398
Основное мероприятие "Обеспечение охраны жизни, здоровья граждан и детей, гарантий их законных прав на безопасные условия движения по дорогам, улицам города"	923	0409	27 0 01 00000		8 505,398

Строительство, реконструкция и техническое перевооружение объектов, обеспечивающих безопасность дорожного движения	923	0409	27 0 01 40210		**8 505,398**
Прочая закупка товаров, работ и услуг для обеспечения государственных (муниципальных) нужд	923	0409	27 0 01 40210	244	8 505,398
Ведомственная целевая программа "Реконструкция, ремонт, строительство, содержание улично-дорожной сети и искусственных сооружений города Смоленска на 2015-2017 годы"	923	0409	28 000 00000		310,100
Основное мероприятие "Улучшение состояния улично-дорожной сети города Смоленска"	923	0409	28 0 01 00000		310,100
Мероприятия по содержанию и ремонту дорог, улиц и искусственных сооружений	923	0409	28 001 20590		**310,100**
Закупка товаров, работ, услуг в целях капитального ремонта государственного (муниципального) имущества	916	0409	28 001 20590	243	10,100
Прочая закупка товаров, работ и услуг для обеспечения муниципальных нужд	923	0409	28 001 20590	244	300,000
Мероприятия в сфере дорожного хозяйства	923	0409	96 0 00 00360		**3 244,509**
Прочая закупка товаров, работ и услуг для обеспечения государственных (муниципальных) нужд	923	0409	96 0 00 00360	244	3 244,509
ИТОГО:					**12 098,007**

СМОЛЕНСКИЙ ГОРОДСКОЙ СОВЕТ

Р Е Ш Е Н И Е

9-я сессия V созыва
от 25.03.2016 №109

О внесении изменения в статью 7 Положения о налоге на имущество физических лиц на территории города Смоленска, утвержденного решением 65-й сессии Смоленского городского Совета IV созыва от 31.10.2014 № 1217

Руководствуясь главой 32 Налогового кодекса Российской Федерации, Уставом города Смоленска, Смоленский городской Совет

РЕШИЛ:

1. Внести в статью 7 Положения о налоге на имущество физических лиц на территории города Смоленска, утвержденного решением 65-й сессии Смоленского городского Совета IV созыва от 31.10.2014 № 1217, изменение, заменив слово «октября» словом «декабря».

2. Настоящее решение вступает в силу со дня его официального опубликования и распространяется на правоотношения, возникшие с 1 января 2016 года.

Председатель Смоленского городского Совета
Ю.К. Сынкин

Глава города Смоленска
Н.Н. Алашеев

СМОЛЕНСКИЙ ГОРОДСКОЙ СОВЕТ

Р Е Ш Е Н И Е

9-я сессия V созыва
от 25.03.2016 №110

О внесении изменений в Положение о порядке и условиях предоставления льгот по местным налогам в городе Смоленске, утвержденное решением 30-й сессии Смоленского городского Совета III созыва от 30.06.2006 № 318

Руководствуясь Уставом города Смоленска, Смоленский городской Совет

РЕШИЛ:

1. Внести в Положение о порядке и условиях предоставления льгот по местным налогам в городе Смоленске, утвержденное решением 30-й сессии Смоленского городского Совета III созыва от 30.06.2006 № 318, следующие изменения:

1.1. Пункт 9.1 раздела 9 изложить в следующей редакции:

«9.1. Администрация города Смоленска на основании решения Комиссии о целесообразности предоставления налоговых льгот вносит в Смоленский городской Совет проект решения об установлении налоговых льгот на очередной финансовый год в соответствии с настоящим Положением и Регламентом Смоленского городского Совета, утвержденным решением 74-й сессии Смоленского городского Совета IV созыва от 28.08.2015 № 1501.».

1.2. В абзаце первом пункта 10.2 раздела 10 слова «Глава Администрации города Смоленска» заменить словами «Глава города Смоленска».

2. Настоящее решение вступает в силу со дня его официального опубликования.

3. Разместить настоящее решение на официальном сайте Смоленского городского Совета.

Председатель Смоленского городского Совета
Ю.К. Сынкин

Глава города Смоленска
Н.Н. Алашеев

СМОЛЕНСКИЙ ГОРОДСКОЙ СОВЕТ

Р Е Ш Е Н И Е

9-я сессия V созыва
от 25.03.2016 №116

Об условиях приватизации нежилого помещения в доме № 19/2 по улице Большая Советская в городе Смоленске

В соответствии с Федеральным законом от 21.12.2001 № 178-ФЗ «О приватизации государственного и муниципального имущества», прогнозным планом приватизации муниципального имущества города Смоленска на 2015-2017 годы, утвержденным решением 68-й сессии Смоленского городского Совета IV созыва от 19.12.2014 № 1312, Положением о порядке и условиях приватизации объектов муниципальной собственности города Смоленска, утвержденным решением 73-й сессии Смоленского городского Совета III созыва от 30.06.2009 № 1188, руководствуясь Уставом города Смоленска, Смоленский городской Совет

РЕШИЛ:

1. Разрешить Администрации города Смоленска осуществить продажу на аукционе нежилого помещения общей площадью 47 кв.м, расположенного на 1-м этаже в доме № 19/2 по улице Большая Советская в городе Смоленске, по начальной цене 1 912 000 (Один миллион девятьсот двенадцать тысяч) рублей (с учетом НДС 18 % - 291 661 (Двести девяносто одна тысяча шестьсот шестьдесят один) рубль).

Форму подачи предложений о цене указанного имущества определить открытой.

2. Администрации города Смоленска (Н.Н. Алашеев) заключить с победителем аукциона договор купли-продажи имущества, указанного в пункте 1 настоящего решения.

3. Настоящее решение подлежит официальному опубликованию.

4. Контроль за исполнением настоящего решения возложить на постоянную комиссию Смоленского городского Совета по законности, регламенту и этике.

Председатель Смоленского городского Совета **Ю.К. Сынкин**

СМОЛЕНСКИЙ ГОРОДСКОЙ СОВЕТ

Р Е Ш Е Н И Е

9-я сессия V созыва
от 25.03.2016 №117

Об условиях приватизации нежилого помещения в доме № 9 по улице Кутузова в городе Смоленске

В соответствии с Федеральным законом от 21.12.2001 № 178-ФЗ «О приватизации государственного и муниципального имущества», прогнозным планом приватизации муниципального имущества города Смоленска на 2015-2017 годы, утвержденным решением 68-й сессии Смоленского городского Совета IV созыва от 19.12.2014 № 1312, Положением о порядке и условиях приватизации объектов муниципальной собственности города Смоленска, утвержденным решением 73-й сессии Смоленского городского Совета III созыва от 30.06.2009 № 1188, руководствуясь Уставом города Смоленска, Смоленский городской Совет

РЕШИЛ:

1. Разрешить Администрации города Смоленска осуществить продажу на аукционе нежилого помещения общей площадью 66,2 кв.м (помещения на поэтажном плане № 1, 1`, расположенные на 1-м этаже, № 23-27 – в подвале) в доме № 9 по улице Кутузова в городе Смоленске по начальной цене 1 369 000 (Один миллион триста шестьдесят девять тысяч) рублей (с учетом НДС 18 % - 208 831 (Двести восемь тысяч восемьсот тридцать один) рубль).

Форму подачи предложений о цене указанного имущества определить открытой.

2. Администрации города Смоленска (Н.Н. Алашеев) заключить с победителем аукциона договор купли-продажи имущества, указанного в пункте 1 настоящего решения.

3. Настоящее решение подлежит официальному опубликованию.

4. Контроль за исполнением настоящего решения возложить на постоянную комиссию Смоленского городского Совета по законности, регламенту и этике.

Председатель Смоленского
городского Совета **Ю.К. Сынкин**

СМОЛЕНСКИЙ ГОРОДСКОЙ СОВЕТ

Р Е Ш Е Н И Е

9-я сессия V созыва
от 25.03.2016 №118

Об отмене решений Смоленского городского Совета

В соответствии с Положением о порядке и условиях приватизации объектов муниципальной собственности города Смоленска, утвержденным решением 73-й сессии Смоленского городского Совета III созыва от 30.06.2009 № 1188, руководствуясь Уставом города Смоленска, Смоленский городской Совет

РЕШИЛ:

1. Отменить:
– решение 74-й сессии Смоленского городского Совета IV созыва от 28.08.2015 № 1491 «Об условиях приватизации административного здания с земельным участком по улице Глинки, дом № 2 в городе Смоленске»;
– решение 4-й сессии Смоленского городского Совета V созыва от 27.11.2015 № 25 «Об утверждении условий конкурса по продаже административного здания с земельным участком по улице Глинки, дом № 2 в городе Смоленске».
2. Настоящее решение подлежит официальному опубликованию.

Председатель Смоленского
городского Совета **Ю.К. Сынкин**

СМОЛЕНСКИЙ ГОРОДСКОЙ СОВЕТ

Р Е Ш Е Н И Е

9-я сессия V созыва
от 25.03.2016 №119

О создании автономной некоммерческой организации «Парк культуры и отдыха «Соловьиная роща»

В соответствии с Гражданским кодексом Российской Федерации, федеральными законами от 06.10.2003 № 131-ФЗ «Об общих принципах организации местного самоуправления в Российской Федерации», от 12.01.96 № 7-ФЗ «О некоммерческих организациях», руководствуясь Уставом города Смоленска, Смоленский городской Совет

РЕШИЛ:

1. Создать автономную некоммерческую организацию «Парк культуры и отдыха «Соловьиная роща» путем ее учреждения.

2. Наделить полномочиями учредителя автономной некоммерческой организации «Парк культуры и отдыха «Соловьиная роща» от имени муниципального образования города Смоленска Администрацию города Смоленска.

3. Администрации города Смоленска (Н.Н. Алашеев) выполнить все необходимые мероприятия, связанные с созданием автономной некоммерческой организации «Парк культуры и отдыха «Соловьиная роща».

4. Дать согласие Администрации города Смоленска на внесение в качестве добровольного имущественного взноса в автономную некоммерческую организацию «Парк культуры и отдыха «Соловьиная роща» недвижимого муниципального имущества согласно приложению к настоящему решению.

5. Настоящее решение подлежит официальному опубликованию.

Председатель Смоленского
городского Совета **Ю.К. Сынкин**

Приложение
к решению 9-й сессии
Смоленского городского
Совета V созыва
от 25.03.2016 № 119

ПЕРЕЧЕНЬ
недвижимого муниципального имущества, передаваемого в качестве добровольного имущественного взноса в автономную некоммерческую организацию «Парк культуры и отдыха «Соловьиная роща»

№	Наименование имущества	Адрес	Площадь (кв. м)	Стоимость (руб.)
1	Пристроенное здание (инв. № 8847, лит. А1)	Российская Федерация, Смоленская область, г. Смоленск, просп. Строителей, д. 18	1439,7	3201560,46
2	Земельный участок категории земель населенных пунктов с разрешенным видом использования: культурное развитие, кадастровый номер 67:27:0000000:2651	Российская Федерация, Смоленская область, г. Смоленск, пр-т Строителей	54523	58316165,11

СМОЛЕНСКИЙ ГОРОДСКОЙ СОВЕТ

Р Е Ш Е Н И Е

9-я сессия V созыва
от 25.03.2016 №121

Об установлении границ территории, на которой осуществляется территориальное общественное самоуправление «Досуговское»

Рассмотрев обращение уполномоченного учредительной конференцией граждан лица об установлении границ территории, на которой осуществляется территориальное общественное самоуправление «Досуговское», руководствуясь Уставом города Смоленска, Положением о территориальном общественном самоуправлении в городе Смоленске, утвержденным решением Смоленского городского Совета от 28.09.2007 № 650, Смоленский городской Совет


РЕШИЛ:

Установить границы территории, на которой осуществляется территориальное общественное самоуправление «Досуговское», согласно приложению.

Председатель Смоленского
городского Совета **Ю.К. Сынкин**

Приложение
к решению 9-й сессии
Смоленского городского Совета
V созыва от 25.03.2016 № 121

Границы территории, на которой осуществляется территориальное общественное самоуправление «Досуговское»

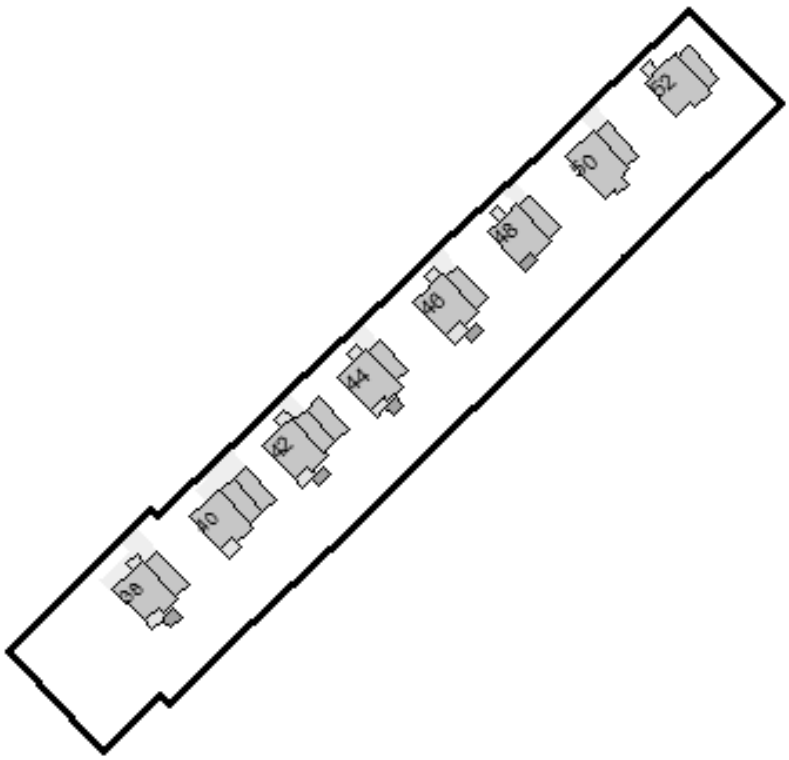

ТОС «Досуговское» располагается в Ленинском районе города Смоленска.

Границы ТОС «Досуговское» проходят по границам земельных участков, включая следующие жилые дома по Досуговскому шоссе № 38, 40, 42, 44, 46, 48, 50, 52.

СМОЛЕНСКИЙ ГОРОДСКОЙ СОВЕТ

Р Е Ш Е Н И Е

9-я сессия V созыва
от 25.03.2016 №124

О внесении изменений в Положение о порядке регулирования органами местного самоуправления города Смоленска цен (тарифов) и надбавок к ценам (тарифам), утвержденное решением 50-й сессии Смоленского городского Совета IV созыва от 01.07.2013 № 902

Руководствуясь Жилищным кодексом Российской Федерации, Уставом города Смоленска, Смоленский городской Совет

РЕШИЛ:

1. Внести в Положение о порядке регулирования органами местного самоуправления города Смоленска цен (тарифов) и надбавок к ценам (тарифам), утвержденное решением 50-й сессии Смоленского городского Совета IV созыва от 01.07.2013 № 902, следующие изменения:

1.1. В разделе 1:

1) в подпункте 13 пункта 1.2 слова «и ремонт» исключить;

2) в пункте 1.3 слова «по содержанию и ремонту жилья» заменить словами «по содержанию и ремонту общего имущества в многоквартирном доме».

1.2. В пункте 2.1 раздела 2 слова «и ремонт» исключить.

1.3. В пункте 3.4 раздела 3 слова «и ремонт» исключить.

1.4. В пункте 4.7 раздела 4 слова «и ремонт» исключить.

2. Разместить настоящее решение на сайте Смоленского городского Совета.

3. Настоящее решение вступает в силу с момента его официального опубликования в средствах массовой информации.

Председатель Смоленского городского Совета
Ю.К. Сынкин

Глава города Смоленска
Н.Н. Алашеев

СМОЛЕНСКИЙ ГОРОДСКОЙ СОВЕТ

Р Е Ш Е Н И Е

9-я сессия V созыва
от 25.03.2016 №125

О внесении изменений в решение 69-й сессии Смоленского городского Совета IV созыва от 20.02.2015 № 1329 «Об установлении размера платы за содержание и ремонт жилого помещения» и приложения к нему

Руководствуясь Жилищным кодексом Российской Федерации, Уставом города Смоленска, Смоленский городской Совет

РЕШИЛ:

1. Внести в решение 69-й сессии Смоленского городского Совета IV созыва от 20.02.2015 № 1329 «Об установлении размера платы за содержание и ремонт жилого помещения» следующие изменения:

1) в наименовании слова «и ремонт» исключить;

2) в подпункте 1.1 пункта 1 слова «и ремонт» исключить;

3) в подпункте 1.2 пункта 1 слова «и ремонт» исключить;

4) в пункте 2 слова «и ремонт» исключить;

5) в пункте 3 слова «и ремонт» исключить;

6) в пункте 4 слова «и ремонт» исключить.

2. Внести изменение в приложение 1 к решению 69-й сессии Смоленского городского Совета IV созыва от 20.02.2015 № 1329 «Об установлении размера платы за содержание и ремонт жилого помещения»: в наименовании слова «и ремонт» исключить.

3. Внести изменение в приложение 2 к решению 69-й сессии Смоленского городского Совета IV созыва от 20.02.2015 № 1329 «Об установлении размера платы за содержание и ремонт жилого помещения»: в наименовании слова «и ремонт» исключить.

4. Разместить настоящее решение на сайте Смоленского городского Совета.

5. Настоящее решение вступает в силу с момента его официального опубликования.

Председатель Смоленского городского Совета
Ю.К. Сынкин

Глава города Смоленска
Н.Н. Алашеев

СМОЛЕНСКИЙ ГОРОДСКОЙ СОВЕТ

Р Е Ш Е Н И Е

9-я сессия V созыва
от 25.03.2016 №126

О присуждении премии имени Ю.А. Гагарина, присвоении звания «Лауреат премии имени Ю.А. Гагарина» и занесении имен обладателей I премии имени Ю.А. Гагарина в Книгу Почета школьников города-героя Смоленска

Руководствуясь Федеральным законом от 06.10.2003 № 131-ФЗ «Об общих принципах организации местного самоуправления в Российской Федерации», Уставом города Смоленска, Положением о премии имени Ю.А. Гагарина для учащихся муниципальных бюджетных образовательных учреждений города Смоленска, утвержденным решением 79-й сессии Смоленского городского Совета III созыва от 23.10.2009 № 1275, Положением о Книге Почета школьников города-героя Смоленска, утвержденным решением 37-й сессии Смоленского городского Совета IV созыва от 06.07.2012 № 661, на основании протоколов заседаний комиссии по присуждению ежегодной премии имени Ю.А. Гагарина от 25.01.2016, 28.01.2016 и 29.01.2016 Смоленский городской Совет

РЕШИЛ:

1. Присудить премию имени Ю.А. Гагарина следующим учащимся муниципальных бюджетных образовательных учреждений города Смоленска:

1.1. В номинации «Успехи в учебе и научно-исследовательская работа»:

- Сидоровой Елизавете Сергеевне, учащейся 11 класса муниципального бюджетного общеобразовательного учреждения «Гимназия № 1 имени Н.М. Пржевальского» города Смоленска, победителю Всероссийской олимпиады «Фоксфорда» по русскому языку, Всероссийской многопрофильной олимпиады ПСТГУ «Аксиос» по русскому языку, призеру Всероссийской многопрофильной олимпиады ПСТГУ «Аксиос» по литературе и обществознанию, всероссийской олимпиады «Высшая проба» по литературе и английскому языку, муниципального этапа всероссийской олимпиады по русскому языку и обществознанию – 1-е место;

- Юденковой Марии Алексеевне, учащейся 11 класса муниципального бюджетного общеобразовательного учреждения «Гимназия № 1 имени Н.М. Пржевальского» города Смоленска, победителю Открытой интернет-олимпиады Физтехлицея по физике, 54-й Выездной физико-математической олимпиады МФТИ по математике, призеру Международной онлайн-олимпиады «Фоксфорда» по физике, Открытой интернет-олимпиады Физтехлицея по математике, Олимпиады школьников Санкт-Петербургского государственного университета по математике – 2-е место;

- Андреевой Анне Сергеевне, учащейся 9 класса муниципального бюджетного общеобразовательного учреждения «Средняя школа № 8 с углубленным изучением иностранных языков» города Смоленска, победителю открытой российской интернет-олимпиады по английскому языку для школьников, региональной олимпиады по английскому языку, призеру Всероссийского откры-

того конкурса «Интеллект-экспресс», Всероссийской олимпиады по английскому языку «ФГОС тест» – 3-е место.

1.2. В номинации «Высокие спортивные результаты»:

- Васькиной Алине Алексеевне, учащейся 11 класса муниципального бюджетного общеобразовательного учреждения «Средняя школа № 19 имени Героя России Панова» города Смоленска, мастеру спорта России международного класса (2015 год), победителю Чемпионата Мира по гиревому спорту, Первенства России по гиревому спорту, Кубка России по гиревому спорту, призеру межрегиональных соревнований Центрального Федерального округа по гиревому спорту(2-е место) – 1-е место;

- Аверченкову Андрею Сергеевичу, учащемуся 11 класса муниципального бюджетного общеобразовательного учреждения «Средняя школа № 27 имени Э.А. Хиля» города Смоленска, кандидату в мастера спорта России по судомодельному спорту (2014 год), призеру Чемпионата Мира по судомодельному спорту (2-е место), победителю Первенства России по судомодельному спорту, победителю XXIX Всероссийских соревнований по судомодельному спорту – 2-е место;

- Кожановой Яне Николаевне, учащейся 9 класса муниципального бюджетного общеобразовательного учреждения «Средняя школа № 1» города Смоленска, победителю юношеского Чемпионата Европы по сумо, Первенства России по сумо, призеру II этапа VII летней Спартакиады учащихся ЦФО России (3-е место) – 3-е место.

1.3. В номинации «Активное участие в общественной жизни школы, города, области, Российской Федерации»:

- Кудельникову Алексею Романовичу, учащемуся 9 класса муниципального бюджетного общеобразовательного учреждения «Средняя школа № 2» города Смоленска, организатору школьных мероприятий, активному участнику городских акций «Георгиевская ленточка», «Смоленск послевоенный», «Назад в СССР», «Рука помощи», «Мой город чистый ?! Начни с себя!», «Соблюдайте ПДД – избегайте ДТП», члену городского актива СДГО им. Ю.А. Гагарина, участнику торжественного мероприятия, посвященного открытию Вечного огня на Соловьевой переправе, торжественного мероприятия, посвященного Дню неизвестного солдата, регионального этапа Международного слета детских общественных организаций «Мосты дружбы», областной акции «Марш за жизнь», областных сборов творческой молодежи «Равнение на Победу», международного проекта «Германия и Россия – два мира, два взгляда» – 1-е место;

- Фроловой Елене Сергеевне, учащейся 9 класса муниципального бюджетного общеобразовательного учреждения «Гимназия № 4» города Смоленска, члену палаты полномочных представителей, председателю городского актива СДГО им. Ю.А. Гагарина, активному участнику городских новогодних представлений, городской познавательной игры «России славные сыны», мероприятий СДГО им. Ю.А. Гагарина, городских акций «Георгиевская ленточка», «Смоленск послевоенный», «Назад в СССР», городских мероприятий, посвященных 70-летию Победы, регионального этапа Международного слета детских общественных организаций «Мосты дружбы», областных сборов творческой молодежи «Равнение на Победу», IX Международного фестиваля детских миротворческих организаций «Живая вода дружбы» – 2-е место;

- Белоусову Александру Олеговичу, учащемуся 11 класса муниципального бюджетного общеобразовательного учреждения «Средняя школа № 27 имени Э.А. Хиля» города Смоленска, активному участнику городских акций «Спешите делать добро» и «Георгиевская ленточка», городской олимпиады по основам местного самоуправления, добровольческого проекта «В единстве наша сила», городской игры-путешествия «Музейный марафон», XXI Международного слета школьников городов-героев «В борьбе против фашизма мы были вместе», миротворческой встречи, посвященной Международному Дню мира, – 3-е место.

1.4. В номинации «Достижения в художественном творчестве»:

- Манукян Аревик Степановне, учащейся 9 класса муниципального бюджетного общеобразовательного учреждения «Средняя школа № 32 имени С.А. Лавочкина» города Смоленска, победителю Интернационального фестиваля «SALZBURG STARS», международного конкурса-фестиваля музыкально-художественного творчества «Русские мотивы», международного конкурса-фестиваля музыкально-художественного творчества «Восточная сказка», Всероссийского конкурса инструментального и вокального творчества «Славься, Глинка!», Всероссийского творческого конкурса «Рассударики», областного фестиваля-конкурса «Таланты Смоленщины 2015», призеру VII Международного конкурса исполнителей инструментальной джазовой и эстрадной музыки, Международного телевизионного конкурса «Национальное достояние», XX международного конкурса-фестиваля музыкально-художественного творчества «Праздник детства» – 1-е место;

- Владимирову Арсению Андреевичу, учащемуся 9 класса муниципального бюджетного общеобразовательного учреждения «Гимназия № 4» города Смоленска, победителю Международного конкурса-фестиваля музыкально-художественного творчества «Русские мотивы», V Международного фестиваля-конкурса «Славянский хоровод», VII Международного конкурса исполнителей инструментальной джазовой и эстрадной музыки «Гамаюн», Всероссийского конкурса инструментального и вокального творчества «Славься, Глинка!», областного фестиваля-конкурса «Таланты Смоленщины 2015», призеру IX Международного конкурса исполнителей инструментальной джазовой и эстрадной музыки «Хрустальная лира» – 2-е место;

- Ивановой Екатерине Игоревне, учащейся муниципального бюджетного учреждения дополнительного образования «Дворец творчества детей и молодежи» города Смоленска, призеру Всероссийского конкурса-фестиваля «Седьмой континент», XIII Всероссийского творческого конкурса «Талантоха», 11-го открытого кубка Губернатора Курской области и главы администрации города Курска – 3-е место.

2. Присвоить учащимся, указанным в пункте 1 настоящего решения, звание «Лауреат премии имени Ю.А. Гагарина».

3. Вручить дипломы и денежные премии лауреатам премии имени Ю.А. Гагарина 2016 года согласно занятым местам:

за 1-е место – 5000 (Пять тысяч) рублей,

за 2-е место – 4000 (Четыре тысячи) рублей,

за 3-е место – 3000 (Три тысячи) рублей.

4. Вручить денежные премии следующим педагогическим коллективам, подготовившим лауреатов премии имени Ю.А. Гагарина, в размере 15000 (Пятнадцать тысяч) рублей каждому:

- муниципального бюджетного общеобразовательного учреждения «Гимназия № 1 имени Н.М. Пржевальского» города Смоленска – директор Слободич А.Н.;

- муниципального бюджетного общеобразовательного учреждения «Гимназия № 4» города Смоленска – директор Дюг Л.Т.;

- муниципального бюджетного общеобразовательного учреждения «Средняя школа № 1» города Смоленска – директор Пронченкова Н.А.;

- муниципального бюджетного общеобразовательного учреждения «Средняя школа № 2» города Смоленска – директор Позднякова И.В.;

- муниципального бюджетного общеобразовательного учреждения «Средняя школа № 8 с углубленным изучением иностранных языков» города Смоленска – директор Хомякова Т.Н.;

- муниципального бюджетного общеобразовательного учреждения «Средняя школа № 19 имени Героя России Панова» города Смоленска – директор Кушнерева М.В.;

- муниципального бюджетного общеобразовательного учреждения «Средняя школа № 27 им. Э.А. Хиля» города Смоленска – директор Лобанова Е.Н.;

- муниципального бюджетного общеобразовательного учреждения «Средняя школа № 32 имени С.А. Лавочкина» города Смоленска – директор Мандрикова С.С.

- муниципального бюджетного учреждения дополнительного образования «Дворец творчества детей и молодежи» города Смоленска – директор Кудасова Т.В.

5. Занести имена обладателей I премии имени Ю.А. Гагарина в Книгу Почета школьников города-героя Смоленска.

6. Разместить настоящее решение на сайте Смоленского городского Совета.

7. Опубликовать настоящее решение в средствах массовой информации.

Председатель Смоленского
городского Совета **Ю.К. Сынкин**

АДМИНИСТРАЦИЯ ГОРОДА СМОЛЕНСКА

П О С Т А Н О В Л Е Н И Е

от 04.03.2016 №555-адм

Об утверждении Порядка оплаты взносов на капитальный ремонт общего имущества в многоквартирных домах, расположенных на территории города Смоленска, в части жилых помещений, находящихся в муниципальной собственности, на 2016 год

В соответствии с Жилищным кодексом Российской Федерации, Федеральным законом от 06.10.2003 № 131-ФЗ «Об общих принципах организации местного самоуправления в Российской Федерации», законом Смоленской области от 31.10.2013 № 114-з «О регулировании отдельных вопросов в сфере обеспечения своевременного проведения капитального ремонта общего имущества в многоквартирных домах, расположенных на территории Смоленской области», постановлением Администрации Смоленской области от 11.12.2013 № 1017 «О создании некоммерческой организации «Региональный фонд капитального ремонта многоквартирных домов Смоленской области», решением 6-й сессии Смоленского городского Совета V созыва от 28.12.2015 № 71 «О бюджете города Смоленска на 2016 год», руководствуясь Уставом города Смоленска,

Администрация города Смоленска п о с т а н о в л я е т:

1. Утвердить прилагаемый Порядок оплаты взносов на капитальный ремонт общего имущества в многоквартирных домах, расположенных на территории города Смоленска, в части жилых помещений, находящихся в муниципальной собственности, на 2016 год.

2. Комитету по информационным ресурсам и телекоммуникациям Администрации города Смоленска разместить настоящее постановление на сайте Администрации города Смоленска.

3. Комитету по информационной политике Администрации города Смоленска опубликовать настоящее постановление в средствах массовой информации города Смоленска.

4. Контроль за исполнением настоящего постановления возложить на заместителя Главы города Смоленска по городскому хозяйству.

Глава города Смоленска **Н.Н. Алашеев**

УТВЕРЖДЕН
постановлением Администрации
города Смоленска
от 04.03.2016 № 555-адм

Порядок оплаты взносов на капитальный ремонт общего имущества в многоквартирных домах, расположенных на территории города Смоленска, в части жилых помещений, находящихся в муниципальной собственности, на 2016 год

1. Общие положения

1.1. Порядок оплаты взносов на капитальный ремонт общего имущества в многоквартирных домах, расположенных на территории города Смоленска, в части жилых помещений, находящихся в муниципальной собственности, на 2016 год (далее - Порядок) разработан в соответствии со статьями 169, 181 Жилищного кодекса Российской Федерации, Федеральным законом от 06.10.2003 № 131-ФЗ «Об общих принципах организации местного самоуправления в Российской Федерации», законом Смоленской области от 31.10.2013 № 114-з «О регулировании отдельных вопросов в сфере обеспечения своевременного проведения капитального ремонта общего имущества в многоквартирных домах, расположенных на территории Смоленской области», постановлением Администрации Смоленской области от 11.12.2013 № 1017 «О создании некоммерческой организации «Региональный фонд капитального ремонта многоквартирных домов Смоленской области», решением 6-й сессии Смоленского городского Совета V созыва от 28.12.2015 № 71 «О бюджете города Смоленска на 2016 год».

1.2. Оплату взносов на капитальный ремонт общего имущества в многоквартирных домах, расположенных на территории города Смоленска, в части жилых помещений, находящихся в муниципальной собственности (далее - взносы), от имени Администрации города Смоленска осуществляет Управление жилищно-коммунального хозяйства Администрации города Смоленска (далее – Управление ЖКХ), которое является главным распорядителем средств бюджета города Смоленска.

1.3. Оплата взносов производится юридическим лицам:

а) некоммерческой организации «Региональный фонд капитального ремонта многоквартирных домов Смоленской области» (далее – Региональный оператор) в случае формирования фонда капитального ремонта на счете Регионального оператора, а также в случае формирования фонда капитального ремонта на специальном счете (далее - спецсчет), если Региональный оператор был определен собственниками помещений в качестве его владельца.

В случае принятия решения о ликвидации и (или) реорганизации владельца спецсчета, признания владельца спецсчета банкротом, а также в случае, если управляющей организацией, товариществом собственников жилья или жилищным кооперативом, являющимися владельцами спецсчета, прекращено управление многоквартирным домом на основании решения общего собрания собственников помещений в этом доме либо такое прекращение деятельности по управлению многоквартирным домом предусмотрено законодательством или решением суда, собственники помещений в многоквартирном доме на общем собрании принимают решение о выборе владельца спецсчета или об изменении способа формирования фонда капитального ремонта в соответствии со статьей 175 Жилищного кодекса Российской Федерации.

В случае, если решение о выборе владельца спецсчета или об изменении способа формирования фонда капитального ремонта не принято или не реализовано либо данное собрание не проведено в указанный в части 8 статьи 175 Жилищного кодекса Российской Федерации срок, Администрация города Смоленска принимает решение об определении Регионального оператора владельцем спецсчета;

б) владельцу спецсчета – юридическому лицу, указанному в пункте 2 статьи 175 Жилищного кодекса Российской Федерации, открытого в российских кредитных организациях, соответствующих требованиям пункта 2 статьи 176 Жилищного кодекса Российской Федерации (далее – кредитные организации).

2. Порядок оплаты взносов в случае формирования фонда капитального ремонта на счете Регионального оператора

2.1. В случае формирования фонда капитального ремонта общего имущества в многоквартирных домах, расположенных на территории города Смоленска, в части жилых помещений, находящихся в муниципальной собственности, на счете Регионального оператора оплата взносов производится на основании договора №1 по оплате взносов на капитальный ремонт общего имущества в многоквартирных домах, расположенных на территории города Смоленска, в части жилых помещений, находящихся в муниципальной собственности, на счет Регионального оператора (далее - Договор № 1) (приложение № 1 к Порядку), заключенного между Управлением ЖКХ и Региональным оператором, с приложением расчетов оплаты взносов на капитальный ремонт общего имущества в многоквартирных домах, расположенных на территории города Смоленска, в части жилых помещений, находящихся в муниципальной собственности, с учетом сведений из Реестра муниципального имущества города Смоленска (приложение № 1 к Договору №1).

2.2. В случае если размер взноса определен собственниками помещений больше минимального размера, установленного в соответствии с действующим законодательством, к документам, указанным в пункте 2.1 Порядка, прилагаются копии решений общих собраний собственников помещений.

2.3. Оплата взносов производится в порядке и сроки, предусмотренные Договором № 1, по платежному поручению на сумму согласно приложениям № 1, 2 к Договору № 1.

3. Порядок оплаты взносов владельцам спецсчетов

3.1. В случае формирования фонда капитального ремонта общего имущества в многоквартирных домах, расположенных на территории города Смоленска, в части жилых помещений, находящихся в муниципальной собственности, на спецсчетах, владельцами которых являются юридические лица, указанные в части 2 статьи 175 Жилищного кодекса Российской Федерации (далее – владелец спецсчета), оплата взносов производится на основании договора № 2 по оплате взносов на капитальный ремонт общего имущества в многоквартирных домах, расположенных на территории города Смоленска, в части жилых помещений, находящихся в муниципальной собственности, владельцу спецсчета (далее - Договор № 2) (приложение № 2 к Порядку), заключенного между Управлением ЖКХ и владельцем спецсчета, с приложением расчета оплаты взносов на капитальный ремонт общего имущества в многоквартирных домах, расположенных на территории города Смоленска, в части жилых помещений, находящихся в муниципальной собственности, в случае формирования фонда капитального ремонта на спецсчете владельца спецсчета с учетом сведений из Реестра муниципального имущества города Смоленска (приложение к Договору № 2).

3.2. Для заключения Договора № 2 владелец спецсчета предоставляет в Управление ЖКХ следующие документы:

- документы о государственной регистрации юридического лица и документы, подтверждающие полномочия по управлению многоквартирным домом (с приложением копий);

- расчет оплаты взносов на капитальный ремонт общего имущества в многоквартирных домах, расположенных на территории города Смоленска, в части жилых помещений, находящихся в муниципальной собственности, в случае формирования фонда капитального ремонта на спецсчете владельца спецсчета (приложение к Договору № 2);

- копию решения общего собрания собственников помещений в многоквартирном доме о способе формирования фонда капитального ремонта и размере взноса;

- документы, подтверждающие открытие спецсчета, предусмотренные банковскими правилами.

3.3. Владельцы спецсчетов производят расчет оплаты взносов на капитальный ремонт общего имущества в многоквартирных домах, расположенных на территории города Смоленска, в части жилых помещений, находящихся в муниципальной собственности, ежемесячно исходя из размера взноса, установленного для каждого многоквартирного дома, и общей площади муниципальных жилых помещений в таком доме с учетом количества календарных дней пользования помещениями.

3.4. Управление ЖКХ осуществляет оплату взносов владельцу спецсчета в порядке и сроки, предусмотренные Договором № 2.

3.5. Владелец спецсчета несет ответственность за достоверность предоставляемых документов и сведений.

4. Ответственность Регионального оператора и владельца спецсчета

4.1. Стороны несут ответственность за невыполнение принятых по Договорам № 1, 2 обязательств в соответствии с действующим законодательством.

4.2. Региональный оператор и владелец спецсчета несут ответственность за достоверность расчетов, предоставляемых в Управление ЖКХ.

4.3. Взносы подлежат возврату в бюджет города Смоленска в следующих случаях:

- при нецелевом использовании взносов юридическими лицами, указанными в пункте 1.3 Порядка;

- при ликвидации, банкротстве юридических лиц, указанных в пункте 1.3 Порядка;

- при выявлении факта предоставления Региональным оператором и (или) владельцем спецсчета недостоверной информации.

4.4. Возврат взносов в бюджет города Смоленска осуществляется в порядке и сроки, предусмотренные Договорами № 1, 2, заключенными с юридическими лицами, указанными в пункте 1.3 Порядка.

Приложение №1
к Порядку

Договор № 1
по оплате взносов на капитальный ремонт общего имущества в многоквартирных домах, расположенных на территории города Смоленска, в части жилых помещений, находящихся в муниципальной собственности, на счет Регионального оператора

г. Смоленск «__» _____ 20___ года

Управление жилищно-коммунального хозяйства Администрации города Смоленска, именуемое в дальнейшем «Управление ЖКХ», в лице начальника Управления ЖКХ _____, действующего на основании Положения об органе Администрации города Смоленска в сфере жилищно-коммунального хозяйства – Управлении жилищно-коммунального хозяйства Администрации города Смоленска, утвержденного решением 45-й сессии Смоленского городского Совета IV созыва от 04.02.2013 № 809, с одной стороны, и **некоммерческая организация «Региональный фонд капитального ремонта многоквартирных домов Смоленской области»**, именуемая в дальнейшем «Региональный оператор», в лице генерального директора _____, действующего на основании Устава, с другой стороны, совместно именуемые «Стороны», на основании постановления Администрации города Смоленска от «__»_____ 20___ № ____ «Об утверждении Порядка оплаты взносов на капитальный ремонт общего имущества в многоквартирных домах, расположенных на территории города Смоленска, в части жилых помещений, находящихся в муниципальной собственности, на 2016 год» заключили настоящий Договор о нижеследующем.

1. Предмет Договора

По настоящему Договору Управление ЖКХ ежемесячно, не позднее 25 числа текущего месяца, в объеме, установленном приложениями № 1, 2 к настоящему Договору, обязуется вносить на счет Регионального оператора взносы на капитальный ремонт общего имущества в многоквартирных домах, расположенных на территории города Смоленска, в части жилых помещений, находящихся в муниципальной собственности.

2. Формирование и использование средств фонда капитального ремонта

2.1. Фонд капитального ремонта общего имущества в многоквартирных (жилых) домах (далее – Фонд капитального ремонта) формируется из взносов на капитальный ремонт, уплаченных собственниками помещений в многоквартирном доме (далее – Собственники).

2.2. Размер ежемесячного взноса на капитальный ремонт должен быть не менее чем минимальный размер взноса на капитальный ремонт, установленный постановлением Администрации Смоленской области от 06.11.2015 № 680 «Об установлении на 2016 год минимального размера взноса на капитальный ремонт общего имущества в многоквартирном доме на территории Смоленской области».

2.3. Перечень услуг и (или) работ по капитальному ремонту общего имущества в многоквартирных домах, оказание и (или) выполнение которых финансируется за счет средств Фонда капитального ремонта, сформированного исходя из минимального размера взноса на капитальный ремонт, установленного постановлением Администрации Смоленской области от 06.11.2015 № 680 «Об установлении на 2016 год минимального размера взноса на капитальный ремонт общего имущества в многоквартирном доме на территории Смоленской области», включает в себя работы, предусмотренные статьей 166 Жилищного кодекса Российской Федерации.

2.4. К настоящему Договору прилагается копия решения общего собрания Собственников о способе формирования Фонда капитального ремонта и размере взноса.

2.5. Средства, полученные Региональным оператором от Управления ЖКХ, могут использоваться для финансирования расходов на капитальный ремонт общего имущества в многоквартирном доме. Использование указанных средств на иные цели, в том числе на оплату административно-хозяйственных расходов Регионального оператора, не допускается.

3. Права и обязанности Регионального оператора

3.1. Региональный оператор обеспечивает проведение капитального ремонта общего имущества в многоквартирном доме, Собственники в котором формируют Фонд капитального ремонта на счете Регионального оператора, в объеме и в сроки, которые предусмотрены региональной программой капитального ремонта, и финансирование капитального ремонта общего имущества в многоквартирном доме, в том числе в случае недостаточности средств Фонда капитального ремонта за счет средств, полученных за счет платежей Собственников в других многоквартирных домах, формирующих Фонды капитального ремонта на счете, счетах Регионального оператора, за счет субсидий, полученных из бюджета субъекта Российской Федерации и (или) местного бюджета, за счет иных не запрещенных законом средств.

3.2. Региональный оператор в целях представления и защиты своих интересов, координации своей деятельности, объединения усилий для повышения эффективности своей деятельности и иных связанных с деятельностью в качестве региональных операторов целях, не противоречащих федеральным законам и имеющих некоммерческий характер, вправе создавать ассоциации и союзы региональных операторов, являться членами таких ассоциаций, союзов. Региональный оператор вправе быть членом саморегулируемой организации, если такое членство обусловлено необходимостью осуществления Региональным оператором отдельных видов деятельности в целях выполнения им возложенных на него функций.

Региональный оператор вправе открывать счета, за исключением специальных счетов, в территориальных органах Федерального казначейства или финансовых органах субъектов Российской Федерации, если это предусмотрено законами субъектов Российской Федерации.

3.3. Региональный оператор в целях обеспечения оказания услуг и (или) выполнения работ по капитальному ремонту общего имущества в многоквартирном доме обязан:

1) не менее чем за шесть месяцев (если иной срок не установлен нормативным правовым актом субъекта Российской Федерации) до наступления года, в течение которого должен быть проведен капитальный ремонт общего имущества в многоквартирном доме в соответствии с региональной программой капитального ремонта, подготовить и направить Собственникам предложения о сроке начала капитального ремонта, необходимом перечне и об объеме услуг и (или) работ, их стоимости, о порядке и об источниках финансирования капитального ремонта общего имущества в многоквартирном доме и другие предложения, связанные с проведением такого капитального ремонта;

2) обеспечить подготовку задания на оказание услуг и (или) выполнение работ по капитальному ремонту и при необходимости подготовку проектной документации на проведение капитального

ремонта, утвердить проектную документацию, нести ответственность за ее качество и соответствие требованиям технических регламентов, стандартов и других нормативных документов;

3) привлечь для оказания услуг и (или) выполнения работ по капитальному ремонту подрядные организации, заключить с ними от своего имени соответствующие договоры, предусматривающие в том числе установление гарантийного срока на оказанные услуги и (или) выполненные работы продолжительностью не менее пяти лет с момента подписания соответствующего акта приемки оказанных услуг и (или) выполненных работ, а также обязательства подрядных организаций по устранению выявленных нарушений в разумный срок, за свой счет и своими силами;

4) контролировать качество и сроки оказания услуг и (или) выполнения работ подрядными организациями и соответствие таких услуг и (или) работ требованиям проектной документации;

5) осуществлять приемку оказанных услуг и (или) выполненных работ, в том числе обеспечить создание соответствующих комиссий с участием представителей органов исполнительной власти субъектов Российской Федерации, ответственных за реализацию региональных программ капитального ремонта и (или) краткосрочных планов их реализации, лиц, осуществляющих управление данным многоквартирным домом, и представителей Собственников;

6) в случаях, предусмотренных Жилищным кодексом Российской Федерации, перечислять денежные средства в размере Фонда капитального ремонта на специальный счет или выплачивать Собственникам денежные средства, соответствующие долям указанных Собственников в Фонде капитального ремонта;

7) аккумулировать взносы на капитальный ремонт, уплачиваемые Собственниками;

8) вести учет средств, поступивших на счет Регионального оператора в виде взносов на капитальный ремонт, отдельно в отношении средств каждого Собственника, а также с соблюдением иных требований, установленных Жилищным кодексом Российской Федерации, иными нормативными правовыми актами Российской Федерации и нормативными правовыми актами субъекта Российской Федерации;

9) представлять своими силами или силами третьих лиц Собственнику платежные документы для уплаты взносов на капитальный ремонт общего имущества в многоквартирном доме по адресу нахождения помещения в многоквартирном доме, за капитальный ремонт общего имущества в котором вносится взнос;

10) разместить на своем официальном сайте информацию о правах и об обязанностях Собственников и Регионального оператора, возникающих в связи с исполнением требований Жилищного кодекса Российской Федерации, нормативных правовых актов субъекта Российской Федерации об организации проведения капитального ремонта, а также иные сведения, перечень которых определяется федеральным органом исполнительной власти, осуществляющим функции по выработке и реализации государственной политики и нормативно-правовому регулированию в сфере жилищно-коммунального хозяйства;

11) нести ответственность перед Собственниками за качество оказанных услуг и (или) выполненных работ в течение не менее пяти лет с момента подписания соответствующего акта приемки оказанных услуг и (или) выполненных работ, в том числе за несвоевременное и ненадлежащее устранение выявленных нарушений;

12) исполнять иные обязанности, предусмотренные Жилищным кодексом Российской Федерации, иными нормативными правовыми актами Российской Федерации, нормативными правовыми актами субъектов Российской Федерации.

3.4. Для выполнения работ, требующих наличия выданного саморегулируемой организацией свидетельства о допуске к работам, которые оказывают влияние на безопасность объектов капитального строительства, Региональный оператор обязан привлечь к выполнению таких работ индивидуального предпринимателя или юридическое лицо, имеющих соответствующее свидетельство о допуске к таким работам.

3.5. Привлечение Региональным оператором (в частности, в случае, предусмотренном пунктом 3.4 настоящего Договора), органами государственной власти субъекта Российской Федерации, органами местного самоуправления, государственными, муниципальными бюджетными, казенными учреждениями подрядных организаций для оказания услуг и (или) выполнения работ по капитальному ремонту общего имущества в многоквартирном доме осуществляется в порядке, установленном Правительством Российской Федерации.

3.6. Возмещение Региональному оператору средств, израсходованных на капитальный ремонт общего имущества в многоквартирном доме, в сумме, превышающей размер Фонда капитального ремонта, осуществляется за счет последующих взносов Собственников на капитальный ремонт.

3.7. Региональный оператор не менее чем за шесть месяцев до наступления года, в течение которого должен быть проведен капитальный ремонт общего имущества в многоквартирном доме, в соответствии с областной программой капитального ремонта представляет в Управление ЖКХ предложения о сроке начала капитального ремонта, необходимом перечне и об объеме услуг и (или) работ, их стоимости, о порядке и об источниках финансирования капитального ремонта общего имущества в многоквартирном доме и другие предложения, связанные с проведением такого капитального ремонта.

3.8. Региональный оператор по запросу Управления ЖКХ предоставляет сведения о размере начисленных и уплаченных взносов на капитальный ремонт общего имущества в многоквартирном доме по каждому муниципальному жилому помещению, о задолженности по их оплате, а также размере уплаченных процентов; о размере средств, направленных Региональным оператором на капитальный ремонт общего имущества в многоквартирном доме, в том числе размере предоставленной рассрочки оплаты услуг и (или) работ по капитальному ремонту общего имущества в многоквартирном доме; о размере задолженности за оказанные услуги и (или) выполненные работы по капитальному ремонту общего имущества в многоквартирном доме в порядке, утвержденном постановлением Администрации Смоленской области от 06.11.2015 № 680 «Об установлении на 2016 год минимального размера взноса на капитальный ремонт общего имущества в многоквартирном доме на территории Смоленской области».

3.9. В течение пяти дней после вступления в силу решения о прекращении формирования Фонда капитального ремонта на счете Регионального оператора и формировании Фонда капитального ремонта на специальном счете, которое вступает в силу через два года после направления Региональному оператору решения общего собрания Собственников, Региональный оператор перечисляет средства Фонда капитального ремонта в части муниципальных жилых помещений на специальный счет.

3.10. Региональный оператор обязан выплатить Управлению ЖКХ средства Фонда капитального ремонта по муниципальным жилым помещениям в случае остатка средств после использования средств Фонда капитального ремонта.

4. Права и обязанности Управления ЖКХ

4.1. Управление ЖКХ вправе:

4.1.1. Запрашивать у Регионального оператора информацию, предусмотренную пунктом 3.8 настоящего Договора.

4.1.2. Требовать возмещения причиненных убытков в результате неисполнения или ненадлежащего исполнения Региональным оператором своих обязательств по настоящему Договору.

4.2. Управление ЖКХ обязано:

4.2.1. Своевременно и в полном объеме уплачивать ежемесячные взносы на капитальный ремонт многоквартирных домов в сроки, установленные настоящим Договором либо решением об-

щего собрания Собственников, членов товарищества Собственников жилья, жилищного кооператива или иного специализированного потребительского кооператива, на основании платежных документов, представленных Региональным оператором в соответствии с подпунктом 9 пункта 3.3 настоящего Договора, в размере, определенном приложениями № 1, 2 к настоящему Договору, с учетом установленного минимального ежемесячного размера взноса на капитальный ремонт за каждый квадратный метр жилого помещения в многоквартирном доме, находящегося в муниципальной собственности. Минимальный ежемесячный размер взноса на капитальный ремонт в месяц устанавливается ежегодно нормативным правовым актом субъекта Российской Федерации (Смоленской области), определяется в рублях на один квадратный метр общей площади помещения в многоквартирном доме, принадлежащего Собственнику.

4.2.2. Не позднее чем через три месяца с момента получения предложений, указанных в пункте 3.7 настоящего Договора, рассмотреть указанные предложения и принять участие в голосовании на общем собрании при принятии соответствующего решения. Решением общего собрания Собственников о проведении капитального ремонта общего имущества в многоквартирном доме должны быть определены или утверждены:

1) перечень работ по капитальному ремонту;

2) смета расходов на капитальный ремонт;

3) сроки проведения капитального ремонта;

4) источники финансирования капитального ремонта;

5) лицо, которое от имени всех Собственников уполномочено участвовать в приемке выполненных работ по капитальному ремонту, в том числе подписывать соответствующие акты.

4.2.3. Принимать участие в приемке выполненных работ и согласовании акта выполненных работ по капитальному ремонту в многоквартирном доме.

5. Ответственность Сторон

5.1. Стороны несут ответственность за невыполнение принятых по настоящему Договору обязательств в соответствии с действующим законодательством.

5.2. Региональный оператор несет ответственность за достоверность расчетов, предоставляемых в Управление ЖКХ.

5.3. Убытки, причиненные Собственникам в результате неисполнения или ненадлежащего исполнения Региональным оператором своих обязательств в соответствии с Жилищным кодексом Российской Федерации и принятыми в соответствии с ним законами субъектов Российской Федерации, подлежат возмещению в соответствии с гражданским законодательством.

6. Обстоятельства непреодолимой силы

Стороны освобождаются от ответственности за неисполнение или ненадлежащее исполнение своих обязательств по настоящему Договору в случае действия обстоятельств непреодолимой силы, прямо или косвенно препятствующих исполнению настоящего Договора, то есть таких обстоятельств, которые независимы от воли Сторон, не могли быть ими предвидены в момент заключения настоящего Договора и (или) предотвращены разумными средствами при их наступлении. Сторона, подвергшаяся действию таких обстоятельств, обязана немедленно в письменном виде уведомить другую Сторону о возникновении, виде и возможной продолжительности действий соответствующих обстоятельств. Если соответствующая Сторона не сообщит о наступлении обстоятельств непреодолимой силы, она лишается права ссылаться на них, разве что само такое обстоятельство препятствовало отправлению такого сообщения.

7. Порядок урегулирования споров

Все споры или разногласия, возникшие в процессе реализации настоящего Договора, разрешаются Сторонами путем переговоров. Если разногласия и спорные вопросы не могут быть разрешены Сторонами путем переговоров, они подлежат разрешению в судебном порядке в соответствии с действующим законодательством на территории города Смоленска.

8. Срок действия Договора

8.1. Настоящий Договор действует с момента заключения Сторонами до 31 декабря 2016 года, либо до его досрочного расторжения в соответствии с действующим законодательством Российской Федерации.

8.2. Настоящий Договор может быть расторгнут по инициативе любой из Сторон с письменным уведомлением другой Стороны не менее чем за 30 дней до момента расторжения.

9. Прочие условия

9.1. Стороны руководствуются настоящим Договором и действующим законодательством.

9.2. Настоящий Договор составлен в двух экземплярах, один для Управления ЖКХ, другой - для Регионального оператора. Оба экземпляра имеют одинаковую юридическую силу.

9.3. Все изменения к настоящему Договору оформляются только в письменной форме в виде дополнительных соглашений к настоящему Договору и являются его неотъемлемой частью.

10. Юридические адреса и банковские реквизиты Сторон

Управление ЖКХ Администрации города Смоленска	**Некоммерческая организация «Региональный фонд капитального ремонта многоквартирных домов Смоленской области»**
Местонахождение: ИНН/КПП р/с _____ к/сч _____ БИК _____	Местонахождение: ИНН/КПП р/с _____ к/сч _____ БИК _____
Начальник Управления ЖКХ Администрации города Смоленска	Генеральный директор некоммерческой организации «Региональный фонд капитального ремонта многоквартирных домов Смоленской области»
_____ (Ф.И.О.) (подпись) М.П.	_____ (Ф.И.О.) (подпись) М.П.

Приложение № 1
к Договору № 1

РАСЧЕТ
оплаты взносов на капитальный ремонт общего имущества в многоквартирных домах, расположенных на территории города Смоленска, в части жилых помещений, находящихся в муниципальной собственности, в случае формирования фонда капитального ремонта на счете Регионального оператора по состоянию на 1 _____ 20__ года с учетом сведений из Реестра муниципального имущества города Смоленска за _____ 20__ года
(месяц)

№ п/п	Адрес помещения (улица, дом, № квартиры)	Общая площадь жилого помещения, кв.м	Размер взноса в фонд капитального ремонта в расчете на 1 кв.м общей площади жилого помещения, руб.	Количество календарных дней для начисления в расчетном периоде, ед.	Объем средств, подлежащих уплате в фонд капитального ремонта, руб.
	ИТОГО		X	X	

Генеральный директор Регионального оператора _____

Главный бухгалтер Регионального оператора _____
«_____»_____20__ г.

М.П.

Приложение № 2
к Договору № 1

РАСЧЕТ
оплаты взносов на капитальный ремонт общего имущества в многоквартирных домах, расположенных на территории города Смоленска, в части жилых помещений, находящихся в муниципальной собственности, в случае принятия общим собранием собственников помещений решения об определении Регионального оператора в качестве владельца спецсчета по состоянию на 1 _____ 20__ года с учетом сведений из Реестра муниципального имущества города Смоленска за _____ 20___ года
(месяц)

№ п/п	Адрес помещения (улица, дом, № квартиры)	Общая площадь жилого помещения, кв. м	Размер взноса в фонд капитального ремонта в расчете на 1 кв.м общей площади жилого помещения, руб.	Количество календарных дней для начисления в расчетном периоде, ед.	Объем средств, подлежащих уплате в фонд капитального ремонта, руб.
	ИТОГО		X	X	

Генеральный директор Регионального оператора_____

Главный бухгалтер Регионального оператора_____
«_____»_____20__ г.
М.П.

Приложение № 2
к Порядку

Договор № 2
по оплате взносов на капитальный ремонт общего имущества в многоквартирных домах, расположенных на территории города Смоленска, в части жилых помещений, находящихся в муниципальной собственности, владельцам спецсчетов

г. Смоленск «__» _____ 20___ года

Управление жилищно-коммунального хозяйства Администрации города Смоленска, именуемое в дальнейшем «Управление ЖКХ», в лице начальника Управления ЖКХ _____ _____, действующего на основании Положения об органе Администрации города Смоленска в сфере жилищно-коммунального хозяйства – Управлении жилищно-коммунального хозяйства Администрации города Смоленска, утвержденного решением 45 сессии Смоленского городского Совета IV созыва от 04.02.2013 № 809, с одной стороны, и _____ _____, именуемый в дальнейшем «Владелец спецсчета», в лице управляющей организации, осуществляющей управление многоквартирным домом на основании договора управления, или осуществляющего управление многоквартирным домом, жилищного кооператива, или товарищества собственников жилья, осуществляющего управление многоквартирным домом и созданного собственниками помещений в одном многоквартирном доме или нескольких многоквартирных домах, в соответствии с пунктом 1 части 2 статьи 136 Жилищного кодекса Российской Федерации, действующих на основании Устава, с другой стороны, совместно именуемые «Стороны», на основании постановления Администрации города Смоленска от ____ № ____ «Об утверждении Порядка оплаты взносов на капитальный ремонт общего имущества в многоквартирных домах, расположенных на территории города Смоленска, в части жилых помещений, находящихся в муниципальной собственности, на 2016 год» заключили настоящий Договор о нижеследующем.

1. Предмет Договора

1.1. По настоящему Договору Управление ЖКХ ежемесячно, не позднее 25 числа текущего месяца, в объеме, установленном приложением к настоящему Договору, обязуется вносить на специальный банковский счет в валюте Российской Федерации (далее – Счет) Владельца спецсчета взносы на капитальный ремонт общего имущества в многоквартирных домах, расположенных на территории города Смоленска, в части жилых помещений, находящихся в муниципальной собственности.

1.2. Счет носит целевой характер и предназначен для проведения операций, указанных в пункте 2.2 настоящего Договора.

2. Порядок открытия и ведения Счета

2.1. Счет открывается Владельцу спецсчета в российской кредитной организации на основании протокола общего собрания собственников многоквартирного дома № ____от _____.

2.2. По Счету могут совершаться операции, предусмотренные статьей 177 Жилищного кодекса Российской Федерации.

3. Права и обязанности Сторон

3.1. Управление ЖКХ вправе запрашивать информацию у Владельца спецсчета о сумме зачисленных на Счет платежей собственников всех помещений в многоквартирном доме, об остатке средств на Счете, обо всех операциях по Счету.

3.2. Управление ЖКХ обязано:

3.2.1. Своевременно и в полном объеме уплачивать ежемесячные взносы на капитальный ремонт общего имущества в многоквартирных домах, расположенных на территории города Смоленска, в части жилых помещений, находящихся в муниципальной собственности, в размере, установленном постановлением Администрации Смоленской области от 06.11.2015 № 680 «Об установлении на 2016 год минимального размера взноса на капитальный ремонт общего имущества в многоквартирном доме на территории Смоленской области», или, если соответствующее решение принято общим собранием собственников, в большем размере в сроки, установленные настоящим Договором.

3.2.2. Принимать участие на общем собрании собственников жилья в решении следующих вопросов:

- о проведении капитального ремонта общего имущества в многоквартирных домах;
- о перечне работ по капитальному ремонту;
- о смете расходов на капитальный ремонт;
- о сроке проведения капитального ремонта;
- об источниках финансирования;
- о выборе лица, которое от имени всех собственников помещений в многоквартирном доме уполномочено участвовать в приемке выполненных работ по капитальному ремонту, в том числе подписывать соответствующие акты.

3.2.3. Принимать участие в приемке выполненных работ и согласовании акта выполненных работ по капитальному ремонту в многоквартирном доме.

3.3. Владелец спецсчета обязан:

3.3.1. Открыть на свое имя Счет в кредитной организации для формирования собственниками фонда капитального ремонта общего имущества в многоквартирном доме.

3.3.2. Для заключения Договора предоставить в Управление ЖКХ следующие документы:

- документы о государственной регистрации юридического лица и документы, подтверждающие полномочия по управлению многоквартирным домом (с приложением копий);
- расчет оплаты взносов на капитальный ремонт общего имущества в многоквартирных домах, расположенных на территории города Смоленска, в части жилых помещений, находящихся в муниципальной собственности, в случае формирования фонда капитального ремонта на Счете Владельца спецсчета (приложение к Договору № 2);
- копию решения общего собрания собственников помещений многоквартирного дома о способе формирования фонда капитального ремонта и размере взноса;
- документы, подтверждающие открытие Счета, предусмотренные банковскими правилами.

3.3.3. В срок не позднее 5 числа текущего месяца направлять в Управление ЖКХ расчет расходов по оплате взносов на капитальный ремонт общего имущества в многоквартирных домах, расположенных на территории города Смоленска, в части жилых помещений, находящихся в муниципальной собственности, исходя из размера взноса, установленного для каждого многоквартирного дома, и общей площади муниципальных жилых помещений в таком доме с учетом коли-

чества календарных дней владения согласно приложению к настоящему Договору, с приложением платежных документов.

3.3.4. Ежегодно в срок не позднее 1 февраля года, следующего за отчетным, представлять в Управление ЖКХ сведения о размере остатка средств на Счете, а также ежемесячно в срок до 25 числа месяца, следующего за расчетным периодом, представлять сведения о перечислении денежных средств, находящихся на Счете, в случаях, предусмотренных частью 2 статьи 174 Жилищного кодекса Российской Федерации.

3.3.5. Осуществить возврат взноса в бюджет города Смоленска в течение 7 рабочих дней с момента получения от Управления ЖКХ претензии, устанавливающей факт:

- нецелевого использования взносов Владельца спецсчета;
- ликвидации, банкротства Владельца спецсчета;
- предоставления недостоверной информации.

4. Ответственность Сторон

4.1. Стороны несут ответственность за невыполнение принятых по настоящему Договору обязательств в соответствии с действующим законодательством.

4.2. Владелец спецсчета несет ответственность за достоверность расчетов, предоставляемых в Управление ЖКХ.

5. Обстоятельства непреодолимой силы

Стороны освобождаются от ответственности за неисполнение или ненадлежащее исполнение своих обязательств по настоящему Договору в случае действия обстоятельств непреодолимой силы, прямо или косвенно препятствующих исполнению настоящего Договора, то есть таких обстоятельств, которые независимы от воли Сторон, не могли быть ими предвидены в момент заключения настоящего Договора и (или) предотвращены разумными средствами при их наступлении. Сторона, подвергшаяся действию таких обстоятельств, обязана немедленно в письменном виде уведомить другую Сторону о возникновении, виде и возможной продолжительности действий соответствующих обстоятельств. Если соответствующая Сторона не сообщит о наступлении обстоятельств непреодолимой силы, она лишается права ссылаться на них, разве что само такое обстоятельство препятствовало отправлению такого сообщения.

6. Порядок урегулирования споров

Все споры или разногласия, возникшие в процессе реализации настоящего Договора, разрешаются Сторонами путем переговоров. Если разногласия и спорные вопросы не могут быть разрешены Сторонами путем переговоров, они подлежат разрешению в судебном порядке в соответствии с действующим законодательством на территории города Смоленска.

7. Срок действия Договора

7.1. Настоящий Договор действует с момента заключения Сторонами до 31 декабря 2016 года, либо до его досрочного расторжения в соответствии с действующим законодательством Российской Федерации.

7.2. Настоящий Договор может быть расторгнут по инициативе любой из Сторон с письменным уведомлением другой Стороны не менее чем за 30 дней до момента расторжения.

8. Прочие условия

8.1. Стороны руководствуются настоящим Договором и действующим законодательством.

8.2. Настоящий Договор составлен в двух экземплярах, один - для Управления ЖКХ, другой - для Владельца спецсчета. Оба экземпляра имеют одинаковую юридическую силу.

8.3. Все изменения к настоящему Договору оформляются только в письменной форме в виде дополнительных соглашений к настоящему Договору и являются его неотъемлемой частью.

9. Юридические адреса и банковские реквизиты Сторон

Управление ЖКХ Администрации города Смоленска	**Владелец спецсчета**
Местонахождение: ИНН/КПП р/с _____ к/сч _____ БИК _____	Местонахождение: ИНН/КПП р/с _____ к/сч _____ БИК _____
Начальник Управления ЖКХ Администрации города Смоленска	Владелец спецсчета
_____ (Ф.И.О.) (подпись) М.П.	_____ (Ф.И.О.) (подпись) М.П.

Приложение
к Договору № 2

РАСЧЕТ
оплаты взносов на капитальный ремонт общего имущества в многоквартирных домах, расположенных на территории города Смоленска, в части жилых помещений, находящихся в муниципальной собственности, в случае формирования фонда капитального ремонта на Счете Владельца спецсчета за _____ 20__ года с учетом сведений из Реестра муниципального имущества города Смоленска за _____ 20 __ года

№ п/п	Владелец спецсчета (наименование юридического лица)	Реквизиты Счета (банковские реквизиты)	Адрес помещения (улица, дом, № квартиры)	Общая площадь жилого помещения, кв. м	Размер взноса в фонд капитального ремонта в расчете на 1 кв.м общей площади жилого помещения, руб.	Количество календарных дней для начисления в расчетном периоде, ед.	Объем средств, подлежащих уплате в фонд капитального ремонта,руб.
1	2	3	4	5	6	7	8
Итого к оплате по Счету №_____							
Всего							

Владелец спецсчета _____

«_____»_____20__ г.

М.П.

АДМИНИСТРАЦИЯ ГОРОДА СМОЛЕНСКА

П О С Т А Н О В Л Е Н И Е

от 21.03.2016 №638-адм

О внесении изменений в постановление Администрации города Смоленска от 25.02.2011 № 319-адм «Об утверждении Порядка использования средств из бюджета города Смоленска на софинансирование расходов, связанных с организацией отдыха детей в загородных детских оздоровительных лагерях, расположенных на территории Российской Федерации, в каникулярное время, при возмещении части затрат родителям (законным представителям), связанных с приобретением путевок для детей в загородные детские оздоровительные лагеря, расположенные на территории Российской Федерации, в каникулярное время, и (или) предоставлении субсидии к стоимости путевки загородному детскому оздоровительному лагерю»

В соответствии с федеральными законами от 24.07.98 № 124–ФЗ «Об основных гарантиях прав ребенка в Российской Федерации» и от 06.10.2003 № 131-ФЗ «Об общих принципах организации местного самоуправления в Российской Федерации», постановлением Администрации Смоленской области от 14.02.2014 № 78 «Об утверждении Положения о целях и условиях предоставления и расходования субсидий для софинансирования расходов бюджетов муниципальных районов Смоленской области, бюджетов городских округов Смоленской области, связанных с организацией отдыха детей в загородных детских оздоровительных лагерях, расположенных на территории Российской Федерации, в каникулярное время, в рамках областной государственной программы «Социальная поддержка граждан, проживающих на территории Смоленской области» на 2014-2020 годы, критериях отбора муниципальных районов Смоленской области, городских округов Смоленской области для предоставления указанных субсидий», руководствуясь Уставом города Смоленска,

Администрация города Смоленска п о с т а н о в л я е т:

1. Внести в постановление Администрации города Смоленска от 25.02.2011 № 319-адм «Об утверждении Порядка использования средств из бюджета города Смоленска на софинансирование расходов, связанных с организацией отдыха детей в загородных детских оздоровительных лагерях, расположенных на территории Российской Федерации, в каникулярное время, при возмещении части затрат родителям (законным представителям), связанных с приобретением путевок для детей в загородные детские оздоровительные лагеря, расположенные на территории

Российской Федерации, в каникулярное время, и (или) предоставлении субсидии к стоимости путевки загородному детскому оздоровительному лагерю» и утвержденный им Порядок следующие изменения:

1.1. Пункт 6 постановления изложить в следующей редакции:

«6. Контроль за исполнением настоящего постановления возложить на заместителя Главы города Смоленска по социальной сфере.».

1.2. В Порядке использования средств из бюджета города Смоленска на софинансирование расходов, связанных с организацией отдыха детей в загородных детских оздоровительных лагерях, расположенных на территории Российской Федерации, в каникулярное время, при возмещении части затрат родителям (законным представителям), связанных с приобретением путевок для детей в загородные детские оздоровительные лагеря, расположенные на территории Российской Федерации, в каникулярное время, и (или) предоставлении субсидии к стоимости путевки загородному детскому оздоровительному лагерю пункт 18 изложить в следующей редакции:

«18. Прием документов на возмещение расходов родителю (законному представителю), связанных с приобретением путевок, производится уполномоченным органом Администрации города Смоленска до 31 августа календарного года (включительно).».

2. Комитету по информационным ресурсам и телекоммуникациям Администрации города Смоленска разместить настоящее постановление на сайте Администрации города Смоленска.

3. Комитету по информационной политике Администрации города Смоленска опубликовать настоящее постановление в средствах массовой информации.

Глава города Смоленска **Н.Н. Алашеев**

АДМИНИСТРАЦИЯ ГОРОДА СМОЛЕНСКА

П О С Т А Н О В Л Е Н И Е

от 21.03.2016 №639-адм

О внесении изменений в постановление Администрации города Смоленска от 09.02.2016 № 290-адм «Об утверждении краткосрочного плана реализации региональной программы капитального ремонта общего имущества в многоквартирных домах, расположенных на территории Смоленской области в городе Смоленске, на 2016-2017 годы»

Руководствуясь Жилищным кодексом Российской Федерации, Федеральным законом от 06.10.2003 № 131-ФЗ «Об общих принципах организации местного самоуправления в Российской Федерации», постановлением Администрации Смоленской области от 27.12.2013 № 1145 «Об утверждении Региональной программы капитального ремонта общего имущества в многоквартирных домах, расположенных на территории Смоленской области, на 2014-2043 годы», Уставом города Смоленска,

Администрация города Смоленска п о с т а н о в л я е т:

1. Внести в краткосрочный план реализации региональной программы капитального ремонта общего имущества в многоквартирных домах, расположенных на территории Смоленской области в городе Смоленске, на 2016-2017 годы, утвержденный постановлением Администрации города Смоленска от 09.02.2016 №290-адм, следующие изменения:

1) таблицу 1 изложить в следующей редакции (приложение №1);

2) таблицу 2 изложить в следующей редакции (приложение №2).

2. Комитету по информационным ресурсам и телекоммуникациям Администрации города Смоленска разместить настоящее постановление на официальном сайте Администрации города Смоленска.

3. Комитету по информационной политике Администрации города Смоленска опубликовать настоящее постановление в средствах массовой информации.

4. Контроль за исполнением настоящего постановления возложить на заместителя Главы города Смоленска по городскому хозяйству.

Глава города Смоленска **Н.Н. Алашеев**

Приложение №1
к постановлению Администрации
города Смоленска
от 21.03.2016 № 639-адм

КРАТКОСРОЧНЫЙ ПЛАН
реализации региональной программы капитального ремонта общего имущества в многоквартирных домах, расположенных на территории Смоленской области в городе Смоленске, на 2016-2017 годы

№ п/п	Адрес многоквартирного дома (далее-МКД)	Год		Материал стен	Количество этажей	Количество подъездов	Общая площадь МКД, всего	Площадь помещений МКД		Количество жителей, зарегистрированных в МКД	Стоимость капитального ремонта					Удельная стоимость капитального ремонта 1 кв. м общей площади помещений МКД	Предельная стоимость капитального ремонта 1 кв. м общей площади помещений МКД	Плановая дата завершения работ
		ввода в эксплуатацию	завершения последнего капитального ремонта					всего	в том числе жилых помещений, находящихся в собственности граждан		всего	в том числе:						
												за счет средств Фонда	за счет средств бюджета субъекта Российской Федерации	за счет средств местного бюджета	за счет средств собственников помещений в МКД			
							кв. м	кв. м	кв. м	чел.	руб.	руб.	руб.	руб.	руб.	руб./кв. м	руб./кв. м	
1	2	3	4	5	6	7	8	9	10	11	12	13	14	15	16	17	18	19
Итого по городу Смоленску		**X**	**X**	**X**	**X**	**X**	**564 677,74**	**396 709,62**	**255 722,04**	**17 086**	**1 962 948 651,00**	**0,00**	**0,00**	**0,00**	**1 962 948 651,00**	**4 948,07**	**9 673,00**	**30.12.2017**
1	Г. Смоленск, Витебское шоссе, д. 26	1952	х	кирпич	2	2	1 753,70	1 520,70	1 375,90	31	2 595 229,00	0,00	0,00	0,00	2 595 229,00	1 706,60	9 673,00	30.12.2017
2	Г. Смоленск, Витебское шоссе, д. 28	1952	х	кирпич	2	2	980,40	673,10	541,57	26	2 205 960,00	0,00	0,00	0,00	2 205 960,00	3 277,31	9 673,00	30.12.2017

3	Г. Смоленск, Витебское шоссе, д. 30	1954	х	кирпич	2	1	704,20	624,40	530,20	20	4 346 994,00	0,00	0,00	0,00	4 346 994,00	6 961,87	9 673,00	30.12.2017
4	Г. Смоленск, Витебское шоссе, д. 44	1953	х	кирпич	2	2	1 191,70	806,70	720,00	38	4 294 878,00	0,00	0,00	0,00	4 294 878,00	5 324,01	9 673,00	30.12.2017
5	Г. Смоленск, Витебское шоссе, д. 48	1953	х	кирпич	2	2	1 690,70	784,80	377,15	37	4 843 685,00	0,00	0,00	0,00	4 843 685,00	6 171,87	9 673,00	30.12.2017
6	Г. Смоленск, Витебское шоссе, д. 50	1952	х	кирпич	2	2	475,60	380,60	276,20	37	3 558 468,00	0,00	0,00	0,00	3 558 468,00	9 349,63	9 673,00	30.12.2017
7	Г. Смоленск, Витебское шоссе, д. 52	1952	х	кирпич	2	1	554,00	500,50	439,70	24	1 714 091,00	0,00	0,00	0,00	1 714 091,00	3 424,76	9 673,00	30.12.2017
8	Г. Смоленск, Витебское шоссе, д. 54	1951	х	кирпич	2	1	630,90	529,20	312,20	26	5 340 585,00	0,00	0,00	0,00	5 340 585,00	10 091,81	9 673,00	30.12.2017
9	Г. Смоленск, Витебское шоссе, д. 70	1951	х	кирпич	2	1	632,10	254,70	82,00	8	2 883 688,00	0,00	0,00	0,00	2 883 688,00	11 321,90	9 673,00	30.12.2017
10	Г. Смоленск, Витебское шоссе, д. 72	1951	х	кирпич	2	1	975,90	383,60	236,73	12	2 473 441,00	0,00	0,00	0,00	2 473 441,00	6 447,97	9 673,00	30.12.2017
11	Г. Смоленск, Витебское шоссе, д. 74	1954	х	кирпич	2	2	1 060,00	476,10	331,40	16	3 277 540,00	0,00	0,00	0,00	3 277 540,00	6 884,14	9 673,00	30.12.2017
12	Г. Смоленск, городок Коминтерна, д. 11	1917	х	кирпич	2	2	863,20	503,10	42,90	18	4 190 026,00	0,00	0,00	0,00	4 190 026,00	8 328,42	9 673,00	30.12.2017
13	Г. Смоленск, городок Коминтерна, д. 13	1917	х	кирпич	2	3	1 216,10	713,60	102,90	22	5 274 972,00	0,00	0,00	0,00	5 274 972,00	7 392,06	9 673,00	30.12.2017
14	Г. Смоленск, городок Коминтерна, д. 14	1930	х	кирпич	2	2	1 114,00	658,40	47,40	28	5 369 179,00	0,00	0,00	0,00	5 369 179,00	8 154,89	9 673,00	30.12.2017
15	Г. Смоленск, городок Коминтерна, д. 15	1917	х	кирпич	2	1	952,70	557,60	93,90	18	4 557 817,00	0,00	0,00	0,00	4 557 817,00	8 173,99	9 673,00	30.12.2017
16	Г. Смоленск, городок Коминтерна, д. 2	1917	х	кирпич	2	2	1 191,40	705,60	56,83	25	5 759 045,00	0,00	0,00	0,00	5 759 045,00	8 161,91	9 673,00	30.12.2017
17	Г. Смоленск, городок Коминтерна, д. 3	1917	х	кирпич	2	2	1 152,90	677,40	53,60	32	5 485 851,00	0,00	0,00	0,00	5 485 851,00	8 098,39	9 673,00	30.12.2017

18	Г. Смоленск, городок Коминтерна, д. 4	1917	х	кирпич	2	1	731,40	425,60	76,60	17	3 274 624,00	0,00	0,00	0,00	3 274 624,00	7 694,14	9 673,00	30.12.2017
19	Г. Смоленск, городок Коминтерна, д. 5	1917	х	кирпич	2	1	530,90	307,40	26,10	9	2 843 208,00	0,00	0,00	0,00	2 843 208,00	9 249,21	9 673,00	30.12.2017
20	Г. Смоленск, городок Коминтерна, д. 6	1917	х	кирпич	2	2	863,90	489,10	35,40	19	3 619 015,00	0,00	0,00	0,00	3 619 015,00	7 399,34	9 673,00	30.12.2017
21	Г. Смоленск, городок Коминтерна, д. 7	1917	х	кирпич	2	2	860,70	499,80	102,40	24	4 258 933,00	0,00	0,00	0,00	4 258 933,00	8 521,27	9 673,00	30.12.2017
22	Г. Смоленск, городок Коминтерна, д. 8	1917	х	кирпич	2	2	866,00	506,80	193,90	27	4 025 930,00	0,00	0,00	0,00	4 025 930,00	7 943,82	9 673,00	30.12.2017
23	Г. Смоленск, городок Коминтерна, д. 9	1918	х	кирпич	2	2	861,60	502,10	247,10	20	4 088 204,00	0,00	0,00	0,00	4 088 204,00	8 142,21	9 673,00	30.12.2017
24	Г. Смоленск, мкр. Южный, д. 39	1983	х	кирпич	5	6	6 126,40	3 337,20	1 812,30	236	15 730 165,00	0,00	0,00	0,00	15 730 165,00	4 713,58	9 673,00	30.12.2017
25	Г. Смоленск, Карачевский пер., д. 6	1953	х	кирпич	2	1	429,70	401,50	0,00	18	2 967 458,00	0,00	0,00	0,00	2 967 458,00	7 390,93	9 673,00	30.12.2017
26	Г. Смоленск, Мало-Мопровский пер., д. 8	1947	х	кирпич	2	1	432,20	402,20	63,05	24	3 049 089,00	0,00	0,00	0,00	3 049 089,00	7 581,03	9 673,00	30.12.2017
27	Г. Смоленск, пер. Смирнова, д. 3/4	1941	х	кирпич	42	2	1 718,20	1 210,20	942,29	36	5 625 225,00	0,00	0,00	0,00	5 625 225,00	4 648,18	9 673,00	30.12.2017
28	Г. Смоленск, пос. 3-го кирпичного завода, д. 10	1953	х	кирпич	2	2	656,40	558,30	24,98	36	3 087 923,00	0,00	0,00	0,00	3 087 923,00	5 530,94	9 673,00	30.12.2017
29	Г. Смоленск, пос. 430 км, д. 17	1953	х	кирпич	2	2	800,70	535,30	508,76	28	3 647 114,00	0,00	0,00	0,00	3 647 114,00	6 813,22	9 673,00	30.12.2017
30	Г. Смоленск, пос. Вязовенька, д. 2	1953	х	кирпич	2	1	420,40	280,72	249,66	10	2 715 404,00	0,00	0,00	0,00	2 715 404,00	9 673,00	9 673,00	30.12.2017
31	Г. Смоленск, просп. Гагарина, д. 12/1	1936	2013	кирпич	5	10	10 863,70	8 560,30	5 007,06	241	8 411 832,00	0,00	0,00	0,00	8 411 832,00	982,66	9 673,00	30.12.2017
32	Г. Смоленск, просп. Гагарина, д. 12в	1947	х	кирпич	3	4	2 297,60	1 338,50	1 048,20	60	7 423 903,00	0,00	0,00	0,00	7 423 903,00	5 546,43	9 673,00	30.12.2017

33	Г. Смоленск, просп. Гагарина, д. 24	1937	х	кирпич	5	4	3 730,00	2 293,00	1 776,04	90	13 298 149,00	0,00	0,00	0,00	13 298 149,00	5 799,45	9 673,00	30.12.2017
34	Г. Смоленск, просп. Гагарина, д. 4	1954	2013	кирпич	3	4	3 677,60	2 754,70	2 050,20	49	9 262 582,00	0,00	0,00	0,00	9 262 582,00	3 362,46	9 673,00	30.12.2017
35	Г. Смоленск, просп. Гагарина, д. 6	1956	2013	кирпич	5	4	6 887,40	3 931,70	2 469,87	48	16 552 819,00	0,00	0,00	0,00	16 552 819,00	4 210,09	9 673,00	30.12.2017
36	Г. Смоленск, просп. Гагарина, д. 8	1958	2013	кирпич	5	3	6 034,20	4 165,70	2 899,37	118	14 490 153,00	0,00	0,00	0,00	14 490 153,00	3 478,44	9 673,00	30.12.2017
37	Г. Смоленск, ул. 12 лет Октября, д. 5	1952	х	кирпич	3	1	563,30	437,70	316,80	30	3 041 422,00	0,00	0,00	0,00	3 041 422,00	6 948,65	9 673,00	30.12.2017
38	Г. Смоленск, ул. 25 Сентября, д. 3	1954	х	кирпич	2	2	379,20	300,20	280,86	25	2 663 835,00	0,00	0,00	0,00	2 663 835,00	8 873,53	9 673,00	30.12.2017
39	Г. Смоленск, ул. 25 Сентября, д. 48	1975	х	кирпич	9	1	2 957,00	2 040,90	808,60	107	2 020 000,00	0,00	0,00	0,00	2 020 000,00	989,76	9 673,00	30.12.2017
40	Г. Смоленск, ул. 25 Сентября, д. 46	1974	х	кирпич	9	1	3 804,30	2 100,80	1 307,80	104	2 020 000,00	0,00	0,00	0,00	2 020 000,00	961,54	9 673,00	30.12.2017
41	Г. Смоленск, ул. 2-я Киевская, д. 9	1953	х	кирпич	2	2	1 268,30	616,40	293,90	27	4 523 804,00	0,00	0,00	0,00	4 523 804,00	7 339,07	9 673,00	30.12.2017
42	Г. Смоленск, 4-й Краснофлотский пер., д. 8	1953	х	кирпич	2	2	420,00	230,90	174,00	15	2 193 387,00	0,00	0,00	0,00	2 193 387,00	9 499,29	9 673,00	30.12.2017
43	Г. Смоленск, ул. 4-я Загорная, д. 22	1953	х	кирпич	2	1	420,90	379,90	232,80	24	2 293 387,00	0,00	0,00	0,00	2 293 387,00	6 036,82	9 673,00	30.12.2017
44	Г. Смоленск, ул. Автозаводская, д. 21б	1973	х	панель	5	1	5 771,00	5 071,00	4 716,30	284	22 583 710,00	0,00	0,00	0,00	22 583 710,00	4 453,50	9 673,00	30.12.2017
45	Г. Смоленск, ул. Автозаводская, д. 35	1990	х	панель	12	8	8 912,50	8 012,50	6 285,10	440	56 983 127,00	0,00	0,00	0,00	56 983 127,00	7 111,78	9 673,00	30.12.2017
46	Г. Смоленск, ул. Багратиона, д. 8/1	1954	х	кирпич	3	8	2 024,10	1 867,70	1 407,19	72	6 782 767,00	0,00	0,00	0,00	6 782 767,00	3 631,61	9 673,00	30.12.2017
47	Г. Смоленск, ул. Бакунина, д. 10б	1979	х	кирпич	5	4	1 536,30	1 269,00	767,40	55	5 271 625,00	0,00	0,00	0,00	5 271 625,00	4 154,16	9 673,00	30.12.2017

48	Г. Смоленск, ул. Бакунина, д. 11	1958	х	кирпич	5	2	896,70	790,76	53,26	30	6 554 790,00	0,00	0,00	0,00	6 554 790,00	8 289,23	9 673,00	30.12.2017
49	Г. Смоленск, ул. Бакунина, д. 12	1952	х	кирпич	5	1	4 555,90	4 175,99	2 609,78	201	11 760 180,00	0,00	0,00	0,00	11 760 180,00	2 816,14	9 673,00	30.12.2017
50	Г. Смоленск, ул. Бакунина, д. 2	1950	х	кирпич	2	8	787,47	699,50	272,90	15	2 789 408,00	0,00	0,00	0,00	2 789 408,00	3 987,72	9 673,00	30.12.2017
51	Г. Смоленск, ул. Бакунина, д. 5	1955	2013	кирпич	5	1	10 493,60	8 527,10	6 420,95	378	25 207 967,00	0,00	0,00	0,00	25 207 967,00	2 956,22	9 673,00	30.12.2017
52	Г. Смоленск, ул. Большая Краснофлотская, д. 3	1953	2013	кирпич	2	12	1 220,70	1 103,10	807,30	53	2 803 022,00	0,00	0,00	0,00	2 803 022,00	2 541,04	9 673,00	30.12.2017
53	Г. Смоленск, ул. Большая Краснофлотская, д. 5	1952	2013	кирпич	3	2	2 478,70	2 195,60	1 732,47	98	6 030 910,00	0,00	0,00	0,00	6 030 910,00	2 746,82	9 673,00	30.12.2017
54	Г. Смоленск, ул. Большая Краснофлотская, д. 7	1950	2013	кирпич	2	3	815,00	709,00	466,99	37	2 024 372,00	0,00	0,00	0,00	2 024 372,00	2 855,25	9 673,00	30.12.2017
55	Г. Смоленск, ул. Большая Краснофлотская, д. 9	1952	2013	кирпич	3	3	2 066,10	1 850,30	1 112,18	87	5 608 918,00	0,00	0,00	0,00	5 608 918,00	3 031,36	9 673,00	30.12.2017
56	Г. Смоленск, ул. Большая Краснофлотская, д. 11	1953	2013	кирпич	2	2	1 241,20	1 012,30	500,51	56	3 597 744,00	0,00	0,00	0,00	3 597 744,00	3 554,03	9 673,00	30.12.2017
57	Г. Смоленск, ул. Большая Советская, д. 17/1	1948	2013	кирпич	2	3	2 168,20	1 292,30	941,90	37	5 903 576,00	0,00	0,00	0,00	5 903 576,00	4 568,27	9 673,00	30.12.2017
58	Г. Смоленск, ул. Большая Советская, д. 19/2	1951	2013	кирпич	3	3	3 236,60	1 935,80	962,40	37	8 250 781,00	0,00	0,00	0,00	8 250 781,00	4 262,21	9 673,00	30.12.2017
59	Г. Смоленск, ул. Большая Советская, д. 28/16	1952	2013	кирпич	4	3	2 448,10	1 890,60	876,73	54	5 760 330,00	0,00	0,00	0,00	5 760 330,00	3 046,83	9 673,00	30.12.2017
60	Г. Смоленск, ул. Большая Советская, д. 33	1917	2013	кирпич	3	1	800,90	391,50	220,12	16	2 580 567,00	0,00	0,00	0,00	2 580 567,00	6 591,49	9 673,00	30.12.2017
61	Г. Смоленск, ул. Большая Советская, д. 35	1917	2013	кирпич	3	2	1 720,20	1 013,40	346,20	24	4 486 991,00	0,00	0,00	0,00	4 486 991,00	4 427,66	9 673,00	30.12.2017

62	Г. Смоленск, ул. Большая Советская, д. 37	1917	2013	кирпич	3	1	1 127,10	560,10	229,89	13	2 817 351,00	0,00	0,00	0,00	2 817 351,00	5 030,09	9 673,00	30.12.2017
63	Г. Смоленск, ул. Валентины Гризодубовой, д. 2	1990	х	кирпич	9	5	15 367,80	10 441,10	10 175,40	498	33 023 967,00	0,00	0,00	0,00	33 023 967,00	3 162,88	9 673,00	30.12.2017
64	Г. Смоленск, ул. Большая Советская, д. 39/11	1953	2013	кирпич	4	5	7 480,90	4 878,20	3 068,20	114	2 003 741,00	0,00	0,00	0,00	2 003 741,00	410,75	9 673,00	30.12.2017
65	Г. Смоленск, ул. Генерала Городнянского, д. 1	1986	х	кирпич	9	4	9 762,10	7 870,60	6 326,50	329	2 817 854,00	0,00	0,00	0,00	2 817 854,00	358,02	9 673,00	30.12.2017
66	Г. Смоленск, ул. Большая Советская, д. 43	1949	2013	кирпич	3	3	4 526,50	2 232,00	1 582,56	50	11 687 673,00	0,00	0,00	0,00	11 687 673,00	5 236,41	9 673,00	30.12.2017
67	Г. Смоленск, ул. Большая Советская, д. 45/1	1917	2013	кирпич	2	1	1 104,60	643,40	192,80	5	3 449 158,00	0,00	0,00	0,00	3 449 158,00	5 360,83	9 673,00	30.12.2017
68	Г. Смоленск, ул. Брестская, д. 4	1969	х	кирпич	5	4	3 697,90	3 393,90	2 519,27	172	15 163 072,00	0,00	0,00	0,00	15 163 072,00	4 467,74	9 673,00	30.12.2017
69	Г. Смоленск, ул. Валентины Гризодубовой, д. 4	1990	х	кирпич	9	5	14 363,50	10 189,30	7 312,21	511	63 406 031,00	0,00	0,00	0,00	63 406 031,00	6 222,81	9 673,00	30.12.2017
70	Г. Смоленск, ул. Верхне-Ясенный Водозабор, д. 1	1975	х	кирпич	2	2	1 141,00	672,40	406,50	203	6 217 865,00	0,00	0,00	0,00	6 217 865,00	9 247,27	9 673,00	30.12.2017
71	Г. Смоленск, Водяной пер., д. 4	1950	х	кирпич	2	1	428,60	374,60	203,40	27	3 172 568,00	0,00	0,00	0,00	3 172 568,00	8 469,22	9 673,00	30.12.2017
72	Г. Смоленск, пер. Войкова, д. 1	1953	х	кирпич	2	2	939,10	504,80	261,50	56	4 007 923,00	0,00	0,00	0,00	4 007 923,00	7 939,63	9 673,00	30.12.2017
73	Г. Смоленск, ул. Володарского, д. 12	1953	х	кирпич	2	2	1 476,10	780,80	67,50	51	6 029 690,00	0,00	0,00	0,00	6 029 690,00	7 722,45	9 673,00	30.12.2017
74	Г. Смоленск, ул. Гастелло, д. 4	1958	х	кирпич	2	2	1 434,50	1 419,90	1 004,06	40	8 917 953,00	0,00	0,00	0,00	8 917 953,00	6 280,69	9 673,00	30.12.2017
75	Г. Смоленск, ул. Герцена, д. 3	1951	х	кирпич	2	2	1 912,00	1 025,30	831,55	29	10 164 867,00	0,00	0,00	0,00	10 164 867,00	9 914,04	9 673,00	30.12.2017
76	Г. Смоленск, ул. Герцена, д. 5	1954	х	кирпич	2	2	1 256,90	646,00	321,05	37	6 063 980,00	0,00	0,00	0,00	6 063 980,00	9 386,97	9 673,00	30.12.2017

77	Г. Смоленск, ул. Глинки, д. 2а	1917	х	кирпич	2	4	1 583,20	1 573,20	1 543,00	48	5 723 487,00	0,00	0,00	0,00	5 723 487,00	3 638,12	9 673,00	31.12.2017
78	Г. Смоленск, ул. Докучаева, д. 4	1954	х	кирпич	3	3	2 660,30	2 396,30	1 408,73	36	12 722 810,00	0,00	0,00	0,00	12 722 810,00	5 309,36	9 673,00	30.12.2017
79	Г. Смоленск, ул. Дзержинского, д. 24	1950	х	кирпич	2	1	760,40	447,30	44,87	43	3 812 506,00	0,00	0,00	0,00	3 812 506,00	8 523,38	9 673,00	30.12.2017
80	Г. Смоленск, ул. Дзержинского, д. 26	1951	х	кирпич	2	1	570,70	517,00	259,10	27	3 712 651,00	0,00	0,00	0,00	3 712 651,00	7 181,14	9 673,00	30.12.2017
81	Г. Смоленск, ул. Желябова, д. 5	1946	х	кирпич	2	2	365,90	296,50	255,30	11	2 664 243,00	0,00	0,00	0,00	2 664 243,00	8 985,64	9 673,00	30.12.2017
82	Г. Смоленск, ул. Исаковского, д. 12/1	1952	х	кирпич	3	3	3 711,00	2 131,40	1 370,50	60	16 635 816,00	0,00	0,00	0,00	16 635 816,00	7 805,11	9 673,00	30.12.2017
83	Г. Смоленск, ул. Исаковского, д. 14	1951	х	кирпич	3	3	1 339,70	1 243,00	1 161,30	68	8 554 678,00	0,00	0,00	0,00	8 554 678,00	6 882,28	9 673,00	30.12.2017
84	Г. Смоленск, ул. Исаковского, д. 16 (16а)	1917	х	кирпич	5	2	3 811,20	2 622,20	2 017,02	98	13 432 908,00	0,00	0,00	0,00	13 432 908,00	5 122,76	9 673,00	30.12.2017
85	Г. Смоленск, ул. Исаковского, д. 18	1941	х	кирпич	4	1	1 796,30	1 175,50	615,10	41	8 691 772,00	0,00	0,00	0,00	8 691 772,00	7 394,11	9 673,00	30.12.2017
86	Г. Смоленск, ул. Исаковского, д. 20а	1950	х	кирпич	2	2	1 610,40	914,90	634,20	44	6 673 673,00	0,00	0,00	0,00	6 673 673,00	7 294,43	9 673,00	30.12.2017
87	Г. Смоленск, ул. Исаковского, д. 22	1951	х	кирпич	3	3	3 613,40	1 930,80	1 796,62	58	16 584 112,00	0,00	0,00	0,00	16 584 112,00	8 589,24	9 673,00	30.12.2017
88	Г. Смоленск, ул. Кашена, д. 3	1946	х	кирпич	2	1	416,00	383,00	254,20	10	3 324 966,00	0,00	0,00	0,00	3 324 966,00	8 681,37	9 673,00	30.12.2017
89	Г. Смоленск, ул. Кашена, д. 8	1945	х	кирпич	2	2	897,10	675,10	335,70	16	4 031 142,00	0,00	0,00	0,00	4 031 142,00	5 971,18	9 673,00	30.12.2017
90	Г. Смоленск, ул. Карла Маркса, д. 12а	1955	х	кирпич	4	1	1 328,10	1 124,60	35,30	10	5 114 121,00	0,00	0,00	0,00	5 114 121,00	4 547,50	9 673,00	30.12.2017
91	Г. Смоленск, ул. Кирилла и Мефодия, д. 1	1947	2013	кирпич	2	1	522,60	469,60	374,27	11	1 219 134,00	0,00	0,00	0,00	1 219 134,00	2 596,11	9 673,00	30.12.2017
92	Г. Смоленск, ул. Колхозная, д. 14	1953	х	кирпич	2	2	617,30	535,80	237,55	42	4 155 882,00	0,00	0,00	0,00	4 155 882,00	7 756,41	9 673,00	30.12.2017
93	Г. Смоленск, ул. Коммунистическая, д. 10	1946	2013	кирпич	4	2	1 331,00	1 114,90	644,28	34	3 189 460,00	0,00	0,00	0,00	3 189 460,00	2 860,76	9 673,00	30.12.2017

94	Г. Смоленск, ул. Коммунистическая, д. 12	1946	2013	кирпич	3	4	2 303,70	1 957,50	1 060,68	56	5 525 454,00	0,00	0,00	0,00	5 525 454,00	2 822,71	9 673,00	30.12.2017
95	Г. Смоленск, ул. Коммунистическая, д. 14	1941	2013	кирпич	3	2	1 339,70	1 044,40	541,90	30	3 172 452,00	0,00	0,00	0,00	3 172 452,00	3 037,58	9 673,00	30.12.2017
96	Г. Смоленск, ул. Коммунистическая, д. 15/2	1953	х	кирпич	3	4	5 714,00	2 901,90	1 620,90	56	25 263 338,00	0,00	0,00	0,00	25 263 338,00	8 705,79	9 673,00	30.12.2017
97	Г. Смоленск, ул. Коммунистическая, д. 17	1945	х	кирпич	4	2	2 204,80	1 273,30	743,90	43	8 599 118,00	0,00	0,00	0,00	8 599 118,00	6 753,41	9 673,00	30.12.2017
98	Г. Смоленск, ул. Коммунистическая, д. 3	1950	х	кирпич	3	1	1 336,90	936,90	225,50	7	1 585 552,00	0,00	0,00	0,00	1 585 552,00	1 692,34	9 673,00	30.12.2017
99	Г. Смоленск, ул. Коммунистическая, д. 5	1941	х	кирпич	4	3	3 995,70	3 035,90	2 059,64	74	9 649 392,00	0,00	0,00	0,00	9 649 392,00	3 178,43	9 673,00	30.12.2017
100	Г. Смоленск, ул. Коммунистическая, д. 6	1946	х	кирпич	4	6	5 733,30	4 736,00	3 520,64	122	13 764 749,00	0,00	0,00	0,00	13 764 749,00	2 906,41	9 673,00	30.12.2017
101	Г. Смоленск, ул. Коненкова, д. 10	1954	х	кирпич	2	1	708,90	620,10	572,43	17	4 417 357,00	0,00	0,00	0,00	4 417 357,00	7 123,62	9 673,00	30.12.2017
102	Г. Смоленск, ул. Котовского, д. 23	1970	х	кирпич	5	4	4 214,40	3 394,10	2 560,60	131	17 014 027,00	0,00	0,00	0,00	17 014 027,00	5 012,82	9 673,00	30.12.2017
103	Г. Смоленск, ул. Крупской, д. 44	1953	х	кирпич	3	3	2 922,20	1 237,80	786,96	43	9 183 088,00	0,00	0,00	0,00	9 183 088,00	7 418,88	9 673,00	30.12.2017
104	Г. Смоленск, ул. Крупской, д. 55б	1993	х	кирпич	5	6	7 563,70	4 444,20	2 447,83	217	25 460 359,00	0,00	0,00	0,00	25 460 359,00	5 728,90	9 673,00	30.12.2017
105	Г. Смоленск, ул. Крупской, д. 45	1953	х	кирпич	2	1	659,30	378,70	247,90	21	3 500 667,00	0,00	0,00	0,00	3 500 667,00	9 243,91	9 673,00	30.12.2017
106	Г. Смоленск, ул. Крупской, д. 46	1952	х	кирпич	2	2	747,60	673,60	331,24	30	5 420 513,00	0,00	0,00	0,00	5 420 513,00	8 047,08	9 673,00	30.12.2017
107	Г. Смоленск, ул. Крупской, д. 48	1952	х	кирпич	3	3	2 147,20	1 695,60	189,26	38	8 464 259,00	0,00	0,00	0,00	8 464 259,00	4 991,90	9 673,00	30.12.2017
108	Г. Смоленск, ул. Крупской, д. 50	1952	х	кирпич	2	2	755,20	683,20	488,93	32	4 121 849,00	0,00	0,00	0,00	4 121 849,00	6 033,15	9 673,00	30.12.2017
109	Г. Смоленск, ул. Крупской, д. 52/2	1953	х	кирпич	2	3	2 420,60	680,20	309,77	27	6 061 097,00	0,00	0,00	0,00	6 061 097,00	8 910,76	9 673,00	30.12.2017
110	Г. Смоленск, ул. Крупской, д. 53	1953	х	кирпич	2	2	1 680,60	1 580,60	880,23	33	4 890 701,00	0,00	0,00	0,00	4 890 701,00	3 094,21	9 673,00	30.12.2017
111	Г. Смоленск, ул. Крупской, д. 55	1953	х	кирпич	2	3	2 331,20	872,20	490,63	39	5 478 405,00	0,00	0,00	0,00	5 478 405,00	6 281,13	9 673,00	30.12.2017

112	Г. Смоленск, ул. Крупской, д. 57	1953	х	кирпич	2	3	2 304,20	884,60	629,07	43	5 435 257,00	0,00	0,00	0,00	5 435 257,00	6 144,31	9 673,00	30.12.2017
113	Г. Смоленск, ул. Крупской, д. 59	1953	х	кирпич	2	2	1 279,80	690,60	386,20	30	5 034 442,00	0,00	0,00	0,00	5 034 442,00	7 289,95	9 673,00	30.12.2017
114	Г. Смоленск, ул. Крупской, д. 61	1953	х	кирпич	2	3	1 661,30	893,00	752,05	39	4 909 407,00	0,00	0,00	0,00	4 909 407,00	5 497,66	9 673,00	30.12.2017
115	Г. Смоленск, ул. Крылова, д. 3	1957	х	кирпич	2	1	1 340,50	783,00	122,90	50	4 566 629,00	0,00	0,00	0,00	4 566 629,00	5 832,22	9 673,00	30.12.2017
116	Г. Смоленск, ул. Лавочкина, д. 38	1977	х	кирпич	5	6	4 556,50	4 477,58	3 260,30	98	21 945 396,00	0,00	0,00	0,00	21 945 396,00	4 901,17	9 673,00	30.12.2017
117	Г. Смоленск, ул. Лавочкина, д. 52а	1969	х	панель	5	7	6 224,00	4 555,30	3 717,80	185	24 034 591,00	0,00	0,00	0,00	24 034 591,00	5 276,18	9 673,00	30.12.2017
118	Г. Смоленск, ул. Лавочкина, д. 52	1941	х	кирпич	3	3	3 486,60	2 144,80	1 263,20	85	15 979 526,00	0,00	0,00	0,00	15 979 526,00	7 450,36	9 673,00	30.12.2017
119	Г. Смоленск, ул. Лавочкина, д. 60	1953	х	кирпич	2	2	412,50	365,50	252,00	25	3 406 751,00	0,00	0,00	0,00	3 406 751,00	9 320,80	9 673,00	30.12.2017
120	Г. Смоленск, ул. Лавочкина, д. 64	1952	х	кирпич	2	2	388,80	323,00	301,80	30	2 911 045,00	0,00	0,00	0,00	2 911 045,00	9 012,52	9 673,00	30.12.2017
121	Г. Смоленск, ул. Лавочкина, д. 66	1954	х	кирпич	2	2	440,40	397,40	111,98	19	3 541 575,00	0,00	0,00	0,00	3 541 575,00	8 911,86	9 673,00	30.12.2017
122	Г. Смоленск, ул. Лавочкина, д. 68	1954	х	кирпич	2	2	425,10	379,10	259,40	20	3 480 437,00	0,00	0,00	0,00	3 480 437,00	9 180,79	9 673,00	30.12.2017
123	Г. Смоленск, ул. Ленина, д. 31/19	1946	х	кирпич	2	1	993,60	553,50	251,20	24	5 759 773,00	0,00	0,00	0,00	5 759 773,00	10 406,09	9 673,00	30.12.2017
124	Г. Смоленск, ул. Ленина, д. 6/1	1948	2013	кирпич	3	4	2 158,60	1 757,10	989,96	49	5 160 555,00	0,00	0,00	0,00	5 160 555,00	2 936,97	9 673,00	30.12.2017
125	Г. Смоленск, ул. Ленина, д. 8а	1946	х	кирпич	3	1	528,60	458,30	178,23	13	2 783 760,00	0,00	0,00	0,00	2 783 760,00	6 074,10	9 673,00	30.12.2017
126	Г. Смоленск, ул. Ленина, д. 8б	1946	х	кирпич	2	1	277,39	248,09	62,99	13	933 608,00	0,00	0,00	0,00	933 608,00	3 763,18	9 673,00	30.12.2017
127	Г. Смоленск, ул. Ленина, д. 9	1948	2013	кирпич	3	2	1 668,50	1 282,80	343,90	37	4 051 082,00	0,00	0,00	0,00	4 051 082,00	3 158,00	9 673,00	30.12.2017
128	Г. Смоленск, ул. Ленина, д. 11	1917	2013	кирпич	3	2	1 696,80	1 048,91	204,07	44	4 382 046,00	0,00	0,00	0,00	4 382 046,00	4 177,71	9 673,00	30.12.2017
129	Г. Смоленск, ул. Ломоносова, д. 11а	2000	х	кирпич	5	2	2 049,50	1 774,50	275,00	50	2 100 355,00	0,00	0,00	0,00	2 100 355,00	1 183,63	9 673,00	30.12.2017

130	Г. Смоленск, ул. Мало-Краснофлотская, д. 27а	1957	х	кирпич	3	2	1 007,30	545,00	345,96	30	4 627 444,00	0,00	0,00	0,00	4 627 444,00	8 490,72	9 673,00	30.12.2017
131	Г. Смоленск, ул. Марии Октябрьской, д. 4в	1959	х	кирпич	2	1	505,40	281,40	180,30	20	2 563 877,00	0,00	0,00	0,00	2 563 877,00	9 111,15	9 673,00	30.12.2017
132	Г. Смоленск, ул. Марины Расковой, д. 4, корпус 1	1997	х	кирпич	5	8	5 530,60	3 420,50	3 420,50	300	32 648 816,00	0,00	0,00	0,00	32 648 816,00	9 545,04	9 673,00	30.12.2017
133	Г. Смоленск, ул. Марины Расковой, д. 4, корпус 2	1977	х	кирпич	5	5	3 231,20	2 006,70	2 006,70	201	15 232 461,00	0,00	0,00	0,00	15 232 461,00	7 590,80	9 673,00	31.12.2017
134	Г. Смоленск, ул. Маршала Еременко, д. 2	1990	х	панель	14	1	5 781,30	4 923,20	3 410,20	205	36 855 850,00	0,00	0,00	0,00	36 855 850,00	7 486,16	9 673,00	30.12.2017
135	Г. Смоленск, ул. Маршала Еременко, д. 40	1984	х	кирпич	5	8	6 741,10	6 159,10	4 069,60	301	27 832 062,00	0,00	0,00	0,00	27 832 062,00	4 518,85	9 673,00	30.12.2017
136	Г. Смоленск, ул. Маршала Еременко, д. 58	1987	х	панель	9	1	6 177,80	4 997,40	3 885,90	249	43 673 756,00	0,00	0,00	0,00	43 673 756,00	8 739,30	9 673,00	30.12.2017
137	Г. Смоленск, ул. Маршала Еременко, д. 8	1985	х	панель	9	7	13 817,30	12 137,40	10 949,30	647	69 241 603,00	0,00	0,00	0,00	69 241 603,00	5 704,81	9 673,00	30.12.2017
138	Г. Смоленск, ул. Маршала Жукова, д. 18	1941	х	кирпич	2	1	785,50	368,40	131,90	20	3 412 693,00	0,00	0,00	0,00	3 412 693,00	9 263,55	9 673,00	30.12.2017
139	Г. Смоленск, ул. Маршала Жукова, д. 26	1937	х	кирпич	4	4	4 207,30	2 769,40	214,50	93	18 068 170,00	0,00	0,00	0,00	18 068 170,00	6 524,22	9 673,00	30.12.2017
140	Г. Смоленск, ул. Маяковского, д. 5	1946	2013	кирпич	3	2	1 168,20	1 094,40	0,00	17	2 782 646,00	0,00	0,00	0,00	2 782 646,00	2 542,62	9 673,00	30.12.2017
141	Г. Смоленск, ул. Маяковского, д. 5б	1917	х	кирпич	4	2	1 230,70	1 008,00	725,45	33	4 826 954,00	0,00	0,00	0,00	4 826 954,00	4 788,64	9 673,00	30.12.2017
142	Г. Смоленск, ул. Мира, д. 11	1950	х	кирпич	2	1	949,60	530,60	405,70	24	3 351 074,00	0,00	0,00	0,00	3 351 074,00	6 315,63	9 673,00	30.12.2017
143	Г. Смоленск, ул. Мира, д. 16	1944	х	кирпич	2	1	928,20	565,90	427,83	27	4 898 356,00	0,00	0,00	0,00	4 898 356,00	8 655,87	9 673,00	30.12.2017
144	Г. Смоленск, ул. Мира, д. 18	1950	х	кирпич	2	1	913,30	519,10	401,50	25	4 862 194,00	0,00	0,00	0,00	4 862 194,00	9 366,58	9 673,00	30.12.2017

145	Г. Смоленск, ул. Мира, д. 3	1950	х	кирпич	2	2	1 520,90	874,10	668,32	45	7 652 635,00	0,00	0,00	0,00	7 652 635,00	8 754,87	9 673,00	30.12.2017
146	Г. Смоленск, ул. Мира, д. 4	1950	х	кирпич	2	1	904,60	502,80	218,17	34	2 899 771,00	0,00	0,00	0,00	2 899 771,00	5 767,25	9 673,00	30.12.2017
147	Г. Смоленск, ул. Мира, д. 6	1950	х	кирпич	2	2	1 491,50	851,50	748,20	45	7 926 605,00	0,00	0,00	0,00	7 926 605,00	9 308,99	9 673,00	30.12.2017
148	Г. Смоленск, ул. Мира, д. 9	1951	х	кирпич	2	1	951,20	820,30	603,86	23	5 955 499,00	0,00	0,00	0,00	5 955 499,00	7 260,15	9 673,00	30.12.2017
149	Г. Смоленск, ул. Нарвская, д. 19	1975	х	кирпич	5	4	4 760,00	3 534,90	1 435,80	158	19 023 584,00	0,00	0,00	0,00	19 023 584,00	5 381,65	9 673,00	30.12.2017
150	Г. Смоленск, ул. Нарвская, д. 3	1951	х	кирпич	2	2	2 157,70	1 933,10	888,61	35	7 596 609,00	0,00	0,00	0,00	7 596 609,00	3 929,75	9 673,00	30.12.2017
151	Г. Смоленск, ул. Нарвская, д. 21, корп. 2	1981	х	кирпич	9	2	4 434,00	3 906,30	3 459,70	163	16 931 841,00	0,00	0,00	0,00	16 931 841,00	4 334,50	9 673,00	30.12.2017
152	Г. Смоленск, ул. Нахимова, д. 13г	1993	х	панель	9	2	4 304,60	3 704,00	1 530,70	187	16 205 126,00	0,00	0,00	0,00	16 205 126,00	4 375,03	9 673,00	30.12.2017
153	Г. Смоленск, ул. Нахимсона, д. 3	1950	х	кирпич	2	2	1 738,50	980,20	411,47	42	8 449 167,00	0,00	0,00	0,00	8 449 167,00	8 619,84	9 673,00	30.12.2017
154	Г. Смоленск, ул. Нахимсона, д. 4	1950	х	кирпич	2	1	924,20	514,40	361,40	25	3 723 169,00	0,00	0,00	0,00	3 723 169,00	7 237,89	9 673,00	30.12.2017
155	Г. Смоленск, ул. Нахимсона, д. 5	1951	х	кирпич	2	3	1 843,50	712,10	587,40	28	6 376 787,00	0,00	0,00	0,00	6 376 787,00	8 954,90	9 673,00	30.12.2017
156	Г. Смоленск, ул. Нахимсона, д. 6	1950	х	кирпич	2	1	513,50	435,30	387,30	10	493 910,00	0,00	0,00	0,00	493 910,00	1 134,64	9 673,00	30.12.2017
157	Г. Смоленск, ул. Нахимсона, д. 9	1954	х	кирпич	2	3	1 782,30	889,70	637,05	47	6 619 050,00	0,00	0,00	0,00	6 619 050,00	7 439,64	9 673,00	30.12.2017
158	Г. Смоленск, ул. Неверовского, д. 1	1917	х	кирпич	3	1	2 231,00	1 632,70	61,90	72	10 468 011,00	0,00	0,00	0,00	10 468 011,00	6 411,47	9 673,00	30.12.2017
159	Г. Смоленск, ул. Николаева, д. 19	1975	х	кирпич	9	6	15 769,80	11 968,80	9 306,40	451	60 276 669,00	0,00	0,00	0,00	60 276 669,00	5 036,15	9 673,00	30.12.2017
160	Г. Смоленск, ул. Николаева, д. 20	1975	х	кирпич	9	4	15 329,40	9 137,30	480,10	300	4 571 421,00	0,00	0,00	0,00	4 571 421,00	500,30	9 673,00	30.12.2017
161	Г. Смоленск, ул. Николаева, д. 47г	1959	х	кирпич	4	2	1 841,80	1 289,50	176,90	40	8 442 370,00	0,00	0,00	0,00	8 442 370,00	6 547,01	9 673,00	30.12.2017
162	Г. Смоленск, ул. Николаева, д. 47б	1932	х	кирпич	4	4	3 766,20	2 829,30	404,10	85	13 501 214,00	0,00	0,00	0,00	13 501 214,00	4 771,93	9 673,00	30.12.2017
163	Г. Смоленск, ул. Николаева, д. 3	1947	2013	кирпич	4	2	2 157,70	1 295,10	934,53	42	5 327 547,00	0,00	0,00	0,00	5 327 547,00	4 113,62	9 673,00	30.12.2017

164	Г. Смоленск, ул. Ново-Ленинградская, д. 6	1950	х	кирпич	2	1	859,10	827,20	685,90	18	5 623 783,00	0,00	0,00	0,00	5 623 783,00	6 798,58	9 673,00	30.12.2017
165	Г. Смоленск, ул. Ново-Мопровская, д. 60	1946	х	кирпич	2	1	300,50	259,00	191,30	12	2 063 102,00	0,00	0,00	0,00	2 063 102,00	7 965,64	9 673,00	30.12.2017
166	Г. Смоленск, ул. Октябрьской Революции, д. 13а	1934	х	кирпич	3	4	1 920,00	1 230,10	583,80	47	9 585 381,00	0,00	0,00	0,00	9 585 381,00	7 792,36	9 673,00	30.12.2017
167	Г. Смоленск, ул. Октябрьской Революции, д. 18	1962	х	кирпич	5	3	4 025,20	1 100,00	180,05	97	11 497 836,00	0,00	0,00	0,00	11 497 836,00	10 452,58	9 673,00	30.12.2017
168	Г. Смоленск, ул. Октябрьской Революции, д. 4	1956	2013	кирпич	7	4	3 177,84	2 544,05	2 430,05	114	7 759 382,00	0,00	0,00	0,00	7 759 382,00	3 050,01	9 673,00	30.12.2017
169	Г. Смоленск, ул. Парижской Коммуны, д. 2	1882	х	кирпич	2	1	157,00	105,86	60,42	14	532 383,00	0,00	0,00	0,00	532 383,00	5 029,12	9 673,00	30.12.2017
170	Г. Смоленск, ул. Петра Алексеева, д. 6	1983	х	панель	5	3	4 543,30	3 194,30	2 358,10	383	17 750 699,00	0,00	0,00	0,00	17 750 699,00	5 556,99	9 673,00	30.12.2017
171	Г. Смоленск, ул. Петра Алексеева, д. 3	1983	х	кирпич	10	1	3 834,40	2 824,00	2 525,10	173	23 205 792,00	0,00	0,00	0,00	23 205 792,00	8 217,35	9 673,00	30.12.2017
172	Г. Смоленск, ул. Попова, д. 128	1991	х	панель	10	4	12 138,80	8 631,50	7 273,15	379	37 195 404,00	0,00	0,00	0,00	37 195 404,00	4 309,26	9 673,00	30.12.2017
173	Г. Смоленск, ул. Пржевальского, д. 4б	1951	х	кирпич	2	1	372,40	209,80	42,50	20	403 313,00	0,00	0,00	0,00	403 313,00	1 922,37	9 673,00	30.12.2017
174	Г. Смоленск, ул. Радищева, д. 10	1963	х	кирпич	4	3	960,80	509,60	209,25	34	4 198 851,00	0,00	0,00	0,00	4 198 851,00	8 239,50	9 673,00	30.12.2017
175	Г. Смоленск, ул. Радищева, д. 12а	1950	х	кирпич	2	1	310,90	287,90	182,99	17	1 067 736,00	0,00	0,00	0,00	1 067 736,00	3 708,70	9 673,00	30.12.2017
176	Г. Смоленск, ул. Радищева, д. 1а	1959	х	кирпич	2	1	306,50	281,50	210,20	19	2 494 673,00	0,00	0,00	0,00	2 494 673,00	8 862,07	9 673,00	30.12.2017
177	Г. Смоленск, ул. Реввоенсовета, д. 17	1946	х	кирпич	2	1	546,10	304,40	187,40	11	2 687 853,00	0,00	0,00	0,00	2 687 853,00	8 830,00	9 673,00	30.12.2017
178	Г. Смоленск, ул. Свердлова, д. 1	1953	х	кирпич	2	2	859,50	857,10	655,83	15	5 735 442,00	0,00	0,00	0,00	5 735 442,00	6 691,68	9 673,00	30.12.2017
179	Г. Смоленск, ул. Седова, д. 17	1988	х	кирпич	9	2	3 996,20	3 277,80	2 648,16	144	27 608 718,00	0,00	0,00	0,00	27 608 718,00	8 422,94	9 673,00	30.12.2017

180	Г. Смоленск, ул. Седова, д. 20	1985	х	кирпич	9	2	7 082,80	6 483,20	3 271,50	317	17 221 851,00	0,00	0,00	0,00	17 221 851,00	2 656,38	9 673,00	30.12.2017
181	Г. Смоленск, ул. Седова, д. 31	1954	х	бетон	2	2	819,30	791,00	473,20	34	4 131 170,00	0,00	0,00	0,00	4 131 170,00	5 222,72	9 673,00	30.12.2017
182	Г. Смоленск, ул. Соболева, д. 23	1951	х	кирпич	2	1	867,20	788,60	349,30	34	2 972 534,00	0,00	0,00	0,00	2 972 534,00	3 769,38	9 673,00	30.12.2017
183	Г. Смоленск, ул. Соболева, д. 30	1951	х	кирпич	2	1	634,90	600,90	342,90	8	432 534,00	0,00	0,00	0,00	432 534,00	719,81	9 673,00	30.12.2017
184	Г. Смоленск, ул. Соболева, д. 8	1951	х	кирпич	2	2	855,60	476,70	349,10	33	3 387 406,00	0,00	0,00	0,00	3 387 406,00	7 105,95	9 673,00	30.12.2017
185	Г. Смоленск, ул. Средне-Лермонтовская, д. 29	1980	х	кирпич	5	1	5 120,40	2 532,50	2 294,62	216	6 283 300,00	0,00	0,00	0,00	6 283 300,00	2 481,07	9 673,00	31.12.2017
186	Г. Смоленск, ул. Строителей, д. 10/11	1950	х	кирпич	2	2	723,20	383,24	219,83	24	3 047 622,00	0,00	0,00	0,00	3 047 622,00	7 952,25	9 673,00	30.12.2017
187	Г. Смоленск, ул. Строителей, д. 12/14	1950	х	кирпич	2	2	730,50	393,30	285,70	30	3 113 547,00	0,00	0,00	0,00	3 113 547,00	7 916,47	9 673,00	30.12.2017
188	Г. Смоленск, ул. Твардовского, д. 16	1966	х	кирпич	4	5	4 841,70	900,00	411,59	67	7 982 332,00	0,00	0,00	0,00	7 982 332,00	8 869,26	9 673,00	30.12.2017
189	Г. Смоленск, ул. Твардовского, д. 27	1948	х	кирпич	4	3	3 508,60	2 194,90	1 433,60	46	11 956 698,00	0,00	0,00	0,00	11 956 698,00	5 447,49	9 673,00	30.12.2017
190	Г. Смоленск, ул. Твардовского, д. 6б	1983	х	кирпич	5	5	9 975,70	2 400,00	1 525,10	272	12 573 383,00	0,00	0,00	0,00	12 573 383,00	5 238,91	9 673,00	30.12.2017
191	Г. Смоленск, ул. Тенишевой, д. 4	1929	х	кирпич	4	5	3 756,84	3 400,84	1 985,50	87	17 744 304,00	0,00	0,00	0,00	17 744 304,00	5 217,62	9 673,00	30.12.2017
192	Г. Смоленск, ул. Тенишевой, д. 6	1941	х	кирпич	4	4	3 361,20	1 000,00	320,20	41	12 382 310,00	0,00	0,00	0,00	12 382 310,00	12 382,31	9 673,00	30.12.2017
193	Г. Смоленск, ул. Тимирязева, д. 1	1946	х	кирпич	2	1	406,10	333,40	199,30	13	1 008 117,00	0,00	0,00	0,00	1 008 117,00	3 023,75	9 673,00	30.12.2017
194	Г. Смоленск, ул. Тимирязева, д. 2	1954	х	кирпич	2	1	719,20	425,90	266,22	14	2 990 327,00	0,00	0,00	0,00	2 990 327,00	7 021,20	9 673,00	30.12.2017
195	Г. Смоленск, ул. Тухачевского, д. 1	1941	2013	кирпич	3	1	1 119,60	1 062,30	738,50	16	2 231 225,00	0,00	0,00	0,00	2 231 225,00	2 100,37	9 673,00	30.12.2017
196	Г. Смоленск, ул. Тухачевского, д. 4	1947	2013	кирпич	3	1	935,60	522,80	248,50	17	2 384 657,00	0,00	0,00	0,00	2 384 657,00	4 561,32	9 673,00	30.12.2017

197	Г. Смоленск, ул. Фрунзе, д. 49	1935	х	кирпич	2	1	632,80	551,60	81,20	27	4 461 543,00	0,00	0,00	0,00	4 461 543,00	8 088,37	9 673,00	30.12.2017
198	Г. Смоленск, ул. Фрунзе, д. 53	1953	х	кирпич	3	2	2 464,40	2 015,20	308,20	58	10 784 388,00	0,00	0,00	0,00	10 784 388,00	5 351,52	9 673,00	30.12.2017
199	Г. Смоленск, ул. Фрунзе, д. 56	1970	2009	кирпич	9	5	9 060,30	8 977,30	7 448,20	399	10 031 646,00	0,00	0,00	0,00	10 031 646,00	1 117,45	9 673,00	30.12.2017
200	Г. Смоленск, ул. Фрунзе, д. 66	1952	х	кирпич	4	3	3 466,80	3 332,60	2 360,20	90	11 627 594,00	0,00	0,00	0,00	11 627 594,00	3 489,05	9 673,00	30.12.2017
201	Г. Смоленск, ул. Центральная, д. 13а	1956	х	кирпич	2	2	726,90	220,00	121,19	25	2 055 097,00	0,00	0,00	0,00	2 055 097,00	9 341,35	9 673,00	30.12.2017
202	Г. Смоленск, ул. Центральная, д. 14	1946	х	кирпич	2	2	548,10	495,50	25,70	24	1 139 713,00	0,00	0,00	0,00	1 139 713,00	2 300,13	9 673,00	30.12.2017
203	Г. Смоленск, ул. Центральная, д. 16	1958	х	кирпич	3	2	1 042,30	885,00	674,10	70	6 648 339,00	0,00	0,00	0,00	6 648 339,00	7 512,25	9 673,00	30.12.2017
204	Г. Смоленск, ул. Центральная, д. 20/1	1948	х	кирпич	2	2	520,50	466,40	203,54	27	3 513 643,00	0,00	0,00	0,00	3 513 643,00	7 533,54	9 673,00	30.12.2017
205	Г. Смоленск, ул. Центральная, д. 22	1948	х	кирпич	2	2	523,50	509,40	298,17	20	4 473 468,00	0,00	0,00	0,00	4 473 468,00	8 781,84	9 673,00	30.12.2017
206	Г. Смоленск, ул. Центральная, д. 3	1954	х	кирпич	2	2	745,20	682,50	482,93	25	6 359 409,00	0,00	0,00	0,00	6 359 409,00	9 317,82	9 673,00	30.12.2017
207	Г. Смоленск, ул. Чапаева, д. 4	1948	х	кирпич	2	1	760,90	584,57	135,50	58	5 237 556,00	0,00	0,00	0,00	5 237 556,00	8 959,67	9 673,00	30.12.2017
208	Г. Смоленск, ул. Чаплина, д. 10/18	1953	х	кирпич	2	3	1 770,90	936,70	741,23	42	8 423 817,00	0,00	0,00	0,00	8 423 817,00	8 993,08	9 673,00	30.12.2017
209	Г. Смоленск, ул. Чаплина, д. 4	1951	х	кирпич	3	2	2 557,90	1 815,70	1 498,70	44	12 315 318,00	0,00	0,00	0,00	12 315 318,00	6 782,68	9 673,00	30.12.2017
210	Г. Смоленск, ул. Чернышевского, д. 1	1995	х	панель	9	2	5 434,20	4 611,50	1 328,20	178	28 521 019,00	0,00	0,00	0,00	28 521 019,00	6 184,76	9 673,00	30.12.2017
211	Г. Смоленск, ул. Чернышевского, д. 5	1972	х	кирпич	5	8	5 848,00	2 200,00	577,60	117	9 205 239,00	0,00	0,00	0,00	9 205 239,00	4 184,20	9 673,00	30.12.2017
212	Г. Смоленск, ул. Чернышевского, д. 6а	1960	х	кирпич	2	1	305,70	280,70	180,84	17	2 398 637,00	0,00	0,00	0,00	2 398 637,00	8 545,20	9 673,00	30.12.2017
213	Г. Смоленск, ул. Черняховского, д. 2	1940	х	кирпич	4	3	3 066,50	2 591,90	1 613,56	111	14 035 176,00	0,00	0,00	0,00	14 035 176,00	5 415,01	9 673,00	30.12.2017

214	Г. Смоленск, ул. Чернышевского, д. 8а	1960	х	кирпич	2	2	307,20	282,20	173,70	16	2 604 618,00	0,00	0,00	0,00	2 604 618,00	9 229,69	9 673,00	30.12.2017
215	Г. Смоленск, ул. Черняховского, д. 4	1937	х	кирпич	4	3	3 958,30	2 220,70	1 938,98	47	15 235 802,00	0,00	0,00	0,00	15 235 802,00	6 860,81	9 673,00	30.12.2017
216	Г. Смоленск, ул. Черняховского, д. 6	1938	х	кирпич	4	3	3 205,70	2 112,80	1 293,03	58	13 757 498,00	0,00	0,00	0,00	13 757 498,00	6 511,50	9 673,00	30.12.2017
217	Г. Смоленск, ул. Чкалова, д. 3	1952	х	кирпич	2	3	609,80	514,60	59,10	17	4 235 948,00	0,00	0,00	0,00	4 235 948,00	8 231,54	9 673,00	30.12.2017
218	Г. Смоленск, ул. Энгельса, д. 10	1952	х	кирпич	2	1	1 545,20	802,50	978,60	28	4 262 949,00	0,00	0,00	0,00	4 262 949,00	5 312,09	9 673,00	30.12.2017
219	Г. Смоленск, ул. Энгельса, д. 11	1951	х	кирпич	2	2	862,30	671,61	533,60	36	5 000 413,00	0,00	0,00	0,00	5 000 413,00	7 445,41	9 673,00	30.12.2017
220	Г. Смоленск, ул. Энгельса, д. 9	1950	х	кирпич	2	2	1 545,20	860,00	646,04	28	5 251 350,00	0,00	0,00	0,00	5 251 350,00	6 106,22	9 673,00	30.12.2017
221	Г. Смоленск, ул. Юрьева, д. 15	1979	х	кирпич	9	1	5 465,30	4 305,80	4 005,10	238	31 340 400,00	0,00	0,00	0,00	31 340 400,00	7 278,65	9 673,00	30.12.2017

Приложение №2
к постановлению Администрации
города Смоленска
от 21.03.2016 № 639-адм

Виды работ капитального ремонта общего имущества в многоквартирных домах в рамках реализации краткосрочного плана на 2016-2017 годы

Таблица 2

№ п/п	Адрес многоквартирного дома	Виды работ, установленные ч. 1 ст. 166 Жилищного кодекса РФ													Виды работ, установленные нормативным правовым актом субъекта РФ			
		стоимость капитального ремонта, всего	ремонт внутридомовых инженерных систем	общая площадь МКД, всего	ремонт или замена лифтового оборудования		ремонт крыши		ремонт фасада		ремонт фундамента		ремонт подвальных помещений		утепление фасадов	переустройство невентилируемой крыши на вентилируемую крышу	установка коллективных (общедомовых) ПУ и УУ	другие работы
		руб.	руб.	кв. м.	ед.	руб.	кв. м.	руб.	кв. м.	руб.	куб. м.	руб.	кв. м.	руб.	руб.	руб.	руб.	руб.
1	2	3	4	5	6	7	8	9	10	11	12	13	14	15	16	17	18	19
Итого по городу Смоленску		**1 962 948 651,00**	**1 040 333 497,00**	**564 677,74**	**40,00**	**80 000 000,00**	**116 857,43**	**302 853 096,00**	**166 854,00**	**389 677 190,00**	**4 965,00**	**10 296 500,00**	**38 611,60**	**80 787 540,00**	**0,00**	**0,00**	**46 417 573,00**	**12 583 255,00**
1	Г. Смоленск, Витебское шоссе, д. 26	2 595 229,00	2 256 229,00	1753,7	0,00	0,00	0,00	0,00	0,00	0,00	0,00	0,00	0,00	0,00	0,00	0,00	300 000,00	39 000,00
2	Г. Смоленск, Витебское шоссе, д. 28	2 205 960,00	1 379 430,00	980,40	0,00	0,00	0,00	0,00	200,00	521 000,00	0,00	0,00	0,00	0,00	0,00	0,00	250 000,00	55 530,00
3	Г. Смоленск, Витебское шоссе, д. 30	4 346 994,00	1 209 093,00	704,20	0,00	0,00	692,00	1 870 112,00	200,00	521 000,00	0,00	0,00	225,75	454 675,00	0,00	0,00	240 000,00	52 114,00
4	Г. Смоленск, Витебское шоссе, д. 44	4 294 878,00	1 392 255,00	1 191,70	0,00	0,00	594,00	1 462 784,00	210,00	527 050,00	0,00	0,00	281,36	615 944,00	0,00	0,00	240 000,00	56 845,00
5	Г. Смоленск, Витебское шоссе, д. 48	4 843 685,00	2 103 328,00	1 690,70	0,00	0,00	369,00	1 057 184,00	220,00	523 100,00	0,00	0,00	783,49	872 121,00	0,00	0,00	240 000,00	47 952,00

6	Г. Смоленск, Витебское шоссе, д. 50	3 558 468,00	954 281,00	475,60	0,00	0,00	405,00	1 070 080,00	150,00	390 750,00	0,00	0,00	364,00	855 600,00	0,00	0,00	230 000,00	57 757,00
7	Г. Смоленск, Витебское шоссе, д. 52	1 714 091,00	1 044 558,00	554,00	0,00	0,00	0,00	0,00	150,00	390 750,00	0,00	0,00	13,78	29 962,00	0,00	0,00	220 000,00	28 821,00
8	Г. Смоленск, Витебское шоссе, д. 54	5 340 585,00	1 331 194,00	630,90	0,00	0,00	553,00	2 533 136,00	150,00	390 750,00	0,00	0,00	447,00	829 300,00	0,00	0,00	220 000,00	36 205,00
9	Г. Смоленск, Витебское шоссе, д. 70	2 883 688,00	1 134 106,00	632,10	0,00	0,00	376,00	990 136,00	100,00	260 500,00	0,00	0,00	186,56	441 024,00	0,00	0,00	0,00	57 922,00
10	Г. Смоленск, Витебское шоссе, д. 72	2 473 441,00	1 368 509,00	975,90	0,00	0,00	374,00	1 072 864,00	0,00	0,00	0,00	0,00	0,00	0,00	0,00	0,00	0,00	32 068,00
11	Г. Смоленск, Витебское шоссе, д. 74	3 277 540,00	2 357 262,00	1 060,00	0,00	0,00	0,00	0,00	150,00	390 750,00	0,00	0,00	205,92	487 168,00	0,00	0,00	0,00	42 360,00
12	Г. Смоленск, городок Коминтерна, д. 11	4 190 026,00	1 794 986,00	863,20	0,00	0,00	460,00	1 242 560,00	500,00	1 102 500,00	0,00	0,00	0,00	0,00	0,00	0,00	0,00	49 980,00
13	Г. Смоленск, городок Коминтерна, д. 13	5 274 972,00	2 351 474,00	1 216,10	0,00	0,00	640,00	1 800 040,00	500,00	1 102 500,00	0,00	0,00	0,00	0,00	0,00	0,00	0,00	20 958,00
14	Г. Смоленск, городок Коминтерна, д. 14	5 369 179,00	2 603 678,00	1 114,00	0,00	0,00	583,00	1 628 288,00	500,00	1 102 500,00	0,00	0,00	0,00	0,00	0,00	0,00	0,00	34 713,00
15	Г. Смоленск, городок Коминтерна, д. 15	4 557 817,00	2 012 202,00	952,70	0,00	0,00	512,00	1 405 632,00	500,00	1 102 500,00	0,00	0,00	0,00	0,00	0,00	0,00	0,00	37 483,00
16	Г. Смоленск, городок Коминтерна, д. 2	5 759 045,00	2 691 527,00	1 191,40	0,00	0,00	648,00	1 932 128,00	500,00	1 102 500,00	0,00	0,00	0,00	0,00	0,00	0,00	0,00	32 890,00
17	Г. Смоленск, городок Коминтерна, д. 3	5 485 851,00	2 598 088,00	1 152,90	0,00	0,00	611,00	1 716 096,00	500,00	1 102 500,00	0,00	0,00	0,00	0,00	0,00	0,00	0,00	69 167,00
18	Г. Смоленск, городок Коминтерна, д. 4	3 274 624,00	1 175 107,00	731,40	0,00	0,00	394,00	985 584,00	681,00	1 074 005,00	0,00	0,00	0,00	0,00	0,00	0,00	0,00	39 928,00

19	Г. Смоленск, городок Коминтерна, д. 5	2 843 208,00	1 088 494,00	530,90	0,00	0,00	287,00	590 032,00	681,00	1 074 005,00	0,00	0,00	0,00	0,00	0,00	0,00	0,00	90 677,00
20	Г. Смоленск, городок Коминтерна, д. 6	3 619 015,00	1 296 685,00	863,90	0,00	0,00	468,00	1 067 648,00	681,00	1 174 005,00	0,00	0,00	0,00	0,00	0,00	0,00	0,00	80 677,00
21	Г. Смоленск, городок Коминтерна, д. 7	4 258 933,00	1 288 918,00	860,70	0,00	0,00	463,00	1 351 968,00	681,00	1 574 005,00	0,00	0,00	0,00	0,00	0,00	0,00	0,00	44 042,00
22	Г. Смоленск, городок Коминтерна, д. 8	4 025 930,00	1 032 238,00	866,00	0,00	0,00	462,00	1 348 832,00	681,00	1 574 005,00	0,00	0,00	0,00	0,00	0,00	0,00	0,00	70 855,00
23	Г. Смоленск, городок Коминтерна, д. 9	4 088 204,00	1 191 103,00	861,60	0,00	0,00	460,00	1 242 560,00	681,00	1 574 005,00	0,00	0,00	0,00	0,00	0,00	0,00	0,00	80 536,00
24	Г. Смоленск, мкр. Южный, д. 39	15 730 165,00	5 868 772,00	6 126,40	0,00	0,00	1 232,00	3 663 552,00	1 876,00	4 586 980,00	0,00	0,00	1 231,90	1 572 510,00	0,00	0,00	0,00	38 351,00
25	Г. Смоленск, Карачевский пер., д. 6	2 967 458,00	964 440,00	429,70	0,00	0,00	370,00	1 060 320,00	230,00	579 150,00	0,00	0,00	0,00	0,00	0,00	0,00	331 275,00	32 273,00
26	Г. Смоленск, Мало-Мопровский пер., д. 8	3 049 089,00	1 028 949,00	432,20	0,00	0,00	363,00	1 038 368,00	230,00	579 150,00	0,00	0,00	0,00	0,00	0,00	0,00	357 370,00	45 252,00
27	Г. Смоленск, пер. Смирнова, д. 3/4	5 625 225,00	4 070 071,00	1 718,20	0,00	0,00	0,00	0,00	230,00	579 150,00	0,00	0,00	456,23	933 067,00	0,00	0,00	0,00	42 937,00
28	Г. Смоленск, пос. 3-го кирпичного завода, д. 10	3 087 923,00	1 393 082,00	656,40	0,00	0,00	382,00	1 097 952,00	220,00	563 100,00	0,00	0,00	0,00	0,00	0,00	0,00	0,00	33 789,00
29	Г. Смоленск, пос. 430 км, д. 17	3 647 114,00	1 743 298,00	800,70	0,00	0,00	0,00	0,00	681,00	1 574 005,00	0,00	0,00	0,00	0,00	0,00	0,00	280 000,00	49 811,00
30	Г. Смоленск, пос. Вязовенька, д. 2	2 715 404,00	393 603,00	420,40	0,00	0,00	381,00	894 816,00	682,00	1 276 610,00	0,00	0,00	0,00	0,00	0,00	0,00	70 340,00	80 035,00
31	Г. Смоленск, просп. Гагарина, д. 12/1	8 411 832,00	8 366 199,00	10 863,70	0,00	0,00	0,00	0,00	0,00	0,00	0,00	0,00	0,00	0,00	0,00	0,00	0,00	45 633,00
32	Г. Смоленск, просп. Гагарина, д. 12в	7 423 903,00	5 280 870,00	2 297,60	0,00	0,00	200,00	617 200,00	208,00	531 840,00	0,00	0,00	431,00	949 900,00	0,00	0,00	0,00	44 093,00

33	Г. Смоленск, просп. Гагарина, д. 24	13 298 149,00	6 000 710,00	3 730,00	0,00	0,00	950,00	2 879 200,00	1 268,00	3 103 314,00	0,00	0,00	609,00	1 266 100,00	0,00	0,00	0,00	48 825,00
34	Г. Смоленск, просп. Гагарина, д. 4	9 262 582,00	8 915 535,00	3 677,60	0,00	0,00	0,00	0,00	0,00	0,00	0,00	0,00	0,00	0,00	0,00	0,00	325 960,00	21 087,00
35	Г. Смоленск, просп. Гагарина, д. 6	16 552 819,00	16 515 719,00	6 887,40	0,00	0,00	0,00	0,00	0,00	0,00	0,00	0,00	0,00	0,00	0,00	0,00	0,00	37 100,00
36	Г. Смоленск, просп. Гагарина, д. 8	14 490 153,00	14 445 003,00	6 034,20	0,00	0,00	0,00	0,00	0,00	0,00	0,00	0,00	0,00	0,00	0,00	0,00	0,00	45 150,00
37	Г. Смоленск, ул. 12 лет Октября, д. 5	3 041 422,00	1 267 129,00	563,30	0,00	0,00	0,00	0,00	682,00	1 676 610,00	0,00	0,00	0,00	0,00	0,00	0,00	68 805,00	28 878,00
38	Г. Смоленск, ул. 25 Сентября, д. 3	2 663 835,00	512 586,00	379,20	0,00	0,00	373,00	990 728,00	506,00	1 018 130,00	0,00	0,00	0,00	0,00	0,00	0,00	100 055,00	42 336,00
39	Г. Смоленск, ул. 25 Сентября, д. 46	2 020 000,00	0,00	3 804,30	1,00	2 000 000,00	0,00	0,00	0,00	0,00	0,00	0,00	0,00	0,00	0,00	0,00	0,00	20 000,00
40	Г. Смоленск, ул. 25 Сентября, д. 48	2 020 000,00	0,00	2 957,00	1,00	2 000 000,00	0,00	0,00	0,00	0,00	0,00	0,00	0,00	0,00	0,00	0,00	0,00	20 000,00
41	Г. Смоленск, ул. 2-я Киевская, д. 9	4 523 804,00	2 028 164,00	1 268,30	0,00	0,00	538,00	1 187 168,00	506,00	1 218 130,00	0,00	0,00	0,00	0,00	0,00	0,00	0,00	90 342,00
42	Г. Смоленск, 4-й Краснофлотский пер., д. 8	2 193 387,00	880 340,00	420,00	0,00	0,00	254,00	556 544,00	370,00	553 850,00	0,00	0,00	0,00	0,00	0,00	0,00	137 000,00	65 653,00
43	Г. Смоленск, ул. 4-я Загорная, д. 22	2 293 387,00	880 340,00	420,90	0,00	0,00	412,00	556 544,00	506,00	653 850,00	0,00	0,00	0,00	0,00	0,00	0,00	137 000,00	65 653,00
44	Г. Смоленск, ул. Автозаводская, д. 21б	22 583 710,00	14 000 217,00	5 771,00	0,00	0,00	1 695,00	5 015 520,00	1 269,00	3 205 745,00	0,00	0,00	0,00	0,00	0,00	0,00	305 350,00	56 878,00
45	Г. Смоленск, ул. Автозаводская, д. 35	56 983 127,00	21 330 637,00	8 912,50	8,00	16 000 000,00	1 333,00	4 080 288,00	6 125,00	15 155 625,00	0,00	0,00	0,00	0,00	0,00	0,00	375 625,00	40 952,00
46	Г. Смоленск, ул. Багратиона, д. 8/1	6 782 767,00	471 249,00	2 024,10	0,00	0,00	1 167,40	3 160 966,00	500,00	1 102 500,00	0,00	0,00	860,20	1 495 580,00	0,00	0,00	520 485,00	31 987,00
47	Г. Смоленск, ул. Бакунина, д. 10б	5 271 625,00	3 528 600,00	1 536,30	0,00	0,00	602,00	1 687 872,00	0,00	0,00	0,00	0,00	0,00	0,00	0,00	0,00	0,00	55 153,00

48	Г. Смоленск, ул. Бакунина, д. 11	6 554 790,00	2 076 290,00	896,70	0,00	0,00	308,00	955 888,00	1 268,00	3 103 140,00	0,00	0,00	0,00	0,00	0,00	0,00	0,00	419 472,00
49	Г. Смоленск, ул. Бакунина, д. 12	11 760 180,00	11 000 169,00	4 555,90	0,00	0,00	0,00	0,00	0,00	0,00	0,00	0,00	0,00	0,00	0,00	0,00	0,00	760 011,00
50	Г. Смоленск, ул. Бакунина, д. 2	2 789 408,00	643 818,00	787,47	0,00	0,00	628,92	1 372 293,00	240,00	615 200,00	0,00	0,00	0,00	0,00	0,00	0,00	100 030,00	58 067,00
51	Г. Смоленск, ул. Бакунина, д. 5	25 207 967,00	25 167 967,00	10 493,60	0,00	0,00	0,00	0,00	0,00	0,00	0,00	0,00	0,00	0,00	0,00	0,00	0,00	40 000,00
52	Г. Смоленск, ул. Большая Краснофлотская, д. 3	2 803 022,00	2 762 638,00	1 220,70	0,00	0,00	0,00	0,00	0,00	0,00	0,00	0,00	0,00	0,00	0,00	0,00	0,00	40 384,00
53	Г. Смоленск, ул. Большая Краснофлотская, д. 5	6 030 910,00	5 990 804,00	2 478,70	0,00	0,00	0,00	0,00	0,00	0,00	0,00	0,00	0,00	0,00	0,00	0,00	0,00	40 106,00
54	Г. Смоленск, ул. Большая Краснофлотская, д. 7	2 024 372,00	1 990 815,00	815,00	0,00	0,00	0,00	0,00	0,00	0,00	0,00	0,00	0,00	0,00	0,00	0,00	0,00	33 557,00
55	Г. Смоленск, ул. Большая Краснофлотская, д. 9	5 608 918,00	5 004 424,00	2 066,10	0,00	0,00	0,00	0,00	0,00	0,00	0,00	0,00	0,00	0,00	0,00	0,00	556 185,00	48 309,00
56	Г. Смоленск, ул. Большая Краснофлотская, д. 11	3 597 744,00	3 002 392,00	1 241,20	0,00	0,00	0,00	0,00	0,00	0,00	0,00	0,00	0,00	0,00	0,00	0,00	556 185,00	39 167,00
57	Г. Смоленск, ул. Большая Советская, д. 17/1	5 903 576,00	5 162 221,00	2 168,20	0,00	0,00	0,00	0,00	0,00	0,00	0,00	0,00	0,00	0,00	0,00	0,00	700 000,00	41 355,00
58	Г. Смоленск, ул. Большая Советская, д. 19/2	8 250 781,00	7 655 228,00	3 236,60	0,00	0,00	0,00	0,00	0,00	0,00	0,00	0,00	0,00	0,00	0,00	0,00	551 110,00	44 443,00
59	Г. Смоленск, ул. Большая Советская, д. 28/16	5 760 330,00	5 541 538,00	2 448,10	0,00	0,00	0,00	0,00	0,00	0,00	0,00	0,00	0,00	0,00	0,00	0,00	160 885,00	57 907,00

60	Г. Смоленск, ул. Большая Советская, д. 33	2 580 567,00	1 843 784,00	800,90	0,00	0,00	0,00	0,00	0,00	0,00	0,00	0,00	0,00	0,00	0,00	0,00	670 765,00	66 018,00
61	Г. Смоленск, ул. Большая Советская, д. 35	4 486 991,00	4 164 925,00	1 720,20	0,00	0,00	0,00	0,00	0,00	0,00	0,00	0,00	0,00	0,00	0,00	0,00	262 170,00	59 896,00
62	Г. Смоленск, ул. Большая Советская, д. 37	2 817 351,00	2 535 471,00	1 127,10	0,00	0,00	0,00	0,00	0,00	0,00	0,00	0,00	0,00	0,00	0,00	0,00	248 035,00	33 845,00
63	Г. Смоленск, ул. Валентины Гризодубовой, д. 2	33 023 967,00	7 297 650,00	15 367,80	5,00	10 000 000,00	1 642,00	5 049 312,00	6 025,00	10 395 125,00	0,00	0,00	0,00	0,00	0,00	0,00	248 035,00	33 845,00
64	Г. Смоленск, ул. Большая Советская, д. 39/11	2 003 741,00	1 715 614,00	7 480,90	0,00	0,00	0,00	0,00	0,00	0,00	0,00	0,00	0,00	0,00	0,00	0,00	248 035,00	40 092,00
65	Г. Смоленск, ул. Генерала Городнянского, д. 1	2 817 854,00	0,00	9 762,10	0,00	0,00	1 162,00	2 486 000,00	0,00	0,00	0,00	0,00	0,00	0,00	0,00	0,00	297 785,00	34 069,00
66	Г. Смоленск, ул. Большая Советская, д. 43	11 687 673,00	10 785 815,00	4 526,50	0,00	0,00	0,00	0,00	0,00	0,00	0,00	0,00	0,00	0,00	0,00	0,00	847 525,00	54 333,00
67	Г. Смоленск, ул. Большая Советская, д. 45/1	3 449 158,00	2 580 864,00	1 104,60	0,00	0,00	0,00	0,00	0,00	0,00	0,00	0,00	0,00	0,00	0,00	0,00	838 910,00	29 384,00
68	Г. Смоленск, ул. Брестская, д. 4	15 163 072,00	8 874 803,00	3 697,90	0,00	0,00	921,00	2 788 256,00	1 268,00	3 203 140,00	0,00	0,00	0,00	0,00	0,00	0,00	243 215,00	53 658,00
69	Г. Смоленск, ул. Валентины Гризодубовой, д. 4	63 406 031,00	34 560 214,00	14 363,50	5,00	10 000 000,00	0,00	0,00	6 025,00	15 295 125,00	0,00	0,00	1 468,00	3 257 200,00	0,00	0,00	208 975,00	84 517,00
70	Г. Смоленск, ул. Верхне-Ясенный Водозабор, д. 1	6 217 865,00	2 669 207,00	1 141,00	0,00	0,00	432,00	1 254 752,00	506,00	1 218 130,00	0,00	0,00	422,70	1 025 830,00	0,00	0,00	0,00	49 946,00
71	Г. Смоленск, Водяной пер., д. 4	3 172 568,00	1 030 212,00	428,60	0,00	0,00	312,00	958 432,00	300,00	758 500,00	0,00	0,00	0,00	0,00	0,00	0,00	354 310,00	71 114,00

72	Г. Смоленск, пер. Войкова, д. 1	4 007 923,00	2 179 195,00	939,10	0,00	0,00	200,00	617 200,00	150,00	380 750,00	0,00	0,00	0,00	0,00	0,00	0,00	788 235,00	42 543,00
73	Г. Смоленск, ул. Володарского, д. 12	6 029 690,00	2 582 494,00	1 476,10	0,00	0,00	583,00	1 508 288,00	506,00	1 108 130,00	0,00	0,00	0,00	0,00	0,00	0,00	788 235,00	42 543,00
74	Г. Смоленск, ул. Гастелло, д. 4	8 917 953,00	3 281 531,00	1 434,50	0,00	0,00	745,00	2 036 320,00	500,00	1 002 500,00	745,00	1 534 500,00	0,00	0,00	0,00	0,00	1 019 325,00	43 777,00
75	Г. Смоленск, ул. Герцена, д. 3	10 164 867,00	4 540 424,00	1 912,00	0,00	0,00	932,60	2 724 633,00	490,00	1 176 450,00	0,00	0,00	344,00	937 600,00	0,00	0,00	712 500,00	73 260,00
76	Г. Смоленск, ул. Герцена, д. 5	6 063 980,00	2 000 496,00	1 256,90	0,00	0,00	932,60	2 224 633,00	490,00	1 176 450,00	0,00	0,00	124,00	339 600,00	0,00	0,00	290 365,00	32 436,00
77	Г. Смоленск, ул. Глинки, д. 2а	5 723 487,00	1 844 861,00	1 583,20	0,00	0,00	810,70	2 032 100,00	660,00	1 519 300,00	0,00	0,00	0,00	0,00	0,00	0,00	290 360,00	36 866,00
78	Г. Смоленск, ул. Докучаева, д. 4	12 722 810,00	5 000 548,00	2 660,30	0,00	0,00	1 165,80	3 455 948,00	670,00	1 645 350,00	0,00	0,00	865,70	2 310 530,00	0,00	0,00	290 360,00	20 074,00
79	Г. Смоленск, ул. Дзержинского, д. 24	3 812 506,00	1 335 490,00	760,40	0,00	0,00	497,00	1 358 592,00	320,00	823 600,00	0,00	0,00	0,00	0,00	0,00	0,00	236 340,00	58 484,00
80	Г. Смоленск, ул. Дзержинского, д. 26	3 712 651,00	1 285 088,00	570,70	0,00	0,00	367,00	1 050 912,00	320,00	823 600,00	0,00	0,00	0,00	0,00	0,00	0,00	465 095,00	87 956,00
81	Г. Смоленск, ул. Желябова, д. 5	2 664 243,00	688 039,00	365,90	0,00	0,00	275,00	652 400,00	508,00	1 123 340,00	0,00	0,00	0,00	0,00	0,00	0,00	0,00	200 464,00
82	Г. Смоленск, ул. Исаковского, д. 12/1	16 635 816,00	8 990 597,00	3 711,00	0,00	0,00	1 184,00	3 513 024,00	672,00	1 550 560,00	0,00	0,00	834,10	2 018 890,00	0,00	0,00	465 095,00	97 650,00
83	Г. Смоленск, ул. Исаковского, д. 14	8 554 678,00	3 151 451,00	1 339,70	0,00	0,00	1 026,00	3 117 536,00	681,00	1 674 005,00	0,00	0,00	111,80	314 220,00	0,00	0,00	238 745,00	58 721,00
84	Г. Смоленск, ул. Исаковского, д. 16	13 432 908,00	9 149 782,00	3 811,20	0,00	0,00	0,00	0,00	1 269,00	3 205 745,00	0,00	0,00	306,60	879 140,00	0,00	0,00	139 520,00	58 721,00

85	Г. Смоленск, ул. Исаковского, д. 18	8 691 772,00	4 159 620,00	1 796,30	0,00	0,00	553,39	1 635 431,00	882,00	2 197 610,00	0,00	0,00	124,10	339 890,00	0,00	0,00	326 855,00	32 366,00
86	Г. Смоленск, ул. Исаковского, д. 20а	6 673 673,00	2 108 440,00	1 610,40	0,00	0,00	896,00	2 809 856,00	510,00	1 128 550,00	0,00	0,00	0,00	0,00	0,00	0,00	568 840,00	57 987,00
87	Г. Смоленск, ул. Исаковского, д. 22	16 584 112,00	8 669 721,00	3 613,40	0,00	0,00	1 214,00	3 807 104,00	692,00	1 702 660,00	0,00	0,00	682,00	1 777 800,00	0,00	0,00	568 840,00	57 987,00
88	Г. Смоленск, ул. Кашена, д. 3	3 324 966,00	1 000 632,00	416,00	0,00	0,00	373,30	1 070 668,00	500,00	1 202 500,00	0,00	0,00	0,00	0,00	0,00	0,00	0,00	51 166,00
89	Г. Смоленск, ул. Кашена, д. 8	4 031 142,00	2 077 261,00	897,10	0,00	0,00	225,00	701 600,00	509,00	1 225 945,00	0,00	0,00	0,00	0,00	0,00	0,00	0,00	26 336,00
90	Г. Смоленск, ул. Карла Маркса, д. 12а	5 114 121,00	1 551 801,00	1 328,10	0,00	0,00	554,00	1 537 344,00	560,00	1 358 800,00	0,00	0,00	0,00	0,00	0,00	0,00	638 550,00	27 626,00
91	Г. Смоленск, ул. Кирилла и Мефодия, д. 1	1 219 134,00	1 168 350,00	522,60	0,00	0,00	0,00	0,00	0,00	0,00	0,00	0,00	0,00	0,00	0,00	0,00	0,00	50 784,00
92	Г. Смоленск, ул. Колхозная, д. 14	4 155 882,00	1 398 187,00	617,30	0,00	0,00	527,70	1 554 867,00	250,00	641 250,00	0,00	0,00	0,00	0,00	0,00	0,00	514 705,00	46 873,00
93	Г. Смоленск, ул. Коммунистическая, д. 10	3 189 460,00	3 130 337,00	1 331,00	0,00	0,00	0,00	0,00	0,00	0,00	0,00	0,00	0,00	0,00	0,00	0,00	0,00	59 123,00
94	Г. Смоленск, ул. Коммунистическая, д. 12	5 525 454,00	5 491 079,00	2 303,70	0,00	0,00	0,00	0,00	0,00	0,00	0,00	0,00	0,00	0,00	0,00	0,00	0,00	34 375,00
95	Г. Смоленск, ул. Коммунистическая, д. 14	3 172 452,00	3 151 451,00	1 339,70	0,00	0,00	0,00	0,00	0,00	0,00	0,00	0,00	0,00	0,00	0,00	0,00	0,00	21 001,00
96	Г. Смоленск, ул. Коммунистическая, д. 15/2	25 263 338,00	13 667 878,00	5 714,00	0,00	0,00	2 181,80	6 642 124,00	693,00	1 705 265,00	0,00	0,00	1 192,80	3 059 120,00	0,00	0,00	156 900,00	32 051,00
97	Г. Смоленск, ул. Коммунистическая, д. 17	8 599 118,00	3 251 049,00	2 204,80	0,00	0,00	1 022,50	2 106 560,00	972,00	2 132 060,00	0,00	0,00	105,83	296 907,00	0,00	0,00	774 080,00	38 462,00
98	Г. Смоленск, ул. Коммунистическая, д. 3	1 585 552,00	1 559 332,00	1 336,90	0,00	0,00	0,00	0,00	0,00	0,00	0,00	0,00	0,00	0,00	0,00	0,00	0,00	26 220,00
99	Г. Смоленск, ул. Коммунистическая, д. 5	9 649 392,00	9 597 563,00	3 995,70	0,00	0,00	0,00	0,00	0,00	0,00	0,00	0,00	0,00	0,00	0,00	0,00	0,00	51 829,00
100	Г. Смоленск, ул. Коммунистическая, д. 6	13 764 749,00	13 714 719,00	5 733,30	0,00	0,00	0,00	0,00	0,00	0,00	0,00	0,00	0,00	0,00	0,00	0,00	0,00	50 030,00

101	Г. Смоленск, ул. Коненкова, д. 10	4 417 357,00	1 620 500,00	708,90	0,00	0,00	314,06	974 892,00	299,00	768 895,00	0,00	0,00	148,30	420 070,00	0,00	0,00	600 565,00	32 435,00
102	Г. Смоленск, ул. Котовского, д. 23	17 014 027,00	10 128 348,00	4 214,40	0,00	0,00	854,66	2 580 213,00	1 000,00	2 605 000,00	0,00	0,00	538,80	1 262 520,00	0,00	0,00	382 240,00	55 706,00
103	Г. Смоленск, ул. Крупской, д. 44	9 183 088,00	5 052 179,00	2 922,20	0,00	0,00	826,80	2 092 844,00	693,00	1 605 265,00	0,00	0,00	0,00	0,00	0,00	0,00	382 240,00	50 560,00
104	Г. Смоленск, ул. Крупской, д. 55б	25 460 359,00	18 157 099,00	7 563,70	0,00	0,00	1 281,00	4 010 216,00	1 269,00	3 105 745,00	0,00	0,00	0,00	0,00	0,00	0,00	129 145,00	58 154,00
105	Г. Смоленск, ул. Крупской, д. 45	3 500 667,00	1 190 121,00	659,30	0,00	0,00	351,70	1 001 921,00	502,00	1 107 710,00	0,00	0,00	0,00	0,00	0,00	0,00	150 405,00	50 510,00
106	Г. Смоленск, ул. Крупской, д. 46	5 420 513,00	1 714 425,00	747,60	0,00	0,00	603,10	1 791 321,00	512,00	1 233 760,00	0,00	0,00	0,00	0,00	0,00	0,00	625 460,00	55 547,00
107	Г. Смоленск, ул. Крупской, д. 48	8 464 259,00	4 210 254,00	2 147,20	0,00	0,00	651,60	2 023 417,00	690,00	1 597 450,00	0,00	0,00	0,00	0,00	0,00	0,00	605 570,00	27 568,00
108	Г. Смоленск, ул. Крупской, д. 50	4 121 849,00	1 732 870,00	755,20	0,00	0,00	161,50	502 464,00	499,00	1 199 895,00	0,00	0,00	0,00	0,00	0,00	0,00	631 920,00	54 700,00
109	Г. Смоленск, ул. Крупской, д. 52/2	6 061 097,00	2 774 796,00	2 420,60	0,00	0,00	827,40	2 094 726,00	513,00	1 036 365,00	0,00	0,00	0,00	0,00	0,00	0,00	100 510,00	54 700,00
110	Г. Смоленск, ул. Крупской, д. 53	4 890 701,00	2 149 510,00	1 680,60	0,00	0,00	621,00	1 447 456,00	514,00	1 038 970,00	0,00	0,00	0,00	0,00	0,00	0,00	200 065,00	54 700,00
111	Г. Смоленск, ул. Крупской, д. 55	5 478 405,00	2 457 822,00	2 331,20	0,00	0,00	868,70	1 524 243,00	515,00	1 241 575,00	0,00	0,00	0,00	0,00	0,00	0,00	200 065,00	54 700,00
112	Г. Смоленск, ул. Крупской, д. 57	5 435 257,00	2 492 293,00	2 304,20	0,00	0,00	810,40	1 441 414,00	517,00	1 246 785,00	0,00	0,00	0,00	0,00	0,00	0,00	200 065,00	54 700,00
113	Г. Смоленск, ул. Крупской, д. 59	5 034 442,00	2 006 074,00	1 279,80	0,00	0,00	620,10	1 544 633,00	514,00	1 228 970,00	0,00	0,00	0,00	0,00	0,00	0,00	200 065,00	54 700,00
114	Г. Смоленск, ул. Крупской, д. 61	4 909 407,00	2 021 975,00	1 661,30	0,00	0,00	790,20	1 378 067,00	520,00	1 254 600,00	0,00	0,00	0,00	0,00	0,00	0,00	200 065,00	54 700,00
115	Г. Смоленск, ул. Крылова, д. 3	4 566 629,00	2 153 393,00	1 340,50	0,00	0,00	674,20	1 014 291,00	516,00	1 144 180,00	0,00	0,00	0,00	0,00	0,00	0,00	200 065,00	54 700,00

116	Г. Смоленск, ул. Лавочкина, д. 38	21 945 396,00	11 018 625,00	4 556,50	0,00	0,00	1 233,70	3 768 883,00	1 258,00	3 177 090,00	0,00	0,00	1 236,60	3 186 140,00	0,00	0,00	773 025,00	21 633,00
117	Г. Смоленск, ул. Лавочкина, д. 52а	24 034 591,00	15 005 648,00	6 224,00	0,00	0,00	1 241,66	3 793 845,00	522,00	1 259 810,00	0,00	0,00	1 234,70	3 180 630,00	0,00	0,00	773 025,00	21 633,00
118	Г. Смоленск, ул. Лавочкина, д. 52	15 979 526,00	8 261 978,00	3 486,60	0,00	0,00	1 185,62	3 618 105,00	1 160,00	3 011 800,00	0,00	0,00	156,00	402 400,00	0,00	0,00	663 610,00	21 633,00
119	Г. Смоленск, ул. Лавочкина, д. 60	3 406 751,00	1 000 137,00	412,50	0,00	0,00	396,00	1 141 856,00	500,00	1 102 500,00	0,00	0,00	0,00	0,00	0,00	0,00	140 625,00	21 633,00
120	Г. Смоленск, ул. Лавочкина, д. 64	2 911 045,00	323 489,00	388,80	0,00	0,00	333,00	1 024 288,00	511,00	1 221 155,00	0,00	0,00	0,00	0,00	0,00	0,00	320 480,00	21 633,00
121	Г. Смоленск, ул. Лавочкина, д. 66	3 541 575,00	1 038 850,00	440,40	0,00	0,00	407,00	1 076 352,00	480,00	1 050 400,00	0,00	0,00	0,00	0,00	0,00	0,00	354 340,00	21 633,00
122	Г. Смоленск, ул. Лавочкина, д. 68	3 480 437,00	980 717,00	425,10	0,00	0,00	407,00	1 076 352,00	480,00	1 050 400,00	0,00	0,00	0,00	0,00	0,00	0,00	351 335,00	21 633,00
123	Г. Смоленск, ул. Ленина, д. 31/19	5 759 773,00	2 011 467,00	993,60	0,00	0,00	623,50	1 255 296,00	612,00	1 494 260,00	0,00	0,00	229,58	625 782,00	0,00	0,00	351 335,00	21 633,00
124	Г. Смоленск, ул. Ленина, д. 6/1	5 160 555,00	5 138 922,00	2 158,60	0,00	0,00	0,00	0,00	0,00	0,00	0,00	0,00	0,00	0,00	0,00	0,00	0,00	21 633,00
125	Г. Смоленск, ул. Ленина, д. 8а	2 783 760,00	1 182 912,00	528,60	0,00	0,00	0,00	0,00	683,00	1 579 215,00	0,00	0,00	0,00	0,00	0,00	0,00	0,00	21 633,00
126	Г. Смоленск, ул. Ленина, д. 8б	933 608,00	203 761,00	277,39	0,00	0,00	114,00	207 504,00	502,00	500 710,00	0,00	0,00	0,00	0,00	0,00	0,00	0,00	21 633,00
127	Г. Смоленск, ул. Ленина, д. 9	4 051 082,00	4 029 449,00	1 668,50	0,00	0,00	0,00	0,00	0,00	0,00	0,00	0,00	0,00	0,00	0,00	0,00	0,00	21 633,00
128	Г. Смоленск, ул. Ленина, д. 11	4 382 046,00	4 018 133,00	1 696,80	0,00	0,00	0,00	0,00	0,00	0,00	0,00	0,00	0,00	0,00	0,00	0,00	342 280,00	21 633,00
129	Г. Смоленск, ул. Ломоносова, д. 11а	2 100 355,00	0,00	2 049,50	0,00	0,00	685,70	2 050 355,00	0,00	0,00	0,00	0,00	0,00	0,00	0,00	0,00	0,00	50 000,00
130	Г. Смоленск, ул. Мало-Краснофлотская, д. 27а	4 627 444,00	2 044 717,00	1 007,30	0,00	0,00	575,00	1 403 200,00	511,00	1 031 155,00	0,00	0,00	0,00	0,00	0,00	0,00	0,00	148 372,00
131	Г. Смоленск, ул. Марии Октябрьской, д. 4в	2 563 877,00	900 605,00	505,40	0,00	0,00	257,40	502 206,00	503,00	1 010 315,00	0,00	0,00	0,00	0,00	0,00	0,00	90 590,00	60 161,00

132	Г. Смоленск, ул. Марины Расковой, д. 4, корпус 1	32 648 816,00	24 467 355,00	5 530,60	0,00	0,00	1 358,00	2 253 600,00	635,00	1 991 300,00	0,00	0,00	2 716,00	3 876 400,00	0,00	0,00	0,00	60 161,00
133	Г. Смоленск, ул. Марины Расковой, д. 4, корпус 2	15 232 461,00	10 927 400,00	3 231,20	0,00	0,00	1 358,00	2 253 600,00	635,00	1 991 300,00	0,00	0,00	0,00	0,00	0,00	0,00	0,00	60 161,00
134	Г. Смоленск, ул. Маршала Еременко, д. 2	36 855 850,00	14 011 215,00	5 781,30	1,00	2 000 000,00	516,50	1 609 744,00	7 125,00	18 460 625,00	0,00	0,00	0,00	0,00	0,00	0,00	714 105,00	60 161,00
135	Г. Смоленск, ул. Маршала Еременко, д. 40	27 832 062,00	16 260 649,00	6 741,10	0,00	0,00	1 679,70	5 167 539,00	1 222,00	3 083 310,00	0,00	0,00	1 210,10	3 209 290,00	0,00	0,00	51 113,00	60 161,00
136	Г. Смоленск, ул. Маршала Еременко, д. 58	43 673 756,00	14 783 520,00	6 177,80	1,00	2 000 000,00	848,00	2 559 320,00	5 125,00	13 250 625,00	4 220,00	8 762 000,00	830,00	2 107 000,00	0,00	0,00	151 130,00	60 161,00
137	Г. Смоленск, ул. Маршала Еременко, д. 8	69 241 603,00	33 134 587,00	13 817,30	7,00	14 000 000,00	0,00	0,00	7 225,00	18 721 125,00	0,00	0,00	2 153,70	3 245 730,00	0,00	0,00	80 000,00	60 161,00
138	Г. Смоленск, ул. Маршала Жукова, д. 18	3 412 693,00	1 006 408,00	785,50	0,00	0,00	472,20	1 180 819,00	406,00	1 007 630,00	0,00	0,00	0,00	0,00	0,00	0,00	157 675,00	60 161,00
139	Г. Смоленск, ул. Маршала Жукова, д. 26	18 068 170,00	10 111 117,00	4 207,30	0,00	0,00	1 232,00	3 563 552,00	1 067,00	2 579 535,00	0,00	0,00	544,00	1 277 600,00	0,00	0,00	476 205,00	60 161,00
140	Г. Смоленск, ул. Маяковского, д. 5	2 782 646,00	2 191 323,00	1 168,20	0,00	0,00	0,00	0,00	0,00	0,00	0,00	0,00	0,00	0,00	0,00	0,00	0,00	591 323,00
141	Г. Смоленск, ул. Маяковского, д. 5б	4 826 954,00	0,00	1 230,70	0,00	0,00	508,00	1 493 088,00	1 166,00	3 027 430,00	0,00	0,00	0,00	0,00	0,00	0,00	0,00	306 436,00
142	Г. Смоленск, ул. Мира, д. 11	3 351 074,00	1 204 679,00	949,60	0,00	0,00	450,80	1 213 708,00	306,00	787 130,00	0,00	0,00	0,00	0,00	0,00	0,00	100 160,00	45 397,00
143	Г. Смоленск, ул. Мира, д. 16	4 898 356,00	2 152 741,00	928,20	0,00	0,00	533,30	1 572 428,00	406,00	1 027 630,00	0,00	0,00	0,00	0,00	0,00	0,00	100 160,00	45 397,00
144	Г. Смоленск, ул. Мира, д. 18	4 862 194,00	2 116 579,00	913,30	0,00	0,00	533,30	1 572 428,00	406,00	1 027 630,00	0,00	0,00	0,00	0,00	0,00	0,00	100 160,00	45 397,00
145	Г. Смоленск, ул. Мира, д. 3	7 652 635,00	3 591 224,00	1 520,90	0,00	0,00	946,50	2 868 224,00	406,00	1 047 630,00	0,00	0,00	0,00	0,00	0,00	0,00	100 160,00	45 397,00
146	Г. Смоленск, ул. Мира, д. 4	2 899 771,00	2 095 464,00	904,60	0,00	0,00	0,00	0,00	0,00	0,00	0,00	0,00	0,00	0,00	0,00	0,00	758 910,00	45 397,00
147	Г. Смоленск, ул. Мира, д. 6	7 926 605,00	3 519 870,00	1 491,50	0,00	0,00	938,00	2 741 568,00	519,00	1 251 995,00	0,00	0,00	0,00	0,00	0,00	0,00	367 775,00	45 397,00
148	Г. Смоленск, ул. Мира, д. 9	5 955 499,00	2 208 562,00	951,20	0,00	0,00	555,30	1 641 420,00	520,00	1 254 600,00	0,00	0,00	0,00	0,00	0,00	0,00	805 520,00	45 397,00

149	Г. Смоленск, ул. Нарвская, д. 19	19 023 584,00	11 352 520,00	4 760,00	0,00	0,00	914,50	2 767 872,00	1 269,00	3 205 745,00	0,00	0,00	914,50	1 652 050,00	0,00	0,00	0,00	45 397,00
150	Г. Смоленск, ул. Нарвская, д. 3	7 596 609,00	4 136 737,00	2 157,70	0,00	0,00	777,80	2 139 180,00	250,00	641 250,00	0,00	0,00	0,00	0,00	0,00	0,00	634 045,00	45 397,00
151	Г. Смоленск, ул. Нарвская, д. 21, корп. 2	16 931 841,00	10 247 264,00	4 434,00	2,00	4 000 000,00	777,80	2 139 180,00	0,00	0,00	0,00	0,00	0,00	0,00	0,00	0,00	500 000,00	45 397,00
152	Г. Смоленск, ул. Нахимова, д. 13г	16 205 126,00	10 247 264,00	4 304,60	0,00	0,00	895,00	2 706 720,00	1 269,00	3 205 745,00	0,00	0,00	0,00	0,00	0,00	0,00	0,00	45 397,00
153	Г. Смоленск, ул. Нахимсона, д. 3	8 449 167,00	4 019 339,00	1 738,50	0,00	0,00	1 188,80	2 628 076,00	606,00	1 478 630,00	0,00	0,00	0,00	0,00	0,00	0,00	277 725,00	45 397,00
154	Г. Смоленск, ул. Нахимсона, д. 4	3 723 169,00	1 143 033,00	924,20	0,00	0,00	506,50	1 078 384,00	606,00	1 178 630,00	0,00	0,00	0,00	0,00	0,00	0,00	277 725,00	45 397,00
155	Г. Смоленск, ул. Нахимсона, д. 5	6 376 787,00	2 374 174,00	1 843,50	0,00	0,00	741,00	1 123 776,00	505,00	1 215 525,00	0,00	0,00	531,10	1 340 190,00	0,00	0,00	277 725,00	45 397,00
156	Г. Смоленск, ул. Нахимсона, д. 6	493 910,00	200 264,00	513,50	0,00	0,00	0,00	0,00	305,00	184 525,00	0,00	0,00	0,00	0,00	0,00	0,00	50 475,00	58 646,00
157	Г. Смоленск, ул. Нахимсона, д. 9	6 619 050,00	2 225 642,00	1 782,30	0,00	0,00	1 354,50	2 147 712,00	707,00	1 741 735,00	0,00	0,00	139,60	394 840,00	0,00	0,00	50 475,00	58 646,00
158	Г. Смоленск, ул. Неверовского, д. 1	10 468 011,00	5 314 637,00	2 231,00	0,00	0,00	1 113,00	3 390 368,00	707,00	1 741 735,00	0,00	0,00	0,00	0,00	0,00	0,00	0,00	21 271,00
159	Г. Смоленск, ул. Николаева, д. 19	60 276 669,00	38 073 307,00	15 769,80	0,00	0,00	1 890,90	5 729 862,00	5 125,00	13 150 625,00	0,00	0,00	1 815,90	3 266 110,00	0,00	0,00	0,00	56 765,00
160	Г. Смоленск, ул. Николаева, д. 20	4 571 421,00	0,00	15 329,40	0,00	0,00	1 446,00	4 514 656,00	0,00	0,00	0,00	0,00	0,00	0,00	0,00	0,00	0,00	56 765,00
161	Г. Смоленск, ул. Николаева, д. 47г	8 442 370,00	4 270 048,00	1 841,80	0,00	0,00	449,10	1 308 377,00	1 116,00	2 807 180,00	0,00	0,00	0,00	0,00	0,00	0,00	0,00	56 765,00
162	Г. Смоленск, ул. Николаева, д. 47б	13 501 214,00	9 040 567,00	3 766,20	0,00	0,00	927,73	2 709 362,00	650,00	1 593 250,00	0,00	0,00	0,00	0,00	0,00	0,00	101 270,00	56 765,00
163	Г. Смоленск, ул. Николаева, д. 3	5 327 547,00	5 136 737,00	2 157,70	0,00	0,00	0,00	0,00	0,00	0,00	0,00	0,00	0,00	0,00	0,00	0,00	134 045,00	56 765,00
164	Г. Смоленск, ул. Ново-Ленинградская, д. 6	5 623 783,00	2 075 035,00	859,10	0,00	0,00	378,00	1 085 408,00	508,00	1 223 340,00	0,00	0,00	160,00	454 000,00	0,00	0,00	729 235,00	56 765,00

165	Г. Смоленск, ул. Ново-Мопровская, д. 60	2 063 102,00	719 313,00	300,50	0,00	0,00	244,00	755 184,00	208,00	531 840,00	0,00	0,00	0,00	0,00	0,00	0,00	0,00	56 765,00
166	Г. Смоленск, ул. Октябрьской Революции, д. 13а	9 585 381,00	4 639 840,00	1 920,00	0,00	0,00	801,00	2 411 936,00	688,00	1 692 240,00	0,00	0,00	274,00	784 600,00	0,00	0,00	0,00	56 765,00
167	Г. Смоленск, ул. Октябрьской Революции, д. 18	11 497 836,00	5 669 160,00	4 025,20	0,00	0,00	636,00	1 974 496,00	1 269,00	2 205 745,00	0,00	0,00	652,30	1 591 670,00	0,00	0,00	0,00	56 765,00
168	Г. Смоленск, ул. Октябрьской Революции, д. 4	7 759 382,00	7 702 617,00	3 177,84	0,00	0,00	0,00	0,00	0,00	0,00	0,00	0,00	0,00	0,00	0,00	0,00	0,00	56 765,00
169	Г. Смоленск, ул. Парижской Коммуны, д. 2	532 383,00	100 000,00	157,00	0,00	0,00	158,00	285 488,00	506,00	90 130,00	0,00	0,00	0,00	0,00	0,00	0,00	0,00	56 765,00
170	Г. Смоленск, ул. Петра Алексеева, д. 6	17 750 699,00	11 006 589,00	4 543,30	0,00	0,00	900,00	2 722 400,00	1 268,00	3 203 140,00	0,00	0,00	0,00	0,00	0,00	0,00	761 805,00	56 765,00
171	Г. Смоленск, ул. Петра Алексеева, д. 3	23 205 792,00	3 206 088,00	3 834,40	2,00	4 000 000,00	743,30	1 230 988,00	6 125,00	13 236 001,00	0,00	0,00	529,90	1 236 710,00	0,00	0,00	239 240,00	56 765,00
172	Г. Смоленск, ул. Попова, д. 128	37 195 404,00	20 460 867,00	12 138,80	4,00	8 000 000,00	1 572,00	4 829 792,00	1 400,00	3 547 000,00	0,00	0,00	0,00	0,00	0,00	0,00	300 980,00	56 765,00
173	Г. Смоленск, ул. Пржевальского, д. 4б	403 313,00	101 814,00	372,40	0,00	0,00	404,00	66 694,00	300,00	71 500,00	0,00	0,00	0,00	0,00	0,00	0,00	106 540,00	56 765,00
174	Г. Смоленск, ул. Радищева, д. 10	4 198 851,00	1 301 861,00	960,80	0,00	0,00	535,00	1 277 760,00	500,00	1 302 500,00	0,00	0,00	2,00	5 700,00	0,00	0,00	254 265,00	56 765,00
175	Г. Смоленск, ул. Радищева, д. 12а	1 067 736,00	744 554,00	310,90	0,00	0,00	0,00	0,00	0,00	0,00	0,00	0,00	0,00	0,00	0,00	0,00	254 265,00	68 917,00
176	Г. Смоленск, ул. Радищева, д. 1а	2 494 673,00	523 875,00	306,50	0,00	0,00	271,00	639 856,00	500,00	1 002 500,00	0,00	0,00	0,00	0,00	0,00	0,00	259 525,00	68 917,00
177	Г. Смоленск, ул. Реввоенсовета, д. 17	2 687 853,00	990 384,00	546,10	0,00	0,00	312,19	489 027,00	600,00	880 000,00	0,00	0,00	0,00	0,00	0,00	0,00	259 525,00	68 917,00
178	Г. Смоленск, ул. Свердлова, д. 1	5 735 442,00	2 066 006,00	859,50	0,00	0,00	392,40	1 229 566,00	800,00	2 074 000,00	0,00	0,00	0,00	0,00	0,00	0,00	0,00	365 870,00

179	Г. Смоленск, ул. Седова, д. 17	27 608 718,00	9 598 777,00	3 996,20	0,00	0,00	690,00	2 123 840,00	6 125,00	15 855 625,00	0,00	0,00	0,00	0,00	0,00	0,00	0,00	30 476,00
180	Г. Смоленск, ул. Седова, д. 20	17 221 851,00	17 169 955,00	7 082,80	0,00	0,00	0,00	0,00	0,00	0,00	0,00	0,00	0,00	0,00	0,00	0,00	0,00	51 896,00
181	Г. Смоленск, ул. Седова, д. 31	4 131 170,00	1 888 441,00	819,30	0,00	0,00	0,00	0,00	500,00	132 500,00	0,00	0,00	539,90	1 265 710,00	0,00	0,00	666 405,00	178 114,00
182	Г. Смоленск, ул. Соболева, д. 23	2 972 534,00	800 694,00	867,20	0,00	0,00	690,00	870 840,00	602,00	1 068 210,00	0,00	0,00	0,00	0,00	0,00	0,00	127 120,00	105 670,00
183	Г. Смоленск, ул. Соболева, д. 30	432 534,00	100 694,00	634,90	0,00	0,00	690,00	170 840,00	602,00	100 210,00	0,00	0,00	0,00	0,00	0,00	0,00	30 120,00	30 670,00
184	Г. Смоленск, ул. Соболева, д. 8	3 387 406,00	1 066 541,00	855,60	0,00	0,00	403,20	900 435,00	502,00	900 710,00	0,00	0,00	161,70	458 930,00	0,00	0,00	30 120,00	30 670,00
185	Г. Смоленск, ул. Средне-Лермонтовская, д. 29	6 283 300,00	1 669 904,00	5 120,40	0,00	0,00	2 454,80	2 364 440,00	602,00	100 210,00	0,00	0,00	1 030,00	2 087 000,00	0,00	0,00	30 100,00	31 646,00
186	Г. Смоленск, ул. Строителей, д. 10/11	3 047 622,00	1 055 206,00	723,20	0,00	0,00	385,00	980 060,00	502,00	980 710,00	0,00	0,00	0,00	0,00	0,00	0,00	0,00	31 646,00
187	Г. Смоленск, ул. Строителей, д. 12/14	3 113 547,00	1 055 206,00	730,50	0,00	0,00	381,00	980 060,00	502,00	980 710,00	0,00	0,00	0,00	0,00	0,00	0,00	65 925,00	31 646,00
188	Г. Смоленск, ул. Твардовского, д. 16	7 982 332,00	1 650 805,00	4 841,70	0,00	0,00	1 081,00	2 290 016,00	1 068,00	2 582 140,00	0,00	0,00	642,00	1 361 800,00	0,00	0,00	65 925,00	31 646,00
189	Г. Смоленск, ул. Твардовского, д. 27	11 956 698,00	8 415 372,00	3 508,60	0,00	0,00	0,00	0,00	968,00	2 321 640,00	0,00	0,00	353,70	1 005 730,00	0,00	0,00	182 310,00	31 646,00
190	Г. Смоленск, ул. Твардовского, д. 6б	12 573 383,00	4 111 023,00	9 975,70	0,00	0,00	1 649,00	2 071 264,00	1 368,00	3 363 640,00	0,00	0,00	1 315,00	2 813 500,00	0,00	0,00	182 310,00	31 646,00
191	Г. Смоленск, ул. Тенишевой, д. 4	17 744 304,00	9 007 850,00	3 756,84	0,00	0,00	1 153,00	3 415 808,00	1 158,00	3 006 590,00	0,00	0,00	1 069,00	2 100 100,00	0,00	0,00	182 310,00	31 646,00
192	Г. Смоленск, ул. Тенишевой, д. 6	12 382 310,00	6 000 632,00	3 361,20	0,00	0,00	637,00	1 097 632,00	1 158,00	2 006 590,00	0,00	0,00	1 815,00	3 063 500,00	0,00	0,00	182 310,00	31 646,00
193	Г. Смоленск, ул. Тимирязева, д. 1	1 008 117,00	275 604,00	406,10	0,00	0,00	300,20	231 427,00	306,00	287 130,00	0,00	0,00	0,00	0,00	0,00	0,00	182 310,00	31 646,00

194	Г. Смоленск, ул. Тимирязева, д. 2	2 990 327,00	1 045 498,00	719,20	0,00	0,00	431,20	1 252 243,00	606,00	478 630,00	0,00	0,00	0,00	0,00	0,00	0,00	182 310,00	31 646,00
195	Г. Смоленск, ул. Тухачевского, д. 1	2 231 225,00	2 017 269,00	1 119,60	0,00	0,00	0,00	0,00	0,00	0,00	0,00	0,00	0,00	0,00	0,00	0,00	182 310,00	31 646,00
196	Г. Смоленск, ул. Тухачевского, д. 4	2 384 657,00	2 170 701,00	935,60	0,00	0,00	0,00	0,00	0,00	0,00	0,00	0,00	0,00	0,00	0,00	0,00	182 310,00	31 646,00
197	Г. Смоленск, ул. Фрунзе, д. 49	4 461 543,00	1 435 805,00	632,80	0,00	0,00	457,00	1 333 152,00	606,00	1 478 630,00	0,00	0,00	0,00	0,00	0,00	0,00	182 310,00	31 646,00
198	Г. Смоленск, ул. Фрунзе, д. 53	10 784 388,00	5 881 098,00	2 464,40	0,00	0,00	884,00	2 672 224,00	782,00	2 017 110,00	0,00	0,00	0,00	0,00	0,00	0,00	182 310,00	31 646,00
199	Г. Смоленск, ул. Фрунзе, д. 56	10 031 646,00	10 000 000,00	9 060,30	0,00	0,00	0,00	0,00	0,00	0,00	0,00	0,00	0,00	0,00	0,00	0,00	0,00	31 646,00
200	Г. Смоленск, ул. Фрунзе, д. 66	11 627 594,00	8 313 923,00	3 466,80	0,00	0,00	0,00	0,00	1 169,00	3 035 245,00	0,00	0,00	0,00	0,00	0,00	0,00	246 780,00	31 646,00
201	Г. Смоленск, ул. Центральная, д. 13а	2 055 097,00	500 186,00	726,90	0,00	0,00	0,00	0,00	650,00	893 250,00	0,00	0,00	183,50	522 150,00	0,00	0,00	107 865,00	31 646,00
202	Г. Смоленск, ул. Центральная, д. 14	1 139 713,00	400 186,00	548,10	0,00	0,00	456,00	600 016,00	0,00	0,00	0,00	0,00	0,00	0,00	0,00	0,00	107 865,00	31 646,00
203	Г. Смоленск, ул. Центральная, д. 16	6 648 339,00	2 429 662,00	1 042,30	0,00	0,00	631,00	1 878 816,00	682,00	1 676 610,00	0,00	0,00	98,50	255 650,00	0,00	0,00	375 955,00	31 646,00
204	Г. Смоленск, ул. Центральная, д. 20/1	3 513 643,00	1 163 253,00	520,50	0,00	0,00	448,00	1 304,00	928,00	2 317 440,00	0,00	0,00	0,00	0,00	0,00	0,00	0,00	31 646,00
205	Г. Смоленск, ул. Центральная, д. 22	4 473 468,00	1 170 534,00	523,50	0,00	0,00	423,00	1 226 528,00	505,00	1 215 525,00	0,00	0,00	139,40	394 260,00	0,00	0,00	434 975,00	31 646,00
206	Г. Смоленск, ул. Центральная, д. 3	6 359 409,00	1 708 600,00	745,20	0,00	0,00	753,00	2 261 408,00	507,00	1 220 735,00	0,00	0,00	184,00	513 600,00	0,00	0,00	623 420,00	31 646,00
207	Г. Смоленск, ул. Чапаева, д. 4	5 237 556,00	1 826 704,00	760,90	0,00	0,00	531,00	1 635 216,00	510,00	1 308 550,00	0,00	0,00	153,60	435 440,00	0,00	0,00	0,00	31 646,00
208	Г. Смоленск, ул. Чаплина, д. 10/18	8 423 817,00	4 197 974,00	1 770,90	0,00	0,00	822,00	2 477 792,00	512,00	1 233 760,00	0,00	0,00	142,20	402 380,00	0,00	0,00	80 265,00	31 646,00
209	Г. Смоленск, ул. Чаплина, д. 4	12 315 318,00	6 200 023,00	2 557,90	0,00	0,00	794,30	2 480 924,00	682,00	1 756 610,00	0,00	0,00	611,00	1 571 900,00	0,00	0,00	274 215,00	31 646,00

210	Г. Смоленск, ул. Чернышевского, д. 1	28 521 019,00	13 168 803,00	5 434,20	2,00	4 000 000,00	0,00	0,00	4 300,00	11 101 500,00	0,00	0,00	0,00	0,00	0,00	0,00	219 070,00	31 646,00
211	Г. Смоленск, ул. Чернышевского, д. 5	9 205 239,00	5 183 096,00	5 848,00	0,00	0,00	1 457,00	1 509 152,00	1 269,00	1 205 745,00	0,00	0,00	1 312,00	1 204 800,00	0,00	0,00	70 800,00	31 646,00
212	Г. Смоленск, ул. Чернышевского, д. 6а	2 398 637,00	531 933,00	305,70	0,00	0,00	273,00	546 128,00	506,00	1 218 130,00	0,00	0,00	0,00	0,00	0,00	0,00	70 800,00	31 646,00
213	Г. Смоленск, ул. Черняховского, д. 2	14 035 176,00	7 242 395,00	3 066,50	0,00	0,00	1 168,90	3 565 670,00	1 057,00	2 743 485,00	0,00	0,00	166,20	451 980,00	0,00	0,00	0,00	31 646,00
214	Г. Смоленск, ул. Чернышевского, д. 8а	2 604 618,00	535 574,00	307,20	0,00	0,00	248,00	757 728,00	510,00	1 228 550,00	0,00	0,00	0,00	0,00	0,00	0,00	51 120,00	31 646,00
215	Г. Смоленск, ул. Черняховского, д. 4	15 235 802,00	9 605 794,00	3 958,30	0,00	0,00	1 002,00	3 042 272,00	1 058,00	2 556 090,00	0,00	0,00	0,00	0,00	0,00	0,00	0,00	31 646,00
216	Г. Смоленск, ул. Черняховского, д. 6	13 757 498,00	7 580 233,00	3 205,70	0,00	0,00	1 179,00	3 597 344,00	1 055,00	2 548 275,00	0,00	0,00	0,00	0,00	0,00	0,00	0,00	31 646,00
217	Г. Смоленск, ул. Чкалова, д. 3	4 235 948,00	1 379 984,00	609,80	0,00	0,00	533,00	1 571 488,00	500,00	1 202 500,00	0,00	0,00	0,00	0,00	0,00	0,00	50 330,00	31 646,00
218	Г. Смоленск, ул. Энгельса, д. 10	4 262 949,00	1 650 200,00	1 545,20	0,00	0,00	1 032,00	1 136 352,00	555,00	1 345 775,00	0,00	0,00	0,00	0,00	0,00	0,00	90 420,00	40 202,00
219	Г. Смоленск, ул. Энгельса, д. 11	5 000 413,00	1 195 047,00	862,30	0,00	0,00	772,00	2 120 992,00	550,00	1 232 750,00	0,00	0,00	0,00	0,00	0,00	0,00	423 560,00	28 064,00
220	Г. Смоленск, ул. Энгельса, д. 9	5 251 350,00	1 550 200,00	1 545,20	0,00	0,00	797,00	2 399 392,00	480,00	1 150 400,00	0,00	0,00	0,00	0,00	0,00	0,00	90 420,00	60 938,00
221	Г. Смоленск, ул. Юрьева, д. 15	31 340 400,00	13 164 283,00	5 465,30	1,00	2 000 000,00	0,00	0,00	6 020,00	15 582 100,00	0,00	0,00	0,00	0,00	0,00	0,00	545 505,00	48 512,00

АДМИНИСТРАЦИЯ ГОРОДА СМОЛЕНСКА

П О С Т А Н О В Л Е Н И Е

от 21.03.2016 №640-адм

О внесении изменений в Административный регламент Администрации города Смоленска по предоставлению муниципальной услуги «Подготовка и выдача разрешений на строительство, реконструкцию объектов капитального строительства», утвержденный постановлением Администрации города Смоленска от 17.08.2011 № 1539-адм

В соответствии с Федеральным законом от 27.07.2010 № 210-ФЗ «Об организации предоставления государственных и муниципальных услуг», приказом Министерства строительства и жилищно-коммунального хозяйства Российской Федерации от 19.02.2015 № 117/пр «Об утверждении формы разрешения на строительство и формы разрешения на ввод объекта в эксплуатацию», постановлением Администрации города Смоленска от 30.03.2011 № 567-адм «Об утверждении Порядка разработки и утверждения административных регламентов предоставления муниципальных услуг», руководствуясь Уставом города Смоленска,

Администрация города Смоленска п о с т а н о в л я е т:

1. Внести следующие изменения в Административный регламент Администрации города Смоленска по предоставлению муниципальной услуги «Подготовка и выдача разрешений на строительство, реконструкцию объектов капитального строительства», утвержденный постановлением Администрации города Смоленска от 17.08.2011 № 1539-адм:

1.1. Пункт 5 подраздела 2.5 раздела 2 изложить в следующей редакции:

«5) приказом Министерства строительства и жилищно-коммунального хозяйства Российской Федерации от 19 февраля 2015 года № 117/пр «Об утверждении формы разрешения на строительство и формы разрешения на ввод объекта в эксплуатацию».

1.2. Пункт 6 подраздела 2.5 раздела 2 признать утратившим силу.

1.3. Абзац шестой подпункта 1 подпункта 2.6.1.1 пункта 2.6.1 подраздела 2.6 раздела 2 изложить в следующей редакции:

«- сведения об инженерном оборудовании, сводный план сетей инженерно-технического обеспечения с обозначением мест подключения (технологического присоединения) проектируемого объекта капитального строительства к сетям инженерно-технического обеспечения».

1.4. Подпункт 2.6.1.1 пункта 2.6.1 подраздела 2.6 раздела 2 дополнить подпунктами 4, 5 следующего содержания:

«4) решение общего собрания собственников помещений в многоквартирном доме, принятое в соответствии с жилищным законодательством, в случае реконструкции многоквартирного дома или, если в результате такой реконструкции произойдет уменьшение размера общего имущества в многоквартирном доме, согласие всех собственников помещений в многоквартирном доме;

5) копию свидетельства об аккредитации юридического лица, выдавшего положительное за-

ключение негосударственной экспертизы проектной документации, в случае если представлено заключение негосударственной экспертизы проектной документации;».

1.5. Подпункт 2.6.1.2 пункта 2.6.1 подраздела 2.6 раздела 2 дополнить абзацем следующего содержания:

«В случае непредставления заявителем указанных документов должностное лицо, ответственное за предоставление муниципальной услуги, получает сведения из этих документов на основании межведомственных запросов, в том числе в электронной форме с использованием единой системы межведомственного электронного взаимодействия и подключаемых к ней региональных систем межведомственного информационного взаимодействия.».

1.6. Подраздел 2.11 раздела 2 дополнить абзацем следующего содержания:

«Вход в здание, в котором предоставляется муниципальная услуга, оборудуется средствами, позволяющими обеспечить беспрепятственный доступ для инвалидов.».

1.7. Подраздел 2.12 раздела 2 дополнить абзацем следующего содержания:

«- обеспечение беспрепятственного доступа к помещениям, в которых предоставляется муниципальная услуга.».

1.8. Подраздел 3.1 раздела 3 изложить в следующей редакции:

«3.1. Описание последовательности действий при предоставлении муниципальной услуги

Предоставление муниципальной услуги включает в себя следующие административные процедуры:

- первичный прием документов и регистрацию;

- формирование и направление межведомственного запроса в органы, участвующие в предоставлении муниципальной услуги;

- рассмотрение представленных документов и принятие решения о предоставлении либо об отказе в предоставлении муниципальной услуги;

- оформление и выдачу разрешения на строительство либо отказа в предоставлении муниципальной услуги;

- продление срока действия разрешения на строительство.».

1.9. Раздел 3 дополнить подразделом 3.2^1 следующего содержания:

«3.2^1. Формирование и направление межведомственного запроса в органы, участвующие в предоставлении муниципальной услуги

3.2^1.1. Основанием для начала административной процедуры формирования и направления межведомственного запроса является непредставление заявителем документов, которые находятся в распоряжении органов местного самоуправления или иных организаций, участвующих в предоставлении муниципальной услуги.

3.2^1.2. В случае если заявителем представлены документы, указанные в подпункте 2.6.1.2 пункта 2.6.1 подраздела 2.6 раздела 2 Административного регламента, осуществляется исполнение следующей административной процедуры (подраздел 3.3 настоящего раздела).

3.2^1.3. В случае если заявителем по собственной инициативе не представлены указанные в подпункте 2.6.1.2 пункта 2.6.1 подраздела 2.6 раздела 2 Административного регламента документы, специалист, ответственный за формирование и направление межведомственного запроса, принимает решение о формировании и направлении межведомственного запроса.

3.2^1.4. Порядок направления межведомственных запросов, а также состав сведений, необходимых для представления документа и (или) информации, которые необходимы для оказания муниципальной услуги, определяются в соответствии с законодательством Российской Федерации.

Межведомственный запрос формируется и направляется в форме электронного документа, подписанного усиленной квалифицированной электронной подписью, по каналам системы межведомственного электронного взаимодействия. При отсутствии технической возможности

формирования и направления межведомственного запроса в форме электронного документа по каналам системы межведомственного электронного взаимодействия межведомственный запрос направляется на бумажном носителе: по почте; по факсу с одновременным его направлением по почте или курьерской доставкой.

3.2[1].5. Срок подготовки межведомственного запроса специалистом органа, предоставляющего муниципальную услугу, ответственным за формирование и направление межведомственного запроса, не может превышать 3 рабочих дней со дня поступления заявления.

3.2[1].6. Срок подготовки и направления ответа на межведомственный запрос о представлении документов и информации для предоставления муниципальной услуги с использованием межведомственного информационного взаимодействия не может превышать 5 рабочих дней со дня поступления межведомственного запроса в орган или организацию, предоставляющие документ и информацию, если иные сроки подготовки и направления ответа на межведомственный запрос не установлены федеральными законами, правовыми актами Правительства Российской Федерации и принятыми в соответствии с федеральными законами областными правовыми актами.

3.2[1].7. После поступления ответа на межведомственный запрос специалист, ответственный за формирование и направление межведомственного запроса, регистрирует полученный ответ в установленном порядке и передает специалисту, ответственному за рассмотрение документов, в день поступления таких документов (сведений).

3.2[1].8. Обязанности специалиста, ответственного за формирование и направление межведомственного запроса, должны быть закреплены в его должностной инструкции.

3.2[1].9. Максимальный срок выполнения административной процедуры, предусмотренной настоящим подразделом, составляет 5 рабочих дней.».

1.10. Пункт 3.4.2 подраздела 3.4 раздела 3 изложить в следующей редакции:

«3.4.2. Разрешение на строительство оформляется по форме, утвержденной приказом Министерства строительства и жилищно-коммунального хозяйства Российской Федерации от 19 февраля 2015 года № 117/пр «Об утверждении формы разрешения на строительство и формы разрешения на ввод объекта в эксплуатацию» (приложение № 3 к Административному регламенту), в трех экземплярах. Один экземпляр выдается заявителю, два хранятся в архиве Управления (срок исполнения 2 дня)».

1.11. По тексту Административного регламента слова «Глава администрации города Смоленска» в соответствующем падеже заменить словами «Глава города Смоленска» в соответствующем падеже.

1.12. Приложение № 2 к Административному регламенту изложить в следующей редакции (приложение № 1).

1.13. Приложение № 3 к Административному регламенту изложить в следующей редакции (приложение № 2).

2. Комитету по информационной политике Администрации города Смоленска опубликовать настоящее постановление в средствах массовой информации.

3. Комитету по информационным ресурсам и телекоммуникациям Администрации города Смоленска разместить настоящее постановление на официальном сайте Администрации города Смоленска и внести соответствующие изменения в Реестр государственных и муниципальных услуг (функций) Смоленской области.

4. Контроль за исполнением настоящего постановления возложить на заместителя Главы города Смоленска по архитектуре, строительству и землеустройству.

Глава города Смоленска **Н.Н. Алашеев**

Приложение № 1
к постановлению Администрации
города Смоленска
от 21.03.2016 № 640-адм

Приложение № 2
к Административному регламенту

РЕКОМЕНДУЕМЫЕ ФОРМЫ ЗАЯВЛЕНИЙ ДЛЯ ПРЕДОСТАВЛЕНИЯ МУНИЦИПАЛЬНОЙ УСЛУГИ «ПОДГОТОВКА И ВЫДАЧА РАЗРЕШЕНИЙ НА СТРОИТЕЛЬСТВО, РЕКОНСТРУКЦИЮ ОБЪЕКТОВ КАПИТАЛЬНОГО СТРОИТЕЛЬСТВА»

Главе города Смоленска
Н.Н. Алашееву
от _____,
(Ф.И.О.)
проживающего по адресу:
_____,
тел.: _____

ЗАЯВЛЕНИЕ.

Прошу оформить разрешение на строительство (реконструкцию) объекта капитального строительства (наименование объекта), расположенного по адресу: (адрес расположения объекта).

Перечень документов, прилагаемых к заявлению:

1) правоустанавливающие документы на земельный участок (договоры купли-продажи, мены, аренды, государственные акты и т.д.);

2) градостроительный план земельного участка или в случае выдачи разрешения на строительство линейного объекта реквизиты проекта планировки территории и проекта межевания территории (оформляется управлением архитектуры и градостроительства Администрации города Смоленска);

3) материалы, содержащиеся в проектной документации (проект):

а) пояснительная записка (общая часть с технико-экономическими показателями строящегося объекта);

б) схема планировочной организации земельного участка, выполненная в соответствии с градостроительным планом земельного участка, с обозначением места размещения объекта капитального строительства, подъездов и проходов к нему, границ зон действия публичных сервитутов объектов археологического наследия (генплан, согласованный с главным архитектором города);

в) схема планировочной организации земельного участка, подтверждающая расположение линейного объекта в пределах красных линий, утвержденных в составе документации по планировке территории применительно к линейным объектам;

г) схемы, отображающие архитектурные решения объекта (фасады, согласованные с главным архитектором города, планы, разрезы и т.д.);

д) сведения об инженерном оборудовании, сводный план сетей инженерно-технического обеспечения с обозначением мест подключения (технологического присоединения) проектируемого объекта капитального строительства к сетям инженерно-технического обеспечения;

е) проект организации строительства объекта капитального строительства (в составе должен находиться расчет продолжительности строительства, строительный генеральный план должен иметь согласования с администрацией района);

ж) проект организации работ по сносу или демонтажу объектов капитального строительства, их частей;

4) положительное заключение экспертизы проектной документации объекта капитального строительства (применительно к отдельным этапам строительства в случае, предусмотренном частью 12.1 статьи 48 Градостроительного кодекса Российской Федерации), если такая проектная документация подлежит экспертизе в соответствии со статьей 49 Градостроительного кодекса Российской Федерации, положительное заключение государственной экспертизы проектной документации в случаях, предусмотренных частью 3.4 статьи 49 Градостроительного кодекса Российской Федерации, положительное заключение государственной экологической экспертизы проектной документации в случаях, предусмотренных частью 6 статьи 49 Градостроительного кодекса Российской Федерации;

5) разрешение на отклонение от предельных параметров разрешенного строительства, реконструкции в случае, если застройщику было предоставлено такое разрешение в соответствии со статьей 40 Градостроительного кодекса Российской Федерации;

6) согласие всех правообладателей объекта капитального строительства в случае реконструкции такого объекта;

7) решение общего собрания собственников помещений в многоквартирном доме, принятое в соответствии с жилищным законодательством, в случае реконструкции многоквартирного дома или, если в результате такой реконструкции произойдет уменьшение размера общего имущества в многоквартирном доме, согласие всех собственников помещений в многоквартирном доме;

8) копия свидетельства об аккредитации юридического лица, выдавшего положительное заключение негосударственной экспертизы проектной документации, в случае если представлено заключение негосударственной экспертизы проектной документации.

_____ _____

(дата) (Ф.И.О.)

Главе города Смоленска
Н.Н. Алашееву
от _____,
(Ф.И.О.)
проживающего по адресу:
_____,
тел.: _____

ЗАЯВЛЕНИЕ.

Прошу выдать разрешение на строительство индивидуального жилого дома на земельном участке, расположенном _____.

Приложение:

1) ксерокопия гражданского паспорта;

2) правоустанавливающие или правоудостоверяющие документы на земельный участок;

3) градостроительный план земельного участка;

4) схема планировочной организации земельного участка с обозначением места размещения объекта индивидуального жилищного строительства (согласованная с главным архитектором города);

5) при реконструкции индивидуального жилого дома правоустанавливающие документы на объект недвижимого имущества.

_____ _____
(дата) (подпись)

Приложение № 2
к постановлению Администрации
города Смоленска
от 21.03.2016 № 640-адм

Приложение № 3
к Административному регламенту

Кому _____
(наименование застройщика
_____
(фамилия, имя, отчество — для граждан,
_____
полное наименование организации —
_____
для юридических лиц), его почтовый индекс
_____
и адрес, адрес электронной почты)[1]

РАЗРЕШЕНИЕ
на строительство

Дата _____[2] № _____[3]

_____
(наименование уполномоченного федерального органа исполнительной власти, или органа исполнительной власти субъекта Российской Федерации, или органа
_____
местного самоуправления, осуществляющего выдачу разрешения на строительство, Государственная корпорация по атомной энергии «Росатом»)

в соответствии со статьей 51 Градостроительного кодекса Российской Федерации разрешает:

1.	Строительство объекта капитального строительства[4]	
	Реконструкцию объекта капитального строительства[4]	
	Работы по сохранению объекта культурного наследия, затрагивающие конструктивные и другие характеристики надежности и безопасности такого объекта[4]	
	Строительство линейного объекта (объекта капитального строительства, входящего в состав линейного объекта)[4]	
	Реконструкцию линейного объекта (объекта капитального строительства, входящего в состав линейного объекта)[4]	
2.	Наименование объекта капитального строительства (этапа) в соответствии с проектной документацией[5]	
	Наименование организации, выдавшей положительное заключение экспертизы проектной документации, и в случаях, предусмотренных законодательством Российской Федерации, реквизиты приказа об утверждении положительного заключения государственной экологической экспертизы	

	Регистрационный номер и дата выдачи положительного заключения экспертизы проектной документации и в случаях, предусмотренных законодательством Российской Федерации, реквизиты приказа об утверждении положительного заключения государственной экологической экспертизы[6]				
3.	Кадастровый номер земельного участка (земельных участков), в пределах которого (которых) расположен или планируется расположение объекта капитального строительства[7]				
	Номер кадастрового квартала (кадастровых кварталов), в пределах которого (которых) расположен или планируется расположение объекта капитального строительства[7]				
	Кадастровый номер реконструируемого объекта капитального строительства[8]				
3.1.	Сведения о градостроительном плане земельного участка[9]				
3.2.	Сведения о проекте планировки и проекте межевания территории[10]				
3.3.	Сведения о проектной документации объекта капитального строительства, планируемого к строительству, реконструкции, проведению работ по сохранению объекта культурного наследия, при которых затрагиваются конструктивные и другие характеристики надежности и безопасности объекта[11]				
4.	Краткие проектные характеристики для строительства, реконструкции объекта капитального строительства, объекта культурного наследия, если при проведении работ по сохранению объекта культурного наследия затрагиваются конструктивные и другие характеристики надежности и безопасности такого объекта[12]:				
	Наименование объекта капитального строительства, входящего в состав имущественного комплекса, в соответствии с проектной документацией[13]:				
	Общая площадь (кв. м):		Площадь участка (кв. м):		
	Объем (куб. м):		в том числе подземной части (куб. м):		
	Количество этажей (шт.):		Высота (м):		
	Количество подземных этажей (шт.):		Вместимость (чел.):		
	Площадь застройки (кв. м):				
	Иные показатели[14]:				
5.	Адрес (местоположение) объекта[15]:				

6.	Краткие проектные характеристики линейного объекта[16]:	
	Категория (класс):	
	Протяженность:	
	Мощность (пропускная способность, грузооборот, интенсивность движения):	
	Тип (КЛ, ВЛ, КВЛ), уровень напряжения линий электропередачи	
	Перечень конструктивных элементов, оказывающих влияние на безопасность:	
	Иные показатели[17]:	

Срок действия настоящего разрешения – до «____» _____ 20 ___ г. в соответствии с _____[18]

_____ _____ _____
(должность уполномоченного лица органа, осуществляющего выдачу разрешения на строительство) (подпись) (расшифровка подписи)

«_____» _____ 20 ___ г.

М. П.

Действие настоящего разрешения
продлено до «_____» _____ 20 ___ г.[19]

_____ _____ _____
(должность уполномоченного лица органа, осуществляющего выдачу разрешения на строительство) (подпись) (расшифровка подписи)

«_____» _____ 20 ___ г.

М. П.

---

1 Указываются:

- фамилия, имя, отчество (если имеется) гражданина, если основанием для выдачи разрешения на строительство является заявление физического лица;

- полное наименование организации в соответствии со статьей 54 Гражданского кодекса Российской Федерации, если основанием для выдачи разрешения на строительство является заявление юридического лица.

2 Указывается дата подписания разрешения на строительство.

3 Указывается номер разрешения на строительство, присвоенный органом, осуществляющим выдачу разрешения на строительство, который имеет структуру А-Б-В-Г, где:

А – номер субъекта Российской Федерации, на территории которого планируется к строительству (реконструкции) объект капитального строительства (двузначный).

В случае, если объект расположен на территории двух и более субъектов Российской Федерации, указывается номер «00»;

Б – регистрационный номер, присвоенный муниципальному образованию, на территории которого планируется к строительству (реконструкции) объект капитального строительства.

В случае, если объект расположен на территории двух и более муниципальных образований, указывается номер «000»;

В – порядковый номер разрешения на строительство, присвоенный органом, осуществляющим выдачу разрешения на строительство;

Г – год выдачи разрешения на строительство (полностью).

Составные части номера отделяются друг от друга знаком «-». Цифровые индексы обозначаются арабскими цифрами.

Для федеральных органов исполнительной власти и Государственной корпорации по атомной энергии «Росатом» в конце номера может указываться условное обозначение такого органа, Государственной корпорации по атомной энергии «Росатом», определяемое ими самостоятельно.

4 Указывается один из перечисленных видов строительства (реконструкции), на который оформляется разрешение на строительство.

5 Указывается наименование объекта капитального строительства в соответствии с утвержденной застройщиком или заказчиком проектной документацией.

6 В случае выдачи разрешений на строительство для объектов в области использования атомной энергии указываются также данные (номер, дата) лицензии на право ведения работ в области использования атомной энергии, включающие право сооружения объекта использования атомной энергии.

7 Заполнение не является обязательным при выдаче разрешения на строительство (реконструкцию) линейного объекта.

8 В случае выполнения работ по сохранению объекта культурного наследия, при которых затрагиваются конструктивные и другие характеристики надежности и безопасности такого объекта, указывается кадастровый номер учтенного в государственном кадастре недвижимости объекта культурного наследия.

9 Указывается дата выдачи градостроительного плана земельного участка, его номер и орган, выдавший градостроительный план земельного участка (не заполняется в отношении линейных объектов, кроме случаев, предусмотренных законодательством Российской Федерации).

10 Заполняется в отношении линейных объектов кроме случаев, предусмотренных законодательством Российской Федерации. Указываются дата и номер решения об утверждении проекта планировки и проекта межевания территории (в соответствии со сведениями, содержащимися в информационных системах обеспечения градостроительной деятельности) и лицо, принявшее такое решение (уполномоченный федеральный орган исполнительной власти, или высший исполнительный орган государственной власти субъекта Российской Федерации, или глава местной администрации).

11 Указывается кем, когда разработана проектная документация (реквизиты документа, наименование проектной организации).

12 В отношении линейных объектов допускается заполнение не всех граф раздела.

13 Заполняется в случае выдачи разрешения на строительство сложного объекта (объекта, входящего в состав имущественного комплекса) в отношении каждого объекта капитального строительства.

14 Указываются дополнительные характеристики, необходимые для осуществления государственного кадастрового учета объекта капитального строительства, в том числе объекта культурного наследия, если при проведении работ по сохранению объекта культурного наследия затрагиваются конструктивные и другие характеристики надежности и безопасности такого объекта.

15 Указывается адрес объекта капитального строительства, а при наличии — адрес объекта капитального строительства в соответствии с государственным адресным реестром с указанием реквизитов документов о присвоении, об изменении адреса; для линейных объектов — указывается описание местоположения в виде наименований субъекта Российской Федерации и муниципального образования.

16 Заполняется только в отношении линейного объекта с учетом показателей, содержащихся в утвержденной проектной документации, на основании положительного заключения экспертизы проектной документации. Допускается заполнение не всех граф раздела.

17 Указываются дополнительные характеристики, необходимые для осуществления государственного кадастрового учета объекта капитального строительства, в том числе объекта культурного наследия, если при проведении работ по сохранению объекта культурного наследия затрагиваются конструктивные и другие характеристики надежности и безопасности такого объекта.

18 Указываются основания для установления срока действия разрешения на строительство:

- проектная документация (раздел);
- нормативный правовой акт (номер, дата, статья).

19 Заполняется в случае продления срока действия ранее выданного разрешения на строительство. Не заполняется в случае первичной выдачи разрешения на строительство.

АДМИНИСТРАЦИЯ ГОРОДА СМОЛЕНСКА

П О С Т А Н О В Л Е Н И Е

от 21.03.2016 №664-адм

О внесении изменений в постановления Администрации города Смоленска от 15.06.2011 № 1045-адм «Об утверждении Перечня государственных и муниципальных услуг и Плана перехода на предоставление в электронном виде муниципальных услуг и услуг, предоставляемых муниципальными учреждениями, на территории города Смоленска», от 29.12.2012 № 2415-адм «Об утверждении Перечня государственных и муниципальных услуг, предоставление которых организуется в многофункциональном центре предоставления государственных и муниципальных услуг населению в городе Смоленске»

В соответствии с Федеральным законом от 27.07.2010 № 210-ФЗ «Об организации предоставления государственных и муниципальных услуг», руководствуясь Уставом города Смоленска,

Администрация города Смоленска п о с т а н о в л я е т:

1. Внести в Перечень государственных и муниципальных услуг, предоставляемых на территории города Смоленска, утвержденный постановлением Администрации города Смоленска от 15.06.2011 № 1045-адм «Об утверждении Перечня государственных и муниципальных услуг и Плана перехода на предоставление в электронном виде муниципальных услуг и услуг, предоставляемых муниципальными учреждениями, на территории города Смоленска», следующие изменения:

1.1. Пункт 51 исключить.

1.2. В пункте 33 в графе 2 цифры «2011-2015» заменить цифрами «2015-2020».

2. Внести в Перечень государственных и муниципальных услуг, предоставление которых организуется в многофункциональном центре предоставления государственных и муниципальных услуг населению в городе Смоленске, утвержденный постановлением Администрации города Смоленска от 29.12.2012 № 2415-адм «Об утверждении Перечня государственных и муниципальных услуг, предоставление которых организуется в многофункциональном центре предоставления государственных и муниципальных услуг населению в городе Смоленске», следующие изменения:

2.1. Пункт 18 исключить.

2.2. В пункте 13 в графе 2 цифры «2011-2015» заменить цифрами «2015-2020».

3. Комитету по информационным ресурсам и телекоммуникациям Администрации города Смоленска:

3.1. Внести соответствующие изменения в Реестр государственных и муниципальных услуг (функций) Смоленской области.

3.2. Разместить настоящее постановление на официальном сайте Администрации города Смоленска.

4. Комитету по информационной политике Администрации города Смоленска опубликовать настоящее постановление в средствах массовой информации.

Глава города Смоленска **Н.Н. Алашеев**

АДМИНИСТРАЦИЯ ГОРОДА СМОЛЕНСКА

П О С Т А Н О В Л Е Н И Е

от 23.03.2016 №682-адм

О внесении изменений в постановление Администрации города Смоленска от 23.06.2011 № 1134-адм «Об утверждении Административного регламента Администрации города Смоленска по предоставлению муниципальной услуги «Выдача, переоформление и продление срока действия разрешений на право организации розничного рынка на территории города Смоленска»

Руководствуясь Федеральным законом от 27.07.2010 № 210-ФЗ «Об организации предоставления государственных и муниципальных услуг», постановлением Администрации города Смоленска от 30.03.2011 № 567-адм «Об утверждении Порядка разработки и утверждения административных регламентов предоставления муниципальных услуг», Уставом города Смоленска,

Администрация города Смоленска п о с т а н о в л я е т:

1. Внести в Административный регламент Администрации города Смоленска по предоставлению муниципальной услуги «Выдача, переоформление и продление срока действия разрешений на право организации розничного рынка на территории города Смоленска», утвержденный постановлением Администрации города Смоленска от 23.06.2011 № 1134-адм, следующие изменения:

1.1. Пункт 2.6.3 подраздела 2.6 раздела 2 административного регламента изложить в следующей редакции:

«2.6.3. В случае непредставления заявителем документов, указанных в подпунктах 1, 2 пункта 2.6.2 административного регламента, должностное лицо, ответственное за предоставление муниципальной услуги, запрашивает эти документы посредством межведомственных запросов, в том

числе в электронной форме с использованием единой системы межведомственного электронного взаимодействия и подключаемых к ней региональных систем межведомственного информационного взаимодействия.».

1.2. Подраздел 2.12 раздела 2 административного регламента дополнить пунктом 2.12.9 следующего содержания:

«2.12.9. Входы в здание оборудуются средствами, позволяющими обеспечить беспрепятственный доступ для инвалидов.».

1.3. Подраздел 2.13 раздела 2 административного регламента дополнить абзацем следующего содержания:

«Обеспечение беспрепятственного доступа к помещениям, в которых предоставляется муниципальная услуга.».

1.4. Раздел 3 административного регламента изложить в следующей редакции:

«3. Состав, последовательность и сроки выполнения административных процедур, требования к порядку их выполнения

Предоставление муниципальной услуги включает в себя следующие административные процедуры:

- прием и проверку документов;

- формирование и направление межведомственного запроса в органы, участвующие в предоставлении муниципальной услуги;

- рассмотрение представленных документов, принятие решения о выдаче разрешения на право организации розничного рынка либо об отказе в выдаче разрешения на право организации розничного рынка;

- оформление разрешения на право организации розничного рынка либо уведомления об отказе в выдаче разрешения на право организации розничного рынка;

- выдачу разрешения на право организации розничного рынка;

- переоформление разрешения на право организации розничного рынка.

Последовательность административных процедур представлена в блок-схеме (приложение № 1 к административному регламенту).

3.1. Прием и проверка документов

3.1.1. Основанием для начала исполнения административной процедуры является направление (представление) заявителем в Администрацию города Смоленска заявления и пакета документов, необходимых для выдачи (переоформления продления срока действия) разрешения.

3.1.2. Специалист Управления устанавливает предмет обращения, полномочия заявителя, в том числе полномочия представителя юридического лица действовать от имени юридического лица.

3.1.3. Специалист Управления проверяет заявление на соответствие требованиям, указанным в пункте 2.6.1 административного регламента, и необходимые документы согласно абзацу первому пункта 2.6.2 административного регламента, проводит проверку правильности заполнения заявления и регистрирует документы в журнале в течение рабочего дня.

3.1.4. В случае если указанное заявление оформлено не в соответствии с требованиями, а в составе прилагаемых к нему документов отсутствуют документы, предусмотренные абзацем первым пункта 2.6.2 административного регламента, заявителю вручается (направляется) уведомление о необходимости устранения нарушений в оформлении заявления и (или) представления отсутствующих документов в трехдневный срок.

3.2. Формирование и направление межведомственного запроса в органы, участвующие в предоставлении муниципальной услуги

3.2.1. Основанием для начала административной процедуры формирования и направления межведомственного запроса в органы, участвующие в предоставлении муниципальной услуги, является непредставление заявителем документов, которые находятся в распоряжении органов государственной власти, органов местного самоуправления и подведомственных государственным органам или органам местного самоуправления иных организаций, участвующих в предоставлении муниципальной услуги.

3.2.2. В случае если заявителем представлены документы, указанные в подпунктах 1, 2 пункта 2.6.2 административного регламента, осуществляется исполнение следующей административной процедуры (подраздел 3.3 настоящего раздела).

3.2.3. В случае если заявителем по собственной инициативе не представлены документы, указанные в подпунктах 1, 2 пункта 2.6.2 административного регламента, специалист, ответственный за формирование и направление межведомственного запроса, принимает решение о формировании и направлении межведомственного запроса.

3.2.4. Порядок направления межведомственных запросов, а также состав сведений, необходимых для представления документа и (или) информации, которые необходимы для оказания муниципальной услуги, определяются в соответствии с законодательством Российской Федерации.

Межведомственный запрос формируется и направляется в форме электронного документа по каналам системы межведомственного электронного взаимодействия. При отсутствии технической возможности формирования и направления межведомственного запроса в форме электронного документа по каналам системы межведомственного электронного взаимодействия межведомственный запрос направляется на бумажном носителе по почте, по факсу с одновременным его направлением по почте или курьерской доставкой.

3.2.5. Срок подготовки межведомственного запроса специалистом органа, предоставляющего муниципальную услугу, ответственным за формирование и направление межведомственного запроса, не может превышать трех рабочих дней со дня поступления заявления в Управление.

3.2.6. Срок подготовки и направления ответа на межведомственный запрос о представлении документов и информации для предоставления муниципальной услуги с использованием межведомственного информационного взаимодействия не может превышать пяти рабочих дней со дня поступления межведомственного запроса в орган или организацию, предоставляющие документ и информацию, если иные сроки подготовки и направления ответа на межведомственный запрос не установлены федеральными законами, правовыми актами Правительства Российской Федерации и принятыми в соответствии с федеральными законами правовыми актами Смоленской области.

3.2.7. После поступления ответа на межведомственный запрос специалист, ответственный за формирование и направление межведомственного запроса, регистрирует полученный ответ в установленном порядке и передает специалисту, ответственному за рассмотрение документов, в день поступления таких документов (сведений).

3.2.8. Обязанности специалиста, ответственного за формирование и направление межведомственного запроса, должны быть закреплены в его должностном регламенте (должностной инструкции).

3.2.9. Максимальный срок выполнения административной процедуры, предусмотренной настоящим подразделом, составляет три рабочих дня.

3.3. Рассмотрение представленных документов, принятие решения о выдаче разрешения на право организации розничного рынка либо об отказе в выдаче разрешения на право организации розничного рынка

В случае если документы соответствуют требованиям, они направляются на комиссию по рассмотрению заявлений о выдаче разрешений в срок, не превышающий:

- 25 календарных дней с момента поступления заявления на право организации розничного рынка;

- 10 календарных дней с момента поступления заявления на продление срока действия разрешения на право организации розничного рынка.

Комиссия принимает решение на право организации розничного рынка в срок, не превышающий:

- 30 календарных дней с момента поступления заявления на право организации розничного рынка;

- 15 календарных дней с момента поступления заявления на продление срока действия разрешения на право организации розничного рынка.

3.4. Оформление разрешения на право организации розничного рынка либо уведомления об отказе в выдаче разрешения на право организации розничного рынка

3.4.1. После принятия соответствующего решения Управление готовит постановление Администрации города Смоленска и уведомление о выдаче разрешения или об отказе в выдаче разрешения по форме, утвержденной постановлением Администрации Смоленской области от 11.05.2007 № 167 «Об утверждении форм разрешения на право организации розничного рынка, уведомления о выдаче разрешения на право организации розничного рынка и уведомления об отказе в выдаче разрешения на право организации розничного рынка».

3.4.2. Разрешение оформляется в двух экземплярах по форме, утвержденной постановлением Администрации Смоленской области от 11.05.2007 № 167 «Об утверждении форм разрешения на право организации розничного рынка, уведомления о выдаче разрешения на право организации розничного рынка и уведомления об отказе в выдаче разрешения на право организации розничного рынка» (приложения № 3, 4, 5 к административному регламенту). Срок подготовки разрешения - 15 дней.

3.4.3. Уведомление о выдаче разрешения с приложением оформленного разрешения или уведомление об отказе в выдаче такого разрешения вручается заявителю в срок не позднее трех дней со дня принятия указанного решения.

3.5. Выдача разрешения, на право организации розничного рынка

3.5.1. Основанием для начала исполнения административной процедуры является принятие решения о выдаче разрешения.

3.5.2. Один экземпляр разрешения (переоформления продления срока действия) выдается непосредственно руководителю организации при предъявлении им паспорта или доверенному лицу организации при предъявлении им доверенности на получение разрешения, второй экземпляр хранится в Управлении.

3.5.3. Факт выдачи разрешения регистрируется в журнале регистрации разрешений, в который вносятся следующие данные:

1) наименование (фирменное наименование), организационно-правовая форма юридического лица;

2) юридический адрес;

3) место осуществления деятельности;

4) фамилия, имя, отчество руководителя;
5) телефон/факс;
6) регистрационный номер заявления о выдаче разрешения;
7) номер и дата выдачи разрешения.
3.5.4. Заявитель расписывается в получении разрешения в журнале регистрации разрешений.
3.5.5. Время вручения разрешения - не более 5 минут.

3.6. Переоформление разрешения на право организации розничного рынка

3.6.1. Основанием для переоформления разрешения на право организации розничного рынка является обращение юридического лица с соответствующим заявлением в Администрацию города Смоленска.
3.6.2. Переоформление разрешения производится только в случае реорганизации юридического лица в форме преобразования, изменения его наименования или типа рынка.
3.6.3. Переоформление разрешения осуществляется специалистом Управления на основании заявления юридического лица с приложением документов, подтверждающих указанные в пункте 3.6.2 обстоятельства.
3.6.4. Переоформление разрешения осуществляется в 15-дневный срок со дня регистрации заявления.».
1.5. Приложение №1 к административному регламенту изложить в новой редакции (приложение).
1.6. По тексту Административного регламента Администрации города Смоленска по предоставлению муниципальной услуги «Выдача, переоформление и продление срока действия разрешений на право организации розничного рынка на территории города Смоленска» слова «Глава Администрации города Смоленска» заменить словами «Глава города Смоленска».
2. Комитету по информационным ресурсам и телекоммуникациям Администрации города Смоленска разместить настоящее постановление на сайте Администрации города Смоленска и внести соответствующие изменения в Реестр государственных и муниципальных услуг (функций) Смоленской области.
3. Комитету по информационной политике Администрации города Смоленска опубликовать настоящее постановление в средствах массовой информации.
4. Контроль за исполнением настоящего постановления возложить на заместителя Главы города Смоленска по финансово-экономической деятельности.

Глава города Смоленска **Н.Н. Алашеев**

Приложение
к постановлению Администрации
города Смоленска
от 23.03.2016 № 682-адм

Приложение № 1
к административному регламенту

Блок-схема последовательности административных процедур при предоставлении муниципальной услуги



АДМИНИСТРАЦИЯ ГОРОДА СМОЛЕНСКА

П О С Т А Н О В Л Е Н И Е

от 23.03.2016 №683-адм

О проведении городского конкурса предприятий сферы потребительского рынка «Золотой Меркурий» среди субъектов малого и среднего предпринимательства по итогам работы за 2015 год

Руководствуясь Федеральным законом от 06.10.2003 № 131-ФЗ «Об общих принципах организации местного самоуправления в Российской Федерации», Уставом города Смоленска, в целях улучшения качества торгового обслуживания, распространения опыта работы лучших предприятий торговли и общественного питания среди субъектов малого и среднего предпринимательства

Администрация города Смоленска п о с т а н о в л я е т:

1. Управлению по потребительскому рынку и развитию предпринимательства Администрации города Смоленска провести с 01.06.2016 по 22.07.2016 городской конкурс предприятий сферы потребительского рынка «Золотой Меркурий» среди субъектов малого и среднего предпринимательства по итогам работы за 2015 год.

2. Утвердить:

2.1. Положение о городском конкурсе предприятий сферы потребительского рынка «Золотой Меркурий» среди субъектов малого и среднего предпринимательства по итогам работы за 2015 год (приложение № 1).

2.2. Состав комиссии городского конкурса предприятий сферы потребительского рынка «Золотой Меркурий» среди субъектов малого и среднего предпринимательства по итогам работы за 2015 год (приложение № 2).

2.3. Смету расходов на проведение городского конкурса предприятий сферы потребительского рынка «Золотой Меркурий» среди субъектов малого и среднего предпринимательства по итогам работы за 2015 год (приложение № 3).

3. Финансово-казначейскому управлению Администрации города Смоленска выделить Администрации города Смоленска денежные средства в сумме 95000 (Девяносто пять тысяч) рублей для проведения городского конкурса предприятий сферы потребительского рынка «Золотой Меркурий» среди субъектов малого и среднего предпринимательства по итогам работы за 2015 год. Источником финансирования указанных расходов считать средства, предусмотренные в бюджете города Смоленска на 2016 год по разделу 0412 «Другие вопросы в области национальной экономики» (муниципальная программа «Развитие малого и среднего предпринимательства города Смоленска в 2016 – 2018 годах»).

4. Комитету по информационным ресурсам и телекоммуникациям Администрации города Смоленска разместить настоящее постановление на сайте Администрации города Смоленска.

5. Комитету по информационной политике Администрации города Смоленска опубликовать данное постановление в средствах массовой информации.

6. Контроль за исполнением настоящего постановления возложить на заместителя Главы города Смоленска по финансово-экономической деятельности.

Глава города Смоленска **Н.Н. Алашеев**

УТВЕРЖДЕНО
постановлением Администрации
города Смоленска
(приложение № 1)
от 23.03.2016 № 683-адм

ПОЛОЖЕНИЕ
о городском конкурсе предприятий сферы потребительского рынка «Золотой Меркурий» среди субъектов малого и среднего предпринимательства по итогам работы за 2015 год

1. Общие положения

Городской конкурс предприятий сферы потребительского рынка «Золотой Меркурий» среди субъектов малого и среднего предпринимательства по итогам работы за 2015 год (далее – конкурс) проводится в целях улучшения качества торгового обслуживания, совершенствования прогрессивных форм торговли и услуг общественного питания, распространения опыта работы лучших предприятий потребительского рынка, роста профессионального мастерства, эстетического уровня работников сферы потребительского рынка.

2. Порядок и условия проведения конкурса

2.1. Участники конкурса – предприятия сферы потребительского рынка среди субъектов малого и среднего предпринимательства, осуществляющие торговую деятельность или оказывающие услуги общественного питания (далее - предприятия).

2.2. Заявки на участие в конкурсе направляются в управление по потребительскому рынку и развитию предпринимательства Администрации города Смоленска до 01.06.2016 по адресу: Российская Федерация, Смоленская область, город Смоленск, улица Дзержинского, дом 8, кабинет 7. Контактные телефоны: (4812) 38-21-88 (сектор торговли отдела потребительского рынка), (4812) 38-07-21 (сектор услуг отдела потребительского рынка), эл. почта upr-priemn@smoladmin.ru.

2.3. Заявка включает следующие сведения:

- полное наименование предприятия, его местонахождение, фамилия, имя, отчество и номер телефона руководителя;
- вид номинации, согласно пункта 3.2;
- форма собственности;
- установленный режим работы;
- дата открытия предприятия;
- количество работников предприятия, в том числе имеющих профессиональное образование;
- услуги, оказываемые посетителям.

2.4. К заявке на участие в конкурсе прилагаются фотографии торговых залов предприятий.

3. Критерии оценки предприятий

3.1. Конкурсная комиссия проводит оценку предприятий по пятибалльной системе по следующим критериям:

3.1.1. Предприятия торговли:

- наличие исходно-разрешительной документации на объект потребительского рынка;
- внешний вид предприятия (состояние фасада и оформление оконных витрин, наличие внешней рекламы, вывески, стоянки автотранспорта);
- благоустройство прилегающей территории (озеленение, договоры на вывоз мусора, состояние тротуарного покрытия, наличие пандуса);
- состояние торгового зала (санитарное состояние, эстетическое оформление торгового зала, оформление торговых витрин, наличие информации для покупателей, столов для упаковки);
- культура обслуживания (доступность контрольных весов, книги отзывов и предложений, наличие упаковочного материала, торгового инвентаря, форменной одежды, отзывы покупателей);
- применение современных методов торговли (возможность использования дисконтных и пластиковых карт, самообслуживание, дополнительные виды услуг, сервисное обслуживание и др.);
- репутация предприятия, отсутствие претензий со стороны контролирующих организаций;
- участие в общегородских, профессиональных мероприятиях и благотворительных акциях.

3.1.2. Предприятия общественного питания:

- наличие исходно-разрешительной документации на объект потребительского рынка;
- внешний вид предприятия (состояние фасада и оформление оконных витрин, наличие внешней рекламы, вывески, стоянки автотранспорта);
- благоустройство прилегающей территории (озеленение, договоры на вывоз мусора, состояние тротуаров, наличие пандуса);
- состояние зала обслуживания посетителей (санитарное состояние обеденного зала, оригинальность оформления интерьера, наличие информации для посетителей);
- культура обслуживания (соответствие выбранного типа предприятия уровню предоставляемых услуг, порядок оформления меню, винных карт, наличие фирменных блюд, соблюдение правил подачи блюд, внешний вид работников зала, отзывы посетителей);
- дополнительные формы обслуживания в зависимости от типа предприятия (организация выездного обслуживания, наличие эстрадных и развлекательных программ, доставка блюд);

- наличие тематической направленности;
- репутация предприятия, отсутствие претензий со стороны контролирующих организаций;
- участие в общегородских, профессиональных мероприятиях и благотворительных акциях.

3.2. Конкурс проводится по следующим номинациям:

- «Лучший магазин сетевой торговли»;
- «Лучший специализированный магазин продовольственных товаров»;
- «Лучший специализированный магазин непродовольственных товаров»;
- «Лучший торговый центр»;
- «Лучший гипермаркет»;
- «Лучший ресторан»;
- «Лучшее кафе»;
- «Лучшая столовая».

4. Подведение итогов конкурса

4.1. Организацию и проведение конкурса обеспечивает управление по потребительскому рынку и развитию предпринимательства Администрации города Смоленска.

4.2. Управление по потребительскому рынку и развитию предпринимательства Администрации города Смоленска до 06.06.2016 предоставляет конкурсной комиссии все поступившие заявки.

4.3. Конкурсная комиссия анализирует предоставленную информацию, рассматривает материалы, проводит выездное обследование работы предприятий торговли и общественного питания, заполняет анкеты (приложения № 1, 2 к Положению) и определяет победителей конкурса.

4.4. Итоги конкурса подводятся конкурсной комиссией и оформляются протоколом. По сумме набранных предприятиями баллов определяются победители в каждой номинации.

4.5. Подведение итогов конкурса, их объявление и награждение победителей состоится 22.07.2016.

4.6. Победители конкурса в каждой номинации награждаются дипломами, сувенирами и цветами.

4.7. Информация о победителях конкурса публикуется в средствах массовой информации.

Приложение № 1
к Положению

АНКЕТА
для участия в городском конкурсе предприятий сферы потребительского рынка «Золотой Меркурий» среди субъектов малого и среднего предпринимательства по итогам работы за 2015 год

Предприятие торговли _____

Наименование хозяйствующего субъекта_____
_____

Почтовый адрес и телефон _____

Тип предприятия _____
(универсам, непродовольственный магазин и т.д.)

1. Наличие на объект исходно - разрешительной документации _____
_____до 5 баллов

2. Внешний вид предприятия _____ до 5 баллов

3. Благоустройство прилегающей территории_____ до 5 баллов

4. Состояние торгового зала _____ до 5 баллов

5. Культура обслуживания (отсутствие жалоб потребителей) _____
_____до 5 баллов

6. Применение современных методов торговли _____ до 5 баллов

7. Наличие тематической направленности _____ до 5 баллов

8. Репутация предприятия, отсутствие претензий со стороны контролирующих организаций ____
_____ до 5 баллов

9. Участие в общегородских, профессиональных мероприятиях и благотворительных акциях (за каждое участие 1 балл) _____ до 5 баллов

Председатель комиссии _____ _____
(подпись) (инициалы, фамилия)

Члены комиссии: _____ _____
(подпись) (инициалы, фамилия)

Приложение № 2
к Положению

АНКЕТА
для участия в городском конкурсе предприятий сферы потребительского рынка «Золотой Меркурий» среди субъектов малого и среднего предпринимательства по итогам работы за 2015 год

Предприятие общественного питания _____

Наименование хозяйствующего субъекта_____
_____

Почтовый адрес и телефон _____

Тип предприятия _____
(ресторан, кафе и т.д.)

1. Наличие на объект исходно - разрешительной документации _____
_____ до 5 баллов

2. Внешний вид предприятия _____ до 5 баллов

3. Благоустройство прилегающей территории_____ до 5 баллов

4. Состояние зала обслуживания посетителей _____ до 5 баллов

5. Культура обслуживания _____ до 5 баллов

6. Дополнительные формы обслуживания _____ до 5 баллов

7.Наличие тематической направленности _____ до 5 баллов

8. Репутация предприятия, отсутствие претензий со стороны контролирующих организаций ___
_____ до 5 баллов

9. Участие в общегородских, профессиональных мероприятиях и благотворительных акциях (за каждое участие 1 балл) _____ до 5 баллов

Председатель комиссии _____ _____
(подпись) (инициалы, фамилия)

Члены комиссии: _____ _____
(подпись) (инициалы, фамилия)

УТВЕРЖДЕН
постановлением Администрации
города Смоленска
(приложение № 2)
от 23.03.2016 № 683-адм

СОСТАВ КОМИССИИ
городского конкурса предприятий сферы потребительского рынка «Золотой Меркурий» среди субъектов малого и среднего предпринимательства по итогам работы за 2015 год

Сидоренков Виталий Анатольевич	-	начальник управления по потребительскому рынку и развитию предпринимательства Администрации города Смоленска, председатель комиссии;
Томсон Марина Владимировна	-	главный специалист - руководитель сектора торговли отдела потребительского рынка управления по потребительскому рынку и развитию предпринимательства Администрации города Смоленска, секретарь комиссии.

Члены комиссии:

Анисимова Наталья Александровна	-	заместитель начальника управления - начальник отдела потребительского рынка управления по потребительскому рынку и развитию предпринимательства Администрации города Смоленска;
Вдовенков Валентин Васильевич	-	и.о. начальника ОГБУВ «Госветслужба» (по согласованию);
Виноградов Владимир Николаевич	-	заместитель главы Администрации Заднепровского района города Смоленска;
Медведева Валентина Сергеевна	-	начальник отдела по защите прав потребителей управления по потребительскому рынку и разви-тию предпринимательства Администрации горо- да Смоленска;
Омельченко Лариса Викторовна	-	начальник отдела защиты прав потребителей Управления Федеральной службы по надзору в сфере защиты прав потребителей и благополучия человека по Смоленской области (по согласованию);
Пономарев Вячеслав Вячеславович	-	заместитель главы Администрации Промышленного района города Смоленска;
Чистотин Андрей Юрьевич	-	заместитель главы Администрации Ленинского района города Смоленска.

УТВЕРЖДЕНА
постановлением Администрации
города Смоленска
(приложение № 3)
от 23.03.2016 № 683-адм

СМЕТА
расходов на проведение городского конкурса предприятий сферы потребительского рынка «Золотой Меркурий» среди субъектов малого и среднего предпринимательства по итогам работы за 2015 год

Организация проведения городского конкурса предприятий сферы потребительского рынка «Золотой Меркурий» среди субъектов малого и среднего предпринимательства по итогам работы за 2015 год	- 95000 (Девяносто пять тысяч) рублей
ИТОГО:	95000 (Девяносто пять тысяч) рублей.

АДМИНИСТРАЦИЯ ГОРОДА СМОЛЕНСКА

П О С Т А Н О В Л Е Н И Е

от 23.03.2016 №693-адм

О внесении изменения в постановление Администрации города Смоленска от 26.02.2016 № 472-адм «Об условиях приватизации арендуемого нежилого помещения в доме № 24 по улице Фрунзе в городе Смоленске»

Руководствуясь Уставом города Смоленска,

Администрация города Смоленска п о с т а н о в л я е т:

1. Внести в пункт 1 постановления Администрации города Смоленска от 26.02.2016 № 472-адм «Об условиях приватизации арендуемого нежилого помещения в доме № 24 по улице Фрунзе в городе Смоленске» изменение, заменив слово «1-м» словом «цокольном».

2. Комитету по информационной политике Администрации города Смоленска опубликовать данное постановление в средствах массовой информации.

3. Комитету по информационным ресурсам и телекоммуникациям Администрации города Смоленска разместить настоящее постановление на сайте Администрации города Смоленска.

4. Контроль за исполнением настоящего постановления возложить на заместителя Главы города Смоленска по архитектуре, строительству и землеустройству.

Глава города Смоленска **Н.Н. Алашеев**

АДМИНИСТРАЦИЯ ГОРОДА СМОЛЕНСКА

П О С Т А Н О В Л Е Н И Е

от 23.03.2016 №695-адм

О внесении изменений в Административный регламент Администрации города Смоленска по предоставлению муниципальной услуги «Подготовка и выдача разрешений на ввод объектов капитального строительства в эксплуатацию», утвержденный постановлением Администрации города Смоленска от 15.09.2011 № 1787-адм

В соответствии с Федеральным законом от 27.07.2010 № 210-ФЗ «Об организации предоставления государственных и муниципальных услуг», приказом Министерства строительства и жилищно-коммунального хозяйства Российской Федерации от 19.02.2015 № 117/пр «Об утверждении формы разрешения на строительство и формы разрешения на ввод объекта в эксплуатацию», постановлением Администрации города Смоленска от 30.03.2011 № 567-адм «Об утверждении Порядка разработки и утверждения административных регламентов предоставления муниципальных услуг», руководствуясь Уставом города Смоленска,

Администрация города Смоленска п о с т а н о в л я е т:

1. Внести следующие изменения в Административный регламент Администрации города Смоленска по предоставлению муниципальной услуги «Подготовка и выдача разрешений на ввод объектов капитального строительства в эксплуатацию», утвержденный постановлением Администрации города Смоленска от 15.09.2011 № 1787-адм:

1.1. Пункт 5 подраздела 2.5 раздела 2 изложить в следующей редакции:

«5) приказом Министерства строительства и жилищно-коммунального хозяйства Российской Федерации от 19 февраля 2015 года № 117/пр «Об утверждении формы разрешения на строительство и формы разрешения на ввод объекта в эксплуатацию».

1.2. Пункт 6 подраздела 2.5 раздела 2 признать утратившим силу.

1.3. Подпункт 6 подпункта 2.6.1.1 пункта 2.6.1 подраздела 2.6 раздела 2 изложить в следующей редакции:

«6) технический план объекта капитального строительства, подготовленный в соответствии с Федеральным законом от 24 июля 2007 года № 221-ФЗ «О государственном кадастре недвижимости».

1.4. Подпункт 2.6.1.1 пункта 2.6.1 подраздела 2.6 раздела 2 дополнить подпунктом 7 следующего содержания:

«7) документ, подтверждающий заключение договора обязательного страхования гражданской ответственности владельца опасного объекта за причинение вреда в результате аварии на опасном объекте в соответствии с законодательством Российской Федерации об обязательном страховании гражданской ответственности владельца опасного объекта за причинение вреда в результате аварии на опасном объекте».

1.5. Подпункт 2.6.1.2 пункта 2.6.1 подраздела 2.6 раздела 2 дополнить абзацем следующего содержания:

«В случае непредставления заявителем указанных документов должностное лицо, ответственное за предоставление услуги, получает сведения из этих документов на основании межведомственных запросов, в том числе в электронной форме с использованием единой системы межведомственного электронного взаимодействия и подключаемых к ней региональных систем межведомственного информационного взаимодействия.».

1.6. Подраздел 2.9 раздела 2 дополнить пунктом 2.9.4 следующего содержания:

«2.9.4. Входы в здание оборудуются средствами, позволяющими обеспечить беспрепятственный доступ для инвалидов.».

1.7. Подраздел 2.12 раздела 2 дополнить абзацем следующего содержания:

«- обеспечение беспрепятственного доступа к помещениям, в которых предоставляется муниципальная услуга.».

1.8. Подраздел 3.1 раздела 3 изложить в следующей редакции:

«3.1. Описание последовательности действий при предоставлении муниципальной услуги

Предоставление муниципальной услуги включает в себя следующие административные процедуры:

- прием и регистрацию поступившего заявления;

- формирование и направление межведомственного запроса в органы, участвующие в предоставлении муниципальной услуги;

- рассмотрение представленных документов и принятие решения о предоставлении либо об отказе в предоставлении муниципальной услуги;

- осмотр объекта капитального строительства, принятие решения о выдаче разрешения на ввод;

- оформление и выдачу разрешения на ввод либо отказа в предоставлении муниципальной услуги.»

1.9. Раздел 3 дополнить подразделом 3.2^1 следующего содержания:

«3.2^1. Формирование и направление межведомственного запроса в органы, участвующие в предоставлении муниципальной услуги

3.2^1.1. Основанием для начала административной процедуры формирования и направления межведомственного запроса является непредставление заявителем документов, которые находятся в распоряжении органов местного самоуправления или иных организаций, участвующих в предоставлении муниципальной услуги.

3.2^1.2. В случае если заявителем представлены документы, указанные в подпункте 2.6.1.2 пункта 2.6.1 подраздела 2.6 раздела 2 настоящего Административного регламента, осуществляется исполнение следующей административной процедуры (подраздел 3.3 настоящего раздела).

3.2^1.3. В случае если заявителем по собственной инициативе не представлены указанные в подпункте 2.6.1.2 пункта 2.6.1 подраздела 2.6 раздела 2 настоящего Административного регламента документы, специалист, ответственный за формирование и направление межведомственного запроса, принимает решение о формировании и направлении межведомственного запроса.

3.2^1.4. Порядок направления межведомственных запросов, а также состав сведений, необходимых для представления документа и (или) информации, которые необходимы для оказания муниципальной услуги, определяются в соответствии с законодательством Российской Федерации.

Межведомственный запрос формируется и направляется в форме электронного документа, подписанного усиленной квалифицированной электронной подписью, по каналам системы межведомственного электронного взаимодействия. При отсутствии технической возможности формирования и направления межведомственного запроса в форме электронного документа по каналам системы межведомственного электронного взаимодействия межведомственный запрос направляется на бумажном носителе: по почте; по факсу с одновременным его направлением по почте или курьерской доставкой.

3.2[1].5. Срок подготовки межведомственного запроса специалистом органа, предоставляющего муниципальную услугу, ответственным за формирование и направление межведомственного запроса, не может превышать 3 рабочих дней со дня поступления заявления.

3.2[1].6. Срок подготовки и направления ответа на межведомственный запрос о представлении документов и информации для предоставления муниципальной услуги с использованием межведомственного информационного взаимодействия не может превышать пяти рабочих дней со дня поступления межведомственного запроса в орган или организацию, предоставляющие документ и информацию, если иные сроки подготовки и направления ответа на межведомственный запрос не установлены федеральными законами, правовыми актами Правительства Российской Федерации и принятыми в соответствии с федеральными законами областными правовыми актами.

3.2[1].7. После поступления ответа на межведомственный запрос специалист, ответственный за формирование и направление межведомственного запроса, регистрирует полученный ответ в установленном порядке и передает специалисту, ответственному за рассмотрение документов, в день поступления таких документов (сведений).

3.2[1].8. Обязанности специалиста, ответственного за формирование и направление межведомственного запроса, должны быть закреплены в его должностном регламенте (должностной инструкции).

3.2[1].9. Максимальный срок выполнения административной процедуры, предусмотренной настоящим подразделом, составляет 5 рабочих дней.».

1.10. Абзац первый пункта 3.5.1 подраздела 3.5 раздела 3 изложить в следующей редакции:

«3.5.1. Разрешение оформляется по форме, утвержденной приказом Министерства строительства и жилищно-коммунального хозяйства Российской Федерации от 19 февраля 2015 года № 117/пр «Об утверждении формы разрешения на строительство и формы разрешения на ввод объекта в эксплуатацию» (приложение № 3 к Административному регламенту)».

1.11. По тексту Административного регламента слова «Глава администрации города Смоленска» в соответствующем падеже заменить словами «Глава города Смоленска» в соответствующем падеже.

1.12. Приложение № 2 к Административному регламенту изложить в следующей редакции (приложение № 1).

1.13. Приложение № 3 к Административному регламенту изложить в следующей редакции (приложение № 2).

2. Комитету по информационной политике Администрации города Смоленска опубликовать настоящее постановление в средствах массовой информации.

3. Комитету по информационным ресурсам и телекоммуникациям Администрации города Смоленска разместить настоящее постановление на официальном сайте Администрации города Смоленска и внести соответствующие изменения в Реестр государственных и муниципальных услуг (функций) Смоленской области.

4. Контроль за исполнением настоящего постановления возложить на заместителя Главы города Смоленска по архитектуре, строительству и землеустройству.

Глава города Смоленска **Н.Н. Алашеев**

Приложение № 1
к постановлению Администрации
города Смоленска
от 23.03.2016 № 695-адм
Приложение № 2
к Административному регламенту

РЕКОМЕНДУЕМЫЕ ФОРМЫ ЗАЯВЛЕНИЙ ДЛЯ ПРЕДОСТАВЛЕНИЯ МУНИЦИПАЛЬНОЙ УСЛУГИ «ПОДГОТОВКА И ВЫДАЧА РАЗРЕШЕНИЙ НА ВВОД ОБЪЕКТОВ КАПИТАЛЬНОГО СТРОИТЕЛЬСТВА В ЭКСПЛУАТАЦИЮ»

Главе города Смоленска
Н.Н. Алашееву
от _____,
(Ф.И.О.)
проживающего по адресу:
_____,
тел.: _____

ЗАЯВЛЕНИЕ.

Прошу оформить разрешение на ввод объекта капитального строительства в эксплуатацию (наименование объекта), расположенного по адресу (адрес расположения объекта).

Перечень документов, прилагаемых к заявлению:

1) правоустанавливающие документы на земельный участок (договоры купли-продажи, мены, аренды, государственные акты и т.д.);

2) градостроительный план земельного участка или в случае строительства, реконструкции линейного объекта проект планировки территории и проект межевания территории (оформляется управлением архитектуры и градостроительства Администрации города Смоленска);

3) разрешение на строительство;

4) акт приемки объекта капитального строительства (в случае осуществления строительства, реконструкции на основании договора);

5) документ, подтверждающий соответствие построенного, реконструированного объекта капитального строительства требованиям технических регламентов и подписанный лицом, осуществляющим строительство;

6) документ, подтверждающий соответствие параметров построенного, реконструированного объекта капитального строительства проектной документации, в том числе требованиям энергетической эффективности и требованиям оснащенности объекта капитального строительства приборами учета используемых энергетических ресурсов, и подписанный лицом, осуществляющим строительство (лицом, осуществляющим строительство, и застройщиком или техническим заказчиком в случае осуществления строительства, реконструкции на основании договора, а также лицом, осуществляющим строительный контроль в случае осуществления строительного контроля на основании договора);

7) документы, подтверждающие соответствие построенного, реконструированного, объекта капитального строительства техническим условиям и подписанные представителями организаций, осуществляющих эксплуатацию сетей инженерно-технического обеспечения (при их наличии);

8) схема, отображающая расположение построенного, реконструированного объекта капитального строительства, расположение сетей инженерно-технического обеспечения в границах земельного участка и планировочную организацию земельного участка и подписанная лицом, осуществляющим строительство (лицом, осуществляющим строительство, и застройщиком или техническим заказчиком в случае осуществления строительства, реконструкции на основании договора), за исключением случаев строительства, реконструкции линейного объекта (исполнительная съемка);

9) заключение органа государственного строительного надзора (в случае, если предусмотрено осуществление государственного строительного надзора) о соответствии построенного, реконструированного объекта капитального строительства требованиям технических регламентов и проектной документации, в том числе требованиям энергетической эффективности и требованиям оснащенности объекта капитального строительства приборами учета используемых энергетических ресурсов, заключение федерального государственного экологического надзора в случаях, предусмотренных частью 7 статьи 54 Градостроительного кодекса Российской Федерации;

10) документ, подтверждающий заключение договора обязательного страхования гражданской ответственности владельца опасного объекта за причинение вреда в результате аварии на опасном объекте в соответствии с законодательством Российской Федерации об обязательном страховании гражданской ответственности владельца опасного объекта за причинение вреда в результате аварии на опасном объекте.

_____ _____

дата подпись

Главе города Смоленска
Н.Н. Алашееву
от _____,
(Ф.И.О.)
проживающего по адресу:
_____,
тел.: _____

ЗАЯВЛЕНИЕ.

Прошу выдать разрешение на ввод в эксплуатацию построенного (реконструированного) индивидуального жилого дома на земельном участке, расположенном _____
_____.

Приложения:

1) ксерокопия гражданского паспорта;

2) правоустанавливающие документы на земельный участок;

3) градостроительный план земельного участка;

4) разрешение на строительство;

5) технический план объекта капитального строительства, подготовленный в соответствии с Федеральным законом от 24 июля 2007 года № 221-ФЗ «О государственном кадастре недвижимости»;

6) договоры, заключенные с организациями, осуществляющими эксплуатацию сетей инженерно-технического обеспечения;

7) схема, отображающая расположение построенного (реконструированного, отремонтированного) объекта капитального строительства (исполнительная съемка, выполненная организацией, имеющей лицензию на выполнение данного вида работ);

8) при реконструкции индивидуального жилого дома - правоустанавливающие документы на объект недвижимого имущества.

_____ _____

дата подпись

Приложение № 2
к постановлению Администрации
города Смоленска
от 23.03.2016 № 695-адм

Приложение № 3
к Административному регламенту

Кому _____
(наименование застройщика
_____
(фамилия, имя, отчество — для граждан,
_____
полное наименование организации —
_____
для юридических лиц, его почтовый индекс
_____[1]
и адрес, адрес электронной почты)

РАЗРЕШЕНИЕ
на ввод объекта в эксплуатацию

Дата _____[2] № _____[3]

I. _____
(наименование уполномоченного федерального органа исполнительной власти, или
_____
органа исполнительной власти субъекта Российской Федерации, или органа местного самоуправления,
_____
осуществляющего выдачу разрешения на ввод объекта в эксплуатацию)

в соответствии со статьей 55 Градостроительного кодекса Российской Федерации разрешает ввод в эксплуатацию построенного, реконструированного объекта капитального строительства; линейного объекта; объекта капитального строительства, входящего в состав линейного объекта; завершенного работами по сохранению объекта культурного наследия, при которых затрагивались конструктивные и другие характеристики надежности и безопасности объекта[4],

_____
(наименование объекта (этапа)
_____
капитального строительства
_____[5]
в соответствии с проектной документацией, кадастровый номер объекта)

расположенного по адресу:

_____
(адрес объекта капитального строительства в соответствии с государственным адресным
_____[6]
реестром с указанием реквизитов документов о присвоении, об изменении адреса)

на земельном участке (земельных участках) с кадастровым номером[7]:_____
строительный адрес[8]:_____

_____

В отношении объекта капитального строительства выдано разрешение на строительство, №_____, дата выдачи _____, орган, выдавший разрешение на строительство [9] _____.

II. Сведения об объекте капитального строительства[10]

Наименование показателя	Единица измерения	По проекту	Фактически
1. Общие показатели вводимого в эксплуатацию объекта			
Строительный объем — всего	куб. м		
в том числе надземной части	куб. м		
Общая площадь	кв. м		
Площадь нежилых помещений	кв. м		
Площадь встроенно-пристроенных помещений	кв. м		
Количество зданий, сооружений[11]	шт.		
2. Объекты непроизводственного назначения			
2.1. Нежилые объекты (объекты здравоохранения, образования, культуры, отдыха, спорта и т. д.)			
Количество мест			
Количество помещений			
Вместимость			
Количество этажей			
в том числе подземных			
Сети и системы инженерно-технического обеспечения			
Лифты	шт.		
Эскалаторы	шт.		
Инвалидные подъёмники	шт.		
Инвалидные подъёмники	шт.		
Материалы фундаментов			
Материалы стен			
Материалы перекрытий			
Материалы кровли			
Иные показатели[12]			
2.2. Объекты жилищного фонда			
Общая площадь жилых помещений (за исключением балконов, лоджий, веранд и террас)	кв. м		
Общая площадь нежилых помещений, в том числе площадь общего имущества в многоквартирном доме	кв. м		
Количество этажей	шт.		
в том числе подземных			
Количество секций	секций		
Количество квартир/общая площадь, всего в том числе:	шт./кв. м		

1-комнатные	шт./кв. м		
2-комнатные	шт./кв. м		
3-комнатные	шт./кв. м		
4-комнатные	шт./кв. м		
более чем 4-комнатные	шт./кв. м		
Общая площадь жилых помещений (с учетом балконов, лоджий, веранд и террас)	кв. м		
Сети и системы инженерно-технического обеспечения			
Лифты	шт.		
Эскалаторы	шт.		
Инвалидные подъёмники	шт.		
Материалы фундаментов			
Материалы стен			
Материалы перекрытий			
Материалы кровли			
Иные показатели[12]			
3. Объекты производственного назначения			
Наименование объекта капитального строительства в соответствии с проектной документацией:			
Тип объекта			
Мощность			
Производительность			
Сети и системы инженерно-технического обеспечения			
Лифты	шт.		
Эскалаторы	шт.		
Инвалидные подъёмники	шт.		
Материалы фундаментов			
Материалы стен			
Материалы перекрытий			
Материалы кровли			
Иные показатели[12]			
4. Линейные объекты			
Категория (класс)			
Протяженность			
Мощность (пропускная способность, грузооборот, интенсивность движения)			
Диаметры и количество трубопроводов, характеристики материалов труб			
Тип (КЛ, ВЛ, КВЛ), уровень напряжения линий электропередачи			
Перечень конструктивных элементов, оказывающих влияние на безопасность			
Иные показатели[12]			
5. Соответствие требованиям энергетической эффективности и требованиям оснащенности приборами учета используемых энергетических ресурсов[13]			

Класс энергоэффективности здания			
Удельный расход тепловой энергии на 1 кв. м площади	кВт*ч/м2		
Материалы утепления наружных ограждающих конструкций			
Заполнение световых проемов			

Разрешение на ввод объекта в эксплуатацию недействительно без технического плана _____

_____

_____ [14]

_____ _____ _____

(должность уполномоченного сотрудника органа, осуществляющего выдачу разрешения на ввод объекта в эксплуатацию) (подпись) (расшифровка подписи)

«_____» _____ 20 ___ г.

М. П.

_____

1 Указываются:

- фамилия, имя, отчество (если имеется) гражданина, если основанием для выдачи разрешения на ввод объекта в эксплуатацию является заявление физического лица;
- полное наименование организации в соответствии со статьей 54 Гражданского кодекса Российской Федерации, если основанием для выдачи разрешения на ввод объекта в эксплуатацию является заявление юридического лица.

2 Указывается дата подписания разрешения на ввод объекта в эксплуатацию.

3 Указывается номер разрешения на ввод объекта в эксплуатацию, присвоенный органом, осуществляющим выдачу разрешения на ввод объекта в эксплуатацию, который имеет структуру А-Б-В-Г, где:

А — номер субъекта Российской Федерации, на территории которого планируется к строительству (реконструкции) объект капитального строительства (двухзначный).

В случае, если объект расположен на территории двух и более субъектов Российской Федерации, указывается номер «00»;

Б — регистрационный номер, присвоенный муниципальному образованию, на территории которого планируется к строительству (реконструкции) объект капитального строительства. В случае, если объект расположен на территории двух и более муниципальных образований, указывается номер «000»;

В — порядковый номер разрешения на строительство, присвоенный органом, осуществляющим выдачу разрешения на строительство;

Г — год выдачи разрешения на строительство (полностью).

Составные части номера отделяются друг от друга знаком «-». Цифровые индексы обозначаются арабскими цифрами.

Для федеральных органов исполнительной власти в конце номера может указываться условное обозначение такого органа, определяемое ими самостоятельно.

4 Оставляется один из перечисленных видов объектов, на который оформляется разрешение на ввод объекта в эксплуатацию, остальные виды объектов зачеркиваются.

5 В случае выдачи разрешения на ввод объектов использования атомной энергии в эксплуатацию указываются данные (дата, номер) лицензии на право ведения работ в области использования атомной энергии, включающие право эксплуатации объекта использования атомной энергии.

Разрешение на ввод в эксплуатацию этапа строительства выдается в случае, если ранее было выдано разрешение на строительство этапа строительства объекта капитального строительства.

Кадастровый номер указывается в отношении учтенного в государственном кадастре недвижимости реконструируемого объекта.

6 Указывается адрес объекта капитального строительства, а при наличии — адрес объекта капитального строительства в соответствии с государственным адресным реестром с указанием реквизитов документов о присвоении, об изменении адреса; для линейных объектов — указывается адрес, состоящий из наименований субъекта Российской Федерации и муниципального образования.

7 Указывается кадастровый номер земельного участка (земельных участков), на котором (которых), над или под которым (которыми) расположено здание, сооружение.

8 Указывается только в отношении объектов капитального строительства, разрешение на строительство которых выдано до вступления в силу постановления Правительства Российской Федерации от 19.11.2014 г. № 1221 «Об утверждении Правил присвоения, изменения и аннулирования адресов» (Собрание законодательства Российской Федерации, 2014, № 48, ст. 6861).

9 Указываются реквизиты (дата, номер) разрешения на строительство в соответствии со сведениями, содержащимися в информационных системах обеспечения градостроительной деятельности.

10 Сведения об объекте капитального строительства (в отношении линейных объектов допускается заполнение не всех граф раздела).

В столбце «Наименование показателя» указываются показатели объекта капитального строительства;

в столбце «Единица измерения» указываются единицы измерения;

в столбце «По проекту» указывается показатель в определенных единицах измерения, соответствующих проектной документации;

в столбце «Фактически» указывается фактический показатель в определенных единицах измерения, соответствующих проектной документации.

11 Количество вводимых в соответствии с решением в эксплуатацию зданий, сооружений, должно соответствовать количеству технических планов, сведения о которых приведены в строке «Разрешение на ввод объекта в эксплуатацию недействительно без технического плана».

12 Указываются дополнительные характеристики объекта капитального строительства, объекта культурного наследия, если при проведении работ по сохранению объекта культурного наследия затрагиваются конструктивные и другие характеристики надежности и безопасности такого объекта, необходимые для осуществления государственного кадастрового учета.

13 В отношении линейных объектов допускается заполнение не всех граф раздела.

14 Указывается:

дата подготовки технического плана;

фамилия, имя, отчество (при наличии) кадастрового инженера, его подготовившего;

номер, дата выдачи квалификационного аттестата кадастрового инженера, орган исполнительной власти субъектов Российской Федерации, выдавший квалификационный аттестат, дата внесения сведений о кадастровом инженере в государственный реестр кадастровых инженеров.

В случае принятия решения о вводе в эксплуатацию нескольких зданий, сооружений приводятся сведения обо всех технических планах созданных зданий, сооружений.

АДМИНИСТРАЦИЯ ГОРОДА СМОЛЕНСКА

П О С Т А Н О В Л Е Н И Е

от 24.03.2016 №714-адм

О внесении изменения в постановление Администрации города Смоленска от 21.12.2015 № 245-адм «Об утверждении проекта межевания территории товарищества собственников недвижимости «Некоммерческое садоводческое товарищество «Василёк» в поселке Красный Бор на кадастровом плане территории»

В соответствии с Земельным кодексом Российской Федерации, Градостроительным кодексом Российской Федерации, Федеральным законом от 06.10.2003 № 131-ФЗ «Об общих принципах организации местного самоуправления в Российской Федерации», Правилами землепользования и застройки города Смоленска, утвержденными решением 41-й сессии Смоленского городского Совета III созыва от 28.02.2007 № 490, в целях обеспечения устойчивого развития территорий, выделения элементов планировочной структуры, рассмотрев заявление товарищества собственников недвижимости «Некоммерческое садоводческое товарищество «Василёк» от 26.02.2016, руководствуясь Уставом города Смоленска,

Администрация города Смоленска п о с т а н о в л я е т:

1. Проект межевания территории товарищества собственников недвижимости «Некоммерческое садоводческое товарищество «Василёк», утвержденный постановлением Администрации города Смоленска от 21.12.2015 № 245-адм «Об утверждении проекта межевания территории товарищества собственников недвижимости «Некоммерческое садоводческое товарищество «Василёк» в поселке Красный Бор на кадастровом плане территории», изложить в следующей редакции (приложение).

2. Комитету по информационной политике Администрации города Смоленска опубликовать настоящее постановление в средствах массовой информации.

3. Комитету по информационным ресурсам и телекоммуникациям Администрации города Смоленска разместить настоящее постановление на официальном сайте Администрации города Смоленска.


И. о. Главы города Смоленска **А.У. Бекбуллатов**

Приложение
к постановлению Администрации
города Смоленска
от «24» 03 2016г. № 714-адм

Проект межевания территории товарищества собственников недвижимости «Некоммерческое садоводческое товарищество «Василёк»

по адресу: Смоленск, поселок Красный Бор

Разрешенное использование: для ведения садоводства
Кадастровый номер: 67:27:0011113:29
Территориальная зона: СД
Категория земель: земли населенных пунктов
Площадь 67:27:0011113:29 – 109364 кв.м.

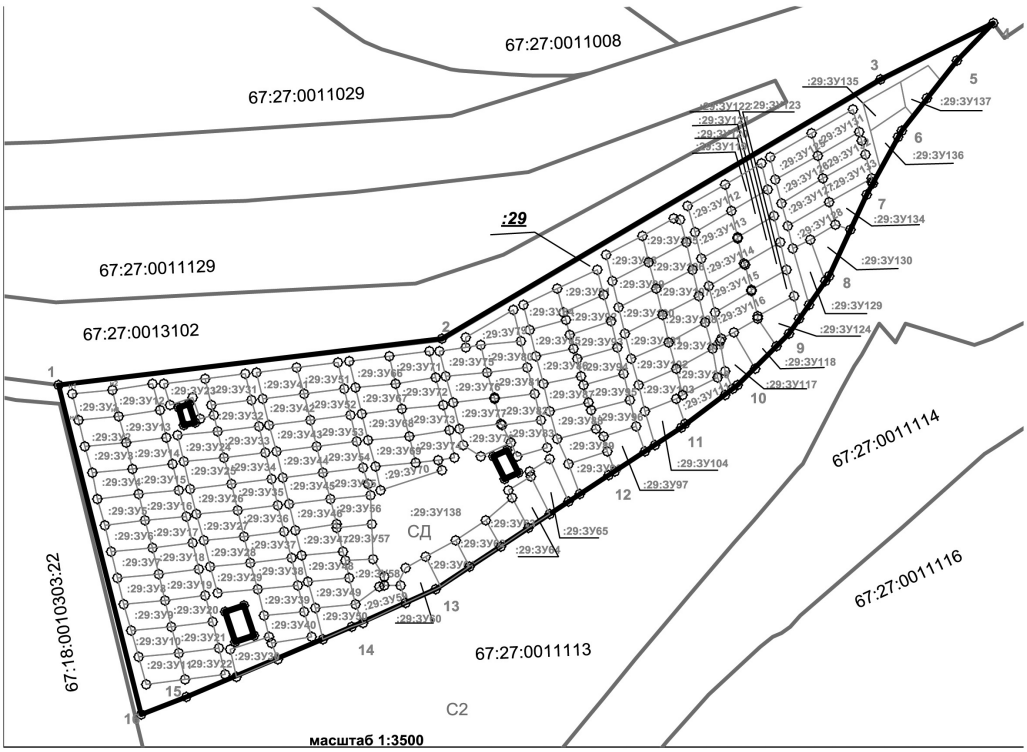

Условные обозначения:

———— - Граница земельного участка, установленная в соответствии с федеральным законодательством, включенная в ГКН, и не изменяемая при проведении кадастровых работ
———— - Граница земельного участка, установленная (уточненная) при проведении кадастровых работ
67:27:0011113:29 - Кадастровый номер исходного земельного участка
:ЗУ1 - Кадастровый номер образуемого земельного участка
———— - Граница кадастрового квартала
67:27:0011113 - Кадастровый квартал
Зона СД - зона занятая объектами садоводства
67:27:0011113:29:ЗУ138 – земли общего пользования (для прохода, проезда к другим земельным участкам)

Кадастровый (условный номер)	Площадь, кв.м.	Кадастровый (условный номер)	Площадь, кв.м.	Кадастровый (условный номер)	Площадь, кв.м.
67:27:0011113:29:ЗУ1	600	67:27:0011113:29:ЗУ47	600	67:27:0011113:29:ЗУ93	600
67:27:0011113:29:ЗУ2	600	67:27:0011113:29:ЗУ48	600	67:27:0011113:29:ЗУ94	600
67:27:0011113:29:ЗУ3	600	67:27:0011113:29:ЗУ49	600	67:27:0011113:29:ЗУ95	600
67:27:0011113:29:ЗУ4	600	67:27:0011113:29:ЗУ50	600	67:27:0011113:29:ЗУ96	600
67:27:0011113:29:ЗУ5	600	67:27:0011113:29:ЗУ51	600	67:27:0011113:29:ЗУ97	600
67:27:0011113:29:ЗУ6	600	67:27:0011113:29:ЗУ52	600	67:27:0011113:29:ЗУ98	600
67:27:0011113:29:ЗУ7	600	67:27:0011113:29:ЗУ53	600	67:27:0011113:29:ЗУ99	600
67:27:0011113:29:ЗУ8	600	67:27:0011113:29:ЗУ54	600	67:27:0011113:29:ЗУ100	600
67:27:0011113:29:ЗУ9	600	67:27:0011113:29:ЗУ55	600	67:27:0011113:29:ЗУ101	600
67:27:0011113:29:ЗУ10	600	67:27:0011113:29:ЗУ56	600	67:27:0011113:29:ЗУ102	600
67:27:0011113:29:ЗУ11	600	67:27:0011113:29:ЗУ57	600	67:27:0011113:29:ЗУ103	600
67:27:0011113:29:ЗУ12	600	67:27:0011113:29:ЗУ58	600	67:27:0011113:29:ЗУ104	600
67:27:0011113:29:ЗУ13	600	67:27:0011113:29:ЗУ59	600	67:27:0011113:29:ЗУ105	600
67:27:0011113:29:ЗУ14	600	67:27:0011113:29:ЗУ60	600	67:27:0011113:29:ЗУ106	600
67:27:0011113:29:ЗУ15	600	67:27:0011113:29:ЗУ61	600	67:27:0011113:29:ЗУ107	600
67:27:0011113:29:ЗУ16	600	67:27:0011113:29:ЗУ62	600	67:27:0011113:29:ЗУ108	600
67:27:0011113:29:ЗУ17	600	67:27:0011113:29:ЗУ63	600	67:27:0011113:29:ЗУ109	600
67:27:0011113:29:ЗУ18	600	67:27:0011113:29:ЗУ64	600	67:27:0011113:29:ЗУ110	600
67:27:0011113:29:ЗУ19	600	67:27:0011113:29:ЗУ65	600	67:27:0011113:29:ЗУ111	600
67:27:0011113:29:ЗУ20	600	67:27:0011113:29:ЗУ66	600	67:27:0011113:29:ЗУ112	600
67:27:0011113:29:ЗУ21	600	67:27:0011113:29:ЗУ67	600	67:27:0011113:29:ЗУ113	600
67:27:0011113:29:ЗУ22	600	67:27:0011113:29:ЗУ68	600	67:27:0011113:29:ЗУ114	600
67:27:0011113:29:ЗУ23	600	67:27:0011113:29:ЗУ69	600	67:27:0011113:29:ЗУ115	600
67:27:0011113:29:ЗУ24	600	67:27:0011113:29:ЗУ70	600	67:27:0011113:29:ЗУ116	600
67:27:0011113:29:ЗУ25	600	67:27:0011113:29:ЗУ71	600	67:27:0011113:29:ЗУ117	600
67:27:0011113:29:ЗУ26	600	67:27:0011113:29:ЗУ72	600	67:27:0011113:29:ЗУ118	600
67:27:0011113:29:ЗУ27	600	67:27:0011113:29:ЗУ73	600	67:27:0011113:29:ЗУ119	600
67:27:0011113:29:ЗУ28	600	67:27:0011113:29:ЗУ74	600	67:27:0011113:29:ЗУ120	600
67:27:0011113:29:ЗУ29	600	67:27:0011113:29:ЗУ75	600	67:27:0011113:29:ЗУ121	600
67:27:0011113:29:ЗУ30	600	67:27:0011113:29:ЗУ76	600	67:27:0011113:29:ЗУ122	600
67:27:0011113:29:ЗУ31	600	67:27:0011113:29:ЗУ77	600	67:27:0011113:29:ЗУ123	600
67:27:0011113:29:ЗУ32	600	67:27:0011113:29:ЗУ78	600	67:27:0011113:29:ЗУ124	600
67:27:0011113:29:ЗУ33	600	67:27:0011113:29:ЗУ79	600	67:27:0011113:29:ЗУ125	600
67:27:0011113:29:ЗУ34	600	67:27:0011113:29:ЗУ80	600	67:27:0011113:29:ЗУ126	600
67:27:0011113:29:ЗУ35	600	67:27:0011113:29:ЗУ81	600	67:27:0011113:29:ЗУ127	600
67:27:0011113:29:ЗУ36	600	67:27:0011113:29:ЗУ82	600	67:27:0011113:29:ЗУ128	600
67:27:0011113:29:ЗУ37	600	67:27:0011113:29:ЗУ83	600	67:27:0011113:29:ЗУ129	600
67:27:0011113:29:ЗУ38	600	67:27:0011113:29:ЗУ84	600	67:27:0011113:29:ЗУ130	600
67:27:0011113:29:ЗУ39	600	67:27:0011113:29:ЗУ85	600	67:27:0011113:29:ЗУ131	600
67:27:0011113:29:ЗУ40	600	67:27:0011113:29:ЗУ86	600	67:27:0011113:29:ЗУ132	600
67:27:0011113:29:ЗУ41	600	67:27:0011113:29:ЗУ87	600	67:27:0011113:29:ЗУ133	600
67:27:0011113:29:ЗУ42	600	67:27:0011113:29:ЗУ88	600	67:27:0011113:29:ЗУ134	600
67:27:0011113:29:ЗУ43	600	67:27:0011113:29:ЗУ89	600	67:27:0011113:29:ЗУ135	600
67:27:0011113:29:ЗУ44	600	67:27:0011113:29:ЗУ90	600	67:27:0011113:29:ЗУ136	600
67:27:0011113:29:ЗУ45	600	67:27:0011113:29:ЗУ91	600	67:27:0011113:29:ЗУ137	600
67:27:0011113:29:ЗУ46	600	67:27:0011113:29:ЗУ92	600	67:27:0011113:29:ЗУ138	27156

И.о.начальника УАиГ	Красильникова Е.В.	
Начальник отдела	Барышев Е.А.	

АДМИНИСТРАЦИЯ ГОРОДА СМОЛЕНСКА

П О С Т А Н О В Л Е Н И Е

от 25.03.2016 №718-адм

Об отмене постановления Администрации города Смоленска от 27.01.2016 № 168-адм «Об условиях приватизации арендуемого нежилого помещения в доме № 28 по улице Октябрьской Революции в городе Смоленске»

В соответствии с Федеральным законом от 22.07.2008 № 159-ФЗ «Об особенностях отчуждения недвижимого имущества, находящегося в государственной собственности субъектов Российской Федерации или в муниципальной собственности и арендуемого субъектами малого и среднего предпринимательства, и о внесении изменений в отдельные законодательные акты Российской Федерации», Положением о порядке и условиях приватизации объектов муниципальной собственности города Смоленска, утвержденным решением 73-й сессии Смоленского городского Совета III созыва от 30.06.2009 № 1188, руководствуясь Уставом города Смоленска,

Администрация города Смоленска п о с т а н о в л я е т:

1. Отменить постановление Администрации города Смоленска от 27.01.2016 № 168-адм «Об условиях приватизации арендуемого нежилого помещения в доме № 28 по улице Октябрьской Революции в городе Смоленске».

2. Комитету по информационной политике Администрации города Смоленска опубликовать данное постановление в средствах массовой информации.

3. Комитету по информационным ресурсам и телекоммуникациям Администрации города Смоленска разместить настоящее постановление на сайте Администрации города Смоленска.

4. Контроль за исполнением настоящего постановления возложить на заместителя Главы города Смоленска по архитектуре, строительству и землеустройству.

Глава города Смоленска **Н.Н. Алашеев**

ГЛАВА ГОРОДА СМОЛЕНСКА

П О С Т А Н О В Л Е Н И Е

от 28.03.2016 №20

О назначении публичных слушаний по проекту постановления Администрации города Смоленска «Об утверждении проекта планировки и межевания застроенных территорий в городе Смоленске в границах улицы Дзержинского – улицы Большая Краснофлотская – улицы Студенческой – улицы Ногина – улицы Октябрьской Революции – улицы Карла Маркса – улицы Кирилла и Мефодия – улицы Пржевальского»

Руководствуясь Градостроительным кодексом Российской Федерации, Федеральным законом от 06.10.2003 № 131-ФЗ «Об общих принципах организации местного самоуправления в Российской Федерации», Уставом города Смоленска, Порядком проведения публичных слушаний и опросов граждан в городе Смоленске, утвержденным решением 24-й сессии Смоленского городского Совета III созыва от 28.02.2006 № 237,

п о с т а н о в л я ю:

1. Назначить на 28 апреля 2016 года в 15 часов 00 минут в конференц-зале Администрации города Смоленска по адресу: город Смоленск, улица Октябрьской Революции, дом 1/2 публичные слушания по проекту постановления Администрации города Смоленска «Об утверждении проекта планировки и межевания застроенных территорий в городе Смоленске в границах улицы Дзержинского – улицы Большая Краснофлотская – улицы Студенческой – улицы Ногина – улицы Октябрьской Революции – улицы Карла Маркса – улицы Кирилла и Мефодия – улицы Пржевальского» (приложение).

2. Организацию и проведение публичных слушаний возложить на Администрацию города Смоленска.

3. Финансирование расходов по подготовке и проведению публичных слушаний осуществить из бюджета города Смоленска.

4. Комитету по информационной политике Администрации города Смоленска опубликовать настоящее постановление в средствах массовой информации в течение 5 дней со дня его издания.

5. Комитету по информационным ресурсам и телекоммуникациям Администрации города Смоленска разместить настоящее постановление на сайте Администрации города Смоленска в течение 5 дней со дня его издания.

Н.Н. Алашеев

Приложение
к постановлению Главы
города Смоленска
от 28.03.2016 № 20
проект

АДМИНИСТРАЦИЯ ГОРОДА СМОЛЕНСКА

П О С Т А Н О В Л Е Н И Е

Об утверждении проекта планировки и межевания застроенных территорий в городе Смоленске в границах улицы Дзержинского – улицы Большая Краснофлотская – улицы Студенческой – улицы Ногина – улицы Октябрьской Революции – улицы Карла Маркса – улицы Кирилла и Мефодия – улицы Пржевальского

В соответствии с Градостроительным кодексом Российской Федерации, Положением о подготовке и утверждении документации по планировке территории города Смоленска, утвержденным постановлением Администрации города Смоленска от 05.07.2007 № 1927-адм, в целях обеспечения градостроительного развития застроенных территорий в городе Смоленске, принимая во внимание результаты публичных слушаний ( ), заключение о результатах публичных слушаний от _____, руководствуясь Уставом города Смоленска,

Администрация города Смоленска п о с т а н о в л я е т:

1. Утвердить проект планировки и межевания застроенных территорий в городе Смоленске в границах улицы Дзержинского – улицы Большая Краснофлотская – улицы Студенческой – улицы Ногина – улицы Октябрьской Революции – улицы Карла Маркса – улицы Кирилла и Мефодия – улицы Пржевальского в составе:

1.1. Чертежи проекта планировки застроенных территорий в городе Смоленске в границах улицы Дзержинского – улицы Большая Краснофлотская – улицы Студенческой – улицы Ногина – улицы Октябрьской Революции – улицы Карла Маркса – улицы Кирилла и Мефодия – улицы Пржевальского (приложение № 1).

1.2. Положение о размещении объектов капитального строительства федерального, регионального или местного значения, а также о характеристиках планируемого развития территории, в том числе плотности и параметрах застройки территории и характеристиках развития систем социального, транспортного обслуживания и инженерно-технического обеспечения, необходимых для развития территории в границах улицы Дзержинского – улицы Большая Краснофлотская – улицы Студенческой – улицы Ногина – улицы Октябрьской Революции – улицы Карла Маркса – улицы Кирилла и Мефодия – улицы Пржевальского (приложение № 2).

1.3. Чертежи проекта межевания застроенных территорий в городе Смоленске в границах улицы Дзержинского – улицы Большая Краснофлотская – улицы Студенческой – улицы Ногина – улицы Октябрьской Революции – улицы Карла Маркса – улицы Кирилла и Мефодия – улицы Пржевальского (приложение № 3).

2. Комитету по информационной политике Администрации города Смоленска опубликовать настоящее постановление в средствах массовой информации.

3. Комитету по информационным ресурсам и телекоммуникациям Администрации города Смоленска разместить настоящее постановление на сайте Администрации города Смоленска.

Глава города Смоленска **Н.Н. Алашеев**

УТВЕРЖДЕНЫ
постановлением Администрации
города Смоленска
(приложение № 1)
от _____ № _____

Чертежи проекта планировки застроенных территорий в городе Смоленске в границах улицы Дзержинского – улицы Большая Краснофлотская – улицы Студенческой – улицы Ногина – улицы Октябрьской Революции – улицы Карла Маркса – улицы Кирилла и Мефодия – улицы Пржевальского

«БЮРО ИНВЕНТАРИЗАЦИИ, ОЦЕНКИ И МЕЖЕВАНИЯ»

Сокращённое название ООО «БИНОМ »

Разработка проекта планировки и межевания застроенных территорий г. Смоленска

Муниципальный контракт №293 "Разработка проекта планировки и межевания застроенных территорий г. Смоленска" от 10.10.2011 г.

Бином
с 2004 года

г. Смоленск
ул. Ленина, 23/8
55-98-01, 34-84-65, 64-73-99
www.binsmol.ru, binsmol@mail.ru

«БЮРО ИНВЕНТАРИЗАЦИИ, ОЦЕНКИ И МЕЖЕВАНИЯ»

Сокращённое название ООО «БИНОМ »

Разработка проекта планировки и межевания застроенных территорий г. Смоленска

Муниципальный контракт №293 "Разработка проекта планировки и межевания застроенных территорий г. Смоленска" от 10.10.2011 г.

Бином
с 2004 года

Проект планировки и межевания застроенных территорий.

ТОМ I

Том 4.1. Проект планировки территории квартала в границах ул. Дзержинского – ул. Большой Краснофлотской – ул. Студенческой – ул. Ногина – ул. Октябрьской революции – ул. Карла Маркса – ул. Кирилла и Мефодия – ул. Пржевальского (ПК№4).

Основная часть.
Графические материалы.


Директор **Гаврилов Д.А.**


ГАП **Найданова-Каховская Е.А.**

г. Смоленск
ул. Ленина, 23/8
55-98-01, 34-84-65, 64-73-99
www.binsmol.ru, binsmol@mail.ru

СОДЕРЖАНИЕ ТОМА 4.1

№ п/п	Наименование	№ листа	Масштаб
1	2	3	4
1.	Чертеж красных линий (основной чертеж планировки территории)	ПП–1	1:2000
2.	Чертеж линий, обозначающие дороги, улицы, проезды, линии связи, объекты инженерной и транспортной инфраструктур, проходы к водным объектам общего пользования и их береговым полосам	ПП–2	1:2000
3.	Чертеж границ зон планируемого размещения объектов социально-культурного и коммунально-бытового назначения, иных объектов капитального строительства	ПП–3	1:2000
4.	Чертеж границ зон планируемого размещения объектов федерального значения, объектов регионального значения, объектов местного значения	ПП–4	1:2000
5.	Разбивочный чертеж красных линий с указанием информации о действующих и устанавливаемых красных линиях	ПП–5	1:2000

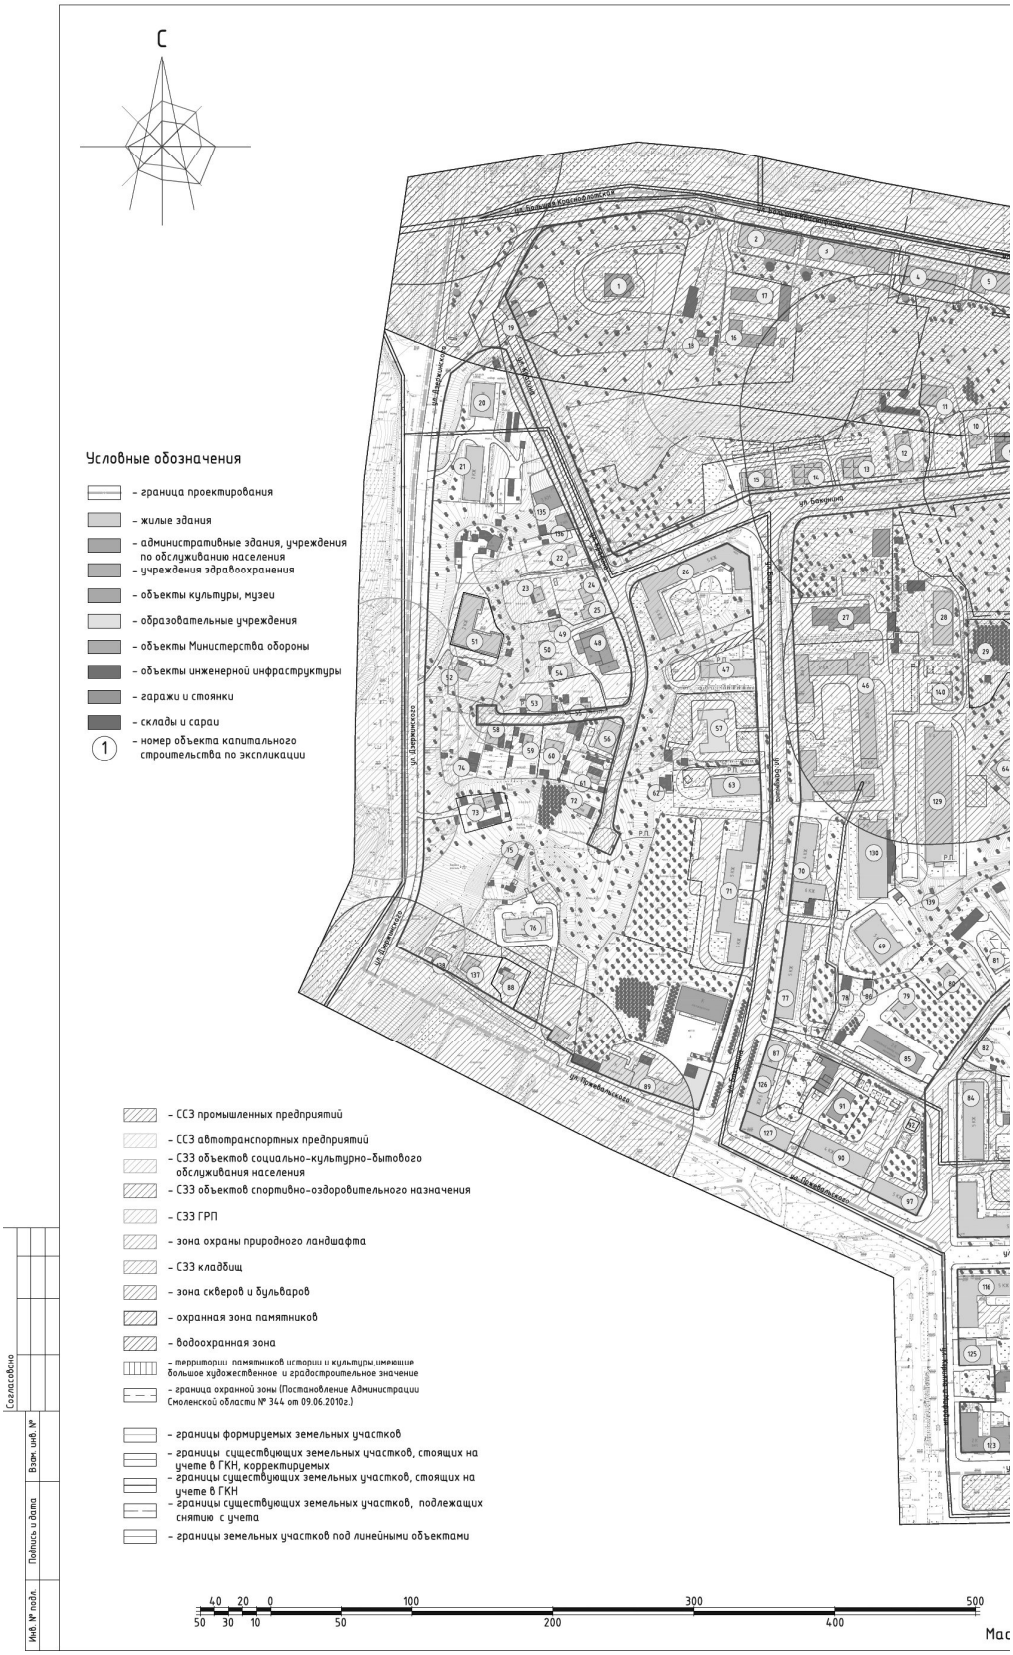
С
Условные обозначения
– граница проектирования
– жилые здания
– административные здания, учреждения по обслуживанию населения
– учреждения здравоохранения
– объекты культуры, музеи
– образовательные учреждения
– объекты Министерства обороны
– объекты инженерной инфраструктуры
– гаражи и стоянки
– склады и сараи
1 – номер объекта капитального строительства по экспликации
– СЗЗ промышленных предприятий
– СЗЗ автотранспортных предприятий
– СЗЗ объектов социально-культурно-бытового обслуживания населения
– СЗЗ объектов спортивно-оздоровительного назначения
– СЗЗ ГРП
– зона охраны природного ландшафта
– СЗЗ кладбищ
– зона скверов и бульваров
– охранная зона памятников
– водоохранная зона
– территории памятников истории и культуры,имеющие большое художественное и градостроительное значение
– граница охранной зоны (Постановление Администрации Смоленской области № 344 от 09.06.2010г.)
– границы формируемых земельных участков
– границы существующих земельных участков, стоящих на учете в ГКН, корректируемых
– границы существующих земельных участков, стоящих на учете в ГКН
– границы существующих земельных участков, подлежащих снятию с учета
– границы земельных участков под линейными объектами
ул. Кирова
ул. Бакунина
ул. Пржевальского
40 20 0 100 300 500
50 30 10 50 200 400
Согласовано
Взам. инв. №
Подпись и дата
Инв. № подл.

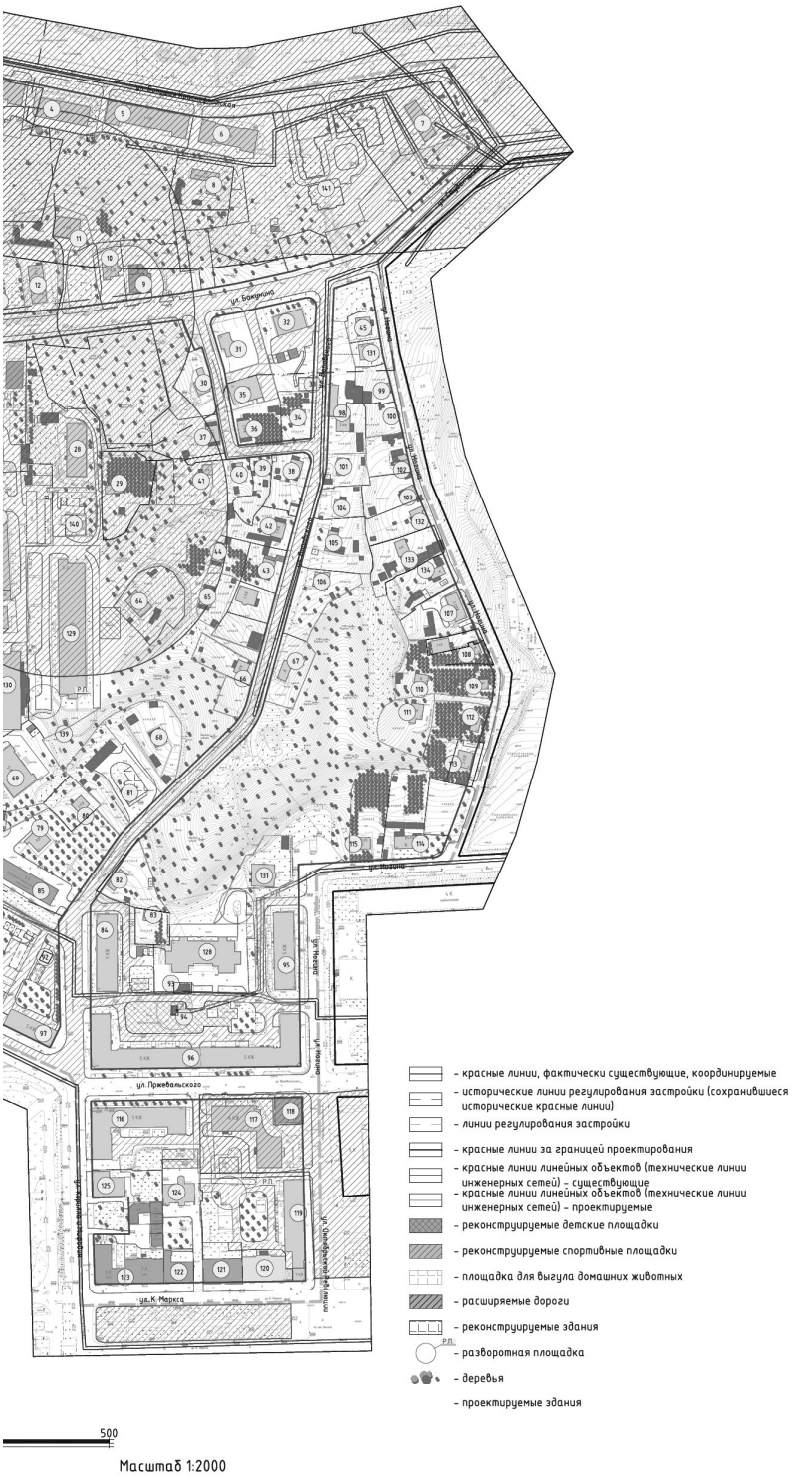
ул. Бакунина
ул. Ленина
ул. Пржевальского
ул. К. Маркса
– красные линии, фактически существующие, координируемые
– исторические линии регулирования застройки (сохранившиеся исторические красные линии)
– линии регулирования застройки
– красные линии за границей проектирования
– красные линии линейных объектов (технические линии инженерных сетей) – существующие
– красные линии линейных объектов (технические линии инженерных сетей) – проектируемые
– реконструируемые детские площадки
– реконструируемые спортивные площадки
– площадка для выгула домашних животных
– расширяемые дороги
– реконструируемые здания
– разворотная площадка
– деревья
– проектируемые здания
500
Масштаб 1:2000


Экспликация объектов капитального строительства


№ п/п	Наименование	S застр.	Этаж-ность	Адрес	нежил. пом. шт.	Sзу по пред. нормат. (тех. паспорт)
1	Церковь Иоанна Богослова	307	1	ул. Большая Краснофлотская, д. 15А		–
2	Многоквартирный жилой дом	585	3	ул. Большая Краснофлотская, д. 11	1	2058
3	Многоквартирный жилой дом	942	3	ул. Большая Краснофлотская, д. 9	1	2224
4	Многоквартирный жилой дом	500	3	ул. Большая Краснофлотская, д. 7	–	1950
5	Многоквартирный жилой дом	873	4	ул. Большая Краснофлотская, д. 5	–	2223
6	Многоквартирный жилой дом	603	3	ул. Большая Краснофлотская, д. 3	–	2164
7	Многоквартирный жилой дом	286	3	ул. Большая Краснофлотская, д. 1	–	2260
8	Многоквартирный жилой дом	214	1	ул. Большая Краснофлотская. д. 3А	–	–
9	Гостиница "Усадьба"	352	3	ул. Бакунина, д. 2В	–	800
10	Индивидуальный жилой дом	132	2	ул. Бакунина, д. 2Б	–	500
11	Общежитие	252	2	ул. Бакунина, д. 2	–	1623
12	Многоквартирный жилой дом	294	2	ул. Бакунина, д. 2А	–	2218
13	Многоквартирный жилой дом - реконструируемый	300	2	ул. Бакунина, д. 4	–	3951
14	Многоквартирный жилой дом - реконструируемый	296	3	ул. Бакунина, д. 6	–	
15	Многоквартирный жилой дом - реконструируемый	290	2	ул. Бакунина, д. 8	–	
16	Ветеринарно-санитарная станция	390	1	ул. Большая Краснофлотская, д. 13	–	4259
17	Амбулатория	246	1	ул. Большая Краснофлотская, д. 13А	–	
18	Индивидуальный жилой дом	44	1	ул. Большая Краснофлотская, д. 13Б	–	–
19	Многоквартирный жилой дом	86	1	ул. Красина, д. 1	–	426
20	Многоквартирный жилой дом	368	2	ул. Дзержинского, д. 26	–	2129
21	Общежитие	497	2	ул. Дзержинского, д. 24	–	2268
22	Индивидуальный жилой дом	84	1	ул. Красина, д. 2	–	–
23	Многоквартирный жилой дом	132	1	ул. Красина, д. 4А	1	926
24	Многоквартирный жилой дом	106	1	ул. Красина, д. 4	–	1089
25	Индивидуальный жилой дом	152	3	ул. Красина, д. 4Б	–	–
26	Многоквартирный жилой дом	1493	5	ул. Бакунина, д. 10	–	3477
27	Областной методический центр	572	2	ул. Бакунина, д. 3	–	5794
28	Многоквартирный жилой дом	494	2	ул. Бакунина, д. 2	1	2897
29	Индивидуальный жилой дом	88	2	ул. Бакунина, д. 1	–	1828
30	Индивидуальный жилой дом	32	1	пер. 1-й Перовский, д. 4А	–	607
31	Индивидуальный жилой дом	171	2	пер. 1-й Перовский, д. 2В	-	725
32	Индивидуальный жилой дом	294	2	ул. Бакунина, д. 2/1	–	
33	Трансформаторная подстанция № 10	36	1	ул. Воровского, во дворе д. 2	–	–
34	Индивидуальный жилой дом	98	1	ул. Воровского, д. 4	–	844
35	Многоквартирный жилой дом	158	1	пер. 1-й Перовский, д. 2А	–	518
36	Многоквартирный жилой дом	130	1	пер. 1-й Перовский, д. 2	–	804
37	Многоквартирный жилой дом	141	1	пер. 1-й Перовский, д. 4	–	347
38	Многоквартирный жилой дом	150	1	ул. Воровского, д. 6	–	1072
39	Индивидуальный жилой дом	60	1	пер. 1-й Перовский, д. 1	–	552
40	Индивидуальный жилой дом	26	1	пер. 1-й Перовский, д. 3	–	–
41	Индивидуальный жилой дом	43	1	пер. 1-й Перовский, д. 5	–	165
42	Многоквартирный жилой дом	150	1	ул. Воровского, д. 8	–	967
43	Многоквартирный жилой дом	131	1	ул. Воровского, д. 10	–	828
44	Многоквартирный жилой дом	145	1	ул. Воровского, д. 10А	–	1508
45	Индивидуальный жилой дом	132	2	ул. Ногина, д. 4А	–	–
46	Многоквартирный жилой дом	2443	5	ул. Бакунина, д. 5	–	9840
47	Многоквартирный жилой дом	505	5	ул. Бакунина, д. 10В	–	2265
48	Административное здание	529	2	ул. Красина, д. 6	–	3548
49	Административное здание	71	1	ул. Красина, д. 6Б	–	
50	Административное здание	100	1	ул. Красина, д. 6В	–	
51	Многоквартирный жилой дом	691	2	ул. Дзержинского, д. 22	–	–
52	Многоквартирный жилой дом	691	2	ул. Дзержинского, д. 22А	–	–
53	Многоквартирный жилой дом	289	2	ул. Крупина, д. 10	–	800
54	Многоквартирный жилой дом	179	1	ул. Красина, д. 6А	–	–
55	Индивидуальный жилой дом	88	1	ул. Красина, д. 8	–	733
56	Общежитие	285	2	ул. Красина, д. 18	–	774
57	Детский сад "Лада"	507	2	ул. Бакунина, д. 10А	–	3710
58	Индивидуальный жилой дом	48	1	ул. Красина, д. 14	–	390
59	Индивидуальный жилой дом	70	1	ул. Красина, д. 12	–	790
60	Индивидуальный жилой дом	85	1	ул. Красина, д. 10А	–	815
61	Индивидуальный жилой дом	96	1	ул. Красина, д. 18А	–	797
62	Трансформаторная подстанция № 47	74	1	ул. Красина. напротив д. 18А	–	–
63	Многоквартирный жилой дом	463	5	ул. Бакунина, д. 10Б	–	2519
64	Многоквартирный жилой дом	180	2	ул. Воровского, д. 16А	–	1173
65	Многоквартирный жилой дом	128	1	ул. Воровского, д. 12А	–	1446
66	Индивидуальный жилой дом	80	1	ул. Воровского, д. 14А	–	603
67	Индивидуальный жилой дом	72	1	ул. Воровского, д. 17	–	874
68	Индивидуальный жилой дом	102	1	ул. Воровского, д. 22	-	1367
69	Общежитие	672	5	ул. Бакунина, д. 7А	1	2630
70	Многоквартирный жилой дом	677	4-6	ул. Бакунина, д. 7	1	4465
71	Многоквартирный жилой дом	1443	5	ул. Бакунина, д. 12	–	9236
72	Индивидуальный жилой дом	78	1	ул. Красина, д. 20	–	2317
73	Индивидуальный жилой дом	85	2	ул. Дзержинского, д. 20	–	1182
74	Индивидуальный жилой дом	85	1	ул. Красина, д. 16	–	978


75	Индивидуальный жилой дом	121	1	ул. Красина, д. 22	–	1172
76	Детский сад	362	2	ул. Красина, д. 38А	–	–
77	Многоквартирный жилой дом	875	5	ул. Бакунина, д. 9	–	5011
78	Центральный тепловой пункт	125	1	ул. Бакунина, во дворе д. 9	–	–
79	Индивидуальный жилой дом	85	1	ул. Воровского, д. 26	–	942
80	Индивидуальный жилой дом	84	1	ул. Воровского, д. 26А	–	–
81	Многоквартирный жилой дом – реконструируемый	272	2	ул. Воровского, д. 24	–	2122
82	Многоквартирный жилой дом	115	1	ул. Воровского, д. 19	–	1453
83	Индивидуальный жилой дом	72	1	ул. Воровского, д. 21А	–	590
84	Многоквартирный жилой дом	790	5	ул. Воровского, д. 23	–	3424
85	Департамент государственной службы занятости населения	577	2	ул. Воровского, д. 28	–	–
86	Трансформаторная подстанция	53	1	ул. Бакунина, во дворе д. 9	–	–
87	Многоквартирный жилой дом	237	5	ул. Бакунина, д. 11	1	–
88	Индивидуальный жилой дом	88	1	ул. Красина, д. 26	–	583
89	МОУ СОШ № 28	1227	4	ул. Пржевальского, д. 14	–	–
90	Многоквартирный жилой дом	647	4	ул. Пржевальского, д. 10	–	–
91	Административное здание	261	2	ул. Воровского, д. 5	–	1356
92	Трансформаторная подстанция № 63	29	1	ул. Воровского, рядом с д. 5	–	–
93	Трансформаторная подстанция № 111	57	1	ул. Пржевальского, во дворе д. 6	–	–
94	ГРП 15	25	1	ул. Пржевальского, во дворе д. 6	–	–
95	Многоквартирный жилой дом	747	5	ул. Ногина, д. 32	10	3919
96	Многоквартирный жилой дом	2852	5	ул. Пржевальского, д. 6/25	–	7449
97	Многоквартирный жилой дом	578	5	ул. Пржевальского, д. 8	4	1783
98	Индивидуальный жилой дом	108	1	ул. Воровского, д. 7	–	1231
99	Многоквартирный жилой дом	190	1	ул. Ногина, д. 4	–	554
100	Индивидуальный жилой дом	37	1	ул. Ногина, д. 6	–	655
101	Индивидуальный жилой дом	113	1	ул. Воровского, д. 9	–	599
102	Индивидуальный жилой дом	119	1	ул. Ногина, д. 8	–	842
103	Индивидуальный жилой дом	66	1	ул. Ногина, д. 10	–	915
104	Индивидуальный жилой дом	84	1	ул. Воровского, д. 11	–	688
105	Многоквартирный жилой дом	140	1	ул. Воровского, д. 13	–	998
106	Индивидуальный жилой дом	66	1	ул. Воровского, д. 15	–	712
107	Индивидуальный жилой дом	160	2	ул. Ногина, д. 18	–	1787
108	Индивидуальный жилой дом	62	1	ул. Ногина, д. 20	–	–
109	Индивидуальный жилой дом	49	1	ул. Ногина, д. 22	–	938
110	Индивидуальный жилой дом	66	1	ул. Ногина, д. 22А	–	825
111	Индивидуальный жилой дом	105	1	ул. Ногина, д. 24А	–	1026
112	Индивидуальный жилой дом	73	1	ул. Ногина, д. 24	–	848
113	Индивидуальный жилой дом	119	1	ул. Ногина, д. 26	–	790
114	Многоквартирный жилой дом	159	1	ул. Ногина, д. 30	–	1547
115	Индивидуальный жилой дом	76	1	ул. Ногина, д. 30А	–	1389
116	Многоквартирный жилой дом	1345	5	ул. Пржевальского, д. 9/27	1	3788
117	Многоквартирный жилой дом	1143	6	ул. Пржевальского, д. 7А	1	3342
118	АТС-36	339	2	ул. Пржевальского, д. 7/2	–	1992
119	Многоквартирный жилой дом	941	7	ул. Октябрьской Революции, д. 4	–	–
120	Музыкальная школа	552	3	ул. Карла Маркса, д. 8	–	–
121	Административное здание	444	2	ул. Карла Маркса, д. 10	–	5885
122	Административное здание	104	2	ул. Карла Маркса, д. 12	–	–
123	Административное здание	988	3	ул. Карла Маркса, д. 14	–	27473
124	Многоквартирный жилой дом	453	4	ул. Карла Маркса, д. 12А	–	5885
125	Многоквартирный жилой дом	367	2	ул. Кирилла и Мифодия, д. 1	–	1190
126	Многоквартирный жилой дом	407	5	ул. Бакунина, д. 13	1	–
127	Многоквартирный жилой дом	516	5	ул. Пржевальского, д. 12	1	3880
128	Многоквартирный жилой дом	1000	6	ул. Пржевальского, д. 6А	–	–
129	Многоквартирный жилой дом	1791	6	ул. Бакунина, д. 5А	–	–
130	Многоквартирный жилой дом	1115	5	ул. Бакунина, д. 7Б	–	–
131	Индивидуальный жилой дом	142	2	ул. Ногина, д. 4Б	–	–
132	Индивидуальный жилой дом	101,5	1	ул. Ногина, д. 12	–	855
133	Индивидуальный жилой дом	74.8	1	ул. Ногина, д. 14	–	1126
134	Индивидуальный жилой дом	126	1	ул. Ногина, д. 16	–	865
135	Административное здание	258	3	ул. Красина, д. 2А	–	–
136	Административное здание	114	2	ул. Красина, д. 2Б	–	–
137	Индивидуальный жилой дом	128	2	ул. Красина, д. 26А	–	–
138	Индивидуальный жилой дом	98	2	ул. Красина, д. 5/28	–	–
139	ГРП	9	1	ул. Бакунина, рядом с д. 7Б	–	–
140	Воссоздаваемый памятник архитектуры		2			
141	Проектируемый жилой дом					

1. Чертеж разработан на топографической съемке М 1:500, выполненной отделом геодезических изысканий ООО "БИНОМ" в 2011 г.
2. Система координат местная, система высот Балтийская.

						Муниципальный контракт №293 "Разработка проекта планировки и межевания застроенных территорий г. Смоленска"	
						Проект планировки территории квартала в ул. Дзержинского – ул. Большой Краснофлотской – ул. Студенческой – ул. Ногина – ул. Октябрьской Революции – ул. Карла Маркса – ул. Кирилла и Мефодия – ул. Пржевальского (IIК №4)	
Изм.	Кол. уч.	Лист	№ док.	Подп.	Дата		
ГАП		Найданова-Каховская				Проект планировки территории	Стадия: П; Лист: 1; Листов: 5
Нач. ОГИ		Карпеев					
Разработал		Найданова-Каховская				Чертеж красных линий (основной чертеж планировки территории). М 1:2000.	ООО "Бином"

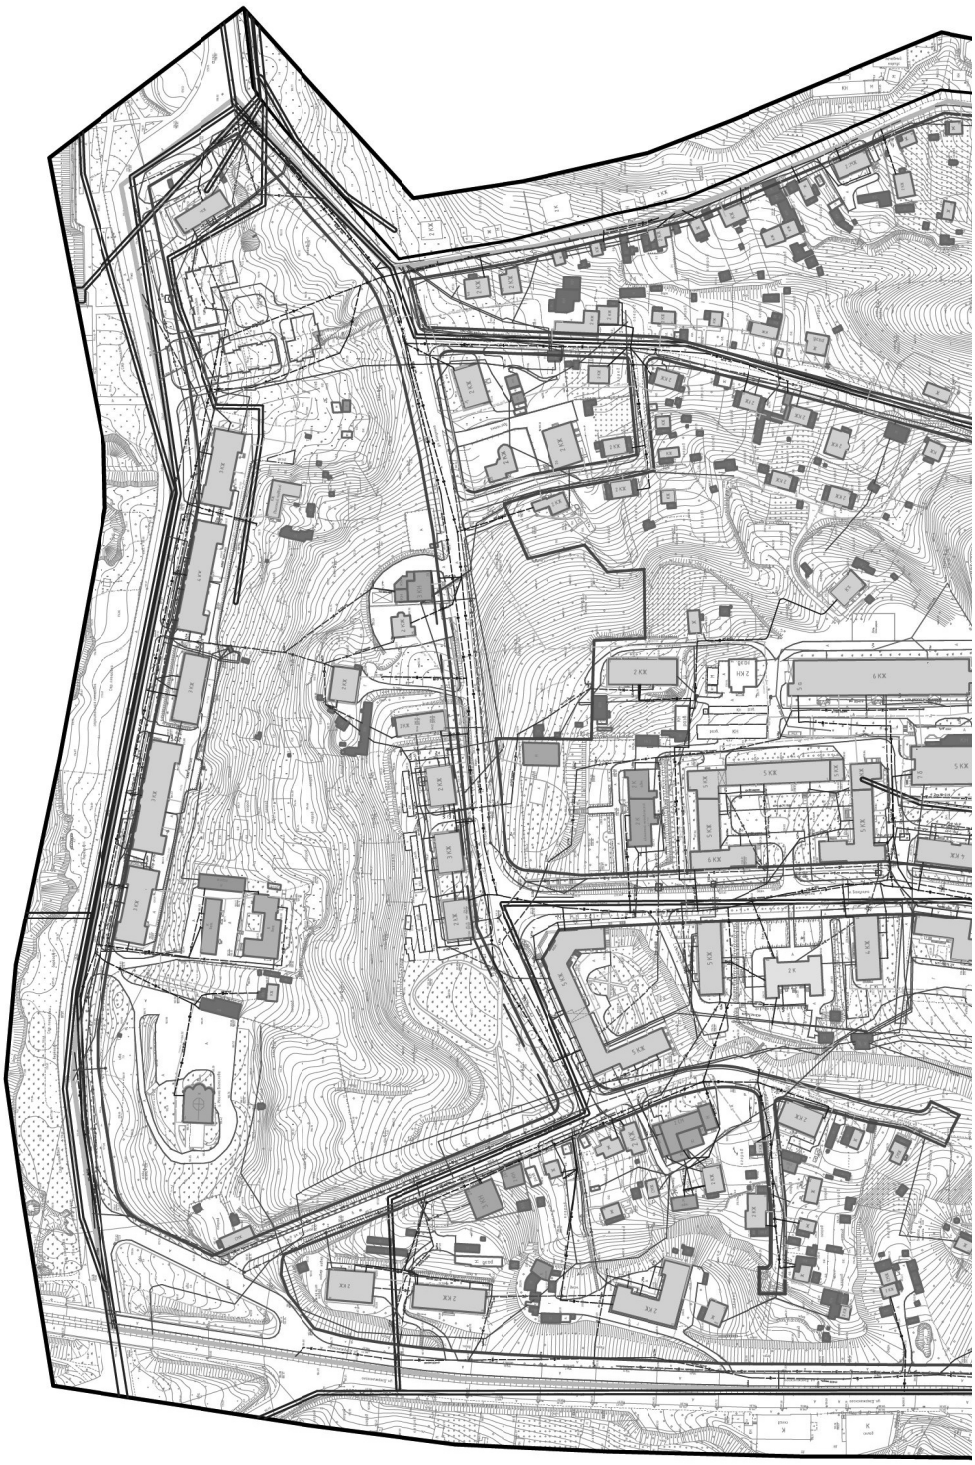

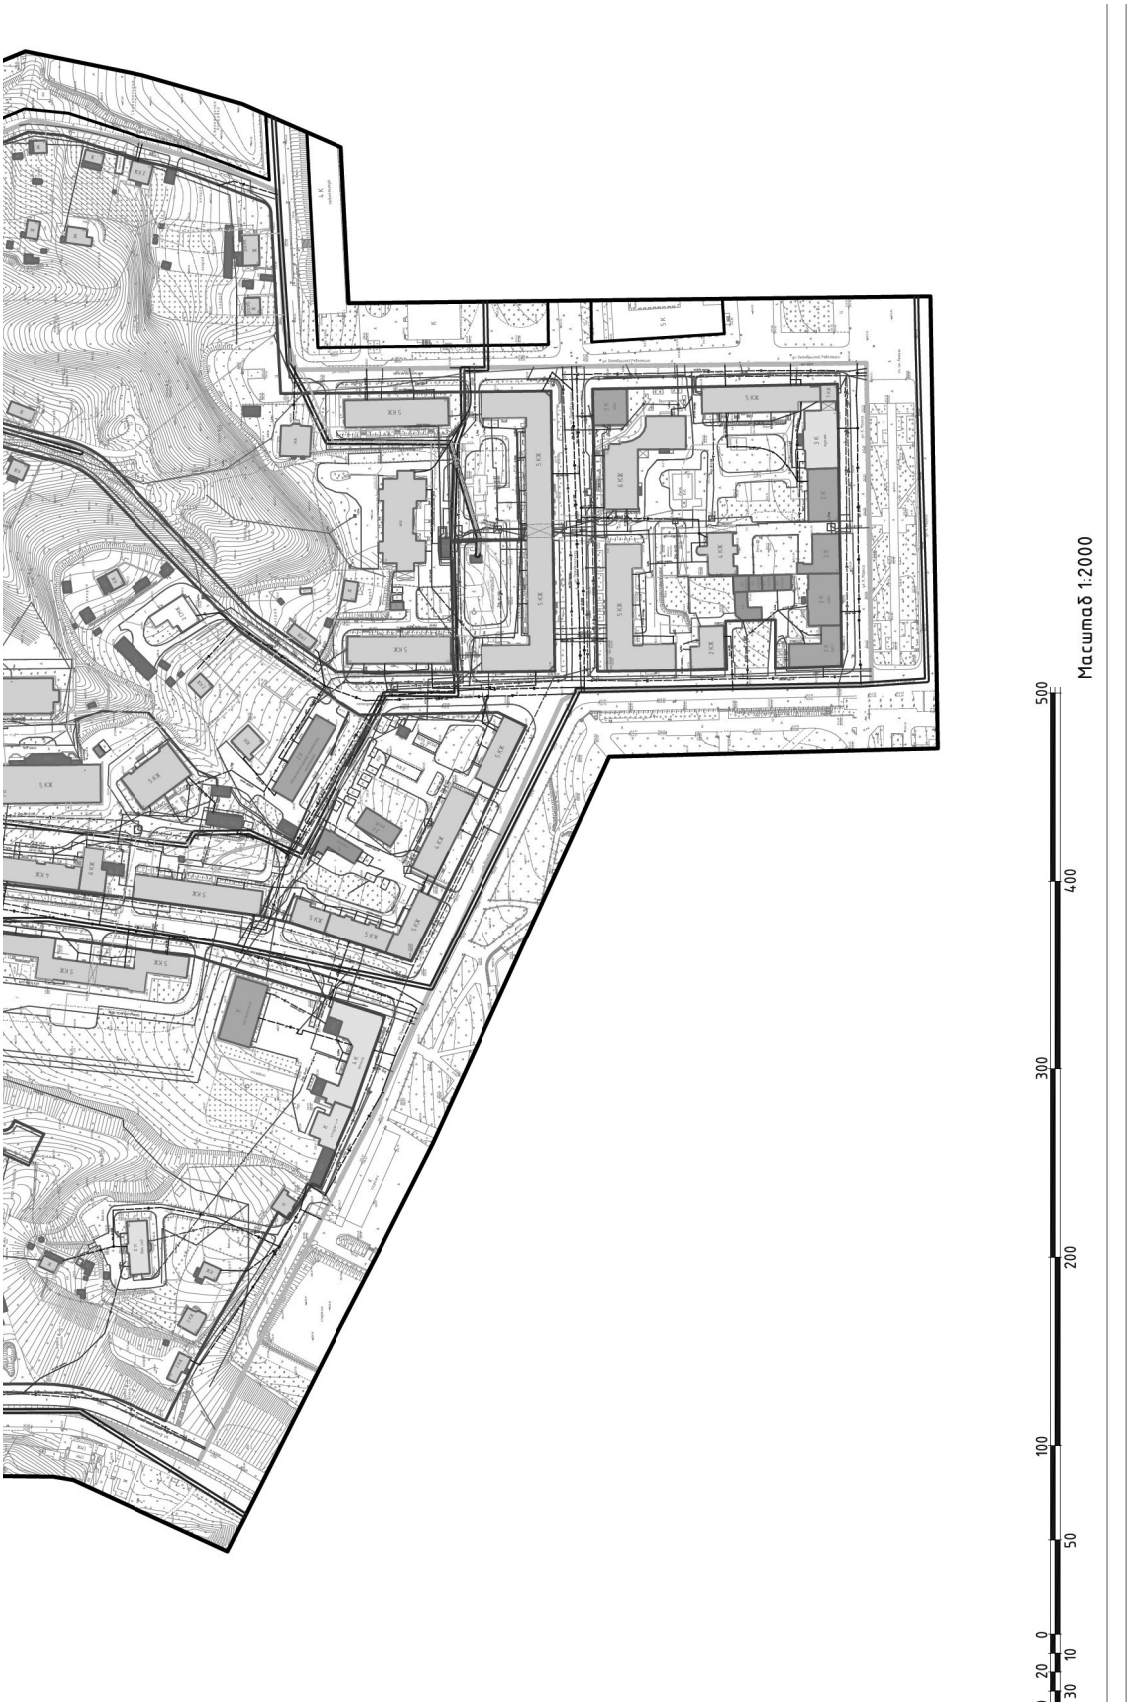

Масштаб 1:2000
500
400
300
200
100
50
0
10
20
30

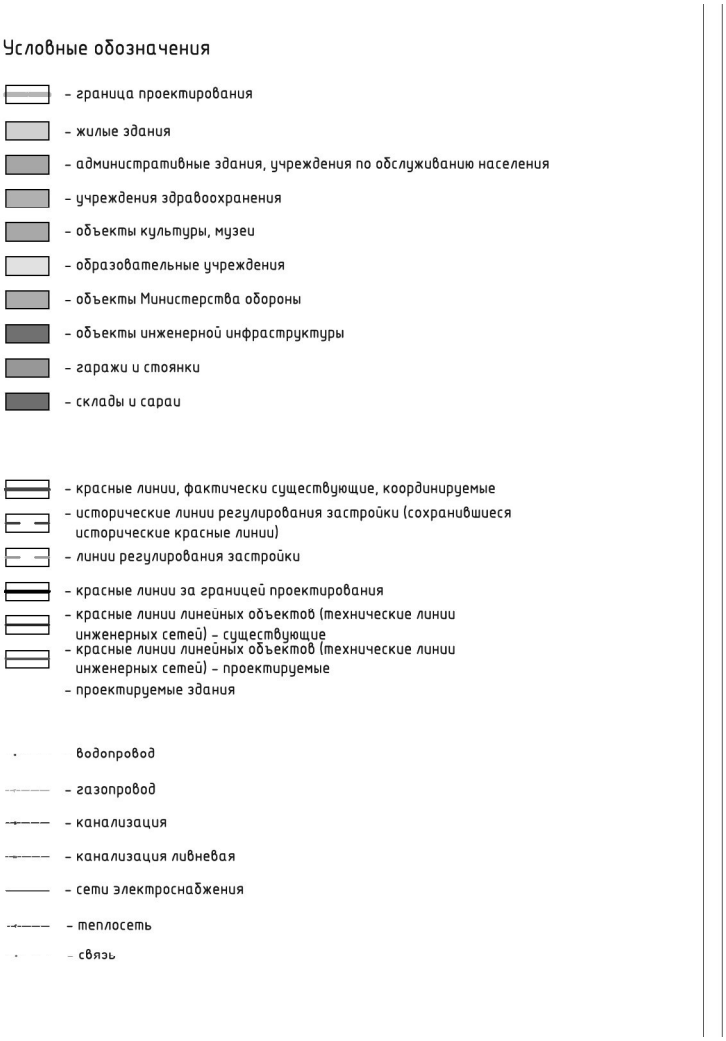
Условные обозначения
– граница проектирования
– жилые здания
– административные здания, учреждения по обслуживанию населения
– учреждения здравоохранения
– объекты культуры, музеи
– образовательные учреждения
– объекты Министерства обороны
– объекты инженерной инфраструктуры
– гаражи и стоянки
– склады и сараи
– красные линии, фактически существующие, координируемые
– исторические линии регулирования застройки (сохранившиеся исторические красные линии)
– линии регулирования застройки
– красные линии за границей проектирования
– красные линии линейных объектов (технические линии инженерных сетей) – существующие
– красные линии линейных объектов (технические линии инженерных сетей) – проектируемые
– проектируемые здания
водопровод
– газопровод
– канализация
– канализация ливневая
– сети электроснабжения
– теплосеть
– связь

1. Чертеж разработан на топографической съемке М 1:500, выполненной отделом геодезических изысканий ООО "БИНОМ" в 2011 г.
2. Система координат местная, система высот Балтийская.

						Муниципальный контракт №293 "Разработка проекта планировки и межевания застроенных территорий г. Смоленска"		
						Проект планировки территории квартала в ул. Дзержинского – ул. Большой Краснофлотской – ул. Студенческой – ул. Ногина – ул. Октябрьской Революции – ул. Карла Маркса – ул. Кирилла и Мефодия – ул. Пржевальского (ПК №4)		
Изм.	Кол. уч.	Лист	№ док.	Подп.	Дата			
ГАП		Найданова-				Проект планировки территории	Стадия	Лист	Листов
		Каховская					П	2	5
Нач. ОГИ		Карпеев							
Разработал		Максименкова				Чертеж линий, обозначающие дороги, улицы, проезды, линии связи, объекты инженерной и транспортной инфраструктур, проходы к водным объектам общего пользования и их береговым полосам. М 1:2000.	ООО "Бином"		

Копировал Формат А1

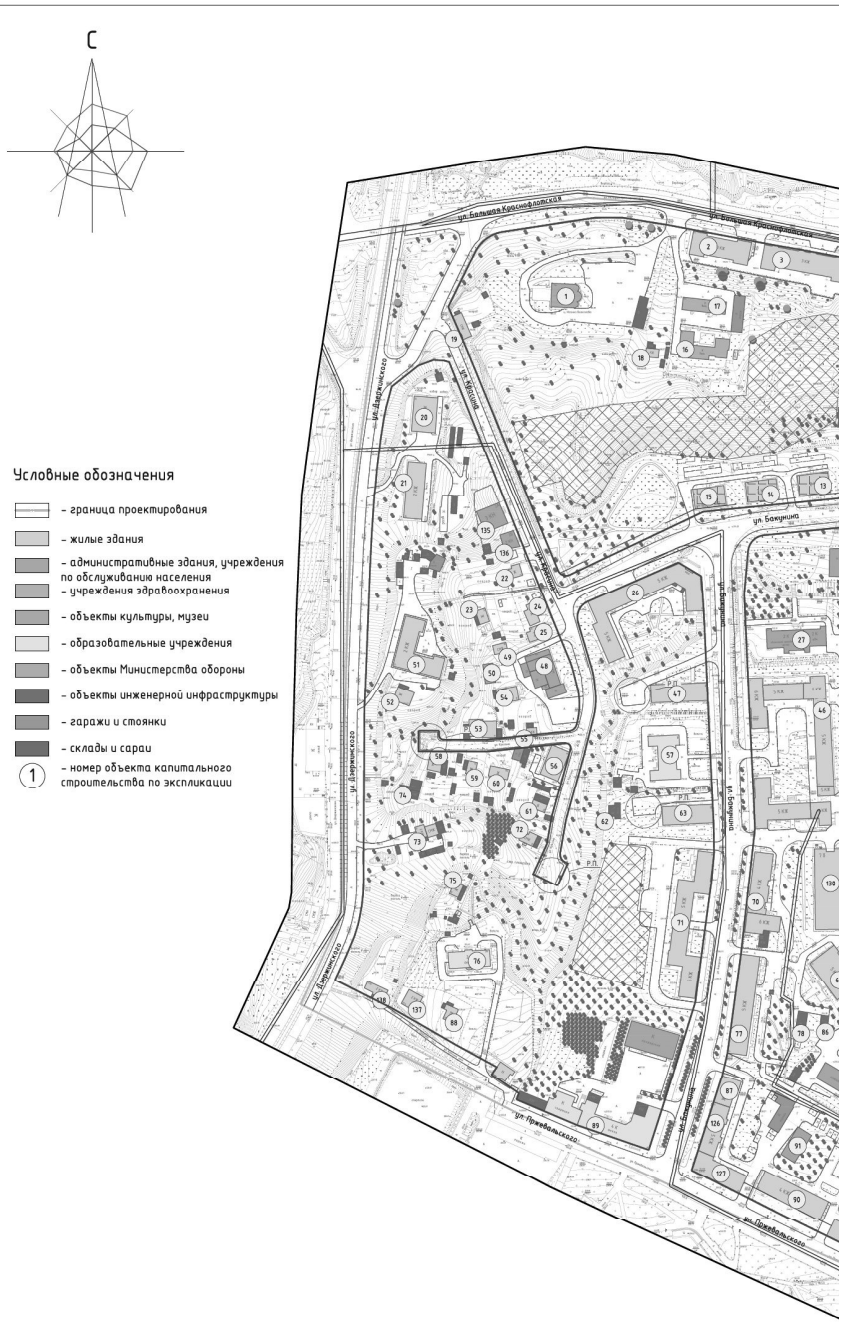


Согласовано

Взам. инв. №

Подпись и дата

– границы формируемых земельных участков
– границы существующих земельных участков, стоящих на учете в ГКН, корректируемых
– границы существующих земельных участков, стоящих на учете в ГКН
– границы существующих земельных участков, подлежащих снятию с учета
– границы земельных участковпод линейными объектами

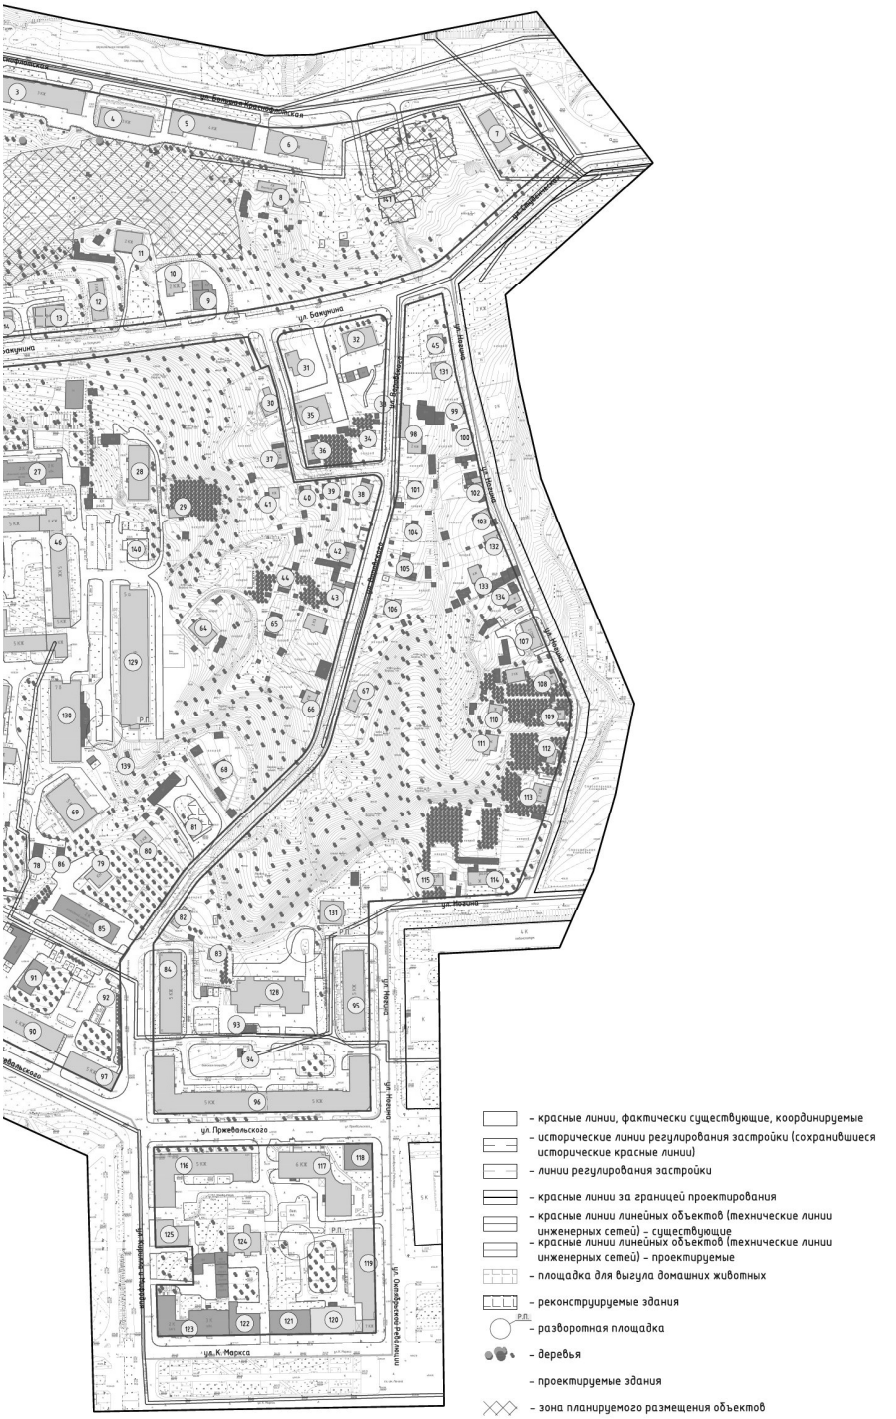
ул. Бакунина
ул. Нахимова
ул. Пржевальского
ул. К. Маркса
– красные линии, фактически существующие, координируемые
– исторические линии регулирования застройки (сохранившиеся исторические красные линии)
– линии регулирования застройки
– красные линии за границей проектирования
– красные линии линейных объектов (технические линии инженерных сетей) – существующие
– красные линии линейных объектов (технические линии инженерных сетей) – проектируемые
– площадка для выгула домашних животных
– реконструируемые здания
– разворотная площадка
– деревья
– проектируемые здания
– зона планируемого размещения объектов

Экспликация объектов капитального строительства

№ п/п	Наименование	S застр.	Этажность	Адрес	нежилые пом. шт.	Sзу по пред. нормат. (тех. паспорт)
1	Церковь Иоанна Богослова	307	1	ул. Большая Краснофлотская, д. 15А		–
2	Многоквартирный жилой дом	585	3	ул. Большая Краснофлотская, д. 11	1	2058
3	Многоквартирный жилой дом	942	3	ул. Большая Краснофлотская, д. 9	1	2224
4	Многоквартирный жилой дом	500	3	ул. Большая Краснофлотская, д. 7	–	1950
5	Многоквартирный жилой дом	873	4	ул. Большая Краснофлотская, д. 5	–	2223
6	Многоквартирный жилой дом	603	3	ул. Большая Краснофлотская, д. 3	–	2164
7	Многоквартирный жилой дом	286	3	ул. Большая Краснофлотская, д. 1	–	2260
8	Многоквартирный жилой дом	214	1	ул. Большая Краснофлотская, д. 3А	–	–
9	Гостиница "Усадьба"	352	3	ул. Бакунина, д. 2В	–	800
10	Индивидуальный жилой дом	132	2	ул. Бакунина, д. 2Б	–	500
11	Общежитие	252	2	ул. Бакунина, д. 2	–	1623
12	Многоквартирный жилой дом	294	2	ул. Бакунина, д. 2А	–	2218
13	Многоквартирный жилой дом - реконструируемый	300	2	ул. Бакунина, д. 4	–	3951
14	Многоквартирный жилой дом - реконструируемый	296	3	ул. Бакунина, д. 6	–	
15	Многоквартирный жилой дом - реконструируемый	290	2	ул. Бакунина, д. 8	–	
16	Ветеринарно-санитарная станция	390	1	ул. Большая Краснофлотская, д. 13	–	4259
17	Амбулатория	246	1	ул. Большая Краснофлотская, д. 13А	–	
18	Индивидуальный жилой дом	44	1	ул. Большая Краснофлотская, д. 13Б	–	–
19	Многоквартирный жилой дом	86	1	ул. Красина, д. 1	–	426
20	Многоквартирный жилой дом	368	2	ул. Дзержинского, д. 26	–	2129
21	Общежитие	497	2	ул. Дзержинского, д. 24	–	2268
22	Индивидуальный жилой дом	84	1	ул. Красина, д. 2	–	–
23	Многоквартирный жилой дом	132	1	ул. Красина, д. 4А	1	926
24	Многоквартирный жилой дом	106	1	ул. Красина, д. 4	–	1089
25	Индивидуальный жилой дом	152	3	ул. Красина, д. 4Б	–	–
26	Многоквартирный жилой дом	1493	5	ул. Бакунина, д. 10	–	3477
27	Областной методический центр	572	2	ул. Бакунина, д. 3	–	5794
28	Многоквартирный жилой дом	494	2	ул. Бакунина, д. 2	1	2897
29	Индивидуальный жилой дом	88	2	ул. Бакунина, д. 1	–	1828
30	Индивидуальный жилой дом	32	1	пер. 1-й Перовский, д. 4А	–	607
31	Индивидуальный жилой дом	171	2	пер. 1-й Перовский, д. 2В	–	725
32	Индивидуальный жилой дом	294	2	ул. Бакунина, д. 2/1	–	
33	Трансформаторная подстанция № 10	36	1	ул. Воровского, во дворе д. 2	–	–
34	Индивидуальный жилой дом	98	1	ул. Воровского, д. 4	–	844
35	Многоквартирный жилой дом	158	1	пер. 1-й Перовский, д. 2А	–	518
36	Многоквартирный жилой дом	130	1	пер. 1-й Перовский, д. 2	–	804
37	Многоквартирный жилой дом	141	1	пер. 1-й Перовский, д. 4	–	347
38	Многоквартирный жилой дом	150	1	ул. Воровского, д. 6	–	1072
39	Индивидуальный жилой дом	60	1	пер. 1-й Перовский, д. 1	–	552
40	Индивидуальный жилой дом	26	1	пер. 1-й Перовский, д. 3	–	–
41	Индивидуальный жилой дом	43	1	пер. 1-й Перовский, д. 5	–	165
42	Многоквартирный жилой дом	150	1	ул. Воровского, д. 8	–	967
43	Многоквартирный жилой дом	131	1	ул. Воровского, д. 10	–	828
44	Многоквартирный жилой дом	145	1	ул. Воровского, д. 10А	–	1508
45	Индивидуальный жилой дом	132	2	ул. Ногина, д. 4А	–	–
46	Многоквартирный жилой дом	2443	5	ул. Бакунина, д. 5	–	9840
47	Многоквартирный жилой дом	505	5	ул. Бакунина, д. 10В	–	2265
48	Административное здание	529	2	ул. Красина, д. 6	–	3548
49	Административное здание	71	1	ул. Красина, д. 6Б	–	
50	Административное здание	100	1	ул. Красина, д. 6В	–	
51	Многоквартирный жилой дом	691	2	ул. Дзержинского, д. 22	–	–
52	Многоквартирный жилой дом	691	2	ул. Дзержинского, д. 22А	–	–
53	Многоквартирный жилой дом	289	2	ул. Красина, д. 10	–	800
54	Многоквартирный жилой дом	179	1	ул. Красина, д. 6А	–	–
55	Индивидуальный жилой дом	88	1	ул. Красина, д. 8	–	733
56	Общежитие	285	2	ул. Красина, д. 18	–	774
57	Детский сад "Лада"	507	2	ул. Бакунина, д. 10А	–	3710
58	Индивидуальный жилой дом	48	1	ул. Красина, д. 14	–	390
59	Индивидуальный жилой дом	70	1	ул. Красина, д. 12	–	790
60	Индивидуальный жилой дом	85	1	ул. Красина, д. 10А	–	815
61	Индивидуальный жилой дом	96	1	ул. Красина, д. 18А	–	797
62	Трансформаторная подстанция № 47	74	1	ул. Красина, напротив д. 18А	–	–
63	Многоквартирный жилой дом	463	5	ул. Бакунина, д. 10Б	–	2519
64	Многоквартирный жилой дом	180	2	ул. Воровского, д. 16А	–	1173
65	Многоквартирный жилой дом	128	1	ул. Воровского, д. 12А	–	1446
66	Индивидуальный жилой дом	80	1	ул. Воровского, д. 14А	–	603
67	Индивидуальный жилой дом	72	1	ул. Воровского, д. 17	–	874
68	Индивидуальный жилой дом	102	1	ул. Воровского, д. 22	–	1367
69	Общежитие	672	5	ул. Бакунина, д. 7А	1	2630
70	Многоквартирный жилой дом	677	4-6	ул. Бакунина, д. 7	1	4465
71	Многоквартирный жилой дом	1443	5	ул. Бакунина, д. 12	–	9236
72	Индивидуальный жилой дом	78	1	ул. Красина, д. 20	–	2317
73	Индивидуальный жилой дом	85	2	ул. Дзержинского, д. 20	–	1182
74	Индивидуальный жилой дом	85	1	ул. Красина, д. 16	–	978


75	Индивидуальный жилой дом	121	1	ул. Красина, д. 22	–	1172
76	Детский сад	362	2	ул. Красина, д. 38А	–	–
77	Многоквартирный жилой дом	875	5	ул. Бакунина, д. 9	–	5011
78	Центральный тепловой пункт	125	1	ул. Бакунина, во дворе д. 9	–	–
79	Индивидуальный жилой дом	85	1	ул. Воровского, д. 26	–	942
80	Индивидуальный жилой дом	84	1	ул. Воровского, д. 26А	–	–
81	Многоквартирный жилой дом – реконструируемый	272	2	ул. Воровского, д. 24	–	2122
82	Многоквартирный жилой дом	115	1	ул. Воровского, д. 19	–	1453
83	Индивидуальный жилой дом	72	1	ул. Воровского, д. 21А	–	590
84	Многоквартирный жилой дом	790	5	ул. Воровского, д. 23	–	3424
85	Департамент государственной службы занятости населения	577	2	ул. Воровского, д. 28	–	–
86	Трансформаторная подстанция	53	1	ул. Бакунина, во дворе д. 9	–	–
87	Многоквартирный жилой дом	237	5	ул. Бакунина, д. 11	1	–
88	Индивидуальный жилой дом	88	1	ул. Красина, д. 26	–	583
89	МОУ СОШ № 28	1227	4	ул. Пржевальского, д. 14	–	–
90	Многоквартирный жилой дом	647	4	ул. Пржевальского, д. 10	–	–
91	Административное здание	261	2	ул. Воровского, д. 5	–	1356
92	Трансформаторная подстанция № 63	29	1	ул. Воровского, рядом с д. 5	–	–
93	Трансформаторная подстанция № 111	57	1	ул. Пржевальского, во дворе д. 6	–	–
94	ГРП 15	25	1	ул. Пржевальского, во дворе д. 6	–	–
95	Многоквартирный жилой дом	747	5	ул. Ногина, д. 32	10	3919
96	Многоквартирный жилой дом	2852	5	ул. Пржевальского, д. 6/25	–	7449
97	Многоквартирный жилой дом	578	5	ул. Пржевальского, д. 8	4	1783
98	Индивидуальный жилой дом	108	1	ул. Воровского, д. 7	–	1231
99	Многоквартирный жилой дом	190	1	ул. Ногина, д. 4	–	554
100	Индивидуальный жилой дом	37	1	ул. Ногина, д. 6	–	655
101	Индивидуальный жилой дом	113	1	ул. Воровского, д. 9	–	599
102	Индивидуальный жилой дом	119	1	ул. Ногина, д. 8	–	842
103	Индивидуальный жилой дом	66	1	ул. Ногина, д. 10	–	915
104	Индивидуальный жилой дом	84	1	ул. Воровского, д. 11	–	688
105	Многоквартирный жилой дом	140	1	ул. Воровского, д. 13	–	998
106	Индивидуальный жилой дом	66	1	ул. Воровского, д. 15	–	712
107	Индивидуальный жилой дом	160	2	ул. Ногина, д. 18	–	1787
108	Индивидуальный жилой дом	62	1	ул. Ногина, д. 20	–	–
109	Индивидуальный жилой дом	49	1	ул. Ногина, д. 22	–	938
110	Индивидуальный жилой дом	66	1	ул. Ногина, д. 22А	–	825
111	Индивидуальный жилой дом	105	1	ул. Ногина, д. 24А	–	1026
112	Индивидуальный жилой дом	73	1	ул. Ногина, д. 24	–	848
113	Индивидуальный жилой дом	119	1	ул. Ногина, д. 26	–	790
114	Многоквартирный жилой дом	159	1	ул. Ногина, д. 30	–	1547
115	Индивидуальный жилой дом	76	1	ул. Ногина, д. 30А	–	1389
116	Многоквартирный жилой дом	1345	5	ул. Пржевальского, д. 9/27	1	3788
117	Многоквартирный жилой дом	1143	6	ул. Пржевальского, д. 7А	1	3342
118	АТС-36	339	2	ул. Пржевальского, д. 7/2	–	1992
119	Многоквартирный жилой дом	941	7	ул. Октябрьской Революции, д. 4	–	–
120	Музыкальная школа	552	3	ул. Карла Маркса, д. 8	–	–
121	Административное здание	444	2	ул. Карла Маркса, д. 10	–	5885
122	Административное здание	104	2	ул. Карла Маркса, д. 12	–	–
123	Административное здание	988	3	ул. Карла Маркса, д. 14	–	27473
124	Многоквартирный жилой дом	453	4	ул. Карла Маркса, д. 12А	–	5885
125	Многоквартирный жилой дом	367	2	ул. Кирилла и Мефодия, д. 1	–	1190
126	Многоквартирный жилой дом	407	5	ул. Бакунина, д. 13	1	–
127	Многоквартирный жилой дом	516	5	ул. Пржевальского, д. 12	1	3880
128	Многоквартирный жилой дом	1000	6	ул. Пржевальского, д. 6А	–	–
129	Многоквартирный жилой дом	1791	6	ул. Бакунина, д. 5А	–	–
130	Многоквартирный жилой дом	1115	5	ул. Бакунина, д. 7Б	–	–
131	Индивидуальный жилой дом	142	2	ул. Ногина, д. 4Б	–	–
132	Индивидуальный жилой дом	101,5	1	ул. Ногина, д. 12	–	855
133	Индивидуальный жилой дом	74,8	1	ул. Ногина, д. 14	–	1126
134	Индивидуальный жилой дом	126	1	ул. Ногина, д. 16	–	865
135	Административное здание	258	3	ул. Красина, д. 2А	–	–
136	Административное здание	114	2	ул. Красина, д. 2Б	–	–
137	Индивидуальный жилой дом	128	2	ул. Красина, д. 26А	–	–
138	Индивидуальный жилой дом	98	2	ул. Красина, д. 5/28	–	–
139	ГРП	9	1	ул. Бакунина, рядом с д. 7Б	–	–
140	Воссоздаваемый памятник архитектуры		2			
141	Проектируемый жилой дом					

1. Чертеж разработан на топографической съемке М 1:500, выполненной отделом геодезических изысканий ООО "БИНОМ" в 2011 г.
2. Система координат местная, система высот Балтийская.

						Муниципальный контракт №293 "Разработка проекта планировки и межевания застроенных территорий г. Смоленска"
						Проект планировки территории квартала в ул. Дзержинского – ул. Большой Краснофлотской – ул. Студенческой – ул. Ногина – ул. Октябрьской Революции – ул. Карла Маркса – ул. Кирилла и Мефодия – ул. Пржевальского (ПК №4)
Изм.	Кол. уч.	Лист	№ док.	Подп.	Дата	
ГАП		Найданова-				Проект планировки территории
		Каховская				
Нач. ОГИ		Карпеев				
Разработал		Найданова-				Чертеж границ зон планируемого размещения объектов социально-культурного и коммунально-бытового назначения, иных объектов капитального строительства. М 1:2000
		Каховская				

Стадия	Лист	Листов
П	3	5

ООО "Бином"

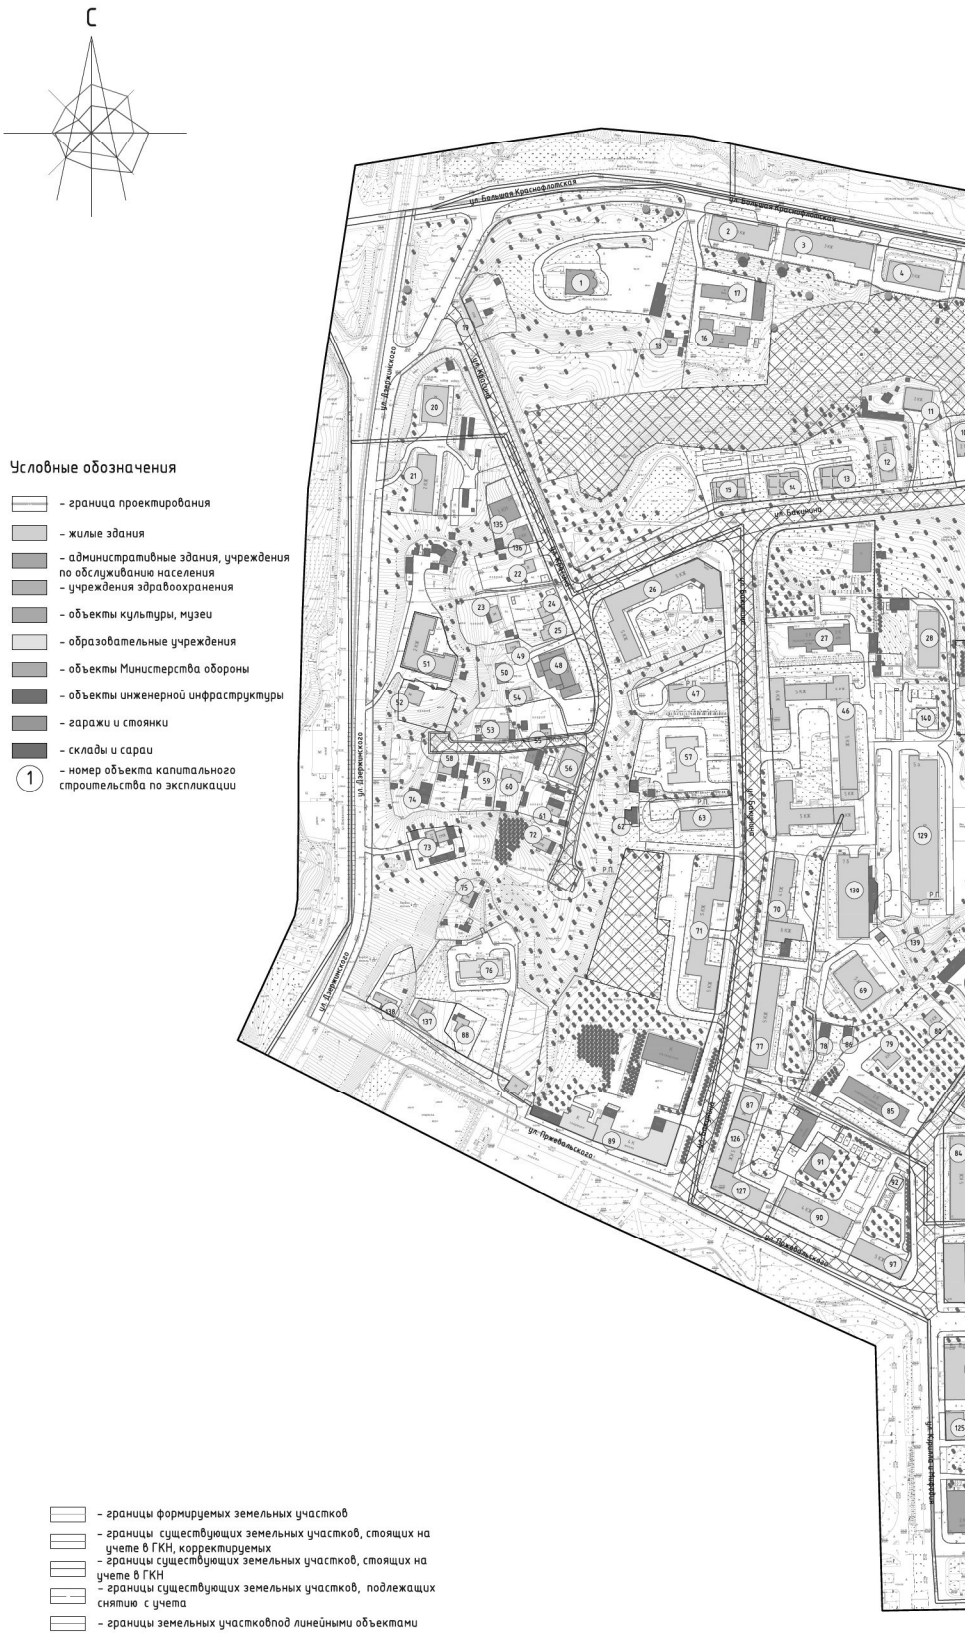
С
Условные обозначения
– граница проектирования
– жилые здания
– административные здания, учреждения по обслуживанию населения
– учреждения здравоохранения
– объекты культуры, музеи
– образовательные учреждения
– объекты Министерства обороны
– объекты инженерной инфраструктуры
– гаражи и стоянки
– склады и сараи
1 – номер объекта капитального строительства по экспликации
– границы формируемых земельных участков
– границы существующих земельных участков, стоящих на учете в ГКН, корректируемых
– границы существующих земельных участков, стоящих на учете в ГКН
– границы существующих земельных участков, подлежащих снятию с учета
– границы земельных участковпод линейными объектами
ул. Большая Краснофлотская
ул. Дзержинского
ул. Бакунина
ул. Пржевальского
Согласовано
Взам. инв. №
Подпись и дата


ул. Пржевальского
ул. К. Маркса
– красные линии, фактически существующие, координируемые
– исторические линии регулирования застройки (сохранившиеся исторические красные линии)
– линии регулирования застройки
– красные линии за границей проектирования
– красные линии линейных объектов (технические линии инженерных сетей) – существующие
– красные линии линейных объектов (технические линии инженерных сетей) – проектируемые
– площадка для выгула домашних животных
– реконструируемые здания
– разворотная площадка
– деревья
– проектируемые здания
– зона планируемого размещения объектов

Экспликация объектов капитального строительства


№ п/п	Наименование	S застр.	Этажность	Адрес	нежилых помещ. шт.	Sзу по предельным нормат. (тех. паспорт)
1	Церковь Иоанна Богослова	307	1	ул. Большая Краснофлотская, д. 15А		–
2	Многоквартирный жилой дом	585	3	ул. Большая Краснофлотская, д. 11	1	2058
3	Многоквартирный жилой дом	942	3	ул. Большая Краснофлотская, д. 9	1	2224
4	Многоквартирный жилой дом	500	3	ул. Большая Краснофлотская, д. 7	–	1950
5	Многоквартирный жилой дом	873	4	ул. Большая Краснофлотская, д. 5	–	2223
6	Многоквартирный жилой дом	603	3	ул. Большая Краснофлотская, д. 3	–	2164
7	Многоквартирный жилой дом	286	3	ул. Большая Краснофлотская, д. 1	–	2260
8	Многоквартирный жилой дом	214	1	ул. Большая Краснофлотская, д. 3А	–	–
9	Гостиница "Усадьба"	352	3	ул. Бакунина, д. 2В	–	800
10	Индивидуальный жилой дом	132	2	ул. Бакунина, д. 2Б	–	500
11	Общежитие	252	2	ул. Бакунина, д. 2	–	1623
12	Многоквартирный жилой дом	294	2	ул. Бакунина, д. 2А	–	2218
13	Многоквартирный жилой дом – реконструируемый	300	2	ул. Бакунина, д. 4	–	3951
14	Многоквартирный жилой дом – реконструируемый	296	3	ул. Бакунина, д. 6	–	
15	Многоквартирный жилой дом – реконструируемый	290	2	ул. Бакунина, д. 8	–	
16	Ветеринарно-санитарная станция	390	1	ул. Большая Краснофлотская, д. 13	–	4259
17	Амбулатория	246	1	ул. Большая Краснофлотская, д. 13А	–	
18	Индивидуальный жилой дом	44	1	ул. Большая Краснофлотская, д. 13Б	–	–
19	Многоквартирный жилой дом	86	1	ул. Красина, д. 1	–	426
20	Многоквартирный жилой дом	368	2	ул. Дзержинского, д. 26	–	2129
21	Общежитие	497	2	ул. Дзержинского, д. 24	–	2268
22	Индивидуальный жилой дом	84	1	ул. Красина, д. 2	–	–
23	Многоквартирный жилой дом	132	1	ул. Красина, д. 4А	1	926
24	Многоквартирный жилой дом	106	1	ул. Красина, д. 4	–	1089
25	Индивидуальный жилой дом	152	3	ул. Красина, д. 4Б	–	–
26	Многоквартирный жилой дом	1493	5	ул. Бакунина, д. 10	–	3477
27	Областной методический центр	572	2	ул. Бакунина, д. 3	–	5794
28	Многоквартирный жилой дом	494	2	ул. Бакунина, д. 2	1	2897
29	Индивидуальный жилой дом	88	2	ул. Бакунина, д. 1	–	1828
30	Индивидуальный жилой дом	32	1	пер. 1-й Перовский, д. 4А	–	607
31	Индивидуальный жилой дом	171	2	пер. 1-й Перовский, д. 2В	–	725
32	Индивидуальный жилой дом	294	2	ул. Бакунина, д. 2/1	–	
33	Трансформаторная подстанция № 10	36	1	ул. Воровского, во дворе д. 2	–	–
34	Индивидуальный жилой дом	98	1	ул. Воровского, д. 4	–	844
35	Многоквартирный жилой дом	158	1	пер. 1-й Перовский, д. 2А	–	518
36	Многоквартирный жилой дом	130	1	пер. 1-й Перовский, д. 2	–	804
37	Многоквартирный жилой дом	141	1	пер. 1-й Перовский, д. 4	–	347
38	Многоквартирный жилой дом	150	1	ул. Воровского, д. 6	–	1072
39	Индивидуальный жилой дом	60	1	пер. 1-й Перовский, д. 1	–	552
40	Индивидуальный жилой дом	26	1	пер. 1-й Перовский, д. 3	–	–
41	Индивидуальный жилой дом	43	1	пер. 1-й Перовский, д. 5	–	165
42	Многоквартирный жилой дом	150	1	ул. Воровского, д. 8	–	967
43	Многоквартирный жилой дом	131	1	ул. Воровского, д. 10	–	828
44	Многоквартирный жилой дом	145	1	ул. Воровского, д. 10А	–	1508
45	Индивидуальный жилой дом	132	2	ул. Ногина, д. 4А	–	–
46	Многоквартирный жилой дом	2443	5	ул. Бакунина, д. 5	–	9840
47	Многоквартирный жилой дом	505	5	ул. Бакунина, д. 10В	–	2265
48	Административное здание	529	2	ул. Красина, д. 6	–	3548
49	Административное здание	71	1	ул. Красина, д. 6Б	–	
50	Административное здание	100	1	ул. Красина, д. 6В	–	
51	Многоквартирный жилой дом	691	2	ул. Дзержинского, д. 22	–	–
52	Многоквартирный жилой дом	691	2	ул. Дзержинского, д. 22А	–	–
53	Многоквартирный жилой дом	289	2	ул. Красина, д. 10	–	800
54	Многоквартирный жилой дом	179	1	ул. Красина, д. 6А	–	–
55	Индивидуальный жилой дом	88	1	ул. Красина, д. 8	–	733
56	Общежитие	285	2	ул. Красина, д. 18	–	774
57	Детский сад "Лада"	507	2	ул. Бакунина, д. 10А	–	3710
58	Индивидуальный жилой дом	48	1	ул. Красина, д. 14	–	390
59	Индивидуальный жилой дом	70	1	ул. Красина, д. 12	–	790
60	Индивидуальный жилой дом	85	1	ул. Красина, д. 10А	–	815
61	Индивидуальный жилой дом	96	1	ул. Красина, д. 18А	–	797
62	Трансформаторная подстанция № 47	74	1	ул. Красина, напротив д. 18А	–	–
63	Многоквартирный жилой дом	463	5	ул. Бакунина, д. 10Б	–	2519
64	Многоквартирный жилой дом	180	2	ул. Воровского, д. 16А	–	1173
65	Многоквартирный жилой дом	128	1	ул. Воровского, д. 12А	–	1446
66	Индивидуальный жилой дом	80	1	ул. Воровского, д. 14А	–	603
67	Индивидуальный жилой дом	72	1	ул. Воровского, д. 17	–	874
68	Индивидуальный жилой дом	102	1	ул. Воровского, д. 22	–	1367
69	Общежитие	672	5	ул. Бакунина, д. 7А	1	2630
70	Многоквартирный жилой дом	677	4–6	ул. Бакунина, д. 7	1	4465
71	Многоквартирный жилой дом	1443	5	ул. Бакунина, д. 12	–	9236
72	Индивидуальный жилой дом	78	1	ул. Красина, д. 20	–	2317
73	Индивидуальный жилой дом	85	2	ул. Дзержинского, д. 20	–	1182
74	Индивидуальный жилой дом	85	1	ул. Красина, д. 16	–	978

75	Индивидуальный жилой дом	121	1	ул. Красина, д. 22	–	1172
76	Детский сад	362	2	ул. Красина, д. 38А	–	–
77	Многоквартирный жилой дом	875	5	ул. Бакунина, д. 9	–	5011
78	Центральный тепловой пункт	125	1	ул. Бакунина, во дворе д. 9	–	–
79	Индивидуальный жилой дом	85	1	ул. Воровского, д. 26	–	942
80	Индивидуальный жилой дом	84	1	ул. Воровского, д. 26А	–	–
81	Многоквартирный жилой дом – реконструируемый	272	2	ул. Воровского, д. 24	–	2122
82	Многоквартирный жилой дом	115	1	ул. Воровского, д. 19	–	1453
83	Индивидуальный жилой дом	72	1	ул. Воровского, д. 21А	–	590
84	Многоквартирный жилой дом	790	5	ул. Воровского, д. 23	–	3424
85	Департамент государственной службы занятости населения	577	2	ул. Воровского, д. 28	–	–
86	Трансформаторная подстанция	53	1	ул. Бакунина, во дворе д. 9	–	–
87	Многоквартирный жилой дом	237	5	ул. Бакунина, д. 11	1	–
88	Индивидуальный жилой дом	88	1	ул. Красина, д. 26	–	583
89	МОУ СОШ № 28	1227	4	ул. Пржевальского, д. 14	–	–
90	Многоквартирный жилой дом	647	4	ул. Пржевальского, д. 10	–	–
91	Административное здание	261	2	ул. Воровского, д. 5	–	1356
92	Трансформаторная подстанция № 63	29	1	ул. Воровского, рядом с д. 5	–	–
93	Трансформаторная подстанция № 111	57	1	ул. Пржевальского, во дворе д. 6	–	–
94	ГРП 15	25	1	ул. Пржевальского, во дворе д. 6	–	–
95	Многоквартирный жилой дом	747	5	ул. Ногина, д. 32	10	3919
96	Многоквартирный жилой дом	2852	5	ул. Пржевальского, д. 6/25	–	7449
97	Многоквартирный жилой дом	578	5	ул. Пржевальского, д. 8	4	1783
98	Индивидуальный жилой дом	108	1	ул. Воровского, д. 7	–	1231
99	Многоквартирный жилой дом	190	1	ул. Ногина, д. 4	–	554
100	Индивидуальный жилой дом	37	1	ул. Ногина, д. 6	–	655
101	Индивидуальный жилой дом	113	1	ул. Воровского, д. 9	–	599
102	Индивидуальный жилой дом	119	1	ул. Ногина, д. 8	–	842
103	Индивидуальный жилой дом	66	1	ул. Ногина, д. 10	–	915
104	Индивидуальный жилой дом	84	1	ул. Воровского, д. 11	–	688
105	Многоквартирный жилой дом	140	1	ул. Воровского, д. 13	–	998
106	Индивидуальный жилой дом	66	1	ул. Воровского, д. 15	–	712
107	Индивидуальный жилой дом	160	2	ул. Ногина, д. 18	–	1787
108	Индивидуальный жилой дом	62	1	ул. Ногина, д. 20	–	–
109	Индивидуальный жилой дом	49	1	ул. Ногина, д. 22	–	938
110	Индивидуальный жилой дом	66	1	ул. Ногина, д. 22А	–	825
111	Индивидуальный жилой дом	105	1	ул. Ногина, д. 24А	–	1026
112	Индивидуальный жилой дом	73	1	ул. Ногина, д. 24	–	848
113	Индивидуальный жилой дом	119	1	ул. Ногина, д. 26	–	790
114	Многоквартирный жилой дом	159	1	ул. Ногина, д. 30	–	1547
115	Индивидуальный жилой дом	76	1	ул. Ногина, д. 30А	–	1389
116	Многоквартирный жилой дом	1345	5	ул. Пржевальского, д. 9/27	1	3788
117	Многоквартирный жилой дом	1143	6	ул. Пржевальского, д. 7А	1	3342
118	АТС-36	339	2	ул. Пржевальского, д. 7/2	–	1992
119	Многоквартирный жилой дом	941	7	ул. Октябрьской Революции, д. 4		
120	Музыкальная школа	552	3	ул. Карла Маркса, д. 8	–	–
121	Административное здание	444	2	ул. Карла Маркса, д. 10	–	5885
122	Административное здание	104	2	ул. Карла Маркса, д. 12	–	–
123	Административное здание	988	3	ул. Карла Маркса, д. 14	–	27473
124	Многоквартирный жилой дом	453	4	ул. Карла Маркса, д. 12А	–	5885
125	Многоквартирный жилой дом	367	2	ул. Кирилла и Мифодия, д. 1	–	1190
126	Многоквартирный жилой дом	407	5	ул. Бакунина, д. 13	1	–
127	Многоквартирный жилой дом	516	5	ул. Пржевальского, д. 12	1	3880
128	Многоквартирный жилой дом	1000	6	ул. Пржевальского, д. 6А	–	–
129	Многоквартирный жилой дом	1791	6	ул. Бакунина, д. 5А	–	–
130	Многоквартирный жилой дом	1115	5	ул. Бакунина, д. 7Б	–	–
131	Индивидуальный жилой дом	142	2	ул. Ногина, д. 4Б	–	–
132	Индивидуальный жилой дом	101,5	1	ул. Ногина, д. 12	–	855
133	Индивидуальный жилой дом	74,8	1	ул. Ногина, д. 14	–	1126
134	Индивидуальный жилой дом	126	1	ул. Ногина, д. 16	–	865
135	Административное здание	258	3	ул. Красина, д. 2А	–	–
136	Административное здание	114	2	ул. Красина, д. 2Б	–	–
137	Индивидуальный жилой дом	128	2	ул. Красина, д. 26А	–	–
138	Индивидуальный жилой дом	98	2	ул. Красина, д. 5/28	–	–
139	ГРП	9	1	ул. Бакунина, рядом с д. 7Б	–	–
140	Воссоздаваемый памятник архитектуры		2			
141	Проектируемый жилой дом					

1. Чертеж разработан на топографической съемке М 1:500, выполненной отделом геодезических изысканий ООО "БИНОМ" в 2011 г.
2. Система координат местная, система высот Балтийская.

						Муниципальный контракт №293 "Разработка проекта планировки и межевания застроенных территорий г. Смоленска"
						Проект планировки территории квартала в ул. Дзержинского – ул. Большой Краснофлотской – ул. Студенческой – ул. Ногина – ул. Октябрьской Революции – ул. Карла Маркса – ул. Кирилла и Мефодия – ул. Пржевальского (ПК №4)
Изм.	Кол. уч.	Лист	№ док.	Подп.	Дата	
ГАП		Найданова-				Проект планировки территории
		Каховская				
Нач. ОГИ		Карпеев				
Разработал		Найданова-				
		Каховская				
						Чертеж границ зон планируемого размещения объектов федерального значения, объектов регионального значения, объектов местного значения. М 1:2000.

Стадия	Лист	Листов
П	4	5
ООО "Бином"		

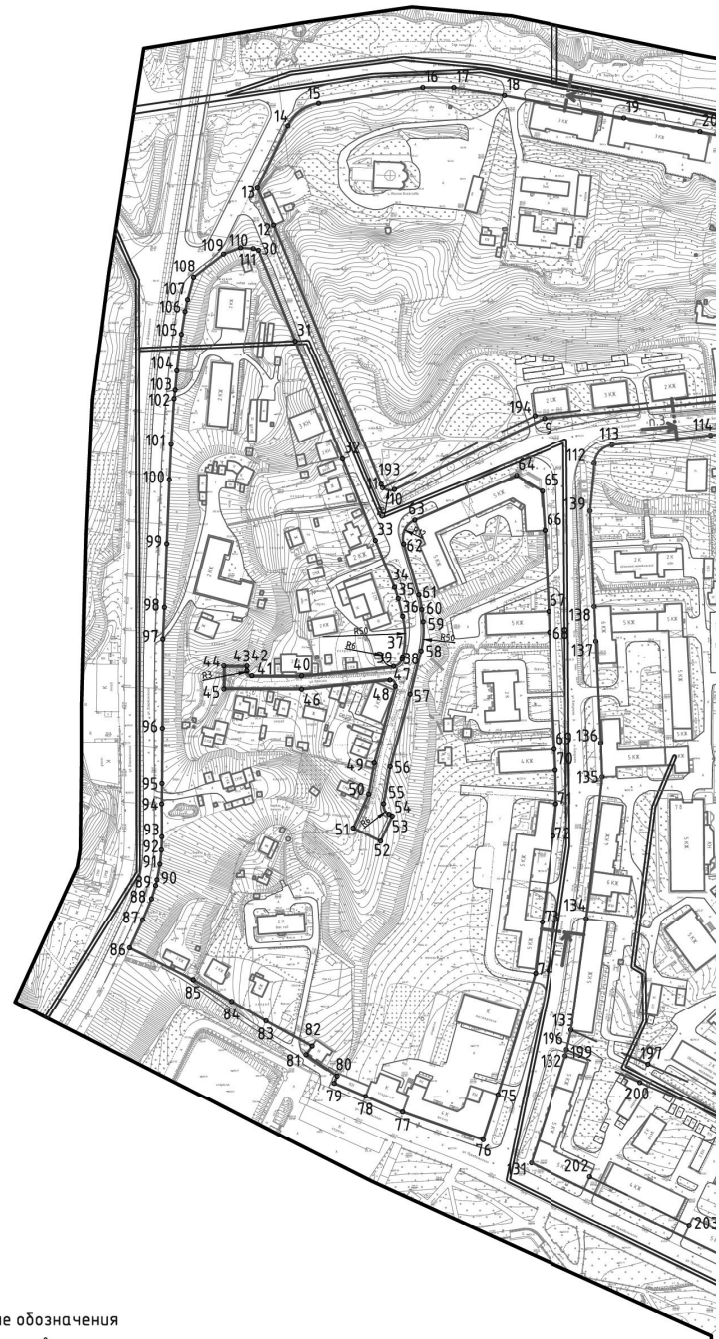


Условные обозначения

- граница проектирования
- красные линии, фактически существующие, координируемые
- исторические линии регулирования застройки (сохранившиеся исторические красные линии)
- линии регулирования застройки
- красные линии за границей проектирования
- красные линии линейных объектов (технические линии инженерных сетей) - существующие
- красные линии линейных объектов (технические линии инженерных сетей) - проектируемые
- 25 ○ – номер поворотной точки
- п.1 – место построения поперечного профиля

Согласовано

Взам. инв. №

Подпись и дата

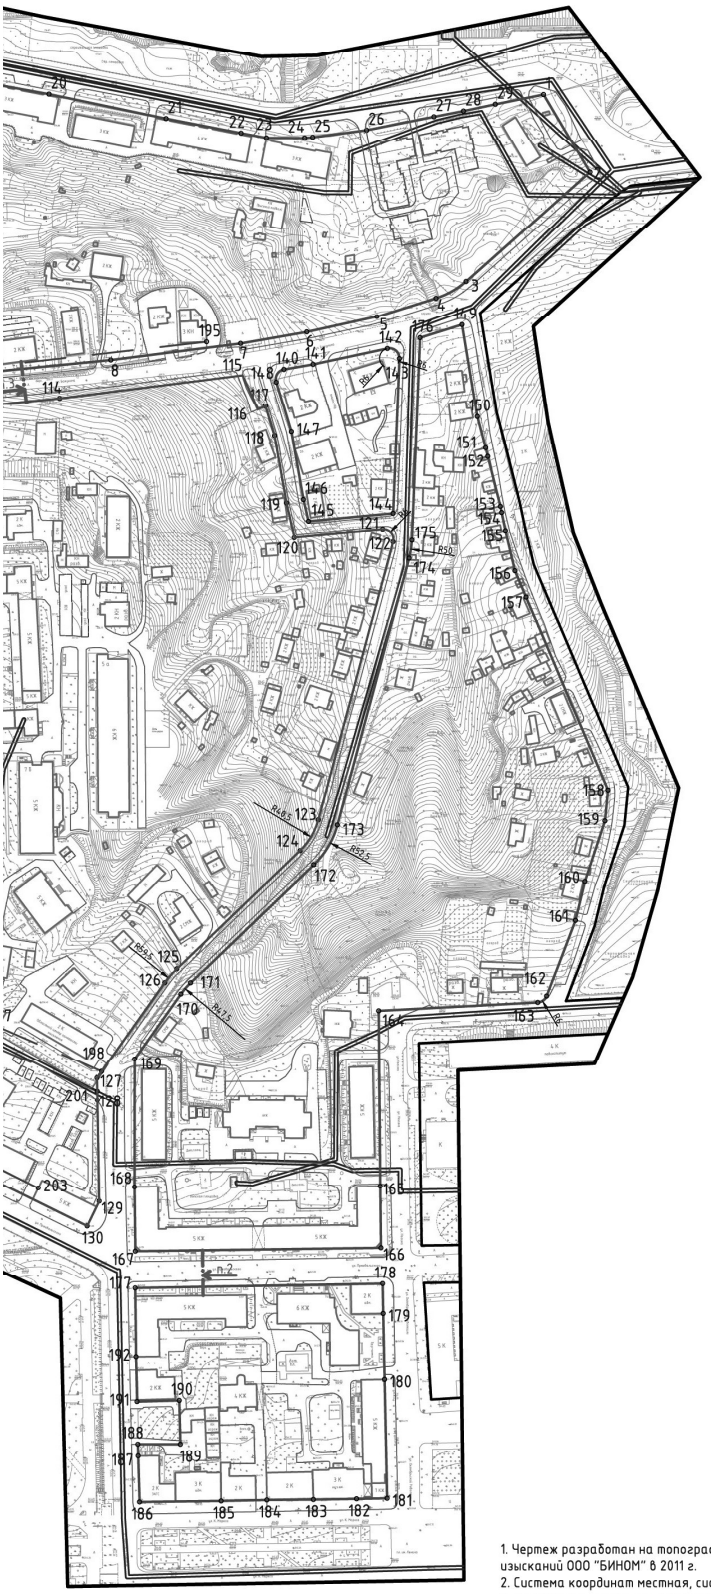

1. Чертеж разработан на топографической съемке М 1:500, выполненной отделом геодезических изысканий ООО "БИНОМ" в 2011 г.
2. Система координат местная, система высот Балтийская.
3. Данный лист смотреть совместно с листами: Схема поперечных профилей улиц и проездов (том 4.3); Исторические красные линии согласно этапам формирования г.Смоленска (том 4.3); Общий сводный чертеж этапов градостроительного развития г.Смоленска (том I).

Ведомость координат поворотных точек красных линий, фактически существующих

Номер точки	КООРДИНАТЫ		Дир.углы	Меры линий,м	На точку
	X	Y			
1	1111,74	-174,89	149° 8' 40"	54,84	2
2	1064,67	-146,76	228° 35' 5"	100,11	3
3	998,44	-221,84	240° 36' 58"	20,85	4
4	988,21	-240,00	252° 38' 52"	37,55	5
5	977,02	-275,85	257° 38' 44"	43,45	6
6	967,72	-318,29	260° 10' 19"	40,66	7
7	960,78	-358,36	262° 42' 33"	79,31	8
8	950,71	-437,03	264° 19' 59"	132,22	9
9	937,66	-568,60	244° 47' 39"	100,84	10
10	894,71	-659,84	291° 10' 12"	8,69	11
11	897,85	-667,94	337° 32' 46"	170,42	12
12	1055,35	-733,03	336° 19' 9"	24,65	13
13	1077,92	-742,93	26° 4' 9"	41,82	14
14	1115,49	-724,55	53° 42' 29"	23,19	15
15	1129,22	-705,86	81° 20' 49"	63,96	16
16	1130,04	-642,02	89° 55' 14"	10,09	17
17	1138,86	-623,74	99° 7' 6"	31,08	18
18	1133,94	-593,05	100° 37' 0"	74,11	19
19	1120,29	-520,21	100° 11' 45"	46,50	20
20	1112,05	-474,44	101° 46' 49"	72,42	21
21	1097,27	-403,54	100° 55' 38"	46,22	22
22	1088,51	-358,16	100° 38' 54"	15,70	23
23	1085,60	-342,73	90° 10' 29"	23,11	24
24	1085,53	-319,61	84° 22' 3"	4,89	25
25	1086,01	-314,74	82° 30' 17"	32,96	26
26	1090,31	-282,07	78° 45' 42"	41,54	27
27	1098,41	-241,32	79° 5' 20"	18,23	28
28	1101,86	-223,42	78° 8' 4"	19,73	29
29	1105,92	-204,12	78° 43' 28"	29,81	1
30	1040,03	-742,27	158° 6' 54"	59,54	31
31	984,78	-720,08	158° 6' 54"	77,03	32
32	913,30	-691,36	158° 6' 54"	53,29	33
33	863,85	-671,50	157° 37' 0"	30,83	34
34	835,35	-659,76	161° 42' 1"	7,12	35
35	828,59	-657,53	165° 47' 2"	11,04	36
36	817,86	-654,81	179° 57' 32"	24,49	37
37	793,39	-654,80	194° 8' 2"	1,63	38
38	791,82	-655,19	229° 6' 25"	6,88	39
39	787,31	-660,39	264° 2' 3"	56,03	40
40	781,49	-716,12	270° 9' 12"	30,11	41
41	781,57	-746,23	315° 9' 12"	4,24	42
42	784,58	-749,22	0° 9' 12"	3,00	43
43	787,58	-749,22	270° 9' 12"	14,00	44
44	787,62	-763,22	180° 9' 12"	14,00	45
45	773,62	-763,25	90° 9' 12"	47,11	46
46	773,49	-716,14	84° 4' 48"	53,87	47
47	779,05	-662,56	139° 6' 25"	4,92	48
48	775,33	-659,35	195° 26' 5"	48,23	49
49	728,84	-672,18	190° 4' 24"	19,21	50
50	709,93	-675,54	204° 37' 12"	22,52	51
51	689,46	-684,92	115° 56' 35"	18,50	52
52	681,36	-668,28	24° 37' 12"	16,92	53
53	696,74	-661,23	296° 13' 34"	2,15	54
54	697,69	-663,16	333° 8' 59"	7,21	55
55	704,12	-666,42	10° 4' 24"	22,85	56
56	726,02	-662,42	15° 30' 0"	45,52	57
57	770,49	-650,25	14° 8' 2"	27,28	58
58	796,94	-643,59	3° 57' 26"	17,67	59
59	814,57	-642,37	353° 46' 51"	7,39	60
60	821,92	-643,17	348° 36' 59"	9,00	61
61	830,75	-644,95	343° 27' 7"	32,43	62
62	861,84	-654,19	24° 58' 32"	15,91	63
63	876,26	-647,47	66° 29' 57"	67,39	64
64	903,13	-585,67	120° 57' 41"	18,39	65
65	893,67	-569,90	176° 11' 48"	23,72	66
66	870,00	-568,33	177° 16' 35"	49,30	67
67	820,76	-565,99	177° 49' 31"	12,52	68
68	808,25	-565,51	177° 18' 33"	71,29	69
69	737,04	-562,16	177° 11' 54"	12,64	70
70	724,41	-561,55	179° 2' 43"	20,34	71
71	704,07	-561,21	185° 11' 8"	19,75	72
72	684,40	-562,99	187° 42' 27"	52,40	73
73	632,47	-570,02	187° 19' 50"	31,43	74
74	601,29	-574,03	197° 18' 48"	77,08	75
75	527,70	-596,97	198° 2' 38"	28,81	76
76	500,31	-605,09	200° 59' 19"	51,76	77
77	517,14	-654,85	292° 50' 16"	24,48	78
78	526,64	-677,41	292° 56' 44"	20,54	79
79	534,64	-696,32	21° 13' 43"	4,63	80
80	538,96	-694,64	304° 22' 43"	22,74	81
81	551,80	-713,41	34° 35' 4"	6,40	82
82	557,08	-709,77	298° 35' 48"	31,81	83
83	572,30	-737,70	299° 53' 56"	23,99	84
84	584,26	-758,50	299° 25' 8"	26,72	85
85	597,38	-781,77	296° 34' 13"	43,25	86
86	616,73	-820,45	24° 54' 27"	18,75	87
87	633,73	-812,56	23° 1' 21"	13,81	88
88	646,44	-807,15	17° 21' 35"	8,46	89
89	654,51	-804,63	13° 36' 29"	3,57	90
90	657,98	-803,79	10° 26' 33"	9,65	91
91	667,47	-802,04	6° 12' 9"	8,64	92
92	676,06	-801,11	1° 41' 55"	7,89	93
93	683,95	-800,87	359° 54' 0"	20,07	94
94	704,02	-800,91	0° 44' 23"	12,39	95
95	716,41	-800,75	0° 20' 34"	33,59	96
96	750,00	-800,55	0° 20' 37"	54,19	97
97	804,19	-800,22	2° 35' 45"	19,14	98
98	823,32	-799,36	2° 13' 2"	38,64	99
99	861,93	-797,86	2° 14' 3"	38,71	100
100	900,61	-796,35	2° 51' 34"	21,47	101
101	922,05	-795,28	3° 46' 38"	27,61	102
102	949,61	-793,46	7° 27' 48"	5,42	103
103	954,98	-792,76	4° 58' 52"	11,67	104
104	966,60	-791,75	7° 3' 6"	22,50	105
105	988,93	-788,98	9° 5' 10"	14,05	106
106	1002,80	-786,77	12° 11' 40"	7,38	107
107	1010,01	-785,21	15° 7' 12"	13,94	108
108	1023,47	-781,57	51° 48' 19"	23,09	109
109	1037,75	-763,42	69° 45' 35"	11,04	110
110	1041,57	-753,06	94° 7' 23"	7,65	111
111	1041,02	-745,43	107° 20' 19"	3,31	30
112	910,80	-537,98	185° 7' 45"	29,10	113
113	881,81	-540,59	177° 26' 12"	58,19	114
114	823,68	-537,98	177° 29' 35"	20,83	115
115	802,88	-537,07	177° 14' 1"	61,72	116
116	741,23	-534,09	177° 48' 1"	20,97	117
117	720,28	-533,29	186° 21' 33"	86,21	118
118	634,59	-542,84	187° 44' 47"	68,40	119
119	566,82	-552,06	192° 49' 53"	16,08	120
120	551,14	-555,63	197° 54' 53"	68,17	121
121	486,27	-576,60	116° 0' 27"	139,41	122
122	425,15	-451,31	26° 1' 58"	16,57	123
123	440,04	-444,03	358° 58' 52"	61,22	124
124	501,25	-445,12	358° 58' 53"	13,61	125
125	514,86	-445,36	35° 19' 10"	70,98	126
126	572,78	-404,32	40° 44' 1"	11,23	127
127	581,29	-397,00	46° 8' 51"	103,42	128
128	652,94	-322,42	30° 35' 13"	21,73	129
129	671,64	-311,36	15° 1' 36"	174,72	130
130	840,39	-266,00	319° 50' 45"	9,05	131
131	847,92	-272,42	264° 39' 54"	53,66	132
132	842,93	-325,85	347° 7' 18"	21,50	133
133	863,89	-330,64	350° 1' 32"	41,61	134
134	904,87	-337,85	342° 54' 51"	18,73	135
135	922,78	-343,35	246° 55' 8"	4,90	136
136	920,86	-347,86	335° 33' 31"	22,64	137
137	941,47	-357,23	262° 50' 5"	111,65	138
138	927,54	-468,00	264° 19' 59"	59,51	139
139	921,67	-527,22	357° 48' 1"	20,97	112
140	945,01	-332,14	80° 10' 19"	17,91	141
141	948,08	-314,49	77° 55' 30"	46,03	142
142	957,71	-269,47	130° 6' 54"	9,48	143
143	951,60	-262,22	182° 18' 18"	94,12	144
144	857,55	-260,01	264° 39' 54"	51,54	146
145	852,76	-317,33	347° 7' 18"	13,55	147
146	865,97	-320,35	350° 1' 32"	42,00	148
147	907,33	-327,62	342° 54' 51"	31,40	149
148	937,35	-336,85	31° 32' 35"	9,01	140
149	972,15	-224,37	170° 32' 24"	56,43	150
150	916,48	-215,09	165° 4' 4"	19,67	151
151	897,48	-210,02	166° 5' 43"	5,43	152
152	892,21	-208,72	165° 56' 46"	31,32	153
153	861,83	-201,11	168° 13' 34"	3,84	154
154	858,07	-200,33	168° 9' 57"	11,36	155
155	846,95	-198,00	166° 40' 2"	24,81	156
156	822,81	-192,28	157° 14' 2"	17,37	157
157	806,79	-185,56	157° 1' 8"	127,27	158
158	689,63	-135,87	185° 41' 43"	18,74	159
159	670,98	-137,73	198° 14' 25"	38,73	160
160	634,20	-149,85	193° 36' 10"	24,16	161
161	610,72	-155,53	200° 02' 27"	49,28	102
162	564,68	-173,09	233° 55' 0"	6,54	163
163	560,82	-178,38	266° 57' 32"	96,54	164
164	559,70	-274,79	179° 30' 16"	106,52	165
165	449,19	-273,86	179° 14' 7"	37,26	166
166	411,93	-273,37	269° 13' 54"	148,77	167
167	409,93	-422,13	359° 13' 38"	38,80	168
168	448,73	-422,65	0° 3' 43"	77,55	169
169	526,28	-422,57	35° 19' 10"	48,49	170
170	565,84	-394,53	40° 44' 1"	8,96	171
171	572,63	-388,68	46° 8' 51"	103,42	172
172	644,28	-314,11	30° 35' 13"	28,17	173
173	668,53	-299,77	15° 1' 36"	167,59	174
174	830,39	-256,32	8° 39' 57"	11,08	175
175	841,34	-254,65	2° 18' 18"	122,98	176
176	964,23	-249,71	72° 38' 52"	26,55	149
177	387,37	-422,22	89° 1' 17"	149,87	178
178	389,93	-272,37	179° 1' 17"	17,97	179
179	371,96	-272,06	178° 44' 52"	40,13	180
180	331,84	-271,18	178° 48' 19"	71,83	181
181	260,02	-269,69	268° 52' 36"	18,47	182
182	259,66	-288,15	269° 3' 11"	26,14	183
183	259,23	-314,28	269° 23' 25"	28,19	184
184	258,93	-342,47	268° 48' 8"	27,75	185
185	258,35	-370,21	269° 19' 13"	49,39	186
186	257,76	-419,60	358° 18' 44"	27,68	187
187	285,43	-420,41	358° 45' 5"	7,42	188
188	292,85	-420,57	90° 0' 0"	25,72	189
189	292,85	-394,85	358° 24' 59"	26,33	190
190	319,17	-395,58	268° 24' 59"	25,56	191
191	318,47	-421,13	358° 45' 5"	27,54	192
192	346,00	-421,73	359° 19' 41"	41,37	177


Ведомость координат поворотных точек исторических линий регулирования застройки

Номер точки	КООРДИНАТЫ		Дир.углы	Меры линий,м	На точку
	X	Y			
193	895,73	-667,06	64° 47' 39"	102,42	194
194	939,35	-574,40	83° 26' 34"	196,64	195
195	961,80	-379,04	-	-	-

Номер точки	КООРДИНАТЫ		Дир.углы	Меры линий,м	На точку
	X	Y			
137	566,82	-552,06	114° 6' 26"	50,81	197
197	546,06	-505,68	113° 25' 25"	68,73	198
198	518,74	-442,61	-	-	-

Номер точки	КООРДИНАТЫ		Дир.углы	Меры линий,м	На точку
	X	Y			
199	554,89	-554,78	114° 6' 26"	48,49	200
200	535,08	-510,51	113° 25' 25"	71,16	201
201	506,79	-445,22	-	-	-

Номер точки	КООРДИНАТЫ		Дир.углы	Меры линий,м	На точку
	X	Y			
202	477,77	-540,81	116° 20' 56"	66,79	208
203	448,12	-480,96	-	-	-

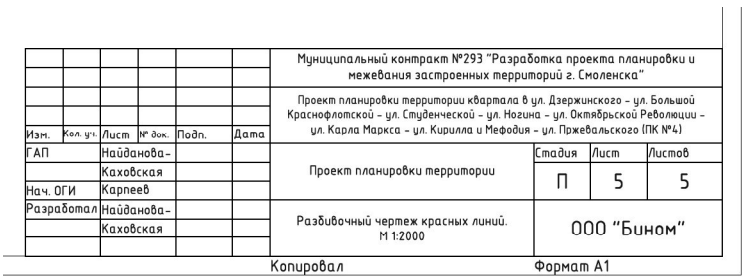

						Муниципальный контракт №293 "Разработка проекта планировки и межевания застроенных территорий г. Смоленска"		
						Проект планировки территории квартала в ул. Дзержинского – ул. Большой Краснофлотской – ул. Студенческой – ул. Ногина – ул. Октябрьской Революции – ул. Карла Маркса – ул. Кирилла и Мефодия – ул. Пржевальского (ПК №4)		
Изм.	Кол. уч.	Лист	№ док.	Подп.	Дата			
ГАП		Найданова-				Проект планировки территории	Стадия	Лист	Листов
		Каховская					П	5	5
Нач. ОГИ		Карпеев							
Разработал		Найданова-				Разбивочный чертеж красных линий. М 1:2000	ООО "Бином"		
		Каховская							
Копировал						Формат А1			

УТВЕРЖДЕНО
постановлением Администрации
города Смоленска
(приложение № 2)
от _____ № _____

Положение о размещении объектов капитального строительства федерального, регионального или местного значения, а также о характеристиках планируемого развития территории, в том числе плотности и параметрах застройки территории и характеристиках развития систем социального, транспортного обслуживания и инженерно-технического обеспечения, необходимых для развития территории в границах улицы Дзержинского – улицы Большая Краснофлотская – улицы Студенческой – улицы Ногина – улицы Октябрьской Революции – улицы Карла Маркса – улицы Кирилла и Мефодия – улицы Пржевальского

«БЮРО ИНВЕНТАРИЗАЦИИ, ОЦЕНКИ И МЕЖЕВАНИЯ»

Сокращённое название ООО «БИНОМ »

Разработка проекта планировки и межевания застроенных территорий г. Смоленска

Муниципальный контракт №293 "Разработка проекта планировки и межевания застроенных территорий г. Смоленска" от 10.10.2011 г.

Проект планировки и межевания застроенных территорий.

ТОМ I

Том 4.2. Проект планировки территории квартала в границах ул. Дзержинского – ул. Большая Краснофлотская – ул. Студенческой – ул. Ногина – ул. Октябрьской Революции – ул. Карла Маркса – ул. Кирилла и Мефодия – ул. Пржевальского (ПК№4).

Основная часть.

г. Смоленск
ул. Ленина, 23/8
55-98-01, 34-84-65, 64-73-99
www.binsmol.ru, binsmol@mail.ru

СОДЕРЖАНИЕ ТОМА 4.2

НАИМЕНОВАНИЕ РАЗДЕЛОВ	СТР.
1. Положения о размещении объектов капитального строительства федерального, регионального и местного значения территории, расположенной в границах: ул. Дзержинского – ул. Большой Краснофлотской – ул. Студенческой – ул. Ногина – ул. Октябрьской революции – ул. Карла Маркса – ул. Кирилла и Мефодия – ул. Пржевальского (ПК№4). 2. Положения о характеристиках планируемого развития территории, в том числе сведения о плотности и параметрах застройки территории, расположенной в границах: ул. Дзержинского – ул. Большой Краснофлотской – ул. Студенческой – ул. Ногина – ул. Октябрьской революции – ул. Карла Маркса – ул. Кирилла и Мефодия – ул. Пржевальского (ПК№4). 3. Положение о характеристиках развития систем социального, транспортного обслуживания и инженерно-технического обеспечения, необходимых для развития территории, расположенной в границах: ул. Дзержинского – ул. Большой Краснофлотской – ул. Студенческой – ул. Ногина – ул. Октябрьской революции – ул. Карла Маркса – ул. Кирилла и Мефодия – ул. Пржевальского (ПК№4).	

Положения о размещении объектов капитального строительства федерального, регионального и местного значения территории, расположенной в границах: ул. Дзержинского – ул. Большой Краснофлотской – ул. Студенческой – ул. Ногина – ул. Октябрьской революции – ул. Карла Маркса – ул. Кирилла и Мефодия – ул. Пржевальского (ПК№4).

1. Характеристика территории проектирования.

Площадь территории квартала:

- в границах проектирования – 44,3 га;
- в красных линиях – 46,15 га.

Численность населения составляет (расчетная) – 4936 человек. (Sобщ. жил./30 кв.м=88839/18=4936) – согласно п. 5.6. таблице 2 СП 42.13330.2011 Градостроительство. Планировка и застройка городских и сельских поселений. Актуализированная редакция СНиП 2.07.01-89*.

Согласно карте функциональных зон Генерального плана г. Смоленска проектируемая территория квартала состоит – Зона делового, общественного и коммерческого назначения.

Согласно карте градостроительного зонирования ПЗЗ г. Смоленска проектируемая территория квартала состоит – Зона размещения жилых домов и объектов общественно-делового назначения исторического центра – ОЖИ. (См. «Схема функционального использования территории с выделением зеленых насаждений и элементов благоустройства М 1:2000» Том 4.3).

На основании документации по планировке и межеванию территории, утвержденной главой администрации г. Смоленска, рекомендуем внести изменения в правила землепользования и застройки в части уточнения границ территориальных зон.

Технико-экономические показатели проекта планировки

№ п/п	Наименование показателя	Ед. измерения	Современное состояние	Проектируемое
1.	**ТЕРРИТОРИЯ**			
1.1.	Общая площадь территории квартала в границах проектирования, в том числе территории:	га	44,3	44,3
1.1.1.	Жилых зон, в том числе:	га/%		
	Многоэтажная (9 этажей и более)	-//-	-	-
	Среднеэтажная (5-8 этажей)	-//-	-	-
	Малоэтажная (1-4 этажа)	-//-	-	-
	Коллективные садоводства	-//-	-	-
1.1.2.	Общественно-деловых зон	-//-	39,91/90,1	39,91/90,1
1.1.3.	Культовой застройки	-//-	-	-
1.1.4.	Производственных зон	-//-	-	-
1.1.5.	Зон инженерной и транспортной инфраструктур	-//-	-	-
1.1.6.	Железнодорожного транспорта	-//-	-	-
1.1.7.	Рекреационных зон	-//-	-	-
1.1.8.	Городских лесов и лесопарков	-//-	-	-

1.1.9.	Водных поверхностей	-//-	-	-
1.1.10.	Сельскохозяйственного использования	-//-	-	-
1.1.11.	Кладбищ	-//-	-	-
1.1.12.	Военные и иных режимов использования	-//-	-	-
1.2.	Из общей площади: территории общего пользования			
	- зеленые насаждения общего пользования	га/%	18,34/41,4	18,08/40,8
	- внутриквартальные проезды, тротуары, площадки	-//-	7,85/17,7	8,45/19,1
	- альтернативное озеленение - экопарковки	-//-	-	0,07/0,01
2.	**НАСЕЛЕНИЕ**			
2.1.	Численность населения	тыс. чел.	4936	4936
3.	**ЖИЛИЩНЫЙ ФОНД**			
3.1.	Общая площадь жилых домов, в том числе:	тыс. кв. м.	88,84	88,84
	государственный (включая ведомственный) и муниципальный	тыс. кв. м. квартир/% к общему объему жилого фонда	-	-
	частной собственности	-//-	88,84/100	88,84/100
3.2.	Из общего жилого фонда			
	многоэтажный (9 этажей и более)	-//-	-	-
	среднеэтажный (4-8 этажей)	-//-	16,7/18,8	16,7/18,8
	малоэтажный (1-3 этажа)	-//-	72,14/81,2	72,14/81,2
3.3	Убыль жилого фонда – всего в т. ч. аварийные	тыс. кв. м. квартир	-	-
3.4	Существующий сохраняемый жилой фонд	-//-	88,84	88,84
3.5	Новое жилищное строительство – всего	тыс. кв. м. кв./%	-	-
3.6.	Структура нового жилищного строительства по этажности в т.ч.			
	многоэтажное (9 этажей и более)	тыс. кв. м. кв./%	-	-
	среднеэтажное (4-8 этажей)	-//-	-	-
	малоэтажное (1-3 этажа)	-//-	-	-
4.	**УЧРЕЖДЕНИЯ СОЦИАЛЬНОЙ ИНФРАСТРУКТУРЫ**	Всего / на 1000 чел		
4.1.	Детские образовательные учреждения	тыс. мест	-	-
4.2.	Общеобразовательные школы	тыс. мест	0,326	0,326

4.3.	Больницы	тыс. коек/ шт.	0,200	0,200
4.4.	Поликлиники	тыс. пос. / шт.	-	-
4.5	Прочие объекты социального и культурно – бытового обслуживания населения			
	Прод.и непрод. торговля	шт.	11	11
	Общественное питание	шт.	3	3
	Бытовое обслуживание	раб. мест	-	-
	Аптеки	шт.	2	2
	Станции скорой помощи	а-машины	-	-
	Библиотеки	объект	-	-
	Гостиницы	тыс. мест	15	15
	Пожарное депо	а-машин	-	-
	Бани	тыс. мест	-	-
	Прочие	шт.	3	3
5.	**ТРАНСПОРТНАЯ ИНФРАСТРУКТУРА**			
5.1.	Протяженность линий пассажирского общественного транспорта			
	автобус	км	3,75	3,75
	трамвай	км	0,57	0,57
	троллейбус	км	-	-
5.2.	Протяженность улично-дорожной сети (в границах проектирования)	км	1,97	1,97
	Протяженность магистральных улиц и дорог (в границах проектирования)	км	0,57	0,57
5.3.	Плотность улично-дорожной сети в пределах границ проектирования	км/кв. км.	4,45	5,34
	Плотность магистральной сети в пределах застройки	км/кв. км.	1,29	1,29
5.4.	Транспортные развязки в разных уровнях	единиц	-	-
5.5.	Обеспеченность населения индивидуальными легковыми автомобилями	автомоб.	1234	1703
6.	**ИНЖЕНЕРНАЯ ИНФРАСТРУКТУРА И БЛАГОУСТРОЙСТВО ТЕРРИТОРИИ**			
6.1.	Водоснабжение			
6.1.1.	Протяженность сетей	км	7,35	7,35
6.2.	Водоотведение			
6.2.1.	Протяженность сетей	км	8,02	8,02
6.2.2.	Ливневая канализация	км	1,20	1,20

6.3.	Энергоснабжение			
6.3.1.	Протяженность сетей	км	13,56	13,56
6.4.	Теплоснабжение			
6.4.1.	Протяженность сетей	км	2,69	2,69
6.5.	Газоснабжение			
6.5.1.	Протяженность сетей	км	9,45	9,45
6.6.	Связь			
6.6.1.	Протяженность сетей	км	5,5	5,5
6.7.	Инженерная подготовка территории			
6.7.1.	Подсыпка территории	млн. куб. м	-	
6.7.2.	Берегоукрепление откосное	км	-	-
6.7.3.	Берегоукрепление – вертикальная стенка	км	-	-
6.8.	Санитарная очистка территории			
6.8.1.	Общее количество и территория кладбищ	га	-	-

2. Параметры планируемого развития застроенной территории.

На рассматриваемой территории квартала существует устойчивая сложившаяся застройка. Данным проектом планировки не предполагается уплотнение существующего жилищного фонда, а рекомендуется реконструкция с сохранением параметров исторически сложившихся типов градостроительной среды. В результате проекта межевания не выявлено новых участков для размещения объектов капитального строительства. Необходимо снести все аварийные сараи и на их месте благоустроить придомовую территорию (устроить эксплуатируемые газоны, усиленные геотекстилем).

На основании сведений, предоставленных Управлением архитектуры и градостроительства г. Смоленска (градостроительных планах) и расчетов были разработаны чертежи: Лист 3. «Чертеж границ зон планируемого размещения объектов социально-культурного и коммунально-бытового назначения, иных объектов капитального строительства. М 1:2000» и Лист 4. «Чертеж границ зон планируемого размещения объектов федерального значения, объектов регионального значения, объектов местного значения. М 1:2000» Том 4.1.

Проектом планировки в соответствии с Генеральным планом г. Смоленска проектируется продолжение улицы Воровского.

Проектом планировки проектируется расширение улиц: Бакунина, Красина. (См. Лист 1. Чертеж красных линий (основной чертеж проекта планировки территории). М 1:2000).

Расчетная плотность застройки квартала составляет 46% ($К_з$=0,09; $К_{пл.\ з}$=0,46). (Поскольку проектирование ведется по застроенной территории, эти показатели рассчитываются в соответствии с СП 42.13330.2011 Градостроительство. Планировка и застройка городских и сельских поселений. Актуализированная редакция СНиП 2.07.01-89*.

В результате 1 этапа по подготовке проекта планировки и межеванию был проведен средовой 3d анализ градостроительной ситуации. Были составлены схемы: Лист 10 «Схема распределения застройки по этажности (историко-градостроительные исследования»; Лист 11 «Схема периодизации территории (историко-градостроительные исследования)»; Лист 12 «Схема средового обследования территории (историко-градостроительные исследования)». Было проведено натурное обследование наличия нежилых помещений в многоквартирных жилых домах.

В результате проведенного историко-градостроительного исследования были разработаны

следующие проектные материалы: Лист 1 «Чертеж красных линий (основной чертеж планировки территории)» Том 4.1.

Проект планировки территории квартала рекомендует предусмотреть реконструкцию, модернизацию и капитальный ремонт существующих зданий, реконструировать системы инженерного оборудования и благоустройство территории.

Проектом планировки и межевания предусмотрено снять с учета следующие участки: 67:27:0020309:97; 67:27:0020309:11; 67:27:0020309:82; 67:27:0020301:54; 67:27:0020309:91; 67:27:0020309:98; 67:27:0020301:58; 67:27:0020301:56 (на основании расчетов в проекте межевания – см. том 3.5, 3.6, 3.7).

В проекте планировки и межевания сформированы участки под линейные объекты в соответствии с Генеральным планом г. Смоленска. (См. Лист 1. «Основной чертеж. М 1:500» Проекта межевания. Том 4.5).

Проектом планировки рекомендовано провести строительную экспертизу и согласование с пользователями для определения физического износа капитальных и жилых строений на придомовых территориях. По результатам экспертизы и согласования необходимо принять решение о сносе либо реконструкции данных объектов.

3. Территории объектов культурного наследия.

Территория проектируемого квартала расположена в зоне действия ограничений по условиям охраны объектов культурного наследия.

На территории проекта планировки существуют выявленные и стоящие на государственном учете объекты культурного наследия — памятники истории, искусства, архитектуры и археологии.

Следует отметить, что территория Смоленской области, хотя и подвергалась археологическому обследованию, чрезвычайно насыщена еще не известными памятниками археологии от эпохи камня до средневековья (древние поселения и могильники и т.д.).

В дальнейшем необходимо провести археологическое обследование рассматриваемой территории.

В свою очередь археологические работы являются мероприятием, обеспечивающим сохранность памятников археологии (как известных, т.е. включенных в реестр и выявленных, так и ранее неизвестных).

Необходимость осуществления мероприятий, обеспечивающих сохранность ранее неизвестных памятников археологии, подтверждается федеральным органом исполнительной власти, осуществляющим функции по охране культурного наследия (Департамент по культуре Смоленской области).

Опыт подобной работы подтверждает оправданность данного требования и необходимость выполнения археологических работ. В результате выявляются и сохраняются для истории многие ранее неизвестные памятники археологии.

С учетом изложенного и в соответствии со ст.36 Федерального закона от 25 июня 2002г. №73-ФЗ «Об объектах культурного наследия (памятниках истории и культуры) народов Российской Федерации» в целях сохранения на Смоленской области и в г. Смоленске ООО «БИНОМ» считает необходимым заложить требования по обеспечению сохранности объектов культурного наследия при ее хозяйственном освоении, то есть по проведению археологических исследований до начала проектных работ по освоению территории.

Графически данная информация не отражается.

Данное требование применительно к территории свободной от существующих объектов капитального строительства и территории выделенной для их эксплуатации.

Положения о характеристиках планируемого развития территории, в том числе сведения о плотности и параметрах застройки территории, расположенной в границах: ул. Дзержинского – ул. Большой Краснофлотской – ул. Студенческой – ул. Ногина – ул. Октябрьской революции – ул. Карла Маркса – ул. Кирилла и Мефодия – ул. Пржевальского (ПК№4).

1. Общие положения.

Подготовка проекта планировки территории квартала (далее – Проект планировки) осуществлена для выделения элементов планировочной структуры, установления параметров планируемого развития элементов планировочной структуры, зон планируемого размещения объектов федерального значения, объектов регионального значения, объектов местного значения. (Согласно статье 42 п.1 ГрК РФ).

Проект планировки подготовлен в соответствии с Градостроительным кодексом Российской Федерации, Земельным кодексом Российской Федерации, иными нормативными правовыми актами в области градостроительства и согласно Техническому заданию на проектирование.

2. Краткое изложение принятых решений.

2.1. Характеристика территории.

Территория квартала в границах проектирования составляет 422913 кв. м и состоит из 6 кадастровых кварталов с номерами 67:27:0020301; 67:27:0020302; 67:27:0020309; 67:27:0020308; 67:27:0020310; 67:27:0020311 (На основании сведений из ГКН).

Расчетный коэффициент застройки территории квартала - $К_{з}$=0,09.

Расчетный коэффициент плотность территории квартала - $К_{пл.\ з}$=0,46.

2.2. Архитектурно-планировочная организация территории квартала.

Проектируемая территория квартала включает в себя территорию, занятую жилыми и административными зданиями, учреждениями обслуживания, образовательными и медицинскими учреждениями и территорию общего пользования. Территории общего пользования - территории, которыми беспрепятственно пользуется неограниченный круг лиц (в том числе площади, улицы, проезды, набережные, береговые полосы водных объектов общего пользования, скверы, бульвары).

Необходимо выполнить рабочий проект освещения территории квартала, как вдоль основных улиц, проездов, так и внутри придомовых территорий, используя технологии энергосбережения.

Технология LED-освещения – самая экономичная и экологичная из всех, до сих пор нам известных технологий освещения. По сравнению с лампами накаливания и галогенными лампами, светильники LUMO LED потребляют до 10 раз меньше электроэнергии благодаря особенной структуре светодиодов, которая не позволяет терять электроэнергию в виде выделения теплоты.

Проектом планировки рекомендуется на фасадах всех объектов капитального строительства разместить адресные указатели с наименованием улиц и номеров домов.

Проектом планировки рекомендуется привести входы во встроенные нежилые помещения в многоквартирных жилых домах в стилистическое единство.

Также проектом планировки предлагается составить цветовые паспорта объектов капитального строительства, и поскольку в результате средового градостроительного обследования была выявленная большая полихромность фасадов объектов капитального строительства, которая оказывает негативное психологическое воздействие, привести фасады в монохромное состояние.

Объемно-планировочные и конструктивные решения зданий и сооружений.

Проектом планировки предусмотрено сооружение на территории квартала экопарковок, для улучшения транспортной инфраструктуры квартала. При этом не нарушается экологическая ситуация, а устраивается альтернативное озеленение. Также необходимо выполнить рабочий проект освещения экопарковок. На одно машино-место проектом предусматривается 12,5 кв.м. экопарковки. Тип материалов и конструкций, применяемых при возведении экопарковки необходимо определить в соответствии с данным типом сооружений в каждом конкретном случае, используя передовой общемировой опыт.

Возведение строений и сооружений допускается после внесения изменений в проект планировки территории квартала в порядке, установленном градостроительным законодательством.

Положение о характеристиках развития систем социального, транспортного обслуживания и инженерно-технического обеспечения, необходимых для развития территории, расположенной в границах: ул. Дзержинского – ул. Большой Краснофлотской – ул. Студенческой – ул. Ногина – ул. Октябрьской революции – ул. Карла Маркса – ул. Кирилла и Мефодия – ул. Пржевальского (ПК№4).

1. Предприятия бытового обслуживания.

Основная задача проекта планировки в области бытового обслуживания населения состоит в наращивании емкостей предприятий и равномерности их распределения по территории жилых зон города.

Проект планировки рекомендует для расширения сети использовать нежилые помещения, встроенные в жилые дома, отдельно стоящие объекты и включение предприятий бытового обслуживания в состав торговых и торгово-развлекательных комплексов.

Проектом планировки предусмотрен снос торговых павильонов, находящихся на придомовых территориях жилых домов, на основных улицах города ввиду несоответствия архитектурного решения градостроительной среде г. Смоленска.

Проектом планировки рекомендуется для улучшения информационного обслуживания населения установить новые технологичные остановки общественного транспорта с зоной Wi-Fi (поскольку в городе на момент проектирования существуют 22 таких зоны: кафе «Le Bobo» ул. Николаева, 30; кафе «Ya-cafe» ул. Николаева, 23; кафе «Дольче Вита» пр. Гагарина, 7а; кафе «Макдоналдс» ул. Беляева, 10; кафе «Печки-Лавочки» ул. Октябрьской революции, 9; кафе «Славяночка» ул. 2-я Садовая, 25 а; кафе «Чао Италия» ул. Николаева, д. 30; кафе «Шоколад» ул. Пржевальского, 7-А; Кинотеатр «Современник» ул. Октябрьской Революции, 15; клуб А-Клубул, ул. Кирова, 29 б; клуб Голдул, Николаева, компьютерный клуб БАZА Дзержинского ул., 17; кофейня «Ваниль» ул. Октябрьской Революции, 7; КРЦ Губернский ул. Маршала Жукова, 4; развлекательный комплекс «Центрифуга» ул. Николаева, 74; ресторан «Виктория» ул. Николаева, 12а ресторан «Колесо» Рославльское шоссе, 60а; ресторан «Мимино» ул. Кашена, 5; ресторан «Суши с'умом» ул. Попова, 74; ресторан (пивоварня, паб) «Хаген» ул. Николаева, 73; суши-бар «Маленькая Азия» ул. Маршала Жукова, 4; суши-бар «Васабин» ул. Рыленкова, 38а), которых недостаточно для полноценного обслуживания.

2. Характеристика развития системы транспортного обслуживания.

Транспортное обслуживание проектируемой территории квартала выполнены с учетом генерального плана города Смоленска.

Необходимо разработать рабочий проект по замене всех существующих в границах проектирования типов дорожных покрытий на тип капитально-усовершенствованный, в связи с удовлетворительным и местами неудовлетворительным состоянием покрытий.

На проектируемой территории квартала предусматривается расширение существующих проездов. Планировочное решение улично–дорожной сети на территории квартала обеспечивает проезд автотранспорта к зданиям и объектам общего пользования.

Красные линии, фактически существующие на территории, координируемые в проекте планировки. Устанавливаются по методике главного архитектора проекта, на основании планографической информации г. Смоленска. О самой методике см. в Томе 4.4.

Ширина улицы Дзержинского в границах красный линий переменная, она составляет – от 25 до 32 м. Ширина проезжей части не увеличивается.

Ширина улицы Большой Краснофлотской в границах красный линий переменная, она составляет – от 25 до 32 м. Ширина проезжей части не увеличивается.

Ширина улицы Бакунина в границах красных линий переменная, она составляет – от 12 до 22 м. Ширина проезжей части увеличивается с 10,4 до 12 м.

Ширина улицы Красина в границах красных линий переменная, в среднем она составляет – 8 м. Ширина проезжей части увеличивается с 3,5 до 6 м.

Ширина улицы Воровского в границах красных линий переменная, она составляет – 25 м. Ширина проезжей части увеличивается с 3,2 до 7 м.

Радиус закругления края проезжей части разные - 8,0 м, 12 м, 18 м.

Ширина проезжей части проездов - 5,5 - 6 м. Проезды в проектируемом квартале, как правило, являются тупиковым (что обусловлено сложившейся градостроительной ситуацией), они обеспечены разворотными площадками размером 15 х 15 м. Использование разворотных площадок для стоянки автомобилей не допускается. Некоторые внутриквартальные проезды расширяются. (См. Лист 3 «Схема организации улично-дорожной сети, которая может включать схему размещения парковок (парковочных мест), и схему движения транспорта на соответствующей территории. Схема развития и реконструкции улично-дорожной сети территории города, связанной с развитием рассматриваемой территории проектирования.» Том 4.3).

Территория проектируемого квартала обслуживается автобусами, и маршрутными такси. Их маршруты проходят по ул. Бакунина, Большой Краснофлотской, Пржевальского.

В сложившейся застройке проектируются экопарковки везде, где это соответствует нормам.

Согласно ПДД:

17. Движение в жилых зонах.

17.1. В жилой зоне, то есть на территории, въезды на которую и выезды с которой обозначены знаками 5.38 и 5.39, движение пешеходов разрешается как по тротуарам, так и по проезжей части. В жилой зоне пешеходы имеют преимущество, однако они не должны создавать необоснованные помехи для движения транспортных средств.

17.2. В жилой зоне запрещается сквозное движение, учебная езда, стоянка с работающим двигателем, а также стоянка грузовых автомобилей с разрешенной максимальной массой более 3,5 т вне специально выделенных и обозначенных знаками и (или) разметкой мест.

17.4. Требования данного раздела распространяются также на дворовые территории.

Проектом планировки территории рекомендовано соблюдать ППД и запретить сквозное движение через жилую зону.

Расчет уровня автомобилизации.

В соответствии с генеральным планом города Смоленска показатель легковых автомобилей для индивидуального пользования принят 345 ед. на 1000 жителей.

Количество легковых автомобилей при расчетной численности населения 4936 составляет 1234 единиц (По данным статистического сборника «Транспорт и связь в г. Смоленске» ФСГС Территориального органа Федеральной службы государственной статистики по Смоленской области, г. Смоленск, 2011 г.). Планируемое увеличение количества легковых автомобилей в соответствии с Генеральным планом – 1703 единиц.

Генеральным планом на территории проекта планировки не предусматривались отдельные зоны для хранения легковых автомобилей.

Хранение легковых автомобилей индивидуальных владельцев предусматривается в обустроенных в дворовых пространствах жилых домов, на наружных экопарковках.

У всех объектов обслуживания и досуга должны предусматриваться автостоянки ёмкостью, соответствующей нормам СНиП. В проекте планировки автостоянки предусматриваются везде, где это не противоречит требованиям норм СНиП. (См. Лист 3 «Схема организации улично-дорожной сети, которая может включать схему размещения парковок (парковочных мест), и схему движения транспорта на соответствующей территории. Схема развития и реконструкции улично-дорожной сети территории города, связанной с развитием рассматриваемой территории проектирования М 1:2000)».

2.1. Транспортное обслуживание.

Транспортное обслуживание внутри территории осуществляется по внутриквартальным проездам шириной 4,5 - 6,0 м.

Общая протяженность проездов составляет – 6915 м.

2.2. Объекты транспортного обслуживания.

Проектом предусмотрено размещение на территории квартала наземных экопарковок для индивидуального транспорта на 5 машино-мест.

2.3. Обеспечение стоянками для хранения автомобилей.

№п/п	Наименование	Единица измерения	Кол-во	Примечание
1.	Гаражи (стоянки) для постоянного хранения легковых автомобилей	м/мест	92	
2.	Стоянки для временного хранения легковых автомобилей для жителей квартала (существующие)	м/мест	-	
3.	Стоянки для временного хранения легковых автомобилей для жителей квартала **(проектируемые)**	м/мест	5	Альтернативное озеленение

3. Инженерно-техническое обеспечение, необходимое для развития территории.

В составе проекта планировки территории была выполнена схема вертикальной планировки и инженерной подготовки территории. (См. Том 4.3).

Схема вертикальной планировки выполнена на основании схемы улично-дорожной сети на топографической основе.

Планировочные отметки по опорным точкам на переломах рельефа и перекрестках улиц назначены из условий обеспечения оптимальных объемов земляных масс, необходимых для создания поверхностного стока дождевых вод в лотки проездных частей городских улиц и далее в дождеприемные колодцы дождевой канализации

Устройство сети водоотводных лотков вдоль внутриквартальных проездов. Сброс поверхностных вод с территории осуществляется в существующую ливневую канализацию.

Принципиальные решения по вертикальной планировке территории указаны в материалах по обоснованию проекта планировки территории. Детальную проработку плана организации рельефа для участков организации экопарковок выполнить при рабочем проектировании.

При выполнении капитального ремонта и реконструкции дорог и проездов необходимо выбирать тип дорожной одежды капитально-усовершенствованный.

Для предотвращения капиллярного поднятия грунтовых вод, а также увеличения несущей способности и срока службы дорожной одежды рекомендуется использование в основании подстилающего слоя геотекстиля.

В проекте планировки и межевания сформированы участки под линейные объекты в соответствии с Генеральным планом г. Смоленска. (См. «Основной чертеж. М 1:500» Проекта межевания. Том 4.5).

Проект планировки территории квартала рекомендует реконструировать системы инженерного оборудования и благоустройство территории в соответствии с Генеральным планом г. Смоленска.

Характеристика систем инженерно-технического обеспечения.

3.1. Водоснабжение.

Проектируемая территория квартала обеспечивается централизованной системой холодного водоснабжения.

Водоснабжение на хозяйственно-питьевые и противопожарные нужды предусмотреть от существующих городских водопроводных сетей. Система водоснабжения тупиковая.

Водоводы

Санитарная охрана водоводов обеспечивается санитарно - защитной полосой. Ширина санитарно - защитной полосы водоводов принимается по обе стороны от крайних линий водовода 10 м. В пределах санитарно - защитной полосы водоводов должны отсутствовать источники загрязнения почвы и грунтовых вод.

В случае необходимости допускается сокращение ширины санитарно - защитной полосы для водоводов, проходящих по застроенной территории, по согласованию с центром государственного санитарно - эпидемиологического надзора.

Не допускается посадка высокоствольных деревьев, все виды строительства, не имеющие непосредственного отношения к эксплуатации, реконструкции и расширению водопроводных сооружений, в том числе прокладка трубопроводов различного назначения, размещение жилых и хозяйственно - бытовых зданий, проживание людей, применение ядохимикатов и удобрений.

3.2. Водоотведение.

Проектируемая территория обеспечивается централизованной системой канализации. Хозяйственно-бытовые стоки от сооружений собираются уличной коллекторной сетью. Сброс осуществляется в существующий коллектор, проходящий по участку развития застроенной территории.

Водоотведение на территории проектируемого квартала обеспечивается сетями хозяйственно-бытовой канализации и ливневой канализации, расположенными на территории квартала.

Сточные воды.

Организация рельефа территории запроектирована в увязке с прилегающей территорией, с учетом выполнения нормального отвода атмосферных вод и существующей высотной привязки жилых домов.

Отвод атмосферных и талых вод от зданий осуществляется по спланированной поверхности со сбором воды и отводом ее по лоткам проезжей части улиц и проездов на пониженные участки местности.

Для предотвращения размывания грунта на выпусках на рельеф предусматриваются площадки, вымощенные камнем, булыжником и т.п., а также предусматривается расчленение потока на выпуске с помощью бордюрного камня.

3.3. Теплоснабжение.

Проектируемая территория обеспечивается централизованной системой теплоснабжения. Длина теплотрассы составляет 2,69 км.

3.4. Газоснабжение.

Проектируемая территория квартала обеспечена существующими системами газоснабжения. Протяженность 9,45 км.

Границы охранных зон газораспределительных сетей и условия использования земельных участков, расположенных в их пределах, должны соответствовать Правилам охраны газораспределительных сетей, утвержденным Постановлением Правительством Российской Федерации от 20.11.2000 № 878.

3.5. Электроснабжение.

Проектируемая территория обеспечивается существующей системой электроснабжения. Протяженность 13,56 км.

3.6. Связь и информатизация.

Для проектируемой территории в случае реконструкции существующих сетей необходимо выполнить строительство узлов мультимедийной системы доступа.

Протяженность 5,5 км.

УТВЕРЖДЕНЫ
постановлением Администрации
города Смоленска
(приложение № 3)
от _____ № _____

Чертежи проекта межевания застроенных территорий в городе Смоленске в границах улицы Дзержинского – улицы Большая Краснофлотская – улицы Студенческой – улицы Ногина – улицы Октябрьской Революции – улицы Карла Маркса – улицы Кирилла и Мефодия – улицы Пржевальского

«БЮРО ИНВЕНТАРИЗАЦИИ, ОЦЕНКИ И МЕЖЕВАНИЯ»

Сокращённое название ООО «БИНОМ »

Разработка проекта планировки и межевания застроенных территорий г. Смоленска


Муниципальный контракт №293 "Разработка проекта планировки и межевания застроенных территорий г. Смоленска" от 10.10.2011 г.


Бином
с 2004 года

г. Смоленск
ул. Ленина, 23/8
55-98-01, 34-84-65, 64-73-99
www.binsmol.ru, binsmol@mail.ru

СОДЕРЖАНИЕ ТОМА 4.5

№ п/п	Наименование	№ листа	Масштаб
1	2	3	4
1.	Чертеж межевания территории	ПМ – 1 (6-листов)	1:500

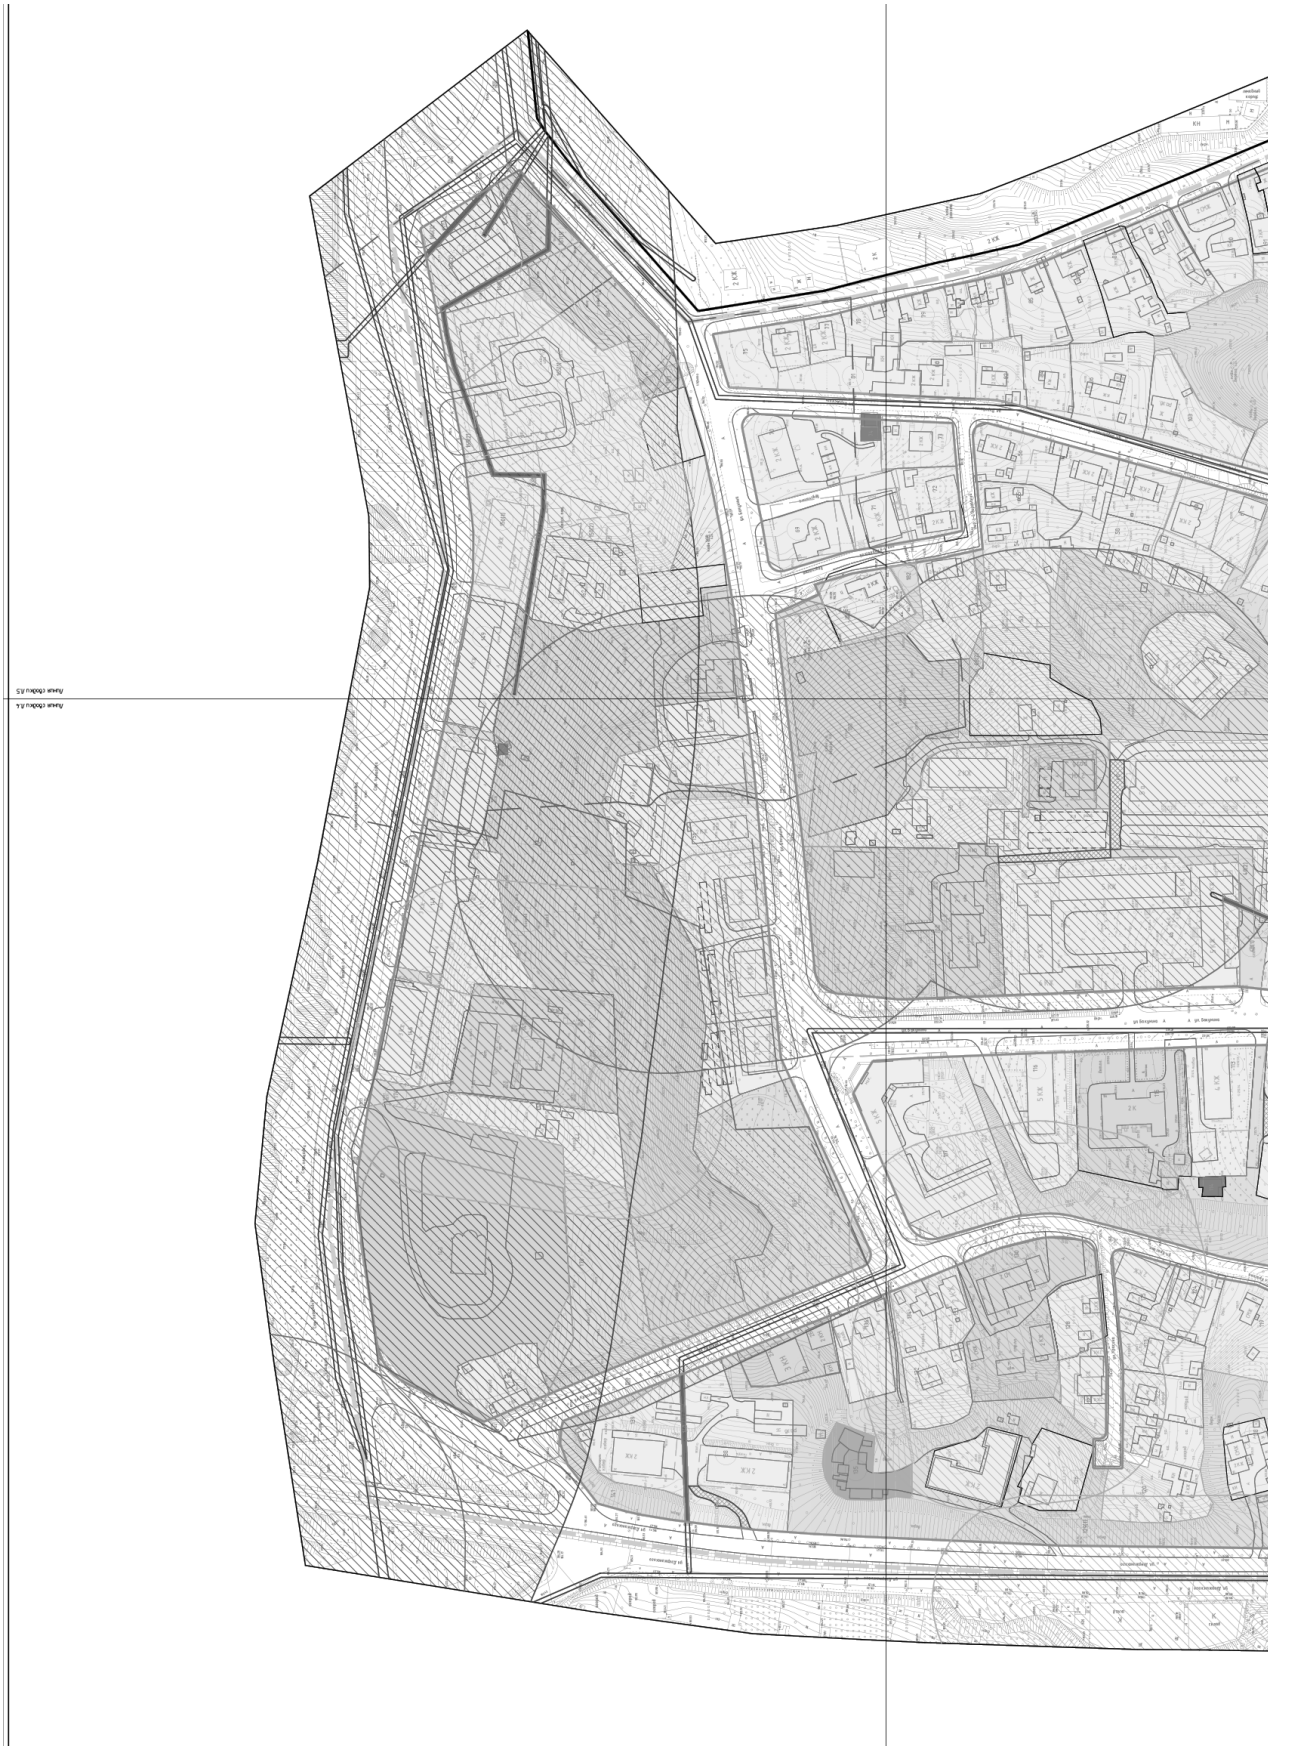

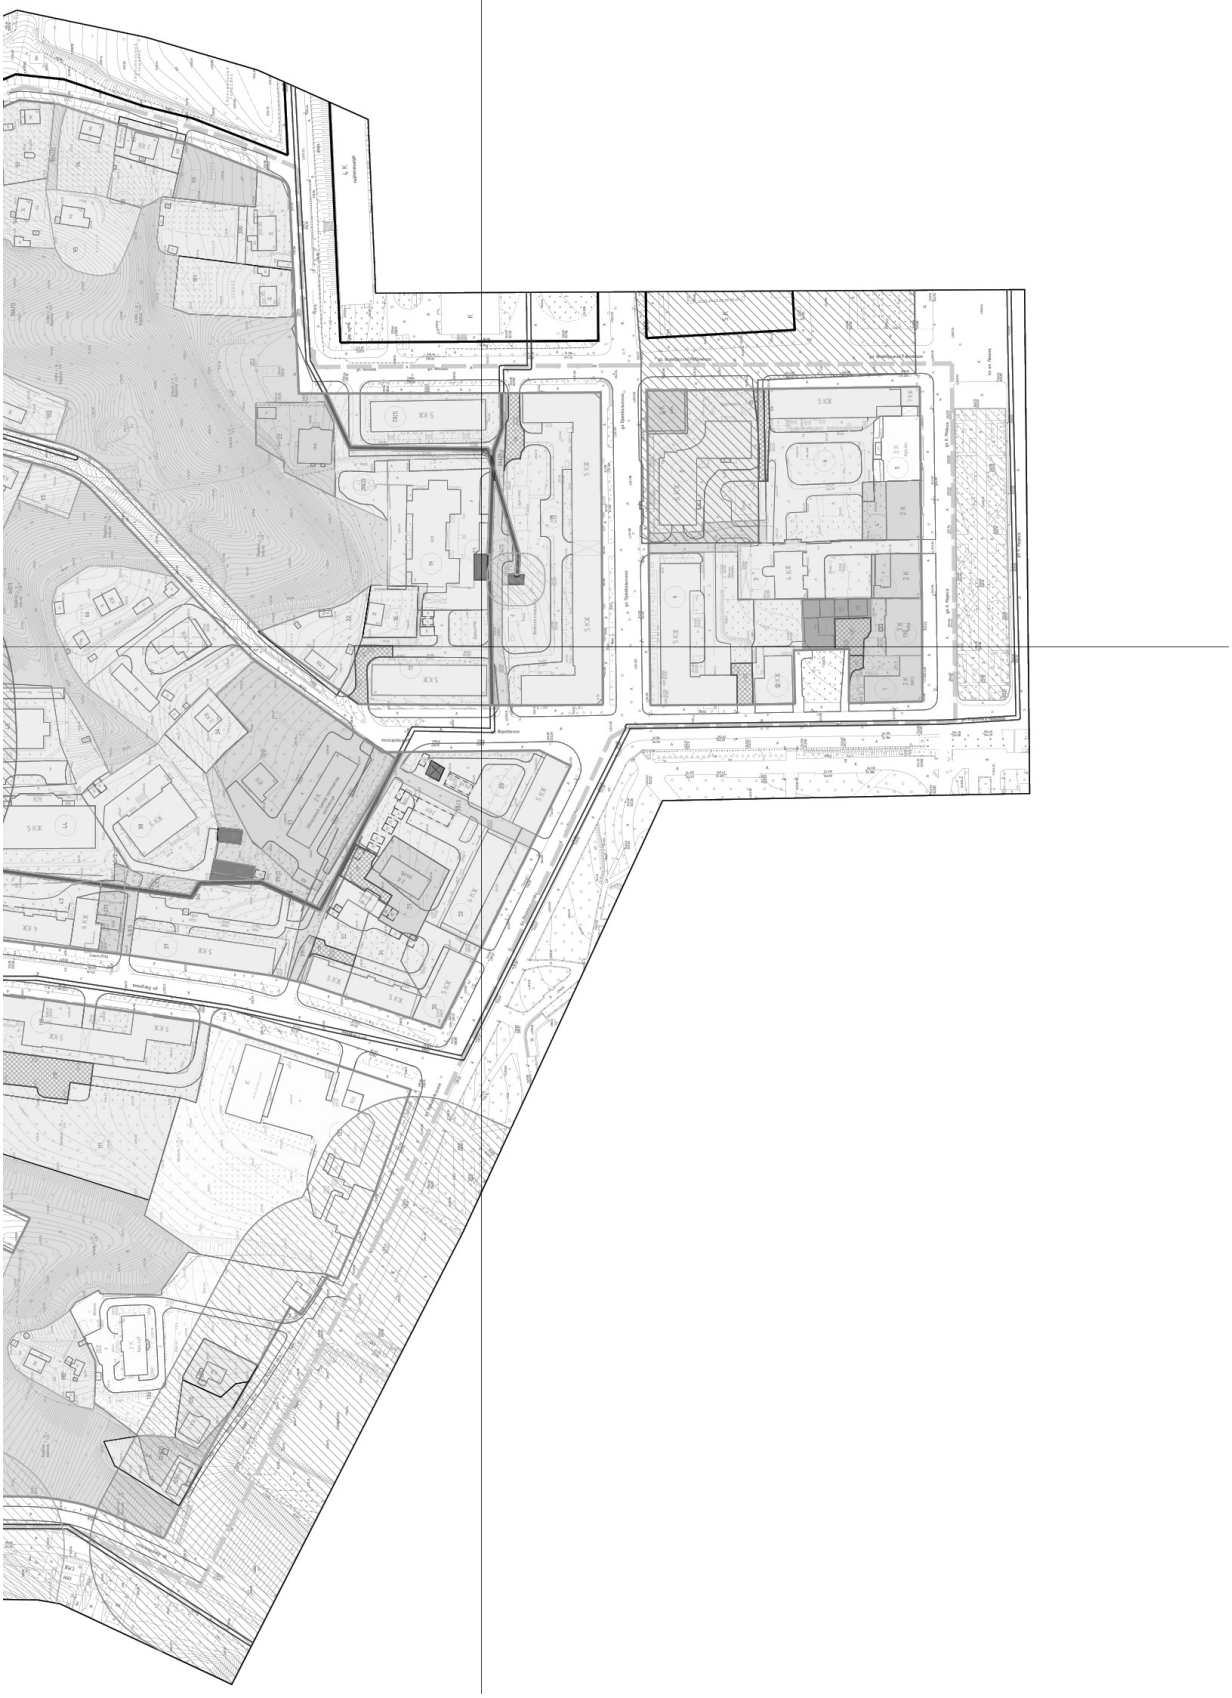

Экспликация земельных участков

№ по мех.	№ уч. по собств.	№ стр. на плане	Наименование	S по проекту	S по сведениям ГКН	Примечание
1	–	123	Под обслуживание объекта	775	–	–
2	68	122	Под индивидуальное домостроение	1011	1490	67:27:0020311:11
3	8	124	Под индивидуальное жилое домостроение	1906	1964	67:27:0020311:16
4	28	121	Под обслуживание существующего	1710	892	67:27:0020311:12
5	17	120	Под блокированную индивидуальную жилую застройку №1 (из 5ти этажей)	701	669	67:27:0020311:13
6	130	119	Под жилое домостроение	3.673	1273	67:27:0020311:2
7	127	118	Под общежитие АТС-35	596	430	67:27:0020311:3
8	11	117	Для эксплуатации многоквартирного жилого дома (с обслуживанием)	3242	3086	67:27:0020311:16
9	13	116	Под жилое домостроение	3422	2107	67:27:0020311:1
10	125	125	Под жилое домостроение	1077	1154	67:27:0020311:14
11	–	–	Под жилую, силовую	177	–	–
12	12	–	Под жилую, силовую	61	–	–
13	6	–	Под жилую, силовую	99	–	–
14	–	–	Под благоприобретение, сборы, пошлины	636	–	–
15	53	96	Под жилой дом со встроенными помещениями кафе	6682	6614	67:27:0020309:2
16	85	94	Под ГПК-15	27	27	67:27:0020309:45
17	54	84	Под жилое домостроение	2542	1478	67:27:0020309:5
18	76	83	Под жилое домостроение	536	594	67:27:0020309:48
19	86	128	Для эксплуатации 6-квартирного жилого дома	1215	1761	67:27:0020309:13
20(1), 20(2)	–	95	Под жилое домостроение (индивидуальный участок)	3237	–	–
21	79	93	Для ГПК-11	94	94	67:27:0020309:56
22	73	82	Под жилое домостроение	1260	1260	67:27:0020309:47
23	–	131	Под обслуживание объекта	1233	–	–
24	–	–	Под благоприобретение, сборы, пошлины	763	–	–
25	–	–	Под часовня комплекс-объекта	583	–	–
26	93	97	Под жилое домостроение	1014	942	67:27:0020309:43
27	80	92	Для ГП – 63	50	53	67:27:0020309:58
28	55	90	Под жилое домостроение	2724	1267	67:27:0020309:64
29	57	91	Под общежитие коммунального назначения	1070	1070	67:27:0020309:11
30	56	127	Под жилое домостроение	1092	619	67:27:0020309:8
31	95	126	Под жилое домостроение	1082	481	67:27:0020309:45
32	94	87	Под жилое домостроение	1170	296	67:27:0020309:16
33	63	ИЗ, 79	Для обслуживания объекта здания	1227	1172	67:27:0020309:19
34	91	80	Под жилое домостроение	800	800	67:27:0020309:41
35	82	86	Для ТПФ 4-3	80	83	67:27:0020309:60
36	81	78	Под ГПК-9	174	123	67:27:0020309:59
37	59	77	Под жилое домостроение	2827	1364	67:27:0020309:2
38	60	69	Для общежития №5	2927	2600	67:27:0020309:3
39(1), 39(2), 39(3)	–	–	Под благоприобретение, сборы, пошлины (индивидуальный участок)	1364	–	–
40	–	–	Под часовня комплекс-объекта	1315	–	–
41(1), 41(2)	–	–	Под благоприобретение, сборы, пошлины (индивидуальный участок)	632	–	–
42	101	–	Для эксплуатации объекта здания многоквартирного жилого дома	389	430	67:27:0020309:62
43	96	70	Для размещения почтового радиотелеграфной подстанции	1927	63	67:27:0020309:66
44	99	130	Для эксплуатации многоквартирного жилого дома (жилой и нежилой) с подземной и надземной частями	2484	2773	67:27:0020309:90
45	98	129	Для эксплуатации многоквартирного жилого дома (жилой и нежилой) с подземной и надземной частями	6318	6136	67:27:0020309:89
46	61	46	Под жилое домостроение	6365	7117	67:27:0020309:15
47	89	140	Под обслуживание объекта	977	512	67:27:0020309:71
44(1), 44(2)	–	–	Под благоприобретение, сборы, пошлины (индивидуальный участок)	958	–	–
49	90	21	Под обслуживание объекта	6476	6352	67:27:0020309:78
50	62	29	Под жилое домостроение	2203	868	67:27:0020309:17
51	–	30	Под жилое домостроение	1529	437	67:27:0020309:9:10
					1113	67:27:0020309:50
52	78	27	Для многоквартирного жилого дома	1187	800	67:27:0020309:54
53	–	41	Под жилое домостроение	1187	–	–
54	–	40	Под жилое домостроение	549	–	–
55	69	39	Для многоквартирного жилого дома	712	729	67:27:0020309:30
56	70	38	Для многоквартирного жилого дома	1030	800	67:27:0020309:31
57	136	42	Для многоквартирного жилого дома	1071	800	67:27:0020309:96
58	103	44	Для многоквартирного жилого дома	660	590	67:27:0020309:95
59	102	43	Для многоквартирного жилого дома	787	800	67:27:0020309:93
60	–	–	Под жилое домостроение	644	–	–
61	83	–	Для ведения личного подсобного хозяйства	663	650	67:27:0020309:63
62	71	66	Под жилое домостроение	813	800	67:27:0020309:65
63	–	65	Под жилое домостроение	799	–	–
64	75	64	Для многоквартирного жилого дома	1731	800	67:27:0020309:61
65	84	–	Под жилое домостроение	523	430	67:27:0020309:64
66	–	68	Под жилое домостроение	2236	–	–
67	–	81	Под жилое домостроение	2642	–	–
68	–	–	Под благоприобретение, сборы, пошлины (индивидуальный участок)	1396	–	–
69	–	31	Под жилое домостроение	1005	–	–
70	–	32	Под жилое домостроение	2107	–	–
71	–	36	Под жилое домостроение	897	–	–
72	–	37	Под жилое домостроение	950	–	–
73	66	34	Для ведения личного подсобного хозяйства	770	844	67:27:0020309:26
74	64	33	Для ГП-10	118	52	67:27:0020309:24
75	–	–	Для ведения личного подсобного хозяйства	669	–	–
76	24	45	Для ведения личного подсобного хозяйства	443	430	67:27:0020309:28
77	25	131	Для ведения личного подсобного хозяйства	387	430	67:27:0020309:29
78	15	99	Под жилой дом	1190	575	67:27:0020309:10
79	14	100	Под жилой дом	569	570	67:27:0020309:15
80	16	98	Для ведения личного подсобного хозяйства	829	886	67:27:0020309:17
81	–	98	Для ведения личного подсобного хозяйства	1076	–	–
82	–	134	Для ведения личного подсобного хозяйства	689	–	–
83	–	132	Для ведения личного подсобного хозяйства	880	–	–
84	18	104	Под жилой дом	723	596	67:27:0020309:19
85	12	133	Для ведения личного подсобного хозяйства	919	915	67:27:0020309:13
86	19	135	Под жилой дом	1034	992	67:27:0020309:20
87	5	132	Для ведения личного подсобного хозяйства	966	600	67:27:0020309:85
88	10	133	Для ведения личного подсобного хозяйства	1335	1335	67:27:0020309:91
89	9	134	Для ведения личного подсобного хозяйства	1095	800	67:27:0020309:12
90	22	137	Для эксплуатации	1270	1300	67:27:0020309:23
91	27	–	Для ведения личного подсобного хозяйства	603	430	67:27:0020309:31
92	26	138	Для ведения личного подсобного хозяйства	603	430	67:27:0020309:30
93	7	139	Под жилой дом	874	882	67:27:0020309:7
94	–	113	Под жилой дом	1251	–	–
95	–	111	Под жилой дом	1327	–	–
96	–	112	Под жилой дом	975	–	–
97	4	113	Под жилой дом	600	600	67:27:0020309:4
98	23	–	Для содержания	582	578	67:27:0020309:26
99	3	–	Для эксплуатации объекта здания многоквартирного (с обслуживанием административных помещений)	845	970	67:27:0020309:3
100	2	114	Под жилой дом	1974	1974	67:27:0020309:2
101	1	115	Для ведения личного подсобного хозяйства	1389	1389	67:27:0020309:1
102	21	67	Для ведения личного подсобного хозяйства	1152	1200	67:27:0020309:22
103	20	136	Для ведения личного подсобного хозяйства	1447	1112	67:27:0020309:21
104(1), 104(2)	–	–	Под благоприобретение, сборы, пошлины (индивидуальный участок)	20853	–	–
105	108	89	Под водозаборную скважину	9917	10083	67:27:0020311:1
106	128	76	Для эксплуатации ВРУ "Алые"	1262	1515	67:27:0020309:39
107	133	88	Для ведения личного подсобного хозяйства	557	557	67:27:0020309:47
108	134	137	Под жилой дом	600	600	67:27:0020309:49
109	129	138	Под жилой дом	566	566	67:27:0020309:48
110	–	75	Под жилой дом	1196	–	–
111	135	–	Для эксплуатации 5-6-квартирного жилого дома с надземной обслуживания	1359	1358	67:27:0020309:50

Линия сводки Л.5

Л.4	Л.5
Л.3	Л.6
Л.2	Л.1

Линия сводки Л.6

Л.4	Л.5
Л.3	Л.6
Л.2	Л.1

150	–	78	Под жилой дом	1050	–	–
151	135	–	Для сохранения 5-6-этажно жилых домов с подземной обслуживания	3359	3359	67-01-0020004.50
152	131	71	Под жилой дом	4395	2962	67-01-0020004.3
153	131	63	Под жилой дом	2167	1292	67-01-0020004.31
154	119	62	Для 171-47	137	107	67-01-0020004.29
155	120	57	Административное здание Торгово-промышленной палаты	3269	3269	67-01-0020004.30
156	116	47	Под жилой дом	2333	1986	67-01-0020004.90
157	115	26	Под жилой дом	4488	1910	67-01-0020004.17
158	126	73	Под жилой дом	600	600	67-01-0020004.37
159	–	72	Под жилой дом	1535	–	–
160	–	74	Под жилой дом	1336	–	–
161	–	–	Под жилой дом	1545	–	–
162	123	59	Под жилой дом	913	704	67-01-0020004.16
163	122	60	Для сохранения жилых зданиях сохранности	814	612	67-01-0020004.32
164	150	61	Под жилой дом	762	765	67-01-0020004.55
165	–	56	Под жилой дом	1795	–	–
166	117	52	Под жилой дом	1000	1000	67-01-0020004.27
167	–	53	Под жилой дом	787	–	–
168	118	55	Для сохранения жилых зданиях сохранности	820	660	67-01-0020004.28
12981, 12920	–	–	Под благоустройство, сборы, проезды (металлоконструкции)	22608	–	–
170	129	48, 49, 50, 54	Для объединения жилых зданий	3446	2900	67-01-0020004.2
171	114	51	Под жилой дом	1115	1115	67-01-0020004.45
172	113	23	Для сохранения жилых зданиях сохранности	1059	600	67-01-0020004.44
173	132	25	Под жилой дом	1382	1156	67-01-0020004.14
174	–	24	Под жилой дом	675	–	–
175	–	–	Под защиту, склады	1989	–	–
176	112	22	Под жилой дом	1123	965	67-01-0020004.13
177	138	–	Под общественно-бытового назначения	1024	956	67-01-0020004.53
178	111	21	Под жилой дом	1067	867	67-01-0020004.6
179	110	20	Под жилой дом	1060	742	67-01-0020004.3
180	–	–	Под частным жилищем объема	1141	–	–
181	–	–	Под благоустройство, сборы, проезды	1040	–	–
182	45	19	Под жилой дом	1061	857	67-01-0020004.24
183	–	1	Под крытым объем	12086	–	–
184	–	18	Под жилой дом	1787	–	–
185	38	17, 16	Для снесена по борьбе с бытовыми зданиях	4304	4000	67-01-0020004.10
186	33	2	Под жилой дом	1771	1123	67-01-0020004.3
187	–	3	Под жилой дом	3844	–	–
188	34	4	Под жилой дом	1978	1316	67-01-0020004.5
189	35	5	Под жилой дом	2261	1577	67-01-0020004.4
15089, 15022	36	6	Под жилой дом	2634	963	67-01-0020004.7
191	44	–	Под комплексную архитектурную композицию ЖК «Ц»	2896	23	67-01-0020004.23
192	93	–	Для нежилых размещения объектов культурного назначения, связанных с посещением людьми, не относящихся к категориям	18926	28000	67-01-0020004.31
193	43	15	Под жилой дом	1350	977	67-01-0020004.16
194	41	14	Под жилой дом	1332	662	67-01-0020004.17
195	42	13	Под жилой дом	1065	598	67-01-0020004.18
196	–	12	Под жилой дом	1230	–	–
197	–	11	Под жилой дом	1403	–	–
198	51	–	Для сохранения жилых зданиях сохранности	899	726	67-01-0020004.33
199	63	10	Под общественно-сохранности	748	500	67-01-0020004.20
160	50	9	Под жилой дом	1063	1179	67-01-0020004.29
161	47	–	Для сохранения жилых зданиях сохранности	611	600	67-01-0020004.26
162	39	8	Для дома ЖЗа	1540	1425	67-01-0020004.12
163	48	–	Для сохранения жилых зданиях сохранности	786	600	67-01-0020004.27
164	49	–	Для сохранения жилых зданиях сохранности	604	600	67-01-0020004.28
16001, 16021, 16031	46	14.1	Для сохранения жилых зданиях	6610	7996	67-01-0020004.25
16012, 16022, 16032	37	7	Для многофункциональных жилых домах	1874	2075	67-01-0020004.8
16713, 16722, 16733	–	–	под размещение и элементы благоустройства	775	850	67-01-0020004.148
168	–	–	Под благоустройство, сборы, проезды	2195	–	–
169	–	–	Под благоустройство, сборы, проезды	4387	–	–
170	–	–	Под благоустройство, сборы, проезды	1868	–	–
171	–	–	Под частным жилищем объема	586	–	–
172	–	–	Под частным жилищем объема	70	–	–
173	–	–	Под частным жилищем объема	97	–	–
174	–	–	Под благоустройство, сборы, проезды	449	–	–
175	–	–	Под благоустройство, сборы, проезды	122	–	–
176	–	–	Под частным жилищем объема	115	–	–
177	–	–	Под благоустройство, сборы, проезды	332	–	–
178	–	–	Для общественно-бытового назначения	934	–	–
179	–	–	Под благоустройство зданиях сохранности	1826	1826	67-01-0020004.51
180	–	–	Для сохранения жилых зданиях сохранности	6265	5340	67-01-0020004.96
181	–	–	Под благоустройство, сборы, проезды	744	–	–
182	–	–	Под благоустройство, сборы, проезды	345	–	–
183	–	–	Для сноса, не объектов со сохранностью, – размещения и элементов благоустройства	151	155	67-01-0020004.143
184	–	–	Под благоустройство, сборы, проезды	2049	–	–

Л.4	Л.5
Л.3	Л.6
Л.2	Л.1

Линия сводки Л.6

Линия сводки Л.1

Л.4	Л.5
Л.3	Л.6
Л.2	Л.1

№	Наименование	S	Прим-чание
1	Зона действия сервитута для прохода электросети через земельный участок 1	53	
2	Зона действия сервитута для прохода электросети через земельный участок 119	253	
3	Зона действия сервитута для прохода электросети через земельный участок 9	102	
4	Зона действия сервитута для прохода электросети через земельный участок 6	86	
5	Зона действия сервитута для прохода электросети через земельный участок 8	151	
6	Зона действия сервитута для прохода электросети через земельный участок 15	231	
7	Зона действия сервитута для прохода электросети через земельный участок 17	239	
8	Зона действия сервитута для прохода электросети через земельный участок 32	125	
9	Зона действия сервитута для прохода электросети через земельный участок 32	252	
10	Зона действия сервитута для прохода электросети через земельный участок 112	659	
11	Зона действия сервитута для прохода электросети через земельный участок 45	344	
12	Зона действия сервитута для прохода электросети через земельный участок 46	197	
13	Зона действия сервитута для прохода электросети через земельный участок 118	98	

Условные обозначения

– границы проектирования

– красные линии, фактически существующие, координируемые

– линии регулировочной застройки

– красные линии по границам проектирования

– красные линии линейных объектов (технические линии инженерных сетей) – существующие

– красные линии линейных объектов (технические линии инженерных сетей) – проектируемые

– границы формируемых земельных участков

– границы существующих земельных участков, стоящих на учете в ГКН, корректируемых

– границы существующих земельных участков, стоящих на учете в ГКН

– границы существующих земельных участков, стоящих на учете в ГКН, предполагаемых к изменению

25 – номер участка по экспликации

– номер сервитута по экспликации

– участки под жилые здания

– участки под административные здания, учреждения по обслуживанию населения

– участки под благоустройство, скверы, газоны

– участки под учреждения здравоохранения

– участки под объекты культуры, науки

– участки под образовательные учреждения

– участки под объекты Министерства обороны

– участки под объекты инженерной инфраструктуры

– участки под объекты промышленности

– участки под гаражи и стоянки

– участки под складами

– участки под объекты ИЖС

– участки под культовые сооружения

– участки под линейные объекты

– зоны действия сервитутов для прохода или проезда через земельный участок

– СЗЗ промышленных предприятий

– СЗЗ автотранспортных предприятий

– СЗЗ объектов социально-культурно-бытового обслуживания населения

– СЗЗ объектов спортивно-оздоровительного назначения

– СЗЗ ГРП

– зона охраны природного ландшафта

– СЗЗ кладбищ

– зона скверов и бульваров

– охранная зона памятников

– водоохранная зона

– ансамбли, памятники и ограждения
Воинов-художников и крейсера-героя-земли

– граница первой зоны Национального Монастыря
(решение облсовета № 44 от 19.06.2008г.)

– границы особого памятника объекта культурного наследия "фрагменты храма (фундаменты, каменный пол, фрагменты сводов и галерей), 3-я четверть XII в.", местонахождение:

1. Чертеж разработан на топографической съемке М 1:500, выполненной геодезическая изыскательной ООО "БИНОМ" в 2011 г.
2. Система координат местная, система высот Балтийская.

							Проект планировки №291 "Разработка проекта планировки и межевания территории территорий д. Смоленск"		
							Проект планировки территории г.Смоленск: р-н. Д.Бедненский – ул. Большой Краснофлотский – ул. Сидоренковой – ул. Нежина – ул. Оснабрюкской Республики – ул. Карла Маркса – ул. Карла и Нефедова – ул. Пржевальского (ПК №4)		
Изм.	Кол.уч.	Лист	№ док.	Подп.	Дата				
ГАП		Неуймина-Колобкова					Проект межевания	Стадия	Лист	Листов
Нач. ОПН		Корнеев						П	1	1
Разработал		Неуймина-Колобкова					Основной чертеж. М 1:500	ООО "Бином"		

ГЛАВА ГОРОДА СМОЛЕНСКА

П О С Т А Н О В Л Е Н И Е

от 28.03.2016 №21

О назначении публичных слушаний по проекту постановления Администрации города Смоленска «Об утверждении проекта планировки и межевания застроенных и подлежащих застройке территорий микрорайона Королевка»

Руководствуясь Градостроительным кодексом Российской Федерации, Федеральным законом от 06.10.2003 № 131-ФЗ «Об общих принципах организации местного самоуправления в Российской Федерации», Уставом города Смоленска, Порядком проведения публичных слушаний и опросов граждан в городе Смоленске, утвержденным решением 24-й сессии Смоленского городского Совета III созыва от 28.02.2006 № 237,

п о с т а н о в л я ю:

1. Назначить на 5 мая 2016 года в 15 часов 00 минут в конференц-зале Администрации города Смоленска по адресу: город Смоленск, улица Октябрьской Революции, дом 1/2 публичные слушания по проекту постановления Администрации города Смоленска «Об утверждении проекта планировки и межевания застроенных и подлежащих застройке территорий микрорайона Королевка» (приложение).

2. Организацию и проведение публичных слушаний возложить на Администрацию города Смоленска.

3. Финансирование расходов по подготовке и проведению публичных слушаний осуществить из бюджета города Смоленска.

4. Комитету по информационной политике Администрации города Смоленска опубликовать настоящее постановление в средствах массовой информации в течение 5 дней со дня его издания.

5. Комитету по информационным ресурсам и телекоммуникациям Администрации города Смоленска разместить настоящее постановление на сайте Администрации города Смоленска в течение 5 дней со дня его издания.

Н.Н. Алашеев

Приложение
к постановлению Главы
города Смоленска
от 28.03.2016 № 21

Проект

АДМИНИСТРАЦИЯ ГОРОДА СМОЛЕНСКА

ПОСТАНОВЛЕНИЕ

Об утверждении проекта планировки и межевания застроенных и подлежащих застройке территорий микрорайона Королевка

В соответствии с Градостроительным кодексом Российской Федерации, Положением о подготовке и утверждении документации по планировке территории города Смоленска, утвержденным постановлением Администрации города Смоленска от 05.07.2007 № 1927-адм, в целях обеспечения градостроительного развития застроенных и подлежащих застройке территорий в городе Смоленске, принимая во внимание результаты публичных слушаний (_____), заключение о результатах публичных слушаний от _____ , руководствуясь Уставом города Смоленска,

Администрация города Смоленска п о с т а н о в л я е т:

1. Утвердить проект планировки и межевания застроенных и подлежащих застройке территорий микрорайона Королевка в составе:

1.1. Чертежи проекта планировки застроенных и подлежащих застройке территорий микрорайона Королевка (приложение № 1).

1.2. Положение о размещении объектов капитального строительства федерального, регионального или местного значения, а также о характеристиках планируемого развития территории, в том числе плотности и параметрах застройки территории и характеристиках развития систем социального, транспортного обслуживания и инженерно-технического обеспечения, необходимых для развития территории застроенных и подлежащих застройке территорий микрорайона Королевка (приложение № 2).

1.3. Чертежи проекта межевания застроенных и подлежащих застройке территорий микрорайона Королевка (приложение № 3).

2. Комитету по информационной политике Администрации города Смоленска опубликовать настоящее постановление в средствах массовой информации.

3. Комитету по информационным ресурсам и телекоммуникациям Администрации города Смоленска разместить настоящее постановление на сайте Администрации города Смоленска.

Глава города Смоленска **Н.Н. Алашеев**

УТВЕРЖДЕНЫ
постановлением Администрации
города Смоленска
(приложение № 1)
от _____ № _____

Чертежи проекта планировки застроенных и подлежащих застройке территорий микрорайона Королевка

«БЮРО ИНВЕНТАРИЗАЦИИ, ОЦЕНКИ И МЕЖЕВАНИЯ»


РАЗРАБОТКА ПРОЕКТОВ ПЛАНИРОВКИ И МЕЖЕВАНИЯ ЗАСТРОЕННЫХ И ПОДЛЕЖАЩИХ ЗАСТРОЙКЕ ТЕРРИТОРИЙ Г. СМОЛЕНСКА

Муниципальный контракт №0163300029414000668_127441 от 03.09.2014 г. по разработке проектной документации «Проект планировки и межевания, застроенных и подлежащих застройке территорий микрорайона Королевка»

ТОМ 3.1. ПРОЕКТ ПЛАНИРОВКИ ЗАСТРОЕННЫХ И ПОДЛЕЖАЩИХ ЗАСТРОЙКЕ ТЕРРИТОРИЙ МИКРОРАЙОНА КОРОЛЕВКА (ПК №3).

Основная часть.

Графические материалы

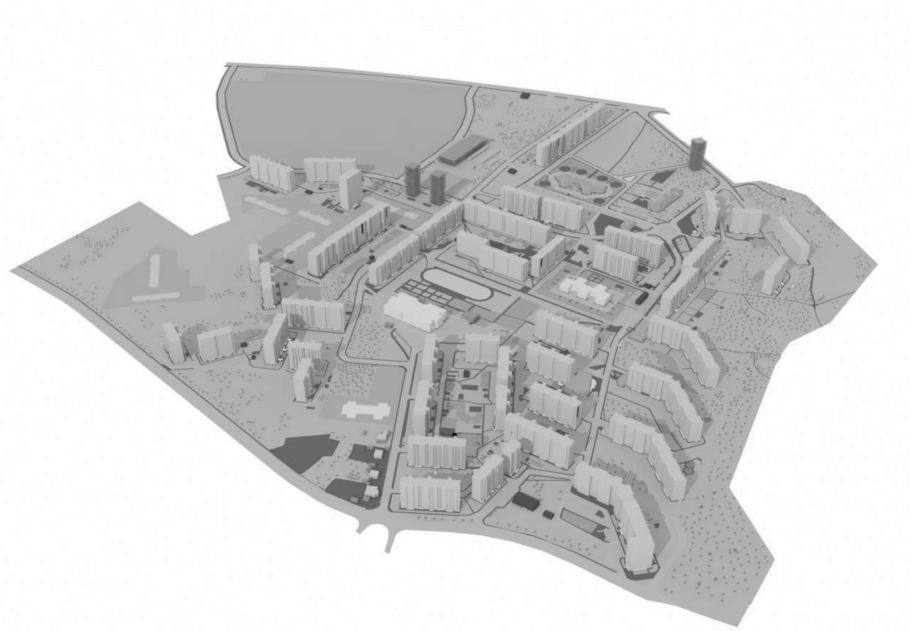


г. Смоленск
ул. Ленина, 23/8
34-84-65, 64-73-99
www.binsmol.ru, binsmol@mail.ru

СОДЕРЖАНИЕ ТОМА 3.1

№ п/п	Наименование	№ листа	Масштаб	Примечание
1	2	3	4	5
1.	Чертеж красных линий (основной чертеж планировки территории).	ПП–1	1:2000	Несекретно
2.	Чертеж линий, обозначающих дороги, улицы, проезды, профили улиц и дорог, объекты транспортной инфраструктуры.	ПП–2	1:2000	Несекретно
3.	Чертеж линий, обозначающих линии связи, объекты инженерной инфраструктуры.	ПП–3	1:2000	ДСП
4.	Чертеж границ зон планируемого размещения объектов социально-культурного и коммунально-бытового назначения, иных объектов капитального строительства.	ПП–4	1:2000	Несекретно
5.	Чертеж границ зон планируемого размещения объектов федерального значения, объектов регионального значения, объектов местного значения.	ПП–5	1:2000	Несекретно
6.	Разбивочный чертеж красных линий.	ПП–6	1:2000	ДСП


С
Чертеж красных линий (основной чертеж проекта пла

оекта планировки территории) М 1:2000

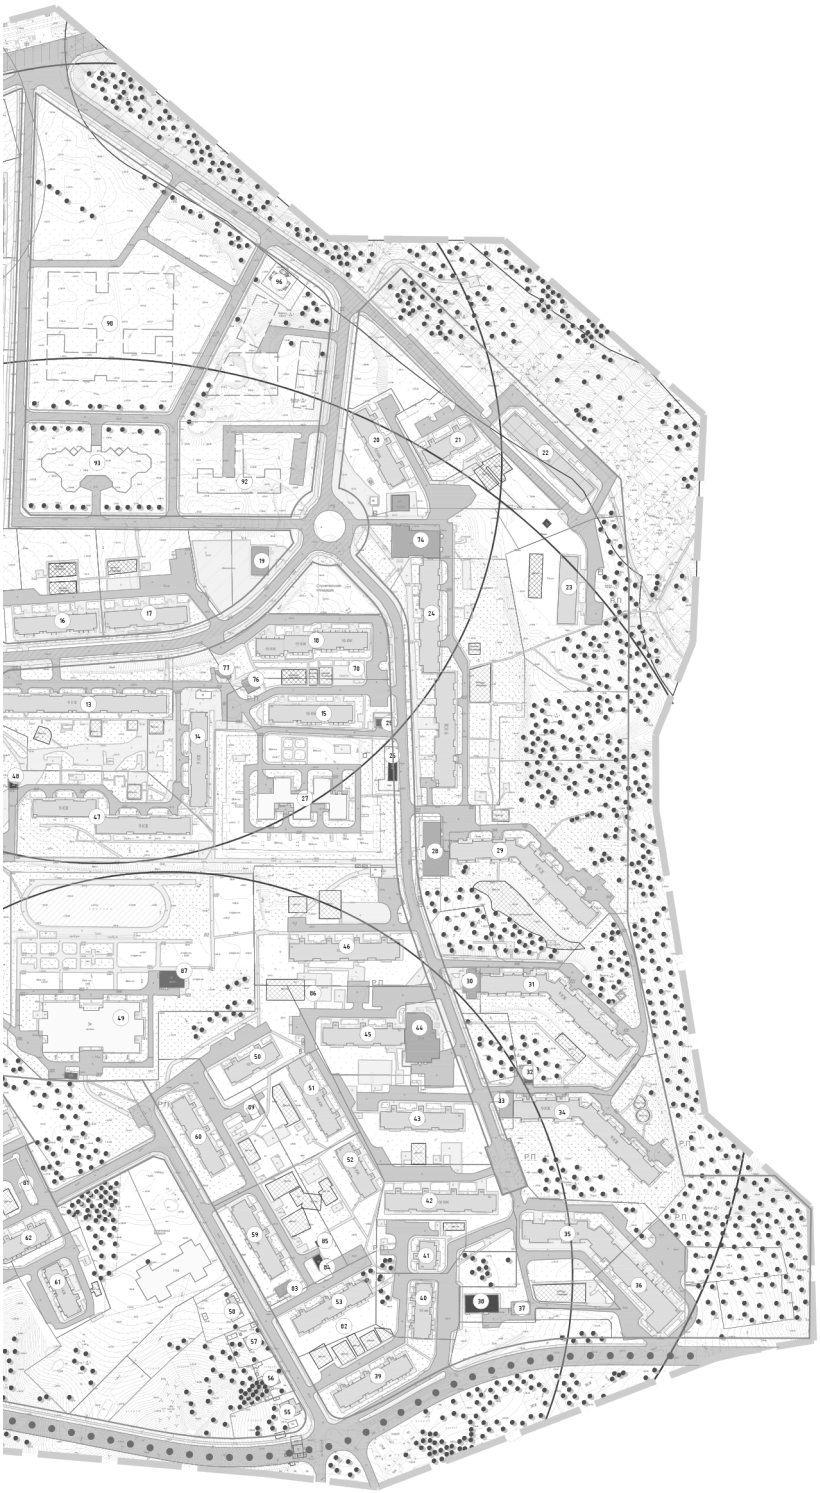

Условные обозначения:

- жилые здания
- административные здания,учреждения по обслуживанию населения
- учреждения здравоохранения
- образовательные учреждения
- объекты инженерной инфраструктуры
- автотранспортные предприятия,гаражи и стоянки
- склады и сараи
- проектируемые здания
- деревья

- красные линии
- линии регулирования застройки
- красные линии за границей проектирования
- красные линии линейных объектов (технические линии инженерных сетей) - существующие
- красные линии линейных объектов (технические линии инженерных сетей) - проектируемые
- границы формируемых ЗУ
- границы существующих ЗУ, стоящих на учете в ГКН, корректируемых
- границы существующих ЗУ, стоящих на учете в ГКН
- границы существующих ЗУ, стоящих на учете в ГКН, предлагаемых к изменению

- СЗЗ автотранспортных предприятий
- СЗЗ промышленных предприятий
- водоохранная зона
- реконструируемые детские площадки
- реконструируемые спортивные площадки
- расширяемые дороги
- реконструируемые дороги
- разворотные площадки
- радиусы обслуживания образовательных и детских дошкольных учреждений

- береговая полоса
- проектируемая магистральная улица районного значения в соответствии с ГП г.Смоленска
- сносимые здания и сооружения
- номер объекта капстроительства по экспликации


Экспликация объектов капитального строительства

№ п/п	Наименование	S застр. м²	Этажность	Адрес	S зу по пред. нормат. (тех.паспорт)
1	Электротяговая подстанция №16	208	1	ул.Маршала Еременко	–
2	Автозаправочная станция	88	1	ул.Маршала Еременко, д.36а	–
3	Многоквартирный жилой дом	798	10	ул.Маршала Еременко, д.54	–
4	Многоквартирный жилой дом	820	10	ул.Маршала Еременко, д.54а	–
5	Многоквартирный жилой дом	824	10	ул.Маршала Еременко, д.54б	–
6	Трансформаторная подстанция	94	1	ул.Маршала Еременко, около д.54а	–
7	Гаражи	–	1	мкр.Королевка	–
8	Многоквартирный жилой дом	1021	10	мкр.Королевка, д.19	–
9	Многоквартирный жилой дом	530	10	мкр.Королевка, д.21	–
10	Многоквартирный жилой дом	2447	10	мкр.Королевка, д.14	–
11	Многоквартирный жилой дом	1520	9	мкр.Королевка, д.10	6156
12	Многоквартирный жилой дом	1434	9	мкр.Королевка, д.11	3952
13	Многоквартирный жилой дом	1881	9	мкр.Королевка, д.9	7905
14	Многоквартирный жилой дом	881	9	мкр.Королевка, д.7	4610
15	Многоквартирный жилой дом	777	10	мкр.Королевка, д.3а	–
16	Многоквартирный жилой дом	755	10	мкр.Королевка, д.9а	–
17	Многоквартирный жилой дом	759	10	мкр.Королевка, д.7а	–
18	Многоквартирный жилой дом	1040	10	мкр.Королевка, 3	–
19	Торговый центр	271	2	мкр.Королевка, д.1	–
20	Многоквартирный жилой дом	828	10	ул.Валентины Гризодубовой, д.1а	–
21	Многоквартирный жилой дом	517	10	ул.Валентины Гризодубовой, д.1б	–
22	Многоквартирный жилой дом	1096	9	ул.Валентины Гризодубовой, д.1б	–
23	Многоквартирный жилой дом	678	10	ул.Валентины Гризодубовой, д.1г	–
24	Многоквартирный жилой дом	2580	9	ул.Валентины Гризодубовой, д.1	6979
25	Трансформаторная подстанция №607	53	1	ул.Валентины Гризодубовой, около д.1	–
26	Центральный тепловой пункт №190	161	1	ул.Валентины Гризодубовой, около д.1	–
27	Ясли-сад "37 "Малышка"	1699	2	мкр.Королевка, д.5	8347
28	Административное здание	614	1	ул.Валентины Гризодубовой, д.2	–
29	Многоквартирный жилой дом	1643	9	ул.Валентины Гризодубовой, д.2	1498
30	Магазин	238	1	ул.Валентины Гризодубовой, д.3	–
31	Многоквартирный жилой дом	1634	9	ул.Валентины Гризодубовой, д.3	4801
32	Трансформаторная подстанция №609	51	1	ул.Валентины Гризодубовой, около д.4	–
33	Подстанция скорой медицинской помощи	194	1	ул.Валентины Гризодубовой, д.4	–
34	Многоквартирный жилой дом	1632	9	ул.Валентины Гризодубовой, д4	–
35	Многоквартирный жилой дом	1155	9	ул.Валентины Гризодубовой, д.5	5893
36	Многоквартирный жилой дом	1155	10	ул.Валентины Гризодубовой, д.5 к1	5631
37	Трансформаторная подстанция	57	1	ул.Валентины Гризодубовой, около д.5 к1	–
38	Трансформаторная подстанция	325	1	ул.Валентины Гризодубовой, д.5б	–
39	Многоквартирный жилой дом	780	10	ул. Ударников, д.30	–
40	Многоквартирный жилой дом	513	10	ул.Валентины Гризодубовой, д.5б	–
41	Многоквартирный жилой дом	260	10	ул.Валентины Гризодубовой, д.5б	–
42	Многоквартирный жилой дом	1034	10	ул.ВалентиныГризодубовой, д.5а	–
43	Многоквартирный жилой дом	761	10	ул.Валентины Гризодубовой, д.4а	–
44	Магазин	816	2	ул.Валентины Гризодубовой, д.3а	–
45	Многоквартирный жилой дом	797	10	ул.Валентины Гризодубовой, д.3а	–
46	Многоквартирный жилой дом	1020	10	ул.Валентины Гризодубовой, д.2а	–
47	Многоквартирный жилой дом	1787	9	мкр.Королевка, д.8	9801
48	Трансформаторная подстанция №608	47	1	мкр.Королевка, около д.10	–
49	Средняя общеобразовательная школа №40	3074,5	4	ул.Валентины Гризодубовой, д.6	24809,9
50	Многоквартирный жилой дом	518	10	ул.Ударников, д.38	–
51	Многоквартирный жилой дом	778	10	ул.Ударников, д.36а	–
52	Многоквартирный жилой дом	507	10	ул.Ударников, д.34а	1066
53	Многоквартирный жилой дом	788	10	ул.Ударников, д.32	–
55	Индивидуальный жилой дом	161	1	ул.Ударинков, д.39	–
56	Индивидуальный жилой дом	82	1	ул.Ударников, д.41	–
57	Индивидуальный жилой дом	89	1	ул.Ударинков, д.43	–
58	Индивидуальный жилой дом	110	1	ул.Ударников, д.45	–
59	Многоквартирный жилой дом	793	10	ул.Ударников, д.34	–
60	Многоквартирный жилой дом	823	10	ул.Ударников, д.36	–
61	Многоквартирный жилой дом	505	10	мкр.Королевка, д.47	–
62	Многоквартирный жилой дом	503	10	мкр.Королевка, д.49	–
63	Многоквартирный жилой дом	783	10	мкр.Королевка, д.53	–
64	Многоквартирный жилой дом	1024	10	мкр.Королевка, д.51	–
65	Многоквартирный жилой дом	763	10	мкр.Королевка, д.13	–
66	Многоквартирный жилой дом	514	10	мкр.Королевка, д.15	–
67	Трансформаторная подстанция №4	62	1	мкр.Королевка, около д.14	–
68	Многоквартирный жилой дом	529	10	мкр.Королевка, д.57	–
69	Многоквартирный жилой дом	507	10	мкр.Королевка, д.55	–
70	Трансформаторная подстанция №5	38	1	мкр.Королевка, около д.55	–
71	Трансформаторная подстанция №3	64	1	мкр.Королевка, около д.14	–
72	Трансформаторная подстанция	64	1	мкр.Королевка, д.17	–
73	Многоквартирный жилой дом	1009	10	мкр.Королевка, д.17	–
74	Магазин	765	1	ул.Валентины Гризодубовой, д.1	–
75	Газовый шкафной пункт	16	1	ул. Маршала Еременко, около д.54а	–
78	Газорегуляторный пункт шкафной	2,2	1	мкр.Королевка, около д.3	–
79	Шкафной регуляторный пункт	1,5	1	мкр.Королевка, около д.13	–
80	Шкафной регуляторный пункт	17,6	1	мкр.Королевка, около д.53	–
81	Шкафной регуляторный пункт	2,7	1	мкр.Королевка, около д.49	–
82	Газорегуляторный пункт	10,1	1	ул.Ударников, около д.32	–
83	Торговый павильон	96,5	1	ул.Ударников, около д.34	–
84	Тепловой пункт	60,1	1	ул.Ударников, около д.34	–
85	Тепловой пункт	24,2	1	ул.Ударников, около д.34	–
86	Шкафной пункт	6,5	1	ул.Валентины Гризодубовой, д.2а	–
87	Теплица	232	1	ул.Валентины Гризодубовой, около д.6	–
88	Шкафной регуляторный пункт	4,2	1	мкр.Королевка, около д.21	–
89	Тепловой пункт	65,3	1	ул.Ударников, около д.36	–
90	Шкафной регуляторный пункт	13,5	1	мкр.Королевка, около д.19	–
91	Магазин	150	1	мкр.Королевка	–
92	Проектируемое лечебно-профилактическое учреждение (стационар и поликлиника)	4907	4	ул.Валентины Гризодубовой	–
93	Проектируемый детский сад	1951	2	ул.Валентины Гризодубовой	–
94	Проектируемая парковка	317	16	мкр.Королевка	–
95	Проектируемая парковка	317	16	мкр.Королевка	–
96	Проектируемая парковка	317	16	мкр.Королевка	–
98	Проектируемая общеобразовательная школа	6451	–	мкр.Королевка	–

1. Чертеж разработан на топографической съемке М 1:500, выполненной отделом геодезических изысканий ООО "БИНОМ" в 2014 г.
2. Система координат МСК-67, система высот Балтийская.

						Муниципальный контракт № 0163300029414000668_127441 "Разработка проекта планировки и межевания застроенных территорий г.Смоленска"	
						Проект планировки территории микрорайона Королевка	
Изм.	Кол.уч.	Лист	№ док.	Подп.	Дата		
ГАП		Найданова-Кахобская				Проект планировки территории	Стадия: ПП; Лист: 1; Листов: 6
Нач.ОГИ		Грехов					
Разработал		Найданова-Кахобская				Чертеж красных линий (основной чертеж проекта планировки территории) М 1:2000	ООО "Бином"

Формат А0

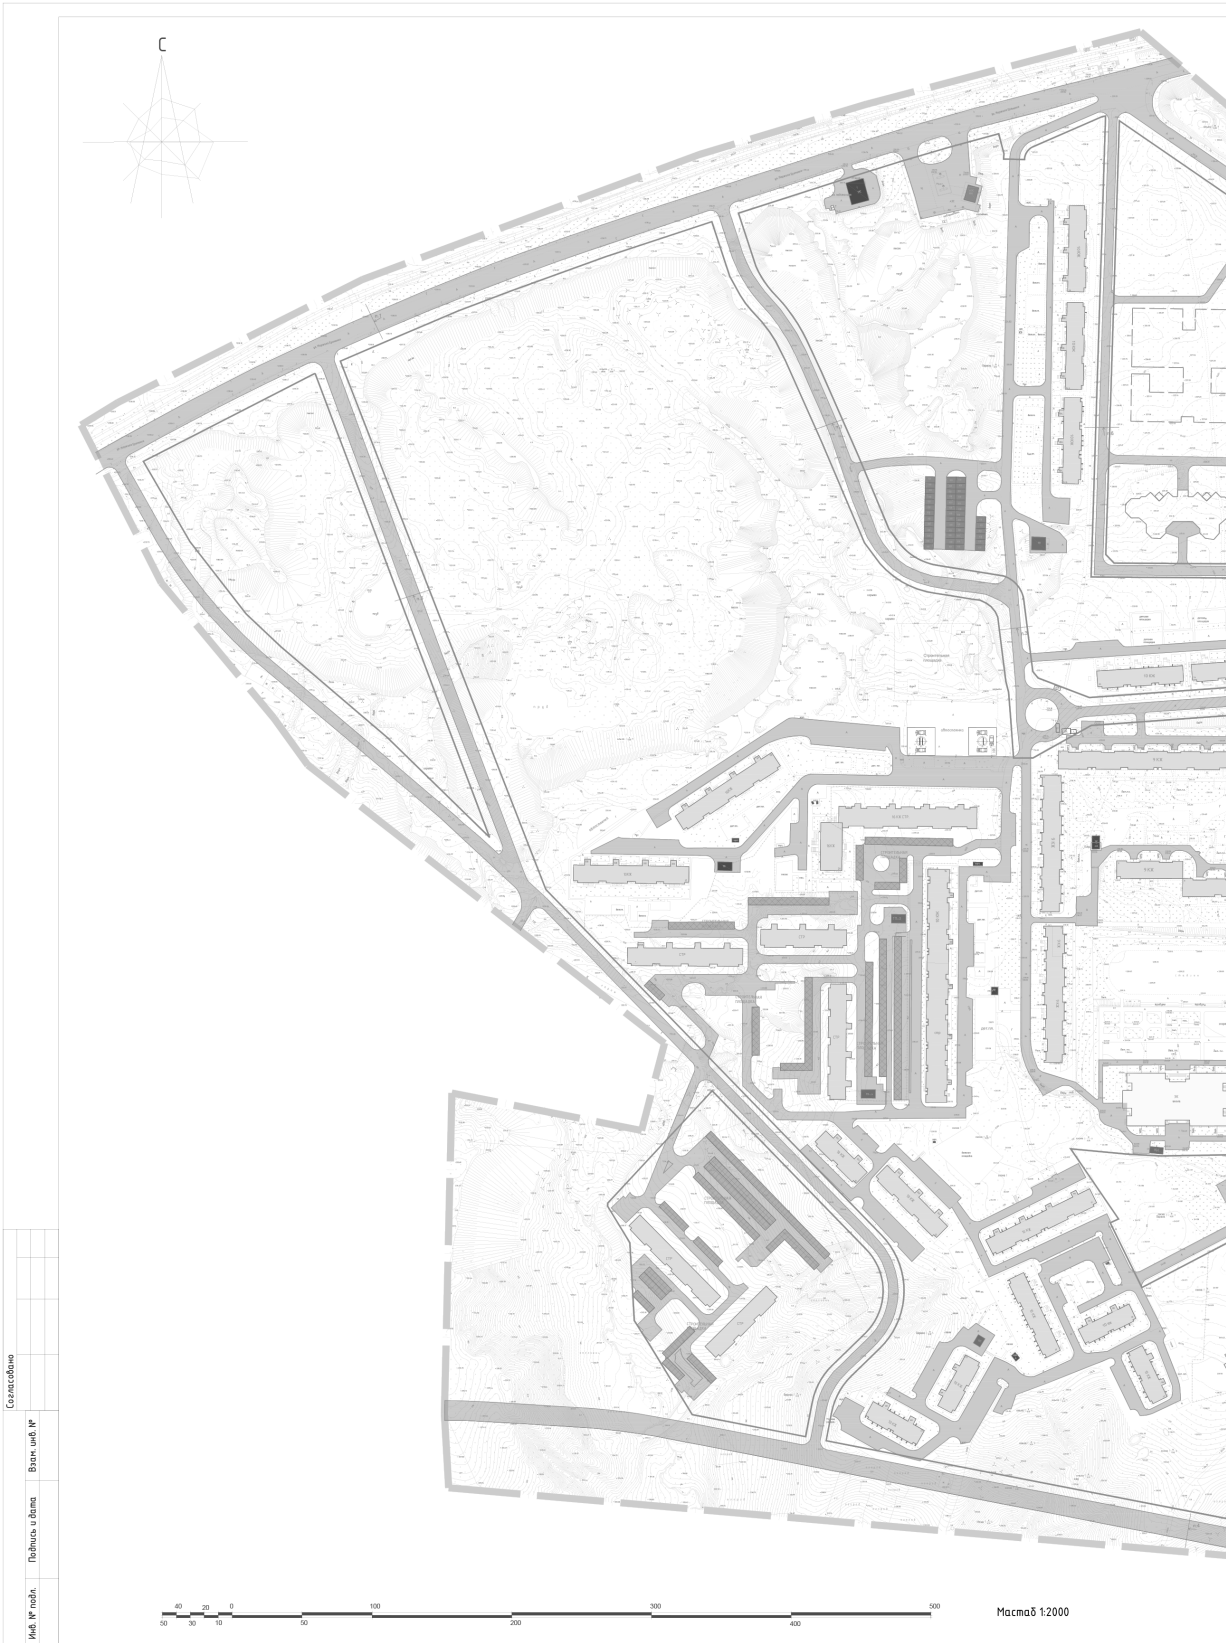
С
Согласовано
Взам. инв. №
Подпись и дата
Инв. № подл.
40 20 0 100 300 500
50 30 10 50 200 400
Масштаб 1:2000



Условные обозначения:


- граница проектирования
- жилые здания
- административные здания,учреждения по обслуживанию населения
- учреждения здравоохранения
- образовательные учреждения
- объекты инженерной инфраструктуры
- автотранспортные предприятия,гаражи и стоянки
- склады и сараи
- проектируемые здания
- сносимые здания и сооружения
- красные линии, фактически существующие, координируемые
- место построения поперечного профиля

1. Чертеж разработан на топографической съемке М 1:500, выполненной отделом геодезических изысканий ООО "БИНОМ" в 2014 г.
2. Система координат МСК-67, система высот Балтийская.
3. Данный лист смотреть совместно с листом : Схема поперечных профилей улиц и проездов (том 1.3).

							Муниципальный контракт № 0163300029414000668_127441 "Разработка проекта планировки и межевания застроенных территорий г.Смоленска"	
							Проект планировки территории микрорайона Королевка	
Изм.	Кол.уч.	Лист	№ док.	Подп.	Дата			
ГАП		Найданова-Кахобская					Проект планировки территории	Стадия: ПП; Лист: 2; Листов: 6
Нач.ОГИ		Грекова						
Разработал		Найданова-Кахобская					Чертеж линий, обозначающих дороги, улиц,проезды, профили улиц и дорог, объекты транспортной инфраструктуры. М 1:2000	ООО "Бином"

Формат А1


С
Согласовано
Инв. № подл.
Подпись и дата
Взам. инв. №
Масштаб 1:2000

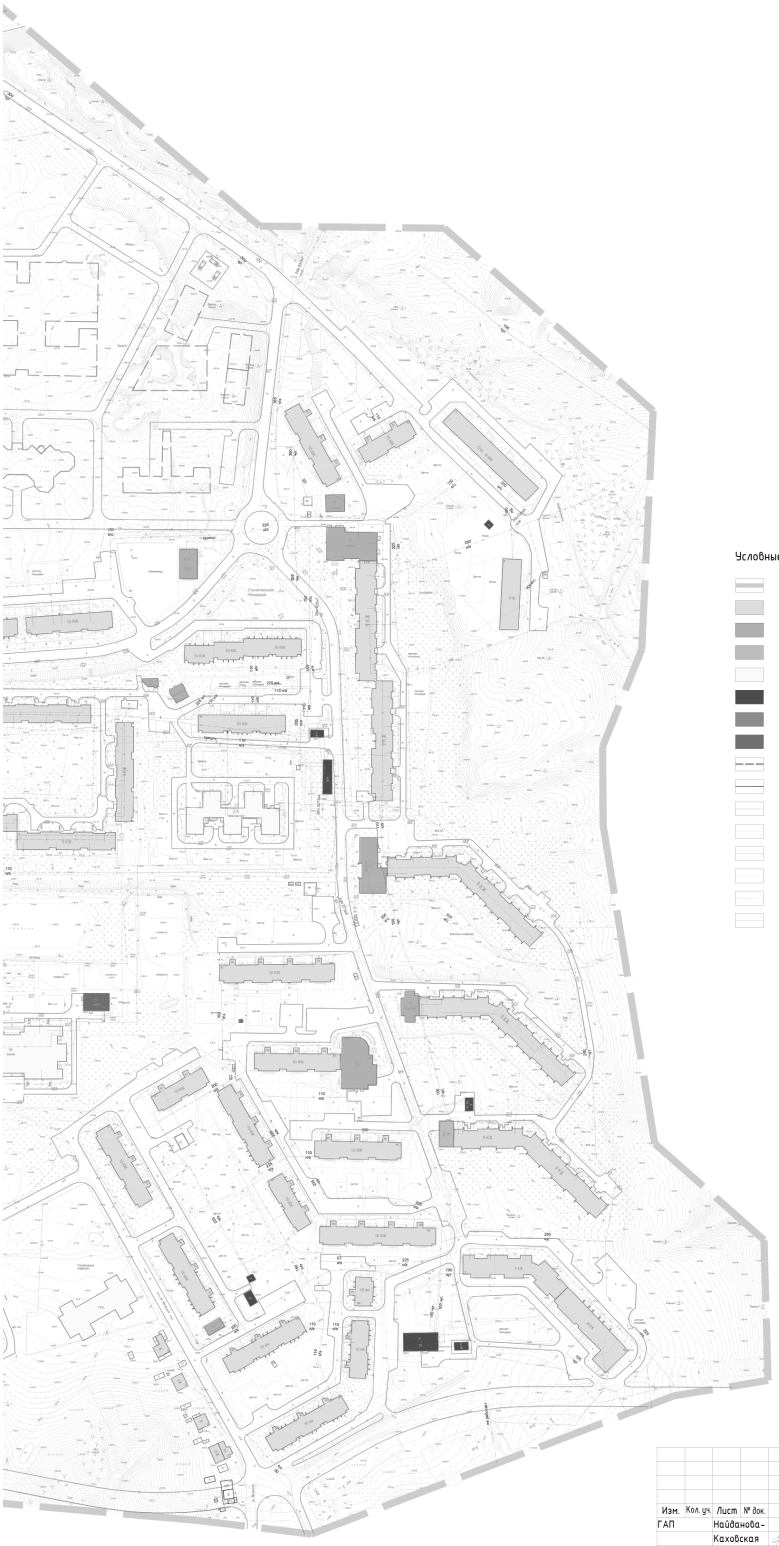

Условные обозначения:

- граница проектирования
- жилые здания
- административные здания,учреждения по обслуживанию населения
- учреждения здравоохранения
- образовательные учреждения
- объекты инженерной инфраструктуры
- автотранспортные предприятия,гаражи и стоянки
- склады и сараи
- проектируемые здания
- сносимые здания и сооружения
- водопровод
- газопровод
- канализация
- канализация ливневая
- сети электроснабжения
- теплосети


1. Чертеж разработан на топографической съемке М 1:500, выполненной отделом геодезических изысканий ООО "БИНОМ" в 2014 г.
2. Система координат МСК-67, система высот Балтийская.
3. Данный лист смотреть совместно с листом : Схема поперечных профилей улиц и проездов (том 1.3).

						Муниципальный контракт № 0163300029414000668_127441 "Разработка проекта планировки и межевания застроенных территорий г.Смоленска"	
						Проект планировки территории микрорайона Королевка	
Изм.	Кол. уч.	Лист	№ док.	Подп.	Дата		
ГАП		Найданова-				Проект планировки территории	Стадия: ПП; Лист: 3; Листов: 6
		Каховская					
Нач.ОГИ		Греков					
Разработал		Найданова-				Чертеж линий, обозначающих дороги, улицы,проезды, профили улиц и дорог, объекты транспортной инфраструктуры. М 1:2000	ООО "Бином"
		Каховская					

Формат А1

С

Чертеж границ зон планируемого размещения объектов социально-культурного и комунально-бытовог

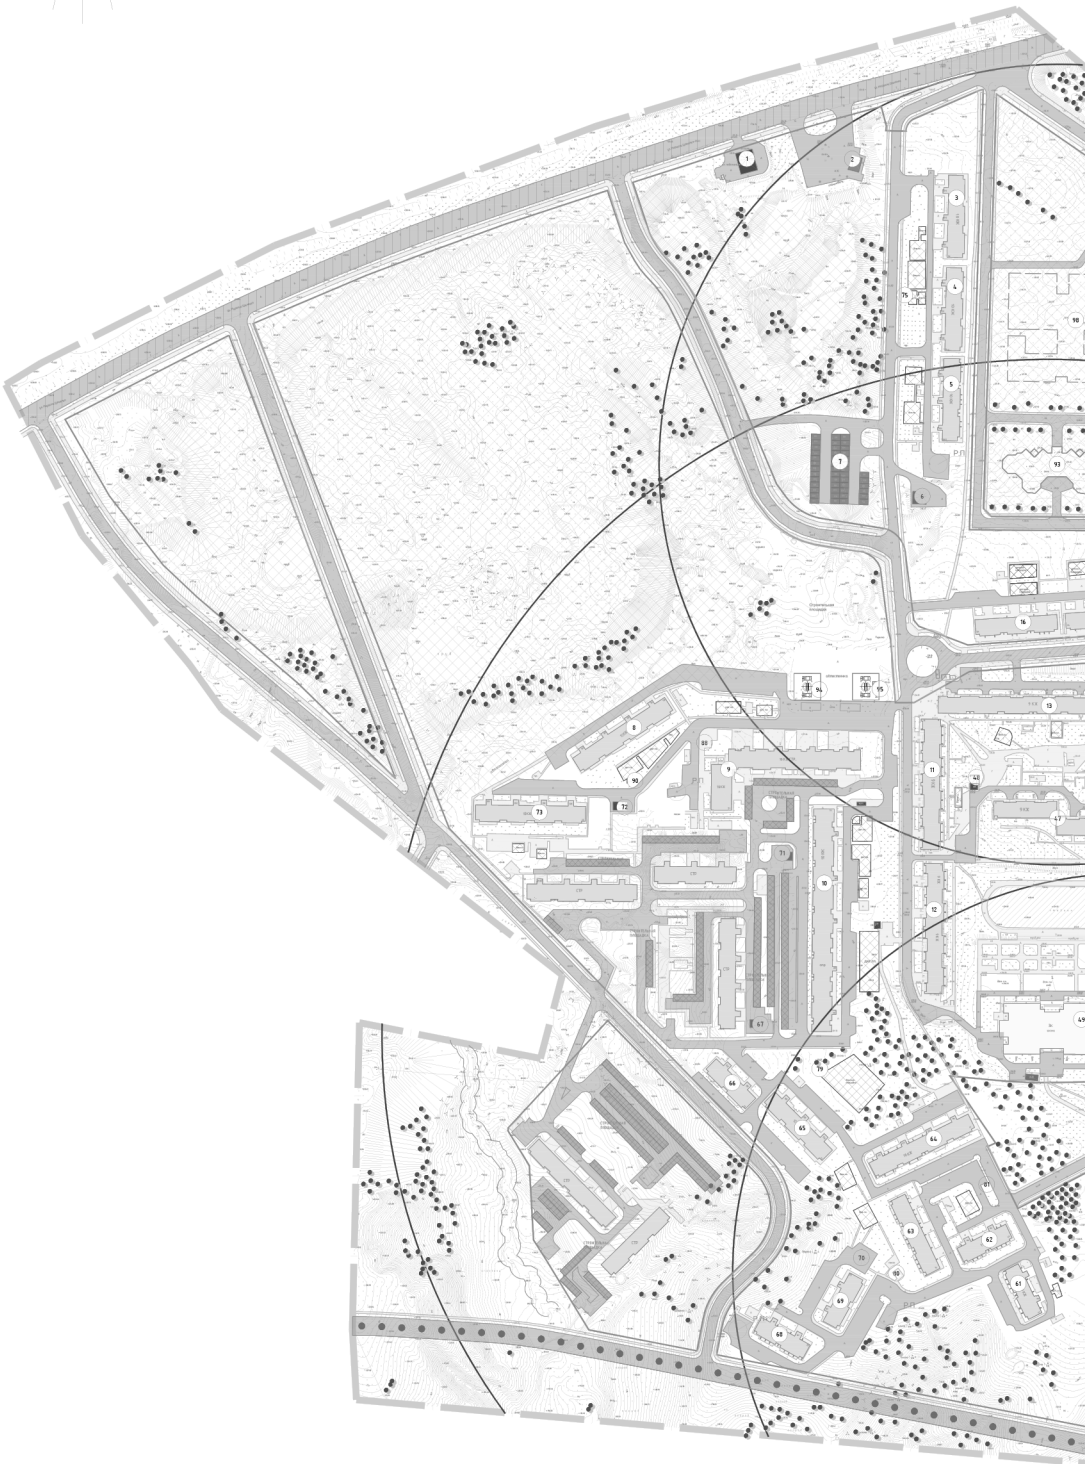

--бытового назначения, иных объектов капитального строительства. М 1:2000



Экспликация объектов капитального строительства

№ п/п	Наименование	S застр. м²	Этажность	Адрес	S зу по пред. нормат. (тех.паспорт)
1	Электротяговая подстанция №16	208	1	ул.Маршала Еременко	–
2	Автозаправочная станция	88	1	ул.Маршала Еременко, д.36а	–
3	Многоквартирный жилой дом	798	10	ул.Маршала Еременко, д.54	–
4	Многоквартирный жилой дом	820	10	ул.Маршала Еременко, д.54а	–
5	Многоквартирный жилой дом	824	10	ул.Маршала Еременко, д.54б	–
6	Трансформаторная подстанция	94	1	ул.Маршала Еременко, около д.54а	–
7	Гаражи	–	1	мкр.Королевка	–
8	Многоквартирный жилой дом	1021	10	мкр.Королевка, д.19	–
9	Многоквартирный жилой дом	530	10	мкр.Королевка, д.21	–
10	Многоквартирный жилой дом	2447	10	мкр.Королевка, д.14	–
11	Многоквартирный жилой дом	1520	9	мкр.Королевка, д.10	6156
12	Многоквартирный жилой дом	1434	9	мкр.Королевка, д.11	3952
13	Многоквартирный жилой дом	1881	9	мкр.Королевка, д.9	7905
14	Многоквартирный жилой дом	881	9	мкр.Королевка, д.7	4610
15	Многоквартирный жилой дом	777	10	мкр.Королевка, д.3а	–
16	Многоквартирный жилой дом	755	10	мкр.Королевка, д.9а	–
17	Многоквартирный жилой дом	759	10	мкр.Королевка, д.7а	–
18	Многоквартирный жилой дом	1040	10	мкр.Королевка, 3	–
19	Торговый центр	271	2	мкр.Королевка, д.1	–
20	Многоквартирный жилой дом	828	10	ул.Валентины Гризодубовой, д.1а	–
21	Многоквартирный жилой дом	517	10	ул.Валентины Гризодубовой, д.1б	–
22	Многоквартирный жилой дом	1096	9	ул.Валентины Гризодубовой, д.1в	–
23	Многоквартирный жилой дом	678	10	ул.Валентины Гризодубовой, д.1г	–
24	Многоквартирный жилой дом	2580	9	ул.Валентины Гризодубовой, д.1	6979
25	Трансформаторная подстанция №607	53	1	ул.Валентины Гризодубовой, около д.1	–
26	Центральный тепловой пункт №190	161	1	ул.Валентины Гризодубовой, около д.1	–
27	Ясли-сад "37 "Мальвина"	1699	2	мкр.Королевка, д.5	8347
28	Административное здание	614	1	ул.Валентины Гризодубовой, д.2	–
29	Многоквартирный жилой дом	1643	9	ул.Валентины Гризодубовой, д.2	1498
30	Магазин	238	1	ул.Валентины Гризодубовой, д.3	–
31	Многоквартирный жилой дом	1634	9	ул.Валентины Гризодубовой, д.3	4801
32	Трансформаторная подстанция №609	51	1	ул.Валентины Гризодубовой, около д.4	–
33	Подстанция скорой медицинской помощи	194	1	ул.Валентины Гризодубовой, д.4	–
34	Многоквартирный жилой дом	1632	9	ул.Валентины Гризодубовой, д4	–
35	Многоквартирный жилой дом	1155	9	ул.Валентины Гризодубовой, д.5	5893
36	Многоквартирный жилой дом	1155	10	ул.Валентины Гризодубовой, д.5 к1	5631
37	Трансформаторная подстанция	57	1	ул.Валентины Гризодубовой, около д.5 к1	–
38	Трансформаторная подстанция	325	1	ул.Валентины Гризодубовой, д.5б	–
39	Многоквартирный жилой дом	780	10	ул. Ударников, д.30	–
40	Многоквартирный жилой дом	513	10	ул.Валентины Гризодубовой, д.5б	–
41	Многоквартирный жилой дом	260	10	ул.Валентины Гризодубовой, д.5б	–
42	Многоквартирный жилой дом	1034	10	ул.ВалентиныГризодубовой, д.5а	–
43	Многоквартирный жилой дом	761	10	ул.Валентины Гризодубовой, д.4а	–
44	Магазин	816	2	ул.Валентины Гризодубовой, д.3а	–
45	Многоквартирный жилой дом	797	10	ул.Валентины Гризодубовой, д.3а	–
46	Многоквартирный жилой дом	1020	10	ул.Валентины Гризодубовой, д.2а	–
47	Многоквартирный жилой дом	1787	9	мкр.Королевка, д.8	9801
48	Трансформаторная подстанция №608	47	1	мкр.Королевка, около д.10	–
49	Средняя общеобразовательная школа №40	3074,5	4	ул.Валентины Гризодубовой, д.6	24809,9
50	Многоквартирный жилой дом	518	10	ул.Ударников, д.38	–
51	Многоквартирный жилой дом	778	10	ул.Ударников, д.36а	–
52	Многоквартирный жилой дом	507	10	ул.Ударников, д.34а	1066
53	Многоквартирный жилой дом	788	10	ул.Ударников, д.32	–
55	Индивидуальный жилой дом	161	1	ул.Ударников, д.39	–
56	Индивидуальный жилой дом	82	1	ул.Ударников, д.41	–
57	Индивидуальный жилой дом	89	1	ул.Ударников, д.43	–
58	Индивидуальный жилой дом	110	1	ул.Ударников, д.45	–
59	Многоквартирный жилой дом	793	10	ул.Ударников, д.34	–
60	Многоквартирный жилой дом	823	10	ул.Ударников, д.36	–
61	Многоквартирный жилой дом	505	10	мкр.Королевка, д.47	–
62	Многоквартирный жилой дом	503	10	мкр.Королевка, д.49	–
63	Многоквартирный жилой дом	783	10	мкр.Королевка, д.53	–
64	Многоквартирный жилой дом	1024	10	мкр.Королевка, д.51	–
65	Многоквартирный жилой дом	763	10	мкр.Королевка, д.13	–
66	Многоквартирный жилой дом	514	10	мкр.Королевка, д.15	–
67	Трансформаторная подстанция №4	62	1	мкр.Королевка, около д.14	–
68	Многоквартирный жилой дом	529	10	мкр.Королевка, д.57	–
69	Многоквартирный жилой дом	507	10	мкр.Королевка, д.55	–
70	Трансформаторная подстанция №5	38	1	мкр.Королевка, около д.55	–
71	Трансформаторная подстанция №3	64	1	мкр.Королевка, около д.14	–
72	Трансформаторная подстанция	64	1	мкр.Королевка, д.17	–
73	Многоквартирный жилой дом	1009	10	мкр.Королевка, д.17	–
74	Магазин	765	1	ул.Валентины Гризодубовой, д.1	–
75	Газовый шкафной пункт	16	1	ул. Маршала Еременко, около д.54а	–
78	Газорегуляторный пункт шкафной	2,2	1	мкр.Королевка, около д.3	–
79	Шкафной регуляторный пункт	1,5	1	мкр.Королевка, около д.13	–
80	Шкафной регуляторный пункт	17,6	1	мкр.Королевка, около д.53	–
81	Шкафной регуляторный пункт	2,7	1	мкр.Королевка, около д.49	–
82	Газорегуляторный пункт	10,1	1	ул.Ударников, около д.32	–
83	Торговый павильон	96,5	1	ул.Ударников, около д.34	–
84	Тепловой пункт	60,1	1	ул.Ударников, около д.34	–
85	Тепловой пункт	24,2	1	ул.Ударников, около д.34	–
86	Шкафной пункт	6,5	1	ул.Валентины Гризодубовой, д.2а	–
87	Теплица	232	1	ул.Валентины Гризодубовой, около д.6	–
88	Шкафной регуляторный пункт	4,2	1	мкр.Королевка, около д.21	–
89	Тепловой пункт	65,3	1	ул.Ударников, около д.36	–
90	Шкафной регуляторный пункт	13,5	1	мкр.Королевка, около д.19	–
91	Магазин	150	1	мкр.Королевка	–
92	Проектируемое лечебно-профилактическое учреждение (стационар и поликлиника)	4907	4	ул.Валентины Гризодубовой	–
93	Проектируемый детский сад	1951	2	ул.Валентины Гризодубовой	–
94	Проектируемая парковка	317	16	мкр.Королевка	–
95	Проектируемая парковка	317	16	мкр.Королевка	–
96	Проектируемая парковка	317	16	мкр.Королевка	–
98	Проектируемая общеобразовательная школа	6451	–	мкр.Королевка	–

Условные обозначения:

- жилые здания
- административные здания,учреждения по обслуживанию населения
- учреждения здравоохранения
- образовательные учреждения
- объекты инженерной инфраструктуры
- автотранспортные предприятия,гаражи и стоянки
- склады и сараи
- проектируемые здания
- деревья
- красные линии
- линии регулирования застройки
- красные линии за границей проектирования
- красные линии линейных объектов (технические линии инженерных сетей) - существующие
- красные линии линейных объектов (технические линии инженерных сетей) - проектируемые
- расширяемые дороги
- реконструируемые дороги
- разворотные площадки
- радиусы обслуживания образовательных и детских дошкольных учреждений
- реконструируемые детские площадки
- реконструируемые спортивные площадки
- береговая полоса
- проектируемая магистральная улица районного значения в соответствии с ГП г.Смоленска
- сносимые здания и сооружения
- зона планируемого размещения объектов
- номер объекта кап.строительства по экспликации

1. Чертеж разработан на топографической съемке М 1:500, выполненной отделом геодезических изысканий ООО "БИНОМ" в 2014 г.
2. Система координат МСК-67, система высот Балтийская.

						Муниципальный контракт № 0163300029414000668_127441 "Разработка проекта планировки и межевания застроенных территорий г.Смоленска"	
						Проект планировки территории микрорайона Королевка	
Изм.	Кол.уч.	Лист	№ док.	Подп.	Дата		
ГАП		Найданова-Каховская				Проект планировки территории	Стадия: ПП; Лист: 4; Листов: 6
Нач.ОГИ		Греков					
Разработал		Найданова-Каховская				Чертеж границ зон планируемого размещения объектов социально-культурного и коммунально-бытового назначения, иных объектов капитального строительства. М 1:2000	ООО "Бином"

Формат А0

С

Чертеж границ зон планируемого размещения объектов федерального, объектов рег



ного, объектов регионального, объектов местного значения . М 1:2000



Экспликация объектов капитального строительства

№ п/п	Наименование	S застр. м²	Этажность	Адрес	S зу по пред. нормат. (тех.паспорт)
1	Электротяговая подстанция №16	208	1	ул.Маршала Еременко	–
2	Автозаправочная станция	88	1	ул.Маршала Еременко, д.36а	–
3	Многоквартирный жилой дом	798	10	ул.Маршала Еременко, д.54	–
4	Многоквартирный жилой дом	820	10	ул.Маршала Еременко, д.54а	–
5	Многоквартирный жилой дом	824	10	ул.Маршала Еременко, д.54б	–
6	Трансформаторная подстанция	94	1	ул.Маршала Еременко, около д.54а	–
7	Гаражи	–	1	мкр.Королевка	–
8	Многоквартирный жилой дом	1021	10	мкр.Королевка, д.19	–
9	Многоквартирный жилой дом	530	10	мкр.Королевка, д.21	–
10	Многоквартирный жилой дом	2447	10	мкр.Королевка, д.14	–
11	Многоквартирный жилой дом	1520	9	мкр.Королевка, д.10	6156
12	Многоквартирный жилой дом	1434	9	мкр.Королевка, д.11	3952
13	Многоквартирный жилой дом	1881	9	мкр.Королевка, д.9	7905
14	Многоквартирный жилой дом	881	9	мкр.Королевка, д.7	4610
15	Многоквартирный жилой дом	777	10	мкр.Королевка, д.3а	–
16	Многоквартирный жилой дом	755	10	мкр.Королевка, д.9а	–
17	Многоквартирный жилой дом	759	10	мкр.Королевка, д.7а	–
18	Многоквартирный жилой дом	1040	10	мкр.Королевка, 3	–
19	Торговый центр	271	2	мкр.Королевка, д.1	–
20	Многоквартирный жилой дом	828	10	ул.Валентины Гризодубовой, д.1а	–
21	Многоквартирный жилой дом	517	10	ул.Валентины Гризодубовой, д.1б	–
22	Многоквартирный жилой дом	1096	9	ул.Валентины Гризодубовой, д.1б	–
23	Многоквартирный жилой дом	678	10	ул.Валентины Гризодубовой, д.1г	–
24	Многоквартирный жилой дом	2580	9	ул.Валентины Гризодубовой, д.1	6979
25	Трансформаторная подстанция №607	53	1	ул.Валентины Гризодубовой, около д.1	–
26	Центральный тепловой пункт №190	161	1	ул.Валентины Гризодубовой, около д.1	–
27	Ясли-сад "37 "Мальвина"	1699	2	мкр.Королевка, д.5	8347
28	Административное здание	614	1	ул.Валентины Гризодубовой, д.2	–
29	Многоквартирный жилой дом	1643	9	ул.Валентины Гризодубовой, д.2	1498
30	Магазин	238	1	ул.Валентины Гризодубовой, д.3	–
31	Многоквартирный жилой дом	1634	9	ул.Валентины Гризодубовой, д.3	4801
32	Трансформаторная подстанция №609	51	1	ул.Валентины Гризодубовой, около д.4	–
33	Подстанция скорой медицинской помощи	194	1	ул.Валентины Гризодубовой, д.4	–
34	Многоквартирный жилой дом	1632	9	ул.Валентины Гризодубовой, д4	–
35	Многоквартирный жилой дом	1155	9	ул.Валентины Гризодубовой, д.5	5893
36	Многоквартирный жилой дом	1155	10	ул.Валентины Гризодубовой, д.5 к1	5631
37	Трансформаторная подстанция	57	1	ул.Валентины Гризодубовой, около д.5 к1	–
38	Трансформаторная подстанция	325	1	ул.Валентины Гризодубовой, д.5б	–
39	Многоквартирный жилой дом	780	10	ул. Ударников, д.30	–
40	Многоквартирный жилой дом	513	10	ул.Валентины Гризодубовой, д.5б	–
41	Многоквартирный жилой дом	260	10	ул.Валентины Гризодубовой, д.5б	–
42	Многоквартирный жилой дом	1034	10	ул.ВалентиныГризодубовой, д.5а	–
43	Многоквартирный жилой дом	761	10	ул.Валентины Гризодубовой, д.4а	–
44	Магазин	816	2	ул.Валентины Гризодубовой, д.3а	–
45	Многоквартирный жилой дом	797	10	ул.Валентины Гризодубовой, д.3а	–
46	Многоквартирный жилой дом	1020	10	ул.Валентины Гризодубовой, д.2а	–
47	Многоквартирный жилой дом	1787	9	мкр.Королевка, д.8	9801
48	Трансформаторная подстанция №608	47	1	мкр.Королевка, около д.10	–
49	Средняя общеобразовательная школа №40	3074,5	4	ул.Валентины Гризодубовой, д.6	24809,9
50	Многоквартирный жилой дом	518	10	ул.Ударников, д.38	–
51	Многоквартирный жилой дом	778	10	ул.Ударников, д.36а	–
52	Многоквартирный жилой дом	507	10	ул.Ударников, д.34а	1066
53	Многоквартирный жилой дом	788	10	ул.Ударников, д.32	–
55	Индивидуальный жилой дом	161	1	ул.Ударников, д.39	–
56	Индивидуальный жилой дом	82	1	ул.Ударников, д.41	–
57	Индивидуальный жилой дом	89	1	ул.Ударников, д.43	–
58	Индивидуальный жилой дом	110	1	ул.Ударников, д.45	–
59	Многоквартирный жилой дом	793	10	ул.Ударников, д.34	–
60	Многоквартирный жилой дом	823	10	ул.Ударников, д.36	–
61	Многоквартирный жилой дом	505	10	мкр.Королевка, д.47	–
62	Многоквартирный жилой дом	503	10	мкр.Королевка, д.49	–
63	Многоквартирный жилой дом	783	10	мкр.Королевка, д.53	–
64	Многоквартирный жилой дом	1024	10	мкр.Королевка, д.51	–
65	Многоквартирный жилой дом	763	10	мкр.Королевка, д.13	–
66	Многоквартирный жилой дом	514	10	мкр.Королевка, д.15	–
67	Трансформаторная подстанция №4	62	1	мкр.Королевка, около д.14	–
68	Многоквартирный жилой дом	529	10	мкр.Королевка, д.57	–
69	Многоквартирный жилой дом	507	10	мкр.Королевка, д.55	–
70	Трансформаторная подстанция №5	38	1	мкр.Королевка, около д.55	–
71	Трансформаторная подстанция №3	64	1	мкр.Королевка, около д.14	–
72	Трансформаторная подстанция	64	1	мкр.Королевка, д.17	–
73	Многоквартирный жилой дом	1009	10	мкр.Королевка, д.17	–
74	Магазин	765	1	ул.Валентины Гризодубовой, д.1	–
75	Газовый шкафной пункт	16	1	ул. Маршала Еременко, около д.54а	–
78	Газорегуляторный пункт шкафной	2,2	1	мкр.Королевка, около д.3	–
79	Шкафной регуляторный пункт	1,5	1	мкр.Королевка, около д.13	–
80	Шкафной регуляторный пункт	17,6	1	мкр.Королевка, около д.53	–
81	Шкафной регуляторный пункт	2,7	1	мкр.Королевка, около д.49	–
82	Газорегуляторный пункт	10,1	1	ул.Ударников, около д.32	–
83	Торговый павильон	96,5	1	ул.Ударников, около д.34	–
84	Тепловой пункт	60,1	1	ул.Ударников, около д.34	–
85	Тепловой пункт	24,2	1	ул.Ударников, около д.34	–
86	Шкафной пункт	6,5	1	ул.Валентины Гризодубовой, д.2а	–
87	Теплица	232	1	ул.Валентины Гризодубовой, около д.6	–
88	Шкафной регуляторный пункт	4,2	1	мкр.Королевка, около д.21	–
89	Тепловой пункт	65,3	1	ул.Ударников, около д.36	–
90	Шкафной регуляторный пункт	13,5	1	мкр.Королевка, около д.19	–
91	Магазин	150	1	мкр.Королевка	–
92	Проектируемое лечебно-профилактическое учреждение (стационар и поликлиника)	4907	4	ул.Валентины Гризодубовой	–
93	Проектируемый детский сад	1951	2	ул.Валентины Гризодубовой	–
94	Проектируемая парковка	317	16	мкр.Королевка	–
95	Проектируемая парковка	317	16	мкр.Королевка	–
96	Проектируемая парковка	317	16	мкр.Королевка	–
98	Проектируемая общеобразовательная школа	6451	–	мкр.Королевка	–

Условные обозначения:

- жилые здания
- административные здания,учреждения по обслуживанию населения
- учреждения здравоохранения
- образовательные учреждения
- объекты инженерной инфраструктуры
- автотранспортные предприятия,гаражи и стоянки
- склады и сараи
- проектируемые здания
- деревья
- красные линии
- линии регулирования застройки
- красные линии за границей проектирования
- красные линии линейных объектов (технические линии инженерных сетей) - существующие
- красные линии линейных объектов (технические линии инженерных сетей) - проектируемые
- расширяемые дороги
- реконструируемые дороги
- разворотные площадки
- радиусы обслуживания образовательных и детских дошкольных учреждений
- реконструируемые детские площадки
- реконструируемые спортивные площадки
- береговая полоса
- проектируемая магистральная улица районного значения в соответствии с ГП г.Смоленска
- сносимые здания и сооружения
- зона планируемого размещения объектов
- номер объекта кап.строительства по экспликации


1. Чертеж разработан на топографической съемке М 1:500, выполненной отделом геодезических изысканий ООО "БИНОМ" в 2014 г.
2. Система координат МСК-67, система высот Балтийская.

						Муниципальный контракт № 0163300029414000668_127441 "Разработка проекта планировки и межевания застроенных территорий г.Смоленска"	
						Проект планировки территории микрорайона Королевка	
Изм.	Кол.уч.	Лист	№ док.	Подп.	Дата		
ГАП		Найданова-				Проект планировки территории	Стадия: ПП; Лист: 5; Листов: 6
		Каховская					
Нач.ОГИ		Грекова					
Разработал		Найданова-				Чертеж границ зон планируемого размещения объектов федерального, объектов регионального, объектов местного значения. М 1:2000	ООО "Бином"
		Каховская					

Формат А0


С
Разбивочный чертеж

ертеж красных линий. М 1:2000

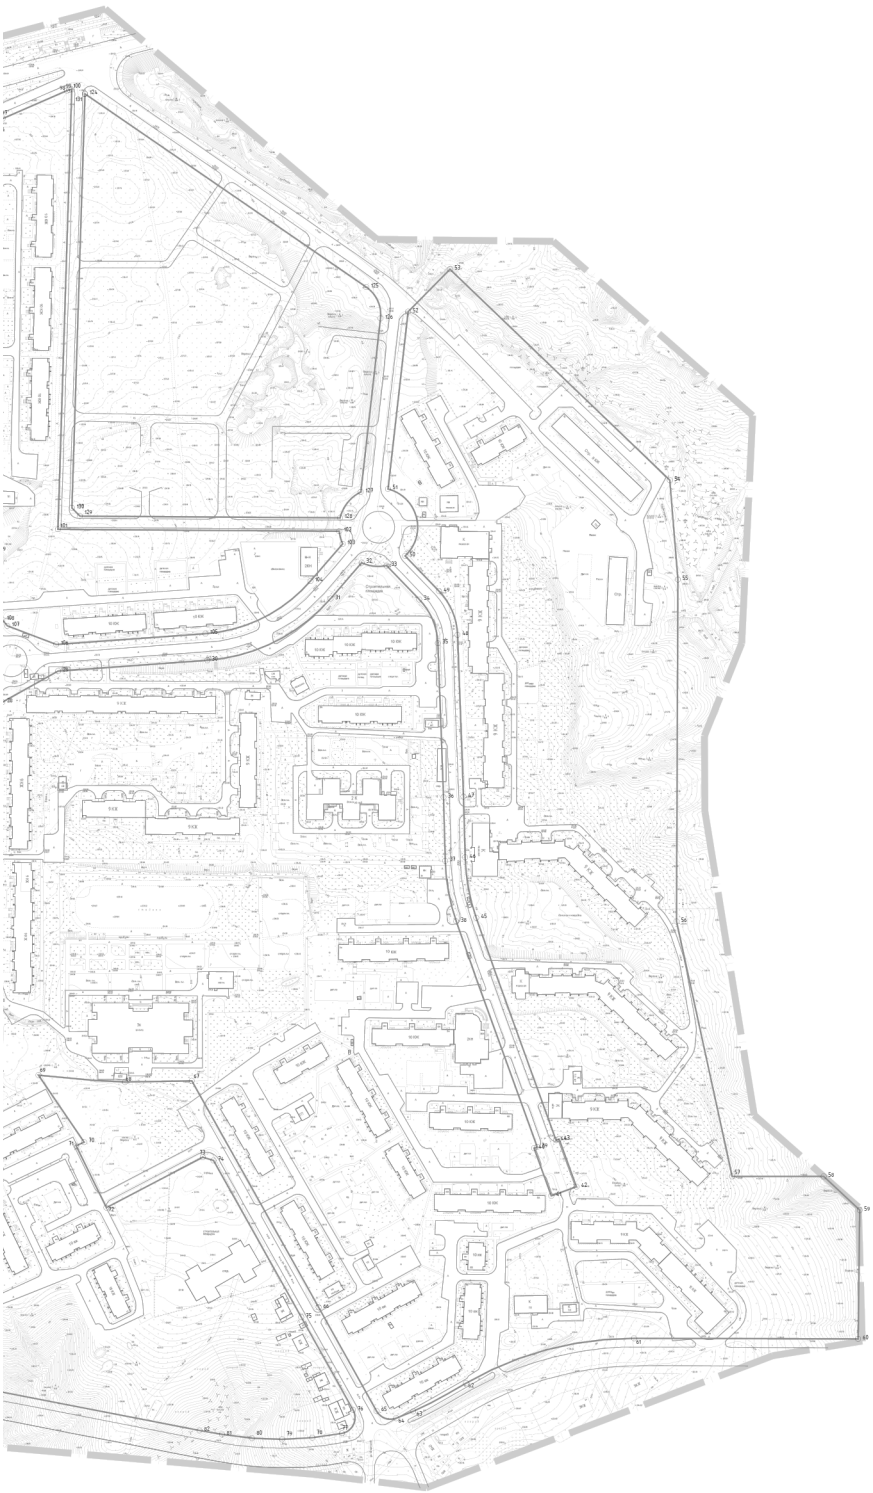

Номер точки	Координаты		Дир.углы	Меры линий,м	На точку
	X	Y			
1	463766.08	1219858.42	159 24' 41"	354.97	2
2	463433.8	1219983.31	314 20' 36"	181.81	3
3	463504.96	1219918.5	310 29' 33"	100.77	4
4	463570.4	1219833.86	313 25' 17"	34.19	5
5	463593.9	1219809.03	322 7' 18"	65.7	6
6	463645.75	1219760.69	329 56' 42"	66.18	7
7	463703.83	1219735.55	62 50' 19"	138.1	8
8	463766.08	1219858.42	0 0' 0"	0	9

Номер точки	Координаты		Дир.углы	Меры линий,м	На точку
	X	Y			
124	463944.93	1220433.98	124 30' 48"	255.82	125
125	463881.98	1220644.78	155 29' 15"	25.73	126
126	463770.57	1220655.46	196 27' 43"	131.03	127
127	463648.37	1220640.71	218 33' 5"	24.99	128
128	463628.83	1220625.13	270 24' 5"	194.95	129
129	463630.19	1220430.19	316 5' 59"	8.59	130
130	463636.38	1220424.23	1 47' 53"	318.71	131
131	463946.93	1220433.98	0 0' 0"	0	132

Номер точки	Координаты		Дир.углы	Меры линий,м	На точку
	X	Y			
9	463774.82	1219876.48	66 56' 29"	92.32	10
10	463810.98	1219961.43	69 47' 29"	112.26	11
11	463849.76	1220066.78	71 45' 48"	79.53	12
12	463874.65	1220142.32	161 49' 38"	41.06	13
13	463835.63	1220155.12	151 12' 0"	15.25	14
14	463822.26	1220162.47	146 49' 39"	7.11	15
15	463816.31	1220166.36	140 37' 42"	6.22	16
16	463811.5	1220170.31	145 54' 19"	44.27	17
17	463774.84	1220195.13	156 33' 39"	141.71	18
18	463644.82	12202515	143 18' 44"	18.69	19
19	463629.83	1220262.66	120 57' 18"	39.18	20
20	463609.68	1220296.26	98 45' 15"	35.97	21
21	463604.21	1220331.82	130 0' 55"	19.79	22
22	463591.48	1220346.97	172 51' 9"	46.18	23
23	463545.66	1220352.72	166 2' 41"	8.39	24
24	463537.52	1220354.74	167 42' 1"	27.95	25
25	462763.88	1220657.86	297 48' 21"	19.53	26
26	462754.38	1220656.92	302 53' 28"	9.14	27
27	462754.95	1220656.82	307 58' 34"	10.09	28
28	463498.66	1220372.12	60 49' 13"	47.84	29
29	463513.99	1220413.89	85 52' 11"	112.12	30
30	463522.86	1220525.73	63 23' 28"	183.24	31
31	463568.31	1220618.03	49 54' 29"	35.6	32
32	463595.21	1220641.34	96 24' 42"	18.83	33
33	463593.11	1220660.05	136 5' 45"	35.23	34
34	463567.73	1220684.49	157 0' 2"	35.68	35
35	463534.88	1220698.43	177 54' 19"	115.64	36
36	463619.32	1220702.65	178 28' 8"	47.78	37
37	463371.56	1220703.93	169 37' 5"	46.16	38
38	463326.16	1220712.25	160 17' 29"	179.78	39
39	463156.9	1220772.88	250 8' 17"	2.5	40
40	463156.65	1220778.53	160 6' 48"	38	41
41	463120.32	1220783.45	70 8' 17"	28.04	42
42	463127.13	1220802.31	340 2' 36"	38	43
43	463162.85	1220789.34	250 8' 17"	2.5	44
44	463162	1220786.99	340 17' 6"	177.28	45
45	463328.89	1220727.18	349 37' 5"	46.16	46
46	463376.29	1220718.86	358 28' 4"	45.59	47
47	463419.86	1220717.64	357 54' 19"	121.37	48
48	463541.15	1220713.21	337 0' 2"	35.68	49
49	463574	1220699.27	316 5' 45"	36.57	50
50	463600.34	1220673.91	345 39' 58"	51.81	51
51	463650.54	1220661.08	6 27' 43"	133.82	52
52	463783.51	1220676.14	44 34' 9"	44.71	53
53	463815.36	1220707.52	133 50' 18"	228.37	54
54	463657.99	1220872.24	175 22' 44"	74.84	55
55	463582.59	1220878.27	180 13' 28"	256.38	56
56	463326.21	1220877.26	167 42' 49"	195.82	57
57	463134.88	1220918.93	90 0' 0"	68.61	58
58	463134.88	1220987.54	133 6' 55"	36.94	59
59	463109.64	1221014.5	180 40' 54"	96.68	60
60	463012.96	1221013.35	270 9' 14"	167.91	61
61	463013.41	1220845.44	255 2' 34"	138.31	62
62	462979.78	1220719.54	241 55' 11"	44.73	63
63	462958.73	1220680.88	247 54' 42"	13.92	64
64	462953.49	1220667.18	290 18' 42"	15.64	65
65	462958.89	1220652.5	330 58' 59"	89	66
66	463036.61	1220609.15	330 46' 34"	194.76	67
67	463206.58	1220514.96	268 58' 35"	49.99	68
68	463205.69	1220464.08	274 31' 8"	65.11	69
69	463210.82	1220399.17	145 45' 49"	68.81	70
70	463160.55	1220433.38	245 51' 27"	6.58	71
71	463157.86	1220427.38	153 54' 46"	51.61	72
72	463111.51	1220450.67	62 24' 37"	81.47	73
73	463149.24	1220522.28	196 35' 35"	8.36	74
74	463146.85	1220530.29	150 46' 34"	134.69	75
75	463029.31	1220596.85	150 50' 59"	79.64	76
76	462969.75	1220634.84	205 8' 42"	19.46	77
77	462942.12	1220626.62	261 45' 50"	22.6	78
78	462938.88	1220604.25	266 56' 41"	22.6	79
79	462937.68	1220581.69	272 7' 32"	22.6	80
80	462938.52	1220559.11	277 18' 22"	22.6	81
81	462941.39	1220536.69	279 53' 48"	17.13	82
82	462944.33	1220519.82	281 0' 32"	361.23	83
83	463081.86	1220224.14	11 0' 32"	20.51	84
84	463021.99	1220228.85	28 25' 41"	29.94	85
85	463068.32	1220242.31	65 50' 58"	28.88	86
86	463067.88	1220262.45	0 50' 50"	81.32	87
87	463149.19	1220263.66	315 50' 50"	344.69	88
88	463396.5	1220023.55	338 45' 22"	405.9	89
89	463774.82	1219876.48	0 0' 0"	0	90

Номер точки	Координаты		Дир.углы	Меры линий,м	На точку
	X	Y			
132	463252.35	1220142.6	135 50' 50"	158.34	133
133	463318.74	1220252.89	180 50' 50"	60.1	134
134	463078.64	1220252	225 50' 50"	32.79	135
135	463055.8	1220228.48	208 25' 41"	29.94	136
136	463029.48	1220214.23	191 0' 32"	25.22	137
137	463004.72	1220209.41	201 0' 32"	82.65	138
138	463020.5	1220128.28	328 38' 49"	58.97	139
139	463070.86	1220097.6	327 49' 56"	4.49	140
140	463074.66	1220095.21	327 40' 9"	15.67	141
141	463087.9	1220086.83	356 45' 31"	55.71	142
142	463143.52	1220083.68	328 49' 54"	30.76	143
143	463169.8	1220067.69	6 24' 44"	2.76	144
144	463171.95	1220067.86	42 54' 47"	169.77	145
145	463252.35	1220142.6	0 0' 0"	0	132

Номер точки	Координаты		Дир.углы	Меры линий,м	На точку
	X	Y			
90	463880.76	1220961.36	72 10' 54"	87.8	91
91	463907.63	1220744.95	72 41' 47"	35.66	92
92	463918.24	1220279	74 14' 26"	71.33	93
93	463937.61	1220347.64	165 16' 12"	15	94
94	463923.1	1220351.45	185 35' 18"	3.63	95
95	463919.49	1220351.1	91 30' 16"	15	96
96	463919.89	1220366.89	34 0' 17"	11.28	97
97	463928.45	1220372.41	66 30' 18"	52.44	98
98	463949.36	1220420.5	70 56' 32"	1.86	99
99	463949.96	1220422.26	79 40' 59"	1.86	100
100	463950.29	1220424.08	181 47' 53"	330.15	101
101	463620.31	1220413.72	90 24' 5"	210.77	102
102	463618.83	1220624.48	164 20' 43"	9.83	103
103	463609.36	1220627.14	220 54' 29"	36.99	104
104	463581.61	1220602.91	243 23' 28"	87.95	105
105	463542.01	1220524.28	265 52' 11"	112.12	106
106	463533.94	1220412.45	290 55' 9"	39.25	107
107	463547.95	1220375.79	320 30' 5"	5.95	108
108	463552.54	1220372.01	352 49' 47"	52.64	109
109	463604.76	1220365.44	318 12' 17"	21.82	110
110	463621.03	1220350.9	279 7' 37"	47.69	111
111	463628.6	1220303.81	298 52' 42"	29.72	112
112	463642.95	1220277.78	321 30' 54"	3.68	113
113	463645.83	1220275.49	323 57' 42"	10.96	114
114	463654.7	1220269.84	336 45' 42"	121.63	115
115	463766.46	1220221.05	335 8' 42"	9.76	116
116	463775.31	1220216.95	335 8' 42"	6.94	117
117	463781.61	1220214.04	335 2' 31"	9.66	118
118	463790.36	1220209.96	323 58' 59"	47.11	119
119	463828.67	1220182.26	325 54' 8"	7.83	120
120	463834.95	1220177.87	331 26' 31"	5.52	121
121	463839.8	1220175.23	335 18' 47"	3.49	122
122	463842.97	1220173.76	341 49' 53"	39.78	123
123	463800.76	1220961.36	0 0' 0"	0	124

1. Чертеж разработан на топографической съемке М 1:500, выполненной отделом геодезических изысканий ООО "БИНОМ" в 2014 г.
2. Система координат МСК-67, система высот Балтийская.

						Муниципальный контракт № 0163300029414.000668_127441 "Разработка проекта планировки и межевания застроенных территорий г.Смоленска"			
						Проект планировки территории микрорайона Королевка			
Изм.	Кол.уч.	Лист	№ док.	Подп.	Дата				
ГАП		Найданова-				Проект планировки территории	Стадия	Лист	Листов
		Каховская					ПП	6	6
Нач.ОГИ		Грекав							
Разработал		Найданова-							
		Каховская				Разбивочный чертеж красных линий. М 1:2000	ООО "Бином"		

Формат А0

УТВЕРЖДЕНО
постановлением Администрации
города Смоленска
(приложение № 2)
от _____ № _____

Положение о размещении объектов капитального строительства федерального, регионального или местного значения, а также о характеристиках планируемого развития территории, в том числе плотности и параметрах застройки территории и характеристиках развития систем социального, транспортного обслуживания и инженерно-технического обеспечения, необходимых для развития территории застроенных и подлежащих застройке территорий микрорайона Королевка

«БЮРО ИНВЕНТАРИЗАЦИИ, ОЦЕНКИ И МЕЖЕВАНИЯ»


РАЗРАБОТКА ПРОЕКТОВ ПЛАНИРОВКИ И МЕЖЕВАНИЯ ЗАСТРОЕННЫХ И ПОДЛЕЖАЩИХ ЗАСТРОЙКЕ ТЕРРИТОРИЙ Г. СМОЛЕНСКА

Муниципальный контракт №0163300029414000668_127441 от 03.09.2014 г. по разработке проектной документации «Проект планировки и межевания, застроенных и подлежащих застройке территорий микрорайона Королевка»

ТОМ 3.2. ПРОЕКТ ПЛАНИРОВКИ ЗАСТРОЕННЫХ И ПОДЛЕЖАЩИХ ЗАСТРОЙКЕ ТЕРРИТОРИЙ МИКРОРАЙОНА КОРОЛЕВКА (ПК №3).

Основная часть

Пояснительная записка.

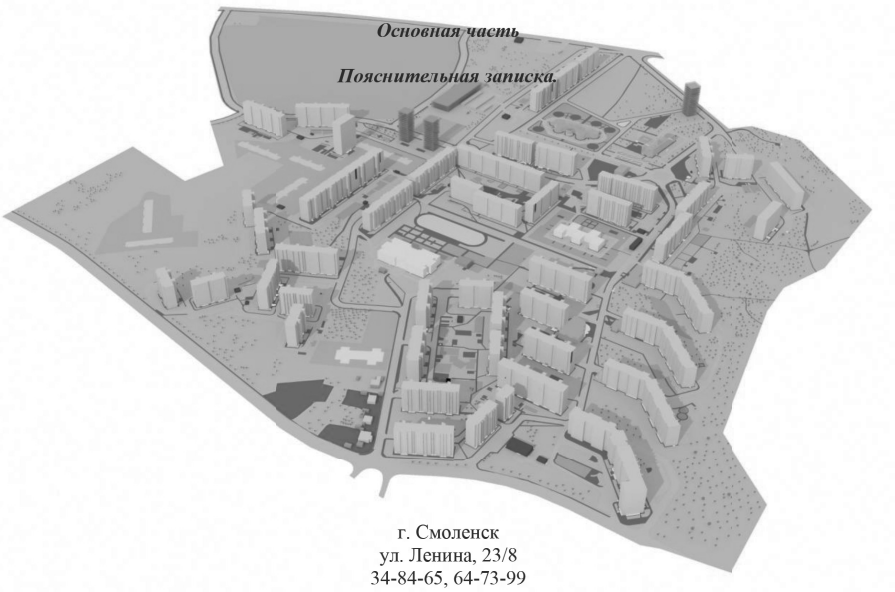

г. Смоленск
ул. Ленина, 23/8
34-84-65, 64-73-99
www.binsmol.ru, binsmol@mail.ru

«БЮРО ИНВЕНТАРИЗАЦИИ, ОЦЕНКИ И МЕЖЕВАНИЯ»

РАЗРАБОТКА ПРОЕКТОВ ПЛАНИРОВКИ И МЕЖЕВАНИЯ ЗАСТРОЕННЫХ ТЕРРИТОРИЙ Г. СМОЛЕНСКА

Муниципальный контракт №0163300029414000668_127441 от 03.09.2014 г. по разработке проектной документации «Проект планировки и межевания, застроенных и подлежащих застройке территорий микрорайона Королевка»

ТОМ 3.4. ПРОЕКТ ПЛАНИРОВКИ ЗАСТРОЕННЫХ И ПОДЛЕЖАЩИХ ЗАСТРОЙКЕ ТЕРРИТОРИЙ МИКРОРАЙОНА КОРОЛЕВКА (ПК №3).

Обоснование.
Пояснительная записка.

Директор **Гаврилов Д.А.**

ГАП **Найданова-Каховская Е.А.**

г. Смоленск
ул. Ленина, 23/8
55-98-01, 34-84-65, 64-73-99
www.binsmol.ru, binsmol@mail.ru

СОДЕРЖАНИЕ ТОМА 3.2

НАИМЕНОВАНИЕ РАЗДЕЛОВ	СТР.
1. Положения о размещении объектов капитального строительства федерального, регионального и местного значения территории, расположенной в границах: микрорайона Королевка (ПК №3). 2. Положения о характеристиках планируемого развития территории, в том числе сведения о плотности и параметрах застройки территории, расположенной в границах: микрорайона Королевка (ПК №3). 3. Положение о характеристиках развития систем социального, транспортного обслуживания и инженерно-технического обеспечения, необходимых для развития территории, расположенной в границах: микрорайона Королевка (ПК №3).	

ПОЛОЖЕНИЯ О РАЗМЕЩЕНИИ ОБЪЕКТОВ КАПИТАЛЬНОГО СТРОИТЕЛЬСТВА ФЕДЕРАЛЬНОГО, РЕГИОНАЛЬНОГО И МЕСТНОГО ЗНАЧЕНИЯ ТЕРРИТОРИИ, РАСПОЛОЖЕННОЙ В ГРАНИЦАХ МИКРОРАЙОНА КОРОЛЕВКА (ПК №3).

1. ХАРАКТЕРИСТИКА ТЕРРИТОРИИ ПРОЕКТИРОВАНИЯ.

Проект планировки территории, расположенной в границах микрорайона Королевка г. Смоленск является документом по планировке территории, который разрабатывается в соответствии с положениями, установленными в генеральном плане и правилах землепользования и застройки г. Смоленска. Он является их уточнением и развитием, доведенным до степени, позволяющей сформулировать круг конкретных градостроительных задач по планировочной организации территориального компонента - отдельного квартала комплексной жилой застройки.

Площадь территории квартала:

- в границах проектирования – 99,4 га;
- в красных линиях – 73,9 га.

Численность населения составляет (расчетная) – 16613 человек. (Согласно расчетному нормативу жилищной обеспеченности на одного члена семьи, состоящей из двух и более человек - 18 м^2/чел., в застройке усадебного типа – в 1 жилом доме 3-4 чел.).

Численность населения прогнозная (расчетная) – нет данных.

Согласно карте функциональных зон Генерального плана г. Смоленска проектируемая территория квартала состоит:

- зона застройки индивидуальными жилыми домами коттеджного типа;
- зона жилой застройки смешанной этажности;
- зона застройки многоэтажными жилыми домами;
- зона делового, общественного и коммерческого назначения;
- зона размещения автотранспортных предприятий и отвода автомагистралей;
- зоны парков, набережной, ботанического сада, скверов, бульваров, размещения объектов оздоровительного и рекреационного назначения (без права нового строительства).

Согласно карте градостроительного зонирования ПЗЗ г. Смоленска проектируемая территория квартала состоит:

- Ж4 (зона застройки жилыми домами смешанной этажности);
- Ж1 (зона застройки индивидуального жилыми домами коттеджного типа и жилыми домами блокированного типа);
- Ж3 (зона застройки многоэтажными жилыми домами);
- ОД (зона размещения объектов общественно-делового назначения);
- Т1 (зона размещения автотранспортных предприятий).

(См. «Схема расположения элемента планировочной структуры. Схема с отображением границ проектируемой территории, зон функционального назначения в соответствии с ГП. Схема с отображением границ проектируемой территории, территориальных зон в соответствии с ПЗЗ. М 1:2000» Лист 1 Том 3.3).

На основании документации по планировке и межеванию территории, утвержденной главой администрации г. Смоленска, рекомендуем внести изменения в правила землепользования и застройки в части уточнения границ территориальных зон по красным линиям, устанавливаемых в проекте планировки и межевания застроенных территорий.

ТЕХНИКО-ЭКОНОМИЧЕСКИЕ ПОКАЗАТЕЛИ ПРОЕКТА ПЛАНИРОВКИ

№ п/п	Наименование показателя	Ед. измерения	Современное состояние	Проектируемое состояние
1.	**ТЕРРИТОРИЯ**			
1.1.	**Общая площадь территории квартала в границах проектирования, в том числе территории:**	**га**	**99,4**	**99,4**
	в границах красных линий:	га	-	73,2
1.1.1	Жилые зоны:			
	Зона застройки индивидуальными жилыми домами	га/%	-	6,1/6,1
	Зона жилой застройки смешанной этажности	га/%	-	10,7/10,8
	Зона застройки многоэтажными жилыми домами	га/%	-	16,1/10,8
1.1.2	Общественно-деловые зоны:			
	Зона делового, общественного и коммунального назначения	га/%	-	3,5/3,5
1.1.3	Производственные зоны:			
	Зона размещения автотранспортных предприятий и отвода автомагистралей	га/%	-	1,5/1,5
1.1.4	Рекреационные зоны:			
	Зона парков, набережной, ботанического сада, скверов, бульваров, размещения объектов оздоровительного и рекреационного назначения (без права нового строительства)	га/%		10,5/10,6
1.2.	**Из общей площади:**	-//-		
	- зеленые насаждения внутриквартальные	га/%	-	42,6/42,9
	- внутриквартальные проезды, тротуары, площадки	-//-	-	20,3/20,4
	- альтернативное озеленение - экопарковки	-//-	-	0,04/0,04
	- количество парковочных мест на экопарковках	м/мест	-	506
1.3	Общее количество парковочных мест	м/мест	-	532
2.	**НАСЕЛЕНИЕ**			
2.1.	Численность населения	тыс. чел.	-	16613
3.	**ЖИЛИЩНЫЙ ФОНД**			
3.1.	Общая площадь жилых домов	тыс. кв. м.	0	299,0

3.2.	Из общего жилого фонда			
	многоэтажный	-//-	0	298,7/99,9
	индивидуальные жилые дома коттеджного типа и жилые дома блокированного типа	-//-	0	0,3/0,1
3.3	Убыль жилого фонда – всего в т. ч. аварийные	тыс. кв. м. квартир	-	-
3.4	Существующий сохраняемый жилой фонд	-//-	0	298,7
3.5	Новое жилищное строительство – всего	тыс. кв. м. кв./%	-	-
3.6.	Структура нового жилищного строительства по этажности в т.ч.			
	многоэтажное	тыс. кв. м. кв./%	-	-
	индивидуальные жилые дома коттеджного типа и жилые дома блокированного типа	-//-	-	-
4.	**УЧРЕЖДЕНИЯ СОЦИАЛЬНОЙ ИНФРАСТРУКТУРЫ**	Всего / на 1000 чел		
4.1.	Детские образовательные учреждения	тыс. мест	0,514	0,24
4.2.	Общеобразовательные школы	тыс. мест	0,99	1,43
4.3.	Поликлиники	тыс. пос. /шт.	0	1
4.4	Прочие объекты социального и культурно – бытового обслуживания населения			
	Прод. и непрод. торговля	шт.	5	5
	Общественное питание	шт.	0	0
	Библиотека	шт.	0	0
	Прочие	шт.	-	-
5.	**ТРАНСПОРТНАЯ ИНФРАСТРУКТУРА**			
5.1.	Протяженность линий пассажирского общественного транспорта			
	автобус	км	1,6	1,6
	трамвай	км	0	0
	троллейбус	км	0	0
5.2.	Протяженность улично-дорожной сети (в границах проектирования)	км	0	5,2
	Протяженность магистральных улиц и дорог (в границах проектирования)	км	0	2,0
5.3.	Плотность улично-дорожной сети в пределах границ проектирования	км/кв. км.	0	13,3

	Плотность магистральной сети в пределах застройки	км/кв. км.	0	5,1
5.4.	Обеспеченность населения индивидуальными легковыми автомобилями	тыс. автомоб.	-	9,9
6.	**ИНЖЕНЕРНАЯ ИНФРАСТРУКТУРА И БЛАГОУСТРОЙСТВО ТЕРРИТОРИИ**			
6.1.	**Водоснабжение**			
6.1.1.	Протяженность сетей	км	3,0	3,0
6.2.	**Водоотведение**			
6.2.1.	Протяженность сетей	км	6,6	6,6
6.2.2.	Ливневая канализация	км	1,5	1,5
6.3.	**Энергоснабжение**			
6.3.1.	Протяженность сетей	км	-	-
6.4.	**Теплоснабжение**			
6.4.1.	Протяженность сетей	км	-	-
6.5.	**Газоснабжение**			
6.5.1.	Протяженность сетей	км	0,8	0,8
6.6.	**Связь**			
6.6.1.	Протяженность сетей	км	-	-
6.7.	**Инженерная подготовка территории**			
6.7.1.	Подсыпка территории	млн. куб. м	-	-
6.7.2.	Берегоукрепление откосное	км	-	-
6.7.3.	Берегоукрепление – вертикальная стенка	км	-	-
6.8.	**Санитарная очистка территории**			
6.8.1.	Общее количество и территория кладбищ	га	-	-

2. ПАРАМЕТРЫ ПЛАНИРУЕМОГО РАЗВИТИЯ ПРОЕКТИРУЕМОЙ ТЕРРИТОРИИ.

Подготовка документации по планировке территории осуществляется в целях обеспечения устойчивого развития территории, выделения элементов планировочной структуры (кварталов, микрорайонов, иных элементов и их параметров), установления границ земельных участков, предназначенных для размещения объектов капитального строительства, для строительства и размещения линейных объектов.

На рассматриваемой территории квартала существует строящаяся и сложившаяся застройка. Также на территории проектирования находится земельные участки для комплексного градостроительного освоения.

В результате проекта межевания были сформированы земельные участки под следующие проектируемые объекты капитального строительства: детский сад на 240 мест, общеобразовательная школа на 440 мест, лечебно-профилактическое учреждение (поликлиника и стационар), 4-этажный паркинг на 400 м/мест, 3 многоэтажных автоматизированных паркинга высотой в 16 этажей (по 60 м/мест каждый). На земельном участке с кадастровым номером 67:27:0013342:574 **необходимо для соблюдения требования действующих норм и правил при утверждении плана застройки разместить школу на 800 учащихся и два детских сада по 400 мест в каждом**.

Проект планировки квартала выполнен в соответствии с генеральным планом и является документом по его уточнению и развитию.

Проектом планировки в соответствии с Генеральным планом города Смоленска проектируется магистральная улица районного значения, ее красные линии отображены в проекте планировки.

Расчетный срок проекта планировки охватывает срок строительства до 2034 года.

На основе проведённого комплексного анализа проектом обозначены границы зон капитального строительства и зон ограничений. Предложены точки размещения перспективных объектов обслуживания, которые позволят повысить уровень привлекательности территории.

Большое значение проект планировки уделяет вопросам благоустройства и озеленения территорий.

Благоустройство территории – это совокупность проектно-строительных мероприятий, направленных на создание комфортных условий среды жизнедеятельности человека. Включает в себя: инженерную подготовку и инженерное оборудование территории, обеспечение транспортного обслуживания населения, создание многофункциональной системы зеленых насаждений – одно из важнейших мероприятий проекта планировки, обустройство территории соответствующими компонентами предметной среды (малыми архитектурными формами, декоративными элементами, скульптурой).

Проектом рекомендуется оформление территорий перед зданиями общественного назначения средствами озеленения и благоустройства с целью создания благоприятной функциональной и эстетичной среды крупного пространства. Кроме того, предполагается использование элементов дизайна – информационные устройства, декоративная подсветка, световая реклама и др.

Проектом предлагается реструктурирование городских коммуникаций путем создания проходных подземных коллекторов для размещения инженерных сетей.

При разработке проекта планировки была учтена информация по ранее сформированным и созданным земельным участкам в границах проектируемой территории, представленная Филиалом федерального государственного бюджетного учреждения «Федеральная кадастровая палата Федеральной службы государственной регистрации, кадастра и картографии» по Смоленской области.

На основании сведений, предоставленных Управлением архитектуры и градостроительства г. Смоленска (градостроительных планах) и расчетов были разработаны чертежи: Лист 4. «Чертеж границ зон планируемого размещения объектов социально-культурного и коммунально-бытового назначения, иных объектов капитального строительства. М 1:2000» и Лист 5. «Чертеж границ зон планируемого размещения объектов федерального значения, объектов регионального значения, объектов местного значения. М 1:2000» Том 3.1.

Расчетная плотность застройки квартала составляет 30% ($К_з$=0,55; $К_{пл.\ з}$=0,3). (Показатели рассчитываются в соответствии с СП 42.13330.2011 Градостроительство. Планировка и застройка городских и сельских поселений. Актуализированная редакция СНиП 2.07.01-89*.

В результате 1 этапа по подготовке проекта планировки и межеванию был проведен средовой 3d анализ градостроительной ситуации. В результате проведенного градостроительного исследования были разработаны следующие проектные материалы: Лист 1 «Чертеж красных линий (основной чертеж планировки территории)» Том 3.1.

Проект планировки территории квартала рекомендует реконструировать системы инженерного оборудования и благоустройство территории.

Проектом планировки и межевания предусмотрено снять с учета следующие участки: 67:27:0013306:24; 67:27:0013306:2694; 67:27:0013306:35; 67:27:0013306:77; 67:27:0013306:4898; 67:27:0013306:128; 67:27:0013306:4897; 67:27:0013306:109; 67:27:0013306:4900; 67:27:0013306:129;

67:27:0013306:130; 67:27:0013306:131; 67:27:0013306:85; 67:27:0013306:78; 67:27:0013306:30; 67:27:0013306:31; 67:27:0013306:39; 67:27:0013306:36; 67:27:0013306:28; 67:27:0013306:51; 67:27:0013306:77; 67:27:0013306:133; 67:27:0013306:52; 67:27:0013306:136; 67:27:0013329:6; 67:27:0013329:5; 67:27:0013328:58 (на основании расчетов в проекте межевания и в соответствии с Генеральным планом города Смоленска – см. Том 3.5, 3.6, 3.7).

3. ТЕРРИТОРИИ ОБЪЕКТОВ КУЛЬТУРНОГО НАСЛЕДИЯ.

Территория проектируемого квартала не расположена в зоне действия ограничений по условиям охраны объектов культурного наследия.

4. РАЗМЕЩЕНИЕ ЗОН ОБЪЕКТОВ КАПИТАЛЬНОГО СТРОИТЕЛЬСТВА

Подготовка документации по планировке территории осуществляется в целях обеспечения устойчивого развития территорий, выделения элементов планировочной структуры (кварталов, микрорайонов, иных элементов), установления границ земельных участков, на которых расположены объекты капитального строительства, границ земельных участков, предназначенных для строительства и размещения линейных объектов.

Основной составляющей документов является установление границ зон размещения объектов капитального строительства, с определением видов градостроительного использования установленных зон, параметров планируемого развития и ограничений на их использование.

В результате проекта межевания были сформированы земельные участки под следующие проектируемые объекты капитального строительства: детский сад на 240 мест, общеобразовательная школа на 440 мест, лечебно-профилактическое учреждение (поликлиника и стационар), 4-этажный паркинг на 400 м/мест, 3 многоэтажных автоматизированных паркинга высотой в 16 этажей (по 60 м/мест каждый). На земельном участке с кадастровым номером 67:27:0013342:574 **необходимо для соблюдения требования действующих норм и правил при утверждении плана застройки разместить школу на 800 учащихся и два детских сада по 400 мест в каждом**.

ПОЛОЖЕНИЯ О ХАРАКТЕРИСТИКАХ ПЛАНИРУЕМОГО РАЗВИТИЯ ТЕРРИТОРИИ, В ТОМ ЧИСЛЕ СВЕДЕНИЯ О ПЛОТНОСТИ И ПАРАМЕТРАХ ЗАСТРОЙКИ ТЕРРИТОРИИ, РАСПОЛОЖЕННОЙ В ГРАНИЦАХ МИКРОРАЙОНА КОРОЛЕВКА (ПК №3).

1. ОБЩИЕ ПОЛОЖЕНИЯ.

Подготовка проекта планировки территории квартала (далее – Проект планировки) осуществлена для выделения элементов планировочной структуры, установления параметров планируемого развития элементов планировочной структуры, зон планируемого размещения объектов федерального значения, объектов регионального значения, объектов местного значения. (Согласно статье 42 п.1 ГрК РФ).

Проект планировки подготовлен в соответствии с Градостроительным кодексом Российской Федерации, Земельным кодексом Российской Федерации, иными нормативными правовыми актами в области градостроительства и согласно Техническому заданию на проектирование.

2. КРАТКОЕ ИЗЛОЖЕНИЕ ПРИНЯТЫХ РЕШЕНИЙ.

2.1. Характеристика территории.

Территория квартала в границах проектирования составляет 99,4 га и состоит из 4 кадастро-

вых кварталов с номерами 67:27:0013306; 67:27:0013342; 67:27:0013342; 67:27:0013329; 67:27:0013413 (на основании сведений из ГКН).

Расчетный коэффициент застройки территории квартала - $К_{з}$=0,55.

Расчетный коэффициент плотность территории квартала - $К_{пл.\ з}$=0,3.

2.2. Архитектурно-планировочная организация территории квартала.

Проектируемая территория квартала включает в себя территорию, занятую жилыми и административными зданиями, учреждениями обслуживания, образовательными учреждениями, проектируемыми лечебно-оздоровительными учреждениями, территорию АЗС, территорию гаражей, территорию проектируемых паркингов и территорию общего пользования. Территории общего пользования - территории, которыми беспрепятственно пользуется неограниченный круг лиц (в том числе площади, улицы, проезды, набережные, береговые полосы водных объектов общего пользования, скверы, бульвары).

Архитектурно-планировочная организация проектируемого квартала соответствует общей планировочной структуре города Смоленска и является ее логическим продолжением.

Необходимо выполнить рабочий проект освещения территории квартала, как вдоль основных улиц, проездов, так и внутри придомовых территорий, используя технологии энергосбережения.

Технология LED-освещения – самая экономичная и экологичная из всех, до сих пор нам известных технологий освещения. По сравнению с лампами накаливания и галогенными лампами, светильники LUMO LED потребляют до 10 раз меньше электроэнергии благодаря особенной структуре светодиодов, которая не позволяет терять электроэнергию в виде выделения теплоты.

Проектом планировки рекомендуется на фасадах всех объектов капитального строительства разместить адресные указатели с наименованием улиц и номеров домов в едином архитектурном стиле.

2.3. Объемно-планировочные и конструктивные решения зданий и сооружений.

В результате проекта межевания были сформированы земельные участки под следующие проектируемые объекты капитального строительства: детский сад на 240 мест, общеобразовательная школа на 440 мест, лечебно-профилактическое учреждение (поликлиника и стационар), 4-этажный паркинг на 400 м/мест, 3 многоэтажных автоматизированных паркинга высотой в 16 этажей (по 60 м/мест каждый). На земельном участке с кадастровым номером 67:27:0013342:574 необходимо для соблюдения требования действующих норм и правил при утверждении плана застройки разместить школу на 800 учащихся и два детских сада по 400 мест в каждом.

Проектом планировки предусмотрено сооружение на территории квартала экопарковок, для улучшения транспортной инфраструктуры квартала. При этом не нарушается экологическая ситуация, а устраивается альтернативное озеленение. Также необходимо выполнить рабочий проект освещения экопарковок. На одно машино-место проектом предусматривается 12,5 кв.м. экопарковки. Тип материалов и конструкций, применяемых при возведении экопарковки необходимо определить в соответствии с данным типом сооружений в каждом конкретном случае, используя передовой общемировой опыт.

Возведение **<u>любых</u>** строений и сооружений допускается после внесения изменений в проект планировки территории квартала в порядке, установленном градостроительным законодательством.

ПОЛОЖЕНИЕ О ХАРАКТЕРИСТИКАХ РАЗВИТИЯ СИСТЕМ СОЦИАЛЬНОГО, ТРАНСПОРТНОГО ОБСЛУЖИВАНИЯ И ИНЖЕНЕРНО-ТЕХНИЧЕСКОГО ОБЕСПЕЧЕНИЯ, НЕОБХОДИМЫХ ДЛЯ РАЗВИТИЯ ТЕРРИТОРИИ, РАСПОЛОЖЕННОЙ В ГРАНИЦАХ МИКРОРАЙОНА КОРОЛЕВКА (ПК №3).

1. ПРЕДПРИЯТИЯ БЫТОВОГО ОБСЛУЖИВАНИЯ.

Основная задача проекта планировки в области бытового обслуживания населения состоит в наращивании емкостей предприятий и равномерности их распределения по территории жилых зон города.

Проект планировки рекомендует для расширения сети использовать нежилые помещения, встроенные в жилые дома, отдельно стоящие объекты и включение предприятий бытового обслуживания в состав торговых и торгово-развлекательных комплексов.

Проектом планировки предусмотрен снос торговых павильонов, находящихся на придомовых территориях жилых домов, на основных улицах города ввиду несоответствия архитектурного решения градостроительной среде г. Смоленска.

Проектом планировки рекомендуется для улучшения информационного обслуживания населения установить новые технологичные остановки общественного транспорта с зоной Wi-Fi.

Расчет учреждений и предприятий культурно-бытового обслуживания

Расчет учреждений и предприятий культурно-бытового обслуживания выполнен в соответствии со СП 42.13330.2011.

Проектом приводится расчет объектов только микрорайонного значения (для повседневного обслуживания). Радиусы обслуживания указаны на чертежах утверждаемой части проекта планировки.

Расчет объектов микрорайонного значения

№ п/п	Наименование	Норма по СП (СНиП)	Расчетная потребность на (16613 чел.)	Фактическое наличие на (16613 чел.)	Примечание
1	Общеобразовательная средняя школа	180 мест на 1 тыс. чел.	2990 мест	990 мест	Дети школьного возраста указанного квартала посещают МБОУ СОШ №40 – Том I. Исходные данные. **Не хватает для соблюдения требований норм в настоящее время школы на 800 мест.**
2	Детский сад	70% охвата детей 100 мест на 1 тыс. чел.	1661 мест	314 мест	Дети дошкольного возраста указанного квартала посещают МБОУ ДС №37. **Не хватает для соблюдения требований норм в настоящее время трех детских садов общей вместимостью 1347 мест.**

3	Магазины товаров повседневного спроса	280 м^2 на 1000 жит.	4651,6 м^2	н/д	
4	Предприятия обществен-ного питания	40 мест на 1000 жит.	665 мест	н/д	
5	Отделение связи	1 объект	-	-	
6	Отделения банков, операционная касса	1 обьект	1 обьект	Сбербанк	

2. ХАРАКТЕРИСТИКА РАЗВИТИЯ СИСТЕМЫ ТРАНСПОРТНОГО ОБСЛУЖИВАНИЯ.

Необходимо разработать рабочий проект по замене всех существующих в границах проектирования типов дорожных покрытий на тип капитально-усовершенствованный, в связи с удовлетворительным и местами неудовлетворительным состоянием покрытий.

На проектируемой территории квартала предусматривается расширение существующих проездов. Планировочное решение улично–дорожной сети на территории квартала обеспечивает проезд автотранспорта к зданиям и объектам общего пользования.

Красные линии устанавливаются на существующей территории, координируются в проекте планировки. Устанавливаются по методике главного архитектора проекта, на основании планографической информации г. Смоленска. О самой методике см. в Томе 3.4.

Ширина улицы Маршала Еременко в границах красных линий переменная, в среднем она составляет – 60 м. Ширина проезжей части увеличивается с 7 м до 14 м.

Ширина улицы Валентины Гризодубовой в границах красных линий переменная, в среднем она составляет – 15 м. Ширина проезжей части увеличивается с 5 м до 7 м.

Ширина проектируемой магистральной улицы районного значения в границах красных линий переменная, она составляет – 26 м. Ширина проезжей части - 14 м.

Ширина проектируемых улиц районного значения транспортно-пешеходных в границах красных линий переменная, в среднем она составляет –20 м. Ширина проезжей части - 8 м.

Радиус закругления края проезжей части разные - 8,0 м, 12 м, 18 м.

Ширина проезжей части проездов - 5,5 - 6 м. Проезды в проектируемом квартале, как правило, являются тупиковым (что обусловлено сложившейся градостроительной ситуацией), они обеспечены разворотными площадками размером 15 х 15 м. Использование разворотных площадок для стоянки автомобилей не допускается. Некоторые внутриквартальные проезды расширяются. (См. Лист 3 «Схема организации улично-дорожной сети, которая может включать схему размещения парковок (парковочных мест), и схему движения транспорта на соответствующей территории. Схема развития и реконструкции улично-дорожной сети территории города, связанной с развитием рассматриваемой территории проектирования» Том 3.3).

Территория проектируемого квартала обслуживается автобусами и маршрутными такси. Их маршруты проходят по ул. Маршала Еременко, ул. В. Гризодубовой.

В сложившейся застройке проектируются экопарковки везде, где это соответствует нормам.

Согласно ПДД:

17. Движение в жилых зонах.

17.1. В жилой зоне, то есть на территории, въезды на которую и выезды с которой обозначены знаками 5.38 и 5.39, движение пешеходов разрешается как по тротуарам, так и по проезжей части.

В жилой зоне пешеходы имеют преимущество, однако они не должны создавать необоснованные помехи для движения транспортных средств.

17.2. В жилой зоне запрещается сквозное движение, учебная езда, стоянка с работающим двигателем, а также стоянка грузовых автомобилей с разрешенной максимальной массой более 3,5 т вне специально выделенных и обозначенных знаками и (или) разметкой мест.

17.4. Требования данного раздела распространяются также на дворовые территории.

Проектом планировки территории рекомендовано соблюдать ППД и запретить сквозное движение через жилую зону.

Расчет уровня автомобилизации.

В соответствии с генеральным планом города Смоленска показатель легковых автомобилей для индивидуального пользования принят 345 ед. на 1000 жителей.

Количество легковых автомобилей при планируемой численности населения 16613 составляет 9888 единиц (По данным Письма УМВД РФ по Смоленской области №8 Г-99 от 07.10.2014 г. – о транспортных средствах).

Генеральным планом на территории проекта планировки не предусматривались отдельные зоны для хранения легковых автомобилей.

Хранение легковых автомобилей индивидуальных владельцев предусматривается в обустроенных в дворовых пространствах жилых домов, в существующих гаражах, на проектируемых многоэтажных паркингах, на проектируемых экопарковках.

У всех объектов обслуживания и досуга должны предусматриваться автостоянки ёмкостью, соответствующей нормам СНиП. В проекте планировки автостоянки предусматриваются везде, где это не противоречит требованиям норм СНиП. (См. Лист 3 «Схема организации улично-дорожной сети, которая может включать схему размещения парковок (парковочных мест), и схему движения транспорта на соответствующей территории. Схема развития и реконструкции улично-дорожной сети территории города, связанной с развитием рассматриваемой территории проектирования М 1:2000)».

2.1. Транспортное обслуживание.

Транспортное обслуживание внутри территории осуществляется по внутриквартальным проездам шириной 5,5 - 6,0 м.

Общая протяженность проездов составляет – 4,1 км.

2.2. Обеспечение стоянками для хранения автомобилей.

№п/п	Наименование	Единица измерения	Кол-во	Примечание
1.	Гаражи (стоянки) для постоянного хранения легковых автомобилей	м/мест	45	
2.	Стоянки для временного хранения легковых автомобилей для жителей квартала (существующие)	м/мест	н/д	
3.	Стоянки для временного хранения легковых автомобилей для жителей квартала **(проектируемые)**	м/мест	36	Альтернативное озеленение
4.	Проектируемые наземные и подземные парковки	м/мест	580	Многоэтажный паркинг

3. ВНЕШНЕЕ БЛАГОУСТРОЙСТВО И ОЗЕЛЕНЕНИЕ.

Существующие зеленые насаждения.

В настоящее время зеленый фонд проектируемого участка территории состоит в основном из лиственных пород.

Из зеленых насаждений общего пользования на территории проектируемого участка имеются озелененные улицы, ограниченного пользования – придомовое озеленение.

На расчетный срок площадь зеленых насаждений предусматривается в соответствии со СП 42.13330. 2011 «Градостроительство. Планировка и застройка городских и сельских поселений» - 13 м^2 на 1 человека.

Проектное решение.

Озеленение является необходимым мероприятием в декоративном оформлении всей территории, в создании единой системы озеленения, улучшающей окружающую среду.

Создание по всей территории населенного пункта многофункциональной системы зеленых насаждений является одним из мероприятий, улучшающих состояние окружающей среды.

Единая система зеленых насаждений состоит из насаждений различного функционального назначения.

1. Зеленые насаждения общего пользования (скверы, бульвар, зона отдыха).
2. Насаждения ограниченного пользования (территория школ и детских садов).
3. Насаждения специального назначения (санитарно-защитные зоны, лесополосы, охранная зона реки).

Все насаждения взаимосвязаны между собой и составляют единую систему озеленения. Каждый объект зеленого строительства имеет свои функциональные особенности и художественное оформление, поэтому породный состав насаждений носит индивидуальный характер.

Запроектированные зеленые насаждения украшают улицу, дополняют и обогащают объемное и цветовое решение застройки, контрастируя своими живописными кронами с геометрическими формами архитектурных объектов. Для озеленения жилых кварталов используются спокойные тона и композиции насаждений, создающие комфортные условия для отдыха населения. Насаждения выполнены в виде рядовых посадок деревьев, одиночных и групповых посадок деревьев, а также цветников и газонов в полосах вдоль проезжей части и тротуаров. В рядовых посадках используются лиственные деревья: липа, клен, ясень.

Единая система зеленых насаждений задержит до 80% пыли, таким образом, уменьшит запыленность воздуха под кронами до 40%, уменьшит силу ветра, защитит воздух от загрязнения вредными газами и выполнит шумозащитную роль.

4. ИНЖЕНЕРНО-ТЕХНИЧЕСКОЕ ОБЕСПЕЧЕНИЕ, НЕОБХОДИМОЕ ДЛЯ РАЗВИТИЯ ТЕРРИТОРИИ.

В составе проекта планировки территории была выполнена схема вертикальной планировки и инженерной подготовки территории. (См. Том 3.3).

Схема вертикальной планировки выполнена на основании схемы улично-дорожной сети на топографической основе.

Участок проектируемой территории расположен в Заднепровском районе г. Смоленска и занимает площадь около 99,4 га. С севера территория ограничена улицей Маршала Еременко, с востока – склонами оврага, по дну которого протекает р. Городянка, с юга - проездом, соединяющем улицы Ударников и Нижнее-Профинтерновскую, с запада – застройкой микрорайона Ситники. Поверхность проектируемой территории представлена холмом с вершиной, расположенной в южной части участка, с абсолютной отметкой 242,0 м. В северо–западной части находится песчаный карьер глубиной до 20,0 м. от естественной поверхности прилегающей территории. Перепад высот на участке проектирования составляет около 24,0 метров с учетом отметок дна карьера.

Проектируемые и существующие уклоны по улицам и проездам не превышают допустимых значений и соответствуют величинам от 0,004 до 0,08.

Схема вертикальной планировки территории решена Методом проектных (красных) отметок с указанием высотного положения дорог и основных проездов в местах пересечения осей и в переломных точках рельефа, а также уклонов и расстояний между ними.

Отвод ливневых и талых вод с территории осуществляется проектным рельефом, лотками дорожек и проездов с последующим сбросом их в существующую сеть ливневой канализации.

Принципиальные решения по вертикальной планировке территории указаны в материалах по обоснованию проекта планировки территории.

Для предотвращения капиллярного поднятия грунтовых вод, а также увеличения несущей способности и срока службы дорожной одежды рекомендуется использование в основании подстилающего слоя геотекстиля.

ХАРАКТЕРИСТИКА СИСТЕМ ИНЖЕНЕРНО-ТЕХНИЧЕСКОГО ОБЕСПЕЧЕНИЯ.

4.1. Водоснабжение.

Проектируемая территория квартала обеспечивается существующей централизованной системой холодного водоснабжения.

Водоснабжение на хозяйственно-питьевые и противопожарные нужды предусмотреть от существующих и проектируемых городских водопроводных сетей. Система водоснабжения тупиковая.

Водоснабжение			
Водопотребление – всего, в том числе:	$м^3$/сут	-	3115
- на хозяйственно-питьевые нужды	$м^3$/сут	-	2492
Среднесуточное водопотребление на 1 чел., в том числе:	л/сут	-	150
Протяженность сетей:		-	
-существующих	км	-	3,0
-проектируемых	км	-	3,0

Водоводы

Санитарная охрана водоводов обеспечивается санитарно - защитной полосой. Ширина санитарно - защитной полосы водоводов принимается по обе стороны от крайних линий водовода 10 м. (Согласно СанПиН 2.1.4.1110-02" Зоны санитарной охраны источников водоснабжения и водопроводов питьевого назначения). В пределах санитарно - защитной полосы водоводов должны отсутствовать источники загрязнения почвы и грунтовых вод.

В случае необходимости допускается сокращение ширины санитарно - защитной полосы для водоводов, проходящих по застроенной территории, по согласованию с центром государственного санитарно - эпидемиологического надзора.

Не допускается посадка высокоствольных деревьев, все виды строительства, не имеющие непосредственного отношения к эксплуатации, реконструкции и расширению водопроводных сооружений, в том числе прокладка трубопроводов различного назначения, размещение жилых и хозяйственно - бытовых зданий, проживание людей, применение ядохимикатов и удобрений.

4.2. Водоотведение.

Проектируемая территория обеспечена централизованной системой канализации. Территория индивидуальной жилой застройки – локальными септиками.

Хозяйственно-бытовые стоки от сооружений собираются проектируемой уличной коллекторной сетью.

Водоотведение на территории квартала обеспечивается сетями хозяйственно-бытовой канализации и ливневой канализации, расположенными на территории квартала.

Сточные воды.

Организация рельефа территории запроектирована в увязке с прилегающей территорией, с учетом выполнения нормального отвода атмосферных вод и существующей высотной привязки жилых домов.

Отвод атмосферных и талых вод от зданий осуществляется по спланированной поверхности со сбором воды и отводом ее по лоткам проезжей части улиц и проездов на пониженные участки местности.

Для предотвращения размывания грунта на выпусках на рельеф предусматриваются площадки, вымощенные камнем, булыжником и т.п., а также предусматривается расчленение потока на выпуске с помощью бордюрного камня.

4.3. Теплоснабжение.

Проектируемая территория обеспечивается централизованной системой теплоснабжения. Длина теплотрассы – нет данных.

Согласно Письму МУП «Смоленсктеплосеть» №8523/08 от 10.10.2014 г. – о предоставлении информации – в проектируемом квартале не планируется выполнение работ по реконструкции тепловых сетей на 2015 год (Том I. Исходные данные).

4.4. Газоснабжение.

Проектируемая территория квартала обеспечена существующей системой газоснабжения. Протяженность 0,8 км.

Границы охранных зон газораспределительных сетей и условия использования земельных участков, расположенных в их пределах, должны соответствовать Правилам охраны газораспределительных сетей, утвержденным Постановлением Правительством Российской Федерации от 20.11.2000 № 878.

В соответствии таблицей 14 пункта 7.23 СНиП 2.07.01-89 «Градостроительство. Планировка и застройка городских и сельских поселений» нормативное расстояние от подземных газопроводов низкого давления - 2 метра, среднего давления - 4 метра с каждой стороны до фундаментов зданий и сооружений.

Согласно Письму ОАО «Газпром газораспределение Смоленск» №ИС-2-4/1733 от 02.10.2014 г. – о развитии системы газоснабжения – в проектируемом квартале не планируется выполнение каких-либо работ на газопроводах, принадлежащих ОАО «Газпром газораспределение Смоленск» (Том I. Исходные данные).

4.5. Электроснабжение.

Проектируемая территория обеспечивается существующей системой электроснабжения.

Проектируемая территория обеспечивается существующей системой электроснабжения. Протяженность – нет данных.

4.6. Связь и информатизация.

Для проектируемой территории в случае реконструкции существующих сетей необходимо выполнить строительство узлов мультимедийной системы доступа. Протяженность сетей связи – нет данных.

Согласно Письму ОАО «Ростелеком» №0312/05/1332-14 от 30.09.2014 г. – о подготовке ответа на запрос – в проектируемом квартале не планируется осуществление работ по реконструкции и ликвидации сетей и сооружений связи по данным адресам (Том I. Исходные данные).

УТВЕРЖДЕНЫ
постановлением Администрации
города Смоленска
(приложение № 3)
от _____ № _____

Чертежи проекта межевания застроенных и подлежащих застройке территорий микрорайона Королевка

«БЮРО ИНВЕНТАРИЗАЦИИ, ОЦЕНКИ И МЕЖЕВАНИЯ»


РАЗРАБОТКА ПРОЕКТОВ ПЛАНИРОВКИ И МЕЖЕВАНИЯ ЗАСТРОЕННЫХ И ПОДЛЕЖАЩИХ ЗАСТРОЙКЕ ТЕРРИТОРИЙ Г. СМОЛЕНСКА

Муниципальный контракт №0163300029414000668_127441 от 03.09.2014 г. по разработке проектной документации «Проект планировки и межевания, застроенных и подлежащих застройке территорий микрорайона Королевка»

ТОМ 3.5. ПРОЕКТ МЕЖЕВАНИЯ ТЕРРИТОРИИ ЗАСТРОЕННЫХ И ПОДЛЕЖАЩИХ ЗАСТРОЙКЕ ТЕРРИТОРИЙ МИКРОРАЙОНА КОРОЛЕВКА (ПК №3).

Основная часть.

Графические материалы

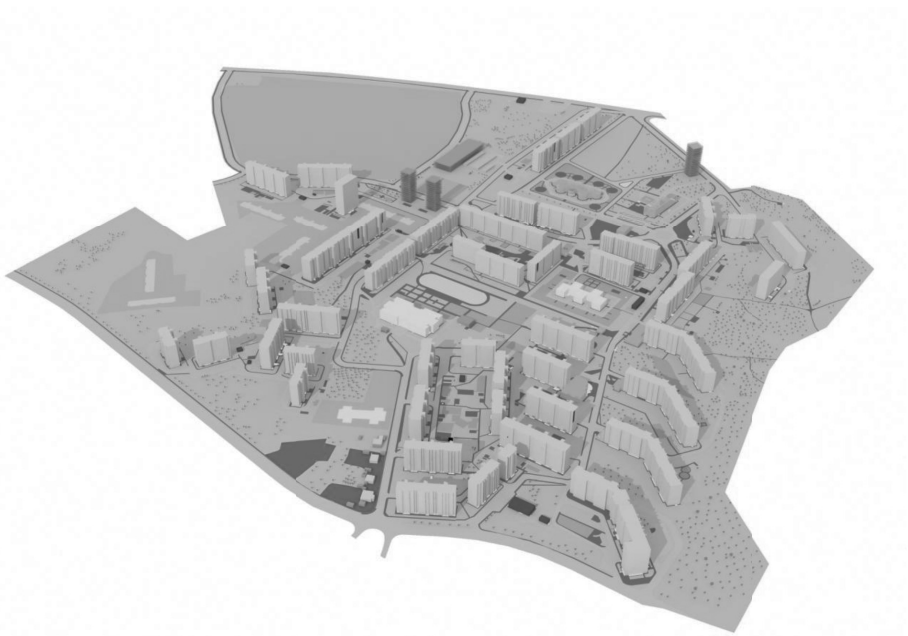


г. Смоленск
ул. Ленина, 23/8
34-84-65, 64-73-99
www.binsmol.ru, binsmol@mail.ru

СОДЕРЖАНИЕ ТОМА 3.5

№ п/п	Наименование	№ листа	Масштаб	Примечание
1	2	3	4	5
1.	Чертеж межевания территории	ПМ – 1	1:1000	Несекретно



Чертеж межевания территории. М 1:2000

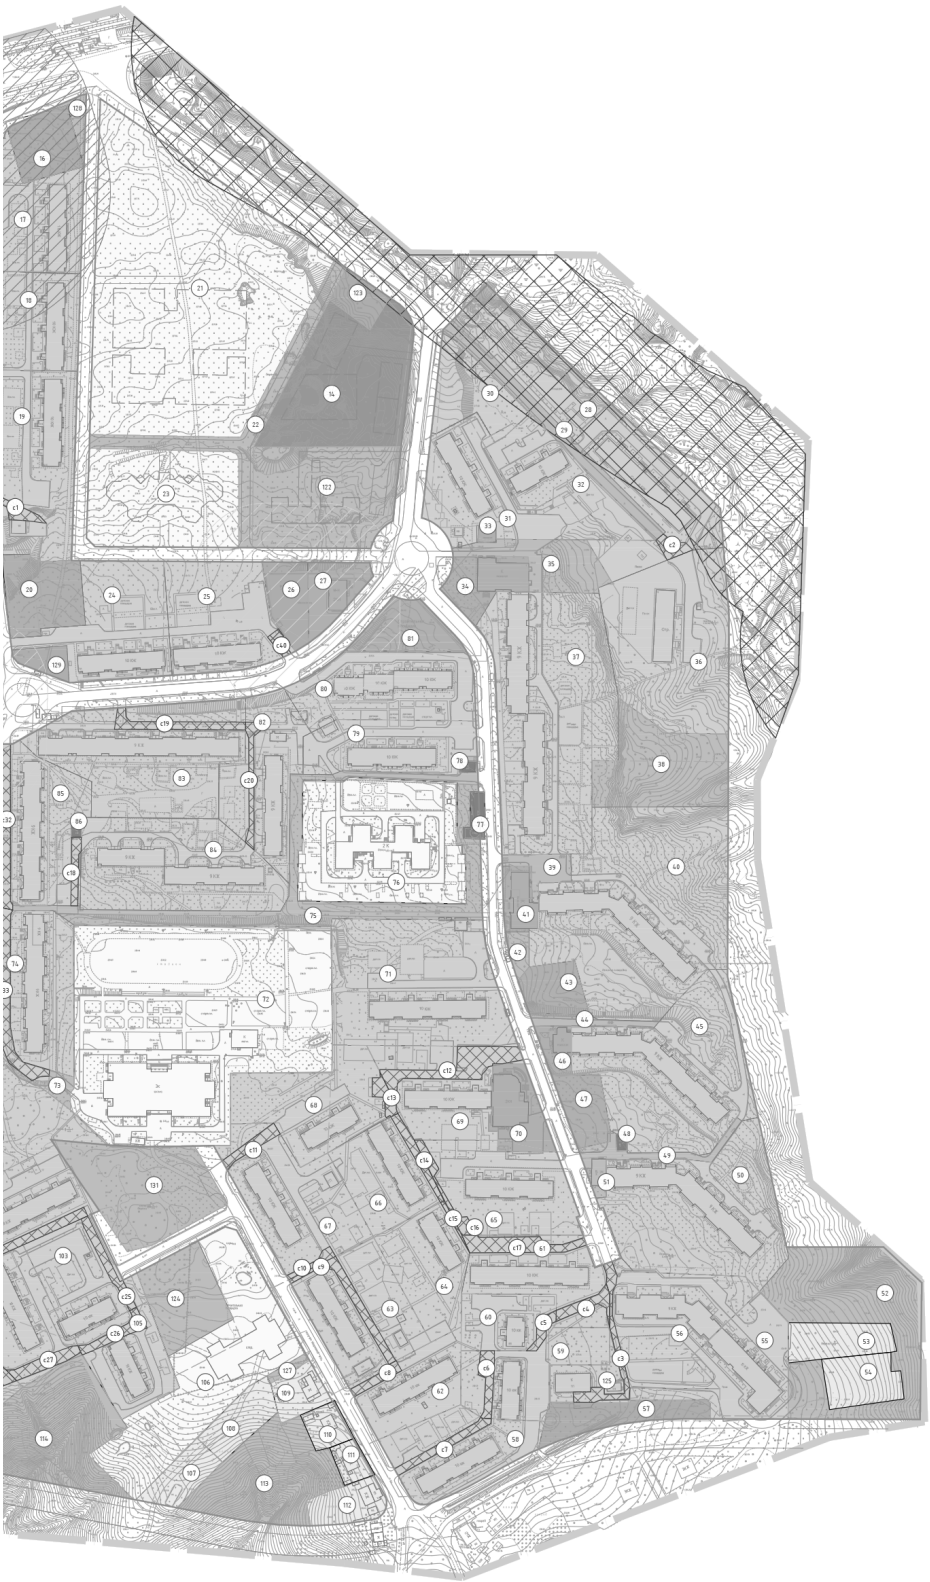


Экспликация земельных участков

№ п/п по неж.	№ спр. на плане	Разрешенное использование	S по проекту	S по сведениям ГКН	Примечание
1	–	Под часть благоустройства	1213	–	–
2	–	Для строительства объектов торговли	2000	2000	67:21:0010334:23
3(6, 3(2)	–	Для комплексного освоения в целях жилищного строительства	125360	130190	67:21:0010334:2574
4	–	Для строительства автономного комплекса на 5 постов	845	845	67:21:0010306:3627
5	1	Для электрической подстанции №116	948	966	67:21:0010306:64
6	2	Под автозаправочную станцию	2135	2135	67:21:0010306:27
7	–	Под часть благоустройства	2869	–	–
8	–	Для комплексного многоэтажного жилищного развития	20071	20000	67:21:0010306:1132
9	–	Под автотранспортные предприятия, гаражи и стоянки	3602	–	–
10	7	Под автотранспортные предприятия, гаражи и стоянки	2798	–	–
11	–	Под часть благоустройства	2624	–	–
12	–	Под объектом инженерной инфраструктуры	0,2500	–	–
13	–	Под объектом инженерной инфраструктуры	1	–	–
14	–	Под проектируемый спортивный комплекс	6076	–	–
15	–	Для строительства культового сооружения	1123	1400, 3600	67:21:0010306:61, 67:21:0010306:135
16	–	Для размещения специализированного магазина по продаже автомобилей и для размещения автосалонов	2025	2025, 519	67:21:0010306:442, 67:21:0010306:5643
17	3	Для многоэтажного жилого дома	6976	7798	67:21:0010306:59
18	4	Для многоэтажного жилого дома	5511	5531	67:21:0010306:57
19	5	Для многоэтажного жилого дома	8307	10107	67:21:0010306:114
20	–	Для проектирования и строительства торгового здания	2023	1300	67:21:0010306:115
21	42	Для размещения общеобразовательной школы	26023	–	–
22	–	Под часть благоустройства	3368	–	–
23	43	Под проектируемый детский сад	7297	–	–
24	16	Для многоэтажного жилого дома со встроенными помещениями общественного назначения	5859	9637	67:21:0010306:116
25	17	Для многоэтажного жилого дома со встроенными помещениями общественного назначения	5771	6425	67:21:0010306:5161
26	–	Для целей, не связанных со строительством, под автостоянкой	1569	1250	67:21:0010306:43
27	19	Под торговый центр	1611	1292	67:21:0010306:42
28	22	Под многоквартирный жилым домом	9906	4318	67:21:0010306:3020
29	–	Под часть благоустройства	2913	–	–
30	–	Для жилищного строительства	2592	2225	67:21:0010306:121
31	28	Для многоквартирного жилого дома	5741	4728	67:21:0010306:121
32	21	Для многоквартирного жилого дома	3973	3947	67:21:0010306:122
33	–	Для размещения временного объекта из сборных металлических конструкций	150	158	67:21:0010306:51
34	24	Под административным зданием	1877	–	–
35	–	Под часть благоустройства	2444	–	–
36	23	Под многоквартирным жилым домом	9670	4318	67:21:0010306:3020
37	24	Под жилым домом	14354	11652	67:21:0010306:9
38	–	Под часть благоустройства	5004	–	–
39	–	Под часть благоустройства	788	–	–
40	29	Под жилым домом	16230	4326	67:21:0010306:14
41	26	Под магазином	1096	305	67:21:0010306:133
42	–	Под часть благоустройства	418	–	–
43	–	Для строительства объекта торгово-бытового обслуживания	1465	1474	67:21:0010306:134
44	–	Под часть благоустройства	540	–	–
45	31	Под жилым домом	10692	4153	67:21:0010306:79
46	30	Под частью магазина	703	719	67:21:0010306:62
47	–	Для реконструкции магазина продовольственных товаров	1476	1540	67:21:0010306:105
48	32	Под трансформаторную подстанцию №609	86	86	67:21:0010306:16
49	–	Под часть благоустройства	776	–	–
50	34	Под жилым домом	10480	4344	67:21:0010306:17
51	33	Под административным зданием – станцией скорой помощи	355	–	–
52	–	Под часть благоустройства	7961	–	–
53	–	Для индивидуального жилищного строительства	1600	1600	67:21:0010306:5
54	–	Для индивидуального жилищного строительства	1600	1600	67:21:0010306:4
55	36	Для многоэтажного жилого дома	6789	7639	67:21:0010306:62
56	35	Для многоэтажного жилого дома	7090	11912	67:21:0010306:18
57	–	Для строительства многоэтажного гаража с автомагазином	2099	2300	67:21:0010306:1823
58	39	Для многоэтажного жилого дома	4758	4088, 951	67:21:0010306:64, 67:21:0010306:97
59	40	Для 72-квартирного жилого дома со встроенными помещениями общественного назначения и пристроенным магазином	4110	4109	67:21:0010306:98
60	41	Для многоквартирного жилого дома	2545	2545	67:21:0010306:99
61	42	Для многоквартирного жилого дома	4778	5836	67:21:0010306:100
62	53	Под многоквартирным жилым домом	3575	3871	67:21:0010306:63
	82	Под газораспределительным пунктом		–	–
63	59	Под многоквартирным жилым домом	5607	6490	67:21:0010306:66
	83	Под торговым павильоном		–	–
	84	Под тепловым пунктом		–	–
	85	Под тепловым пунктом		–	–
64	52	Для многоквартирного жилого дома	3921	3851	67:21:0010306:67
65	43	Для многоквартирного жилого дома	5888	6126	67:21:0010306:113
66	51	Для многоквартирного жилого дома	3906	3911	67:21:0010306:69
67	60	Для многоквартирного жилого дома	6458	7883	67:21:0010306:68
68	58	Для многоквартирного жилого дома	5746	5759	67:21:0010306:70
69	45	Для многоквартирного жилого дома	5845	5894	67:21:0010306:111
70	44	Для строительства магазина продовольственных товаров	2106	2340	67:21:0010306:112
71	46	Для многоквартирного жилого дома	10483	10791	67:21:0010306:71
72	49	Под школу №40	24415	24415	67:21:0010306:21
	87	Под теплицы		–	–
73	–	Под часть благоустройства	337	–	–
74	12	Под жилым домом	6096	4015	67:21:0010306:7
75	–	Под часть благоустройства	6094	–	–
76	27	Для детского сада	9799	10791	67:21:0010306:71
77	26	Под ЦТП, №8	360	360	67:21:0010306:13
78	25	Под трансформаторную подстанцию №607	90	90	67:21:0010306:11
79	15	Для многоквартирного жилого дома	4276	3387	67:21:0010306:119
80	18	Для многоквартирного жилого дома	5866	5852	67:21:0010306:118
	78	Под шкафным газораспределительным пунктом		–	–
81	–	Под строительство магазина розничной торговли	1994	1632	67:21:0010306:117
82	14	Под жилым домом	5102	1763	67:21:0010306:2
83	13	Под жилым домом	9509	3244	67:21:0010306:1
84	47	Под жилым домом	8452	–	–
85	11	Под жилым домом	6063	2615	67:21:0010306:6
86	40	Под трансформаторную подстанцию №608	80	80	67:21:0010306:3
87	64	Под проектируемой парковкой	1551	2668	67:21:0010306:2694
	65	Под проектируемой парковкой			
88	–	Под часть благоустройства	3324	–	–
89	8	Под многоквартирным жилым домом	6055	7787	–
90	73	Для многоквартирного жилого дома	6618	6391	67:21:0010306:123
91	72	Под трансформаторной подстанцией	180	180	67:21:0010306:5235
92	9	Для многоквартирного жилого дома	12544	2632	67:21:0010306:5236
93	–	Для многоквартирного жилого дома	4893	4745	67:21:0010306:5237
94	–	Для многоквартирного жилого дома	4541	4541	67:21:0010306:5241
95	–	Для многоквартирного жилого дома	16533	12453	67:21:0010306:106
96	71	Под трансформаторной подстанцией №3	100	100	67:21:0010306:107
97	67	Под трансформаторной подстанцией №4	101	101	67:21:0010306:108
98	–	Для многоквартирного жилого дома	7982	7982	67:21:0010306:5240
99	–	Для благоустройства придомовой территории	5589	5869	67:21:0010306:5239
100	66	Для многоквартирного жилого дома	3339	2258	67:21:0010306:125
101	65	Для многоквартирного жилого дома	6234	3957	67:21:0010306:126
	79	Под шкафным газораспределительным пунктом		–	–
102	64	Для многоквартирного жилого дома	11344	13578	67:21:0010306:131
103	62	Для многоквартирного жилого дома	4155	5420	67:21:0010306:1444
	81	Под шкафным газораспределительным пунктом		–	–
104	63	Для многоквартирного жилого дома	5334	5310	67:21:0010306:1446
105	61	Для многоквартирного жилого дома	3455	3455	67:21:0010306:1445
106	–	Для строительства детского сада	9263	1800	67:21:0010306:5294
107	–	Для индивидуального жилищного строительства	1324	–	–
108	–	Для индивидуального жилищного строительства	1555	–	–
109	50	Под индивидуальным жилым домом	1101	–	–
110	57	Под индивидуальным жилым домом	600	600	67:21:0010329:34
111	56	Для индивидуального жилищного строительства	600	600	67:21:0010329:3
112	55	Для индивидуального жилищного строительства	1317	–	–
113	–	Под часть благоустройства	5233	–	–
114	–	Под часть благоустройства	7215	–	–
115	68	Для многоквартирного жилого дома	3712	3696	67:21:0010344:2.2в
116	69	Для многоквартирного жилого дома	4683	4763	67:21:0010334:2.27
117	70	Под трансформаторной подстанцией №5	100	100	67:21:0010334:2.394
118	–	Под часть благоустройства	1043	–	–
119	–	Для многоквартирного жилого дома	5512	5512	67:21:0010342.569
120	–	Для многоквартирного жилого дома	6381	6391	67:21:0010342.570
121	–	Под часть благоустройства	1189	–	–
122	92	Под проектируемым начально-профилактическим учреждением	7051	–	–
123	96	Под проектируемой парковкой	942	–	–
124	–	Под склад	3141	3141	–
125	–	Под трансформаторную подстанцию	136	136	–
126	–	Для многоквартирного жилого дома	6457	6638	–
127	–	Под часть благоустройства – проезд	960	–	–
128	–	Под часть благоустройства	388	–	–
129	–	Для целей, не связанных со строительством	697	–	–
130	–	Под часть благоустройства	3509	–	–
131	–	Под склад	5733	–	–

Экспликация зон действия сервитутов

№	Наименование	S , кв.м.	Примечание
1	Зона действия сервитута для прохода через земельный участок 19	249	
2	Зона действия сервитута для прохода через земельный участок 28	232	
3	Зона действия сервитута для прохода через земельный участок 56	641	
4	Зона действия сервитута для прохода через земельный участок 61	335	
5	Зона действия сервитута для прохода через земельный участок 60	215	
6	Зона действия сервитута для прохода через земельный участок 59	363	
7	Зона действия сервитута для прохода через земельный участок 58	424	
8	Зона действия сервитута для прохода через земельный участок 62	245	
9	Зона действия сервитута для прохода через земельный участок 63	579	
10	Зона действия сервитута для прохода через земельный участок 67	166	
11	Зона действия сервитута для прохода через земельный участок 67	324	
12	Зона действия сервитута для прохода через земельный участок 69	1186	
13	Зона действия сервитута для прохода через земельный участок 68	254	
14	Зона действия сервитута для прохода через земельный участок 66	339	
15	Зона действия сервитута для прохода через земельный участок 64	67	
16	Зона действия сервитута для прохода через земельный участок 65	344	
17	Зона действия сервитута для прохода через земельный участок 61	765	
18	Зона действия сервитута для прохода через земельный участок 85	262	
19	Зона действия сервитута для прохода через земельный участок 83	578	
20	Зона действия сервитута для прохода через земельный участок 82	392	
21	Зона действия сервитута для прохода через земельный участок 92	879	
22	Зона действия сервитута для прохода через земельный участок 95	1403	
23	Зона действия сервитута для прохода через земельный участок 100	742	
24	Зона действия сервитута для прохода через земельный участок 102	796	
25	Зона действия сервитута для прохода через земельный участок 103	402	
26	Зона действия сервитута для прохода через земельный участок 105	381	
27	Зона действия сервитута для прохода через земельный участок 104	418	
28	Зона действия сервитута для прохода через земельный участок 116	979	
29	Зона действия сервитута для прохода через земельный участок 117	661	
30	Зона действия сервитута для прохода через земельный участок 18	584	
31	Зона действия сервитута для прохода через земельный участок 19	376	
32	Зона действия сервитута для прохода через земельный участок 85	907	
33	Зона действия сервитута для прохода через земельный участок 74	1849	
34	Зона действия сервитута для прохода через земельный участок 95	1951	
35	Зона действия сервитута для прохода через земельный участок 120	555	
36	Зона действия сервитута для прохода через земельный участок 101	238	
37	Зона действия сервитута для прохода через земельный участок 116	569	
38	Зона действия сервитута для прохода через земельный участок 85	184	
39	Зона действия сервитута для прохода через земельный участок 94	742	
40	Зона действия сервитута для прохода через земельный участок 25	148	

с34.* (зона действия сервитута для прохода через земельный участок 95) – срочный сервитут на период строительства дороги в границах сервитута с22

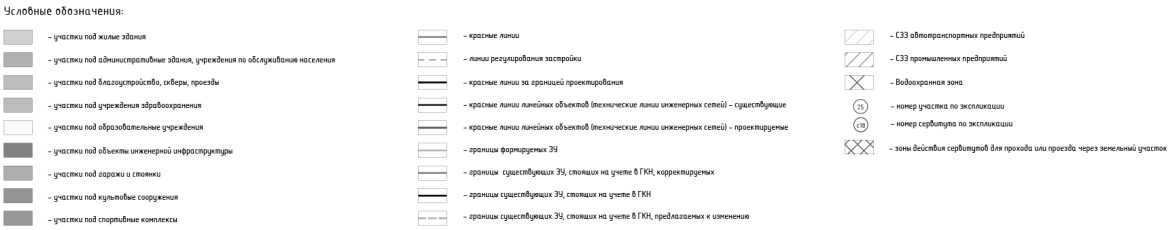

1. Чертеж разработан на топографической съемке М 1:500, выполненной отделом геодезических изысканий ООО "БИНОМ" в 2014 г.
2. Система координат МСК-67, система высот Балтийская.

						Муниципальный контракт № 0163300029414.000668_127441 "Разработка проекта планировки и межевания застроенных территорий г.Смоленска"			
						Проект планировки территории микрорайона Королевка			
Изм.	Кол. уч.	Лист	№ док.	Подп.	Дата				
ГАП		Найданова-Каховская				Проект межевания	Стадия	Лист	Листов
							ПМ	1	1
Нач.ОГИ		Грекова							
Разработал		Найданова-Каховская				Чертеж межевания территории. М 1:2000	ООО "Бином"		

Формат А0

ОФИЦИАЛЬНО

Информация Контрольно-счетной палаты города Смоленска о проведенном контрольном мероприятии «Контроль исполнения бюджетной сметы» в администрации Промышленного района города Смоленска, о выявленных при его проведении нарушениях, о внесенных представлениях, а также о принятых по ним решениях и мерах

В соответствии с Планом работы Контрольно-счетной палаты города Смоленска на 2015 год (пункт 15) должностными лицами Контрольно-счетной палаты города Смоленска в период с 19.11.2015 года по 18.12.2015 года проведено контрольное мероприятие «Контроль исполнения бюджетной сметы» за 2014 год в администрации Промышленного района города Смоленска.

Предмет контрольного мероприятия: процесс использования средств бюджета города Смоленска, муниципальной собственности города Смоленска.

Администрация Промышленного района города Смоленска (далее также – Администрация) учреждена решением 57-ой сессии III созыва Смоленского городского Совета от 30.05.2008 № 868 и является подразделением Администрации города Смоленска, обеспечивает на территории Промышленного района города Смоленска исполнительно-распорядительные функции Администрации города Смоленска в пределах полномочий, переданных и закрепленных Положением о территориальном органе Администрации города Смоленска – администрации Промышленного района города Смоленска (далее – Положение об Администрации).

В соответствии с Положением об Администрации Администрация учреждена в целях рационального и эффективного выполнения задач хозяйственного, социально-экономического и культурного развития Промышленного района города Смоленска исходя из интересов населения района. Администрация является юридическим лицом.

Финансовую основу деятельности Администрации составляют:

- средства, предусмотренные бюджетом города Смоленска на обеспечение деятельности Администрации;
- спонсорская помощь на конкретные цели.

Администрация обеспечивает исполнение функций Администрации города Смоленска по решению вопросов местного значения на территории Промышленного района по следующим направлениям:

- планирование, финансы;
- управление муниципальной собственностью;
- взаимоотношения с предприятиями, учреждениями, организациями и гражданами;
- жилищно-коммунальное хозяйство, строительство и благоустройство, охрана труда и окружающей среды;
- торговля, общественное питание и сфера услуг;
- молодежная политика, культура и спорт, массовый отдых населения;
- обеспечение законности, защита прав граждан и охрана общественного порядка;
- гражданская оборона, предупреждение и ликвидация чрезвычайных ситуаций, мобилизационная подготовка населения Промышленного района города Смоленска;
- информатизация и формирование информационных ресурсов.

В ходе контрольного мероприятия установлено следующее.

Ведение кассовых операций в проверяемом периоде не осуществлялось.

Движение денежных средств на лицевых счетах подтверждено необходимыми документами.

Выборочным методом проверено использование средств бюджета города Смоленска (за исключением средств субвенции, предоставленной из бюджета Смоленской области) на оплату труда работников Администрации. Нарушений не установлено.

Соблюдение порядка по расчетам с подотчетными лицами проверено за 2014 год. Нарушений не установлено.

Выборочным методом проверено исполнение обязательств по муниципальным контрактам и договорам.

В ходе проведения контрольного мероприятия установлено завышение стоимости работ по сносу деревьев в Промышленном районе города Смоленска на сумму 7 133,63 руб. в результате применения территориальных единичных расценок (далее – ТЕР), не соответствующих видам выполняемых работ.

Так, между Администрацией и Исполнителем № 1 заключен муниципальный контракт на сумму 43 067,00 руб. на выполнение работ по сносу, формовочной обрезке деревьев и обрезке кустов по следующим адресам:

- ул. Соколовского, д.9б;
- пр-т Строителей, д.14в;
- ул. Рыленкова, д.2-2а.

В соответствии с актами обследования зеленых насаждений от 11.07.2014 № 21-0714, от 16.07.2014 № 27-0714, приложением № 1 к муниципальному контракту установлены количественные характеристики зеленых насаждений по вышеуказанным адресам и их описание, в том числе диаметр ствола деревьев – показатель, который применяется при использовании соответствующей ТЕР.

В ходе контрольного мероприятия установлено, что при расчете стоимости работ не правильно применены ТЭР, в связи с чем, допущено завышение стоимости работ по муниципальному контракту на сумму 7 133,13 рублей.

В ходе проведения контрольного мероприятия установлено завышение цены двух муниципальных контрактов на выполнение работ по ремонту внутриквартальных проездов в Промышленном районе города Смоленска в связи с завышением стоимости асфальтобетонной смеси, используемой для производства работ, на общую сумму **493 643,05** руб., в том числе:

Так, между Администрацией и Исполнителем № 2 заключен муниципальный контракт на выполнение работ по ремонту внутриквартальных проездов в Промышленном районе города Смоленска на сумму 1 158 918,13 руб. В соответствии с пунктом 1.3 указанного муниципального контракта работы выполнялись по адресам:

- ул. Рыленкова, д. № 27;
- ул. Петра Алексеева, д. № 3 - № 5;
- ул. Петра Алексеева, д. № 15/17 - № 11 корп. № 3, 4.

В соответствии с условиями локальных сметных расчетов Исполнитель № 2 обязан выполнить работы, предусмотренные условиями муниципального контракта.

Однако, асфальтобетонные смеси, предусмотренные локально-сметными расчетами, не соответствуют асфальтобетонной смеси, предусмотренной техническим заданием. Так, вместо асфальтобетонной смеси (мелкозернистой, плотной) типа В марки II, предусмотренной техническим заданием, локально-сметными расчетами предусмотрено использование асфальтобетонных смесей других марок.

Кроме того, при составлении локальных сметных расчетов неправильно применена ТЕР.

Учитывая вышеизложенное, при составлении локальных сметных расчетов допущено завышение стоимости материалов (асфальтобетонной смеси) при выполнении работ по ремонту внутриквартальных проездов по вышеуказанным адресам на сумму 28 492,52 руб. И как следствие, Администрацией допущено завышение начальной (максимальной) цены муниципального контракта (далее - НМЦК) на выполнение работ по ремонту внутриквартальных проездов в Промышленном районе города Смоленска на сумму 28 492,52 руб.

Вместе с тем, по актам о приемке выполненных работ формы КС-2 от 02.10.2014 №№ 1, 2, 3 и справке о стоимости выполненных работ и затрат формы КС-3 от 02.10.2014 № 1 приняты и оплачены работы по ремонту внутриквартальных проездов в Промышленном районе города Смоленска на сумму 1 158 918,13 руб. в точном соответствии с вышеуказанными локальными сметными расчетами с применением коэффициента снижения НМЦК в размере 0,82.

Кроме того, по муниципальному контракту, заключенному между Администрацией и Исполнителем № 3, оказаны услуги по инженерному сопровождению (техническому надзору и контролю качества производства работ) на объекте: «Ремонт внутриквартальных проездов в Промышленном районе города Смоленска» на сумму 11 589,18 руб. и подготовлен отчет по осуществлению инженерного сопровождения на вышеуказанном объекте, утвержденный руководителем Исполнителя № 3 от 08.10.2014 года, т.е. после даты принятия работ по актам формы КС-2 от 02.10.2014 №№ 1, 2, 3.

В заключении к отчету по осуществлению инженерного сопровождения, подписанном ведущим специалистом Исполнителя № 3, указано, что «работы подрядчиком выполнены в полном объеме согласно локальных смет и дефектных ведомостей», что не соответствует отчету по осуществлению инженерного сопровождения в целом.

Таким образом, в нарушение статьи 95 Федерального закона от 05.04.2013 № 44-ФЗ «О контрактной системе в сфере закупок товаров, работ, услуг для обеспечения государственных и муниципальных нужд», (далее – Федеральный закон № 44-ФЗ), пункта 11.2 муниципального контракта при исполнении указанного муниципального контракта изменены существенные условия в части замены асфальтобетонной смеси (мелкозернистой, плотной) типа В марки II на горячую плотную асфальтобетонную смесь типа Д марки II, стоимость которой в соответствии с ТССЦ в 1,7 раза меньше стоимости асфальтобетонной смеси (мелкозернистой, плотной) типа В марки II, предусмотренной техническим заданием.

В ходе проведения контрольного мероприятия Администрацией представлены локальные сметные расчеты с применением соответствующего вида асфальтобетонной смеси.

Учитывая вышеизложенное, цена муниципального контракта завышена на сумму 298 606,77 руб.

Между Администрацией и Исполнителем № 4 заключен муниципальный контракт на выполнение работ по ремонту внутриквартальных проездов в Промышленном районе города Смоленска на сумму 989 699,61 руб. В соответствии с пунктом 1.3 указанного муниципального контракта работы выполнялись по адресам:

- ул. Раевского, д. 2-а;
- пр-д М. Конева, д. 29;
- Мемориал по пр-ду М. Конева;
- пр-т Гагарина, д. 17;
- ул. Тенишевой, д. 31;
- пр-т Гагарина, д. 19 (сквер Ю.А. Гагарина).

В соответствии с техническим заданием предусмотрено выполнение вышеуказанных работ с использованием асфальтобетонной смеси типа Б марки II.

В нарушение части 3 статьи 50 Федерального закона № 44-ФЗ на официальном сайте Российской Федерации в сети Интернет для размещения информации о размещении заказов на

поставки товаров, выполнение работ, оказание услуг www.zakupki.gov.ru не размещено обоснование НМЦК на сумму 402 157,00 руб., в том числе:

- по адресу: ул. Раевского, д. 2-а на сумму 148 846,00 руб.;
- по адресу: ул. Тенишевой, д. 31 на сумму 253 311,00 руб.

Асфальтобетонные смеси, предусмотренные локально-сметными расчетами, не соответствуют асфальтобетонной смеси, предусмотренной техническим заданием. Так, вместо асфальтобетонной смеси типа Б марки II, предусмотренной техническим заданием, локально-сметным расчетом предусмотрено:

- использование асфальтобетонных смесей дорожных, аэродромных, и асфальтобетона (горячих и теплых для плотного асфальтобетона мелко и крупнозернистых, песчаных) марки I типа А (ТССЦ 410-0001) при устройстве покрытия толщиной 5 см из горячих асфальтобетонных смесей плотных мелкозернистых типа АБВ, плотность каменных материалов 2,5-2,9 т/м3 (ТЕР27-06-020-01 и ТЕР27-06-021-01).

Учитывая вышеизложенное, при составлении локальных сметных расчетов допущено завышение стоимости работ по ремонту внутриквартальных проездов по вышеуказанным адресам на сумму 17 601,86 руб. И как следствие, Администрацией допущено завышение начальной (максимальной) цены муниципального контракта на выполнение работ по ремонту внутриквартальных проездов в Промышленном районе города Смоленска на сумму 17 601,86 руб.

Вместе с тем, по актам о приемке выполненных работ формы КС-2 от 14.10.2014 №№ 1, 2, 3, 4, 5, 6 и справке о стоимости выполненных работ и затрат формы КС-3 от 14.10.2014 № 1 приняты и оплачены работы по ремонту внутриквартальных проездов в Промышленном районе города Смоленска на сумму 989 699,61 руб. в точном соответствии с вышеуказанными локальными сметными расчетами с учетом применения упрощенной системы налогообложения и коэффициента снижения НМЦК в размере 0,82.

В нарушение статьи 10 Федерального закона от 06.12.2011 № 402-ФЗ «О бухгалтерском учете», пункта 9 Инструкции по применению Единого плана счетов бухгалтерского учета для органов государственной власти (государственных органов), органов местного самоуправления, органов управления государственными внебюджетными фондами, государственных академий наук, государственных (муниципальных) учреждений, утвержденной приказом Минфина России от 01.12.2010 № 157н (далее – Инструкция № 157н) первичные учетные документы – вышеуказанные акты о приемке выполненных работ формы КС-2 от 14.10.2014 №№ 1, 2, 3, 4, 5, 6 на сумму 989 699,61 руб. приняты Администрацией к бухгалтерскому учету несвоевременно - в ноябре 2014 года вместо октября 2014 года.

Кроме того, по муниципальному контракту, заключенному между Администрацией и Исполнителем № 5, оказаны услуги по инженерному сопровождению (техническому надзору и контролю качества производства работ) на объекте: «Ремонт внутриквартальных проездов в Промышленном районе города Смоленска» на сумму 9 897,00 руб. и подготовлен отчет по осуществлению инженерного сопровождения на вышеуказанном объекте, утвержденный директором Исполнителя № 5 (без даты утверждения).

В заключении к отчету по осуществлению инженерного сопровождения, подписанном ведущим специалистом Исполнителя № 5, указано, что «работы подрядчиком выполнены в полном объеме, согласно локальных смет и дефектных ведомостей», что не соответствует актам освидетельствования скрытых работ и промежуточной приемки ответственных конструкций и отчету по осуществлению инженерного сопровождения в целом.

Таким образом, в нарушение статьи 95 Федерального закона № 44-ФЗ, пункта 11.2 муниципального контракта при исполнении указанного муниципального контракта изменены существенные условия в части замены асфальтобетонной смеси типа Б марки II на горячую плотную асфальтобетонную смесь типа Д марки II, стоимость которой в соответствии с ТССЦ в 1,8 раза

меньше стоимости асфальтобетонной смеси типа Б марки II, предусмотренной техническим заданием.

В ходе проведения контрольного мероприятия Администрацией представлены локальные сметные расчеты с применением соответствующего вида асфальтобетонной смеси.

Учитывая вышеизложенное, цена муниципального контракта завышена на сумму **195 036,28** руб.

В ходе контрольного мероприятия проведено обследование малых архитектурных форм, установленных в соответствии с муниципальным контрактом, заключенным между Администрацией и Исполнителем № 6 на сумму 1 035 115,00 руб. по следующим адресам:

- г. Смоленск, Хлебозаводской пер., д. 9;
- г. Смоленск, ул. Марии Октябрьской, д.12 Б;
- г. Смоленск, ул. Марии Октябрьской, д. 10 Г;
- г. Смоленск, ул. Верхне-Рославльская, д. 13;
- г. Смоленск, ул. Верхне-Рославльская, д. 15;
- г. Смоленск, ул. Марии Октябрьской, д. 10;
- г. Смоленск, ул. Марии Октябрьской, д. 12;
- г. Смоленск, ул. Крупской, д. 61А.

В результате обследования установлено, что малые архитектурные формы находятся по вышеуказанным адресам в соответствии с муниципальным контрактом.

Выбытие и перемещение нефинансовых активов (основных средств и материальных запасов) ведется в журналах операций №№ 07, 07а. Полнота и своевременность принятия к бюджетному учету основных средств, материальных запасов, обоснованность и своевременность их списания проверены выборочным методом за май - август 2014 года. Нарушений не установлено.

Акт по результатам контрольного мероприятия подписан без пояснений и замечаний.

По результатам контрольного мероприятия установлено нарушений на общую сумму **1 295 439,51** руб., из них:

- неправомерные расходы на сумму 500 776,18 руб.;
- нарушения бухгалтерского (бюджетного) учета на сумму 794 663,33 руб.

В целях устранения выявленных нарушений внесено представление Контрольно-счетной палаты города Смоленска от 25.12.2015 № 220 (далее – представление) в администрацию Промышленного района города Смоленска в части:

- принятия мер к возмещению в доход бюджета города Смоленска неправомерных расходов в сумме 500 776,18 руб., в том числе:
  - ◊ завышения стоимости работ по сносу деревьев в Промышленном районе города Смоленска на сумму 7 133,63 руб.;
  - ◊ завышения цены муниципального контракта от 15.09.2014 на сумму 298 606,77 руб.;
  - ◊ завышения цены муниципального контракта от 15.09.2014 на сумму 195 036,28 руб.;
- соблюдения при осуществлении закупок товаров, работ, услуг для муниципальных нужд, заключении и исполнении муниципальных контрактов требований действующего законодательства, в том числе недопущения завышения НМЦК;
- ведения бухгалтерского (бюджетного) учета в соответствии с требованиями действующего законодательства в части своевременного принятия к бухгалтерскому (бюджетному) учету первичных учетных документов;
- привлечения к ответственности в установленном законодательством порядке должностных лиц, виновных в допущении выявленных нарушений.

Для сведения и принятия мер в соответствии с действующим законодательством материалы контрольного мероприятия в части завышения цены муниципальных контрактов от 15.09.2014 на

общую сумму 493 643,05 руб. направлены в Прокуратуру Промышленного района города Смоленска.

В соответствии с информацией администрации Промышленного района города Смоленска от 21.01.2015 № 37/2/000101-исх представление рассмотрено.

По результатам рассмотрения представления администрацией Промышленного района города Смоленска приняты следующие меры и решения:

1. Сумма неправомерных расходов в размере 500 776,18 руб. обусловлена отсутствием в Администрации (в том числе в штатном расписании) специалистов, составляющих локальные сметные расчеты, а также обладающих специальными познаниями в приемке работ по ремонту асфальтобетонного покрытия дорог, в связи с чем, Администрацией были заключены контракты на выполнение локального сметного расчета и на сопровождение муниципальных контрактов по ремонту асфальтобетонного покрытия дорог с соответствующими организациями.

Исполнитель № 1, Исполнитель № 2, Исполнитель № 4 письменно информированы о необходимости возмещения указанных в представлении сумм в доход бюджета города Смоленска, либо выполнении работ по согласованию с администрацией Промышленного района города Смоленска на данные суммы.

О принятом решении данным Исполнителям предложено сообщить в адрес администрации Промышленного района города Смоленска в определенный срок.

2. При осуществлении закупок товаров, работ, услуг для муниципальных нужд, заключении и исполнении муниципальных контрактов администрация Промышленного района города Смоленска в дальнейшей работе обязуется соблюдать требования действующего законодательства, в том числе не допускать завышения НМЦК, о чем ответственные должностные лица проинформированы.

3. Начальнику отдела – главному бухгалтеру отдела бухгалтерского учета и отчетности администрации Промышленного района города Смоленска строго указано на необходимость ведения бухгалтерского (бюджетного) учета в соответствии с требованиями действующего законодательства в части своевременного принятия к бухгалтерскому (бюджетному) учету первичных учетных документов.

4. По решению Главы администрации Промышленного района города Смоленска сотрудники Администрации к дисциплинарной ответственности не привлечены. Данное решение объяснено следующим: ссылаясь на статью 192 Трудового кодекса Российской Федерации, меры дисциплинарной ответственности применяются за дисциплинарный проступок – виновное, противоправное неисполнение или ненадлежащее исполнение работником возложенных на него трудовых обязанностей. Виновным, в свою очередь, признается неисполнение обязанностей в том случае, если работник действовал умышленно или по неосторожности. Доказательств этого обстоятельства не выявлено.

Председатель
Контрольно-счетной палаты
города Смоленска **Л.А. Смирнова**

01.02.2016

Информация Контрольно-счетной палаты города Смоленска об итогах контрольного мероприятия «Контроль исполнения бюджетной сметы. Контроль за соблюдением установленного Порядка предоставления муниципальных гарантий, действующих в 2015 году» в Финансово-казначейском управлении Администрации города Смоленска»

Контрольно-счетная палата города Смоленска в соответствии с Планом работы Контрольно-счетной палаты города Смоленска на 2016год (пункт 8) провела контрольное мероприятие «Контроль исполнения бюджетной сметы. Контроль за соблюдением установленного Порядка предоставления муниципальных гарантий, действующих в 2015 году» в Финансово-казначейском управлении Администрации города Смоленска»

Цели контрольного мероприятия:

1. Контроль исполнения бюджетной сметы.

2. Контроль за соблюдением установленного Порядка предоставления муниципальных гарантий, действующих в 2015 году.

Объект контрольного мероприятия: Финансово-казначейское управление города Смоленска (далее – ФКУ).

В результате проведенного контрольного мероприятия выявлено, что в ходе исполнения бюджетной сметы ФКУ на 2015 год признаков нарушений бюджетного законодательства в части выполнении бюджетных процедур по составлению и утверждению бюджетной сметы не установлено.

Однако, установлены следующие нарушения.

1. Нарушение главным распорядителем бюджетных средств порядка планирования бюджетных ассигнований и методики, установленной ФКУ.

В нарушение статей 158, 174.2 Бюджетного кодекса Российской Федерации (далее – БК РФ), установлено превышение утвержденных бюджетных ассигнований и лимитов бюджетных обязательств по состоянию на 31.12.2015 годового фонда оплаты труда. Вследствие чего, кассовые расходы на оплату труда превысили фонд оплаты труда на **88 636,88** рублей.

2. Принятие бюджетных обязательств в размерах, превышающих утвержденные бюджетные ассигнования и (или) лимиты бюджетных обязательств.

В нарушение статьи 162, пункта 3 статьи 219 БК РФ принятые бюджетные и денежные обязательства по обязательным платежам в бюджеты бюджетной системы Российской Федерации превысили объем доведенных лимитов бюджетных обязательств на **91 618,00** рублей.

И как следствие, по состоянию на 31.12.2015 года образовалась кредиторская задолженность по расчетам по страховым взносам на обязательное пенсионное страхование на выплату страховой части трудовой пенсии в сумме 91 618,00 рублей.

3. Нарушение порядка и условий оплаты труда сотрудников муниципальных органов, муниципальных служащих, работников муниципальных бюджетных, автономных и казенных учреждений.

В нарушении статьи 5 Закона Смоленской области от 29.11.2007 № 109-з «Об отдельных вопросах муниципальной службы в Смоленской области», пункта 2.2 раздела 2 Положения о денежном содержании муниципальных служащих и лиц, замещающих муниципальные должности, утвержденного решением Смоленского городского Совета от 25.01.2008 № 761, выплаты премии сотрудникам за выполнение особо важных и сложных заданий производились без обоснования и указания периода данной выплаты.

4. Неосуществление бюджетных полномочий получателя бюджетных средств.

В нарушение пункта 1 статьи 432, статьи 779 Гражданского кодекса Российской Федерации между ФКУ и физическим лицом заключен договор от 26.01.2015 на сумму 12 000,00 рублей на оказание услуг по приему, проверке отчетности и составлении консолидированного отчета об исполнении бюджета за 2014 год. В договоре не определены объемы, количество и наименования принятых, внесенных и подлежащих составлению документов. В акте приема оказанных услуг от 26.02.2015 ФКУ приняты услуги также без указания объемов оказанных услуг, вида и количества подготовленных документов.

Таким образом, не представляется возможным проверить фактическое оказание услуг в соответствии с требованиями договора от 26.01.2015, и как следствие, правомерность расходов, а также ФКУ не обеспечена результативность использования предусмотренных ему бюджетных ассигнований в сумме **15 252,00** рублей (с учетом произведенных обязательных платежей в бюджет на общую сумму 3 252,00 рублей).

Кроме того, в соответствии с пунктами 2.1.31, 2.1.32 раздела 2 Положения о финансовом органе Администрации города Смоленска, утвержденного решением Смоленского городского Совета от 19.12.2007 № 723, предметом вышеуказанного договора фактически является выполнение функций финансового органа.

5. Нарушение требований, предъявляемых к регистру бухгалтерского учета.

В нарушении раздела 3 Методических указаний, утвержденных приказом Министерства финансов Российской Федерации от 30.03.2015 № 52н «Об утверждении форм первичных учетных документов и регистров бухгалтерского учета, применяемых органами государственной власти (государственными органами), органами местного самоуправления, органами управления государственными внебюджетными фондами, государственными академиями наук, государственными (муниципальными) учреждениями и Методических указаний по их применению» не правильно были заполнены регистры учета поступления, выбытия и списания основных средств (отсутствие краткой индивидуальной характеристики объекта, перечня составляющих его предметов и его основных качественных и количественных показателей) на сумму **77 858,16** рублей.

6. Нарушение законодательства в сфере закупок.

В нарушении норм Федерального закона от 05.04.2013 № 44-ФЗ «О контрактной системе в сфере закупок товаров, работ, услуг для обеспечения государственных и муниципальных нужд» при осуществлении закупок у субъектов малого предпринимательства (менее 15% от общего объема закупок), подготовки и размещении отчетов в единой информационной системе, условий возврата обеспечения контракта, заключения договоров по итогам аукциона, изменения существенных условий контракта при его заключении и исполнении, на общую сумму **615 041,13** рублей.

7. Предоставление муниципальных гарантий с нарушением установленного порядка и условий.

В соответствие с пунктом 3 статьи 101 БК РФ, пунктом 2 Положения о бюджетном процессе, утвержденного решением Смоленского городского Совета от 29.02.2008 № 783 (далее – Положение о бюджетном процессе), управление муниципальным долгом города Смоленска осуществляется Администрацией города Смоленска. Согласно пунктам 7.1 и 7.2 Порядка управления муниципальным долгом, утвержденным постановлением Администрации города Смоленска от 04.07.2008 № 919-адм, учет и регистрация муниципальных долговых обязательств города Смоленска осуществляются в муниципальной долговой книге города Смоленска, ведение которой осуществляет ФКУ.

На основании статьи 5 Положения о бюджетном процессе, полномочия по управлению муниципальным долгом, осуществлению муниципальных внутренних заимствований, выдаче муниципальных гарантий (далее – Гарантий) осуществляет Администрация города Смоленска.

Согласно статьей 115.2 и 117 БК РФ, статьи 5 и пункта 7 статьи 44 Положения о бюджетном процессе ФКУ осуществляет организацию работы по выдаче Гарантий, учет выданных Гарантий, учет исполнения обязательств принципала, обеспеченных Гарантиями, учет осуществления гарантом платежей по выданным Гарантиям, а также ведет муниципальную долговую книгу города Смоленска.

Программы муниципальных гарантий города Смоленска на 2014 и 2015 годы утверждены с учетом требований статьи 110.2 БК РФ.

В целях реализации требований статьи 115.2 БК РФ постановлением Администрации города Смоленска от 25.07.2008 № 1035-адм утвержден Перечень документов, предоставляемых принципалом в Администрацию города Смоленска для предоставления муниципальной гарантии, и заключении договора о предоставлении муниципальной гарантии (далее – Перечень документов).

При предоставлении муниципальных гарантий допущен ряд нарушений БК РФ:

- муниципальные гарантии предоставлялись при отсутствии полного комплекта документов, установленного Перечнем документов;
- в нарушение части 2 статьи 117 БК РФ отсутствует муниципальный правовой акт Администрации города Смоленска, устанавливающий порядок организации предоставления Администрацией города Смоленска муниципальной гарантии в части вопросов, не урегулированных БК РФ и Положением о бюджетном процессе, а именно:
- случаев, в которых принимается решение о предоставлении Гарантии, об отказе в предоставлении Гарантии, об отказе в рассмотрении вопроса о возможности предоставления Гарантии;
- порядка организации работы по рассмотрению Администрацией города Смоленска вопроса о предоставлении Гарантии, в том числе сроки рассмотрения документов;
- определения размера обеспечения исполнения регрессных обязательств по Гарантии;
- порядка и сроков возмещения принципалом гаранту в порядке регресса сумм, уплаченных гарантом во исполнение (частичное исполнение) обязательств по Гарантии;
- все муниципальные гарантии были представлены с правом регрессного требования. В нарушение статьи 115.2 БК РФ принципалами не предоставлялось обеспечение исполнения обязательств по удовлетворению регрессного требования к принципалу в связи с исполнением в полном объеме или в какой-либо части муниципальной гарантии.

По результатам контрольного мероприятия направлены представления Контрольно-счетной палаты города Смоленска:

1. Главе города Смоленска:

- В целях предотвращения коррупциогенных факторов урегулировать отдельные вопросы предоставления муниципальной гарантии путем принятия нормативно-правового акта Администрации города Смоленска;
- В распорядительном акте Администрации города Смоленска на выплаты премии сотрудникам за выполнение особо важных и сложных заданий указывать обоснование и периодичность указанной премии.

2. Финансово-казначейскому управлению Администрации города Смоленска:

- соблюдать требования бюджетного законодательства и действующих нормативно-правовых актов при формировании фонда оплаты труда;
- вести бухгалтерский (бюджетный) учет в соответствии с требованиями действующего законодательства в части применения и формирования регистров бухгалтерского учета;

- соблюдать при осуществлении закупок товаров, работ, услуг для муниципальных нужд, заключении и исполнении муниципальных контрактов требования законодательства о контрактной системе.

Отчет о результатах контрольного мероприятия утвержден Коллегией Контрольно-счетной палаты города Смоленска (протокол от 11.03.2016 № 2) и направлен в Смоленский городской Совет и Главе города Смоленска.

Председатель
Контрольно-счетной палаты
города Смоленска **Л.А. Смирнова**

КОНТРОЛЬНО-СЧЕТНАЯ ПАЛАТА ГОРОДА СМОЛЕНСКА

ОТЧЕТ О РАБОТЕ КОНТРОЛЬНО-СЧЕТНОЙ ПАЛАТЫ ГОРОДА СМОЛЕНСКА ЗА 2015 ГОД

СМОЛЕНСК
2016 год

I. ВВОДНЫЕ ПОЛОЖЕНИЯ

Правовые основы образования и функционирования Контрольно-счетной палаты города Смоленска (далее также – Контрольно-счетная палата) определены Бюджетным кодексом Российской Федерации, Федеральным законом от 06.10.2003 № 131-ФЗ «Об общих принципах организации местного самоуправления в Российской Федерации», Федеральным законом от 07.02.2011 № 6-ФЗ «Об общих принципах организации и деятельности контрольно-счетных органов субъектов Российской Федерации и муниципальных образований», а также Уставом города Смоленска, Положением о Контрольно-счетной палате города Смоленска, утвержденным решением Смоленского городского Совета от 02.11.2011 № 493, (далее – Положение о Контрольно-счетной палате).

Согласно указанным актам Контрольно-счетная палата является постоянно действующим органом внешнего муниципального финансового контроля, образуемым Смоленским городским Советом.

В настоящем отчете представлены основные итоги деятельности Контрольно-счетной палаты за отчетный период, результаты проведенных контрольных и экспертно-аналитических мероприятий, дан анализ работы по другим направлениям деятельности: информационной, организационной и методической.

Отчет рассмотрен Коллегией Контрольно-счетной палаты города Смоленска 26 февраля 2016 года (протокол № 1).

II. ОСНОВНЫЕ ИТОГИ ДЕЯТЕЛЬНОСТИ В 2015 ГОДУ

Контрольно-счетная палата в процессе реализации возложенных на нее полномочий в 2015 году осуществляла контрольную и экспертно-аналитическую деятельность в соответствии с Планом работы Контрольно-счетной палаты на 2015 год (далее – План работы), одобренным Коллегией Контрольно-счетной палаты и утвержденным председателем Контрольно-счетной палаты 24 декабря 2014 года. План работы выполнен своевременно и в полном объеме.

Одной из первоочередных задач в 2015 году являлось обеспечение и дальнейшее развитие единой системы предварительного и последующего контроля формирования и исполнения бюджета города Смоленска, а также совершенствование организационного и методического обеспечения деятельности Контрольно-счетной палаты в целях повышения качества проводимых контрольных и экспертно-аналитических мероприятий.

В соответствии с общей стратегией развития внешнего финансового контроля в Российской Федерации значительное внимание Контрольно-счетная палата уделяла экспертно-аналитическим мероприятиям, в том числе экспертизе муниципальных и ведомственных целевых программ, так как в 2015 году продолжилась практика развития программно-целевого метода формирования бюджета города Смоленска. В 2015 году проведена экспертиза всех муниципальных и ведомственных целевых программ, намеченных к реализации с 2016 года.

Предварительная экспертиза и последующий контроль эффективности реализации муниципальных и ведомственных целевых программ являются основой принятия эффективных управленческих решений.

Результаты экспертных мероприятий были направлены на повышение обоснованности бюджетных ассигнований на этапе их формирования, снижению рисков и затрат бюджетных ресурсов на стадии принятия муниципальных правовых актов, ответственности и самостоятельности главных распорядителей бюджетных средств.

В отчетном году был проведен комплекс мероприятий по контролю:

- за законностью и результативностью использования средств бюджета города Смоленска, направленных на решение вопросов местного значения в сфере физической культуры и спорта;

- расходов на исполнение функций Администрации города Смоленска по решению вопросов местного значения на территориях Ленинского, Промышленного, Заднепровского районов города Смоленска;

- расходов на осуществление деятельности по опеки и попечительству.

Основной задачей каждого экспертно-аналитического и контрольного мероприятия было формирование предложений, направленных на повышение эффективности деятельности Администрации города Смоленска и роста результативности бюджетных средств.

Неотъемлемой частью деятельности Контрольно-счетной палаты являлось предоставление Смоленскому городскому Совету, Главе города Смоленска, а также населению города Смоленска независимой информации о результатах контрольных и экспертно-аналитических мероприятий.

Отдельной задачей являлось дальнейшее повышение эффективности работы Контрольно-счетной палаты как постоянно действующего органа внешнего муниципального финансового контроля за счет:

- совершенствования методологического, правового и информационного обеспечения контрольной и экспертно-аналитической деятельности;

- развития методологии, направленной на повышение качества финансового контроля;

- повышение уровня взаимодействия Контрольно-счетной палаты с правоохранительными органами;

- развития сотрудничества с муниципальными контрольно-счетными органами Российской Федерации.

В 2015 году в практику внедрен аудит в сфере закупок товаров, работ и услуг для обеспечения муниципальных нужд в соответствии с Федеральным законом от 05.04.2013 № 44-ФЗ «О контрактной системе в сфере закупок товаров, работ, услуг для обеспечения государственных и муниципальных нужд» (далее – Федеральный закон № 44-ФЗ).

В целях регламентации деятельности Контрольно-счетной палаты в части исполнения полномочий по проведению аудита в сфере закупок Коллегией Контрольно-счетной палаты города Смоленска 27.06.2014 утвержден Стандарт внешнего муниципального финансового контроля «Общие правила проведения аудита в сфере закупок товаров, работ, услуг».

Деятельность Контрольно-счетной палаты основывалась на расширении практики проведения контрольных мероприятий с использованием аудита в сфере закупок, так как процесс расходования бюджетных средств тесно связан с проведением закупочных процедур.

В рамках повышения результативности финансового контроля в 2015 году Контрольно-счетной палатой осуществлялась апробация нового Классификатора нарушений, выявленных в ходе внешнего государственного аудита (контроля), одобренного Коллегией Счетной палаты Российской Федерации 18 декабря 2014 года и Советом контрольно-счетных органов при Счетной палате Российской Федерации. Четкая выстроенная система классификации выявленных нарушений и недостатков обеспечивает возможность системного сбора, обобщения и анализа информации о результатах финансового контроля, выявления проблемных ситуаций в области управления муниципальными средствами, а также создает необходимые предпосылки для повышения эффективности работы Контрольно-счетной палаты.

Важное влияние на повышение результативности деятельности Контрольно-счетной палаты оказывает работа Коллегии Контрольно-счетной палаты.

Всего в отчетном году проведено 10 заседаний Коллегии Контрольно-счетной палаты, на которых рассмотрены следующие вопросы: обсуждение и утверждение результатов контрольных и экспертно-аналитических мероприятий, стандартов и методических рекомендаций по проведению внешнего финансового контроля, планов работы Контрольно-счетной палаты и ежегодных отчетов о проделанной работе.

В 2015 году продолжена практика взаимодействия с правоохранительными органами. В правоохранительные органы были направлены материалы по одному контрольному мероприятию.

В отчетном году Контрольно-счетной палатой проведено 96 контрольных и экспертно-аналитических мероприятий, в том числе:

- контрольных мероприятий – 5, охвачено 6 объектов, в том числе: органы местного самоуправления – 5, муниципальные учреждения – 1. Объем средств, проверенных при проведении контрольных мероприятий, составил 227 942,7 тыс. рублей.

- экспертно-аналитических мероприятий – 91.

В ходе контрольных мероприятий выявлено нарушений на 6 583,7 тыс. рублей в суммарном выражении, в том числе:

- нецелевое использование бюджетных средств на сумму 174,7 тыс. рублей;

- неправомерные расходы на сумму 676,0 тыс. рублей;

- нарушение бухгалтерского (бюджетного) учета на сумму 2 139,1 тыс. рублей;

- прочие нарушения на сумму 3 593,9 тыс. рублей, из них:


- нарушения в сфере размещения заказов, и как следствие, не обеспечение результативности – 2 693,7 тыс. рублей;

- нарушение порядка и условий оплаты труда – 170,8 тыс. рублей;

- осуществление полномочий, не отнесенных к вопросам местного значения – 660,0 тыс. рублей;

- нарушения в сфере распоряжения муниципальным имуществом – 13,5 тыс. рублей;

- нарушение порядка предоставления финансовой помощи некоммерческой организации – 55,0 тыс. рублей.

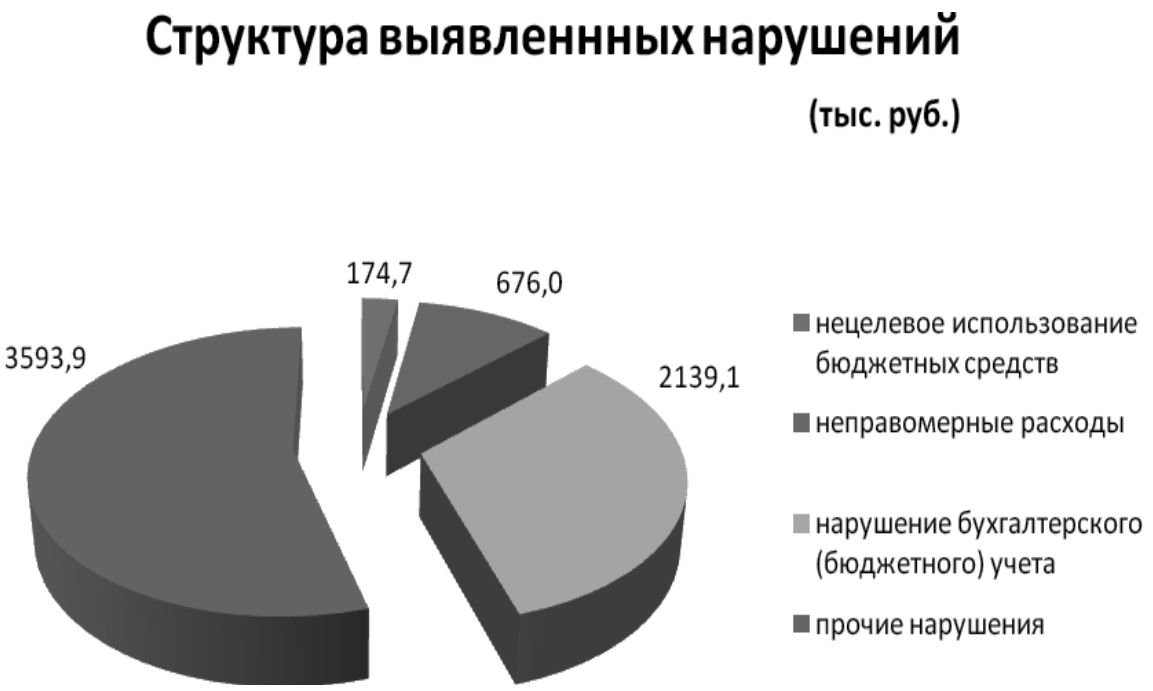

Наиболее характерными нарушениями, установленными в ходе контрольных мероприятий, являются:

- нарушения бюджетного законодательства (нецелевое использование бюджетных средств,

необеспечение результативности использования бюджетных ассигнований, предусмотренных из бюджета города Смоленска, допущение неправомерных расходов);

- нарушения гражданского законодательства (нарушение условий контрактов (договоров);

- нарушение законодательства в сфере размещения заказов (принятие услуг по муниципальным контрактам с нарушением установленных контрактом сроков; не применение штрафных санкций к исполнителю; отсутствие в документации показателей, позволяющих определить соответствие закупаемых работ установленным заказчиком требованиям; изменение существенных условий технического задания; не размещение на официальном сайте Российской Федерации www.zakupki.gov.ru информации об обосновании начальной максимальной цены контракта);

- нарушение бухгалтерского (бюджетного) учета (несвоевременное принятие к бухгалтерскому учету актов выполненных работ, первичных учетных документов; отсутствие документов, подтверждающих расходы; недостоверность результатов инвентаризации; недостоверность информации о принятых обязательствах; не принятие к бухгалтерскому (бюджетному) учету закрепленного и переданного в оперативное управление имущества; отсутствие объектов недвижимости в Реестре муниципального имущества города Смоленска).

Отличительной особенностью контрольных мероприятий, проведенных в отчетном году, стало то, что 4 из 6 объектов контрольных мероприятий проверены Контрольно-счетной палатой повторно. Учитывая данный факт, объем нарушений, выявленных в отчетном году, уменьшился. Так, в ходе проведения контрольных мероприятий в районных администрациях города Смоленска в 2012 – 2013 годах установлено нарушений на сумму 45 071, 5 тыс. рублей, в то время, как в отчетном периоде установлено нарушений на сумму 4 263,5 тыс. рублей, что в 10 раз меньше суммы нарушений, установленных в 2012 – 2013 годах. Данный факт указывает на то, что объекты контрольных мероприятий принимают реальные меры по недопущению выявленных нарушений в дальнейшем.

В целях реализации результатов контрольных мероприятий Контрольно-счетной палатой внесено 7 представлений, в том числе содержащих предложения по устранению нарушений и недостатков, носящих системный характер.

В результате рассмотрения представлений, направленных Контрольно-счетной палатой субъектам контрольных мероприятий, устранено финансовых нарушений на сумму 6 052,2 тыс. рублей, из них: возмещено в доход бюджета города Смоленска неправомерных расходов в сумме 21,1 тыс. рублей, исполнителями муниципальных контрактов выполнено работ на сумму 89,2 тыс. рублей.

Субъектами контрольных мероприятий приняты меры:

- по устранению нарушений, не связанных с возмещением денежных средств в бюджет города Смоленска, в части соблюдения действующего законодательства и недопущения нарушений в дальнейшем, сохранности муниципального имущества, на общую сумму 5 941,9 тыс. рублей;

- к дисциплинарной ответственности привлечены должностные лица, виновные в допущении выявленных нарушений. Данные меры приняты в соответствии с распорядительными документами субъектов контрольных мероприятий.

Материалы одного контрольного мероприятия в части завышения цены муниципальных контрактов на общую сумму 493,6 тыс. рублей переданы для сведения и принятия мер в прокуратуру Промышленного района города Смоленска.

В 2015 году Контрольно-счетной палатой проведено 91 экспертно-аналитическое мероприятие:

- внешняя проверка бюджетной отчетности главных администраторов бюджетных средств за 2014 год;

- внешняя проверка отчета об исполнении бюджета города Смоленска за 2014 год;

- экспертизы 7-ми проектов решений Смоленского городского Совета о внесении изменений в бюджет города Смоленска на 2015 год и на плановый период 2016 и 2017 годов;

- финансово-экономическая экспертиза 75-ти проектов постановлений Администрации города Смоленска об утверждении муниципальных и ведомственных целевых программ (о внесении изменений в муниципальные и ведомственные целевые программы);

- экспертиза 2-х проектов решения Смоленского городского Совета о внесении изменений в Положение о бюджетном процессе в городе Смоленске;

- экспертиза проекта решения Смоленского городского Совета «О бюджете города Смоленска на 2016 год»;

- аудит в сфере закупок – анализ и оценка информации о законности, целесообразности, обоснованности, своевременности расходов на закупки по планируемым к заключению, заключенным контрактам за 9 месяцев 2015 года;

- экспертиза и анализ отчетов об исполнении бюджета города Смоленска за 1 квартал, 1 полугодие, 9 месяцев 2015 года.

Кроме того, ежемесячно проводился оперативный анализ исполнения бюджета города Смоленска.

III. КОНТРОЛЬНАЯ ДЕЯТЕЛЬНОСТЬ

В 2015 году аудитором и инспекторами контрольного направления деятельности Контрольно-счетной палаты проведено 5 контрольных мероприятий, контрольными мероприятиями охвачено 6 объектов:

1) комитет по физической культуре и спорту Администрации города Смоленска;

2) муниципальное бюджетное образовательное учреждение дополнительного образования детей специализированная детско-юношеская спортивная школа олимпийского резерва № 4;

3) администрация Заднепровского района города Смоленска;

4) администрация Ленинского района города Смоленска;

5) управление опеки и попечительства Администрации города Смоленска;

6) администрация Промышленного района города Смоленска.

Информация обо всех проведенных контрольных мероприятиях, о выявленных при их проведении нарушениях, о внесенных представлениях, а также о принятых по ним решениях и мерах направлялась в Смоленский городской Совет и Главе города Смоленска, а также размещены на странице Контрольно-счетной палаты http://smolsovet.ru/kontrolno-schetnaya-palata официального Интернет-сайта Смоленского городского Совета.

Контроль за законностью, результативностью использования средств бюджета города Смоленска, направленных на решение вопросов местного значения в сфере физической культуры и спорта

В рамках последующего контроля Контрольно-счетной палатой проведено контрольное мероприятие в комитете по физической культуре и спорту Администрации города Смоленска (далее – КФКиС). Целью контрольного мероприятия являлась проверка правомерности и эффективности использования средств бюджета города Смоленска, направленных на решение вопросов местного значения в сфере физической культуры и спорта.

Объем бюджетных средств составил 136 073,8 тыс. рублей, проверяемый период – 2014 год. В указанный объем включены расходы:

- по субсидиям на выполнение муниципального задания и на иные цели в сумме 127 784,9 тыс. рублей;

- по исполнению бюджетной сметы КФКиС в сумме 8 288,9 тыс. рублей, из них на финансирование мероприятий муниципальных и ведомственных целевых программ, а именно:

ведомственной целевой программы «Развитие физической культуры и спорта в городе Смоленске» на 2012-2014 годы (4 031,0 тыс. рублей);

муниципальной программы противодействия злоупотреблению наркотическими средствами и психотропными веществами, их незаконному обороту на 2013-2016 годы (215,8 тыс. рублей);

муниципальной программы «Развитие международных связей в городе Смоленске» на 2010-2014 годы (121,5 тыс. рублей);

ведомственной целевой программы «Информатизация Администрации города Смоленска» на 2014-2016 годы (81,2 тыс. рублей).

КФКиС является главным распорядителем бюджетных средств в сфере физической культуры и спорта.

Встречная проверка проведена в муниципальном бюджетном образовательном учреждении дополнительного образования детей специализированной детско-юношеской спортивной школе олимпийского резерва № 4 (далее – МБОУ ДОД СДЮСШОР), цель – проверка законности и эффективности использования субсидий, предоставленных из бюджета города Смоленска.

Основными видами выявленных нарушений и недостатков при проведении данного контрольного мероприятия являлись: нецелевое использование бюджетных средств; осуществление неправомерных расходов; нарушения бухгалтерского (бюджетного) учета; нарушение законодательства в сфере размещения заказов; не обеспечение результативности использования бюджетных ассигнований.

Нецелевое использование бюджетных средств в сумме 45,3 тыс. рублей выразилось в направлении средств бюджета города Смоленска и оплате денежных обязательств в целях, не соответствующих целям, определенным документами, являющимися правовым основанием предоставления указанных средств, а именно: на оплату расходов по участию спортсменов СДЮСШОР города Смоленска, являющихся членами сборных команд Смоленской области и сборной команды Российской Федерации, в официальных международных и всероссийских соревнованиях, в то время как материально-техническое обеспечение, в том числе финансовое обеспечение, спортивных сборных команд Российской Федерации и спортивных сборных команд Смоленской области относится к полномочиям соответственно Российской Федерации и Смоленской области.

При начислении и выплате заработной платы и командировочных расходов были допущены неправомерные расходы в сумме 18,4 тыс. рублей, из них 17,0 тыс. рублей были возмещены в бюджет города Смоленска.

Нарушения бухгалтерского (бюджетного) учета на общую сумму 381,2 тыс. рублей выявлены в части нарушения методических указаний по проведению инвентаризации имущества и финансовых обязательств, утвержденных приказом Министерства финансов Российской Федерации от 13.06.1995 № 49, недостоверного отражения дебиторской и кредиторской задолженности, отсутствия документов, подтверждающих произведенные расходы, несвоевременного принятия к бухгалтерскому (бюджетному) учету актов выполненных работ.

Нарушение законодательства в сфере размещения заказов на сумму 115,4 тыс. рублей установлено в части заключения договоров на предоставление определенных муниципальных услуг без определения объемов конкретных видов оказываемых услуг, вследствие чего, не обеспечена результативность использования бюджетных ассигнований, так в актах о выполнении работ не указаны конкретные услуги, которые выполнены Исполнителем.

Представления Контрольно-счетной палаты рассмотрены КФКиС и МБОУ ДОД СДЮСШОР и приняты соответствующие меры:

- неправомерные расходы в сумме 17,0 тыс. рублей возмещены в доход бюджета города Смоленска;

- меры по устранению нарушений на сумму 1 329,8 тыс. рублей, не связанные с возмещением средств в бюджет города Смоленска, приняты в части соблюдения действующего законодательства и недопущения нарушений в дальнейшем.

- должностным лицам, допустившим нарушения в части ведения бухгалтерского (бюджетного) учета и составления бухгалтерской отчетности, наложены дисциплинарные взыскания в виде замечаний.

Контроль за законностью, результативностью использования средств бюджета города Смоленска, направленных на осуществление деятельности по опеки и попечительству

Контрольно-счетной палатой проведено контрольное мероприятие в управлении опеки и попечительства Администрации города Смоленска (далее – УОиП) «Контроль за законностью и результативностью использования средств бюджета города Смоленска».

Целью контрольного мероприятия являлось проверка правомерности и эффективности использования средств бюджета города Смоленска (за исключением субвенции из бюджета Смоленской области).

Объем проверенных бюджетных средств составил 5 215,0 тыс. рублей: реализация мероприятий муниципальной программы «Дети города Смоленска» на 2011 – 2013 годы; долгосрочной целевой программы «Развитие внутреннего и въездного туризма в городе-герое Смоленске» на 2009 – 2012 годы; муниципальной программы «Информатизация Администрации города Смоленска» на 2012-2013 годы.

УОиП является органом Администрации города Смоленска в сфере опеки и попечительства.

В ходе контрольного мероприятия установлено нарушений на сумму 942,0 тыс. рублей.

В нарушение требований Бюджетного кодекса Российской Федерации и нормативных правовых актов Администрации города Смоленска УОиП допущено нецелевое использование средств бюджета города Смоленска в общей сумме 129,3 тыс. рублей, в том числе:

- в сумме 44,0 тыс. рублей по оплате расходов по коммунальным платежам и за жилые помещения лиц, не отнесенных федеральным законодательством к категории детей-сирот и детей, оставшихся без попечения родителей, начисленным за время их временного отсутствия в жилых помещениях;

- в сумме 10,0 тыс. рублей по расходам, произведенным на цели, не соответствующие мероприятию муниципальной программы «Дети города Смоленска» на 2011 – 2013 годы по пропаганде законодательства по охране прав детей в средствах массовой информации;

- в сумме 75,3 тыс. рублей – на оказание услуг, не соответствующих мероприятию долгосрочной целевой программой «Развитие внутреннего и въездного туризма в городе-герое Смоленске» на 2009 – 2012 годы.

Кроме того, Контрольно-счетной палатой выявлено:

1) осуществление неправомерных расходов на общую сумму 51,2 тыс. рублей, в том числе:

- переплата по договору купли-продажи путевок в санаторий – 34,2 тыс. рублей;

- оплата услуг по проведению городского мероприятия «День опекуна» в сумме 7,0 тыс. рублей обществу с ограниченной ответственностью, которое в соответствие с данными Единого государственного реестра юридических лиц не осуществляет указанные виды деятельности;

- оплата услуг по проведению экскурсии для детей, находящихся в приемных семьях, под опекой в семьях граждан, проживающих на территории города Смоленска, в количестве 45 человек,

фактически услуга оказана на 18 человек, вследствие чего, неправомерные расходы составили 10,0 тыс. рублей.

2) нарушения в части нерезультативного использования бюджетных средств на общую сумму 733,1 тыс. рублей:

- нарушения требований законодательства при осуществлении закупок для муниципальных нужд как в части не проведения конкурсных процедур, так и в части определения существенных условий о предмете договоров, а именно: по муниципальному контракту на сумму 145,2 тыс. рублей на поставку программного обеспечения Microsoft Office 2010; по договорам купли-продажи путевок на общую сумму 413,2 тыс. рублей; по договору на поставку мебели на сумму 50,0 тыс. рублей; по договору на оказание услуг по организации и проведению городского мероприятия «День опекуна» на сумму 5,0 тыс. рублей; по договору на оказание услуг по организации акции «Ребенок должен жить и воспитываться в семье» на сумму 31,7 тыс. рублей; по договорам на оказание услуг по экскурсионному обслуживанию на общую сумму 100,3 тыс. рублей;

- нарушения бухгалтерского (бюджетного) учета в части принятия к учету первичных учетных документов без отражения всех реквизитов (наименования и количества товара);

- нарушения бюджетного законодательства в части предоставления финансовой помощи общественной организации «Региональный центр помощи семье и детям» путем предоставления денежных средств на реализацию мероприятия муниципальной программы «Дети города Смоленска» на 2011 – 2013 годы. Поддержка некоммерческих организаций, не являющихся муниципальными учреждениями, осуществляется путем предоставления субсидий на оказание указанными организациями муниципальных услуг (выполнение работ) физическим и (или) юридическим лицам. В Решении о бюджете УОиП не были предусмотрены бюджетные ассигнования на предоставление данных субсидий. Финансовая помощь была оказана УОиП в виде перечисления денежных средств общественной организации в сумме 55,0 тыс. рублей.

В результате рассмотрения представления Контрольно-счетной палаты УОиП приняты следующие меры.

С целью дальнейшего недопущения нецелевого использования бюджетных средств проведена информационно-правовая работа по соблюдению требований бюджетного законодательства, соблюдения требований законодательства при осуществлении закупок товаров, работ, услуг, заключении и исполнении муниципальных контрактов, соблюдению законодательства при планировании и расходовании бюджетных ассигнований, ведении бухгалтерского (бюджетного) учета.

Неправомерные расходы в сумме 17,0 тыс. рублей в бюджет города не возмещены. Должностные лица, виновные в допущении выявленных нарушений, к дисциплинарной ответственности не привлечены, так как сотрудники, ответственные за проведение мероприятий городских целевых программ, уволены.

Контроль за использованием средств бюджета города Смоленска при исполнении функций Администрации города Смоленска по решению вопросов местного значения на территориях Ленинского, Промышленного, Заднепровского районов города Смоленска

Контрольно-счетной палатой были проведены три контрольных мероприятия в администрациях Ленинского, Промышленного и Заднепровского районов города Смоленска в целях контроля за использованием средств бюджета города Смоленска и муниципальной собственности города Смоленска.

Администрации Ленинского, Промышленного и Заднепровского районов города Смоленска являются структурными подразделениями Администрации города Смоленска и обеспечивают на территориях Ленинского, Промышленного и Заднепровского районов города Смоленска исполнительно-распорядительные функции Администрации города Смоленска в пределах полномочий, переданных и закрепленных положениями об указанных администрациях.

Администрация Ленинского района

Объем проверенных бюджетных средств составил 31 583,3 тыс. рублей, проверяемый период – 2014 год. В указанный объем включены расходы по финансированию мероприятий муниципальных и ведомственных целевых программ, а именно:

- ведомственной целевой программы «Информатизация Администрации города Смоленска» на 2014-2016 годы (200,0 тыс. рублей);
- муниципальной программы по профилактике правонарушений и укреплению правопорядка в г. Смоленске на 2011-2014 годы (605,6 тыс. рублей);
- муниципальной программы «Молодежь города Смоленска» на 2012-2015 годы (120,0 тыс. рублей);
- муниципальной программы «Совершенствование организации массовой работы в городе Смоленске» на 2013-2015 годы (420,0 тыс. рублей);
- ведомственной целевой программы «Развитие физической культуры и спорта в городе Смоленске» на 2012-2014 годы (193,5 тыс. рублей).

В ходе контрольного мероприятия установлено нарушений на сумму 820,4 тыс. рублей, из них:

- администрацией допущено завышение стоимости оказания услуг по организации и проведению районного торжественного собрания, посвященного 71-й годовщине освобождения Смоленска от фашистских захватчиков. В муниципальном контракте, заключенном с индивидуальным предпринимателем, не определены объемы оказываемых услуг. Администрацией от индивидуального предпринимателя по акту оказания услуг приняты услуги на сумму 30,5 тыс. рублей. Фактически услуги оказаны муниципальным учреждениям культуры в рамках исполнения муниципального задания и, как следствие, допущены неправомерные расходы в сумме 30,5 тыс. рублей.

- администрацией допущено завышение стоимости работ по сносу деревьев в Ленинском районе города Смоленска на общую сумму 58,7 тыс. рублей в результате применения территориальных единичных расценок, не соответствующих видам выполняемых работ, и как следствие, допущены неправомерные расходы в сумме 58,7 тыс. рублей.

- администрацией и обществом с ограниченной ответственностью был заключен муниципальный контракт на сумму 649,8 тыс. рублей на оказание услуг по автомобильным перевозкам грузов без указания наименования груза, маршрута и места подачи транспортного средства, что является нарушением требований Федерального закона от 08.11.2007 № 259-ФЗ «Устав автомобильного транспорта и городского наземного электрического транспорта». При принятии к оплате по муниципальному контракту выполненных услуг были представлены документы, не соответствующие требованиям бухгалтерского (бюджетного) учета, а также документы, подтверждающие производственную необходимость осуществления определенных перевозок.

И как следствие, администрацией, как получателем бюджетных средств, не обеспечена результативность использования предусмотренных ему бюджетных ассигнований в сумме 649,8 тыс. рублей.

В нарушение законодательства в сфере размещения заказов были заключены муниципальные контракты и гражданско-правовые договоры без определения объемов выполняемых работ, оказываемых услуг (муниципальный контракт на сумму 34,0 тыс. руб. на оказание услуг по орга-

низации концертной программы, посвященной 35-летию образования Ленинского района города Смоленска).

По результатам рассмотрения администрацией Ленинского района города Смоленска представления Контрольно-счетной палаты приняты следующие меры:

- неправомерные расходы в сумме 89,2 тыс. рублей в доход бюджета города Смоленска не возмещены. Однако подрядчиками выполнены соответствующие работы на указанную сумму;

- меры по устранению нарушений на сумму 731,2 тыс. рублей, не связанные с возмещением денежных средств в бюджет города Смоленска, приняты в части соблюдения действующего законодательства и недопущения нарушений в дальнейшем;

- по распоряжению главы администрации Ленинского района города Смоленска привлечены к дисциплинарной ответственности должностные лица, виновные в допущении выявленных нарушений.

Администрация Промышленного района

Объем проверенных бюджетных средств составил 29 892,5 тыс. рублей, проверяемый период – 2014 год. В указанный объем включены расходы по финансированию мероприятий муниципальных и ведомственных целевых программ, а именно:

- ведомственной целевой программы «Информатизация Администрации города Смоленска» на 2014-2016 годы (200,0 тыс. рублей);
- муниципальной программы по профилактике правонарушений и укреплению правопорядка в г. Смоленске на 2011-2014 годы (607,3 тыс. рублей);
- муниципальной программы «Молодежь города Смоленска» на 2012-2015 годы (120,0 тыс. рублей);
- муниципальной программы «Совершенствование организации массовой работы в городе Смоленске» на 2013-2015 годы (188,4 тыс. рублей);
- ведомственной целевой программы «Развитие физической культуры и спорта в городе Смоленске» на 2012-2014 годы (193,5 тыс. рублей).

По результатам контрольного мероприятия установлено нарушений на общую сумму 1 295,4 тыс. рублей:

- завышение стоимости работ по сносу деревьев в Промышленном районе города Смоленска на сумму 7,1 тыс. рублей в результате применения территориальных единичных расценок, не соответствующих видам выполняемых работ, и как следствие, произведены неправомерные расходы в связи с завышением стоимости работ по муниципальному контракту на сумму 7,1 тыс. рублей;

- завышение цены двух муниципальных контрактов, заключенных с подрядчиками на выполнение работ по ремонту внутриквартальных проездов в Промышленном районе города Смоленска, в связи с завышением стоимости асфальтобетонной смеси, используемой для производства работ, на общую сумму 493,7 тыс. рублей. То есть при исполнении муниципальных контрактов изменены существенные условия контрактов в части замены асфальтобетонной смеси более дорогой марки, предусмотренной техническим заданием, на горячую плотную асфальтобетонную смесь более дешевой марки.

В результате этих действий цена контрактов была завышена, и как следствие, произведены неправомерные расходы на сумму 493,7 тыс. рублей;

- нарушение бухгалтерского (бюджетного) учета на сумму 794,7 тыс. рублей в части несвоевременного принятия к бухгалтерскому (бюджетному) учету первичных учетных документов.

Для сведения и принятия мер в соответствии с действующим законодательством материалы контрольного мероприятия в части завышения цены муниципальных контрактов на общую сумму 493,6 тыс. рублей направлены в Прокуратуру Промышленного района города Смоленска.

В настоящее время копии материалов контрольного мероприятия направлены Прокуратурой Промышленного района в УМВД России по г. Смоленску для проведения доследственной проверки.

По результатам рассмотрения представления Контрольно-счетной палаты администрацией Промышленного района города Смоленска приняты следующие меры и решения:

- подрядчики по трем муниципальным контрактам письменно информированы о необходимости возмещения денежных средств в доход бюджета города Смоленска, либо выполнении работ по согласованию с администрацией Промышленного района города Смоленска на общую сумму 500,8 тыс. рублей;

- при осуществлении закупок товаров, работ, услуг для муниципальных нужд, заключении и исполнении муниципальных контрактов администрация Промышленного района города Смоленска в дальнейшей работе обязуется соблюдать требования действующего законодательства, в том числе не допускать завышения начальной максимальной цены контрактов, о чем ответственные должностные лица проинформированы;

- начальнику отдела – главному бухгалтеру отдела бухгалтерского учета и отчетности администрации Промышленного района города Смоленска строго указано на необходимость ведения бухгалтерского (бюджетного) учета в соответствии с требованиями действующего законодательства в части своевременного принятия к бухгалтерскому (бюджетному) учету первичных учетных документов.

Администрация Заднепровского района

Объем проверенных бюджетных средств составил 25 521,1 тыс. рублей, проверяемый период – 2014 год. В указанный объем включены расходы по финансированию мероприятий муниципальных и ведомственных целевых программ, а именно:

- ведомственной целевой программы «Информатизация Администрации города Смоленска» на 2014-2016 годы (186,6 тыс. рублей);
- муниципальной программы по профилактике правонарушений и укреплению правопорядка в г. Смоленске на 2011-2014 годы (665,0 тыс. рублей);
- муниципальной программы «Молодежь города Смоленска» на 2012-2015 годы (117,4 тыс. рублей);
- муниципальной программы «Совершенствование организации массовой работы в городе Смоленске» на 2013-2015 годы (159,7 тыс. рублей);
- ведомственной целевой программы «Развитие физической культуры и спорта в городе Смоленске» на 2012-2014 годы (193,5 тыс. рублей).

По результатам контрольного мероприятия установлено нарушений на общую сумму 2 147,6 тыс. рублей:

- неправомерные расходы на сумму 16,4 тыс. рублей, из них:

по муниципальному контракту на выполнение работ по благоустройству территории Заднепровского района города Смоленска (изготовление и установка ворот футбольных, ограждения, устройство асфальтового покрытия на спортивной площадке) в связи с завышением стоимости работ при исполнении контракта на сумму 12,3 тыс. рублей (выполнение работ в меньшем объеме, чем предусмотрено аукционной документацией);

оплата неправомерных расходов при проведении спортивных мероприятий (оплата питания судей спортивных мероприятий и физических лиц, не являющихся участниками спортивных мероприятий), на общую сумму 4,1 тыс. рублей.

В нарушение бухгалтерского (бюджетного) учета первичные учетные документы (акты выполненных работ) на общую сумму 891,0 тыс. рублей принимались учету несвоевременно.

В нарушение законодательства в сфере размещения заказов были заключены муниципальные контракты, договоры без определения существенных условий о предмете договора в части определения объема выполняемых работ, оказываемых услуг.

Кроме того, в нарушение требований федерального законодательства заключен муниципальный контракт на оказание услуг по автомобильным перевозкам грузов без указания наименования груза, маршрута и места подачи транспортного средства на сумму 1 032,2 тыс. рублей, и как следствие, не обеспечена результативность оказанной услуги.

По результатам рассмотрения представления Контрольно-счетной палаты администрацией Заднепровского района города Смоленска приняты следующие меры и решения:

Неправомерные расходы в сумме 4,1 тыс. рублей возмещены в доход бюджета города Смоленска. Подрядчику направлено письмо о возмещении в доход бюджета города Смоленска неправомерных расходов в сумме 12,3 тыс. рублей.

Меры к обеспечению сохранности муниципального имущества приняты в части направления письма в отделение полиции № 2 УМВД России по г. Смоленску по факту кражи цветочниц из бруса в количестве 6-ти штук на сумму 13,5 тыс. рублей.

Меры по устранению нарушений на сумму 2 117,7 тыс. рублей, не связанные с возмещением денежных средств в бюджет города Смоленска, приняты в части соблюдения действующего законодательства и недопущения нарушений в дальнейшем.

IV. ЭКСПЕРТНО-АНАЛИТИЧЕСКАЯ ДЕЯТЕЛЬНОСТЬ

Основными целями экспертно-аналитических мероприятий являлись оценка качества бюджетного планирования, формирования и предоставления бюджетной отчетности, определение законности, обоснованности, целесообразности и достоверности использования бюджетных средств и муниципальной собственности, соответствие нормативных правовых актов города Смоленска действующему законодательству.

В 2015 году проведено 91 экспертно-аналитическое мероприятие. Количество проведенных экспертно-аналитических мероприятий увеличилось по сравнению с 2014 годом на 30.

За отчетный год по результатам проведенных экспертно-аналитических мероприятий Контрольно-счетной палатой подготовлено 248 предложений, более 50 процентов (132) учтено при принятии решений и в результате исполнения бюджета города Смоленска.

Экспертно-аналитические мероприятия были направлены на обеспечение контроля исполнения бюджета города Смоленска, реализуемого на стадиях предварительного и последующего контроля.

В рамках предварительного контроля осуществлялась:

- финансово-экономическая экспертиза проектов решений Смоленского городского Совета о внесении изменений в бюджет города Смоленска на 2015 год и на плановый период 2016 и 2017 годов;

- финансово-экономическая экспертиза проектов постановлений Администрации города Смоленска об утверждении муниципальных и ведомственных целевых программ (о внесении изменений в муниципальные и ведомственные целевые программы);

- финансово-экономическая экспертиза проектов решений Смоленского городского Совета о внесении изменений в Положение о бюджетном процессе в городе Смоленске;

- финансово-экономическая экспертиза проекта решения Смоленского городского Совета «О бюджете города Смоленска на 2016 год»;

- аудит в сфере закупок – анализ и оценка информации о законности, целесообразности, обоснованности, своевременности расходов на закупки по планируемым к заключению, заключенным контрактам.

В рамках последующего контроля осуществлялась:

- внешняя проверка бюджетной отчетности главных администраторов бюджетных средств за 2014 год;

- внешняя проверка отчета об исполнении бюджета города Смоленска за 2014 год;

- оперативный анализ исполнения бюджета города Смоленска;

- экспертиза и анализ отчетов об исполнении бюджета города Смоленска за 1 квартал, 1 полугодие, 9 месяцев 2015 года.

Предварительный контроль

Разделом 4 Положения о Контрольно-счетной палате установлено, что Контрольно-счетная палата осуществляет экспертизу проектов бюджета, анализ бюджетного процесса, готовит предложения по устранению выявленных отклонений в бюджетном процессе.

1. Основным направлением предварительного контроля является финансово-экономическая экспертиза проекта бюджета города Смоленска на 2016 год, которая основывается, в первую очередь, на прогнозе социально-экономического развития города Смоленска, основных направлениях бюджетной политики города Смоленска и основных направлениях налоговой политики города Смоленска, которые, в отличие от бюджета, были представлены на три года.

Контрольно-счетной палатой осуществлялась оценка качества прогнозирования доходов, использования бюджетных ресурсов, инвестиционной и долговой политики.

В рамках экспертизы проекта решения о бюджете на 2016 год Контрольно-счетной палатой особое внимание было уделено характерным особенностям проекта решения о бюджете на 2016 год, а именно:

- составлению бюджета города Смоленска сроком на один год;

- социальной направленности бюджета города Смоленска;

- сохранению высокого уровня дефицита бюджета города Смоленска;

- отражению бюджетных ассигнований в разрезе не только муниципальных и ведомственных целевых программ, но и основных мероприятий;

- сохранению высокой долговой нагрузки бюджета города Смоленска;

- сохранению принципа формирования бюджета города Смоленска на основе муниципальных программ. «Программными» расходами охвачено 75,8% общего объема расходов.

Кроме того, по результатам экспертизы Контрольно-счетной палатой озвучены депутатам Смоленского городского Совета финансовые риски, сохраняющиеся для бюджета города Смоленска в 2016 году (риск неисполнения поступлений в доходную часть бюджета и как следствие – риски неисполнения расходной части бюджета, рыночный риск, риск рефинансирования, риск ликвидности, кредитный риск).

В заключение на проект бюджета города Смоленска на 2016 год Контрольно-счетная палата озвучила ряд предложений, а именно:

- при планировании доходов соблюдать принцип достоверности бюджета, который означает реалистичность расчета доходов;

- обеспечить реалистичность основных параметров бюджета;

- в целях пополнения доходной части бюджета города Смоленска принять меры по взысканию дебиторской задолженности по доходам;

- бюджетные ассигнования главным распорядителям бюджетных средств планировать в соответствии с полномочиями, предусмотренными в учредительных документах (положениях об органах, утвержденных решениями Смоленского городского Совета);

- реестр расходных обязательств привести в соответствие с требованиями Бюджетного ко-

декса Российской Федерации и Порядка ведения реестра расходных обязательств, утвержденного постановлением Администрации города Смоленска от 01.07.2009 № 647-адм;

- урегулировать несоответствие между объемами бюджетных ассигнований на финансовое обеспечение реализации муниципальных программ, предусмотренными паспортами программ, и проектом решения о бюджете на 2016 год, объемы финансирования программ предусмотреть в соответствии с реальными возможностями бюджета после четкого определения приоритетов, оценки содержания программ и их доработки при необходимости;

- определить порядок применения целевых статей бюджетной классификации в части, относящейся к бюджету города Смоленска;

- соблюдать указания о применение бюджетной классификации Российской Федерации;

- в целях оптимизации источников финансирования дефицита бюджета города Смоленска добиваться равномерности выплат по обслуживанию и погашению муниципального долга, так как наличие «пиков» выплат по долговым обязательствам негативно сказывается на текущей ликвидности и требует заблаговременного создания резервов. Равномерный график погашения и обслуживания долговых обязательств позволит повысить финансовую стабильность и эффективность использования финансовых ресурсов;

- в целях сокращения муниципального долга целесообразно разработать план мероприятий по сокращению муниципального долга с установлением сроков реализации мероприятий и бюджетного эффекта от реализации предлагаемых мер.

В рамках экспертизы проектов решений Смоленского городского Совета о внесении изменений в бюджет города Смоленска на 2015 год и на плановый период 2016 и 2017 годов проводился анализ изменений основных параметров бюджета города Смоленска, определение соответствия вносимых изменений бюджетному законодательству. Все замечания и предложения Контрольно-счетная палата подробно излагала в своих заключениях. По результатам указанных заключений Администрацией города Смоленска принимались соответствующие меры.

2. Администрацией города Смоленска продолжается формирование бюджета города Смоленска с использованием программного формата. В 2015 году расходы, распределяемые на основе муниципальных и ведомственных целевых программ (далее – муниципальные программы), составили более 60%.

Учитывая, что развитие программно-целевого метода управления является приоритетной стратегической задачей бюджетной политики, Контрольно-счетная палата в 2015 году в рамках полномочий по внешнему муниципальному финансовому контролю реализовала ряд системных мер, включающих:

- совершенствование нормативной базы, регламентирующей порядок разработки, формирования, реализации и оценки эффективности муниципальных и ведомственных целевых программ. Особое значение уделялось экспертизе финансово-экономических обоснований;

- анализ качественной и количественной динамики программной составляющей расходов бюджета города Смоленска в рамках предварительного контроля за исполнением бюджета города Смоленска.

В 2015 году Контрольно-счетная палата проводила финансово-экономическую экспертизу проектов муниципальных программ, проектов о внесении изменений в муниципальные программы. В отчетном периоде подготовлено 75 заключений на проекты постановлений Администрации города Смоленска об утверждении муниципальных программ, о внесении изменений в муниципальные программы, в том числе:

11 заключений на проекты муниципальных программ, реализация которых предусмотрена с 2016 года;

60 заключений на проекты постановлений Администрации города Смоленска о внесении изменений в действующие муниципальные программы.

Особое внимание было уделено экспертизе проектов муниципальных программ, финансирование которых предусматривается с 2016 года. Основные результаты экспертизы новых муниципальных программ представлены в Приложении № 1 к настоящему отчету.

Основные замечания Контрольно-счетной палаты при экспертизе проектов муниципальных программ (о внесении изменений в муниципальные программы) касались:

- нарушения требований утвержденного порядка принятия решения о разработке муниципальных программ их формирования, реализации и проведения оценки эффективности;

- несоответствия проблем, целей и ожидаемых конечных результатов отдельных муниципальных программ Основным направлениям развития отраслей городского хозяйства и социальной сферы города Смоленска на 2015-2017 годы, утвержденным решением Смоленского городского Совета от 24.06.2015 № 1462;

- некорректности целей и отдельных целевых показателей;

- формулировок отдельных мероприятий, не дающих четкого представления о содержании оказываемых услуг и конкретизации действий для решения поставленных задач;

- дублирования мероприятий в различных муниципальных программах;

- не соответствия целей и задач некоторых муниципальных программ полномочиям органов местного самоуправления по решению вопросов местного значения, установленным Федеральным законом от 06.10.2003 № 131-ФЗ «Об общих принципах организации местного самоуправления в Российской Федерации», а также компетенции администратора программы;

- отсутствия в финансово-экономическом обосновании бюджетных ассигнований, необходимых для реализации мероприятий муниципальной программы (изменений бюджетных ассигнований), расчетов, подтверждающих объемы финансирования мероприятий программы, основывающиеся на финансовом, экономическом, статистическом анализе, что не позволяло провести полноценную финансово-экономическую экспертизу вносимых изменений, подтвердить обоснованность заявленных финансовых потребностей и оценить потенциальные последствия вносимых изменений, а также выявить излишне включенные расходы на обеспечение мероприятий;

- неувязки финансового обеспечения мероприятий муниципальных программ с соответствующими возможностями бюджета;

- несоответствия объемов бюджетного финансирования, предусмотренного муниципальной программой, показателям бюджета города Смоленска;

- использования в качестве показателей не интегрированных комплексных показателей, а легко достижимых;

- несоответствия функций администратора муниципальной программы целям и задачам программы;

- ошибок технического и редакционного характера.

Большинство рекомендаций и предложений, изложенных в заключениях, Администрацией города Смоленска (разработчиками программ) учтены в дальнейшем.

3. Аудит в сфере закупок – анализ и оценка информации о законности, целесообразности, обоснованности, своевременности расходов на закупки по планируемым к заключению, заключенным контрактам.

В рамках экспертно-аналитического мероприятия проведен анализ и оценка информации о законности, целесообразности, обоснованности, своевременности расходов на закупки по планируемым к заключению, заключенным контрактам за 9 месяцев 2015 года.

Предметом экспертно-аналитического мероприятия являлись:

- бюджетные ассигнования для закупки товаров, работ, услуг для обеспечения муниципальных нужд, предусмотренные решением о бюджете города Смоленска на 2015 год;

- информация, размещенная в единой информационной системе в сфере закупок официального сайта www.zakupki.gov.ru единой информационно-телекоммуникационной сети «Интернет»;

- материалы, полученные по запросам, данные оперативного контроля.

В результате проведения аудита в сфере закупок установлено, что с 01.01.2015 по 01.10.2015 всего проведено 11 319 закупок, в том числе: конкурентными способами 840 закупок или 7,4% от общего количества закупок и 10 479 закупок у единственного поставщика (подрядчика, исполнителя) или 92,6% от общего количества закупок, в том числе 5 516 закупок малого объема или 48,7% от общего количества закупок.

Из анализа конкурентных способов закупки следует, что открытый конкурс составляет – 4 закупки или 0,5%, электронный аукцион – 740 закупок или 88,1%, запрос предложений – 3 закупки или 0,4%, запрос котировок – 93 закупки или 11,0%.

Анализ и оценка информации о законности, целесообразности, обоснованности, своевременности расходов на закупки по планируемым к заключению, заключенным контрактам за 9 месяцев 2015 года проводился выборочным методом.

В ходе анализа выявлено:

- нарушение требований части 2 статьи 72 Бюджетного кодекса Российской Федерации, в соответствии с которыми муниципальный контракт заключался заказчиком сверх лимитов бюджетных обязательств;

- нарушения порядка формирования, утверждения и ведения плана-графика закупок, порядка его размещения в открытом доступе, из них:

план-график закупок товаров, работ, услуг для обеспечения муниципальных нужд на 2015 год размещен заказчиком в единой информационной системе позднее одного календарного месяца после принятия решения о бюджете;

план-график не соответствует утвержденной форме;

- не соблюдены требования, в соответствии с которым муниципальный контракт заключается на основе заказа на поставку товаров для муниципальных нужд, размещаемого в порядке, предусмотренном законодательством о размещении заказов на поставки товаров, выполнение работ, оказание услуг для муниципальных нужд, а именно:

- в нарушение части 3 статьи 103 Федерального закона № 44-ФЗ не размещена в единой информационной системе в сфере закупок официального сайта www.zakupki.gov.ru единой информационно-телекоммуникационной сети «Интернет» информация о закупках и контрактах заказчика;
- в нарушение пункта 4 части 1 статьи 93 Федерального закона № 44-ФЗ муниципальный заказчик по состоянию на 01.10.2015 года превысил ограничения объема закупок, которые заказчик вправе осуществить на основании настоящего пункта. Объем закупок за 9 месяцев 2015 года составил 7,42% совокупного годового объема закупок (необходимо не более 5%).

Кроме того, в нарушение статьи 16 Федерального закона от 06.10.2003 № 131-ФЗ «Об общих принципах организации местного самоуправления в Российской Федерации», статьи 13 Федерального закона № 44-ФЗ, произведены закупки и заключены контракты на поставку товаров для УМВД России по Смоленской области. Данные расходные обязательства не являются закупкой для обеспечения муниципальных нужд.

Аналитическая записка по данному экспертно-аналитическому мероприятию была представлена Главе города Смоленска, а информация – в Смоленский городской Совет.

Главой города Смоленска рассмотрены замечания Контрольно-счетной палаты и приняты соответствующие меры по предотвращению нарушений законодательства о размещении заказов на поставки товаров, выполнение работ, оказание услуг для муниципальных нужд, в том числе – привлечение сотрудников муниципального заказчика, нарушивших требования Федерального закона № 44-ФЗ, к дисциплинарной ответственности в соответствии с Трудовым кодексом

Российской Федерации.

В ходе экспертно-аналитического мероприятия выявлены нарушения и недостатки в сфере размещения заказов, носящие системный характер, требующие пересмотра процесса организации закупок, как для муниципальных нужд, так и для нужд бюджетных учреждений.

4. Отдельным направлением в деятельности Контрольно-счетной палаты в отчетном году, как и во все предыдущие годы, являлись экспертизы проектов решений о внесении изменений в бюджет (далее – проекты решений о внесении изменений в бюджет).

В 2015 году было проведено 7 экспертиз проектов решений о внесении изменений в бюджет. В ходе проведения экспертизы Контрольно-счетной палатой проводился анализ соответствия проектов решений о внесении изменений в бюджет действующему законодательству и муниципальным правовым актам города Смоленска, обоснованности изменений доходных и расходных статей бюджета, дефицита бюджета.

В ходе проведения мероприятий были изложены ряд замечаний, а именно:

- утверждение в бюджете города Смоленска бюджетных ассигнований на осуществление государственных полномочий, не переданных органам местного самоуправления города Смоленска в соответствии со статьей 19 Федерального закона от 06.10.2003 № 131-ФЗ «Об общих принципах организации местного самоуправления в Российской Федерации»;

- нарушение порядка применения бюджетной классификации Российской Федерации, утвержденного приказом Министерства финансов Российской Федерации от 01.07.2013 № 65н «Об утверждении указаний о порядке применения бюджетной классификации Российской Федерации»;

- нарушение порядка формирования бюджетных ассигнований дорожного фонда и т.д.

Контроль за исполнением бюджета города Смоленска

В рамках последующего контроля, осуществляемого в целях установления законности исполнения бюджета, достоверности учета и отчетности, проведена внешняя проверка отчета об исполнении бюджета города Смоленска за 2014 год (далее – внешняя проверка годового отчета). В ходе внешней проверки годового отчета рассмотрены вопросы соблюдения бюджетного законодательства, исполнения основных характеристик бюджета, исполнения муниципальных и ведомственных целевых программ и непрограммных мероприятий, соблюдение требований основных направлений бюджетной политики при исполнении бюджета, оценка результатов бюджетного планирования, оценка объема состояния муниципального долга и расходов на его обслуживание.

В процессе проведения внешней проверки годового отчета проверена бюджетная отчетность 13 главных распорядителей бюджетных средств города Смоленска (далее – ГРБС), которые являлись администраторами доходов бюджета в сумме 4 147 980,6 тыс. рублей (84,8% общего объема доходов), главными распорядителями (получателями) бюджетных средств в сумме 5 322 626,6 тыс. рублей (100,0 % общего объема расходов), главными администраторами источников финансирования дефицита бюджета.

Целью проверки являлось обеспечение уверенности в том, что бюджетная отчетность администраторов бюджетных средств не содержит существенных искажений, которые бы оказали влияние на достоверность сводной бюджетной отчетности об исполнении бюджета города Смоленска.

Результаты проверки бюджетной отчетности ГРБС использованы при проведении внешней проверки годового отчета.

В ходе внешней проверки годового отчета сделаны и отмечены следующие выводы и замечания:

- основные параметры бюджета города Смоленска в 2014 году изменялись и уточнялись 10

раз. Анализ доходной части бюджета показал, что структура доходов бюджета города Смоленска по сравнению с 2013 годом изменилась. Объем поступлений в 2014 году по сравнению с 2013 годом уменьшился на 30,0 %;

- не соблюдены требования отдельных пунктов Инструкции о порядке составления и представления годовой, квартальной и месячной отчетности об исполнении бюджетов бюджетной системы Российской Федерации, утвержденной приказом Минфина РФ от 28.12.2010 № 191н;

- в ряде случаев нарушены требования применения бюджетной классификации Российской Федерации;

- информация об исполнении прогнозного плана приватизации в 2014 году содержит недостоверные данные;

- нарушены Положения о порядке и условиях приватизации в 2014 году при осуществлении приватизации нежилого помещения;

- увеличена дебиторская задолженность, наличие которой свидетельствует о недостаточности принимаемых мер по взысканию задолженности прошлых лет и слабом контроле за полнотой и своевременностью поступления текущих платежей;

- недостоверность данных о задолженности Администрации города Смоленска перед бюджетом города Смоленска, а именно наличие расхождений в суммах задолженности по данным бюджетной отчетности администратора доходов и данным структурных подразделений Администрации города Смоленска;

- исполнение расходов бюджета за 2014 год составило 92,0 %. Как и в предыдущие годы в 2014 году основные доли расходов бюджетных средств приходились на образование (55,2 %), жилищно-коммунальное хозяйство (15,7 %) и национальную экономику (11,6 %);

- установлено превышение кредиторской задолженности над неисполненными бюджетными обязательствами;

- в ряде случаев установлено несоответствие утвержденных плановых назначений по субсидии на финансовое обеспечение выполнения муниципального задания утвержденным бюджетным назначениям;

- несоответствие суммы расходования средств муниципального дорожного фонда данным отчетов ГРБС;

- отсутствие информации о проведенных проверках целевого использования средств субсидий;

- объем муниципального долга на отчетную дату превысил установленный решением о бюджете верхний предел муниципального долга,

Часть недостатков на протяжении ряда лет остаются теми же:

- систематически не выполняется программа приватизации;

- рост дебиторской и кредиторской задолженности;


- неравномерное освоение средств бюджета в течение года.


В целях устранения выявленных нарушений и предупреждения нарушений бюджетного законодательства результаты внешней проверки в виде заключения были направлены в Администрацию города Смоленска.

По результатам рассмотрения заключения Администрацией города Смоленска в Контрольно-счетную палату представлена информация по итогам устранения нарушений, содержащая пояснения с указанием принятых мер по всем нарушениям.

В течение отчетного года Контрольно-счетной палатой проводился оперативный анализ исполнения бюджета города Смоленска путем ежемесячного мониторинга доходной и расходной части бюджета города Смоленска с использованием базы данных АЦК-финансы, формируемой на основе расчетных документов, явившихся основанием для операций со средствами бюджета го-

рода Смоленска, информации о доведении и распределении бюджетных ассигнований и лимитов бюджетных обязательств, квартальных отчетов Администрации города Смоленска об исполнении бюджета. Ежемесячное поступление доходов и расходование средств бюджета представлены в следующих гистограммах:

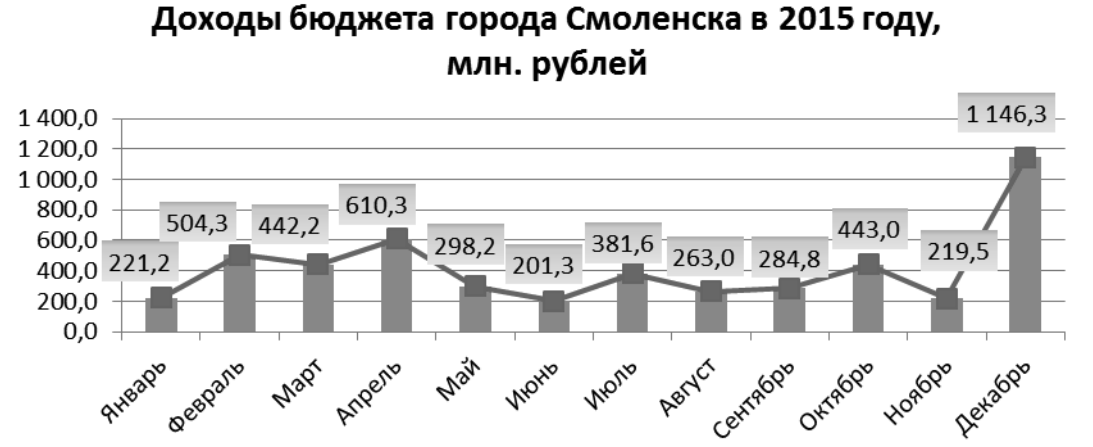

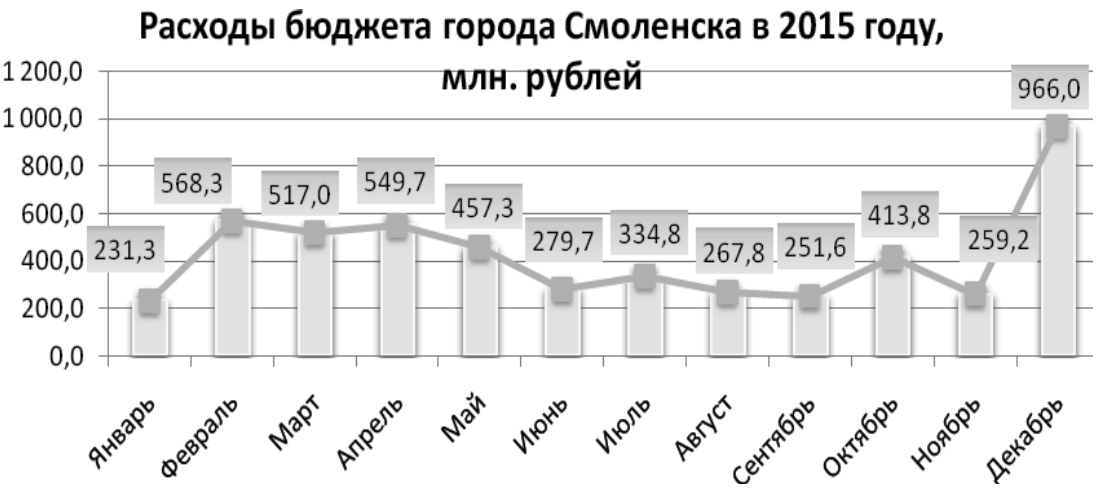

При оценке качества исполнения бюджета города Смоленска по доходам и расходам установлено, что поступления доходов в бюджет в течение года происходило неравномерно, треть бюджетных ассигнований 2015 года исполнены в IV квартале.

В рамках последующего контроля проводилась экспертиза и анализ отчетов об исполнении бюджета города Смоленска за 1 квартал, 1 полугодие, 9 месяцев 2015 года, результаты которых представлены в Приложении № 2 к настоящему отчету.

V. ИНФОРМАЦИОННАЯ ДЕЯТЕЛЬНОСТЬ

Во исполнение одного из принципов внешнего финансово контроля – гласности, в соответствии с Федеральным законом от 07.02.2011 № 6-ФЗ «Об общих принципах организации и деятельности контрольно-счетных органов субъектов Российской Федерации и муниципальных образований», Федеральным законом от 09.02.2009 № 8-ФЗ «Об особенности доступа к информации о деятельности государственных органов и органов местного самоуправления» в 2015 году проводилась работа по освещению деятельности Контрольно-счетной палаты на странице Контрольно-

счетной палаты http://smolsovet.ru/kontrolno-schetnaya-palata официального Интернет-сайта Смоленского городского Совета, а также в средствах массовой информации.

В течение 2015 года на странице Контрольно-счетной палаты обеспечено размещение информации о событиях, новостях, планах, контрольных и экспертно-аналитических мероприятиях, проводимых Контрольно-счетной палатой.

Официальным изданием Смоленского городского Совета, Главы города Смоленска, Администрации города Смоленска является издание «Смоленские городские известия» (далее также – издание).

В 2015 году в издании было опубликовано 10 официальных сообщений Контрольно-счетной палаты, а именно: информации об основных показателях деятельности Контрольно-счетной палаты за 2014 год; ежеквартальные информации о проведенных экспертно-аналитических мероприятиях; информации о проведенных контрольных мероприятиях, о выявленных при их проведении нарушениях, о внесенных представлениях, а также о принятых по ним решениях и мерах.

Кроме того, в целях обеспечения Смоленского городского Совета достоверной и объективной информацией на протяжении всего отчетного периода Контрольно-счетная палата:

- направляла в представительный орган информацию о результатах проведенных контрольных и экспертно-аналитических мероприятий;

- проводила экспертизы и готовила заключения на проекты решений по вопросам формирования и исполнения бюджета города, отчету об исполнении бюджета города, другим вопросам, входящим в компетенцию Контрольно-счётной палаты.

Контрольно-счетная палата активно участвовала в обмене опытом с другими муниципальными контрольно-счетными органами Российской Федерации, оказывала консультационную помощь коллегам из муниципальных контрольно-счетных органов Смоленской области.

VI. ОРГАНИЗАЦИОННО-МЕТОДИЧЕСКАЯ ДЕЯТЕЛЬНОСТЬ

При осуществлении внешнего муниципального контроля Контрольно-счетная палата руководствуется правовыми актами, включающими Положение о Контрольно-счетной палате, Регламент Контрольно-счетной палаты, Стандарты внешнего муниципального финансового контроля и методические рекомендации.

В Контрольно-счетной палате разработаны и утверждены 5 стандартов внешнего муниципального финансового контроля и методические рекомендации (Приложение № 3 к настоящему отчету).

Применение указанных актов в деятельности Контрольно-счетной палаты направлено на исполнение требований законодательства и установление единых подходов, правил и процедур в процессе работы как по основным видам деятельности – проведение контрольных и экспертно-аналитических мероприятий, так и по организации деятельности Контрольно-счетной палаты.

В отчетном периоде продолжилась работа по совершенствованию нормативной базы, в 2015 году разработаны стандарты внешнего финансового контроля «Проведение экспертно-аналитического мероприятия», «Проведение предварительного контроля за исполнением бюджета города Смоленска» и Методические рекомендации по подготовке годового отчета о работе Контрольно-счетной палаты города Смоленска.

Контрольно-счетная палата города Смоленска является членом Союза муниципальных контрольно-счетных органов (далее также – Союз МКСО) и членом Союза контрольно-счетных органов Смоленской области.

В результате сотрудничества в рамках Союза МКСО Контрольно-счетная палата обменивается своей практикой с контрольно-счетными органами муниципальных образований Российской Федерации по вопросам проведения внешнего финансового контроля.

В рамках членства в Союзе МКСО председатель Контрольно-счетной палаты в октябре 2015 года приняла участие в IV Общем собрании представительства Союза муниципальных контрольно-счетных органов в Центральном федеральном округе (г. Старый Оскол) на тему: «Актуальные проблемы и практика проведения аудита в сфере закупок».

Председатель Контрольно-счетной палаты является членом Совета представительства Союза МКСО в ЦФО, а также членом Комиссии Союза муниципальных контрольных органов по осуществлению контрольной и экспертно-аналитической деятельности контрольно-счетных органов муниципальных образований.

В 2015 году аудитор Контрольно-счетной палаты Скоробогатова Елена Витальевна награждена дипломом III степени конкурса «Лучший муниципальный финансовый контролер России» по Центральному федеральному округу.

В конкурсе приняли участие 9 сотрудников контрольно-счетных органов Центрального федерального округа (городского округа Шуя, города Смоленска, города Чехова, города Костромы, города Иванова, городского округа город Воронеж, Чеховского муниципального района, города Тамбова и города Брянска).

В 2015 году приступили к выполнению своих обязанностей председатель Контрольно-счетной палаты (с 30 июня 2015 года) и заместитель председателя Контрольно-счетной палаты (с 1 декабря 2015 года).

Фактическая численность сотрудников Контрольно-счетной палаты на конец отчетного года составила 8 человек: председатель Контрольно-счетной палаты, заместитель председателя Контрольно-счетной палаты, аудитор экспертно-аналитического направления, аудитор контрольного направления, два инспектора экспертно-аналитического направления, два инспектора контрольного направления.

В отчетном году продолжена работа, направленная на совершенствование кадрового состава. Все сотрудники Контрольно-счетной палаты имеют высшее профессиональное образование. В соответствии с Положением о Контрольно-счетной палате и положением о кадровом резерве для замещения вакантных должностей муниципальной службы в Контрольно-счетной палате города Смоленска, утвержденным распоряжением Контрольно-счетной палаты города Смоленска 20.12.2012 № 49, данное требование является квалификационным требованием к уровню профессионального образования для замещения высших, главных и ведущих должностей муниципальной службы в Контрольно-счетной палате.

За последние три года все сотрудники Контрольно-счетной палаты прошли обучение по программам повышения квалификации:

- председатель Контрольно-счетной палаты – в 2014 году в ФГБОУ ВПО «Смоленский государственный университет» по программе «Официально-деловой стиль современного русского языка и его особенности на государственной гражданской службе»;

- заместитель председателя Контрольно-счетной палаты – в 2014 году в ФГБОУ ВПО «Смоленский государственный университет» по программе «Правовое обеспечение государственной гражданской службы Российской Федерации»; в 2013 году в Институте специальной подготовки ФГБОУ ВПО «Академия гражданской защиты МЧС России» по программе «Мобилизационная подготовка экономики субъекта Российской Федерации и экономики муниципального образования»;

- аудитор и два инспектора контрольного направления – в 2013 году и в 2014 году соответственно в ФБУ «НИИ СП» по программе «Аудит закупок для государственных и муниципальных нужд»;

- аудитор и инспектор экспертно-аналитического направления – в 2014 году в ФГБОУ ВПО «Смоленский государственный университет» по программе «Муниципальный финансовый контроль: проблемы, практика реализации».

VII. ФИНАНСОВОЕ ОБЕСПЕЧЕНИЕ

Фактические затраты на содержание Контрольно-счетной палаты в 2015 году составили 6 536,6 тыс. рублей (96,1% от запланированного объема бюджетных ассигнований).

VIII. ОСНОВНЫЕ НАПРАВЛЕНИЯ ДЕЯТЕЛЬНОСТИ В 2016 ГОДУ

В 2016 году Контрольно-счетная палата продолжит практику проведения аудита в сфере закупок товаров, работ и услуг для обеспечения муниципальных нужд в соответствии с Федеральным законом № 44-ФЗ.

В рамках предварительного контроля планируется провести экспертно-аналитическое мероприятие «Законность, обоснованность формирования плана закупок, плана-графика» по муниципальным заказчикам.

В рамках последующего контроля планируется проведение двух контрольных мероприятий:

- «Аудит в сфере закупок по заключенным в 2015 году контрактам» в муниципальном казенном учреждении «Строитель»;

- «Анализ нарушений законодательства в сфере закупок товаров, работ, услуг для обеспечения муниципальных нужд, выявленных в ходе проведенных контрольных мероприятий с использованием элементов аудита в сфере закупок».

В связи с высокой долговой нагрузкой бюджета города Смоленска, внимание будет уделяться контролю за состоянием муниципального долга и осуществлением муниципальных внутренних заимствований.

В связи с наличием высокой дебиторской задолженности будет проведено экспертно-аналитическое мероприятие по анализу состояния дебиторской задолженности.

В рамках контрольного мероприятия будет осуществлен контроль за законностью, результативностью использования средств бюджета города Смоленска, направленных на решение вопросов в сфере использования дорог местного значения и осуществления дорожной деятельности.

В 2016 году будет уделено внимание анализу муниципальных программ, так как муниципальные программы должны являться инструментом надлежащего бюджетного планирования.

Кроме того, будет продолжена работа по внедрению и использованию Классификатора нарушений, выявленных в ходе внешнего государственного аудита (контроля); организационному и методическому обеспечению деятельности Контрольно-счетной палаты с целью повышения качества проводимых мероприятий.

Эффективность деятельности Контрольно-счетной палаты и в дальнейшем будет в значительной степени зависеть от продуктивности ее взаимодействия со Смоленским городским Советом и Администрацией города Смоленска.

Деятельность Контрольно-счетной палаты и в дальнейшем будет направлена на обеспечение единой системы финансового контроля формирования и исполнения бюджета города Смоленска.

У Т В Е Р Ж Д А Ю

Председатель
Контрольно-счетной палаты
города Смоленска **Л.А. Смирнова**

СОДЕРЖАНИЕ

РЕШЕНИЯ Смоленского городского Совета 9-я сессия V созыва от 25.03.2016

№107 «О внесении изменений в бюджет города Смоленска на 2016 год»..... 1

№109 «О внесении изменения в статью 7 Положения о налоге на имущество физических лиц на территории города Смоленска, утвержденного решением 65-й сессии Смоленского городского Совета IV созыва от 31.10.2014 № 1217»..... 160

№110 «О внесении изменений в Положение о порядке и условиях предоставления льгот по местным налогам в городе Смоленске, утвержденное решением 30-й сессии Смоленского городского Совета III созыва от 30.06.2006 № 318»..... 161

№116 «Об условиях приватизации нежилого помещения в доме № 19/2 по улице Большая Советская в городе Смоленске»..... 162

№117 «Об условиях приватизации нежилого помещения в доме № 9 по улице Кутузова в городе Смоленске»..... 163

№118 «Об отмене решений Смоленского городского Совета»..... 164

№119 «О создании автономной некоммерческой организации «Парк культуры и отдыха «Соловьиная роща»..... 165

№121 «Об установлении границ территории, на которой осуществляется территориальное общественное самоуправление «Досуговское»»..... 167

№124 «О внесении изменений в Положение о порядке регулирования органами местного самоуправления города Смоленска цен (тарифов) и надбавок к ценам (тарифам), утвержденное решением 50-й сессии Смоленского городского Совета IV созыва от 01.07.2013 № 902 »..... 169

№125 «О внесении изменений в решение 69-й сессии Смоленского городского Совета IV созыва от 20.02.2015 № 1329 «Об установлении размера платы за содержание и ремонт жилого помещения» и приложения к нему»..... 170

№126 «О присуждении премии имени Ю.А. Гагарина, присвоении звания «Лауреат премии имени Ю.А. Гагарина» и занесении имен обладателей I премии имени Ю.А. Гагарина в Книгу Почета школьников города-героя Смоленска»..... 171

ПОСТАНОВЛЕНИЯ Администрации города Смоленска

от 04.03.2016 №555-адм «Об утверждении Порядка оплаты взносов на капитальный ремонт общего имущества в многоквартирных домах, расположенных на территории города Смоленска, в части жилых помещений, находящихся в муниципальной собственности, на 2016 год»..... 175

от 21.03.2016 №638-адм «О внесении изменений в постановление Администрации города Смоленска от 25.02.2011 № 319-адм «Об утверждении Порядка использования средств из бюджета города Смоленска на софинансирование расходов, связанных с организацией отдыха детей в загородных детских оздоровительных лагерях, расположенных на территории Российской Федерации, в каникулярное время, при возмещении части затрат родителям (законным представителям), связанных с приобретением путевок для детей в загородные детские оздоровительные лагеря, расположенные на территории Российской Федерации, в каникулярное время, и (или) предоставлении субсидии к стоимости путевки загородному детскому оздоровительному лагерю»..... 192

от 21.03.2016 №639-адм «О внесении изменений в постановление Администрации города Смоленска от 09.02.2016 № 290-адм «Об утверждении краткосрочного плана реализации региональной программы капитального ремонта общего имущества в многоквартирных домах, расположенных на территории Смоленской области в городе Смоленске, на 2016-2017 годы»... 194

от 21.03.2016 №640-адм «О внесении изменений в Административный регламент Администрации города Смоленска по предоставлению муниципальной услуги «Подготовка и выдача разрешений на строительство, реконструкцию объектов капитального строительства», утвержденный постановлением Администрации города Смоленска от 17.08.2011 № 1539-адм»..... 226

от 21.03.2016 №664-адм «О внесении изменений в постановления Администрации города Смоленска от 15.06.2011 № 1045-адм «Об утверждении Перечня государственных и муниципальных услуг и Плана перехода на предоставление в электронном виде муниципальных услуг и услуг, предоставляемых муниципальными учреждениями, на территории города Смоленска», от 29.12.2012 № 2415-адм «Об утверждении Перечня государственных и муниципальных услуг, предоставление которых организуется в многофункциональном центре предоставления государственных и муниципальных услуг населению в городе Смоленске»..... 236

от 23.03.2016 №682-адм «О внесении изменений в постановление Администрации города Смоленска от 23.06.2011 № 1134-адм «Об утверждении Административного регламента Администрации города Смоленска по предоставлению муниципальной услуги «Выдача, переоформление и продление срока действия разрешений на право организации розничного рынка на территории города Смоленска»..... 237

от 23.03.2016 №683-адм «О проведении городского конкурса предприятий сферы потребительского рынка «Золотой Меркурий» среди субъектов малого и среднего предпринимательства по итогам работы за 2015 год»..... 243

от 23.03.2016 №693-адм «О внесении изменения в постановление Администрации города Смоленска от 26.02.2016 № 472-адм «Об условиях приватизации арендуемого нежилого помещения в доме № 24 по улице Фрунзе в городе Смоленске»..... 251

от 23.03.2016 №695-адм «О внесении изменений в Административный регламент Администрации города Смоленска по предоставлению муниципальной услуги «Подготовка и выдача разрешений на ввод объектов капитального строительства в эксплуатацию», утвержденный постановлением Администрации города Смоленска от 15.09.2011 № 1787-адм»..... 252

от 24.03.2016 №714-адм «О внесении изменения в постановление Администрации города Смоленска от 21.12.2015 № 245-адм «Об утверждении проекта межевания территории товарищества собственников недвижимости «Некоммерческое садоводческое товарищество «Василёк» в поселке Красный Бор на кадастровом плане территории»..... 263

от 25.03.2016 №718-адм «Об отмене постановления Администрации города Смоленска от 27.01.2016 № 168-адм «Об условиях приватизации арендуемого нежилого помещения в доме № 28 по улице Октябрьской Революции в городе Смоленске»..... 266

ПОСТАНОВЛЕНИЯ Главы города Смоленска

от 28.03.2016 №20 «О назначении публичных слушаний по проекту постановления Администрации города Смоленска «Об утверждении проекта планировки и межевания застроенных территорий в городе Смоленске в границах улицы Дзержинского – улицы Большая Краснофлотская – улицы Студенческой – улицы Ногина – улицы Октябрьской Революции – улицы Карла Маркса – улицы Кирилла и Мефодия – улицы Пржевальского»..... 267

от 28.03.2016 №21 «О назначении публичных слушаний по проекту постановления Администрации города Смоленска «Об утверждении проекта планировки и межевания застроенных и подлежащих застройке территорий микрорайона Королевка»..... 318

ИНФОРМАЦИЯ Контрольно-счетной палаты города Смоленска

Информация о проведенном контрольном мероприятии «Контроль исполнения бюджетной сметы» в администрации Промышленного района города Смоленска, о выявленных при его проведении нарушениях, о внесенных представлениях, а также о принятых по ним решениях и мерах..... 367

Информация об итогах контрольного мероприятия «Контроль исполнения бюджетной сметы. Контроль за соблюдением установленного Порядка предоставления муниципальных гарантий, действующих в 2015 году» в Финансово-казначейском управлении Администрации города Смоленска»..... 373

Отчет о работе Контрольно-счетной палаты города Смоленска за 2015 год..... 377

Список полезных телефонов и адресов организаций..... 403

Список полезных телефонов и адресов организаций

Органы власти Смоленской области

Губернатор, Администрация Смоленской области:
пл. Ленина, дом 1, Смоленск, 214008; тел.: 38-61-28,38-62-94
Смоленская областная Дума:
пл. Ленина, дом 1, Смоленск, 214008; тел. 38-67-00

Органы местного самоуправления города Смоленска

Глава города Смоленска:
ул. Октябрьской революции, дом 1/2, 214000; тел.: 38-19-13
Смоленский городской Совет:
ул. Октябрьской революции, дом 1/2, 214000; тел. 38-11-81, факс 35-61-15
Справки о ходе рассмотрения письменных обращений - 35-61-15
Администрация города Смоленска:
ул. Октябрьской революции, дом 1/2, 214000; тел.: 38-65-16, 38-69-64
Администрация Заднепровского района:
ул. 12 лет Октября, дом 11, Смоленск, 214012; тел.: 27-08-65, 27-11-83
Администрация Ленинского района:
ул. Карла Маркса, дом 14, Смоленск, 214000; тел.: 38-32-62, 38-52-31
Администрация Промышленного района:
пр-д Маршала Конева, дом 28е, Смоленск, 214019; тел.: 55-61-23, 55-61-94

Аварийно-диспетчерские службы предприятий ЖКХ

Дежурный диспетчер при Администрации города Смоленска - 32-86-12
ОАО «Жилищник» - 38-15-81, 35-17-94
СМУП «Горводоканал» - 38-18-50, 21-41-19
МУП «Смоленсктеплосеть» - 38-20-47
«Смоленские городские электрические сети» - 31-00-60
ОАО «Смоленскоблгаз» - филиал по г. Смоленску - 04, 104 (с мобильного), 55-58-53
ООО «Смоленсклифт» - 65-87-47

Органы прокуратуры

осуществляют в том числе надзор за исполнением законов, соблюдением прав и свобод человека и гражданина федеральными органами исполнительной власти, представительными (законодательными) и исполнительными органами субъектов Российской Федерации, органами местного самоуправления, органами контроля, их должностными лицами, органами управления и руководителями коммерческих и некоммерческих организаций.

Прокуратура Заднепровского района: ул. Дохтурова, дом 2, Смоленск, 214000; тел.: 65-69-29
Прокуратура Ленинского района: ул. Багратиона, дом 3, Смоленск, 214004; тел.: 35-31-74
Прокуратура Промышленного района: ул. Урицкого, дом 15, Смоленск, 214018; тел.: 52-33-18

Госжилинспекция

Главное управление «Государственная жилищная инспекция Смоленской области» (Госжилинспекция) - орган исполнительной власти Смоленской области, осуществляющий функции государственного контроля за использованием и сохранностью жилищного фонда независимо от его формы собственности, а также соответствием жилых помещений и коммунальных услуг установленным требованиям.

Государственная жилищная инспекция Смоленской области
ул. Кловская, д. 13, второй этаж; тел. 20-55-88, факс 38-10-41

Органы по защите прав потребителей

Управление Роспотребнадзора по Смоленской области:
ул. Тенишевой, дом 26, Смоленск, 214018; тел. 38-25-10 (секретарь), тел.: 30-47-93, 30-47-92
Управление по потребительскому рынку и развитию предпринимательства Администрации города Смоленска:
ул. Дзержинского, дом 8, Смоленск, 214000; тел. 38-25-49
38-16-76 - отдел по защите прав потребителей (ул. Октябрьской Революции, дом 1а, каб. 2)
Региональная Смоленская общественная организация «Общество защиты прав потребителей «Фемида»:
ул. Герцена, д. 2, (здание СГУ), офис 316, 214000; тел. 38-04-29

Официальное издание Смоленского городского Совета, Главы города Смоленска, Администрации города Смоленска – **«Смоленские городские известия»** - поступает в Российскую книжную палату, Губернатору Смоленской области, Администрации области, депутатам Смоленской областной Думы, Главе города Смоленска, структурным подразделениям Администрации города, Смоленский городской Совет и в иные официальные органы и заинтересованным лицам.

«Смоленские городские известия» можно **бесплатно получить**
в комитете по информационной политике
Администрации города Смоленска
(ул. Октябрьской Революции, д. 1а, каб. 1).

Ознакомиться с изданием можно в Смоленской областной универсальной библиотеке им. А.Т. Твардовского (ул. Большая Советская, 25/19, тел. 38-34-95) – отдел краеведения (каб. 25), читальный зал периодики (каб. 31), Центр правовой информации (каб. 33); в Центральной городской библиотеке им. Н.С. Клестова-Ангарского (пр. Строителей, 24) и во всех библиотеках Централизованной библиотечной системы города (тел. 55-70-83).

Электронная версия «Смоленских городских известий» **доступна** на сайтах: www.smoladmin.ru, www.smolsovet.ru

Нормативные правовые акты Смоленского городского Совета, опубликованные в «Смоленских городских известиях», **размещаются** в электронных справочных системах «Гарант», «Консультант-Плюс», «Кодекс» и др.