СМОЛЕНСКИЕ ГОРОДСКИЕ ИЗВЕСТИЯ

№ 6 (154)
29 апреля 2016 г.

Официальное издание
Смоленского городского Совета,
Главы города Смоленска, Администрации города Смоленска
Выходит в свет с марта 2006 года

Учредитель –
Смоленский городской Совет

Адрес редакции:
214000, г. Смоленск,
ул. Октябрьской Революции,
д. 1/2
Телефоны: (4812) 38-11-81,
38-77-02, 38-10-96
Факс: (4812) 35-61-15, 38-42-63
Издание зарегистрировано
Управлением
Росохранкультуры в ЦФО.
Рег. № ПИ № ФС180135С
от 31.01.2006

Распространяется бесплатно.

Редакционная коллегия:
- Платонов Д.Л. (председатель редакционной коллегии)
- Моисеенков Г.А.
- Левант Д.Я.
- Андреева Ю.С.
- Ермаченкова О.Г.
- Францкевич О.В.
- Чикайда В.В.

Заказ 2639. **Тираж** 75 экз.
Подписано в печать 29.04.2016
По графику в 09.30
Фактически в 09.30

Отпечатано в ОАО «Смоленская городская типография»,
214000, г. Смоленск,
ул. Маршала Жукова, 16,
тел.: (4812) 38-28-65, 38-14-53
www.smolprint.ru

ГЛАВА ГОРОДА СМОЛЕНСКА

П О С Т А Н О В Л Е Н И Е

от 25.04.2016 № 41

О назначении публичных слушаний по проекту постановления Администрации города Смоленска «О внесении изменений в постановление Администрации города Смоленска от 04.03.2014 № 385-адм «Об утверждении проектов планировки и межевания застроенных территорий в городе Смоленске в границах улицы Крупской – проезда Маршала Конева – проспекта Гагарина – улицы 2-я Киевская – улицы Марии Октябрьской и в границах Витебского шоссе – улицы Чернышевского – улицы Лавочкина»

Руководствуясь Градостроительным кодексом Российской Федерации, Федеральным законом от 06.10.2003 № 131-ФЗ «Об общих принципах организации местного самоуправления в Российской Федерации», Уставом города Смоленска, Порядком проведения публичных слушаний и опросов граждан в городе Смоленске, утвержденным решением 24-й сессии Смоленского городского Совета III созыва от 28.02.2006 № 237,

п о с т а н о в л я ю:

1. Назначить на 2 июня 2016 года в 15 часов 00 минут в конференц-зале Администрации города Смоленска по адресу: город Смоленск, улица Октябрьской Революции, дом 1/2 публичные слушания по проекту постановления Администрации города Смоленска «О внесении изменений в постановление Администрации города Смоленска от 04.03.2014 № 385-адм «Об утверждении проектов планировки и межевания застроенных территорий в городе Смоленске в границах улицы Крупской – проезда Маршала Конева – проспекта Гагарина – улицы 2-я Киевская – улицы Марии Октябрьской и в границах Витебского шоссе – улицы Чернышевского – улицы Лавочкина» (приложение).

2. Организацию и проведение публичных слушаний возложить на Администрацию города Смоленска.

3. Финансирование расходов по подготовке и проведению публичных слушаний осуществить из бюджета города Смоленска.

4. Комитету по информационной политике Администрации города Смоленска опубликовать настоящее постановление в средствах массовой информации в течение 5 дней со дня его издания.

5. Комитету по информационным ресурсам и телекоммуникациям Администрации города Смоленска разместить настоящее постановление на сайте Администрации города Смоленска в течение 5 дней со дня его издания.

Н.Н. Алашеев

Приложение
к постановлению Главы
города Смоленска
от 25.04.2016 № 41

Проект

АДМИНИСТРАЦИЯ ГОРОДА СМОЛЕНСКА
ПОСТАНОВЛЕНИЕ

О внесении изменений в постановление Администрации города Смоленска от 04.03.2014 № 385-адм «Об утверждении проектов планировки и межевания застроенных территорий в городе Смоленске в границах улицы Крупской – проезда Маршала Конева – проспекта Гагарина – улицы 2-я Киевская – улицы Марии Октябрьской и в границах Витебского шоссе – улицы Чернышевского – улицы Лавочкина»

В соответствии с Градостроительным кодексом Российской Федерации, Положением о подготовке и утверждении документации по планировке территории города Смоленска, утвержденным постановлением Администрации города Смоленска от 05.07.2007 № 1927-адм, постановлением Главы города Смоленска от 20.11.2015 № 03 «О разрешении Централизованной религиозной организации «Смоленская Епархия Русской Православной Церкви (Московский Патриархат)» подготовки проекта внесения изменений в проект планировки и межевания застроенных территорий в городе Смоленска в границах улицы Крупской – проезда Маршала Конева – проспекта Гагарина – улицы 2-я Киевская – улицы Марии Октябрьской», принимая во внимание результаты публичных слушаний (_____), заключение о результатах публичных слушаний от _____ , руководствуясь Уставом города Смоленска,

Администрация города Смоленска п о с т а н о в л я е т:

1. Внести изменения в приложения № 1, 3, утвержденные постановлением Администрации города Смоленска от 04.03.2014 № 385-адм «Об утверждении проектов планировки и межевания застроенных территорий в городе Смоленске в границах улицы Крупской – проезда Маршала Конева – проспекта Гагарина – улицы 2-я Киевская – улицы Марии Октябрьской и в границах Витебского шоссе – улицы Чернышевского – улицы Лавочкина», изложив их в следующей редакции (приложения № 1, 2).

2. Дополнить приложение № 2, утвержденное постановлением Администрации города Смоленска от 04.03.2014 № 385-адм «Об утверждении проектов планировки и межевания застроенных территорий в городе Смоленске в границах улицы Крупской – проезда Маршала Конева – проспекта Гагарина – улицы 2-я Киевская – улицы Марии Октябрьской и в границах Витебского шоссе – улицы Чернышевского – улицы Лавочкина», приложением № 2^1 (приложение № 3).

3. Комитету по информационной политике Администрации города Смоленска опубликовать настоящее постановление в средствах массовой информации.

4. Комитету по информационным ресурсам и телекоммуникациям Администрации города Смоленска разместить настоящее постановление на сайте Администрации города Смоленска.

Глава города Смоленска **Н.Н. Алашеев**

Приложение № 1
к постановлению Администрации
города Смоленска
от _____ № _____

Чертежи проекта планировки застроенных территорий в городе Смоленске в границах улицы Крупской – проезда Маршала Конева – проспекта Гагарина – улицы 2-я Киевская – улицы Марии Октябрьской

ООО "ПРОЕКТ-бюро"

Договор №18/2015

Заказчик: *Централизованная религиозная организация "Смоленская Епархия Русской православной Церкви (Московский Патриархат) "*

ПРОЕКТ
внесения изменений в проект планировки и межевания застроенных территорий в городе Смоленске в границах улицы Крупская-проезда Маршала Конева-проспекта Гагарина-улицы 2-я Киевская -улицы Марии Октябрьской.

ПП
Проект планировки.

Графическая часть.

ТОМ 1.1.И.

г. Смоленск, 2016г.

ООО "ПРОЕКТ-бюро"

Свидетельство о допуске к работам по подготовке проектной документации
П-008-6730058484-29032012-107

Договор №18/2015

Заказчик: *Централизованная религиозная организация "Смоленская Епархия Русской православной Церкви (Московский Патриархат) "*

ПРОЕКТ
внесения изменений в проект планировки и межевания застроенных территорий в городе Смоленске в границах улицы Крупская-проезда Маршала Конева-проспекта Гагарина-улицы 2-я Киевская -улицы Марии Октябрьской.
ПП
Проект планировки.

Графическая часть.

ТОМ 1.1.И.

Директор: Пахомов П.В.
ГАП Пахомов П.В.

г. Смоленск, 2016г.

СОДЕРЖАНИЕ ТОМА 1.1.И

№ п/п	Наименование	№ листа	Масштаб	Примечание
1	2	3	4	5
1.	Чертеж красных линий (основной чертеж планировки территории).	ПП-1.и	1:2000	Несекретно
2.	Чертеж линий, обозначающих дороги, улицы, проезды, объекты транспортной инфраструктуры.	ПП-2.и	1:2000	Несекретно
3.	Чертеж линий, обозначающих линии связи, объекты инженерной инфраструктуры.	ПП-3.и	1:2000	ДСП
4.	Чертеж границ зон планируемого размещения объектов социально-культурного и коммунально-бытового назначения, иных объектов капитального строительства.	ПП-4.и	1:2000	Несекретно
5.	Чертеж границ зон планируемого размещения объектов федерального значения, объектов регионального значения, объектов местного значения.	ПП-5.и	1:2000	Несекретно
6.	Разбивочный чертеж красных линий.	ПП-6.и	1:2000	ДСП

СОДЕРЖАНИЕ ТОМА 1.3.И

№ п/п	Наименование	№ листа	Масштаб	Примечание
1	2	3	4	5
1.	Схема организации улично-дорожной сети, схема размещения парковок (парковочных мест) и схема движения транспорта на соответствующей территории. Схема развития и реконструкции улично-дорожной сети территории города, связанной с развитием рассматриваемой территории проектирования.	МО-3.и	1:2000	ДСП
2.	Схема вертикальной планировки и инженерной подготовки территории.	МО-6.и	1:1000	ДСП
3.	Схема поперечных профилей улиц и проездов.	МО-8.и		ДСП
4.	Схема функционального использования территории с выделением зеленых насаждений и элементов благоустройства.	МО-9.и	1:2000	Несекретно

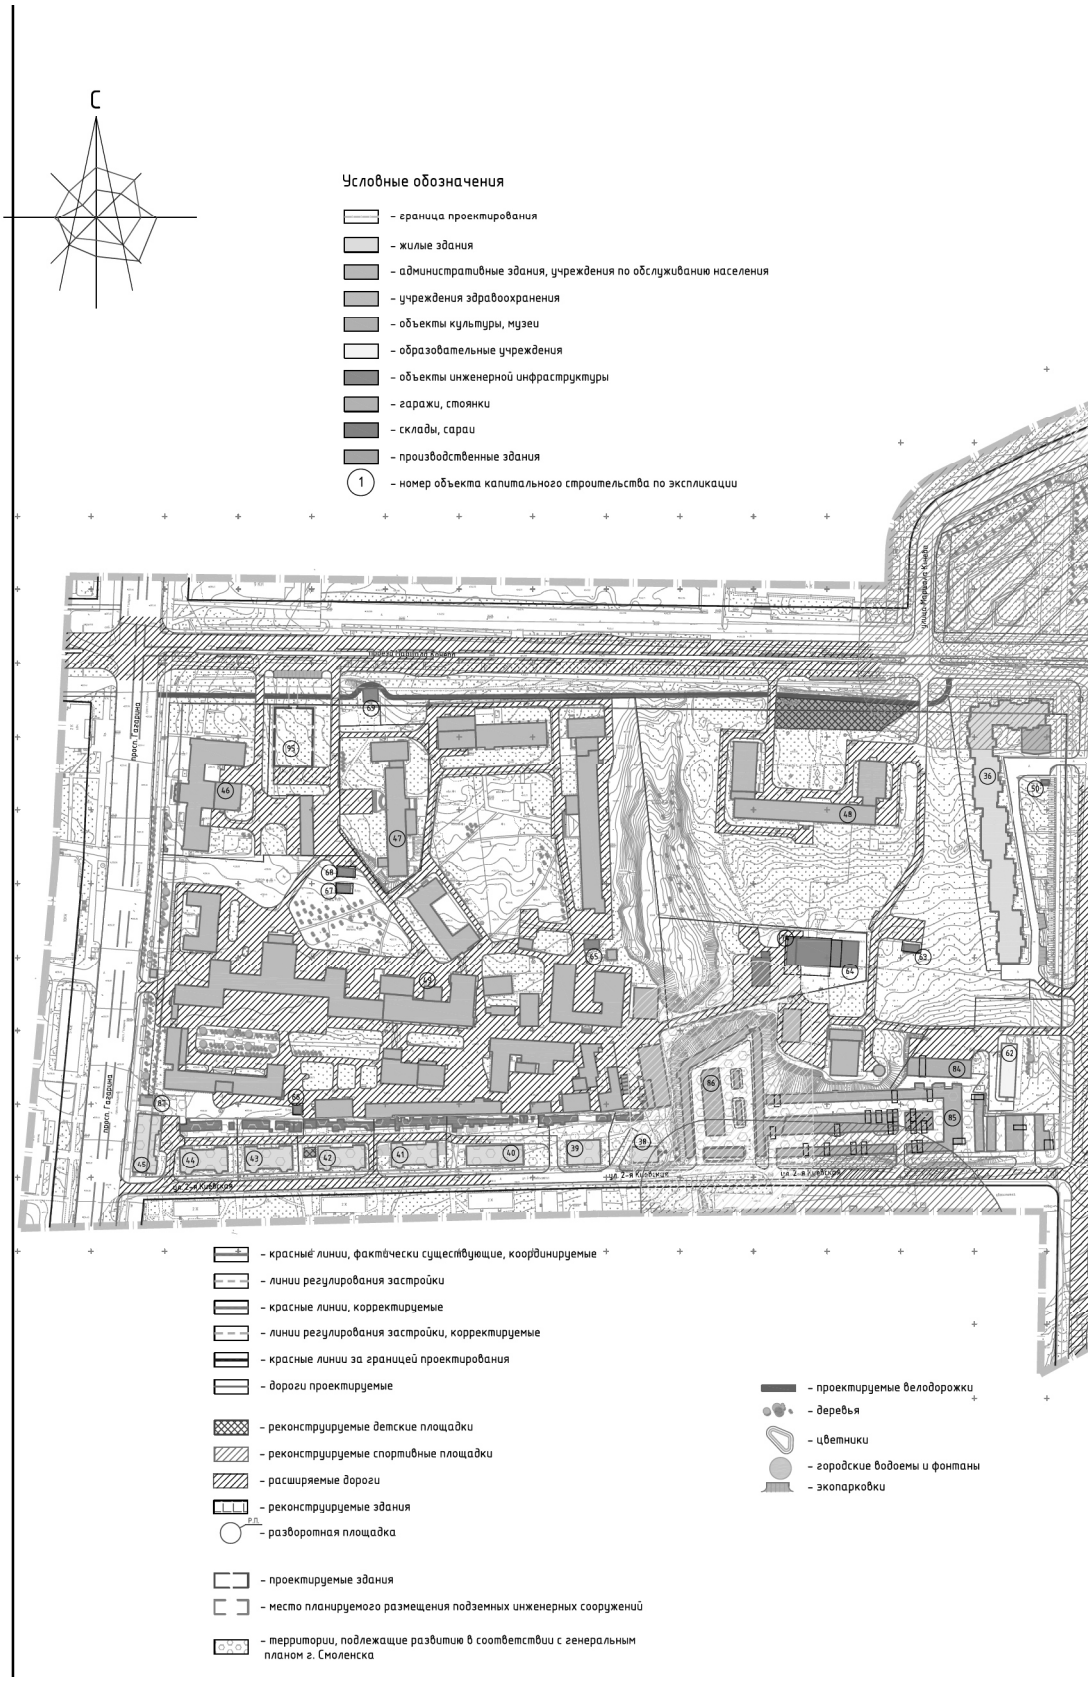
СОДЕРЖАНИЕ ТОМА 1.5.И

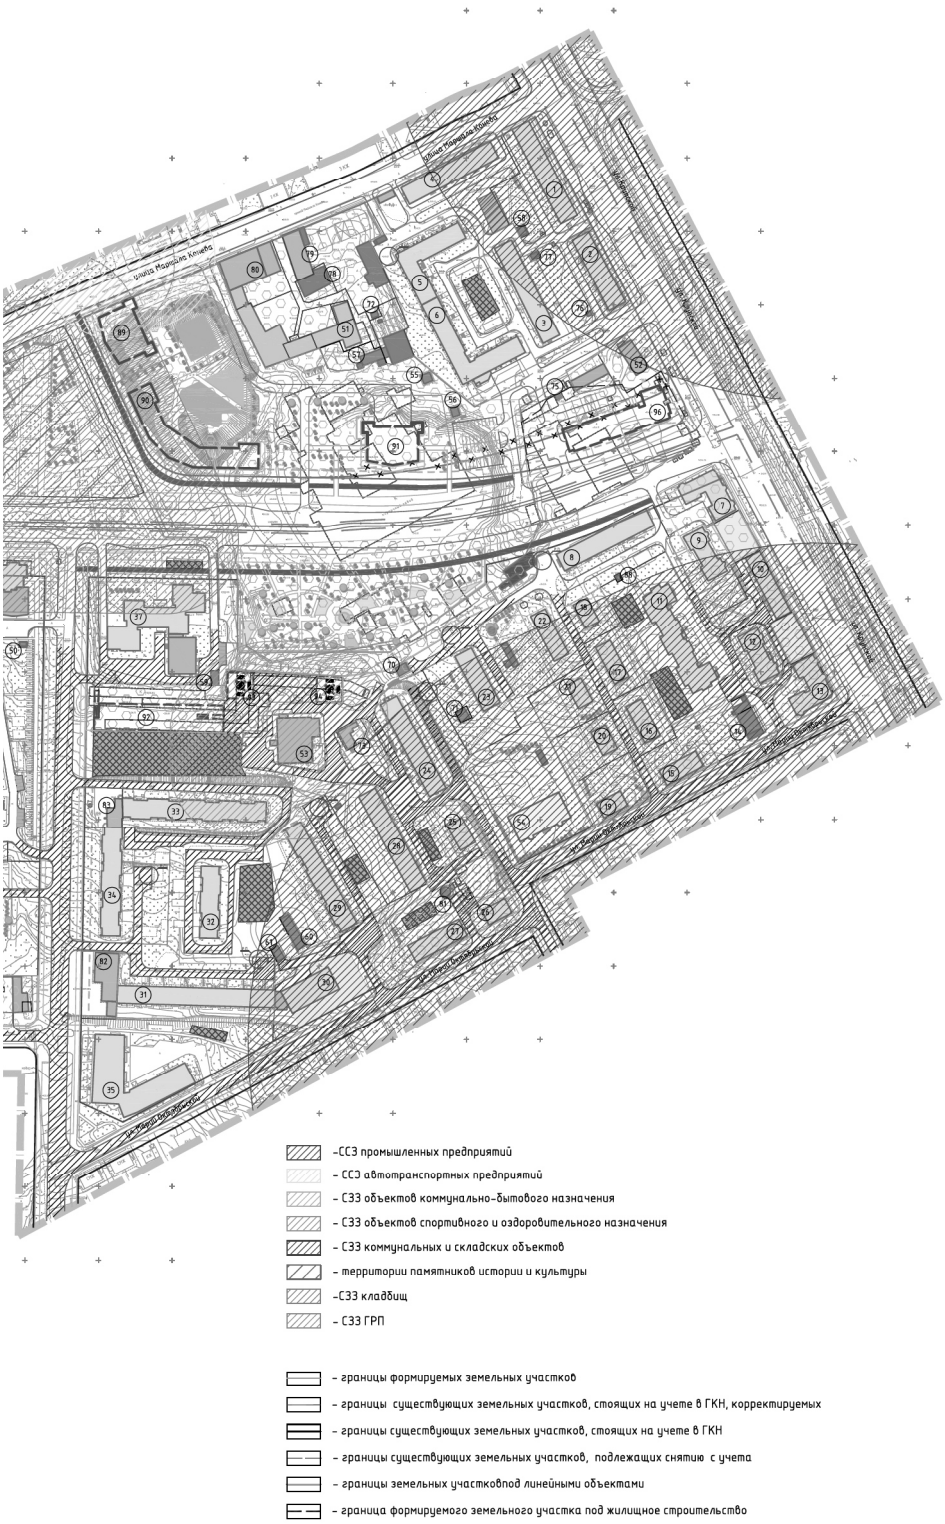
№ п/п	Наименование	№ листа	Масштаб	Примечание
1	2	3	4	5
1.	Основной чертеж.	ПМ-1.и	1:1000	Несекретно

Состав "Проекта внесения изменений в проект планировки и межевания застроенных территорий в городе Смоленске в границах улицы Крупская-проезда Маршал Конева- проспекта Гагарина -улицы 2-я Киевская -улицы Марии Октябрьской".

№ тома	Обозначение	Наименование	Примечание
1.1.И.	18/2015 - ПП	Проект внесения изменений в проект планировки и межевания застроенных территорий в городе Смоленске в границах улицы Крупская-проезда Маршал Конева- проспекта Гагарина -улицы 2-я Киевская -улицы Марии Октябрьской. Проект планировки.*Графическая часть.*	
1.2.И.	18/2015 - ПП	Проект внесения изменений в проект планировки и межевания застроенных территорий в городе Смоленске в границах улицы Крупская-проезда Маршал Конева- проспекта Гагарина -улицы 2-я Киевская -улицы Марии Октябрьской.Проект планировки.*Текстовая (основная) часть.*	
1.3.И.	18/2015 - МО	Проект внесения изменений в проект планировки и межевания застроенных территорий в городе Смоленске в границах улицы Крупская-проезда Маршал Конева- проспекта Гагарина -улицы 2-я Киевская -улицы Марии Октябрьской.Материалы обоснования. *Графическая часть.*	
1.4.И.	18/2015 - МО	Проект внесения изменений в проект планировки и межевания застроенных территорий в городе Смоленске в границах улицы Крупская-проезда Маршал Конева- проспекта Гагарина -улицы 2-я Киевская -улицы Марии Октябрьской.Материалы обоснования.*Текстовая часть. (Пояснительная записка.)*	
1.5.И.	18/2015 - ПМ	Проект внесения изменений в проект планировки и межевания застроенных территорий в городе Смоленске в границах улицы Крупская-проезда Маршал Конева- проспекта Гагарина -улицы 2-я Киевская -улицы Марии Октябрьской. Проект межевания. *Графическая часть.*	
1.6.И.	18/2015 - ПМ	Проект внесения изменений в проект планировки и межевания застроенных территорий в городе Смоленске в границах улицы Крупская-проезда Маршал Конева- проспекта Гагарина -улицы 2-я Киевская -улицы Марии Октябрьской.Проект межевания.*Текстовая часть. (Пояснительная записка)*	
1.7.И.	18/2015 - ПМ	Проект внесения изменений в проект планировки и межевания застроенных территорий в городе Смоленске в границах улицы Крупская-проезда Маршал Конева- проспекта Гагарина -улицы 2-я Киевская -улицы Марии Октябрьской.Проект межевания. *Ведомости координат поворотных точек (дополненные) .*	

Изм.	Кол.уч.	Лист	№док.	Подпись	Дата	18/2015	СП	
						Состав проекта.	Стадия	Лист	Листов
							П	1	1
ГАП		Пахомов					ООО "ПРОЕКТ-бюро"		
Разработ.		Пахомов							


С
Условные обозначения
– граница проектирования
– жилые здания
– административные здания, учреждения по обслуживанию населения
– учреждения здравоохранения
– объекты культуры, музеи
– образовательные учреждения
– объекты инженерной инфраструктуры
– гаражи, стоянки
– склады, сараи
– производственные здания
1 – номер объекта капитального строительства по экспликации
– красные линии, фактически существующие, координируемые
– линии регулирования застройки
– красные линии, корректируемые
– линии регулирования застройки, корректируемые
– красные линии за границей проектирования
– дороги проектируемые
– реконструируемые детские площадки
– реконструируемые спортивные площадки
– расширяемые дороги
– реконструируемые здания
– разворотная площадка
– проектируемые здания
– место планируемого размещения подземных инженерных сооружений
– территории, подлежащие развитию в соответствии с генеральным планом г. Смоленска
– проектируемые велодорожки
– деревья
– цветники
– городские водоемы и фонтаны
– экопарковки

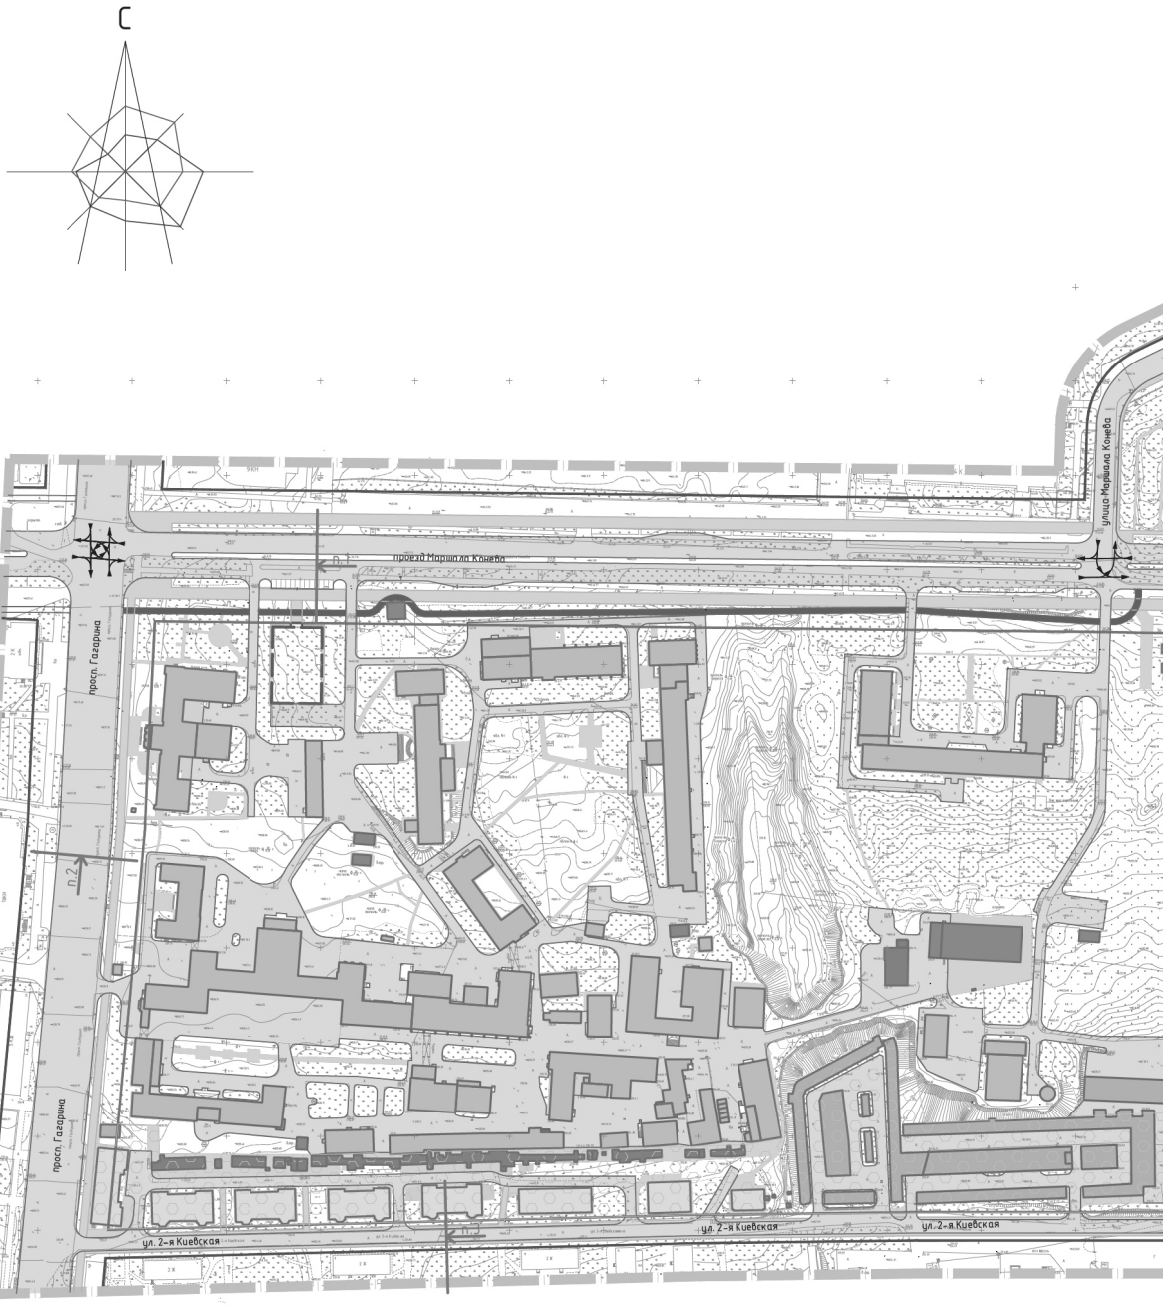

-СЗЗ промышленных предприятий
- СЗЗ автотранспортных предприятий
- СЗЗ объектов коммунально-бытового назначения
- СЗЗ объектов спортивного и оздоровительного назначения
- СЗЗ коммунальных и складских объектов
- территории памятников истории и культуры
-СЗЗ кладбищ
- СЗЗ ГРП
- границы формируемых земельных участков
- границы существующих земельных участков, стоящих на учете в ГКН, корректируемых
- границы существующих земельных участков, стоящих на учете в ГКН
- границы существующих земельных участков, подлежащих снятию с учета
- границы земельных участковпод линейными объектами
- граница формируемого земельного участка под жилищное строительство

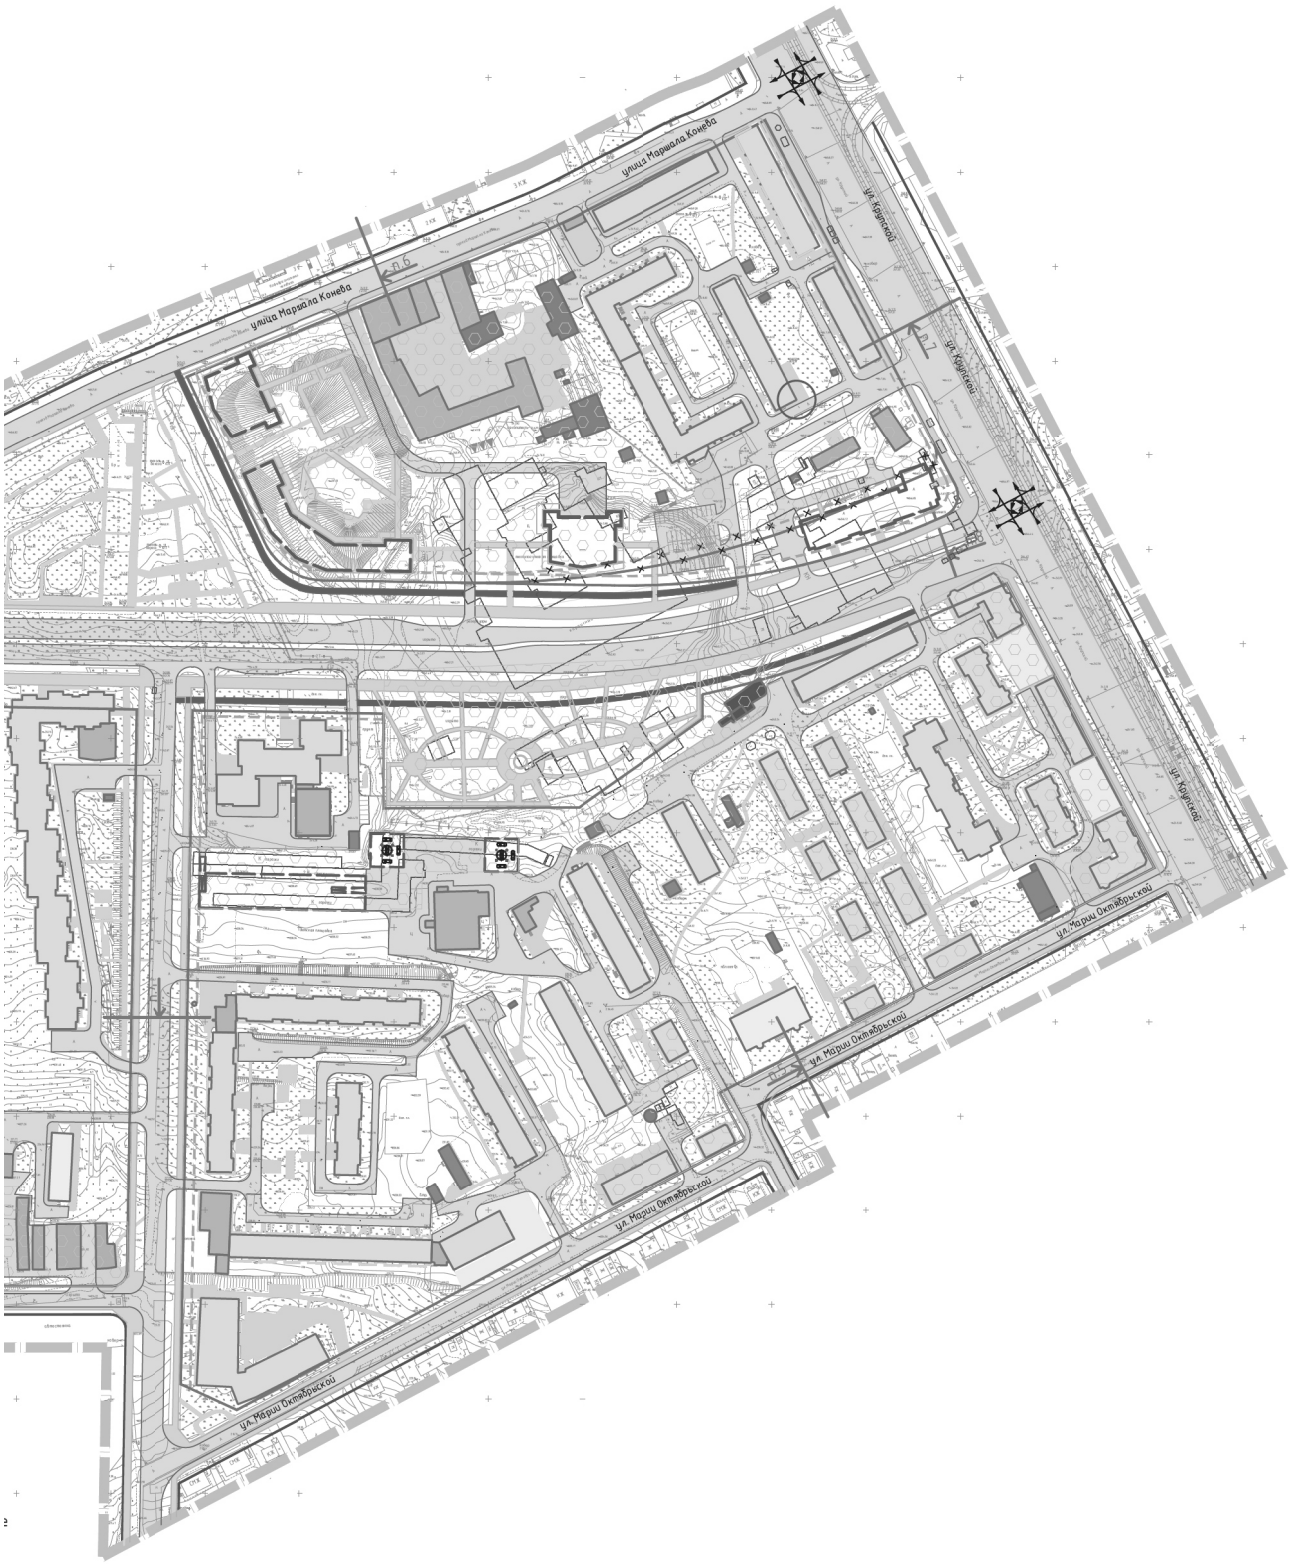
Экспликация объектов капитального строительства.

№ пом.	Наименование	S застр.	Этаж-ность	Адрес	Ззу по пред нормат. (тех. паспорт)
1	2	3	4	5	6
1	Многоквартирный жилой дом	1092	5	ул. Крупской, д32	2250
2	Многоквартирный жилой дом	706	5	ул. Крупской, д34	2627
3	Многоквартирный жилой дом	962	5	ул. Крупской, д.34а	3046
4	Многоквартирный жилой дом	891	5	ул. Крупской, д.30	4194
5	Многоквартирный жилой дом	863	5	ул. Крупской, д.30а	2461
6	Многоквартирный жилой дом	1441,5	5	ул. Крупской, д.30а	4994
7	Жилой дом	636	3	ул. Крупской, д.44	1869
8	Многоквартирный жилой дом	977	5	ул. Крупской, д.44а	2270
9	Жилой дом	501	2	ул. Крупской, д.46	2348
10	Жилой дом	505	3	ул. Крупской, д.48	-
11	Многоквартирный жилой дом	1281	10	ул. Крупской, д.44б	-
12	Жилой дом	475	2	ул. Крупской, д.50	2003
13	Жилой дом	699	2	ул. Крупской, д.52/2	2016
14	Центрально-тепловой пункт	269.3	1	ул. Крупской, в районе д.52/2	-
15	Жилой дом	327	2	ул. Марии Октябрьской, д.4	1155
16	Жилой дом	325	2	ул. Марии Октябрьской, д.4а	1511
17	Жилой дом	325	2	ул. Марии Октябрьской, д.4б	1716
18	Жилой дом	198	2	ул. Марии Октябрьской, д.4б	766
19	Жилой дом	586	2	ул. Марии Октябрьской, д.6	3640
20	Жилой дом	586	2	ул. Марии Октябрьской, д.6а	3640
21	Жилой дом	199	2	ул. Марии Октябрьской, д.6б	1101
22	Жилой дом	470,3	2	ул. Марии Октябрьской, д.6б	2240
23	Общежитие	530	5	ул. Марии Октябрьской, д.12а	703
24	Многоквартирный жилой дом	924,4	5	ул. Марии Октябрьской, д.10г	3014
25	Жилой дом	304	2	ул. Марии Октябрьской, д.10а	989
26	Жилой дом	340	2	ул. Марии Октябрьской, д.10	1032
27	Жилой дом	499	5	ул. Марии Октябрьской, д.12	2500
28	Многоквартирный жилой дом	962	5	ул. Марии Октябрьской, д.12а	4280
29	Многоквартирный жилой дом	1112,5	9	ул. Марии Октябрьской, д.14	3272,5
30	Многоквартирный жилой дом	598,5	5	ул. Марии Октябрьской, д.16а	1010
31	Многоквартирный жилой дом	1455,7	5	ул. Марии Октябрьской, д.16	3725
32	Многоквартирный жилой дом	684	9	ул. Марии Октябрьской, д.18	4535
33	Многоквартирный жилой дом	1292,4	9	ул. Марии Октябрьской, д.20	7716
34	Многоквартирный жилой дом	936	10	ул. Марии Октябрьской, д.22	6188
35	Многоквартирный жилой дом	770	9	ул. Марии Октябрьской, д.24	-
36	Многоквартирный жилой дом	3624	10	ул. Марии Октябрьской, д.29	-
37	Общежитие №1	1963	9	ул. Крупской, д.38а	8349
38	Жилой дом	273	2	ул. 2-я Киевская, д.15	1501
39	Жилой дом	555	2	ул. 2-я Киевская, д.13	1703
40	Жилой дом	650	2	ул. 2-я Киевская, д.11	2380
41	Жилой дом	604	2	ул. 2-я Киевская, д.9	2132
42	Жилой дом	714	2	ул. 2-я Киевская, д.7	2000
43	Жилой дом	573	2	ул. 2-я Киевская, д.5	1868
44	Жилой дом	573	2	ул. 2-я Киевская, д.3	1868
45	Жилой дом	614	3	проспект Гагарина, д29/1	1530
46	Смоленский областной клинический госпиталь для ВОВ	1891	4	проспект Гагарина, д25	-
47	Стоматологическая поликлиника	1515	4	проспект Гагарина, д27	-
48	Детская областная клиническая больница	2396	2-3	проезд Маршала Конева, д. 30б	-
49	Областная больница	14540	1-9	проспект Гагарина, д27	-
50	Инженерное сооружение	17	1	ул. Маршала Конева, рядом с д.29	-
51	Столярный цех	301	1-3	ул. Крупской, д.30б	-
52	Магазин	235	1	ул. Крупской, д.40	-
53	Спортивно-оздоровительный комплекс "Олимп"	822	1	ул. Марии Октябрьской, д.14 а	-
54	ясли-сад	382,2	2	ул. Марии Октябрьской,д.8	-
55	б.пр	39	1	ул. Крупской, рядом с д.30а	-
56	Газо-регуляторный пункт	31	1	ул. Крупской, рядом с д.30а	-
57	Котельная	127	2	ул. Крупской, рядом с д.38а	-
58	б.пр	32	1	ул. Крупской, рядом с д.34а	-
59	Трансформаторная подстанция №485	52	1	ул. Крупской, рядом с д.38а	-
60	Трансформаторная подстанция №114	156	1	ул. Марии Октябрьской, рядом с д.14а	-
61	б.пр	50	1	ул. Марии Октябрьской, рядом с д.14а	-
62	Областной институт патологии	410	3	ул. Марии Октябрьской, д.22	-
63	Трансформаторная подстанция №431	62	1	ул. Маршала Конева, рядом с д.29	-
64	Котельная	784	1	проезд Маршала Конева	-
65	б.пр	63	1	в районе проспекта Гагарина, д.27	-
66	б.пр	37	1	в районе проспекта Гагарина, д.27	-
67	б.пр	53	1	в районе проспекта Гагарина, д.27	-
68	б.пр	63	1	в районе проспекта Гагарина, д.27	-
69	Распределительная станция	89	1	в районе проспекта Гагарина, д.27	-
70	Трансформаторная подстанция №236	51	1	ул. Марии Октябрьской, около д.10г	-
71	Газо-регуляторный пункт	47	1	ул. Марии Октябрьской, около д.12а	-
72	б.пр	16	1	ул. Крупской, д.30б	-
73	Магазин продовольственных товаров	122	1	ул. Марии Октябрьской, д.14	-
74	Трансформаторная подстанция №318	114	1	проезд маршала Конева, около д.30В	-
75	б.пр	17	1	ул. Крупской, около д.30а	-
76	Газо-регуляторный пункт	9	1	ул. Крупской, около д.34	-
77	Инженерное сооружение	18	1	ул. Крупской, около д.34а	-
78	Складское сооружение	248	1	ул. Крупской, д.39б	-
79	Административное здание	792	2-3	ул. Крупской, д.39б	-
80	Васадин	33	1	ул. Крупской, д.39б	-
81	Повысительная насосная станция	517	3	ул. Марии Октябрьской, около д.10	-
82	Административное здание	517	3	ул. Марии Октябрьской, д.16	-
83	Административное здание	175	1	ул. Марии Октябрьской, д.22	-
84	Гаражи	542	1	ул. Марии Октябрьской, рядом с д. 22	-
85	Гаражи	3748	1	ул. Марии Октябрьской, рядом с д.22	-
86	Гаражи	2216	1	ул. Марии Октябрьской, рядом с д.22	-
87	Ларёк-торговый павильон	71	1	пр. Гагарина, рядом с д.29/1	-
88	ГРП	6	1	ул. Крупской, рядом с д.44а	-
89	Проектируемое административное здание	971	3	ул. Маршала Конева	-
90	Проектируемый жилой дом	1651	9	ул. 25 Сентября (проектируемая)	-
91	Проектируемое административное здание	971	4	ул. 25 Сентября (проектируемая)	-
92	Проектируемый многоуровневый паркинг на 240 м/мест	1630	4	ул. Марии Октябрьской	-
93	Проектируемый многоуровневый паркинг на 64 м/мест	316	16	ул. Марии Октябрьской	-
94	Проектируемый многоуровневый паркинг на 64 м/мест	316	16	ул. Марии Октябрьской	-
95	Проектируемое медицинское учреждение	1082	-	ул. 25 Сентября (проектируемая)	-
96	Проектируемый жилой дом		10	ул. 25 Сентября (проектируемая)	-

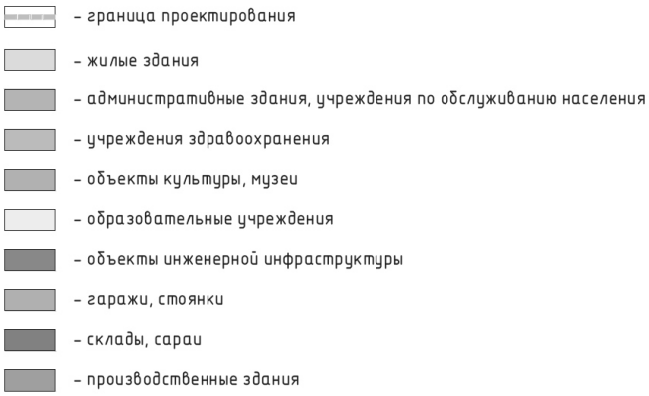
1. Чертеж разработан на топографической съемке М 1:500, выполненной отделом геодезических изысканий ООО "БИНОМ" в 2013г..
2. Система координат МСК67, система высот Балтийская.
3. В данную документацию внесены изменения, связанные с изменениями параметров транспортной магистрали (проектируемая магистраль – ул. 25 Сентября от ул. Крупской до пр-та Гагарина).

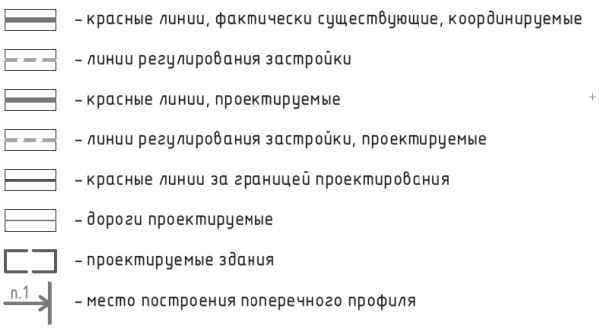
						18/2015		ПП
						г. Смоленск. Квартал в границах ул. Крупской–ул. Маршала Конева–проспекта Гагарина–ул. 2-й Киевской –ул. Марии Октябрьской.		
Изм.	Кол. уч.	Лист	№ док.	Подп.	Дата			
						Проект внесения изменений в проект планировки и межевания застроенных территорий г. Смоленска. Проект планировки территории.	Стадия	Лист	Листов
ГАП		Пахомов					П	1и	6
Разработал		Ряжечкин				Чертеж красных линий (основной чертеж планировки территории). М 1:2000.	ООО "ПРОЕКТ-бюро"		


С
проезд Маршала Конева
улица Маршала Конева
просп. Гагарина
просп. Гагарина
ул. 2-я Киевская
ул. 2-я Киевская
ул. 2-я Киевская


улица Маршала Конева
ул. Кирочной
ул. Марш Октябрьской

Условные обозначения

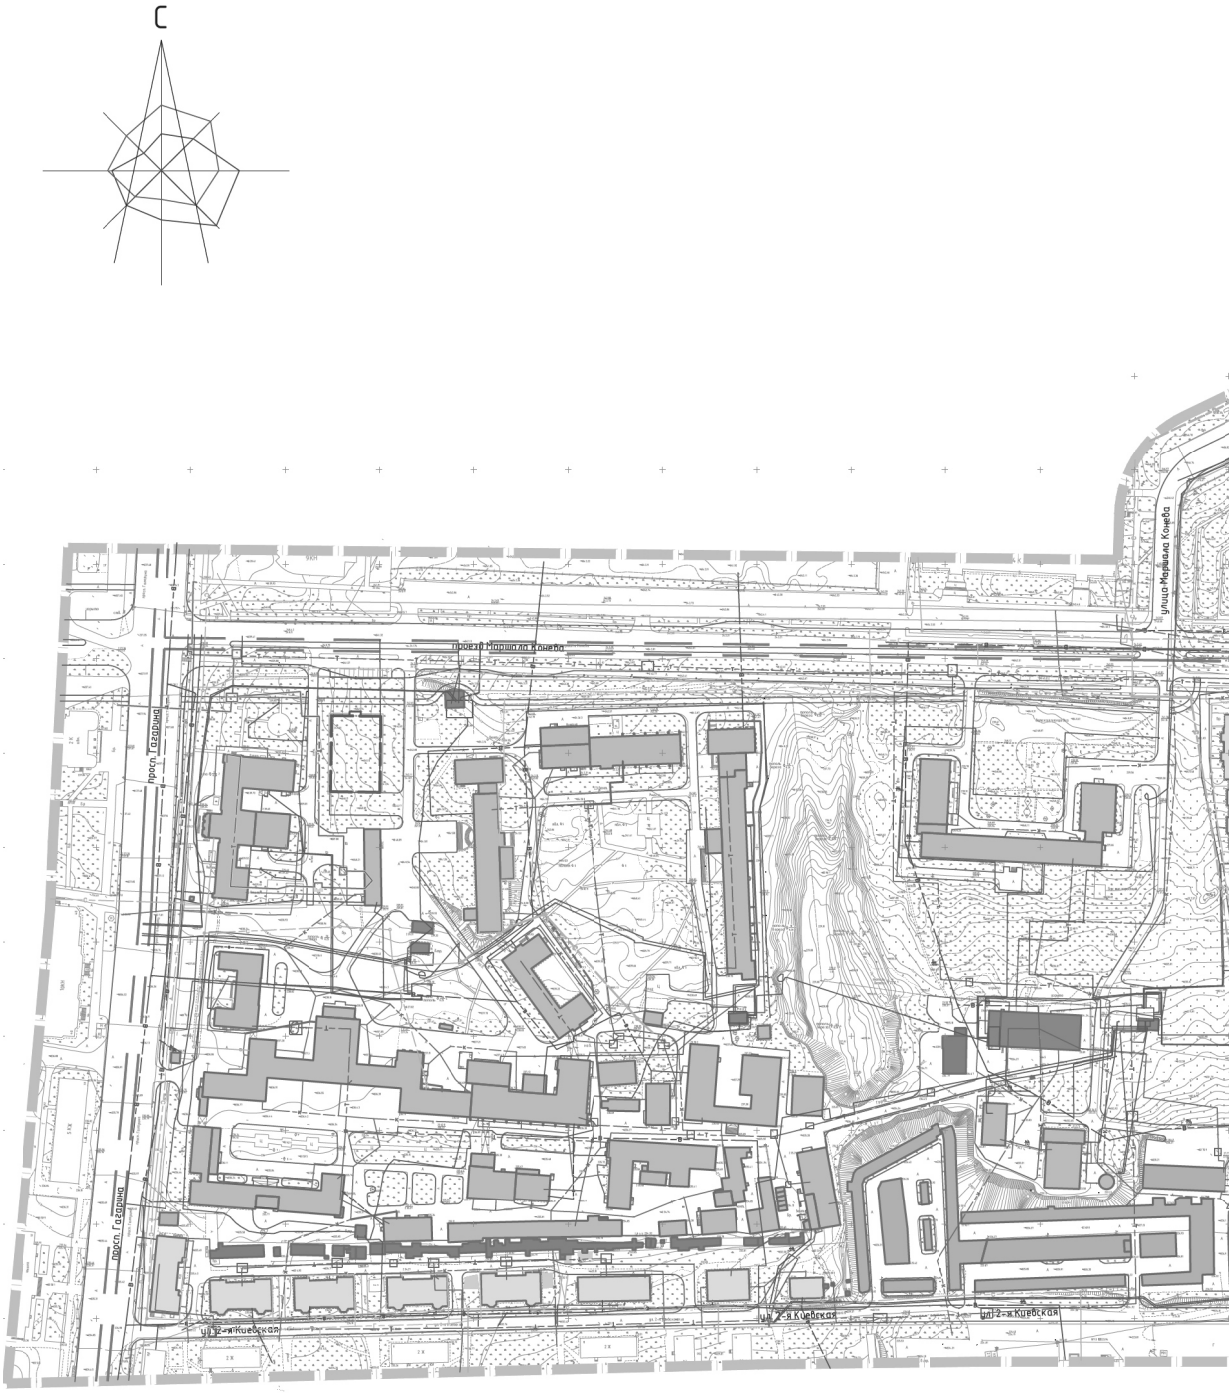


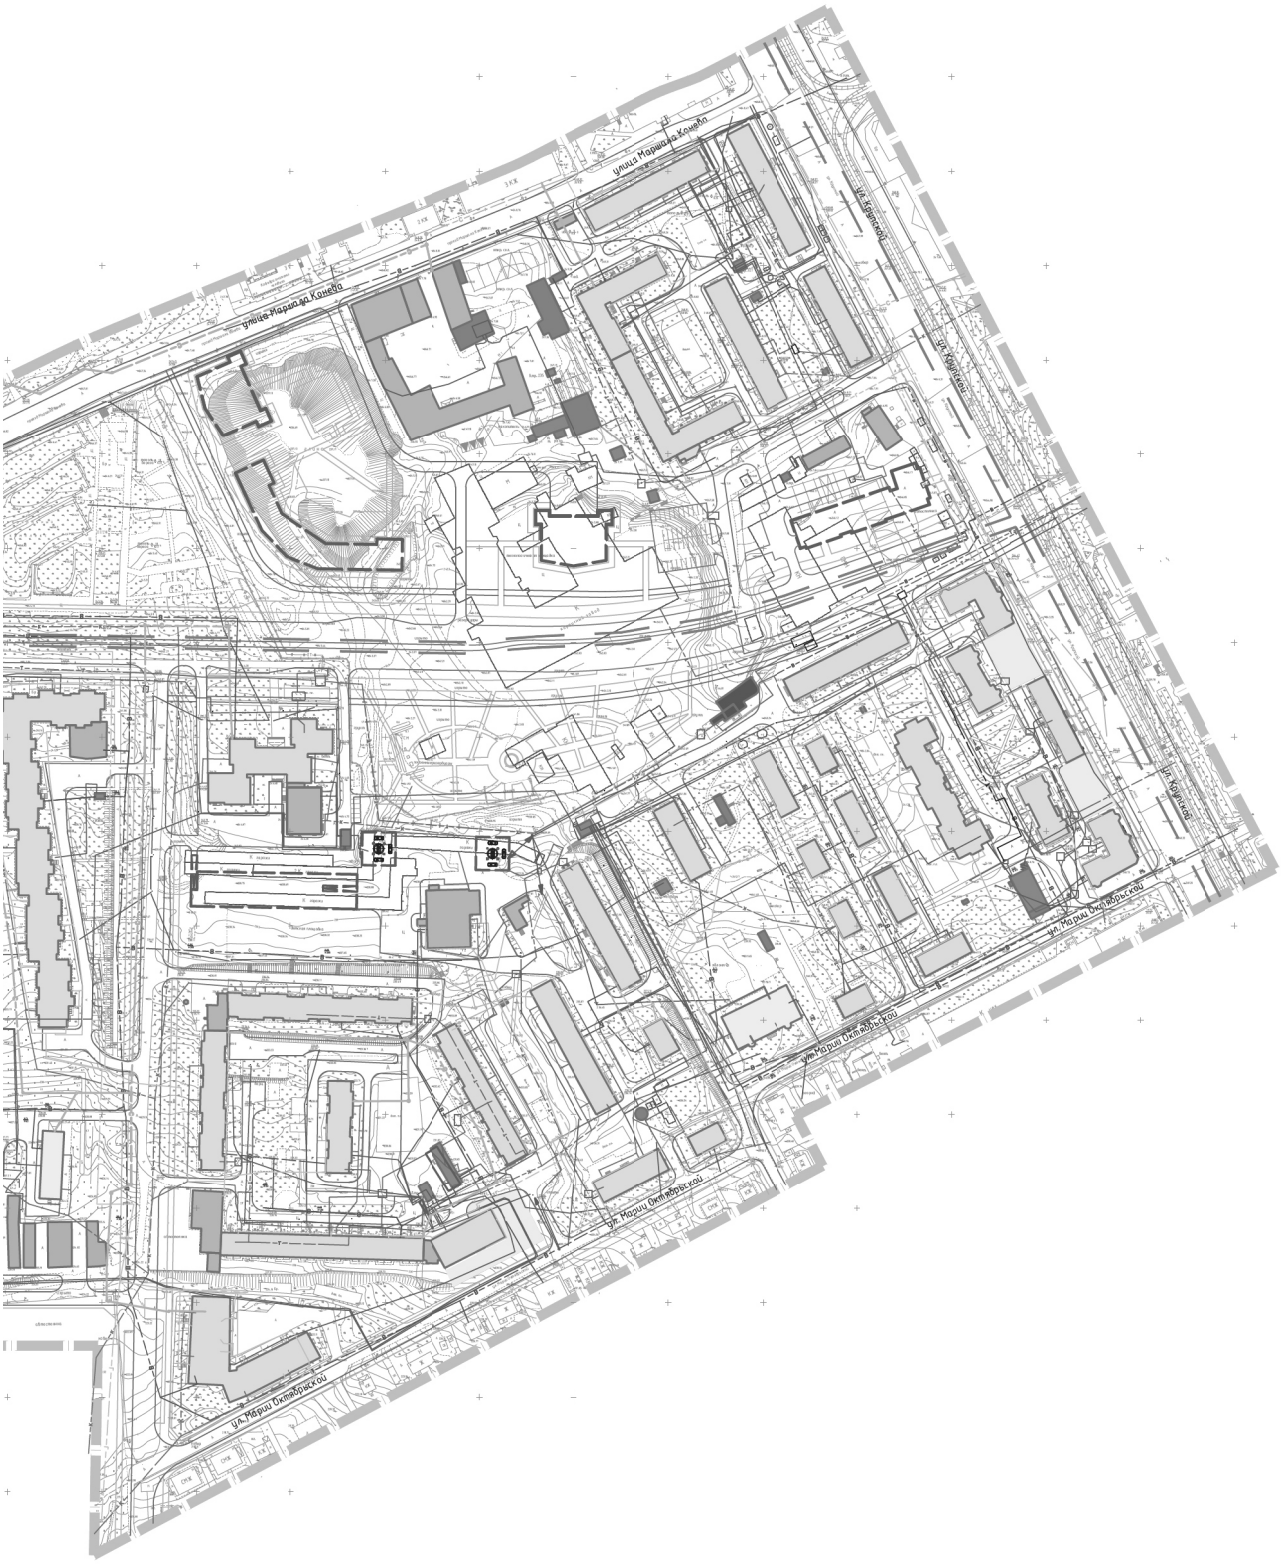


1. Чертеж разработан на топографической съемке М 1:500, выполненной отделом геодезических изысканий ООО "БИНОМ" в 2013г..
2. Система координат МСК67, система высот Балтийская.
3. В данную документацию внесены изменения, связанные с изменениями параметров транспортной магистрали (проектируемая магистраль – ул. 25 Сентября от ул. Крупской до пр-та Гагарина).
4. Данный лист смотреть совместно с листом: Схема поперечных профилей улиц и проездов (том 1.3).

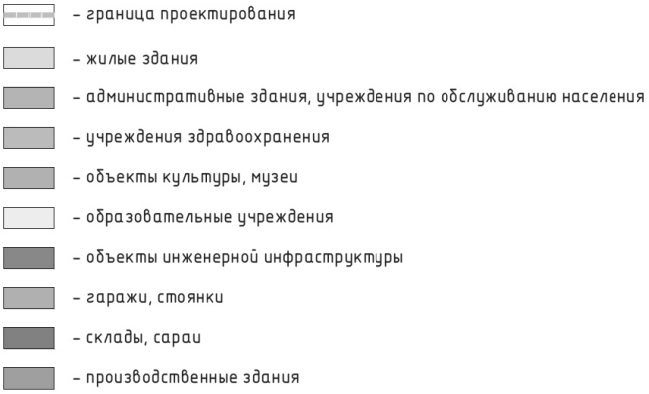
						18/2015			ПП
						г. Смоленск. Квартал в границах ул. Крупской–ул. Маршала Конева–проспекта Гагарина–ул. 2-й Киевской –ул. Марии Октябрьской.			
Изм.	Кол. уч.	Лист	№ док.	Подп.	Дата				
						Проект внесения изменений в проект планировки и межевания застроенных территорий г. Смоленска. Проект планировки территории.	Стадия	Лист	Листов
ГАП		Пахомов					П	2и	6
Разработал		Ряжечкин				Чертеж линий, обозначающих дороги, улицы, проезды, объекты транспортной инфраструкпуры. М 1:2000.	ООО "ПРОЕКТ-бюро"		

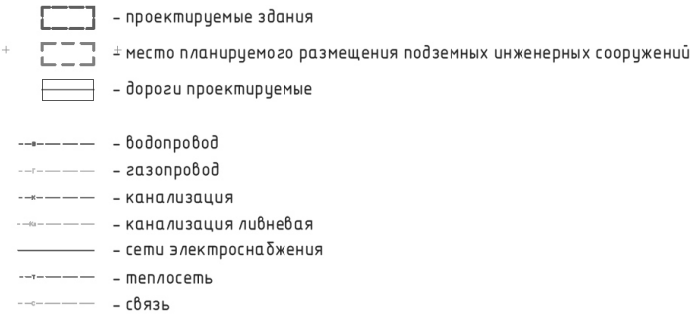
Формат А1


С
проезд Маршала Конева
улица Маршала Конева
просп. Гагарина
просп. Гагарина
ул. 2-я Киевская
ул. 2-я Киевская
ул. 2-я Киевская


улица Маршала Конева
ул. Кирпичная
ул. Кирпичная
ул. Марии Октябрьской
ул. Марии Октябрьской
ул. Марии Октябрьской
ул. Марии Октябрьской

Условные обозначения

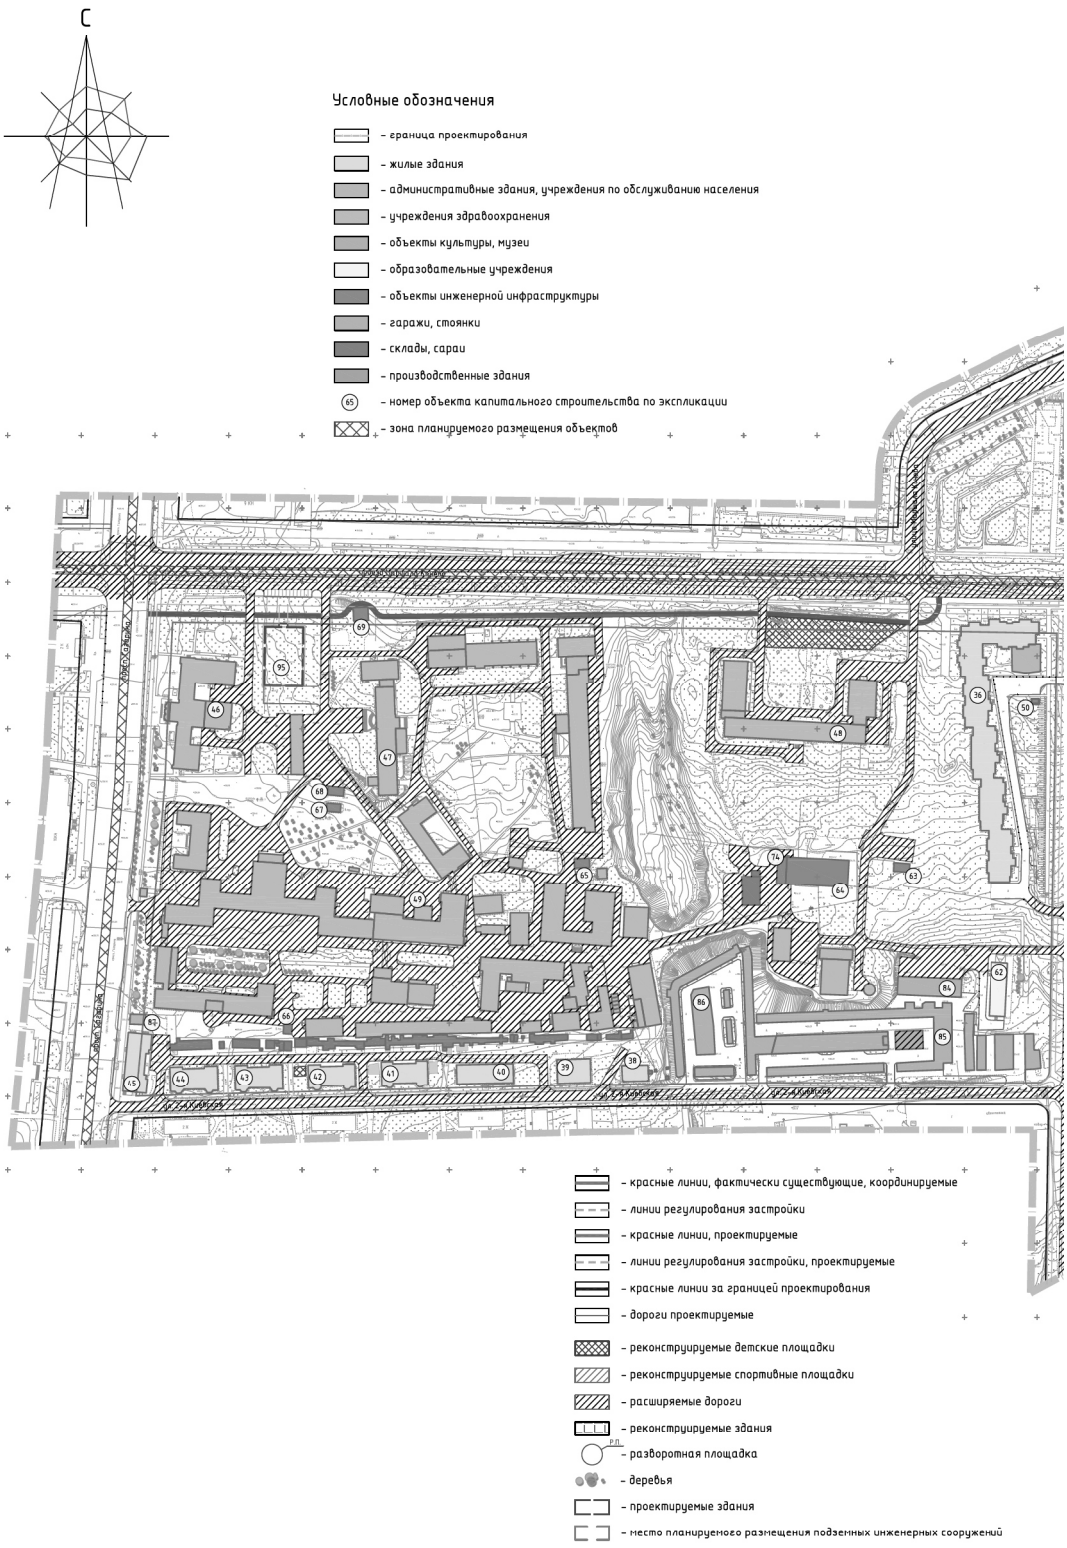


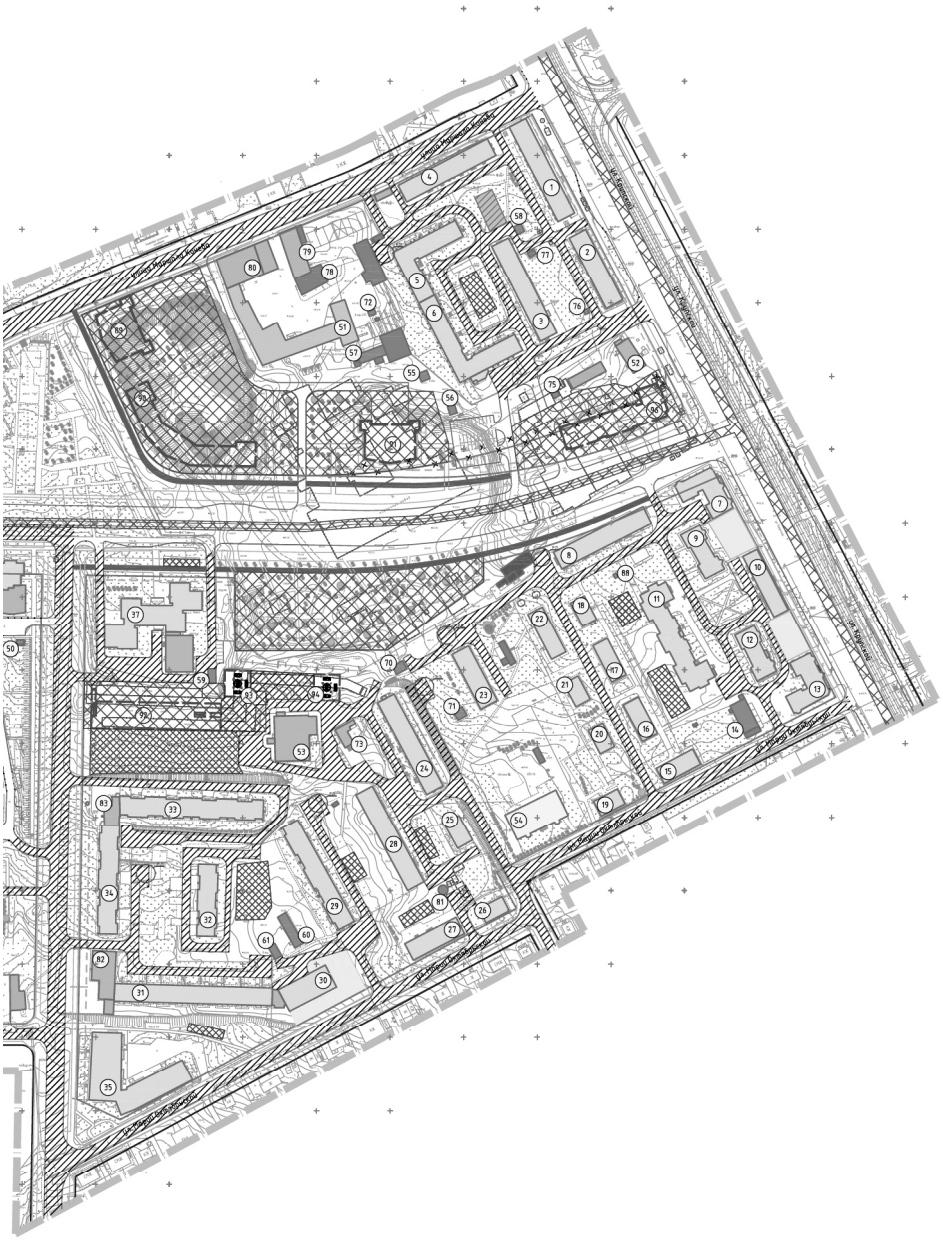


1. Чертеж разработан на топографической съемке М 1:500, выполненной отделом геодезических изысканий ООО "БИНОМ" в 2013г..
2. Система координат МСК67, система высот Балтийская.
3. В данную документацию внесены изменения, связанные с изменениями параметров транспортной магистрали (проектируемая магистраль – ул. 25 Сентября от ул. Крупской до пр-та Гагарина).

						18/2015		ПП
						г. Смоленск. Квартал в границах ул. Крупской-ул. Маршала Конева-проспекта Гагарина-ул. 2-й Киевской -ул. Марии Октябрьской.		
Изм.	Кол. уч.	Лист	№ док.	Подп.	Дата			
						Проект внесения изменений в проект планировки и межевания застроенных территорий г. Смоленска. Проект планировки территории.	Стадия	Лист	Листов
ГАП		Пахомов					П	3и	6
Разработал		Фролова				Чертеж линий, обозначающих линии связи, объекты инженерной инфраструктуры. М 1:2000.	ООО "ПРОЕКТ-бюро"		

Формат А1


С
Условные обозначения
– граница проектирования
– жилые здания
– административные здания, учреждения по обслуживанию населения
– учреждения здравоохранения
– объекты культуры, музеи
– образовательные учреждения
– объекты инженерной инфраструктуры
– гаражи, стоянки
– склады, сараи
– производственные здания
– номер объекта капитального строительства по экспликации
– зона планируемого размещения объектов
– красные линии, фактически существующие, координируемые
– линии регулирования застройки
– красные линии, проектируемые
– линии регулирования застройки, проектируемые
– красные линии за границей проектирования
– дороги проектируемые
– реконструируемые детские площадки
– реконструируемые спортивные площадки
– расширяемые дороги
– реконструируемые здания
– разворотная площадка
– деревья
– проектируемые здания
– место планируемого размещения подземных инженерных сооружений

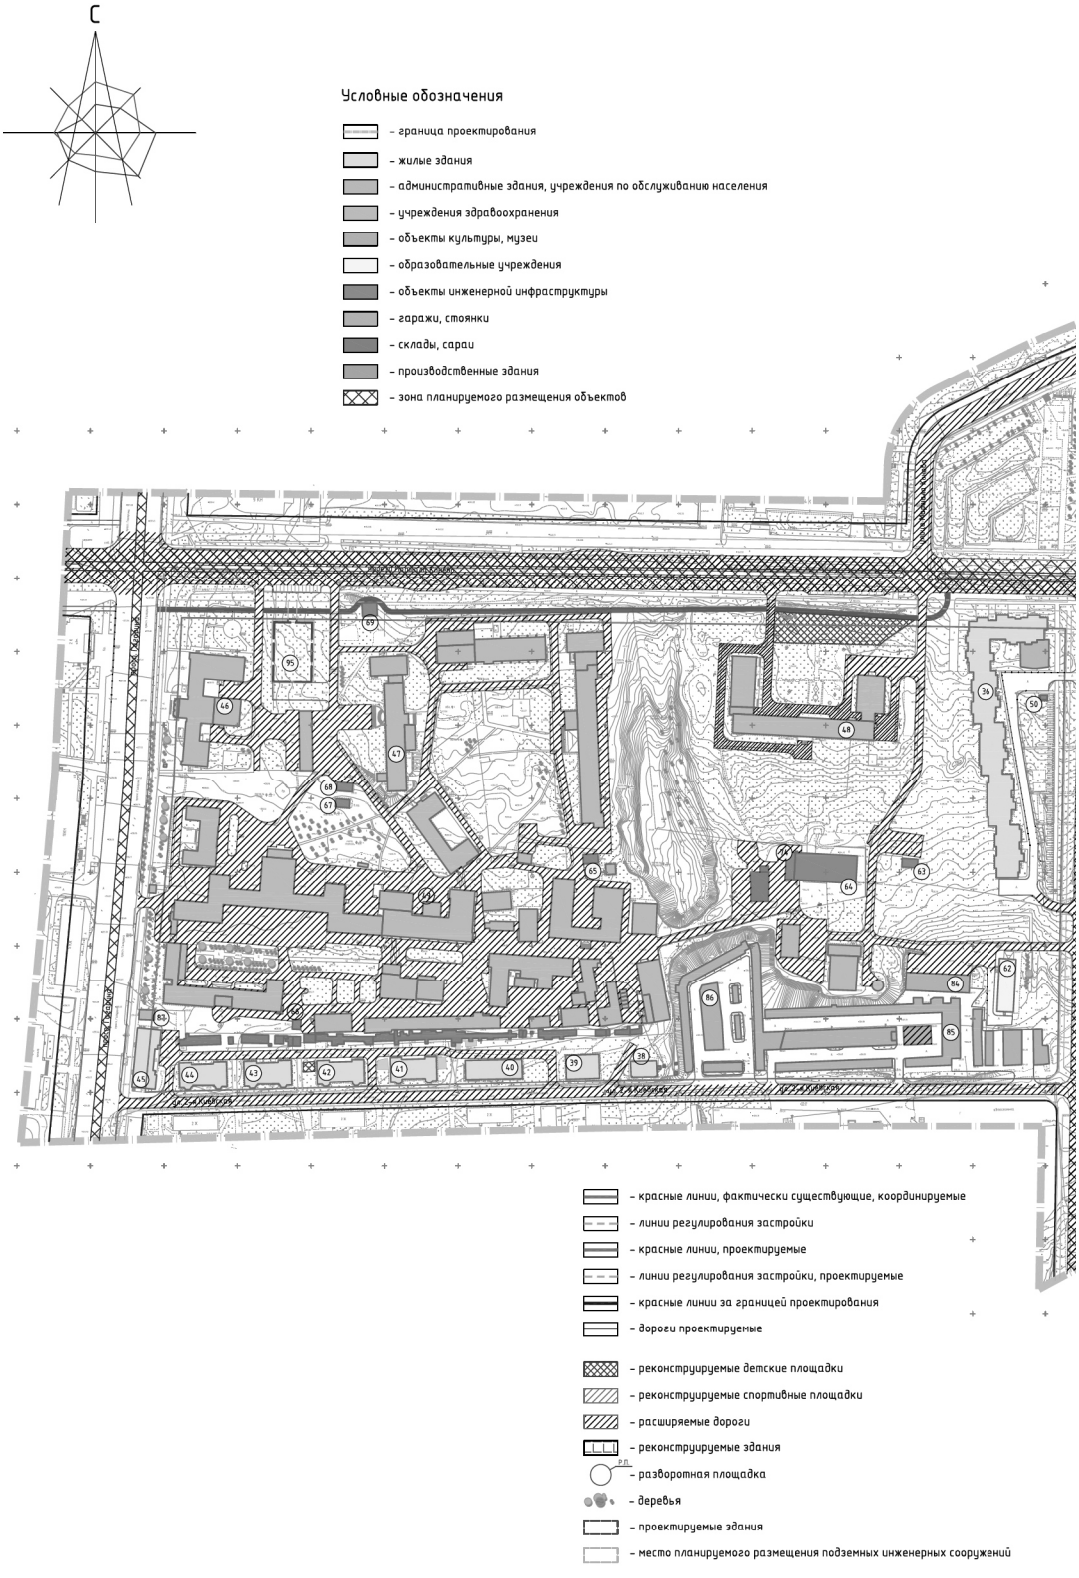


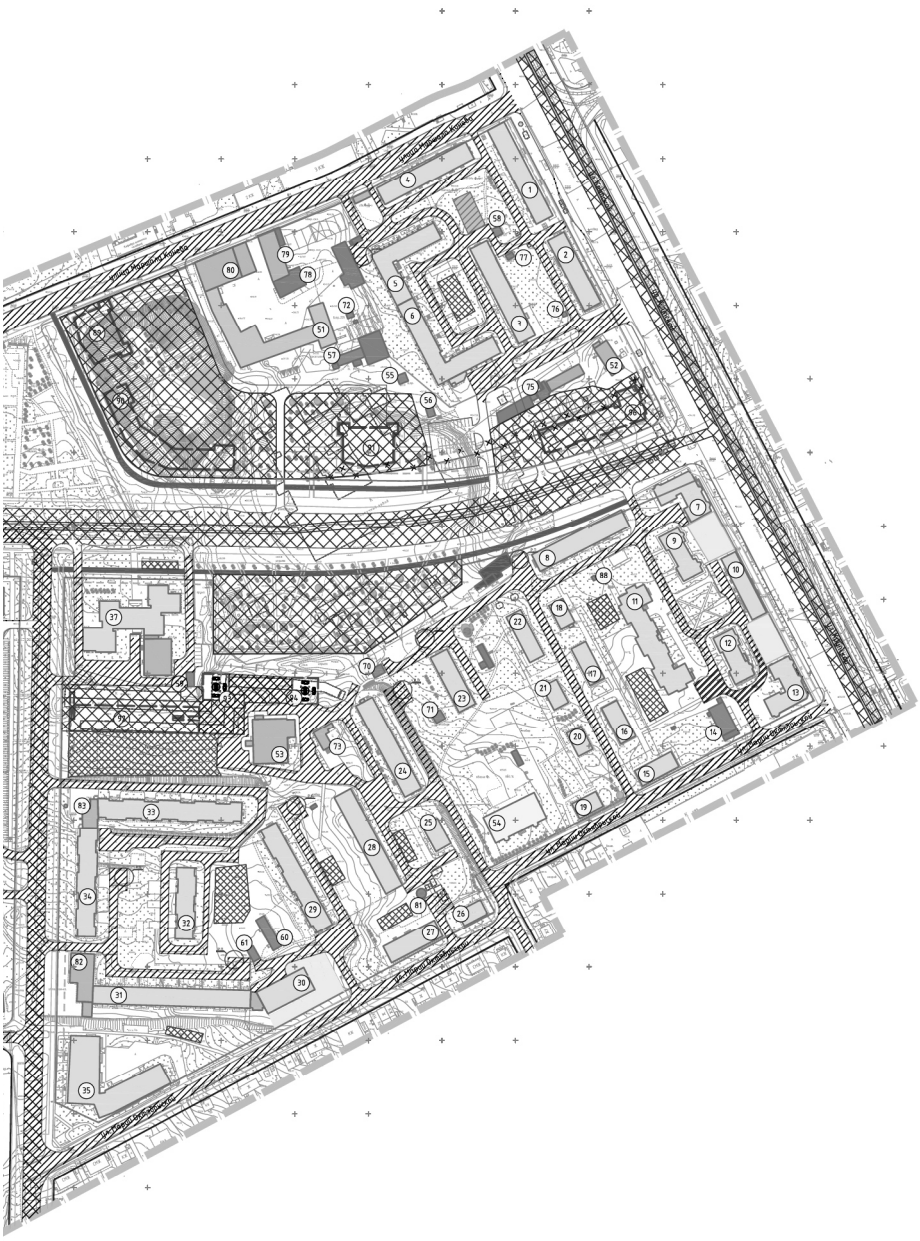
Экспликация объектов капитального строительства

№ пом.	Наименование	S застр.	Этаж-ность	Адрес	Sзу по предн нормат. (мех. паспорт)
1	Многоквартирный жилой дом	1092	5	ул. Крупской, д32	2250
2	Многоквартирный жилой дом	706	5	ул. Крупской, д34	2627
3	Многоквартирный жилой дом	962	5	ул. Крупской, д.34а	3046
4	Многоквартирный жилой дом	891	5	ул. Крупской, д.30	4194
5	Многоквартирный жилой дом	863	5	ул. Крупской, д.30а	2461
6	Многоквартирный жилой дом	1441,5	5	ул. Крупской, д.30а	4994
7	Жилой дом	636	3	ул. Крупской, д.44	1869
8	Многоквартирный жилой дом	977	5	ул. Крупской, д.44а	2270
9	Жилой дом	501	2	ул. Крупской, д.46	2348
10	Жилой дом	505	3	ул. Крупской, д.48	-
11	Многоквартирный жилой дом	1281	10	ул. Крупской, д.44б	
12	Жилой дом	475	2	ул. Крупской, д.50	2003
13	Жилой дом	699	2	ул. Крупской, д.52/2	2016
14	Центрально-тепловой пункт	269,3	1	ул. Крупской, в районе д.52/2	-
15	Жилой дом	327	2	ул. Марии Октябрьской, д.4	1155
16	Жилой дом	325	2	ул. Марии Октябрьской, д.4а	1511
17	Жилой дом	325	2	ул. Марии Октябрьской, д.4б	1716
18	Жилой дом	198	2	ул. Марии Октябрьской, д.4в	766
19	Жилой дом	586	2	ул. Марии Октябрьской, д.6	3640
20	Жилой дом	586	2	ул. Марии Октябрьской, д.6а	3640
21	Жилой дом	199	2	ул. Марии Октябрьской, д.6б	1101
22	Жилой дом	470,3	2	ул. Марии Октябрьской, д.6в	2240
23	Общежитие	530	5	ул. Марии Октябрьской, д.12а	703
24	Многоквартирный жилой дом	924,4	5	ул. Марии Октябрьской, д.10г	3014
25	Жилой дом	304	2	ул. Марии Октябрьской, д.10а	989
26	Жилой дом	340	2	ул. Марии Октябрьской, д.10	1032
27	Жилой дом	499	5	ул. Марии Октябрьской, д.12	2500
28	Многоквартирный жилой дом	962	5	ул. Марии Октябрьской, д.12а	4280
29	Многоквартирный жилой дом	1112,5	9	ул. Марии Октябрьской, д.14	3272,5
30	Многоквартирный жилой дом	598,5	5	ул. Марии Октябрьской, д.16а	1010
31	Многоквартирный жилой дом	1455,7	5	ул. Марии Октябрьской, д.16	3725
32	Многоквартирный жилой дом	684	9	ул. Марии Октябрьской, д.18	4535
33	Многоквартирный жилой дом	1292,4	9	ул. Марии Октябрьской, д.20	7716
34	Многоквартирный жилой дом	936	10	ул. Марии Октябрьской, д.22	6188
35	Многоквартирный жилой дом	770	9	ул. Марии Октябрьской, д.24	
36	Многоквартирный жилой дом	3624	10	ул. Марии Октябрьской, д.29	-
37	Общежитие №1	1963	9	ул. Крупской, д.38а	8349
38	Жилой дом	273	2	ул. 2-я Киевская, д.15	1501
39	Жилой дом	555	2	ул. 2-я Киевская, д.13	1703
40	Жилой дом	650	2	ул. 2-я Киевская, д.11	2380
41	Жилой дом	604	2	ул. 2-я Киевская, д.9	2132
42	Жилой дом	714	2	ул. 2-я Киевская, д.7	2000
43	Жилой дом	573	2	ул. 2-я Киевская, д.5	1868
44	Жилой дом	573	2	ул. 2-я Киевская, д.3	1868
45	Жилой дом	614	3	проспект Гагарина, д29/1	1530
46	Смоленский областной клинический госпиталь для ВОВ	1891	4	проспект Гагарина, д25	-
47	Стоматологическая поликлиника	1515	4	проспект Гагарина, д27	-
48	Детская областная клиническая больница	23961	2-3	проезд Маршала Конева, д. 30б	-
49	Областная больница	14540	1-9	проспект Гагарина, д27	-
50	Инженерное сооружение	17	1	ул. Маршала Конева, рядом с д.29	-
51	Столярный цех	301	1-3	ул. Крупской, д.30б	-
52	Магазин	235	1	ул. Крупской, д.40	
53	Спортивно-оздоровительный комплекс "Олимп"	822	1	ул. Марии Октябрьской, д.14 а	
54	ясли-сад	382,2	2	ул. Марии Октябрьской,д.8	
55	б.пр	39	1	ул. Крупской, рядом с д.30а	
56	Газо-регуляторный пункт	31	1	ул. Крупской, рядом с д.30а	
57	Котельная	127	2	ул. Крупской, рядом с д.38а	
58	б.пр	32	1	ул. Крупской, рядом с д.34а	
59	Трансформаторная подстанция №485	52	1	ул. Крупской, рядом с д.38а	
60	Трансформаторная подстанция №114	156	1	ул. Марии Октябрьской, рядом с д.14а	
61	б.пр	50	1	ул. Марии Октябрьской, рядом с д.14а	
62	Областной институт патологии	410	3	ул. Марии Октябрьской, д.22	
63	Трансформаторная подстанция №431	62	1	ул. Маршала Конева, рядом с д.29	
64	Котельная	784	1	проезд Маршала Конева	
65	б.пр	63	1	в районе проспекта Гагарина, д.27	
66	б.пр	37	1	в районе проспекта Гагарина, д.27	
67	б.пр	53	1	в районе проспекта Гагарина, д.27	
68	б.пр	63	1	в районе проспекта Гагарина, д.27	
69	Распределительная станция	89	1	в районе проспекта Гагарина, д.27	
70	Трансформаторная подстанция №236	51	1	ул. Марии Октябрьской, около д.10г	
71	Газо-регуляторный пункт	47	1	ул. Марии Октябрьской, около д.12а	
72	б.пр	16	1	ул. Крупской, д.30б	
73	Магазин продовольственных товаров	122	1	ул. Марии Октябрьской, д.14	
74	Трансформаторная подстанция №318	114	1	проезд маршала Конева, около д.30В	
75	б.пр	17	1	ул. Крупской, около д.30а	
76	Газо-регуляторный пункт	9	1	ул. Крупской, около д.34	
77	Инженерное сооружение	18	1	ул. Крупской, около д.34а	
78	Складское сооружение	248	1	ул. Крупской, д.39б	
79	Административное здание	792	2-3	ул. Крупской, д.39б	
80	Васадин	33	1	ул. Крупской, д.39б	
81	Повысительная насосная станция	517	3	ул. Марии Октябрьской, около д.10	
82	Административное здание	517	3	ул. Марии Октябрьской, д.16	
83	Административное здание	175	1	ул. Марии Октябрьской, д.22	
84	Гаражи	542	1	ул. Марии Октябрьской, рядом с д.22	
85	Гаражи	3748	1	ул. Марии Октябрьской, рядом с д.22	
86	Гаражи	2216	1	ул. Марии Октябрьской, рядом с д.22	
87	Ларёк-торговый павильон	71	1	пр. Гагарина, рядом с д.29/1	
88	ТП	6	1	ул. Крупской, рядом с д.44а	
89	Проектируемое административное здание	971	3	ул. Маршала Конева	
90	Проектируемый жилой дом	1651	9	ул. 25 Сентября (проектируемая)	
91	Проектируемое административное здание	971	4	ул. 25 Сентября (проектируемая)	
92	Проектируемый многоуровневый паркинг на 240 м/мест	1630	4	ул. Марии Октябрьской	
93	Проектируемый многоуровневый паркинг на 64 м/мест	316	16	ул. Марии Октябрьской	
94	Проектируемый многоуровневый паркинг на 64 м/мест	316	16	ул. Марии Октябрьской	
95	Проектируемое медицинское учреждение	1082	-	ул. 25 Сентября (проектируемая)	
96	Проектируемый жилой дом		10	ул. 25 Сентября (проектируемая)	

1. Чертеж разработан на топографической съемке М 1:500, выполненной отделом геодезических изысканий ООО "БИНОМ" в 2013г..
2. Система координат МСК67, система высот Балтийская.
3. В данную документацию внесены изменения, связанные с изменениями параметров транспортной магистрали (проектируемая магистраль – ул. 25 Сентября от ул. Крупской до пр-та Гагарина).

						18/2015		ПП
						г. Смоленск. Квартал в границах ул. Крупской-ул. Маршала Конева-проспекта Гагарина-ул. 2-й Киевской -ул. Марии Октябрьской.		
Изм.	Кол. уч.	Лист	№ док.	Подп.	Дата			
						Проект внесения изменений в проект планировки и межевания застроенных территорий г. Смоленска. Проект планировки территории.	Стадия	Лист	Листов
ГАП		Пахомов					П	4и	6
Разработал		Ряжечкин				Чертеж границ зон планируемого размещения объектов социально-культурного и коммунально-бытового назначения, иных объектов капитального строительства. М 1:2000.	000 "ПРОЕКТ-бюро"		


С
Условные обозначения
– граница проектирования
– жилые здания
– административные здания, учреждения по обслуживанию населения
– учреждения здравоохранения
– объекты культуры, музеи
– образовательные учреждения
– объекты инженерной инфраструктуры
– гаражи, стоянки
– склады, сараи
– производственные здания
– зона планируемого размещения объектов
– красные линии, фактически существующие, координируемые
– линии регулирования застройки
– красные линии, проектируемые
– линии регулирования застройки, проектируемые
– красные линии за границей проектирования
– дороги проектируемые
– реконструируемые детские площадки
– реконструируемые спортивные площадки
– расширяемые дороги
– реконструируемые здания
– разворотная площадка
– деревья
– проектируемые здания
– место планируемого размещения подземных инженерных сооружений

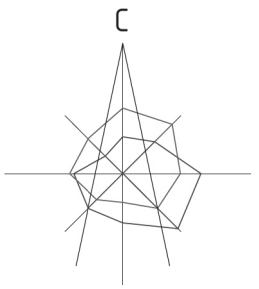


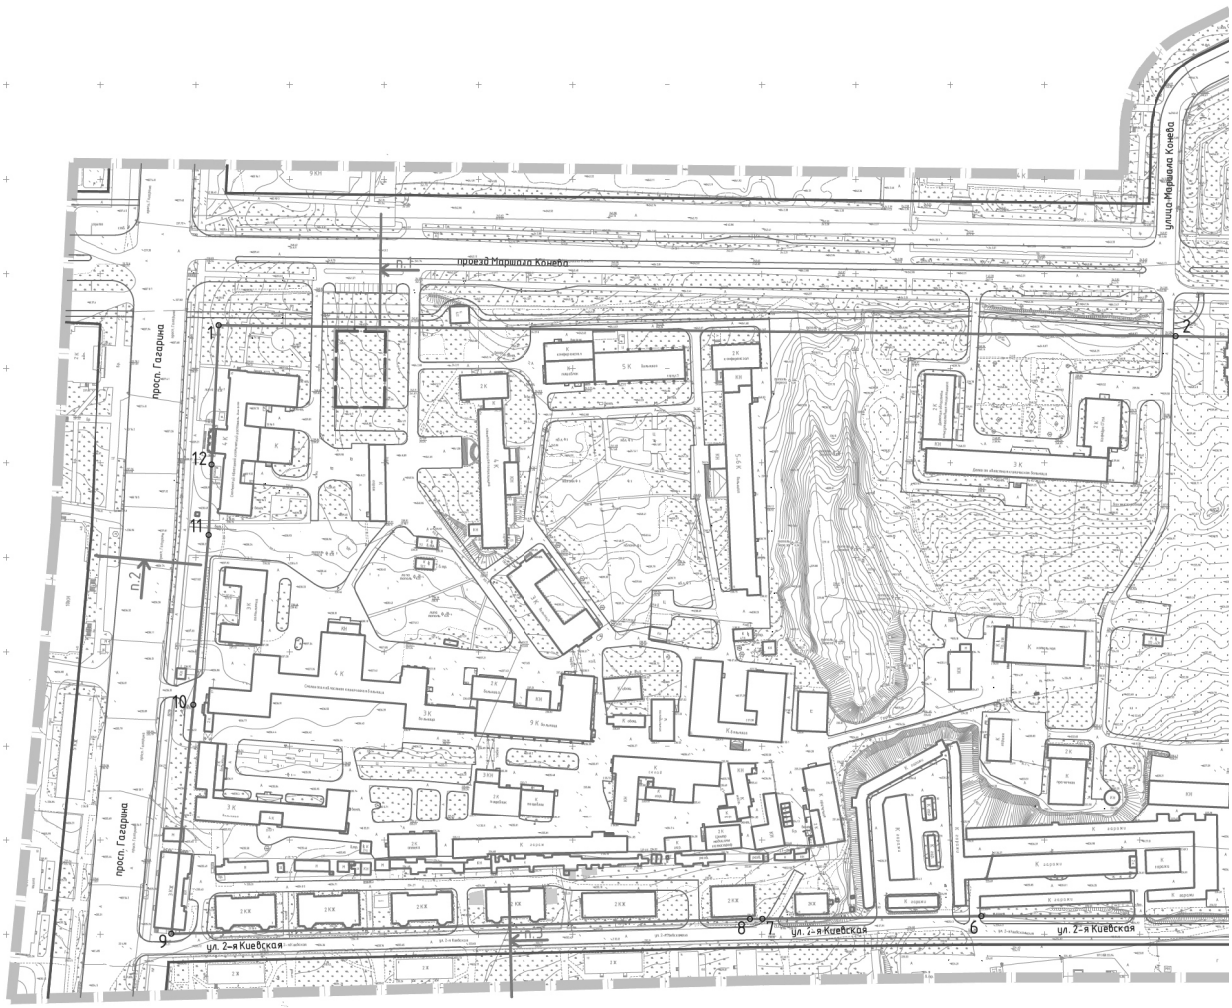
Экспликация объектов капитального строительства.

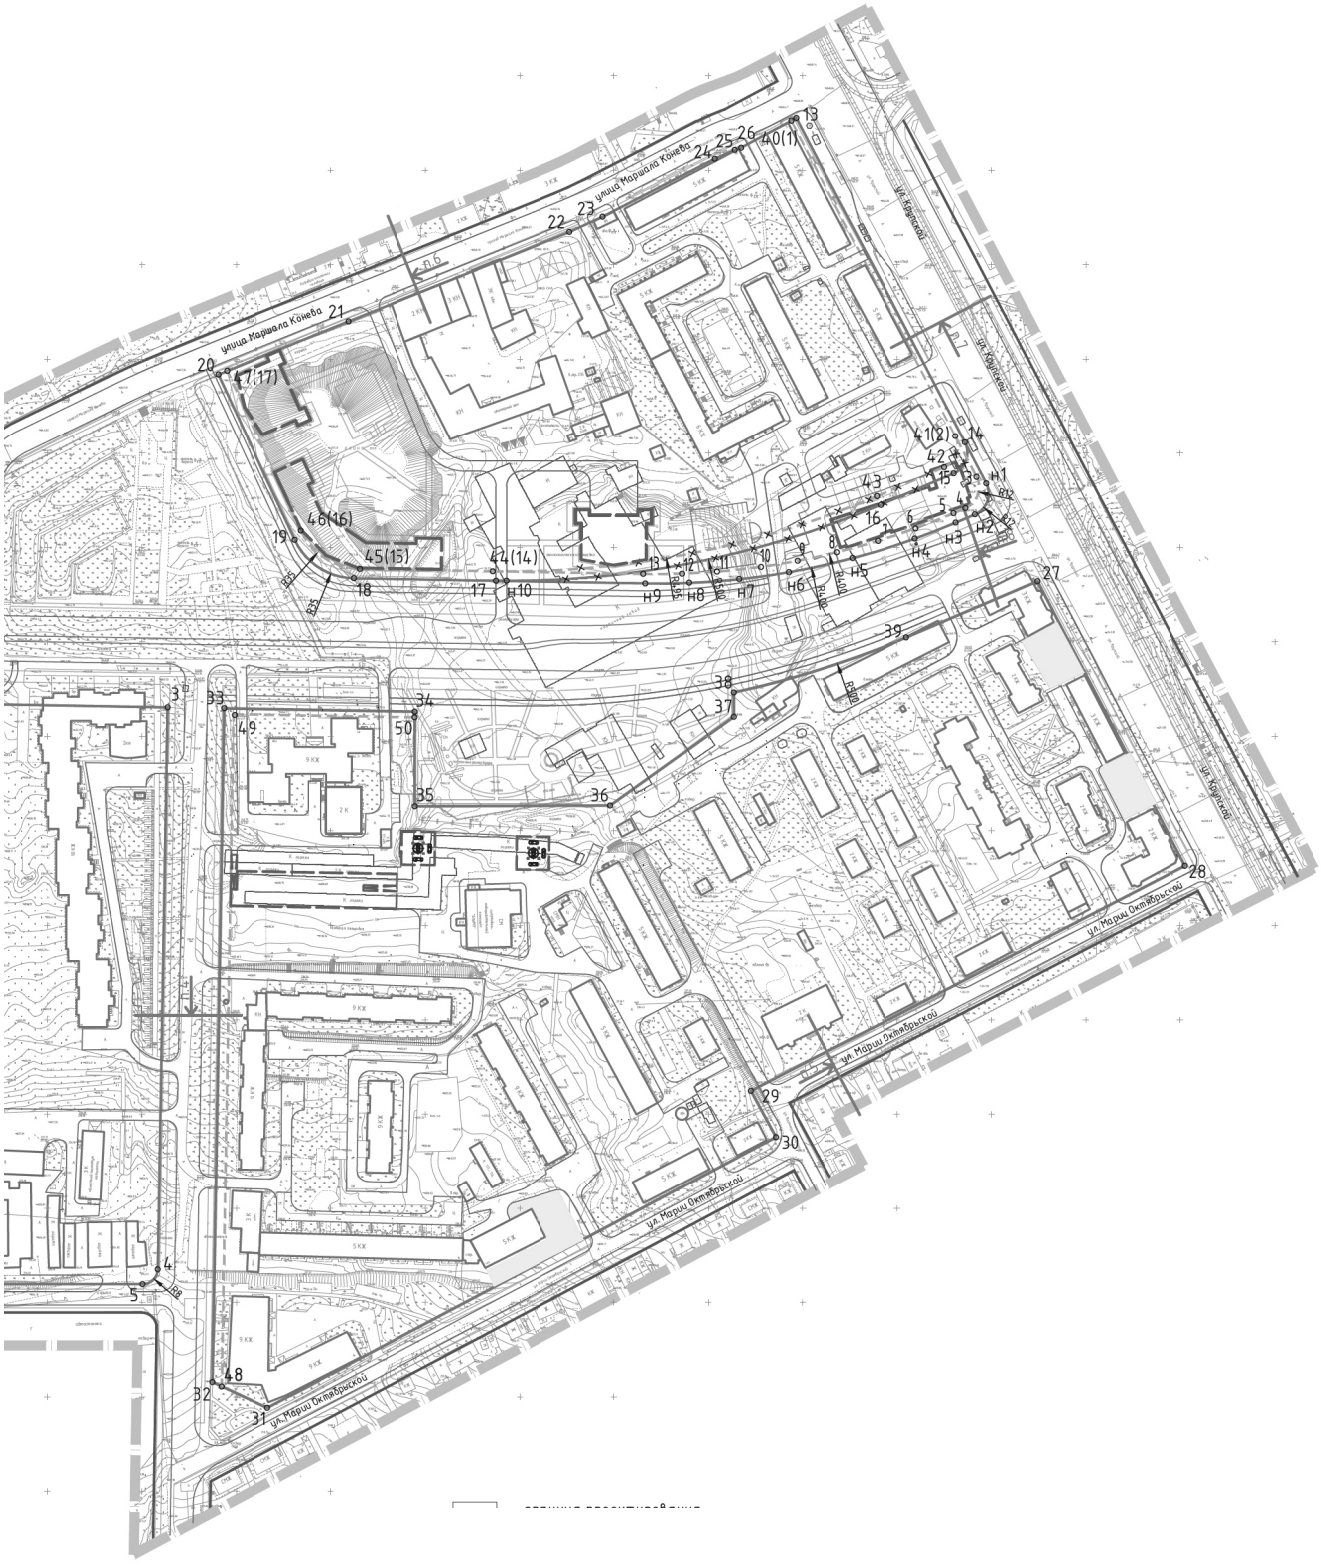
№ пом.	Наименование	S застр.	Этаж-ность	Адрес	Бзу по пред нормат. (тех. паспорт)
1	Многоквартирный жилой дом	1092	5	ул. Крупской, д32	2250
2	Многоквартирный жилой дом	706	5	ул. Крупской, д34	2627
3	Многоквартирный жилой дом	962	5	ул. Крупской, д.34а	3046
4	Многоквартирный жилой дом	891	5	ул. Крупской, д.30	4194
5	Многоквартирный жилой дом	863	5	ул. Крупской, д.30а	2461
6	Многоквартирный жилой дом	1441,5	5	ул. Крупской, д.30а	4994
7	Жилой дом	636	3	ул. Крупской, д.44	1869
8	Многоквартирный жилой дом	977	5	ул. Крупской, д.44а	2270
9	Жилой дом	501	2	ул. Крупской, д.46	2348
10	Жилой дом	505	3	ул. Крупской, д.48	-
11	Многоквартирный жилой дом	1281	10	ул. Крупской, д.44б	
12	Жилой дом	475	2	ул. Крупской, д.50	2003
13	Жилой дом	699	2	ул. Крупской, д.52/2	2016
14	Центрально-тепловой пункт	269.3	1	ул. Крупской, в районе д.52/2	-
15	Жилой дом	327	2	ул. Марии Октябрьской, д.4	1155
16	Жилой дом	325	2	ул. Марии Октябрьской, д.4а	1511
17	Жилой дом	325	2	ул. Марии Октябрьской, д.4б	1716
18	Жилой дом	198	2	ул. Марии Октябрьской, д.4в	766
19	Жилой дом	586	2	ул. Марии Октябрьской, д.6	3640
20	Жилой дом	586	2	ул. Марии Октябрьской, д.6а	3640
21	Жилой дом	199	2	ул. Марии Октябрьской, д.6б	1101
22	Жилой дом	470,3	2	ул. Марии Октябрьской, д.6в	2240
23	Общежитие	530	5	ул. Марии Октябрьской, д.12а	703
24	Многоквартирный жилой дом	924,4	5	ул. Марии Октябрьской, д.10г	3014
25	Жилой дом	304	2	ул. Марии Октябрьской, д.10а	989
26	Жилой дом	340	2	ул. Марии Октябрьской, д.10	1032
27	Жилой дом	499	5	ул. Марии Октябрьской, д.12	2500
28	Многоквартирный жилой дом	962	5	ул. Марии Октябрьской, д.12а	4280
29	Многоквартирный жилой дом	1112,5	9	ул. Марии Октябрьской, д.14	3272,5
30	Многоквартирный жилой дом	598,5	5	ул. Марии Октябрьской, д.16а	1010
31	Многоквартирный жилой дом	1455,7	5	ул. Марии Октябрьской, д.16	3725
32	Многоквартирный жилой дом	684	9	ул. Марии Октябрьской, д.18	4535
33	Многоквартирный жилой дом	1292,4	9	ул. Марии Октябрьской, д.20	7716
34	Многоквартирный жилой дом	936	10	ул. Марии Октябрьской, д.22	6188
35	Многоквартирный жилой дом	770	9	ул. Марии Октябрьской, д.24	-
36	Многоквартирный жилой дом	3624	10	ул. Марии Октябрьской, д.29	-
37	Общежитие №1	1963	9	ул. Крупской, д.38а	8349
38	Жилой дом	273	2	ул. 2-я Киевская, д.15	1501
39	Жилой дом	555	2	ул. 2-я Киевская, д.13	1703
40	Жилой дом	650	2	ул. 2-я Киевская, д.11	2380
41	Жилой дом	604	2	ул. 2-я Киевская, д.9	2132
42	Жилой дом	714	2	ул. 2-я Киевская, д.7	2000
43	Жилой дом	573	2	ул. 2-я Киевская, д.5	1868
44	Жилой дом	573	2	ул. 2-я Киевская, д.3	1868
45	Жилой дом	614	3	проспект Гагарина, д29/1	1530
46	Смоленский областной клинический госпиталь для ВОВ	1891	4	проспект Гагарина, д25	-
47	Стоматологическая поликлиника	1515	4	проспект Гагарина, д27	-
48	Детская областная клиническая больница	2396	2-3	проезд Маршала Конева, д. 30б	-
49	Областная больница	14540	1-9	проспект Гагарина, д27	-
50	Инженерное сооружение	17	1	ул. Маршала Конева, рядом с д.29	-
51	Столярный цех	301	1-3	ул. Крупской, д.30б	-
52	Магазин	235	1	ул. Крупской, д.40	
53	Спортивно-оздоровительный комплекс "Олимп"	822	1	ул. Марии Октябрьской, д.14 а	
54	ясли-сад	382,2	2	ул. Марии Октябрьской,д.8	
55	б.пр	39	1	ул. Крупской, рядом с д.30а	
56	Газо-регуляторный пункт	31	1	ул. Крупской, рядом с д.30а	
57	Котельная	127	2	ул. Крупской, рядом с д.38а	
58	б.пр	32	1	ул. Крупской, рядом с д.34а	
59	Трансформаторная подстанция №1485	52	1	ул. Крупской, рядом с д.38а	
60	Трансформаторная подстанция №114	156	1	ул. Марии Октябрьской, рядом с д.14а	
61	б.пр	50	1	ул. Марии Октябрьской, рядом с д.14а	
62	Областной институт патологии	410	3	ул. Марии Октябрьской, д.22	
63	Трансформаторная подстанция №431	62	1	ул. Маршала Конева, рядом с д.29	
64	Котельная	784	1	проезд Маршала Конева	
65	б.пр	63	1	в районе проспекта Гагарина, д.27	
66	б.пр	37	1	в районе проспекта Гагарина, д.27	
67	б.пр	53	1	в районе проспекта Гагарина, д.27	
68	б.пр	63	1	в районе проспекта Гагарина, д.27	
69	Распределительная станция	89	1	в районе проспекта Гагарина, д.27	
70	Трансформаторная подстанция №2236	51	1	ул. Марии Октябрьской, около д.10г	
71	Газо-регуляторный пункт	47	1	ул. Марии Октябрьской, около д.12а	
72	б.пр	16	1	ул. Крупской, д.30б	
73	Магазин продовольственных товаров	122	1	ул. Марии Октябрьской, д.14	
74	Трансформаторная подстанция №318	114	1	проезд маршала Конева, около д.30В	
75	б.пр	17	1	ул. Крупской, около д.30а	
76	Газо-регуляторный пункт	9	1	ул. Крупской, около д.34	
77	Инженерное сооружение	18	1	ул. Крупской, около д.34а	
78	Складское сооружение	248	1	ул. Крупской, д.39б	
79	Административное здание	792	2-3	ул. Крупской, д.39б	
80	Вассабин	33	1	ул. Крупской, д.39б	
81	Повысительная насосная станция	517	3	ул. Марии Октябрьской, около д.10	
82	Административное здание	517	3	ул. Марии Октябрьской, д.16	
83	Административное здание	175	1	ул. Марии Октябрьской, д.22	
84	Гаражи	542	1	ул. Марии Октябрьской, рядом с д.22	
85	Гаражи	3748	1	ул. Марии Октябрьской, рядом с д.22	
86	Гаражи	2216	1	ул. Марии Октябрьской, рядом с д.22	
87	Ларёк-торговый павильон	71	1	пр. Гагарина, рядом с д.29/1	
88	ГРП	6	1	ул. Крупской, рядом с д.44а	
89	Проектируемое административное здание	971	3	ул. Маршала Конева	
90	Проектируемый жилой дом	1651	9	ул. 25 Сентября (проектируемая)	
91	Проектируемое административное здание	971	4	ул. 25 Сентября (проектируемая)	
92	Проектируемый многоуровневый паркинг на 240 м/мест	1630	4	ул. Марии Октябрьской	
93	Проектируемый многоуровневый паркинг на 64 м/мест	316	16	ул. Марии Октябрьской	
94	Проектируемый многоуровневый паркинг на 64 м/мест	316	16	ул. Марии Октябрьской	
95	Проектируемое медицинское учреждение	1082	-	ул. 25 Сентября (проектируемая)	
96	Проектируемый жилой дом		10	ул. 25 Сентября (проектируемая)	

1. Чертеж разработан на топографической съемке М 1:500, выполненной отделом геодезических изысканий ООО "БИНОМ" в 2013г..
2. Система координат МСК67, система высот Балтийская.
3. В данную документацию внесены изменения, связанные с изменениями параметров транспортной магистрали (проектируемая магистраль – ул. 25 Сентября от ул. Крупской до пр-та Гагарина).

						18/2015		ПП
						г. Смоленск. Квартал в границах ул. Крупской-ул. Маршала Конева-проспекта Гагарина-ул. 2-й Киевской -ул. Марии Октябрьской.		
Изм.	Кол. уч.	Лист	№ док.	Подп.	Дата			
						Проект внесения изменений в проект планировки и межевания застроенных территорий г. Смоленска. Проект планировки территории.	Стадия	Лист	Листов
ГАП		Пахомов					П	5и	6
Разработал		Ряжечкин				Чертеж границ зон планируемого размещения объектов федерального значения, объектов регионального значения, объектов местного значения. М 1:2000.	ООО "ПРОЕКТ-бюро"		


С


проезд Маршала Конева
улица Маршала Конева
просп. Гагарина
просп. Гагарина
ул. 2-я Киевская
ул. 2-я Киевская
ул. 2-я Киевская
1
2
6
7
8
9
10
11
12
п.2


улица Маршала Конева
ул. Кирочная
ул. Марш Октябрьской
47(17)
46(16)
45(15)
44(14)
41(2)
40(1)
Н1
Н2
Н3
Н4
Н5
Н6
Н7
Н8
Н9
Н10
Н11
Н12
Н13
Н14
Н15
Н16
Н17
Н18
Н19
Н20
Н21
Н22
Н23
Н24
Н25
Н26
Н27
Н28
Н29
Н30
Н31
Н32
Н33
Н34
Н35
Н36
Н37
Н38
Н39
Н40
Н41
Н42
Н43
Н44
Н45
Н46
Н47
Н48
Н49
Н50

Ведомость координат поворотных точек корректируемой красной линии (МСК 67)

№ точки	X	Y	R(м)	α
13	458628,13	1222947,89	193,63	152 51'58
14	458455,81	1223036,2	25,15	152 52'34
н1	458433,43	1223047,66	17,16	201 39'17
н2	458417,48	1223041,33	11,22	247 11'42
н3	458413,14	1223030,99	23,09	248 50'55
н4	458404,8	1223009,46	34,62	252 58'57
н5	458394,67	1222976,36	34,62	257 56'36
н6	458387,44	1222942,5	26,62	262 19'51
н7	458383,89	1222916,11	26,62	266 10'19
н8	458382,11	1222889,55	23,11	269 40'36
н9	458381,98	1222866,44	73,79	271 21'39
н10	458383,73	1222792,68	7,27	271 21'40
17	458383,9	1222785,41	73,40	271 21'50
18	458385,65	1222712,03	37,21	303 28'14
19	458406,18	1222680,99	96,85	335 35'21
20	458494,37	1222640,96	74,41	68 09'58
21	458522,04	1222710,04	126,26	68 18'57
22	458568,7	1222827,37	19,39	65 41'43
23	458576,68	1222845,04	66,76	63 02'50
24	458606,94	1222904,55	11,54	66 44'51
25	458611,49	1222915,14	3,59	70 28'39
26	458612,69	1222918,53	33,17	62 15'45
S=63109				

Ведомость координат поворотных точек корректируемой линии регулирования застройки (МСК 67)

№ точки	X	Y	R(м)	α
1	458626,76	1222945,22	188,39	152 52'02
2	458459,11	1223031,13	24,45	152 52'02
3	458437,35	1223042,28	17,60	200 01'52
4	458420,82	1223036,25	6,85	247 11'42
5	458418,16	1223029,94	21,72	248 27'29
6	458410,19	1223009,74	21,22	252 07'27
7	458403,67	1222989,54	22,25	254 42'51
8	458397,81	1222968,08	21,44	258 18'09
9	458393,46	1222947,08	19,69	260 42'36
10	458390,28	1222927,65	23,41	264 21'28
11	458387,98	1222904,35	18,47	266 55'02
12	458386,98	1222885,9	20,52	270 03'36
13	458387,01	1222865,38	79,88	271 21'49
14	458388,91	1222785,53	70,26	271 21'49
15	458390,58	1222715,29	37,21	303 28'31
16	458411,1	1222684,25	93,49	335 35'13
17	458496,23	1222645,61		

Ведомость координат поворотных точек красных линий, фактически существующих (система координат местная)

Номер точки	Координаты		Дир. углы	Меры линий, м	На точку
	X	Y			
1	-1759.19	-93.43	90°39'17"	507.50	2
2	-1766.64	414.03	91°0'26"	94.04	3
3	-1759.19	508.06	181°0'24"	297.86	4
4	-2064.46	502.82	225°30'12"	11.21	5
5	-2072.32	494.82	270°0'0"	183.87	6
6	-2072.32	310.96	269°17'29"	116.19	7
7	-2073.75	194.77	268°55'23"	6.52	8
8	-2073.88	188.25	268°33'17"	306.59	9
9	-2081.61	-118.24	5°23'16"	122.20	10
10	-1959.94	-106.77	5°6'29"	90.21	11
11	-1870.09	-98.74	2°22'23"	37.26	12
12	-1832.86	-97.20	2°55'30"	73.76	1

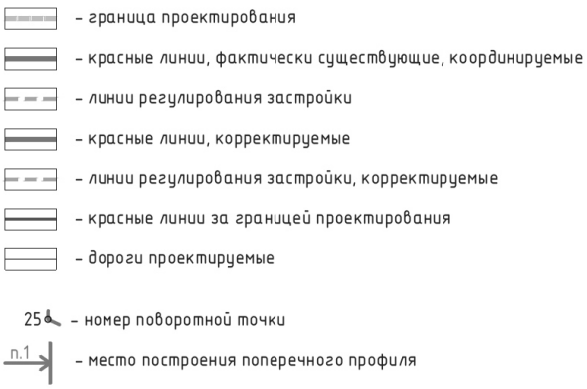
Номер точки	Координаты		Дир. углы	Меры линий, м	На точку
	X	Y			
13	-1454.43	841.11	152°30'37"	193.63	14
14	-1626.19	930.49	199°40'27"	17.60	15
15	-1642.77	924.56	246°50'17"	42.37	16
16	-1659.43	885.61	258°55'20"	209.35	17
17	-1699.66	680.16	271°0'24"	73.40	18
18	-1698.37	606.77	303°7'6"	37.21	19
19	-1678.04	575.60	335°13'48"	96.85	20
20	-1590.10	535.02	67°48'33"	74.42	21
21	-1561.99	603.93	67°57'35"	126.25	22
22	-1514.61	720.96	65°19'31"	19.40	23
23	-1506.52	738.58	62°41'26"	66.76	24
24	-1475.89	797.90	66°24'18"	11.53	25
25	-1471.27	808.47	70°7'11"	3.58	26
26	-1470.05	811.84	61°54'21"	33.18	13

Номер точки	Координаты		Дир. углы	Меры линий, м	На точку
	X	Y			
27	-1699.95	968.87	152°30'40"	169.67	28
28	-1850.46	1047.18	242°39'9"	259.12	29
29	-1969.50	817.02	151°36'56"	27.97	30
30	-1994.11	830.32	241°54'31"	305.15	31
31	-2137.79	561.12	294°55'45"	32.35	32
32	-2124.16	531.78	1°0'24"	357.04	33
33	-1767.17	538.05	91°0'24"	101.09	34
34	-1768.95	639.13	180°0'0"	50.01	35
35	-1818.95	639.13	89°46'15"	103.43	36
36	-1818.54	742.55	54°22'52"	80.49	37
37	-1771.67	807.98	0°0'0"	12.89	38
38	-1758.78	807.98	72°20'28"	95.90	39
39	-1729.68	899.36	66°50'10"	75.60	27

Ведомость координат поворотных точек линий регулирования застройки (система координат местная)

Номер точки	Координаты		Дир. углы	Меры линий, м	На точку
	X	Y			
40	-1455.81	838.45	152°30'37"	188.39	41
41	-1622.93	925.41	199°40'27"	17.60	42
41	-1639.50	919.48	246°50'17"	38.98	43
43	-1654.83	883.64	258°55'23"	207.26	44
44	-1694.65	680.25	271°0'14"	70.26	45
45	-1693.42	609.99	303°7'6"	37.21	46
46	-1673.09	578.83	335°13'48"	93.49	47
47	-1588.21	539.66	-	-	-

Номер точки	Координаты		Дир. углы	Меры линий, м	На точку
	X	Y			
48	-2126.46	536.74	1°0'24"	356.26	49
49	-1770.26	543.00	91°0'24"	96.09	50
50	-1771.95	639.07	-	-	-



1. Чертеж разработан на топографической съемке М 1:500, выполненной отделом геодезических изысканий ООО "БИНОМ" в 2013г..
2. Система координат МСК67, система высот Балтийская.
3. В данную документацию внесены изменения, связанные с изменениями параметров транспортной магистрали (проектируемая магистраль – ул. 25 Сентября от ул. Крупской до пр-та Гагарина).
4. Данный лист смотреть совместно с листом: Схема поперечных профилей улиц и проездов (том 1.3).

						18/2015		ПП
						г. Смоленск. Квартал в границах ул. Крупской–ул. Маршала Конева–проспекта Гагарина–ул. 2-й Киевской –ул. Марии Октябрьской.		
Изм.	Кол. уч.	Лист	№ док.	Подп.	Дата			
						Проект внесения изменений в проект планировки и межевания застроенных территорий г. Смоленска. Проект планировки территории.	Стадия	Лист	Листов
ГАП		Пахомов					П	6и	6
Разработал		Ряжечкин				Разбивочный чертеж красных линий. М 1:2000.	ООО "ПРОЕКТ-бюро"		

Формат А1

Приложение № 2
к постановлению Администрации
города Смоленска
от _____ № _____

Чертежи проекта межевания застроенных территорий в городе Смоленске в границах улицы Крупской – проезда Маршала Конева – проспекта Гагарина – улицы 2-я Киевская – улицы Марии Октябрьской

ООО "ПРОЕКТ-бюро"

Договор №18/2015

Заказчик: *Централизованная религиозная организация "Смоленская Епархия Русской православной Церкви (Московский Патриархат) "*

ПРОЕКТ
внесения изменений в проект планировки и межевания застроенных территорий в городе Смоленске в границах улицы Крупская-проезда Маршала Конева-проспекта Гагарина-улицы 2-я Киевская -улицы Марии Октябрьской.
18/2015- ПМ
Проект межевания.

Графическая часть.

ТОМ 1.5.И.

г. Смоленск, 2016г.

ООО "ПРОЕКТ-бюро"

Свидетельство о допуске к работам по подготовке проектной документации П-008-6730058484-29032012-107

Договор №18/2015

Заказчик: *Централизованная религиозная организация "Смоленская Епархия Русской православной Церкви (Московский Патриархат) "*

ПРОЕКТ
внесения изменений в проект планировки и межевания застроенных территорий в городе Смоленске в границах улицы Крупская-проезда Маршала Конева-проспекта Гагарина-улицы 2-я Киевская -улицы Марии Октябрьской.
18/2015-ПМ
Проект межевания.

Графическая часть.

ТОМ 1.5.И.

Директор: Пахомов П.В.
ГАП Пахомов П.В.

г. Смоленск, 2016г.

СОДЕРЖАНИЕ ТОМА 1.1.И

№ п/п	Наименование	№ листа	Масштаб	Примечание
1	2	3	4	5
1.	Чертеж красных линий (основной чертеж планировки территории).	ПП-1.и	1:2000	Несекретно
2.	Чертеж линий, обозначающих дороги, улицы, проезды, объекты транспортной инфраструктуры.	ПП-2.и	1:2000	Несекретно
3.	Чертеж линий, обозначающих линии связи, объекты инженерной инфраструктуры.	ПП-3.и	1:2000	ДСП
4.	Чертеж границ зон планируемого размещения объектов социально-культурного и коммунально-бытового назначения, иных объектов капитального строительства.	ПП-4.и	1:2000	Несекретно
5.	Чертеж границ зон планируемого размещения объектов федерального значения, объектов регионального значения, объектов местного значения.	ПП-5.и	1:2000	Несекретно
6.	Разбивочный чертеж красных линий.	ПП-6.и	1:2000	ДСП

СОДЕРЖАНИЕ ТОМА 1.3.И

№ п/п	Наименование	№ листа	Масштаб	Примечание
1	2	3	4	5
1.	Схема организации улично-дорожной сети, схема размещения парковок (парковочных мест) и схема движения транспорта на соответствующей территории. Схема развития и реконструкции улично-дорожной сети территории города, связанной с развитием рассматриваемой территории проектирования.	МО-3.и	1:2000	ДСП
2.	Схема вертикальной планировки и инженерной подготовки территории.	МО-6.и	1:1000	ДСП
3.	Схема поперечных профилей улиц и проездов.	МО-8.и		ДСП
4.	Схема функционального использования территории с выделением зеленых насаждений и элементов благоустройства.	МО-9.и	1:2000	Несекретно

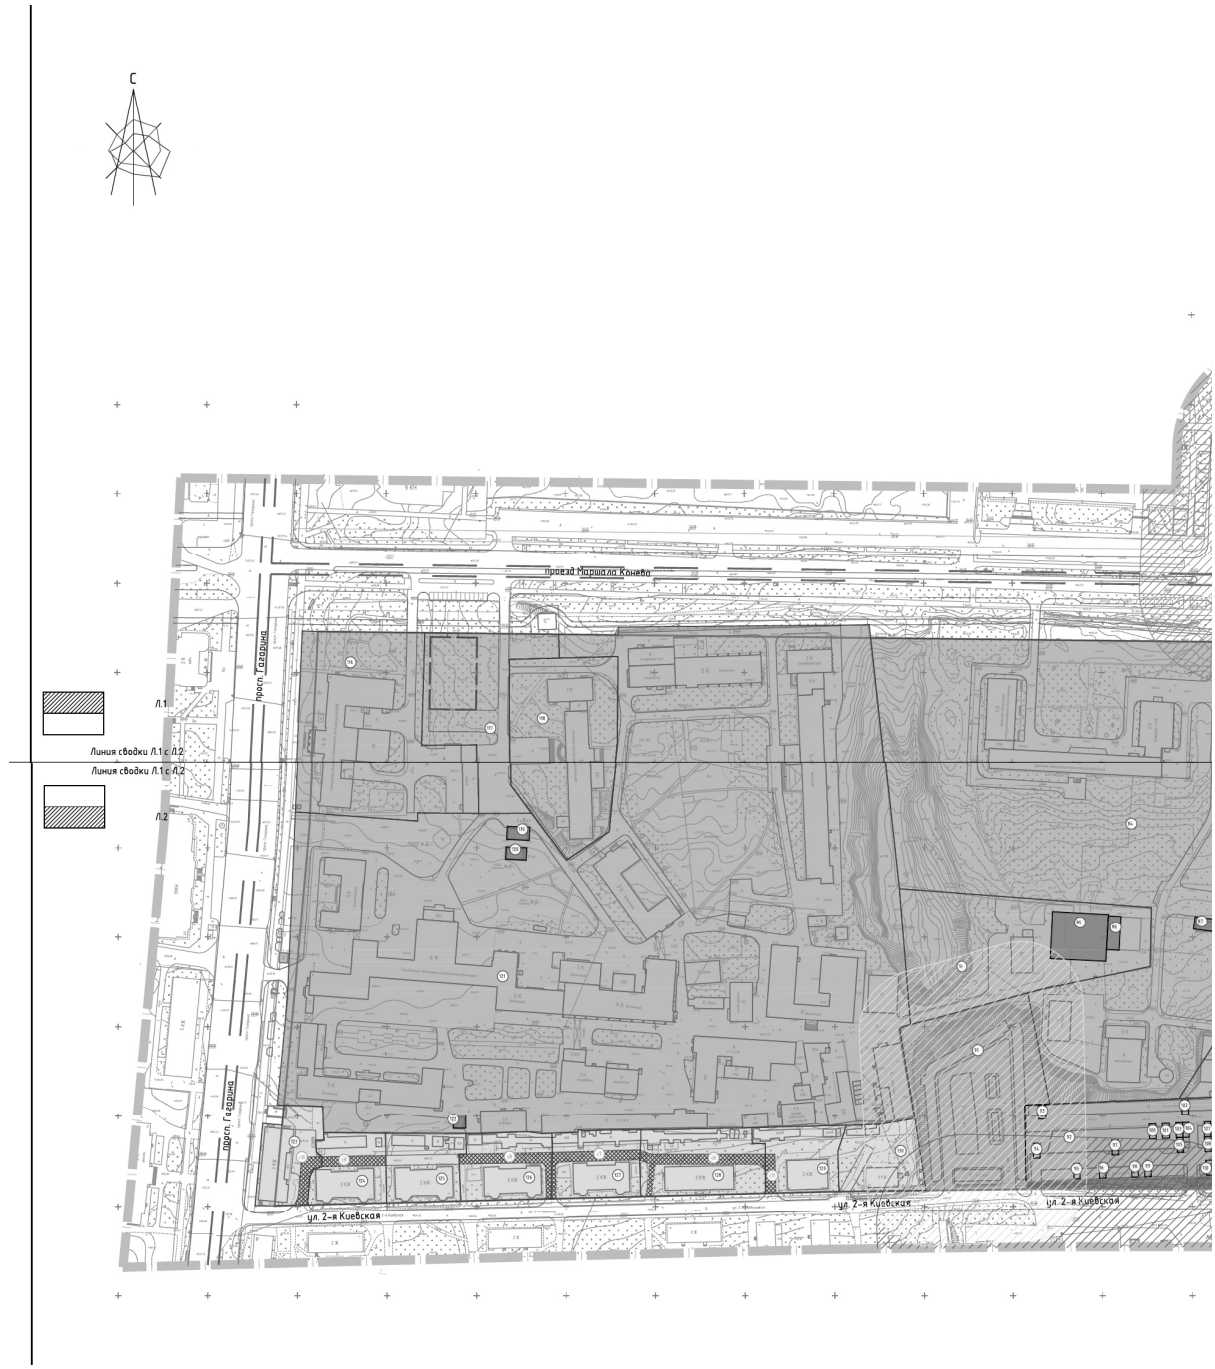
СОДЕРЖАНИЕ ТОМА 1.5.И

№ п/п	Наименование	№ листа	Масштаб	Примечание
1	2	3	4	5
1.	Основной чертеж.	ПМ-1.и	1:1000	Несекретно

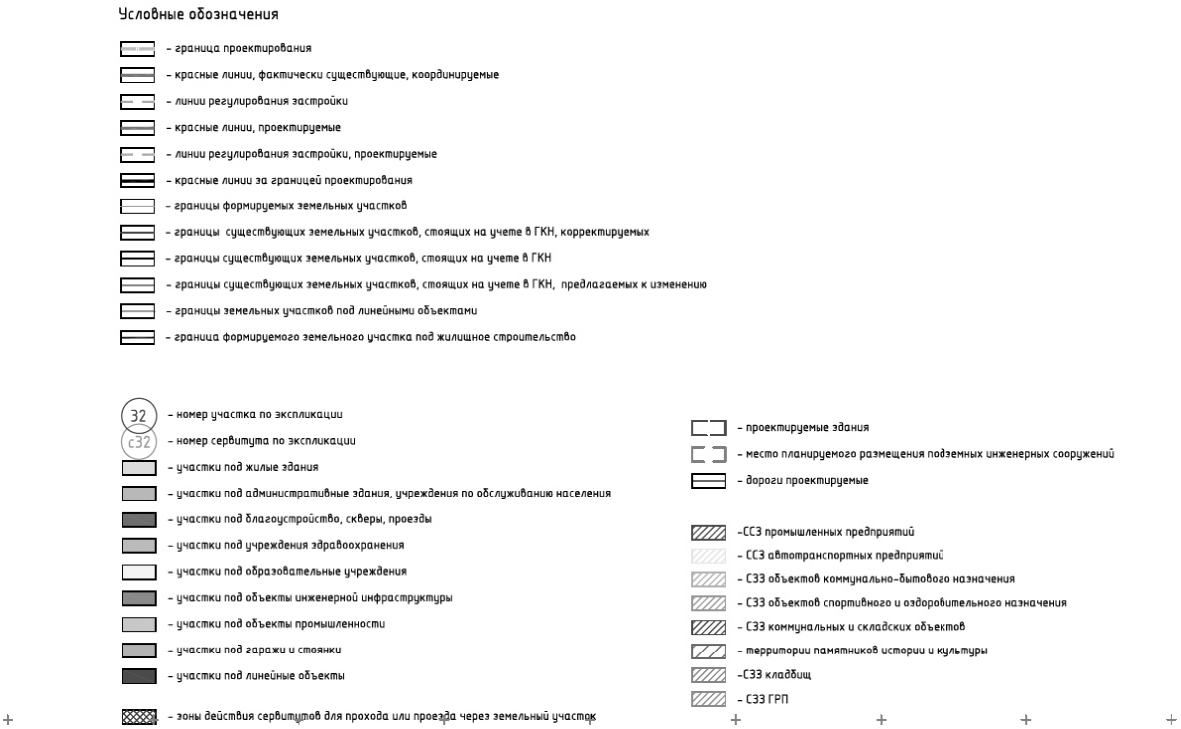
Состав "Проекта внесения изменений в проект планировки и межевания застроенных территорий в городе Смоленске в границах улицы Крупская-проезда Маршал Конева- проспекта Гагарина -улицы 2-я Киевская -улицы Марии Октябрьской".

№ тома	Обозначение	Наименование	Примечание
1.1.И.	18/2015 - ПП	Проект внесения изменений в проект планировки и межевания застроенных территорий в городе Смоленске в границах улицы Крупская-проезда Маршал Конева- проспекта Гагарина -улицы 2-я Киевская -улицы Марии Октябрьской. Проект планировки. *Графическая часть.*	
1.2.И.	18/2015 - ПП	Проект внесения изменений в проект планировки и межевания застроенных территорий в городе Смоленске в границах улицы Крупская-проезда Маршал Конева- проспекта Гагарина -улицы 2-я Киевская -улицы Марии Октябрьской.Проект планировки. *Текстовая (основная) часть.*	
1.3.И.	18/2015 - МО	Проект внесения изменений в проект планировки и межевания застроенных территорий в городе Смоленске в границах улицы Крупская-проезда Маршал Конева- проспекта Гагарина -улицы 2-я Киевская -улицы Марии Октябрьской.Материалы обоснования. *Графическая часть.*	
1.4.И.	18/2015 - МО	Проект внесения изменений в проект планировки и межевания застроенных территорий в городе Смоленске в границах улицы Крупская-проезда Маршал Конева- проспекта Гагарина -улицы 2-я Киевская -улицы Марии Октябрьской.Материалы обоснования. *Текстовая часть. (Пояснительная записка.)*	
1.5.И.	18/2015 - ПМ	Проект внесения изменений в проект планировки и межевания застроенных территорий в городе Смоленске в границах улицы Крупская-проезда Маршал Конева- проспекта Гагарина -улицы 2-я Киевская -улицы Марии Октябрьской. Проект межевания. *Графическая часть.*	
1.6.И.	18/2015 - ПМ	Проект внесения изменений в проект планировки и межевания застроенных территорий в городе Смоленске в границах улицы Крупская-проезда Маршал Конева- проспекта Гагарина -улицы 2-я Киевская -улицы Марии Октябрьской.Проект межевания. *Текстовая часть. (Пояснительная записка)*	
1.7.И.	18/2015 - ПМ	Проект внесения изменений в проект планировки и межевания застроенных территорий в городе Смоленске в границах улицы Крупская-проезда Маршал Конева- проспекта Гагарина -улицы 2-я Киевская -улицы Марии Октябрьской.Проект межевания. *Ведомости координат поворотных точек (дополненные) .*	

Изм.	Кол.уч.	Лист	№док.	Подпись	Дата	18/2015	СП	
ГАП		Пахомов				Состав проекта.	Стадия: П	Лист: 1 / Листов: 1
Разработ.		Пахомов					ООО "ПРОЕКТ-бюро"	


С
Л.1
Линия сводки Л.1 с Л.2
Линия сводки Л.1 с Л.2
Л.2
проезд Маршала Конева
просп. Гагарина
просп. Гагарина
ул. 2-я Киевская
ул. 2-я Киевская
ул. 2-я Киевская


улица Маршала Конева
ул. Кирочная
ул. Кольцевая
ул. Марши Октябрьской
Линия связки Л1.1, Л1.2
Линия связки Л1.1, Л1.3


Условные обозначения
– граница проектирования
– красные линии, фактически существующие, координируемые
– линии регулирования застройки
– красные линии, проектируемые
– линии регулирования застройки, проектируемые
– красные линии за границей проектирования
– границы формируемых земельных участков
– границы существующих земельных участков, стоящих на учете в ГКН, корректируемых
– границы существующих земельных участков, стоящих на учете в ГКН
– границы существующих земельных участков, стоящих на учете в ГКН, предлагаемых к изменению
– границы земельных участков под линейными объектами
– граница формируемого земельного участка под жилищное строительство
32
– номер участка по экспликации
с32
– номер сервитута по экспликации
– участки под жилые здания
– участки под административные здания, учреждения по обслуживанию населения
– участки под благоустройство, скверы, проезды
– участки под учреждения здравоохранения
– участки под образовательные учреждения
– участки под объекты инженерной инфраструктуры
– участки под объекты промышленности
– участки под гаражи и стоянки
– участки под линейные объекты
– зоны действия сервитутов для прохода или проезда через земельный участок
– проектируемые здания
– место планируемого размещения подземных инженерных сооружений
– дороги проектируемые
–СЗЗ промышленных предприятий
– СЗЗ автотранспортных предприятий
– СЗЗ объектов коммунально-бытового назначения
– СЗЗ объектов спортивного и оздоровительного назначения
– СЗЗ коммунальных и складских объектов
– территории памятников истории и культуры
–СЗЗ кладбищ
– СЗЗ ГРП

Экспликация земельных участков

№ по меж.	№стр. на плане	Наименование	S по проекту	S по сведениям ГКН	Примечание
1	—	Мемориальный комплекс	12676	17478	67:27:0030732:9
2	89	Административное здание	4563	—	—
3	90	Многоквартирный жилой дом	7867	—	—
4	91	Административное здание	5463	—	см. прим. п.3
5	—	Под часть благоустройства	8783	—	см. прим. п.3
6	80	Васавин	1454	1449	67:27:0030734:30
7	51	Столярный цех	2232	2675	67:27:0030734:111
8	—	Производственное здание	234	214	67:27:0030734:12
9	—	Под строительство производственного здания	163	164	67:27:0030734:43
10	—	Под часть благоустройства	704	602	67:27:0030732:9, 67:27:0030732:9
11	78	Складское помещение	434	461	67:27:0030734:28
12	79	Административное здание	3046	3176	67:27:0030734:18
13	72	Будка трансформаторная	62	62	67:27:0030734:39
14	—	Под строительство административного здания	791	789	67:27:0030734:25
15	57	Котельная	596	596	67:27:0030734:41
16	—	Под часть благоустройства	1553	—	—
17	4	Многоквартирный жилой дом	3263	2496	67:27:0030734:5
18	1	Многоквартирный жилой дом	2997	1813	67:27:0030734:31
19	58	Будка трансформаторная	46	46	67:27:0030734:6
20	5,6	Многоквартирный жилой дом	7104	—	—
21	3	Многоквартирный жилой дом	2942	—	—
22	77	Инженерное сооружение	41	—	—
23	2,76	Многоквартирный жилой дом, газо-регуляторный пункт	2581	—	67:27:0030734:33
24	52	Магазин	1062	931	67:27:0030734:8 см. прим. п.3
25	—	Под строительство гаражей и стоянок	448	416	67:27:0030734:32 см. прим. п.3
26	96	Под строительство жилого дома	4336	—	см. прим. п.3
27	75	Будка трансформаторная	17	—	—
28	56	Газо-регуляторный пункт	57	—	—
29	55	Будка трансформаторная	68	—	—
30	7	Жилой дом	1527	1017	67:27:0030734:53
31	9	Жилой дом	1946	—	—
32	—	Под строительство административного здания	600	600	—
33	10	Жилой дом	1492	—	67:27:0030735:52
34	12	Жилой дом	1048	1648	—
35	—	Под строительство административного здания	600	600	—
36	13	Жилой дом	1224	891	67:27:0030735:28
37	—	Под часть благоустройства	1646	—	—
38	14	Центрально-тепловой пункт	256	—	67:27:0030735:35
39	14	Центрально-тепловой пункт	106	—	67:27:0030735:31
40	11	Многоквартирный жилой дом	5984	7241	67:27:0030734:36
41	15	Жилой дом	1403	691	67:27:0030735:59
42	16	Жилой дом	1168	707	67:27:0030735:60
43	17	Жилой дом	1530	717	67:27:0030735:58
44	18	Жилой дом	814	451	67:27:0030735:50
45	88	Газо-регуляторный пункт	21	—	67:27:0030735:??
46	8	Многоквартирный жилой дом	2718	2251	67:27:0030735:26
47	—	Под часть благоустройства	7504	—	—
48	22	Жилой дом	3320	904	67:27:0030735:56
49	21	Жилой дом	1529	549	67:27:0030735:57
50	20	Жилой дом	1268	524	67:27:0030735:22
51	19	Жилой дом	1295	—	—
52	—	Под часть благоустройства	302	—	—
53	54	Ясли-сад	4648	4700	67:27:0030735:49 67:27:0030735:51 67:27:0030735:61
54	23	Общежитие	2617	1210	67:27:0030735:55
55	71	Газо-регуляторный пункт	73	73	67:27:0030735:20
56	24	Многоквартирный жилой дом	3691	1718	67:27:0030735:10
57	73	Магазин продовольственных товаров	264	182	67:27:0030735:41 67:27:0030735:42
58	70	Трансформаторная подстанция №236	82	82	67:27:0030735:13
59	—	Под часть линейного объекта	2457	—	—
60	—	Под строительство объектов инженерной инфраструктуры	765	113	67:27:0030734:13
61	92,93,94	Проектируемая парковка	5198	4104	67:27:0030735:45
62	53	Спортивно-оздоровительный комплекс "Олимп"	1940	1491	67:27:0030735:43
63	37,59	Общежитие №1, трансформаторная подстанция №485	7270	6835	67:27:0030734:1
64	33	Многоквартирный жилой дом	8394	—	—
65	83	Административное здание	693	483	67:27:0030735:32
66	34	Многоквартирный жилой дом	4326	2278	67:27:0030735:1
67	32	Многоквартирный жилой дом	5574	—	—
68	29	Многоквартирный жилой дом	5171	—	—
69	28	Многоквартирный жилой дом	3579	1825	67:27:0030735:12

70	25	Жилой дом	1294	—	—
71	26	Жилой дом	1397	—	—
72	—	Под часть благоустройства	393	—	—
73	27	Жилой дом	2374	900	67:27:0030735:11
74	—	Под часть благоустройства	1475	—	—
75	60	Трансформаторная подстанция №114	200	200	67:27:0030735:4
76	61	Будка трансформаторная	81	81	67:27:0030735:3
77	30	Многоквартирный жилой дом	2372	2382	67:27:0030735:48
78	35	Многоквартирный жилой дом	6044	6165	67:27:0030735:44
79	31	Многоквартирный жилой дом	4917	—	—
80	82	Административное здание	1105	1283	67:27:0030735:40
81	—	Под часть благоустройства	256	—	—
82	—	Под часть благоустройства	140	—	—
83	36,50	Многоквартирный жилой дом, инженерное сооружение	12821	10022	67:27:0030732:10
84	48	Детская областная клиническая больница	42860	45767	67:27:0030704:13
85	74	Трансформаторная подстанция №318	821	821	67:27:0030734:30
86	64	Котельная	133	133	67:27:0030734:8
87	63	Трансформаторная подстанция №431	92	92	67:27:0030734:2
88	62	Областной институт патологии	6157	2785	67:27:0000000:382
88	84	Гаражи	—	—	—
89	—	Под строительство гаражей и стоянок	60	60	67:27:0030732:8
90	—	Под медицинское сооружение	6439	—	67:27:0030704:12
91	86	Гаражи	6865	—	—
92	—	Под строительство гаражей и стоянок	7118	7814	67:27:0030704:7
93	—	Под строительство гаражей и стоянок	32	32	67:27:0030704:38
94	—	Под строительство гаражей и стоянок	30	30	67:27:0030704:42
95	—	Под строительство гаражей и стоянок	28	28	67:27:0030704:35
96	—	Под строительство гаражей и стоянок	30	30	—
97	—	Под строительство гаражей и стоянок	29	29	—
98	—	Под строительство гаражей и стоянок	29	29	—
99	—	Под строительство гаражей и стоянок	30	30	—
100	—	Под строительство гаражей и стоянок	31	31	—
101	—	Под строительство гаражей и стоянок	32	32	—
102	—	Под строительство гаражей и стоянок	30	30	—
103	—	Под строительство гаражей и стоянок	31	31	—
104	—	Под строительство гаражей и стоянок	28	28	—
105	—	Под строительство гаражей и стоянок	28	28	—
106	—	Под строительство гаражей и стоянок	29	29	—
107	—	Под строительство гаражей и стоянок	30	30	—
108	—	Под строительство гаражей и стоянок	30	30	—
109	—	Под строительство гаражей и стоянок	30	30	—
110	—	Под строительство гаражей и стоянок	30	30	—
111	—	Под строительство гаражей и стоянок	30	30	—
112	—	Под строительство гаражей и стоянок	32	32	67:27:0030704:36
113	—	Под строительство гаражей и стоянок	28	28	67:27:0030704:34
114	—	Под строительство гаражей и стоянок	28	28	67:27:0030704:43
115	—	Под строительство гаражей и стоянок	42	42	67:27:0030704:45
116	46	Смоленский областной клинический госпиталь для ВОВ	8537	8544	67:27:0030705:1
117	95	Медицинское учреждение	4204	5156	67:27:0030705:6
118	47	Стоматологическая поликлиника	5868	5868	67:27:0030705:52
119	68	Будка трансформаторная	92	92	67:27:0030705:6
120	67	Будка трансформаторная	78	78	67:27:0030705:5
121	49,65	Областная больница, будка трансформаторная	75576	74082	67:27:0030705:65
122	66	Будка трансформаторная	53	53	67:27:0030705:31
123	45	Жилой дом	1657	913	67:27:0030705:32
124	44	Жилой дом	1566	959	67:27:0030705:33
125	43	Жилой дом	1605	1673	67:27:0030705:36
126	42	Жилой дом	1860	918	67:27:0030705:39
127	41	Жилой дом	1815	952	67:27:0030705:40
128	40	Жилой дом	2481	935	67:27:0030705:41
129	39	Жилой дом	1580	767	67:27:0030705:45
130	38	Жилой дом	1695	1694	67:27:0030705:46
131	81	Повысительная насосная станция	61	61	67:27:0030735:65
132	—	Под часть благоустройства	1450	—	—

Экспликация зон действия сервитутов

№	Наименование	S	Приме-чание
1	Зона действия сервитута для прохода или проезда через земельный участок 20	258	
2	Зона действия сервитута для прохода или проезда через земельный участок 21	415	
3	Зона действия сервитута для прохода или проезда через земельный участок 30	137	
4	Зона действия сервитута для прохода или проезда через земельный участок 46	333	
5	Зона действия сервитута для прохода или проезда через земельный участок 64	892	
6	Зона действия сервитута для прохода или проезда через земельный участок 128	448	
7	Зона действия сервитута для прохода или проезда через земельный участок 127	323	
8	Зона действия сервитута для прохода или проезда через земельный участок 126	356	
9	Зона действия сервитута для прохода или проезда через земельный участок 124	197	
10	Зона действия сервитута для прохода или проезда через земельный участок 123	201	
11	Зона действия сервитута для прохода или проезда через земельный участок 129	118	
12	Зона действия сервитута для прохода или проезда через земельный участок 54	255	

1. Чертеж разработан на топографической съемке М 1:500, выполненной отделом геодезических изысканий ООО "БИНОМ" в 2013г..
2. Система координат МСК67, система высот Балтийская.
3. В данную документацию внесены изменения, связанные с изменениями параметров транспортной магистрали (проектируемая магистраль – ул. 25 Сентября от ул. Крупской до пр-та Гагарина).

						18/2015	ПМ
						г. Смоленск. Квартал в границах ул. Крупской–ул. Маршала Конева–проспекта Гагарина–ул. 2-й Киевской –ул. Марии Октябрьской.	
Изм.	Кол. уч.	Лист	№ док.	Подп.	Дата		
ГАП		Пахомов				Проект внесения изменений в проект планировки и межевания застроенных территорий г. Смоленска. Проект межевания.	Стадия: П; Лист: 1и; Листов: 2
Нач. ОГИ							
Разработал		Ряжечкин				Основной чертеж. М 1:1000.	ООО "ПРОЕКТ-бюро"

Приложение № 3
к постановлению Администрации
города Смоленска
от _____ № _____

Приложение № 2[1]

Положение о размещении объектов капитального строительства федерального, регионального или местного значения, а также о характеристиках планируемого развития территории и характеристиках развития систем социального, транспортного обслуживания и инженерно-технического обеспечения, необходимых для развития, застроенных территорий в городе Смоленске в границах улицы Крупской – проезда Маршала Конева – проспекта Гагарина – улицы 2-я Киевская – улицы Марии Октябрьской

ООО "ПРОЕКТ-бюро"

Договор № 18/2015
Заказчик: *Централизованная религиозная организация "Смоленская Епархия Русской православной Церкви (Московский Патриархат) "*

ПРОЕКТ
внесения изменений в проект планировки и межевания застроенных территорий в городе Смоленске в границах улицы Крупская -проезда Маршала Конева- проспекта Гагарина -улицы 2-я Киевская -улицы Марии Октябрьской.

18/2015-ПП
Проект планировки.
Текстовая (основная) часть.

ТОМ 1.2.И.

г. Смоленск, 2016г.

ООО "ПРОЕКТ-бюро"
Свидетельство о допуске к работам по подготовке проектной документации
П-008-6730058484-29032012-107

Договор № 18/2015
Заказчик: *Централизованная религиозная организация "Смоленская Епархия Русской православной Церкви (Московский Патриархат) "*

ПРОЕКТ
внесения изменений в проект планировки и межевания застроенных территорий в городе Смоленске в границах улицы Крупская -проезда Маршала Конева- проспекта Гагарина -улицы 2-я Киевская -улицы Марии Октябрьской.

18/2015-ПП
Проект планировки.
Текстовая (основная) часть.

ТОМ 1.2.И.

Директор: Пахомов П.В.
ГАП Пахомов П.В.

г. Смоленск, 2016г.

СОДЕРЖАНИЕ ТОМА 1.2.И.

Обозначение	Наименование разделов	Примечание
18/2015 -СП	Состав проекта	1 лист
18/2015 -ПП.ПЗ	Пояснительная записка.	26 листов
	1. Введение. 2. Положения о размещении объектов капитального строительства, линейных объектов федерального , регионального и местного значения , на территории в границах изменений, связанных с изменениями параметров транспортной магистрали (проектируемая магистраль - ул. 25 Сентября от ул. Крупской до пр-та Гагарина). 2.1. Характеристика территории проектирования. 2.2. Красные линии и линии регулирования застройки. (В рамках изменений, связанных с изменениями параметров транспортной магистрали (проектируемая магистраль-ул. 25 Сентября от ул. Крупской до пр-та Гагарина). 2.3. Планируемые к размещению объекты капитального строительства, линейные объекты зоны планируемого размещения объектов капитального строительства , линейных объектов на территории, расположенной в границах корректируемой территории. 2.4. Положения о характеристиках планируемого развития территории, в том числе сведения о плотности и параметрах застройки, расположенной в границах ул. Маршала Конева –ул. Крупской – проектируемой магистрали - ул. 25 Сентября. (В рамках изменений, связанных с изменениями параметров транспортной магистрали (проектируемая магистраль-ул. 25 Сентября от ул. Крупской до пр-та Гагарина). 3.Технико-экономические показатели «Проекта внесения изменений в проект планировки и межевания застроенных территорий в городе Смоленске в границах улицы Крупской - проезда Маршала Конева –проспекта Гагарина – улицы 2-я Киевская –ул. Марии Октябрьской.» 4.Положения о характеристиках развития систем инженерно-технического обеспечения, необходимого для развития территории в границах изменений, связанных с изменениями параметров транспортной магистрали (проектируемая магистраль – ул. 25 Сентября от ул. Крупской до пр-та Гагарина). 4.1. Инженерная подготовка территории. Вертикальная планировка. 4.2. Инженерно-техническое обеспечение, необходимое для развития территории. 4.3.Меры по защите территории от чрезвычайных ситуаций природного и техногенного характера, меры по обеспечению пожарной безопасности. 4.4. Мероприятия по гражданской обороне	
18/2015 -ИД	Исходные данные	15 листов

						18/2015		ПП.С
Изм.	Кол.уч.	Лист	№док.	Подпись	Дата			
						Содержание тома	Стадия	Лист	Листов
							П	1	1
ГАП		Пахомов					ООО "ПРОЕКТ-бюро"		
Разработ.		Фролова							

Состав "Проекта внесения изменений в проект планировки и межевания застроенных территорий в городе Смоленске в границах улицы Крупская-проезда Маршал Конева- проспекта Гагарина -улицы 2-я Киевская -улицы Марии Октябрьской".

№ тома	Обозначение	Наименование	Примечание
1.1.И.	18/2015 - ПП	Проект внесения изменений в проект планировки и межевания застроенных территорий в городе Смоленске в границах улицы Крупская-проезда Маршал Конева- проспекта Гагарина -улицы 2-я Киевская -улицы Марии Октябрьской. Проект планировки. *Графическая часть.*	
1.2.И.	18/2015 - ПП	Проект внесения изменений в проект планировки и межевания застроенных территорий в городе Смоленске в границах улицы Крупская-проезда Маршал Конева- проспекта Гагарина -улицы 2-я Киевская -улицы Марии Октябрьской.Проект планировки. *Текстовая (основная) часть.*	
1.3.И.	18/2015 - МО	Проект внесения изменений в проект планировки и межевания застроенных территорий в городе Смоленске в границах улицы Крупская-проезда Маршал Конева- проспекта Гагарина -улицы 2-я Киевская -улицы Марии Октябрьской.Материалы обоснования. *Графическая часть.*	
1.4.И.	18/2015 - МО	Проект внесения изменений в проект планировки и межевания застроенных территорий в городе Смоленске в границах улицы Крупская-проезда Маршал Конева- проспекта Гагарина -улицы 2-я Киевская -улицы Марии Октябрьской.Материалы обоснования. *Текстовая часть. (Пояснительная записка.)*	
1.5.И.	18/2015 - ПМ	Проект внесения изменений в проект планировки и межевания застроенных территорий в городе Смоленске в границах улицы Крупская-проезда Маршал Конева- проспекта Гагарина -улицы 2-я Киевская -улицы Марии Октябрьской. Проект межевания. *Графическая часть.*	
1.6.И.	18/2015 - ПМ	Проект внесения изменений в проект планировки и межевания застроенных территорий в городе Смоленске в границах улицы Крупская-проезда Маршал Конева- проспекта Гагарина -улицы 2-я Киевская -улицы Марии Октябрьской.Проект межевания. *Текстовая часть. (Пояснительная записка)*	
1.7.И.	18/2015 - ПМ	Проект внесения изменений в проект планировки и межевания застроенных территорий в городе Смоленске в границах улицы Крупская-проезда Маршал Конева- проспекта Гагарина -улицы 2-я Киевская -улицы Марии Октябрьской.Проект межевания. *Ведомости координат поворотных точек (дополненные).*	

Изм.	Кол.уч.	Лист	№док.	Подпись	Дата	18/2015	СП	
							Стадия	Лист	Листов
							П	1	1
ГАП		Пахомов				Состав проекта.	ООО "ПРОЕКТ-бюро"		
Разработ.		Пахомов							

1. Введение.

Документация по «Проекту внесения изменений в проект планировки и межевания застроенных территорий в городе Смоленске в границах улицы Крупской - проезда Маршала Конева-проспекта Гагарина - улицы 2-я Киевская – улицы Марии Октябрьской» (далее – «Проект внесения изменений…») разработана согласно требованиям законодательных актов и рекомендаций нормативных документов:

- Градостроительного кодекса РФ;
- Земельного кодекса РФ от 25.10.2001 г. № 136-ФЗ;
- Положения о подготовке и утверждении документации по планировке территории города Смоленска, утвержденного постановлением Администрации города Смоленска от 05.07.2007 № 1927-адм;
- «Правил землепользования и застройки города Смоленска»;
- СНиП 11-04-2003 «Инструкция о порядке разработки, согласования, экспертизы и утверждения градостроительной документации»;
- СП 42.13330.2011. Свод правил. Градостроительство. Планировка и застройка городских и сельских поселений. Актуализированная редакция СНиП 2.07.01.-89*;
- СанПиН 2.1.4.111002 «Зоны санитарной охраны источников водоснабжения и водопроводов питьевого назначения»;
- СанПиН 2.2.1/2.1.1.1200 - 03 «Санитарно - защитные зоны и санитарная классификация предприятий, сооружений и иных объектов»;
- СанПиН «Санитарные нормы и правила защиты населения от воздействия электромагнитного поля, создаваемого воздушными линиями электропередачи (ВЛ) переменного тока промышленной частоты».

Основанием для разработки проекта планировки являются:

- Постановление Главы города Смоленска от 20.11.2015г №03 «О разрешении Централизованной религиозной организации «Смоленская Епархия Русской Православной Церкви (Московский Патриархат)» подготовки проекта внесения изменений в проект планировки и межевания застроенных территорий в городе Смоленске в границах улицы Крупской - проезда Маршала Конева-проспекта Гагарина - улицы 2-я Киевская – улицы Марии Октябрьской», утвержденный постановлением Администрации города Смоленска от 04.03.2014 №385-адм.»

-Техническое задание;

Разрешительным документом для ООО «ПРОЕКТ-бюро» на разработку проектной документации является Свидетельство о допуске к определенному виду или видам работ от 29.03.2012г № П-008-6730058484-29032012-107.

Корректировка проводилась в территориальных рамках, определенных «Техническим заданием» и связанных с изменениями параметров транспортной магистрали, проектируемая магистраль улица 25 Сентября – от улицы Крупской до проспекта Гагарина, на перекрестке улицы Крупской и проектируемой магистрали.

2. Положения о размещении объектов капитального строительства, линейных объектов федерального, регионального и местного значения, на территории в границах изменений, связанных с изменениями параметров транспортной магистрали (проектируемая магистраль – улица 25 Сентября от улицы Крупской до проспекта Гагарина).

2.1. Характеристика территории проектирования.

На территории ограниченной указанными выше улицами размещаются 3 квартала. Площадь территории трех кварталов:

- в границах проектирования – 61,0 га;
- в красных линиях – 37,36 га.

Площадь квартала (в границах красной линии), в котором проводится корректировка, составляет - 6,3259 га.

Из трёх указанных кварталов, квартал, корректируемый данным проектом, имеет разнохарактерную застройку. На его территории размещаются: промышленное предприятие (кирпичный завод №2) и многоэтажная жилая застройка. С западной стороны примыкает объект культурного наследия: «Братские могилы 30000 советских военнопленных, умерших в госпитале в 1941 – 1943 гг. – у кирпичного завода №2».

Согласно карте функциональных зон Генерального плана г. Смоленска проектируемая территория квартала состоит из зон:

- зона застройки многоэтажными жилыми домами;
- зона размещения производственных объектов и объектов инженерной инфраструктуры.

Проектное решение разработано с учетом:

- существующей планировочной структуры, возможных направлений развития территории;
- градостроительных норм и правил;
- границ и соответствующих ограничений зон с особыми условиями использования территории.

При проектировании проездов учтена транспортная и пешеходная доступность объектов обслуживания непосредственно на проектируемой территории, а также на смежных территориях.

Согласно карте градостроительного зонирования ПЗЗ г. Смоленска проектируемая территория квартала состоит из зон:

- ОД (зона размещения объектов общественно-делового назначения);
- Ж3 (зона застройки многоэтажными жилыми домами);
- П5 (зона размещения производственных объектов V класса санитарной классификации);
- территории объектов культурного наследия.

(См. «Схема функционального использования территории с выделением зеленых насаждений и элементов благоустройства М 1:2000» Лист 1.И, Лист 9.И Том 1.3.И).

По материалам проекта планировки застроенных территорий г. Смоленска численность населения составляет (расчетная) – 7495 человек. (Согласно расчетному нормативу жилищной обеспеченности на одного члена семьи, состоящей из двух и более человек – 18 м^2/чел). На территории корректируемого квартала, в существующих жилых домах проживает 1406 человек.

На основании документации «Проекта по внесению изменений в проект планировки и межеванию территории…», утвержденной Главой администрации г. Смоленска, рекомендуем внести изменения в правила землепользования и застройки в части уточнения границ территориальных зон по красным линиям.

2.2.Красные линии и линии регулирования застройки. (В рамках изменений, связанных с изменениями параметров транспортной магистрали (проектируемая магистраль-улица 25 Сентября от улицы Крупской до проспекта Гагарина).

Красные линии улиц и проездов назначены проектом планировки в соответствии со схемой транспортного обслуживания. Размеры (расстояния между красными линиями) определялись категорией планируемой улицы- проектируемой магистрали –улицы 25 Сентября от улицы Крупской до проспекта Гагарина. Размеры в красных линиях по улицы 25 Сентября (проектируемой) в результате внесенных настоящим проектом изменений составляют от 45,5 метров до 70 метров.

Другие улицы, габариты которых определены в утвержденном «Проекте планировки и межевания застроенных территорий в городе Смоленске в границах улицы Крупской – улицы Маршала Конева – проезда Гагарина – улицы 2-я Киевская – улицы Марии Октябрьской» оставлены без изменения.

2.3. Планируемые к размещению объекты капитального строительства, линейные объекты зоны планируемого размещения объектов капитального строительства, линейных объектов на территории, расположенной в границах корректируемой территории.

Основной целью «Проекта внесения изменений в проект планировки…» является разработка рационального планировочного решения территории одного, из трёх кварталов, расширение территории под строительство зданий и сооружений различного назначения, и в первую очередь, для строительства объектов социального назначения.

Размеры формируемых земельных участков под новое строительство устанавливаются с учетом «Норм градостроительного проектирования Смоленской области» и «Правил землепользования и застройки города Смоленска».

На рассматриваемой территории квартала существует устойчивая сложившаяся застройка.

Данным ***Проектом внесения изменений*** в проект планировки сохраняется снос промышленных зданий Кирпичного завода №2 для строительства продолжения улицы 25 Сентября как реализации основных положений Генерального плана г. Смоленска. Как и в проекте планировки в ***проекте внесения изменений*** в проект планировки, на освободившихся участках предлагается строительство комфортабельного социального жилья. К ранее предусмотренному новому жилому дому настоящим проектом предлагается добавить 10-этажный жилой дом со встроенными помещениями. Предлагаемый проектом дом артикулирует пространство вновь образуемого перекрестка.

К выявленным проектом планировки 3 новым участкам для размещения объектов капитального строительства, настоящим ***проектом внесения изменений*** добавляется ещё один участок с возможностью строительства жилого дома.

На месте сносимых в проекте планировки металлических гаражей проектируются два многоэтажных автоматизированных паркинга (14 этажей, вместимостью 54 м/места) и одна наземная 4-х этажная парковка на 240 м/мест.

На основании сведений, предоставленных управлением архитектуры и градостроительства Администрации города Смоленска (градостроительных планах) и расчетов были разработаны чертежи: Лист 18/2015-ПП-4И: «Чертеж границ зон планируемого размещения объектов социально-культурного и коммунально-бытового назначения, иных объектов капитального строительства. М 1:2000», а также Лист 18/2015- 5И: «Чертеж границ зон планируемого размещения объектов федерального значения, объектов регионального значения, объектов местного значения. М 1:2000» Том 1.1И.

Проектом планировки проектируется продолжение улицы 25 Сентября как магистральной улицы районного значения регулируемого движения.

На части территории сносимого кирпичного завода №2 проектируется сквер с двумя фонтанами, клумбами и пешеходными дорожками - для сохранения и развития системы открытых озеленённых пространств города Смоленска.

Проектом предлагается провести в дальнейшем реконструкцию трамвайных путей для организации движения скоростного трамвая по ул. Крупской.

Для обеспечения взаимосвязи инженерно-транспортных коммуникаций и упорядочения структуры застройки проектом предлагается реструктурирование городских коммуникаций путем создания проходных подземных коллекторов для размещения инженерных сетей. (См. Лист 1. Чертеж красных линий (основной чертеж проекта планировки территории). М 1:2000).

В результате 1 этапа по подготовке проекта планировки и межеванию был проведен средовой 3d анализ градостроительной ситуации. В результате проведенного градостроительного исследования были разработаны следующие проектные материалы: Лист 18/2015-ПП-1И «Чертеж красных линий (основной чертеж планировки территории)» Том 1.1И.

2.3.1 Характеристика развития системы транспортного обслуживания.

Транспортное обслуживание проектируемой территории квартала выполнены с учетом генерального плана города Смоленска.

Необходимо разработать рабочий проект по замене всех существующих в границах проектирования типов дорожных покрытий на тип капитально-усовершенствованный, в связи с удовлетворительным и местами неудовлетворительным состоянием покрытий.

На месте сносимых в проекте планировки металлических гаражей проектируются два многоэтажных автоматизированных паркинга (14 этажей, вместимостью 54 м/места) и одна наземная 4-х этажная парковка на 240 м/мест.

Проектом планировки проектируется продолжение улицы 25 Сентября как магистральной улицы районного значения регулируемого движения.

Ширина улицы 25 Сентября в границах красных линий переменная: варьируется от 70 метров до 45,50 метров в красных линиях.

Изменение ширины улицы 25 Сентября обусловлены двумя факторами:

- обеспечить возможность строительства многоэтажного объема на перекрестке улиц районного значения (ул. Крупской и 25 Сентября), для артикуляции пространства перекрестка,
- стремлением избежать ассиметричного перекрёстка при пересечении улицы Крупской.

Изменение, уменьшение величины профиля улицы 25 Сентября не изменило проезжую часть улицы. Оставшиеся 6 полос движения обеспечивают пропускную способность улицы, соответствующую решениям генплана города и требованиям СНиП, предъявляемым к магистрали районного значения.

В составе поперечного профиля проектируются велодорожки шириной 3 м.

На части территории сносимого кирпичного завода №2, проектируется сквер с двумя фонтанами, клумбами и пешеходными дорожками - для сохранения и развития системы открытых озеленённых пространств города Смоленска.

По проектируемой улице 25 Сентября проектом предлагается пустить троллейбусное движение для улучшения транспортного обслуживания населения.

Для обеспечения взаимосвязи инженерно-транспортных коммуникаций и геометрии застройки проектом предлагается реструктурирование городских коммуникаций путем создания

проходных подземных коллекторов для размещения инженерных сетей. (См. Лист 18/2015-ПП-1И. Чертеж красных линий (основной чертеж проекта планировки территории). М 1:2000).

На проектируемой территории квартала предусматривается расширение существующих проездов. Планировочное решение улично–дорожной сети на территории квартала обеспечивает проезд автотранспорта к зданиям и объектам общего пользования.

Красные линии, фактически существующие на территории, координируемые в проекте планировки. Устанавливаются на основании планографической информации г. Смоленска.

Ширина улицы Крупской в границах красных линий переменная, у пересечения с улицей Маршала Конева она составляет – 45,5 м. Ширина проезжей части увеличивается с 21 до 28 м.

Ширина улицы Маршала Конева в границах красных линий переменная, в среднем она составляет – 22 м. Ширина проезжей части не увеличивается.

Радиус закругления края проезжей части разные - 8,0 м, 12 м, 18 м.

Ширина проезжей части проездов - 5,5 - 6 м. Проезды в проектируемом квартале, как правило, являются тупиковым (что обусловлено сложившейся градостроительной ситуацией), они обеспечены разворотными площадками размером 15 х 15 м. Использование разворотных площадок для стоянки автомобилей не допускается. Некоторые внутриквартальные проезды расширяются. (См. Лист 18/2015-МО-3.И «Схема организации улично-дорожной сети, которая может включать схему размещения парковок (парковочных мест), и схему движения транспорта на соответствующей территории. Схема развития и реконструкции улично-дорожной сети территории города, связанной с развитием рассматриваемой территории проектирования» Том 1.3.И.).

Территория проектируемого квартала обслуживается автобусами, трамваями и маршрутными такси. Их маршруты проходят по ул. Крупской, пр. Гагарина, по проектируемой ул. 25 Сентября.

Проектом предусмотрены заездные остановочные карманы общественного городского транспорта длиной в 45 метров для остановки двух и более маршрутов (по проектируемой ул. 25 Сентября). **Так же в сложившейся застройке проектируются, в соответствии с требованиями норм градостроительного проектирования, экопарковки.**

2.3.1.1.Расчет уровня автомобилизации.

В соответствии с генеральным планом города Смоленска показатель легковых автомобилей для индивидуального пользования принят 345 ед. на 1000 жителей.

Количество легковых автомобилей при планируемой численности населения 7495 составляет 3243 единицы (По данным Письма №8/2733 от 04.07.2013 – от УМВД по Смоленской области).

Генеральным планом на территории проекта планировки не предусматривались отдельные зоны для хранения легковых автомобилей.

На месте сносимых в проекте планировки металлических гаражей проектируются два многоэтажных автоматизированных паркинга (14 этажей, вместимостью 54 м/места) и одна наземная 4-х этажная парковка на 240 м/мест.

Хранение легковых автомобилей индивидуальных владельцев предусматривается в обустроенных в дворовых пространствах жилых домов, на наружных экопарковках и в проектируемых автоматизированных многоэтажных паркингах.

У всех объектов обслуживания и досуга должны предусматриваться автостоянки ёмкостью, соответствующей нормам СНиП. В проекте планировки автостоянки предусматриваются везде, где это не противоречит требованиям норм СНиП. (См. Лист 18/2015-ПП-3И «Схема организации улично-дорожной сети, которая может включать схему размещения парковок (парковочных мест), и схему движения транспорта на соответствующей территории. Схема развития и реконструкции улично-дорожной сети территории города, связанной с развитием рассматриваемой территории проектирования М 1:2000)».

2.3.1.2.Транспортное обслуживание.

Транспортное обслуживание внутри территории осуществляется по внутриквартальным проездам шириной 4,5 - 6,0 м.

Общая протяженность проездов составляет – 4,6 км.

2.3.1.3. Объекты транспортного обслуживания.

Проектом предусмотрено размещение на территории квартала наземных экопарковок для индивидуального транспорта на 410 машино-мест.

В квартале внесения изменений в проект планировки дополнительно к ранее указанным предусматривается открытая автостоянка на 44 машино-места.

Обеспечение стоянками для хранения автомобилей.

№п/п	Наименование	Единица измерения	Кол-во	Примечание
1.	Гаражи (стоянки) для постоянного хранения легковых автомобилей	м/мест	-	
2.	Стоянки для временного хранения легковых автомобилей для жителей квартала (существующие)	м/мест	160	
3.	Стоянки для временного хранения легковых автомобилей для жителей квартала (проектируемые)	м/мест	44	Альтернативное озеленение
4.	Проектируемые наземные и подземные парковки	м/мест	368	Многоэтажный паркинг; подземная парковка.

2.3.2.Развитие жилой застройки

Общая площадь существующего жилого фонда в границах корректируемого квартала составляет 25,309 тыс. кв.м. Застройка представлена 5-6 этажными многоквартирными домами. В проекте планировки и межевания застроенных территорий на месте сносимого кирпичного завода предусмотрено строительство жилого многоквартирного дома и общественных зданий. ***Проектом внесения изменений*** в проект планировки изменение местоположения красной линии позволило увеличить объёмы жилищного строительства в пределах проектируемого квартала до 10,440 тыс. м^2. Численность населения увеличивается на 580 человек. Средняя плотность населения (в проектируемом квартале) составит – 437 чел/га.

2.3.3. Здания системы социального и бытового обслуживания.

Основная задача проекта планировки в области бытового обслуживания населения состоит в наращивании емкостей предприятий и равномерности их распределения по территории жилых зон города.

Проектом внесения изменений в проект планировки предусмотрен снос торговых павильонов, находящихся на придомовых территориях жилых домов, на основных улицах города.

На территории корректируемого, в рамках ***проекта внесения изменений*** в проект планиров-

ки, квартала предусмотрены три участка для строительства объектов социальной направленности, два из которых отдельно стоящие, одно предприятие торговли и аптека - встроенные в жилой дом.

2.4. Положения о характеристиках планируемого развития территории, в том числе сведения о плотности и параметрах застройки, расположенной в границах ул. Маршала Конева –ул. Крупской – проектируемой магистрали - ул. 25 Сентября. (В рамках изменений связанных с изменениями параметров транспортной магистрали (проектируемая магистраль-ул. 25 Сентября от ул. Крупской до пр-та Гагарина).

2.4.1.Общие положения.

Подготовка ***проекта внесения изменений*** в проект планировки территории квартала (далее – «Проект внесения изменений…») осуществлена для корректировки местоположения красной линии, как изменения параметров транспортной магистрали (проектируемая магистраль – улица 25 Сентября от улицы Крупской до проспекта Гагарина) , уточнения параметров планируемого развития элементов планировочной структуры, зон планируемого размещения объектов федерального значения, объектов регионального значения, объектов местного значения. (Согласно статье 42 п.1 ГрК РФ).

Проект планировки подготовлен в соответствии с Градостроительным кодексом Российской Федерации, Земельным кодексом Российской Федерации, иными нормативными правовыми актами в области градостроительства и согласно Техническому заданию на проектирование.

2.4.2. Характеристика территории.

Расчетная плотность застройки квартала составляет 49% ($К_з$=0,12; $К_{пл.\ з}$=0,49). (Поскольку проектирование ведется по застроенной территории, эти показатели рассчитываются в соответствии с СП 42.13330.2011 Градостроительство. Планировка и застройка городских и сельских поселений. Актуализированная редакция СНиП 2.07.01-89*.

Территория квартала в границах внесения изменений в проект планировки составляет 6,3259 га из 61,0 га, на которых утверждена документация проекта планировки, и размещается на территории 1 кадастрового квартала с номером 67:27:0030734 (На основании сведений из ГКН).

Расчетный коэффициент застройки территории квартала - $К_з$=0,12.

Иные показатели, характеризующие решения ***Проекта внесения изменений*** в проект планировки приведены в разделе 3. «Технико-экономические показатели «Проекта внесения изменений в проект планировки и межевания застроенных территорий в городе Смоленске в границах улицы Крупской – проезда Маршала Конева – проспекта Гагарина – улицы 2-я Киевская – улицы Марии Октябрьской.»

2.4.3. Архитектурно-планировочная организация территории.

Территория корректируемого в рамках ***проекта внесения изменений*** в проект планировки квартала, включает в себя территорию, занятую жилыми и административными зданиями, территорию кирпичного завода и территории общего пользования.

Территория кирпичного завода перераспределяется между двумя кварталами и участком проектируемой ул. 25 Сентября. Основанием данного решения ***проекта внесения изменений*** в проект планировки являются требования генплана города. Главная цель данного решения двояка:

-получение дополнительных территорий под жилую застройку и главное:

- обеспечение продолжения уличной сети в виде отрезка ул. 25 Сентября, соединяющего ул. Крупской и ул. Маршала Конева.

Территория, отнесенная к корректируемому кварталу, застраивается многоэтажным (9-10 этажей) многоквартирным жилым домом, формирующим сложную линию застройки ул. 25 Сентября, и фланкирующими его двумя зданиями социального назначения.

Южная часть участка кирпичного завода №2, располагающаяся южнее ул. 25 Сентября не предполагается к застройке и рассматривается как **территории общего пользования** в пределах квартала, не подлежащего корректировке в данном проекте.

Территории общего пользования - территории, которыми беспрепятственно пользуется неограниченный круг лиц (в том числе площади, улицы, проезды, набережные, скверы, бульвары).

Проектом планировки рекомендуется на фасадах всех объектов капитального строительства разместить адресные указатели с наименованием улиц и номеров домов в едином архитектурном стиле.

Проектом внесения изменений в проект планировки рекомендуется привести входы во встроенные нежилые помещения в многоквартирных жилых домах в стилистическое единство. Также как и проектом планировки, предлагается составить цветовые паспорта объектов капитального строительства, и поскольку в результате средового градостроительного обследования была выявленная чрезмерная полихромность фасадов объектов капитального строительства, привести фасады в композиционное соответствие между собой.

Возведение строений и сооружений допускается после внесения изменений в проект планировки территории квартала в порядке, установленном градостроительным законодательством.

2.5.Территории объектов культурного наследия.

Территория проектируемого квартала расположена в зоне действия ограничений по условиям охраны объектов культурного наследия.

На территории проекта планировки существуют, стоящие на государственном учете, объекты культурного наследия — памятники истории и культуры регионального значения – «Братские могилы 30000 советских военнопленных, умерших в госпитале в 1941 – 1943 гг. – у кирпичного завода №2».

Следует отметить, что территория Смоленской области, хотя и подвергалась археологическому обследованию, чрезвычайно насыщена еще не известными памятниками археологии от эпохи камня до средневековья (древние поселения и могильники и т.д.).

В свою очередь археологические работы являются мероприятием, обеспечивающим сохранность памятников археологии (как известных, т.е. включенных в реестр и выявленных, так и ранее неизвестных).

Необходимость осуществления мероприятий, обеспечивающих сохранность ранее неизвестных памятников археологии, подтверждается федеральным органом исполнительной власти, осуществляющим функции по охране культурного наследия (Департамент по культуре Смоленской области).

Опыт подобной работы подтверждает оправданность данного требования и необходимость выполнения археологических работ. В результате выявляются и сохраняются для истории многие ранее неизвестные памятники археологии.

С учетом изложенного, и в соответствии со ст.36 Федерального закона от 25 июня 2002 г. №73-ФЗ «Об объектах культурного наследия (памятниках истории и культуры) народов Российской Федерации», в целях сохранения в г. Смоленске объектов культурного наследия, ООО «ПРОЕКТ-

бюро» считает необходимым, при строительстве объектов капитального строительства, соблюдать требования по обеспечению сохранности объектов культурного наследия.

Графически данная информация не отражается.

Данное предложение применительно к территории свободной от существующих объектов капитального строительства и территории выделенной для их эксплуатации.

Для безусловного сохранения объектов культурного наследия, находящихся в границе проектирования, данные объекты реконструировать и паспортизировать.

3.Технико-экономические показатели «Проекта внесения изменений в проект планировки и межевания застроенных территорий в городе Смоленске в границах улицы Крупской – проезда Маршала Конева – проспекта Гагарина – улицы 2-я Киевская – улицы Марии Октябрьской.»

№ п/п	Наименование показателя	Ед. измерения	Современное состояние	Проекти-руемое
1.	**ТЕРРИТОРИЯ**			
1.1.	Общая площадь территории квартала в границах проектирования, в том числе территории:	га	61,0	61,0
	в границах красных линий:	га	-	37,3630
1.1.1.	Жилых зон, в том числе:	га/%		
	Зона застройки многоэтажными жилыми домами	-//-	13,36/21,6	-
	Зона жилой застройки смешанной этажности	-//-	6/10	-
1.1.2.	Общественно-деловые зоны:	-//-		
	Зона делового, общественного и коммерческого назначения	-//-	15,4/24,2	-
1.1.3.	Производственных зон:	-//-		
	Зона размещения производственных объектов и объектов инженерной инфраструктуры	-//-	7,1/12	-
	Зона размещения автотранспортных предпри-ятий и отвода автомагистралей	-//-	2,5/4,1	-
1.1.4.	Рекреационные зоны:	-//-		
	Зоны парков, набережной, ботанического сада, скверов, бульваров, размещения объектов оздоровительного и рекреационного назначения	-//-	1,2/2,1	-
1.2.	Из общей площади:	-//-		
	- зеленые насаждения внутриквартальные	га/%	17,04/27,9	21,3/35
	- внутриквартальные проезды, тротуары, площадки	-//-	16,4/27	23,4/38,4
	- альтернативное озеленение - экопарковки	-//-	-	**0,1512/0,09**
	- штуки, количество парковочных мест:	м/мест	-	**148**
1.3	Общее количество парковочных мест	м/мест	160	**516**

2.	**НАСЕЛЕНИЕ**			
2.1.	Численность населения	чел.	7495	**8252**
3.	**ЖИЛИЩНЫЙ ФОНД**			
3.1.	Общая площадь жилых домов, в том числе:	тыс. кв. м.	134,3	**144,74**
	государственный (включая ведомственный) и муниципальный	тыс. кв. м. квартир/% к общему объему жилого фонда	-	-
	частной собственности	-//-	134,3/100	**144,74/100**
3.2.	Из общего жилого фонда			
	многоэтажный (9 этажей и более)	-//-	24,2/18	**32,94/22,76**
	среднеэтажный (4-8 этажей)	-//-	44,3/33	45/31
	малоэтажный (1-3 этажей)	-//-	65,8/49	66,7/46,24
3.3	Убыль жилого фонда – всего в т. ч. аварийные	тыс. кв. м. квартир	-	-
3.4	Существующий сохраняемый жилой фонд	-//-	134,3	-
3.5	Новое жилищное строительство – всего	тыс. кв. м. кв./%	-	**10,44/7**
3.6.	Структура нового жилищного строительства по этажности в т.ч.			
	многоэтажное (9 этажей и более)	тыс. кв. м. кв./%	-	-
	среднеэтажное (4-8 этажей)	-//-	-	-
	малоэтажный (1-3 этажей)	-//-	-	-
4.	**УЧРЕЖДЕНИЯ СОЦИАЛЬНОЙ ИНФРАСТРУКТУРЫ**	Всего / на 1000 чел		
4.1.	Детские образовательные учреждения	тыс. мест	447	447
4.2.	Общеобразовательные школы	тыс. мест	н/д	н/д
4.3.	Поликлиники	тыс. пос. /шт.	н/д	н/д
4.4	Прочие объекты социального и культурно – бытового обслуживания населения			
	Прод.и непрод. торговля	шт.	6	**7**
	Общественное питание	шт.	3	3
	Аптеки	шт.	4	**5**
	Прочие	шт.	-	-
5.	**ТРАНСПОРТНАЯ ИНФРАСТРУКТУРА**			
5.1.	Протяженность линий пассажирского общественного транспорта			
	автобус	км	2,2	2,2
	трамвай	км	0,5	0,5
	троллейбус	км	-	-
5.2.	Протяженность улично-дорожной сети (в границах проектирования)	км	4,5	4,5

	Протяженность магистральных улиц и дорог (в границах проектирования)	км	1	1
5.3.	Протяженность велодорожек (в границах проектирования)	км	-	1,4
5.4.	Плотность улично-дорожной сети в пределах границ проектирования	км/кв. км.	0.04	0,07
	Плотность магистральной сети в пределах застройки	км/кв. км.	0,02	0,02
5.5.	Транспортные развязки в разных уровнях (надземный переход)	единиц	-	-
5.6.	Обеспеченность населения индивидуальными легковыми автомобилями	автомоб.	2945	**3243**
6.	**ИНЖЕНЕРНАЯ ИНФРАСТРУКТУРА И БЛАГОУСТРОЙСТВО ТЕРРИТОРИИ**			
6.1.	**Водоснабжение**			
6.1.1.	Протяженность сетей	км	9	9
6.2.	**Водоотведение**			
6.2.1.	Протяженность сетей	км	10	10
6.3.	**Энергоснабжение**			
6.3.1.	Протяженность сетей	км	20	20
6.4.	**Теплоснабжение**			
6.4.1.	Протяженность сетей	км	9	9
6.5.	**Газоснабжение**			
6.5.1.	Протяженность сетей	км	8,3	8,3
6.6.	**Связь**			
6.6.1.	Протяженность сетей	км	6,4	6,4
6.7.	**Инженерная подготовка территории**			
6.7.1.	Подсыпка территории	млн. куб. м	-	-
6.7.2.	Берегоукрепление откосное	км	-	-
6.7.3.	Берегоукрепление – вертикальная стенка	км	-	-
6.8.	**Санитарная очистка территории**			
6.8.1.	Общее количество и территория кладбищ	га	-	-

4.Положения о характеристиках развития систем инженерно-технического обеспечения, необходимого для развития территории в границах изменений, связанных с изменениями параметров транспортной магистрали (проектируемая магистраль – ул. 25 Сентября от ул. Крупской до пр-та Гагарина).

4.1. Инженерная подготовка территории. Вертикальная планировка.

Организация рельефа территории запроектирована в увязке с прилегающей территорией, с учетом выполнения нормального отвода атмосферных вод и существующей высотной привязки жилых домов.

Отвод атмосферных и талых вод от зданий осуществляется по спланированной поверхности со сбором воды и отводом ее по лоткам проезжей части улиц и проездов на пониженные участки местности.

Для предотвращения размывания грунта на выпусках на рельеф предусматриваются площадки, вымощенные камнем, булыжником и т.п., а также предусматривается расчленение потока на выпуске с помощью бордюрного камня.

В составе проекта планировки территории была выполнена схема вертикальной планировки и инженерной подготовки территории. (См. Том 1.3.И , лист 18/2015- МО-6.И).

Схема вертикальной планировки выполнена на основании схемы улично-дорожной сети на топографической основе.

Планировочные отметки по опорным точкам на переломах рельефа и перекрестках улиц назначены из условий обеспечения оптимальных объемов земляных масс, необходимых для создания поверхностного стока дождевых вод в лотки проездных частей городских улиц и далее в дождеприемные колодцы дождевой канализации

Устройство сети водоотводных лотков вдоль внутриквартальных проездов. Сброс поверхностных вод с территории осуществляется в существующую ливневую канализацию.

Принципиальные решения по вертикальной планировке территории указаны в материалах по обоснованию проекта планировки территории. Детальную проработку плана организации рельефа для участков организации экопарковок выполнить при рабочем проектировании.

При выполнении капитального ремонта и реконструкции дорог и проездов необходимо выбирать тип дорожной одежды капитально-усовершенствованный.

Для предотвращения капиллярного поднятия грунтовых вод, а также увеличения несущей способности и срока службы дорожной одежды рекомендуется использование в основании подстилающего слоя геотекстиля.

В ***Проекте внесения изменений*** в проект планировки сформированы участки под линейные объекты в соответствии с Генеральным планом г. Смоленска. (См. «Основной чертеж. М 1:1000» Проекта межевания. Том 1.5.И, лист 18/2015-ПМ-1.И.).

Проект планировки территории квартала рекомендует реконструировать системы инженерного оборудования и благоустройство территории в соответствии с Генеральным планом г. Смоленска.

4.2. Инженерно-техническое обеспечение, необходимое для развития территории.

Проектом предлагается реконструкция городских коммуникаций путем создания проходных подземных коллекторов для размещения инженерных сетей.

4.2.1. Водоснабжение.

Проектируемая территория квартала обеспечивается централизованной системой холодного водоснабжения подлежащей реконструкции, в связи с предполагаемым строительством на территории корректируемого квартала.

Водоснабжение на хозяйственно-питьевые и противопожарные нужды предусмотреть от существующих городских водопроводных сетей. Система водоснабжения тупиковая.

Общая протяженность водопроводных сетей составляет – 9 км.

Санитарная охрана водоводов обеспечивается санитарно - защитной полосой. Ширина санитарно - защитной полосы водоводов принимается по обе стороны от крайних линий водовода 3

м. (Согласно СП 42.13330.2011 Градостроительство. Планировка и застройка городских и сельских поселений. Актуализированная редакция СНиП 2.07.01-89*). В пределах санитарно - защитной полосы водоводов должны отсутствовать источники загрязнения почвы и грунтовых вод.

В случае необходимости допускается сокращение ширины санитарно - защитной полосы для водоводов, проходящих по застроенной территории, по согласованию с центром государственного санитарно - эпидемиологического надзора.

Не допускается посадка высокоствольных деревьев, все виды строительства, не имеющие непосредственного отношения к эксплуатации, реконструкции и расширению водопроводных сооружений, в том числе прокладка трубопроводов различного назначения, размещение жилых и хозяйственно - бытовых зданий, проживание людей, применение ядохимикатов и удобрений.

4.2.2. Водоотведение.

Проектируемая территория обеспечивается централизованной системой канализации. Хозяйственно-бытовые стоки от сооружений собираются уличной коллекторной сетью. Сброс осуществляется в существующий коллектор, проходящий по участку развития застроенной территории.

Водоотведение на территории проектируемого квартала обеспечивается сетями хозяйственно-бытовой канализации и ливневой канализации, расположенными на территории квартала.

Ширина санитарно-защитной полосы канализации устанавливается в размере 3 м. (Согласно СП 42.13330.2011 Градостроительство. Планировка и застройка городских и сельских поселений. Актуализированная редакция СНиП 2.07.01-89*).

4.2.3. Теплоснабжение.

Проектируемая территория обеспечивается централизованной системой теплоснабжения.

Предлагаемые ***Проектом внесения изменений*** в проект планировки к возведению здания, предусматриваются с индивидуальным отоплением.

Длина теплотрасс составляет 9,0 км, и, по решениям ***Проекта внесения изменений*** в проект планировки. не подлежит увеличении.

4.2.4. Газоснабжение.

Проектируемая территория квартала обеспечена существующими системами газоснабжения. Протяженность 8,3 км.

Границы охранных зон газораспределительных сетей и условия использования земельных участков, расположенных в их пределах, должны соответствовать Правилам охраны газораспределительных сетей, утвержденным Постановлением Правительством Российской Федерации от 20.11.2000 № 878.

В соответствии таблицей 14 пункта 7.23 СНиП 2.07.01-89 «Градостроительство. Планировка и застройка городских и сельских поселений» нормативное расстояние от подземных газопроводов низкого давления - 2 метра, среднего давления - 4 метра с каждой стороны до фундаментов зданий и сооружений.

4.2.5. Электроснабжение.

Проектируемая территория обеспечивается существующей системой электроснабжения. Протяженность 20,0 км.

4.2.6. Связь и информатизация.

Для проектируемой территории в случае реконструкции существующих сетей необходимо выполнить строительство узлов мультимедийной системы доступа. Протяженность сетей связи - 6,4 км.

4.3.Меры по защите территории от чрезвычайных ситуаций природного и техногенного характера, меры по обеспечению пожарной безопасности.

Раздел мероприятий по предупреждению чрезвычайных ситуаций на проектной территории выполнен на основании данных Муниципального казенного учреждения «Управление по делам гражданской обороны и чрезвычайным ситуациям города Смоленска» от 27.06.2013 г . № 425 и касается мероприятий ЧС мирного времени.

По многолетним наблюдениям, на территории города (в том числе и в границах проекта внесения изменений проекта планировки) могут возникнуть следующие чрезвычайные ситуации природного характера:

1. Сильный ветер, в том числе шквал, смерч.
2. Очень сильный дождь, сильный ливень, продолжительные сильные дожди.
3. Сильный туман.
4. Сильная жара (максимальная температура воздуха не менее плюс 30о С и выше в течение более 5 суток).
5. Снежные заносы и гололед.
6. Сильный мороз (минимальная температура воздуха не менее - 25о С и ниже в течение не менее 5 суток).

Штормовые ветры иногда достигают ураганной силы (скорость ветра, включая порывы) - до 15 – 25 м/сек. и более, нанося большой ущерб природе и народному хозяйству. Такие погодные явления могут послужить причиной прерывания транспортного сообщения, обрыва электрических проводов, частичного разрушения хозяйственных построек. С целью снижения негативных последствий данной ЧС необходимо:

- проверка систем оповещения и подготовка к заблаговременному оповещению населения и организаций о возникновении и развитии ЧС. Информирование населения о необходимых действиях во время ЧС.
- проведение регулярной обрезки деревьев вдоль улиц общегородского значения и улиц в жилой застройке. Не устанавливать рекламные щиты в опасной близости от дорожного полотна.

На территории проекта планировки возможно возникновение следующих *техногенных ЧС:*

- аварии на системах жизнеобеспечения;
- пожары;
- аварии на транспорте и транспортных коммуникациях. Аварии на системах жизнеобеспечения: теплоснабжения, электроснабжения, водоснабжения и газоснабжения приводят к нарушению жизнедеятельности проживающего населения и вызывают наибольшую социальную напряженность.

Наибольшее количество природно - техногенных ЧС на коммунальных системах теплового и энергетического жизнеобеспечения происходит в зимние месяцы. Мероприятия по защите систем жизнеобеспечения:

осуществление планово – предупредительного ремонта инженерных коммуникаций, линий связи и электропередач, а также контроль состояния жизнеобеспечивающих объектов энерго-, тепло- и водоснабжения.

Для обеспечения пожарной безопасности населения в Промышленном районе города Смоленска размещено подразделение пожарной охраны (ул. Раевского). Время прибытия первого подразделения к месту вызова в наиболее удаленной точке района при движении пожарного автомобиля с расчетной скоростью 60 км/ч не превышает 10 минут. В соответствии с Методическими рекомендациями по реализации Федерального закона от 6.10.2003 г. N 131-ФЗ "Об общих принципах местного самоуправления в Российской Федерации" в области гражданской обороны, защиты населения и территорий от чрезвычайных ситуаций, обеспечения пожарной безопасности и безопасности людей на водных объектах: - ***органы местного самоуправления,*** в части ***организации обеспечения первичных мер пожарной безопасности***, должны осуществлять контроль за градостроительной деятельностью, соблюдением требований пожарной безопасности при планировке и застройке проектируемой территории.

4.4. Мероприятия по гражданской обороне

Согласно СНиП 2.01.51-90, территория проекта планировки и межевания расположена на территории категорированного по ГО города (зона опасного радиоактивного заражения с зоной возможных сильных разрушений)

На территории «Проекта внесения изменений…» защитные сооружения для укрытия населения и работающих смен отсутствуют. Эвакуационные мероприятия на территории г. Смоленска не проводятся. В границах проекта внесения изменений организаций, отнесенных к категориям по ГО, медицинских учреждений с коечным фондом нет, вблизи имеется организация, отнесенная к категориям по ГО с коечным фондом - .

В районе территории проекта планировки и межевания существуют сети кабельного телевидения и проводной радиотрансляционной сети, позволяющие осуществить подключение проектируемых объектов к системе оповещения населения. Имеются устройства уличной громкоговорящей связи и сиренные установки ТАСЦО.

Согласно данным ГУ МЧС России по Смоленской области, непосредственно на проектируемой территории потенциально-опасные объекты (согласно реестру ПОО) отсутствуют. К потенциально - опасным объектам относятся объекты радиационно-опасные, химически-опасные, взрыво-пожароопасные.

К перечню мероприятий по защите населения от чрезвычайных ситуаций относятся:

- информирование населения о потенциальных природных и техногенных угрозах на территории проживания

- проверка систем оповещения и подготовка к заблаговременному оповещению о возникновении и развитии чрезвычайных ситуаций населения и организаций, аварии на которых способны нарушить жизнеобеспечение населения; информирование населения о необходимых действиях во время ЧС;

- мониторинг и прогнозирование чрезвычайных ситуаций

- систематическое наблюдение за состоянием защищаемых территорий, объектов, за работой сооружений инженерной защиты; периодический анализ всех факторов риска возникновения чрезвычайных ситуаций с последующим уточнением состава необходимых пассивных и активных мероприятий.

ГЛАВА ГОРОДА СМОЛЕНСКА

П О С Т А Н О В Л Е Н И Е

от 28.04.2016 № 43

О назначении публичных слушаний по проекту отчета об исполнении бюджета города Смоленска за 2015 год

Руководствуясь статьей 28 Федерального закона от 06.10.2003 № 131-ФЗ «Об общих принципах организации местного самоуправления в Российской Федерации», Уставом города Смоленска, Порядком проведения публичных слушаний и опросов граждан в городе Смоленске, утвержденным решением 24-й сессии Смоленского городского Совета III созыва от 28.02.2006 № 237,

п о с т а н о в л я ю:

1. Назначить публичные слушания по проекту отчета об исполнении бюджета города Смоленска за 2015 год на 11 часов 00 минут 20 мая 2016 года в конференц-зале Администрации города Смоленска по адресу: Российская Федерация, Смоленская область, город Смоленск, улица Октябрьской Революции, дом 1/2.

2. Утвердить прилагаемый состав комиссии по подготовке и проведению публичных слушаний.

3. Предложить гражданам, заинтересованным органам и организациям направлять имеющиеся у них предложения по проекту отчета об исполнении бюджета города Смоленска за 2015 год в двухнедельный срок со дня опубликования постановления Главы города Смоленска о назначении публичных слушаний вышеуказанной комиссии по адресу: 214000, Российская Федерация, Смоленская область, город Смоленск, улица Октябрьской Революции, дом 1/2.

4. Финансирование расходов по подготовке и проведению публичных слушаний осуществить из бюджета города Смоленска.

5. Комитету по информационной политике Администрации города Смоленска опубликовать настоящее постановление в средствах массовой информации.

6. Комитету по информационным ресурсам и телекоммуникациям Администрации города Смоленска разместить настоящее постановление на сайте Администрации города Смоленска.

7. Контроль за исполнением настоящего постановления возложить на заместителя Главы города Смоленска по финансово-экономической деятельности.

Н.Н. Алашеев

УТВЕРЖДЕН
постановлением Главы
города Смоленска
от 28.04.2016 № 43

СОСТАВ
комиссии по подготовке и проведению публичных слушаний

Платонов Дмитрий Львович	- первый заместитель Главы города Смоленска;
Захарова Елена Владимировна	- заместитель Главы города Смоленска по финансово-экономической деятельности;
Абрамов Валерий Николаевич	- начальник Финансово-казначейского управления Администрации города Смоленска;
Одинцова Людмила Владимировна	- депутат Смоленского городского Совета, заместитель председателя постоянной планово-бюджетной комиссии Смоленского городского Совета (по согласованию);
Семенова Ирина Васильевна	- заместитель начальника управления - начальник отдела по бюджетному процессу и долговым обязательствам Финансово-казначейского управ-ления Администрации города Смоленска;
Шалушкина Ольга Владимировна	- ведущий специалист организационного управления Смоленского городского Совета (по согласованию)

ПРОЕКТ

СМОЛЕНСКИЙ ГОРОДСКОЙ СОВЕТ

Р Е Ш Е Н И Е

____сессия__созыва
от_____№ _____

Об исполнении бюджета города Смоленска за 2015 год

Рассмотрев отчет Администрации города Смоленска об исполнении бюджета города Смоленска за 2015 год, руководствуясь статьями 153, 264.6 Бюджетного кодекса Российской Федерации, решением 54-й сессии Смоленского городского Совета III созыва от 29.02.2008 № 783 «Об утверждении Положения о бюджетном процессе в городе Смоленске», Уставом города Смоленска, Смоленский городской Совет

РЕШИЛ:

1. Утвердить отчет об исполнении бюджета города Смоленска за 2015 год по доходам в сумме 5015690,464 тыс. рублей, по расходам в сумме 5096502,443 тыс. рублей, с превышением расходов над доходами (дефицит) в сумме 80811,979 тыс. рублей.

2. Утвердить исполнение:

- по источникам финансирования дефицита бюджета города Смоленска по кодам групп, подгрупп, статей, видов источников финансирования дефицита бюджета классификации операций сектора государственного управления, относящихся к источникам финансирования дефицита бюджета, за 2015 год согласно приложению 1;
- по источникам финансирования дефицита бюджета города Смоленска по кодам классификации источников финансирования дефицита бюджета за 2015 год согласно приложению 2;
- по доходам бюджета города Смоленска по кодам видов доходов, подвидов доходов, классификации операций сектора государственного управления, относящихся к доходам бюджета, за исключением безвозмездных поступлений, за 2015 год согласно приложению 3;
- по доходам бюджета города Смоленска по кодам классификации доходов бюджета, за исключением безвозмездных поступлений, за 2015 год согласно приложению 4;
- по безвозмездным поступлениям в бюджет города Смоленска в 2015 году согласно приложению 5;
- по безвозмездным поступлениям в бюджет города Смоленска по кодам классификации доходов бюджета за 2015 год согласно приложению 6;
- по бюджетным ассигнованиям из бюджета города Смоленска по разделам и подразделам классификации расходов бюджетов Российской Федерации за 2015 год согласно приложению 7;
- по ведомственной структуре расходов бюджета города Смоленска за 2015 год согласно приложению 8;
- по бюджетным ассигнованиям на реализацию городских целевых программ за 2015 год согласно приложению 9;

- программы муниципальных внутренних заимствований города Смоленска за 2015 год согласно приложению 10;
- программы муниципальных гарантий города Смоленска за 2015 год согласно приложению 11.

3. Разместить настоящее решение на официальном сайте Смоленского городского Совета.
4. Настоящее решение вступает в силу со дня его официального опубликования.

Председатель Смоленского
городского Совета **Ю.К. Сынкин**

Приложение 1
к решению ___ сессии Смоленского
городского Совета V созыва
от _____ № _____

Исполнение по источникам финансирования дефицита бюджета города Смоленска по кодам групп, подгрупп, статей, видов источников финансирования дефицита бюджета классификации операций сектора государственного управления, относящихся к источникам финансирования дефицита бюджета за 2015 год

Код администратора	Код бюджетной классификации Российской Федерации	Наименование групп, подгрупп, статей, подстатей, элементов, программ (подпрограмм), кодов экономической классификации источников внутреннего финансирования дефицитов бюджетов	Утверждено Сумма (тыс. руб.)	Исполнено Сумма (тыс. руб.)	% исп.
901	**01 00 00 00 00 0000 000**	**ИСТОЧНИКИ ВНУТРЕННЕГО ФИНАНСИРОВАНИЯ ДЕФИЦИТОВ БЮДЖЕТОВ**	**352 714,529**	**80 811,979**	22,9
901	**01 02 00 00 00 0000 000**	**Кредиты кредитных организаций в валюте Российской Федерации**	**325 743,120**	**100 000,000**	30,7
901	01 02 00 00 00 0000 700	Получение кредитов от кредитных организаций в валюте Российской Федерации	2 115 743,120	1 890 000,000	89,3
901	01 02 00 00 04 0000 710	Получение кредитов от кредитных организаций бюджетами городских округов в валюте Российской Федерации	2 115 743,120	1 890 000,000	
901	01 02 00 00 00 0000 800	Погашение кредитов, предоставленных кредитными организациями в валюте Российской Федерации	1 790 000,000	1 790 000,000	100,0
901	01 02 00 00 04 0000 810	Погашение бюджетами городских округов кредитов от кредитных организаций в валюте Российской Федерации	1 790 000,000	1 790 000,000	
901	**01 03 00 00 00 0000 000**	**Бюджетные кредиты от других бюджетов бюджетной системы Российской Федерации**	**437,946**	**0,000**	

901	01 03 01 00 00 0000 000	Бюджетные кредиты от других бюджетов бюджетной системы Российской Федерации в валюте Российской Федерации	437,946	0,000	
901	01 03 01 00 00 0000 700	Получение бюджетных кредитов от других бюджетов бюджетной системы Российской Федерации в валюте Российской Федерации	437,946	0,000	
901	01 03 01 00 04 0000 710	Получение кредитов от других бюджетов бюджетной системы Российской Федерации бюджетами городских округов в валюте Российской Федерации	437,946	0,000	
901	**01 05 00 00 00 0000 000**	**Изменение остатков средств на счетах по учету средств бюджетов**	**26 274,463**	**-19 447,021**	
901	01 05 00 00 00 0000 500	Увеличение остатков средств бюджетов	-7 682 384,959	-7 233 237,794	94,2
901	01 05 02 00 00 0000 500	Увеличение прочих остатков средств бюджетов	-7 682 384,959	-7 233 237,794	
901	01 05 02 01 00 0000 510	Увеличение прочих остатков денежных средств бюджетов	-7 682 384,959	-7 233 237,794	
901	01 05 02 01 04 0000 510	Увеличение прочих остатков денежных средств бюджетов городских округов	-7 682 384,959	-7 233 237,794	
901	01 05 00 00 00 0000 600	Уменьшение остатков средств бюджетов	7 708 659,422	7 213 790,773	93,6
901	01 05 02 00 00 0000 600	Уменьшение прочих остатков средств бюджетов	7 708 659,422	7 213 790,773	
901	01 05 02 01 00 0000 610	Уменьшение прочих остатков денежных средств бюджетов	7 708 659,422	7 213 790,773	
901	01 05 02 01 04 0000 610	Уменьшение прочих остатков денежных средств бюджетов городских округов	7 708 659,422	7 213 790,773	
901	**01 06 00 00 00 0000 000**	**Иные источники внутреннего финансирования дефицитов бюджетов**	**259,000**	**259,000**	
901	**01 06 04 00 00 0000 000**	**Исполнение государственных и муниципальных гарантий**	**260 578,000**	**0,000**	
901	01 06 04 01 00 0000 000	Исполнение государственных и муниципальных гарантий в валюте Российской Федерации	260 578,000	0,000	

901	01 06 04 01 00 0000 800	Исполнение государственных и муниципальных гарантий в валюте Российской Федерации в случае, если исполнение гарантом государственных и муниципальных гарантий ведет к возникновению права регрессного требования гаранта к принципалу, либо обусловлено уступкой гаранту прав требования бенефициара к принципалу	260 578,000	0,000	
901	01 06 04 01 04 0000 810	Исполнение муниципальных гарантий городских округов в валюте Российской Федерации в случае, если исполнение гарантом муниципальных гарантий ведет к возникновению права регрессного требования гаранта к принципалу, либо обусловлено уступкой гаранту прав требования бенефициара к принципалу	260 578,000	0,000	
901	**01 06 05 00 00 0000 000**	**Бюджетные кредиты, предоставленные внутри страны в валюте Российской Федерации**	**260 837,000**	**259,000**	0,10
901	01 06 05 00 00 0000 600	Возврат бюджетных кредитов, предоставленных внутри страны в валюте Российской Федерации	260 837,000	259,000	
901	01 06 05 01 00 0000 600	Возврат бюджетных кредитов, предоставленных юридическим лицам в валюте Российской Федерации	260 837,000	259,000	
901	01 06 05 01 04 0000 640	Возврат бюджетных кредитов, предоставленных юридическим лицам из бюджетов городских округов в валюте Российской Федерации	260 837,000	259,000	
901	01 06 05 01 04 0001 640	Возврат бюджетных кредитов, предоставленных юридическим лицам из бюджетов городских округов в валюте Российской Федерации в связи с исполнением муниципальных гарантий	260 578,000	0,000	
901	01 06 05 01 04 0002 640	Возврат бюджетных кредитов, предоставленных прочим юридическим лицам из бюджетов городских округов в валюте Российской Федерации	259,000	259,000	100,0

Приложение 2
к решению ___ сессии Смоленского
городского Совета V созыва
от _____ № _____

ИСТОЧНИКИ
финансирования дефицита бюджета города Смоленска по кодам классификации источников финансирования дефицита бюджета за 2015 год

Код	Наименование главного администратора источников финансирования дефицита бюджета, показателя	Исполнено сумма (тыс.руб.)
901	**Финансово-казначейское управление Администрации города смоленска**	**80 811,979**
01 02 00 00 04 0000 710	Получение кредитов от кредитных организаций бюджетами городских округов в валюте Российской Федерации	1 890 000,000
01 02 00 00 04 0000 810	Погашение бюджетами городских округов кредитов от кредитных организаций в валюте Российской Федерации	1 790 000,000
01 03 01 00 04 0000 710	Получение кредитов от других бюджетов бюджетной системы Российской Федерации бюджетами городских округов в валюте Российской Федерации	0,000
01 05 02 01 04 0000 510	Увеличение прочих остатков денежных средств бюджетов городских округов	-7 233 237,794
01 05 02 01 04 0000 610	Уменьшение прочих остатков денежных средств бюджетов городских округов	7 213 790,773
01 06 04 01 04 0000 810	Исполнение муниципальных гарантий городских округов в валюте Российской Федерации в случае, если исполнение гарантом муниципальных гарантий ведет к возникновению права регрессного требования гаранта к принципалу, либо обусловлено уступкой гаранту прав требования бенефициара к принципалу	0,000
01 06 05 01 04 0001 640	Возврат бюджетных кредитов, предоставленных юридическим лицам из бюджетов городских округов в валюте Российской Федерации в связи с исполнением муниципальных гарантий	0,000
01 06 05 01 04 0002 640	Возврат бюджетных кредитов, предоставленных прочим юридическим лицам из бюджетов городских округов в валюте Российской Федерации	259,000

Приложение 3
к решению ___ сессии Смоленского
городского Совета V созыва
от _____ № _____

Доходы бюджета города Смоленска по кодам видов доходов, подвидов доходов, классификации операций сектора государственного управления, относящихся к доходам бюджета, за исключением безвозмездных поступлений, за 2015 год

тыс.руб.

Код бюджетной классификации	Наименование кода дохода бюджета	Сумма доходов	Исполнено в 2015 году	% исполнения
1	2	3	4	5
1 00 00000 00 0000 000	**НАЛОГОВЫЕ И НЕНАЛОГОВЫЕ ДОХОДЫ**	**3 290 331,928**	**2 402 365,580**	**73,0**
1 01 00000 00 0000 000	***НАЛОГИ НА ПРИБЫЛЬ, ДОХОДЫ***	**1 406 100,000**	**1 253 006,775**	**89,1**
1 01 02000 01 0000 110	**Налог на доходы физических лиц**	**1 406 100,000**	**1 253 006,775**	**89,1**
1 01 02010 01 1000 110	Налог на доходы физических лиц с доходов, источником которых является налоговый агент, за исключением доходов, в отношении которых исчисление и уплата налога осуществляются в соответствии со статьями 227, 227.1 и 228 Налогового кодекса Российской Федерации	1 371 100,000	1 237 522,178	90,3
1 01 02020 01 1000 110	Налог на доходы физических лиц с доходов, полученных от осуществления деятельности физическими лицами, зарегистрированными в качестве индивидуальных предпринимателей, нотариусов, занимающихся частной практикой, адвокатов, учредивших адвокатские кабинеты и других лиц, занимающихся частной практикой в соответствии со статьей 227 Налогового кодекса Российской Федерации	13 000,000	9 896,524	76,1

1 01 02030 01 1000 110	Налог на доходы физических лиц с доходов, полученных физическими лицами в соответствии со статьей 228 Налогового Кодекса Российской Федерации	19 000,000	3 488,296	18,4
1 01 02040 01 1000 110	Налог на доходы физических лиц в виде фиксированных авансовых платежей с доходов, полученных физическими лицами, являющимися иностранными гражданами, осуществляющими трудовую деятельность по найму на основании патента в соответствии со статьей 227.1 Налогового кодекса Российской Федерации	3 000,000	2 099,777	70,0
1 03 0000 00 0000 000	***НАЛОГИ НА ТОВАРЫ (РАБОТЫ, УСЛУГИ), РЕАЛИЗУЕМЫЕ НА ТЕРРИТОРИИ РОССИЙСКОЙ ФЕДЕРАЦИИ***	***7 332,142***	**7 274,662**	**99,2**
1 03 02000 01 0000 110	**Акцизы по подакцизным товарам (продукции), производимым на территории Российской Федерации**	**7 332,142**	**7 274,662**	**99,2**
1 03 02230 01 0000 110	Доходы от уплаты акцизов на дизельное топливо, подлежащие распределению между бюджетами субъектов Российской Федерации и местными бюджетами с учетом установленных дифференцированных нормативов отчислений в местные бюджеты	2 583,221	2 535,968	98,2
1 03 02240 01 0000 110	Доходы от уплаты акцизов на моторные масла для дизельных и (или) карбюраторных (инжекторных) двигателей, подлежащие распределению между бюджетами субъектов Российской Федерации и местными бюджетами с учетом установленных дифференцированных нормативов отчислений в местные бюджеты	58,727	68,701	117,0

1 03 02250 01 0000 110	Доходы от уплаты акцизов на автомобильный бензин, подлежащие распределению между бюджетами субъектов Российской Федерации и местными бюджетами с учетом установленных дифференцированных нормативов отчислений в местные бюджеты	5 134,513	4 996,161	97,3
1 03 02260 01 0000 110	Доходы от уплаты акцизов на прямогонный бензин, подлежащие распределению между бюджетами субъектов Российской Федерации и местными бюджетами с учетом установленных дифференцированных нормативов отчислений в местные бюджеты	-444,319	-326,168	73,4
1 05 00000 00 0000 000	***НАЛОГИ НА СОВОКУПНЫЙ ДОХОД***	**313 570,000**	**333 492,726**	**106,4**
1 05 02000 02 0000 110	Единый налог на вмененный доход для отдельных видов деятельности	284 000,000	299 593,817	105,5
1 05 02010 02 1000 110	*Единый налог на вмененный доход для отдельных видов деятельности*	*284 000,000*	*299 593,817*	*105,5*
1 05 03000 01 0000 110	Единый сельскохозяйственный налог	570,000	215,135	37,7
1 05 03010 01 1000 110	*Единый сельскохозяйственный налог*	*570,000*	*215,135*	*37,7*
1 05 04000 02 0000 110	Налог, взимаемый в связи с применением патентной системы налогообложения	29 000,000	33 683,774	116,2
1 05 04010 02 1000 110	Налог, взимаемый в связи с применением патентной системы налогообложения, зачисляемый в бюджеты городских округов	29 000,000	33 683,774	116,2
1 06 00000 00 0000 000	***НАЛОГИ НА ИМУЩЕСТВО***	**480 244,378**	**296 936,604**	**61,8**
1 06 01000 00 0000 110	Налог на имущество физических лиц	48 000,000	42 395,165	88,3
1 06 01020 04 1000 110	*Налог на имущество физических лиц, взимаемый по ставкам, применяемым к объектам налогообложения, расположенным в границах городских округов*	*48 000,000*	*42 395,165*	*88,3*

1 06 05000 02 1000 110	Налог на игорный бизнес	2 647,187	2 767,125	104,5
1 06 06000 00 0000 110	**Земельный налог**	**429 597,191**	**251 774,314**	**58,6**
1 06 06030 03 0000 110	Земельный налог с организаций	349 597,191	200 417,967	57,3
1 06 06032 04 1000 110	*Земельный налог с организаций, обладающих земельным участком, расположенным в границах городских округов*	*349 597,191*	*200 417,967*	*57,3*
1 06 06040 00 0000 110	Земельный налог с физических лиц	80 000,000	51 356,347	64,2
1 06 06042 04 1000 110	*Земельный налог с физических лиц, обладающих земельным участком, расположенным в границах городских округов*	*80 000,000*	*51 356,347*	*64,2*
1 07 00000 00 0000 000	***НАЛОГИ, СБОРЫ И РЕГУЛЯРНЫЕ ПЛАТЕЖИ ЗА ПОЛЬЗОВАНИЕ ПРИРОДНЫМИ РЕСУРСАМИ***	**3 400,000**	**3 466,830**	**102,0**
1 07 01000 01 0000 110	Налог на добычу полезных ископаемых	3 400,000	3 466,830	102,0
1 07 01020 01 1000 110	Налог на добычу общераспространенных полезных ископаемых	3 400,000	3 466,830	102,0
1 08 00000 00 0000 000	***ГОСУДАРСТВЕННАЯ ПОШЛИНА***	**50 380,000**	**61 316,581**	**121,7**
1 08 03000 01 0000 110	**Государственная пошлина по делам, рассматриваемым в судах общей юрисдикции, мировыми судьями**	**49 900,000**	**60 806,481**	**121,9**
1 08 03010 01 1000 110	Государственная пошлина по делам, рассматриваемым в судах общей юрисдикции, мировыми судьями (за исключением Верховного Суда Российской Федерации)	49 900,000	60 806,481	121,9
1 08 07000 01 0000 110	**Государственная пошлина за государственную регистрацию, а также за совершение прочих юридически значимых действий**	**280,000**	**510,100**	**182,2**
1 08 07150 01 1000 110	Государственная пошлина за выдачу разрешения на установку рекламной конструкции	280,000	355,300	126,9

1 08 07173 01 1000 110	Государственная пошлина за выдачу органом местного самоуправления городского округа специального разрешения на движение по автомобильным дорогам транспортных средств, осуществляющих перевозки опасных, тяжеловесных и (или) крупногабаритных грузов, зачисляемая в бюджеты городских округов	200,000	154,800	77,4
1 09 00000 00 0000 000	***ЗАДОЛЖЕННОСТЬ И ПЕРЕРАСЧЕТЫ ПО ОТМЕНЕННЫМ НАЛОГАМ, СБОРАМ И ИНЫМ ОБЯЗАТЕЛЬНЫМ ПЛАТЕЖАМ***	**40,000**	**61,474**	**153,7**
1 09 04000 00 0000 110	**Налоги на имущество**	**27,283**	**48,440**	**177,5**
1 09 04050 00 0000 110	Земельный налог (по обязательствам, возникшим до 1 января 2006 года)	27,283	48,440	177,5
1 09 04052 04 2100 110	Земельный налог (по обязательствам, возникшим до 1 января 2006 года), мобилизуемый на территориях городских округов	27,283	48,440	177,5
1 09 06000 02 0000 110	**Прочие налоги и сборы (по отмененным налогам и сборам субъектов Российской Федерации)**	**10,200**	**10,500**	**102,9**
1 09 06010 02 3000 110	Налог с продаж	10,200	10,500	102,9
1 09 07000 00 0000 110	**Прочие налоги и сборы (по отмененным местным налогам и сборам)**	**2,517**	**2,534**	**100,7**
1 09 07012 04 2100 110	Налог на рекламу, мобилизуемый на территориях городских округов	0,009	0,009	100,0
1 09 07032 04 1000 110	Целевые сборы с граждан и предприятий, учреждений, организаций на содержание милиции, на благоустройство территорий, на нужды образования и другие цели, мобилизуемые на территориях городских округов	0,008	0,059	737,5

1 09 07052 04 2100 110	Прочие местные налоги и сборы, мобилизуемые на территориях городских округов	2,500	2,466	98,6
1 11 00000 00 0000 000	***ДОХОДЫ ОТ ИСПОЛЬЗОВАНИЯ ИМУЩЕСТВА, НАХОДЯЩЕГОСЯ В ГОСУДАРСТВЕННОЙ И МУНИЦИПАЛЬНОЙ СОБСТВЕННОСТИ***	**519 090,286**	**276 731,873**	**53,3**
1 11 01000 00 0000 120	Доходы в виде прибыли, приходящейся на доли в уставных (складочных) капиталах хозяйственных товариществ и обществ, или дивидендов по акциям, принадлежащим Российской Федерации, субъектам Российской Федерации или муниципальным образованиям	120,000	158,316	131,9
1 11 01040 04 0000 120	Доходы в виде прибыли, приходящейся на доли в уставных (складочных) капиталах хозяйственных товариществ и обществ, или дивидендов по акциям, принадлежащим городским округам	120,000	158,316	131,9
1 11 05000 00 0000 120	**Доходы, получаемые в виде арендной либо иной платы за передачу в возмездное пользование государственного и муниципального имущества (за исключением имущества бюджетных и автономных учреждений, а также имущества государственных и муниципальных унитарных предприятий, в том числе казенных)**	**515 130,813**	**272 734,083**	**52,9**
1 11 05010 00 0000 120	Доходы, получаемые в виде арендной платы за земельные участки, государственная собственность на которые не разграничена, а также средства от продажи права на заключение договоров аренды указанных земельных участков	300 000,000	122 080,425	40,7

1 11 05012 04 0000 120	Доходы, получаемые в виде арендной платы за земельные участки, государственная собственность на которые не разграничена и которые расположены в границах городских округов, а также средства от продажи права на заключение договоров аренды указанных земельных участков	300 000,000	122 080,425	40,7
1 11 05012 04 0100 120	*Доходы, получаемые в виде арендной платы за земельные участки, государственная собственность на которые не разграничена и которые расположены в границах городских округов, а также средства от продажи права на заключение договоров аренды указанных земельных участков (сумма платежа)*	*300 000,000*	*122 080,425*	*40,7*
1 11 05020 00 0000 120	Доходы, получаемые в виде арендной платы за земли после разграничения государственной собственности на землю, а также средства от продажи права на заключение договоров аренды указанных земельных участков (за исключением земельных участков бюджетных и автономных учреждений)	120 600,000	30 574,800	25,4
1 11 05024 04 0000 120	Доходы, получаемые в виде арендной платы, а также средства от продажи права на заключение договоров аренды за земли, находящиеся в собственности городских округов (за исключением земельных участков муниципальных бюджетных и автономных учреждений)	120 600,000	30 574,800	25,4

1 11 05024 04 1000 120	*Доходы, получаемые в виде арендной платы, а также средства от продажи права на заключение договоров аренды за земли, находящиеся в собственности городских округов (за исключением земельных участков муниципальных бюджетных и автономных учреждений) (сумма платежа)*	*120 600,000*	*30 574,800*	*25,4*
1 11 05070 00 0000 120	Доходы от сдачи в аренду имущества, составляющего государственную (муниципальную) казну (за исключением земельных участков)	94 530,785	120 078,830	127,0
1 11 05074 04 0000 120	Доходы от сдачи в аренду имущества, составляющего казну городских округов (за исключением земельных участков)	94 530,785	120 078,830	127,0
1 11 05074 04 1001 120	*Доходы от сдачи в аренду имущества, составляющего казну городских округов (за исключением земельных участков) (сумма платежа)*	*74 000,000*	*100 884,042*	*136,3*
1 11 05074 04 1002 120	*Доходы от предоставления муниципального жилого фонда по договорам найма (сумма платежа)*	*20 507,185*	*19 177,555*	*93,5*
1 11 05074 04 1003 120	*Плата за наем жилого помещения муниципального жилищного фонда города Смоленска коммерческого использования (сумма платежа)*	*23,600*	*17,233*	*73,0*
1 11 05300 00 0000 120	Плата по соглашениям об установлении сервитута в отношении земельных участков, находящихся в государственной или муниципальной собственности	0,028	0,028	100,0
1 11 05320 00 1000 120	Плата по соглашениям об установлении сервитута в отношении земельных участков после разграничения государственной собственности на землю	0,028	0,028	100,0

1 11 05324 04 1000 120	Плата по соглашениям об установлении сервитута, заключенным органами местного самоуправления городских округов, государственными или муниципальными предприятиями либо государственными или муниципальными учреждениями в отношении земельных участков, находящихся в собственности городских округов (сумма платежа)	0,028	0,028	100,0
1 11 07000 00 0000 120	Платежи от государственных и муниципальных унитарных предприятий	3 839,473	3 839,474	100,0
1 11 07010 00 0000 120	Доходы от перечисления части прибыли государственных и муниципальных унитарных предприятий, остающейся после уплаты налогов и обязательных платежей	3 839,473	3 839,474	100,0
1 11 07014 04 0000 120	Доходы от перечисления части прибыли, остающейся после уплаты налогов и иных обязательных платежей муниципальных унитарных предприятий, созданных городскими округами	3 839,473	3 839,474	100,0
1 11 07014 04 1000 120	Доходы от перечисления части прибыли, остающейся после уплаты налогов и иных обязательных платежей муниципальных унитарных предприятий, созданных городскими округами (сумма платежа)	*3 839,473*	*3 839,474*	*100,0*
1 12 00000 00 0000 000	ПЛАТЕЖИ ПРИ ПОЛЬЗОВАНИИ ПРИРОДНЫМИ РЕСУРСАМИ	**21 826,090**	**18 674,432**	**85,6**
1 12 01000 01 0000 120	Плата за негативное воздействие на окружающую среду	21 826,090	18 674,432	85,6
1 12 01010 01 6000 120	Плата за выбросы загрязняющих веществ в атмосферный воздух стационарными объектами	*1 320,000*	*1 120,146*	*84,9*
1 12 01020 01 6000 120	Плата за выбросы загрязняющих веществ в атмосферный воздух передвижными объектами	*402,000*	*546,876*	*136,0*

1 12 01030 01 6000 120	Плата за сбросы загрязняющих веществ в водные объекты	*9 904,090*	*8 118,858*	*82,0*
1 12 01040 01 6000 120	Плата за размещение отходов производства и потребления	*10 200,000*	*8 888,552*	*87,1*
1 13 00000 00 0000 000	ДОХОДЫ ОТ ОКАЗАНИЯ ПЛАТНЫХ УСЛУГ (РАБОТ) И КОМПЕНСАЦИИ ЗАТРАТ ГОСУДАРСТВА	**4 469,730**	**4 887,966**	**109,4**
1 13 01000 00 0000 130	Доходы от оказания платных услуг (работ)	**3 850,000**	**4 222,895**	**109,7**
1 13 01990 00 0000 130	Прочие доходы от оказания платных услуг (работ)	3 850,000	4 222,895	109,7
1 13 01994 04 0000 130	Прочие доходы от оказания платных услуг (работ) получателями средств бюджетов городских округов	3 850,000	4 222,895	109,7
1 13 02000 00 0000 130	Доходы от компенсации затрат государства	**619,730**	**665,071**	**107,3**
1 13 02990 00 0000 130	Прочие доходы от компенсации затрат государства	619,730	665,071	107,3
1 13 02994 04 0000 130	Прочие доходы от компенсации затрат бюджетов городских округов	619,730	665,071	107,3
1 14 00000 00 0000 000	ДОХОДЫ ОТ ПРОДАЖИ МАТЕРИАЛЬНЫХ И НЕМАТЕРИАЛЬНЫХ АКТИВОВ	**439 773,809**	**99 004,070**	**22,5**
1 14 01000 00 0000 410	Доходы от продажи квартир	1 970,064	2 070,000	105,1
1 14 01040 04 0000 410	Доходы от продажи квартир, находящихся в собственности городских округов	1 970,064	2 070,000	105,1
1 14 01040 04 1000 410	Доходы от продажи квартир, находящихся в собственности городских округов (сумма платежа)	*1 970,064*	*2 070,000*	*105,1*
1 14 02000 00 0000 000	Доходы от реализации имущества, находящегося в государственной и муниципальной собственности (за исключением движимого имущества бюджетных и автономных учреждений, а также имущества государственных и муниципальных унитарных предприятий, в том числе казенных)	379 982,468	39 247,737	10,3

1 14 02040 04 0000 410	Доходы от реализации имущества, находящегося в собственности городских округов (за исключением движимого имущества муниципальных бюджетных и автономных учреждений, а также имущества муниципальных унитарных предприятий, в том числе казенных), в части реализации основных средств по указанному имуществу	379 864,000	39 232,400	10,3
1 14 02043 04 0000 410	Доходы от реализации иного имущества, находящегося в собственности городских округов (за исключением имущества муниципальных бюджетных и автономных учреждений, а также имущества муниципальных унитарных предприятий, в том числе казенных), в части реализации основных средств по указанному имуществу	*379 864,000*	*39 232,400*	*10,3*
1 14 02043 04 1000 410	Доходы от реализации иного имущества, находящегося в собственности городских округов (за исключением имущества муниципальных бюджетных и автономных учреждений, а также имущества муниципальных унитарных предприятий, в том числе казенных), в части реализации основных средств по указанному имуществу (сумма платежа)	*379 864,000*	*39 232,400*	*10,3*
1 14 02040 04 0000 440	Доходы от реализации имущества, находящегося в собственности городских округов (за исключением имущества муниципальных бюджетных и автономных учреждений, а также имущества муниципальных унитарных предприятий, в том числе казенных), в части реализации материальных запасов по указанному имуществу	118,468	15,337	12,9

1 14 02042 04 0000 440	Доходы от реализации имущества, находящегося в оперативном управлении учреждений, находящихся в ведении органов управления городских округов (за исключением имущества муниципальных бюджетных и автономных учреждений), в части реализации материальных запасов по указанному имуществу	*118,468*	15,337	12,9
1 14 06000 00 0000 430	Доходы от продажи земельных участков, находящихся в государственной и муниципальной собственности	57 321,277	57 686,333	100,6
1 14 06010 00 0000 430	Доходы от продажи земельных участков, государственная собственность на которые не разграничена	57 000,000	53 040,602	93,1
1 14 06012 04 0000 430	Доходы от продажи земельных участков, государственная собственность на которые не разграничена и которые расположены в границах городских округов	57 000,000	53 040,602	93,1
1 14 06020 00 0000 430	Доходы от продажи земельных участков, государственная собственность на которые разграничена (за исключением земельных участков бюджетных и автономных учреждений)	321,277	513,036	159,7
1 14 06024 04 0000 430	Доходы от продажи земельных участков, находящихся в собственности городских округов (за исключением земельных участков муниципальных бюджетных и автономных учреждений)	321,277	513,036	159,7
1 14 06300 00 0000 430	Плата за увеличение площади земельных участков, находящихся в частной собственности, в результате перераспределения таких земельных участков и земель (или) земельных участков, находящихся в государственной или муниципальной собственности	**500,000**	**4 132,695**	**826,5**

1 14 06310 00 0000 430	Плата за увеличение площади земельных участков, находящихся в частной собственности, в результате перераспределения таких земельных участков и земель (или) земельных участков, государственная собственность на которые не разграничена	500,000	4 132,695	826,5
1 14 06312 04 0000 430	Плата за увеличение площади земельных участков, находящихся в частной собственности, в результате перераспределения таких земельных участков и земель (или) земельных участков, государственная собственность на которые не разграничена и которые расположены в границах городских округов	500,000	4 132,695	826,5
1 16 00000 00 0000 000	ШТРАФЫ, САНКЦИИ, ВОЗМЕЩЕНИЕ УЩЕРБА	**43 947,493**	**47 587,336**	**108,3**
1 16 03000 00 0000 140	Денежные взыскания (штрафы) за нарушение законодательства о налогах и сборах	**985,000**	**988,988**	**100,4**
1 16 03010 01 6000 140	Денежные взыскания (штрафы) за нарушение законодательства о налогах и сборах, предусмотренные статьями 116, 118, статьей 119.1, пунктами 1 и 2 статьи 120, статьями 125, 126, 128, 129, 129.1, 132, 133, 134, 135, 135.1 Налогового кодекса Российской Федерации	*900,000*	*880,139*	*97,8*
1 16 03030 01 6000 140	Денежные взыскания (штрафы) за административные правонарушения в области налогов и сборов, предусмотренные Кодексом Российской Федерации об административных правонарушениях	*85,000*	*108,849*	*128,1*
1 16 06000 01 6000 140	Денежные взыскания (штрафы) за нарушение законодательства о применении контрольно-кассовой техники при осуществлении наличных денежных расчетов и (или) расчетов с использованием платежных карт	**141,000**	**145,638**	**103,3**

1 16 08000 01 0000 140	Денежные взыскания (штрафы) за административные правонарушения в области государственного регулирования производства и оборота этилового спирта, алкогольной, спиртосодержащей и табачной продукции	**1 335,000**	**1 752,585**	**131,3**
1 16 08010 01 0000 140	Денежные взыскания (штрафы) за административные правонарушения в области государственного регулирования производства и оборота этилового спирта, алкогольной, спиртосодержащей продукции	*0,000*	*0,000*	*0,0*
1 16 08010 01 0001 140	Денежные взыскания (штрафы) за административные правонарушения в области государственного регулирования производства и оборота этилового спирта, алкогольной, спиртосодержащей продукции	*900,000*	*1 135,000*	*126,1*
1 16 08010 01 6000 140	Денежные взыскания (штрафы) за административные правонарушения в области государственного регулирования производства и оборота этилового спирта, алкогольной, спиртосодержащей продукции	*385,000*	*575,585*	*149,5*
1 16 08020 01 6000 140	Денежные взыскания (штрафы) за административные правонарушения в области государственного регулирования производства и оборота табачной продукции	*50,000*	*42,000*	*84,0*
1 16 21000 00 0000 140	Денежные взыскания (штрафы) и иные суммы, взыскиваемые с лиц, виновных в совершении преступлений, и в возмещение ущерба имуществу	**0,000**	**968,328**	**0,0**
1 16 21040 04 6000 140	Денежные взыскания (штрафы) и иные суммы, взыскиваемые с лиц, виновных в совершении преступлений, и в возмещение ущерба имуществу, зачисляемые в бюджеты городских округов	0,000	968,328	0,0

1 16 23000 00 0000 140	Доходы от возмещения ущерба при возникновении страховых случаев	**186,779**	**242,479**	**129,8**
1 16 23040 04 0000 140	Доходы от возмещения ущерба при возникновении страховых случаев, когда выгодоприобретателями выступают получатели средств бюджетов городских округов	186,779	242,479	129,8
1 16 23041 04 0000 140	Доходы от возмещения ущерба при возникновении страховых случаев по обязательному страхованию гражданской ответственности, когда выгодоприобретателями выступают получатели средств бюджетов городских округов	186,779	242,479	129,8
1 16 25000 00 0000 140	Денежные взыскания (штрафы) за нарушение законодательства Российской Федерации о недрах, об особо охраняемых природных территориях, об охране и использовании животного мира, об экологической экспертизе, в области охраны окружающей среды, о рыболовстве и сохранении водных биологических ресурсов, земельного законодательства, лесного законодательства, водного законодательства	**2 848,034**	**4 237,920**	**148,8**
1 16 25010 01 6000 140	Денежные взыскания (штрафы) за нарушение законодательства Российской Федерации о недрах	*8,034*	*18,028*	*224,4*
1 16 25020 01 6000 140	Денежные взыскания (штрафы) за нарушение законодательства Российской Федерации об особо охраняемых природных территориях	*3,000*	*41,544*	*1384,8*
1 16 25030 01 0000 140	Денежные взыскания (штрафы) за нарушение законодательства Российской Федерации об охране и использовании животного мира	*735,000*	*930,445*	*126,6*

1 16 25030 01 6000 140	Денежные взыскания (штрафы) за нарушение законодательства Российской Федерации об охране и использовании животного мира	*185,000*	*157,793*	*85,3*
1 16 25050 01 6000 140	Денежные взыскания (штрафы) за нарушение законодательства в области охраны окружающей среды	*567,000*	*1 004,147*	*177,1*
1 16 25060 01 6000 140	Денежные взыскания (штрафы) за нарушение земельного законодательства	*1 330,000*	*2 065,963*	*155,3*
1 16 25084 04 6000 140	Денежные взыскания (штрафы) за нарушение водного законодательства, установленное на водных объектах, находящихся в собственности городских округов	*20,000*	*20,000*	*100,0*
1 16 28000 01 6000 140	Денежные взыскания (штрафы) за нарушение законодательства в области обеспечения санитарно-эпидемиологического благополучия человека и законодательства в сфере защиты прав потребителей	**1 488,000**	**1 901,117**	**127,8**
1 16 30000 01 0000 140	Денежные взыскания (штрафы) за правонарушения в области дорожного движения	**270,000**	**448,429**	**166,1**
1 16 30010 01 0000 140	Денежные взыскания (штрафы) за нарушение правил перевозки крупногабаритных и тяжеловесных грузов по автомобильным дорогам общего пользования	20,000	42,000	210,0
1 16 30013 01 6000 140	Денежные взыскания (штрафы) за нарушение правил перевозки крупногабаритных и тяжеловесных грузов по автомобильным дорогам общего пользования местного значения городских округов	20,000	42,000	210,0
1 16 30030 01 6000 140	Прочие денежные взыскания (штрафы) за правонарушения в области дорожного движения	250,000	406,429	162,6

1 16 32000 00 0000 140	Денежные взыскания, налагаемые в возмещение ущерба, причиненного в результате незаконного или нецелевого использования бюджетных средств	**0,000**	**4,090**	**0,0**
1 16 32000 04 0000 140	Денежные взыскания, налагаемые в возмещение ущерба, причиненного в результате незаконного или нецелевого использования бюджетных средств (в части бюджетов городских округов)	0,000	4,090	0,0
1 16 33000 00 0000 140	Денежные взыскания (штрафы) за нарушение законодательства Российской Федерации о контрактной системе в сфере закупок товаров, работ, услуг, для обеспечения государственных и муниципальных нужд	**509,225**	**519,308**	**102,0**
1 16 33040 04 6000 140	Денежные взыскания (штрафы) за нарушение законодательства Российской Федерации о контрактной системе в сфере закупок товаров, работ, услуг, для обеспечения государственных и муниципальных нужд для нужд городских округов	509,225	519,308	102,0
1 16 35000 00 0000 140	Суммы по искам о возмещении вреда, причиненного окружающей среде	**0,000**	**0,000**	**0,0**
1 16 35020 04 6000 140	Суммы по искам о возмещении вреда, причиненного окружающей среде, подлежащие зачислению в бюджеты городских округов	0,000	0,000	0,0
1 16 37000 00 0000 140	Поступления сумм в возмещение вреда, причиняемого автомобильным дорогам транспортными средствами, осуществляющими перевозки тяжеловесных и (или) крупногабаритных грузов	**350,000**	**247,903**	**70,8**

1 16 37030 04 0000 140	Поступление сумм в возмещение вреда, причиняемого автомобильным дорогам местного значения транспортными средствами, осуществляющими перевозки тяжеловесных и (или) крупногабаритных грузов, зачисляемые в бюджеты городских округов	350,000	247,903	70,8
1 16 41000 01 6000 140	Денежные взыскания (штрафы) за нарушение законодательства Российской Федерации об электроэнергетике	**2 100,000**	**1 212,706**	**57,7**
1 16 43000 01 6000 140	Денежные взыскания (штрафы) за нарушение законодательства Российской Федерации об административных правонаруше- ниях, предусмотренные статьей 20.25 Кодекса Российской Федерации об административных правонарушениях	**2 525,000**	**3 202,476**	**126,8**
1 16 45000 01 6000 140	Денежные взыскания (штрафы) за нарушения законодательства Российской Федерации о промышленной безопасности	**9 837,000**	**8 249,680**	**83,9**
1 16 51000 02 0000 140	Денежные взыскания (штрафы), установленные законами субъектов Российской Федерации за несоблюдение муниципальных правовых актов	**1 000,000**	**1 002,238**	**100,2**
1 16 51020 02 0000 140	Денежные взыскания (штрафы), установленные законами субъектов Российской Федерации за несоблюдение муниципальных правовых актов, зачисляемые в бюджеты городских округов	1 000,000	1 002,238	100,2
1 16 90000 00 0000 140	Прочие поступления от денежных взысканий (штрафов) и иных сумм в возмещение ущерба	**20 372,455**	**22 463,451**	**110,3**

1 16 90040 04 0000 140	Прочие поступления от денежных взысканий (штрафов) и иных сумм в возмещение ущерба, зачисляемые в бюджеты городских округов	*6 868,000*	*8 252,923*	*120,2*
1 16 90040 04 6000 140	Прочие поступления от денежных взысканий (штрафов) и иных сумм в возмещение ущерба, зачисляемые в бюджеты городских округов	*13 464,455*	*14 127,330*	*104,9*
1 16 90040 04 7000 140	Прочие поступления от денежных взысканий (штрафов) и иных сумм в возмещение ущерба, зачисляемые в бюджеты городских округов	*40,000*	*83,198*	*208,0*
1 17 00000 00 0000 000	ПРОЧИЕ НЕНАЛОГОВЫЕ ДОХОДЫ	**158,000**	**-75,749**	**-47,9**
1 17 01000 00 0000 180	Невыясненные поступления	0,0	-217,040	0,0
1 17 01040 04 0000 180	Невыясненные поступления, зачисляемые в бюджеты городских округов	0,0	-217,040	0,0
1 17 05000 00 0000 180	Прочие неналоговые доходы	158,000	141,291	89,4
1 17 05040 04 1000 180	Прочие неналоговые доходы бюджетов городских округов	158,000	141,291	89,4

Приложение 4
к решению ___ сессии Смоленского
городского Совета V созыва
от _____ № _____

Доходы бюджета города Смоленска по кодам классификации доходов бюджета, за исключением безвозмездных поступлений, за 2015 год

тыс.руб.

Код бюджетной классификации Российской Федерации		**Наименование главного администратора доходов местного бюджета**	**Исполнено в 2015 году**
главного администратора доходов	**доходов местного бюджета**		
1	**2**	**3**	**4**
048		**Управление Федеральной службы по надзору в сфере природопользования (Росприроднадзора) по Смоленской области**	**19 848,161**
048	1 12 01000 01 0000 120	Плата за негативное воздействие на окружающую среду	18 674,432
048	1 12 01010 01 6000 120	Плата за выбросы загрязняющих веществ в атмосферный воздух стационарными объектами	1 120,146
048	1 12 01020 01 6000 120	Плата за выбросы загрязняющих веществ в атмосферный воздух передвижными объектами	546,876
048	1 12 01030 01 6000 120	Плата за сбросы загрязняющих веществ в водные объекты	8 118,858
048	1 12 01040 01 6000 120	Плата за размещение отходов производства и потребления	8 888,552
048	1 16 25010 01 6000 140	Денежные взыскания (штрафы) за нарушение законодательства Российской Федерации о недрах	18,028
048	1 16 25020 01 6000 140	Денежные взыскания (штрафы) за нарушение законодательства Российской Федерации об особо охраняемых природных территориях	41,544
048	1 16 25050 01 6000 140	Денежные взыскания (штрафы) за нарушение законодательства в области охраны окружающей среды	1 004,147
048	1 16 25060 01 6000 140	Денежные взыскания (штрафы) за нарушение земельного законодательства	80,000
048	1 16 35020 04 6000 140	Суммы по искам о возмещении вреда, причиненного окружающей среде, подлежащие зачислению в бюджеты городских округов	0,000

048	1 16 90040 04 6000 140	Прочие поступления от денежных взысканий (штрафов) и иных сумм в возмещение ущерба, зачисляемые в бюджеты городских округов	30,010
060		**Управление Федеральной службы по надзору в сфере здравоохранения и социального развития по Смоленской области**	**1 483,355**
060	1 16 90040 04 6000 140	Прочие поступления от денежных взысканий (штрафов) и иных сумм в возмещение ущерба, зачисляемые в бюджеты городских округов	1 483,355
076		**Московско-Окское Территориальное Управление Федерального агентства по рыболовству**	**2 584,965**
076	1 16 25030 01 6000 140	Денежные взыскания (штрафы) за нарушение законодательства Российской Федерации об охране и использовании животного мира	157,792
076	1 16 43000 01 6000 140	Денежные взыскания (штрафы) за нарушение законодательства Российской Федерации об административных правонарушениях, предусмотренные статьей 20.25 Кодекса Российской Федерации об административных правонарушениях	73,052
076	1 16 90040 04 6000 140	Прочие поступления от денежных взысканий (штрафов) и иных сумм в возмещение ущерба, зачисляемые в бюджеты городских округов	2 354,121
081		**Управление Федеральной службы по ветеринарному и фитосанитарному надзору по Брянской и Смоленской областям (Россельхознадзор)**	**2 069,963**
081	1 16 25060 01 6000 140	Денежные взыскания (штрафы) за нарушение земельного законодательства	1 493,948
081	1 16 43000 01 6000 140	Денежные взыскания (штрафы) за нарушение законодательства Российской Федерации об административных правонарушениях, предусмотренные статьей 20.25 Кодекса Российской Федерации об административных правонарушениях	9,500
081	1 16 90040 04 6000 140	Прочие поступления от денежных взысканий (штрафов) и иных сумм в возмещение ущерба, зачисляемые в бюджеты городских округов	566,515
096		**Управление Федеральной службы по надзору в сфере связи, информационных технологий и массовых коммуникаций по Смоленской области**	**1 341,900**
096	1 16 90040 04 6000 140	Прочие поступления от денежных взысканий (штрафов) и иных сумм в возмещение ущерба, зачисляемые в бюджеты городских округов	1 341,900
100		Управление Федерального казначейства по Смоленской области	**7 274,662**
100	1 03 02230 01 0000 110	Доходы от уплаты акцизов на дизельное топливо, подлежащие распределению между бюджетами субъектов Российской Федерации и местными бюджетами с учетом установленных дифференцированных нормативов отчислений в местные бюджеты	2 535,968

100	1 03 02240 01 0000 110	Доходы от уплаты акцизов на моторные масла для дизельных и (или) карбюраторных (инжекторных) двигателей, подлежащие распределению между бюджетами субъектов Российской Федерации и местными бюджетами с учетом установленных дифференцированных нормативов отчислений в местные бюджеты	68,701
100	1 03 02250 01 0000 110	Доходы от уплаты акцизов на автомобильный бензин, подлежащие распределению между бюджетами субъектов Российской Федерации и местными бюджетами с учетом установленных дифференцированных нормативов отчислений в местные бюджеты	4 996,161
100	1 03 02260 01 0000 110	Доходы от уплаты акцизов на прямогонный бензин, подлежащие распределению между бюджетами субъектов Российской Федерации и местными бюджетами с учетом установленных дифференцированных нормативов отчислений в местные бюджеты	-326,168
106		**Управление государственного автодорожного надзора по Смоленской области Федеральной службы по надзору в сфере транспорта**	**1 238,456**
106	1 16 90040 04 6000 140	Прочие поступления от денежных взысканий (штрафов) и иных сумм в возмещение ущерба, зачисляемые в бюджеты городских округов	1 238,456
141		**Управление Федеральной службы по надзору в сфере защиты прав потребителей и благополучия человека по Смоленской области**	**4 054,358**
141	1 16 08010 01 6000 140	Денежные взыскания (штрафы) за административные правонарушения в области государственного регулирования производства и оборота этилового спирта, алкогольной, спиртосодержащей продукции	10,432
141	1 16 08020 01 6000 140	Денежные взыскания (штрафы) за административные правонарушения в области государственного регулирования производства и оборота табачной продукции	42,000
141	1 16 25084 04 6000 140	Денежные взыскания (штрафы) за нарушение водного законодательства, установленное на водных объектах, находящихся в собственности городских округов	20,000
141	1 16 28000 01 6000 140	Денежные взыскания (штрафы) за нарушение законодательства в области обеспечения санитарно-эпидемиологического благополучия человека и законодательства в сфере защиты прав потребителей	1 752,412
141	1 16 43000 01 6000 140	Денежные взыскания (штрафы) за нарушение законодательства Российской Федерации об административных правонарушениях, предусмотренные статьей 20.25 Кодекса Российской Федерации об административных правонарушениях	71,000
141	1 16 90040 04 6000 140	Прочие поступления от денежных взысканий (штрафов) и иных сумм в возмещение ущерба, зачисляемые в бюджеты городских округов	2 158,514

150		**Государственная инспекция труда в Смоленской области**	**152,618**
150	1 16 43000 01 6000 140	Денежные взыскания (штрафы) за нарушение законодательства Российской Федерации об административных правонарушениях, предусмотренные статьей 20.25 Кодекса Российской Федерации об административных правонарушениях	126,026
150	1 16 90040 04 6000 140	Прочие поступления от денежных взысканий (штрафов) и иных сумм в возмещение ущерба, зачисляемые в бюджеты городских округов	26,592
151		**Территориальное управление Федеральной службы финансово-бюджетного надзора в Смоленской области**	**290,000**
151	1 16 43000 01 6000 140	Денежные взыскания (штрафы) за нарушение законодательства Российской Федерации об административных правонарушениях, предусмотренные статьей 20.25 Кодекса Российской Федерации об административных правонарушениях	290,000
160		**Федеральная служба по регулированию алкогольного рынка**	**166,000**
160	1 16 43000 01 6000 140	Денежные взыскания (штрафы) за нарушение законодательства Российской Федерации об административных правонарушениях, предусмотренные статьей 20.25 Кодекса Российской Федерации об административных правонарушениях	166,000
161		**Управление Федеральной антимонопольной службы по Смоленской области**	**370,000**
161	1 16 33040 04 6000 140	Денежные взыскания (штрафы) за нарушение законодательства Российской Федерации о контрактной системе в сфере закупок товаров, работ, услуг для обеспечения государственных и муниципальных нужд для нужд городских округов	350,000
161	1 16 41000 01 6000 140	Денежные взыскания (штрафы) за нарушение законодательства Российской Федерации об электроэнергетике	20,000
177		**ФКУ "Центр Государственной инспекции по маломерным судам Министерства Российской Федерации по делам гражданской обороны, чрезвычайным ситуациям и ликвидации последствий стихийных бедствий по Смоленской области"**	**113,375**
177	1 16 43000 01 6000 140	Денежные взыскания (штрафы) за нарушение законодательства Российской Федерации об административных правонарушениях, предусмотренные статьей 20.25 Кодекса Российской Федерации об административных правонарушениях	30,177
177	1 16 90040 04 7000 140	Прочие поступления от денежных взысканий (штрафов) и иных сумм в возмещение ущерба, зачисляемые в бюджеты городских округов	83,198

182		**Управление Федеральной налоговой службы по Смоленской области**	**1 948 915,536**
182	1 01 02000 01 0000 110	Налог на доходы физических лиц:	1 253 006,776
182	1 01 02010 01 1000 110	Налог на доходы физических лиц с доходов, источником которых является налоговый агент, за исключением доходов, в отношении которых исчисление и уплата налога осуществляются в соответствии со статьями 227, 227.1 и 228 Налогового кодекса Российской Федерации	1 237 522,178
182	1 01 02020 01 1000 110	Налог на доходы физических лиц с доходов, полученных от осуществления деятельности физическими лицами, зарегистрированными в качестве индивидуальных предпринимателей, нотариусов, занимающихся частной практикой, адвокатов, учредивших адвокатские кабинеты и других лиц, занимающихся частной практикой в соответствии со статьей 227 Налогового кодекса Российской Федерации	9 896,525
182	1 01 02030 01 1000 110	Налог на доходы физических лиц с доходов, полученных физическими лицами в соответствии со статьей 228 Налогового кодекса Российской Федерации	3 488,296
182	1 01 02040 01 1000 110	Налог на доходы физических лиц в виде фиксированных авансовых платежей с доходов, полученных физическими лицами, являющимися иностранными гражданами, осуществляющими трудовую деятельность по найму на основании патента в соответствии со статьей 227.1 Налогового кодекса Российской Федерации	2 099,777
182	1 05 02000 02 1000 110	Единый налог на вмененный доход для отдельных видов деятельности	299 593,816
182	1 05 03000 01 1000 110	Единый сельскохозяйственный налог	215,135
182	1 05 04010 02 1000 110	Налог, взимаемый в связи с применением патентной системы налогообложения, зачисляемый в бюджеты городских округов	33 683,774
182	1 06 01020 04 1000 110	Налог на имущество физических лиц, взимаемый по ставкам, применяемым к объектам налогообложения, расположенным в границах городских округов	42 395,165
182	1 06 05000 02 1000 110	Налог на игорный бизнес	2 767,124
182	1 06 06032 04 1000 110	Земельный налог с организаций, обладающих земельным участком, расположенным в границах городских округов	200 417,967
182	1 06 06042 04 1000 110	Земельный налог с физических лиц, обладающих земельным участком, расположенным в границах городских округов	51 356,348
182	1 07 01020 01 1000 110	Налог на добычу общераспространенных полезных ископаемых	3 466,830

182	1 08 03010 01 1000 110	Государственная пошлина по делам, рассматриваемым в судах общей юрисдикции, мировыми судьями (за исключением Верховного Суда Российской Федерации)	60 806,481
182	1 09 00000 00 0000 000	ЗАДОЛЖЕННОСТЬ И ПЕРЕРАСЧЕТЫ ПО ОТМЕНЕННЫМ НАЛОГАМ, СБОРАМ И ИНЫМ ОБЯЗАТЕЛЬНЫМ ПЛАТЕЖАМ	61,474
182	1 09 04052 04 2100 110	Земельный налог (по обязательствам, возникшим до 1 января 2006 года), мобилизуемый на территориях городских округов	48,440
182	1 09 06010 02 2100 110	Налог с продаж	10,500
182	1 09 07012 04 2100 110	Налог на рекламу, мобилизуемый на территориях городских округов	0,009
182	1 09 07032 04 1000 110	Целевые сборы с граждан и предприятий, учреждений, организаций на содержание милиции, на благоустройство территорий, на нужды образования и другие цели, мобилизуемые на территориях городских округов	0,059
182	1 09 07052 04 2100 110	Прочие местные налоги и сборы, мобилизуемые на территориях городских округов	2,466
182	1 16 03010 01 6000 140	Денежные взыскания (штрафы) за нарушение законодательства о налогах и сборах, предусмотренные статьями 116, 118, статьей 119.1, пунктами 1 и 2 статьи 120, статьями 125, 126, 128, 129, 129.1, 132, 133, 134, 135, 135.1 Налогового кодекса Российской Федерации	880,138
182	1 16 03030 01 6000 140	Денежные взыскания (штрафы) за административные правонарушения в области налогов и сборов, предусмотренные Кодексом Российской Федерации об административных правонарушениях	108,849
182	1 16 06000 01 6000 140	Денежные взыскания (штрафы) за нарушение законодательства о применении контрольно-кассовой техники при осуществлении наличных денежных расчетов и (или) расчетов с использованием платежных карт	145,639
182	1 16 43000 01 6000 140	Денежные взыскания (штрафы) за нарушение законодательства Российской Федерации об административных правонарушениях, предусмотренные статьей 20.25 Кодекса Российской Федерации об административных правонарушениях	10,020
188		**Управление Министерства внутренних дел Российской Федерации по Смоленской области**	**7 685,518**
188	1 16 08010 01 6000 140	Денежные взыскания (штрафы) за административные правонарушения в области государственного регулирования производства и оборота этилового спирта, алкогольной, спиртосодержащей продукции	565,153

188	1 16 28000 01 6000 140	Денежные взыскания (штрафы) за нарушение законодательства в области обеспечения санитарно-эпидемиологического благополучия человека и законодательства в сфере защиты прав потребителей	148,705
188	1 16 30013 01 6000 140	Денежные взыскания (штрафы) за нарушение правил перевозки крупногабаритных и тяжеловесных грузов по автомобильным дорогам общего пользования местного значения городских округов	42,000
188	1 16 30030 01 6000 140	Прочие денежные взыскания (штрафы) за правонарушения в области дорожного движения	406,430
188	1 16 43000 01 6000 140	Денежные взыскания (штрафы) за нарушение законодательства Российской Федерации об административных правонарушениях, предусмотренные статьей 20.25 Кодекса Российской Федерации об административных правонарушениях	1 825,839
188	1 16 90040 04 6000 140	Прочие поступления от денежных взысканий (штрафов) и иных сумм в возмещение ущерба, зачисляемые в бюджеты городских округов	4 697,391
192		**Управление Федеральной миграционной службы по Смоленской области**	**611,318**
192	1 16 43000 01 6000 140	Денежные взыскания (штрафы) за нарушение законодательства Российской Федерации об административных правонарушениях, предусмотренные статьей 20.25 Кодекса Российской Федерации об административных правонарушениях	600,862
192	1 16 90040 04 6000 140	Прочие поступления от денежных взысканий (штрафов) и иных сумм в возмещение ущерба, зачисляемые в бюджеты городских округов	10,456
318		**Управление Министерства юстиции Российской Федерации по Смоленской области**	**52,000**
318	1 16 90040 04 6000 140	Прочие поступления от денежных взысканий (штрафов) и иных сумм в возмещение ущерба, зачисляемые в бюджеты городских округов	52,000
321		**Управление Федеральной службы государственой регистрации, кадастра и картографии по Смоленской области**	**592,315**
321	1 16 25060 01 6000 140	Денежные взыскания (штрафы) за нарушение земельного законодательства	492,015
321	1 16 90040 04 6000 140	Прочие поступления от денежных взысканий (штрафов) и иных сумм в возмещение ущерба, зачисляемые в бюджеты городских округов	100,300
415		**Прокуратура Смоленской области**	**77,721**
415	1 16 90040 04 6000 140	Прочие поступления от денежных взысканий (штрафов) и иных сумм в возмещение ущерба, зачисляемые в бюджеты городских округов	77,721

498		**Центральное управление Федеральной службы по экологическому, технологическому и атомному надзору**	**9 432,386**
498	1 16 41000 01 6000 140	Денежные взыскания (штрафы) за нарушение законодательства Российской Федерации об электроэнергетике	1 192,706
498	1 16 45000 01 6000 140	Денежные взыскания (штрафы) за нарушения законодательства Российской Федерации о промышленной безопасности	8 249,680
498	1 16 90040 04 6000 140	Прочие поступления от денежных взысканий (штрафов) и иных сумм в возмещение ущерба, зачисляемые в бюджеты городских округов	-10,000
807		**Департамент Смоленской области по природным ресурсам и экологии**	**7 562,743**
807	1 16 90040 04 0000 140	Прочие поступления от денежных взысканий (штрафов) и иных сумм в возмещение ущерба, зачисляемые в бюджеты городских округов	7 562,743
814		**Департамент экономического развития Смоленской области**	**1 135,000**
814	1 16 08010 01 0001 140	Денежные взыскания (штрафы) за административные правонарушения в области государственного регулирования производства и оборота этилового спирта, алкогольной, спиртосодержащей продукции	1 135,000
816		**Департамент имущественных и земельных отношений Смоленской области**	**52 124,439**
816	1 11 05012 04 0100 120	Доходы, получаемые в виде арендной платы за земельные участки, государственная собственность на которые не разграничена и которые расположены в границах городских округов, а также средства от продажи права на заключение договоров аренды указанных земельных участков	16 406,180
816	1 14 06012 04 0000 430	Доходы от продажи земельных участков, государственная собственность на которые не разграничена и которые расположены в границах городских округов	35 718,259
819		**Главное Управление ветеринарии Смоленской области**	**157,578**
819	1 16 90040 04 0000 140	Прочие поступления от денежных взысканий (штрафов) и иных сумм в возмещение ущерба, зачисляемые в бюджеты городских округов	157,578
820		**Департамент Смоленской области по охране, контролю и регулированию использования лесного хозяйства, объектов животного мира и среды их обитания**	**930,445**
820	1 16 25030 01 0000 140	Денежные взыскания (штрафы) за нарушение законодательства Российской Федерации об охране и использовании животного мира	930,445
831		**Департамент государственного строительного и технического надзора Смоленской области**	**317,850**

831	1 16 90040 04 0000 140	Прочие поступления от денежных взысканий (штрафов) и иных сумм в возмещение ущерба, зачисляемые в бюджеты городских округов	317,850
901		**Финансово-казначейское управление Администрации города Смоленска**	**197,391**
901	1 16 33040 04 6000 140	Денежные взыскания (штрафы) за нарушение законодательства Российской Федерации о контрактной системе в сфере закупок товаров, работ, услуг для обеспечения государственных и муниципальных нужд для нужд городских округов	159,225
901	1 17 05040 04 0000 180	Прочие неналоговые доходы бюджетов городских округов	38,166
902		**Администрация города Смоленска**	**329 210,421**
902	1 11 01040 04 0000 120	Доходы в виде прибыли, приходящейся на доли в уставных (складочных) капиталах хозяйственных товариществ и обществ, или дивидендов по акциям, принадлежащим городским округам	158,316
902	1 11 05012 04 0100 120	Доходы, получаемые в виде арендной платы за земельные участки, государственная собственность на которые не разграничена и которые расположены в границах городских округов, а также средства от продажи права на заключение договоров аренды указанных земельных участков	105 674,246
902	1 11 05024 04 0100 120	Доходы, получаемые в виде арендной платы, а также средства от продажи права на заключение договоров аренды за земли, находящиеся в собственности городских округов (за исключением земельных участков муниципальных бюджетных и автономных учреждений)	30 574,800
902	1 11 05074 04 1001 120	Доходы от сдачи в аренду имущества, составляющего казну городских округов (за исключением земельных участков)	100 884,042
902	1 11 05074 04 1002 120	Доходы от предоставления муниципального жилого фонда по договорам найма	19 177,554
902	1 11 05074 04 1003 120	Плата за наем жилого помещения муниципального жилищного фонда города Смоленска коммерческого использования	17,233
902	1 11 05324 04 1000 120	Плата по соглашениям об установлении сервитута, заключенным органами местного самоуправления городских округов, государственными или муниципальными предприятиями либо государственными или муниципальными учреждениями в отношении земельных участков, находящихся в собственности городских округов	0,028

902	1 11 07014 04 0000 120	Доходы от перечисления части прибыли, остающейся после уплаты налогов и иных обязательных платежей муниципальных унитарных предприятий, созданных городскими округами	3 839,474
902	1 13 01994 04 0000 130	Прочие доходы от оказания платных услуг (работ) получателями средств бюджетов городских округов	4 152,612
902	1 13 02994 04 0000 130	Прочие доходы от компенсации затрат бюджетов городских округов	65,647
902	1 14 01040 04 0000 410	Доходы от продажи квартир, находящихся в собственности городских округов	2 070,000
902	1 14 02042 04 0000 440	Доходы от реализации имущества, находящегося в оперативном управлении учреждений, находящихся в ведении органов управления городских округов (за исключением имущества муниципальных бюджетных и автономных учреждений), в части реализации материальных запасов по указанному имуществу	15,337
902	1 14 02043 04 1000 410	Доходы от реализации иного имущества, находящегося в собственности городских округов (за исключением имущества муниципальных бюджетных и автономных учреждений, а также имущества муниципальных унитарных предприятий, в том числе казенных), в части реализации основных средств по указанному имуществу	39 232,400
902	1 14 06012 04 0000 430	Доходы от продажи земельных участков, государственная собственность на которые не разграничена и которые расположены в границах городских округов	17 322,344
902	1 14 06024 04 0000 430	Доходы от продажи земельных участков, находящихся в собственности городских округов (за исключением земельных участков муниципальных бюджетных и автономных учреждений)	513,036
902	1 14 06312 04 0000 430	Плата за увеличение площади земельных участков, находящихся в частной собственности, в результате перераспределения таких земельных участков и земель (или) земельных участков, государственная собственность на которые не разграничена и которые расположены в границах городских округов	4 132,695
902	1 16 21040 04 0000 140	Денежные взыскания (штрафы) и иные суммы, взыскиваемые с лиц, виновных в совершении преступлений, и в возмещение ущерба имуществу, зачисляемые в бюджеты городских округов	968,328
902	1 16 23041 04 0000 140	Доходы от возмещения ущерба при возникновении страховых случаев по обязательному страхованию гражданской ответственности, когда выгодоприобретателями выступают получатели средств бюджетов городских округов	242,479
902	1 16 90040 04 0000 140	Прочие поступления от денежных взысканий (штрафов) и иных сумм в возмещение ущерба, зачисляемые в бюджеты городских округов	145,213

902	1 17 01040 04 0000 180	Невыясненные поступления, зачисляемые в бюджеты городских округов	3,529
902	1 17 05040 04 0000 180	Прочие неналоговые доходы бюджетов городских округов	21,108
903		**Администрация Ленинского района города Смоленска**	**238,781**
903	1 13 02994 04 0000 130	Прочие доходы от компенсации затрат бюджетов городских округов	41,835
903	1 16 51020 02 0000 140	Денежные взыскания (штрафы), установленные законами субъектов Российской Федерации за несоблюдение муниципальных правовых актов, зачисляемые в бюджеты городских округов	196,946
904		**Администрация Заднепровского района города Смоленска**	**164,055**
904	1 13 02994 04 0000 130	Прочие доходы от компенсации затрат бюджетов городских округов	73,709
904	1 16 32000 04 0000 140	Денежные взыскания, налагаемые в возмещение ущерба, причиненного в результате незаконного или нецелевого использования бюджетных средств (в части бюджетов городских округов)	4,090
904	1 16 51020 02 0000 140	Денежные взыскания (штрафы), установленные законами субъектов Российской Федерации за несоблюдение муниципальных правовых актов, зачисляемые в бюджеты городских округов	86,256
905		**Администрация Промышленного района города Смоленска**	**792,922**
905	1 13 02994 04 0000 130	Прочие доходы от компенсации затрат бюджетов городских округов	63,805
905	1 16 33040 04 6000 140	Денежные взыскания (штрафы) за нарушение законодательства Российской Федерации о контрактной системе в сфере закупок товаров, работ, услуг для обеспечения государственных и муниципальных нужд для нужд городских округов	10,082
905	1 16 51020 02 0000 140	Денежные взыскания (штрафы), установленные законами субъектов Российской Федерации за несоблюдение муниципальных правовых актов, зачисляемые в бюджеты городских округов	719,035
906		**Управление жилищно-коммунального хозяйства Администрации города Смоленска**	**-153,391**
906	1 13 02994 04 0000 130	Прочие доходы от компенсации затрат бюджетов городских округов	22,511
906	1 16 90040 04 0000 140	Прочие поступления от денежных взысканий (штрафов) и иных сумм в возмещение ущерба, зачисляемые в бюджеты городских округов	41,426
906	1 17 01040 04 0000 180	Невыясненные поступления, зачисляемые в бюджеты городских округов	-220,613
906	1 17 05040 04 0000 180	Прочие неналоговые доходы бюджетов городских округов	3,285

907		**Управление образования и молодежной политики Администрации города Смоленска**	**0,000**
908		**Управление культуры Администрации города Смоленска**	**0,041**
908	1 17 01040 04 0000 180	Невыясненные поступления, зачисляемые в бюджеты городских округов	0,041
910		**Комитет по физической культуре и спорту Администрации города Смоленска**	**41,287**
910	1 13 02994 04 0000 130	Прочие доходы от компенсации затрат бюджетов городских округов	41,285
910	1 17 01040 04 0000 180	Невыясненные поступления, зачисляемые в бюджеты городских округов	0,002
916		**Управление архитектуры и градостроительства Администрации города Смоленска**	**888,708**
916	1 08 07150 01 1000 110	Государственная пошлина за выдачу разрешения на установку рекламной конструкции	355,300
916	1 13 01994 04 0000 130	Прочие доходы от оказания платных услуг (работ) получателями средств бюджетов городских округов	70,283
916	1 13 02994 04 0000 130	Прочие доходы от компенсации затрат бюджетов городских округов	356,280
916	1 16 90040 04 0000 140	Прочие поступления от денежных взысканий (штрафов) и иных сумм в возмещение ущерба, зачисляемые в бюджеты городских округов	28,113
916	1 17 05040 04 0000 180	Прочие неналоговые доходы бюджетов городских округов	78,732
923		**Управление дорожного хозяйства Администрации города Смоленска**	**402,703**
923	1 08 07173 01 1000 110	Государственная пошлина за выдачу органом местного самоуправления городского округа специального разрешения на движение по автомобильным дорогам транспортных средств, осуществляющих перевозки опасных, тяжеловесных и (или) крупногабаритных грузов, зачисляемая в бюджеты городских округов	154,800
923	1 16 37030 04 0000 140	Поступление сумм в возмещение вреда, причиняемого автомобильным дорогам местного значения транспортными средствами, осуществляющими перевозки тяжеловесных и (или) крупногабаритных грузов, зачисляемые в бюджеты городских округов	247,903

Приложение 5
к решению ___ сессии Смоленского
городского Совета V созыва
от _____ № _____

Безвозмездные поступления в бюджет города Смоленска в 2015 году

тыс.руб.

Код бюджетной классификации	Наименование кода дохода бюджета	Сумма доходов	Исполнено в 2015 году	% исполнения
1	2	3	4	5
2 00 00000 00 0000 000	БЕЗВОЗМЕЗДНЫЕ ПОСТУПЛЕНИЯ	**2 015 034,965**	**2 613 324,884**	**129,7**
2 02 00000 00 0000 000	Безвозмездные поступления от других бюджетов бюджетной системы Российской Федерации	2 016 080,469	2 614 034,942	129,7
2 02 01000 00 0000 151	Дотации бюджетам субъектов Росийской Федерации и муниципальных образований	**23 807,000**	**607 249,985**	**2550,7**
2 02 01001 00 0000 151	Дотации на выравнивание бюджетной обеспеченности	23 807,000	23 661,985	99,4
2 02 01001 04 0000 151	Дотации бюджетам городских округов на выравнивание бюджетной обеспеченности	23 807,000	23 661,985	99,4
2 02 01003 00 0000 151	Дотации бюджетам на поддержку мер по обеспечению сбалансированности бюджетов	0,000	583 588,000	0,0
2 02 01003 04 0000 151	Дотации бюджетам городских округов на поддержку мер по обеспечению сбалансированности бюджетов	0,000	583 588,000	0,0
2 02 02000 00 0000 151	Субсидии бюджетам бюджетной системы Российской Федерации (межбюджетные субсидии)	**184 232,689**	**190 635,206**	**103,5**
2 02 02204 00 0000 151	Субсидии бюджетам на модернизацию региональных систем дошкольного образования	**12 930,000**	**12 930,000**	**100,0**
2 02 02204 04 0000 151	Субсидии бюджетам городских округов на модернизацию региональных систем дошкольного образования	12 930,000	12 930,000	100,0

2 02 02051 00 0000 151	Субсидии бюджетам на реализацию федеральных целевых программ	**24 999,349**	**22 692,696**	**90,8**
2 02 02051 04 0000 151	Субсидии бюджетам городских округов на реализацию федеральных целевых программ	24 999,349	22 692,696	90,8
2 02 02088 00 0000 151	Субсидии бюджетам муниципальных образований на обеспечение мероприятий по капитальному ремонту многоквартирных домов, переселению граждан из аварийного жилищного фонда и модернизации систем коммунальной инфраструктуры за счет средств, поступивших от государственной корпорации - Фонда содействия реформированию жилищно– коммунального хозяйства	**17 285,749**	**15 712,899**	**90,9**
2 02 02088 04 0000 151	Субсидии бюджетам городских округов на обеспечение мероприятий по капитальному ремонту многоквартирных домов, переселению граждан из аварийного жилищного фонда и модернизации систем коммунальной инфраструктуры за счет средств, поступивших от государственной корпорации - Фонда содействия реформированию жилищно–коммунального хозяйства	17 285,749	15 712,899	90,9
2 02 02088 04 0002 151	Субсидии бюджетам городских округов на обеспечение мероприятий по переселению граждан из аварийного жилищного фонда за счет средств, поступивших от государственной корпорации - Фонда содействия реформированию жилищно– коммунального хозяйства	17 285,749	15 712,899	90,9

2 02 02089 00 0000 151	Субсидии бюджетам муниципальных образований на обеспечение мероприятий по капитальному ремонту многоквартирных домов, переселению граждан из аварийного жилищного фонда и модернизации систем коммунальной инфраструктуры за счет средств бюджетов	**9 198,382**	**8 307,720**	**90,3**
2 02 02089 04 0000 151	Субсидии бюджетам городских округов на обеспечение мероприятий по капитальному ремонту многоквартирных домов, переселению граждан из аварийного жилищного фонда и модернизации систем коммунальной инфраструктуры за счет средств бюджетов	9 198,382	8 307,720	90,3
2 02 02089 04 0002 151	Субсидии бюджетам городских округов на обеспечение мероприятий по переселению граждан из аварийного жилищного фонда за счет средств бюджетов	9 198,382	8 307,720	90,3
2 02 02999 00 0000 151	Прочие субсидии	**119 819,209**	**130 991,891**	**109,3**
2 02 02999 04 0000 151	Прочие субсидии бюджетам городских округов	119 819,209	130 991,891	**109,3**
2 02 03000 00 0000 151	Субвенции бюджетам субъектов Российской Федерации и муниципальных образований	**1 807 938,630**	**1 816 047,601**	**100,4**
2 02 03003 00 0000 151	Субвенции бюджетам на государственную регистрацию актов гражданского состояния	**10 326,930**	**10 326,930**	**100,0**
2 02 03003 04 0000 151	Субвенции бюджетам городских округов на государственную регистрацию актов гражданского состояния	10 326,930	10 326,930	100,0
2 02 03024 00 0000 151	Субвенции местным бюджетам на выполнение передаваемых полномочий субъектов Российской Федерации	**1 742 072,700**	**1 771 639,921**	**101,7**
2 02 03024 04 0000 151	Субвенции бюджетам городских округов на выполнение передаваемых полномочий субъектов Российской Федерации	1 742 072,700	1 771 639,921	101,7

2 02 03119 00 0000 151	Субвенции бюджетам муниципальных образований на предоставление жилых помещений детям-сиротам и детям, оставшимся без попечения родителей, лицам из их числа по договорам найма специализированных жилых помещений	**55 539,000**	**34 080,750**	**61,4**
2 02 03119 04 0000 151	Субвенции бюджетам городских округов на предоставление жилых помещений детям-сиротам и детям, оставшимся без попечения родителей, лицам из их числа по договорам найма специализированных жилых помещений	55 539,000	34 080,750	61,4
2 02 04000 00 0000 151	Иные межбюджетные трансферты	**102,150**	**102,150**	**100,0**
2 02 04025 00 0000 151	Межбюджетные трансферты, передаваемые бюджетам на комплектование книжных фондов библиотек муниципальных образований и государственных библиотек городов Москвы и Санкт-Петербурга	**102,150**	**102,150**	**100,0**
2 02 04025 04 0000 151	Межбюджетные трансферты, передаваемые бюджетам городских округов на комплектование книжных фондов библиотек муниципальных образований	102,150	102,150	100,0
2 07 00000 00 0000 000	Прочие безвозмездные поступления	**80,000**	**80,000**	**100,0**
2 07 04000 04 0000 180	Прочие безвозмездные поступления в бюджеты городских округов	80,000	80,000	100,0
2 07 04050 04 0000 180	Прочие безвозмездные поступления в бюджеты городских округов	80,000	80,000	100,0
2 18 00000 00 0000 180	Доходы бюджетов бюджетной системы Российской Федерации от возврата организациями остатков субсидий прошлых лет	**2 869,233**	**3 204,678**	**111,7**
2 18 04000 04 0000 180	Доходы бюджетов городских округов от возврата организациями остатков субсидий прошлых лет	2 869,233	3 204,678	111,7

2 18 04010 04 0000 180	Доходы бюджетов городских округов от возврата бюджетными учреждениями остатков субсидий прошлых лет	*2 648,620*	2 648,620	100,0
2 18 04030 04 0000 180	Доходы бюджетов городских округов от возврата иными организациями остатков субсидий прошлых лет	*220,613*	556,058	252,1
2 19 00000 00 0000 000	Возврат остатков субсидий, субвенций и иных межбюджетных трансфертов, имеющих целевое назначение, прошлых лет	**-3 994,737**	**-3 994,736**	**100,0**
2 19 04000 04 0000 151	Возврат остатков субсидий, субвенций и иных межбюджетных трансфертов, имеющих целевое назначение, прошлых лет из бюджетов городских округов	-3 994,737	-3 994,736	100,0

Приложение 6
к решению ___ сессии Смоленского
городского Совета V созыва
от _____ № _____

Безвозмездные поступления в бюджет города Смоленска по кодам классификации доходов бюджета за 2015 год

тыс.руб.

Код бюджетной классификации Российской Федерации		Наименование главного администратора доходов местного бюджета	Исполнено в 2015 году
главного администратора доходов	доходов местного бюджета		
1	2	3	4
900		**Смоленский городской Совет**	**0,000**
901		**Финансово-казначейское управление Администрации города Смоленска**	**607 249,986**
901	2 02 01001 04 0000 151	Дотации бюджетам городских округов на выравнивание бюджетной обеспеченности	23 661,986
901	2 02 01003 04 0000 151	Дотации бюджетам городских округов на поддержку мер по обеспечению сбалансированности бюджетов	583 588,000
902		**Администрация города Смоленска**	**61 567,746**
902	2 02 02051 04 0000 151	Субсидии бюджетам городских округов на реализацию федеральных целевых программ	15 444,166
902	2 02 02999 04 0000 151	Прочие субсидии бюджетам городских округов	4 805,200
902	2 02 03003 04 0000 151	Субвенции бюджетам городских округов на государственную регистрацию актов гражданского состояния	10 326,930
902	2 02 03119 04 0000 151	Субвенции бюджетам городских округов на обеспечение предоставления жилых помещений детям-сиротам и детям, оставшимся без попечения родителей, лицам из их числа по договорам найма специализированных жилых помещений	34 080,750
902	2 19 04000 04 0000 151	Возврат остатков субсидий, субвенций и иных межбюджетных трансфертов, имеющих целевое назначение, прошлых лет из бюджетов городских округов	-3 089,300
903		**Администрация Ленинского района города Смоленска**	**1 272,000**
903	2 02 02999 04 0000 151	Прочие субсидии бюджетам городских округов	10,000

903	2 02 03024 04 0006 151	Субвенции бюджетам городских округов на выполнение передаваемых полномочий субъектов Российской Федерации	1 262,000
904		**Администрация Заднепровского района города Смоленска**	**1 261,900**
904	2 02 03024 04 0006 151	Субвенции бюджетам городских округов на выполнение передаваемых полномочий субъектов Российской Федерации	1 261,900
905		**Администрация Промышленного района города Смоленска**	**1 262,100**
905	2 02 03024 04 0006 151	Субвенции бюджетам городских округов на выполнение передаваемых полномочий субъектов Российской Федерации	1 262,100
906		**Управление жилищно-коммунального хозяйства Администрации города Смоленска**	**24 674,776**
906	2 02 02088 04 0002 151	Субсидии бюджетам городских округов на обеспечение мероприятий по переселению граждан из аварийного жилищного фонда за счет средств, поступивших от государственной корпорации - Фонда содействия реформированию жилищно– коммунального хозяйства	15 712,899
906	2 02 02089 04 0002 151	Субсидии бюджетам городских округов на обеспечение мероприятий по переселению граждан из аварийного жилищного фонда за счет средств бюджетов	8 307,719
906	2 02 03024 04 0000 151	Субвенции бюджетам городских округов на выполнение передаваемых полномочий субъектов Российской Федерации	318,272
906	2 18 04030 04 0000 180	Доходы бюджетов городских округов от возврата иными организациями остатков субсидий прошлых лет	556,058
906	2 19 04000 04 0000 151	Возврат остатков субсидий, субвенций и иных межбюджетных трансфертов, имеющих целевое назначение, прошлых лет из бюджетов городских округов	-220,172
907		**Управление образования и молодежной политики Администрации города Смоленска**	**1 729 220,622**
907	2 02 02051 04 0000 151	Субсидии бюджетам городских округов на реализацию федеральных целевых программ	4 924,250
907	2 02 02204 04 0000 151	Субсидии бюджетам городских округов на модернизацию региональных систем дошкольного образования	12 930,000
907	2 02 02999 04 0000 151	Прочие субсидии бюджетам городских округов	20 522,993
907	2 02 03024 04 0000 151	Субвенции бюджетам городских округов на выполнение передаваемых полномочий субъектов Российской Федерации	1 690 696,448

907	2 07 04050 04 0000 180	Прочие безвозмездные поступления в бюджеты городских округов	80,000
907	2 18 04010 04 0000 180	Доходы бюджетов городских округов от возврата бюджетными учреждениями остатков субсидий прошлых лет	98,530
907	2 19 04000 04 0000 151	Возврат остатков субсидий, субвенций и иных межбюджетных трансфертов, имеющих целевое назначение, прошлых лет из бюджетов городских округов	-31,599
908		**Управление культуры Администрации города Смоленска**	**5 418,415**
908	2 02 02999 04 0000 151	Прочие субсидии бюджетам городских округов	2 766,175
908	2 18 04010 04 0000 180	Доходы бюджетов городских округов от возврата бюджетными учреждениями остатков субсидий прошлых лет	2 550,090
908	2 02 04025 04 0000 151	Межбюджетные трансферты, передаваемые бюджетам городских округов на комплектование книжных фондов библиотек муниципальных образований	102,150
910		**Комитет по физической культуре и спорту Администрации города Смоленска**	**0,000**
910	2 02 02999 04 0000 151	Прочие субсидии бюджетам городских округов	
910	2 18 04010 04 0000 180	Доходы бюджетов городских округов от возврата бюджетными учреждениями остатков субсидий прошлых лет	
916		**Управление архитектуры и градостроительства Администрации города Смоленска**	**103 636,282**
916	2 02 02051 04 0000 151	Субсидии бюджетам городских округов на реализацию федеральных целевых программ	2 324,279
916	2 02 02999 04 0000 151	Прочие субсидии бюджетам городских округов	101 837,506
916	2 19 04000 04 0000 151	Возврат остатков субсидий, субвенций и иных межбюджетных трансфертов, имеющих целевое назначение, прошлых лет из бюджетов городских округов	-525,503
922		**Управление опеки и попечительства Администрации города Смоленска**	**76 711,040**
922	2 02 03024 04 0000 151	Субвенции бюджетам городских округов на выполнение передаваемых полномочий субъектов Российской Федерации	76 839,200
922	2 19 04000 04 0000 151	Возврат остатков субсидий, субвенций и иных межбюджетных трансфертов, имеющих целевое назначение, прошлых лет из бюджетов городских округов	-128,160
923		**Управление дорожного хозяйства Администрации города Смоленска**	**1 050,017**
923	2 02 02999 04 0000 151	Прочие субсидии бюджетам городских округов	1 050,017

Приложение 7
к решению ___ сессии Смоленского
городского Совета V созыва
от _____ № _____

Бюджетные ассигнования из бюджета города Смоленска по разделам и подразделам классификации расходов бюджетов Российской Федерации за 2015 год

тыс.руб.

Наименование	Раздел, подраздел	Целевая статья расходов	Вид расходов	Утвержденный план	Исполнение	Процент исполнения
1	2	3	4	5	6	7
ОБЩЕГОСУДАРСТВЕННЫЕ ВОПРОСЫ	**0100**			**518 600,274**	**474 510,373**	**91,5**
Функционирование высшего должностного лица субъекта Российской Федерации и муниципального образования	**0102**			**2 652,471**	**2 603,993**	**98,2**
Руководство и управление в сфере установленных функций органов государственной власти субъектов Российской Федерации и органов местного самоуправления	**0102**	**7100000**		**2 652,471**	**2 603,993**	**98,2**
Глава муниципального образования	**0102**	**7110000**		**2 652,471**	**2 603,993**	**98,2**
Расходы по оплате труда работников органов местного самоуправления	**0102**	**7110011**		**2 652,471**	**2 603,993**	**98,2**
Фонд оплаты труда государственных (муниципальных) органов и взносы по обязательному социальному страхованию	0102	7110011	121	2 652,471	2 603,993	98,2
Функционирование законодательных (представительных) органов государственной власти и представительных органов муниципальных образований	**0103**			**58 476,894**	**49 910,031**	**85,4**

Руководство и управление в сфере установленных функций органов государственной власти субъектов Российской Федерации и органов местного самоуправления	**0103**	**7100000**		**58 476,894**	**49 910,031**	**85,4**
Центральный аппарат	**0103**	**7120000**		**34 795,444**	**29 751,529**	**85,5**
Расходы по оплате труда работников органов местного самоуправления	**0103**	**7120011**		**25 980,395**	**25 262,480**	**97,2**
Фонд оплаты труда государственных (муниципальных) органов и взносы по обязательному социальному страхованию	0103	7120011	121	25 980,395	25 262,480	97,2
Расходы на содержание органов местного самоуправления (за исключением расходов по оплате труда)	**0103**	**7120018**		**8 815,049**	**4 489,049**	**50,9**
Иные выплаты персоналу государственных (муниципальных) органов, за исключением фонда оплаты труда	0103	7120018	122	506,634	370,646	73,2
Закупка товаров, работ, услуг в сфере информационно-коммуникационных технологий	0103	7120018	242	2 952,950	2 151,996	72,9
Прочая закупка товаров, работ и услуг для обеспечения государственных (муниципальных) нужд	0103	7120018	244	5 195,683	1 807,462	34,8
Уплата налога на имущество организаций и земельного налога	0103	7120018	851	9,782	8,945	91,4
Взносы в международные организации	0103	7120018	862	150,000	150,000	100,0
Депутаты представительного органа муниципального образования	**0103**	**7140000**		**23 296,020**	**19 831,301**	**85,1**
Расходы по оплате труда работников органов местного самоуправления	**0103**	**7140011**		**1 557,020**	**1 541,694**	**99,0**
Фонд оплаты труда государственных (муниципальных) органов и взносы по обязательному социальному страхованию	0103	7140011	121	1 557,020	1 541,694	99,0

Расходы на содержание органов местного самоуправления (за исключением расходов по оплате труда)	**0103**	**7140018**		**21 739,000**	**18 289,607**	**84,1**
Иные выплаты персоналу государственных (муниципальных) органов, за исключением фонда оплаты труда	0103	7140018	122	4 131,000	2 189,536	53,0
Иные выплаты, за исключением фонда оплаты труда государственных (муниципальных) органов, лицам, привлекаемым согласно законодательству для выполнения отдельных полномочий	0103	7140018	123	17 608,000	16 100,071	91,4
Руководитель представительного органа муниципального образования	**0103**	**7150000**		**385,430**	**327,201**	**84,9**
Расходы по оплате труда работников органов местного самоуправления	**0103**	**7150011**		**385,430**	**327,201**	**84,9**
Фонд оплаты труда государственных (муниципальных) органов и взносы по обязательному социальному страхованию	0103	7150011	121	385,430	327,201	84,9
Функционирование Правительства Российской Федерации, высших исполнительных органов государственной власти субъектов Российской Федерации, местных администраций	**0104**			**205 285,157**	**200 645,882**	**97,7**
Ведомственная целевая программа "Информатизация Администрации города Смоленска на 2014-2016 годы"	**0104**	**2100000**		**7 718,661**	**6 750,596**	**87,5**
Расходы, направленные на развитие информационно-технологической инфраструктуры информационной системы Администрации города Смоленска	**0104**	**2102009**		**6 700,642**	**6 278,333**	**93,7**

Закупка товаров, работ, услуг в сфере информационно-коммуникационных технологий	0104	2102009	242	6 700,642	6 278,333	93,7
Расходы, направленные на развитие геоинформационной системы Администрации города Смоленска	**0104**	**2102010**		**114,900**	**0,000**	**0,0**
Закупка товаров, работ, услуг в сфере информационно-коммуникационных технологий	0104	2102010	242	114,900	0,000	0,0
Расходы, направленные на формирование "электронного муниципалитета" в рамках Администрации города Смоленска	**0104**	**2102011**		**813,119**	**472,262**	**58,1**
Закупка товаров, работ, услуг в сфере информационно-коммуникационных технологий	0104	2102011	242	813,119	472,262	58,1
Расходы, направленные на развитие системы технической защиты информации в Администрации города Смоленска	**0104**	**2102012**		**90,000**	**0,000**	**0,0**
Закупка товаров, работ, услуг в сфере информационно-коммуникационных технологий	0104	2102012	242	90,000	0,000	0,0
Руководство и управление в сфере установленных функций органов государственной власти субъектов Российской Федерации и органов местного самоуправления	**0104**	**7100000**		**197 496,496**	**193 855,286**	**98,2**
Центральный аппарат	**0104**	**7120000**		**195 449,087**	**191 807,877**	**98,1**
Расходы по оплате труда работников органов местного самоуправления	**0104**	**7120011**		**176 101,631**	**175 942,955**	**99,9**
Фонд оплаты труда государственных (муниципальных) органов и взносы по обязательному социальному страхованию	0104	7120011	121	176 101,631	175 942,955	99,9
Расходы на содержание органов местного самоуправления (за исключением расходов по оплате труда)	**0104**	**7120018**		**15 561,455**	**12 078,921**	**77,6**

Иные выплаты персоналу государственных (муниципальных) органов, за исключением фонда оплаты труда	0104	7120018	122	122,942	50,996	41,5
Закупка товаров, работ, услуг в сфере информационно-коммуникационных технологий	0104	7120018	242	5 122,047	3 926,430	76,7
Прочая закупка товаров, работ и услуг для обеспечения государственных (муниципальных) нужд	0104	7120018	244	9 503,006	7 475,011	78,7
Уплата налога на имущество организаций и земельного налога	0104	7120018	851	378,735	308,010	81,3
Уплата прочих налогов, сборов	0104	7120018	852	179,725	149,056	82,9
Уплата иных платежей	0104	7120018	853	255,000	169,418	66,4
Реализация государственных полномочий по созданию административных комиссий в муниципальных районах и городских округах Смоленской области в целях привлечения к административной ответственности	**0104**	**7128090**		**1 372,000**	**1 372,000**	**100,0**
Фонд оплаты труда государственных (муниципальных) органов и взносы по обязательному социальному страхованию	0104	7128090	121	1 252,476	1 252,476	100,0
Прочая закупка товаров, работ и услуг для обеспечения государственных (муниципальных) нужд	0104	7128090	244	119,524	119,524	100,0
Создание и организация деятельности комиссий по делам несовершеннолетних и защите их прав	**0104**	**7128091**		**2 414,000**	**2 414,000**	**100,0**
Фонд оплаты труда государственных (муниципальных) органов и взносы по обязательному социальному страхованию	0104	7128091	121	2 206,100	2 206,100	100,0
Закупка товаров, работ, услуг в сфере информационно-коммуникационных технологий	0104	7128091	242	73,897	73,897	100,0

Прочая закупка товаров, работ и услуг для обеспечения государственных (муниципальных) нужд	0104	7128091	244	134,003	134,003	100,0
Глава местной администрации (исполнительно-распорядительного органа муниципального образования)	**0104**	**7130000**		**2 047,409**	**2 047,409**	**100,0**
Расходы по оплате труда работников органов местного самоуправления	**0104**	**7130011**		**2 047,409**	**2 047,409**	**100,0**
Фонд оплаты труда государственных (муниципальных) органов и взносы по обязательному социальному страхованию	0104	7130011	121	2 047,409	2 047,409	100,0
Выполнение других обязательств муниципального образования	**0104**	**7200000**		**70,000**	**40,000**	**57,1**
Оплата судебных решений и исполнительных листов	**0104**	**7200021**		**70,000**	**40,000**	**57,1**
Исполнение судебных актов Российской Федерации и мировых соглашений по возмещению вреда, причиненного в результате незаконных действий (бездействия) органов государственной власти (государственных органов), органов местного самоуправления либо должностных лиц этих органов, а также в результате деятельности казенных учреждений	0104	7200021	831	70,000	40,000	57,1
Обеспечение деятельности финансовых, налоговых и таможенных органов и органов финансового (финансово-бюджетного) надзора	**0106**			**24 464,060**	**23 677,932**	**96,8**
Ведомственная целевая программа "Информатизация Администрации города Смоленска на 2014-2016 годы"	**0106**	**2100000**		**4 000,000**	**3 927,726**	**98,2**
Расходы, направленные на развитие информационно-технологической инфраструктуры информационной системы Администрации города Смоленска	**0106**	**2102009**		**200,000**	**170,406**	**85,2**

Закупка товаров, работ, услуг в сфере информационно-коммуникационных технологий	0106	2102009	242	200,000	170,406	85,2
Расходы, направленные на формирование "электронного муниципалитета" в рамках Администрации города Смоленска	**0106**	**2102011**		**3 700,000**	**3 666,170**	**99,1**
Закупка товаров, работ, услуг в сфере информационно-коммуникационных технологий	0106	2102011	242	3 700,000	3 666,170	99,1
Расходы, направленные на развитие системы технической защиты информации в Администрации города Смоленска	**0106**	**2102012**		**100,000**	**91,150**	**91,2**
Закупка товаров, работ, услуг в сфере информационно-коммуникационных технологий	0106	2102012	242	100,000	91,150	91,2
Руководство и управление в сфере установленных функций органов государственной власти субъектов Российской Федерации и органов местного самоуправления	**0106**	**7100000**		**20 464,060**	**19 750,206**	**96,5**
Центральный аппарат	**0106**	**7120000**		**20 464,060**	**19 750,206**	**96,5**
Расходы по оплате труда работников органов местного самоуправления	**0106**	**7120011**		**18 364,480**	**18 356,346**	**100,0**
Фонд оплаты труда государственных (муниципальных) органов и взносы по обязательному социальному страхованию	0106	7120011	121	18 364,480	18 356,346	100,0
Расходы на содержание органов местного самоуправления (за исключением расходов по оплате труда)	**0106**	**7120018**		**2 099,580**	**1 393,860**	**66,4**
Иные выплаты персоналу государственных (муниципальных) органов, за исключением фонда оплаты труда	0106	7120018	122	10,000	0,982	9,8
Закупка товаров, работ, услуг в сфере информационно-коммуникационных технологий	0106	7120018	242	1 453,000	1 157,578	79,7

Прочая закупка товаров, работ и услуг для обеспечения государственных (муниципальных) нужд	0106	7120018	244	601,580	214,408	35,6
Уплата налога на имущество организаций и земельного налога	0106	7120018	851	20,000	7,938	39,7
Уплата прочих налогов, сборов	0106	7120018	852	15,000	12,954	86,4
Обеспечение проведения выборов и референдумов	**0107**			**16 649,972**	**16 649,972**	**100,0**
Проведение выборов и референдумов	**0107**	**8100000**		**16 649,972**	**16 649,972**	**100,0**
Проведение выборов в представительные органы муниципального образования	**0107**	**8100013**		**16 649,972**	**16 649,972**	**100,0**
Прочая закупка товаров, работ и услуг для обеспечения государственных (муниципальных) нужд	0107	8100013	244	16 649,972	16 649,972	100,0
Резервные фонды	**0111**			**9,892**	**0,000**	**0,0**
Резервные фонды	**0111**	**8300000**		**9,892**	**0,000**	**0,0**
Резервные фонды местных администраций	**0111**	**8300015**		**9,892**	**0,000**	**0,0**
Резервные средства	0111	8300015	870	9,892	0,000	0,0
Другие общегосударственные вопросы	**0113**			**211 061,829**	**181 022,563**	**85,8**
Муниципальная программа "Обновление муниципального транспорта города Смоленска" на 2015-2019 годы	**0113**	**0700000**		**7 000,000**	**0,000**	**0,0**
Укрепление материально-технической базы муниципальных предприятий и учреждений путем приобретения автотранспортных средств и специализированной техники	**0113**	**0702072**		**7 000,000**	**0,000**	**0,0**
Прочая закупка товаров, работ и услуг для обеспечения государственных (муниципальных) нужд	0113	0702072	244	7 000,000	0,000	0,0
Муниципальная программа "Профилактика правонарушений и укрепление правопорядка в городе Смоленске на 2015-2017 годы"	**0113**	**1700000**		**3 024,000**	**2 911,440**	**96,3**
Обеспечение безопасности граждан, укрепление общественного порядка	**0113**	**1702052**		**3 024,000**	**2 911,440**	**96,3**

Прочая закупка товаров, работ и услуг для обеспечения государственных (муниципальных) нужд	0113	1702052	244	3 024,000	2 911,440	96,3
Муниципальная программа "Повышение инвестиционной привлекательности города Смоленска на 2013-2015 годы"	**0113**	**2400000**		**75,000**	**75,000**	**100,0**
Разработка и изготовление презентационных материалов о городе Смоленске.	**0113**	**2402060**		**75,000**	**75,000**	**100,0**
Прочая закупка товаров, работ и услуг для обеспечения государственных (муниципальных) нужд	0113	2402060	244	75,000	75,000	100,0
Руководство и управление в сфере установленных функций органов государственной власти субъектов Российской Федерации и органов местного самоуправления	**0113**	**7100000**		**10 326,930**	**10 326,930**	**100,0**
Центральный аппарат	**0113**	**7120000**		**10 326,930**	**10 326,930**	**100,0**
Осуществление переданных органам государственной власти субъектов Российской Федерации в соответствии с пунктом 1 статьи 4 Федерального закона "Об актах гражданского состояния" полномочий Российской Федерации на государственную регистрацию актов гражданского состояния	**0113**	**7125930**		**10 326,930**	**10 326,930**	**100,0**
Фонд оплаты труда государственных (муниципальных) органов и взносы по обязательному социальному страхованию	0113	7125930	121	8 875,288	8 875,288	100,0
Иные выплаты персоналу государственных (муниципальных) органов, за исключением фонда оплаты труда	0113	7125930	122	1,533	1,533	100,0
Закупка товаров, работ, услуг в сфере информационно-коммуникационных технологий	0113	7125930	242	480,839	480,839	100,0
Прочая закупка товаров, работ и услуг для обеспечения государственных (муниципальных) нужд	0113	7125930	244	969,269	969,269	100,0

Выполнение других обязательств муниципального образования	**0113**	**7200000**		**50 119,013**	**48 257,588**	96,3
Оценка и техническая инвентаризация муниципального имущества	**0113**	**7200020**		**2 970,000**	**1 459,088**	49,1
Прочая закупка товаров, работ и услуг для обеспечения государственных (муниципальных) нужд	0113	7200020	244	2 970,000	1 459,088	49,1
Оплата судебных решений и исполнительных листов	**0113**	**7200021**		**34 192,518**	**33 842,006**	**99,0**
Прочая закупка товаров, работ и услуг для обеспечения государственных (муниципальных) нужд	0113	7200021	244	10,840	10,840	100,0
Исполнение судебных актов Российской Федерации и мировых соглашений по возмещению вреда, причиненного в результате незаконных действий (бездействия) органов государственной власти (государственных органов), органов местного самоуправления либо должностных лиц этих органов, а также в результате деятельности казенных учреждений	0113	7200021	831	34 161,529	33 828,601	99,0
Уплата прочих налогов, сборов	0113	7200021	852	20,149	2,564	12,7
Оплата содержания свободного жилищного фонда и нежилых помещений, находящихся в муниципальной собственности	**0113**	**7200037**		**49,000**	**49,000**	**100,0**
Прочая закупка товаров, работ и услуг для обеспечения государственных (муниципальных) нужд	0113	7200037	244	49,000	49,000	100,0
Приобретение подвижного состава наземного транспорта общего пользования	**0113**	**7200042**		**3 872,249**	**3 872,249**	**100,0**
Прочая закупка товаров, работ и услуг для обеспечения государственных (муниципальных) нужд	0113	7200042	244	3 872,249	3 872,249	100,0
Мероприятия государственной программы Российской Федерации "Доступная среда" на 2011-2015 годы	**0113**	**7205027**		**9 035,247**	**9 035,247**	**100,0**

Прочая закупка товаров, работ и услуг для обеспечения государственных (муниципальных) нужд	0113	7205027	244	9 035,247	9 035,247	100,0
Муниципальные казенные учреждения	**0113**	**7300000**		**124 915,592**	**111 478,863**	**89,2**
Расходы по оплате труда работников муниципальных казенных учреждений	**0113**	**7300012**		**90 866,549**	**83 103,518**	**91,5**
Фонд оплаты труда казенных учреждений и взносы по обязательному социальному страхованию	0113	7300012	111	90 866,549	83 103,518	91,5
Расходы на содержание муниципальных казенных учреждений (за исключением расходов на выплаты по оплате труда, текущие и капитальные ремонты зданий и сооружений муниципальных учреждений)	**0113**	**7300019**		**34 049,043**	**28 375,345**	**83,3**
Иные выплаты персоналу казенных учреждений, за исключением фонда оплаты труда	0113	7300019	112	190,000	128,315	67,5
Закупка товаров, работ, услуг в сфере информационно-коммуникационных технологий	0113	7300019	242	768,440	676,433	88,0
Прочая закупка товаров, работ и услуг для обеспечения государственных (муниципальных) нужд	0113	7300019	244	32 131,653	26 919,735	83,8
Уплата налога на имущество организаций и земельного налога	0113	7300019	851	300,000	209,368	69,8
Уплата прочих налогов, сборов	0113	7300019	852	658,951	441,494	67,0
Резервные фонды	**0113**	**8300000**		**4 943,935**	**4 927,968**	**99,7**
Резервные фонды местных администраций	**0113**	**8300015**		**4 943,935**	**4 927,968**	**99,7**
Прочая закупка товаров, работ и услуг для обеспечения государственных (муниципальных) нужд	0113	8300015	244	4 943,935	4 927,968	99,7
Переселение граждан из ветхого и аварийного жилого фонда	**0113**	**9100000**		**7 959,097**	**346,512**	**4,4**
Снос ветхого и аварийного жилищного фонда	**0113**	**9100016**		**7 959,097**	**346,512**	**4,4**
Прочая закупка товаров, работ и услуг для обеспечения государственных (муниципальных) нужд	0113	9100016	244	7 959,097	346,512	4,4

Проектирование, капитальный ремонт, ремонт, строительство и реконструкция	**0113**	**9700000**		**2 698,261**	**2 698,261**	**100,0**
Ремонт объектов муниципальной собственности	**0113**	**9700072**		**2 698,261**	**2 698,261**	**100,0**
Прочая закупка товаров, работ и услуг для обеспечения государственных (муниципальных) нужд	0113	9700072	244	2 698,261	2 698,261	100,0
НАЦИОНАЛЬНАЯ БЕЗОПАСНОСТЬ И ПРАВООХРАНИТЕЛЬНАЯ ДЕЯТЕЛЬНОСТЬ	**0300**			**27 323,055**	**25 999,231**	**95,2**
Защита населения и территории от чрезвычайных ситуаций природного и техногенного характера, гражданская оборона	**0309**			**27 323,055**	**25 999,231**	**95,2**
Руководство и управление в сфере установленных функций органов государственной власти субъектов Российской Федерации и органов местного самоуправления	**0309**	**7100000**		**3 757,275**	**3 697,929**	**98,4**
Центральный аппарат	**0309**	**7120000**		**3 757,275**	**3 697,929**	**98,4**
Расходы по оплате труда работников органов местного самоуправления	**0309**	**7120011**		**3 676,257**	**3 628,875**	**98,7**
Фонд оплаты труда государственных (муниципальных) органов и взносы по обязательному социальному страхованию	0309	7120011	121	3 676,257	3 628,875	98,7
Расходы на содержание органов местного самоуправления (за исключением расходов по оплате труда)	**0309**	**7120018**		**81,018**	**69,054**	**85,2**
Закупка товаров, работ, услуг в сфере информационно-коммуникационных технологий	0309	7120018	242	16,413	16,013	97,6
Прочая закупка товаров, работ и услуг для обеспечения государственных (муниципальных) нужд	0309	7120018	244	64,605	53,041	82,1
Выполнение других обязательств муниципального образования	**0309**	**7200000**		**43,356**	**40,850**	**94,2**
Оплата судебных решений и исполнительных листов	**0309**	**7200021**		**43,356**	**40,850**	**94,2**

Фонд оплаты труда казенных учреждений и взносы по обязательному социальному страхованию	0309	7200021	111	36,850	36,850	100,0
Исполнение судебных актов Российской Федерации и мировых соглашений по возмещению вреда, причиненного в результате незаконных действий (бездействия) органов государственной власти (государственных органов), органов местного самоуправления либо должностных лиц этих органов, а также в результате деятельности казенных учреждений	0309	7200021	831	6,506	4,000	61,5
Муниципальные казенные учреждения	**0309**	**7300000**		**23 522,424**	**22 260,452**	**94,6**
Расходы по оплате труда работников муниципальных казенных учреждений	**0309**	**7300012**		**19 962,185**	**19 847,222**	**99,4**
Фонд оплаты труда казенных учреждений и взносы по обязательному социальному страхованию	0309	7300012	111	19 825,685	19 730,322	99,5
Иные выплаты персоналу казенных учреждений, за исключением фонда оплаты труда	0309	7300012	112	136,500	116,900	85,6
Расходы на содержание муниципальных казенных учреждений (за исключением расходов на выплаты по оплате труда, текущие и капитальные ремонты зданий и сооружений муниципальных учреждений)	**0309**	**7300019**		**3 560,240**	**2 413,230**	**67,8**
Закупка товаров, работ, услуг в сфере информационно-коммуникационных технологий	0309	7300019	242	723,000	560,707	77,6
Прочая закупка товаров, работ и услуг для обеспечения государственных (муниципальных) нужд	0309	7300019	244	2 666,745	1 735,969	65,1
Уплата налога на имущество организаций и земельного налога	0309	7300019	851	103,495	56,462	54,6
Уплата прочих налогов, сборов	0309	7300019	852	67,000	60,092	89,7

НАЦИОНАЛЬНАЯ ЭКОНОМИКА	**0400**			**792 407,554**	**705 175,886**	**89,0**
Водное хозяйство	**0406**			**24 025,226**	**9 377,595**	**39,0**
Благоустройство	**0406**	**9500000**		**24 025,226**	**9 377,595**	**39,0**
Проведение капитального ремонта гидротехнических сооружений	**0406**	**9500070**		**21 700,947**	**7 053,316**	**32,5**
Закупка товаров, работ, услуг в целях капитального ремонта государственного (муниципального) имущества	0406	9500070	243	21 700,947	7 053,316	32,5
Капитальный ремонт гидротехнических сооружений, находящихся в муниципальной собственности	**0406**	**9505016**		**2 324,279**	**2 324,279**	**100,0**
Закупка товаров, работ, услуг в целях капитального ремонта государственного (муниципального) имущества	0406	9505016	243	2 324,279	2 324,279	100,0
Транспорт	**0408**			**259 676,942**	**258 547,361**	**99,6**
Пассажирский транспорт	**0408**	**9200000**		**255 863,265**	**255 863,265**	**100,0**
Субсидия муниципальным предприятиям автомобильного транспорта	**0408**	**9206002**		**110 188,050**	**110 188,050**	**100,0**
Субсидии юридическим лицам (кроме некоммерческих организаций), индивидуальным предпринимателям, физическим лицам	0408	9206002	810	110 188,050	110 188,050	100,0
Субсидия муниципальным предприятиям других видов транспорта	**0408**	**9206003**		**145 675,215**	**145 675,215**	**100,0**
Субсидии юридическим лицам (кроме некоммерческих организаций), индивидуальным предпринимателям, физическим лицам	0408	9206003	810	145 675,215	145 675,215	100,0
Проектирование, капитальный ремонт, ремонт, строительство и реконструкция	**0408**	**9700000**		**3 813,677**	**2 684,096**	**70,4**
Проектирование и строительство объектов транспортной инфраструктуры	**0408**	**9704004**		**3 813,677**	**2 684,096**	**70,4**
Бюджетные инвестиции в объекты капитального строительства государственной (муниципальной) собственности.	0408	9704004	414	3 813,677	2 684,096	70,4

Дорожное хозяйство (дорожные фонды)	**0409**			**447 904,119**	**383 524,848**	**85,6**
Муниципальная программа "Обновление муниципального транспорта города Смоленска" на 2015-2019 годы	**0409**	**0700000**		**3 390,000**	**0,000**	**0,0**
Укрепление материально-технической базы муниципальных предприятий и учреждений путем приобретения автотранспортных средств и специализированной техники	**0409**	**0702072**		**3 390,000**	**0,000**	**0,0**
Прочая закупка товаров, работ и услуг для обеспечения государственных (муниципальных) нужд	0409	0702072	244	3 390,000	0,000	0,0
Муниципальная программа "Подготовка к празднованию 1150-летия города Смоленска на 2010-2015 годы"	**0409**	**1200000**		**608,980**	**608,980**	**100,0**
Развитие и модернизация улично-дорожной сети г. Смоленска и автомобильных дорог, относящихся к собственности Смоленской области	**0409**	**1204011**		**608,980**	**608,980**	**100,0**
Бюджетные инвестиции в объекты капитального строительства государственной (муниципальной) собственности.	0409	1204011	414	608,980	608,980	100,0
Ведомственная целевая программа "Обеспечение безопасности дорожного движения на территории города Смоленска" на 2015-2017 годы	**0409**	**2700000**		**14 370,000**	**4 981,518**	**34,7**
Строительство, реконструкция и техническое перевооружение объектов, обеспечивающих безопасность дорожного движения	**0409**	**2704021**		**14 370,000**	**4 981,518**	**34,7**
Прочая закупка товаров, работ и услуг для обеспечения государственных (муниципальных) нужд	0409	2704021	244	14 370,000	4 981,518	34,7

Ведомственная целевая программа "Реконструкция, ремонт, строительство, содержание улично-дорожной сети и искусственных сооружений города Смоленска на 2015-2017 годы"	**0409**	**2800000**		**244 718,490**	**204 014,300**	**83,4**
Разработка проектно-сметной документации на капитальный ремонт и реконструкцию дорог и улиц	**0409**	**2802001**		**13 105,072**	**11 832,681**	**90,3**
Прочая закупка товаров, работ и услуг для обеспечения государственных (муниципальных) нужд	0409	2802001	244	13 105,072	11 832,681	90,3
Мероприятия по содержанию и ремонту дорог, улиц и искусственных сооружений	**0409**	**2802059**		**150 509,281**	**121 115,408**	**80,5**
Закупка товаров, работ, услуг в целях капитального ремонта государственного (муниципального) имущества	0409	2802059	243	10,330	10,102	97,8
Прочая закупка товаров, работ и услуг для обеспечения государственных (муниципальных) нужд	0409	2802059	244	150 498,951	121 105,306	80,5
Выполнение работ по реконструкции дорог и улиц	**0409**	**2804022**		**6 615,737**	**32,598**	**0,5**
Закупка товаров, работ, услуг в целях капитального ремонта государственного (муниципального) имущества	0409	2804022	243	6 583,124	0,000	0,0
Бюджетные инвестиции в объекты капитального строительства государственной (муниципальной) собственности.	0409	2804022	414	32,613	32,598	100,0
Выполнение работ по реконструкции, капитальному ремонту и строительству сетей ливневой канализации	**0409**	**2804023**		**3 500,000**	**750,000**	**21,4**
Закупка товаров, работ, услуг в целях капитального ремонта государственного (муниципального) имущества	0409	2804023	243	2 000,000	240,000	12,0
Бюджетные инвестиции в объекты капитального строительства государственной (муниципальной) собственности.	0409	2804023	414	1 500,000	510,000	34,0

Проектирование и строительство (реконструкция) автомобмльных дорог общего пользования местного значения	**0409**	**2808053**		**50 568,000**	**49 866,200**	**98,6**
Бюджетные инвестиции в объекты капитального строительства государственной (муниципальной) собственности.	0409	2808053	414	50 568,000	49 866,200	98,6
Капитальный ремонт и ремонт автомобильных дорог общего пользования местного значения	**0409**	**2808054**		**20 420,400**	**20 417,413**	**100,0**
Прочая закупка товаров, работ и услуг для обеспечения государственных (муниципальных) нужд	0409	2808054	244	20 420,400	20 417,413	100,0
Выполнение других обязательств муниципального образования	**0409**	**7200000**		**4 060,677**	**3 000,000**	**73,9**
Оплата судебных решений и исполнительных листов	**0409**	**7200021**		**4 060,677**	**3 000,000**	**73,9**
Бюджетные инвестиции в объекты капитального строительства государственной (муниципальной) собственности.	0409	7200021	414	1 060,677	0,000	0,0
Исполнение судебных актов Российской Федерации и мировых соглашений по возмещению вреда, причиненного в результате незаконных действий (бездействия) органов государственной власти (государственных органов), органов местного самоуправления либо должностных лиц этих органов, а также в результате деятельности казенных учреждений	0409	7200021	831	3 000,000	3 000,000	100,0
Резервные фонды	**0409**	**8300000**		**4 976,209**	**4 177,693**	**84,0**
Резервные фонды местных администраций	**0409**	**8300015**		**220,009**	**220,009**	**100,0**
Закупка товаров, работ, услуг в целях капитального ремонта государственного (муниципального) имущества	0409	8300015	243	220,009	220,009	100,0
Резервный фонд Администрации Смоленской области	**0409**	**8302999**		**4 756,200**	**3 957,684**	**83,2**

Закупка товаров, работ, услуг в целях капитального ремонта государственного (муниципального) имущества	0409	8302999	243	759,621	759,621	100,0
Прочая закупка товаров, работ и услуг для обеспечения государственных (муниципальных) нужд	0409	8302999	244	3 996,579	3 198,063	80,0
Дорожное хозяйство	**0409**	**9600000**		**175 779,763**	**166 742,357**	**94,9**
Мероприятия в сфере дорожного хозяйства	**0409**	**9600036**		**22 721,952**	**16 022,836**	**70,5**
Закупка товаров, работ, услуг в целях капитального ремонта государственного (муниципального) имущества	0409	9600036	243	1 803,750	1 793,750	99,4
Прочая закупка товаров, работ и услуг для обеспечения государственных (муниципальных) нужд	0409	9600036	244	20 918,202	14 229,086	68,0
Субсидии на финансовое обеспечение выполнения муниципального задания	**0409**	**9600062**		**145 500,000**	**145 500,000**	**100,0**
Субсидии бюджетным учреждениям на финансовое обеспечение государственного (муниципального) задания на оказание государственных (муниципальных) услуг (выполнение работ)	0409	9600062	611	145 500,000	145 500,000	100,0
Субсидии на иные цели	**0409**	**9600063**		**4 110,000**	**1 985,928**	**48,3**
Субсидии бюджетным учреждениям на иные цели	0409	9600063	612	4 110,000	1 985,928	48,3
Расходы на капитальный ремонт и ремонт дворовых территорий многоквартирных домов, проездов к дворовым территориям многоквартирных домов города Смоленска	**0409**	**9600068**		**2 368,792**	**2 367,573**	**99,9**
Прочая закупка товаров, работ и услуг для обеспечения государственных (муниципальных) нужд	0409	9600068	244	2 368,792	2 367,573	99,9
паспортизация автомобильных дорог общего пользования местного значения города Смоленска	**0409**	**9600069**		**1 079,019**	**866,019**	**80,3**

Прочая закупка товаров, работ и услуг для обеспечения государственных (муниципальных) нужд	0409	9600069	244	1 079,019	866,019	80,3
Другие вопросы в области национальной экономики	**0412**			**60 801,267**	**53 726,082**	**88,4**
Ведомственная целевая программа "Разработка документации по планировке и межеванию застроенных и подлежащих застройке территорий в городе Смоленске" на 2013-2015 годы	**0412**	**0300000**		**10 139,088**	**6 410,961**	**63,2**
Разработка проектов планировки и межевания территорий города Смоленска	**0412**	**0302007**		**9 189,088**	**6 189,088**	**67,4**
Прочая закупка товаров, работ и услуг для обеспечения государственных (муниципальных) нужд	0412	0302007	244	9 189,088	6 189,088	67,4
Формирование и постановка на кадастровый учет земельных участков, оформление права муниципальной собственности, оценка земельных участков, выставление на торги и проведение судебной экспертизы	**0412**	**0302008**		**950,000**	**221,874**	**23,4**
Прочая закупка товаров, работ и услуг для обеспечения государственных (муниципальных) нужд	0412	0302008	244	950,000	221,874	23,4
Ведомственная целевая программа "Создание условий для развития туризма в городе-герое Смоленске" на 2013-2015 гг	**0412**	**0600000**		**500,000**	**471,671**	**94,3**
Создание условий для развития туристской инфраструктуры	**0412**	**0602029**		**140,000**	**139,491**	**99,6**
Прочая закупка товаров, работ и услуг для обеспечения государственных (муниципальных) нужд	0412	0602029	244	140,000	139,491	99,6
Создание условий для формирования положительного имиджа города Смоленска как туристского центра на российском и международном рынках туристских услуг	**0412**	**0602031**		**360,000**	**332,181**	**92,3**

Иные выплаты персоналу государственных (муниципальных) органов, за исключением фонда оплаты труда	0412	0602031	122	11,500	3,000	26,1
Прочая закупка товаров, работ и услуг для обеспечения государственных (муниципальных) нужд	0412	0602031	244	348,500	329,181	94,5
Муниципальная программа "Развитие малого и среднего предпринимательства города Смоленска в 2013-2015 годах"	**0412**	**1000000**		**525,000**	**525,000**	**100,0**
Оказание информационной и консультационной поддержки субъектам МСП, формирование положительного имиджа предпринимательства	**0412**	**1002042**		**5,000**	**5,000**	**100,0**
Прочая закупка товаров, работ и услуг для обеспечения государственных (муниципальных) нужд	0412	1002042	244	5,000	5,000	100,0
Развитие системы подготовки кадров для субъектов МСП	**0412**	**1002043**		**27,000**	**27,000**	**100,0**
Прочая закупка товаров, работ и услуг для обеспечения государственных (муниципальных) нужд	0412	1002043	244	27,000	27,000	100,0
Усиление рыночных позиций субъектов МСП	**0412**	**1002044**		**80,000**	**80,000**	**100,0**
Прочая закупка товаров, работ и услуг для обеспечения государственных (муниципальных) нужд	0412	1002044	244	80,000	80,000	100,0
Субсидия в рамках реализации муниципальной программы «Развитие малого и среднего предпринимательства города Смоленска в 2013-2015 гг» субъектам малого и среднего предпринимательства (до 3-х лет с момента регистрации) на компенсацию части арендной платы за нежилые помещения немуниципальной формы собственности	**0412**	**1006013**		**413,000**	**413,000**	**100,0**

Субсидии юридическим лицам (кроме некоммерческих организаций), индивидуальным предпринимателям, физическим лицам	0412	1006013	810	413,000	413,000	100,0
Ведомственная целевая программа "Информатизация Администрации города Смоленска на 2014-2016 годы"	**0412**	**2100000**		**561,000**	**218,287**	**38,9**
Расходы, направленные на развитие информационно-технологической инфраструктуры информационной системы Администрации города Смоленска	**0412**	**2102009**		**380,000**	**166,734**	**43,9**
Закупка товаров, работ, услуг в сфере информационно-коммуникационных технологий	0412	2102009	242	380,000	166,734	43,9
Расходы, направленные на развитие геоинформационной системы Администрации города Смоленска	**0412**	**2102010**		**100,000**	**0,000**	**0,0**
Закупка товаров, работ, услуг в сфере информационно-коммуникационных технологий	0412	2102010	242	100,000	0,000	0,0
Расходы, направленные на формирование "электронного муниципалитета" в рамках Администрации города Смоленска	**0412**	**2102011**		**30,000**	**17,805**	**59,4**
Закупка товаров, работ, услуг в сфере информационно-коммуникационных технологий	0412	2102011	242	30,000	17,805	59,4
Расходы, направленные на развитие системы технической защиты информации в Администрации города Смоленска	**0412**	**2102012**		**51,000**	**33,748**	**66,2**
Закупка товаров, работ, услуг в сфере информационно-коммуникационных технологий	0412	2102012	242	51,000	33,748	66,2
Руководство и управление в сфере установленных функций органов государственной власти субъектов Российской Федерации и органов местного самоуправления	**0412**	**7100000**		**23 400,586**	**22 490,979**	**96,1**

Центральный аппарат	**0412**	**7120000**		**23 400,586**	**22 490,979**	**96,1**
Расходы по оплате труда работников органов местного самоуправления	**0412**	**7120011**		**21 846,386**	**21 732,612**	**99,5**
Фонд оплаты труда государственных (муниципальных) органов и взносы по обязательному социальному страхованию	0412	7120011	121	21 846,386	21 732,612	99,5
Расходы на содержание органов местного самоуправления (за исключением расходов по оплате труда)	**0412**	**7120018**		**1 554,200**	**758,367**	**48,8**
Иные выплаты персоналу государственных (муниципальных) органов, за исключением фонда оплаты труда	0412	7120018	122	8,055	3,420	42,5
Закупка товаров, работ, услуг в сфере информационно-коммуникационных технологий	0412	7120018	242	600,745	345,614	57,5
Прочая закупка товаров, работ и услуг для обеспечения государственных (муниципальных) нужд	0412	7120018	244	934,800	400,187	42,8
Уплата налога на имущество организаций и земельного налога	0412	7120018	851	1,500	0,247	16,5
Уплата прочих налогов, сборов	0412	7120018	852	9,100	8,898	97,8
Выполнение других обязательств муниципального образования	**0412**	**7200000**		**2 712,586**	**2 271,316**	**83,7**
Оплата судебных решений и исполнительных листов	**0412**	**7200021**		**2 248,786**	**1 839,982**	**81,8**
Прочая закупка товаров, работ и услуг для обеспечения государственных (муниципальных) нужд	0412	7200021	244	1 228,686	1 159,200	94,3
Исполнение судебных актов Российской Федерации и мировых соглашений по возмещению вреда, причиненного в результате незаконных действий (бездействия) органов государственной власти (государственных органов), органов местного самоуправления либо должностных лиц этих органов, а также в результате деятельности казенных учреждений	0412	7200021	831	112,713	31,713	28,1

Уплата прочих налогов, сборов	0412	7200021	852	907,387	649,069	71,5
Приобретение земельных участков для муниципальных нужд	**0412**	**7202074**		**463,800**	**431,334**	**93,0**
Бюджетные инвестиции на приобретение объектов недвижимого имущества в государственную (муниципальную) собственность	0412	7202074	412	463,800	431,334	93,0
Муниципальные казенные учреждения	**0412**	**7300000**		**20 932,085**	**20 370,174**	**97,3**
Расходы по оплате труда работников муниципальных казенных учреждений	**0412**	**7300012**		**19 075,000**	**18 712,936**	**98,1**
Фонд оплаты труда казенных учреждений и взносы по обязательному социальному страхованию	0412	7300012	111	19 075,000	18 712,936	98,1
Расходы на содержание муниципальных казенных учреждений (за исключением расходов на выплаты по оплате труда, текущие и капитальные ремонты зданий и сооружений муниципальных учреждений)	**0412**	**7300019**		**1 857,085**	**1 657,238**	**89,2**
Иные выплаты персоналу государственных (муниципальных) органов, за исключением фонда оплаты труда	0412	7300019	122	3,000	0,994	33,1
Закупка товаров, работ, услуг в сфере информационно-коммуникационных технологий	0412	7300019	242	628,800	623,411	99,1
Прочая закупка товаров, работ и услуг для обеспечения государственных (муниципальных) нужд	0412	7300019	244	1 140,285	947,833	83,1
Уплата налога на имущество организаций и земельного налога	0412	7300019	851	25,000	25,000	100,0
Уплата прочих налогов, сборов	0412	7300019	852	60,000	60,000	100,0
Проектирование, капитальный ремонт, ремонт, строительство и реконструкция	**0412**	**9700000**		**2 030,923**	**967,694**	**47,6**
Ремонт структурных подразделений Администрации города Смоленска	**0412**	**9700025**		**2 030,923**	**967,694**	**47,6**

Закупка товаров, работ, услуг в целях капитального ремонта государственного (муниципального) имущества	0412	9700025	243	2 030,923	967,694	47,6
ЖИЛИЩНО-КОММУНАЛЬНОЕ ХОЗЯЙСТВО	**0500**			**548 274,809**	**339 019,292**	**61,8**
Жилищное хозяйство	**0501**			**153 427,508**	**46 690,957**	**30,4**
Муниципальная программа "Подготовка к празднованию 1150-летия города Смоленска на 2010-2015 годы"	**0501**	**1200000**		**1 773,815**	**1 708,530**	**96,3**
Переселение граждан из ветхого и аварийного жилого фонда	**0501**	**1204012**		**1 773,815**	**1 708,530**	**96,3**
Закупка товаров, работ, услуг в целях капитального ремонта государственного (муниципального) имущества	0501	1204012	243	65,285	0,000	0,0
Бюджетные инвестиции в объекты капитального строительства государственной (муниципальной) собственности.	0501	1204012	414	1 708,530	1 708,530	100,0
Ведомственная целевая программа "Переселение граждан из аварийных жилых домов блокированной застройки на 2015-2017 годы"	**0501**	**1500000**		**8 000,000**	**0,000**	**0,0**
Переселение граждан, проживающих в аварийных жилых домах блокированной застройки	**0501**	**1502065**		**8 000,000**	**0,000**	**0,0**
Бюджетные инвестиции на приобретение объектов недвижимого имущества в государственную (муниципальную) собственность	0501	1502065	412	8 000,000	0,000	0,0
Муниципальная программа "Сохранение, охрана и популяризация объектов культурного наследия (памятников истории и культуры) народов Российской Федерации, расположенных на территории г.Смоленска" на 2015-2017 годы	**0501**	**2500000**		**1 479,012**	**0,000**	**0,0**

Сохранение историко-культурной среды обитания путем приведения в удовлетворительное состояние объектов культурного наследия, являющихся муниципальной собственностью	**0501**	**2504024**		**1 479,012**	**0,000**	**0,0**
Закупка товаров, работ, услуг в целях капитального ремонта государственного (муниципального) имущества	0501	2504024	243	1 479,012	0,000	0,0
Муниципальная адресная программа по переселению граждан из аварийного жилищного фонда на 2013-2017 годы	**0501**	**3100000**		**49 075,264**	**11 159,479**	**22,7**
Обеспечение мероприятий по переселению граждан из аварийного жилищного фонда за счет средств, поступивших от государственной корпорации-Фонда содействия реформированию жилищно-коммунального хозяйства	**0501**	**3109502**		**17 285,749**	**1 782,180**	**10,3**
Бюджетные инвестиции на приобретение объектов недвижимого имущества в государственную (муниципальную) собственность	0501	3109502	412	17 285,749	1 782,180	10,3
Обеспечение мероприятий по переселению граждан из аварийного жилищного фонда за счет средств бюджетов	**0501**	**3109602**		**31 789,515**	**9 377,298**	**29,5**
Бюджетные инвестиции на приобретение объектов недвижимого имущества в государственную (муниципальную) собственность	0501	3109602	412	31 789,515	9 377,298	29,5
Резервные фонды	**0501**	**8300000**		**595,944**	**0,000**	**0,0**
Резервный фонд Администрации Смоленской области	**0501**	**8302999**		**595,944**	**0,000**	**0,0**
Прочая закупка товаров, работ и услуг для обеспечения государственных (муниципальных) нужд	0501	8302999	244	595,944	0,000	0,0
Переселение граждан из ветхого и аварийного жилого фонда	**0501**	**9100000**		**1 451,607**	**1 451,607**	**100,0**

Обеспечение мероприятий по переселению граждан из аварийного жилищного фонда за счет средств бюджетов	**0501**	**9100038**		**1 451,607**	**1 451,607**	**100,0**
Бюджетные инвестиции на приобретение объектов недвижимого имущества в государственную (муниципальную) собственность	0501	9100038	412	1 451,607	1 451,607	100,0
Поддержка коммунального хозяйства	**0501**	**9300000**		**3 982,786**	**3 982,786**	**100,0**
Проектирование, строительство, реконструкция объектов коммунальной инфраструктуры	**0501**	**9304008**		**3 982,786**	**3 982,786**	**100,0**
Закупка товаров, работ, услуг в целях капитального ремонта государственного (муниципального) имущества	0501	9304008	243	3 982,786	3 982,786	100,0
Поддержка жилищного хозяйства	**0501**	**9400000**		**85 124,316**	**26 488,739**	**31,1**
Мероприятия в области жилищного хозяйства	**0501**	**9400023**		**669,674**	**563,041**	**84,1**
Прочая закупка товаров, работ и услуг для обеспечения государственных (муниципальных) нужд	0501	9400023	244	669,674	563,041	84,1
Капитальный ремонт государственного жилищного фонда субъектов Российской Федерации и муниципального жилищного фонда	**0501**	**9400024**		**77 786,307**	**23 888,008**	**30,7**
Закупка товаров, работ, услуг в целях капитального ремонта государственного (муниципального) имущества	0501	9400024	243	77 786,307	23 888,008	30,7
Компенсация выпадающих доходов организациям, предоставляющим населению жилищные услуги по тарифам, не обеспечивающим возмещение издержек	**0501**	**9406005**		**6 662,600**	**2 037,690**	**30,6**
Субсидии юридическим лицам (кроме некоммерческих организаций), индивидуальным предпринимателям, физическим лицам	0501	9406005	810	6 662,600	2 037,690	30,6

Обеспечение мероприятий по капитальному ремонту многоквартирных домов за счет средств бюджетов	**0501**	**9409601**		**5,735**	**0,000**	**0,0**
Субсидии некоммерческим организациям (за исключением государственных (муниципальных) учреждений)	0501	9409601	630	5,735	0,000	0,0
Проектирование, капитальный ремонт, ремонт, строительство и реконструкция	**0501**	**9700000**		**1 944,763**	**1 899,816**	**97,7**
Капитальный ремонт зданий, имеющих статус культурного наследия	**0501**	**9704020**		**1 944,763**	**1 899,816**	**97,7**
Закупка товаров, работ, услуг в целях капитального ремонта государственного (муниципального) имущества	0501	9704020	243	1 944,763	1 899,816	97,7
Коммунальное хозяйство	**0502**			**87 466,907**	**49 505,039**	**56,6**
Ведомственная целевая программа по подготовке жилищно-коммунального хозяйства города Смоленска к осенне-зимнему периоду на 2013-2015 годы	**0502**	**0100000**		**29 186,222**	**18 924,349**	**64,8**
Модернизация основных фондов объектов коммунальной инфраструктуры	**0502**	**0102049**		**21 104,191**	**13 415,497**	**63,6**
Закупка товаров, работ, услуг в целях капитального ремонта государственного (муниципального) имущества	0502	0102049	243	17 361,680	10 470,080	60,3
Прочая закупка товаров, работ и услуг для обеспечения государственных (муниципальных) нужд	0502	0102049	244	3 742,511	2 945,417	78,7
Улучшение водоснабжения в районах города Смоленска, где отсутствует централизованное водоснабжение	**0502**	**0102050**		**623,370**	**498,960**	**80,0**
Закупка товаров, работ, услуг в целях капитального ремонта государственного (муниципального) имущества	0502	0102050	243	623,370	498,960	80,0
Обеспечение бесперебойного предоставления жилищно-коммунальных услуг потребителям	**0502**	**0102051**		**7 458,661**	**5 009,892**	**67,2**

Закупка товаров, работ, услуг в целях капитального ремонта государственного (муниципального) имущества	0502	0102051	243	7 458,661	5 009,892	67,2
Муниципальная программа "Обновление муниципального транспорта города Смоленска" на 2015-2019 годы	**0502**	**0700000**		**5 000,000**	**0,000**	**0,0**
Укрепление материально-технической базы муниципальных предприятий и учреждений путем приобретения автотранспортных средств и специализированной техники	**0502**	**0702072**		**5 000,000**	**0,000**	**0,0**
Прочая закупка товаров, работ и услуг для обеспечения государственных (муниципальных) нужд	0502	0702072	244	5 000,000	0,000	0,0
Инвестиционная программа СМУП "Горводоканал" (г. Смоленск) по развитию систем водоснабжения и водоотведения города Смоленска на 2014-2016 годы	**0502**	**3300000**		**4 496,415**	**2 070,492**	**46,0**
Проектирование и строительство объектов водоотведения	**0502**	**3304010**		**4 496,415**	**2 070,492**	**46,0**
Бюджетные инвестиции в объекты капитального строительства государственной (муниципальной) собственности.	0502	3304010	414	4 496,415	2 070,492	46,0
Выполнение других обязательств муниципального образования	**0502**	**7200000**		**9 927,576**	**9 927,576**	**100,0**
Оплата судебных решений и исполнительных листов	**0502**	**7200021**		**9 927,576**	**9 927,576**	**100,0**
Закупка товаров, работ, услуг в целях капитального ремонта государственного (муниципального) имущества	0502	7200021	243	4 790,807	4 790,806	100,0
Прочая закупка товаров, работ и услуг для обеспечения государственных (муниципальных) нужд	0502	7200021	244	938,403	938,403	100,0
Бюджетные инвестиции в объекты капитального строительства государственной (муниципальной) собственности.	0502	7200021	414	4 198,367	4 198,367	100,0

Поддержка коммунального хозяйства	**0502**	**9300000**		**38 856,694**	**18 582,623**	**47,8**
Мероприятия в области коммунального хозяйства	**0502**	**9300022**		**3 597,237**	**1 348,465**	**37,5**
Прочая закупка товаров, работ и услуг для обеспечения государственных (муниципальных) нужд	0502	9300022	244	3 460,780	1 212,007	35,0
Бюджетные инвестиции в объекты капитального строительства государственной (муниципальной) собственности.	0502	9300022	414	136,458	136,458	100,0
Проектирование, строительство, реконструкция объектов коммунальной инфраструктуры	**0502**	**9304008**		**25 759,457**	**8 216,672**	**31,9**
Бюджетные инвестиции в объекты капитального строительства государственной (муниципальной) собственности.	0502	9304008	414	25 759,457	8 216,672	31,9
Компенсация выпадающих доходов организациям, предоставляющим населению услуги бань	**0502**	**9306004**		**9 500,000**	**9 017,486**	**94,9**
Субсидии юридическим лицам (кроме некоммерческих организаций), индивидуальным предпринимателям, физическим лицам	0502	9306004	810	9 500,000	9 017,486	94,9
Благоустройство	**0503**			**276 576,631**	**216 642,434**	**78,3**
Муниципальная программа "Обновление муниципального транспорта города Смоленска" на 2015-2019 годы	**0503**	**0700000**		**5 000,000**	**1 000,000**	**20,0**
Укрепление материально-технической базы муниципальных предприятий и учреждений путем приобретения автотранспортных средств и специализированной техники	**0503**	**0702072**		**5 000,000**	**1 000,000**	**20,0**
Прочая закупка товаров, работ и услуг для обеспечения государственных (муниципальных) нужд	0503	0702072	244	5 000,000	1 000,000	20,0
Выполнение других обязательств муниципального образования	**0503**	**7200000**		**920,939**	**920,939**	**100,0**

Оплата судебных решений и исполнительных листов	**0503**	**7200021**		**920,939**	**920,939**	**100,0**
Прочая закупка товаров, работ и услуг для обеспечения государственных (муниципальных) нужд	0503	7200021	244	920,939	920,939	100,0
Резервные фонды	**0503**	**8300000**		**278,545**	**224,877**	**80,7**
Резервные фонды местных администраций	**0503**	**8300015**		**220,539**	**214,877**	**97,4**
Закупка товаров, работ, услуг в целях капитального ремонта государственного (муниципального) имущества	0503	8300015	243	57,883	52,221	90,2
Прочая закупка товаров, работ и услуг для обеспечения государственных (муниципальных) нужд	0503	8300015	244	162,657	162,657	100,0
Резервный фонд Администрации Смоленской области	**0503**	**8302999**		**58,006**	**10,000**	**17,2**
Прочая закупка товаров, работ и услуг для обеспечения государственных (муниципальных) нужд	0503	8302999	244	58,006	10,000	17,2
Благоустройство	**0503**	**9500000**		**270 377,147**	**214 496,618**	**79,3**
Уличное освещение	**0503**	**9500032**		**122 492,827**	**84 255,008**	**68,8**
Прочая закупка товаров, работ и услуг для обеспечения государственных (муниципальных) нужд	0503	9500032	244	122 492,827	84 255,008	68,8
Озеленение	**0503**	**9500033**		**1 430,454**	**910,472**	**63,6**
Прочая закупка товаров, работ и услуг для обеспечения государственных (муниципальных) нужд	0503	9500033	244	1 430,454	910,472	63,6
Организация и содержание мест захоронения	**0503**	**9500034**		**1 035,973**	**1 009,401**	**97,4**
Прочая закупка товаров, работ и услуг для обеспечения государственных (муниципальных) нужд	0503	9500034	244	1 035,973	1 009,401	97,4
Прочие мероприятия по благоустройству городских округов	**0503**	**9500035**		**44 539,788**	**29 182,004**	**65,5**
Прочая закупка товаров, работ и услуг для обеспечения государственных (муниципальных) нужд	0503	9500035	244	44 539,788	29 182,004	65,5

Субсидии на финансовое обеспечение выполнения муниципального задания	**0503**	**9500062**		**94 573,905**	**94 573,839**	**100,0**
Субсидии бюджетным учреждениям на финансовое обеспечение государственного (муниципального) задания на оказание государственных (муниципальных) услуг (выполнение работ)	0503	9500062	611	94 573,905	94 573,839	100,0
Субсидии на иные цели	**0503**	**9500063**		**2 890,866**	**2 890,866**	**100,0**
Субсидии бюджетным учреждениям на иные цели	0503	9500063	612	2 890,866	2 890,866	100,0
Проектирование, строительство, реконструкция объектов внешнего благоустройства	**0503**	**9504007**		**3 413,334**	**1 675,029**	**49,1**
Бюджетные инвестиции в объекты капитального строительства государственной (муниципальной) собственности.	0503	9504007	414	3 413,334	1 675,029	49,1
Другие вопросы в области жилищно-коммунального хозяйства	**0505**			**30 803,763**	**26 180,862**	**85,0**
Ведомственная целевая программа "Информатизация Администрации города Смоленска на 2014-2016 годы"	**0505**	**2100000**		**272,000**	**226,174**	**83,2**
Расходы, направленные на развитие информационно-технологической инфраструктуры информационной системы Администрации города Смоленска	**0505**	**2102009**		**170,000**	**153,742**	**90,4**
Закупка товаров, работ, услуг в сфере информационно-коммуникационных технологий	0505	2102009	242	170,000	153,742	90,4
Расходы, направленные на формирование "электронного муниципалитета" в рамках Администрации города Смоленска	**0505**	**2102011**		**102,000**	**72,432**	**71,0**
Закупка товаров, работ, услуг в сфере информационно-коммуникационных технологий	0505	2102011	242	102,000	72,432	71,0

Руководство и управление в сфере установленных функций органов государственной власти субъектов Российской Федерации и органов местного самоуправления	**0505**	**7100000**		**15 385,421**	**15 269,710**	**99,2**
Центральный аппарат	**0505**	**7120000**		**15 385,421**	**15 269,710**	**99,2**
Расходы по оплате труда работников органов местного самоуправления	**0505**	**7120011**		**14 715,171**	**14 619,837**	**99,4**
Фонд оплаты труда государственных (муниципальных) органов и взносы по обязательному социальному страхованию	0505	7120011	121	14 715,171	14 619,837	99,4
Расходы на содержание органов местного самоуправления (за исключением расходов по оплате труда)	**0505**	**7120018**		**670,250**	**649,873**	**97,0**
Иные выплаты персоналу государственных (муниципальных) органов, за исключением фонда оплаты труда	0505	7120018	122	2,800	1,974	70,5
Закупка товаров, работ, услуг в сфере информационно-коммуникационных технологий	0505	7120018	242	290,822	275,195	94,6
Прочая закупка товаров, работ и услуг для обеспечения государственных (муниципальных) нужд	0505	7120018	244	364,628	362,918	99,5
Уплата прочих налогов, сборов	0505	7120018	852	12,000	9,786	81,6
Выполнение других обязательств муниципального образования	**0505**	**7200000**		**6 548,870**	**5 939,978**	**90,7**
Оплата судебных решений и исполнительных листов	**0505**	**7200021**		**6 548,870**	**5 939,978**	**90,7**
Исполнение судебных актов Российской Федерации и мировых соглашений по возмещению вреда, причиненного в результате незаконных действий (бездействия) органов государственной власти (государственных органов), органов местного самоуправления либо должностных лиц этих органов, а также в результате деятельности казенных учреждений	0505	7200021	831	2 611,832	2 174,816	83,3

Уплата прочих налогов, сборов	0505	7200021	852	3 937,038	3 765,162	95,6
Разработка документации, связанной с утверждением муниципальных программ	**0505**	**8500000**		**3 750,000**	**3 750,000**	**100,0**
Прочая закупка товаров, работ и услуг для обеспечения государственных (муниципальных) нужд	0505	8500000	244	3 750,000	3 750,000	100,0
Благоустройство	**0505**	**9500000**		**4 847,472**	**995,000**	**20,5**
Проектирование, строительство, реконструкция объектов внешнего благоустройства	**0505**	**9504007**		**4 847,472**	**995,000**	**20,5**
Бюджетные инвестиции в объекты капитального строительства государственной (муниципальной) собственности.	0505	9504007	414	4 847,472	995,000	20,5
ОБРАЗОВАНИЕ	**0700**			**3 084 222,314**	**2 907 011,557**	**94,3**
Дошкольное образование	**0701**			**1 061 601,902**	**982 963,837**	**92,6**
Ведомственная целевая программа "Развитие системы образования города Смоленска" на 2014-2016 годы	**0701**	**1300000**		**1 058 125,839**	**979 593,493**	**92,6**
Субсидии на финансовое обеспечение выполнения муниципального задания	**0701**	**1300062**		**389 791,635**	**361 101,253**	**92,6**
Субсидии бюджетным учреждениям на финансовое обеспечение государственного (муниципального) задания на оказание государственных (муниципальных) услуг (выполнение работ)	0701	1300062	611	389 791,635	361 101,253	92,6
Развитие системы дошкольного образования, обеспечивающей доступность качественных образовательных услуг	**0701**	**1302015**		**569,000**	**0,000**	**0,0**
Субсидии бюджетным учреждениям на иные цели	0701	1302015	612	569,000	0,000	0,0
Соблюдение современных требований к зданиям и сооружениям муниципальных образовательных организаций, прилегающих к ним территорий, направленных на обеспечение безопасности и сохранности здоровья детей	**0701**	**1302022**		**430,000**	**0,000**	**0,0**

Субсидии бюджетным учреждениям на иные цели	0701	1302022	612	430,000	0,000	0,0
Субсидии на иные цели	**0701**	**1302063**		**118 818,204**	**69 975,240**	**58,9**
Субсидии бюджетным учреждениям на иные цели	0701	1302063	612	118 818,204	69 975,240	58,9
Модернизация региональных систем дошкольного образования	**0701**	**1305059**		**16 120,000**	**16 120,000**	**100,0**
Субсидии бюджетным учреждениям на иные цели	0701	1305059	612	16 120,000	16 120,000	100,0
Обеспечение государственных гарантий реализации прав на получение общедоступного и бесплатного дошкольного образования	**0701**	**1308017**		**532 397,000**	**532 397,000**	**100,0**
Субсидии бюджетным учреждениям на финансовое обеспечение государственного (муниципального) задания на оказание государственных (муниципальных) услуг (выполнение работ)	0701	1308017	611	532 397,000	532 397,000	100,0
Резервные фонды	**0701**	**8300000**		**3 476,063**	**3 370,344**	**97,0**
Резервный фонд Администрации Смоленской области	**0701**	**8302999**		**3 476,063**	**3 370,344**	**97,0**
Субсидии бюджетным учреждениям на иные цели	0701	8302999	612	3 476,063	3 370,344	97,0
Общее образование	**0702**			**1 842 626,155**	**1 754 776,528**	**95,2**
Ведомственная целевая программа "Организация предоставления дополнительного образования в сфере культуры и искусства" на 2013-2015 гг.	**0702**	**0400000**		**133 457,400**	**132 149,811**	**99,0**
Субсидии на финансовое обеспечение выполнения муниципального задания	**0702**	**0400062**		**132 140,400**	**130 859,946**	**99,0**
Субсидии бюджетным учреждениям на финансовое обеспечение государственного (муниципального) задания на оказание государственных (муниципальных) услуг (выполнение работ)	0702	0400062	611	132 140,400	130 859,946	99,0
Субсидии на иные цели	**0702**	**0402063**		**1 317,000**	**1 289,865**	**97,9**

Субсидии бюджетным учреждениям на иные цели	0702	0402063	612	1 317,000	1 289,865	97,9
Муниципальная программа "Совершенствование организации массовой работы в городе Смоленске" на 2013-2015 гг.	**0702**	**0800000**		**345,000**	**341,000**	**98,8**
Субсидии на иные цели	**0702**	**0802063**		**345,000**	**341,000**	**98,8**
Субсидии бюджетным учреждениям на иные цели	0702	0802063	612	345,000	341,000	98,8
Муниципальная программа "Подготовка к празднованию 1150-летия города Смоленска на 2010-2015 годы"	**0702**	**1200000**		**13 598,506**	**13 340,150**	**98,1**
Строительство прогимназии для одаренных детей г. Смоленска	**0702**	**1204002**		**13 540,206**	**13 281,850**	**98,1**
Бюджетные инвестиции в объекты капитального строительства государственной (муниципальной) собственности.	0702	1204002	414	13 540,206	13 281,850	98,1
Реконструкция конно-спортивной базы (МОУ ДОД СДЮШОР №3)	**0702**	**1204017**		**58,300**	**58,300**	**100,0**
Бюджетные инвестиции в объекты капитального строительства государственной (муниципальной) собственности.	0702	1204017	414	58,300	58,300	100,0
Ведомственная целевая программа "Развитие системы образования города Смоленска" на 2014-2016 годы	**0702**	**1300000**		**1 530 461,865**	**1 466 771,491**	**95,8**
Субсидии на финансовое обеспечение выполнения муниципального задания	**0702**	**1300062**		**272 285,213**	**241 145,432**	**88,6**
Субсидии бюджетным учреждениям на финансовое обеспечение государственного (муниципального) задания на оказание государственных (муниципальных) услуг (выполнение работ)	0702	1300062	611	272 285,213	241 145,432	88,6
Развитие системы общедоступного, бесплатного качественного начального общего, основного общего, среднего общего образования	**0702**	**1302016**		**11,400**	**11,400**	**100,0**

Субсидии бюджетным учреждениям на иные цели	0702	1302016	612	11,400	11,400	100,0
Реализация приоритетных направлений воспитания и социализации обучающихся	**0702**	**1302017**		**94,000**	**79,000**	**84,0**
Субсидии бюджетным учреждениям на иные цели	0702	1302017	612	94,000	79,000	84,0
Развитие и поддержка учреждений дополнительного образования детей	**0702**	**1302018**		**53,500**	**49,900**	**93,3**
Субсидии бюджетным учреждениям на иные цели	0702	1302018	612	53,500	49,900	93,3
Соблюдение современных требований к зданиям и сооружениям муниципальных образовательных организаций, прилегающих к ним территорий, направленных на обеспечение безопасности и сохранности здоровья детей	**0702**	**1302022**		**1 161,000**	**905,413**	**78,0**
Субсидии бюджетным учреждениям на иные цели	0702	1302022	612	1 161,000	905,413	78,0
Субсидии на иные цели	**0702**	**1302063**		**179 020,664**	**146 744,874**	**82,0**
Субсидии бюджетным учреждениям на иные цели	0702	1302063	612	179 020,664	146 744,874	82,0
Проведение мероприятий по инклюзивному образованию дтей-инвалидов в рамках ГП РФ "Доступная среда" на 2011-2015 годы	**0702**	**1305027**		**4 924,250**	**4 924,250**	**100,0**
Субсидии бюджетным учреждениям на иные цели	0702	1305027	612	4 924,250	4 924,250	100,0
Проведение мероприятий по инклюзивному образованию детей-инвалидов	**0702**	**1308004**		**2 110,390**	**2 110,390**	**100,0**
Субсидии бюджетным учреждениям на иные цели	0702	1308004	612	2 110,390	2 110,390	100,0
Обеспечение государственных гарантий реализации прав на получение общедоступного и бесплатного начального общего, основного общего, среднего общего образования	**0702**	**1308018**		**1 053 029,600**	**1 053 029,600**	**100,0**

Субсидии бюджетным учреждениям на финансовое обеспечение государственного (муниципального) задания на оказание государственных (муниципальных) услуг (выполнение работ)	0702	1308018	611	1 053 029,600	1 053 029,600	100,0
Выплата вознаграждения за выполнение функций классного руководителя	**0702**	**1308028**		**17 771,848**	**17 771,233**	**100,0**
Субсидии бюджетным учреждениям на иные цели	0702	1308028	612	17 771,848	17 771,233	100,0
Ведомственная целевая программа "Развитие физической культуры и спорта в городе Смоленске" на 2012-2016 годы	**0702**	**1900000**		**141 222,900**	**131 327,401**	**93,0**
Субсидии на финансовое обеспечение выполнения муниципального задания	**0702**	**1900062**		**139 210,400**	**129 935,901**	**93,3**
Субсидии бюджетным учреждениям на финансовое обеспечение государственного (муниципального) задания на оказание государственных (муниципальных) услуг (выполнение работ)	0702	1900062	611	139 210,400	129 935,901	93,3
Расходы по обеспечению подготовки спортсменов	**0702**	**1902004**		**660,000**	**660,000**	**100,0**
Публичные нормативные выплаты гражданам несоциального характера	0702	1902004	330	660,000	660,000	100,0
Субсидии на иные цели	**0702**	**1902063**		**1 352,500**	**731,500**	**54,1**
Субсидии бюджетным учреждениям на иные цели	0702	1902063	612	1 352,500	731,500	54,1
Ведомственная целевая программа "Реконструкция спортивных комплексов и площадок в школах города Смоленска" на 2015-2017 годы	**0702**	**2600000**		**15 000,000**	**5 021,000**	**33,5**
Строительство и реконструкция объектов образования	**0702**	**2604005**		**15 000,000**	**5 021,000**	**33,5**
Субсидии бюджетным учреждениям на иные цели	0702	2604005	612	15 000,000	5 021,000	33,5
Резервные фонды	**0702**	**8300000**		**5 987,557**	**4 809,207**	**80,3**
Резервный фонд Администрации Смоленской области	**0702**	**8302999**		**5 987,557**	**4 809,207**	**80,3**

Субсидии бюджетным учреждениям на иные цели	0702	8302999	612	5 987,557	4 809,207	80,3
Проектирование, капитальный ремонт, ремонт, строительство и реконструкция	**0702**	**9700000**		**2 552,927**	**1 016,467**	**39,8**
Капитальный ремонт объектов образования	**0702**	**9700026**		**199,498**	**0,000**	**0,0**
Закупка товаров, работ, услуг в целях капитального ремонта государственного (муниципального) имущества	0702	9700026	243	199,498	0,000	0,0
Строительство и реконструкция объектов образования	**0702**	**9704005**		**2 353,429**	**1 016,467**	**43,2**
Бюджетные инвестиции в объекты капитального строительства государственной (муниципальной) собственности.	0702	9704005	414	2 353,429	1 016,467	43,2
Молодежная политика и оздоровление детей	**0707**			**23 105,681**	**22 391,681**	**96,9**
Ведомственная целевая программа "Развитие системы образования города Смоленска" на 2014-2016 годы	**0707**	**1300000**		**20 700,181**	**20 653,686**	**99,8**
Создание условий для полноценного отдыха, оздоровления и временной занятости детей и подростков в каникулярное время	**0707**	**1302019**		**13 666,400**	**13 620,240**	**99,7**
Прочая закупка товаров, работ и услуг для обеспечения государственных (муниципальных) нужд	0707	1302019	244	8 431,000	8 417,967	99,8
Субсидии бюджетным учреждениям на иные цели	0707	1302019	612	5 235,400	5 202,273	99,4
Организация отдыха детей в загородных детских оздоровительных лагерях, расположенных на территории Российской Федерации, каникулярное время	**0707**	**1308002**		**4 175,327**	**4 175,327**	**100,0**
Прочая закупка товаров, работ и услуг для обеспечения государственных (муниципальных) нужд	0707	1308002	244	4 175,327	4 175,327	100,0

Организация отдыха детей в каникулярное время в лагерях дневного пребывания, оранизованных на базе муниципальных образовательных организаций	**0707**	**1308003**		**2 858,454**	**2 858,119**	**100,0**
Субсидии бюджетным учреждениям на иные цели	0707	1308003	612	2 858,454	2 858,119	100,0
Муниципальная программа "Молодежь города Смоленска " на 2012-2015 годы	**0707**	**1800000**		**993,500**	**855,628**	**86,1**
Мероприятия, связанные с проведением социологических исследований, подготовкой кадров по работе с молодежью, студенческим самоуправлением, поддержкой молодежных и студенческих инициатив, содействием профессиональной ориентации и временной занятости молодежи	**0707**	**1802057**		**475,000**	**375,000**	**78,9**
Прочая закупка товаров, работ и услуг для обеспечения государственных (муниципальных) нужд	0707	1802057	244	475,000	375,000	78,9
Проведение мероприятий по работе с молодежью	**0707**	**1802058**		**518,500**	**480,628**	**92,7**
Прочая закупка товаров, работ и услуг для обеспечения государственных (муниципальных) нужд	0707	1802058	244	518,500	480,628	92,7
Ведомственная целевая программа "Развитие физической культуры и спорта в городе Смоленске" на 2012-2016 годы	**0707**	**1900000**		**462,000**	**460,230**	**99,6**
Проведение городских спортивно-массовых мероприятий, фестивалей, спартакиад	**0707**	**1902003**		**462,000**	**460,230**	**99,6**
Субсидии бюджетным учреждениям на иные цели	0707	1902003	612	462,000	460,230	99,6
Муниципальная программа допризывной подготовки молодежи города Смоленска на 2012-2015 годы	**0707**	**2200000**		**950,000**	**422,137**	**44,4**

Мероприятия, направленные на получение обучающимися начальных знаний в области обороны и основ военной службы	**0707**	**2202040**		**733,000**	**386,337**	**52,7**
Прочая закупка товаров, работ и услуг для обеспечения государственных (муниципальных) нужд	0707	2202040	244	733,000	386,337	52,7
Мероприятия, направленные на совершенствование материально-технической базы образовательных учреждений города Смоленска и военно-патриотических клубов	**0707**	**2202041**		**217,000**	**35,800**	**16,5**
Субсидии бюджетным учреждениям на иные цели	0707	2202041	612	217,000	35,800	16,5
Другие вопросы в области образования	**0709**			**156 888,577**	**146 879,510**	**93,6**
Муниципальная программа противодействия злоупотреблению наркотическими средствами и психотропными веществами, их незаконному обороту на 2013-2016 годы	**0709**	**0500000**		**485,000**	**55,000**	**11,3**
Совершенствование системы информационного сопровождения реализации Программы, направленного на формирование негативного отношения в обществе к немедицинскому потреблению наркотиков, к проявлениям злоупотребления алкогольной продукцией	**0709**	**0502033**		**50,000**	**25,000**	**50,0**
Субсидии бюджетным учреждениям на иные цели	0709	0502033	612	50,000	25,000	50,0
Развитие инфраструктуры, обеспечивающей эффективную социальную адаптацию несовершеннолетних и снижение риска потребления ими наркотических средств, психоактивных веществ, алкоголя	**0709**	**0502034**		**375,000**	**0,000**	**0,0**

Субсидии бюджетным учреждениям на иные цели	0709	0502034	612	375,000	0,000	0,0
Обучение, переподготовка и повышение квалификации специалистов в области профилактики наркомании, алкоголизма	**0709**	**0502035**		**60,000**	**30,000**	**50,0**
Субсидии бюджетным учреждениям на иные цели	0709	0502035	612	60,000	30,000	50,0
Муниципальная программа "Подготовка к празднованию 1150-летия города Смоленска на 2010-2015 годы"	**0709**	**1200000**		**27 301,567**	**23 789,384**	**87,1**
Реконструкция оздоровительного лагеря "Орленок" с круглогодичным циклом использования	**0709**	**1204003**		**13 543,147**	**13 372,607**	**98,7**
Бюджетные инвестиции в объекты капитального строительства государственной (муниципальной) собственности.	0709	1204003	414	13 543,147	13 372,607	98,7
Строительство ДЭБЦ "Смоленский зоопарк"	**0709**	**1204016**		**13 758,420**	**10 416,777**	**75,7**
Бюджетные инвестиции в объекты капитального строительства государственной (муниципальной) собственности.	0709	1204016	414	13 758,420	10 416,777	75,7
Ведомственная целевая программа "Развитие системы образования города Смоленска" на 2014-2016 годы	**0709**	**1300000**		**46 790,579**	**42 245,004**	**90,3**
Субсидии на финансовое обеспечение выполнения муниципального задания	**0709**	**1300062**		**30 134,236**	**26 387,200**	**87,6**
Субсидии бюджетным учреждениям на финансовое обеспечение государственного (муниципального) задания на оказание государственных (муниципальных) услуг (выполнение работ)	0709	1300062	611	30 134,236	26 387,200	87,6
Развитие системы дошкольного образования, обеспечивающей доступность качественных образовательных услуг	**0709**	**1302015**		**13 970,350**	**13 864,264**	**99,2**

Закупка товаров, работ, услуг в сфере информационно-коммуникационных технологий	0709	1302015	242	310,718	310,444	99,9
Прочая закупка товаров, работ и услуг для обеспечения государственных (муниципальных) нужд	0709	1302015	244	13 659,632	13 553,820	99,2
Развитие системы общедоступного, бесплатного качественного начального общего, основного общего, среднего общего образования	**0709**	**1302016**		**10,000**	**0,000**	**0,0**
Прочая закупка товаров, работ и услуг для обеспечения государственных (муниципальных) нужд	0709	1302016	244	10,000	0,000	0,0
Реализация приоритетных направлений воспитания и социализации обучающихся	**0709**	**1302017**		**1 134,800**	**843,309**	**74,3**
Прочая закупка товаров, работ и услуг для обеспечения государственных (муниципальных) нужд	0709	1302017	244	1 134,800	843,309	74,3
Развитие системы информационно-методического сопровождения деятельности образовательных учреждений города Смоленска	**0709**	**1302020**		**342,293**	**243,704**	**71,2**
Закупка товаров, работ, услуг в сфере информационно-коммуникационных технологий	0709	1302020	242	50,000	8,000	16,0
Прочая закупка товаров, работ и услуг для обеспечения государственных (муниципальных) нужд	0709	1302020	244	292,293	235,704	80,6
Обеспечение социально-психолого-педагогической поддержки образовательных учреждений города Смоленска	**0709**	**1302021**		**48,100**	**48,100**	**100,0**
Субсидии бюджетным учреждениям на иные цели	0709	1302021	612	48,100	48,100	100,0
Субсидии на иные цели	**0709**	**1302063**		**395,500**	**350,000**	**88,5**
Субсидии бюджетным учреждениям на иные цели	0709	1302063	612	395,500	350,000	88,5

Субсидии негосударственным образовательным учреждениям общеобразовательного типа для возмещения затрат, связанных с бесплатным питанием обучающихся	**0709**	**1306007**		**755,300**	**508,426**	**67,3**
Субсидии некоммерческим организациям (за исключением государственных (муниципальных) учреждений)	0709	1306007	630	755,300	508,426	67,3
Муниципальная программа "Приоритетные направления демографического развития города Смоленска" на 2015-2017 годы	**0709**	**1400000**		**60,000**	**0,000**	**0,0**
Формирование устойчивого стереотипа по ведению здорового образа жизни и сохранение здоровья среди различных групп населения	**0709**	**1402068**		**40,000**	**0,000**	**0,0**
Субсидии бюджетным учреждениям на иные цели	0709	1402068	612	40,000	0,000	0,0
Профилактика социального сиротства, защита прав и интересов несовершеннолетних	**0709**	**1402070**		**20,000**	**0,000**	**0,0**
Субсидии бюджетным учреждениям на иные цели	0709	1402070	612	20,000	0,000	0,0
Ведомственная целевая программа "Информатизация Администрации города Смоленска на 2014-2016 годы"	**0709**	**2100000**		**196,000**	**138,605**	**70,7**
Расходы, направленные на развитие информационно-технологической инфраструктуры информационной системы Администрации города Смоленска	**0709**	**2102009**		**156,000**	**99,670**	**63,9**
Закупка товаров, работ, услуг в сфере информационно-коммуникационных технологий	0709	2102009	242	156,000	99,670	63,9
Расходы, направленные на формирование "электронного муниципалитета" в рамках Администрации города Смоленска	**0709**	**2102011**		**40,000**	**38,935**	**97,3**

Закупка товаров, работ, услуг в сфере информационно-коммуникационных технологий	0709	2102011	242	40,000	38,935	97,3
Руководство и управление в сфере установленных функций органов государственной власти субъектов Российской Федерации и органов местного самоуправления	**0709**	**7100000**		**36 142,414**	**35 717,594**	**98,8**
Центральный аппарат	**0709**	**7120000**		**36 142,414**	**35 717,594**	**98,8**
Расходы по оплате труда работников органов местного самоуправления	**0709**	**7120011**		**16 219,214**	**16 179,548**	**99,8**
Фонд оплаты труда государственных (муниципальных) органов и взносы по обязательному социальному страхованию	0709	7120011	121	16 219,214	16 179,548	99,8
Расходы на содержание органов местного самоуправления (за исключением расходов по оплате труда)	**0709**	**7120018**		**1 187,200**	**802,046**	**67,6**
Иные выплаты персоналу государственных (муниципальных) органов, за исключением фонда оплаты труда	0709	7120018	122	5,600	2,374	42,4
Закупка товаров, работ, услуг в сфере информационно-коммуникационных технологий	0709	7120018	242	343,000	294,390	85,8
Прочая закупка товаров, работ и услуг для обеспечения государственных (муниципальных) нужд	0709	7120018	244	827,578	496,457	60,0
Уплата налога на имущество организаций и земельного налога	0709	7120018	851	3,022	1,300	43,0
Уплата прочих налогов, сборов	0709	7120018	852	8,000	7,525	94,1
Осуществление государственных полномочий по организации и осуществлению деятельности по опеке и попечительству	**0709**	**7128029**		**18 736,000**	**18 736,000**	**100,0**
Фонд оплаты труда государственных (муниципальных) органов и взносы по обязательному социальному страхованию	0709	7128029	121	17 457,352	17 457,352	100,0

Иные выплаты персоналу государственных (муниципальных) органов, за исключением фонда оплаты труда	0709	7128029	122	8,854	8,854	100,0
Закупка товаров, работ, услуг в сфере информационно-коммуникационных технологий	0709	7128029	242	287,934	287,934	100,0
Прочая закупка товаров, работ и услуг для обеспечения государственных (муниципальных) нужд	0709	7128029	244	973,077	973,077	100,0
Уплата налога на имущество организаций и земельного налога	0709	7128029	851	0,335	0,335	100,0
Уплата прочих налогов, сборов	0709	7128029	852	8,448	8,448	100,0
Муниципальные казенные учреждения	**0709**	**7300000**		**45 913,017**	**44 933,923**	**97,9**
Расходы по оплате труда работников муниципальных казенных учреждений	**0709**	**7300012**		**40 477,547**	**40 123,323**	**99,1**
Фонд оплаты труда казенных учреждений и взносы по обязательному социальному страхованию	0709	7300012	111	40 477,547	40 123,323	99,1
Расходы на содержание муниципальных казенных учреждений (за исключением расходов на выплаты по оплате труда, текущие и капитальные ремонты зданий и сооружений муниципальных учреждений)	**0709**	**7300019**		**5 435,470**	**4 810,601**	**88,5**
Иные выплаты персоналу казенных учреждений, за исключением фонда оплаты труда	0709	7300019	112	6,930	5,498	79,3
Закупка товаров, работ, услуг в сфере информационно-коммуникационных технологий	0709	7300019	242	1 914,010	1 758,355	91,9
Прочая закупка товаров, работ и услуг для обеспечения государственных (муниципальных) нужд	0709	7300019	244	3 480,429	3 028,689	87,0
Уплата налога на имущество организаций и земельного налога	0709	7300019	851	5,880	2,451	41,7
Уплата прочих налогов, сборов	0709	7300019	852	28,221	15,608	55,3
КУЛЬТУРА, КИНЕМАТОГРАФИЯ	**0800**			**192 998,558**	**178 748,026**	**92,6**
Культура	**0801**			**180 529,866**	**167 326,431**	**92,7**

Ведомственная целевая программа "Организация библиотечно-библиографического и информационного обслуживания библиотеками муниципального бюджетного учреждения культуры "ЦБС" города Смоленска" на 2013-2015гг.	**0801**	**0200000**		**31 790,750**	**30 184,050**	**94,9**
Субсидии на финансовое обеспечение выполнения муниципального задания	**0801**	**0200062**		**30 273,600**	**29 311,300**	**96,8**
Субсидии бюджетным учреждениям на финансовое обеспечение государственного (муниципального) задания на оказание государственных (муниципальных) услуг (выполнение работ)	0801	0200062	611	30 273,600	29 311,300	96,8
Субсидии на иные цели	**0801**	**0202063**		**1 415,000**	**770,600**	**54,5**
Субсидии бюджетным учреждениям на иные цели	0801	0202063	612	1 415,000	770,600	54,5
Комплектование книжных фондов библиотек муниципальных образований и государственных библиотек городов Москвы и Санкт-Петербурга	**0801**	**0205144**		**102,150**	**102,150**	**100,0**
Субсидии бюджетным учреждениям на иные цели	0801	0205144	612	102,150	102,150	100,0
Муниципальная программа противодействия злоупотреблению наркотическими средствами и психотропными веществами, их незаконному обороту на 2013-2016 годы	**0801**	**0500000**		**168,000**	**75,000**	**44,6**
Развитие инфраструктуры, обеспечивающей эффективную социальную адаптацию несовершеннолетних и снижение риска потребления ими наркотических средств, психоактивных веществ, алкоголя	**0801**	**0502034**		**168,000**	**75,000**	**44,6**

Субсидии бюджетным учреждениям на иные цели	0801	0502034	612	168,000	75,000	44,6
Муниципальная программа "Совершенствование организации массовой работы в городе Смоленске" на 2013-2015 гг.	**0801**	**0800000**		**11 204,983**	**9 519,861**	**85,0**
Расходы по организации и проведению городских культурно-массовых мероприятий	**0801**	**0802005**		**10 063,023**	**8 422,901**	**83,7**
Прочая закупка товаров, работ и услуг для обеспечения государственных (муниципальных) нужд	0801	0802005	244	1 352,680	1 303,558	96,4
Субсидии бюджетным учреждениям на иные цели	0801	0802005	612	8 710,343	7 119,343	81,7
Расходы по организации и проведению мероприятий патриотической, гражданской, исторической направленности для населения города	**0801**	**0802006**		**473,960**	**428,960**	**90,5**
Прочая закупка товаров, работ и услуг для обеспечения государственных (муниципальных) нужд	0801	0802006	244	203,960	203,960	100,0
Субсидии бюджетным учреждениям на иные цели	0801	0802006	612	270,000	225,000	83,3
Субсидии на иные цели	**0801**	**0802063**		**668,000**	**668,000**	**100,0**
Субсидии бюджетным учреждениям на иные цели	0801	0802063	612	668,000	668,000	100,0
Ведомственная целевая программа "Организация культурно-досугового обслуживания населения" в 2013-2015 гг.	**0801**	**0900000**		**72 046,700**	**67 878,168**	**94,2**
Субсидии на финансовое обеспечение выполнения муниципального задания	**0801**	**0900062**		**63 321,700**	**60 848,654**	**96,1**
Субсидии бюджетным учреждениям на финансовое обеспечение государственного (муниципального) задания на оказание государственных (муниципальных) услуг (выполнение работ)	0801	0900062	611	63 321,700	60 848,654	96,1

Субсидии на иные цели	**0801**	**0902063**		**8 725,000**	**7 029,514**	**80,6**
Субсидии бюджетным учреждениям на иные цели	0801	0902063	612	8 725,000	7 029,514	80,6
Муниципальная программа "Приоритетные направления демографического развития города Смоленска" на 2015-2017 годы	**0801**	**1400000**		**370,000**	**227,000**	**61,4**
Популяризация ценностей семьи, материнства, отцовства и детства	**0801**	**1402069**		**250,000**	**107,000**	**42,8**
Субсидии бюджетным учреждениям на иные цели	0801	1402069	612	250,000	107,000	42,8
Профилактика социального сиротства, защита прав и интересов несовершеннолетних	**0801**	**1402070**		**120,000**	**120,000**	**100,0**
Субсидии бюджетным учреждениям на иные цели	0801	1402070	612	120,000	120,000	100,0
Муниципальная программа "Сохранение, охрана и популяризация объектов культурного наследия (памятников истории и культуры) народов Российской Федерации, расположенных на территории г.Смоленска" на 2015-2017 годы	**0801**	**2500000**		**1 808,170**	**1 409,486**	**78,0**
Создание условий для сохранения, эффективного использования и охраны объектов культурного наследия (памятников истории и культуры) народов РФ, расположенных на территории города Смоленска	**0801**	**2502013**		**950,000**	**565,000**	**59,5**
Прочая закупка товаров, работ и услуг для обеспечения государственных (муниципальных) нужд	0801	2502013	244	370,000	85,000	23,0
Субсидии бюджетным учреждениям на иные цели	0801	2502013	612	580,000	480,000	82,8
Расходы по организации и проведению мероприятий по сохранению объектов культурного наследия, расположенных на территории города Смоленска	**0801**	**2502014**		**611,187**	**597,503**	**97,8**

Закупка товаров, работ, услуг в целях капитального ремонта государственного (муниципального) имущества	0801	2502014	243	611,187	597,503	97,8
Обеспечение благоустройства и ремонта памятников в рамках празднования 70-летия Победы	**0801**	**2502060**		**246,983**	**246,983**	**100,0**
Закупка товаров, работ, услуг в целях капитального ремонта государственного (муниципального) имущества	0801	2502060	243	246,983	246,983	100,0
Резервные фонды	**0801**	**8300000**		**34 952,158**	**31 165,419**	**89,2**
Резервный фонд Администрации Смоленской области	**0801**	**8302999**		**34 952,158**	**31 165,419**	**89,2**
Прочая закупка товаров, работ и услуг для обеспечения государственных (муниципальных) нужд	0801	8302999	244	3 966,808	3 966,808	100,0
Бюджетные инвестиции в объекты капитального строительства государственной (муниципальной) собственности.	0801	8302999	414	28 219,175	24 432,435	86,6
Субсидии бюджетным учреждениям на иные цели	0801	8302999	612	2 766,175	2 766,175	100,0
Мероприятия в сфере культуры и кинематографии	**0801**	**9000000**		**5 300,000**	**5 299,975**	**100,0**
Подготовка к празднованию 70-летия Победы в Великой Отечественной войне 1941-1945 годов	**0801**	**9000071**		**5 300,000**	**5 299,975**	**100,0**
Прочая закупка товаров, работ и услуг для обеспечения государственных (муниципальных) нужд	0801	9000071	244	5 300,000	5 299,975	100,0
Проектирование, капитальный ремонт, ремонт, строительство и реконструкция	**0801**	**9700000**		**22 889,105**	**21 567,473**	**94,2**
Капитальный ремонт объектов культуры	**0801**	**9700027**		**5 837,500**	**5 837,500**	**100,0**
Закупка товаров, работ, услуг в целях капитального ремонта государственного (муниципального) имущества	0801	9700027	243	5 837,500	5 837,500	100,0
Строительство и реконструкция объектов культуры	**0801**	**9704006**		**17 051,605**	**15 729,973**	**92,2**

Прочая закупка товаров, работ и услуг для обеспечения государственных (муниципальных) нужд	0801	9704006	244	930,000	929,973	100,0
Бюджетные инвестиции в объекты капитального строительства государственной (муниципальной) собственности.	0801	9704006	414	16 121,605	14 800,000	91,8
Кинематография	**0802**			**1 371,500**	**1 162,249**	**84,7**
Мероприятия в сфере культуры и кинематографии	**0802**	**9000000**		**1 371,500**	**1 162,249**	**84,7**
Субсидия предприятиям культуры в сфере кинематографии	**0802**	**9006008**		**1 371,500**	**1 162,249**	**84,7**
Субсидии юридическим лицам (кроме некоммерческих организаций), индивидуальным предпринимателям, физическим лицам	0802	9006008	810	1 371,500	1 162,249	84,7
Другие вопросы в области культуры, кинематографии	**0804**			**11 097,192**	**10 259,346**	**92,4**
Ведомственная целевая программа "Информатизация Администрации города Смоленска на 2014-2016 годы"	**0804**	**2100000**		**70,000**	**23,203**	**33,1**
Расходы, направленные на развитие информационно-технологической инфраструктуры информационной системы Администрации города Смоленска	**0804**	**2102009**		**45,000**	**0,000**	**0,0**
Закупка товаров, работ, услуг в сфере информационно-коммуникационных технологий	0804	2102009	242	45,000	0,000	0,0
Расходы, направленные на развитие системы технической защиты информации в Администрации города Смоленска	**0804**	**2102012**		**25,000**	**23,203**	**92,8**
Закупка товаров, работ, услуг в сфере информационно-коммуникационных технологий	0804	2102012	242	25,000	23,203	92,8

Руководство и управление в сфере установленных функций органов государственной власти субъектов Российской Федерации и органов местного самоуправления	**0804**	**7100000**		**10 233,467**	**9 442,419**	**92,3**
Центральный аппарат	**0804**	**7120000**		**10 233,467**	**9 442,419**	**92,3**
Расходы по оплате труда работников органов местного самоуправления	**0804**	**7120011**		**9 145,967**	**8 642,132**	**94,5**
Фонд оплаты труда государственных (муниципальных) органов и взносы по обязательному социальному страхованию	0804	7120011	121	9 145,967	8 642,132	94,5
Расходы на содержание органов местного самоуправления (за исключением расходов по оплате труда)	**0804**	**7120018**		**1 087,500**	**800,286**	**73,6**
Иные выплаты персоналу государственных (муниципальных) органов, за исключением фонда оплаты труда	0804	7120018	122	45,300	2,823	6,2
Закупка товаров, работ, услуг в сфере информационно-коммуникационных технологий	0804	7120018	242	230,000	165,877	72,1
Прочая закупка товаров, работ и услуг для обеспечения государственных (муниципальных) нужд	0804	7120018	244	724,200	548,812	75,8
Уплата налога на имущество организаций и земельного налога	0804	7120018	851	88,000	82,775	94,1
Резервные фонды	**0804**	**8300000**		**605,625**	**605,625**	**100,0**
Резервные фонды местных администраций	**0804**	**8300015**		**605,625**	**605,625**	**100,0**
Прочая закупка товаров, работ и услуг для обеспечения государственных (муниципальных) нужд	0804	8300015	244	605,625	605,625	100,0
Мероприятия в сфере культуры и кинематографии	**0804**	**9000000**		**188,100**	**188,100**	**100,0**
Субсидия муниципальным автономным учреждениям в сфере культуры	**0804**	**9006009**		**188,100**	**188,100**	**100,0**

Субсидии автономным учреждениям на финансовое обеспечение государственного (муниципального) задания на оказание государственных (муниципальных) услуг (выполнение работ)	0804	9006009	621	188,100	188,100	100,0
СОЦИАЛЬНАЯ ПОЛИТИКА	**1000**			**254 705,594**	**217 816,786**	**85,5**
Пенсионное обеспечение	**1001**			**13 488,000**	**13 470,671**	**99,9**
Выполнение других обязательств муниципального образования	**1001**	**7200000**		**13 488,000**	**13 470,671**	**99,9**
Доплата к пенсиям муниципальных служащих	**1001**	**7200029**		**13 488,000**	**13 470,671**	**99,9**
Прочая закупка товаров, работ и услуг для обеспечения государственных (муниципальных) нужд	1001	7200029	244	133,508	133,508	100,0
Иные пенсии, социальные доплаты к пенсиям	1001	7200029	312	13 354,492	13 337,163	99,9
Социальное обеспечение населения	**1003**			**39 477,494**	**34 569,234**	**87,6**
Муниципальная программа "Приоритетные направления демографического развития города Смоленска" на 2015-2017 годы	**1003**	**1400000**		**2 169,373**	**2 169,373**	**100,0**
Проведение ремонта одного из жилых помещений, нуждающихся в ремонте и принадлежащих на праве собственности детям-сиротам и детям, оставшимся без попечения родителей, лицам из их числа	**1003**	**1408022**		**318,273**	**318,273**	**100,0**
Прочая закупка товаров, работ и услуг для обеспечения государственных (муниципальных) нужд	1003	1408022	244	318,273	318,273	100,0
Выплата ежемесячной денежной компенсации на проезд на городском, пригородном, в сельской местности на внутрирайонном транспорте (кроме такси), а также проезд два раза в год к месту жительства и обратно к месту учебы детей-сирот и детей, оставшихся без попечения родителей, лиц из их числа, обучающихся за счет средств местных бюджетов по имеющим государственную аккредитацию образовательным программам	**1003**	**1408024**		**1 851,100**	**1 851,100**	**100,0**

Прочая закупка товаров, работ и услуг для обеспечения государственных (муниципальных) нужд	1003	1408024	244	14,714	14,714	100,0
Пособия, компенсации и иные социальные выплаты гражданам, кроме публичных нормативных обязательств	1003	1408024	321	1 836,386	1 836,386	100,0
Муниципальная программа "Обеспечение жильем молодых семей" на 2014-2016 годы	**1003**	**1600000**		**25 139,521**	**21 037,905**	**83,7**
Социальная выплата на приобретение жилья или строительство индивидуального жилого дома, погашение основной суммы долга и уплату процентов по ипотечным жилищным кредитам или займам	**1003**	**1602024**		**4 333,651**	**3 005,415**	**69,4**
Субсидии гражданам на приобретение жилья	1003	1602024	322	4 333,651	3 005,415	69,4
Предоставление молодым семьям социальных выплат на приобретение жилья или строительство индивидуального жилого дома	**1003**	**1605020**		**8 700,088**	**6 785,588**	**78,0**
Субсидии гражданам на приобретение жилья	1003	1605020	322	8 700,088	6 785,588	78,0
Предоставление молодым семьям социальных выплат на приобретение жилья или строительство индивидуального жилого дома	**1003**	**1608001**		**12 105,782**	**11 246,902**	**92,9**
Субсидии гражданам на приобретение жилья	1003	1608001	322	12 105,782	11 246,902	92,9
Выполнение других обязательств муниципального образования	**1003**	**7200000**		**200,000**	**160,809**	**80,4**
Постановление Администрации города Смоленска от 25.10.2011 № 2067-адм "Об утверждении Порядка предоставления дополнительной меры социальной поддержки жителям города Смоленска, имеющим тяжелые заболевания, в виде компенсации расходов на оплату жизненно необходимых лекарственных препаратов"	**1003**	**7200030**		**200,000**	**160,809**	**80,4**

Приобретение товаров, работ, услуг в пользу граждан в целях их социального обеспечения	1003	7200030	323	200,000	160,809	80,4
Мероприятия в области социальной политики	**1003**	**8400000**		**11 968,600**	**11 201,147**	**93,6**
Выплаты почетным гражданам города Смоленска	**1003**	**8400031**		**1 485,200**	**1 278,709**	**86,1**
Прочая закупка товаров, работ и услуг для обеспечения государственных (муниципальных) нужд	1003	8400031	244	14,700	12,661	86,1
Пособия, компенсации, меры социальной поддержки по публичным нормативным обязательствам	1003	8400031	313	1 470,500	1 266,048	86,1
Выплаты ветеранам боевых действий	**1003**	**8400041**		**10 483,400**	**9 922,438**	**94,6**
Прочая закупка товаров, работ и услуг для обеспечения государственных (муниципальных) нужд	1003	8400041	244	348,900	212,938	61,0
Пособия, компенсации, меры социальной поддержки по публичным нормативным обязательствам	1003	8400041	313	10 134,500	9 709,500	95,8
Охрана семьи и детства	**1004**			**200 170,100**	**168 206,881**	**84,0**
Ведомственная целевая программа "Развитие системы образования города Смоленска" на 2014-2016 годы	**1004**	**1300000**		**87 498,000**	**87 339,470**	**99,8**
Выплата компенсации платы, взимаемой с родителей (законных представителей), за присмотр и уход за детьми в образовательных организациях (за исключением государственных образовательных организаций), реализующих образовательную программу дошкольного образования	**1004**	**1308026**		**87 498,000**	**87 339,470**	**99,8**
Прочая закупка товаров, работ и услуг для обеспечения государственных (муниципальных) нужд	1004	1308026	244	1 732,306	1 732,306	100,0

Пособия, компенсации и иные социальные выплаты гражданам, кроме публичных нормативных обязательств	1004	1308026	321	85 765,694	85 607,164	99,8
Муниципальная программа "Приоритетные направления демографического развития города Смоленска" на 2015-2017 годы	**1004**	**1400000**		**112 672,100**	**80 867,412**	**71,8**
Предоставление жилых помещений детям-сиротам и детям, оставшимся без попечения родителей, лицам из их числа по договорам найма специализированных жилых помещений	**1004**	**1405082**		**8 835,750**	**2 524,500**	**28,6**
Бюджетные инвестиции на приобретение объектов недвижимого имущества в государственную (муниципальную) собственность	1004	1405082	412	8 835,750	2 524,500	28,6
Выплата денежных средств на содержание ребенка, переданного на воспитание в приемную семью	**1004**	**1408019**		**10 750,500**	**9 839,720**	**91,5**
Прочая закупка товаров, работ и услуг для обеспечения государственных (муниципальных) нужд	1004	1408019	244	85,321	78,422	91,9
Пособия, компенсации, меры социальной поддержки по публичным нормативным обязательствам	1004	1408019	313	10 665,179	9 761,299	91,5
Выплата вознаграждения, причитающегося приемным родителям	**1004**	**1408020**		**4 792,100**	**4 528,791**	**94,5**
Прочая закупка товаров, работ и услуг для обеспечения государственных (муниципальных) нужд	1004	1408020	244	38,029	26,100	68,6
Иные выплаты населению	1004	1408020	360	4 754,071	4 502,691	94,7
Выплата ежемесячных денежных средств на содержание ребенка, находящегося под опекой (попечительством)	**1004**	**1408021**		**41 590,500**	**41 590,500**	**100,0**

Прочая закупка товаров, работ и услуг для обеспечения государственных (муниципальных) нужд	1004	1408021	244	330,083	330,083	100,0
Пособия, компенсации, меры социальной поддержки по публичным нормативным обязательствам	1004	1408021	313	41 260,417	41 260,417	100,0
Предоставление жилых помещений детям-сиротам и детям, оставшимся без попечения родителей, лицам из их числа по договорам найма специализированных жилых помещений	**1004**	**1408027**		**46 703,250**	**22 383,900**	**47,9**
Бюджетные инвестиции на приобретение объектов недвижимого имущества в государственную (муниципальную) собственность	1004	1408027	412	46 703,250	22 383,900	47,9
Другие вопросы в области социальной политики	**1006**			**1 570,000**	**1 570,000**	**100,0**
Муниципальная программа "Приоритетные направления демографического развития города Смоленска" на 2015-2017 годы	**1006**	**1400000**		**70,000**	**70,000**	**100,0**
Формирование устойчивого стереотипа по ведению здорового образа жизни и сохранение здоровья среди различных групп населения	**1006**	**1402068**		**70,000**	**70,000**	**100,0**
Прочая закупка товаров, работ и услуг для обеспечения государственных (муниципальных) нужд	1006	1402068	244	70,000	70,000	100,0
Мероприятия в области социальной политики	**1006**	**8400000**		**1 500,000**	**1 500,000**	**100,0**
Субсидии отдельным общественным организациям и иным некоммерческим объединениям	**1006**	**8406010**		**1 500,000**	**1 500,000**	**100,0**
Субсидии некоммерческим организациям (за исключением государственных (муниципальных) учреждений)	1006	8406010	630	1 500,000	1 500,000	100,0

ФИЗИЧЕСКАЯ КУЛЬТУРА И СПОРТ	**1100**			**8 444,498**	**7 741,163**	**91,7**
Физическая культура	**1101**			**4 397,900**	**3 880,362**	**88,2**
Муниципальная программа противодействия злоупотреблению наркотическими средствами и психотропными веществами, их незаконному обороту на 2013-2016 годы	**1101**	**0500000**		**227,900**	**213,008**	**93,5**
Развитие инфраструктуры, обеспечивающей эффективную социальную адаптацию несовершеннолетних и снижение риска потребления ими наркотических средств, психоактивных веществ, алкоголя	**1101**	**0502034**		**227,900**	**213,008**	**93,5**
Прочая закупка товаров, работ и услуг для обеспечения государственных (муниципальных) нужд	1101	0502034	244	227,900	213,008	93,5
Муниципальная программа "Приоритетные направления демографического развития города Смоленска" на 2015-2017 годы	**1101**	**1400000**		**130,000**	**127,735**	**98,3**
Формирование устойчивого стереотипа по ведению здорового образа жизни и сохранение здоровья среди различных групп населения	**1101**	**1402068**		**130,000**	**127,735**	**98,3**
Прочая закупка товаров, работ и услуг для обеспечения государственных (муниципальных) нужд	1101	1402068	244	130,000	127,735	98,3
Ведомственная целевая программа "Развитие физической культуры и спорта в городе Смоленске" на 2012-2016 годы	**1101**	**1900000**		**4 040,000**	**3 539,619**	**87,6**
Проведение городских спортивно-массовых мероприятий, фестивалей, спартакиад	**1101**	**1902003**		**3 640,000**	**3 142,846**	**86,3**

Прочая закупка товаров, работ и услуг для обеспечения государственных (муниципальных) нужд	1101	1902003	244	3 640,000	3 142,846	86,3
Расходы по обеспечению подготовки спортсменов	**1101**	**1902004**		**400,000**	**396,772**	**99,2**
Прочая закупка товаров, работ и услуг для обеспечения государственных (муниципальных) нужд	1101	1902004	244	400,000	396,772	99,2
Другие вопросы в области физической культуры и спорта	**1105**			**4 046,598**	**3 860,801**	**95,4**
Ведомственная целевая программа "Информатизация Администрации города Смоленска на 2014-2016 годы"	**1105**	**2100000**		**82,000**	**74,980**	**91,4**
Расходы, направленные на развитие информационно-технологической инфраструктуры информационной системы Администрации города Смоленска	**1105**	**2102009**		**40,000**	**39,980**	**100,0**
Закупка товаров, работ, услуг в сфере информационно-коммуникационных технологий	1105	2102009	242	40,000	39,980	100,0
Расходы, направленные на формирование "электронного муниципалитета" в рамках Администрации города Смоленска	**1105**	**2102011**		**42,000**	**35,000**	**83,3**
Закупка товаров, работ, услуг в сфере информационно-коммуникационных технологий	1105	2102011	242	42,000	35,000	83,3
Руководство и управление в сфере установленных функций органов государственной власти субъектов Российской Федерации и органов местного самоуправления	**1105**	**7100000**		**3 964,598**	**3 785,821**	**95,5**
Центральный аппарат	**1105**	**7120000**		**3 964,598**	**3 785,821**	**95,5**
Расходы по оплате труда работников органов местного самоуправления	**1105**	**7120011**		**3 599,198**	**3 529,748**	**98,1**

Фонд оплаты труда государственных (муниципальных) органов и взносы по обязательному социальному страхованию	1105	7120011	121	3 599,198	3 529,748	98,1
Расходы на содержание органов местного самоуправления (за исключением расходов по оплате труда)	**1105**	**7120018**		**365,400**	**256,073**	**70,1**
Иные выплаты персоналу государственных (муниципальных) органов, за исключением фонда оплаты труда	1105	7120018	122	35,000	20,348	58,1
Закупка товаров, работ, услуг в сфере информационно-коммуникационных технологий	1105	7120018	242	105,000	86,289	82,2
Прочая закупка товаров, работ и услуг для обеспечения государственных (муниципальных) нужд	1105	7120018	244	213,100	147,889	69,4
Уплата налога на имущество организаций и земельного налога	1105	7120018	851	10,000	0,000	0,0
Уплата прочих налогов, сборов	1105	7120018	852	2,300	1,548	67,3
СРЕДСТВА МАССОВОЙ ИНФОРМАЦИИ	**1200**			**23 147,806**	**17 465,562**	**75,5**
Другие вопросы в области средств массовой информации	**1204**			**23 147,806**	**17 465,562**	**75,5**
Муниципальная программа "Приоритетные направления демографического развития города Смоленска" на 2015-2017 годы	**1204**	**1400000**		**50,000**	**50,000**	**100,0**
Формирование устойчивого стереотипа по ведению здорового образа жизни и сохранение здоровья среди различных групп населения	**1204**	**1402068**		**50,000**	**50,000**	**100,0**
Прочая закупка товаров, работ и услуг для обеспечения государственных (муниципальных) нужд	1204	1402068	244	50,000	50,000	100,0
Выполнение других обязательств муниципального образования	**1204**	**7200000**		**13 000,000**	**8 134,588**	**62,6**
Размещение материалов в средствах массовой информации	**1204**	**7200028**		**13 000,000**	**8 134,588**	**62,6**

Прочая закупка товаров, работ и услуг для обеспечения государственных (муниципальных) нужд	1204	7200028	244	13 000,000	8 134,588	62,6
Муниципальные казенные учреждения	**1204**	**7300000**		**10 097,806**	**9 280,974**	**91,9**
Расходы по оплате труда работников муниципальных казенных учреждений	**1204**	**7300012**		**8 597,881**	**8 567,922**	**99,7**
Фонд оплаты труда казенных учреждений и взносы по обязательному социальному страхованию	1204	7300012	111	8 597,881	8 567,922	99,7
Расходы на содержание муниципальных казенных учреждений (за исключением расходов на выплаты по оплате труда, текущие и капитальные ремонты зданий и сооружений муниципальных учреждений)	**1204**	**7300019**		**1 499,925**	**713,053**	**47,5**
Закупка товаров, работ, услуг в сфере информационно-коммуникационных технологий	1204	7300019	242	166,400	96,254	57,8
Прочая закупка товаров, работ и услуг для обеспечения государственных (муниципальных) нужд	1204	7300019	244	948,925	311,858	32,9
Уплата налога на имущество организаций и земельного налога	1204	7300019	851	84,600	57,033	67,4
Уплата прочих налогов, сборов	1204	7300019	852	300,000	247,907	82,6
ОБСЛУЖИВАНИЕ ГОСУДАРСТВЕННОГО И МУНИЦИПАЛЬНОГО ДОЛГА	**1300**			**254 480,000**	**223 014,566**	**87,6**
Обслуживание государственного внутреннего и муниципального долга	**1301**			**254 480,000**	**223 014,566**	**87,6**
Процентные платежи по долговым обязательствам	**1301**	**8200000**		**254 480,000**	**223 014,566**	**87,6**
Процентные платежи по муниципальному долгу	**1301**	**8200014**		**254 480,000**	**223 014,566**	**87,6**
Обслуживание муниципального долга	1301	8200014	730	254 480,000	223 014,566	87,6
Итого				**5 704 604,462**	**5 096 502,443**	**89,3**

Приложение 8
к решению ___ сессии Смоленского
городского Совета V созыва
от _____ № _____

Ведомственная структура расходов бюджета города Смоленска за 2015 год

тыс.руб.

Наименование	Код главного распорядителя средств бюджета города	Раздел, подраздел	Целевая статья расходов	Вид расходов	Утвержденный план	Исполнение	Процент исполнения
1	2	3	4	5	6	7	8
Смоленский городской Совет	**900**				**65 634,383**	**54 812,459**	**83,5**
Функционирование высшего должностного лица субъекта Российской Федерации и муниципального образования	**900**	**0102**			**2 157,489**	**2 157,489**	**100,0**
Руководство и управление в сфере установленных функций органов государственной власти субъектов Российской Федерации и органов местного самоуправления	**900**	**0102**	**7100000**		**2 157,489**	**2 157,489**	**100,0**
Глава муниципального образования	**900**	**0102**	**7110000**		**2 157,489**	**2 157,489**	**100,0**
Расходы по оплате труда работников органов местного самоуправления	**900**	**0102**	**7110011**		**2 157,489**	**2 157,489**	**100,0**
Фонд оплаты труда государственных (муниципальных) органов и взносы по обязательному социальному страхованию	900	0102	7110011	121	2 157,489	2 157,489	100,0
Функционирование законодательных (представительных) органов государственной власти и представительных органов муниципальных образований	**900**	**0103**			**51 594,329**	**43 373,429**	**84,1**

Руководство и управление в сфере установленных функций органов государственной власти субъектов Российской Федерации и органов местного самоуправления	**900**	**0103**	**7100000**		**51 594,329**	**43 373,429**	**84,1**
Центральный аппарат	**900**	**0103**	**7120000**		**27 912,879**	**23 214,927**	**83,2**
Расходы по оплате труда работников органов местного самоуправления	**900**	**0103**	**7120011**		**19 965,430**	**19 255,872**	**96,4**
Фонд оплаты труда государственных (муниципальных) органов и взносы по обязательному социальному страхованию	900	0103	7120011	121	19 965,430	19 255,872	96,4
Расходы на содержание органов местного самоуправления (за исключением расходов по оплате труда)	**900**	**0103**	**7120018**		**7 947,449**	**3 959,055**	**49,8**
Иные выплаты персоналу государственных (муниципальных) органов, за исключением фонда оплаты труда	900	0103	7120018	122	435,214	299,226	68,8
Закупка товаров, работ, услуг в сфере информационно-коммуникационных технологий	900	0103	7120018	242	2 557,500	1 828,215	71,5
Прочая закупка товаров, работ и услуг для обеспечения государственных (муниципальных) нужд	900	0103	7120018	244	4 794,953	1 672,669	34,9
Уплата налога на имущество организаций и земельного налога	900	0103	7120018	851	9,782	8,945	91,4
Взносы в международные организации	900	0103	7120018	862	150,000	150,000	100,0
Депутаты представительного органа муниципального образования	**900**	**0103**	**7140000**		**23 296,020**	**19 831,301**	**85,1**
Расходы по оплате труда работников органов местного самоуправления	**900**	**0103**	**7140011**		**1 557,020**	**1 541,694**	**99,0**
Фонд оплаты труда государственных (муниципальных) органов и взносы по обязательному социальному страхованию	900	0103	7140011	121	1 557,020	1 541,694	99,0
Расходы на содержание органов местного самоуправления (за исключением расходов по оплате труда)	**900**	**0103**	**7140018**		**21 739,000**	**18 289,607**	**84,1**
Иные выплаты персоналу государственных (муниципальных) органов, за исключением фонда оплаты труда	900	0103	7140018	122	4 131,000	2 189,536	53,0
Иные выплаты, за исключением фонда оплаты труда государственных (муниципальных) органов, лицам, привлекаемым согласно законодательству для выполнения отдельных полномочий	900	0103	7140018	123	17 608,000	16 100,071	91,4

Руководитель представительного органа муниципального образования	**900**	**0103**	**7150000**		**385,430**	**327,201**	**84,9**
Расходы по оплате труда работников органов местного самоуправления	**900**	**0103**	**7150011**		**385,430**	**327,201**	**84,9**
Фонд оплаты труда государственных (муниципальных) органов и взносы по обязательному социальному страхованию	900	0103	7150011	121	385,430	327,201	84,9
Другие вопросы в области средств массовой информации	**900**	**1204**			**5 000,000**	**2 744,939**	**54,9**
Выполнение других обязательств муниципального образования	**900**	**1204**	**7200000**		**5 000,000**	**2 744,939**	**54,9**
Размещение материалов в средствах массовой информации	**900**	**1204**	**7200028**		**5 000,000**	**2 744,939**	**54,9**
Прочая закупка товаров, работ и услуг для обеспечения государственных (муниципальных) нужд	900	1204	7200028	244	5 000,000	2 744,939	54,9
Контрольно-счетная палата	**900**				**6 882,565**	**6 536,602**	**95,0**
Функционирование законодательных (представительных) органов государственной власти и представительных органов муниципальных образований	**900**	**0103**			**6 882,565**	**6 536,602**	**95,0**
Руководство и управление в сфере установленных функций органов государственной власти субъектов Российской Федерации и органов местного самоуправления	**900**	**0103**	**7100000**		**6 882,565**	**6 536,602**	**95,0**
Центральный аппарат	**900**	**0103**	**7120000**		**6 882,565**	**6 536,602**	**95,0**
Расходы по оплате труда работников органов местного самоуправления	**900**	**0103**	**7120011**		**6 014,965**	**6 006,608**	**99,9**
Фонд оплаты труда государственных (муниципальных) органов и взносы по обязательному социальному страхованию	900	0103	7120011	121	6 014,965	6 006,608	99,9
Расходы на содержание органов местного самоуправления (за исключением расходов по оплате труда)	**900**	**0103**	**7120018**		**867,600**	**529,994**	**61,1**
Иные выплаты персоналу государственных (муниципальных) органов, за исключением фонда оплаты труда	900	0103	7120018	122	71,420	71,420	100,0
Закупка товаров, работ, услуг в сфере информационно-коммуникационных технологий	900	0103	7120018	242	395,450	323,781	81,9

Прочая закупка товаров, работ и услуг для обеспечения государственных (муниципальных) нужд	900	0103	7120018	244	400,730	134,793	33,6
Финансово-казначейское управление Администрации города Смоленска	**901**				**299 411,952**	**266 270,714**	**88,9**
Обеспечение деятельности финансовых, налоговых и таможенных органов и органов финансового (финансово-бюджетного) надзора	**901**	**0106**			**24 464,060**	**23 677,932**	**96,8**
Ведомственная целевая программа "Информатизация Администрации города Смоленска на 2014-2016 годы"	**901**	**0106**	**2100000**		**4 000,000**	**3 927,726**	**98,2**
Расходы, направленные на развитие информационно-технологической инфраструктуры информационной системы Администрации города Смоленска	**901**	**0106**	**2102009**		**200,000**	**170,406**	**85,2**
Закупка товаров, работ, услуг в сфере информационно-коммуникационных технологий	901	0106	2102009	242	200,000	170,406	85,2
Расходы, направленные на формирование "электронного муниципалитета" в рамках Администрации города Смоленска	**901**	**0106**	**2102011**		**3 700,000**	**3 666,170**	**99,1**
Закупка товаров, работ, услуг в сфере информационно-коммуникационных технологий	901	0106	2102011	242	3 700,000	3 666,170	99,1
Расходы, направленные на развитие системы технической защиты информации в Администрации города Смоленска	**901**	**0106**	**2102012**		**100,000**	**91,150**	**91,2**
Закупка товаров, работ, услуг в сфере информационно-коммуникационных технологий	901	0106	2102012	242	100,000	91,150	91,2
Руководство и управление в сфере установленных функций органов государственной власти субъектов Российской Федерации и органов местного самоуправления	**901**	**0106**	**7100000**		**20 464,060**	**19 750,206**	**96,5**
Центральный аппарат	**901**	**0106**	**7120000**		**20 464,060**	**19 750,206**	**96,5**
Расходы по оплате труда работников органов местного самоуправления	**901**	**0106**	**7120011**		**18 364,480**	**18 356,346**	**100,0**

Фонд оплаты труда государственных (муниципальных) органов и взносы по обязательному социальному страхованию	901	0106	7120011	121	18 364,480	18 356,346	100,0
Расходы на содержание органов местного самоуправления (за исключением расходов по оплате труда)	**901**	**0106**	**7120018**		**2 099,580**	**1 393,860**	**66,4**
Иные выплаты персоналу государственных (муниципальных) органов, за исключением фонда оплаты труда	901	0106	7120018	122	10,000	0,982	9,8
Закупка товаров, работ, услуг в сфере информационно-коммуникационных технологий	901	0106	7120018	242	1 453,000	1 157,578	79,7
Прочая закупка товаров, работ и услуг для обеспечения государственных (муниципальных) нужд	901	0106	7120018	244	601,580	214,408	35,6
Уплата налога на имущество организаций и земельного налога	901	0106	7120018	851	20,000	7,938	39,7
Уплата прочих налогов, сборов	901	0106	7120018	852	15,000	12,954	86,4
Резервные фонды	**901**	**0111**			**9,892**	**0,000**	**0,0**
Резервные фонды	**901**	**0111**	**8300000**		**9,892**	**0,000**	**0,0**
Резервные фонды местных администраций	**901**	**0111**	**8300015**		**9,892**	**0,000**	**0,0**
Резервные средства	901	0111	8300015	870	9,892	0,000	0,0
Другие общегосударственные вопросы	**901**	**0113**			**9 974,600**	**9 655,777**	**96,8**
Выполнение других обязательств муниципального образования	**901**	**0113**	**7200000**		**9 974,600**	**9 655,777**	**96,8**
Оплата судебных решений и исполнительных листов	**901**	**0113**	**7200021**		**9 974,600**	**9 655,777**	**96,8**
Исполнение судебных актов Российской Федерации и мировых соглашений по возмещению вреда, причиненного в результате незаконных действий (бездействия) органов государственной власти (государственных органов), органов местного самоуправления либо должностных лиц этих органов, а также в результате деятельности казенных учреждений	901	0113	7200021	831	9 974,600	9 655,777	96,8
Социальное обеспечение населения	**901**	**1003**			**10 483,400**	**9 922,438**	**94,6**
Мероприятия в области социальной политики	**901**	**1003**	**8400000**		**10 483,400**	**9 922,438**	**94,6**

Выплаты ветеранам боевых действий	**901**	**1003**	**8400041**		**10 483,400**	**9 922,438**	**94,6**
Прочая закупка товаров, работ и услуг для обеспечения государственных (муниципальных) нужд	901	1003	8400041	244	348,900	212,938	61,0
Пособия, компенсации, меры социальной поддержки по публичным нормативным обязательствам	901	1003	8400041	313	10 134,500	9 709,500	95,8
Обслуживание государственного внутреннего и муниципального долга	**901**	**1301**			**254 480,000**	**223 014,566**	**87,6**
Процентные платежи по долговым обязательствам	**901**	**1301**	**8200000**		**254 480,000**	**223 014,566**	**87,6**
Процентные платежи по муниципальному долгу	**901**	**1301**	**8200014**		**254 480,000**	**223 014,566**	**87,6**
Обслуживание муниципального долга	901	1301	8200014	730	254 480,000	223 014,566	87,6
Администрация города Смоленска	**902**				**733 906,564**	**668 492,286**	**91,1**
Функционирование высшего должностного лица субъекта Российской Федерации и муниципального образования	**902**	**0102**			**494,982**	**446,505**	**90,2**
Руководство и управление в сфере установленных функций органов государственной власти субъектов Российской Федерации и органов местного самоуправления	**902**	**0102**	**7100000**		**494,982**	**446,505**	**90,2**
Глава муниципального образования	**902**	**0102**	**7110000**		**494,982**	**446,505**	**90,2**
Расходы по оплате труда работников органов местного самоуправления	**902**	**0102**	**7110011**		**494,982**	**446,505**	**90,2**
Фонд оплаты труда государственных (муниципальных) органов и взносы по обязательному социальному страхованию	902	0102	7110011	121	494,982	446,505	90,2
Функционирование Правительства Российской Федерации, высших исполнительных органов государственной власти субъектов Российской Федерации, местных администраций	**902**	**0104**			**148 656,839**	**145 733,817**	**98,0**
Ведомственная целевая программа "Информатизация Администрации города Смоленска на 2014-2016 годы"	**902**	**0104**	**2100000**		**7 260,661**	**6 307,251**	**86,9**

Расходы, направленные на развитие информационно-технологической инфраструктуры информационной системы Администрации города Смоленска	**902**	**0104**	**2102009**		**6 264,642**	**5 852,302**	**93,4**
Закупка товаров, работ, услуг в сфере информационно-коммуникационных технологий	902	0104	2102009	242	6 264,642	5 852,302	93,4
Расходы, направленные на развитие геоинформационной системы Администрации города Смоленска	**902**	**0104**	**2102010**		**114,900**	**0,000**	**0,0**
Закупка товаров, работ, услуг в сфере информационно-коммуникационных технологий	902	0104	2102010	242	114,900	0,000	0,0
Расходы, направленные на формирование "электронного муниципалитета" в рамках Администрации города Смоленска	**902**	**0104**	**2102011**		**791,119**	**454,949**	**57,5**
Закупка товаров, работ, услуг в сфере информационно-коммуникационных технологий	902	0104	2102011	242	791,119	454,949	57,5
Расходы, направленные на развитие системы технической защиты информации в Администрации города Смоленска	**902**	**0104**	**2102012**		**90,000**	**0,000**	**0,0**
Закупка товаров, работ, услуг в сфере информационно-коммуникационных технологий	902	0104	2102012	242	90,000	0,000	0,0
Руководство и управление в сфере установленных функций органов государственной власти субъектов Российской Федерации и органов местного самоуправления	**902**	**0104**	**7100000**		**141 396,178**	**139 426,566**	**98,6**
Центральный аппарат	**902**	**0104**	**7120000**		**139 348,768**	**137 379,156**	**98,6**
Расходы по оплате труда работников органов местного самоуправления	**902**	**0104**	**7120011**		**130 441,238**	**130 441,141**	**100,0**
Фонд оплаты труда государственных (муниципальных) органов и взносы по обязательному социальному страхованию	902	0104	7120011	121	130 441,238	130 441,141	100,0
Расходы на содержание органов местного самоуправления (за исключением расходов по оплате труда)	**902**	**0104**	**7120018**		**8 907,530**	**6 938,015**	**77,9**

Иные выплаты персоналу государственных (муниципальных) органов, за исключением фонда оплаты труда	902	0104	7120018	122	120,000	48,054	40,0
Закупка товаров, работ, услуг в сфере информационно-коммуникационных технологий	902	0104	7120018	242	3 540,000	2 587,373	73,1
Прочая закупка товаров, работ и услуг для обеспечения государственных (муниципальных) нужд	902	0104	7120018	244	4 787,530	3 981,979	83,2
Уплата налога на имущество организаций и земельного налога	902	0104	7120018	851	60,000	30,696	51,2
Уплата прочих налогов, сборов	902	0104	7120018	852	145,000	120,495	83,1
Уплата иных платежей	902	0104	7120018	853	255,000	169,418	66,4
Глава местной администрации (исполнительно-распорядительного органа муниципального образования)	**902**	**0104**	**7130000**		**2 047,409**	**2 047,409**	**100,0**
Расходы по оплате труда работников органов местного самоуправления	**902**	**0104**	**7130011**		**2 047,409**	**2 047,409**	**100,0**
Фонд оплаты труда государственных (муниципальных) органов и взносы по обязательному социальному страхованию	902	0104	7130011	121	2 047,409	2 047,409	100,0
Другие общегосударственные вопросы	**902**	**0113**			**177 041,941**	**155 046,642**	**87,6**
Муниципальная программа "Обновление муниципального транспорта города Смоленска" на 2015-2019 годы	**902**	**0113**	**0700000**		**7 000,000**	**0,000**	**0,0**
Укрепление материально-технической базы муниципальных предприятий и учреждений путем приобретения автотранспортных средств и специализированной техники	**902**	**0113**	**0702072**		**7 000,000**	**0,000**	**0,0**
Прочая закупка товаров, работ и услуг для обеспечения государственных (муниципальных) нужд	902	0113	0702072	244	7 000,000	0,000	0,0
Муниципальная программа "Повышение инвестиционной привлекательности города Смоленска на 2013-2015 годы"	**902**	**0113**	**2400000**		**75,000**	**75,000**	**100,0**
Разработка и изготовление презентационных материалов о городе Смоленске.	**902**	**0113**	**2402060**		**75,000**	**75,000**	**100,0**

Прочая закупка товаров, работ и услуг для обеспечения государственных (муниципальных) нужд	902	0113	2402060	244	75,000	75,000	100,0
Выполнение других обязательств муниципального образования	**902**	**0113**	**7200000**		**40 107,413**	**38 564,811**	**96,2**
Оценка и техническая инвентаризация муниципального имущества	**902**	**0113**	**7200020**		**2 970,000**	**1 459,088**	**49,1**
Прочая закупка товаров, работ и услуг для обеспечения государственных (муниципальных) нужд	902	0113	7200020	244	2 970,000	1 459,088	49,1
Оплата судебных решений и исполнительных листов	**902**	**0113**	**7200021**		**24 180,918**	**24 149,228**	**99,9**
Прочая закупка товаров, работ и услуг для обеспечения государственных (муниципальных) нужд	902	0113	7200021	244	10,840	10,840	100,0
Исполнение судебных актов Российской Федерации и мировых соглашений по возмещению вреда, причиненного в результате незаконных действий (бездействия) органов государственной власти (государственных органов), органов местного самоуправления либо должностных лиц этих органов, а также в результате деятельности казенных учреждений	902	0113	7200021	831	24 149,929	24 135,824	99,9
Уплата прочих налогов, сборов	902	0113	7200021	852	20,149	2,564	12,7
Оплата содержания свободного жилищного фонда и нежилых помещений, находящихся в муниципальной собственности	**902**	**0113**	**7200037**		**49,000**	**49,000**	**100,0**
Прочая закупка товаров, работ и услуг для обеспечения государственных (муниципальных) нужд	902	0113	7200037	244	49,000	49,000	100,0
Приобретение подвижного состава наземного транспорта общего пользования	**902**	**0113**	**7200042**		**3 872,249**	**3 872,249**	**100,0**
Прочая закупка товаров, работ и услуг для обеспечения государственных (муниципальных) нужд	902	0113	7200042	244	3 872,249	3 872,249	100,0
Мероприятия государственной программы Российской Федерации "Доступная среда" на 2011-2015 годы	**902**	**0113**	**7205027**		**9 035,247**	**9 035,247**	**100,0**
Прочая закупка товаров, работ и услуг для обеспечения государственных (муниципальных) нужд	902	0113	7205027	244	9 035,247	9 035,247	100,0

Муниципальные казенные учреждения	**902**	**0113**	**7300000**		**124 915,592**	**111 478,863**	**89,2**
Расходы по оплате труда работников муниципальных казенных учреждений	**902**	**0113**	**7300012**		**90 866,549**	**83 103,518**	**91,5**
Фонд оплаты труда казенных учреждений и взносы по обязательному социальному страхованию	902	0113	7300012	111	90 866,549	83 103,518	91,5
Расходы на содержание муниципальных казенных учреждений (за исключением расходов на выплаты по оплате труда, текущие и капитальные ремонты зданий и сооружений муниципальных учреждений)	**902**	**0113**	**7300019**		**34 049,043**	**28 375,345**	**83,3**
Иные выплаты персоналу казенных учреждений, за исключением фонда оплаты труда	902	0113	7300019	112	190,000	128,315	67,5
Закупка товаров, работ, услуг в сфере информационно-коммуникационных технологий	902	0113	7300019	242	768,440	676,433	88,0
Прочая закупка товаров, работ и услуг для обеспечения государственных (муниципальных) нужд	902	0113	7300019	244	32 131,653	26 919,735	83,8
Уплата налога на имущество организаций и земельного налога	902	0113	7300019	851	300,000	209,368	69,8
Уплата прочих налогов, сборов	902	0113	7300019	852	658,951	441,494	67,0
Резервные фонды	**902**	**0113**	**8300000**		**4 943,935**	**4 927,968**	**99,7**
Резервные фонды местных администраций	**902**	**0113**	**8300015**		**4 943,935**	**4 927,968**	**99,7**
Прочая закупка товаров, работ и услуг для обеспечения государственных (муниципальных) нужд	902	0113	8300015	244	4 943,935	4 927,968	99,7
Защита населения и территории от чрезвычайных ситуаций природного и техногенного характера, гражданская оборона	**902**	**0309**			**23 565,780**	**22 301,302**	**94,6**
Выполнение других обязательств муниципального образования	**902**	**0309**	**7200000**		**43,356**	**40,850**	**94,2**
Оплата судебных решений и исполнительных листов	**902**	**0309**	**7200021**		**43,356**	**40,850**	**94,2**
Фонд оплаты труда казенных учреждений и взносы по обязательному социальному страхованию	902	0309	7200021	111	36,850	36,850	100,0

Исполнение судебных актов Российской Федерации и мировых соглашений по возмещению вреда, причиненного в результате незаконных действий (бездействия) органов государственной власти (государственных органов), органов местного самоуправления либо должностных лиц этих органов, а также в результате деятельности казенных учреждений	902	0309	7200021	831	6,506	4,000	61,5
Муниципальные казенные учреждения	**902**	**0309**	**7300000**		**23 522,424**	**22 260,452**	**94,6**
Расходы по оплате труда работников муниципальных казенных учреждений	**902**	**0309**	**7300012**		**19 962,185**	**19 847,222**	**99,4**
Фонд оплаты труда казенных учреждений и взносы по обязательному социальному страхованию	902	0309	7300012	111	19 825,685	19 730,322	99,5
Иные выплаты персоналу казенных учреждений, за исключением фонда оплаты труда	902	0309	7300012	112	136,500	116,900	85,6
Расходы на содержание муниципальных казенных учреждений (за исключением расходов на выплаты по оплате труда, текущие и капитальные ремонты зданий и сооружений муниципальных учреждений)	**902**	**0309**	**7300019**		**3 560,240**	**2 413,230**	**67,8**
Закупка товаров, работ, услуг в сфере информационно-коммуникационных технологий	902	0309	7300019	242	723,000	560,707	77,6
Прочая закупка товаров, работ и услуг для обеспечения государственных (муниципальных) нужд	902	0309	7300019	244	2 666,745	1 735,969	65,1
Уплата налога на имущество организаций и земельного налога	902	0309	7300019	851	103,495	56,462	54,6
Уплата прочих налогов, сборов	902	0309	7300019	852	67,000	60,092	89,7
Транспорт	**902**	**0408**			**255 863,265**	**255 863,265**	**100,0**
Пассажирский транспорт	**902**	**0408**	**9200000**		**255 863,265**	**255 863,265**	**100,0**
Субсидия муниципальным предприятиям автомобильного транспорта	**902**	**0408**	**9206002**		**110 188,050**	**110 188,050**	**100,0**

Субсидии юридическим лицам (кроме некоммерческих организаций), индивидуальным предпринимателям, физическим лицам	902	0408	9206002	810	110 188,050	110 188,050	100,0
Субсидия муниципальным предприятиям других видов транспорта	**902**	**0408**	**9206003**		**145 675,215**	**145 675,215**	**100,0**
Субсидии юридическим лицам (кроме некоммерческих организаций), индивидуальным предпринимателям, физическим лицам	902	0408	9206003	810	145 675,215	145 675,215	100,0
Другие вопросы в области национальной экономики	**902**	**0412**			**1 938,800**	**1 178,208**	**60,8**
Ведомственная целевая программа "Разработка документации по планировке и межеванию застроенных и подлежащих застройке территорий в городе Смоленске" на 2013-2015 годы	**902**	**0412**	**0300000**		**950,000**	**221,874**	**23,4**
Формирование и постановка на кадастровый учет земельных участков, оформление права муниципальной собственности, оценка земельных участков, выставление на торги и проведение судебной экспертизы	**902**	**0412**	**0302008**		**950,000**	**221,874**	**23,4**
Прочая закупка товаров, работ и услуг для обеспечения государственных (муниципальных) нужд	902	0412	0302008	244	950,000	221,874	23,4
Муниципальная программа "Развитие малого и среднего предпринимательства города Смоленска в 2013-2015 годах"	**902**	**0412**	**1000000**		**525,000**	**525,000**	**100,0**
Оказание информационной и консультационной поддержки субъектам МСП, формирование положительного имиджа предпринимательства	**902**	**0412**	**1002042**		**5,000**	**5,000**	**100,0**
Прочая закупка товаров, работ и услуг для обеспечения государственных (муниципальных) нужд	902	0412	1002042	244	5,000	5,000	100,0
Развитие системы подготовки кадров для субъектов МСП	**902**	**0412**	**1002043**		**27,000**	**27,000**	**100,0**
Прочая закупка товаров, работ и услуг для обеспечения государственных (муниципальных) нужд	902	0412	1002043	244	27,000	27,000	100,0

Усиление рыночных позиций субъектов МСП	**902**	**0412**	**1002044**		**80,000**	**80,000**	**100,0**
Прочая закупка товаров, работ и услуг для обеспечения государственных (муниципальных) нужд	902	0412	1002044	244	80,000	80,000	100,0
Субсидия в рамках реализации муниципальной программы «Развитие малого и среднего предпринимательства города Смоленска в 2013-2015 гг» субъектам малого и среднего предпринимательства (до 3-х лет с момента регистрации) на компенсацию части арендной платы за нежилые помещения немуниципальной формы собственности	**902**	**0412**	**1006013**		**413,000**	**413,000**	**100,0**
Субсидии юридическим лицам (кроме некоммерческих организаций), индивидуальным предпринимателям, физическим лицам	902	0412	1006013	810	413,000	413,000	100,0
Выполнение других обязательств муниципального образования	**902**	**0412**	**7200000**		**463,800**	**431,334**	**93,0**
Приобретение земельных участков для муниципальных нужд	**902**	**0412**	**7202074**		**463,800**	**431,334**	**93,0**
Бюджетные инвестиции на приобретение объектов недвижимого имущества в государственную (муниципальную) собственность	902	0412	7202074	412	463,800	431,334	93,0
Молодежная политика и оздоровление детей	**902**	**0707**			**45,500**	**45,500**	**100,0**
Муниципальная программа "Молодежь города Смоленска " на 2012-2015 годы	**902**	**0707**	**1800000**		**45,500**	**45,500**	**100,0**
Мероприятия, связанные с проведением социологических исследований, подготовкой кадров по работе с молодежью, студенческим самоуправлением, поддержкой молодежных и студенческих инициатив, содействием профессиональной ориентации и временной занятости молодежи	**902**	**0707**	**1802057**		**25,000**	**25,000**	**100,0**
Прочая закупка товаров, работ и услуг для обеспечения государственных (муниципальных) нужд	902	0707	1802057	244	25,000	25,000	100,0
Проведение мероприятий по работе с молодежью	**902**	**0707**	**1802058**		**20,500**	**20,500**	**100,0**

Прочая закупка товаров, работ и услуг для обеспечения государственных (муниципальных) нужд	902	0707	1802058	244	20,500	20,500	100,0
Культура	**902**	**0801**			**473,000**	**473,000**	**100,0**
Муниципальная программа "Совершенствование организации массовой работы в городе Смоленске" на 2013-2015 гг.	**902**	**0801**	**0800000**		**473,000**	**473,000**	**100,0**
Расходы по организации и проведению городских культурно-массовых мероприятий	**902**	**0801**	**0802005**		**410,000**	**410,000**	**100,0**
Прочая закупка товаров, работ и услуг для обеспечения государственных (муниципальных) нужд	902	0801	0802005	244	410,000	410,000	100,0
Расходы по организации и проведению мероприятий патриотической, гражданской, исторической направленности для населения города	**902**	**0801**	**0802006**		**63,000**	**63,000**	**100,0**
Прочая закупка товаров, работ и услуг для обеспечения государственных (муниципальных) нужд	902	0801	0802006	244	63,000	63,000	100,0
Пенсионное обеспечение	**902**	**1001**			**13 488,000**	**13 470,671**	**99,9**
Выполнение других обязательств муниципального образования	**902**	**1001**	**7200000**		**13 488,000**	**13 470,671**	**99,9**
Доплата к пенсиям муниципальных служащих	**902**	**1001**	**7200029**		**13 488,000**	**13 470,671**	**99,9**
Прочая закупка товаров, работ и услуг для обеспечения государственных (муниципальных) нужд	902	1001	7200029	244	133,508	133,508	100,0
Иные пенсии, социальные доплаты к пенсиям	902	1001	7200029	312	13 354,492	13 337,163	99,9
Социальное обеспечение населения	**902**	**1003**			**26 824,721**	**22 477,423**	**83,8**
Муниципальная программа "Обеспечение жильем молодых семей" на 2014-2016 годы	**902**	**1003**	**1600000**		**25 139,521**	**21 037,905**	**83,7**
Социальная выплата на приобретение жилья или строительство индивидуального жилого дома, погашение основной суммы долга и уплату процентов по ипотечным жилищным кредитам или займам	**902**	**1003**	**1602024**		**4 333,651**	**3 005,415**	**69,4**
Субсидии гражданам на приобретение жилья	902	1003	1602024	322	4 333,651	3 005,415	69,4
Предоставление молодым семьям социальных выплат на приобретение жилья или строительство индивидуального жилого дома	**902**	**1003**	**1605020**		**8 700,088**	**6 785,588**	**78,0**

Субсидии гражданам на приобретение жилья	902	1003	1605020	322	8 700,088	6 785,588	78,0
Предоставление молодым семьям социальных выплат на приобретение жилья или строительство индивидуального жилого дома	**902**	**1003**	**1608001**		**12 105,782**	**11 246,902**	**92,9**
Субсидии гражданам на приобретение жилья	902	1003	1608001	322	12 105,782	11 246,902	92,9
Выполнение других обязательств муниципального образования	**902**	**1003**	**7200000**		**200,000**	**160,809**	**80,4**
Постановление Администрации города Смоленска от 25.10.2011 № 2067-адм "Об утверждении Порядка предоставления дополнительной меры социальной поддержки жителям города Смоленска, имеющим тяжелые заболевания, в виде компенсации расходов на оплату жизненно необходимых лекарственных препаратов"	**902**	**1003**	**7200030**		**200,000**	**160,809**	**80,4**
Приобретение товаров, работ, услуг в пользу граждан в целях их социального обеспечения	902	1003	7200030	323	200,000	160,809	80,4
Мероприятия в области социальной политики	**902**	**1003**	**8400000**		**1 485,200**	**1 278,709**	**86,1**
Выплаты почетным гражданам города Смоленска	**902**	**1003**	**8400031**		**1 485,200**	**1 278,709**	**86,1**
Прочая закупка товаров, работ и услуг для обеспечения государственных (муниципальных) нужд	902	1003	8400031	244	14,700	12,661	86,1
Пособия, компенсации, меры социальной поддержки по публичным нормативным обязательствам	902	1003	8400031	313	1 470,500	1 266,048	86,1
Охрана семьи и детства	**902**	**1004**			**55 539,000**	**24 908,400**	**44,8**
Муниципальная программа "Приоритетные направления демографического развития города Смоленска" на 2015-2017 годы	**902**	**1004**	**1400000**		**55 539,000**	**24 908,400**	**44,8**
Предоставление жилых помещений детям-сиротам и детям, оставшимся без попечения родителей, лицам из их числа по договорам найна специализированных жилых помещений	**902**	**1004**	**1405082**		**8 835,750**	**2 524,500**	**28,6**
Бюджетные инвестиции на приобретение объектов недвижимого имущества в государственную (муниципальную) собственность	902	1004	1405082	412	8 835,750	2 524,500	28,6

Предоставление жилых помещений детям-сиротам и детям, оставшимся без попечения родителей, лицам из их числа по договорам найма специализированных жилых помещений	**902**	**1004**	**1408027**		**46 703,250**	**22 383,900**	**47,9**
Бюджетные инвестиции на приобретение объектов недвижимого имущества в государственную (муниципальную) собственность	902	1004	1408027	412	46 703,250	22 383,900	47,9
Другие вопросы в области социальной политики	**902**	**1006**			**1 500,000**	**1 500,000**	**100,0**
Мероприятия в области социальной политики	**902**	**1006**	**8400000**		**1 500,000**	**1 500,000**	**100,0**
Субсидии отдельным общественным организациям и иным некоммерческим объединениям	**902**	**1006**	**8406010**		**1 500,000**	**1 500,000**	**100,0**
Субсидии некоммерческим организациям (за исключением государственных (муниципальных) учреждений)	902	1006	8406010	630	1 500,000	1 500,000	100,0
Другие вопросы в области средств массовой информации	**902**	**1204**			**18 147,806**	**14 720,623**	**81,1**
Муниципальная программа "Приоритетные направления демографического развития города Смоленска" на 2015-2017 годы	**902**	**1204**	**1400000**		**50,000**	**50,000**	**100,0**
Формирование устойчивого стереотипа по ведению здорового образа жизни и сохранение здоровья среди различных групп населения	**902**	**1204**	**1402068**		**50,000**	**50,000**	**100,0**
Прочая закупка товаров, работ и услуг для обеспечения государственных (муниципальных) нужд	902	1204	1402068	244	50,000	50,000	100,0
Выполнение других обязательств муниципального образования	**902**	**1204**	**7200000**		**8 000,000**	**5 389,649**	**67,4**
Размещение материалов в средствах массовой информации	**902**	**1204**	**7200028**		**8 000,000**	**5 389,649**	**67,4**
Прочая закупка товаров, работ и услуг для обеспечения государственных (муниципальных) нужд	902	1204	7200028	244	8 000,000	5 389,649	67,4
Муниципальные казенные учреждения	**902**	**1204**	**7300000**		**10 097,806**	**9 280,974**	**91,9**
Расходы по оплате труда работников муниципальных казенных учреждений	**902**	**1204**	**7300012**		**8 597,881**	**8 567,922**	**99,7**

Фонд оплаты труда казенных учреждений и взносы по обязательному социальному страхованию	902	1204	7300012	111	8 597,881	8 567,922	99,7
Расходы на содержание муниципальных казенных учреждений (за исключением расходов на выплаты по оплате труда, текущие и капитальные ремонты зданий и сооружений муниципальных учреждений)	**902**	**1204**	**7300019**		**1 499,925**	**713,053**	**47,5**
Закупка товаров, работ, услуг в сфере информационно-коммуникационных технологий	902	1204	7300019	242	166,400	96,254	57,8
Прочая закупка товаров, работ и услуг для обеспечения государственных (муниципальных) нужд	902	1204	7300019	244	948,925	311,858	32,9
Уплата налога на имущество организаций и земельного налога	902	1204	7300019	851	84,600	57,033	67,4
Уплата прочих налогов, сборов	902	1204	7300019	852	300,000	247,907	82,6
ЗАГС	**902**				**10 326,930**	**10 326,930**	**100,0**
Другие общегосударственные вопросы	**902**	**0113**			**10 326,930**	**10 326,930**	**100,0**
Руководство и управление в сфере установленных функций органов государственной власти субъектов Российской Федерации и органов местного самоуправления	**902**	**0113**	**7100000**		**10 326,930**	**10 326,930**	**100,0**
Центральный аппарат	**902**	**0113**	**7120000**		**10 326,930**	**10 326,930**	**100,0**
Осуществление переданных органам государственной власти субъектов Российской Федерации в соответствии с пунктом 1 статьи 4 Федерального закона "Об актах гражданского состояния" полномочий Российской Федерации на государственную регистрацию актов гражданского состояния	**902**	**0113**	**7125930**		**10 326,930**	**10 326,930**	**100,0**
Фонд оплаты труда государственных (муниципальных) органов и взносы по обязательному социальному страхованию	902	0113	7125930	121	8 875,288	8 875,288	100,0
Иные выплаты персоналу государственных (муниципальных) органов, за исключением фонда оплаты труда	902	0113	7125930	122	1,533	1,533	100,0
Закупка товаров, работ, услуг в сфере информационно-коммуникационных технологий	902	0113	7125930	242	480,839	480,839	100,0

Прочая закупка товаров, работ и услуг для обеспечения государственных (муниципальных) нужд	902	0113	7125930	244	969,269	969,269	100,0
Администрация Ленинского района города Смоленска	**903**				**34 711,149**	**27 376,071**	**78,9**
Функционирование Правительства Российской Федерации, высших исполнительных органов государственной власти субъектов Российской Федерации, местных администраций	**903**	**0104**			**18 920,448**	**18 291,253**	**96,7**
Ведомственная целевая программа "Информатизация Администрации города Смоленска на 2014-2016 годы"	**903**	**0104**	**2100000**		**160,000**	**151,312**	**94,6**
Расходы, направленные на развитие информационно-технологической инфраструктуры информационной системы Администрации города Смоленска	**903**	**0104**	**2102009**		**150,000**	**145,837**	**97,2**
Закупка товаров, работ, услуг в сфере информационно-коммуникационных технологий	903	0104	2102009	242	150,000	145,837	97,2
Расходы, направленные на формирование "электронного муниципалитета" в рамках Администрации города Смоленска	**903**	**0104**	**2102011**		**10,000**	**5,475**	**54,8**
Закупка товаров, работ, услуг в сфере информационно-коммуникационных технологий	903	0104	2102011	242	10,000	5,475	54,8
Руководство и управление в сфере установленных функций органов государственной власти субъектов Российской Федерации и органов местного самоуправления	**903**	**0104**	**7100000**		**18 750,448**	**18 129,942**	**96,7**
Центральный аппарат	**903**	**0104**	**7120000**		**18 750,448**	**18 129,942**	**96,7**
Расходы по оплате труда работников органов местного самоуправления	**903**	**0104**	**7120011**		**14 820,300**	**14 752,986**	**99,5**
Фонд оплаты труда государственных (муниципальных) органов и взносы по обязательному социальному страхованию	903	0104	7120011	121	14 820,300	14 752,986	99,5
Расходы на содержание органов местного самоуправления (за исключением расходов по оплате труда)	**903**	**0104**	**7120018**		**2 668,148**	**2 114,956**	**79,3**

Иные выплаты персоналу государственных (муниципальных) органов, за исключением фонда оплаты труда	903	0104	7120018	122	2,942	2,942	100,0
Закупка товаров, работ, услуг в сфере информационно-коммуникационных технологий	903	0104	7120018	242	490,400	415,370	84,7
Прочая закупка товаров, работ и услуг для обеспечения государственных (муниципальных) нужд	903	0104	7120018	244	1 965,606	1 517,798	77,2
Уплата налога на имущество организаций и земельного налога	903	0104	7120018	851	199,975	169,621	84,8
Уплата прочих налогов, сборов	903	0104	7120018	852	9,225	9,225	100,0
Реализация государственных полномочий по созданию административных комиссий в муниципальных районах и городских округах Смоленской области в целях привлечения к административной ответственности	**903**	**0104**	**7128090**		**457,300**	**457,300**	**100,0**
Фонд оплаты труда государственных (муниципальных) органов и взносы по обязательному социальному страхованию	903	0104	7128090	121	417,296	417,296	100,0
Прочая закупка товаров, работ и услуг для обеспечения государственных (муниципальных) нужд	903	0104	7128090	244	40,004	40,004	100,0
Создание и организация деятельности комиссий по делам несовершеннолетних и защите их прав	**903**	**0104**	**7128091**		**804,700**	**804,700**	**100,0**
Фонд оплаты труда государственных (муниципальных) органов и взносы по обязательному социальному страхованию	903	0104	7128091	121	735,400	735,400	100,0
Закупка товаров, работ, услуг в сфере информационно-коммуникационных технологий	903	0104	7128091	242	16,171	16,171	100,0
Прочая закупка товаров, работ и услуг для обеспечения государственных (муниципальных) нужд	903	0104	7128091	244	53,129	53,129	100,0
Выполнение других обязательств муниципального образования	**903**	**0104**	**7200000**		**10,000**	**10,000**	**100,0**
Оплата судебных решений и исполнительных листов	**903**	**0104**	**7200021**		**10,000**	**10,000**	**100,0**

Исполнение судебных актов Российской Федерации и мировых соглашений по возмещению вреда, причиненного в результате незаконных действий (бездействия) органов государственной власти (государственных органов), органов местного самоуправления либо должностных лиц этих органов, а также в результате деятельности казенных учреждений	903	0104	7200021	831	10,000	10,000	100,0
Другие общегосударственные вопросы	**903**	**0113**			**1 008,000**	**1 008,000**	**100,0**
Муниципальная программа "Профилактика правонарушений и укрепление правопорядка в городе Смоленске на 2015-2017 годы"	**903**	**0113**	**1700000**		**1 008,000**	**1 008,000**	**100,0**
Обеспечение безопасности граждан, укрепление общественного порядка	**903**	**0113**	**1702052**		**1 008,000**	**1 008,000**	**100,0**
Прочая закупка товаров, работ и услуг для обеспечения государственных (муниципальных) нужд	903	0113	1702052	244	1 008,000	1 008,000	100,0
Защита населения и территории от чрезвычайных ситуаций природного и техногенного характера, гражданская оборона	**903**	**0309**			**1 200,344**	**1 195,610**	**99,6**
Руководство и управление в сфере установленных функций органов государственной власти субъектов Российской Федерации и органов местного самоуправления	**903**	**0309**	**7100000**		**1 200,344**	**1 195,610**	**99,6**
Центральный аппарат	**903**	**0309**	**7120000**		**1 200,344**	**1 195,610**	**99,6**
Расходы по оплате труда работников органов местного самоуправления	**903**	**0309**	**7120011**		**1 170,839**	**1 166,536**	**99,6**
Фонд оплаты труда государственных (муниципальных) органов и взносы по обязательному социальному страхованию	903	0309	7120011	121	1 170,839	1 166,536	99,6
Расходы на содержание органов местного самоуправления (за исключением расходов по оплате труда)	**903**	**0309**	**7120018**		**29,505**	**29,074**	**98,5**
Прочая закупка товаров, работ и услуг для обеспечения государственных (муниципальных) нужд	903	0309	7120018	244	29,505	29,074	98,5

Благоустройство	**903**	**0503**			**12 711,357**	**6 059,329**	**47,7**
Резервные фонды	**903**	**0503**	**8300000**		**172,657**	**172,657**	**100,0**
Резервные фонды местных администраций	**903**	**0503**	**8300015**		**162,657**	**162,657**	**100,0**
Прочая закупка товаров, работ и услуг для обеспечения государственных (муниципальных) нужд	903	0503	8300015	244	162,657	162,657	100,0
Резервный фонд Администрации Смоленской области	**903**	**0503**	**8302999**		**10,000**	**10,000**	**100,0**
Прочая закупка товаров, работ и услуг для обеспечения государственных (муниципальных) нужд	903	0503	8302999	244	10,000	10,000	100,0
Благоустройство	**903**	**0503**	**9500000**		**12 538,700**	**5 886,673**	**46,9**
Озеленение	**903**	**0503**	**9500033**		**964,982**	**445,000**	**46,1**
Прочая закупка товаров, работ и услуг для обеспечения государственных (муниципальных) нужд	903	0503	9500033	244	964,982	445,000	46,1
Прочие мероприятия по благоустройству городских округов	**903**	**0503**	**9500035**		**11 573,718**	**5 441,673**	**47,0**
Прочая закупка товаров, работ и услуг для обеспечения государственных (муниципальных) нужд	903	0503	9500035	244	11 573,718	5 441,673	47,0
Молодежная политика и оздоровление детей	**903**	**0707**			**126,000**	**126,000**	**100,0**
Муниципальная программа "Молодежь города Смоленска " на 2012-2015 годы	**903**	**0707**	**1800000**		**126,000**	**126,000**	**100,0**
Проведение мероприятий по работе с молодежью	**903**	**0707**	**1802058**		**126,000**	**126,000**	**100,0**
Прочая закупка товаров, работ и услуг для обеспечения государственных (муниципальных) нужд	903	0707	1802058	244	126,000	126,000	100,0
Культура	**903**	**0801**			**526,000**	**476,878**	**90,7**
Муниципальная программа "Совершенствование организации массовой работы в городе Смоленске" на 2013-2015 гг.	**903**	**0801**	**0800000**		**526,000**	**476,878**	**90,7**
Расходы по организации и проведению городских культурно-массовых мероприятий	**903**	**0801**	**0802005**		**517,520**	**468,398**	**90,5**
Прочая закупка товаров, работ и услуг для обеспечения государственных (муниципальных) нужд	903	0801	0802005	244	517,520	468,398	90,5
Расходы по организации и проведению мероприятий патриотической, гражданской, исторической направленности для населения города	**903**	**0801**	**0802006**		**8,480**	**8,480**	**100,0**

Прочая закупка товаров, работ и услуг для обеспечения государственных (муниципальных) нужд	903	0801	0802006	244	8,480	8,480	100,0
Физическая культура	**903**	**1101**			**219,000**	**219,000**	**100,0**
Муниципальная программа "Приоритетные направления демографического развития города Смоленска" на 2015-2017 годы	**903**	**1101**	**1400000**		**15,000**	**15,000**	**100,0**
Формирование устойчивого стереотипа по ведению здорового образа жизни и сохранение здоровья среди различных групп населения	**903**	**1101**	**1402068**		**15,000**	**15,000**	**100,0**
Прочая закупка товаров, работ и услуг для обеспечения государственных (муниципальных) нужд	903	1101	1402068	244	15,000	15,000	100,0
Ведомственная целевая программа "Развитие физической культуры и спорта в городе Смоленске" на 2012-2016 годы	**903**	**1101**	**1900000**		**204,000**	**204,000**	**100,0**
Проведение городских спортивно-массовых мероприятий, фестивалей, спартакиад	**903**	**1101**	**1902003**		**204,000**	**204,000**	**100,0**
Прочая закупка товаров, работ и услуг для обеспечения государственных (муниципальных) нужд	903	1101	1902003	244	204,000	204,000	100,0
Администрация Заднепровского района города Смоленска	**904**				**29 493,949**	**27 455,236**	**93,1**
Функционирование Правительства Российской Федерации, высших исполнительных органов государственной власти субъектов Российской Федерации, местных администраций	**904**	**0104**			**19 812,043**	**19 101,040**	**96,4**
Ведомственная целевая программа "Информатизация Администрации города Смоленска на 2014-2016 годы"	**904**	**0104**	**2100000**		**128,000**	**126,520**	**98,8**
Расходы, направленные на развитие информационно-технологической инфраструктуры информационной системы Администрации города Смоленска	**904**	**0104**	**2102009**		**116,000**	**114,682**	**98,9**
Закупка товаров, работ, услуг в сфере информационно-коммуникационных технологий	904	0104	2102009	242	116,000	114,682	98,9

Расходы, направленные на формирование "электронного муниципалитета" в рамках Администрации города Смоленска	**904**	**0104**	**2102011**		**12,000**	**11,838**	**98,7**
Закупка товаров, работ, услуг в сфере информационно-коммуникационных технологий	904	0104	2102011	242	12,000	11,838	98,7
Руководство и управление в сфере установленных функций органов государственной власти субъектов Российской Федерации и органов местного самоуправления	**904**	**0104**	**7100000**		**19 624,043**	**18 944,520**	**96,5**
Центральный аппарат	**904**	**0104**	**7120000**		**19 624,043**	**18 944,520**	**96,5**
Расходы по оплате труда работников органов местного самоуправления	**904**	**0104**	**7120011**		**15 657,918**	**15 629,530**	**99,8**
Фонд оплаты труда государственных (муниципальных) органов и взносы по обязательному социальному страхованию	904	0104	7120011	121	15 657,918	15 629,530	99,8
Расходы на содержание органов местного самоуправления (за исключением расходов по оплате труда)	**904**	**0104**	**7120018**		**2 704,225**	**2 053,090**	**75,9**
Закупка товаров, работ, услуг в сфере информационно-коммуникационных технологий	904	0104	7120018	242	532,000	430,437	80,9
Прочая закупка товаров, работ и услуг для обеспечения государственных (муниципальных) нужд	904	0104	7120018	244	2 129,225	1 596,079	75,0
Уплата налога на имущество организаций и земельного налога	904	0104	7120018	851	28,000	17,019	60,8
Уплата прочих налогов, сборов	904	0104	7120018	852	15,000	9,555	63,7
Реализация государственных полномочий по созданию административных комиссий в муниципальных районах и городских округах Смоленской области в целях привлечения к административной ответственности	**904**	**0104**	**7128090**		**457,300**	**457,300**	**100,0**
Фонд оплаты труда государственных (муниципальных) органов и взносы по обязательному социальному страхованию	904	0104	7128090	121	418,300	418,300	100,0

Прочая закупка товаров, работ и услуг для обеспечения государственных (муниципальных) нужд	904	0104	7128090	244	39,000	39,000	100,0
Создание и организация деятельности комиссий по делам несовершеннолетних и защите их прав	**904**	**0104**	**7128091**		**804,600**	**804,600**	**100,0**
Фонд оплаты труда государственных (муниципальных) органов и взносы по обязательному социальному страхованию	904	0104	7128091	121	735,300	735,300	100,0
Закупка товаров, работ, услуг в сфере информационно-коммуникационных технологий	904	0104	7128091	242	18,000	18,000	100,0
Прочая закупка товаров, работ и услуг для обеспечения государственных (муниципальных) нужд	904	0104	7128091	244	51,300	51,300	100,0
Выполнение других обязательств муниципального образования	**904**	**0104**	**7200000**		**60,000**	**30,000**	**50,0**
Оплата судебных решений и исполнительных листов	**904**	**0104**	**7200021**		**60,000**	**30,000**	**50,0**
Исполнение судебных актов Российской Федерации и мировых соглашений по возмещению вреда, причиненного в результате незаконных действий (бездействия) органов государственной власти (государственных органов), органов местного самоуправления либо должностных лиц этих органов, а также в результате деятельности казенных учреждений	904	0104	7200021	831	60,000	30,000	50,0
Другие общегосударственные вопросы	**904**	**0113**			**1 008,000**	**895,440**	**88,8**
Муниципальная программа "Профилактика правонарушений и укрепление правопорядка в городе Смоленске на 2015-2017 годы"	**904**	**0113**	**1700000**		**1 008,000**	**895,440**	**88,8**
Обеспечение безопасности граждан, укрепление общественного порядка	**904**	**0113**	**1702052**		**1 008,000**	**895,440**	**88,8**
Прочая закупка товаров, работ и услуг для обеспечения государственных (муниципальных) нужд	904	0113	1702052	244	1 008,000	895,440	88,8
Защита населения и территории от чрезвычайных ситуаций природного и техногенного характера, гражданская оборона	**904**	**0309**			**1 273,709**	**1 231,176**	**96,7**

Руководство и управление в сфере установленных функций органов государственной власти субъектов Российской Федерации и органов местного самоуправления	**904**	**0309**	**7100000**		**1 273,709**	**1 231,176**	**96,7**
Центральный аппарат	**904**	**0309**	**7120000**		**1 273,709**	**1 231,176**	**96,7**
Расходы по оплате труда работников органов местного самоуправления	**904**	**0309**	**7120011**		**1 252,709**	**1 216,316**	**97,1**
Фонд оплаты труда государственных (муниципальных) органов и взносы по обязательному социальному страхованию	904	0309	7120011	121	1 252,709	1 216,316	97,1
Расходы на содержание органов местного самоуправления (за исключением расходов по оплате труда)	**904**	**0309**	**7120018**		**21,000**	**14,860**	**70,8**
Прочая закупка товаров, работ и услуг для обеспечения государственных (муниципальных) нужд	904	0309	7120018	244	21,000	14,860	70,8
Благоустройство	**904**	**0503**			**6 887,197**	**5 827,206**	**84,6**
Благоустройство	**904**	**0503**	**9500000**		**6 887,197**	**5 827,206**	**84,6**
Озеленение	**904**	**0503**	**9500033**		**315,000**	**315,000**	**100,0**
Прочая закупка товаров, работ и услуг для обеспечения государственных (муниципальных) нужд	904	0503	9500033	244	315,000	315,000	100,0
Прочие мероприятия по благоустройству городских округов	**904**	**0503**	**9500035**		**6 572,197**	**5 512,206**	**83,9**
Прочая закупка товаров, работ и услуг для обеспечения государственных (муниципальных) нужд	904	0503	9500035	244	6 572,197	5 512,206	83,9
Молодежная политика и оздоровление детей	**904**	**0707**			**126,000**	**97,608**	**77,5**
Муниципальная программа "Молодежь города Смоленска " на 2012-2015 годы	**904**	**0707**	**1800000**		**126,000**	**97,608**	**77,5**
Проведение мероприятий по работе с молодежью	**904**	**0707**	**1802058**		**126,000**	**97,608**	**77,5**
Прочая закупка товаров, работ и услуг для обеспечения государственных (муниципальных) нужд	904	0707	1802058	244	126,000	97,608	77,5
Культура	**904**	**0801**			**168,000**	**168,000**	**100,0**
Муниципальная программа "Совершенствование организации массовой работы в городе Смоленске" на 2013-2015 гг.	**904**	**0801**	**0800000**		**168,000**	**168,000**	**100,0**

Расходы по организации и проведению городских культурно-массовых мероприятий	**904**	**0801**	**0802005**		**168,000**	**168,000**	**100,0**
Прочая закупка товаров, работ и услуг для обеспечения государственных (муниципальных) нужд	904	0801	0802005	244	168,000	168,000	100,0
Физическая культура	**904**	**1101**			**219,000**	**134,767**	**61,5**
Муниципальная программа "Приоритетные направления демографического развития города Смоленска" на 2015-2017 годы	**904**	**1101**	**1400000**		**15,000**	**13,337**	**88,9**
Формирование устойчивого стереотипа по ведению здорового образа жизни и сохранение здоровья среди различных групп населения	**904**	**1101**	**1402068**		**15,000**	**13,337**	**88,9**
Прочая закупка товаров, работ и услуг для обеспечения государственных (муниципальных) нужд	904	1101	1402068	244	15,000	13,337	88,9
Ведомственная целевая программа "Развитие физической культуры и спорта в городе Смоленске" на 2012-2016 годы	**904**	**1101**	**1900000**		**204,000**	**121,430**	**59,5**
Проведение городских спортивно-массовых мероприятий, фестивалей, спартакиад	**904**	**1101**	**1902003**		**204,000**	**121,430**	**59,5**
Прочая закупка товаров, работ и услуг для обеспечения государственных (муниципальных) нужд	904	1101	1902003	244	204,000	121,430	59,5
Администрация Промышленного района города Смоленска	**905**				**34 310,595**	**27 648,058**	**80,6**
Функционирование Правительства Российской Федерации, высших исполнительных органов государственной власти субъектов Российской Федерации, местных администраций	**905**	**0104**			**17 895,827**	**17 519,771**	**97,9**
Ведомственная целевая программа "Информатизация Администрации города Смоленска на 2014-2016 годы"	**905**	**0104**	**2100000**		**170,000**	**165,513**	**97,4**
Расходы, направленные на развитие информационно-технологической инфраструктуры информационной системы Администрации города Смоленска	**905**	**0104**	**2102009**		**170,000**	**165,513**	**97,4**

Закупка товаров, работ, услуг в сфере информационно-коммуникационных технологий	905	0104	2102009	242	170,000	165,513	97,4
Руководство и управление в сфере установленных функций органов государственной власти субъектов Российской Федерации и органов местного самоуправления	**905**	**0104**	**7100000**		**17 725,827**	**17 354,259**	**97,9**
Центральный аппарат	**905**	**0104**	**7120000**		**17 725,827**	**17 354,259**	**97,9**
Расходы по оплате труда работников органов местного самоуправления	**905**	**0104**	**7120011**		**15 182,175**	**15 119,298**	**99,6**
Фонд оплаты труда государственных (муниципальных) органов и взносы по обязательному социальному страхованию	905	0104	7120011	121	15 182,175	15 119,298	99,6
Расходы на содержание органов местного самоуправления (за исключением расходов по оплате труда)	**905**	**0104**	**7120018**		**1 281,552**	**972,860**	**75,9**
Закупка товаров, работ, услуг в сфере информационно-коммуникационных технологий	905	0104	7120018	242	559,647	493,250	88,1
Прочая закупка товаров, работ и услуг для обеспечения государственных (муниципальных) нужд	905	0104	7120018	244	620,645	379,156	61,1
Уплата налога на имущество организаций и земельного налога	905	0104	7120018	851	90,760	90,674	99,9
Уплата прочих налогов, сборов	905	0104	7120018	852	10,500	9,781	93,2
Реализация государственных полномочий по созданию административных комиссий в муниципальных районах и городских округах Смоленской области в целях привлечения к административной ответственности	**905**	**0104**	**7128090**		**457,400**	**457,400**	**100,0**
Фонд оплаты труда государственных (муниципальных) органов и взносы по обязательному социальному страхованию	905	0104	7128090	121	416,880	416,880	100,0
Прочая закупка товаров, работ и услуг для обеспечения государственных (муниципальных) нужд	905	0104	7128090	244	40,520	40,520	100,0
Создание и организация деятельности комиссий по делам несовершеннолетних и защите их прав	**905**	**0104**	**7128091**		**804,700**	**804,700**	**100,0**

Фонд оплаты труда государственных (муниципальных) органов и взносы по обязательному социальному страхованию	905	0104	7128091	121	735,400	735,400	100,0
Закупка товаров, работ, услуг в сфере информационно-коммуникационных технологий	905	0104	7128091	242	39,726	39,726	100,0
Прочая закупка товаров, работ и услуг для обеспечения государственных (муниципальных) нужд	905	0104	7128091	244	29,574	29,574	100,0
Другие общегосударственные вопросы	**905**	**0113**			**1 008,000**	**1 008,000**	**100,0**
Муниципальная программа "Профилактика правонарушений и укрепление правопорядка в городе Смоленске на 2015-2017 годы"	**905**	**0113**	**1700000**		**1 008,000**	**1 008,000**	**100,0**
Обеспечение безопасности граждан, укрепление общественного порядка	**905**	**0113**	**1702052**		**1 008,000**	**1 008,000**	**100,0**
Прочая закупка товаров, работ и услуг для обеспечения государственных (муниципальных) нужд	905	0113	1702052	244	1 008,000	1 008,000	**100,0**
Защита населения и территории от чрезвычайных ситуаций природного и техногенного характера, гражданская оборона	**905**	**0309**			**1 283,222**	**1 271,143**	**99,1**
Руководство и управление в сфере установленных функций органов государственной власти субъектов Российской Федерации и органов местного самоуправления	**905**	**0309**	**7100000**		**1 283,222**	**1 271,143**	**99,1**
Центральный аппарат	**905**	**0309**	**7120000**		**1 283,222**	**1 271,143**	**99,1**
Расходы по оплате труда работников органов местного самоуправления	**905**	**0309**	**7120011**		**1 252,709**	**1 246,024**	**99,5**
Фонд оплаты труда государственных (муниципальных) органов и взносы по обязательному социальному страхованию	905	0309	7120011	121	1 252,709	1 246,024	99,5
Расходы на содержание органов местного самоуправления (за исключением расходов по оплате труда)	**905**	**0309**	**7120018**		**30,513**	**25,119**	**82,3**
Закупка товаров, работ, услуг в сфере информационно-коммуникационных технологий	905	0309	7120018	242	16,413	16,013	97,6

Прочая закупка товаров, работ и услуг для обеспечения государственных (муниципальных) нужд	905	0309	7120018	244	14,100	9,107	64,6
Благоустройство	**905**	**0503**			**13 388,906**	**7 123,993**	**53,2**
Резервные фонды	**905**	**0503**	**8300000**		**48,006**	**0,000**	**0,0**
Резервный фонд Администрации Смоленской области	**905**	**0503**	**8302999**		**48,006**	**0,000**	**0,0**
Прочая закупка товаров, работ и услуг для обеспечения государственных (муниципальных) нужд	905	0503	8302999	244	48,006	0,000	0,0
Благоустройство	**905**	**0503**	**9500000**		**13 340,900**	**7 123,993**	**53,4**
Озеленение	**905**	**0503**	**9500033**		**150,472**	**150,472**	**100,0**
Прочая закупка товаров, работ и услуг для обеспечения государственных (муниципальных) нужд	905	0503	9500033	244	150,472	150,472	100,0
Прочие мероприятия по благоустройству городских округов	**905**	**0503**	**9500035**		**13 190,428**	**6 973,521**	**52,9**
Прочая закупка товаров, работ и услуг для обеспечения государственных (муниципальных) нужд	905	0503	9500035	244	13 190,428	6 973,521	52,9
Молодежная политика и оздоровление детей	**905**	**0707**			**126,000**	**116,520**	**92,5**
Муниципальная программа "Молодежь города Смоленска " на 2012-2015 годы	**905**	**0707**	**1800000**		**126,000**	**116,520**	**92,5**
Проведение мероприятий по работе с молодежью	**905**	**0707**	**1802058**		**126,000**	**116,520**	**92,5**
Прочая закупка товаров, работ и услуг для обеспечения государственных (муниципальных) нужд	905	0707	1802058	244	126,000	116,520	92,5
Культура	**905**	**0801**			**389,640**	**389,640**	**100,0**
Муниципальная программа "Совершенствование организации массовой работы в городе Смоленске" на 2013-2015 гг.	**905**	**0801**	**0800000**		**389,640**	**389,640**	**100,0**
Расходы по организации и проведению городских культурно-массовых мероприятий	**905**	**0801**	**0802005**		**257,160**	**257,160**	**100,0**
Прочая закупка товаров, работ и услуг для обеспечения государственных (муниципальных) нужд	905	0801	0802005	244	257,160	257,160	100,0
Расходы по организации и проведению мероприятий патриотической, гражданской, исторической направленности для населения города	**905**	**0801**	**0802006**		**132,480**	**132,480**	**100,0**

Прочая закупка товаров, работ и услуг для обеспечения государственных (муниципальных) нужд	905	0801	0802006	244	132,480	132,480	100,0
Физическая культура	**905**	**1101**			**219,000**	**218,990**	**100,0**
Муниципальная программа "Приоритетные направления демографического развития города Смоленска" на 2015-2017 годы	**905**	**1101**	**1400000**		**15,000**	**15,000**	**100,0**
Формирование устойчивого стереотипа по ведению здорового образа жизни и сохранение здоровья среди различных групп населения	**905**	**1101**	**1402068**		**15,000**	**15,000**	**100,0**
Прочая закупка товаров, работ и услуг для обеспечения государственных (муниципальных) нужд	905	1101	1402068	244	15,000	15,000	100,0
Ведомственная целевая программа "Развитие физической культуры и спорта в городе Смоленске" на 2012-2016 годы	**905**	**1101**	**1900000**		**204,000**	**203,990**	**100,0**
Проведение городских спортивно-массовых мероприятий, фестивалей, спартакиад	**905**	**1101**	**1902003**		**204,000**	**203,990**	**100,0**
Прочая закупка товаров, работ и услуг для обеспечения государственных (муниципальных) нужд	905	1101	1902003	244	204,000	203,990	100,0
Управление жилищно-коммунального хозяйства Администрации города Смоленска	**906**				**484 339,418**	**303 277,067**	**62,6**
Другие общегосударственные вопросы	**906**	**0113**			**7 959,097**	**346,512**	**4,4**
Переселение граждан из ветхого и аварийного жилого фонда	**906**	**0113**	**9100000**		**7 959,097**	**346,512**	**4,4**
Снос ветхого и аварийного жилищного фонда	**906**	**0113**	**9100016**		**7 959,097**	**346,512**	**4,4**
Прочая закупка товаров, работ и услуг для обеспечения государственных (муниципальных) нужд	906	0113	9100016	244	7 959,097	346,512	4,4
Жилищное хозяйство	**906**	**0501**			**145 726,144**	**39 099,825**	**26,8**
Ведомственная целевая программа "Переселение граждан из аварийных жилых домов блокированной застройки на 2015-2017 годы"	**906**	**0501**	**1500000**		**8 000,000**	**0,000**	**0,0**
Переселение граждан, проживающих в аварийных жилых домах блокированной застройки	**906**	**0501**	**1502065**		**8 000,000**	**0,000**	**0,0**

Бюджетные инвестиции на приобретение объектов недвижимого имущества в государственную (муниципальную) собственность	906	0501	1502065	412	8 000,000	0,000	0,0
Муниципальная программа "Сохранение, охрана и популяризация объектов культурного наследия (памятников истории и культуры) народов Российской Федерации, расположенных на территории г.Смоленска" на 2015-2017 годы	**906**	**0501**	**2500000**		**1 479,012**	**0,000**	**0,0**
Сохранение историко-культурной среды обитания путем приведения в удовлетворительное состояние объектов культурного наследия, являющихся муниципальной собственностью	**906**	**0501**	**2504024**		**1 479,012**	**0,000**	**0,0**
Закупка товаров, работ, услуг в целях капитального ремонта государственного (муниципального) имущества	906	0501	2504024	243	1 479,012	0,000	0,0
Муниципальная адресная программа по переселению граждан из аварийного жилищного фонда на 2013-2017 годы	**906**	**0501**	**3100000**		**49 075,264**	**11 159,479**	**22,7**
Обеспечение мероприятий по переселению граждан из аварийного жилищного фонда за счет средств, поступивших от государственной корпорации-Фонда содействия реформированию жилищно-коммунального хозяйства	**906**	**0501**	**3109502**		**17 285,749**	**1 782,180**	**10,3**
Бюджетные инвестиции на приобретение объектов недвижимого имущества в государственную (муниципальную) собственность	906	0501	3109502	412	17 285,749	1 782,180	10,3
Обеспечение мероприятий по переселению граждан из аварийного жилищного фонда за счет средств бюджетов	**906**	**0501**	**3109602**		**31 789,515**	**9 377,298**	**29,5**
Бюджетные инвестиции на приобретение объектов недвижимого имущества в государственную (муниципальную) собственность	906	0501	3109602	412	31 789,515	9 377,298	29,5
Резервные фонды	**906**	**0501**	**8300000**		**595,944**	**0,000**	**0,0**
Резервный фонд Администрации Смоленской области	**906**	**0501**	**8302999**		**595,944**	**0,000**	**0,0**

Прочая закупка товаров, работ и услуг для обеспечения государственных (муниципальных) нужд	906	0501	8302999	244	595,944	0,000	0,0
Переселение граждан из ветхого и аварийного жилого фонда	**906**	**0501**	**9100000**		**1 451,607**	**1 451,607**	**100,0**
Обеспечение мероприятий по переселению граждан из аварийного жилищного фонда за счет средств бюджетов	**906**	**0501**	**9100038**		**1 451,607**	**1 451,607**	**100,0**
Бюджетные инвестиции на приобретение объектов недвижимого имущества в государственную (муниципальную) собственность	906	0501	9100038	412	1 451,607	1 451,607	100,0
Поддержка жилищного хозяйства	**906**	**0501**	**9400000**		**85 124,316**	**26 488,739**	**31,1**
Мероприятия в области жилищного хозяйства	**906**	**0501**	**9400023**		**669,674**	**563,041**	**84,1**
Прочая закупка товаров, работ и услуг для обеспечения государственных (муниципальных) нужд	906	0501	9400023	244	669,674	563,041	84,1
Капитальный ремонт государственного жилищного фонда субъектов Российской Федерации и муниципального жилищного фонда	**906**	**0501**	**9400024**		**77 786,307**	**23 888,008**	**30,7**
Закупка товаров, работ, услуг в целях капитального ремонта государственного (муниципального) имущества	906	0501	9400024	243	77 786,307	23 888,008	30,7
Компенсация выпадающих доходов организациям, предоставляющим населению жилищные услуги по тарифам, не обеспечивающим возмещение издержек	**906**	**0501**	**9406005**		**6 662,600**	**2 037,690**	**30,6**
Субсидии юридическим лицам (кроме некоммерческих организаций), индивидуальным предпринимателям, физическим лицам	906	0501	9406005	810	6 662,600	2 037,690	30,6
Обеспечение мероприятий по капитальному ремонту многоквартирных домов за счет средств бюджетов	**906**	**0501**	**9409601**		**5,735**	**0,000**	**0,0**
Субсидии некоммерческим организациям (за исключением государственных (муниципальных) учреждений)	906	0501	9409601	630	5,735	0,000	0,0
Коммунальное хозяйство	**906**	**0502**			**61 779,324**	**41 151,909**	**66,6**
Ведомственная целевая программа по подготовке жилищно-коммунального хозяйства города Смоленска к осенне-зимнему периоду на 2013-2015 годы	**906**	**0502**	**0100000**		**29 186,222**	**18 924,349**	**64,8**

Модернизация основных фондов объектов коммунальной инфраструктуры	**906**	**0502**	**0102049**		**21 104,191**	**13 415,497**	**63,6**
Закупка товаров, работ, услуг в целях капитального ремонта государственного (муниципального) имущества	906	0502	0102049	243	17 361,680	10 470,080	60,3
Прочая закупка товаров, работ и услуг для обеспечения государственных (муниципальных) нужд	906	0502	0102049	244	3 742,511	2 945,417	78,7
Улучшение водоснабжения в районах города Смоленска, где отсутствует централизованное водоснабжение	**906**	**0502**	**0102050**		**623,370**	**498,960**	**80,0**
Закупка товаров, работ, услуг в целях капитального ремонта государственного (муниципального) имущества	906	0502	0102050	243	623,370	498,960	80,0
Обеспечение бесперебойного предоставления жилищно-коммунальных услуг потребителям	**906**	**0502**	**0102051**		**7 458,661**	**5 009,892**	**67,2**
Закупка товаров, работ, услуг в целях капитального ремонта государственного (муниципального) имущества	906	0502	0102051	243	7 458,661	5 009,892	67,2
Муниципальная программа "Обновление муниципального транспорта города Смоленска" на 2015-2019 годы	**906**	**0502**	**0700000**		**5 000,000**	**0,000**	**0,0**
Укрепление материально-технической базы муниципальных предприятий и учреждений путем приобретения автотранспортных средств и специализированной техники	**906**	**0502**	**0702072**		**5 000,000**	**0,000**	**0,0**
Прочая закупка товаров, работ и услуг для обеспечения государственных (муниципальных) нужд	906	0502	0702072	244	5 000,000	0,000	0,0
Инвестиционная программа СМУП "Горводоканал" (г. Смоленск) по развитию систем водоснабжения и водоотведения города Смоленска на 2014-2016 годы	**906**	**0502**	**3300000**		**4 496,415**	**2 070,492**	**46,0**
Проектирование и строительство объектов водоотведения	**906**	**0502**	**3304010**		**4 496,415**	**2 070,492**	**46,0**
Бюджетные инвестиции в объекты капитального строительства государственной (муниципальной) собственности.	906	0502	3304010	414	4 496,415	2 070,492	46,0

Выполнение других обязательств муниципального образования	**906**	**0502**	**7200000**		**9 927,576**	**9 927,576**	**100,0**
Оплата судебных решений и исполнительных листов	**906**	**0502**	**7200021**		**9 927,576**	**9 927,576**	**100,0**
Закупка товаров, работ, услуг в целях капитального ремонта государственного (муниципального) имущества	906	0502	7200021	243	4 790,807	4 790,806	100,0
Прочая закупка товаров, работ и услуг для обеспечения государственных (муниципальных) нужд	906	0502	7200021	244	938,403	938,403	100,0
Бюджетные инвестиции в объекты капитального строительства государственной (муниципальной) собственности.	906	0502	7200021	414	4 198,367	4 198,367	100,0
Поддержка коммунального хозяйства	**906**	**0502**	**9300000**		**13 169,112**	**10 229,493**	**77,7**
Мероприятия в области коммунального хозяйства	**906**	**0502**	**9300022**		**3 460,780**	**1 212,007**	**35,0**
Прочая закупка товаров, работ и услуг для обеспечения государственных (муниципальных) нужд	906	0502	9300022	244	3 460,780	1 212,007	35,0
Проектирование, строительство, реконструкция объектов коммунальной инфраструктуры	**906**	**0502**	**9304008**		**208,332**	**0,000**	**0,0**
Бюджетные инвестиции в объекты капитального строительства государственной (муниципальной) собственности.	906	0502	9304008	414	208,332	0,000	0,0
Компенсация выпадающих доходов организациям, предоставляющим населению услуги бань	**906**	**0502**	**9306004**		**9 500,000**	**9 017,486**	**94,9**
Субсидии юридическим лицам (кроме некоммерческих организаций), индивидуальным предпринимателям, физическим лицам	906	0502	9306004	810	9 500,000	9 017,486	94,9
Благоустройство	**906**	**0503**			**242 600,289**	**197 174,686**	**81,3**
Муниципальная программа "Обновление муниципального транспорта города Смоленска" на 2015-2019 годы	**906**	**0503**	**0700000**		**5 000,000**	**1 000,000**	**20,0**
Укрепление материально-технической базы муниципальных предприятий и учреждений путем приобретения автотранспортных средств и специализированной техники	**906**	**0503**	**0702072**		**5 000,000**	**1 000,000**	**20,0**

Прочая закупка товаров, работ и услуг для обеспечения государственных (муниципальных) нужд	906	0503	0702072	244	5 000,000	1 000,000	20,0
Выполнение других обязательств муниципального образования	**906**	**0503**	**7200000**		**920,939**	**920,939**	**100,0**
Оплата судебных решений и исполнительных листов	**906**	**0503**	**7200021**		**920,939**	**920,939**	**100,0**
Прочая закупка товаров, работ и услуг для обеспечения государственных (муниципальных) нужд	906	0503	7200021	244	920,939	920,939	100,0
Благоустройство	**906**	**0503**	**9500000**		**236 679,350**	**195 253,747**	**82,5**
Уличное освещение	**906**	**0503**	**9500032**		**122 492,827**	**84 255,008**	**68,8**
Прочая закупка товаров, работ и услуг для обеспечения государственных (муниципальных) нужд	906	0503	9500032	244	122 492,827	84 255,008	68,8
Организация и содержание мест захоронения	**906**	**0503**	**9500034**		**1 035,973**	**1 009,401**	**97,4**
Прочая закупка товаров, работ и услуг для обеспечения государственных (муниципальных) нужд	906	0503	9500034	244	1 035,973	1 009,401	97,4
Прочие мероприятия по благоустройству городских округов	**906**	**0503**	**9500035**		**12 272,445**	**10 849,605**	**88,4**
Прочая закупка товаров, работ и услуг для обеспечения государственных (муниципальных) нужд	906	0503	9500035	244	12 272,445	10 849,605	88,4
Субсидии на финансовое обеспечение выполнения муниципального задания	**906**	**0503**	**9500062**		**94 573,905**	**94 573,839**	**100,0**
Субсидии бюджетным учреждениям на финансовое обеспечение государственного (муниципального) задания на оказание государственных (муниципальных) услуг (выполнение работ)	906	0503	9500062	611	94 573,905	94 573,839	100,0
Субсидии на иные цели	**906**	**0503**	**9500063**		**2 890,866**	**2 890,866**	**100,0**
Субсидии бюджетным учреждениям на иные цели	906	0503	9500063	612	2 890,866	2 890,866	100,0
Проектирование, строительство, реконструкция объектов внешнего благоустройства	**906**	**0503**	**9504007**		**3 413,334**	**1 675,029**	**49,1**
Бюджетные инвестиции в объекты капитального строительства государственной (муниципальной) собственности.	906	0503	9504007	414	3 413,334	1 675,029	49,1

Другие вопросы в области жилищно-коммунального хозяйства	**906**	**0505**			**25 956,291**	**25 185,862**	**97,0**
Ведомственная целевая программа "Информатизация Администрации города Смоленска на 2014-2016 годы"	**906**	**0505**	**2100000**		**272,000**	**226,174**	**83,2**
Расходы, направленные на развитие информационно-технологической инфраструктуры информационной системы Администрации города Смоленска	**906**	**0505**	**2102009**		**170,000**	**153,742**	**90,4**
Закупка товаров, работ, услуг в сфере информационно-коммуникационных технологий	906	0505	2102009	242	170,000	153,742	90,4
Расходы, направленные на формирование "электронного муниципалитета" в рамках Администрации города Смоленска	**906**	**0505**	**2102011**		**102,000**	**72,432**	**71,0**
Закупка товаров, работ, услуг в сфере информационно-коммуникационных технологий	906	0505	2102011	242	102,000	72,432	71,0
Руководство и управление в сфере установленных функций органов государственной власти субъектов Российской Федерации и органов местного самоуправления	**906**	**0505**	**7100000**		**15 385,421**	**15 269,710**	**99,2**
Центральный аппарат	**906**	**0505**	**7120000**		**15 385,421**	**15 269,710**	**99,2**
Расходы по оплате труда работников органов местного самоуправления	**906**	**0505**	**7120011**		**14 715,171**	**14 619,837**	**99,4**
Фонд оплаты труда государственных (муниципальных) органов и взносы по обязательному социальному страхованию	906	0505	7120011	121	14 715,171	14 619,837	99,4
Расходы на содержание органов местного самоуправления (за исключением расходов по оплате труда)	**906**	**0505**	**7120018**		**670,250**	**649,873**	**97,0**
Иные выплаты персоналу государственных (муниципальных) органов, за исключением фонда оплаты труда	906	0505	7120018	122	2,800	1,974	70,5
Закупка товаров, работ, услуг в сфере информационно-коммуникационных технологий	906	0505	7120018	242	290,822	275,195	94,6
Прочая закупка товаров, работ и услуг для обеспечения государственных (муниципальных) нужд	906	0505	7120018	244	364,628	362,918	99,5
Уплата прочих налогов, сборов	906	0505	7120018	852	12,000	9,786	81,6
Выполнение других обязательств муниципального образования	**906**	**0505**	**7200000**		**6 548,870**	**5 939,978**	**90,7**

Оплата судебных решений и исполнительных листов	**906**	**0505**	**7200021**		**6 548,870**	**5 939,978**	**90,7**
Исполнение судебных актов Российской Федерации и мировых соглашений по возмещению вреда, причиненного в результате незаконных действий (бездействия) органов государственной власти (государственных органов), органов местного самоуправления либо должностных лиц этих органов, а также в результате деятельности казенных учреждений	906	0505	7200021	831	2 611,832	2 174,816	83,3
Уплата прочих налогов, сборов	906	0505	7200021	852	3 937,038	3 765,162	95,6
Разработка документации, связанной с утверждением муниципальных программ	**906**	**0505**	**8500000**		**3 750,000**	**3 750,000**	**100,0**
Прочая закупка товаров, работ и услуг для обеспечения государственных (муниципальных) нужд	906	0505	8500000	244	3 750,000	3 750,000	100,0
Социальное обеспечение населения	**906**	**1003**			**318,273**	**318,273**	**100,0**
Муниципальная программа "Приоритетные направления демографического развития города Смоленска" на 2015-2017 годы	**906**	**1003**	**1400000**		**318,273**	**318,273**	**100,0**
Проведение ремонта одного из жилых помещений, нуждающихся в ремонте и принадлежащих на праве собственности детям-сиротам и детям, оставшимся без попечения родителей, лицам из их числа	**906**	**1003**	**1408022**		**318,273**	**318,273**	**100,0**
Прочая закупка товаров, работ и услуг для обеспечения государственных (муниципальных) нужд	906	1003	1408022	244	318,273	318,273	100,0
управление образования и молодежной политики Администрации города Смоленска	**907**				**2 833 620,514**	**2 672 804,954**	**94,3**
Дошкольное образование	**907**	**0701**			**1 061 601,902**	**982 963,837**	**92,6**
Ведомственная целевая программа "Развитие системы образования города Смоленска" на 2014-2016 годы	**907**	**0701**	**1300000**		**1 058 125,839**	**979 593,493**	**92,6**
Субсидии на финансовое обеспечение выполнения муниципального задания	**907**	**0701**	**1300062**		**389 791,635**	**361 101,253**	**92,6**

Субсидии бюджетным учреждениям на финансовое обеспечение государственного (муниципального) задания на оказание государственных (муниципальных) услуг (выполнение работ)	907	0701	1300062	611	389 791,635	361 101,253	92,6
Развитие системы дошкольного образования, обеспечивающей доступность качественных образовательных услуг	**907**	**0701**	**1302015**		**569,000**	**0,000**	**0,0**
Субсидии бюджетным учреждениям на иные цели	907	0701	1302015	612	569,000	0,000	0,0
Соблюдение современных требований к зданиям и сооружениям муниципальных образовательных организаций, прилегающих к ним территорий, направленных на обеспечение безопасности и сохранности здоровья детей	**907**	**0701**	**1302022**		**430,000**	**0,000**	**0,0**
Субсидии бюджетным учреждениям на иные цели	907	0701	1302022	612	430,000	0,000	0,0
Субсидии на иные цели	**907**	**0701**	**1302063**		**118 818,204**	**69 975,240**	**58,9**
Субсидии бюджетным учреждениям на иные цели	907	0701	1302063	612	118 818,204	69 975,240	58,9
Модернизация региональных систем дошкольного образования	**907**	**0701**	**1305059**		**16 120,000**	**16 120,000**	**100,0**
Субсидии бюджетным учреждениям на иные цели	907	0701	1305059	612	16 120,000	16 120,000	100,0
Обеспечение государственных гарантий реализации прав на получение общедоступного и бесплатного дошкольного образования	**907**	**0701**	**1308017**		**532 397,000**	**532 397,000**	**100,0**
Субсидии бюджетным учреждениям на финансовое обеспечение государственного (муниципального) задания на оказание государственных (муниципальных) услуг (выполнение работ)	907	0701	1308017	611	532 397,000	532 397,000	100,0
Резервные фонды	**907**	**0701**	**8300000**		**3 476,063**	**3 370,344**	**97,0**
Резервный фонд Администрации Смоленской области	**907**	**0701**	**8302999**		**3 476,063**	**3 370,344**	**97,0**
Субсидии бюджетным учреждениям на иные цели	907	0701	8302999	612	3 476,063	3 370,344	97,0
Общее образование	**907**	**0702**			**1 551 449,421**	**1 476 601,698**	**95,2**
Ведомственная целевая программа "Развитие системы образования города Смоленска" на 2014-2016 годы	**907**	**0702**	**1300000**		**1 530 461,865**	**1 466 771,491**	**95,8**

Субсидии на финансовое обеспечение выполнения муниципального задания	**907**	**0702**	**1300062**		**272 285,213**	**241 145,432**	**88,6**
Субсидии бюджетным учреждениям на финансовое обеспечение государственного (муниципального) задания на оказание государственных (муниципальных) услуг (выполнение работ)	907	0702	1300062	611	272 285,213	241 145,432	88,6
Развитие системы общедоступного, бесплатного качественного начального общего, основного общего, среднего общего образования	**907**	**0702**	**1302016**		**11,400**	**11,400**	**100,0**
Субсидии бюджетным учреждениям на иные цели	907	0702	1302016	612	11,400	11,400	100,0
Реализация приоритетных направлений воспитания и социализации обучающихся	**907**	**0702**	**1302017**		**94,000**	**79,000**	**84,0**
Субсидии бюджетным учреждениям на иные цели	907	0702	1302017	612	94,000	79,000	84,0
Развитие и поддержка учреждений дополнительного образования детей	**907**	**0702**	**1302018**		**53,500**	**49,900**	**93,3**
Субсидии бюджетным учреждениям на иные цели	907	0702	1302018	612	53,500	49,900	93,3
Соблюдение современных требований к зданиям и сооружениям муниципальных образовательных организаций, прилегающих к ним территорий, направленных на обеспечение безопасности и сохранности здоровья детей	**907**	**0702**	**1302022**		**1 161,000**	**905,413**	**78,0**
Субсидии бюджетным учреждениям на иные цели	907	0702	1302022	612	1 161,000	905,413	78,0
Субсидии на иные цели	**907**	**0702**	**1302063**		**179 020,664**	**146 744,874**	**82,0**
Субсидии бюджетным учреждениям на иные цели	907	0702	1302063	612	179 020,664	146 744,874	82,0
Проведение мероприятий по инклюзивному образованию дтей-инвалидов в рамках ГП РФ "Доступная среда" на 2011-2015 годы	**907**	**0702**	**1305027**		**4 924,250**	**4 924,250**	**100,0**
Субсидии бюджетным учреждениям на иные цели	907	0702	1305027	612	4 924,250	4 924,250	100,0
Проведение мероприятий по инклюзивному образованию детей-инвалидов	**907**	**0702**	**1308004**		**2 110,390**	**2 110,390**	**100,0**

Субсидии бюджетным учреждениям на иные цели	907	0702	1308004	612	2 110,390	2 110,390	100,0
Обеспечение государственных гарантий реализации прав на получение общедоступного и бесплатного начального общего, основного общего, среднего общего образования	**907**	**0702**	**1308018**		**1 053 029,600**	**1 053 029,600**	**100,0**
Субсидии бюджетным учреждениям на финансовое обеспечение государственного (муниципального) задания на оказание государственных (муниципальных) услуг (выполнение работ)	907	0702	1308018	611	1 053 029,600	1 053 029,600	100,0
Выплата вознаграждения за выполнение функций классного руководителя	**907**	**0702**	**1308028**		**17 771,848**	**17 771,233**	**100,0**
Субсидии бюджетным учреждениям на иные цели	907	0702	1308028	612	17 771,848	17 771,233	100,0
Ведомственная целевая программа "Реконструкция спортивных комплексов и площадок в школах города Смоленска" на 2015-2017 годы	**907**	**0702**	**2600000**		**15 000,000**	**5 021,000**	**33,5**
Строительство и реконструкция объектов образования	**907**	**0702**	**2604005**		**15 000,000**	**5 021,000**	**33,5**
Субсидии бюджетным учреждениям на иные цели	907	0702	2604005	612	15 000,000	5 021,000	33,5
Резервные фонды	**907**	**0702**	**8300000**		**5 987,557**	**4 809,207**	**80,3**
Резервный фонд Администрации Смоленской области	**907**	**0702**	**8302999**		**5 987,557**	**4 809,207**	**80,3**
Субсидии бюджетным учреждениям на иные цели	907	0702	8302999	612	5 987,557	4 809,207	80,3
Молодежная политика и оздоровление детей	**907**	**0707**			**22 220,181**	**21 545,823**	**97,0**
Ведомственная целевая программа "Развитие системы образования города Смоленска" на 2014-2016 годы	**907**	**0707**	**1300000**		**20 700,181**	**20 653,686**	**99,8**
Создание условий для полноценного отдыха, оздоровления и временной занятости детей и подростков в каникулярное время	**907**	**0707**	**1302019**		**13 666,400**	**13 620,240**	**99,7**
Прочая закупка товаров, работ и услуг для обеспечения государственных (муниципальных) нужд	907	0707	1302019	244	8 431,000	8 417,967	99,8
Субсидии бюджетным учреждениям на иные цели	907	0707	1302019	612	5 235,400	5 202,273	99,4

Организация отдыха детей в загородных детских оздоровительных лагерях, расположенных на территории Российской Федерации, каникулярное время	**907**	**0707**	**1308002**		**4 175,327**	**4 175,327**	**100,0**
Прочая закупка товаров, работ и услуг для обеспечения государственных (муниципальных) нужд	907	0707	1308002	244	4 175,327	4 175,327	100,0
Организация отдыха детей в каникулярное время в лагерях дневного пребывания, оранизованных на базе муниципальных образовательных организаций	**907**	**0707**	**1308003**		**2 858,454**	**2 858,119**	**100,0**
Субсидии бюджетным учреждениям на иные цели	907	0707	1308003	612	2 858,454	2 858,119	100,0
Муниципальная программа "Молодежь города Смоленска " на 2012-2015 годы	**907**	**0707**	**1800000**		**570,000**	**470,000**	**82,5**
Мероприятия, связанные с проведением социологических исследований, подготовкой кадров по работе с молодежью, студенческим самоуправлением, поддержкой молодежных и студенческих инициатив, содействием профессиональной ориентации и временной занятости молодежи	**907**	**0707**	**1802057**		**450,000**	**350,000**	**77,8**
Прочая закупка товаров, работ и услуг для обеспечения государственных (муниципальных) нужд	907	0707	1802057	244	450,000	350,000	77,8
Проведение мероприятий по работе с молодежью	**907**	**0707**	**1802058**		**120,000**	**120,000**	**100,0**
Прочая закупка товаров, работ и услуг для обеспечения государственных (муниципальных) нужд	907	0707	1802058	244	120,000	120,000	100,0
Муниципальная программа допризывной подготовки молодежи города Смоленска на 2012-2015 годы	**907**	**0707**	**2200000**		**950,000**	**422,137**	**44,4**
Мероприятия, направленные на получение обучающимися начальных знаний в области обороны и основ военной службы	**907**	**0707**	**2202040**		**733,000**	**386,337**	**52,7**
Прочая закупка товаров, работ и услуг для обеспечения государственных (муниципальных) нужд	907	0707	2202040	244	733,000	386,337	52,7

Мероприятия, направленные на совершенствование материально-технической базы образовательных учреждений города Смоленска и военно-патриотических клубов	**907**	**0707**	**2202041**		**217,000**	**35,800**	**16,5**
Субсидии бюджетным учреждениям на иные цели	907	0707	2202041	612	217,000	35,800	16,5
Другие вопросы в области образования	**907**	**0709**			**110 851,010**	**104 354,126**	**94,1**
Муниципальная программа противодействия злоупотреблению наркотическими средствами и психотропными веществами, их незаконному обороту на 2013-2016 годы	**907**	**0709**	**0500000**		**485,000**	**55,000**	**11,3**
Совершенствование системы информационного сопровождения реализации Программы, направленного на формирование негативного отношения в обществе к немедицинскому потреблению наркотиков, к проявлениям злоупотребления алкогольной продукцией	**907**	**0709**	**0502033**		**50,000**	**25,000**	**50,0**
Субсидии бюджетным учреждениям на иные цели	907	0709	0502033	612	50,000	25,000	50,0
Развитие инфраструктуры, обеспечивающей эффективную социальную адаптацию несовершеннолетних и снижение риска потребления ими наркотических средств, психоактивных веществ, алкоголя	**907**	**0709**	**0502034**		**375,000**	**0,000**	**0,0**
Субсидии бюджетным учреждениям на иные цели	907	0709	0502034	612	375,000	0,000	0,0
Обучение, переподготовка и повышение квалификации специалистов в области профилактики наркомании, алкоголизма	**907**	**0709**	**0502035**		**60,000**	**30,000**	**50,0**
Субсидии бюджетным учреждениям на иные цели	907	0709	0502035	612	60,000	30,000	50,0
Ведомственная целевая программа "Развитие системы образования города Смоленска" на 2014-2016 годы	**907**	**0709**	**1300000**		**46 790,579**	**42 245,004**	**90,3**
Субсидии на финансовое обеспечение выполнения муниципального задания	**907**	**0709**	**1300062**		**30 134,236**	**26 387,200**	**87,6**

Субсидии бюджетным учреждениям на финансовое обеспечение государственного (муниципального) задания на оказание государственных (муниципальных) услуг (выполнение работ)	907	0709	1300062	611	30 134,236	26 387,200	87,6
Развитие системы дошкольного образования, обеспечивающей доступность качественных образовательных услуг	**907**	**0709**	**1302015**		**13 970,350**	**13 864,264**	**99,2**
Закупка товаров, работ, услуг в сфере информационно-коммуникационных технологий	907	0709	1302015	242	310,718	310,444	99,9
Прочая закупка товаров, работ и услуг для обеспечения государственных (муниципальных) нужд	907	0709	1302015	244	13 659,632	13 553,820	99,2
Развитие системы общедоступного, бесплатного качественного начального общего, основного общего, среднего общего образования	**907**	**0709**	**1302016**		**10,000**	**0,000**	**0,0**
Прочая закупка товаров, работ и услуг для обеспечения государственных (муниципальных) нужд	907	0709	1302016	244	10,000	0,000	0,0
Реализация приоритетных направлений воспитания и социализации обучающихся	**907**	**0709**	**1302017**		**1 134,800**	**843,309**	**74,3**
Прочая закупка товаров, работ и услуг для обеспечения государственных (муниципальных) нужд	907	0709	1302017	244	1 134,800	843,309	74,3
Развитие системы информационно-методического сопровождения деятельности образовательных учреждений города Смоленска	**907**	**0709**	**1302020**		**342,293**	**243,704**	**71,2**
Закупка товаров, работ, услуг в сфере информационно-коммуникационных технологий	907	0709	1302020	242	50,000	8,000	16,0
Прочая закупка товаров, работ и услуг для обеспечения государственных (муниципальных) нужд	907	0709	1302020	244	292,293	235,704	80,6
Обеспечение социально-психолого-педагогической поддержки образовательных учреждений города Смоленска	**907**	**0709**	**1302021**		**48,100**	**48,100**	**100,0**
Субсидии бюджетным учреждениям на иные цели	907	0709	1302021	612	48,100	48,100	100,0
Субсидии на иные цели	**907**	**0709**	**1302063**		**395,500**	**350,000**	**88,5**

Субсидии бюджетным учреждениям на иные цели	907	0709	1302063	612	395,500	350,000	88,5
Субсидии негосударственным образовательным учреждениям общеобразовательного типа для возмещения затрат, связанных с бесплатным питанием обучающихся	**907**	**0709**	**1306007**		**755,300**	**508,426**	**67,3**
Субсидии некоммерческим организациям (за исключением государственных (муниципальных) учреждений)	907	0709	1306007	630	755,300	508,426	67,3
Муниципальная программа "Приоритетные направления демографического развития города Смоленска" на 2015-2017 годы	**907**	**0709**	**1400000**		**60,000**	**0,000**	**0,0**
Формирование устойчивого стереотипа по ведению здорового образа жизни и сохранение здоровья среди различных групп населения	**907**	**0709**	**1402068**		**40,000**	**0,000**	**0,0**
Субсидии бюджетным учреждениям на иные цели	907	0709	1402068	612	40,000	0,000	0,0
Профилактика социального сиротства, защита прав и интересов несовершеннолетних	**907**	**0709**	**1402070**		**20,000**	**0,000**	**0,0**
Субсидии бюджетным учреждениям на иные цели	907	0709	1402070	612	20,000	0,000	0,0
Ведомственная целевая программа "Информатизация Администрации города Смоленска на 2014-2016 годы"	**907**	**0709**	**2100000**		**196,000**	**138,605**	**70,7**
Расходы, направленные на развитие информационно-технологической инфраструктуры информационной системы Администрации города Смоленска	**907**	**0709**	**2102009**		**156,000**	**99,670**	**63,9**
Закупка товаров, работ, услуг в сфере информационно-коммуникационных технологий	907	0709	2102009	242	156,000	99,670	63,9
Расходы, направленные на формирование "электронного муниципалитета" в рамках Администрации города Смоленска	**907**	**0709**	**2102011**		**40,000**	**38,935**	**97,3**
Закупка товаров, работ, услуг в сфере информационно-коммуникационных технологий	907	0709	2102011	242	40,000	38,935	97,3
Руководство и управление в сфере установленных функций органов государственной власти субъектов Российской Федерации и органов местного самоуправления	**907**	**0709**	**7100000**		**17 406,414**	**16 981,594**	**97,6**

Центральный аппарат	**907**	**0709**	**7120000**		**17 406,414**	**16 981,594**	**97,6**
Расходы по оплате труда работников органов местного самоуправления	**907**	**0709**	**7120011**		**16 219,214**	**16 179,548**	**99,8**
Фонд оплаты труда государственных (муниципальных) органов и взносы по обязательному социальному страхованию	907	0709	7120011	121	16 219,214	16 179,548	99,8
Расходы на содержание органов местного самоуправления (за исключением расходов по оплате труда)	**907**	**0709**	**7120018**		**1 187,200**	**802,046**	**67,6**
Иные выплаты персоналу государственных (муниципальных) органов, за исключением фонда оплаты труда	907	0709	7120018	122	5,600	2,374	42,4
Закупка товаров, работ, услуг в сфере информационно-коммуникационных технологий	907	0709	7120018	242	343,000	294,390	85,8
Прочая закупка товаров, работ и услуг для обеспечения государственных (муниципальных) нужд	907	0709	7120018	244	827,578	496,457	60,0
Уплата налога на имущество организаций и земельного налога	907	0709	7120018	851	3,022	1,300	43,0
Уплата прочих налогов, сборов	907	0709	7120018	852	8,000	7,525	94,1
Муниципальные казенные учреждения	**907**	**0709**	**7300000**		**45 913,017**	**44 933,923**	**97,9**
Расходы по оплате труда работников муниципальных казенных учреждений	**907**	**0709**	**7300012**		**40 477,547**	**40 123,323**	**99,1**
Фонд оплаты труда казенных учреждений и взносы по обязательному социальному страхованию	907	0709	7300012	111	40 477,547	40 123,323	99,1
Расходы на содержание муниципальных казенных учреждений (за исключением расходов на выплаты по оплате труда, текущие и капитальные ремонты зданий и сооружений муниципальных учреждений)	**907**	**0709**	**7300019**		**5 435,470**	**4 810,601**	**88,5**
Иные выплаты персоналу казенных учреждений, за исключением фонда оплаты труда	907	0709	7300019	112	6,930	5,498	79,3
Закупка товаров, работ, услуг в сфере информационно-коммуникационных технологий	907	0709	7300019	242	1 914,010	1 758,355	91,9

Прочая закупка товаров, работ и услуг для обеспечения государственных (муниципальных) нужд	907	0709	7300019	244	3 480,429	3 028,689	87,0
Уплата налога на имущество организаций и земельного налога	907	0709	7300019	851	5,880	2,451	41,7
Уплата прочих налогов, сборов	907	0709	7300019	852	28,221	15,608	55,3
Охрана семьи и детства	**907**	**1004**			**87 498,000**	**87 339,470**	**99,8**
Ведомственная целевая программа "Развитие системы образования города Смоленска" на 2014-2016 годы	**907**	**1004**	**1300000**		**87 498,000**	**87 339,470**	**99,8**
Выплата компенсации платы, взимаемой с родителей (законных представителей), за присмотр и уход за детьми в образовательных организациях (за исключением государственных образовательных организаций), реализующих образовательную программу дошкольного образования	**907**	**1004**	**1308026**		**87 498,000**	**87 339,470**	**99,8**
Прочая закупка товаров, работ и услуг для обеспечения государственных (муниципальных) нужд	907	1004	1308026	244	1 732,306	1 732,306	100,0
Пособия, компенсации и иные социальные выплаты гражданам, кроме публичных нормативных обязательств	907	1004	1308026	321	85 765,694	85 607,164	99,8
Управление культуры и туризма Администрации города Смоленска	**908**				**264 511,060**	**254 091,814**	**96,1**
Другие вопросы в области национальной экономики	**908**	**0412**			**500,000**	**471,671**	**94,3**
Ведомственная целевая программа "Создание условий для развития туризма в городе-герое Смоленске" на 2013-2015 гг	**908**	**0412**	**0600000**		**500,000**	**471,671**	**94,3**
Создание условий для развития туристской инфраструктуры	**908**	**0412**	**0602029**		**140,000**	**139,491**	**99,6**
Прочая закупка товаров, работ и услуг для обеспечения государственных (муниципальных) нужд	908	0412	0602029	244	140,000	139,491	99,6
Создание условий для формирования положительного имиджа города Смоленска как туристского центра на российском и международном рынках туристских услуг	**908**	**0412**	**0602031**		**360,000**	**332,181**	**92,3**
Иные выплаты персоналу государственных (муниципальных) органов, за исключением фонда оплаты труда	908	0412	0602031	122	11,500	3,000	26,1

Прочая закупка товаров, работ и услуг для обеспечения государственных (муниципальных) нужд	908	0412	0602031	244	348,500	329,181	94,5
Общее образование	**908**	**0702**			**133 802,400**	**132 490,811**	**99,0**
Ведомственная целевая программа "Организация предоставления дополнительного образования в сфере культуры и искусства" на 2013-2015 гг.	**908**	**0702**	**0400000**		**133 457,400**	**132 149,811**	**99,0**
Субсидии на финансовое обеспечение выполнения муниципального задания	**908**	**0702**	**0400062**		**132 140,400**	**130 859,946**	**99,0**
Субсидии бюджетным учреждениям на финансовое обеспечение государственного (муниципального) задания на оказание государственных (муниципальных) услуг (выполнение работ)	908	0702	0400062	611	132 140,400	130 859,946	99,0
Субсидии на иные цели	**908**	**0702**	**0402063**		**1 317,000**	**1 289,865**	**97,9**
Субсидии бюджетным учреждениям на иные цели	908	0702	0402063	612	1 317,000	1 289,865	97,9
Муниципальная программа "Совершенствование организации массовой работы в городе Смоленске" на 2013-2015 гг.	**908**	**0702**	**0800000**		**345,000**	**341,000**	**98,8**
Субсидии на иные цели	**908**	**0702**	**0802063**		**345,000**	**341,000**	**98,8**
Субсидии бюджетным учреждениям на иные цели	908	0702	0802063	612	345,000	341,000	98,8
Культура	**908**	**0801**			**117 739,968**	**109 707,736**	**93,2**
Ведомственная целевая программа "Организация библиотечно-библиографического и информационного обслуживания библиотеками муниципального бюджетного учреждения культуры "ЦБС" города Смоленска" на 2013-2015гг.	**908**	**0801**	**0200000**		**31 790,750**	**30 184,050**	**94,9**
Субсидии на финансовое обеспечение выполнения муниципального задания	**908**	**0801**	**0200062**		**30 273,600**	**29 311,300**	**96,8**
Субсидии бюджетным учреждениям на финансовое обеспечение государственного (муниципального) задания на оказание государственных (муниципальных) услуг (выполнение работ)	908	0801	0200062	611	30 273,600	29 311,300	96,8
Субсидии на иные цели	**908**	**0801**	**0202063**		**1 415,000**	**770,600**	**54,5**

Субсидии бюджетным учреждениям на иные цели	908	0801	0202063	612	1 415,000	770,600	54,5
Комплектование книжных фондов библиотек муниципальных образований и государственных библиотек городов Москвы и Санкт-Петербурга	**908**	**0801**	**0205144**		**102,150**	**102,150**	**100,0**
Субсидии бюджетным учреждениям на иные цели	908	0801	0205144	612	102,150	102,150	100,0
Муниципальная программа противодействия злоупотреблению наркотическими средствами и психотропными веществами, их незаконному обороту на 2013-2016 годы	**908**	**0801**	**0500000**		**168,000**	**75,000**	**44,6**
Развитие инфраструктуры, обеспечивающей эффективную социальную адаптацию несовершеннолетних и снижение риска потребления ими наркотических средств, психоактивных веществ, алкоголя	**908**	**0801**	**0502034**		**168,000**	**75,000**	**44,6**
Субсидии бюджетным учреждениям на иные цели	908	0801	0502034	612	168,000	75,000	44,6
Муниципальная программа "Совершенствование организации массовой работы в городе Смоленске" на 2013-2015 гг.	**908**	**0801**	**0800000**		**9 648,343**	**8 012,343**	**83,0**
Расходы по организации и проведению городских культурно-массовых мероприятий	**908**	**0801**	**0802005**		**8 710,343**	**7 119,343**	**81,7**
Субсидии бюджетным учреждениям на иные цели	908	0801	0802005	612	8 710,343	7 119,343	81,7
Расходы по организации и проведению мероприятий патриотической, гражданской, исторической направленности для населения города	**908**	**0801**	**0802006**		**270,000**	**225,000**	**83,3**
Субсидии бюджетным учреждениям на иные цели	908	0801	0802006	612	270,000	225,000	83,3
Субсидии на иные цели	**908**	**0801**	**0802063**		**668,000**	**668,000**	**100,0**
Субсидии бюджетным учреждениям на иные цели	908	0801	0802063	612	668,000	668,000	100,0
Ведомственная целевая программа "Организация культурно-досугового обслуживания населения" в 2013-2015 гг.	**908**	**0801**	**0900000**		**72 046,700**	**67 878,168**	**94,2**
Субсидии на финансовое обеспечение выполнения муниципального задания	**908**	**0801**	**0900062**		**63 321,700**	**60 848,654**	**96,1**

Субсидии бюджетным учреждениям на финансовое обеспечение государственного (муниципального) задания на оказание государственных (муниципальных) услуг (выполнение работ)	908	0801	0900062	611	63 321,700	60 848,654	96,1
Субсидии на иные цели	**908**	**0801**	**0902063**		**8 725,000**	**7 029,514**	**80,6**
Субсидии бюджетным учреждениям на иные цели	908	0801	0902063	612	8 725,000	7 029,514	80,6
Муниципальная программа "Приоритетные направления демографического развития города Смоленска" на 2015-2017 годы	**908**	**0801**	**1400000**		**370,000**	**227,000**	**61,4**
Популяризация ценностей семьи, материнства, отцовства и детства	**908**	**0801**	**1402069**		**250,000**	**107,000**	**42,8**
Субсидии бюджетным учреждениям на иные цели	908	0801	1402069	612	250,000	107,000	42,8
Профилактика социального сиротства, защита прав и интересов несовершеннолетних	**908**	**0801**	**1402070**		**120,000**	**120,000**	**100,0**
Субсидии бюджетным учреждениям на иные цели	908	0801	1402070	612	120,000	120,000	100,0
Муниципальная программа "Сохранение, охрана и популяризация объектов культурного наследия (памятников истории и культуры) народов Российской Федерации, расположенных на территории г.Смоленска" на 2015-2017 годы	**908**	**0801**	**2500000**		**950,000**	**565,000**	**59,5**
Создание условий для сохранения, эффективного использования и охраны объектов культурного наследия (памятников истории и культуры) народов РФ, расположенных на территории города Смоленска	**908**	**0801**	**2502013**		**950,000**	**565,000**	**59,5**
Прочая закупка товаров, работ и услуг для обеспечения государственных (муниципальных) нужд	908	0801	2502013	244	370,000	85,000	23,0
Субсидии бюджетным учреждениям на иные цели	908	0801	2502013	612	580,000	480,000	82,8
Резервные фонды	**908**	**0801**	**8300000**		**2 766,175**	**2 766,175**	**100,0**
Резервный фонд Администрации Смоленской области	**908**	**0801**	**8302999**		**2 766,175**	**2 766,175**	**100,0**
Субсидии бюджетным учреждениям на иные цели	908	0801	8302999	612	2 766,175	2 766,175	100,0
Кинематография	**908**	**0802**			**1 371,500**	**1 162,249**	**84,7**
Мероприятия в сфере культуры и кинематографии	**908**	**0802**	**9000000**		**1 371,500**	**1 162,249**	**84,7**

Субсидия предприятиям культуры в сфере кинематографии	**908**	**0802**	**9006008**		**1 371,500**	**1 162,249**	**84,7**
Субсидии юридическим лицам (кроме некоммерческих организаций), индивидуальным предпринимателям, физическим лицам	908	0802	9006008	810	1 371,500	1 162,249	84,7
Другие вопросы в области культуры, кинематографии	**908**	**0804**			**11 097,192**	**10 259,346**	**92,4**
Ведомственная целевая программа "Информатизация Администрации города Смоленска на 2014-2016 годы"	**908**	**0804**	**2100000**		**70,000**	**23,203**	**33,1**
Расходы, направленные на развитие информационно-технологической инфраструктуры информационной системы Администрации города Смоленска	**908**	**0804**	**2102009**		**45,000**	**0,000**	**0,0**
Закупка товаров, работ, услуг в сфере информационно-коммуникационных технологий	908	0804	2102009	242	45,000	0,000	0,0
Расходы, направленные на развитие системы технической защиты информации в Администрации города Смоленска	**908**	**0804**	**2102012**		**25,000**	**23,203**	**92,8**
Закупка товаров, работ, услуг в сфере информационно-коммуникационных технологий	908	0804	2102012	242	25,000	23,203	92,8
Руководство и управление в сфере установленных функций органов государственной власти субъектов Российской Федерации и органов местного самоуправления	**908**	**0804**	**7100000**		**10 233,467**	**9 442,419**	**92,3**
Центральный аппарат	**908**	**0804**	**7120000**		**10 233,467**	**9 442,419**	**92,3**
Расходы по оплате труда работников органов местного самоуправления	**908**	**0804**	**7120011**		**9 145,967**	**8 642,132**	**94,5**
Фонд оплаты труда государственных (муниципальных) органов и взносы по обязательному социальному страхованию	908	0804	7120011	121	9 145,967	8 642,132	94,5
Расходы на содержание органов местного самоуправления (за исключением расходов по оплате труда)	**908**	**0804**	**7120018**		**1 087,500**	**800,286**	**73,6**
Иные выплаты персоналу государственных (муниципальных) органов, за исключением фонда оплаты труда	908	0804	7120018	122	45,300	2,823	6,2

Закупка товаров, работ, услуг в сфере информационно-коммуникационных технологий	908	0804	7120018	242	230,000	165,877	72,1
Прочая закупка товаров, работ и услуг для обеспечения государственных (муниципальных) нужд	908	0804	7120018	244	724,200	548,812	75,8
Уплата налога на имущество организаций и земельного налога	908	0804	7120018	851	88,000	82,775	94,1
Резервные фонды	**908**	**0804**	**8300000**		**605,625**	**605,625**	**100,0**
Резервные фонды местных администраций	**908**	**0804**	**8300015**		**605,625**	**605,625**	**100,0**
Прочая закупка товаров, работ и услуг для обеспечения государственных (муниципальных) нужд	908	0804	8300015	244	605,625	605,625	100,0
Мероприятия в сфере культуры и кинематографии	**908**	**0804**	**9000000**		**188,100**	**188,100**	**100,0**
Субсидия муниципальным автономным учреждениям в сфере культуры	**908**	**0804**	**9006009**		**188,100**	**188,100**	**100,0**
Субсидии автономным учреждениям на финансовое обеспечение государственного (муниципального) задания на оказание государственных (муниципальных) услуг (выполнение работ)	908	0804	9006009	621	188,100	188,100	100,0
комитет по физической культуре и спорту Администрации города Смоленска	**910**				**149 472,398**	**138 956,037**	**93,0**
Общее образование	**910**	**0702**			**141 222,900**	**131 327,401**	**93,0**
Ведомственная целевая программа "Развитие физической культуры и спорта в городе Смоленске" на 2012-2016 годы	**910**	**0702**	**1900000**		**141 222,900**	**131 327,401**	**93,0**
Субсидии на финансовое обеспечение выполнения муниципального задания	**910**	**0702**	**1900062**		**139 210,400**	**129 935,901**	**93,3**
Субсидии бюджетным учреждениям на финансовое обеспечение государственного (муниципального) задания на оказание государственных (муниципальных) услуг (выполнение работ)	910	0702	1900062	611	139 210,400	129 935,901	93,3
Расходы по обеспечению подготовки спортсменов	**910**	**0702**	**1902004**		**660,000**	**660,000**	**100,0**
Публичные нормативные выплаты гражданам несоциального характера	910	0702	1902004	330	660,000	660,000	100,0

Субсидии на иные цели	**910**	**0702**	**1902063**		**1 352,500**	**731,500**	**54,1**
Субсидии бюджетным учреждениям на иные цели	910	0702	1902063	612	1 352,500	731,500	54,1
Молодежная политика и оздоровление детей	**910**	**0707**			**462,000**	**460,230**	**99,6**
Ведомственная целевая программа "Развитие физической культуры и спорта в городе Смоленске" на 2012-2016 годы	**910**	**0707**	**1900000**		**462,000**	**460,230**	**99,6**
Проведение городских спортивно-массовых мероприятий, фестивалей, спартакиад	**910**	**0707**	**1902003**		**462,000**	**460,230**	**99,6**
Субсидии бюджетным учреждениям на иные цели	910	0707	1902003	612	462,000	460,230	99,6
Физическая культура	**910**	**1101**			**3 740,900**	**3 307,605**	**88,4**
Муниципальная программа противодействия злоупотреблению наркотическими средствами и психотропными веществами, их незаконному обороту на 2013-2016 годы	**910**	**1101**	**0500000**		**227,900**	**213,008**	**93,5**
Развитие инфраструктуры, обеспечивающей эффективную социальную адаптацию несовершеннолетних и снижение риска потребления ими наркотических средств, психоактивных веществ, алкоголя	**910**	**1101**	**0502034**		**227,900**	**213,008**	**93,5**
Прочая закупка товаров, работ и услуг для обеспечения государственных (муниципальных) нужд	910	1101	0502034	244	227,900	213,008	93,5
Муниципальная программа "Приоритетные направления демографического развития города Смоленска" на 2015-2017 годы	**910**	**1101**	**1400000**		**85,000**	**84,398**	**99,3**
Формирование устойчивого стереотипа по ведению здорового образа жизни и сохранение здоровья среди различных групп населения	**910**	**1101**	**1402068**		**85,000**	**84,398**	**99,3**
Прочая закупка товаров, работ и услуг для обеспечения государственных (муниципальных) нужд	910	1101	1402068	244	85,000	84,398	99,3
Ведомственная целевая программа "Развитие физической культуры и спорта в городе Смоленске" на 2012-2016 годы	**910**	**1101**	**1900000**		**3 428,000**	**3 010,199**	**87,8**
Проведение городских спортивно-массовых мероприятий, фестивалей, спартакиад	**910**	**1101**	**1902003**		**3 028,000**	**2 613,426**	**86,3**

Прочая закупка товаров, работ и услуг для обеспечения государственных (муниципальных) нужд	910	1101	1902003	244	3 028,000	2 613,426	86,3
Расходы по обеспечению подготовки спортсменов	**910**	**1101**	**1902004**		**400,000**	**396,772**	**99,2**
Прочая закупка товаров, работ и услуг для обеспечения государственных (муниципальных) нужд	910	1101	1902004	244	400,000	396,772	99,2
Другие вопросы в области физической культуры и спорта	**910**	**1105**			**4 046,598**	**3 860,801**	**95,4**
Ведомственная целевая программа "Информатизация Администрации города Смоленска на 2014-2016 годы"	**910**	**1105**	**2100000**		**82,000**	**74,980**	**91,4**
Расходы, направленные на развитие информационно-технологической инфраструктуры информационной системы Администрации города Смоленска	**910**	**1105**	**2102009**		**40,000**	**39,980**	**100,0**
Закупка товаров, работ, услуг в сфере информационно-коммуникационных технологий	910	1105	2102009	242	40,000	39,980	100,0
Расходы, направленные на формирование "электронного муниципалитета" в рамках Администрации города Смоленска	**910**	**1105**	**2102011**		**42,000**	**35,000**	**83,3**
Закупка товаров, работ, услуг в сфере информационно-коммуникационных технологий	910	1105	2102011	242	42,000	35,000	83,3
Руководство и управление в сфере установленных функций органов государственной власти субъектов Российской Федерации и органов местного самоуправления	**910**	**1105**	**7100000**		**3 964,598**	**3 785,821**	**95,5**
Центральный аппарат	**910**	**1105**	**7120000**		**3 964,598**	**3 785,821**	**95,5**
Расходы по оплате труда работников органов местного самоуправления	**910**	**1105**	**7120011**		**3 599,198**	**3 529,748**	**98,1**
Фонд оплаты труда государственных (муниципальных) органов и взносы по обязательному социальному страхованию	910	1105	7120011	121	3 599,198	3 529,748	98,1
Расходы на содержание органов местного самоуправления (за исключением расходов по оплате труда)	**910**	**1105**	**7120018**		**365,400**	**256,073**	**70,1**
Иные выплаты персоналу государственных (муниципальных) органов, за исключением фонда оплаты труда	910	1105	7120018	122	35,000	20,348	58,1

Закупка товаров, работ, услуг в сфере информационно-коммуникационных технологий	910	1105	7120018	242	105,000	86,289	82,2
Прочая закупка товаров, работ и услуг для обеспечения государственных (муниципальных) нужд	910	1105	7120018	244	213,100	147,889	69,4
Уплата налога на имущество организаций и земельного налога	910	1105	7120018	851	10,000	0,000	0,0
Уплата прочих налогов, сборов	910	1105	7120018	852	2,300	1,548	67,3
Избирательная комиссия города Смоленска	**911**				**16 649,972**	**16 649,972**	**100,0**
Обеспечение проведения выборов и референдумов	**911**	**0107**			**16 649,972**	**16 649,972**	**100,0**
Проведение выборов и референдумов	**911**	**0107**	**8100000**		**16 649,972**	**16 649,972**	**100,0**
Проведение выборов в представительные органы муниципального образования	**911**	**0107**	**8100013**		**16 649,972**	**16 649,972**	**100,0**
Прочая закупка товаров, работ и услуг для обеспечения государственных (муниципальных) нужд	911	0107	8100013	244	16 649,972	16 649,972	100,0
управление архитектуры и градостроительства Администрации города Смоленска	**916**				**330 572,622**	**269 683,730**	**81,6**
Другие общегосударственные вопросы	**916**	**0113**			**2 735,261**	**2 735,261**	**100,0**
Выполнение других обязательств муниципального образования	**916**	**0113**	**7200000**		**37,000**	**37,000**	**100,0**
Оплата судебных решений и исполнительных листов	**916**	**0113**	**7200021**		**37,000**	**37,000**	**100,0**
Исполнение судебных актов Российской Федерации и мировых соглашений по возмещению вреда, причиненного в результате незаконных действий (бездействия) органов государственной власти (государственных органов), органов местного самоуправления либо должностных лиц этих органов, а также в результате деятельности казенных учреждений	916	0113	7200021	831	37,000	37,000	100,0
Проектирование, капитальный ремонт, ремонт, строительство и реконструкция	**916**	**0113**	**9700000**		**2 698,261**	**2 698,261**	**100,0**
Ремонт объектов муниципальной собственности	**916**	**0113**	**9700072**		**2 698,261**	**2 698,261**	**100,0**

Прочая закупка товаров, работ и услуг для обеспечения государственных (муниципальных) нужд	916	0113	9700072	244	2 698,261	2 698,261	100,0
Водное хозяйство	**916**	**0406**			**24 025,226**	**9 377,595**	**39,0**
Благоустройство	**916**	**0406**	**9500000**		**24 025,226**	**9 377,595**	**39,0**
Проведение капитального ремонта гидротехнических сооружений	**916**	**0406**	**9500070**		**21 700,947**	**7 053,316**	**32,5**
Закупка товаров, работ, услуг в целях капитального ремонта государственного (муниципального) имущества	916	0406	9500070	243	21 700,947	7 053,316	32,5
Капитальный ремонт гидротехнических сооружений, находящихся в муниципальной собственности	**916**	**0406**	**9505016**		**2 324,279**	**2 324,279**	**100,0**
Закупка товаров, работ, услуг в целях капитального ремонта государственного (муниципального) имущества	916	0406	9505016	243	2 324,279	2 324,279	100,0
Транспорт	**916**	**0408**			**3 813,677**	**2 684,096**	**70,4**
Проектирование, капитальный ремонт, ремонт, строительство и реконструкция	**916**	**0408**	**9700000**		**3 813,677**	**2 684,096**	**70,4**
Проектирование и строительство объектов транспортной инфраструктуры	**916**	**0408**	**9704004**		**3 813,677**	**2 684,096**	**70,4**
Бюджетные инвестиции в объекты капитального строительства государственной (муниципальной) собственности.	916	0408	9704004	414	3 813,677	2 684,096	70,4
Дорожное хозяйство (дорожные фонды)	**916**	**0409**			**104 969,803**	**97 965,358**	**93,3**
Муниципальная программа "Подготовка к празднованию 1150-летия города Смоленска на 2010-2015 годы"	**916**	**0409**	**1200000**		**608,980**	**608,980**	**100,0**
Развитие и модернизация улично-дорожной сети г. Смоленска и автомобильных дорог, относящихся к собственности Смоленской области	**916**	**0409**	**1204011**		**608,980**	**608,980**	**100,0**
Бюджетные инвестиции в объекты капитального строительства государственной (муниципальной) собственности.	916	0409	1204011	414	608,980	608,980	100,0
Ведомственная целевая программа "Реконструкция, ремонт, строительство, содержание улично-дорожной сети и искусственных сооружений города Смоленска на 2015-2017 годы"	**916**	**0409**	**2800000**		**88 209,161**	**83 288,127**	**94,4**

Разработка проектно-сметной документации на капитальный ремонт и реконструкцию дорог и улиц	**916**	**0409**	**2802001**		**13 105,072**	**11 832,681**	**90,3**
Прочая закупка товаров, работ и услуг для обеспечения государственных (муниципальных) нужд	916	0409	2802001	244	13 105,072	11 832,681	90,3
Мероприятия по содержанию и ремонту дорог, улиц и искусственных сооружений	**916**	**0409**	**2802059**		**509,281**	**389,235**	**76,4**
Закупка товаров, работ, услуг в целях капитального ремонта государственного (муниципального) имущества	916	0409	2802059	243	10,330	10,102	97,8
Прочая закупка товаров, работ и услуг для обеспечения государственных (муниципальных) нужд	916	0409	2802059	244	498,951	379,133	76,0
Выполнение работ по реконструкции дорог и улиц	**916**	**0409**	**2804022**		**106,408**	**32,598**	**30,6**
Закупка товаров, работ, услуг в целях капитального ремонта государственного (муниципального) имущества	916	0409	2804022	243	73,795	0,000	0,0
Бюджетные инвестиции в объекты капитального строительства государственной (муниципальной) собственности.	916	0409	2804022	414	32,613	32,598	100,0
Выполнение работ по реконструкции, капитальному ремонту и строительству сетей ливневой канализации	**916**	**0409**	**2804023**		**3 500,000**	**750,000**	**21,4**
Закупка товаров, работ, услуг в целях капитального ремонта государственного (муниципального) имущества	916	0409	2804023	243	2 000,000	240,000	12,0
Бюджетные инвестиции в объекты капитального строительства государственной (муниципальной) собственности.	916	0409	2804023	414	1 500,000	510,000	34,0
Проектирование и строительство (реконструкция) автомобмльных дорог общего пользования местного значения	**916**	**0409**	**2808053**		**50 568,000**	**49 866,200**	**98,6**
Бюджетные инвестиции в объекты капитального строительства государственной (муниципальной) собственности.	916	0409	2808053	414	50 568,000	49 866,200	98,6
Капитальный ремонт и ремонт автомобильных дорог общего пользования местного значения	**916**	**0409**	**2808054**		**20 420,400**	**20 417,413**	**100,0**

Прочая закупка товаров, работ и услуг для обеспечения государственных (муниципальных) нужд	916	0409	2808054	244	20 420,400	20 417,413	100,0
Выполнение других обязательств муниципального образования	**916**	**0409**	**7200000**		**1 060,677**	**0,000**	**0,0**
Оплата судебных решений и исполнительных листов	**916**	**0409**	**7200021**		**1 060,677**	**0,000**	**0,0**
Бюджетные инвестиции в объекты капитального строительства государственной (муниципальной) собственности.	916	0409	7200021	414	1 060,677	0,000	0,0
Резервные фонды	**916**	**0409**	**8300000**		**3 926,192**	**3 127,676**	**79,7**
Резервные фонды местных администраций	**916**	**0409**	**8300015**		**220,009**	**220,009**	**100,0**
Закупка товаров, работ, услуг в целях капитального ремонта государственного (муниципального) имущества	916	0409	8300015	243	220,009	220,009	100,0
Резервный фонд Администрации Смоленской области	**916**	**0409**	**8302999**		**3 706,183**	**2 907,667**	**78,5**
Закупка товаров, работ, услуг в целях капитального ремонта государственного (муниципального) имущества	916	0409	8302999	243	759,621	759,621	100,0
Прочая закупка товаров, работ и услуг для обеспечения государственных (муниципальных) нужд	916	0409	8302999	244	2 946,562	2 148,046	72,9
Дорожное хозяйство	**916**	**0409**	**9600000**		**11 164,793**	**10 940,574**	**98,0**
Мероприятия в сфере дорожного хозяйства	**916**	**0409**	**9600036**		**7 716,982**	**7 706,982**	**99,9**
Закупка товаров, работ, услуг в целях капитального ремонта государственного (муниципального) имущества	916	0409	9600036	243	1 803,750	1 793,750	99,4
Прочая закупка товаров, работ и услуг для обеспечения государственных (муниципальных) нужд	916	0409	9600036	244	5 913,232	5 913,232	100,0
Расходы на капитальный ремонт и ремонт дворовых территорий многоквартирных домов, проездов к дворовым территориям многоквартирных домов города Смоленска	**916**	**0409**	**9600068**		**2 368,792**	**2 367,573**	**99,9**
Прочая закупка товаров, работ и услуг для обеспечения государственных (муниципальных) нужд	916	0409	9600068	244	2 368,792	2 367,573	99,9
паспортизация автомобильных дорог общего пользования местного значения города Смоленска	**916**	**0409**	**9600069**		**1 079,019**	**866,019**	**80,3**

Прочая закупка товаров, работ и услуг для обеспечения государственных (муниципальных) нужд	916	0409	9600069	244	1 079,019	866,019	80,3
Другие вопросы в области национальной экономики	**916**	**0412**			**51 117,096**	**45 267,758**	**88,6**
Ведомственная целевая программа "Разработка документации по планировке и межеванию застроенных и подлежащих застройке территорий в городе Смоленске" на 2013-2015 годы	**916**	**0412**	**0300000**		**9 189,088**	**6 189,088**	**67,4**
Разработка проектов планировки и межевания территорий города Смоленска	**916**	**0412**	**0302007**		**9 189,088**	**6 189,088**	**67,4**
Прочая закупка товаров, работ и услуг для обеспечения государственных (муниципальных) нужд	916	0412	0302007	244	9 189,088	6 189,088	67,4
Ведомственная целевая программа "Информатизация Администрации города Смоленска на 2014-2016 годы"	**916**	**0412**	**2100000**		**495,000**	**169,417**	**34,2**
Расходы, направленные на развитие информационно-технологической инфраструктуры информационной системы Администрации города Смоленска	**916**	**0412**	**2102009**		**345,000**	**131,734**	**38,2**
Закупка товаров, работ, услуг в сфере информационно-коммуникационных технологий	916	0412	2102009	242	345,000	131,734	38,2
Расходы, направленные на развитие геоинформационной системы Администрации города Смоленска	**916**	**0412**	**2102010**		**100,000**	**0,000**	**0,0**
Закупка товаров, работ, услуг в сфере информационно-коммуникационных технологий	916	0412	2102010	242	100,000	0,000	0,0
Расходы, направленные на формирование "электронного муниципалитета" в рамках Администрации города Смоленска	**916**	**0412**	**2102011**		**15,000**	**3,935**	**26,2**
Закупка товаров, работ, услуг в сфере информационно-коммуникационных технологий	916	0412	2102011	242	15,000	3,935	26,2
Расходы, направленные на развитие системы технической защиты информации в Администрации города Смоленска	**916**	**0412**	**2102012**		**35,000**	**33,748**	**96,4**
Закупка товаров, работ, услуг в сфере информационно-коммуникационных технологий	916	0412	2102012	242	35,000	33,748	96,4

Руководство и управление в сфере установленных функций органов государственной власти субъектов Российской Федерации и органов местного самоуправления	**916**	**0412**	**7100000**		**17 021,215**	**16 230,404**	**95,4**
Центральный аппарат	**916**	**0412**	**7120000**		**17 021,215**	**16 230,404**	**95,4**
Расходы по оплате труда работников органов местного самоуправления	**916**	**0412**	**7120011**		**15 795,115**	**15 728,231**	**99,6**
Фонд оплаты труда государственных (муниципальных) органов и взносы по обязательному социальному страхованию	916	0412	7120011	121	15 795,115	15 728,231	99,6
Расходы на содержание органов местного самоуправления (за исключением расходов по оплате труда)	**916**	**0412**	**7120018**		**1 226,100**	**502,173**	**41,0**
Иные выплаты персоналу государственных (муниципальных) органов, за исключением фонда оплаты труда	916	0412	7120018	122	7,000	2,366	33,8
Закупка товаров, работ, услуг в сфере информационно-коммуникационных технологий	916	0412	7120018	242	474,200	254,928	53,8
Прочая закупка товаров, работ и услуг для обеспечения государственных (муниципальных) нужд	916	0412	7120018	244	734,800	235,981	32,1
Уплата налога на имущество организаций и земельного налога	916	0412	7120018	851	1,000	0,000	0,0
Уплата прочих налогов, сборов	916	0412	7120018	852	9,100	8,898	97,8
Выполнение других обязательств муниципального образования	**916**	**0412**	**7200000**		**1 448,786**	**1 340,982**	**92,6**
Оплата судебных решений и исполнительных листов	**916**	**0412**	**7200021**		**1 448,786**	**1 340,982**	**92,6**
Прочая закупка товаров, работ и услуг для обеспечения государственных (муниципальных) нужд	916	0412	7200021	244	1 228,686	1 159,200	94,3
Исполнение судебных актов Российской Федерации и мировых соглашений по возмещению вреда, причиненного в результате незаконных действий (бездействия) органов государственной власти (государственных органов), органов местного самоуправления либо должностных лиц этих органов, а также в результате деятельности казенных учреждений	916	0412	7200021	831	12,713	12,713	100,0
Уплата прочих налогов, сборов	916	0412	7200021	852	207,387	169,069	81,5

Муниципальные казенные учреждения	**916**	**0412**	**7300000**		**20 932,085**	**20 370,174**	**97,3**
Расходы по оплате труда работников муниципальных казенных учреждений	**916**	**0412**	**7300012**		**19 075,000**	**18 712,936**	**98,1**
Фонд оплаты труда казенных учреждений и взносы по обязательному социальному страхованию	916	0412	7300012	111	19 075,000	18 712,936	98,1
Расходы на содержание муниципальных казенных учреждений (за исключением расходов на выплаты по оплате труда, текущие и капитальные ремонты зданий и сооружений муниципальных учреждений)	**916**	**0412**	**7300019**		**1 857,085**	**1 657,238**	**89,2**
Иные выплаты персоналу государственных (муниципальных) органов, за исключением фонда оплаты труда	916	0412	7300019	122	3,000	0,994	33,1
Закупка товаров, работ, услуг в сфере информационно-коммуникационных технологий	916	0412	7300019	242	628,800	623,411	99,1
Прочая закупка товаров, работ и услуг для обеспечения государственных (муниципальных) нужд	916	0412	7300019	244	1 140,285	947,833	83,1
Уплата налога на имущество организаций и земельного налога	916	0412	7300019	851	25,000	25,000	100,0
Уплата прочих налогов, сборов	916	0412	7300019	852	60,000	60,000	100,0
Проектирование, капитальный ремонт, ремонт, строительство и реконструкция	**916**	**0412**	**9700000**		**2 030,923**	**967,694**	**47,6**
Ремонт структурных подразделений Администрации города Смоленска	**916**	**0412**	**9700025**		**2 030,923**	**967,694**	**47,6**
Закупка товаров, работ, услуг в целях капитального ремонта государственного (муниципального) имущества	916	0412	9700025	243	2 030,923	967,694	47,6
Жилищное хозяйство	**916**	**0501**			**7 701,364**	**7 591,132**	**98,6**
Муниципальная программа "Подготовка к празднованию 1150-летия города Смоленска на 2010-2015 годы"	**916**	**0501**	**1200000**		**1 773,815**	**1 708,530**	**96,3**
Переселение граждан из ветхого и аварийного жилого фонда	**916**	**0501**	**1204012**		**1 773,815**	**1 708,530**	**96,3**
Закупка товаров, работ, услуг в целях капитального ремонта государственного (муниципального) имущества	916	0501	1204012	243	65,285	0,000	0,0

Бюджетные инвестиции в объекты капитального строительства государственной (муниципальной) собственности.	916	0501	1204012	414	1 708,530	1 708,530	100,0
Поддержка коммунального хозяйства	**916**	**0501**	**9300000**		**3 982,786**	**3 982,786**	**100,0**
Проектирование, строительство, реконструкция объектов коммунальной инфраструктуры	**916**	**0501**	**9304008**		**3 982,786**	**3 982,786**	**100,0**
Закупка товаров, работ, услуг в целях капитального ремонта государственного (муниципального) имущества	916	0501	9304008	243	3 982,786	3 982,786	100,0
Проектирование, капитальный ремонт, ремонт, строительство и реконструкция	**916**	**0501**	**9700000**		**1 944,763**	**1 899,816**	**97,7**
Капитальный ремонт зданий, имеющих статус культурного наследия	**916**	**0501**	**9704020**		**1 944,763**	**1 899,816**	**97,7**
Закупка товаров, работ, услуг в целях капитального ремонта государственного (муниципального) имущества	916	0501	9704020	243	1 944,763	1 899,816	97,7
Коммунальное хозяйство	**916**	**0502**			**25 687,583**	**8 353,130**	**32,5**
Поддержка коммунального хозяйства	**916**	**0502**	**9300000**		**25 687,583**	**8 353,130**	**32,5**
Мероприятия в области коммунального хозяйства	**916**	**0502**	**9300022**		**136,458**	**136,458**	**100,0**
Бюджетные инвестиции в объекты капитального строительства государственной (муниципальной) собственности.	916	0502	9300022	414	136,458	136,458	100,0
Проектирование, строительство, реконструкция объектов коммунальной инфраструктуры	**916**	**0502**	**9304008**		**25 551,125**	**8 216,672**	**32,2**
Бюджетные инвестиции в объекты капитального строительства государственной (муниципальной) собственности.	916	0502	9304008	414	25 551,125	8 216,672	32,2
Благоустройство	**916**	**0503**			**988,883**	**457,221**	**46,2**
Резервные фонды	**916**	**0503**	**8300000**		**57,883**	**52,221**	**90,2**
Резервные фонды местных администраций	**916**	**0503**	**8300015**		**57,883**	**52,221**	**90,2**
Закупка товаров, работ, услуг в целях капитального ремонта государственного (муниципального) имущества	916	0503	8300015	243	57,883	52,221	90,2
Благоустройство	**916**	**0503**	**9500000**		**931,000**	**405,000**	**43,5**
Прочие мероприятия по благоустройству городских округов	**916**	**0503**	**9500035**		**931,000**	**405,000**	**43,5**

Прочая закупка товаров, работ и услуг для обеспечения государственных (муниципальных) нужд	916	0503	9500035	244	931,000	405,000	43,5
Другие вопросы в области жилищно-коммунального хозяйства	**916**	**0505**			**4 847,472**	**995,000**	**20,5**
Благоустройство	**916**	**0505**	**9500000**		**4 847,472**	**995,000**	**20,5**
Проектирование, строительство, реконструкция объектов внешнего благоустройства	**916**	**0505**	**9504007**		**4 847,472**	**995,000**	**20,5**
Бюджетные инвестиции в объекты капитального строительства государственной (муниципальной) собственности.	916	0505	9504007	414	4 847,472	995,000	20,5
Общее образование	**916**	**0702**			**16 151,433**	**14 356,618**	**88,9**
Муниципальная программа "Подготовка к празднованию 1150-летия города Смоленска на 2010-2015 годы"	**916**	**0702**	**1200000**		**13 598,506**	**13 340,150**	**98,1**
Строительство прогимназии для одаренных детей г. Смоленска	**916**	**0702**	**1204002**		**13 540,206**	**13 281,850**	**98,1**
Бюджетные инвестиции в объекты капитального строительства государственной (муниципальной) собственности.	916	0702	1204002	414	13 540,206	13 281,850	98,1
Реконструкция конно-спортивной базы (МОУ ДОД СДЮШОР №3)	**916**	**0702**	**1204017**		**58,300**	**58,300**	**100,0**
Бюджетные инвестиции в объекты капитального строительства государственной (муниципальной) собственности.	916	0702	1204017	414	58,300	58,300	100,0
Проектирование, капитальный ремонт, ремонт, строительство и реконструкция	**916**	**0702**	**9700000**		**2 552,927**	**1 016,467**	**39,8**
Капитальный ремонт объектов образования	**916**	**0702**	**9700026**		**199,498**	**0,000**	**0,0**
Закупка товаров, работ, услуг в целях капитального ремонта государственного (муниципального) имущества	916	0702	9700026	243	199,498	0,000	0,0
Строительство и реконструкция объектов образования	**916**	**0702**	**9704005**		**2 353,429**	**1 016,467**	**43,2**
Бюджетные инвестиции в объекты капитального строительства государственной (муниципальной) собственности.	916	0702	9704005	414	2 353,429	1 016,467	43,2
Другие вопросы в области образования	**916**	**0709**			**27 301,567**	**23 789,384**	**87,1**

Муниципальная программа "Подготовка к празднованию 1150-летия города Смоленска на 2010-2015 годы"	**916**	**0709**	**1200000**		**27 301,567**	**23 789,384**	**87,1**
Реконструкция оздоровительного лагеря "Орленок" с круглогодичным циклом использования	**916**	**0709**	**1204003**		**13 543,147**	**13 372,607**	**98,7**
Бюджетные инвестиции в объекты капитального строительства государственной (муниципальной) собственности.	916	0709	1204003	414	13 543,147	13 372,607	98,7
Строительство ДЭБЦ "Смоленский зоопарк"	**916**	**0709**	**1204016**		**13 758,420**	**10 416,777**	**75,7**
Бюджетные инвестиции в объекты капитального строительства государственной (муниципальной) собственности.	916	0709	1204016	414	13 758,420	10 416,777	75,7
Культура	**916**	**0801**			**61 233,258**	**56 111,177**	**91,6**
Муниципальная программа "Сохранение, охрана и популяризация объектов культурного наследия (памятников истории и культуры) народов Российской Федерации, расположенных на территории г.Смоленска" на 2015-2017 годы	**916**	**0801**	**2500000**		**858,170**	**844,486**	**98,4**
Расходы по организации и проведению мероприятий по сохранению объектов культурного наследия, расположенных на территории города Смоленска	**916**	**0801**	**2502014**		**611,187**	**597,503**	**97,8**
Закупка товаров, работ, услуг в целях капитального ремонта государственного (муниципального) имущества	916	0801	2502014	243	611,187	597,503	97,8
Обеспечение благоустройства и ремонта памятников в рамках празднования 70-летия Победы	**916**	**0801**	**2502060**		**246,983**	**246,983**	**100,0**
Закупка товаров, работ, услуг в целях капитального ремонта государственного (муниципального) имущества	916	0801	2502060	243	246,983	246,983	100,0
Резервные фонды	**916**	**0801**	**8300000**		**32 185,983**	**28 399,244**	**88,2**
Резервный фонд Администрации Смоленской области	**916**	**0801**	**8302999**		**32 185,983**	**28 399,244**	**88,2**
Прочая закупка товаров, работ и услуг для обеспечения государственных (муниципальных) нужд	916	0801	8302999	244	3 966,808	3 966,808	100,0

Бюджетные инвестиции в объекты капитального строительства государственной (муниципальной) собственности.	916	0801	8302999	414	28 219,175	24 432,435	86,6
Мероприятия в сфере культуры и кинематографии	**916**	**0801**	**9000000**		**5 300,000**	**5 299,975**	**100,0**
Подготовка к празднованию 70-летия Победы в Великой Отечественной войне 1941-1945 годов	**916**	**0801**	**9000071**		**5 300,000**	**5 299,975**	**100,0**
Прочая закупка товаров, работ и услуг для обеспечения государственных (муниципальных) нужд	916	0801	9000071	244	5 300,000	5 299,975	100,0
Проектирование, капитальный ремонт, ремонт, строительство и реконструкция	**916**	**0801**	**9700000**		**22 889,105**	**21 567,473**	**94,2**
Капитальный ремонт объектов культуры	**916**	**0801**	**9700027**		**5 837,500**	**5 837,500**	**100,0**
Закупка товаров, работ, услуг в целях капитального ремонта государственного (муниципального) имущества	916	0801	9700027	243	5 837,500	5 837,500	100,0
Строительство и реконструкция объектов культуры	**916**	**0801**	**9704006**		**17 051,605**	**15 729,973**	**92,2**
Прочая закупка товаров, работ и услуг для обеспечения государственных (муниципальных) нужд	916	0801	9704006	244	930,000	929,973	100,0
Бюджетные инвестиции в объекты капитального строительства государственной (муниципальной) собственности.	916	0801	9704006	414	16 121,605	14 800,000	91,8
Управление опеки и попечительства Администрации города Смоленска	**922**				**77 790,200**	**76 616,112**	**98,5**
Другие вопросы в области образования	**922**	**0709**			**18 736,000**	**18 736,000**	**100,0**
Руководство и управление в сфере установленных функций органов государственной власти субъектов Российской Федерации и органов местного самоуправления	**922**	**0709**	**7100000**		**18 736,000**	**18 736,000**	**100,0**
Центральный аппарат	**922**	**0709**	**7120000**		**18 736,000**	**18 736,000**	**100,0**
Осуществление государственных полномочий по организации и осуществлению деятельности по опеке и попечительству	**922**	**0709**	**7128029**		**18 736,000**	**18 736,000**	**100,0**
Фонд оплаты труда государственных (муниципальных) органов и взносы по обязательному социальному страхованию	922	0709	7128029	121	17 457,352	17 457,352	100,0

Иные выплаты персоналу государственных (муниципальных) органов, за исключением фонда оплаты труда	922	0709	7128029	122	8,854	8,854	100,0
Закупка товаров, работ, услуг в сфере информационно-коммуникационных технологий	922	0709	7128029	242	287,934	287,934	100,0
Прочая закупка товаров, работ и услуг для обеспечения государственных (муниципальных) нужд	922	0709	7128029	244	973,077	973,077	100,0
Уплата налога на имущество организаций и земельного налога	922	0709	7128029	851	0,335	0,335	100,0
Уплата прочих налогов, сборов	922	0709	7128029	852	8,448	8,448	100,0
Социальное обеспечение населения	**922**	**1003**			**1 851,100**	**1 851,100**	**100,0**
Муниципальная программа "Приоритетные направления демографического развития города Смоленска" на 2015-2017 годы	**922**	**1003**	**1400000**		**1 851,100**	**1 851,100**	**100,0**
Выплата ежемесячной денежной компенсации на проезд на городском, пригородном, в сельской местности на внутрирайонном транспорте (кроме такси), а также проезд два раза в год к месту жительства и обратно к месту учебы детей-сирот и детей, оставшихся без попечения родителей, лиц из их числа, обучающихся за счет средств местных бюджетов по имеющим государственную аккредитацию образовательным программам	**922**	**1003**	**1408024**		**1 851,100**	**1 851,100**	**100,0**
Прочая закупка товаров, работ и услуг для обеспечения государственных (муниципальных) нужд	922	1003	1408024	244	14,714	14,714	100,0
Пособия, компенсации и иные социальные выплаты гражданам, кроме публичных нормативных обязательств	922	1003	1408024	321	1 836,386	1 836,386	100,0
Охрана семьи и детства	**922**	**1004**			**57 133,100**	**55 959,012**	**97,9**
Муниципальная программа "Приоритетные направления демографического развития города Смоленска" на 2015-2017 годы	**922**	**1004**	**1400000**		**57 133,100**	**55 959,012**	**97,9**
Выплата денежных средств на содержание ребенка, переданного на воспитание в приемную семью	**922**	**1004**	**1408019**		**10 750,500**	**9 839,720**	**91,5**
Прочая закупка товаров, работ и услуг для обеспечения государственных (муниципальных) нужд	922	1004	1408019	244	85,321	78,422	91,9

Пособия, компенсации, меры социальной поддержки по публичным нормативным обязательствам	922	1004	1408019	313	10 665,179	9 761,299	91,5
Выплата вознаграждения, причитающегося приемным родителям	**922**	**1004**	**1408020**		**4 792,100**	**4 528,791**	**94,5**
Прочая закупка товаров, работ и услуг для обеспечения государственных (муниципальных) нужд	922	1004	1408020	244	38,029	26,100	68,6
Иные выплаты населению	922	1004	1408020	360	4 754,071	4 502,691	94,7
Выплата ежемесячных денежных средств на содержание ребенка, находящегося под опекой (попечительством)	**922**	**1004**	**1408021**		**41 590,500**	**41 590,500**	**100,0**
Прочая закупка товаров, работ и услуг для обеспечения государственных (муниципальных) нужд	922	1004	1408021	244	330,083	330,083	100,0
Пособия, компенсации, меры социальной поддержки по публичным нормативным обязательствам	922	1004	1408021	313	41 260,417	41 260,417	100,0
Другие вопросы в области социальной политики	**922**	**1006**			**70,000**	**70,000**	**100,0**
Муниципальная программа "Приоритетные направления демографического развития города Смоленска" на 2015-2017 годы	**922**	**1006**	**1400000**		**70,000**	**70,000**	**100,0**
Формирование устойчивого стереотипа по ведению здорового образа жизни и сохранение здоровья среди различных групп населения	**922**	**1006**	**1402068**		**70,000**	**70,000**	**100,0**
Прочая закупка товаров, работ и услуг для обеспечения государственных (муниципальных) нужд	922	1006	1402068	244	70,000	70,000	100,0
Управление дорожного хозяйства Администрации города Смоленска	**923**				**350 179,687**	**292 367,935**	**83,5**
Дорожное хозяйство (дорожные фонды)	**923**	**0409**			**342 934,316**	**285 559,490**	**83,3**
Муниципальная программа "Обновление муниципального транспорта города Смоленска" на 2015-2019 годы	**923**	**0409**	**0700000**		**3 390,000**	**0,000**	**0,0**
Укрепление материально-технической базы муниципальных предприятий и учреждений путем приобретения автотранспортных средств и специализированной техники	**923**	**0409**	**0702072**		**3 390,000**	**0,000**	**0,0**

Прочая закупка товаров, работ и услуг для обеспечения государственных (муниципальных) нужд	923	0409	0702072	244	3 390,000	0,000	0,0
Ведомственная целевая программа "Обеспечение безопасности дорожного движения на территории города Смоленска" на 2015-2017 годы	**923**	**0409**	**2700000**		**14 370,000**	**4 981,518**	**34,7**
Строительство, реконструкция и техническое перевооружение объектов, обеспечивающих безопасность дорожного движения	**923**	**0409**	**2704021**		**14 370,000**	**4 981,518**	**34,7**
Прочая закупка товаров, работ и услуг для обеспечения государственных (муниципальных) нужд	923	0409	2704021	244	14 370,000	4 981,518	34,7
Ведомственная целевая программа "Реконструкция, ремонт, строительство, содержание улично-дорожной сети и искусственных сооружений города Смоленска на 2015-2017 годы"	**923**	**0409**	**2800000**		**156 509,329**	**120 726,173**	**77,1**
Мероприятия по содержанию и ремонту дорог, улиц и искусственных сооружений	**923**	**0409**	**2802059**		**150 000,000**	**120 726,173**	**80,5**
Прочая закупка товаров, работ и услуг для обеспечения государственных (муниципальных) нужд	923	0409	2802059	244	150 000,000	120 726,173	80,5
Выполнение работ по реконструкции дорог и улиц	**923**	**0409**	**2804022**		**6 509,329**	**0,000**	**0,0**
Закупка товаров, работ, услуг в целях капитального ремонта государственного (муниципального) имущества	923	0409	2804022	243	6 509,329	0,000	0,0
Выполнение других обязательств муниципального образования	**923**	**0409**	**7200000**		**3 000,000**	**3 000,000**	**100,0**
Оплата судебных решений и исполнительных листов	**923**	**0409**	**7200021**		**3 000,000**	**3 000,000**	**100,0**
Исполнение судебных актов Российской Федерации и мировых соглашений по возмещению вреда, причиненного в результате незаконных действий (бездействия) органов государственной власти (государственных органов), органов местного самоуправления либо должностных лиц этих органов, а также в результате деятельности казенных учреждений	923	0409	7200021	831	3 000,000	3 000,000	100,0

Резервные фонды	**923**	**0409**	**8300000**		**1 050,017**	**1 050,017**	**100,0**
Резервный фонд Администрации Смоленской области	**923**	**0409**	**8302999**		**1 050,017**	**1 050,017**	**100,0**
Прочая закупка товаров, работ и услуг для обеспечения государственных (муниципальных) нужд	923	0409	8302999	244	1 050,017	1 050,017	100,0
Дорожное хозяйство	**923**	**0409**	**9600000**		**164 614,970**	**155 801,782**	**94,6**
Мероприятия в сфере дорожного хозяйства	**923**	**0409**	**9600036**		**15 004,970**	**8 315,854**	**55,4**
Прочая закупка товаров, работ и услуг для обеспечения государственных (муниципальных) нужд	923	0409	9600036	244	15 004,970	8 315,854	55,4
Субсидии на финансовое обеспечение выполнения муниципального задания	**923**	**0409**	**9600062**		**145 500,000**	**145 500,000**	**100,0**
Субсидии бюджетным учреждениям на финансовое обеспечение государственного (муниципального) задания на оказание государственных (муниципальных) услуг (выполнение работ)	923	0409	9600062	611	145 500,000	145 500,000	100,0
Субсидии на иные цели	**923**	**0409**	**9600063**		**4 110,000**	**1 985,928**	**48,3**
Субсидии бюджетным учреждениям на иные цели	923	0409	9600063	612	4 110,000	1 985,928	48,3
Другие вопросы в области национальной экономики	**923**	**0412**			**7 245,371**	**6 808,445**	**94,0**
Ведомственная целевая программа "Информатизация Администрации города Смоленска на 2014-2016 годы"	**923**	**0412**	**2100000**		**66,000**	**48,870**	**74,0**
Расходы, направленные на развитие информационно-технологической инфраструктуры информационной системы Администрации города Смоленска	**923**	**0412**	**2102009**		**35,000**	**35,000**	**100,0**
Закупка товаров, работ, услуг в сфере информационно-коммуникационных технологий	923	0412	2102009	242	35,000	35,000	100,0
Расходы, направленные на формирование "электронного муниципалитета" в рамках Администрации города Смоленска	**923**	**0412**	**2102011**		**15,000**	**13,870**	**92,5**
Закупка товаров, работ, услуг в сфере информационно-коммуникационных технологий	923	0412	2102011	242	15,000	13,870	92,5
Расходы, направленные на развитие системы технической защиты информации в Администрации города Смоленска	**923**	**0412**	**2102012**		**16,000**	**0,000**	**0,0**

Закупка товаров, работ, услуг в сфере информационно-коммуникационных технологий	923	0412	2102012	242	16,000	0,000	0,0
Руководство и управление в сфере установленных функций органов государственной власти субъектов Российской Федерации и органов местного самоуправления	**923**	**0412**	**7100000**		**6 379,371**	**6 260,575**	**98,1**
Центральный аппарат	**923**	**0412**	**7120000**		**6 379,371**	**6 260,575**	**98,1**
Расходы по оплате труда работников органов местного самоуправления	**923**	**0412**	**7120011**		**6 051,271**	**6 004,381**	**99,2**
Фонд оплаты труда государственных (муниципальных) органов и взносы по обязательному социальному страхованию	923	0412	7120011	121	6 051,271	6 004,381	99,2
Расходы на содержание органов местного самоуправления (за исключением расходов по оплате труда)	**923**	**0412**	**7120018**		**328,100**	**256,194**	**78,1**
Иные выплаты персоналу государственных (муниципальных) органов, за исключением фонда оплаты труда	923	0412	7120018	122	1,055	1,055	100,0
Закупка товаров, работ, услуг в сфере информационно-коммуникационных технологий	923	0412	7120018	242	126,545	90,686	71,7
Прочая закупка товаров, работ и услуг для обеспечения государственных (муниципальных) нужд	923	0412	7120018	244	200,000	164,206	82,1
Уплата налога на имущество организаций и земельного налога	923	0412	7120018	851	0,500	0,247	49,4
Выполнение других обязательств муниципального образования	**923**	**0412**	**7200000**		**800,000**	**499,000**	**62,4**
Оплата судебных решений и исполнительных листов	**923**	**0412**	**7200021**		**800,000**	**499,000**	**62,4**
Исполнение судебных актов Российской Федерации и мировых соглашений по возмещению вреда, причиненного в результате незаконных действий (бездействия) органов государственной власти (государственных органов), органов местного самоуправления либо должностных лиц этих органов, а также в результате деятельности казенных учреждений	923	0412	7200021	831	100,000	19,000	19,0
Уплата прочих налогов, сборов	923	0412	7200021	852	700,000	480,000	68,6
Итого					**5 704 604,462**	**5 096 502,443**	**89,3**

Приложение 9
к решению ___ сессии Смоленского
городского Совета V созыва
от _____ № _____

Бюджетные ассигнования на реализацию городских целевых программ за 2015 год

тыс.руб.

Наименование	Целевая статья	Код главного распорядителя средств бюджета г.Смоленска (прямого получателя)	Раздел, подраздел	Вид расходов	Утвержденный план	Исполнение	Процент исполнения
1	2	3	4	5	6	7	8
Ведомственная целевая программа по подготовке жилищно-коммунального хозяйства города Смоленска к осенне-зимнему периоду на 2013-2015 годы	**0100000**				**29 186,222**	**18 924,349**	**64,8**
Модернизация основных фондов объектов коммунальной инфраструктуры	**0102049**				**21 104,191**	**13 415,497**	**63,6**
Управление жилищно-коммунального хозяйства Администрации города Смоленска	**0102049**	**906**			**21 104,191**	**13 415,497**	**63,6**
Коммунальное хозяйство	**0102049**	**906**	**0502**		**21 104,191**	**13 415,497**	**63,6**
Закупка товаров, работ, услуг в целях капитального ремонта государственного (муниципального) имущества	0102049	906	0502	243	17 361,680	10 470,080	60,3
Прочая закупка товаров, работ и услуг для обеспечения государственных (муниципальных) нужд	0102049	906	0502	244	3 742,511	2 945,417	78,7
Улучшение водоснабжения в районах города Смоленска, где отсутствует централизованное водоснабжение	**0102050**				**623,370**	**498,960**	**80,0**

Управление жилищно-коммунального хозяйства Администрации города Смоленска	**0102050**	**906**			**623,370**	**498,960**	**80,0**
Коммунальное хозяйство	**0102050**	**906**	**0502**		**623,370**	**498,960**	**80,0**
Закупка товаров, работ, услуг в целях капитального ремонта государственного (муниципального) имущества	0102050	906	0502	243	623,370	498,960	80,0
Обеспечение бесперебойного предоставления жилищно-коммунальных услуг потребителям	**0102051**				**7 458,661**	**5 009,892**	**67,2**
Управление жилищно-коммунального хозяйства Администрации города Смоленска	**0102051**	**906**			**7 458,661**	**5 009,892**	**67,2**
Коммунальное хозяйство	**0102051**	**906**	**0502**		**7 458,661**	**5 009,892**	**67,2**
Закупка товаров, работ, услуг в целях капитального ремонта государственного (муниципального) имущества	0102051	906	0502	243	7 458,661	5 009,892	67,2
Ведомственная целевая программа "Организация библиотечно-библиографического и информационного обслуживания библиотеками муниципального бюджетного учреждения культуры "ЦБС" города Смоленска" на 2013-2015гг.	**0200000**				**31 790,750**	**30 184,050**	**94,9**
Субсидии на финансовое обеспечение выполнения муниципального задания	**0200062**				**30 273,600**	**29 311,300**	**96,8**
Управление культуры и туризма Администрации города Смоленска	**0200062**	**908**			**30 273,600**	**29 311,300**	**96,8**
Культура	**0200062**	**908**	**0801**		**30 273,600**	**29 311,300**	**96,8**
Субсидии бюджетным учреждениям на финансовое обеспечение государственного (муниципального) задания на оказание государственных (муниципальных) услуг (выполнение работ)	0200062	908	0801	611	30 273,600	29 311,300	96,8
Субсидии на иные цели	**0202063**				**1 415,000**	**770,600**	**54,5**
Управление культуры и туризма Администрации города Смоленска	**0202063**	**908**			**1 415,000**	**770,600**	**54,5**
Культура	**0202063**	**908**	**0801**		**1 415,000**	**770,600**	**54,5**
Субсидии бюджетным учреждениям на иные цели	0202063	908	0801	612	1 415,000	770,600	54,5

Комплектование книжных фондов библиотек муниципальных образований и государственных библиотек городов Москвы и Санкт-Петербурга	**0205144**				**102,150**	**102,150**	**100,0**
Управление культуры и туризма Администрации города Смоленска	**0205144**	**908**			**102,150**	**102,150**	**100,0**
Культура	**0205144**	**908**	**0801**		**102,150**	**102,150**	**100,0**
Субсидии бюджетным учреждениям на иные цели	0205144	908	0801	612	102,150	102,150	100,0
Ведомственная целевая программа "Разработка документации по планировке и межеванию застроенных и подлежащих застройке территорий в городе Смоленске" на 2013-2015 годы	**0300000**				**10 139,088**	**6 410,961**	**63,2**
Разработка проектов планировки и межевания территорий города Смоленска	**0302007**				**9 189,088**	**6 189,088**	**67,4**
управление архитектуры и градостроительства Администрации города Смоленска	**0302007**	**916**			**9 189,088**	**6 189,088**	**67,4**
Другие вопросы в области национальной экономики	**0302007**	**916**	**0412**		**9 189,088**	**6 189,088**	**67,4**
Прочая закупка товаров, работ и услуг для обеспечения государственных (муниципальных) нужд	0302007	916	0412	244	9 189,088	6 189,088	67,4
Формирование и постановка на кадастровый учет земельных участков, оформление права муниципальной собственности, оценка земельных участков, выставление на торги и проведение судебной экспертизы	**0302008**				**950,000**	**221,874**	**23,4**
Администрация города Смоленска	**0302008**	**902**			**950,000**	**221,874**	**23,4**
Другие вопросы в области национальной экономики	**0302008**	**902**	**0412**		**950,000**	**221,874**	**23,4**
Прочая закупка товаров, работ и услуг для обеспечения государственных (муниципальных) нужд	0302008	902	0412	244	950,000	221,874	23,4
Ведомственная целевая программа "Организация предоставления дополнительного образования в сфере культуры и искусства" на 2013-2015 гг.	**0400000**				**133 457,400**	**132 149,811**	**99,0**

Субсидии на финансовое обеспечение выполнения муниципального задания	**0400062**				**132 140,400**	**130 859,946**	**99,0**
Управление культуры и туризма Администрации города Смоленска	**0400062**	**908**			**132 140,400**	**130 859,946**	**99,0**
Общее образование	**0400062**	**908**	**0702**		**132 140,400**	**130 859,946**	**99,0**
Субсидии бюджетным учреждениям на финансовое обеспечение государственного (муниципального) задания на оказание государственных (муниципальных) услуг (выполнение работ)	0400062	908	0702	611	132 140,400	130 859,946	99,0
Субсидии на иные цели	**0402063**				**1 317,000**	**1 289,865**	**97,9**
Управление культуры и туризма Администрации города Смоленска	**0402063**	**908**			**1 317,000**	**1 289,865**	**97,9**
Общее образование	**0402063**	**908**	**0702**		**1 317,000**	**1 289,865**	**97,9**
Субсидии бюджетным учреждениям на иные цели	0402063	908	0702	612	1 317,000	1 289,865	97,9
Муниципальная программа противодействия злоупотреблению наркотическими средствами и психотропными веществами, их незаконному обороту на 2013-2016 годы	**0500000**				**880,900**	**343,008**	**38,9**
Совершенствование системы информационного сопровождения реализации Программы, направленного на формирование негативного отношения в обществе к немедицинскому потреблению наркотиков, к проявлениям злоупотребления алкогольной продукцией	**0502033**				**50,000**	**25,000**	**50,0**
управление образования и молодежной политики Администрации города Смоленска	**0502033**	**907**			**50,000**	**25,000**	**50,0**
Другие вопросы в области образования	**0502033**	**907**	**0709**		**50,000**	**25,000**	**50,0**
Субсидии бюджетным учреждениям на иные цели	0502033	907	0709	612	50,000	25,000	50,0

Развитие инфраструктуры, обеспечивающей эффективную социальную адаптацию несовершеннолетних и снижение риска потребления ими наркотических средств, психоактивных веществ, алкоголя	**0502034**				**770,900**	**288,008**	**37,4**
управление образования и молодежной политики Администрации города Смоленска	**0502034**	**907**			**375,000**	**0,000**	**0,0**
Другие вопросы в области образования	**0502034**	**907**	**0709**		**375,000**	**0,000**	**0,0**
Субсидии бюджетным учреждениям на иные цели	0502034	907	0709	612	375,000	0,000	0,0
Управление культуры и туризма Администрации города Смоленска	**0502034**	**908**			**168,000**	**75,000**	**44,6**
Культура	**0502034**	**908**	**0801**		**168,000**	**75,000**	**44,6**
Субсидии бюджетным учреждениям на иные цели	0502034	908	0801	612	168,000	75,000	44,6
комитет по физической культуре и спорту Администрации города Смоленска	**0502034**	**910**			**227,900**	**213,008**	**93,5**
Физическая культура	**0502034**	**910**	**1101**		**227,900**	**213,008**	**93,5**
Прочая закупка товаров, работ и услуг для обеспечения государственных (муниципальных) нужд	0502034	910	1101	244	227,900	213,008	93,5
Обучение, переподготовка и повышение квалификации специалистов в области профилактики наркомании, алкоголизма	**0502035**				**60,000**	**30,000**	**50,0**
управление образования и молодежной политики Администрации города Смоленска	**0502035**	**907**			**60,000**	**30,000**	**50,0**
Другие вопросы в области образования	**0502035**	**907**	**0709**		**60,000**	**30,000**	**50,0**
Субсидии бюджетным учреждениям на иные цели	0502035	907	0709	612	60,000	30,000	50,0
Ведомственная целевая программа "Создание условий для развития туризма в городе-герое Смоленске" на 2013-2015 гг	**0600000**				**500,000**	**471,671**	**94,3**
Создание условий для развития туристской инфраструктуры	**0602029**				**140,000**	**139,491**	**99,6**

Управление культуры и туризма Администрации города Смоленска	**0602029**	**908**			**140,000**	**139,491**	**99,6**
Другие вопросы в области национальной экономики	**0602029**	**908**	**0412**		**140,000**	**139,491**	**99,6**
Прочая закупка товаров, работ и услуг для обеспечения государственных (муниципальных) нужд	0602029	908	0412	244	140,000	139,491	99,6
Создание условий для формирования положительного имиджа города Смоленска как туристского центра на российском и международном рынках туристских услуг	**0602031**				**360,000**	**332,181**	**92,3**
Управление культуры и туризма Администрации города Смоленска	**0602031**	**908**			**360,000**	**332,181**	**92,3**
Другие вопросы в области национальной экономики	**0602031**	**908**	**0412**		**360,000**	**332,181**	**92,3**
Иные выплаты персоналу государственных (муниципальных) органов, за исключением фонда оплаты труда	0602031	908	0412	122	11,500	3,000	26,1
Прочая закупка товаров, работ и услуг для обеспечения государственных (муниципальных) нужд	0602031	908	0412	244	348,500	329,181	94,5
Муниципальная программа "Обновление муниципального транспорта города Смоленска" на 2015-2019 годы	**0700000**				**20 390,000**	**1 000,000**	**4,9**
Укрепление материально-технической базы муниципальных предприятий и учреждений путем приобретения автотранспортных средств и специализированной техники	**0702072**				**20 390,000**	**1 000,000**	**4,9**
Администрация города Смоленска	**0702072**	**902**			**7 000,000**	**0,000**	**0,0**
Другие общегосударственные вопросы	**0702072**	**902**	**0113**		**7 000,000**	**0,000**	**0,0**
Прочая закупка товаров, работ и услуг для обеспечения государственных (муниципальных) нужд	0702072	902	0113	244	7 000,000	0,000	0,0

Управление жилищно-коммунального хозяйства Администрации города Смоленска	**0702072**	**906**			**10 000,000**	**1 000,000**	**10,0**
Коммунальное хозяйство	**0702072**	**906**	**0502**		**5 000,000**	**0,000**	**0,0**
Прочая закупка товаров, работ и услуг для обеспечения государственных (муниципальных) нужд	0702072	906	0502	244	5 000,000	0,000	0,0
Благоустройство	**0702072**	**906**	**0503**		**5 000,000**	**1 000,000**	**20,0**
Прочая закупка товаров, работ и услуг для обеспечения государственных (муниципальных) нужд	0702072	906	0503	244	5 000,000	1 000,000	20,0
Управление дорожного хозяйства Администрации города Смоленска	**0702072**	**923**			**3 390,000**	**0,000**	**0,0**
Дорожное хозяйство (дорожные фонды)	**0702072**	**923**	**0409**		**3 390,000**	**0,000**	**0,0**
Прочая закупка товаров, работ и услуг для обеспечения государственных (муниципальных) нужд	0702072	923	0409	244	3 390,000	0,000	0,0
Муниципальная программа "Совершенствование организации массовой работы в городе Смоленске" на 2013-2015 гг.	**0800000**				**11 549,983**	**9 860,861**	**85,4**
Расходы по организации и проведению городских культурно-массовых мероприятий	**0802005**				**10 063,023**	**8 422,901**	**83,7**
Администрация города Смоленска	**0802005**	**902**			**410,000**	**410,000**	**100,0**
Культура	**0802005**	**902**	**0801**		**410,000**	**410,000**	**100,0**
Прочая закупка товаров, работ и услуг для обеспечения государственных (муниципальных) нужд	0802005	902	0801	244	410,000	410,000	100,0
Администрация Ленинского района города Смоленска	**0802005**	**903**			**517,520**	**468,398**	**90,5**
Культура	**0802005**	**903**	**0801**		**517,520**	**468,398**	**90,5**
Прочая закупка товаров, работ и услуг для обеспечения государственных (муниципальных) нужд	0802005	903	0801	244	517,520	468,398	90,5
Администрация Заднепровского района города Смоленска	**0802005**	**904**			**168,000**	**168,000**	**100,0**
Культура	**0802005**	**904**	**0801**		**168,000**	**168,000**	**100,0**

Прочая закупка товаров, работ и услуг для обеспечения государственных (муниципальных) нужд	0802005	904	0801	244	168,000	168,000	100,0
АдминистрацияПромышленного района города Смоленска	**0802005**	**905**			**257,160**	**257,160**	**100,0**
Культура	**0802005**	**905**	**0801**		**257,160**	**257,160**	**100,0**
Прочая закупка товаров, работ и услуг для обеспечения государственных (муниципальных) нужд	0802005	905	0801	244	257,160	257,160	100,0
Управление культуры и туризма Администрации города Смоленска	**0802005**	**908**			**8 710,343**	**7 119,343**	**81,7**
Культура	**0802005**	**908**	**0801**		**8 710,343**	**7 119,343**	**81,7**
Субсидии бюджетным учреждениям на иные цели	0802005	908	0801	612	8 710,343	7 119,343	81,7
Расходы по организации и проведению мероприятий патриотической, гражданской, исторической направленности для населения города	**0802006**				**473,960**	**428,960**	**90,5**
Администрация города Смоленска	**0802006**	**902**			**63,000**	**63,000**	**100,0**
Культура	**0802006**	**902**	**0801**		**63,000**	**63,000**	**100,0**
Прочая закупка товаров, работ и услуг для обеспечения государственных (муниципальных) нужд	0802006	902	0801	244	63,000	63,000	100,0
Администрация Ленинского района города Смоленска	**0802006**	**903**			**8,480**	**8,480**	**100,0**
Культура	**0802006**	**903**	**0801**		**8,480**	**8,480**	**100,0**
Прочая закупка товаров, работ и услуг для обеспечения государственных (муниципальных) нужд	0802006	903	0801	244	8,480	8,480	100,0
АдминистрацияПромышленного района города Смоленска	**0802006**	**905**			**132,480**	**132,480**	**100,0**
Культура	**0802006**	**905**	**0801**		**132,480**	**132,480**	**100,0**
Прочая закупка товаров, работ и услуг для обеспечения государственных (муниципальных) нужд	0802006	905	0801	244	132,480	132,480	100,0
Управление культуры и туризма Администрации города Смоленска	**0802006**	**908**			**270,000**	**225,000**	**83,3**

Культура	**0802006**	**908**	**0801**		**270,000**	**225,000**	**83,3**
Субсидии бюджетным учреждениям на иные цели	0802006	908	0801	612	270,000	225,000	83,3
Субсидии на иные цели	**0802063**				**1 013,000**	**1 009,000**	**99,6**
Управление культуры и туризма Администрации города Смоленска	**0802063**	**908**			**1 013,000**	**1 009,000**	**99,6**
Общее образование	**0802063**	**908**	**0702**		**345,000**	**341,000**	**98,8**
Субсидии бюджетным учреждениям на иные цели	0802063	908	0702	612	345,000	341,000	98,8
Культура	**0802063**	**908**	**0801**		**668,000**	**668,000**	**100,0**
Субсидии бюджетным учреждениям на иные цели	0802063	908	0801	612	668,000	668,000	100,0
Ведомственная целевая программа "Организация культурно-досугового обслуживания населения" в 2013-2015 гг.	**0900000**				**72 046,700**	**67 878,168**	**94,2**
Субсидии на финансовое обеспечение выполнения муниципального задания	**0900062**				**63 321,700**	**60 848,654**	**96,1**
Управление культуры и туризма Администрации города Смоленска	**0900062**	**908**			**63 321,700**	**60 848,654**	**96,1**
Культура	**0900062**	**908**	**0801**		**63 321,700**	**60 848,654**	**96,1**
Субсидии бюджетным учреждениям на финансовое обеспечение государственного (муниципального) задания на оказание государственных (муниципальных) услуг (выполнение работ)	0900062	908	0801	611	63 321,700	60 848,654	96,1
Субсидии на иные цели	**0902063**				**8 725,000**	**7 029,514**	**80,6**
Управление культуры и туризма Администрации города Смоленска	**0902063**	**908**			**8 725,000**	**7 029,514**	**80,6**
Культура	**0902063**	**908**	**0801**		**8 725,000**	**7 029,514**	**80,6**
Субсидии бюджетным учреждениям на иные цели	0902063	908	0801	612	8 725,000	7 029,514	80,6
Муниципальная программа "Развитие малого и среднего предпринимательства города Смоленска в 2013-2015 годах"	**1000000**				**525,000**	**525,000**	**100,0**
Оказание информационной и консультационной поддержки субъектам МСП, формирование положительного имиджа предпринимательства	**1002042**				**5,000**	**5,000**	**100,0**

Администрация города Смоленска	**1002042**	**902**			**5,000**	**5,000**	**100,0**
Другие вопросы в области национальной экономики	**1002042**	**902**	**0412**		**5,000**	**5,000**	**100,0**
Прочая закупка товаров, работ и услуг для обеспечения государственных (муниципальных) нужд	1002042	902	0412	244	5,000	5,000	100,0
Развитие системы подготовки кадров для субъектов МСП	**1002043**				**27,000**	**27,000**	**100,0**
Администрация города Смоленска	**1002043**	**902**			**27,000**	**27,000**	**100,0**
Другие вопросы в области национальной экономики	**1002043**	**902**	**0412**		**27,000**	**27,000**	**100,0**
Прочая закупка товаров, работ и услуг для обеспечения государственных (муниципальных) нужд	1002043	902	0412	244	27,000	27,000	100,0
Усиление рыночных позиций субъектов МСП	**1002044**				**80,000**	**80,000**	**100,0**
Администрация города Смоленска	**1002044**	**902**			**80,000**	**80,000**	**100,0**
Другие вопросы в области национальной экономики	**1002044**	**902**	**0412**		**80,000**	**80,000**	**100,0**
Прочая закупка товаров, работ и услуг для обеспечения государственных (муниципальных) нужд	1002044	902	0412	244	80,000	80,000	100,0
Субсидия в рамках реализации муниципальной программы «Развитие малого и среднего предпринимательства города Смоленска в 2013-2015 гг» субъектам малого и среднего предпринимательства (до 3-х лет с момента регистрации) на компенсацию части арендной платы за нежилые помещения немуниципальной формы собственности	**1006013**				**413,000**	**413,000**	**100,0**
Администрация города Смоленска	**1006013**	**902**			**413,000**	**413,000**	**100,0**
Другие вопросы в области национальной экономики	**1006013**	**902**	**0412**		**413,000**	**413,000**	**100,0**
Субсидии юридическим лицам (кроме некоммерческих организаций), индивидуальным предпринимателям, физическим лицам	1006013	902	0412	810	413,000	413,000	100,0
Муниципальная программа "Подготовка к празднованию 1150-летия города Смоленска на 2010-2015 годы"	**1200000**				**43 282,869**	**39 447,045**	**91,1**

Строительство прогимназии для одаренных детей г. Смоленска	**1204002**				**13 540,206**	**13 281,850**	**98,1**
управление архитектуры и градостроительства Администрации города Смоленска	**1204002**	**916**			**13 540,206**	**13 281,850**	**98,1**
Общее образование	**1204002**	**916**	**0702**		**13 540,206**	**13 281,850**	**98,1**
Бюджетные инвестиции в объекты капитального строительства государственной (муниципальной) собственности.	1204002	916	0702	414	13 540,206	13 281,850	98,1
Реконструкция оздоровительного лагеря "Орленок" с круглогодичным циклом использования	**1204003**				**13 543,147**	**13 372,607**	**98,7**
управление архитектуры и градостроительства Администрации города Смоленска	**1204003**	**916**			**13 543,147**	**13 372,607**	**98,7**
Другие вопросы в области образования	**1204003**	**916**	**0709**		**13 543,147**	**13 372,607**	**98,7**
Бюджетные инвестиции в объекты капитального строительства государственной (муниципальной) собственности.	1204003	916	0709	414	13 543,147	13 372,607	98,7
Развитие и модернизация улично-дорожной сети г. Смоленска и автомобильных дорог, относящихся к собственности Смоленской области	**1204011**				**608,980**	**608,980**	**100,0**
управление архитектуры и градостроительства Администрации города Смоленска	**1204011**	**916**			**608,980**	**608,980**	**100,0**
Дорожное хозяйство (дорожные фонды)	**1204011**	**916**	**0409**		**608,980**	**608,980**	**100,0**
Бюджетные инвестиции в объекты капитального строительства государственной (муниципальной) собственности.	1204011	916	0409	414	608,980	608,980	100,0
Переселение граждан из ветхого и аварийного жилого фонда	**1204012**				**1 773,815**	**1 708,530**	**96,3**
управление архитектуры и градостроительства Администрации города Смоленска	**1204012**	**916**			**1 773,815**	**1 708,530**	**96,3**
Жилищное хозяйство	**1204012**	**916**	**0501**		**1 773,815**	**1 708,530**	**96,3**
Закупка товаров, работ, услуг в целях капитального ремонта государственного (муниципального) имущества	1204012	916	0501	243	65,285	0,000	0,0

Бюджетные инвестиции в объекты капитального строительства государственной (муниципальной) собственности.	1204012	916	0501	414	1 708,530	1 708,530	100,0
Строительство ДЭБЦ "Смоленский зоопарк"	**1204016**				**13 758,420**	**10 416,777**	**75,7**
управление архитектуры и градостроительства Администрации города Смоленска	**1204016**	**916**			**13 758,420**	**10 416,777**	**75,7**
Другие вопросы в области образования	**1204016**	**916**	**0709**		**13 758,420**	**10 416,777**	**75,7**
Бюджетные инвестиции в объекты капитального строительства государственной (муниципальной) собственности.	1204016	916	0709	414	13 758,420	10 416,777	75,7
Реконструкция конно-спортивной базы (МОУ ДОД СДЮШОР №3)	**1204017**				**58,300**	**58,300**	**100,0**
управление архитектуры и градостроительства Администрации города Смоленска	**1204017**	**916**			**58,300**	**58,300**	**100,0**
Общее образование	**1204017**	**916**	**0702**		**58,300**	**58,300**	**100,0**
Бюджетные инвестиции в объекты капитального строительства государственной (муниципальной) собственности.	1204017	916	0702	414	58,300	58,300	100,0
Ведомственная целевая программа "Развитие системы образования города Смоленска" на 2014-2016 годы	**1300000**				**2 743 576,464**	**2 596 603,144**	**94,6**
Субсидии на финансовое обеспечение выполнения муниципального задания	**1300062**				**692 211,084**	**628 633,885**	**90,8**
управление образования и молодежной политики Администрации города Смоленска	**1300062**	**907**			**692 211,084**	**628 633,885**	**90,8**
Дошкольное образование	**1300062**	**907**	**0701**		**389 791,635**	**361 101,253**	**92,6**
Субсидии бюджетным учреждениям на финансовое обеспечение государственного (муниципального) задания на оказание государственных (муниципальных) услуг (выполнение работ)	1300062	907	0701	611	389 791,635	361 101,253	92,6
Общее образование	**1300062**	**907**	**0702**		**272 285,213**	**241 145,432**	**88,6**

Субсидии бюджетным учреждениям на финансовое обеспечение государственного (муниципального) задания на оказание государственных (муниципальных) услуг (выполнение работ)	1300062	907	0702	611	272 285,213	241 145,432	88,6
Другие вопросы в области образования	**1300062**	**907**	**0709**		**30 134,236**	**26 387,200**	**87,6**
Субсидии бюджетным учреждениям на финансовое обеспечение государственного (муниципального) задания на оказание государственных (муниципальных) услуг (выполнение работ)	1300062	907	0709	611	30 134,236	26 387,200	87,6
Развитие системы дошкольного образования, обеспечивающей доступность качественных образовательных услуг	**1302015**				**14 539,350**	**13 864,264**	**95,4**
управление образования и молодежной политики Администрации города Смоленска	**1302015**	**907**			**14 539,350**	**13 864,264**	**95,4**
Дошкольное образование	**1302015**	**907**	**0701**		**569,000**	**0,000**	**0,0**
Субсидии бюджетным учреждениям на иные цели	1302015	907	0701	612	569,000	0,000	0,0
Другие вопросы в области образования	**1302015**	**907**	**0709**		**13 970,350**	**13 864,264**	**99,2**
Закупка товаров, работ, услуг в сфере информационно-коммуникационных технологий	1302015	907	0709	242	310,718	310,444	99,9
Прочая закупка товаров, работ и услуг для обеспечения государственных (муниципальных) нужд	1302015	907	0709	244	13 659,632	13 553,820	99,2
Развитие системы общедоступного, бесплатного качественного начального общего, основного общего, среднего общего образования	**1302016**				**21,400**	**11,400**	**53,3**
управление образования и молодежной политики Администрации города Смоленска	**1302016**	**907**			**21,400**	**11,400**	**53,3**
Общее образование	**1302016**	**907**	**0702**		**11,400**	**11,400**	**100,0**
Субсидии бюджетным учреждениям на иные цели	1302016	907	0702	612	11,400	11,400	100,0
Другие вопросы в области образования	**1302016**	**907**	**0709**		**10,000**	**0,000**	**0,0**

Прочая закупка товаров, работ и услуг для обеспечения государственных (муниципальных) нужд	1302016	907	0709	244	10,000	0,000	0,0
Реализация приоритетных направлений воспитания и социализации обучающихся	**1302017**				**1 228,800**	**922,309**	**75,1**
управление образования и молодежной политики Администрации города Смоленска	**1302017**	**907**			**1 228,800**	**922,309**	**75,1**
Общее образование	**1302017**	**907**	**0702**		**94,000**	**79,000**	**84,0**
Субсидии бюджетным учреждениям на иные цели	1302017	907	0702	612	94,000	79,000	84,0
Другие вопросы в области образования	**1302017**	**907**	**0709**		**1 134,800**	**843,309**	**74,3**
Прочая закупка товаров, работ и услуг для обеспечения государственных (муниципальных) нужд	1302017	907	0709	244	1 134,800	843,309	74,3
Развитие и поддержка учреждений дополнительного образования детей	**1302018**				**53,500**	**49,900**	**93,3**
управление образования и молодежной политики Администрации города Смоленска	**1302018**	**907**			**53,500**	**49,900**	**93,3**
Общее образование	**1302018**	**907**	**0702**		**53,500**	**49,900**	**93,3**
Субсидии бюджетным учреждениям на иные цели	1302018	907	0702	612	53,500	49,900	93,3
Создание условий для полноценного отдыха, оздоровления и временной занятости детей и подростков в каникулярное время	**1302019**				**13 666,400**	**13 620,240**	**99,7**
управление образования и молодежной политики Администрации города Смоленска	**1302019**	**907**			**13 666,400**	**13 620,240**	**99,7**
Молодежная политика и оздоровление детей	**1302019**	**907**	**0707**		**13 666,400**	**13 620,240**	**99,7**
Прочая закупка товаров, работ и услуг для обеспечения государственных (муниципальных) нужд	1302019	907	0707	244	8 431,000	8 417,967	99,8
Субсидии бюджетным учреждениям на иные цели	1302019	907	0707	612	5 235,400	5 202,273	99,4
Развитие системы информационно-методического сопровождения деятельности образовательных учреждений города Смоленска	**1302020**				**342,293**	**243,704**	**71,2**

управление образования и молодежной политики Администрации города Смоленска	**1302020**	**907**			**342,293**	**243,704**	**71,2**
Другие вопросы в области образования	**1302020**	**907**	**0709**		**342,293**	**243,704**	**71,2**
Закупка товаров, работ, услуг в сфере информационно-коммуникационных технологий	1302020	907	0709	242	50,000	8,000	16,0
Прочая закупка товаров, работ и услуг для обеспечения государственных (муниципальных) нужд	1302020	907	0709	244	292,293	235,704	80,6
Обеспечение социально-психолого-педагогической поддержки образовательных учреждений города Смоленска	**1302021**				**48,100**	**48,100**	**100,0**
управление образования и молодежной политики Администрации города Смоленска	**1302021**	**907**			**48,100**	**48,100**	**100,0**
Другие вопросы в области образования	**1302021**	**907**	**0709**		**48,100**	**48,100**	**100,0**
Субсидии бюджетным учреждениям на иные цели	1302021	907	0709	612	48,100	48,100	100,0
Соблюдение современных требований к зданиям и сооружениям муниципальных образовательных организаций, прилегающих к ним территорий, направленных на обеспечение безопасности и сохранности здоровья детей	**1302022**				**1 591,000**	**905,413**	**56,9**
управление образования и молодежной политики Администрации города Смоленска	**1302022**	**907**			**1 591,000**	**905,413**	**56,9**
Дошкольное образование	**1302022**	**907**	**0701**		**430,000**	**0,000**	**0,0**
Субсидии бюджетным учреждениям на иные цели	1302022	907	0701	612	430,000	0,000	0,0
Общее образование	**1302022**	**907**	**0702**		**1 161,000**	**905,413**	**78,0**
Субсидии бюджетным учреждениям на иные цели	1302022	907	0702	612	1 161,000	905,413	78,0
Субсидии на иные цели	**1302063**				**298 234,368**	**217 070,114**	**72,8**
управление образования и молодежной политики Администрации города Смоленска	**1302063**	**907**			**298 234,368**	**217 070,114**	**72,8**

Дошкольное образование	**1302063**	**907**	**0701**		**118 818,204**	**69 975,240**	**58,9**
Субсидии бюджетным учреждениям на иные цели	1302063	907	0701	612	118 818,204	69 975,240	58,9
Общее образование	**1302063**	**907**	**0702**		**179 020,664**	**146 744,874**	**82,0**
Субсидии бюджетным учреждениям на иные цели	1302063	907	0702	612	179 020,664	146 744,874	82,0
Другие вопросы в области образования	**1302063**	**907**	**0709**		**395,500**	**350,000**	**88,5**
Субсидии бюджетным учреждениям на иные цели	1302063	907	0709	612	395,500	350,000	88,5
Проведение мероприятий по инклюзивному образованию дтей-инвалидов в рамках ГП РФ "Доступная среда" на 2011-2015 годы	**1305027**				**4 924,250**	**4 924,250**	**100,0**
управление образования и молодежной политики Администрации города Смоленска	**1305027**	**907**			**4 924,250**	**4 924,250**	**100,0**
Общее образование	**1305027**	**907**	**0702**		**4 924,250**	**4 924,250**	**100,0**
Субсидии бюджетным учреждениям на иные цели	1305027	907	0702	612	4 924,250	4 924,250	100,0
Модернизация региональных систем дошкольного образования	**1305059**				**16 120,000**	**16 120,000**	**100,0**
управление образования и молодежной политики Администрации города Смоленска	**1305059**	**907**			**16 120,000**	**16 120,000**	**100,0**
Дошкольное образование	**1305059**	**907**	**0701**		**16 120,000**	**16 120,000**	**100,0**
Субсидии бюджетным учреждениям на иные цели	1305059	907	0701	612	16 120,000	16 120,000	100,0
Субсидии негосударственным образовательным учреждениям общеобразовательного типа для возмещения затрат, связанных с бесплатным питанием обучающихся	**1306007**				**755,300**	**508,426**	**67,3**
управление образования и молодежной политики Администрации города Смоленска	**1306007**	**907**			**755,300**	**508,426**	**67,3**
Другие вопросы в области образования	**1306007**	**907**	**0709**		**755,300**	**508,426**	**67,3**
Субсидии некоммерческим организациям (за исключением государственных (муниципальных) учреждений)	1306007	907	0709	630	755,300	508,426	67,3

Организация отдыха детей в загородных детских оздоровительных лагерях, расположенных на территории Российской Федерации, каникулярное время	**1308002**				**4 175,327**	**4 175,327**	**100,0**
управление образования и молодежной политики Администрации города Смоленска	**1308002**	**907**			**4 175,327**	**4 175,327**	**100,0**
Молодежная политика и оздоровление детей	**1308002**	**907**	**0707**		**4 175,327**	**4 175,327**	**100,0**
Прочая закупка товаров, работ и услуг для обеспечения государственных (муниципальных) нужд	1308002	907	0707	244	4 175,327	4 175,327	100,0
Организация отдыха детей в каникулярное время в лагерях дневного пребывания, оранизованных на базе муниципальных образовательных организаций	**1308003**				**2 858,454**	**2 858,119**	**100,0**
управление образования и молодежной политики Администрации города Смоленска	**1308003**	**907**			**2 858,454**	**2 858,119**	**100,0**
Молодежная политика и оздоровление детей	**1308003**	**907**	**0707**		**2 858,454**	**2 858,119**	**100,0**
Субсидии бюджетным учреждениям на иные цели	1308003	907	0707	612	2 858,454	2 858,119	100,0
Проведение мероприятий по инклюзивному образованию детей-инвалидов	**1308004**				**2 110,390**	**2 110,390**	**100,0**
управление образования и молодежной политики Администрации города Смоленска	**1308004**	**907**			**2 110,390**	**2 110,390**	**100,0**
Общее образование	**1308004**	**907**	**0702**		**2 110,390**	**2 110,390**	**100,0**
Субсидии бюджетным учреждениям на иные цели	1308004	907	0702	612	2 110,390	2 110,390	100,0
Обеспечение государственных гарантий реализации прав на получение общедоступного и бесплатного дошкольного образования	**1308017**				**532 397,000**	**532 397,000**	**100,0**
управление образования и молодежной политики Администрации города Смоленска	**1308017**	**907**			**532 397,000**	**532 397,000**	**100,0**
Дошкольное образование	**1308017**	**907**	**0701**		**532 397,000**	**532 397,000**	**100,0**

Субсидии бюджетным учреждениям на финансовое обеспечение государственного (муниципального) задания на оказание государственных (муниципальных) услуг (выполнение работ)	1308017	907	0701	611	532 397,000	532 397,000	100,0
Обеспечение государственных гарантий реализации прав на получение общедоступного и бесплатного начального общего, основного общего, среднего общего образования	**1308018**				**1 053 029,600**	**1 053 029,600**	**100,0**
управление образования и молодежной политики Администрации города Смоленска	**1308018**	**907**			**1 053 029,600**	**1 053 029,600**	**100,0**
Общее образование	**1308018**	**907**	**0702**		**1 053 029,600**	**1 053 029,600**	**100,0**
Субсидии бюджетным учреждениям на финансовое обеспечение государственного (муниципального) задания на оказание государственных (муниципальных) услуг (выполнение работ)	1308018	907	0702	611	1 053 029,600	1 053 029,600	100,0
Выплата компенсации платы, взимаемой с родителей (законных представителей), за присмотр и уход за детьми в образовательных организациях (за исключением государственных образовательных организаций), реализующих образовательную программу дошкольного образования	**1308026**				**87 498,000**	**87 339,470**	**99,8**
управление образования и молодежной политики Администрации города Смоленска	**1308026**	**907**			**87 498,000**	**87 339,470**	**99,8**
Охрана семьи и детства	**1308026**	**907**	**1004**		**87 498,000**	**87 339,470**	**99,8**
Прочая закупка товаров, работ и услуг для обеспечения государственных (муниципальных) нужд	1308026	907	1004	244	1 732,306	1 732,306	100,0
Пособия, компенсации и иные социальные выплаты гражданам, кроме публичных нормативных обязательств	1308026	907	1004	321	85 765,694	85 607,164	99,8

Выплата вознаграждения за выполнение функций классного руководителя	**1308028**				**17 771,848**	**17 771,233**	**100,0**
управление образования и молодежной политики Администрации города Смоленска	**1308028**	**907**			**17 771,848**	**17 771,233**	**100,0**
Общее образование	**1308028**	**907**	**0702**		**17 771,848**	**17 771,233**	**100,0**
Субсидии бюджетным учреждениям на иные цели	1308028	907	0702	612	17 771,848	17 771,233	100,0
Муниципальная программа "Приоритетные направления демографического развития города Смоленска" на 2015-2017 годы	**1400000**				**115 521,473**	**83 511,519**	**72,3**
Формирование устойчивого стереотипа по ведению здорового образа жизни и сохранение здоровья среди различных групп населения	**1402068**				**290,000**	**247,735**	**85,4**
Администрация города Смоленска	**1402068**	**902**			**50,000**	**50,000**	**100,0**
Другие вопросы в области средств массовой информации	**1402068**	**902**	**1204**		**50,000**	**50,000**	**100,0**
Прочая закупка товаров, работ и услуг для обеспечения государственных (муниципальных) нужд	1402068	902	1204	244	50,000	50,000	100,0
Администрация Ленинского района города Смоленска	**1402068**	**903**			**15,000**	**15,000**	**100,0**
Физическая культура	**1402068**	**903**	**1101**		**15,000**	**15,000**	**100,0**
Прочая закупка товаров, работ и услуг для обеспечения государственных (муниципальных) нужд	1402068	903	1101	244	15,000	15,000	100,0
Администрация Заднепровского района города Смоленска	**1402068**	**904**			**15,000**	**13,337**	**88,9**
Физическая культура	**1402068**	**904**	**1101**		**15,000**	**13,337**	**88,9**
Прочая закупка товаров, работ и услуг для обеспечения государственных (муниципальных) нужд	1402068	904	1101	244	15,000	13,337	88,9
Администрация Промышленного района города Смоленска	**1402068**	**905**			**15,000**	**15,000**	**100,0**
Физическая культура	**1402068**	**905**	**1101**		**15,000**	**15,000**	**100,0**
Прочая закупка товаров, работ и услуг для обеспечения государственных (муниципальных) нужд	1402068	905	1101	244	15,000	15,000	100,0

управление образования и молодежной политики Администрации города Смоленска	**1402068**	**907**			**40,000**	**0,000**	**0,0**
Другие вопросы в области образования	**1402068**	**907**	**0709**		**40,000**	**0,000**	**0,0**
Субсидии бюджетным учреждениям на иные цели	1402068	907	0709	612	40,000	0,000	0,0
комитет по физической культуре и спорту Администрации города Смоленска	**1402068**	**910**			**85,000**	**84,398**	**99,3**
Физическая культура	**1402068**	**910**	**1101**		**85,000**	**84,398**	**99,3**
Прочая закупка товаров, работ и услуг для обеспечения государственных (муниципальных) нужд	1402068	910	1101	244	85,000	84,398	99,3
Управление опеки и попечительства Администрации города Смоленска	**1402068**	**922**			**70,000**	**70,000**	**100,0**
Другие вопросы в области социальной политики	**1402068**	**922**	**1006**		**70,000**	**70,000**	**100,0**
Прочая закупка товаров, работ и услуг для обеспечения государственных (муниципальных) нужд	1402068	922	1006	244	70,000	70,000	100,0
Популяризация ценностей семьи, материнства, отцовства и детства	**1402069**				**250,000**	**107,000**	**42,8**
Управление культуры и туризма Администрации города Смоленска	**1402069**	**908**			**250,000**	**107,000**	**42,8**
Культура	**1402069**	**908**	**0801**		**250,000**	**107,000**	**42,8**
Субсидии бюджетным учреждениям на иные цели	1402069	908	0801	612	250,000	107,000	42,8
Профилактика социального сиротства, защита прав и интересов несовершеннолетних	**1402070**				**140,000**	**120,000**	**85,7**
управление образования и молодежной политики Администрации города Смоленска	**1402070**	**907**			**20,000**	**0,000**	**0,0**
Другие вопросы в области образования	**1402070**	**907**	**0709**		**20,000**	**0,000**	**0,0**
Субсидии бюджетным учреждениям на иные цели	1402070	907	0709	612	20,000	0,000	0,0
Управление культуры и туризма Администрации города Смоленска	**1402070**	**908**			**120,000**	**120,000**	**100,0**

Культура	**1402070**	**908**	**0801**		**120,000**	**120,000**	**100,0**
Субсидии бюджетным учреждениям на иные цели	1402070	908	0801	612	120,000	120,000	100,0
Предоставление жилых помещений детям-сиротам и детям, оставшимся без попечения родителей, лицам из их числа по договорам найна специализированных жилых помещений	**1405082**				**8 835,750**	**2 524,500**	**28,6**
Администрация города Смоленска	**1405082**	**902**			**8 835,750**	**2 524,500**	**28,6**
Охрана семьи и детства	**1405082**	**902**	**1004**		**8 835,750**	**2 524,500**	**28,6**
Бюджетные инвестиции на приобретение объектов недвижимого имущества в государственную (муниципальную) собственность	1405082	902	1004	412	8 835,750	2 524,500	28,6
Выплата денежных средств на содержание ребенка, переданного на воспитание в приемную семью	**1408019**				**10 750,500**	**9 839,720**	**91,5**
Управление опеки и попечительства Администрации города Смоленска	**1408019**	**922**			**10 750,500**	**9 839,720**	**91,5**
Охрана семьи и детства	**1408019**	**922**	**1004**		**10 750,500**	**9 839,720**	**91,5**
Прочая закупка товаров, работ и услуг для обеспечения государственных (муниципальных) нужд	1408019	922	1004	244	85,321	78,422	91,9
Пособия, компенсации, меры социальной поддержки по публичным нормативным обязательствам	1408019	922	1004	313	10 665,179	9 761,299	91,5
Выплата вознаграждения, причитающегося приемным родителям	**1408020**				**4 792,100**	**4 528,791**	**94,5**
Управление опеки и попечительства Администрации города Смоленска	**1408020**	**922**			**4 792,100**	**4 528,791**	**94,5**
Охрана семьи и детства	**1408020**	**922**	**1004**		**4 792,100**	**4 528,791**	**94,5**
Прочая закупка товаров, работ и услуг для обеспечения государственных (муниципальных) нужд	1408020	922	1004	244	38,029	26,100	68,6
Иные выплаты населению	1408020	922	1004	360	4 754,071	4 502,691	94,7
Выплата ежемесячных денежных средств на содержание ребенка, находящегося под опекой (попечительством)	**1408021**				**41 590,500**	**41 590,500**	**100,0**

Управление опеки и попечительства Администрации города Смоленска	**1408021**	**922**			**41 590,500**	**41 590,500**	**100,0**
Охрана семьи и детства	**1408021**	**922**	**1004**		**41 590,500**	**41 590,500**	**100,0**
Прочая закупка товаров, работ и услуг для обеспечения государственных (муниципальных) нужд	1408021	922	1004	244	330,083	330,083	100,0
Пособия, компенсации, меры социальной поддержки по публичным нормативным обязательствам	1408021	922	1004	313	41 260,417	41 260,417	100,0
Проведение ремонта одного из жилых помещений, нуждающихся в ремонте и принадлежащих на праве собственности детям-сиротам и детям, оставшимся без попечения родителей, лицам из их числа	**1408022**				**318,273**	**318,273**	**100,0**
Управление жилищно-коммунального хозяйства Администрации города Смоленска	**1408022**	**906**			**318,273**	**318,273**	**100,0**
Социальное обеспечение населения	**1408022**	**906**	**1003**		**318,273**	**318,273**	**100,0**
Прочая закупка товаров, работ и услуг для обеспечения государственных (муниципальных) нужд	1408022	906	1003	244	318,273	318,273	100,0
Выплата ежемесячной денежной компенсации на проезд на городском, пригородном, в сельской местности на внутрирайонном транспорте (кроме такси), а также проезд два раза в год к месту жительства и обратно к месту учебы детей-сирот и детей, оставшихся без попечения родителей, лиц из их числа, обучающихся за счет средств местных бюджетов по имеющим государственную аккредитацию образовательным программам	**1408024**				**1 851,100**	**1 851,100**	**100,0**
Управление опеки и попечительства Администрации города Смоленска	**1408024**	**922**			**1 851,100**	**1 851,100**	**100,0**

Социальное обеспечение населения	**1408024**	**922**	**1003**		**1 851,100**	**1 851,100**	**100,0**
Прочая закупка товаров, работ и услуг для обеспечения государственных (муниципальных) нужд	1408024	922	1003	244	14,714	14,714	100,0
Пособия, компенсации и иные социальные выплаты гражданам, кроме публичных нормативных обязательств	1408024	922	1003	321	1 836,386	1 836,386	100,0
Предоставление жилых помещений детям-сиротам и детям, оставшимся без попечения родителей, лицам из их числа по договорам найма специализированных жилых помещений	**1408027**				**46 703,250**	**22 383,900**	**47,9**
Администрация города Смоленска	**1408027**	**902**			**46 703,250**	**22 383,900**	**47,9**
Охрана семьи и детства	**1408027**	**902**	**1004**		**46 703,250**	**22 383,900**	**47,9**
Бюджетные инвестиции на приобретение объектов недвижимого имущества в государственную (муниципальную) собственность	1408027	902	1004	412	46 703,250	22 383,900	47,9
Ведомственная целевая программа "Переселение граждан из аварийных жилых домов блокированной застройки на 2015-2017 годы"	**1500000**				**8 000,000**	**0,000**	**0,0**
Переселение граждан, проживающих в аварийных жилых домах блокированной застройки	**1502065**				**8 000,000**	**0,000**	**0,0**
Управление жилищно-коммунального хозяйства Администрации города Смоленска	**1502065**	**906**			**8 000,000**	**0,000**	**0,0**
Жилищное хозяйство	**1502065**	**906**	**0501**		**8 000,000**	**0,000**	**0,0**
Бюджетные инвестиции на приобретение объектов недвижимого имущества в государственную (муниципальную) собственность	1502065	906	0501	412	8 000,000	0,000	0,0
Муниципальная программа "Обеспечение жильем молодых семей" на 2014-2016 годы	**1600000**				**25 139,521**	**21 037,905**	**83,7**
Социальная выплата на приобретение жилья или строительство индивидуального жилого дома, погашение основной суммы долга и уплату процентов по ипотечным жилищным кредитам или займам	**1602024**				**4 333,651**	**3 005,415**	**69,4**

Администрация города Смоленска	**1602024**	**902**			**4 333,651**	**3 005,415**	**69,4**
Социальное обеспечение населения	**1602024**	**902**	**1003**		**4 333,651**	**3 005,415**	**69,4**
Субсидии гражданам на приобретение жилья	1602024	902	1003	322	4 333,651	3 005,415	69,4
Предоставление молодым семьям социальных выплат на приобретение жилья или строительство индивидуального жилого дома	**1605020**				**8 700,088**	**6 785,588**	**78,0**
Администрация города Смоленска	**1605020**	**902**			**8 700,088**	**6 785,588**	**78,0**
Социальное обеспечение населения	**1605020**	**902**	**1003**		**8 700,088**	**6 785,588**	**78,0**
Субсидии гражданам на приобретение жилья	1605020	902	1003	322	8 700,088	6 785,588	78,0
Предоставление молодым семьям социальных выплат на приобретение жилья или строительство индивидуального жилого дома	**1608001**				**12 105,782**	**11 246,902**	**92,9**
Администрация города Смоленска	**1608001**	**902**			**12 105,782**	**11 246,902**	**92,9**
Социальное обеспечение населения	**1608001**	**902**	**1003**		**12 105,782**	**11 246,902**	**92,9**
Субсидии гражданам на приобретение жилья	1608001	902	1003	322	12 105,782	11 246,902	92,9
Муниципальная программа "Профилактика правонарушений и укрепление правопорядка в городе Смоленске на 2015-2017 годы"	**1700000**				**3 024,000**	**2 911,440**	**96,3**
Обеспечение безопасности граждан, укрепление общественного порядка	**1702052**				**3 024,000**	**2 911,440**	**96,3**
Администрация Ленинского района города Смоленска	**1702052**	**903**			**1 008,000**	**1 008,000**	**100,0**
Другие общегосударственные вопросы	**1702052**	**903**	**0113**		**1 008,000**	**1 008,000**	**100,0**
Прочая закупка товаров, работ и услуг для обеспечения государственных (муниципальных) нужд	1702052	903	0113	244	1 008,000	1 008,000	100,0
Администрация Заднепровского района города Смоленска	**1702052**	**904**			**1 008,000**	**895,440**	**88,8**
Другие общегосударственные вопросы	**1702052**	**904**	**0113**		**1 008,000**	**895,440**	**88,8**

Прочая закупка товаров, работ и услуг для обеспечения государственных (муниципальных) нужд	1702052	904	0113	244	1 008,000	895,440	88,8
АдминистрацияПромышленного района города Смоленска	**1702052**	**905**			**1 008,000**	**1 008,000**	**100,0**
Другие общегосударственные вопросы	**1702052**	**905**	**0113**		**1 008,000**	**1 008,000**	**100,0**
Прочая закупка товаров, работ и услуг для обеспечения государственных (муниципальных) нужд	1702052	905	0113	244	1 008,000	1 008,000	100,0
Муниципальная программа "Молодежь города Смоленска " на 2012-2015 годы	**1800000**				**993,500**	**855,628**	**86,1**
Мероприятия, связанные с проведением социологических исследований, подготовкой кадров по работе с молодежью, студенческим самоуправлением, поддержкой молодежных и студенческих инициатив, содействием профессиональной ориентации и временной занятости молодежи	**1802057**				**475,000**	**375,000**	**78,9**
Администрация города Смоленска	**1802057**	**902**			**25,000**	**25,000**	**100,0**
Молодежная политика и оздоровление детей	**1802057**	**902**	**0707**		**25,000**	**25,000**	**100,0**
Прочая закупка товаров, работ и услуг для обеспечения государственных (муниципальных) нужд	1802057	902	0707	244	25,000	25,000	100,0
управление образования и молодежнойполитикиАдминистрации города Смоленска	**1802057**	**907**			**450,000**	**350,000**	**77,8**
Молодежная политика и оздоровление детей	**1802057**	**907**	**0707**		**450,000**	**350,000**	**77,8**
Прочая закупка товаров, работ и услуг для обеспечения государственных (муниципальных) нужд	1802057	907	0707	244	450,000	350,000	77,8
Проведение мероприятий по работе с молодежью	**1802058**				**518,500**	**480,628**	**92,7**
Администрация города Смоленска	**1802058**	**902**			**20,500**	**20,500**	**100,0**

Молодежная политика и оздоровление детей	**1802058**	**902**	**0707**		**20,500**	**20,500**	**100,0**
Прочая закупка товаров, работ и услуг для обеспечения государственных (муниципальных) нужд	1802058	902	0707	244	20,500	20,500	100,0
Администрация Ленинского района города Смоленска	**1802058**	**903**			**126,000**	**126,000**	**100,0**
Молодежная политика и оздоровление детей	**1802058**	**903**	**0707**		**126,000**	**126,000**	**100,0**
Прочая закупка товаров, работ и услуг для обеспечения государственных (муниципальных) нужд	1802058	903	0707	244	126,000	126,000	100,0
Администрация Заднепровского района города Смоленска	**1802058**	**904**			**126,000**	**97,608**	**77,5**
Молодежная политика и оздоровление детей	**1802058**	**904**	**0707**		**126,000**	**97,608**	**77,5**
Прочая закупка товаров, работ и услуг для обеспечения государственных (муниципальных) нужд	1802058	904	0707	244	126,000	97,608	77,5
АдминистрацияПромышленного района города Смоленска	**1802058**	**905**			**126,000**	**116,520**	**92,5**
Молодежная политика и оздоровление детей	**1802058**	**905**	**0707**		**126,000**	**116,520**	**92,5**
Прочая закупка товаров, работ и услуг для обеспечения государственных (муниципальных) нужд	1802058	905	0707	244	126,000	116,520	92,5
управление образования и молодежнойполитикиАдминистрации города Смоленска	**1802058**	**907**			**120,000**	**120,000**	**100,0**
Молодежная политика и оздоровление детей	**1802058**	**907**	**0707**		**120,000**	**120,000**	**100,0**
Прочая закупка товаров, работ и услуг для обеспечения государственных (муниципальных) нужд	1802058	907	0707	244	120,000	120,000	100,0
Ведомственная целевая программа "Развитие физической культуры и спорта в городе Смоленске" на 2012-2016 годы	**1900000**				**145 724,900**	**135 327,250**	**92,9**
Субсидии на финансовое обеспечение выполнения муниципального задания	**1900062**				**139 210,400**	**129 935,901**	**93,3**

комитет по физической культуре и спорту Администрации города Смоленска	**1900062**	**910**			**139 210,400**	**129 935,901**	**93,3**
Общее образование	**1900062**	**910**	**0702**		**139 210,400**	**129 935,901**	**93,3**
Субсидии бюджетным учреждениям на финансовое обеспечение государственного (муниципального) задания на оказание государственных (муниципальных) услуг (выполнение работ)	1900062	910	0702	611	139 210,400	129 935,901	93,3
Проведение городских спортивно-массовых мероприятий, фестивалей, спартакиад	**1902003**				**4 102,000**	**3 603,076**	**87,8**
Администрация Ленинского района города Смоленска	**1902003**	**903**			**204,000**	**204,000**	**100,0**
Физическая культура	**1902003**	**903**	**1101**		**204,000**	**204,000**	**100,0**
Прочая закупка товаров, работ и услуг для обеспечения государственных (муниципальных) нужд	1902003	903	1101	244	204,000	204,000	100,0
Администрация Заднепровского района города Смоленска	**1902003**	**904**			**204,000**	**121,430**	**59,5**
Физическая культура	**1902003**	**904**	**1101**		**204,000**	**121,430**	**59,5**
Прочая закупка товаров, работ и услуг для обеспечения государственных (муниципальных) нужд	1902003	904	1101	244	204,000	121,430	59,5
АдминистрацияПромышленного района города Смоленска	**1902003**	**905**			**204,000**	**203,990**	**100,0**
Физическая культура	**1902003**	**905**	**1101**		**204,000**	**203,990**	**100,0**
Прочая закупка товаров, работ и услуг для обеспечения государственных (муниципальных) нужд	1902003	905	1101	244	204,000	203,990	100,0
комитет по физической культуре и спорту Администрации города Смоленска	**1902003**	**910**			**3 490,000**	**3 073,656**	**88,1**
Молодежная политика и оздоровление детей	**1902003**	**910**	**0707**		**462,000**	**460,230**	**99,6**
Субсидии бюджетным учреждениям на иные цели	1902003	910	0707	612	462,000	460,230	99,6
Физическая культура	**1902003**	**910**	**1101**		**3 028,000**	**2 613,426**	**86,3**
Прочая закупка товаров, работ и услуг для обеспечения государственных (муниципальных) нужд	1902003	910	1101	244	3 028,000	2 613,426	86,3
Расходы по обеспечению подготовки спортсменов	**1902004**				**1 060,000**	**1 056,772**	**99,7**
комитет по физической культуре и спорту Администрации города Смоленска	**1902004**	**910**			**1 060,000**	**1 056,772**	**99,7**

Общее образование	**1902004**	**910**	**0702**		**660,000**	**660,000**	**100,0**
Публичные нормативные выплаты гражданам несоциального характера	1902004	910	0702	330	660,000	660,000	100,0
Физическая культура	**1902004**	**910**	**1101**		**400,000**	**396,772**	**99,2**
Прочая закупка товаров, работ и услуг для обеспечения государственных (муниципальных) нужд	1902004	910	1101	244	400,000	396,772	99,2
Субсидии на иные цели	**1902063**				**1 352,500**	**731,500**	**54,1**
комитет по физической культуре и спорту Администрации города Смоленска	**1902063**	**910**			**1 352,500**	**731,500**	**54,1**
Общее образование	**1902063**	**910**	**0702**		**1 352,500**	**731,500**	**54,1**
Субсидии бюджетным учреждениям на иные цели	1902063	910	0702	612	1 352,500	731,500	54,1
Ведомственная целевая программа "Информатизация Администрации города Смоленска на 2014-2016 годы"	**2100000**				**12 899,661**	**11 359,570**	**88,1**
Расходы, направленные на развитие информационно-технологической инфраструктуры информационной системы Администрации города Смоленска	**2102009**				**7 691,642**	**6 908,866**	**89,8**
Финансово-казначейское управление Администрации города Смоленска	**2102009**	**901**			**200,000**	**170,406**	**85,2**
Обеспечение деятельности финансовых, налоговых и таможенных органов и органов финансового (финансово-бюджетного) надзора	**2102009**	**901**	**0106**		**200,000**	**170,406**	**85,2**
Закупка товаров, работ, услуг в сфере информационно-коммуникационных технологий	2102009	901	0106	242	200,000	170,406	85,2
Администрация города Смоленска	**2102009**	**902**			**6 264,642**	**5 852,302**	**93,4**
Функционирование Правительства Российской Федерации, высших исполнительных органов государственной власти субъектов Российской Федерации, местных администраций	**2102009**	**902**	**0104**		**6 264,642**	**5 852,302**	**93,4**
Закупка товаров, работ, услуг в сфере информационно-коммуникационных технологий	2102009	902	0104	242	6 264,642	5 852,302	93,4

Администрация Ленинского района города Смоленска	**2102009**	**903**			**150,000**	**145,837**	**97,2**
Функционирование Правительства Российской Федерации, высших исполнительных органов государственной власти субъектов Российской Федерации, местных администраций	**2102009**	**903**	**0104**		**150,000**	**145,837**	**97,2**
Закупка товаров, работ, услуг в сфере информационно-коммуникационных технологий	2102009	903	0104	242	150,000	145,837	97,2
Администрация Заднепровского района города Смоленска	**2102009**	**904**			**116,000**	**114,682**	**98,9**
Функционирование Правительства Российской Федерации, высших исполнительных органов государственной власти субъектов Российской Федерации, местных администраций	**2102009**	**904**	**0104**		**116,000**	**114,682**	**98,9**
Закупка товаров, работ, услуг в сфере информационно-коммуникационных технологий	2102009	904	0104	242	116,000	114,682	98,9
Администрация Промышленного района города Смоленска	**2102009**	**905**			**170,000**	**165,513**	**97,4**
Функционирование Правительства Российской Федерации, высших исполнительных органов государственной власти субъектов Российской Федерации, местных администраций	**2102009**	**905**	**0104**		**170,000**	**165,513**	**97,4**
Закупка товаров, работ, услуг в сфере информационно-коммуникационных технологий	2102009	905	0104	242	170,000	165,513	97,4
Управление жилищно-коммунального хозяйства Администрации города Смоленска	**2102009**	**906**			**170,000**	**153,742**	**90,4**
Другие вопросы в области жилищно-коммунального хозяйства	**2102009**	**906**	**0505**		**170,000**	**153,742**	**90,4**
Закупка товаров, работ, услуг в сфере информационно-коммуникационных технологий	2102009	906	0505	242	170,000	153,742	90,4

управление образования и молодежной политики Администрации города Смоленска	**2102009**	**907**			**156,000**	**99,670**	**63,9**
Другие вопросы в области образования	**2102009**	**907**	**0709**		**156,000**	**99,670**	**63,9**
Закупка товаров, работ, услуг в сфере информационно-коммуникационных технологий	2102009	907	0709	242	156,000	99,670	63,9
Управление культуры и туризма Администрации города Смоленска	**2102009**	**908**			**45,000**	**0,000**	**0,0**
Другие вопросы в области культуры, кинематографии	**2102009**	**908**	**0804**		**45,000**	**0,000**	**0,0**
Закупка товаров, работ, услуг в сфере информационно-коммуникационных технологий	2102009	908	0804	242	45,000	0,000	0,0
комитет по физической культуре и спорту Администрации города Смоленска	**2102009**	**910**			**40,000**	**39,980**	**100,0**
Другие вопросы в области физической культуры и спорта	**2102009**	**910**	**1105**		**40,000**	**39,980**	**100,0**
Закупка товаров, работ, услуг в сфере информационно-коммуникационных технологий	2102009	910	1105	242	40,000	39,980	100,0
управление архитектуры и градостроительства Администрации города Смоленска	**2102009**	**916**			**345,000**	**131,734**	**38,2**
Другие вопросы в области национальной экономики	**2102009**	**916**	**0412**		**345,000**	**131,734**	**38,2**
Закупка товаров, работ, услуг в сфере информационно-коммуникационных технологий	2102009	916	0412	242	345,000	131,734	38,2
Управление дорожного хозяйства Администрации города Смоленска	**2102009**	**923**			**35,000**	**35,000**	**100,0**
Другие вопросы в области национальной экономики	**2102009**	**923**	**0412**		**35,000**	**35,000**	**100,0**
Закупка товаров, работ, услуг в сфере информационно-коммуникационных технологий	2102009	923	0412	242	35,000	35,000	100,0
Расходы, направленные на развитие геоинформационной системы Администрации города Смоленска	**2102010**				**214,900**	**0,000**	**0,0**
Администрация города Смоленска	**2102010**	**902**			**114,900**	**0,000**	**0,0**

Функционирование Правительства Российской Федерации, высших исполнительных органов государственной власти субъектов Российской Федерации, местных администраций	**2102010**	**902**	**0104**		**114,900**	**0,000**	**0,0**
Закупка товаров, работ, услуг в сфере информационно-коммуникационных технологий	2102010	902	0104	242	114,900	0,000	0,0
управление архитектуры и градостроительства Администрации города Смоленска	**2102010**	**916**			**100,000**	**0,000**	**0,0**
Другие вопросы в области национальной экономики	**2102010**	**916**	**0412**		**100,000**	**0,000**	**0,0**
Закупка товаров, работ, услуг в сфере информационно-коммуникационных технологий	2102010	916	0412	242	100,000	0,000	0,0
Расходы, направленные на формирование "электронного муниципалитета" в рамках Администрации города Смоленска	**2102011**				**4 727,119**	**4 302,604**	**91,0**
Финансово-казначейское управление Администрации города Смоленска	**2102011**	**901**			**3 700,000**	**3 666,170**	**99,1**
Обеспечение деятельности финансовых, налоговых и таможенных органов и органов финансового (финансово-бюджетного) надзора	**2102011**	**901**	**0106**		**3 700,000**	**3 666,170**	**99,1**
Закупка товаров, работ, услуг в сфере информационно-коммуникационных технологий	2102011	901	0106	242	3 700,000	3 666,170	99,1
Администрация города Смоленска	**2102011**	**902**			**791,119**	**454,949**	**57,5**
Функционирование Правительства Российской Федерации, высших исполнительных органов государственной власти субъектов Российской Федерации, местных администраций	**2102011**	**902**	**0104**		**791,119**	**454,949**	**57,5**
Закупка товаров, работ, услуг в сфере информационно-коммуникационных технологий	2102011	902	0104	242	791,119	454,949	57,5

Администрация Ленинского района города Смоленска	**2102011**	**903**			**10,000**	**5,475**	**54,8**
Функционирование Правительства Российской Федерации, высших исполнительных органов государственной власти субъектов Российской Федерации, местных администраций	**2102011**	**903**	**0104**		**10,000**	**5,475**	**54,8**
Закупка товаров, работ, услуг в сфере информационно-коммуникационных технологий	2102011	903	0104	242	10,000	5,475	54,8
Администрация Заднепровского района города Смоленска	**2102011**	**904**			**12,000**	**11,838**	**98,7**
Функционирование Правительства Российской Федерации, высших исполнительных органов государственной власти субъектов Российской Федерации, местных администраций	**2102011**	**904**	**0104**		**12,000**	**11,838**	**98,7**
Закупка товаров, работ, услуг в сфере информационно-коммуникационных технологий	2102011	904	0104	242	12,000	11,838	98,7
Управление жилищно-коммунального хозяйства Администрации города Смоленска	**2102011**	**906**			**102,000**	**72,432**	**71,0**
Другие вопросы в области жилищно-коммунального хозяйства	**2102011**	**906**	**0505**		**102,000**	**72,432**	**71,0**
Закупка товаров, работ, услуг в сфере информационно-коммуникационных технологий	2102011	906	0505	242	102,000	72,432	71,0
управление образования и молодежной политики Администрации города Смоленска	**2102011**	**907**			**40,000**	**38,935**	**97,3**
Другие вопросы в области образования	**2102011**	**907**	**0709**		**40,000**	**38,935**	**97,3**
Закупка товаров, работ, услуг в сфере информационно-коммуникационных технологий	2102011	907	0709	242	40,000	38,935	97,3
комитет по физической культуре и спорту Администрации города Смоленска	**2102011**	**910**			**42,000**	**35,000**	**83,3**
Другие вопросы в области физической культуры и спорта	**2102011**	**910**	**1105**		**42,000**	**35,000**	**83,3**

Закупка товаров, работ, услуг в сфере информационно-коммуникационных технологий	2102011	910	1105	242	42,000	35,000	83,3
управление архитектуры и градостроительства Администрации города Смоленска	**2102011**	**916**			**15,000**	**3,935**	**26,2**
Другие вопросы в области национальной экономики	**2102011**	**916**	**0412**		**15,000**	**3,935**	**26,2**
Закупка товаров, работ, услуг в сфере информационно-коммуникационных технологий	2102011	916	0412	242	15,000	3,935	26,2
Управление дорожного хозяйства Администрации города Смоленска	**2102011**	**923**			**15,000**	**13,870**	**92,5**
Другие вопросы в области национальной экономики	**2102011**	**923**	**0412**		**15,000**	**13,870**	**92,5**
Закупка товаров, работ, услуг в сфере информационно-коммуникационных технологий	2102011	923	0412	242	15,000	13,870	92,5
Расходы, направленные на развитие системы технической защиты информации в Администрации города Смоленска	**2102012**				**266,000**	**148,100**	**55,7**
Финансово-казначейское управление Администрации города Смоленска	**2102012**	**901**			**100,000**	**91,150**	**91,2**
Обеспечение деятельности финансовых, налоговых и таможенных органов и органов финансового (финансово-бюджетного) надзора	**2102012**	**901**	**0106**		**100,000**	**91,150**	**91,2**
Закупка товаров, работ, услуг в сфере информационно-коммуникационных технологий	2102012	901	0106	242	100,000	91,150	91,2
Администрация города Смоленска	**2102012**	**902**			**90,000**	**0,000**	**0,0**
Функционирование Правительства Российской Федерации, высших исполнительных органов государственной власти субъектов Российской Федерации, местных администраций	**2102012**	**902**	**0104**		**90,000**	**0,000**	**0,0**
Закупка товаров, работ, услуг в сфере информационно-коммуникационных технологий	2102012	902	0104	242	90,000	0,000	0,0

Управление культуры и туризма Администрации города Смоленска	**2102012**	**908**			**25,000**	**23,203**	**92,8**
Другие вопросы в области культуры, кинематографии	**2102012**	**908**	**0804**		**25,000**	**23,203**	**92,8**
Закупка товаров, работ, услуг в сфере информационно-коммуникационных технологий	2102012	908	0804	242	25,000	23,203	92,8
управление архитектуры и градостроительства Администрации города Смоленска	**2102012**	**916**			**35,000**	**33,748**	**96,4**
Другие вопросы в области национальной экономики	**2102012**	**916**	**0412**		**35,000**	**33,748**	**96,4**
Закупка товаров, работ, услуг в сфере информационно-коммуникационных технологий	2102012	916	0412	242	35,000	33,748	96,4
Управление дорожного хозяйства Администрации города Смоленска	**2102012**	**923**			**16,000**	**0,000**	**0,0**
Другие вопросы в области национальной экономики	**2102012**	**923**	**0412**		**16,000**	**0,000**	**0,0**
Закупка товаров, работ, услуг в сфере информационно-коммуникационных технологий	2102012	923	0412	242	16,000	0,000	0,0
Муниципальная программа допризывной подготовки молодежи города Смоленска на 2012-2015 годы	**2200000**				**950,000**	**422,137**	**44,4**
Мероприятия, направленные на получение обучающимися начальных знаний в области обороны и основ военной службы	**2202040**				**733,000**	**386,337**	**52,7**
управление образования и молодежной политики Администрации города Смоленска	**2202040**	**907**			**733,000**	**386,337**	**52,7**
Молодежная политика и оздоровление детей	**2202040**	**907**	**0707**		**733,000**	**386,337**	**52,7**
Прочая закупка товаров, работ и услуг для обеспечения государственных (муниципальных) нужд	2202040	907	0707	244	733,000	386,337	52,7
Мероприятия, направленные на совершенствование материально-технической базы образовательных учреждений города Смоленска и военно-патриотических клубов	**2202041**				**217,000**	**35,800**	**16,5**

управление образования и молодежной политики Администрации города Смоленска	**2202041**	**907**			**217,000**	**35,800**	**16,5**
Молодежная политика и оздоровление детей	**2202041**	**907**	**0707**		**217,000**	**35,800**	**16,5**
Субсидии бюджетным учреждениям на иные цели	2202041	907	0707	612	217,000	35,800	16,5
Муниципальная программа "Повышение инвестиционной привлекательности города Смоленска на 2013-2015 годы"	**2400000**				**75,000**	**75,000**	**100,0**
Разработка и изготовление презентационных материалов о городе Смоленске.	**2402060**				**75,000**	**75,000**	**100,0**
Администрация города Смоленска	**2402060**	**902**			**75,000**	**75,000**	**100,0**
Другие общегосударственные вопросы	**2402060**	**902**	**0113**		**75,000**	**75,000**	**100,0**
Прочая закупка товаров, работ и услуг для обеспечения государственных (муниципальных) нужд	2402060	902	0113	244	75,000	75,000	100,0
Муниципальная программа "Сохранение, охрана и популяризация объектов культурного наследия (памятников истории и культуры) народов Российской Федерации, расположенных на территории г.Смоленска" на 2015-2017 годы	**2500000**				**3 287,182**	**1 409,486**	**42,9**
Создание условий для сохранения, эффективного использования и охраны объектов культурного наследия (памятников истории и культуры) народов РФ, расположенных на территории города Смоленска	**2502013**				**950,000**	**565,000**	**59,5**
Управление культуры и туризма Администрации города Смоленска	**2502013**	**908**			**950,000**	**565,000**	**59,5**
Культура	**2502013**	**908**	**0801**		**950,000**	**565,000**	**59,5**
Прочая закупка товаров, работ и услуг для обеспечения государственных (муниципальных) нужд	2502013	908	0801	244	370,000	85,000	23,0

Субсидии бюджетным учреждениям на иные цели	2502013	908	0801	612	580,000	480,000	82,8
Расходы по организации и проведению мероприятий по сохранению объектов культурного наследия, расположенных на территории города Смоленска	**2502014**				**611,187**	**597,503**	**97,8**
управление архитектуры и градостроительства Администрации города Смоленска	**2502014**	**916**			**611,187**	**597,503**	**97,8**
Культура	**2502014**	**916**	**0801**		**611,187**	**597,503**	**97,8**
Закупка товаров, работ, услуг в целях капитального ремонта государственного (муниципального) имущества	2502014	916	0801	243	611,187	597,503	97,8
Обеспечение благоустройства и ремонта памятников в рамках празднования 70-летия Победы	**2502060**				**246,983**	**246,983**	**100,0**
управление архитектуры и градостроительства Администрации города Смоленска	**2502060**	**916**			**246,983**	**246,983**	**100,0**
Культура	**2502060**	**916**	**0801**		**246,983**	**246,983**	**100,0**
Закупка товаров, работ, услуг в целях капитального ремонта государственного (муниципального) имущества	2502060	916	0801	243	246,983	246,983	100,0
Сохранение историко-культурной среды обитания путем приведения в удовлетворительное состояние объектов культурного наследия, являющихся муниципальной собственностью	**2504024**				**1 479,012**	**0,000**	**0,0**
Управление жилищно-коммунального хозяйства Администрации города Смоленска	**2504024**	**906**			**1 479,012**	**0,000**	**0,0**
Жилищное хозяйство	**2504024**	**906**	**0501**		**1 479,012**	**0,000**	**0,0**
Закупка товаров, работ, услуг в целях капитального ремонта государственного (муниципального) имущества	2504024	906	0501	243	1 479,012	0,000	0,0
Ведомственная целевая программа "Реконструкция спортивных комплексов и площадок в школах города Смоленска" на 2015-2017 годы	**2600000**				**15 000,000**	**5 021,000**	**33,5**

Строительство и реконструкция объектов образования	**2604005**				**15 000,000**	**5 021,000**	**33,5**
управление образования и молодежной политики Администрации города Смоленска	**2604005**	**907**			**15 000,000**	**5 021,000**	**33,5**
Общее образование	**2604005**	**907**	**0702**		**15 000,000**	**5 021,000**	**33,5**
Субсидии бюджетным учреждениям на иные цели	2604005	907	0702	612	15 000,000	5 021,000	33,5
Ведомственная целевая программа "Обеспечение безопасности дорожного движения на территории города Смоленска" на 2015-2017 годы	**2700000**				**14 370,000**	**4 981,518**	**34,7**
Строительство, реконструкция и техническое перевооружение объектов, обеспечивающих безопасность дорожного движения	**2704021**				**14 370,000**	**4 981,518**	**34,7**
Управление дорожного хозяйства Администрации города Смоленска	**2704021**	**923**			**14 370,000**	**4 981,518**	**34,7**
Дорожное хозяйство (дорожные фонды)	**2704021**	**923**	**0409**		**14 370,000**	**4 981,518**	**34,7**
Прочая закупка товаров, работ и услуг для обеспечения государственных (муниципальных) нужд	2704021	923	0409	244	14 370,000	4 981,518	34,7
Ведомственная целевая программа "Реконструкция, ремонт, строительство, содержание улично-дорожной сети и искусственных сооружений города Смоленска на 2015-2017 годы"	**2800000**				**244 718,490**	**204 014,300**	**83,4**
Разработка проектно-сметной документации на капитальный ремонт и реконструкцию дорог и улиц	**2802001**				**13 105,072**	**11 832,681**	**90,3**
управление архитектуры и градостроительства Администрации города Смоленска	**2802001**	**916**			**13 105,072**	**11 832,681**	**90,3**
Дорожное хозяйство (дорожные фонды)	**2802001**	**916**	**0409**		**13 105,072**	**11 832,681**	**90,3**
Прочая закупка товаров, работ и услуг для обеспечения государственных (муниципальных) нужд	2802001	916	0409	244	13 105,072	11 832,681	90,3
Мероприятия по содержанию и ремонту дорог, улиц и искусственных сооружений	**2802059**				**150 509,281**	**121 115,408**	**80,5**

управление архитектуры и градостроительства Администрации города Смоленска	**2802059**	**916**			**509,281**	**389,235**	**76,4**
Дорожное хозяйство (дорожные фонды)	**2802059**	**916**	**0409**		**509,281**	**389,235**	**76,4**
Закупка товаров, работ, услуг в целях капитального ремонта государственного (муниципального) имущества	2802059	916	0409	243	10,330	10,102	97,8
Прочая закупка товаров, работ и услуг для обеспечения государственных (муниципальных) нужд	2802059	916	0409	244	498,951	379,133	76,0
Управление дорожного хозяйства Администрации города Смоленска	**2802059**	**923**			**150 000,000**	**120 726,173**	**80,5**
Дорожное хозяйство (дорожные фонды)	**2802059**	**923**	**0409**		**150 000,000**	**120 726,173**	**80,5**
Прочая закупка товаров, работ и услуг для обеспечения государственных (муниципальных) нужд	2802059	923	0409	244	150 000,000	120 726,173	80,5
Выполнение работ по реконструкции дорог и улиц	**2804022**				**6 615,737**	**32,598**	**0,5**
управление архитектуры и градостроительства Администрации города Смоленска	**2804022**	**916**			**106,408**	**32,598**	**30,6**
Дорожное хозяйство (дорожные фонды)	**2804022**	**916**	**0409**		**106,408**	**32,598**	**30,6**
Закупка товаров, работ, услуг в целях капитального ремонта государственного (муниципального) имущества	2804022	916	0409	243	73,795	0,000	0,0
Бюджетные инвестиции в объекты капитального строительства государственной (муниципальной) собственности.	2804022	916	0409	414	32,613	32,598	100,0
Управление дорожного хозяйства Администрации города Смоленска	**2804022**	**923**			**6 509,329**	**0,000**	**0,0**
Дорожное хозяйство (дорожные фонды)	**2804022**	**923**	**0409**		**6 509,329**	**0,000**	**0,0**
Закупка товаров, работ, услуг в целях капитального ремонта государственного (муниципального) имущества	2804022	923	0409	243	6 509,329	0,000	0,0

Выполнение работ по реконструкции, капитальному ремонту и строительству сетей ливневой канализации	**2804023**				**3 500,000**	**750,000**	**21,4**
управление архитектуры и градостроительства Администрации города Смоленска	**2804023**	**916**			**3 500,000**	**750,000**	**21,4**
Дорожное хозяйство (дорожные фонды)	**2804023**	**916**	**0409**		**3 500,000**	**750,000**	**21,4**
Закупка товаров, работ, услуг в целях капитального ремонта государственного (муниципального) имущества	2804023	916	0409	243	2 000,000	240,000	12,0
Бюджетные инвестиции в объекты капитального строительства государственной (муниципальной) собственности.	2804023	916	0409	414	1 500,000	510,000	34,0
Проектирование и строительство (реконструкция) автомобмльных дорог общего пользования местного значения	**2808053**				**50 568,000**	**49 866,200**	**98,6**
управление архитектуры и градостроительства Администрации города Смоленска	**2808053**	**916**			**50 568,000**	**49 866,200**	**98,6**
Дорожное хозяйство (дорожные фонды)	**2808053**	**916**	**0409**		**50 568,000**	**49 866,200**	**98,6**
Бюджетные инвестиции в объекты капитального строительства государственной (муниципальной) собственности.	2808053	916	0409	414	50 568,000	49 866,200	98,6
Капитальный ремонт и ремонт автомобильных дорог общего пользования местного значения	**2808054**				**20 420,400**	**20 417,413**	**100,0**
управление архитектуры и градостроительства Администрации города Смоленска	**2808054**	**916**			**20 420,400**	**20 417,413**	**100,0**
Дорожное хозяйство (дорожные фонды)	**2808054**	**916**	**0409**		**20 420,400**	**20 417,413**	**100,0**
Прочая закупка товаров, работ и услуг для обеспечения государственных (муниципальных) нужд	2808054	916	0409	244	20 420,400	20 417,413	100,0
Муниципальная адресная программа по переселению граждан из аварийного жилищного фонда на 2013-2017 годы	**3100000**				**49 075,264**	**11 159,479**	**22,7**

Обеспечение мероприятий по переселению граждан из аварийного жилищного фонда за счет средств, поступивших от государственной корпорации-Фонда содействия реформированию жилищно-коммунального хозяйства	**3109502**				**17 285,749**	**1 782,180**	**10,3**
Управление жилищно-коммунального хозяйства Администрации города Смоленска	**3109502**	**906**			**17 285,749**	**1 782,180**	**10,3**
Жилищное хозяйство	**3109502**	**906**	**0501**		**17 285,749**	**1 782,180**	**10,3**
Бюджетные инвестиции на приобретение объектов недвижимого имущества в государственную (муниципальную) собственность	3109502	906	0501	412	17 285,749	1 782,180	10,3
Обеспечение мероприятий по переселению граждан из аварийного жилищного фонда за счет средств бюджетов	**3109602**				**31 789,515**	**9 377,298**	**29,5**
Управление жилищно-коммунального хозяйства Администрации города Смоленска	**3109602**	**906**			**31 789,515**	**9 377,298**	**29,5**
Жилищное хозяйство	**3109602**	**906**	**0501**		**31 789,515**	**9 377,298**	**29,5**
Бюджетные инвестиции на приобретение объектов недвижимого имущества в государственную (муниципальную) собственность	3109602	906	0501	412	31 789,515	9 377,298	29,5
Инвестиционная программа СМУП "Горводоканал" (г. Смоленск) по развитию систем водоснабжения и водоотведения города Смоленска на 2014-2016 годы	**3300000**				**4 496,415**	**2 070,492**	**46,0**
Проектирование и строительство объектов водоотведения	**3304010**				**4 496,415**	**2 070,492**	**46,0**
Управление жилищно-коммунального хозяйства Администрации города Смоленска	**3304010**	**906**			**4 496,415**	**2 070,492**	**46,0**
Коммунальное хозяйство	**3304010**	**906**	**0502**		**4 496,415**	**2 070,492**	**46,0**
Бюджетные инвестиции в объекты капитального строительства государственной (муниципальной) собственности.	3304010	906	0502	414	4 496,415	2 070,492	46,0
Итого					**3 740 600,781**	**3 387 954,792**	**90,6**

Приложение 10
к решению ___ сессии Смоленского
городского Совета V созыва
от _____ № _____

Программа муниципальных внутренних заимствований города Смоленска на 2015 год

тыс.руб

№ п/п	Вид заимствования	Объем привлечения в 2015 году		Объем средств, направляемых на погашение основной суммы долга в 2015 году	
		План	Факт	План	Факт
1.	Кредиты, полученные бюджетом города Смоленска от кредитных организаций	2 115 743,120	1 890 000,000	1 790 000,000	1 790 000,000
2.	Бюджетные кредиты от других бюджетов бюджетной системы Российской Федерации в валюте Российской Федерации	437,946	0	0	0
	Итого	**2 116 181,066**	**1 890 000,000**	**1 790 000,000**	**1 790 000,000**

Приложение 11
к решению ___ сессии Смоленского
городского Совета V созыва
от _____ № _____

Программа муниципальных гарантий города Смоленска на 2015 год

1. Перечень подлежащих предоставлению муниципальных гарантий города Смоленска в 2015 году

№ п/п	Цель гарантирования	Категория принципалов	Сумма гарантирования (тыс. рублей)	Наличие права регрессного требования	Проверка финансового состояния принципала	Предоставлено муниципальных гарантий в 2015 году (тыс.руб.)
1	2	3	4	5	6	7
	По заимствованиям, осуществляемым для решения вопросов местного значения	юридические лица:				
		СМУП «Горводоканал»	100 000,000	Есть	Есть	100 000,00
		СМУП «Смоленсктеплосеть»	400 000,000	Есть	Есть	
		СМУП «Автоколонна -1308»	50 000,000	Есть	Есть	
	Итого		**550 000,000**			100 000,00

2. Общий объем бюджетных ассигнований, предусмотренных на исполнение муниципальных гарантий города Смоленска по возможным гарантийным случаям в 2015 году – 260578,000 тыс. рублей, из них: за счет источников финансирования дефицита бюджета города Смоленска – 260578,000 тыс. руб., факт – 0 тыс.руб.тыс.руб

АДМИНИСТРАЦИЯ ГОРОДА СМОЛЕНСКА

П О С Т А Н О В Л Е Н И Е

от 18.04.2016 №886-адм

О внесении изменений в постановление Администрации города Смоленска от 14.12.2010 № 796-адм «Об утверждении Административного регламента Администрации города Смоленска по предоставлению муниципальной услуги «Прием заявлений, постановка на учет и зачисление детей в образовательные учреждения, реализующие основную образовательную программу дошкольного образования (детские сады)»

В соответствии с федеральными законами от 24.11.95 № 181-ФЗ «О социальной защите инвалидов в Российской Федерации», от 27.07.2010 № 210-ФЗ «Об организации предоставления государственных и муниципальных услуг», от 29.12.2012 № 273-ФЗ «Об образовании в Российской Федерации», постановлением Администрации города Смоленска от 30.03.2011 № 567-адм «Об утверждении Порядка разработки и утверждения административных регламентов предоставления муниципальных услуг», руководствуясь Уставом города Смоленска,

Администрация города Смоленска п о с т а н о в л я е т:

1. Внести в постановление Администрации города Смоленска от 14.12.2010 № 796-адм «Об утверждении Административного регламента Администрации города Смоленска по предоставлению муниципальной услуги «Прием заявлений, постановка на учет и зачисление детей в образовательные учреждения, реализующие основную образовательную программу дошкольного образования (детские сады)», утвержденный им Административный регламент и приложения № 2, 13 к нему следующие изменения:

1.1. Пункт 7 постановления изложить в следующей редакции:

«7. Контроль за исполнением настоящего постановления возложить на заместителя Главы города Смоленска по социальной сфере.».

1.2. В главе II Административного регламента:

1.2.1. Пункт 12 таблицы 15 подраздела 11.1 раздела 11 изложить в следующей редакции:

12.	- Удостоверение личности военнослужащего РФ; - военный билет; - удостоверение пенсионера Министерства обороны РФ; - справка, подтверждающая факт прохождения службы; - ксерокопия контракта	дети военнослужащих, проходящих военную службу по контракту, уволенных с военной службы при достижении ими предельного возраста пребывания на военной службе, состоянию здоровья или в связи с организационно-штатными мероприятиями	оригинал	1	-	копия	1	-

1.2.2. Пункт 24 таблицы 15 подраздела 11.1 раздела 11 изложить в следующей редакции:

24.	- Ксерокопия трудовой книжки (заверенная руководителем МБДОУ)	дети работников муниципальных бюджетных дошкольных образовательных учреждений города Смоленска (кроме совместителей)	копия	1	-	копия	1	-

1.2.3. Таблицу 15 подраздела 11.1 раздела 11 дополнить пунктом 25 следующего содержания:

25.	- Студенческий билет; - справка с места учебы	дети дошкольного возраста, родители (один из родителей) которых являются студентами профессиональных образовательных организаций и образовательных организаций высшего образования, обучающимися по очной форме обучения	оригинал	1	-	копия	1	-

1.2.4. Раздел 15 дополнить пунктом 15.6 следующего содержания:

«15.6. Входы в здание, в котором предоставляется муниципальная услуга, оборудуются средствами, позволяющими обеспечить беспрепятственный доступ для инвалидов.».

1.2.5. Раздел 17 дополнить пунктом 17.3 следующего содержания:

«17.3. Показателем доступности и качества муниципальной услуги является обеспечение беспрепятственного доступа к помещениям, в которых предоставляется муниципальная услуга.».

1.3. В приложении № 2 к Административному регламенту:

1.3.1. Пункты 8, 20 изложить в следующей редакции:

8.	Дети военнослужащих, проходящих военную службу по контракту, уволенных с военной службы при достижении ими предельного возраста пребывания на военной службе, по состоянию здоровья или в связи с организационно-штатными мероприятиями	- удостоверение личности военнослужащего РФ; - военный билет; - удостоверение пенсионера Министерства обороны РФ; - справка, подтверждающая факт прохождения службы; - ксерокопия контракта	очная, заочная

20.	Дети работников муниципальных бюджетных дошкольных образовательных учреждений города Смоленска (кроме совместителей)	- ксерокопия трудовой книжки (заверенная руководителем МБДОУ)	очная, заочная

1.3.2. Дополнить пунктом 21 следующего содержания:

21.	Дети дошкольного возраста, родители (один из родителей) которых являются студентами профессиональных образовательных организаций и образовательных организаций высшего образования, обучающимися по очной форме обучения	- студенческий билет; - справка с места учебы	очная, заочная

1.4. Приложение № 13 к Административному регламенту изложить в следующей редакции (приложение).

2. Комитету по информационной политике Администрации города Смоленска опубликовать настоящее постановление в средствах массовой информации.

3. Комитету по информационным ресурсам и телекоммуникациям Администрации города Смоленска:

3.1. Внести соответствующие изменения в Реестр государственных и муниципальных услуг (функций) Смоленской области.

3.2 Разместить настоящее постановление на официальном сайте Администрации города Смоленска.

4. Контроль за исполнением настоящего постановления возложить на заместителя Главы города Смоленска по социальной сфере.

Глава города Смоленска **Н.Н. Алашеев**

Приложение
к постановлению Администрации
города Смоленска
от 18.04.2016 № 886-адм

Приложение № 13
к Административному регламенту

Информация о муниципальных бюджетных дошкольных образовательных учреждениях города Смоленска (далее – МБДОУ)

№ п/п	Наименование образовательного учреждения	Адрес образовательного учреждения	Контактные телефоны	Адрес сайта образовательного учреждения
1	2	3	4	5
1.	МБДОУ «Детский сад № 1 «Смоляночка»	214031, г. Смоленск, ул. Нормандия-Неман, д. 12	66-45-23 66-54-85	http://www.smol-detsad1.ru/
2.	МБДОУ «Детский сад № 2 «Россияночка»	214031, г. Смоленск, ул. Рыленкова, д. 13а	55-34-42 55-33-52	http://mdou02.smoladmin.ru/
3.	МБДОУ «Детский сад № 3»	214005, г. Смоленск, пер. Новая Слобода-Садки, д. 1а; 214005, г. Смоленск, ул. Гастелло, д. 5/2	27-03-04 27-15-84	http://mdou03.smoladmin.ru/
4.	МБДОУ «Детский сад № 4»	214018, г. Смоленск, просп. Гагарина, д. 17а	38-01-36	http://mdou04.smoladmin.ru/
5.	МБДОУ «Детский сад № 5 «Ивушка»	214036, г. Смоленск, ул. Петра Алексеева, д. 18	61-22-68	http://mdou05.smoladmin.ru/
6.	МБДОУ «Детский сад № 6»	214022, г. Смоленск, ул. 2-я Дачная, д. 21	42-08-70	http://mdou06.smoladmin.ru/
7.	МБДОУ «Детский сад № 7»	214020, г. Смоленск, ул. Ломоносова, д. 8	52-82-82 52-36-90	http://mdou07.smoladmin.ru/
8.	МБДОУ «Детский сад № 8 «Салют»	214032, г. Смоленск, ул. Маршала Еременко, д. 6	41-64-02 44-08-04	http://mdou08.smoladmin.ru/
9.	МБДОУ «Детский сад № 9 «Березка»	214000, г. Смоленск, ул. Октябрьской Революции, д. 7	38-41-54	http://mdou09.smoladmin.ru/
10.	МБДОУ «Детский сад № 10 «Звездочка»	214004, г. Смоленск, ул. Николаева, д. 16	38-11-01	http://mdou10.smoladmin.ru/
11.	МБДОУ «Детский сад № 11»	214004, г. Смоленск, 1-й Краснинский пер., д. 19	65-90-94	http://mdou11.smoladmin.ru/
12.	МБДОУ «Детский сад № 12 «Буратино»	214004, г. Смоленск, ул. 2-я Краснинская, д. 28	38-01-27 38-39-45	http://mdou12.smoladmin.ru/
13.	МБДОУ «Детский сад № 13 «Земляничка»	214036, г. Смоленск, ул. Попова, д. 90	55-71-31	http://mdou13.smoladmin.ru/
14.	МБДОУ «Детский сад № 14 «Алиса»	214000, г. Смоленск, ул. Красина, д. 38а	38-74-42 38-78-85	http://mdou14.smoladmin.ru/

1	2	3	4	5
15.	МБДОУ «Детский сад № 15»	214004, г. Смоленск, ул. Николаева, д. 10	38-10-32 38-32-31	http://mdou15.smoladmin.ru/
16.	МБДОУ «Детский сад № 16 «Аннушка»	214013, г. Смоленск, ул. Кирова, д. 15а	66-46-57	http://mdou16.smoladmin.ru/
17.	МБДОУ «Детский сад №17»	214014, г. Смоленск, ул. Твардовского, д. 12	33-89-72	http://mdou17.smoladmin.ru/
18.	МБДОУ «Детский сад № 18»	214000, г. Смоленск, ул. Коммунистическая, д. 22	38-41-05	http://mdou18.smoladmin.ru/
19.	МБДОУ «Детский сад № 19 «Катюша»	214036, г. Смоленск, ул. Рыленкова, д. 69	52-57-88 55-01-44	http://mdou19.smoladmin.ru/
20.	МБДОУ «Детский сад № 20 «Ручеек»	214015, г. Смоленск, ул. 1-я Парковая, д. 20	66-33-48	http://mdou20.smoladmin.ru/
21.	МБДОУ «Детский сад № 21»	214014, г. Смоленск, ул. Твардовского, д. 18	38-25-69	http://mdou21.smoladmin.ru/
22.	МБДОУ «Детский сад № 22 «Бабочка»	214013, г. Смоленск, ул. Кирова, д. 2б	66-37-37	http://mdou22.smoladmin.ru/
23.	МБДОУ «Детский сад № 23 «Огонек»	214025, г. Смоленск, ул. 2-я Вяземская, д. 8а	66-52-39 64-17-41	http://www.дс23огонек.рф/
24.	МБДОУ «Детский сад № 24»	214027, г. Смоленск, ул. Чернышевского, д. 7	44-03-53	http://mdou24.smoladmin.ru/
25.	МБДОУ «Детский сад №25 «Пчелка»	214030, г. Смоленск, ул. Нормандия-Неман, д. 15	66-26-42 66-16-54	http://mdou25.smoladmin.ru/
26.	МБДОУ «Детский сад № 26 «Жемчужинка»	214000, г. Смоленск, Рабочий пер., д. 2	38-30-81 38-42-07	http://mdou26.smoladmin.ru/
27.	МБДОУ «Детский сад № 27 «Садко»	214020, г. Смоленск, ул. Румянцева, д. 7б	31-11-78 31-09-80	http://mdou27.smoladmin.ru/
28.	МБДОУ «Детский сад № 28 «Надежда»	214020, г. Смоленск, ул. Румянцева, д. 4	31-37-75 31-36-75	http://mdou28.smoladmin.ru/
29.	МБДОУ «Детский сад № 29 «Стриж»	214020, г. Смоленск, ул. Румянцева, д. 21	52-39-79	http://mdou29.smoladmin.ru/
30.	МБДОУ «Детский сад № 30 «Аист»	214020, г. Смоленск, ул. Ломоносова, д. 8а	31-12-84 31-08-93	http://mdou30.smoladmin.ru/
31.	МБДОУ «Детский сад № 31 «Светлана»	214020, г. Смоленск, ул. Ломоносова, д. 10	31-07-83	http://mdou31.smoladmin.ru/
32.	МБДОУ «Детский сад № 32 «Ежик»	214035, г. Смоленск, ул. Маршала Соколовского, д. 18а, 20а	55-17-43 55-20-37	m.ezhik2013@yandex.ru/
33.	МБДОУ «Детский сад № 33 «Радуга»	214018, г. Смоленск, ул. Раевского, д. 6а	38-32-60	http://mdou33.smoladmin.ru/
34.	МБДОУ «Детский сад № 34 «Русская сказка»	214036, г. Смоленск, ул. Рыленкова, д. 25	55-58-48	http://mdou34.smoladmin.ru/
35.	МБДОУ «Детский сад № 35 «Василёк»	214009, г. Смоленск, мкр. Южный, д. 8	41-81-79	http://mdou35.smoladmin.ru/
36.	МБДОУ «Детский сад № 36 «Сосенка»	214022, г. Смоленск, пос. Нижняя Дубровенка, д.84	27-01-65	http://mdou36.smoladmin.ru/
37.	МБДОУ «Детский сад № 37 «Мальвинка»	214039, г. Смоленск, мкр. Королевка, д. 5	44-56-90	http://mdou37.smoladmin.ru/

1	2	3	4	5
38.	МБДОУ «Детский сад № 38 «Ягодка»	214039, г. Смоленск, ул. Маршала Еременко, д. 58	41-54-00	http://mdou38.smoladmin.ru/
39.	МБДОУ «Детский сад № 39 «Юбилейный»	214006, г. Смоленск, ул. Губенко, д. 3	41-25-36 27-11-70	http://mdou39.smoladmin.ru/
40.	МБДОУ «Детский сад № 40 «Антошка»	214006, г. Смоленск, ул. Островского, д. 10	41-26-67 41-00-74	http://mdou40.smoladmin.ru/
41.	МБДОУ «Детский сад № 41 «Солнышко»	214006, г. Смоленск, ул. Губенко, д. 1	41-26-60	http://mdou41.smoladmin.ru/
42.	МБДОУ «Детский сад № 42 «Чайка»	214006, г. Смоленск, ул. Чкалова, д. 6а	27-01-67	http://mdou42.smoladmin.ru/
43.	МБДОУ «Детский сад № 43 «Сказка»	214004, г. Смоленск, ул. Кирова, д. 27г	66-74-98	http://mdou43.smoladmin.ru/
44.	МБДОУ «Детский сад № 44 «Красная Шапочка»	214032, г. Смоленск, ул. Генерала Городнянского, д. 5	41-60-87	http://mdou44.smoladmin.ru/
45.	МБДОУ «Детский сад № 45 «Октябренок»	214034, г. Смоленск, ул. Щорса, д. 100	42-58-94 42-50-91	http://mdou45.smoladmin.ru/
46.	МБДОУ «Детский сад № 46»	214034, г. Смоленск, ул. Строителей, д. 5	42-52-50	http://mdou46.smoladmin.ru/
47.	МБДОУ «Детский сад № 47»	214034, г. Смоленск, ул. Фаянсовая	42-51-59	http://mdou47.smoladmin.ru/
48.	МБДОУ «Детский сад № 48 «Соловушка»	214018, г. Смоленск, ул. Тенишевой, д. 8а	38-15-99 38-27-88	http://mdou48.smoladmin.ru/
49.	МБДОУ «Детский сад № 49 «Настенька»	214012, г. Смоленск, ул. Ново-Ленинград-ская	27-10-90	http://mdou49.smoladmin.ru/
50.	МБДОУ «Детский сад № 50»	214000, г. Смоленск, пос. Вишенки, д. 1	35-68-19	http://mdou50.smoladmin.ru/
51.	МБДОУ «Детский сад № 51 «Росинка»	214020, г. Смоленск, ул. Румянцева, д. 17в	31-04-03 31-07-21	mdou51@smoladmin.ru/
52.	МБДОУ «Детский сад № 52»	214000, г. Смоленск, ул. Коммунистическая, д.22	38-47-44	http://mdou52.smoladmin.ru/
53.	МБДОУ «Детский сад № 53 «Снежинка»	214000, г. Смоленск, ул. Войкова, д. 2	38-85-83	http://mdou53.smoladmin.ru/
54.	МБДОУ «Детский сад № 54 «Дружба»	214000, г. Смоленск, ул. Войкова, д. 5	27-06-26 27-09-95 27-40-95	http://mdou54.smoladmin.ru/
55.	МБДОУ «Детский сад № 55 «Мишутка»	214019, г. Смоленск, Трамвайный пр., д. 9	55-66-15 55-62-14	http://mdou55.smoladmin.ru/
56.	МБДОУ «Детский сад № 56 «Загадка»	214031, г. Смоленск, ул. Рыленкова, д. 2а	55-67-17	http://mdou56.smoladmin.ru/
57.	МБДОУ «Детский сад № 57 «Колобок»	214038, г. Смоленск, ул. Гарабурды, д. 17г	35-25-78	http://mdou57.smoladmin.ru/
58.	МБДОУ «Детский сад № 58 «Одуванчик»	214011, г. Смоленск, ул. Автозаводская, д. 23а	44-90-63	http://mdou58.smoladmin.ru/
59.	МБДОУ «Детский сад № 59 «Гномик»	214023, г. Смоленск, пос. Миловидово, д. 56	35-63-33	http://mdou59.smoladmin.ru/

1	2	3	4	5
60.	МБДОУ «Детский сад № 60 «Ромашка»	214016, г. Смоленск, ул. Соболева, д. 90	21-45-79	http://mdou60.smoladmin.ru/
61.	МБДОУ «Детский сад № 61 «Флажок»	214004, г. Смоленск, городок Коминтерна, д. 1/1	66-33-61	http://mdou61.smoladmin.ru/
62.	МБДОУ «Детский сад № 62 «Каравай»	214019, г. Смоленск, Хлебозаводской пер., д. 20	52-61-54 52-60-54	http://mdou62.smoladmin.ru/
63.	МБДОУ «Детский сад № 63 «Золотой петушок»	214013, г. Смоленск, ул. Николаева, д. 48а	66-54-33	http://mdou63.smoladmin.ru/
64.	МБДОУ «Детский сад № 64 «Солнечный зайчик»	214036, г. Смоленск, ул. Рыленкова, д. 81	31-50-49	http://mdou64.smoladmin.ru/
65.	МБДОУ «Детский сад № 65 «Дюймовочка»	214022, г. Смоленск, пос. Красный Бор	42-09-61	http://mdou65.smoladmin.ru/
66.	МБДОУ «Детский сад № 66 «Белочка»	214000, г. Смоленск, ул. Тенишевой, д. 2а	38-13-16 38-93-44	http://mdou66.smoladmin.ru/
67.	МБДОУ «Детский сад № 67 «Виктория»	214035, г. Смоленск, ул. Маршала Соколовского, д. 12а	55-16-58 55-20-35	http://mdou67.smoladmin.ru/
68.	МБДОУ «Детский сад № 68 «Теремок»	214020, г. Смоленск, ул. Ломоносова, д. 11	52-84-17	http://mdou68.smoladmin.ru/
69.	МБДОУ «Детский сад № 69 «Чайка»	214019, г. Смоленск, ул. Крупской, д. 62	31-80-38 61-20-73	http://mdou69.smoladmin.ru/
70.	МБДОУ «Детский сад № 70 «Лучик»	214000, г. Смоленск, ул. Ленина, д. 21	38-18-38	http://mdou70.smoladmin.ru/
71.	МБДОУ «Детский сад № 71 «Кристаллик»	214036, г. Смоленск, ул. Петра Алексеева, д. 7	55-72-21 30-47-82	http://mdou71.smoladmin.ru/
72.	МБДОУ «Детский сад № 72 «Колокольчик»	214020, г. Смоленск, ул. Ломоносова, д. 21б	31-02-03	http://mdou72.smoladmin.ru/
73.	МБДОУ «Детский сад № 73 «Малыш»	214033, г. Смоленск, ул. Строгань, д. 4	42-81-52 42-82-41	http://mdou73.smoladmin.ru/
74.	МБДОУ «Детский сад № 74 «Семицветик»	214015, г. Смоленск, ул. Мало-Краснофлотская, д. 56	32-75-63 38-26-87	http://mdou74.smoladmin.ru/
75.	МБДОУ «Детский сад № 75 «Светлячок»	214018, г. Смоленск, ул. Раевского д. 6а	31-54-76	http://mdou75.smoladmin.ru/
76.	МБДОУ «Детский сад № 76 «Звездный»	214018, г. Смоленск, пр-т Гагарина, д. 52а	35-67-58 35-67-59 35-69-20	http://mdou76.smoladmin.ru/
77.	МБДОУ «Детский сад № 77 «Машенька»	214019, г. Смоленск, ул. Марии Октябрьской, д. 8	62-35-27 62-35-37	http://mdou77.smoladmin.ru/
78.	МБДОУ «Детский сад № 78 «Исток»	214030, г. Смоленск, ул. Марины Расковой, д. 9а	64-27-41	http://mdou78.smoladmin.ru/
79.	МБДОУ «Детский сад № 79 «Соловушка»	214031, г. Смоленск, пр. Соловьиная роща, д.18а	30-31-91	http://mdou79.smoladmin.ru/
80.	МБДОУ «Детский сад № 80 «Веснушка»	214000, г. Смоленск, ул. Октябрьской Революции, д. 1/2	38-43-01	
81.	МБДОУ «Детский сад № 81 «Островок»	214000, г. Смоленск, ул. Октябрьской Революции, д. 1/2	38-43-01	

АДМИНИСТРАЦИЯ ГОРОДА СМОЛЕНСКА

П О С Т А Н О В Л Е Н И Е

от 20.04.2016 №894-адм

О внесении изменения в постановление Администрации города Смоленска от 04.02.2013 № 134-адм «Об утверждении перечня организаций, образующих инфраструктуру поддержки субъектов малого и среднего предпринимательства города Смоленска»

Руководствуясь Федеральным законом от 24.07.2007 № 209-ФЗ «О развитии малого и среднего предпринимательства в Российской Федерации», Положением о порядке формирования инфраструктуры поддержки субъектов малого и среднего предпринимательства города Смоленска, утвержденным постановлением Администрации города Смоленска от 18.04.2012 № 580-адм, Уставом города Смоленска,

Администрация города Смоленска п о с т а н о в л я е т:

1. Внести изменение в перечень организаций, образующих инфраструктуру поддержки субъектов малого и среднего предпринимательства города Смоленска, утвержденный постановлением Администрации города Смоленска от 04.02.2013 № 134-адм «Об утверждении перечня организаций, образующих инфраструктуру поддержки субъектов малого и среднего предпринимательства города Смоленска», дополнив его пунктом 11 следующего содержания (приложение).

2. Комитету по информационным ресурсам и телекоммуникациям Администрации города Смоленска разместить настоящее постановление на сайте Администрации города Смоленска.

3. Комитету по информационной политике Администрации города Смоленска опубликовать настоящее постановление в средствах массовой информации.

Глава города Смоленска **Н.Н. Алашеев**

Приложение
к постановлению Администрации
города Смоленска
от 20.04.2016 № 894-адм

11	Центр сопровождения бизнеса ООО «Мирена»	214019, город Смоленск, Трамвайный проезд, дом 12	Cbs-mirena@yandex.ru	Игошина Юлия Вячеславовна	(4812) 60-93-39	Сопровождение бизнеса в области бухгалтерского учета

АДМИНИСТРАЦИЯ ГОРОДА СМОЛЕНСКА

П О С Т А Н О В Л Е Н И Е

от 20.04.2016 №897-адм

Об отмене постановлений Администрации города Смоленска

В соответствии с Федеральным законом от 22.07.2008 № 159-ФЗ «Об особенностях отчуждения недвижимого имущества, находящегося в государственной собственности субъектов Российской Федерации или в муниципальной собственности и арендуемого субъектами малого и среднего предпринимательства, и о внесении изменений в отдельные законодательные акты Российской Федерации», Положением о порядке и условиях приватизации объектов муниципальной собственности города Смоленска, утвержденным решением 73-й сессии Смоленского городского Совета III созыва от 30.06.2009 № 1188, руководствуясь Уставом города Смоленска,

Администрация города Смоленска п о с т а н о в л я е т:

1. Отменить:

- постановление Администрации города Смоленска от 26.02.2016 № 472-адм «Об условиях приватизации арендуемого нежилого помещения в доме № 24 по улице Фрунзе в городе Смоленске»;
- постановление Администрации города Смоленска от 23.03.2016 № 693-адм «О внесении изменения в постановление Администрации города Смоленска от 26.02.2016 № 472-адм «Об условиях приватизации арендуемого нежилого помещения в доме № 24 по улице Фрунзе в городе Смоленске».

2. Комитету по информационной политике Администрации города Смоленска опубликовать данное постановление в средствах массовой информации.

3. Комитету по информационным ресурсам и телекоммуникациям Администрации города Смоленска разместить настоящее постановление на сайте Администрации города Смоленска.

4. Контроль за исполнением настоящего постановления возложить на заместителя Главы города Смоленска по архитектуре, строительству и землеустройству.

Глава города Смоленска **Н.Н. Алашеев**

АДМИНИСТРАЦИЯ ГОРОДА СМОЛЕНСКА

П О С Т А Н О В Л Е Н И Е

от 21.04.2016 №913-адм

О закреплении территорий за муниципальными бюджетными дошкольными образовательными учреждениями города Смоленска

В соответствии с Федеральным законом от 29.12.2012 № 273-ФЗ «Об образовании в Российской Федерации», в целях соблюдения конституционных прав граждан на получение общедоступного и бесплатного общего образования, руководствуясь Уставом города Смоленска

Администрация города Смоленска п о с т а н о в л я е т:

1. Закрепить территории за муниципальными бюджетными дошкольными образовательными учреждениями города Смоленска согласно приложению к постановлению.
2. Признать утратившим силу постановление Администрации города Смоленска от 09.12.2013 № 2191-адм «О закреплении территорий за муниципальными бюджетными дошкольными образовательными учреждениями города Смоленска».
3. Комитету по информационной политике Администрации города Смоленска опубликовать настоящее постановление в средствах массовой информации.
4. Комитету по информационным ресурсам и телекоммуникациям Администрации города Смоленска разместить настоящее постановление на официальном сайте Администрации города Смоленска.
5. Контроль за исполнением настоящего постановления возложить на заместителя Главы города Смоленска по социальной сфере.

Глава города Смоленска **Н.Н. Алашеев**

Приложение
к постановлению Администрации
города Смоленска
от 21.04.2016 № 913-адм

Территории, закрепленные за муниципальными бюджетными дошкольными образовательными учреждениями города Смоленска

Территория, закрепленная за образовательным учреждением	**Образовательное учреждение**	**Адрес образовательного учреждения**
1	2	3
Территория Ленинского района города Смоленска	МБДОУ «Детский сад № 1 «Смоляночка»	214030, г. Смоленск, ул. Нормандия-Неман, д. 12
	МБДОУ «Детский сад № 9 «Берёзка»	214000, г. Смоленск, ул. Октябрьской Революции, д. 7
	МБДОУ «Детский сад № 10 «Звёздочка»	214004, г. Смоленск, ул. Николаева, д. 16
	МБДОУ «Детский сад № 11»	214004, г. Смоленск, 1-й Краснинский пер., д. 19
	МБДОУ «Детский сад № 12 «Буратино»	214004, г. Смоленск, ул. 2-я Краснинская, д. 28
	МБДОУ «Детский сад № 14 «Алиса»	214000, г. Смоленск, ул. Красина, д. 38а
	МБДОУ «Детский сад № 15»	214004, г. Смоленск, ул. Николаева, д. 10
	МБДОУ «Детский сад № 16 «Аннушка»	214013, г. Смоленск, ул. Кирова, д. 15а
	МБДОУ «Детский сад № 20 «Ручеёк»	214015, г. Смоленск, ул. 1-я Парковая, д. 20
	МБДОУ «Детский сад № 22 «Бабочка»	214013, г. Смоленск, ул. Кирова, д. 26
	МБДОУ «Детский сад № 23 «Огонек»	214025, г. Смоленск, ул. 2-я Вяземская, д. 8а
	МБДОУ «Детский сад № 25 «Пчёлка»	214030, г. Смоленск, ул. Нормандия-Неман, д. 15
	МБДОУ «Детский сад № 43 «Сказка»	214004, г. Смоленск, ул. Кирова, д. 27г
	МБДОУ «Детский сад № 50»	214000, г. Смоленск, пос. Вишенки, д. 1
	МБДОУ «Детский сад № 53 «Снежинка»	214000, г. Смоленск, ул. Войкова, д. 2
	МБДОУ «Детский сад № 54 «Дружба»	214000, г. Смоленск, ул. Войкова, д. 5

1	2	3
	МБДОУ «Детский сад № 57 «Колобок»	214038, г. Смоленск, ул. Гарабурды, д. 17г
	МБДОУ «Детский сад № 59 «Гномик»	214023, г. Смоленск, пос. Миловидово, д. 56
	МБДОУ «Детский сад № 61 «Флажок»	214004, г. Смоленск, городок Коминтерна, д. 1/1
	МБДОУ «Детский сад № 63 «Золотой петушок»	214030, г. Смоленск, ул. Николаева, д. 48а
	МБДОУ «Детский сад № 74 «Семицветик»	214015, г. Смоленск, ул. Мало-Краснофлотская, д. 56
	МБДОУ «Детский сад № 76 «Звёздный»	214018, г. Смоленск, пр-т Гагарина, д. 52а
	МБДОУ «Детский сад № 78 «Исток»	214000 г. Смоленск, ул. Октябрьской Революции, д.1/2
Территория Промышленного района города Смоленска	МБДОУ «Детский сад № 2 «Россияночка»	214031, г. Смоленск, ул. Рыленкова, д. 13а
	МБДОУ «Детский сад № 4»	214018, г. Смоленск, пр-т Гагарина, д. 17а
	МБДОУ «Детский сад № 5 «Ивушка»	214036, г. Смоленск, ул. Петра Алексеева, д. 18
	МБДОУ «Детский сад № 7»	214020, г. Смоленск, ул. Ломоносова, д. 8
	МБДОУ «Детский сад № 13 «Земляничка»	214036, г. Смоленск, ул. Попова, д. 90
	МБДОУ «Детский сад № 17»	214014, г. Смоленск, ул. Твардовского, д. 12
	МБДОУ «Детский сад № 18»	214000, г. Смоленск, ул. Коммунистическая, д. 22
	МБДОУ «Детский сад № 19 «Катюша»	214036, г. Смоленск, ул. Рыленкова, д. 69
	МБДОУ «Детский сад № 21»	214014, г. Смоленск, ул. Твардовского, д. 18
	МБДОУ «Детский сад № 26 «Жемчужинка»	214000, г. Смоленск, Рабочий пер., д. 2
	МБДОУ «Детский сад № 27 «Садко»	214020, г. Смоленск, ул. Румянцева, д. 7б
	МБДОУ «Детский сад № 28 «Надежда»	214020, г. Смоленск, ул. Румянцева, д. 4
	МБДОУ «Детский сад № 29 «Стриж»	214020, г. Смоленск, ул. Румянцева, д. 21
	МБДОУ «Детский сад № 30 «Аист»	214020, г. Смоленск, ул. Ломоносова, д. 8а
	МБДОУ «Детский сад № 31 «Светлана»	214020, г. Смоленск, ул. Ломоносова, д. 10
	МБДОУ «Детский сад № 32 «Ёжик»	214031, г. Смоленск, ул. М. Соколовского, д. 18а, 20а

1	2	3
	МБДОУ «Детский сад № 33 «Радуга»	214018, г. Смоленск, ул. Раевского, д. 6а
	МБДОУ «Детский сад № 34 «Русская сказка»	214036, г. Смоленск, ул. Рыленкова, д. 25
	МБДОУ «Детский сад № 35 «Василёк»	214009, г. Смоленск, мкр. Южный, д. 8
	МБДОУ «Детский сад № 48 «Совушка»	214018, г. Смоленск, ул. Тенишевой, д. 8а
	МБДОУ «Детский сад № 51 «Росинка»	214020, г. Смоленск, ул. Румянцева, д. 17в
	МБДОУ «Детский сад № 52»	214000, г. Смоленск, ул. Коммунистическая, д. 22
	МБДОУ «Детский сад № 55 «Мишутка»	214019, г. Смоленск, Трамвайный проезд, д. 2
	МБДОУ «Детский сад № 56 «Загадка»	214031, г. Смоленск, ул. Рыленкова, д. 2а
	МБДОУ «Детский сад № 60 «Ромашка»	214016, г. Смоленск, ул. Соболева, д. 90
	МБДОУ «Детский сад № 62 «Каравай»	214019, г. Смоленск, Хлебозаводской пер., д. 20
	МБДОУ «Детский сад № 64 «Солнечный зайчик»	214036, г. Смоленск, ул. Рыленкова, д. 81
	МБДОУ «Детский сад № 66 «Белочка»	214000, г. Смоленск, ул. Тенишевой, д. 2а
	МБДОУ «Детский сад № 67 «Виктория»	214031, г. Смоленск, ул. М. Соколовского, д. 12а
	МБДОУ «Детский сад № 68 «Теремок»	214020, г. Смоленск, ул. Ломоносова, д. 11
	МБДОУ «Детский сад № 69 «Чайка»	214019, г. Смоленск, ул. Крупской, д. 62
	МБДОУ «Детский сад № 70 «Лучик»	214000, г. Смоленск, ул. Ленина, д. 21
	МБДОУ «Детский сад № 71 «Кристаллик»	214036, г. Смоленск, ул. П. Алексеева, д. 7
	МБДОУ «Детский сад № 72 «Колокольчик»	214020, г. Смоленск, ул. Ломоносова, д. 21б
	МБДОУ «Детский сад № 75 «Светлячок»	214018, г. Смоленск, ул. Раевского, д. 6а
	МБДОУ «Детский сад № 77 «Машенька»	214019, г. Смоленск, ул. М. Октябрьской, д. 8
	МБДОУ «Детский сад № 79 «Соловушка»	214036, г. Смоленск, проезд Соловьиная роща, д. 18а
	МБДОУ «Детский сад № 81 «Островок»	214016, Смоленская область, Смоленский район, Козинское сельское поселение, д. Новосельцы, ул. Юбилейная, д. 9

1	2	3
Территория Заднепровского района города Смоленска	МБДОУ «Детский сад № 3»	214005, г. Смоленск, пер. Новая Слобода-Садки, д. 1а, 214005, г. Смоленск, ул. Гастелло, д. 5/2
	МБДОУ «Детский сад № 6»	214022, г. Смоленск, ул. 2-я Дачная, д. 21
	МБДОУ «Детский сад № 8 «Салют»	214032, г. Смоленск, ул. Маршала Еременко, д. 6
	МБДОУ «Детский сад № 24»	214027, г. Смоленск, ул. Чернышевского, д. 7
	МБДОУ «Детский сад № 36 «Сосенка»	214022, г. Смоленск, пос. Нижняя Дубровенка, д. 84
	МБДОУ «Детский сад № 37 «Мальвинка»	214039, г. Смоленск, мкр. Королевка, д. 5
	МБДОУ «Детский сад № 38 «Ягодка»	214039, г. Смоленск, ул. Маршала Еременко, д. 58
	МБДОУ «Детский сад № 39 «Юбилейный»	214006, г. Смоленск, ул. Губенко, д. 3
	МБДОУ «Детский сад № 40 «Антошка»	214006, г. Смоленск, ул. Островского, д. 10
	МБДОУ «Детский сад № 41 «Солнышко»	214006, г. Смоленск, ул. Губенко, д. 1
	МБДОУ «Детский сад № 42 «Чайка»	214006, г. Смоленск, ул. Чкалова, д. 6а
	МБДОУ «Детский сад № 44 «Красная Шапочка»	214032, г. Смоленск, ул. Генерала Городнянского, д. 5
	МБДОУ «Детский сад № 45 «Октябрёнок»	214034, г. Смоленск, ул. Щорса, д. 100
	МБДОУ «Детский сад № 46»	214034, г. Смоленск, ул. Строителей, д. 5
	МБДОУ «Детский сад № 47»	214034, г. Смоленск, ул. Фаянсовая
	МБДОУ «Детский сад № 49 «Настенька»	214012, г. Смоленск, ул. Ново-Ленинградская
	МБДОУ «Детский сад № 58 «Одуванчик»	214011, г. Смоленск, ул. Автозаводская, д. 23а
	МБДОУ «Детский сад № 65 «Дюймовочка»	214022, г. Смоленск, пос. Красный Бор
	МБДОУ «Детский сад № 73 «Малыш»	214033, г. Смоленск, ул. Строгань, д. 4
	МБДОУ «Детский сад № 80 «Веснушка»	214039, г. Смоленск, ул. Ударников, д. 45а

АДМИНИСТРАЦИЯ ГОРОДА СМОЛЕНСКА

П О С Т А Н О В Л Е Н И Е

от 22.04.2016 №919-адм

Об условиях приватизации арендуемого нежилого помещения в доме 6 по улице Беляева в городе Смоленске

В соответствии с Федеральным законом от 22.07.2008 № 159-ФЗ «Об особенностях отчуждения недвижимого имущества, находящегося в государственной собственности субъектов Российской Федерации или в муниципальной собственности и арендуемого субъектами малого и среднего предпринимательства, и о внесении изменений в отдельные законодательные акты Российской Федерации», Положением о порядке и условиях приватизации объектов муниципальной собственности города Смоленска, утвержденным решением 73-й сессии Смоленского городского Совета III созыва от 30.06.2009 № 1188, на основании заявления Общества с ограниченной ответственностью «Славянка» от 16.02.2016, руководствуясь Уставом города Смоленска,

Администрация города Смоленска п о с т а н о в л я е т:

1. Продать Обществу с ограниченной ответственностью «Славянка» арендуемое нежилое помещение общей площадью 66,1 кв.м, расположенное на 1-м этаже в доме 6 по улице Беляева в городе Смоленске, по цене 2 794 068 (Два миллиона семьсот девяносто четыре тысячи шестьдесят восемь) рублей с правом выбора ООО «Славянка» порядка оплаты приобретаемого арендуемого имущества.

2. Управлению имущественных и земельных отношений Администрации города Смоленска в десятидневный срок с даты принятия настоящего постановления направить ООО «Славянка» проект договора купли-продажи арендуемого имущества, указанного в пункте 1 настоящего постановления.

3. Комитету по информационной политике Администрации города Смоленска опубликовать данное постановление в средствах массовой информации.

4. Комитету по информационным ресурсам и телекоммуникациям Администрации города Смоленска разместить настоящее постановление на сайте Администрации города Смоленска.

5. Контроль за исполнением настоящего постановления возложить на заместителя Главы города Смоленска по архитектуре, строительству и землеустройству.

И.о. Главы города Смоленска **А.У. Бекбуллатовв**

Поправка

В постановлении Администрации города Смоленска **№ 664-адм** от 21.03.2016 «О внесении изменений в постановления Администрации города Смоленска от 15.06.2011 № 1045-адм «Об утверждении Перечня государственных и муниципальных услуг и Плана перехода на предоставление в электронном виде муниципальных услуг и услуг, предоставляемых муниципальными учреждениями, на территории города Смоленска», от 29.12.2012 № 2415-адм «Об утверждении Перечня государственных и муниципальных услуг, предоставление которых организуется в многофункциональном центре предоставления государственных и муниципальных услуг населению в городе Смоленске», опубликованном в газете «Смоленские городские известия» № 4 (152) от 28 марта 2016 года, считать номером постановления **№ 644-адм**.

СОДЕРЖАНИЕ

ПОСТАНОВЛЕНИЯ Главы города Смоленска

от 25.04.2016 №41 «О назначении публичных слушаний по проекту постановления Администрации города Смоленска «О внесении изменений в постановление Администрации города Смоленска от 04.03.2014 № 385-адм «Об утверждении проектов планировки и межевания застроенных территорий в городе Смоленске в границах улицы Крупской – проезда Маршала Конева – проспекта Гагарина – улицы 2-я Киевская – улицы Марии Октябрьской и в границах Витебского шоссе – улицы Чернышевского – улицы Лавочкина»..... 1

от 28.04.2016 №43 «О назначении публичных слушаний по проекту отчета об исполнении бюджета города Смоленска за 2015 год»..... 66

ПОСТАНОВЛЕНИЯ Администрации города Смоленска

от 18.04.2016 №886-адм «О внесении изменений в постановление Администрации города Смоленска от 14.12.2010 № 796-адм «Об утверждении Административного регламента Администрации города Смоленска по предоставлению муниципальной услуги «Прием заявлений, постановка на учет и зачисление детей в образовательные учреждения, реализующие основную образовательную программу дошкольного образования (детские сады)» 284

от 20.04.2016 №894-адм «О внесении изменения в постановление Администрации города Смоленска от 04.02.2013 № 134-адм «Об утверждении перечня организаций, образующих инфраструктуру поддержки субъектов малого и среднего предпринимательства города Смоленска».... 291

от 20.04.2016 №897-адм «Об отмене постановлений Администрации города Смоленска»..... 293

от 21.04.2016 №913-адм «О закреплении территорий за муниципальными бюджетными дошкольными образовательными учреждениями города Смоленска»..... 294

от 22.04.2016 №919-адм «Об условиях приватизации арендуемого нежилого помещения в доме 6 по улице Беляева в городе Смоленске»..... 299

Поправка..... 300

Список полезных телефонов и адресов организаций

Органы власти Смоленской области

Губернатор, Администрация Смоленской области:
пл. Ленина, дом 1, Смоленск, 214008; тел.: 38-61-28,38-62-94
Смоленская областная Дума:
пл. Ленина, дом 1, Смоленск, 214008; тел. 38-67-00

Органы местного самоуправления города Смоленска

Глава города Смоленска:
ул. Октябрьской революции, дом 1/2, 214000; тел.: 38-19-13
Смоленский городской Совет:
ул. Октябрьской революции, дом 1/2, 214000; тел. 38-11-81, факс 35-61-15
Справки о ходе рассмотрения письменных обращений - 35-61-15
Администрация города Смоленска:
ул. Октябрьской революции, дом 1/2, 214000; тел.: 38-65-16, 38-69-64
Администрация Заднепровского района:
ул. 12 лет Октября, дом 11, Смоленск, 214012; тел.: 27-08-65, 27-11-83
Администрация Ленинского района:
ул. Карла Маркса, дом 14, Смоленск, 214000; тел.: 38-32-62, 38-52-31
Администрация Промышленного района:
пр-д Маршала Конева, дом 28е, Смоленск, 214019; тел.: 55-61-23, 55-61-94

Аварийно-диспетчерские службы предприятий ЖКХ

Дежурный диспетчер при Администрации города Смоленска - 32-86-12
ОАО «Жилищник» - 38-15-81, 35-17-94
СМУП «Горводоканал» - 38-18-50, 21-41-19
МУП «Смоленсктеплосеть» - 38-20-47
«Смоленские городские электрические сети» - 31-00-60
ОАО «Смоленскоблгаз» - филиал по г. Смоленску - 04, 104 (с мобильного), 55-58-53
ООО «Смоленсклифт» - 65-87-47

Органы прокуратуры

осуществляют в том числе надзор за исполнением законов, соблюдением прав и свобод человека и гражданина федеральными органами исполнительной власти, представительными (законодательными) и исполнительными органами субъектов Российской Федерации, органами местного самоуправления, органами контроля, их должностными лицами, органами управления и руководителями коммерческих и некоммерческих организаций.

Прокуратура Заднепровского района: ул. Дохтурова, дом 2, Смоленск, 214000; тел.: 65-69-29
Прокуратура Ленинского района: ул. Багратиона, дом 3, Смоленск, 214004; тел.: 35-31-74
Прокуратура Промышленного района: ул. Урицкого, дом 15, Смоленск, 214018; тел.: 52-33-18

Госжилинспекция

Главное управление «Государственная жилищная инспекция Смоленской области» (Госжилинспекция) - орган исполнительной власти Смоленской области, осуществляющий функции государственного контроля за использованием и сохранностью жилищного фонда независимо от его формы собственности, а также соответствием жилых помещений и коммунальных услуг установленным требованиям.

Государственная жилищная инспекция Смоленской области
ул. Кловская, д. 13, второй этаж; тел. 20-55-88, факс 65-44-86

Органы по защите прав потребителей

Управление Роспотребнадзора по Смоленской области:
ул. Тенишевой, дом 26, Смоленск, 214018; тел. 38-25-10 (секретарь), тел.: 30-47-93, 30-47-92
Управление по потребительскому рынку и развитию предпринимательства Администрации города Смоленска:
ул. Дзержинского, дом 8, Смоленск, 214000; тел. 38-25-49
38-16-76 - отдел по защите прав потребителей (ул. Октябрьской Революции, дом 1а, каб. 2)
Региональная Смоленская общественная организация «Общество защиты прав потребителей «Фемида»:
ул. Герцена, д. 2, (здание СГУ), офис 316, 214000; тел. 38-04-29

Официальное издание Смоленского городского Совета, Главы города Смоленска, Администрации города Смоленска – **«Смоленские городские известия»** - поступает в Российскую книжную палату, Губернатору Смоленской области, Администрации области, депутатам Смоленской областной Думы, Главе города Смоленска, структурным подразделениям Администрации города, Смоленский городской Совет и в иные официальные органы и заинтересованным лицам.

«Смоленские городские известия» можно **бесплатно получить**
в комитете по информационной политике
Администрации города Смоленска
(ул. Октябрьской Революции, д. 1а, каб. 1).

Ознакомиться с изданием можно в Смоленской областной универсальной библиотеке им. А.Т. Твардовского (ул. Большая Советская, 25/19, тел. 38-34-95) – отдел краеведения (каб. 25), читальный зал периодики (каб. 31), Центр правовой информации (каб. 33); в Центральной городской библиотеке им. Н.С. Клестова-Ангарского (пр. Строителей, 24) и во всех библиотеках Централизованной библиотечной системы города (тел. 55-70-83).

Электронная версия «Смоленских городских известий» **доступна** на сайтах: www.smoladmin.ru, www.smolsovet.ru

Нормативные правовые акты Смоленского городского Совета, опубликованные в «Смоленских городских известиях», **размещаются** в электронных справочных системах «Гарант», «Консультант-Плюс», «Кодекс» и др.