# СМОЛЕНСКИЕ ГОРОДСКИЕ ИЗВЕСТИЯ

№ 21 (194)
1 августа 2017 г.

Официальное издание
Смоленского городского Совета,
Главы города Смоленска, Администрации города Смоленска
Выходит в свет с марта 2006 года

**Учредитель –**
**Смоленский городской Совет**

**Адрес редакции:**
214000, г. Смоленск,
ул. Октябрьской Революции,
д. 1/2
**Телефоны:** (4812) 38-11-81,
38-77-02, 38-10-96
**Факс:** (4812) 35-61-15, 38-42-63
Издание зарегистрировано
Управлением
Росохранкультуры в ЦФО.
Рег. № ПИ № ФС180135С
от 31.01.2006

***Распространяется бесплатно.***

**Редакционная коллегия:**
- Платонов Д.Л. (председатель редакционной коллегии)
- Моисеенков Г.А.
- Левант Д.Я.
- Андреева Ю.С.
- Ермаченкова О.Г.
- Францкевич О.В.
- Чикайда В.В.

**Заказ** 6458. **Тираж** 70 экз.
**Подписано в печать** 14.07.2017
**По графику** в 15.00
**Фактически** в 15.00

Отпечатано в ОАО «Смоленская городская типография»,
214000, г. Смоленск,
ул. Маршала Жукова, 16,
тел.: (4812) 38-28-65, 38-14-53
www.smolprint.ru


**СМОЛЕНСКИЙ ГОРОДСКОЙ СОВЕТ**

## Р Е Ш Е Н И Е

25-я сессия V созыва
от 28.07.2017 №437

### О внесении изменений в бюджет города Смоленска на 2017 год и на плановый период 2018 и 2019 годов

Руководствуясь статьей 33 Бюджетного кодекса Российской Федерации, Уставом города Смоленска, Смоленский городской Совет

РЕШИЛ:

1. Внести следующие изменения в решение 19-й сессии Смоленского городского Совета V созыва от 23.12.2016 № 281 «О бюджете города Смоленска на 2017 год и на плановый период 2018 и 2019 годов» и приложения № 1, 8, 10, 12, 14 к нему:

1.1. Пункт 1 изложить в следующей редакции:

«1. Утвердить основные характеристики бюджета города Смоленска на 2017 год:

1) общий объем доходов бюджета города Смоленска в сумме 5348179,875 тыс. руб., в том числе объем безвозмездных поступлений в сумме 2669688,880 тыс. руб.;

2) общий объем расходов бюджета города Смоленска в сумме 5660300,885 тыс. руб.;

3) дефицит бюджета города Смоленска в сумме 312121,010

тыс. руб., что составляет 11,7% от утвержденного общего годового объема доходов бюджета города Смоленска без учета утвержденного объема безвозмездных поступлений.».

1.2. В пункте 11 цифры «4330522,209» заменить цифрами «4345507,252».

1.3. Приложения № 1, 8, 10, 12, 14 изложить в новой редакции согласно приложениям № 1-5 к настоящему решению.

2. Разместить настоящее решение на официальном сайте Смоленского городского Совета.

3. Настоящее решение вступает в силу со дня его официального опубликования.

**Председатель Смоленского**
**городского Совета**
**Ю.К. Сынкин**

**Глава**
**города Смоленска**
**В.А. Соваренко**

Приложение № 1
к решению 25 сессии Смоленского
городского Совета V созыва
от 28.07.2017 №437

## ИСТОЧНИКИ
## финансирования дефицита бюджета города Смоленска на 2017 год

Приложение № 1 (тыс.руб.)

| Код администратора | Код бюджетной классификации Российской Федерации | Наименование групп, подгрупп, статей, подстатей, элементов, программ (подпрограмм), кодов экономической классификации источников внутреннего финансирования дефицитов бюджетов | 2017 год |
|---|---|---|---|
| **901** | **01 00 00 00 00 0000 000** | **ИСТОЧНИКИ ВНУТРЕННЕГО ФИНАНСИРОВАНИЯ ДЕФИЦИТОВ БЮДЖЕТОВ** | **312 121,010** |
| **901** | **01 02 00 00 00 0000 000** | **Кредиты кредитных организаций в валюте Российской Федерации** | **267 849,100** |
| 901 | 01 02 00 00 00 0000 700 | Получение кредитов от кредитных организаций в валюте Российской Федерации | 2 827 049,100 |
| 901 | 01 02 00 00 04 0000 710 | Получение кредитов от кредитных организаций бюджетами городских округов в валюте Российской Федерации | 2 827 049,100 |
| 901 | 01 02 00 00 00 0000 800 | Погашение кредитов, предоставленных кредитными организациями в валюте Российской Федерации | -2 559 200,000 |
| 901 | 01 02 00 00 04 0000 810 | Погашение бюджетами городских округов кредитов от кредитных организаций в валюте Российской фендерации | -2 559 200,000 |
| **901** | **01 03 00 00 00 0000 000** | **Бюджетные кредиты от других бюджетов бюджетной системы Российской Федерации** | **-8 946,752** |
| 901 | 01 03 01 00 00 0000 000 | Бюджетные кредиты от других бюджетов бюджетной системы Российской Федерации в валюте Российской Федерации | -8 946,752 |
| 901 | 01 03 01 00 00 0000 700 | Получение бюджетных кредитов от других бюджетов бюджетной системы Российской Федерации в валюте Российской Федерации | 225 400,000 |
| 901 | 01 03 01 00 04 0000 710 | Получение кредитов от других бюджетов бюджетной системы Российской Федерации бюджетами городских округов в валюте Российской Федерации | 225 400,000 |
| 901 | 01 03 01 00 04 0001 710 | Получение бюджетных кредитов за счет средств федерального бюджета на пополнение остатков на счетах бюджетов субъектов Российской Федерации (местных бюджетов) | 225 400,000 |

| | | | |
|---|---|---|---|
| 901 | 01 03 01 00 04 0002 710 | Получение бюджетных кредитов, предоставленных из областного бюджета местным бюджетам для строительства, реконструкции, капитального ремонта, ремонта автомобильных дорог общего пользования (за исключением автомобильных дорог федерального, регионального и межмуниципального значения) | 0,000 |
| **901** | 01 03 01 00 00 0000 800 | Погашение бюджетных кредитов, полученных от других бюджетов бюджетной системы Российской Федерации в валюте Российской Федерации | -234 346,752 |
| **901** | 01 03 01 00 04 0000 810 | Погашение бюджетами городских округов кредитов от других бюджетов бюджетной системы Российской Федерации в валюте Российской Федерации | -234 346,752 |
| 901 | 01 03 01 00 04 0001 810 | Погашение бюджетных кредитов на пополнение остатков на счетах бюджетов субъектов Российской Федерации (местных бюджетов), предоставленных за счет средств федерального бюджета | -225 400,000 |
| 901 | 01 03 01 00 04 0002 810 | Погашение бюджетных кредитов, предоставленных из областного бюджета местным бюджетам для строительства, реконструкции, капитального ремонта, ремонта автомобильных дорог общего пользования (за исключением автомобильных дорог федерального, регионального и межмуниципального значения) | -8 946,752 |
| **901** | **01 05 00 00 00 0000 000** | **Изменение остатков средств на счетах по учету средств бюджетов** | **53 218,662** |
| 000 | 01 05 00 00 00 0000 500 | Увеличение остатков средств бюджетов | -8 520 628,975 |
| 000 | 01 05 02 00 00 0000 500 | Увеличение прочих остатков средств бюджетов | -8 520 628,975 |
| 901 | 01 05 02 01 00 0000 510 | Увеличение прочих остатков денежных средств бюджетов | -8 520 628,975 |
| 901 | 01 05 02 01 04 0000 510 | Увеличение прочих остатков денежных средств бюджетов городских округов | -8 520 628,975 |
| 901 | 01 05 00 00 00 0000 600 | Уменьшение остатков средств бюджетов | 8 573 847,637 |
| 901 | 01 05 02 00 00 0000 600 | Уменьшение прочих остатков средств бюджетов | 8 573 847,637 |
| 901 | 01 05 02 01 00 0000 610 | Уменьшение прочих остатков денежных средств бюджетов | 8 573 847,637 |
| 901 | 01 05 02 01 04 0000 610 | Уменьшение прочих остатков денежных средств бюджетов городских округов | 8 573 847,637 |
| **901** | **01 06 00 00 00 0000 000** | **Иные источники внутреннего финансирования дефицитов бюджетов** | **0,000** |

| | | | |
|---|---|---|---|
| **901** | **01 06 04 00 00 0000 000** | **Исполнение государственных и муниципальных гарантий** | **-120 000,000** |
| 901 | 01 06 04 01 00 0000 000 | Исполнение государственных и муниципальных гарантий в валюте Российской Федерации | -120 000,000 |
| 901 | 01 06 04 01 00 0000 800 | Исполнение государственных и муниципальных гарантий в валюте Российской Федерации в случае, если исполнение гарантом государственных и муниципальных гарантий ведет к возникновению права регрессного требования гаранта к принципалу, либо обусловлено уступкой гаранту прав требования бенефициара к принципалу | -120 000,000 |
| 901 | 01 06 04 01 04 0000 810 | Исполнение муниципальных гарантий городских округов в валюте Российской Федерации в случае, если исполнение гарантом муниципальных гарантий ведет к возникновению права регрессного требования гаранта к принципалу, либо обусловлено уступкой гаранту прав требования бенефициара к принципалу | -120 000,000 |
| **901** | **01 06 05 00 00 0000 000** | **Бюджетные кредиты, предоставленные внутри страны в валюте Российской Федерации** | **120 000,000** |
| 901 | 01 06 05 00 00 0000 600 | Возврат бюджетных кредитов, предоставленных внутри страны в валюте Российской Федерации | 120 000,000 |
| 901 | 01 06 05 01 00 0000 600 | Возврат бюджетных кредитов, предоставленных юридическим лицам в валюте Российской Федерации | 120 000,000 |
| 901 | 01 06 05 01 04 0000 640 | Возврат бюджетных кредитов, предоставленных юридическим лицам из бюджетов городских округов в валюте Российской Федерации | 120 000,000 |
| 901 | 01 06 05 01 04 0003 640 | Возврат бюджетных кредитов, предоставленных юридическим лицам из бюджетов городских округов в валюте Российской Федерации в связи с исполнением муниципальных гарантий | 120 000,000 |

Приложение № 2
к решению 25 сессии
Смоленского городского
Совета V созыва
от 28.07.2017 №437

# Прогнозируемые безвозмездные поступления в бюджет города Смоленска на 2017 год

Приложение № 8 (тыс.руб.)

| Код бюджетной классификации | Наименование кода дохода бюджета | Сумма доходов |
|---|---|---|
| 1 | 2 | |
| **2 00 00000 00 0000 000** | **БЕЗВОЗМЕЗДНЫЕ ПОСТУПЛЕНИЯ** | **2 669 688,880** |
| 2 02 00000 00 0000 000 | Безвозмездные поступления от других бюджетов бюджетной системы Российской Федерации | 2 673 495,158 |
| **2 02 10000 00 0000 151** | **Дотации бюджетам бюджетной системы Российской Федерации** | **26 362,000** |
| 2 02 15001 00 0000 151 | Дотации на выравнивание бюджетной обеспеченности | 26 362,000 |
| 2 02 15001 04 0000 151 | Дотации бюджетам городских округов на выравнивание бюджетной обеспеченности | 26 362,000 |
| **2 02 20000 00 0000 151** | **Субсидии бюджетам бюджетной системы Российской Федерации (межбюджетные субсидии)** | **740 978,125** |
| **2 02 20051 00 0000 151** | **Субсидии бюджетам на реализацию федеральных целевых программ** | **21 100,425** |
| 2 02 20051 04 0000 151 | Субсидии бюджетам городских округов на реализацию федеральных целевых программ | 21 100,425 |
| **2 02 25555 00 0000 151** | **Субсидии бюджетам на поддержку государственных программ субъектов Российской Федерации и муниципальных программ формирования современной городской среды** | **145 457,300** |
| 2 02 25555 04 0000 151 | Субсидии бюджетам городских округов на поддержку государственных программ субъектов Российской Федерации и муниципальных программ формирования современной городской среды | 145 457,300 |
| **2 02 29999 00 0000 151** | **Прочие субсидии** | **574 420,400** |
| 2 02 29999 04 0000 151 | Прочие субсидии бюджетам городских округов | 574 420,400 |
| **2 02 30000 00 0000 151** | **Субвенции бюджетам бюджетной системы Российской Федерации** | **1 906 155,033** |
| **2 02 35930 00 0000 151** | **Субвенции бюджетам на государственную регистрацию актов гражданского состояния** | **10 059,860** |
| 2 02 35930 04 0000 151 | Субвенции бюджетам городских округов на государственную регистрацию актов гражданского состояния | 10 059,860 |

| | | |
|---|---|---|
| **2 02 30024 00 0000 151** | **Субвенции местным бюджетам на выполнение передаваемых полномочий субъектов Российской Федерации** | **1 885 295,173** |
| 2 02 30024 04 0000 151 | Субвенции бюджетам городских округов на выполнение передаваемых полномочий субъектов Российской Федерации | 1 885 295,173 |
| **2 02 35082 00 0000 151** | **Субвенции бюджетам муниципальных образований на предоставление жилых помещений детям-сиротам и детям, оставшимся без попечения родителей, лицам из их числа по договорам найма специализированных жилых помещений** | **10 800,000** |
| 2 02 35082 04 0000 151 | Субвенции бюджетам городских округов на предоставление жилых помещений детям-сиротам и детям, оставшимся без попечения родителей, лицам из их числа по договорам найма специализированных жилых помещений | 10 800,000 |
| **2 18 00000 00 0000 000** | **Доходы бюджетов бюджетной системы Российской Федерации от возврата бюджетами бюджетной системы Российской Федерации и организациями остатков субсидий, субвенций и иных межбюджетных трансфертов, имеющих целевое назначение, прошлых лет** | **337,038** |
| **2 18 00000 00 0000 180** | **Доходы бюджетов бюджетной системы Российской Федерации от возврата организациями остатков субсидий прошлых лет** | **337,038** |
| 2 18 04000 04 0000 180 | Доходы бюджетов городских округов от вовзрата организациями остатков субсидий прошлых лет | 337,038 |
| *2 18 04010 04 0000 180* | *Доходы бюджетов городских округов от возврата бюджетными учреждениями остатков субсидий прошлых лет* | *337,038* |
| **2 19 00000 00 0000 151** | **Возврат остатков субсидий, субвенций и иных межбюджетных трансфертов, имеющих целевое назначение, прошлых лет** | **-4 143,316** |
| 2 19 60010 04 0000 151 | Возврат прочих остатков субсидий, субвенций и иных межбюджетных трансфертов, имеющих целевое назначение, прошлых лет из бюджетов городских округов | -4 143,316 |

Приложение № 3
к решению 25 сессии
Смоленского городского
Совета V созыва
от 28.07.2017 №437

# Распределение бюджетных ассигнований из бюджета города Смоленска по разделам, подразделам, целевым статьям и видам расходов функциональной классификации расходов бюджетов на 2017 год

Приложение № 10 (тыс.руб.)

| Наименование | Раздел, подраздел | Целевая статья расходов | Вид расходов | Сумма |
|---|---|---|---|---|
| 1 | 2 | 3 | 4 | 5 |
| **ОБЩЕГОСУДАРСТВЕННЫЕ ВОПРОСЫ** | **0100** | | | **473 330,766** |
| **Функционирование высшего должностного лица субъекта Российской Федерации и муниципального образования** | **0102** | | | **2 021,400** |
| **Руководство и управление в сфере установленных функций органов государственной власти субъектов Российской Федерации и органов местного самоуправления** | **0102** | **71 0 00 00000** | | **2 021,400** |
| **Глава муниципального образования** | **0102** | **71 1 00 00000** | | **2 021,400** |
| **Расходы по оплате труда работников органов местного самоуправления** | **0102** | **71 1 00 00110** | | **2 021,400** |
| Фонд оплаты труда государственных (муниципальных) органов | 0102 | 71 1 00 00110 | 121 | 1 552,535 |
| Взносы по обязательному социальному страхованию на выплаты денежного содержания и иные выплаты работникам государственных (муниципальных) органов | 0102 | 71 1 00 00110 | 129 | 468,865 |
| **Функционирование законодательных (представительных) органов государственной власти и представительных органов муниципальных образований** | **0103** | | | **52 771,091** |
| **Руководство и управление в сфере установленных функций органов государственной власти субъектов Российской Федерации и органов местного самоуправления** | **0103** | **71 0 00 00000** | | **51 771,091** |
| **Центральный аппарат** | **0103** | **71 2 00 00000** | | **26 962,164** |

| | | | | |
|---|---|---|---|---|
| **Расходы по оплате труда работников органов местного самоуправления** | **0103** | **71 2 00 00110** | | **22 927,914** |
| Фонд оплаты труда государственных (муниципальных) органов | 0103 | 71 2 00 00110 | 121 | 17 609,765 |
| Взносы по обязательному социальному страхованию на выплаты денежного содержания и иные выплаты работникам государственных (муниципальных) органов | 0103 | 71 2 00 00110 | 129 | 5 318,149 |
| **Расходы на содержание органов местного самоуправления (за исключением расходов по оплате труда)** | **0103** | **71 2 00 00180** | | **4 034,250** |
| Иные выплаты персоналу государственных (муниципальных) органов, за исключением фонда оплаты труда | 0103 | 71 2 00 00180 | 122 | 24,375 |
| Закупка товаров, работ, услуг в сфере информационно-коммуникационных технологий | 0103 | 71 2 00 00180 | 242 | 2 816,800 |
| Прочая закупка товаров, работ и услуг для обеспечения государственных (муниципальных) нужд | 0103 | 71 2 00 00180 | 244 | 1 189,908 |
| Уплата налога на имущество организаций и земельного налога | 0103 | 71 2 00 00180 | 851 | 2,167 |
| Уплата иных платежей | 0103 | 71 2 00 00180 | 853 | 1,000 |
| **Депутаты представительного органа муниципального образования** | **0103** | **71 4 00 00000** | | **22 787,527** |
| **Расходы по оплате труда работников органов местного самоуправления** | **0103** | **71 4 00 00110** | | **467,527** |
| Фонд оплаты труда государственных (муниципальных) органов | 0103 | 71 4 00 00110 | 121 | 1,415 |
| Взносы по обязательному социальному страхованию на выплаты денежного содержания и иные выплаты работникам государственных (муниципальных) органов | 0103 | 71 4 00 00110 | 129 | 466,112 |
| **Расходы на содержание органов местного самоуправления (за исключением расходов по оплате труда)** | **0103** | **71 4 00 00180** | | **22 320,000** |
| Иные выплаты персоналу государственных (муниципальных) органов, за исключением фонда оплаты труда | 0103 | 71 4 00 00180 | 122 | 744,000 |
| Иные выплаты, за исключением фонда оплаты труда государственных (муниципальных) органов, лицам, привлекаемым согласно законодательству для выполнения отдельных полномочий | 0103 | 71 4 00 00180 | 123 | 21 576,000 |
| **Руководитель представительного органа муниципального образования** | **0103** | **71 5 00 00000** | | **2 021,400** |
| **Расходы по оплате труда работников органов местного самоуправления** | **0103** | **71 5 00 00110** | | **2 021,400** |

| | | | | |
|---|---|---|---|---|
| Фонд оплаты труда государственных (муниципальных) органов | 0103 | 71 5 00 00110 | 121 | 1 552,492 |
| Взносы по обязательному социальному страхованию на выплаты денежного содержания и иные выплаты работникам государственных (муниципальных) органов | 0103 | 71 5 00 00110 | 129 | 468,908 |
| **Выполнение других обязательств муниципального образования** | **0103** | **72 0 00 00000** | | **1 000,000** |
| **Размещение материалов в средствах массовой информации** | **0103** | **72 0 00 00280** | | **1 000,000** |
| Закупка товаров, работ, услуг в сфере информационно-коммуникационных технологий | 0103 | 72 0 00 00280 | 242 | 246,000 |
| Прочая закупка товаров, работ и услуг для обеспечения государственных (муниципальных) нужд | 0103 | 72 0 00 00280 | 244 | 754,000 |
| **Функционирование Правительства Российской Федерации, высших исполнительных органов государственной власти субъектов Российской Федерации, местных администраций** | **0104** | | | **210 774,490** |
| **Ведомственная целевая программа "Информатизация Администрации города Смоленска на 2017-2019 годы"** | **0104** | **21 0 00 00000** | | **9 121,563** |
| **Основное мероприятие "Содействие проведению административной реформы, совершенствование системы муниципального управления в городе Смоленске, повышение доступности и качества предоставления муниципальных услуг, повышение открытости органов местного самоуправления на основе использования современных информационно-коммуникационных технологий"** | **0104** | **21 0 01 00000** | | **9 121,563** |
| **Расходы, направленные на развитие информационно-технологической инфраструктуры информационной системы Администрации города Смоленска** | **0104** | **21 0 01 20090** | | **7 016,145** |
| Закупка товаров, работ, услуг в сфере информационно-коммуникационных технологий | 0104 | 21 0 01 20090 | 242 | 7 016,145 |
| **Расходы, направленные на формирование "электронного муниципалитета" в рамках Администрации города Смоленска** | **0104** | **21 0 01 20110** | | **1 092,474** |
| Закупка товаров, работ, услуг в сфере информационно-коммуникационных технологий | 0104 | 21 0 01 20110 | 242 | 1 092,474 |
| **Расходы, направленные на развитие системы технической защиты информации в Администрации города Смоленска** | **0104** | **21 0 01 20120** | | **1 012,944** |
| Закупка товаров, работ, услуг в сфере информационно-коммуникационных технологий | 0104 | 21 0 01 20120 | 242 | 1 012,944 |

| | | | | |
|---|---|---|---|---|
| **Руководство и управление в сфере установленных функций органов государственной власти субъектов Российской Федерации и органов местного самоуправления** | **0104** | **71 0 00 00000** | | **197 550,479** |
| **Центральный аппарат** | **0104** | **71 2 00 00000** | | **197 550,479** |
| **Расходы по оплате труда работников органов местного самоуправления** | **0104** | **71 2 00 00110** | | **183 535,459** |
| Фонд оплаты труда государственных (муниципальных) органов | 0104 | 71 2 00 00110 | 121 | 140 502,740 |
| Взносы по обязательному социальному страхованию на выплаты денежного содержания и иные выплаты работникам государственных (муниципальных) органов | 0104 | 71 2 00 00110 | 129 | 42 317,074 |
| Пособия, компенсации и иные социальные выплаты гражданам, кроме публичных нормативных обязательств | 0104 | 71 2 00 00110 | 321 | 715,645 |
| **Расходы на содержание органов местного самоуправления (за исключением расходов по оплате труда)** | **0104** | **71 2 00 00180** | | **10 370,020** |
| Иные выплаты персоналу государственных (муниципальных) органов, за исключением фонда оплаты труда | 0104 | 71 2 00 00180 | 122 | 421,980 |
| Закупка товаров, работ, услуг в сфере информационно-коммуникационных технологий | 0104 | 71 2 00 00180 | 242 | 3 006,690 |
| Прочая закупка товаров, работ и услуг для обеспечения государственных (муниципальных) нужд | 0104 | 71 2 00 00180 | 244 | 6 458,917 |
| Уплата налога на имущество организаций и земельного налога | 0104 | 71 2 00 00180 | 851 | 145,054 |
| Уплата прочих налогов, сборов | 0104 | 71 2 00 00180 | 852 | 79,800 |
| Уплата иных платежей | 0104 | 71 2 00 00180 | 853 | 257,579 |
| **Реализация государственных полномочий по созданию административных комиссий в муниципальных районах и городских округах Смоленской области в целях привлечения к административной ответственности** | **0104** | **71 2 00 80900** | | **1 319,000** |
| Фонд оплаты труда государственных (муниципальных) органов | 0104 | 71 2 00 80900 | 121 | 966,648 |
| Взносы по обязательному социальному страхованию на выплаты денежного содержания и иные выплаты работникам государственных (муниципальных) органов | 0104 | 71 2 00 80900 | 129 | 291,924 |
| Закупка товаров, работ, услуг в сфере информационно-коммуникационных технологий | 0104 | 71 2 00 80900 | 242 | 30,164 |

| | | | | |
|---|---|---|---|---|
| Прочая закупка товаров, работ и услуг для обеспечения государственных (муниципальных) нужд | 0104 | 71 2 00 80900 | 244 | 30,264 |
| **Создание и организация деятельности комиссий по делам несовершеннолетних и защите их прав** | **0104** | **71 2 00 80910** | | **2 326,000** |
| Фонд оплаты труда государственных (муниципальных) органов | 0104 | 71 2 00 80910 | 121 | 1 703,993 |
| Взносы по обязательному социальному страхованию на выплаты денежного содержания и иные выплаты работникам государственных (муниципальных) органов | 0104 | 71 2 00 80910 | 129 | 514,070 |
| Закупка товаров, работ, услуг в сфере информационно-коммуникационных технологий | 0104 | 71 2 00 80910 | 242 | 11,100 |
| Прочая закупка товаров, работ и услуг для обеспечения государственных (муниципальных) нужд | 0104 | 71 2 00 80910 | 244 | 96,837 |
| **Выполнение других обязательств муниципального образования** | **0104** | **72 0 00 00000** | | **4 102,448** |
| **Оплата судебных решений и исполнительных листов** | **0104** | **72 0 00 00210** | | **102,448** |
| Исполнение судебных актов Российской Федерации и мировых соглашений по возмещению вреда, причиненного в результате незаконных действий (бездействия) органов государственной власти (государственных органов), органов местного самоуправления либо должностных лиц этих органов, а также в результате деятельности казенных учреждений | 0104 | 72 0 00 00210 | 831 | 102,448 |
| **Размещение материалов в средствах массовой информации** | **0104** | **72 0 00 00280** | | **4 000,000** |
| Прочая закупка товаров, работ и услуг для обеспечения государственных (муниципальных) нужд | 0104 | 72 0 00 00280 | 244 | 4 000,000 |
| **Обеспечение деятельности финансовых, налоговых и таможенных органов и органов финансового (финансово-бюджетного) надзора** | **0106** | | | **30 548,190** |
| **Ведомственная целевая программа "Информатизация Администрации города Смоленска на 2017-2019 годы"** | **0106** | **21 0 00 00000** | | **11 336,000** |

| | | | | |
|---|---|---|---|---|
| **Основное мероприятие "Содействие проведению административной реформы, совершенствование системы муниципального управления в городе Смоленске, повышение доступности и качества предоставления муниципальных услуг, повышение открытости органов местного самоуправления на основе использования современных информационно-коммуникационных технологий"** | **0106** | **21 0 01 00000** | | **11 336,000** |
| **Расходы, направленные на развитие информационно-технологической инфраструктуры информационной системы Администрации города Смоленска** | **0106** | **21 0 01 20090** | | **1 071,000** |
| Закупка товаров, работ, услуг в сфере информационно-коммуникационных технологий | 0106 | 21 0 01 20090 | 242 | 1 071,000 |
| **Расходы, направленные на формирование "электронного муниципалитета" в рамках Администрации города Смоленска** | **0106** | **21 0 01 20110** | | **10 190,000** |
| Закупка товаров, работ, услуг в сфере информационно-коммуникационных технологий | 0106 | 21 0 01 20110 | 242 | 10 190,000 |
| **Расходы, направленные на развитие системы технической защиты информации в Администрации города Смоленска** | **0106** | **21 0 01 20120** | | **75,000** |
| Закупка товаров, работ, услуг в сфере информационно-коммуникационных технологий | 0106 | 21 0 01 20120 | 242 | 75,000 |
| **Руководство и управление в сфере установленных функций органов государственной власти субъектов Российской Федерации и органов местного самоуправления** | **0106** | **71 0 00 00000** | | **19 212,190** |
| **Центральный аппарат** | **0106** | **71 2 00 00000** | | **19 212,190** |
| **Расходы по оплате труда работников органов местного самоуправления** | **0106** | **71 2 00 00110** | | **18 476,190** |
| Фонд оплаты труда государственных (муниципальных) органов | 0106 | 71 2 00 00110 | 121 | 14 190,622 |
| Взносы по обязательному социальному страхованию на выплаты денежного содержания и иные выплаты работникам государственных (муниципальных) органов | 0106 | 71 2 00 00110 | 129 | 4 285,568 |
| **Расходы на содержание органов местного самоуправления (за исключением расходов по оплате труда)** | **0106** | **71 2 00 00180** | | **736,000** |
| Иные выплаты персоналу государственных (муниципальных) органов, за исключением фонда оплаты труда | 0106 | 71 2 00 00180 | 122 | 0,550 |
| Закупка товаров, работ, услуг в сфере информационно-коммуникационных технологий | 0106 | 71 2 00 00180 | 242 | 495,000 |

| | | | | |
|---|---|---|---|---|
| Прочая закупка товаров, работ и услуг для обеспечения государственных (муниципальных) нужд | 0106 | 71 2 00 00180 | 244 | 218,450 |
| Уплата налога на имущество организаций и земельного налога | 0106 | 71 2 00 00180 | 851 | 9,000 |
| Уплата прочих налогов, сборов | 0106 | 71 2 00 00180 | 852 | 1,600 |
| Уплата иных платежей | 0106 | 71 2 00 00180 | 853 | 11,400 |
| **Резервные фонды** | **0111** | | | **4 978,000** |
| **Резервные фонды** | **0111** | **83 0 00 00000** | | **4 978,000** |
| **Резервные фонды местных администраций** | **0111** | **83 0 00 00150** | | **4 978,000** |
| Резервные средства | 0111 | 83 0 00 00150 | 870 | 4 978,000 |
| **Другие общегосударственные вопросы** | **0113** | | | **172 237,595** |
| **Муниципальная программа по профилактике правонарушений и укреплению правопорядка в городе Смоленске на 2015-2017 годы** | **0113** | **17 0 00 00000** | | **2 024,000** |
| **Основное мероприятие "Повышение уровня обеспечения безопасности граждан, укрепление правопорядка на территории города Смоленска"** | **0113** | **17 0 01 00000** | | **2 024,000** |
| **Привлечение населения к профилактической деятельности по обеспечению безопасности граждан, укреплению правопорядка на территории города Смоленска** | **0113** | **17 0 01 20520** | | **2 024,000** |
| Прочая закупка товаров, работ и услуг для обеспечения государственных (муниципальных) нужд | 0113 | 17 0 01 20520 | 244 | 2 024,000 |
| **Муниципальная программа "Развитие международных связейв городе Смоленске" на 2017-2021 годы** | **0113** | **24 0 00 00000** | | **450,000** |
| **Сохранение и дальнейшее развитие системы международного сотрудничества города Смоленска с зарубежными партнерами в рамках решения вопросов местного значения** | **0113** | **24 0 01 00000** | | **450,000** |
| **Повышение уровня туристической и инвестиционной привлекательности города Смоленска, укрепление его позиций в мировом сообществе как города с богатым культурным и историческим наследием, распространение русской культуры и укрепление позиций русского языка за рубежом** | **0113** | **24 0 01 21160** | | **450,000** |
| Прочая закупка товаров, работ и услуг для обеспечения государственных (муниципальных) нужд | 0113 | 24 0 01 21160 | 244 | 450,000 |
| **Руководство и управление в сфере установленных функций органов государственной власти субъектов Российской Федерации и органов местного самоуправления** | **0113** | **71 0 00 00000** | | **10 059,860** |

| | | | | |
|---|---|---|---|---|
| **Центральный аппарат** | **0113** | **71 2 00 00000** | | **10 059,860** |
| **Осуществление переданных органам государственной власти субъектов Российской Федерации в соответствии с пунктом 1 статьи 4 Федерального закона "Об актах гражданского состояния" полномочий Российской Федерации на государственную регистрацию актов гражданского состояния** | **0113** | **71 2 00 59300** | | **10 059,860** |
| Фонд оплаты труда государственных (муниципальных) органов | 0113 | 71 2 00 59300 | 121 | 6 837,581 |
| Иные выплаты персоналу государственных (муниципальных) органов, за исключением фонда оплаты труда | 0113 | 71 2 00 59300 | 122 | 0,600 |
| Взносы по обязательному социальному страхованию на выплаты денежного содержания и иные выплаты работникам государственных (муниципальных) органов | 0113 | 71 2 00 59300 | 129 | 2 064,949 |
| Закупка товаров, работ, услуг в сфере информационно-коммуникационных технологий | 0113 | 71 2 00 59300 | 242 | 383,000 |
| Прочая закупка товаров, работ и услуг для обеспечения государственных (муниципальных) нужд | 0113 | 71 2 00 59300 | 244 | 773,730 |
| **Выполнение других обязательств муниципального образования** | **0113** | **72 0 00 00000** | | **45 104,552** |
| **Оценка и техническая инвентаризация муниципального имущества** | **0113** | **72 0 00 00200** | | **1 100,000** |
| Прочая закупка товаров, работ и услуг для обеспечения государственных (муниципальных) нужд | 0113 | 72 0 00 00200 | 244 | 1 100,000 |
| **Оплата судебных решений и исполнительных листов** | **0113** | **72 0 00 00210** | | **33 504,552** |
| Исполнение судебных актов Российской Федерации и мировых соглашений по возмещению вреда, причиненного в результате незаконных действий (бездействия) органов государственной власти (государственных органов), органов местного самоуправления либо должностных лиц этих органов, а также в результате деятельности казенных учреждений | 0113 | 72 0 00 00210 | 831 | 33 503,552 |
| Уплата иных платежей | 0113 | 72 0 00 00210 | 853 | 1,000 |
| **Оплата содержания свободного жилищного фонда и нежилых помещений, находящихся в муниципальной собственности** | **0113** | **72 0 00 00370** | | **500,000** |
| Прочая закупка товаров, работ и услуг для обеспечения государственных (муниципальных) нужд | 0113 | 72 0 00 00370 | 244 | 500,000 |

| | | | | |
|---|---|---|---|---|
| **Расходы по приобретению объектов в муниципальную собственность** | **0113** | **72 0 00 00730** | | **10 000,000** |
| Бюджетные инвестиции на приобретение объектов недвижимого имущества в государственную (муниципальную) собственность | 0113 | 72 0 00 00730 | 412 | 10 000,000 |
| **Муниципальные казенные учреждения** | **0113** | **73 0 00 00000** | | **110 787,183** |
| **Расходы по оплате труда работников муниципальных казенных учреждений** | **0113** | **73 0 00 00120** | | **77 576,586** |
| Фонд оплаты труда учреждений | 0113 | 73 0 00 00120 | 111 | 59 582,631 |
| Взносы по обязательному социальному страхованию на выплаты по оплате труда работников и иные выплаты работникам учреждений | 0113 | 73 0 00 00120 | 119 | 17 993,955 |
| **Расходы на содержание муниципальных казенных учреждений (за исключением расходов на выплаты по оплате труда, текущие и капитальные ремонты зданий и сооружений муниципальных учреждений)** | **0113** | **73 0 00 00190** | | **33 210,597** |
| Иные выплаты персоналу учреждений, за исключением фонда оплаты труда | 0113 | 73 0 00 00190 | 112 | 210,000 |
| Закупка товаров, работ, услуг в сфере информационно-коммуникационных технологий | 0113 | 73 0 00 00190 | 242 | 271,639 |
| Прочая закупка товаров, работ и услуг для обеспечения государственных (муниципальных) нужд | 0113 | 73 0 00 00190 | 244 | 32 344,743 |
| Уплата налога на имущество организаций и земельного налога | 0113 | 73 0 00 00190 | 851 | 131,085 |
| Уплата прочих налогов, сборов | 0113 | 73 0 00 00190 | 852 | 243,915 |
| Уплата иных платежей | 0113 | 73 0 00 00190 | 853 | 9,215 |
| **Резервные фонды** | **0113** | **83 0 00 00000** | | **22,000** |
| **Резервные фонды местных администраций** | **0113** | **83 0 00 00150** | | **22,000** |
| Иные выплаты населению | 0113 | 83 0 00 00150 | 360 | 22,000 |
| **Переселение граждан из ветхого и аварийного жилого фонда** | **0113** | **91 0 00 00000** | | **1 000,000** |
| **Снос ветхого и аварийного жилищного фонда** | **0113** | **91 0 00 00160** | | **1 000,000** |
| Прочая закупка товаров, работ и услуг для обеспечения государственных (муниципальных) нужд | 0113 | 91 0 00 00160 | 244 | 1 000,000 |
| **Проектирование, капитальный ремонт, ремонт, строительство и реконструкция** | **0113** | **97 0 00 00000** | | **2 790,000** |
| **Ремонт объектов муниципальной собственности** | **0113** | **97 0 00 00720** | | **2 790,000** |
| Закупка товаров, работ, услуг в целях капитального ремонта государственного (муниципального) имущества | 0113 | 97 0 00 00720 | 243 | 2 790,000 |
| **НАЦИОНАЛЬНАЯ БЕЗОПАСНОСТЬ И ПРАВООХРАНИТЕЛЬНАЯ ДЕЯТЕЛЬНОСТЬ** | **0300** | | | **26 567,157** |

| | | | | |
|---|---|---|---|---|
| **Защита населения и территории от чрезвычайных ситуаций природного и техногенного характера, гражданская оборона** | **0309** | | | **26 567,157** |
| **Руководство и управление в сфере установленных функций органов государственной власти субъектов Российской Федерации и органов местного самоуправления** | **0309** | **71 0 00 00000** | | **3 739,257** |
| **Центральный аппарат** | **0309** | **71 2 00 00000** | | **3 739,257** |
| **Расходы по оплате труда работников органов местного самоуправления** | **0309** | **71 2 00 00110** | | **3 676,257** |
| Фонд оплаты труда государственных (муниципальных) органов | 0309 | 71 2 00 00110 | 121 | 2 823,546 |
| Взносы по обязательному социальному страхованию на выплаты денежного содержания и иные выплаты работникам государственных (муниципальных) органов | 0309 | 71 2 00 00110 | 129 | 852,711 |
| **Расходы на содержание органов местного самоуправления (за исключением расходов по оплате труда)** | **0309** | **71 2 00 00180** | | **63,000** |
| Закупка товаров, работ, услуг в сфере информационно-коммуникационных технологий | 0309 | 71 2 00 00180 | 242 | 18,000 |
| Прочая закупка товаров, работ и услуг для обеспечения государственных (муниципальных) нужд | 0309 | 71 2 00 00180 | 244 | 45,000 |
| **Муниципальные казенные учреждения** | **0309** | **73 0 00 00000** | | **22 827,900** |
| **Расходы по оплате труда работников муниципальных казенных учреждений** | **0309** | **73 0 00 00120** | | **19 977,900** |
| Фонд оплаты труда учреждений | 0309 | 73 0 00 00120 | 111 | 15 344,009 |
| Взносы по обязательному социальному страхованию на выплаты по оплате труда работников и иные выплаты работникам учреждений | 0309 | 73 0 00 00120 | 119 | 4 633,891 |
| **Расходы на содержание муниципальных казенных учреждений (за исключением расходов на выплаты по оплате труда, текущие и капитальные ремонты зданий и сооружений муниципальных учреждений)** | **0309** | **73 0 00 00190** | | **2 850,000** |
| Иные выплаты персоналу учреждений, за исключением фонда оплаты труда | 0309 | 73 0 00 00190 | 112 | 100,000 |
| Закупка товаров, работ, услуг в сфере информационно-коммуникационных технологий | 0309 | 73 0 00 00190 | 242 | 606,000 |
| Прочая закупка товаров, работ и услуг для обеспечения государственных (муниципальных) нужд | 0309 | 73 0 00 00190 | 244 | 2 054,000 |
| Уплата налога на имущество организаций и земельного налога | 0309 | 73 0 00 00190 | 851 | 45,000 |
| Уплата прочих налогов, сборов | 0309 | 73 0 00 00190 | 852 | 23,000 |

| | | | | |
|---|---|---|---|---|
| Уплата иных платежей | 0309 | 73 0 00 00190 | 853 | 22,000 |
| **НАЦИОНАЛЬНАЯ ЭКОНОМИКА** | **0400** | | | **1 020 275,745** |
| **Транспорт** | **0408** | | | **228 159,900** |
| **Пассажирский транспорт** | **0408** | **92 0 00 00000** | | **228 159,900** |
| **Субсидия муниципальным предприятиям автомобильного транспорта** | **0408** | **92 0 00 60020** | | **102 418,200** |
| Иные субсидии юридическим лицам (кроме некоммерческих организаций), индивидуальным предпринимателям, физическим лицам - производителям товаров, работ, услуг | 0408 | 92 0 00 60020 | 814 | 102 418,200 |
| **Субсидия муниципальным предприятиям других видов транспорта** | **0408** | **92 0 00 60030** | | **125 741,700** |
| Иные субсидии юридическим лицам (кроме некоммерческих организаций), индивидуальным предпринимателям, физическим лицам - производителям товаров, работ, услуг | 0408 | 92 0 00 60030 | 814 | 125 741,700 |
| **Дорожное хозяйство (дорожные фонды)** | **0409** | | | **749 386,263** |
| **Ведомственная целевая программа "Обеспечение безопасности дорожного движения на территории города Смоленска" на 2015-2017 годы** | **0409** | **27 0 00 00000** | | **47,558** |
| **Основное мероприятие "Обеспечение охраны жизни, здоровья граждан и детей, гарантий их законных прав на безопасные условия движения по дорогам, улицам города"** | **0409** | **27 0 01 00000** | | **47,558** |
| **Строительство, реконструкция и техническое перевооружение объектов, обеспечивающих безопасность дорожного движения** | **0409** | **27 0 01 40210** | | **47,558** |
| Прочая закупка товаров, работ и услуг для обеспечения государственных (муниципальных) нужд | 0409 | 27 0 01 40210 | 244 | 47,558 |
| **Ведомственная целевая программа "Реконструкция, ремонт, строительство, содержание улично-дорожной сети и искусственных сооружений города Смоленска на 2015-2017 годы"** | **0409** | **28 0 00 00000** | | **747 363,150** |
| **Основное мероприятие "Улучшение состояния улично-дорожной сети города Смоленска"** | **0409** | **28 0 01 00000** | | **747 363,150** |
| **Мероприятия по содержанию и ремонту дорог, улиц и искусственных сооружений** | **0409** | **28 0 01 20590** | | **152 210,306** |
| Прочая закупка товаров, работ и услуг для обеспечения государственных (муниципальных) нужд | 0409 | 28 0 01 20590 | 244 | 7 824,507 |
| Субсидии бюджетным учреждениям на финансовое обеспечение государственного (муниципального) задания на оказание государственных (муниципальных) услуг (выполнение работ) | 0409 | 28 0 01 20590 | 611 | 134 385,799 |

| | | | | |
|---|---|---|---|---|
| Субсидии бюджетным учреждениям на иные цели | 0409 | 28 0 01 20590 | 612 | 10 000,000 |
| **Обновление метериально-технической базы муниципальных предприятий и учреждений сферы дорожного хозяйства** | **0409** | **28 0 01 21100** | | **66 584,000** |
| Прочая закупка товаров, работ и услуг для обеспечения государственных (муниципальных) нужд | 0409 | 28 0 01 21100 | 244 | 66 584,000 |
| **Проведение работ по ремонту автомобильных дорог общего пользования** | **0409** | **28 0 01 80550** | | **56 882,101** |
| Прочая закупка товаров, работ и услуг для обеспечения государственных (муниципальных) нужд | 0409 | 28 0 01 80550 | 244 | 36 172,492 |
| Субсидии бюджетным учреждениям на финансовое обеспечение государственного (муниципального) задания на оказание государственных (муниципальных) услуг (выполнение работ) | 0409 | 28 0 01 80550 | 611 | 20 709,609 |
| **Проектирование, строительство,реконструкция, капитальный ремонт и ремонт автомобильных дорог общего пользования местного значения** | **0409** | **28 0 01 81260** | | **271 152,100** |
| Закупка товаров, работ, услуг в целях капитального ремонта государственного (муниципального) имущества | 0409 | 28 0 01 81260 | 243 | 182 933,100 |
| Прочая закупка товаров, работ и услуг для обеспечения государственных (муниципальных) нужд | 0409 | 28 0 01 81260 | 244 | 70 430,000 |
| Субсидии бюджетным учреждениям на финансовое обеспечение государственного (муниципального) задания на оказание государственных (муниципальных) услуг (выполнение работ) | 0409 | 28 0 01 81260 | 611 | 17 789,000 |
| **Осуществление дорожной деятельности в отношении автомобильных дорог местного значения в границах города Смоленска в связи с выполнением городом-героем Смоленском функций административного центра** | **0409** | **28 0 01 81570** | | **200 000,000** |
| Прочая закупка товаров, работ и услуг для обеспечения государственных (муниципальных) нужд | 0409 | 28 0 01 81570 | 244 | 169 830,000 |
| Субсидии бюджетным учреждениям на финансовое обеспечение государственного (муниципального) задания на оказание государственных (муниципальных) услуг (выполнение работ) | 0409 | 28 0 01 81570 | 611 | 30 170,000 |
| **Проведение работ по ремонту автомобильных дорог общего пользования из средств бюджета города Смоленска** | **0409** | **28 0 01 S0550** | | **63,228** |

| | | | | |
|---|---|---|---|---|
| Прочая закупка товаров, работ и услуг для обеспечения государственных (муниципальных) нужд | 0409 | 28 0 01 S0550 | 244 | 42,496 |
| Субсидии бюджетным учреждениям на финансовое обеспечение государственного (муниципального) задания на оказание государственных (муниципальных) услуг (выполнение работ) | 0409 | 28 0 01 S0550 | 611 | 20,732 |
| **Проектирование, строительство,реконструкция, капитальный ремонт и ремонт автомобильных дорог общего пользования местного значения средства бюджета города Смоленска** | **0409** | **28 0 01 S1260** | | **271,212** |
| Закупка товаров, работ, услуг в целях капитального ремонта государственного (муниципального) имущества | 0409 | 28 0 01 S1260 | 243 | 183,400 |
| Прочая закупка товаров, работ и услуг для обеспечения государственных (муниципальных) нужд | 0409 | 28 0 01 S1260 | 244 | 70,000 |
| Субсидии бюджетным учреждениям на финансовое обеспечение государственного (муниципального) задания на оказание государственных (муниципальных) услуг (выполнение работ) | 0409 | 28 0 01 S1260 | 611 | 17,812 |
| **Осуществление дорожной деятельности в отношении автомобильных дорог местного значения в границах города Смоленска в связи с выполнением городом-героем Смоленском функций административного центра средства бюджета города Смоленска** | **0409** | **28 0 01 S1570** | | **200,203** |
| Прочая закупка товаров, работ и услуг для обеспечения государственных (муниципальных) нужд | 0409 | 28 0 01 S1570 | 244 | 170,002 |
| Субсидии бюджетным учреждениям на финансовое обеспечение государственного (муниципального) задания на оказание государственных (муниципальных) услуг (выполнение работ) | 0409 | 28 0 01 S1570 | 611 | 30,201 |
| **Резервные фонды** | **0409** | **83 0 00 00000** | | **1 975,555** |
| **Резервный фонд Администрации Смоленской области** | **0409** | **83 0 00 29990** | | **1 975,555** |
| Прочая закупка товаров, работ и услуг для обеспечения государственных (муниципальных) нужд | 0409 | 83 0 00 29990 | 244 | 1 975,555 |
| **Другие вопросы в области национальной экономики** | **0412** | | | **42 729,582** |
| **Ведомственная целевая программа "Разработка документации по планировке и межеванию застроенных и подлежащих застройке территорий в городе Смоленске" на 2016-2018 годы** | **0412** | **03 0 00 00000** | | **3 050,000** |

| | | | | |
|---|---|---|---|---|
| **Основное мероприятие "Улучшение городской среды и обеспечение комплексного освоения территорий города Смоленска в границах городской среды путем разработки градостроительной документации по планировке и межеванию застроенных и подлежащих застройке территорий в городе Смоленске в соответствии с требованиями Градостроительного кодекса Российской Федерации"** | **0412** | **03 0 01 00000** | | **3 050,000** |
| **Разработка градостроительной документации по планировке и межеванию застроенных и подлежащих застройке территорий в городе Смоленске на основании Градостроительного кодекса Российской Федерации, в том числе в первоочередном порядке разработка градостроительной документации по планировке и межеванию застроенных и подлежащих застройке территорий в центральной части города Смоленска в районах многоэтажной жилой застройки** | **0412** | **03 0 01 20070** | | **2 150,000** |
| Прочая закупка товаров, работ и услуг для обеспечения государственных (муниципальных) нужд | 0412 | 03 0 01 20070 | 244 | 2 150,000 |
| **Формирование и постановка на кадастровый учет земельных участков, оформление права муниципальной собственности, оценка земельных участков, выставление на торги и проведение судебной экспертизы** | **0412** | **03 0 01 20080** | | **900,000** |
| Прочая закупка товаров, работ и услуг для обеспечения государственных (муниципальных) нужд | 0412 | 03 0 01 20080 | 244 | 900,000 |
| **Ведомственная целевая программа "Создание условий для развития туризма в городе-герое Смоленске" на 2016-2018 гг.** | **0412** | **06 0 00 00000** | | **500,000** |
| **Основное мероприятие "Создание условий для устойчивого развития туризма в городе Смоленске, направленных на оздоровление экономики города за счет современного эффективного конкурентоспособного туристического рынка, обеспечивающего широкие возможности для удовлетворения потребностей российских и иностранных граждан в туристических услугах"** | **0412** | **06 0 01 00000** | | **500,000** |
| **Создание условий для развития туристской инфраструктуры с целью повышения интереса к объектам культурного наследия** | **0412** | **06 0 01 20290** | | **15,000** |
| Прочая закупка товаров, работ и услуг для обеспечения государственных (муниципальных) нужд | 0412 | 06 0 01 20290 | 244 | 15,000 |

| | | | | |
|---|---|---|---|---|
| **Создание условий для формирования положительного имиджа города Смоленска как туристского центра на российском и международном рынках туристских услуг** | **0412** | **06 0 01 20310** | | **475,000** |
| Иные выплаты персоналу государственных (муниципальных) органов, за исключением фонда оплаты труда | 0412 | 06 0 01 20310 | 122 | 20,000 |
| Прочая закупка товаров, работ и услуг для обеспечения государственных (муниципальных) нужд | 0412 | 06 0 01 20310 | 244 | 455,000 |
| **Повышение конкурентоспособности доступности туристского продукта города Смоленска, удовлетворяющего потребности российских и иностранных граждан в качественных туристских услугах** | **0412** | **06 0 01 20780** | | **10,000** |
| Прочая закупка товаров, работ и услуг для обеспечения государственных (муниципальных) нужд | 0412 | 06 0 01 20780 | 244 | 10,000 |
| **Муниципальная программа "Развитие малого и среднего предпринимательства города Смоленска в 2016-2018 годах"** | **0412** | **10 0 00 00000** | | **625,000** |
| **Основное мероприятие "Формирование благоприятных условий для устойчивого функционирования и развития малого и среднего предпринимательства на территории города Смоленска"** | **0412** | **10 0 01 00000** | | **625,000** |
| **Оказание консультационно-информационной поддержки субъектам МСП** | **0412** | **10 0 01 20420** | | **325,000** |
| Прочая закупка товаров, работ и услуг для обеспечения государственных (муниципальных) нужд | 0412 | 10 0 01 20420 | 244 | 325,000 |
| **Оказание имущественной и финансовой поддержки субъектам МСП** | **0412** | **10 0 01 60130** | | **300,000** |
| Иные субсидии юридическим лицам (кроме некоммерческих организаций), индивидуальным предпринимателям, физическим лицам - производителям товаров, работ, услуг | 0412 | 10 0 01 60130 | 814 | 300,000 |
| **Ведомственная целевая программа "Информатизация Администрации города Смоленска на 2017-2019 годы"** | **0412** | **21 0 00 00000** | | **660,600** |
| **Основное мероприятие "Содействие проведению административной реформы, совершенствование системы муниципального управления в городе Смоленске, повышение доступности и качества предоставления муниципальных услуг, повышение открытости органов местного самоуправления на основе использования современных информационно-коммуникационных технологий"** | **0412** | **21 0 01 00000** | | **660,600** |

| | | | | |
|---|---|---|---|---|
| **Расходы, направленные на развитие информационно-технологической инфраструктуры информационной системы Администрации города Смоленска** | **0412** | **21 0 01 20090** | | **193,000** |
| Закупка товаров, работ, услуг в сфере информационно-коммуникационных технологий | 0412 | 21 0 01 20090 | 242 | 193,000 |
| **Расходы, направленные на развитие геоинформационной системы Администрации города Смоленска** | **0412** | **21 0 01 20100** | | **250,000** |
| Закупка товаров, работ, услуг в сфере информационно-коммуникационных технологий | 0412 | 21 0 01 20100 | 242 | 250,000 |
| **Расходы, направленные на формирование "электронного муниципалитета" в рамках Администрации города Смоленска** | **0412** | **21 0 01 20110** | | **217,600** |
| Закупка товаров, работ, услуг в сфере информационно-коммуникационных технологий | 0412 | 21 0 01 20110 | 242 | 217,600 |
| **Руководство и управление в сфере установленных функций органов государственной власти субъектов Российской Федерации и органов местного самоуправления** | **0412** | **71 0 00 00000** | | **22 585,643** |
| **Центральный аппарат** | **0412** | **71 2 00 00000** | | **22 585,643** |
| **Расходы по оплате труда работников органов местного самоуправления** | **0412** | **71 2 00 00110** | | **21 318,643** |
| Фонд оплаты труда государственных (муниципальных) органов | 0412 | 71 2 00 00110 | 121 | 16 373,766 |
| Взносы по обязательному социальному страхованию на выплаты денежного содержания и иные выплаты работникам государственных (муниципальных) органов | 0412 | 71 2 00 00110 | 129 | 4 944,877 |
| **Расходы на содержание органов местного самоуправления (за исключением расходов по оплате труда)** | **0412** | **71 2 00 00180** | | **1 267,000** |
| Закупка товаров, работ, услуг в сфере информационно-коммуникационных технологий | 0412 | 71 2 00 00180 | 242 | 349,043 |
| Прочая закупка товаров, работ и услуг для обеспечения государственных (муниципальных) нужд | 0412 | 71 2 00 00180 | 244 | 397,257 |
| Уплата налога на имущество организаций и земельного налога | 0412 | 71 2 00 00180 | 851 | 2,900 |
| Уплата прочих налогов, сборов | 0412 | 71 2 00 00180 | 852 | 1,600 |
| Уплата иных платежей | 0412 | 71 2 00 00180 | 853 | 516,200 |
| **Выполнение других обязательств муниципального образования** | **0412** | **72 0 00 00000** | | **808,000** |
| **Оплата судебных решений и исполнительных листов** | **0412** | **72 0 00 00210** | | **808,000** |

| | | | | |
|---|---|---|---|---|
| Исполнение судебных актов Российской Федерации и мировых соглашений по возмещению вреда, причиненного в результате незаконных действий (бездействия) органов государственной власти (государственных органов), органов местного самоуправления либо должностных лиц этих органов, а также в результате деятельности казенных учреждений | 0412 | 72 0 00 00210 | 831 | 272,703 |
| Уплата прочих налогов, сборов | 0412 | 72 0 00 00210 | 852 | 5,297 |
| Уплата иных платежей | 0412 | 72 0 00 00210 | 853 | 530,000 |
| **Муниципальные казенные учреждения** | **0412** | **73 0 00 00000** | | **14 094,610** |
| **Расходы по оплате труда работников муниципальных казенных учреждений** | **0412** | **73 0 00 00120** | | **13 122,519** |
| Фонд оплаты труда учреждений | 0412 | 73 0 00 00120 | 111 | 10 078,739 |
| Взносы по обязательному социальному страхованию на выплаты по оплате труда работников и иные выплаты работникам учреждений | 0412 | 73 0 00 00120 | 119 | 3 043,780 |
| **Расходы на содержание муниципальных казенных учреждений (за исключением расходов на выплаты по оплате труда, текущие и капитальные ремонты зданий и сооружений муниципальных учреждений)** | **0412** | **73 0 00 00190** | | **972,091** |
| Закупка товаров, работ, услуг в сфере информационно-коммуникационных технологий | 0412 | 73 0 00 00190 | 242 | 238,000 |
| Прочая закупка товаров, работ и услуг для обеспечения государственных (муниципальных) нужд | 0412 | 73 0 00 00190 | 244 | 652,791 |
| Уплата налога на имущество организаций и земельного налога | 0412 | 73 0 00 00190 | 851 | 30,000 |
| Уплата прочих налогов, сборов | 0412 | 73 0 00 00190 | 852 | 1,300 |
| Уплата иных платежей | 0412 | 73 0 00 00190 | 853 | 50,000 |
| **Проектирование, капитальный ремонт, ремонт, строительство и реконструкция** | **0412** | **97 0 00 00000** | | **405,729** |
| **Ремонт структурных подразделений Администрации города Смоленска** | **0412** | **97 0 00 00250** | | **405,729** |
| Закупка товаров, работ, услуг в целях капитального ремонта государственного (муниципального) имущества | 0412 | 97 0 00 00250 | 243 | 405,729 |
| **ЖИЛИЩНО-КОММУНАЛЬНОЕ ХОЗЯЙСТВО** | **0500** | | | **503 108,544** |
| **Жилищное хозяйство** | **0501** | | | **67 937,284** |
| **Ведомственная целевая программа "Переселение граждан из зданий, являющихся имуществом религиозного назначения, находящихся в муниципальной собственности города Смоленска" на 2017-2018 годы** | **0501** | **05 0 00 00000** | | **14 588,663** |

| | | | | |
|---|---|---|---|---|
| **Основное мероприятие "Обеспечение стандартов качества жилищных условий граждан города Смоленска и создания безопасных условий для их проживания"** | **0501** | **05 0 01 00000** | | **14 588,663** |
| **Переселение граждан из зданий, являющихся имуществом религиозного назначения, находящимся в муниципальной собственности** | **0501** | **05 0 01 81090** | | **13 566,000** |
| Бюджетные инвестиции на приобретение объектов недвижимого имущества в государственную (муниципальную) собственность | 0501 | 05 0 01 81090 | 412 | 13 566,000 |
| **Переселение граждан из зданий, являющихся имуществом религиозного назначения, находящимся в муниципальной собственности средства бюджета города Смоленска** | **0501** | **05 0 01 S1090** | | **1 022,663** |
| Бюджетные инвестиции на приобретение объектов недвижимого имущества в государственную (муниципальную) собственность | 0501 | 05 0 01 S1090 | 412 | 1 022,663 |
| **Ведомственная целевая программа "Переселение граждан из аварийных жилых домов блокированной застройки на 2015-2017 годы"** | **0501** | **15 0 00 00000** | | **3 000,000** |
| **Основное мероприятие "Сокращение количества аварийных жилых домов в городе Смоленске и переселение их жителей в условия комфортного проживания"** | **0501** | **15 0 01 00000** | | **3 000,000** |
| **Переселение граждан, проживающих в аварийных жилых домах блокированной застройки, в благоустроенные жилые помещения** | **0501** | **15 0 01 20650** | | **3 000,000** |
| Бюджетные инвестиции на приобретение объектов недвижимого имущества в государственную (муниципальную) собственность | 0501 | 15 0 01 20650 | 412 | 3 000,000 |
| **Резервные фонды** | **0501** | **83 0 00 00000** | | **914,595** |
| **Резервный фонд Администрации Смоленской области** | **0501** | **83 0 00 29990** | | **914,595** |
| Прочая закупка товаров, работ и услуг для обеспечения государственных (муниципальных) нужд | 0501 | 83 0 00 29990 | 244 | 914,595 |
| **Поддержка жилищного хозяйства** | **0501** | **94 0 00 00000** | | **49 434,026** |
| **Мероприятия в области жилищного хозяйства** | **0501** | **94 0 00 00230** | | **200,000** |
| Прочая закупка товаров, работ и услуг для обеспечения государственных (муниципальных) нужд | 0501 | 94 0 00 00230 | 244 | 200,000 |
| **Капитальный ремонт государственного жилищного фонда субъектов Российской Федерации и муниципального жилищного фонда** | **0501** | **94 0 00 00240** | | **44 799,787** |

| | | | | |
|---|---|---|---|---|
| Закупка товаров, работ, услуг в целях капитального ремонта государственного (муниципального) имущества | 0501 | 94 0 00 00240 | 243 | 12 799,787 |
| Прочая закупка товаров, работ и услуг для обеспечения государственных (муниципальных) нужд | 0501 | 94 0 00 00240 | 244 | 32 000,000 |
| **Компенсация выпадающих доходов организациям, предоставляющим населению жилищные услуги по тарифам, не обеспечивающим возмещение издержек** | **0501** | **94 0 00 60050** | | **4 434,239** |
| Иные субсидии юридическим лицам (кроме некоммерческих организаций), индивидуальным предпринимателям, физическим лицам - производителям товаров, работ, услуг | 0501 | 94 0 00 60050 | 814 | 4 434,239 |
| **Коммунальное хозяйство** | **0502** | | | **48 666,649** |
| **Ведомственная целевая программа "Подготовка объектов жилищно-коммунального хозяйства города Смоленска к осенне-зимнему периоду" на 2016-2018 годы** | **0502** | **01 0 00 00000** | | **30 579,230** |
| **Основное мероприятие "Повышение качества предоставляемых потребителям коммунальных услуг на территории города Смоленска"** | **0502** | **01 0 01 00000** | | **30 579,230** |
| **Модернизация основных фондов тепло- и водоснабжения, водоотведения, электроснабжения, находящихся в муниципальной собственности** | **0502** | **01 0 01 20490** | | **11 921,800** |
| Закупка товаров, работ, услуг в целях капитального ремонта государственного (муниципального) имущества | 0502 | 01 0 01 20490 | 243 | 11 921,800 |
| **Улучшение водоснабжения в районах города Смоленска, где отсутствует централизованное водоснабжение** | **0502** | **01 0 01 20500** | | **400,000** |
| Прочая закупка товаров, работ и услуг для обеспечения государственных (муниципальных) нужд | 0502 | 01 0 01 20500 | 244 | 400,000 |
| **Обеспечение бесперебойного предоставления жилищно-коммунальных услуг потребителям** | **0502** | **01 0 01 20510** | | **4 600,000** |
| Закупка товаров, работ, услуг в целях капитального ремонта государственного (муниципального) имущества | 0502 | 01 0 01 20510 | 243 | 4 600,000 |
| **Выполнение работ по инженерным изысканиям и подготовка проектной документации объектов капитального строительства в сфере жилищно-коммунального хозяйства** | **0502** | **01 0 01 80670** | | **300,000** |

| | | | | |
|---|---|---|---|---|
| Закупка товаров, работ, услуг в целях капитального ремонта государственного (муниципального) имущества | 0502 | 01 0 01 80670 | 243 | 300,000 |
| **Модернизация систем теплоснабжения, централизованного водоснабжения, централизовнного водоотведения** | **0502** | **01 0 01 80680** | | **3 609,200** |
| Бюджетные инвестиции в объекты капитального строительства государственной (муниципальной) собственности | 0502 | 01 0 01 80680 | 414 | 3 609,200 |
| **Строительство, модернизация и реконструкция систем теплоснабжения** | **0502** | **01 0 01 81560** | | **8 510,700** |
| Бюджетные инвестиции в объекты капитального строительства государственной (муниципальной) собственности | 0502 | 01 0 01 81560 | 414 | 8 510,700 |
| **Выполнение работ по инженерным изысканиям и подготовка проектной документации объектов капитального строительства в сфере жилищно-коммунального хозяйства средства бюджета города Смоленска** | **0502** | **01 0 01 S0670** | | **3,100** |
| Закупка товаров, работ, услуг в целях капитального ремонта государственного (муниципального) имущества | 0502 | 01 0 01 S0670 | 243 | 3,100 |
| **Модернизация систем теплоснабжения, централизованного водоснабжения, централизовнного водоотведения. средства г. Смоленска** | **0502** | **01 0 01 S0680** | | **36,500** |
| Бюджетные инвестиции в объекты капитального строительства государственной (муниципальной) собственности | 0502 | 01 0 01 S0680 | 414 | 36,500 |
| **Строительство, модернизация и реокнструкция систем теплоснабжения средства г. Смоленска** | **0502** | **01 0 01 S1560** | | **1 197,930** |
| Бюджетные инвестиции в объекты капитального строительства государственной (муниципальной) собственности | 0502 | 01 0 01 S1560 | 414 | 1 197,930 |
| **Резервные фонды** | **0502** | **83 0 00 00000** | | **4 900,000** |
| **Резервный фонд Администрации Смоленской области** | **0502** | **83 0 00 29990** | | **4 900,000** |
| Прочая закупка товаров, работ и услуг для обеспечения государственных (муниципальных) нужд | 0502 | 83 0 00 29990 | 244 | 4 900,000 |
| **Поддержка коммунального хозяйства** | **0502** | **93 0 00 00000** | | **13 187,419** |
| **Мероприятия в области коммунального хозяйства** | **0502** | **93 0 00 00220** | | **2 960,000** |
| Прочая закупка товаров, работ и услуг для обеспечения государственных (муниципальных) нужд | 0502 | 93 0 00 00220 | 244 | 2 960,000 |

| | | | | |
|---|---|---|---|---|
| **Проектирование, строительство, реконструкция объектов коммунальной инфраструктуры** | **0502** | **93 0 00 40080** | | **2 611,232** |
| Прочая закупка товаров, работ и услуг для обеспечения государственных (муниципальных) нужд | 0502 | 93 0 00 40080 | 244 | 1 450,000 |
| Бюджетные инвестиции в объекты капитального строительства государственной (муниципальной) собственности | 0502 | 93 0 00 40080 | 414 | 1 161,232 |
| **Компенсация выпадающих доходов организациям, предоставляющим населению услуги бань по тарифам ниже экономически обоснованных затрат** | **0502** | **93 0 00 60040** | | **7 616,187** |
| Иные субсидии юридическим лицам (кроме некоммерческих организаций), индивидуальным предпринимателям, физическим лицам - производителям товаров, работ, услуг | 0502 | 93 0 00 60040 | 814 | 7 616,187 |
| **Благоустройство** | **0503** | | | **359 269,476** |
| **Муниципальная программа "Содержание и ремонт объектов благоустройства города Смоленска" на 2016-2020 годы** | **0503** | **22 0 00 00000** | | **328 633,827** |
| **Основное мероприятие "Создание благоприятной среды для проживания граждан в городе Смоленске** | **0503** | **22 0 01 00000** | | **174 161,951** |
| **Совершенствование благоустройства территорий города Смоленска путем организации бесперебойного уличного освещения в вечернее и ночное время** | **0503** | **22 0 01 20830** | | **89 192,435** |
| Прочая закупка товаров, работ и услуг для обеспечения государственных (муниципальных) нужд | 0503 | 22 0 01 20830 | 244 | 89 192,435 |
| **Проведение прочих мероприятий по благоустройству территорий города Смоленска** | **0503** | **22 0 01 20840** | | **10 707,137** |
| Прочая закупка товаров, работ и услуг для обеспечения государственных (муниципальных) нужд | 0503 | 22 0 01 20840 | 244 | 10 707,137 |
| **Комплексное благоустройство парков, скверов, зеленых зон, бульваров с улучшением качественного состояния зеленых насаждений** | **0503** | **22 0 01 21110** | | **74 262,379** |
| Субсидии бюджетным учреждениям на финансовое обеспечение государственного (муниципального) задания на оказание государственных (муниципальных) услуг (выполнение работ) | 0503 | 22 0 01 21110 | 611 | 74 032,379 |
| Субсидии бюджетным учреждениям на иные цели | 0503 | 22 0 01 21110 | 612 | 230,000 |
| **Основное мероприятие "Повышение уровня благоустройства и содержания кладбищ, сохранение санитарно-эпидемиологического благополучия на территории города Смоленска"** | **0503** | **22 0 02 00000** | | **9 000,000** |

| | | | | |
|---|---|---|---|---|
| **Содержание и благоустройство территорий кладбищ** | **0503** | **22 0 02 21120** | | **6 000,000** |
| Субсидии бюджетным учреждениям на финансовое обеспечение государственного (муниципального) задания на оказание государственных (муниципальных) услуг (выполнение работ) | 0503 | 22 0 02 21120 | 611 | 6 000,000 |
| **Транспортировка безродных, невостребованных и неопознанных тел умерших граждан на территории города Смоленска** | **0503** | **22 0 02 21130** | | **3 000,000** |
| Субсидии бюджетным учреждениям на финансовое обеспечение государственного (муниципального) задания на оказание государственных (муниципальных) услуг (выполнение работ) | 0503 | 22 0 02 21130 | 611 | 3 000,000 |
| **Подпрограмма "Формирование современной городской среды" на 2017 год** | **0503** | **22 1 00 00000** | | **145 471,876** |
| **Основное мероприятие "Повышение уровня благоустройства территории города Смоленска"** | **0503** | **22 1 01 00000** | | **145 471,876** |
| **Поддержка мероприятий по благоустройству дворовых территорий средства бюджета города Смоленска** | **0503** | **22 1 01 L5551** | | **9,697** |
| Прочая закупка товаров, работ и услуг для обеспечения государственных (муниципальных) нужд | 0503 | 22 1 01 L5551 | 244 | 9,697 |
| **Обустройство мест массового посещения граждан средства бюджета города Смоленска** | **0503** | **22 1 01 L5552** | | **4,879** |
| Прочая закупка товаров, работ и услуг для обеспечения государственных (муниципальных) нужд | 0503 | 22 1 01 L5552 | 244 | 4,879 |
| **Поддержка мероприятий по благоустройству дворовых территорий** | **0503** | **22 1 01 R5551** | | **96 971,530** |
| Прочая закупка товаров, работ и услуг для обеспечения государственных (муниципальных) нужд | 0503 | 22 1 01 R5551 | 244 | 96 971,530 |
| **Обустройство мест массового посещения граждан** | **0503** | **22 1 01 R5552** | | **48 485,770** |
| Прочая закупка товаров, работ и услуг для обеспечения государственных (муниципальных) нужд | 0503 | 22 1 01 R5552 | 244 | 48 485,770 |
| **Резервные фонды** | **0503** | **83 0 00 00000** | | **482,048** |
| **Резервный фонд Администрации Смоленской области** | **0503** | **83 0 00 29990** | | **482,048** |
| Прочая закупка товаров, работ и услуг для обеспечения государственных (муниципальных) нужд | 0503 | 83 0 00 29990 | 244 | 482,048 |
| **Благоустройство** | **0503** | **95 0 00 00000** | | **30 153,601** |
| **Озеленение** | **0503** | **95 0 00 00330** | | **300,000** |

| | | | | |
|---|---|---|---|---|
| Прочая закупка товаров, работ и услуг для обеспечения государственных (муниципальных) нужд | 0503 | 95 0 00 00330 | 244 | 300,000 |
| **Прочие мероприятия по благоустройству городских округов** | **0503** | **95 0 00 00350** | | **26 853,601** |
| Прочая закупка товаров, работ и услуг для обеспечения государственных (муниципальных) нужд | 0503 | 95 0 00 00350 | 244 | 17 853,601 |
| Субсидии бюджетным учреждениям на финансовое обеспечение государственного (муниципального) задания на оказание государственных (муниципальных) услуг (выполнение работ) | 0503 | 95 0 00 00350 | 611 | 3 000,000 |
| Субсидии бюджетным учреждениям на иные цели | 0503 | 95 0 00 00350 | 612 | 6 000,000 |
| **Проектирование, строительство, реконструкция объектов внешнего благоустройства** | **0503** | **95 0 00 40070** | | **3 000,000** |
| Бюджетные инвестиции в объекты капитального строительства государственной (муниципальной) собственности | 0503 | 95 0 00 40070 | 414 | 3 000,000 |
| **Другие вопросы в области жилищно-коммунального хозяйства** | **0505** | | | **27 235,135** |
| **Ведомственная целевая программа "Информатизация Администрации города Смоленска на 2017-2019 годы"** | **0505** | **21 0 00 00000** | | **424,003** |
| **Основное мероприятие "Содействие проведению административной реформы, совершенствование системы муниципального управления в городе Смоленске, повышение доступности и качества предоставления муниципальных услуг, повышение открытости органов местного самоуправления на основе использования современных информационно-коммуникационных технологий"** | **0505** | **21 0 01 00000** | | **424,003** |
| **Расходы, направленные на развитие информационно-технологической инфраструктуры информационной системы Администрации города Смоленска** | **0505** | **21 0 01 20090** | | **240,160** |
| Закупка товаров, работ, услуг в сфере информационно-коммуникационных технологий | 0505 | 21 0 01 20090 | 242 | 240,160 |
| **Расходы, направленные на формирование "электронного муниципалитета" в рамках Администрации города Смоленска** | **0505** | **21 0 01 20110** | | **183,843** |
| Закупка товаров, работ, услуг в сфере информационно-коммуникационных технологий | 0505 | 21 0 01 20110 | 242 | 183,843 |
| **Руководство и управление в сфере установленных функций органов государственной власти субъектов Российской Федерации и органов местного самоуправления** | **0505** | **71 0 00 00000** | | **18 416,511** |

| | | | | |
|---|---|---|---|---|
| **Центральный аппарат** | **0505** | **71 2 00 00000** | | **18 416,511** |
| **Расходы по оплате труда работников органов местного самоуправления** | **0505** | **71 2 00 00110** | | **15 279,593** |
| Фонд оплаты труда государственных (муниципальных) органов | 0505 | 71 2 00 00110 | 121 | 11 696,896 |
| Взносы по обязательному социальному страхованию на выплаты денежного содержания и иные выплаты работникам государственных (муниципальных) органов | 0505 | 71 2 00 00110 | 129 | 3 544,114 |
| Пособия, компенсации и иные социальные выплаты гражданам, кроме публичных нормативных обязательств | 0505 | 71 2 00 00110 | 321 | 38,583 |
| **Расходы на содержание органов местного самоуправления (за исключением расходов по оплате труда)** | **0505** | **71 2 00 00180** | | **3 136,918** |
| Иные выплаты персоналу государственных (муниципальных) органов, за исключением фонда оплаты труда | 0505 | 71 2 00 00180 | 122 | 79,970 |
| Закупка товаров, работ, услуг в сфере информационно-коммуникационных технологий | 0505 | 71 2 00 00180 | 242 | 273,930 |
| Прочая закупка товаров, работ и услуг для обеспечения государственных (муниципальных) нужд | 0505 | 71 2 00 00180 | 244 | 433,100 |
| Уплата иных платежей | 0505 | 71 2 00 00180 | 853 | 2 349,918 |
| **Выполнение других обязательств муниципального образования** | **0505** | **72 0 00 00000** | | **1 394,621** |
| **Оплата судебных решений и исполнительных листов** | **0505** | **72 0 00 00210** | | **1 394,621** |
| Исполнение судебных актов Российской Федерации и мировых соглашений по возмещению вреда, причиненного в результате незаконных действий (бездействия) органов государственной власти (государственных органов), органов местного самоуправления либо должностных лиц этих органов, а также в результате деятельности казенных учреждений | 0505 | 72 0 00 00210 | 831 | 1 394,621 |
| **Разработка документации, связанной с утверждением муниципальных программ** | **0505** | **85 0 00 00000** | | **7 000,000** |
| **Разработка схемы водоснабжения и водоотведения города Смоленска** | **0505** | **85 0 00 00770** | | **7 000,000** |
| Прочая закупка товаров, работ и услуг для обеспечения государственных (муниципальных) нужд | 0505 | 85 0 00 00770 | 244 | 7 000,000 |
| **ОБРАЗОВАНИЕ** | **0700** | | | **2 981 373,250** |

| | | | | |
|---|---|---|---|---|
| **Дошкольное образование** | **0701** | | | **1 085 797,603** |
| **Ведомственная целевая программа "Развитие системы образования города Смоленска" на 2017-2019 годы** | **0701** | **13 0 00 00000** | | **1 080 802,564** |
| **Основное мероприятие "Обеспечение соответствия качества дошкольного, начального общего, основного общего, среднего общего и дополнительного образования, предоставляемого муниципальными учреждениями, меняющимися запросам населения города и перспективным задачам, инновационного социально-экономического развития города"** | **0701** | **13 0 01 00000** | | **1 080 802,564** |
| **Финансовое обеспечение организации образовательного процесса и деятельности муниципальных учреждений** | **0701** | **13 0 01 21020** | | **508 301,064** |
| Субсидии бюджетным учреждениям на финансовое обеспечение государственного (муниципального) задания на оказание государственных (муниципальных) услуг (выполнение работ) | 0701 | 13 0 01 21020 | 611 | 471 961,927 |
| Субсидии бюджетным учреждениям на иные цели | 0701 | 13 0 01 21020 | 612 | 36 339,137 |
| **Реализация прав на получение общедоступного и бесплатного дошкольного образования в муниципальных дошкольных образовательных организациях и муниципальных общеобразовательных организациях, включая расходы на оплату труда, приобретение учебников и учебных пособий, средств обучения, игр, игрушек (за исключением расходов на содержание зданий и оплату коммунальных услуг)** | **0701** | **13 0 01 80170** | | **572 501,500** |
| Субсидии бюджетным учреждениям на финансовое обеспечение государственного (муниципального) задания на оказание государственных (муниципальных) услуг (выполнение работ) | 0701 | 13 0 01 80170 | 611 | 572 501,500 |
| **Резервные фонды** | **0701** | **83 0 00 00000** | | **4 995,039** |
| **Резервный фонд Администрации Смоленской области** | **0701** | **83 0 00 29990** | | **4 995,039** |
| Субсидии бюджетным учреждениям на иные цели | 0701 | 83 0 00 29990 | 612 | 4 995,039 |
| **Общее образование** | **0702** | | | **1 385 125,338** |
| **Ведомственная целевая программа "Развитие системы образования города Смоленска" на 2017-2019 годы** | **0702** | **13 0 00 00000** | | **1 359 160,292** |

| | | | | |
|---|---|---|---|---|
| **Основное мероприятие "Обеспечение соответствия качества дошкольного, начального общего, основного общего, среднего общего и дополнительного образования, предоставляемого муниципальными учреждениями, меняющимися запросам населения города и перспективным задачам, инновационного социально-экономического развития города"** | **0702** | **13 0 01 00000** | | **1 359 160,292** |
| **Финансовое обеспечение организации образовательного процесса и деятельности муниципальных учреждений** | **0702** | **13 0 01 21020** | | **253 089,692** |
| Субсидии бюджетным учреждениям на финансовое обеспечение государственного (муниципального) задания на оказание государственных (муниципальных) услуг (выполнение работ) | 0702 | 13 0 01 21020 | 611 | 164 016,117 |
| Субсидии бюджетным учреждениям на иные цели | 0702 | 13 0 01 21020 | 612 | 89 073,575 |
| **Обеспечение государственных гарантий реализации прав на получение общедоступного и бесплатного начального общего, основного общего, среднего общего образования в муниципальных общеобразовательных организациях, включая расходы на оплату труда, приобретение учебников и учебных пособий, средств обучения, игр, игрушек (за исключением расходов на содержание зданий и оплату коммунальных услуг)** | **0702** | **13 0 01 80180** | | **1 087 946,600** |
| Субсидии бюджетным учреждениям на финансовое обеспечение государственного (муниципального) задания на оказание государственных (муниципальных) услуг (выполнение работ) | 0702 | 13 0 01 80180 | 611 | 1 087 946,600 |
| **Выплата вознаграждения за выполнение функций классного руководителя педагогическим работником** | **0702** | **13 0 01 80280** | | **18 124,000** |
| Субсидии бюджетным учреждениям на иные цели | 0702 | 13 0 01 80280 | 612 | 18 124,000 |
| **Резервные фонды** | **0702** | **83 0 00 00000** | | **4 745,046** |
| **Резервный фонд Администрации Смоленской области** | **0702** | **83 0 00 29990** | | **4 745,046** |
| Субсидии бюджетным учреждениям на иные цели | 0702 | 83 0 00 29990 | 612 | 4 745,046 |
| **Проектирование, капитальный ремонт, ремонт, строительство и реконструкция** | **0702** | **97 0 00 00000** | | **21 220,000** |
| **Капитальный ремонт объектов образования** | **0702** | **97 0 00 00260** | | **220,000** |
| Прочая закупка товаров, работ и услуг для обеспечения государственных (муниципальных) нужд | 0702 | 97 0 00 00260 | 244 | 220,000 |
| **Строительство и реконструкция объектов образования** | **0702** | **97 0 00 40050** | | **21 000,000** |

| | | | | |
|---|---|---|---|---|
| Бюджетные инвестиции в объекты капитального строительства государственной (муниципальной) собственности | 0702 | 97 0 00 40050 | 414 | 21 000,000 |
| **Дополнительное образование детей** | **0703** | | | **398 338,092** |
| **Ведомственная целевая программа "Организация предоставления дополнительного образования в сфере культуры и искусства" на 2016-2018 гг.** | **0703** | **04 0 00 00000** | | **127 139,636** |
| **Основное мероприятие "Повышение уровня предоставления дополнительного образования в сфере культуры и искусства в 2016-2018 годах"** | **0703** | **04 0 01 00000** | | **127 139,636** |
| **Создание условий для повышения предоставления дополнительного образования в детских музыкальных школах** | **0703** | **04 0 01 20930** | | **46 817,400** |
| Субсидии бюджетным учреждениям на финансовое обеспечение государственного (муниципального) задания на оказание государственных (муниципальных) услуг (выполнение работ) | 0703 | 04 0 01 20930 | 611 | 46 817,400 |
| **Создание условий для повышения предоставления дополнительного образования в детских школах искусств** | **0703** | **04 0 01 20940** | | **69 554,500** |
| Субсидии бюджетным учреждениям на финансовое обеспечение государственного (муниципального) задания на оказание государственных (муниципальных) услуг (выполнение работ) | 0703 | 04 0 01 20940 | 611 | 69 554,500 |
| **Создание условий для повышения предоставления дополнительного образования в детской художественной школе** | **0703** | **04 0 01 20950** | | **10 467,736** |
| Субсидии бюджетным учреждениям на финансовое обеспечение государственного (муниципального) задания на оказание государственных (муниципальных) услуг (выполнение работ) | 0703 | 04 0 01 20950 | 611 | 10 467,736 |
| **Соблюдение требований к зданиям и сооружениям учреждений, оказывающих услуги по дополнительному образованию детей** | **0703** | **04 0 01 21140** | | **300,000** |
| Субсидии бюджетным учреждениям на иные цели | 0703 | 04 0 01 21140 | 612 | 300,000 |
| **Муниципальная программа "Совершенствование организации массовой работы в городе Смоленске" на 2016-2018 гг.** | **0703** | **08 0 00 00000** | | **310,000** |
| **Основное мероприятие "Создание условий для массового отдыха различных категорий населения в городе Смоленске"** | **0703** | **08 0 01 00000** | | **310,000** |
| **Организация поддержки творческих исполнительных навыков и достижений через участие учреждений культуры, творческих коллективов, солистов и мастер- классах, фестивалях, конкурсах и других мероприятиях** | **0703** | **08 0 01 20790** | | **310,000** |

| | | | | |
|---|---|---|---|---|
| Субсидии бюджетным учреждениям на иные цели | 0703 | 08 0 01 20790 | 612 | 310,000 |
| **Ведомственная целевая программа "Развитие системы образования города Смоленска" на 2017-2019 годы** | **0703** | **13 0 00 00000** | | **147 878,563** |
| **Основное мероприятие "Обеспечение соответствия качества дошкольного, начального общего, основного общего, среднего общего и дополнительного образования, предоставляемого муниципальными учреждениями, меняющимися запросам населения города и перспективным задачам, инновационного социально-экономического развития города"** | **0703** | **13 0 01 00000** | | **147 878,563** |
| **Реализация приоритетных направлений воспитания и социализации обучающихся** | **0703** | **13 0 01 20170** | | **63,000** |
| Субсидии бюджетным учреждениям на иные цели | 0703 | 13 0 01 20170 | 612 | 63,000 |
| **Финансовое обеспечение организации образовательного процесса и деятельности муниципальных учреждений** | **0703** | **13 0 01 21020** | | **147 800,563** |
| Субсидии бюджетным учреждениям на финансовое обеспечение государственного (муниципального) задания на оказание государственных (муниципальных) услуг (выполнение работ) | 0703 | 13 0 01 21020 | 611 | 147 200,563 |
| Субсидии бюджетным учреждениям на иные цели | 0703 | 13 0 01 21020 | 612 | 600,000 |
| **Обеспечение доступности и качественного предоставления дополнительного образования** | **0703** | **13 0 01 21050** | | **15,000** |
| Субсидии бюджетным учреждениям на иные цели | 0703 | 13 0 01 21050 | 612 | 15,000 |
| **Ведомственная целевая программа "Развитие физической культуры и спорта в городе Смоленске" на 2017-2019 годы** | **0703** | **19 0 00 00000** | | **122 576,723** |
| **Основное мероприятие "Развитие массовой физической культуры и спорта, формирование общественного мнения среди населения города Смоленска о жизненной необходимости регулярных физкультурно-оздоровительных занятий для каждого человека с целью укрепления здоровья, гармоничного развития личности"** | **0703** | **19 0 01 00000** | | **122 576,723** |
| **Повышение эффективности спортивной подготовки спортивного резерва и обучающихся спортивных школ города Смоленска** | **0703** | **19 0 01 20890** | | **122 576,723** |
| Субсидии бюджетным учреждениям на финансовое обеспечение государственного (муниципального) задания на оказание государственных (муниципальных) услуг (выполнение работ) | 0703 | 19 0 01 20890 | 611 | 122 576,723 |
| **Резервные фонды** | **0703** | **83 0 00 00000** | | **433,170** |
| **Резервный фонд Администрации Смоленской области** | **0703** | **83 0 00 29990** | | **433,170** |

| | | | | |
|---|---|---|---|---|
| Субсидии бюджетным учреждениям на иные цели | 0703 | 83 0 00 29990 | 612 | 433,170 |
| **Молодежная политика** | **0707** | | | **24 701,159** |
| **Ведомственная целевая программа "Развитие системы образования города Смоленска" на 2017-2019 годы** | **0707** | **13 0 00 00000** | | **22 877,659** |
| **Основное мероприятие "Обеспечение соответствия качества дошкольного, начального общего, основного общего, среднего общего и дополнительного образования, предоставляемого муниципальными учреждениями, меняющимися запросам населения города и перспективным задачам, инновационного социально-экономического развития города"** | **0707** | **13 0 01 00000** | | **22 877,659** |
| **Создание условий для полноценного отдыха, оздоровления и временной занятости детей и подростков в каникулярное время** | **0707** | **13 0 01 20190** | | **16 830,000** |
| Прочая закупка товаров, работ и услуг для обеспечения государственных (муниципальных) нужд | 0707 | 13 0 01 20190 | 244 | 6 376,321 |
| Субсидии бюджетным учреждениям на иные цели | 0707 | 13 0 01 20190 | 612 | 10 453,679 |
| **Организация отдыха детей в загородных детских оздоровительных лагерях, расположенных на территории Российской Федерации, каникулярное время** | **0707** | **13 0 01 80020** | | **3 395,469** |
| Прочая закупка товаров, работ и услуг для обеспечения государственных (муниципальных) нужд | 0707 | 13 0 01 80020 | 244 | 2 515,583 |
| Субсидии бюджетным учреждениям на иные цели | 0707 | 13 0 01 80020 | 612 | 879,886 |
| **Организация отдыха детей в каникулярное время в лагерях дневного пребывания, оранизованных на базе муниципальных образовательных организаций, реализующих образовательные программы начального общего, основного общего, среднего общего образования, и организаций дополнительного образования детей** | **0707** | **13 0 01 80030** | | **2 652,190** |
| Субсидии бюджетным учреждениям на иные цели | 0707 | 13 0 01 80030 | 612 | 2 652,190 |
| **Муниципальная программа "Молодежь города Смоленска " на 2016-2020 годы** | **0707** | **18 0 00 00000** | | **1 823,500** |
| **Основное мероприятие "Реализация единой молодежной политики, направленной на создание условий и возможностей для успешной социализации и эффективной самореализации молодежи, для развития ее потенциала в интересах города Смоленска** | **0707** | **18 0 01 00000** | | **1 172,980** |

| | | | | |
|---|---|---|---|---|
| **Мероприятия, связанные с созданием условий для развития интеллектуального, творческого потенциала молодежи, поддержкой молодежных инициатив, развитием волонтерского движения, развитием деловой активности, формированием здорового образа жизни** | **0707** | **18 0 01 20570** | | **757,980** |
| Прочая закупка товаров, работ и услуг для обеспечения государственных (муниципальных) нужд | 0707 | 18 0 01 20570 | 244 | 697,980 |
| Субсидии бюджетным учреждениям на иные цели | 0707 | 18 0 01 20570 | 612 | 60,000 |
| **Профессиональная ориентация и организация временной занятости молодежи** | **0707** | **18 0 01 20580** | | **15,000** |
| Прочая закупка товаров, работ и услуг для обеспечения государственных (муниципальных) нужд | 0707 | 18 0 01 20580 | 244 | 15,000 |
| **Развитие деловой активности молодежи, создание условий для включения молодого человека в новые для себя виды деятельности** | **0707** | **18 0 01 20610** | | **400,000** |
| Прочая закупка товаров, работ и услуг для обеспечения государственных (муниципальных) нужд | 0707 | 18 0 01 20610 | 244 | 400,000 |
| **Основное мероприятие "Создание условий для допризывной подготовки молодежи к военной службе, поддержка поискового движения** | **0707** | **18 0 02 00000** | | **650,520** |
| **Развитие и совершенствование системы гражданского и патриотического воспитания молодежи** | **0707** | **18 0 02 20370** | | **150,520** |
| Прочая закупка товаров, работ и услуг для обеспечения государственных (муниципальных) нужд | 0707 | 18 0 02 20370 | 244 | 150,520 |
| **Организация и проведение мероприятий, направленных на получение учащимися начальных знаний в области обороны и основ военной службы, совершенствование материально-технической базы образовательных учреждений города Смоленска** | **0707** | **18 0 02 20380** | | **500,000** |
| Прочая закупка товаров, работ и услуг для обеспечения государственных (муниципальных) нужд | 0707 | 18 0 02 20380 | 244 | 500,000 |
| **Другие вопросы в области образования** | **0709** | | | **87 411,058** |
| **Муниципальная программа "Подготовка к празднованию 1150-летия города Смоленска на 2010-2017 годы"** | **0709** | **12 0 00 00000** | | **1 185,894** |
| **Основное мероприятие "Строительство, реконструкция и модернизация"** | **0709** | **12 0 03 00000** | | **1 185,894** |

| | | | | |
|---|---|---|---|---|
| **Реконструкция оздоровительного лагеря "Орленок" с круглогодичным циклом использования** | **0709** | **12 0 03 40030** | | **1 185,882** |
| Прочая закупка товаров, работ и услуг для обеспечения государственных (муниципальных) нужд | 0709 | 12 0 03 40030 | 244 | 906,482 |
| Бюджетные инвестиции в объекты капитального строительства государственной (муниципальной) собственности | 0709 | 12 0 03 40030 | 414 | 279,400 |
| **Строительство ДЭБЦ "Смоленский зоопарк"** | **0709** | **12 0 03 40160** | | **0,012** |
| Прочая закупка товаров, работ и услуг для обеспечения государственных (муниципальных) нужд | 0709 | 12 0 03 40160 | 244 | 0,012 |
| **Ведомственная целевая программа "Развитие системы образования города Смоленска" на 2017-2019 годы** | **0709** | **13 0 00 00000** | | **716,000** |
| **Основное мероприятие "Обеспечение соответствия качества дошкольного, начального общего, основного общего, среднего общего и дополнительного образования, предоставляемого муниципальными учреждениями, меняющимися запросам населения города и перспективным задачам, инновационного социально-экономического развития города"** | **0709** | **13 0 01 00000** | | **716,000** |
| **Реализация приоритетных направлений воспитания и социализации обучающихся** | **0709** | **13 0 01 20170** | | **70,000** |
| Прочая закупка товаров, работ и услуг для обеспечения государственных (муниципальных) нужд | 0709 | 13 0 01 20170 | 244 | 70,000 |
| **Создание условий для роста кадров муниципальной системы образования** | **0709** | **13 0 01 21060** | | **50,000** |
| Прочая закупка товаров, работ и услуг для обеспечения государственных (муниципальных) нужд | 0709 | 13 0 01 21060 | 244 | 50,000 |
| **Создание условий для независимой оценки качества образовательной деятельности** | **0709** | **13 0 01 21070** | | **72,000** |
| Прочая закупка товаров, работ и услуг для обеспечения государственных (муниципальных) нужд | 0709 | 13 0 01 21070 | 244 | 72,000 |
| **Субсидии частным образовательным учреждениям общеобразовательного типа для возмещения затрат, связанных с бесплатным питанием обучающихся** | **0709** | **13 0 01 60070** | | **524,000** |
| Иные субсидии некоммерческим организациям (за исключением государственных (муниципальных) учреждений) | 0709 | 13 0 01 60070 | 634 | 524,000 |

| | | | | |
|---|---|---|---|---|
| **Ведомственная целевая программа "Информатизация Администрации города Смоленска на 2017-2019 годы"** | **0709** | **21 0 00 00000** | | **210,000** |
| **Основное мероприятие "Содействие проведению административной реформы, совершенствование системы муниципального управления в городе Смоленске, повышение доступности и качества предоставления муниципальных услуг, повышение открытости органов местного самоуправления на основе использования современных информационно-коммуникационных технологий"** | **0709** | **21 0 01 00000** | | **210,000** |
| **Расходы, направленные на развитие информационно-технологической инфраструктуры информационной системы Администрации города Смоленска** | **0709** | **21 0 01 20090** | | **187,000** |
| Закупка товаров, работ, услуг в сфере информационно-коммуникационных технологий | 0709 | 21 0 01 20090 | 242 | 187,000 |
| **Расходы, направленные на формирование "электронного муниципалитета" в рамках Администрации города Смоленска** | **0709** | **21 0 01 20110** | | **23,000** |
| Закупка товаров, работ, услуг в сфере информационно-коммуникационных технологий | 0709 | 21 0 01 20110 | 242 | 23,000 |
| **Муниципальная программа "Развитие международных связейв городе Смоленске" на 2017-2021 годы** | **0709** | **24 0 00 00000** | | **250,000** |
| **Сохранение и дальнейшее развитие системы международного сотрудничества города Смоленска с зарубежными партнерами в рамках решения вопросов местного значения** | **0709** | **24 0 01 00000** | | **250,000** |
| **Создание благоприятных условий для комплексного развития города Смоленска с привлечением опыта зарубежных партнеров в соответствующих сферах** | **0709** | **24 0 01 21170** | | **250,000** |
| Прочая закупка товаров, работ и услуг для обеспечения государственных (муниципальных) нужд | 0709 | 24 0 01 21170 | 244 | 250,000 |
| **Руководство и управление в сфере установленных функций органов государственной власти субъектов Российской Федерации и органов местного самоуправления** | **0709** | **71 0 00 00000** | | **36 290,518** |
| **Центральный аппарат** | **0709** | **71 2 00 00000** | | **36 290,518** |
| **Расходы по оплате труда работников органов местного самоуправления** | **0709** | **71 2 00 00110** | | **16 823,718** |
| Фонд оплаты труда государственных (муниципальных) органов | 0709 | 71 2 00 00110 | 121 | 12 975,012 |

| | | | | |
|---|---|---|---|---|
| Взносы по обязательному социальному страхованию на выплаты денежного содержания и иные выплаты работникам государственных (муниципальных) органов | 0709 | 71 2 00 00110 | 129 | 3 848,706 |
| **Расходы на содержание органов местного самоуправления (за исключением расходов по оплате труда)** | **0709** | **71 2 00 00180** | | **730,000** |
| Иные выплаты персоналу государственных (муниципальных) органов, за исключением фонда оплаты труда | 0709 | 71 2 00 00180 | 122 | 10,000 |
| Закупка товаров, работ, услуг в сфере информационно-коммуникационных технологий | 0709 | 71 2 00 00180 | 242 | 312,728 |
| Прочая закупка товаров, работ и услуг для обеспечения государственных (муниципальных) нужд | 0709 | 71 2 00 00180 | 244 | 406,472 |
| Уплата налога на имущество организаций и земельного налога | 0709 | 71 2 00 00180 | 851 | 0,800 |
| **Осуществление государственных полномочий по организации и осуществлению деятельности по опеке и попечительству** | **0709** | **71 2 00 80290** | | **18 736,800** |
| Фонд оплаты труда государственных (муниципальных) органов | 0709 | 71 2 00 80290 | 121 | 13 393,088 |
| Иные выплаты персоналу государственных (муниципальных) органов, за исключением фонда оплаты труда | 0709 | 71 2 00 80290 | 122 | 4,800 |
| Взносы по обязательному социальному страхованию на выплаты денежного содержания и иные выплаты работникам государственных (муниципальных) органов | 0709 | 71 2 00 80290 | 129 | 4 044,712 |
| Закупка товаров, работ, услуг в сфере информационно-коммуникационных технологий | 0709 | 71 2 00 80290 | 242 | 282,200 |
| Прочая закупка товаров, работ и услуг для обеспечения государственных (муниципальных) нужд | 0709 | 71 2 00 80290 | 244 | 995,673 |
| Уплата налога на имущество организаций и земельного налога | 0709 | 71 2 00 80290 | 851 | 2,000 |
| Уплата прочих налогов, сборов | 0709 | 71 2 00 80290 | 852 | 3,709 |
| Уплата иных платежей | 0709 | 71 2 00 80290 | 853 | 10,618 |
| **Муниципальные казенные учреждения** | **0709** | **73 0 00 00000** | | **48 758,646** |
| **Расходы по оплате труда работников муниципальных казенных учреждений** | **0709** | **73 0 00 00120** | | **45 185,696** |
| Фонд оплаты труда учреждений | 0709 | 73 0 00 00120 | 111 | 34 704,836 |
| Взносы по обязательному социальному страхованию на выплаты по оплате труда работников и иные выплаты работникам учреждений | 0709 | 73 0 00 00120 | 119 | 10 480,860 |

| | | | | |
|---|---|---|---|---|
| **Расходы на содержание муниципальных казенных учреждений (за исключением расходов на выплаты по оплате труда, текущие и капитальные ремонты зданий и сооружений муниципальных учреждений)** | **0709** | **73 0 00 00190** | | **3 572,950** |
| Иные выплаты персоналу учреждений, за исключением фонда оплаты труда | 0709 | 73 0 00 00190 | 112 | 5,000 |
| Закупка товаров, работ, услуг в сфере информационно-коммуникационных технологий | 0709 | 73 0 00 00190 | 242 | 1 056,111 |
| Прочая закупка товаров, работ и услуг для обеспечения государственных (муниципальных) нужд | 0709 | 73 0 00 00190 | 244 | 2 488,588 |
| Уплата налога на имущество организаций и земельного налога | 0709 | 73 0 00 00190 | 851 | 0,371 |
| Уплата прочих налогов, сборов | 0709 | 73 0 00 00190 | 852 | 22,880 |
| **КУЛЬТУРА, КИНЕМАТОГРАФИЯ** | **0800** | | | **111 711,739** |
| **Культура** | **0801** | | | **101 957,888** |
| **Ведомственная целевая программа "Организация библиотечно-библиографического и информационного обслуживания населения библиотеками муниципального бюджетного учреждения культуры "ЦБС" города Смоленска" на 2016-2018 годы** | **0801** | **02 0 00 00000** | | **27 933,508** |
| **Основное мероприятие "Осуществление комплектования библиотечного фонда"** | **0801** | **02 0 01 00000** | | **1 485,200** |
| **Пополнение бибилиотечного фонда** | **0801** | **02 0 01 20960** | | **1 485,200** |
| Субсидии бюджетным учреждениям на финансовое обеспечение государственного (муниципального) задания на оказание государственных (муниципальных) услуг (выполнение работ) | 0801 | 02 0 01 20960 | 611 | 1 485,200 |
| **Основное мероприятие "Совершенствование организации процесса библиотечно-библиографического и информационного обслуживания населения"** | **0801** | **02 0 02 00000** | | **96,000** |
| **Увеличение количества пользователей муниципальных бибилиотек** | **0801** | **02 0 02 20980** | | **86,000** |
| Субсидии бюджетным учреждениям на финансовое обеспечение государственного (муниципального) задания на оказание государственных (муниципальных) услуг (выполнение работ) | 0801 | 02 0 02 20980 | 611 | 86,000 |
| **Формирование позитивного имиджа муниципальных бибилиотек** | **0801** | **02 0 02 20990** | | **10,000** |
| Субсидии бюджетным учреждениям на финансовое обеспечение государственного (муниципального) задания на оказание государственных (муниципальных) услуг (выполнение работ) | 0801 | 02 0 02 20990 | 611 | 10,000 |

| | | | | |
|---|---|---|---|---|
| **Основное мероприятие: Организационное и материально-техническое обеспечение МБУК "Централизованная бибилиотечная система"** | **0801** | **02 0 03 00000** | | **26 352,308** |
| **Развитие материально-технической базы, содержание помещений и оплата труда сотрудников муниципальных библиотек** | **0801** | **02 0 03 21000** | | **26 352,308** |
| Субсидии бюджетным учреждениям на финансовое обеспечение государственного (муниципального) задания на оказание государственных (муниципальных) услуг (выполнение работ) | 0801 | 02 0 03 21000 | 611 | 26 352,308 |
| **Муниципальная программа "Совершенствование организации массовой работы в городе Смоленске" на 2016-2018 гг.** | **0801** | **08 0 00 00000** | | **5 894,000** |
| **Основное мероприятие "Создание условий для массового отдыха различных категорий населения в городе Смоленске"** | **0801** | **08 0 01 00000** | | **5 894,000** |
| **Организация и проведение городских культурно-массовых мероприятий** | **0801** | **08 0 01 20050** | | **4 973,000** |
| Прочая закупка товаров, работ и услуг для обеспечения государственных (муниципальных) нужд | 0801 | 08 0 01 20050 | 244 | 783,000 |
| Субсидии бюджетным учреждениям на иные цели | 0801 | 08 0 01 20050 | 612 | 4 190,000 |
| **Организация и проведение мероприятий патриотической, гражданской, исторической направленности для населения города Смоленска** | **0801** | **08 0 01 20060** | | **691,000** |
| Прочая закупка товаров, работ и услуг для обеспечения государственных (муниципальных) нужд | 0801 | 08 0 01 20060 | 244 | 171,000 |
| Субсидии бюджетным учреждениям на иные цели | 0801 | 08 0 01 20060 | 612 | 520,000 |
| **Организация поддержки творческих исполнительных навыков и достижений через участие учреждений культуры, творческих коллективов, солистов и мастер- классах, фестивалях, конкурсах и других мероприятиях** | **0801** | **08 0 01 20790** | | **230,000** |
| Субсидии бюджетным учреждениям на иные цели | 0801 | 08 0 01 20790 | 612 | 230,000 |
| **Ведомственная целевая программа "Организация культурно-досугового обслуживания населения" в 2016-2018 гг.** | **0801** | **09 0 00 00000** | | **66 861,698** |
| **Основное мероприятие "Организация культурно-досугового обслуживания населения, реализация социально-культурного заказа населения в лице его основных демографических групп на высоком современном технологическом уровне путем поддержания и укрепления материально-технической базы муниципальных бюджетных учреждений"** | **0801** | **09 0 01 00000** | | **66 861,698** |

| | | | | |
|---|---|---|---|---|
| **Пропаганда достижений в сфере театрального искусства путем внедрения современных методов и технологий, направленных на увеличение количества посетителей театра** | **0801** | **09 0 01 20900** | | **14 322,900** |
| Субсидии бюджетным учреждениям на финансовое обеспечение государственного (муниципального) задания на оказание государственных (муниципальных) услуг (выполнение работ) | 0801 | 09 0 01 20900 | 611 | 14 322,900 |
| **Расширение спектра услуг, предоставляемых населению парком культуры и отдыха, домами и центрами культуры, достигаемое через систему развития и укрепления материально-технической базы объектов культуры** | **0801** | **09 0 01 20910** | | **49 774,998** |
| Субсидии бюджетным учреждениям на финансовое обеспечение государственного (муниципального) задания на оказание государственных (муниципальных) услуг (выполнение работ) | 0801 | 09 0 01 20910 | 611 | 49 774,998 |
| **Развитие познавательского астрономического интереса у населения, основанного на высоком современном технологическом уровне оборудования планетария** | **0801** | **09 0 01 20920** | | **2 763,800** |
| Субсидии бюджетным учреждениям на финансовое обеспечение государственного (муниципального) задания на оказание государственных (муниципальных) услуг (выполнение работ) | 0801 | 09 0 01 20920 | 611 | 2 763,800 |
| **Муниципальная программа по профилактике правонарушений и укреплению правопорядка в городе Смоленске на 2015-2017 годы** | **0801** | **17 0 00 00000** | | **1 000,000** |
| **Основное мероприятие "Повышение уровня обеспечения безопасности граждан, укрепление правопорядка на территории города Смоленска"** | **0801** | **17 0 01 00000** | | **1 000,000** |
| **Активизация участия и взаимодействия администрации города Смоленска, администрации районов города Смоленска и подразделений правоохранительных органов в выявлении и устранении причин и условий, способствующих совершению правонарушений** | **0801** | **17 0 01 21150** | | **1 000,000** |
| Субсидии бюджетным учреждениям на иные цели | 0801 | 17 0 01 21150 | 612 | 1 000,000 |
| **Ведомственная целевая программа "Информатизация Администрации города Смоленска на 2017-2019 годы"** | **0801** | **21 0 00 00000** | | **60,682** |

| | | | | |
|---|---|---|---|---|
| **Основное мероприятие "Содействие проведению административной реформы, совершенствование системы муниципального управления в городе Смоленске, повышение доступности и качества предоставления муниципальных услуг, повышение открытости органов местного самоуправления на основе использования современных информационно-коммуникационных технологий"** | **0801** | **21 0 01 00000** | | **60,682** |
| **Расходы, направленные на развитие информационно-технологической инфраструктуры информационной системы Администрации города Смоленска** | **0801** | **21 0 01 20090** | | **45,000** |
| Закупка товаров, работ, услуг в сфере информационно-коммуникационных технологий | 0801 | 21 0 01 20090 | 242 | 45,000 |
| **Расходы, направленные на формирование "электронного муниципалитета" в рамках Администрации города Смоленска** | **0801** | **21 0 01 20110** | | **15,682** |
| Закупка товаров, работ, услуг в сфере информационно-коммуникационных технологий | 0801 | 21 0 01 20110 | 242 | 15,682 |
| **Резервные фонды** | **0801** | **83 0 00 00000** | | **208,000** |
| **Резервный фонд Администрации Смоленской области** | **0801** | **83 0 00 29990** | | **208,000** |
| Субсидии бюджетным учреждениям на иные цели | 0801 | 83 0 00 29990 | 612 | 208,000 |
| **Другие вопросы в области культуры, кинематографии** | **0804** | | | **9 753,851** |
| **Руководство и управление в сфере установленных функций органов государственной власти субъектов Российской Федерации и органов местного самоуправления** | **0804** | **71 0 00 00000** | | **9 565,751** |
| **Центральный аппарат** | **0804** | **71 2 00 00000** | | **9 565,751** |
| **Расходы по оплате труда работников органов местного самоуправления** | **0804** | **71 2 00 00110** | | **9 117,553** |
| Фонд оплаты труда государственных (муниципальных) органов | 0804 | 71 2 00 00110 | 121 | 7 002,729 |
| Взносы по обязательному социальному страхованию на выплаты денежного содержания и иные выплаты работникам государственных (муниципальных) органов | 0804 | 71 2 00 00110 | 129 | 2 114,824 |
| **Расходы на содержание органов местного самоуправления (за исключением расходов по оплате труда)** | **0804** | **71 2 00 00180** | | **448,198** |
| Иные выплаты персоналу государственных (муниципальных) органов, за исключением фонда оплаты труда | 0804 | 71 2 00 00180 | 122 | 0,800 |
| Закупка товаров, работ, услуг в сфере информационно-коммуникационных технологий | 0804 | 71 2 00 00180 | 242 | 151,184 |

| | | | | |
|---|---|---|---|---|
| Прочая закупка товаров, работ и услуг для обеспечения государственных (муниципальных) нужд | 0804 | 71 2 00 00180 | 244 | 218,398 |
| Уплата налога на имущество организаций и земельного налога | 0804 | 71 2 00 00180 | 851 | 77,816 |
| **Мероприятия в сфере культуры и кинематографии** | **0804** | **90 0 00 00000** | | **188,100** |
| **Субсидия муниципальным автономным учреждениям в сфере культуры** | **0804** | **90 0 00 60090** | | **188,100** |
| Субсидии автономным учреждениям на финансовое обеспечение государственного (муниципального) задания на оказание государственных (муниципальных) услуг (выполнение работ) | 0804 | 90 0 00 60090 | 621 | 188,100 |
| **СОЦИАЛЬНАЯ ПОЛИТИКА** | **1000** | | | **253 624,841** |
| **Пенсионное обеспечение** | **1001** | | | **14 700,000** |
| **Выполнение других обязательств муниципального образования** | **1001** | **72 0 00 00000** | | **14 700,000** |
| **Доплата к пенсиям муниципальных служащих** | **1001** | **72 0 00 00290** | | **14 700,000** |
| Прочая закупка товаров, работ и услуг для обеспечения государственных (муниципальных) нужд | 1001 | 72 0 00 00290 | 244 | 143,600 |
| Иные пенсии, социальные доплаты к пенсиям | 1001 | 72 0 00 00290 | 312 | 14 556,400 |
| **Социальное обеспечение населения** | **1003** | | | **42 213,567** |
| **Муниципальная программа "Обеспечение жильем молодых семей" на 2017-2020 годы** | **1003** | **16 0 00 00000** | | **29 541,165** |
| **Основное мероприятие "Поддержка Администрацией города Смоленска молодых семей, проживающих на территории города Смоленска и признанных в установленном порядке нуждающимися в улучшении жилищных условий, в решении жилищной проблемы"** | **1003** | **16 0 01 00000** | | **29 541,165** |
| **Предоставление молодым семьям социальных выплат на приобретение жилья или строительство индивидуального жилого дома** | **1003** | **16 0 01 20240** | | **6 577,200** |
| Субсидии гражданам на приобретение жилья | 1003 | 16 0 01 20240 | 322 | 6 577,200 |
| **Предоставление молодым семьям социальных выплат на приобретение жилья илистроительство индивидуального жилого дома** | **1003** | **16 0 01 80050** | | **1 863,540** |
| Субсидии гражданам на приобретение жилья | 1003 | 16 0 01 80050 | 322 | 1 863,540 |
| **Предоставление молодым семьям социальных выплат на приобретение жилья или строительство индивидуального жилого дома** | **1003** | **16 0 01 R0200** | | **21 100,425** |
| Субсидии гражданам на приобретение жилья | 1003 | 16 0 01 R0200 | 322 | 21 100,425 |
| **Выполнение других обязательств муниципального образования** | **1003** | **72 0 00 00000** | | **200,000** |

| | | | | |
|---|---|---|---|---|
| **Постановление Администрации города Смоленска от 25.10.2011 № 2067-адм "Об утверждении Порядка предоставления дополнительной меры социальной поддержки жителям города Смоленска, имеющим тяжелые заболевания, в виде компенсации расходов на оплату жизненно необходимых лекарственных препаратов"** | **1003** | **72 0 00 00300** | | **200,000** |
| Приобретение товаров, работ, услуг в пользу граждан в целях их социального обеспечения | 1003 | 72 0 00 00300 | 323 | 200,000 |
| **Мероприятия в области социальной политики** | **1003** | **84 0 00 00000** | | **12 472,402** |
| **Выплаты почетным гражданам города Смоленска** | **1003** | **84 0 00 00310** | | **1 689,002** |
| Прочая закупка товаров, работ и услуг для обеспечения государственных (муниципальных) нужд | 1003 | 84 0 00 00310 | 244 | 51,200 |
| Пособия, компенсации, меры социальной поддержки по публичным нормативным обязательствам | 1003 | 84 0 00 00310 | 313 | 1 637,802 |
| **Выплаты ветеранам боевых действий** | **1003** | **84 0 00 00410** | | **10 783,400** |
| Прочая закупка товаров, работ и услуг для обеспечения государственных (муниципальных) нужд | 1003 | 84 0 00 00410 | 244 | 348,900 |
| Пособия, компенсации, меры социальной поддержки по публичным нормативным обязательствам | 1003 | 84 0 00 00410 | 313 | 10 434,500 |
| **Охрана семьи и детства** | **1004** | | | **195 141,274** |
| **Ведомственная целевая программа "Развитие системы образования города Смоленска" на 2017-2019 годы** | **1004** | **13 0 00 00000** | | **74 005,100** |
| **Основное мероприятие "Обеспечение соответствия качества дошкольного, начального общего, основного общего, среднего общего и дополнительного образования, предоставляемого муниципальными учреждениями, меняющимися запросам населения города и перспективным задачам, инновационного социально-экономического развития города"** | **1004** | **13 0 01 00000** | | **74 005,100** |
| **Осуществление государственных полномочий по выплате компенсации части платы, взимаемой с родителей или законных представителей за содержание ребенка (присмотр и уход за ребенком) в муниципальных образовательных учреждениях** | **1004** | **13 0 01 80260** | | **74 005,100** |
| Прочая закупка товаров, работ и услуг для обеспечения государственных (муниципальных) нужд | 1004 | 13 0 01 80260 | 244 | 1 447,880 |
| Пособия, компенсации и иные социальные выплаты гражданам, кроме публичных нормативных обязательств | 1004 | 13 0 01 80260 | 321 | 72 557,220 |

| | | | | |
|---|---|---|---|---|
| **Муниципальная программа "Приоритетные направления демографического развития города Смоленска" на 2015-2017 годы** | **1004** | **14 0 00 00000** | | **121 136,174** |
| **Основное мероприятие "Снижение количества детей-сирот и детей, оставшихся без попечения родителей, и увеличение количества детей-сирот и детей, оставшихся без попечения родителей, устроенных в замещающие семьи"** | **1004** | **14 0 03 00000** | | **58 442,174** |
| **Выплата денежных средств на содержание ребенка, переданного на воспитание в приемную семью** | **1004** | **14 0 03 80190** | | **9 889,600** |
| Прочая закупка товаров, работ и услуг для обеспечения государственных (муниципальных) нужд | 1004 | 14 0 03 80190 | 244 | 193,914 |
| Пособия, компенсации, меры социальной поддержки по публичным нормативным обязательствам | 1004 | 14 0 03 80190 | 313 | 9 695,686 |
| **Выплата вознаграждения, причитающегося приемным родителям** | **1004** | **14 0 03 80200** | | **4 378,800** |
| Прочая закупка товаров, работ и услуг для обеспечения государственных (муниципальных) нужд | 1004 | 14 0 03 80200 | 244 | 85,859 |
| Приобретение товаров, работ, услуг в пользу граждан в целях их социального обеспечения | 1004 | 14 0 03 80200 | 323 | 4 292,941 |
| **Выплата ежемесячных денежных средств на содержание ребенка, находящегося под опекой (попечительством)** | **1004** | **14 0 03 80210** | | **43 643,300** |
| Прочая закупка товаров, работ и услуг для обеспечения государственных (муниципальных) нужд | 1004 | 14 0 03 80210 | 244 | 855,751 |
| Пособия, компенсации, меры социальной поддержки по публичным нормативным обязательствам | 1004 | 14 0 03 80210 | 313 | 42 787,549 |
| **Проведение ремонта одного из жилых помещений, нуждающихся в ремонте и принадлежащих на праве собственности детям-сиротам и детям, оставшимся без попечения родителей, лицам из их числа** | **1004** | **14 0 03 80220** | | **495,000** |
| Прочая закупка товаров, работ и услуг для обеспечения государственных (муниципальных) нужд | 1004 | 14 0 03 80220 | 244 | 495,000 |
| **Выплата ежемесячной денежной компенсации на проезд на городском, пригородном, в сельской местности на внутрирайонном транспорте (кроме такси), а также проезд два раза в год к месту жительства и обратно к месту учебы детей-сирот и детей, оставшихся без попечения родителей, лиц из их числа, обучающихся за счет средств местных бюджетов по имеющим государственную аккредитацию образовательным программам** | **1004** | **14 0 03 80240** | | **35,474** |

| | | | | |
|---|---|---|---|---|
| Прочая закупка товаров, работ и услуг для обеспечения государственных (муниципальных) нужд | 1004 | 14 0 03 80240 | 244 | 0,696 |
| Пособия, компенсации и иные социальные выплаты гражданам, кроме публичных нормативных обязательств | 1004 | 14 0 03 80240 | 321 | 34,778 |
| **Основное мероприятие "Увеличение числа жилых помещений, приобретенных для отдельных категорий граждан"** | **1004** | **14 0 04 00000** | | **62 694,000** |
| **Обеспечение детей-сирот и детей, оставшихся без попечения родителей, лиц из их числа жилыми помещениями** | **1004** | **14 0 04 80230** | | **51 894,000** |
| Бюджетные инвестиции на приобретение объектов недвижимого имущества в государственную (муниципальную) собственность | 1004 | 14 0 04 80230 | 412 | 51 894,000 |
| **Предоставление жилых помещений детям-сиротам и детям, оставшимся без попечения родителей, лицам из их числа по договорам найма специализированных жилых помещений (средства субъекта РФ)** | **1004** | **14 0 04 R0820** | | **10 800,000** |
| Бюджетные инвестиции на приобретение объектов недвижимого имущества в государственную (муниципальную) собственность | 1004 | 14 0 04 R0820 | 412 | 10 800,000 |
| **Другие вопросы в области социальной политики** | **1006** | | | **1 570,000** |
| **Муниципальная программа "Приоритетные направления демографического развития города Смоленска" на 2015-2017 годы** | **1006** | **14 0 00 00000** | | **70,000** |
| **Основное мероприятие "Повышение рождаемости и снижение смертности среди населения города Смоленска"** | **1006** | **14 0 01 00000** | | **70,000** |
| **Формирование устойчивого стереотипа по ведению здорового образа жизни и сохранение здоровья среди различных групп населения** | **1006** | **14 0 01 20680** | | **70,000** |
| Прочая закупка товаров, работ и услуг для обеспечения государственных (муниципальных) нужд | 1006 | 14 0 01 20680 | 244 | 70,000 |
| **Мероприятия в области социальной политики** | **1006** | **84 0 00 00000** | | **1 500,000** |
| **Субсидии отдельным общественным организациям и иным некоммерческим объединениям** | **1006** | **84 0 00 60100** | | **1 500,000** |
| Иные субсидии некоммерческим организациям (за исключением государственных (муниципальных) учреждений) | 1006 | 84 0 00 60100 | 634 | 1 500,000 |
| **ФИЗИЧЕСКАЯ КУЛЬТУРА И СПОРТ** | **1100** | | | **5 454,499** |
| **Физическая культура** | **1101** | | | **1 642,000** |
| **Муниципальная программа "Приоритетные направления демографического развития города Смоленска" на 2015-2017 годы** | **1101** | **14 0 00 00000** | | **130,000** |

| | | | | |
|---|---|---|---|---|
| **Основное мероприятие "Повышение рождаемости и снижение смертности среди населения города Смоленска"** | **1101** | **14 0 01 00000** | | **130,000** |
| **Формирование устойчивого стереотипа по ведению здорового образа жизни и сохранение здоровья среди различных групп населения** | **1101** | **14 0 01 20680** | | **130,000** |
| Прочая закупка товаров, работ и услуг для обеспечения государственных (муниципальных) нужд | 1101 | 14 0 01 20680 | 244 | 130,000 |
| **Ведомственная целевая программа "Развитие физической культуры и спорта в городе Смоленске" на 2017-2019 годы** | **1101** | **19 0 00 00000** | | **1 512,000** |
| **Основное мероприятие "Развитие массовой физической культуры и спорта, формирование общественного мнения среди населения города Смоленска о жизненной необходимости регулярных физкультурно-оздоровительных занятий для каждого человека с целью укрепления здоровья, гармоничного развития личности"** | **1101** | **19 0 01 00000** | | **1 512,000** |
| **Обеспечение развития массовой физической культуры и спорта, увеличение в городе Смоленске числа людей, регулярно занимающихся физической культурой и спортом** | **1101** | **19 0 01 20800** | | **1 362,000** |
| Прочая закупка товаров, работ и услуг для обеспечения государственных (муниципальных) нужд | 1101 | 19 0 01 20800 | 244 | 1 362,000 |
| **Повышение эффективности спортивной подготовки спортивного резерва и обучающихся спортивных школ города Смоленска** | **1101** | **19 0 01 20890** | | **150,000** |
| Прочая закупка товаров, работ и услуг для обеспечения государственных (муниципальных) нужд | 1101 | 19 0 01 20890 | 244 | 150,000 |
| **Другие вопросы в области физической культуры и спорта** | **1105** | | | **3 812,499** |
| **Ведомственная целевая программа "Информатизация Администрации города Смоленска на 2017-2019 годы"** | **1105** | **21 0 00 00000** | | **28,500** |
| **Основное мероприятие "Содействие проведению административной реформы, совершенствование системы муниципального управления в городе Смоленске, повышение доступности и качества предоставления муниципальных услуг, повышение открытости органов местного самоуправления на основе использования современных информационно-коммуникационных технологий"** | **1105** | **21 0 01 00000** | | **28,500** |

| | | | | |
|---|---|---|---|---|
| **Расходы, направленные на развитие информационно-технологической инфраструктуры информационной системы Администрации города Смоленска** | **1105** | **21 0 01 20090** | | **20,000** |
| Закупка товаров, работ, услуг в сфере информационно-коммуникационных технологий | 1105 | 21 0 01 20090 | 242 | 20,000 |
| **Расходы, направленные на формирование "электронного муниципалитета" в рамках Администрации города Смоленска** | **1105** | **21 0 01 20110** | | **8,500** |
| Закупка товаров, работ, услуг в сфере информационно-коммуникационных технологий | 1105 | 21 0 01 20110 | 242 | 8,500 |
| **Руководство и управление в сфере установленных функций органов государственной власти субъектов Российской Федерации и органов местного самоуправления** | **1105** | **71 0 00 00000** | | **3 783,999** |
| **Центральный аппарат** | **1105** | **71 2 00 00000** | | **3 783,999** |
| **Расходы по оплате труда работников органов местного самоуправления** | **1105** | **71 2 00 00110** | | **3 599,199** |
| Фонд оплаты труда государственных (муниципальных) органов | 1105 | 71 2 00 00110 | 121 | 2 764,362 |
| Взносы по обязательному социальному страхованию на выплаты денежного содержания и иные выплаты работникам государственных (муниципальных) органов | 1105 | 71 2 00 00110 | 129 | 834,837 |
| **Расходы на содержание органов местного самоуправления (за исключением расходов по оплате труда)** | **1105** | **71 2 00 00180** | | **184,800** |
| Иные выплаты персоналу государственных (муниципальных) органов, за исключением фонда оплаты труда | 1105 | 71 2 00 00180 | 122 | 35,552 |
| Закупка товаров, работ, услуг в сфере информационно-коммуникационных технологий | 1105 | 71 2 00 00180 | 242 | 96,269 |
| Прочая закупка товаров, работ и услуг для обеспечения государственных (муниципальных) нужд | 1105 | 71 2 00 00180 | 244 | 47,979 |
| Уплата иных платежей | 1105 | 71 2 00 00180 | 853 | 5,000 |
| **СРЕДСТВА МАССОВОЙ ИНФОРМАЦИИ** | **1200** | | | **9 750,938** |
| **Другие вопросы в области средств массовой информации** | **1204** | | | **9 750,938** |
| **Муниципальные казенные учреждения** | **1204** | **73 0 00 00000** | | **9 750,938** |
| **Расходы по оплате труда работников муниципальных казенных учреждений** | **1204** | **73 0 00 00120** | | **8 597,881** |
| Фонд оплаты труда учреждений | 1204 | 73 0 00 00120 | 111 | 6 603,595 |
| Взносы по обязательному социальному страхованию на выплаты по оплате труда работников и иные выплаты работникам учреждений | 1204 | 73 0 00 00120 | 119 | 1 994,286 |

| | | | | |
|---|---|---|---|---|
| **Расходы на содержание муниципальных казенных учреждений (за исключением расходов на выплаты по оплате труда, текущие и капитальные ремонты зданий и сооружений муниципальных учреждений)** | **1204** | **73 0 00 00190** | | **1 153,057** |
| Закупка товаров, работ, услуг в сфере информационно-коммуникационных технологий | 1204 | 73 0 00 00190 | 242 | 200,000 |
| Прочая закупка товаров, работ и услуг для обеспечения государственных (муниципальных) нужд | 1204 | 73 0 00 00190 | 244 | 603,057 |
| Уплата налога на имущество организаций и земельного налога | 1204 | 73 0 00 00190 | 851 | 40,000 |
| Уплата прочих налогов, сборов | 1204 | 73 0 00 00190 | 852 | 310,000 |
| **ОБСЛУЖИВАНИЕ ГОСУДАРСТВЕННОГО И МУНИЦИПАЛЬНОГО ДОЛГА** | **1300** | | | **275 103,406** |
| **Обслуживание государственного внутреннего и муниципального долга** | **1301** | | | **275 103,406** |
| **Процентные платежи по долговым обязательствам** | **1301** | **82 0 00 00000** | | **275 103,406** |
| **Процентные платежи по муниципальному долгу** | **1301** | **82 0 00 00140** | | **275 103,406** |
| Обслуживание муниципального долга | 1301 | 82 0 00 00140 | 730 | 275 103,406 |
| **ИТОГО:** | | | | **5 660 300,885** |

Приложение № 4
к решению 25 сессии
Смоленского городского
Совета V созыва
от 28.07.2017 №437

# Ведомственная структура расходов бюджета города Смоленска на 2017 год

Приложение № 12 (тыс.руб.)

| Наименование | Код главного распорядителя средств бюджета города | Раздел, подраздел | Целевая статья расходов | Вид расходов | Сумма |
|---|---|---|---|---|---|
| 1 | 2 | 3 | 4 | 5 | 6 |
| **Смоленский городской Совет** | **900** | | | | **52 771,091** |
| **ОБЩЕГОСУДАРСТВЕННЫЕ ВОПРОСЫ** | **900** | **0100** | | | **46 345,143** |
| **Функционирование законодательных (представительных) органов государственной власти и представительных органов муниципальных образований** | **900** | **0103** | | | **46 345,143** |
| **Руководство и управление в сфере установленных функций органов государственной власти субъектов Российской Федерации и органов местного самоуправления** | **900** | **0103** | **71 0 00 00000** | | **45 345,143** |
| **Центральный аппарат** | **900** | **0103** | **71 2 00 00000** | | **20 536,216** |
| **Расходы по оплате труда работников органов местного самоуправления** | **900** | **0103** | **71 2 00 00110** | | **16 994,216** |
| Фонд оплаты труда государственных (муниципальных) органов | 900 | 0103 | 71 2 00 00110 | 121 | 13 052,393 |
| Взносы по обязательному социальному страхованию на выплаты денежного содержания и иные выплаты работникам государственных (муниципальных) органов | 900 | 0103 | 71 2 00 00110 | 129 | 3 941,823 |

| | | | | | |
|---|---|---|---|---|---|
| **Расходы на содержание органов местного самоуправления (за исключением расходов по оплате труда)** | **900** | **0103** | **71 2 00 00180** | | **3 542,000** |
| Иные выплаты персоналу государственных (муниципальных) органов, за исключением фонда оплаты труда | 900 | 0103 | 71 2 00 00180 | 122 | 10,375 |
| Закупка товаров, работ, услуг в сфере информационно-коммуникационных технологий | 900 | 0103 | 71 2 00 00180 | 242 | 2 453,750 |
| Прочая закупка товаров, работ и услуг для обеспечения государственных (муниципальных) нужд | 900 | 0103 | 71 2 00 00180 | 244 | 1 074,708 |
| Уплата налога на имущество организаций и земельного налога | 900 | 0103 | 71 2 00 00180 | 851 | 2,167 |
| Уплата иных платежей | 900 | 0103 | 71 2 00 00180 | 853 | 1,000 |
| **Депутаты представительного органа муниципального образования** | **900** | **0103** | **71 4 00 00000** | | **22 787,527** |
| **Расходы по оплате труда работников органов местного самоуправления** | **900** | **0103** | **71 4 00 00110** | | **467,527** |
| Фонд оплаты труда государственных (муниципальных) органов | 900 | 0103 | 71 4 00 00110 | 121 | 1,415 |
| Взносы по обязательному социальному страхованию на выплаты денежного содержания и иные выплаты работникам государственных (муниципальных) органов | 900 | 0103 | 71 4 00 00110 | 129 | 466,112 |
| **Расходы на содержание органов местного самоуправления (за исключением расходов по оплате труда)** | **900** | **0103** | **71 4 00 00180** | | **22 320,000** |
| Иные выплаты персоналу государственных (муниципальных) органов, за исключением фонда оплаты труда | 900 | 0103 | 71 4 00 00180 | 122 | 744,000 |
| Иные выплаты, за исключением фонда оплаты труда государственных (муниципальных) органов, лицам, привлекаемым согласно законодательству для выполнения отдельных полномочий | 900 | 0103 | 71 4 00 00180 | 123 | 21 576,000 |
| **Руководитель представительного органа муниципального образования** | **900** | **0103** | **71 5 00 00000** | | **2 021,400** |
| **Расходы по оплате труда работников органов местного самоуправления** | **900** | **0103** | **71 5 00 00110** | | **2 021,400** |
| Фонд оплаты труда государственных (муниципальных) органов | 900 | 0103 | 71 5 00 00110 | 121 | 1 552,492 |
| Взносы по обязательному социальному страхованию на выплаты денежного содержания и иные выплаты работникам государственных (муниципальных) органов | 900 | 0103 | 71 5 00 00110 | 129 | 468,908 |

| | | | | | |
|---|---|---|---|---|---|
| **Выполнение других обязательств муниципального образования** | **900** | **0103** | **72 0 00 00000** | | **1 000,000** |
| **Размещение материалов в средствах массовой информации** | **900** | **0103** | **72 0 00 00280** | | **1 000,000** |
| Закупка товаров, работ, услуг в сфере информационно-коммуникационных технологий | 900 | 0103 | 72 0 00 00280 | 242 | 246,000 |
| Прочая закупка товаров, работ и услуг для обеспечения государственных (муниципальных) нужд | 900 | 0103 | 72 0 00 00280 | 244 | 754,000 |
| **Контрольно-счетная палата** | **900** | | | | **6 425,948** |
| **ОБЩЕГОСУДАРСТВЕННЫЕ ВОПРОСЫ** | **900** | **0100** | | | **6 425,948** |
| **Функционирование законодательных (представительных) органов государственной власти и представительных органов муниципальных образований** | **900** | **0103** | | | **6 425,948** |
| **Руководство и управление в сфере установленных функций органов государственной власти субъектов Российской Федерации и органов местного самоуправления** | **900** | **0103** | **71 0 00 00000** | | **6 425,948** |
| **Центральный аппарат** | **900** | **0103** | **71 2 00 00000** | | **6 425,948** |
| **Расходы по оплате труда работников органов местного самоуправления** | **900** | **0103** | **71 2 00 00110** | | **5 933,698** |
| Фонд оплаты труда государственных (муниципальных) органов | 900 | 0103 | 71 2 00 00110 | 121 | 4 557,372 |
| Взносы по обязательному социальному страхованию на выплаты денежного содержания и иные выплаты работникам государственных (муниципальных) органов | 900 | 0103 | 71 2 00 00110 | 129 | 1 376,326 |
| **Расходы на содержание органов местного самоуправления (за исключением расходов по оплате труда)** | **900** | **0103** | **71 2 00 00180** | | **492,250** |
| Иные выплаты персоналу государственных (муниципальных) органов, за исключением фонда оплаты труда | 900 | 0103 | 71 2 00 00180 | 122 | 14,000 |
| Закупка товаров, работ, услуг в сфере информационно-коммуникационных технологий | 900 | 0103 | 71 2 00 00180 | 242 | 363,050 |
| Прочая закупка товаров, работ и услуг для обеспечения государственных (муниципальных) нужд | 900 | 0103 | 71 2 00 00180 | 244 | 115,200 |
| **Финансово-казначейское управление Администрации города Смоленска** | **901** | | | | **332 425,548** |
| **ОБЩЕГОСУДАРСТВЕННЫЕ ВОПРОСЫ** | **901** | **0100** | | | **46 538,742** |
| **Обеспечение деятельности финансовых, налоговых и таможенных органов и органов финансового (финансово-бюджетного) надзора** | **901** | **0106** | | | **30 548,190** |

| | | | | | |
|---|---|---|---|---|---|
| **Ведомственная целевая программа "Информатизация Администрации города Смоленска на 2017-2019 годы"** | **901** | **0106** | **21 0 00 00000** | | **11 336,000** |
| **Основное мероприятие "Содействие проведению административной реформы, совершенствование системы муниципального управления в городе Смоленске, повышение доступности и качества предоставления муниципальных услуг, повышение открытости органов местного самоуправления на основе использования современных информационно-коммуникационных технологий"** | **901** | **0106** | **21 0 01 00000** | | **11 336,000** |
| **Расходы, направленные на развитие информационно-технологической инфраструктуры информационной системы Администрации города Смоленска** | **901** | **0106** | **21 0 01 20090** | | **1 071,000** |
| Закупка товаров, работ, услуг в сфере информационно-коммуникационных технологий | 901 | 0106 | 21 0 01 20090 | 242 | 1 071,000 |
| **Расходы, направленные на формирование "электронного муниципалитета" в рамках Администрации города Смоленска** | **901** | **0106** | **21 0 01 20110** | | **10 190,000** |
| Закупка товаров, работ, услуг в сфере информационно-коммуникационных технологий | 901 | 0106 | 21 0 01 20110 | 242 | 10 190,000 |
| **Расходы, направленные на развитие системы технической защиты информации в Администрации города Смоленска** | **901** | **0106** | **21 0 01 20120** | | **75,000** |
| Закупка товаров, работ, услуг в сфере информационно-коммуникационных технологий | 901 | 0106 | 21 0 01 20120 | 242 | 75,000 |
| **Руководство и управление в сфере установленных функций органов государственной власти субъектов Российской Федерации и органов местного самоуправления** | **901** | **0106** | **71 0 00 00000** | | **19 212,190** |
| **Центральный аппарат** | **901** | **0106** | **71 2 00 00000** | | **19 212,190** |
| **Расходы по оплате труда работников органов местного самоуправления** | **901** | **0106** | **71 2 00 00110** | | **18 476,190** |
| Фонд оплаты труда государственных (муниципальных) органов | 901 | 0106 | 71 2 00 00110 | 121 | 14 190,622 |
| Взносы по обязательному социальному страхованию на выплаты денежного содержания и иные выплаты работникам государственных (муниципальных) органов | 901 | 0106 | 71 2 00 00110 | 129 | 4 285,568 |
| **Расходы на содержание органов местного самоуправления (за исключением расходов по оплате труда)** | **901** | **0106** | **71 2 00 00180** | | **736,000** |

| | | | | | |
|---|---|---|---|---|---|
| Иные выплаты персоналу государственных (муниципальных) органов, за исключением фонда оплаты труда | 901 | 0106 | 71 2 00 00180 | 122 | 0,550 |
| Закупка товаров, работ, услуг в сфере информационно-коммуникационных технологий | 901 | 0106 | 71 2 00 00180 | 242 | 495,000 |
| Прочая закупка товаров, работ и услуг для обеспечения государственных (муниципальных) нужд | 901 | 0106 | 71 2 00 00180 | 244 | 218,450 |
| Уплата налога на имущество организаций и земельного налога | 901 | 0106 | 71 2 00 00180 | 851 | 9,000 |
| Уплата прочих налогов, сборов | 901 | 0106 | 71 2 00 00180 | 852 | 1,600 |
| Уплата иных платежей | 901 | 0106 | 71 2 00 00180 | 853 | 11,400 |
| **Резервные фонды** | **901** | **0111** | | | **4 978,000** |
| **Резервные фонды** | **901** | **0111** | **83 0 00 00000** | | **4 978,000** |
| **Резервные фонды местных администраций** | **901** | **0111** | **83 0 00 00150** | | **4 978,000** |
| Резервные средства | 901 | 0111 | 83 0 00 00150 | 870 | 4 978,000 |
| **Другие общегосударственные вопросы** | **901** | **0113** | | | **11 012,552** |
| **Выполнение других обязательств муниципального образования** | **901** | **0113** | **72 0 00 00000** | | **11 012,552** |
| **Оплата судебных решений и исполнительных листов** | **901** | **0113** | **72 0 00 00210** | | **11 012,552** |
| Исполнение судебных актов Российской Федерации и мировых соглашений по возмещению вреда, причиненного в результате незаконных действий (бездействия) органов государственной власти (государственных органов), органов местного самоуправления либо должностных лиц этих органов, а также в результате деятельности казенных учреждений | 901 | 0113 | 72 0 00 00210 | 831 | 11 012,552 |
| **СОЦИАЛЬНАЯ ПОЛИТИКА** | **901** | **1000** | | | **10 783,400** |
| **Социальное обеспечение населения** | **901** | **1003** | | | **10 783,400** |
| **Мероприятия в области социальной политики** | **901** | **1003** | **84 0 00 00000** | | **10 783,400** |
| **Выплаты ветеранам боевых действий** | **901** | **1003** | **84 0 00 00410** | | **10 783,400** |
| Прочая закупка товаров, работ и услуг для обеспечения государственных (муниципальных) нужд | 901 | 1003 | 84 0 00 00410 | 244 | 348,900 |
| Пособия, компенсации, меры социальной поддержки по публичным нормативным обязательствам | 901 | 1003 | 84 0 00 00410 | 313 | 10 434,500 |
| **ОБСЛУЖИВАНИЕ ГОСУДАРСТВЕННОГО И МУНИЦИПАЛЬНОГО ДОЛГА** | **901** | **1300** | | | **275 103,406** |
| **Обслуживание государственного внутреннего и муниципального долга** | **901** | **1301** | | | **275 103,406** |
| **Процентные платежи по долговым обязательствам** | **901** | **1301** | **82 0 00 00000** | | **275 103,406** |

| | | | | | |
|---|---|---|---|---|---|
| **Процентные платежи по муниципальному долгу** | **901** | **1301** | **82 0 00 00140** | | **275 103,406** |
| Обслуживание муниципального долга | 901 | 1301 | 82 0 00 00140 | 730 | 275 103,406 |
| **Администрация города Смоленска** | **902** | | | | **674 300,762** |
| **ОБЩЕГОСУДАРСТВЕННЫЕ ВОПРОСЫ** | **902** | **0100** | | | **291 134,497** |
| **Функционирование высшего должностного лица субъекта Российской Федерации и муниципального образования** | **902** | **0102** | | | **2 021,400** |
| **Руководство и управление в сфере установленных функций органов государственной власти субъектов Российской Федерации и органов местного самоуправления** | **902** | **0102** | **71 0 00 00000** | | **2 021,400** |
| **Глава муниципального образования** | **902** | **0102** | **71 1 00 00000** | | **2 021,400** |
| **Расходы по оплате труда работников органов местного самоуправления** | **902** | **0102** | **71 1 00 00110** | | **2 021,400** |
| Фонд оплаты труда государственных (муниципальных) органов | 902 | 0102 | 71 1 00 00110 | 121 | 1 552,535 |
| Взносы по обязательному социальному страхованию на выплаты денежного содержания и иные выплаты работникам государственных (муниципальных) органов | 902 | 0102 | 71 1 00 00110 | 129 | 468,865 |
| **Функционирование Правительства Российской Федерации, высших исполнительных органов государственной власти субъектов Российской Федерации, местных администраций** | **902** | **0104** | | | **154 753,914** |
| **Ведомственная целевая программа "Информатизация Администрации города Смоленска на 2017-2019 годы"** | **902** | **0104** | **21 0 00 00000** | | **8 681,563** |
| **Основное мероприятие "Содействие проведению административной реформы, совершенствование системы муниципального управления в городе Смоленске, повышение доступности и качества предоставления муниципальных услуг, повышение открытости органов местного самоуправления на основе использования современных информационно-коммуникационных технологий"** | **902** | **0104** | **21 0 01 00000** | | **8 681,563** |
| **Расходы, направленные на развитие информационно-технологической инфраструктуры информационной системы Администрации города Смоленска** | **902** | **0104** | **21 0 01 20090** | | **6 601,145** |
| Закупка товаров, работ, услуг в сфере информационно-коммуникационных технологий | 902 | 0104 | 21 0 01 20090 | 242 | 6 601,145 |

| | | | | | |
|---|---|---|---|---|---|
| **Расходы, направленные на формирование "электронного муниципалитета" в рамках Администрации города Смоленска** | **902** | **0104** | **21 0 01 20110** | | **1 067,474** |
| Закупка товаров, работ, услуг в сфере информационно-коммуникационных технологий | 902 | 0104 | 21 0 01 20110 | 242 | 1 067,474 |
| **Расходы, направленные на развитие системы технической защиты информации в Администрации города Смоленска** | **902** | **0104** | **21 0 01 20120** | | **1 012,944** |
| Закупка товаров, работ, услуг в сфере информационно-коммуникационных технологий | 902 | 0104 | 21 0 01 20120 | 242 | 1 012,944 |
| **Руководство и управление в сфере установленных функций органов государственной власти субъектов Российской Федерации и органов местного самоуправления** | **902** | **0104** | **71 0 00 00000** | | **142 072,351** |
| **Центральный аппарат** | **902** | **0104** | **71 2 00 00000** | | **142 072,351** |
| **Расходы по оплате труда работников органов местного самоуправления** | **902** | **0104** | **71 2 00 00110** | | **135 814,670** |
| Фонд оплаты труда государственных (муниципальных) органов | 902 | 0104 | 71 2 00 00110 | 121 | 103 730,858 |
| Взносы по обязательному социальному страхованию на выплаты денежного содержания и иные выплаты работникам государственных (муниципальных) органов | 902 | 0104 | 71 2 00 00110 | 129 | 31 368,167 |
| Пособия, компенсации и иные социальные выплаты гражданам, кроме публичных нормативных обязательств | 902 | 0104 | 71 2 00 00110 | 321 | 715,645 |
| **Расходы на содержание органов местного самоуправления (за исключением расходов по оплате труда)** | **902** | **0104** | **71 2 00 00180** | | **6 257,681** |
| Иные выплаты персоналу государственных (муниципальных) органов, за исключением фонда оплаты труда | 902 | 0104 | 71 2 00 00180 | 122 | 415,000 |
| Закупка товаров, работ, услуг в сфере информационно-коммуникационных технологий | 902 | 0104 | 71 2 00 00180 | 242 | 1 750,000 |
| Прочая закупка товаров, работ и услуг для обеспечения государственных (муниципальных) нужд | 902 | 0104 | 71 2 00 00180 | 244 | 3 772,681 |
| Уплата налога на имущество организаций и земельного налога | 902 | 0104 | 71 2 00 00180 | 851 | 10,000 |
| Уплата прочих налогов, сборов | 902 | 0104 | 71 2 00 00180 | 852 | 76,600 |
| Уплата иных платежей | 902 | 0104 | 71 2 00 00180 | 853 | 233,400 |
| **Выполнение других обязательств муниципального образования** | **902** | **0104** | **72 0 00 00000** | | **4 000,000** |
| **Размещение материалов в средствах массовой информации** | **902** | **0104** | **72 0 00 00280** | | **4 000,000** |

| | | | | | |
|---|---|---|---|---|---|
| Прочая закупка товаров, работ и услуг для обеспечения государственных (муниципальных) нужд | 902 | 0104 | 72 0 00 00280 | 244 | 4 000,000 |
| **Другие общегосударственные вопросы** | **902** | **0113** | | | **134 359,183** |
| **Муниципальная программа "Развитие международных связейв городе Смоленске" на 2017-2021 годы** | **902** | **0113** | **24 0 00 00000** | | **450,000** |
| **Сохранение и дальнейшее развитие системы международного сотрудничества города Смоленска с зарубежными партнерами в рамках решения вопросов местного значения** | **902** | **0113** | **24 0 01 00000** | | **450,000** |
| **Повышение уровня туристической и инвестиционной привлекательности города Смоленска, укрепление его позиций в мировом сообществе как города с богатым культурным и историческим наследием, распространение русской культуры и укрепление позиций русского языка за рубежом** | **902** | **0113** | **24 0 01 21160** | | **450,000** |
| Прочая закупка товаров, работ и услуг для обеспечения государственных (муниципальных) нужд | 902 | 0113 | 24 0 01 21160 | 244 | 450,000 |
| **Выполнение других обязательств муниципального образования** | **902** | **0113** | **72 0 00 00000** | | **23 100,000** |
| **Оценка и техническая инвентаризация муниципального имущества** | **902** | **0113** | **72 0 00 00200** | | **1 100,000** |
| Прочая закупка товаров, работ и услуг для обеспечения государственных (муниципальных) нужд | 902 | 0113 | 72 0 00 00200 | 244 | 1 100,000 |
| **Оплата судебных решений и исполнительных листов** | **902** | **0113** | **72 0 00 00210** | | **22 000,000** |
| Исполнение судебных актов Российской Федерации и мировых соглашений по возмещению вреда, причиненного в результате незаконных действий (бездействия) органов государственной власти (государственных органов), органов местного самоуправления либо должностных лиц этих органов, а также в результате деятельности казенных учреждений | 902 | 0113 | 72 0 00 00210 | 831 | 22 000,000 |
| **Муниципальные казенные учреждения** | **902** | **0113** | **73 0 00 00000** | | **110 787,183** |
| **Расходы по оплате труда работников муниципальных казенных учреждений** | **902** | **0113** | **73 0 00 00120** | | **77 576,586** |
| Фонд оплаты труда учреждений | 902 | 0113 | 73 0 00 00120 | 111 | 59 582,631 |
| Взносы по обязательному социальному страхованию на выплаты по оплате труда работников и иные выплаты работникам учреждений | 902 | 0113 | 73 0 00 00120 | 119 | 17 993,955 |

| | | | | | |
|---|---|---|---|---|---|
| **Расходы на содержание муниципальных казенных учреждений (за исключением расходов на выплаты по оплате труда, текущие и капитальные ремонты зданий и сооружений муниципальных учреждений)** | **902** | **0113** | **73 0 00 00190** | | **33 210,597** |
| Иные выплаты персоналу учреждений, за исключением фонда оплаты труда | 902 | 0113 | 73 0 00 00190 | 112 | 210,000 |
| Закупка товаров, работ, услуг в сфере информационно-коммуникационных технологий | 902 | 0113 | 73 0 00 00190 | 242 | 271,639 |
| Прочая закупка товаров, работ и услуг для обеспечения государственных (муниципальных) нужд | 902 | 0113 | 73 0 00 00190 | 244 | 32 344,743 |
| Уплата налога на имущество организаций и земельного налога | 902 | 0113 | 73 0 00 00190 | 851 | 131,085 |
| Уплата прочих налогов, сборов | 902 | 0113 | 73 0 00 00190 | 852 | 243,915 |
| Уплата иных платежей | 902 | 0113 | 73 0 00 00190 | 853 | 9,215 |
| **Резервные фонды** | **902** | **0113** | **83 0 00 00000** | | **22,000** |
| **Резервные фонды местных администраций** | **902** | **0113** | **83 0 00 00150** | | **22,000** |
| Иные выплаты населению | 902 | 0113 | 83 0 00 00150 | 360 | 22,000 |
| **НАЦИОНАЛЬНАЯ БЕЗОПАСНОСТЬ И ПРАВООХРАНИТЕЛЬНАЯ ДЕЯТЕЛЬНОСТЬ** | **902** | **0300** | | | **22 827,900** |
| **Защита населения и территории от чрезвычайных ситуаций природного и техногенного характера, гражданская оборона** | **902** | **0309** | | | **22 827,900** |
| **Муниципальные казенные учреждения** | **902** | **0309** | **73 0 00 00000** | | **22 827,900** |
| **Расходы по оплате труда работников муниципальных казенных учреждений** | **902** | **0309** | **73 0 00 00120** | | **19 977,900** |
| Фонд оплаты труда учреждений | 902 | 0309 | 73 0 00 00120 | 111 | 15 344,009 |
| Взносы по обязательному социальному страхованию на выплаты по оплате труда работников и иные выплаты работникам учреждений | 902 | 0309 | 73 0 00 00120 | 119 | 4 633,891 |
| **Расходы на содержание муниципальных казенных учреждений (за исключением расходов на выплаты по оплате труда, текущие и капитальные ремонты зданий и сооружений муниципальных учреждений)** | **902** | **0309** | **73 0 00 00190** | | **2 850,000** |
| Иные выплаты персоналу учреждений, за исключением фонда оплаты труда | 902 | 0309 | 73 0 00 00190 | 112 | 100,000 |
| Закупка товаров, работ, услуг в сфере информационно-коммуникационных технологий | 902 | 0309 | 73 0 00 00190 | 242 | 606,000 |
| Прочая закупка товаров, работ и услуг для обеспечения государственных (муниципальных) нужд | 902 | 0309 | 73 0 00 00190 | 244 | 2 054,000 |
| Уплата налога на имущество организаций и земельного налога | 902 | 0309 | 73 0 00 00190 | 851 | 45,000 |

| | | | | | |
|---|---|---|---|---|---|
| Уплата прочих налогов, сборов | 902 | 0309 | 73 0 00 00190 | 852 | 23,000 |
| Уплата иных платежей | 902 | 0309 | 73 0 00 00190 | 853 | 22,000 |
| **НАЦИОНАЛЬНАЯ ЭКОНОМИКА** | **902** | **0400** | | | **229 684,900** |
| **Транспорт** | **902** | **0408** | | | **228 159,900** |
| **Пассажирский транспорт** | **902** | **0408** | **92 0 00 00000** | | **228 159,900** |
| **Субсидия муниципальным предприятиям автомобильного транспорта** | **902** | **0408** | **92 0 00 60020** | | **102 418,200** |
| Иные субсидии юридическим лицам (кроме некоммерческих организаций), индивидуальным предпринимателям, физическим лицам - производителям товаров, работ, услуг | 902 | 0408 | 92 0 00 60020 | 814 | 102 418,200 |
| **Субсидия муниципальным предприятиям других видов транспорта** | **902** | **0408** | **92 0 00 60030** | | **125 741,700** |
| Иные субсидии юридическим лицам (кроме некоммерческих организаций), индивидуальным предпринимателям, физическим лицам - производителям товаров, работ, услуг | 902 | 0408 | 92 0 00 60030 | 814 | 125 741,700 |
| **Другие вопросы в области национальной экономики** | **902** | **0412** | | | **1 525,000** |
| **Ведомственная целевая программа "Разработка документации по планировке и межеванию застроенных и подлежащих застройке территорий в городе Смоленске" на 2016-2018 годы** | **902** | **0412** | **03 0 00 00000** | | **900,000** |
| **Основное мероприятие "Улучшение городской среды и обеспечение комплексного освоения территорий города Смоленска в границах городской среды путем разработки градостроительной документации по планировке и межеванию застроенных и подлежащих застройке территорий в городе Смоленске в соответствии с требованиями Градостроительного кодекса Российской Федерации"** | **902** | **0412** | **03 0 01 00000** | | **900,000** |
| **Формирование и постановка на кадастровый учет земельных участков, оформление права муниципальной собственности, оценка земельных участков, выставление на торги и проведение судебной экспертизы** | **902** | **0412** | **03 0 01 20080** | | **900,000** |
| Прочая закупка товаров, работ и услуг для обеспечения государственных (муниципальных) нужд | 902 | 0412 | 03 0 01 20080 | 244 | 900,000 |
| **Муниципальная программа "Развитие малого и среднего предпринимательства города Смоленска в 2016-2018 годах"** | **902** | **0412** | **10 0 00 00000** | | **625,000** |

| | | | | | |
|---|---|---|---|---|---|
| **Основное мероприятие "Формирование благоприятных условий для устойчивого функционирования и развития малого и среднего предпринимательства на территории города Смоленска"** | **902** | **0412** | **10 0 01 00000** | | **625,000** |
| **Оказание консультационно-информационной поддержки субъектам МСП** | **902** | **0412** | **10 0 01 20420** | | **325,000** |
| Прочая закупка товаров, работ и услуг для обеспечения государственных (муниципальных) нужд | 902 | 0412 | 10 0 01 20420 | 244 | 325,000 |
| **Оказание имущественной и финансовой поддержки субъектам МСП** | **902** | **0412** | **10 0 01 60130** | | **300,000** |
| Иные субсидии юридическим лицам (кроме некоммерческих организаций), индивидуальным предпринимателям, физическим лицам - производителям товаров, работ, услуг | 902 | 0412 | 10 0 01 60130 | 814 | 300,000 |
| **ОБРАЗОВАНИЕ** | **902** | **0700** | | | **45,500** |
| **Молодежная политика** | **902** | **0707** | | | **45,500** |
| **Муниципальная программа "Молодежь города Смоленска " на 2016-2020 годы** | **902** | **0707** | **18 0 00 00000** | | **45,500** |
| **Основное мероприятие "Реализация единой молодежной политики, направленной на создание условий и возможностей для успешной социализации и эффективной самореализации молодежи, для развития ее потенциала в интересах города Смоленска** | **902** | **0707** | **18 0 01 00000** | | **45,500** |
| **Мероприятия, связанные с созданием условий для развития интеллектуального, творческого потенциала молодежи, поддержкой молодежных инициатив, развитием волонтерского движения, развитием деловой активности, формированием здорового образа жизни** | **902** | **0707** | **18 0 01 20570** | | **45,500** |
| Прочая закупка товаров, работ и услуг для обеспечения государственных (муниципальных) нужд | 902 | 0707 | 18 0 01 20570 | 244 | 45,500 |
| **КУЛЬТУРА, КИНЕМАТОГРАФИЯ** | **902** | **0800** | | | **473,000** |
| **Культура** | **902** | **0801** | | | **473,000** |
| **Муниципальная программа "Совершенствование организации массовой работы в городе Смоленске" на 2016-2018 гг.** | **902** | **0801** | **08 0 00 00000** | | **473,000** |
| **Основное мероприятие "Создание условий для массового отдыха различных категорий населения в городе Смоленске"** | **902** | **0801** | **08 0 01 00000** | | **473,000** |
| **Организация и проведение городских культурно-массовых мероприятий** | **902** | **0801** | **08 0 01 20050** | | **410,000** |

| | | | | | |
|---|---|---|---|---|---|
| Прочая закупка товаров, работ и услуг для обеспечения государственных (муниципальных) нужд | 902 | 0801 | 08 0 01 20050 | 244 | 410,000 |
| **Организация и проведение мероприятий патриотической, гражданской, исторической направленности для населения города Смоленска** | **902** | **0801** | **08 0 01 20060** | | **63,000** |
| Прочая закупка товаров, работ и услуг для обеспечения государственных (муниципальных) нужд | 902 | 0801 | 08 0 01 20060 | 244 | 63,000 |
| **СОЦИАЛЬНАЯ ПОЛИТИКА** | **902** | **1000** | | | **110 324,167** |
| **Пенсионное обеспечение** | **902** | **1001** | | | **14 700,000** |
| **Выполнение других обязательств муниципального образования** | **902** | **1001** | **72 0 00 00000** | | **14 700,000** |
| **Доплата к пенсиям муниципальных служащих** | **902** | **1001** | **72 0 00 00290** | | **14 700,000** |
| Прочая закупка товаров, работ и услуг для обеспечения государственных (муниципальных) нужд | 902 | 1001 | 72 0 00 00290 | 244 | 143,600 |
| Иные пенсии, социальные доплаты к пенсиям | 902 | 1001 | 72 0 00 00290 | 312 | 14 556,400 |
| **Социальное обеспечение населения** | **902** | **1003** | | | **31 430,167** |
| **Муниципальная программа "Обеспечение жильем молодых семей" на 2017-2020 годы** | **902** | **1003** | **16 0 00 00000** | | **29 541,165** |
| **Основное мероприятие "Поддержка Администрацией города Смоленска молодых семей, проживающих на территории города Смоленска и признанных в установленном порядке нуждающимися в улучшении жилищных условий, в решении жилищной проблемы"** | **902** | **1003** | **16 0 01 00000** | | **29 541,165** |
| **Предоставление молодым семьям социальных выплат на приобретение жилья или строительство индивидуального жилого дома** | **902** | **1003** | **16 0 01 20240** | | **6 577,200** |
| Субсидии гражданам на приобретение жилья | 902 | 1003 | 16 0 01 20240 | 322 | 6 577,200 |
| **Предоставление молодым семьям социальных выплат на приобретение жилья илистроительство индивидуального жилого дома** | **902** | **1003** | **16 0 01 80050** | | **1 863,540** |
| Субсидии гражданам на приобретение жилья | 902 | 1003 | 16 0 01 80050 | 322 | 1 863,540 |
| **Предоставление молодым семьям социальных выплат на приобретение жилья или строительство индивидуального жилого дома** | **902** | **1003** | **16 0 01 R0200** | | **21 100,425** |
| Субсидии гражданам на приобретение жилья | 902 | 1003 | 16 0 01 R0200 | 322 | 21 100,425 |
| **Выполнение других обязательств муниципального образования** | **902** | **1003** | **72 0 00 00000** | | **200,000** |

| | | | | | |
|---|---|---|---|---|---|
| **Постановление Администрации города Смоленска от 25.10.2011 № 2067-адм "Об утверждении Порядка предоставления дополнительной меры социальной поддержки жителям города Смоленска, имеющим тяжелые заболевания, в виде компенсации расходов на оплату жизненно необходимых лекарственных препаратов"** | **902** | **1003** | **72 0 00 00300** | | **200,000** |
| Приобретение товаров, работ, услуг в пользу граждан в целях их социального обеспечения | 902 | 1003 | 72 0 00 00300 | 323 | 200,000 |
| **Мероприятия в области социальной политики** | **902** | **1003** | **84 0 00 00000** | | **1 689,002** |
| **Выплаты почетным гражданам города Смоленска** | **902** | **1003** | **84 0 00 00310** | | **1 689,002** |
| Прочая закупка товаров, работ и услуг для обеспечения государственных (муниципальных) нужд | 902 | 1003 | 84 0 00 00310 | 244 | 51,200 |
| Пособия, компенсации, меры социальной поддержки по публичным нормативным обязательствам | 902 | 1003 | 84 0 00 00310 | 313 | 1 637,802 |
| **Охрана семьи и детства** | **902** | **1004** | | | **62 694,000** |
| **Муниципальная программа "Приоритетные направления демографического развития города Смоленска" на 2015-2017 годы** | **902** | **1004** | **14 0 00 00000** | | **62 694,000** |
| **Основное мероприятие "Увеличение числа жилых помещений, приобретенных для отдельных категорий граждан"** | **902** | **1004** | **14 0 04 00000** | | **62 694,000** |
| **Обеспечение детей-сирот и детей, оставшихся без попечения родителей, лиц из их числа жилыми помещениями** | **902** | **1004** | **14 0 04 80230** | | **51 894,000** |
| Бюджетные инвестиции на приобретение объектов недвижимого имущества в государственную (муниципальную) собственность | 902 | 1004 | 14 0 04 80230 | 412 | 51 894,000 |
| **Предоставление жилых помещений детям-сиротам и детям, оставшимся без попечения родителей, лицам из их числа по договорам найма специализированных жилых помещений (средства субъекта РФ)** | **902** | **1004** | **14 0 04 R0820** | | **10 800,000** |
| Бюджетные инвестиции на приобретение объектов недвижимого имущества в государственную (муниципальную) собственность | 902 | 1004 | 14 0 04 R0820 | 412 | 10 800,000 |
| **Другие вопросы в области социальной политики** | **902** | **1006** | | | **1 500,000** |
| **Мероприятия в области социальной политики** | **902** | **1006** | **84 0 00 00000** | | **1 500,000** |

| | | | | | |
|---|---|---|---|---|---|
| **Субсидии отдельным общественным организациям и иным некоммерческим объединениям** | **902** | **1006** | **84 0 00 60100** | | **1 500,000** |
| Иные субсидии некоммерческим организациям (за исключением государственных (муниципальных) учреждений) | 902 | 1006 | 84 0 00 60100 | 634 | 1 500,000 |
| **СРЕДСТВА МАССОВОЙ ИНФОРМАЦИИ** | **902** | **1200** | | | **9 750,938** |
| **Другие вопросы в области средств массовой информации** | **902** | **1204** | | | **9 750,938** |
| **Муниципальные казенные учреждения** | **902** | **1204** | **73 0 00 00000** | | **9 750,938** |
| **Расходы по оплате труда работников муниципальных казенных учреждений** | **902** | **1204** | **73 0 00 00120** | | **8 597,881** |
| Фонд оплаты труда учреждений | 902 | 1204 | 73 0 00 00120 | 111 | 6 603,595 |
| Взносы по обязательному социальному страхованию на выплаты по оплате труда работников и иные выплаты работникам учреждений | 902 | 1204 | 73 0 00 00120 | 119 | 1 994,286 |
| **Расходы на содержание муниципальных казенных учреждений (за исключением расходов на выплаты по оплате труда, текущие и капитальные ремонты зданий и сооружений муниципальных учреждений)** | **902** | **1204** | **73 0 00 00190** | | **1 153,057** |
| Закупка товаров, работ, услуг в сфере информационно-коммуникационных технологий | 902 | 1204 | 73 0 00 00190 | 242 | 200,000 |
| Прочая закупка товаров, работ и услуг для обеспечения государственных (муниципальных) нужд | 902 | 1204 | 73 0 00 00190 | 244 | 603,057 |
| Уплата налога на имущество организаций и земельного налога | 902 | 1204 | 73 0 00 00190 | 851 | 40,000 |
| Уплата прочих налогов, сборов | 902 | 1204 | 73 0 00 00190 | 852 | 310,000 |
| **ЗАГС** | **902** | | | | **10 059,860** |
| **ОБЩЕГОСУДАРСТВЕННЫЕ ВОПРОСЫ** | **902** | **0100** | | | **10 059,860** |
| **Другие общегосударственные вопросы** | **902** | **0113** | | | **10 059,860** |
| **Руководство и управление в сфере установленных функций органов государственной власти субъектов Российской Федерации и органов местного самоуправления** | **902** | **0113** | **71 0 00 00000** | | **10 059,860** |
| **Центральный аппарат** | **902** | **0113** | **71 2 00 00000** | | **10 059,860** |
| **Осуществление переданных органам государственной власти субъектов Российской Федерации в соответствии с пунктом 1 статьи 4 Федерального закона "Об актах гражданского состояния" полномочий Российской Федерации на государственную регистрацию актов гражданского состояния** | **902** | **0113** | **71 2 00 59300** | | **10 059,860** |

| | | | | | |
|---|---|---|---|---|---|
| Фонд оплаты труда государственных (муниципальных) органов | 902 | 0113 | 71 2 00 59300 | 121 | 6 837,581 |
| Иные выплаты персоналу государственных (муниципальных) органов, за исключением фонда оплаты труда | 902 | 0113 | 71 2 00 59300 | 122 | 0,600 |
| Взносы по обязательному социальному страхованию на выплаты денежного содержания и иные выплаты работникам государственных (муниципальных) органов | 902 | 0113 | 71 2 00 59300 | 129 | 2 064,949 |
| Закупка товаров, работ, услуг в сфере информационно-коммуникационных технологий | 902 | 0113 | 71 2 00 59300 | 242 | 383,000 |
| Прочая закупка товаров, работ и услуг для обеспечения государственных (муниципальных) нужд | 902 | 0113 | 71 2 00 59300 | 244 | 773,730 |
| **Администрация Ленинского района города Смоленска** | **903** | | | | **25 671,861** |
| **ОБЩЕГОСУДАРСТВЕННЫЕ ВОПРОСЫ** | **903** | **0100** | | | **19 013,022** |
| **Функционирование Правительства Российской Федерации, высших исполнительных органов государственной власти субъектов Российской Федерации, местных администраций** | **903** | **0104** | | | **18 335,022** |
| **Ведомственная целевая программа "Информатизация Администрации города Смоленска на 2017-2019 годы"** | **903** | **0104** | **21 0 00 00000** | | **170,000** |
| **Основное мероприятие "Содействие проведению административной реформы, совершенствование системы муниципального управления в городе Смоленске, повышение доступности и качества предоставления муниципальных услуг, повышение открытости органов местного самоуправления на основе использования современных информационно-коммуникационных технологий"** | **903** | **0104** | **21 0 01 00000** | | **170,000** |
| **Расходы, направленные на развитие информационно-технологической инфраструктуры информационной системы Администрации города Смоленска** | **903** | **0104** | **21 0 01 20090** | | **160,000** |
| Закупка товаров, работ, услуг в сфере информационно-коммуникационных технологий | 903 | 0104 | 21 0 01 20090 | 242 | 160,000 |
| **Расходы, направленные на формирование "электронного муниципалитета" в рамках Администрации города Смоленска** | **903** | **0104** | **21 0 01 20110** | | **10,000** |
| Закупка товаров, работ, услуг в сфере информационно-коммуникационных технологий | 903 | 0104 | 21 0 01 20110 | 242 | 10,000 |

| | | | | | |
|---|---|---|---|---|---|
| **Руководство и управление в сфере установленных функций органов государственной власти субъектов Российской Федерации и органов местного самоуправления** | **903** | **0104** | **71 0 00 00000** | | **18 077,574** |
| **Центральный аппарат** | **903** | **0104** | **71 2 00 00000** | | **18 077,574** |
| **Расходы по оплате труда работников органов местного самоуправления** | **903** | **0104** | **71 2 00 00110** | | **15 262,739** |
| Фонд оплаты труда государственных (муниципальных) органов | 903 | 0104 | 71 2 00 00110 | 121 | 11 842,504 |
| Взносы по обязательному социальному страхованию на выплаты денежного содержания и иные выплаты работникам государственных (муниципальных) органов | 903 | 0104 | 71 2 00 00110 | 129 | 3 420,235 |
| **Расходы на содержание органов местного самоуправления (за исключением расходов по оплате труда)** | **903** | **0104** | **71 2 00 00180** | | **1 599,835** |
| Иные выплаты персоналу государственных (муниципальных) органов, за исключением фонда оплаты труда | 903 | 0104 | 71 2 00 00180 | 122 | 1,644 |
| Закупка товаров, работ, услуг в сфере информационно-коммуникационных технологий | 903 | 0104 | 71 2 00 00180 | 242 | 386,000 |
| Прочая закупка товаров, работ и услуг для обеспечения государственных (муниципальных) нужд | 903 | 0104 | 71 2 00 00180 | 244 | 1 151,691 |
| Уплата налога на имущество организаций и земельного налога | 903 | 0104 | 71 2 00 00180 | 851 | 43,284 |
| Уплата прочих налогов, сборов | 903 | 0104 | 71 2 00 00180 | 852 | 1,600 |
| Уплата иных платежей | 903 | 0104 | 71 2 00 00180 | 853 | 15,616 |
| **Реализация государственных полномочий по созданию административных комиссий в муниципальных районах и городских округах Смоленской области в целях привлечения к административной ответственности** | **903** | **0104** | **71 2 00 80900** | | **439,700** |
| Фонд оплаты труда государственных (муниципальных) органов | 903 | 0104 | 71 2 00 80900 | 121 | 322,224 |
| Взносы по обязательному социальному страхованию на выплаты денежного содержания и иные выплаты работникам государственных (муниципальных) органов | 903 | 0104 | 71 2 00 80900 | 129 | 97,312 |
| Закупка товаров, работ, услуг в сфере информационно-коммуникационных технологий | 903 | 0104 | 71 2 00 80900 | 242 | 20,164 |
| **Создание и организация деятельности комиссий по делам несовершеннолетних и защите их прав** | **903** | **0104** | **71 2 00 80910** | | **775,300** |

| | | | | | |
|---|---|---|---|---|---|
| Фонд оплаты труда государственных (муниципальных) органов | 903 | 0104 | 71 2 00 80910 | 121 | 567,996 |
| Взносы по обязательному социальному страхованию на выплаты денежного содержания и иные выплаты работникам государственных (муниципальных) органов | 903 | 0104 | 71 2 00 80910 | 129 | 171,535 |
| Закупка товаров, работ, услуг в сфере информационно-коммуникационных технологий | 903 | 0104 | 71 2 00 80910 | 242 | 5,000 |
| Прочая закупка товаров, работ и услуг для обеспечения государственных (муниципальных) нужд | 903 | 0104 | 71 2 00 80910 | 244 | 30,769 |
| **Выполнение других обязательств муниципального образования** | **903** | **0104** | **72 0 00 00000** | | **87,448** |
| **Оплата судебных решений и исполнительных листов** | **903** | **0104** | **72 0 00 00210** | | **87,448** |
| Исполнение судебных актов Российской Федерации и мировых соглашений по возмещению вреда, причиненного в результате незаконных действий (бездействия) органов государственной власти (государственных органов), органов местного самоуправления либо должностных лиц этих органов, а также в результате деятельности казенных учреждений | 903 | 0104 | 72 0 00 00210 | 831 | 87,448 |
| **Другие общегосударственные вопросы** | **903** | **0113** | | | **678,000** |
| **Муниципальная программа по профилактике правонарушений и укреплению правопорядка в городе Смоленске на 2015-2017 годы** | **903** | **0113** | **17 0 00 00000** | | **678,000** |
| **Основное мероприятие "Повышение уровня обеспечения безопасности граждан, укрепление правопорядка на территории города Смоленска"** | **903** | **0113** | **17 0 01 00000** | | **678,000** |
| **Привлечение населения к профилактической деятельности по обеспечению безопасности граждан, укреплению правопорядка на территории города Смоленска** | **903** | **0113** | **17 0 01 20520** | | **678,000** |
| Прочая закупка товаров, работ и услуг для обеспечения государственных (муниципальных) нужд | 903 | 0113 | 17 0 01 20520 | 244 | 678,000 |
| **НАЦИОНАЛЬНАЯ БЕЗОПАСНОСТЬ И ПРАВООХРАНИТЕЛЬНАЯ ДЕЯТЕЛЬНОСТЬ** | **903** | **0300** | | | **1 190,839** |
| **Защита населения и территории от чрезвычайных ситуаций природного и техногенного характера, гражданская оборона** | **903** | **0309** | | | **1 190,839** |

| | | | | | |
|---|---|---|---|---|---|
| **Руководство и управление в сфере установленных функций органов государственной власти субъектов Российской Федерации и органов местного самоуправления** | **903** | **0309** | **71 0 00 00000** | | **1 190,839** |
| **Центральный аппарат** | **903** | **0309** | **71 2 00 00000** | | **1 190,839** |
| **Расходы по оплате труда работников органов местного самоуправления** | **903** | **0309** | **71 2 00 00110** | | **1 170,839** |
| Фонд оплаты труда государственных (муниципальных) органов | 903 | 0309 | 71 2 00 00110 | 121 | 899,262 |
| Взносы по обязательному социальному страхованию на выплаты денежного содержания и иные выплаты работникам государственных (муниципальных) органов | 903 | 0309 | 71 2 00 00110 | 129 | 271,577 |
| **Расходы на содержание органов местного самоуправления (за исключением расходов по оплате труда)** | **903** | **0309** | **71 2 00 00180** | | **20,000** |
| Закупка товаров, работ, услуг в сфере информационно-коммуникационных технологий | 903 | 0309 | 71 2 00 00180 | 242 | 7,000 |
| Прочая закупка товаров, работ и услуг для обеспечения государственных (муниципальных) нужд | 903 | 0309 | 71 2 00 00180 | 244 | 13,000 |
| **ЖИЛИЩНО-КОММУНАЛЬНОЕ ХОЗЯЙСТВО** | **903** | **0500** | | | **4 955,000** |
| **Благоустройство** | **903** | **0503** | | | **4 955,000** |
| **Резервные фонды** | **903** | **0503** | **83 0 00 00000** | | **55,000** |
| **Резервный фонд Администрации Смоленской области** | **903** | **0503** | **83 0 00 29990** | | **55,000** |
| Прочая закупка товаров, работ и услуг для обеспечения государственных (муниципальных) нужд | 903 | 0503 | 83 0 00 29990 | 244 | 55,000 |
| **Благоустройство** | **903** | **0503** | **95 0 00 00000** | | **4 900,000** |
| **Озеленение** | **903** | **0503** | **95 0 00 00330** | | **300,000** |
| Прочая закупка товаров, работ и услуг для обеспечения государственных (муниципальных) нужд | 903 | 0503 | 95 0 00 00330 | 244 | 300,000 |
| **Прочие мероприятия по благоустройству городских округов** | **903** | **0503** | **95 0 00 00350** | | **4 600,000** |
| Прочая закупка товаров, работ и услуг для обеспечения государственных (муниципальных) нужд | 903 | 0503 | 95 0 00 00350 | 244 | 4 600,000 |
| **ОБРАЗОВАНИЕ** | **903** | **0700** | | | **126,000** |
| **Молодежная политика** | **903** | **0707** | | | **126,000** |
| **Муниципальная программа "Молодежь города Смоленска " на 2016-2020 годы** | **903** | **0707** | **18 0 00 00000** | | **126,000** |

| | | | | | |
|---|---|---|---|---|---|
| **Основное мероприятие "Реализация единой молодежной политики, направленной на создание условий и возможностей для успешной социализации и эффективной самореализации молодежи, для развития ее потенциала в интересах города Смоленска** | **903** | **0707** | **18 0 01 00000** | | **85,000** |
| **Мероприятия, связанные с созданием условий для развития интеллектуального, творческого потенциала молодежи, поддержкой молодежных инициатив, развитием волонтерского движения, развитием деловой активности, формированием здорового образа жизни** | **903** | **0707** | **18 0 01 20570** | | **80,000** |
| Прочая закупка товаров, работ и услуг для обеспечения государственных (муниципальных) нужд | 903 | 0707 | 18 0 01 20570 | 244 | 80,000 |
| **Профессиональная ориентация и организация временной занятости молодежи** | **903** | **0707** | **18 0 01 20580** | | **5,000** |
| Прочая закупка товаров, работ и услуг для обеспечения государственных (муниципальных) нужд | 903 | 0707 | 18 0 01 20580 | 244 | 5,000 |
| **Основное мероприятие "Создание условий для допризывной подготовки молодежи к военной службе, поддержка поискового движения** | **903** | **0707** | **18 0 02 00000** | | **41,000** |
| **Развитие и совершенствование системы гражданского и патриотического воспитания молодежи** | **903** | **0707** | **18 0 02 20370** | | **41,000** |
| Прочая закупка товаров, работ и услуг для обеспечения государственных (муниципальных) нужд | 903 | 0707 | 18 0 02 20370 | 244 | 41,000 |
| **КУЛЬТУРА, КИНЕМАТОГРАФИЯ** | **903** | **0800** | | | **168,000** |
| **Культура** | **903** | **0801** | | | **168,000** |
| **Муниципальная программа "Совершенствование организации массовой работы в городе Смоленске" на 2016-2018 гг.** | **903** | **0801** | **08 0 00 00000** | | **168,000** |
| **Основное мероприятие "Создание условий для массового отдыха различных категорий населения в городе Смоленске"** | **903** | **0801** | **08 0 01 00000** | | **168,000** |
| **Организация и проведение городских культурно-массовых мероприятий** | **903** | **0801** | **08 0 01 20050** | | **160,000** |
| Прочая закупка товаров, работ и услуг для обеспечения государственных (муниципальных) нужд | 903 | 0801 | 08 0 01 20050 | 244 | 160,000 |

| | | | | | |
|---|---|---|---|---|---|
| **Организация и проведение мероприятий патриотической, гражданской, исторической направленности для населения города Смоленска** | **903** | **0801** | **08 0 01 20060** | | **8,000** |
| Прочая закупка товаров, работ и услуг для обеспечения государственных (муниципальных) нужд | 903 | 0801 | 08 0 01 20060 | 244 | 8,000 |
| **ФИЗИЧЕСКАЯ КУЛЬТУРА И СПОРТ** | **903** | **1100** | | | **219,000** |
| **Физическая культура** | **903** | **1101** | | | **219,000** |
| **Муниципальная программа "Приоритетные направления демографического развития города Смоленска" на 2015-2017 годы** | **903** | **1101** | **14 0 00 00000** | | **15,000** |
| **Основное мероприятие "Повышение рождаемости и снижение смертности среди населения города Смоленска"** | **903** | **1101** | **14 0 01 00000** | | **15,000** |
| **Формирование устойчивого стереотипа по ведению здорового образа жизни и сохранение здоровья среди различных групп населения** | **903** | **1101** | **14 0 01 20680** | | **15,000** |
| Прочая закупка товаров, работ и услуг для обеспечения государственных (муниципальных) нужд | 903 | 1101 | 14 0 01 20680 | 244 | 15,000 |
| **Ведомственная целевая программа "Развитие физической культуры и спорта в городе Смоленске" на 2017-2019 годы** | **903** | **1101** | **19 0 00 00000** | | **204,000** |
| **Основное мероприятие "Развитие массовой физической культуры и спорта, формирование общественного мнения среди населения города Смоленска о жизненной необходимости регулярных физкультурно-оздоровительных занятий для каждого человека с целью укрепления здоровья, гармоничного развития личности"** | **903** | **1101** | **19 0 01 00000** | | **204,000** |
| **Обеспечение развития массовой физической культуры и спорта, увеличение в городе Смоленске числа людей, регулярно занимающихся физической культурой и спортом** | **903** | **1101** | **19 0 01 20800** | | **204,000** |
| Прочая закупка товаров, работ и услуг для обеспечения государственных (муниципальных) нужд | 903 | 1101 | 19 0 01 20800 | 244 | 204,000 |
| **Администрация Заднепровского района города Смоленска** | **904** | | | | **26 451,831** |
| **ОБЩЕГОСУДАРСТВЕННЫЕ ВОПРОСЫ** | **904** | **0100** | | | **19 920,440** |

| | | | | | |
|---|---|---|---|---|---|
| **Функционирование Правительства Российской Федерации, высших исполнительных органов государственной власти субъектов Российской Федерации, местных администраций** | **904** | **0104** | | | **19 242,440** |
| **Ведомственная целевая программа "Информатизация Администрации города Смоленска на 2017-2019 годы"** | **904** | **0104** | **21 0 00 00000** | | **110,000** |
| **Основное мероприятие "Содействие проведению административной реформы, совершенствование системы муниципального управления в городе Смоленске, повышение доступности и качества предоставления муниципальных услуг, повышение открытости органов местного самоуправления на основе использования современных информационно-коммуникационных технологий"** | **904** | **0104** | **21 0 01 00000** | | **110,000** |
| **Расходы, направленные на развитие информационно-технологической инфраструктуры информационной системы Администрации города Смоленска** | **904** | **0104** | **21 0 01 20090** | | **95,000** |
| Закупка товаров, работ, услуг в сфере информационно-коммуникационных технологий | 904 | 0104 | 21 0 01 20090 | 242 | 95,000 |
| **Расходы, направленные на формирование "электронного муниципалитета" в рамках Администрации города Смоленска** | **904** | **0104** | **21 0 01 20110** | | **15,000** |
| Закупка товаров, работ, услуг в сфере информационно-коммуникационных технологий | 904 | 0104 | 21 0 01 20110 | 242 | 15,000 |
| **Руководство и управление в сфере установленных функций органов государственной власти субъектов Российской Федерации и органов местного самоуправления** | **904** | **0104** | **71 0 00 00000** | | **19 117,440** |
| **Центральный аппарат** | **904** | **0104** | **71 2 00 00000** | | **19 117,440** |
| **Расходы по оплате труда работников органов местного самоуправления** | **904** | **0104** | **71 2 00 00110** | | **16 189,935** |
| Фонд оплаты труда государственных (муниципальных) органов | 904 | 0104 | 71 2 00 00110 | 121 | 12 434,666 |
| Взносы по обязательному социальному страхованию на выплаты денежного содержания и иные выплаты работникам государственных (муниципальных) органов | 904 | 0104 | 71 2 00 00110 | 129 | 3 755,269 |
| **Расходы на содержание органов местного самоуправления (за исключением расходов по оплате труда)** | **904** | **0104** | **71 2 00 00180** | | **1 712,505** |
| Закупка товаров, работ, услуг в сфере информационно-коммуникационных технологий | 904 | 0104 | 71 2 00 00180 | 242 | 348,000 |

| | | | | | |
|---|---|---|---|---|---|
| Прочая закупка товаров, работ и услуг для обеспечения государственных (муниципальных) нужд | 904 | 0104 | 71 2 00 00180 | 244 | 1 349,167 |
| Уплата налога на имущество организаций и земельного налога | 904 | 0104 | 71 2 00 00180 | 851 | 9,000 |
| Уплата прочих налогов, сборов | 904 | 0104 | 71 2 00 00180 | 852 | 1,600 |
| Уплата иных платежей | 904 | 0104 | 71 2 00 00180 | 853 | 4,738 |
| **Реализация государственных полномочий по созданию административных комиссий в муниципальных районах и городских округах Смоленской области в целях привлечения к административной ответственности** | **904** | **0104** | **71 2 00 80900** | | **439,700** |
| Фонд оплаты труда государственных (муниципальных) органов | 904 | 0104 | 71 2 00 80900 | 121 | 322,200 |
| Взносы по обязательному социальному страхованию на выплаты денежного содержания и иные выплаты работникам государственных (муниципальных) органов | 904 | 0104 | 71 2 00 80900 | 129 | 97,300 |
| Закупка товаров, работ, услуг в сфере информационно-коммуникационных технологий | 904 | 0104 | 71 2 00 80900 | 242 | 10,000 |
| Прочая закупка товаров, работ и услуг для обеспечения государственных (муниципальных) нужд | 904 | 0104 | 71 2 00 80900 | 244 | 10,200 |
| **Создание и организация деятельности комиссий по делам несовершеннолетних и защите их прав** | **904** | **0104** | **71 2 00 80910** | | **775,300** |
| Фонд оплаты труда государственных (муниципальных) органов | 904 | 0104 | 71 2 00 80910 | 121 | 568,000 |
| Взносы по обязательному социальному страхованию на выплаты денежного содержания и иные выплаты работникам государственных (муниципальных) органов | 904 | 0104 | 71 2 00 80910 | 129 | 171,000 |
| Прочая закупка товаров, работ и услуг для обеспечения государственных (муниципальных) нужд | 904 | 0104 | 71 2 00 80910 | 244 | 36,300 |
| **Выполнение других обязательств муниципального образования** | **904** | **0104** | **72 0 00 00000** | | **15,000** |
| **Оплата судебных решений и исполнительных листов** | **904** | **0104** | **72 0 00 00210** | | **15,000** |
| Исполнение судебных актов Российской Федерации и мировых соглашений по возмещению вреда, причиненного в результате незаконных действий (бездействия) органов государственной власти (государственных органов), органов местного самоуправления либо должностных лиц этих органов, а также в результате деятельности казенных учреждений | 904 | 0104 | 72 0 00 00210 | 831 | 15,000 |

| | | | | | |
|---|---|---|---|---|---|
| **Другие общегосударственные вопросы** | **904** | **0113** | | | **678,000** |
| **Муниципальная программа по профилактике правонарушений и укреплению правопорядка в городе Смоленске на 2015-2017 годы** | **904** | **0113** | **17 0 00 00000** | | **678,000** |
| **Основное мероприятие "Повышение уровня обеспечения безопасности граждан, укрепление правопорядка на территории города Смоленска"** | **904** | **0113** | **17 0 01 00000** | | **678,000** |
| **Привлечение населения к профилактической деятельности по обеспечению безопасности граждан, укреплению правопорядка на территории города Смоленска** | **904** | **0113** | **17 0 01 20520** | | **678,000** |
| Прочая закупка товаров, работ и услуг для обеспечения государственных (муниципальных) нужд | 904 | 0113 | 17 0 01 20520 | 244 | 678,000 |
| **НАЦИОНАЛЬНАЯ БЕЗОПАСНОСТЬ И ПРАВООХРАНИТЕЛЬНАЯ ДЕЯТЕЛЬНОСТЬ** | **904** | **0300** | | | **1 273,709** |
| **Защита населения и территории от чрезвычайных ситуаций природного и техногенного характера, гражданская оборона** | **904** | **0309** | | | **1 273,709** |
| **Руководство и управление в сфере установленных функций органов государственной власти субъектов Российской Федерации и органов местного самоуправления** | **904** | **0309** | **71 0 00 00000** | | **1 273,709** |
| **Центральный аппарат** | **904** | **0309** | **71 2 00 00000** | | **1 273,709** |
| **Расходы по оплате труда работников органов местного самоуправления** | **904** | **0309** | **71 2 00 00110** | | **1 252,709** |
| Фонд оплаты труда государственных (муниципальных) органов | 904 | 0309 | 71 2 00 00110 | 121 | 962,142 |
| Взносы по обязательному социальному страхованию на выплаты денежного содержания и иные выплаты работникам государственных (муниципальных) органов | 904 | 0309 | 71 2 00 00110 | 129 | 290,567 |
| **Расходы на содержание органов местного самоуправления (за исключением расходов по оплате труда)** | **904** | **0309** | **71 2 00 00180** | | **21,000** |
| Закупка товаров, работ, услуг в сфере информационно-коммуникационных технологий | 904 | 0309 | 71 2 00 00180 | 242 | 1,500 |
| Прочая закупка товаров, работ и услуг для обеспечения государственных (муниципальных) нужд | 904 | 0309 | 71 2 00 00180 | 244 | 19,500 |
| **ЖИЛИЩНО-КОММУНАЛЬНОЕ ХОЗЯЙСТВО** | **904** | **0500** | | | **4 744,682** |
| **Благоустройство** | **904** | **0503** | | | **4 744,682** |
| **Резервные фонды** | **904** | **0503** | **83 0 00 00000** | | **327,061** |

| | | | | | |
|---|---|---|---|---|---|
| **Резервный фонд Администрации Смоленской области** | **904** | **0503** | **83 0 00 29990** | | **327,061** |
| Прочая закупка товаров, работ и услуг для обеспечения государственных (муниципальных) нужд | 904 | 0503 | 83 0 00 29990 | 244 | 327,061 |
| **Благоустройство** | **904** | **0503** | **95 0 00 00000** | | **4 417,621** |
| **Прочие мероприятия по благоустройству городских округов** | **904** | **0503** | **95 0 00 00350** | | **4 417,621** |
| Прочая закупка товаров, работ и услуг для обеспечения государственных (муниципальных) нужд | 904 | 0503 | 95 0 00 00350 | 244 | 4 417,621 |
| **ОБРАЗОВАНИЕ** | **904** | **0700** | | | **126,000** |
| **Молодежная политика** | **904** | **0707** | | | **126,000** |
| **Муниципальная программа "Молодежь города Смоленска " на 2016-2020 годы** | **904** | **0707** | **18 0 00 00000** | | **126,000** |
| **Основное мероприятие "Реализация единой молодежной политики, направленной на создание условий и возможностей для успешной социализации и эффективной самореализации молодежи, для развития ее потенциала в интересах города Смоленска** | **904** | **0707** | **18 0 01 00000** | | **86,000** |
| **Мероприятия, связанные с созданием условий для развития интеллектуального, творческого потенциала молодежи, поддержкой молодежных инициатив, развитием волонтерского движения, развитием деловой активности, формированием здорового образа жизни** | **904** | **0707** | **18 0 01 20570** | | **81,000** |
| Прочая закупка товаров, работ и услуг для обеспечения государственных (муниципальных) нужд | 904 | 0707 | 18 0 01 20570 | 244 | 81,000 |
| **Профессиональная ориентация и организация временной занятости молодежи** | **904** | **0707** | **18 0 01 20580** | | **5,000** |
| Прочая закупка товаров, работ и услуг для обеспечения государственных (муниципальных) нужд | 904 | 0707 | 18 0 01 20580 | 244 | 5,000 |
| **Основное мероприятие "Создание условий для допризывной подготовки молодежи к военной службе, поддержка поискового движения** | **904** | **0707** | **18 0 02 00000** | | **40,000** |
| **Развитие и совершенствование системы гражданского и патриотического воспитания молодежи** | **904** | **0707** | **18 0 02 20370** | | **40,000** |
| Прочая закупка товаров, работ и услуг для обеспечения государственных (муниципальных) нужд | 904 | 0707 | 18 0 02 20370 | 244 | 40,000 |
| **КУЛЬТУРА, КИНЕМАТОГРАФИЯ** | **904** | **0800** | | | **168,000** |

| | | | | | |
|---|---|---|---|---|---|
| **Культура** | **904** | **0801** | | | **168,000** |
| **Муниципальная программа "Совершенствование организации массовой работы в городе Смоленске" на 2016-2018 гг.** | **904** | **0801** | **08 0 00 00000** | | **168,000** |
| **Основное мероприятие "Создание условий для массового отдыха различных категорий населения в городе Смоленске"** | **904** | **0801** | **08 0 01 00000** | | **168,000** |
| **Организация и проведение городских культурно-массовых мероприятий** | **904** | **0801** | **08 0 01 20050** | | **152,000** |
| Прочая закупка товаров, работ и услуг для обеспечения государственных (муниципальных) нужд | 904 | 0801 | 08 0 01 20050 | 244 | 152,000 |
| **Организация и проведение мероприятий патриотической, гражданской, исторической направленности для населения города Смоленска** | **904** | **0801** | **08 0 01 20060** | | **16,000** |
| Прочая закупка товаров, работ и услуг для обеспечения государственных (муниципальных) нужд | 904 | 0801 | 08 0 01 20060 | 244 | 16,000 |
| **ФИЗИЧЕСКАЯ КУЛЬТУРА И СПОРТ** | **904** | **1100** | | | **219,000** |
| **Физическая культура** | **904** | **1101** | | | **219,000** |
| **Муниципальная программа "Приоритетные направления демографического развития города Смоленска" на 2015-2017 годы** | **904** | **1101** | **14 0 00 00000** | | **15,000** |
| **Основное мероприятие "Повышение рождаемости и снижение смертности среди населения города Смоленска"** | **904** | **1101** | **14 0 01 00000** | | **15,000** |
| **Формирование устойчивого стереотипа по ведению здорового образа жизни и сохранение здоровья среди различных групп населения** | **904** | **1101** | **14 0 01 20680** | | **15,000** |
| Прочая закупка товаров, работ и услуг для обеспечения государственных (муниципальных) нужд | 904 | 1101 | 14 0 01 20680 | 244 | 15,000 |
| **Ведомственная целевая программа "Развитие физической культуры и спорта в городе Смоленске" на 2017-2019 годы** | **904** | **1101** | **19 0 00 00000** | | **204,000** |
| **Основное мероприятие "Развитие массовой физической культуры и спорта, формирование общественного мнения среди населения города Смоленска о жизненной необходимости регулярных физкультурно-оздоровительных занятий для каждого человека с целью укрепления здоровья, гармоничного развития личности"** | **904** | **1101** | **19 0 01 00000** | | **204,000** |

| | | | | | |
|---|---|---|---|---|---|
| **Обеспечение развития массовой физической культуры и спорта, увеличение в городе Смоленске числа людей, регулярно занимающихся физической культурой и спортом** | **904** | **1101** | **19 0 01 20800** | | **204,000** |
| Прочая закупка товаров, работ и услуг для обеспечения государственных (муниципальных) нужд | 904 | 1101 | 19 0 01 20800 | 244 | 204,000 |
| **Администрация Промышленного района города Смоленска** | **905** | | | | **25 475,823** |
| **ОБЩЕГОСУДАРСТВЕННЫЕ ВОПРОСЫ** | **905** | **0100** | | | **19 111,114** |
| **Функционирование Правительства Российской Федерации, высших исполнительных органов государственной власти субъектов Российской Федерации, местных администраций** | **905** | **0104** | | | **18 443,114** |
| **Ведомственная целевая программа "Информатизация Администрации города Смоленска на 2017-2019 годы"** | **905** | **0104** | **21 0 00 00000** | | **160,000** |
| **Основное мероприятие "Содействие проведению административной реформы, совершенствование системы муниципального управления в городе Смоленске, повышение доступности и качества предоставления муниципальных услуг, повышение открытости органов местного самоуправления на основе использования современных информационно-коммуникационных технологий"** | **905** | **0104** | **21 0 01 00000** | | **160,000** |
| **Расходы, направленные на развитие информационно-технологической инфраструктуры информационной системы Администрации города Смоленска** | **905** | **0104** | **21 0 01 20090** | | **160,000** |
| Закупка товаров, работ, услуг в сфере информационно-коммуникационных технологий | 905 | 0104 | 21 0 01 20090 | 242 | 160,000 |
| **Руководство и управление в сфере установленных функций органов государственной власти субъектов Российской Федерации и органов местного самоуправления** | **905** | **0104** | **71 0 00 00000** | | **18 283,114** |
| **Центральный аппарат** | **905** | **0104** | **71 2 00 00000** | | **18 283,114** |
| **Расходы по оплате труда работников органов местного самоуправления** | **905** | **0104** | **71 2 00 00110** | | **16 268,115** |
| Фонд оплаты труда государственных (муниципальных) органов | 905 | 0104 | 71 2 00 00110 | 121 | 12 494,712 |

| | | | | | |
|---|---|---|---|---|---|
| Взносы по обязательному социальному страхованию на выплаты денежного содержания и иные выплаты работникам государственных (муниципальных) органов | 905 | 0104 | 71 2 00 00110 | 129 | 3 773,403 |
| **Расходы на содержание органов местного самоуправления (за исключением расходов по оплате труда)** | **905** | **0104** | **71 2 00 00180** | | **799,999** |
| Иные выплаты персоналу государственных (муниципальных) органов, за исключением фонда оплаты труда | 905 | 0104 | 71 2 00 00180 | 122 | 5,336 |
| Закупка товаров, работ, услуг в сфере информационно-коммуникационных технологий | 905 | 0104 | 71 2 00 00180 | 242 | 522,690 |
| Прочая закупка товаров, работ и услуг для обеспечения государственных (муниципальных) нужд | 905 | 0104 | 71 2 00 00180 | 244 | 185,378 |
| Уплата налога на имущество организаций и земельного налога | 905 | 0104 | 71 2 00 00180 | 851 | 82,770 |
| Уплата иных платежей | 905 | 0104 | 71 2 00 00180 | 853 | 3,825 |
| **Реализация государственных полномочий по созданию административных комиссий в муниципальных районах и городских округах Смоленской области в целях привлечения к административной ответственности** | **905** | **0104** | **71 2 00 80900** | | **439,600** |
| Фонд оплаты труда государственных (муниципальных) органов | 905 | 0104 | 71 2 00 80900 | 121 | 322,224 |
| Взносы по обязательному социальному страхованию на выплаты денежного содержания и иные выплаты работникам государственных (муниципальных) органов | 905 | 0104 | 71 2 00 80900 | 129 | 97,312 |
| Прочая закупка товаров, работ и услуг для обеспечения государственных (муниципальных) нужд | 905 | 0104 | 71 2 00 80900 | 244 | 20,064 |
| **Создание и организация деятельности комиссий по делам несовершеннолетних и защите их прав** | **905** | **0104** | **71 2 00 80910** | | **775,400** |
| Фонд оплаты труда государственных (муниципальных) органов | 905 | 0104 | 71 2 00 80910 | 121 | 567,997 |
| Взносы по обязательному социальному страхованию на выплаты денежного содержания и иные выплаты работникам государственных (муниципальных) органов | 905 | 0104 | 71 2 00 80910 | 129 | 171,535 |
| Закупка товаров, работ, услуг в сфере информационно-коммуникационных технологий | 905 | 0104 | 71 2 00 80910 | 242 | 6,100 |
| Прочая закупка товаров, работ и услуг для обеспечения государственных (муниципальных) нужд | 905 | 0104 | 71 2 00 80910 | 244 | 29,768 |

| | | | | | |
|---|---|---|---|---|---|
| **Другие общегосударственные вопросы** | **905** | **0113** | | | **668,000** |
| **Муниципальная программа по профилактике правонарушений и укреплению правопорядка в городе Смоленске на 2015-2017 годы** | **905** | **0113** | **17 0 00 00000** | | **668,000** |
| **Основное мероприятие "Повышение уровня обеспечения безопасности граждан, укрепление правопорядка на территории города Смоленска"** | **905** | **0113** | **17 0 01 00000** | | **668,000** |
| **Привлечение населения к профилактической деятельности по обеспечению безопасности граждан, укреплению правопорядка на территории города Смоленска** | **905** | **0113** | **17 0 01 20520** | | **668,000** |
| Прочая закупка товаров, работ и услуг для обеспечения государственных (муниципальных) нужд | 905 | 0113 | 17 0 01 20520 | 244 | 668,000 |
| **НАЦИОНАЛЬНАЯ БЕЗОПАСНОСТЬ И ПРАВООХРАНИТЕЛЬНАЯ ДЕЯТЕЛЬНОСТЬ** | **905** | **0300** | | | **1 274,709** |
| **Защита населения и территории от чрезвычайных ситуаций природного и техногенного характера, гражданская оборона** | **905** | **0309** | | | **1 274,709** |
| **Руководство и управление в сфере установленных функций органов государственной власти субъектов Российской Федерации и органов местного самоуправления** | **905** | **0309** | **71 0 00 00000** | | **1 274,709** |
| **Центральный аппарат** | **905** | **0309** | **71 2 00 00000** | | **1 274,709** |
| **Расходы по оплате труда работников органов местного самоуправления** | **905** | **0309** | **71 2 00 00110** | | **1 252,709** |
| Фонд оплаты труда государственных (муниципальных) органов | 905 | 0309 | 71 2 00 00110 | 121 | 962,142 |
| Взносы по обязательному социальному страхованию на выплаты денежного содержания и иные выплаты работникам государственных (муниципальных) органов | 905 | 0309 | 71 2 00 00110 | 129 | 290,567 |
| **Расходы на содержание органов местного самоуправления (за исключением расходов по оплате труда)** | **905** | **0309** | **71 2 00 00180** | | **22,000** |
| Закупка товаров, работ, услуг в сфере информационно-коммуникационных технологий | 905 | 0309 | 71 2 00 00180 | 242 | 9,500 |
| Прочая закупка товаров, работ и услуг для обеспечения государственных (муниципальных) нужд | 905 | 0309 | 71 2 00 00180 | 244 | 12,500 |
| **ЖИЛИЩНО-КОММУНАЛЬНОЕ ХОЗЯЙСТВО** | **905** | **0500** | | | **4 600,000** |
| **Благоустройство** | **905** | **0503** | | | **4 600,000** |
| **Благоустройство** | **905** | **0503** | **95 0 00 00000** | | **4 600,000** |

| | | | | | |
|---|---|---|---|---|---|
| **Прочие мероприятия по благоустройству городских округов** | **905** | **0503** | **95 0 00 00350** | | **4 600,000** |
| Прочая закупка товаров, работ и услуг для обеспечения государственных (муниципальных) нужд | 905 | 0503 | 95 0 00 00350 | 244 | 4 600,000 |
| **ОБРАЗОВАНИЕ** | **905** | **0700** | | | **126,000** |
| **Молодежная политика** | **905** | **0707** | | | **126,000** |
| **Муниципальная программа "Молодежь города Смоленска " на 2016-2020 годы** | **905** | **0707** | **18 0 00 00000** | | **126,000** |
| **Основное мероприятие "Реализация единой молодежной политики, направленной на создание условий и возможностей для успешной социализации и эффективной самореализации молодежи, для развития ее потенциала в интересах города Смоленска** | **905** | **0707** | **18 0 01 00000** | | **81,480** |
| **Мероприятия, связанные с созданием условий для развития интеллектуального, творческого потенциала молодежи, поддержкой молодежных инициатив, развитием волонтерского движения, развитием деловой активности, формированием здорового образа жизни** | **905** | **0707** | **18 0 01 20570** | | **76,480** |
| Прочая закупка товаров, работ и услуг для обеспечения государственных (муниципальных) нужд | 905 | 0707 | 18 0 01 20570 | 244 | 76,480 |
| **Профессиональная ориентация и организация временной занятости молодежи** | **905** | **0707** | **18 0 01 20580** | | **5,000** |
| Прочая закупка товаров, работ и услуг для обеспечения государственных (муниципальных) нужд | 905 | 0707 | 18 0 01 20580 | 244 | 5,000 |
| **Основное мероприятие "Создание условий для допризывной подготовки молодежи к военной службе, поддержка поискового движения** | **905** | **0707** | **18 0 02 00000** | | **44,520** |
| **Развитие и совершенствование системы гражданского и патриотического воспитания молодежи** | **905** | **0707** | **18 0 02 20370** | | **44,520** |
| Прочая закупка товаров, работ и услуг для обеспечения государственных (муниципальных) нужд | 905 | 0707 | 18 0 02 20370 | 244 | 44,520 |
| **КУЛЬТУРА, КИНЕМАТОГРАФИЯ** | **905** | **0800** | | | **145,000** |
| **Культура** | **905** | **0801** | | | **145,000** |
| **Муниципальная программа "Совершенствование организации массовой работы в городе Смоленске" на 2016-2018 гг.** | **905** | **0801** | **08 0 00 00000** | | **145,000** |

| | | | | | |
|---|---|---|---|---|---|
| **Основное мероприятие "Создание условий для массового отдыха различных категорий населения в городе Смоленске"** | **905** | **0801** | **08 0 01 00000** | | **145,000** |
| **Организация и проведение городских культурно-массовых мероприятий** | **905** | **0801** | **08 0 01 20050** | | **61,000** |
| Прочая закупка товаров, работ и услуг для обеспечения государственных (муниципальных) нужд | 905 | 0801 | 08 0 01 20050 | 244 | 61,000 |
| **Организация и проведение мероприятий патриотической, гражданской, исторической направленности для населения города Смоленска** | **905** | **0801** | **08 0 01 20060** | | **84,000** |
| Прочая закупка товаров, работ и услуг для обеспечения государственных (муниципальных) нужд | 905 | 0801 | 08 0 01 20060 | 244 | 84,000 |
| **ФИЗИЧЕСКАЯ КУЛЬТУРА И СПОРТ** | **905** | **1100** | | | **219,000** |
| **Физическая культура** | **905** | **1101** | | | **219,000** |
| **Муниципальная программа "Приоритетные направления демографического развития города Смоленска" на 2015-2017 годы** | **905** | **1101** | **14 0 00 00000** | | **15,000** |
| **Основное мероприятие "Повышение рождаемости и снижение смертности среди населения города Смоленска"** | **905** | **1101** | **14 0 01 00000** | | **15,000** |
| **Формирование устойчивого стереотипа по ведению здорового образа жизни и сохранение здоровья среди различных групп населения** | **905** | **1101** | **14 0 01 20680** | | **15,000** |
| Прочая закупка товаров, работ и услуг для обеспечения государственных (муниципальных) нужд | 905 | 1101 | 14 0 01 20680 | 244 | 15,000 |
| **Ведомственная целевая программа "Развитие физической культуры и спорта в городе Смоленске" на 2017-2019 годы** | **905** | **1101** | **19 0 00 00000** | | **204,000** |
| **Основное мероприятие "Развитие массовой физической культуры и спорта, формирование общественного мнения среди населения города Смоленска о жизненной необходимости регулярных физкультурно-оздоровительных занятий для каждого человека с целью укрепления здоровья, гармоничного развития личности"** | **905** | **1101** | **19 0 01 00000** | | **204,000** |
| **Обеспечение развития массовой физической культуры и спорта, увеличение в городе Смоленске числа людей, регулярно занимающихся физической культурой и спортом** | **905** | **1101** | **19 0 01 20800** | | **204,000** |

| | | | | | |
|---|---|---|---|---|---|
| Прочая закупка товаров, работ и услуг для обеспечения государственных (муниципальных) нужд | 905 | 1101 | 19 0 01 20800 | 244 | 204,000 |
| **Управление жилищно-коммунального хозяйства Администрации города Смоленска** | **906** | | | | **476 074,192** |
| **ОБЩЕГОСУДАРСТВЕННЫЕ ВОПРОСЫ** | **906** | **0100** | | | **11 500,000** |
| **Другие общегосударственные вопросы** | **906** | **0113** | | | **11 500,000** |
| **Выполнение других обязательств муниципального образования** | **906** | **0113** | **72 0 00 00000** | | **10 500,000** |
| **Оплата содержания свободного жилищного фонда и нежилых помещений, находящихся в муниципальной собственности** | **906** | **0113** | **72 0 00 00370** | | **500,000** |
| Прочая закупка товаров, работ и услуг для обеспечения государственных (муниципальных) нужд | 906 | 0113 | 72 0 00 00370 | 244 | 500,000 |
| **Расходы по приобретению объектов в муниципальную собственность** | **906** | **0113** | **72 0 00 00730** | | **10 000,000** |
| Бюджетные инвестиции на приобретение объектов недвижимого имущества в государственную (муниципальную) собственность | 906 | 0113 | 72 0 00 00730 | 412 | 10 000,000 |
| **Переселение граждан из ветхого и аварийного жилого фонда** | **906** | **0113** | **91 0 00 00000** | | **1 000,000** |
| **Снос ветхого и аварийного жилищного фонда** | **906** | **0113** | **91 0 00 00160** | | **1 000,000** |
| Прочая закупка товаров, работ и услуг для обеспечения государственных (муниципальных) нужд | 906 | 0113 | 91 0 00 00160 | 244 | 1 000,000 |
| **НАЦИОНАЛЬНАЯ ЭКОНОМИКА** | **906** | **0400** | | | **235,892** |
| **Дорожное хозяйство (дорожные фонды)** | **906** | **0409** | | | **235,892** |
| **Резервные фонды** | **906** | **0409** | **83 0 00 00000** | | **235,892** |
| **Резервный фонд Администрации Смоленской области** | **906** | **0409** | **83 0 00 29990** | | **235,892** |
| Прочая закупка товаров, работ и услуг для обеспечения государственных (муниципальных) нужд | 906 | 0409 | 83 0 00 29990 | 244 | 235,892 |
| **ЖИЛИЩНО-КОММУНАЛЬНОЕ ХОЗЯЙСТВО** | **906** | **0500** | | | **463 843,300** |
| **Жилищное хозяйство** | **906** | **0501** | | | **67 937,284** |
| **Ведомственная целевая программа "Переселение граждан из зданий, являющихся имуществом религиозного назначения, находящихся в муниципальной собственности города Смоленска" на 2017-2018 годы** | **906** | **0501** | **05 0 00 00000** | | **14 588,663** |
| **Основное мероприятие "Обеспечение стандартов качества жилищных условий граждан города Смоленска и создания безопасных условий для их проживания"** | **906** | **0501** | **05 0 01 00000** | | **14 588,663** |

| | | | | | |
|---|---|---|---|---|---|
| **Переселение граждан из зданий, являющихся имуществом религиозного назначения, находящимся в муниципальной собственности** | **906** | **0501** | **05 0 01 81090** | | **13 566,000** |
| Бюджетные инвестиции на приобретение объектов недвижимого имущества в государственную (муниципальную) собственность | 906 | 0501 | 05 0 01 81090 | 412 | 13 566,000 |
| **Переселение граждан из зданий, являющихся имуществом религиозного назначения, находящимся в муниципальной собственности средства бюджета города Смоленска** | **906** | **0501** | **05 0 01 S1090** | | **1 022,663** |
| Бюджетные инвестиции на приобретение объектов недвижимого имущества в государственную (муниципальную) собственность | 906 | 0501 | 05 0 01 S1090 | 412 | 1 022,663 |
| **Ведомственная целевая программа "Переселение граждан из аварийных жилых домов блокированной застройки на 2015-2017 годы"** | **906** | **0501** | **15 0 00 00000** | | **3 000,000** |
| **Основное мероприятие "Сокращение количества аварийных жилых домов в городе Смоленске и переселение их жителей в условия комфортного проживания"** | **906** | **0501** | **15 0 01 00000** | | **3 000,000** |
| **Переселение граждан, проживающих в аварийных жилых домах блокированной застройки, в благоустроенные жилые помещения** | **906** | **0501** | **15 0 01 20650** | | **3 000,000** |
| Бюджетные инвестиции на приобретение объектов недвижимого имущества в государственную (муниципальную) собственность | 906 | 0501 | 15 0 01 20650 | 412 | 3 000,000 |
| **Резервные фонды** | **906** | **0501** | **83 0 00 00000** | | **914,595** |
| **Резервный фонд Администрации Смоленской области** | **906** | **0501** | **83 0 00 29990** | | **914,595** |
| Прочая закупка товаров, работ и услуг для обеспечения государственных (муниципальных) нужд | 906 | 0501 | 83 0 00 29990 | 244 | 914,595 |
| **Поддержка жилищного хозяйства** | **906** | **0501** | **94 0 00 00000** | | **49 434,026** |
| **Мероприятия в области жилищного хозяйства** | **906** | **0501** | **94 0 00 00230** | | **200,000** |
| Прочая закупка товаров, работ и услуг для обеспечения государственных (муниципальных) нужд | 906 | 0501 | 94 0 00 00230 | 244 | 200,000 |
| **Капитальный ремонт государственного жилищного фонда субъектов Российской Федерации и муниципального жилищного фонда** | **906** | **0501** | **94 0 00 00240** | | **44 799,787** |

| | | | | | |
|---|---|---|---|---|---|
| Закупка товаров, работ, услуг в целях капитального ремонта государственного (муниципального) имущества | 906 | 0501 | 94 0 00 00240 | 243 | 12 799,787 |
| Прочая закупка товаров, работ и услуг для обеспечения государственных (муниципальных) нужд | 906 | 0501 | 94 0 00 00240 | 244 | 32 000,000 |
| **Компенсация выпадающих доходов организациям, предоставляющим населению жилищные услуги по тарифам, не обеспечивающим возмещение издержек** | **906** | **0501** | **94 0 00 60050** | | **4 434,239** |
| Иные субсидии юридическим лицам (кроме некоммерческих организаций), индивидуальным предпринимателям, физическим лицам - производителям товаров, работ, услуг | 906 | 0501 | 94 0 00 60050 | 814 | 4 434,239 |
| **Коммунальное хозяйство** | **906** | **0502** | | | **32 701,087** |
| **Ведомственная целевая программа "Подготовка объектов жилищно-коммунального хозяйства города Смоленска к осенне-зимнему периоду" на 2016-2018 годы** | **906** | **0502** | **01 0 00 00000** | | **17 224,900** |
| **Основное мероприятие "Повышение качества предоставляемых потребителям коммунальных услуг на территории города Смоленска"** | **906** | **0502** | **01 0 01 00000** | | **17 224,900** |
| **Модернизация основных фондов тепло- и водоснабжения, водоотведения, электроснабжения, находящихся в муниципальной собственности** | **906** | **0502** | **01 0 01 20490** | | **11 921,800** |
| Закупка товаров, работ, услуг в целях капитального ремонта государственного (муниципального) имущества | 906 | 0502 | 01 0 01 20490 | 243 | 11 921,800 |
| **Улучшение водоснабжения в районах города Смоленска, где отсутствует централизованное водоснабжение** | **906** | **0502** | **01 0 01 20500** | | **400,000** |
| Прочая закупка товаров, работ и услуг для обеспечения государственных (муниципальных) нужд | 906 | 0502 | 01 0 01 20500 | 244 | 400,000 |
| **Обеспечение бесперебойного предоставления жилищно-коммунальных услуг потребителям** | **906** | **0502** | **01 0 01 20510** | | **4 600,000** |
| Закупка товаров, работ, услуг в целях капитального ремонта государственного (муниципального) имущества | 906 | 0502 | 01 0 01 20510 | 243 | 4 600,000 |
| **Выполнение работ по инженерным изысканиям и подготовка проектной документации объектов капитального строительства в сфере жилищно-коммунального хозяйства** | **906** | **0502** | **01 0 01 80670** | | **300,000** |

| | | | | | |
|---|---|---|---|---|---|
| Закупка товаров, работ, услуг в целях капитального ремонта государственного (муниципального) имущества | 906 | 0502 | 01 0 01 80670 | 243 | 300,000 |
| **Выполнение работ по инженерным изысканиям и подготовка проектной документации объектов капитального строительства в сфере жилищно-коммунального хозяйства средства бюджета города Смоленска** | **906** | **0502** | **01 0 01 S0670** | | **3,100** |
| Закупка товаров, работ, услуг в целях капитального ремонта государственного (муниципального) имущества | 906 | 0502 | 01 0 01 S0670 | 243 | 3,100 |
| **Резервные фонды** | **906** | **0502** | **83 0 00 00000** | | **4 900,000** |
| **Резервный фонд Администрации Смоленской области** | **906** | **0502** | **83 0 00 29990** | | **4 900,000** |
| Прочая закупка товаров, работ и услуг для обеспечения государственных (муниципальных) нужд | 906 | 0502 | 83 0 00 29990 | 244 | 4 900,000 |
| **Поддержка коммунального хозяйства** | **906** | **0502** | **93 0 00 00000** | | **10 576,187** |
| **Мероприятия в области коммунального хозяйства** | **906** | **0502** | **93 0 00 00220** | | **2 960,000** |
| Прочая закупка товаров, работ и услуг для обеспечения государственных (муниципальных) нужд | 906 | 0502 | 93 0 00 00220 | 244 | 2 960,000 |
| **Компенсация выпадающих доходов организациям, предоставляющим населению услуги бань по тарифам ниже экономически обоснованных затрат** | **906** | **0502** | **93 0 00 60040** | | **7 616,187** |
| Иные субсидии юридическим лицам (кроме некоммерческих организаций), индивидуальным предпринимателям, физическим лицам - производителям товаров, работ, услуг | 906 | 0502 | 93 0 00 60040 | 814 | 7 616,187 |
| **Благоустройство** | **906** | **0503** | | | **335 969,794** |
| **Муниципальная программа "Содержание и ремонт объектов благоустройства города Смоленска" на 2016-2020 годы** | **906** | **0503** | **22 0 00 00000** | | **328 633,827** |
| **Основное мероприятие "Создание благоприятной среды для проживания граждан в городе Смоленске** | **906** | **0503** | **22 0 01 00000** | | **174 161,951** |
| **Совершенствование благоустройства территорий города Смоленска путем организации бесперебойного уличного освещения в вечернее и ночное время** | **906** | **0503** | **22 0 01 20830** | | **89 192,435** |
| Прочая закупка товаров, работ и услуг для обеспечения государственных (муниципальных) нужд | 906 | 0503 | 22 0 01 20830 | 244 | 89 192,435 |

| | | | | | |
|---|---|---|---|---|---|
| **Проведение прочих мероприятий по благоустройству территорий города Смоленска** | **906** | **0503** | **22 0 01 20840** | | **10 707,137** |
| Прочая закупка товаров, работ и услуг для обеспечения государственных (муниципальных) нужд | 906 | 0503 | 22 0 01 20840 | 244 | 10 707,137 |
| **Комплексное благоустройство парков, скверов, зеленых зон, бульваров с улучшением качественного состояния зеленых насаждений** | **906** | **0503** | **22 0 01 21110** | | **74 262,379** |
| Субсидии бюджетным учреждениям на финансовое обеспечение государственного (муниципального) задания на оказание государственных (муниципальных) услуг (выполнение работ) | 906 | 0503 | 22 0 01 21110 | 611 | 74 032,379 |
| Субсидии бюджетным учреждениям на иные цели | 906 | 0503 | 22 0 01 21110 | 612 | 230,000 |
| **Основное мероприятие "Повышение уровня благоустройства и содержания кладбищ, сохранение санитарно-эпидемиологического благополучия на территории города Смоленска"** | **906** | **0503** | **22 0 02 00000** | | **9 000,000** |
| **Содержание и благоустройство территорий кладбищ** | **906** | **0503** | **22 0 02 21120** | | **6 000,000** |
| Субсидии бюджетным учреждениям на финансовое обеспечение государственного (муниципального) задания на оказание государственных (муниципальных) услуг (выполнение работ) | 906 | 0503 | 22 0 02 21120 | 611 | 6 000,000 |
| **Транспортировка безродных, невостребованных и неопознанных тел умерших граждан на территории города Смоленска** | **906** | **0503** | **22 0 02 21130** | | **3 000,000** |
| Субсидии бюджетным учреждениям на финансовое обеспечение государственного (муниципального) задания на оказание государственных (муниципальных) услуг (выполнение работ) | 906 | 0503 | 22 0 02 21130 | 611 | 3 000,000 |
| **Подпрограмма "Формирование современной городской среды" на 2017 год** | **906** | **0503** | **22 1 00 00000** | | **145 471,876** |
| **Основное мероприятие "Повышение уровня благоустройства территории города Смоленска"** | **906** | **0503** | **22 1 01 00000** | | **145 471,876** |
| **Поддержка мероприятий по благоустройству дворовых территорий средства бюджета города Смоленска** | **906** | **0503** | **22 1 01 L5551** | | **9,697** |
| Прочая закупка товаров, работ и услуг для обеспечения государственных (муниципальных) нужд | 906 | 0503 | 22 1 01 L5551 | 244 | 9,697 |

| | | | | | |
|---|---|---|---|---|---|
| **Обустройство мест массового посещения граждан средства бюджета города Смоленска** | **906** | **0503** | **22 1 01 L5552** | | **4,879** |
| Прочая закупка товаров, работ и услуг для обеспечения государственных (муниципальных) нужд | 906 | 0503 | 22 1 01 L5552 | 244 | 4,879 |
| **Поддержка мероприятий по благоустройству дворовых территорий** | **906** | **0503** | **22 1 01 R5551** | | **96 971,530** |
| Прочая закупка товаров, работ и услуг для обеспечения государственных (муниципальных) нужд | 906 | 0503 | 22 1 01 R5551 | 244 | 96 971,530 |
| **Обустройство мест массового посещения граждан** | **906** | **0503** | **22 1 01 R5552** | | **48 485,770** |
| Прочая закупка товаров, работ и услуг для обеспечения государственных (муниципальных) нужд | 906 | 0503 | 22 1 01 R5552 | 244 | 48 485,770 |
| **Резервные фонды** | **906** | **0503** | **83 0 00 00000** | | **99,987** |
| **Резервный фонд Администрации Смоленской области** | **906** | **0503** | **83 0 00 29990** | | **99,987** |
| Прочая закупка товаров, работ и услуг для обеспечения государственных (муниципальных) нужд | 906 | 0503 | 83 0 00 29990 | 244 | 99,987 |
| **Благоустройство** | **906** | **0503** | **95 0 00 00000** | | **7 235,980** |
| **Прочие мероприятия по благоустройству городских округов** | **906** | **0503** | **95 0 00 00350** | | **4 235,980** |
| Прочая закупка товаров, работ и услуг для обеспечения государственных (муниципальных) нужд | 906 | 0503 | 95 0 00 00350 | 244 | 4 235,980 |
| **Проектирование, строительство, реконструкция объектов внешнего благоустройства** | **906** | **0503** | **95 0 00 40070** | | **3 000,000** |
| Бюджетные инвестиции в объекты капитального строительства государственной (муниципальной) собственности | 906 | 0503 | 95 0 00 40070 | 414 | 3 000,000 |
| **Другие вопросы в области жилищно-коммунального хозяйства** | **906** | **0505** | | | **27 235,135** |
| **Ведомственная целевая программа "Информатизация Администрации города Смоленска на 2017-2019 годы"** | **906** | **0505** | **21 0 00 00000** | | **424,003** |
| **Основное мероприятие "Содействие проведению административной реформы, совершенствование системы муниципального управления в городе Смоленске, повышение доступности и качества предоставления муниципальных услуг, повышение открытости органов местного самоуправления на основе использования современных информационно-коммуникационных технологий"** | **906** | **0505** | **21 0 01 00000** | | **424,003** |

| | | | | | |
|---|---|---|---|---|---|
| **Расходы, направленные на развитие информационно-технологической инфраструктуры информационной системы Администрации города Смоленска** | **906** | **0505** | **21 0 01 20090** | | **240,160** |
| Закупка товаров, работ, услуг в сфере информационно-коммуникационных технологий | 906 | 0505 | 21 0 01 20090 | 242 | 240,160 |
| **Расходы, направленные на формирование "электронного муниципалитета" в рамках Администрации города Смоленска** | **906** | **0505** | **21 0 01 20110** | | **183,843** |
| Закупка товаров, работ, услуг в сфере информационно-коммуникационных технологий | 906 | 0505 | 21 0 01 20110 | 242 | 183,843 |
| **Руководство и управление в сфере установленных функций органов государственной власти субъектов Российской Федерации и органов местного самоуправления** | **906** | **0505** | **71 0 00 00000** | | **18 416,511** |
| **Центральный аппарат** | **906** | **0505** | **71 2 00 00000** | | **18 416,511** |
| **Расходы по оплате труда работников органов местного самоуправления** | **906** | **0505** | **71 2 00 00110** | | **15 279,593** |
| Фонд оплаты труда государственных (муниципальных) органов | 906 | 0505 | 71 2 00 00110 | 121 | 11 696,896 |
| Взносы по обязательному социальному страхованию на выплаты денежного содержания и иные выплаты работникам государственных (муниципальных) органов | 906 | 0505 | 71 2 00 00110 | 129 | 3 544,114 |
| Пособия, компенсации и иные социальные выплаты гражданам, кроме публичных нормативных обязательств | 906 | 0505 | 71 2 00 00110 | 321 | 38,583 |
| **Расходы на содержание органов местного самоуправления (за исключением расходов по оплате труда)** | **906** | **0505** | **71 2 00 00180** | | **3 136,918** |
| Иные выплаты персоналу государственных (муниципальных) органов, за исключением фонда оплаты труда | 906 | 0505 | 71 2 00 00180 | 122 | 79,970 |
| Закупка товаров, работ, услуг в сфере информационно-коммуникационных технологий | 906 | 0505 | 71 2 00 00180 | 242 | 273,930 |
| Прочая закупка товаров, работ и услуг для обеспечения государственных (муниципальных) нужд | 906 | 0505 | 71 2 00 00180 | 244 | 433,100 |
| Уплата иных платежей | 906 | 0505 | 71 2 00 00180 | 853 | 2 349,918 |
| **Выполнение других обязательств муниципального образования** | **906** | **0505** | **72 0 00 00000** | | **1 394,621** |
| **Оплата судебных решений и исполнительных листов** | **906** | **0505** | **72 0 00 00210** | | **1 394,621** |

| | | | | | |
|---|---|---|---|---|---|
| Исполнение судебных актов Российской Федерации и мировых соглашений по возмещению вреда, причиненного в результате незаконных действий (бездействия) органов государственной власти (государственных органов), органов местного самоуправления либо должностных лиц этих органов, а также в результате деятельности казенных учреждений | 906 | 0505 | 72 0 00 00210 | 831 | 1 394,621 |
| **Разработка документации, связанной с утверждением муниципальных программ** | **906** | **0505** | **85 0 00 00000** | | **7 000,000** |
| **Разработка схемы водоснабжения и водоотведения города Смоленска** | **906** | **0505** | **85 0 00 00770** | | **7 000,000** |
| Прочая закупка товаров, работ и услуг для обеспечения государственных (муниципальных) нужд | 906 | 0505 | 85 0 00 00770 | 244 | 7 000,000 |
| **СОЦИАЛЬНАЯ ПОЛИТИКА** | **906** | **1000** | | | **495,000** |
| **Охрана семьи и детства** | **906** | **1004** | | | **495,000** |
| **Муниципальная программа "Приоритетные направления демографического развития города Смоленска" на 2015-2017 годы** | **906** | **1004** | **14 0 00 00000** | | **495,000** |
| **Основное мероприятие "Снижение количества детей-сирот и детей, оставшихся без попечения родителей, и увеличение количества детей-сирот и детей, оставшихся без попечения родителей, устроенных в замещающие семьи"** | **906** | **1004** | **14 0 03 00000** | | **495,000** |
| **Проведение ремонта одного из жилых помещений, нуждающихся в ремонте и принадлежащих на праве собственности детям-сиротам и детям, оставшимся без попечения родителей, лицам из их числа** | **906** | **1004** | **14 0 03 80220** | | **495,000** |
| Прочая закупка товаров, работ и услуг для обеспечения государственных (муниципальных) нужд | 906 | 1004 | 14 0 03 80220 | 244 | 495,000 |
| **управление образования и молодежной политики Администрации города Смоленска** | **907** | | | | **2 763 347,627** |
| **ОБРАЗОВАНИЕ** | **907** | **0700** | | | **2 689 342,527** |
| **Дошкольное образование** | **907** | **0701** | | | **1 085 797,603** |
| **Ведомственная целевая программа "Развитие системы образования города Смоленска" на 2017-2019 годы** | **907** | **0701** | **13 0 00 00000** | | **1 080 802,564** |

| | | | | | |
|---|---|---|---|---|---|
| **Основное мероприятие "Обеспечение соответствия качества дошкольного, начального общего, основного общего, среднего общего и дополнительного образования, предоставляемого муниципальными учреждениями, меняющимися запросам населения города и перспективным задачам, инновационного социально-экономического развития города"** | **907** | **0701** | **13 0 01 00000** | | **1 080 802,564** |
| **Финансовое обеспечение организации образовательного процесса и деятельности муниципальных учреждений** | **907** | **0701** | **13 0 01 21020** | | **508 301,064** |
| Субсидии бюджетным учреждениям на финансовое обеспечение государственного (муниципального) задания на оказание государственных (муниципальных) услуг (выполнение работ) | 907 | 0701 | 13 0 01 21020 | 611 | 471 961,927 |
| Субсидии бюджетным учреждениям на иные цели | 907 | 0701 | 13 0 01 21020 | 612 | 36 339,137 |
| **Реализация прав на получение общедоступного и бесплатного дошкольного образования в муниципальных дошкольных образовательных организациях и муниципальных общеобразовательных организациях, включая расходы на оплату труда, приобретение учебников и учебных пособий, средств обучения, игр, игрушек (за исключением расходов на содержание зданий и оплату коммунальных услуг)** | **907** | **0701** | **13 0 01 80170** | | **572 501,500** |
| Субсидии бюджетным учреждениям на финансовое обеспечение государственного (муниципального) задания на оказание государственных (муниципальных) услуг (выполнение работ) | 907 | 0701 | 13 0 01 80170 | 611 | 572 501,500 |
| **Резервные фонды** | **907** | **0701** | **83 0 00 00000** | | **4 995,039** |
| **Резервный фонд Администрации Смоленской области** | **907** | **0701** | **83 0 00 29990** | | **4 995,039** |
| Субсидии бюджетным учреждениям на иные цели | 907 | 0701 | 83 0 00 29990 | 612 | 4 995,039 |
| **Общее образование** | **907** | **0702** | | | **1 363 905,338** |
| **Ведомственная целевая программа "Развитие системы образования города Смоленска" на 2017-2019 годы** | **907** | **0702** | **13 0 00 00000** | | **1 359 160,292** |

| | | | | | |
|---|---|---|---|---|---|
| **Основное мероприятие "Обеспечение соответствия качества дошкольного, начального общего, основного общего, среднего общего и дополнительного образования, предоставляемого муниципальными учреждениями, меняющимися запросам населения города и перспективным задачам, инновационного социально-экономического развития города"** | **907** | **0702** | **13 0 01 00000** | | **1 359 160,292** |
| **Финансовое обеспечение организации образовательного процесса и деятельности муниципальных учреждений** | **907** | **0702** | **13 0 01 21020** | | **253 089,692** |
| Субсидии бюджетным учреждениям на финансовое обеспечение государственного (муниципального) задания на оказание государственных (муниципальных) услуг (выполнение работ) | 907 | 0702 | 13 0 01 21020 | 611 | 164 016,117 |
| Субсидии бюджетным учреждениям на иные цели | 907 | 0702 | 13 0 01 21020 | 612 | 89 073,575 |
| **Обеспечение государственных гарантий реализации прав на получение общедоступного и бесплатного начального общего, основного общего, среднего общего образования в муниципальных общеобразовательных организациях, включая расходы на оплату труда, приобретение учебников и учебных пособий, средств обучения, игр, игрушек (за исключением расходов на содержание зданий и оплату коммунальных услуг)** | **907** | **0702** | **13 0 01 80180** | | **1 087 946,600** |
| Субсидии бюджетным учреждениям на финансовое обеспечение государственного (муниципального) задания на оказание государственных (муниципальных) услуг (выполнение работ) | 907 | 0702 | 13 0 01 80180 | 611 | 1 087 946,600 |
| **Выплата вознаграждения за выполнение функций классного руководителя педагогическим работником** | **907** | **0702** | **13 0 01 80280** | | **18 124,000** |
| Субсидии бюджетным учреждениям на иные цели | 907 | 0702 | 13 0 01 80280 | 612 | 18 124,000 |
| **Резервные фонды** | **907** | **0702** | **83 0 00 00000** | | **4 745,046** |
| **Резервный фонд Администрации Смоленской области** | **907** | **0702** | **83 0 00 29990** | | **4 745,046** |
| Субсидии бюджетным учреждениям на иные цели | 907 | 0702 | 83 0 00 29990 | 612 | 4 745,046 |
| **Дополнительное образование детей** | **907** | **0703** | | | **147 953,563** |
| **Ведомственная целевая программа "Развитие системы образования города Смоленска" на 2017-2019 годы** | **907** | **0703** | **13 0 00 00000** | | **147 878,563** |

| | | | | | |
|---|---|---|---|---|---|
| **Основное мероприятие "Обеспечение соответствия качества дошкольного, начального общего, основного общего, среднего общего и дополнительного образования, предоставляемого муниципальными учреждениями, меняющимися запросам населения города и перспективным задачам, инновационного социально-экономического развития города"** | **907** | **0703** | **13 0 01 00000** | | **147 878,563** |
| **Реализация приоритетных направлений воспитания и социализации обучающихся** | **907** | **0703** | **13 0 01 20170** | | **63,000** |
| Субсидии бюджетным учреждениям на иные цели | 907 | 0703 | 13 0 01 20170 | 612 | 63,000 |
| **Финансовое обеспечение организации образовательного процесса и деятельности муниципальных учреждений** | **907** | **0703** | **13 0 01 21020** | | **147 800,563** |
| Субсидии бюджетным учреждениям на финансовое обеспечение государственного (муниципального) задания на оказание государственных (муниципальных) услуг (выполнение работ) | 907 | 0703 | 13 0 01 21020 | 611 | 147 200,563 |
| Субсидии бюджетным учреждениям на иные цели | 907 | 0703 | 13 0 01 21020 | 612 | 600,000 |
| **Обеспечение доступности и качественного предоставления дополнительного образования** | **907** | **0703** | **13 0 01 21050** | | **15,000** |
| Субсидии бюджетным учреждениям на иные цели | 907 | 0703 | 13 0 01 21050 | 612 | 15,000 |
| **Резервные фонды** | **907** | **0703** | **83 0 00 00000** | | **75,000** |
| **Резервный фонд Администрации Смоленской области** | **907** | **0703** | **83 0 00 29990** | | **75,000** |
| Субсидии бюджетным учреждениям на иные цели | 907 | 0703 | 83 0 00 29990 | 612 | 75,000 |
| **Молодежная политика** | **907** | **0707** | | | **24 277,659** |
| **Ведомственная целевая программа "Развитие системы образования города Смоленска" на 2017-2019 годы** | **907** | **0707** | **13 0 00 00000** | | **22 877,659** |
| **Основное мероприятие "Обеспечение соответствия качества дошкольного, начального общего, основного общего, среднего общего и дополнительного образования, предоставляемого муниципальными учреждениями, меняющимися запросам населения города и перспективным задачам, инновационного социально-экономического развития города"** | **907** | **0707** | **13 0 01 00000** | | **22 877,659** |

| | | | | | |
|---|---|---|---|---|---|
| **Создание условий для полноценного отдыха, оздоровления и временной занятости детей и подростков в каникулярное время** | **907** | **0707** | **13 0 01 20190** | | **16 830,000** |
| Прочая закупка товаров, работ и услуг для обеспечения государственных (муниципальных) нужд | 907 | 0707 | 13 0 01 20190 | 244 | 6 376,321 |
| Субсидии бюджетным учреждениям на иные цели | 907 | 0707 | 13 0 01 20190 | 612 | 10 453,679 |
| **Организация отдыха детей в загородных детских оздоровительных лагерях, расположенных на территории Российской Федерации, каникулярное время** | **907** | **0707** | **13 0 01 80020** | | **3 395,469** |
| Прочая закупка товаров, работ и услуг для обеспечения государственных (муниципальных) нужд | 907 | 0707 | 13 0 01 80020 | 244 | 2 515,583 |
| Субсидии бюджетным учреждениям на иные цели | 907 | 0707 | 13 0 01 80020 | 612 | 879,886 |
| **Организация отдыха детей в каникулярное время в лагерях дневного пребывания, оранизованных на базе муниципальных образовательных организаций, реализующих образовательные программы начального общего, основного общего, среднего общего образования, и организаций дополнительного образования детей** | **907** | **0707** | **13 0 01 80030** | | **2 652,190** |
| Субсидии бюджетным учреждениям на иные цели | 907 | 0707 | 13 0 01 80030 | 612 | 2 652,190 |
| **Муниципальная программа "Молодежь города Смоленска " на 2016-2020 годы** | **907** | **0707** | **18 0 00 00000** | | **1 400,000** |
| **Основное мероприятие "Реализация единой молодежной политики, направленной на создание условий и возможностей для успешной социализации и эффективной самореализации молодежи, для развития ее потенциала в интересах города Смоленска** | **907** | **0707** | **18 0 01 00000** | | **875,000** |
| **Мероприятия, связанные с созданием условий для развития интеллектуального, творческого потенциала молодежи, поддержкой молодежных инициатив, развитием волонтерского движения, развитием деловой активности, формированием здорового образа жизни** | **907** | **0707** | **18 0 01 20570** | | **475,000** |
| Прочая закупка товаров, работ и услуг для обеспечения государственных (муниципальных) нужд | 907 | 0707 | 18 0 01 20570 | 244 | 415,000 |

| | | | | | |
|---|---|---|---|---|---|
| Субсидии бюджетным учреждениям на иные цели | 907 | 0707 | 18 0 01 20570 | 612 | 60,000 |
| **Развитие деловой активности молодежи, создание условий для включения молодого человека в новые для себя виды деятельности** | **907** | **0707** | **18 0 01 20610** | | **400,000** |
| Прочая закупка товаров, работ и услуг для обеспечения государственных (муниципальных) нужд | 907 | 0707 | 18 0 01 20610 | 244 | 400,000 |
| **Основное мероприятие "Создание условий для допризывной подготовки молодежи к военной службе, поддержка поискового движения** | **907** | **0707** | **18 0 02 00000** | | **525,000** |
| **Развитие и совершенствование системы гражданского и патриотического воспитания молодежи** | **907** | **0707** | **18 0 02 20370** | | **25,000** |
| Прочая закупка товаров, работ и услуг для обеспечения государственных (муниципальных) нужд | 907 | 0707 | 18 0 02 20370 | 244 | 25,000 |
| **Организация и проведение мероприятий, направленных на получение учащимися начальных знаний в области обороны и основ военной службы, совершенствование материально-технической базы образовательных учреждений города Смоленска** | **907** | **0707** | **18 0 02 20380** | | **500,000** |
| Прочая закупка товаров, работ и услуг для обеспечения государственных (муниципальных) нужд | 907 | 0707 | 18 0 02 20380 | 244 | 500,000 |
| **Другие вопросы в области образования** | **907** | **0709** | | | **67 408,364** |
| **Ведомственная целевая программа "Развитие системы образования города Смоленска" на 2017-2019 годы** | **907** | **0709** | **13 0 00 00000** | | **716,000** |
| **Основное мероприятие "Обеспечение соответствия качества дошкольного, начального общего, основного общего, среднего общего и дополнительного образования, предоставляемого муниципальными учреждениями, меняющимися запросам населения города и перспективным задачам, инновационного социально-экономического развития города"** | **907** | **0709** | **13 0 01 00000** | | **716,000** |
| **Реализация приоритетных направлений воспитания и социализации обучающихся** | **907** | **0709** | **13 0 01 20170** | | **70,000** |
| Прочая закупка товаров, работ и услуг для обеспечения государственных (муниципальных) нужд | 907 | 0709 | 13 0 01 20170 | 244 | 70,000 |

| | | | | | |
|---|---|---|---|---|---|
| **Создание условий для роста кадров муниципальной системы образования.** | **907** | **0709** | **13 0 01 21060** | | **50,000** |
| Прочая закупка товаров, работ и услуг для обеспечения государственных (муниципальных) нужд | 907 | 0709 | 13 0 01 21060 | 244 | 50,000 |
| **Создание условий для независимой оценки качества образовательной деятельности** | **907** | **0709** | **13 0 01 21070** | | **72,000** |
| Прочая закупка товаров, работ и услуг для обеспечения государственных (муниципальных) нужд | 907 | 0709 | 13 0 01 21070 | 244 | 72,000 |
| **Субсидии частным образовательным учреждениям общеобразовательного типа для возмещения затрат, связанных с бесплатным питанием обучающихся** | **907** | **0709** | **13 0 01 60070** | | **524,000** |
| Иные субсидии некоммерческим организациям (за исключением государственных (муниципальных) учреждений) | 907 | 0709 | 13 0 01 60070 | 634 | 524,000 |
| **Ведомственная целевая программа "Информатизация Администрации города Смоленска на 2017-2019 годы"** | **907** | **0709** | **21 0 00 00000** | | **130,000** |
| **Основное мероприятие "Содействие проведению административной реформы, совершенствование системы муниципального управления в городе Смоленске, повышение доступности и качества предоставления муниципальных услуг, повышение открытости органов местного самоуправления на основе использования современных информационно-коммуникационных технологий"** | **907** | **0709** | **21 0 01 00000** | | **130,000** |
| **Расходы, направленные на развитие информационно-технологической инфраструктуры информационной системы Администрации города Смоленска** | **907** | **0709** | **21 0 01 20090** | | **115,000** |
| Закупка товаров, работ, услуг в сфере информационно-коммуникационных технологий | 907 | 0709 | 21 0 01 20090 | 242 | 115,000 |
| **Расходы, направленные на формирование "электронного муниципалитета" в рамках Администрации города Смоленска** | **907** | **0709** | **21 0 01 20110** | | **15,000** |
| Закупка товаров, работ, услуг в сфере информационно-коммуникационных технологий | 907 | 0709 | 21 0 01 20110 | 242 | 15,000 |
| **Муниципальная программа "Развитие международных связейв городе Смоленске" на 2017-2021 годы** | **907** | **0709** | **24 0 00 00000** | | **250,000** |

| | | | | | |
|---|---|---|---|---|---|
| **Сохранение и дальнейшее развитие системы международного сотрудничества города Смоленска с зарубежными партнерами в рамках решения вопросов местного значения** | **907** | **0709** | **24 0 01 00000** | | **250,000** |
| **Создание благоприятных условий для комплексного развития города Смоленска с привлечением опыта зарубежных партнеров в соответствующих сферах** | **907** | **0709** | **24 0 01 21170** | | **250,000** |
| Прочая закупка товаров, работ и услуг для обеспечения государственных (муниципальных) нужд | 907 | 0709 | 24 0 01 21170 | 244 | 250,000 |
| **Руководство и управление в сфере установленных функций органов государственной власти субъектов Российской Федерации и органов местного самоуправления** | **907** | **0709** | **71 0 00 00000** | | **17 553,718** |
| **Центральный аппарат** | **907** | **0709** | **71 2 00 00000** | | **17 553,718** |
| **Расходы по оплате труда работников органов местного самоуправления** | **907** | **0709** | **71 2 00 00110** | | **16 823,718** |
| Фонд оплаты труда государственных (муниципальных) органов | 907 | 0709 | 71 2 00 00110 | 121 | 12 975,012 |
| Взносы по обязательному социальному страхованию на выплаты денежного содержания и иные выплаты работникам государственных (муниципальных) органов | 907 | 0709 | 71 2 00 00110 | 129 | 3 848,706 |
| **Расходы на содержание органов местного самоуправления (за исключением расходов по оплате труда)** | **907** | **0709** | **71 2 00 00180** | | **730,000** |
| Иные выплаты персоналу государственных (муниципальных) органов, за исключением фонда оплаты труда | 907 | 0709 | 71 2 00 00180 | 122 | 10,000 |
| Закупка товаров, работ, услуг в сфере информационно-коммуникационных технологий | 907 | 0709 | 71 2 00 00180 | 242 | 312,728 |
| Прочая закупка товаров, работ и услуг для обеспечения государственных (муниципальных) нужд | 907 | 0709 | 71 2 00 00180 | 244 | 406,472 |
| Уплата налога на имущество организаций и земельного налога | 907 | 0709 | 71 2 00 00180 | 851 | 0,800 |
| **Муниципальные казенные учреждения** | **907** | **0709** | **73 0 00 00000** | | **48 758,646** |
| **Расходы по оплате труда работников муниципальных казенных учреждений** | **907** | **0709** | **73 0 00 00120** | | **45 185,696** |
| Фонд оплаты труда учреждений | 907 | 0709 | 73 0 00 00120 | 111 | 34 704,836 |
| Взносы по обязательному социальному страхованию на выплаты по оплате труда работников и иные выплаты работникам учреждений | 907 | 0709 | 73 0 00 00120 | 119 | 10 480,860 |

| | | | | | |
|---|---|---|---|---|---|
| **Расходы на содержание муниципальных казенных учреждений (за исключением расходов на выплаты по оплате труда, текущие и капитальные ремонты зданий и сооружений муниципальных учреждений)** | **907** | **0709** | **73 0 00 00190** | | **3 572,950** |
| Иные выплаты персоналу учреждений, за исключением фонда оплаты труда | 907 | 0709 | 73 0 00 00190 | 112 | 5,000 |
| Закупка товаров, работ, услуг в сфере информационно-коммуникационных технологий | 907 | 0709 | 73 0 00 00190 | 242 | 1 056,111 |
| Прочая закупка товаров, работ и услуг для обеспечения государственных (муниципальных) нужд | 907 | 0709 | 73 0 00 00190 | 244 | 2 488,588 |
| Уплата налога на имущество организаций и земельного налога | 907 | 0709 | 73 0 00 00190 | 851 | 0,371 |
| Уплата прочих налогов, сборов | 907 | 0709 | 73 0 00 00190 | 852 | 22,880 |
| **СОЦИАЛЬНАЯ ПОЛИТИКА** | **907** | **1000** | | | **74 005,100** |
| **Охрана семьи и детства** | **907** | **1004** | | | **74 005,100** |
| **Ведомственная целевая программа "Развитие системы образования города Смоленска" на 2017-2019 годы** | **907** | **1004** | **13 0 00 00000** | | **74 005,100** |
| **Основное мероприятие "Обеспечение соответствия качества дошкольного, начального общего, основного общего, среднего общего и дополнительного образования, предоставляемого муниципальными учреждениями, меняющимися запросам населения города и перспективным задачам, инновационного социально-экономического развития города"** | **907** | **1004** | **13 0 01 00000** | | **74 005,100** |
| **Осуществление государственных полномочий по выплате компенсации части платы, взимаемой с родителей или законных представителей за содержание ребенка (присмотр и уход за ребенком) в муниципальных образовательных учреждениях** | **907** | **1004** | **13 0 01 80260** | | **74 005,100** |
| Прочая закупка товаров, работ и услуг для обеспечения государственных (муниципальных) нужд | 907 | 1004 | 13 0 01 80260 | 244 | 1 447,880 |
| Пособия, компенсации и иные социальные выплаты гражданам, кроме публичных нормативных обязательств | 907 | 1004 | 13 0 01 80260 | 321 | 72 557,220 |
| **Управление культуры и туризма Администрации города Смоленска** | **908** | | | | **238 707,375** |
| **НАЦИОНАЛЬНАЯ ЭКОНОМИКА** | **908** | **0400** | | | **500,000** |
| **Другие вопросы в области национальной экономики** | **908** | **0412** | | | **500,000** |

| | | | | | |
|---|---|---|---|---|---|
| **Ведомственная целевая программа "Создание условий для развития туризма в городе-герое Смоленске" на 2016-2018 гг.** | **908** | **0412** | **06 0 00 00000** | | **500,000** |
| **Основное мероприятие "Создание условий для устойчивого развития туризма в городе Смоленске, направленных на оздоровление экономики города за счет современного эффективного конкурентоспособного туристического рынка, обеспечивающего широкие возможности для удовлетворения потребностей российских и иностранных граждан в туристических услугах"** | **908** | **0412** | **06 0 01 00000** | | **500,000** |
| **Создание условий для развития туристской инфраструктуры с целью повышения интереса к объектам культурного наследия** | **908** | **0412** | **06 0 01 20290** | | **15,000** |
| Прочая закупка товаров, работ и услуг для обеспечения государственных (муниципальных) нужд | 908 | 0412 | 06 0 01 20290 | 244 | 15,000 |
| **Создание условий для формирования положительного имиджа города Смоленска как туристского центра на российском и международном рынках туристских услуг** | **908** | **0412** | **06 0 01 20310** | | **475,000** |
| Иные выплаты персоналу государственных (муниципальных) органов, за исключением фонда оплаты труда | 908 | 0412 | 06 0 01 20310 | 122 | 20,000 |
| Прочая закупка товаров, работ и услуг для обеспечения государственных (муниципальных) нужд | 908 | 0412 | 06 0 01 20310 | 244 | 455,000 |
| **Повышение конкурентоспособности доступности туристского продукта города Смоленска, удовлетворяющего потребности российских и иностранных граждан в качественных туристских услугах** | **908** | **0412** | **06 0 01 20780** | | **10,000** |
| Прочая закупка товаров, работ и услуг для обеспечения государственных (муниципальных) нужд | 908 | 0412 | 06 0 01 20780 | 244 | 10,000 |
| **ОБРАЗОВАНИЕ** | **908** | **0700** | | | **127 449,636** |
| **Дополнительное образование детей** | **908** | **0703** | | | **127 449,636** |
| **Ведомственная целевая программа "Организация предоставления дополнительного образования в сфере культуры и искусства" на 2016-2018 гг.** | **908** | **0703** | **04 0 00 00000** | | **127 139,636** |
| **Основное мероприятие "Повышение уровня предоставления дополнительного образования в сфере культуры и искусства в 2016-2018 годах"** | **908** | **0703** | **04 0 01 00000** | | **127 139,636** |

| | | | | | |
|---|---|---|---|---|---|
| **Создание условий для повышения предоставления дополнительного образования в детских музыкальных школах** | **908** | **0703** | **04 0 01 20930** | | **46 817,400** |
| Субсидии бюджетным учреждениям на финансовое обеспечение государственного (муниципального) задания на оказание государственных (муниципальных) услуг (выполнение работ) | 908 | 0703 | 04 0 01 20930 | 611 | 46 817,400 |
| **Создание условий для повышения предоставления дополнительного образования в детских школах искусств** | **908** | **0703** | **04 0 01 20940** | | **69 554,500** |
| Субсидии бюджетным учреждениям на финансовое обеспечение государственного (муниципального) задания на оказание государственных (муниципальных) услуг (выполнение работ) | 908 | 0703 | 04 0 01 20940 | 611 | 69 554,500 |
| **Создание условий для повышения предоставления дополнительного образования в детской художественной школе** | **908** | **0703** | **04 0 01 20950** | | **10 467,736** |
| Субсидии бюджетным учреждениям на финансовое обеспечение государственного (муниципального) задания на оказание государственных (муниципальных) услуг (выполнение работ) | 908 | 0703 | 04 0 01 20950 | 611 | 10 467,736 |
| **Соблюдение требований к зданиям и сооружениям учреждений, оказывающих услуги по дополнительному образованию детей** | **908** | **0703** | **04 0 01 21140** | | **300,000** |
| Субсидии бюджетным учреждениям на иные цели | 908 | 0703 | 04 0 01 21140 | 612 | 300,000 |
| **Муниципальная программа "Совершенствование организации массовой работы в городе Смоленске" на 2016-2018 гг.** | **908** | **0703** | **08 0 00 00000** | | **310,000** |
| **Основное мероприятие "Создание условий для массового отдыха различных категорий населения в городе Смоленске"** | **908** | **0703** | **08 0 01 00000** | | **310,000** |
| **Организация поддержки творческих исполнительных навыков и достижений через участие учреждений культуры, творческих коллективов, солистов и мастер- классах, фестивалях, конкурсах и других мероприятиях** | **908** | **0703** | **08 0 01 20790** | | **310,000** |
| Субсидии бюджетным учреждениям на иные цели | 908 | 0703 | 08 0 01 20790 | 612 | 310,000 |
| **КУЛЬТУРА, КИНЕМАТОГРАФИЯ** | **908** | **0800** | | | **110 757,739** |
| **Культура** | **908** | **0801** | | | **101 003,888** |

| | | | | | |
|---|---|---|---|---|---|
| **Ведомственная целевая программа "Организация библиотечно-библиографического и информационного обслуживания населения библиотеками муниципального бюджетного учреждения культуры "ЦБС" города Смоленска" на 2016-2018 годы** | **908** | **0801** | **02 0 00 00000** | | **27 933,508** |
| **Основное мероприятие "Осуществление комплектования библиотечного фонда"** | **908** | **0801** | **02 0 01 00000** | | **1 485,200** |
| **Пополнение бибилиотечного фонда** | **908** | **0801** | **02 0 01 20960** | | **1 485,200** |
| Субсидии бюджетным учреждениям на финансовое обеспечение государственного (муниципального) задания на оказание государственных (муниципальных) услуг (выполнение работ) | 908 | 0801 | 02 0 01 20960 | 611 | 1 485,200 |
| **Основное мероприятие "Совершенствование организации процесса библиотечно-библиографического и информационного обслуживания населения"** | **908** | **0801** | **02 0 02 00000** | | **96,000** |
| **Увеличение количества пользователей муниципальных бибилиотек** | **908** | **0801** | **02 0 02 20980** | | **86,000** |
| Субсидии бюджетным учреждениям на финансовое обеспечение государственного (муниципального) задания на оказание государственных (муниципальных) услуг (выполнение работ) | 908 | 0801 | 02 0 02 20980 | 611 | 86,000 |
| **Формирование позитивного имиджа муниципальных бибилиотек** | **908** | **0801** | **02 0 02 20990** | | **10,000** |
| Субсидии бюджетным учреждениям на финансовое обеспечение государственного (муниципального) задания на оказание государственных (муниципальных) услуг (выполнение работ) | 908 | 0801 | 02 0 02 20990 | 611 | 10,000 |
| **Основное мероприятие: Организационное и материально-техническое обеспечение МБУК "Централизованная бибилиотечная система"** | **908** | **0801** | **02 0 03 00000** | | **26 352,308** |
| **Развитие материально-технической базы, содержание помещений и оплата труда сотрудников муниципальных библиотек** | **908** | **0801** | **02 0 03 21000** | | **26 352,308** |
| Субсидии бюджетным учреждениям на финансовое обеспечение государственного (муниципального) задания на оказание государственных (муниципальных) услуг (выполнение работ) | 908 | 0801 | 02 0 03 21000 | 611 | 26 352,308 |

| | | | | | |
|---|---|---|---|---|---|
| **Муниципальная программа "Совершенствование организации массовой работы в городе Смоленске" на 2016-2018 гг.** | **908** | **0801** | **08 0 00 00000** | | **4 940,000** |
| **Основное мероприятие "Создание условий для массового отдыха различных категорий населения в городе Смоленске"** | **908** | **0801** | **08 0 01 00000** | | **4 940,000** |
| **Организация и проведение городских культурно-массовых мероприятий** | **908** | **0801** | **08 0 01 20050** | | **4 190,000** |
| Субсидии бюджетным учреждениям на иные цели | 908 | 0801 | 08 0 01 20050 | 612 | 4 190,000 |
| **Организация и проведение мероприятий патриотической, гражданской, исторической направленности для населения города Смоленска** | **908** | **0801** | **08 0 01 20060** | | **520,000** |
| Субсидии бюджетным учреждениям на иные цели | 908 | 0801 | 08 0 01 20060 | 612 | 520,000 |
| **Организация поддержки творческих исполнительных навыков и достижений через участие учреждений культуры, творческих коллективов, солистов и мастер- классах, фестивалях, конкурсах и других мероприятиях** | **908** | **0801** | **08 0 01 20790** | | **230,000** |
| Субсидии бюджетным учреждениям на иные цели | 908 | 0801 | 08 0 01 20790 | 612 | 230,000 |
| **Ведомственная целевая программа "Организация культурно-досугового обслуживания населения" в 2016-2018 гг.** | **908** | **0801** | **09 0 00 00000** | | **66 861,698** |
| **Основное мероприятие "Организация культурно-досугового обслуживания населения, реализация социально-культурного заказа населения в лице его основных демографических групп на высоком современном технологическом уровне путем поддержания и укрепления материально-технической базы муниципальных бюджетных учреждений"** | **908** | **0801** | **09 0 01 00000** | | **66 861,698** |
| **Пропаганда достижений в сфере театрального искусства путем внедрения современных методов и технологий, направленных на увеличение количества посителей театра** | **908** | **0801** | **09 0 01 20900** | | **14 322,900** |
| Субсидии бюджетным учреждениям на финансовое обеспечение государственного (муниципального) задания на оказание государственных (муниципальных) услуг (выполнение работ) | 908 | 0801 | 09 0 01 20900 | 611 | 14 322,900 |

| | | | | | |
|---|---|---|---|---|---|
| **Расширение спектра услуг, предоставляемых населению парком культуры и отдыха, домами и центрами культуры, достигаемое через систему развития и укрепления материально-технической базы объектов культуры** | **908** | **0801** | **09 0 01 20910** | | **49 774,998** |
| Субсидии бюджетным учреждениям на финансовое обеспечение государственного (муниципального) задания на оказание государственных (муниципальных) услуг (выполнение работ) | 908 | 0801 | 09 0 01 20910 | 611 | 49 774,998 |
| **Развитие познавательского астрономического интереса у населения, основанного на высоком современном технологическом уровне оборудования планетария** | **908** | **0801** | **09 0 01 20920** | | **2 763,800** |
| Субсидии бюджетным учреждениям на финансовое обеспечение государственного (муниципального) задания на оказание государственных (муниципальных) услуг (выполнение работ) | 908 | 0801 | 09 0 01 20920 | 611 | 2 763,800 |
| **Муниципальная программа по профилактике правонарушений и укреплению правопорядка в городе Смоленске на 2015-2017 годы** | **908** | **0801** | **17 0 00 00000** | | **1 000,000** |
| **Основное мероприятие "Повышение уровня обеспечения безопасности граждан, укрепление правопорядка на территории города Смоленска"** | **908** | **0801** | **17 0 01 00000** | | **1 000,000** |
| **Активизация участия и взаимодействия администрации города Смоленска, администрации районов города Смоленска и подразделений правоохранительных органов в выявлении и устранении причин и условий, способствующих совершению правонарушений** | **908** | **0801** | **17 0 01 21150** | | **1 000,000** |
| Субсидии бюджетным учреждениям на иные цели | 908 | 0801 | 17 0 01 21150 | 612 | 1 000,000 |
| **Ведомственная целевая программа "Информатизация Администрации города Смоленска на 2017-2019 годы"** | **908** | **0801** | **21 0 00 00000** | | **60,682** |
| **Основное мероприятие "Содействие проведению административной реформы, совершенствование системы муниципального управления в городе Смоленске, повышение доступности и качества предоставления муниципальных услуг, повышение открытости органов местного самоуправления на основе использования современных информационно-коммуникационных технологий"** | **908** | **0801** | **21 0 01 00000** | | **60,682** |

| | | | | | |
|---|---|---|---|---|---|
| **Расходы, направленные на развитие информационно-технологической инфраструктуры информационной системы Администрации города Смоленска** | **908** | **0801** | **21 0 01 20090** | | **45,000** |
| Закупка товаров, работ, услуг в сфере информационно-коммуникационных технологий | 908 | 0801 | 21 0 01 20090 | 242 | 45,000 |
| **Расходы, направленные на формирование "электронного муниципалитета" в рамках Администрации города Смоленска** | **908** | **0801** | **21 0 01 20110** | | **15,682** |
| Закупка товаров, работ, услуг в сфере информационно-коммуникационных технологий | 908 | 0801 | 21 0 01 20110 | 242 | 15,682 |
| **Резервные фонды** | **908** | **0801** | **83 0 00 00000** | | **208,000** |
| **Резервный фонд Администрации Смоленской области** | **908** | **0801** | **83 0 00 29990** | | **208,000** |
| Субсидии бюджетным учреждениям на иные цели | 908 | 0801 | 83 0 00 29990 | 612 | 208,000 |
| **Другие вопросы в области культуры, кинематографии** | **908** | **0804** | | | **9 753,851** |
| **Руководство и управление в сфере установленных функций органов государственной власти субъектов Российской Федерации и органов местного самоуправления** | **908** | **0804** | **71 0 00 00000** | | **9 565,751** |
| **Центральный аппарат** | **908** | **0804** | **71 2 00 00000** | | **9 565,751** |
| **Расходы по оплате труда работников органов местного самоуправления** | **908** | **0804** | **71 2 00 00110** | | **9 117,553** |
| Фонд оплаты труда государственных (муниципальных) органов | 908 | 0804 | 71 2 00 00110 | 121 | 7 002,729 |
| Взносы по обязательному социальному страхованию на выплаты денежного содержания и иные выплаты работникам государственных (муниципальных) органов | 908 | 0804 | 71 2 00 00110 | 129 | 2 114,824 |
| **Расходы на содержание органов местного самоуправления (за исключением расходов по оплате труда)** | **908** | **0804** | **71 2 00 00180** | | **448,198** |
| Иные выплаты персоналу государственных (муниципальных) органов, за исключением фонда оплаты труда | 908 | 0804 | 71 2 00 00180 | 122 | 0,800 |
| Закупка товаров, работ, услуг в сфере информационно-коммуникационных технологий | 908 | 0804 | 71 2 00 00180 | 242 | 151,184 |
| Прочая закупка товаров, работ и услуг для обеспечения государственных (муниципальных) нужд | 908 | 0804 | 71 2 00 00180 | 244 | 218,398 |
| Уплата налога на имущество организаций и земельного налога | 908 | 0804 | 71 2 00 00180 | 851 | 77,816 |

| | | | | | |
|---|---|---|---|---|---|
| **Мероприятия в сфере культуры и кинематографии** | **908** | **0804** | **90 0 00 00000** | | **188,100** |
| **Субсидия муниципальным автономным учреждениям в сфере культуры** | **908** | **0804** | **90 0 00 60090** | | **188,100** |
| Субсидии автономным учреждениям на финансовое обеспечение государственного (муниципального) задания на оказание государственных (муниципальных) услуг (выполнение работ) | 908 | 0804 | 90 0 00 60090 | 621 | 188,100 |
| **комитет по физической культуре и спорту Администрации города Смоленска** | **910** | | | | **127 732,392** |
| **ОБРАЗОВАНИЕ** | **910** | **0700** | | | **122 934,893** |
| **Дополнительное образование детей** | **910** | **0703** | | | **122 934,893** |
| **Ведомственная целевая программа "Развитие физической культуры и спорта в городе Смоленске" на 2017-2019 годы** | **910** | **0703** | **19 0 00 00000** | | **122 576,723** |
| **Основное мероприятие "Развитие массовой физической культуры и спорта, формирование общественного мнения среди населения города Смоленска о жизненной необходимости регулярных физкультурно-оздоровительных занятий для каждого человека с целью укрепления здоровья, гармоничного развития личности"** | **910** | **0703** | **19 0 01 00000** | | **122 576,723** |
| **Повышение эффективности спортивной подготовки спортивного резерва и обучающихся спортивных школ города Смоленска** | **910** | **0703** | **19 0 01 20890** | | **122 576,723** |
| Субсидии бюджетным учреждениям на финансовое обеспечение государственного (муниципального) задания на оказание государственных (муниципальных) услуг (выполнение работ) | 910 | 0703 | 19 0 01 20890 | 611 | 122 576,723 |
| **Резервные фонды** | **910** | **0703** | **83 0 00 00000** | | **358,170** |
| **Резервный фонд Администрации Смоленской области** | **910** | **0703** | **83 0 00 29990** | | **358,170** |
| Субсидии бюджетным учреждениям на иные цели | 910 | 0703 | 83 0 00 29990 | 612 | 358,170 |
| **ФИЗИЧЕСКАЯ КУЛЬТУРА И СПОРТ** | **910** | **1100** | | | **4 797,499** |
| **Физическая культура** | **910** | **1101** | | | **985,000** |
| **Муниципальная программа "Приоритетные направления демографического развития города Смоленска" на 2015-2017 годы** | **910** | **1101** | **14 0 00 00000** | | **85,000** |
| **Основное мероприятие "Повышение рождаемости и снижение смертности среди населения города Смоленска"** | **910** | **1101** | **14 0 01 00000** | | **85,000** |

| | | | | | |
|---|---|---|---|---|---|
| **Формирование устойчивого стереотипа по ведению здорового образа жизни и сохранение здоровья среди различных групп населения** | **910** | **1101** | **14 0 01 20680** | | **85,000** |
| Прочая закупка товаров, работ и услуг для обеспечения государственных (муниципальных) нужд | 910 | 1101 | 14 0 01 20680 | 244 | 85,000 |
| **Ведомственная целевая программа "Развитие физической культуры и спорта в городе Смоленске" на 2017-2019 годы** | **910** | **1101** | **19 0 00 00000** | | **900,000** |
| **Основное мероприятие "Развитие массовой физической культуры и спорта, формирование общественного мнения среди населения города Смоленска о жизненной необходимости регулярных физкультурно-оздоровительных занятий для каждого человека с целью укрепления здоровья, гармоничного развития личности"** | **910** | **1101** | **19 0 01 00000** | | **900,000** |
| **Обеспечение развития массовой физической культуры и спорта, увеличение в городе Смоленске числа людей, регулярно занимающихся физической культурой и спортом** | **910** | **1101** | **19 0 01 20800** | | **750,000** |
| Прочая закупка товаров, работ и услуг для обеспечения государственных (муниципальных) нужд | 910 | 1101 | 19 0 01 20800 | 244 | 750,000 |
| **Повышение эффективности спортивной подготовки спортивного резерва и обучающихся спортивных школ города Смоленска** | **910** | **1101** | **19 0 01 20890** | | **150,000** |
| Прочая закупка товаров, работ и услуг для обеспечения государственных (муниципальных) нужд | 910 | 1101 | 19 0 01 20890 | 244 | 150,000 |
| **Другие вопросы в области физической культуры и спорта** | **910** | **1105** | | | **3 812,499** |
| **Ведомственная целевая программа "Информатизация Администрации города Смоленска на 2017-2019 годы"** | **910** | **1105** | **21 0 00 00000** | | **28,500** |
| **Основное мероприятие "Содействие проведению административной реформы, совершенствование системы муниципального управления в городе Смоленске, повышение доступности и качества предоставления муниципальных услуг, повышение открытости органов местного самоуправления на основе использования современных информационно-коммуникационных технологий"** | **910** | **1105** | **21 0 01 00000** | | **28,500** |

| | | | | | |
|---|---|---|---|---|---|
| **Расходы, направленные на развитие информационно-технологической инфраструктуры информационной системы Администрации города Смоленска** | **910** | **1105** | **21 0 01 20090** | | **20,000** |
| Закупка товаров, работ, услуг в сфере информационно-коммуникационных технологий | 910 | 1105 | 21 0 01 20090 | 242 | 20,000 |
| **Расходы, направленные на формирование "электронного муниципалитета" в рамках Администрации города Смоленска** | **910** | **1105** | **21 0 01 20110** | | **8,500** |
| Закупка товаров, работ, услуг в сфере информационно-коммуникационных технологий | 910 | 1105 | 21 0 01 20110 | 242 | 8,500 |
| **Руководство и управление в сфере установленных функций органов государственной власти субъектов Российской Федерации и органов местного самоуправления** | **910** | **1105** | **71 0 00 00000** | | **3 783,999** |
| **Центральный аппарат** | **910** | **1105** | **71 2 00 00000** | | **3 783,999** |
| **Расходы по оплате труда работников органов местного самоуправления** | **910** | **1105** | **71 2 00 00110** | | **3 599,199** |
| Фонд оплаты труда государственных (муниципальных) органов | 910 | 1105 | 71 2 00 00110 | 121 | 2 764,362 |
| Взносы по обязательному социальному страхованию на выплаты денежного содержания и иные выплаты работникам государственных (муниципальных) органов | 910 | 1105 | 71 2 00 00110 | 129 | 834,837 |
| **Расходы на содержание органов местного самоуправления (за исключением расходов по оплате труда)** | **910** | **1105** | **71 2 00 00180** | | **184,800** |
| Иные выплаты персоналу государственных (муниципальных) органов, за исключением фонда оплаты труда | 910 | 1105 | 71 2 00 00180 | 122 | 35,552 |
| Закупка товаров, работ, услуг в сфере информационно-коммуникационных технологий | 910 | 1105 | 71 2 00 00180 | 242 | 96,269 |
| Прочая закупка товаров, работ и услуг для обеспечения государственных (муниципальных) нужд | 910 | 1105 | 71 2 00 00180 | 244 | 47,979 |
| Уплата иных платежей | 910 | 1105 | 71 2 00 00180 | 853 | 5,000 |
| **управление архитектуры и градостроительства Администрации города Смоленска** | **916** | | | | **257 511,806** |
| **ОБЩЕГОСУДАРСТВЕННЫЕ ВОПРОСЫ** | **916** | **0100** | | | **3 282,000** |
| **Другие общегосударственные вопросы** | **916** | **0113** | | | **3 282,000** |
| **Выполнение других обязательств муниципального образования** | **916** | **0113** | **72 0 00 00000** | | **492,000** |
| **Оплата судебных решений и исполнительных листов** | **916** | **0113** | **72 0 00 00210** | | **492,000** |

| | | | | | |
|---|---|---|---|---|---|
| Исполнение судебных актов Российской Федерации и мировых соглашений по возмещению вреда, причиненного в результате незаконных действий (бездействия) органов государственной власти (государственных органов), органов местного самоуправления либо должностных лиц этих органов, а также в результате деятельности казенных учреждений | 916 | 0113 | 72 0 00 00210 | 831 | 491,000 |
| Уплата иных платежей | 916 | 0113 | 72 0 00 00210 | 853 | 1,000 |
| **Проектирование, капитальный ремонт, ремонт, строительство и реконструкция** | **916** | **0113** | **97 0 00 00000** | | **2 790,000** |
| **Ремонт объектов муниципальной собственности** | **916** | **0113** | **97 0 00 00720** | | **2 790,000** |
| Закупка товаров, работ, услуг в целях капитального ремонта государственного (муниципального) имущества | 916 | 0113 | 97 0 00 00720 | 243 | 2 790,000 |
| **НАЦИОНАЛЬНАЯ ЭКОНОМИКА** | **916** | **0400** | | | **215 858,350** |
| **Дорожное хозяйство (дорожные фонды)** | **916** | **0409** | | | **182 300,000** |
| **Ведомственная целевая программа "Реконструкция, ремонт, строительство, содержание улично-дорожной сети и искусственных сооружений города Смоленска на 2015-2017 годы"** | **916** | **0409** | **28 0 00 00000** | | **182 300,000** |
| **Основное мероприятие "Улучшение состояния улично-дорожной сети города Смоленска"** | **916** | **0409** | **28 0 01 00000** | | **182 300,000** |
| **Проектирование, строительство,реконструкция, капитальный ремонт и ремонт автомобильных дорог общего пользования местного значения** | **916** | **0409** | **28 0 01 81260** | | **182 118,000** |
| Закупка товаров, работ, услуг в целях капитального ремонта государственного (муниципального) имущества | 916 | 0409 | 28 0 01 81260 | 243 | 181 618,000 |
| Прочая закупка товаров, работ и услуг для обеспечения государственных (муниципальных) нужд | 916 | 0409 | 28 0 01 81260 | 244 | 500,000 |
| **Проектирование, строительство,реконструкция, капитальный ремонт и ремонт автомобильных дорог общего пользования местного значения средства бюджета города Смоленска** | **916** | **0409** | **28 0 01 S1260** | | **182,000** |
| Закупка товаров, работ, услуг в целях капитального ремонта государственного (муниципального) имущества | 916 | 0409 | 28 0 01 S1260 | 243 | 182,000 |
| **Другие вопросы в области национальной экономики** | **916** | **0412** | | | **33 558,350** |

| | | | | | |
|---|---|---|---|---|---|
| **Ведомственная целевая программа "Разработка документации по планировке и межеванию застроенных и подлежащих застройке территорий в городе Смоленске" на 2016-2018 годы** | **916** | **0412** | **03 0 00 00000** | | **2 150,000** |
| **Основное мероприятие "Улучшение городской среды и обеспечение комплексного освоения территорий города Смоленска в границах городской среды путем разработки градостроительной документации по планировке и межеванию застроенных и подлежащих застройке территорий в городе Смоленске в соответствии с требованиями Градостроительного кодекса Российской Федерации"** | **916** | **0412** | **03 0 01 00000** | | **2 150,000** |
| **Разработка градостроительной документации по планировке и межеванию застроенных и подлежащих застройке территорий в городе Смоленске на основании Градостроительного кодекса Российской Федерации, в том числе в первоочередном порядке разработка градостроительной документации по планировке и межеванию застроенных и подлежащих застройке территорий в центральной части города Смоленска в районах многоэтажной жилой застройки** | **916** | **0412** | **03 0 01 20070** | | **2 150,000** |
| Прочая закупка товаров, работ и услуг для обеспечения государственных (муниципальных) нужд | 916 | 0412 | 03 0 01 20070 | 244 | 2 150,000 |
| **Ведомственная целевая программа "Информатизация Администрации города Смоленска на 2017-2019 годы"** | **916** | **0412** | **21 0 00 00000** | | **535,000** |
| **Основное мероприятие "Содействие проведению административной реформы, совершенствование системы муниципального управления в городе Смоленске, повышение доступности и качества предоставления муниципальных услуг, повышение открытости органов местного самоуправления на основе использования современных информационно-коммуникационных технологий"** | **916** | **0412** | **21 0 01 00000** | | **535,000** |
| **Расходы, направленные на развитие информационно-технологической инфраструктуры информационной системы Администрации города Смоленска** | **916** | **0412** | **21 0 01 20090** | | **158,000** |
| Закупка товаров, работ, услуг в сфере информационно-коммуникационных технологий | 916 | 0412 | 21 0 01 20090 | 242 | 158,000 |

| | | | | | |
|---|---|---|---|---|---|
| **Расходы, направленные на развитие геоинформационной системы Администрации города Смоленска** | **916** | **0412** | **21 0 01 20100** | | **250,000** |
| Закупка товаров, работ, услуг в сфере информационно-коммуникационных технологий | 916 | 0412 | 21 0 01 20100 | 242 | 250,000 |
| **Расходы, направленные на формирование "электронного муниципалитета" в рамках Администрации города Смоленска** | **916** | **0412** | **21 0 01 20110** | | **127,000** |
| Закупка товаров, работ, услуг в сфере информационно-коммуникационных технологий | 916 | 0412 | 21 0 01 20110 | 242 | 127,000 |
| **Руководство и управление в сфере установленных функций органов государственной власти субъектов Российской Федерации и органов местного самоуправления** | **916** | **0412** | **71 0 00 00000** | | **16 373,011** |
| **Центральный аппарат** | **916** | **0412** | **71 2 00 00000** | | **16 373,011** |
| **Расходы по оплате труда работников органов местного самоуправления** | **916** | **0412** | **71 2 00 00110** | | **15 348,011** |
| Фонд оплаты труда государственных (муниципальных) органов | 916 | 0412 | 71 2 00 00110 | 121 | 11 788,027 |
| Взносы по обязательному социальному страхованию на выплаты денежного содержания и иные выплаты работникам государственных (муниципальных) органов | 916 | 0412 | 71 2 00 00110 | 129 | 3 559,984 |
| **Расходы на содержание органов местного самоуправления (за исключением расходов по оплате труда)** | **916** | **0412** | **71 2 00 00180** | | **1 025,000** |
| Закупка товаров, работ, услуг в сфере информационно-коммуникационных технологий | 916 | 0412 | 71 2 00 00180 | 242 | 206,300 |
| Прочая закупка товаров, работ и услуг для обеспечения государственных (муниципальных) нужд | 916 | 0412 | 71 2 00 00180 | 244 | 299,000 |
| Уплата налога на имущество организаций и земельного налога | 916 | 0412 | 71 2 00 00180 | 851 | 1,900 |
| Уплата прочих налогов, сборов | 916 | 0412 | 71 2 00 00180 | 852 | 1,600 |
| Уплата иных платежей | 916 | 0412 | 71 2 00 00180 | 853 | 516,200 |
| **Муниципальные казенные учреждения** | **916** | **0412** | **73 0 00 00000** | | **14 094,610** |
| **Расходы по оплате труда работников муниципальных казенных учреждений** | **916** | **0412** | **73 0 00 00120** | | **13 122,519** |
| Фонд оплаты труда учреждений | 916 | 0412 | 73 0 00 00120 | 111 | 10 078,739 |
| Взносы по обязательному социальному страхованию на выплаты по оплате труда работников и иные выплаты работникам учреждений | 916 | 0412 | 73 0 00 00120 | 119 | 3 043,780 |

| | | | | | |
|---|---|---|---|---|---|
| **Расходы на содержание муниципальных казенных учреждений (за исключением расходов на выплаты по оплате труда, текущие и капитальные ремонты зданий и сооружений муниципальных учреждений)** | **916** | **0412** | **73 0 00 00190** | | **972,091** |
| Закупка товаров, работ, услуг в сфере информационно-коммуникационных технологий | 916 | 0412 | 73 0 00 00190 | 242 | 238,000 |
| Прочая закупка товаров, работ и услуг для обеспечения государственных (муниципальных) нужд | 916 | 0412 | 73 0 00 00190 | 244 | 652,791 |
| Уплата налога на имущество организаций и земельного налога | 916 | 0412 | 73 0 00 00190 | 851 | 30,000 |
| Уплата прочих налогов, сборов | 916 | 0412 | 73 0 00 00190 | 852 | 1,300 |
| Уплата иных платежей | 916 | 0412 | 73 0 00 00190 | 853 | 50,000 |
| **Проектирование, капитальный ремонт, ремонт, строительство и реконструкция** | **916** | **0412** | **97 0 00 00000** | | **405,729** |
| **Ремонт структурных подразделений Администрации города Смоленска** | **916** | **0412** | **97 0 00 00250** | | **405,729** |
| Закупка товаров, работ, услуг в целях капитального ремонта государственного (муниципального) имущества | 916 | 0412 | 97 0 00 00250 | 243 | 405,729 |
| **ЖИЛИЩНО-КОММУНАЛЬНОЕ ХОЗЯЙСТВО** | **916** | **0500** | | | **15 965,562** |
| **Коммунальное хозяйство** | **916** | **0502** | | | **15 965,562** |
| **Ведомственная целевая программа "Подготовка объектов жилищно-коммунального хозяйства города Смоленска к осенне-зимнему периоду" на 2016-2018 годы** | **916** | **0502** | **01 0 00 00000** | | **13 354,330** |
| **Основное мероприятие "Повышение качества предоставляемых потребителям коммунальных услуг на территории города Смоленска"** | **916** | **0502** | **01 0 01 00000** | | **13 354,330** |
| **Модернизация систем теплоснабжения, централизованного водоснабжения, централизовнного водоотведения.** | **916** | **0502** | **01 0 01 80680** | | **3 609,200** |
| Бюджетные инвестиции в объекты капитального строительства государственной (муниципальной) собственности | 916 | 0502 | 01 0 01 80680 | 414 | 3 609,200 |
| **Строительство, модернизация и реконструкция систем теплоснабжения** | **916** | **0502** | **01 0 01 81560** | | **8 510,700** |
| Бюджетные инвестиции в объекты капитального строительства государственной (муниципальной) собственности | 916 | 0502 | 01 0 01 81560 | 414 | 8 510,700 |
| **Модернизация систем теплоснабжения, централизованного водоснабжения, централизовнного водоотведения. средства г. Смоленска** | **916** | **0502** | **01 0 01 S0680** | | **36,500** |

| | | | | | |
|---|---|---|---|---|---|
| Бюджетные инвестиции в объекты капитального строительства государственной (муниципальной) собственности | 916 | 0502 | 01 0 01 S0680 | 414 | 36,500 |
| **Строительство, модернизация и реокнструкция систем теплоснабжения средства г. Смоленска** | **916** | **0502** | **01 0 01 S1560** | | **1 197,930** |
| Бюджетные инвестиции в объекты капитального строительства государственной (муниципальной) собственности | 916 | 0502 | 01 0 01 S1560 | 414 | 1 197,930 |
| **Поддержка коммунального хозяйства** | **916** | **0502** | **93 0 00 00000** | | **2 611,232** |
| **Проектирование, строительство, реконструкция объектов коммунальной инфраструктуры** | **916** | **0502** | **93 0 00 40080** | | **2 611,232** |
| Прочая закупка товаров, работ и услуг для обеспечения государственных (муниципальных) нужд | 916 | 0502 | 93 0 00 40080 | 244 | 1 450,000 |
| Бюджетные инвестиции в объекты капитального строительства государственной (муниципальной) собственности | 916 | 0502 | 93 0 00 40080 | 414 | 1 161,232 |
| **ОБРАЗОВАНИЕ** | **916** | **0700** | | | **22 405,894** |
| **Общее образование** | **916** | **0702** | | | **21 220,000** |
| **Проектирование, капитальный ремонт, ремонт, строительство и реконструкция** | **916** | **0702** | **97 0 00 00000** | | **21 220,000** |
| **Капитальный ремонт объектов образования** | **916** | **0702** | **97 0 00 00260** | | **220,000** |
| Прочая закупка товаров, работ и услуг для обеспечения государственных (муниципальных) нужд | 916 | 0702 | 97 0 00 00260 | 244 | 220,000 |
| **Строительство и реконструкция объектов образования** | **916** | **0702** | **97 0 00 40050** | | **21 000,000** |
| Бюджетные инвестиции в объекты капитального строительства государственной (муниципальной) собственности | 916 | 0702 | 97 0 00 40050 | 414 | 21 000,000 |
| **Другие вопросы в области образования** | **916** | **0709** | | | **1 185,894** |
| **Муниципальная программа "Подготовка к празднованию 1150-летия города Смоленска на 2010-2017 годы"** | **916** | **0709** | **12 0 00 00000** | | **1 185,894** |
| **Основное мероприятие "Строительство, реконструкция и модернизация"** | **916** | **0709** | **12 0 03 00000** | | **1 185,894** |
| **Реконструкция оздоровительного лагеря "Орленок" с круглогодичным циклом использования** | **916** | **0709** | **12 0 03 40030** | | **1 185,882** |
| Прочая закупка товаров, работ и услуг для обеспечения государственных (муниципальных) нужд | 916 | 0709 | 12 0 03 40030 | 244 | 906,482 |
| Бюджетные инвестиции в объекты капитального строительства государственной (муниципальной) собственности | 916 | 0709 | 12 0 03 40030 | 414 | 279,400 |

| | | | | | |
|---|---|---|---|---|---|
| **Строительство ДЭБЦ "Смоленский зоопарк"** | **916** | **0709** | **12 0 03 40160** | | **0,012** |
| Прочая закупка товаров, работ и услуг для обеспечения государственных (муниципальных) нужд | 916 | 0709 | 12 0 03 40160 | 244 | 0,012 |
| **Управление опеки и попечительства Администрации города Смоленска** | **922** | | | | **76 833,974** |
| **ОБРАЗОВАНИЕ** | **922** | **0700** | | | **18 816,800** |
| **Другие вопросы в области образования** | **922** | **0709** | | | **18 816,800** |
| **Ведомственная целевая программа "Информатизация Администрации города Смоленска на 2017-2019 годы"** | **922** | **0709** | **21 0 00 00000** | | **80,000** |
| **Основное мероприятие "Содействие проведению административной реформы, совершенствование системы муниципального управления в городе Смоленске, повышение доступности и качества предоставления муниципальных услуг, повышение открытости органов местного самоуправления на основе использования современных информационно-коммуникационных технологий"** | **922** | **0709** | **21 0 01 00000** | | **80,000** |
| **Расходы, направленные на развитие информационно-технологической инфраструктуры информационной системы Администрации города Смоленска** | **922** | **0709** | **21 0 01 20090** | | **72,000** |
| Закупка товаров, работ, услуг в сфере информационно-коммуникационных технологий | 922 | 0709 | 21 0 01 20090 | 242 | 72,000 |
| **Расходы, направленные на формирование "электронного муниципалитета" в рамках Администрации города Смоленска** | **922** | **0709** | **21 0 01 20110** | | **8,000** |
| Закупка товаров, работ, услуг в сфере информационно-коммуникационных технологий | 922 | 0709 | 21 0 01 20110 | 242 | 8,000 |
| **Руководство и управление в сфере установленных функций органов государственной власти субъектов Российской Федерации и органов местного самоуправления** | **922** | **0709** | **71 0 00 00000** | | **18 736,800** |
| **Центральный аппарат** | **922** | **0709** | **71 2 00 00000** | | **18 736,800** |
| **Осуществление государственных полномочий по организации и осуществлению деятельности по опеке и попечительству** | **922** | **0709** | **71 2 00 80290** | | **18 736,800** |
| Фонд оплаты труда государственных (муниципальных) органов | 922 | 0709 | 71 2 00 80290 | 121 | 13 393,088 |
| Иные выплаты персоналу государственных (муниципальных) органов, за исключением фонда оплаты труда | 922 | 0709 | 71 2 00 80290 | 122 | 4,800 |

| | | | | | |
|---|---|---|---|---|---|
| Взносы по обязательному социальному страхованию на выплаты денежного содержания и иные выплаты работникам государственных (муниципальных) органов | 922 | 0709 | 71 2 00 80290 | 129 | 4 044,712 |
| Закупка товаров, работ, услуг в сфере информационно-коммуникационных технологий | 922 | 0709 | 71 2 00 80290 | 242 | 282,200 |
| Прочая закупка товаров, работ и услуг для обеспечения государственных (муниципальных) нужд | 922 | 0709 | 71 2 00 80290 | 244 | 995,673 |
| Уплата налога на имущество организаций и земельного налога | 922 | 0709 | 71 2 00 80290 | 851 | 2,000 |
| Уплата прочих налогов, сборов | 922 | 0709 | 71 2 00 80290 | 852 | 3,709 |
| Уплата иных платежей | 922 | 0709 | 71 2 00 80290 | 853 | 10,618 |
| **СОЦИАЛЬНАЯ ПОЛИТИКА** | **922** | **1000** | | | **58 017,174** |
| **Охрана семьи и детства** | **922** | **1004** | | | **57 947,174** |
| **Муниципальная программа "Приоритетные направления демографического развития города Смоленска" на 2015-2017 годы** | **922** | **1004** | **14 0 00 00000** | | **57 947,174** |
| **Основное мероприятие "Снижение количества детей-сирот и детей, оставшихся без попечения родителей, и увеличение количества детей-сирот и детей, оставшихся без попечения родителей, устроенных в замещающие семьи"** | **922** | **1004** | **14 0 03 00000** | | **57 947,174** |
| **Выплата денежных средств на содержание ребенка, переданного на воспитание в приемную семью** | **922** | **1004** | **14 0 03 80190** | | **9 889,600** |
| Прочая закупка товаров, работ и услуг для обеспечения государственных (муниципальных) нужд | 922 | 1004 | 14 0 03 80190 | 244 | 193,914 |
| Пособия, компенсации, меры социальной поддержки по публичным нормативным обязательствам | 922 | 1004 | 14 0 03 80190 | 313 | 9 695,686 |
| **Выплата вознаграждения, причитающегося приемным родителям** | **922** | **1004** | **14 0 03 80200** | | **4 378,800** |
| Прочая закупка товаров, работ и услуг для обеспечения государственных (муниципальных) нужд | 922 | 1004 | 14 0 03 80200 | 244 | 85,859 |
| Приобретение товаров, работ, услуг в пользу граждан в целях их социального обеспечения | 922 | 1004 | 14 0 03 80200 | 323 | 4 292,941 |
| **Выплата ежемесячных денежных средств на содержание ребенка, находящегося под опекой (попечительством)** | **922** | **1004** | **14 0 03 80210** | | **43 643,300** |
| Прочая закупка товаров, работ и услуг для обеспечения государственных (муниципальных) нужд | 922 | 1004 | 14 0 03 80210 | 244 | 855,751 |

| | | | | | |
|---|---|---|---|---|---|
| Пособия, компенсации, меры социальной поддержки по публичным нормативным обязательствам | 922 | 1004 | 14 0 03 80210 | 313 | 42 787,549 |
| **Выплата ежемесячной денежной компенсации на проезд на городском, пригородном, в сельской местности на внутрирайонном транспорте (кроме такси), а также проезд два раза в год к месту жительства и обратно к месту учебы детей-сирот и детей, оставшихся без попечения родителей, лиц из их числа, обучающихся за счет средств местных бюджетов по имеющим государственную аккредитацию образовательным программам** | **922** | **1004** | **14 0 03 80240** | | **35,474** |
| Прочая закупка товаров, работ и услуг для обеспечения государственных (муниципальных) нужд | 922 | 1004 | 14 0 03 80240 | 244 | 0,696 |
| Пособия, компенсации и иные социальные выплаты гражданам, кроме публичных нормативных обязательств | 922 | 1004 | 14 0 03 80240 | 321 | 34,778 |
| **Другие вопросы в области социальной политики** | **922** | **1006** | | | **70,000** |
| **Муниципальная программа "Приоритетные направления демографического развития города Смоленска" на 2015-2017 годы** | **922** | **1006** | **14 0 00 00000** | | **70,000** |
| **Основное мероприятие "Повышение рождаемости и снижение смертности среди населения города Смоленска"** | **922** | **1006** | **14 0 01 00000** | | **70,000** |
| **Формирование устойчивого стереотипа по ведению здорового образа жизни и сохранение здоровья среди различных групп населения** | **922** | **1006** | **14 0 01 20680** | | **70,000** |
| Прочая закупка товаров, работ и услуг для обеспечения государственных (муниципальных) нужд | 922 | 1006 | 14 0 01 20680 | 244 | 70,000 |
| **Управление дорожного хозяйства Администрации города Смоленска** | **923** | | | | **582 996,603** |
| **НАЦИОНАЛЬНАЯ ЭКОНОМИКА** | **923** | **0400** | | | **573 996,603** |
| **Дорожное хозяйство (дорожные фонды)** | **923** | **0409** | | | **566 850,371** |
| **Ведомственная целевая программа "Обеспечение безопасности дорожного движения на территории города Смоленска" на 2015-2017 годы** | **923** | **0409** | **27 0 00 00000** | | **47,558** |
| **Основное мероприятие "Обеспечение охраны жизни, здоровья граждан и детей, гарантий их законных прав на безопасные условия движения по дорогам, улицам города"** | **923** | **0409** | **27 0 01 00000** | | **47,558** |

| | | | | | |
|---|---|---|---|---|---|
| **Строительство, реконструкция и техническое перевооружение объектов, обеспечивающих безопасность дорожного движения** | **923** | **0409** | **27 0 01 40210** | | **47,558** |
| Прочая закупка товаров, работ и услуг для обеспечения государственных (муниципальных) нужд | 923 | 0409 | 27 0 01 40210 | 244 | 47,558 |
| **Ведомственная целевая программа "Реконструкция, ремонт, строительство, содержание улично-дорожной сети и искусственных сооружений города Смоленска на 2015-2017 годы"** | **923** | **0409** | **28 0 00 00000** | | **565 063,150** |
| **Основное мероприятие "Улучшение состояния улично-дорожной сети города Смоленска"** | **923** | **0409** | **28 0 01 00000** | | **565 063,150** |
| **Мероприятия по содержанию и ремонту дорог, улиц и искусственных сооружений** | **923** | **0409** | **28 0 01 20590** | | **152 210,306** |
| Прочая закупка товаров, работ и услуг для обеспечения государственных (муниципальных) нужд | 923 | 0409 | 28 0 01 20590 | 244 | 7 824,507 |
| Субсидии бюджетным учреждениям на финансовое обеспечение государственного (муниципального) задания на оказание государственных (муниципальных) услуг (выполнение работ) | 923 | 0409 | 28 0 01 20590 | 611 | 134 385,799 |
| Субсидии бюджетным учреждениям на иные цели | 923 | 0409 | 28 0 01 20590 | 612 | 10 000,000 |
| **Обновление метериально-технической базы муниципальных предприятий и учреждений сферы дорожного хозяйства** | **923** | **0409** | **28 0 01 21100** | | **66 584,000** |
| Прочая закупка товаров, работ и услуг для обеспечения государственных (муниципальных) нужд | 923 | 0409 | 28 0 01 21100 | 244 | 66 584,000 |
| **Проведение работ по ремонту автомобильных дорог общего пользования** | **923** | **0409** | **28 0 01 80550** | | **56 882,101** |
| Прочая закупка товаров, работ и услуг для обеспечения государственных (муниципальных) нужд | 923 | 0409 | 28 0 01 80550 | 244 | 36 172,492 |
| Субсидии бюджетным учреждениям на финансовое обеспечение государственного (муниципального) задания на оказание государственных (муниципальных) услуг (выполнение работ) | 923 | 0409 | 28 0 01 80550 | 611 | 20 709,609 |
| **Проектирование, строительство,реконструкция, капитальный ремонт и ремонт автомобильных дорог общего пользования местного значения** | **923** | **0409** | **28 0 01 81260** | | **89 034,100** |

| | | | | | |
|---|---|---|---|---|---|
| Закупка товаров, работ, услуг в целях капитального ремонта государственного (муниципального) имущества | 923 | 0409 | 28 0 01 81260 | 243 | 1 315,100 |
| Прочая закупка товаров, работ и услуг для обеспечения государственных (муниципальных) нужд | 923 | 0409 | 28 0 01 81260 | 244 | 69 930,000 |
| Субсидии бюджетным учреждениям на финансовое обеспечение государственного (муниципального) задания на оказание государственных (муниципальных) услуг (выполнение работ) | 923 | 0409 | 28 0 01 81260 | 611 | 17 789,000 |
| **Осуществление дорожной деятельности в отношении автомобильных дорог местного значения в границах города Смоленска в связи с выполнением городом-героем Смоленском функций административного центра** | **923** | **0409** | **28 0 01 81570** | | **200 000,000** |
| Прочая закупка товаров, работ и услуг для обеспечения государственных (муниципальных) нужд | 923 | 0409 | 28 0 01 81570 | 244 | 169 830,000 |
| Субсидии бюджетным учреждениям на финансовое обеспечение государственного (муниципального) задания на оказание государственных (муниципальных) услуг (выполнение работ) | 923 | 0409 | 28 0 01 81570 | 611 | 30 170,000 |
| **Проведение работ по ремонту автомобильных дорог общего пользования из средств бюджета города Смоленска** | **923** | **0409** | **28 0 01 S0550** | | **63,228** |
| Прочая закупка товаров, работ и услуг для обеспечения государственных (муниципальных) нужд | 923 | 0409 | 28 0 01 S0550 | 244 | 42,496 |
| Субсидии бюджетным учреждениям на финансовое обеспечение государственного (муниципального) задания на оказание государственных (муниципальных) услуг (выполнение работ) | 923 | 0409 | 28 0 01 S0550 | 611 | 20,732 |
| **Проектирование, строительство,реконструкция, капитальный ремонт и ремонт автомобильных дорог общего пользования местного значения средства бюджета города Смоленска** | **923** | **0409** | **28 0 01 S1260** | | **89,212** |
| Закупка товаров, работ, услуг в целях капитального ремонта государственного (муниципального) имущества | 923 | 0409 | 28 0 01 S1260 | 243 | 1,400 |
| Прочая закупка товаров, работ и услуг для обеспечения государственных (муниципальных) нужд | 923 | 0409 | 28 0 01 S1260 | 244 | 70,000 |

| | | | | | |
|---|---|---|---|---|---|
| Субсидии бюджетным учреждениям на финансовое обеспечение государственного (муниципального) задания на оказание государственных (муниципальных) услуг (выполнение работ) | 923 | 0409 | 28 0 01 S1260 | 611 | 17,812 |
| **Осуществление дорожной деятельности в отношении автомобильных дорог местного значения в границах города Смоленска в связи с выполнением городом-героем Смоленском функций административного центра средства бюджета города Смоленска** | **923** | **0409** | **28 0 01 S1570** | | **200,203** |
| Прочая закупка товаров, работ и услуг для обеспечения государственных (муниципальных) нужд | 923 | 0409 | 28 0 01 S1570 | 244 | 170,002 |
| Субсидии бюджетным учреждениям на финансовое обеспечение государственного (муниципального) задания на оказание государственных (муниципальных) услуг (выполнение работ) | 923 | 0409 | 28 0 01 S1570 | 611 | 30,201 |
| **Резервные фонды** | **923** | **0409** | **83 0 00 00000** | | **1 739,663** |
| **Резервный фонд Администрации Смоленской области** | **923** | **0409** | **83 0 00 29990** | | **1 739,663** |
| Прочая закупка товаров, работ и услуг для обеспечения государственных (муниципальных) нужд | 923 | 0409 | 83 0 00 29990 | 244 | 1 739,663 |
| **Другие вопросы в области национальной экономики** | **923** | **0412** | | | **7 146,232** |
| **Ведомственная целевая программа "Информатизация Администрации города Смоленска на 2017-2019 годы"** | **923** | **0412** | **21 0 00 00000** | | **125,600** |
| **Основное мероприятие "Содействие проведению административной реформы, совершенствование системы муниципального управления в городе Смоленске, повышение доступности и качества предоставления муниципальных услуг, повышение открытости органов местного самоуправления на основе использования современных информационно-коммуникационных технологий"** | **923** | **0412** | **21 0 01 00000** | | **125,600** |
| **Расходы, направленные на развитие информационно-технологической инфраструктуры информационной системы Администрации города Смоленска** | **923** | **0412** | **21 0 01 20090** | | **35,000** |
| Закупка товаров, работ, услуг в сфере информационно-коммуникационных технологий | 923 | 0412 | 21 0 01 20090 | 242 | 35,000 |

| | | | | | |
|---|---|---|---|---|---|
| **Расходы, направленные на формирование "электронного муниципалитета" в рамках Администрации города Смоленска** | **923** | **0412** | **21 0 01 20110** | | **90,600** |
| Закупка товаров, работ, услуг в сфере информационно-коммуникационных технологий | 923 | 0412 | 21 0 01 20110 | 242 | 90,600 |
| **Руководство и управление в сфере установленных функций органов государственной власти субъектов Российской Федерации и органов местного самоуправления** | **923** | **0412** | **71 0 00 00000** | | **6 212,632** |
| **Центральный аппарат** | **923** | **0412** | **71 2 00 00000** | | **6 212,632** |
| **Расходы по оплате труда работников органов местного самоуправления** | **923** | **0412** | **71 2 00 00110** | | **5 970,632** |
| Фонд оплаты труда государственных (муниципальных) органов | 923 | 0412 | 71 2 00 00110 | 121 | 4 585,739 |
| Взносы по обязательному социальному страхованию на выплаты денежного содержания и иные выплаты работникам государственных (муниципальных) органов | 923 | 0412 | 71 2 00 00110 | 129 | 1 384,893 |
| **Расходы на содержание органов местного самоуправления (за исключением расходов по оплате труда)** | **923** | **0412** | **71 2 00 00180** | | **242,000** |
| Закупка товаров, работ, услуг в сфере информационно-коммуникационных технологий | 923 | 0412 | 71 2 00 00180 | 242 | 142,743 |
| Прочая закупка товаров, работ и услуг для обеспечения государственных (муниципальных) нужд | 923 | 0412 | 71 2 00 00180 | 244 | 98,257 |
| Уплата налога на имущество организаций и земельного налога | 923 | 0412 | 71 2 00 00180 | 851 | 1,000 |
| **Выполнение других обязательств муниципального образования** | **923** | **0412** | **72 0 00 00000** | | **808,000** |
| **Оплата судебных решений и исполнительных листов** | **923** | **0412** | **72 0 00 00210** | | **808,000** |
| Исполнение судебных актов Российской Федерации и мировых соглашений по возмещению вреда, причиненного в результате незаконных действий (бездействия) органов государственной власти (государственных органов), органов местного самоуправления либо должностных лиц этих органов, а также в результате деятельности казенных учреждений | 923 | 0412 | 72 0 00 00210 | 831 | 272,703 |
| Уплата прочих налогов, сборов | 923 | 0412 | 72 0 00 00210 | 852 | 5,297 |
| Уплата иных платежей | 923 | 0412 | 72 0 00 00210 | 853 | 530,000 |
| **ЖИЛИЩНО-КОММУНАЛЬНОЕ ХОЗЯЙСТВО** | **923** | **0500** | | | **9 000,000** |
| **Благоустройство** | **923** | **0503** | | | **9 000,000** |
| **Благоустройство** | **923** | **0503** | **95 0 00 00000** | | **9 000,000** |

| | | | | | |
|---|---|---|---|---|---|
| **Прочие мероприятия по благоустройству городских округов** | **923** | **0503** | **95 0 00 00350** | | **9 000,000** |
| Субсидии бюджетным учреждениям на финансовое обеспечение государственного (муниципального) задания на оказание государственных (муниципальных) услуг (выполнение работ) | 923 | 0503 | 95 0 00 00350 | 611 | 3 000,000 |
| Субсидии бюджетным учреждениям на иные цели | 923 | 0503 | 95 0 00 00350 | 612 | 6 000,000 |
| **ИТОГО:** | | | | | **5 660 300,885** |

Приложение № 5
к решению 25 сессии
Смоленского городского
Совета V созыва
от 28.07.2017 №437

# Распределение бюджетных ассигнований на реализацию муниципальных программ на 2017 год

Приложение № 14 (тыс.руб.)

| Наименование | Целевая статья | Код главного распорядителя средств бюджета города | Раздел, подраздел | Вид расходов | Сумма |
|---|---|---|---|---|---|
| 1 | 2 | 3 | 4 | 5 | 6 |
| **Ведомственная целевая программа "Подготовка объектов жилищно-коммунального хозяйства города Смоленска к осенне-зимнему периоду" на 2016-2018 годы** | **01 0 00 00000** | | | | **30 579,230** |
| **Основное мероприятие "Повышение качества предоставляемых потребителям коммунальных услуг на территории города Смоленска"** | **01 0 01 00000** | | | | **30 579,230** |
| **Модернизация основных фондов тепло- и водоснабжения, водоотведения, электроснабжения, находящихся в муниципальной собственности** | **01 0 01 20490** | | | | **11 921,800** |
| **Управление жилищно-коммунального хозяйства Администрации города Смоленска** | **01 0 01 20490** | **906** | | | **11 921,800** |
| **ЖИЛИЩНО-КОММУНАЛЬНОЕ ХОЗЯЙСТВО** | **01 0 01 20490** | **906** | **0500** | | **11 921,800** |
| **Коммунальное хозяйство** | **01 0 01 20490** | **906** | **0502** | | **11 921,800** |
| Закупка товаров, работ, услуг в целях капитального ремонта государственного (муниципального) имущества | 01 0 01 20490 | 906 | 0502 | 243 | 11 921,800 |

| | | | | | |
|---|---|---|---|---|---|
| **Улучшение водоснабжения в районах города Смоленска, где отсутствует централизованное водоснабжение** | **01 0 01 20500** | | | | **400,000** |
| **Управление жилищно-коммунального хозяйства Администрации города Смоленска** | **01 0 01 20500** | **906** | | | **400,000** |
| **ЖИЛИЩНО-КОММУНАЛЬНОЕ ХОЗЯЙСТВО** | **01 0 01 20500** | **906** | **0500** | | **400,000** |
| **Коммунальное хозяйство** | **01 0 01 20500** | **906** | **0502** | | **400,000** |
| Прочая закупка товаров, работ и услуг для обеспечения государственных (муниципальных) нужд | 01 0 01 20500 | 906 | 0502 | 244 | 400,000 |
| **Обеспечение бесперебойного предоставления жилищно-коммунальных услуг потребителям** | **01 0 01 20510** | | | | **4 600,000** |
| **Управление жилищно-коммунального хозяйства Администрации города Смоленска** | **01 0 01 20510** | **906** | | | **4 600,000** |
| **ЖИЛИЩНО-КОММУНАЛЬНОЕ ХОЗЯЙСТВО** | **01 0 01 20510** | **906** | **0500** | | **4 600,000** |
| **Коммунальное хозяйство** | **01 0 01 20510** | **906** | **0502** | | **4 600,000** |
| Закупка товаров, работ, услуг в целях капитального ремонта государственного (муниципального) имущества | 01 0 01 20510 | 906 | 0502 | 243 | 4 600,000 |
| **Выполнение работ по инженерным изысканиям и подготовка проектной документации объектов капитального строительства в сфере жилищно-коммунального хозяйства** | **01 0 01 80670** | | | | **300,000** |
| **Управление жилищно-коммунального хозяйства Администрации города Смоленска** | **01 0 01 80670** | **906** | | | **300,000** |
| **ЖИЛИЩНО-КОММУНАЛЬНОЕ ХОЗЯЙСТВО** | **01 0 01 80670** | **906** | **0500** | | **300,000** |
| **Коммунальное хозяйство** | **01 0 01 80670** | **906** | **0502** | | **300,000** |
| Закупка товаров, работ, услуг в целях капитального ремонта государственного (муниципального) имущества | 01 0 01 80670 | 906 | 0502 | 243 | 300,000 |
| **Модернизация систем теплоснабжения, централизованного водоснабжения, централизовнного водоотведения** | **01 0 01 80680** | | | | **3 609,200** |
| **управление архитектуры и градостроительства Администрации города Смоленска** | **01 0 01 80680** | **916** | | | **3 609,200** |
| **ЖИЛИЩНО-КОММУНАЛЬНОЕ ХОЗЯЙСТВО** | **01 0 01 80680** | **916** | **0500** | | **3 609,200** |
| **Коммунальное хозяйство** | **01 0 01 80680** | **916** | **0502** | | **3 609,200** |
| Бюджетные инвестиции в объекты капитального строительства государственной (муниципальной) собственности | 01 0 01 80680 | 916 | 0502 | 414 | 3 609,200 |

| | | | | | |
|---|---|---|---|---|---|
| **Строительство, модернизация и реконструкция систем теплоснабжения** | **01 0 01 81560** | | | | **8 510,700** |
| **управление архитектуры и градостроительства Администрации города Смоленска** | **01 0 01 81560** | **916** | | | **8 510,700** |
| **ЖИЛИЩНО-КОММУНАЛЬНОЕ ХОЗЯЙСТВО** | **01 0 01 81560** | **916** | **0500** | | **8 510,700** |
| **Коммунальное хозяйство** | **01 0 01 81560** | **916** | **0502** | | **8 510,700** |
| Бюджетные инвестиции в объекты капитального строительства государственной (муниципальной) собственности | 01 0 01 81560 | 916 | 0502 | 414 | 8 510,700 |
| **Выполнение работ по инженерным изысканиям и подготовка проектной документации объектов капитального строительства в сфере жилищно-коммунального хозяйства средства бюджета города Смоленска** | **01 0 01 S0670** | | | | **3,100** |
| **Управление жилищно-коммунального хозяйства Администрации города Смоленска** | **01 0 01 S0670** | **906** | | | **3,100** |
| **ЖИЛИЩНО-КОММУНАЛЬНОЕ ХОЗЯЙСТВО** | **01 0 01 S0670** | **906** | **0500** | | **3,100** |
| **Коммунальное хозяйство** | **01 0 01 S0670** | **906** | **0502** | | **3,100** |
| Закупка товаров, работ, услуг в целях капитального ремонта государственного (муниципального) имущества | 01 0 01 S0670 | 906 | 0502 | 243 | 3,100 |
| **Модернизация систем теплоснабжения, централизованного водоснабжения, централизовнного водоотведения. средства г. Смоленска** | **01 0 01 S0680** | | | | **36,500** |
| **управление архитектуры и градостроительства Администрации города Смоленска** | **01 0 01 S0680** | **916** | | | **36,500** |
| **ЖИЛИЩНО-КОММУНАЛЬНОЕ ХОЗЯЙСТВО** | **01 0 01 S0680** | **916** | **0500** | | **36,500** |
| **Коммунальное хозяйство** | **01 0 01 S0680** | **916** | **0502** | | **36,500** |
| Бюджетные инвестиции в объекты капитального строительства государственной (муниципальной) собственности | 01 0 01 S0680 | 916 | 0502 | 414 | 36,500 |
| **Строительство, модернизация и реокнструкция систем теплоснабжения средства г. Смоленска** | **01 0 01 S1560** | | | | **1 197,930** |
| **управление архитектуры и градостроительства Администрации города Смоленска** | **01 0 01 S1560** | **916** | | | **1 197,930** |
| **ЖИЛИЩНО-КОММУНАЛЬНОЕ ХОЗЯЙСТВО** | **01 0 01 S1560** | **916** | **0500** | | **1 197,930** |
| **Коммунальное хозяйство** | **01 0 01 S1560** | **916** | **0502** | | **1 197,930** |

| | | | | | |
|---|---|---|---|---|---|
| Бюджетные инвестиции в объекты капитального строительства государственной (муниципальной) собственности | 01 0 01 S1560 | 916 | 0502 | 414 | 1 197,930 |
| **Ведомственная целевая программа "Организация библиотечно-библиографического и информационного обслуживания населения библиотеками муниципального бюджетного учреждения культуры "ЦБС" города Смоленска" на 2016-2018 годы** | **02 0 00 00000** | | | | **27 933,508** |
| **Основное мероприятие "Осуществление комплектования библиотечного фонда"** | **02 0 01 00000** | | | | **1 485,200** |
| **Пополнение бибилиотечного фонда** | **02 0 01 20960** | | | | **1 485,200** |
| **Управление культуры и туризма Администрации города Смоленска** | **02 0 01 20960** | **908** | | | **1 485,200** |
| **КУЛЬТУРА, КИНЕМАТОГРАФИЯ** | **02 0 01 20960** | **908** | **0800** | | **1 485,200** |
| **Культура** | **02 0 01 20960** | **908** | **0801** | | **1 485,200** |
| Субсидии бюджетным учреждениям на финансовое обеспечение государственного (муниципального) задания на оказание государственных (муниципальных) услуг (выполнение работ) | 02 0 01 20960 | 908 | 0801 | 611 | 1 485,200 |
| **Основное мероприятие "Совершенствование организации процесса библиотечно-библиографического и информационного обслуживания населения"** | **02 0 02 00000** | | | | **96,000** |
| **Увеличение количества пользователей муниципальных бибилиотек** | **02 0 02 20980** | | | | **86,000** |
| **Управление культуры и туризма Администрации города Смоленска** | **02 0 02 20980** | **908** | | | **86,000** |
| **КУЛЬТУРА, КИНЕМАТОГРАФИЯ** | **02 0 02 20980** | **908** | **0800** | | **86,000** |
| **Культура** | **02 0 02 20980** | **908** | **0801** | | **86,000** |
| Субсидии бюджетным учреждениям на финансовое обеспечение государственного (муниципального) задания на оказание государственных (муниципальных) услуг (выполнение работ) | 02 0 02 20980 | 908 | 0801 | 611 | 86,000 |
| **Формирование позитивного имиджа муниципальных бибилиотек** | **02 0 02 20990** | | | | **10,000** |
| **Управление культуры и туризма Администрации города Смоленска** | **02 0 02 20990** | **908** | | | **10,000** |
| **КУЛЬТУРА, КИНЕМАТОГРАФИЯ** | **02 0 02 20990** | **908** | **0800** | | **10,000** |
| **Культура** | **02 0 02 20990** | **908** | **0801** | | **10,000** |

| | | | | | |
|---|---|---|---|---|---|
| Субсидии бюджетным учреждениям на финансовое обеспечение государственного (муниципального) задания на оказание государственных (муниципальных) услуг (выполнение работ) | 02 0 02 20990 | 908 | 0801 | 611 | 10,000 |
| **Основное мероприятие: Организационное и материально-техническое обеспечение МБУК "Централизованная бибилиотечная система"** | **02 0 03 00000** | | | | **26 352,308** |
| **Развитие материально-технической базы, содержание помещений и оплата труда сотрудников муниципальных библиотек** | **02 0 03 21000** | | | | **26 352,308** |
| **Управление культуры и туризма Администрации города Смоленска** | **02 0 03 21000** | **908** | | | **26 352,308** |
| **КУЛЬТУРА, КИНЕМАТОГРАФИЯ** | **02 0 03 21000** | **908** | **0800** | | **26 352,308** |
| **Культура** | **02 0 03 21000** | **908** | **0801** | | **26 352,308** |
| Субсидии бюджетным учреждениям на финансовое обеспечение государственного (муниципального) задания на оказание государственных (муниципальных) услуг (выполнение работ) | 02 0 03 21000 | 908 | 0801 | 611 | 26 352,308 |
| **Ведомственная целевая программа "Разработка документации по планировке и межеванию застроенных и подлежащих застройке территорий в городе Смоленске" на 2016-2018 годы** | **03 0 00 00000** | | | | **3 050,000** |
| **Основное мероприятие "Улучшение городской среды и обеспечение комплексного освоения территорий города Смоленска в границах городской среды путем разработки градостроительной документации по планировке и межеванию застроенных и подлежащих застройке территорий в городе Смоленске в соответствии с требованиями Градостроительного кодекса Российской Федерации"** | **03 0 01 00000** | | | | **3 050,000** |
| **Разработка градостроительной документации по планировке и межеванию застроенных и подлежащих застройке территорий в городе Смоленске на основании Градостроительного кодекса Российской Федерации, в том числе в первоочередном порядке разработка градостроительной документации по планировке и межеванию застроенных и подлежащих застройке территорий в центральной части города Смоленска в районах многоэтажной жилой застройки** | **03 0 01 20070** | | | | **2 150,000** |

| | | | | | |
|---|---|---|---|---|---|
| **управление архитектуры и градостроительства Администрации города Смоленска** | **03 0 01 20070** | **916** | | | **2 150,000** |
| **НАЦИОНАЛЬНАЯ ЭКОНОМИКА** | **03 0 01 20070** | **916** | **0400** | | **2 150,000** |
| **Другие вопросы в области национальной экономики** | **03 0 01 20070** | **916** | **0412** | | **2 150,000** |
| Прочая закупка товаров, работ и услуг для обеспечения государственных (муниципальных) нужд | 03 0 01 20070 | 916 | 0412 | 244 | 2 150,000 |
| **Формирование и постановка на кадастровый учет земельных участков, оформление права муниципальной собственности, оценка земельных участков, выставление на торги и проведение судебной экспертизы** | **03 0 01 20080** | | | | **900,000** |
| **Администрация города Смоленска** | **03 0 01 20080** | **902** | | | **900,000** |
| **НАЦИОНАЛЬНАЯ ЭКОНОМИКА** | **03 0 01 20080** | **902** | **0400** | | **900,000** |
| **Другие вопросы в области национальной экономики** | **03 0 01 20080** | **902** | **0412** | | **900,000** |
| Прочая закупка товаров, работ и услуг для обеспечения государственных (муниципальных) нужд | 03 0 01 20080 | 902 | 0412 | 244 | 900,000 |
| **Ведомственная целевая программа "Организация предоставления дополнительного образования в сфере культуры и искусства" на 2016-2018 гг.** | **04 0 00 00000** | | | | **127 139,636** |
| **Основное мероприятие "Повышение уровня предоставления дополнительного образования в сфере культуры и искусства в 2016-2018 годах"** | **04 0 01 00000** | | | | **127 139,636** |
| **Создание условий для повышения предоставления дополнительного образования в детских музыкальных школах** | **04 0 01 20930** | | | | **46 817,400** |
| **Управление культуры и туризма Администрации города Смоленска** | **04 0 01 20930** | **908** | | | **46 817,400** |
| **ОБРАЗОВАНИЕ** | **04 0 01 20930** | **908** | **0700** | | **46 817,400** |
| **Дополнительное образование детей** | **04 0 01 20930** | **908** | **0703** | | **46 817,400** |
| Субсидии бюджетным учреждениям на финансовое обеспечение государственного (муниципального) задания на оказание государственных (муниципальных) услуг (выполнение работ) | 04 0 01 20930 | 908 | 0703 | 611 | 46 817,400 |
| **Создание условий для повышения предоставления дополнительного образования в детских школах искусств** | **04 0 01 20940** | | | | **69 554,500** |
| **Управление культуры и туризма Администрации города Смоленска** | **04 0 01 20940** | **908** | | | **69 554,500** |
| **ОБРАЗОВАНИЕ** | **04 0 01 20940** | **908** | **0700** | | **69 554,500** |

| | | | | | |
|---|---|---|---|---|---|
| **Дополнительное образование детей** | **04 0 01 20940** | **908** | **0703** | | **69 554,500** |
| Субсидии бюджетным учреждениям на финансовое обеспечение государственного (муниципального) задания на оказание государственных (муниципальных) услуг (выполнение работ) | 04 0 01 20940 | 908 | 0703 | 611 | 69 554,500 |
| **Создание условий для повышения предоставления дополнительного образования в детской художественной школе** | **04 0 01 20950** | | | | **10 467,736** |
| **Управление культуры и туризма Администрации города Смоленска** | **04 0 01 20950** | **908** | | | **10 467,736** |
| **ОБРАЗОВАНИЕ** | **04 0 01 20950** | **908** | **0700** | | **10 467,736** |
| **Дополнительное образование детей** | **04 0 01 20950** | **908** | **0703** | | **10 467,736** |
| Субсидии бюджетным учреждениям на финансовое обеспечение государственного (муниципального) задания на оказание государственных (муниципальных) услуг (выполнение работ) | 04 0 01 20950 | 908 | 0703 | 611 | 10 467,736 |
| **Соблюдение требований к зданиям и сооружениям учреждений, оказывающих услуги по дополнительному образованию детей** | **04 0 01 21140** | | | | **300,000** |
| **Управление культуры и туризма Администрации города Смоленска** | **04 0 01 21140** | **908** | | | **300,000** |
| **ОБРАЗОВАНИЕ** | **04 0 01 21140** | **908** | **0700** | | **300,000** |
| **Дополнительное образование детей** | **04 0 01 21140** | **908** | **0703** | | **300,000** |
| Субсидии бюджетным учреждениям на иные цели | 04 0 01 21140 | 908 | 0703 | 612 | 300,000 |
| **Ведомственная целевая программа "Переселение граждан из зданий, являющихся имуществом религиозного назначения, находящихся в муниципальной собственности города Смоленска" на 2017-2018 годы** | **05 0 00 00000** | | | | **14 588,663** |
| **Основное мероприятие "Обеспечение стандартов качества жилищных условий граждан города Смоленска и создания безопасных условий для их проживания"** | **05 0 01 00000** | | | | **14 588,663** |
| **Переселение граждан из зданий, являющихся имуществом религиозного назначения, находящимся в муниципальной собственности** | **05 0 01 81090** | | | | **13 566,000** |
| **Управление жилищно-коммунального хозяйства Администрации города Смоленска** | **05 0 01 81090** | **906** | | | **13 566,000** |
| **ЖИЛИЩНО-КОММУНАЛЬНОЕ ХОЗЯЙСТВО** | **05 0 01 81090** | **906** | **0500** | | **13 566,000** |
| **Жилищное хозяйство** | **05 0 01 81090** | **906** | **0501** | | **13 566,000** |

| | | | | | |
|---|---|---|---|---|---|
| Бюджетные инвестиции на приобретение объектов недвижимого имущества в государственную (муниципальную) собственность | 05 0 01 81090 | 906 | 0501 | 412 | 13 566,000 |
| **Переселение граждан из зданий, являющихся имуществом религиозного назначения, находящимся в муниципальной собственности средства бюджета города Смоленска** | **05 0 01 S1090** | | | | **1 022,663** |
| **Управление жилищно-коммунального хозяйства Администрации города Смоленска** | **05 0 01 S1090** | **906** | | | **1 022,663** |
| **ЖИЛИЩНО-КОММУНАЛЬНОЕ ХОЗЯЙСТВО** | **05 0 01 S1090** | **906** | **0500** | | **1 022,663** |
| **Жилищное хозяйство** | **05 0 01 S1090** | **906** | **0501** | | **1 022,663** |
| Бюджетные инвестиции на приобретение объектов недвижимого имущества в государственную (муниципальную) собственность | 05 0 01 S1090 | 906 | 0501 | 412 | 1 022,663 |
| **Ведомственная целевая программа "Создание условий для развития туризма в городе-герое Смоленске" на 2016-2018 гг.** | **06 0 00 00000** | | | | **500,000** |
| **Основное мероприятие "Создание условий для устойчивого развития туризма в городе Смоленске, направленных на оздоровление экономики города за счет современного эффективного конкурентоспособного туристического рынка, обеспечивающего широкие возможности для удовлетворения потребностей российских и иностранных граждан в туристических услугах"** | **06 0 01 00000** | | | | **500,000** |
| **Создание условий для развития туристской инфраструктуры с целью повышения интереса к объектам культурного наследия** | **06 0 01 20290** | | | | **15,000** |
| **Управление культуры и туризма Администрации города Смоленска** | **06 0 01 20290** | **908** | | | **15,000** |
| **НАЦИОНАЛЬНАЯ ЭКОНОМИКА** | **06 0 01 20290** | **908** | **0400** | | **15,000** |
| **Другие вопросы в области национальной экономики** | **06 0 01 20290** | **908** | **0412** | | **15,000** |
| Прочая закупка товаров, работ и услуг для обеспечения государственных (муниципальных) нужд | 06 0 01 20290 | 908 | 0412 | 244 | 15,000 |
| **Создание условий для формирования положительного имиджа города Смоленска как туристского центра на российском и международном рынках туристских услуг** | **06 0 01 20310** | | | | **475,000** |
| **Управление культуры и туризма Администрации города Смоленска** | **06 0 01 20310** | **908** | | | **475,000** |
| **НАЦИОНАЛЬНАЯ ЭКОНОМИКА** | **06 0 01 20310** | **908** | **0400** | | **475,000** |

| | | | | | |
|---|---|---|---|---|---|
| **Другие вопросы в области национальной экономики** | **06 0 01 20310** | **908** | **0412** | | **475,000** |
| Иные выплаты персоналу государственных (муниципальных) органов, за исключением фонда оплаты труда | 06 0 01 20310 | 908 | 0412 | 122 | 20,000 |
| Прочая закупка товаров, работ и услуг для обеспечения государственных (муниципальных) нужд | 06 0 01 20310 | 908 | 0412 | 244 | 455,000 |
| **Повышение конкурентоспособности доступности туристского продукта города Смоленска, удовлетворяющего потребности российских и иностранных граждан в качественных туристских услугах** | **06 0 01 20780** | | | | **10,000** |
| **Управление культуры и туризма Администрации города Смоленска** | **06 0 01 20780** | **908** | | | **10,000** |
| **НАЦИОНАЛЬНАЯ ЭКОНОМИКА** | **06 0 01 20780** | **908** | **0400** | | **10,000** |
| **Другие вопросы в области национальной экономики** | **06 0 01 20780** | **908** | **0412** | | **10,000** |
| Прочая закупка товаров, работ и услуг для обеспечения государственных (муниципальных) нужд | 06 0 01 20780 | 908 | 0412 | 244 | 10,000 |
| **Муниципальная программа "Совершенствование организации массовой работы в городе Смоленске" на 2016-2018 гг.** | **08 0 00 00000** | | | | **6 204,000** |
| **Основное мероприятие "Создание условий для массового отдыха различных категорий населения в городе Смоленске"** | **08 0 01 00000** | | | | **6 204,000** |
| **Организация и проведение городских культурно-массовых мероприятий** | **08 0 01 20050** | | | | **4 973,000** |
| **Администрация города Смоленска** | **08 0 01 20050** | **902** | | | **410,000** |
| **КУЛЬТУРА, КИНЕМАТОГРАФИЯ** | **08 0 01 20050** | **902** | **0800** | | **410,000** |
| **Культура** | **08 0 01 20050** | **902** | **0801** | | **410,000** |
| Прочая закупка товаров, работ и услуг для обеспечения государственных (муниципальных) нужд | 08 0 01 20050 | 902 | 0801 | 244 | 410,000 |
| **Администрация Ленинского района города Смоленска** | **08 0 01 20050** | **903** | | | **160,000** |
| **КУЛЬТУРА, КИНЕМАТОГРАФИЯ** | **08 0 01 20050** | **903** | **0800** | | **160,000** |
| **Культура** | **08 0 01 20050** | **903** | **0801** | | **160,000** |
| Прочая закупка товаров, работ и услуг для обеспечения государственных (муниципальных) нужд | 08 0 01 20050 | 903 | 0801 | 244 | 160,000 |
| **Администрация Заднепровского района города Смоленска** | **08 0 01 20050** | **904** | | | **152,000** |
| **КУЛЬТУРА, КИНЕМАТОГРАФИЯ** | **08 0 01 20050** | **904** | **0800** | | **152,000** |

| | | | | | |
|---|---|---|---|---|---|
| **Культура** | **08 0 01 20050** | **904** | **0801** | | **152,000** |
| Прочая закупка товаров, работ и услуг для обеспечения государственных (муниципальных) нужд | 08 0 01 20050 | 904 | 0801 | 244 | 152,000 |
| **Администрация Промышленного района города Смоленска** | **08 0 01 20050** | **905** | | | **61,000** |
| **КУЛЬТУРА, КИНЕМАТОГРАФИЯ** | **08 0 01 20050** | **905** | **0800** | | **61,000** |
| **Культура** | **08 0 01 20050** | **905** | **0801** | | **61,000** |
| Прочая закупка товаров, работ и услуг для обеспечения государственных (муниципальных) нужд | 08 0 01 20050 | 905 | 0801 | 244 | 61,000 |
| **Управление культуры и туризма Администрации города Смоленска** | **08 0 01 20050** | **908** | | | **4 190,000** |
| **КУЛЬТУРА, КИНЕМАТОГРАФИЯ** | **08 0 01 20050** | **908** | **0800** | | **4 190,000** |
| **Культура** | **08 0 01 20050** | **908** | **0801** | | **4 190,000** |
| Субсидии бюджетным учреждениям на иные цели | 08 0 01 20050 | 908 | 0801 | 612 | 4 190,000 |
| **Организация и проведение мероприятий патриотической, гражданской, исторической направленности для населения города Смоленска** | **08 0 01 20060** | | | | **691,000** |
| **Администрация города Смоленска** | **08 0 01 20060** | **902** | | | **63,000** |
| **КУЛЬТУРА, КИНЕМАТОГРАФИЯ** | **08 0 01 20060** | **902** | **0800** | | **63,000** |
| **Культура** | **08 0 01 20060** | **902** | **0801** | | **63,000** |
| Прочая закупка товаров, работ и услуг для обеспечения государственных (муниципальных) нужд | 08 0 01 20060 | 902 | 0801 | 244 | 63,000 |
| **Администрация Ленинского района города Смоленска** | **08 0 01 20060** | **903** | | | **8,000** |
| **КУЛЬТУРА, КИНЕМАТОГРАФИЯ** | **08 0 01 20060** | **903** | **0800** | | **8,000** |
| **Культура** | **08 0 01 20060** | **903** | **0801** | | **8,000** |
| Прочая закупка товаров, работ и услуг для обеспечения государственных (муниципальных) нужд | 08 0 01 20060 | 903 | 0801 | 244 | 8,000 |
| **Администрация Заднепровского района города Смоленска** | **08 0 01 20060** | **904** | | | **16,000** |
| **КУЛЬТУРА, КИНЕМАТОГРАФИЯ** | **08 0 01 20060** | **904** | **0800** | | **16,000** |
| **Культура** | **08 0 01 20060** | **904** | **0801** | | **16,000** |
| Прочая закупка товаров, работ и услуг для обеспечения государственных (муниципальных) нужд | 08 0 01 20060 | 904 | 0801 | 244 | 16,000 |
| **Администрация Промышленного района города Смоленска** | **08 0 01 20060** | **905** | | | **84,000** |
| **КУЛЬТУРА, КИНЕМАТОГРАФИЯ** | **08 0 01 20060** | **905** | **0800** | | **84,000** |
| **Культура** | **08 0 01 20060** | **905** | **0801** | | **84,000** |

| | | | | | |
|---|---|---|---|---|---|
| Прочая закупка товаров, работ и услуг для обеспечения государственных (муниципальных) нужд | 08 0 01 20060 | 905 | 0801 | 244 | 84,000 |
| **Управление культуры и туризма Администрации города Смоленска** | **08 0 01 20060** | **908** | | | **520,000** |
| **КУЛЬТУРА, КИНЕМАТОГРАФИЯ** | **08 0 01 20060** | **908** | **0800** | | **520,000** |
| **Культура** | **08 0 01 20060** | **908** | **0801** | | **520,000** |
| Субсидии бюджетным учреждениям на иные цели | 08 0 01 20060 | 908 | 0801 | 612 | 520,000 |
| **Организация поддержки творческих исполнительных навыков и достижений через участие учреждений культуры, творческих коллективов, солистов и мастер- классах, фестивалях, конкурсах и других мероприятиях** | **08 0 01 20790** | | | | **540,000** |
| **Управление культуры и туризма Администрации города Смоленска** | **08 0 01 20790** | **908** | | | **540,000** |
| **ОБРАЗОВАНИЕ** | **08 0 01 20790** | **908** | **0700** | | **310,000** |
| **Дополнительное образование детей** | **08 0 01 20790** | **908** | **0703** | | **310,000** |
| Субсидии бюджетным учреждениям на иные цели | 08 0 01 20790 | 908 | 0703 | 612 | 310,000 |
| **КУЛЬТУРА, КИНЕМАТОГРАФИЯ** | **08 0 01 20790** | **908** | **0800** | | **230,000** |
| **Культура** | **08 0 01 20790** | **908** | **0801** | | **230,000** |
| Субсидии бюджетным учреждениям на иные цели | 08 0 01 20790 | 908 | 0801 | 612 | 230,000 |
| **Ведомственная целевая программа "Организация культурно-досугового обслуживания населения" в 2016-2018 гг.** | **09 0 00 00000** | | | | **66 861,698** |
| **Основное мероприятие "Организация культурно-досугового обслуживания населения, реализация социально-культурного заказа населения в лице его основных демографических групп на высоком современном технологическом уровне путем поддержания и укрепления материально-технической базы муниципальных бюджетных учреждений"** | **09 0 01 00000** | | | | **66 861,698** |
| **Пропаганда достижений в сфере театрального искусства путем внедрения современных методов и технологий, направленных на увеличение количества поситителей театра** | **09 0 01 20900** | | | | **14 322,900** |
| **Управление культуры и туризма Администрации города Смоленска** | **09 0 01 20900** | **908** | | | **14 322,900** |
| **КУЛЬТУРА, КИНЕМАТОГРАФИЯ** | **09 0 01 20900** | **908** | **0800** | | **14 322,900** |
| **Культура** | **09 0 01 20900** | **908** | **0801** | | **14 322,900** |

| | | | | | |
|---|---|---|---|---|---|
| Субсидии бюджетным учреждениям на финансовое обеспечение государственного (муниципального) задания на оказание государственных (муниципальных) услуг (выполнение работ) | 09 0 01 20900 | 908 | 0801 | 611 | 14 322,900 |
| **Расширение спектра услуг, предоставляемых населению парком культуры и отдыха, домами и центрами культуры, достигаемое через систему развития и укрепления материально-технической базы объектов культуры** | **09 0 01 20910** | | | | **49 774,998** |
| **Управление культуры и туризма Администрации города Смоленска** | **09 0 01 20910** | **908** | | | **49 774,998** |
| **КУЛЬТУРА, КИНЕМАТОГРАФИЯ** | **09 0 01 20910** | **908** | **0800** | | **49 774,998** |
| **Культура** | **09 0 01 20910** | **908** | **0801** | | **49 774,998** |
| Субсидии бюджетным учреждениям на финансовое обеспечение государственного (муниципального) задания на оказание государственных (муниципальных) услуг (выполнение работ) | 09 0 01 20910 | 908 | 0801 | 611 | 49 774,998 |
| **Развитие познавательского астрономического интереса у населения, основанного на высоком современном технологическом уровне оборудования планетария** | **09 0 01 20920** | | | | **2 763,800** |
| **Управление культуры и туризма Администрации города Смоленска** | **09 0 01 20920** | **908** | | | **2 763,800** |
| **КУЛЬТУРА, КИНЕМАТОГРАФИЯ** | **09 0 01 20920** | **908** | **0800** | | **2 763,800** |
| **Культура** | **09 0 01 20920** | **908** | **0801** | | **2 763,800** |
| Субсидии бюджетным учреждениям на финансовое обеспечение государственного (муниципального) задания на оказание государственных (муниципальных) услуг (выполнение работ) | 09 0 01 20920 | 908 | 0801 | 611 | 2 763,800 |
| **Муниципальная программа "Развитие малого и среднего предпринимательства города Смоленска в 2016-2018 годах"** | **10 0 00 00000** | | | | **625,000** |
| **Основное мероприятие "Формирование благоприятных условий для устойчивого функционирования и развития малого и среднего предпринимательства на территории города Смоленска"** | **10 0 01 00000** | | | | **625,000** |
| **Оказание консультационно-информационной поддержки субъектам МСП** | **10 0 01 20420** | | | | **325,000** |
| **Администрация города Смоленска** | **10 0 01 20420** | **902** | | | **325,000** |
| **НАЦИОНАЛЬНАЯ ЭКОНОМИКА** | **10 0 01 20420** | **902** | **0400** | | **325,000** |
| **Другие вопросы в области национальной экономики** | **10 0 01 20420** | **902** | **0412** | | **325,000** |

| | | | | | |
|---|---|---|---|---|---|
| Прочая закупка товаров, работ и услуг для обеспечения государственных (муниципальных) нужд | 10 0 01 20420 | 902 | 0412 | 244 | 325,000 |
| **Оказание имущественной и финансовой поддержки субъектам МСП** | **10 0 01 60130** | | | | **300,000** |
| **Администрация города Смоленска** | **10 0 01 60130** | **902** | | | **300,000** |
| **НАЦИОНАЛЬНАЯ ЭКОНОМИКА** | **10 0 01 60130** | **902** | **0400** | | **300,000** |
| **Другие вопросы в области национальной экономики** | **10 0 01 60130** | **902** | **0412** | | **300,000** |
| Иные субсидии юридическим лицам (кроме некоммерческих организаций), индивидуальным предпринимателям, физическим лицам - производителям товаров, работ, услуг | 10 0 01 60130 | 902 | 0412 | 814 | 300,000 |
| **Муниципальная программа "Подготовка к празднованию 1150-летия города Смоленска на 2010-2017 годы"** | **12 0 00 00000** | | | | **1 185,894** |
| **Основное мероприятие "Строительство, реконструкция и модернизация"** | **12 0 03 00000** | | | | **1 185,894** |
| **Реконструкция оздоровительного лагеря "Орленок" с круглогодичным циклом использования** | **12 0 03 40030** | | | | **1 185,882** |
| **управление архитектуры и градостроительства Администрации города Смоленска** | **12 0 03 40030** | **916** | | | **1 185,882** |
| **ОБРАЗОВАНИЕ** | **12 0 03 40030** | **916** | **0700** | | **1 185,882** |
| **Другие вопросы в области образования** | **12 0 03 40030** | **916** | **0709** | | **1 185,882** |
| Прочая закупка товаров, работ и услуг для обеспечения государственных (муниципальных) нужд | 12 0 03 40030 | 916 | 0709 | 244 | 906,482 |
| Бюджетные инвестиции в объекты капитального строительства государственной (муниципальной) собственности | 12 0 03 40030 | 916 | 0709 | 414 | 279,400 |
| **Строительство ДЭБЦ "Смоленский зоопарк"** | **12 0 03 40160** | | | | **0,012** |
| **управление архитектуры и градостроительства Администрации города Смоленска** | **12 0 03 40160** | **916** | | | **0,012** |
| **ОБРАЗОВАНИЕ** | **12 0 03 40160** | **916** | **0700** | | **0,012** |
| **Другие вопросы в области образования** | **12 0 03 40160** | **916** | **0709** | | **0,012** |
| Прочая закупка товаров, работ и услуг для обеспечения государственных (муниципальных) нужд | 12 0 03 40160 | 916 | 0709 | 244 | 0,012 |
| **Ведомственная целевая программа "Развитие системы образования города Смоленска" на 2017-2019 годы** | **13 0 00 00000** | | | | **2 685 440,178** |

| | | | | | |
|---|---|---|---|---|---|
| **Основное мероприятие "Обеспечение соответствия качества дошкольного, начального общего, основного общего, среднего общего и дополнительного образования, предоставляемого муниципальными учреждениями, меняющимися запросам населения города и перспективным задачам, инновационного социально-экономического развития города"** | **13 0 01 00000** | | | | **2 685 440,178** |
| **Реализация приоритетных направлений воспитания и социализации обучающихся** | **13 0 01 20170** | | | | **133,000** |
| **управление образования и молодежной политики Администрации города Смоленска** | **13 0 01 20170** | **907** | | | **133,000** |
| **ОБРАЗОВАНИЕ** | **13 0 01 20170** | **907** | **0700** | | **133,000** |
| **Дополнительное образование детей** | **13 0 01 20170** | **907** | **0703** | | **63,000** |
| Субсидии бюджетным учреждениям на иные цели | 13 0 01 20170 | 907 | 0703 | 612 | 63,000 |
| **Другие вопросы в области образования** | **13 0 01 20170** | **907** | **0709** | | **70,000** |
| Прочая закупка товаров, работ и услуг для обеспечения государственных (муниципальных) нужд | 13 0 01 20170 | 907 | 0709 | 244 | 70,000 |
| **Создание условий для полноценного отдыха, оздоровления и временной занятости детей и подростков в каникулярное время** | **13 0 01 20190** | | | | **16 830,000** |
| **управление образования и молодежной политики Администрации города Смоленска** | **13 0 01 20190** | **907** | | | **16 830,000** |
| **ОБРАЗОВАНИЕ** | **13 0 01 20190** | **907** | **0700** | | **16 830,000** |
| **Молодежная политика** | **13 0 01 20190** | **907** | **0707** | | **16 830,000** |
| Прочая закупка товаров, работ и услуг для обеспечения государственных (муниципальных) нужд | 13 0 01 20190 | 907 | 0707 | 244 | 6 376,321 |
| Субсидии бюджетным учреждениям на иные цели | 13 0 01 20190 | 907 | 0707 | 612 | 10 453,679 |
| **Финансовое обеспечение организации образовательного процесса и деятельности муниципальных учреждений** | **13 0 01 21020** | | | | **909 191,319** |
| **управление образования и молодежной политики Администрации города Смоленска** | **13 0 01 21020** | **907** | | | **909 191,319** |
| **ОБРАЗОВАНИЕ** | **13 0 01 21020** | **907** | **0700** | | **909 191,319** |
| **Дошкольное образование** | **13 0 01 21020** | **907** | **0701** | | **508 301,064** |
| Субсидии бюджетным учреждениям на финансовое обеспечение государственного (муниципального) задания на оказание государственных (муниципальных) услуг (выполнение работ) | 13 0 01 21020 | 907 | 0701 | 611 | 471 961,927 |

| | | | | | |
|---|---|---|---|---|---|
| Субсидии бюджетным учреждениям на иные цели | 13 0 01 21020 | 907 | 0701 | 612 | 36 339,137 |
| **Общее образование** | **13 0 01 21020** | **907** | **0702** | | **253 089,692** |
| Субсидии бюджетным учреждениям на финансовое обеспечение государственного (муниципального) задания на оказание государственных (муниципальных) услуг (выполнение работ) | 13 0 01 21020 | 907 | 0702 | 611 | 164 016,117 |
| Субсидии бюджетным учреждениям на иные цели | 13 0 01 21020 | 907 | 0702 | 612 | 89 073,575 |
| **Дополнительное образование детей** | **13 0 01 21020** | **907** | **0703** | | **147 800,563** |
| Субсидии бюджетным учреждениям на финансовое обеспечение государственного (муниципального) задания на оказание государственных (муниципальных) услуг (выполнение работ) | 13 0 01 21020 | 907 | 0703 | 611 | 147 200,563 |
| Субсидии бюджетным учреждениям на иные цели | 13 0 01 21020 | 907 | 0703 | 612 | 600,000 |
| **Обеспечение доступности и качественного предоставления дополнительного образования** | **13 0 01 21050** | | | | **15,000** |
| **управление образования и молодежной политики Администрации города Смоленска** | **13 0 01 21050** | **907** | | | **15,000** |
| **ОБРАЗОВАНИЕ** | **13 0 01 21050** | **907** | **0700** | | **15,000** |
| **Дополнительное образование детей** | **13 0 01 21050** | **907** | **0703** | | **15,000** |
| Субсидии бюджетным учреждениям на иные цели | 13 0 01 21050 | 907 | 0703 | 612 | 15,000 |
| **Создание условий для роста кадров муниципальной системы образования** | **13 0 01 21060** | | | | **50,000** |
| **управление образования и молодежной политики Администрации города Смоленска** | **13 0 01 21060** | **907** | | | **50,000** |
| **ОБРАЗОВАНИЕ** | **13 0 01 21060** | **907** | **0700** | | **50,000** |
| **Другие вопросы в области образования** | **13 0 01 21060** | **907** | **0709** | | **50,000** |
| Прочая закупка товаров, работ и услуг для обеспечения государственных (муниципальных) нужд | 13 0 01 21060 | 907 | 0709 | 244 | 50,000 |
| **Создание условий для независимой оценки качества образовательной деятельности** | **13 0 01 21070** | | | | **72,000** |
| **управление образования и молодежной политики Администрации города Смоленска** | **13 0 01 21070** | **907** | | | **72,000** |
| **ОБРАЗОВАНИЕ** | **13 0 01 21070** | **907** | **0700** | | **72,000** |
| **Другие вопросы в области образования** | **13 0 01 21070** | **907** | **0709** | | **72,000** |
| Прочая закупка товаров, работ и услуг для обеспечения государственных (муниципальных) нужд | 13 0 01 21070 | 907 | 0709 | 244 | 72,000 |

| | | | | | |
|---|---|---|---|---|---|
| **Субсидии частным образовательным учреждениям общеобразовательного типа для возмещения затрат, связанных с бесплатным питанием обучающихся** | **13 0 01 60070** | | | | **524,000** |
| **управление образования и молодежной политики Администрации города Смоленска** | **13 0 01 60070** | **907** | | | **524,000** |
| **ОБРАЗОВАНИЕ** | **13 0 01 60070** | **907** | **0700** | | **524,000** |
| **Другие вопросы в области образования** | **13 0 01 60070** | **907** | **0709** | | **524,000** |
| Иные субсидии некоммерческим организациям (за исключением государственных (муниципальных) учреждений) | 13 0 01 60070 | 907 | 0709 | 634 | 524,000 |
| **Организация отдыха детей в загородных детских оздоровительных лагерях, расположенных на территории Российской Федерации, каникулярное время** | **13 0 01 80020** | | | | **3 395,469** |
| **управление образования и молодежной политики Администрации города Смоленска** | **13 0 01 80020** | **907** | | | **3 395,469** |
| **ОБРАЗОВАНИЕ** | **13 0 01 80020** | **907** | **0700** | | **3 395,469** |
| **Молодежная политика** | **13 0 01 80020** | **907** | **0707** | | **3 395,469** |
| Прочая закупка товаров, работ и услуг для обеспечения государственных (муниципальных) нужд | 13 0 01 80020 | 907 | 0707 | 244 | 2 515,583 |
| Субсидии бюджетным учреждениям на иные цели | 13 0 01 80020 | 907 | 0707 | 612 | 879,886 |
| **Организация отдыха детей в каникулярное время в лагерях дневного пребывания, оранизованных на базе муниципальных образовательных организаций, реализующих образовательные программы начального общего, основного общего, среднего общего образования, и организаций дополнительного образования детей** | **13 0 01 80030** | | | | **2 652,190** |
| **управление образования и молодежной политики Администрации города Смоленска** | **13 0 01 80030** | **907** | | | **2 652,190** |
| **ОБРАЗОВАНИЕ** | **13 0 01 80030** | **907** | **0700** | | **2 652,190** |
| **Молодежная политика** | **13 0 01 80030** | **907** | **0707** | | **2 652,190** |
| Субсидии бюджетным учреждениям на иные цели | 13 0 01 80030 | 907 | 0707 | 612 | 2 652,190 |
| **Реализация прав на получение общедоступного и бесплатного дошкольного образования в муниципальных дошкольных образовательных организациях и муниципальных общеобразовательных организациях, включая расходы на оплату труда, приобретение учебников и учебных пособий, средств обучения, игр, игрушек (за исключением расходов на содержание зданий и оплату коммунальных услуг)** | **13 0 01 80170** | | | | **572 501,500** |

| | | | | | |
|---|---|---|---|---|---|
| **управление образования и молодежной политики Администрации города Смоленска** | **13 0 01 80170** | **907** | | | **572 501,500** |
| **ОБРАЗОВАНИЕ** | **13 0 01 80170** | **907** | **0700** | | **572 501,500** |
| **Дошкольное образование** | **13 0 01 80170** | **907** | **0701** | | **572 501,500** |
| Субсидии бюджетным учреждениям на финансовое обеспечение государственного (муниципального) задания на оказание государственных (муниципальных) услуг (выполнение работ) | 13 0 01 80170 | 907 | 0701 | 611 | 572 501,500 |
| **Обеспечение государственных гарантий реализации прав на получение общедоступного и бесплатного начального общего, основного общего, среднего общего образования в муниципальных общеобразовательных организациях, включая расходы на оплату труда, приобретение учебников и учебных пособий, средств обучения, игр, игрушек (за исключением расходов на содержание зданий и оплату коммунальных услуг)** | **13 0 01 80180** | | | | **1 087 946,600** |
| **управление образования и молодежной политики Администрации города Смоленска** | **13 0 01 80180** | **907** | | | **1 087 946,600** |
| **ОБРАЗОВАНИЕ** | **13 0 01 80180** | **907** | **0700** | | **1 087 946,600** |
| **Общее образование** | **13 0 01 80180** | **907** | **0702** | | **1 087 946,600** |
| Субсидии бюджетным учреждениям на финансовое обеспечение государственного (муниципального) задания на оказание государственных (муниципальных) услуг (выполнение работ) | 13 0 01 80180 | 907 | 0702 | 611 | 1 087 946,600 |
| **Осуществление государственных полномочий по выплате компенсации части платы, взимаемой с родителей или законных представителей за содержание ребенка (присмотр и уход за ребенком) в муниципальных образовательных учреждениях** | **13 0 01 80260** | | | | **74 005,100** |
| **управление образования и молодежной политики Администрации города Смоленска** | **13 0 01 80260** | **907** | | | **74 005,100** |
| **СОЦИАЛЬНАЯ ПОЛИТИКА** | **13 0 01 80260** | **907** | **1000** | | **74 005,100** |
| **Охрана семьи и детства** | **13 0 01 80260** | **907** | **1004** | | **74 005,100** |
| Прочая закупка товаров, работ и услуг для обеспечения государственных (муниципальных) нужд | 13 0 01 80260 | 907 | 1004 | 244 | 1 447,880 |

| | | | | | |
|---|---|---|---|---|---|
| Пособия, компенсации и иные социальные выплаты гражданам, кроме публичных нормативных обязательств | 13 0 01 80260 | 907 | 1004 | 321 | 72 557,220 |
| **Выплата вознаграждения за выполнение функций классного руководителя педагогическим работником** | **13 0 01 80280** | | | | **18 124,000** |
| **управление образования и молодежной политики Администрации города Смоленска** | **13 0 01 80280** | **907** | | | **18 124,000** |
| **ОБРАЗОВАНИЕ** | **13 0 01 80280** | **907** | **0700** | | **18 124,000** |
| **Общее образование** | **13 0 01 80280** | **907** | **0702** | | **18 124,000** |
| Субсидии бюджетным учреждениям на иные цели | 13 0 01 80280 | 907 | 0702 | 612 | 18 124,000 |
| **Муниципальная программа "Приоритетные направления демографического развития города Смоленска" на 2015-2017 годы** | **14 0 00 00000** | | | | **121 336,174** |
| **Основное мероприятие "Повышение рождаемости и снижение смертности среди населения города Смоленска"** | **14 0 01 00000** | | | | **200,000** |
| **Формирование устойчивого стереотипа по ведению здорового образа жизни и сохранение здоровья среди различных групп населения** | **14 0 01 20680** | | | | **200,000** |
| **Администрация Ленинского района города Смоленска** | **14 0 01 20680** | **903** | | | **15,000** |
| **ФИЗИЧЕСКАЯ КУЛЬТУРА И СПОРТ** | **14 0 01 20680** | **903** | **1100** | | **15,000** |
| **Физическая культура** | **14 0 01 20680** | **903** | **1101** | | **15,000** |
| Прочая закупка товаров, работ и услуг для обеспечения государственных (муниципальных) нужд | 14 0 01 20680 | 903 | 1101 | 244 | 15,000 |
| **Администрация Заднепровского района города Смоленска** | **14 0 01 20680** | **904** | | | **15,000** |
| **ФИЗИЧЕСКАЯ КУЛЬТУРА И СПОРТ** | **14 0 01 20680** | **904** | **1100** | | **15,000** |
| **Физическая культура** | **14 0 01 20680** | **904** | **1101** | | **15,000** |
| Прочая закупка товаров, работ и услуг для обеспечения государственных (муниципальных) нужд | 14 0 01 20680 | 904 | 1101 | 244 | 15,000 |
| **Администрация Промышленного района города Смоленска** | **14 0 01 20680** | **905** | | | **15,000** |
| **ФИЗИЧЕСКАЯ КУЛЬТУРА И СПОРТ** | **14 0 01 20680** | **905** | **1100** | | **15,000** |
| **Физическая культура** | **14 0 01 20680** | **905** | **1101** | | **15,000** |
| Прочая закупка товаров, работ и услуг для обеспечения государственных (муниципальных) нужд | 14 0 01 20680 | 905 | 1101 | 244 | 15,000 |
| **комитет по физической культуре и спорту Администрации города Смоленска** | **14 0 01 20680** | **910** | | | **85,000** |

| | | | | | |
|---|---|---|---|---|---|
| **ФИЗИЧЕСКАЯ КУЛЬТУРА И СПОРТ** | **14 0 01 20680** | **910** | **1100** | | **85,000** |
| **Физическая культура** | **14 0 01 20680** | **910** | **1101** | | **85,000** |
| Прочая закупка товаров, работ и услуг для обеспечения государственных (муниципальных) нужд | 14 0 01 20680 | 910 | 1101 | 244 | 85,000 |
| **Управление опеки и попечительства Администрации города Смоленска** | **14 0 01 20680** | **922** | | | **70,000** |
| **СОЦИАЛЬНАЯ ПОЛИТИКА** | **14 0 01 20680** | **922** | **1000** | | **70,000** |
| **Другие вопросы в области социальной политики** | **14 0 01 20680** | **922** | **1006** | | **70,000** |
| Прочая закупка товаров, работ и услуг для обеспечения государственных (муниципальных) нужд | 14 0 01 20680 | 922 | 1006 | 244 | 70,000 |
| **Основное мероприятие "Снижение количества детей-сирот и детей, оставшихся без попечения родителей, и увеличение количества детей-сирот и детей, оставшихся без попечения родителей, устроенных в замещающие семьи"** | **14 0 03 00000** | | | | **58 442,174** |
| **Выплата денежных средств на содержание ребенка, переданного на воспитание в приемную семью** | **14 0 03 80190** | | | | **9 889,600** |
| **Управление опеки и попечительства Администрации города Смоленска** | **14 0 03 80190** | **922** | | | **9 889,600** |
| **СОЦИАЛЬНАЯ ПОЛИТИКА** | **14 0 03 80190** | **922** | **1000** | | **9 889,600** |
| **Охрана семьи и детства** | **14 0 03 80190** | **922** | **1004** | | **9 889,600** |
| Прочая закупка товаров, работ и услуг для обеспечения государственных (муниципальных) нужд | 14 0 03 80190 | 922 | 1004 | 244 | 193,914 |
| Пособия, компенсации, меры социальной поддержки по публичным нормативным обязательствам | 14 0 03 80190 | 922 | 1004 | 313 | 9 695,686 |
| **Выплата вознаграждения, причитающегося приемным родителям** | **14 0 03 80200** | | | | **4 378,800** |
| **Управление опеки и попечительства Администрации города Смоленска** | **14 0 03 80200** | **922** | | | **4 378,800** |
| **СОЦИАЛЬНАЯ ПОЛИТИКА** | **14 0 03 80200** | **922** | **1000** | | **4 378,800** |
| **Охрана семьи и детства** | **14 0 03 80200** | **922** | **1004** | | **4 378,800** |
| Прочая закупка товаров, работ и услуг для обеспечения государственных (муниципальных) нужд | 14 0 03 80200 | 922 | 1004 | 244 | 85,859 |
| Приобретение товаров, работ, услуг в пользу граждан в целях их социального обеспечения | 14 0 03 80200 | 922 | 1004 | 323 | 4 292,941 |
| **Выплата ежемесячных денежных средств на содержание ребенка, находящегося под опекой (попечительством)** | **14 0 03 80210** | | | | **43 643,300** |

| | | | | | |
|---|---|---|---|---|---|
| **Управление опеки и попечительства Администрации города Смоленска** | **14 0 03 80210** | **922** | | | **43 643,300** |
| **СОЦИАЛЬНАЯ ПОЛИТИКА** | **14 0 03 80210** | **922** | **1000** | | **43 643,300** |
| **Охрана семьи и детства** | **14 0 03 80210** | **922** | **1004** | | **43 643,300** |
| Прочая закупка товаров, работ и услуг для обеспечения государственных (муниципальных) нужд | 14 0 03 80210 | 922 | 1004 | 244 | 855,751 |
| Пособия, компенсации, меры социальной поддержки по публичным нормативным обязательствам | 14 0 03 80210 | 922 | 1004 | 313 | 42 787,549 |
| **Проведение ремонта одного из жилых помещений, нуждающихся в ремонте и принадлежащих на праве собственности детям-сиротам и детям, оставшимся без попечения родителей, лицам из их числа** | **14 0 03 80220** | | | | **495,000** |
| **Управление жилищно-коммунального хозяйства Администрации города Смоленска** | **14 0 03 80220** | **906** | | | **495,000** |
| **СОЦИАЛЬНАЯ ПОЛИТИКА** | **14 0 03 80220** | **906** | **1000** | | **495,000** |
| **Охрана семьи и детства** | **14 0 03 80220** | **906** | **1004** | | **495,000** |
| Прочая закупка товаров, работ и услуг для обеспечения государственных (муниципальных) нужд | 14 0 03 80220 | 906 | 1004 | 244 | 495,000 |
| **Выплата ежемесячной денежной компенсации на проезд на городском, пригородном, в сельской местности на внутрирайонном транспорте (кроме такси), а также проезд два раза в год к месту жительства и обратно к месту учебы детей-сирот и детей, оставшихся без попечения родителей, лиц из их числа, обучающихся за счет средств местных бюджетов по имеющим государственную аккредитацию образовательным программам** | **14 0 03 80240** | | | | **35,474** |
| **Управление опеки и попечительства Администрации города Смоленска** | **14 0 03 80240** | **922** | | | **35,474** |
| **СОЦИАЛЬНАЯ ПОЛИТИКА** | **14 0 03 80240** | **922** | **1000** | | **35,474** |
| **Охрана семьи и детства** | **14 0 03 80240** | **922** | **1004** | | **35,474** |
| Прочая закупка товаров, работ и услуг для обеспечения государственных (муниципальных) нужд | 14 0 03 80240 | 922 | 1004 | 244 | 0,696 |
| Пособия, компенсации и иные социальные выплаты гражданам, кроме публичных нормативных обязательств | 14 0 03 80240 | 922 | 1004 | 321 | 34,778 |
| **Основное мероприятие "Увеличение числа жилых помещений, приобретенных для отдельных категорий граждан"** | **14 0 04 00000** | | | | **62 694,000** |

| | | | | | |
|---|---|---|---|---|---|
| **Обеспечение детей-сирот и детей, оставшихся без попечения родителей, лиц из их числа жилыми помещениями** | **14 0 04 80230** | | | | **51 894,000** |
| **Администрация города Смоленска** | **14 0 04 80230** | **902** | | | **51 894,000** |
| **СОЦИАЛЬНАЯ ПОЛИТИКА** | **14 0 04 80230** | **902** | **1000** | | **51 894,000** |
| **Охрана семьи и детства** | **14 0 04 80230** | **902** | **1004** | | **51 894,000** |
| Бюджетные инвестиции на приобретение объектов недвижимого имущества в государственную (муниципальную) собственность | 14 0 04 80230 | 902 | 1004 | 412 | 51 894,000 |
| **Предоставление жилых помещений детям-сиротам и детям, оставшимся без попечения родителей, лицам из их числа по договорам найма специализированных жилых помещений (средства субъекта РФ)** | **14 0 04 R0820** | | | | **10 800,000** |
| **Администрация города Смоленска** | **14 0 04 R0820** | **902** | | | **10 800,000** |
| **СОЦИАЛЬНАЯ ПОЛИТИКА** | **14 0 04 R0820** | **902** | **1000** | | **10 800,000** |
| **Охрана семьи и детства** | **14 0 04 R0820** | **902** | **1004** | | **10 800,000** |
| Бюджетные инвестиции на приобретение объектов недвижимого имущества в государственную (муниципальную) собственность | 14 0 04 R0820 | 902 | 1004 | 412 | 10 800,000 |
| **Ведомственная целевая программа "Переселение граждан из аварийных жилых домов блокированной застройки на 2015-2017 годы"** | **15 0 00 00000** | | | | **3 000,000** |
| **Основное мероприятие "Сокращение количества аварийных жилых домов в городе Смоленске и переселение их жителей в условия комфортного проживания"** | **15 0 01 00000** | | | | **3 000,000** |
| **Переселение граждан, проживающих в аварийных жилых домах блокированной застройки, в благоустроенные жилые помещения** | **15 0 01 20650** | | | | **3 000,000** |
| **Управление жилищно-коммунального хозяйства Администрации города Смоленска** | **15 0 01 20650** | **906** | | | **3 000,000** |
| **ЖИЛИЩНО-КОММУНАЛЬНОЕ ХОЗЯЙСТВО** | **15 0 01 20650** | **906** | **0500** | | **3 000,000** |
| **Жилищное хозяйство** | **15 0 01 20650** | **906** | **0501** | | **3 000,000** |
| Бюджетные инвестиции на приобретение объектов недвижимого имущества в государственную (муниципальную) собственность | 15 0 01 20650 | 906 | 0501 | 412 | 3 000,000 |
| **Муниципальная программа "Обеспечение жильем молодых семей" на 2017-2020 годы** | **16 0 00 00000** | | | | **29 541,165** |

| | | | | | |
|---|---|---|---|---|---|
| **Основное мероприятие "Поддержка Администрацией города Смоленска молодых семей, проживающих на территории города Смоленска и признанных в установленном порядке нуждающимися в улучшении жилищных условий, в решении жилищной проблемы"** | **16 0 01 00000** | | | | **29 541,165** |
| **Предоставление молодым семьям социальных выплат на приобретение жилья или строительство индивидуального жилого дома** | **16 0 01 20240** | | | | **6 577,200** |
| **Администрация города Смоленска** | **16 0 01 20240** | **902** | | | **6 577,200** |
| **СОЦИАЛЬНАЯ ПОЛИТИКА** | **16 0 01 20240** | **902** | **1000** | | **6 577,200** |
| **Социальное обеспечение населения** | **16 0 01 20240** | **902** | **1003** | | **6 577,200** |
| Субсидии гражданам на приобретение жилья | 16 0 01 20240 | 902 | 1003 | 322 | 6 577,200 |
| **Предоставление молодым семьям социальных выплат на приобретение жилья или-строительство индивидуального жилого дома** | **16 0 01 80050** | | | | **1 863,540** |
| **Администрация города Смоленска** | **16 0 01 80050** | **902** | | | **1 863,540** |
| **СОЦИАЛЬНАЯ ПОЛИТИКА** | **16 0 01 80050** | **902** | **1000** | | **1 863,540** |
| **Социальное обеспечение населения** | **16 0 01 80050** | **902** | **1003** | | **1 863,540** |
| Субсидии гражданам на приобретение жилья | 16 0 01 80050 | 902 | 1003 | 322 | 1 863,540 |
| **Предоставление молодым семьям социальных выплат на приобретение жилья или строительство индивидуального жилого дома** | **16 0 01 R0200** | | | | **21 100,425** |
| **Администрация города Смоленска** | **16 0 01 R0200** | **902** | | | **21 100,425** |
| **СОЦИАЛЬНАЯ ПОЛИТИКА** | **16 0 01 R0200** | **902** | **1000** | | **21 100,425** |
| **Социальное обеспечение населения** | **16 0 01 R0200** | **902** | **1003** | | **21 100,425** |
| Субсидии гражданам на приобретение жилья | 16 0 01 R0200 | 902 | 1003 | 322 | 21 100,425 |
| **Муниципальная программа по профилактике правонарушений и укреплению правопорядка в городе Смоленске на 2015-2017 годы** | **17 0 00 00000** | | | | **3 024,000** |
| **Основное мероприятие "Повышение уровня обеспечения безопасности граждан, укрепление правопорядка на территории города Смоленска"** | **17 0 01 00000** | | | | **3 024,000** |
| **Привлечение населения к профилактической деятельности по обеспечению безопасности граждан, укреплению правопорядка на территории города Смоленска** | **17 0 01 20520** | | | | **2 024,000** |
| **Администрация Ленинского района города Смоленска** | **17 0 01 20520** | **903** | | | **678,000** |
| **ОБЩЕГОСУДАРСТВЕННЫЕ ВОПРОСЫ** | **17 0 01 20520** | **903** | **0100** | | **678,000** |

| | | | | | |
|---|---|---|---|---|---|
| **Другие общегосударственные вопросы** | **17 0 01 20520** | **903** | **0113** | | **678,000** |
| Прочая закупка товаров, работ и услуг для обеспечения государственных (муниципальных) нужд | 17 0 01 20520 | 903 | 0113 | 244 | 678,000 |
| **Администрация Заднепровского района города Смоленска** | **17 0 01 20520** | **904** | | | **678,000** |
| **ОБЩЕГОСУДАРСТВЕННЫЕ ВОПРОСЫ** | **17 0 01 20520** | **904** | **0100** | | **678,000** |
| **Другие общегосударственные вопросы** | **17 0 01 20520** | **904** | **0113** | | **678,000** |
| Прочая закупка товаров, работ и услуг для обеспечения государственных (муниципальных) нужд | 17 0 01 20520 | 904 | 0113 | 244 | 678,000 |
| **Администрация Промышленного района города Смоленска** | **17 0 01 20520** | **905** | | | **668,000** |
| **ОБЩЕГОСУДАРСТВЕННЫЕ ВОПРОСЫ** | **17 0 01 20520** | **905** | **0100** | | **668,000** |
| **Другие общегосударственные вопросы** | **17 0 01 20520** | **905** | **0113** | | **668,000** |
| Прочая закупка товаров, работ и услуг для обеспечения государственных (муниципальных) нужд | 17 0 01 20520 | 905 | 0113 | 244 | 668,000 |
| **Активизация участия и взаимодействия администрации города Смоленска, администрации районов города Смоленска и подразделений правоохранительных органов в выявлении и устранении причин и условий, способствующих совершению правонарушений** | **17 0 01 21150** | | | | **1 000,000** |
| **Управление культуры и туризма Администрации города Смоленска** | **17 0 01 21150** | **908** | | | **1 000,000** |
| **КУЛЬТУРА, КИНЕМАТОГРАФИЯ** | **17 0 01 21150** | **908** | **0800** | | **1 000,000** |
| **Культура** | **17 0 01 21150** | **908** | **0801** | | **1 000,000** |
| Субсидии бюджетным учреждениям на иные цели | 17 0 01 21150 | 908 | 0801 | 612 | 1 000,000 |
| **Муниципальная программа "Молодежь города Смоленска " на 2016-2020 годы** | **18 0 00 00000** | | | | **1 823,500** |
| **Основное мероприятие "Реализация единой молодежной политики, направленной на создание условий и возможностей для успешной социализации и эффективной самореализации молодежи, для развития ее потенциала в интересах города Смоленска** | **18 0 01 00000** | | | | **1 172,980** |
| **Мероприятия, связанные с созданием условий для развития интеллектуального, творческого потенциала молодежи, поддержкой молодежных инициатив, развитием волонтерского движения, развитием деловой активности, формированием здорового образа жизни** | **18 0 01 20570** | | | | **757,980** |

| | | | | | |
|---|---|---|---|---|---|
| **Администрация города Смоленска** | **18 0 01 20570** | **902** | | | **45,500** |
| **ОБРАЗОВАНИЕ** | **18 0 01 20570** | **902** | **0700** | | **45,500** |
| **Молодежная политика** | **18 0 01 20570** | **902** | **0707** | | **45,500** |
| Прочая закупка товаров, работ и услуг для обеспечения государственных (муниципальных) нужд | 18 0 01 20570 | 902 | 0707 | 244 | 45,500 |
| **Администрация Ленинского района города Смоленска** | **18 0 01 20570** | **903** | | | **80,000** |
| **ОБРАЗОВАНИЕ** | **18 0 01 20570** | **903** | **0700** | | **80,000** |
| **Молодежная политика** | **18 0 01 20570** | **903** | **0707** | | **80,000** |
| Прочая закупка товаров, работ и услуг для обеспечения государственных (муниципальных) нужд | 18 0 01 20570 | 903 | 0707 | 244 | 80,000 |
| **Администрация Заднепровского района города Смоленска** | **18 0 01 20570** | **904** | | | **81,000** |
| **ОБРАЗОВАНИЕ** | **18 0 01 20570** | **904** | **0700** | | **81,000** |
| **Молодежная политика** | **18 0 01 20570** | **904** | **0707** | | **81,000** |
| Прочая закупка товаров, работ и услуг для обеспечения государственных (муниципальных) нужд | 18 0 01 20570 | 904 | 0707 | 244 | 81,000 |
| **Администрация Промышленного района города Смоленска** | **18 0 01 20570** | **905** | | | **76,480** |
| **ОБРАЗОВАНИЕ** | **18 0 01 20570** | **905** | **0700** | | **76,480** |
| **Молодежная политика** | **18 0 01 20570** | **905** | **0707** | | **76,480** |
| Прочая закупка товаров, работ и услуг для обеспечения государственных (муниципальных) нужд | 18 0 01 20570 | 905 | 0707 | 244 | 76,480 |
| **управление образования и молодежной политики Администрации города Смоленска** | **18 0 01 20570** | **907** | | | **475,000** |
| **ОБРАЗОВАНИЕ** | **18 0 01 20570** | **907** | **0700** | | **475,000** |
| **Молодежная политика** | **18 0 01 20570** | **907** | **0707** | | **475,000** |
| Прочая закупка товаров, работ и услуг для обеспечения государственных (муниципальных) нужд | 18 0 01 20570 | 907 | 0707 | 244 | 415,000 |
| Субсидии бюджетным учреждениям на иные цели | 18 0 01 20570 | 907 | 0707 | 612 | 60,000 |
| **Профессиональная ориентация и организация временной занятости молодежи** | **18 0 01 20580** | | | | **15,000** |
| **Администрация Ленинского района города Смоленска** | **18 0 01 20580** | **903** | | | **5,000** |
| **ОБРАЗОВАНИЕ** | **18 0 01 20580** | **903** | **0700** | | **5,000** |
| **Молодежная политика** | **18 0 01 20580** | **903** | **0707** | | **5,000** |
| Прочая закупка товаров, работ и услуг для обеспечения государственных (муниципальных) нужд | 18 0 01 20580 | 903 | 0707 | 244 | 5,000 |

| | | | | | |
|---|---|---|---|---|---|
| **Администрация Заднепровского района города Смоленска** | **18 0 01 20580** | **904** | | | **5,000** |
| **ОБРАЗОВАНИЕ** | **18 0 01 20580** | **904** | **0700** | | **5,000** |
| **Молодежная политика** | **18 0 01 20580** | **904** | **0707** | | **5,000** |
| Прочая закупка товаров, работ и услуг для обеспечения государственных (муниципальных) нужд | 18 0 01 20580 | 904 | 0707 | 244 | 5,000 |
| **Администрация Промышленного района города Смоленска** | **18 0 01 20580** | **905** | | | **5,000** |
| **ОБРАЗОВАНИЕ** | **18 0 01 20580** | **905** | **0700** | | **5,000** |
| **Молодежная политика** | **18 0 01 20580** | **905** | **0707** | | **5,000** |
| Прочая закупка товаров, работ и услуг для обеспечения государственных (муниципальных) нужд | 18 0 01 20580 | 905 | 0707 | 244 | 5,000 |
| **Развитие деловой активности молодежи, создание условий для включения молодого человека в новые для себя виды деятельности** | **18 0 01 20610** | | | | **400,000** |
| **управление образования и молодежной политики Администрации города Смоленска** | **18 0 01 20610** | **907** | | | **400,000** |
| **ОБРАЗОВАНИЕ** | **18 0 01 20610** | **907** | **0700** | | **400,000** |
| **Молодежная политика** | **18 0 01 20610** | **907** | **0707** | | **400,000** |
| Прочая закупка товаров, работ и услуг для обеспечения государственных (муниципальных) нужд | 18 0 01 20610 | 907 | 0707 | 244 | 400,000 |
| **Основное мероприятие "Создание условий для допризывной подготовки молодежи к военной службе, поддержка поискового движения** | **18 0 02 00000** | | | | **650,520** |
| **Развитие и совершенствование системы гражданского и патриотического воспитания молодежи** | **18 0 02 20370** | | | | **150,520** |
| **Администрация Ленинского района города Смоленска** | **18 0 02 20370** | **903** | | | **41,000** |
| **ОБРАЗОВАНИЕ** | **18 0 02 20370** | **903** | **0700** | | **41,000** |
| **Молодежная политика** | **18 0 02 20370** | **903** | **0707** | | **41,000** |
| Прочая закупка товаров, работ и услуг для обеспечения государственных (муниципальных) нужд | 18 0 02 20370 | 903 | 0707 | 244 | 41,000 |
| **Администрация Заднепровского района города Смоленска** | **18 0 02 20370** | **904** | | | **40,000** |
| **ОБРАЗОВАНИЕ** | **18 0 02 20370** | **904** | **0700** | | **40,000** |
| **Молодежная политика** | **18 0 02 20370** | **904** | **0707** | | **40,000** |
| Прочая закупка товаров, работ и услуг для обеспечения государственных (муниципальных) нужд | 18 0 02 20370 | 904 | 0707 | 244 | 40,000 |

| | | | | | |
|---|---|---|---|---|---|
| **Администрация Промышленного района города Смоленска** | **18 0 02 20370** | **905** | | | **44,520** |
| **ОБРАЗОВАНИЕ** | **18 0 02 20370** | **905** | **0700** | | **44,520** |
| **Молодежная политика** | **18 0 02 20370** | **905** | **0707** | | **44,520** |
| Прочая закупка товаров, работ и услуг для обеспечения государственных (муниципальных) нужд | 18 0 02 20370 | 905 | 0707 | 244 | 44,520 |
| **управление образования и молодежной политики Администрации города Смоленска** | **18 0 02 20370** | **907** | | | **25,000** |
| **ОБРАЗОВАНИЕ** | **18 0 02 20370** | **907** | **0700** | | **25,000** |
| **Молодежная политика** | **18 0 02 20370** | **907** | **0707** | | **25,000** |
| Прочая закупка товаров, работ и услуг для обеспечения государственных (муниципальных) нужд | 18 0 02 20370 | 907 | 0707 | 244 | 25,000 |
| **Организация и проведение мероприятий, направленных на получение учащимися начальных знаний в области обороны и основ военной службы, совершенствование материально-технической базы образовательных учреждений города Смоленска** | **18 0 02 20380** | | | | **500,000** |
| **управление образования и молодежной политики Администрации города Смоленска** | **18 0 02 20380** | **907** | | | **500,000** |
| **ОБРАЗОВАНИЕ** | **18 0 02 20380** | **907** | **0700** | | **500,000** |
| **Молодежная политика** | **18 0 02 20380** | **907** | **0707** | | **500,000** |
| Прочая закупка товаров, работ и услуг для обеспечения государственных (муниципальных) нужд | 18 0 02 20380 | 907 | 0707 | 244 | 500,000 |
| **Ведомственная целевая программа "Развитие физической культуры и спорта в городе Смоленске" на 2017-2019 годы** | **19 0 00 00000** | | | | **124 088,723** |
| **Основное мероприятие "Развитие массовой физической культуры и спорта, формирование общественного мнения среди населения города Смоленска о жизненной необходимости регулярных физкультурно-оздоровительных занятий для каждого человека с целью укрепления здоровья, гармоничного развития личности"** | **19 0 01 00000** | | | | **124 088,723** |
| **Обеспечение развития массовой физической культуры и спорта, увеличение в городе Смоленске числа людей, регулярно занимающихся физической культурой и спортом** | **19 0 01 20800** | | | | **1 362,000** |
| **Администрация Ленинского района города Смоленска** | **19 0 01 20800** | **903** | | | **204,000** |
| **ФИЗИЧЕСКАЯ КУЛЬТУРА И СПОРТ** | **19 0 01 20800** | **903** | **1100** | | **204,000** |
| **Физическая культура** | **19 0 01 20800** | **903** | **1101** | | **204,000** |

| | | | | | |
|---|---|---|---|---|---|
| Прочая закупка товаров, работ и услуг для обеспечения государственных (муниципальных) нужд | 19 0 01 20800 | 903 | 1101 | 244 | 204,000 |
| **Администрация Заднепровского района города Смоленска** | **19 0 01 20800** | **904** | | | **204,000** |
| **ФИЗИЧЕСКАЯ КУЛЬТУРА И СПОРТ** | **19 0 01 20800** | **904** | **1100** | | **204,000** |
| **Физическая культура** | **19 0 01 20800** | **904** | **1101** | | **204,000** |
| Прочая закупка товаров, работ и услуг для обеспечения государственных (муниципальных) нужд | 19 0 01 20800 | 904 | 1101 | 244 | 204,000 |
| **Администрация Промышленного района города Смоленска** | **19 0 01 20800** | **905** | | | **204,000** |
| **ФИЗИЧЕСКАЯ КУЛЬТУРА И СПОРТ** | **19 0 01 20800** | **905** | **1100** | | **204,000** |
| **Физическая культура** | **19 0 01 20800** | **905** | **1101** | | **204,000** |
| Прочая закупка товаров, работ и услуг для обеспечения государственных (муниципальных) нужд | 19 0 01 20800 | 905 | 1101 | 244 | 204,000 |
| **комитет по физической культуре и спорту Администрации города Смоленска** | **19 0 01 20800** | **910** | | | **750,000** |
| **ФИЗИЧЕСКАЯ КУЛЬТУРА И СПОРТ** | **19 0 01 20800** | **910** | **1100** | | **750,000** |
| **Физическая культура** | **19 0 01 20800** | **910** | **1101** | | **750,000** |
| Прочая закупка товаров, работ и услуг для обеспечения государственных (муниципальных) нужд | 19 0 01 20800 | 910 | 1101 | 244 | 750,000 |
| **Повышение эффективности спортивной подготовки спортивного резерва и обучающихся спортивных школ города Смоленска** | **19 0 01 20890** | | | | **122 726,723** |
| **комитет по физической культуре и спорту Администрации города Смоленска** | **19 0 01 20890** | **910** | | | **122 726,723** |
| **ОБРАЗОВАНИЕ** | **19 0 01 20890** | **910** | **0700** | | **122 576,723** |
| **Дополнительное образование детей** | **19 0 01 20890** | **910** | **0703** | | **122 576,723** |
| Субсидии бюджетным учреждениям на финансовое обеспечение государственного (муниципального) задания на оказание государственных (муниципальных) услуг (выполнение работ) | 19 0 01 20890 | 910 | 0703 | 611 | 122 576,723 |
| **ФИЗИЧЕСКАЯ КУЛЬТУРА И СПОРТ** | **19 0 01 20890** | **910** | **1100** | | **150,000** |
| **Физическая культура** | **19 0 01 20890** | **910** | **1101** | | **150,000** |
| Прочая закупка товаров, работ и услуг для обеспечения государственных (муниципальных) нужд | 19 0 01 20890 | 910 | 1101 | 244 | 150,000 |

| | | | | | |
|---|---|---|---|---|---|
| **Ведомственная целевая программа "Информатизация Администрации города Смоленска на 2017-2019 годы"** | **21 0 00 00000** | | | | **21 841,348** |
| **Основное мероприятие "Содействие проведению административной реформы, совершенствование системы муниципального управления в городе Смоленске, повышение доступности и качества предоставления муниципальных услуг, повышение открытости органов местного самоуправления на основе использования современных информационно-коммуникационных технологий"** | **21 0 01 00000** | | | | **21 841,348** |
| **Расходы, направленные на развитие информационно-технологической инфраструктуры информационной системы Администрации города Смоленска** | **21 0 01 20090** | | | | **8 772,305** |
| **Финансово-казначейское управление Администрации города Смоленска** | **21 0 01 20090** | **901** | | | **1 071,000** |
| **ОБЩЕГОСУДАРСТВЕННЫЕ ВОПРОСЫ** | **21 0 01 20090** | **901** | **0100** | | **1 071,000** |
| **Обеспечение деятельности финансовых, налоговых и таможенных органов и органов финансового (финансово-бюджетного) надзора** | **21 0 01 20090** | **901** | **0106** | | **1 071,000** |
| Закупка товаров, работ, услуг в сфере информационно-коммуникационных технологий | 21 0 01 20090 | 901 | 0106 | 242 | 1 071,000 |
| **Администрация города Смоленска** | **21 0 01 20090** | **902** | | | **6 601,145** |
| **ОБЩЕГОСУДАРСТВЕННЫЕ ВОПРОСЫ** | **21 0 01 20090** | **902** | **0100** | | **6 601,145** |
| **Функционирование Правительства Российской Федерации, высших исполнительных органов государственной власти субъектов Российской Федерации, местных администраций** | **21 0 01 20090** | **902** | **0104** | | **6 601,145** |
| Закупка товаров, работ, услуг в сфере информационно-коммуникационных технологий | 21 0 01 20090 | 902 | 0104 | 242 | 6 601,145 |
| **Администрация Ленинского района города Смоленска** | **21 0 01 20090** | **903** | | | **160,000** |
| **ОБЩЕГОСУДАРСТВЕННЫЕ ВОПРОСЫ** | **21 0 01 20090** | **903** | **0100** | | **160,000** |
| **Функционирование Правительства Российской Федерации, высших исполнительных органов государственной власти субъектов Российской Федерации, местных администраций** | **21 0 01 20090** | **903** | **0104** | | **160,000** |
| Закупка товаров, работ, услуг в сфере информационно-коммуникационных технологий | 21 0 01 20090 | 903 | 0104 | 242 | 160,000 |
| **Администрация Заднепровского района города Смоленска** | **21 0 01 20090** | **904** | | | **95,000** |

| | | | | | |
|---|---|---|---|---|---|
| **ОБЩЕГОСУДАРСТВЕННЫЕ ВОПРОСЫ** | **21 0 01 20090** | **904** | **0100** | | **95,000** |
| **Функционирование Правительства Российской Федерации, высших исполнительных органов государственной власти субъектов Российской Федерации, местных администраций** | **21 0 01 20090** | **904** | **0104** | | **95,000** |
| Закупка товаров, работ, услуг в сфере информационно-коммуникационных технологий | 21 0 01 20090 | 904 | 0104 | 242 | 95,000 |
| **Администрация Промышленного района города Смоленска** | **21 0 01 20090** | **905** | | | **160,000** |
| **ОБЩЕГОСУДАРСТВЕННЫЕ ВОПРОСЫ** | **21 0 01 20090** | **905** | **0100** | | **160,000** |
| **Функционирование Правительства Российской Федерации, высших исполнительных органов государственной власти субъектов Российской Федерации, местных администраций** | **21 0 01 20090** | **905** | **0104** | | **160,000** |
| Закупка товаров, работ, услуг в сфере информационно-коммуникационных технологий | 21 0 01 20090 | 905 | 0104 | 242 | 160,000 |
| **Управление жилищно-коммунального хозяйства Администрации города Смоленска** | **21 0 01 20090** | **906** | | | **240,160** |
| **ЖИЛИЩНО-КОММУНАЛЬНОЕ ХОЗЯЙСТВО** | **21 0 01 20090** | **906** | **0500** | | **240,160** |
| **Другие вопросы в области жилищно-коммунального хозяйства** | **21 0 01 20090** | **906** | **0505** | | **240,160** |
| Закупка товаров, работ, услуг в сфере информационно-коммуникационных технологий | 21 0 01 20090 | 906 | 0505 | 242 | 240,160 |
| **управление образования и молодежной политики Администрации города Смоленска** | **21 0 01 20090** | **907** | | | **115,000** |
| **ОБРАЗОВАНИЕ** | **21 0 01 20090** | **907** | **0700** | | **115,000** |
| **Другие вопросы в области образования** | **21 0 01 20090** | **907** | **0709** | | **115,000** |
| Закупка товаров, работ, услуг в сфере информационно-коммуникационных технологий | 21 0 01 20090 | 907 | 0709 | 242 | 115,000 |
| **Управление культуры и туризма Администрации города Смоленска** | **21 0 01 20090** | **908** | | | **45,000** |
| **КУЛЬТУРА, КИНЕМАТОГРАФИЯ** | **21 0 01 20090** | **908** | **0800** | | **45,000** |
| **Культура** | **21 0 01 20090** | **908** | **0801** | | **45,000** |
| Закупка товаров, работ, услуг в сфере информационно-коммуникационных технологий | 21 0 01 20090 | 908 | 0801 | 242 | 45,000 |
| **комитет по физической культуре и спорту Администрации города Смоленска** | **21 0 01 20090** | **910** | | | **20,000** |
| **ФИЗИЧЕСКАЯ КУЛЬТУРА И СПОРТ** | **21 0 01 20090** | **910** | **1100** | | **20,000** |
| **Другие вопросы в области физической культуры и спорта** | **21 0 01 20090** | **910** | **1105** | | **20,000** |
| Закупка товаров, работ, услуг в сфере информационно-коммуникационных технологий | 21 0 01 20090 | 910 | 1105 | 242 | 20,000 |

| | | | | | |
|---|---|---|---|---|---|
| **управление архитектуры и градостроительства Администрации города Смоленска** | **21 0 01 20090** | **916** | | | **158,000** |
| **НАЦИОНАЛЬНАЯ ЭКОНОМИКА** | **21 0 01 20090** | **916** | **0400** | | **158,000** |
| **Другие вопросы в области национальной экономики** | **21 0 01 20090** | **916** | **0412** | | **158,000** |
| Закупка товаров, работ, услуг в сфере информационно-коммуникационных технологий | 21 0 01 20090 | 916 | 0412 | 242 | 158,000 |
| **Управление опеки и попечительства Администрации города Смоленска** | **21 0 01 20090** | **922** | | | **72,000** |
| **ОБРАЗОВАНИЕ** | **21 0 01 20090** | **922** | **0700** | | **72,000** |
| **Другие вопросы в области образования** | **21 0 01 20090** | **922** | **0709** | | **72,000** |
| Закупка товаров, работ, услуг в сфере информационно-коммуникационных технологий | 21 0 01 20090 | 922 | 0709 | 242 | 72,000 |
| **Управление дорожного хозяйства Администрации города Смоленска** | **21 0 01 20090** | **923** | | | **35,000** |
| **НАЦИОНАЛЬНАЯ ЭКОНОМИКА** | **21 0 01 20090** | **923** | **0400** | | **35,000** |
| **Другие вопросы в области национальной экономики** | **21 0 01 20090** | **923** | **0412** | | **35,000** |
| Закупка товаров, работ, услуг в сфере информационно-коммуникационных технологий | 21 0 01 20090 | 923 | 0412 | 242 | 35,000 |
| **Расходы, направленные на развитие геоинформационной системы Администрации города Смоленска** | **21 0 01 20100** | | | | **250,000** |
| **управление архитектуры и градостроительства Администрации города Смоленска** | **21 0 01 20100** | **916** | | | **250,000** |
| **НАЦИОНАЛЬНАЯ ЭКОНОМИКА** | **21 0 01 20100** | **916** | **0400** | | **250,000** |
| **Другие вопросы в области национальной экономики** | **21 0 01 20100** | **916** | **0412** | | **250,000** |
| Закупка товаров, работ, услуг в сфере информационно-коммуникационных технологий | 21 0 01 20100 | 916 | 0412 | 242 | 250,000 |
| **Расходы, направленные на формирование "электронного муниципалитета" в рамках Администрации города Смоленска** | **21 0 01 20110** | | | | **11 731,099** |
| **Финансово-казначейское управление Администрации города Смоленска** | **21 0 01 20110** | **901** | | | **10 190,000** |
| **ОБЩЕГОСУДАРСТВЕННЫЕ ВОПРОСЫ** | **21 0 01 20110** | **901** | **0100** | | **10 190,000** |
| **Обеспечение деятельности финансовых, налоговых и таможенных органов и органов финансового (финансово-бюджетного) надзора** | **21 0 01 20110** | **901** | **0106** | | **10 190,000** |
| Закупка товаров, работ, услуг в сфере информационно-коммуникационных технологий | 21 0 01 20110 | 901 | 0106 | 242 | 10 190,000 |
| **Администрация города Смоленска** | **21 0 01 20110** | **902** | | | **1 067,474** |
| **ОБЩЕГОСУДАРСТВЕННЫЕ ВОПРОСЫ** | **21 0 01 20110** | **902** | **0100** | | **1 067,474** |

| | | | | | |
|---|---|---|---|---|---|
| **Функционирование Правительства Российской Федерации, высших исполнительных органов государственной власти субъектов Российской Федерации, местных администраций** | **21 0 01 20110** | **902** | **0104** | | **1 067,474** |
| Закупка товаров, работ, услуг в сфере информационно-коммуникационных технологий | 21 0 01 20110 | 902 | 0104 | 242 | 1 067,474 |
| **Администрация Ленинского района города Смоленска** | **21 0 01 20110** | **903** | | | **10,000** |
| **ОБЩЕГОСУДАРСТВЕННЫЕ ВОПРОСЫ** | **21 0 01 20110** | **903** | **0100** | | **10,000** |
| **Функционирование Правительства Российской Федерации, высших исполнительных органов государственной власти субъектов Российской Федерации, местных администраций** | **21 0 01 20110** | **903** | **0104** | | **10,000** |
| Закупка товаров, работ, услуг в сфере информационно-коммуникационных технологий | 21 0 01 20110 | 903 | 0104 | 242 | 10,000 |
| **Администрация Заднепровского района города Смоленска** | **21 0 01 20110** | **904** | | | **15,000** |
| **ОБЩЕГОСУДАРСТВЕННЫЕ ВОПРОСЫ** | **21 0 01 20110** | **904** | **0100** | | **15,000** |
| **Функционирование Правительства Российской Федерации, высших исполнительных органов государственной власти субъектов Российской Федерации, местных администраций** | **21 0 01 20110** | **904** | **0104** | | **15,000** |
| Закупка товаров, работ, услуг в сфере информационно-коммуникационных технологий | 21 0 01 20110 | 904 | 0104 | 242 | 15,000 |
| **Управление жилищно-коммунального хозяйства Администрации города Смоленска** | **21 0 01 20110** | **906** | | | **183,843** |
| **ЖИЛИЩНО-КОММУНАЛЬНОЕ ХОЗЯЙСТВО** | **21 0 01 20110** | **906** | **0500** | | **183,843** |
| **Другие вопросы в области жилищно-коммунального хозяйства** | **21 0 01 20110** | **906** | **0505** | | **183,843** |
| Закупка товаров, работ, услуг в сфере информационно-коммуникационных технологий | 21 0 01 20110 | 906 | 0505 | 242 | 183,843 |
| **управление образования и молодежной политики Администрации города Смоленска** | **21 0 01 20110** | **907** | | | **15,000** |
| **ОБРАЗОВАНИЕ** | **21 0 01 20110** | **907** | **0700** | | **15,000** |
| **Другие вопросы в области образования** | **21 0 01 20110** | **907** | **0709** | | **15,000** |
| Закупка товаров, работ, услуг в сфере информационно-коммуникационных технологий | 21 0 01 20110 | 907 | 0709 | 242 | 15,000 |
| **Управление культуры и туризма Администрации города Смоленска** | **21 0 01 20110** | **908** | | | **15,682** |
| **КУЛЬТУРА, КИНЕМАТОГРАФИЯ** | **21 0 01 20110** | **908** | **0800** | | **15,682** |
| **Культура** | **21 0 01 20110** | **908** | **0801** | | **15,682** |

| | | | | | |
|---|---|---|---|---|---|
| Закупка товаров, работ, услуг в сфере информационно-коммуникационных технологий | 21 0 01 20110 | 908 | 0801 | 242 | 15,682 |
| **комитет по физической культуре и спорту Администрации города Смоленска** | **21 0 01 20110** | **910** | | | **8,500** |
| **ФИЗИЧЕСКАЯ КУЛЬТУРА И СПОРТ** | **21 0 01 20110** | **910** | **1100** | | **8,500** |
| **Другие вопросы в области физической культуры и спорта** | **21 0 01 20110** | **910** | **1105** | | **8,500** |
| Закупка товаров, работ, услуг в сфере информационно-коммуникационных технологий | 21 0 01 20110 | 910 | 1105 | 242 | 8,500 |
| **управление архитектуры и градостроительства Администрации города Смоленска** | **21 0 01 20110** | **916** | | | **127,000** |
| **НАЦИОНАЛЬНАЯ ЭКОНОМИКА** | **21 0 01 20110** | **916** | **0400** | | **127,000** |
| **Другие вопросы в области национальной экономики** | **21 0 01 20110** | **916** | **0412** | | **127,000** |
| Закупка товаров, работ, услуг в сфере информационно-коммуникационных технологий | 21 0 01 20110 | 916 | 0412 | 242 | 127,000 |
| **Управление опеки и попечительства Администрации города Смоленска** | **21 0 01 20110** | **922** | | | **8,000** |
| **ОБРАЗОВАНИЕ** | **21 0 01 20110** | **922** | **0700** | | **8,000** |
| **Другие вопросы в области образования** | **21 0 01 20110** | **922** | **0709** | | **8,000** |
| Закупка товаров, работ, услуг в сфере информационно-коммуникационных технологий | 21 0 01 20110 | 922 | 0709 | 242 | 8,000 |
| **Управление дорожного хозяйства Администрации города Смоленска** | **21 0 01 20110** | **923** | | | **90,600** |
| **НАЦИОНАЛЬНАЯ ЭКОНОМИКА** | **21 0 01 20110** | **923** | **0400** | | **90,600** |
| **Другие вопросы в области национальной экономики** | **21 0 01 20110** | **923** | **0412** | | **90,600** |
| Закупка товаров, работ, услуг в сфере информационно-коммуникационных технологий | 21 0 01 20110 | 923 | 0412 | 242 | 90,600 |
| **Расходы, направленные на развитие системы технической защиты информации в Администрации города Смоленска** | **21 0 01 20120** | | | | **1 087,944** |
| **Финансово-казначейское управление Администрации города Смоленска** | **21 0 01 20120** | **901** | | | **75,000** |
| **ОБЩЕГОСУДАРСТВЕННЫЕ ВОПРОСЫ** | **21 0 01 20120** | **901** | **0100** | | **75,000** |
| **Обеспечение деятельности финансовых, налоговых и таможенных органов и органов финансового (финансово-бюджетного) надзора** | **21 0 01 20120** | **901** | **0106** | | **75,000** |
| Закупка товаров, работ, услуг в сфере информационно-коммуникационных технологий | 21 0 01 20120 | 901 | 0106 | 242 | 75,000 |
| **Администрация города Смоленска** | **21 0 01 20120** | **902** | | | **1 012,944** |
| **ОБЩЕГОСУДАРСТВЕННЫЕ ВОПРОСЫ** | **21 0 01 20120** | **902** | **0100** | | **1 012,944** |

| | | | | | |
|---|---|---|---|---|---|
| **Функционирование Правительства Российской Федерации, высших исполнительных органов государственной власти субъектов Российской Федерации, местных администраций** | **21 0 01 20120** | **902** | **0104** | | **1 012,944** |
| Закупка товаров, работ, услуг в сфере информационно-коммуникационных технологий | 21 0 01 20120 | 902 | 0104 | 242 | 1 012,944 |
| **Муниципальная программа "Содержание и ремонт объектов благоустройства города Смоленска" на 2016-2020 годы** | **22 0 00 00000** | | | | **328 633,827** |
| **Основное мероприятие "Создание благоприятной среды для проживания граждан в городе Смоленске** | **22 0 01 00000** | | | | **174 161,951** |
| **Совершенствование благоустройства территорий города Смоленска путем организации бесперебойного уличного освещения в вечернее и ночное время** | **22 0 01 20830** | | | | **89 192,435** |
| **Управление жилищно-коммунального хозяйства Администрации города Смоленска** | **22 0 01 20830** | **906** | | | **89 192,435** |
| **ЖИЛИЩНО-КОММУНАЛЬНОЕ ХОЗЯЙСТВО** | **22 0 01 20830** | **906** | **0500** | | **89 192,435** |
| **Благоустройство** | **22 0 01 20830** | **906** | **0503** | | **89 192,435** |
| Прочая закупка товаров, работ и услуг для обеспечения государственных (муниципальных) нужд | 22 0 01 20830 | 906 | 0503 | 244 | 89 192,435 |
| **Проведение прочих мероприятий по благоустройству территорий города Смоленска** | **22 0 01 20840** | | | | **10 707,137** |
| **Управление жилищно-коммунального хозяйства Администрации города Смоленска** | **22 0 01 20840** | **906** | | | **10 707,137** |
| **ЖИЛИЩНО-КОММУНАЛЬНОЕ ХОЗЯЙСТВО** | **22 0 01 20840** | **906** | **0500** | | **10 707,137** |
| **Благоустройство** | **22 0 01 20840** | **906** | **0503** | | **10 707,137** |
| Прочая закупка товаров, работ и услуг для обеспечения государственных (муниципальных) нужд | 22 0 01 20840 | 906 | 0503 | 244 | 10 707,137 |
| **Комплексное благоустройство парков, скверов, зеленых зон, бульваров с улучшением качественного состояния зеленых насаждений** | **22 0 01 21110** | | | | **74 262,379** |
| **Управление жилищно-коммунального хозяйства Администрации города Смоленска** | **22 0 01 21110** | **906** | | | **74 262,379** |
| **ЖИЛИЩНО-КОММУНАЛЬНОЕ ХОЗЯЙСТВО** | **22 0 01 21110** | **906** | **0500** | | **74 262,379** |
| **Благоустройство** | **22 0 01 21110** | **906** | **0503** | | **74 262,379** |

| | | | | | |
|---|---|---|---|---|---|
| Субсидии бюджетным учреждениям на финансовое обеспечение государственного (муниципального) задания на оказание государственных (муниципальных) услуг (выполнение работ) | 22 0 01 21110 | 906 | 0503 | 611 | 74 032,379 |
| Субсидии бюджетным учреждениям на иные цели | 22 0 01 21110 | 906 | 0503 | 612 | 230,000 |
| **Основное мероприятие "Повышение уровня благоустройства и содержания кладбищ, сохранение санитарно-эпидемиологического благополучия на территории города Смоленска"** | **22 0 02 00000** | | | | **9 000,000** |
| **Содержание и благоустройство территорий кладбищ** | **22 0 02 21120** | | | | **6 000,000** |
| **Управление жилищно-коммунального хозяйства Администрации города Смоленска** | **22 0 02 21120** | **906** | | | **6 000,000** |
| **ЖИЛИЩНО-КОММУНАЛЬНОЕ ХОЗЯЙСТВО** | **22 0 02 21120** | **906** | **0500** | | **6 000,000** |
| **Благоустройство** | **22 0 02 21120** | **906** | **0503** | | **6 000,000** |
| Субсидии бюджетным учреждениям на финансовое обеспечение государственного (муниципального) задания на оказание государственных (муниципальных) услуг (выполнение работ) | 22 0 02 21120 | 906 | 0503 | 611 | 6 000,000 |
| **Транспортировка безродных, невостребованных и неопознанных тел умерших граждан на территории города Смоленска** | **22 0 02 21130** | | | | **3 000,000** |
| **Управление жилищно-коммунального хозяйства Администрации города Смоленска** | **22 0 02 21130** | **906** | | | **3 000,000** |
| **ЖИЛИЩНО-КОММУНАЛЬНОЕ ХОЗЯЙСТВО** | **22 0 02 21130** | **906** | **0500** | | **3 000,000** |
| **Благоустройство** | **22 0 02 21130** | **906** | **0503** | | **3 000,000** |
| Субсидии бюджетным учреждениям на финансовое обеспечение государственного (муниципального) задания на оказание государственных (муниципальных) услуг (выполнение работ) | 22 0 02 21130 | 906 | 0503 | 611 | 3 000,000 |
| **Подпрограмма "Формирование современной городской среды" на 2017 год** | **22 1 00 00000** | | | | **145 471,876** |
| **Основное мероприятие "Повышение уровня благоустройства территории города Смоленска"** | **22 1 01 00000** | | | | **145 471,876** |
| **Поддержка мероприятий по благоустройству дворовых территорий средства бюджета города Смоленска** | **22 1 01 L5551** | | | | **9,697** |

| | | | | | |
|---|---|---|---|---|---|
| **Управление жилищно-коммунального хозяйства Администрации города Смоленска** | **22 1 01 L5551** | **906** | | | **9,697** |
| **ЖИЛИЩНО-КОММУНАЛЬНОЕ ХОЗЯЙСТВО** | **22 1 01 L5551** | **906** | **0500** | | **9,697** |
| **Благоустройство** | **22 1 01 L5551** | **906** | **0503** | | **9,697** |
| Прочая закупка товаров, работ и услуг для обеспечения государственных (муниципальных) нужд | 22 1 01 L5551 | 906 | 0503 | 244 | 9,697 |
| **Обустройство мест массового посещения граждан средства бюджета города Смоленска** | **22 1 01 L5552** | | | | **4,879** |
| **Управление жилищно-коммунального хозяйства Администрации города Смоленска** | **22 1 01 L5552** | **906** | | | **4,879** |
| **ЖИЛИЩНО-КОММУНАЛЬНОЕ ХОЗЯЙСТВО** | **22 1 01 L5552** | **906** | **0500** | | **4,879** |
| **Благоустройство** | **22 1 01 L5552** | **906** | **0503** | | **4,879** |
| Прочая закупка товаров, работ и услуг для обеспечения государственных (муниципальных) нужд | 22 1 01 L5552 | 906 | 0503 | 244 | 4,879 |
| **Поддержка мероприятий по благоустройству дворовых территорий** | **22 1 01 R5551** | | | | **96 971,530** |
| **Управление жилищно-коммунального хозяйства Администрации города Смоленска** | **22 1 01 R5551** | **906** | | | **96 971,530** |
| **ЖИЛИЩНО-КОММУНАЛЬНОЕ ХОЗЯЙСТВО** | **22 1 01 R5551** | **906** | **0500** | | **96 971,530** |
| **Благоустройство** | **22 1 01 R5551** | **906** | **0503** | | **96 971,530** |
| Прочая закупка товаров, работ и услуг для обеспечения государственных (муниципальных) нужд | 22 1 01 R5551 | 906 | 0503 | 244 | 96 971,530 |
| **Обустройство мест массового посещения граждан** | **22 1 01 R5552** | | | | **48 485,770** |
| **Управление жилищно-коммунального хозяйства Администрации города Смоленска** | **22 1 01 R5552** | **906** | | | **48 485,770** |
| **ЖИЛИЩНО-КОММУНАЛЬНОЕ ХОЗЯЙСТВО** | **22 1 01 R5552** | **906** | **0500** | | **48 485,770** |
| **Благоустройство** | **22 1 01 R5552** | **906** | **0503** | | **48 485,770** |
| Прочая закупка товаров, работ и услуг для обеспечения государственных (муниципальных) нужд | 22 1 01 R5552 | 906 | 0503 | 244 | 48 485,770 |
| **Муниципальная программа "Развитие международных связейв городе Смоленске" на 2017-2021 годы** | **24 0 00 00000** | | | | **700,000** |
| **Сохранение и дальнейшее развитие системы международного сотрудничества города Смоленска с зарубежными партнерами в рамках решения вопросов местного значения** | **24 0 01 00000** | | | | **700,000** |

| | | | | | |
|---|---|---|---|---|---|
| **Повышение уровня туристической и инвестиционной привлекательности города Смоленска, укрепление его позиций в мировом сообществе как города с богатым культурным и историческим наследием, распространение русской культуры и укрепление позиций русского языка за рубежом** | **24 0 01 21160** | | | | **450,000** |
| **Администрация города Смоленска** | **24 0 01 21160** | **902** | | | **450,000** |
| **ОБЩЕГОСУДАРСТВЕННЫЕ ВОПРОСЫ** | **24 0 01 21160** | **902** | **0100** | | **450,000** |
| **Другие общегосударственные вопросы** | **24 0 01 21160** | **902** | **0113** | | **450,000** |
| Прочая закупка товаров, работ и услуг для обеспечения государственных (муниципальных) нужд | 24 0 01 21160 | 902 | 0113 | 244 | 450,000 |
| **Создание благоприятных условий для комплексного развития города Смоленска с привлечением опыта зарубежных партнеров в соответствующих сферах** | **24 0 01 21170** | | | | **250,000** |
| **управление образования и молодежной политики Администрации города Смоленска** | **24 0 01 21170** | **907** | | | **250,000** |
| **ОБРАЗОВАНИЕ** | **24 0 01 21170** | **907** | **0700** | | **250,000** |
| **Другие вопросы в области образования** | **24 0 01 21170** | **907** | **0709** | | **250,000** |
| Прочая закупка товаров, работ и услуг для обеспечения государственных (муниципальных) нужд | 24 0 01 21170 | 907 | 0709 | 244 | 250,000 |
| **Ведомственная целевая программа "Обеспечение безопасности дорожного движения на территории города Смоленска" на 2015-2017 годы** | **27 0 00 00000** | | | | **47,558** |
| **Основное мероприятие "Обеспечение охраны жизни, здоровья граждан и детей, гарантий их законных прав на безопасные условия движения по дорогам, улицам города"** | **27 0 01 00000** | | | | **47,558** |
| **Строительство, реконструкция и техническое перевооружение объектов, обеспечивающих безопасность дорожного движения** | **27 0 01 40210** | | | | **47,558** |
| **Управление дорожного хозяйства Администрации города Смоленска** | **27 0 01 40210** | **923** | | | **47,558** |
| **НАЦИОНАЛЬНАЯ ЭКОНОМИКА** | **27 0 01 40210** | **923** | **0400** | | **47,558** |
| **Дорожное хозяйство (дорожные фонды)** | **27 0 01 40210** | **923** | **0409** | | **47,558** |
| Прочая закупка товаров, работ и услуг для обеспечения государственных (муниципальных) нужд | 27 0 01 40210 | 923 | 0409 | 244 | 47,558 |

| | | | | | |
|---|---|---|---|---|---|
| **Ведомственная целевая программа "Реконструкция, ремонт, строительство, содержание улично-дорожной сети и искусственных сооружений города Смоленска на 2015-2017 годы"** | **28 0 00 00000** | | | | **747 363,150** |
| **Основное мероприятие "Улучшение состояния улично-дорожной сети города Смоленска"** | **28 0 01 00000** | | | | **747 363,150** |
| **Мероприятия по содержанию и ремонту дорог, улиц и искусственных сооружений** | **28 0 01 20590** | | | | **152 210,306** |
| **Управление дорожного хозяйства Администрации города Смоленска** | **28 0 01 20590** | **923** | | | **152 210,306** |
| **НАЦИОНАЛЬНАЯ ЭКОНОМИКА** | **28 0 01 20590** | **923** | **0400** | | **152 210,306** |
| **Дорожное хозяйство (дорожные фонды)** | **28 0 01 20590** | **923** | **0409** | | **152 210,306** |
| Прочая закупка товаров, работ и услуг для обеспечения государственных (муниципальных) нужд | 28 0 01 20590 | 923 | 0409 | 244 | 7 824,507 |
| Субсидии бюджетным учреждениям на финансовое обеспечение государственного (муниципального) задания на оказание государственных (муниципальных) услуг (выполнение работ) | 28 0 01 20590 | 923 | 0409 | 611 | 134 385,799 |
| Субсидии бюджетным учреждениям на иные цели | 28 0 01 20590 | 923 | 0409 | 612 | 10 000,000 |
| **Обновление метериально-технической базы муниципальных предприятий и учреждений сферы дорожного хозяйства** | **28 0 01 21100** | | | | **66 584,000** |
| **Управление дорожного хозяйства Администрации города Смоленска** | **28 0 01 21100** | **923** | | | **66 584,000** |
| **НАЦИОНАЛЬНАЯ ЭКОНОМИКА** | **28 0 01 21100** | **923** | **0400** | | **66 584,000** |
| **Дорожное хозяйство (дорожные фонды)** | **28 0 01 21100** | **923** | **0409** | | **66 584,000** |
| Прочая закупка товаров, работ и услуг для обеспечения государственных (муниципальных) нужд | 28 0 01 21100 | 923 | 0409 | 244 | 66 584,000 |
| **Проведение работ по ремонту автомобильных дорог общего пользования** | **28 0 01 80550** | | | | **56 882,101** |
| **Управление дорожного хозяйства Администрации города Смоленска** | **28 0 01 80550** | **923** | | | **56 882,101** |
| **НАЦИОНАЛЬНАЯ ЭКОНОМИКА** | **28 0 01 80550** | **923** | **0400** | | **56 882,101** |
| **Дорожное хозяйство (дорожные фонды)** | **28 0 01 80550** | **923** | **0409** | | **56 882,101** |
| Прочая закупка товаров, работ и услуг для обеспечения государственных (муниципальных) нужд | 28 0 01 80550 | 923 | 0409 | 244 | 36 172,492 |

| | | | | | |
|---|---|---|---|---|---|
| Субсидии бюджетным учреждениям на финансовое обеспечение государственного (муниципального) задания на оказание государственных (муниципальных) услуг (выполнение работ) | 28 0 01 80550 | 923 | 0409 | 611 | 20 709,609 |
| **Проектирование, строительство,реконструкция, капитальный ремонт и ремонт автомобильных дорог общего пользования местного значения** | **28 0 01 81260** | | | | **271 152,100** |
| **управление архитектуры и градостроительства Администрации города Смоленска** | **28 0 01 81260** | **916** | | | **182 118,000** |
| **НАЦИОНАЛЬНАЯ ЭКОНОМИКА** | **28 0 01 81260** | **916** | **0400** | | **182 118,000** |
| **Дорожное хозяйство (дорожные фонды)** | **28 0 01 81260** | **916** | **0409** | | **182 118,000** |
| Закупка товаров, работ, услуг в целях капитального ремонта государственного (муниципального) имущества | 28 0 01 81260 | 916 | 0409 | 243 | 181 618,000 |
| Прочая закупка товаров, работ и услуг для обеспечения государственных (муниципальных) нужд | 28 0 01 81260 | 916 | 0409 | 244 | 500,000 |
| **Управление дорожного хозяйства Администрации города Смоленска** | **28 0 01 81260** | **923** | | | **89 034,100** |
| **НАЦИОНАЛЬНАЯ ЭКОНОМИКА** | **28 0 01 81260** | **923** | **0400** | | **89 034,100** |
| **Дорожное хозяйство (дорожные фонды)** | **28 0 01 81260** | **923** | **0409** | | **89 034,100** |
| Закупка товаров, работ, услуг в целях капитального ремонта государственного (муниципального) имущества | 28 0 01 81260 | 923 | 0409 | 243 | 1 315,100 |
| Прочая закупка товаров, работ и услуг для обеспечения государственных (муниципальных) нужд | 28 0 01 81260 | 923 | 0409 | 244 | 69 930,000 |
| Субсидии бюджетным учреждениям на финансовое обеспечение государственного (муниципального) задания на оказание государственных (муниципальных) услуг (выполнение работ) | 28 0 01 81260 | 923 | 0409 | 611 | 17 789,000 |
| **Осуществление дорожной деятельности в отношении автомобильных дорог местного значения в границах города Смоленска в связи с выполнением городом-героем Смоленском функций административного центра** | **28 0 01 81570** | | | | **200 000,000** |
| **Управление дорожного хозяйства Администрации города Смоленска** | **28 0 01 81570** | **923** | | | **200 000,000** |
| **НАЦИОНАЛЬНАЯ ЭКОНОМИКА** | **28 0 01 81570** | **923** | **0400** | | **200 000,000** |

| | | | | | |
|---|---|---|---|---|---|
| **Дорожное хозяйство (дорожные фонды)** | **28 0 01 81570** | **923** | **0409** | | **200 000,000** |
| Прочая закупка товаров, работ и услуг для обеспечения государственных (муниципальных) нужд | 28 0 01 81570 | 923 | 0409 | 244 | 169 830,000 |
| Субсидии бюджетным учреждениям на финансовое обеспечение государственного (муниципального) задания на оказание государственных (муниципальных) услуг (выполнение работ) | 28 0 01 81570 | 923 | 0409 | 611 | 30 170,000 |
| **Проведение работ по ремонту автомобильных дорог общего пользования из средств бюджета города Смоленска** | **28 0 01 S0550** | | | | **63,228** |
| **Управление дорожного хозяйства Администрации города Смоленска** | **28 0 01 S0550** | **923** | | | **63,228** |
| **НАЦИОНАЛЬНАЯ ЭКОНОМИКА** | **28 0 01 S0550** | **923** | **0400** | | **63,228** |
| **Дорожное хозяйство (дорожные фонды)** | **28 0 01 S0550** | **923** | **0409** | | **63,228** |
| Прочая закупка товаров, работ и услуг для обеспечения государственных (муниципальных) нужд | 28 0 01 S0550 | 923 | 0409 | 244 | 42,496 |
| Субсидии бюджетным учреждениям на финансовое обеспечение государственного (муниципального) задания на оказание государственных (муниципальных) услуг (выполнение работ) | 28 0 01 S0550 | 923 | 0409 | 611 | 20,732 |
| **Проектирование, строительство,реконструкция, капитальный ремонт и ремонт автомобильных дорог общего пользования местного значения средства бюджета города Смоленска** | **28 0 01 S1260** | | | | **271,212** |
| **управление архитектуры и градостроительства Администрации города Смоленска** | **28 0 01 S1260** | **916** | | | **182,000** |
| **НАЦИОНАЛЬНАЯ ЭКОНОМИКА** | **28 0 01 S1260** | **916** | **0400** | | **182,000** |
| **Дорожное хозяйство (дорожные фонды)** | **28 0 01 S1260** | **916** | **0409** | | **182,000** |
| Закупка товаров, работ, услуг в целях капитального ремонта государственного (муниципального) имущества | 28 0 01 S1260 | 916 | 0409 | 243 | 182,000 |
| **Управление дорожного хозяйства Администрации города Смоленска** | **28 0 01 S1260** | **923** | | | **89,212** |
| **НАЦИОНАЛЬНАЯ ЭКОНОМИКА** | **28 0 01 S1260** | **923** | **0400** | | **89,212** |
| **Дорожное хозяйство (дорожные фонды)** | **28 0 01 S1260** | **923** | **0409** | | **89,212** |
| Закупка товаров, работ, услуг в целях капитального ремонта государственного (муниципального) имущества | 28 0 01 S1260 | 923 | 0409 | 243 | 1,400 |

| | | | | | |
|---|---|---|---|---|---|
| Прочая закупка товаров, работ и услуг для обеспечения государственных (муниципальных) нужд | 28 0 01 S1260 | 923 | 0409 | 244 | 70,000 |
| Субсидии бюджетным учреждениям на финансовое обеспечение государственного (муниципального) задания на оказание государственных (муниципальных) услуг (выполнение работ) | 28 0 01 S1260 | 923 | 0409 | 611 | 17,812 |
| **Осуществление дорожной деятельности в отношении автомобильных дорог местного значения в границах города Смоленска в связи с выполнением городом-героем Смоленском функций административного центра средства бюджета города Смоленска** | **28 0 01 S1570** | | | | **200,203** |
| **Управление дорожного хозяйства Администрации города Смоленска** | **28 0 01 S1570** | **923** | | | **200,203** |
| **НАЦИОНАЛЬНАЯ ЭКОНОМИКА** | **28 0 01 S1570** | **923** | **0400** | | **200,203** |
| **Дорожное хозяйство (дорожные фонды)** | **28 0 01 S1570** | **923** | **0409** | | **200,203** |
| Прочая закупка товаров, работ и услуг для обеспечения государственных (муниципальных) нужд | 28 0 01 S1570 | 923 | 0409 | 244 | 170,002 |
| Субсидии бюджетным учреждениям на финансовое обеспечение государственного (муниципального) задания на оказание государственных (муниципальных) услуг (выполнение работ) | 28 0 01 S1570 | 923 | 0409 | 611 | 30,201 |
| **ИТОГО:** | | | | | **4 345 507,252** |

**ГЛАВА ГОРОДА СМОЛЕНСКА**

# П О С Т А Н О В Л Е Н И Е

от 19.07.2017 №74

## О признании утратившим силу пункта 1 постановления Главы города Смоленска от 28.08.2008 № 447

В соответствии с Бюджетным кодексом Российской Федерации, руководствуясь Уставом города Смоленска,

п о с т а н о в л я ю:

1. Признать утратившим силу с 01.01.2017 пункт 1 постановления Главы города Смоленска от 28.08.2008 № 447 «Об утверждении Положения о предоставлении из бюджета города Смоленска субсидий юридическим лицам (за исключением государственных (муниципальных) учреждений) в целях возмещения части затрат на уплату лизинговых платежей по договорам финансовой аренды (лизинга), заключенным для реализации инвестиционных проектов».

2. Комитету по информационным ресурсам и телекоммуникациям Администрации города Смоленска разместить настоящее постановление на сайте Администрации города Смоленска.

3. Комитету по информационной политике Администрации города Смоленска опубликовать настоящее постановление в средствах массовой информации.

**В.А. Соваренко**

**ГЛАВА ГОРОДА СМОЛЕНСКА**

# П О С Т А Н О В Л Е Н И Е

от 28.07.2017 №79

## О назначении публичных слушаний по проекту постановления Администрации города Смоленска «Об утверждении проекта планировки и проекта межевания территории для размещения линейного объекта: газопровода среднего давления на присоединение к газораспределительной сети автоматизированной водогрейной котельной для нужд ФГУП «СПО «Аналитприбор» по адресу: 214031, Российская Федерация, Смоленская область, город Смоленск, улица Бабушкина, дом 3»

Руководствуясь Градостроительным кодексом Российской Федерации, Федеральным законом от 06.10.2003 № 131-ФЗ «Об общих принципах организации местного самоуправления в Российской Федерации», Уставом города Смоленска, Порядком проведения публичных слушаний и опросов граждан в городе Смоленске, утвержденным решением 24-й сессии Смоленского городского Совета III созыва от 28.02.2006 № 237,

п о с т а н о в л я ю:

1. Назначить на 28 августа 2017 года в 15 часов 00 минут в конференц-зале Администрации города Смоленска по адресу: Российская Федерация, Смоленская область, город Смоленск, улица Октябрьской Революции, дом 1/2 публичные слушания по проекту постановления Администрации города Смоленска «Об утверждении проекта планировки и проекта межевания территории для размещения линейного объекта: газопровода среднего давления на присоединение к газораспределительной сети автоматизированной водогрейной котельной для нужд ФГУП «СПО «Аналитприбор» по адресу: 214031, Российская Федерация, Смоленская область, город Смоленск, улица Бабушкина, дом 3» (приложение).

2. Организацию, проведение, финансирование расходов по подготовке и проведению публичных слушаний возложить на Администрацию города Смоленска.

3. Комитету по информационной политике Администрации города Смоленска опубликовать настоящее постановление в средствах массовой информации в течение 5 дней со дня его издания.

4. Комитету по информационным ресурсам и телекоммуникациям Администрации города Смоленска разместить настоящее постановление на сайте Администрации города Смоленска в течение 5 дней со дня его издания.

**В.А. Соваренко**

Приложение
к постановлению Главы
города Смоленска
от 28.07.2017 № 79

Проект

**АДМИНИСТРАЦИЯ ГОРОДА СМОЛЕНСКА**

# П О С Т А Н О В Л Е Н И Е

## Об утверждении проекта планировки и проекта межевания территории для размещения линейного объекта: газопровода среднего давления на присоединение к газораспределительной сети автоматизированной водогрейной котельной для нужд ФГУП «СПО «Аналитприбор» по адресу: 214031, Российская Федерация, Смоленская область, город Смоленск, улица Бабушкина, дом 3

В соответствии с Градостроительным кодексом Российской Федерации, Положением о подготовке и утверждении документации по планировке территории города Смоленска, утвержденным постановлением Администрации города Смоленска от 05.07.2007 № 1927-адм, постановлением Администрации города Смоленска от 26.05.2017 № 1415-адм «О разрешении ФГУП «СПО «Аналитприбор» подготовки проекта планировки и проекта межевания территории для размещения линейного объекта: газопровода среднего давления на присоединение к газораспределительной сети автоматизированной водогрейной котельной для нужд ФГУП «СПО «Аналитприбор» по адресу: 214031, Рос-сийская Федерация, Смоленская область, город Смоленск, улица Бабушкина, дом 3», в целях обеспечения градостроительного развития застроенных территорий в городе Смоленске, принимая во внимание результаты публичных слушаний (_____), заключение о результатах публичных слушаний от _____, руководствуясь Уставом города Смоленска,

Администрация города Смоленска п о с т а н о в л я е т:

1. Утвердить проект планировки территории для размещения линейного объекта: газопровода среднего давления на присоединение к газораспределительной сети автоматизированной водогрейной котельной для нужд ФГУП «СПО «Аналитприбор» по адресу: 214031, Российская Федерация, Смоленская область, город Смоленск, улица Бабушкина, дом 3 в составе:

1.1. Проект планировки территории. Графическая часть (приложение № 1).

1.2. Положение о размещении линейного объекта: «Газопровод среднего давления на присоединение к газораспределительной сети автоматизированной водогрейной котельной для нужд ФГУП «СПО «Аналитприбор» по адресу: 214031, Российская Федерация, Смоленская область, город Смоленск, улица Бабушкина, дом 3 (приложение № 2).

2. Утвердить проект межевания территории для размещения линейного объекта: газопровода среднего давления на присоединение к газораспределительной сети автоматизированной водогрейной котельной для нужд ФГУП «СПО «Аналитприбор» по адресу: 214031, Российская Федерация, Смоленская область, город Смоленск, улица Бабушкина, дом 3 в составе:

2.1. Текстовая часть (приложение № 3).

2.2. Чертежи межевания территории линейного объекта: «Газопровод среднего давления на присоединение к газораспределительной сети автоматизированной водогрейной котельной для нужд ФГУП «СПО «Аналитприбор» по адресу: 214031, Российская Федерация, Смоленская область, город Смоленск, улица Бабушкина, дом 3 (приложение № 4).

3. Комитету по информационной политике Администрации города Смоленска опубликовать настоящее постановление в средствах массовой информации.

4. Комитету по информационным ресурсам и телекоммуникациям Администрации города Смоленска разместить настоящее постановление на сайте Администрации города Смоленска.


**Глава города Смоленска** **В.А. Соваренко**

УТВЕРЖДЕН
постановлением Администрации
города Смоленска
(приложение № 1)
от_____ № _____

Проект планировки территории. Графическая часть.

# № СОДЕРЖАНИЕ ТОМА

| п/п | Наименование | № листа | Масштаб | Примечание |
|---|---|---|---|---|
| 1 | 2 | 3 | 4 | 5 |
| 1 | Чертеж красных линий. Чертеж границ зон планируемого размещения линейных объектов. | ППТ-1 | 1:1000 | 1 лист, ДСП |

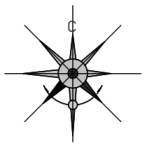

Условные обозначения

Границы

– границы территории, в отношении которой осуществляется подготовка проекта планировки

– границы зон планируемого размещения линейных объектов

– ось планируемого линейного объекта

25 – номера характерных точек красных линий

Границы зон с особыми условиями испо

– охранная зона кабельной линии (КЛ)

– санитарно-защитная полоса водопр

– охранная зона канализации ливнево

– охранная зона существующего газог


– охранная зона канализации

– охранная зона теплосети

– охранная зона ЛЭП–0,4 кВ


Перечень координат характерных точек красных линий

| Номер | X | Y |
|---|---|---|
| 1 | 460329,02 | 1225000,48 |
| 2 | 460311,22 | 1224987,72 |
| 3 | 460262,93 | 1224950,45 |
| 4 | 460255,95 | 1224928,73 |
| 5 | 460232,24 | 1224911,75 |
| 6 | 460213,13 | 1224902,58 |
| 7 | 460208,19 | 1224904,20 |
| 8 | 460170,34 | 1224871,31 |
| 9 | 460164,52 | 1224872,84 |
| 10 | 460147,11 | 1224860,70 |
| 11 | 460142,95 | 1224857,80 |
| 12 | 460137,36 | 1224847,72 |
| 13 | 460066,84 | 1224797,10 |
| 14 | 460038,47 | 1224776,73 |
| 15 | 460033,03 | 1224774,53 |
| 16 | 460021,80 | 1224766,98 |
| 17 | 460016,65 | 1224774,71 |
| 18 | 460013,32 | 1224772,49 |
| 19 | 460020,69 | 1224761,42 |
| 20 | 460034,92 | 1224770,98 |
| 21 | 460040,42 | 1224773,21 |
| 22 | 460069,17 | 1224793,85 |
| 23 | 460140,42 | 1224845,00 |
| 24 | 460146,00 | 1224855,05 |
| 25 | 460149,40 | 1224857,42 |
| 26 | 460165,29 | 1224868,50 |
| 27 | 460171,37 | 1224866,91 |
| 28 | 460209,10 | 1224899,69 |
| 29 | 460213,41 | 1224898,27 |
| 30 | 460234,29 | 1224908,29 |
| 31 | 460259,35 | 1224926,24 |
| 32 | 460266,36 | 1224948,05 |
| 33 | 460313,61 | 1224984,51 |
| 34 | 460331,35 | 1224997,23 |

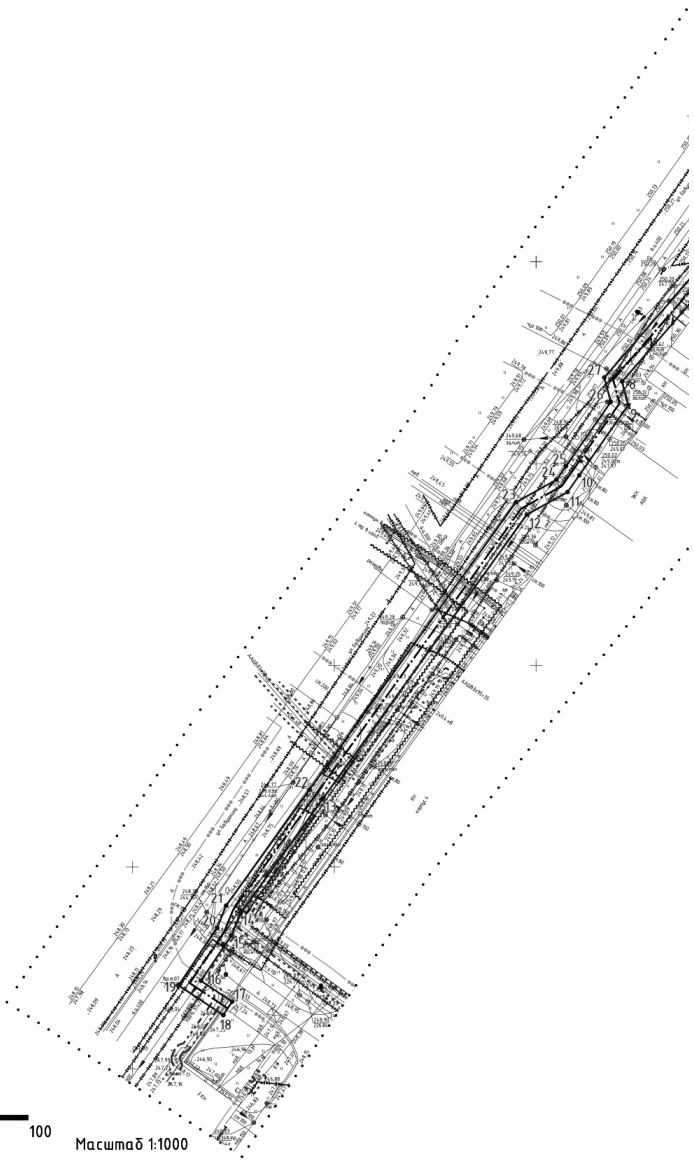


0 5 10 50 100

Масштаб 1:1000

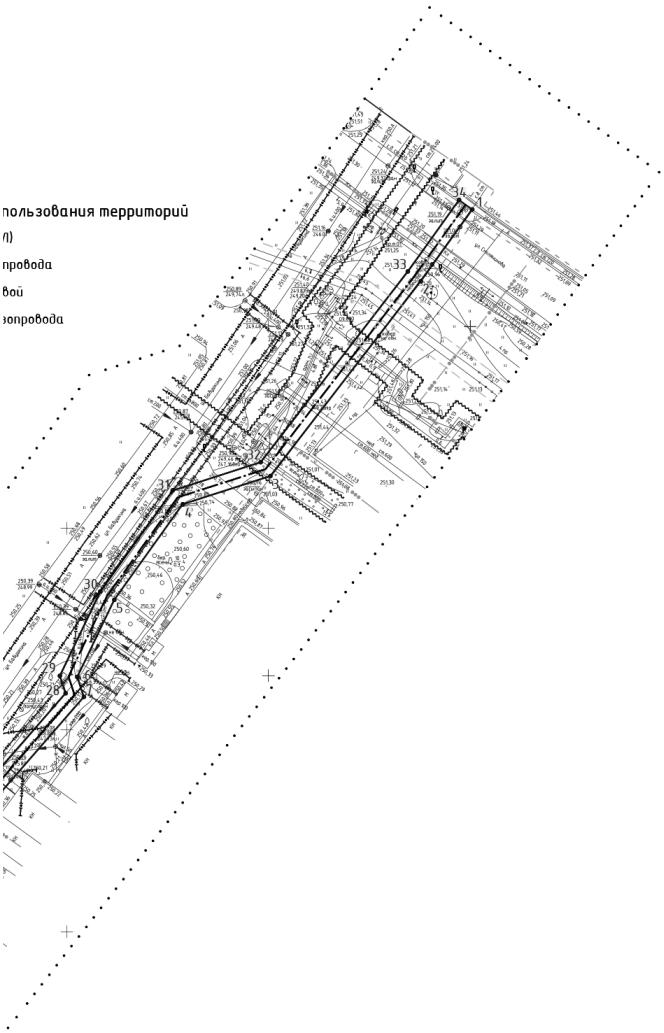


Ситуационный план

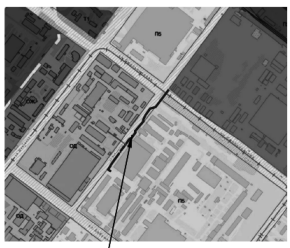

место размещения
линейного объекта

Примечание.

1. Чертеж разработан на топографической съемке выполненной ООО "Центр инженерных изысканий" в 2016 году.
2. В связи с размещением линейного объекта устанавливается охранная зона газопровода в виде территории, ограниченной условными линиями, проходящими на расстоянии 2 метров с каждой стороны газопровода, совпадающая с зоной планируемого размещения объекта.
3. Номера характерных точек границ зон планируемого размещения линейных объектов совпадают с номерами точек красных линий (в соответствии с Постановлением Правительства РФ от 20.11.2000 №878 (( ред. от 17.05.2016г.) "Об утверждении Правил охраны газораспределительных сетей").
4. Система координат МСК-67, система высот Балтийская.
5. Данный чертеж попадает под действие авторского права.

| | | | | | | | | |
|---|---|---|---|---|---|---|---|---|
| | | | | | | ППТ-ЛО-40/2017-ППТ-1 | | |
| | | | | | | Проект планировки и межевания территории для размещения линейного объекта: "Газопровод среднего давления на присоединение к газораспределительной сети автоматизированной водогрейной котельной для нужд ФГУП "СПО "Аналитприбор". | | |
| Изм. | Кол. уч. | Лист | № док. | Подр. | Дата | | | |
| ГАП | | Найданова-Каховская | | | | Проект планировки территории | Стадия: П | Лист: 1 / Листов: 1 |
| Разработал | | Шатлова | | | | Чертеж красных линий. Чертеж границ зон планируемого размещения линейных объектов. М 1:1000. | Открытая студия архитектуры и урбанистики / Open studio of architecture and urban planning | |
| Н. контр. | | Мигунова | | | | | | |

Формат А2

УТВЕРЖДЕНО
постановлением Администрации
города Смоленска
(приложение № 2)
от_____ № _____

Положение
о размещении линейного объекта: «Газопровод среднего давления на присоединение к газораспределительной сети автоматизированной водогрейной котельной для нужд ФГУП «СПО «Аналитприбор» по адресу:
214031, Российская Федерация, Смоленская область, город Смоленск,
улица Бабушкина, дом 3

ПРОЕКТ ПЛАНИРОВКИ ТЕРРИТОРИИ
Основная часть
СОДЕРЖАНИЕ ТОМА 1.1


| НАИМЕНОВАНИЕ РАЗДЕЛОВ | СТР. |
|---|---|
| 1. Положения о размещении линейного объекта: «Газопровод среднего давления на присоединение к газораспределительной сети автоматизированной водогрейной котельной для нужд ФГУП «СПО «Аналитприбор».<br>ПРИЛОЖЕНИЕ 1<br>• Перечень координат характерных точек границ зон планируемого размещения линейного объекта (перечень координат поворотных точек красных линий). | |

# ПОЛОЖЕНИЯ О РАЗМЕЩЕНИИ ЛИНЕЙНОГО ОБЪЕКТА: «ГАЗОПРОВОД СРЕДНЕГО ДАВЛЕНИЯ НА ПРИСОЕДИНЕНИЕ К ГАЗОРАСПРЕДЕЛИТЕЛЬНОЙ СЕТИ АВТОМАТИЗИРОВАННОЙ ВОДОГРЕЙНОЙ КОТЕЛЬНОЙ ДЛЯ НУЖД ФГУП «СПО «АНАЛИТПРИБОР».

## 1. ПОЛОЖЕНИЕ О РАЗМЕЩЕНИИ ЛИНЕЙНОГО ОБЪЕКТА

Размещение линейного объекта, указанное в разделах данного проекта, соответствует зоне планируемого размещения линейного объекта, выделенным на соответствующих чертежах в составе графических материалов основной час-ти проекта планировки территории.

**1.1.1. Исходно-разрешительная документация для выполнения работ.**

Схема территориального планирования Смоленской области, утвержденная постановлением Администрации Смоленской области от 26.12.2007 №464.

НАУЧНО-ИССЛЕДОВАТЕЛЬСКАЯ РАБОТА ПО ПОДГОТОВКЕ ПРОЕКТА «ВНЕСЕНИЕ ИЗМЕНЕНИЙ В СХЕМУ ТЕРРИТОРИАЛЬНОГО ПЛАНИРОВАНИЯ СМОЛЕНСКОЙ ОБЛАСТИ» ООО «Институт Территориального Планирования «Град», г. Омск, 2013 г.

Генеральный план города Смоленска Правила землепользования и застройки города Смоленска, утвержденные Решением 83 сессии Смоленского городского Совета III созыва №1347 от 22.12.2009 г.

Правила землепользования и застройки города Смоленска, утвержденные решением 41-й сессии Смоленского городского совета III созыва от 28.02.2007 №490.

Постановление Администрации города Смоленска №1415-адм от 26.05.2017 г.

Технические условия на присоединение к газораспределительной сети объекта газификации №ИС-1-4/2049 от 09.09.2016 г.

**1.1.2. Наименование, основные характеристики, вид и назначение планируемого для размещения линейного объекта (сведения о линейном объек-те и его краткая характеристика).**

Проект планировки выполняется для определения места размещения линейного объекта: «Газопровод среднего давления на присоединение к газораспределительной сети автоматизированной водогрейной котельной для нужд ФГУП «СПО «Аналитприбор».

Строительство данного линейного объекта обусловлено необходимостью обеспечения газоснабжением автоматизированной водогрейной котельной для нужд ФГУП «СПО «Аналитприбор».

Линейный объект «Газопровод среднего давления на присоединение к

газораспределительной сети автоматизированной водогрейной котельной для нужд ФГУП «СПО «Аналитприбор» планируется разместить на территории города Смоленск Смоленской области.

Планируемый земельный участок относится к категории земель – земли населенных пунктов.

**Технико-экономические показатели планируемого линейного объекта:**

1. Вид топлива – природный газ, с низшей теплотой сгорания - 7960 ккал/м3 и удельным весом - 0,73 кг/м3 при температуре 0°С.

2. В соответствии с Техническими условиями, выданными АО «Газпром

газораспределение Смоленск», ТУ №ИС-1-4/2049 от 09.09.2016 г.

3. Давление газа в точке подключения газопровода:

• минимальное: 0,2 Мпа;

• максимальное: 0,3 МПа.

4. Диаметр, координаты газопровода в точке подключения: Д=720 мм, газопровод среднего давления, проложенный по ул. Смольянинова в городе Смоленске.

**1.1.3. Перечень субъектов Российской Федерации, перечень муниципальных районов, городских округов в составе субъектов Российской Федерации, перечень поселений, населенных пунктов, внутригородских территорий городов федерального значения, на территориях которых устанавливаются зоны планируемого размещения линейных объектов (сведения о размещении линейного объекта на осваиваемой территории).**

Проектируемый линейный объект – газопровод среднего давления (согласно Техническим условиям на присоединение к газораспределительной сети объекта газификации ТУ №ИС-1-4/2049 от 09.09.2016 г.), располагается на территории муниципального образования «город Смоленск».

Для газораспределительных сетей устанавливаются следующие охранные зоны (В соответствии с Постановлением Правительства РФ от 20.11.2000 № 878 (ред. от 17.05.2016 г.) «Об утверждении Правил охраны газораспределительных сетей»).

а) вдоль трасс наружных газопроводов - в виде территории, ограниченной условными линиями, проходящими на расстоянии 2 метров с каждой стороны газопровода (на территории земель населенных пунктов);

Зона размещения линейного объекта местного значения располагается на землях следующих категорий:

земли населенных пунктов – 1639 кв. м.

**Земли населенных пунктов г. Смоленск Смоленской области:**

площадь населенного пункта (г. Смоленск), попадающего в охранную зону линейного объекта составляет 0,1639 га (1639 кв. м), в том числе:

площадь территориальной зоны П5 – зона размещения производственных объектов V класса санитарной классификации – 1372 кв. м;

площадь территории общего пользования – площади, улицы, проезды; зоны планируемого размещения объектов электро-, тепло-, газоснабжения, канализации, связи (линейных объектов) – 267 кв. м;

(См. графическую часть проекта (Лист МО)).

**1.1.4. Обоснование выбора трассы.**

Настоящим Проектом планировки предусматривается размещение линейного объекта: «Газопровод среднего давления на присоединение к газораспределительной сети автоматизированной водогрейной котельной для нужд ФГУП «СПО «Аналитприбор».

Для разработки проекта планировки и межевания планируемого линейного объекта был определен оптимальный вариант трассы. Трасса планируемого линейного объекта проложена по наикратчайшему пути, не затрагивающему собственников других земельных участков, проходит по территориальной зоне П5 – зона размещения производственных объектов V класса санитарной клас-сификации, территории общего пользования - площади, улицы, проезды; зоны планируемого размещения объектов электро-, тепло-, газоснабжения, канали-зации, связи (линейных объектов).

Выбор трассы учитывал:

природные особенности территории (рельеф, климат, наличие опасных геологических процессов по СНиП 2.01.15-90 «Инженерная защита террито-рий, зданий и сооружений от опасных геологических процессов. Основные положения проектирования» и т.д.);

состояние природной среды (загрязнение атмосферы, агрессивность грунтов, подземных вод и т.д.);

современное хозяйственное использование территории;

ценность территории (природоохранная, культурная, национальная, особо охраняемые природные объекты и т.п.);

возможный ущерб, причиняемый природной и социальной среде, а также возможные изменения в окружающей природной среде в результате сооружения линейного объекта и последствия этих изменений для природной среды, жизни и здоровья населения;

минимизация обременений для собственников земли;

соблюдение требований Технических условий на присоединение к газораспределительной сети объекта газификации ТУ №ИС-1-4/2049 от 09.09.2016 г.

В районе трассы линейного объекта источники загрязнения атмосферы отсутствуют.

Вдоль трассы линейного объекта работ отсутствуют особо охраняемые природные территории федерального, регионального и местного значения.

Согласно письма Департамента Смоленской области по культуре и туризму № 3754/06 от 28.06.2017 г. в районе трассы планируемого линейного объекта в г. Смоленск Смоленской области объекты культурного наследия отсутствуют.

**Охранные зоны и зоны с особыми условиями использования территорий**

Поскольку непосредственно вдоль трассы объекты культурного наследия отсутствуют, мероприятий по сохранению ОКН не требуется.

Зоны с особыми условиями использования территории представлены объектами инженерной инфраструктуры:

1. Охранная зона кабельной линии.
2. Санитарно-защитная полоса водопровода.
3. Охранная зона существующего газопровода.
4. Охранная зона канализации.
5. Охранная зона канализации ливневой.
6. Охранная зона теплосети.
7. Охранная зона ЛЭП - 0,4кВ.

Проектные решения отражены на чертеже МО-1 - Схема расположения элемента планировочной структуры. М 1:10000. Схема использования терри-тории в период подготовки проекта планировки территории. Схема границ зон с особыми условиями использования территории. М 1:1000 том 1.4, материалы по обоснованию - графическая часть.

**Основания для установления сервитутов и обременений.**

| №п/п | Наименование документа | Название зоны с особыми условиями использования территории | Размер, м |
|---|---|---|---|
| 1 | 2 | 3 | 4 |
| 1 | Постановление Правительства Российской Федерации от 24.01.2009 №160 «О порядке установления охранных зон объектов электросетевого хозяйства и особых условиях использования земельных участков, расположенных в границах таких зон» | Охранная зона кабельной линии | 1 |
| 2 | Постановление Правительства Российской Федерации от 24.01.2009 №160 «О порядке установления охранных зон объектов электросетевого хо-зяйства и особых условиях использования земельных участков, расположенных в границах таких зон» | Охранная зона ЛЭП-0,4 кВ | 2 |

| | | | |
|---|---|---|---|
| 3 | СанПиН 2.1.4.1110-02. 2.1.4. «Питьевая вода и водоснабже-ние населенных мест. Зоны санитарной охраны источников водоснабжения и водопроводов питьевого назначения. Санитарные правила и нормы» | Санитарно-защитная полоса водопровода | 10 |
| 4 | Постановление Правительства Российской Федерации от 20.11.2000 №878 «Правила охраны газораспределительных сетей» | Охранная зона существующего газопровода | 2 |
| 5 | Приказ Минстроя РФ от 17.08.1992 N197 "О типовых правилах охраны коммунальных тепловых сетей" | Охранная зона теплосети | 3 |
| 6 | СП 42.13330.2011 | Охранная зона канализации | 5 |
| 7 | Постановление от 31 марта 2014 года №568-адм «Об утверждении правил бла-го-устройства города Смоленска» | Охранная зона канализации ливневой | 2 |

**1.1.5. Принципиальные мероприятия, необходимые для освоения территории, с указанием сроком по их реализации.**

**Принципиальные мероприятия, необходимые для освоения территории.**

На основании разработанного проекта планировки территории линейного объекта необходимо внести изменения в Правила землепользования и застрой-ки города Смоленска Смоленской области в связи с установлением зоны с осо-быми условиями использования территории – охранной зоны линейного объекта.

**1.1.6. Информация о необходимости осуществления мероприятий по защите сохраняемых объектов капитального строительства (здание, строение, сооружение, объекты, строительство которых не завершено), существующих и строящихся на момент подготовки проекта планировки территории, а также объектов капитального строительства, планируемых к строительству в соответствии с ранее утвержденной документацией по планировке территории, от возможного негативного воздействия в связи с размещением линейных объектов.**

В связи с тем, что проектируемый линейный объект – газопровод среднего давления должен прокладываться подземно, то категорированию по взрывопожарной и пожарной опасности он не подлежит и мероприятия по защите сохраняемых объектов капитального строительства от возможного негативного воздействия в связи с размещением линейного объекта не требуется.

**1.1.7. Информация о необходимости осуществления мероприятий по сохранению объектов культурного наследия от возможного негативного воздействия в связи с размещением линейных объектов.**

Объектов культурного наследия вдоль трассы линейного объекта нет, мероприятий по сохранению объектов культурного наследия от возможного негативного воздействия в связи с

размещением линейного объекта не требуется.

**1.1.8. Информация о необходимости осуществления мероприятий по охране окружающей среды.**

## МЕРОПРИЯТИЯ ПО ОХРАНЕ ОКРУЖАЮЩЕЙ СРЕДЫ

**Охрана земельных ресурсов.**

Охрана земельных ресурсов обеспечивается комплексом технических и технологических решений, которые уменьшают отрицательное воздействие на почвенно-растительный покров, а также полное восстановление его природных функций. Протяженность газопровода среднего давления составляет – 410 м.

Разработка траншей предусмотрена при помощи гусеничного траншеекопателя, разработка котлованов, обратная засыпка котлованов и траншей предусмотрена при помощи экскаватора (бульдозера).

Допускается не снимать плодородный слой при разработке траншеи шириной по верху 1,0 м и менее. В случае если ширина траншеи по верху превышает 1 м, необходимо снять плодородный слой почвы в отвал для хранения, обеспечивая раздельное размещение отвала минерального грунта, не допуская перемешивания его с плодородным слоем почвы.

Защита грунтов по трассе газопровода от переувлажнения осадками предусматривается за счет:

- создание траншеи минимальной ширины, необходимой для прокладки газопровода;
- уплотнение грунта обратной засыпки до исходной плотности.

**Рекультивация нарушенных земель при строительстве и эксплуатации объекта.**

Рекультивация включает в себя комплекс работ по снятию и восстановлению плодородного слоя, которая проводится в следующей последовательности:

- снятие плодородного слоя почвы толщиной 30 см с полосы рекультивации 10 м для линейных сооружений;
- перемещение снятого плодородного грунта во временный отвал, располагаемый вдоль коммуникаций на расстояние 5,0 м;
- уплотнение (должно выполняться до заполнения трубопровода транспортным продуктом) минерального грунта после засыпки траншеи и равномерное распределение оставшегося грунта по зоне рекультивации;
- перемещение плодородного грунта из временного отвала и равномерное распределение в пределах зоны рекультивации;
- окончательная планировка территории полосы отвода бульдозером или грейдером.

На участках, где траншея разрабатывается вручную, рекультивация проводится тоже вручную, т.е. плодородный верхний слой складывается в одну сторону от траншеи, а нижний минеральный - в другую, засыпают траншею в обратном порядке. Плодородный слой почвы снимают по возможности, за один проход на всю толщину. Возвращение плодородного грунта производить только в теплое время года. На рекультивируемых землях после восстановления почвенного слоя производиться посев трав. Организация, получившая во временное пользование земли для строительства, обязана по окончании срока пользования за свой счет и своими силами провести их в состояние, пригодное для использования по назначению, но не позднее одного года после завершения строительства.

Все площади, отведенные землепользователем во временное пользование на период строительства, после рекультивационных работ передаются землепользователю в установленном порядке. На участки, отведенные в постоянное пользование, оформляется Государственный акт на постоянное пользование землей.

По завершению всех работ по рекультивации необходимо осуществлять контроль за процессом восстановления растительного покрова на месте проведения строительно-монтажных работ.

**Оценка экологического ущерба при строительстве объектов газового хозяйства**

**Водные ресурсы**

Предполагаемые проектные решения по прокладке газопровода исключают негативное воздействие на водные ресурсы. Очистка ливневых стоков по трассе строящегося газопровода не производится.

Доставка воды на объект для питья и гигиенических нужд осуществляется ежедневно с основной базы в специальных емкостях для воды.

Канализация стройплощадки ввиду незначительного количества и постоянного ее перемещения не требуется. Непосредственных выпусков хозяйственно-бытовых и производственных стоков на рельеф территории площадок строительства нет. В период строительства негативное воздействие на поверхностные и подземные воды не прогнозируется.

В период строительства возможны утечки незначительного количества нефтепродуктов от работающей на площадке строительной техники. Для минимизации возможности возникновения подобной ситуации необходим периодический контроль состояния

строительной техники и своевременное устранение возникших неисправностей.

При эксплуатации проектируемый газопровод не является источником загрязнения подземных и поверхностных вод.

Мероприятия по охране водных ресурсов при всех видах строительно-монтажных работ по трассе газопровода предусматривают:

- сбор строительного мусора в контейнеры;
- исключение изменений гидрогеологических и гидрологических условий трассы в результате производства земляных работ;
- проверка наличия и подтеков масла;
- проектные решения по восстановлению существовавшей до начала строительства системы поверхностного стока;
- выделение водоохранных зон и прибрежных защитных полос;
- сбор загрязненных участков почвы и его вывоз в специально санкционированные места.

В целях предупреждения и минимизации возможного неблагоприятного воздействия на поверхностные и подземные воды в процессе строительства должны осуществляться следующие мероприятия:

- соблюдение правил выполнения работ в зоне полосы временного отвода;
- для сохранения естественного стока поверхностных и талых вод предусмотрена планировка строительной полосы после окончания работ;
- запрещена мойка машин и механизмов на строительной площадке;
- заправка строительной техники топливом и маслами должна производиться на стационарных или передвижных заправочных пунктах в специально отведенных местах, удаленных от водных объектов;
- дозаправка стационарных машин и механизмов с ограниченной подвижностью (экскаваторы и др.) производится автозаправщиками;
- заправка во всех случаях должна производиться только с помощью шлангов, имеющих затворы у выпускного отверстия, также под выпускным отверстием должны быть установлены резиновые поддоны;
- применение для заправки ведер и другой открытой посуды не допускается.

Таким образом, в период строительства, образование отходов на почве не происходит. Выполнение природоохранных мероприятий по сбору, утилизации и размещению ТБО и производственных отходов, образующихся от проектируемого объекта, позволяет максимально снизить негативное воздействие на окружающую природную среду.

**Атмосферный воздух**

Источником загрязнения атмосферного воздуха на период строительства газопровода является строительная техника и автотранспорт, газосварочные и окрасочные работы.

Ввиду небольших сроков строительства газопровода и передвижного характера работ строительной техники расчет рассева вредных веществ не производился.

Продувка газопровода и испытание его на герметичность производится сжатым воздух.

При рабочем проектировании необходимо выполнить:

Расчет выбросов вредных веществ от автотранспорта и дорожной техники.

Расчет валовых выбросов вредных веществ в атмосферу при окрасочных работах.

Расчет валовых выбросов вредных веществ в атмосферу при выполнении сварочных работ.

**1.1.9. Информация о необходимости осуществления мероприятий по защите территории от чрезвычайных ситуаций природного и техногенного характера, в том числе по обеспечению пожарной безопасности и гражданской обороне.**

**Сведения о факторах риска возникновения чрезвычайных ситуаций, в связи с размещением опасного объекта с указанием мероприятий по обеспечению пожарной безопасности объекта.**

Установление охранной зоны выполнено в соответствии с Федеральным законом от 31.03.1999 г. №69-ФЗ (ред. от 28.11.2015) «О газоснабжении в Российской Федерации»;

Постановлением Правительства Российской Федерации от 20.11.2000 г. №878 (ред. От 17.05.2016) «Об утверждении Правил охраны газораспределительных сетей».

При обеспечении пожарной безопасности следует руководствоваться: ГОСТ 12.1.004- 91* «Пожарная безопасность. Общие требования» (ред. от 01.10.1993), Постановлением Правительства РФ от 25.04.2012 №390 (ред. от 06.04.2016) «О противопожарном режиме» и другими утвержденными в установленном порядке региональными строительными нормами и правилами, нормативными документами, регламентирующими требования пожарной безопасности.

Запрещается любая хозяйственная деятельность, за исключением хозяйственной и иной деятельности, при которой обеспечивается безопасность эксплуатации объекта капитального строительства, в том числе и линейного.

С целью обеспечения пожарной безопасности проектируемого газопровода заложен системный комплекс организационных мероприятий и технических средств, направленных на предотвращение пожара, воздействия на людей опасных факторов пожара и ограничение ущерба от него, обеспечивающий:

- предотвращение пожара;
- ограничение распространение пожара;
- безопасную эвакуацию людей;
- противопожарную защиту техническими средствами пожарной безопасности;
-организационно-технические мероприятия по предотвращению пожара в процессе эксплуатации газопровода.

**Описание и обоснование проектных решений, обеспечивающих пожарную безопасность линейного объекта**

Технологическим процессом на проектируемом линейном объекте является транспортировка природного газа. Веществом, определяющим опасность, является природный газ.

Для предотвращения повреждения в период эксплуатации при производстве земляных работ должна быть предусмотрена укладка на расстоянии 0,2 м от верха присыпанного полиэтиленового газопровода пластмассовых сигнальных лент желтого цвета с несмываемой надписью: «Огнеопасно! Газ» по ТУ 2245-028-00203536-04.

На участках пересечений с подземными инженерными коммуникациями лента должна быть уложена вдоль газопровода дважды на расстоянии не менее 0,2 м между собой и на 2,0 м в обе стороны от места пересечения.

**Категории оборудования и наружных установок по критерию взрывопожарной и пожарной опасности**

В связи с тем, что проектируемый линейный объект – газопровод среднего давления должен прокладываться подземно, то категорированию по взрывопожарной и пожарной опасности он не подлежит.

**1.1.10. Сведения о соответствии разработанной документации требованиям законодательства о градостроительной документации.**

«Документация по планировке территории линейного объекта выполнена на основании документов территориального планирования, правил землепользования и застройки в соответствии с требованиями технических регламентов, нормативов градостроительного проектирования, градостроительных регламентов с учетом границ территории объектов культурного наследия, включенных в единый государственный реестр объектов культурного наследия (памятников истории и культуры) народов Российской Федерации, границ территорий вновь выявленных объектов культурного наследия, границ зон с особыми условиями использования территории».

ГАП Е.А. Найданова-Каховская

**ПРИЛОЖЕНИЕ 1**

## Перечень координат характерных точек границ зон планируемого размещения линейного объекта (перечень координат поворотных точек красных линий).

| Номер | X | Y |
|---|---|---|
| 1 | 460329,02 | 1225000,48 |
| 2 | 460311,22 | 1224987,72 |
| 3 | 460262,93 | 1224950,45 |
| 4 | 460255,95 | 1224928,73 |
| 5 | 460232,24 | 1224911,75 |
| 6 | 460213,13 | 1224902,58 |
| 7 | 460208,19 | 1224904,20 |
| 8 | 460170,34 | 1224871,31 |
| 9 | 460164,52 | 1224872,84 |
| 10 | 460147,11 | 1224860,70 |
| 11 | 460142,95 | 1224857,80 |
| 12 | 460137,36 | 1224847,72 |
| 13 | 460066,84 | 1224797,10 |
| 14 | 460038,47 | 1224776,73 |
| 15 | 460033,03 | 1224774,53 |
| 16 | 460021,80 | 1224766,98 |
| 17 | 460016,65 | 1224774,71 |
| 18 | 460013,32 | 1224772,49 |
| 19 | 460020,69 | 1224761,42 |
| 20 | 460040,42 | 1224773,21 |
| 21 | 460034,92 | 1224770,98 |
| 22 | 460069,17 | 1224793,85 |
| 23 | 460140,42 | 1224845,00 |
| 24 | 460146,00 | 1224855,05 |
| 25 | 460149,40 | 1224857,42 |
| 26 | 460165,29 | 1224868,50 |
| 27 | 460171,37 | 1224866,91 |
| 28 | 460209,10 | 1224899,69 |
| 29 | 460213,41 | 1224898,27 |
| 30 | 460234,29 | 1224908,29 |
| 31 | 460259,35 | 1224926,24 |
| 32 | 460266,36 | 1224948,05 |
| 33 | 460313,61 | 1224984,51 |
| 34 | 460331,35 | 1224997,23 |

УТВЕРЖДЕНА
постановлением Администрации
города Смоленска
(приложение № 3)
от_____ № _____

# ТЕКСТОВАЯ ЧАСТЬ

# ПРОЕКТ МЕЖЕВАНИЯ ТЕРРИТОРИИ
## Пояснительная записка
## СОДЕРЖАНИЕ


| НАИМЕНОВАНИЕ РАЗДЕЛОВ СТР. | СТР. |
|---|---|
| **Введение**<br>**Нормативная документация.**<br>**Цели и задачи проекта межевания.**<br>**Обоснование границ земельных участков.**<br>**1. Существующие земельные участки.**<br>1.1. Сведения о земельных участках, зарегистрированных в Филиале ФГБУ «Федеральная кадастровая палата Федеральной службы государственной регистрации, кадастра и картографии» по Смоленской области – Кадастровый план территории (КПТ) в электронном виде.<br>**2. Вновь образуемые земельные участки.**<br>2.1. Экспликация земельных участков для размещения линейного объекта.<br>**ПРИЛОЖЕНИЕ 3**<br>• Кадастровый план территории (КПТ) – в электронном виде. | |

## ЦЕЛИ И ЗАДАЧИ ПРОЕКТА МЕЖЕВАНИЯ

Разработка Проекта планировки и проекта межевания территории для размещения линейного объекта: «Газопровод среднего давления на присоединение к газораспределительной сети автоматизированной водогрейной котельной для нужд ФГУП «СПО «Аналитприбор» осуществляется в целях:

• определения местоположения границ образуемого земельного участка, на котором будет расположен планируемый линейный объект.

**Проект планировки и межевания территории разработан в соответствии со статьями 41, 42 и 43 Градостроительного кодекса Российской Федерации и состоит из основной части, которая подлежит утверждению, и материалов по ее обоснованию.**

**Проект межевания.**

В соответствии с Земельным Кодексом, ст. 11.2 «Образование земельных участков», земельные участки образуются при разделе, объединении, перераспределении земельных участков или при выделе из земельных участков, а также из земель, находящихся в государственной или муниципальной собственности.

**Проектом межевания образуется:**

**• земельный участок для размещения линейного объекта из земель, находящихся в государственной или муниципальной собственности;**

В целях проведения изыскательских, исследовательских, строительных работ для размещения линейного объекта: «Газопровод среднего давления на присоединение к газораспределительной сети автоматизированной водогрейной котельной для нужд ФГУП «СПО «Аналитприбор» необходимо формирование земельного участка.

После ввода объекта в эксплуатацию в границах красных линий должна быть установлена охранная зона с ограничением использования земельного участка в соответствии с постановлением Правительства Российской Федерации от 20.11.2000 №878 «Об утверждении правил охраны газораспределительных сетей».

# ОБОСНОВАНИЕ ГРАНИЦ ЗЕМЕЛЬНЫХ УЧАСТКОВ

## 1. СУЩЕСТВУЮЩИЕ ЗЕМЕЛЬНЫЕ УЧАСТКИ

1.1. Сведения о земельных участках, зарегистрированных в Филиале ФГБУ «Федеральная кадастровая палата Федеральной службы государственной регистрации, кадастра и картографии» по Смоленской области.

В составе данного тома кадастровый план территории (КПТ) представлен в электронном виде.


## 2. ВНОВЬ ОБРАЗУЕМЫЕ ЗЕМЕЛЬНЫЕ УЧАСТКИ

2.1. Экспликация образуемых земельных участков для размещения линейного объекта.

| № по меж. | Вид разрешенного использования | Категория земель | Вид права (проект) | Местоположение | S по проекту |
|---|---|---|---|---|---|
| :ЗУ1 | Трубопроводный транспорт | Земли населенных пунктов | Безвозмездное срочное пользование | Российская Федерация, Смоленская область, город Смоленск | 1613 |

Приложение № 4
к постановлению Администрации
города Смоленска
от _____ № _____

Чертежи межевания территории
линейного объекта: газопровода среднего давления на присоединение к газораспределительной сети автоматизированной водогрейной котельной для нужд ФГУП «СПО «Аналитприбор» по адресу: 214031, Российская Федерация, Смоленская область, город Смоленск, улица Бабушкина, дом 3

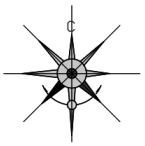

Условные обозначения

Границы


- – границы территории, в отношении которой осуществляется подготовка проекта планировки
- – ось планируемого линейного объекта
- – границы земельных участков, образуемых под планируемый линейный объект
- – красные линии линейного объекта (утвержденные в составе проекта планировки)
- – границы существующих земельных участков, учтенных в Едином государственном реестре недвижимости
- :ЗУ1 – номера образуемых земельных участков
- 25 ◦ – номер поворотной точки образуемого земельного участка

Границы зон с особыми усло

- – охранная зона кабельн
- – санитарно-защитная п
- – охранная зона канализ
- – охранная зона существ
- – охранная зона канализ
- – охранная зона теплосе
- – охранная зона ЛЭП-0,4

Ведомость координат поворотных точек образуемого земельного участка :ЗУ1

| Номер | X | Y |
|---|---|---|
| 1 | 460016,88 | 1224767,15 |
| 2 | 460020,69 | 1224761,42 |
| 3 | 460034,92 | 1224770,98 |
| 4 | 460040,42 | 1224773,21 |
| 5 | 460069,17 | 1224793,85 |
| 6 | 460140,42 | 1224845,00 |
| 7 | 460146,00 | 1224855,05 |
| 8 | 460149,40 | 1224857,42 |
| 9 | 460165,29 | 1224868,50 |
| 10 | 460171,37 | 1224866,91 |
| 11 | 460209,10 | 1224899,69 |
| 12 | 460213,41 | 1224898,27 |
| 13 | 460234,29 | 1224908,29 |
| 14 | 460259,35 | 1224926,24 |
| 15 | 460266,36 | 1224948,05 |
| 16 | 460313,61 | 1224984,51 |
| 17 | 460331,35 | 1224997,23 |
| 18 | 460329,02 | 1225000,48 |
| 19 | 460311,22 | 1224987,72 |
| 20 | 460262,93 | 1224950,45 |
| 21 | 460255,95 | 1224928,73 |
| 22 | 460232,24 | 1224911,75 |
| 23 | 460213,13 | 1224902,58 |
| 24 | 460208,19 | 1224904,20 |
| 25 | 460170,34 | 1224871,31 |
| 26 | 460164,52 | 1224872,84 |
| 27 | 460147,11 | 1224860,70 |
| 28 | 460142,95 | 1224857,80 |
| 29 | 460137,36 | 1224847,72 |
| 30 | 460066,84 | 1224797,10 |
| 31 | 460038,47 | 1224776,73 |
| 32 | 460033,03 | 1224774,53 |
| 33 | 460021,80 | 1224766,98 |
| 34 | 460020,16 | 1224769,44 |

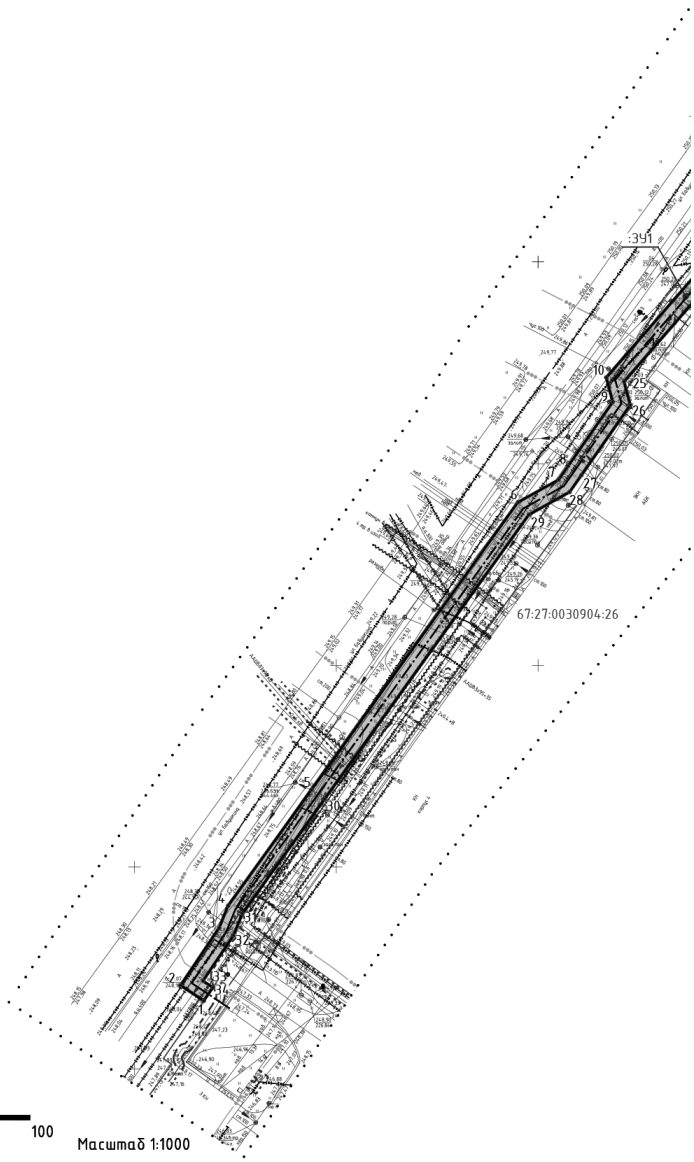


0 5 10 50 100

Масштаб 1:1000

условиями использования территорий

ельной линии (К/Л)

ная полоса водопровода


нализации ливневой

ествующего газопровода


нализации

лосети

-0,4 кВ

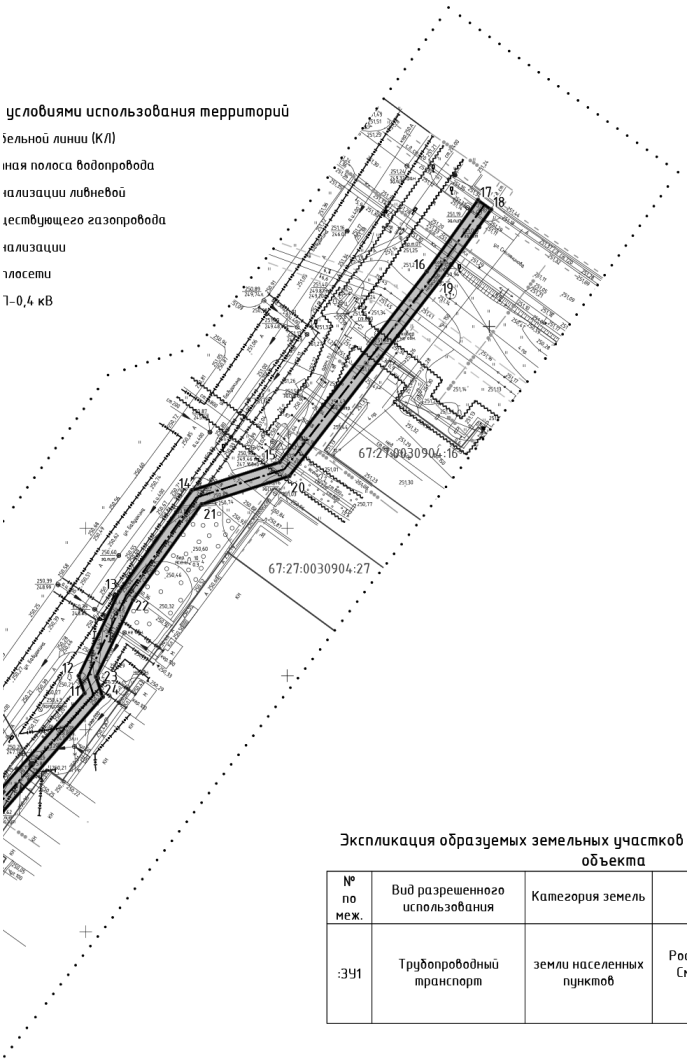


Ситуационный план

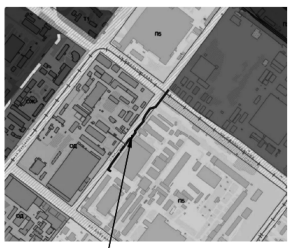

место размещения
линейного объекта

Экспликация образуемых земельных участков для размещения линейного объекта

| № по меж. | Вид разрешенного использования | Категория земель | Местоположение | S по проекту |
|---|---|---|---|---|
| :ЗУ1 | Трубопроводный транспорт | земли населенных пунктов | Российская Федерация, Смоленская область, город Смоленск. | 1613 |

Примечание.
1. Чертеж разработан на топографической съемке выполненной ООО "Центр инженерных изысканий" в 2016 году.
2. Чертеж межевания территории включает в себя чертеж основной части проекта межевания и материалы по обоснованию.
2. Система координат МСК-67, система высот Балтийская.
3. Данный чертеж попадает под действие авторского права.

| | | | | | | | |
|---|---|---|---|---|---|---|---|
| | | | | | | ППТ-ЛО-40/2017-ПМ-1 | |
| | | | | | | Проект планировки и межевания территории для размещения линейного объекта: "Газопровод среднего давления на присоединение к газораспределительной сети автоматизированной водогрейной котельной для нужд ФГУП "СПО "Аналитприбор". | |
| Изм. | Кол. уч. | Лист | № док. | Подп. | Дата | | |
| ГАП | | Найданова-Каховская | | | | Проект межевания | Стадия: П; Лист: 1; Листов: 1 |
| Разработал | | Шатлова | | | | Чертеж межевания территории. М 1:1000. | Открытая студия архитектуры и урбанистики / Open studio of architecture and urban planning |
| Н. контр. | | Мигунова | | | | | |

Формат А2

**ГЛАВА ГОРОДА СМОЛЕНСКА**

# П О С Т А Н О В Л Е Н И Е

от 01.08.2017 №80

## О предоставлении разрешения на условно разрешенный вид использования земельного участка по проспекту Строителей

В соответствии с Градостроительным кодексом Российской Федерации, Федеральным законом от 06.10.2003 № 131-ФЗ «Об общих принципах организации местного самоуправления в Российской Федерации», принимая во внимание результаты публичных слушаний (протокол от 20.07.2017 № 92), заключение о результатах публичных слушаний от 20.07.2017, рекомендацию по результатам публичных слушаний по рассмотрению вопроса о предоставлении разрешения на условно разрешенный вид использования земельного участка от 20.07.2017, руководствуясь Уставом города Смоленска,

п о с т а н о в л я ю:

1. Предоставить разрешение на условно разрешенный вид использования земельного участка – объекты транспорта (центры по продаже и обслуживанию легковых автомобилей, автозаправочные и газонаполнительные станции, размещающиеся на земельных участках, непосредственно примыкающих к красным линиям улиц и дорог) в территориальной зоне Ж3 (зона застройки многоэтажными жилыми домами от 5 этажей и выше, с включением объектов социально-культурного и коммунально-бытового назначения, связанных с проживанием граждан, а также объектов инженерной инфраструктуры) в связи с предполагаемой реконструкцией АЗС, расположенной на земельном участке площадью 2092 м$^2$ с кадастровым номером 67:27:0030847:16 по адресу: Российская Федерация, Смоленская область, город Смоленск, проспект Строителей (приложение).


2. Комитету по информационной политике Администрации города Смоленска опубликовать настоящее постановление в средствах массовой информации.

3. Комитету по информационным ресурсам и телекоммуникациям Администрации города Смоленска разместить настоящее постановление на сайте Администрации города Смоленска.

**В.А. Соваренко**

Приложение
к постановлению Главы
города Смоленска
от 01.08.2017 № 80

# Схема расположения земельного участка по проспекту Строителей

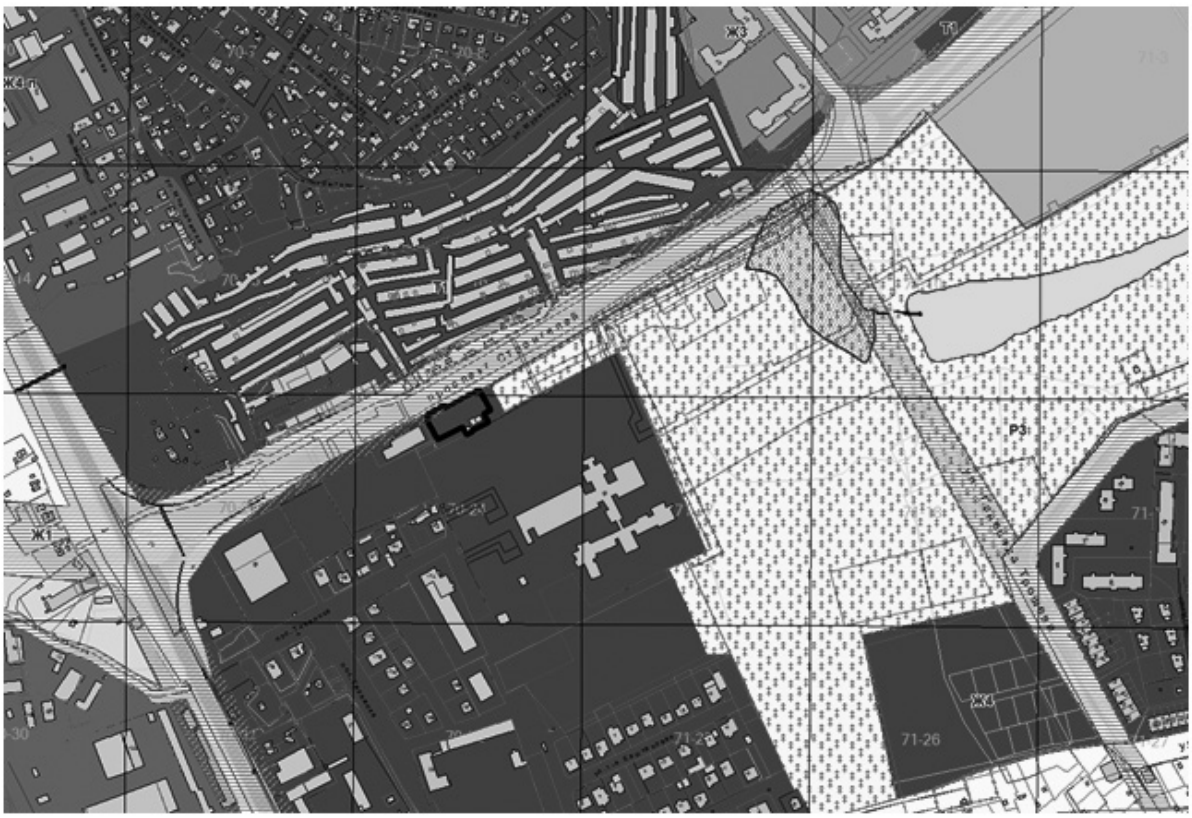

**ГЛАВА ГОРОДА СМОЛЕНСКА**

# П О С Т А Н О В Л Е Н И Е

от 01.08.2017 №81

## О назначении публичных слушаний

Руководствуясь Градостроительным кодексом Российской Федерации, Федеральным законом от 06.10.2003 № 131-ФЗ «Об общих принципах организации местного самоуправления в Российской Федерации», Уставом города Смоленска, Порядком проведения публичных слушаний и опросов граждан в городе Смоленске, утвержденным решением 24-й сессии Смоленского городского Совета III созыва от 28.02.2006 № 237,

п о с т а н о в л я ю:

1. Назначить на 5 сентября 2017 года в 15 часов 00 минут в конференц-зале Администрации города Смоленска по адресу: Российская Федерация, Смоленская область, город Смоленск, улица Октябрьской Революции, дом 1/2 публичные слушания по проектам постановлений Администрации города Смоленска:

1.1. О внесении изменений в постановление Администрации города Смоленска от 20.06.2014 № 1114-адм «Об утверждении проектов планировки и межевания застроенных территорий в городе Смоленске в границах улицы Нахимова – улицы Багратиона – улицы Николаева – улицы Нормандия-Неман; в границах улицы Ленина – улицы Коненкова – улицы Козлова – улицы Большая Советская; в границах улицы Герцена – улицы Исаковского – Кронштадтского переулка – улицы Твардовского» (приложение № 1).

1.2. О внесении изменений в постановление Администрации города Смоленска от 29.10.2012 № 1907-адм «Об утверждении проектов планировки и межевания застроенных территорий в городе Смоленске в границах улицы Октябрьской Революции – улицы Коммунистической – улицы Глинки – площади Победы – проспекта Гагарина – улицы Николаева; в границах улицы Николаева – проспекта Гагарина – улицы Кирова – 1-го Краснинского переулка; в границах проспекта Гагарина – улицы Урицкого – улицы Тенишевой – улицы Кирова» (приложение № 2).

2. Организацию, проведение публичных слушаний, финансирование расходов по подготовке и проведению публичных слушаний возложить на Администрацию города Смоленска.

3. Комитету по информационной политике Администрации города Смоленска опубликовать настоящее постановление в средствах массовой информации в течение 5 дней со дня его издания.

4. Комитету по информационным ресурсам и телекоммуникациям Администрации города Смоленска разместить настоящее постановление на сайте Администрации города Смоленска в течение 5 дней со дня его издания.

**В.А. Соваренко**

Приложение № 1
к постановлению Главы
города Смоленска
от 01.08.2017 № 81

Проект

**АДМИНИСТРАЦИЯ ГОРОДА СМОЛЕНСКА**

# П О С Т А Н О В Л Е Н И Е

## О внесении изменений в постановление Администрации города Смоленска от 20.06.2014 № 1114-адм «Об утверждении проектов планировки и межевания застроенных территорий в городе Смоленске в границах улицы Нахимова – улицы Багратиона – улицы Николаева – улицы Нормандия-Неман; в границах улицы Ленина – улицы Коненкова – улицы Козлова – улицы Большая Советская; в границах улицы Герцена – улицы Исаковского – Кронштадтского переулка – улицы Твардовского»

В соответствии с Градостроительным кодексом Российской Федерации, Положением о подготовке и утверждении документации по планировке территории города Смоленска, утвержденным постановлением Администрации города Смоленска от 05.07.2007 № 1927-адм, принимая во внимание результаты публичных слушаний (_____), заключение о результатах публичных слушаний от _____ , руководствуясь Уставом города Смоленска,

Администрация города Смоленска п о с т а н о в л я е т:

1. Внести изменения в приложения № 1, 3, 7, 9, утвержденные постановлением Администрации города Смоленска от 20.06.2014 № 1114-адм «Об утверждении проектов планировки и межевания застроенных территорий в городе Смоленске в границах улицы Нахимова – улицы Багратиона – улицы Николаева – улицы Нормандия-Неман; в границах улицы Ленина – улицы Коненкова – улицы Козлова – улицы Большая Советская; в границах улицы Герцена – улицы Исаковского – Кронштадтского переулка – улицы Твардовского», изложив их в следующей редакции (приложения № 1 – 4).

2. Комитету по информационной политике Администрации города Смоленска опубликовать настоящее постановление в средствах массовой информации.

3. Комитету по информационным ресурсам и телекоммуникациям Администрации города Смоленска разместить настоящее постановление на сайте Администрации города Смоленска.


**Глава города Смоленска** **В.А. Соваренко**

Приложение № 1
к постановлению Администрации
города Смоленска
от _____ № _____

Чертежи проекта планировки застроенных территорий в городе Смоленске в границах улицы Нахимова – улицы Багратиона – улицы Николаева – улицы Нормандия-Неман

# СОДЕРЖАНИЕ


| № п/п | Наименование | № листа | Масштаб |
|---|---|---|---|
| 1 | 2 | 3 | 4 |
| 1. | Чертеж красных линий (основной чертеж планировки территории) | ПП–1 | 1:2000 |
| 2. | Чертеж линий, обозначающие дороги, улицы, проезды, линии связи, объекты инженерной и транспортной инфраструктур, проходы к водным объектам общего пользования и их береговым полосам | ПП–2 | 1:2000 |
| 3. | Чертеж границ зон планируемого размещения объектов социально-культурного и коммунально-бытового назначения, иных объектов капитального строительства | ПП–3 | 1:2000 |
| 4. | Чертеж границ зон планируемого размещения объектов федерального значения, объектов регионального значения, объектов местного значения | ПП–4 | 1:2000 |
| 5. | Разбивочный чертеж красных линий с указанием информации о действующих и устанавливаемых красных линиях | ПП–5 | 1:2000 |

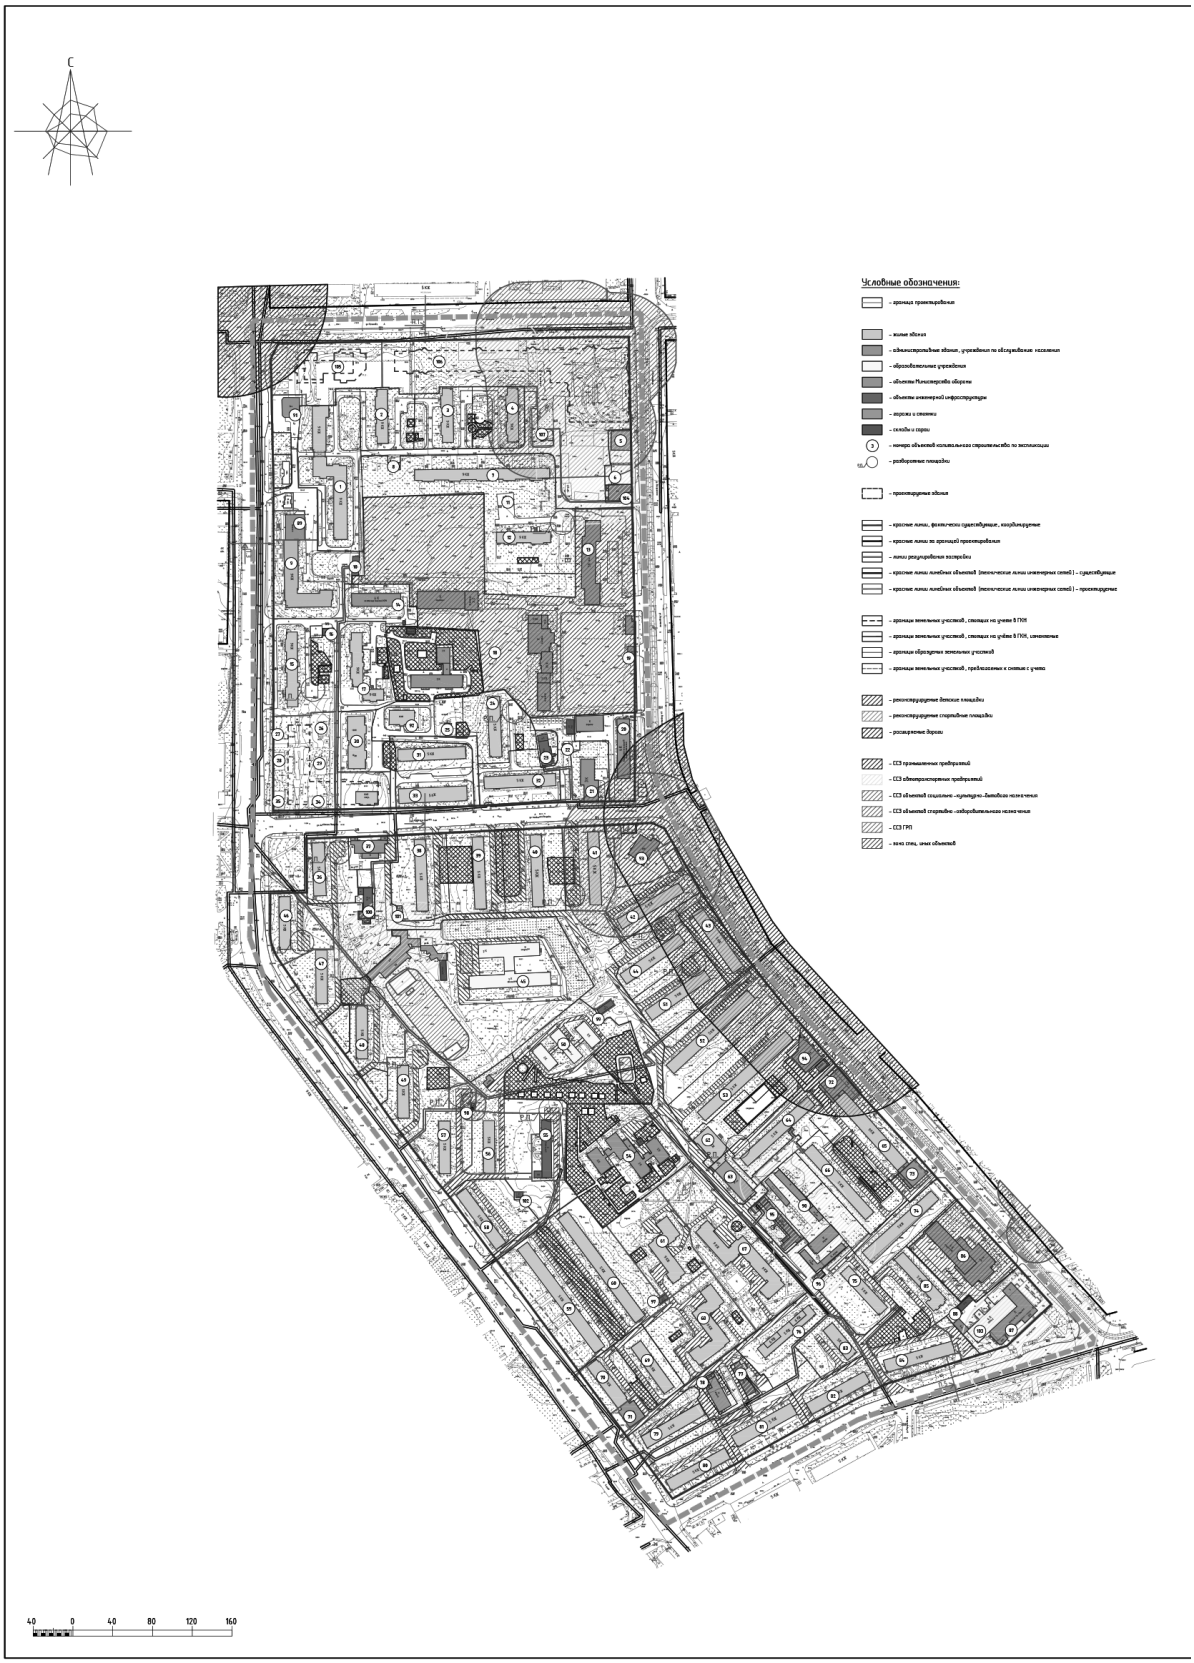
С
Условные обозначения:
40 0 40 80 120 160


**Экспликация объектов капитального строительства**

| № п/п | Наименование | S застройки | Этажность | Адрес | кол. пом. шт. | Sэкз по прод. нормат. (макс.паспорт) |
|---|---|---|---|---|---|---|
| 1 | Многоквартирный жилой дом | 2030 | 9 | ул. Нормандия-Неман, д. 30 | 3 | 9036 |
| 2 | Многоквартирный жилой дом | 770 | 9 | ул. Нахимова, д.15 | - | 5590 |
| 3 | Многоквартирный жилой дом | 772 | 9 | ул. Нахимова, д.13Б | 1 | 4386 |
| 4 | Многоквартирный жилой дом | 659 | 9 | ул. Нахимова, д.13А | - | 4634 |
| 5 | Магазин | 377 | 1 | ул. Безратинио, д.35 | - | - |
| 6 | Магазин | 397 | 1 | ул. Безратинио, д.25А | - | - |
| 7 | Многоквартирный жилой дом | 1002 | 9 | ул. Нахимова, д.13В | - | 9170 |
| 8 | ТП №509 | 51 | 1 | ул. Нахимова, бв 30оре д.13В | - | - |
| 9 | Многоквартирный жилой дом | 1432 | 9 | ул. Нормандия-Неман, д.26 | 7 | 1137 |
| 10 | ЦТП №78 | 122 | 1 | ул. Нормандия-Неман, бв 30оре д.26 | - | - |
| 11 | ТП №34 | 63 | 1 | ул. Нахимова, бв 30оре д.13Г | - | - |
| 12 | Многоквартирный жилой дом | 729 | 9 | ул. Нахимова, д.13Г | - | 8720 |
| 13 | Административное здание | 1215 | 3 | ул. Безратинио, д.25А | - | - |
| 14 | Гостиница Воинской КЭЧ | 737 | 4 | ул. Нормандия-Неман, д.28А | - | - |
| 15 | Многоквартирный жилой дом | 965 | 9 | ул. Нормандия-Неман, д.24Б | 3 | 6283 |
| 16 | ТП №495 | 53 | 1 | ул. Нормандия-Неман, бв 30оре д.24Б | - | - |
| 17 | Многоквартирный жилой дом | 934 | 9 | ул. Нормандия-Неман, д.24В | - | 6884 |
| 18 | Объекты ман. обороны | - | - | ул. Академика Петрова | - | - |
| 19 | Кафе | 82 | 1 | ул. Академика Петрова | - | - |
| 20 | Комитет по социальной защите населения | 869 | 4 | ул. Безратинио, д.23 | - | - |
| 21 | Многоквартирный жилой дом | 635 | 3 | ул. Безратинио, д.25 | - | - |
| 22 | ТП №316 | 45 | 1 | ул. Академика Петрова, бв 30оре д.2 | - | - |
| 23 | Котельная | 242 | 1 | ул. Академика Петрова, бв 30оре д.2 | - | - |
| 24 | Многоквартирный жилой дом | 776 | 5 | ул. Академика Петрова, д.2А | - | 3952 |
| 25 | Индивидуальный жилой дом | 73 | 1 | пер. Трубобой, д.10 | - | 520 |
| 26 | Многоквартирный жилой дом | 109 | 1 | ул. Трубобоя, д.3 | - | 2563 |
| 27 | Индивидуальный жилой дом | 66 | 1 | пер. Спарочередненский, д.4 | - | 773 |
| 28 | Многоквартирный жилой дом | 198 | 2 | пер. Спарочередненский, д.2А | - | 989 |
| 29 | Многоквартирный жилой дом | 201 | 2 | ул. Трубобоя, д.1А | - | 956 |
| 30 | Многоквартирный жилой дом | 378 | 10 | ул. Трубобоя, д.4 | 5 | - |
| 31 | Многоквартирный жилой дом | 871 | 5 | ул. Академика Петрова, д.4А | - | 3252 |
| 32 | Многоквартирный жилой дом | 898 | 5 | ул. Академика Петрова, д.2 | 5 | 2474 |
| 33 | Общежитие | 1052 | 5 | ул. Академика Петрова, д.4 | 4 | 3125 |
| 34 | Многоквартирный жилой дом | 202 | 2 | ул. Трубобоя, д.1 | - | 713 |
| 35 | Многоквартирный жилой дом | 198 | 2 | пер. Спарочередненский, д.2 | - | 2806 |
| 36 | Многоквартирный жилой дом | 688 | 5 | ул. Академика Петрова, д.9 | 1 | - |
| 37 | Магазин | 552 | 2 | ул. Академика Петрова, д.9А | - | - |
| 38 | Многоквартирный жилой дом | 852 | 5 | ул. Академика Петрова, д.7 | 1 | 16031 |
| 39 | Многоквартирный жилой дом | 874 | 5 | ул. Академика Петрова, д.5 | - | |
| 40 | Многоквартирный жилой дом | 855 | 5 | ул. Академика Петрова, д.3 | - | |
| 41 | Многоквартирный жилой дом | 855 | 5 | ул. Академика Петрова, д.1 | 1 | - |
| 42 | Многоквартирный жилой дом | 864 | 5 | ул. Безратинио, д.21 | 1 | 7679 |
| 43 | Многоквартирный жилой дом | 978 | 5 | ул. Безратинио, д.15А | - | 5094 |
| 44 | Многоквартирный жилой дом | 863 | 5 | ул. Безратинио, д.19 | - | - |
| 45 | МОУ СОШ №17 | 2645 | 3 | ул. Академика Петрова, д.5А | - | 22860 |
| 46 | Многоквартирный жилой дом | 632 | 5 | ул. Нормандия-Неман, д.24 | - | - |
| 47 | Многоквартирный жилой дом | 625 | 5 | ул. Нормандия-Неман, д.22 | - | - |
| 48 | Многоквартирный жилой дом | 633 | 5 | ул. Нормандия-Неман, д.20 | - | - |
| 49 | Многоквартирный жилой дом | 633 | 5 | ул. Нормандия-Неман, д.18 | - | - |
| 50 | Ясли сад "Смоляничка" | 1272 | 2 | ул. Нормандия-Неман, д.12 | - | 9353 |
| 51 | Многоквартирный жилой дом | 862 | 5 | ул. Безратинио, д.17 | - | 5823 |
| 52 | Многоквартирный жилой дом | 1310 | 5 | ул. Безратинио, д.15 | - | 6951 |
| 53 | Многоквартирный жилой дом | 1424 | 5 | ул. Безратинио, д.13 | - | 7201 |
| 54 | Управление МЧС по Смоленской обл. | 1388 | 2 | ул. Безратинио, д.13А | - | 10250 |
| 55 | Многоквартирный жилой дом | 567 | 1 | ул. Нормандия-Неман, д.10 | - | - |
| 56 | Многоквартирный жилой дом | 627 | 5 | ул. Нормандия-Неман, д.14 | - | - |
| 57 | Многоквартирный жилой дом | 631 | 5 | ул. Нормандия-Неман, д.16 | 2 | 3514 |
| 58 | Многоквартирный жилой дом | 876 | 5 | ул. Нормандия-Неман, д.8 | 5 | 3381 |
| 59 | Многоквартирный жилой дом | 1729 | 5 | ул. Нормандия-Неман, д.4 | 6 | 8048 |
| 60 | Многоквартирный жилой дом | 1718 | 5 | ул. Нормандия-Неман, д.6 | 3 | 3380 |
| 61 | Многоквартирный жилой дом | 967 | 9 | ул. Нормандия-Неман, д.6А | 1 | 6874 |
| 62 | Общежитие | 615 | 9 | ул. Безратинио, д.11А | - | - |
| 63 | Административное здание | 761 | 4 | ул. Безратинио, д.11Б | - | 2270 |
| 64 | Многоквартирный жилой дом | 1083 | 5 | ул. Безратинио, д.11 | - | 6220 |
| 65 | Многоквартирный жилой дом | 1231 | 9 | ул. Безратинио, д.7 | 1 | 6591 |
| 66 | Многоквартирный жилой дом | 1092 | 5 | ул. Безратинио, д.9 | - | 6559 |
| 67 | Многоквартирный жилой дом | 954 | 9 | ул. Николаева, д.34Б | - | 7964 |
| 68 | Многоквартирный жилой дом | 660 | 9 | ул. Николаева, д.36А | 1 | 5734 |
| 69 | Многоквартирный жилой дом | 705 | 5 | ул. Нормандия-Неман, д.2А | - | 3879 |
| 70 | Многоквартирный жилой дом | 678 | 9 | ул. Нормандия-Неман, д.2 | 2 | 7939 |
| 71 | Магазин "Оптика" | 134 | 1 | ул. Нормандия-Неман, д.2 | - | |
| 72 | Магазин | 408 | 1 | ул. Безратинио, д.7 | - | 6591 |
| 73 | Магазин | 407 | 1 | ул. Безратинио, д.7 | - | |
| 74 | Многоквартирный жилой дом | 1120 | 5 | ул. Безратинио, д.5 | - | 3281 |
| 75 | Многоквартирный жилой дом | 692 | 5 | ул. Николаева, д.32А | - | - |
| 76 | Многоквартирный жилой дом | 867 | 5.6 | ул. Николаева, д.34А | - | - |
| 77 | ЦТП №94 | 351 | 1 | ул. Николаева, бв 30оре д.36 | - | - |
| 78 | ТП №560 | 28 | 1 | ул. Николаева, бв 30оре д.36 | - | - |
| 79 | Многоквартирный жилой дом | 891 | 5 | ул. Николаева, д.38А | - | - |
| 80 | Многоквартирный жилой дом | 861 | 4 | ул. Николаева, д.38 | 9 | - |
| 81 | Многоквартирный жилой дом | 868 | 5 | ул. Николаева, д.36 | 5 | 2674 |
| 82 | Многоквартирный жилой дом | 861 | 4 | ул. Николаева, д.34 | 10 | |
| 83 | Многоквартирный жилой дом | 490 | 5 | ул. Николаева, д.34Б | - | - |
| 84 | Многоквартирный жилой дом | 940 | 5 | ул. Николаева, д.32 | 10 | 3919 |
| 85 | Многоквартирный жилой дом | 885 | 5 | ул. Безратинио, д.3А | - | - |
| 86 | Многоквартирный жилой дом | 772 | 1 | ул. Безратинио, д.3 | - | - |
| 87 | Ресторан "Чао Италия" | 772 | 1 | ул. Николаева, д.30 | - | - |
| 88 | ТП №247 | 54 | 1 | ул. Николаева, бв 30оре д.30 | - | - |
| 89 | Магазин | 495 | 1 | ул. Нормандия-Неман, д.26 | - | - |
| 90 | ТП №301 | 34 | 1 | ул. Безратинио, рядом с д.9 | - | - |
| 91 | Ресторан "Шафран" | 350 | 2 | ул. Нормандия-Неман, д.30А | - | - |
| 92 | Жилой дом | 368 | 10 | ул. Трубобоя, д.4 | - | - |
| 93 | Торговый центр | 518 | 2 | ул. Безратинио | - | - |
| 94 | Административное здание | 551 | 3 | ул. Безратинио, д.7 | - | - |
| 95 | Котельная | 439 | 1 | ул. Безратинио, рядом с д.9 | - | - |
| 96 | ТП | 49 | 1 | ул. Безратинио, рядом с д.9 | - | - |
| 97 | ТП №453 | 52 | 1 | ул. Нормандия-Неман, рядом с д.6 | - | - |
| 98 | ГРП №13 | 24 | 1 | ул. Нормандия-Неман, рядом с д.16 | - | - |
| 99 | ТП №453 | 103 | 1 | ул. Нормандия-Неман, рядом с д.12 | - | - |
| 100 | Котельная | 311 | 1 | ул. Академика Петрова, рядом с д.9 | - | - |
| 101 | ТП №220 | 24 | 1 | ул. Академика Петрова, рядом с д.9 | - | - |
| 102 | ТП №273 | 39 | 1 | ул. Нормандия-Неман, рядом с д.10 | - | - |
| 103 | Профессиональное училище №322 | 855 | 4 | ул. Николаева, д.30 | - | - |
| 104 | Административное здание | 301 | 3 | ул. Безратинио, д.27А | - | - |
| 105 | Проектируемый дом со встроенными нежилыми помещениями и подземной парковкой | - | - | - | - | - |
| 106 | Многофункциональный торговый центр с подземной парковкой | - | - | - | - | - |
| 107 | Проектируемое административное здание | - | - | - | - | - |


Примечание.
1. Чертеж разработан на топографической съемке М 1:500, выполненной отделом геодезических изысканий ООО "БИНОМ" в 2011 г.
2. Система координат МСК-67, система высот Балтийская.

| | | | | | |
|---|---|---|---|---|---|
| | | | | | Муниципальный контракт №293 "Разработка проекта планировки и межевания застроенных территорий г. Смоленск" |
| Изм. | Кол. уч. | Лист | № док. | Подп. | Дата | Проект планировки территории квартала в границах ул. Нахимова – ул. Безратинио – ул.Николаева – ул. Нормандии-Неман (ПК №5) |
| ГАП | | Ребизан | | | | Проект планировки территории | Стадия | Лист | Листов |
| Нач. ОГИ | | Грекова | | | | | П | 1 | 5 |
| Разработал | | Зотова | | | | Чертеж красных линий (основной чертеж планировки территорий). М 1:2000 | ООО "Бином" | | |
| Разработал | | Филиппов | | | | | | | |

Копировал Формат А0

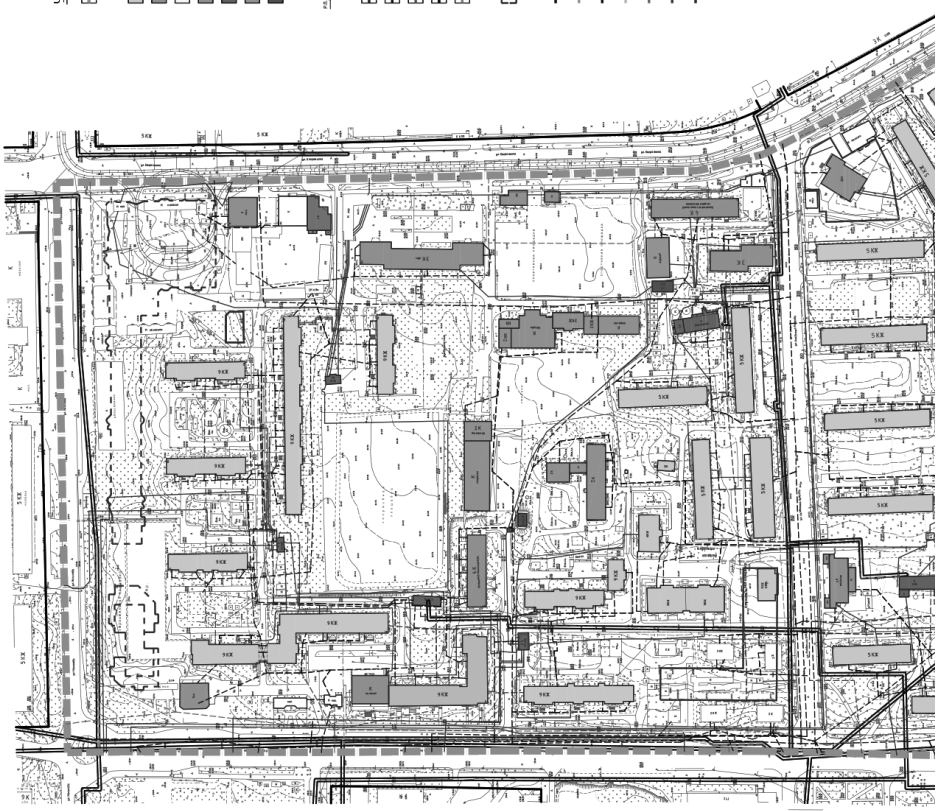
Условные обозначения:
– граница проектирования
– жилые здания
– административные здания, учреждения по обслуживанию населения
– образовательные учреждения
– объекты Министерства обороны
– объекты инженерной инфраструктуры
– гаражи и стоянки
– скверы и сады
– номер объектов капитального строительства по экспликации
– разборные помещения
– красные линии, фактически существующие, координирующие
– красные линии за границей проектирования
– линии регулировочной застройки
– красные линии линейных объектов (механические линии инженерных сетей) – существующие
– красные линии линейных объектов (механические линии инженерных сетей) – проектируемые
– проектируемые здания
– водопровод
– газопровод
– канализация
– дождевая канализация
– связь
– теплосеть
– электросеть


Примечание.
1. Чертеж разработан на топографической съемке М 1:500, выполненной отделом геодезических изысканий ООО "БИНОМ" в 2011 г.
2. Система координат МСК-67, система высот Балтийская.
Муниципальный контракт №293 "Разработка проекта планировки и межевания застроенных территорий г. Смоленск"
Проект планировки территории квартала в границах ул. Нахимова – ул. Багратиона – ул.Николаева – ул. Нормандии-Неман (ПК №5)
Проект планировки территории
Стадия П
Листов 5
ООО "Бином"
Кондовал
Формат А1
0 40 80 120 160

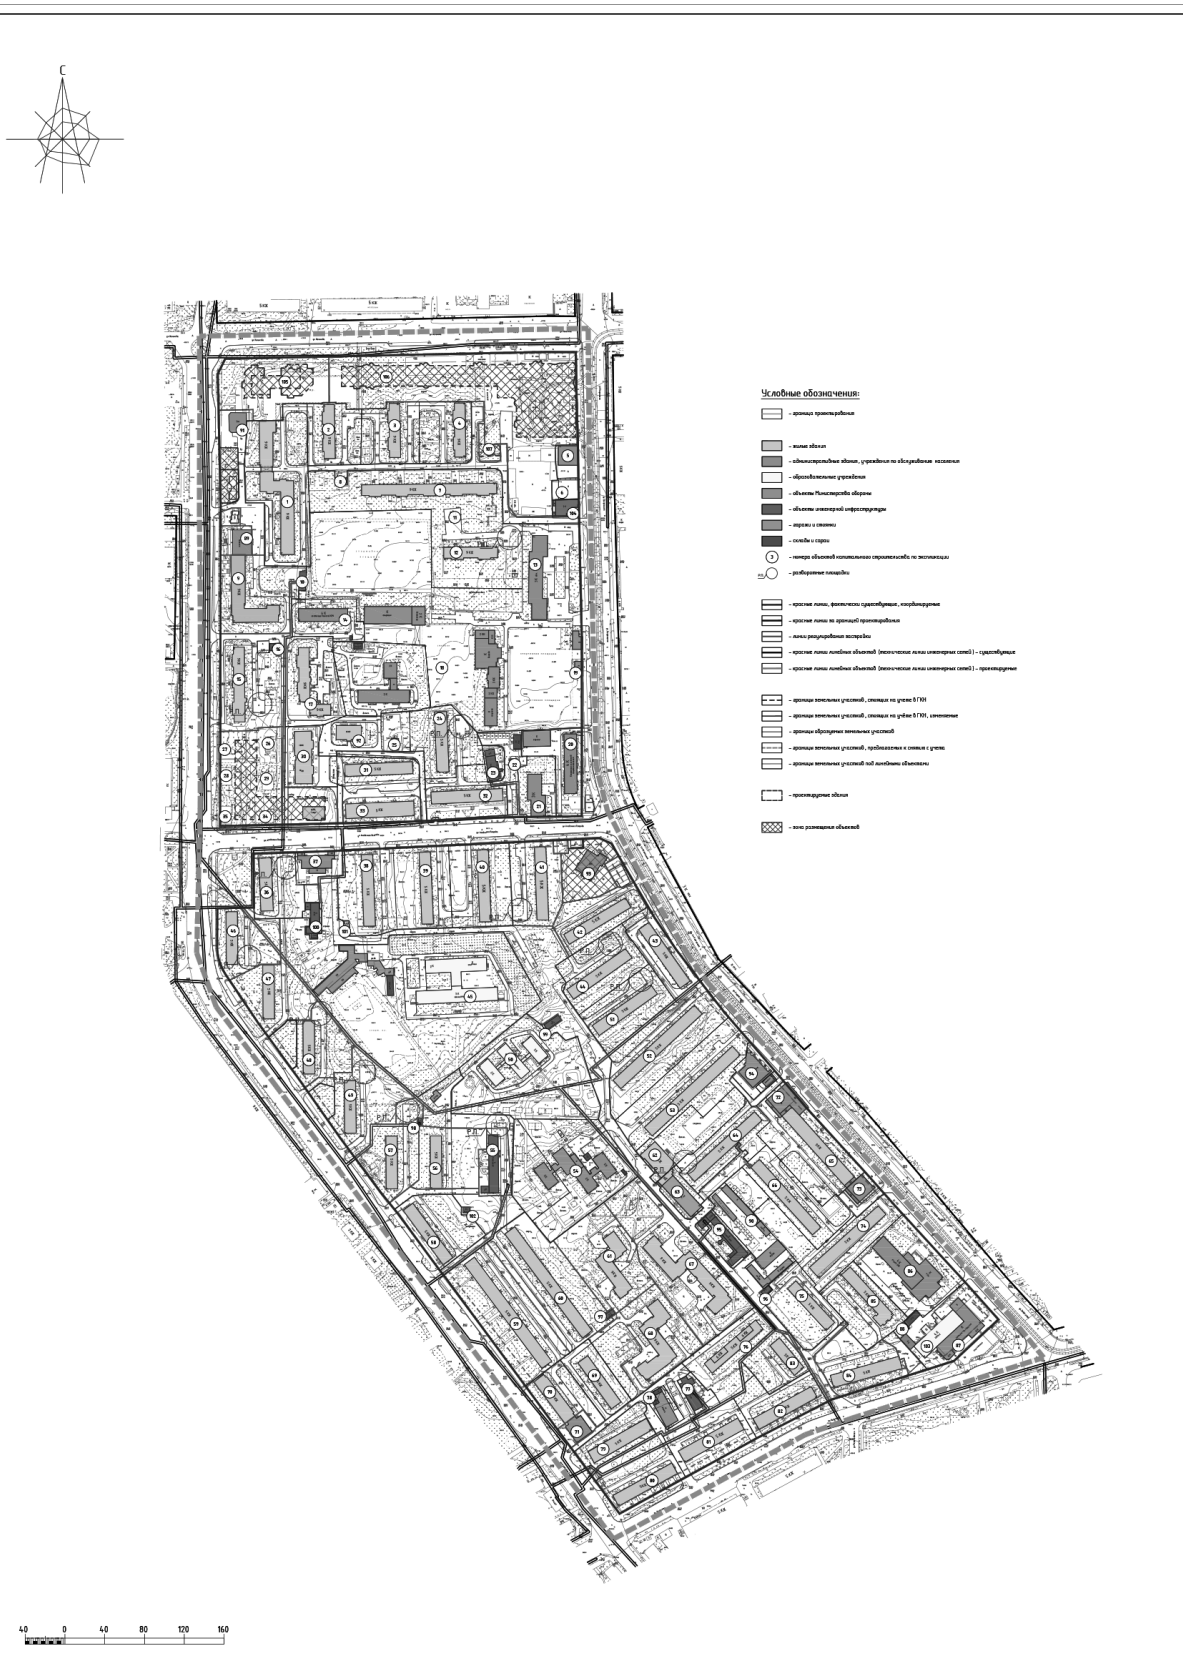
С
Условные обозначения:
- границы проектирования
- жилые здания
- административные здания, учреждения по обслуживанию населения
- образовательные учреждения
- объекты Министерства обороны
- объекты инженерной инфраструктуры
- гаражи и стоянки
- склады и сараи
- номера объектов капитального строительства по экспликации
- разбираемые площади
- красные линии, фактически существующие, откорректированные
- красные линии по границам проектирования
- линии регулирования застройки
- красные линии линейных объектов (технические линии инженерных сетей) - существующие
- красные линии линейных объектов (технические линии инженерных сетей) - проектируемые
- границы земельных участков, стоящих на учете в ГКН
- границы земельных участков, стоящих на учёте в ГКН, изменение
- границы образуемых земельных участков
- границы земельных участков, требующихся к снятию с учета
- границы земельных участков под линейными объектами
- проектируемые здания
- зоны размещения объектов
40 0 40 80 120 160

Экспликация объектов капитального строительства

| № п/п | Наименование | S застройки | Этажность | Адрес | кол. пом. шт. | Sэкз по прод. нормат. (макс.паспорт) |
|---|---|---|---|---|---|---|
| 1 | Многоквартирный жилой дом | 2030 | 9 | ул. Нормандия-Неман, д. 30 | 3 | 9036 |
| 2 | Многоквартирный жилой дом | 770 | 9 | ул. Нахимова, д.15 | - | 5590 |
| 3 | Многоквартирный жилой дом | 772 | 9 | ул. Нахимова, д.13Б | 1 | 4386 |
| 4 | Многоквартирный жилой дом | 659 | 9 | ул. Нахимова, д.13А | - | 4634 |
| 5 | Магазин | 377 | 1 | ул. Багратиона, д.35 | - | - |
| 6 | Магазин | 397 | 1 | ул. Багратиона, д.25А | - | - |
| 7 | Многоквартирный жилой дом | 1002 | 9 | ул. Нахимова, д.13В | - | 9170 |
| 8 | ТП №589 | 51 | 1 | ул. Нахимова, бв Жорж д.13В | - | - |
| 9 | Многоквартирный жилой дом | 1432 | 9 | ул. Нормандия-Неман, д.26 | 7 | 1137 |
| 10 | ЦТП №78 | 122 | 1 | ул. Нормандия-Неман, бв Жорж д.26 | - | - |
| 11 | ТП №34 | 63 | 1 | ул. Нахимова, бв Жорж д.13Г | - | - |
| 12 | Многоквартирный жилой дом | 729 | 9 | ул. Нахимова, д.13Г | - | 8720 |
| 13 | Административное здание | 1215 | 3 | ул. Багратиона, д.25А | - | - |
| 14 | Гостиница Воинской КЭЧ | 737 | 4 | ул. Нормандия-Неман, д.28А | - | - |
| 15 | Многоквартирный жилой дом | 965 | 9 | ул. Нормандия-Неман, д.24Б | 3 | 6283 |
| 16 | ТП №495 | 53 | 1 | ул. Нормандия-Неман, бв Жорж д.24Б | - | - |
| 17 | Многоквартирный жилой дом | 934 | 9 | ул. Нормандия-Неман, д.24В | - | 4884 |
| 18 | Объекты ман. обороны | - | - | ул. Академика Петрова | - | - |
| 19 | Кафе | 82 | 1 | ул. Академика Петрова | - | - |
| 20 | Комитет по социальной защите населения | 869 | 4 | ул. Багратиона, д.23 | - | - |
| 21 | Многоквартирный жилой дом | 635 | 3 | ул. Багратиона, д.25 | - | - |
| 22 | ТП №316 | 45 | 1 | ул. Академика Петрова, бв Жорж д.2 | - | - |
| 23 | Котельная | 242 | 1 | ул. Академика Петрова, бв Жорж д.2 | - | - |
| 24 | Многоквартирный жилой дом | 776 | 5 | ул. Академика Петрова, д.2А | - | 3952 |
| 25 | Индивидуальный жилой дом | 73 | 1 | пер. Трубовой, д.10 | - | 520 |
| 26 | Многоквартирный жилой дом | 109 | 1 | ул. Трубовая, д.3 | - | 2563 |
| 27 | Индивидуальный жилой дом | 66 | 1 | пер. Спарочечниковский, д.4 | - | 773 |
| 28 | Многоквартирный жилой дом | 198 | 2 | пер. Спарочечниковский, д.2А | - | 989 |
| 29 | Многоквартирный жилой дом | 201 | 2 | ул. Трубовая, д.1А | - | 956 |
| 30 | Многоквартирный жилой дом | 378 | 10 | ул. Трубовая, д.4 | 5 | - |
| 31 | Многоквартирный жилой дом | 871 | 5 | ул. Академика Петрова, д.4А | - | 3252 |
| 32 | Многоквартирный жилой дом | 898 | 5 | ул. Академика Петрова, д.2 | 5 | 2474 |
| 33 | Общежитие | 1052 | 5 | ул. Академика Петрова, д.4 | 4 | 3125 |
| 34 | Многоквартирный жилой дом | 202 | 2 | ул. Трубовая, д.1 | - | 713 |
| 35 | Многоквартирный жилой дом | 198 | 2 | пер. Спарочечниковский, д.2 | - | 2806 |
| 36 | Многоквартирный жилой дом | 688 | 5 | ул. Академика Петрова, д.9 | 1 | - |
| 37 | Магазин | 552 | 2 | ул. Академика Петрова, д.9А | - | - |
| 38 | Многоквартирный жилой дом | 852 | 5 | ул. Академика Петрова, д.7 | 1 | 16031 |
| 39 | Многоквартирный жилой дом | 874 | 5 | ул. Академика Петрова, д.5 | - | |
| 40 | Многоквартирный жилой дом | 855 | 5 | ул. Академика Петрова, д.3 | - | |
| 41 | Многоквартирный жилой дом | 855 | 5 | ул. Академика Петрова, д.1 | 1 | - |
| 42 | Многоквартирный жилой дом | 864 | 5 | ул. Багратиона, д.21 | 1 | 7679 |
| 43 | Многоквартирный жилой дом | 978 | 5 | ул. Багратиона, д.15А | - | 5094 |
| 44 | Многоквартирный жилой дом | 863 | 5 | ул. Багратиона, д.19 | - | - |
| 45 | МОУ СОШ №17 | 2645 | 3 | ул. Академика Петрова, д.5А | - | 22860 |
| 46 | Многоквартирный жилой дом | 632 | 5 | ул. Нормандия-Неман, д.24 | - | - |
| 47 | Многоквартирный жилой дом | 625 | 5 | ул. Нормандия-Неман, д.22 | - | - |
| 48 | Многоквартирный жилой дом | 633 | 5 | ул. Нормандия-Неман, д.20 | - | - |
| 49 | Многоквартирный жилой дом | 633 | 5 | ул. Нормандия-Неман, д.18 | - | - |
| 50 | Ясли сад "Смоляничка" | 1272 | 2 | ул. Нормандия-Неман, д.12 | - | 9353 |
| 51 | Многоквартирный жилой дом | 862 | 5 | ул. Багратиона, д.17 | - | 5823 |
| 52 | Многоквартирный жилой дом | 1310 | 5 | ул. Багратиона, д.15 | - | 6951 |
| 53 | Многоквартирный жилой дом | 1424 | 5 | ул. Багратиона, д.13 | - | 7201 |
| 54 | Управление МЧС по Смоленской обл. | 1388 | 2 | ул. Багратиона, д.13А | - | 10250 |
| 55 | Многоквартирный жилой дом | 567 | 1 | ул. Нормандия-Неман, д.10 | - | - |
| 56 | Многоквартирный жилой дом | 627 | 5 | ул. Нормандия-Неман, д.14 | - | - |
| 57 | Многоквартирный жилой дом | 631 | 5 | ул. Нормандия-Неман, д.16 | 2 | 3514 |
| 58 | Многоквартирный жилой дом | 876 | 5 | ул. Нормандия-Неман, д.8 | 5 | 3381 |
| 59 | Многоквартирный жилой дом | 1729 | 5 | ул. Нормандия-Неман, д.4 | 6 | 8048 |
| 60 | Многоквартирный жилой дом | 1718 | 5 | ул. Нормандия-Неман, д.6 | 3 | 3380 |
| 61 | Многоквартирный жилой дом | 967 | 9 | ул. Нормандия-Неман, д.6А | 1 | 6874 |
| 62 | Общежитие | 695 | 9 | ул. Багратиона, д.11А | - | - |
| 63 | Административное здание | 761 | 4 | ул. Багратиона, д.11Б | - | 2270 |
| 64 | Многоквартирный жилой дом | 1083 | 5 | ул. Багратиона, д.11 | - | 6220 |
| 65 | Многоквартирный жилой дом | 1231 | 9 | ул. Багратиона, д.7 | 1 | 6591 |
| 66 | Многоквартирный жилой дом | 1092 | 5 | ул. Багратиона, д.9 | - | 6559 |
| 67 | Многоквартирный жилой дом | 954 | 9 | ул. Николаева, д.34Б | - | 7964 |
| 68 | Многоквартирный жилой дом | 660 | 9 | ул. Николаева, д.36А | 1 | 5734 |
| 69 | Многоквартирный жилой дом | 705 | 5 | ул. Нормандия-Неман, д.2А | - | 3879 |
| 70 | Многоквартирный жилой дом | 678 | 9 | ул. Нормандия-Неман, д.2 | 2 | 7939 |
| 71 | Магазин "Оптика" | 134 | 1 | ул. Нормандия-Неман, д.2 | - | |
| 72 | Магазин | 408 | 1 | ул. Багратиона, д.7 | - | 6591 |
| 73 | Магазин | 407 | 1 | ул. Багратиона, д.7 | - | |
| 74 | Многоквартирный жилой дом | 1120 | 5 | ул. Багратиона, д.5 | - | 3281 |
| 75 | Многоквартирный жилой дом | 692 | 5 | ул. Николаева, д.32А | - | - |
| 76 | Многоквартирный жилой дом | 867 | 5.6 | ул. Николаева, д.34А | - | - |
| 77 | ЦТП №94 | 351 | 1 | ул. Николаева, бв Жорж д.36 | - | - |
| 78 | ТП №160 | 28 | 1 | ул. Николаева, бв Жорж д.36 | - | - |
| 79 | Многоквартирный жилой дом | 891 | 5 | ул. Николаева, д.38А | - | - |
| 80 | Многоквартирный жилой дом | 861 | 4 | ул. Николаева, д.38 | 9 | - |
| 81 | Многоквартирный жилой дом | 868 | 5 | ул. Николаева, д.36 | 5 | 2674 |
| 82 | Многоквартирный жилой дом | 861 | 4 | ул. Николаева, д.34 | 10 | |
| 83 | Многоквартирный жилой дом | 490 | 5 | ул. Николаева, д.34Б | - | - |
| 84 | Многоквартирный жилой дом | 940 | 5 | ул. Николаева, д.32 | 10 | 3919 |
| 85 | Многоквартирный жилой дом | 885 | 5 | ул. Багратиона, д.3А | - | - |
| 86 | Многоквартирный жилой дом | 772 | 1 | ул. Багратиона, д.3 | - | - |
| 87 | Ресторан "Чао Италия" | 772 | 1 | ул. Николаева, д.30 | - | - |
| 88 | ТП №247 | 54 | 1 | ул. Николаева, бв Жорж д.30 | - | - |
| 89 | Магазин | 495 | 1 | ул. Нормандия-Неман, д.26 | - | - |
| 90 | ТП №301 | 34 | 1 | ул. Багратиона, район с д.9 | - | - |
| 91 | Ресторан "Шафран" | 350 | 2 | ул. Нормандия-Неман, д.30А | - | - |
| 92 | Жилой дом | 368 | 10 | ул. Трубовая, д.4 | - | - |
| 93 | Торговый центр | 518 | 2 | ул. Багратиона | - | - |
| 94 | Административное здание | 551 | 3 | ул. Багратиона, д.7 | - | - |
| 95 | Котельная | 439 | 1 | ул. Багратиона, район с д.9 | - | - |
| 96 | ТП | 49 | 1 | ул. Багратиона, район с д.9 | - | - |
| 97 | ТП №453 | 52 | 1 | ул. Нормандия-Неман, район с д.6 | - | - |
| 98 | ГРП №13 | 24 | 1 | ул. Нормандия-Неман, район с д.16 | - | - |
| 99 | ТП №453 | 103 | 1 | ул. Нормандия-Неман, район с д.12 | - | - |
| 100 | Котельная | 311 | 1 | ул. Академика Петрова, район с д.9 | - | - |
| 101 | ТП №220 | 24 | 1 | ул. Академика Петрова, район с д.9 | - | - |
| 102 | ТП №273 | 39 | 1 | ул. Нормандия-Неман, район с д.10 | - | - |
| 103 | Профессиональное училище №322 | 855 | 4 | ул. Николаева, д.30 | - | - |
| 104 | Административное здание | 301 | 3 | ул. Багратиона, д.27А | - | - |
| 105 | Проектируемый дом со встроенными нежилыми помещениями и подземной парковкой | - | - | - | - | - |
| 106 | Многофункциональный торговый центр с подземной парковкой | - | - | - | - | - |
| 107 | Проектируемое административное здание | - | - | - | - | - |


Примечание.
1. Чертеж разработан на топографической съемке М 1:500, выполненной отделом геодезических изысканий ООО "БИНОМ" в 2011 г.
2. Система координат МСК-67, система высот Балтийская.

| | | | | | |
|---|---|---|---|---|---|
| | | | | | Муниципальный контракт №293 "Разработка проекта планировки и межевания застроенных территорий г. Смоленск" |
| Изм. | Кол. уч. | Лист | № док. | Подп. | Дата |
| ГАП | | Ребизан | | | Проект планировки территории квартала в границах ул. Нахимова – ул. Багратиона – ул.Николаева – ул. Нормандии-Неман (ПК №5) |
| Нач. ОГИ | | Грекова | | | Проект планировки территории |
| Разработал | | Зотова | | | Чертеж границ не планируемых размещения объектов социально-культурного и коммунально-бытового назначения, иных объектов капитального строительства. М 1:1000 |
| Разработал | | Филиппов | | | |

| Стадия | Лист | Листов |
|---|---|---|
| П | 3 | 5 |

ООО "Бином"

Копировал Формат А0

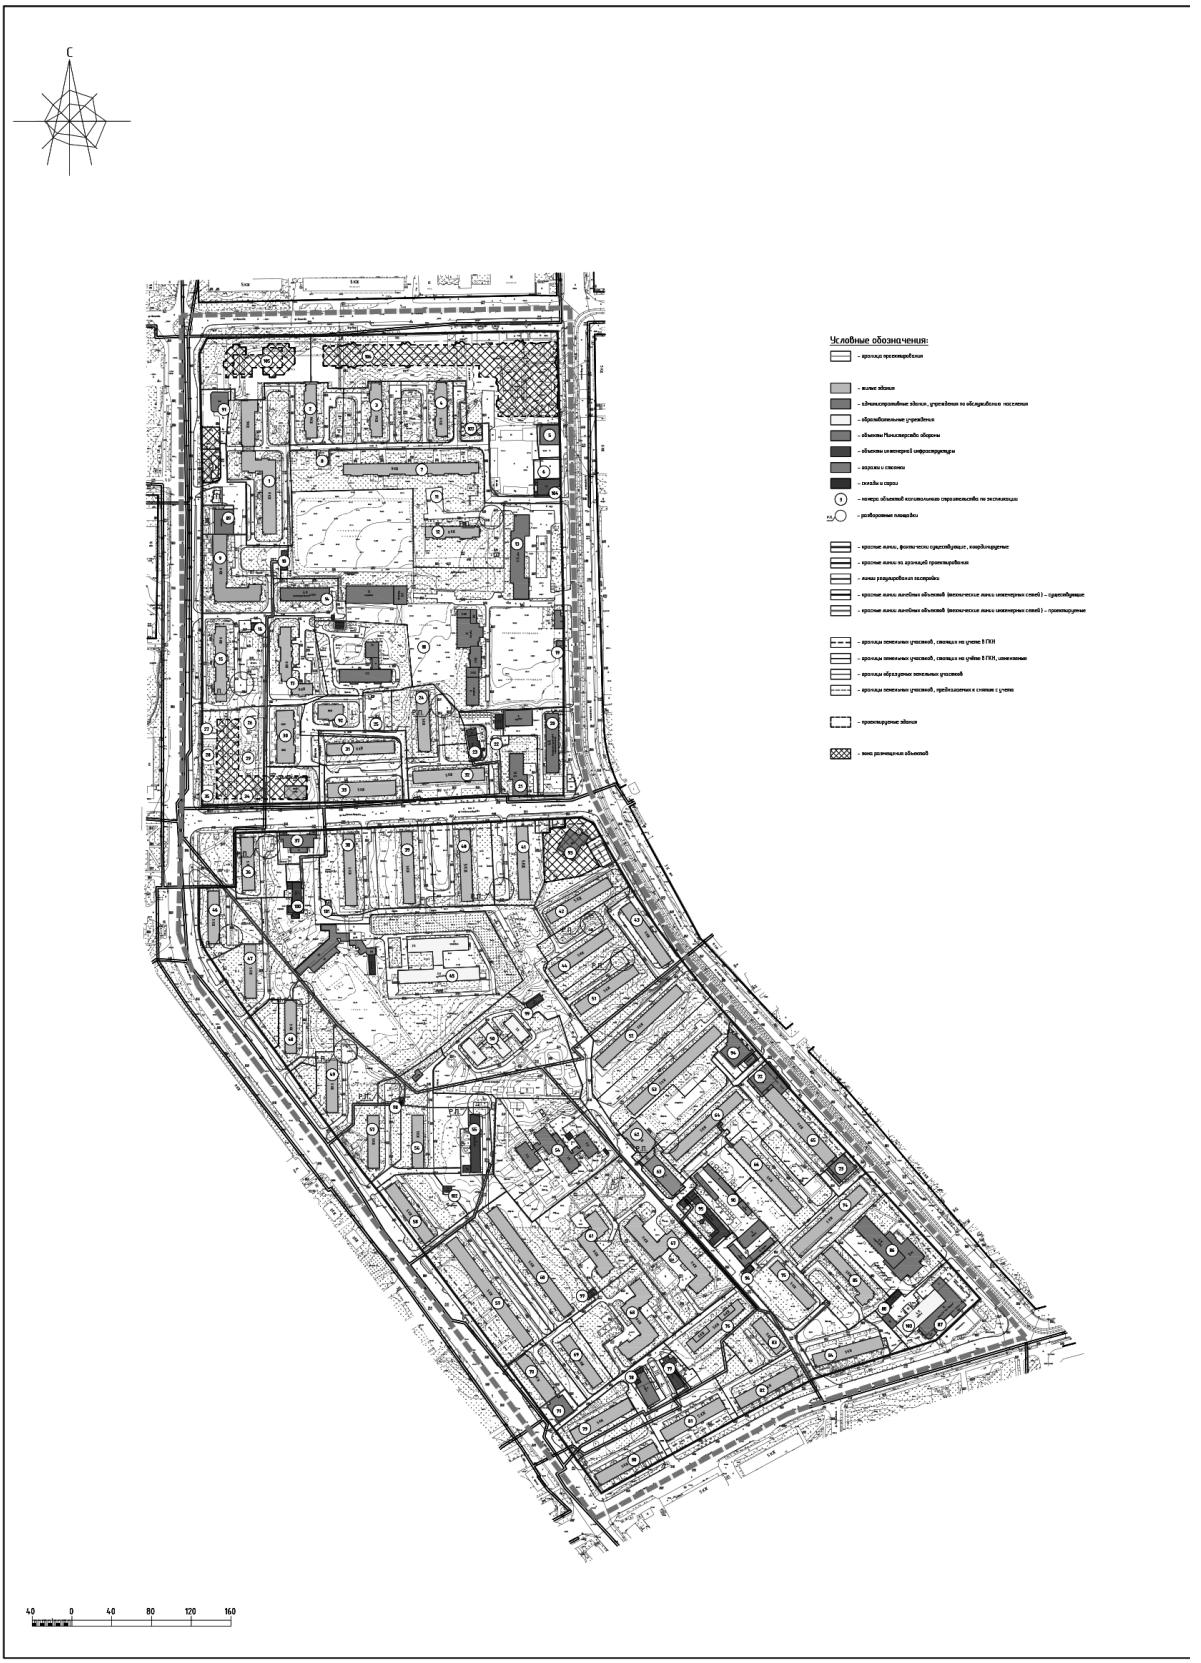
С
Условные обозначения:
40 0 40 80 120 160

Экспликация объектов капитального строительства

| № п/п | Наименование | S застройки | Этажность | Адрес | кол. пом. маш. | Sад по пред. паркол. (вкл. гостевую) |
|---|---|---|---|---|---|---|
| 1 | Многоквартирный жилой дом | 2830 | 9 | ул. Нормандия–Неман, д. 30 | 3 | 9036 |
| 2 | Многоквартирный жилой дом | 770 | 9 | ул. Нахимова, д.15 | – | 5590 |
| 3 | Многоквартирный жилой дом | 772 | 9 | ул. Нахимова, д.13Б | 1 | 4386 |
| 4 | Многоквартирный жилой дом | 659 | 9 | ул. Нахимова, д.13А | – | 4634 |
| 5 | Магазин | 377 | 1 | ул. Багратиона, д.35 | – | – |
| 6 | Магазин | 397 | 1 | ул. Багратиона, д.25А | – | – |
| 7 | Многоквартирный жилой дом | 1002 | 9 | ул. Нахимова, д.13Б | – | 9170 |
| 8 | ТП №1589 | 51 | 1 | ул. Нахимова, 8а сбоку д.13Б | – | – |
| 9 | Многоквартирный жилой дом | 1432 | 9 | ул. Нормандия–Неман, д.26 | 7 | 1137 |
| 10 | ЦТП №78 | 122 | 1 | ул. Нормандия–Неман, 8а сбоку д.26 | – | – |
| 11 | ТП №34 | 63 | 1 | ул. Нахимова, 8а сбоку д.13Г | – | – |
| 12 | Многоквартирный жилой дом | 729 | 9 | ул. Нахимова, д.13Г | – | 8720 |
| 13 | Административные здания | 1275 | 3 | ул. Багратиона, д.25А | – | – |
| 14 | Гостиница Вашингтон КЗРЧ | 737 | 4 | ул. Нормандия–Неман, д.28А | – | – |
| 15 | Многоквартирный жилой дом | 965 | 9 | ул. Нормандия–Неман, д.24Б | 3 | 6283 |
| 16 | ТП №495 | 53 | 1 | ул. Нормандия–Неман, 8а сбоку д.24Б | – | – |
| 17 | Многоквартирный жилой дом | 934 | 9 | ул. Нормандия–Неман, д.24В | – | 4884 |
| 18 | Объекты мал. оборомы | – | – | ул. Академика Петрова | – | – |
| 19 | Кафе | 82 | 1 | ул. Академика Петрова | – | – |
| 20 | Комплекс по социальной защите населения | 869 | 4 | ул. Багратиона, д.23 | – | – |
| 21 | Многоквартирный жилой дом | 635 | 3 | ул. Багратиона, д.25 | – | – |
| 22 | ТП №316 | 45 | 1 | ул. Академика Петрова, 8а сбоку д.2 | – | – |
| 23 | Котельная | 242 | 1 | ул. Академика Петрова, 8а сбоку д.2 | – | – |
| 24 | Многоквартирный жилой дом | 776 | 5 | ул. Академика Петрова, д.2А | – | 3952 |
| 25 | Индивидуальный жилой дом | 73 | 1 | пер. Трудовой, д.10 | – | 520 |
| 26 | Многоквартирный жилой дом | 109 | 1 | ул. Трудовая, д.3 | – | 2563 |
| 27 | Индивидуальный жилой дом | 66 | 1 | пер. Спартаковский, д.4 | – | 773 |
| 28 | Многоквартирный жилой дом | 198 | 2 | пер. Спартаковский, д.2А | – | 989 |
| 29 | Многоквартирный жилой дом | 201 | 2 | ул. Трудовая, д.1А | – | 956 |
| 30 | Многоквартирный жилой дом | 378 | 10 | ул. Трудовая, д.4 | 5 | – |
| 31 | Многоквартирный жилой дом | 871 | 5 | ул. Академика Петрова, д.4А | – | 3252 |
| 32 | Многоквартирный жилой дом | 898 | 5 | ул. Академика Петрова, д.2 | 5 | 2474 |
| 33 | Общежитие | 1052 | 5 | ул. Академика Петрова, д.4 | 4 | 3125 |
| 34 | Многоквартирный жилой дом | 202 | 2 | ул. Трудовая, д.1 | – | 713 |
| 35 | Многоквартирный жилой дом | 198 | 2 | пер. Спартаковский, д.2 | – | 2806 |
| 36 | Многоквартирный жилой дом | 688 | 5 | ул. Академика Петрова, д.9 | 1 | – |
| 37 | Магазин | 552 | 2 | ул. Академика Петрова, д.9А | – | – |
| 38 | Многоквартирный жилой дом | 852 | 5 | ул. Академика Петрова, д.7 | 1 | 16031 |
| 39 | Многоквартирный жилой дом | 874 | 5 | ул. Академика Петрова, д.5 | – | |
| 40 | Многоквартирный жилой дом | 855 | 5 | ул. Академика Петрова, д.3 | – | |
| 41 | Многоквартирный жилой дом | 855 | 5 | ул. Академика Петрова, д.1 | 1 | – |
| 42 | Многоквартирный жилой дом | 864 | 5 | ул. Багратиона, д.21 | 1 | 7679 |
| 43 | Многоквартирный жилой дом | 978 | 5 | ул. Багратиона, д.15А | – | 5894 |
| 44 | Многоквартирный жилой дом | 863 | 5 | ул. Багратиона, д.19 | – | – |
| 45 | МОУ СОШ №17 | 2645 | 3 | ул. Академика Петрова, д.5А | – | 22860 |
| 46 | Многоквартирный жилой дом | 632 | 5 | ул. Нормандия–Неман, д.24 | – | – |
| 47 | Многоквартирный жилой дом | 625 | 5 | ул. Нормандия–Неман, д.22 | – | – |
| 48 | Многоквартирный жилой дом | 633 | 5 | ул. Нормандия–Неман, д.20 | – | – |
| 49 | Многоквартирный жилой дом | 633 | 5 | ул. Нормандия–Неман, д.18 | – | – |
| 50 | Ясли сад "Смоленочек" | 1272 | 2 | ул. Нормандия–Неман, д.12 | – | 9353 |
| 51 | Многоквартирный жилой дом | 862 | 5 | ул. Багратиона, д.17 | – | 5823 |
| 52 | Многоквартирный жилой дом | 1310 | 5 | ул. Багратиона, д.15 | – | 6951 |
| 53 | Многоквартирный жилой дом | 1424 | 5 | ул. Багратиона, д.13 | – | 7201 |
| 54 | Управление ЗАГС по Смоленской обл. | 1388 | 2 | ул. Багратиона, д.13А | – | 10250 |
| 55 | Многоквартирный жилой дом | 567 | 1 | ул. Нормандия–Неман, д.10 | – | – |
| 56 | Многоквартирный жилой дом | 627 | 5 | ул. Нормандия–Неман, д.14 | – | – |
| 57 | Многоквартирный жилой дом | 631 | 5 | ул. Нормандия–Неман, д.16 | 2 | 3514 |
| 58 | Многоквартирный жилой дом | 876 | 5 | ул. Нормандия–Неман, д.8 | 5 | 3381 |
| 59 | Многоквартирный жилой дом | 1729 | 5 | ул. Нормандия–Неман, д.4 | 6 | 8048 |
| 60 | Многоквартирный жилой дом | 1718 | 5 | ул. Нормандия–Неман, д.6 | 3 | 3380 |
| 61 | Многоквартирный жилой дом | 967 | 9 | ул. Нормандия–Неман, д.6А | 1 | 6874 |
| 62 | Общежитие | 615 | 9 | ул. Багратиона, д.11А | – | – |
| 63 | Административные здания | 761 | 4 | ул. Багратиона, д.11Б | – | 2270 |
| 64 | Многоквартирный жилой дом | 1083 | 5 | ул. Багратиона, д.11 | – | 6220 |
| 65 | Многоквартирный жилой дом | 1231 | 9 | ул. Багратиона, д.7 | 1 | 6591 |
| 66 | Многоквартирный жилой дом | 1092 | 5 | ул. Багратиона, д.9 | – | 6559 |
| 67 | Многоквартирный жилой дом | 954 | 9 | ул. Николаева, д.34Б | – | 7964 |
| 68 | Многоквартирный жилой дом | 660 | 9 | ул. Николаева, д.36А | 1 | 5734 |
| 69 | Многоквартирный жилой дом | 795 | 5 | ул. Нормандия–Неман, д.2А | – | 3879 |
| 70 | Многоквартирный жилой дом | 678 | 9 | ул. Нормандия–Неман, д.2 | 2 | 7939 |
| 71 | Магазин "Оптика" | 134 | 1 | ул. Нормандия–Неман, д.2 | – | |
| 72 | Магазин | 408 | 1 | ул. Багратиона, д.7 | – | 6591 |
| 73 | Магазин | 497 | 1 | ул. Багратиона, д.7 | – | |
| 74 | Многоквартирный жилой дом | 1120 | 5 | ул. Багратиона, д.5 | – | 3281 |
| 75 | Многоквартирный жилой дом | 692 | 5 | ул. Николаева, д.32А | – | – |
| 76 | Многоквартирный жилой дом | 867 | 5.6 | ул. Николаева, д.34А | – | – |
| 77 | ЦТП №94 | 351 | 1 | ул. Николаева, 8а сбоку д.36 | – | – |
| 78 | ТП №160 | 28 | 1 | ул. Николаева, 8а сбоку д.36 | – | – |
| 79 | Многоквартирный жилой дом | 891 | 5 | ул. Николаева, д.38А | – | – |
| 80 | Многоквартирный жилой дом | 861 | 4 | ул. Николаева, д.38 | 9 | – |
| 81 | Многоквартирный жилой дом | 868 | 5 | ул. Николаева, д.36 | 5 | 2674 |
| 82 | Многоквартирный жилой дом | 861 | 4 | ул. Николаева, д.34 | 10 | |
| 83 | Многоквартирный жилой дом | 490 | 5 | ул. Николаева, д.34Б | – | – |
| 84 | Многоквартирный жилой дом | 940 | 5 | ул. Николаева, д.32 | 10 | 3919 |
| 85 | Многоквартирный жилой дом | 885 | 5 | ул. Багратиона, д.3А | – | – |
| 86 | Многоквартирный жилой дом | 772 | 1 | ул. Багратиона, д.3 | – | – |
| 87 | Ресторан "Чао Инвалия" | 772 | 1 | ул. Николаева, д.30 | – | – |
| 88 | ТП №247 | 54 | 1 | ул. Николаева, 8а сбоку д.30 | – | – |
| 89 | Магазин | 495 | 1 | ул. Нормандия–Неман, д.26 | – | – |
| 90 | ТП №301 | 34 | 1 | ул. Багратиона, район с д.9 | – | – |
| 91 | Ресторан "Шарден" | 350 | 2 | ул. Нормандия–Неман, д.30А | – | – |
| 92 | Жилой дом | 368 | 10 | ул. Трудовая, д.4 | – | – |
| 93 | Торговый центр | 518 | 2 | ул. Багратиона | – | – |
| 94 | Административные здания | 551 | 3 | ул. Багратиона, д.7 | – | – |
| 95 | Котельная | 439 | 1 | ул. Багратиона, район с д.9 | – | – |
| 96 | ТП | 49 | 1 | ул. Багратиона, район с д.9 | – | – |
| 97 | ТП №453 | 52 | 1 | ул. Нормандия–Неман, район с д.6 | – | – |
| 98 | ГРП №13 | 24 | 1 | ул. Нормандия–Неман, район с д.16 | – | – |
| 99 | ТП №453 | 103 | 1 | ул. Нормандия–Неман, район с д.12 | – | – |
| 100 | Котельная | 311 | 1 | ул. Академика Петрова, район с д.9 | – | – |
| 101 | ТП №220 | 24 | 1 | ул. Академика Петрова, район с д.9 | – | – |
| 102 | ТП №273 | 39 | 1 | ул. Нормандия–Неман, район с д.10 | – | – |
| 103 | Профессиональное училище №022 | 855 | 4 | ул. Николаева, д.30 | – | – |
| 104 | Административные здания | 301 | 3 | ул. Багратиона, д.27А | – | – |
| 105 | Проектируемый дом со встроенными нежилыми помещениями и подземной парковкой | – | – | – | – | – |
| 106 | Многофункциональный торговый центр с подземной парковкой | – | – | – | – | – |
| 107 | Проектируемое административное здание | – | – | – | – | – |

Примечание.
1. Чертеж разработан на топографической съемке М 1:500, выполненной отделом геодезических изысканий ООО "ЭНИИМ" в 2011 г.
2. Система координат МСК–67, система высот Балтийская.

| | | | | | | | | |
|---|---|---|---|---|---|---|---|---|
| | | | | | | | Муниципальный контракт №293 "Разработка проекта планировки и межевания застроенных территорий г. Смоленск" | |
| | | | | | | | Проект планировки территории квартала 8 границах ул. Нахимова – ул. Багратиона – ул.Николаева – ул. Нормандии–Неман (ПК №5) | |
| Изм. | Кол. уч. | Лист | № док. | Подп. | Дата | | Проект планировки территории | Стадия / Лист / Листов |
| ГАП | | Рейзман | | | | | | П / 4 / 5 |
| Нач. ОГИ | | Гринев | | | | | | |
| Разработал | | Зимуха | | | | | Чертеж границ зон планируемого размещения объектов федерального значения, объектов регионального значения, объектов местного значения М 1:2000 | ООО "Банон" |
| Разработал | | Филатов | | | | | | |

Копировал Формат А0

**Ведомость координат поворотных точек красных линий, фактически существующих**

| Номер точки | КООРДИНАТЫ | | Меры линий,м | Дир.углы | На точку |
|---|---|---|---|---|---|
| | X | Y | | | |
| 1 | 460173.35 | 1220479.46 | 38.85 | 179° 13' 54" | 2 |
| 2 | 460134.5 | 1220479.98 | 55.86 | 178° 22' 42" | 3 |
| 3 | 460078.66 | 1220481.56 | 61.32 | 179° 8' 35" | 4 |
| 4 | 460017.35 | 1220482.48 | 130.71 | 178° 43' 42" | 5 |
| 5 | 459886.67 | 1220485.38 | 97.38 | 179° 54' 46" | 6 |
| 6 | 459789.29 | 1220485.53 | 75.54 | 180° 6' 5" | 7 |
| 7 | 459713.75 | 1220485.39 | 7.25 | 179° 48' 46" | 8 |
| 8 | 459706.5 | 1220485.42 | 71.34 | 269° 5' 26" | 9 |
| 9 | 459705.27 | 1220408.08 | 95.3 | 267° 26' 9" | 10 |
| 10 | 459701.01 | 1220312.88 | 191.23 | 268° 39' 31" | 11 |
| 11 | 459696.53 | 1220121.7 | 58.42 | 0° 10' 6" | 12 |
| 12 | 459754.95 | 1220122.88 | 266.37 | 0° 3' 26" | 13 |
| 13 | 460021.32 | 1220122.14 | 130.27 | 358° 46' 26" | 14 |
| 14 | 460155.57 | 1220119.36 | 16.83 | 26° 39' 56" | 15 |
| 15 | 460166.6 | 1220126.91 | 323.56 | 88° 46' 26" | 16 |
| 16 | 460173.53 | 1220450.39 | 29.07 | 90° 21' 23" | 1 |

| Номер точки | КООРДИНАТЫ | | Меры линий,м | Дир.углы | На точку |
|---|---|---|---|---|---|
| | X | Y | | | |
| 17 | 459614.6 | 1220156 | 54.08 | 359° 41' 15" | 18 |
| 18 | 459668.7 | 1220155 | 74.66 | 88° 3' 8" | 19 |
| 19 | 459671.2 | 1220230 | 244.35 | 87° 15' 10" | 20 |
| 20 | 459682.9 | 1220474 | 29.06 | 87° 11' 26" | 21 |
| 21 | 459684.4 | 1220503 | 13.27 | 113° 53' 21" | 22 |
| 22 | 459679 | 1220515 | 85.42 | 149° 51' 55" | 23 |
| 23 | 459605.1 | 1220558 | 38.90 | 145° 53' 12" | 24 |
| 24 | 459572.9 | 1220580 | 45.97 | 142° 50' 0" | 25 |
| 25 | 459536.3 | 1220608 | 33.09 | 142° 2' 2" | 26 |
| 26 | 459510.2 | 1220628 | 128.53 | 139° 18' 48" | 27 |
| 27 | 459412.7 | 1220712 | 86.66 | 137° 40' 40" | 28 |
| 28 | 459348.7 | 1220770 | 46.06 | 138° 18' 49" | 29 |
| 29 | 459314.3 | 1220801 | 103.64 | 137° 29' 57" | 30 |
| 30 | 459237.8 | 1220871 | 50.41 | 138° 15' 3" | 31 |
| 31 | 459200.2 | 1220904 | 60.93 | 226° 51' 29" | 32 |
| 32 | 459158.6 | 1220860 | 28.21 | 252° 14' 40" | 33 |
| 33 | 459150 | 1220833 | 100.34 | 252° 33' 51" | 34 |
| 34 | 459119.9 | 1220737 | 85.48 | 242° 45' 4" | 35 |
| 35 | 459080.8 | 1220661 | 151.51 | 241° 9' 3" | 36 |
| 36 | 459004.8 | 1220523 | 292.57 | 323° 36' 58" | 37 |
| 37 | 459244.3 | 1220350 | 14.19 | 322° 14' 13" | 38 |
| 38 | 459251.5 | 1220341 | 67.90 | 323° 33' 8" | 39 |
| 39 | 459306.1 | 1220301 | 27.36 | 321° 10' 26" | 40 |
| 40 | 459327.5 | 1220284 | 69.72 | 323° 20' 31" | 41 |
| 41 | 459383.4 | 1220242 | 73.30 | 324° 59' 16" | 42 |
| 42 | 459443.4 | 1220200 | 68.56 | 323° 58' 41" | 43 |
| 43 | 459498.9 | 1220160 | 58.45 | 326° 8' 38" | 44 |
| 44 | 459547.4 | 1220127 | 29.41 | 343° 15' 8" | 45 |
| 45 | 459575.6 | 1220119 | 38.21 | 0° 21' 23" | 46 |
| 46 | 459613.8 | 1220119 | 36.81 | 88° 42' 52" | 47 |

**Ведомость координат поворотных точек линий регулирования застройки**

| Номер точки | КООРДИНАТЫ | | Меры линий,м | Дир.углы | На точку |
|---|---|---|---|---|---|
| | X | Y | | | |
| 47 | 459665.9 | 1220200 | 44.54 | 267° 47' 28" | 48 |
| 48 | 459664.1 | 1220155 | 44.54 | 87° 47' 28" | – |

| Номер точки | КООРДИНАТЫ | | Меры линий,м | Дир.углы | На точку |
|---|---|---|---|---|---|
| | X | Y | | | |
| 49 | 459557.1 | 1220128 | 65.83 | 146° 8' 53" | 50 |
| 50 | 459502.4 | 1220165 | 68.62 | 143° 58' 4.1" | 51 |
| 51 | 459446.9 | 1220205 | 73.19 | 144° 59' 23" | 52 |
| 52 | 459387 | 1220247 | 69.61 | 143° 20' 31" | 53 |
| 53 | 459331.1 | 1220288 | 27.37 | 141° 10' 26" | 54 |
| 54 | 459309.8 | 1220306 | 67.95 | 143° 33' 8" | 55 |
| 55 | 459255.1 | 1220346 | 149.33 | 142° 14' 13" | 56 |
| 56 | 459137.1 | 1220437 | 54.73 | 143° 19' 32" | 57 |
| 57 | 459093.2 | 1220470 | 1.82 | 231° 30' 28" | 58 |
| 58 | 459092.1 | 1220469 | 19.56 | 144° 14' 48" | 59 |
| 59 | 459076.2 | 1220480 | 76.66 | 146° 35' 22" | 60 |
| 60 | 459012.2 | 1220522 | 67.76 | 61° 15' 38" | 61 |
| 61 | 459044.8 | 1220582 | 93.21 | 61° 19' 20" | 62 |
| 62 | 459089.5 | 1220664 | 89.58 | 61° 18' 40" | 63 |
| 63 | 459132.5 | 1220742 | 68.11 | 74° 33' 16" | 64 |
| 64 | 459150.6 | 1220808 | 45.47 | 72° 43' 8" | 65 |
| 65 | 459164.2 | 1220851 | 57.83 | 47° 27' 40" | 66 |
| 66 | 459203.3 | 1220894 | 171.77 | 318° 2' 33" | 67 |
| 67 | 459331 | 1220779 | 19.22 | 317° 53' 10" | 68 |
| 68 | 459345.3 | 1220766 | 100.36 | 318° 3' 29" | 69 |
| 69 | 459419.9 | 1220699 | 19.03 | 317° 55' 58" | 70 |
| 70 | 459434 | 1220686 | 140.64 | 319° 20' 58" | 71 |
| 71 | 459540.7 | 1220595 | 72.13 | 324° 43' 15" | 72 |
| 72 | 459599.6 | 1220553 | 92.86 | 327° 53' 48" | 73 |
| 73 | 459678.3 | 1220504 | 54.29 | 267° 17' 51" | 74 |
| 74 | 459675.7 | 1220449 | 11.91 | 267° 44' 19" | 75 |
| 75 | 459675.3 | 1220437 | 46.12 | 266° 54' 56" | 76 |
| 76 | 459672.8 | 1220391 | 11.66 | 267° 45' 5" | 77 |
| 77 | 459672.3 | 1220380 | 44.47 | 267° 52' 13" | 78 |
| 78 | 459670.6 | 1220333 | 11.61 | 267° 43' 10" | 79 |
| 79 | 459670.1 | 1220322 | 46.70 | 267° 46' 0" | 80 |
| 80 | 459668.3 | 1220275 | 11.74 | 267° 43' 14" | 81 |
| 81 | 459667.8 | 1220263 | 26.45 | 267° 43' 39" | 82 |
| 82 | 459666.8 | 1220237 | 154.66 | 224° 49' 11" | – |



Примечание.
1. Чертеж разработан на топографической съемке М 1:500, выполненной отделом геодезических изысканий ООО "БИНОМ" в 2011 г.
2. Система координат МСК-67, система высот Балтийская.
3. Данный лист смотреть совместно с листом: Схема поперечных профилей улиц и проездов (том 5.3)
Условные обозначения:
- границы проектирования
- красные линии, фактически существующие, координированные
- красная линия за границей проектирования
- линии регулирования застройки
- красные линии линейных объектов (механические линии инженерных сетей) - существующие
- красные линии линейных объектов (механические линии инженерных сетей) - проектируемые
- границы земельных участков, стоящих на учете в ГКН
- границы земельных участков, стоящих на учете в ГКН, отмененные
- границы образуемых земельных участков
- границы земельных участков, предполагаемых к снятию с учета
- поперечный профиль
Муниципальный контракт №293 "Разработка проекта планировки и межевания застроенных территорий г. Смоленск"
Проект планировки территории квартала 8 границах ул. Нахимова – ул. Багратиона – ул.Николаева – ул. Нормандии-Неман (ПК №5)
Стадия П
Лист 5
Листов 5
Проект планировки территории
Разбивочный чертеж красных линий. М 1:2000
ООО "Бином"
Изм. Кол.уч. Лист № док. Подп. Дата
ГИП Резимин
Нач. ОГИ Гриков
Разработал Затицкий
Разработал Филиппов
Кондровал
Формат А1

Приложение № 2
к постановлению Администрации
города Смоленска
от _____ № _____

Чертежи проекта межевания застроенных территорий в городе Смоленске в границах улицы Нахимова – улицы Багратиона – улицы Николаева – улицы Нормандия-Неман

# СОДЕРЖАНИЕ


| № п/п | Наименование | № листа | Масштаб |
|---|---|---|---|
| 1 | 2 | 3 | 4 |
| 1. | Чертеж межевания территории | ПМ – 1 | 1:2000 |

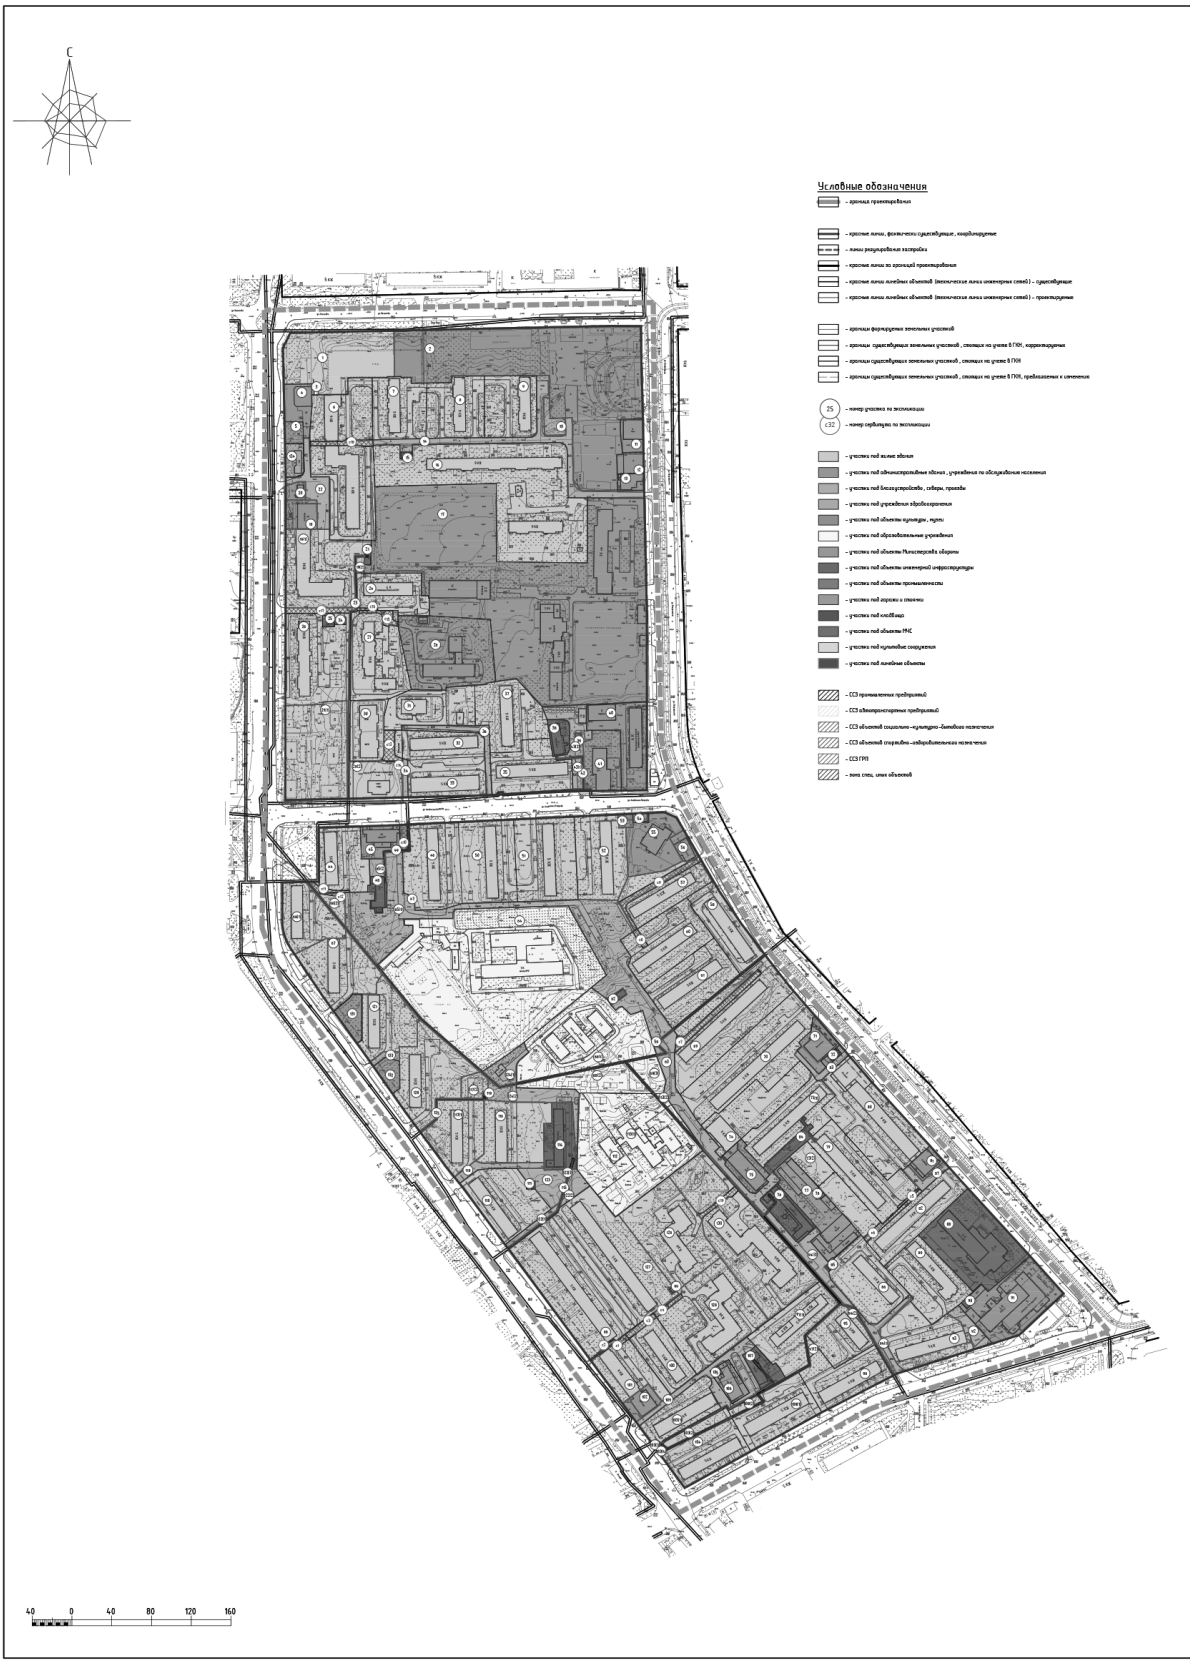
С
Условные обозначения
40 0 40 80 120 160

## Экспликация земельных участков

| № по меж. | № уч. по собств. | № спр. на плане | Наименование | S по проекту | S по сведениям ГКН | Примечание |
|---|---|---|---|---|---|---|
| 1 | – | 105 | Под жилой дом | 5 814 | – | – |
| 2 | – | 106 | Под строительство жилого дома | 19602 | – | – |
| 3 | 95 | – | Под незавершенное строительством здание санаторно-курортной поликлиники | 47 | 47 | 67:27:0020501:85 |
| 4 | 85 | 91 | Под административное здание | 1 194 | 1092 | 67:27:0020501:66 |
| 5 | – | – | Под административное здание | 410 | 380 | 67:27:0020501:69 |
| 6 | 82 | 1 | Под жилой дом с аптекой | 8 542 | 8202 | 67:27:0020501:54 |
| 7 | 64 | 2 | Под жилой дом | 3 287 | 1713 | 67:27:0020501:6 |
| 8 | 65 | 3 | Под жилой дом | 3465 | 1683 | 67:27:0020501:7 |
| 9 | 67 | 4 | Под жилой дом | 3248 | 1504 | 67:27:0020501:9 |
| 10 | 69 | 107 | Под объект капитального строительства-медицинский центр | 481 | 481 | 67:27:0020501:12 |
| 11 | 84 | 5 | Под незавершенное строительством здание санаторно-курортной поликлиники | 752 | 767 | 67:27:0020501:65 |
| 12 | 86 | 6 | Для реконструкции торгового павильона под здание магазина | 572 | 570 | 67:27:0020501:68 |
| 13 | 83 | 106 | Под незавершенное строительством здание санаторно-курортной поликлиники | 453 | 452 | 67:27:0020501:63 |
| 14 | – | – | Под благоустройство, скверы, проезды | 2929 | – | – |
| 15 | 66 | 8 | Для ТП1-509 | 88 | 88 | 67:27:0020501:8 |
| 16 | 68 | 7; 11; 12 | Для жилых домов №13-В, 13-Г. | 14717 | 15243 | 67:27:0020501:11 |
| 17 | 70 | 10; 13; 19 | Для "ЦСКА" | 38949 | 36925 | 67:27:0020501:14 |
| 18 | – | 89 | Под административное здание | 920 | – | – |
| 19 | – | 9 | Под жилой дом | 5535 | – | – |
| 20 | – | – | Под административное здание | 339 | – | – |
| 21 | 63 | 10 | Под ЦТП №78 | 128 | 128 | 67:27:0020501:4 |
| 22 | – | – | Под благоустройство, скверы, проезды | 1312 | – | – |
| 23 | – | – | Под частью линейного объекта | 515 | – | – |
| 24 | 91 | 14 | Под жилой дом | 2722 | 2735 | 67:27:0020501:75 |
| 25 | 110 | – | Для строительства здания проходной двухтрансформаторной подстанции | 144 | 144 | 67:27:0020503:15 |
| 26 | – | 15 | Под жилым домом | 5931 | – | – |
| 27 | 90 | 17 | Под жилым домом | 4691 | 4031 | 67:27:0020501:74 |
| 28 | 10 | – | Под административное здание | 6355 | 6353 | 67:27:0020504:16 |
| 29(1); 29(2) | – | – | Под жилым домом | 8046 | – | – |
| 30 | 11 | 30 | Для строительства 9-квартирного жилого дома | 2709 | 2638 | 67:27:0020504:21 (67:27:0000000:118) |
| 31 | 14 | 92 | Для строительства 10-этажного 40-квартирного жилого дома | 3285 | 2301 | 67:27:0020504:24 |
| 32 | 8 | 31 | Под жилым домом | 2205 | 1941 | 67:27:0020504:9 |
| 33 | 7 | 33 | Под жилым домом | 2997 | 1922 | 67:27:0020504:8 |
| 34 | – | – | Под благоустройство, скверы, проезды | 199 | – | – |
| 35 | 5 | 32 | Под жилым домом | 3583 | 1724 | 67:27:0020504:6 |
| 36 | – | – | Под благоустройство, скверы, проезды | 911 | – | – |
| 37 | 6 | 24 | Под жилым домом | 3990 | 1715 | 67:27:0020504:7 |
| 38 | 4 | 23 | Под капельницы | 697 | 613 | 67:27:0020504:5 |
| 39 | 2 | 22 | для ТП1-316 | 66 | 66 | 67:27:0020504:3 |
| 40 | 1 | 20 | под административные здания, гараж, тепый бокс | 3233 | 3283 | 67:27:0020504:1 |
| 41 | – | 21 | Под административное здание | 2171 | – | – |
| 42 | – | – | Под частью линейного объекта | 276 | – | – |
| 43(1); 43(2) | – | – | Под благоустройство, скверы, проезды | 1534 | – | – |
| 44 | – | 36 | Под жилым домом | 3059 | – | – |
| 45 | 41 | 37 | Под магазином Торгового дома "Спрайскомплект" | 1372 | 1405 | 67:27:0020502:4 |
| 46 | 44 | 38 | Под жилым домом | 4573 | 2115 | 67:27:0020502:7 |
| 47 | 43 | 101 | Для ТП-220 | 43 | 43 | 67:27:0020502:6 |
| 48 | 42 | 100 | Под капельницы | 538 | 532 | 67:27:0020502:5 |
| 49 | – | – | Под частью линейного объекта | 166 | – | – |
| 50 | 45 | 39 | Под жилым домом | 4596 | 1928 | 67:27:0020502:8 |
| 51 | 46 | 40 | Под жилым домом | 5075 | 2051 | 67:27:0020502:9 |
| 52 | – | – | Под жилым домом | 4144 | – | – |
| 53 | – | – | под административное здание | 197 | – | – |
| 54 | 55 | – | Для реконструкции торгового павильона под объект из мелкоштучных конструкций, отвечающий требованиям магазинов. | 144 | 120 | 67:27:0020502:22 |
| 55 | – | 93 | под административное здание | 2774 | – | – |
| 56 | – | – | под административное здание | 487 | – | – |
| 57 | – | 42 | Под жилым домом | 3553 | – | – |
| 58 | 151 | 43 | Под многоквартирным жилым домом со встроенными нежилыми помещениями | 2865 | 2561 | 67:27:0020525:12 (67:27:0000000:204) |
| 59 | – | – | Под частью линейного объекта | 3112 | – | – |
| 60 | 150 | 44 | Под жилым домом | 4318 | 1920 | 67:27:0020525:11 |
| 61 | 152 | 51 | Под жилым домом | 4077 | 1742 | 67:27:0020525:13 |
| 62 | 149 | 99 | Для РП №5 | 150 | 150 | 67:27:0020525:10 |
| 63 | – | – | Под благоустройство, скверы, проезды | 2428 | – | – |
| 64 | 33 | 45 | Под территории средней школы №17 | 23808 | 23575 | 67:27:0020515:5 |
| 65(1); 65(2) | – | – | Под благоустройство, скверы, проезды (многоконтурный участок) | 10567 | – | – |
| 66 | – | 46 | Под жилым домом | 3501 | – | – |
| 67 | – | 47 | Под жилым домом | 3838 | – | – |
| 68(1); 68(2); 68(3) | 148 | 50 | Под жилой дом №1 "Смоленичье" (многоконтурный участок) | 10575 | 10608 | 67:27:0020525:9 |
| 69 | 153 | 52 | Под жилым домом | 6833 | 2567 | 67:27:0020525:14 |
| 70 | – | 53 | Под жилым домом | 7015 | – | – |
| 71 | 26 | 94 | Под зданием общественного назначения | 1178 | 817, 245 | 67:27:0020527:19, 67:27:0020527:20 |
| 72 | 25 | 94 | Под зданием магазина | 166 | 166 | 67:27:0020527:17 |
| 73(1); 73(2) | 20 | 64 | Под жилым домом | 4456 | 2355 | 67:27:0020527:8 |
| 74 | 19 | 62 | Под жилым домом | 3621 | 937 | 67:27:0020527:6 |
| 75 | 18 | 63 | Под административным зданием | 1304 | 881 | 67:27:0020527:5 |
| 76 | 17 | 95 | Под капельницы | 1414 | 1214 | 67:27:0020527:4 |
| 77 | 31 | – | Для ГСК | 3294 | 2830 | 67:27:0020529:1 |
| 78 | 32 | 90 | Для ТП № 301 | 67 | 70 | 67:27:0020529:2 |
| 79 | 22 | 66 | Под жилым домом | 4234 | 4234 | 67:27:0020527:12 |
| 80 | 24 | 65; 72 | Под жилым домом со встроенно- пристроенным зданием магазина | 6283 | 3748 | 67:27:0020527:16 |
| 81 | – | 73 | для магазина | 630 | – | – |
| 82 | 120 | 74 | Под жилым домом | 5159 | 2459 | 67:27:0020528:13 |
| 83 | – | – | Под благоустройство, скверы, проезды | 430 | – | – |
| 84 | – | – | Под инженерной инфраструктурой | 732 | – | – |
| 85 | 16 | 96 | Для ТП-79 | 82 | 82 | 67:27:0020527:1 |
| 86 | 121 | 75 | Под многоквартирным домом | 3793 | 2380 | 67:27:0020528:14 |
| 87 | – | – | Под благоустройство, скверы, проезды | 428 | – | – |
| 88 | 118 | 86 | Под административное здание | 5991 | 5852 | 67:27:0020528:11 |
| 89 | 119 | 85 | Под жилым домом | 3896 | 2042 | 67:27:0020528:12 |
| 90 | 123 | 88 | Для трансформаторной подстанции № 247 | 90 | 91 | 67:27:0020528:16 |
| 91 | 117 | 87; 98 | Для учебного помещения, для ресторана "Смоленск" | 4629 | 4734 | 67:27:0020528:10 |
| 92 | – | – | Под благоустройство, скверы, проезды | 620 | – | – |
| 93 | – | 84 | Под жилым домом | 3840 | – | – |
| 94(1); 94(2); 94(3) | – | – | Под благоустройство, скверы, проезды | 2103 | – | – |
| 95 | – | 83 | Под жилым домом | 2344 | – | – |
| 96 | 116 | 82 | Под жилой дом со встроенными помещениями общественного назначения | 3308 | 3076 | 67:27:0020528:8 |
| 97 | 115 | 76 | Под жилым домом | 3930 | 2040 | 67:27:0020528:6 |
| 98 | 30 | 59 | Под жилым домом | 7658 | – | – |
| 99 | 28 | 97 | Для трансформаторной подстанции № 453 | 82 | 82 | 67:27:0020526:5 |
| 100 | 27 | 69 | Под жилым домом | 2593 | 1728 | 67:27:0020526:3 |
| 101 | – | 70 | Под жилым домом | 2623 | – | – |
| 102 | – | 71 | Под административное здание | 768 | – | – |
| 103(1); 103(2); 103(3); 103(4) | 112 | 79 | Под жилым домом | 3155 | 2515 | 67:27:0020528:2 |
| 104 | 111 | 80 | Под жилой дом со встроенным магазином непродовольственных товаров | 3146 | 2889 | 67:27:0020528:1 |
| 105 | 122 | 78 | Для ТП №160 | 62 | 62 | 67:27:0020528:15 |
| 106 | 131 | – | Для кирпичных гаражей | 794 | 794 | 67:27:0020528:27 |
| 107 | 113 | 77 | Под ЦТП № 94 | 853 | 340 | 67:27:0020528:4 |
| 108(1); 108(2) | 114 | 81 | Под жилым домом со встроенными нежилыми помещениями | 3673 | 3934 | 67:27:0020528:5 |
| 109 | – | – | Под благоустройство, скверы, проезды | 1845 | – | – |
| 110 | 114 | 58 | Под жилым домом со встроенными нежилыми помещениями | 3920 | 1729 | 67:27:0020528:5 |
| 111 | 144 | 102 | Для ТП – 273 | 70 | 70 | 67:27:0020525:6 |
| 112 | 37 | – | Под жилым домом | 3138 | 3184 | 67:27:0020525:38 |
| 113(1); 113(2) | 75 | 54 | Под жилым домом | 7433 | 7595 | 67:27:0020525:29 |
| 114 | 147 | 55 | Под капельницы | 1924 | 1924 | 67:27:0020525:7 |
| 115 | – | – | Под частью линейного объекта | 212 | – | – |
| 116 | – | 56 | Под жилым домом | 3917 | – | – |
| 117 | – | 57 | Под жилым домом | 3993 | – | – |
| 118 | – | – | Под благоустройство, скверы, проезды | 602 | – | – |
| 119 | 145 | 98 | Под ГРП №13 | 38 | 38 | 67:27:0020525:4 |
| 120 | – | 49 | Под жилым домом | 4752 | – | – |
| 121 | – | 48 | Под жилым домом | 3322 | – | – |
| 122(1); 122(2) | – | – | Под благоустройство, скверы, проезды (многоконтурный участок) | 800 | – | – |
| 123 | – | – | Под благоустройство, скверы, проезды | 1108 | – | – |
| 124 | – | – | Под благоустройство, скверы, проезды | 2425 | – | – |
| 125 | – | – | Под частью линейного объекта | 176 | – | – |
| 126 | 106 | 16 | Под ТП №495 | 86 | 86 | 67:27:0020503:9 |
| 127 | 30 | 60 | Под жилым домом | 7456 | – | – |
| 128 | 30 | 68 | Под жилым домом | 6901 | – | – |
| 129 | 30 | 61 | Под жилым домом | 5839 | – | – |
| 130 | 30 | 67 | Под жилым домом | 9634 | – | – |
| 131 | – | – | Для проектирования и строительства торгово-бытового центра | 846 | 626 | 67:27:0021515:12 |
| 132 | – | – | Для проектирования и строительства магазина непродовольственных товаров | 604 | 414 | 67:27:0020515:11 |
| 133 | – | – | Под благоустройство, скверы, проезды | 200 | – | – |
| 134 | – | – | Под незавершенное строительством здание стоматологической поликлиники | 610 | – | – |

Примечание.
1. Чертеж разработан на топографической съемке М 1:500, выполненной отделом геодезических изысканий ООО "БИНОМ" в 2011 г.
2. Система координат МСК-67, система высот Балтийская.
3. Данный лист смотреть совместно с листом: Схема поперечных профилей улиц и проездов (том 5.3)

| | | | | | | | | | |
|---|---|---|---|---|---|---|---|---|---|
| | | | | | | | | Муниципальный контракт №293 "Разработка проекта планировки и межевания застроенных территорий г. Смоленск" | |
| | | | | | | | | Проект планировки территории квартала 6 границах ул. Нахимова – ул. Безруких – ул.Николаева – ул. Нормандии-Неман (ПК №5) | |
| Изм. | Кол. уч. | Лист | № док. | Подп. | Дата | | | Проект межевания | Стадия / Лист / Листов |
| ГАП | | Резанов | | | | | | | П / 1 / 1 |
| Нач. ОГИ | | Гринев | | | | | | Основной чертеж. М 1:2000 | ООО "Бином" |
| Разработал | | Шатуна | | | | | | | |
| Разработал | | Филиппов | | | | | | | |


Копировал Формат А0

Приложение № 3
к постановлению Администрации
города Смоленска
от _____ № _____

Чертежи проекта планировки застроенных территорий в городе Смоленске в границах улицы Герцена – улицы Исаковского – Кронштадтского переулка – улицы Твардовского


# СОДЕРЖАНИЕ


| № п/п | Наименование | № листа | Масштаб |
|---|---|---|---|
| 1 | 2 | 3 | 4 |
| 1. | Чертеж красных линий (основной чертеж планировки территории) | ПП–1 | 1:2000 |
| 2. | Чертеж линий, обозначающие дороги, улицы, проезды, линии связи, объекты инженерной и транспортной инфраструктур, проходы к водным объектам общего пользования и их береговым полосам | ПП–2 | 1:2000 |
| 3. | Чертеж границ зон планируемого размещения объектов социально-культурного и коммунально-бытового назначения, иных объектов капитального строительства | ПП–3 | 1:2000 |
| 4. | Чертеж границ зон планируемого размещения объектов федерального значения, объектов регионального значения, объектов местного значения | ПП–4 | 1:2000 |
| 5. | Разбивочный чертеж красных линий с указанием информации о действующих и устанавливаемых красных линиях | ПП–5 | 1:2000 |

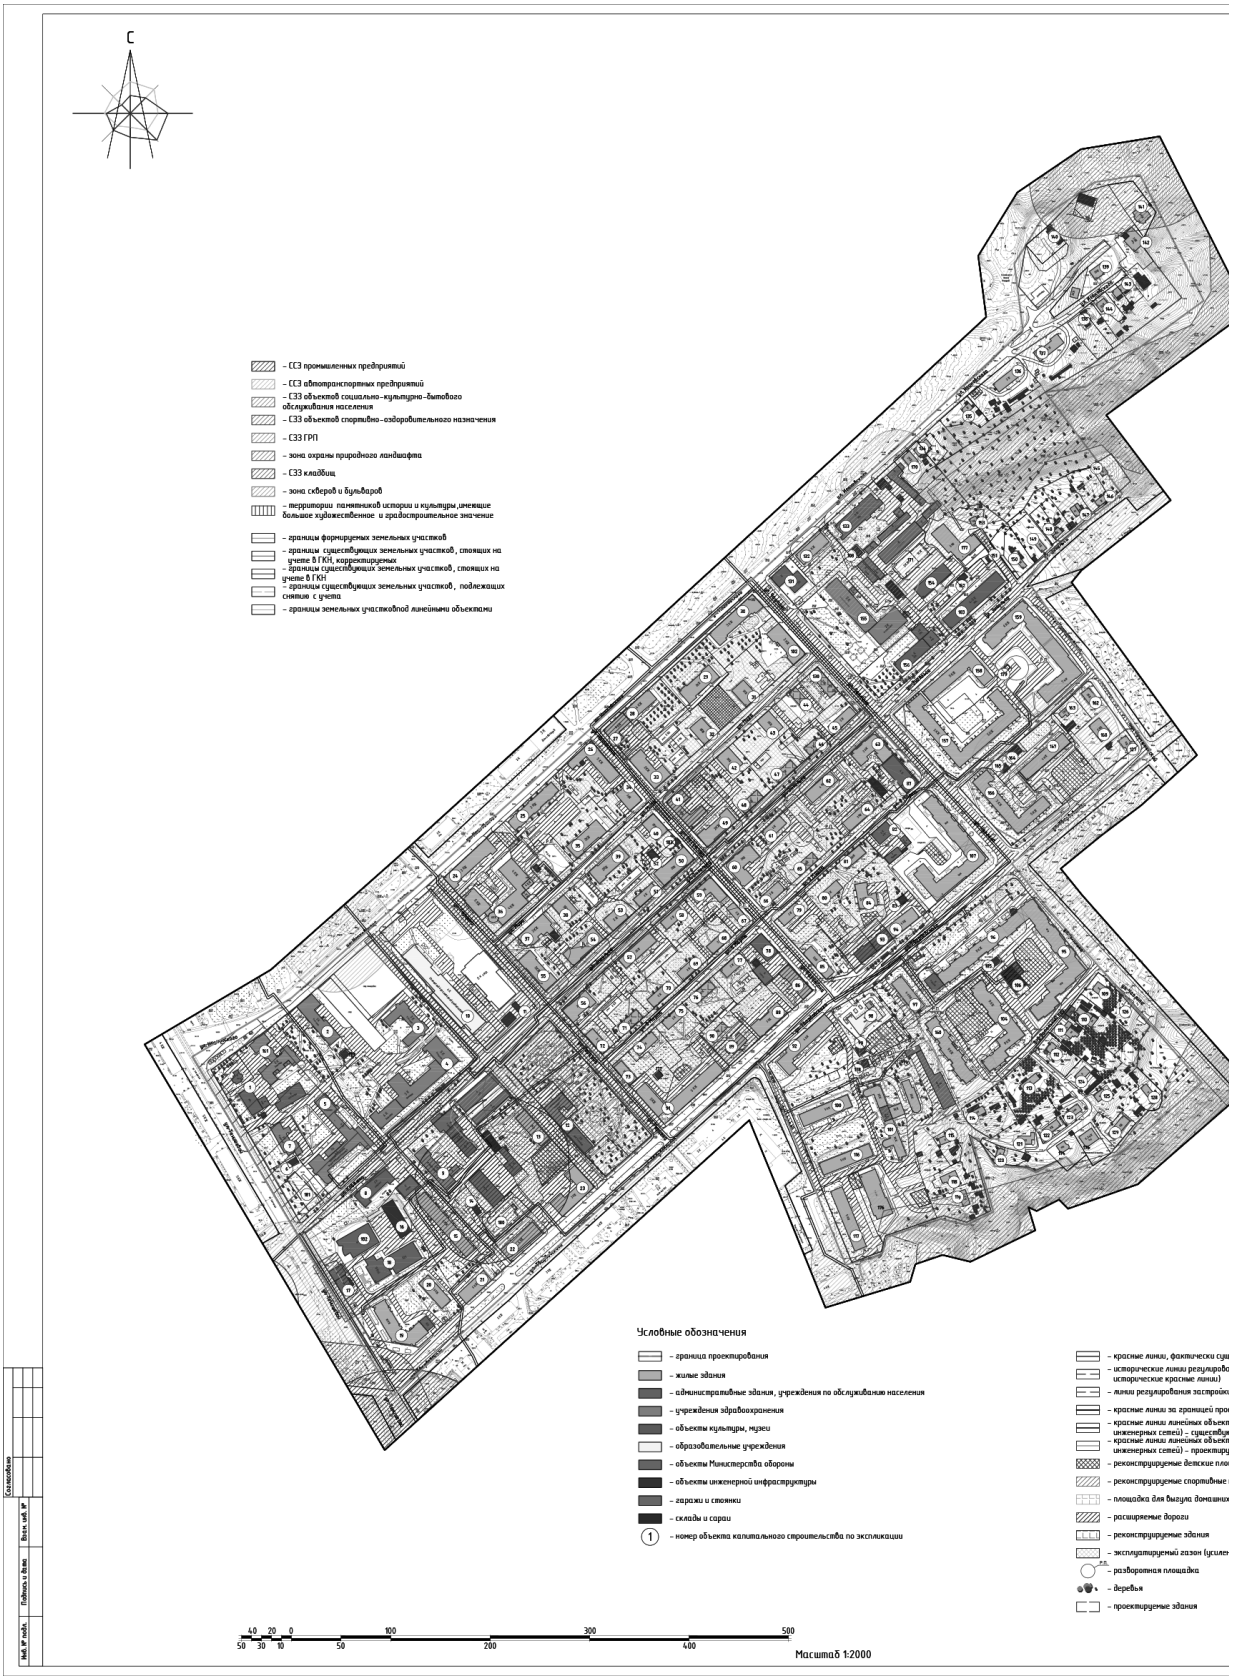
С
– СЗЗ промышленных предприятий
– СЗЗ автотранспортных предприятий
– СЗЗ объектов социально-культурно-бытового обслуживания населения
– СЗЗ объектов спортивно-оздоровительного назначения
– СЗЗ ГРП
– зона охраны природного ландшафта
– СЗЗ кладбищ
– зона скверов и бульваров
– территории памятников истории и культуры, имеющие большое художественное и градостроительное значение
– границы формируемых земельных участков
– границы существующих земельных участков, стоящих на учете в ГКН, корректируемые
– границы существующих земельных участков, стоящих на учете в ГКН
– границы существующих земельных участков, подлежащих снятию с учета
– границы земельных участковой линейными объектами
Условные обозначения
– граница проектирования
– жилые здания
– административные здания, учреждения по обслуживанию населения
– учреждения здравоохранения
– объекты культуры, музеи
– образовательные учреждения
– объекты Министерства обороны
– объекты инженерной инфраструктуры
– гаражи и стоянки
– склады и сараи
– номер объекта капитального строительства по экспликации
– красные линии, фактически сущ
– исторические линии регулирова
исторические красные линии)
– линии регулирования застройк
– красные линии за границей про
– красные линии линейных объект
инженерных сетей) - существу
– красные линии линейных объект
инженерных сетей) - проектиру
– реконструируемые детские пло
– реконструируемые спортивные
– площадка для выгула домашних
– расширяемые дороги
– реконструируемые здания
– эксплуатируемый газон (усиле
– разворотная площадка
– деревья
– проектируемые здания
4.0 2.0 0 100 300 500
50 30 10 50 200 400
Масштаб 1:2000





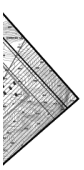

актически существующие, координируемые
ки регулирования застройки (сохраняющиеся
зные линии)
зния застройки

границей проектирования
нейных объектов (технические линии
ий) – существующие
нейных объектов (технические линии
ий) – проектируемые
ие детские площадки

ие спортивные площадки

гула домашних животных

ого

ие здания
і газон (усиленный геотекстилем)

щадка

дания


Экспликация объектов капитального строительства


| № п/п | Наименование | S застр. | Этаж-ность | Адрес | неж. пом. шт. | Sзу по пред. нормат. (мех. паспорт) |
|---|---|---|---|---|---|---|
| 1 | Административно-хозяйственный корпус | 414 | 1 | ул. Тенишевой, д. 9 | - | - |
| 2 | Больница | 757 | 3 | ул. Тенишевой, д. 9 | - | - |
| 3 | Больница | 725 | 3 | ул. Тенишевой, д. 9 | - | - |
| 4 | Терапевтический корпус | 1602 | 3,4,5 | ул. Тенишевой, д. 9 | - | - |
| 5 | Хирургический корпус | 1728 | 3,4 | ул. Тенишевой, д. 9 | - | - |
| 6 | Трансформаторная подстанция №5 | 50 | 1 | ул. Тенишевой, бв вборе д. 11 | - | - |
| 7 | Кафедра патологической анатомии | 378 | 2 | ул. Тенишевой, д. 11А | - | - |
| 8 | Поселок | 595 | 2 | ул. Тенишевой, д. 11 | - | - |
| 9 | Станция переливания крови | 677 | 1,2 | ул. Кобозева, д. 6 | - | - |
| 10 | Смоленский Гуманитарный Университет | 1198 | 4 | ул. Герцена, д. 2 | - | 2598 |
| 11 | Трансформаторная подстанция | 51 | 1 | ул. Герцена, рядом с д. 2 | - | - |
| 12 | Станция скорой помощи/ОАО "Роснефть" | 700 | 2,3 | ул. Волоарская, д. 3 | - | 2492 |
| 13 | Многоквартирный жилой дом | 694 | 2 | ул. Волоарская, д. 12 | 1 | 1880 |
| 14 | Трансформаторная подстанция № 562 | 57 | 1 | ул. Твардйская, бв вборе д. 18 | - | - |
| 15 | Многоквартирный жилой дом | 1044 | 5 | ул. Твардйская, д. 18 | 2 | 2760 |
| 16 | Трансформаторная подстанция № 591 | 487 | 1 | ул. Твардйская, бв вборе д. 18 | - | - |
| 17 | Административное здание | 409 | 1,2 | ул. Тенишевой, д. 17 | - | - |
| 18 | 2-ой очереди комплекса ОВЦ Смоленской области комитета государственной статистики | 1061 | 9 | ул. Тенишевой, д. 17А | - | - |
| 19 | Многоквартирный жилой дом | 1233 | 10 | ул. Тенишевой, д. 19 | 5 | 3670 |
| 20 | Многоквартирный жилой дом | 443 | 5 | ул. Твардйская, д. 16 | 2 | 3143 |
| 21 | Многоквартирный жилой дом | 454 | 5 | ул. Твардйская, д. 1 | 4 | - |
| 22 | Общежитие Смоленского педагогического колледжа | 635 | 4 | ул. Твардйская, д. 1А | - | - |
| 23 | Общежитие | 910 | 3 | ул. Твардйская, д. 3 | 1 | 3148 |
| 24 | Многоквартирный жилой дом | 869 | 3 | ул. Исаковского, д. 12/1 | 2 | 1199 |
| 25 | Многоквартирный жилой дом | 733 | 3 | ул. Исаковского, д. 14 | 2 | 3240 |
| 26 | Многоквартирный жилой дом | 655 | 5 | ул. Исаковского, д. 16 | 2 | 2685 |
| 27 | Многоквартирный жилой дом | 409 | 4 | ул. Исаковского, д. 18 | 1 | 959 |
| 28 | Многоквартирный жилой дом | 440 | 4 | ул. Исаковского, д. 20 | 3 | 1541 |
| 29 | Многоквартирный жилой дом | 623 | 2 | ул. Исаковского, д. 20А | - | - |
| 30 | Многоквартирный жилой дом | 867 | 3 | ул. Исаковского, д. 22 | 1 | 2368 |
| 31 | Многоквартирный жилой дом | 449 | 2 | ул. Мира, д. 11 | - | 1382 |
| 32 | Многоквартирный жилой дом | 380 | 2 | ул. Мира, д. 9 | - | - |
| 33 | Многоквартирный жилой дом | 681 | 2 | ул. Нахимсна, д. 3 | - | 3250 |
| 34 | Многоквартирный жилой дом | 423 | 2 | ул. Нахимсна, д. 4 | - | 1323 |
| 35 | Многоквартирный жилой дом | 613 | 2 | ул. Мира, д. 3 | - | - |
| 36 | Многоквартирный жилой дом | 1313 | 4,5,6 | ул. Мира, д. 1 | 2 | - |
| 37 | Многоквартирный жилой дом | 571 | 3 | ул. Мира, д. 2 | - | 1199 |
| 38 | Многоквартирный жилой дом | 359 | 5 | ул. Мира, д. 4 | - | - |
| 39 | Многоквартирный жилой дом | 619 | 2 | ул. Мира, д. 6 | - | - |
| 40 | Многоквартирный жилой дом | 360 | 2 | ул. Нахимсна, д. 6 | - | 1181 |
| 41 | Многоквартирный жилой дом | 552 | 2 | ул. Нахимсна, д. 5 | - | 1817 |
| 42 | Многоквартирный жилой дом | 363 | 2 | ул. Мира, д. 18 | - | - |
| 43 | Многоквартирный жилой дом | 363 | 2 | ул. Мира, д. 16 | - | - |
| 44 | Многоквартирный жилой дом - реконструируемый | 325 | 1 | ул. Мира, д. 16А | - | 1298 |
| 45 | Многоквартирный жилой дом | 418 | 2 | ул. Челюзна, д. 8 | - | 1288 |
| 46 | Многоквартирный жилой дом | 359 | 2 | ул. Энгельса, д. 17 | - | 1025 |
| 47 | Многоквартирный жилой дом - реконструируемый | 379 | 2 | ул. Энгельса, д. 15 | - | 1080 |
| 48 | Многоквартирный жилой дом - реконструируемый | 252 | 2 | ул. Энгельса, д. 13 | - | 1102 |
| 49 | Многоквартирный жилой дом | 594 | 2 | ул. Энгельса, д. 11 | - | - |
| 50 | Многоквартирный жилой дом | 634 | 2 | ул. Энгельса, д. 9 | - | - |
| 51 | Многоквартирный жилой дом | 254 | 2 | ул. Энгельса, д. 7 | - | 1798 |
| 52 | Трансформаторная подстанция № 6 | 60 | 1 | ул. Энгельса, бв вборе д. 9 | - | - |
| 53 | Многоквартирный жилой дом | 317 | 2 | ул. Энгельса, д. 5 | - | 1204 |
| 54 | Многоквартирный жилой дом | 594 | 2 | ул. Энгельса, д. 3 | - | 2160 |
| 55 | Многоквартирный жилой дом | 617 | 2 | ул. Герцена, д. 3 | 1 | |
| 56 | Многоквартирный жилой дом | 446 | 2 | ул. Герцена, д. 5 | - | 900 |
| 57 | Многоквартирный жилой дом | 511 | 2 | ул. Энгельса, д. 6 | - | 1636 |
| 58 | Многоквартирный жилой дом | 253 | 2 | ул. Энгельса, д. 8 | - | - |
| 59 | Многоквартирный жилой дом | 481 | 2 | ул. Энгельса, д. 10 | - | 1212 |
| 60 | Многоквартирный жилой дом | 637 | 2 | ул. Нахимсна, д. 9 | - | 1226 |
| 61 | Общежитие | 256 | 2 | ул. Энгельса, д. 14 | - | 1400 |
| 62 | Многоквартирный жилой дом | 436 | 4 | ул. Энгельса, д. 16 | - | - |
| 63 | Многоквартирный жилой дом | 632 | 2 | ул. Челюзна, д. 18/10 | - | - |
| 64 | Многоквартирный жилой дом | 394 | 2 | ул. 8 Марта, д. 17 | - | - |
| 65 | Многоквартирный жилой дом - реконструируемый | 247 | 2 | ул. 8 Марта, д. 15 | - | 1518 |
| 66 | Многоквартирный жилой дом | 251 | 2 | ул. 8 Марта, д. 13 | - | 806 |
| 67 | Многоквартирный жилой дом | 262 | 2 | ул. Нахимсна, д. 8 | - | - |
| 68 | Многоквартирный жилой дом | 256 | 2 | ул. 8 Марта, д. 9 | - | - |
| 69 | Многоквартирный жилой дом | 253 | 2 | ул. 8 Марта, д. 7 | - | - |
| 70 | Многоквартирный жилой дом | 254 | 2 | ул. 8 Марта, д. 5 | - | - |
| 71 | Многоквартирный жилой дом - реконструируемый | 253 | 2 | ул. 8 Марта, д. 3 | - | - |
| 72 | Многоквартирный жилой дом | 257 | 2 | ул. Герцена, д. 7 | - | 2285 |
| 73 | Многоквартирный жилой дом | 256 | 2 | ул. Герцена, д. 9 | - | |
| 74 | Многоквартирный жилой дом | 256 | 2 | ул. 8 Марта, д. 4 | - | 2937 |
| 75 | Многоквартирный жилой дом | 255 | 2 | ул. 8 Марта, д. 6 | - | |
| 76 | Многоквартирный жилой дом - реконструируемый | 249 | 2 | ул. 8 Марта, д. 8 | - | 1420 |
| 77 | Многоквартирный жилой дом | 253 | 2 | ул. 8 Марта, д. 10 | - | 1449 |
| 78 | Административное здание | 372 | 2 | ул. Нахимсна, д. 10 | - | 946 |
| 79 | Многоквартирный жилой дом | 244 | 2 | ул. 8 Марта, д. 14 | - | 1521 |
| 80 | Многоквартирный жилой дом | 249 | 2 | ул. 8 Марта, д. 16 | - | 1048 |
| 81 | Многоквартирный жилой дом | 250 | 2 | ул. 8 Марта, д. 18 | - | 1006 |
| 82 | Административное здание | 288 | 2 | ул. 8 Марта, д. 20 | - | - |
| 83 | б. пр. № 240 | 58 | 1 | ул. Твардйская, бв вборе д. 15 | - | - |
| 84 | Многоквартирный жилой дом | 409 | 9 | ул. Твардйская, д. 15А | - | 3145 |
| 85 | Многоквартирный жилой дом | 402 | 2 | ул. Нахимсна, д. 15 | - | 1235 |
| 86 | Многоквартирный жилой дом | 466 | 3 | ул. Нахимсна, д. 16 | - | 1071 |
| 87 | Смоленскторф | 699 | 4 | ул. Челюзна, д. 12 | - | - |
| 88 | Многоквартирный жилой дом | 530 | 3 | ул. Твардйская, д. 9 | - | 1685 |
| 89 | Многоквартирный жилой дом | 253 | 1 | ул. Твардйская, д. 7 | - | 1812 |
| 90 | Многоквартирный жилой дом - реконструируемый | 191 | 1 | ул. Твардйская, д. 7А | - | |
| 91 | Многоквартирный жилой дом | 1331 | 5 | ул. Твардйская, д. 11 | 5 | 4339 |
| 92 | Многоквартирный жилой дом | 938 | 4 | ул. Твардйская, д. 16 | 2 | 5026 |
| 93 | Административное здание | 582 | 4 | ул. Твардйская, д. 13 | - | - |
| 94 | Многоквартирный жилой дом | 456 | 5 | ул. Твардйская, д. 15 | - | 1344 |
| 95 | Многоквартирный жилой дом | 2227 | 9 | ул. Твардйская, д. 22б | - | 7260 |
| 96 | Многоквартирный жилой дом | 628 | 9 | ул. Твардйская, д. 22 | 3 | 7890 |
| 97 | Многоквартирный жилой дом | 486 | 5,6 | ул. Твардйская, д. 20 | 1 | 3149 |
| 98 | Ясли-сад | 513 | 2 | ул. Твардйская, д. 18 | - | - |
| 99 | Трансформаторная подстанция № 22 | 66 | 1 | ул. Твардйская, рядом с д. 18 | - | - |
| 100 | Многоквартирный жилой дом | 701 | 5 | пер. Запольный, д. 1 | - | 5936 |
| 101 | Многоквартирный жилой дом | 1806 | 2 | пер. Запольный, д. 5А | - | 5276 |
| 102 | Многоквартирный жилой дом | 867 | 3 | ул. Чапаина, д. 4 | - | 2368 |
| 103 | Административное здание | 962 | 5 | ул. Энгельса, д. 23 | - | - |
| 104 | Многоквартирный жилой дом | 1733 | 9 | ул. Твардйская, д. 22А | - | 6523 |
| 105 | Трансформаторная подстанция № 46 | 53 | 1 | ул. Твардйская, рядом с д. 22А | - | - |
| 106 | Центральный внлобый пункт | 325 | 1 | ул. Твардйская, рядом с д. 22А | - | - |
| 107 | Многоквартирный жилой дом | 2221 | 5 | ул. Твардйская, д. 17 | - | 8994 |
| 108 | Трансформаторная подстанция № 917 | 55 | 1 | ул. Исаковского, бв вборе д. 28 | - | - |
| 109 | Индивидуальный жилой дом | 84 | 1 | пер. 3 Запольный, д. 16 | - | 922 |
| 110 | Индивидуальный жилой дом | 254 | 1 | пер. 3 Запольный, д. 14 | - | 1768 |
| 111 | Индивидуальный жилой дом | 66 | 1 | пер. 3 Запольный, д. 12 | - | - |
| 112 | Индивидуальный жилой дом | 67 | 1 | пер. 3 Запольный, д. 10 | - | 1044 |
| 113 | Многоквартирный жилой дом | 156 | 1 | пер. 3 Запольный, д. 8 | - | - |
| 114 | Индивидуальный жилой дом | 126 | 1 | пер. 3 Запольный, д. 6 | - | 1637 |
| 115 | Индивидуальный жилой дом | 120 | 1 | пер. 3 Запольный, д. 4 | - | 776 |
| 116 | Многоквартирный жилой дом | 700 | 5 | пер. Запольный, д. 3 | 1 | - |
| 117 | Многоквартирный жилой дом | 787 | 5 | пер. Запольный, д. 5 | - | 3073 |
| 118 | Многоквартирный жилой дом | 92 | 1 | пер. Запольный, д. 7А | - | 622 |
| 119 | Многоквартирный жилой дом | 116 | 1 | пер. Запольный, д. 9 | - | 993 |
| 120 | Индивидуальный жилой дом | 72 | 1 | пер. 3 Запольный, д. 2А | - | 599 |
| 121 | Многоквартирный жилой дом | 220 | 1 | пер. 3 Запольный, д. 6б | - | 894 |
| 122 | Многоквартирный жилой дом | 191 | 1 | пер. 3 Запольный, д. 6А | - | 1029 |
| 123 | Индивидуальный жилой дом | 129 | 1 | пер. 3 Запольный, д. 8А | - | 956 |
| 124 | Многоквартирный жилой дом | 199 | 1 | пер. 3 Запольный, д. 10б | - | 755 |
| 125 | Многоквартирный жилой дом | 127 | 1 | пер. 3 Запольный, д. 10А | - | 933 |
| 126 | Индивидуальный жилой дом - при строительстве дороги – выкупаемый для нужд города | 78 | 1 | ул. Чапаина, д. 28 | - | 738 |
| 127 | Индивидуальный жилой дом | 121 | 1 | пер. Кронштадский, д. 12 | - | 797 |
| 128 | Многоквартирный жилой дом | 111 | 1 | пер. 3 Запольный, д. 12А | - | 959 |
| 129 | Многоквартирный жилой дом | 216 | 1 | пер. 3 Запольный, д. 10Б | - | 1143 |
| 130 | Многоквартирный жилой дом - реконструируемый | 340 | 1,3 | ул. Чапаина, д. 6 | - | 1012 |
| 131 | Административное здание | 268 | 3 | ул. Исаковского, д. 24 | - | 805 |
| 132 | Многоквартирный жилой дом | 436 | 4 | ул. Исаковского, д. 26 | 1 | 2008 |
| 133 | Административное здание | 810 | 3 | ул. Исаковского, д. 28 | - | 5326 |
| 134 | Индивидуальный жилой дом | 252 | 1 | ул. Исаковского, д. 36 | - | 1112 |
| 135 | Индивидуальный жилой дом | 57 | 1 | ул. Исаковского, д. 38 | - | 1391 |
| 136 | Многоквартирный жилой дом | 345 | 2 | ул. Исаковского, д. 40 | - | 1983 |
| 137 | Многоквартирный жилой дом | 310 | 2 | ул. Исаковского, д. 42 | - | 2481 |
| 138 | Индивидуальный жилой дом | 169 | 1 | ул. Исаковского, д. 44 | - | 1030 |
| 139 | Индивидуальный жилой дом | 255 | 2 | ул. Исаковского, д. 48А | - | 800 |
| 140 | Многоквартирный жилой дом | 94 | 1 | ул. Исаковского, д. 27А | - | 895 |
| 141 | Индивидуальный жилой дом | 211 | 2 | ул. Исаковского, д. 48Б | - | 690 |
| 142 | Индивидуальный жилой дом | 327 | 2 | ул. Исаковского, д. 48Б | - | 600 |
| 143 | Индивидуальный жилой дом | 114 | 2 | ул. Исаковского, д. 48 | - | - |
| 144 | Индивидуальный жилой дом | 115 | 2 | ул. Исаковского, д. 46 | - | 465 |
| 145 | Индивидуальный жилой дом | 70 | 1 | ул. Энгельса, д. 39А | - | 598 |
| 146 | Индивидуальный жилой дом | 83 | 1 | ул. Энгельса, д. 39 | - | 1048 |
| 147 | Индивидуальный жилой дом | 111 | 1 | ул. Энгельса, д. 37 | - | 1049 |
| 148 | Индивидуальный жилой дом | 96 | 1 | ул. Энгельса, д. 35 | - | 1148 |
| 149 | Индивидуальный жилой дом | 78 | 1 | ул. Энгельса, д. 33 | - | 1184 |
| 150 | Индивидуальный жилой дом | 90 | 1 | ул. Энгельса, д. 31 | - | 1000 |
| 151 | Трансформаторная подстанция | 32 | 1 | ул. Энгельса, бв вборе д. 23 | - | - |
| 152 | Трансформаторная подстанция | 57 | 1 | ул. Энгельса, бв вборе д. 23 | - | - |
| 153 | Индивидуальный жилой дом | 66 | 1 | пер. Кронштадский, д. 2б | - | 542 |
| 154 | Административное здание | 556 | 4 | ул. Энгельса, д. 23А | - | - |
| 155 | Поликлиника № 1 | 1789 | 2,5 | ул. Чапаина, д. 3 | - | 5532 |
| 156 | Административное здание | 735 | 4 | ул. Энгельса, д. 21/5 | - | - |
| 157 | Многоквартирный жилой дом | 2446 | 5 | ул. Чапаина, д. 7/20 | - | 8025 |
| 158 | Многоквартирный жилой дом | 1067 | 5 | ул. Энгельса, д. 22 | - | 3642 |
| 159 | Многоквартирный жилой дом | 1408 | 6 | ул. Энгельса, д. 24 | 4 | - |
| 160 | Многоквартирный жилой дом | 936 | 9 | ул. Твардйская 20А | - | 2593 |
| 161 | Больница | 972 | 2 | ул.Тенишевой 9 | - | |
| 162 | Индивидуальный жилой дом | 68 | 2 | пер. Кронштадский, д. 8 | - | 600 |
| 163 | Индивидуальный жилой дом | 91 | 1 | пер. Свердлоровский, д. 6 | - | 700 |
| 164 | Склад | 95 | 1 | ул. Твардйская, д. 27А | - | - |
| 165 | Трансформаторная подстанция № 503 | 31 | 1 | ул. Твардйская, бв вборе д. 23 | - | - |
| 166 | Многоквартирный жилой дом | 988 | 5 | ул. Твардйская, д. 23 | 1 | - |
| 167 | Многоквартирный жилой дом | 712 | 4 | ул. Твардйская, д. 27 | 1 | 2196 |
| 168 | Индивидуальный жилой дом | 465 | 2 | пер. Кронштадский, д. 10 | - | - |
| 169 | Индивидуальный жилой дом | 121 | 1 | пер. Кронштадский, д. 12 | - | 797 |
| 170 | Индивидуальный жилой дом | 139 | 2 | ул. Исаковского, д. 36а | - | 139 |
| 171 | Снесенный жилой дом | 356 | 1,2 | ул. Исаковского | - | - |
| 172 | Трансформаторная подстанция | 32 | 1 | ул. Твардйская, бв вборе д. 11 | - | - |
| 173 | Трансформаторная подстанция № 6 | 19 | 1 | ул. Энгельса, бв вборе д. 9 | - | - |
| 174 | Индивидуальный жилой дом | 89 | 2 | пер. 3 Запольный | - | - |
| 175 | Индивидуальный жилой дом | 206 | 2,3 | пер. 3 Запольный | - | - |
| 176 | Многоквартирный жилой дом | 825 | 7 | пер. Запольный, д. 3А | - | - |
| 177 | Многоквартирный жилой дом | 812 | 5 | ул. Энгельса | - | - |
| 178 | Трансформаторная подстанция | 88 | 1 | ул. Энгельса, рядом с д. 18 | - | - |
| 179 | Трансформаторная подстанция | 24 | 1 | ул. Энгельса, рядом с д. 24 | - | - |
| 180 | Проектируемое административное здание с подземной стоянкой | 531 | 4 | ул. Твардйская, за д. 1а | - | - |
| 181 | Проектируемое многофункциональное административное здание | | 9 | ул. Тенишевой | - | - |
| 182 | Административное здание | 789 | 9 | ул. Тенишевой, д.15 | - | - |
| 183 | Трансформаторная подстанция | 19 | 1 | ул. Нахимсна | - | - |

1. Чертеж разработан на топографической съемке М 1:500, выполненной отделом геодезических изысканий ООО "БИНОМ" в 2011 г.
2. Система координат МСК-67, система высот Балтийская.

| | | | | | | |
|---|---|---|---|---|---|---|
| | | | | | | Муниципальный контракт №293 "Разработка проекта планировки и межевания застроенных территорий г. Смоленска" |
| | | | | | | Проект планировки территории квартала 8 ул. Герцена – ул. Исаковского – Кронштадского пер. – ул. Твардйская (ГК №3) |
| Изм. | Кол. уч. | Лист | № док. | Подп. | Дата | Проект планировки территории |
| ГАП | | Рейзман | | | | Стадия: ПП; Лист: 1; Листов: 5 |
| Нач. ОГИ | | Гринкб | | | | |
| Разработал | | Рейзман | | | | Чертеж красных линий (основной чертеж планировки территории). М 1:2000. |
| | | | | | | ООО "Бином" |
| | | | | | | Копировал Формат А0 |

Условные обозначения
- красные линии, фактически существующие, координируемые
- исторические линии регулирования застройки (сохранившиеся исторические красные линии)
- линии регулирования застройки
- красные линии за границей проектирования
- красные линии линейных объектов (технические линии инженерных сетей) - существующие
- красные линии линейных объектов (технические линии инженерных сетей) - проектируемые
- проектируемые здания
- водопровод
- газопровод
- канализация
- канализация ливневая
- сети электроснабжения
- теплосеть
- связь
С

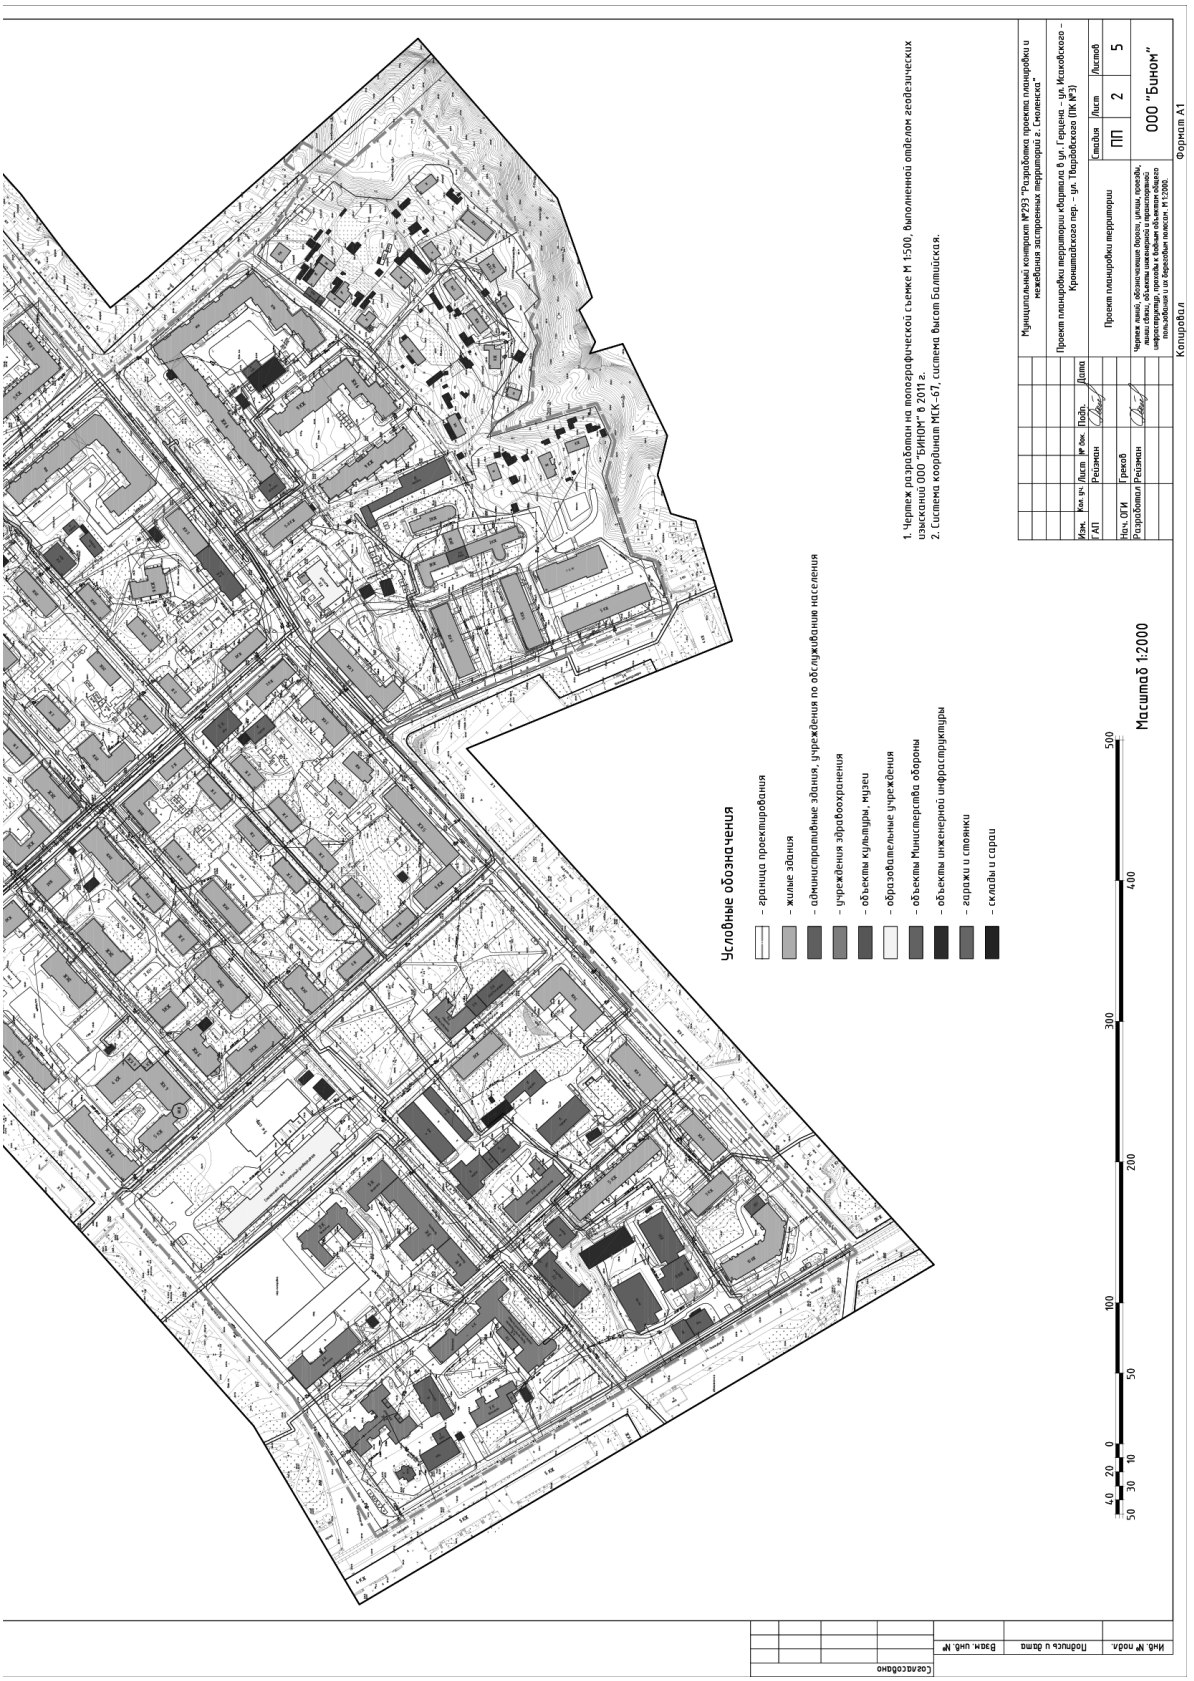
Условные обозначения
- граница проектирования
- жилые здания
- административные здания, учреждения по обслуживанию населения
- учреждения здравоохранения
- объекты культуры, музеи
- образовательные учреждения
- объекты Министерства обороны
- объекты инженерной инфраструктуры
- гаражи и стоянки
- склады и сараи
Масштаб 1:2000
1. Чертеж разработан на топографической съемке М 1:500, выполненной отделом геодезических изысканий ООО "БИНОМ" в 2011 г.
2. Система координат МСК-67, система высот Балтийская.
Муниципальный контракт №293 "Разработка проекта планировки и межевания застроенных территорий г. Смоленска"
Проект планировки территории квартала 0 ул. Г.Гершена – ул. Исаковского – Кронштадтского пер. – ул. Твардовского (ПК №3)
Проект планировки территории
Стадия ПП
Лист 2
Листов 5
Чертеж линий, обозначающих дороги, улицы, проезды, линии регулирования застройки, линии связи, инфраструктур, проходы к водным объектам общего пользования и их береговым полосам. М 1:2000.
ООО "Бином"
Изм. Кол. уч. Лист № док. Подп. Дата
ГАП Ретюнин
Нач. ОГИ Греков
Разработал Ретюнин
Копировал
Формат А1
Согласовано
Инв. № подл. | Подпись и дата | Взам. инв. №

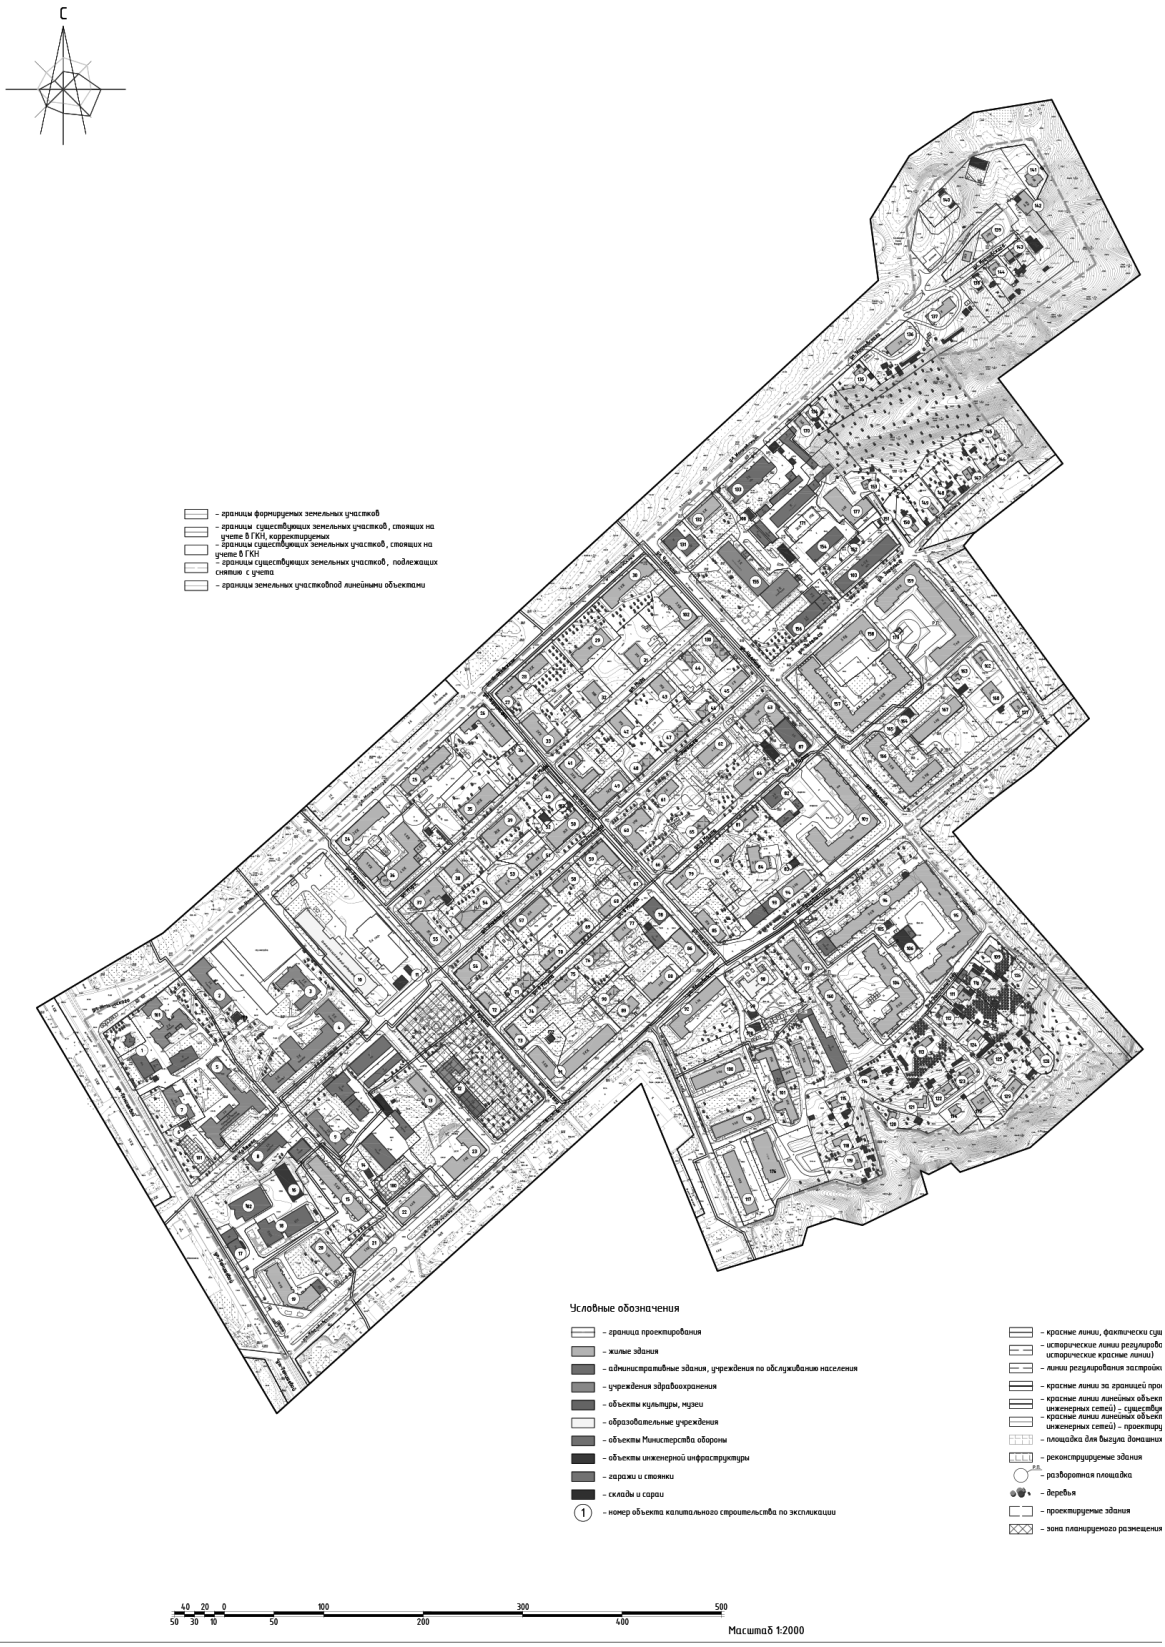
С
– границы формируемых земельных участков
– границы существующих земельных участков, стоящих на учете в ГКН, корректируемые
– границы существующих земельных участков, стоящих на учете в ГКН
– границы существующих земельных участков, подлежащих снятию с учета
– границы земельных участковпод линейными объектами
Условные обозначения
– граница проектирования
– жилые здания
– административные здания, учреждения по обслуживанию населения
– учреждения здравоохранения
– объекты культуры, музеи
– образовательные учреждения
– объекты Министерства обороны
– объекты инженерной инфраструктуры
– гаражи и стоянки
– склады и сараи
– номер объекта капитального строительства по экспликации
– красные линии, фактически сущ
– исторические линии регулирова
исторические красные линии)
– линии регулирования застройки
– красные линии за границей про
– красные линии линейных объект
инженерных сетей) - существую
– красные линии линейных объект
инженерных сетей) - проектиру
– площадка для выгула домашних
– реконструируемые здания
– разворотная площадка
– деревья
– проектируемые здания
– зона планируемого размещения
Согласовано
Инв. № подл.
Подпись и дата
Взам. инв. №
40 20 0 100 300 500
50 30 10 50 200 400
Масштаб 1:2000

Экспликация объектов капитального строительства

| № п/п | Наименование | S застр. | Этаж-ность | Адрес | нежил. пом. шт. | Зад по пред. нормат. (мех. гостевуя) |
|---|---|---|---|---|---|---|
| 1 | Административно-хозяйственный корпус | 414 | 1 | ул. Тенишевой, д. 9 | - | - |
| 2 | Больница | 757 | 3 | ул. Тенишевой, д. 9 | - | - |
| 3 | Больница | 725 | 3 | ул. Тенишевой, д. 9 | - | - |
| 4 | Терапевтический корпус | 1602 | 3,4,5 | ул. Тенишевой, д. 9 | - | - |
| 5 | Хирургический корпус | 1728 | 3,4 | ул. Тенишевой, д. 9 | - | - |
| 6 | Трансформаторная подстанция №5 | 50 | 1 | ул. Тенишевой, бв сторе д. 11 | - | - |
| 7 | Корпус патологический анатомии | 378 | 2 | ул. Тенишевой, д. 11А | - | - |
| 8 | Подъезд | 595 | 2 | ул. Тенишевой, д. 11 | - | - |
| 9 | Станция переливания крови | 677 | 1,2 | ул. Кобозева, д. 6 | - | - |
| 10 | Смоленский Гуманитарный Университет | 1198 | 4 | ул. Герцена, д. 2 | - | 2598 |
| 11 | Трансформаторная подстанция | 51 | 1 | ул. Герцена, рядом с д. 2 | - | - |
| 12 | Станция скорой помощи/ОАО "Росмедь" | 700 | 2,3 | ул. Волобуевская, д. 3 | - | 2492 |
| 13 | Многоквартирный жилой дом | 694 | 2 | ул. Волобуевская, д. 12 | 1 | 1880 |
| 14 | Трансформаторная подстанция № 562 | 57 | 1 | ул. Твардовского, бв сторе д. 18 | - | - |
| 15 | Многоквартирный жилой дом | 1044 | 5 | ул. Твардовского, д. 18 | 2 | 2760 |
| 16 | Трансформаторная подстанция № 591 | 487 | 1 | ул. Твардовского, бв сторе д. 18 | - | - |
| 17 | Административное здание | 409 | 1,2 | ул. Тенишевой, д. 17 | - | - |
| 18 | 2-ой очередь комплекса ОБЦ Смоленской области комитета государственной статистики | 1061 | 9 | ул. Тенишевой, д. 17А | - | - |
| 19 | Многоквартирный жилой дом | 1233 | 10 | ул. Тенишевой, д. 19 | 5 | 3070 |
| 20 | Многоквартирный жилой дом | 443 | 5 | ул. Твардовского, д. 15 | 2 | 3143 |
| 21 | Многоквартирный жилой дом | 454 | 5 | ул. Твардовского, д. 1 | 4 | - |
| 22 | Общежитие Смоленского педагогического колледжа | 635 | 4 | ул. Твардовского, д. 1А | - | - |
| 23 | Общежитие | 910 | 3 | ул. Твардовского, д. 3 | 1 | 3148 |
| 24 | Многоквартирный жилой дом | 869 | 3 | ул. Исаковского, д. 12/1 | 2 | 1799 |
| 25 | Многоквартирный жилой дом | 733 | 3 | ул. Исаковского, д. 14 | 2 | 3240 |
| 26 | Многоквартирный жилой дом | 655 | 5 | ул. Исаковского, д. 16 | 2 | 2685 |
| 27 | Многоквартирный жилой дом | 409 | 4 | ул. Исаковского, д. 18 | 1 | 959 |
| 28 | Многоквартирный жилой дом | 440 | 4 | ул. Исаковского, д. 20 | 3 | 1541 |
| 29 | Многоквартирный жилой дом | 623 | 2 | ул. Исаковского, д. 20А | - | - |
| 30 | Многоквартирный жилой дом | 867 | 3 | ул. Исаковского, д. 22 | 1 | 2368 |
| 31 | Многоквартирный жилой дом | 469 | 2 | ул. Мира, д. 11 | - | 1382 |
| 32 | Многоквартирный жилой дом | 380 | 2 | ул. Мира, д. 9 | - | - |
| 33 | Многоквартирный жилой дом | 681 | 2 | ул. Нахимсона, д. 3 | - | 3250 |
| 34 | Многоквартирный жилой дом | 423 | 2 | ул. Нахимсона, д. 4 | - | 1323 |
| 35 | Многоквартирный жилой дом | 613 | 2 | ул. Мира, д. 3 | - | - |
| 36 | Многоквартирный жилой дом | 1313 | 4,5,6 | ул. Мира, д. 1 | 2 | - |
| 37 | Многоквартирный жилой дом | 571 | 3 | ул. Мира, д. 2 | - | 1199 |
| 38 | Многоквартирный жилой дом | 359 | 5 | ул. Мира, д. 4 | - | - |
| 39 | Многоквартирный жилой дом | 619 | 2 | ул. Мира, д. 6 | - | - |
| 40 | Многоквартирный жилой дом | 360 | 2 | ул. Нахимсона, д. 6 | - | 1181 |
| 41 | Многоквартирный жилой дом | 552 | 2 | ул. Нахимсона, д. 5 | - | 1817 |
| 42 | Многоквартирный жилой дом | 363 | 2 | ул. Мира, д. 18 | - | - |
| 43 | Многоквартирный жилой дом | 363 | 2 | ул. Мира, д. 16 | - | - |
| 44 | Многоквартирный жилой дом – реконструируемый | 325 | 1 | ул. Мира, д. 16А | - | 1298 |
| 45 | Многоквартирный жилой дом | 418 | 2 | ул. Чапаева, д. 8 | - | 1288 |
| 46 | Многоквартирный жилой дом | 359 | 2 | ул. Энгельса, д. 17 | - | 1025 |
| 47 | Многоквартирный жилой дом – реконструируемый | 379 | 2 | ул. Энгельса, д. 15 | - | 1080 |
| 48 | Многоквартирный жилой дом – реконструируемый | 252 | 2 | ул. Энгельса, д. 13 | - | 1102 |
| 49 | Многоквартирный жилой дом | 594 | 2 | ул. Энгельса, д. 11 | - | - |
| 50 | Многоквартирный жилой дом | 634 | 2 | ул. Энгельса, д. 9 | - | - |
| 51 | Многоквартирный жилой дом | 254 | 2 | ул. Энгельса, д. 7 | - | 1798 |
| 52 | Трансформаторная подстанция № 6 | 60 | 1 | ул. Энгельса, бв сторе д. 9 | - | - |
| 53 | Многоквартирный жилой дом | 317 | 2 | ул. Энгельса, д. 5 | - | 1204 |
| 54 | Многоквартирный жилой дом | 594 | 2 | ул. Энгельса, д. 3 | - | 2160 |
| 55 | Многоквартирный жилой дом | 617 | 2 | ул. Герцена, д. 3 | 1 | |
| 56 | Многоквартирный жилой дом | 446 | 2 | ул. Энгельса, д. 5 | - | 900 |
| 57 | Многоквартирный жилой дом | 511 | 2 | ул. Энгельса, д. 6 | - | 1636 |
| 58 | Многоквартирный жилой дом | 253 | 2 | ул. Энгельса, д. 8 | - | - |
| 59 | Многоквартирный жилой дом | 481 | 2 | ул. Энгельса, д. 10 | - | 1212 |
| 60 | Многоквартирный жилой дом | 637 | 2 | ул. Нахимсона, д. 9 | - | 1226 |
| 61 | Общежитие | 256 | 2 | ул. Энгельса, д. 14 | - | 1400 |
| 62 | Многоквартирный жилой дом | 436 | 4 | ул. Энгельса, д. 16 | - | - |
| 63 | Многоквартирный жилой дом | 632 | 2 | ул. Чапаева, д. 18/10 | - | - |
| 64 | Многоквартирный жилой дом | 394 | 2 | ул. 8 Марта, д. 17 | - | - |
| 65 | Многоквартирный жилой дом – реконструируемый | 247 | 2 | ул. 8 Марта, д. 15 | - | 1518 |
| 66 | Многоквартирный жилой дом | 251 | 2 | ул. 8 Марта, д. 13 | - | 806 |
| 67 | Многоквартирный жилой дом | 262 | 2 | ул. Нахимсона, д. 8 | - | - |
| 68 | Многоквартирный жилой дом | 256 | 2 | ул. 8 Марта, д. 9 | - | - |
| 69 | Многоквартирный жилой дом | 253 | 2 | ул. 8 Марта, д. 7 | - | - |
| 70 | Многоквартирный жилой дом | 254 | 2 | ул. 8 Марта, д. 5 | - | - |
| 71 | Многоквартирный жилой дом – реконструируемый | 253 | 2 | ул. 8 Марта, д. 3 | - | - |
| 72 | Многоквартирный жилой дом | 257 | 2 | ул. Герцена, д. 7 | - | 2205 |
| 73 | Многоквартирный жилой дом | 256 | 2 | ул. Герцена, д. 9 | - | |
| 74 | Многоквартирный жилой дом | 256 | 2 | ул. 8 Марта, д. 4 | - | 2937 |
| 75 | Многоквартирный жилой дом | 255 | 2 | ул. 8 Марта, д. 6 | - | |
| 76 | Многоквартирный жилой дом – реконструируемый | 249 | 2 | ул. 8 Марта, д. 8 | - | 1420 |
| 77 | Многоквартирный жилой дом | 253 | 2 | ул. 8 Марта, д. 10 | - | 1449 |
| 78 | Административное здание | 372 | 2 | ул. Нахимсона, д. 10 | - | 946 |
| 79 | Многоквартирный жилой дом | 244 | 2 | ул. 8 Марта, д. 14 | - | 1521 |
| 80 | Многоквартирный жилой дом | 249 | 2 | ул. 8 Марта, д. 16 | - | 1848 |
| 81 | Многоквартирный жилой дом | 250 | 2 | ул. 8 Марта, д. 18 | - | 1806 |
| 82 | Административное здание | 288 | 2 | ул. 8 Марта, д. 20 | - | - |
| 83 | б. пр. № 240 | 58 | 1 | ул. Твардовского, бв сторе д. 15 | - | - |
| 84 | Многоквартирный жилой дом | 409 | 9 | ул. Твардовского, д. 15А | - | 3145 |
| 85 | Многоквартирный жилой дом | 402 | 2 | ул. Нахимсона, д. 15 | - | 1215 |
| 86 | Многоквартирный жилой дом | 466 | 3 | ул. Нахимсона, д. 16 | - | 1071 |
| 87 | Смоленскторф | 609 | 4 | ул. Чапаева, д. 12 | - | - |
| 88 | Многоквартирный жилой дом | 530 | 3 | ул. Твардовского, д. 9 | - | 1685 |
| 89 | Многоквартирный жилой дом | 253 | 1 | ул. Твардовского, д. 7 | - | 1812 |
| 90 | Многоквартирный жилой дом – реконструируемый | 191 | 1 | ул. Твардовского, д. 7А | - | |
| 91 | Многоквартирный жилой дом | 1331 | 5 | ул. Твардовского, д. 11 | 5 | 4339 |
| 92 | Многоквартирный жилой дом | 938 | 4 | ул. Твардовского, д. 16 | 2 | 5026 |
| 93 | Административное здание | 582 | 4 | ул. Твардовского, д. 13 | - | - |
| 94 | Многоквартирный жилой дом | 456 | 5 | ул. Твардовского, д. 15 | - | 1344 |
| 95 | Многоквартирный жилой дом | 2227 | 9 | ул. Твардовского, д. 22б | - | 7260 |
| 96 | Многоквартирный жилой дом | 620 | 9 | ул. Твардовского, д. 22 | 3 | 7890 |
| 97 | Многоквартирный жилой дом | 486 | 5,6 | ул. Твардовского, д. 20 | 1 | 3149 |
| 98 | Ясли-сад | 513 | 2 | ул. Твардовского, д. 18 | - | - |
| 99 | Трансформаторная подстанция № 22 | 66 | 1 | ул. Твардовского, рядом с д. 18 | - | - |
| 100 | Многоквартирный жилой дом | 701 | 5 | пер. Запольный, д. 1 | - | 5936 |
| 101 | Многоквартирный жилой дом | 1806 | 2 | пер. Запольный, д. 5А | - | 5276 |
| 102 | Многоквартирный жилой дом | 867 | 3 | ул. Чапаева, д. 4 | - | 2368 |
| 103 | Административное здание | 962 | 5 | ул. Энгельса, д. 23 | - | - |
| 104 | Многоквартирный жилой дом | 1733 | 9 | ул. Твардовского, д. 22А | - | 6523 |
| 105 | Трансформаторная подстанция № 46 | 53 | 1 | ул. Твардовского, рядом с д. 22А | - | - |
| 106 | Центральный тепловой пункт | 325 | 1 | ул. Твардовского, рядом с д. 22А | - | - |
| 107 | Многоквартирный жилой дом | 2221 | 5 | 1/1 Твардовского, д.17 | - | 8994 |
| 108 | Трансформаторная подстанция № 917 | 55 | 1 | ул. Исаковского, бв сторе д. 28 | - | - |
| 109 | Индивидуальный жилой дом | 84 | 1 | пер. 3 Запольный, д. 16 | - | 922 |
| 110 | Индивидуальный жилой дом | 254 | 1 | пер. 3 Запольный, д. 14 | - | 1768 |
| 111 | Индивидуальный жилой дом | 66 | 1 | пер. 3 Запольный, д. 12 | - | - |
| 112 | Индивидуальный жилой дом | 67 | 1 | пер. 3 Запольный, д. 10 | - | 1044 |
| 113 | Индивидуальный жилой дом | 156 | 1 | пер. 3 Запольный, д. 8 | - | - |
| 114 | Индивидуальный жилой дом | 126 | 1 | пер. 3 Запольный, д. 6 | - | 1637 |
| 115 | Индивидуальный жилой дом | 120 | 1 | пер. 3 Запольный, д. 4 | - | 776 |
| 116 | Многоквартирный жилой дом | 700 | 5 | пер. Запольный, д. 3 | 1 | - |
| 117 | Многоквартирный жилой дом | 787 | 5 | пер. Запольный, д. 5 | - | 3073 |
| 118 | Многоквартирный жилой дом | 92 | 1 | пер. Запольный, д. 7А | - | 622 |
| 119 | Многоквартирный жилой дом | 116 | 1 | пер. Запольный, д. 9 | - | 993 |
| 120 | Индивидуальный жилой дом | 72 | 1 | пер. 3 Запольный, д. 2А | - | 599 |
| 121 | Многоквартирный жилой дом | 220 | 1 | пер. 3 Запольный, д. 6Б | - | 894 |
| 122 | Многоквартирный жилой дом | 191 | 1 | пер. 3 Запольный, д. 6А | - | 1029 |
| 123 | Индивидуальный жилой дом | 129 | 1 | пер. 3 Запольный, д. 8А | - | 956 |
| 124 | Многоквартирный жилой дом | 109 | 1 | пер. 3 Запольный, д. 10б | - | 755 |
| 125 | Многоквартирный жилой дом | 127 | 1 | пер. 3 Запольный, д. 10А | - | 933 |
| 126 | Индивидуальный жилой дом – при строительстве дороги – бывший для ижей парка | 78 | 1 | ул. Чапаева, д. 28 | - | 738 |
| 127 | Индивидуальный жилой дом | 121 | 1 | пер. Кронштадский, д. 12 | - | 797 |
| 128 | Многоквартирный жилой дом | 111 | 1 | пер. 3 Запольный, д. 12А | - | 959 |
| 129 | Многоквартирный жилой дом | 216 | 1 | пер. 3 Запольный, д. 10Б | - | 1143 |
| 130 | Многоквартирный жилой дом – реконструируемый | 340 | 1,3 | ул. Чапаева, д. 6 | - | 1012 |
| 131 | Административное здание | 268 | 3 | ул. Исаковского, д. 24 | - | 805 |
| 132 | Многоквартирный жилой дом | 436 | 4 | ул. Исаковского, д. 26 | 1 | 2038 |
| 133 | Административное здание | 810 | 3 | ул. Исаковского, д. 28 | - | 5326 |
| 134 | Индивидуальный жилой дом | 252 | 1 | ул. Исаковского, д. 36 | - | 1112 |
| 135 | Индивидуальный жилой дом | 57 | 1 | ул. Исаковского, д. 38 | - | 1391 |
| 136 | Многоквартирный жилой дом | 345 | 2 | ул. Исаковского, д. 40 | - | 1983 |
| 137 | Многоквартирный жилой дом | 310 | 2 | ул. Исаковского, д. 42 | - | 2481 |
| 138 | Индивидуальный жилой дом | 169 | 1 | ул. Исаковского, д. 44 | - | 1030 |
| 139 | Индивидуальный жилой дом | 255 | 2 | ул. Исаковского, д. 48А | - | 800 |
| 140 | Многоквартирный жилой дом | 94 | 1 | ул. Исаковского, д. 27А | - | 895 |
| 141 | Индивидуальный жилой дом | 211 | 2 | ул. Исаковского, д. 48Б | - | 690 |
| 142 | Индивидуальный жилой дом | 327 | 2 | ул. Исаковского, д. 48Б | - | 600 |
| 143 | Индивидуальный жилой дом | 114 | 2 | ул. Исаковского, д. 48 | - | - |
| 144 | Индивидуальный жилой дом | 115 | 2 | ул. Исаковского, д. 46 | - | 465 |
| 145 | Индивидуальный жилой дом | 70 | 1 | ул. Энгельса, д. 39А | - | 598 |
| 146 | Индивидуальный жилой дом | 83 | 1 | ул. Энгельса, д. 39 | - | 1048 |
| 147 | Индивидуальный жилой дом | 111 | 1 | ул. Энгельса, д. 37 | - | 1049 |
| 148 | Индивидуальный жилой дом | 96 | 1 | ул. Энгельса, д. 35 | - | 1148 |
| 149 | Индивидуальный жилой дом | 78 | 1 | ул. Энгельса, д. 33 | - | 1184 |
| 150 | Индивидуальный жилой дом | 90 | 1 | ул. Энгельса, д. 31 | - | 1000 |
| 151 | Трансформаторная подстанция | 32 | 1 | ул. Энгельса, бв сторе д. 23 | - | - |
| 152 | Трансформаторная подстанция | 57 | 1 | ул. Энгельса, бв сторе д. 23 | - | - |
| 153 | Индивидуальный жилой дом | 66 | 1 | пер. Кронштадский, д. 2Б | - | 542 |
| 154 | Административное здание | 556 | 4 | ул. Энгельса, д. 23А | - | - |
| 155 | Поликлиника № 1 | 1789 | 2,5 | ул. Чапаева, д. 3 | - | 5532 |
| 156 | Административное здание | 735 | 4 | ул. Энгельса, д. 21/5 | - | - |
| 157 | Многоквартирный жилой дом | 2446 | 5 | ул. Чапаева, д. 7/20 | - | 8025 |
| 158 | Многоквартирный жилой дом | 1067 | 5 | ул. Энгельса, д. 22 | - | 3642 |
| 159 | Многоквартирный жилой дом | 1488 | 6 | ул. Энгельса, д. 24 | 4 | - |
| 160 | Многоквартирный жилой дом | 936 | 9 | ул. Твардовского 20А | - | 2593 |
| 161 | Больница | 972 | 2 | ул.Тенишевой 9 | - | - |
| 162 | Индивидуальный жилой дом | 68 | 2 | пер. Кронштадский, д. 8 | - | 600 |
| 163 | Индивидуальный жилой дом | 91 | 1 | пер. Сверокронштадский, д. 6 | - | 700 |
| 164 | Склад | 95 | 1 | ул. Твардовского, д. 27А | - | - |
| 165 | Трансформаторная подстанция № 503 | 31 | 1 | ул. Твардовского, бв сторе д. 23 | - | - |
| 166 | Многоквартирный жилой дом | 988 | 5 | ул. Твардовского, д. 23 | 1 | - |
| 167 | Многоквартирный жилой дом | 712 | 4 | ул. Твардовского, д. 27 | 1 | 2196 |
| 168 | Индивидуальный жилой дом | 465 | 2 | пер. Кронштадский, д. 10 | - | - |
| 169 | Индивидуальный жилой дом | 121 | 1 | пер. Кронштадский, д. 12 | - | 797 |
| 170 | Индивидуальный жилой дом | 139 | 2 | ул. Исаковского, д. 36а | - | 139 |
| 171 | Смешный жилой дом | 356 | 1,2 | ул. Исаковского | - | - |
| 172 | Трансформаторная подстанция | 32 | 1 | ул. Твардовского, бв сторе д. 11 | - | - |
| 173 | Трансформаторная подстанция № 6 | 19 | 1 | ул. Энгельса, бв сторе д. 9 | - | - |
| 174 | Индивидуальный жилой дом | 89 | 2 | пер. 3 Запольный | - | - |
| 175 | Индивидуальный жилой дом | 206 | 2,3 | пер. 3 Запольный | - | - |
| 176 | Многоквартирный жилой дом | 825 | 7 | пер. Запольный, д. 3А | - | - |
| 177 | Многоквартирный жилой дом | 812 | 5 | ул. Энгельса | - | - |
| 178 | Трансформаторная подстанция | 88 | 1 | ул. Энгельса, рядом с д. 18 | - | - |
| 179 | Трансформаторная подстанция | 24 | 1 | ул. Энгельса, рядом с д. 24 | - | - |
| 180 | Проектируемое административное здание с подземной стоянкой | 531 | 4 | ул. Твардовского, зд. д. 1а | - | - |
| 181 | Проектируемое многофункциональное административное здание | | | ул. Тенишевой | - | - |
| 182 | Проектируемое многофункциональное административное здание | | | ул. Тенишевой | - | - |
| 183 | Трансформаторная подстанция | 19 | 1 | ул. Нахимсона | - | - |

1. Чертеж разработан на топографической съемке М 1:500, выполненной отделом геодезических изысканий ООО "БИНОМ" в 2011 г.
2. Система координат МСК-67, система высот Балтийская.

| | | | | | | |
|---|---|---|---|---|---|---|
| | | | | | | Муниципальный контракт №293 "Разработка проекта планировки и межевания застроенных территорий г. Смоленска" |
| | | | | | | Проект планировки территории квартала 6 ул. Герцена – ул. Исаковского – Кронштадского пер. – ул. Твардовского (ПК №3) |
| Изм. | Кол. уч. | Лист | № док. | Подп. | Дата | Проект планировки территории |
| ГАП | | Рейзман Н.И. | | | | |
| Нач. ОГИ | | Гранов Е.В. | | | | |
| Разработал | | Рейзман Н.И. | | | | |

| Стадия | Лист | Листов |
|---|---|---|
| П | 3 | 5 |

Чертеж должен быть планируемого размещения объектов социально-культурного и коммунально-бытового назначения, иных объектов капитального строительства. П 13300.

ООО "Бином"

Копировал Формат А0

ически существующие, координируемые
регулирования застройки (сохраняющиеся
ие линии)
я застройки


анацией проектирования
ных объектов (технические линии
- существующие
ных объектов (технические линии
- проектируемые
а домашних животных

дания

дка

ция

ьзования объектов

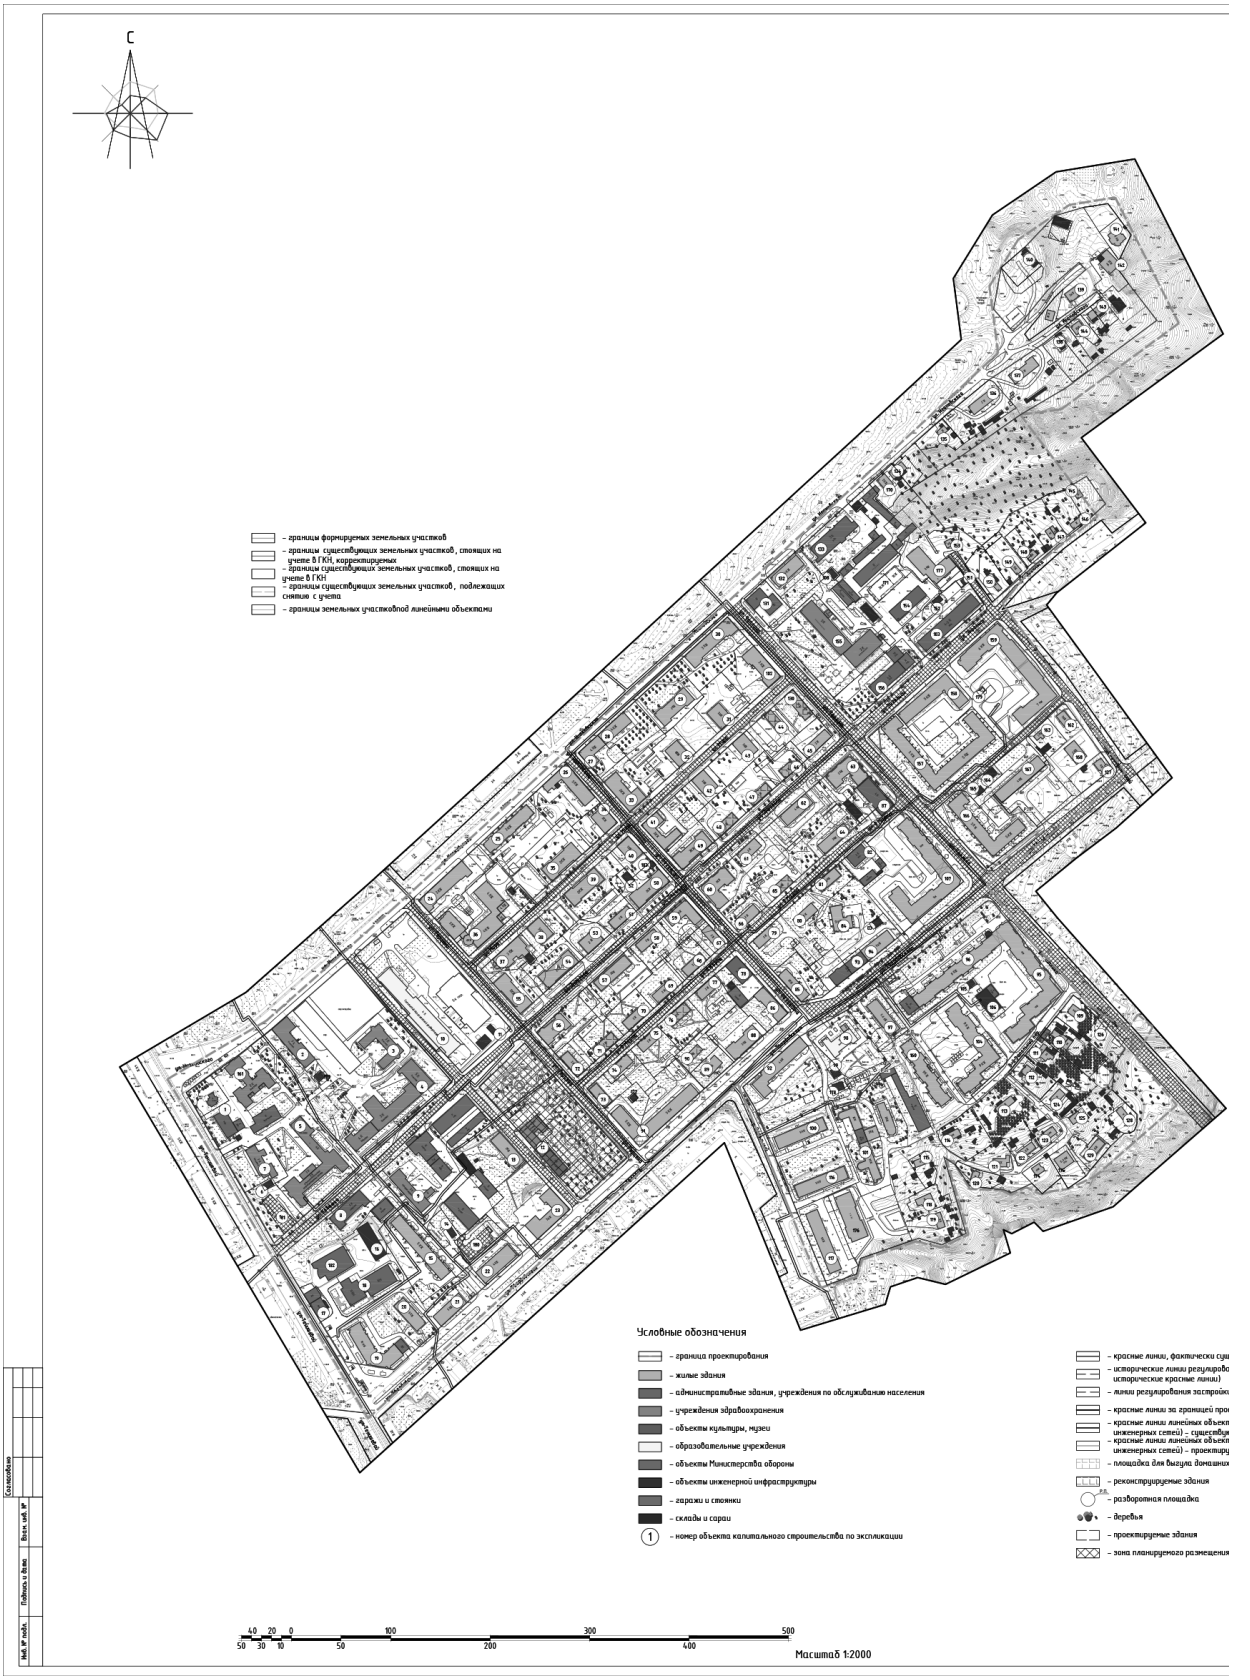
С
– границы формируемых земельных участков
– границы существующих земельных участков, стоящих на учете в ГКН, корректируемые
– границы существующих земельных участков, стоящих на учете в ГКН
– границы существующих земельных участков, подлежащих снятию с учета
– границы земельных участковой линейными объектами
Условные обозначения
– граница проектирования
– жилые здания
– административные здания, учреждения по обслуживанию населения
– учреждения здравоохранения
– объекты культуры, музеи
– образовательные учреждения
– объекты Министерства обороны
– объекты инженерной инфраструктуры
– гаражи и стоянки
– склады и сараи
– номер объекта капитального строительства по экспликации
– площадка для выгула домашних
– реконструируемые здания
– разворотная площадка
– деревья
– проектируемые здания
– зона планируемого размещения
Масштаб 1:2000

Экспликация объектов капитального строительства

| № п/п | Наименование | S застр. | Этаж-ность | Адрес | нежилых помещ. | Зад по проект. нормат. (мест, посторон) |
|---|---|---|---|---|---|---|
| 1 | Административно-хозяйственный корпус | 414 | 1 | ул. Тенишевой, д. 9 | - | - |
| 2 | Больница | 757 | 3 | ул. Тенишевой, д. 9 | - | - |
| 3 | Больница | 725 | 3 | ул. Тенишевой, д. 9 | - | - |
| 4 | Терапевтический корпус | 1602 | 3,4,5 | ул. Тенишевой, д. 9 | - | - |
| 5 | Хирургический корпус | 1728 | 3,4 | ул. Тенишевой, д. 9 | - | - |
| 6 | Трансформаторная подстанция №5 | 50 | 1 | ул. Тенишевой, бв вблизи д. 11 | - | - |
| 7 | Корпфор патологической анатомии | 378 | 2 | ул. Тенишевой, д. 11А | - | - |
| 8 | Пищеблок | 595 | 2 | ул. Тенишевой, д. 11 | - | - |
| 9 | Станция переливания крови | 677 | 1,2 | ул. Кобякова, д. 6 | - | - |
| 10 | Смоленский Гуманитарный Университет | 1198 | 4 | ул. Герцена, д. 2 | - | 2598 |
| 11 | Трансформаторная подстанция | 51 | 1 | ул. Герцена, рядом с д. 2 | - | - |
| 12 | Станция скорой помощи/ОАО "Роснефть" | 700 | 2,3 | ул. Волобуевская, д. 3 | - | 2492 |
| 13 | Многоквартирный жилой дом | 694 | 2 | ул. Волобуевская, д. 12 | 1 | 1880 |
| 14 | Трансформаторная подстанция № 562 | 57 | 1 | ул. Твардовского, бв вблизи д. 18 | - | - |
| 15 | Многоквартирный жилой дом | 1044 | 5 | ул. Твардовского, д. 18 | 2 | 2760 |
| 16 | Трансформаторная подстанция № 591 | 487 | 1 | ул. Твардовского, бв вблизи д. 18 | - | - |
| 17 | Административное здание | 409 | 1,2 | ул. Тенишевой, д. 17 | - | - |
| 18 | 2-й очереди комплекса ОВЦ Смоленской области комитета государственной статистики | 1061 | 9 | ул. Тенишевой, д. 17А | - | - |
| 19 | Многоквартирный жилой дом | 1233 | 10 | ул. Тенишевой, д. 19 | 5 | 3670 |
| 20 | Многоквартирный жилой дом | 443 | 5 | ул. Твардовского, д. 16 | 2 | 3143 |
| 21 | Многоквартирный жилой дом | 456 | 5 | ул. Твардовского, д. 1 | 4 | - |
| 22 | Общежитие Смоленского педагогического колледжа | 635 | 4 | ул. Твардовского, д. 1А | - | - |
| 23 | Общежитие | 910 | 3 | ул. Твардовского, д. 3 | 1 | 3148 |
| 24 | Многоквартирный жилой дом | 869 | 3 | ул. Исаковского, д. 12/1 | 2 | 1199 |
| 25 | Многоквартирный жилой дом | 733 | 3 | ул. Исаковского, д. 14 | 2 | 3240 |
| 26 | Многоквартирный жилой дом | 655 | 5 | ул. Исаковского, д. 16 | 2 | 2685 |
| 27 | Многоквартирный жилой дом | 409 | 4 | ул. Исаковского, д. 18 | 1 | 959 |
| 28 | Многоквартирный жилой дом | 448 | 4 | ул. Исаковского, д. 20 | 3 | 1541 |
| 29 | Многоквартирный жилой дом | 623 | 2 | ул. Исаковского, д. 20А | - | - |
| 30 | Многоквартирный жилой дом | 867 | 3 | ул. Исаковского, д. 22 | 1 | 2368 |
| 31 | Многоквартирный жилой дом | 469 | 2 | ул. Мира, д. 11 | - | 1382 |
| 32 | Многоквартирный жилой дом | 380 | 2 | ул. Мира, д. 9 | - | - |
| 33 | Многоквартирный жилой дом | 681 | 2 | ул. Нахимсона, д. 3 | - | 3250 |
| 34 | Многоквартирный жилой дом | 423 | 2 | ул. Нахимсона, д. 4 | - | 1323 |
| 35 | Многоквартирный жилой дом | 613 | 2 | ул. Мира, д. 3 | - | - |
| 36 | Многоквартирный жилой дом | 1313 | 4,5,6 | ул. Мира, д. 1 | 2 | - |
| 37 | Многоквартирный жилой дом | 571 | 3 | ул. Мира, д. 2 | - | 1199 |
| 38 | Многоквартирный жилой дом | 359 | 5 | ул. Мира, д. 4 | - | - |
| 39 | Многоквартирный жилой дом | 619 | 2 | ул. Мира, д. 6 | - | - |
| 40 | Многоквартирный жилой дом | 360 | 2 | ул. Нахимсона, д. 6 | - | 1181 |
| 41 | Многоквартирный жилой дом | 552 | 2 | ул. Нахимсона, д. 5 | - | 1817 |
| 42 | Многоквартирный жилой дом | 363 | 2 | ул. Мира, д. 18 | - | - |
| 43 | Многоквартирный жилой дом | 363 | 2 | ул. Мира, д. 16 | - | - |
| 44 | Многоквартирный жилой дом – реконструируемый | 325 | 1 | ул. Мира, д. 16А | - | 1298 |
| 45 | Многоквартирный жилой дом | 418 | 2 | ул. Челюскина, д. 8 | - | 1288 |
| 46 | Многоквартирный жилой дом | 359 | 2 | ул. Энгельса, д. 17 | - | 1025 |
| 47 | Многоквартирный жилой дом – реконструируемый | 379 | 2 | ул. Энгельса, д. 15 | - | 1080 |
| 48 | Многоквартирный жилой дом – реконструируемый | 252 | 2 | ул. Энгельса, д. 13 | - | 1102 |
| 49 | Многоквартирный жилой дом | 594 | 2 | ул. Энгельса, д. 11 | - | - |
| 50 | Многоквартирный жилой дом | 634 | 2 | ул. Энгельса, д. 9 | - | - |
| 51 | Многоквартирный жилой дом | 254 | 2 | ул. Энгельса, д. 7 | - | 1798 |
| 52 | Трансформаторная подстанция № 6 | 60 | 1 | ул. Энгельса, бв вблизи д. 9 | - | - |
| 53 | Многоквартирный жилой дом | 317 | 2 | ул. Энгельса, д. 5 | - | 1204 |
| 54 | Многоквартирный жилой дом | 594 | 2 | ул. Энгельса, д. 3 | - | 2160 |
| 55 | Многоквартирный жилой дом | 617 | 2 | ул. Герцена, д. 3 | 1 | |
| 56 | Многоквартирный жилой дом | 446 | 2 | ул. Герцена, д. 5 | - | 900 |
| 57 | Многоквартирный жилой дом | 511 | 2 | ул. Энгельса, д. 6 | - | 1636 |
| 58 | Многоквартирный жилой дом | 253 | 2 | ул. Энгельса, д. 8 | - | - |
| 59 | Многоквартирный жилой дом | 481 | 2 | ул. Энгельса, д. 10 | - | 1212 |
| 60 | Многоквартирный жилой дом | 637 | 2 | ул. Нахимсона, д. 9 | - | 1226 |
| 61 | Общежитие | 256 | 2 | ул. Энгельса, д. 14 | - | 1400 |
| 62 | Многоквартирный жилой дом | 436 | 4 | ул. Энгельса, д. 16 | - | - |
| 63 | Многоквартирный жилой дом | 632 | 2 | ул. Челюскина, д. 18/10 | - | - |
| 64 | Многоквартирный жилой дом | 394 | 2 | ул. 8 Марта, д. 17 | - | - |
| 65 | Многоквартирный жилой дом – реконструируемый | 247 | 2 | ул. 8 Марта, д. 15 | - | 1518 |
| 66 | Многоквартирный жилой дом | 251 | 2 | ул. 8 Марта, д. 13 | - | 806 |
| 67 | Многоквартирный жилой дом | 262 | 2 | ул. Нахимсона, д. 8 | - | - |
| 68 | Многоквартирный жилой дом | 256 | 2 | ул. 8 Марта, д. 9 | - | - |
| 69 | Многоквартирный жилой дом | 253 | 2 | ул. 8 Марта, д. 7 | - | - |
| 70 | Многоквартирный жилой дом | 254 | 2 | ул. 8 Марта, д. 5 | - | - |
| 71 | Многоквартирный жилой дом – реконструируемый | 253 | 2 | ул. 8 Марта, д. 3 | - | - |
| 72 | Многоквартирный жилой дом | 257 | 2 | ул. Герцена, д. 7 | - | 2205 |
| 73 | Многоквартирный жилой дом | 256 | 2 | ул. Герцена, д. 9 | - | |
| 74 | Многоквартирный жилой дом | 256 | 2 | ул. 8 Марта, д. 4 | - | 2937 |
| 75 | Многоквартирный жилой дом | 255 | 2 | ул. 8 Марта, д. 6 | - | |
| 76 | Многоквартирный жилой дом – реконструируемый | 249 | 2 | ул. 8 Марта, д. 8 | - | 1420 |
| 77 | Многоквартирный жилой дом | 253 | 2 | ул. 8 Марта, д. 10 | - | 1449 |
| 78 | Административное здание | 372 | 2 | ул. Нахимсона, д. 10 | - | 946 |
| 79 | Многоквартирный жилой дом | 244 | 2 | ул. 8 Марта, д. 14 | - | 1521 |
| 80 | Многоквартирный жилой дом | 249 | 2 | ул. 8 Марта, д. 16 | - | 1848 |
| 81 | Многоквартирный жилой дом | 250 | 2 | ул. 8 Марта, д. 18 | - | 1806 |
| 82 | Административное здание | 288 | 2 | ул. 8 Марта, д. 20 | - | - |
| 83 | б. пр. № 240 | 58 | 1 | ул. Твардовского, бв вблизи д. 15 | - | - |
| 84 | Многоквартирный жилой дом | 409 | 9 | ул. Твардовского, д. 15А | - | 3145 |
| 85 | Многоквартирный жилой дом | 402 | 2 | ул. Нахимсона, д. 15 | - | 1215 |
| 86 | Многоквартирный жилой дом | 466 | 3 | ул. Нахимсона, д. 16 | - | 1071 |
| 87 | Смоленскторф | 609 | 4 | ул. Челюскина, д. 12 | - | - |
| 88 | Многоквартирный жилой дом | 530 | 3 | ул. Твардовского, д. 9 | - | 1685 |
| 89 | Многоквартирный жилой дом | 253 | 1 | ул. Твардовского, д. 7 | - | 1812 |
| 90 | Многоквартирный жилой дом – реконструируемый | 191 | 1 | ул. Твардовского, д. 7А | - | |
| 91 | Многоквартирный жилой дом | 1331 | 5 | ул. Твардовского, д. 11 | 5 | 4339 |
| 92 | Многоквартирный жилой дом | 938 | 4 | ул. Твардовского, д. 16 | 2 | 5826 |
| 93 | Административное здание | 582 | 4 | ул. Твардовского, д. 13 | - | - |
| 94 | Многоквартирный жилой дом | 456 | 5 | ул. Твардовского, д. 15 | - | 1344 |
| 95 | Многоквартирный жилой дом | 2227 | 9 | ул. Твардовского, д. 22Б | - | 7260 |
| 96 | Многоквартирный жилой дом | 620 | 9 | ул. Твардовского, д. 22 | 3 | 7890 |
| 97 | Многоквартирный жилой дом | 486 | 5,6 | ул. Твардовского, д. 20 | 1 | 3149 |
| 98 | Ясли-сад | 513 | 2 | ул. Твардовского, д. 18 | - | - |
| 99 | Трансформаторная подстанция № 22 | 66 | 1 | ул. Твардовского, рядом с д. 18 | - | - |
| 100 | Многоквартирный жилой дом | 701 | 5 | пер. Запольный, д. 1 | - | 5936 |
| 101 | Многоквартирный жилой дом | 1806 | 2 | пер. Запольный, д. 5А | - | 5276 |
| 102 | Многоквартирный жилой дом | 867 | 3 | ул. Челлина, д. 4 | - | 2368 |
| 103 | Административное здание | 962 | 5 | ул. Энгельса, д. 23 | - | - |
| 104 | Многоквартирный жилой дом | 1733 | 9 | ул. Твардовского, д. 22А | - | 6523 |
| 105 | Трансформаторная подстанция № 46 | 53 | 1 | ул. Твардовского, рядом с д. 22А | - | - |
| 106 | Центральный тепловой пункт | 325 | 1 | ул. Твардовского, рядом с д. 22А | - | - |
| 107 | Многоквартирный жилой дом | 2221 | 5 | 1/1 Твардовского, д 17 | - | 8996 |
| 108 | Трансформаторная подстанция № 917 | 55 | 1 | ул. Исаковского, бв вблизи д. 28 | - | - |
| 109 | Индивидуальный жилой дом | 84 | 1 | пер. 3 Запольный, д. 16 | - | 922 |
| 110 | Индивидуальный жилой дом | 254 | 1 | пер. 3 Запольный, д. 14 | - | 1768 |
| 111 | Индивидуальный жилой дом | 66 | 1 | пер. 3 Запольный, д. 12 | - | - |
| 112 | Индивидуальный жилой дом | 67 | 1 | пер. 3 Запольный, д. 10 | - | 1044 |
| 113 | Многоквартирный жилой дом | 156 | 1 | пер. 3 Запольный, д. 8 | - | - |
| 114 | Индивидуальный жилой дом | 126 | 1 | пер. 3 Запольный, д. 6 | - | 1637 |
| 115 | Индивидуальный жилой дом | 120 | 1 | пер. 3 Запольный, д. 4 | - | 776 |
| 116 | Многоквартирный жилой дом | 700 | 5 | пер. Запольный, д. 3 | 1 | - |
| 117 | Многоквартирный жилой дом | 707 | 5 | пер. Запольный, д. 5 | - | 3073 |
| 118 | Многоквартирный жилой дом | 92 | 1 | пер. Запольный, д. 7А | - | 622 |
| 119 | Многоквартирный жилой дом | 116 | 1 | пер. Запольный, д. 9 | - | 993 |
| 120 | Индивидуальный жилой дом | 72 | 1 | пер. 3 Запольный, д. 2А | - | 599 |
| 121 | Многоквартирный жилой дом | 220 | 1 | пер. 3 Запольный, д. 6Б | - | 894 |
| 122 | Многоквартирный жилой дом | 191 | 1 | пер. 3 Запольный, д. 6А | - | 1029 |
| 123 | Индивидуальный жилой дом | 129 | 1 | пер. 3 Запольный, д. 8А | - | 956 |
| 124 | Многоквартирный жилой дом | 109 | 1 | пер. 3 Запольный, д. 10Б | - | 755 |
| 125 | Многоквартирный жилой дом | 127 | 1 | пер. 3 Запольный, д. 10А | - | 933 |
| 126 | Индивидуальный жилой дом – при строительстве дороги – бывший для нужд города | 78 | 1 | ул. Челлина, д. 28 | - | 738 |
| 127 | Индивидуальный жилой дом | 121 | 1 | пер. Кронштадский, д. 12 | - | 797 |
| 128 | Многоквартирный жилой дом | 111 | 1 | пер. 3 Запольный, д. 12А | - | 959 |
| 129 | Многоквартирный жилой дом | 216 | 1 | пер. 3 Запольный, д. 10Б | - | 1143 |
| 130 | Многоквартирный жилой дом – реконструируемый | 340 | 1,3 | ул. Челлина, д. 6 | - | 1012 |
| 131 | Административное здание | 268 | 3 | ул. Исаковского, д. 24 | - | 805 |
| 132 | Многоквартирный жилой дом | 436 | 4 | ул. Исаковского, д. 26 | 1 | 2008 |
| 133 | Административное здание | 810 | 3 | ул. Исаковского, д. 28 | - | 5326 |
| 134 | Индивидуальный жилой дом | 252 | 1 | ул. Исаковского, д. 36 | - | 1112 |
| 135 | Индивидуальный жилой дом | 57 | 1 | ул. Исаковского, д. 38 | - | 1391 |
| 136 | Многоквартирный жилой дом | 345 | 2 | ул. Исаковского, д. 40 | - | 1983 |
| 137 | Многоквартирный жилой дом | 310 | 2 | ул. Исаковского, д. 42 | - | 2481 |
| 138 | Индивидуальный жилой дом | 169 | 1 | ул. Исаковского, д. 44 | - | 1030 |
| 139 | Индивидуальный жилой дом | 255 | 2 | ул. Исаковского, д. 48А | - | 800 |
| 140 | Многоквартирный жилой дом | 94 | 1 | ул. Исаковского, д. 27А | - | 895 |
| 141 | Индивидуальный жилой дом | 211 | 2 | ул. Исаковского, д. 43Б | - | 690 |
| 142 | Индивидуальный жилой дом | 327 | 2 | ул. Исаковского, д. 43Б | - | 600 |
| 143 | Индивидуальный жилой дом | 114 | 2 | ул. Исаковского, д. 48 | - | - |
| 144 | Индивидуальный жилой дом | 115 | 2 | ул. Исаковского, д. 46 | - | 465 |
| 145 | Индивидуальный жилой дом | 70 | 1 | ул. Энгельса, д. 39А | - | 598 |
| 146 | Индивидуальный жилой дом | 83 | 1 | ул. Энгельса, д. 39 | - | 1048 |
| 147 | Индивидуальный жилой дом | 111 | 1 | ул. Энгельса, д. 37 | - | 1049 |
| 148 | Индивидуальный жилой дом | 96 | 1 | ул. Энгельса, д. 35 | - | 1148 |
| 149 | Индивидуальный жилой дом | 78 | 1 | ул. Энгельса, д. 33 | - | 1184 |
| 150 | Индивидуальный жилой дом | 90 | 1 | ул. Энгельса, д. 31 | - | 1000 |
| 151 | Трансформаторная подстанция | 32 | 1 | ул. Энгельса, бв вблизи д. 23 | - | - |
| 152 | Трансформаторная подстанция | 57 | 1 | ул. Энгельса, бв вблизи д. 23 | - | - |
| 153 | Индивидуальный жилой дом | 66 | 1 | пер. Кронштадский, д. 2Б | - | 542 |
| 154 | Административное здание | 556 | 4 | ул. Энгельса, д. 23А | - | - |
| 155 | Поликлиника № 1 | 1789 | 2,5 | ул. Челлина, д. 3 | - | 5532 |
| 156 | Административное здание | 735 | 4 | ул. Энгельса, д. 21/5 | - | - |
| 157 | Многоквартирный жилой дом | 2446 | 5 | ул. Челлина, д. 7/2Б | - | 8025 |
| 158 | Многоквартирный жилой дом | 1067 | 5 | ул. Энгельса, д. 22 | - | 3642 |
| 159 | Многоквартирный жилой дом | 1408 | 6 | ул. Энгельса, д. 24 | 4 | - |
| 160 | Многоквартирный жилой дом | 936 | 9 | ул. Твардовского 20А | - | 2593 |
| 161 | Больница | 972 | 2 | ул.Тенишевой 9 | - | - |
| 162 | Индивидуальный жилой дом | 68 | 2 | пер. Кронштадский, д. 8 | - | 600 |
| 163 | Индивидуальный жилой дом | 91 | 1 | пер. Свердловский, д. 6 | - | 700 |
| 164 | Склад | 95 | 1 | ул. Твардовского, д. 27А | - | - |
| 165 | Трансформаторная подстанция № 503 | 31 | 1 | ул. Твардовского, бв вблизи д. 23 | - | - |
| 166 | Многоквартирный жилой дом | 988 | 5 | ул. Твардовского, д. 23 | 1 | - |
| 167 | Многоквартирный жилой дом | 712 | 4 | ул. Твардовского, д. 27 | 1 | 2196 |
| 168 | Индивидуальный жилой дом | 465 | 2 | пер. Кронштадский, д. 10 | - | - |
| 169 | Индивидуальный жилой дом | 121 | 1 | пер. Кронштадский, д. 12 | - | 797 |
| 170 | Индивидуальный жилой дом | 139 | 2 | ул. Исаковского, д. 36а | - | 139 |
| 171 | Смешный жилой дом | 356 | 1,2 | ул. Исаковского | - | - |
| 172 | Трансформаторная подстанция | 32 | 1 | ул. Твардовского, бв вблизи д. 11 | - | - |
| 173 | Трансформаторная подстанция № 6 | 19 | 1 | ул. Энгельса, бв вблизи д. 9 | - | - |
| 174 | Индивидуальный жилой дом | 89 | 2 | пер. 3 Запольный | - | - |
| 175 | Индивидуальный жилой дом | 206 | 2,3 | пер. 3 Запольный | - | - |
| 176 | Многоквартирный жилой дом | 825 | 7 | пер. Запольный, д. 3А | - | - |
| 177 | Многоквартирный жилой дом | 812 | 5 | ул. Энгельса | - | - |
| 178 | Трансформаторная подстанция | 88 | 1 | ул. Энгельса, рядом с д. 18 | - | - |
| 179 | Трансформаторная подстанция | 24 | 1 | ул. Энгельса, рядом с д. 24 | - | - |
| 180 | Проектируемое административное здание с подземной стоянкой | 531 | 4 | ул. Твардовского, зу д. 1а | - | - |
| 181 | Проектируемое многофункциональное административное здание | | | ул. Тенишевой | - | - |
| 182 | Проектируемое многофункциональное административное здание | | | ул. Тенишевой | - | - |
| 183 | Трансформаторная подстанция | 19 | 1 | ул. Нахимсона | - | - |


1. Чертеж разработан на топографической съемке М 1:500, выполненной отделом геодезических изысканий ООО "БИНОМ" в 2011 г.
2. Система координат МСК -67, система высот Балтийская.

| | | | | | | | | |
|---|---|---|---|---|---|---|---|---|
| | | | | | | | Муниципальный контракт №293 "Разработка проекта планировки и межевания застроенных территорий г. Смоленска" | |
| | | | | | | | Проект планировки территории квартала 9 ул. Герцена – ул. Исаковского – Кронштадского пер. – ул. Твардовского (ПК №3) | |
| Изм. | Кол. уч. | Лист | № док. | Подп. | Дата | | | |
| ГАП | | Ребизнан Н.И. | | | | | Проект планировки территории | Стадия / Лист / Листов |
| | | | | | | | | П / 4 / 5 |
| Нач. ОГИ | | Гринкб Е.В. | | | | | | |
| Разработал | | Ребизнан Н.И. | | | | | Чертеж должен быть откорректирован изменений федерального значения, объектов регионального значения, объектов местного значения. М 1:2000. | ООО "Бином" |
| | | | | | | | | |
| Копировал | | | | | | | Формат А0 | |

С

Ведомость координат поворотных точек красных линий, фактически существующих

| Номер точки | Координаты | | Мера линий, м | Дирекционные углы |
|---|---|---|---|---|
| | X | Y | | |
| 1 | 4249048.78 | 12315216 | 105.01 | 197 54 9" |
| 2 | 4248955.71 | 12315183 | 84.42 | 293 39 34" |
| 3 | 4248937.01 | 12315097 | 87.91 | 43 37 7" |
| 4 | 4248993.41 | 12315161 | 87.64 | 43 37 7" |
| 5 | 4249020.92 | 12315225 | 32.75 | 43 39 59" |
| 6 | 4249025 | 12315258.7 | 33.75 | 43 39 59" |
| 7 | 4249029.08 | 12315291.5 | 33.08 | 43 39 59" |
| 8 | 4249078.08 | 12315353 | 78.61 | 58 39 6" |
| 9 | 4249115.48 | 12315394.4 | 55.69 | 36 37 42" |
| 10 | 4249126.23 | 12315404.2 | 14.82 | 36 37 42" |
| 11 | 4249149.03 | 12315418 | 26.71 | 293 39 34" |
| 12 | 4249161.73 | 12315393.8 | 27.81 | 203 39 59" |
| 13 | 4249144.858 | 12315379 | 29.74 | 203 39 59" |
| 14 | 4249113.73 | 12315388 | 32.45 | 313 39 59" |
| 15 | 4249147.58 | 12315355.5 | 46.5 | 313 39 59" |
| 16 | 4249156.56 | 12315355.5 | 365 | 23 57 44" |
| 17 | 4249185.4 | 12315334.4 | 34.43 | 61 24 38" |
| 18 | 4249204.99 | 12315393.8 | 62.16 | 61 24 38" |
| 19 | 4249224.72 | 12315334 | 21.14 | 61 24 38" |
| 20 | 4249227.98 | 12315334 | 3.28 | 61 24 38" |
| 21 | 4249247.67 | 12315334 | 19.96 | 61 24 38" |
| 22 | 4249253.72 | 12315308 | 26.45 | 218 15 45" |
| 23 | 4249247.58 | 12315277 | 31.01 | 218 15 45" |
| 24 | 4249241.44 | 12315251 | 26.6 | 218 15 45" |
| 25 | 4249247.58 | 12315244 | 42.4 | 9 8 59" |
| 26 | 4249256.56 | 12315215 | 30.5 | 23 57 44" |
| 27 | 4249284.24 | 12315204 | 30.43 | 61 24 38" |
| 28 | 4249284.24 | 12315204 | 3.44 | 61 24 38" |
| 29 | 4249284.24 | 12315204 | 3.44 | 61 24 38" |
| 30 | 4249284.99 | 12315193 | 11.04 | 61 24 38" |
| 31 | 4249284.24 | 12315204 | 3.44 | 61 24 38" |
| 32 | 4249284.24 | 12315204 | 3.44 | 61 24 38" |
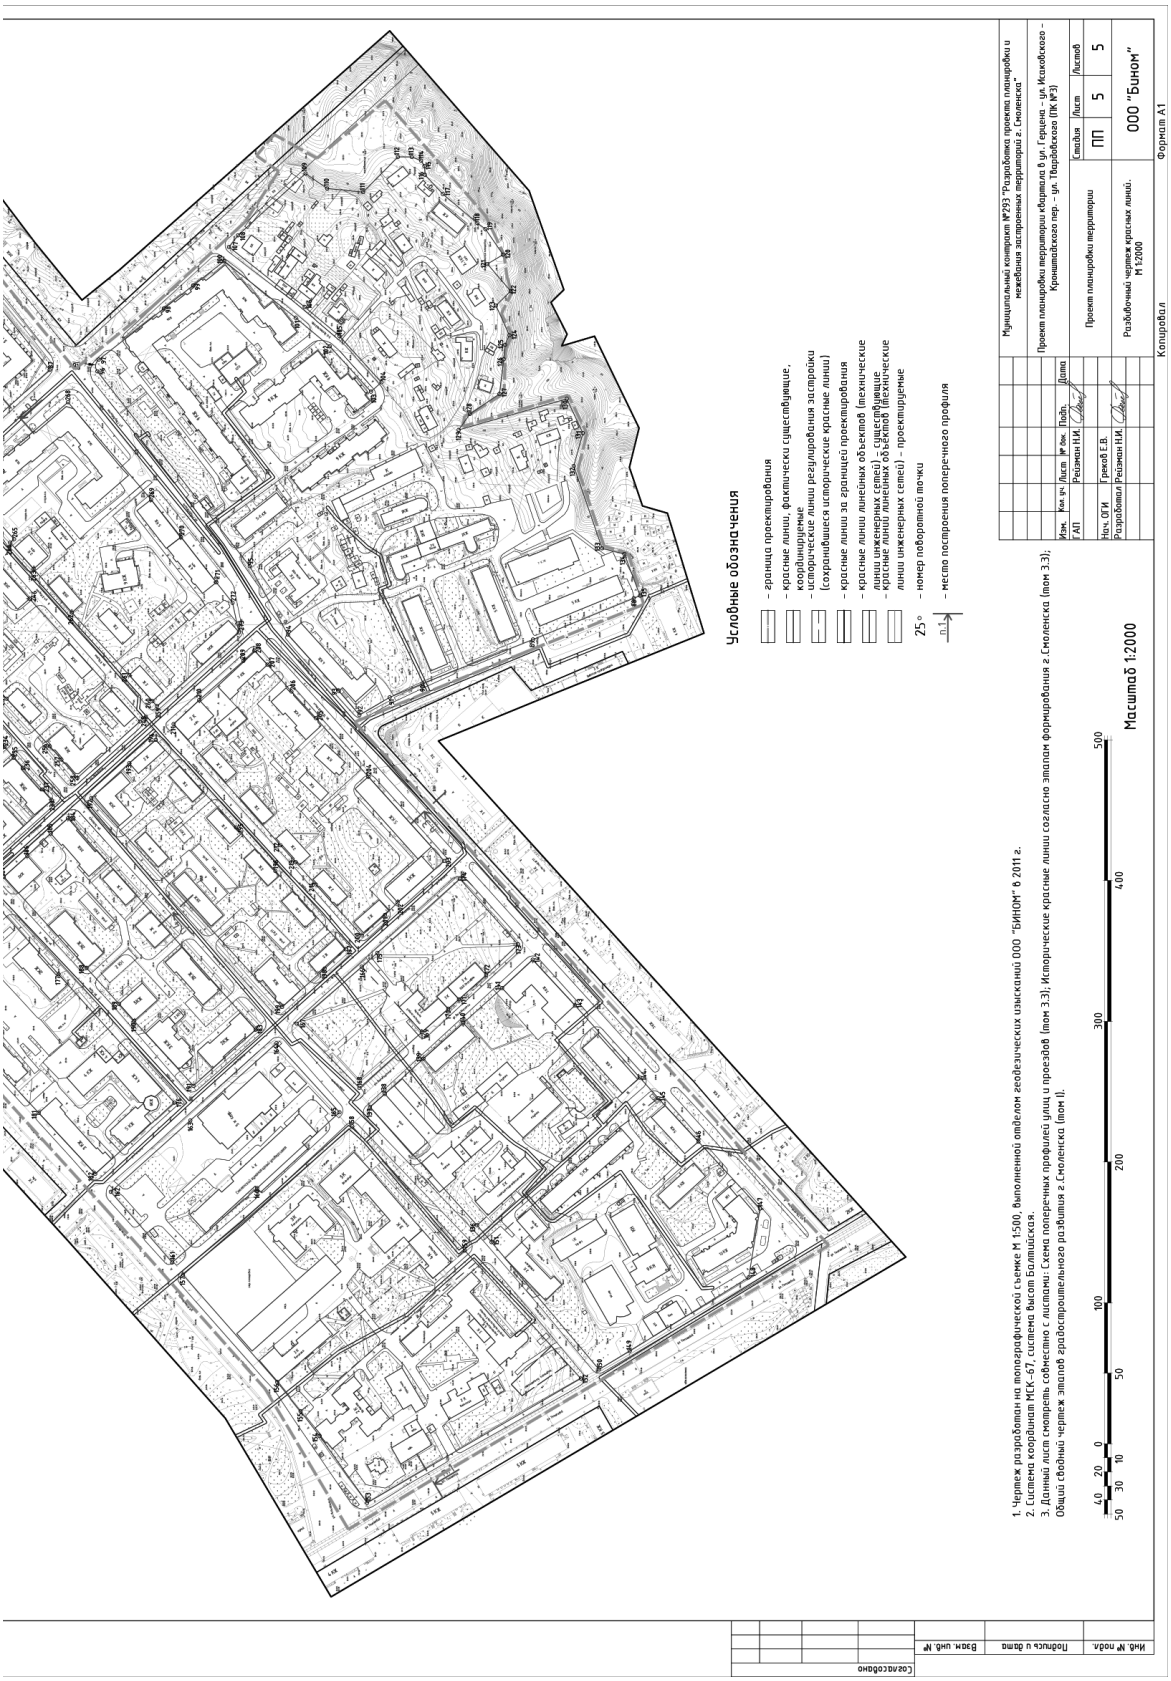

Условные обозначения
- граница проектирования
- красные линии, фактически существующие, координированные
- исторические линии регулирования застройки (сохранившиеся исторические красные линии)
- красные линии за границей проектирования
- красные линии линейных объектов (технические линии инженерных сетей) - существующие
- красные линии линейных объектов (технические линии инженерных сетей) - проектируемые
25° - номер поворотной точки
0.1 - место построения поперечного профиля
Масштаб 1:2000
1. Чертеж разработан на топографической съемке М 1:500, выполненной отделом геодезических изысканий ООО "БИНОМ" в 2011 г.
2. Система координат МСК-67, система высот Балтийская.
3. Данный лист смотреть совместно с листами: Схема поперечных профилей улиц и проездов (том 3.3); Исторические красные линии согласно эталам формирования г.Смоленска (том 3.3); Общий сводный чертеж эталов градостроительного развития г.Смоленска (том I).
Муниципальный контракт №293 "Разработка проекта планировки и межевания застроенных территорий г. Смоленска"
Проект планировки территории квартала 8 ул. Герцена - ул. Исаковского - Кронштадтского пер. - ул. Твардовского (ПК №3)
Проект планировки территории
ПП 5 5
ООО "Бином"
Разбивочный чертеж красных линий. М 1:2000
Копировал
Формат А1


Приложение № 4
к постановлению Администрации
города Смоленска
от _____ № _____

Чертежи проекта межевания застроенных территорий в городе Смоленске в границах улицы Герцена – улицы Исаковского – Кронштадтского переулка – улицы Твардовского

# СОДЕРЖАНИЕ


| № п/п | Наименование | № листа | Масштаб |
|---|---|---|---|
| 1 | 2 | 3 | 4 |
| 1. | Чертеж межевания территории | ПМ – 1 | 1:2000 |

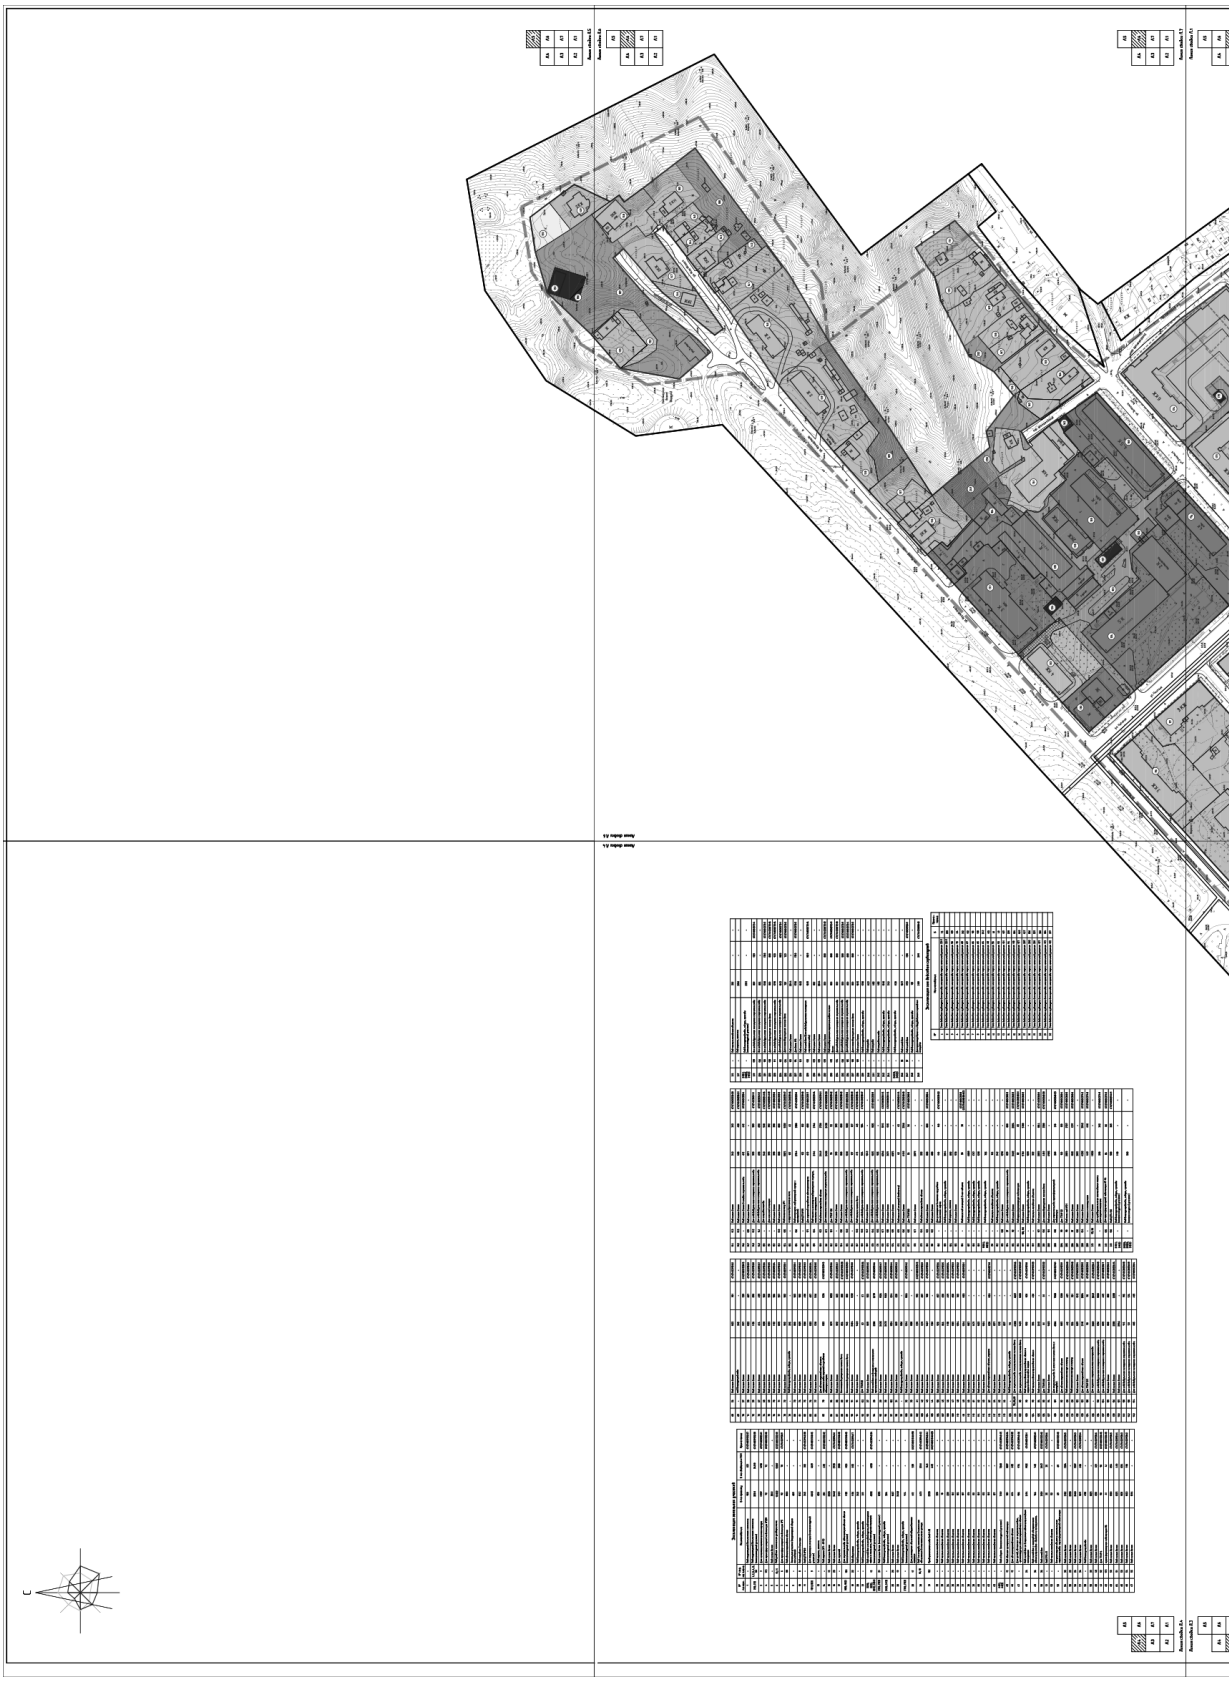

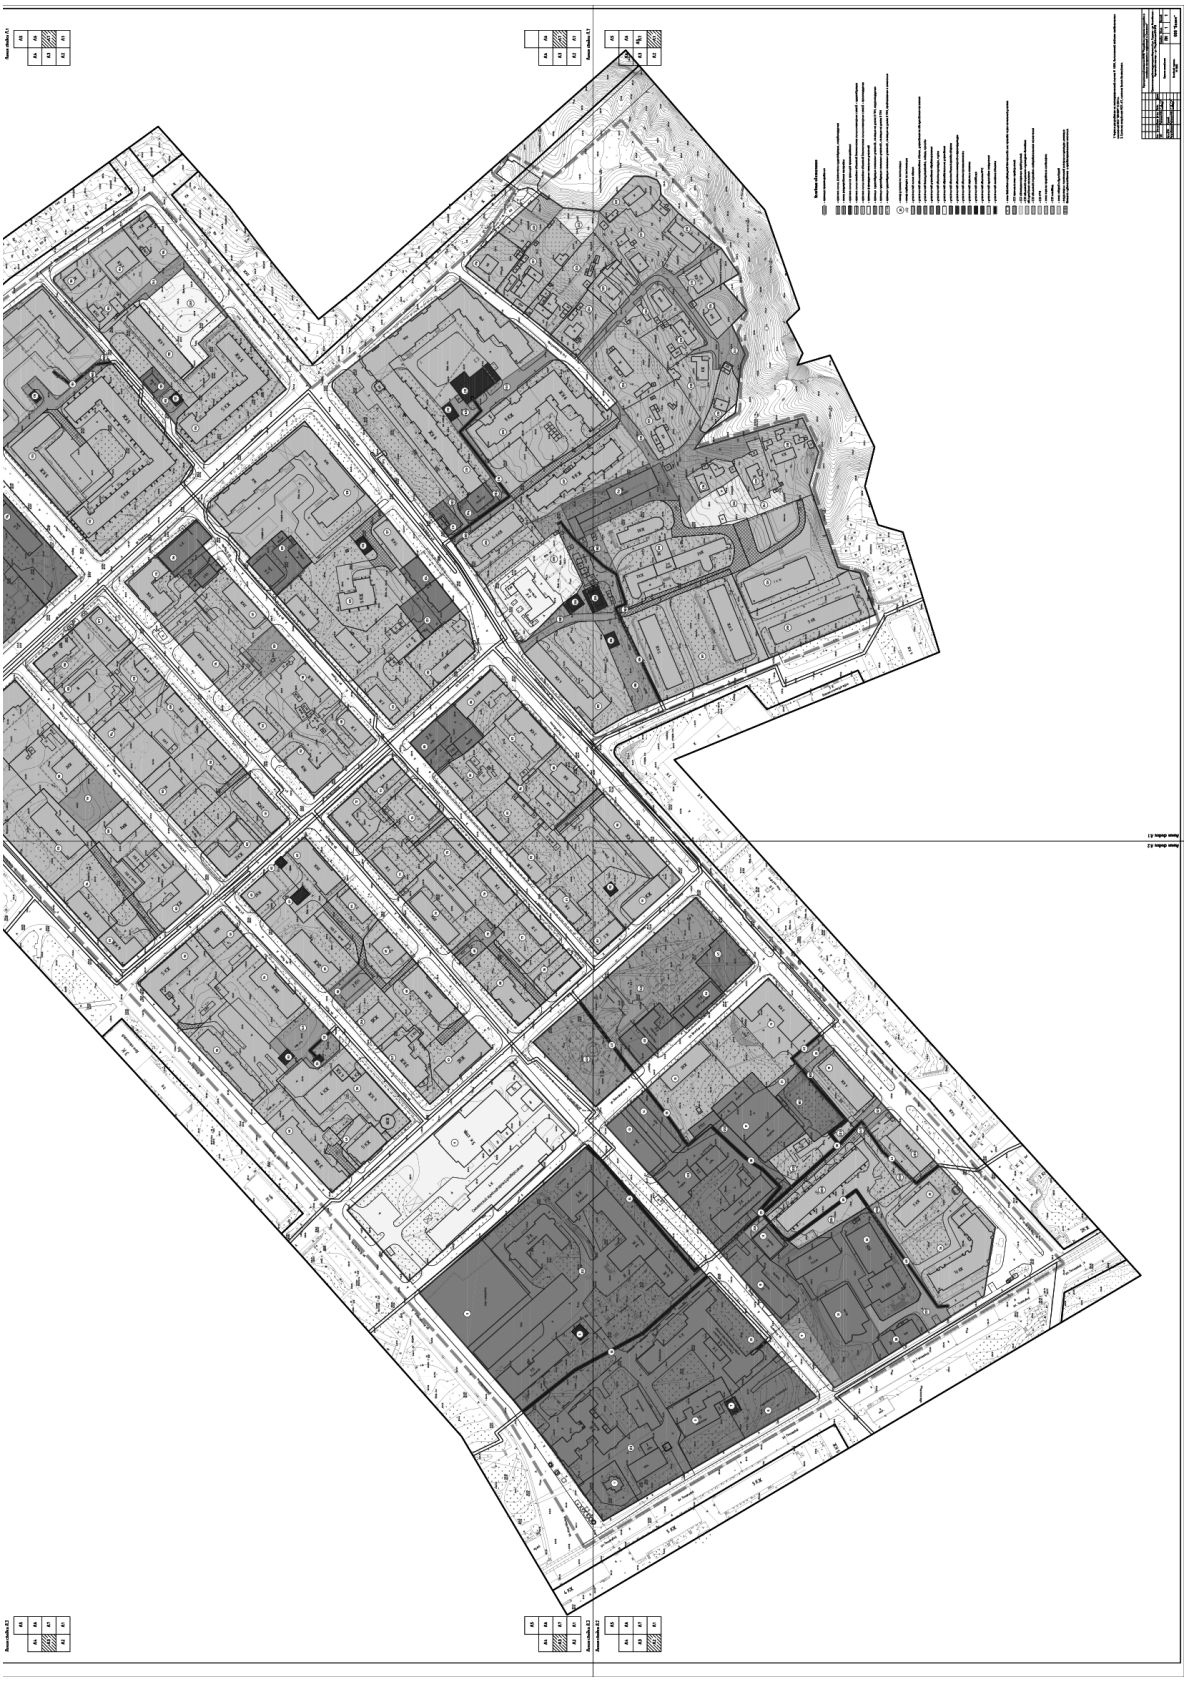

Приложение № 2
к постановлению Главы
города Смоленска
от 01.08.2017 № 81

Проект

**АДМИНИСТРАЦИЯ ГОРОДА СМОЛЕНСКА**

# П О С Т А Н О В Л Е Н И Е

## О внесении изменений в постановление Администрации города Смоленска от 29.10.2012 № 1907-адм «Об утверждении проектов планировки и межевания застроенных территорий в городе Смоленске в границах улицы Октябрьской Революции – улицы Коммунистической – улицы Глинки – площади Победы – проспекта Гагарина – улицы Николаева; в границах улицы Николаева – проспекта Гагарина – улицы Кирова – 1-го Краснинского переулка; в границах проспекта Гагарина – улицы Урицкого – улицы Тенишевой – улицы Кирова»

В соответствии с Градостроительным кодексом Российской Федерации, Положением о подготовке и утверждении документации по планировке территории города Смоленска, утвержденным постановлением Администрации города Смоленска от 05.07.2007 № 1927-адм, принимая во внимание результаты публичных слушаний (_____), заключение о результатах публичных слушаний от _____ , руководствуясь Уставом города Смоленска,

Администрация города Смоленска п о с т а н о в л я е т:

1. Внести изменения в приложения № 1, 3, утвержденные постановлением Администрации города Смоленска от 29.10.2012 № 1907-адм «Об утверждении проектов планировки и межевания застроенных территорий в городе Смоленске в границах улицы Октябрьской революции – улицы Коммунистической – улицы Глинки – площади Победы – проспекта Гагарина – улицы Николаева; в границах улицы Николаева – проспекта Гагарина – улицы Кирова – 1-го Краснинского переулка; в границах проспекта Гагарина – улицы Урицкого – улицы Тенишевой – улицы Кирова», изложив их в следующей редакции (приложения № 1, 2).

2. Комитету по информационной политике Администрации города Смоленска опубликовать настоящее постановление в средствах массовой информации.

3. Комитету по информационным ресурсам и телекоммуникациям Администрации города Смоленска разместить настоящее постановление на сайте Администрации города Смоленска.


**Глава города Смоленска** **В.А. Соваренко**

Приложение № 1
к постановлению Администрации
города Смоленска
от _____ № _____

Чертежи проекта планировки застроенных территорий в городе Смоленске в границах улицы Октябрьской Революции – улицы Коммунистической – улицы Глинки – площади Победы – проспекта Гагарина – улицы Николаева

# СОДЕРЖАНИЕ


| № п/п | Наименование | № листа | Масштаб |
|---|---|---|---|
| 1 | 2 | 3 | 4 |
| 1. | Чертеж красных линий (основной чертеж планировки территории) | ПП–1 | 1:2000 |
| 2. | Чертеж линий, обозначающие дороги, улицы, проезды, линии связи, объекты инженерной и транспортной инфраструктур, проходы к водным объектам общего пользования и их береговым полосам | ПП–2 | 1:2000 |
| 3. | Чертеж границ зон планируемого размещения объектов социально-культурного и коммунально-бытового назначения, иных объектов капитального строительства | ПП–3 | 1:2000 |
| 4. | Чертеж границ зон планируемого размещения объектов федерального значения, объектов регионального значения, объектов местного значения | ПП–4 | 1:2000 |
| 5. | Разбивочный чертеж красных линий с указанием информации о действующих и устанавливаемых красных линиях | ПП–5 | 1:2000 |

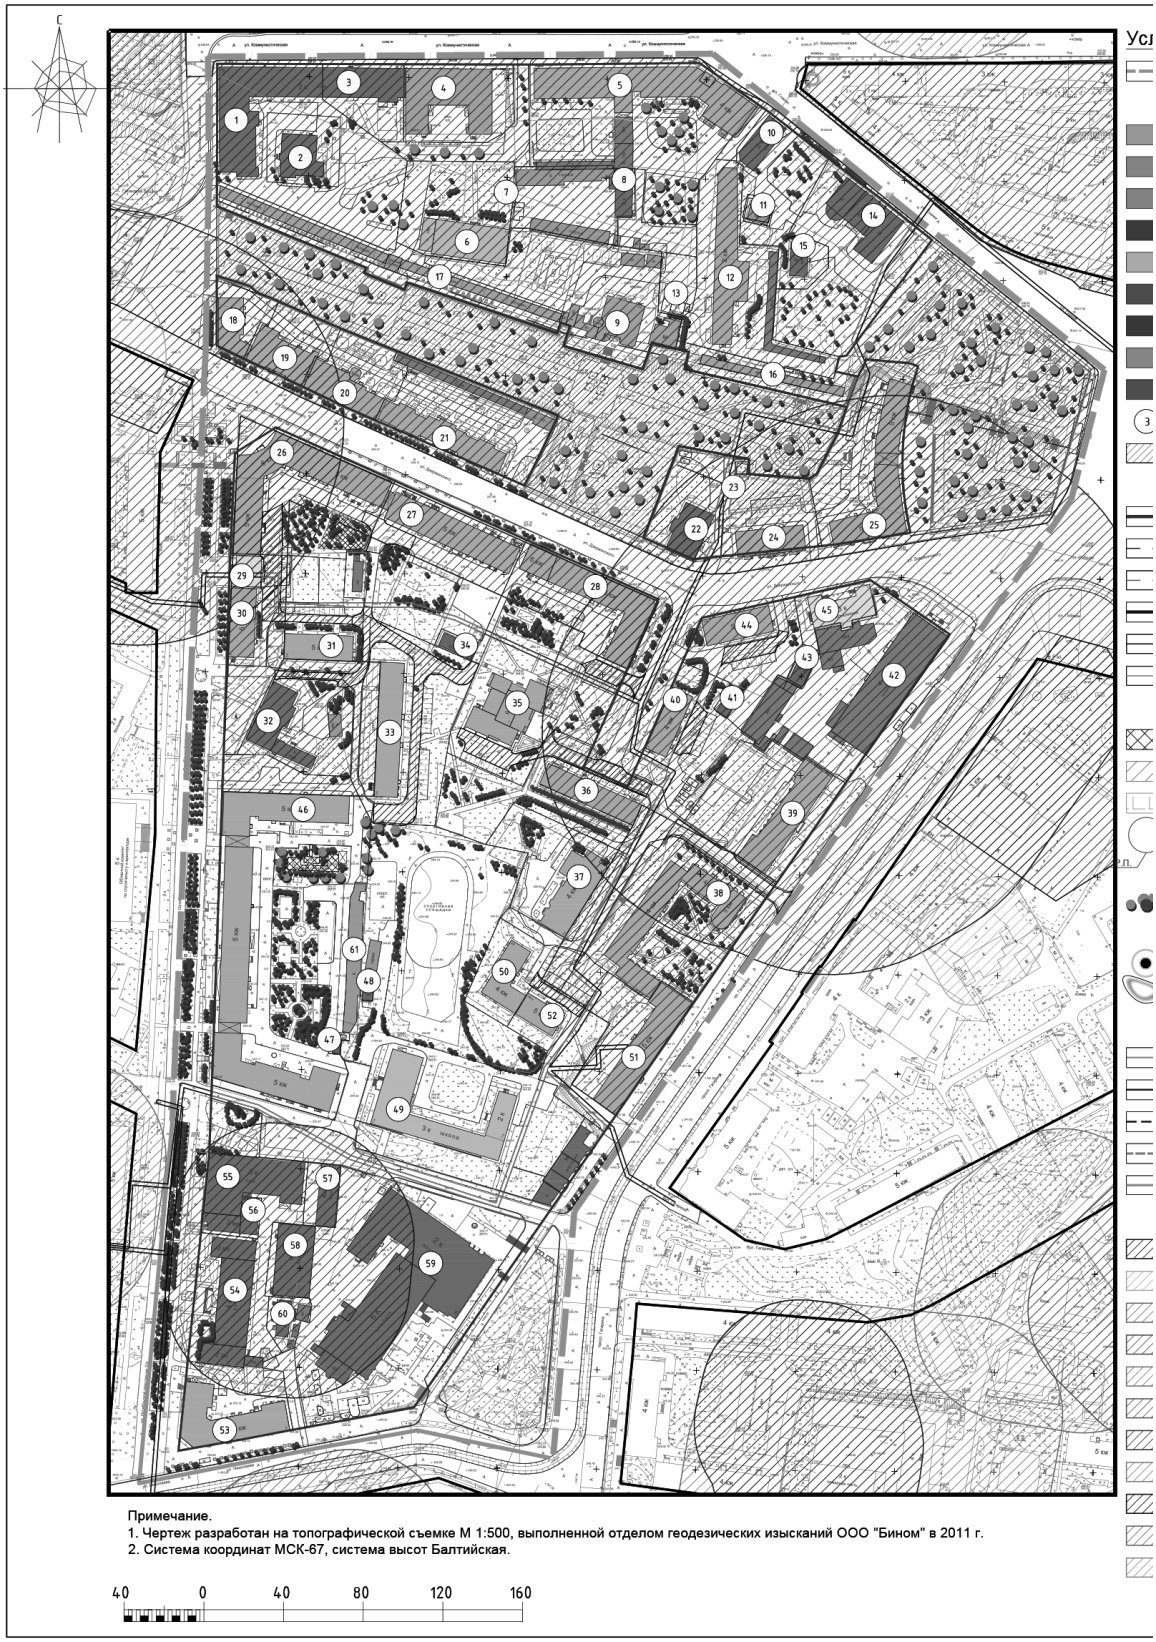


Примечание.
1. Чертеж разработан на топографической съемке М 1:500, выполненной отделом геодезических изысканий ООО "Бином" в 2011 г.
2. Система координат МСК-67, система высот Балтийская.

## Условные обозначения:

- граница проектирования
- жилые здания
- административные здания, учреждения по обслуживанию населения
- учреждения здравоохранения
- объекты культуры, музеи
- образовательные учреждения
- объекты Минестерства обороны
- объекты инженерной инфраструктуры
- гаражи и стоянки
- склады и сараи
- номера объектов капитального строительства по экспликации
- реконструируемая в дальнейшем территория
- красные линии
- исторические линии регулирования застройки (сохранившиеся исторические красные линии)
- линии регулирования застройки
- красные линии за границей проектирования
- красные линии линейных объектов (технические линии инженерных сетей) - существующие
- красные линии линейных объектов (технические линии инженерных сетей) - проектируемые
- реконструируемые детские площадки
- расширяемые дороги
- реконструируемые здания
- разворотные площадки
- деревья
- предпологаемое место размещения памятника, посвященного 1150 г. Смоленска
- проектируемые цветники
- границы образуемых земельных участков
- границы земельных участков, стоящих на учёте в ГКН, изменяемые
- границы земельных участков, стоящих на учете в ГКН
- границы земельных участков, предлагаемых к снятию с учета
- участки под линейные объекты
- СЗЗ промышленных предприятий
- СЗЗ автотранспортных предприятий
- СЗЗ объектов социально-культурно-бытового обслуживание населения
- СЗЗ объектов спортивно-оздоровительного назначения
- СЗЗ ГРП
- зона охраны природного ландшафта
- СЗЗ кладбищ
- зона скверов и бульваров
- охранная зона памятников
- территории памятников
- охранная зона крепости

### Экспликация объектов капитального строительства

| № п/п | Наименование | S застр. | Этажность | Адрес | Sзу по пред. нормат. |
|---|---|---|---|---|---|
| 1 | Административное здание | 1497.83 | 3 | ул. Октябрьской революции , д. 1/2 | – |
| 2 | Административное здание | 425 | 1 | ул. Октябрьской революции, д. 1А | – |
| 3 | Административное здание | 631.19 | 3 | ул. Коммунистическая , д. 4б | – |
| 4 | Административное здание | 1142.05 | 3 | ул. Коммунистическая , д. 4 | – |
| 5 | Многоквартирный жилой дом | 2033.5 | 4 | ул. Коммунистическая , д. 6 | 5197 |
| 6 | Учебное здание | 769.7 | 2 | ул. Коммунистическая , д. 4а | 9617 |
| 7 | Трансформаторная подстанция № 51 | 28.26 | 1 | ул. Коммунистическая (около д.4) | – |
| 8 | Аварийная служба | 220.46 | 2 | ул. Коммунистическая , д. 6б | 2614 |
| 9 | Музей "Смоленщина в годы Великой Отечественной войны 1941-1945г.г." | 404.5 | 2 | ул. Дзержинского, д. 4а | – |
| 10 | Административное здание | 322.7 | 2 | ул. Глинки, д. 2 | 1464 |
| 11 | Гаражи | 99.01 | 1 | ул. Глинки (около д. 2) | – |
| 12 | Многоквартирный жилой дом | 1056.4 | 2 | ул. Глинки, д 2а | 4357 |
| 13 | Многоквартирный жилой дом | 94 | 4 | ул. Глинки, д. 2б | – |
| 14 | Здание дворца бракосочетания | 736.2 | 2 | ул. Глинки, д.4 | 5059 |
| 15 | Здание дворца бракосочетания | 146.8 | 1 | ул. Глинки, д.4а | – |
| 16 | Объект культуры | 306.8 | – | в районе пл. Победы | – |
| 17 | Объект культуры | 888.5 | – | ул. Дзержинского | – |
| 18 | Многоквартирный жилой дом | 401.5 | 4 | ул. Дзержинского, д. 12 | – |
| 19 | Многоквартирный жилой дом | 608.7 | 3 | ул. Дзержинского, д. 10 | – |
| 20 | Многоквартирный жилой дом | 624.8 | 4 | ул. Дзержинского, д. 8 | – |
| 21 | Многоквартирный жилой дом | 767.98 | 4 | ул. Дзержинского, д. 6 | – |
| 22 | Административное здание | 419.85 | 2 | ул. Дзержинского, д. 4 | – |
| 23 | Трансформаторная подстанция №112 | 28.71 | 1 | ул. Дзержинского | – |
| 24 | Многоквартирный жилой дом | 437.2 | 5 | ул. Дзержинского, д. 2а | – |
| 25 | Многоквартирный жилой дом | 1221.8 | 5 | ул. Дзержинского, д. 2 | 9410 |
| 26 | Многоквартирный жилой дом | 1731 | 6 | ул. Дзержинского, д. 9 | 3894 |
| 27 | Многоквартирный жилой дом | 979.7 | 5 | ул. Дзержинского, д. 7 | – |
| 28 | Многоквартирный жилой дом | 1250.47 | 5 | ул. Дзержинского, д. 5 | 5869 |
| 29 | Детская стоматология | 208.7 | 4 | ул. Октябрьской Революции , д. 3 | – |
| 30 | Многоквартирный жилой дом | 444.73 | 5 | ул. Октябрьской Революции , д. 3 | 3548 |
| 31 | Многоквартирный жилой дом | 453.1 | 5 | ул. Октябрьской Революции, д. 3а | – |
| 32 | Дом работника просвящения | 710.4 | 3 | ул. Октябрьской революции , д. 5 | 2066 |
| 33 | Многоквартирный жилой дом | 874.1 | 5 | ул. Октябрьской Революции, д. 3б | 3826 |
| 34 | Трансформаторная подстанция №89 | 125.22 | 1 | пер. Смирнова (в районе д. 7) | – |
| 35 | Многоквартирный жилой дом | 1121.7 | 9 | пер. Смирнова, д. 7 | – |
| 36 | Многоквартирный жилой дом | 591 | 5 | пер. Смирнова, д. 5 | 1884 |
| 37 | Многоквартирный жилой дом | 754.8 | 4 | пр-кт Гагарина, д. 6а | 2511 |
| 38 | Многоквартирный жилой дом | 1441.4 | 5 | пр-кт Гагарина, д. 6 | 7333 |
| 39 | Многоквартирный жилой дом | 879.1 | 3 | пр-кт Гагарина, д. 4 | 3055 |
| 40 | Многоквартирный жилой дом | 442.3 | 4 | пер. Смирнова, д. 3 | – |
| 41 | Распределительный пункт №1 | 78.12 | 1 | ул. Дзержинского | – |
| 42 | Смоленская областная типография им . В. И. Смирнова | 3603.8 | 4 | пр-кт Гагарина, д. 2 | 4172 |
| 43 | Распределительный пункт | 138.41 | 1 | ул. Дзержинского (около д. 3) | – |
| 44 | Многоквартирный жилой дом | 438.8 | 5 | ул. Дзержинского, д. 3а | 4090 |
| 45 | Городская клиническая больница | 547 | 3 | ул. Дзержинского, д. 3 | – |
| 46 | Многоквартирный жилой дом | 3413.5 | 5 | ул. Октябрьской Революции , д. 7 | – |
| 47 | Трансформаторная подстанция №49 | 27.59 | 1 | ул. Октябрьской Революции (около д.7) | – |
| 48 | Трансформаторная подстанция №49б | 48.1 | 1 | пр-кт Гагарина | – |
| 49 | МОУ СОШ №14 | 1487.1 | 3 | ул. Октябрьской революции, д. 7а | 11226 |
| 50 | Многоквартирный жилой дом | 456.2 | 4 | пер. Смирнова, д. 3/4 | – |
| 51 | Многоквартирный жилой дом | 1016.4 | 5 | пр-кт Гагарина, д. 8 | 3296 |
| 52 | Многоквартирный жилой дом | 270.9 | 5 | пер. Смирнова, д. 3/4а | – |
| 53 | Многоквартирный жилой дом | 1022 | 5 | ул. Николаева, д. 4 | 2201 |
| 54 | Административное здание | 1169.53 | 4 | ул. Октябрьской Революции, д. 9 к. 1 | – |
| 55 | Административное здание | 1190.7 | 5 | ул. Октябрьской Революции , д. 9 | – |
| 56 | Административное здание | 305.8 | 2 | ул. Октябрьской Революции , д. 9 | – |
| 57 | Административное здание | 301.27 | 4 | ул. Октябрьской Революции , д. 9 | – |
| 58 | Административное здание | 669.23 | 1 | ул. Октябрьской Революции, д. 9 к. 2 | – |
| 59 | Административное здание | 3941 | 6 | пр-кт Гагарина, д. 10/2 | 61695 |
| 60 | Административное здание | 113.07 | 1 | ул. Октябрьской Революции , д. 9 | – |
| 61 | Гаражи | 500 | 1 | ул. Октябрьской Революции, ГСК "Октябрь" | – |

Муниципальный контракт №195 "Разработка проекта планировки и межевания застроенных территорий г . Смоленска"

Проект планировки территории квартала в границах ул . Октябрьской революции - ул. Коммунистическая - ул. Глинки - пл. Победы - пр. Гагарина - ул. Николаева (ПК №4)

| Изм. | Кол. уч. | Лист | № док. | Подп. | Дата |
|---|---|---|---|---|---|
| ГАП | | Рейзман | | | |
| Нач. ОГИ | | Греков | | | |
| Разработал | | Затула | | | |
| Разработал | | Злотарев | | | |


Проект планировки территории


| Стадия | Лист | Листов |
|---|---|---|
| П | 1 | 5 |

План красных линий (основной чертеж планировки территории). М 1:2000.

ООО "БИНОМ"

Формат А2

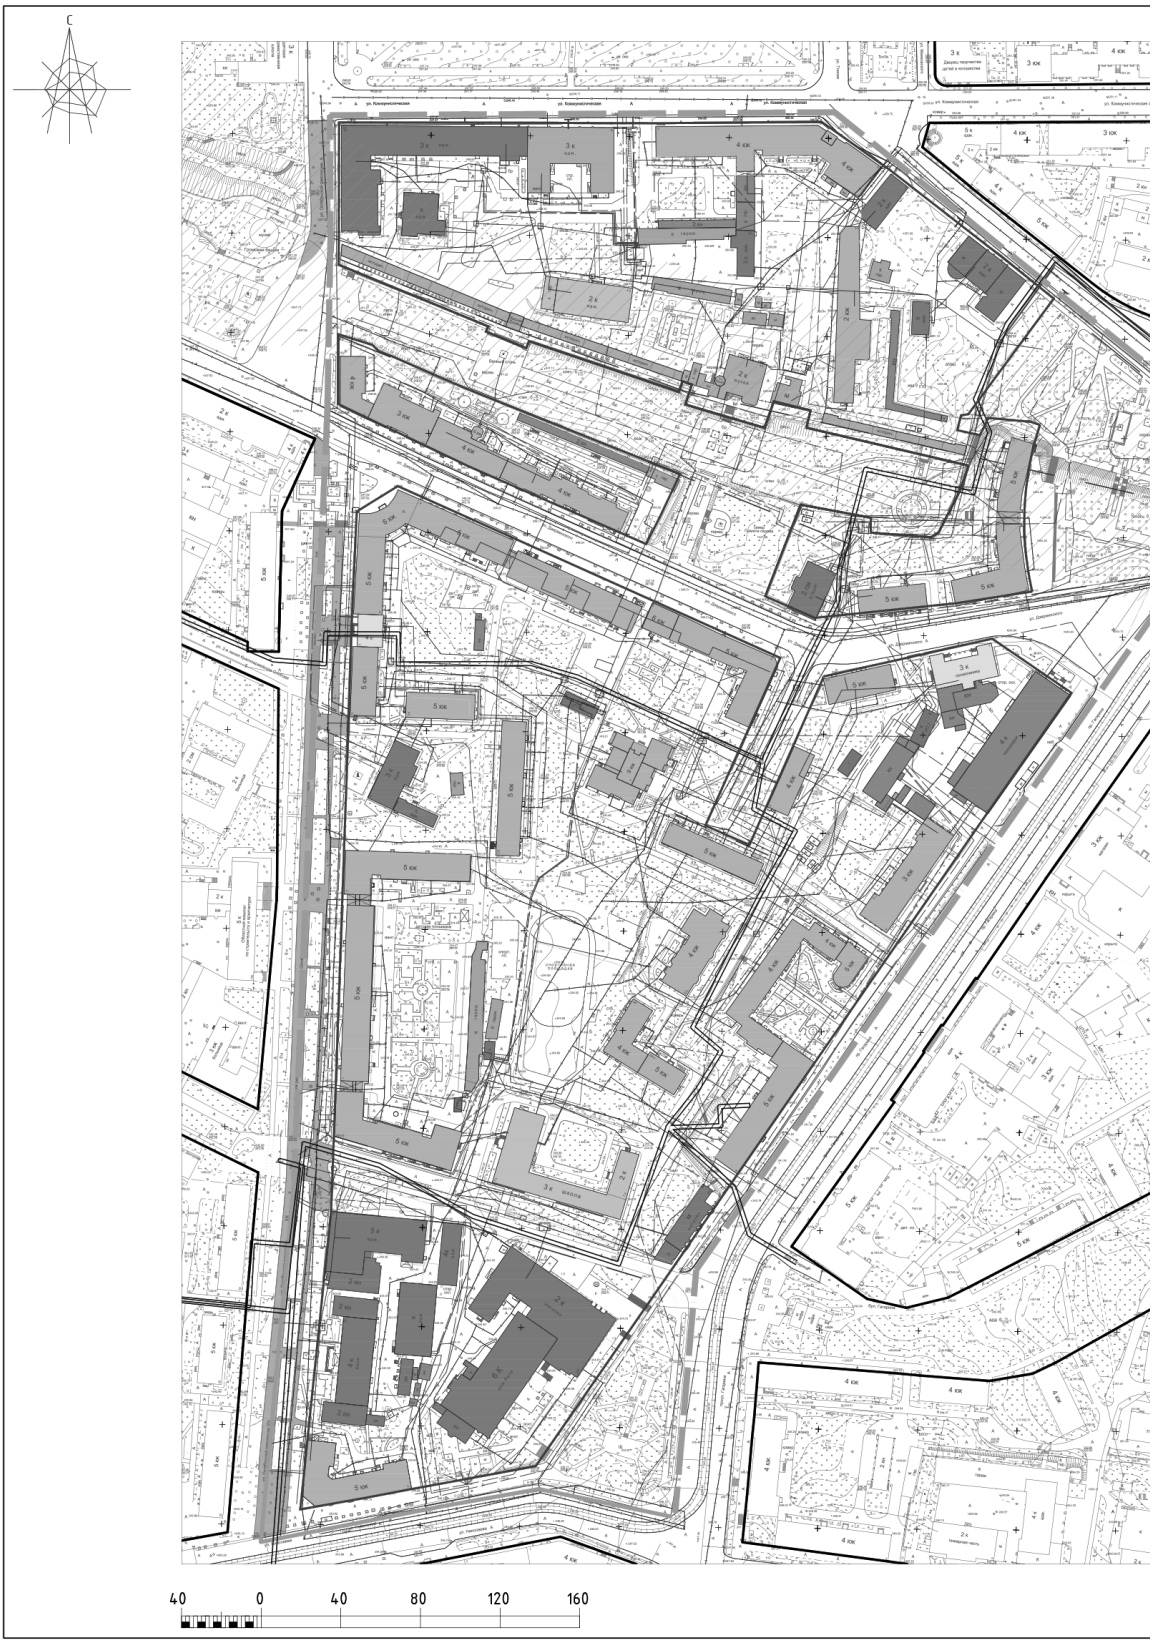
С
40
0
40
80
120
160

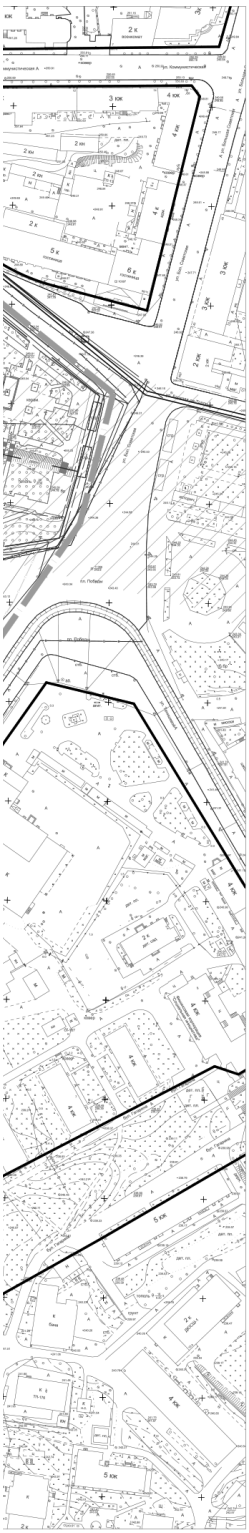

Условные обозначения:

- граница проектирования

- жилые здания
- административные здания, учреждения по обслуживанию населения
- учреждения здравоохранения
- объекты культуры, музеи
- образовательные учреждения
- объекты инженерной инфраструктуры
- гаражи и стоянки
- склады и сараи


- красные линии, фактически существующие, координируемые
- исторические линии регулирования застройки (сохранившиеся исторические красные линии)
- линии регулирования застройки
- красные линии за границей проектирования
- красные линии линейных объектов (технические линии инженерных сетей) - существующие
- красные линии линейных объектов (технические линии инженерных сетей) - проектируемые


- водопровод
- газопровод
- ливневая канализация
- сети электрознабжения
- теплосеть

Примечание.
1. Чертеж разработан на топографической съемке М 1:500, выполненной отделом геодезических изысканий ООО "Бином" в 2011 г.
2. Система координат МСК-67, система высот Балтийская.

| | | | | | | | | |
|---|---|---|---|---|---|---|---|---|
| | | | | | | Муниципальный контракт №195 "Разработка проекта планировки и межевания застроенных территорий г . Смоленска" | | |
| | | | | | | Проект планировки территории квартала в границах ул . Октябрьской революции - ул. Коммунистическая - ул. Глинки - пл. Победы - пр. Гагарина - ул. Николаева (ПК №4) | | |
| Изм. | Кол. уч. | Лист | № док. | Подп. | Дата | | | |
| ГАП | | Рейзман | | | | Проект планировки территории | Стадия | Лист | Листов |
| Нач. ОГИ | | Греков | | | | | П | 2 | 5 |
| Разработал | | Затула | | | | Чертёж линий, обозначающий дороги, улицы проезды, объекты инженерной и транспортной инфраструктур, проходы к водным объектам общего пользования и их береговым полосам. М 1:2000. | ООО "БИНОМ" | | |
| Разработал | | Злотарев | | | | | | | |

Формат А2

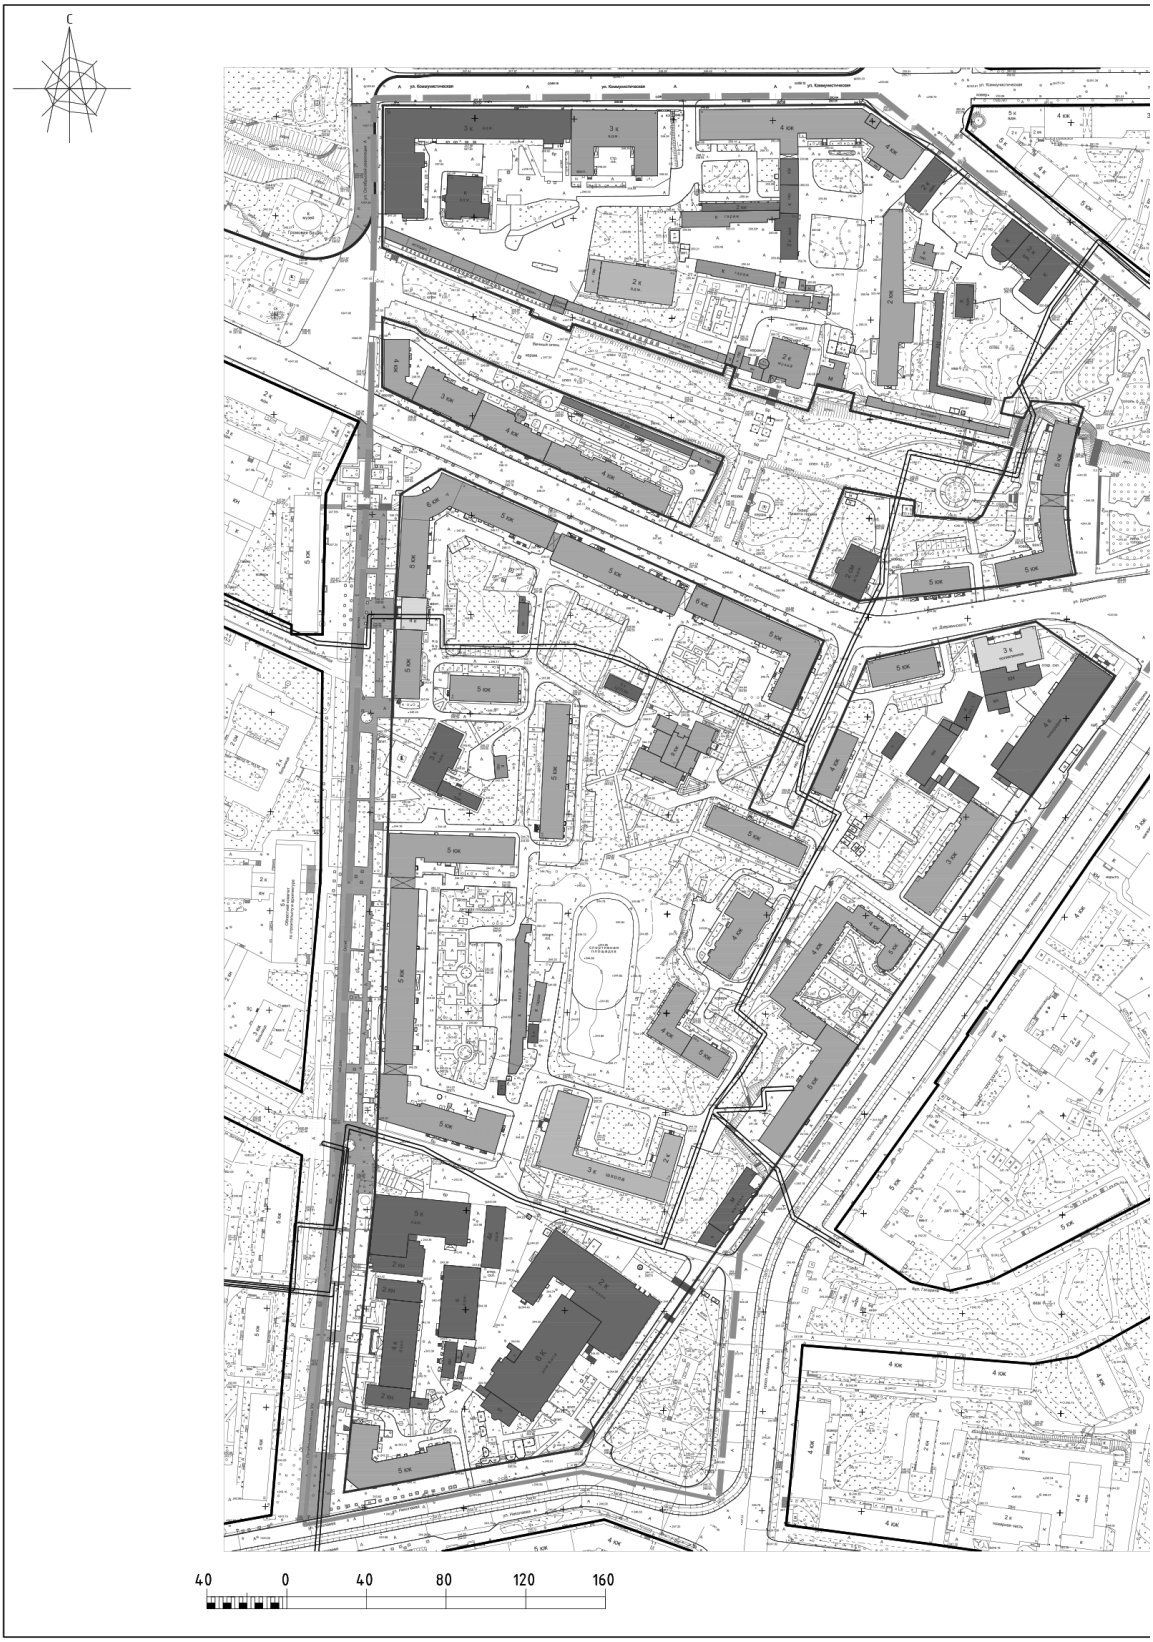
С
40
0
40
80
120
160

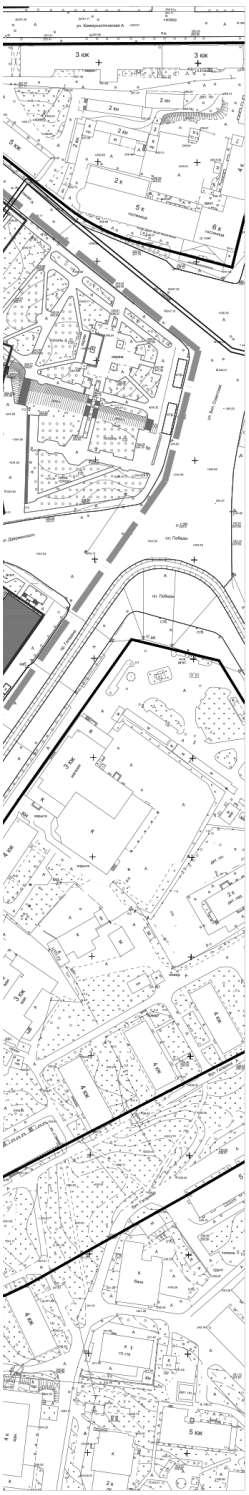

Условные обозначения:

- граница проектирования

- жилые здания
- административные здания, учреждения по обслуживанию населения
- учреждения здравоохранения
- объекты культуры, музеи
- образовательные учреждения
- объекты инженерной инфраструктуры
- гаражи и стоянки
- склады и сараи

- красные линии, фактически существующие, координируемые
- линии регулирования застройки
- красные линии за границей проектирования
- красные линии линейных объектов (технические линии инженерных сетей) - существующие
- красные линии линейных объектов (технические линии инженерных сетей) - проектируемые


Примечание.
1. Чертеж разработан на топографической съемке М 1:500, выполненной отделом геодезических изысканий ООО "Бином" в 2011 г.
2. Система координат МСК-67, система высот Балтийская.


| | | | | | | |
|---|---|---|---|---|---|---|
| | | | | | | Муниципальный контракт №195 "Разработка проекта планировки и межевания застроенных территорий г . Смоленска" |
| | | | | | | Проект планировки территории квартала в границах ул . Октябрьской революции - ул. Коммунистическая - ул. Глинки - пл. Победы - пр. Гагарина - ул. Николаева (ПК №4) |
| Изм. | Кол. уч. | Лист | № док. | Подп. | Дата | |
| ГАП | | Рейзман | | | | Проект планировки территории |
| Нач. ОГИ | | Греков | | | | |
| Разработал | | Затула | | | | Чертёж границ зон планируемого размещения объектов социально-культурного и коммунально-бытового назначения, иных объектов капитального строительства. М 1:2000. |
| Разработал | | Злотарев | | | | |

| Стадия | Лист | Листов |
|---|---|---|
| П | 3 | 5 |

ООО "БИНОМ"

Формат А2

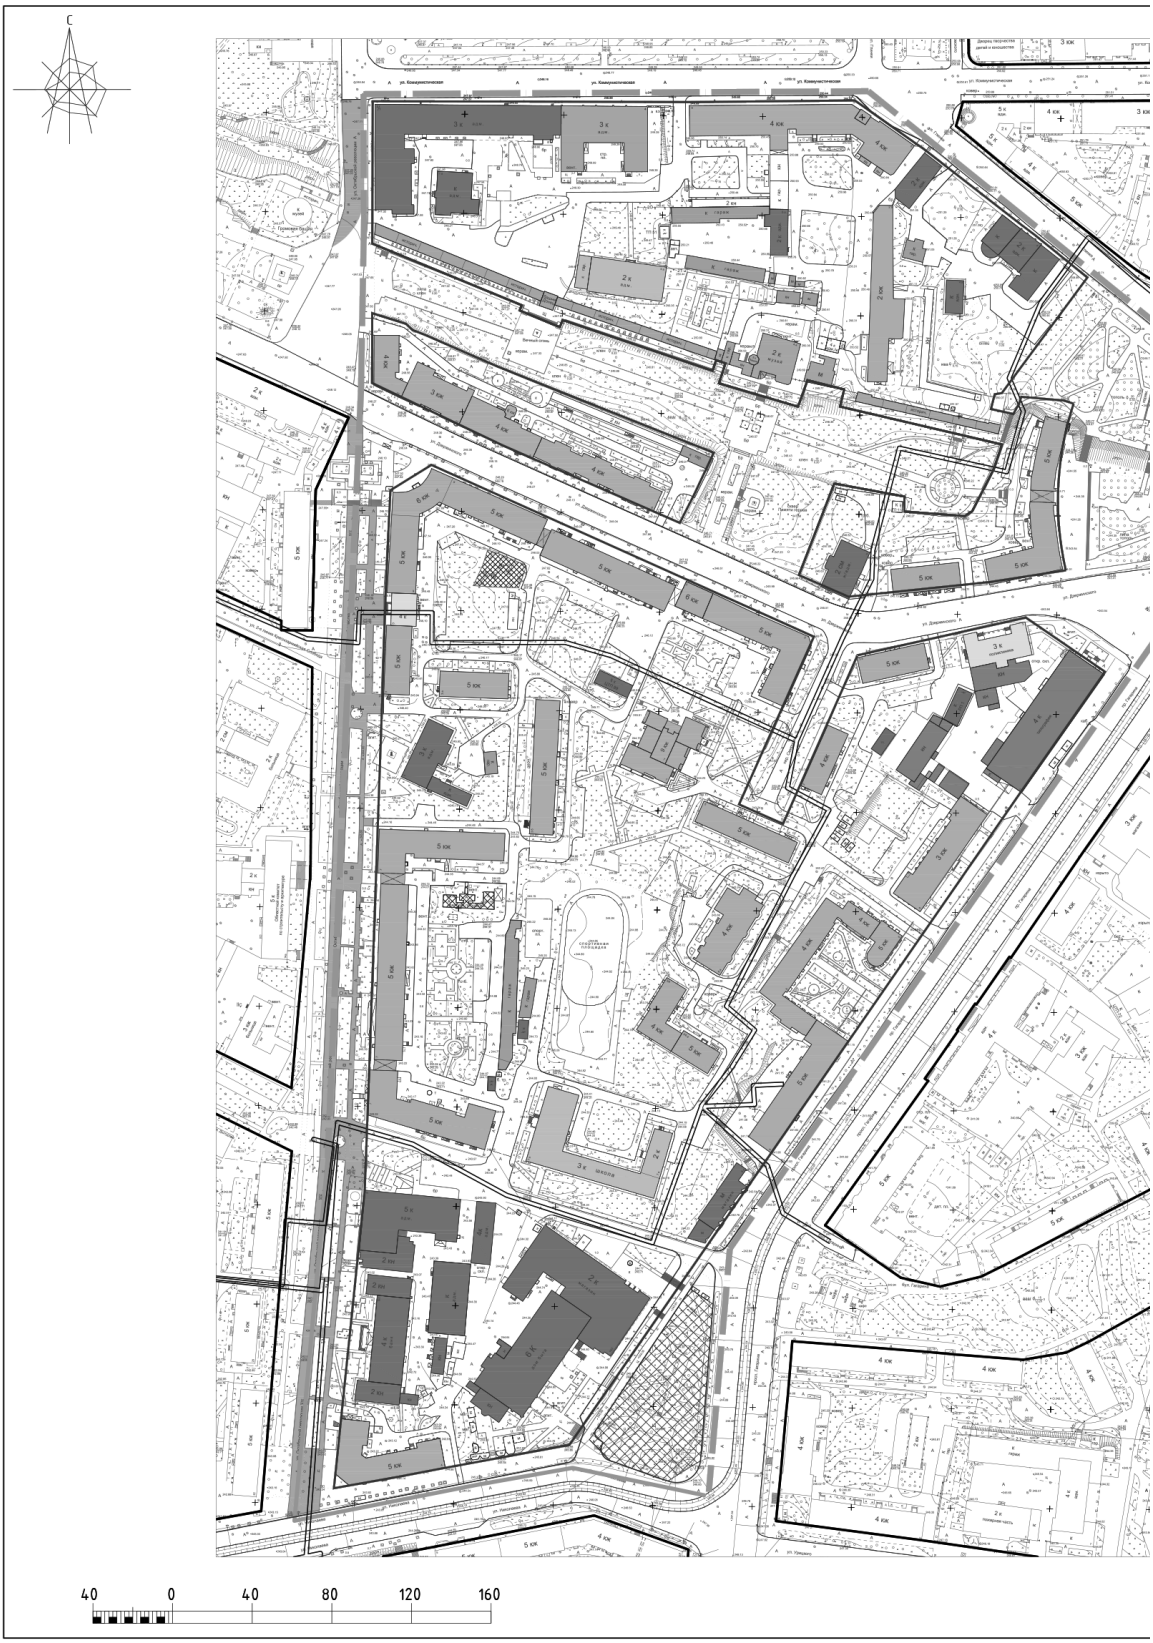
С
40
0
40
80
120
160

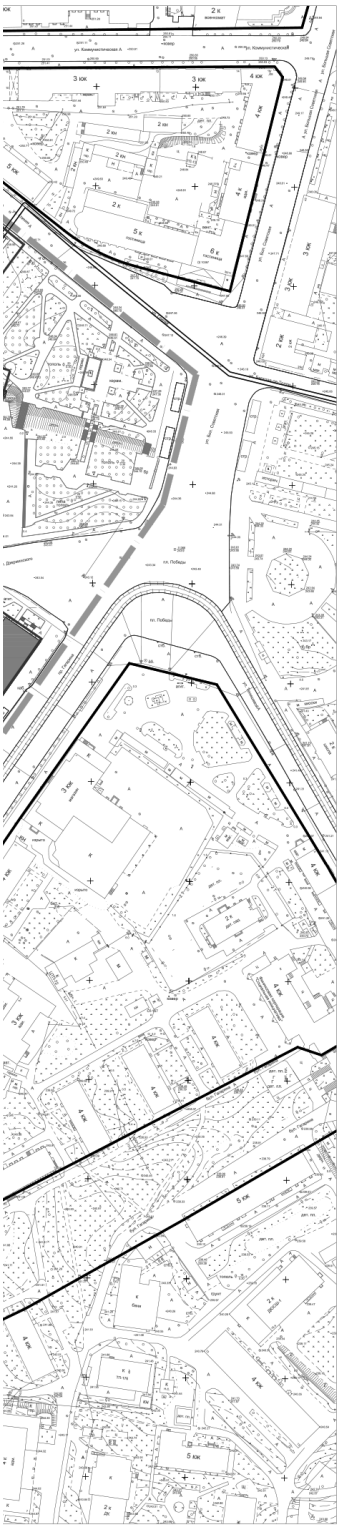

## Условные обозначения:

- граница проектирования

- жилые здания
- административные здания, учреждения по обслуживанию населения
- учреждения здравоохранения
- объекты культуры, музеи
- образовательные учреждения
- объекты инженерной инфраструктуры
- гаражи и стоянки
- склады и сараи


- красные линии
- линии регулирования застройки
- красные линии за границей проектирования
- красные линии линейных объектов (технические линии инженерных сетей) - существующие
- красные линии линейных объектов (технические линии инженерных сетей) - проектируемые

- зона планируемого размещения объекта местного значения - городского сквера


Примечание.
1. Чертеж разработан на топографической съемке М 1:500, выполненной отделом геодезических изысканий ООО "Бином" в 2011 г.
2. Система координат МСК-67, система высот Балтийская.

| | | | | | | | | |
|---|---|---|---|---|---|---|---|---|
| | | | | | | Муниципальный контракт №195 "Разработка проекта планировки и межевания застроенных территорий г . Смоленска" | | |
| | | | | | | Проект планировки территории квартала в границах ул . Октябрьской революции - ул. Коммунистическая - ул. Глинки - пл. Победы - пр. Гагарина - ул. Николаева (ПК №4) | | |
| Изм. | Кол. уч. | Лист | № док. | Подп. | Дата | | | |
| ГАП | | Рейзман | | | | Проект планировки территории | Стадия | Лист | Листов |
| Нач. ОГИ | | Греков | | | | | П | 4 | 5 |
| Разработал | | Затула | | | | Чертёж границ зон планируемого размещения объектов федерального значения, объектов регионального значения. М 1:2000. | ООО "БИНОМ" | | |
| Разработал | | Злотарев | | | | | | | |

Формат А2

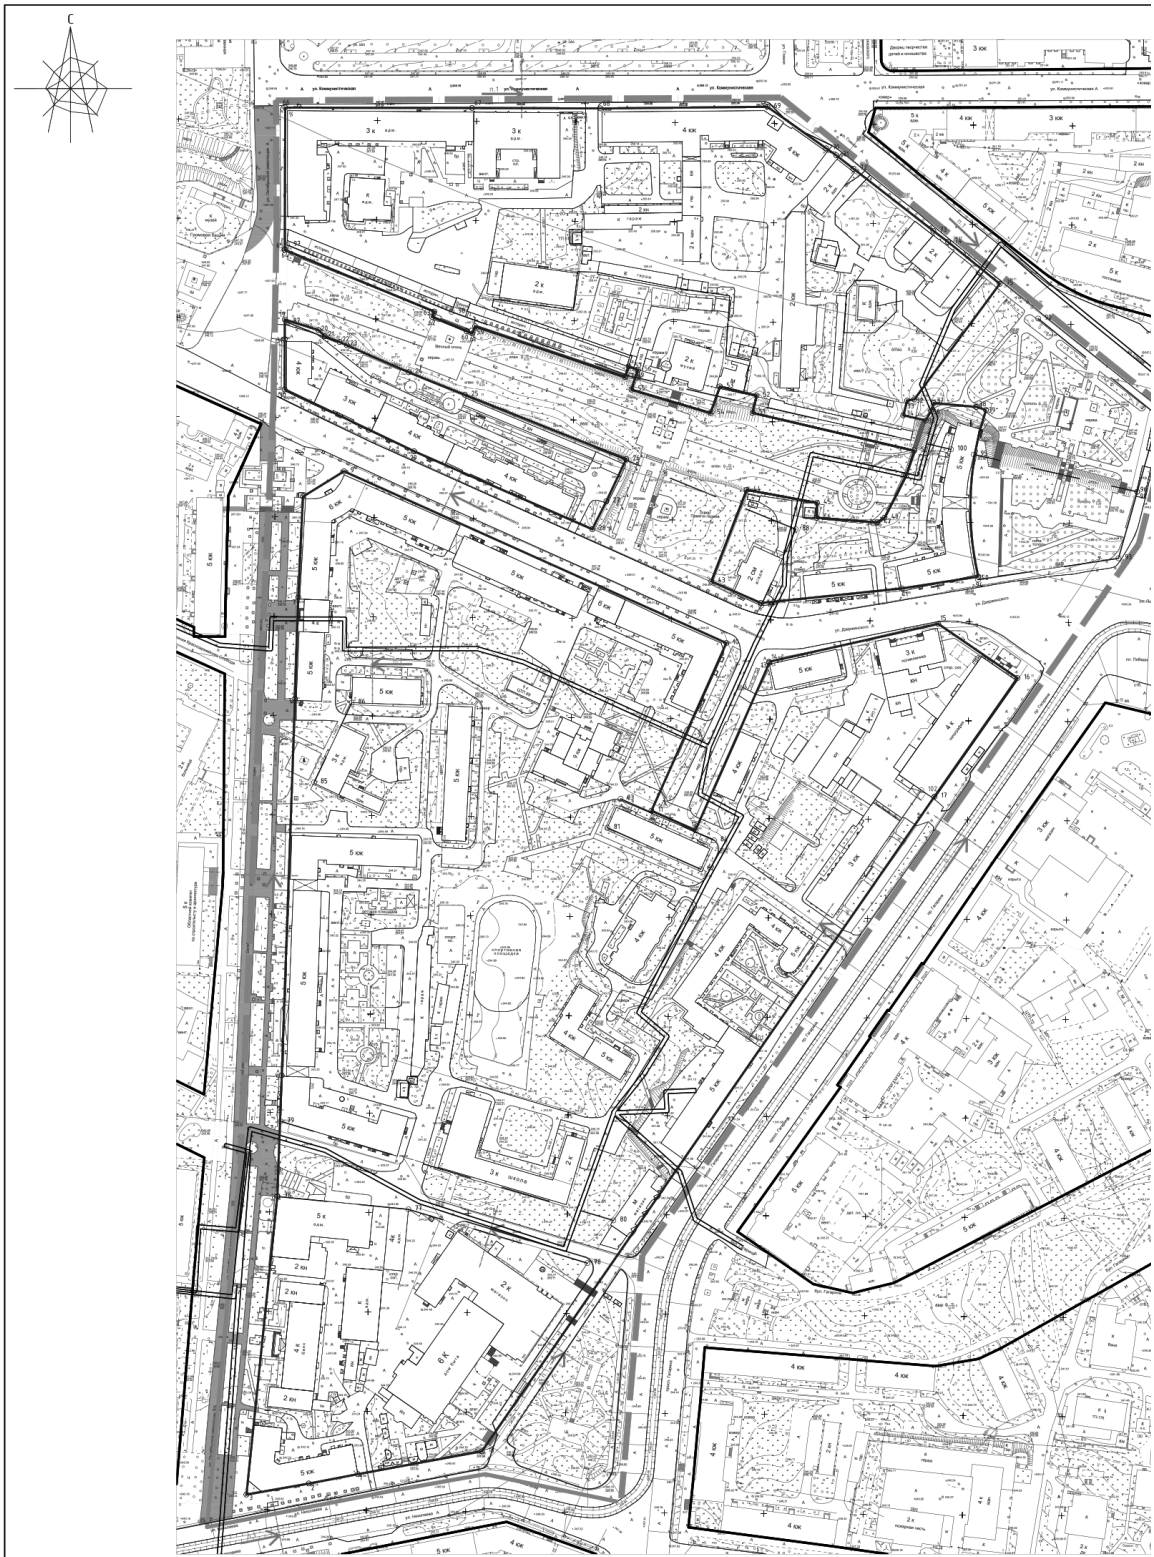


Примечание.
1. Чертеж разработан на топографической съемке М 1:500, выполненной отделом геодези
ООО "Бином" в 2011 г.
2. Система координат МСК-67, система высот Балтийская.

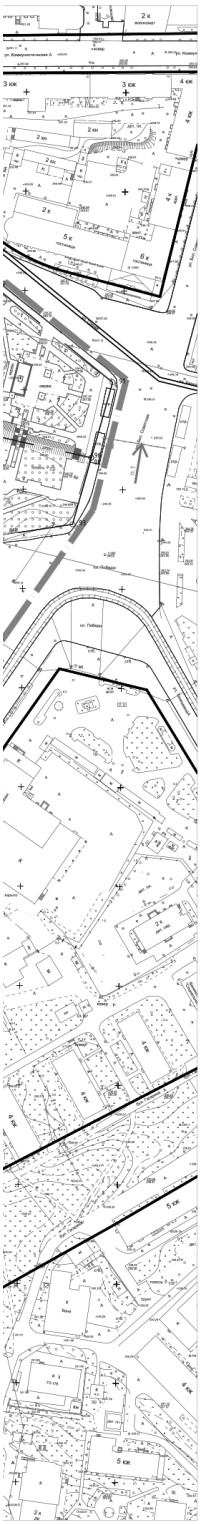

отделом геодезических изысканий

## Ведомость координат поворотных точек красных линий

| Номер точки | КООРДИНАТЫ X | КООРДИНАТЫ Y | Меры линий, м | Дир.углы | На точку |
|---|---|---|---|---|---|
| 1 | 459407.33 | 1221907.11 | 25.08 | 259° 8' 50" | 2 |
| 2 | 459402.61 | 1221882.48 | 31.85 | 259° 59' 50" | 3 |
| 3 | 459397.08 | 1221851.11 | 150.69 | 5° 54' 2" | 4 |
| 4 | 459546.97 | 1221866.6 | 60.64 | 2° 6' 25" | 5 |
| 5 | 459607.56 | 1221868.83 | 189.41 | 2° 1' 19" | 6 |
| 6 | 459796.86 | 1221875.51 | 50.99 | 1° 49' 20" | 7 |
| 7 | 459847.82 | 1221877.14 | 50.64 | 2° 40' 49" | 8 |
| 8 | 459898.4 | 1221879.5 | 24.21 | 58° 18' 13" | 9 |
| 9 | 459911.12 | 1221900.1 | 210.51 | 114° 11' 33" | 10 |
| 10 | 459824.85 | 1222092.13 | 92.25 | 204° 3' 1" | 11 |
| 11 | 459740.61 | 1222054.53 | 24.15 | 113° 52' 27" | 12 |
| 12 | 459730.83 | 1222076.62 | 91.91 | 23° 49' 35" | 13 |
| 13 | 459814.91 | 1222113.75 | 0.54 | 347° 5' 4" | 14 |
| 14 | 459815.43 | 1222113.63 | 87.06 | 77° 23' 8" | 15 |
| 15 | 459834.44 | 1222198.59 | 48.12 | 124° 24' 54" | 16 |
| 16 | 459807.25 | 1222238.29 | 72.63 | 214° 57' 46" | 17 |
| 17 | 459747.73 | 1222196.67 | 399.86 | 214° 39' 1" | 18 |
| 18 | 459418.79 | 1221969.32 | 63.26 | 259° 33' 53" | 1 |
| 19 | 459987.39 | 1221870.36 | 17.79 | 107° 33' 35" | 20 |
| 20 | 459982.02 | 1221887.32 | 4.36 | 134° 14' 31" | 21 |
| 21 | 459978.98 | 1221890.44 | 8.02 | 111° 23' 24" | 22 |
| 22 | 459976.05 | 1221897.91 | 4.01 | 113° 51' 51" | 23 |
| 23 | 459974.43 | 1221901.57 | 33.89 | 113° 37' 10" | 24 |
| 24 | 459960.86 | 1221932.62 | 30.39 | 111° 53' 41" | 25 |
| 25 | 459949.52 | 1221960.82 | 87.23 | 111° 43' 59" | 26 |
| 26 | 459917.22 | 1222041.85 | 23.42 | 205° 10' 16" | 27 |
| 27 | 459896.03 | 1222031.88 | 15.7 | 206° 51' 21" | 28 |
| 28 | 459882.01 | 1222024.79 | 97.64 | 293° 38' 41" | 29 |
| 29 | 459921.17 | 1221935.35 | 72.13 | 295° 34' 21" | 30 |
| 30 | 459952.31 | 1221870.29 | 25.21 | 0° 9' 33" | 31 |
| 31 | 459977.52 | 1221870.36 | 9.87 | 0° 0' 30" | 19 |
| 32 | 459947.21 | 1222186.48 | 3.59 | 261° 32' 59" | 33 |
| 33 | 459946.68 | 1222182.93 | 7.69 | 194° 25' 27" | 34 |
| 34 | 459939.23 | 1222181.01 | 11.55 | 102° 33' 34" | 35 |
| 35 | 459936.72 | 1222192.28 | 5.44 | 29° 10' 26" | 36 |
| 36 | 459941.47 | 1222194.93 | 4.14 | 19° 5' 0" | 37 |
| 37 | 459945.38 | 1222196.29 | 21.55 | 95° 4' 51" | 38 |
| 38 | 459943.47 | 1222217.76 | 5.03 | 108° 29' 10" | 39 |
| 39 | 459941.88 | 1222222.53 | 83.8 | 182° 39' 59" | 40 |
| 40 | 459858.17 | 1222218.63 | 38.78 | 261° 14' 55" | 41 |
| 41 | 459852.27 | 1222180.3 | 71.21 | 264° 5' 27" | 42 |
| 42 | 459844.94 | 1222109.47 | 27.14 | 293° 38' 41" | 43 |
| 43 | 459855.82 | 1222084.61 | 49.28 | 21° 5' 57" | 44 |
| 44 | 459901.8 | 1222102.35 | 35.86 | 100° 30' 28" | 45 |
| 45 | 459895.26 | 1222137.61 | 7.5 | 180° 21' 25" | 46 |
| 46 | 459887.76 | 1222137.56 | 30.35 | 94° 22' 51" | 47 |
| 47 | 459885.44 | 1222167.83 | 4.47 | 57° 41' 56" | 48 |
| 48 | 459887.83 | 1222171.6 | 23.82 | 27° 7' 30" | 49 |
| 49 | 459909.03 | 1222182.46 | 13.05 | 18° 12' 28" | 50 |
| 50 | 459921.42 | 1222186.54 | 83.46 | 283° 11' 5" | 51 |
| 51 | 459940.46 | 1222105.28 | 8.86 | 13° 23' 34" | 52 |
| 52 | 459949.08 | 1222107.33 | 18.97 | 284° 6' 33" | 53 |
| 53 | 459953.7 | 1222088.93 | 14.14 | 199° 43' 35" | 54 |
| 54 | 459940.39 | 1222084.16 | 41.4 | 286° 29' 7" | 55 |
| 55 | 459952.14 | 1222044.46 | 10.54 | 18° 2' 6" | 56 |
| 56 | 459962.16 | 1222047.72 | 4.95 | 288° 43' 7" | 57 |
| 57 | 459963.75 | 1222043.03 | 5.59 | 198° 48' 23" | 58 |
| 58 | 459958.46 | 1222041.23 | 79.5 | 288° 42' 13" | 59 |
| 59 | 459983.95 | 1221965.93 | 3.79 | 200° 32' 13" | 60 |
| 60 | 459980.4 | 1221964.6 | 3.07 | 290° 28' 22" | 61 |
| 61 | 459981.48 | 1221961.72 | 18.83 | 292° 44' 17" | 62 |
| 62 | 459988.76 | 1221944.36 | 2.83 | 22° 8' 41" | 63 |
| 63 | 459991.37 | 1221945.42 | 81.19 | 292° 24' 52" | 64 |
| 64 | 460022.33 | 1221870.37 | 0.11 | 359° 50' 50" | 65 |
| 65 | 460022.44 | 1221870.37 | 71.37 | 0° 12' 27" | 66 |
| 66 | 460093.81 | 1221870.62 | 93.77 | 90° 6' 27" | 67 |
| 67 | 460093.64 | 1221964.39 | 64.5 | 90° 12' 24" | 68 |
| 68 | 460093.4 | 1222028.89 | 83.86 | 89° 26' 30" | 69 |
| 69 | 460094.22 | 1222112.75 | 36.11 | 125° 17' 43" | 70 |
| 70 | 460073.36 | 1222142.22 | 6.16 | 124° 34' 46" | 71 |
| 71 | 460069.86 | 1222147.29 | 11.1 | 127° 48' 58" | 72 |
| 72 | 460063.06 | 1222156.06 | 50.69 | 127° 53' 55" | 73 |
| 73 | 460031.92 | 1222196.06 | 9.27 | 126° 59' 58" | 74 |
| 74 | 460026.34 | 1222203.46 | 33.45 | 129° 1' 12" | 75 |
| 75 | 460005.28 | 1222229.45 | 72.25 | 216° 29' 46" | 76 |

## Ведомость координат поворотных точек исторических линий регулирования застройки

| Номер точки | КООРДИНАТЫ X | КООРДИНАТЫ Y | Меры линий, м | Дир.углы | На точку |
|---|---|---|---|---|---|
| 76 | 459546.78 | 1221866.85 | 65.94 | 95° 36' 34" | 77 |
| 77 | 459540.33 | 1221932.48 | 93.84 | 106° 42' 49" | 78 |
| 78 | 459513.34 | 1222022.35 | 159.05 | 282° 8' 1" | - |
| 79 | 459584.52 | 1221868.3 | 174.39 | 106° 34' 40" | 80 |
| 80 | 459534.76 | 1222035.44 | 174.39 | 286° 34' 40" | - |
| 81 | 459732.03 | 1222032.38 | 51.33 | 113° 58' 0" | 82 |
| 82 | 459711.18 | 1222079.28 | 51.33 | 293° 58' 0" | - |
| 83 | 459746.6 | 1222039 | 51.33 | 113° 58' 0" | 84 |
| 84 | 459725.75 | 1222085.9 | 51.33 | 293° 58' 0" | - |
| 87 | 459986.12 | 1221871.3 | 276.06 | 112° 9' 30" | 88 |
| 88 | 459882 | 1222127 | 42.11 | 204° 22' 7" | 89 |
| 89 | 459843.64 | 1222109.6 | 277.64 | 300° 52' 34" | - |
| 87 | 459986.12 | 1221871.3 | 276.06 | 112° 9' 30" | 88 |
| 88 | 459882 | 1222127 | 42.11 | 204° 22' 7" | 89 |
| 89 | 459843.64 | 1222109.6 | 277.64 | 300° 52' 34" | - |
| 90 | 459987.82 | 1222248.8 | 77.9 | 129° 6' 42" | 91 |
| 91 | 459938.68 | 1222309.2 | 39.34 | 195° 47' 11" | 92 |
| 92 | 459900.82 | 1222298.5 | 34.73 | 195° 47' 11" | 93 |
| 93 | 459867.4 | 1222289 | 71.31 | 261° 20' 29" | 94 |
| 94 | 459856.66 | 1222218.5 | 134.59 | 12° 58' 14" | - |
| 95 | 459900.82 | 1222298.5 | 84.15 | 282° 50' 19" | 96 |
| 96 | 459919.52 | 1222216.5 | 84.15 | 102° 50' 19" | - |
| 97 | 460024.83 | 1221871.5 | 89.29 | 112° 7' 28" | 98 |
| 98 | 459991.2 | 1221954.2 | 95.49 | 109° 49' 33" | 99 |
| 99 | 459958.81 | 1222044 | 165.02 | 102° 50' 19" | 100 |
| 100 | 459922.14 | 1222204.9 | 348.9 | 287° 6' 59" | - |

## Ведомость координат поворотных точек линий регулирования застройки

| Номер точки | КООРДИНАТЫ X | КООРДИНАТЫ Y | Меры линий, м | Дир.углы | На точку |
|---|---|---|---|---|---|
| 101 | 459625.79 | 1222103.3 | 152.29 | 34° 44' 28" | 102 |
| 102 | 459750.94 | 1222190 | 152.29 | 214° 44' 28" | - |

## Условные обозначения:

- граница проектирования
- красные линии
- исторические линии регулирования застройки (сохранившиеся исторические красные линии)
- линии регулирования застройки
- красные линии за границей проектирования
- красные линии линейных объектов (технические линии инженерных сетей) - существующие
- красные линии линейных объектов (технические линии инженерных сетей) - проектируемые
- 19 - номера поворотных точек
- 1 - места построения поперечных профилей

| Изм. | Кол. уч. | Лист | № док. | Подп. | Дата |
|---|---|---|---|---|---|
| ГАП | | Рейзман | | | |
| Нач. ОГИ | | Греков | | | |
| Разработал | | Затула | | | |
| Разработал | | Златарёв | | | |

Муниципальный контракт №195 "Разработка проекта планировки и межевания застроенных территорий г . Смоленска"

Проект планировки территории квартала в границах ул . Октябрьской революции - ул. Коммунистическая - ул. Глинки - пл. Победы - пр. Гагарина - ул. Николаева (ПК №4)

| Проект планировки территории | Стадия | Лист | Листов |
|---|---|---|---|
| | П | 5 | 5 |

Разбивочный чертёж красных линий с указанием информации о действующих и устанавливаемых красных линиях. М 1:2000.

ООО "БИНОМ"


Формат А2

Приложение № 2
к постановлению Администрации
города Смоленска
от _____ № _____

Чертежи проекта межевания застроенных территорий в городе Смоленске в границах улицы Октябрьской Революции – улицы Коммунистической – улицы Глинки – площади Победы – проспекта Гагарина – улицы Николаева

# СОДЕРЖАНИЕ


| № п/п | Наименование | № листа | Масштаб |
|---|---|---|---|
| 1 | 2 | 3 | 4 |
| 1. | Чертеж межевания территории | ПМ – 1 | 1:2000 |

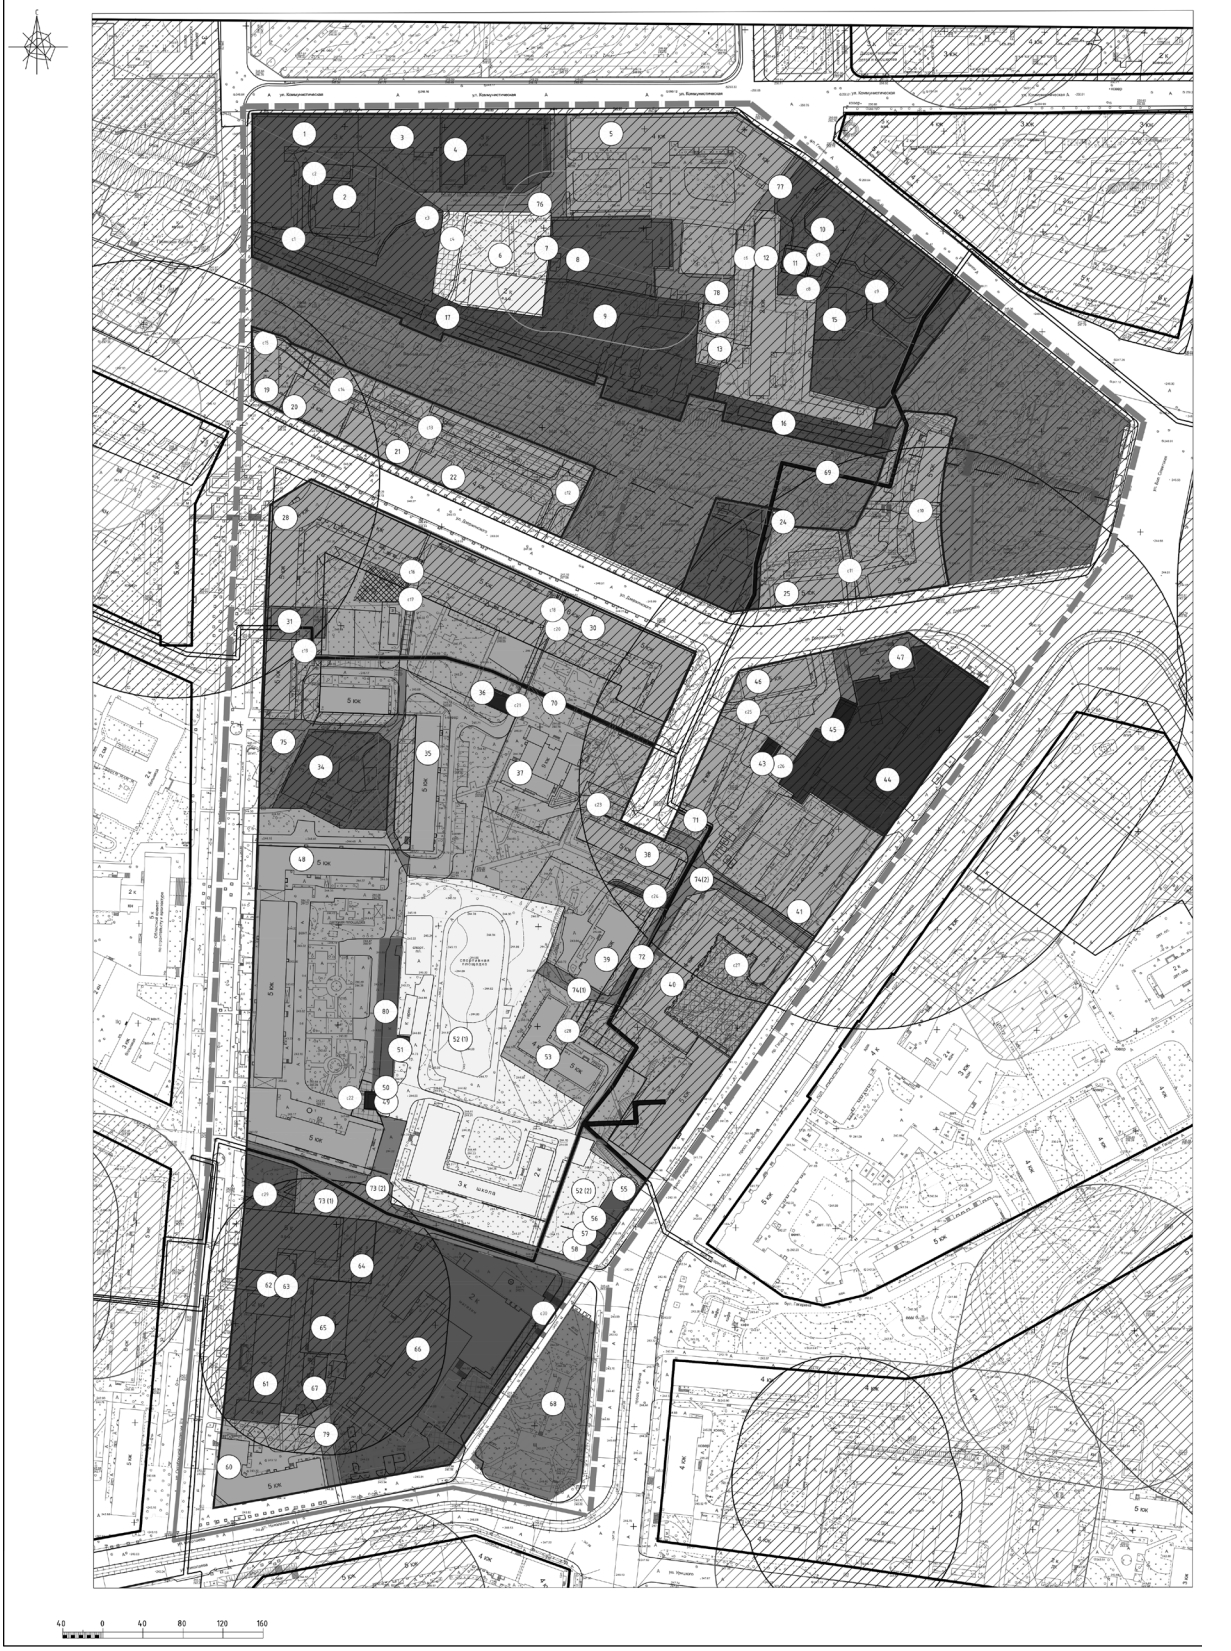
С
ул. Коммунистическая
40 0 40 80 120 160

Условные обозначения:

- граница проектирования
- красные линии
- исторические линии регулирования застройки (сохранившиеся исторические красные линии)
- линии регулирования застройки
- красные линии за границей проектирования
- красные линии линейных объектов (технические линии инженерных сетей) - существующие
- красные линии линейных объектов (технические линии инженерных сетей) - проектируемые
- границы образуемых земельных участков
- границы земельных участков, стоящих на учёте в ГКН, изменяемые
- границы земельных участков, стоящих на учете в ГКН
- границы земельных участков, предлагаемых к снятию с учета
- участки под линейные объекты
- 25 - номер участка по экспликации
- 1/9 - номер сервитута по экспликации
- участки под жилые здания
- участки под административные здания, учреждения по обслуживанию населения
- участки под благоустройство, скверы, проезды
- участки под учреждения здравоохранения
- участки под объекты культуры, музеи
- участки под образовательные учреждения
- участки под объекты Министерства обороны
- участки под объекты инженерной инфраструктуры
- участки под объекты промышленности
- участки под гаражи и стоянки
- участки под кладбища
- участки под объекты МЧС
- участки под культовые сооружения
- участки под линейные объекты
- зоны действия сервитутов для прохода или проезда через земельный участок
- СЗЗ промышленных предприятий
- СЗЗ автотранспортных предприятий
- СЗЗ объектов социально культурно-бытового обслуживание населения
- СЗЗ объектов спортивно-оздоровительного назначения
- СЗЗ ГРП
- зона охраны природного ландшафта
- СЗЗ кладбищ
- зона скверов и бульваров
- охранная зона памятников
- территории памятников
- охранная зона крепости

## Экспликация земельных участков

| № | Наименование | S по проекту | S по сведениям в ГКН | Примечание |
|---|---|---|---|---|
| 1 | Под административное здание | 4622 | 4575 | 67:27:0020319:10 |
| 2 | Под административное здание | 1270 | 1266 | 67:27:0020319:9 |
| 3 | Под частью административного здания | 1283 | 1258 | 67:27:0020319:12 |
| 4 | Под здание музея | 2104 | 2000 | 67:27:0020319:6 |
| 5 | Под жилым домом | 6076 | 5638 | 67:27:0020319:5 |
| 6 | Под учебно-производственных мастерских | 2634 | 2657 | 67:27:0020319:4 |
| 7 | Под трансформаторной подстанции № 51 | 45 | 45 | 67:27:0020319:3 |
| 8 | Под административным зданием аварийной службы и гаражами | 2040 | 2039 | 67:27:0020319:15 |
| 9 | Под музей "Смоленщина в годы Великой Отечественной войны 1941-1945 г.г." | 4238 | 4238 | 67:27:0020319:7 |
| 10 | Под административным зданием | 1850 | 1835 | 67:27:0020319:25 |
| 11 | Под гараж | 158 | 158 | 67:27:0020319:18 |
| 12 | Под жилым домом | 3997 | 3433 | 67:27:0020319:1 |
| 13 | Под жилым домом | 540 | - | - |
| 14 | Под дворец бракосочетания | 3623 | 4068 | 67:27:0020319:35 |
| 15 | Под административное здание | 1081 | 570 | 67:27:0020319:36 |
| 16 | Под смоленской крепостной стеной | 1119 | 1107 | 67:27:0020319:17 |
| 17 | Под объектом культуры | 2333 | - | - |
| 18 | Под аллеей Памяти Героев | 15115 | 15249 | 67:27:0020319:22 |
| 19 | Под жилым домом | 803 | 774 | 67:27:0020319:26 |
| 20 | Под жилым домом | 1144 | 1142 | 67:27:0020319:16 |
| 21 | Под жилым домом | 1398 | 1426 | 67:27:0020319:27 |
| 22 | Под жилым домом | 3041 | 3200 | 67:27:0020319:20 |
| 23 | Под административным зданием | 1200 | - | - |
| 24 | Для трансформаторной подстанции № 112 | 53 | 53 | 67:27:0020319:2 |
| 25 | Под жилым домом | 1720 | 1075 | 67:27:0020319:14 |
| 26 | Под жилым домом | 3286 | - | - |
| 27 | Под сквером | 10337 | - | - |
| 28 | Под жилым домом | 3968 | 4308 | 67:27:0020608:1 |
| 29 | Под жилым домом | 4598 | 4556 | 67:27:0020608:2 |
| 30 | Под жилым домом | 3961 | 3490 | 67:27:0020608:34 |
| 31 | Под здание поликлиники | 480 | 428 | 67:27:0020608:4 |
| 32 | Под жилым домом | 1154 | 898 | 67:27:0020608:36 |
| 33 | Под жилым домом | 2078 | 1808 | 67:27:0020608:8 |
| 34 | Под Дом работника просвещения | 2215 | 2700 | 67:27:0020608:8 |
| 35 | Под жилым домом | 5051 | 1763 | 67:27:0020608:7 |
| 36 | Под центральный тепловой пункт № 83 | 189 | 189 | 67:27:0020608:18 |
| 37 | Под жилым домом | 3418 | 4224 | 67:27:0020608:17 |
| 38 | Под жилым домом | 3394 | 1236 | 67:27:0020608:15 |
| 39 | Под жилым домом | 2441 | 2655 | 67:27:0020608:24 |
| 40 | Под жилым домом | 4493 | 5002 | 67:27:0020608:16 |
| 41 | Под жилым домом | 3239 | 1894 | 67:27:0020609:6 |
| 42 | Под жилым домом | 2341 | 1026 | 67:27:0020609:1 |
| 43 | Для строительства распределительного пункта | 120 | 120 | 67:27:0020609:11 |
| 44 | Под здание типографии | 4703 | 4624 | 67:27:0020609:5 |
| 45 | Для РП №1 | 181 | 178 | 67:27:0020609:4 |
| 46 | Под жилым домом | 1963 | 1951 | 67:27:0020609:2 |
| 47 | Под здание поликлиники | 800 | 749 | 67:27:0020609:3 |
| 48 | Под жилым домом | 11192 | 12785 | 67:27:0020608:35 |
| 49 | Для ТП № 49 | 52 | 52 | 67:27:0020609:22 |
| 50 | Для ТП № 49А | 19 | 19 | 67:27:0020608:30 |
| 51 | Для ТП № 49Б | 63 | 58 | 67:27:0020608:29 |
| 52 | Для территории школы | 13886 | 13300 | 67:27:0020608:11 |
| 53 | Под жилым домом | 1587 | 1117 | 67:27:0020608:14 |
| 54 | Под жилым домом | 3153 | 2414 | 67:27:0020608:12 |
| 55 | Под кафе | 242 | 234 | 67:27:0020608:26 |
| 56 | Под торговый павильон | 116 | 120 | 67:27:0020608:27 |
| 57 | Под существующий торговый павильон | 82 | 101 | 67:27:0020608:28 |
| 58 | Под торгового павильона | 103 | 101 | 67:27:0020608:31 |
| 59 | Под жилым домом | 1030 | 600 | 67:27:0020608:13 |
| 60 | Под жилым домом | 2007 | 1614 | 67:27:0020610:3 |
| 61 | Под административное здание | 4547 | 5068 | 67:27:0020610:26 |
| 62 | Под пристройкой к магазину | 198 | 194 | 67:27:0020610:13 |
| 63 | Под пристройкой к магазину | 194 | 190 | 67:27:0020610:16 |
| 64 | Под административное здание | 525 | 568 | 67:27:0020610:12 |
| 65 | Под административное здание | 808 | 719 | 67:27:0020610:5 |
| 66 | Под адми-нистративное здание | 9721 | - | - |
| 67 | Под зданием склада | 445 | 245 | 67:27:0020610:7 |
| 68 | Под объект местного значения - городской сквер | 3335 | - | - |
| 69 | Под частью линейного объекта | 493 | - | - |
| 70 | Под частью линейного объекта | 404 | - | - |
| 71 | Под частью линейного объекта | 58 | - | - |
| 72 | Под частью линейного объекта | 967 | - | - |
| 73 | Под городское благоустройство, скверы, проезды | 2737 | - | - |
| 74 | Под городское благоустройство, скверы, проезды | 1459 | - | - |
| 75 | Под городское благоустройство, скверы, проезды | 1298 | - | - |
| 76 | Под городское благоустройство, скверы, проезды | 1030 | - | - |
| 77 | Под городское благоустройство, скверы, проезды | 182 | - | - |
| 78 | Под городское благоустройство, скверы, проезды | 703 | - | - |
| 79 | Под городское благоустройство, скверы, проезды | 331 | - | - |
| 80 | Под гаражи | 828 | - | - |

Экспликация зон действия сервитутов

| № | Наименование | S | Примечание |
|---|---|---|---|
| 1 | Зона действия сервитута для прохода или проезда через земельный участок 1 | 383 | |
| 2 | Зона действия сервитута для прохода или проезда через земельный участок 2 | 255 | |
| 3 | Зона действия сервитута для прохода или проезда через земельный участок 1 | 41 | |
| 4 | Зона действия сервитута для прохода или проезда через земельный участок 6 | 438 | |
| 5 | Зона действия сервитута для прохода или проезда через земельный участок 13 | 252 | |
| 6 | Зона действия сервитута для прохода или проезда через земельный участок 12 | 569 | |
| 7 | Зона действия сервитута для прохода или проезда через земельный участок 10 | 420 | |
| 8 | Зона действия сервитута для прохода или проезда через земельный участок 10 | 13 | |
| 9 | Зона действия сервитута для прохода или проезда через земельный участок 14 | 711 | |
| 10 | Зона действия сервитута для прохода или проезда через земельный участок 26 | 195 | |
| 11 | Зона действия сервитута для прохода или проезда через земельный участок 25 | 138 | |
| 12 | Зона действия сервитута для прохода или проезда через земельный участок 22 | 586 | |
| 13 | Зона действия сервитута для прохода или проезда через земельный участок 21 | 190 | |
| 14 | Зона действия сервитута для прохода или проезда через земельный участок 20 | 151 | |
| 15 | Зона действия сервитута для прохода или проезда через земельный участок 19 | 163 | |
| 16 | Зона действия сервитута для прохода или проезда через земельный участок 28 | 46 | |
| 17 | Зона действия сервитута для прохода или проезда через земельный участок 29 | 199 | |
| 18 | Зона действия сервитута для прохода или проезда через земельный участок 29 | 89 | |
| 19 | Зона действия сервитута для прохода или проезда через земельный участок 32 | 200 | |
| 20 | Зона действия сервитута для прохода или проезда через земельный участок 30 | 110 | |
| 21 | Зона действия сервитута для прохода или проезда через земельный участок 37 | 70 | |
| 22 | Зона действия сервитута для прохода или проезда через земельный участок 48 | 144 | |
| 23 | Зона действия сервитута для прохода или проезда через земельный участок 38 | 162 | |
| 24 | Зона действия сервитута для прохода или проезда через земельный участок 39 | 118 | |
| 25 | Зона действия сервитута для прохода или проезда через земельный участок 46 | 117 | |
| 26 | Зона действия сервитута для прохода или проезда через земельный участок 48 | 144 | |
| 27 | Зона действия сервитута для прохода или проезда через земельный участок 40 | 1660 | |
| 28 | Зона действия сервитута для прохода или проезда через земельный участок 53 | 96 | |
| 29 | Зона действия сервитута для прохода или проезда через земельный участок 61 | 163 | |
| 30 | Зона действия сервитута для прохода или проезда через земельный участок 66 | 913 | |

Примечание.
1. Чертеж разработан на топографической съемке М 1:500, выполненной отделом геодезических изысканий ООО "Бином" в 2011 г.
2. Система координат МСК-67, система высот Балтийская.

| Изм. | Кол. уч. | Лист | № док. | Подп. | Дата | Муниципальный контракт №195 "Разработка проекта планировки и межевания застроенных территорий г . Смоленска" | | |
|---|---|---|---|---|---|---|---|---|
| | | | | | | Проект планировки территории квартала в границах ул. Октябрьской революции - ул. Коммунистическая - ул. Глинки - пл. Победы - пр. Гагарина - ул. Николаева (ПК №4) | | |
| ГАП | | Рейзман | | | | Проект межевания | Стадия | Лист | Листов |
| Нач. ОГИ | | Грехов | | | | | П | 1 | 1 |
| Разработал | | Затула | | | | Чертеж межевания. М 1:1000. | ООО "БИНОМ" | | |
| Разработал | | Злотарев | | | | | | | |

Формат А0

**АДМИНИСТРАЦИЯ ГОРОДА СМОЛЕНСКА**

# П О С Т А Н О В Л Е Н И Е

от 06.07.2017 №1862-адм

## О внесении изменений в Административный регламент предоставления Администрацией города Смоленска муниципальной услуги «Выдача разрешения на строительство при строительстве, реконструкции объекта капитального строительства на территории города Смоленска», утвержденный постановлением Администрации города Смоленска от 10.02.2017 № 446-адм

В соответствии с Федеральным законом от 27.07.2010 № 210-ФЗ «Об организации предоставления государственных и муниципальных услуг», постановлением Администрации города Смоленска от 30.03.2011 № 567-адм «Об утверждении Порядка разработки и утверждения административных регламентов предоставления муниципальных услуг», руководствуясь Уставом города Смоленска,

Администрация города Смоленска п о с т а н о в л я е т:

1. Внести в Административный регламент предоставления Администрацией города Смоленска муниципальной услуги «Выдача разрешения на строительство при строительстве, реконструкции объекта капитального строительства на территории города Смоленска», утвержденный постановлением Администрации города Смоленска от 10.02.2017 № 446-адм, следующие изменения:

1.1. По тексту:

- слова «Территориальный орган» в соответствующем падеже заменить словами «УАиГ»;

- слова «Руководитель Территориального органа» в соответствующем падеже заменить словами «заместитель Главы города Смоленска по градостроительству» в соответствующем падеже;

- слова «отдел жилищно-коммунального хозяйства» в соответствующем падеже заменить словами «отдел архитектурно-строительного контроля и индивидуальной застройки» в соответствующем падеже;

1.2. Абзац шестой пункта 1.3.2 подраздела 1.3 раздела 1 изложить в следующей редакции:

«Адрес электронной почты управления архитектуры и градостроительства Администрации города Смоленска (далее – УАиГ): uprarh@smoladmin.ru.».

1.3. Пункт 2.2.1 подраздела 2.2 раздела 2 изложить в следующей редакции:

«2.2.1. Муниципальная услуга предоставляется Администрацией. Структурным подразделением Администрации, ответственным за предоставление муниципальной услуги, является УАиГ.».

2. Комитету по информационной политике Администрации города Смоленска опубликовать настоящее постановление в средствах массовой информации.

3. Комитету по информационным ресурсам и телекоммуникациям Администрации города Смоленска разместить настоящее постановление на официальном сайте Администрации города

Смоленска и внести соответствующие изменения в Реестр государственных и муниципальных услуг (функций) Смоленской области.

4. Комитету по местному самоуправлению Администрации города Смоленска внести соответствующие изменения в Перечень государственных и муниципальных услуг, предоставляемых на территории города Смоленска, Перечень услуг с элементами межведомственного и межуровневого взаимодействия, предоставляемых на территории города Смоленска, Перечень государственных и муниципальных услуг, предоставление которых организуется в многофункциональном центре предоставления государственных и муниципальных услуг населению в городе Смоленске.

5. Контроль за исполнением настоящего постановления оставляю за собой.

**Глава города Смоленска** **В.А. Соваренко**

**АДМИНИСТРАЦИЯ ГОРОДА СМОЛЕНСКА**

# П О С Т А Н О В Л Е Н И Е

от 14.07.2017 №1942-адм

## О признании утратившим силу пункта 1 постановления Администрации города Смоленска от 08.07.2008 № 956-адм

В соответствии с Бюджетным кодексом Российской Федерации, руководствуясь Уставом города Смоленска,

Администрация города Смоленска п о с т а н о в л я е т:

1. Признать утратившим силу с 01.01.2017 пункт 1 постановления Администрации города Смоленска от 08.07.2008 № 956-адм «Об утверждении Положения о предоставлении из бюджета города Смоленска субсидий юридическим лицам (за исключением государственных (муниципальных) учреждений) в целях возмещения части затрат на уплату процентов по кредитам, полученным для реализации инвестиционных проектов».

2. Комитету по информационным ресурсам и телекоммуникациям Администрации города Смоленска разместить настоящее постановление на сайте Администрации города Смоленска.

3. Комитету по информационной политике Администрации города Смоленска опубликовать настоящее постановление в средствах массовой информации.

**Глава города Смоленска** **В.А. Соваренко**

**АДМИНИСТРАЦИЯ ГОРОДА СМОЛЕНСКА**

# П О С Т А Н О В Л Е Н И Е

от 19.07.2017 №1972-адм

## О внесении изменений в ведомственную целевую программу «Информатизация Администрации города Смоленска» на 2017 - 2019 годы, утвержденную постановлением Администрации города Смоленска от 24.08.2016 № 2058-адм

В соответствии с решением 19-й сессии Смоленского городского Совета V созыва от 23.12.2016 № 281 «О бюджете города Смоленска на 2017 год и на плановый период 2018 и 2019 годов», решением 24-й сессии Смоленского городского Совета V созыва от 30.06.2017 № 408 «О внесении изменений в бюджет города Смоленска на 2017 год и на плановый период 2018 и 2019 годов», постановлением Администрации города Смоленска от 22.04.2014 № 730-адм «Об утверждении Порядка принятия решений о разработке муниципальных программ и ведомственных целевых программ, их формирования, реализации и проведения оценки их эффективности», в целях развития информатизации в Администрации города Смоленска, руководствуясь Уставом города Смоленска,

Администрация города Смоленска п о с т а н о в л я е т:

1. Внести в ведомственную целевую программу «Информатизация Администрации города Смоленска» на 2017 - 2019 годы, утвержденную постановлением Администрации города Смоленска от 24.08.2016 № 2058-адм «Об утверждении ведомственной целевой программы «Информатизация Администрации города Смоленска» на 2017 - 2019 годы», и приложения к Программе следующие изменения:

1.1. В паспорте Программы:

1.1.1. Строку «Объем и источники финансирования Программы всего» изложить в следующей редакции:

| | |
|---|---|
| Объем и источники финансирования Программы всего | Общий объем финансирования Программы составляет 51105,902 тыс. рублей, в том числе:<br>2017 год – 21841,348 тыс. рублей;<br>2018 год – 14580,322 тыс. рублей;<br>2019 год – 14684,232 тыс. рублей.<br>Источник финансирования Программы – бюджет города Смоленска |

1.1.2. В таблице раздела 6 Программы:

- строку «Финансово-казначейское управление» изложить в следующей редакции:

| | | | | | |
|---|---|---|---|---|---|
| 4. | Финансово-казначейское управление | 11336,000 | 4385,000 | 4385,000 | 20106,000 |

- строку «Всего по Программе» изложить в следующей редакции:

| | | | | | |
|---|---|---|---|---|---|
| | Всего по Программе | 21841,348 | 14580,322 | 14684,232 | 51105,902 |

1.2. В приложении № 2 к Программе:

1.2.1. В пункте 3.2:

- в графе 6 цифры «60,000» заменить цифрами «15,000», цифры «645,382» заменить цифрами «600,382»;

- в графе 7 цифры «60,000» заменить цифрами «15,000», цифры «286,182» заменить цифрами «241,182».

1.2.2. Строку «Итого по задаче 3» изложить в следующей редакции:

| | | | | | | | |
|---|---|---|---|---|---|---|---|
| Итого по задаче 3 | | | | 22035,599 | 11653,999 | 5049,200 | 5332,400 |

1.2.3. Строку «Итого» изложить в следующей редакции:

| | | | | | | | |
|---|---|---|---|---|---|---|---|
| Итого | | | | 51105,902 | 21841,348 | 14580,322 | 14684,232 |

1.3. Приложение № 3 к Программе изложить в следующей редакции (приложение).

2. Комитету по информационным ресурсам и телекоммуникациям Администрации города Смоленска разместить настоящее постановление на официальном сайте Администрации города Смоленска.

3. Комитету по информационной политике Администрации города Смоленска опубликовать настоящее постановление в средствах массовой информации.

**Глава города Смоленска** **В.А. Соваренко**

Приложение
к постановлению Администрации
города Смоленска
от 19.07.2017 № 1972-адм

Приложение № 3 к Программе

**Объем и источники финансирования Программы**
**«Информатизация Администрации города Смоленска» на 2017-2019 годы**

| Источники финансирования | Объем финансирования (тыс. руб.) | | | | Примечание (реквизиты документов о софинансировании) |
|---|---|---|---|---|---|
| | 2017 г. | 2018 г. | 2019 г. | всего | |
| Всего, в том числе: | 21841,348 | 14580,322 | 14684,232 | 51105,902 | - |
| безвозмездные поступления от других бюджетов | 0,000 | 0,000 | 0,000 | 0,000 | - |
| из них: федеральный бюджет | 0,000 | 0,000 | 0,000 | 0,000 | - |
| областной бюджет | 0,000 | 0,000 | 0,000 | 0,000 | - |
| городской бюджет | 21841,348 | 14580,322 | 14684,232 | 51105,902 | - |
| внебюджетные источники | 0,000 | 0,000 | 0,000 | 0,000 | - |

**АДМИНИСТРАЦИЯ ГОРОДА СМОЛЕНСКА**

# П О С Т А Н О В Л Е Н И Е

от 26.07.2017 №1987-адм

## О Молодежной администрации города Смоленска

В целях создания условий для поддержания инициатив молодежи, вовлечения молодежи в процесс социально-экономического развития муниципального образования – города Смоленска, руководствуясь Уставом города Смоленска,

Администрация города Смоленска п о с т а н о в л я е т:

1. Создать Молодежную администрацию города Смоленска.
2. Утвердить прилагаемое Положение о Молодежной администрации города Смоленска.
3. Управлению образования и молодежной политики Администрации города Смоленска обеспечить проведение конкурса по формированию Молодежной администрации города Смоленска.
4. Признать утратившими силу:
4.1. Постановление Администрации города Смоленска от 28.02.2011 № 325-адм «О Молодежной администрации города Смоленска».
4.2. Постановление Администрации города Смоленска от 18.04.2012 № 572-адм «О внесении изменений в постановления Администрации города Смоленска от 28.09.2010 № 86-адм «О создании комиссии по противодействию коррупции в Администрации города Смоленска», от 28.02.2011 № 325-адм «О Молодежной администрации города Смоленска».
4.3. Постановление Администрации города Смоленска от 19.02.2013 № 243-адм «О внесении изменений в постановление Администрации города Смоленска от 28.02.2011 № 325-адм «О Молодежной администрации города Смоленска»».
4.4. Постановление Администрации города Смоленска от 29.05.2013 № 954-адм «О внесении изменений в постановление Администрации города Смоленска от 28.02.2011 № 325-адм «О Молодежной администрации города Смоленска»
4.5. Постановление Администрации города Смоленска от 13.08.2013 № 1401-адм «О внесении изменений в постановление Администрации города Смоленска от 28.02.2011 № 325-адм «О Молодежной администрации города Смоленска».
5. Комитету по информационным ресурсам и телекоммуникациям Администрации города Смоленска разместить настоящее постановление на сайте Администрации города Смоленска.
6. Комитету по информационной политике Администрации города Смоленска опубликовать настоящее постановление в средствах массовой информации.
7. Контроль за исполнением настоящего постановления возложить на заместителя Главы города Смоленска по социальной сфере.

**Глава города Смоленска** **В.А. Соваренко**

УТВЕРЖДЕНО
постановлением Администрации
города Смоленска
от 26.07.2017 № 1987-адм

**П О Л О Ж Е Н И Е**
**о Молодежной администрации города Смоленска**

## 1. ОБЩИЕ ПОЛОЖЕНИЯ

1.1. Молодежная администрация города Смоленска (далее - Молодежная администрация) является постоянно действующим коллегиальным совещательным органом при Администрации города Смоленска, созданным в целях создания условий для поддержания инициатив молодежи, вовлечения молодежи в процесс социально-экономического развития города Смоленска.

1.2. Молодежная администрация не является юридическим лицом и не подлежит государственной регистрации.

1.3. Молодежная администрация осуществляет свою деятельность в соответствии с Конституцией Российской Федерации, федеральными законами, Уставом города Смоленска, правовыми актами Администрации города Смоленска, настоящим Положением.

## 2. ЦЕЛИ И ЗАДАЧИ МОЛОДЕЖНОЙ АДМИНИСТРАЦИИ

2.1. Молодежная администрация создается в целях:

- вовлечения молодежи в процесс социально-экономического развития города Смоленска;
- организации системы взаимодействия молодежи и органов местного самоуправления;
- повышения правовой и политической культуры молодежи, а также их приобщения к управленческой деятельности.

2.2. Основными задачами Молодежной администрации являются:

- содействие реализации основных направлений государственной молодежной политики на территории города Смоленска, пропаганде среди молодежи ее целей и задач;
- создание условий для вовлечения молодежи, проживающей на территории города Смоленска, в социальную, экономическую, политическую, культурную жизнь общества;
- выявление и поддержка молодых людей, обладающих организаторскими и творческими способностями, лидерскими качествами;
- изучение и обобщение мнения молодежи о деятельности органов местного самоуправления, иных органов и организаций;
- изучение проблем города Смоленска в области организации работы с молодежью, социально-экономических вопросах и иных сферах деятельности органов местного самоуправления;
- подготовка рекомендаций в области организации работы с молодежью, социально-экономических вопросах и иных сферах деятельности органов местного самоуправления;
- разработка методических, информационных и иных материалов, способствующих повышению общественной, социальной и экономической активности молодых людей;
- координация и организация совместной деятельности молодежных общественных объединений в реализации молодежной политики на территории города Смоленска;
- участие в разработке и реализации мероприятий и проектов в области организации работы с молодежью, социально-экономических вопросах и иных сферах деятельности органов местного самоуправления;

- получение знаний и практических навыков в области муниципального управления, изучение проблем муниципального управления в различных сферах общественных отношений;

- подготовка и внесение в установленном порядке предложений по вопросам, связанным с реализацией молодежной политики на территории города Смоленска.

## 3. ПРАВА И ОБЯЗАННОСТИ МОЛОДЕЖНОЙ АДМИНИСТРАЦИИ

3.1. Молодежная администрация для осуществления возложенных на нее задач имеет право:

- организовывать совещания, консультации, «круглые столы» и другие мероприятия;

- вести переписку с государственными, муниципальными и негосударственными органами, другими организациями по вопросам компетенции Молодежной администрации;

- для осуществления своей деятельности в установленном порядке формировать рабочие группы;

- вносить предложения по вопросам совершенствования деятельности Администрации города Смоленска, а также своей деятельности Главе города Смоленска или его заместителям;

- осуществлять взаимодействие с органами студенческого самоуправления, молодежными организациями города Смоленска и других муниципальных образований, общественными объединениями с целью обмена опытом, совершенствования технологий работы с молодежью города Смоленска;

- оказывать содействие общественным объединениям в разработке и реализации мероприятий, направленных на решение проблем молодежи.

3.2. Молодежная администрация обязана:

- соблюдать Конституцию Российской Федерации, федеральные конституционные законы, федеральные законы и иные нормативные правовые акты Российской Федерации, Смоленской области и Администрации города Смоленска, а также настоящее Положение;

- ежеквартально информировать управление образования и молодежной политики Администрации города Смоленска о принятых решениях и иных результатах своей деятельности;

- представлять в установленном порядке информацию о своей деятельности заинтересованным организациям и гражданам.

## 4. ПОРЯДОК ФОРМИРОВАНИЯ МОЛОДЕЖНОЙ АДМИНИСТРАЦИИ

4.1. Молодежная администрация формируется на конкурсной основе согласно Положению о проведении конкурса по формированию Молодежной администрации.

4.2. Конкурс по формированию Молодежной администрации проводит управление образования и молодежной политики Администрации города Смоленска один раз в два года.

4.3. Положение о проведении конкурса по формированию Молодежной администрации, состав конкурсной комиссии и сроки проведения конкурса утверждаются приказом управления образования и молодежной политики Администрации города Смоленска.

4.4. Управление образования и молодежной политики Администрации города Смоленска на основании итогов конкурса готовит постановление Администрации города Смоленска об утверждении состава Молодежной администрации.

4.5. Каждому члену Молодежной администрации вручается документ, подтверждающий его статус, по форме согласно приложению к настоящему Положению.

4.6. При досрочном прекращении полномочий члена Молодежной администрации замещение освободившейся должности осуществляется посредством проведения дополнительного конкурса среди кандидатов на должность члена Молодежной администрации города Смоленска.

4.7. За три месяца до окончания срока полномочий членов Молодежной администрации инициируется процедура формирования нового состава Молодежной администрации.

## 5. СОСТАВ И СТРУКТУРА МОЛОДЕЖНОЙ АДМИНИСТРАЦИИ

5.1. Членами Молодежной администрации могут быть граждане Российской Федерации в возрасте от 18 до 30 лет включительно, проживающие, обучающиеся или работающие на территории города Смоленска не менее трех лет, не являющиеся государственными и муниципальными служащими, членами Молодежного парламента при Смоленской областной Думе, Молодежной администрации Смоленской области и иных совещательных органов, созданных в целях реализации молодежной политики в Российской Федерации.

5.2. Молодежная администрация состоит из 15 человек.

5.3. Молодежная администрация формируется сроком на 2 года.

5.4. Молодежная администрация имеет следующую структуру:

- Глава Молодежной администрации;
- заместитель Главы Молодежной администрации;
- секретарь Молодежной администрации;
- члены Молодежной администрации.

5.5. Структура Молодежной администрации может меняться по решению, принятому на заседании Молодежной администрации.

5.6. Молодежную администрацию возглавляет Глава Молодежной администрации.

5.7. Глава Молодежной администрации:

- организует работу Молодежной администрации;
- определяет основные направления деятельности Молодежной администрации;
- председательствует на заседаниях Молодежной администрации с правом решающего голоса;
- дает поручения заместителю, секретарю и членам Молодежной администрации;
- представляет Молодежную администрацию на мероприятиях;
- координирует работу членов Молодежной администрации, рабочих групп, создаваемых Молодежной администрацией, в том числе дает им поручения в соответствии с их задачами и направлениями деятельности;
- утверждает перспективный план работы Молодежной администрации;
- осуществляет иные полномочия, необходимые для эффективной работы Молодежной администрации.

5.8. Заместитель Главы Молодежной администрации:

- исполняет полномочия Главы Молодежной администрации в период его отсутствия;
- по поручению Главы Молодежной администрации организует работу по конкретным направлениям деятельности.

5.9. Секретарь Молодежной администрации:

- осуществляет организационное обеспечение деятельности Молодежной администрации;
- ведет протоколы заседаний;
- обеспечивает подготовку заседаний Молодежной администрации;
- формирует на основе предложений членов Молодежной администрации повестку дня его очередного заседания;
- осуществляет контроль входящей и исходящей документации;
- выполняет поручения Главы Молодежной администрации, заместителя Главы Молодежной администрации.

5.10. Члены Молодежной администрации осуществляют свою деятельность на общественных началах.

## 6. ПОРЯДОК РАБОТЫ МОЛОДЕЖНОЙ АДМИНИСТРАЦИИ

6.1. Молодежная администрация осуществляет свою деятельность в форме заседаний Молодежной администрации.

6.2. Заседание Молодежной администрации проводится по мере необходимости, но не реже одного раза в месяц.

6.3. Первое заседание Молодежной администрации проводится не позднее 30 дней с момента утверждения Главой города Смоленска ее персонального состава.

6.4. Заседание Молодежной администрации правомочно, если в нем приняли участие не менее 50 % от общего количества членов Молодежной администрации. При отсутствии кворума для проведения заседания Молодежной администрации должно быть проведено повторное заседание с той же повесткой дня.

6.5. Решения принимаются простым большинством голосов присутствующих на заседании членов Молодежной администрации и оформляются протоколом. Решения Молодежной администрации оформляются протоколом, который подписывается Главой Молодежной администрации и секретарем.

6.6. Молодежная администрация может вносить предложения и обращения отраслевым (функциональным) структурным подразделениям Администрации города Смоленска.

6.7. К компетенции Молодежной администрации относится:

- определение основных направлений деятельности, утверждение программ и рабочих планов Молодежной администрации;

- определение основных мероприятий, проводимых Молодежной администрацией;

- избрание Главы Молодежной администрации, заместителя Главы Молодежной администрации, секретаря Молодежной администрации на срок деятельности Молодежной администрации;

- принятие решений по вопросам, связанным с реализацией целей и задач Молодежной администрации.

6.8. Члены Молодежной администрации не вправе делегировать свои полномочия другим лицам для участия в заседаниях Молодежной администрации.

6.9. Куратором Молодежной администрации является управление образования и молодежной политики Администрации города Смоленска.

6.10. Куратор Молодежной администрации выполняет следующие функции:

- обеспечивает взаимодействие Молодежной администрации со структурными подразделениями Администрации города Смоленска;

- оказывает содействие членам Молодежной администрации в получении в установленном порядке необходимой информации для изучения деятельности структурных подразделений Администрации города Смоленска;

- содействует подготовке документов для сопровождения мероприятий, проводимых Молодежной администрацией.

## 7. ПОРЯДОК ВНЕСЕНИЯ ИЗМЕНЕНИЙ В ПОЛОЖЕНИЕ О МОЛОДЕЖНОЙ АДМИНИСТРАЦИИ

7.1. Изменения в настоящее Положение вносятся в текущем порядке правовым актом Администрации города Смоленска.

7.2. Предложения о внесении изменений в настоящее предварительно подлежат обсуждению на заседании Молодежной администрации.

## 8. ПРЕКРАЩЕНИЕ ДЕЯТЕЛЬНОСТИ МОЛОДЕЖНОЙ АДМИНИСТРАЦИИ

Молодежная администрация прекращает деятельность:

- по решению Главы города Смоленска согласно соответствующему постановлению Администрации города Смоленска;

- по решению Молодежной администрации, принятому на заседании большинством голосов (не менее 75% от общего состава Молодежной администрации).

**АДМИНИСТРАЦИЯ ГОРОДА СМОЛЕНСКА**

# П О С Т А Н О В Л Е Н И Е

от 26.07.2017 №2013-адм

## О внесении изменений в Положение о порядке и условиях предоставления муниципальных гарантий, утвержденное постановлением Администрации города Смоленска от 09.06.2016 № 1313-адм, и приложение к нему

В соответствии с Бюджетным кодексом Российской Федерации, руководствуясь Уставом города Смоленска,

Администрация города Смоленска п о с т а н о в л я е т:

1. Внести в Положение о порядке и условиях предоставления муниципальных гарантий, утвержденное постановлением Администрации города Смоленска от 09.06.2016 № 1313-адм «Об утверждении Положения о порядке и условиях предоставления муниципальных гарантий», и приложение к нему, следующие изменения:

1.1. Пункт 1.3 Положения изложить в следующей редакции:

«1.3. Бенефициаром, предоставляющим средства под муниципальную гарантию, могут выступать юридические или физические лица в соответствии с законодательством Российской Федерации.».

1.2. Приложение к Положению изложить в следующей редакции (приложение).

2. Комитету по информационным ресурсам и телекоммуникациям Администрации города Смоленска разместить настоящее постановление на официальном сайте Администрации города Смоленска.

3. Комитету по информационной политике Администрации города Смоленска опубликовать настоящее постановление в средствах массовой информации.

4. Контроль за исполнением настоящего постановления возложить на заместителя Главы города Смоленска по финансово-экономической деятельности.

**Глава города Смоленска** **В.А. Соваренко**

Приложение
к постановлению Администрации
города Смоленска
от 26.07.2017 № 2013-адм

Приложение к Положению

(форма)

**Муниципальная гарантия**
**города Смоленска**

г. Смоленск «___» _____ 20__ года

Администрация города Смоленска от города Смоленска, именуемая в дальнейшем «Гарант», в лице _____,
(должность, фамилия, имя, отчество руководителя или уполномоченного им лица)
действующего на основании Устава города Смоленска, дает письменное обязательство отвечать за исполнение _____,
(наименование юридического лица)
именуемым в дальнейшем «Принципал», в лице _____,
(наименование должности, фамилия, имя, отчество руководителя или иного уполномоченного им лица)
действующего на основании _____,
(реквизиты учредительного документа или иного документа, удостоверяющего полномочия)
которому предоставляется настоящая Муниципальная гарантия, нижеуказанных обязательств перед _____,
(наименование юридического лица, фамилия, имя, отчество физического лица)
именуемым в дальнейшем «Бенефициар», в лице _____,
(наименование должности, фамилия, имя, отчество руководителя
или иного уполномоченного им лица / фамилия, имя, отчество физического лица)
действующего на основании _____,
(реквизиты учредительного документа или иного документа, удостоверяющего полномочия)
на следующих условиях:

1. Предмет Гарантии

1.1. Настоящая Муниципальная гарантия города Смоленска (далее - Гарантия) выдается Гарантом Принципалу в пользу Бенефициара в соответствии с Договором о предоставлении Муниципальной гарантии города Смоленска от «___» _____ года № ____, заключенным между Гарантом, Принципалом и Бенефициаром (далее - Договор), в обеспечение надлежащего исполнения Принципалом обязательств по кредитному договору «___» _____ года № ____, заключенному между Бенефициаром и Принципалом (далее - Кредитный договор).

1.2. По Гарантии Гарант обязуется уплатить по письменному требованию Бенефициара в порядке и размере, установленных Гарантией и Договором, денежную сумму в валюте Российской Федерации в случае неисполнения Принципалом обязательств по возврату кредита (основного долга), уплате суммы процентов по Кредитному договору.

2. Условия Гарантии

2.1. Гарант гарантирует исполнение обязательств Принципала по погашению задолженности по Кредитному договору (основному долгу), уплате суммы процентов по Кредитному договору.

Предел ответственности Гаранта перед Бенефициаром ограничивается суммой в размере _____.

2.2. Обязательства Гаранта по Гарантии уменьшаются по мере выполнения Принципалом своих денежных обязательств, обеспеченных Гарантией, на величину, пропорциональную исполненной части обязательств Принципала, обеспеченных Гарантией.

Гарант не гарантирует исполнение иных обязательств Принципала, помимо указанных в пунктах 1.1, 2.1 Гарантии.

2.3. Гарантия вступает в силу с момента подписания Гарантии и Договора.

2.4. Срок действия Гарантии заканчивается «____» _____ года.

2.5. Гарантия прекращает свое действие и должна быть без дополнительных запросов со стороны Гаранта возвращена ему Бенефициаром в течение 10 (десяти) рабочих дней с момента наступления любого из нижеперечисленных событий:

- по истечении срока Гарантии, указанного в пункте 2.4 Гарантии и пункте ____ Договора;
- после полного исполнения Гарантом обязательств по Гарантии;
- после полного исполнения Принципалом или третьими лицами перед Бенефициаром обязательств по Кредитному договору, обеспеченных Гарантией;
- после отзыва Гарантии;
- вследствие отказа Бенефициара от своих прав по Гарантии путем возвращения ее Гаранту или письменного заявления об освобождении Гаранта от его обязательств;
- если обязательство Принципала, в обеспечение которого предоставлена Гарантия, не возникло.

2.6. Принадлежащее Бенефициару по Гарантии право требования к Гаранту не может быть передано другому лицу.

2.7. Гарант несет _____ ответственность с Принципалом
(солидарную / субсидиарную)
по гарантированному им обязательству в пределах средств, указанных в пункте 2.1 Гарантии.

2.8. Вопросы, не урегулированные настоящей Гарантией, регламентируются действующим законодательством Российской Федерации.

3.Условия отзыва Гарантии

3.1. Гарантия может быть отозвана Гарантом в случаях:

а) если Гарантия не будет передана Принципалом Бенефициару в соответствии с условиями пункта 5.1 Гарантии и пункта ____ Договора;

б) внесения в Кредитный договор не согласованных с Гарантом условий, влекущих увеличение ответственности или иные неблагоприятные последствия для Гаранта.

3.2. Уведомление об отзыве Гарантии направляется Бенефициару и Принципалу по адресам, указанным в Договоре.

4. Исполнение обязательств по Гарантии

4.1. Исполнение Гарантом своих обязательств по Гарантии _____
(ведет / не ведет)
к возникновению регрессных требований со стороны Гаранта к Принципалу.

4.2. Исполнение обязательств по Гарантии осуществляется за счет средств бюджета города Смоленска, предусмотренных на указанные цели в решении Смоленского городского Совета о бюджете города Смоленска на соответствующий год, и подлежит отражению в _____
_____
(источниках финансирования дефицита бюджета города
_____.

Смоленска как предоставление бюджетного кредита Принципалу[1] / составе расходов бюджета города Смоленска[2]).

4.3. После исполнения всех обязательств по Гарантии Гарант направляет Принципалу на основании пункта 4.1 Гарантии и пункта _____ Договора, устанавливающих право регрессного требования Гаранта к Принципалу, письменное требование о возмещении Принципалом Гаранту в течение 3 (трех) рабочих дней после исполнения Гарантии сумм, уплаченных Гарантом Бенефициару по Гарантии. Непоступление Гаранту от Принципала сумм по требованию Гаранта к Принципалу в сроки, предусмотренные настоящим пунктом, означает нарушение Принципалом своих обязательств перед Гарантом по Гарантии и Договору, и указанная сумма требования автоматически считается просроченной задолженностью Принципала перед Гарантом. На сумму просроченной задолженности Гарант будет начислять пени из расчета одной трехсотой действующей ставки рефинансирования Центрального банка Российской Федерации, действующей на первый день неисполнения требования, за каждый календарный день просрочки.

4.4. Для исполнения обязательств Гаранта по Гарантии Бенефициар обязан представить письменное требование к Гаранту и документы, подтверждающие обоснованность этого требования. В письменном требовании должны быть указаны:

а) сумма просроченных неисполненных гарантированных обязательств (основной долг и (или) проценты по Кредитному договору);

б) основание для требования Бенефициара и платежа Гаранта в виде ссылок на Гарантию, Договор и Кредитный договор;

в) соблюдение _____ требования в виде ссылки на
(солидарности / субсидиарности)
предъявленное Бенефициаром Принципалу обращение с требованием погашения долга;

г) платежные реквизиты Бенефициара.

Документы, прилагаемые к требованию Бенефициара:

- выписки по ссудным счетам и счетам учета процентов Принципала на день, следующий за расчетным;

- расчеты, подтверждающие размер просроченного непогашенного основного долга и размер неуплаченных просроченных процентов;

- заверенная Бенефициаром копия полученного Принципалом обращения с требованием погашения долга;

- ответ Принципала на указанное обращение (при наличии).

Все вышеперечисленные документы должны быть подписаны уполномоченными лицами Бенефициара и заверены печатью Бенефициара;

- заверенная Бенефициаром карточка с образцами подписей и оттиска печати.

4.5. Датой предъявления требования к Гаранту считается дата его поступления в Администрацию города Смоленска.

4.6. После получения требования Бенефициара Гарант должен уведомить об этом Принципала

1 Предусматривается в случае, если исполнение Гарантом своих обязательств по Гарантии ведет к возникновению права регрессного требования.

2 Предусматривается в случае, если исполнение Гарантом своих обязательств по Гарантии не ведет к возникновению права регрессного требования.

и передать ему копию требования со всеми относящимися к нему документами.

4.7. Гарант рассматривает требование Бенефициара в течение 10 (десяти) рабочих дней со дня его предъявления со всеми прилагаемыми к нему документами на соответствие требования и приложенных к нему документов условиям Гарантии. При этом Гарант вправе выдвигать против требования Бенефициара возражения, которые мог бы представить Принципал, даже в том случае, если Принципал отказался их представить или признал свой долг.

4.8. В случае признания требования Бенефициара обоснованным Гарант в течение 20 (двадцати) рабочих дней со дня его предъявления обязан исполнить обязательства по Гарантии, перечислив денежные средства на счет Бенефициара.

4.9. Гарант вправе отказать Бенефициару в исполнении обязательств по Гарантии в следующих случаях:

- по истечении указанного в Гарантии срока;
- если требование или приложенные к нему документы не соответствуют условиям Гарантии;
- если Бенефициар отказался принять надлежащее исполнение обязательств Принципала, предложенное Принципалом или третьими лицами;
- в иных случаях, установленных законодательством Российской Федерации.

## 5. Заключительные положения

5.1. Гарантия вступает в силу с момента подписания Кредитного договора и Договора.

5.2. Гарантия составлена в одном экземпляре. Гарантия передается по акту приема-передачи Принципалу для дальнейшей передачи Бенефициару, которую Принципал обязан осуществить не позднее рабочего дня, следующего за днем подписания указанного акта приема-передачи, по акту приема-передачи между Принципалом и Бенефициаром.

5.3. Условия Гарантии действуют только в части, не противоречащей Договору.

## 6. Юридический адрес и реквизиты Гаранта

Гарант: Администрация города Смоленска
214000, г. Смоленск, ул. Октябрьской Революции, д. ½,
УФК по Смоленской области
(Финансово-казначейское управление
Администрации города Смоленска,
л/с 02633013000) ИНН 6730075200,
счет №40204810800000100001
в Отделение Смоленск, г. Смоленск,
БИК 046614001.

**АДМИНИСТРАЦИЯ ГОРОДА СМОЛЕНСКА**

# П О С Т А Н О В Л Е Н И Е

от 26.07.2017 №2014-адм

## О внесении изменения в приложение № 1 к перечню документов, представляемых принципалом в Администрацию города Смоленска для предоставления муниципальной гарантии, утвержденному постановлением Администрации города Смоленска от 25.07.2008 № 1035-адм

В соответствии с Бюджетным кодексом Российской Федерации, Положением о бюджетном процессе в городе Смоленске, утвержденным решением 54-й Сессии Смоленского городского Совета III созыва от 29.02.2008 № 783, руководствуясь Уставом города Смоленска,

Администрация города Смоленска п о с т а н о в л я е т:

1. Внести изменение в Приложение № 1 к перечню документов, представляемых принципалом в Администрацию города Смоленска для предоставления муниципальной гарантии, утвержденному постановлением Администрации города Смоленска от 25.07.2008 № 1035-адм «Об утверждении перечня документов, представляемых принципалом в Администрацию города Смоленска для предоставления муниципальной гарантии», дополнив его пунктом 4 следующего содержания:

«4. Правила пунктов 1 и 2 настоящего перечня не распространяются на случаи, когда принципалом является муниципальное унитарное предприятие.

В случае, если принципалом является муниципальное унитарное предприятие, при передаче в залог недвижимого имущества представляется Перечень объектов, содержащий сведения о текущей балансовой стоимости объектов недвижимости, при передаче в залог движимого имущества представляется Перечень объектов, содержащий сведения о текущей балансовой стоимости объектов движимого имущества.».

2. Комитету по информационным ресурсам и телекоммуникациям Администрации города Смоленска разместить настоящее постановление на официальном сайте Администрации города Смоленска.

3. Комитету по информационной политике Администрации города Смоленска опубликовать настоящее постановление в средствах массовой информации.

**Глава города Смоленска** **В.А. Соваренко**

**АДМИНИСТРАЦИЯ ГОРОДА СМОЛЕНСКА**

# П О С Т А Н О В Л Е Н И Е

от 27.07.2017 №2032-адм

## Об условиях приватизации арендуемого нежилого помещения в доме 21 по улице Автозаводской в городе Смоленске

В соответствии с Федеральным законом от 22.07.2008 № 159-ФЗ «Об особенностях отчуждения недвижимого имущества, находящегося в государственной собственности субъектов Российской Федерации или в муниципальной собственности и арендуемого субъектами малого и среднего предпринимательства, и о внесении изменений в отдельные законодательные акты Российской Федерации», Положением о приватизации объектов муниципальной собственности города Смоленска, утвержденным решением 21-й сессии Смоленского городского Совета V созыва от 31.03.2017 № 334, на основании заявления индивидуального предпринимателя Гавдиновой Виктории Александровны от 17.04.2017, руководствуясь Уставом города Смоленска,

Администрация города Смоленска п о с т а н о в л я е т:

1. Продать индивидуальному предпринимателю Гавдиновой Виктории Александровне арендуемое нежилое помещение общей площадью 6,2 кв.м (помещение на поэтажном плане № 2`) с кадастровым номером 67:27:0013878:528, расположенное на 1-м этаже в доме 21 по улице Автозаводской в городе Смоленске, по цене 111 949 (Сто одиннадцать тысяч девятьсот сорок девять) рублей с правом выбора индивидуальным предпринимателем Гавдиновой В.А. порядка оплаты приобретаемого арендуемого имущества.

2. Управлению имущественных, земельных и жилищных отношений Администрации города Смоленска в десятидневный срок с даты принятия настоящего постановления направить индивидуальному предпринимателю Гавдиновой В.А. проект договора купли-продажи арендуемого имущества, указанного в пункте 1 настоящего постановления.

3. Комитету по информационной политике Администрации города Смоленска опубликовать настоящее постановление в средствах массовой информации.

4. Комитету по информационным ресурсам и телекоммуникациям Администрации города Смоленска разместить настоящее постановление на сайте Администрации города Смоленска.

5. Контроль за исполнением настоящего постановления возложить на первого заместителя Главы города Смоленска.

**Глава города Смоленска** **В.А. Соваренко**

**АДМИНИСТРАЦИЯ ГОРОДА СМОЛЕНСКА**

# П О С Т А Н О В Л Е Н И Е

от 28.07.2017 №2044-адм

## О внесении изменений в постановления Администрации города Смоленска от 15.06.2011 № 1045-адм «Об утверждении Перечня государственных и муниципальных услуг и Плана перехода на предоставление в электронном виде муниципальных услуг и услуг, предоставляемых муниципальными учреждениями, на территории города Смоленска», от 29.12.2012 № 2415-адм «Об утверждении Перечня государственных и муниципальных услуг, предоставление которых организуется в многофункциональном центре предоставления государственных и муниципальных услуг населению в городе Смоленске»

В соответствии с Федеральным законом от 27.07.2010 № 210-ФЗ «Об организации предоставления государственных и муниципальных услуг», руководствуясь Уставом города Смоленска,

Администрация города Смоленска п о с т а н о в л я е т:

1. Внести в Перечень государственных и муниципальных услуг, предоставляемых на территории города Смоленска, утвержденный постановлением Администрации города Смоленска от 15.06.2011 № 1045-адм, следующие изменения:

1.1. Пункты 8, 10, 11 исключить.

1.2. Пункты 9, 14, 42 изложить в следующей редакции:

| | | |
|---|---|---|
| 9. | Заключение договоров купли – продажи земельных участков, государственная собственность на которые не разграничена, на территории города Смоленска или находящихся в муниципальной собственности города Смоленска, без проведения торгов | Управление имущественных и земельных отношений Администрации города Смоленска |
| 14. | Предоставление в аренду без торгов земельных участков, государственная собственность на которые не разграничена, на территории города Смоленска или находящихся в муниципальной собственности города Смоленска | Управление имущественных и земельных отношений Администрации города Смоленска |

| | | |
|---|---|---|
| 42. | Выдача разрешения на строительство при строительстве, реконструкции объекта капитального строительства на территории города Смоленска | Управление архитектуры и градостроительства Администрации города Смоленска |

1.3. В пункте 31 в графе 2 цифры «2014-2016» заменить цифрами «2017-2020».

1.4. В пункте 32 в графе 2 цифры «2014-2016» заменить цифрами «2017-2020».

2. Внести в Перечень государственных и муниципальных услуг, предоставление которых организуется в многофункциональном центре предоставления государственных и муниципальных услуг населению в городе Смоленске, утвержденный постановлением Администрации города Смоленска от 29.12.2012 № 2415-адм, следующие изменения:

2.1. Пункты 4, 6, 16 изложить в следующей редакции:

| | | |
|---|---|---|
| 4. | Заключение договоров купли – продажи земельных участков, государственная собственность на которые не разграничена, на территории города Смоленска или находящихся в муниципальной собственности города Смоленска, без проведения торгов | Управление имущественных и земельных отношений Администрации города Смоленска |
| 6. | Предоставление в аренду без торгов земельных участков, государственная собственность на которые не разграничена, на территории города Смоленска или находящихся в муниципальной собственности города Смоленска | Управление имущественных и земельных отношений Администрации города Смоленска |
| 16. | Выдача разрешения на строительство при строительстве, реконструкции объекта капитального строительства на территории города Смоленска | Управление архитектуры и градостроительства Администрации города Смоленска |

2.2. В пункте 12 в графе 2 цифры «2014-2016» заменить цифрами «2017-2020».

3. Комитету по информационным ресурсам и телекоммуникациям Администрации города Смоленска:

3.1. Внести соответствующие изменения в Реестр государственных и муниципальных услуг (функций) Смоленской области.

3.2. Разместить настоящее постановление на официальном сайте Администрации города Смоленска.

4. Комитету по информационной политике Администрации города Смоленска опубликовать настоящее постановление в средствах массовой информации.

**Глава города Смоленска** **В.А. Соваренко**

**АДМИНИСТРАЦИЯ ГОРОДА СМОЛЕНСКА**

# П О С Т А Н О В Л Е Н И Е

от 28.07.2017 №2053-адм

## О разрешении Солодухиной Ирине Вениаминовне подготовки проекта внесения изменений в проект планировки и межевания застроенных территорий в городе Смоленске в границах Энергетического проезда – улицы Колхозной

В соответствии с Градостроительным кодексом Российской Федерации, Положением о подготовке и утверждении документации по планировке территории города Смоленска, утвержденным постановлением Администрации города Смоленска от 05.07.2007 № 1927-адм, руководствуясь Уставом города Смоленска, на основании заявления Солодухиной Ирины Вениаминовны от 19.06.2017

Администрация города Смоленска п о с т а н о в л я е т:

1. Разрешить Солодухиной Ирине Вениаминовне за счет собственных средств подготовку проекта внесения изменений в проект планировки и межевания застроенных территорий в городе Смоленске в границах Энергетического проезда – улицы Колхозной, утвержденный постановлением Администрации города Смоленска от 13.08.2015 № 1715-адм «Об утверждении проекта планировки и межевания застроенных территорий в городе Смоленске в границах Энергетического проезда – улицы Колхозной».

2. Подготовить проект внесения изменений в проект планировки и межевания застроенных территорий в городе Смоленске в границах Энергетического проезда – улицы Колхозной в соответствии с требованиями технического задания, подготовленного управлением архитектуры и градостроительства Администрации города Смоленска.

3. Представить проект внесения изменений в проект планировки и межевания застроенных территорий в городе Смоленске в границах Энергетического проезда – улицы Колхозной в управление архитектуры и градостроительства Администрации города Смоленска не позднее 365 дней со дня опубликования настоящего постановления.

4. Комитету по информационной политике Администрации города Смоленска опубликовать настоящее постановление в средствах массовой информации.

5. Комитету по информационным ресурсам и телекоммуникациям Администрации города Смоленска разместить настоящее постановление на сайте Администрации города Смоленска.

**Глава города Смоленска** **В.А. Соваренко**

**АДМИНИСТРАЦИЯ ГОРОДА СМОЛЕНСКА**

# П О С Т А Н О В Л Е Н И Е

от 31.07.2017 №2059-адм

## О внесении изменений в постановление Администрации города Смоленска от 23.10.2015 № 2377-адм «Об утверждении муниципальной программы «Развитие малого и среднего предпринимательства города Смоленска в 2016–2018 годах»

В соответствии с Бюджетным кодексом Российской Федерации, постановлением Администрации города Смоленска от 22.04.2014 № 730-адм «Об утверждении Порядка принятия решений о разработке муниципальных программ и ведомственных целевых программ, их формирования, реализации и проведения оценки их эффективности», руководствуясь Уставом города Смоленска,

Администрация города Смоленска п о с т а н о в л я е т:

1. Внести в муниципальную программу «Развитие малого и среднего предпринимательства города Смоленска в 2016-2018 годах», утвержденную постановлением Администрации города Смоленска от 23.10.2015 № 2377-адм, и приложение № 2 к ней следующие изменения:

а) в паспорте Программы позицию «Администратор Программы» изложить в следующей редакции:

| | |
|---|---|
| Администратор Программы | Управление инвестиций Администрации города Смоленска |

б) приложение № 2 к Программе изложить в новой редакции (приложение).

2. Комитету по информационным ресурсам и телекоммуникациям Администрации города Смоленска разместить настоящее постановление на сайте Администрации города Смоленска.

3. Комитету по информационной политике Администрации города Смоленска опубликовать настоящее постановление в средствах массовой информации.

4. Контроль за исполнением данного постановления возложить на заместителя Главы города Смоленска по инвестициям и комплексному развитию.

**Глава города Смоленска** **В.А. Соваренко**

Приложение
к постановлению Администрации
города Смоленска
от 31.07.2017 № 2059-адм

Приложение № 2
к Программе

**План**
**программных мероприятий**

| № п/п | Наименование цели, задачи, мероприятия | Администратор (исполнитель) | Источники финансирования | Сроки реализации | Объем финансирования (тыс. руб.) | | | |
|---|---|---|---|---|---|---|---|---|
| | | | | | всего | 2016 год | 2017 год | 2018 год |
| 1 | 2 | 3 | 4 | 5 | 6 | 7 | 8 | 9 |
| I. | Цель: формирование благоприятных условий для устойчивого функционирования и развития малого и среднего предпринимательства на территории города Смоленска | | | | | | | |
| 1. | Задача 1: оказание имущественной и финансовой поддержки субъектам МСП | | | | | | | |
| 1.1. | Оказание имущественной поддержки субъектам МСП путем предоставления муниципальной преференции в виде передачи муниципального имущества в аренду без проведения торгов и предоставления льготы по арендной плате | управление имущес-твенных, земельных и жилищных отношений | средства бюджета города Смоленска | 2016 - 2018 | - | - | - | - |
| 1.2. | Предоставление субсидий субъектам МСП (до 3 лет с момента регистрации) на компенсацию части арендной платы за нежилые помещения немуниципальной формы собственности | управление инвестиций | средства бюджета города Смоленска | 2016, 2018 | 600,000 | 300,000 | - | 300,000 |

| | | | | | | | | |
|---|---|---|---|---|---|---|---|---|
| 1.3. | Предоставление субсидий субъектам МСП на компенсацию части затрат по участию в выставочно-ярмарочной деятельности | управление инвестиций | средства бюджета города Смоленска | 2017 | 300,000 | - | 300,000 | - |
| 2. | Задача 2: оказание консультационно-информационной поддержки субъектам МСП | | | | | | | |
| 2.1. | Организация проведения обучающих мероприятий, тренингов, семинаров, мастер-классов, «круглых столов» по актуальным вопросам ведения предпринимательской деятельности, в т.ч. для начинающих и молодых предпринимателей | управление инвестиций | средства бюджета города Смоленска | 2016 - 2018 | 165,000 | 30,000 | 70,000 | 65,000 |
| 2.2. | Организация работы «Школы молодого предпринимателя» (массовое обучение, проведение семинаров и мастер-классов, организация встреч успешных предпринимателей со школьниками в целях передачи положительного опыта) | управление инвестиций | средства бюджета города Смоленска | 2016 - 2018 | 40,000 | 10,000 | 15,000 | 15,000 |
| 2.3. | Разработка и издание информационно - справочных, аналитических пособий, методических и презентационных материалов, посвященных вопросам развития МСП на территории города Смоленска | управление инвестиций | средства бюджета города Смоленска | 2017 | 140,000 | - | 140,000 | - |
| 2.4. | Организация проведения конкурсов среди предприятий сферы потребительского рынка | управление инвестиций | средства бюджета города Смоленска | 2016 | 95,000 | 95,000 | - | - |
| 2.5. | Организация проведения выставки-презентации «Предпринимательство города Смоленска» | управление инвестиций | средства бюджета города Смоленска | 2016, 2018 | 190,000 | 90,000 | - | 100,000 |
| 2.6. | Обеспечение функционирования Интернет-страницы «Малое и среднее предпри-нимательство» на официальном сайте Администрации города Смоленска | управление инвестиций, комитет по информационным ресурсам и телекоммуникациям | не требует финансирования | 2016 - 2018 | - | - | - | - |

| | | | | | | | | |
|---|---|---|---|---|---|---|---|---|
| 2.7. | Организация проведения выставки-ярмарки малого бизнеса города Смоленска | управление инвестиций | средства бюджета города Смоленска | 2017-2018 | 90,000 | - | 45,000 | 45,000 |
| 2.8. | Мероприятия по организации и проведению информационной кампании по формированию положительного образа предпринимателя, популяризации роли предпринимательства в обществе | управление инвестиций | средства бюджета города Смоленска | 2017 | 55,000 | - | 55,000 | - |
| 2.9. | Организация работы «горячей линии» для субъектов МСП, анализ поступающих обращений, принятие мер по защите прав и интересов предпринимателей, выработка предложений по решению актуальных проблем развития бизнеса | управление инвестиций | не требует финанси-рования | 2017-2018 | - | - | - | - |
| 2.10. | Популяризация деятельности АНО «Центр поддержки экспорта Смоленской области», АНО «Центр поддержки предпринима-тельства Смоленской области», микрокредит-ной компании «Смоленский областной фонд поддержки предпринимательства» | управление инвестиций, организации, образующие инфраструктуру поддержки субъектов МСП | не требует финанси-рования | 2017-2018 | - | - | - | - |
| 2.11. | Организация и проведение мероприятий, посвященных празднованию Дня российского предпринимательства | управление инвестиций, учебные заведения города Смоленска (по согласованию) | не требует финанси-рования | 2017-2018 | - | - | - | - |

| | | | | | | | | |
|---|---|---|---|---|---|---|---|---|
| 2.12. | Участие в организации ярмарок вакансий по различным направлениям предпринимательской деятельности совместно с СОГКУ «Центр занятости населения города Смоленска» | управление инвестиций, СОГКУ «Центр занятости населения города Смоленска», учебные заведения города Смоленска (по согласованию) | не требует финанси-рования | 2017-2018 | - | - | - | - |
| 2.13. | Содействие участию субъектов МСП в межрегиональных, областных выставках, ярмарках, конкурсах, конференциях и семинарах | управление инвестиций | не требует финанси-рования | 2017-2018 | - | - | - | - |
| 2.14. | Оказание методического содействия субъектам МСП для участия в конкурсах по размещению муниципальных заказов на поставки товаров, выполнение работ, оказание услуг согласно Федеральному закону от 05.04.2013 № 44-ФЗ «О контрактной системе в сфере закупок товаров, работ, услуг для обеспечения государственных и муниципальных нужд» | управление инвестиций | не требует финанси-рования | 2017-2018 | - | - | - | - |
| 2.15. | Взаимодействие и проведение совместных мероприятий со Смоленским региональным отделением Общероссийской общественной организации «Деловая Россия», Смоленским региональным отделением «Опора России», Аппаратом Уполномоченного по защите прав предпринимателей в Смоленской области | управление инвестиций, Смоленское региональное отделение Общероссийской общественной организации «Деловая Россия» (по согласованию), | не требует финанси-рования | 2017-2018 | - | - | - | - |

| | | | | | | | | |
|---|---|---|---|---|---|---|---|---|
| | | Смоленское региональное отделение «Опора России» (по согласованию), Аппарат Уполномоченного по защите прав предпринимателей в Смоленской области (по согласованию) | | | | | | |
| 2.16. | Разработка предложений по совершенствованию нормативной правовой базы в сфере развития малого и среднего предпринимательства | управление инвестиций | не требует финансирования | 2017-2018 | - | - | - | - |
| 2.17. | Проведение заседаний Совета по малому и среднему предпринимательству при Администрации города Смоленска | управление инвестиций | не требует финанси-рования | 2017-2018 | - | - | - | - |
| | Итого | | | | 1675,000 | 525,000 | 625,000 | 525,000 |

**АДМИНИСТРАЦИЯ ГОРОДА СМОЛЕНСКА**

# П О С Т А Н О В Л Е Н И Е

от 01.08.2017 №2068-адм

## О разрешении Трегубовой Елене Викторовне подготовки проекта внесения изменений в проект планировки и межевания территории квартала в границах улицы Кирова – улицы Колхозной – улицы Ново-Киевской – улицы Пригородной – улицы 9 Мая – проспекта Гагарина – ГСК «Дружба» – Оршанского тупика – переулка Юннатов

В соответствии с Градостроительным кодексом Российской Федерации, Положением о подготовке и утверждении документации по планировке территории города Смоленска, утвержденным постановлением Администрации города Смоленска от 05.07.2007 № 1927-адм, руководствуясь Уставом города Смоленска, на основании заявления Трегубовой Елены Викторовны от 03.07.2017

Администрация города Смоленска п о с т а н о в л я е т:

1. Разрешить Трегубовой Елене Викторовне за счет собственных средств подготовку проекта внесения изменений в проект планировки и межевания территории квартала в границах улицы Кирова – улицы Колхозной – улицы Ново-Киевской – улицы Пригородной – улицы 9 Мая – проспекта Гагарина – ГСК «Дружба» – Оршанского тупика – переулка Юннатов, утвержденный постановлением Администрации города Смоленска от 23.07.2015 № 1502-адм «Об утверждении проектов планировки и межевания территорий кварталов в границах улицы Кирова – улицы Колхозной – улицы Ново-Киевской – улицы Пригородной – улицы 9 Мая – проспекта Гагарина – ГСК «Дружба» – Оршанского тупика – переулка Юннатов и в границах улицы Николаева – улицы Черняховского – вдоль парка «Реадовка» – ГСК «Связист».

2. Подготовить проект внесения изменений в проект планировки и межевания территории квартала в границах улицы Кирова – улицы Колхозной – улицы Ново-Киевской – улицы Пригородной – улицы 9 Мая – проспекта Гагарина – ГСК «Дружба» – Оршанского тупика – переулка Юннатов в соответствии с требованиями технического задания, подготовленного управлением архитектуры и градостроительства Администрации города Смоленска.

3. Представить проект внесения изменений в проект планировки и межевания территории квартала в границах улицы Кирова – улицы Колхозной – улицы Ново-Киевской – улицы Пригородной – улицы 9 Мая – проспекта Гагарина – ГСК «Дружба» – Оршанского тупика – переулка Юннатов в управление архитектуры и градостроительства Администрации города Смоленска не позднее 365 дней со дня опубликования настоящего постановления.

4. Комитету по информационной политике Администрации города Смоленска опубликовать настоящее постановление в средствах массовой информации.

5. Комитету по информационным ресурсам и телекоммуникациям Администрации города Смоленска разместить настоящее постановление на сайте Администрации города Смоленска.

**Глава города Смоленска** **В.А. Соваренко**

# ИЗВЕЩЕНИЕ
## о проведении аукциона по продаже земельного участка, расположенного в городе Смоленске, по 4-му Краснофлотскому переулку, 44е.

Организатор аукциона: Администрация города Смоленска.

Уполномоченный орган и реквизиты решения о проведении аукциона: Управление имущественных, земельных и жилищных отношений Администрации города Смоленска, в соответствии с постановлением Администрации города Смоленска от 26.05.2017 № 1414-адм «О проведении аукциона по продаже земельного участка, расположенного по 4-му Краснофлотскому переулку».

Адрес: 214000, г. Смоленск, ул. Дзержинского, 11.

Телефон: (4812) 38-04-02.

Электронный адрес: imushestvo@smoladmin.ru

Дата начала приема заявок: 21.08.2017.

Дата окончания приема заявок: 18.09.2017.

Время приема заявок: по рабочим дням с 09:00 до 13:00, с 13:48 до 17:00.

Адрес места приема заявок: 214000, г. Смоленск, ул. Дзержинского, 11, 1 подъезд, 2 эт., каб. 5.

Дата и время определения участников аукциона: 19.09.2017, 11:00.

Дата и время проведения аукциона: 21.09.2017, 11:00.

Место проведения аукциона: 214000, г. Смоленск, ул. Дзержинского, 11, каб. 7.

Предмет аукциона: право собственности земельного участка.

Адрес земельного участка: Российская Федерация, Смоленская обл., г. Смоленск, 4-й Краснофлотский пер., 44е.

Площадь земельного участка: 1000 кв. м.

Кадастровый номер земельного участка: 67:27:0020422:147.

Категория земель: земли населенных пунктов.

Территориальная зона: Ж1 - зона застройки индивидуальными (одноквартирными) жилыми домами коттеджного типа и жилыми домами блокированного типа, с включением объектов социально-культурного и коммунально-бытового назначения, связанных с проживанием граждан, а также объектов инженерной инфраструктуры.

Права на земельный участок: земельный участок, относится к землям, государственная собственность на который не разграничена.

Разрешенное использование земельного участка: для индивидуального жилищного строительства (земельные участки индивидуальных жилых домов).

Ограничения использования или обременения земельного участка: отсутствуют.

Максимальные и минимальные параметры разрешенного строительства объекта капитального строительства: предельные параметры разрешенного строительства, реконструкции объектов капитального строительства не установлены.

Часть участка сформирована в результате искусственно созданной песчаной насыпи.

Начальная цена предмета аукциона: 739000,00 руб.

Размер задатка: 147800,00 руб.

«Шаг» аукциона: 22170,00 руб.

Технические условия на присоединение объекта капитального строительства к газораспределительной сети распределительного газопровода среднего и низкого давления от 10.05.2017 № 22-2-4/914, выданные АО «Газпром газораспределение Смоленск» в г. Смоленске.

Установленный расход потребляемого природного газа объекта газификации: 5 м$^3$/ч.

Технические условия на присоединение к газораспределительной сети:

1. Давление газа в точке подключения: максимальное 0,29 МПа, минимальное 0,25 МПа.
2. Диаметр, координаты действующего газопровода в точке подключения: существующий подземный распределительный газопровод среднего давления, проложенный к котельной станции защиты растений на пер. 6-й Краснофлотский, 11, Д = 102 мм.
3. Материал трубы и тип изоляции в точке подключения: сталь, изоляция весьма усиленная.
4. Владелец действующего газопровода: АО «Газпром газораспределение Смоленск».

Общие инженерно-технические требования:

1. Проект должен быть согласован с эксплуатационной организацией.
2. Проектные, строительно-монтажные и пуско-наладочные работы должны выполняться организациями, имеющими разрешение на соответствующие виды работ.
3. Предусмотреть охранные зоны газопроводов в соответствии с «Правилами охраны газораспределительных сетей».
4. По окончанию строительства объект должен быть зарегистрирован в эксплуатационной организации.
5. Используемые при газификации технические устройства должны иметь сертификаты соответствия, эксплуатационно-техническую документацию, разрешение Ростехнадзора на применение, а трубы – сертификаты качества.
6. Предусмотреть установку приборов учета расхода газа.

Дополнительные рекомендации:

1. При проектировании принять шкафной ПРГ.
2. Обеспечить ведение технического надзора заказчиком или заключить договор с ГРО на осуществление технического надзора, с проектной организацией – авторского надзора.
3. В местах пересечения газопроводом искусственных преград и инженерных коммуникаций и прохождения в их охранных зонах запросить технические условия у организаций, в ведении которых они находятся. После окончания проектных работ согласовать проект с заинтересованными организациями.
4. Перед вводом объектов в эксплуатацию заключить договор на техническое обслуживание газоиспользующего оборудования (ВДГО).

Срок действия технических условий: до 1 июня 2020 г.

Технические условия на подключение к системам водоснабжения и водоотведения объекта капитального строительства от 12.05.2017 № 33, выданные СМУП «Горводоканал».

I. Водоснабжение:

1. Максимальная нагрузка в точке подключения – 1,25 м$^3$/сутки, круглосуточно.
2. Точка подключения к централизованной системе водоснабжения (адрес, координаты): городская водопроводная линия Д = 200 мм, проходящая в районе МБОУ СОШ № 39 по ул. Нахимова, д. 35.
3. Гарантируемый свободный напор в городской водопроводной линии – 2,0-2,2 атм.
4. Срок подключения объекта капитального строительства к сетям инженерно-технического обеспечения 18 месяцев со дня заключения договора на подключение (технологическое присоединение).

II. Водоотведение:

1. Максимальная нагрузка в точке подключения – 1,25 м$^3$/сутки, круглосуточно.

2. Точка подключения к централизованной системе водоотведения (адрес, координаты): городской канализационный коллектор № 32, Д = 500 мм, проходящей в районе проектируемого объекта.

3. Срок подключения объекта капитального строительства к сетям инженерно-технического обеспечения 18 месяцев со дня заключения договора на подключение (технологическое присоединение).

Данные о тарифе подключения: при расчете платы за подключение принимаются тарифы, утвержденные Постановлением Департамента Смоленской области по энергетике, энергоэффективности, тарифной политике № 769 от 30.12.2013 года.

Размер платы за подключение определяется путем умножения установленного тарифа на объемы водопотребления и водоотведения вновь вводимого объекта недвижимости, предоставленные заказчиком – застройщиком:

Срок действия технических условий до 12.05.2020 года.

Порядок подачи заявок,
внесения и возврата задатка на участие в аукционе.

Для участия в аукционе претендент представляет (лично или через своего представителя) в управление имущественных, земельных и жилищных отношений Администрации города Смоленска (г. Смоленск, ул. Дзержинского, д. 11, подъезд, 2 эт., каб. 5) заявку на участие в аукционе по форме, согласно приложению № 1.

К участию в аукционе допускаются физические и юридические лица, представившие указанные в заявке документы, и обеспечившие поступление на счет организатора аукциона установленную сумму задатка в порядке и сроки, предусмотренные настоящим извещением о проведение аукциона.

Сумма задатка вносится единым платежом на счет организатора аукциона на следующие реквизиты:

Отделение Смоленск г. Смоленск,
Администрация города Смоленска, л/с 05902003039,
р/с № 40302810366145000910,

ИНН 6730012070, КПП 673001001,
БИК 046614001, ОКТМО 66701000001
КБК 90200000000000000000

Назначение платежа - задаток для участия в аукционе по продаже земельного участка по 4-му Краснофлотскому переулку, 44е.

Претендент перечисляет задаток в срок, обеспечивающий поступление средств на счет организатора аукциона до момента определения участников аукциона.

Задаток, внесенный победителем на счет организатора аукциона, засчитывается в счет арендной платы за пользование земельным участком.

При уклонении (отказе) победителя аукциона от заключения в установленный срок договора купли-продажи земельного участка задаток ему не возвращается.

Задаток возвращается:

- если претендент не допущен к участию в аукционе - в течение 3 рабочих дней со дня подписания протокола рассмотрения заявок на участие в аукционе;

- если претендент не признан победителем аукциона - в течение 3 рабочих дней со дня подписания протокола о результатах аукциона;

- при отзыве претендентом заявки на участие в аукционе до даты окончания приема заявок - в течение 3 рабочих дней со дня поступления организатору аукциона уведомления (в письменной форме) об отзыве заявки;

- при отзыве претендентом заявки на участие в аукционе позднее даты окончания приема заявок - в течение 3 рабочих дней со дня подписания протокола о результатах аукциона, на расчетный счет, указанный претендентом.

Настоящее извещение является публичной офертой для заключения договора о задатке в соответствии со статьей 437 Гражданского кодекса Российской Федерации, а подача претендентом заявки и перечисление задатка являются акцептом такой оферты, после чего договор о задатке считается заключенным в письменной форме.

Порядок признания претендентов участниками аукциона

Признание претендентов участниками аукциона (определение участников аукциона) производится аукционной комиссией 19.09.2017 в 11-00 час.

В день признания претендентов участниками аукциона, аукционная комиссия рассматривает заявки и документы претендентов, устанавливает факт поступления от претендентов задатков на счет организатора аукциона.

По результатам рассмотрения документов, аукционная комиссия принимает решение о признании претендентов участниками аукциона или об отказе в допуске претендентов к участию в аукционе, которое оформляется Протоколом рассмотрения заявок на участие в аукционе.

Претенденты приобретают статус участников аукциона с момента оформления организатором аукциона протокола рассмотрения заявок на участие в аукционе.

Заявителям, признанным участниками аукциона, и заявителем, не допущенным к участию в аукционе, организатор аукциона направляет уведомления о принятых в отношении них решениях не позднее дня, следующего после дня подписания протокола рассмотрения заявок на участие в аукционе.

Порядок проведения аукциона

Аукцион проводится аукционной комиссией по адресу г. Смоленск, ул. Дзержинского, д. 11, каб. 7, «21» сентября 2017 года, в 11-00 час.

Победителем аукциона признается участник аукциона, предложивший наибольшую цену за земельный участок.

Результаты аукциона оформляются протоколом о результатах аукциона, который составляет организатор аукциона в день проведения аукциона, и является документом, удостоверяющим право победителя на заключение договора купли-продажи земельного участка. Протокол о результатах аукциона составляется в двух экземплярах, один из которых передается победителю аукциона, а второй остается у организатора аукциона.

Организатор аукцион направляет победителю аукциона или единственному принявшему участие в аукционе его участнику три экземпляра подписанного проекта договора купли-продажи земельного участка (Приложение № 2) в десятидневный срок со дня составления протокола о результатах аукциона.

Договор купли-продажи земельного участка должен быть подписан победителем аукциона не позднее, чем тридцать дней со дня направления проекта договора купли-продажи, но не ранее чем через десять дней со дня размещения информации о результатах аукциона на официальном сайте.

Победитель аукциона или единственный участник аукциона обязан в течение пяти рабочих дней со дня заключения договора купли-продажи земельного участка оплатить установленную по

результатам проведения аукциона цену продажи за вычетом суммы задатка, путем перечисления денежных средств по следующим реквизитам:

расчетный счет 40101810200000010001
в Отделение Смоленск г. Смоленск,
УФК по Смоленской области,
(Администрация города Смоленска), л/с 04633005260,
ИНН 6730012070, КПП 673001001,
БИК 046614001, ОКТМО 66701000001,
КБК 902 1 14 06012 04 0000 430.

Все вопросы, касающиеся проведения аукциона, не нашедшие отражения в настоящем извещении, регулируются законодательством Российской Федерации.

Дополнительная информация по тел: (4812) 38-04-02.

Приложение: 1. Форма заявки на участие в аукционе;
2. Проект договора купли-продажи земельного участка.

Приложение № 1

Начальнику управления
имущественных, земельных
и жилищных отношений
Администрации города Смоленска

О.Л. Кашпар

ЗАЯВКА

на участие в открытом аукционе по продаже земельного участка площадью 1000 кв. м с кадастровым номером 67:27:0020422:147, расположенного в городе Смоленске, по 4-му Краснофлотскому переулку, 44е.

_____

(полное наименование юридического лица или

_____

фамилия, имя, отчество

_____,

физического лица, подающего заявку)

настоящим заявляем(ю) о своем намерении принять участие в открытом аукционе по продаже земельного участка площадью 1000 кв. м с кадастровым номером 67:27:0020422:147, расположенного в городе Смоленске, по 4-му Краснофлотскому переулку, 44е, для использования в целях: для индивидуального жилищного строительства (земельные участки индивидуальных жилых домов).

Принимая решение об участии в аукционе, обязуюсь соблюдать порядок проведения аукциона, установленный законодательством Российской Федерации и выполнять требования, содержащиеся в извещении о его проведении.

Приложения:

- ксерокопия паспорта (для граждан);
- копия платежного документа с отметкой банка об исполнении, подтверждающего перечисление задатка на расчетный счет, указанный в извещении (копия квитанции).

Почтовый адрес заявителя и банковские реквизиты (для возврата задатка):

_____

_____

_____

Подпись заявителя (его полномочного представителя)

_____

«____»_____ 201 г.

Приложение № 2

ПРОЕКТ ДОГОВОРА
КУПЛИ-ПРОДАЖИ ЗЕМЕЛЬНОГО УЧАСТКА

город Смоленск
Регистрационный номер «___» _____2017 года

Администрация города Смоленска (ОГРН 1026701449719, ИНН 6730012070, КПП 673001001) в лице начальника управления имущественных, земельных и жилищных отношений Администрации города Смоленска Кашпар Ольги Леонидовны, действующей на основании доверенности от 07.11.2016 № 67 АА 1046140, удостоверенной нотариусом Смоленского городского нотариального округа Смоленской области РФ Перебейнос Мариной Леонтьевной, зарегистрированной в реестре за № 2-5699, именуемая в дальнейшем «Продавец», с одной стороны, и_____ _____года рождения, зарегистрированн по адресу: _____, паспорт _____ выдан_____, именуемая в дальнейшем «Покупатель», с другой стороны, именуемые в дальнейшем «Стороны», заключили настоящий договор (далее – Договор) о нижеследующем:

1. Предмет Договора

1.1. Продавец обязуется передать в собственность, а Покупатель принять и оплатить по цене и на условиях Договора земельный участок из земель, отнесенных к категории земель населенных пунктов, с кадастровым номером 67:27:0020422:147 площадью 1000 кв. м, расположенный по адресу: Российская Федерация, Смоленская обл., г. Смоленск, 4-й Краснофлотский переулок, 44е, (далее – Участок), для использования в соответствии с установленным видом разрешенного использования – для индивидуального жилищного строительства (земельные участки индивидуальных жилых домов), в границах, указанных в кадастровом паспорте Участка.

1.2. На Участке объекты недвижимого имущества отсутствуют.

2. Плата по Договору

2.1. Цена Участка составляет _____руб.

2.2. Покупатель выплачивает цену Участка, не позднее 5 (пяти) банковских дней со дня подписания Договора.

2.3. Полная оплата цены Участка должна быть произведена до государственной регистрации права собственности на Участок.

2.4. Оплата производится в рублях и перечисляется на расчетный счет 40101810200000010001 в Отделение Смоленск г. Смоленск, получатель: УФК по Смоленской области (Администрация города Смоленска), л/с 04633005260, ИНН 6730012070, КПП 673001001, БИК 046614001, ОКТМО 66701000001, код перечисления выкупной стоимости 902 1 14 06012 04 0000 430.

3. Ограничения использования и обременения Участка: отсутствуют.

4. Права и обязанности Сторон

4.1. Продавец обязуется предоставить Покупателю сведения, необходимые для исполнения условий, установленных Договором.

4.2. Покупатель обязуется оплатить цену Участка в сроки и в порядке, установленные разделом 2 Договора.

## 5. Ответственность Сторон

5.1. За нарушение срока внесения цены Участка, указанного в пункте 2.2 настоящего Договора, Покупатель выплачивает Продавцу пени в размере ключевой ставки Банка России, действовавшей на момент заключения настоящего Договора, от неуплаченной суммы за каждый календарный день просрочки.

5.2. В случае просрочки Покупателем платежа свыше 7 (семи) календарных дней по истечении срока, указанного в пункте 2.2 настоящего Договора, Продавец вправе по своему выбору потребовать оплаты товара либо отказаться от исполнения настоящего Договора.

Отказ от исполнения Договора не освобождает Покупателя от уплаты неустойки, предусмотренной пунктом 5.1 Договора.

5.3. Стороны несут ответственность за невыполнение либо ненадлежащее выполнение условий Договора в соответствии с законодательством Российской Федерации.

## 6. Особые условия

6.1. Изменение указанного в пункте 1.1. настоящего Договора целевого назначения земель допускается в порядке, предусмотренном законодательством Российской Федерации.

6.2. Договор составлен в 3 (трех) экземплярах, имеющих одинаковую юридическую силу, по одному экземпляру для каждой из Сторон, один экземпляр - для федерального органа исполнительной власти, уполномоченного Правительством Российской Федерации на осуществление государственного кадастрового учета, государственной регистрации прав, ведение Единого государственного реестра недвижимости и предоставление сведений, содержащихся в Едином государственном реестре недвижимости.

## 7. Реквизиты и подписи Сторон

Продавец:

По доверенности:
Администрация города Смоленска
214000, г. Смоленск,
ул. Октябрьской Революции, 1/2,
ОГРН 1026701449719
ИНН 6730012070
КПП 673001001

М.П. _____ /О.Л. Кашпар/

Покупатель

АКТ
ПРИЕМА-ПЕРЕДАЧИ ЗЕМЕЛЬНОГО УЧАСТКА

город Смоленск «__» _____ 2017 года

Администрация города Смоленска (ОГРН 1026701449719, ИНН 6730012070, КПП 673001001) в лице начальника управления имущественных, земельных и жилищных отношений Администрации города Смоленска Кашпар Ольги Леонидовны, действующей на основании доверенности от 07.11.2016 № 67 АА 1046140, удостоверенной нотариусом Смоленского городского нотариального округа Смоленской области РФ Перебейнос Мариной Леонтьевной, зарегистрированной в реестре за № 2-5699, именуемая в дальнейшем «Продавец», с одной стороны, и _____, _____ года рождения, зарегистрированн_ по адресу:_____; паспорт_____выдан_____, именуемая в дальнейшем «Покупатель», с другой стороны, именуемые в дальнейшем «Стороны», составили акт приема-передачи (далее - Акт) о нижеследующем:

1. Продавец передал, а Покупатель принял в собственность земельный участок из земель, отнесенных к категории земель населенных пунктов, с кадастровым номером 67:27:0020422:147, площадью 1000 кв. м, расположенный по адресу: Российская Федерация, Смоленская обл., г. Смоленск, 4-й Краснофлотский переулок, 44е (далее – Участок), для использования в соответствии с установленным видом разрешенного использования – для индивидуального жилищного строительства (земельные участки индивидуальных жилых домов), в границах, указанных в кадастровом паспорте Участка.

2. В соответствии с Актом Продавец передал, а Покупатель принял Участок на день подписания Акта в состоянии, соответствующем условиям договора купли-продажи земельного участка от _____ регистрационный № _____ для использования в соответствии с установленным видом разрешенного использования в границах, указанных в кадастровом паспорте Участка.

3. Акт подтверждает отсутствие претензий у Сторон в отношении качества и состояния принятого (переданного) Участка.

4. Акт составлен в 3 (трех) экземплярах, имеющих одинаковую юридическую силу, по одному экземпляру для каждой из Сторон, один экземпляр передается в орган, осуществляющий государственную регистрацию прав на недвижимое имущество и сделок с ним на территории Смоленской области.

Продавец: По доверенности:
Администрация города Смоленска
214000, г. Смоленск,
ул. Октябрьской Революции, 1/2,
ОГРН 1026701449719
ИНН 6730012070 КПП 673001001

М.П. _____ /О.Л. Кашпар/

Покупатель: _____

ИЗВЕЩЕНИЕ
о проведении аукциона на право заключения
договора аренды земельного участка, государственная
собственность на который не разграничена, расположенного в поселке Красный Бор города Смоленска.

Организатор аукциона: Администрация города Смоленска.

Уполномоченный орган и реквизиты решения о проведении аукциона: Управление имущественных, земельных и жилищных отношений Администрации города Смоленска, в соответствии с постановлением Администрации города Смоленска от 10.05.2017 № 1255-адм «О проведении аукциона на право заключения договора аренды земельного участка, расположенного в поселке Красный Бор».

Адрес: 214000, г. Смоленск, ул. Дзержинского, 11.

Телефон: (4812) 38-04-02.

Электронный адрес: imushestvo@smoladmin.ru

Дата начала приема заявок: 15.08.2017.

Дата окончания приема заявок: 11.09.2017.

Время приема заявок: по рабочим дням с 09:00 до 13:00, с 13:48 до 17:00 (по пятницам до 15.00).

Адрес места приема заявок: 214000, г. Смоленск, ул. Дзержинского, 11, 1 подъезд, 2 эт. каб. 5.

Дата и время определения участников аукциона: 12.09.2017, 11:00.

Дата и время проведения аукциона: 14.09.2017, 11:00.

Место проведения аукциона: 214000, г. Смоленск, ул. Дзержинского, 11, каб. 7.

Предмет аукциона: право на заключение договора аренды земельного участка.

Адрес земельного участка: Российская Федерация, Смоленская обл., г. Смоленск, пос. Красный Бор.

Площадь земельного участка: 2810 кв. м.

Кадастровый номер земельного участка: 67:27:0011125:13.

Категория земель: земли населенных пунктов.

Территориальная зона: Р2 - зона парков, скверов, набережных, ботанического сада.

Права на земельный участок: земельный участок, относится к землям, государственная собственность на который не разграничена.

Разрешенное использование земельного участка: обслуживание автотранспорта (для парковки индивидуального легкового автотранспорта).

Ограничения использования или обременения земельного участка: ограниченное использование земельного участка в охранной зоне прохождения линий связи площадями 367 кв. м, 726 кв. м и 163 кв. м, сервитут для организации проезда к земельному участку с кадастровым номером 67:27:0011125:8 площадью 853 кв. м.

Начальная цена предмета аукциона (размер ежегодной арендной платы): 253916,00 руб.

Срок аренды земельного участка: 3 года со дня подписания договора аренды земельного участка.

Размер задатка: 50783,20 руб.

«Шаг» аукциона: 7617,00 руб.

Порядок подачи заявок,
внесения и возврата задатка на участие в аукционе.

Для участия в аукционе претендент представляет (лично или через своего представителя) в управление имущественных, земельных и жилищных отношений Администрации города Смоленска (г. Смоленск, ул. Дзержинского, д. 11, 1 подъезд, 2 эт., каб. 5) заявку на участие в аукционе по форме, согласно приложению № 1.

К участию в аукционе допускаются физические и юридические лица, представившие указанные в заявке документы, и обеспечившие поступление на счет организатора аукциона установленную сумму задатка в порядке и сроки, предусмотренные настоящим извещением о проведение аукциона.

Сумма задатка вносится единым платежом на счет организатора аукциона на следующие реквизиты:

Отделение Смоленск г. Смоленск,
Администрация города Смоленска, л/с 05902003039,
р/с № 40302810366145000910,
ИНН 6730012070, КПП 673001001,
БИК 046614001, ОКТМО 66701000001
КБК 902 00000000000000000

Назначение платежа - задаток для участия в аукционе на право заключения договора аренды земельного участка в поселке Красный Бор.

Претендент перечисляет задаток в срок, обеспечивающий поступление средств на счет организатора аукциона до момента определения участников аукциона.

Задаток, внесенный победителем на счет организатора аукциона, засчитывается в счет арендной платы за пользование земельным участком.

При уклонении (отказе) победителя аукциона от заключения в установленный срок договора аренды земельного участка задаток ему не возвращается.

Задаток возвращается:

- если претендент не допущен к участию в аукционе - в течение 3 рабочих дней со дня подписания протокола рассмотрения заявок на участие в аукционе;

- если претендент не признан победителем аукциона - в течение 3 рабочих дней со дня подписания протокола о результатах аукциона;

- при отзыве претендентом заявки на участие в аукционе до даты окончания приема заявок - в течение 3 рабочих дней со дня поступления организатору аукциона уведомления (в письменной форме) об отзыве заявки;

- при отзыве претендентом заявки на участие в аукционе позднее даты окончания приема заявок - в течение 3 рабочих дней со дня подписания протокола о результатах аукциона, на расчетный счет, указанный претендентом.

Настоящее извещение является публичной офертой для заключения договора о задатке в соответствии со статьей 437 Гражданского кодекса Российской Федерации, а подача претендентом заявки и перечисление задатка являются акцептом такой оферты, после чего договор о задатке считается заключенным в письменной форме.

Порядок признания претендентов участниками аукциона

Признание претендентов участниками аукциона (определение участников аукциона) производится аукционной комиссией 12.09.2017 в 11-00 час.

В день признания претендентов участниками аукциона, аукционная комиссия рассматривает заявки и документы претендентов, устанавливает факт поступления от претендентов задатков на счет организатора аукциона.

По результатам рассмотрения документов, аукционная комиссия принимает решение о признании претендентов участниками аукциона или об отказе в допуске претендентов к участию в аукционе, которое оформляется Протоколом рассмотрения заявок на участие в аукционе.

Претенденты приобретают статус участников аукциона с момента оформления организатором аукциона протокола рассмотрения заявок на участие в аукционе.

Заявителям, признанным участниками аукциона, и заявителем, не допущенным к участию в аукционе, организатор аукциона направляет уведомления о принятых в отношении них решениях не позднее дня, следующего после дня подписания протокола рассмотрения заявок на участие в аукционе.

Порядок проведения аукциона

Аукцион проводится аукционной комиссией по адресу г. Смоленск, ул. Дзержинского, д. 11, каб. 7, «14» сентября 2017 года, в 11-00 час.

Победителем аукциона признается участник аукциона, предложивший наибольший размер арендной платы за земельный участок.

Результаты аукциона оформляются протоколом о результатах аукциона, который составляет организатор аукциона в день проведения аукциона, и является документом, удостоверяющим право победителя на заключение договора аренды земельного участка. Протокол о результатах аукциона составляется в двух экземплярах, один из которых передается победителю аукциона, а второй остается у организатора аукциона.

Организатор аукцион направляет победителю аукциона или единственному принявшему участие в аукционе его участнику три экземпляра подписанного проекта договора аренды земельного участка (Приложение № 2) в десятидневный срок со дня составления протокола о результатах аукциона.

Договор аренды земельного участка должен быть подписан победителем аукциона не позднее, чем тридцать дней со дня направления проекта договора аренды, но не ранее чем через десять дней со дня размещения информации о результатах аукциона на официальном сайте.

Победитель аукциона или единственный участник аукциона обязан в течении пяти рабочих дней со дня заключения договора аренды земельного участка оплатить установленную по результатам проведения аукциона цену ежегодной арендной платы за вычетом суммы задатка, путем перечисления денежных средств по следующим реквизитам:

Отделение Смоленск г. Смоленск,
УФК по Смоленской области (Администрации города Смоленска),
р/с № 40101810200000010001
ИНН 6730012070, КПП 673001001,
БИК 046614001
ОКТМО 66701000001
л/сч 04633005260
КБК 902 1 11 05012 04 1000 120

Все вопросы, касающиеся проведения аукциона, не нашедшие отражения в настоящем извещении, регулируются законодательством Российской Федерации.

Дополнительная информация по тел: (4812) 38-04-02.

Приложение:
1. Форма заявки на участие в аукционе;
2. Проект договора аренды земельного участка, государсттвенная собственность на который не разграничена.

Приложение № 1

Начальнику управления
имущественных, земельных
и жилищных отношений
Администрации города Смоленска

О.Л. Кашпар

ЗАЯВКА

на участие в открытом аукционе на право заключения договора аренды земельного участка площадью 2810 кв. м с кадастровым номером 67:27:0011125:13, расположенного в поселке Красный Бор города Смоленска.

_____
(полное наименование юридического лица или

_____
фамилия, имя, отчество

_____,
физического лица, подающего заявку)

настоящим заявляем(ю) о своем намерении принять участие в открытом аукционе на право заключения договора аренды земельного участка площадью 2810 кв. м с кадастровым номером 67:27:0011125:13, расположенного в поселке Красный Бор города Смоленска, для использования в целях: обслуживание автотранспорта (для парковки индивидуального легкового автотранспорта), сроком на 3 года.

Принимая решение об участии в аукционе, обязуюсь соблюдать порядок проведения аукциона, установленный законодательством Российской Федерации и выполнять требования, содержащиеся в извещении о его проведении.

Приложения:

- ксерокопия паспорта (для граждан);
- копия платежного документа с отметкой банка об исполнении, подтверждающего перечисление задатка на расчетный счет, указанный в извещении (копия квитанции).

Адрес и банковские реквизиты заявителя (для возврата задатка):

_____

_____

Подпись заявителя (его полномочного представителя)

_____

«____»_____ 2017 г.

Приложение № 2

ПРОЕКТ ДОГОВОРА
АРЕНДЫ ЗЕМЕЛЬНОГО УЧАСТКА, ГОСУДАРСТВЕННАЯ СОБСТВЕННОСТЬ НА КОТОРЫЙ НЕ РАЗГРАНИЧЕНА

г. Смоленск
Регистрационный номер № ___ «__» _____ 2017 года

Администрация города Смоленска в лице начальника управления имущественных, земельных и жилищных отношений Администрации города Смоленска Кашпар Ольги Леонидовны, действующей на основании доверенности от 07.11.2016 № 67 АА 1046140, удостоверенной нотариусом Смоленского городского нотариального округа Смоленской области РФ Перебейнос Мариной Леонтьевной, зарегистрированной в реестре за № 2-5699, именуемая в дальнейшем «Арендодатель», и_____,
(гр-н или юр. лицо)
в лице_____, действующего на основании _____, именуемый в дальнейшем «Арендатор», вместе именуемые в дальнейшем «Стороны», на основании результатов проведения аукциона (протокол №__ от _____), заключили настоящий договор (далее - Договор) о нижеследующем:

1. Предмет Договора

1.1. Арендодатель предоставляет, а Арендатор принимает в аренду (во временное владение и пользование) земельный участок из земель населенных пунктов, с кадастровым номером 67:27:0011125:13, находящийся по адресу (имеющий адресные ориентиры): Российская Федерация, Смоленская обл., г. Смоленск, пос. Красный Бор (далее – Участок), для использования в целях: обслуживание автотранспорта (для парковки индивидуального легкового автотранспорта), в границах, указанных в кадастровой карте (плане) Участка, прилагаемой к Договору и являющейся его неотъемлемой частью, общей площадью 2810 кв. м.

1.2. На Участке объекты недвижимости отсутствуют.

1.3. Ограничения использования или обременения Участка на момент заключения настоящего Договора: ограниченное использование земельного участка в охранной зоне прохождения линий связи площадями 367 кв. м, 726 кв. м и 163 кв. м., сервитут для организации проезда площадью 853 кв. м.

2. Срок Договора

2.1. Срок аренды Участка устанавливается с _____ 2017 по _____ 2020.

2.2. Договор вступает в силу с момента государственной регистрации Договора в федеральном органе исполнительной власти, уполномоченном Правительством Российской Федерации на осуществление государственного кадастрового учета, государственной регистрации прав, ведение Единого государственного реестра недвижимости и предоставление сведений, содержащихся в Едином государственном реестре недвижимости.

## 3. Размер и условия внесения арендной платы

3.1. Размер ежегодной арендной платы определяется в соответствии с результатами аукциона и составляет_____.

3.2. Арендная плата по Договору за первый год аренды вносится в течение пяти банковских дней единовременно при заключении данного договора в сумме, определенной по результатам аукциона, с учетом вычета внесенного задатка за участие в аукционе, в размере _____, на следующие реквизиты:

Отделение Смоленск г. Смоленск,
УФК по Смоленской области (Администрации города Смоленска),
р/с № 40101810200000010001
ИНН 6730012070, КПП 673001001,
БИК 046614001
ОКТМО 66701000001
л/сч 04633005260
КБК 902 1 11 05012 04 1000 120 (арендная плата)

3.3. Размер арендной платы по Договору на второй и последующие годы устанавливается в соответствии с п. 3.1 и вносится Арендатором на расчетный счет ежеквартально равными долями до 20-го числа последнего месяца квартала.

3.4. Исполнением обязательства по внесению арендной платы является поступление от Арендатора денежных средств на счет главного администратора доходов, получаемых в виде арендной платы за земельные участки, государственная собственность на которые не разграничена.

3.5. При наличии задолженности по арендной плате на дату поступления очередного платежа задолженность подлежит первоочередному погашению независимо от назначения платежа, указанного Арендатором в платежном поручении.

3.6. Арендная плата по окончании срока действия Договора или при его расторжении исчисляется по день, в котором произошло прекращение аренды земельного участка, а именно:

- при истечении срока действия договора или при досрочном расторжении арендная плата исчисляется до даты подписания Сторонами акта приема-передачи земельного участка;

- при выкупе земельного участка арендная плата исчисляется до даты государственной регистрации права собственности на земельный участок.

3.7. Неиспользование участка Арендатором не может служить основанием для невнесения арендной платы.

## 4. Права и обязанности Сторон

4.1. Арендодатель имеет право:

4.1.1. На беспрепятственный доступ на территорию Участка с целью осмотра на предмет соблюдения условий Договора.

4.1.2. На возмещение убытков, причиненных ухудшением качества Участка и экологической обстановки в результате хозяйственной деятельности Арендатора, а также по иным основаниям, предусмотренным законодательством Российской Федерации.

4.2. Арендодатель обязан:

4.2.1. Выполнять в полном объеме все условия Договора.

4.2.2. Уведомить Арендатора об изменении номера счета для перечисления арендной платы, указанного в пункте 3.2 Договора, путем публикации на официальном сайте Администрации города Смоленска.

4.3. Арендатор имеет право:

4.3.1. Использовать Участок на условиях, установленных Договором.

4.3.2. Сдавать Участок в субаренду, а также передавать свои права и обязанности по Договору третьим лицам, в том числе отдать арендные права земельного участка в залог и внести их в качестве вклада в уставный капитал хозяйственного товарищества или общества либо паевого взноса в производственный кооператив в пределах срока договора аренды земельного участка с согласия арендодателя.

4.4. Арендатор обязан:

4.4.1. Выполнять в полном объеме все условия Договора.

4.4.2. Использовать Участок в соответствии с целевым назначением и разрешенным использованием.

4.4.3. Своевременно уплачивать в размере и на условиях, установленных Договором, арендную плату.

4.4.4. Обеспечить Арендодателю (его законным представителям), представителям органов государственного надзора допуск на Участок по их требованию.

4.4.5. Письменно сообщить Арендодателю не позднее чем за 3 (три) месяца о предстоящем расторжении Договора и освобождении Участка.

4.4.6. Не допускать действий, приводящих к ухудшению экологической обстановки на Участке и прилегающих к нему территориях, соблюдать требования охранного обязательства (если такое имеется), а также выполнять работы по благоустройству территории.

4.4.7. Письменно в десятидневный срок уведомить Арендодателя об изменении своих реквизитов.

4.4.8. В двухмесячный срок с момента получения договора и/или изменений к нему произвести его (их) государственную регистрацию в федеральном органе исполнительной власти, уполномоченном Правительством Российской Федерации на осуществление государственного кадастрового учета, государственной регистрации прав, ведение Единого государственного реестра недвижимости и предоставление сведений, содержащихся в Едином государственном реестре недвижимости.

4.4.9. По окончании срока действия Договора или его расторжении привести Участок в состояние, пригодное для дальнейшего использования, не хуже первоначального.

4.5. Арендодатель и Арендатор имеют иные права и несут иные обязанности, установленные законодательством Российской Федерации.

## 5. Ответственность Сторон

5.1. За нарушение условий Договора Стороны несут ответственность, предусмотренную законодательством Российской Федерации.

5.2. За нарушение срока внесения арендной платы по Договору Арендатор выплачивает Арендодателю пени из расчета 0,3% от размера невнесенной арендной платы за каждый календарный день просрочки. Пени перечисляются на расчетный счет, указанный в пункте 3.2 Договора.

5.3. В случае невыполнения Арендатором условий, предусмотренных пунктом 4.4.8. Договора, Арендодатель вправе обратиться в судебные органы с требованиями о понуждении регистрации Договора.

5.4. Ответственность Сторон за нарушение обязательств по Договору, вызванная действием обстоятельств непреодолимой силы, регулируется законодательством Российской Федерации.

## 6. Изменение, расторжение и прекращение Договора

6.1. Все изменения и (или) дополнения к Договору оформляются Сторонами в письменной форме.

6.2. Договор может быть расторгнут по требованию Арендодателя по решению суда на основании и в порядке, установленном гражданским законодательством, в случае:

- при использовании Участка не по целевому назначению, а также при использовании способами, приводящими к его порче;
- при невнесении арендной платы более чем за 6 месяцев;
- нарушения других условий Договора, уведомив Арендатора за 3 месяца.

6.3. При прекращении Договора Арендатор обязан вернуть Арендодателю Участок в надлежащем состоянии по акту приема-передачи в течение трех рабочих дней в состоянии не хуже первоначального.

6.5 В случае если Арендатор в установленный Договором срок не возвратил Участок, он обязан внести арендную плату за весь срок до момента передачи Участка, а также уплатить штраф в размере квартальной арендной платы на реквизиты, указанные в п. 3.2. Договора. При этом Договор не считается продленным.

6.6. В случае продления Договора на неопределенный срок, стороны вправе в любое время отказаться от него в порядке, предусмотренном пунктом 2 статьи 610 Гражданского кодекса Российской Федерации.

## 7. Рассмотрение и урегулирование споров

7.1. Все споры, возникающие между Сторонами по вопросам, предусмотренным настоящим Договором или в связи с ним, разрешаются путем переговоров.

7.2. В случае, если споры не урегулированы Сторонами с помощью переговоров, то они разрешаются в судебных органах по месту нахождения Арендодателя.

## 8. Особые условия Договора

8.1. Арендатор земельного участка не имеет преимущественного права на заключение на новый срок договора аренды арендуемого земельного участка.

8.2. Использование земельного участка в охранной зоне прохождения коммуникаций осуществлять в соответствии с установленным для таких зон правовым режимом.

8.3. Арендатор обязан обеспечить допуск представителей собственника линейного объекта или представителей организации, осуществляющей эксплуатацию линейного объекта, расположенного в пределах земельного участка, к данному объекту в целях обеспечения его безопасности.

## 9. Прочие условия договора

9.1. Все расходы по государственной регистрации Договора, изменений и дополнений к нему, а также соглашения о расторжении Договора несет Арендатор.

9.2. Договор составлен в трех экземплярах, имеющих одинаковую юридическую силу, из которых по одному экземпляру хранится у Сторон, один экземпляр передается в федеральный орган исполнительной власти, уполномоченный Правительством Российской Федерации на осуществление государственного кадастрового учета, государственной регистрации прав, ведение

Единого государственного реестра недвижимости и предоставление сведений, содержащихся в Едином государственном реестре недвижимости.

Реквизиты Сторон

Арендодатель: Администрация города Смоленска
Юридический адрес: 214000, г. Смоленск, ул. Октябрьской Революции, д. 1/2
ИНН 6730012070, КПП 673001001,
ОГРН 1026701449719
Телефон: 38-04-02

Арендатор:
Юридический адрес:

10. Подписи Сторон

Арендодатель:
Начальник управления имущественных,
земельных и жилищных отношений
Администрации города Смоленска

МП _____ О.Л. Кашпар
(подпись)

Арендатор:

МП _____ _____
(подпись)

Приложение к Договору:
Акт приема-передачи земельного участка.

АКТ
приема-передачи земельного участка

г. Смоленск «__»_____2017 года

Администрация города Смоленска в лице начальника управления имущественных, земельных и жилищных отношений Администрации города Смоленска Кашпар Ольги Леонидовны, действующей на основании доверенности от 07.11.2016 № 67 АА 1046140, удостоверенной нотариусом Смоленского городского нотариального округа Смоленской области РФ Перебейнос Мариной Леонтьевной, зарегистрированной в реестре за № 2-5699, именуемая в дальнейшем «Арендодатель», и_____,
(гр-н или юр. лицо)
в лице _____,
действующего на основании _____, именуемый в дальнейшем «Арендатор», вместе именуемые в дальнейшем «Стороны», составили настоящий акт о нижеследующем:

1. Арендодатель передал в аренду, а Арендатор принял на условиях Договора аренды от _____№ _____ земельный участок из категории земель населенных пунктов площадью 2810 кв. м с кадастровым номером 67:27:0011125:13, расположенный по адресу: Российская Федерация, Смоленская обл., г. Смоленск, пос. Красный Бор, разрешенное использование: обслуживание автотранспорта (для парковки индивидуального легкового автотранспорта), в границах, указанных в кадастровой карте (паспорте) Участка.

2. Претензий у Арендатора к Арендодателю по передаваемому земельному участку нет.

3. Настоящим актом каждая из Сторон подтверждает, что у Сторон нет друг к другу претензий по существу Договора аренды.

4. Настоящий акт приема-передачи составлен в трех экземплярах, имеющих одинаковую юридическую силу. Первый экземпляр находится у Арендодателя, второй - у Арендатора, третий направляется в Управление Федеральной службы государственной регистрации, кадастра и картографии по Смоленской области.

Арендодатель:
Начальник управления имущественных,
Земельных и жилищных отношений
Администрации города Смоленска

МП _____ О.Л. Кашпар
(подпись)

Арендатор:

МП _____ _____
(подпись)

ИЗВЕЩЕНИЕ
о проведении аукциона по продаже земельного участка,
расположенного в городе Смоленске, по улице Софиевская, 30а.

Организатор аукциона: Администрация города Смоленска.

Уполномоченный орган и реквизиты решения о проведении аукциона: Управление имущественных, земельных и жилищных отношений Администрации города Смоленска, в соответствии с постановлением Администрации города Смоленска от 10.05.2017 № 1256-адм «О проведении аукциона по продаже земельного участка, расположенного по улице Софиевской».

Адрес: 214000, г. Смоленск, ул. Дзержинского, 11.

Телефон: (4812) 38-04-02.

Электронный адрес: imushestvo@smoladmin.ru

Дата начала приема заявок: 16.08.2017.

Дата окончания приема заявок: 12.09.2017.

Время приема заявок: по рабочим дням с 09:00 до 13:00, с 13:48 до 17:00.

Адрес места приема заявок: 214000, г. Смоленск, ул. Дзержинского, 11, 1 подъезд, 2 эт., каб. 5.

Дата и время определения участников аукциона: 13.09.2017, 11:00.

Дата и время проведения аукциона:15.09.2017, 11:00.

Место проведения аукциона: 214000, г. Смоленск, ул. Дзержинского, 11, каб. 7.

Предмет аукциона: право собственности земельного участка.

Адрес земельного участка: Российская Федерация, Смоленская обл., г. Смоленск, ул. Софиевская, 30а.

Площадь земельного участка: 1000 кв. м.

Кадастровый номер земельного участка: 67:27:0000000:3043.

Категория земель: земли населенных пунктов.

Территориальная зона: Ж1 - зона застройки индивидуальными (одноквартирными) жилыми домами коттеджного типа и жилыми домами блокированного типа, с включением объектов социально-культурного и коммунально-бытового назначения, связанных с проживанием граждан, а также объектов инженерной инфраструктуры.

Права на земельный участок: земельный участок, относится к землям, государственная собственность на который не разграничена.

Разрешенное использование земельного участка: для индивидуального жилищного строительства.

Ограничения использования или обременения земельного участка: отсутствуют.

Максимальные и минимальные параметры разрешенного строительства объекта капитального строительства: предельные параметры разрешенного строительства, реконструкции объектов капитального строительства не установлены.

Начальная цена предмета аукциона: 322015,00 руб.

Размер задатка: 64403,00 руб.

«Шаг» аукциона: 9660,00 руб.

Технические условия на присоединение к газораспределительной сети объекта капитального строительства от 14.04.2017 № 22-2-4/751, выданные АО «Газпром газораспределение Смоленск» в г. Смоленске.

1. Установленный расход потребляемого природного газа объекта газификации: 5 м$^3$/ч.
2. Ориентировочное расстояние от точки подключения до границы земельного участка: 25 м.

3. Ориентировочная стоимость подключения объекта (в ценах 2017 года): 46 тыс. руб.

4. Планируемый срок присоединения объекта к газораспределительной сети: 1 год с момента начала строительства объекта.

5. Срок действия технических условий: до 1 мая 2019 г.

Технические условия на подключение к системам водоснабжения и водоотведения объекта капитального строительства от 14.04.2017 № 23, выданные СМУП «Горводоканал».

I. Водоснабжение:

1. Максимальная нагрузка в точке подключения – 1,25 м$^3$/сутки, круглосуточно.

2. Точка подключения к централизованной системе водоснабжения (адрес, координаты): водопроводная линия Д = 100 мм (материал труб, чугун), проходящая по улице Рабочая.

3. Подключение к централизованной систем водоснабжения будет возможно после:

- заключения и выполнения договора о подключении (технологическом подключении) к системам водоснабжения и водоотведения;

- проведение оценки запасов недр по существующим артезианским скважинам г. Смоленска.

II. Водоотведение:

1. Максимальная нагрузка в точке подключения – 1,25 м$^3$/сутки, круглосуточно.

2. Точка подключения к централизованной системе водоотведения (адрес, координаты): канализационная линия Д = 150 мм (материал трубопровода – керамика), проходящая по улице Рабочая.

3. Подключение к систем водоотведения будет возможно после выполнения реконструкции очистных сооружений Красный Бор с целью увеличения их производительности.

III.Обшее.

1. Данные о тарифе подключения: при расчете платы за подключение принимаются тарифы, утвержденные Постановлением Департамента Смоленской области по энергетике, энергоэффективности, тарифной политике № 769 от 30.12.2013 года.

Размер платы за подключение определяется путем умножения установленного тарифа на объемы водопотребления и водоотведения вновь вводимого объекта недвижимости, предоставленные заказчиком – застройщиком:

Срок действия технических условий до 14.04.2020 года.

Порядок подачи заявок,
внесения и возврата задатка на участие в аукционе.

Для участия в аукционе претендент представляет (лично или через своего представителя) в управление имущественных, земельных и жилищных отношений Администрации города Смоленска (г. Смоленск, ул. Дзержинского, д. 11, подъезд, 2 эт., каб. 5) заявку на участие в аукционе по форме, согласно приложению № 1.

К участию в аукционе допускаются физические и юридические лица, представившие указанные в заявке документы, и обеспечившие поступление на счет организатора аукциона установленную сумму задатка в порядке и сроки, предусмотренные настоящим извещением о проведение аукциона.

Сумма задатка вносится единым платежом на счет организатора аукциона на следующие реквизиты:

Отделение Смоленск г. Смоленск,

Администрация города Смоленска, л/с 05902003039,
р/с № 40302810366145000910,
ИНН 6730012070, КПП 673001001,
БИК 046614001, ОКТМО 66701000001
КБК 90200000000000000000

Назначение платежа - задаток для участия в аукционе по продаже земельного участка по улице Софиевской.

Претендент перечисляет задаток в срок, обеспечивающий поступление средств на счет организатора аукциона до момента определения участников аукциона.

Задаток, внесенный победителем на счет организатора аукциона, засчитывается в счет арендной платы за пользование земельным участком.

При уклонении (отказе) победителя аукциона от заключения в установленный срок договора купли-продажи земельного участка задаток ему не возвращается.

Задаток возвращается:

- если претендент не допущен к участию в аукционе - в течение 3 рабочих дней со дня подписания протокола рассмотрения заявок на участие в аукционе;

- если претендент не признан победителем аукциона - в течение 3 рабочих дней со дня подписания протокола о результатах аукциона;

- при отзыве претендентом заявки на участие в аукционе до даты окончания приема заявок - в течение 3 рабочих дней со дня поступления организатору аукциона уведомления (в письменной форме) об отзыве заявки;

- при отзыве претендентом заявки на участие в аукционе позднее даты окончания приема заявок - в течение 3 рабочих дней со дня подписания протокола о результатах аукциона, на расчетный счет, указанный претендентом.

Настоящее извещение является публичной офертой для заключения договора о задатке в соответствии со статьей 437 Гражданского кодекса Российской Федерации, а подача претендентом заявки и перечисление задатка являются акцептом такой оферты, после чего договор о задатке считается заключенным в письменной форме.

Порядок признания претендентов участниками аукциона

Признание претендентов участниками аукциона (определение участников аукциона) производится аукционной комиссией 13.09.2017 в 11-00 час.

В день признания претендентов участниками аукциона, аукционная комиссия рассматривает заявки и документы претендентов, устанавливает факт поступления от претендентов задатков на счет организатора аукциона.

По результатам рассмотрения документов, аукционная комиссия принимает решение о признании претендентов участниками аукциона или об отказе в допуске претендентов к участию в аукционе, которое оформляется Протоколом рассмотрения заявок на участие в аукционе.

Претенденты приобретают статус участников аукциона с момента оформления организатором аукциона протокола рассмотрения заявок на участие в аукционе.

Заявителям, признанным участниками аукциона, и заявителем, не допущенным к участию в аукционе, организатор аукциона направляет уведомления о принятых в отношении них решениях не позднее дня, следующего после дня подписания протокола рассмотрения заявок на участие в аукционе.

Порядок проведения аукциона

Аукцион проводится аукционной комиссией по адресу г. Смоленск, ул. Дзержинского, д. 11, каб. 7, «15» сентября 2017 года, в 11-00 час.

Победителем аукциона признается участник аукциона, предложивший наибольшую цену за земельный участок.

Результаты аукциона оформляются протоколом о результатах аукциона, который составляет организатор аукциона в день проведения аукциона, и является документом, удостоверяющим право победителя на заключение договора купли-продажи земельного участка. Протокол о результатах аукциона составляется в двух экземплярах, один из которых передается победителю аукциона, а второй остается у организатора аукциона.

Организатор аукцион направляет победителю аукциона или единственному принявшему участие в аукционе его участнику три экземпляра подписанного проекта договора купли-продажи земельного участка (Приложение № 2) в десятидневный срок со дня составления протокола о результатах аукциона.

Договор купли-продажи земельного участка должен быть подписан победителем аукциона не позднее, чем тридцать дней со дня направления проекта договора купли-продажи, но не ранее чем через десять дней со дня размещения информации о результатах аукциона на официальном сайте.

Победитель аукциона или единственный участник аукциона обязан в течение пяти рабочих дней со дня заключения договора купли-продажи земельного участка оплатить установленную по результатам проведения аукциона цену продажи за вычетом суммы задатка, путем перечисления денежных средств по следующим реквизитам:

расчетный счет 40101810200000010001
в Отделение Смоленск г. Смоленск,
УФК по Смоленской области,
(Администрация города Смоленска), л/с 04633005260,
ИНН 6730012070, КПП 673001001,
БИК 046614001, ОКТМО 66701000001,
КБК 902 1 14 06012 04 0000 430.

Все вопросы, касающиеся проведения аукциона, не нашедшие отражения в настоящем извещении, регулируются законодательством Российской Федерации.

Дополнительная информация по тел: (4812) 38-04-02.

Приложение: 1. Форма заявки на участие в аукционе;
2. Проект договора купли-продажи земельного участка.

Приложение № 1

Начальнику управления
имущественных, земельных
и жилищных отношений
Администрации города Смоленска

О.Л. Кашпар

ЗАЯВКА

на участие в открытом аукционе по продаже земельного участка площадью 1000 кв. м с кадастровым номером 67:27:0000000:3043, расположенного в городе Смоленске, по улице Софиевская, 30а.

_____

(полное наименование юридического лица или

_____

фамилия, имя, отчество

_____,

физического лица, подающего заявку)

настоящим заявляем(ю) о своем намерении принять участие в открытом аукционе по продаже земельного участка площадью 1000 кв. м с кадастровым номером 67:27:0000000:3043, расположенного в городе Смоленске, по улице Софиевская, 30а, для использования в целях: для индивидуального жилищного строительства.

Принимая решение об участии в аукционе, обязуюсь соблюдать порядок проведения аукциона, установленный законодательством Российской Федерации и выполнять требования, содержащиеся в извещении о его проведении.

Приложения:

- ксерокопия паспорта (для граждан);
- копия платежного документа с отметкой банка об исполнении, подтверждающего перечисление задатка на расчетный счет, указанный в извещении (копия квитанции).

Почтовый адрес заявителя и банковские реквизиты (для возврата задатка):

_____

_____

Подпись заявителя (его полномочного представителя)

_____

«____»_____ 201 г.

Приложение № 2

ПРОЕКТ ДОГОВОРА
КУПЛИ-ПРОДАЖИ ЗЕМЕЛЬНОГО УЧАСТКА

город Смоленск
Регистрационный номер «___» _____2017 года

Администрация города Смоленска (ОГРН 1026701449719, ИНН 6730012070, КПП 673001001) в лице начальника управления имущественных, земельных и жилищных отношений Администрации города Смоленска Кашпар Ольги Леонидовны, действующей на основании доверенности от 07.11.2016 № 67 АА 1046140, удостоверенной нотариусом Смоленского городского нотариального округа Смоленской области РФ Перебейнос Мариной Леонтьевной, зарегистрированной в реестре за № 2-5699, именуемая в дальнейшем «Продавец», с одной стороны, и_____ _____года рождения, зарегистрированн__ по адресу: _____, паспорт _____ выдан_____, именуемая в дальнейшем «Покупатель», с другой стороны, именуемые в дальнейшем «Стороны», заключили настоящий договор (далее – Договор) о нижеследующем:

1. Предмет Договора

1.1. Продавец обязуется передать в собственность, а Покупатель принять и оплатить по цене и на условиях Договора земельный участок из земель, отнесенных к категории земель населенных пунктов, с кадастровым номером 67:27:0000000:3043 площадью 1000 кв. м, расположенный по адресу: Российская Федерация, Смоленская обл., г. Смоленск, ул. Софиевская, 30а (далее – Участок), для использования в соответствии с установленным видом разрешенного использования – для индивидуального жилищного строительства, в границах, указанных в кадастровом паспорте Участка.

1.2. На Участке объекты недвижимого имущества отсутствуют.

2. Плата по Договору

2.1. Цена Участка составляет _____руб.

2.2. Покупатель выплачивает цену Участка, не позднее 5 (пяти) банковских дней со дня подписания Договора.

2.3. Полная оплата цены Участка должна быть произведена до государственной регистрации права собственности на Участок.

2.4. Оплата производится в рублях и перечисляется на расчетный счет 40101810200000010001 в Отделение Смоленск г. Смоленск, получатель: УФК по Смоленской области (Администрация города Смоленска), л/с 04633005260, ИНН 6730012070, КПП 673001001, БИК 046614001, ОКТМО 66701000001, код перечисления выкупной стоимости 902 1 14 06012 04 0000 430.

3. Ограничения использования и обременения Участка: отсутствуют.

4. Права и обязанности Сторон

4.1. Продавец обязуется предоставить Покупателю сведения, необходимые для исполнения условий, установленных Договором.

4.2. Покупатель обязуется оплатить цену Участка в сроки и в порядке, установленные разделом 2 Договора.

## 5. Ответственность Сторон

5.1. За нарушение срока внесения цены Участка, указанного в пункте 2.2 настоящего Договора, Покупатель выплачивает Продавцу пени в размере ключевой ставки Банка России, действовавшей на момент заключения настоящего Договора, от неуплаченной суммы за каждый календарный день просрочки.

5.2. В случае просрочки Покупателем платежа свыше 7 (семи) календарных дней по истечении срока, указанного в пункте 2.2 настоящего Договора, Продавец вправе по своему выбору потребовать оплаты товара либо отказаться от исполнения настоящего Договора.

Отказ от исполнения Договора не освобождает Покупателя от уплаты неустойки, предусмотренной пунктом 5.1 Договора.

5.3. Стороны несут ответственность за невыполнение либо ненадлежащее выполнение условий Договора в соответствии с законодательством Российской Федерации.

## 6. Особые условия

6.1. Изменение указанного в пункте 1.1. настоящего Договора целевого назначения земель допускается в порядке, предусмотренном законодательством Российской Федерации.

6.2. Договор составлен в 3 (трех) экземплярах, имеющих одинаковую юридическую силу, по одному экземпляру для каждой из Сторон, один экземпляр - для федерального органа исполнительной власти, уполномоченного Правительством Российской Федерации на осуществление государственного кадастрового учета, государственной регистрации прав, ведение Единого государственного реестра недвижимости и предоставление сведений, содержащихся в Едином государственном реестре недвижимости.

## 7. Реквизиты и подписи Сторон

Продавец:

По доверенности:
Администрация города Смоленска М.П. _____ /О.Л. Кашпар/

214000, г. Смоленск,
ул. Октябрьской Революции, 1/2,
ОГРН 1026701449719
ИНН 6730012070
КПП 673001001

Покупатель

# АКТ
# ПРИЕМА-ПЕРЕДАЧИ ЗЕМЕЛЬНОГО УЧАСТКА

город Смоленск «__» _____ 2017 года

Администрация города Смоленска (ОГРН 1026701449719, ИНН 6730012070, КПП 673001001) в лице начальника управления имущественных, земельных и жилищных отношений Администрации города Смоленска Кашпар Ольги Леонидовны, действующей на основании доверенности от 07.11.2016 № 67 АА 1046140, удостоверенной нотариусом Смоленского городского нотариального округа Смоленской области РФ Перебейнос Мариной Леонтьевной, зарегистрированной в реестре за № 2-5699, именуемая в дальнейшем «Продавец», с одной стороны, и _____, _____ года рождения, зарегистрированн_ по адресу:_____; паспорт_____выдан_____, именуемая в дальнейшем «Покупатель», с другой стороны, именуемые в дальнейшем «Стороны», составили акт приема-передачи (далее - Акт) о нижеследующем:

1. Продавец передал, а Покупатель принял в собственность земельный участок из земель, отнесенных к категории земель населенных пунктов, с кадастровым номером 67:27:0000000:3043, площадью 1000 кв. м, расположенный по адресу: Российская Федерация, Смоленская обл., г. Смоленск, ул. Софиевская, 30а (далее – Участок), для использования в соответствии с установленным видом разрешенного использования – для индивидуального жилищного строительства, в границах, указанных в кадастровом паспорте Участка.

2. В соответствии с Актом Продавец передал, а Покупатель принял Участок на день подписания Акта в состоянии, соответствующем условиям договора купли-продажи земельного участка от _____ регистрационный № _____ для использования в соответствии с установленным видом разрешенного использования в границах, указанных в кадастровом паспорте Участка.

3. Акт подтверждает отсутствие претензий у Сторон в отношении качества и состояния принятого (переданного) Участка.

4. Акт составлен в 3 (трех) экземплярах, имеющих одинаковую юридическую силу, по одному экземпляру для каждой из Сторон, один экземпляр передается в орган, осуществляющий государственную регистрацию прав на недвижимое имущество и сделок с ним на территории Смоленской области.

Продавец: По доверенности:
Администрация города Смоленска
214000, г. Смоленск,
ул. Октябрьской Революции, 1/2,
ОГРН 1026701449719
ИНН 6730012070 КПП 673001001

М.П. _____ /О.Л. Кашпар/

Покупатель: _____

ИЗВЕЩЕНИЕ
о проведении аукциона на право заключения
договора аренды земельного участка, государственная
собственность на который не разграничена, расположенного по улице Шаталовской в городе Смоленске.

Организатор аукциона: Администрация города Смоленска.

Уполномоченный орган и реквизиты решения о проведении аукциона: Управление имущественных, земельных и жилищных отношений Администрации города Смоленска, в соответствии с постановлением Администрации города Смоленска от 10.05.2017 № 1257-адм «О проведении аукциона на право заключения договора аренды земельного участка, расположенного по улице Шаталовской».

Адрес: 214000, г. Смоленск, ул. Дзержинского, 11.

Телефон: (4812) 38-04-02.

Электронный адрес: imushestvo@smoladmin.ru

Дата начала приема заявок: 09.08.2017.

Дата окончания приема заявок: 05.09.2017.

Время приема заявок: по рабочим дням с 09:00 до 13:00, с 13:48 до 17:00 (по пятницам до 15.00).

Адрес места приема заявок: 214000, г. Смоленск, ул. Дзержинского, 11, 1 подъезд, 2 эт. каб. 5.

Дата и время определения участников аукциона: 06.09.2017, 11:00.

Дата и время проведения аукциона: 08.09.2017, 11:00.

Место проведения аукциона: 214000, г. Смоленск, ул. Дзержинского, 11, каб. 7.

Предмет аукциона: право на заключение договора аренды земельного участка.

Адрес земельного участка: Российская Федерация, Смоленская обл., г. Смоленск, ул. Шаталовская.

Площадь земельного участка: 696 кв. м.

Кадастровый номер земельного участка: 67:27:0031446:488.

Категория земель: земли населенных пунктов.

Территориальная зона: Р1 - зона рекреационно-природной территорий, сохранение существующего природного ландшафта, зеленых массивов, создание на этих условиях комфорта посещения лесных территорий, с включением объектов инженерной инфраструктуры.

Права на земельный участок: земельный участок, относится к землям, государственная собственность на который не разграничена.

Разрешенное использование земельного участка: растениеводство.

Ограничения использования или обременения земельного участка: отсутствуют.

Начальная цена предмета аукциона (размер ежегодной арендной платы): 47701,00 руб.

Срок аренды земельного участка: 3 года со дня подписания договора аренды земельного участка.

Размер задатка: 9540,00 руб.

«Шаг» аукциона: 1431,00 руб.

Порядок подачи заявок,
внесения и возврата задатка на участие в аукционе.

Для участия в аукционе претендент представляет (лично или через своего представителя) в управление имущественных, земельных и жилищных отношений Администрации города Смоленска (г. Смоленск, ул. Дзержинского, д. 11, 1 подъезд, 2 эт., каб. 5) заявку на участие в аукционе по форме, согласно приложению № 1.

К участию в аукционе допускаются физические и юридические лица, представившие указанные в заявке документы, и обеспечившие поступление на счет организатора аукциона установленную сумму задатка в порядке и сроки, предусмотренные настоящим извещением о проведение аукциона.

Сумма задатка вносится единым платежом на счет организатора аукциона на следующие реквизиты:

Отделение Смоленск г. Смоленск,
Администрация города Смоленска, л/с 05902003039,
р/с № 40302810366145000910,
ИНН 6730012070, КПП 673001001,
БИК 046614001, ОКТМО 66701000001
КБК 902 00000000000000000

Назначение платежа - задаток для участия в аукционе на право заключения договора аренды земельного участка по улице Шаталовской.

Претендент перечисляет задаток в срок, обеспечивающий поступление средств на счет организатора аукциона до момента определения участников аукциона.

Задаток, внесенный победителем на счет организатора аукциона, засчитывается в счет арендной платы за пользование земельным участком.

При уклонении (отказе) победителя аукциона от заключения в установленный срок договора аренды земельного участка задаток ему не возвращается.

Задаток возвращается:

- если претендент не допущен к участию в аукционе - в течение 3 рабочих дней со дня подписания протокола рассмотрения заявок на участие в аукционе;

- если претендент не признан победителем аукциона - в течение 3 рабочих дней со дня подписания протокола о результатах аукциона;

- при отзыве претендентом заявки на участие в аукционе до даты окончания приема заявок - в течение 3 рабочих дней со дня поступления организатору аукциона уведомления (в письменной форме) об отзыве заявки;

- при отзыве претендентом заявки на участие в аукционе позднее даты окончания приема заявок - в течение 3 рабочих дней со дня подписания протокола о результатах аукциона, на расчетный счет, указанный претендентом.

Настоящее извещение является публичной офертой для заключения договора о задатке в соответствии со статьей 437 Гражданского кодекса Российской Федерации, а подача претендентом заявки и перечисление задатка являются акцептом такой оферты, после чего договор о задатке считается заключенным в письменной форме.

Порядок признания претендентов участниками аукциона

Признание претендентов участниками аукциона (определение участников аукциона) производится аукционной комиссией 06.09.2017 в 11-00 час.

В день признания претендентов участниками аукциона, аукционная комиссия рассматривает заявки и документы претендентов, устанавливает факт поступления от претендентов задатков на счет организатора аукциона.

По результатам рассмотрения документов, аукционная комиссия принимает решение о признании претендентов участниками аукциона или об отказе в допуске претендентов к участию в аукционе, которое оформляется Протоколом рассмотрения заявок на участие в аукционе.

Претенденты приобретают статус участников аукциона с момента оформления организатором аукциона протокола рассмотрения заявок на участие в аукционе.

Заявителям, признанным участниками аукциона, и заявителем, не допущенным к участию в аукционе, организатор аукциона направляет уведомления о принятых в отношении них решениях не позднее дня, следующего после дня подписания протокола рассмотрения заявок на участие в аукционе.

Порядок проведения аукциона

Аукцион проводится аукционной комиссией по адресу г. Смоленск, ул. Дзержинского, д. 11, каб. 7, «08» сентября 2017 года, в 11-00 час.

Победителем аукциона признается участник аукциона, предложивший наибольший размер арендной платы за земельный участок.

Результаты аукциона оформляются протоколом о результатах аукциона, который составляет организатор аукциона в день проведения аукциона, и является документом, удостоверяющим право победителя на заключение договора аренды земельного участка. Протокол о результатах аукциона составляется в двух экземплярах, один из которых передается победителю аукциона, а второй остается у организатора аукциона.

Организатор аукцион направляет победителю аукциона или единственному принявшему участие в аукционе его участнику три экземпляра подписанного проекта договора аренды земельного участка (Приложение № 2) в десятидневный срок со дня составления протокола о результатах аукциона.

Договор аренды земельного участка должен быть подписан победителем аукциона не позднее, чем тридцать дней со дня направления проекта договора аренды, но не ранее чем через десять дней со дня размещения информации о результатах аукциона на официальном сайте.

Победитель аукциона или единственный участник аукциона обязан в течении пяти рабочих дней со дня заключения договора аренды земельного участка оплатить установленную по результатам проведения аукциона цену ежегодной арендной платы за вычетом суммы задатка, путем перечисления денежных средств по следующим реквизитам:

Отделение Смоленск г. Смоленск,
УФК по Смоленской области (Администрация города Смоленска),
р/с № 40101810200000010001
ИНН 6730012070, КПП 673001001,
БИК 046614001
ОКТМО 66701000001
л/сч 04633005260
КБК 902 1 11 05012 04 1000 120

Все вопросы, касающиеся проведения аукциона, не нашедшие отражения в настоящем извещении, регулируются законодательством Российской Федерации.

Дополнительная информация по тел: (4812) 38-04-02.

Приложение: 1. Форма заявки на участие в аукционе;
2. Проект договора аренды земельного участка, государственная собственность на который не разграничена.

Приложение № 1

Начальнику управления
имущественных, земельных
и жилищных отношений
Администрации города Смоленска
О.Л. Кашпар

ЗАЯВКА

на участие в открытом аукционе на право заключения договора аренды земельного участка площадью 696 кв. м с кадастровым номером 67:27:0031446:488, расположенного по улице Шаталовской в городе Смоленске.

_____
(полное наименование юридического лица или

_____
фамилия, имя, отчество

_____,
физического лица, подающего заявку)

настоящим заявляем(ю) о своем намерении принять участие в открытом аукционе на право заключения договора аренды земельного участка площадью 696 кв. м с кадастровым номером 67:27:0031446:488, расположенного по улице Шаталовской в городе Смоленске, для использования в целях: растениеводство, сроком на 3 года.

Принимая решение об участии в аукционе, обязуюсь соблюдать порядок проведения аукциона, установленный законодательством Российской Федерации и выполнять требования, содержащиеся в извещении о его проведении.

Приложения:

- ксерокопия паспорта (для граждан);
- копия платежного документа с отметкой банка об исполнении, подтверждающего перечисление задатка на расчетный счет, указанный в извещении (копия квитанции).

Адрес и банковские реквизиты заявителя (для возврата задатка):

_____

_____

Подпись заявителя (его полномочного представителя)

_____

«____»_____ 2017 г.

Приложение № 2

ПРОЕКТ ДОГОВОРА
АРЕНДЫ ЗЕМЕЛЬНОГО УЧАСТКА, ГОСУДАРСТВЕННАЯ СОБСТВЕННОСТЬ НА КОТОРЫЙ НЕ РАЗГРАНИЧЕНА

г. Смоленск
Регистрационный номер № ___ «__» _____ 2017 года

Администрация города Смоленска в лице начальника управления имущественных, земельных и жилищных отношений Администрации города Смоленска Кашпар Ольги Леонидовны, действующей на основании доверенности от 07.11.2016 № 67 АА 1046140, удостоверенной нотариусом Смоленского городского нотариального округа Смоленской области РФ Перебейнос Мариной Леонтьевной, зарегистрированной в реестре за № 2-5699, именуемая в дальнейшем «Арендодатель», и_____,
(гр-н или юр. лицо)
в лице_____, действующего на основании _____, именуемый в дальнейшем «Арендатор», вместе именуемые в дальнейшем «Стороны», на основании результатов проведения аукциона (протокол №__ от _____), заключили настоящий договор (далее - Договор) о нижеследующем:

1. Предмет Договора

1.1. Арендодатель предоставляет, а Арендатор принимает в аренду (во временное владение и пользование) земельный участок из земель населенных пунктов, с кадастровым номером 67:27:0031446:488, находящийся по адресу (имеющий адресные ориентиры): Российская Федерация, Смоленская обл., г. Смоленск, ул. Шаталовская (далее – Участок), для использования в целях: растениеводство, в границах, указанных в кадастровой карте (плане) Участка, прилагаемой к Договору и являющейся его неотъемлемой частью, общей площадью 696 кв. м.

1.2. На Участке объекты недвижимости отсутствуют.

1.3. Ограничения использования или обременения Участка на момент заключения настоящего Договора: отсутствуют.

2. Срок Договора

2.1. Срок аренды Участка устанавливается с _____ 2017 по _____ 2020.

2.2. Договор вступает в силу с момента государственной регистрации Договора в федеральном органе исполнительной власти, уполномоченном Правительством Российской Федерации на осуществление государственного кадастрового учета, государственной регистрации прав, ведение Единого государственного реестра недвижимости и предоставление сведений, содержащихся в Едином государственном реестре недвижимости.

3. Размер и условия внесения арендной платы

3.1. Размер ежегодной арендной платы определяется в соответствии с результатами аукциона и составляет_____.

3.2. Арендная плата по Договору за первый год аренды вносится в течение пяти банковских дней единовременно при заключении данного договора в сумме, определенной по результатам аукциона, с учетом вычета внесенного задатка за участие в аукционе, в размере _____, на следующие реквизиты:

Отделение Смоленск г. Смоленск,
УФК по Смоленской области (Администрация города Смоленска),
р/с № 40101810200000010001
ИНН 6730012070, КПП 673001001,
БИК 046614001
ОКТМО 66701000001
л/сч 04633005260
КБК 902 1 11 05012 04 1000 120 (арендная плата)

3.3. Размер арендной платы по Договору на второй и последующие годы устанавливается в соответствии с п. 3.1 и вносится Арендатором на расчетный счет ежеквартально равными долями до 20-го числа последнего месяца квартала.

3.4. Исполнением обязательства по внесению арендной платы является поступление от Арендатора денежных средств на счет главного администратора доходов, получаемых в виде арендной платы за земельные участки, государственная собственность на которые не разграничена.

3.5. При наличии задолженности по арендной плате на дату поступления очередного платежа задолженность подлежит первоочередному погашению независимо от назначения платежа, указанного Арендатором в платежном поручении.

3.6. Арендная плата по окончании срока действия Договора или при его расторжении исчисляется по день, в котором произошло прекращение аренды земельного участка, а именно:

- при истечении срока действия договора или при досрочном расторжении арендная плата исчисляется до даты подписания Сторонами акта приема-передачи земельного участка;

- при выкупе земельного участка арендная плата исчисляется до даты государственной регистрации права собственности на земельный участок.

3.7. Неиспользование участка Арендатором не может служить основанием для невнесения арендной платы.

## 4. Права и обязанности Сторон

4.1. Арендодатель имеет право:

4.1.1. На беспрепятственный доступ на территорию Участка с целью осмотра на предмет соблюдения условий Договора.

4.1.2. На возмещение убытков, причиненных ухудшением качества Участка и экологической обстановки в результате хозяйственной деятельности Арендатора, а также по иным основаниям, предусмотренным законодательством Российской Федерации.

4.2. Арендодатель обязан:

4.2.1. Выполнять в полном объеме все условия Договора.

4.2.2. Уведомить Арендатора об изменении номера счета для перечисления арендной платы, указанного в пункте 3.2 Договора, путем публикации на официальном сайте Администрации города Смоленска.

4.3. Арендатор имеет право:

4.3.1. Использовать Участок на условиях, установленных Договором.

4.3.2. Сдавать Участок в субаренду, а также передавать свои права и обязанности по Договору

третьим лицам, в том числе отдать арендные права земельного участка в залог и внести их в качестве вклада в уставный капитал хозяйственного товарищества или общества либо паевого взноса в производственный кооператив в пределах срока договора аренды земельного участка с согласия арендодателя.

4.4. Арендатор обязан:

4.4.1. Выполнять в полном объеме все условия Договора.

4.4.2. Использовать Участок в соответствии с целевым назначением и разрешенным использованием.

4.4.3. Своевременно уплачивать в размере и на условиях, установленных Договором, арендную плату.

4.4.4. Обеспечить Арендодателю (его законным представителям), представителям органов государственного надзора допуск на Участок по их требованию.

4.4.5. Письменно сообщить Арендодателю не позднее чем за 3 (три) месяца о предстоящем расторжении Договора и освобождении Участка.

4.4.6. Не допускать действий, приводящих к ухудшению экологической обстановки на Участке и прилегающих к нему территориях, соблюдать требования охранного обязательства (если такое имеется), а также выполнять работы по благоустройству территории.

4.4.7. Письменно в десятидневный срок уведомить Арендодателя об изменении своих реквизитов.

4.4.8. В двухмесячный срок с момента получения договора и/или изменений к нему произвести его (их) государственную регистрацию в федеральном органе исполнительной власти, уполномоченном Правительством Российской Федерации на осуществление государственного кадастрового учета, государственной регистрации прав, ведение Единого государственного реестра недвижимости и предоставление сведений, содержащихся в Едином государственном реестре недвижимости.

4.4.9. По окончании срока действия Договора или его расторжении привести Участок в состояние, пригодное для дальнейшего использования, не хуже первоначального.

4.5. Арендодатель и Арендатор имеют иные права и несут иные обязанности, установленные законодательством Российской Федерации.

## 5. Ответственность Сторон

5.1. За нарушение условий Договора Стороны несут ответственность, предусмотренную законодательством Российской Федерации.

5.2. За нарушение срока внесения арендной платы по Договору Арендатор выплачивает Арендодателю пени из расчета 0,3% от размера невнесенной арендной платы за каждый календарный день просрочки. Пени перечисляются на расчетный счет, указанный в пункте 3.2 Договора.

5.3. В случае невыполнения Арендатором условий, предусмотренных пунктом 4.4.8. Договора, Арендодатель вправе обратиться в судебные органы с требованиями о понуждении регистрации Договора.

5.4. Ответственность Сторон за нарушение обязательств по Договору, вызванная действием обстоятельств непреодолимой силы, регулируется законодательством Российской Федерации.

## 6. Изменение, расторжение и прекращение Договора

6.1. Все изменения и (или) дополнения к Договору оформляются Сторонами в письменной форме.

6.2. Договор может быть расторгнут по требованию Арендодателя по решению суда на основании и в порядке, установленном гражданским законодательством, в случае:

- при использовании Участка не по целевому назначению, а также при использовании способами, приводящими к его порче;
- при невнесении арендной платы более чем за 6 месяцев;
- нарушения других условий Договора, уведомив Арендатора за 3 месяца.

6.3. При прекращении Договора Арендатор обязан вернуть Арендодателю Участок в надлежащем состоянии по акту приема-передачи в течение трех рабочих дней в состоянии не хуже первоначального.

6.5 В случае если Арендатор в установленный Договором срок не возвратил Участок, он обязан внести арендную плату за весь срок до момента передачи Участка, а также уплатить штраф в размере квартальной арендной платы на реквизиты, указанные в п. 3.2. Договора. При этом Договор не считается продленным.

6.6. В случае продления Договора на неопределенный срок, стороны вправе в любое время отказаться от него в порядке, предусмотренном пунктом 2 статьи 610 Гражданского кодекса Российской Федерации.

## 7. Рассмотрение и урегулирование споров

7.1. Все споры, возникающие между Сторонами по вопросам, предусмотренным настоящим Договором или в связи с ним, разрешаются путем переговоров.

7.2. В случае, если споры не урегулированы Сторонами с помощью переговоров, то они разрешаются в судебных органах по месту нахождения Арендодателя.

## 8. Особые условия Договора

Арендатор земельного участка не имеет преимущественного права на заключение на новый срок договора аренды арендуемого земельного участка.

## 9. Прочие условия договора

9.1. Все расходы по государственной регистрации Договора, изменений и дополнений к нему, а также соглашения о расторжении Договора несет Арендатор.

9.2. Договор составлен в трех экземплярах, имеющих одинаковую юридическую силу, из которых по одному экземпляру хранится у Сторон, один экземпляр передается в федеральный орган исполнительной власти, уполномоченный Правительством Российской Федерации на осуществление государственного кадастрового учета, государственной регистрации прав, ведение Единого государственного реестра недвижимости и предоставление сведений, содержащихся в Едином государственном реестре недвижимости.

## Реквизиты Сторон

Арендодатель: Администрация города Смоленска
Юридический адрес: 214000, г. Смоленск, ул. Октябрьской Революции, д. 1/2
ИНН 6730012070, КПП 673001001,
ОГРН 1026701449719
Телефон: 38-04-02

Арендатор:
Юридический адрес:
10. Подписи Сторон

Арендодатель:
Начальник управления имущественных,
земельных и жилищных отношений
Администрации города Смоленска

МП _____ О.Л. Кашпар
(подпись)

Арендатор:

МП _____ _____
(подпись)

Приложение к Договору:
Акт приема-передачи земельного участка.

АКТ
приема-передачи земельного участка

г. Смоленск «__»_____2017 года

Администрация города Смоленска в лице начальника управления имущественных, земельных и жилищных отношений Администрации города Смоленска Кашпар Ольги Леонидовны, действующей на основании доверенности от 07.11.2016 № 67 АА 1046140, удостоверенной нотариусом Смоленского городского нотариального округа Смоленской области РФ Перебейнос Мариной Леонтьевной, зарегистрированной в реестре за № 2-5699, именуемая в дальнейшем «Арендодатель», и _____,
(гр-н или юр. лицо)
в лице _____, действующего на основании _____, именуемый в дальнейшем «Арендатор», вместе именуемые в дальнейшем «Стороны», составили настоящий акт о нижеследующем:

1. Арендодатель передал в аренду, а Арендатор принял на условиях Договора аренды от _____№ _____ земельный участок из категории земель населенных пунктов площадью 696 кв. м с кадастровым номером 67:27:0031446:488, расположенный по адресу: Российская Федерация, Смоленская обл., г. Смоленск, ул. Шаталовская, разрешенное использование: растениеводство, в границах, указанных в кадастровой карте (паспорте) Участка.

2. Претензий у Арендатора к Арендодателю по передаваемому земельному участку нет.

3. Настоящим актом каждая из Сторон подтверждает, что у Сторон нет друг к другу претензий по существу Договора аренды.

4. Настоящий акт приема-передачи составлен в трех экземплярах, имеющих одинаковую юридическую силу. Первый экземпляр находится у Арендодателя, второй - у Арендатора, третий направляется в Управление Федеральной службы государственной регистрации, кадастра и картографии по Смоленской области.

Арендодатель:
Начальник управления имущественных,
земельных и жилищных отношений
Администрации города Смоленска

МП _____ О.Л. Кашпар
(подпись)

Арендатор:

МП _____ _____
(подпись)

# СОДЕРЖАНИЕ

## РЕШЕНИЕ Смоленского городского Совета 25-я сессия V созыва от 28.07.2017

**№437** «О внесении изменений в бюджет города Смоленска на 2017 год и на плановый период 2018 и 2019 годов»..... 1

## ПОСТАНОВЛЕНИЯ Главы города Смоленска

**от 19.07.2017 № 74** «О признании утратившим силу пункта 1 постановления Главы города Смоленска от 28.08.2008 № 447»..... 160

**от 19.07.2017 № 79** «О назначении публичных слушаний по проекту постановления Администрации города Смоленска «Об утверждении проекта планировки и проекта межевания территории для размещения линейного объекта: газопровода среднего давления на присоединение к газораспределительной сети автоматизированной водогрейной котельной для нужд ФГУП «СПО «Аналитприбор» по адресу: 214031, Российская Федерация, Смоленская область, город Смоленск, улица Бабушкина, дом 3»..... 161

**от 01.08.2017 № 80** «О предоставлении разрешения на условно разрешенный вид использования земельного участка по проспекту Строителей»..... 186

**от 01.08.2017 № 81** «О назначении публичных слушаний»..... 188

## ПОСТАНОВЛЕНИЯ Администрации города Смоленска

**от 06.07.2017 № 1862-адм** «О внесении изменений в Административный регламент предоставления Администрацией города Смоленска муниципальной услуги «Выдача разрешения на строительство при строительстве, реконструкции объекта капитального строительства на территории города Смоленска», утвержденный постановлением Администрации города Смоленска от 10.02.2017 № 446-адм»..... 240

**от 14.07.2017 № 1942-адм** «О признании утратившим силу пункта 1 постановления Администрации города Смоленска от 08.07.2008 № 956-адм»..... 242

**от 19.07.2017 № 1972-адм** «О внесении изменений в ведомственную целевую программу «Информатизация Администрации города Смоленска» на 2017 - 2019 годы, утвержденную постановлением Администрации города Смоленска от 24.08.2016 № 2058-адм»..... 243

**от 26.07.2017 № 1987-адм** «О Молодежной администрации города Смоленска»..... 246

**от 26.07.2017 № 2013-адм** «О внесении изменений в Положение о порядке и условиях предоставления муниципальных гарантий, утвержденное постановлением Администрации города Смоленска от 09.06.2016 № 1313-адм, и приложение к нему»..... 252

**от 26.07.2017 № 2014-адм** «О внесении изменения в приложение № 1 к перечню документов, представляемых принципалом в Администрацию города Смоленска для предоставления муниципальной гарантии, утвержденному постановлением Администрации города Смоленска от 25.07.2008 № 1035-адм»..... 257

**от 27.07.2017 № 2032-адм** «Об условиях приватизации арендуемого нежилого помещения в доме 21 по улице Автозаводской в городе Смоленске»..... 258

**от 27.07.2017 № 2044-адм** «О внесении изменений в постановления Администрации города Смоленска от 15.06.2011 № 1045-адм «Об утверждении Перечня государственных и муниципальных услуг и Плана перехода на предоставление в электронном виде муниципальных услуг и услуг, предоставляемых муниципальными учреждениями, на территории города Смоленска», от 29.12.2012 № 2415-адм «Об утверждении Перечня государственных и муниципальных услуг, предоставление которых организуется в многофункциональном центре предоставления государственных и муниципальных услуг населению в городе Смоленске»..... 259

**от 28.07.2017 № 2053-адм** «О разрешении Солодухиной Ирине Вениаминовне подготовки проекта внесения изменений в проект планировки и межевания застроенных территорий в городе Смоленске в границах Энергетического проезда – улицы Колхозной»..... 261

**от 28.07.2017 № 2059-адм** «О внесении изменений в постановление Администрации города Смоленска от 23.10.2015 № 2377-адм «Об утверждении муниципальной программы «Развитие малого и среднего предпринимательства города Смоленска в 2016–2018 годах»..... 262

**от 01.08.2017 № 2068-адм** «О разрешении Трегубовой Елене Викторовне подготовки проекта внесения изменений в проект планировки и межевания территории квартала в границах улицы Кирова – улицы Колхозной – улицы Ново-Киевской – улицы Пригородной – улицы 9 Мая – проспекта Гагарина – ГСК «Дружба» – Оршанского тупика – переулка Юннатов»..... 268

## ОФИЦИАЛЬНО

ИЗВЕЩЕНИЕ о проведении аукциона ..... 270

ИЗВЕЩЕНИЕ о проведении аукциона ..... 279

ИЗВЕЩЕНИЕ о проведении аукциона ..... 289

ИЗВЕЩЕНИЕ о проведении аукциона ..... 297

***Список полезных телефонов и адресов организаций***.....

# Список полезных телефонов и адресов организаций

## Органы власти Смоленской области

**Губернатор, Администрация Смоленской области:**
пл. Ленина, дом 1, Смоленск, 214008; тел.: 38-61-28,38-62-94
**Смоленская областная Дума:**
пл. Ленина, дом 1, Смоленск, 214008; тел. 38-67-00

## Органы местного самоуправления города Смоленска

**Глава города Смоленска:**
ул. Октябрьской революции, дом 1/2, 214000; тел.: 38-19-13
**Смоленский городской Совет:**
ул. Октябрьской революции, дом 1/2, 214000; тел. 38-11-81, факс 35-61-15
Справки о ходе рассмотрения письменных обращений - 35-61-15
**Администрация города Смоленска:**
ул. Октябрьской революции, дом 1/2, 214000; тел.: 38-65-16, 38-69-64
**Администрация Заднепровского района:**
ул. 12 лет Октября, дом 11, Смоленск, 214012; тел.: 27-08-65, 27-11-83
**Администрация Ленинского района:**
ул. Карла Маркса, дом 14, Смоленск, 214000; тел.: 38-32-62, 38-52-31
**Администрация Промышленного района:**
пр-д Маршала Конева, дом 28е, Смоленск, 214019; тел.: 55-61-23, 55-61-94

## Аварийно-диспетчерские службы предприятий ЖКХ

**Дежурный диспетчер при Администрации города Смоленска** - 32-86-12
**ОАО «Жилищник»** - 38-15-81, 35-17-94
**СМУП «Горводоканал»** - 38-18-50, 21-41-19
**МУП «Смоленсктеплосеть»** - 38-20-47
**«Смоленские городские электрические сети»** - 31-00-60
**ОАО «Смоленскоблгаз» - филиал по г. Смоленску** - 04, 104 (с мобильного), 55-58-53
**ООО «Смоленсклифт»** - 65-87-47

## Органы прокуратуры

*осуществляют в том числе надзор за исполнением законов, соблюдением прав и свобод человека и гражданина федеральными органами исполнительной власти, представительными (законодательными) и исполнительными органами субъектов Российской Федерации, органами местного самоуправления, органами контроля, их должностными лицами, органами управления и руководителями коммерческих и некоммерческих организаций.*

**Прокуратура Заднепровского района:** ул. Дохтурова, дом 2, Смоленск, 214000; тел.: 65-69-29
**Прокуратура Ленинского района:** ул. Багратиона, дом 3, Смоленск, 214004; тел.: 35-31-74
**Прокуратура Промышленного района:** ул. Урицкого, дом 15, Смоленск, 214018; тел.: 52-33-18

## Госжилинспекция

*Главное управление «Государственная жилищная инспекция Смоленской области» (Госжилинспекция) - орган исполнительной власти Смоленской области, осуществляющий функции государственного контроля за использованием и сохранностью жилищного фонда независимо от его формы собственности, а также соответствием жилых помещений и коммунальных услуг установленным требованиям.*

**Государственная жилищная инспекция Смоленской области**
ул. Кловская, д. 13, второй этаж; тел. 20-55-88, факс 65-44-86

## Органы по защите прав потребителей

**Управление Роспотребнадзора по Смоленской области:**
ул. Тенишевой, дом 26, Смоленск, 214018; тел. 38-25-10 (секретарь), тел.: 30-47-93, 30-47-92
**Региональная Смоленская общественная организация «Общество защиты прав потребителей «Фемида»:**
ул. Герцена, д. 2, (здание СГУ), офис 316, 214000; тел. 38-04-29

Официальное издание Смоленского городского Совета, Главы города Смоленска, Администрации города Смоленска – **«Смоленские городские известия»** - поступает в Российскую книжную палату, Губернатору Смоленской области, Администрации области, депутатам Смоленской областной Думы, Главе города Смоленска, структурным подразделениям Администрации города, Смоленский городской Совет и в иные официальные органы и заинтересованным лицам.

«Смоленские городские известия» можно **бесплатно получить**
в комитете по информационной политике
Администрации города Смоленска
(ул. Октябрьской Революции, д. 1а, каб. 1).

**Ознакомиться** с изданием можно в Смоленской областной универсальной библиотеке им. А.Т. Твардовского (ул. Большая Советская, 25/19, тел. 38-34-95) – отдел краеведения (каб. 25), читальный зал периодики (каб. 31), Центр правовой информации (каб. 33); в Центральной городской библиотеке им. Н.С. Клестова-Ангарского (пр. Строителей, 24) и во всех библиотеках Централизованной библиотечной системы города (тел. 55-70-83).

Электронная версия «Смоленских городских известий» **доступна** на сайтах: www.smoladmin.ru, www.smolsovet.ru

Нормативные правовые акты Смоленского городского Совета, опубликованные в «Смоленских городских известиях», **размещаются** в электронных справочных системах «Гарант», «Консультант-Плюс», «Кодекс» и др.