СМОЛЕНСКИЕ ГОРОДСКИЕ ИЗВЕСТИЯ

№ 33 (206)
24 октября 2017 г.

Официальное издание
Смоленского городского Совета,
Главы города Смоленска, Администрации города Смоленска
Выходит в свет с марта 2006 года

Учредитель –
Смоленский городской Совет

Адрес редакции:
214000, г. Смоленск,
ул. Октябрьской Революции,
д. 1/2
Телефоны: (4812) 38-11-81,
38-77-02, 38-10-96
Факс: (4812) 35-61-15, 38-42-63
Издание зарегистрировано
Управлением
Росохранкультуры в ЦФО.
Рег. № ПИ № ФС180135С
от 31.01.2006

Распространяется бесплатно.

Редакционная коллегия:
- Платонов Д.Л. (председатель редакционной коллегии)
- Моисеенков Г.А.
- Левант Д.Я.
- Андреева Ю.С.
- Ермаченкова О.Г.
- Францкевич О.В.
- Чикайда В.В.

Заказ 9389. **Тираж** 70 экз.
Подписано в печать 24.10.2017
По графику в 15.00
Фактически в 15.00

Отпечатано в ОАО «Смоленская городская типография»,
214000, г. Смоленск,
ул. Маршала Жукова, 16,
тел.: (4812) 38-28-65, 38-14-53
www.smolprint.ru

АДМИНИСТРАЦИЯ ГОРОДА СМОЛЕНСКА

П О С Т А Н О В Л Е Н И Е

от 10.10.2017 №2762-адм

О порядке подготовки населения в области пожарной безопасности на территории города Смоленска

В соответствии с Федеральным законом от 21.12.94 № 69-ФЗ «О пожарной безопасности», постановлением Администрации Смоленской области от 09.11.2006 № 393 «Об организации обучения населения мерам пожарной безопасности», в целях совершенствования системы подготовки населения в области пожарной безопасности, защиты жизни и здоровья населения, руководствуясь Уставом города Смоленска,

Администрация города Смоленска п о с т а н о в л я е т:

1. Главам администраций Заднепровского, Ленинского, Промышленного районов города Смоленска организовать подготовку населения в области пожарной безопасности непосредственно по месту проживания сотрудниками отделов жилищно-коммунального хозяйства, для чего создать постоянно действующие учебно-консультационные пункты.

2. Рекомендовать руководителям организаций, предприятий и учреждений, независимо от форм собственности, расположенных на территории города Смоленска, а также лицам, ответственным за противопожарное состояние, в течение I квартала 2018 года пройти подготовку по мерам пожарной безопасно-

сти в организациях, имеющих лицензию на осуществление деятельности по предупреждению и тушению пожаров.

3. Управлению образования и молодежной политики Администрации города Смоленска:

3.1. В срок до 30 января 2018 года разработать методические рекомендации и пособия для проведения занятий по подготовке в области пожарной безопасности в общеобразовательных учебных учреждениях в соответствии с программами по обязательному обучению детей.

3.2. Подготовку проводить в классах «Организация безопасности жизнедеятельности» с использованием наглядных пособий, методической учебной литературы, видеофильмов.

3.3. Совместно со Смоленским областным государственным бюджетным учреждением «Пожарно-спасательный центр» организовать проведение показов пожарной техники, первичных средств пожаротушения, посещение Центра противопожарной пропаганды и общественных связей Федеральной противопожарной службы.

4. Управлению культуры Администрации города Смоленска совместно с отделом надзорной деятельности и профилактической работы города Смоленска Управления надзорной деятельности и профилактической работы Главного управления МЧС России по Смоленской области в срок до 30 января 2018 года разработать план тематических выставок, смотров, конференций по вопросам пожарной безопасности.

5. Управлению жилищно-коммунального хозяйства Администрации города Смоленска:

5.1. Обеспечить организацию и проведение работниками жилищно-эксплуатационных управлений подготовки населения в области пожарной безопасности в муниципальном жилом фонде, для чего оборудовать в филиалах ЖЭУ ОАО «Жилищник» уголки по пожарной безопасности, обеспечить их наглядными пособиями, содержащими требования Правил противопожарного режима в Российской Федерации. Подготовку населения мерам пожарной безопасности проводить непосредственно по месту жительства с привлечением сотрудников отделов жилищно-коммунального хозяйства администраций районов города Смоленска посредством бесед, семинаров, совещаний, сходов и т.д.

5.2. Подготовку работников подведомственных предприятий проводить по месту работы посредством инструктажей, пожарно-технических минимумов, пожарно-технических конференций, лекций, семинаров, бесед.

6. Комитету по информационной политике Администрации города Смоленска осуществлять пропаганду противопожарных знаний среди населения с использованием средств массовой информации.

7. Рекомендовать руководителям гаражно-строительных кооперативов, садоводческих, огороднических и дачных некоммерческих объединений проводить противопожарный инструктаж с членами этих организаций на сборах, сходах и собраниях.

8. Рекомендовать Главному управлению МЧС России по Смоленской области оказать методическую помощь руководителям объектов немуниципальной формы собственности в подготовке в области пожарной безопасности по их месту работы.

9. Муниципальному казенному учреждению «Управление по делам ГО и ЧС города Смоленска»:

9.1. Внести предложение Финансово-казначейскому управлению Администрации города Смоленска при планировании бюджета города Смоленска о выделении средств для подготовки населения, учащихся, рабочих и служащих мерам пожарной безопасности.

9.2. Совместно с Всероссийским добровольным пожарным обществом организовать изготовление памяток, наглядных пособий, учебной и методической литературы для подготовки населения в области пожарной безопасности.

9.3. Продолжить пропаганду противопожарных знаний, используя средства массовой информации, средства громкоговорящей связи в местах массового нахождения людей.

9.4. Организовать контроль за проведением подготовки населения города Смоленска по месту жительства и работы, для чего ежеквартально рассматривать вопросы подготовки населения в области пожарной безопасности на заседаниях комиссий по предупреждению и ликвидации чрезвычайных ситуаций и обеспечению пожарной безопасности районов и города Смоленска.

10. Комитету по информационным ресурсам и телекоммуникациям Администрации города Смоленска разместить настоящее постановление на сайте Администрации города Смоленска.

11. Комитету по информационной политике Администрации города Смоленска опубликовать настоящее постановление в средствах массовой информации.

12. Контроль за исполнением настоящего постановления возложить на заместителя Главы города Смоленска по городскому хозяйству.

Глава города Смоленска **В.А. Соваренко**

АДМИНИСТРАЦИЯ ГОРОДА СМОЛЕНСКА

П О С Т А Н О В Л Е Н И Е

от 10.10.2017 №2763-адм

Об организации пожарно-профилактической работы в жилом секторе и на объектах с массовым пребыванием людей

В соответствии с федеральными законами от 21.12.94 № 69-ФЗ «О пожарной безопасности», от 06.10.2003 № 131-ФЗ «Об общих принципах организации местного самоуправления в Российской Федерации», в целях предупреждения пожаров на территории города Смоленска и недопущения гибели людей, руководствуясь Уставом города Смоленска,

Администрация города Смоленска п о с т а н о в л я е т:

1. Главам администраций Заднепровского, Ленинского, Промышленного районов города Смоленска:

1.1. Организовать контроль за соблюдением требований пожарной безопасности на подконтрольных объектах защиты, в том числе в жилом секторе, и на подведомственных территориях.

1.2. Организовать патрулирование территорий районов с целью выявления случаев несанкционированного сжигания мусора, сухой травянистой растительности и других горючих материалов.

1.3. В случае выявления нарушений организовать контроль за их устранением.

1.4. Рассматривать факты нарушений требований пожарной безопасности на заседаниях комиссий по предупреждению и ликвидации чрезвычайных ситуаций и обеспечению пожарной безопасности.

1.5. Информировать органы прокуратуры и федерального государственного пожарного надзора о нарушениях требований пожарной безопасности для принятия мер реагирования.

1.6. Организовать обучение населения мерам пожарной безопасности, а также действиям в случае возникновения пожара, в том числе с использованием наглядной агитации.

2. Рекомендовать руководителям организаций, предприятий и учреждений независимо от форм собственности:

2.1. Организовать контроль за соблюдением требований пожарной безопасности на подконтрольных объектах защиты.

2.2. Организовать обучение работников организаций мерам пожарной безопасности, а также действиям в случае возникновения пожара, в том числе с использованием наглядной агитации.

2.3. Принимать меры дисциплинарного воздействия к лицам, допустившим нарушения требований пожарной безопасности.

3. Комитету по информационным ресурсам и телекоммуникациям Администрации города Смоленска разместить настоящее постановление на сайте Администрации города Смоленска.

4. Комитету по информационной политике Администрации города Смоленска опубликовать настоящее постановление в средствах массовой информации.

5. Контроль за исполнением настоящего постановления возложить на заместителя Главы города Смоленска по городскому хозяйству.

Глава города Смоленска **В.А. Соваренко**

АДМИНИСТРАЦИЯ ГОРОДА СМОЛЕНСКА

П О С Т А Н О В Л Е Н И Е

от 11.10.2017 №2799-адм

О внесении изменений в постановление Администрации города Смоленска от 31.05.2017 № 1428-адм «Об утверждении Положения о предоставлении субъектам малого и среднего предпринимательства субсидий на возмещение части затрат по участию в выставочно-ярмарочной деятельности»

В соответствии с Федеральным законом от 06.10.2003 № 131-ФЗ «Об общих принципах организации местного самоуправления в Российской Федерации», руководствуясь Уставом города Смоленска,

Администрация города Смоленска п о с т а н о в л я е т:

1. Внести в Положение о предоставлении субъектам малого и среднего предпринимательства субсидий на возмещение части затрат по участию в выставочно-ярмарочной деятельности, утвержденное постановлением Администрации города Смоленска от 31.05.2017 № 1428-адм, и приложения № 4, 5 к нему следующие изменения:

1.1. В подразделе 1.2 раздела 1 Положения абзац третий изложить в следующей редакции:

«- в отношении которых отсутствуют сведения в Реестре недобросовестных поставщиков на официальном сайте единой информационной системы в сфере закупок в сети интернет (www.zakupki.gov.ru)».

1.2. В подразделе 2.1 раздела 2 Положения:

- абзац восьмой изложить в следующей редакции:

«- справку об исполнении налогоплательщиком (плательщиком сбора, плательщиком страховых взносов, налоговым агентом) обязанности по уплате налогов, сборов, страховых взносов, пеней, штрафов, процентов, выданную не ранее чем за 30 календарных дней до подачи заявки»;

- абзац девятый исключить;

- абзац десятый изложить в следующей редакции:

«- справку о среднесписочной численности работников СМиСП за прошедший календарный год (по форме согласно приложению № 5 к Положению)».

1.3. Приложение № 4 к Положению исключить.

1.4. Приложение № 5 к Положению изложить в новой редакции (приложение).

2. Комитету по информационной политике Администрации города Смоленска опубликовать настоящее постановление в средствах массовой информации.

3. Комитету по информационным ресурсам и телекоммуникациям Администрации города Смоленска разместить настоящее постановление на сайте Администрации города Смоленска.

4. Контроль за исполнением данного постановления возложить на заместителя Главы города Смоленска по инвестициям и комплексному развитию.

Глава города Смоленска **В.А. Соваренко**

Приложение
к постановлению
Администрации города
Смоленска
от 11.10.2017 № 2799-адм

Приложение № 5
к Положению

Форма

СПРАВКА
о среднесписочной численности работников субъекта малого и среднего предпринимательства за прошедший календарный год

_____

(наименование субъекта малого и среднего предпринимательства)

Среднесписочная численность работников в организациях субъекта предпринимательской деятельности: за прошлый год _____ человек, за отчетный период _____ человек (указывается среднесписочная численность работников организации на основании формы РСВ-1 ПФР за соответствующий отчетный год (поле «Среднесписочная численность» титульного листа формы РСВ-1 ПФР).

Фонд заработной платы за прошлый год _____рублей, за отчетный период _____рублей.

Среднемесячная заработная плата работников субъекта малого и среднего предпринимательства за прошлый год _____рублей, за отчетный период _____ _____рублей.

Просроченная кредиторская задолженность по оплате труда по состоянию на «___» _____ 20____ г. составляет _____рублей.

Планируемое количество создаваемых новых рабочих мест_____человек (рассчитывается как разность между среднесписочной численностью работников за отчетный год и среднесписочной численностью работников за год, предшествующий отчетному году, на основании формы РСВ-1 ПФР за соответствующие годы (в случае, если значение отрицательное, показатель принимается равным «0»).

Достоверность представленных сведений гарантирую.

_____ _____/_____/
Руководитель (подпись) (расшифровка подписи)
(индивидуальный предприниматель)

«___» _____ 20__ г.

М.П.
при наличии

АДМИНИСТРАЦИЯ ГОРОДА СМОЛЕНСКА

П О С Т А Н О В Л Е Н И Е

от 11.10.2017 №2802-адм

Об утверждении муниципальной программы «Развитие культуры в городе Смоленске» на 2018 - 2020 годы

В соответствии с Бюджетным кодексом Российской Федерации, решением 54-й сессии Смоленского городского Совета III созыва от 29.02.2008 № 783 «Об утверждении Положения о бюджетном процессе в городе Смоленске», постановлением Администрации города Смоленска от 26.05.2017 № 1413 «Об утверждении Порядка принятия решений о разработке муниципальных программ, их формирования, реализации и проведения оценки эффективности», распоряжением Администрации города Смоленска от 07.07.2017 № 151-р/адм «Об утверждении Перечня муниципальных программ», в целях создания и сохранения благоприятных условий для устойчивого развития сферы культуры, формирования и удовлетворения духовных и культурных потребностей населения города Смоленска, руководствуясь Уставом города Смоленска,

Администрация города Смоленска п о с т а н о в л я е т:

1. Утвердить прилагаемую муниципальную программу «Развитие культуры в городе Смоленске» на 2018 - 2020 годы.

2. Признать утратившими силу с 01.01.2018 постановления Администрации города Смоленска:

- от 01.10.2015 № 2157-адм «Об утверждении ведомственной целевой программы «Организация библиотечно-библиографического и информационного обслуживания населения библиотеками муниципального бюджетного учреждения культуры «Централизованная библиотечная система» города Смоленска» на 2016 – 2018 годы»;

- от 01.10.2015 № 2155-адм «Об утверждении ведомственной целевой программы «Организация культурно-досугового обслуживания населения» в 2016 – 2018 годах»;

- от 01.10.2015 № 2154-адм «Об утверждении муниципальной программы «Совершенствование организации массовой работы в городе Смоленске» на 2016 – 2018 годы»;

- от 01.10.2015 № 2156-адм «Об утверждении ведомственной целевой программы «Организация предоставления дополнительного образования в сфере культуры и искусства» на 2016 – 2018 годы»;

- от 25.11.2014 № 2058-адм «Об утверждении муниципальной программы «Сохранение, охрана и популяризация объектов культурного наследия (памятников истории и культуры) народов Российской Федерации, расположенных на территории города Смоленска» на 2015 – 2017 годы».

3. Комитету по информационным ресурсам и телекоммуникациям Администрации города Смоленска разместить настоящее постановление на официальном сайте Администрации города Смоленска.

4. Комитету по информационной политике Администрации города Смоленска опубликовать настоящее постановление в средствах массовой информации.

5. Контроль за исполнением настоящего постановления возложить на заместителя Главы города Смоленска по социальной сфере.

Глава города Смоленска **В.А. Соваренко**

УТВЕРЖДЕНА
постановлением Администрации
города Смоленска
от 11.10.2017 № 2802-адм

Муниципальная программа «Развитие культуры в городе Смоленске» на 2018 - 2020 годы

Смоленск
2017

ПАСПОРТ
МУНИЦИПАЛЬНОЙ ПРОГРАММЫ
«Развитие культуры в городе Смоленске» на 2018 - 2020 годы

Администратор муниципальной программы	Управление культуры Администрации города Смоленска
Ответственные исполнители подпрограмм муниципальной программы	Управление культуры Администрации города Смоленска
Исполнители основных мероприятий муниципальной программы	Управление культуры Администрации города Смоленска, муниципальные бюджетные учреждения культуры: «Централизованная библиотечная система» города Смоленска, Дом культуры «Шарм» города Смоленска, «Дом культуры «Сортировка» г. Смоленска, Дом культуры микрорайона Гнездово города Смоленска, «Дом культуры» пос. Миловидово, «Центр культуры», «Культурный центр «Заднепровье» города Смоленска, «Смоленский камерный театр», «Планетарий» города Смоленска, «Центральный парк культуры и отдыха «Лопатинский сад» города Смоленска, Администрация Ленинского района города Смоленска, Администрация Промышленного района города Смоленска; Администрация Заднепровского района города Смоленска, отдел потребительского рынка Администрации города Смоленска, комитет по местному самоуправлению Администрации города Смоленска, МБУДО «Детская музыкальная школа № 1 имени М.И. Глинки» города Смоленска, МБУДО «Детская школа искусств имени М.А. Балакирева» города Смоленска, МБУДО «Детская школа искусств № 3 им. О.Б. Воронец», МБУДО «Детская музыкальная школа № 5 им. В.П. Дубровского» города Смоленска, МБУДО «Детская школа искусств № 6» города Смоленска, МБУДО «Детская школа искусств № 7» города Смоленска, МБУДО «Детская школа искусств № 8 им. Д.С. Русишвили» города Смоленска, МБУДО «Детская художественная школа им. М.К. Тенишевой» города Смоленска, управление имущественных, земельных и жилищных отношений Администрации города Смоленска, Управление жилищно-коммунального хозяйства Администрации города Смоленска, управление архитектуры и градостроительства Администрации города Смоленска
Наименование подпрограмм муниципальной программы	1. «Организация библиотечно-библиографического и информационного обслуживания населения библиотеками муниципального бюджетного учреждения культуры «Централизованная библиотечная система» города Смоленска». 2. «Организация культурно-досугового обслуживания населения». 3. «Совершенствование организации массовой работы в городе Смоленске». 4. «Организация предоставления дополнительного образования в сфере культуры и искусства». 5. «Сохранение, охрана и популяризация объектов культурного наследия (памятников истории и культуры) народов Российской Федерации, расположенных на территории города Смоленска»

Цель муниципальной программы	Создание и сохранение благоприятных условий для устойчивого развития сферы культуры, формирование и удовлетворение духовных и культурных потребностей населения города Смоленска
Целевые показатели реализации муниципальной программы	1. Количество культурно-досуговых, культурно-массовых и творческих мероприятий, проводимых в сфере культуры муниципальными бюджетными учреждениями культуры и муниципальными бюджетными учреждениями дополнительного образования. 2. Количество участников мероприятий. 3. Уровень педагогического мастерства
Сроки (этапы) реализации муниципальной программы	2018 - 2020 годы
Объем и источники финансирования муниципальной программы (по годам реализации и в разрезе источников финансирования)	Общий объем финансовых средств муниципальной программы составляет **869961,803** тыс. руб., в том числе по годам реализации: 2018 год – 290307,575 тыс. руб.; 2019 год –289390,243 тыс. руб.; 2020 год –290263,985 тыс. руб.; в разрезе источников финансирования: средства бюджета города Смоленска **729561,803** тыс. руб., в том числе по годам реализации: 2018 год – 243517,575 тыс. руб.; 2019 год – 242590,243 тыс. руб.; 2020 год – 243453,985 тыс. руб.; средства внебюджетных источников **140400,000** тыс. руб, в том числе по годам реализации: 2018 год – 46790,000 тыс. руб.; 2019 год – 46800,000 тыс. руб.; 2020 год – 46810,000 тыс. руб.
Ожидаемые результаты реализации муниципальной программы	Развитие культуры как важного ресурса социально-экономического развития города Смоленска. Сохранение кадрового потенциала сферы культуры

1. Общая характеристика социально-экономической сферы реализации муниципальной программы

Смоленск - город с уникальной культурной средой. История и культурное наследие нашего древнего города, как мозаика, состоит из нескольких культурных и цивилизационных пластов, включает множество субкультур, и дальнейшее продвижение и развитие города требует определенной перестройки системы использования культурных и творческих ресурсов.

Многочисленные достопримечательности повествуют о героическом прошлом Смоленска в период Смуты, Отечественной войны 1812 года и Великой Отечественной войны. Со Смоленском связана жизнь и деятельность многих знаменитых деятелей искусства, культуры, литературы, военного дела и науки, память о которых отображена в музейных экспозициях.

Во все времена Смоленск играл исключительную роль в Российской истории. Город постоянно развивается, открывая свои новые, никому неизвестные стороны.

Уникальное культурное пространство города, с одной стороны, требует к себе бережного отношения, с другой - нуждается в генерации новых проектов, направленных на модернизацию культурной среды. Управление сферой культуры является важным направлением социальной политики городского округа, во многом определяющим комфортность проживания населения на территории города Смоленска.

Важная роль в сохранении культурного наследия, в обеспечении свободного доступа к этому наследию всех категорий населения, в распространении знаний принадлежит библиотекам.

Библиотека – один из древнейших культурных институтов. За долгий период человеческой истории ее социальные функции претерпели существенные изменения. Назначением первых библиотек было хранение документов. Со времени своего возникновения до сегодняшних дней библиотека эволюционировала от хранилища знаний для немногих избранных до самого популярного и универсального источника информации. Библиотека – это институт, поддерживающий и пропагандирующий идеи демократии, продвигающий государственные реформы, активно влияющий на процессы науки, образования, социального развития, экономики, культуры.

В настоящее время ощущается заметное отставание в развитии библиотек от уровня современного общества, и поэтому в традиционном своем понимании в жизни современного общества библиотека играет все меньшую роль.

Изменения культурного статуса библиотеки в современную эпоху, характеризующиеся всевозрастающим распространением информации посредством Интернета, обуславливают становление принципиально новых форм коммуникации в системе «Читатель-Библиотека». Эти прогрессивные изменения выражаются в осмыслении новых возможных подходов к обслуживанию посетителей библиотек. Услуги, предоставляемые библиотеками гражданам, являются одним из факторов поддержки государственной социально-экономической политики, способствуют образованию и культурному развитию граждан.

В городе Смоленске осуществляет свою деятельность муниципальное бюджетное учреждение культуры «Централизованная библиотечная система» города Смоленска, включающее в свою структуру 18 библиотек: центральная библиотека города Смоленска им. Н.С. Клестова-Ангарского, центральная детская библиотека им. А.В. Мишина, библиотеки-филиалы: библиотека № 1, библиотека № 3 им. Б.Л. Васильева, библиотека № 4, библиотека № 5, библиотека № 6, библиотека № 7, библиотека № 8 (муниципальная социальная) им. Ю. В. Пашкова, библиотека № 9, библиотека № 10, библиотека № 11, библиотека № 12, библиотека № 13 им. В.А. Вонлярлярского, детская библиотека № 2, детская библиотека № 3, детская библиотека № 5, детская библиотека № 6. За годы своей работы МБУК «Централизованная библиотечная система» города Смоленска организует и проводит последовательную работу по приведению учреждения в соответствие мировым стандартам библиотечного обслуживания. Однако прилагаемые усилия не могут показать высокий и устойчивый результат за короткие сроки. С целью поддержки и содействия модернизации библиотечного обслуживания населения города Смоленска, совершенствования оказываемых услуг по обеспечению свободного доступа к информации и культурному наследию, поднятия имиджа муниципальных библиотек через увеличение количества посещений как в стационарных условиях, так и вне стационара, привития информационной культуры и культуры чтения среди граждан разработана муниципальная программа.

Ежегодно МБУК «ЦБС» города Смоленска посещают почти 60 тысяч человек. Это наиболее посещаемые учреждения культуры, бесплатно предоставляющие свои услуги. Для удобства пользования фондами муниципальных библиотек создан электронный каталог, который интегрирован в каталог библиотечного консорциума Смоленской области. Жителям города Смоленска предоставлена возможность онлайн-обслуживания - продления книг, получения информации в электронном режиме и др. В центральной библиотеке оборудована зона Wi-Fi. Во

всех муниципальных библиотеках организован доступ к сети «Интернет». В библиотеке № 4 и детской библиотеке № 3 открыты центры социально значимой информации, способствующие предоставлению доступа населению к правовой информации, в детской библиотеке № 2 создан центр экологического просвещения. В центральной библиотеке им. Н.С. Клестова-Ангарского, в центральной детской библиотеке и библиотеках № 3, 8, 9, 10, 12 работают центры правовой и деловой информации.

МБУК «ЦБС» города Смоленска традиционно принимало активное участие в культурной жизни города Смоленска. В 2016 году проведено 3911 массовых мероприятий (из них 2 755 мероприятий для детей), их посетили 73986 человек. Одним из важных направлений деятельности явилось оказание помощи в решении правовых вопросов. В муниципальных библиотеках работают 36 клубов по интересам и любительские объединения. В 2016 году были реализованы циклы мероприятий, направленных на повышение ценности книги в глазах общества, привитие любви и интереса к чтению и повышение литературной грамотности населения города.

В современных условиях культура является важнейшим показателем духовного здоровья населения, социальной стабильности, привлекательности территории для проживания. Решение задач в области социально-экономического развития государства напрямую относится к учреждениям культуры, деятельность которых – один из важных факторов не только для обеспечения прав граждан на участие в культурной жизни, но и развития гражданского общества в целом.

В городе Смоленске деятельность по организации культурно-досугового обслуживания населения осуществляют следующие муниципальные бюджетные учреждения культуры: Дом культуры «Шарм» города Смоленска, «Дом культуры «Сортировка» города Смоленска, Дом культуры микрорайона Гнездово города Смоленска, «Дом культуры» пос. Миловидово, «Центр культуры», «Культурный центр «Заднепровье» г. Смоленска, «Смоленский камерный театр», «Планетарий» города Смоленска, «Центральный парк культуры и отдыха «Лопатинский сад» города Смоленска.

Муниципальные бюджетные учреждения культуры за последние годы накопили большой опыт в работе с детьми и юношеством, любительскими творческими объединениями, коллективами народного творчества, клубами по интересам, выявили основные потребности различных слоев населения в сфере культуры, а также проблемы, с которыми приходится сталкиваться в их реализации. При этом отмечается наличие активного спроса на услуги культуры в части организации досуга, проведения различных по форме и тематике культурно-досуговых мероприятий, общегородских и народных праздников, концертов, фестивалей, игровых развлекательных программ, мероприятий, направленных на сохранение семейных традиций, других форм показа результатов творческой деятельности.

Разработка муниципальной программы вызвана необходимостью поддержки муниципальных бюджетных учреждений культуры, специализирующихся на организации культурно-досугового обслуживания населения. Их успешное развитие с внедрением современных методов и технологий напрямую связано с развитием культуры в обществе в целом. Ведь большую часть культурного досуга населения занимают именно учреждения культуры данной категории, привлекающие жителей города к массовым мероприятиям.

В настоящее время существует ряд проблем в сфере культуры. Одна из них – состояние материально-технической базы муниципальных бюджетных учреждений культуры. Кроме этого, многие учреждения размещены в помещениях, находящихся в неудовлетворительном техническом состоянии, не отвечающих современным требованиям. С начала эксплуатации отдельных зданий прошло более 30-50 лет. Мероприятия по капитальному ремонту зданий домов культуры, находящихся на территории города Смоленска, проведение ремонтных работ и техническое оснащение залов позволит создать благоприятные и комфортные условия для профессионального роста и поддержки талантливых детей. Благодаря программным мероприятиям будет обеспечено творческое развитие жителей города Смоленска.

Современное учреждение культуры не может сегодня ограничить свой сервис стандартным набором услуг, оно должно расширять его границы за счет освоения информационных и социально-культурных технологий, связывая свое развитие с народными традициями, самобытной культурой Смоленщины. Необходимо модернизировать сеть учреждений культуры, исходя из современных условий развития общества.

Необходимо сохранить стабильность и тенденцию увеличения количественных показателей деятельности муниципальных бюджетных учреждений культуры. На данный момент в некоторых учреждениях культуры наблюдается тенденция к снижению количественных показателей в связи с отсутствием оснащенных современным оборудованием сценических площадок. Также для сохранения положительной динамики развития культурно-досугового обслуживания населения необходимо улучшить качество предоставляемых услуг, внедряя новые социально-культурные технологии, требующие дополнительного финансирования из бюджета города.

Организация культурно-досугового обслуживания населения муниципальными бюджетными учреждениями культуры в 2018-2020 годах будет направлена на создание условий для дальнейшего развития культуры и искусства города Смоленска, для разностороннего развития личности; воспитание гражданственности; формирование здорового образа жизни; сохранение культурных традиций Смоленщины; удовлетворение социокультурных потребностей; обеспечение свободного доступа к культурному досугу и отдыху жителей города Смоленска.

Главными целями сферы культуры города Смоленска являются предоставление жителям возможности получения необходимых культурных благ при обеспечении их доступности и многообразия, целенаправленное воздействие на личность для формирования определенных положительных качеств. На территории города размещено большое количество муниципальных и ведомственных учреждений культуры - развлекательные учреждения клубного типа, кинотеатры, планетарий, театры, библиотеки, учреждения дополнительного образования.

Разнообразные культурные и образовательные программы в Смоленске реализуют муниципальные учреждения культуры - 4 дома культуры, 2 центра культуры, парк культуры и отдыха, планетарий, камерный театр. В 5 школах искусств, 2 музыкальных школах и художественной школе развивают свои способности 3327 юных смолян. В городе насчитывается более 280 клубных формирований, из них 27 коллективов имеют звания «Народный самодеятельный коллектив» и «Образцовый самодеятельный коллектив».

Центральный парк культуры и отдыха «Лопатинский сад» является одной из основных площадок для проведения массовых мероприятий. Его работа направлена на сохранение традиционных и развитие новых форм развлечений. На территории парка расположен 41 аттракцион, из них 9 - муниципальных. В 2016 году на территории развлекательной зоны Центрального парка культуры и отдыха установлены и введены в эксплуатацию три новых привлечённых аттракциона.

С целью организации досуга смолян учреждениями культурно-досугового типа ежегодно проводится более 400 мероприятий на платной основе и более 2,8 тысяч культурно-массовых мероприятий, финансируемых за счет бюджета города Смоленска, проводятся бесплатно.

Из-за финансового дефицита учреждения культуры являются менее конкурентоспособными по сравнению с другими имеющимися в городе организациями, где население проводит свой досуг.

Реализация мероприятий муниципальной программы позволит создать условия, обеспечивающие сохранение и восстановление разнообразных видов и форм традиционной народной культуры, повысить доступность, эффективность, качество и расширить спектр услуг в сфере традиционной народной культуры, народного творчества, социально-культурной деятельности, вовлечь население в активную социокультурную деятельность.

С целью организации досуга смолян в 2016 году учреждениями культурно-досугового типа города Смоленска проведено 3260 мероприятий, в том числе для детей до 14 лет - 1557, для моло-

дежи от 15 до 24 лет - 674, на платной основе - 400.

В муниципальных бюджетных учреждениях культурно-досугового типа работают 280 клубных формирований.

Из них для детей до 14 лет - 80, для молодежи от 15 до 24 лет - 47. В 164 коллективах самодеятельного народного творчества занимается 3029 человек.

27 коллективов имеют звания «Народный самодеятельный коллектив» и «Образцовый самодеятельный коллектив».

С целью пропаганды достижений работников учреждений и предприятий культуры, образовательных учреждений дополнительного образования в сфере культуры города Смоленска, обобщения и распространения опыта специалистов и руководителей учреждений управлением культуры Администрации города Смоленска организован и проведен конкурс профессионального мастерства работников учреждений и предприятий культуры, образовательных учреждений дополнительного образования в сфере культуры города Смоленска «Лучшие имена». Количество участников данного конкурса в 2016 году - 19. Победителями стали 9 номинантов, которым вручены денежные премии в размере 10000 рублей.

В число проблем, требующих решения, входит состояние многих зданий и помещений, в которых расположены учреждения культуры. Несмотря на усилия последних лет, направленные на повышение материально-технической базы учреждений культуры (проведение текущих ремонтов зданий, устранение аварий в сантехнических системах, ремонт кровли), значительное количество зданий муниципальных бюджетных учреждений культуры и дополнительного образования детей требует проведения капитального ремонта.

Недостаточное финансирование отрасли не позволяет провести реконструкцию Центра культуры, зала Дома культуры «Шарм», Дома культуры микрорайона Гнездово, осуществить строительство пристройки к зданию камерного театра.

При планировании и проведении мероприятий в рамках муниципальной программы большое внимание уделяется патриотическому воспитанию подрастающего поколения, сохранению, приумножению и популяризации народных традиций, праздников, развитию самодеятельного художественного творчества. Большой акцент делается на привлечение внимания жителей города, особенно молодого поколения, к памятным датам и событиям, имеющим важную значимость в истории нашего города и государства.

Планируется проведение конкурса для актива ТОС и представителей общественности. Он проводится в целях организации и проведения мероприятий гражданской направленности для населения города Смоленска, стимулирования деятельности по совершенствованию работы с населением, обобщения и распространения опыта работы лучших органов территориального общественного самоуправления.

Важная роль в сохранении культурного наследия, обеспечении свободного доступа к этому наследию всех категорий населения, распространении знаний принадлежит учреждениям дополнительного образования.

Успешное развитие и модернизация учреждений дополнительного образования во многом зависят от быстрого реагирования на происходящие перемены в обществе, своевременной выработки стратегии, правильного выбора целей и приоритетов, формирования нового профессионального менталитета у работников культуры.

В настоящее время можно выделить следующие основные проблемы, стоящие перед системой дополнительного образования детей и требующие решения:

- проблема формирования нового поколения программно-методического обеспечения;

- острая потребность в усилении воспитательных функций учреждений дополнительного образования детей, прежде всего, в направлениях гражданского, патриотического и интернационального воспитания;

- недостаточное материально-техническое оснащение образовательного процесса в учреждениях дополнительного образования детей.

В городе Смоленске деятельность по организации дополнительного образования в сфере культуры и искусства осуществляют 8 учреждений дополнительного образования: МБУДО «Детская музыкальная школа № 1 имени М.И. Глинки» города Смоленска, МБУДО «Детская школа искусств имени М.А. Балакирева» города Смоленска, МБУДО «Детская школа искусств № 3 им. О.Б. Воронец», МБУДО «Детская музыкальная школа № 5 им. В.П. Дубровского» города Смоленска, МБУДО «Детская школа искусств № 6» города Смоленска, МБУДО «Детская школа искусств № 7» города Смоленска, МБУДО «Детская школа искусств № 8 им. Д.С. Русишвили» города Смоленска, МБУДО «Детская художественная школа им. М.К. Тенишевой» города Смоленска.

В детских музыкальных школах и детских школах искусств проходит обучение по следующим специализациям: хоровое пение (сольное пение), изобразительная деятельность, народные инструменты (класс: баяна, аккордеона, домры, балалайки, гитары), оркестровые инструменты (класс: скрипки, виолончели, флейты, кларнета), эстрадно-джазовое искусство (класс: электрогитары, синтезатора, фортепиано, ударных инструментов), хореография, театральное искусство; в детской художественной школе - рисунок, живопись, композиция, скульптура, история искусств, керамика, художественная резьба по дереву, художественная обработка ткани, художественная роспись по дереву, станковая тиражная графика, компьютерная графика.

В 5 школах искусств, 2 музыкальных школах и художественной школе развивают свои способности 3,327 тыс. юных смолян. В детских музыкальных школах и школах искусств ведут свою работу 102 творческих коллектива, в которых насчитывается более 1500 участников.

25 лучших учащихся муниципальных музыкальных школ, художественной школы и школ искусств стали лауреатами городских премий имени М.И. Глинки и имени М.К. Тенишевой.

Современное учреждение дополнительного образования не может сегодня ограничить свой сервис стандартным набором услуг и должно расширять его границы за счет освоения информационных и социально-культурных технологий, связывая свое развитие с народными традициями, самобытной культурой смоленского края. Необходимо модернизировать 5 учреждений дополнительного образования исходя из современных условий развития общества.

Разрабатываемая муниципальная программа направлена на обучение детей и подростков различным видам искусства, обеспечение создания благоприятных условий для разностороннего развития личности, сохранение культурных традиций Смоленщины. Для реализации указанных целей в городе проводятся различные конкурсы, такие как: Всероссийский фестиваль-конкурс среди учащихся ДМШ и ДШИ России, носящих имя М.И. Глинки «Музыка – душа моя», фольклорный конкурс «Смоленские родники», конкурс исполнительского мастерства «Смоленский парад искусств», а также ежегодный конкурс на присуждение премий имени М.И. Глинки и М.К. Тенишевой и многие другие.

Город Смоленск с его древней историей обладает богатым потенциалом в культурном наследии России. Его история тесно связана с историей Русского государства, русской национальной культурой. Значительные исторические события прошлого дошли до нас в памятниках истории и культуры. Каждая историческая эпоха оставила на Смоленщине свой след - древние курганы и городища, памятники архитектуры XII века, крепостная стена, храмы и монастыри, старинные усадьбы.

Среди объектов культурного наследия, расположенных на территории города Смоленска, выделяются памятники, посвященные Отечественной войне 1812 года, Победе в Великой Отечественной войне 1941-1945 гг., и другие.

Среди них мемориал памяти жертв фашистского террора – «Курган Бессмертия» в парке Реадовка (архитектор Д.П. Коваленко), мемориальный комплекс «Могилы воинов Советской

Армии, погибших в 1943 – 1944 гг. при освобождении Смоленска от немецко-фашистских захватчиков» в сквере Памяти Героев, памятник жертвам фашизма – «Скорбящая мать».

По данным, предоставленным Департаментом Смоленской области по культуре и туризму, на территории города Смоленска находится 441 объект культурного наследия (федерального значения - 76, регионального значения – 318, выявленных – 47).

Из 441 объекта культурного наследия, расположенного на территории города Смоленска, 157 являются муниципальной собственностью (11 объектов культурного наследия федерального значения, 129 объектов культурного наследия регионального значения, 17 выявленных объектов культурного наследия), из них информационные надписи и обозначения имеются на 83 объектах культурного наследия.

В настоящее время в области сохранения, охраны, использования и популяризации объектов культурного наследия выделяются следующие основные проблемы:

1. Серьезной проблемой в городе Смоленске является сохранение объектов культурного наследия, которые подвергаются разрушению при проведении несанкционированных строительных, земляных и иных видов работ. В настоящее время многие объекты культурного наследия требуют проведения ремонтно-реставрационных работ. Часть из них находится под угрозой полного или частичного физического уничтожения в результате хозяйственной деятельности или воздействия природных факторов.

На сегодняшний день согласно актам осмотра состояния объектов культурного наследия из 157 объектов культурного наследия, являющихся муниципальной собственностью, более 50 требуют проведения ремонтных работ, 16 полностью или частично находятся в неудовлетворительном состоянии, из них 6 признаны аварийными или непригодными для проживания.

2. Мероприятия по сохранению, охране объектов культурного наследия требуют финансирования за счет средств бюджета города Смоленска, причем необходимы значительные финансовые затраты. По информации, предоставленной Управлением жилищно-коммунального хозяйства Администрации города Смоленска, только на разработку проектно-сметной документации для проведения ремонтно-реставрационных работ на объекте культурного наследия регионального значения «Городская усадьба. Главный дом, кон. XIX в.» по ул. Ново-Рославльской, д. 3, находящемся в неудовлетворительном состоянии, необходимо около 1 млн. 200 тыс. рублей.

Соответственно, для проведения ремонтно-реставрационных работ на объекте культурного наследия регионального значения «Городская усадьба. Главный дом, кон. XIX в.» по ул. Ново-Рославльской, д. 3, находящемся в неудовлетворительном состоянии, потребуется значительно большая сумма. Изыскать данную сумму в бюджете города Смоленска в ближайшие годы маловероятно.

3. Острота ситуации в сфере сохранения, охраны объектов культурного наследия во многом обусловлена не только отсутствием комплексного системного подхода, недостаточностью финансирования работ по сохранению объектов культурного наследия, но и их бесхозностью.

4. Историко-культурное наследие Смоленска представляет собой уникальные и неповторимые культурные, духовные ценности, обладает постоянно накапливающимся историческим потенциалом, является частью общероссийского культурного наследия. К сожалению, многие памятники, объекты культурного наследия, имеющие большое значение и для региона, и для страны, не широко известны.

Реализация указанных мероприятий позволит обеспечить сохранность объектов культурного наследия. Разработка муниципальной программы вызвана необходимостью преодоления сложившейся ситуации в сфере сохранения, охраны, использования и популяризации объектов культурного наследия.

На данный момент проведены мероприятия по благоустройству территории, прилегающей к объектам культурного наследия «Памятник жертвам фашизма – «Скорбящая мать» и «Памятник

– Курган Бессмертия», расположенным в Реадовском парке; проведен текущий ремонт мемориального комплекса, расположенного в г. Смоленске по пр. М. Конева (объект культурного наследия «Братские могилы 30000 советских военнопленных, умерших в госпитале в 1941 - 1943 гг.»); установлены мемориальные доски почетным гражданам города-героя Смоленска Д.И. Будаеву и А.С. Бересневу, на могиле Неизвестного Солдата в Реадовском парке. В результате программных мероприятий проинвентаризировано свыше 30 объектов (38 технических планов) (в том числе 32 воинских захоронения) – что позволило уменьшить количество бесхозяйных объектов культурного наследия.

В ходе реализации программ по сохранению объектов культурного наследия (памятников истории и культуры) народов Российской Федерации, расположенных на территории города Смоленска, стало очевидно, что решение вопросов в отношении историко-культурного наследия города Смоленска возможно только программно-целевым методом, который позволит скоординировать действия структурных подразделений Администрации города Смоленска, определить приоритетные направления, комплекс первоочередных охранных мероприятий на объектах культурного наследия в 2018 - 2020 годах, сконцентрировать финансовые ресурсы на проведении работ на конкретных объектах культурного наследия, популяризировать объекты культурного наследия.

2. Приоритеты муниципальной политики в сфере реализации муниципальной программы, цели, целевые показатели, описание ожидаемых конечных результатов, сроки и этапы реализации
муниципальной программы

Приоритеты муниципальной политики в сфере реализации муниципальной программы определены в соответствии с:

- Федеральным законом от 09.10.92 № 3612-1 «Основы законодательства Российской Федерации о культуре»;

- Федеральным законом от 29.12.94 № 78-ФЗ «О библиотечном деле»;

- Федеральным законом от 29.12.2012 № 273-ФЗ «Об образовании в Российской Федерации»;

- Федеральным законом от 25.06.2002 № 73-ФЗ «Об объектах культурного наследия (памятниках истории и культуры) народов Российской Федерации»;

- Стратегией социально-экономического развития города Смоленска на период до 2025 года, утвержденной постановлением Главы города Смоленска от 07.12.2016 № 143.

К приоритетам муниципальной политики в сфере реализации муниципальной программы относятся:

- совершенствование библиотечного обслуживания;

- сохранение потребности граждан в творчестве, культурной деятельности, приобщении к культурным ценностям, сохранении традиций. Данная потребность удовлетворяется при проведении на муниципальном уровне городских мероприятий, посвященных календарным датам, фестивалей, выставок, конкурсов, юбилейных концертов и других мероприятий;

- формирование инфраструктуры культуры, приспособленной к реализации новых функций и основанной на принципах взаимодействия и координации;

- укрепление единого культурного пространства на территории города Смоленска на основе духовно-нравственных ценностей и исторических традиций; - сохранение культурного наследия города;

- обеспечение максимальной доступности для широких слоев населения лучших образцов культуры и искусства;

- создание условий для творческой самореализации граждан, культурно-просветительской деятельности, организации дополнительного образования и культурного досуга;

- продвижение в культурном пространстве нравственных ценностей и образцов, способствующих культурному и гражданскому воспитанию личности; - обеспечение инновационного развития отраслей культуры;

- укрепление материально-технической базы учреждений культуры.

Целью муниципальной программы является создание и сохранение благоприятных условий для устойчивого развития сферы культуры, формирование и удовлетворение духовных и культурных потребностей населения города Смоленска.

Целевые показатели реализации муниципальной программы:

1. Количество культурно-досуговых, культурно-массовых и творческих мероприятий, проводимых в сфере культуры муниципальными бюджетными учреждениями культуры и муниципальными бюджетными учреждениями дополнительного образования.

2. Количество участников мероприятий.

3. Уровень педагогического мастерства.

Конечными результатами реализации муниципальной программы при качественно проведенной работе будут являться:

- развитие культуры как важного ресурса социально-экономического развития города Смоленска.

- сохранение кадрового потенциала сферы культуры.

Срок реализации муниципальной программы – 2018 - 2020 годы.

Значения целевых показателей реализации муниципальной программы представлены в приложении № 1 к муниципальной программе.

3. Обобщенная характеристика основных мероприятий муниципальной программы и подпрограмм

В состав муниципальной программы входят следующие подпрограммы:

1. «Организация библиотечно-библиографического и информационного обслуживания населения библиотеками муниципального бюджетного учреждения культуры «Централизованная библиотечная система» города Смоленска».

2. «Организация культурно-досугового обслуживания населения».

3. «Совершенствование организации массовой работы в городе Смоленске».

4. «Организация предоставления дополнительного образования в сфере культуры и искусства».

5. «Сохранение, охрана и популяризация объектов культурного наследия (памятников истории и культуры) народов Российской Федерации, расположенных на территории города Смоленска».

В рамках подпрограммы «Организация библиотечно-библиографического и информационного обслуживания населения библиотеками муниципального бюджетного учреждения культуры «Централизованная библиотечная система» города Смоленска» планируется реализация следующих основных мероприятий:

- организационное и материально-техническое обеспечение МБУК «Централизованная библиотечная система» города Смоленска, в том числе формирование библиотечного фонда. В рамках реализации данного основного мероприятия предусмотрено финансирование организации работы МБУК «Централизованная библиотечная система» города Смоленска, т.е. его хозяйственной деятельности, а именно, приобретение специализированного оборудования и расходных материалов, оплата труда, коммунальных услуг, а также иные затраты, связанные с использованием

имущества, на общехозяйственные нужды, текущие ремонты. В рамках этого мероприятия производится закупка печатных, электронных и периодических документов;

- расширение форм и методов библиотечно-библиографического и информационного обслуживания пользователей муниципальных библиотек. В рамках реализации данного основного мероприятия предусмотрено финансирование инновационной работы, внедрение новых методов работы с посетителями, ведение научной деятельности, реализация проектной деятельности и участие во всероссийских и международных тематических акциях.

В рамках подпрограммы «Организация культурно-досугового обслуживания населения» планируется реализация следующих основных мероприятий:

- пропаганда достижений в сфере театрального искусства путем внедрения современных методов и технологий, направленных на увеличение количества посетителей театра. В рамках реализации основного мероприятия предусмотрено освоение новых театральных технологий;

- расширение спектра услуг, предоставляемых населению парком культуры и отдыха, домами и центрами культуры, достигаемое через систему развития и укрепления материально-технической базы объектов культуры. В рамках реализации основного мероприятия предусмотрено: установка новых объектов парковой инфраструктуры, развитие современных направлений культурно-досуговой деятельности (открытие новых кружков и секций, проведение новых культурно-массовых мероприятий);

- развитие познавательного астрономического интереса у населения, основанного на высоком современном технологическом уровне оборудования планетария. В рамках реализации основного мероприятия предусмотрено: апробация новых лекторских программ, внедрение новых форм и методов при проведении познавательных программ.

В рамках подпрограммы «Совершенствование организации массовой работы в городе Смоленске» планируется реализация следующих основных мероприятий:

- организация и проведение городских культурно-массовых мероприятий. В рамках реализации данного основного мероприятия предусмотрено проведение праздников: театрализованных, календарных, посвященных значимым датам, а также укрепление материально-технической базы;

- организация и проведение мероприятий патриотической, гражданской, исторической направленности для населения города Смоленска. В рамках реализации данного основного мероприятия предусмотрено проведение митингов и возложение цветов;

- организация поддержки творческих исполнительских навыков и достижений через участие учреждений культуры, творческих коллективов, солистов в мастер-классах, фестивалях, конкурсах и других мероприятиях. В рамках реализации данного основного мероприятия предусмотрено участие коллективов учреждений в конкурсах, фестивалях, мастер-классах, праздновании юбилейных дат учреждений и творческих коллективов.

В рамках подпрограммы «Организация предоставления дополнительного образования в сфере культуры и искусства» планируется реализация следующих основных мероприятий:

- создание условий для повышения уровня предоставления дополнительного образования в детских музыкальных школах города Смоленска. В рамках реализации данного основного мероприятия предусмотрена организация учебного процесса в музыкальных школах города Смоленска: приобретение музыкальных инструментов, выплата заработной платы работникам учреждений, проведение ремонтных работ учреждений и оплата коммунальных платежей;

- создание условий для повышения уровня предоставления дополнительного образования в детских школах искусств города Смоленска. В рамках реализации данного основного мероприятия предусмотрена организация учебного процесса в детских школах искусств города Смоленска: приобретение музыкальных инструментов, выплата заработной платы работникам учреждений, проведение ремонтных работ учреждений и оплата коммунальных платежей;

- создание условий для повышения уровня предоставления дополнительного образования в детской художественной школе города Смоленска. В рамках реализации данного основного мероприятия предусмотрена организация учебного процесса в детской художественной школе города Смоленска: приобретение музыкальных инструментов, выплата заработной платы работникам учреждения, проведение ремонтных работ в учреждении и оплата коммунальных платежей.

В рамках подпрограммы «Сохранение, охрана и популяризация объектов культурного наследия (памятников истории и культуры) народов Российской Федерации, расположенных на территории города Смоленска» планируется реализация следующих основных мероприятий:

- выявление бесхозяйных объектов культурного наследия, расположенных на территории города Смоленска, разграничение права собственности на них и размещение на объектах культурного наследия, являющихся муниципальной собственностью, информационных надписей и обозначений, предусмотренных законодательством Российской Федерации. В рамках данных мероприятий предусмотрено принятие в муниципальную собственность объектов культурного наследия, являющихся на сегодняшний день бесхозяйными, а также изготовление и установка на зданиях, являющихся объектами культурного наследия и находящихся в муниципальной собственности, информационных надписей и обозначений;

- презентация для широкого круга лиц ярких образов объектов культурного наследия, способствующих культурному и гражданскому воспитанию личности, расширение свободного доступа к объектам культурного наследия, продвижение ориентированной на традиционные историко-культурные, нравственные ценности информации об историко-культурном наследии, в том числе в информационном пространстве. В рамках данного мероприятия планируется проведение мероприятий по сопровождению сайта «Смоленский маскарон», посвященного объектам культурного наследия, изготовление сувенирной продукции – буклетов, посвященных объектам культурного наследия;

- организация и проведение мероприятий по сохранению объектов культурного наследия. В рамках данного мероприятия планируется проведение историко-культурной экспертизы проектно-сметной документации на проведение работ по сохранению объектов культурного наследия, являющихся нежилыми зданиями, и разработка проектно-сметной документации на проведение работ по сохранению объекта культурного наследия, являющегося многоквартирным жилым домом.

План реализации муниципальной программы представлен в приложении № 2 к муниципальной программе.

4. Обоснование ресурсного обеспечения муниципальной программы

Общий объем финансирования муниципальной программы составляет **869961,803** тыс. руб., в том числе по годам реализации:

2018 год – 290307,575 тыс. руб.;

2019 год – 289390,243 тыс. руб.;

2020 год – 290263,985 тыс. руб.;

в разрезе источников финансирования:

средства бюджета города Смоленска **729561,803** тыс. руб., в том числе по годам реализации:

2018 год – 243517,575 тыс. руб.;

2019 год – 242590,243 тыс. руб.;

2020 год – 243453,985 тыс. руб.;

средства внебюджетных источников **140400,000** тыс. руб, в том числе по годам реализации:

2018 год – 46790,000 тыс. руб.;

2019 год – 46800,000 тыс. руб.;
2020 год – 46810,000 тыс. руб.

Объемы финансирования муниципальной программы подлежат ежегодному уточнению на основании решения Смоленского городского Совета о бюджете города Смоленска на соответствующий финансовый год и плановый период.

5. Основные меры правового регулирования в сфере реализации муниципальной программы

Правовое регулирование в сфере реализации муниципальной программы осуществляется в соответствии со следующими нормативными правовыми актами:

- Бюджетный кодекс Российской Федерации;
- Федеральный закон от 25.06.2002 № 73-ФЗ «Об объектах культурного наследия (памятниках истории и культуры) народов Российской Федерации»;
- Федеральный закон от 09.10.92 № 3612-1 «Основы законодательства Российской Федерации о культуре»;
- Федеральный закон от 06.10.2003 № 131-ФЗ «Об общих принципах организации местного самоуправления в Российской Федерации»;
- Федеральный закон от 12.01.96 № 7-ФЗ «О некоммерческих организациях»;
- Федеральный закон от 29.12.94 № 78-ФЗ «О библиотечном деле»;
- Федеральный закон от 29.12.2012 № 273-ФЗ «Об образовании в Российской Федерации».
- Устав города Смоленска;
- закон Смоленской области от 31.03.2009 № 10-з «Об объектах культурного наследия (памятниках истории и культуры) народов Российской Федерации, расположенных на территории Смоленской области»;
- постановление Администрации города Смоленска от 26.05.2017 № 1413 «Об утверждении Порядка принятия решений о разработке муниципальных программ, их формирования, реализации и проведения оценки эффективности»;
- распоряжение Администрации города Смоленска от 07.07.2017 № 151-р/адм «Об утверждении Перечня муниципальных программ»;
- решение 54-й сессии Смоленского городского Совета III созыва от 29.02.2008 № 783 «Об утверждении Положения о бюджетном процессе в городе Смоленске».

6. Применение мер государственного и муниципального регулирования в сфере реализации муниципальной программы

Применение мер государственного и муниципального регулирования (налоговых льгот, тарифного и ценового регулирования и иных инструментов) в сфере реализации муниципальной программы федеральным и областным законодательством не предусмотрено.

ПАСПОРТ
подпрограммы «Организация библиотечно-библиографического и информационного обслуживания населения библиотеками муниципального бюджетного учреждения культуры «Централизованная библиотечная система» города Смоленска» на 2018-2020 годы

Ответственные исполнители подпрограммы	Управление культуры Администрации города Смоленска
Исполнители основных мероприятий подпрограммы	Муниципальное бюджетное учреждение культуры «Централизованная библиотечная система» города Смоленска
Цель подпрограммы	Совершенствование организации деятельности и качества предоставления услуг МБУК «Централизованная библиотечная система» города Смоленска
Целевые показатели реализации подпрограммы	1. Количество посещений муниципальных библиотек. 2. Количество проведенных мероприятий (книжные выставки, часы информации, часы мужества; учебные, игровые, развлекательные программы и др.)
Сроки (этапы) реализации подпрограммы	2018 – 2020 годы
Объем и источники финансирования подпрограммы (по годам реализации и в разрезе источников финансирования)	Общий объем финансирования подпрограммы составляет **86374,185** тыс. руб., в том числе: 2018 год – 28676,093 тыс. руб.; 2019 год – 28793,092 тыс. руб.; 2020 год – 28905,000 тыс. руб.; из них: **85024,185** тыс. руб. - средства бюджета города Смоленска, в том числе: 2018 год – 28236, 093 тыс. руб.; 2019 год – 28343,092 тыс. руб.; 2020 год – 28445,000 тыс. руб.; **1350,000** тыс. руб. - внебюджетные источники, в том числе: 2018 год – 440,000 тыс. руб.; 2019 год – 450,000 тыс. руб.; 2020 год – 460,000 тыс. руб.

1. Общая характеристика социально-экономической сферы реализации подпрограммы

Целью государственной политики России в области библиотечного дела является содействие созданию и функционированию системы библиотечного обслуживания, способной обеспечить гражданам максимально быстрый и полный доступ к информации, реализация их конституционных прав на свободный доступ к информации и знаниям, а также сохранение национального культурного наследия, хранящегося в библиотеках. Главной задачей государственной библиотечной политики является модернизация библиотек на основе информационных технологий в русле общемировых тенденций развития информационного общества, что позволяет ослабить негативный фактор нарастающих региональных различий в уровне библиотечного обслуживания населения и ресурсного обеспечения библиотек России.

В современном высокотехнологичном мире информация рассматривается как особая ценность и переходит из разряда вспомогательного средства производства в разряд важнейших и основополагающих ресурсов. В этих условиях ключевым становится вопрос сохранения, передачи и обработки информации внутри информационного пространства.

Стремительное развитие компьютерной техники и все более глубокое внедрение интернет-технологий в жизнь общества обуславливают новые способы работы с информацией: преодолевается дискретность информационного пространства путем оцифровки источников и предоставления всеобщего доступа к ним, а также образуется система информационных коммуникаций в сети «Интернет». Эти изменения приводят к тому, что колоссальный объем информации становится общедоступным в виртуальном пространстве, но представляет собой конгломерат плохо связанных между собой фрагментов. Перенасыщенные и неконтролируемые информационные потоки затрудняют нахождение необходимых и достоверных данных, что в свою очередь не только ведет к ошибочным результатам их обработки, но и к снижению интереса и способности к самостоятельной мыслительной деятельности человека. Люди становятся более эрудированными, но менее мыслящими. В этой связи роль координатора и посредника в передаче информации, которым всегда являлась библиотека, не может быть переоценена.

Библиотека сегодня является не только информационным центром, но и гуманитарным учреждением, которое влияет на образование и воспитание человека, его интеллектуальную и практическую деятельность, развитие науки, искусства и других сфер жизни общества.

Выполняя работу по сбору и сохранению информации, ее аналитико-синтетической обработке, оценке достоверности, систематизации и каталогизации, современная библиотека взаимодействует с другими субъектами информационного пространства с применением различных каналов связи, в том числе сети «Интернет», которая все чаще начинает использоваться для оказания принципиально новых виртуальных услуг.

Упорядочивание информации по ранее заданным критериям, классификация источников, библиографирование, прогнозирование знаниевых потребностей общества позволяют сделать наиболее полную подборку документов, освещающих поставленные перед читателем вопросы, что обеспечивает глубину и объективность познания. Кроме того, библиотека влияет на духовное воспроизводство общества, она участвует в процессе образования путем трансляции культурных норм и ценностей наряду с удовлетворением информационных потребностей индивида. Ввиду единства предоставляемой общекультурной и узкоспециальной информации библиотека способствует становлению социально компетентной личности.

В городе Смоленске осуществляет свою деятельность муниципальное бюджетное учреждение культуры «Централизованная библиотечная система» города Смоленска, включающее в свою структуру 18 библиотек: центральная библиотека им. Н.С. Клестова-Ангарского города Смоленска, центральная детская библиотека им. А.В. Мишина, библиотеки-филиалы: библиотека № 1, библиотека № 3 им. Б.Л. Васильева, библиотека № 4, библиотека № 5, библиотека № 6, библиотека № 7, библиотека № 8 (муниципальная социальная) им. Ю. В. Пашкова, библиотека № 9, библиотека № 10, библиотека № 11, библиотека № 12, библиотека № 13 им. В.А. Вонлярлярского, детская библиотека № 2, детская библиотека № 3, детская библиотека № 5, детская библиотека № 6. За годы своей работы МБУК «Централизованная библиотечная система» города Смоленска организует и проводит последовательную работу по приведению учреждения в соответствие мировым стандартам библиотечного обслуживания. Однако прилагаемые усилия не могут показать высокий и устойчивый результат за короткие сроки. С целью поддержки и содействия модернизации библиотечного обслуживания населения города Смоленска, совершенствования оказываемых услуг по обеспечению свободного доступа к информации и культурному наследию, поднятия имиджа муниципальных библиотек через увеличение количества посещений как в стационарных условиях, так и вне стационара, привития информационной культуры и культуры чтения среди граждан разработана настоящая подпрограмма.

2. Цели и целевые показатели реализации подпрограммы

Целью настоящей подпрограммы является совершенствование организации деятельности и качества предоставления услуг МБУК «Централизованная библиотечная система» города Смоленска.

Поэтапное отслеживание достижения цели подпрограммы проводится в соответствии со значениями следующих показателей по годам:

№ п/п	Показатель	Значение показателя (ед.)			
		Базовое значение	2018 год	2019 год	2020 год
1.	Количество посещений муниципальных библиотек	441555	441560	441565	441570
2.	Количество проведенных мероприятий (книжные выставки, часы информации, часы мужества; учебные, игровые, развлекательные программы и др.)	3930	3935	3940	3945

3. Перечень основных мероприятий подпрограммы

Достижение цели подпрограммы представляется возможным при выполнении следующих основных мероприятий подпрограммы:

- организационное и материально-техническое обеспечение МБУК «Централизованная библиотечная система» города Смоленска, в том числе формирование библиотечного фонда. В рамках настоящего мероприятия производится приобретение расходных материалов, специализированного оборудования и программного обеспечения, оплата труда, коммунальных услуг и иных затрат, связанных с использованием имущества, покрываются расходы на общехозяйственные нужды, текущие ремонты и прочее. Мероприятие также предполагает приобретение печатных изданий, изданий на электронных носителях, а также периодических изданий с целью обновления библиотечного фонда для удовлетворения актуальных информационных потребностей пользователей МБУК «Централизованная библиотечная система» города Смоленска;

- расширение форм и методов библиотечно-библиографического и информационного обслуживания пользователей муниципальных библиотек. Данное основное мероприятие направлено на содействие внедрению новых и инновационных методов работы с различными категориями граждан (в том числе с социально незащищенными гражданами и инвалидами), реализацию долгосрочных проектов, участие во всероссийских и международных акциях, организацию узкоспециальных информационных центров и др.

4. Обоснование ресурсного обеспечения подпрограммы

Финансирование подпрограммы производится из средств бюджета города Смоленска и внебюджетных источников.

Общий объем финансирования подпрограммы составляет **86374,185** тыс. руб., в том числе:

2018 год – 28676,093 тыс. руб.;

2019 год – 28793,092 тыс. руб.;

2020 год –28905,000 тыс. руб.;

из них: **85024,185** тыс. руб. – средства бюджета города Смоленска, в том числе:

2018 год – 28236, 093 тыс. руб.;
2019 год – 28343,092 тыс. руб.;
2020 год – 28445,000 тыс. руб.;
1350,000 тыс. руб. - внебюджетные источники, в том числе:
2018 год – 440,000 тыс. руб.;
2019 год – 450,000 тыс. руб.;
2020 год – 460,000 тыс. руб.

ПАСПОРТ
подпрограммы «Организация культурно-досугового обслуживания населения» на 2018 - 2020 годы

Ответственные исполнители подпрограммы	Управление культуры Администрации города Смоленска
Исполнители основных мероприятий подпрограммы	Муниципальные бюджетные учреждения культуры: Дом культуры «Шарм» города Смоленска, «Дом культуры «Сортировка» г. Смоленска, Дом культуры микрорайона Гнездово города Смоленска, «Дом культуры» пос. Миловидово, «Центр культуры», «Культурный центр «Заднепровье» г. Смоленска, «Смоленский камерный театр», «Планетарий» города Смоленска, «Центральный парк культуры и отдыха «Лопатинский сад» города Смоленска
Цель подпрограммы	Организация культурно-досугового обслуживания населения, реализация социально-культурного заказа населения в лице его основных демографических групп на высоком современном технологическом уровне путем поддержания и укрепления материально-технической базы муниципальных бюджетных учреждений культуры
Целевые показатели реализации подпрограммы	1. Количество проведенных мероприятий. 2. Количество секций, кружков, творческих коллективов (в том числе бесплатных). 3. Количество коллективов, имеющих звания «Народный самодеятельный коллектив» и «Образцовый самодеятельный коллектив». 4. Количество лиц, посещающих на постоянной основе секции, кружки, творческие коллективы
Сроки (этапы) реализации подпрограммы	2018 – 2020 годы

Объем и источники финансирования подпрограммы (по годам реализации и в разрезе источников финансирования)	Общий объем финансовых средств, необходимых для реализации подпрограммы, составляет **286819,264** тыс. руб., в том числе: 2018 год – 95116,480 тыс. руб.; 2019 год – 95463,642 тыс. руб.; 2020 год – 96239,142 тыс. руб.; из них: **206029,264** тыс. руб. – средства бюджета города Смоленска, в том числе: 2018 год – 68186,480 тыс. руб.; 2019 год – 68533,642 тыс. руб.; 2020 год – 69309,142 тыс. руб.; **80790,000** тыс. руб. – внебюджетные источники, в том числе: 2018 год – 26930,000 тыс. руб.; 2019 год – 26930,000 тыс. руб.; 2020 год – 26930,000 тыс. руб. Источники финансирования подпрограммы – средства бюджета города Смоленска и внебюджетные средства (средства от оказания платных услуг, спонсорская поддержка и иные источники, не запрещенные действующим законодательством Российской Федерации)

1. **Общая характеристика социально-экономической сферы реализации подпрограммы**

В современных условиях культура является важнейшим показателем духовного здоровья населения, социальной стабильности, привлекательности территории для проживания. Решение задач в области социально-экономического развития государства напрямую относится к учреждениям культуры, деятельность которых – один из важных факторов не только для обеспечения прав граждан на участие в культурной жизни, но и развития гражданского общества в целом.

В городе Смоленске деятельность по организации культурно-досугового обслуживания населения осуществляют следующие муниципальные бюджетные учреждения культуры: Дом культуры «Шарм» города Смоленска, «Дом культуры «Сортировка» г. Смоленска, Дом культуры микрорайона Гнездово города Смоленска, «Дом культуры» пос. Миловидово, «Центр культуры», «Культурный центр «Заднепровье» г. Смоленска, «Смоленский камерный театр», «Планетарий» города Смоленска, «Центральный парк культуры и отдыха «Лопатинский сад» города Смоленска.

Муниципальные бюджетные учреждения культуры за последние годы накопили большой опыт в работе с детьми и юношеством, любительскими творческими объединениями, коллективами народного творчества, клубами по интересам, выявили основные потребности различных слоев населения в сфере культуры, а также проблемы, с которыми приходится сталкиваться в их реализации. При этом отмечается наличие активного спроса на услуги культуры в части организации досуга, проведения различных по форме и тематике культурно-досуговых мероприятий, общегородских и народных праздников, концертов, фестивалей, игровых развлекательных программ, мероприятий, направленных на сохранение семейных традиций, других форм показа результатов творческой деятельности.

Разработка подпрограммы вызвана необходимостью поддержки муниципальных бюджетных учреждений культуры, специализирующихся на организации культурно-досугового обслуживания

населения. Их успешное развитие с внедрением современных методов и технологий напрямую связано с развитием культуры в обществе в целом. Ведь большую часть культурного досуга населения занимают именно учреждения культуры данной категории, привлекающие жителей города к массовым мероприятиям.

В настоящее время существует ряд проблем в сфере культуры. Одна из них – состояние материально-технической базы муниципальных бюджетных учреждений культуры. Кроме этого, многие учреждения размещены в помещениях, находящихся в неудовлетворительном техническом состоянии, не отвечающих современным требованиям. С начала эксплуатации отдельных зданий прошло более 30-50 лет. Мероприятия по капитальному ремонту зданий домов культуры, находящихся на территории города Смоленска, проведение ремонтных работ и техническое оснащение залов позволит создать благоприятные и комфортные условия для профессионального роста и поддержки талантливых детей. Благодаря данным мероприятиям будет обеспечено творческое развитие жителей города Смоленска.

Современное учреждение культуры не может сегодня ограничить свой сервис стандартным набором услуг, оно должно расширять его границы за счет освоения информационных и социально-культурных технологий, связывая свое развитие с народными традициями, самобытной культурой Смоленщины. Необходимо модернизировать сеть учреждений культуры, исходя из современных условий развития общества.

В настоящее время муниципальные бюджетные учреждения культуры являются наиболее посещаемыми объектами.

МБУК «Планетарий» города Смоленска

Количество проведенных мероприятий (ед.)		Количество секций, кружков, творческих коллективов (в том числе бесплатных) (ед.)		Количество лиц, посещающих на постоянной основе секции, кружки, творческие коллективы (чел.)	
2016 г.	2017 г.	2016 г.	2017 г.	2016 г.	2017 г.
2008	2020	-	-	-	-

МБУК «Центральный парк культуры и отдыха «Лопатинский сад» города Смоленска

Количество проведенных мероприятий (ед.)		Количество секций, кружков, творческих коллективов (в том числе бесплатных) (ед.)		Количество лиц, посещающих на постоянной основе секции, кружки, творческие коллективы (чел.)	
2016 г.	2017 г.	2016 г.	2017 г.	2016 г.	2017 г.
61	61	-	-	-	-

МБУК Дом культуры «Шарм» города Смоленска

Количество проведенных мероприятий (ед.)		Количество секций, кружков, творческих коллективов (в том числе бесплатных) (ед.)		Количество лиц, посещающих на постоянной основе секции, кружки, творческие коллективы (чел.)	
2016 г.	2017 г.	2016 г.	2017 г.	2016 г.	2017 г.
658	695	89	89	2081	2081

МБУК «Дом культуры» пос. Миловидово

Количество проведенных мероприятий (ед.)		Количество секций, кружков, творческих коллективов (в том числе бесплатных) (ед.)		Количество лиц, посещающих на постоянной основе секции, кружки, творческие коллективы (чел.)	
2016 г.	2017 г.	2016 г.	2017 г.	2016 г.	2017 г.
227	227	30	30	341	341

МБУК «Дом культуры «Сортировка» г. Смоленска

Количество проведенных мероприятий (ед.)		Количество секций, кружков, творческих коллективов (в том числе бесплатных) (ед.)		Количество лиц, посещающих на постоянной основе секции, кружки, творческие коллективы (чел.)	
2016 г.	2017 г.	2016 г.	2017 г.	2016 г.	2017 г.
310	310	35	35	621	621

МБУК Дом культуры микрорайона Гнездово города Смоленска

Количество проведенных мероприятий (ед.)		Количество секций, кружков, творческих коллективов (в том числе бесплатных) (ед.)		Количество лиц, посещающих на постоянной основе секции, кружки, творческие коллективы (чел.)	
2016 г.	2017 г.	2016 г.	2017 г.	2016 г.	2017 г.
1172	1173	109	109	2514	2514

МБУК «Центр культуры»

Количество проведенных мероприятий (ед.)		Количество секций, кружков, творческих коллективов (в том числе бесплатных) (ед.)		Количество лиц, посещающих на постоянной основе секции, кружки, творческие коллективы (чел.)	
2016 г.	2017 г.	2016 г.	2017 г.	2016 г.	2017 г.
361	361	35	35	614	614

МБУК «Культурный центр «Заднепровье» г. Смоленска

Количество проведенных мероприятий (ед.)		Количество секций, кружков, творческих коллективов (в том числе бесплатных) (ед.)		Количество лиц, посещающих на постоянной основе секции, кружки, творческие коллективы (чел.)	
2016 г.	2017 г.	2016 г.	2017 г.	2016 г.	2017 г.
332	332	34	34	563	563

МБУК «Смоленский камерный театр»

Количество проведенных мероприятий (ед.)		Количество секций, кружков, творческих коллективов (в том числе бесплатных) (ед.)		Количество лиц, посещающих на постоянной основе секции, кружки, творческие коллективы (чел.)	
2016 г.	2017 г.	2016 г.	2017 г.	2016 г.	2017 г.
250	251	-	-	-	-

Необходимо сохранить стабильность и тенденцию увеличения количественных показателей деятельности муниципальных бюджетных учреждений культуры. На данный момент в некоторых учреждениях культуры наблюдается тенденция к снижению количественных показателей в связи с отсутствием оснащенных современным оборудованием сценических площадок. Также для сохранения положительной динамики развития культурно-досугового обслуживания населения необходимо улучшить качество предоставляемых услуг, внедряя новые социально-культурные технологии, требующие дополнительного финансирования из бюджета города.

Организация культурно-досугового обслуживания населения муниципальными бюджетными учреждениями культуры в 2018-2020 годах будет направлена на создание условий для дальнейшего развития культуры и искусства города Смоленска, для разностороннего развития личности; воспитание гражданственности; формирование здорового образа жизни; сохранение культурных традиций Смоленщины; удовлетворение социокультурных потребностей; обеспечение свободного доступа к культурному досугу и отдыху жителей города Смоленска.

2. Цели и целевые показатели реализации подпрограммы

Основная цель реализации подпрограммы – организация культурно-досугового обслуживания населения, реализация социально-культурного заказа населения в лице его основных демографических групп на высоком современном технологическом уровне путем поддержания и укрепления материально-технической базы муниципальных бюджетных учреждений культуры.

Поэтапное отслеживание достижения цели подпрограммы проводится в соответствии со значениями следующих показателей по годам:

№ п/п	Показатель	Единица измерения	Значение показателя (ед.)			
			Базовое значение	2018 год	2019 год	2020 год
1.	Количество проведенных мероприятий	ед.	5495	5526	5579	5632

2.	Количество секций, кружков, творческих коллективов (в том числе бесплатных)	ед.	330	335	336	337
3.	Количество коллективов, имеющих звания «Народный самодеятельный коллектив» и «Образцовый самодеятельный коллектив»	ед.	22	22	22	22
4.	Количество лиц, посещающих на постоянной основе секции, кружки, творческие коллективы	чел.	5000	5300	5310	5320

3. Перечень основных мероприятий подпрограммы

Достижение цели подпрограммы представляется возможным при выполнении следующих основных мероприятий:

1. Пропаганда достижений в сфере театрального искусства путем внедрения современных методов и технологий, направленных на увеличение количества посетителей театра.

2. Расширение спектра услуг, предоставляемых населению парком культуры и отдыха, домами и центрами культуры, достигаемое через систему развития и укрепления материально-технической базы объектов культуры.

3. Развитие познавательного астрономического интереса у населения, основанного на высоком современном технологическом уровне оборудования планетария.

Выполнение мероприятий подпрограммы позволит:

- привлечь большее количество посетителей культурно-досуговых мероприятий, пользователей услуг муниципальных учреждений культуры;
- внедрить современные методы и технологии, отвечающие разнообразным потребностям посетителей;
- укрепить материально-технические базы муниципальных учреждений культуры;
- формировать нравственный и эстетический вкус населения посредством мировых достижений в области культуры и искусства;
- увеличить количество мероприятий, позволяющих реализовать творческие способности людей различных категорий, в том числе с ограниченными физическими возможностями.

4. Обоснование ресурсного обеспечения подпрограммы

Источники финансирования подпрограммы – средства бюджета города Смоленска и внебюджетные средства (средства от оказания платных услуг, спонсорская поддержка и иные источники, не запрещенные действующим законодательством Российской Федерации).

Общий объем финансовых средств, необходимых для реализации подпрограммы, составляет **286819,264** тыс. руб., в том числе:

2018 год – 95116,480 тыс. руб.,

2019 год – 95463,642 тыс. руб.,

2020 год – 96239,142 тыс. руб.;
из них:
206029,264 тыс. руб. – средства бюджета города, Смоленска, в том числе:
2018 год – 68186,480 тыс. руб.;
2019 год – 68533,642 тыс. руб.;
2020 год – 69309,142 тыс. руб.;
80790,000 тыс. руб. – внебюджетные источники, в том числе:
2018 год – 26930,000 тыс. руб.;
2019 год – 26930,000 тыс. руб.;
2020 год – 26930,000 тыс. руб.

ПАСПОРТ
подпрограммы «Совершенствование организации массовой работы в городе Смоленске» на 2018 – 2020 годы

Ответственные исполнители подпрограммы	Управление культуры Администрации города Смоленска
Исполнители основных мероприятий подпрограммы	Управление культуры Администрации города Смоленска, Администрация Ленинского района города Смоленска, Администрация Промышленного района города Смоленска, Администрация Заднепровского района города Смоленска, отдел потребительского рынка Администрации города Смоленска, комитет по местному самоуправлению Администрации города Смоленска
Цель подпрограммы	Создание условий для массового отдыха различных категорий населения в городе Смоленске
Целевые показатели реализации подпрограммы	1.Количество культурно-массовых мероприятий, проводимых муниципальными учреждениями культуры, в т.ч. количество мероприятий патриотической, гражданской, исторической направленности. 2. Количество участников культурно-массовых мероприятий, проводимых муниципальными учреждениями культуры, в т.ч. количество участников международных, всероссийских, городских фестивалей и конкурсов, из них число ставших лауреатами. 3. Количество культурно-массовых мероприятий, проводимых администрациями районов города Смоленска. 4. Количество участников культурно-массовых мероприятий, проводимых администрациями районов города Смоленска. 5. Количество мероприятий, проводимых при участии актива территориального общественного самоуправления (далее - ТОС)
Сроки (этапы) реализации подпрограммы	2018 - 2020 годы

Объем и источники финансирования подпрограммы (по годам реализации и в разрезе источников финансирования)	Общий объем бюджетных ассигнований на реализацию подпрограммы составляет 25200,000 тыс. руб., в том числе: 2018 год - 8400,000 тыс. руб. 2019 год - 8400,000 тыс. руб.; 2020 год - 8400,000 тыс. руб. Источник финансирования подпрограммы - бюджет города Смоленска

1. Общая характеристика социально-экономической сферы реализации подпрограммы

Главными целями сферы культуры города Смоленска являются предоставление жителям возможности получения необходимых культурных благ при обеспечении их доступности и многообразия, целенаправленное воздействие на личность для формирования определенных положительных качеств. На территории города размещено большое количество муниципальных и ведомственных учреждений культуры - развлекательные учреждения клубного типа, кинотеатры, планетарий, театры, библиотеки, учреждения дополнительного образования.

Разнообразные культурные и образовательные программы в Смоленске реализуют муниципальные учреждения культуры - 4 дома культуры, 2 центра культуры, парк культуры и отдыха, планетарий, камерный театр. В 5 школах искусств, 2 музыкальных школах и художественной школе развивают свои способности 3327 юных смолян. В городе насчитывается более 280 клубных формирований, из них 27 коллективов имеют звания «Народный самодеятельный коллектив» и «Образцовый самодеятельный коллектив».

Центральный парк культуры и отдыха «Лопатинский сад» является одной из основных площадок для проведения массовых мероприятий. Его работа направлена на сохранение традиционных и развитие новых форм развлечений. На территории парка расположен 41 аттракцион, из них 9 - муниципальных. В 2016 году на территории развлекательной зоны Центрального парка культуры и отдыха установлены и введены в эксплуатацию три новых привлечённых аттракциона.

В муниципальную библиотечную систему города Смоленска входит 18 библиотек. Ежегодно их посещают почти 60 тысяч человек. Это наиболее посещаемые учреждения культуры, бесплатно предоставляющие свои услуги. Для удобства пользования фондами муниципальных библиотек создан электронный каталог, который интегрирован в каталог библиотечного консорциума Смоленской области. Жителям города Смоленска предоставлена возможность онлайн-обслуживания - продления книг, получения информации в электронном режиме и др. В центральной библиотеке оборудована зона Wi-Fi. Во всех муниципальных библиотеках организован доступ к сети «Интернет». В библиотеке № 4 и детской библиотеке № 3 открыты центры социально значимой информации, способствующие предоставлению доступа населению к правовой информации, в детской библиотеке № 2 создан центр экологического просвещения. В центральной библиотеке им. Н.С. Клестова-Ангарского, в центральной детской библиотеке и библиотеках № 3, 8, 9, 10, 12 работают центры правовой и деловой информации.

С целью организации досуга смолян учреждениями культурно-досугового типа ежегодно проводится более 400 мероприятий на платной основе и более 2,8 тысяч культурно-массовых мероприятий, финансируемых за счет бюджета города Смоленска, проводятся бесплатно.

Из-за финансового дефицита учреждения культуры являются менее конкурентоспособными по сравнению с другими имеющимися в городе организациями, где население проводит свой досуг.

Реализация мероприятий подпрограммы позволит создать условия, обеспечивающие сохранение и восстановление разнообразных видов и форм традиционной народной культуры, по-

высить доступность, эффективность, качество и расширить спектр услуг в сфере традиционной народной культуры, народного творчества, социально-культурной деятельности, вовлечь население в активную социокультурную деятельность.

В современных экологических, социально-культурных условиях сохраняется потребность граждан в творчестве, культурной деятельности, приобщении к культурным ценностям, сохранении традиций. Данная потребность удовлетворяется при проведении на муниципальном уровне городских мероприятий, посвященных календарным датам, фестивалей, выставок, конкурсов, юбилейных концертов и других мероприятий.

Управление сферой культуры является важным направлением социальной политики городского округа, во многом определяющим комфортность проживания населения на территории города Смоленска. В настоящее время одной из главных тенденций является формирование инфраструктуры культуры, приспособленной к реализации новых функций и основанной на принципах взаимодействия и координации.

Уровень фактической обеспеченности клубами и учреждениями клубного типа по расчетам 2016 года составляет 71,0% от норматива.

Улучшилось качество проводимых культурно-массовых мероприятий, приобретены необходимые костюмы, аппаратура, оборудование для всех учреждений культуры.

Большинство реализованных проектов было осуществлено совместно с Администрацией города Смоленска, учреждениями социальной сферы города Смоленска, учреждениями культуры и искусства Смоленской области, творческими союзами Смоленской области, Департаментом Смоленской области по культуре.

В 2016 году управление культуры и туризма Администрации города Смоленска координировало деятельность 38 учреждений и предприятий культуры и дополнительного образования детей: 6 учреждений культурно-досугового типа, 8 учреждений дополнительного образования детей, 18 муниципальных библиотек, планетария, камерного театра, парка культуры и отдыха «Лопатинский сад», 2 муниципальных кинотеатров, МАУ «Дворец торжеств».

Среднесписочная численность работников муниципальных учреждений и предприятий культуры составляет 769 человек, из них 683 человека - специалисты сферы культуры. В период с 2014 по 2016 год ряд работников были отмечены наградами Министерства культуры РФ.

Город Смоленск обладает большим культурным потенциалом. Проводится работа по сохранению и пропаганде самобытной культуры и традиций русского народного творчества.

В 2017 году совершенствовались формы и методы социально-культурной и культурно-досуговой деятельности. Проводились фестивали, конкурсы, концерты, спектакли, народные гуляния, театрализованные представления, циклы развлекательно-игровых и познавательных программ, выставки, вернисажи, танцевальные вечера, лекции, тематические программы и вечера, встречи с интересными людьми, творческие делегации и коллективы участвовали в международных, всероссийских, областных фестивалях-конкурсах.

С целью организации досуга смолян в 2016 году учреждениями культурно-досугового типа города Смоленска проведено 3260 мероприятий, в том числе для детей до 14 лет - 1557, для молодежи от 15 до 24 лет - 674, на платной основе - 400.

В муниципальных бюджетных учреждениях культурно-досугового типа работают 280 клубных формирований.

Из них для детей до 14 лет - 80, для молодежи от 15 до 24 лет - 47. 164 коллективах самодеятельного народного творчества занимается 3029 человек.

27 коллективов имеют звания «Народный самодеятельный коллектив» и «Образцовый самодеятельный коллектив».

В 5 школах искусств, 2 музыкальных школах и художественной школе развивают свои спо-

собности 3,327 тыс. юных смолян. В детских музыкальных школах и школах искусств ведут свою работу 102 творческих коллектива, в которых насчитывается более 1500 участников.

25 лучших учащихся муниципальных музыкальных школ, художественной школы и школ искусств стали лауреатами городских премий имени М.И. Глинки и имени М.К. Тенишевой.

Библиотеки города Смоленска являются лидерами среди других учреждений культуры по внедрению новых информационных технологий в свою деятельность, они стали современными многофункциональными культурными и информационными центрами. МБУК «ЦБС» города Смоленска традиционно принимало активное участие в культурной жизни города Смоленска. Им проведено 3911 массовых мероприятий (из них 2755 мероприятий для детей), их посетили - 73986 человек. Одним из важных направлений деятельности явилось оказание помощи в решении правовых вопросов. В муниципальных библиотеках работают 36 клубов по интересам и любительских объединений. В 2016 году были реализованы циклы мероприятий, направленных на повышение ценности книги в глазах общества, привитие любви и интереса к чтению и повышение литературной грамотности населения города.

С целью пропаганды достижений работников учреждений и предприятий культуры, образовательных учреждений дополнительного образования детей в сфере культуры города Смоленска, обобщения и распространения опыта специалистов и руководителей учреждений управлением культуры Администрации города Смоленска организован и проведен конкурс профессионального мастерства работников учреждений и предприятий культуры, образовательных учреждений дополнительного образования в сфере культуры города Смоленска «Лучшие имена». Количество участников данного конкурса в 2016 году - 19. Победителями стали 9 номинантов, которым вручены денежные премии в размере 10000 рублей.

На сегодняшний день, благодаря активной работе учреждений культуры и целевому финансированию мероприятий, за каждым из домов и центров культуры закрепились векторные направления их деятельности:

- за МБУК Домом культуры микрорайона Гнездово города Смоленска - фольклорно-этнографическое с сохранением и развитием культурного наследия;

- за МБУК «Дом культуры «Сортировка» г. Смоленска - художественно-историческое с сохранением и развитием художественно-исторического наследия;

- за МБУК «Культурный центр «Заднепровье» г. Смоленска - экспериментально-оригинальное с привлечением и внедрением новых форм, видов, жанров искусства;

- за МБУК «Дом культуры» пос. Миловидово - мобильно-передвижное с проведением на разных площадках города самых разнообразных культурных программ;

- за МБУК Домом культуры «Шарм» города Смоленска - социально-культурное с обеспечением возможности развития народного художественного творчества, любительского искусства, другой самодеятельной творческой инициативы;

- за МБУК «Центр культуры» - экспериментально-молодежное с разработкой и развитием различных проектов, направленных в основной своей массе на подрастающее поколение и молодежь.

Однако значительная часть населения, проживающая в новостроящихся микрорайонах города, таких как Киселевка, Соловьиная роща, Миловидово, Вишенки, Королевка, Рябиновая поляна, Южный, ограничена в возможностях доступа к качественному культурному продукту в силу территориальной удаленности проживания от исторического центра города, где сосредоточено большинство учреждений культуры.

В число проблем, требующих решения, входит состояние многих зданий и помещений, в которых расположены учреждения культуры. Несмотря на усилия последних лет, направленные на повышение материально-технической базы учреждений культуры (проведение текущих

ремонтов зданий, устранение аварий в сантехнических системах, ремонт кровли), значительное количество зданий муниципальных бюджетных учреждений культуры и дополнительного образования детей требует проведения капитального ремонта.

Недостаточное финансирование отрасли не позволяет провести реконструкцию Центра культуры, зала Дома культуры «Шарм», Дома культуры микрорайона Гнездово, осуществить строительство пристройки к зданию камерного театра.

Управлением по потребительскому рынку и развитию предпринимательства Администрации города Смоленска традиционно организуются работа полевых кухонь 9 мая, 25 сентября, проведение торжественного приема Главой города Смоленска в честь Дня Победы и Дня города, сельскохозяйственной ярмарки.

Участвуя в реализации программы «Совершенствование организации массовой работы в городе Смоленске», администрациями Ленинского, Промышленного, Заднепровского районов города Смоленска планируется охват более широкой аудитории жителей города Смоленска. Мероприятия, проводимые в рамках данной подпрограммы, охватывают все возрастные категории граждан.

В 2015 году были организованы и проведены праздничные мероприятия, посвященные 70-летию Победы в Великой Отечественной войне 1941 - 1945 годов и годовщине со дня основания города Смоленска и освобождения Смоленска от фашистских захватчиков. Также проводятся традиционные праздники народного календаря и мероприятия, посвященные знаменательным датам и личностям.

При планировании и проведении мероприятий в рамках данной подпрограммы большое внимание уделяется патриотическому воспитанию подрастающего поколения, сохранению, приумножению и популяризации народных традиций, праздников, развитию самодеятельного художественного творчества. Большой акцент делается на привлечение внимания жителей города, особенно молодого поколения, к памятным датам и событиям, имеющим важную значимость в истории нашего города и государства.

Проведение мероприятий способствует укреплению связи между поколениями, передаче накопленного опыта и традиций от старшего поколения к младшему.

Комитетом по местному самоуправлению Администрации города Смоленска планируется организовать и провести конкурс для актива ТОС и представителей общественности.

Конкурс проводится в целях организации и проведения мероприятий гражданской направленности для населения города Смоленска, стимулирования деятельности по совершенствованию работы с населением, обобщения и распространения опыта работы лучших органов ТОС.

2. Цели и целевые показатели реализации подпрограммы

Основной целью подпрограммы является создание условий для массового отдыха различных категорий населения в городе Смоленске.

Целевые показатели реализации подпрограммы:

№ п/п	Показатель	Единица измерения	Значение показателя			
			Базовое значение	2018 год	2019 год	2020 год
1	2	3	4	5	6	7

1.	Количество культурно-массовых мероприятий, проводимых муниципальными учреждениями культуры, в т.ч. количество мероприятий патриотической, гражданской, исторической направленности	ед.	96 21	99 21	99 21	99 21
2.	Количество участников культурно-массовых мероприятий, проводимых муниципальными учреждениями культуры, в т.ч. количество участников международных, всероссийских, городских фестивалей и конкурсов, из них число ставших лауреатами	чел.	69700 1000 100	80200 1000 100	80200 1000 100	80200 1000 100
3.	Количество культурно-массовых мероприятий, проводимых администрациями районов города Смоленска	ед.	73	73	73	73
4.	Количество участников культурно-массовых мероприятий, проводимых администрациями районов города Смоленска	чел.	13700	13700	13700	13700
5.	Количество мероприятий, проводимых при участии актива ТОС	ед.	10	10	10	10

3. Перечень основных мероприятий подпрограммы

В рамках реализации подпрограммы запланировано выполнение следующих основных мероприятий:

1. Организация и проведение городских культурно-массовых мероприятий.

Показателями реализации данного основного мероприятия являются:

1) количество культурно-массовых мероприятий, проводимых муниципальными учреждениями культуры. Базовый показатель 2017 года - 52 мероприятия. К 2020 году этот показатель изменится - 55 мероприятий:

- в 2018 году – 55 мероприятий;
- в 2019 году – 55 мероприятий;
- в 2020 году – 55 мероприятий;

2) количество участников культурно-массовых мероприятий, проводимых муниципальными учреждениями культуры. Базовый показатель 2017 года - 46600 человек. К 2020 году этот показатель изменится - 57000 человек:

- в 2018 году – 57000 человек;
- в 2019 году – 57000 человек;
- в 2020 году – 57000 человек;

3) количество культурно-массовых мероприятий, проводимых администрациями районов города Смоленска. Базовый показатель 2017 года - 25 мероприятий. К 2020 году этот показатель не изменится - 25 мероприятий:

- в 2018 году – 25 мероприятий;

- в 2019 году – 25 мероприятий;
- в 2020 году – 25 мероприятий;

4) количество участников культурно-массовых мероприятий, проводимых администрациями районов города Смоленска. Базовый показатель 2017 года - 6700 человек. К 2020 году этот показатель не изменится - 6700 человек:

- в 2018 году – 6700 человек;
- в 2019 году – 6700 человек;
- в 2020 году – 6700 человек.

2. Организация и проведение мероприятий патриотической, гражданской, исторической направленности:

1) реализация мероприятий патриотической, гражданской, исторической направленности. Базовый показатель 2017 года - 21 мероприятие. К 2020 году этот показатель изменится - 22 мероприятия:

- в 2018 году – 21 мероприятие;
- в 2019 году – 21 мероприятие;
- в 2020 году – 22 мероприятия;

2) количество участников культурно-массовых мероприятий, проводимых муниципальными учреждениями культуры. Базовый показатель 2017 года - 16200 человек. К 2020 году этот показатель не изменится – 16200 человек:

- в 2018 году – 16200 человек;
- в 2019 году – 16200 человек;
- в 2020 году – 16200 человек;

3) количество культурно-массовых мероприятий, проводимых администрациями районов города Смоленска. Базовый показатель 2017 года - 48 мероприятий. К 2020 году этот показатель не изменится - 48 мероприятий:

- в 2018 году – 48 мероприятий;
- в 2019 году – 48 мероприятий;
- в 2020 году – 48 мероприятий;

4) количество участников культурно-массовых мероприятий, проводимых администрациями районов города Смоленска. Базовый показатель 2017 года - 7000 человек. К 2020 году этот показатель не изменится – 7000 человек:

- в 2018 году – 7000 человек;
- в 2019 году – 7000 человек;
- в 2020 году – 7000 человек;

5) количество мероприятий, проводимых при участии актива ТОС. Базовый показатель 2017 года - 10 мероприятий. К 2020 году этот показатель не изменится - 10 мероприятий:

- в 2018 году – 10 мероприятий;
- в 2019 году – 10 мероприятий;
- в 2020 году – 10 мероприятий.

1) количество культурно-массовых мероприятий, проводимых муниципальными учреждениями культуры. Базовый показатель 2017 года - 23 мероприятия. К 2020 году этот показатель не изменится - 23 мероприятия:

- в 2018 году – 23 мероприятия;
- в 2019 году – 23 мероприятия;
- в 2020 году – 23 мероприятия;

2) количество участников культурно-массовых мероприятий, проводимых муниципальными

учреждениями культуры. Базовый показатель 2017 года - 7000 человек. К 2020 году этот показатель не изменится - 7000 человек:

- в 2018 году – 7000 человек;
- в 2019 году – 7000 человек;
- в 2020 году – 7000 человек;

3) в т.ч. количество участников международных, всероссийских, городских фестивалей – 1000 человек, из них число участников, ставших лауреатами. Базовый показатель 2017 года - 100 человек. К 2020 году этот показатель не изменится - 100 человек:

- в 2018 году – 100 человек;
- в 2019 году – 100 человек;
- в 2020 году – 100 человек.

4. Обоснование ресурсного обеспечения подпрограммы

Общий объем бюджетных ассигнований на реализацию подпрограммы составляет 25200,000 тыс. рублей, в том числе:

2018 год - 8400,000 тыс. рублей;
2019 год - 8400,000 тыс. рублей;
2020 год - 8400,000 тыс. рублей.

Источник финансирования подпрограммы - бюджет города Смоленска.

ПАСПОРТ
подпрограммы «Организация предоставления дополнительного образования в сфере культуры и искусства» на 2018-2020 годы

Ответственные исполнители подпрограммы	Управление культуры Администрации города Смоленска
Исполнители основных мероприятий подпрограммы	МБУДО «Детская музыкальная школа № 1 имени М.И. Глинки» города Смоленска, МБУДО «Детская школа искусств имени М.А. Балакирева» города Смоленска, МБУДО «Детская школа искусств № 3 им. О.Б. Воронец», МБУДО «Детская музыкальная школа № 5 им. В.П. Дубровского г. Смоленска», МБУДО «Детская школа искусств № 6» города Смоленска, МБУДО «Детская школа искусств № 7» города Смоленска, МБУДО «Детская школа искусств № 8 им. Д.С. Русишвили» города Смоленска, МБУДО «Детская художественная школа им. М.К. Тенишевой» города Смоленска
Цель подпрограммы	Повышение уровня предоставления дополнительного образования в сфере культуры и искусства
Целевые показатели реализации подпрограммы	1. Уровень педагогического мастерства: количество человек, имеющих высшую квалификационную категорию. 2. Количество детей, участвующих в творческих мероприятиях (конкурсах, фестивалях, выставках). 3. Количество творческих мероприятий (фестивалей, конкурсов, концертных программ, мастер-классов, семинаров)
Сроки (этапы) реализации подпрограммы	2018 - 2020 годы

Объем и источники финансирования подпрограммы (по годам реализации и в разрезе источников финансирования)	Общий объем финансирования подпрограммы составляет **440197,683** тыс. руб., в том числе: 2018 год – 146620,437 тыс. руб.; 2019 год – 146788,623 тыс. руб.; 2020 год – 146788,623 тыс. руб., из них: **381937,683** тыс. руб. – средства бюджета города Смоленска, в том числе: 2018 год – 127200,437 тыс. руб.; 2019 год – 127368,623 тыс. руб.; 2020 год – 127368,623 тыс. руб.; **58260,000** тыс. руб. – внебюджетные источники, в том числе: 2018 год – 19420,000 тыс. руб.; 2019 год – 19420,000 тыс. руб.; 2020 год – 19420,000 тыс. руб.

1. Общая характеристика социально-экономической сферы реализации подпрограммы

Важная роль в сохранении культурного наследия, обеспечении свободного доступа к этому наследию всех категорий населения, распространении знаний принадлежит учреждениям дополнительного образования.

В настоящее время можно выделить следующие основные проблемы, стоящие перед системой дополнительного образования и требующие решения:

- проблема формирования нового поколения программно-методического обеспечения;

- острая потребность в усилении воспитательных функций учреждений дополнительного образования детей, прежде всего, в направлениях гражданского, патриотического и интернационального воспитания;

- недостаточное материально-техническое оснащение образовательного процесса в учреждениях дополнительного образования.

Ожидаемые результаты:

- создание условий, позволяющих обучающимся осваивать предпрофессиональные образовательные и общеразвивающие программы, обеспечивающие им успешное развитие в соответствии с возрастными особенностями, индивидуальными склонностями и предпочтениями;

- наличие у родителей и обучающихся возможностей для выбора образовательной программы;

- реализация предпрофессиональных общеобразовательных и общеразвивающих программ;

- соответствие квалификации педагогических кадров реализуемым программам в учреждениях дополнительного образования;

- организация индивидуальной работы с одаренными учащимися.

Успешное развитие и модернизация учреждений дополнительного образования во многом зависят от быстрого реагирования на происходящие перемены в обществе, своевременной выработки стратегии, правильного выбора целей и приоритетов, формирования нового профессионального менталитета у работников культуры. В городе Смоленске деятельность по организации дополнительного образования в сфере культуры и искусства осуществляют 8 учреждений дополнительного образования: МБУДО «Детская музыкальная школа № 1 имени М.И. Глинки» города Смоленска, МБУДО «Детская школа искусств имени М.А. Балакирева» города Смоленска, МБУДО «Детская школа искусств № 3 им. О.Б. Воронец», МБУДО «Детская музыкальная школа № 5 им. В.П. Дубровского г. Смоленска», МБУДО «Детская школа искусств № 6» города Смоленска,

МБУДО «Детская школа искусств № 7» города Смоленска, МБУДО «Детская школа искусств № 8 им. Д.С. Русишвили» города Смоленска, МБУДО «Детская художественная школа им. М.К. Тенишевой» города Смоленска.

В детских музыкальных школах и детских школах искусств проходит обучение по следующим специализациям: хоровое пение (сольное пение), изобразительная деятельность, народные инструменты (класс: баяна, аккордеона, домры, балалайки, гитары), оркестровые инструменты (класс: скрипки, виолончели, флейты, кларнета), эстрадно-джазовое искусство (класс: электрогитары, синтезатора, фортепиано, ударных инструментов), хореография, театральное искусство; в детской художественной школе - рисунок, живопись, композиция, скульптура, история искусств, керамика, художественная резьба по дереву, художественная обработка ткани, художественная роспись по дереву, станковая тиражная графика, компьютерная графика.

Современное учреждение дополнительного образования не может сегодня ограничить свой сервис стандартным набором услуг и должно расширять его границы за счет освоения информационных и социально-культурных технологий, связывая свое развитие с народными традициями, самобытной культурой смоленского края. Необходимо модернизировать пять учреждений дополнительного образования исходя из современных условий развития общества.

Разрабатываемая подпрограмма направлена на обучение детей и подростков различным видам искусства, обеспечение создания благоприятных условий для разностороннего развития личности, сохранение культурных традиций Смоленщины. Для реализации указанных целей в городе проводятся различные конкурсы, такие как: Всероссийский фестиваль-конкурс среди учащихся ДМШ и ДШИ России, носящих имя М.И. Глинки «Музыка – душа моя», фольклорный конкурс «Смоленские родники», конкурс исполнительского мастерства «Смоленский парад искусств», а также ежегодный конкурс на присуждение премий имени М.И. Глинки и М.К. Тенишевой и многие другие.

2. Цели и целевые показатели реализации подпрограммы

Основная цель реализации подпрограммы – повышение уровня предоставления дополнительного образования в сфере культуры и искусства.

Целевые показатели реализации подпрограммы:

1. Уровень педагогического мастерства: количество человек, имеющих высшую квалификационную категорию.

2. Количество детей, участвующих в творческих мероприятиях (конкурсах, фестивалях, выставках).

3. Количество творческих мероприятий (фестивалей, конкурсов, концертных программ, мастер-классов, семинаров).

Количественные характеристики результатов реализации подпрограммы:

1. Увеличение в 2018-2020 годах количества человек, имеющих высшую квалификационную категорию, со 140 до 156 чел.:

в 2018 году – до 145 чел.;

в 2019 году – до 150 чел.;

в 2020 году – до 156 чел.

2. Увеличение в 2018 - 2020 годах количества участников конкурсов и фестивалей, проводимых на муниципальном, региональном, федеральном, международном уровнях, с 2206 до 2264 чел.:

в 2018 году - до 2250 чел.;

в 2019 году - до 2257 чел.;

в 2020 году - до 2264 чел.

3. Увеличение в 2018-2020 годах количества творческих мероприятий (фестивалей, конкурсов, концертных программ, мастер-классов, семинаров):

в 2018 году - до 383 ед.;

в 2019 году - до 388 ед.;

в 2020 году - до 395 ед.

3. Перечень основных мероприятий подпрограммы

Основными мероприятиями подпрограммы являются:

1. Создание условий для повышения уровня предоставления дополнительного образования в детских музыкальных школах города Смоленска (предусмотрена организация учебного процесса в музыкальных школах города Смоленска).

2. Создание условий для повышения уровня предоставления дополнительного образования в детских школах искусств города Смоленска (предусмотрена организация учебного процесса в детских школах искусств города Смоленска).

3. Создание условий для повышения уровня предоставления дополнительного образования в детской художественной школе города Смоленска (предусмотрена организация учебного процесса в детской художественной школе города Смоленска).

В результате реализации основных мероприятий подпрограммы планируются следующие результаты:

1. Увеличение количества человек, имеющих высшую квалификационную категорию, на 16 чел.

2. Увеличение количества участников конкурсов и фестивалей, проводимых на муниципальном, региональном, федеральном, международном уровнях, на 58 чел.

3. Увеличение количества творческих мероприятий (фестивалей, конкурсов, концертных программ, мастер-классов, семинаров) на 24 ед.

4. Обоснование ресурсного обеспечения подпрограммы

Общий объем финансирования подпрограммы составляет **440197,683** тыс. руб., в том числе:

2018 год – 146620,437 тыс. руб.;

2019 год – 146788,623 тыс. руб.;

2020 год – 146788,623 тыс. руб.,

из них:

381937,683 тыс. руб. – средства бюджета города Смоленска, в том числе:

2018 год – 127200,437 тыс. руб.;

2019 год – 127368,623 тыс. руб.;

2020 год – 127368,623 тыс. руб.,

58260,000 тыс. руб. – внебюджетные источники, в том числе:

2018 год – 19420,000 тыс. руб.;

2019 год – 19420,000 тыс. руб.;

2020 год – 19420,000 тыс. руб.

ПАСПОРТ
подпрограммы «Сохранение, охрана и популяризация объектов культурного наследия (памятников истории и культуры) народов Российской Федерации, расположенных на территории города Смоленска» на 2018 – 2020 годы

Ответственные исполнители подпрограммы	Управление культуры Администрации города Смоленска, управление имущественных, земельных и жилищных отношений Администрации города Смоленска, Управление жилищно-коммунального хозяйства Администрации города Смоленска, управление архитектуры и градостроительства Администрации города Смоленска
Исполнители основных мероприятий подпрограммы	Управление культуры Администрации города Смоленска, управление имущественных, земельных и жилищных отношений Администрации города Смоленска, Управление жилищно-коммунального хозяйства Администрации города Смоленска, управление архитектуры и градостроительства Администрации города Смоленска
Цель подпрограммы	Цель 1. Создание условий для сохранения, эффективного использования и охраны объектов культурного наследия (памятников истории и культуры) народов Российской Федерации, расположенных на территории города Смоленска, и их популяризация. Цель 2. Сохранение историко-культурной среды обитания путем приведения в удовлетворительное состояние объектов культурного наследия, являющихся муниципальной собственностью
Целевые показатели реализации подпрограммы	1. Количество инвентаризированных объектов культурного наследия. 2. Количество объектов культурного наследия, на которых установлены информационные надписи и обозначения. 3. Количество экземпляров изготовленной сувенирной продукции. 4. Количество проведенных мероприятий по сопровождению сайта «Смоленский маскарон», посвященного объектам культурного наследия. 5. Количество проектно-сметной документации на проведение ремонтных работ по сохранению объектов культурного наследия, являющихся зданиями с нежилыми помещениями и находящихся в муниципальной собственности, прошедших государственную историко-культурную экспертизу. 6. Количество объектов культурного наследия, являющихся многоквартирными жилыми домами, в отношении которых разработана проектная документация на проведение ремонтно-реставрационных работ
Сроки (этапы) реализации подпрограммы	2018 - 2020 годы
Объем и источники финансирования подпрограммы (по годам реализации и в разрезе источников финансирования)	Общий объем бюджетных ассигнований на реализацию подпрограммы составляет 2518,012 тыс. руб., в том числе: 2018 год - 1877,012 тыс. руб.; 2019 год - 327,333 тыс. руб.; 2020 год – 313,667 тыс. руб. Источником финансирования подпрограммы является бюджет города Смоленска

1. Общая характеристика социально-экономической сферы реализации подпрограммы

Город Смоленск с его древней историей обладает богатым потенциалом в культурном наследии России. Его история тесно связана с историей Русского государства, русской национальной культурой. Значительные исторические события прошлого дошли до нас в памятниках истории и культуры. Каждая историческая эпоха оставила на Смоленщине свой след - древние курганы и городища, памятники архитектуры XII века, крепостная стена, храмы и монастыри, старинные усадьбы.

На протяжении многих столетий Смоленск был стражем западных границ русских земель. Его по праву называют городом-ключом, щитом Русского государства. Смоляне прославились как мужественные защитники Родины. Под стенами древнего Смоленска решалась судьба России во время русско-польских войн. Здесь испытал силу русского оружия Наполеон. Именно Смоленское сражение впервые на два месяца задержало не знавшие до этих поражений гитлеровские полчища.

Многие памятники являются уникальными, например Успенский кафедральный собор, построенный в XVII-XVIII веках, - грандиозное архитектурное сооружение, украшающее город, и центр православной культуры.

Среди древнейших русских городов Смоленск находится на втором месте после Новгорода по числу памятников архитектуры XII века. Хотя в огне войн, которые пережил город, многое было утрачено, сегодня в Смоленске сохранились 3 церкви XII века: церковь Михаила Архангела (Свирская) – шедевр национального зодчества, самый старый храм города - церковь Петра и Павла, церковь Иоанна Богослова.

Одним из главных украшений города является воздвигнутая на приднепровских холмах в конце XVI - начале XVII веков зодчим Федором Конем крепостная стена, охватывавшая в то время весь город.

Среди объектов культурного наследия, расположенных на территории города Смоленска, выделяются памятники, посвященные Отечественной войне 1812 года, Победе в Великой Отечественной войне 1941-1945 гг., и другие.

Среди них мемориал памяти жертв фашистского террора – «Курган Бессмертия» в парке Реадовка (архитектор Д.П. Коваленко), мемориальный комплекс «Могилы воинов Советской Армии, погибших в 1943 – 1944 гг. при освобождении Смоленска от немецко-фашистских захватчиков» в сквере Памяти Героев, памятник жертвам фашизма – «Скорбящая мать».

Высокохудожественными образцами монументального искусства являются памятники нашим землякам - поэту Александру Трифоновичу Твардовскому и его литературному герою Василию Теркину (скульптор А.Г. Сергеев, архитекторы А.П. Щевьев, М.В. Хасанов), поэту Михаилу Васильевичу Исаковскому (скульптор народный художник России А.Г. Сергеев), зодчему Федору Коню (скульптор О. Комов), памятник Михаилу Осиповичу Микешину (скульптор Рукавишников А.И., архитектор Воскресенский И.Н.), памятник Н.В. Крыленко (скульптор Горевой В.Э., архитекторы Соколов Н.А., Дмитриев Я.Б., Марченков И.И.), бюсты поэта Александра Сергеевича Пушкина, первого космонавта планеты Юрия Алексеевича Гагарина.

По данным, предоставленным Департаментом Смоленской области по культуре и туризму, на территории города Смоленска находится 441 объект культурного наследия (федерального значения - 76, регионального значения – 318, выявленных – 47).

Из 441 объекта культурного наследия, расположенного на территории города Смоленска, 157 являются муниципальной собственностью (11 объектов культурного наследия федерального значения, 129 объектов культурного наследия регионального значения, 17 выявленных объектов культурного наследия), из них информационные надписи и обозначения имеются на 83 объектах культурного наследия.

В Федеральном законе от 06.10.2003 № 131-ФЗ «Об общих принципах организации местного самоуправления в Российской Федерации» закреплены вопросы местного значения города Смоленска, решение которых возложено на органы местного самоуправления, в том числе по сохранению, использованию и популяризации объектов культурного наследия (памятников истории и культуры), находящихся в собственности города Смоленска, охране объектов культурного наследия муниципального значения, расположенных на территории города Смоленска.

В настоящее время в области сохранения, охраны, использования и популяризации объектов культурного наследия выделяются следующие основные проблемы:

1. Серьезной проблемой в городе Смоленске является сохранение объектов культурного наследия, которые подвергаются разрушению при проведении несанкционированных строительных, земляных и иных видов работ. На данный момент многие объекты культурного наследия требуют проведения ремонтно-реставрационных работ. Часть из них находится под угрозой полного или частичного физического уничтожения в результате хозяйственной деятельности или воздействия природных факторов.

На сегодняшний день согласно актам осмотра состояния объектов культурного наследия из 157 объектов культурного наследия, являющихся муниципальной собственностью, более 50 требуют проведения ремонтных работ, 16 полностью или частично находятся в неудовлетворительном состоянии, из них 6 признаны аварийными или непригодными для проживания.

Согласно данным, предоставленным Управлением жилищно-коммунального хозяйства Администрации города Смоленска, часть объектов культурного наследия вошла в Региональную программу капитального ремонта общего имущества в многоквартирных домах, расположенных на территории Смоленской области, на 2014 – 2043 годы, однако многие объекты - с нарушением сроков проведения ремонтно-реставрационных работ, закрепленных в Федеральном законе от 25.06.2002 № 73-ФЗ «Об объектах культурного наследия (памятниках истории и культуры) народов Российской Федерации».

В сложившейся ситуации именно в рамках подпрограммы (с соисполнителями – Управлением жилищно-коммунального хозяйства Администрации города Смоленска, управлением архитектуры и градостроительства Администрации города Смоленска) с целью приведения в удовлетворительное состояние объектов культурного наследия, являющихся муниципальной собственностью, необходимо на первом этапе разработать проектную документацию на проведение работ по сохранению объекта культурного наследия, получить в отношении разработанного проекта положительное заключение государственной историко-культурной экспертизы, затем – провести ремонтно-реставрационные работы по сохранению объектов культурного наследия, являющихся муниципальной собственностью.

2. Мероприятия по сохранению, охране объектов культурного наследия требуют финансирования за счет средств бюджета города Смоленска, причем необходимы значительные финансовые затраты. По информации, предоставленной Управлением жилищно-коммунального хозяйства Администрации города Смоленска, только на разработку проектно-сметной документации для проведения ремонтно-реставрационных работ на объекте культурного наследия регионального значения «Городская усадьба. Главный дом, кон. XIX в.» по ул. Ново-Рославльской, д. 3, находящемся в неудовлетворительном состоянии, необходимо около 1 млн. 200 тыс. рублей. Согласно информации, предоставленной Управлением жилищно-коммунального хозяйства Администрации города Смоленска, на ремонтно-реставрационные работы на объекте культурного наследия регионального значения «Городская усадьба. Главный дом, кон. XIX в.» по ул. Ново-Рославльской, д. 3, находящемся в неудовлетворительном состоянии, потребуется большая сумма. Изыскать данную сумму в бюджете города Смоленска в ближайшие годы маловероятно.

В связи с тем, что ремонтно-реставрационные работы на объектах культурного наследия требуют многомиллионных финансовых вложений, понятно, что решить на сегодняшний день про-

блему сохранения объектов культурного наследия только за счет средств городского бюджета не представляется возможным, необходимо увеличивать объем финансирования мероприятий по сохранению объектов за счет дополнительных источников финансирования, привлекать инвестиции. Так, в настоящее время появилась возможность частично решить проблему сохранения объектов за счет средств Региональной программы капитального ремонта общего имущества в многоквартирных домах, расположенных на территории Смоленской области, на 2014 - 2043 годы. Часть муниципальных зданий, являющихся объектами культурного наследия, вошла в эту программу, в настоящее время по данной программе проводится ремонт фасадов, кровли, инженерных сетей.

Реализация указанных мероприятий позволит обеспечить сохранность объектов культурного наследия.

Таким образом, работа по сохранению объектов возможна только в тесном взаимодействии и сотрудничестве, при заинтересованности всех структурных подразделений и организаций, осуществляющих деятельность в этой сфере, бережном отношении и участии жителей города.

3. Острота ситуации в сфере сохранения, охраны объектов культурного наследия во многом обусловлена не только отсутствием комплексного системного подхода, недостаточностью финансирования работ по сохранению объектов культурного наследия, но и их бесхозностью.

Учитывая политику и рекомендации Министерства культуры Российской Федерации, Администрации Смоленской области по активизации работы в сфере разграничения права собственности на объекты культурного наследия, а также во избежание нецелевого использования средств при осуществлении содержания объектов за счет средств муниципального бюджета в рамках подпрограммы необходимо продолжать работу по выявлению и принятию в муниципальную собственность бесхозяйных объектов культурного наследия, расположенных на территории города Смоленска.

В целях осуществления охраны объектов культурного наследия, в соответствии с требованиями федерального и областного законодательства на объектах культурного наследия, включенных в единый государственный реестр, собственниками объектов должны быть установлены надписи и обозначения, содержащие информацию об объекте культурного наследия, поэтому в рамках программных мероприятий необходимо продолжать начатую в 2012 году работу по установке информационных надписей и обозначений на объектах культурного наследия, являющихся муниципальной собственностью.

4. Недвижимые памятники истории и культуры составляют важную часть национального культурного достояния Российской Федерации. Они являются основным живым свидетельством развития цивилизации и подлинным отражением древних традиций. Их активная популяризация способствует взаимному пониманию, уважению и сближению народов, ведет к духовному объединению нации на основе единых исторических корней, способствует воспитанию патриотических чувств. Историко-культурное наследие Смоленска представляет собой уникальные и неповторимые культурные, духовные ценности, обладает постоянно накапливающимся историческим потенциалом, является частью общероссийского культурного наследия. К сожалению, многие памятники, объекты культурного наследия, имеющие большое значение и для региона, и для страны, не широко известны.

Необходимо сохранять имеющийся культурный потенциал Смоленска, эффективно его использовать и развивать, популяризировать.

Повышение духовного и творческого уровня общества на основе гуманистических ценностей становится возможным, если основными дополняющими друг друга элементами культурной политики являются доступ населения к культуре и участие его в культурной жизни. В современных условиях формирования гражданского общества, глобализации, информатизации всех сфер

общественной жизни перед сферой культуры стоит задача соответствовать времени, по-новому решать существующие и возникающие проблемы, по-новому подходить к поиску средств развития и совершенствования деятельности. В целях расширения свободного доступа к объектам культурного наследия необходимо проведение работ по созданию новых информационных ресурсов и услуг для населения. В рамках программы планируются мероприятия по сопровождению сайта «Смоленский маскарон», посвященного объектам культурного наследия, а именно: адаптация для слабовидящих, разработка презентаций объектов культурного наследия; изготовление сувенирной продукции.

Указанные мероприятия будут способствовать популяризации памятников, формированию художественной культуры жителей города, увеличению доли информации, ориентированной на традиционные историко-культурные, нравственные ценности, в общем объеме информационного пространства.

Разработка подпрограммы вызвана необходимостью преодоления сложившейся ситуации в сфере сохранения, охраны, использования и популяризации объектов культурного наследия.

В 2012 – 2017 годах на территории города Смоленска реализовывались ведомственная целевая программа «Сохранение и охрана объектов культурного наследия (памятников истории и культуры) народов Российской Федерации, расположенных на территории города Смоленска» на 2012 - 2014 годы, утвержденная постановлением Администрации города Смоленска от 23.12.2011 № 2471-адм, и муниципальная программа «Сохранение, охрана и популяризация объектов культурного наследия (памятников истории и культуры) народов Российской Федерации» на 2015 – 2017 годы: проводились комплексные мероприятия, направленные на урегулирование проблем в сфере сохранения, охраны и популяризации объектов культурного наследия. В рамках этих программ установлено 28 охранных информационных надписей и обозначений, проведены мероприятия по благоустройству территории, прилегающей к объектам культурного наследия «Памятник жертвам фашизма – «Скорбящая мать» и «Памятник – Курган Бессмертия», расположенным в Реадовском парке; проведен текущий ремонт мемориального комплекса, расположенного в г. Смоленске по пр. М. Конева (объект культурного наследия «Братские могилы 30000 советских военнопленных, умерших в госпитале в 1941 - 1943 гг.»); установлены мемориальные доски почетным гражданам города-героя Смоленска Д.И. Будаеву и А.С. Бересневу, на могиле Неизвестного Солдата в Реадовском парке. В результате программных мероприятий проинвентаризировано свыше 30 объектов культурного наследия, что позволило уменьшить количество бесхозяйных объектов культурного наследия.

С 2014 года работает сайт «Смоленский маскарон», популяризирующий объекты культурного наследия. На нем размещаются тематические статьи, краеведческие материалы, фотографии, позволяющие погрузиться в историю родного города. Материалы сайта переведены на английский язык.

В ходе реализации программ по сохранению объектов культурного наследия (памятников истории и культуры) народов Российской Федерации, расположенных на территории города Смоленска, стало очевидно, что решение вопросов в отношении историко-культурного наследия города Смоленска возможно только программно-целевым методом, который позволит скоординировать действия структурных подразделений Администрации города Смоленска, определить приоритетные направления, комплекс первоочередных охранных мероприятий на объектах культурного наследия в 2018 - 2020 годах, сконцентрировать финансовые ресурсы на проведении работ на конкретных объектах культурного наследия, популяризировать объекты культурного наследия.

2. Цели и целевые показатели реализации подпрограммы

Цели подпрограммы:

1. Создание условий для сохранения, эффективного использования и охраны объектов культурного наследия (памятников истории и культуры) народов Российской Федерации, расположенных на территории города Смоленска, и их популяризация.

2. Сохранение историко-культурной среды обитания путем приведения в удовлетворительное состояние объектов культурного наследия, являющихся муниципальной собственностью.

В рамках реализации целей подпрограммы, определения степени их решения предполагается использовать целевые показатели подпрограммы:

- количество инвентаризированных объектов культурного наследия;
- количество объектов культурного наследия, на которых установлены информационные надписи и обозначения;
- количество экземпляров изготовленной сувенирной продукции;
- количество проведенных мероприятий по сопровождению сайта «Смоленский маскарон», посвященного объектам культурного наследия;
- количество проектно-сметной документации (далее – ПСД) на проведение ремонтных работ по сохранению объектов культурного наследия, являющихся зданиями с нежилыми помещениями и находящихся в муниципальной собственности, прошедших государственную историко-культурную экспертизу;
- количество объектов культурного наследия, являющихся многоквартирными жилыми домами, в отношении которых разработана проектная документация на проведение ремонтно-реставрационных работ.

Ниже представлены количественные характеристики хода и результатов реализации подпрограммы, решения основных целей подпрограммы:

1. Увеличение количества инвентаризированных объектов культурного наследия с 35 ед. до 43 ед., в том числе по годам:

в 2018 году - до 38 ед.;

в 2019 году - до 41 ед.;

в 2020 году - до 43 ед.

2. Увеличение количества объектов культурного наследия, расположенных на территории города Смоленска, на которых установлены информационные надписи и обозначения, с 83 ед. до 107 ед., в том числе по годам:

в 2018 году - до 91 ед.;

в 2019 году - до 99 ед.;

в 2020 году - до 107 ед.

3. Изготовление в 2018 году 300 экземпляров сувенирной продукции.

4. Увеличение количества проведенных мероприятий по сопровождению сайта «Смоленский маскарон», посвященного объектом культурного наследия, с 3 ед. до 5 ед., в том числе по годам:

в 2018 году - до 4 ед.;

в 2019 году – до 5 ед.

5. Увеличение количества ПСД на проведение ремонтных работ по сохранению объектов культурного наследия, являющихся зданиями с нежилыми помещениями и находящихся в муниципальной собственности, прошедших государственную историко-культурную экспертизу, до 3 ед., в том числе по годам:

в 2018 году - до 1 ед.;

в 2019 году - до 2 ед.;

в 2020 году - до 3 ед.

6. Увеличение в 2018 году количества объектов культурного наследия, являющихся многоквартирными жилыми домами, на которые разработана проектная документация на проведение ремонтно-реставрационных работ, до 1 ед.

Реализация подпрограммы позволит улучшить состояние памятников истории и культуры, будет способствовать их популяризации, рациональному и эффективному использованию, а также сохранению, совершенствованию историко-культурного облика города Смоленска.

3. Перечень основных мероприятий подпрограммы

Основные мероприятия подпрограммы:

1. Выявление бесхозяйных объектов культурного наследия, расположенных на территории города Смоленска, разграничение права собственности на них и размещение на объектах культурного наследия, являющихся муниципальной собственностью, информационных надписей и обозначений, предусмотренных законодательством Российской Федерации. В рамках данных мероприятий предусмотрено принятие в муниципальную собственность объектов культурного наследия, являющихся на сегодняшний день бесхозяйными, а также изготовление и установка на зданиях, являющихся объектами культурного наследия и находящихся в муниципальной собственности, информационных надписей и обозначений.

2. Презентация для широкого круга лиц ярких образов объектов культурного наследия, способствующих культурному и гражданскому воспитанию личности, расширение свободного доступа к объектам культурного наследия, продвижение ориентированной на традиционные историко-культурные, нравственные ценности информации об историко-культурном наследии, в том числе в информационном пространстве, предусмотрено проведение мероприятий по сопровождению сайта «Смоленский маскарон», посвященного объектам культурного наследия, изготовление сувенирной продукции – буклетов, посвященных объектам культурного наследия.

3. Организация и проведение мероприятий по сохранению объектов культурного наследия. В рамках данного направления планируется проведение историко-культурной экспертизы проектно-сметной документации на проведение ремонтных работ объектов культурного наследия, являющихся нежилыми зданиями, и разработка проектно-сметной документации на проведение работ по сохранению объекта культурного наследия, являющегося многоквартирным жилым домом.

Применение комплексного подхода за годы реализации программных мероприятий увеличит на 23 % количество инвентаризированных объектов культурного наследия, на 71 % - количество объектов культурного наследия, на которых установлены информационные надписи и обозначения, увеличит количество мероприятий по сопровождению сайта «Смоленский маскарон», количество сувенирной продукции, изготовленной в целях популяризации объектов культурного наследия.

Мероприятия подпрограммы позволят:

- обеспечить сохранение, охрану объектов культурного наследия, являющихся муниципальной собственностью, в их исторической среде на сопряженной с ними территории, их эффективное и рациональное использование;

- привести в удовлетворительное состояние объекты культурного наследия, являющиеся муниципальной собственностью;

- расширить доступ к объектам культурного наследия путем использования информационных ресурсов.

Реализация подпрограммы будет способствовать удовлетворению потребностей граждан в освоении накопленных обществом культурных и духовных ценностей, взаимному пониманию,

уважению и сближению граждан, духовному объединению на основе единых исторических корней, воспитанию патриотических чувств.

4. Обоснование ресурсного обеспечения подпрограммы

Источником финансирования подпрограммы является бюджет города Смоленска. Общий объем бюджетных ассигнований на реализацию подпрограммы составляет **2518,012** тыс. руб., в том числе:

2018 год - 1877,012 тыс. руб.;

2019 год - 327,333 тыс. руб.;

2020 год - 313,667 тыс. руб.

Обеспечивающая подпрограмма

В состав муниципальной программы входит обеспечивающая подпрограмма. Целью обеспечивающей подпрограммы является обеспечение организационных, информационных условий для реализации муниципальной программы.

Управление культуры Администрации города Смоленска (далее - Управление) является отраслевым (функциональным) органом Администрации города Смоленска, обеспечивающим реализацию полномочий Администрации города Смоленска по решению вопросов местного значения в сфере культуры, искусства, охраны историко-культурного наследия, организации предоставления дополнительного образования детям на территории города Смоленска. Управление является структурным подразделением Администрации города Смоленска, действует на правах юридического лица, имеет печать с полным наименованием, счет в банке.

Управление состоит из четырех отделов: отдела культуры и искусства, отдела сохранения объектов культурного наследия, отдела народного творчества, библиотек и патриотической работы и отдела бухгалтерского учета.

Управление является главным распорядителем бюджетных средств города Смоленска в сфере культуры. Финансирование расходов на содержание Управления осуществляется за счет средств бюджета города Смоленска в пределах бюджетных ассигнований, утвержденных по бюджетной смете расходов на соответствующий финансовый год.

Основным мероприятием обеспечивающей подпрограммы является обеспечение организационных условий для реализации муниципальной программы. В рамках реализации данного основного мероприятия предусмотрены расходы на обеспечение функций Управления.

Объем финансирования из бюджета города Смоленска обеспечивающей подпрограммы составляет **28852,659** тыс. руб., в том числе по годам:

2018 год – 9617,553 тыс. руб.;

2019 год – 9617,553 тыс. руб.;

2020 год – 9617,553 тыс. руб.;

из них фонд оплаты труда составляет **27447,188** тыс. руб., в том числе по годам:

2018 год – 8791,188 тыс. руб.;

2019 год – 9145,000 тыс. руб.;

2020 год – 9511,000 тыс. руб.

Приложение № 1
к муниципальной программе

ЦЕЛЕВЫЕ ПОКАЗАТЕЛИ
реализации муниципальной программы
«Развитие культуры в городе Смоленске» на 2018 – 2020 годы

№ п/п	Наименование показателя	Единица измерения	Базовое значение показателя	Планируемое значение показателя (на очередной финансовый год и плановый период)		
			2017 год	2018 год	2019 год	2020 год
1	2	3	4	5	6	7
Цель муниципальной программы: создание и сохранение благоприятных условий для устойчивого развития сферы культуры, формирование и удовлетворение духовных и культурных потребностей населения города Смоленска						
1.	Количество культурно-досуговых, культурно-массовых и творческих мероприятий, проводимых в сфере культуры муниципальными бюджетными учреждениями культуры и муниципальными бюджетными учреждениями дополнительного образования	Ед.	10426	10496	10572	10644
2.	Количество участников мероприятий	Чел.	532161	542972	542993	543015
3.	Уровень педагогического мастерства	Чел.	140	146	152	155
Подпрограмма 1 муниципальной программы «Организация библиотечно-библиографического и информационного обслуживания населения библиотеками муниципального бюджетного учреждения культуры «Централизованная библиотечная система» города Смоленска»						
4.	Количество проведенных мероприятий. (книжные выставки, часы информации, часы мужества; учебные, игровые, развлекательные программы и др.)	Ед.	3930	3935	3940	3945
5.	Количество посещений муниципальных библиотек	Ед.	441555	441560	441565	441570
Подпрограмма 2 муниципальной программы «Организация культурно-досугового обслуживания населения»						
6.	Количество проведенных мероприятий	Ед.	5495	5526	5579	5632

7.	Количество секций, кружков, творческих коллективов (в том числе бесплатных)	Ед.	330	335	336	337
8.	Количество коллективов, имеющих звания «Народный самодеятельный коллектив» и «Образцовый самодеятельный коллектив»	Ед.	22	22	22	22
9.	Количество лиц, посещающих на постоянной основе секции, кружки, творческие коллективы	Чел.	5000	5300	5310	5320
Подпрограмма 3 муниципальной программы «Совершенствование организации массовой работы в городе Смоленске»						
10.	Количество культурно-массовых мероприятий, проводимых муниципальными учреждениями культуры, в т.ч. количество мероприятий патриотической, гражданской, исторической направленности	Ед.	96 21	99 21	99 21	99 21
11.	Количество участников культурно-массовых мероприятий, проводимых муниципальными учреждениями культуры, в т.ч. количество участников международных, всероссийских, городских фестивалей и конкурсов, из них число ставших лауреатами	Чел.	69700 1000 100	80200 1000 100	80200 1000 100	80200 1000 100
12.	Количество культурно-массовых мероприятий, проводимых администрациями районов города Смоленска	Ед.	73	73	73	73
13.	Количество участников культурно-массовых мероприятий, проводимых администрациями районов города Смоленска	Чел.	13700	13700	13700	13700
14.	Количество мероприятий, проводимых при участии актива ТОС	Ед.	10	10	10	10
Подпрограмма 4 муниципальной программы «Организация предоставления дополнительного образования в сфере культуры»						
15.	Уровень педагогического мастерства: количество человек, имеющих высшую квалификационную категорию	Чел.	140	145	150	156

16.	Количество детей, участвующих в творческих мероприятиях (конкурсах, фестивалях, выставках)	Чел.	2206	2250	2257	2264
17.	Количество творческих мероприятий (фестивалей, конкурсов, концертных программ, мастер-классов, семинаров)	Ед.	371	383	388	395
Подпрограмма 5 муниципальной программы «Сохранение, охрана и популяризация объектов культурного наследия (памятников истории и культуры) народов Российской Федерации, расположенных на территории города Смоленска»						
18.	Количество инвентаризированных объектов культурного наследия	Ед.	35	38	41	43
19.	Количество объектов культурного наследия, на которых установлены информационные надписи и обозначения	Ед.	83	91	99	107
20.	Количество экземпляров изготовленной сувенирной продукции	Экз.	100	400	-	-
21.	Количество проведенных мероприятий по сопровождению сайта «Смоленский маскарон», посвященного объектам культурного наследия	Ед.	3	4	5	-
22.	Количество проектно-сметной документации на проведение ремонтных работ по сохранению объектов культурного наследия, являющихся зданиями с нежилыми помещениями и находящихся в муниципальной собственности, прошедших государственную историко-культурную экспертизу	Ед.	-	1	2	3
23.	Количество объектов культурного наследия, являющихся многоквартирными жилыми домами, в отношении которых разработана проектная документация на проведение ремонтно-реставрационных работ	Ед.	-	1	-	-

Приложение № 2
к муниципальной программе

ПЛАН
реализации муниципальной программы
«Развитие культуры в городе Смоленске» на 2018 – 2020 годы

№ п/п	Наименование	Исполнитель мероприятия	Источник финансирования (расшифровать)	Объем средств на реализацию муниципальной программы на очередной финансовый год и плановый период				Планируемое значение показателя реализации муниципальной программы на очередной финансовый год и плановый период		
				всего	2018 год	2019 год	2020 год	2018 год	2019 год	2020 год
1	2	3	4	5	6	7	8	9	10	11
1. Цель муниципальной программы: создание и сохранение благоприятных условий для устойчивого развития сферы культуры, формирование и удовлетворение духовных и культурных потребностей населения города Смоленска										
2. Подпрограмма 1 «Организация библиотечно-библиографического и информационного обслуживания населения библиотеками муниципального бюджетного учреждения культуры «Централизованная библиотечная система» города Смоленска» на 2018 – 2020 годы										
Цель подпрограммы 1: совершенствование организации деятельности и качества предоставления услуг МБУК «Централизованная библиотечная система» города Смоленска										
Основное мероприятие 1 цели подпрограммы 1: организационное и материально-техническое обеспечение МБУК «Централизованная библиотечная система» города Смоленска, в том числе формирование библиотечного фонда										
2.1.	Количество посещений муниципальных библиотек (ед.)			-	-	-	-	441560	441565	441570
2.2.	Пополнение периодическими печатными документами	МБУК «Централизованная библиотечная система» города Смоленска	Бюджет города Смоленска	700,000	200,000	200,000	300,000	х	х	х

2.3.	Пополнение иными печатными (книги, брошюры) и электронными документами	МБУК «Централизованная библиотечная система» города Смоленска	Бюджет города Смоленска	3900,000	1300,000	1300,000	1300,000	x	x	x
2.4.	Организация работы МБУК «Централизованная библиотечная система» города Смоленска	МБУК «Централизованная библиотечная система» города Смоленска	Бюджет города Смоленска Внебюджетные источники	80158,185 1265,000	26650,593 415,000	26757,592 425,000	26750,000 425,000	x	x	x
2.5.	Приобретение специализированного оборудования и программного обеспечения	МБУК «Централизованная библиотечная система» города Смоленска	Бюджет города Смоленска Внебюджетные источники	236,000 50,000	75,500 15,000	75,500 15,000	85,000 20,000	x	x	x
Итого по основному мероприятию 1 цели подпрограммы 1			Бюджет города Смоленска Внебюджетные источники	84 994,185 1315,000	28226,093 430,000	28333,092 440,000	28435,000 445,000	x	x	x
Основное мероприятие 2 цели подпрограммы 1: расширение форм и методов библиотечно-библиографического и информационного обслуживания пользователей муниципальных библиотек										

2.6.	Количество проведенных мероприятий (книжные выставки, часы информации, часы мужества; учебные, игровые, развлекательные программы и др.) (ед.)			-	-	-	-	3935	3940	3945
2.7.	Реализация тематических проектов и акций (в том числе проекта «Организация досуга жителей города Смоленска», акции «Библионочь», цикла мероприятий «Читай, Смоленск!»)	МБУК «Централизованная библиотечная система» города Смоленска	Бюджет города Смоленска Внебюджетные источники	30,000 35,000	10,000 10,000	10,000 10,000	10,000 15,000	x	x	x
	Итого по основному мероприятию 2 цели подпрограммы 1		Бюджет города Смоленска Внебюджетные источники	30,000 35,000	10,000 10,000	10,000 10,000	10,000 15,000	x	x	x
Всего по подпрограмме 1				86374,185	28676,093	28793,092	28905,000	x	x	x

3.	Подпрограмма 2 «Организация культурно-досугового обслуживания населения» на 2018 – 2020 годы									
Цель подпрограммы 2: организация культурно-досугового обслуживания населения, реализация социально-культурного заказа населения в лице его основных демографических групп на высоком современном технологическом уровне путем поддержания и укрепления материально-технической базы муниципальных бюджетных учреждений культуры										
Основное мероприятие 1 цели подпрограммы 2: пропаганда достижений в сфере театрального искусства путем внедрения современных методов и технологий, направленных на увеличение количества посетителей театра										
3.1.	Количество проведенных мероприятий (предусмотрено освоение новых театральных технологий) (ед.)			-	-	-	-	216	218	220
3.2.	Организация обеспечения культурно-досугового обслуживания населения театром	МБУК «Смоленский камерный театр»	Бюджет города Смоленска Внебюджетные источники	42740,700 12150,000	14204,100 4050,000	14236,600 4050,000	14300,000 4050,000	x	x	x
	Итого по основному мероприятию 1 цели подпрограммы 2		Бюджет города Смоленска Внебюджетные источники	42740,700 12150,000	14204,100 4050,000	14236,600 4050,000	14300,000 4050,000	x	x	x
Основное мероприятие 2 цели подпрограммы 2: расширение спектра услуг, предоставляемых населению парком культуры и отдыха, домами и центрами культуры, достигаемое через систему развития и укрепления материально-технической базы объектов культуры										

3.3.	Количество проведенных мероприятий (установка объектов парковой инфраструктуры и т.д.) (ед.)			-	-	-	-	3285	3335	3385
3.4.	Количество секций, кружков, творческих коллективов (в том числе бесплатных) (ед.)			-	-	-	-	335	336	337
3.5.	Количество коллективов, имеющих звания «Народный самодеятельный коллектив» и «Образцовый самодеятельный коллектив» (ед.)			-	-	-	-	22	22	22
3.6.	Количество лиц, посещающих на постоянной основе секции, кружки, творческие коллективы (чел.)			-	-	-	-	5300	5310	5320

3.7.	Организация обеспечения культурно-досугового обслуживания населения парком культуры и отдыха	МБУК «ЦПКиО «Лопатинский сад» города Смоленска	Бюджет города Смоленска	12347,900	4030,000	4117,900	4200,000	x	x	x
			Внебюджетные источники	22500,000	7500,000	7500,000	7500,000	x	x	x
3.8.	Организация обеспечения культурно-досугового обслуживания населения домами и центрами культуры	МБУК Дом культуры «Шарм» города Смоленска	Бюджет города Смоленска	35218,540	11622,540	11723,000	11873,000	x	x	x
			Внебюджетные источники	30000,000	10000,000	10000,000	10000,000	x	x	x
		МБУК «Дом культуры» пос. Миловидово	Бюджет города Смоленска	15981,400	5273,200	5304,100	5404,100	x	x	x
			Внебюджетные источники	540,000	180,000	180,000	180,000	x	x	x
		МБУК «Дом культуры «Сортировка» г. Смоленска	Бюджет города Смоленска	17371,800	5737,400	5767,200	5867,200	x	x	x
			Внебюджетные источники	3900,000	1300,000	1300,000	1300,000	x	x	x
		МБУК Дом культуры микрорайона Гнездово города Смоленска	Бюджет города Смоленска	31786,564	10544,268	10571,148	10671,148	x	x	x
			Внебюджетные источники	2400,000	800,000	800,000	800,000	x	x	x

		МБУК «Культурный центр «Заднепровье» г. Смоленска	Бюджет города Смоленска	16246,860	5363,672	5391,594	5491,594	x	x	x
			Внебюджетные источники	6900,000	2300,000	2300,000	2300,000	x	x	x
		МБУК «Центр культуры»	Бюджет города Смоленска	25211,600	8387,200	8387,200	8437,200	x	x	x
			Внебюджетные источники	1350,000	450,000	450,000	450,000	x	x	x
	Итого по основному мероприятию 2 цели подпрограммы 2		Бюджет города Смоленска	154164,664	50958,280	51262,142	51944,242	x	x	x
			Внебюджетные источники	67590,000	22530,000	22530,000	22530,000	x	x	x
Основное мероприятие 3 цели подпрограммы 2: развитие познавательного астрономического интереса у населения, основанного на высоком современном технологическом уровне оборудования планетария										
3.9.	Количество проведенных мероприятий (апробация новых лекторских программ, внедрение новых форм и методов при проведении познават.прогр.) (ед)			-	-	-	-	2025	2026	2027

3.10	Организация обеспечения культурно-досугового обслуживания населения планетарием	МБУК «Планетарий» города Смоленска	Бюджет города Смоленска	9123,900	3024,100	3034,900	3064,900	x	x	x
			Внебюджетные источники	1050,000	350,000	350,000	350,000	x	x	x
	Итого по основному мероприятию 3 цели подпрограммы 2		Бюджет города Смоленска	9123,900	3024,100	3034,900	3064,900	x	x	x
			Внебюджетные источники	1050,000	350,000	350,000	350,000			
Всего по подпрограмме 2				286819,264	95116,480	95463,642	96239,142	x	x	x
4. Подпрограмма 3 «Совершенствование организации массовой работы в городе Смоленске» на 2018 – 2020 годы										
Цель подпрограммы 3: создание условий для массового отдыха различных категорий населения в городе Смоленске										
Основное мероприятие 1 цели подпрограммы 3: организация и проведение городских культурно-массовых мероприятий										
4.1.	Количество культурно-массовых мероприятий, проводимых муниципальными учреждениями культуры, в т.ч. количество мероприятий патриотической, гражданской, исторической направленности (ед.)			-	-	-	-	55	55	55

4.2.	Количество участников культурно-массовых мероприятий, проводимых муниципальными учреждениями культуры, в т.ч. количество участников международных, всероссийских, городских фестивалей и конкурсов, из них число ставших лауреатами (чел.)		-	-	-	-	57000	57000	57000
4.3.	Количество культурно-массовых мероприятий, проводимых администрациями районов города Смоленска (ед.)		-	-	-	-	25	25	25
4.4.	Количество участников культурно-массовых мероприятий, проводимых администрациями районов города Смоленска (чел.)		-	-	-	-	6700	6700	6700

4.5.	Реализация мероприятий по организации и проведению городских культурно-массовых мероприятий	Управление культуры Администрации города Смоленска (МБУК «ДК «Сортировка», МБУК «КЦ «Заднепровье», МБУК «ЦБС» города Смоленска, МБУК «Центр культуры» города Смоленска, МБУК ДК «Шарм», МБУК ДК микрорайона Гнездово, МБУК ДК пос. Миловидово)	Бюджет города Смоленска	90,000 60,000 66,000 60,000 17250,000 1020,000 1062,000	30,000 20,000 22,000 20,000 5750,000 340,000 354,000	30,000 20,000 22,000 20,000 5750,000 340,000 354,000	30,000 20,000 22,000 20,000 5750,000 340,000 354,000	x	x	x
		Администрация Промышленного района города Смоленска		183,000	61,000	61,000	61,000	x	x	x
		Администрация Ленинского района города Смоленска		480,000	160,000	160,000	160,000	x	x	x

		Администрация Заднепровского района города Смоленска		456,000	152,000	152,000	152,000	x	x	x
		Отдел потребительского рынка Администрации города Смоленска		1230,000	410,000	410,000	410,000	x	x	x
	Итого по основному мероприятию 1 цели подпрограммы 3			21957,000	7319,000	7319,000	7319,000	x	x	x
Основное мероприятие 2 цели подпрограммы 3: организация и проведение мероприятий патриотической, гражданской, исторической направленности										
4.6.	Количество культурно-массовых мероприятий, проводимых муниципальными учреждениями культуры, в т.ч. количество мероприятий патриотической, гражданской, исторической направленности (ед.)			-	-	-	-	21	21	22

4.7.	Количество участников культурно-массовых мероприятий, проводимых муниципальными учреждениями культуры (чел.)		-	-	-	16200	16200	16200	
4.8.	Количество культурно-массовых мероприятий, проводимых администрациями районов города Смоленска (ед.)		-	-	-	48	48	48	
4.9	Количество участников культурно-массовых мероприятий, проводимых администрациями районов города Смоленска (чел.)		-	-	-	7000	7000	7000	
4.10.	Количество мероприятий, проводимых при участии актива ТОС (ед.)		-	-	-	10	10	10	

4.11.	Реализация мероприятий патриотической, гражданской, исторической направленности	Управление культуры Администрации города Смоленска (МБУК ДК «Шарм», МБУК ДК пос. Миловидово)	Бюджет города Смоленска	150,000 960,000	50,000 320,000	50,000 320,000	50,000 320,000	x	x	x
		Администрация Промышленного района города Смоленска	Бюджет города Смоленска	252,000	84,000	84,000	84,000	x	x	x
		Администрация Ленинского района города Смоленска	Бюджет города Смоленска	24,000	8,000	8,000	8,000	x	x	x
		Администрация Заднепровского района города Смоленска	Бюджет города Смоленска	48,000	16,000	16,000	16,000	x	x	x
		Комитет по местному самоуправлению Администрации города Смоленска	Бюджет города Смоленска	189,000	63,000	63,000	63,000	x	x	x
	Итого по основному мероприятию 2 цели подпрограммы 3		Бюджет города Смоленска	1623,000	541,000	541,000	541,000	x	x	x
Основное мероприятие 3 цели подпрограммы 3: организация поддержки творческих исполнительских навыков и достижений через участие учреждений культуры, творческих коллективов, солистов в мастер-классах, фестивалях, конкурсах и других мероприятия										

4.12.	Количество культурно-массовых мероприятий, проводимых муниципальными учреждениями культуры (ед.)		-	-	-	-	23	23	23
4.13.	Количество участников культурно-массовых мероприятий, проводимых муниципальными учреждениями культуры, в т.ч. количество участников международных, всероссийских, город-ских фестивалей, из них число участников, ставших лауреатами (чел.)		-	-	-	-	7000	7000	7000
							1000	1000	1000
							100	100	100

4.14.	Реализация мероприятий по поддержке творческих исполнительских навыков и достижений через участие учреждений культуры, творческих коллективов, солистов в мастер-классах, фестивалях, конкурсах и других мероприятиях	Управление культуры Администрации города Смоленска:	Бюджет города Смоленска					x	x	x
		МБУДО «Детская музыкальная школа № 1 имени М.И. Глинки» города Смоленска		420,000	140,000	140,000	140,000			
		МБУДО «Детская школа искусств имени М.А. Балакирева» города Смоленска		30,000	10,000	10,000	10,000			
		МБУДО «Детская школа искусств № 3 им. О.Б. Воронец» города Смоленска,		30,000	10,000	10,000	10,000			
		МБУДО «Детская музыкальная школа № 5 им. В.П. Дубровского» города Смоленска		30,000	10,000	10,000	10,000			
		МБУДО «Детская школа искусств № 6» города Смоленска		30,000	10,000	10,000	10,000			
		МБУДО «Детская школа искусств № 7» города Смоленска		90,000	30,000	30,000	30,000			

		МБУДО «Детская школа искусств № 8 им. Д.С. Русишвили» города Смоленска		30,000	10,000	10,000	10,000			
		МБУДО «Детская художественная школа им. М.К. Тенишевой» города Смоленска		270,000	90,000	90,000	90,000			
		МБУК Дом культуры «Шарм» города Смоленска		180,000	60,000	60,000	60,000			
		МБУК «Культурный центр «Заднепровье» города Смоленска		210,000	70,000	70,000	70,000			
		МБУК «Центр культуры» города Смоленска		150,000	50,000	50,000	50,000			
		МБУК Дом культуры микрорайона Гнездово города Смоленска		150,000	50,000	50,000	50,000			
	Итого по основному мероприятию 3 цели подпрограммы 3			1620,000	540,000	540,000	540,000	x	x	x
Всего по подпрограмме 3				25200,000	8400,000	8400,000	8400,000	x	x	x
5. Подпрограмма 4 «Организация предоставления дополнительного образования в сфере культуры и искусства» на 2018 – 2020 годы										
Цель подпрограммы 4: повышение уровня предоставления дополнительного образования в сфере культуры и искусства										

Основное мероприятие 1 цели подпрограммы 4: создание условий для повышения уровня предоставления дополнительного образования в детских музыкальных школах города Смоленска										
5.1.	Уровень педагогического мастерства преподавателей музыкальных школ: количество человек, имеющих высшую квалификацион-ную категорию (чел.)			-	-	-	-	52	54	55
5.2.	Количество детей, участвующих в творческих мероприятиях музыкальных школ (конкурсы, фестивали) (чел.)			-	-	-	-	677	680	682
5.3.	Количество творческих мероприятий, проводимых музыкальными школами (фестивали, конкурсы, концертные программы, мастер-классы) (ед.)			-	-	-	-	85	87	90

5.4.	Организация учебного процесса в детских музыкальных школах	МБУДО «Детская музыкальная школа № 1 имени М.И. Глинки» города Смоленска	Бюджет города Смоленска	92066,100	30666,300	30699,900	30699,900	x	x	x
			Внебюджетные средства	10500,000	3500,000	3500,000	3500,000	x	x	x
		МБУДО «Детская музыкальная школа № 5 им. В.П. Дубровского» города Смоленска»	Бюджет города Смоленска	49186,584	16390,216	16398,184	16398,184	x	x	x
			Внебюджетные средства	6300,000	2100,000	2100,000	2100,000	x	x	x
Итого по основному мероприятию 1 цели подпрограммы 4			Бюджет города Смоленска	141252,684	47056,516	47098,084	47098,084	x	x	x
			Внебюджетные средства	16800,000	5600,000	5600,000	5600,000	x	x	x
Основное мероприятие 2 цели подпрограммы 4: создание условий для повышения уровня предоставления дополнительного образования в детских школах искусств города Смоленска										
5.5.	Уровень педагогического мастерства преподавателей школ искусств: количество человек, имеющих высшую квалификацион-ную категорию (чел.)			-	-	-	-	77	79	82

5.6.	Количество детей, участвующих в творческих мероприятиях школ искусств (конкурсы, фестивали) (чел.)			-	-	-	-	1198	1200	1202
5.7.	Количество творческих мероприятий, проводимых школами искусств (фестивали, конкурсы, концертные программы, мастер-классы) (ед.)			-	-	-	-	260	262	265
5.8.	Организация учебного процесса в детских школах искусств	МБУДО «Детская школа искусств имени М.А. Балакирева» города Смоленска	Бюджет города Смоленска	64427,000	21459,200	21483,900	21483,900	x	x	x
			Внебюджетные средства	7800,000	2600,000	2600,000	2600,000	x	x	x
		МБУДО «Детская школа искусств № 3 им. О.Б. Воронец» города Смоленска	Бюджет города Смоленска	51087,500	17017,100	17035,200	17035,200	x	x	x
			Внебюджетные средства	6300,000	2100,000	2100,000	2100,000	x	x	x
		МБУДО «Детская школа искусств № 6» города Смоленска	Бюджет города Смоленска	13572,100	4522,500	4524,800	4524,800	x	x	x
			Внебюджетные средства	900,000	300,000	300,000	300,000	x	x	x

		МБУДО «Детская школа искусств № 7» города Смоленска	Бюджет города Смоленска	21715,500	7227,500	7244,000	7244,000	x	x	x
			Внебюджетные средства	1950,000	650,000	650,000	650,000	x	x	x
		МБУДО «Детская школа искусств № 8 им. Д.С. Русишвили» города Смоленска	Бюджет города Смоленска	58314,500	19417,300	19448,600	19448,600	x	x	x
			Внебюджетные средства	9000,000	3000,000	3000,000	3000,000	x	x	x
Итого по основному мероприятию 2 цели подпрограммы 4			Бюджет города Смоленска	209116,600	69643,600	69736,500	69736,500	x	x	x
			Внебюджетные средства	25950,000	8650,000	8650,000	8650,000	x	x	x
Основное мероприятие 3 цели подпрограммы 4: создание условий для повышения уровня предоставления дополнительного образования в детской художественной школе города Смоленска										
5.9.	Уровень педагогического мастерства преподавателей детской художественной школы: количество человек, имеющих высшую квалификацион-ную категорию (чел.)		Бюджет города Смоленска	-	-	-	-	16	17	19

5.10.	Количество детей, участвующих в творческих мероприятиях художественной школы (конкурсы, фестивали) (чел.)		Бюджет города Смоленска	-	-	-	-	375	377	380
5.11.	Количество творческих мероприятий, проводимых художественной школой (фестивали, конкурсы, концертные программы, мастер-классы) (ед.)		Бюджет города Смоленска	-	-	-	-	38	39	40
5.12.	Организация учебного процесса в детской художественной школе	МБУДО «Детская художественная школа им. М.К. Тенишевой» города Смоленска	Бюджет города Смоленска	31568,399	10500,321	10534,039	10534,039	x	x	x
			Внебюджетные средства	15510,000	5170,000	5170,000	5170,000	x	x	x
Итого по основному мероприятию 3 цели подпрограммы 4			Бюджет города Смоленска	31568,399	10500,321	10534,039	10534,039	x	x	x
			Внебюджетные средства	15510,000	5170,000	5170,000	5170,000	x	x	x
Всего по подпрограмме 4			Бюджет города Смоленска	381937,683	127200,437	127368,623	127368,623	x	x	x
			Внебюджетные средства	58260,000	19420,000	19420,000	19420,000	x	x	x
				440197,683	146620,437	146788,623	146788,623	x	x	x

6. Подпрограмма 5 «Сохранение, охрана и популяризация объектов культурного наследия (памятников истории и культуры) народов Российской Федерации, расположенных на территории города Смоленска» на 2018 – 2020 годы										
Цель 1 подпрограммы 5: создание условий для сохранения, эффективного использования и охраны объектов культурного наследия (памятников истории и культуры) народов Российской Федерации, расположенных на территории города Смоленска, и их популяризация										
Основное мероприятие 1 цели 1 подпрограммы 5: выявление бесхозяйных объектов культурного наследия, расположенных на территории города Смоленска, разграничение права собственности на них и размещение на объектах культурного наследия, являющихся муниципальной собственностью, информационных надписей и обозначений, предусмотренных законодательством Российской Федерации										
6.1.	Количество инвентаризированных объектов культурного наследия (ед.)			-	-	-	-	38	41	43
6.2.	Количество объектов культурного наследия, на которых установлены информационные надписи и обозначения (ед.)			-	-	-	-	91	99	107
6.3.	Мероприятия по оформлению права муниципальной собственности и инвентаризации объектов культурного наследия	Управление имущественных, земельных и жилищных отношений Администрации города Смоленска	Бюджет города Смоленска	47,000	17,000	18,333	11,667	x	x	x

6.4.	Изготовление и установка информационных надписей, обозначений на объектах культурного наследия в соответствии с перечнем объектов культурного наследия, являющихся муниципальной собственностью	Управление культуры Администрации города Смоленска	Бюджет города Смоленска	432,000	136,000	144,000	152,000	х	х	х
Итого по основному мероприятию 1 цели 1 подпрограммы 5				479,000	153,000	162,333	163,667	**х**	**х**	**х**
Основное мероприятие 2 цели 1 подпрограммы 5: презентация для широкого круга лиц ярких образов объектов культурного наследия, способствующих культурному и гражданскому воспитанию личности, расширение свободного доступа к объектам культурного наследия, продвижение ориентированной на традиционные историко-культурные, нравственные ценности информации об историко-культурном наследии, в том числе в информационном пространстве										
6.5	Количество экземпляров изготовленной сувенирной продукции (экз.)	-	-	-	-	-	-	400	х	х
6.6.	Количество проведенных мероприятий по сопровождению сайта «Смоленский маскарон», посвященного объектам культурного наследия (ед.)			-	-	-	-	4	5	х

6.7.	Изготовление сувенирной продукции	Управление культуры Администрации города Смоленска (МБУК Дом культуры «Шарм» города Смоленска)	Бюджет города Смоленска	30,000	30,000	-	-	x	x	x
6.8.	Мероприятия по сопровождению сайта «Смоленский маскарон», посвященного объектам культурного наследия, в т.ч. разработка презентаций объектов культурного наследия, осуществление перевода на иностранные языки, адаптация сайта для слабовидящих	Управление культуры Администрации города Смоленска (МБУК Дом культуры «Шарм» города Смоленска)	Бюджет города Смоленска	80,000	65,000	15,000	-	x	x	x
Итого по основному мероприятию 2 цели 1 подпрограммы 5				110,000	95,000	15,000	-	x	x	x
Цель 2 подпрограммы 5: сохранение историко-культурной среды обитания путем приведения в удовлетворительное состояние объектов культурного наследия, являющихся муниципальной собственностью										
Основное мероприятие цели 2 подпрограммы 5: организация и проведение мероприятий по сохранению объектов культурного наследия										

6.9.	Количество проектно-сметной документации на проведение ремонтных работ на объектах культурного наследия, являющихся зданиями с нежилыми помещениями, прошедших государственную историко-культурную экспертизу (ед.)		-	-	-	-	-	1	2	3
6.10.	Количество объектов культурного наследия, являющихся многоквартирными жилыми домами, в отношении которых разработана проектная документация на проведение ремонтно-реставрационных работ (ед.)		-	-	-	-	-	1	x	x

6.11.	Проведение историко-культурной экспертизы проектно-сметной документации на проведение ремонтно-реставрационных работ на объектах культурного наследия, являющихся нежилыми зданиями	Управление архитектуры и градострои-тельства Администрации города Смоленска	Бюджет города Смоленска	450,000	150,000	150,000	150,000	х	х	х
6.12.	Разработка проектно-сметной документации на проведение ремонтно-реставрационных работ на объектах культурного наследия, являющихся многоквартирны-ми жилыми домами, с учетом историко-культурной экспертизы; государственная строительная экспертиза проектно-сметной документации	Управление жилищно-коммунального хозяйства Администрации города Смоленска	Бюджет города Смоленска Бюджет города Смоленска	1 199,326 279,686	1199,326 279,686	-	-	х	х	х

Итого по основному мероприятию цели 2 подпрограммы 5				1929,012	1629,012	150,000	150,000	x	x	x
Всего по подпрограмме 5				2518,012	1877,012	327,333	313,667	x	x	x
7. Обеспечивающая подпрограмма										
Основное мероприятие обеспечивающей подпрограммы: обеспечение организационных условий для реализации муниципальной программы										
7.1.	Расходы на обеспечение функций администратора муниципальной программы	Управление культуры Администрации города Смоленска	Бюджет города Смоленска	28852,659	9617,553	9617,553	9617,553	x	x	x
Всего по муниципальной программе				869961,803	290307,575	289390,243	290263,985	x	x	x
			Бюджет города Смоленска	729561,803	243517,575	242590,243	243453,985	x	x	x
			Внебюджетные источники	140400,000	46790,000	46800,000	46810,000	x	x	x

АДМИНИСТРАЦИЯ ГОРОДА СМОЛЕНСКА

П О С Т А Н О В Л Е Н И Е

от 13.10.2017 №2821-адм

Об утверждении Порядка проведения общественного обсуждения проекта программы «Формирование современной городской среды» на 2018-2022 годы

Руководствуясь федеральными законами от 06.10.2003 № 131-ФЗ «Об общих принципах организации местного самоуправления в Российской Федерации», от 21.07.2014 № 212-ФЗ «Об основах общественного контроля в Российской Федерации», Уставом города Смоленска, на основании постановления Правительства Российской Федерации от 10.02.2017 № 169 «Об утверждении Правил предоставления и распределения субсидий из федерального бюджета бюджетам субъектов Российской Федерации на поддержку государственных программ субъектов Российской Федерации и муниципальных программ формирования современной городской среды»,

Администрация города Смоленска п о с т а н о в л я е т:

1. Утвердить прилагаемый Порядок проведения общественного обсуждения проекта программы «Формирование современной городской среды» на 2018-2022 годы.

2. Комитету по информационным ресурсам и телекоммуникациям Администрации города Смоленска разместить настоящее постановление на официальном сайте Администрации города Смоленска.

3. Комитету по информационной политике Администрации города Смоленска опубликовать настоящее постановление в средствах массовой информации.

Глава города Смоленска **В.А. Соваренко**

УТВЕРЖДЕН
постановлением Администрации
города Смоленска
от 13.10.2017 № 2821-адм

ПОРЯДОК
проведения общественного обсуждения проекта программы
«Формирование современной городской среды» на 2018-2022 годы

1. Настоящий Порядок определяет процедуру проведения общественного обсуждения проекта программы «Формирование современной городской среды» на 2018-2022 годы (далее – проект программы).

2. Общественное обсуждение проекта программы проводится путем реализации следующих этапов:

2.1. Размещение проекта программы в информационно-телекоммуникационной сети «Интернет».

В целях проведения общественного обсуждения проекта программы направляются по мере разработки и получения для размещения на официальном сайте Администрации города Смоленска в информационно-телекоммуникационной сети «Интернет» www.smoladmin.ru (далее - официальный сайт) следующие сведения и документы:

- проект программы;
- пояснительная записка к проекту программы с кратким изложением сути проекта программы;
- информация о сроке общественного обсуждения проекта программы;
- информация о сроке приема предложений по проекту программы, вынесенному на общественное обсуждение, и порядке их представления;
- информация о результатах проведения общественного обсуждения проекта программы, в том числе с учетом предложений заинтересованных лиц по дополнению перечня дворовых территорий и перечня наиболее посещаемых общественных территорий, на которых предлагается благоустройство;
- правовой акт Администрации города Смоленска, регламентирующий условия и критерии отбора предложений заинтересованных лиц о включении дворовой территории многоквартирного дома и наиболее посещаемой общественной территории в программу;
- информация о сроке приема и рассмотрения заявок на включение в перечень дворовых территорий проекта программы;
- информация о результатах оценки заявок (ранжировании) для включения в перечень дворовых территорий проекта программы;
- информация о формировании перечня дворовых территорий и перечня наиболее посещаемых общественных территорий по итогам общественного обсуждения и оценки заявок (ранжирования).

Предложения по проекту программы от заинтересованных лиц в целях проведения общественного обсуждения могут быть поданы в письменном виде.

Уведомление, предусматривающее срок приема предложений, адрес для направления предложений и контактные данные подлежат размещению на официальном сайте.

Не подлежат рассмотрению:

- предложения, направленные после окончания срока приема предложений;
- предложения, не касающиеся предмета правового регулирования проекта правового акта;
- предложения, направленные не по установленной форме.

2.2. Общественное обсуждение, проведенное с участием заинтересованных лиц для итогового обсуждения проекта программы с учетом поступивших предложений от заинтересованных лиц, предусматривающее:

- совместное определение целей и задач по развитию дворовых территорий, наиболее посещаемых общественных территорий, изучение проблем и потенциалов указанных территорий (применительно к дворовым территориям пределы изучения и совместного принятия решений ограничиваются соответствующей дворовой территорией);
- определение основных видов активностей, функциональных зон и их взаимного расположения на выбранной наиболее посещаемой общественной территории;
- обсуждение и выбор типа оборудования, некапитальных объектов, малых архитектурных форм, включая определение их функционального назначения, соответствующих габаритов, стилевого решения, материалов дворовой территории, наиболее посещаемой общественной территории;
- консультации в выборе типов покрытий с учетом функционального зонирования дворовой территории, наиболее посещаемой общественной территории;
- консультации по предполагаемым типам озеленения дворовой территории, наиболее посещаемой общественной территории;
- консультации по предполагаемым типам освещения и осветительного оборудования дворовой территории, наиболее посещаемой общественной территории;
- участие в разработке проекта благоустройства дворовой территории, наиболее посещаемой общественной территории, обсуждение решений с архитекторами, проектировщиками и другими профильными специалистами (применительно к дворовым территориям – с лицами, осуществляющими управление многоквартирными домами).

АДМИНИСТРАЦИЯ ГОРОДА СМОЛЕНСКА

П О С Т А Н О В Л Е Н И Е

от 13.10.2017 №2824-адм

О разрешении обществу с ограниченной ответственностью «Смоленское региональное агентство недвижимости и землеустройства» подготовки проекта внесения изменений в проект планировки и межевания застроенных территорий в городе Смоленске в границах улицы Шевченко – улицы Крупской – Трамвайного проезда – улицы Ломоносова

В соответствии с Градостроительным кодексом Российской Федерации, Положением о подготовке и утверждении документации по планировке территории города Смоленска, утвержденным постановлением Администрации города Смоленска от 05.07.2007 № 1927-адм, руководствуясь Уставом города Смоленска, на основании обращения общества с ограниченной ответственностью «Смоленское региональное агентство недвижимости и землеустройства» от 02.10.2017 № 005

Администрация города Смоленска п о с т а н о в л я е т:

1. Разрешить обществу с ограниченной ответственностью «Смоленское региональное агентство недвижимости и землеустройства» за счет собственных средств подготовку проекта внесения изменений в проект планировки и межевания застроенных территорий в городе Смоленске в границах улицы Шевченко – улицы Крупской – Трамвайного проезда – улицы Ломоносова, утвержденный постановлением Администрации города Смоленска от 14.01.2014 № 74-адм «Об утверждении проектов планировки и межевания застроенных территорий в городе Смоленске в границах улицы Шевченко – улицы Крупской – Трамвайного проезда – улицы Ломоносова и в границах улицы Шевченко – улицы Тенишевой – улицы Твардовского – улицы Чаплина – 2-го Овражного переулка».

2. Подготовить проект внесения изменений в проект планировки и межевания застроенных территорий в городе Смоленске в границах улицы Шевченко – улицы Крупской – Трамвайного проезда – улицы Ломоносова в соответствии с требованиями технического задания, подготовленного управлением архитектуры и градостроительства Администрации города Смоленска.

3. Представить проект внесения изменений в проект планировки и межевания застроенных территорий в городе Смоленске в границах улицы Шевченко – улицы Крупской – Трамвайного проезда – улицы Ломоносова в управление архитектуры и градостроительства Администрации города Смоленска не позднее 365 дней со дня опубликования настоящего постановления.

4. Комитету по информационной политике Администрации города Смоленска опубликовать настоящее постановление в средствах массовой информации.

5. Комитету по информационным ресурсам и телекоммуникациям Администрации города Смоленска разместить настоящее постановление на сайте Администрации города Смоленска.

Глава города Смоленска **В.А. Соваренко**

АДМИНИСТРАЦИЯ ГОРОДА СМОЛЕНСКА

П О С Т А Н О В Л Е Н И Е

от 16.10.2017 №2842-адм

О внесении изменений в постановление Администрации города Смоленска от 20.06.2014 № 1114-адм «Об утверждении проектов планировки и межевания застроенных территорий в городе Смоленске в границах улицы Нахимова – улицы Багратиона – улицы Николаева – улицы Нормандия-Неман; в границах улицы Ленина – улицы Коненкова – улицы Козлова – улицы Большая Советская; в границах улицы Герцена – улицы Исаковского – Кронштадтского переулка – улицы Твардовского»

В соответствии с Градостроительным кодексом Российской Федерации, Положением о подготовке и утверждении документации по планировке территории города Смоленска, утвержденным постановлением Администрации города Смоленска от 05.07.2007 № 1927-адм, принимая во внимание результаты публичных слушаний (протокол от 05.09.2017 № 94), заключение о результатах публичных слушаний от 05.09.2017, руководствуясь Уставом города Смоленска,

Администрация города Смоленска п о с т а н о в л я е т:

1. Внести изменения в приложения № 1, 3, 7, 9, утвержденные постановлением Администрации города Смоленска от 20.06.2014 № 1114-адм «Об утверждении проектов планировки и межевания застроенных территорий в городе Смоленске в границах улицы Нахимова – улицы Багратиона – улицы Николаева – улицы Нормандия-Неман; в границах улицы Ленина – улицы Коненкова – улицы Козлова – улицы Большая Советская; в границах улицы Герцена – улицы Исаковского – Кронштадтского переулка – улицы Твардовского», изложив их в следующей редакции (приложения № 1 – 4).

2. Комитету по информационной политике Администрации города Смоленска опубликовать настоящее постановление в средствах массовой информации.

3. Комитету по информационным ресурсам и телекоммуникациям Администрации города Смоленска разместить настоящее постановление на сайте Администрации города Смоленска.

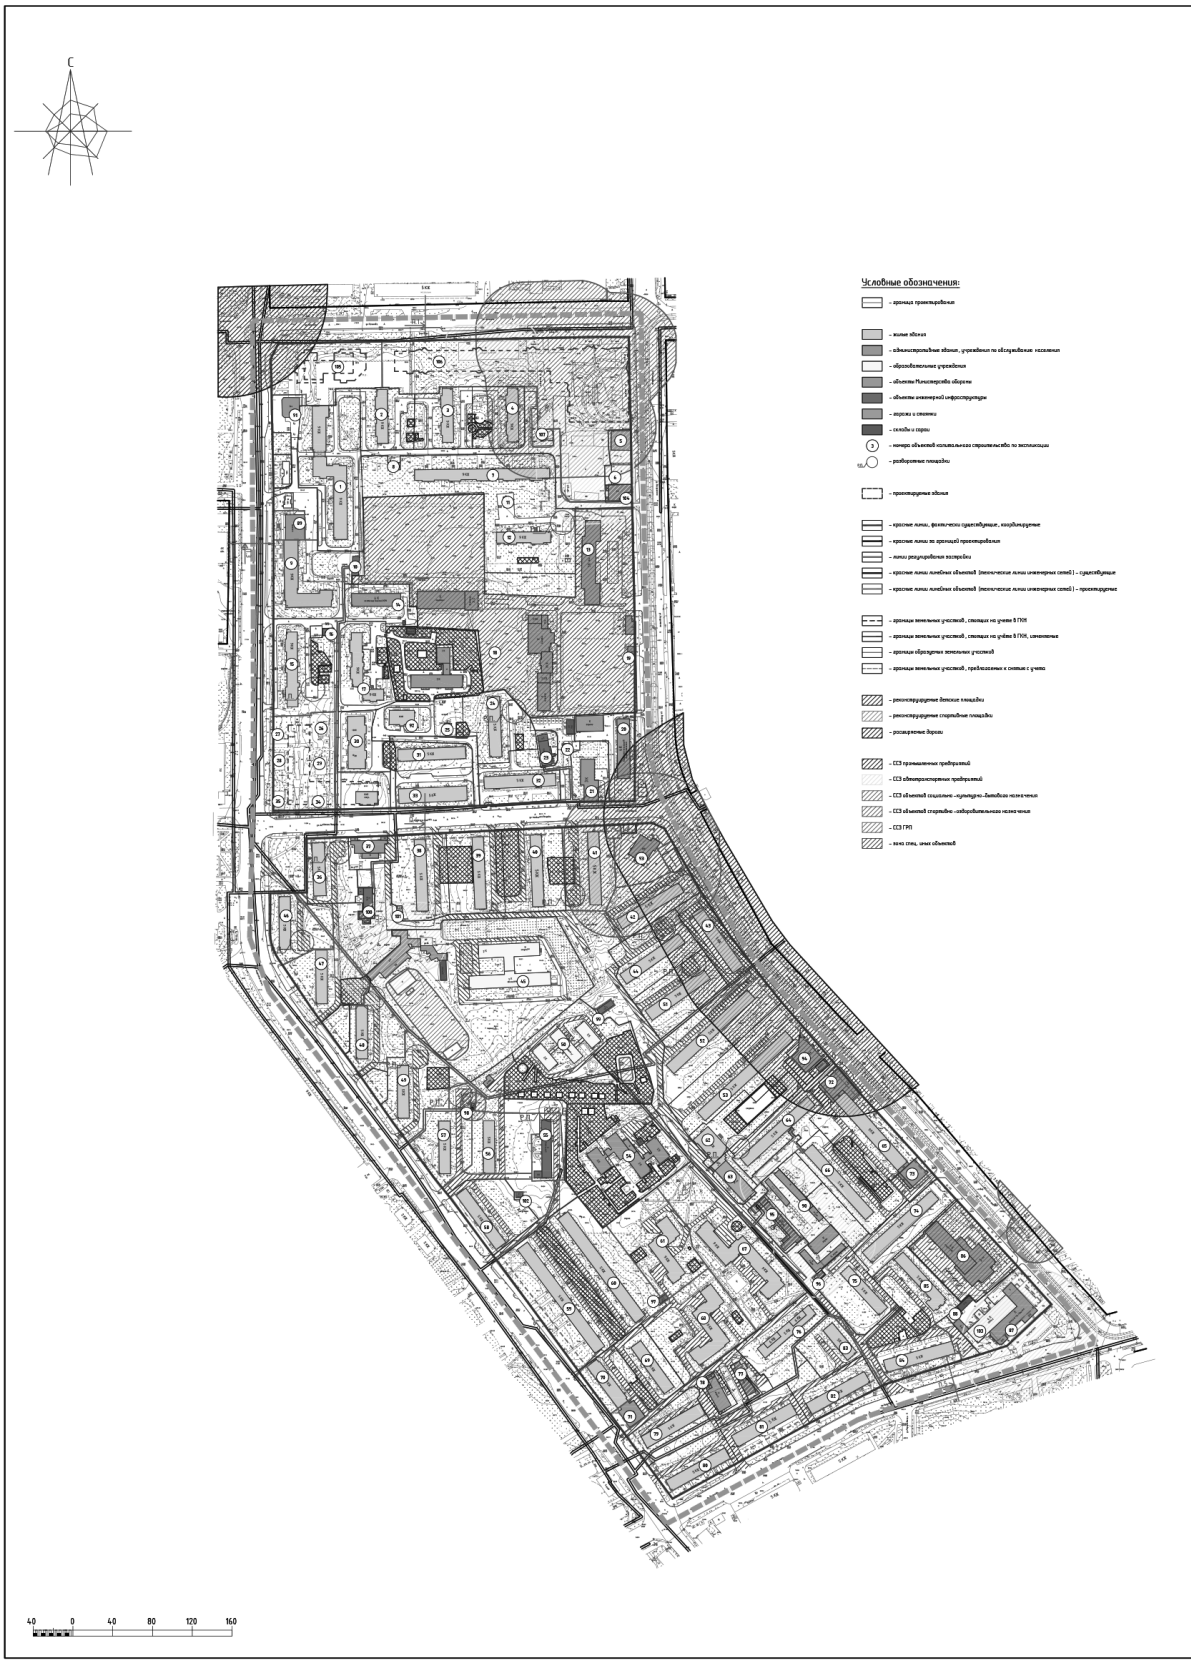
Глава города Смоленска **В.А. Соваренко**

Приложение № 1
к постановлению Администрации
города Смоленска
от 16.10.2017 № 2842-адм

Чертежи проекта планировки застроенных территорий в городе Смоленске в границах улицы Нахимова – улицы Багратиона – улицы Николаева – улицы Нормандия-Неман

СОДЕРЖАНИЕ

№ п/п	Наименование	№ листа	Масштаб
1	2	3	4
1.	Чертеж красных линий (основной чертеж планировки территории)	ПП–1	1:2000
2.	Чертеж линий, обозначающие дороги, улицы, проезды, линии связи, объекты инженерной и транспортной инфраструктур, проходы к водным объектам общего пользования и их береговым полосам	ПП–2	1:2000
3.	Чертеж границ зон планируемого размещения объектов социально-культурного и коммунально-бытового назначения, иных объектов капитального строительства	ПП–3	1:2000
4.	Чертеж границ зон планируемого размещения объектов федерального значения, объектов регионального значения, объектов местного значения	ПП–4	1:2000
5.	Разбивочный чертеж красных линий с указанием информации о действующих и устанавливаемых красных линиях	ПП–5	1:2000


С
Условные обозначения:
40 0 40 80 120 160

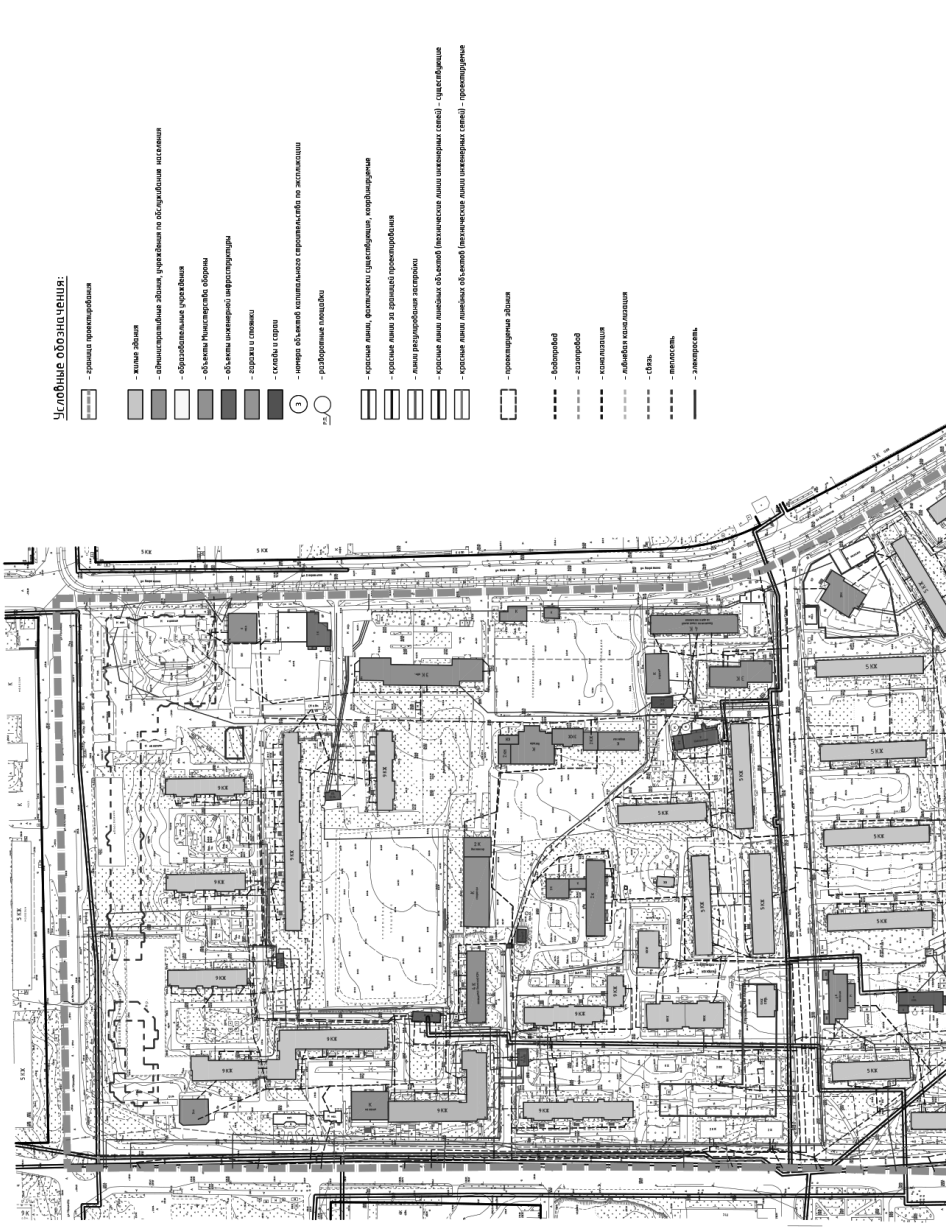
Экспликация объектов капитального строительства

№ п/п	Наименование	S застройки	Этажность	Адрес	кол. пом. шт.	Sзу по прод. нормат. (мин.паспорт)
1	Многоквартирный жилой дом	2030	9	ул. Нормандии-Неман, д. 30	3	9036
2	Многоквартирный жилой дом	770	9	ул. Нахимова, д.15	-	5590
3	Многоквартирный жилой дом	772	9	ул. Нахимова, д.13Б	1	4386
4	Многоквартирный жилой дом	659	9	ул. Нахимова, д.13А	-	4634
5	Магазин	377	1	ул. Багратиона, д.35	-	-
6	Магазин	397	1	ул. Багратиона, д.25А	-	-
7	Многоквартирный жилой дом	1002	9	ул. Нахимова, д.13В	-	9170
8	ТП N°589	51	1	ул. Нахимова, бв сборе д.13В	-	-
9	Многоквартирный жилой дом	1432	9	ул. Нормандии-Неман, д.26	7	1137
10	ЦТП N°78	122	1	ул. Нормандии-Неман, бв сборе д.26	-	-
11	ТП N°34	63	1	ул. Нахимова, бв сборе д.13Г	-	-
12	Многоквартирный жилой дом	729	9	ул. Нахимова, д.13Г	-	8720
13	Административное здание	1275	3	ул. Багратиона, д.25А	-	-
14	Гостиница Вашингтон КЗЧ	737	4	ул. Нормандии-Неман, д.28А	-	-
15	Многоквартирный жилой дом	965	9	ул. Нормандии-Неман, д.24Б	3	6283
16	ТП N°495	53	1	ул. Нормандии-Неман, бв сборе д.24Б	-	-
17	Многоквартирный жилой дом	934	9	ул. Нормандии-Неман, д.24В	-	4884
18	Объекты мин. обороны	-	-	ул. Академика Петрова	-	-
19	Кафе	82	1	ул. Академика Петрова	-	-
20	Комитет по социальной защите населения	869	4	ул. Багратиона, д.23	-	-
21	Многоквартирный жилой дом	635	3	ул. Багратиона, д.25	-	-
22	ТП N°316	45	1	ул. Академика Петрова, бв сборе д.2	-	-
23	Котельная	242	1	ул. Академика Петрова, бв сборе д.2	-	-
24	Многоквартирный жилой дом	776	5	ул. Академика Петрова, д.2А	-	3952
25	Индивидуальный жилой дом	73	1	пер. Трубной, д.10	-	520
26	Многоквартирный жилой дом	109	1	ул. Трубная, д.3	-	2563
27	Индивидуальный жилой дом	66	1	пер. Старочачицанский, д.4	-	773
28	Многоквартирный жилой дом	198	2	пер. Старочачицанский, д.2А	-	989
29	Многоквартирный жилой дом	201	2	ул. Трубная, д.1А	-	956
30	Многоквартирный жилой дом	378	10	ул. Трубная, д.4	5	-
31	Многоквартирный жилой дом	871	5	ул. Академика Петрова, д.4А	-	3252
32	Многоквартирный жилой дом	898	5	ул. Академика Петрова, д.2	5	2474
33	Общежитие	1052	5	ул. Академика Петрова, д.4	4	3125
34	Многоквартирный жилой дом	202	2	ул. Трубная, д.1	-	713
35	Многоквартирный жилой дом	198	2	пер. Старочачицанский, д.2	-	2806
36	Многоквартирный жилой дом	688	5	ул. Академика Петрова, д.9	1	-
37	Магазин	552	2	ул. Академика Петрова, д.9А	-	-
38	Многоквартирный жилой дом	852	5	ул. Академика Петрова, д.7	1	16031
39	Многоквартирный жилой дом	874	5	ул. Академика Петрова, д.5	-	
40	Многоквартирный жилой дом	855	5	ул. Академика Петрова, д.3	-	
41	Многоквартирный жилой дом	855	5	ул. Академика Петрова, д.1	1	-
42	Многоквартирный жилой дом	864	5	ул. Багратиона, д.21	1	7679
43	Многоквартирный жилой дом	978	5	ул. Багратиона, д.15А	-	5094
44	Многоквартирный жилой дом	863	5	ул. Багратиона, д.19	-	-
45	МОУ СОШ N°17	2645	3	ул. Академика Петрова, д.5А	-	22860
46	Многоквартирный жилой дом	632	5	ул. Нормандии-Неман, д.24	-	-
47	Многоквартирный жилой дом	625	5	ул. Нормандии-Неман, д.22	-	-
48	Многоквартирный жилой дом	633	5	ул. Нормандии-Неман, д.20	-	-
49	Многоквартирный жилой дом	633	5	ул. Нормандии-Неман, д.18	-	-
50	Ясли сад "Смоляночка"	1272	2	ул. Нормандии-Неман, д.12	-	9353
51	Многоквартирный жилой дом	862	5	ул. Багратиона, д.17	-	5823
52	Многоквартирный жилой дом	1310	5	ул. Багратиона, д.15	-	6951
53	Многоквартирный жилой дом	1424	5	ул. Багратиона, д.13	-	7201
54	Управление УФМС по Смоленской обл.	1388	2	ул. Багратиона, д.13А	-	10250
55	Многоквартирный жилой дом	567	1	ул. Нормандии-Неман, д.10	-	-
56	Многоквартирный жилой дом	627	5	ул. Нормандии-Неман, д.14	-	-
57	Многоквартирный жилой дом	631	5	ул. Нормандии-Неман, д.16	2	3514
58	Многоквартирный жилой дом	876	5	ул. Нормандии-Неман, д.8	5	3381
59	Многоквартирный жилой дом	1729	5	ул. Нормандии-Неман, д.4	6	8048
60	Многоквартирный жилой дом	1718	5	ул. Нормандии-Неман, д.6	3	3380
61	Многоквартирный жилой дом	967	9	ул. Нормандии-Неман, д.6А	1	6874
62	Общежитие	615	9	ул. Багратиона, д.11А	-	-
63	Административное здание	761	4	ул. Багратиона, д.11Б	-	2270
64	Многоквартирный жилой дом	1083	5	ул. Багратиона, д.11	-	6220
65	Многоквартирный жилой дом	1231	9	ул. Багратиона, д.7	1	6591
66	Многоквартирный жилой дом	1092	5	ул. Багратиона, д.9	-	6559
67	Многоквартирный жилой дом	954	9	ул. Николаева, д.34Б	-	7964
68	Многоквартирный жилой дом	660	9	ул. Николаева, д.36А	1	5734
69	Многоквартирный жилой дом	705	5	ул. Нормандии-Неман, д.2А	-	3879
70	Многоквартирный жилой дом	678	9	ул. Нормандии-Неман, д.2	2	7939
71	Магазин "Оптика"	134	1	ул. Нормандии-Неман, д.2	-	
72	Магазин	408	1	ул. Багратиона, д.7	-	6591
73	Магазин	407	1	ул. Багратиона, д.7	-	
74	Многоквартирный жилой дом	1120	5	ул. Багратиона, д.5	-	3281
75	Многоквартирный жилой дом	692	5	ул. Николаева, д.32А	-	-
76	Многоквартирный жилой дом	867	5.6	ул. Николаева, д.34А	-	-
77	ЦТП N°94	351	1	ул. Николаева, бв сборе д.36	-	-
78	ТП N°160	28	1	ул. Николаева, бв сборе д.36	-	-
79	Многоквартирный жилой дом	891	5	ул. Николаева, д.38А	-	-
80	Многоквартирный жилой дом	861	4	ул. Николаева, д.38	9	-
81	Многоквартирный жилой дом	868	5	ул. Николаева, д.36	5	2674
82	Многоквартирный жилой дом	861	4	ул. Николаева, д.34	10	
83	Многоквартирный жилой дом	490	5	ул. Николаева, д.34Б	-	-
84	Многоквартирный жилой дом	940	5	ул. Николаева, д.32	10	3919
85	Многоквартирный жилой дом	885	5	ул. Багратиона, д.3А	-	-
86	Многоквартирный жилой дом	772	1	ул. Багратиона, д.3	-	-
87	Ресторан "Чао Италия"	772	1	ул. Николаева, д.30	-	-
88	ТП N°247	54	1	ул. Николаева, бв сборе д.30	-	-
89	Магазин	495	1	ул. Нормандии-Неман, д.26	-	-
90	ТП N°301	34	1	ул. Багратиона, район с д.9	-	-
91	Ресторан "Шафран"	350	2	ул. Нормандии-Неман, д.30А	-	-
92	Жилой дом	368	10	ул. Трубная, д.4	-	-
93	Торговый центр	518	2	ул. Багратиона	-	-
94	Административное здание	551	3	ул. Багратиона, д.7	-	-
95	Котельная	439	1	ул. Багратиона, район с д.9	-	-
96	ТП	49	1	ул. Багратиона, район с д.9	-	-
97	ТП N°453	52	1	ул. Нормандии-Неман, район с д.6	-	-
98	ГРП N°13	24	1	ул. Нормандии-Неман, район с д.16	-	-
99	ТП N°453	103	1	ул. Нормандии-Неман, район с д.12	-	-
100	Котельная	311	1	ул. Академика Петрова, район с д.9	-	-
101	ТП N°220	24	1	ул. Академика Петрова, район с д.9	-	-
102	ТП N°273	39	1	ул. Нормандии-Неман, район с д.10	-	-
103	Профессиональное училище №022	855	4	ул. Николаева, д.30	-	-
104	Административное здание	301	3	ул. Багратиона, д.27А	-	-
105	Проектируемый дом со встроенными нежилыми помещениями и подземной парковкой	-	-	-	-	-
106	Многофункциональный торговый центр с подземной парковкой	-	-	-	-	-
107	Проектируемое административное здание	-	-	-	-	-

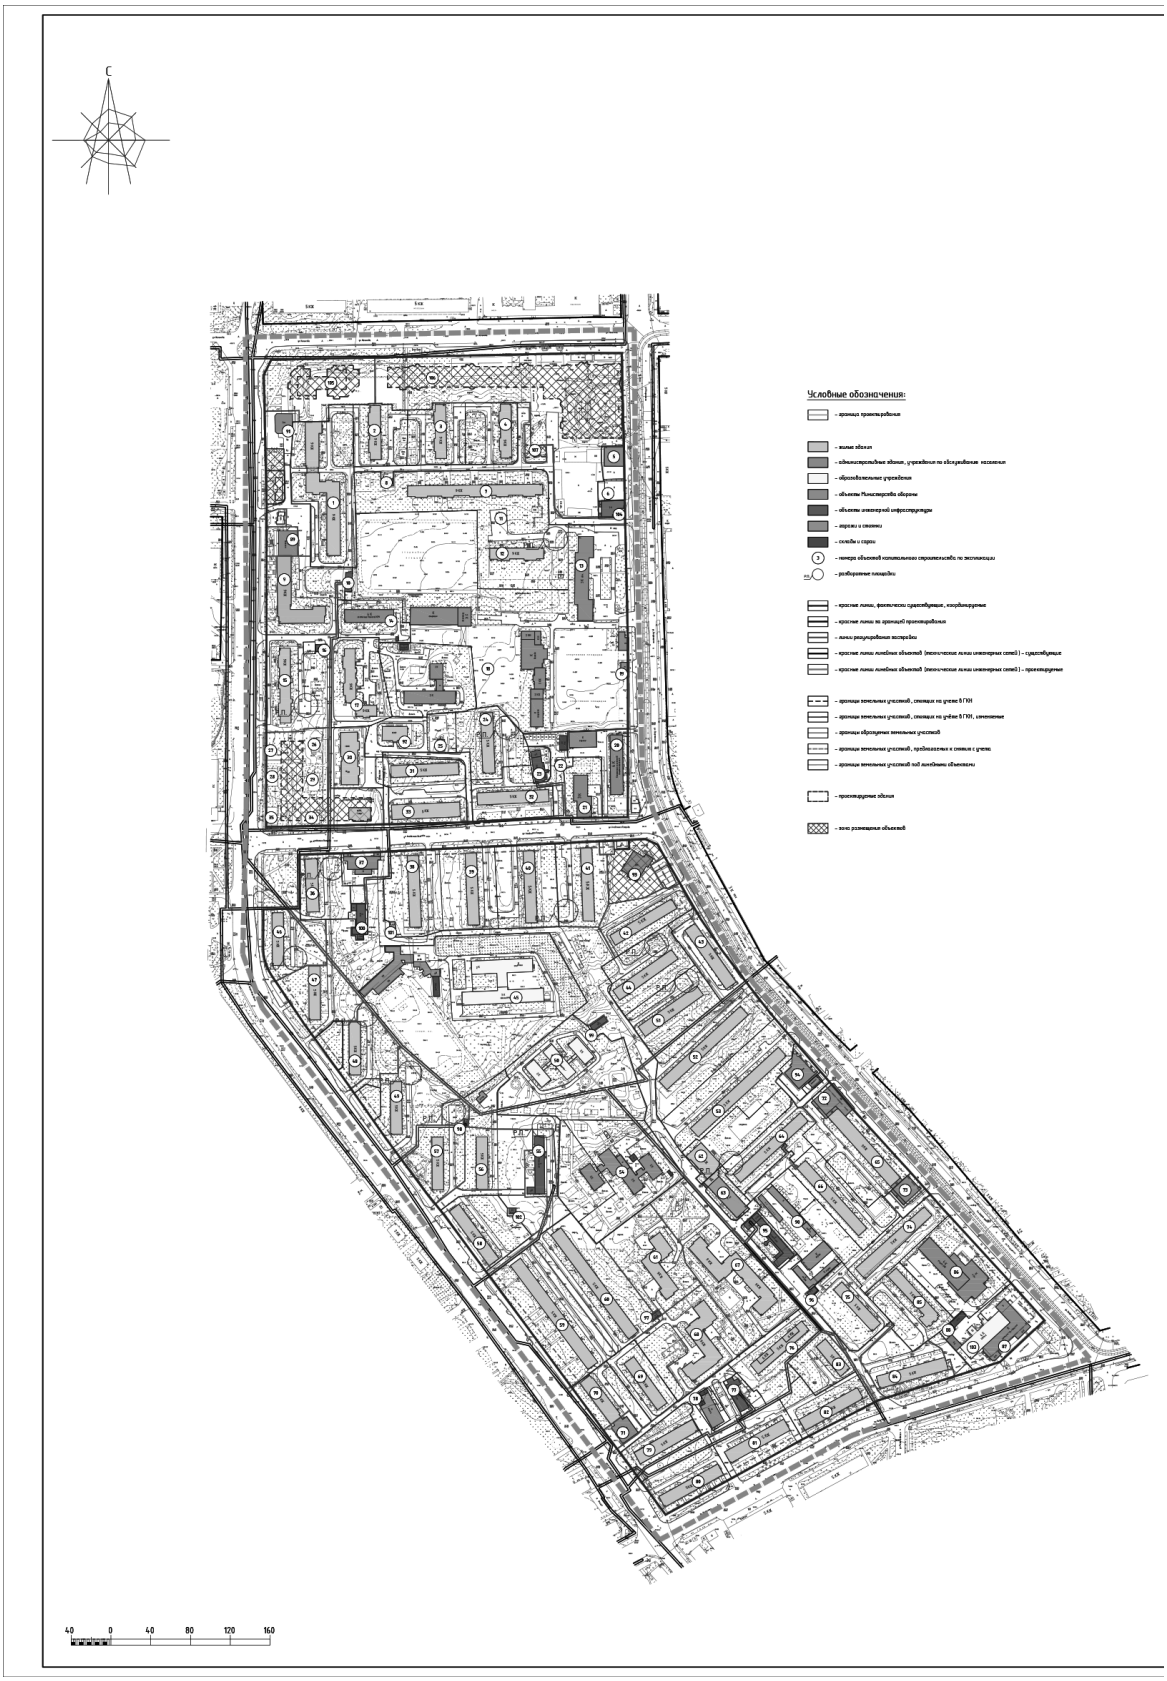
Примечание.
1. Чертеж разработан на топографической съемке М 1:500, выполненной отделом геодезических изысканий ООО "БИНОМ" в 2011 г.
2. Система координат МСК-67, система высот Балтийская.

						Муниципальный контракт №293 "Разработка проекта планировки и межевания застроенных территорий г. Смоленск"
						Проект планировки территории квартала 0 границах ул. Нахимова – ул. Багратиона. – ул.Николаева – ул. Нормандии-Неман (ПК №5)
Изм.	Кол. уч.	Лист	№ док.	Подп.	Дата	Проект планировки территории
ГАП		Рейзман				Стадия: П; Лист: 1; Листов: 5
Нач. ОГИ		Гринкб				
Разработал		Затцева				Чертеж красных линий (основной чертеж планировки территории). М 1:2000
Разработал		Филиппов				ООО "Бином"

Копировал Формат А0


Условные обозначения:
– граница проектирования
– жилые здания
– общественные здания, ориентированные на обслуживание населения
– образовательные учреждения
– объекты Министерства обороны
– объекты инженерной инфраструктуры
– спорта и отдыха
– скверы и сады
– номера объектов капитального строительства по экспликации
– разборные площадки
– красная линия, фактически существующая, координирующая
– красная линия за границей проектирования
– линия регулировочная застройки
– красная линия линейных объектов (технические линии инженерных сетей) – существующая
– красная линия линейных объектов (технические линии инженерных сетей) – проектируемые
– проектируемые здания
– водопровод
– газопровод
– канализация
– ливневая канализация
– связь
– теплосеть
– электросеть


Примечание.
1. Чертеж разработан на топографической съемке М 1:500, выполненной ООО "ГЕОПРОЕКТ" в 2011 г.
2. Система координат МСК-67, система высот Балтийская.
Муниципальный контракт №293 "Разработка проекта планировки и межевания застроенных территорий г. Смоленск"
Проект планировки территории квартала 8 прилегающих ул. Нахимова – ул. Багратиона – ул.Николаева – ул. Нормандии-Неман (ПК №5)
Изм. Кол. уч. Лист № док. Подп. Дата
ГАП Реховани
Нач. ОГИ Гриков
Разработал Замула
Разработал Филиппов
Проект планировки территории
Стадия Лист Листов
П 2 5
Чертеж линий, обозначающих фасад, улицы, проезды, линии сбора, объектов инженерной и транспортной инфраструктуры, границы зон с особыми условиями использования и их
Барельефы поясные. М 1:2000
ООО "Бином"
Копировал
Формат А1
40 0 40 80 120 160


С
Условные обозначения:
40 0 40 80 120 160

Экспликация объектов капитального строительства

№ п/п	Наименование	S застройки	Этажность	Адрес	кол. пом. шт.	Sзд по проб. паспорт. (мех.паспорт)
1	Многоквартирный жилой дом	2030	9	ул. Нормандия-Неман, д. 30	3	9036
2	Многоквартирный жилой дом	770	9	ул. Нахимова, д.15	-	5590
3	Многоквартирный жилой дом	772	9	ул. Нахимова, д.13Б	1	4386
4	Многоквартирный жилой дом	659	9	ул. Нахимова, д.13А	-	4634
5	Магазин	377	1	ул. Багратиона, д.35	-	-
6	Магазин	397	1	ул. Багратиона, д.25А	-	-
7	Многоквартирный жилой дом	1002	9	ул. Нахимова, д.13Б	-	9170
8	ТП №1589	51	1	ул. Нахимова, бв сборе д.13Б	-	-
9	Многоквартирный жилой дом	1432	9	ул. Нормандия-Неман, д.26	7	1137
10	ЦТП №78	122	1	ул. Нормандия-Неман, бв сборе д.26	-	-
11	ТП №34	63	1	ул. Нахимова, бв сборе д.13Г	-	-
12	Многоквартирный жилой дом	729	9	ул. Нахимова, д.13Г	-	8720
13	Административное здание	1275	3	ул. Багратиона, д.25А	-	-
14	Гостиница Ваинской КЭЧ	737	4	ул. Нормандия-Неман, д.28А	-	-
15	Многоквартирный жилой дом	965	9	ул. Нормандия-Неман, д.24Б	3	6283
16	ТП №1495	53	1	ул. Нормандия-Неман, бв сборе д.24Б	-	-
17	Многоквартирный жилой дом	934	9	ул. Нормандия-Неман, д.24В	-	6884
18	Объекты ман. обороны	-	-	ул. Академика Петрова	-	-
19	Кафе	82	1	ул. Академика Петрова	-	-
20	Комитет по социальной защите населения	869	4	ул. Багратиона, д.23	-	-
21	Многоквартирный жилой дом	635	3	ул. Багратиона, д.25	-	-
22	ТП №316	45	1	ул. Академика Петрова, бв сборе д.2	-	-
23	Котельная	242	1	ул. Академика Петрова, бв сборе д.2	-	-
24	Многоквартирный жилой дом	776	5	ул. Академика Петрова, д.2А	-	3952
25	Индивидуальный жилой дом	73	1	пер. Трудовой, д.10	-	520
26	Многоквартирный жилой дом	109	1	ул. Трудовая, д.3	-	2563
27	Индивидуальный жилой дом	66	1	пер. Спортивный, д.4	-	773
28	Многоквартирный жилой дом	198	2	пер. Спортивный, д.2А	-	989
29	Многоквартирный жилой дом	201	2	ул. Трудовая, д.1А	-	956
30	Многоквартирный жилой дом	378	10	ул. Трудовая, д.4	5	-
31	Многоквартирный жилой дом	871	5	ул. Академика Петрова, д.4А	-	3252
32	Многоквартирный жилой дом	898	5	ул. Академика Петрова, д.2	5	2474
33	Общежитие	1052	5	ул. Академика Петрова, д.4	4	3125
34	Многоквартирный жилой дом	202	2	ул. Трудовая, д.1	-	713
35	Многоквартирный жилой дом	198	2	пер. Спортивный, д.2	-	2806
36	Многоквартирный жилой дом	688	5	ул. Академика Петрова, д.9	1	-
37	Магазин	552	2	ул. Академика Петрова, д.9А	-	-
38	Многоквартирный жилой дом	852	5	ул. Академика Петрова, д.7	1	16831
39	Многоквартирный жилой дом	874	5	ул. Академика Петрова, д.5	-	
40	Многоквартирный жилой дом	855	5	ул. Академика Петрова, д.3	-	
41	Многоквартирный жилой дом	855	5	ул. Академика Петрова, д.1	1	-
42	Многоквартирный жилой дом	864	5	ул. Багратиона, д.21	1	7679
43	Многоквартирный жилой дом	978	5	ул. Багратиона, д.15А	-	5094
44	Многоквартирный жилой дом	863	5	ул. Багратиона, д.19	-	-
45	МДУ СОШ №17	2645	3	ул. Академика Петрова, д.5А	-	22860
46	Многоквартирный жилой дом	632	5	ул. Нормандия-Неман, д.24	-	-
47	Многоквартирный жилой дом	625	5	ул. Нормандия-Неман, д.22	-	-
48	Многоквартирный жилой дом	633	5	ул. Нормандия-Неман, д.20	-	-
49	Многоквартирный жилой дом	633	5	ул. Нормандия-Неман, д.18	-	-
50	Ясли сад "Смоленочка"	1272	2	ул. Нормандия-Неман, д.12	-	9353
51	Многоквартирный жилой дом	862	5	ул. Багратиона, д.17	-	5823
52	Многоквартирный жилой дом	1310	5	ул. Багратиона, д.15	-	6951
53	Многоквартирный жилой дом	1424	5	ул. Багратиона, д.13	-	7201
54	Управление МЧС по Смоленской обл.	1388	2	ул. Багратиона, д.13А	-	10250
55	Многоквартирный жилой дом	567	1	ул. Нормандия-Неман, д.10	-	-
56	Многоквартирный жилой дом	627	5	ул. Нормандия-Неман, д.14	-	-
57	Многоквартирный жилой дом	631	5	ул. Нормандия-Неман, д.16	2	3514
58	Многоквартирный жилой дом	876	5	ул. Нормандия-Неман, д.8	5	3381
59	Многоквартирный жилой дом	1729	5	ул. Нормандия-Неман, д.4	6	8048
60	Многоквартирный жилой дом	1718	5	ул. Нормандия-Неман, д.6	3	3380
61	Многоквартирный жилой дом	967	9	ул. Нормандия-Неман, д.6А	1	6874
62	Общежитие	615	9	ул. Багратиона, д.11А	-	-
63	Административное здание	761	4	ул. Багратиона, д.11Б	-	2270
64	Многоквартирный жилой дом	1083	5	ул. Багратиона, д.11	-	6220
65	Многоквартирный жилой дом	1231	9	ул. Багратиона, д.7	1	6591
66	Многоквартирный жилой дом	1092	5	ул. Багратиона, д.9	-	6559
67	Многоквартирный жилой дом	954	9	ул. Николаева, д.36Б	-	7964
68	Многоквартирный жилой дом	660	9	ул. Николаева, д.36А	1	5736
69	Многоквартирный жилой дом	705	5	ул. Нормандия-Неман, д.2А	-	3879
70	Многоквартирный жилой дом	678	9	ул. Нормандия-Неман, д.2	2	7939
71	Магазин "Оптика"	134	1	ул. Нормандия-Неман, д.2	-	
72	Магазин	408	1	ул. Багратиона, д.7	-	6591
73	Магазин	407	1	ул. Багратиона, д.7	-	
74	Многоквартирный жилой дом	1120	5	ул. Багратиона, д.5	-	3281
75	Многоквартирный жилой дом	692	5	ул. Николаева, д.32А	-	-
76	Многоквартирный жилой дом	867	5.6	ул. Николаева, д.34А	-	-
77	ЦТП №94	351	1	ул. Николаева, бв сборе д.36	-	-
78	ТП №160	28	1	ул. Николаева, бв сборе д.36	-	-
79	Многоквартирный жилой дом	891	5	ул. Николаева, д.38А	-	-
80	Многоквартирный жилой дом	861	4	ул. Николаева, д.38	9	-
81	Многоквартирный жилой дом	868	5	ул. Николаева, д.36	5	2674
82	Многоквартирный жилой дом	861	4	ул. Николаева, д.34	10	
83	Многоквартирный жилой дом	490	5	ул. Николаева, д.34Б	-	-
84	Многоквартирный жилой дом	940	5	ул. Николаева, д.32	10	3919
85	Многоквартирный жилой дом	885	5	ул. Багратиона, д.3А	-	-
86	Многоквартирный жилой дом	772	1	ул. Багратиона, д.3	-	-
87	Ресторан "Чио Имолия"	772	1	ул. Николаева, д.30	-	-
88	ТП №247	54	1	ул. Николаева, бв сборе д.30	-	-
89	Магазин	495	1	ул. Нормандия-Неман, д.26	-	-
90	ТП №301	34	1	ул. Багратиона, район с д.9	-	-
91	Ресторан "Шафран"	350	2	ул. Нормандия-Неман, д.30А	-	-
92	Жилой дом	368	10	ул. Трудовая, д.4	-	-
93	Торговый центр	518	2	ул. Багратиона	-	-
94	Административное здание	551	3	ул. Багратиона, д.7	-	-
95	Котельная	439	1	ул. Багратиона, район с д.9	-	-
96	ТП	49	1	ул. Багратиона, район с д.9	-	-
97	ТП №453	52	1	ул. Нормандия-Неман, район с д.6	-	-
98	ГРП №13	24	1	ул. Нормандия-Неман, район с д.16	-	-
99	ТП №453	103	1	ул. Нормандия-Неман, район с д.12	-	-
100	Котельная	311	1	ул. Академика Петрова, район с д.9	-	-
101	ТП №220	24	1	ул. Академика Петрова, район с д.9	-	-
102	ТП №273	39	1	ул. Нормандия-Неман, район с д.10	-	-
103	Профессиональное училище №322	855	4	ул. Николаева, д.30	-	-
104	Административное здание	301	3	ул. Багратиона, д.27А	-	-
105	Проектируемый дом со встроенными нежилыми помещениями и подземной парковкой	-	-	-	-	-
106	Многофункциональный торговый центр с подземной парковкой	-	-	-	-	-
107	Проектируемое административное здание	-	-	-	-	-

Примечание.
1. Чертеж разработан на топографической съемке М 1:500, выполненной отделом геодезических изысканий ООО "БИНОМ" в 2011 г.
2. Система координат МСК-67, система высот Балтийская.

						Муниципальный контракт №293 "Разработка проекта планировки и межевания застроенных территорий г. Смоленск"
						Проект планировки территории квартала 6 границах ул. Нахимова – ул. Багратиона – ул.Николаева – ул. Нормандии-Неман (ПК №5)
Изм.	Кол. уч.	Лист	№ док.	Подп.	Дата	
ГАП		Рейзман				Проект планировки территории
Нач. ОГИ		Грекой				
Разработал		Затуло				
Разработал		Филиппов				

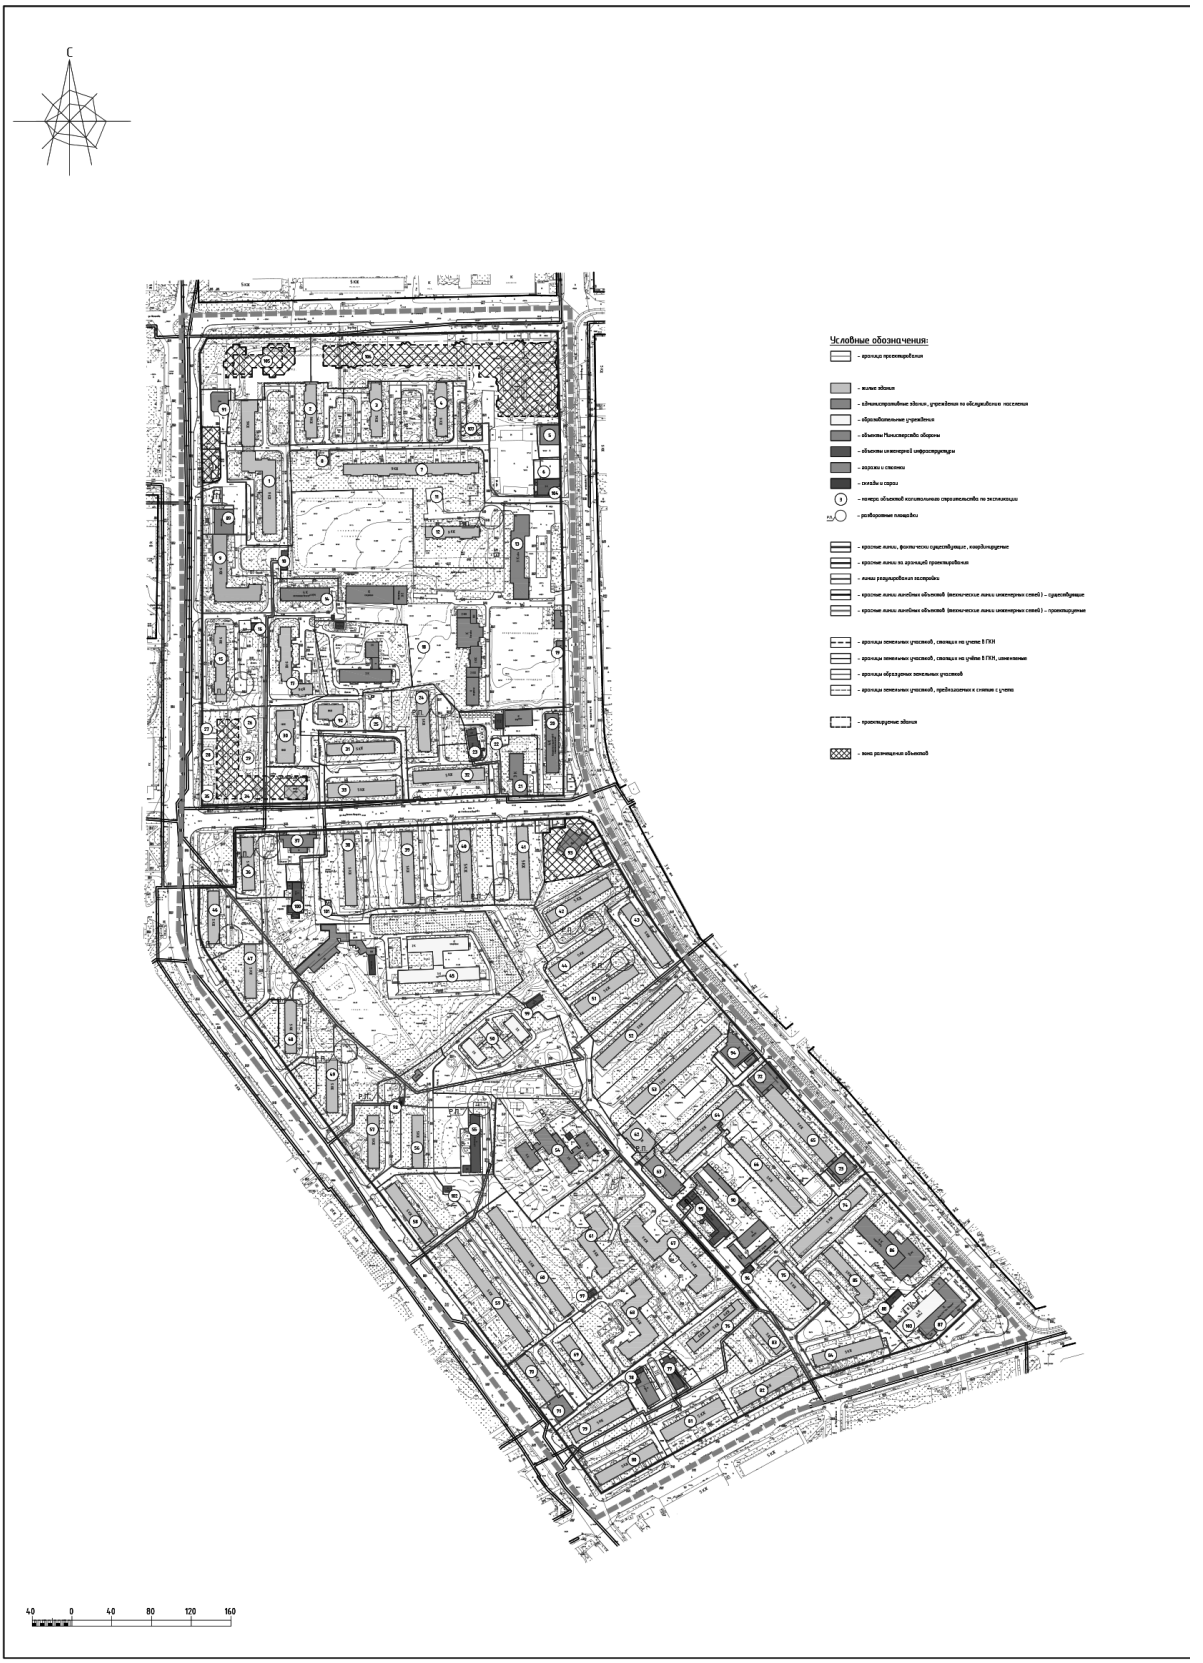
Стадия	Лист	Листов
П	3	5

Чертеж проект по планировочной организации объекта: социально-культурного и спортивно-делового назначения, иных объектов капитального строительства. m 1:2000

ООО "Бином"

Копировал

Формат А0


С
Условные обозначения:
- жилые здания
- административные здания, учреждения по обслуживанию населения
- образовательные учреждения
- объекты Министерства обороны
- объекты инженерной инфраструктуры
- гаражи и стоянки
- склады и базы
- номера объектов капитального строительства по экспликации
- разборные площади
- красные линии, фактически существующие, координирующие
- красные линии по проекту планировки
- линии регулировки застройки
- красные линии линейных объектов (технические линии инженерных сетей) - существующие
- красные линии линейных объектов (технические линии инженерных сетей) - проектируемые
- проектируемые здания
- зона размещения объектов
40 0 40 80 120 160

Экспликация объектов капитального строительства

№ п/п	Наименование	S застройки	Этажность	Адрес	кол. пом. шт.	Sзд по проб. нормат. (вмест.персонал)
1	Многоквартирный жилой дом	2030	9	ул. Нормандия-Неман, д. 30	3	9036
2	Многоквартирный жилой дом	770	9	ул. Нахимова, д.15	–	5590
3	Многоквартирный жилой дом	772	9	ул. Нахимова, д.13Б	1	4386
4	Многоквартирный жилой дом	659	9	ул. Нахимова, д.13А	–	4634
5	Магазин	377	1	ул. Багратиона, д.35	–	–
6	Магазин	397	1	ул. Багратиона, д.25А	–	–
7	Многоквартирный жилой дом	1002	9	ул. Нахимова, д.13В	–	9170
8	ТП №589	51	1	ул. Нахимова, 6в Ивори д.13В	–	–
9	Многоквартирный жилой дом	1432	9	ул. Нормандия-Неман, д.26	7	1137
10	ЦТП №78	122	1	ул. Нормандия-Неман, 6в Ивори д.26	–	–
11	ТП №34	63	1	ул. Нахимова, 6в Ивори д.13Г	–	–
12	Многоквартирный жилой дом	729	9	ул. Нахимова, д.13Г	–	8720
13	Административное здание	1235	3	ул. Багратиона, д.25А	–	–
14	Гостиница Воинской КЭЧ	737	4	ул. Нормандия-Неман, д.28А	–	–
15	Многоквартирный жилой дом	965	9	ул. Нормандия-Неман, д.24Б	3	6283
16	ТП №495	53	1	ул. Нормандия-Неман, 6в Ивори д.24Б	–	–
17	Многоквартирный жилой дом	934	9	ул. Нормандия-Неман, д.24В	–	6884
18	Объекты ман. обороны	–	–	ул. Академика Петрова	–	–
19	Кафе	82	1	ул. Академика Петрова	–	–
20	Комплекс по социальной защите населения	869	4	ул. Багратиона, д.23	–	–
21	Многоквартирный жилой дом	635	3	ул. Багратиона, д.25	–	–
22	ТП №316	45	1	ул. Академика Петрова, 6в Ивори д.2	–	–
23	Котельная	242	1	ул. Академика Петрова, 6в Ивори д.2	–	–
24	Многоквартирный жилой дом	776	5	ул. Академика Петрова, д.2А	–	3952
25	Индивидуальный жилой дом	73	1	пер. Трубайов, д.10	–	520
26	Многоквартирный жилой дом	109	1	ул. Трубайов, д.3	–	2563
27	Индивидуальный жилой дом	66	1	пер. Спасочередниковский, д.4	–	773
28	Многоквартирный жилой дом	198	2	пер. Спасочередниковский, д.2А	–	989
29	Многоквартирный жилой дом	201	2	ул. Трубайов, д.1А	–	956
30	Многоквартирный жилой дом	378	10	ул. Трубайов, д.4	5	–
31	Многоквартирный жилой дом	871	5	ул. Академика Петрова, д.4А	–	3252
32	Многоквартирный жилой дом	898	5	ул. Академика Петрова, д.2	5	2474
33	Общежитие	1052	5	ул. Академика Петрова, д.4	4	3125
34	Многоквартирный жилой дом	202	2	ул. Трубайов, д.1	–	713
35	Многоквартирный жилой дом	198	2	пер. Спасочередниковский, д.2	–	2806
36	Многоквартирный жилой дом	688	5	ул. Академика Петрова, д.9	1	–
37	Магазин	552	2	ул. Академика Петрова, д.9А	–	–
38	Многоквартирный жилой дом	852	5	ул. Академика Петрова, д.7	1	16031
39	Многоквартирный жилой дом	874	5	ул. Академика Петрова, д.5	–	
40	Многоквартирный жилой дом	855	5	ул. Академика Петрова, д.3	–	
41	Многоквартирный жилой дом	855	5	ул. Академика Петрова, д.1	1	–
42	Многоквартирный жилой дом	864	5	ул. Багратиона, д.21	1	7679
43	Многоквартирный жилой дом	978	5	ул. Багратиона, д.15А	–	5094
44	Многоквартирный жилой дом	863	5	ул. Багратиона, д.19	–	–
45	МОУ СОШ №17	2645	3	ул. Академика Петрова, д.5А	–	22860
46	Многоквартирный жилой дом	632	5	ул. Нормандия-Неман, д.24	–	–
47	Многоквартирный жилой дом	625	5	ул. Нормандия-Неман, д.22	–	–
48	Многоквартирный жилой дом	633	5	ул. Нормандия-Неман, д.20	–	–
49	Многоквартирный жилой дом	633	5	ул. Нормандия-Неман, д.18	–	–
50	Ясли сад "Смоляночка"	1272	2	ул. Нормандия-Неман, д.12	–	9353
51	Многоквартирный жилой дом	862	5	ул. Багратиона, д.17	–	5823
52	Многоквартирный жилой дом	1310	5	ул. Багратиона, д.15	–	6951
53	Многоквартирный жилой дом	1424	5	ул. Багратиона, д.13	–	7201
54	Управление ГИМС по Смоленской обл.	1388	2	ул. Багратиона, д.13А	–	10250
55	Многоквартирный жилой дом	567	1	ул. Нормандия-Неман, д.10	–	–
56	Многоквартирный жилой дом	627	5	ул. Нормандия-Неман, д.14	–	–
57	Многоквартирный жилой дом	631	5	ул. Нормандия-Неман, д.16	2	3514
58	Многоквартирный жилой дом	876	5	ул. Нормандия-Неман, д.8	5	3381
59	Многоквартирный жилой дом	1729	5	ул. Нормандия-Неман, д.4	6	8048
60	Многоквартирный жилой дом	1718	5	ул. Нормандия-Неман, д.6	3	3380
61	Многоквартирный жилой дом	967	9	ул. Нормандия-Неман, д.6А	1	6874
62	Общежитие	615	9	ул. Багратиона, д.11А	–	–
63	Административное здание	761	4	ул. Багратиона, д.11Б	–	2270
64	Многоквартирный жилой дом	1083	5	ул. Багратиона, д.11	–	6220
65	Многоквартирный жилой дом	1231	9	ул. Багратиона, д.7	1	6591
66	Многоквартирный жилой дом	1092	5	ул. Багратиона, д.9	–	6559
67	Многоквартирный жилой дом	954	9	ул. Николаева, д.34В	–	7964
68	Многоквартирный жилой дом	660	9	ул. Николаева, д.36А	1	5736
69	Многоквартирный жилой дом	705	5	ул. Нормандия-Неман, д.2А	–	3879
70	Многоквартирный жилой дом	678	9	ул. Нормандия-Неман, д.2	2	7939
71	Магазин "Оптика"	134	1	ул. Нормандия-Неман, д.2	–	
72	Магазин	408	1	ул. Багратиона, д.7	–	6591
73	Магазин	407	1	ул. Багратиона, д.7	–	
74	Многоквартирный жилой дом	1120	5	ул. Багратиона, д.5	–	3281
75	Многоквартирный жилой дом	692	5	ул. Николаева, д.32А	–	–
76	Многоквартирный жилой дом	867	5,6	ул. Николаева, д.34А	–	–
77	ЦТП №94	351	1	ул. Николаева, 6в Ивори д.36	–	–
78	ТП №160	28	1	ул. Николаева, 6в Ивори д.36	–	–
79	Многоквартирный жилой дом	891	5	ул. Николаева, д.38А	–	–
80	Многоквартирный жилой дом	861	4	ул. Николаева, д.38	9	–
81	Многоквартирный жилой дом	868	5	ул. Николаева, д.36	5	2674
82	Многоквартирный жилой дом	861	4	ул. Николаева, д.34	10	
83	Многоквартирный жилой дом	490	5	ул. Николаева, д.34Б	–	–
84	Многоквартирный жилой дом	940	5	ул. Николаева, д.32	10	3919
85	Многоквартирный жилой дом	885	5	ул. Багратиона, д.3А	–	–
86	Многоквартирный жилой дом	772	1	ул. Багратиона, д.3	–	–
87	Ресторан "Чао Италия"	772	1	ул. Николаева, д.30	–	–
88	ТП №247	54	1	ул. Николаева, 6в Ивори д.30	–	–
89	Магазин	495	1	ул. Нормандия-Неман, д.26	–	–
90	ТП №301	34	1	ул. Багратиона, район с д.9	–	–
91	Ресторан "Шарпи"	350	2	ул. Нормандия-Неман, д.30А	–	–
92	Жилой дом	368	10	ул. Трубайов, д.4	–	–
93	Торговый центр	518	2	ул. Багратиона	–	–
94	Административное здание	551	3	ул. Багратиона, д.7	–	–
95	Котельная	439	1	ул. Багратиона, район с д.9	–	–
96	ТП	49	1	ул. Багратиона, район с д.9	–	–
97	ТП №453	52	1	ул. Нормандия-Неман, район с д.6	–	–
98	ГРП №13	24	1	ул. Нормандия-Неман, район с д.16	–	–
99	ТП №453	103	1	ул. Нормандия-Неман, район с д.12	–	–
100	Котельная	311	1	ул. Академика Петрова, район с д.9	–	–
101	ТП №220	24	1	ул. Академика Петрова, район с д.9	–	–
102	ТП №273	39	1	ул. Нормандия-Неман, район с д.10	–	–
103	Профессиональное училище №102	855	4	ул. Николаева, д.30	–	–
104	Административное здание	301	3	ул. Багратиона, д.27А	–	–
105	Проектируемый дом со встроенными нежилыми помещениями и подземной парковкой	–	–	–	–	–
106	Многофункциональный торговый центр с подземной парковкой	–	–	–	–	–
107	Проектируемое административное здание	–	–	–	–	–

Примечание.
1. Чертеж разработан на топографической съемке М 1:500, выполненной отделом геодезических изысканий ООО "ГЕОКОМ" В 2011 г.
2. Система координат МСК-67, система высот Балтийская.

						Муниципальный контракт №293 "Разработка проекта планировки и межевания застроенных территорий г. Смоленск"
						Проект планировки территории квартала 6 границах ул. Нахимова – ул. Багратиона – ул.Николаева – ул. Нормандия-Неман (ПК №5)
Изм.	Кол. уч.	Лист	№ док.	Подп.	Дата	Проект планировки территории
ГАП		Резинин				
Нач. ОГИ		Гринкб				
Разработал		Зотова				
Разработал		Филиппов				

Стадия	Лист	Листов
П	4	5
ООО "Банон"		

Чертеж границ зон планируемого размещения объектов федерального значения, объектов регионального значения, объектов местного значения. М 1:1000

Копировал Формат А0

Ведомость координат поворотных точек красных линий, фактически существующих

Номер точки	КООРДИНАТЫ		Меры линий,м	Дир.углы	На точку
	X	Y			
1	460173.35	1220479.46	38.85	179 13' 54"	2
2	460134.5	1220479.98	55.86	178 22' 42"	3
3	460078.66	1220481.56	61.32	179 8' 35"	4
4	460017.35	1220482.48	130.71	178 43' 42"	5
5	459886.67	1220485.38	97.38	179 54' 46"	6
6	459789.29	1220485.53	75.54	180 6' 5"	7
7	459713.75	1220485.39	7.25	179 48' 46"	8
8	459706.5	1220485.42	71.34	269 5' 26"	9
9	459705.27	1220408.08	95.3	267 26' 9"	10
10	459701.01	1220312.88	191.23	268 39' 31"	11
11	459696.53	1220121.7	58.42	0 10' 6"	12
12	459754.95	1220121.88	266.37	0 3' 26"	13
13	460021.32	1220122.14	130.27	358 46' 26"	14
14	460151.57	1220119.36	16.83	26 39' 56"	15
15	460166.6	1220126.91	323.56	88 46' 26"	16
16	460173.53	1220450.39	29.07	90 21' 23"	1

Ведомость координат поворотных точек красных линий, фактически существующих

Номер точки	КООРДИНАТЫ		Меры линий,м	Дир.углы	На точку
	X	Y			
17	459614.6	1220156	54.08	359 41' 15"	18
18	459668.7	1220155	74.66	88 3' 8"	19
19	459671.2	1220230	244.35	87 15' 10"	20
20	459682.9	1220474	29.06	87 11' 26"	21
21	459684.4	1220503	13.27	113 53' 21"	22
22	459679	1220515	85.42	149 51' 55"	23
23	459605.1	1220558	38.90	145 53' 12"	24
24	459572.9	1220580	45.97	142 50' 0"	25
25	459536.3	1220608	33.09	142 2' 2"	26
26	459518.2	1220628	128.53	139 18' 48"	27
27	459412.7	1220712	86.66	137 40' 40"	28
28	459348.7	1220770	46.06	138 18' 49"	29
29	459314.3	1220801	103.64	137 29' 57"	30
30	459237.8	1220871	50.41	138 15' 3"	31
31	459200.2	1220904	60.93	226 51' 29"	32
32	459158.6	1220860	28.21	252 14' 40"	33
33	459150	1220833	100.34	252 33' 51"	34
34	459119.9	1220737	85.48	242 45' 4"	35
35	459080.8	1220661	157.51	241 9' 3"	36
36	459004.8	1220523	292.57	323 36' 58"	37
37	458924.3	1220350	14.19	322 14' 13"	38
38	458925.5	1220341	67.90	323 33' 8"	39
39	459306.1	1220301	27.36	321 10' 26"	40
40	459327.5	1220284	69.72	323 20' 31"	41
41	459383.4	1220242	73.30	324 59' 16"	42
42	459443.4	1220200	68.56	323 58' 41"	43
43	459498.9	1220160	58.45	326 8' 38"	44
44	459547.4	1220127	29.41	34.3 15' 8"	45
45	459575.6	1220119	38.21	0 21' 23"	46
46	459613.8	1220119	36.81	88 42' 52"	47

Ведомость координат поворотных точек линий регулирования застройки

Номер точки	КООРДИНАТЫ		Меры линий,м	Дир.углы	На точку
	X	Y			
47	459665.9	1220200	44.54	267 47' 28"	48
48	459664.1	1220155	44.54	87 47' 28"	-

Номер точки	КООРДИНАТЫ		Меры линий,м	Дир.углы	На точку
	X	Y			
49	459557.1	1220128	65.83	146 8' 53"	50
50	459502.4	1220165	68.62	143 58' 4"	51
51	459446.9	1220205	73.19	144 59' 23"	52
52	459387	1220247	69.61	143 20' 31"	53
53	459331.1	1220288	27.37	141 10' 26"	54
54	459309.8	1220306	67.95	143 33' 8"	55
55	459255.1	1220346	149.33	142 14' 13"	56
56	459137.1	1220437	54.73	143 19' 32"	57
57	459093.2	1220470	1.82	231 30' 28"	58
58	459092.1	1220469	19.56	144 14' 48"	59
59	459076.2	1220480	76.66	146 35' 22"	60
60	459012.2	1220522	67.76	61 15' 38"	61
61	459004.8	1220582	93.21	61 19' 20"	62
62	459089.5	1220664	89.58	61 18' 40"	63
63	459132.5	1220742	68.11	74 33' 16"	64
64	459150.6	1220808	45.47	72 43' 8"	65
65	459164.2	1220851	57.83	47 27' 40"	66
66	459203.3	1220894	171.77	318 2' 33"	67
67	459331	1220779	19.22	311 53' 10"	68
68	459345.3	1220766	100.36	318 3' 29"	69
69	459419.9	1220699	19.03	311 55' 58"	70
70	459434	1220686	140.64	319 20' 58"	71
71	459540.7	1220595	72.13	324 43' 15"	72
72	459599.6	1220553	92.86	327 53' 48"	73
73	459678.3	1220504	54.29	267 17' 51"	74
74	459675.7	1220449	11.91	267 44' 19"	75
75	459675.3	1220437	46.12	266 54' 56"	76
76	459672.8	1220391	11.66	267 45' 5"	77
77	459672.3	1220380	44.47	267 52' 13"	78
78	459670.6	1220333	11.61	267 43' 10"	79
79	459670.1	1220322	46.70	267 46' 0"	80
80	459668.3	1220275	11.74	267 43' 14"	81
81	459667.8	1220263	26.45	267 43' 39"	82
82	459666.8	1220237	154.66	224 49' 11"	-

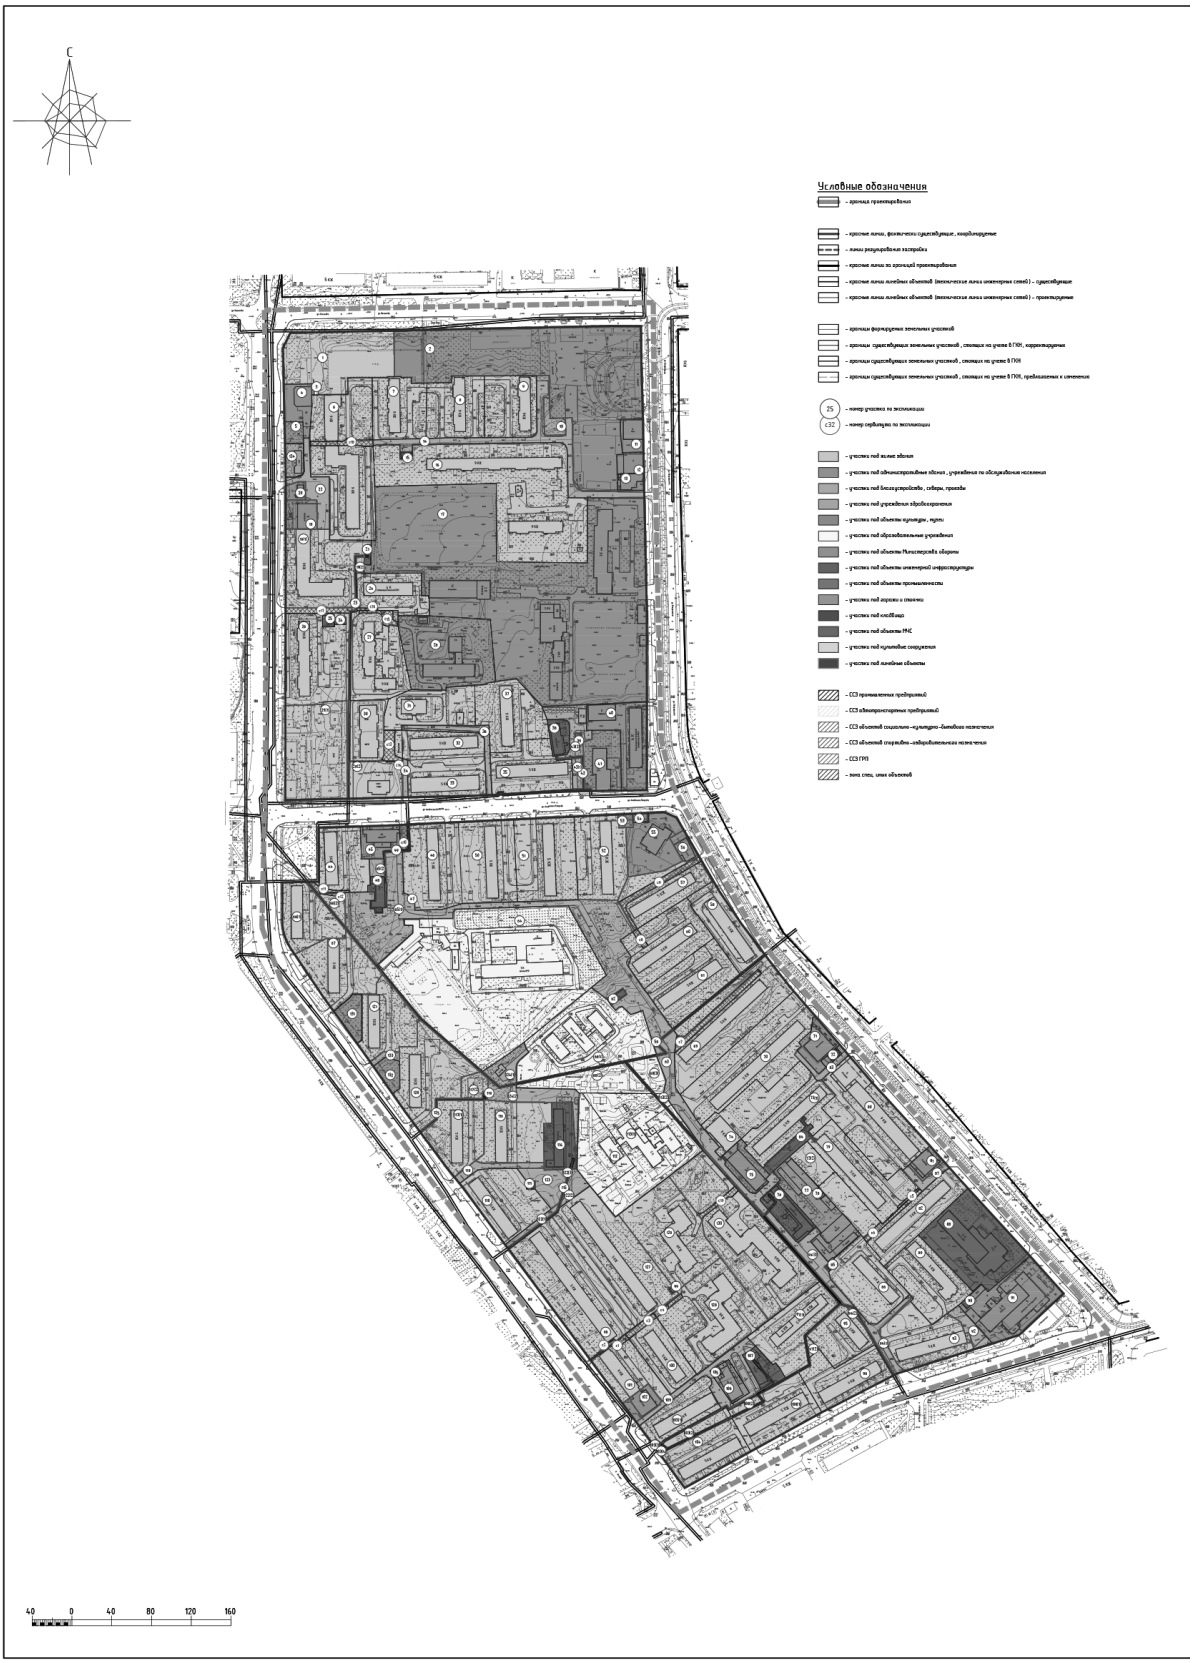
Примечание.
1. Чертеж разработан на топографической съемке М 1:500, выполненной отделом геодезических изысканий ООО "БИНОМ" в 2011 г.
2. Система координат МСК-67, система высот Балтийская.
3. Данный лист смотреть совместно с листом: Схема поперечных профилей улиц и проездов (поз 5.3)
Условные обозначения:
- границы проектирования
- красные линии, различно сгруппированные, координированные
- красные линии по границам проектирования
- линии регулирования застройки
- красные линии линейных объектов (механических линий инженерных сетей) - существующие
- красные линии линейных объектов (механических линий инженерных сетей) - проектируемые
- границы земельных участков, сходных на учете в ГКН
- границы земельных участков, сходных на учете в ГКН, отмененные
- границы образуемых земельных участков
- границы земельных участков, предполежных к снятию с учета
- поперечный профиль
0 40 80 120 160
40
Муниципальный контракт №293 "Разработка проекта планировки и межевания застроенных территорий г. Смоленск"
Проект планировки территории квартала 8 границах ул. Нахимова - ул. Багратиона - ул.Николаева - ул. Нормандии-Неман (ПК №5)
Изм. Кол.уч. Лист № док. Подп. Дата
ГИП Резников
Нач. ОГИ Гринев
Разработал Заитуда
Разработал Филатов
Проект планировки территории
Стадия П Лист 5 Листов 5
Разбивочный чертеж красных линий. М 1:2000
ООО "Бином"
Копировал
Формат А1

Приложение № 2
к постановлению Администрации
города Смоленска
от 16.10.2017 № 2842-адм

Чертежи проекта межевания застроенных территорий в городе Смоленске в границах улицы Нахимова – улицы Багратиона – улицы Николаева – улицы Нормандия-Неман

СОДЕРЖАНИЕ

№ п/п	Наименование	№ листа	Масштаб
1	2	3	4
1.	Чертеж межевания территории	ПМ – 1	1:2000


С
Условные обозначения
40 0 40 80 120 160

Экспликация земельных участков

№ по меж.	№ уч. по собств.	№ стр. на плане	Наименование	S по проекту	S по сведениям ГКН	Примечание
1	–	105	Под жилой дом	5 814	–	–
2	–	106	Под строительство жилого дома	19602	–	–
3	95	–	Под незавершенное строительством здание стоматологической поликлиники	47	47	67:27:0020501:85
4	85	91	Под административное здание	1 194	1092	67:27:0020501:66
5	–	–	Под административное здание	410	380	67:27:0020501:69
6	82	1	Под жилой дом с оплекой	8 542	8202	67:27:0020501:54
7	64	2	Под жилой дом	3 287	1713	67:27:0020501:6
8	65	3	Под жилой дом	3465	1683	67:27:0020501:7
9	67	4	Под жилой дом	3248	1504	67:27:0020501:9
10	69	107	Под объект капитального строительства-медицинский центр	481	481	67:27:0020501:12
11	84	5	Под незавершенное строительством здание стоматологической поликлиники	752	767	67:27:0020501:65
12	86	6	Для реконструкции торгового павильона под здание магазина	572	570	67:27:0020501:68
13	83	106	Под незавершенное строительством здание стоматологической поликлиники	453	452	67:27:0020501:63
14	–	–	Под благоустройство, скверы, проезды	2929	–	–
15	66	8	Для ТП-509	88	88	67:27:0020501:8
16	68	7; 11; 12	Для жилых домов №13-В, 13-Г.	14717	15243	67:27:0020501:11
17	70	10; 13; 19	Для "ЦСКА"	38949	36925	67:27:0020501:14
18	–	89	Под административное здание	920	–	–
19	–	9	Под жилой дом	5535	–	–
20	–	–	Под административное здание	339	–	–
21	63	10	Под ЦТП №78	128	128	67:27:0020504:4
22	–	–	Под благоустройство, скверы, проезды	1312	–	–
23	–	–	Под частью линейного объекта	515	–	–
24	91	14	Под жилой дом	2722	2735	67:27:0020501:75
25	110	–	Для строительства здания проходной двухтрансформаторной подстанции	144	144	67:27:0020503:15
26	–	15	Под жилым домом	5931	–	–
27	90	17	Под жилым домом	4691	4031	67:27:0020501:74
28	10	–	Под административное здание	6355	6353	67:27:0020504:16
29(1); 29(2)	–	–	Под жилым домом	8046	–	–
30	11	30	Для строительства 9-«Квартирного жилого дома»	2709	2638	67:27:0020504:21 (67:27:0000000:118)
31	14	92	Для строительства 10-этажного 48-«Квартирного жилого дома»	3285	2301	67:27:0020504:24
32	8	31	Под жилым домом	2205	1941	67:27:0020504:9
33	7	33	Под жилым домом	2997	1922	67:27:0020504:8
34	–	–	Под благоустройство, скверы, проезды	199	–	–
35	5	32	Под жилым домом	3583	1724	67:27:0020504:6
36	–	–	Под благоустройство, скверы, проезды	911	–	–
37	6	24	Под жилым домом	3910	1715	67:27:0020504:7
38	4	23	Под котельную	697	613	67:27:0020504:5
39	2	22	Для ТП-316	66	66	67:27:0020504:3
40	1	20	под административное здание, гараж, тепый бокс	3233	3283	67:27:0020504:1
41	–	21	Под административное здание	2171	–	–
42	–	–	Под частью линейного объекта	276	–	–
43(1); 43(2)	–	–	Под благоустройство, скверы, проезды	1534	–	–
44	–	36	Под жилым домом	3059	–	–
45	41	37	Под магазином Торгового дома "Спрайтсинтекс"	1372	1405	67:27:0020502:6
46	44	38	Под жилым домом	4573	2115	67:27:0020502:7
47	43	101	Для ТП-220	43	43	67:27:0020502:6
48	42	100	Под котельную	538	532	67:27:0020502:5
49	–	–	Под частью линейного объекта	166	–	–
50	45	39	Под жилым домом	4596	1928	67:27:0020502:8
51	46	40	Под жилым домом	5075	2051	67:27:0020502:9
52	–	–	Под жилым домом	4144	–	–
53	–	–	под административное здание	197	–	–
54	55	–	Для реконструкции торгового павильона под объект из легкосборных конструкций, отвечающий требованиям магазинов.	144	120	67:27:0020502:22
55	–	93	под административное здание	2774	–	–
56	–	–	под административное здание	487	–	–
57	–	42	Под жилым домом	3553	–	–
58	151	43	Под многоквартирным жилым домом со встроенными нежилыми помещениями	2865	2561	67:27:0020525:12 (67:27:0000000:204)
59	–	–	Под частью линейного объекта	3112	–	–
60	150	44	Под жилым домом	4318	1920	67:27:0020525:11
61	152	51	Под жилым домом	4077	1742	67:27:0020525:13
62	149	99	Для РП № 5	150	150	67:27:0020525:10
63	–	–	Под благоустройство, скверы, проезды	2428	–	–
64	33	45	Под территории средней школы №17	23808	23575	67:27:0020515:5
65(1); 65(2)	–	–	Под благоустройство, скверы, проезды (многоконтурный участок)	10567	–	–
66	–	46	Под жилым домом	3501	–	–
67	–	47	Под жилым домом	3838	–	–
68(1); 68(2); 68(3)	148	50	Под кгл-сой №1 "Смоленчич" (многоконтурный участок)	10575	10608	67:27:0020525:9
69	153	52	Под жилым домом	6833	2567	67:27:0020525:14
70	–	53	Под жилым домом	7015	–	–
71	26	94	Под зданием общественного назначения	1178	817, 245	67:27:0020527:19, 67:27:0020527:20
72	25	94	Под зданием магазина	166	166	67:27:0020527:17
73(1); 73(2)	20	64	Под жилым домом	4456	2355	67:27:0020527:8
74	19	62	Под жилым домом	3621	937	67:27:0020527:6
75	18	63	Под административным зданием	1304	881	67:27:0020527:5
76	17	95	Под котельную	1414	1214	67:27:0020527:4
77	31	–	Для ГСК	3294	2830	67:27:0020529:1
78	32	90	Для ТП № 301	67	70	67:27:0020529:2
79	22	66	Под жилым домом	4234	4234	67:27:0020527:12
80	24	65; 72	Под жилым домом со встроенно-пристроенным зданием магазина	6283	3748	67:27:0020527:16
81	–	73	Для магазина	630	–	–
82	120	74	Под жилым домом	5159	2459	67:27:0020528:13
83	–	–	Под благоустройство, скверы, проезды	430	–	–
84	–	–	Под инженерной инфраструктурой	732	–	–
85	16	96	Для ТП-79	82	82	67:27:0020527:1
86	121	75	Под многоквартирным домом	3793	2380	67:27:0020528:14
87	–	–	Под благоустройство, скверы, проезды	428	–	–
88	118	86	Под административное здание	5991	5852	67:27:0020528:11
89	119	85	Под жилым домом	3896	2042	67:27:0020528:12
90	123	88	Для трансформаторной подстанции № 247	90	91	67:27:0020528:16
91	117	87; 98	Для учебного помещения, для ресторана "Смоленск"	4629	4734	67:27:0020528:10
92	–	–	Под благоустройство, скверы, проезды	620	–	–
93	–	84	Под жилым домом	3840	–	–
94(1); 94(2); 94(3)	–	–	Под благоустройство, скверы, проезды	2103	–	–
95	–	83	Под жилым домом	2344	–	–
96	116	82	Под жилой дом со встроенными помещениями общественного назначения	3308	3076	67:27:0020528:8
97	115	76	Под жилым домом	3930	2040	67:27:0020528:6
98	30	59	Под жилым домом	7658	–	–
99	28	97	Для трансформаторной подстанции № 453	82	82	67:27:0020526:5
100	27	69	Под жилым домом	2593	1728	67:27:0020526:3
101	–	70	Под жилым домом	2623	–	–
102	–	71	Под административное здание	748	–	–
103(1); 103(2); 103(3); 103(4)	112	79	Под жилым домом	3155	2515	67:27:0020528:2
104	111	80	Под жилой дом со встроенным магазином непродовольственных товаров	3146	2889	67:27:0020528:1
105	122	78	Для ТП №160	62	62	67:27:0020528:15
106	131	–	Для кирпичных гаражей	794	794	67:27:0020528:27
107	113	77	Под ЦТП № 94	853	340	67:27:0020528:4
108(1); 108(2)	114	81	Под жилым домом со встроенными нежилыми помещениями	3673	3934	67:27:0020528:5
109	–	–	Под благоустройство, скверы, проезды	1845	–	–
110	114	58	Под жилым домом со встроенными нежилыми помещениями	3920	1729	67:27:0020528:5
111	146	102	Для ТП - 273	70	70	67:27:0020525:6
112	37	–	Под жилым домом	3138	3184	67:27:0020525:30
113(1); 113(2)	75	54	Под жилым домом	7433	7595	67:27:0020525:29
114	147	55	Под котельную	1924	1924	67:27:0020525:7
115	–	–	Под частью линейного объекта	212	–	–
116	–	56	Под жилым домом	3917	–	–
117	–	57	Под жилым домом	3993	–	–
118	–	–	Под благоустройство, скверы, проезды	602	–	–
119	145	98	Под ГРП №13	38	38	67:27:0020525:4
120	–	49	Под жилым домом	4752	–	–
121	–	48	Под жилым домом	3322	–	–
122(1); 122(2)	–	–	Под благоустройство, скверы, проезды (многоконтурный участок)	800	–	–
123	–	–	Под благоустройство, скверы, проезды	1108	–	–
124	–	–	Под благоустройство, скверы, проезды	2425	–	–
125	–	–	Под частью линейного объекта	176	–	–
126	106	16	Под ТП №495	86	86	67:27:0020503:9
127	30	60	Под жилым домом	7456	–	–
128	30	68	Под жилым домом	6981	–	–
129	30	61	Под жилым домом	5839	–	–
130	30	67	Под жилым домом	9634	–	–
131	–	–	Для проектирования и строительства торгово-бытового центра	846	626	67:27:0020515:12
132	–	–	Для проектирования и строительства магазина непродовольственных товаров	604	414	67:27:0020515:11
133	–	–	Под благоустройство, скверы, проезды	200	–	–
134	–	–	Под незавершенное строительством здание стоматологической поликлиники	610	–	–

Примечание.
1. Чертеж разработан на топографической съемке М 1:500, выполненной отделом геодезических изысканий ООО "СИБИКОМ" В 2011 г.
2. Система координат МСК-67, система высот Балтийская.
3. Данный лист смотреть совместно с листом: Схема поперечных профилей улиц и проездов (том 5.3)

						Муниципальный контракт №293 "Разработка проекта планировки и межевания застроенных территорий г. Смоленск"	
						Проект планировки территории квартала 6 границах ул. Нахимова – ул. Багратиона – ул.Николаева – ул. Нарвской-Нижне (ПК №5)	
Изм.	Кол. уч.	Лист	№ док.	Подп.	Дата		
ГАП		Рейзман				Проект межевания	Стадия / Лист / Листов: П / 1 / 1
Нач. ОГИ		Грекоб					
Разработал		Литуго					
Разработал		Филиппов				Основной чертеж. М 1:2000	ООО "Банкт"

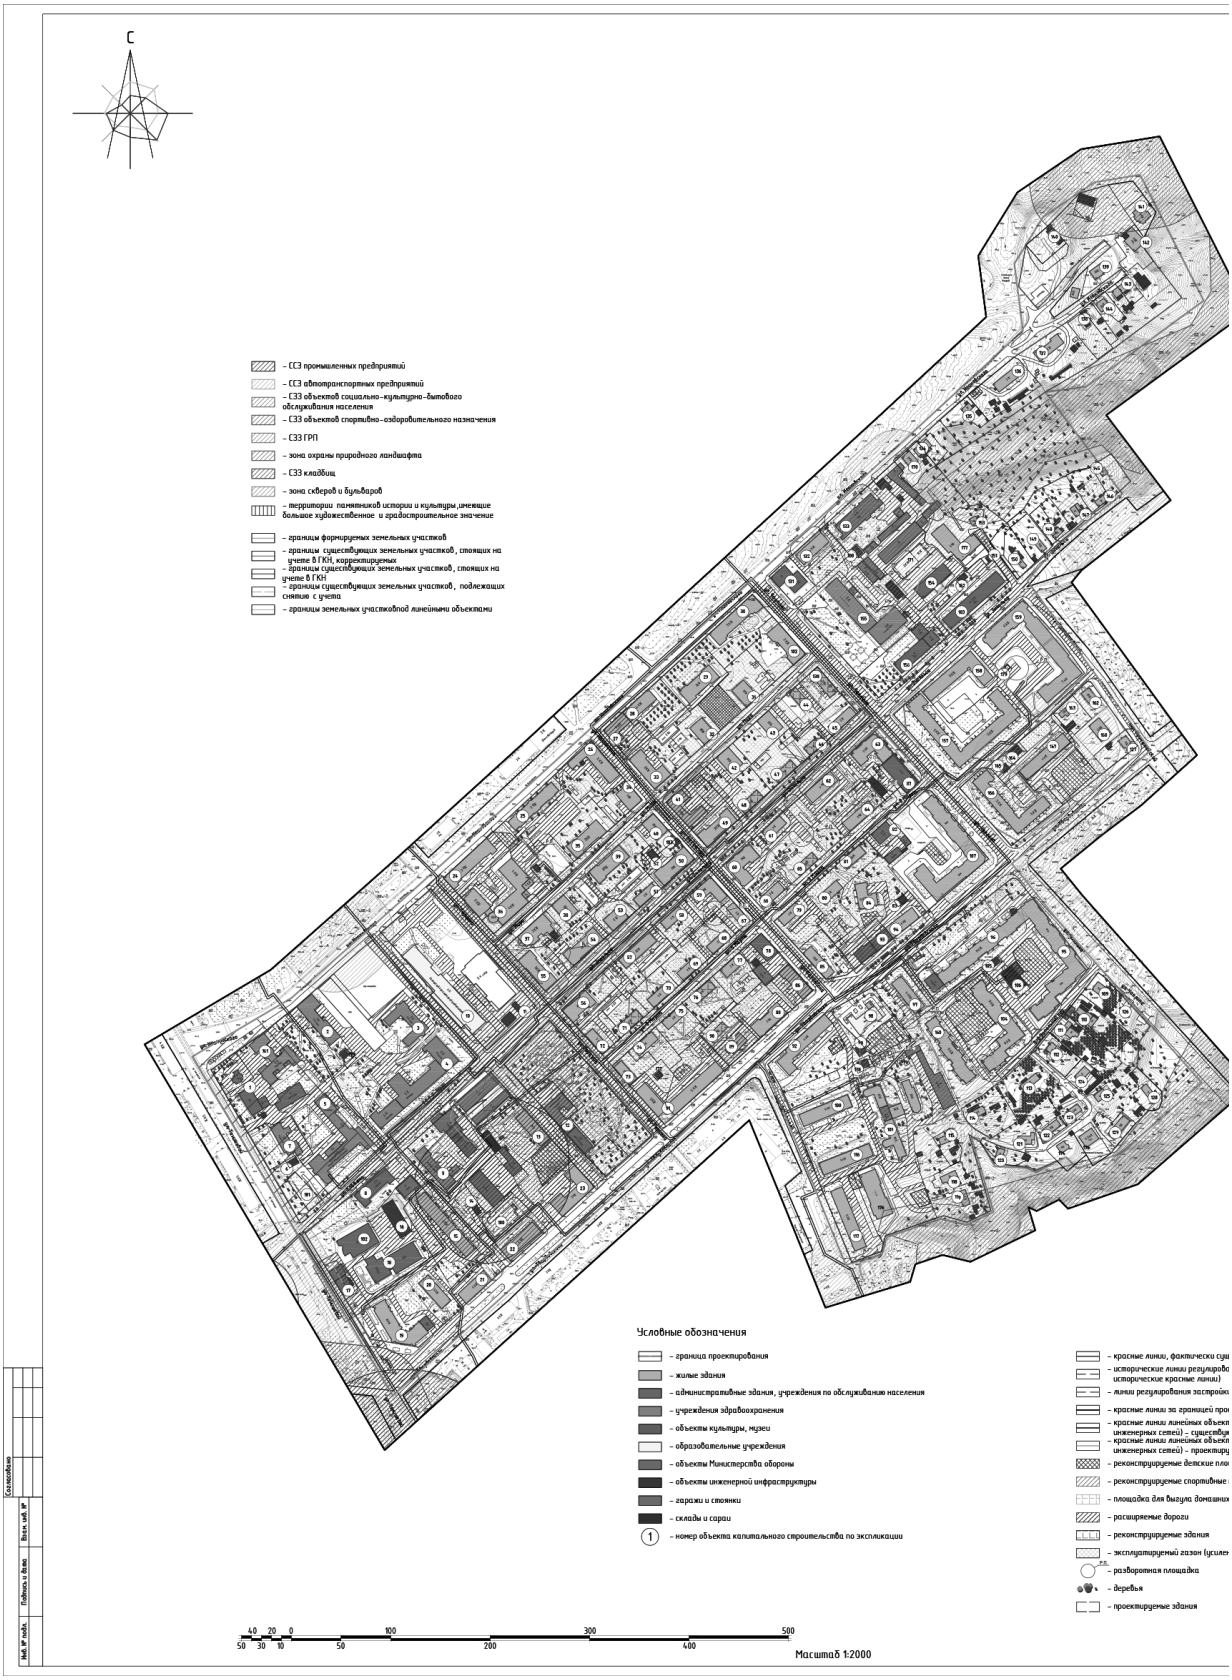
Копировал Формат А0

Приложение № 3
к постановлению Администрации
города Смоленска
от 16.10.2017 № 2842-адм

Чертежи проекта планировки застроенных территорий в городе Смоленске в границах улицы Герцена – улицы Исаковского – Кронштадтского переулка – улицы Твардовского

СОДЕРЖАНИЕ

№ п/п	Наименование	№ листа	Масштаб
1	2	3	4
1.	Чертеж красных линий (основной чертеж планировки территории)	ПП–1	1:2000
2.	Чертеж линий, обозначающие дороги, улицы, проезды, линии связи, объекты инженерной и транспортной инфраструктур, проходы к водным объектам общего пользования и их береговым полосам	ПП–2	1:2000
3.	Чертеж границ зон планируемого размещения объектов социально-культурного и коммунально-бытового назначения, иных объектов капитального строительства	ПП–3	1:2000
4.	Чертеж границ зон планируемого размещения объектов федерального значения, объектов регионального значения, объектов местного значения	ПП–4	1:2000
5.	Разбивочный чертеж красных линий с указанием информации о действующих и устанавливаемых красных линиях	ПП–5	1:2000


С
– СЗЗ промышленных предприятий
– СЗЗ автотранспортных предприятий
– СЗЗ объектов социально-культурно-бытового обслуживания населения
– СЗЗ объектов спортивно-оздоровительного назначения
– СЗЗ ГРП
– зона охраны природного ландшафта
– СЗЗ кладбищ
– зона скверов и бульваров
– территории памятников истории и культуры, имеющие большое художественное и градостроительное значение
– границы формируемых земельных участков
– границы существующих земельных участков, стоящих на учете в ГКН, корректируемые
– границы существующих земельных участков, стоящих на учете в ГКН
– границы существующих земельных участков, подлежащих снятию с учета
– границы земельных участковой линейными объектами
Условные обозначения
– граница проектирования
– жилые здания
– административные здания, учреждения по обслуживанию населения
– учреждения здравоохранения
– объекты культуры, музеи
– образовательные учреждения
– объекты Министерства обороны
– объекты инженерной инфраструктуры
– гаражи и стоянки
– склады и сараи
– номер объекта капитального строительства по экспликации
– красные линии, фактически сущ
– исторические линии регулирова
исторические красные линии)
– линии регулирования застройк
– красные линии за границей про
– красные линии линейных объект
инженерных сетей) - существу
– красные линии линейных объект
инженерных сетей) - проектиру
– реконструируемые детские пло
– реконструируемые спортивные
– площадка для выгула домашних
– расширяемые дороги
– реконструируемые здания
– эксплуатируемый газон (усиле
– разворотная площадка
– деревья
– проектируемые здания
4.0 2.0 0 100 300 500
50 30 10 50 200 400
Масштаб 1:2000

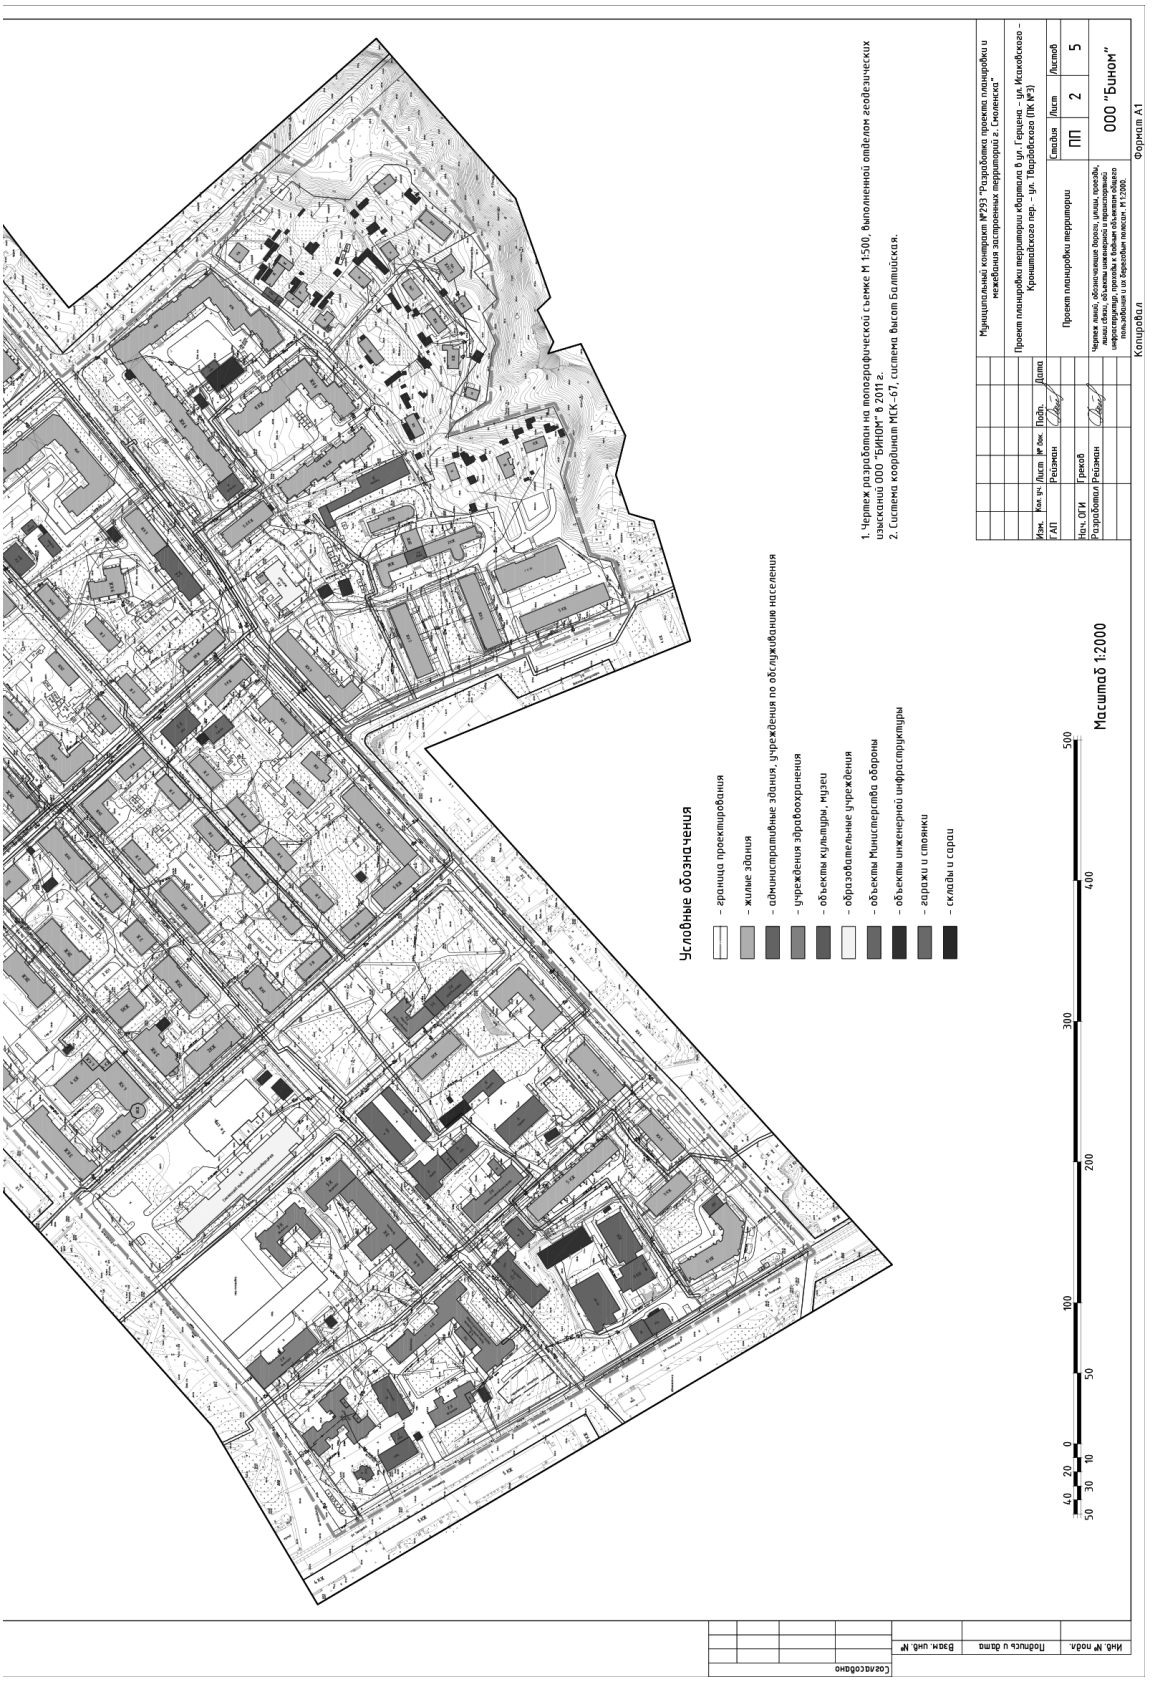
Экспликация объектов капитального строительства

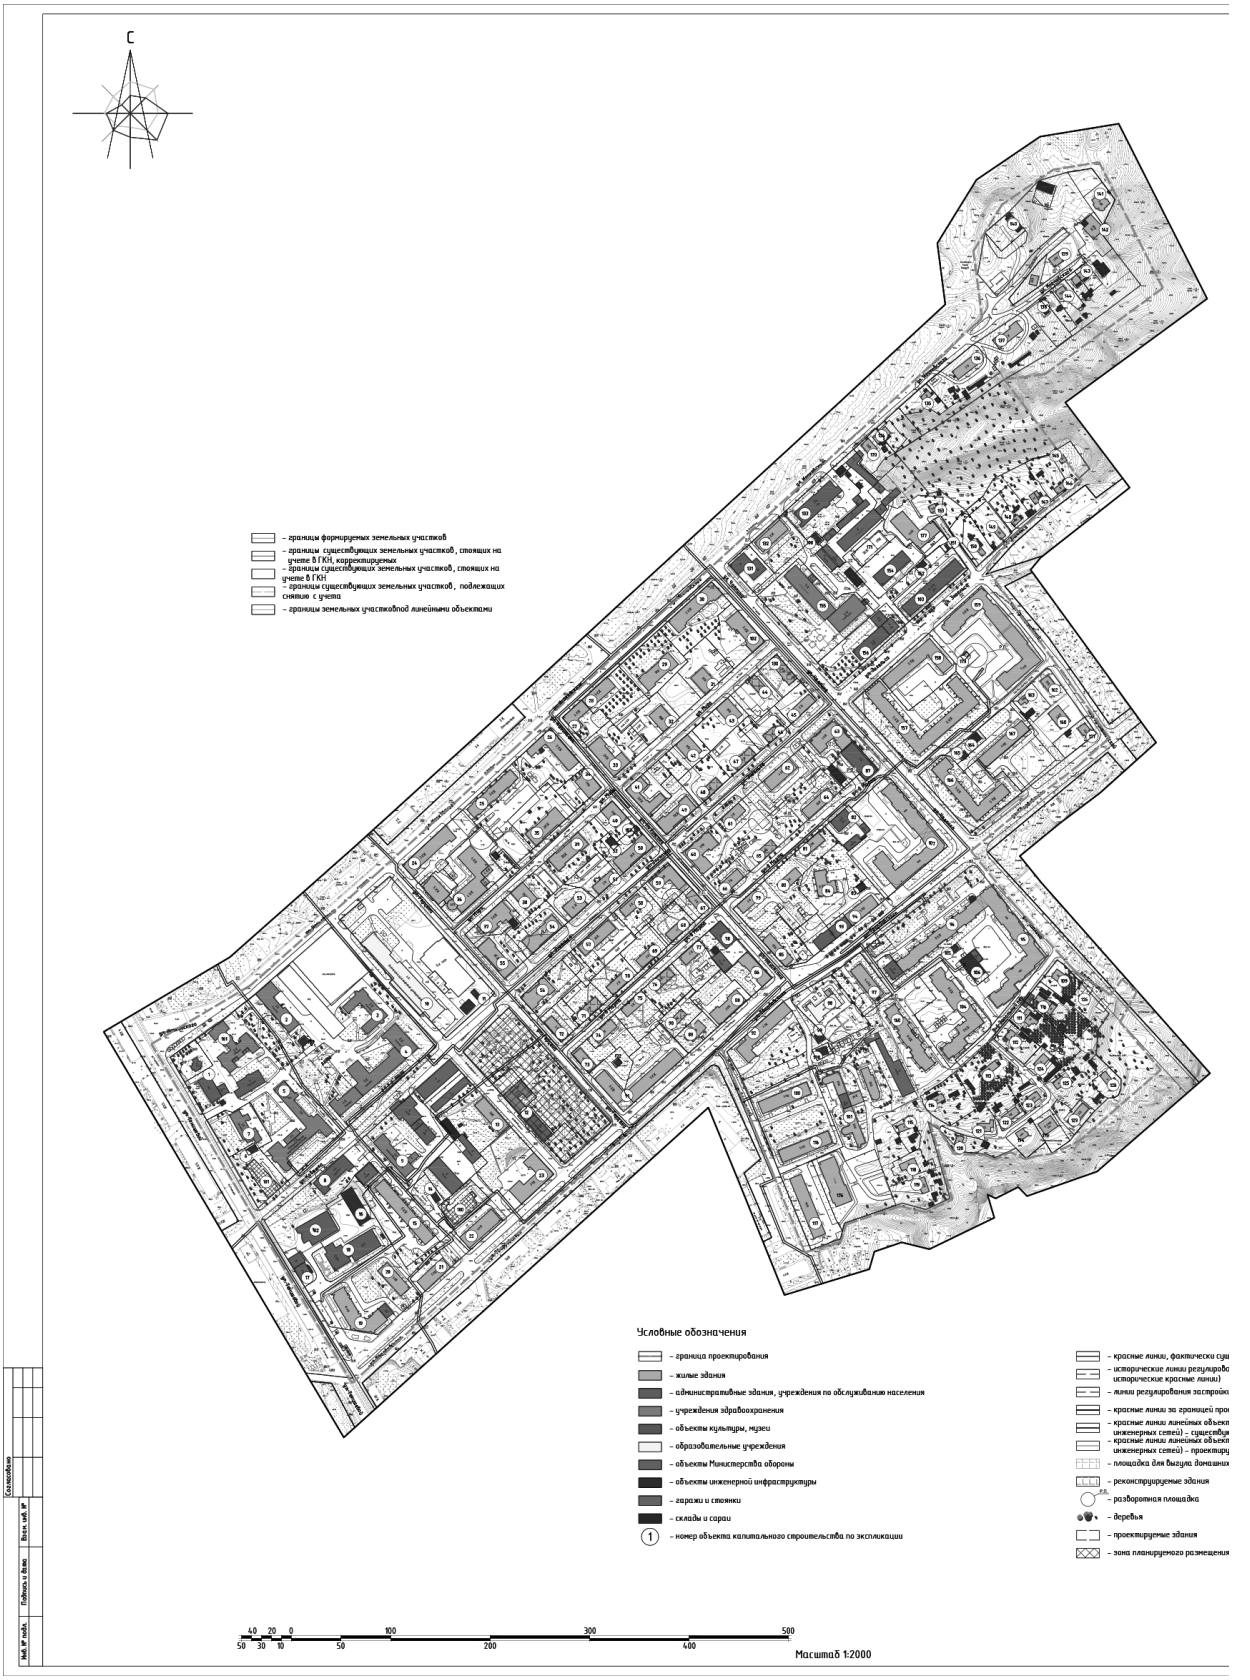
№ п/п	Наименование	S застр.	Этажность	Адрес	нежилых помещ.	Зад по пред. кварт. (мест, паспорт)
1	Административно-хозяйственный корпус	414	1	ул. Тенишевой, д. 9	-	-
2	Больница	757	3	ул. Тенишевой, д. 9	-	-
3	Больница	725	3	ул. Тенишевой, д. 9	-	-
4	Терапевтический корпус	1602	3,4,5	ул. Тенишевой, д. 9	-	-
5	Хирургический корпус	1728	3,4	ул. Тенишевой, д. 9	-	-
6	Трансформаторная подстанция №5	50	1	ул. Тенишевой, бв вборе д. 11	-	-
7	Корпбо патологической анатомии	378	2	ул. Тенишевой, д. 11А	-	-
8	Пищеблок	595	2	ул. Тенишевой, д. 11	-	-
9	Станция переливания крови	677	1,2	ул. Кобякова, д. 6	-	-
10	Смоленский Гуманитарный Университет	1198	4	ул. Герцена, д. 2	-	2598
11	Трансформаторная подстанция	51	1	ул. Герцена, рядом с д. 2	-	-
12	Станция скорой помощи/ОАО "Роснефть"	700	2,3	ул. Волобрского, д. 3	-	2492
13	Многоквартирный жилой дом	694	2	ул. Волобрского, д. 12	1	1880
14	Трансформаторная подстанция № 562	57	1	ул. Твардовского, бв вборе д. 18	-	-
15	Многоквартирный жилой дом	1044	5	ул. Твардовского, д. 18	2	2760
16	Трансформаторная подстанция № 591	487	1	ул. Твардовского, бв вборе д. 18	-	-
17	Административное здание	409	1,2	ул. Тенишевой, д. 17	-	-
18	2-й очереди комплекса ОВЦ Смоленской области комитета государственной статистики	1061	9	ул. Тенишевой, д. 17А	-	-
19	Многоквартирный жилой дом	1233	10	ул. Тенишевой, д. 19	5	3670
20	Многоквартирный жилой дом	443	5	ул. Твардовского, д. 16	2	3143
21	Многоквартирный жилой дом	456	5	ул. Твардовского, д. 1	4	-
22	Общежитие Смоленского педагогического колледжа	635	4	ул. Твардовского, д. 1А	-	-
23	Общежитие	910	3	ул. Твардовского, д. 3	1	3148
24	Многоквартирный жилой дом	869	3	ул. Исаковского, д. 12/1	2	1199
25	Многоквартирный жилой дом	733	3	ул. Исаковского, д. 14	2	3240
26	Многоквартирный жилой дом	655	5	ул. Исаковского, д. 16	2	2685
27	Многоквартирный жилой дом	409	4	ул. Исаковского, д. 18	1	959
28	Многоквартирный жилой дом	448	4	ул. Исаковского, д. 20	3	1541
29	Многоквартирный жилой дом	623	2	ул. Исаковского, д. 20А	-	-
30	Многоквартирный жилой дом	867	3	ул. Исаковского, д. 22	1	2368
31	Многоквартирный жилой дом	469	2	ул. Мира, д. 11	-	1382
32	Многоквартирный жилой дом	380	2	ул. Мира, д. 9	-	-
33	Многоквартирный жилой дом	681	2	ул. Нахимсона, д. 3	-	3250
34	Многоквартирный жилой дом	423	2	ул. Нахимсона, д. 4	-	1323
35	Многоквартирный жилой дом	613	2	ул. Мира, д. 3	-	-
36	Многоквартирный жилой дом	1313	4,5,6	ул. Мира, д. 1	2	-
37	Многоквартирный жилой дом	571	3	ул. Мира, д. 2	-	1199
38	Многоквартирный жилой дом	359	5	ул. Мира, д. 4	-	-
39	Многоквартирный жилой дом	619	2	ул. Мира, д. 6	-	-
40	Многоквартирный жилой дом	360	2	ул. Нахимсона, д. 6	-	1181
41	Многоквартирный жилой дом	552	2	ул. Нахимсона, д. 5	-	1817
42	Многоквартирный жилой дом	363	2	ул. Мира, д. 18	-	-
43	Многоквартирный жилой дом	363	2	ул. Мира, д. 16	-	-
44	Многоквартирный жилой дом – реконструируемый	325	1	ул. Мира, д. 16А	-	1298
45	Многоквартирный жилой дом	418	2	ул. Челюскина, д. 8	-	1288
46	Многоквартирный жилой дом	359	2	ул. Энгельса, д. 17	-	1025
47	Многоквартирный жилой дом – реконструируемый	379	2	ул. Энгельса, д. 15	-	1080
48	Многоквартирный жилой дом – реконструируемый	252	2	ул. Энгельса, д. 13	-	1102
49	Многоквартирный жилой дом	594	2	ул. Энгельса, д. 11	-	-
50	Многоквартирный жилой дом	634	2	ул. Энгельса, д. 9	-	-
51	Многоквартирный жилой дом	254	2	ул. Энгельса, д. 7	-	1798
52	Трансформаторная подстанция № 6	60	1	ул. Энгельса, бв вборе д. 9	-	-
53	Многоквартирный жилой дом	317	2	ул. Энгельса, д. 5	-	1204
54	Многоквартирный жилой дом	594	2	ул. Энгельса, д. 3	-	2160
55	Многоквартирный жилой дом	617	2	ул. Герцена, д. 3	1	
56	Многоквартирный жилой дом	446	2	ул. Герцена, д. 5	-	930
57	Многоквартирный жилой дом	511	2	ул. Энгельса, д. 6	-	1636
58	Многоквартирный жилой дом	253	2	ул. Энгельса, д. 8	-	-
59	Многоквартирный жилой дом	481	2	ул. Энгельса, д. 10	-	1212
60	Многоквартирный жилой дом	637	2	ул. Нахимсона, д. 9	-	1226
61	Общежитие	256	2	ул. Энгельса, д. 14	-	1400
62	Многоквартирный жилой дом	436	4	ул. Энгельса, д. 16	-	-
63	Многоквартирный жилой дом	632	2	ул. Челюскина, д. 18/10	-	-
64	Многоквартирный жилой дом	394	2	ул. 8 Марта, д. 17	-	-
65	Многоквартирный жилой дом – реконструируемый	247	2	ул. 8 Марта, д. 15	-	1518
66	Многоквартирный жилой дом	251	2	ул. 8 Марта, д. 13	-	806
67	Многоквартирный жилой дом	262	2	ул. Нахимсона, д. 8	-	-
68	Многоквартирный жилой дом	256	2	ул. 8 Марта, д. 9	-	-
69	Многоквартирный жилой дом	253	2	ул. 8 Марта, д. 7	-	-
70	Многоквартирный жилой дом	254	2	ул. 8 Марта, д. 5	-	-
71	Многоквартирный жилой дом – реконструируемый	253	2	ул. 8 Марта, д. 3	-	-
72	Многоквартирный жилой дом	257	2	ул. Герцена, д. 7	-	2205
73	Многоквартирный жилой дом	256	2	ул. Герцена, д. 9	-	
74	Многоквартирный жилой дом	256	2	ул. 8 Марта, д. 4	-	2937
75	Многоквартирный жилой дом	255	2	ул. 8 Марта, д. 6	-	
76	Многоквартирный жилой дом – реконструируемый	249	2	ул. 8 Марта, д. 8	-	1420
77	Многоквартирный жилой дом	253	2	ул. 8 Марта, д. 10	-	1449
78	Административное здание	372	2	ул. Нахимсона, д. 10	-	946
79	Многоквартирный жилой дом	244	2	ул. 8 Марта, д. 14	-	1521
80	Многоквартирный жилой дом	249	2	ул. 8 Марта, д. 16	-	1848
81	Многоквартирный жилой дом	250	2	ул. 8 Марта, д. 18	-	1806
82	Административное здание	288	2	ул. 8 Марта, д. 20	-	-
83	б. пр. № 240	58	1	ул. Твардовского, бв вборе д. 15	-	-
84	Многоквартирный жилой дом	409	9	ул. Твардовского, д. 15А	-	3145
85	Многоквартирный жилой дом	402	2	ул. Нахимсона, д. 15	-	1215
86	Многоквартирный жилой дом	466	3	ул. Нахимсона, д. 16	-	1071
87	Смоленскторф	609	4	ул. Челюскина, д. 12	-	-
88	Многоквартирный жилой дом	530	3	ул. Твардовского, д. 9	-	1685
89	Многоквартирный жилой дом	253	1	ул. Твардовского, д. 7	-	1812
90	Многоквартирный жилой дом – реконструируемый	191	1	ул. Твардовского, д. 7А	-	
91	Многоквартирный жилой дом	1331	5	ул. Твардовского, д. 11	5	4339
92	Многоквартирный жилой дом	938	4	ул. Твардовского, д. 16	2	5826
93	Административное здание	582	4	ул. Твардовского, д. 13	-	-
94	Многоквартирный жилой дом	456	5	ул. Твардовского, д. 15	-	1344
95	Многоквартирный жилой дом	2227	9	ул. Твардовского, д. 22Б	-	7260
96	Многоквартирный жилой дом	620	9	ул. Твардовского, д. 22	3	7890
97	Многоквартирный жилой дом	486	5,6	ул. Твардовского, д. 20	1	3149
98	Ясли-сад	513	2	ул. Твардовского, д. 18	-	-
99	Трансформаторная подстанция № 22	66	1	ул. Твардовского, рядом с д. 18	-	-
100	Многоквартирный жилой дом	701	5	пер. Запольный, д. 1	-	5936
101	Многоквартирный жилой дом	1806	2	пер. Запольный, д. 5А	-	5276
102	Многоквартирный жилой дом	867	3	ул. Челлина, д. 4	-	2368
103	Административное здание	962	5	ул. Энгельса, д. 23	-	-
104	Многоквартирный жилой дом	1733	9	ул. Твардовского, д. 22А	-	6523
105	Трансформаторная подстанция № 46	53	1	ул. Твардовского, рядом с д. 22А	-	-
106	Центральный тепловой пункт	325	1	ул. Твардовского, рядом с д. 22А	-	-
107	Многоквартирный жилой дом	2221	5	ул. Твардовского, д. 17	-	8994
108	Трансформаторная подстанция № 917	55	1	ул. Исаковского, бв вборе д. 28	-	-
109	Индивидуальный жилой дом	84	1	пер. 3 Запольный, д. 16	-	922
110	Индивидуальный жилой дом	254	1	пер. 3 Запольный, д. 14	-	1768
111	Индивидуальный жилой дом	66	1	пер. 3 Запольный, д. 12	-	-
112	Индивидуальный жилой дом	67	1	пер. 3 Запольный, д. 10	-	1044
113	Многоквартирный жилой дом	156	1	пер. 3 Запольный, д. 8	-	-
114	Индивидуальный жилой дом	126	1	пер. 3 Запольный, д. 6	-	1637
115	Индивидуальный жилой дом	120	1	пер. 3 Запольный, д. 4	-	776
116	Многоквартирный жилой дом	700	5	пер. Запольный, д. 3	1	-
117	Многоквартирный жилой дом	707	5	пер. Запольный, д. 5	-	3073
118	Многоквартирный жилой дом	92	1	пер. Запольный, д. 7А	-	622
119	Многоквартирный жилой дом	116	1	пер. Запольный, д. 9	-	993
120	Индивидуальный жилой дом	72	1	пер. 3 Запольный, д. 2А	-	599
121	Многоквартирный жилой дом	220	1	пер. 3 Запольный, д. 6Б	-	894
122	Многоквартирный жилой дом	191	1	пер. 3 Запольный, д. 6А	-	1029
123	Индивидуальный жилой дом	129	1	пер. 3 Запольный, д. 8А	-	956
124	Многоквартирный жилой дом	109	1	пер. 3 Запольный, д. 10Б	-	755
125	Многоквартирный жилой дом	127	1	пер. 3 Запольный, д. 10А	-	933
126	Индивидуальный жилой дом – при строительстве дороги – бывший для ижой города	78	1	ул. Челлина, д. 28	-	738
127	Индивидуальный жилой дом	121	1	пер. Кронштадский, д. 12	-	797
128	Многоквартирный жилой дом	111	1	пер. 3 Запольный, д. 12А	-	959
129	Многоквартирный жилой дом	216	1	пер. 3 Запольный, д. 10Б	-	1143
130	Многоквартирный жилой дом – реконструируемый	340	1,3	ул. Челлина, д. 6	-	1012
131	Административное здание	268	3	ул. Исаковского, д. 24	-	805
132	Многоквартирный жилой дом	436	4	ул. Исаковского, д. 26	1	2008
133	Административное здание	810	3	ул. Исаковского, д. 28	-	5326
134	Индивидуальный жилой дом	252	1	ул. Исаковского, д. 36	-	1112
135	Индивидуальный жилой дом	57	1	ул. Исаковского, д. 38	-	1391
136	Многоквартирный жилой дом	345	2	ул. Исаковского, д. 40	-	1983
137	Многоквартирный жилой дом	310	2	ул. Исаковского, д. 42	-	2481
138	Индивидуальный жилой дом	169	1	ул. Исаковского, д. 44	-	1030
139	Индивидуальный жилой дом	255	2	ул. Исаковского, д. 48А	-	800
140	Многоквартирный жилой дом	94	1	ул. Исаковского, д. 27А	-	895
141	Индивидуальный жилой дом	211	2	ул. Исаковского, д. 43Б	-	690
142	Индивидуальный жилой дом	327	2	ул. Исаковского, д. 43Б	-	600
143	Индивидуальный жилой дом	114	2	ул. Исаковского, д. 48	-	-
144	Индивидуальный жилой дом	115	2	ул. Исаковского, д. 46	-	465
145	Индивидуальный жилой дом	70	1	ул. Энгельса, д. 39А	-	598
146	Индивидуальный жилой дом	83	1	ул. Энгельса, д. 39	-	1048
147	Индивидуальный жилой дом	111	1	ул. Энгельса, д. 37	-	1049
148	Индивидуальный жилой дом	96	1	ул. Энгельса, д. 35	-	1148
149	Индивидуальный жилой дом	78	1	ул. Энгельса, д. 33	-	1184
150	Индивидуальный жилой дом	90	1	ул. Энгельса, д. 31	-	1000
151	Трансформаторная подстанция	32	1	ул. Энгельса, бв вборе д. 23	-	-
152	Трансформаторная подстанция	57	1	ул. Энгельса, бв вборе д. 23	-	-
153	Индивидуальный жилой дом	66	1	пер. Кронштадский, д. 2Б	-	542
154	Административное здание	556	4	ул. Энгельса, д. 23А	-	-
155	Поликлиника № 1	1789	2,5	ул. Челлина, д. 3	-	5532
156	Административное здание	735	4	ул. Энгельса, д. 21/5	-	-
157	Многоквартирный жилой дом	2446	5	ул. Челлина, д. 7/2Б	-	8025
158	Многоквартирный жилой дом	1067	5	ул. Энгельса, д. 22	-	3642
159	Многоквартирный жилой дом	1408	6	ул. Энгельса, д. 24	4	-
160	Многоквартирный жилой дом	936	9	ул. Твардовского 20А	-	2593
161	Больница	972	2	ул.Тенишевой 9	-	-
162	Индивидуальный жилой дом	68	2	пер. Кронштадский, д. 8	-	600
163	Индивидуальный жилой дом	91	1	пер. Свирокронштадский, д. 6	-	700
164	Склад	95	1	ул. Твардовского, д. 27А	-	-
165	Трансформаторная подстанция № 503	31	1	ул. Твардовского, бв вборе д. 23	-	-
166	Многоквартирный жилой дом	988	5	ул. Твардовского, д. 23	1	-
167	Многоквартирный жилой дом	712	4	ул. Твардовского, д. 27	1	2196
168	Индивидуальный жилой дом	465	2	пер. Кронштадский, д. 10	-	-
169	Индивидуальный жилой дом	121	1	пер. Кронштадский, д. 12	-	797
170	Индивидуальный жилой дом	139	2	ул. Исаковского, д. 36а	-	139
171	Смешный жилой дом	356	1,2	ул. Исаковского	-	-
172	Трансформаторная подстанция	32	1	ул. Твардовского, бв вборе д. 11	-	-
173	Трансформаторная подстанция № 6	19	1	ул. Энгельса, бв вборе д. 9	-	-
174	Индивидуальный жилой дом	89	2	пер. 3 Запольный	-	-
175	Индивидуальный жилой дом	206	2,3	пер. 3 Запольный	-	-
176	Многоквартирный жилой дом	825	7	пер. Запольный, д. 3А	-	-
177	Многоквартирный жилой дом	812	5	ул. Энгельса	-	-
178	Трансформаторная подстанция	88	1	ул. Энгельса, рядом с д. 18	-	-
179	Трансформаторная подстанция	24	1	ул. Энгельса, рядом с д. 24	-	-
180	Проектируемое административное здание с подземной стоянкой	531	4	ул. Твардовского, зу д. 1а	-	-
181	Проектируемое многофункциональное административное здание			ул. Тенишевой	-	-
182	Административное здание	709	9	ул. Тенишевой, д.15	-	-
183	Трансформаторная подстанция	19	1	ул. Нахимсона	-	-

1. Чертеж разработан на топографической съемке М 1:500, выполненной отделом геодезических изысканий ООО "БИНОМ" в 2011 г.
2. Система координат МСК -67, система высот Балтийская.

							Муниципальный контракт №293 "Разработка проекта планировки и межевания застроенных территорий г. Смоленска"	
							Проект планировки территории квартала 9 ул. Герцена – ул. Исаковского - Кронштадского пер. – ул. Твардовского (ПК №3)	
Изм.	Кол. уч.	Лист	№ док.	Подп.	Дата			
ГАП		Ризинан					Проект планировки территории	Стадия: ПП; Лист: 1; Листов: 5
Нач. ОГИ		Гринкб						
Разработал		Ризинан					Чертеж красных линий (основной чертеж планировки территории). М 1:2000.	ООО "Бином"
							Копировал	Формат А0

Условные обозначения
- красные линии, фактически существующие, координируемые
- исторические линии регулирования застройки (сохранившиеся исторические красные линии)
- линии регулирования застройки
- красные линии за границей проектирования
- красные линии линейных объектов (технические линии инженерных сетей) - существующие
- красные линии линейных объектов (технические линии инженерных сетей) - проектируемые
- проектируемые здания
- водопровод
- газопровод
- канализация
- канализация ливневая
- сети электроснабжения
- теплосеть
- связь
С


Условные обозначения
- граница проектирования
- жилые здания
- административные здания, учреждения по обслуживанию населения
- учреждения здравоохранения
- объекты культуры, музеи
- образовательные учреждения
- объекты Министерства обороны
- объекты инженерной инфраструктуры
- гаражи и стоянки
- склады и сараи
1. Чертеж разработан на топографической съемке М 1:500, выполненной отделом геодезических изысканий ООО "БИНОМ" в 2011 г.
2. Система координат МСК-67, система высот Балтийская.
Масштаб 1:2000
0 50 100 200 300 400 500
Муниципальный контракт №293 "Разработка проекта планировки и межевания застроенных территорий г. Смоленска"
Проект планировки территории квартала 8 ул. Герцена – ул. Исаковского – Кронштадтского пер. – ул. Твардовского (ПК №3)
Проект планировки территории
Стадия ПП
Лист 2
Листов 5
Чертеж линий, обозначающих дороги, улицы, проезды, линии регулирования застройки, линии ограничения инфраструктур, проходы к водным объектам общего пользования и их береговым полосам. М 1:2000.
ООО "Бином"
ГАП Регзина
Нач. ОГИ Грехов
Разработала Регзина
Копировал
Формат А1
Согласовано
Взам. инв. №
Подпись и дата
Инв. № подл.

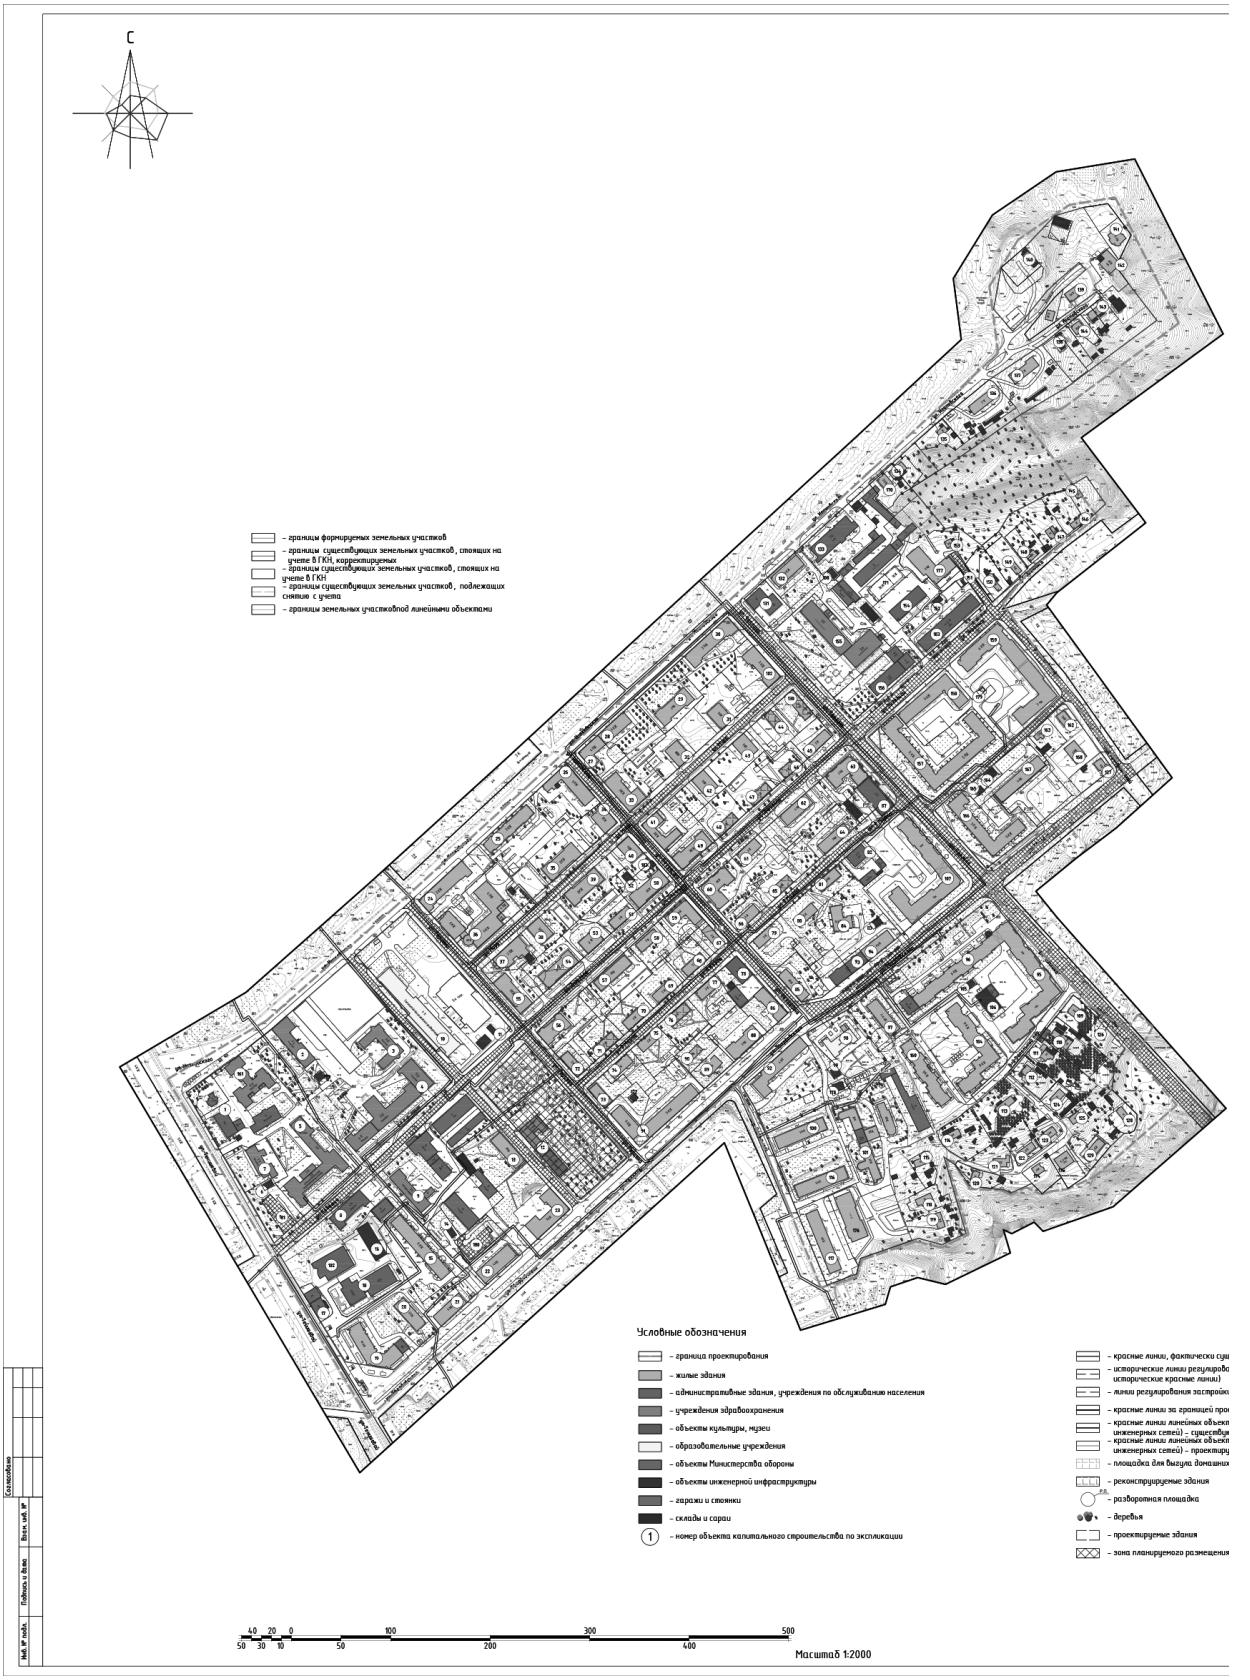

С
– границы формируемых земельных участков
– границы существующих земельных участков, стоящих на учете в ГКН, корректируемые
– границы существующих земельных участков, стоящих на учете в ГКН
– границы существующих земельных участков, подлежащих снятию с учета
– границы земельных участковпод линейными объектами
Условные обозначения
– граница проектирования
– жилые здания
– административные здания, учреждения по обслуживанию населения
– учреждения здравоохранения
– объекты культуры, музеи
– образовательные учреждения
– объекты Министерства обороны
– объекты инженерной инфраструктуры
– гаражи и стоянки
– склады и сараи
– номер объекта капитального строительства по экспликации
– площадка для выгула домашних
– реконструируемые здания
– разворотная площадка
– деревья
– проектируемые здания
– зона планируемого размещения
Масштаб 1:2000

Экспликация объектов капитального строительства

№ п/п	Наименование	S застр.	Этаж-ность	Адрес	нежилые пом. шт.	Зад по пред. нормат. (мест, паспорт)
1	Административно-хозяйственный корпус	414	1	ул. Тенишевой, д. 9	-	-
2	Больница	757	3	ул. Тенишевой, д. 9	-	-
3	Больница	725	3	ул. Тенишевой, д. 9	-	-
4	Терапевтический корпус	1602	3,4,5	ул. Тенишевой, д. 9	-	-
5	Хирургический корпус	1728	3,4	ул. Тенишевой, д. 9	-	-
6	Трансформаторная подстанция №5	58	1	ул. Тенишевой, бв вборе д. 11	-	-
7	Корпус патологической анатомии	378	2	ул. Тенишевой, д. 11А	-	-
8	Пищеблок	595	2	ул. Тенишевой, д. 11	-	-
9	Станция переливания крови	677	1,2	ул. Кобякова, д. 6	-	-
10	Смоленский Гуманитарный Университет	1198	4	ул. Герцена, д. 2	-	2598
11	Трансформаторная подстанция	51	1	ул. Герцена, район с д. 2	-	-
12	Станция скорой помощи/ОАО "Роснефть"	700	2,3	ул. Волобуевская, д. 3	-	2492
13	Многоквартирный жилой дом	694	2	ул. Волобуевская, д. 12	1	1880
14	Трансформаторная подстанция № 562	57	1	ул. Твардовского, бв вборе д. 18	-	-
15	Многоквартирный жилой дом	1044	5	ул. Твардовского, д. 18	2	2760
16	Трансформаторная подстанция № 591	487	1	ул. Твардовского, бв вборе д. 18	-	-
17	Административное здание	409	1,2	ул. Тенишевой, д. 17	-	-
18	2-й очереди комплекса ОВЦ Смоленской области комитета государственной статистики	1061	9	ул. Тенишевой, д. 17А	-	-
19	Многоквартирный жилой дом	1233	10	ул. Тенишевой, д. 19	5	3670
20	Многоквартирный жилой дом	443	5	ул. Твардовского, д. 16	2	3143
21	Многоквартирный жилой дом	456	5	ул. Твардовского, д. 1	4	-
22	Общежитие Смоленского педагогического колледжа	635	4	ул. Твардовского, д. 1А	-	-
23	Общежитие	910	3	ул. Твардовского, д. 3	1	3148
24	Многоквартирный жилой дом	869	3	ул. Исаковского, д. 12/1	2	1199
25	Многоквартирный жилой дом	733	3	ул. Исаковского, д. 14	2	3240
26	Многоквартирный жилой дом	655	5	ул. Исаковского, д. 16	2	2685
27	Многоквартирный жилой дом	409	4	ул. Исаковского, д. 18	1	959
28	Многоквартирный жилой дом	448	4	ул. Исаковского, д. 20	3	1541
29	Многоквартирный жилой дом	623	2	ул. Исаковского, д. 20А	-	-
30	Многоквартирный жилой дом	867	3	ул. Исаковского, д. 22	1	2368
31	Многоквартирный жилой дом	469	2	ул. Мира, д. 11	-	1382
32	Многоквартирный жилой дом	380	2	ул. Мира, д. 9	-	-
33	Многоквартирный жилой дом	681	2	ул. Нахимсона, д. 3	-	3250
34	Многоквартирный жилой дом	423	2	ул. Нахимсона, д. 4	-	1323
35	Многоквартирный жилой дом	613	2	ул. Мира, д. 3	-	-
36	Многоквартирный жилой дом	1313	4,5,6	ул. Мира, д. 1	2	-
37	Многоквартирный жилой дом	571	3	ул. Мира, д. 2	-	1199
38	Многоквартирный жилой дом	359	5	ул. Мира, д. 4	-	-
39	Многоквартирный жилой дом	619	2	ул. Мира, д. 6	-	-
40	Многоквартирный жилой дом	360	2	ул. Нахимсона, д. 6	-	1181
41	Многоквартирный жилой дом	552	2	ул. Нахимсона, д. 5	-	1817
42	Многоквартирный жилой дом	363	2	ул. Мира, д. 18	-	-
43	Многоквартирный жилой дом	363	2	ул. Мира, д. 16	-	-
44	Многоквартирный жилой дом – реконструируемый	325	1	ул. Мира, д. 16А	-	1298
45	Многоквартирный жилой дом	418	2	ул. Челюскина, д. 8	-	1288
46	Многоквартирный жилой дом	359	2	ул. Энгельса, д. 17	-	1025
47	Многоквартирный жилой дом – реконструируемый	379	2	ул. Энгельса, д. 15	-	1080
48	Многоквартирный жилой дом – реконструируемый	252	2	ул. Энгельса, д. 13	-	1102
49	Многоквартирный жилой дом	594	2	ул. Энгельса, д. 11	-	-
50	Многоквартирный жилой дом	634	2	ул. Энгельса, д. 9	-	-
51	Многоквартирный жилой дом	254	2	ул. Энгельса, д. 7	-	1798
52	Трансформаторная подстанция № 6	60	1	ул. Энгельса, бв вборе д. 9	-	-
53	Многоквартирный жилой дом	317	2	ул. Энгельса, д. 5	-	1204
54	Многоквартирный жилой дом	594	2	ул. Энгельса, д. 3	-	2160
55	Многоквартирный жилой дом	617	2	ул. Герцена, д. 3	1	
56	Многоквартирный жилой дом	446	2	ул. Герцена, д. 5	-	930
57	Многоквартирный жилой дом	511	2	ул. Энгельса, д. 6	-	1636
58	Многоквартирный жилой дом	253	2	ул. Энгельса, д. 8	-	-
59	Многоквартирный жилой дом	481	2	ул. Энгельса, д. 10	-	1212
60	Многоквартирный жилой дом	637	2	ул. Нахимсона, д. 9	-	1226
61	Общежитие	256	2	ул. Энгельса, д. 14	-	1400
62	Многоквартирный жилой дом	436	4	ул. Энгельса, д. 16	-	-
63	Многоквартирный жилой дом	632	2	ул. Челюскина, д. 18/10	-	-
64	Многоквартирный жилой дом	394	2	ул. 8 Марта, д. 17	-	-
65	Многоквартирный жилой дом – реконструируемый	247	2	ул. 8 Марта, д. 15	-	1518
66	Многоквартирный жилой дом	251	2	ул. 8 Марта, д. 13	-	806
67	Многоквартирный жилой дом	262	2	ул. Нахимсона, д. 8	-	-
68	Многоквартирный жилой дом	256	2	ул. 8 Марта, д. 9	-	-
69	Многоквартирный жилой дом	253	2	ул. 8 Марта, д. 7	-	-
70	Многоквартирный жилой дом	254	2	ул. 8 Марта, д. 5	-	-
71	Многоквартирный жилой дом – реконструируемый	253	2	ул. 8 Марта, д. 3	-	-
72	Многоквартирный жилой дом	257	2	ул. Герцена, д. 7	-	2205
73	Многоквартирный жилой дом	256	2	ул. Герцена, д. 9	-	
74	Многоквартирный жилой дом	256	2	ул. 8 Марта, д. 4	-	2937
75	Многоквартирный жилой дом	255	2	ул. 8 Марта, д. 6	-	
76	Многоквартирный жилой дом – реконструируемый	249	2	ул. 8 Марта, д. 8	-	1420
77	Многоквартирный жилой дом	253	2	ул. 8 Марта, д. 10	-	1449
78	Административное здание	372	2	ул. Нахимсона, д. 10	-	946
79	Многоквартирный жилой дом	244	2	ул. 8 Марта, д. 14	-	1521
80	Многоквартирный жилой дом	249	2	ул. 8 Марта, д. 16	-	1848
81	Многоквартирный жилой дом	250	2	ул. 8 Марта, д. 18	-	1806
82	Административное здание	288	2	ул. 8 Марта, д. 20	-	-
83	б. пр. № 240	58	1	ул. Твардовского, бв вборе д. 15	-	-
84	Многоквартирный жилой дом	409	9	ул. Твардовского, д. 15А	-	3145
85	Многоквартирный жилой дом	402	2	ул. Нахимсона, д. 15	-	1215
86	Многоквартирный жилой дом	466	3	ул. Нахимсона, д. 16	-	1071
87	Спелеотерарий	609	4	ул. Челюскина, д. 12	-	-
88	Многоквартирный жилой дом	530	3	ул. Твардовского, д. 9	-	1685
89	Многоквартирный жилой дом	253	1	ул. Твардовского, д. 7	-	1812
90	Многоквартирный жилой дом – реконструируемый	191	1	ул. Твардовского, д. 7А	-	
91	Многоквартирный жилой дом	1331	5	ул. Твардовского, д. 11	5	4339
92	Многоквартирный жилой дом	938	4	ул. Твардовского, д. 16	2	5826
93	Административное здание	582	4	ул. Твардовского, д. 13	-	-
94	Многоквартирный жилой дом	456	5	ул. Твардовского, д. 15	-	1344
95	Многоквартирный жилой дом	2227	9	ул. Твардовского, д. 22б	-	7260
96	Многоквартирный жилой дом	620	9	ул. Твардовского, д. 22	3	7890
97	Многоквартирный жилой дом	486	5,6	ул. Твардовского, д. 20	1	3149
98	Ясли-сад	513	2	ул. Твардовского, д. 18	-	-
99	Трансформаторная подстанция № 22	66	1	ул. Твардовского, район с д. 18	-	-
100	Многоквартирный жилой дом	701	5	пер. Запольный, д. 1	-	5936
101	Многоквартирный жилой дом	1806	2	пер. Запольный, д. 5А	-	5276
102	Многоквартирный жилой дом	867	3	ул. Челюскина, д. 4	-	2368
103	Административное здание	962	5	ул. Энгельса, д. 23	-	-
104	Многоквартирный жилой дом	1733	9	ул. Твардовского, д. 22А	-	6523
105	Трансформаторная подстанция № 46	53	1	ул. Твардовского, район с д. 22А	-	-
106	Центральный тепловой пункт	325	1	ул. Твардовского, район с д. 22А	-	-
107	Многоквартирный жилой дом	2221	5	1/1 Твардовского, д 17	-	8994
108	Трансформаторная подстанция № 917	55	1	ул. Исаковского, бв вборе д. 28	-	-
109	Индивидуальный жилой дом	84	1	пер. 3 Запольный, д. 16	-	922
110	Индивидуальный жилой дом	254	1	пер. 3 Запольный, д. 14	-	1768
111	Индивидуальный жилой дом	66	1	пер. 3 Запольный, д. 12	-	-
112	Индивидуальный жилой дом	67	1	пер. 3 Запольный, д. 10	-	1044
113	Индивидуальный жилой дом	156	1	пер. 3 Запольный, д. 8	-	-
114	Индивидуальный жилой дом	126	1	пер. 3 Запольный, д. 6	-	1637
115	Индивидуальный жилой дом	120	1	пер. 3 Запольный, д. 4	-	776
116	Многоквартирный жилой дом	700	5	пер. Запольный, д. 3	1	-
117	Многоквартирный жилой дом	707	5	пер. Запольный, д. 5	-	3073
118	Многоквартирный жилой дом	92	1	пер. Запольный, д. 7А	-	622
119	Многоквартирный жилой дом	116	1	пер. Запольный, д. 9	-	993
120	Индивидуальный жилой дом	72	1	пер. 3 Запольный, д. 2А	-	599
121	Многоквартирный жилой дом	220	1	пер. 3 Запольный, д. 6Б	-	894
122	Многоквартирный жилой дом	191	1	пер. 3 Запольный, д. 6А	-	1029
123	Индивидуальный жилой дом	129	1	пер. 3 Запольный, д. 8А	-	956
124	Многоквартирный жилой дом	109	1	пер. 3 Запольный, д. 10б	-	755
125	Многоквартирный жилой дом	127	1	пер. 3 Запольный, д. 10А	-	933
126	Индивидуальный жилой дом - при строительстве дороги – бывший для нужд города	78	1	ул. Челюскина, д. 28	-	738
127	Индивидуальный жилой дом	121	1	пер. Кронштадский, д. 12	-	797
128	Многоквартирный жилой дом	111	1	пер. 3 Запольный, д. 12А	-	959
129	Многоквартирный жилой дом	216	1	пер. 3 Запольный, д. 10Б	-	1143
130	Многоквартирный жилой дом – реконструируемый	340	1,3	ул. Челюскина, д. 6	-	1012
131	Административное здание	268	3	ул. Исаковского, д. 24	-	805
132	Многоквартирный жилой дом	436	4	ул. Исаковского, д. 26	1	2008
133	Административное здание	810	3	ул. Исаковского, д. 28	-	5326
134	Индивидуальный жилой дом	252	1	ул. Исаковского, д. 36	-	1112
135	Индивидуальный жилой дом	57	1	ул. Исаковского, д. 38	-	1391
136	Многоквартирный жилой дом	345	2	ул. Исаковского, д. 40	-	1983
137	Многоквартирный жилой дом	310	2	ул. Исаковского, д. 42	-	2481
138	Индивидуальный жилой дом	169	1	ул. Исаковского, д. 44	-	1030
139	Индивидуальный жилой дом	255	2	ул. Исаковского, д. 48А	-	800
140	Многоквартирный жилой дом	94	1	ул. Исаковского, д. 27А	-	895
141	Индивидуальный жилой дом	211	2	ул. Исаковского, д. 43Б	-	690
142	Индивидуальный жилой дом	327	2	ул. Исаковского, д. 43Б	-	600
143	Индивидуальный жилой дом	114	2	ул. Исаковского, д. 48	-	-
144	Индивидуальный жилой дом	115	2	ул. Исаковского, д. 46	-	465
145	Индивидуальный жилой дом	70	1	ул. Энгельса, д. 39А	-	598
146	Индивидуальный жилой дом	83	1	ул. Энгельса, д. 39	-	1048
147	Индивидуальный жилой дом	111	1	ул. Энгельса, д. 37	-	1049
148	Индивидуальный жилой дом	96	1	ул. Энгельса, д. 35	-	1148
149	Индивидуальный жилой дом	78	1	ул. Энгельса, д. 33	-	1184
150	Индивидуальный жилой дом	90	1	ул. Энгельса, д. 31	-	1000
151	Трансформаторная подстанция	32	1	ул. Энгельса, бв вборе д. 23	-	-
152	Трансформаторная подстанция	57	1	ул. Энгельса, бв вборе д. 23	-	-
153	Индивидуальный жилой дом	66	1	пер. Кронштадский, д. 2Б	-	542
154	Административное здание	556	4	ул. Энгельса, д. 23А	-	-
155	Поликлиника № 1	1789	2,5	ул. Челюскина, д. 3	-	5532
156	Административное здание	735	4	ул. Энгельса, д. 21/5	-	-
157	Многоквартирный жилой дом	2446	5	ул. Челюскина, д. 7/2б	-	8025
158	Многоквартирный жилой дом	1067	5	ул. Энгельса, д. 22	-	3642
159	Многоквартирный жилой дом	1408	6	ул. Энгельса, д. 24	4	-
160	Многоквартирный жилой дом	936	9	ул. Твардовского 20А	-	2593
161	Больница	972	2	ул.Тенишевой 9	-	-
162	Индивидуальный жилой дом	68	2	пер. Кронштадский, д. 8	-	600
163	Индивидуальный жилой дом	91	1	пер. Свердловский, д. 6	-	700
164	Склад	95	1	ул. Твардовского, д. 27А	-	-
165	Трансформаторная подстанция № 503	31	1	ул. Твардовского, бв вборе д. 23	-	-
166	Многоквартирный жилой дом	988	5	ул. Твардовского, д. 23	1	-
167	Многоквартирный жилой дом	712	4	ул. Твардовского, д. 27	1	2196
168	Индивидуальный жилой дом	465	2	пер. Кронштадский, д. 10	-	-
169	Индивидуальный жилой дом	121	1	пер. Кронштадский, д. 12	-	797
170	Индивидуальный жилой дом	139	2	ул. Исаковского, д. 36а	-	139
171	Смешный жилой дом	356	1,2	ул. Исаковского	-	-
172	Трансформаторная подстанция	32	1	ул. Твардовского, бв вборе д. 11	-	-
173	Трансформаторная подстанция № 6	19	1	ул. Энгельса, бв вборе д. 9	-	-
174	Индивидуальный жилой дом	89	2	пер. 3 Запольный	-	-
175	Индивидуальный жилой дом	206	2,3	пер. 3 Запольный	-	-
176	Многоквартирный жилой дом	825	7	пер. Запольный, д. 3А	-	-
177	Многоквартирный жилой дом	812	5	ул. Энгельса	-	-
178	Трансформаторная подстанция	88	1	ул. Энгельса, район с д. 18	-	-
179	Трансформаторная подстанция	24	1	ул. Энгельса, район с д. 24	-	-
180	Проектируемое административное здание с подземной стоянкой	531	4	ул. Твардовского, зу д. 1а	-	-
181	Проектируемое многофункциональное административное здание			ул. Тенишевой	-	-
182	Проектируемое многофункциональное административное здание			ул. Тенишевой	-	-
183	Трансформаторная подстанция	19	1	ул. Нахимсона	-	-

1. Чертеж разработан на топографической съемке М 1:500, выполненной отделом геодезических изысканий ООО "БИНОМ" в 2011 г.
2. Система координат МСК -67, система высот Балтийская.

							Муниципальный контракт №293 "Разработка проекта планировки и межевания застроенных территорий г. Смоленска"	
							Проект планировки территории квартала 9 ул. Герцена – ул. Исаковского - Кронштадского пер. – ул. Твардовского (ПК №3)	
Изм.	Кол. уч.	Лист	№ док.	Подп.	Дата			
ГАП		Ребизнан Н.И.					Проект планировки территории	Стадия / Лист / Листов
								П / 3 / 5
Нач. ОГИ		Гринкб Е.В.						
Разработал		Ребизнан Н.И.					Чертеж границ зон планируемого размещения объектов социально-культурного и коммунально-бытового назначения, иных объектов капитального строительства: п.1.2.2.2.	ООО "Бином"
							Копировал	Формат А0


С
– границы формируемых земельных участков
– границы существующих земельных участков, стоящих на учете в ГКН, корректируемые
– границы существующих земельных участков, стоящих на учете в ГКН
– границы существующих земельных участков, подлежащих снятию с учета
– границы земельных участковой линейными объектами
Условные обозначения
– граница проектирования
– жилые здания
– административные здания, учреждения по обслуживанию населения
– учреждения здравоохранения
– объекты культуры, музеи
– образовательные учреждения
– объекты Министерства обороны
– объекты инженерной инфраструктуры
– гаражи и стоянки
– склады и сараи
– номер объекта капитального строительства по экспликации
– площадка для выгула домашних
– реконструируемые здания
– разворотная площадка
– деревья
– проектируемые здания
– зона планируемого размещения
Масштаб 1:2000

Экспликация объектов капитального строительства

№ п/п	Наименование	S застр.	Этаж-ность	Адрес	нежилые пом. шт.	Зад по пред. нормат. (мест, постояр)
1	Административно-хозяйственный корпус	414	1	ул. Тенишевой, д. 9	-	-
2	Больница	757	3	ул. Тенишевой, д. 9	-	-
3	Больница	725	3	ул. Тенишевой, д. 9	-	-
4	Терапевтический корпус	1602	3,4,5	ул. Тенишевой, д. 9	-	-
5	Хирургический корпус	1728	3,4	ул. Тенишевой, д. 9	-	-
6	Трансформаторная подстанция №5	50	1	ул. Тенишевой, бв вборе д. 11	-	-
7	Корпфор патологической анатомии	378	2	ул. Тенишевой, д. 11А	-	-
8	Пищеблок	595	2	ул. Тенишевой, д. 11	-	-
9	Станция переливания крови	677	1,2	ул. Кобякова, д. 6	-	-
10	Смоленский Гуманитарный Университет	1198	4	ул. Герцена, д. 2	-	2598
11	Трансформаторная подстанция	51	1	ул. Герцена, рядом с д. 2	-	-
12	Станция скорой помощи/ОАО "Роснефть"	700	2,3	ул. Волобрского, д. 3	-	2492
13	Многоквартирный жилой дом	694	2	ул. Волобрского, д. 12	1	1080
14	Трансформаторная подстанция № 562	57	1	ул. Твардовского, бв вборе д. 18	-	-
15	Многоквартирный жилой дом	1044	5	ул. Твардовского, д. 18	2	2760
16	Трансформаторная подстанция № 591	487	1	ул. Твардовского, бв вборе д. 18	-	-
17	Административное здание	409	1,2	ул. Тенишевой, д. 17	-	-
18	2-й очереди комплекса ОВЦ Смоленской области комитета государственной статистики	1061	9	ул. Тенишевой, д. 17А	-	-
19	Многоквартирный жилой дом	1233	10	ул. Тенишевой, д. 19	5	3670
20	Многоквартирный жилой дом	443	5	ул. Твардовского, д. 16	2	3143
21	Многоквартирный жилой дом	456	5	ул. Твардовского, д. 1	4	-
22	Общежитие Смоленского педагогического колледжа	635	4	ул. Твардовского, д. 1А	-	-
23	Общежитие	910	3	ул. Твардовского, д. 3	1	3148
24	Многоквартирный жилой дом	869	3	ул. Исаковского, д. 12/1	2	1199
25	Многоквартирный жилой дом	733	3	ул. Исаковского, д. 14	2	3240
26	Многоквартирный жилой дом	655	5	ул. Исаковского, д. 16	2	2685
27	Многоквартирный жилой дом	409	4	ул. Исаковского, д. 18	1	959
28	Многоквартирный жилой дом	448	4	ул. Исаковского, д. 20	3	1541
29	Многоквартирный жилой дом	623	2	ул. Исаковского, д. 20А	-	-
30	Многоквартирный жилой дом	867	3	ул. Исаковского, д. 22	1	2368
31	Многоквартирный жилой дом	469	2	ул. Мира, д. 11	-	1382
32	Многоквартирный жилой дом	380	2	ул. Мира, д. 9	-	-
33	Многоквартирный жилой дом	681	2	ул. Нахимсона, д. 3	-	3250
34	Многоквартирный жилой дом	423	2	ул. Нахимсона, д. 4	-	1323
35	Многоквартирный жилой дом	613	2	ул. Мира, д. 3	-	-
36	Многоквартирный жилой дом	1313	4,5,6	ул. Мира, д. 1	2	-
37	Многоквартирный жилой дом	571	3	ул. Мира, д. 2	-	1199
38	Многоквартирный жилой дом	359	5	ул. Мира, д. 4	-	-
39	Многоквартирный жилой дом	619	2	ул. Мира, д. 6	-	-
40	Многоквартирный жилой дом	360	2	ул. Нахимсона, д. 6	-	1181
41	Многоквартирный жилой дом	552	2	ул. Нахимсона, д. 5	-	1817
42	Многоквартирный жилой дом	363	2	ул. Мира, д. 18	-	-
43	Многоквартирный жилой дом	363	2	ул. Мира, д. 16	-	-
44	Многоквартирный жилой дом – реконструируемый	325	1	ул. Мира, д. 16А	-	1298
45	Многоквартирный жилой дом	418	2	ул. Челлина, д. 8	-	1288
46	Многоквартирный жилой дом	359	2	ул. Энгельса, д. 17	-	1025
47	Многоквартирный жилой дом – реконструируемый	379	2	ул. Энгельса, д. 15	-	1080
48	Многоквартирный жилой дом – реконструируемый	252	2	ул. Энгельса, д. 13	-	1102
49	Многоквартирный жилой дом	594	2	ул. Энгельса, д. 11	-	-
50	Многоквартирный жилой дом	634	2	ул. Энгельса, д. 9	-	-
51	Многоквартирный жилой дом	254	2	ул. Энгельса, д. 7	-	1798
52	Трансформаторная подстанция № 6	60	1	ул. Энгельса, бв вборе д. 9	-	-
53	Многоквартирный жилой дом	317	2	ул. Энгельса, д. 5	-	1204
54	Многоквартирный жилой дом	594	2	ул. Энгельса, д. 3	-	2160
55	Многоквартирный жилой дом	617	2	ул. Герцена, д. 3	1	
56	Многоквартирный жилой дом	446	2	ул. Герцена, д. 5	-	930
57	Многоквартирный жилой дом	511	2	ул. Энгельса, д. 6	-	1636
58	Многоквартирный жилой дом	253	2	ул. Энгельса, д. 8	-	-
59	Многоквартирный жилой дом	481	2	ул. Энгельса, д. 10	-	1212
60	Многоквартирный жилой дом	637	2	ул. Нахимсона, д. 9	-	1226
61	Общежитие	256	2	ул. Энгельса, д. 14	-	1400
62	Многоквартирный жилой дом	436	4	ул. Энгельса, д. 16	-	-
63	Многоквартирный жилой дом	632	2	ул. Челлина, д. 18/10	-	-
64	Многоквартирный жилой дом	394	2	ул. 8 Марта, д. 17	-	-
65	Многоквартирный жилой дом – реконструируемый	247	2	ул. 8 Марта, д. 15	-	1518
66	Многоквартирный жилой дом	251	2	ул. 8 Марта, д. 13	-	806
67	Многоквартирный жилой дом	262	2	ул. Нахимсона, д. 8	-	-
68	Многоквартирный жилой дом	256	2	ул. 8 Марта, д. 9	-	-
69	Многоквартирный жилой дом	253	2	ул. 8 Марта, д. 7	-	-
70	Многоквартирный жилой дом	254	2	ул. 8 Марта, д. 5	-	-
71	Многоквартирный жилой дом – реконструируемый	253	2	ул. 8 Марта, д. 3	-	-
72	Многоквартирный жилой дом	257	2	ул. Герцена, д. 7	-	2205
73	Многоквартирный жилой дом	256	2	ул. Герцена, д. 9	-	
74	Многоквартирный жилой дом	256	2	ул. 8 Марта, д. 4	-	2937
75	Многоквартирный жилой дом	255	2	ул. 8 Марта, д. 6	-	
76	Многоквартирный жилой дом – реконструируемый	249	2	ул. 8 Марта, д. 8	-	1420
77	Многоквартирный жилой дом	253	2	ул. 8 Марта, д. 10	-	1449
78	Административное здание	372	2	ул. Нахимсона, д. 10	-	946
79	Многоквартирный жилой дом	244	2	ул. 8 Марта, д. 14	-	1521
80	Многоквартирный жилой дом	249	2	ул. 8 Марта, д. 16	-	1848
81	Многоквартирный жилой дом	250	2	ул. 8 Марта, д. 18	-	1806
82	Административное здание	288	2	ул. 8 Марта, д. 20	-	-
83	б. пр. № 240	58	1	ул. Твардовского, бв вборе д. 15	-	-
84	Многоквартирный жилой дом	409	9	ул. Твардовского, д. 15А	-	3145
85	Многоквартирный жилой дом	402	2	ул. Нахимсона, д. 15	-	1215
86	Многоквартирный жилой дом	466	3	ул. Нахимсона, д. 16	-	1071
87	Сникмаркет	609	4	ул. Челлина, д. 12	-	-
88	Многоквартирный жилой дом	530	3	ул. Твардовского, д. 9	-	1685
89	Многоквартирный жилой дом	253	1	ул. Твардовского, д. 7	-	1812
90	Многоквартирный жилой дом – реконструируемый	191	1	ул. Твардовского, д. 7А	-	
91	Многоквартирный жилой дом	1331	5	ул. Твардовского, д. 11	5	4339
92	Многоквартирный жилой дом	938	4	ул. Твардовского, д. 16	2	5826
93	Административное здание	582	4	ул. Твардовского, д. 13	-	-
94	Многоквартирный жилой дом	456	5	ул. Твардовского, д. 15	-	1344
95	Многоквартирный жилой дом	2227	9	ул. Твардовского, д. 22Б	-	7260
96	Многоквартирный жилой дом	620	9	ул. Твардовского, д. 22	3	7890
97	Многоквартирный жилой дом	486	5,6	ул. Твардовского, д. 20	1	3149
98	Ясли-сад	513	2	ул. Твардовского, д. 18	-	-
99	Трансформаторная подстанция № 22	66	1	ул. Твардовского, рядом с д. 18	-	-
100	Многоквартирный жилой дом	701	5	пер. Запольный, д. 1	-	5936
101	Многоквартирный жилой дом	1806	2	пер. Запольный, д. 5А	-	5276
102	Многоквартирный жилой дом	867	3	ул. Челлина, д. 4	-	2368
103	Административное здание	962	5	ул. Энгельса, д. 23	-	-
104	Многоквартирный жилой дом	1733	9	ул. Твардовского, д. 22А	-	6523
105	Трансформаторная подстанция № 46	53	1	ул. Твардовского, рядом с д. 22А	-	-
106	Центральный тепловой пункт	325	1	ул. Твардовского, рядом с д. 22А	-	-
107	Многоквартирный жилой дом	2221	5	ул. Твардовского, д. 17	-	8996
108	Трансформаторная подстанция № 917	55	1	ул. Исаковского, бв вборе д. 28	-	-
109	Индивидуальный жилой дом	84	1	пер. 3 Запольный, д. 16	-	922
110	Индивидуальный жилой дом	254	1	пер. 3 Запольный, д. 14	-	1768
111	Индивидуальный жилой дом	66	1	пер. 3 Запольный, д. 12	-	-
112	Индивидуальный жилой дом	67	1	пер. 3 Запольный, д. 10	-	1044
113	Многоквартирный жилой дом	156	1	пер. 3 Запольный, д. 8	-	-
114	Индивидуальный жилой дом	126	1	пер. 3 Запольный, д. 6	-	1637
115	Индивидуальный жилой дом	120	1	пер. 3 Запольный, д. 4	-	776
116	Многоквартирный жилой дом	700	5	пер. Запольный, д. 3	1	-
117	Многоквартирный жилой дом	707	5	пер. Запольный, д. 5	-	3073
118	Многоквартирный жилой дом	92	1	пер. Запольный, д. 7А	-	622
119	Многоквартирный жилой дом	116	1	пер. Запольный, д. 9	-	993
120	Индивидуальный жилой дом	72	1	пер. 3 Запольный, д. 2А	-	599
121	Многоквартирный жилой дом	220	1	пер. 3 Запольный, д. 6Б	-	894
122	Многоквартирный жилой дом	191	1	пер. 3 Запольный, д. 6А	-	1029
123	Индивидуальный жилой дом	129	1	пер. 3 Запольный, д. 8А	-	956
124	Многоквартирный жилой дом	109	1	пер. 3 Запольный, д. 10Б	-	755
125	Многоквартирный жилой дом	127	1	пер. 3 Запольный, д. 10А	-	933
126	Индивидуальный жилой дом – при строительстве дороги – бывший для нужд города	78	1	ул. Челлина, д. 28	-	738
127	Индивидуальный жилой дом	121	1	пер. Кронштадский, д. 12	-	797
128	Многоквартирный жилой дом	111	1	пер. 3 Запольный, д. 12А	-	959
129	Многоквартирный жилой дом	216	1	пер. 3 Запольный, д. 10Б	-	1143
130	Многоквартирный жилой дом – реконструируемый	340	1,3	ул. Челлина, д. 6	-	1012
131	Административное здание	268	3	ул. Исаковского, д. 24	-	805
132	Многоквартирный жилой дом	436	4	ул. Исаковского, д. 26	1	2008
133	Административное здание	810	3	ул. Исаковского, д. 28	-	5326
134	Индивидуальный жилой дом	252	1	ул. Исаковского, д. 36	-	1112
135	Индивидуальный жилой дом	57	1	ул. Исаковского, д. 38	-	1391
136	Многоквартирный жилой дом	345	2	ул. Исаковского, д. 40	-	1983
137	Многоквартирный жилой дом	310	2	ул. Исаковского, д. 42	-	2481
138	Индивидуальный жилой дом	169	1	ул. Исаковского, д. 44	-	1030
139	Индивидуальный жилой дом	255	2	ул. Исаковского, д. 48А	-	800
140	Многоквартирный жилой дом	94	1	ул. Исаковского, д. 27А	-	895
141	Индивидуальный жилой дом	211	2	ул. Исаковского, д. 43Б	-	690
142	Индивидуальный жилой дом	327	2	ул. Исаковского, д. 43Б	-	600
143	Индивидуальный жилой дом	114	2	ул. Исаковского, д. 48	-	-
144	Индивидуальный жилой дом	115	2	ул. Исаковского, д. 46	-	465
145	Индивидуальный жилой дом	70	1	ул. Энгельса, д. 39А	-	598
146	Индивидуальный жилой дом	83	1	ул. Энгельса, д. 39	-	1048
147	Индивидуальный жилой дом	111	1	ул. Энгельса, д. 37	-	1049
148	Индивидуальный жилой дом	96	1	ул. Энгельса, д. 35	-	1148
149	Индивидуальный жилой дом	78	1	ул. Энгельса, д. 33	-	1184
150	Индивидуальный жилой дом	90	1	ул. Энгельса, д. 31	-	1000
151	Трансформаторная подстанция	32	1	ул. Энгельса, бв вборе д. 23	-	-
152	Трансформаторная подстанция	57	1	ул. Энгельса, бв вборе д. 23	-	-
153	Индивидуальный жилой дом	66	1	пер. Кронштадский, д. 2Б	-	542
154	Административное здание	556	4	ул. Энгельса, д. 23А	-	-
155	Поликлиника № 1	1789	2,5	ул. Челлина, д. 3	-	5532
156	Административное здание	735	4	ул. Энгельса, д. 21/5	-	-
157	Многоквартирный жилой дом	2446	5	ул. Челлина, д. 7/2Б	-	8025
158	Многоквартирный жилой дом	1067	5	ул. Энгельса, д. 22	-	3642
159	Многоквартирный жилой дом	1408	6	ул. Энгельса, д. 24	4	-
160	Многоквартирный жилой дом	936	9	ул. Твардовского 20А	-	2593
161	Больница	972	2	ул.Тенишевой 9	-	-
162	Индивидуальный жилой дом	68	2	пер. Кронштадский, д. 8	-	600
163	Индивидуальный жилой дом	91	1	пер. Свирокронштадский, д. 6	-	700
164	Склад	95	1	ул. Твардовского, д. 27А	-	-
165	Трансформаторная подстанция № 503	31	1	ул. Твардовского, бв вборе д. 23	-	-
166	Многоквартирный жилой дом	988	5	ул. Твардовского, д. 23	1	-
167	Многоквартирный жилой дом	712	4	ул. Твардовского, д. 27	1	2196
168	Индивидуальный жилой дом	465	2	пер. Кронштадский, д. 10	-	-
169	Индивидуальный жилой дом	121	1	пер. Кронштадский, д. 12	-	797
170	Индивидуальный жилой дом	139	2	ул. Исаковского, д. 36а	-	139
171	Смысный жилой дом	356	1,2	ул. Исаковского	-	-
172	Трансформаторная подстанция	32	1	ул. Твардовского, бв вборе д. 11	-	-
173	Трансформаторная подстанция № 6	19	1	ул. Энгельса, бв вборе д. 9	-	-
174	Индивидуальный жилой дом	89	2	пер. 3 Запольный	-	-
175	Индивидуальный жилой дом	206	2,3	пер. 3 Запольный	-	-
176	Многоквартирный жилой дом	825	7	пер. Запольный, д. 3А	-	-
177	Многоквартирный жилой дом	812	5	ул. Энгельса	-	-
178	Трансформаторная подстанция	88	1	ул. Энгельса, рядом с д. 18	-	-
179	Трансформаторная подстанция	24	1	ул. Энгельса, рядом с д. 24	-	-
180	Проектируемое административное здание с подземной стоянкой	531	4	ул. Твардовского, зу д. 1а	-	-
181	Проектируемое многофункциональное административное здание			ул. Тенишевой	-	-
182	Проектируемое многофункциональное административное здание			ул. Тенишевой	-	-
183	Трансформаторная подстанция	19	1	ул. Нахимсона	-	-

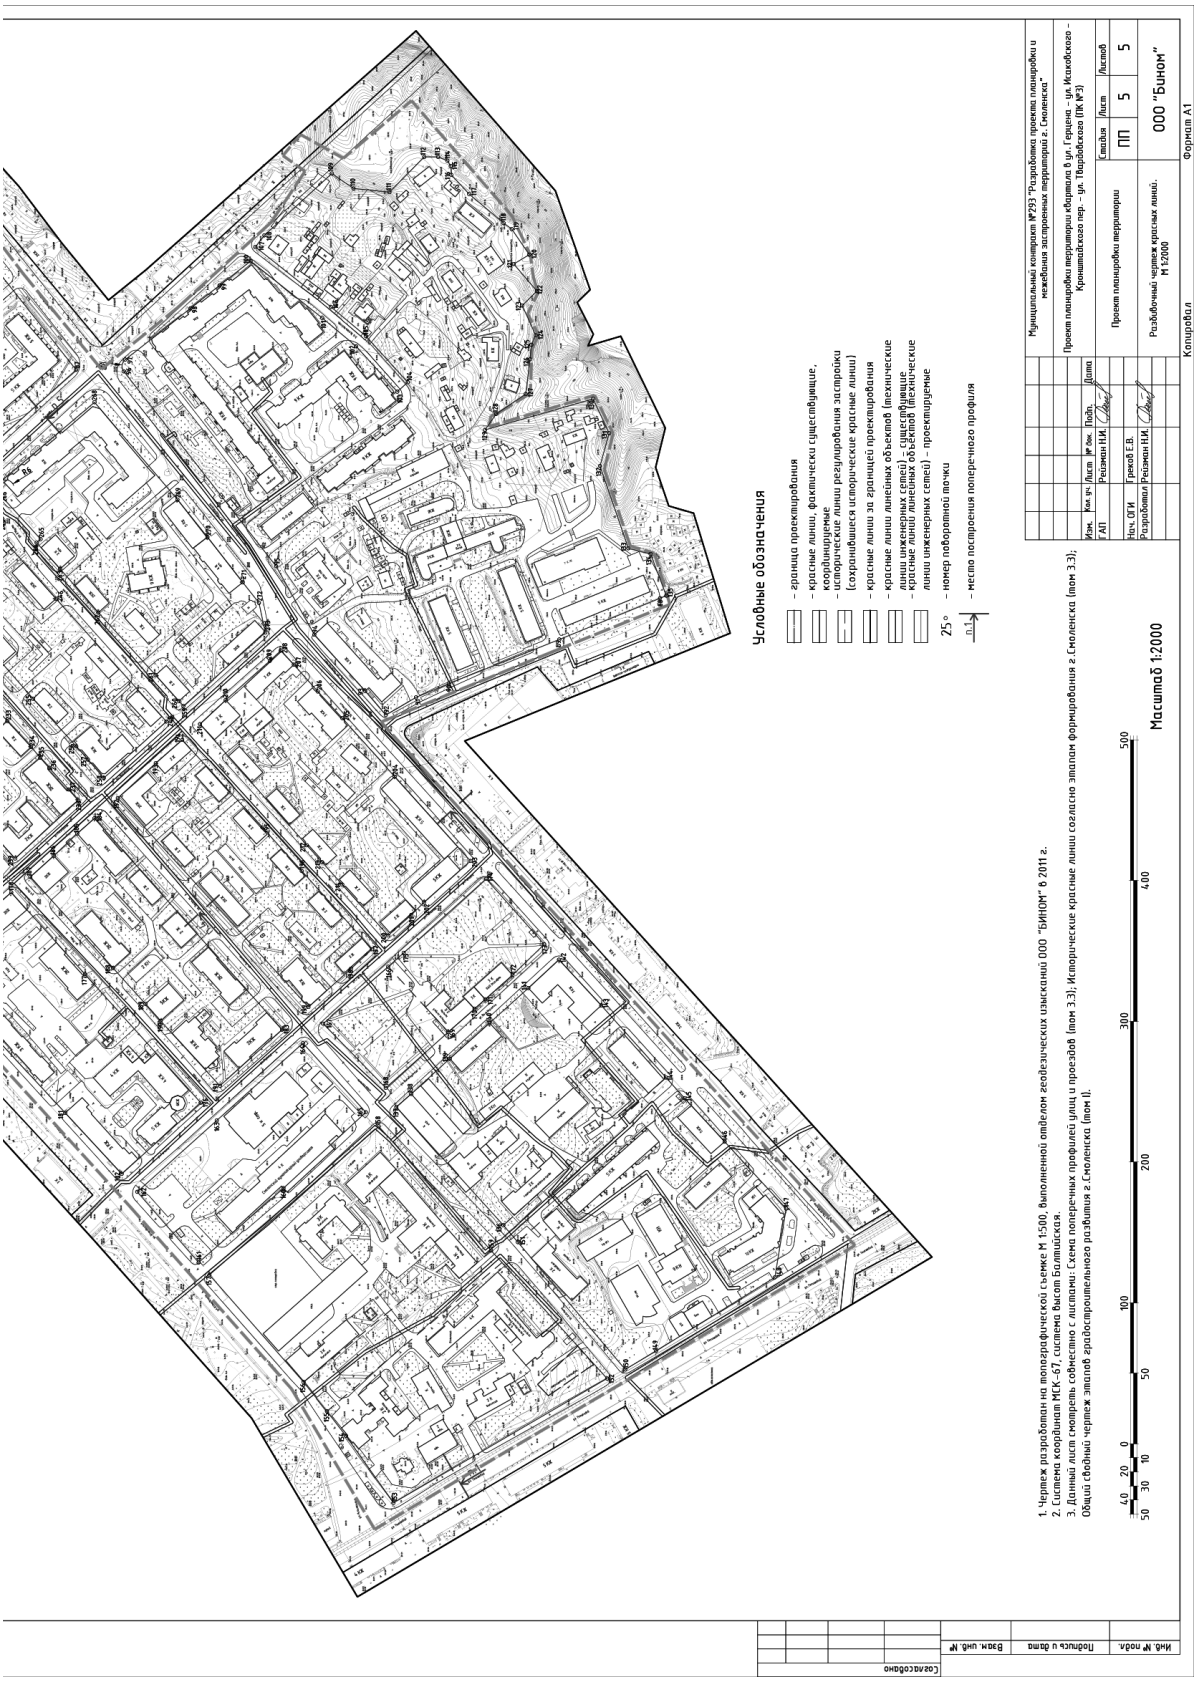
1. Чертеж разработан на топографической съемке М 1:500, выполненной отделом геодезических изысканий ООО "БИНОМ" в 2011 г.
2. Система координат МСК -67, система высот Балтийская.

							Муниципальный контракт №293 "Разработка проекта планировки и межевания застроенных территорий г. Смоленска"	
							Проект планировки территории квартала 9 ул. Герцена – ул. Исаковского – Кронштадского пер. – ул. Твардовского (ПК №3)	
Изм.	Кол. уч.	Лист	№ док.	Подп.	Дата			
ГАП		Ребизнан Н.И.					Проект планировки территории	Стадия / Лист / Листов
								П / 4 / 5
Нач. ОГИ		Гринкб Е.В.						
Разработал		Ребизнан Н.И.					Чертеж должен быть распубликован размещение объектов федерального значения, объектов регионального значения, объектов местного значения. № 13383.	ООО "Бином"
							Копировал	Формат А0

С

Ведомость координат поворотных точек красных линий, фактически существующих

Номер точки	Координаты		Мера длины, м	Дирекц
	X	Y		
1	4249698.78	1237656.9	105.01	197 54 1
2	4249598.97	1237660	39.97	63 39 1
3	4249537.21	1237697.1	71.83	117 39 1
4	4249510.25	1237822.5	127.5	63 39 1
5	4249572	1237956.7	32.15	63 39 1
6	4249587.28	1237984.5	31.56	153 39 1
7	4249570.28	1237996.5	20.54	63 39 1
8	4249570.78	1238022.3	68.02	58 39 1
9	4249544.43	1238084.2	64.32	52 39 1
10	4249529.23	1238138.1	59.1	63 39 1
11	4249514.02	1238193.9	59.1	63 39 1
12	4249498.82	1238249.8	59.1	63 39 1
13	4249483.61	1238305.6	59.1	63 39 1
14	4249468.41	1238361.4	59.1	63 39 1
15	4249453.2	1238417.2	59.1	63 39 1
16	4249437.99	1238473.1	59.1	63 39 1
17	4249422.78	1238528.9	59.1	63 39 1
18	4249407.58	1238584.7	59.1	63 39 1
19	4249392.37	1238640.5	59.1	63 39 1
20	4249377.16	1238696.4	59.1	63 39 1
21	4249361.96	1238752.2	59.1	63 39 1
22	4249346.75	1238808	59.1	63 39 1
23	4249331.55	1238863.8	59.1	63 39 1
24	4249316.34	1238919.6	59.1	63 39 1
25	4249301.13	1238975.5	59.1	63 39 1
26	4249285.93	1239031.3	59.1	63 39 1
27	4249270.72	1239087.1	59.1	63 39 1
28	4249255.52	1239142.9	59.1	63 39 1
29	4249240.31	1239198.8	59.1	63 39 1
30	4249225.1	1239254.6	59.1	63 39 1
31	4249209.9	1239310.4	59.1	63 39 1
32	4249194.69	1239366.2	59.1	63 39 1
33	4249179.49	1239422.1	59.1	63 39 1
34	4249164.28	1239477.9	59.1	63 39 1
35	4249149.08	1239533.7	59.1	63 39 1
36	4249133.87	1239589.5	59.1	63 39 1
37	4249118.66	1239645.4	59.1	63 39 1
38	4249103.46	1239701.2	59.1	63 39 1
39	4249088.25	1239757	59.1	63 39 1
40	4249073.05	1239812.8	59.1	63 39 1
41	4249057.84	1239868.6	59.1	63 39 1
42	4249042.64	1239924.5	59.1	63 39 1
43	4249027.43	1239980.3	59.1	63 39 1
44	4249012.23	1240036.1	59.1	63 39 1
45	4248997	1240091.9	59.1	63 39 1
46	4248981.8	1240147.8	59.1	63 39 1
47	4248966.59	1240203.6	59.1	63 39 1
48	4248951.39	1240259.4	59.1	63 39 1
49	4248936.18	1240315.2	59.1	63 39 1
50	4248920.98	1240371.1	59.1	63 39 1
51	4248905.77	1240426.9	59.1	63 39 1
52	4248890.57	1240482.7	59.1	63 39 1
53	4248875.36	1240538.5	59.1	63 39 1
54	4248860.16	1240594.4	59.1	63 39 1
55	4248844.95	1240650.2	59.1	63 39 1
56	4248829.75	1240706	59.1	63 39 1
57	4248814.54	1240761.8	59.1	63 39 1
58	4248799.34	1240817.6	59.1	63 39 1
59	4248784.13	1240873.5	59.1	63 39 1
60	4248768.93	1240929.3	59.1	63 39 1
61	4248753.72	1240985.1	59.1	63 39 1
62	4248738.52	1241040.9	59.1	63 39 1
63	4248723.31	1241096.8	59.1	63 39 1
64	4248708.1	1241152.6	59.1	63 39 1
65	4248692.9	1241208.4	59.1	63 39 1
66	4248677.69	1241264.2	59.1	63 39 1
67	4248662.49	1241320.1	59.1	63 39 1
68	4248647.28	1241375.9	59.1	63 39 1
69	4248632.08	1241431.7	59.1	63 39 1
70	4248616.87	1241487.5	59.1	63 39 1
71	4248601.67	1241543.4	59.1	63 39 1
72	4248586.46	1241599.2	59.1	63 39 1
73	4248571.26	1241655	59.1	63 39 1
74	4248556.05	1241710.8	59.1	63 39 1
75	4248540.85	1241766.6	59.1	63 39 1
76	4248525.64	1241822.5	59.1	63 39 1
77	4248510.44	1241878.3	59.1	63 39 1
78	4248495.23	1241934.1	59.1	63 39 1
79	4248480.03	1241989.9	59.1	63 39 1
80	4248464.82	1242045.8	59.1	63 39 1
81	4248449.62	1242101.6	59.1	63 39 1
82	4248434.41	1242157.4	59.1	63 39 1
83	4248419.21	1242213.2	59.1	63 39 1
84	4248404	1242269.1	59.1	63 39 1
85	4248388.8	1242324.9	59.1	63 39 1
86	4248373.59	1242380.7	59.1	63 39 1
87	4248358.39	1242436.5	59.1	63 39 1
88	4248343.18	1242492.4	59.1	63 39 1
89	4248327.98	1242548.2	59.1	63 39 1
90	4248312.77	1242604	59.1	63 39 1
91	4248297.57	1242659.8	59.1	63 39 1
92	4248282.36	1242715.6	59.1	63 39 1
93	4248267.16	1242771.5	59.1	63 39 1
94	4248251.95	1242827.3	59.1	63 39 1
95	4248236.75	1242883.1	59.1	63 39 1
96	4248221.54	1242938.9	59.1	63 39 1
97	4248206.34	1242994.8	59.1	63 39 1
98	4248191.13	1243050.6	59.1	63 39 1
99	4248175.93	1243106.4	59.1	63 39 1
100	4248160.72	1243162.2	59.1	63 39 1
101	4248145.52	1243218.1	59.1	63 39 1
102	4248130.31	1243273.9	59.1	63 39 1
103	4248115.11	1243329.7	59.1	63 39 1
104	4248099.9	1243385.5	59.1	63 39 1
105	4248084.7	1243441.4	59.1	63 39 1
106	4248069.49	1243497.2	59.1	63 39 1
107	4248054.29	1243553	59.1	63 39 1
108	4248039.08	1243608.8	59.1	63 39 1
109	4248023.88	1243664.6	59.1	63 39 1
110	4248008.67	1243720.5	59.1	63 39 1
111	4247993.47	1243776.3	59.1	63 39 1
112	4247978.26	1243832.1	59.1	63 39 1
113	4247963.06	1243887.9	59.1	63 39 1
114	4247947.85	1243943.8	59.1	63 39 1
115	4247932.65	1243999.6	59.1	63 39 1
116	4247917.44	1244055.4	59.1	63 39 1
117	4247902.24	1244111.2	59.1	63 39 1
118	4247887.03	1244167.1	59.1	63 39 1
119	4247871.83	1244222.9	59.1	63 39 1
120	4247856.62	1244278.7	59.1	63 39 1
121	4247841.42	1244334.5	59.1	63 39 1
122	4247826.21	1244390.4	59.1	63 39 1
123	4247811.01	1244446.2	59.1	63 39 1
124	4247795.8	1244502	59.1	63 39 1
125	4247780.6	1244557.8	59.1	63 39 1
126	4247765.39	1244613.7	59.1	63 39 1
127	4247750.19	1244669.5	59.1	63 39 1
128	4247734.98	1244725.3	59.1	63 39 1
129	4247719.78	1244781.1	59.1	63 39 1
130	4247704.57	1244837	59.1	63 39 1
131	4247689.37	1244892.8	59.1	63 39 1
132	4247674.16	1244948.6	59.1	63 39 1
133	4247658.96	1245004.5	59.1	63 39 1
134	4247643.75	1245060.3	59.1	63 39 1
135	4247628.55	1245116.1	59.1	63 39 1
136	4247613.34	1245171.9	59.1	63 39 1
137	4247598.14	1245227.8	59.1	63 39 1
138	4247582.93	1245283.6	59.1	63 39 1
139	4247567.73	1245339.4	59.1	63 39 1
140	4247552.52	1245395.2	59.1	63 39 1
141	4247537.32	1245451.1	59.1	63 39 1
142	4247522.11	1245506.9	59.1	63 39 1
143	4247506.91	1245562.7	59.1	63 39 1
144	4247491.7	1245618.5	59.1	63 39 1
145	4247476.5	1245674.4	59.1	63 39 1
146	4247461.29	1245730.2	59.1	63 39 1
147	4247446.09	1245786	59.1	63 39 1
148	4247430.88	1245841.8	59.1	63 39 1
149	4247415.68	1245897.6	59.1	63 39 1
150	4247400.47	1245953.5	59.1	63 39 1
151	4247385.27	1246009.3	59.1	63 39 1
152	4247370.06	1246065.1	59.1	63 39 1
153	4247354.86	1246120.9	59.1	63 39 1
154	4247339.65	1246176.8	59.1	63 39 1
155	4247324.45	1246232.6	59.1	63 39 1
156	4247309.24	1246288.4	59.1	63 39 1
157	4247294.04	1246344.2	59.1	63 39 1
158	4247278.83	1246400.1	59.1	63 39 1
159	4247263.63	1246455.9	59.1	63 39 1
160	4247248.42	1246511.7	59.1	63 39 1
161	4247233.22	1246567.5	59.1	63 39 1
162	4247218.01	1246623.4	59.1	63 39 1
163	4247202.81	1246679.2	59.1	63 39 1
164	4247187.6	1246735	59.1	63 39 1
165	4247172.4	1246790.8	59.1	63 39 1
166	4247157.19	1246846.7	59.1	63 39 1
167	4247141.99	1246902.5	59.1	63 39 1
168	4247126.78	1246958.3	59.1	63 39 1
169	4247111.58	1247014.1	59.1	63 39 1
170	4247096.37	1247070	59.1	63 39 1
171	4247081.17	1247125.8	59.1	63 39 1
172	4247065.96	1247181.6	59.1	63 39 1
173	4247050.76	1247237.5	59.1	63 39 1
174	4247035.55	1247293.3	59.1	63 39 1
175	4247020.35	1247349.1	59.1	63 39 1
176	4247005.14	1247404.9	59.1	63 39 1
177	4246989.94	1247460.8	59.1	63 39 1
178	4246974.73	1247516.6	59.1	63 39 1
179	4246959.53	1247572.4	59.1	63 39 1
180	4246944.32	1247628.2	59.1	63 39 1
181	4246929.12	1247684.1	59.1	63 39 1
182	4246913.91	1247739.9	59.1	63 39 1
183	4246898.71	1247795.7	59.1	63 39 1
184	4246883.5	1247851.5	59.1	63 39 1
185	4246868.3	1247907.4	59.1	63 39 1
186	4246853.09	1247963.2	59.1	63 39 1
187	4246837.89	1248019	59.1	63 39 1
188	4246822.68	1248074.8	59.1	63 39 1
189	4246807.48	1248130.6	59.1	63 39 1
190	4246792.27	1248186.5	59.1	63 39 1
191	4246777.07	1248242.3	59.1	63 39 1
192	4246761.86	1248298.1	59.1	63 39 1
193	4246746.66	1248353.9	59.1	63 39 1
194	4246731.45	1248409.8	59.1	63 39 1
195	4246716.25	1248465.6	59.1	63 39 1
196	4246701.04	1248521.4	59.1	63 39 1
197	4246685.84	1248577.2	59.1	63 39 1
198	4246670.63	1248633.1	59.1	63 39 1
199	4246655.43	1248688.9	59.1	63 39 1
200	4246640.22	1248744.7	59.1	63 39 1
201	4246625.02	1248800.5	59.1	63 39 1
202	4246609.81	1248856.4	59.1	63 39 1
203	4246594.61	1248912.2	59.1	63 39 1
204	4246579.4	1248968	59.1	63 39 1
205	4246564.2	1249023.8	59.1	63 39 1
206	4246548.99	1249079.6	59.1	63 39 1
207	4246533.79	1249135.5	59.1	63 39 1
208	4246518.58	1249191.3	59.1	63 39 1
209	4246503.38	1249247.1	59.1	63 39 1
210	4246488.17	1249302.9	59.1	63 39 1
211	4246472.97	1249358.8	59.1	63 39 1
212	4246457.76	1249414.6	59.1	63 39 1
213	4246442.56	1249470.4	59.1	63 39 1
214	4246427.35	1249526.2	59.1	63 39 1
215	4246412.15	1249582.1	59.1	63 39 1
216	4246396.94	1249637.9	59.1	63 39 1
217	4246381.74	1249693.7	59.1	63 39 1
218	4246366.53	1249749.5	59.1	63 39 1
219	4246351.33	1249805.4	59.1	63 39 1
220	4246336.12	1249861.2	59.1	63 39 1
221	4246320.92	1249917	59.1	63 39 1
222	4246305.71	1249972.8	59.1	63 39 1
223	4246290.51	1250028.6	59.1	63 39 1
224	4246275.3	1250084.5	59.1	63 39 1
225	4246260.1	1250140.3	59.1	63 39 1
226	4246244.89	1250196.1	59.1	63 39 1
227	4246229.69	1250251.9	59.1	63 39 1
228	4246214.48	1250307.8	59.1	63 39 1
229	4246199.28	1250363.6	59.1	63 39 1
230	4246184.07	1250419.4	59.1	63 39 1
231	4246168.87	1250475.2	59.1	63 39 1
232	4246153.66	1250531.1	59.1	63 39 1
233	4246138.46	1250586.9	59.1	63 39 1
234	4246123.25	1250642.7	59.1	63 39 1
235	4246108.05	1250698.5	59.1	63 39 1
236	4246092.84	1250754.4	59.1	63 39 1
237	4246077.64	1250810.2	59.1	63 39 1
238	4246062.43	1250866	59.1	63 39 1
239	4246047.23	1250921.8	59.1	63 39 1
240	4246032.02	1250977.7	59.1	63 39 1
241	4246016.82	1251033.5	59.1	63 39 1
242	4246001.61	1251089.3	59.1	63 39 1
243	4245986.41	1251145.1	59.1	63 39 1
244	4245971.2	1251201	59.1	63 39 1
245	4245956	1251256.8	59.1	63 39 1
246	4245940.8	1251312.6	59.1	63 39 1
247	4245925.59	1251368.5	59.1	63 39 1
248	4245910.39	1251424.3	59.1	63 39 1
249	4245895.18	1251480.1	59.1	63 39 1
250	4245879.98	1251535.9	59.1	63 39 1
251	4245864.77	1251591.8	59.1	63 39 1
252	4245849.57	1251647.6	59.1	63 39 1
253	4245834.36	1251703.4	59.1	63 39 1
254	4245819.16	1251759.2	59.1	63 39 1
255	4245803.95	1251815.1	59.1	63 39 1
256	4245788.75	1251870.9	59.1	63 39 1
257	4245773.54	1251926.7	59.1	63 39 1
258	4245758.34	1251982.5	59.1	63 39 1
259	4245743.13	1252038.4	59.1	63 39 1
260	4245727.93	1252094.2	59.1	63 39 1
261	4245712.72	1252150	59.1	63 39 1
262	4245697.52	1252205.8	59.1	63 39 1
263	4245682.31	1252261.7	59.1	63 39 1
264	4245667.11	1252317.5	59.1	63 39 1
265	4245651.9	1252373.3	59.1	63 39 1
266	4245636.7	1252429.1	59.1	63 39 1
267	4245621.49	1252485	59.1	63 39 1
268	4245606.29	1252540.8	59.1	63 39 1
269	4245591.08	1252596.6	59.1	63 39 1
270	4245575.88	1252652.5	59.1	63 39 1
271	4245560.67	1252708.3	59.1	63 39 1
272	4245545.47	1252764.1	59.1	63 39 1
273	4245530.26	1252819.9	59.1	63 39 1
274	4245515.06	1252875.8	59.1	63 39 1
275	4245499.85	1252931.6	59.1	63 39 1
276	4245484.65	1252987.4	59.1	63 39 1
277	4245469.44	1253043.2	59.1	63 39 1
278	4245454.24	1253099.1	59.1	63 39 1
279	4245439.03	1253154.9	59.1	63 39 1
280	4245423.83	1253210.7	59.1	63 39 1
281	4245408.62	1253266.5	59.1	63 39 1
282	4245393.42	1253322.4	59.1	63 39 1
283	4245378.21	1253378.2	59.1	63 39 1
284	4245363.01	1253434	59.1	63 39 1
285	4245347.8	1253489.8	59.1	63 39 1
286	4245332.6	1253545.7	59.1	63 39 1
287	4245317.39	1253601.5	59.1	63 39 1
288	4245302.19	1253657.3	59.1	63 39 1
289	4245286.98	1253713.1	59.1	63 39 1
290	4245271.78	1253769	59.1	63 39 1
291	4245256.57	1253824.8	59.1	63 39 1
292	4245241.37	1253880.6	59.1	63 39 1
293	4245226.16	1253936.5	59.1	63 39 1
294	4245210.96	1253992.3	59.1	63 39 1
295	4245195.75	1254048.1	59.1	63 39 1
296	4245180.55	1254103.9	59.1	63 39 1
297	4245165.34	1254159.8	59.1	63 39 1
298	4245150.14	1254215.6	59.1	63 39 1
299	4245134.93	1254271.4	59.1	63 39 1
300	4245119.73	1254327.2	59.1	63 39 1
301	4245104.52	1254383.1	59.1	63 39 1
302	4245089.32	1254438.9	59.1	63 39 1
303	4245074.11	1254494.7	59.1	63 39 1
304	4245058.91	1254550.5	59.1	63 39 1
305	4245043.7	1254606.4	59.1	63 39 1
306	4245028.5	1254662.2	59.1	63 39 1
307	4245013.29	1254718	59.1	63 39 1
308	4244998.09	1254773.8	59.1	63 39 1
309	4244982.88	1254829.7	59.1	63 39 1
310	4244967.68	1254885.5	59.1	63 39 1
311	4244952.47	1254941.3	59.1	63 39 1
312	4244937.27	1254997.1	59.1	63 39 1
313	4244922.06	1255053	59.1	63 39 1
314	4244906.86	1255108.8	59.1	63 39 1
315	4244891.65	1255164.6	59.1	63 39 1
316	4244876.45	1255220.4	59.1	63 39 1
317	4244861.24	1255276.3	59.1	63 39 1
318	4244846.04	1255332.1	59.1	63 39 1
319	4244830.83	1255387.9	59.1	63 39 1
320	4244815.63	1255443.7	59.1	63 39 1
321	4244800.42	1255499.6	59.1	63 39 1
322	4244785.22	1255555.4	59.1	63 39 1
323	4244770.01	1255611.2	59.1	63 39 1
324	4244754.81	1255667	59.1	63 39 1
325	4244739.6	1255722.9	59.1	63 39 1
326	4244724.4	1255778.7	59.1	63 39 1
327	4244709.19	1255834.5	59.1	63 39 1
328	4244693.99	1255890.3	59.1	63 39 1
329	4244678.78	1255946.2	59.1	63 39 1
330	4244663.58	1256002	59.1	63 39 1
331	4244648.37	1256057.8	59.1	63 39 1
332	4244633.17	1256113.6	59.1	63 39 1
333	4244617.96	1256169.5	59.1	63 39 1
334	4244602.76	1256225.3	59.1	63 39 1
335	4244587.55	1256281.1	59.1	63 39 1
336	4244572.35	1256336.9	59.1	63 39 1
337	4244557.14	1256392.8	59.1	63 39 1
338	4244541.94	1256448.6	59.1	63 39 1
339	4244526.73	1256504.4	59.1	63 39 1
340	4244511.53	1256560.2	59.1	63 39 1
341	4244496.32	1256616.1	59.1	63 39 1
342	4244481.12	1256671.9	59.1	63 39 1
343	4244465.91	1256727.7	59.1	63 39 1
344	4244450.71	1256783.5	59.1	63 39 1
345	4244435.5	1256839.4	59.1	63 39 1
346	4244420.3	1256895.2	59.1	63 39 1
347	4244405.09	1256951	59.1	63 39 1
348	4244389.89	1257006.8	59.1	63 39 1
349	4244374.68	1257062.6	59.1	63 39 1
350	4244359.48	1257118.5	59.1	63 39 1
351	4244344.27	1257174.3	59.1	63 39 1
352	4244329.07	1257230.1	59.1	63 39 1
353	4244313.86	1257285.9	59.1	63 39 1
354	4244298.66	1257341.8	59.1	63 39 1
355	4244283.45	1257397.6	59.1	63 39 1
356	4244268.25	1257453.4	59.1	63 39 1
357	4244253.04	1257509.2	59.1	63 39 1
358	4244237.84	1257565.1	59.1	63 39 1
359	4244222.63	1257620.9	59.1	63 39 1
360	4244207.43	1257676.7	59.1	63 39 1
361	4244192.22	1257732.5	59.1	63 39 1
362	4244177.02	1257788.4	59.1	63 39 1
363	4244161.81	1257844.2	59.1	63 39 1
364	4244146.61	1257900	59.1	63 39 1
365	4244131.4	1257955.8	59.1	63 39 1
366	4244116.2	1258011.7	59.1	63 39 1
367	4244100.99	1258067.5	59.1	63 39 1
368	4244085.79	1258123.3	59.1	63 39 1
369	4244070.58	1258179.1	59.1	63 39 1
370	4244055.38	1258235	59.1	63 39 1
371	4244040.17	1258290.8	59.1	63 39 1
372	4244024.97	1258346.6	59.1	63 39 1
373	4244009.76	1258402.4	59.1	63 39 1
374	4243994.56	1258458.3	59.1	63 39 1
375	4243979.35	1258514.1	59.1	63 39 1
376	4243964.15	1258569.9	59.1	63 39 1
377	4243948.94	1258625.7	59.1	63 39 1
378	4243933.74	1258681.6	59.1	63 39 1
379	4243918.53	1258737.4	59.1	63 39 1
380	4243903.33	1258793.2	59.1	63 39 1
381	4243888.12	1258849	59.1	63 39 1
382	4243872.92	1258904.9	59.1	63 39 1
383	4243857.71	1258960.7	59.1	63 39 1
384	4243842.51	1259016.5	59.1	63 39 1
385	4243827.3	1259072.3	59.1	63 39 1
386	4243812.1	1259128.2	59.1	63 39 1
387	4243796.89	1259184	59.1	63 39 1
388	4243781.69	1259239.8	59.1	63 39 1
389	4243766.48	1259295.6	59.1	63 39 1
390	4243751.28	1259351.5	59.1	63 39 1
391	4243736.07	1259407.3	59.1	63 39 1
392	4243720.87	1259463.1	59.1	63 39 1
393	4243705.66	1259518.9	59.1	63 39 1
394	4243690.46	1259574.8	59.1	63 39 1
395	4243675.25	1259630.6	59.1	63 39 1

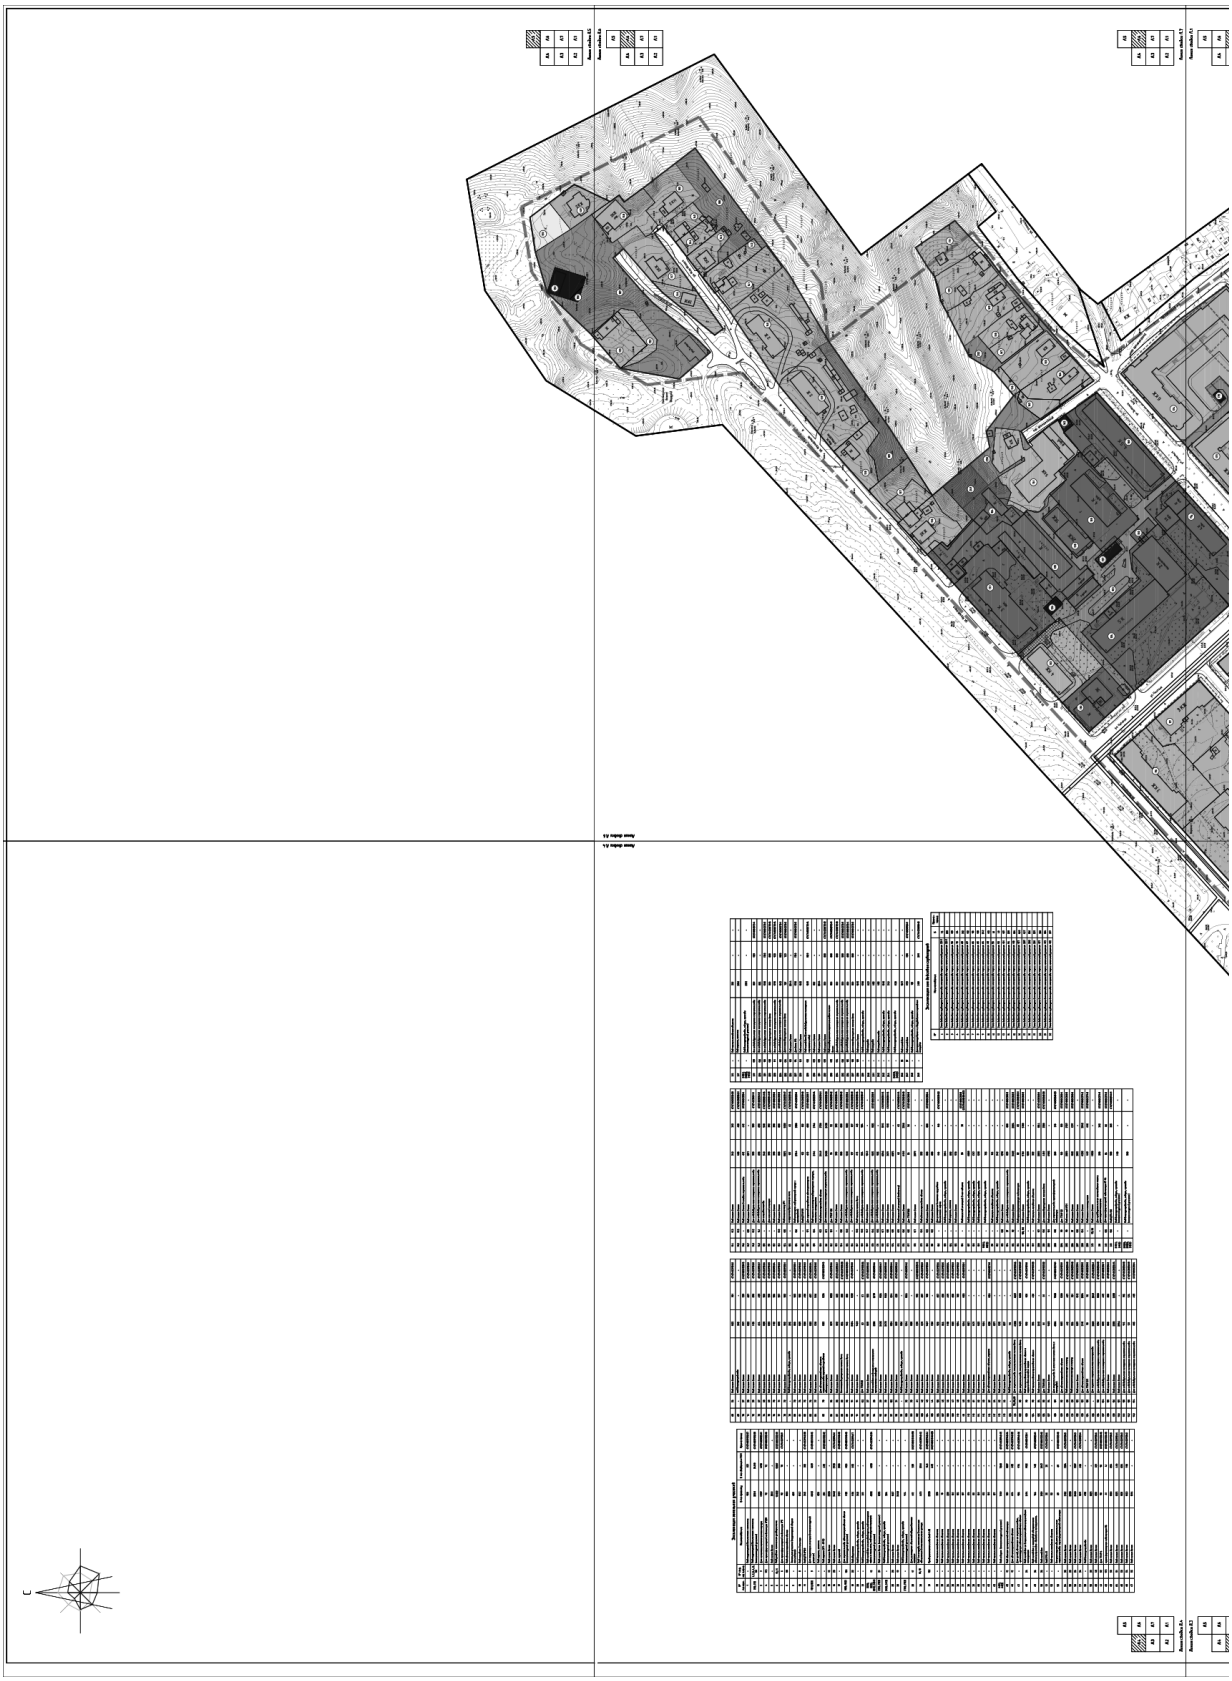

Условные обозначения
- граница проектирования
- красные линии фактически существующие, координированные
- исторические линии регулирования застройки (сохранившиеся исторические красные линии)
- красные линии за границей проектирования
- красные линии линейных объектов (технические линии инженерных сетей) - существующие
- красные линии линейных объектов (технические линии инженерных сетей) - проектируемые
25° - номер поворотной точки
0.1 - место построения поперечного профиля
Масштаб 1:2000
0 50 100 200 300 400 500
20 10 0 10 20 30 40
50
1. Чертеж разработан на топографической съемке М 1:500, выполненной отделом геодезических изысканий ООО "БИНОМ" в 2011 г.
2. Система координат МСК-67, система высот Балтийская.
3. Данный лист смотреть совместно с листами: Схема поперечных профилей улиц и проездов (поз 3.3); Исторические красные линии согласно этапам формирования г.Смоленска (поз 3.3);
Общий сводный чертеж этапов градостроительного развития г.Смоленска (поз 1).
Муниципальный контракт №293 "Разработка проекта планировки и межевания застроенных территорий г. Смоленска"
Проект планировки территории квартала 8 ул. Герцена – ул. Исаковского – Кронштадтского пер. – ул. Твардовского (ПК №3)
Проект планировки территории
ПП 5 5
Разбивочный чертеж красных линий. М 1:2000
ООО "Бином"
Копировал
Формат А1

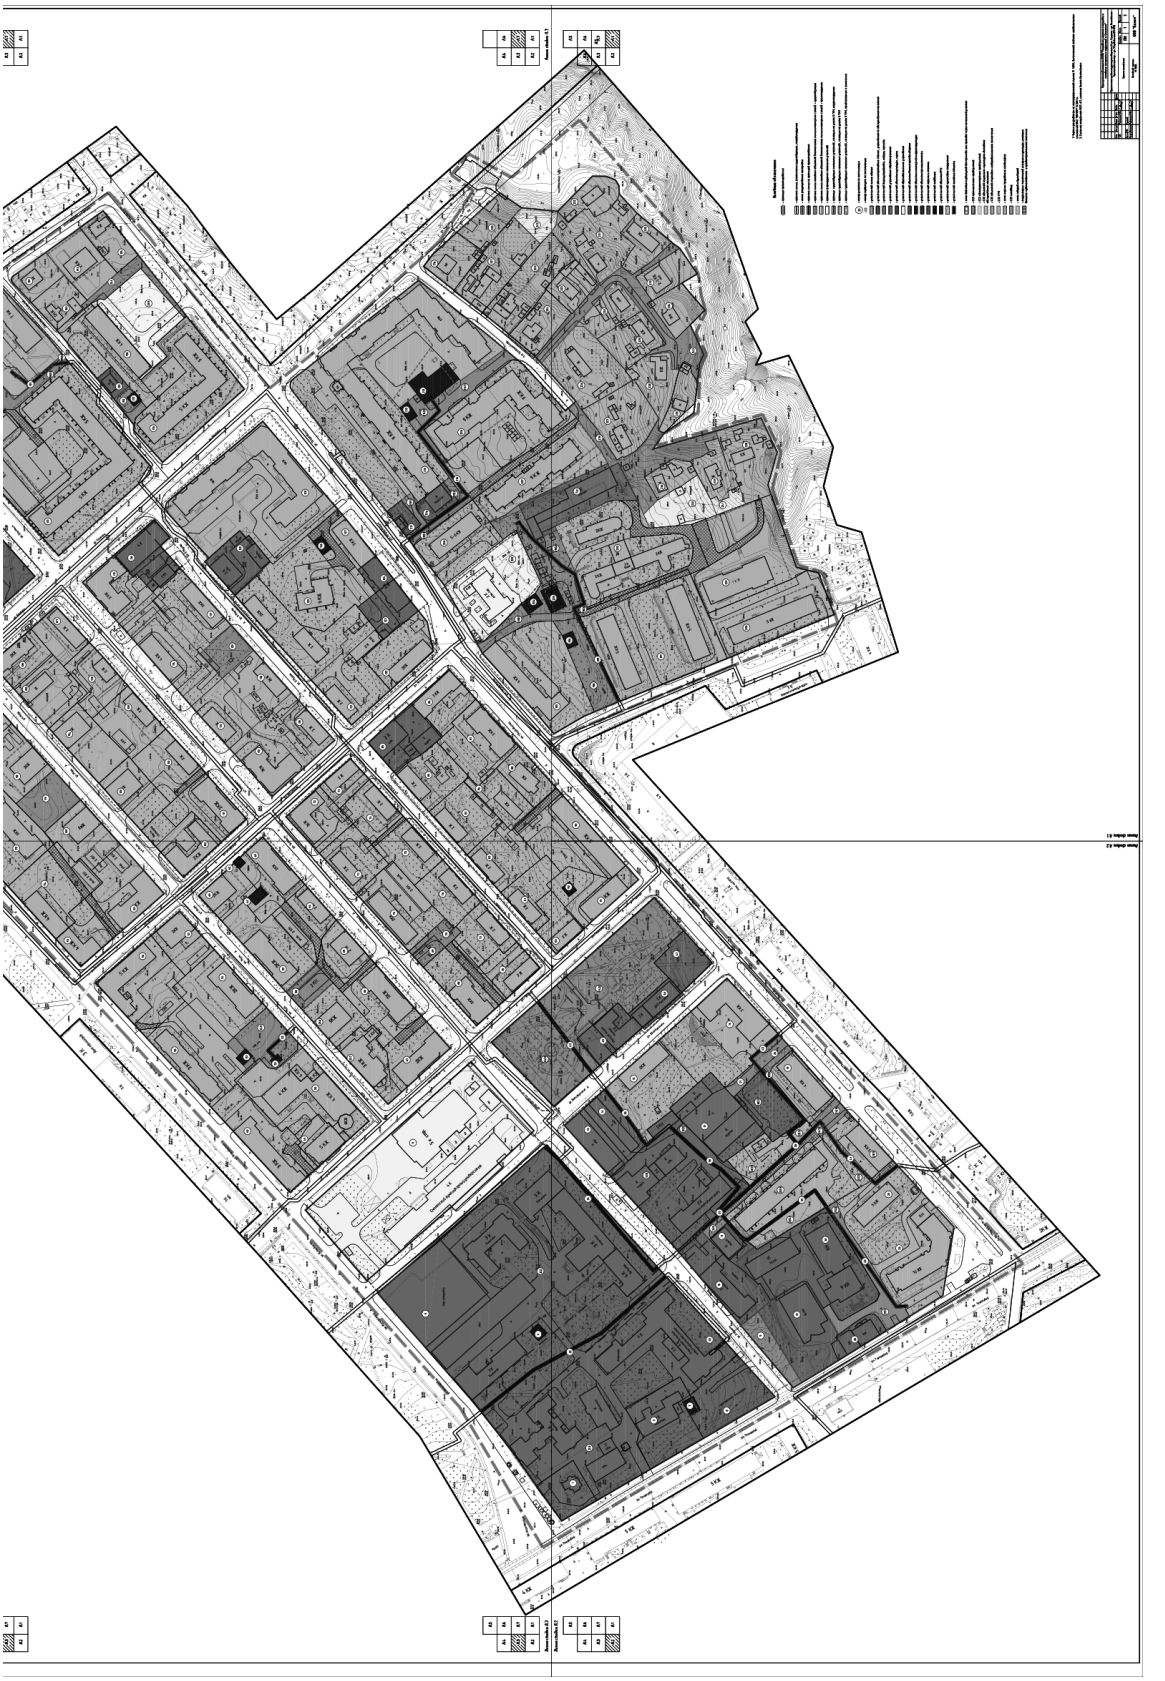
Приложение № 4
к постановлению Администрации
города Смоленска
от 16.10.2017 № 2842-адм

Чертежи проекта межевания застроенных территорий в городе Смоленске в границах улицы Герцена – улицы Исаковского – Кронштадтского переулка – улицы Твардовского

СОДЕРЖАНИЕ

№ п/п	Наименование	№ листа	Масштаб
1	2	3	4
1.	Чертеж межевания территории	ПМ – 1	1:2000





АДМИНИСТРАЦИЯ ГОРОДА СМОЛЕНСКА

П О С Т А Н О В Л Е Н И Е

от 16.10.2017 №2843-адм

Об утверждении проекта планировки и межевания территории для размещения линейного объекта: «Газопровод среднего и низкого давления для газификации многоквартирного жилого дома с системой поквартирного отопления и горячего водоснабжения жилого дома № 7 (стр.) согласно экспликации объектов генплана схемы генерального плана территории жилой застройки в районе Краснинского шоссе S=8,6 га в городе Смоленске»

В соответствии с Градостроительным кодексом Российской Федерации, Положением о подготовке и утверждении документации по планировке территории города Смоленска, утвержденным постановлением Администрации города Смоленска от 05.07.2007 № 1927-адм, постановлением Администрации города Смоленска от 10.07.2017 № 1900-адм «О разрешении ООО «Континент» подготовки проекта планировки и проекта межевания территории для размещения линейного объекта: газопровода среднего и низкого давления для газификации многоквартирного жилого дома с системой поквартирного отопления и горячего водоснабжения жилого дома № 7 (стр.) согласно экспликации объектов генплана схемы генерального плана территории жилой застройки в районе Краснинского шоссе S= 8,6 га в городе Смоленске», в целях обеспечения градостроительного развития застроенных территорий в городе Смоленске, принимая во внимание результаты публичных слушаний (протокол от 19.09.2017 № 96), заключение о результатах публичных слушаний от 19.09.2017 , руководствуясь Уставом города Смоленска,

Администрация города Смоленска п о с т а н о в л я е т:

1. Утвердить проект планировки территории для размещения линейного объекта: «Газопровод среднего и низкого давления для газификации много-квартирного жилого дома с системой поквартирного отопления и горячего водоснабжения жилого дома № 7 (стр.) согласно экспликации объектов генплана схемы генерального плана территории жилой застройки в районе Краснинского шоссе S=8,6 га в городе Смоленске» в составе:

1.1. Проект планировки территории. Графическая часть (приложение № 1).

1.2. Положение о размещении линейного объекта: «Газопровод среднего и низкого давления для газификации многоквартирного жилого дома с систе-мой поквартирного отопления и горячего водоснабжения жилого дома № 7 (стр.) согласно экспликации объектов генплана схемы генерального плана территории жилой застройки в районе Краснинского шоссе S=8,6 га в городе Смоленске» (приложение № 2).

2. Утвердить проект межевания территории для размещения линейного объекта: «Газопровод среднего и низкого давления для газификации многоквартирного жилого дома с системой по-

квартирного отопления и горячего водоснабжения жилого дома № 7 (стр.) согласно экспликации объектов генплана схемы генерального плана территории жилой застройки в районе Краснинского шоссе S=8,6 га в городе Смоленске» в составе:

2.1. Текстовая часть (приложение № 3).

2.2. Чертежи межевания территории линейного объекта: «Газопровод среднего и низкого давления для газификации многоквартирного жилого дома с системой поквартирного отопления и горячего водоснабжения жилого дома № 7 (стр.) согласно экспликации объектов генплана схемы генерального плана территории жилой застройки в районе Краснинского шоссе S=8,6 га в городе Смоленске» (приложение № 4).

3. Комитету по информационной политике Администрации города Смоленска опубликовать настоящее постановление в средствах массовой информации.

4. Комитету по информационным ресурсам и телекоммуникациям Администрации города Смоленска разместить настоящее постановление на сайте Администрации города Смоленска.

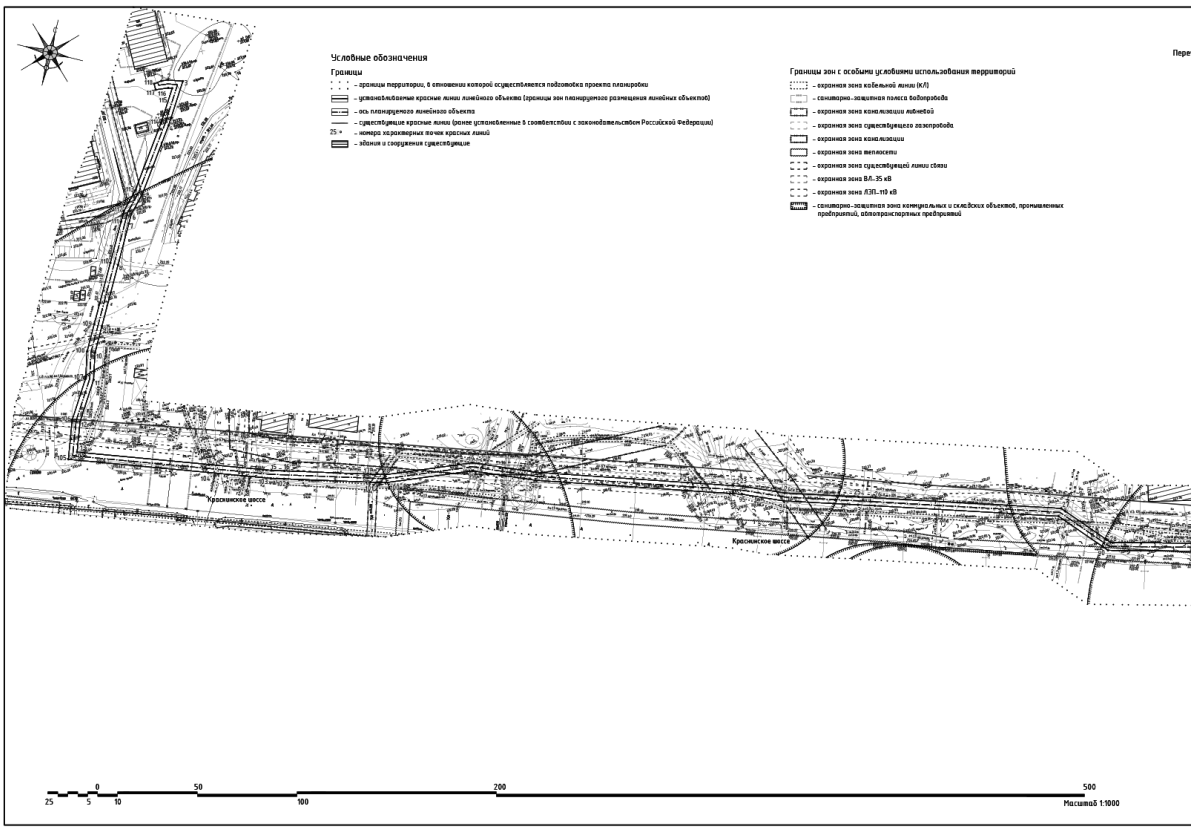
Глава города Смоленска **В.А. Соваренко**

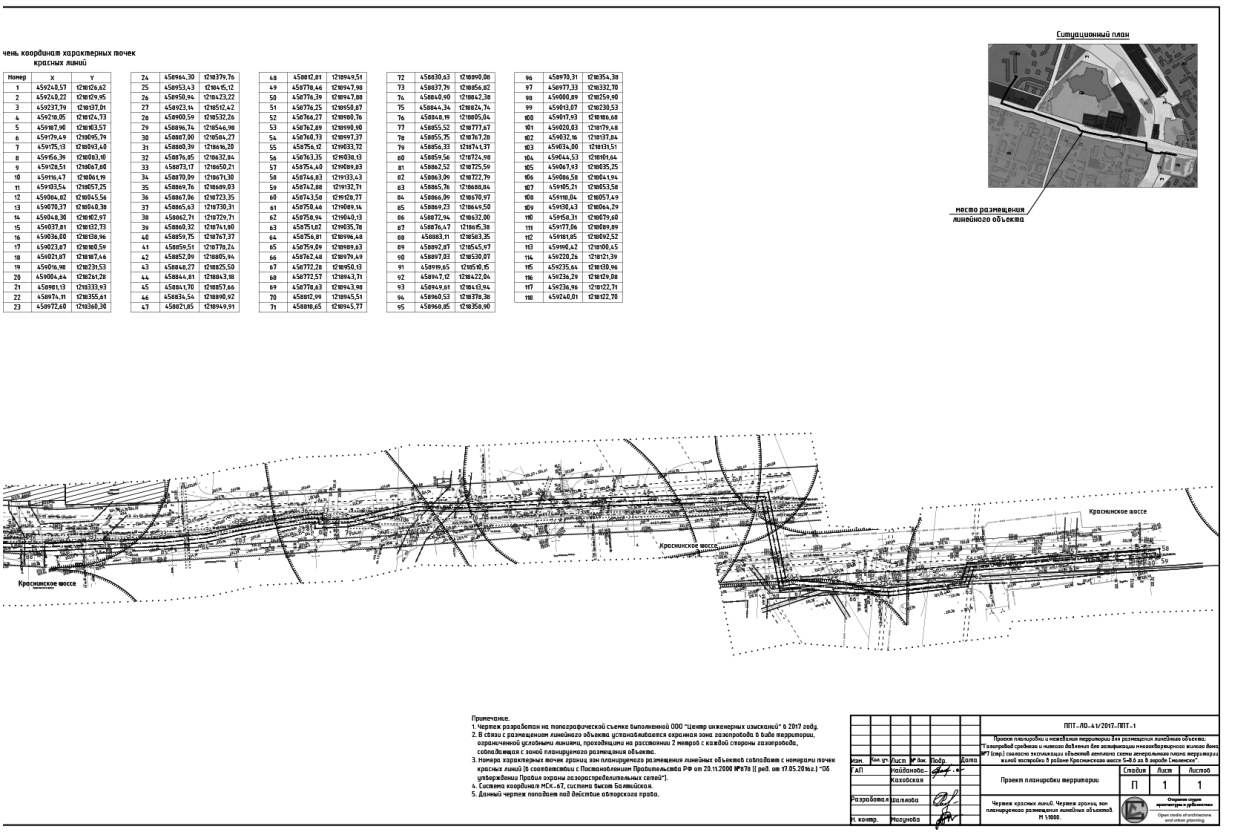
УТВЕРЖДЕН
постановлением Администрации
города Смоленска
(приложение № 1)
от 16.10.2017 № 2843-адм

Проект планировки территории. Графическая часть

СОДЕРЖАНИЕ

п/п	Наименование	№ листа	Масштаб	Примечание
1	2	3	4	5
1	Чертеж красных линий. Чертеж границ зон планируемого размещения линейных объектов.	ППТ-1	1:1000	1 лист, ДСП


Условные обозначения
Границы
- границы территории, в отношении которой осуществляется подготовка проекта планировки
- устанавливаемые красные линии линейного объекта (границы зон планируемого размещения линейных объектов)
- ось планируемого линейного объекта
- существующие красные линии (ранее установленные в соответствии с законодательством Российской Федерации)
25 • - номера характерных точек красных линий
- здания и сооружения существующие
Границы зон с особыми условиями использования территорий
- охранная зона кабельной линии (КЛ)
- санитарно-защитная полоса водопровода
- охранная зона канализации либеевой
- охранная зона существующего газопровода
- охранная зона канализации
- охранная зона теплосети
- охранная зона существующей линии связи
- охранная зона ВЛ. 35 кВ
- охранная зона ЛЭП.-110 кВ
- санитарно-защитная зона коммунальных и складских объектов, промышленных предприятий, автотранспортных предприятий
Красниское шоссе
Красниское шоссе
0
50
200
500
25
5
10
100
Масштаб 1:1000



чень координат характерных точек красных линий

Номер	X	Y
1	459248,57	1218126,62
2	459248,22	1218129,95
3	459237,79	1218137,01
4	459218,05	1218124,73
5	459187,96	1218103,57
6	459179,49	1218095,79
7	459175,13	1218093,48
8	459156,39	1218083,90
9	459128,51	1218068,68
10	459116,47	1218061,99
11	459103,54	1218057,25
12	459086,62	1218045,56
13	459078,27	1218040,38
14	459046,38	1218012,97
15	459037,81	1218132,73
16	459036,60	1218138,96
17	459023,87	1218180,59
18	459021,87	1218187,46
19	459016,98	1218231,53
20	459004,64	1218261,28
21	458981,13	1218333,93
22	458976,31	1218355,61
23	458972,60	1218360,38
24	458966,38	1218379,76
25	458953,43	1218415,12
26	458950,94	1218423,22
27	458923,94	1218512,42
28	458900,59	1218532,26
29	458896,76	1218546,98
30	458887,00	1218584,23
31	458880,39	1218616,20
32	458876,85	1218632,84
33	458873,17	1218650,21
34	458870,09	1218671,30
35	458869,76	1218689,83
36	458867,36	1218723,35
37	458865,63	1218730,31
38	458862,71	1218739,71
39	458860,32	1218741,80
40	458859,75	1218767,37
41	458859,51	1218778,24
42	458852,99	1218805,94
43	458848,27	1218825,50
44	458844,81	1218843,18
45	458841,70	1218857,66
46	458834,34	1218898,92
47	458821,85	1218949,91
48	458812,81	1218949,51
49	458778,46	1218947,99
50	458776,19	1218947,88
51	458776,25	1218950,67
52	458766,27	1218981,76
53	458762,89	1218998,98
54	458760,93	1218997,37
55	458756,12	1219033,72
56	458763,35	1219038,13
57	458754,40	1219089,83
58	458746,83	1219133,43
59	458742,88	1219132,71
60	458743,58	1219128,77
61	458758,46	1219089,14
62	458758,94	1219040,19
63	458751,67	1219035,78
64	458756,81	1218999,48
65	458756,89	1218989,63
66	458762,48	1218979,49
67	458772,26	1218950,13
68	458772,57	1218943,71
69	458778,63	1218943,98
70	458812,99	1218945,51
71	458818,65	1218945,77
72	458830,63	1218890,06
73	458837,79	1218856,82
74	458840,90	1218842,38
75	458844,34	1218826,74
76	458848,99	1218805,84
77	458855,52	1218777,67
78	458855,75	1218767,28
79	458856,33	1218741,37
80	458859,56	1218734,98
81	458862,52	1218725,50
82	458863,99	1218722,79
83	458865,76	1218688,84
84	458866,39	1218678,97
85	458869,23	1218649,50
86	458872,94	1218632,00
87	458876,47	1218615,38
88	458883,11	1218583,35
89	458892,87	1218545,97
90	458897,83	1218530,97
91	458899,45	1218518,45
92	458899,12	1218422,84
93	458949,61	1218413,94
94	458960,53	1218378,38
95	458968,85	1218358,90
96	458970,31	1218354,38
97	458977,33	1218332,70
98	458980,89	1218259,90
99	458983,07	1218230,53
100	458987,93	1218186,68
101	458928,83	1218179,48
102	458832,16	1218137,84
103	458834,80	1218131,51
104	458844,53	1218101,66
105	458867,93	1218035,25
106	458886,58	1218041,94
107	458885,21	1218053,58
108	458918,04	1218057,49
109	458938,43	1218066,29
110	458956,31	1218079,60
111	458977,86	1218089,89
112	458981,85	1218092,52
113	458980,62	1218108,45
114	458220,26	1218121,39
115	458235,64	1218138,96
116	458236,29	1218129,08
117	458236,96	1218122,71
118	458240,01	1218122,78

Ситуационный план

место размещения линейного объекта

Примечание.
1. Чертеж разработан на топографической съемке выполненной ООО "Центр инженерных изысканий" в 2017 году.
2. В связи с размещением линейного объекта устанавливается охранная зона газопровода в виде территории, ограниченной условными линиями, проходящими на расстоянии 2 метров с каждой стороны газопровода, соответственно с зоной планируемого размещения объекта.
3. Номера характерных точек границ зон планируемого размещения линейных объектов соответствуют с номерами точек красных линий (в соответствии с Постановлением Правительства РФ от 20.11.2000 №878 ((ред. от 17.05.2016г.) "Об утверждении Правил охраны газораспределительных сетей").
4. Система координат МСК-67, система высот Балтийская.
5. Данный чертеж попадает под действие авторского права.

							ППТ-ЛО-4 т/2017-ППТ-1		
							Проект планировки и межевания территории для размещения линейного объекта: "Газопровод среднего и низкого давления для газификации индивидуального жилого дома №7 (лит.) смежного застройщика объектов жилищно-гражданского назначения и иной застройки в районе Красинского шоссе 5-й и 3 км в городе Смоленске".		
Изм.	Кол. уч.	Лист	№ док.	Подп.	Дата			Стадия	Лист	Листов
ГАП		Найденов					Проект планировки территории	П	1	1
		Калюбская								
Разработал		Далидов					Чертеж красных линий. Чертеж границ зон планируемого размещения линейных объектов. М 1:1000.			
Н. контр.		Мазурова								

УТВЕРЖДЕНО
постановлением Администрации
города Смоленска
(приложение № 2)
от 16.10.2017 № 2843-адм

Положение

о размещении линейного объекта: «Газопровод среднего и низкого давления для газификации многоквартирного жилого дома с системой поквартирного отопления и горячего водоснабжения жилого дома № 7 (стр.) согласно экспликации объектов генплана схемы генерального плана территории жилой застройки в районе Краснинского шоссе S=8,6 га в городе Смоленске»

ПРОЕКТ ПЛАНИРОВКИ ТЕРРИТОРИИ

Основная часть

СОДЕРЖАНИЕ ТОМА 1.1

НАИМЕНОВАНИЕ РАЗДЕЛОВ	СТР.
1. Положения о размещении линейного объекта: «Газопровод среднего и низкого давления для газификации многоквартирного жилого дома с системой поквартирного отопления и горячего водоснабжения жилого дома №7 (стр.) согласно экспликации объектов генплана схемы генерального плана территории жилой застройки в районе Краснинского шоссе S=8.6 га в городе Смоленске». **ПРИЛОЖЕНИЕ 1** • Перечень координат характерных точек границ зон планируемого размещения линейного объекта (перечень координат поворотных точек красных линий).	

ПОЛОЖЕНИЯ О РАЗМЕЩЕНИИ ЛИНЕЙНОГО ОБЪЕКТА: «ГАЗОПРОВОД СРЕДНЕГО И НИЗКОГО ДАВЛЕНИЯ ДЛЯ ГАЗИФИКАЦИИ МНОГОКВАРТИРНОГО ЖИЛОГО ДОМА С СИСТЕМОЙ ПОКВАРТИРНОГО ОТОПЛЕНИЯ И ГОРЯЧЕГО ВОДОСНАБЖЕНИЯ ЖИЛОГО ДОМА №7 (СТР.) СОГЛАСНО ЭКСПЛИКАЦИИ ОБЪЕКТОВ ГЕНПЛАНА СХЕМЫ ГЕНЕРАЛЬНОГО ПЛАНА ТЕРРИТОРИИ ЖИЛОЙ ЗАСТРОЙКИ В РАЙОНЕ КРАСНИНСКОГО ШОССЕ S=8.6 ГА В ГОРОДЕ СМОЛЕНСКЕ».

1. ПОЛОЖЕНИЕ О РАЗМЕЩЕНИИ ЛИНЕЙНОГО ОБЪЕКТА

Размещение линейного объекта, указанное в разделах данного проекта, соответствует зоне планируемого размещения линейного объекта, выделенным на соответствующих чертежах в составе графических материалов основной части проекта планировки территории.

1.1.1. Исходно-разрешительная документация для выполнения работ.

- Схема территориального планирования Смоленской области, утвержденная постановлением Администрации Смоленской области от 26.12.2007 №464.
- НАУЧНО-ИССЛЕДОВАТЕЛЬСКАЯ РАБОТА ПО ПОДГОТОВКЕ ПРОЕКТА «ВНЕСЕНИЕ ИЗМЕНЕНИЙ В СХЕМУ ТЕРРИТОРИАЛЬНОГО ПЛАНИРОВАНИЯ СМОЛЕНСКОЙ ОБЛАСТИ» ООО «Институт Территориального Планирования «Град», г. Омск, 2013 г.
- Генеральный план города Смоленска Правила землепользования и застройки города Смоленска, утвержденные Решением 83 сессии Смоленского городского Совета III созыва №1347 от 22.12.2009 г.
- Правила землепользования и застройки города Смоленска, утвержденные решением 41-й сессии Смоленского городского совета III созыва от 28.02.2007 №490.
- Постановление Администрации города Смоленска №1900-адм от 10.07.2017г.
- Технические условия на присоединение к газораспределительной сети объекта газификации №ИС-2-4/423 от 02.03.2017 г.

1.1.2. Наименование, основные характеристики, вид и назначение планируемого для размещения линейного объекта (сведения о линейном объекте и его краткая характеристика).

Проект планировки выполняется для определения места размещения линейного объекта: «Газопровод среднего и низкого давления для газификации многоквартирного жилого дома с системой поквартирного отопления и горячего водоснабжения жилого дома №7 (стр.) согласно экспликации объектов генплана схемы генерального плана территории жилой застройки в районе Краснинского шоссе S=8.6 га в городе Смоленске».

Строительство данного линейного объекта обусловлено необходимостью обеспечения газоснабжением многоквартирного жилого дома №7 (стр.) согласно экспликации объектов генплана схемы генерального плана территории жилой застройки в районе Краснинского шоссе

в городе Смоленске.

Линейный объект «Газопровод среднего и низкого давления для газификации многоквартирного жилого дома с системой поквартирного отопления и горячего водоснабжения жилого дома №7 (стр.) согласно экспликации объектов генплана схемы генерального плана территории жилой застройки в районе Краснинского шоссе S=8.6 га в городе Смоленске», планируется разместить на территории города Смоленск Смоленской области.

Планируемый земельный участок относится к категории земель – земли населенных пунктов.

Технико-экономические показатели планируемого линейного объекта:

1. Вид топлива – природный газ, с низшей теплотой сгорания - 7960 ккал/м^3 и удельным весом - 0,73 кг/м^3 при температуре 0°С.

2. В соответствии с Техническими условиями, выданными АО «Газпром газораспределение Смоленск» филиал в г. Смоленске, №ИС-2-4/423 от 02.03.2017 г.

3. Давление газа в точке подключения газопровода:

- минимальное: 0,25 Мпа;
- максимальное: 0,29 МПа.

4. Диаметр, координаты газопровода в точке подключения: существующий подземные распределительный газопровод среднего давления, проложенный к хлебозаводу на ул. Николаева, Д=273 мм.

1.1.3. Перечень субъектов Российской Федерации, перечень муниципальных районов, городских округов в составе субъектов Российской Федерации, перечень поселений, населенных пунктов, внутригородских территорий городов федерального значения, на территориях которых устанавливаются зоны планируемого размещения линейных объектов (сведения о размещении линейного объекта на осваиваемой территории).

Проектируемый линейный объект – газопровод среднего давления (согласно Техническим условиям на присоединение к газораспределительной сети объекта газификации №ИС-2-4/423 от 02.03.2017 г.), располагается на территории муниципального образования «город Смоленск».

Для газораспределительных сетей устанавливаются следующие охранные зоны (В соответствии с Постановлением Правительства РФ от 20.11.2000 №878 (ред. от 17.05.2016 г.) "Об утверждении Правил охраны газораспределительных сетей").

а) вдоль трасс наружных газопроводов - в виде территории, ограниченной условными линиями, проходящими на расстоянии 2 метров с каждой стороны газопровода (на территории земель населенных пунктов);

Зона размещения линейного объекта местного значения располагается на землях следующих категорий:

❖ земли населенных пунктов – 5609 кв. м.

Земли населенных пунктов г. Смоленск Смоленской области:

❖ площадь населенного пункта (г. Смоленск), попадающего в охранную зону линейного объекта составляет 0,5609 га (5609 кв. м), в том числе:

- площадь территориальной зоны Ж3 – зона застройки многоэтажными жилыми домами – 418 кв. м;
- площадь территориальной зоны П4 – зона размещения производственных объектов IV-V класса санитарной классификации – 164 кв. м;
- площадь территориальной зоны Т1 – зона размещения автотранспортных предприятий – 330 кв. м;
- площадь территории общего пользования – площади, улицы, проезды; зоны планируемого размещения объектов электро-, тепло-, газоснабжения, канализации, связи (линейных объектов) – 4697 кв. м;

(См. графическую часть проекта (Лист МО-1)).

Сводный перечень земельных участков, по которым планируется прохождение трассы линейного объекта

№ п/п	Номер земельного участка	Вид разрешенного использования	Вид права	Правообладатель	Вид сервитута	Площадь земельного участка	Площадь ЧЗУ по охранной зоне (% от общей площади)
:чзу1	67:27:0000000:271	Для строительства автоцентра	аренда	ООО «Смоленск Авто»	Сервитут (Аренда)	15246	330 (2,2)

1.1.4. Обоснование выбора трассы.

Настоящим Проектом планировки предусматривается размещение линейного объекта: «Газопровод среднего и низкого давления для газификации многоквартирного жилого дома с системой поквартирного отопления и горячего водоснабжения жилого дома №7 (стр.) согласно экспликации объектов генплана схемы генерального плана территории жилой застройки в районе Краснинского шоссе S=8.6 га в городе Смоленске».

Для разработки проекта планировки и межевания планируемого линейного объекта был определен оптимальный вариант трассы. Трасса планируемого линейного объекта проложена по наикратчайшему пути, затрагивающему минимальное количество собственников других земельных участков (земельный участок с кадастровым номером 67:27:0000000:271 (вид разрешенного использования: для строительства автоцентра),проходит по территориальной зоне Ж3 – зона застройки многоэтажными жилыми домами, П4 – зона размещения производственных объектов IV-V класса санитарной классификации, Т1 – зона размещения автотранспортных предприятий, территории общего пользования – площади, улицы, проезды;

зоны планируемого размещения объектов электро-, тепло-, газоснабжения, канализации, связи (линейных объектов).

Выбор трассы учитывал:

- природные особенности территории (рельеф, климат, наличие опасных геологических процессов по СНиП 2.01.15-90 «Инженерная защита территорий, зданий и сооружений от опасных геологических процессов. Основные положения проектирования» и т.д.);
- состояние природной среды (загрязнение атмосферы, агрессивность грунтов, подземных вод и т.д.);
- современное хозяйственное использование территории;
- ценность территории (природоохранная, культурная, национальная, особо охраняемые природные объекты и т.п.);
- возможный ущерб, причиняемый природной и социальной среде, а также возможные изменения в окружающей природной среде в результате сооружения линейного объекта и последствия этих изменений для природной среды, жизни и здоровья населения;
- минимизация обременений для собственников земли;
- соблюдение требований Технических условий на присоединение к газораспределительной сети объекта газификации ТУ №ИС-2-4/423 от 02.03.2017 г.

В районе трассы линейного объекта источники загрязнения атмосферы отсутствуют.

Согласно письма Департамента Смоленской области по природным ресурсам и экологии №3481-03/01 от 22.06.2017г. вдоль трассы линейного объекта работ отсутствуют особо охраняемые природные территории федерального, регионального и местного значения.

Согласно письма Департамента Смоленской области по культуре и туризму №3755/06 от 28.06.2017 г. в районе трассы планируемого линейного объекта в г. Смоленск Смоленской области объекты культурного наследия отсутствуют.

Охранные зоны и зоны с особыми условиями использования территорий

Поскольку непосредственно вдоль трассы объекты культурного наследия отсутствуют, мероприятий по сохранению ОКН не требуется.

Зоны с особыми условиями использования территории представлены объектами инженерной инфраструктуры:

1. Охранная зона кабельной линии (КЛ).
2. Санитарно-защитная полоса водопровода.
3. Охранная зона существующего газопровода.
4. Охранная зона канализации.
5. Охранная зона канализации ливневой.
6. Охранная зона теплосети.
7. Охранная зона существующей линии связи.
8. Охранная зона ВЛ-35 кВ.
9. Охранная зона ЛЭП-110 кВ.
10. Санитарно-защитная зона коммунальных и складских объектов, промышленных

предприятий, автотранспортных предприятий.

Проектные решения отражены на чертеже МО-1 - Схема расположения элемента планировочной структуры. М 1:10000. Схема использования территории в период подготовки проекта планировки территории. Схема границ зон с особыми условиями использования территории. М 1:1000 том 1.4, материалы по обоснованию - графическая часть.

Основания для установления сервитутов и обременений.

№ п/п	Наименование документа	Название зоны с особыми условиями использования территории	Размер, м
1	2	3	4
1	Постановление Правительства Российской Федерации от 24.01.2009 №160 «О порядке установления охранных зон объектов электросетевого хозяйства и особых условиях использования земельных участков, расположенных в границах таких зон»	Охранная зона кабельной линии (КЛ)	1
2	СанПиН 2.2.1/2.1.1.1200-03 «Санитарно-защитные зоны и санитарная классификация предприятий, сооружений и иных объектов»	Санитарно-защитная зона коммунальных и складских объектов, промышленных предприятий, автотранспортных предприятий	50, 100, 500
3	СанПиН 2.1.4.1110-02. 2.1.4. «Питьевая вода и водоснабжение населенных мест. Зоны санитарной охраны источников водоснабжения и водопроводов питьевого назначения. Санитарные правила и нормы»	Санитарно-защитная полоса водопровода	10
4	Постановление Правительства Российской Федерации от 20.11.2000 №878 «Правила охраны газораспределительных сетей»	Охранная зона существующего газопровода	2
5	Приказ Минстроя РФ от 17.08.1992 N197 "О типовых правилах охраны коммунальных тепловых сетей"	Охранная зона теплосети	3
6	СП 42.13330.2011	Охранная зона канализации	5
7	Постановление от 31 марта 2014 года №568-адм «Об утверждении правил благоустройства города Смоленска»	Охранная зона канализации ливневой	2
8	Постановление Правительства РФ от 09.06.1995 №578 "Об утверждении Правил охраны линий и сооружений связи Российской Федерации"	Охранная зона существующей линии связи	2
9	Постановление Правительства Российской Федерации от 24.01.2009 №160 «О порядке установления охранных зон объектов электросетевого хозяйства и особых условиях использования	Охранная зона ВЛ-35 кВ	15

	земельных участков, расположенных в границах таких зон»		
10	Постановление Правительства Российской Федерации от 24.01.2009 №160 «О порядке установления охранных зон объектов электросетевого хозяйства и особых условиях использования земельных участков, расположенных в границах таких зон»	Охранная зона ЛЭП-110 кВ	20

1.1.5. Принципиальные мероприятия, необходимые для освоения территории, с указанием сроком по их реализации.

Принципиальные мероприятия, необходимые для освоения территории.

На основании разработанного проекта планировки территории линейного объекта необходимо внести изменения в Правила землепользования и застройки города Смоленска Смоленской области в связи с установлением зоны с особыми условиями использования территории – охранной зоны линейного объекта.

1.1.6. Информация о необходимости осуществления мероприятий по защите сохраняемых объектов капитального строительства (здание, строение, сооружение, объекты, строительство которых не завершено), существующих и строящихся на момент подготовки проекта планировки территории, а также объектов капитального строительства, планируемых к строительству в соответствии с ранее утвержденной документацией по планировке территории, от возможного негативного воздействия в связи с размещением линейных объектов.

В связи с тем, что проектируемый линейный объект – газопровод среднего давления должен прокладываться подземно, то категорированию по взрывопожарной и пожарной опасности он не подлежит и мероприятия по защите сохраняемых объектов капитального строительства от возможного негативного воздействия в связи с размещением линейного объекта не требуется.

1.1.7. Информация о необходимости осуществления мероприятий по сохранению объектов культурного наследия от возможного негативного воздействия в связи с размещением линейных объектов.

Объектов культурного наследия вдоль трассы линейного объекта нет, мероприятий по сохранению объектов культурного наследия от возможного негативного воздействия в связи с размещением линейного объекта не требуется.**1.1.8. Информация о необходимости осуществления мероприятий по охране окружающей среды.**

МЕРОПРИЯТИЯ ПО ОХРАНЕ ОКРУЖАЮЩЕЙ СРЕДЫ

Охрана земельных ресурсов.

Охрана земельных ресурсов обеспечивается комплексом технических и технологических решений, которые уменьшают отрицательное воздействие на почвенно-растительный покров, а также полное восстановление его природных функций. Протяженность газопровода среднего давления составляет – 1402 м.

Разработка траншей предусмотрена при помощи гусеничного траншеекопателя, разработка котлованов, обратная засыпка котлованов и траншей предусмотрена при помощи экскаватора (бульдозера).

Допускается не снимать плодородный слой при разработке траншеи шириной по верху 1,0 м и менее. В случае если ширина траншеи по верху превышает 1 м, необходимо снять плодородный слой почвы в отвал для хранения, обеспечивая раздельное размещение отвала минерального грунта, не допуская перемешивания его с плодородным слоем почвы.

Защита грунтов по трассе газопровода от переувлажнения осадками предусматривается за счет:

- создание траншеи минимальной ширины, необходимой для прокладки газопровода;
- уплотнение грунта обратной засыпки до исходной плотности.

Рекультивация нарушенных земель при строительстве и эксплуатации объекта.

Рекультивация включает в себя комплекс работ по снятию и восстановлению плодородного слоя, которая проводится в следующей последовательности:

- снятие плодородного слоя почвы толщиной 30 см с полосы рекультивации 10 м для линейных сооружений;
- перемещение снятого плодородного грунта во временный отвал, располагаемый вдоль коммуникаций на расстояние 5,0 м;
- уплотнение (должно выполняться до заполнения трубопровода транспортным продуктом) минерального грунта после засыпки траншеи и равномерное распределение оставшегося грунта по зоне рекультивации;
- перемещение плодородного грунта из временного отвала и равномерное распределение в пределах зоны рекультивации;
- окончательная планировка территории полосы отвода бульдозером или грейдером.

На участках, где траншея разрабатывается вручную, рекультивация проводится тоже вручную, т.е. плодородный верхний слой складывается в одну сторону от траншеи, а нижний минеральный - в другую, засыпают траншею в обратном порядке. Плодородный слой почвы снимают по возможности, за один проход на всю толщину. Возвращение плодородного грунта

производить только в теплое время года. На рекультивируемых землях после восстановления почвенного слоя производиться посев трав. Организация, получившая во временное пользование земли для строительства, обязана по окончании срока пользования за свой счет и своими силами провести их в состояние, пригодное для использования по назначению, но не позднее одного года после завершения строительства.

Все площади, отведенные землепользователем во временное пользование на период строительства, после рекультивационных работ передаются землепользователю в установленном порядке. На участки, отведенные в постоянное пользование, оформляется Государственный акт на постоянное пользование землей.

По завершению всех работ по рекультивации необходимо осуществлять контроль за процессом восстановления растительного покрова на месте проведения строительно-монтажных работ.

Оценка экологического ущерба при строительстве объектов газового хозяйства

Водные ресурсы

Предполагаемые проектные решения по прокладке газопровода исключают негативное воздействие на водные ресурсы. Очистка ливневых стоков по трассе строящегося газопровода не производится.

Доставка воды на объект для питья и гигиенических нужд осуществляется ежедневно с основной базы в специальных емкостях для воды.

Канализация стройплощадки ввиду незначительного количества и постоянного ее перемещения не требуется. Непосредственных выпусков хозяйственно-бытовых и производственных стоков на рельеф территории площадок строительства нет. В период строительства негативное воздействие на поверхностные и подземные воды не прогнозируется.

В период строительства возможны утечки незначительного количества нефтепродуктов от работающей на площадке строительной техники. Для минимизации возможности возникновения подобной ситуации необходим периодический контроль состояния строительной техники и своевременное устранение возникших неисправностей.

При эксплуатации проектируемый газопровод не является источником загрязнения подземных и поверхностных вод.

Мероприятия по охране водных ресурсов при всех видах строительно-монтажных работ по трассе газопровода предусматривают:

- сбор строительного мусора в контейнеры;
- исключение изменений гидрогеологических и гидрологических условий трассы в результате производства земляных работ;
- проверка наличия и подтеков масла;
- проектные решения по восстановлению существовавшей до начала строительства системы поверхностного стока;

- выделение водоохранных зон и прибрежных защитных полос;
- сбор загрязненных участков почвы и его вывоз в специально санкционированные места.

В целях предупреждения и минимизации возможного неблагоприятного воздействия на поверхностные и подземные воды в процессе строительства должны осуществляться следующие мероприятия:

- соблюдение правил выполнения работ в зоне полосы временного отвода;
- для сохранения естественного стока поверхностных и талых вод предусмотрена планировка строительной полосы после окончания работ;
- запрещена мойка машин и механизмов на строительной площадке;
- заправка строительной техники топливом и маслами должна производиться на стационарных или передвижных заправочных пунктах в специально отведенных местах, удаленных от водных объектов;
- дозаправка стационарных машин и механизмов с ограниченной подвижностью (экскаваторы и др.) производится автозаправщиками;
- заправка во всех случаях должна производиться только с помощью шлангов, имеющих затворы у выпускного отверстия, также под выпускным отверстием должны быть установлены резиновые поддоны;
- применение для заправки ведер и другой открытой посуды не допускается.

Таким образом, в период строительства, образование отходов на почве не происходит. Выполнение природоохранных мероприятий по сбору, утилизации и размещению ТБО и производственных отходов, образующихся от проектируемого объекта, позволяет максимально снизить негативное воздействие на окружающую природную среду.

Атмосферный воздух

Источником загрязнения атмосферного воздуха на период строительства газопровода является строительная техника и автотранспорт, газосварочные и окрасочные работы.

Ввиду небольших сроков строительства газопровода и передвижного характера работ строительной техники расчет рассева вредных веществ не производился.

Продувка газопровода и испытание его на герметичность производится сжатым воздух.

При рабочем проектировании необходимо выполнить:

Расчет выбросов вредных веществ от автотранспорта и дорожной техники.

Расчет валовых выбросов вредных веществ в атмосферу при окрасочных работах.

Расчет валовых выбросов вредных веществ в атмосферу при выполнении сварочных работ.

1.1.9. Информация о необходимости осуществления мероприятий по защите территории от чрезвычайных ситуаций природного и техногенного характера, в том числе по обеспечению пожарной безопасности и гражданской обороне.

Сведения о факторах риска возникновения чрезвычайных ситуаций, в связи с размещением опасного объекта с указанием мероприятий по обеспечению пожарной безопасности объекта.

Установление охранной зоны выполнено в соответствии с Федеральным законом от 31.03.1999 г. №69-ФЗ (ред. от 28.11.2015) «О газоснабжении в Российской Федерации»; Постановлением Правительства Российской Федерации от 20.11.2000 г. №878 (ред. от 17.05.2016) «Об утверждении Правил охраны газораспределительных сетей».

При обеспечении пожарной безопасности следует руководствоваться: ГОСТ 12.1.004-91* «Пожарная безопасность. Общие требования» (ред. от 01.10.1993), Постановлением Правительства РФ от 25.04.2012 №390 (ред. от 06.04.2016) "О противопожарном режиме" и другими утвержденными в установленном порядке региональными строительными нормами и правилами, нормативными документами, регламентирующими требования пожарной безопасности.

Запрещается любая хозяйственная деятельность, за исключением хозяйственной и иной деятельности, при которой обеспечивается безопасность эксплуатации объекта капитального строительства, в том числе и линейного.

С целью обеспечения пожарной безопасности проектируемого газопровода заложен системный комплекс организационных мероприятий и технических средств, направленных на предотвращение пожара, воздействия на людей опасных факторов пожара и ограничение ущерба от него, обеспечивающий:

- предотвращение пожара;
- ограничение распространение пожара;
- безопасную эвакуацию людей;
- противопожарную защиту техническими средствами пожарной безопасности;
-организационно-технические мероприятия по предотвращению пожара в процессе эксплуатации газопровода.

Описание и обоснование проектных решений, обеспечивающих пожарную безопасность линейного объекта

Технологическим процессом на проектируемом линейном объекте является транспортировка природного газа. Веществом, определяющим опасность, является природный газ.

Для предотвращения повреждения в период эксплуатации при производстве земляных работ должна быть предусмотрена укладка на расстоянии 0,2 м от верха присыпанного полиэтиленового газопровода пластмассовых сигнальных лент желтого цвета с несмываемой

надписью: «Огнеопасно! Газ» по ТУ 2245-028-00203536-04.

На участках пересечений с подземными инженерными коммуникациями лента должна быть уложена вдоль газопровода дважды на расстоянии не менее 0,2 м между собой и на 2,0 м в обе стороны от места пересечения.

Категории оборудования и наружных установок по критерию взрывопожарной и пожарной опасности

В связи с тем, что проектируемый линейный объект – газопровод среднего давления должен прокладываться подземно, то категорированию по взрывопожарной и пожарной опасности он не подлежит.

1.1.10. Сведения о соответствии разработанной документации требованиям законодательства о градостроительной документации.

«Документация по планировке территории линейного объекта выполнена на основании документов территориального планирования, правил землепользования и застройки в соответствии с требованиями технических регламентов, нормативов градостроительного проектирования, градостроительных регламентов с учетом границ территории объектов культурного наследия, включенных в единый государственный реестр объектов культурного наследия (памятников истории и культуры) народов Российской Федерации, границ территорий вновь выявленных объектов культурного наследия, границ зон с особыми условиями использования территории».

ГАП Е.А. Найданова-Каховская

У Т В Е Р Ж Д Е Н А
постановлением Администрации
города Смоленска
(приложение № 3)
от 16.10.2017 № 2843-адм

ТЕКСТОВАЯ ЧАСТЬ

ПРОЕКТ МЕЖЕВАНИЯ ТЕРРИТОРИИ

Пояснительная записка

СОДЕРЖАНИЕ

НАИМЕНОВАНИЕ РАЗДЕЛОВ СТР.	СТР.
Введение **Нормативная документация.** **Цели и задачи проекта межевания.** **Обоснование границ земельных участков.** **1. Существующие земельные участки.** 1.1. Сведения о земельных участках, зарегистрированных в Филиале ФГБУ «Федеральная кадастровая палата Федеральной службы государственной регистрации, кадастра и картографии» по Смоленской области – Кадастровый план территории (КПТ) в электронном виде. **2. Вновь образуемые земельные участки.** 2.1. Экспликация земельных участков для размещения линейного объекта. 2.2. Экспликация частей земельных участков для размещения линейного объекта. **ПРИЛОЖЕНИЕ 3** • Кадастровый план территории (КПТ) – в электронном виде.	

ЦЕЛИ И ЗАДАЧИ ПРОЕКТА МЕЖЕВАНИЯ

Разработка Проекта планировки и проекта межевания территории для размещения линейного объекта: «Газопровод среднего и низкого давления для газификации многоквартирного жилого дома с системой поквартирного отопления и горячего водоснабжения жилого дома №7 (стр.) согласно экспликации объектов генплана схемы генерального плана территории жилой застройки в районе Краснинского шоссе S=8.6 га в городе Смоленске», осуществляется в целях:

• определения местоположения границ образуемого земельного участка, на котором будет расположен планируемый линейный объект;

• определения местоположения границ сервитута на земельный участок, находящейся в аренде, на котором будет расположен планируемый линейный объект.

Проект планировки и межевания территории разработан в соответствии со статьями 41, 42 и 43 Градостроительного кодекса Российской Федерации и состоит из основной части, которая подлежит утверждению, и материалов по ее обоснованию.

Проект межевания.

В соответствии с Земельным Кодексом, ст. 11.2 «Образование земельных участков», земельные участки образуются при разделе, объединении, перераспределении земельных участков или при выделе из земельных участков, а также из земель, находящихся в государственной или муниципальной собственности.

Проектом межевания образуется:

• земельный участок для размещения линейного объекта из земель, находящихся в государственной или муниципальной собственности;

• на земельном участке, находящимся в аренде, проектом межевания предусматривается сервитут.

В целях проведения изыскательских, исследовательских, строительных работ для размещения линейного объекта: «Газопровод среднего и низкого давления для газификации многоквартирного жилого дома с системой поквартирного отопления и горячего водоснабжения жилого дома №7 (стр.) согласно экспликации объектов генплана схемы генерального плана территории жилой застройки в районе Краснинского шоссе S=8.6 га в городе Смоленске»,

необходимо формирование земельного участка и сервитута на земельном участке, находящемся в аренде.

После ввода объекта в эксплуатацию в границах красных линий должна быть установлена охранная зона с ограничением использования земельного участка в соответствии с Постановлением Правительства РФ от 20.11.2000 №878 (ред. от 17.05.2016 г.) «Об утверждении Правил охраны газораспределительных сетей»).

Анализ возможности использования земельного участка, на котором устанавливается сервитут, в соответствии с видом его разрешенного использования.

При разработке проекта планировки планируемого линейного объекта – на земельный участок с кадастровым номером 67:27:0000000:271, предлагается установить сервитут для размещения линейного объекта в границах охранной зоны (площади сервитутов см. Том 1.5 п. 2.2). Экспликацию сервитутов и графическую часть проекта планировки и межевания см. лист ПМ-1).

Земельный участок с кадастровым номером: 67:27:0000000:271 – вид разрешенного использования - для строительства автоцентра.

П. 14. На земельные участки, входящие в охранные зоны газораспределительных сетей, в целях предупреждения их повреждения или нарушения условий их нормальной эксплуатации налагаются ограничения (обременения), которыми запрещается лицам, указанным в пункте 2 настоящих Правил:

а) строить объекты жилищно-гражданского и производственного назначения;

б) сносить и реконструировать мосты, коллекторы, автомобильные и железные дороги с расположенными на них газораспределительными сетями без предварительного выноса этих газопроводов по согласованию с эксплуатационными организациями;

в) разрушать берегоукрепительные сооружения, водопропускные устройства, земляные и иные сооружения, предохраняющие газораспределительные сети от разрушений;

г) перемещать, повреждать, засыпать и уничтожать опознавательные знаки, контрольно-измерительные пункты и другие устройства газораспределительных сетей;

д) устраивать свалки и склады, разливать растворы кислот, солей, щелочей и других химически активных веществ;

е) ограждать и перегораживать охранные зоны, препятствовать доступу персонала эксплуатационных организаций к газораспределительным сетям, проведению обслуживания и устранению повреждений газораспределительных сетей;

ж) разводить огонь и размещать источники огня;

з) рыть погреба, копать и обрабатывать почву сельскохозяйственными и мелиоративными орудиями и механизмами на глубину более 0,3 метра;

и) открывать калитки и двери газорегуляторных пунктов, станций катодной и дренажной защиты, люки подземных колодцев, включать или отключать электроснабжение средств связи, освещения и систем телемеханики;

к) набрасывать, приставлять и привязывать к опорам и надземным газопроводам, ограждениям и зданиям газораспределительных сетей посторонние предметы, лестницы, влезать на них;

л) самовольно подключаться к газораспределительным сетям.

В границах охранной зоны планируемого линейного объекта часть земельного участка в соответствии с его видом разрешенного использования использовать возможно, при соблюдении особых условий, установленных Постановление Правительства РФ от 20.11.2000 №878 (ред. от 22.12.2011) «Об утверждении Правил охраны газораспределительных сетей».

ОБОСНОВАНИЕ ГРАНИЦ ЗЕМЕЛЬНЫХ УЧАСТКОВ

1. СУЩЕСТВУЮЩИЕ ЗЕМЕЛЬНЫЕ УЧАСТКИ

1.1. Сведения о земельных участках, зарегистрированных в Филиале ФГБУ

«Федеральная кадастровая палата Федеральной службы государственной регистрации, кадастра и картографии» по Смоленской области.

В составе данного тома кадастровый план территории (КПТ) представлен в электронном виде.

2. ВНОВЬ ОБРАЗУЕМЫЕ ЗЕМЕЛЬНЫЕ УЧАСТКИ

2.1. Экспликация образуемых земельных участков для размещения линейного

№ по меж.	Вид разрешенного использования	Категория земель	Вид права (проект)	Местоположение	S по проекту
:ЗУ1	Трубопроводный транспорт	Земли населенных пунктов	Безвозмездное срочное пользование	Российская Федерация, Смоленская область, город Смоленск	4826

2.2 Экспликация частей земельных участков для размещения линейного объекта.

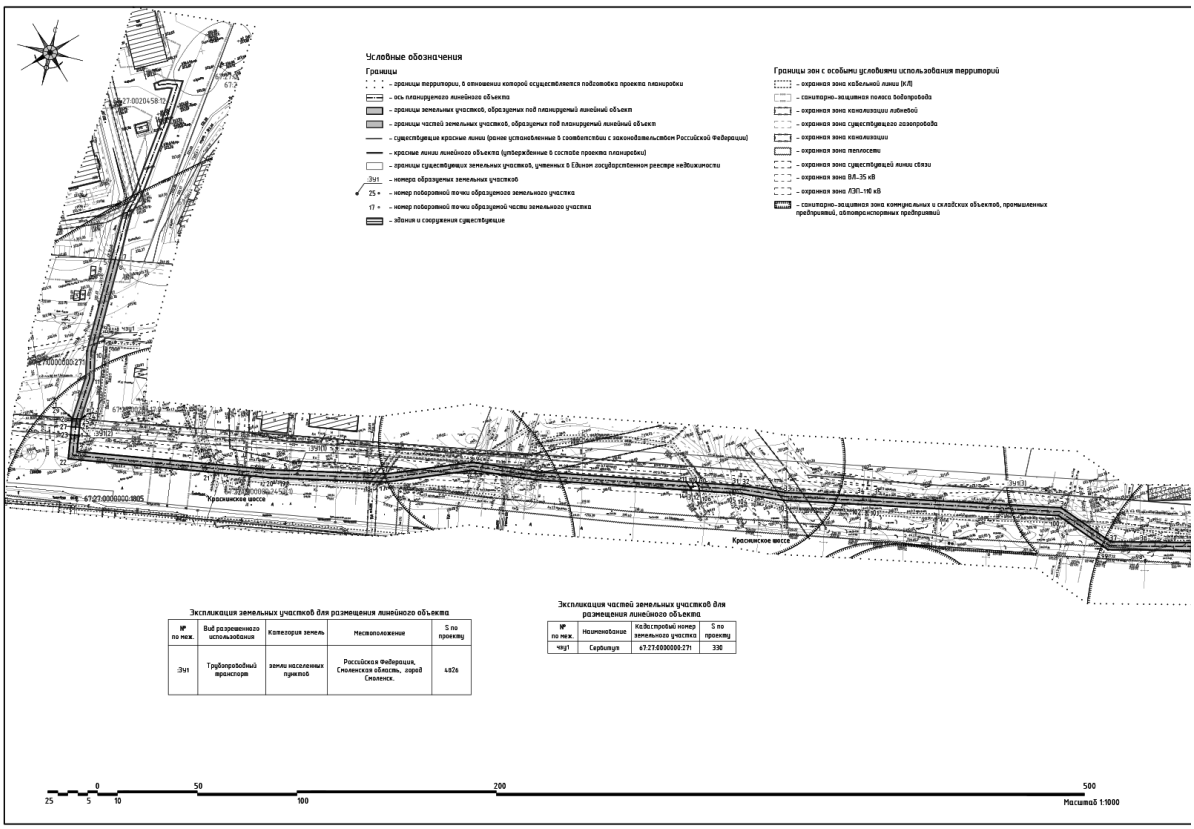
№ п/п	Номер земельного участка	Вид разрешенногоиспользования	Вид права	Правообладатель	Вид сервитута	Площадь Земельного участка	Площадь ЧЗУ по охранной зоне (% от общей площади)
:чзу1	67:27:0000000:271	Для строительства автоцентра	аренда	ООО «Смоленск Авто»	Сервитут (Аренда)	15246	330 (2,2)

УТВЕРЖДЕНЫ
постановлением Администрации
города Смоленска
(приложение № 4)
от 16.10.2017 № 2843-адм

Чертежи межевания территории линейного объекта: «Газопровод среднего и низкого давления для газификации многоквартирного жилого дома с системой поквартирного отопления и горячего водоснабжения жилого дома № 7 (стр.) согласно экспликации объектов генплана схемы генерального плана территории жилой застройки в районе Краснинского шоссе S=8,6 га в городе Смоленске»

СОДЕРЖАНИЕ

№ п/п	Наименование	№ листа	Масштаб	Примечание
1	2	3	4	5
	Чертежи межевания территории, в составе:			
1	Чертеж межевания территории	ПМ-1	1:1000	1 лист, ДСП

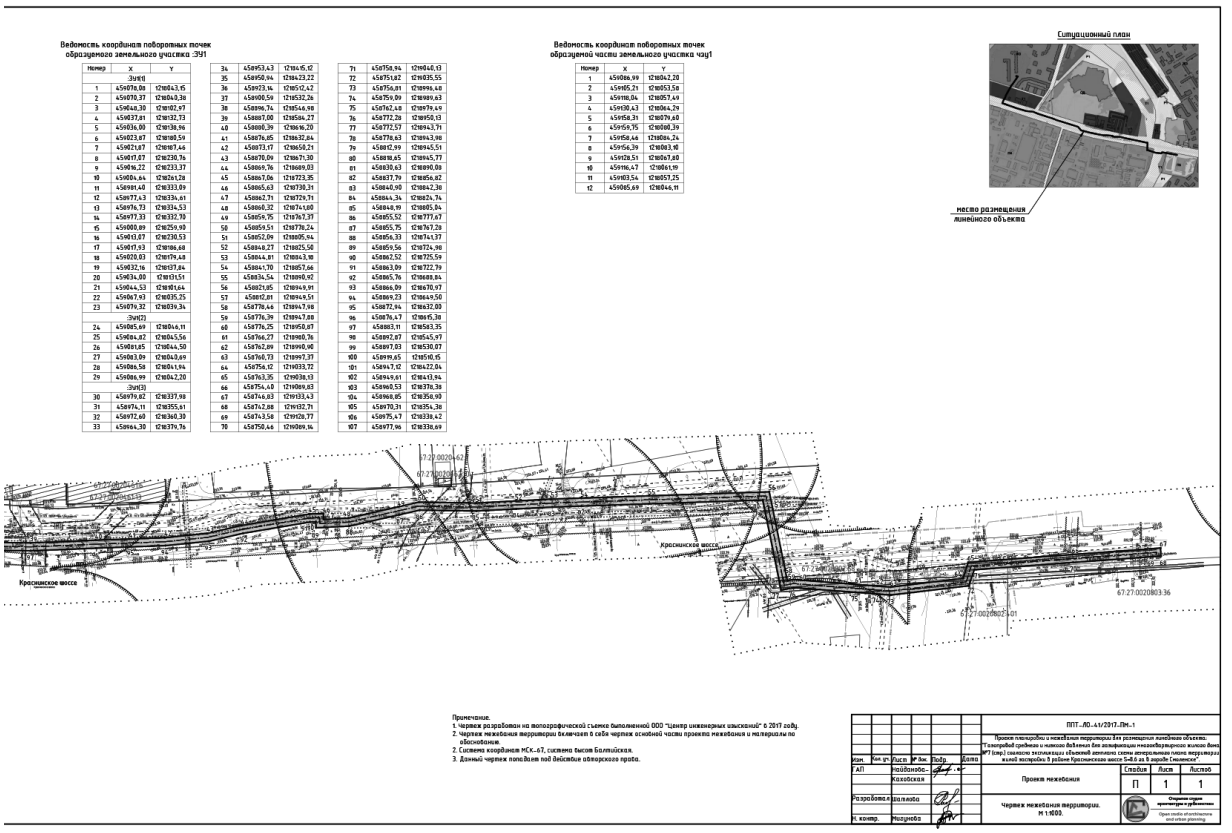


Экспликация земельных участков для размещения линейного объекта

№ по экс.	Вид разрешенного использования	Категория земель	Местоположение	S по проекту
Эу1	Трубопроводный транспорт	земли населенных пунктов	Российская Федерация, Смоленская область, город Смоленск.	4826

Экспликация частей земельных участков для размещения линейного объекта

№ по экс.	Наименование	Кадастровый номер земельного участка	S по проекту
чзу1	Сервитут	67:27:0000000:271	336



Ведомость координат поворотных точек образуемого земельного участка :ЗУ1

Номер	X	Y
	:ЗУ1(1)	
1	459076,08	1218043,15
2	459070,37	1218049,38
3	459048,30	1218102,97
4	459037,61	1218132,73
5	459036,00	1218138,96
6	459023,87	1218180,59
7	459021,07	1218187,46
8	459017,07	1218230,76
9	459016,22	1218233,37
10	459004,64	1218261,28
11	458981,40	1218333,09
12	458977,43	1218339,61
13	458976,73	1218334,53
14	458977,33	1218332,79
15	459000,09	1218259,90
16	459013,07	1218230,53
17	459017,93	1218186,60
18	459020,03	1218179,48
19	459032,16	1218137,84
20	459034,00	1218131,51
21	459044,53	1218101,64
22	459067,93	1218035,25
23	459079,32	1218039,34
	:ЗУ1(2)	
24	459085,69	1218046,11
25	459084,87	1218045,56
26	459081,85	1218044,50
27	459083,09	1218040,69
28	459084,58	1218041,94
29	459086,99	1218042,20
	:ЗУ1(3)	
30	458979,62	1218337,98
31	458976,11	1218355,61
32	458972,60	1218360,30
33	458964,30	1218379,76
34	458953,43	1218415,12
35	458950,94	1218423,22
36	458923,14	1218512,42
37	458908,59	1218532,26
38	458896,74	1218546,98
39	458887,08	1218586,27
40	458886,39	1218616,20
41	458876,85	1218632,84
42	458873,47	1218658,21
43	458870,09	1218671,30
44	458869,76	1218689,03
45	458867,06	1218723,35
46	458865,63	1218730,31
47	458862,71	1218729,71
48	458860,32	1218741,60
49	458859,75	1218767,27
50	458859,51	1218778,24
51	458852,09	1218805,94
52	458848,27	1218825,50
53	458844,81	1218843,18
54	458841,70	1218857,66
55	458834,54	1218898,92
56	458821,85	1218949,91
57	458817,81	1218949,51
58	458779,46	1218947,98
59	458776,39	1218947,88
60	458776,25	1218950,87
61	458766,23	1218980,76
62	458762,89	1218990,98
63	458760,73	1218997,37
64	458756,12	1219033,72
65	458763,35	1219038,13
66	458754,49	1219089,63
67	458744,83	1219133,43
68	458742,88	1219132,71
69	458743,58	1219128,77
70	458750,46	1219089,14
71	458758,94	1219040,13
72	458751,82	1218935,55
73	458756,81	1218996,48
74	458759,09	1218989,63
75	458762,48	1218979,49
76	458772,28	1218950,13
77	458772,57	1218943,71
78	458776,63	1218943,98
79	458812,99	1218945,51
80	458818,65	1218945,77
81	458830,63	1218890,08
82	458837,79	1218856,82
83	458840,90	1218842,38
84	458844,34	1218825,74
85	458848,19	1218805,94
86	458855,52	1218777,67
87	458855,75	1218767,28
88	458856,33	1218741,37
89	458859,56	1218724,98
90	458867,52	1218725,59
91	458863,09	1218722,79
92	458865,76	1218688,84
93	458866,09	1218670,97
94	458869,23	1218649,50
95	458872,94	1218632,00
96	458876,47	1218615,38
97	458863,11	1218563,35
98	458892,87	1218545,97
99	458897,83	1218530,07
100	458899,65	1218510,15
101	458917,12	1218422,84
102	458941,61	1218413,94
103	458960,53	1218378,38
104	458960,85	1218356,93
105	458970,31	1218354,38
106	458975,47	1218338,42
107	458977,96	1218338,69

Ведомость координат поворотных точек образуемой части земельного участка чзу1

Номер	X	Y
1	459086,99	1218042,20
2	459085,21	1218053,58
3	459110,04	1218057,49
4	459130,43	1218064,29
5	459158,31	1218079,68
6	459159,75	1218080,39
7	459158,46	1218086,24
8	459156,39	1218083,98
9	459128,51	1218067,80
10	459116,47	1218061,99
11	459103,54	1218057,25
12	459085,69	1218046,11

Ситуационный план

место размещения линейного объекта

Примечание.
1. Чертеж разработан на топографической съемке выполненной ООО "центр инженерных изысканий" в 2017 году.
2. Чертеж межевания территории включает в себя чертеж основной части проекта межевания и материалы по обоснованию.
3. Система координат МСК-67, система высот Балтийская.
3. Данный чертеж написан под действие авторского права.

							ППТ..ЛО..-1-1/2017.ПМ.-1			
							Проект планировки и межевания территории для размещения линейного объекта: "Газопровод среднего и низкого давления для газификации индивидуального жилого дома №7 (пер.) смежного застройщика объектов капитального строительства жилой застройки в районе Красинских мост 5-й ул. в городе Смоленске"			
Изм.	Кол. уч.	Лист	№ док.	Подп.	Дата					
ГАП		Найденова					Проект межевания	Стадия	Лист	Листов
		Калабская						П	1	1
Разработал		Шилова					Чертеж межевания территории. М 1:1000.			
Н. контр.		Назимова								

АДМИНИСТРАЦИЯ ГОРОДА СМОЛЕНСКА

П О С Т А Н О В Л Е Н И Е

от 16.10.2017 №2844-адм

О разрешении Буслову Виктору Николаевичу подготовки проекта внесения изменений в проект планировки и межевания застроенных территорий в городе Смоленске в границах улицы Кловской – улицы Бородинской – улицы Тургенева – улицы Марины Расковой – улицы Смены

В соответствии с Градостроительным кодексом Российской Федерации, Положением о подготовке и утверждении документации по планировке территории города Смоленска, утвержденным постановлением Администрации города Смоленска от 05.07.2007 № 1927-адм, руководствуясь Уставом города Смоленска, на основании заявления Буслова Виктора Николаевича от 21.08.2017

Администрация города Смоленска п о с т а н о в л я е т:

1. Разрешить Буслову Виктору Николаевичу за счет собственных средств подготовку проекта внесения изменений в проект планировки и межевания застроенных территорий в городе Смоленске в границах улицы Кловской – улицы Бородинской – улицы Тургенева – улицы Марины Расковой – улицы Смены, утвержденный постановлением Администрации города Смоленска от 19.10.2012 № 1862-адм «Об утверждении проектов планировки и межевания застроенных территорий в городе Смоленске в границах улицы Кловской – улицы Бородинской – улицы Тургенева – улицы Марины Расковой – улицы Смены; в границах улицы Глинки – улицы Ленина – улицы Большая Советская; в границах улицы Большая Советская – улицы Ленина – улицы Маршала Жукова – улицы Барклая де Толли».

2. Подготовить проект внесения изменений в проект планировки и межевания застроенных территорий в городе Смоленске в границах улицы Кловской – улицы Бородинской – улицы Тургенева – улицы Марины Расковой – улицы Смены в соответствии с требованиями технического задания, подготовленного управлением архитектуры и градостроительства Администрации города Смоленска.

3. Представить проект внесения изменений в проект планировки и межевания застроенных территорий в городе Смоленске в границах улицы Кловской – улицы Бородинской – улицы Тургенева – улицы Марины Расковой – улицы Смены в управление архитектуры и градостроительства Администрации города Смоленска не позднее 365 дней со дня опубликования настоящего постановления.

4. Комитету по информационной политике Администрации города Смоленска опубликовать настоящее постановление в средствах массовой информации.

5. Комитету по информационным ресурсам и телекоммуникациям Администрации города Смоленска разместить настоящее постановление на сайте Администрации города Смоленска.

Глава города Смоленска **В.А. Соваренко**

АДМИНИСТРАЦИЯ ГОРОДА СМОЛЕНСКА

П О С Т А Н О В Л Е Н И Е

от 16.10.2017 №2845-адм

О внесении изменений в постановление Администрации города Смоленска от 31.05.2017 № 1427-адм «Об утверждении Положения о порядке предоставления за счет бюджетных средств города Смоленска субсидий на возмещение части затрат по арендной плате за нежилые помещения немуниципальных форм собственности субъектам малого и среднего предпринимательства в связи с производством (реализацией) товаров, выполнением работ, оказанием услуг»

В соответствии с Бюджетным кодексом Российской Федерации, Федеральным законом от 06.10.2003 № 131-ФЗ «Об общих принципах организации местного самоуправления в Российской Федерации», руководствуясь Уставом города Смоленска,

Администрация города Смоленска п о с т а н о в л я е т:

1. Внести в Положение о порядке предоставления за счет бюджетных средств города Смоленска субсидий на возмещение части затрат по арендной плате за нежилые помещения немуниципальных форм собственности субъектам малого и среднего предпринимательства в связи с производством (реализацией) товаров, выполнением работ, оказанием услуг, утвержденное постановлением Администрации города Смоленска от 31.05.2017 № 1427-адм, и приложения № 3, 5 к нему следующие изменения:

1.1. В подразделе 1.2 раздела 1 Положения абзац третий изложить в следующей редакции:

«- в отношении которых отсутствуют сведения в Реестре недобросовестных поставщиков на официальном сайте единой информационной системы в сфере закупок в сети интернет (www.zakupki.gov.ru)».

1.2. В подразделе 2.1 раздела 2 Положения:

- абзац восьмой изложить в следующей редакции:

«- справку налогового органа об исполнении налогоплательщиком (плательщиком сбора, плательщиком страховых взносов, налоговым агентом) обязанности по уплате налогов, сборов, страховых взносов, пеней, штрафов, процентов, выданную не ранее чем за 30 календарных дней до окончания срока подачи заявки (по форме, утвержденной приказом Федеральной налоговой службы Министерства финансов Российской Федерации от 20.01.2017 № ММВ-7-8/20@)»;

- абзац девятый исключить;

- абзац десятый изложить в следующей редакции:

«- справку о среднесписочной численности и среднемесячной заработной плате работников субъекта малого и среднего предпринимательства за последнюю отчетную дату (по форме согласно приложению № 3 к Положению)».

1.3. Приложение № 3 к Положению изложить в новой редакции (приложение).

1.4. Приложение № 5 к Положению исключить.

2. Комитету по информационной политике Администрации города Смоленска опубликовать настоящее постановление в средствах массовой информации.

3. Комитету по информационным ресурсам и телекоммуникациям Администрации города Смоленска разместить настоящее постановление на сайте Администрации города Смоленска.

4. Контроль за исполнением настоящего постановления возложить на заместителя Главы города Смоленска по инвестициям и комплексному развитию.

Глава города Смоленска **В.А. Соваренко**

Приложение
к постановлению
Администрации города
Смоленска
от 16.10.2017 № 2845-адм

Приложение № 3
к Положению
Форма

СПРАВКА
о среднесписочной численности и среднемесячной заработной плате работников субъекта малого и среднего предпринимательства за отчетный период

_____
(наименование субъекта малого и среднего предпринимательства)

Среднесписочная численность работников субъекта малого и среднего предпринимательства за последнюю отчетную дату _____ человек (указывается среднесписочная численность работников на основании формы РСВ-1 ПФР за соответствующий отчетный год (поле «Среднесписочная численность» титульного листа формы РСВ-1 ПФР).

Фонд заработной платы за последнюю отчётную дату _____рублей.

Среднемесячная заработная плата работников субъекта малого и среднего предпринимательства за последнюю отчётную дату _____ рублей.

Планируемое количество создаваемых новых рабочих мест_____человек у субъектов малого и среднего предпринимательства
(рассчитывается как соотношение между среднесписочной численностью работников за отчетный год и среднесписочной численностью работников за год, предшествующий отчетному году, на основании форм РСВ-1 ПФР за соответствующие годы (в случае, если значение отрицательное, показатель принимается равным «0»).

Достоверность представленных сведений гарантирую.

_____ _____/_____/
Руководитель субъекта малого
и среднего предпринимательства (подпись) (расшифровка подписи)
(индивидуальный предприниматель)

«___» _____ 20__ г.

М.П.
при наличии

АДМИНИСТРАЦИЯ ГОРОДА СМОЛЕНСКА

П О С Т А Н О В Л Е Н И Е

от 16.10.2017 №2846-адм

О внесении изменений в постановление Администрации города Смоленска от 29.10.2012 № 1907-адм «Об утверждении проектов планировки и межевания застроенных территорий в городе Смоленске в границах улицы Октябрьской Революции – улицы Коммунистической – улицы Глинки – площади Победы – проспекта Гагарина – улицы Николаева; в границах улицы Николаева – проспекта Гагарина – улицы Кирова – 1-го Краснинского переулка; в границах проспекта Гагарина – улицы Урицкого – улицы Тенишевой – улицы Кирова»

В соответствии с Градостроительным кодексом Российской Федерации, Положением о подготовке и утверждении документации по планировке территории города Смоленска, утвержденным постановлением Администрации города Смоленска от 05.07.2007 № 1927-адм, принимая во внимание результаты публичных слушаний (протокол от 05.09.2017 № 94), заключение о результатах публичных слушаний от 05.09.2017, руководствуясь Уставом города Смоленска,

Администрация города Смоленска п о с т а н о в л я е т:

1. Внести изменения в приложения № 1, 3, утвержденные постановлением Администрации города Смоленска от 29.10.2012 № 1907-адм «Об утверждении проектов планировки и межевания застроенных территорий в городе Смоленске в границах улицы Октябрьской Революции – улицы Коммунистической – улицы Глинки – площади Победы – проспекта Гагарина – улицы Николаева; в границах улицы Николаева – проспекта Гагарина – улицы Кирова – 1-го Краснинского переулка; в границах проспекта Гагарина – улицы Урицкого – улицы Тенишевой – улицы Кирова», изложив их в следующей редакции (приложения № 1, 2).

2. Комитету по информационной политике Администрации города Смоленска опубликовать настоящее постановление в средствах массовой информации.

3. Комитету по информационным ресурсам и телекоммуникациям Администрации города Смоленска разместить настоящее постановление на сайте Администрации города Смоленска.

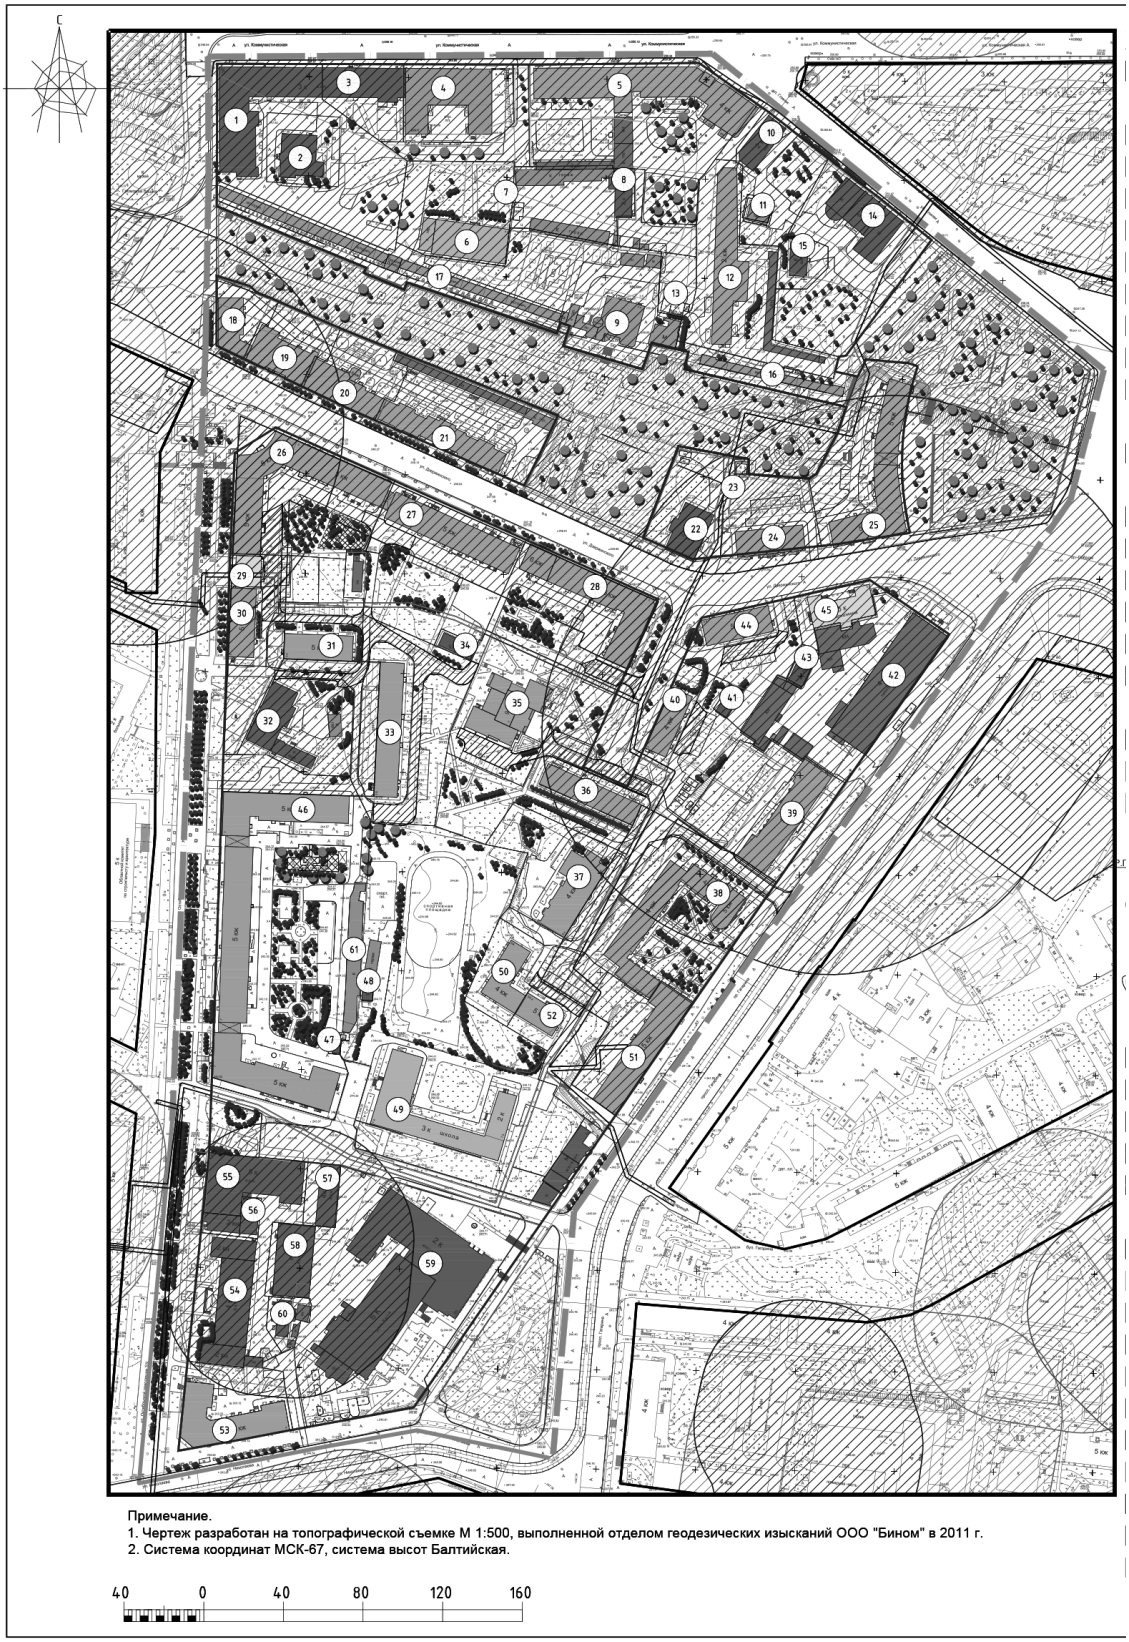
Глава города Смоленска **В.А. Соваренко**

Приложение № 1
к постановлению Администрации
города Смоленска
от 16.10.2017 № 2846-адм

Чертежи проекта планировки застроенных территорий в городе Смоленске в границах улицы Октябрьской Революции – улицы Коммунистической – улицы Глинки – площади Победы – проспекта Гагарина – улицы Николаева

СОДЕРЖАНИЕ

№ п/п	Наименование	№ листа	Масштаб
1	2	3	4
1.	Чертеж красных линий (основной чертеж планировки территории)	ПП–1	1:2000
2.	Чертеж линий, обозначающие дороги, улицы, проезды, линии связи, объекты инженерной и транспортной инфраструктур, проходы к водным объектам общего пользования и их береговым полосам	ПП–2	1:2000
3.	Чертеж границ зон планируемого размещения объектов социально-культурного и коммунально-бытового назначения, иных объектов капитального строительства	ПП–3	1:2000
4.	Чертеж границ зон планируемого размещения объектов федерального значения, объектов регионального значения, объектов местного значения	ПП–4	1:2000
5.	Разбивочный чертеж красных линий с указанием информации о действующих и устанавливаемых красных линиях	ПП–5	1:2000



Примечание.
1. Чертеж разработан на топографической съемке М 1:500, выполненной отделом геодезических изысканий ООО "Бином" в 2011 г.
2. Система координат МСК-67, система высот Балтийская.

Условные обозначения:

- граница проектирования
- жилые здания
- административные здания, учреждения по обслуживанию населения
- учреждения здравоохранения
- объекты культуры, музеи
- образовательные учреждения
- объекты Минестерства обороны
- объекты инженерной инфраструктуры
- гаражи и стоянки
- склады и сараи
- номера объектов капитального строительства по экспликации
- реконструируемая в дальнейшем территория
- красные линии
- исторические линии регулирования застройки (сохранившиеся исторические красные линии)
- линии регулирования застройки
- красные линии за границей проектирования
- красные линии линейных объектов (технические линии инженерных сетей) - существующие
- красные линии линейных объектов (технические линии инженерных сетей) - проектируемые
- реконструируемые детские площадки
- расширяемые дороги
- реконструируемые здания
- разворотные площадки
- деревья
- предполагаемое место размещения памятника, посвященного 1150 г. Смоленска
- проектируемые цветники
- границы образуемых земельных участков
- границы земельных участков, стоящих на учёте в ГКН, изменяемые
- границы земельных участков, стоящих на учете в ГКН
- границы земельных участков, предлагаемых к снятию с учета
- участки под линейные объекты
- СЗЗ промышленных предприятий
- СЗЗ автотранспортных предприятий
- СЗЗ объектов социально-культурно-бытового обслуживание населения
- СЗЗ объектов спортивно-оздоровительного назначения
- СЗЗ ГРП
- зона охраны природного ландшафта
- СЗЗ кладбищ
- зона скверов и бульваров
- охранная зона памятников
- территории памятников
- охранная зона крепости

Экспликация объектов капитального строительства

№ п/п	Наименование	S застр.	Этажность	Адрес	Sзу по пред. нормат.
1	Административное здание	1497.83	3	ул. Октябрьской революции , д. 1/2	–
2	Административное здание	425	1	ул. Октябрьской революции, д. 1А	–
3	Административное здание	631.19	3	ул. Коммунистическая , д. 4б	–
4	Административное здание	1142.05	3	ул. Коммунистическая , д. 4	–
5	Многоквартирный жилой дом	2033.5	4	ул. Коммунистическая , д. 6	5197
6	Учебное здание	769.7	2	ул. Коммунистическая , д. 4а	9617
7	Трансформаторная подстанция № 51	28.26	1	ул. Коммунистическая (около д.4)	–
8	Аварийная служба	220.46	2	ул. Коммунистическая , д. 6б	2614
9	Музей "Смоленщина в годы Великой Отечественной войны 1941-1945г.г."	404.5	2	ул. Дзержинского, д. 4а	–
10	Административное здание	322.7	2	ул. Глинки, д. 2	1464
11	Гаражи	99.01	1	ул. Глинки (около д. 2)	–
12	Многоквартирный жилой дом	1056.4	2	ул. Глинки, д 2а	4357
13	Многоквартирный жилой дом	94	4	ул. Глинки, д. 2б	–
14	Здание дворца бракосочетания	736.2	2	ул. Глинки, д.4	5059
15	Здание дворца бракосочетания	146.8	1	ул. Глинки, д.4а	–
16	Объект культуры	306.8	–	в районе пл. Победы	–
17	Объект культуры	888.5	–	ул. Дзержинского	–
18	Многоквартирный жилой дом	401.5	4	ул. Дзержинского, д. 12	–
19	Многоквартирный жилой дом	608.7	3	ул. Дзержинского, д. 10	–
20	Многоквартирный жилой дом	624.8	4	ул. Дзержинского, д. 8	–
21	Многоквартирный жилой дом	767.98	4	ул. Дзержинского, д. 6	–
22	Административное здание	419.85	2	ул. Дзержинского, д. 4	–
23	Трансформаторная подстанция №112	28.71	1	ул. Дзержинского	–
24	Многоквартирный жилой дом	437.2	5	ул. Дзержинского, д. 2а	–
25	Многоквартирный жилой дом	1221.8	5	ул. Дзержинского, д. 2	9410
26	Многоквартирный жилой дом	1731	6	ул. Дзержинского, д. 9	3894
27	Многоквартирный жилой дом	979.7	5	ул. Дзержинского, д. 7	–
28	Многоквартирный жилой дом	1250.47	5	ул. Дзержинского, д. 5	5869
29	Детская стоматология	208.7	4	ул. Октябрьской Революции , д. 3	–
30	Многоквартирный жилой дом	444.73	5	ул. Октябрьской Революции , д. 3	3548
31	Многоквартирный жилой дом	453.1	5	ул. Октябрьской Революции, д. 3а	–
32	Дом работника просвящения	710.4	3	ул. Октябрьской революции , д. 5	2066
33	Многоквартирный жилой дом	874.1	5	ул. Октябрьской Революции, д. 3б	3826
34	Трансформаторная подстанция №89	125.22	1	пер. Смирнова (в районе д. 7)	–
35	Многоквартирный жилой дом	1121.7	9	пер. Смирнова, д. 7	–
36	Многоквартирный жилой дом	591	5	пер. Смирнова, д. 5	1884
37	Многоквартирный жилой дом	754.8	4	пр-кт Гагарина, д. 6а	2511
38	Многоквартирный жилой дом	1441.4	5	пр-кт Гагарина, д. 6	7333
39	Многоквартирный жилой дом	879.1	3	пр-кт Гагарина, д. 4	3055
40	Многоквартирный жилой дом	442.3	4	пер. Смирнова, д. 3	–
41	Распределительный пункт №1	78.12	1	ул. Дзержинского	–
42	Смоленская областная типография им . В. И. Смирнова	3603.8	4	пр-кт Гагарина, д. 2	4172
43	Распределительный пункт	138.41	1	ул. Дзержинского (около д. 3)	–
44	Многоквартирный жилой дом	438.8	5	ул. Дзержинского, д. 3а	4090
45	Городская клиническая больница	547	3	ул. Дзержинского, д. 3	–
46	Многоквартирный жилой дом	3413.5	5	ул. Октябрьской Революции , д. 7	–
47	Трансформаторная подстанция №49	27.59	1	ул. Октябрьской Революции (около д.7)	–
48	Трансформаторная подстанция №496	48.1	1	пр-кт Гагарина	–
49	МОУ СОШ №14	1487.1	3	ул. Октябрьской революции, д. 7а	11226
50	Многоквартирный жилой дом	456.2	4	пер. Смирнова, д. 3/4	–
51	Многоквартирный жилой дом	1016.4	5	пр-кт Гагарина, д. 8	3296
52	Многоквартирный жилой дом	270.9	5	пер. Смирнова, д. 3/4а	–
53	Многоквартирный жилой дом	1022	5	ул. Николаева, д. 4	2201
54	Административное здание	1169.53	4	ул. Октябрьской Революции, д. 9 к. 1	–
55	Административное здание	1190.7	5	ул. Октябрьской Революции , д. 9	–
56	Административное здание	305.8	2	ул. Октябрьской Революции , д. 9	–
57	Административное здание	301.27	4	ул. Октябрьской Революции , д. 9	–
58	Административное здание	669.23	1	ул. Октябрьской Революции, д. 9 к. 2	–
59	Административное здание	3941	6	пр-кт Гагарина, д. 10/2	61695
60	Административное здание	113.07	1	ул. Октябрьской Революции , д. 9	–
61	Гаражи	500	1	ул. Октябрьской Революции, ГСК "Октябрь"	–

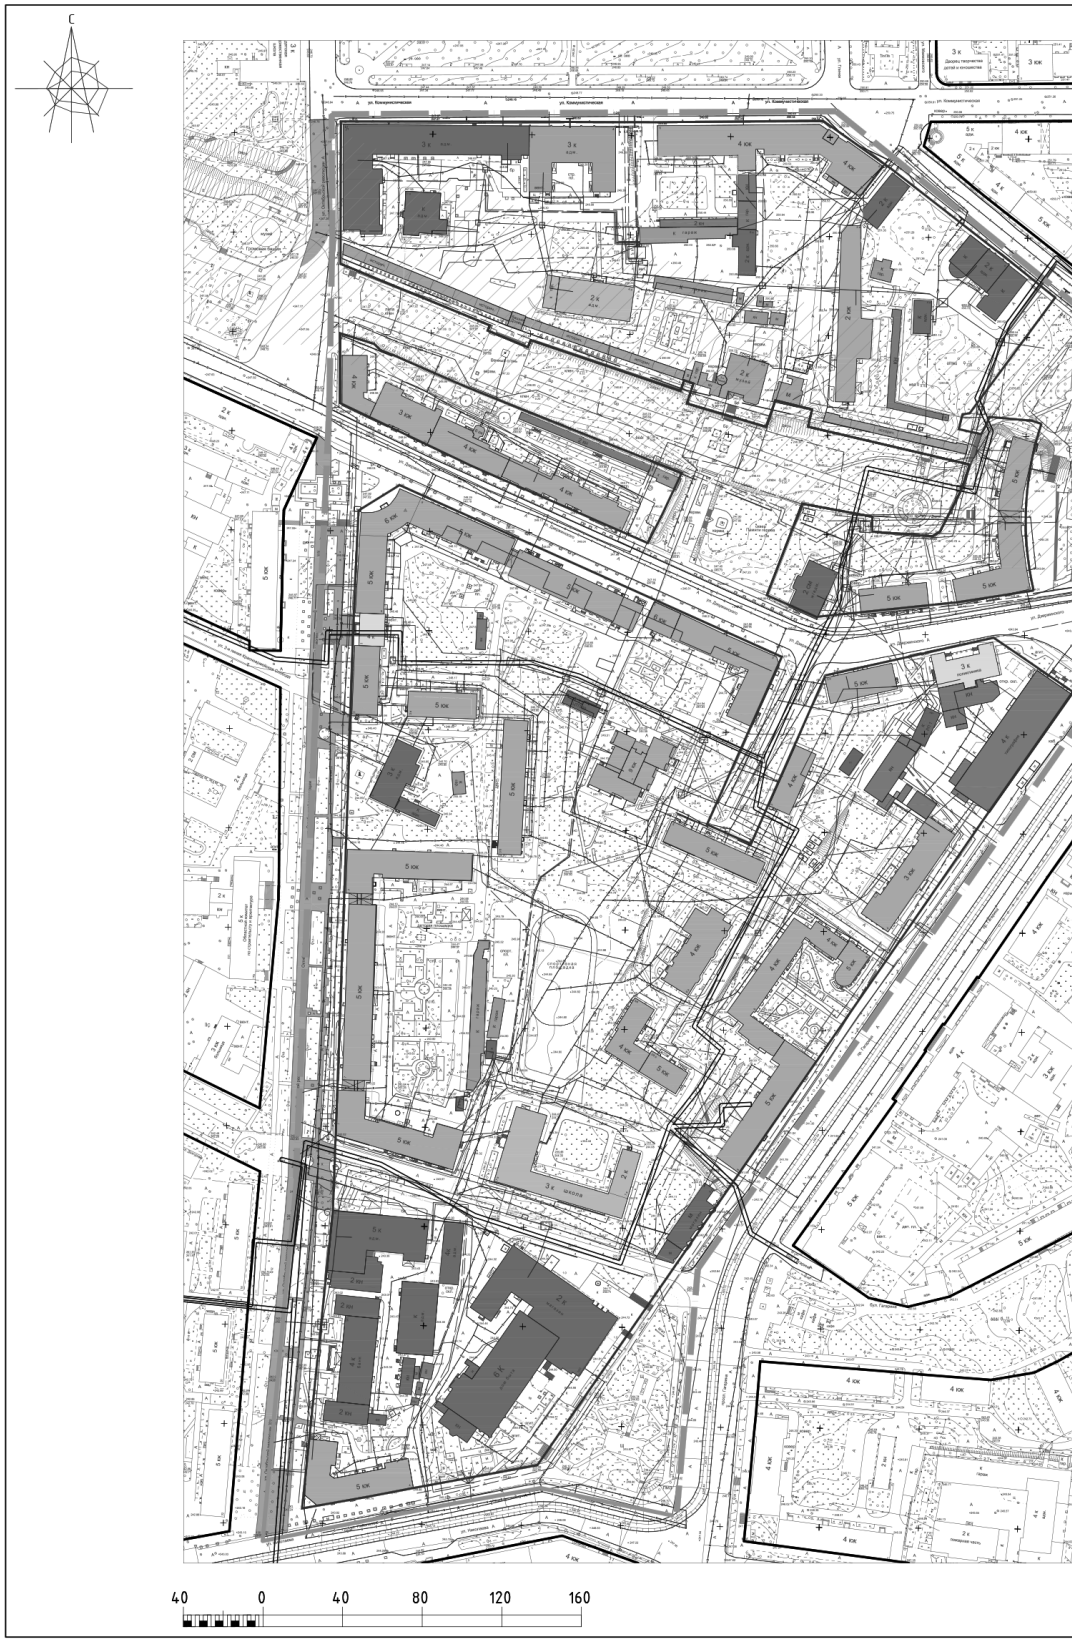
Изм.	Кол. уч.	Лист	№ док.	Подп.	Дата
ГАП		Рейзман			
Нач. ОГИ		Греков			
Разработал		Затула			
Разработал		Злотарев			

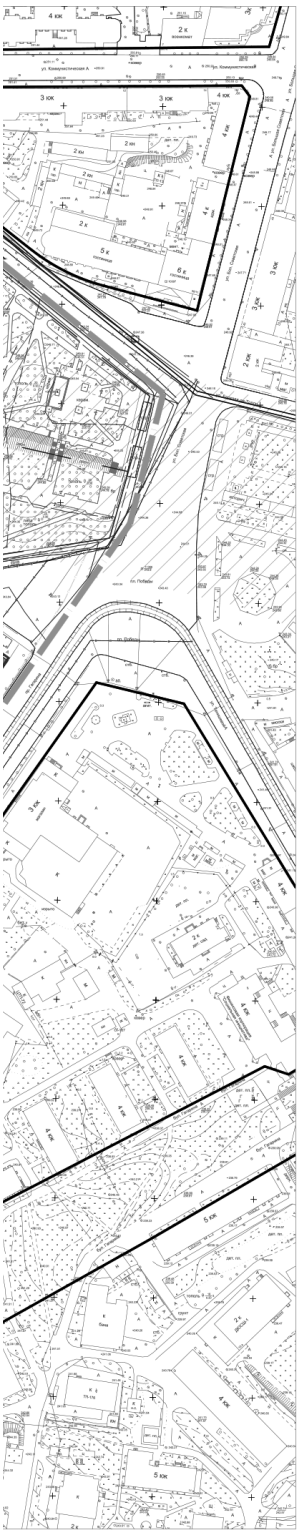
Муниципальный контракт №195 "Разработка проекта планировки и межевания застроенных территорий г . Смоленска"

Проект планировки территории квартала в границах ул . Октябрьской революции - ул. Коммунистическая - ул. Глинки - пл. Победы - пр. Гагарина - ул. Николаева (ПК №4)

Проект планировки территории	Стадия	Лист	Листов
	П	1	5
План красных линий (основной чертеж планировки территории). М 1:2000.	ООО "БИНОМ"		

Формат А2


С
40
0
40
80
120
160



Условные обозначения:

- граница проектирования

- жилые здания
- административные здания, учреждения по обслуживанию населения
- учреждения здравоохранения
- объекты культуры, музеи
- образовательные учреждения
- объекты инженерной инфраструктуры
- гаражи и стоянки
- склады и сараи

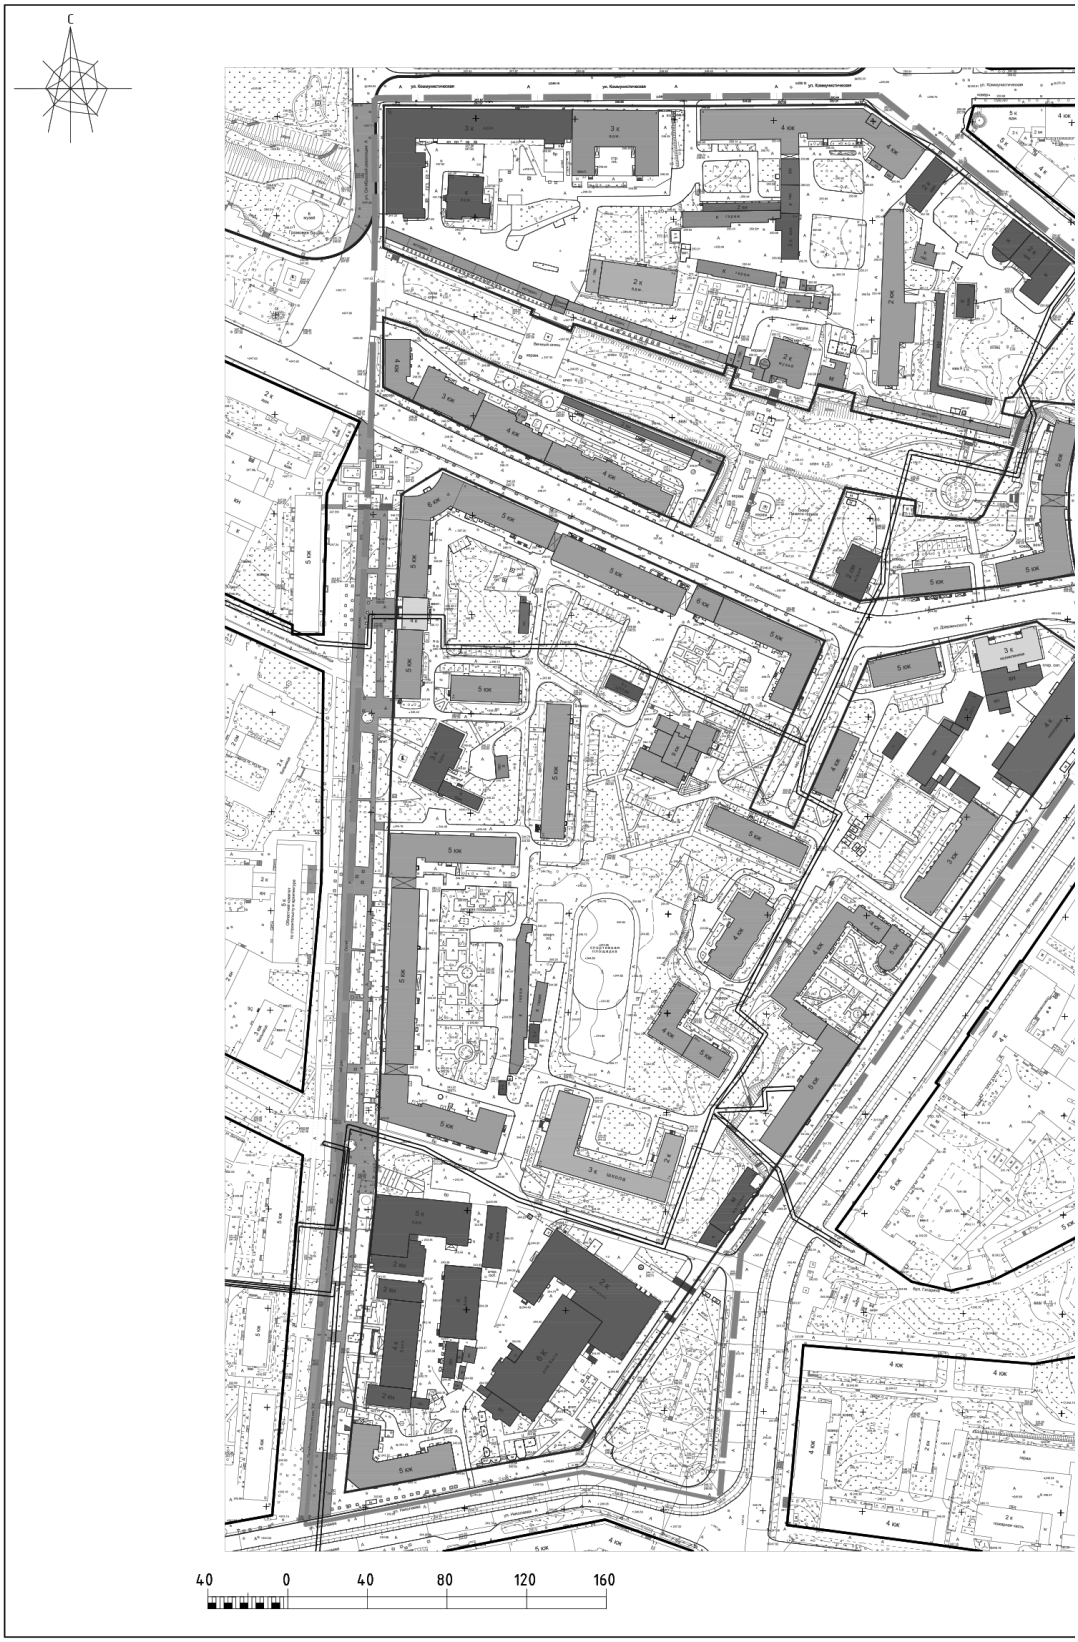
- красные линии, фактически существующие, координируемые
- исторические линии регулирования застройки (сохранившиеся исторические красные линии)
- линии регулирования застройки
- красные линии за границей проектирования
- красные линии линейных объектов (технические линии инженерных сетей) - существующие
- красные линии линейных объектов (технические линии инженерных сетей) - проектируемые

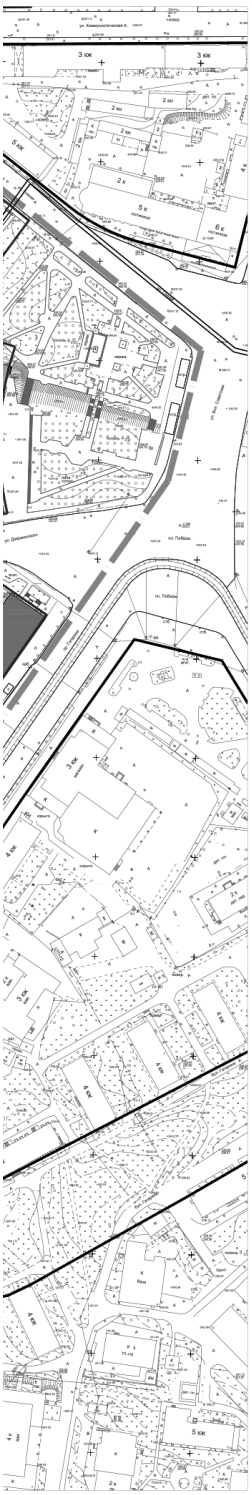
- водопровод
- газопровод
- ливневая канализация
- сети электрознабжения
- теплосеть

Примечание.
1. Чертеж разработан на топографической съемке М 1:500, выполненной отделом геодезических изысканий ООО "Бином" в 2011 г.
2. Система координат МСК-67, система высот Балтийская.

						Муниципальный контракт №195 "Разработка проекта планировки и межевания застроенных территорий г . Смоленска"		
						Проект планировки территории квартала в границах ул . Октябрьской революции - ул. Коммунистическая - ул. Глинки - пл. Победы - пр. Гагарина - ул. Николаева (ПК №4)		
Изм.	Кол. уч.	Лист	№ док.	Подп.	Дата			
ГАП		Рейзман				Проект планировки территории	Стадия	Лист	Листов
Нач. ОГИ		Греков					П	2	5
Разработал		Затула				Чертёж линий, обозначающий дороги, улицы проезды, объекты инженерной и транспортной инфраструктур, проходы к водным объектам общего пользования и их береговым полосам. М 1:2000.	ООО "БИНОМ"	
Разработал		Злотарев						

Формат А2


С
40
0
40
80
120
160



Условные обозначения:

- граница проектирования

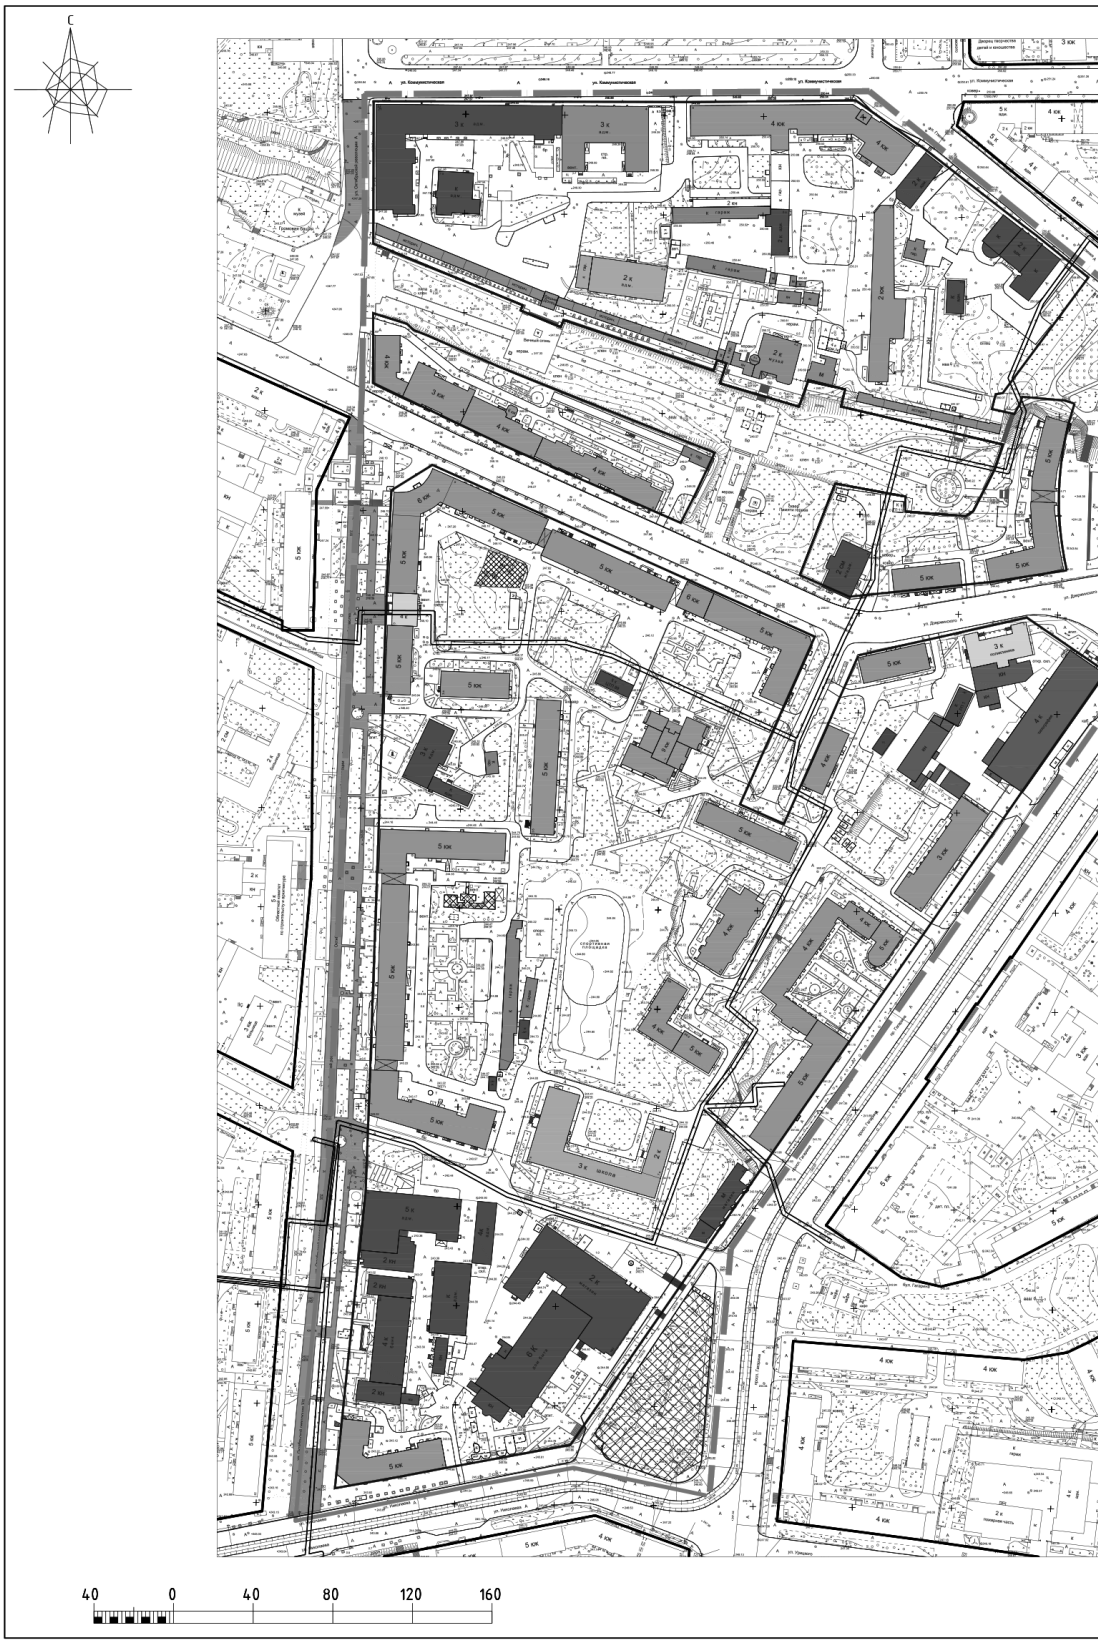
- жилые здания
- административные здания, учреждения по обслуживанию населения
- учреждения здравоохранения
- объекты культуры, музеи
- образовательные учреждения
- объекты инженерной инфраструктуры
- гаражи и стоянки
- склады и сараи

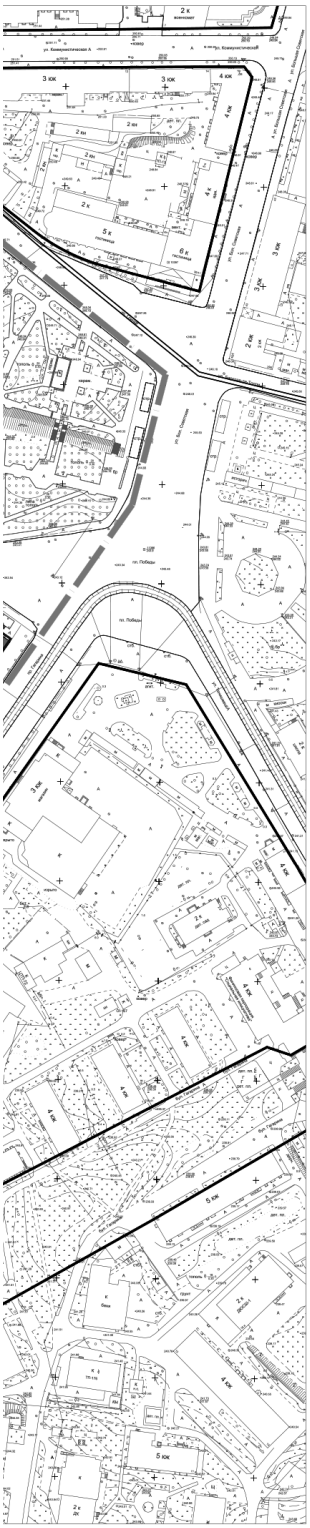
- красные линии, фактически существующие, координируемые
- линии регулирования застройки
- красные линии за границей проектирования
- красные линии линейных объектов (технические линии инженерных сетей) - существующие
- красные линии линейных объектов (технические линии инженерных сетей) - проектируемые

Примечание.
1. Чертеж разработан на топографической съемке М 1:500, выполненной отделом геодезических изысканий ООО "Бином" в 2011 г.
2. Система координат МСК-67, система высот Балтийская.

						Муниципальный контракт №195 "Разработка проекта планировки и межевания застроенных территорий г . Смоленска"		
						Проект планировки территории квартала в границах ул . Октябрьской революции - ул. Коммунистическая - ул. Глинки - пл. Победы - пр. Гагарина - ул. Николаева (ПК №4)		
Изм.	Кол. уч.	Лист	№ док.	Подп.	Дата			
ГАП		Рейзман				Проект планировки территории	Стадия	Лист	Листов
Нач. ОГИ		Греков					П	3	5
Разработал		Затула				Чертёж границ зон планируемого размещения объектов социально-культурного и коммунально-бытового назначения, иных объектов капитального строительства. М 1:2000.	ООО "БИНОМ"		
Разработал		Злотарев							

Формат А2


С
40
0
40
80
120
160



Условные обозначения:

- граница проектирования

- жилые здания
- административные здания, учреждения по обслуживанию населения
- учреждения здравоохранения
- объекты культуры, музеи
- образовательные учреждения
- объекты инженерной инфраструктуры
- гаражи и стоянки
- склады и сараи

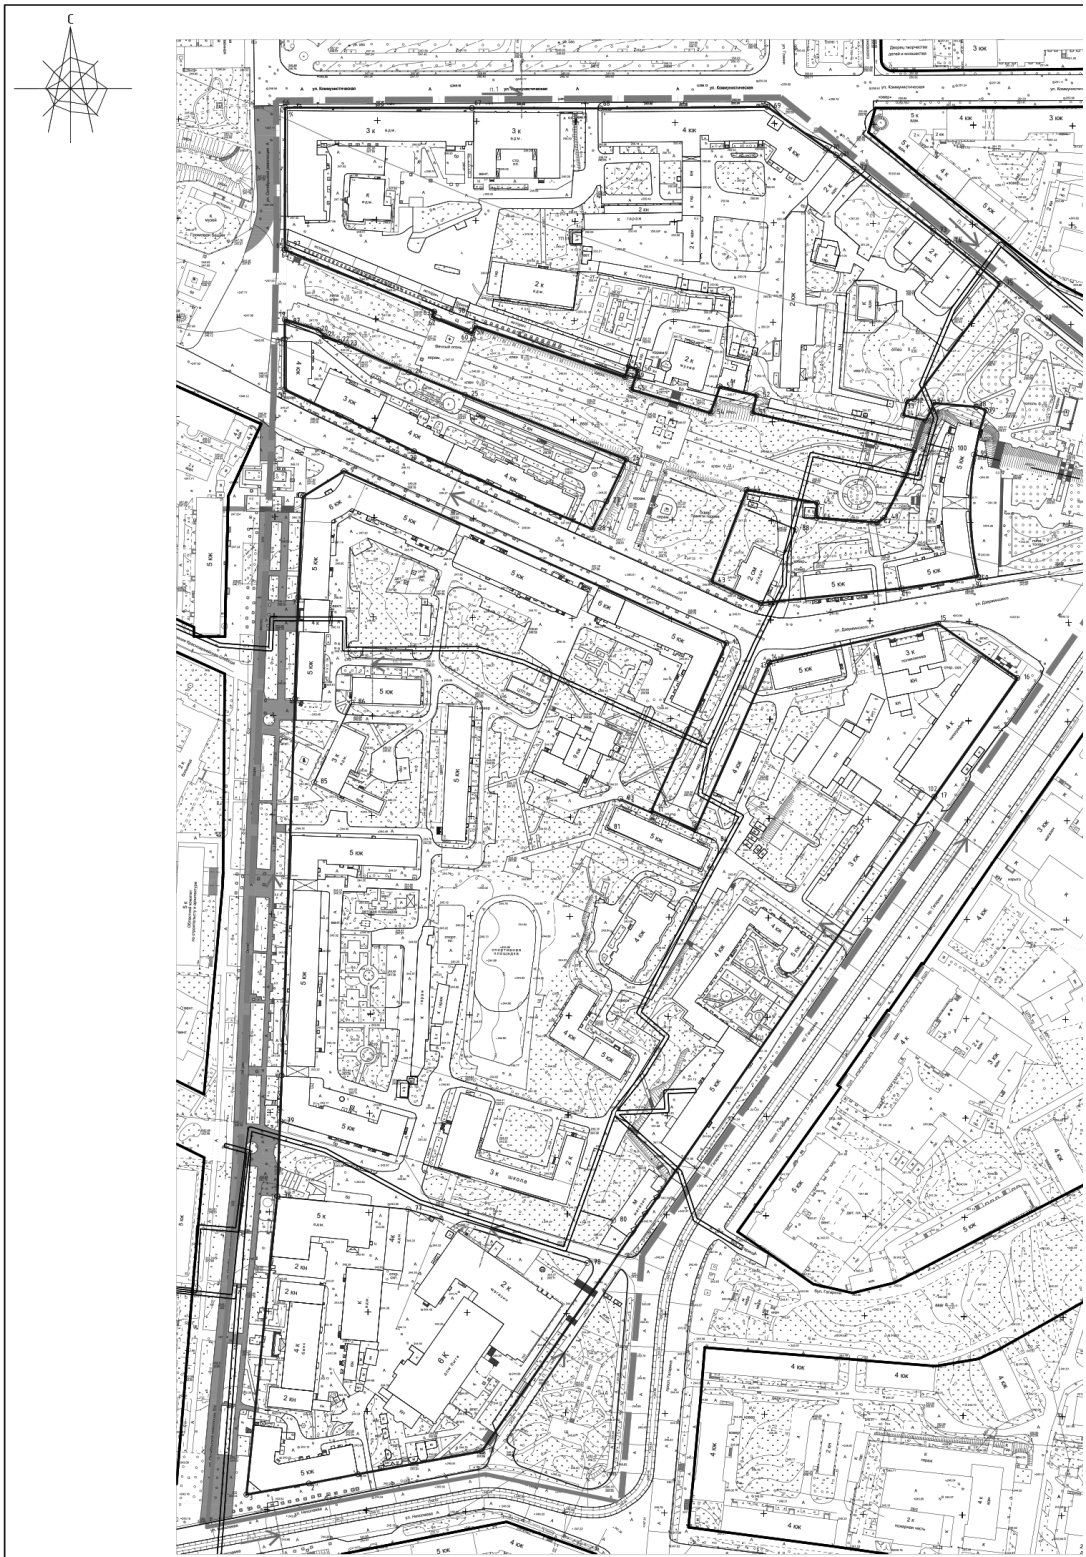
- красные линии
- линии регулирования застройки
- красные линии за границей проектирования
- красные линии линейных объектов (технические линии инженерных сетей) - существующие
- красные линии линейных объектов (технические линии инженерных сетей) - проектируемые

- зона планируемого размещения объекта местного значения - городского сквера

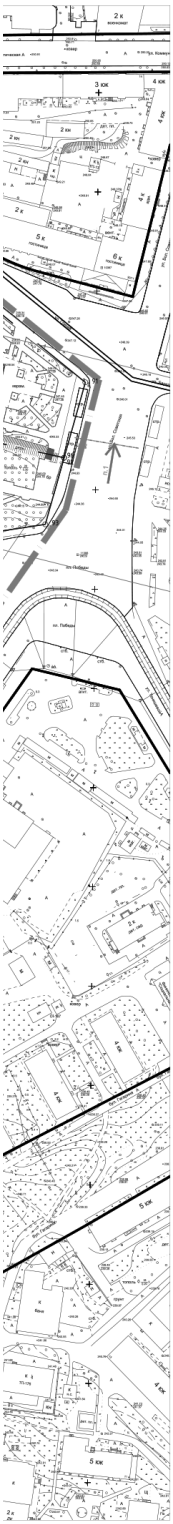
Примечание.
1. Чертеж разработан на топографической съемке М 1:500, выполненной отделом геодезических изысканий ООО "Бином" в 2011 г.
2. Система координат МСК-67, система высот Балтийская.

						Муниципальный контракт №195 "Разработка проекта планировки и межевания застроенных территорий г . Смоленска"		
						Проект планировки территории квартала в границах ул . Октябрьской революции - ул. Коммунистическая - ул. Глинки - пл. Победы - пр. Гагарина - ул. Николаева (ПК №4)		
Изм.	Кол. уч.	Лист	№ док.	Подп.	Дата			
ГАП		Рейзман				Проект планировки территории	Стадия	Лист	Листов
Нач. ОГИ		Греков					П	4	5
Разработал		Затула				Чертёж границ зон планируемого размещения объектов федерального значения, объектов регионального значения. М 1:2000.	ООО "БИНОМ"		
Разработал		Злотарев							

Формат А2



Примечание.
1. Чертеж разработан на топографической съемке М 1:500, выполненной отдел
ООО "Бином" в 2011 г.
2. Система координат МСК-67, система высот Балтийская.



лом геодезических изысканий

Ведомость координат поворотных точек красных линий

Номер точки	КООРДИНАТЫ		Меры линий, м	Дир.углы	На точку
	X	Y			
1	459407.33	1221907.11	25.08	259° 8' 50"	2
2	459402.61	1221882.48	31.85	259° 59' 50"	3
3	459397.08	1221851.11	150.69	5° 54' 2"	4
4	459546.97	1221866.6	60.64	2° 6' 25"	5
5	459607.56	1221868.83	189.41	2° 1' 19"	6
6	459796.86	1221875.51	50.99	1° 49' 20"	7
7	459847.82	1221877.14	50.64	2° 40' 49"	8
8	459898.4	1221879.5	24.21	58° 18' 13"	9
9	459911.12	1221900.1	210.51	114° 11' 33"	10
10	459824.85	1222092.13	92.25	204° 3' 1"	11
11	459740.61	1222054.53	24.15	113° 52' 27"	12
12	459730.83	1222076.62	91.91	23° 49' 35"	13
13	459814.91	1222113.75	0.54	347° 5' 4"	14
14	459815.43	1222113.63	87.06	77° 23' 8"	15
15	459834.44	1222198.59	48.12	124° 24' 54"	16
16	459807.25	1222238.29	72.63	214° 57' 46"	17
17	459747.73	1222196.67	399.86	214° 39' 1"	18
18	459418.79	1221969.32	63.26	259° 33' 53"	1

Номер точки	КООРДИНАТЫ		Меры линий, м	Дир.углы	На точку
	X	Y			
19	459987.39	1221870.36	17.79	107° 33' 35"	20
20	459982.02	1221887.32	4.36	134° 14' 31"	21
21	459978.98	1221890.44	8.02	111° 23' 24"	22
22	459976.05	1221897.91	4.01	113° 51' 51"	23
23	459974.43	1221901.57	33.89	113° 37' 10"	24
24	459960.86	1221932.62	30.39	111° 53' 41"	25
25	459949.52	1221960.82	87.23	111° 43' 59"	26
26	459917.22	1222041.85	23.42	205° 10' 16"	27
27	459896.03	1222031.88	15.7	206° 51' 21"	28
28	459882.01	1222024.79	97.64	293° 38' 41"	29
29	459921.17	1221935.35	72.13	295° 34' 21"	30
30	459952.31	1221870.29	25.21	0° 9' 33"	31
31	459977.52	1221870.36	9.87	0° 0' 30"	19

Номер точки	КООРДИНАТЫ		Меры линий, м	Дир.углы	На точку
	X	Y			
32	459947.21	1222186.48	3.59	261° 32' 59"	33
33	459946.68	1222182.93	7.69	194° 25' 27"	34
34	459939.23	1222181.01	11.55	102° 33' 34"	35
35	459936.72	1222192.28	5.44	29° 10' 26"	36
36	459941.47	1222194.93	4.14	19° 5' 0"	37
37	459945.38	1222196.29	21.55	95° 4' 51"	38
38	459943.47	1222217.76	5.03	108° 29' 10"	39
39	459941.88	1222222.53	83.8	182° 39' 59"	40
40	459858.17	1222218.63	38.78	261° 14' 55"	41
41	459852.27	1222180.3	71.21	264° 5' 27"	42
42	459844.94	1222109.47	27.14	293° 38' 41"	43
43	459855.82	1222084.61	49.28	21° 5' 57"	44
44	459901.8	1222102.35	35.86	100° 30' 28"	45
45	459895.26	1222137.61	7.5	180° 21' 25"	46
46	459887.76	1222137.56	30.35	94° 22' 51"	47
47	459885.44	1222167.83	4.47	57° 41' 56"	48
48	459887.83	1222171.6	23.82	27° 7' 30"	49
49	459909.03	1222182.46	13.05	18° 12' 28"	50
50	459921.42	1222186.54	83.46	283° 11' 5"	51
51	459940.46	1222105.28	8.86	13° 23' 34"	52
52	459949.08	1222107.33	18.97	284° 6' 33"	53
53	459953.7	1222088.93	14.14	199° 43' 35"	54
54	459940.39	1222084.16	41.4	286° 29' 7"	55
55	459952.14	1222044.46	10.54	18° 2' 6"	56
56	459962.16	1222047.72	4.95	288° 43' 7"	57
57	459963.75	1222043.03	5.59	198° 48' 23"	58
58	459958.46	1222041.23	79.5	288° 42' 13"	59
59	459983.95	1221965.93	3.79	200° 32' 13"	60
60	459980.4	1221964.6	3.07	290° 28' 22"	61
61	459981.48	1221961.72	18.83	292° 44' 17"	62
62	459988.76	1221944.36	2.83	22° 8' 41"	63
63	459991.37	1221945.42	81.19	292° 24' 52"	64
64	460022.33	1221870.37	0.11	359° 50' 50"	65
65	460022.44	1221870.37	71.37	0° 12' 27"	66
66	460093.81	1221870.62	93.77	90° 6' 27"	67
67	460093.64	1221964.39	64.5	90° 12' 24"	68
68	460093.4	1222028.89	83.86	89° 26' 30"	69
69	460094.22	1222112.75	36.11	125° 17' 43"	70
70	460073.36	1222142.22	6.16	124° 34' 46"	71
71	460069.86	1222147.29	11.1	127° 48' 58"	72
72	460063.06	1222156.06	50.69	127° 53' 55"	73
73	460031.92	1222196.06	9.27	126° 59' 58"	74
74	460026.34	1222203.46	33.45	129° 1' 12"	75
75	460005.28	1222229.45	72.25	216° 29' 46"	76

Ведомость координат поворотных точек исторических линий регулирования застройки

Номер точки	КООРДИНАТЫ		Меры линий, м	Дир.углы	На точку
	X	Y			
76	459546.78	1221866.85	65.94	95° 36' 34"	77
77	459540.33	1221932.48	93.84	106° 42' 49"	78
78	459513.34	1222022.35	159.05	282° 8' 1"	-

Номер точки	КООРДИНАТЫ		Меры линий, м	Дир.углы	На точку
	X	Y			
79	459584.52	1221868.3	174.39	106° 34' 40"	80
80	459534.76	1222035.44	174.39	286° 34' 40"	-

Номер точки	КООРДИНАТЫ		Меры линий, м	Дир.углы	На точку
	X	Y			
81	459732.03	1222032.38	51.33	113° 58' 0"	82
82	459711.18	1222079.28	51.33	293° 58' 0"	-

Номер точки	КООРДИНАТЫ		Меры линий, м	Дир.углы	На точку
	X	Y			
83	459746.6	1222039	51.33	113° 58' 0"	84
84	459725.75	1222085.9	51.33	293° 58' 0"	-

Номер точки	КООРДИНАТЫ		Меры линий, м	Дир.углы	На точку
	X	Y			
87	459986.12	1221871.3	276.06	112° 9' 30"	88
88	459882	1222127	42.11	204° 22' 7"	89
89	459843.64	1222109.6	277.64	300° 52' 34"	-

Номер точки	КООРДИНАТЫ		Меры линий, м	Дир.углы	На точку
	X	Y			
87	459986.12	1221871.3	276.06	112° 9' 30"	88
88	459882	1222127	42.11	204° 22' 7"	89
89	459843.64	1222109.6	277.64	300° 52' 34"	-

Номер точки	КООРДИНАТЫ		Меры линий, м	Дир.углы	На точку
	X	Y			
90	459987.82	1222248.8	77.9	129° 6' 42"	91
91	459938.68	1222309.2	39.34	195° 47' 11"	92
92	459900.82	1222298.5	34.73	195° 47' 11"	93
93	459867.4	1222289	71.31	261° 20' 29"	94
94	459856.66	1222218.5	134.59	12° 58' 14"	-

Номер точки	КООРДИНАТЫ		Меры линий, м	Дир.углы	На точку
	X	Y			
95	459900.82	1222298.5	84.15	282° 50' 19"	96
96	459919.52	1222216.5	84.15	102° 50' 19"	-

Номер точки	КООРДИНАТЫ		Меры линий, м	Дир.углы	На точку
	X	Y			
97	460024.83	1221871.5	89.29	112° 7' 28"	98
98	459991.2	1221954.2	95.49	109° 49' 33"	99
99	459958.81	1222044	165.02	102° 50' 19"	100
100	459922.14	1222204.9	348.9	287° 6' 59"	-

Ведомость координат поворотных точек линий регулирования застройки

Номер точки	КООРДИНАТЫ		Меры линий, м	Дир.углы	На точку
	X	Y			
101	459625.79	1222103.3	152.29	34° 44' 28"	102
102	459750.94	1222190	152.29	214° 44' 28"	-

Условные обозначения:

- граница проектирования
- красные линии
- исторические линии регулирования застройки (сохранившиеся исторические красные линии)
- линии регулирования застройки
- красные линии за границей проектирования
- красные линии линейных объектов (технические линии инженерных сетей) - существующие
- красные линии линейных объектов (технические линии инженерных сетей) - проектируемые
- 19 - номера поворотных точек
- 1 - места построения поперечных профилей

Изм.	Кол. уч.	Лист	№ док.	Подп.	Дата
ГАП		Рейзман			
Нач. ОГИ		Греков			
Разработал		Затула			
Разработал		Златарёв			

Муниципальный контракт №195 "Разработка проекта планировки и межевания застроенных территорий г . Смоленска"

Проект планировки территории квартала в границах ул . Октябрьской революции - ул. Коммунистическая - ул. Глинки - пл. Победы - пр. Гагарина - ул. Николаева (ПК №4)

Проект планировки территории	Стадия	Лист	Листов
	П	5	5

Разбивочный чертёж красных линий с указанием информации о действующих и устанавливаемых красных линиях. М 1:2000.

ООО "БИНОМ"

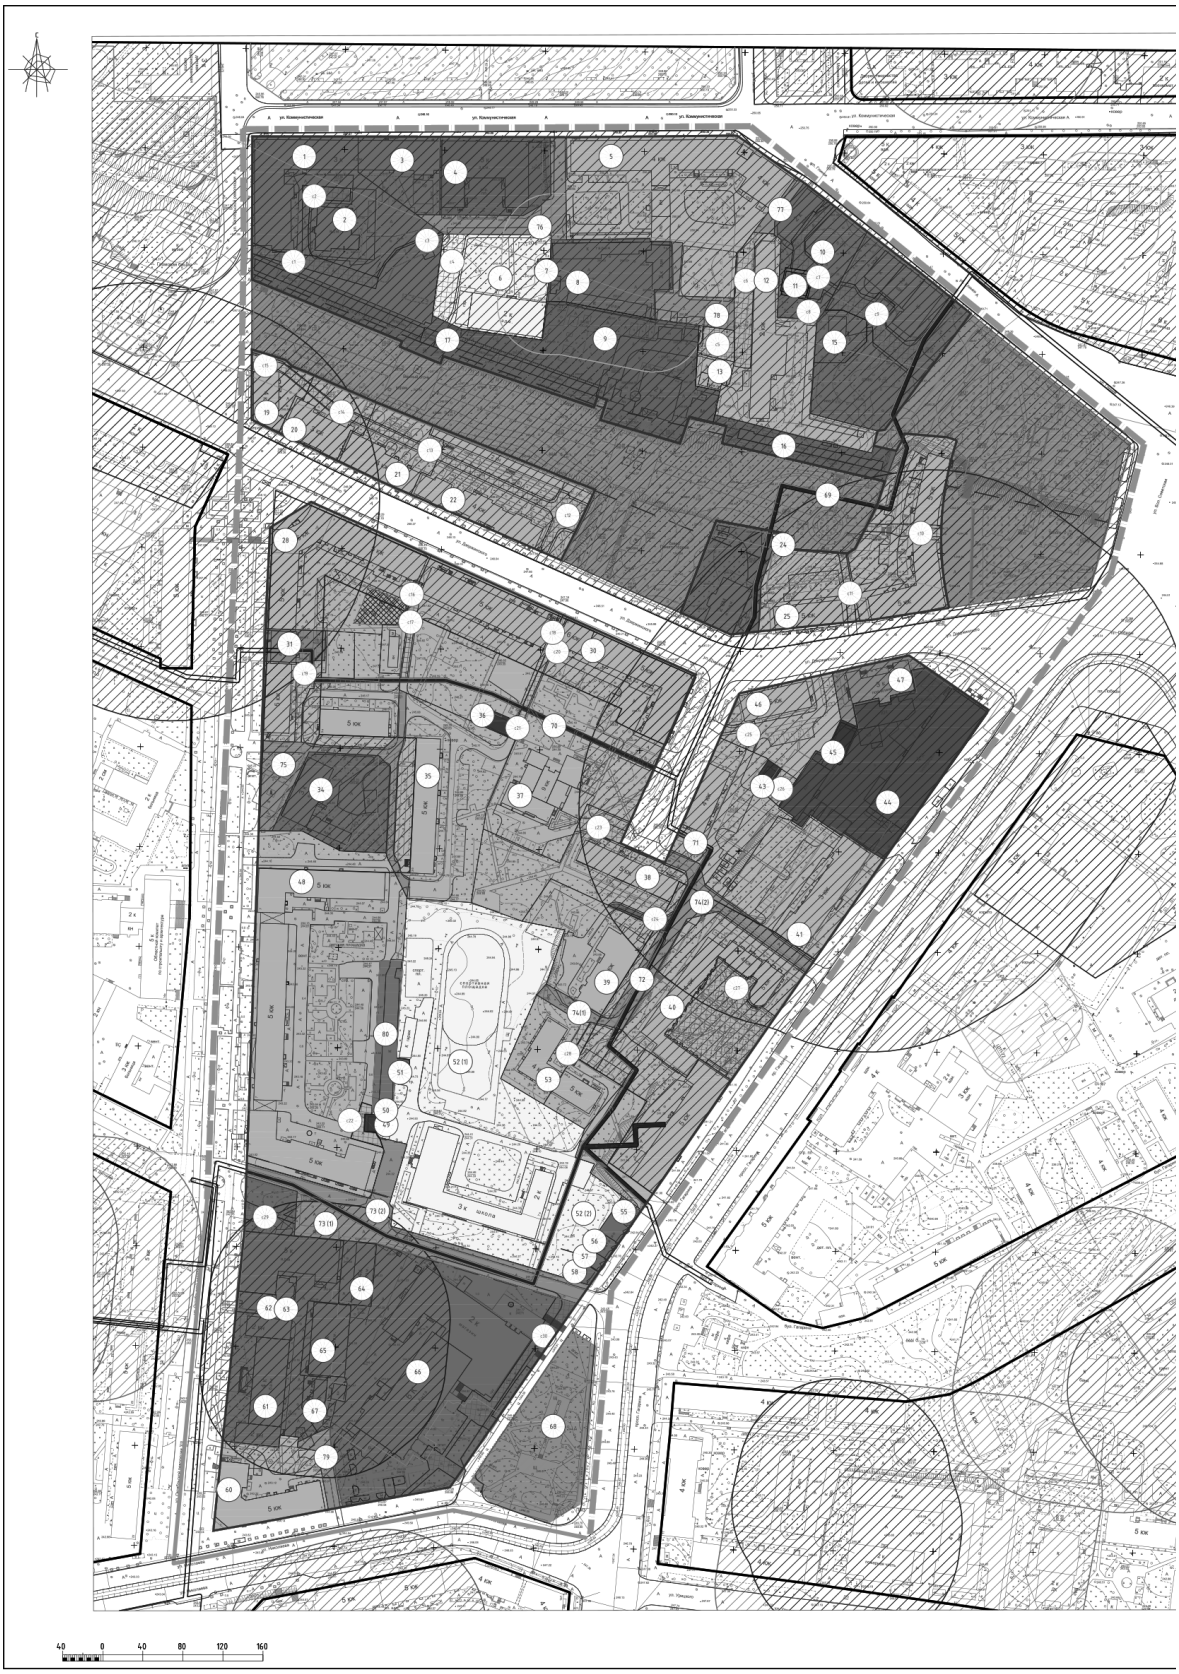
Формат А2

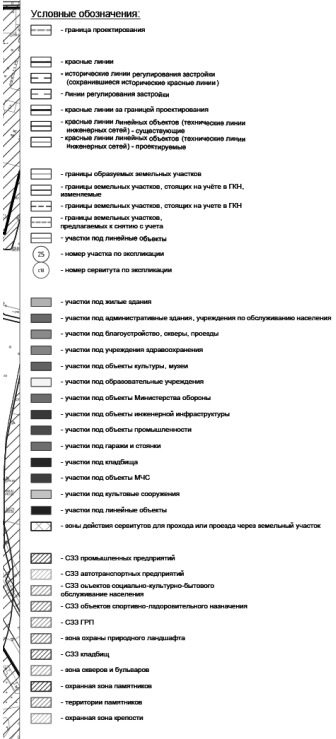
Приложение № 2
к постановлению Администрации
города Смоленска
от 16.10.2017 № 2846-адм

Чертежи проекта межевания застроенных территорий в городе Смоленске в границах улицы Октябрьской Революции – улицы Коммунистической – улицы Глинки – площади Победы – проспекта Гагарина – улицы Николаева

СОДЕРЖАНИЕ

№ п/п	Наименование	№ листа	Масштаб
1	2	3	4
1.	Чертеж межевания территории	ПМ – 1	1:2000


ул. Коммунистическая
40 0 40 80 120 160



Экспликация земельных участков

№	Наименование	S по проекту	S по сведениям в ГКН	Примечание
1	Под административное здание	4822	4575	67:27:0020319:10
2	Под административное здание	1270	1288	67:27:0020319:9
3	Под частью административного здания	1283	1258	67:27:0020319:12
4	Под здание музея	2104	2000	67:27:0020319:6
5	Под жилым домом	6078	5838	67:27:0020319:5
6	Под учебно-производственных мастерских	2834	2857	67:27:0020319:4
7	Под трансформаторной подстанции № 51	45	45	67:27:0020319:3
8	Под административным зданием аварийной службы и гаражами	2040	2039	67:27:0020319:15
9	Под музей "Смоленщина в годы Великой Отечественной войны 1941-1945 г.г."	4238	4238	67:27:0020319:7
10	Под административным зданием	1850	1835	67:27:0020319:25
11	Под гараж	158	158	67:27:0020319:18
12	Под жилым домом	3997	3433	67:27:0020319:1
13	Под жилым домом	540	-	-
14	Под дворец бракосочетания	3623	4088	67:27:0020319:35
15	Под административное здание	1081	570	67:27:0020319:36
16	Под смоленской крепостной стеной	1119	1107	67:27:0020319:17
17	Под объектом культуры	2333	-	-
18	Под аллеей Памяти Героев	15115	15249	67:27:0020319:22
19	Под жилым домом	803	774	67:27:0020319:26
20	Под жилым домом	1144	1142	67:27:0020319:16
21	Под жилым домом	1398	1426	67:27:0020319:27
22	Под жилым домом	3041	3200	67:27:0020319:20
23	Под административным зданием	1200	-	-
24	Для трансформаторной подстанции № 112	53	53	67:27:0020319:2
25	Под жилым домом	1720	1075	67:27:0020319:14
26	Под жилым домом	3286	-	-
27	Под сквером	10337	-	-
28	Под жилым домом	3968	4308	67:27:0020608:1
29	Под жилым домом	4598	4556	67:27:0020608:2
30	Под жилым домом	3961	3490	67:27:0020608:34
31	Под здание погилетники	480	428	67:27:0020608:4
32	Под жилым домом	1154	898	67:27:0020608:36
33	Под жилым домом	2076	1808	67:27:0020608:6
34	Под Дом работника просвещения	2215	2700	67:27:0020608:8
35	Под жилым домом	5051	1763	67:27:0020608:7
36	Под центральный тепловой пункт № 83	189	189	67:27:0020608:18
37	Под жилым домом	3418	4224	67:27:0020608:17
38	Под жилым домом	3394	1236	67:27:0020608:15
39	Под жилым домом	2441	2655	67:27:0020608:24
40	Под жилым домом	4493	5002	67:27:0020608:16
41	Под жилым домом	3239	1894	67:27:0020609:6
42	Под жилым домом	2341	1026	67:27:0020609:1
43	Для строительства распределительного пункта	120	120	67:27:0020609:11
44	Под здание типографии	4703	4624	67:27:0020609:5
45	Для РП №1	181	178	67:27:0020609:4
46	Под жилым домом	1963	1951	67:27:0020609:2
47	Под здание погилетники	800	749	67:27:0020609:3
48	Под жилым домом	11192	12785	67:27:0020608:35
49	Для ТП № 49	52	52	67:27:0020609:22
50	Для ТП № 49А	19	19	67:27:0020608:30
51	Для ТП № 49Б	63	58	67:27:0020608:29
52	Для территории школы	13886	13300	67:27:0020608:11
53	Под жилым домом	1587	1117	67:27:0020608:14
54	Под жилым домом	3153	2414	67:27:0020608:12
55	Под кафе	242	234	67:27:0020608:26
56	Под торговый павильон	116	120	67:27:0020608:27
57	Под существующий торговый павильон	82	101	67:27:0020608:28
58	Под торгового павильона	103	101	67:27:0020608:31
59	Под жилым домом	1030	600	67:27:0020608:13
60	Под жилым домом	2007	1614	67:27:0020610:3
61	Под административное здание	4547	5068	67:27:0020610:26
62	Под пристройкой к магазину	198	194	67:27:0020610:13
63	Под пристройкой к магазину	194	190	67:27:0020610:16
64	Под административное здание	525	568	67:27:0020610:12
65	Под административное здание	808	719	67:27:0020610:5
66	Под административное здание	9721	-	-
67	Под зданием склада	445	245	67:27:0020610:7
68	Под объект местного значения - городской сквер	3335	-	-
69	Под частью линейного объекта	493	-	-
70	Под частью линейного объекта	404	-	-
71	Под частью линейного объекта	58	-	-
72	Под частью линейного объекта	987	-	-
73	Под городское благоустройство, скверы, проезды	2737	-	-
74	Под городское благоустройство, скверы, проезды	1459	-	-
75	Под городское благоустройство, скверы, проезды	1298	-	-
76	Под городское благоустройство, скверы, проезды	1030	-	-
77	Под городское благоустройство, скверы, проезды	182	-	-
78	Под городское благоустройство, скверы, проезды	703	-	-
79	Под городское благоустройство, скверы, проезды	331	-	-
80	Под гаражи	828	-	-

Экспликация зон действия сервитутов

№	Наименование	S	Примечание
1	Зона действия сервитута для прохода или проезда через земельный участок 1	383	
2	Зона действия сервитута для прохода или проезда через земельный участок 2	255	
3	Зона действия сервитута для прохода или проезда через земельный участок 1	41	
4	Зона действия сервитута для прохода или проезда через земельный участок 8	438	
5	Зона действия сервитута для прохода или проезда через земельный участок 13	252	
6	Зона действия сервитута для прохода или проезда через земельный участок 12	589	
7	Зона действия сервитута для прохода или проезда через земельный участок 10	420	
8	Зона действия сервитута для прохода или проезда через земельный участок 10	13	
9	Зона действия сервитута для прохода или проезда через земельный участок 14	711	
10	Зона действия сервитута для прохода или проезда через земельный участок 26	195	
11	Зона действия сервитута для прохода или проезда через земельный участок 25	138	
12	Зона действия сервитута для прохода или проезда через земельный участок 22	586	
13	Зона действия сервитута для прохода или проезда через земельный участок 21	190	
14	Зона действия сервитута для прохода или проезда через земельный участок 20	151	
15	Зона действия сервитута для прохода или проезда через земельный участок 19	163	
16	Зона действия сервитута для прохода или проезда через земельный участок 28	46	
17	Зона действия сервитута для прохода или проезда через земельный участок 29	199	
18	Зона действия сервитута для прохода или проезда через земельный участок 29	89	
19	Зона действия сервитута для прохода или проезда через земельный участок 32	200	
20	Зона действия сервитута для прохода или проезда через земельный участок 30	110	
21	Зона действия сервитута для прохода или проезда через земельный участок 37	70	
22	Зона действия сервитута для прохода или проезда через земельный участок 48	144	
23	Зона действия сервитута для прохода или проезда через земельный участок 39	162	
24	Зона действия сервитута для прохода или проезда через земельный участок 38	118	
25	Зона действия сервитута для прохода или проезда через земельный участок 46	117	
26	Зона действия сервитута для прохода или проезда через земельный участок 45	144	
27	Зона действия сервитута для прохода или проезда через земельный участок 40	1660	
28	Зона действия сервитута для прохода или проезда через земельный участок 53	96	
29	Зона действия сервитута для прохода или проезда через земельный участок 61	183	
30	Зона действия сервитута для прохода или проезда через земельный участок 65	913	

Примечание.
1. Чертеж разработан на топографической съемке М 1:500, выполненной отделом геодезических изысканий ООО "Бином" в 2011 г.
2. Система координат МСК-67, система высот Балтийская.

						Муниципальный контракт №195 "Разработка проекта планировки и межевания застроенных территорий г. Смоленска"	
						Проект планировки территории квартала в границах ул. Октябрьской революции - ул. Коммунистическая - ул. Гоголя - пл. Победы - пр. Гагарина - ул. Николаева (ПК №4)	
Изм.	Кол. уч.	Лист	№ док.	Подп.	Дата		
ГАП		Рейзман				Проект межевания	Стадия: П; Лист: 1; Листов: 1
Нач. ОГИ		Гриков					
Разработал		Затула				Чертеж межевания. М 1:1000.	ООО "БИНОМ"
Разработал		Злоторев					

Формат А0

АДМИНИСТРАЦИЯ ГОРОДА СМОЛЕНСКА

П О С Т А Н О В Л Е Н И Е

от 17.10.2017 №2853-адм

Об утверждении порядков рассмотрения и оценки предложений заинтересованных лиц о включении дворовой территории, наиболее посещаемой общественной территории в программу «Формирование современной городской среды» на 2018-2022 годы

Руководствуясь Федеральным законом от 06.10.2003 № 131-ФЗ «Об общих принципах организации местного самоуправления в Российской Федерации», Уставом города Смоленска, на основании постановления Правительства Российской Федерации от 10.02.2017 № 169 «Об утверждении Правил предоставления и распределения субсидий из федерального бюджета бюджетам субъектов Российской Федерации на поддержку государственных программ субъектов Российской Федерации и муниципальных программ формирования современной городской среды»,

Администрация города Смоленска п о с т а н о в л я е т:

1. Утвердить:

1.1. Порядок и сроки представления, рассмотрения и оценки предложений заинтересованных лиц о включении дворовой территории в программу «Формирование современной городской среды» на 2018-2022 годы (приложение №1).

1.2. Порядок и сроки представления, рассмотрения и оценки предложений заинтересованных лиц о включении наиболее посещаемой общественной территории в программу «Формирование современной городской среды» на 2018-2022 годы (приложение № 2).

2. Комитету по информационным ресурсам и телекоммуникациям Администрации города Смоленска разместить настоящее постановление на официальном сайте Администрации города Смоленска.

3. Комитету по информационной политике Администрации города Смоленска опубликовать настоящее постановление в средствах массовой информации.

Глава города Смоленска **В.А. Соваренко**

УТВЕРЖДЕН
постановлением Администрации
города Смоленска
(приложение № 1)
от 17.10.2017 № 2853-адм

ПОРЯДОК
и сроки представления, рассмотрения и оценки предложений заинтересованных лиц о включении дворовой территории в программу «Формирование современной городской среды» на 2018-2022 годы

1. Настоящий Порядок определяет процедуру и сроки представления, рассмотрения и оценки предложений заинтересованных лиц о включении дворовой территории в программу «Формирование современной городской среды» на 2018-2022 годы (далее – муниципальная программа).

Под предложениями заинтересованных лиц о включении дворовой территории в муниципальную программу в настоящем Порядке подразумеваются заявки о благоустройстве дворовых территорий многоквартирных домов, ответственность за реализацию которых несет Администрация города Смоленска в 2018-2022 годах (далее - заявка).

2. Прием заявок осуществляет Управление жилищно-коммунального хозяйства Администрации города Смоленска в период с 17 октября по 25 декабря 2017 года по адресу: Российская Федерация, Смоленская область, город Смоленск, улица Дзержинского, дом 11, 1 подъезд, кабинет № 1. Время приема: понедельник - четверг с 10:00 до 16:00, перерыв с 13:00 до 13:48, пятница с 10:00 до 13:00.

3. Включение заявок в муниципальную программу осуществляется по итогам отбора на основании решения общественной комиссии.

4. Извещение о проведении отбора размещается на официальном сайте Администрации города Смоленска по адресу: http://www.smoladmin.ru.

В извещении о проведении отбора указываются:

а) наименование, местонахождение, почтовый адрес, адрес электронной почты и контактный телефон органа, осуществляющего прием заявок;

б) дата начала и дата окончания приема заявок, перечень представляемых документов;

в) требования к заявкам.

5. Оценку заявок, подведение итогов отбора осуществляет общественная комиссия, состав которой утверждается правовым актом Администрации города Смоленска.

6. Представление заявок в Управление жилищно-коммунального хозяйства Администрации города Смоленска осуществляется уполномоченным представителем многоквартирного дома (далее – уполномоченный представитель).

В случае если дворовая территория относится к двум и более многоквартирным домам, то решением общего собрания собственников помещений каждого многоквартирного дома определяется один уполномоченный представитель, действующий в интересах всех многоквартирных домов.

7. Для участия в отборе уполномоченный представитель в установленный срок представляет заявку в Управление жилищно-коммунального хозяйства Администрации города Смоленска на бумажном носителе.

Уполномоченным представителем может быть представлена одна заявка.

8. Заявка должна включать в себя:

а) заявление по форме согласно приложению № 1 к Порядку;

б) протоколы общего собрания собственников жилых помещений в многоквартирном доме, содержащие:

- решение о включении дворовой территории в муниципальную программу;

- перечень работ по благоустройству дворовой территории, сформированный исходя из минимального перечня работ по благоустройству;

- перечень работ по благоустройству дворовой территории, сформированный исходя из дополнительного перечня работ по благоустройству (в случае принятия такого решения заинтересованными лицами);

- указанные формы участия (финансовое и (или) трудовое) и доли участия заинтересованных лиц в реализации мероприятий по благоустройству дворовой территории (в случае если субъектом Российской Федерации принято решение о таком участии);

- условие о включении в состав общего имущества в многоквартирном доме оборудования, иных материальных объектов, установленных на дворовой территории в результате реализации мероприятий по ее благоустройству с целью последующего содержания за счет средств собственников помещений в многоквартирном доме, и текущем ремонте объектов внешнего благоустройства, выполненных в рамках муниципальной программы;

- заинтересованные лица, уполномоченные на представление заявки, согласование дизайн-проекта благоустройства дворовой территории, а также

на участие в контроле за выполнением работ по благоустройству дворовой территории, в том числе промежуточном, и их приемке.

в) локальный сметный расчет стоимости работ по благоустройству дворовой территории, составленный в соответствии с Методикой применения сметных норм, утвержденной приказом Минстроя России от 29.12.2016

№ 1028/пр, Методикой определения стоимости строительной продукции на территории Российской Федерации, утвержденной постановлением Госстроя России от 05.03.2004 № 15/1 (МДС 81-35.2004), базисно-индексным методом в действующей территориальной базе. Перевод базисной стоимости работ в текущий уровень осуществить двумя способами: применением индексов изменения сметной стоимости строительно-монтажных работ по объектам строительства для Смоленской области по статьям затрат и индексом на СМР,

действующих в данный период. Величина сметной прибыли определяется Методическими указаниями по определению величины сметной прибыли в строительстве (МДС 81-25.2001). Величину накладных расходов и сметной прибыли определить с учетом письма Госстроя от 27.11.2012 № 2536-ИП/12/ГС. Локальный сметный расчет формируется отдельными разделами по видам работ исходя из минимального и дополнительного перечней работ; объемов работ, указанных в дизайн- проекте, с указанием итогов по каждому разделу сметного расчета;

г) дизайн-проект – проект благоустройства дворовой территории, в который включается текстовое и визуальное описание проекта благоустройства, в том числе концепция проекта и перечень (в том числе визуализированный) элементов благоустройства, предполагаемых к размещению на соответствующей территории. Дизайн-проект по благоустройству дворовой территории должен содержать: схему благоустройства дворовой территории (рекомендуемый масштаб схемы 1:500), на которой отображаются: новые внутридворовые проезды, тротуары, пешеходные дорожки; новые участки оборудования мест временного хранения личного автотранспорта жителей; участки ремонта (восстановления) разрушенных тротуаров, проездов, дорожек и площадок различного назначения, в том числе участки временного хранения личного автотранспорта жителей; территории, подлежащие озеленению, в том числе обозначение мест организации газонов (посева трав), участков посадки зеленых насаждений (деревьев, кустарников); места установки (размеще-

ния) малых архитектурных форм – оборудование площадок дворового благоустройства (для игр детей, для отдыха (скамьи, урны и т.п.), спортивных, хозяйственно-бытовых, для установки контейнеров-мусоросборников), а также опор (конструкций) наружного освещения; площадки для выгула животных; устройство ограждений (при необходимости устройства таковых); временные и аварийные строения и сооружения, подлежащие разборке, демонтажу (при наличии таковых);

д) опись документов, приложенных к заявке на участие в отборе, согласно приложению № 2 к Порядку.

9. Благоустройству в рамках реализации муниципальной программы не подлежат следующие дворовые территории:

а) многоквартирных домов, введенных в эксплуатацию позднее 2007 года (согласно «ВСН 58-88(р). Ведомственные строительные нормы. Положение об организации и проведении реконструкции, ремонта и технического обслуживания жилых зданий, объектов коммунального и социально-культурного назначения» минимальная продолжительность эффективной эксплуатации до капитального ремонта асфальтобетонного (асфальтового) покрытия проездов, тротуаров составляет 10 лет);

б) получавшие в период с 2007 по 2016 год бюджетные средства на проведение работ по капитальному ремонту.

10. Уполномоченный представитель, направивший заявку, вправе отозвать ее в любое время до окончания срока подачи заявок.

11. Поступившие заявки регистрируются в день поступления в журнале регистрации заявок с присвоением номера, указанием даты и времени поступления заявки.

12. Рассмотрение заявок проводится общественной комиссией.

13. В случае признания отбора несостоявшимся либо в случае, если в результате отбора объем бюджетных средств, предоставленных на проведение благоустройства дворовых территорий, останется частично не распределенным среди участников отбора, общественная комиссия самостоятельно определяет (дополняет) перечень дворовых территорий при наличии решения собственников помещений многоквартирного дома.

14. Отбор признается несостоявшимся в случаях, если:

- отклонены все заявки на участие в отборе;
- не подано ни одной заявки на участие в отборе;
- подана только одна заявка на участие в отборе.

15. Общественная комиссия осуществляет рассмотрение и оценку заявок на соответствие требованиям, установленным настоящим Порядком, и принятие решения о допуске заявки к участию в отборе на включение в перечень дворовой территории подлежащих включению в муниципальную программу.

Решение общественной комиссии о допуске заявки к участию в отборе оформляется протоколом. Протокол подписывается членами общественной комиссии, участвующими в заседании и размещается на официальном сайте Администрации города Смоленска http://www.smoladmin.ru в течение десяти рабочих дней со дня его подписания.

16. Рассмотрение и оценка заявок осуществляется общественной комиссией.

17. Управление жилищно-коммунального хозяйства Администрации города Смоленска в течение пяти рабочих дней со дня оформления протокола, указанного в пункте 15 настоящего Порядка, направляет его в Департамент Смоленской области по строительству и жилищно-коммунальному хозяйству.

18. В случае возникновения при реализации заявок экономии средств по итогам размещения заказов на приобретение товаров, выполнение работ, оказание услуг для муниципальных нужд уполномоченный представитель многоквартирного дома может внести изменения в заявку,

включив в нее дополнительные мероприятия, направленные на реализацию заявки, по согласованию с Управлением жилищно-коммунального хозяйства Администрации города Смоленска, либо в указанный перечень включаются заявки набравшие меньшее количество баллов.

19. Заявки, представленные для участия в отборе, по истечении срока подачи заявок уполномоченным представителям не возвращаются.

Приложение № 1 к Порядку

ЗАЯВКА
на участие в конкурсе для включения дворовой территории
в программу «Формирование современной городской среды»
на 2018-2022 годы

1. Название проекта:

2. Место реализации проекта:

2.1. Адрес многоквартирного дома:

населенный пункт: _____

улица/проспект/пр.: _____

№ дома, корпус: _____

2.2. Информация об иных многоквартирных домах:

В случае если дворовая территория объединяет два или более многоквартирных дома, указываются адреса домов

1. улица_____ дом_____корп.____

ФИО (полностью): _____
контактный телефон: _____
почтовый адрес: _____

2. улица_____ дом____корп.____

ФИО (полностью): _____
контактный телефон: _____
почтовый адрес: _____

2.3. Информация об объектах социальной инфраструктуры непосредственно вблизи дворовой территории (школьные (дошкольные учреждения), магазины, др.):

1. _____
2. _____
3. _____

3.Описание проекта:

(текущее состояние дворовой территории, ожидаемые результаты реализации программы)

4. Мероприятия по реализации проекта:

(указываются мероприятия, которые планируется выполнить в рамках проекта)

№ п/п 1	Виды работ (услуг) 2	Полная стоимость (рублей) 3	Комментарии 4

5. Участие населения в обеспечении эксплуатации и содержании проекта, после завершения реализации проекта:

(описываются мероприятия и способы, с помощью которых население будет участвовать в содержании и обеспечении эксплуатации проекта, после завершения реализации проекта)

6. Дополнительная информация и комментарии:

Проект поддержан на общем собрании собственников жилых помещений
Дата проведения собрания: | | | | года

Уполномоченный представитель многоквартирного дома (домов):
Должность (председатель совета дома, председатель товарищества собственников жилья,
другое)_____
_____
_____

(Ф.И.О. полностью) (подпись)

контактный телефон:	
почтовый адрес:	
электронный адрес:	

Дата: | | | | года

Приложение № 2 к Порядку

ОПИСЬ ДОКУМЕНТОВ, ПРИЛАГАЕМЫХ К ЗАЯВКЕ НА УЧАСТИЕ В ОТБОРЕ

(представляется в обязательном порядке)

№	Название документа	Кол-во листов
1		
2		
3		
4		
5		
6		
7		
8		
9		
10		

Заявка зарегистрирована:

«___»_____2017 года

в _____час. _____мин.

_____

(наименование должности)

_____ /_____/

(подпись) (расшифровка подписи)

УТВЕРЖДЕН
постановлением Администрации
города Смоленска
(приложение № 2)
от 17.10.2017 № 2853-адм

ПОРЯДОК
и сроки представления, рассмотрения и оценки предложений заинтересованных лиц о включении наиболее посещаемой общественной территории в программу «Формирование современной городской среды» на 2018-2022 годы

1. Настоящий Порядок определяет процедуру и сроки представления, рассмотрения и оценки предложений заинтересованных лиц о включении общественной территории в программу «Формирование современной городской среды» на 2018-2022 годы (далее – муниципальная программа).

2. Под предложениями заинтересованных лиц о включении общественной территории в муниципальную программу в настоящем Порядке подразумеваются заявки о благоустройстве общественных территорий города Смоленска, ответственность за реализацию которых несет Администрация города Смоленска в 2018-2022 годах (далее – заявки).

3. В отборе принимают участие заявки, реализация которых будет осуществлена в текущем году Администрацией города Смоленска.

4. Прием заявок осуществляет Управление жилищно-коммунального хозяйства Администрации города Смоленска в период с 17 октября по 25 декабря 2017 года по адресу: Российская Федерация, Смоленская область, город Смоленск, улица Дзержинского, дом 11, 1 подъезд, кабинет № 1. Время приема заявок: понедельник - четверг с 10:00 до 16:00, перерыв с 13:00 до 13:48, пятница с 10:00 до 13:00.

В случае, если предложения направлено после окончания срока оно подлежит отклонению, а заявитель уведомляется о невозможности его рассмотрения.

5. Извещение о проведении отбора размещается на официальном сайте Администрации города Смоленска по адресу: http://www.smoladmin.ru

В извещении о проведении отбора указываются:

а) наименование, местонахождение, почтовый адрес, адрес электронной почты и контактный телефон органа, осуществляющего прием заявок;

б) дата начала и дата окончания приема заявок, перечень представляемых документов;

в) требования к заявкам.

6. Для участия в отборе любой житель города Смоленска или юридическое лицо, находящиеся на территории города Смоленска, в установленный срок предоставляет заявку в Управление жилищно-коммунального хозяйства Администрации города Смоленска на бумажном носителе.

7. Предложение должно содержать:

а) заявку о включении в муниципальную программу общественной территории по форме согласно приложению к настоящему Порядку;

б) дизайн-проект благоустройства общественной территории.

8. Рассмотрение и оценку заявки, а также принятие решений о включении общественной территории или об отказе в ее включении в перечень общественных территорий, подлежащих включению в муниципальную программу, осуществляет общественная комиссия.

9. Заявки о включении общественной территории и планируемый объем работ по благо-

устройству, подаваемые заявителем, должны отвечать следующим критериям:

- соответствие общественной территории документам территориального планирования и градостроительного зонирования города Смоленска;

- возможность реализации проекта благоустройства общественной территории в полном объеме в 2018-2022 годах.

10. Общественная комиссия для включения общественной территории в перечень общественных территорий, подлежащих включению в муниципальную программу:

- руководствуется при рассмотрении и оценке заявок критериями, установленными пунктом 9 настоящего Порядка;

- определяет количество общественных территорий, включаемых в муниципальную программу, исходя из планируемого объема средств, выделяемых из бюджетов всех уровней.

11. Решение о включении общественной территории в предварительный список общественных территорий принимается путем открытого голосования членов общественной комиссии, присутствующих на заседании. Такое решение считается принятым, если за него проголосовало простое большинство членов общественной комиссии, принявших участие в голосовании. При равенстве голосов, поданных за и против принятия решения, голос председателя заседания общественной комиссии, является решающим.

Указанное решение принимается в течение трех рабочих дней со дня, следующего за датой окончания срока приема заявок, и оформляется протоколом.

Общественная комиссия направляет протокол о формировании предварительного списка общественных территорий для включения в перечень наиболее посещаемых общественных территорий подлежащих включению в муниципальную программу вместе с дизайн-проектами общественных территорий в Управление жилищно-коммунального хозяйства Администрации города Смоленска для размещения на официальном интернет-сайте Администрации города Смоленска для общественного обсуждения, в том числе определения приоритета их реализации, в течение двух рабочих дней со дня подписания вышеуказанного протокола.

Общественное обсуждение списка общественных территорий проводится в течение десяти календарных дней со дня размещения на официальном интернет-сайте Администрации города Смоленска.

12. После общественного обсуждения списка общественных территорий для их включения в муниципальную программу общественная комиссия в течение пяти рабочих дней проводит итоговое заседание по итогам осуществленных обсуждений.

13. Протокол оценки заявок заинтересованных лиц о включении наиболее посещаемой общественной территории в муниципальную программу подписывается членами общественной комиссии, участвующими в заседании, и размещается на официальном сайте Администрации города Смоленска http:// www.smoladmin.ru в течение десяти рабочих дней со дня его оформления.

14. Управление жилищно-коммунального хозяйства Администрации города Смоленска в течение пяти рабочих дней со дня оформления указанного в пункте 13 настоящего Порядка протокола направляет его в Департамент Смоленской области по строительству и жилищно-коммунальному хозяйству.

15. Предложения, документы и материалы, представленные для участия в отборе, заявителям не возвращаются.

Приложение к Порядку

Заявка
о включении наиболее посещаемой общественной территории в программу «Формирование современной городской среды» на 2018-2022 годы

№ п/п	Адресный ориентир	Содержание предложения	Обоснование
1	2	3	4

Фамилия, имя, отчество заявителя (представителя заявителя): _____
_____
Почтовый адрес, адрес электронной почты заявителя (представителя заявителя): _____
_____

Приложение: _____
_____
_____
_____
_____
_____
_____

_____ _____ _____
(дата) (подпись) (расшифровка подписи)

АДМИНИСТРАЦИЯ ГОРОДА СМОЛЕНСКА

П О С Т А Н О В Л Е Н И Е

от 17.10.2017 №2856-адм

О внесении изменений в постановление Администрации города Смоленска от 31.03.2014 № 569-адм «Об утверждении Правил эксплуатации и содержания кладбищ на территории города Смоленска, а также кладбища «Селифоново», расположенного в Смоленском районе»

В соответствии с Федеральным законом от 06.10.2003 № 131-ФЗ «Об общих принципах организации местного самоуправления в Российской Федерации», Федеральным законом от 12.01.96 № 8-ФЗ «О погребении и похоронном деле», руководствуясь решением Ленинского районного суда города Смоленска от 03.05.2017 по делу № 33а-2627/2017, Уставом города Смоленска,

Администрация города Смоленска п о с т а н о в л я е т:

1. Внести в раздел 3 Правил эксплуатации и содержания кладбищ на территории города Смоленска, а также кладбища «Селифоново», расположенного в Смоленском районе, утвержденных постановлением Администрации города Смоленска от 31.03.2014 № 569-адм, следующие изменения:

1.1. В пункте 3.13 слова «, «Брылевское» (улица Попова)» исключить.

1.2. Пункт 3.14 дополнить словами «, «Брылевское» (улица Попова)».

2. Комитету по информационной политике Администрации города Смоленска опубликовать настоящее постановление в средствах массовой информации.

3. Комитету по информационным ресурсам и телекоммуникациям Администрации города Смоленска разместить настоящее постановление на сайте Администрации города Смоленска.

4. Контроль за исполнением настоящего постановления возложить на заместителя Главы города Смоленска по городскому хозяйству.

Глава города Смоленска **В.А. Соваренко**

АДМИНИСТРАЦИЯ ГОРОДА СМОЛЕНСКА

П О С Т А Н О В Л Е Н И Е

от 19.10.2017 №2863-адм

Об утверждении муниципальной программы «Создание благоприятного предпринимательского и инвестиционного климата в городе Смоленске» на 2018 - 2020 годы

В соответствии с Бюджетным кодексом Российской Федерации, постановлением Администрации города Смоленска от 26.05.2017 № 1413-адм «Об утверждении Порядка принятия решений о разработке муниципальных программ, их формирования, реализации и проведения оценки эффективности», распоряжением Администрации города Смоленска от 07.07.2017 №151-р/адм «Об утверждении Перечня муниципальных программ», руководствуясь Уставом города Смоленска,

Администрация города Смоленска п о с т а н о в л я е т:

1. Утвердить прилагаемую муниципальную программу «Создание благоприятного предпринимательского и инвестиционного климата в городе Смоленске» на 2018-2020 годы.

2. Признать постановление Администрации города Смоленска от 23.10.2015 № 2377 - адм «Об утверждении ведомственной целевой программы «Развитие малого и среднего предпринимательства города Смоленска в 2016-2018 годах» утратившим силу с 01.01.2018.

3. Комитету по информационным ресурсам и телекоммуникациям Администрации города Смоленска разместить настоящее постановление на официальном сайте Администрации города Смоленска.

4. Комитету по информационной политике Администрации города Смоленска опубликовать настоящее постановление в средствах массовой информации.

5. Контроль за исполнением настоящего постановления возложить на заместителя Главы города Смоленска по инвестициям и комплексному развитию.

Глава города Смоленска **В.А. Соваренко**

УТВЕРЖДЕНА
постановлением Администрации
города Смоленска
от 19.10.2017 № 2863-адм

Муниципальная программа
«Создание благоприятного предпринимательского
и инвестиционного климата в городе Смоленске»
на 2018- 2020 годы

Смоленск
2017

ПАСПОРТ МУНИЦИПАЛЬНОЙ ПРОГРАММЫ
«Создание благоприятного предпринимательского и инвестиционного климата в городе Смоленске» на 2018-2020 годы

Администратор муниципальной программы	Администрация города Смоленска (управление инвестиций Администрации города Смоленска)
Ответственный исполнитель подпрограмм муниципальной программы	Управление инвестиций Администрации города Смоленска
Исполнитель основных мероприятий муниципальной программы	Управление инвестиций Администрации города Смоленска
Наименование подпрограмм муниципальной программы	1. Развитие малого и среднего предпринимательства в городе Смоленске. 2. Создание благоприятного инвестиционного климата в городе Смоленске
Цели муниципальной программы	1. Формирование благоприятных условий для устойчивого функционирования и развития малого и среднего предпринимательства. 2. Повышение инвестиционной привлекательности города Смоленска
Целевые показатели реализации муниципальной программы	1. Количество субъектов малого и среднего предпринимательства в городе Смоленске (далее - субъекты МСП), из них: - средних предприятий; - малых предприятий; - индивидуальных предпринимателей. 2. Объем инвестиций в основной капитал за счет всех источников финансирования
Сроки (этапы) реализации муниципальной программы	2018-2020 годы
Объем и источники финансирования муниципальной программы (по годам реализации и в разрезе источников финансирования)	Объем финансирования муниципальной программы составит 2950, 000 тыс. рублей, в том числе по годам реализации: - в 2018 году – 970,000 тыс. рублей; - в 2019 году – 985,000 тыс. рублей - в 2020 году – 995,000 тыс. рублей. Финансирование муниципальной программы осуществляется за счет средств бюджета города Смоленска
Ожидаемые результаты реализации муниципальной программы	- увеличение количества субъектов МСП в городе Смоленске; - рост объема инвестиций в основной капитал за счет всех источников финансирования

Раздел 1. Общая характеристика социально-экономической сферы реализации муниципальной программы

Смоленская область и город Смоленск входят в состав Центрального федерального округа, к экономике которого в настоящее время проявляется большой интерес со стороны как отечественных, так и иностранных инвесторов. Это является стимулирующим фактором для развития предпринимательской деятельности.

По данным Территориального органа Федеральной службы государственной статистики по Смоленской области по состоянию на 01.01.2017 на территории города Смоленска осуществляют свою деятельность 17734 субъекта МСП (рост на 10,9 % по сравнению с 01.01.2016 (16052 чел.), из них 9772 - индивидуальные предприниматели (рост на 3%), 7962 - малые предприятия (рост на 22,4%), 57 - средние предприятия (рост на 7%).

Распределение количества субъектов МСП по видам экономической деятельности остается практически неизменным.

Наибольшая доля малых и средних предприятий на территории города Смоленска осуществляют деятельность в сферах оптовой (30%) и розничной торговли (60,0%), общественного питания (4%), бытовых и коммунальных услуг (6%).

Необходимо отметить, что распределение по видам экономической деятельности заметно отличается для разных категорий субъектов МСП. Так, по данным 2016 года, средние предприятия - юридические лица в основном представлены в секторе промышленного производства (42,6%), а также в торговом секторе (34,0%) и строительстве (12,8%). Основная часть малых предприятий (включая микропредприятия) осуществляют деятельность в торговом секторе (49,3%) и секторе операций с недвижимым имуществом, аренды и предоставления услуг (15,5%), доля промышленного сектора чуть меньше, чем строительного (8,8% и 9,0% соответственно). Индивидуальные предприниматели также осуществляют деятельность преимущественно в торговле (54,5%), в меньшей степени - в сфере транспорта и связи (11%) и сфере операций с недвижимым имуществом, аренды и предоставления услуг (14,7%).

Планируемое увеличение количества субъектов МСП соответствует Прогнозу социально-экономического развития Смоленской области на 2018 год и на плановый период 2019 и 2020 годов.

Проводимая Администрацией города Смоленска инвестиционная политика направлена на всестороннюю поддержку любой инвестиционной инициативы, имеющей в конечном итоге целью открытие новых производств, развитие новых видов деятельности, увеличение производственного потенциала, сокращение безработицы и расширение налогооблагаемой базы.

Эта деятельность способствует решению существующих проблем и направлена на формирование благоприятных условий для размещения инвестиций, развитие эффективной инфраструктуры, обеспечивающей цивилизованный процесс инвестирования, доведение информации об инвестиционном климате до потенциальных инвесторов.

Сегодня в каждом регионе и в каждом городе сложились свои инвестиционные возможности. Регионы, муниципальные образования имеют различный промышленный и кадровый потенциал, потенциал природных ресурсов, уровень развития промышленности, строительного комплекса, транспортной инфраструктуры и т.д. В связи с этим принципиально важным является то, что инвесторы придут в те регионы, отрасли, где смогут получить наибольшие инвестиционные возможности, защищенность и экономическую эффективность.

Недостаток инвестиционных ресурсов отрицательно сказывается на темпах структурных изменений в экономическом комплексе, не позволяет достичь желаемых результатов экономического роста.

В последние годы в городе Смоленске наблюдалась положительная динамика объема инвестиций в основной капитал за счет всех источников финансирования, чему в том числе способствовала реализация муниципальной программы «Повышение инвестиционной привлекательности города Смоленска» на 2012-2015 годы.

В 2016 году объем инвестиций составил 13300,000 млн. рублей. Увеличение инвестиций в сопоставимой оценке наблюдалось по следующим видам экономической деятельности:

- «производство транспортных средств и оборудования» – в 7,1 раза;
- «текстильное и швейное производство» – в 2,2 раза;
- «металлургическое производство и производство готовых металлических изделий» – 144,9 %;
- «производство электрооборудования, электронного и оптического оборудования» – 131,6 %;
- «производство и распределение электроэнергии, газа и воды» – 107,5 %;
- «строительство» – 124,0 %;
- «здравоохранение и предоставление социальных услуг» – 131,7 %;
- «транспорт и связь» – 131,0 %.
- «финансовая деятельность» –118,0 %.

Источниками финансирования инвестиций в основной капитал по крупным и средним организациям в 2016 году являлись собственные средства организаций и привлеченные средства.

В общем объеме инвестиций собственные средства организаций составили 56,2%, привлеченные – 43,8%. В составе привлеченных средств бюджетные средства составили 62,8%, кредиты банков - 1,9%.

Раздел 2. Приоритеты муниципальной политики в сфере реализации муниципальной программы, цели, целевые показатели, описание ожидаемых конечных результатов, сроки и этапы реализации муниципальной программы

Приоритеты муниципальной политики определены Стратегией социально-экономического развития города Смоленска на период до 2025 года, утвержденной постановлением Главы города Смоленска от 07.12.2016 №143:

- количественный рост субъектов МСП;
- увеличение количества рабочих мест, созданных на малых и средних предприятиях;
- повышение объемов налоговых платежей, перечисляемых в бюджеты всех уровней субъектами МСП.

Цели муниципальной программы:

1. Формирование благоприятных условий для устойчивого функционирования и развития малого и среднего предпринимательства.

2. Повышение инвестиционной привлекательности города Смоленска.

Целевые показатели реализации муниципальной программы:

1. Количество субъектов МСП в городе Смоленске, из них:
- средних предприятий;
- малых предприятий;
- индивидуальных предпринимателей.

2. Объем инвестиций в основной капитал за счет всех источников финансирования.

Значения целевых показателей реализации муниципальной программы приведены в приложении №1 к муниципальной программе.

По итогам реализации муниципальной программы будут достигнуты следующие результаты:

1. Увеличение количества субъектов МСП в городе Смоленске до 20296 ед., из них:

- средних предприятий до 63 ед.;
- малых предприятий до 10011 ед.;
- индивидуальных предпринимателей до 1022 чел.

2. Рост объема инвестиций в основной капитал за счет всех источников финансирования до 13872120,0 тыс. руб.

Срок реализации муниципальной программы -2018-2020 годы.

Раздел 3. Обобщенная характеристика основных мероприятий муниципальной программы и подпрограмм

Муниципальная программа состоит из двух подпрограмм - «Развитие малого и среднего предпринимательства в городе Смоленске» и «Создание благоприятного инвестиционного климата в городе Смоленске».

Основное мероприятие 1 подпрограммы «Развитие малого и среднего предпринимательства в городе Смоленске» - оказание имущественной и финансовой поддержки субъектам МСП.

Мероприятие реализуется путем предоставления субсидий субъектам МСП (до 3 лет с момента регистрации) на компенсацию части арендной платы за нежилые помещения немуниципальной формы собственности.

Основное мероприятие 2 подпрограммы «Развитие малого и среднего предпринимательства в городе Смоленске» - оказание субъектам МСП консультационно-информационных услуг.

Данное основное мероприятие предусматривает организацию различных обучающих семинаров и оказание иных информационных услуг субъектам МСП, организацию работы «Школы молодого предпринимателя».

Основное мероприятие 3 подпрограммы «Развитие малого и среднего предпринимательства в городе Смоленске» - проведение конкурсов, выставок-презентаций с участием субъектов МСП.

Данное основное мероприятие предусматривает продвижение продукции и повышение имиджа субъектов МСП, направленное на увеличение количества заключенных договоров и, соответственно, выпуск товаров.

Основное мероприятие 1 подпрограммы «Создание благоприятного инвестиционного климата в городе Смоленске» - ознакомление с инвестиционным потенциалом города Смоленска.

Данное основное мероприятие включает в себя изготовление буклетов, справочных материалов, в которых отражены инвестиционные возможности города Смоленска; на интернет-портале размещены инвестиционные площадки, приведены меры поддержки, оказываемые Администрацией города Смоленска потенциальным инвесторам и др.

Основное мероприятие 2 подпрограммы «Создание благоприятного инвестиционного климата в городе Смоленске» - продвижение города Смоленска, инвестиционных объектов и площадок на презентационных мероприятиях на отечественных и зарубежных выставочных площадках.

В рамках реализации данного основного мероприятия представители города Смоленска принимают участие в инвестиционных форумах, выставках, круглых столах, в том числе презентациях в Представительстве Администрации Смоленской области при Правительстве Российской Федерации.

Основное мероприятие 3 подпрограммы «Создание благоприятного инвестиционного климата в городе Смоленске» - проведение оценки регулирующего воздействия (далее – ОРВ) и экспертизы в целях выявления положений, необоснованно затрудняющих осуществление предпринимательской и инвестиционной деятельности.

В рамках реализации данного основного мероприятия уполномоченный орган будет осуществлять проведение ОРВ и экспертиз, обучающих семинаров по вопросам ОРВ, а также размещать в информационно-телекоммуникационной сети «Интернет» на сайте Администрации города

Смоленска информацию о проведении процедуры ОРВ.

План реализации муниципальной программы представлен в приложении № 2 к муниципальной программе.

Раздел 4. Обоснование ресурсного обеспечения муниципальной программы

Объем финансирования муниципальной программы составит 2950,000 тыс. рублей, в том числе по годам реализации:

- в 2018 году – 970, 000 тыс. рублей;
- в 2019 году – 985, 000 тыс. рублей;
- в 2020 году – 995, 000 тыс. рублей.

Финансирование муниципальной программы осуществляется за счет средств бюджета города Смоленска и будет уточняться при его формировании на соответствующий финансовый год.

Раздел 5. Основные меры правового регулирования в сфере реализации муниципальной программы

1. Федеральный закон от 24.07.2007 № 209-ФЗ «О развитии малого и среднего предпринимательства в Российской Федерации».

2. Федеральный закон от 06.10.2003 № 131-ФЗ «Об общих принципах организации местного самоуправления в Российской Федерации».

3. Распоряжение Правительства Российской Федерации от 02.06.2016 № 1083-р «Об утверждении Стратегии развития малого и среднего предпринимательства в Российской Федерации на период до 2030 года».

4. Закон Смоленской области от 28.11.2008 № 153-з «О развитии малого и среднего предпринимательства в Смоленской области».

5. Решение 6-й сессии Смоленского городского Совета III созыва от 25.03.2005 № 34 «Об утверждении Положения о порядке проведения конкурсов на предоставление муниципальных гарантий под заемные средства для реализации инвестиционных проектов».

6. Решение 30-й сессии Смоленского городского Совета III созыва от 30.06.2006 № 318 «Об утверждении Положения о порядке и условиях предоставления льгот по местным налогам в городе Смоленске».

7. Решение 31-й сессии Смоленского городского Совета IV созыва от 14.12.2011 № 527 «Об утверждении Положения о муниципальной поддержке инвестиционной деятельности на территории города Смоленска».

8. Постановление Главы города Смоленска от 17.05.2005 № 1273 «Об утверждении Порядка оформления залога получателями муниципальных гарантий под заемные средства для реализации инвестиционных проектов».

9. Постановление Главы города Смоленска от 07.04.2006 № 958 «Об утверждении Положения о порядке представления инвесторами, получающими муниципальную поддержку инвестиционной деятельности на территории города Смоленска, отчетности о реализации инвестиционных проектов».

10. Постановление Главы города Смоленска от 07.07.2008 № 350 «Об утверждении Регламента рассмотрения инвестиционных предложений физических и юридических лиц, осуществляющих инвестиционную деятельность, и ведения переговоров с потенциальными инвесторами».

11. Постановление Администрации города Смоленска от 25.01.2012 № 66-адм «Об утверждении Порядка предоставления муниципальной поддержки инвестиционной деятельности на территории города Смоленска».

12. Постановление Администрации города Смоленска от 29.03.2012 № 453-адм «Об утверждении Порядка ведения Реестра инвестиционных проектов города Смоленска».

13. Постановление Администрации города Смоленска от 29.03.2012 № 454-адм «Об утверждении Положения о сопровождении инвестиционных проектов, реализуемых или планируемых к реализации на территории города Смоленска».

14. Постановление Администрации города Смоленска от 03.08.2016 № 1800-адм «Об утверждении Плана мероприятий по содействию развитию конкуренции в городе Смоленске на 2016-2018 годы».

15. Постановление Администрации города Смоленска от 26.05.2017 № 1413-адм «Об утверждении Порядка принятия решений о разработке муниципальных программ, их формирования, реализации и проведения оценки эффективности».

16. Постановление Администрации города Смоленска от 31.05.2017 № 1428-адм «Об утверждении Положения о предоставлении субъектам малого и среднего предпринимательства субсидий на возмещение части затрат по участию в выставочно-ярмарочной деятельности».

Раздел 6. Применение мер государственного и муниципального регулирования в сфере реализации муниципальной программы

Применение мер государственного и муниципального регулирования в сфере реализации муниципальной программы не предусмотрено.

Паспорт подпрограммы «Развитие малого и среднего предпринимательства в городе Смоленске»

Ответственные исполнители подпрограммы	Управление инвестиций Администрации города Смоленска
Исполнители основных мероприятий подпрограммы	Управление инвестиций Администрации города Смоленска
Цель подпрограммы	Развитие структуры и рост численности субъектов МСП
Целевые показатели реализации подпрограммы	- количество субъектов МСП, получивших имущественную и финансовую поддержку; - количество субъектов МСП, получивших консультационно-информационные услуги; - количество конкурсов, выставок- презентаций, проводимых с участием субъектов МСП
Сроки (этапы) реализации подпрограммы	2018-2020 годы
Объем и источники финансирования подпрограммы (по годам реализации и в разрезе источников финансирования)	Финансирование подпрограммы, всего – 2050,000 тыс. руб., в т. ч.: 2018 год - 680,000 тыс. руб.; 2019 год - 685,000 тыс. руб.; 2020 год - 685,000 тыс. руб. Финансирование подпрограммы осуществляется за счет средств бюджета города Смоленска

1. **Общая характеристика социально-экономической сферы реализации подпрограммы**

Муниципальная политика в области развития малого и среднего предпринимательства города Смоленска является частью социально-экономической политики Смоленской области и представляет собой комплекс мер, направленных на реализацию целей, установленных Федеральным законом от 24.07.2007 № 209-ФЗ «О развитии малого и среднего предпринимательства в Российской Федерации».

Оказание органом местного самоуправления поддержки субъектам МСП осуществляется в рамках муниципальной программы «Развитие малого и среднего предпринимательства» на 2016-2018 годы.

На сегодняшний день в городе Смоленске создан и успешно функционирует механизм взаимодействия органов местного самоуправления со следующими организациями, образующими инфраструктуру поддержки субъектов МСП:

- региональным отделением общероссийской общественной организации малого и среднего бизнеса «Опора России»;

- автономной некоммерческой организацией «Центр правовой защиты граждан и малого предпринимательства «Содействие»;

- некоммерческим партнерством «Смоленский бизнес-клуб» и другими.

При Администрации города Смоленска функционирует Совет по малому и среднему предпринимательству, на заседаниях которого рассматриваются актуальные вопросы, связанные с деятельностью субъектов МСП.

Несмотря на положительные изменения в сфере развития малого и среднего предпринимательства на территории города Смоленска, остаются проблемы, препятствующие развитию данного сектора экономики, такие, как:

- недостаток собственных финансовых средств на открытие дела и ограниченный доступ к кредитным ресурсам из-за высокой процентной ставки кредита;

- недостаточное нормативно-правовое регулирование деятельности субъектов МСП;

- низкий уровень предпринимательской культуры и квалификации кадров, занятых на малых и средних предприятиях города Смоленска;

- недостаточное продвижение продукции, производимой малыми и средними предприятиями города Смоленска, на внутренний и внешний рынки.

2. **Цели и целевые показатели реализации подпрограммы**

Цель подпрограммы - развитие структуры и рост численности субъектов МСП.

Целевые показатели реализации подпрограммы:

- количество субъектов МСП, получивших имущественную и финансовую поддержку.

Значения по годам реализации - 2016 год (базовое значение показателя) - 41 ед., 2018 год (I год реализации) - 43 ед., 2019 год (II год реализации) – 45 ед., 2020 год (III год реализации) – 47 ед.;

- количество субъектов МСП, получивших консультационно-информационные услуги.

Значения по годам реализации - 2016 год (базовое значение) - 540 чел., 2018 год (I год реализации) - 545 чел., 2019 год (II год реализации) – 550 чел., 2020 год (III год реализации) – 555 чел.;

- количество конкурсов, выставок-презентаций, проводимых с участием субъектов МСП.

Значения по годам реализации - 2016 год (базовое значение) - 6 ед., 2018 год (I год реализации) - 8 ед., 2019 год (II год реализации) – 10 ед., 2020 год (III год реализации) – 12 ед.

3. **Перечень основных мероприятий подпрограммы**

Основное мероприятие 1 подпрограммы – оказание имущественной и финансовой поддержки субъектам МСП.

Основное мероприятие предусматривает формирование инфраструктуры поддержки субъектов МСП, а также оказание практической помощи в виде имущественной поддержки и выделение субсидий.

Рост количества имущественной и финансовой поддержки по итогам реализации подпрограммы на 114,4% по отношению к базовому значению, в т. ч.: 2018 год (I год) - на 104,3% , 2019 год (II год) – на 109,1%, 2020 год (III год) – на 114,4%%.

Основное мероприятие 2 подпрограммы – оказание субъектам МСП консультационно-информационных услуг.

В рамках реализации основного мероприятия будут проводиться различные обучающие семинары и оказываться иные информационные услуги, организована работа «Школы молодого предпринимателя».

Рост количества обучающих семинаров и оказание иных информационных услуг по итогам реализации подпрограммы на 102,8 %, в т.ч.: 2018 год (I год реализации) – на 100,9%, 2019 год (II год реализации) – на 101,9%, 2020 год (III год) – на 102,8%.

Основное мероприятие 3 подпрограммы - проведение конкурсов, выставок-презентаций с участием субъектов МСП.

Данное основное мероприятие создает условия для продвижения продукции, выпускаемой малыми и средними предприятиями города Смоленска, на внешние рынки путем заключения договоров в результате участия в выставках-презентациях.

Увеличение количества субъектов МСП, принявших участие в конкурсах, выставках- презентациях в 2 раза, в т. ч.: 2018 год (I год реализации) – на 133,3%, 2019 год (II год реализации) – на 166,7%, 2020 год (III год реализации) – в 2 раза.

4. Обоснование ресурсного обеспечения подпрограммы

Ресурсное обеспечение подпрограммы составляет за период 2018-2020 годов 2050,000 тыс. руб., в т. ч.: 2018 год - 680,000 тыс. руб.; 2019 год - 685,000 тыс. руб.; 2020 год - 685,000 тыс. руб.

Финансирование осуществляется из средств бюджета города Смоленска.

Паспорт подпрограммы «Создание благоприятного инвестиционного климата в городе Смоленске»

Ответственные исполнители подпрограммы	Управление инвестиций Администрации города Смоленска
Исполнители основных мероприятий подпрограммы	Управление инвестиций Администрации города Смоленска
Цели подпрограммы	1. Привлечение инвестиций в экономику города Смоленска. 2. ОРВ и выявление положений в нормативных правовых актах, принятых Главой города Смоленска, Администрацией города Смоленска, необоснованно затрудняющих осуществление предпринимательской и инвестиционной деятельности

Целевые показатели реализации подпрограммы	- объем инвестиций в основной капитал за счет всех источников финансирования (без субъектов МСП и объемов инвестиций, ненаблюдаемых прямыми статистическими методами); - индекс физического объема инвестиций в экономику города Смоленска; - количество представителей города Смоленска, принявших участие в выставках, форумах, конференциях, связанных с инвестиционной деятельностью; - количество проектов муниципальных нормативных правовых актов города Смоленска, прошедших процедуру ОРВ и экспертизу, в целях выявления положений, необоснованно затрудняющих осуществление предпринимательской и инвестиционной деятельности
Сроки (этапы) реализации подпрограммы	2018-2020 годы
Объемы и источники финансирования подпрограммы (по годам реализации и в разрезе источников финансирования)	Ресурсное обеспечение подпрограммы осуществляется за счет средств бюджета города Смоленска. Объем финансирования подпрограммы составит 900, 000 тыс. рублей, в том числе по годам реализации: - в 2018 году – 290, 000 тыс. рублей; - в 2019 году – 300, 000 тыс. рублей; - в 2020 году – 310,000 тыс. рублей. Объем финансирования подпрограммы будет уточняться при формировании бюджета города Смоленска на соответствующий финансовый год

1. **Общая характеристика социально-экономической сферы реализации подпрограммы**

В силу сложившихся исторических традиций, а также выгодного географического положения город Смоленск является привлекательным для инвестирования.

Приведены в соответствие с требованиями Департамента инвестиционного развития Смоленской области паспорта инвестиционных площадок.

Подготовлены и направлены потенциальным инвесторам инвестиционные предложения для размещения производственных мощностей на предлагаемых инвестиционных площадках.

Подготовлен и утвержден план мероприятий по содействию развитию конкуренции в городе Смоленске на 2016-2018 годы.

В целях содействия укреплению инвестиционного климата в 2016 году обновлена база данных 37 инвестиционных площадок и 5 инвестиционных проектов.

На официальном сайте Администрации города Смоленска в разделе «Инвестору» размещен инвестиционный паспорт, электронная презентация «Инвестиционная привлекательность города Смоленска», «План создания объектов инфраструктуры в городе Смоленске» и др.

Для развития деловых контактов и связей, привлечения российских и зарубежных инвесторов и партнеров на Всероссийском портале «ХЕЛПИНВЕР – открой новую Россию!» размещены презентация города Смоленска и предлагаемые к реализации проекты.

Проделанная работа нашла свое отражение в улучшении инвестиционного климата в городе, но остаются проблемы, возникающие по следующим причинам:

1. Ограниченное количество на территории города Смоленска свободных земельных участ-

ков с развитой инфраструктурой, пригодных для использования их в качестве инвестиционных площадок.

2. Недостаточная развитость инфраструктуры инвестиционных площадок, необходимость замены коммуникаций на имеющихся инвестиционных площадках существенно влияет на их привлекательность.

3. Дефицит средств бюджета города Смоленска сказывается на предоставлении мер муниципальной поддержки инвестиционной деятельности.

4. Сложное финансовое положение большей части предприятий и организаций города, недостаток собственных средств для реализации инвестиционных проектов, низкая инновационная активность предприятий.

5. Высокая стоимость кредитных ресурсов в банковской системе и их краткосрочность, низкая заинтересованность существующих кредитно-финансовых институтов в инвестициях в реальный сектор экономики.

6. Нестабильная конъюнктура на финансовом рынке.

7. Жесткая конкуренция за инвестиционные ресурсы и др.

С целью повышения инвестиционной привлекательности города Смоленска и привлечения инвестиций в экономику и социальную сферу города перед Администрацией города Смоленска стоят следующие задачи:

- совершенствование законодательного, организационного, инфраструктурного и информационного обеспечения инвестиционной деятельности;

- формирование имиджа города Смоленска как территории, привлекательной для инвестиций;

- содействие предприятиям города Смоленска в привлечении инвестиций;

- обеспечение доступности информации об инвестиционном потенциале города Смоленска.

С 2015 года во исполнение Указа Президента Российской Федерации от 07.05.2012 № 601 «Об основных направлениях совершенствования системы государственного управления» в городе Смоленске введена процедура оценки регулирующего воздействия проектов нормативных правовых актов (далее - ОРВ) и экспертиза нормативных правовых актов, принятых Главой города Смоленска, Администрацией города Смоленска, затрагивающих вопросы осуществления предпринимательской и инвестиционной деятельности (далее – экспертиза).

Утверждены нормативные правовые акты, определяющие порядки проведения ОРВ и экспертизы.

Целью проведения указанных процедур является выявление положений, вводящих избыточные обязанности, запреты и ограничения для субъектов МСП или способствующих их введению, а также положений, способствующих возникновению необоснованных расходов субъектов предпринимательской и инвестиционной деятельности и бюджетных обязательств.

Заключены соглашения в части сотрудничества по проведению ОРВ и экспертизы с бизнес-сообществом (Уполномоченным по защите прав предпринимателей в Смоленской области, Смоленской торгово- промышленной палатой, НП «Союз строителей Смоленской области», Ассоциацией молодых предпринимателей и др.). В 2016 году проведены: ОРВ в отношении 15 проектов нормативных правовых актов и экспертиза в отношении 6 нормативных правовых актов.

2. Цель и целевые показатели реализации подпрограммы

Целями подпрограммы являются:

- привлечение инвестиций в экономику города Смоленска;

- ОРВ и выявление положений в нормативных правовых актах, принятых Главой города Смо-

ленска, Администрацией города Смоленска, необоснованно затрудняющих осуществление предпринимательской и инвестиционной деятельности.

Целевые показатели реализации подпрограммы:

- объем инвестиций в основной капитал за счет всех источников финансирования (без субъектов МСП и объемов инвестиций, ненаблюдаемых прямыми статистическими методами).

Значения по годам реализации: 2016 год (базовое значение) - 5347,900 млн. руб., 2018 год (I год реализации) – 7636,900 млн. руб., 2019 год (II год реализации) - 7938,360 млн. руб., 2020 год (III год реализации) - 6306,420 млн. руб.;

- индекс физического объема инвестиций в экономику города Смоленска.

Значения по годам реализации: 2016 год (базовое значение) - 71,3%, 2018 год (I год реализации) – 136,63%, 2019 год (II год реализации) – 92,81% ,2020 год (III год реализации) – 81,88%;

- количество представителей города Смоленска, принявших участие в выставках, форумах, конференциях, связанных с инвестиционной деятельностью.

Значения по годам реализации: 2016 год (базовое значение) – 11 чел , 2018 год (I год реализации) - 14 чел., 2019 год (II год реализации) – 15 чел., 2020 год (III год реализации) – 16 чел;

- количество проектов муниципальных нормативных правовых актов города Смоленска, прошедших процедуру ОРВ.

Значения по годам реализации: 2016 год – 25 ед. (базовое значение), 2018 год (I год реализации) – 32 ед., 2019 год (II год реализации) - 35 ед. , 2020 год (III год) – 37 ед;

- количество экспертиз в целях выявления положений, необоснованно затрудняющих осуществление предпринимательской и инвестиционной деятельности.

Значения по годам реализации: 2016 год (базовое значение) – 8 ед., 2018 год (I год реализации) -10 ед., 2019 год (IV год реализации) - 12 ед., 2020 год (III год реализации) - 14 ед.

3.Перечень основных мероприятий подпрограммы

Подпрограмма содержит три основных мероприятия:

Основное мероприятие 1 - ознакомление с инвестиционным потенциалом города Смоленска.

Реализация данного основного мероприятия позволит достичь следующих результатов:

- рост объема инвестиций в основной капитал за счет всех источников финансирования (без субъектов МСП и объемов инвестиций, ненаблюдаемых прямыми статистическими методами, на 117,9%, в том числе: 2018 год (I год реализации) - на 142,8%, 2019 год (II год реализации) – на 103,9%, 2020 год (III год реализации) – на 79,4% .

Основное мероприятие 2 - продвижение города Смоленска, инвестиционных объектов и площадок на презентационных мероприятиях на отечественных и зарубежных выставочных площадках.

Реализация данного основного мероприятия позволит достичь следующих результатов:

- увеличение количества представителей города Смоленска, принимающих участие в выставках, конференциях, посвященных инвестиционной деятельности, на 145,5%, в том числе: 2018 год (I год реализации) – на 127,2%, 2019 год (II год реализации) – на 107,1%, 2020 год (III год) – на 106,7%.

Основное мероприятие 3 - проведение ОРВ и экспертизы в целях выявления положений, необоснованно затрудняющих осуществление предпринимательской и инвестиционной деятельности.

Реализация данного основного мероприятия позволит достичь следующих результатов:

- рост количества проектов муниципальных нормативных правовых актов города Смоленска, прошедших процедуру ОРВ, на 148,0%, в том числе 2018 год (I год реализации) – на 128%, 2019 год

(II год) – на 109,4% , 2020 год (III год) – на 105,7%.

- рост количества экспертиз в целях выявления положений, необоснованно затрудняющих осуществление предпринимательской и инвестиционной деятельности, на 175,0% в том числе 2018 год (I год реализации) - на 125% , 2019 год (II год реализации) – на 120% , 2020 год (III год реализации) – на 116,7%.

4. Обоснование ресурсного обеспечения подпрограммы

Ресурсное обеспечение подпрограммы осуществляется за счет средств бюджета города Смоленска. Объем финансирования подпрограммы составит 900,000 тыс. рублей, в том числе по годам реализации:

- в 2018 году – 290,000 тыс. рублей;
- в 2019 году – 300,000 тыс. рублей;
- в 2020 году – 310, 000 тыс. рублей.

Приложение № 1
к муниципальной программе

ЦЕЛЕВЫЕ ПОКАЗАТЕЛИ
реализации муниципальной программы
«Создание благоприятного предпринимательского
и инвестиционного климата в городе Смоленске» на 2018-2020 годы

№ п/п	Наименование показателя	Единица измерения	Базовое значение показателей	Планируемое значение показателей (на очередной финансовый год и плановый период)		
			2016 год	2018 год	2019 год	2020 год
1	2	3	4	5	6	7
Цель 1 муниципальной программы: формирование благоприятных условий для устойчивого функционирования и развития малого и среднего предпринимательства						
1.	Количество субъектов МСП, из них:		17734	18497	19348	20296
	-средних предприятий	ед.	57	59	61	63
	- малых предприятий	ед.	7962	8559	9335	10011
	-индивидуальных предпринимателей	чел.	9715	9879	9952	10222
Цель 2 муниципальной программы: повышение инвестиционной привлекательности города Смоленска						
2.	Объем инвестиций в основной капитал за счет всех источников финансирования	млн.руб.	11884,400	14498,200	14603,760	13872,120
Подпрограмма 1 муниципальной программы «Развитие малого и среднего предпринимательства в городе Смоленске»						
3.	Количество субъектов МСП, получивших имущественную и финансовую поддержку	ед.	41	43	45	47
4.	Количество субъектов МСП, получивших консультационно-информационные услуги	ед.	540	545	550	555
5.	Количество конкурсов, выставок- презентаций, проводимых с участием субъектов МСП	ед.	6	8	10	12
Подпрограмма 2 муниципальной программы «Создание благоприятного инвестиционного климата в городе Смоленске»						

6.	Объем инвестиций в основной капитал за счет всех источников финансирования (без субъектов МСП и объемов инвестиций, ненаблюдаемых прямыми статистическими методами)	млн. руб.	5347,900	7636,900	7938,360	6306,420
7.	Индекс физического объема инвестиций в экономику города Смоленска	%	71,3	136,63	92,81	81,88
8.	Количество представителей города Смоленска, принявших участие в выставках, форумах, конференциях, связанных с инвестиционной деятельностью	чел.	11	14	15	16
9.	Количество проектов муниципальных нормативных правовых актов города Смоленска, прошедших процедуру ОРВ	ед.	25	32	35	37
10.	Количество экспертиз в целях выявления положений, необоснованно затрудняющих осуществление предпринимательской и инвестиционной деятельности	ед.	8	10	12	14

Приложение № 2
к муниципальной программе

ПЛАН
реализации муниципальной программы
«Создание благоприятного предпринимательского и инвестиционного климата в городе Смоленске»
на 2018-2020 годы

№ п/п	Наименование	Исполнитель мероприятия	Источник финансирования (расшифровать)	Объем средств на реализацию муниципальной программы на очередной финансовый год и плановый период (тыс. рублей)				Планируемое значение показателя реализации муниципальной программы на очередной финансовый год и плановый период		
				всего	2018 год	2019 год	2020 год	2018 год	2019 год	2020 год
1	2	3	4	5	6	7	8	9	10	11
1. Цель 1 муниципальной программы: формирование благоприятных условий для устойчивого функционирования и развития малого и среднего предпринимательства										
Подпрограмма 1 муниципальной программы «Развитие малого и среднего предпринимательства в городе Смоленске»										
Цель подпрограммы 1: развитие структуры и рост численности субъектов МСП										
Основное мероприятие 1 подпрограммы 1: оказание имущественной и финансовой поддержки субъектам МСП										
1.1.	Количество субъектов МСП, получивших имущественную и финансовую поддержку (ед.)	х	х	х	х	х	х	43	45	47

1.2	Предоставление субсидий субъектам МСП (до 3-х лет с момента регистрации) на компенсацию части арендной платы за нежилые помещения немуниципальной формы собственности	Управление инвестиций Администрации города Смоленска	Бюджет города Смоленска	900,000	300,000	300,000	300,000	х	х	х
Итого по основному мероприятию 1 подпрограммы 1		Управление инвестиций Администрации города Смоленска	Бюджет города Смоленска	900,000	300,000	300,000	300,000	х	х	Х
Основное мероприятие 2 подпрограммы 1: оказание субъектам МСП консультационно-информационных услуг										
1.3.	Количество субъектов МСП, получивших консультационно – информационные услуги (ед.)	х	х	х	х	х	х	545	550	555
1.4.	Проведение обучающих семинаров, «круглых столов» по актуальным вопросам ведения предпринимательской деятельности	Управление инвестиций Admini-страции города Смоленска	Бюджет города Смоленска	195,000	65,000	65,000	65,000	х	х	х

1.5.	Организация работы «Школы молодого предпринимателя» (массовое обучение, проведение семинаров и мастер-классов)	Управление инвестиций Администрации города Смоленска	Бюджет города Смоленска	45,000	15,000	15,000	15,000	x	x	x
1.6.	Организация и проведение информационной кампании по формированию положительного образа предпринимателя, популяризации роли предпринимательства в обществе	Управление инвестиций Администрации города Смоленска	Бюджет города Смоленска	165,000	55,000	55,000	55,000	X	X	X
Итого по основному мероприятию 2 подпрограммы 1		Управление инвестиций Администрации города Смоленска	Бюджет города Смоленска	405,000	135,000	135,000	135,000	x	x	x
Основное мероприятие 3 подпрограммы 1: проведение конкурсов, выставок-презентаций с участием субъектов МСП										
1.7.	Количество конкурсов, выставок-презентаций, проводимых с участием субъектов МСП (ед.)	x	x	x	x	x	x	8	10	12
1.8.	Организация проведения выставки-презентации «Предпринимательство города Смоленска»	Управление инвестиций Администрации города Смоленска	Бюджет города Смоленска	450,000	150,000	150,00	150,000	X	X	X

1.9.	Организация проведения выставки-ярмарки малого и среднего бизнеса города Смоленска	Управление инвестиций Администрации города Смоленска	Бюджет города Смоленска	145,000	45,000	50,000	50,000	x	x	x
1.10.	Организация и проведение конкурса «Предприниматель года»	Управление инвестиций Админи-страции города Смоленска	Бюджет города Смоленска	150,000	50,000	50,000	50,000	x	x	x
Итого по основному мероприятию 3 подпрограммы 1		Управление инвестиций Администрации города Смоленска	Бюджет города Смоленска	745,000	245,000	250,000	250,000	x	x	x
Всего по подпрограмме 1				2050,000	680,000	685,000	685,000	x	x	x
2. Цель 2 муниципальной программы: повышение инвестиционной привлекательности города Смоленска										
Подпрограмма 2 муниципальной программы «Создание благоприятного инвестиционного климата в городе Смоленске»										
Цель 1 подпрограммы 2: Привлечение инвестиций в экономику города Смоленска										
	Основное мероприятие 1 цели 1 подпрограммы 2: ознакомление с инвестиционным потенциалом города Смоленска									
2.1	Объем инвестиций в основной капитал за счет всех источников финансирования (без субъектов МСП и объемов инвестиций, ненаблюдаемых прямыми статистическими методами) (тыс.руб)	x	x	x	x	x	x	7636900,0	7938360,0	6306420,0

2.2	Индекс физического объема инвестиций в экономику города Смоленска (%)	х	х	х	х	х	х	136,63	92,81	81,88
2.3.	Разработка и издание информационно справочных, аналитических пособий, методических и презентационных материалов, посвященных вопросам развития субъектов МСП и инвестиционному потенциалу города	Управление инвестиций Администрации города Смоленска	Бюджет города Смоленска 3	600,000	190,000	200,000	210,000	х	х	х
2.4.	Размещение информации об инвестиционных площадках в сети «Интернет»	Управление инвестиций Администрации города Смоленска	-	-	-	-	-	х	х	х
Итого по основному мероприятию 1 цели 1 подпрограммы 2		Управле-ние инвестиций Админи-страции города Смоленска	Бюджет города Смоленска	600,000	190,000	200,000	210,000	х	х	х
Основное мероприятие 2 цели 1 подпрограммы 2: продвижение города Смоленска, инвестиционных объектов и площадок на презентационных мероприятиях на отечественных и зарубежных выставочных площадках										

	Количество представителей города Смоленска, принявших участие в выставках, форумах, конференциях, связанных с инвестиционной деятельностью (чел.)	x	x	x	x	x	x	14	15	16
2.6.	Организация деловых поездок для презентаций инвестиционного потенциала города Смоленска	Управле-ние инвестиций Администрации города Смоленска	Бюджет города Смоленска	300,000	100,000	100,000	100,000	x	x	x
Итого по основному мероприятию 2 цели 1 подпрограммы 2		Управление инвестиций Администрации города Смоленска	Бюджет города Смоленска	300,000	100,000	100,000	100,000	x	x	x
Цель 2 подпрограммы 2: ОРВ и выявление положений в нормативных правовых актах, принятых Главой города Смоленска, Администрацией города Смоленска, необоснованно затрудняющих осуществление предпринимательской и инвестиционной деятельности										
Основное мероприятие 1 цели 2 подпрограммы 2: проведение ОРВ и экспертизы в целях выявления положений, необоснованно затрудняющих осуществление предпринимательской и инвестиционной деятельности										
2.7.	Количество проектов муниципальных нормативных правовых актов города Смоленска, прошедших процедуру ОРВ (ед.)	x	x	x	x	x	x	32	35	37

2.8.	Количество экспертиз в целях выявления положений, необоснованно затрудняющих осуществление предпринимательской и инвестиционной деятельности (ед.)	X	X	X	X	X	X	10	12	14
2.9.	Проведение ОРВ	Управление инвестиций Администрации города Смоленска	-	-	-	-	-	x	x	x
2.10.	Проведение экспертиз	Управление инвестиций Администрации города Смоленска	-	-	-	-	-	x	x	x
2.11.	Проведение обучающих семинаров по вопросам ОРВ	Управление инвестиций Администрации города Смоленска	-	-	-	-	-	x	x	x
2.12.	Размещение в информационно- телекоммуникационной сети «Интернет» на сайте Администрации города Смоленска информации о проведении процедуры ОРВ	Управление инвестиций Администрации города Смоленска	-	-	-	-	-	X	X	X

Итого по основному мероприятию 1 цели 2 подпрограммы 2		-	-	-	-	-			
Всего по подпрограмме 2			900,000	290,000	300,000	310,000	x	x	x
Всего по муниципальной программе			2950,000	970,000	985,000	995,000	x	x	x

АДМИНИСТРАЦИЯ ГОРОДА СМОЛЕНСКА

П О С Т А Н О В Л Е Н И Е

от 20.10.2017 №2913-адм

О внесении изменений в постановление Администрации города Смоленска от 28.09.2010 № 86-адм «О создании комиссии по противодействию коррупции в Администрации города Смоленска»

Руководствуясь Уставом города Смоленска,

Администрация города Смоленска п о с т а н о в л я е т:

1. Внести в состав комиссии по противодействию коррупции в Администрации города Смоленска, утвержденный постановлением Администрации города Смоленска от 28.09.2010 № 86-адм «О создании комиссии по противодействию коррупции в Администрации города Смоленска», следующие изменения:

1.1. Включить в состав комиссии членами комиссии:

- Азаренкова Дениса Александровича, заместителя главы Администрации Ленинского района города Смоленска;

- Дежкова Дмитрия Александровича, первого заместителя главы Администрации Заднепровского района города Смоленска;

- Пономарева Вячеслава Вячеславовича, заместителя главы Администрации Промышленного района города Смоленска.

1.2. В части должности Алтуховой Нины Андреевны слова «главный специалист-юрисконсульт сектора» заменить словами «начальник отдела».

2. Комитету по информационной политике Администрации города Смоленска опубликовать настоящее постановление в средствах массовой информации.

3. Комитету по информационным ресурсам и телекоммуникациям Администрации города Смоленска разместить настоящее постановление на официальном сайте Администрации города Смоленска.

Глава города Смоленска **В.А. Соваренко**

АДМИНИСТРАЦИЯ ГОРОДА СМОЛЕНСКА

П О С Т А Н О В Л Е Н И Е

от 23.10.2017 №2961-адм

О внесении изменений в постановление Администрации города Смоленска от 08.09.2017 № 2448-адм «О требованиях к размещению нестационарных торговых объектов на территории города Смоленска»

Руководствуясь федеральными законами от 06.10.2003 № 131-ФЗ «Об общих принципах организации местного самоуправления в Российской Федерации», от 28.12.2009 № 381-ФЗ «Об основах государственного регулирования торговой деятельности в Российской Федерации», Уставом города Смоленска,

Администрация города Смоленска п о с т а н о в л я е т:

1. Внести в Положение о требованиях к размещению нестационарных торговых объектов на территории города Смоленска, утвержденное постановлением Администрации города Смоленска от 08.09.2017 № 2448-адм «О требованиях к размещению нестационарных торговых объектов на территории города Смоленска» следующие изменения:

1.1. Абзац пятый пункта 1.4 изложить в следующей редакции:

«Договоры на размещение нестационарного торгового объекта без проведения аукциона заключаются по форме согласно приложению к настоящему Положению.».

1.2. Дополнить приложением к Положению о требованиях к размещению нестационарных торговых объектов на территории города Смоленска (приложение).

2. Комитету по информационной политике Администрации города Смоленска опубликовать настоящее постановление в средствах массовой информации.

3. Комитету по информационным ресурсам и телекоммуникациям Администрации города Смоленска разместить настоящее постановление на сайте Администрации города Смоленска.

4. Контроль за исполнением настоящего постановления возложить на заместителя Главы города Смоленска по инвестициям и комплексному развитию.

Глава города Смоленска **В.А. Соваренко**

Приложение к постановлению
Администрации города Смоленска
от 23.10.2017 № 2961-адм

Приложение
к Положению
о требованиях к размещению
нестационарных торговых объектов
на территории города Смоленска

Форма

Договор № _____
на размещение нестационарного торгового объекта без проведения аукциона

г. Смоленск «___» _____ 201__ г.

Администрация города Смоленска в лице _____, действующего на основании _____, в дальнейшем именуемая «Администрация», с одной стороны, и _____в лице_____ _____, действующего на основании_____, в дальнейшем именуемый «Правообладатель», с другой стороны, в дальнейшем совместно именуемые «Стороны», на основании _____ заключили настоящий договор о нижеследующем:

1. Предмет договора

В соответствии с настоящим договором Правообладателю предоставляется право на размещение нестационарного торгового объекта по адресу (описание местоположения) за плату, вносимую в бюджет города Смоленска.

2. Срок действия договора

Настоящий договор вступает в силу с «___» _____ и действует до «___» _____ и автоматически продлевается на тех же условиях на следующий год, если ни одна из Сторон не заявит о своем намерении прекратить его в порядке, установленном разделом 6 настоящего договора.

3. Оплата по договору

3.1. Годовой размер платы за размещение нестационарного торгового объекта составляет _____рублей. Указанный размер платы начиная с первого января года, следующего за годом заключения настоящего договора, увеличивается на на плановую максимальную ставку инфляции, установленную на соответствующий год федеральным законом о федеральном бюджете.

3.2. Оплата по настоящему договору осуществляется в рублях Российской Федерации.

3.3. В случае увеличения размера платы за размещение нестационарного торгового объекта Стороны подписывают соответствующее дополнительное соглашение к настоящему договору.

3.4. Плата за размещение нестационарного торгового объекта вносится в безналичном поряд-

ке по реквизитам Администрации, указанным в настоящем договоре, равными платежами ежеквартально до 15 числа первого месяца календарного квартала.

Датой оплаты считается дата поступления денежных средств на счет Администрации.

3.5. Размер платы за неполный календарный квартал определяется путем деления суммы, указанной в пункте 3.1 настоящего договора, на количество календарных дней в году и умножения полученной суммы на количество календарных дней в соответствующем квартале, в котором предоставляется право на размещение нестационарного торгового объекта.

3.6. Плата за первый квартал срока действия настоящего договора вносится Правообладателем в размере, определенном в соответствии с пунктом 3.5 настоящего договора, в течение пяти банковских дней с даты подписания Сторонами настоящего договора.

3.7. Плата за размещение нестационарного торгового объекта вносится Правообладателем с момента подписания настоящего договора в течение всего срока его действия независимо от фактического размещения нестационарного торгового объекта.

3.8. Правообладатель не вправе уступать права и осуществлять перевод долга по обязательствам, возникшим из заключенного договора. Обязательства по такому договору должны быть исполнены Правообладателем лично, если иное не установлено законодательством Российской Федерации.

4. Права и обязанности Сторон

4.1. Администрация обязуется:

4.1.1. Предоставить Правообладателю право на размещение нестационарного торгового объекта по адресу_____ с момента заключения настоящего договора.

4.1.2. В течение срока действия настоящего договора не заключать договор на право размещения нестационарного торгового объекта по адресу (описание местоположения) с иными лицами.

4.1.3. Направить Правообладателю сведения об изменении своего почтового адреса, банковских, иных реквизитов в срок не позднее трех календарных дней с момента соответствующих изменений в письменной форме с указанием новых реквизитов. В противном случае все риски, связанные с исполнением Правообладателем своих обязательств по настоящему договору, несет Администрация.

4.1.4. В случае исключения из Схемы размещения нестационарных торговых объектов на территории города Смоленска (далее - Схема) в целях развития территории места размещения, указанного в разделе 1 настоящего договора, предоставить Правообладателю свободное место размещения, предусмотренное Схемой.

4.2. Администрация имеет право:

4.2.1. Требовать от Правообладателя надлежащего исполнения обязательств в соответствии с настоящим договором, а также требовать своевременного устранения выявленных недостатков.

4.2.2. Осуществлять контроль за выполнением Правообладателем настоящего договора.

4.2.3. По истечении пяти календарных дней после окончания срока действия настоящего договора без уведомления Правообладателя осуществить демонтаж нестационарного торгового объекта при неисполнении в установленный настоящим договором срок этой обязанности Правообладателем.

4.3. Правообладатель обязуется:

4.3.1. Осуществлять установку и эксплуатацию нестационарного торгового объекта в соответствии с условиями настоящего договора и требованиями законодательства Российской Федерации.

4.3.2. Осуществлять эксплуатацию нестационарного торгового объекта в полном соответствии с характеристиками размещения нестационарного торгового объекта и Схемой.

4.3.3. Не допускать нарушения Правил благоустройства города Смоленска, утвержденных постановлением Администрации города Смоленска от 31.03.2014 № 568-адм, и обеспечивать вывоз ТБО.

4.3.4. В течение всего срока действия настоящего договора обеспечить надлежащие состояние и внешний вид нестационарного торгового объекта и его соответствие Положению о требованиях к размещению нестационарных торговых объектов на территории города Смоленска.

4.3.5. Своевременно производить оплату в соответствии с условиями настоящего договора.

4.3.6. Соблюдать специализацию нестационарного торгового объекта в соответствии со Схемой.

4.3.7. После монтажа, демонтажа, ремонта нестационарного торгового объекта, иных работ в месте его размещения и на прилегающей территории привести место размещения в первоначальное состояние.

4.3.8. Не позднее пяти календарных дней до дня окончания срока действия настоящего договора демонтировать нестационарный торговый объект.

4.3.9. В случае расторжения настоящего договора, а также в случае признания его недействительным Правообладатель обязан произвести демонтаж нестационарного торгового объекта в течение пяти календарных дней и привести место его размещения в первоначальное состояние.

4.3.10. Направить Администрации сведения об изменении своего почтового адреса, банковских, иных реквизитов в срок не позднее трех календарных дней с момента соответствующих изменений в письменной форме с указанием новых реквизитов.

4.4. Правообладатель имеет право:

4.4.1. Беспрепятственного доступа к месту размещения нестационарного торгового объекта.

4.4.2. Использования места размещения нестационарного торгового объекта для целей, связанных с осуществлением прав владельца нестационарного торгового объекта, в том числе с его эксплуатацией, техническим обслуживанием и демонтажем.

4.4.3. Инициировать досрочное расторжение настоящего договора по соглашению Сторон, если место размещения нестационарного торгового объекта в силу обстоятельств, за которые Правообладатель не отвечает, окажется в состоянии, непригодном для использования.

4.4.4. В случае, предусмотренном подпунктом 4.1.4 настоящего договора, выбрать место размещения нестационарного торгового объекта из числа свободных в соответствии со Схемой.

4.4.5. Изменять специализацию (при этом оформляется дополнительное соглашение к настоящему Договору).

5. Ответственность Сторон

5.1. Стороны несут ответственность за невыполнение либо ненадлежащее выполнение условий настоящего договора в соответствии с законодательством Российской Федерации.

5.2. В случае нарушения Правообладателем сроков оплаты, предусмотренных настоящим договором, он обязан уплатить неустойку (пени) в размере 0,1% от суммы задолженности за каждый день просрочки в течение (пяти) банковских дней с даты получения соответствующей претензии от Администрации.

5.3. В случае размещения нестационарного торгового объекта с нарушением требований законодательства Российской Федерации Правообладатель обязан уплатить неустойку (штраф) в размере 10% от суммы, указанной в пункте 3.1 настоящего договора, за каждый факт нарушения в течение (пяти) банковских дней с даты получения соответствующей претензии Стороны 1.

5.4. Убытки Администрации, возникшие в связи с неисполнением (ненадлежащим исполнением) Правообладателем условий настоящего договора, взыскиваются в полном размере сверх неустоек, предусмотренных пунктами 5.2 и 5.3 настоящего договора.

5.5. За ненадлежащее исполнение Администрацией обязательств, предусмотренных настоящим договором, начисляется штраф в виде фиксированной суммы в размере 2,5 % платы за настоящий договор.

5.6. Возмещение убытков и уплата неустойки за неисполнение обязательств не освобождает Стороны от исполнения обязательств по настоящему договору.

6. Порядок изменения, прекращения и расторжения договора

6.1. Настоящий договор может быть расторгнут:

по соглашению Сторон;

в судебном порядке;

в связи с односторонним отказом Стороны от исполнения обязательств по настоящему договору в соответствии с законодательством Российской Федерации и настоящим договором.

6.2. Настоящий договор может быть расторгнут Администрацией в порядке одностороннего отказа от исполнения настоящего договора в случаях:

невнесения в установленный настоящим договором срок платы, если просрочка платежа составляет более тридцати календарных дней;

неисполнения Правообладателем обязательств, установленных пунктом 4.3 настоящего договора.

6.3. В случае одностороннего отказа от исполнения настоящего договора Администрация обязана направить соответствующее уведомление о расторжении настоящего договора Правообладателю в письменном виде заказным почтовым отправлением с подтверждением получения отправления Правообладателем, либо нарочно под роспись, либо телеграммой, либо посредством факсимильной связи, либо по адресу электронной почты, либо с использованием иных средств связи и доставки, обеспечивающих фиксирование такого уведомления и получение Администрацией подтверждения о его вручении Правообладателю.

Выполнение Администрацией указанных выше требований считается надлежащим уведомлением Правообладателя об одностороннем отказе от исполнения настоящего договора. Датой такого надлежащего уведомления признается дата получения Администрацией подтверждения о вручении Правообладателю указанного уведомления либо дата получения Администрацией информации об отсутствии Правообладателя по его адресу нахождения.

При невозможности получения указанных подтверждений либо информации датой такого надлежащего уведомления признается дата по истечении пятнадцати календарных дней с даты размещения решения Администрации об одностороннем отказе от исполнения настоящего договора на официальном сайте Администрации в информационно-телекоммуникационной сети Интернет.

Решение Администрации об одностороннем отказе от исполнения настоящего договора вступает в силу и настоящий договор считается расторгнутым через десять дней с даты надлежащего уведомления Администрацией Правообладателя об одностороннем отказе от исполнения настоящего договора.

6.4. Расторжение настоящего договора по соглашению Сторон производится путем подписания соответствующего соглашения о расторжении.

6.5. В случае досрочного расторжения настоящего договора на основании пункта 6.2 настоящего договора денежные средства, оплаченные Правообладателем, возврату не подлежат.

6.6. Все изменения и дополнения к настоящему договору оформляются дополнительными соглашениями.

7. Порядок разрешения споров

7.1. В случае возникновения любых противоречий, претензий и разногласий, а также споров, связанных с исполнением настоящего договора, Стороны предпринимают усилия для урегули-

рования таких противоречий, претензий и разногласий в добровольном порядке с оформлением совместного протокола урегулирования споров.

7.2. Все достигнутые договоренности Стороны оформляют в виде дополнительных соглашений, подписанных Сторонами и скрепленных печатями.

7.3. До передачи спора на разрешение суда Стороны принимают меры к его урегулированию в претензионном порядке.

7.4. Претензия должна быть направлена в письменном виде. После получения претензии Сторона должна дать письменный ответ по существу в срок не позднее пятнадцати календарных дней с даты ее получения. Оставление претензии без ответа в установленный срок означает признание требований претензии.

7.5. Если претензионные требования подлежат денежной оценке, в претензии указываются истребуемая сумма и ее полный и обоснованный расчет.

7.6. В подтверждение заявленных требований к претензии должны быть приложены надлежащим образом оформленные и заверенные необходимые документы либо выписки из них.

7.7. В претензии могут быть указаны иные сведения, которые, по мнению заявителя, будут способствовать более быстрому и правильному ее рассмотрению, объективному урегулированию спора.

7.8. В случае невыполнения Сторонами своих обязательств и недостижения взаимного согласия споры по настоящему договору разрешаются в Арбитражном суде Смоленской области.

8. Форс-мажорные обстоятельства

8.1. Стороны освобождаются за частичное или полное неисполнение обязательств по настоящему договору, если оно явилось следствием обстоятельств непреодолимой силы.

8.2. Сторона, для которой создалась невозможность исполнения обязательств, обязана в письменной форме в 10-дневный срок письменно известить другую Сторону о наступлении вышеизложенных обстоятельств, предоставив дополнительно подтверждение компетентных органов.

8.3. Невыполнение условий пункта 8.2 настоящего договора лишает Сторону права ссылаться на форс-мажорные обстоятельства при невыполнении обязательств по настоящему договору.

9. Прочие условия

9.1. Вносимые в настоящий договор дополнения и изменения оформляются письменно дополнительными соглашениями, которые являются неотъемлемой частью настоящего договора с момента их подписания Сторонами.

9.2. Настоящий договор составлен в двух экземплярах, имеющих равную юридическую силу, по одному экземпляру для каждой Стороны.

9.3. Неотъемлемой частью настоящего договора являются характеристики размещения нестационарного торгового объекта (приложение к договору).

10. Адреса, банковские реквизиты и подписи Сторон

Администрация: Правообладатель:

Приложение к договору

Характеристики
размещения нестационарного торгового объекта

№ п/п	Описание местоположения земельного участка, части здания, строения, сооружения для размещения нестационарного торгового объекта (адрес)	Номер подпункта в Схеме размещения нестационарных торговых объектов на территории города Смоленска	Описание внешнего вида нестационарного торгового объекта	Тип нестационарного торгового объекта	Специализация нестационарного торгового объекта	Площадь нестационарного торгового объекта, кв. м
1	2	3	4	5	6	7
			В соответствии с эскизом, прилагаемым к договору			

Реквизиты и подписи Сторон:

Администрация: Правообладатель

АДМИНИСТРАЦИЯ ГОРОДА СМОЛЕНСКА

П О С Т А Н О В Л Е Н И Е

от 24.10.2017 №2965-адм

О внесении изменений в постановление Администрации города Смоленска от 31.03.2014 № 568-адм «Об утверждении Правил благоустройства города Смоленска»

В соответствии с Федеральным законом от 06.10.2003 № 131-ФЗ «Об общих принципах организации местного самоуправления в Российской Федерации», Методическими рекомендациями по подготовке правил благоустройства территорий поселений, городских округов, внутригородских районов, утвержденными приказом Минстроя России от 13.04.2017 № 711/пр, руководствуясь Уставом города Смоленска,

Администрация города Смоленска п о с т а н о в л я е т:

1. Утвердить прилагаемые изменения, вносимые в Правила благоустройства города Смоленска, утвержденные постановлением Администрации города Смоленска от 31.03.2014 № 568-адм.
2. Комитету по информационной политике Администрации города Смоленска опубликовать настоящее постановление в средствах массовой информации.
3. Комитету по информационным ресурсам и телекоммуникациям Администрации города Смоленска разместить настоящее постановление на официальном сайте Администрации города Смоленска.

Глава города Смоленска **В.А. Соваренко**

УТВЕРЖДЕНЫ
постановлением Администрации
города Смоленска
от 24.10.2017 № 2965-адм

Изменения, вносимые в Правила благоустройства города Смоленска

1. В разделе 1:

1.1. Подпункты 2, 9, 11, 12, 19 пункта 1.3 изложить в следующей редакции:

«2) Объекты благоустройства территории города Смоленска – это территории различного функционального назначения, на которых осуществляется деятельность по благоустройству, в том числе:

- детские площадки, спортивные и другие площадки для отдыха и досуга;
- площадки для выгула и дрессировки собак;
- площадки для автостоянок;
- улицы (в том числе пешеходные) и дороги;
- парки, скверы, иные зеленые зоны;
- площади, набережные и другие территории;
-технические зоны транспортных, инженерных коммуникаций, водоохранные зоны;
- контейнерные площадки и площадки для складирования отдельных групп коммунальных отходов.

К объектам благоустройства на территориях общественного назначения города Смоленска относятся общественные пространства городского округа, участки и зоны общественной застройки, которые в различных сочетаниях формируют все разновидности общественных территорий города Смоленска: центры общегородского и локального значения, многофункциональные, примагистральные и специализированные общественные зоны муниципального образования.».

«9) отходы производства и потребления (далее - ОПП) – вещества или предметы, которые образованы в процессе производства, выполнения работ, оказания услуг или в процессе потребления, которые удаляются, предназначены для удаления или подлежат удалению в соответствии с Федеральным законом от 24.06.98 № 89-ФЗ «Об отходах производства и потребления»;

«11) накопление отходов – временное складирование отходов в местах (на площадках), обустроенных в соответствии с требованиями законодательства в области охраны окружающей среды и законодательства в области обеспечения санитарно-эпидемиологического благополучия населения в целях их дальнейших утилизации, обезвреживания, размещения, транспортирования;

12) сбор отходов – прием или поступление отходов от физических и юридических лиц в целях дальнейших обработки, утилизации, обезвреживания, транспортирования, размещения таких отходов.».

«19) малая архитектурная форма – элементы монументально-декоративного оформления, устройства для мобильного и вертикального озеленения, водные устройства, коммунально-бытовое, техническое, игровое, спортивное оборудование, скамьи, ограды, ворота, навесы, садово-парковые сооружения, фонтаны, каскады, бассейны, мостики, беседки, цветочницы, вазоны, урны, декоративная и игровая скульптура, лестницы, пандусы, балюстрады, решетки, мемориальные доски.».

1.2. пункт 1.3 дополнить подпунктами 31-34 следующего содержания:

«31) Торговый объект – здание или часть здания, строение или часть строения, сооружение или часть сооружения, специально оснащенные оборудованием, предназначенным и используемым для выкладки, демонстрации товаров, обслуживания покупателей и проведения денежных расчетов с покупателями при продаже товаров;

32) нестационарный объект – это объект, представляющий собой временное сооружение или временную конструкцию, не связанные прочно с земельным участком, вне зависимости от наличия или отсутствия подключения (технологического присоединения) к сетям инженерно-технического обеспечения, в том числе передвижное сооружение. К таким объектам относятся нестационарные торговые объекты (далее – НТО) и иные объекты движимого имущества (временные строения, павильоны, киоски, лотки, металлические и боксовые гаражи, наземные туалетные кабины, строительные материалы, механизмы, автошины, топливо и тому подобное);

33) твердые коммунальные отходы – отходы, образующиеся в жилых помещениях в процессе потребления физическими лицами, а также товары, утратившие свои потребительские свойства в процессе их использования физическими лицами в жилых помещениях в целях удовлетворения личных и бытовых нужд. К твердым коммунальным отходам также относятся отходы, образующиеся в процессе деятельности юридических лиц, индивидуальных предпринимателей и подобные по составу отходам, образующимся в жилых помещениях в процессе потребления физическими лицами;

34) элементы благоустройства территории города Смоленска – элементы озеленения, покрытия, ограждения (заборы), водные устройства, уличное коммунально-бытовое и техническое оборудование, игровое и спортивное оборудование, элементы освещения, средства размещения информации и рекламные конструкции, малые архитектурные формы и городская мебель, некапитальные нестационарные сооружения, элементы объектов капитального строительства.».

2. Пункт 2.1 раздела 2 дополнить абзацем следующего содержания:

«Администрация города Смоленска участвует в организационной деятельности по сбору (в том числе раздельному сбору) и транспортированию, обработке, утилизации, обезвреживанию, захоронению твердых коммунальных отходов на территории города Смоленска.».

3. В разделе 3:

3.1. Подраздел 3.2 дополнить пунктами 3.2.8 – 3.2.10 следующего содержания:

«3.2.8. Все разрушения и повреждения дорожных покрытий и элементов благоустройства, возникшие в результате производства строительных и ремонтных работ, должны быть устранены организацией, получившей разрешение на производство этих работ, в 14-дневный срок в полном объеме.

3.2.9. Восстановление нарушенного благоустройства производится с учетом площадей, нарушенных в результате устройства обходов перемещения техники в процессе производства работ, складирования грунта и строительных материалов, в соответствии с требованиями действующих норм и правил.

3.2.10. Организации, ведущие строительство или ремонт подземных коммуникаций, обязаны устанавливать люки смотровых колодцев на одном уровне с покрытием проезжей части улиц, дорог, тротуаров, газонов.

Запрещается отклонение крышки люка относительно уровня покрытия более 2,0 см, решетки дождеприемника относительно уровня лотка более 3,0 см в соответствии с государственными стандартами.».

3.2. _Подраздел 3.6 дополнить абзацами следующего содержания:

«13) содержать в чистоте индивидуальные дома, строения, сооружения, а также придомовые территории. Убирать с указанных территорий бесхозные строительные материалы, оборудование и другие предметы в течение 2 дней с момента их обнаружения;

14) оборудовать на территории домовладения ямы для захоронения компоста (листвы и других растительных и перегнивающих отходов), а владельцы домашнего скота – дополнительно оборудовать плотный ящик с крышкой для хранения навоза;

15) своевременно производить обрезку деревьев на территории домовладения, не допуская их касания электрической, радио- и телефонной проводки.

Собственникам, владельцам, пользователям земельных участков, предоставленных для индивидуальной застройки, а также садоводческих участков запрещается:

- хранить, складировать строительные материалы, мусор на прилегающей территории домовладений и дворов;

- складировать и выбрасывать отходы содержания животных в местах специально не отведенных для этих целей;

- размещать сливные (помойные, выгребные) ямы в нарушение санитарных норм и эксплуатационных требований, установленных СанПиН 42-128-4690-88, утвержденных Главным государственным санитарным врачом СССР 05.08.88 и постановлением Госстроя РФ от 12.03.2001 № 17 «О принятии изменения № 1 СНИП 30-02-97 «Планировка и застройка территорий садоводческих объединений граждан, здания и сооружения. Нормы проектирования» и изменений № 1 СП 11-106-97 «Порядок разработки, согласования, утверждения и состав проектно-планировочной документации на застройку территорий садоводческих объединений граждан».

3.3. Пункты 3.8.4, 3.8.5 подраздела 3.8 изложить в следующей редакции:

«3.8.4. Размещение афиш, объявлений, листовок, плакатов, трафаретных надписей и других материалов рекламного, информационного и агитационного характера осуществляется только в специально отведенных местах.

3.8.5. Работы по удалению материалов рекламного, информационного и агитационного характера, размещенных с нарушением пункта 3.8.4 настоящего подраздела, размещенных с нарушением, обеспечиваются собственниками (владельцами) объектов, на которых они размещены.».

3.4. Подраздел 3.8 дополнить пунктами 3.8.6 – 3.8.8 следующего содержания:

«3.8.6. Очистка остановочных павильонов от материалов, указанных в подпункте 3.8.4 настоящего подраздела, производится одновременно с уборкой территории специализированной организацией.

3.8.7. Запрещается размещать афиши, объявления, листовки, плакаты, трафаретные надписи и другие материалы рекламного, информационного и агитационного характера на зданиях, опорах освещения, деревьях, остановочных павильонах, ограждениях дорог и тротуаров, тротуарных покрытиях и других объектах, не предназначенных для этой цели.

3.8.8. Владелец рекламной конструкции обязан:

1) после окончания работ по установке (демонтажу) рекламной конструкции в течение 5 дней привести территорию (газон, твердое покрытие), непосредственно прилегающую к рекламной конструкции, в благоустроенный вид;

2) не допускать повреждения газонов, деревьев, кустарников и тротуарного покрытия при обслуживании рекламной конструкции.

Ответственность за содержание рекламных конструкций в ненадлежащем состоянии, нарушение требований к внешнему виду средств наружной рекламы, и за другие нарушения Правил, указанных в пункте 3.8.1 возлагается на владельцев рекламных конструкций в соответствии с действующим законодательством.».

3.5. Подраздел 3.10 изложить в следующей редакции:

«3.10. Содержание малых архитектурных форм

3.10.1. Малые архитектурные формы являются дополнительными элементами благоустройства территорий.

3.10.2. Размещение малых архитектурных форм при новом строительстве осуществляется в границах застраиваемого земельного участка в соответствии с проектной документацией.

3.10.3. В случае если выполнение земляных работ повлекло повреждение или перемещение малых

архитектурных форм, нарушившие благоустройство физические или юридические лица обеспечивают их восстановление в соответствие с Правилами производства земляных работ на территории города Смоленска, утвержденными постановлением Администрации города Смоленска.

3.10.4. К установке малых архитектурных форм предъявляются следующие требования:

- соответствие характеру архитектурного и ландшафтного окружения элементов благоустройства территории;

- высокие декоративные и эксплуатационные качества материалов, их сохранность на протяжении длительного периода с учетом неблагоприятного воздействия внешней среды;

- эстетичность, функциональность, прочность, надежность, безопасность конструкции согласно ГОСТу Р № 52168-2012 «Оборудование и покрытия детских игровых площадок. Безопасность конструкции и методы испытаний горок. Общие требования», утвержденному приказом Федерального агентства по техническому регулированию и метрологии от 18.09.2012 № 334-ст, ГОСТу Р № 52169-2012 «Оборудование и покрытия детских игровых площадок. Безопасность конструкции и методы испытаний. Общие требования», утвержденному приказом Федерального агентства по техническому регулированию и метрологии от 23.11.2012 № 1148-ст и ГОСТу Р № 52301-2013 «Оборудование и покрытия детских игровых площадок. Безопасность при эксплуатации. Общие требования», утвержденному приказом Росстандарта от 24.06.2013 № 182-ст.

3.10.5. Игровое и спортивное оборудование на территории города Смоленска представлено игровыми, физкультурно-оздоровительными устройствами, сооружениями и (или) их комплексами. При выборе состава игрового и спортивного оборудования для детей и подростков следует обеспечивать соответствие оборудования анатомо-физиологическим особенностям разных возрастных групп.

Игровое оборудование должно быть сертифицировано, соответствовать требованиям санитарно-гигиенических норм, охраны жизни и здоровья ребенка, быть удобным в технической эксплуатации, эстетически привлекательным. Рекомендуется применение модульного оборудования, обеспечивающего вариантность сочетаний элементов.

При размещении игрового оборудования на детских игровых площадках необходимо соблюдать минимальные расстояния безопасности, а также требования к параметрам игрового оборудования и его отдельных частей в соответствии с требованиями ГОСТов, указанных в пункте 3.10.4 настоящих Правил. В пределах указанных расстояний на участках территории площадки не допускается размещение других видов игрового оборудования, скамей, урн, бортовых камней и твердых видов покрытия, а также веток, стволов, корней деревьев.

Спортивное оборудование предназначено для всех возрастных групп населения, размещается на спортивных, физкультурных площадках либо на специально оборудованных площадках в составе рекреаций. При размещении спортивного оборудования следует руководствоваться каталогами сертифицированного оборудования.

3.10.6. Скамьи (стационарные, переносные, встроенные) в необходимом количестве должны быть установлены на площадках для отдыха, придомовых площадках, детских игровых площадках, на участках основных пешеходных коммуникаций.

Скамьи должны устанавливаться в основном на твердые виды покрытия или фундамент, который не должен выступать над поверхностью земли. На детских игровых площадках и площадках для отдыха допускается установка скамей на мягкие виды покрытий.

Поверхность скамьи рекомендуется выполнять из дерева с различными видами водоустойчивой обработки.

3.10.7. Малые архитектурные формы не должны перекрывать ширину тротуара.

3.10.8. Ответственность за состояние малых архитектурных форм несут их собственники, которые обязаны:

1) обеспечить техническую исправность малых архитектурных форм и безопасность их использования (отсутствие трещин, ржавчины, сколов и других повреждений, наличие сертификатов соответствия для детских игровых и спортивных форм, проверка устойчивости и др.);

2) выполнять работы по своевременному ремонту, замене, очистке от грязи малых архитектурных форм, ежегодно выполнять замену песка в песочнице;

3) выполнять работы по очистке подходов к малым архитектурным формам и территории вокруг них от снега и наледи;

4) в весенний период производить плановый осмотр малых архитектурных форм, их очистку от старой краски, ржавчины, промывку, окраску, а также замену сломанных элементов.

3.10.9. Объекты садово-парковой мебели, садово-паркового оборудования и скульптуры, в том числе фонтаны, парковые павильоны, беседки, мостики, ограды, ворота, навесы, вазоны и другие малые архитектурные формы, должны находиться в чистом и исправном состоянии.

3.10.10. Для содержания цветочных ваз и урн в надлежащем состоянии должны быть обеспечены:

1) ремонт поврежденных элементов;

2) удаление мусора, отцветших соцветий и цветов, засохших листьев.

3.10.11. Ограждения (металлические решетки) необходимо содержать в надлежащем техническом состоянии, очищать от старого покрытия и производить окраску не реже одного раза в год.

3.10.12. Запрещается:

1) разрушение и повреждение малых архитектурных форм, нанесение надписей различного содержания, размещение информационных материалов на малых архитектурных формах;

2) использование малых архитектурных форм не по назначению.».

3.6. Пункт 3.11.1 подраздела 3.11 изложить в следующей редакции:

«3.11.1. Установка и эксплуатация НТО осуществляются в установленном законодательством порядке.

Размещение НТО на территории города Смоленска осуществляется в соответствии с Положением о требованиях к размещению нестационарных торговых объектов на территории города Смоленска, утвержденными постановлением Администрации города Смоленска, на местах, предусмотренных схемой размещения нестационарных торговых объектов на территории города Смоленска.

Самовольно установленные НТО подлежат демонтажу в порядке, установленном Смоленским городским Советом.

После демонтажа НТО его владелец обязан восстановить и благоустроить занимаемый ранее земельный участок.».

3.7. Пункт 3.11.2 подраздела 3.11 дополнить подпунктами 5 – 8 следующего содержания:

«5) не допускать появления графических изображений, надписей, объявлений на стенах, фасадах и витринах нестационарных объектов, а в случае появления их устранить в течение трех суток;

6) создать беспрепятственное свободное движение пешеходов и доступ потребителей к объектам торговли, в том числе для инвалидов и иных маломобильных групп населения, беспрепятственный подъезд спецтранспорта (пожарного, медицинского транспорта, аварийно-спасательной техники) или доступ к объектам инженерной инфраструктуры (включая объекты энергоснабжения и освещения, колодцы, краны, гидранты).».

3.8. В подразделе 3.14:

- слова «для пожилых людей и инвалидов» заменить словами «для маломобильных групп населения»;

- дополнить абзацами следующего содержания:

«Особые требования к доступности городской среды:

- при планировании, застройке и благоустройстве территорий города Смоленска должна учитываться необходимость создания условий для полноценной жизнедеятельности маломобильных групп населения, обеспечиваться доступность и досягаемость объектов социальной инфраструктуры;

- основной принцип, который должен реализовываться при формировании доступной среды, - максимальная интеграция маломобильных групп населения во все сферы жизни общества;

- жилые районы и улично-дорожная сеть должны проектироваться с учетом прокладки пешеходных маршрутов для маломобильных групп населения с устройством доступных им подходов к площадкам и местам посадки в транспорт общего пользования;

- доступность городской среды для инвалидов и других маломобильных групп населения обеспечивается, в том числе, доступностью объектов социальной и транспортной инфраструктуры, мест общего пользования, жилых домов: оснащение пандусами, поребриками, поручнями, подъемниками, тактильными знаками, информационным оборудованием, предупреждающими знаками и информацией и т.д.;

- места общего пользования, объекты социального назначения, иные объекты должны оборудоваться символами и (или) знаками установленного образца;

- на основных пешеходных коммуникациях, в местах размещения учреждений здравоохранения и других объектов социальной инфраструктуры, домов инвалидов и престарелых должны быть предусмотрены ступени и лестницы с обязательным оснащением их пандусом;

- пересечения основных пешеходных коммуникаций с проездами должны быть оборудованы бордюрными пандусами, а также сигнализирующими полосами об изменении рельефа для обеспечения спуска с тротуара на уровень дорожного покрытия, пересечения пешеходных дорожек должны выполняться на одном уровне;

- лестницы подземных и наземных переходов должны дублироваться пандусами, входы в переходы должны оборудоваться хорошо различимыми информационными знаками;

- места парковок транспорта у объектов социальной инфраструктуры должны обеспечивать наличие мест для парковки транспорта инвалидов и других маломобильных групп населения и обозначаться специальными знаками, символами международного образца и разметкой.».

3.9. В подразделе 3.16:

- пункт 3.16.9 дополнить предложением «В течение пяти суток после окончания работ производится очистка мест обрезки ветвей от порубочных остатков.»;

- пункт 3.16.13 после абзаца шестого дополнить абзацем следующего содержания:

«-по решению суда;»;

- в пункте 3.16.16 абзац первый после слова «дворах» дополнить словами «, лесопарках, лесах, зонах отдыха, зеленых массивах, зеленых зонах».

3.10. Дополнить подразделом 3.17 следующего содержания:

«3.17. Архитектурно-художественные концепции

3.17.1. По решению Администрации города Смоленска, управлением архитектуры и градостроительства Администрации города Смоленска разрабатываются архитектурно-художественные концепции.

Предметом архитектурно-художественных концепций может быть:

а) архитектурно-художественная подсветка фасадов зданий и сооружений;

б) ландшафтное обустройство, включающее дендроплан, требования к ландшафтно-декоративному озеленению улиц, парков, скверов, освещению улиц, городской мебели, размещению малых архитектурных форм;

в) содержание фасадов зданий и сооружений.

3.17.2. Требования архитектурно-художественной концепции должны соответствовать требованиям настоящих Правил, устанавливают конкретный набор (совокупность) правил, в том числе в графическом виде (схемы, эскизы, чертежи).

3.17.3. Юридические лица, индивидуальные предприниматели и граждане, являющиеся собственниками, арендаторами либо пользующиеся объектами на ином законном основании, обязаны соблюдать требования соответствующей архитектурно-художественной концепции.

3.17.4. Разработанная управлением архитектуры и градостроительства Администрации города Смоленска архитектурно-художественная концепция утверждается постановлением Администрации города Смоленска.

3.17.5. Архитектурно-художественные концепции подлежат размещению на официальном сайте Администрации города Смоленска в сети «Интернет» в срок не позднее 5 рабочих дней со дня их утверждения.

3.17.6. В случае утверждения постановлением Администрации города Смоленска архитектурно-художественной концепции юридические лица, индивидуальные предприниматели и граждане, являющиеся собственниками, арендаторами либо пользующиеся объектами (конструкциями), не соответствующими установленным требованиям архитектурно-художественной концепции, обязаны привести такие объекты (конструкции) в надлежащий вид.».

4. В разделе 5:

4.1. Пункт 5.2.6 подраздела 5.2 дополнить абзацем следующего содержания:

«Мойке подвергается вся ширина проезжей части улиц и площадей. Мойку производят только на проездах, имеющих усовершенствованные дорожные покрытия. Проезды, подлежащие мойке, должны иметь ливневую канализацию или уклоны, обеспечивающие хороший сток воды.».

4.2. Пункт 5.2.8 подраздела 5.2 дополнить абзацами следующего содержания:

«Разделительные полосы, выполненные из железобетонных блоков, должны быть постоянно очищены от песка, грязи, мелкого мусора по всей поверхности (верхняя полка, боковые стенки, нижние полки).

Шумозащитные стенки, металлические ограждения, дорожные знаки и указатели должны быть промыты.».

4.3. Пункт 5.2.9 подраздела 5.2 дополнить абзацем следующего содержания:

«Уборка и вывоз снега из лотков проезжей части, расположенных вдоль обособленного трамвайного полотна, производятся предприятиями, несущими ответственность за уборку проезжей части данной улицы или проезда, в течение двух дней с момента формирования вала или кучи.».

4.4. Подраздел 5.3 дополнить пунктами 5.3.11 - 5.3.14 следующего содержания:

«5.3.11. Проезжая часть и тротуары мостов и путепроводов посыпаются только песком. В исключительных случаях разрешается применение технической соли на дорогах и тротуарах с интенсивным движением транспорта и пешеходов.

5.3.12. Время, необходимое для подметания всех улиц и проездов, обслуживаемых одним специализированным предприятием, не должно превышать пяти часов (один цикл механического подметания).

5.3.13. Все тротуары, за исключением тротуаров мостов и путепроводов, дворовые территории, лотки проезжей части улиц, площадей, набережных, рыночные площади и другие участки с асфальтовым покрытием следует очищать от снега и (или) льда до усовершенствованного покрытия и посыпать реагентами до 8 часов утра. Наличие на указанных в настоящем пункте территориях снега и (или) льда запрещается.

5.3.14. Тротуары и лестничные схемы мостовых сооружений и подземных переходов должны быть очищены на всю ширину до покрытия от свежевыпавшего или уплотненного снега и снежно-ледяных образований.».

5. Раздел 7 изложить в следующей редакции:

«7. Порядок контроля за соблюдением Правил благоустройства

7.1. Администрация города Смоленска обеспечивает организацию контроля за соблюдением настоящих Правил.

7.2. Контроль за соблюдением настоящих Правил осуществляют должностные лица структурных подразделений Администрации города Смоленска в пределах компетенции и иные уполномоченные органы в соответствии с действующим законодательством Российской Федерации.

7.3. Лица, виновные в нарушении настоящих Правил, привлекаются к ответственности в соответствии с Кодексом Российской Федерации об административных правонарушениях и областным законом от 25.06.2003 № 28-з «Об административных правонарушениях на территории Смоленской области».

Привлечение к административной ответственности не освобождает виновных от обязанности устранить последствия нарушений настоящих Правил, а также возместить причиненный ущерб.».

6. Дополнить разделом 8 следующего содержания:

«8. Формы и механизмы общественного участия в принятии решений и реализации проектов комплексного благоустройства и развития городской среды

8.1. Формы общественного участия

8.1.1. Для осуществления участия граждан и иных заинтересованных лиц в процессе принятия решений и реализации проектов комплексного благоустройства используются следующие формы:

а) совместное определение целей и задач по развитию территории, инвентаризация проблем и потенциалов среды;

б) участие в разработке проекта, обсуждение решений с проектировщиками и другими профильными специалистами;

в) обсуждение по предполагаемым типам озеленения, освещения и осветительного оборудования;

г) одобрение проектных решений участниками процесса проектирования и будущими пользователями, включая местных жителей, собственников соседних территорий и других заинтересованных лиц;

д) осуществление общественного контроля за процессом реализации проекта любыми заинтересованными сторонами.

8.1.2. При реализации проектов информируется общественность о планирующихся изменениях и возможности участия в этом процессе.

8.1.3. Информирование может осуществляться путем:

- создания единого информационного интернет-ресурса (сайта или приложения), который будет решать задачи по сбору информации, обеспечению «онлайн» участия и регулярному информированию о ходе реализации проекта с публикацией фото-, видео- и текстовых отчетов по итогам проведения общественных обсуждений;

- работы с местными средствами массовой информации, охватывающими широкий круг людей разных возрастных групп и потенциальные аудитории проекта;

- использования социальных сетей и интернет-ресурсов для обеспечения донесения информации до различных общественных объединений и профессиональных сообществ.

8.2. Механизмы общественного участия

8.2.1. При проектировании, реализации проектов комплексного благоустройства и развития городской среды для обеспечения общественного участия различных заинтересованных в проекте сторон применяются следующие инструменты: анкетирование, опросы, работа с отдельными группами пользователей, организация проектных семинаров, проведение общественных обсуждений, школьные проекты (рисунки, сочинения, пожелания, макеты), проведение оценки эксплуатации территории.

8.2.2. По итогам встреч, проектных семинаров и любых других форматов общественных обсуждений формируется отчет (видеозапись) самого мероприятия, который запускается в публичный доступ как на информационных ресурсах проекта, так и на официальном сайте органа местного самоуправления для того, чтобы граждане могли отслеживать процесс реализации проекта, а также комментировать и включаться в этот процесс.

8.2.3. Для обеспечения квалифицированного участия заблаговременно до проведения самого общественного обсуждения публиковать достоверную и актуальную информацию о проекте, а также сам проект.

8.2.4. Общественный контроль включает в себя:

1) общественный контроль в области благоустройства осуществляется любыми заинтересованными физическими и юридическими лицами, в том числе с использованием технических средств для фото- и видеофиксации, а также интерактивных порталов в сети «Интернет». Информация о выявленных и зафиксированных в рамках общественного контроля нарушениях в области благоустройства направляется для принятия мер в Администрацию города Смоленска и (или) на интерактивный портал в сети «Интернет»;

2) общественный контроль в области благоустройства осуществляется с учетом положений законов и иных нормативных правовых актов об обеспечении открытости информации и общественном контроле в области благоустройства, жилищных и коммунальных услуг.

8.3. Участие лиц, осуществляющих предпринимательскую деятельность, в реализации комплексных проектов по благоустройству и созданию комфортной городской среды

8.3.1. Создание комфортной городской среды и повышение привлекательности муниципального образования, в том числе для привлечения частных инвесторов с целью создания новых предприятий и рабочих мест.

8.3.2. Участие лиц, осуществляющих предпринимательскую деятельность, в реализации проектов благоустройства может заключаться:

а) в создании и предоставлении разного рода услуг и сервисов для посетителей общественных пространств;

б) в приведении в соответствие с требованиями проектных решений фасадов, принадлежащих или арендуемых объектов, в том числе размещенных на них вывесок;

в) в строительстве, реконструкции, реставрации объектов недвижимости;

г) в производстве или размещении элементов благоустройства;

д) в комплексном благоустройстве отдельных территорий, прилегающих к территориям, благоустраиваемым за счет средств муниципального образования;

е) в организации уборки благоустроенных территорий, предоставлении средств для подготовки проектов или проведения творческих конкурсов на разработку архитектурно-художественных концепций общественных пространств;

ж) в иных формах.

8.3.3. В реализации проектов благоустройства могут принимать участие лица, осуществляющие предпринимательскую деятельность в различных сферах, в том числе в сфере строительства, предоставления услуг общественного питания, оказания туристических услуг, услуг в сфере образования и культуры.».

АДМИНИСТРАЦИЯ ГОРОДА СМОЛЕНСКА

П О С Т А Н О В Л Е Н И Е

от 24.10.2017 №2989-адм

О внесении изменений в постановление Администрации города Смоленска от 05.12.2014 № 2122-адм «Об утверждении схемы размещения нестационарных торговых объектов на территории города Смоленска»

В соответствии с Федеральным законом от 28.12.2009 № 381-ФЗ «Об основах государственного регулирования торговой деятельности в Российской Федерации», постановлением Администрации Смоленской области от 27.01.2011 № 38 «Об утверждении Порядка разработки и утверждения органами местного самоуправления муниципальных образований Смоленской области схем размещения нестационарных торговых объектов», на основании постановления Администрации города Смоленска от 28.11.2014 № 2075-адм «О формировании Плана размещения нестационарных торговых объектов на территории города Смоленска», руководствуясь Уставом города Смоленска,

Администрация города Смоленска п о с т а н о в л я е т:

1. Внести следующие изменения в постановление Администрации города Смоленска от 05.12.2014 № 2122-адм «Об утверждении схемы размещения нестационарных торговых объектов на территории города Смоленска» и утвержденную им схему размещения нестационарных торговых объектов на территории города Смоленска:

1.1. В пункте 2 постановления слова «Управлению по потребительскому рынку и развитию предпринимательства Администрации города Смоленска (В.А. Сидоренков)» заменить словами «Отделу потребительского рынка Администрации города Смоленска».

1.2. В графе 5 разделов «Заднепровский район», «Ленинский район», «Промышленный район» схемы размещения нестационарных торговых объектов на территории города Смоленска слова «до 1 июля 2017 года» заменить словами «до 1 июля 2020 года».

2. Комитету по информационной политике Администрации города Смоленска опубликовать настоящее постановление в средствах массовой информации.

3. Комитету по информационным ресурсам и телекоммуникациям Администрации города Смоленска разместить настоящее постановление на сайте Администрации города Смоленска.

4. Контроль за исполнением настоящего постановления возложить на заместителя Главы города Смоленска по инвестициям и комплексному развитию.

Глава города Смоленска **В.А. Соваренко**

ГЛАВА ГОРОДА СМОЛЕНСКА

П О С Т А Н О В Л Е Н И Е

от 24.10.2017 №133

О предоставлении разрешения на условно разрешенный вид использования земельного участка в поселке Красный Бор

Руководствуясь Градостроительным кодексом Российской Федерации, Федеральным законом от 06.10.2003 № 131-ФЗ «Об общих принципах организации местного самоуправления в Российской Федерации», Уставом города Смоленска, Порядком проведения публичных слушаний и опросов граждан в городе Смоленске, утвержденным решением 24-й сессии Смоленского городского Совета III созыва от 28.02.2006 № 237, принимая во внимание результаты публичных слушаний (протокол от 03.10.2017 № 98), заключение о результатах публичных слушаний от 03.10.2017, рекомендацию по результатам публичных слушаний по рассмотрению вопроса о предоставлении разрешения на условно разрешенный вид использования земельного участка от 03.10.2017,

п о с т а н о в л я ю:

1. Предоставить разрешение на условно разрешенный вид использования земельного участка в территориальной зоне Р2 (зона парков, скверов, набережных, ботанического сада) – гостиницы в связи с предполагаемой реконструкцией здания магазина под гостиницу на земельном участке площадью 4882 м^2 с кадастровым номером 67:27:0011125:8 по адресу: Российская Федерация, Смоленская область, город Смоленск, поселок Красный Бор (приложение).

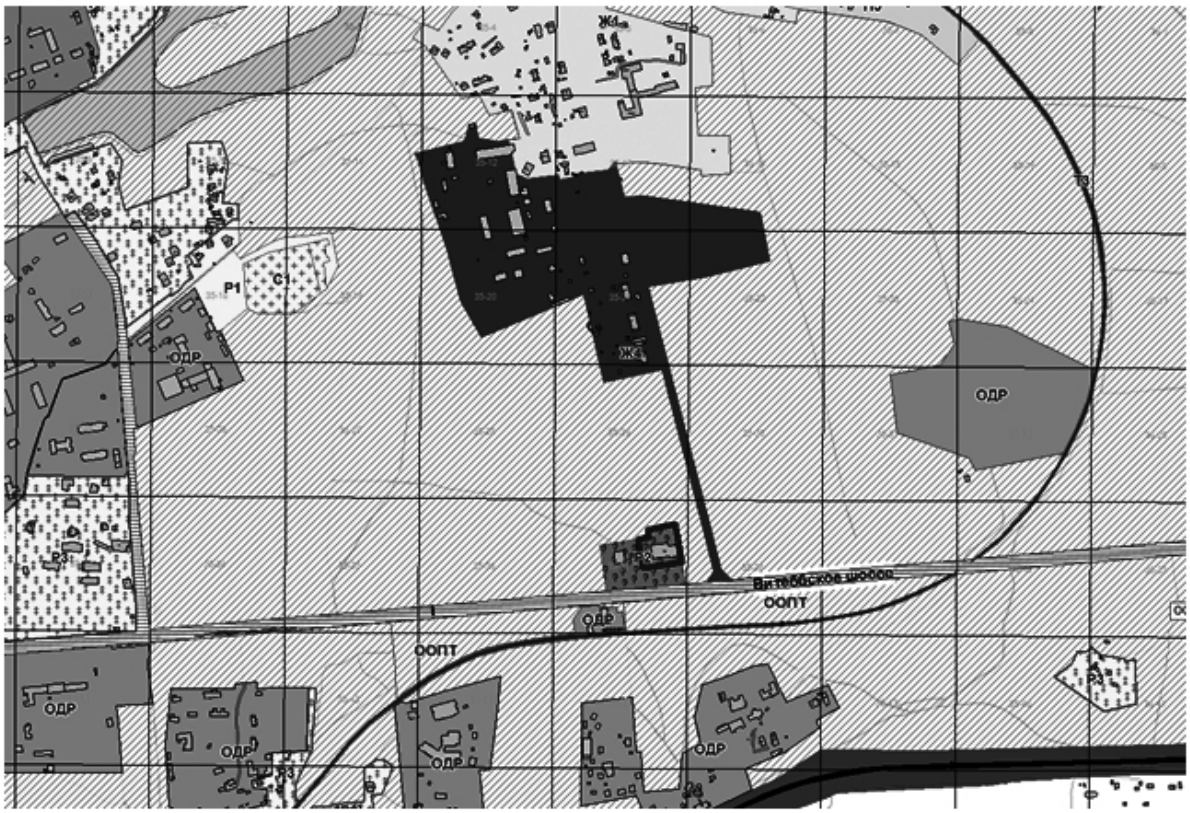
2. Комитету по информационной политике Администрации города Смоленска опубликовать настоящее постановление в средствах массовой информации.

3. Комитету по информационным ресурсам и телекоммуникациям Администрации города Смоленска разместить настоящее постановление на сайте Администрации города Смоленска.

В.А. Соваренко

Приложение
к постановлению Главы
города Смоленска
от 24.10.2017 № 133

Схема расположения земельного участка в поселке Красный Бор



АДМИНИСТРАЦИЯ ГОРОДА СМОЛЕНСКА

Р А С П О Р Я Ж Е Н И Е

от 16.10.2017 №220-р/адм

О внесении изменения в Положение о пропускном и внутриобъектовом режимах в здании Администрации города Смоленска, утвержденное распоряжением Администрации города Смоленска от 25.01.2016 № 19-р/адм «Об утверждении Положения о пропускном и внутриобъектовом режимах в здании Администрации города Смоленска»

Руководствуясь Уставом города Смоленска, на основании служебных записок начальника управления архитектуры и градостроительства Администрации города Смоленска – главного архитектора города Пахомова П.В. от 03.10.2017 № 23/5387-исх, начальника отдела мобилизационной подготовки и спецработы Администрации города Смоленска Деветьярова А.Ф. от 03.10.2017:

1. Внести изменение в Положение о пропускном и внутриобъектовом режимах в здании Администрации города Смоленска, утвержденное распоряжением Администрации города Смоленска от 25.01.2016 № 19-р/адм «Об утверждении Положения о пропускном и внутриобъектовом режимах в здании Администрации города Смоленска»: в абзаце втором пункта 1.3 раздела 1 цифру «9» заменить цифрами «27».

2. Комитету по информационным ресурсам и телекоммуникациям Администрации города Смоленска разместить настоящее распоряжение на сайте Администрации города Смоленска.

3. Комитету по информационной политике Администрации города Смоленска опубликовать данное распоряжение в средствах массовой информации.

4. Контроль за исполнением настоящего распоряжения возложить на первого заместителя Главы города Смоленска.

Глава города Смоленска **В.А. Соваренко**

СОДЕРЖАНИЕ

ПОСТАНОВЛЕНИЯ Администрации города Смоленска

от 10.10.2017 № 2762-адм «О порядке подготовки населения в области пожарной безопасности на территории города Смоленска»..... 1

от 10.10.2017 № 2763-адм «Об организации пожарно-профилактической работы в жилом секторе и на объектах с массовым пребыванием людей»..... 4

от 11.10.2017 № 2799-адм «О внесении изменений в постановление Администрации города Смоленска от 31.05.2017 № 1428-адм «Об утверждении Положения о предоставлении субъектам малого и среднего предпринимательства субсидий на возмещение части затрат по участию в выставочно-ярмарочной деятельности»..... 6

от 11.10.2017 № 2802-адм «Об утверждении муниципальной программы «Развитие культуры в городе Смоленске» на 2018 - 2020 годы»..... 8

от 13.10.2017 № 2821-адм «Об утверждении Порядка проведения общественного обсуждения проекта программы «Формирование современной городской среды» на 2018-2022 годы»..... 82

от 13.10.2017 № 2824-адм «О разрешении обществу с ограниченной ответственностью «Смоленское региональное агентство недвижимости и землеустройства» подготовки проекта внесения изменений в проект планировки и межевания застроенных территорий в городе Смоленске в границах улицы Шевченко – улицы Крупской – Трамвайного проезда – улицы Ломоносова»..... 85

от 16.10.2017 № 2842-адм «О внесении изменений в постановление Администрации города Смоленска от 20.06.2014 № 1114-адм «Об утверждении проектов планировки и межевания застроенных территорий в городе Смоленске в границах улицы Нахимова – улицы Багратиона – улицы Николаева – улицы Нормандия-Неман; в границах улицы Ленина – улицы Коненкова – улицы Козлова – улицы Большая Советская; в границах улицы Герцена – улицы Исаковского – Кронштадтского переулка – улицы Твардовского»..... 86

от 16.10.2017 № 2843-адм «Об утверждении проекта планировки и межевания территории для размещения линейного объекта: «Газопровод среднего и низкого давления для газификации многоквартирного жилого дома с системой поквартирного отопления и горячего водоснабжения жилого дома № 7 (стр.) согласно экспликации объектов генплана схемы генерального плана территории жилой застройки в районе Краснинского шоссе S=8,6 га в городе Смоленске»..... 120

от 16.10.2017 № 2844-адм «О разрешении Буслову Виктору Николаевичу подготовки проекта внесения изменений в проект планировки и межевания застроенных территорий в городе Смоленске в границах улицы Кловской – улицы Бородинской – улицы Тургенева – улицы Марины Расковой – улицы Смены»..... 148

от 16.10.2017 № 2845-адм «О внесении изменений в постановление Администрации города Смоленска от 31.05.2017 № 1427-адм «Об утверждении Положения о порядке предоставления за счет бюджетных средств города Смоленска субсидий на возмещение части затрат по арендной плате за нежилые помещения немуниципальных форм собственности субъектам малого и среднего предпринимательства в связи с производством (реализацией) товаров, выполнением работ, оказанием услуг»..... 149

от 16.10.2017 № 2846-адм «О внесении изменений в постановление Администрации города Смоленска от 29.10.2012 № 1907-адм «Об утверждении проектов планировки и межевания застроенных территорий в городе Смоленске в границах улицы Октябрьской Революции – улицы Коммунистической – улицы Глинки – площади Победы – проспекта Гагарина – улицы Николаева; в границах улицы Николаева – проспекта Гагарина – улицы Кирова – 1-го Краснинского переулка; в границах проспекта Гагарина – улицы Урицкого – улицы Тенишевой – улицы Кирова»..... 152

от 17.10.2017 № 2853-адм «Об утверждении порядков рассмотрения и оценки предложений заинтересованных лиц о включении дворовой территории, наиболее посещаемой общественной территории в программу «Формирование современной городской среды» на 2018-2022 годы»..... 170

от 17.10.2017 № 2856-адм «О внесении изменений в постановление Администрации города Смоленска от 31.03.2014 № 569-адм «Об утверждении Правил эксплуатации и содержания кладбищ на территории города Смоленска, а также кладбища «Селифоново», расположенного в Смоленском районе»..... 182

от 19.10.2017 № 2863-адм «Об утверждении муниципальной программы «Создание благоприятного предпринимательского и инвестиционного климата в городе Смоленске» на 2018 - 2020 годы»..... 183

от 20.10.2017 № 2913-адм «О внесении изменений в постановление Администрации города Смоленска от 28.09.2010 № 86-адм «О создании комиссии по противодействию коррупции в Администрации города Смоленска»..... 207

от 23.10.2017 № 2961-адм «О внесении изменений в постановление Администрации города Смоленска от 08.09.2017 № 2448-адм «О требованиях к размещению нестационарных торговых объектов на территории города Смоленска»..... 208

от 24.10.2017 № 2965-адм «О внесении изменений в постановление Администрации города Смоленска от 31.03.2014 № 568-адм «Об утверждении Правил благоустройства города Смоленска»..... 215

от 24.10.2017 № 2989-адм «О внесении изменений в постановление Администрации города Смоленска от 05.12.2014 № 2122-адм «Об утверждении схемы размещения нестационарных торговых объектов на территории города Смоленска»..... 226

ПОСТАНОВЛЕНИЕ Главы города Смоленска

от 24.10.2017 № 133 «О предоставлении разрешения на условно разрешенный вид использования земельного участка в поселке Красный Бор»..... 227

РАСПОРЯЖЕНИЕ Администрации города Смоленска

от 16.10.2017 № 220-р/адм «О внесении изменения в Положение о пропускном и внутриобъектовом режимах в здании Администрации города Смоленска, утвержденное распоряжением Администрации города Смоленска от 25.01.2016 № 19-р/адм «Об утверждении Положения о пропускном и внутриобъектовом режимах в здании Администрации города Смоленска»..... 229

Список полезных телефонов и адресов организаций.....233

Список полезных телефонов и адресов организаций

Органы власти Смоленской области

Губернатор, Администрация Смоленской области:
пл. Ленина, дом 1, Смоленск, 214008; тел.: 38-61-28,38-62-94
Смоленская областная Дума:
пл. Ленина, дом 1, Смоленск, 214008; тел. 38-67-00

Органы местного самоуправления города Смоленска

Глава города Смоленска:
ул. Октябрьской революции, дом 1/2, 214000; тел.: 38-19-13
Смоленский городской Совет:
ул. Октябрьской революции, дом 1/2, 214000; тел. 38-11-81, факс 35-61-15
Справки о ходе рассмотрения письменных обращений - 35-61-15
Администрация города Смоленска:
ул. Октябрьской революции, дом 1/2, 214000; тел.: 38-65-16, 38-69-64
Администрация Заднепровского района:
ул. 12 лет Октября, дом 11, Смоленск, 214012; тел.: 27-08-65, 27-11-83
Администрация Ленинского района:
ул. Карла Маркса, дом 14, Смоленск, 214000; тел.: 38-32-62, 38-52-31
Администрация Промышленного района:
пр-д Маршала Конева, дом 28е, Смоленск, 214019; тел.: 55-61-23, 55-61-94

Аварийно-диспетчерские службы предприятий ЖКХ

Дежурный диспетчер при Администрации города Смоленска - 32-86-12
ОАО «Жилищник» - 38-15-81, 35-17-94
СМУП «Горводоканал» - 38-18-50, 21-41-19
МУП «Смоленсктеплосеть» - 38-20-47
«Смоленские городские электрические сети» - 31-00-60
ОАО «Смоленскоблгаз» - филиал по г. Смоленску - 04, 104 (с мобильного), 55-58-53
ООО «Смоленсклифт» - 65-87-47

Органы прокуратуры

осуществляют в том числе надзор за исполнением законов, соблюдением прав и свобод человека и гражданина федеральными органами исполнительной власти, представительными (законодательными) и исполнительными органами субъектов Российской Федерации, органами местного самоуправления, органами контроля, их должностными лицами, органами управления и руководителями коммерческих и некоммерческих организаций.

Прокуратура Заднепровского района: ул. Дохтурова, дом 2, Смоленск, 214000; тел.: 65-69-29
Прокуратура Ленинского района: ул. Багратиона, дом 3, Смоленск, 214004; тел.: 35-31-74
Прокуратура Промышленного района: ул. Урицкого, дом 15, Смоленск, 214018; тел.: 52-33-18

Госжилинспекция

Главное управление «Государственная жилищная инспекция Смоленской области» (Госжилинспекция) - орган исполнительной власти Смоленской области, осуществляющий функции государственного контроля за использованием и сохранностью жилищного фонда независимо от его формы собственности, а также соответствием жилых помещений и коммунальных услуг установленным требованиям.

Государственная жилищная инспекция Смоленской области
ул. Кловская, д. 13, второй этаж; тел. 20-55-88, факс 65-44-86

Органы по защите прав потребителей

Управление Роспотребнадзора по Смоленской области:
ул. Тенишевой, дом 26, Смоленск, 214018; тел. 38-25-10 (секретарь), тел.: 30-47-93, 30-47-92
Региональная Смоленская общественная организация «Общество защиты прав потребителей «Фемида»:
ул. Герцена, д. 2, (здание СГУ), офис 316, 214000; тел. 38-04-29

Официальное издание Смоленского городского Совета, Главы города Смоленска, Администрации города Смоленска – **«Смоленские городские известия»** - поступает в Российскую книжную палату, Губернатору Смоленской области, Администрации области, депутатам Смоленской областной Думы, Главе города Смоленска, структурным подразделениям Администрации города, Смоленский городской Совет и в иные официальные органы и заинтересованным лицам.

«Смоленские городские известия» можно **бесплатно получить**
в комитете по информационной политике
Администрации города Смоленска
(ул. Октябрьской Революции, д. 1а, каб. 1).

Ознакомиться с изданием можно в Смоленской областной универсальной библиотеке им. А.Т. Твардовского (ул. Большая Советская, 25/19, тел. 38-34-95) – отдел краеведения (каб. 25), читальный зал периодики (каб. 31), Центр правовой информации (каб. 33); в Центральной городской библиотеке им. Н.С. Клестова-Ангарского (пр. Строителей, 24) и во всех библиотеках Централизованной библиотечной системы города (тел. 55-70-83).

Электронная версия «Смоленских городских известий» **доступна** на сайтах: www.smoladmin.ru, www.smolsovet.ru

Нормативные правовые акты Смоленского городского Совета, опубликованные в «Смоленских городских известиях», **размещаются** в электронных справочных системах «Гарант», «Консультант-Плюс», «Кодекс» и др.