СМОЛЕНСКИЕ ГОРОДСКИЕ ИЗВЕСТИЯ

№ 21 (234)
29 июня 2018 г.

Официальное издание
Смоленского городского Совета,
Главы города Смоленска, Администрации города Смоленска
Выходит в свет с марта 2006 года

Учредитель –
Смоленский городской Совет

Адрес редакции:
214000, г. Смоленск,
ул. Октябрьской Революции,
д. 1/2
Телефоны: (4812) 38-11-81,
38-77-02, 38-10-96
Факс: (4812) 35-61-15, 38-42-63
Издание зарегистрировано
Управлением
Росохранкультуры в ЦФО.
Рег. № ПИ № ФС180135С
от 31.01.2006

Распространяется бесплатно.

Редакционная коллегия:
- Платонов Д.Л. (председатель редакционной коллегии)
- Моисеенков Г.А.
- Левант Д.Я.
- Андреева Ю.С.
- Ермаченкова О.Г.
- Францкевич О.В.
- Чикайда В.В.

Заказ 4973. **Тираж** 70 экз.
Подписано в печать 29.06.2018
По графику в 15.00
Фактически в 15.00

Отпечатано в ОАО «Смоленская городская типография»,
214000, г. Смоленск,
ул. Маршала Жукова, 16,
тел.: (4812) 38-28-65, 38-14-53
www.smolprint.ru

Смоленский городской Совет

РЕШЕНИЕ

39-я сессия V созыва
от 29.06.2018 № 638

О внесении изменений в бюджет города Смоленска на 2018 год и на плановый период 2019 и 2020 годов

Руководствуясь Бюджетным кодексом Российской Федерации, решением 54-й сессии Смоленского городского Совета III созыва от 29.02.2008 № 783 «Об утверждении Положения о бюджетном процессе в городе Смоленске», Уставом города Смоленска, Смоленский городской Совет

РЕШИЛ:

1. Внести следующие изменения в решение 32-й сессии Смоленского городского Совета V созыва от 22.12.2017 № 537 «О бюджете города Смоленска на 2018 год и на плановый период 2019 и 2020 годов» и приложения № 1, 8, 10, 12, 14, 16, 20, 26, 28 к нему:

1.1. Пункт 1 изложить в следующей редакции:

«1. Утвердить основные характеристики бюджета города Смоленска на 2018 год:

1) общий объем доходов бюджета города Смоленска в сумме 5335760,191 тыс. руб., в том числе объем безвозмездных поступлений в сумме 2462654,191 тыс. руб.;

2) общий объем расходов бюджета города Смоленска в сумме 5598878,070 тыс. руб.;

3) дефицит бюджета города Смоленска в сумме 263117,879 тыс. руб., что составляет 9,2 % от утвержденного общего годового объема доходов бюджета города Смоленска без учета утвержденного объема безвозмездных поступлений.».

1.2. В пункте 12 цифры «5175078,279» заменить цифрами «5436049,002».

1.3. В подпункте 1 пункта 14 цифры «56240,000» заменить цифрами «94212,039».

1.4. В подпункте 1 пункта 19 цифры «251078,800» и «7,5» заменить цифрами «218150,000» и «5,9» соответственно.

1.5. В подпункте 1 пункта 23 цифры «211918,200» заменить цифрами «390644,214».

1.6. В подпункте 1 пункта 24 цифры «211918,200» заменить цифрами «390644,214».

1.7. В подпункте 1 пункта 25 цифры «211918,200» заменить цифрами «390644,214».

1.8. Приложения № 1, 8, 10, 12, 14, 16, 20, 26, 28 изложить в следующей редакции согласно приложениям № 1-9 к настоящему решению.

2. Разместить настоящее решение на официальном сайте Смоленского городского Совета.

3. Настоящее решение вступает в силу со дня его официального опубликования.

Председатель Смоленского
городского Совета
Ю.К. Сынкин

Глава
города Смоленска
В.А. Соваренко

Приложение № 1
к решению 39 сессии Смоленского
городского Совета V созыва
от 29.06.2018 № 638

ИСТОЧНИКИ
финансирования дефицита бюджета города Смоленска на 2018 год

Приложение № 1 (тыс.руб.)

Код администратора	Код бюджетной классификации Российской Федерации	Наименование групп, подгрупп, статей, подстатей, элементов, программ (подпрограмм), кодов экономической классификации источников внутреннего финансирования дефицитов бюджетов	2018 год
901	**01 00 00 00 00 0000 000**	**ИСТОЧНИКИ ВНУТРЕННЕГО ФИНАНСИРОВАНИЯ ДЕФИЦИТОВ БЮДЖЕТОВ**	**263 117,879**
901	**01 02 00 00 00 0000 000**	**Кредиты кредитных организаций в валюте Российской Федерации**	**263 117,879**
901	01 02 00 00 00 0000 700	Получение кредитов от кредитных организаций в валюте Российской Федерации	4 010 953,758
901	01 02 00 00 04 0000 710	Получение кредитов от кредитных организаций бюджетами городских округов в валюте Российской Федерации	4 010 953,758
901	01 02 00 00 00 0000 800	Погашение кредитов, предоставленных кредитными организациями в валюте Российской Федерации	-3 747 835,879
901	01 02 00 00 04 0000 810	Погашение бюджетами городских округов кредитов от кредитных организаций в валюте Российской фендерации	-3 747 835,879
901	**01 03 00 00 00 0000 000**	**Бюджетные кредиты от других бюджетов бюджетной системы Российской Федерации**	**0,000**
901	01 03 01 00 00 0000 000	Бюджетные кредиты от других бюджетов бюджетной системы Российской Федерации в валюте Российской Федерации	0,000
901	01 03 01 00 00 0000 700	Получение бюджетных кредитов от других бюджетов бюджетной системы Российской Федерации в валюте Российской Федерации	241 712,000
901	01 03 01 00 04 0000 710	Получение кредитов от других бюджетов бюджетной системы Российской Федерации бюджетами городских округов в валюте Российской Федерации	241 712,000
901	01 03 01 00 04 0001 710	Получение бюджетных кредитов за счет средств федерального бюджета на пополнение остатков на счетах бюджетов субъектов Российской Федерации (местных бюджетов)	241 712,000
901	01 03 01 00 00 0000 800	Погашение бюджетных кредитов, полученных от других бюджетов бюджетной системы Российской Федерации в валюте Российской Федерации	-241 712,000
901	01 03 01 00 04 0000 810	Погашение бюджетами городских округов кредитов от других бюджетов бюджетной системы Российской Федерации в валюте Российской Федерации	-241 712,000
901	01 03 01 00 04 0001 810	Погашение бюджетных кредитов на пополнение остатков на счетах бюджетов субъектов Российской Федерации (местных бюджетов), предоставленных за счет средств федерального бюджета	-241 712,000
901	**01 05 00 00 00 0000 000**	**Изменение остатков средств на счетах по учету средств бюджетов**	**0,000**

000	01 05 00 00 00 0000 500	Увеличение остатков средств бюджетов	-9 615 425,949
000	01 05 02 00 00 0000 500	Увеличение прочих остатков средств бюджетов	-9 615 425,949
901	01 05 02 01 00 0000 510	Увеличение прочих остатков денежных средств бюджетов	-9 615 425,949
901	01 05 02 01 04 0000 510	Увеличение прочих остатков денежных средств бюджетов городских округов	-9 615 425,949
901	01 05 00 00 00 0000 600	Уменьшение остатков средств бюджетов	9 615 425,949
901	01 05 02 00 00 0000 600	Уменьшение прочих остатков средств бюджетов	9 615 425,949
901	01 05 02 01 00 0000 610	Уменьшение прочих остатков денежных средств бюджетов	9 615 425,949
901	01 05 02 01 04 0000 610	Уменьшение прочих остатков денежных средств бюджетов городских округов	9 615 425,949
901	**01 06 00 00 00 0000 000**	**Иные источники внутреннего финансирования дефицитов бюджетов**	**0,000**
901	**01 06 04 00 00 0000 000**	**Исполнение государственных и муниципальных гарантий**	**-27 000,000**
901	01 06 04 01 00 0000 000	Исполнение государственных и муниципальных гарантий в валюте Российской Федерации	-27 000,000
901	01 06 04 01 00 0000 800	Исполнение государственных и муниципальных гарантий в валюте Российской Федерации в случае, если исполнение гарантом государственных и муниципальных гарантий ведет к возникновению права регрессного требования гаранта к принципалу либо обусловлено уступкой гаранту прав требования бенефициара к принципалу	-27 000,000
901	01 06 04 01 04 0000 810	Исполнение муниципальных гарантий городских округов в валюте Российской Федерации в случае, если исполнение гарантом муниципальных гарантий ведет к возникновению права регрессного требования гаранта к принципалу либо обусловлено уступкой гаранту прав требования бенефициара к принципалу	-27 000,000
901	**01 06 05 00 00 0000 000**	**Бюджетные кредиты, предоставленные внутри страны в валюте Российской Федерации**	**27 000,000**
901	01 06 05 00 00 0000 600	Возврат бюджетных кредитов, предоставленных внутри страны в валюте Российской Федерации	27 000,000
901	01 06 05 01 00 0000 600	Возврат бюджетных кредитов, предоставленных юридическим лицам в валюте Российской Федерации	27 000,000
901	01 06 05 01 04 0000 640	Возврат бюджетных кредитов, предоставленных юридическим лицам из бюджетов городских округов в валюте Российской Федерации	27 000,000
901	01 06 05 01 04 0003 640	Возврат бюджетных кредитов, предоставленных юридическим лицам из бюджетов городских округов в валюте Российской Федерации в связи с исполнением муниципальных гарантий	27 000,000

Приложение № 2
к решению 39 сессии Смоленского
городского Совета V созыва
от 29.06.2018 №638

Прогнозируемые безвозмездные поступления в бюджет города Смоленска на 2018 год

Приложение № 8 (тыс. рублей)

Код бюджетной классификации	Наименование кода дохода бюджета	Сумма
1	2	3
2 00 00000 00 0000 000	**БЕЗВОЗМЕЗДНЫЕ ПОСТУПЛЕНИЯ**	**2 462 654,191**
2 02 00000 00 0000 000	**Безвозмездные поступления от других бюджетов бюджетной системы Российской Федерации**	**2 462 654,191**
2 02 10000 00 0000 151	**Дотации бюджетам бюджетной системы Росийской Федерации**	**27 496,000**
2 02 15001 00 0000 151	Дотации на выравнивание бюджетной обеспеченности	27 496,000
2 02 15001 04 0000 151	Дотации бюджетам городских округов на выравнивание бюджетной обеспеченности	27 496,000
202 20000 00 0000 151	**Субсидии бюджетам бюджетной системы Российской Федерации (межбюджетные субсидии)**	**508 181,121**
2 02 20077 00 0000 151	**Субсидии бюджетам на софинансирование капитальных вложений в объекты государственной (муниципальной) собственности**	**22 862,250**
2 02 20077 04 0000 151	Субсидии бюджетам городских округов на софинансирование капитальных вложений в объекты муниципальной собственности	22 862,250
2 02 25027 00 0000 151	**Субсидии бюджетам на реализацию мероприятий государственной программы Российской Федерации "Доступная среда" на 2011 - 2020 годы**	**1 146,334**
2 02 25027 04 0000 151	Субсидии бюджетам городских округов на реализацию мероприятий государственной программы Российской Федерации "Доступная среда" на 2011 - 2020 годы	1 146,334
2 02 25497 00 0000 151	**Субсидии бюджетам на реализацию мероприятий по обеспечению жильем молодых семей**	**4 439,610**
2 02 25497 04 0000 151	Субсидии бюджетам городских округов на реализацию мероприятий по обеспечению жильем молодых семей	4 439,610
202 25519 00 0000 151	**Субсидия бюджетам на поддержку отрасли культуры**	**117,900**
202 25519 04 0000 151	Субсидия бюджетам городских округов на поддержку отрасли культуры	117,900
2 02 25555 00 0000 151	**Субсидии бюджетам на поддержку государственных программ субъектов Российской Федерации и муниципальных программ формирования современной городской среды**	**89 473,500**
2 02 25555 04 0000 151	Субсидии бюджетам городских округов на поддержку государственных программ субъектов Российской Федерации и муниципальных программ формирования современной городской среды	89 473,500
2 02 29999 00 0000 151	**Прочие субсидии**	**390 141,527**
2 02 29999 04 0000 151	Прочие субсидии бюджетам городских округов	390 141,527
2 02 30000 00 0000 151	**Субвенции бюджетам бюджетной системы Российской Федерации**	**1 926 977,070**

2 02 30024 00 0000 151	**Субвенции местным бюджетам на выполнение передаваемых полномочий субъектов Российской Федерации**	**1 916 257,500**
2 02 30024 04 0000 151	Субвенции бюджетам городских округов на выполнение передаваемых полномочий субъектов Российской Федерации	1 916 257,500
2 02 35120 00 0000 151	**Субвенции бюджетам на осуществление полномочий по составлению (изменению) списков кандидатов в присяжные заседатели федеральных судов общей юрисдикции в Российской Федерации**	**349,900**
2 02 35120 04 0000 151	Субвенции бюджетам городских округов на осуществление полномочий по составлению (изменению) списков кандидатов в присяжные заседатели федеральных судов общей юрисдикции в Российской Федерации	349,900
2 02 35930 00 0000 151	**Субвенции бюджетам на государственную регистрацию актов гражданского состояния**	**10 369,670**
2 02 35930 04 0000 151	Субвенции бюджетам городских округов на государственную регистрацию актов гражданского состояния	10 369,670

Приложение № 3
к решению 39 сессии Смоленского
городского Совета V созыва
от 29.06.2018 № 638

Распределение бюджетных ассигнований по разделам, подразделам, целевым статьям (муниципальным программам и непрограммным направлениям деятельности), группам (группам и подгруппам) видов расходов классификации расходов бюджета города Смоленска на 2018 год

Приложение № 10 тыс. руб.

Наименование	Раздел, подраздел	Целевая статья расходов	Вид расходов	Сумма
1	2	3	4	5
ОБЩЕГОСУДАРСТВЕННЫЕ ВОПРОСЫ	**0100**			**483 671,266**
Функционирование высшего должностного лица субъекта Российской Федерации и муниципального образования	**0102**			**2 109,200**
Муниципальная программа "Создание условий для эффективного муниципального управления в Администрации города Смоленска" на 2018-2020 годы	**0102**	**2000000000**		**2 109,200**
Обеспечивающая подпрограмма	**0102**	**2010000000**		2 109,200
Обеспечение организационных, информационных условий для реализации муниципальной программы	**0102**	**2010100000**		2 109,200
Обеспечение деятельности администратора муниципальной программы	0102	2010129990		2 109,200
Расходы на выплаты персоналу в целях обеспечения выполнения функций государственными (муниципальными) органами, казенными учреждениями, органами управления государственными внебюджетными фондами	0102	2010129990	100	2 109,200
Расходы на выплаты персоналу государственных (муниципальных) органов	0102	2010129990	120	2 109,200
Функционирование законодательных (представительных) органов государственной власти и представительных органов муниципальных образований	**0103**			**31 914,200**
Руководство и управление в сфере установленных функций органов государственной власти субъектов Российской Федерации и органов местного самоуправления	**0103**	**7100000000**		**30 914,200**
Центральный аппарат	**0103**	**7120000000**		17 542,100
Расходы по оплате труда работников органов местного самоуправления	0103	7120000110		14 975,600
Расходы на выплаты персоналу в целях обеспечения выполнения функций государственными (муниципальными) органами, казенными учреждениями, органами управления государственными внебюджетными фондами	0103	7120000110	100	14 975,600
Расходы на выплаты персоналу государственных (муниципальных) органов	0103	7120000110	120	14 975,600
Расходы на содержание органов местного самоуправления (за исключением расходов по оплате труда)	0103	7120000180		2 566,500

Расходы на выплаты персоналу в целях обеспечения выполнения функций государственными (муниципальными) органами, казенными учреждениями, органами управления государственными внебюджетными фондами	0103	7120000180	100	10,582
Расходы на выплаты персоналу государственных (муниципальных) органов	0103	7120000180	120	10,582
Закупка товаров, работ и услуг для обеспечения государственных (муниципальных) нужд	0103	7120000180	200	2 551,047
Иные закупки товаров, работ и услуг для обеспечения государственных (муниципальных) нужд	0103	7120000180	240	2 551,047
Иные бюджетные ассигнования	0103	7120000180	800	4,871
Уплата налогов, сборов и иных платежей	0103	7120000180	850	4,871
Депутаты представительного органа муниципального образования	**0103**	**7140000000**		11 269,900
Расходы по оплате труда работников органов местного самоуправления	0103	7140000110		2 089,900
Расходы на выплаты персоналу в целях обеспечения выполнения функций государственными (муниципальными) органами, казенными учреждениями, органами управления государственными внебюджетными фондами	0103	7140000110	100	2 089,900
Расходы на выплаты персоналу государственных (муниципальных) органов	0103	7140000110	120	2 089,900
Расходы на содержание органов местного самоуправления (за исключением расходов по оплате труда)	0103	7140000180		9 180,000
Расходы на выплаты персоналу в целях обеспечения выполнения функций государственными (муниципальными) органами, казенными учреждениями, органами управления государственными внебюджетными фондами	0103	7140000180	100	9 180,000
Расходы на выплаты персоналу государственных (муниципальных) органов	0103	7140000180	120	9 180,000
Руководитель представительного органа муниципального образования	**0103**	**7150000000**		2 102,200
Расходы по оплате труда работников органов местного самоуправления	0103	7150000110		2 102,200
Расходы на выплаты персоналу в целях обеспечения выполнения функций государственными (муниципальными) органами, казенными учреждениями, органами управления государственными внебюджетными фондами	0103	7150000110	100	2 102,200
Расходы на выплаты персоналу государственных (муниципальных) органов	0103	7150000110	120	2 102,200
Выполнение других обязательств муниципального образования	**0103**	**7200000000**		**1 000,000**
Размещение материалов в средствах массовой информации	0103	7200000280		1 000,000
Закупка товаров, работ и услуг для обеспечения государственных (муниципальных) нужд	0103	7200000280	200	1 000,000
Иные закупки товаров, работ и услуг для обеспечения государственных (муниципальных) нужд	0103	7200000280	240	1 000,000
Функционирование Правительства Российской Федерации, высших исполнительных органов государственной власти субъектов Российской Федерации, местных администраций	**0104**			**218 870,500**
Муниципальная программа "Профилактика правонарушений и укрепление правопорядка в городе Смоленске" на 2018-2020 годы	**0104**	**1700000000**		**3 787,400**
Повышение уровня безопасности граждан, укрепление правопорядка на территории города Смоленска	**0104**	**1700100000**		3 787,400

Реализация полномочий по созданию административных комиссий в муниципальных районах и городских округах Смоленской области в целях привлечения к административной ответственности	0104	1700180900		1 371,200
Расходы на выплаты персоналу в целях обеспечения выполнения функций государственными (муниципальными) органами, казенными учреждениями, органами управления государственными внебюджетными фондами	0104	1700180900	100	1 307,900
Расходы на выплаты персоналу государственных (муниципальных) органов	0104	1700180900	120	1 307,900
Закупка товаров, работ и услуг для обеспечения государственных (муниципальных) нужд	0104	1700180900	200	63,300
Иные закупки товаров, работ и услуг для обеспечения государственных (муниципальных) нужд	0104	1700180900	240	63,300
Создание и организация деятельности комиссий по делам несовершеннолетних и защите их прав	0104	1700180910		2 416,200
Расходы на выплаты персоналу в целях обеспечения выполнения функций государственными (муниципальными) органами, казенными учреждениями, органами управления государственными внебюджетными фондами	0104	1700180910	100	2 303,600
Расходы на выплаты персоналу государственных (муниципальных) органов	0104	1700180910	120	2 303,600
Закупка товаров, работ и услуг для обеспечения государственных (муниципальных) нужд	0104	1700180910	200	112,600
Иные закупки товаров, работ и услуг для обеспечения государственных (муниципальных) нужд	0104	1700180910	240	112,600
Муниципальная программа "Создание условий для эффективного муниципального управления в Администрации города Смоленска" на 2018-2020 годы	**0104**	**2000000000**		**148 423,600**
Обеспечивающая подпрограмма	**0104**	**2010000000**		148 423,600
Обеспечение организационных, информационных условий для реализации муниципальной программы	**0104**	**2010100000**		148 423,600
Обеспечение деятельности администратора муниципальной программы	0104	2010129990		148 423,600
Расходы на выплаты персоналу в целях обеспечения выполнения функций государственными (муниципальными) органами, казенными учреждениями, органами управления государственными внебюджетными фондами	0104	2010129990	100	137 204,200
Расходы на выплаты персоналу государственных (муниципальных) органов	0104	2010129990	120	137 204,200
Закупка товаров, работ и услуг для обеспечения государственных (муниципальных) нужд	0104	2010129990	200	10 748,400
Иные закупки товаров, работ и услуг для обеспечения государственных (муниципальных) нужд	0104	2010129990	240	10 748,400
Иные бюджетные ассигнования	0104	2010129990	800	471,000
Уплата налогов, сборов и иных платежей	0104	2010129990	850	471,000
Муниципальная программа "Информатизация Администрации города Смоленска" на 2018-2020 годы	**0104**	**2100000000**		**13 800,000**
Содействие проведению административной реформы, совершенствование системы муниципального управления в городе Смоленске, повышение доступности и качества предоставления муниципальных услуг, открытости органов местного самоуправления на основе использования современных информационно-коммуникационных технологий	**0104**	**2100100000**		13 800,000

Развитие информационно-технологической инфраструктуры информационной системы Администрации города Смоленска	0104	2100120940		10 336,047
Закупка товаров, работ и услуг для обеспечения государственных (муниципальных) нужд	0104	2100120940	200	10 336,047
Иные закупки товаров, работ и услуг для обеспечения государственных (муниципальных) нужд	0104	2100120940	240	10 336,047
Разработка и доработка геоинформационных систем Администрации города Смоленска	0104	2100120950		200,000
Закупка товаров, работ и услуг для обеспечения государственных (муниципальных) нужд	0104	2100120950	200	200,000
Иные закупки товаров, работ и услуг для обеспечения государственных (муниципальных) нужд	0104	2100120950	240	200,000
Формирование "электронного муниципалитета" в рамках Администрации города Смоленска	0104	2100120960		1 163,459
Закупка товаров, работ и услуг для обеспечения государственных (муниципальных) нужд	0104	2100120960	200	1 163,459
Иные закупки товаров, работ и услуг для обеспечения государственных (муниципальных) нужд	0104	2100120960	240	1 163,459
Развитие системы технической защиты информации и специальных объектов информации Администрации города Смоленска	0104	2100120970		2 100,494
Закупка товаров, работ и услуг для обеспечения государственных (муниципальных) нужд	0104	2100120970	200	2 100,494
Иные закупки товаров, работ и услуг для обеспечения государственных (муниципальных) нужд	0104	2100120970	240	2 100,494
Руководство и управление в сфере установленных функций органов государственной власти субъектов Российской Федерации и органов местного самоуправления	**0104**	**7100000000**		**52 859,500**
Центральный аппарат	**0104**	**7120000000**		52 859,500
Расходы по оплате труда работников органов местного самоуправления	0104	7120000110		48 474,600
Расходы на выплаты персоналу в целях обеспечения выполнения функций государственными (муниципальными) органами, казенными учреждениями, органами управления государственными внебюджетными фондами	0104	7120000110	100	48 474,600
Расходы на выплаты персоналу государственных (муниципальных) органов	0104	7120000110	120	48 474,600
Расходы на содержание органов местного самоуправления (за исключением расходов по оплате труда)	0104	7120000180		4 384,900
Расходы на выплаты персоналу в целях обеспечения выполнения функций государственными (муниципальными) органами, казенными учреждениями, органами управления государственными внебюджетными фондами	0104	7120000180	100	1,280
Расходы на выплаты персоналу государственных (муниципальных) органов	0104	7120000180	120	1,280
Закупка товаров, работ и услуг для обеспечения государственных (муниципальных) нужд	0104	7120000180	200	4 221,854
Иные закупки товаров, работ и услуг для обеспечения государственных (муниципальных) нужд	0104	7120000180	240	4 221,854
Иные бюджетные ассигнования	0104	7120000180	800	161,766
Уплата налогов, сборов и иных платежей	0104	7120000180	850	161,766
Судебная система	**0105**			**349,900**

Выполнение других обязательств муниципального образования	**0105**	**7200000000**		**349,900**
Обеспечение переданных исполнительно-распорядительным органам муниципальных образований государственных полномочий по составлению (изменению) списков кандидатов в присяжные заседатели федеральных судов общей юрисдикции в Российской Федерации	0105	7200051200		349,900
Закупка товаров, работ и услуг для обеспечения государственных (муниципальных) нужд	0105	7200051200	200	349,900
Иные закупки товаров, работ и услуг для обеспечения государственных (муниципальных) нужд	0105	7200051200	240	349,900
Обеспечение деятельности финансовых, налоговых и таможенных органов и органов финансового (финансово-бюджетного) надзора	**0106**			**28 259,500**
Муниципальная программа "Управление муниципальными финансами города Смоленска" на 2018-2020 годы	**0106**	**0700000000**		**19 195,900**
Обеспечивающая подпрограмма	**0106**	**0720000000**		19 195,900
Нормативное правове регулирование и методическое обеспечение бюджетного процесса в городе Смоленске	**0106**	**0720100000**		19 195,900
Обеспечение деятельности администратора муниципальной программы	0106	0720129990		19 195,900
Расходы на выплаты персоналу в целях обеспечения выполнения функций государственными (муниципальными) органами, казенными учреждениями, органами управления государственными внебюджетными фондами	0106	0720129990	100	18 404,600
Расходы на выплаты персоналу государственных (муниципальных) органов	0106	0720129990	120	18 404,600
Закупка товаров, работ и услуг для обеспечения государственных (муниципальных) нужд	0106	0720129990	200	773,300
Иные закупки товаров, работ и услуг для обеспечения государственных (муниципальных) нужд	0106	0720129990	240	773,300
Иные бюджетные ассигнования	0106	0720129990	800	18,000
Уплата налогов, сборов и иных платежей	0106	0720129990	850	18,000
Муниципальная программа "Информатизация Администрации города Смоленска" на 2018-2020 годы	**0106**	**2100000000**		**2 250,000**
Содействие проведению административной реформы, совершенствование системы муниципального управления в городе Смоленске, повышение доступности и качества предоставления муниципальных услуг, открытости органов местного самоуправления на основе использования современных информационно-коммуникационных технологий	**0106**	**2100100000**		2 250,000
Развитие информационно-технологической инфраструктуры информационной системы Администрации города Смоленска	0106	2100120940		555,000
Закупка товаров, работ и услуг для обеспечения государственных (муниципальных) нужд	0106	2100120940	200	555,000
Иные закупки товаров, работ и услуг для обеспечения государственных (муниципальных) нужд	0106	2100120940	240	555,000
Формирование "электронного муниципалитета" в рамках Администрации города Смоленска	0106	2100120960		1 612,000
Закупка товаров, работ и услуг для обеспечения государственных (муниципальных) нужд	0106	2100120960	200	1 612,000
Иные закупки товаров, работ и услуг для обеспечения государственных (муниципальных) нужд	0106	2100120960	240	1 612,000

Развитие системы технической защиты информации и специальных объектов информации Администрации города Смоленска	0106	2100120970		83,000
Закупка товаров, работ и услуг для обеспечения государственных (муниципальных) нужд	0106	2100120970	200	83,000
Иные закупки товаров, работ и услуг для обеспечения государственных (муниципальных) нужд	0106	2100120970	240	83,000
Руководство и управление в сфере установленных функций органов государственной власти субъектов Российской Федерации и органов местного самоуправления	**0106**	**7100000000**		**6 813,600**
Центральный аппарат	**0106**	**7120000000**		6 813,600
Расходы по оплате труда работников органов местного самоуправления	0106	7120000110		6 171,000
Расходы на выплаты персоналу в целях обеспечения выполнения функций государственными (муниципальными) органами, казенными учреждениями, органами управления государственными внебюджетными фондами	0106	7120000110	100	6 171,000
Расходы на выплаты персоналу государственных (муниципальных) органов	0106	7120000110	120	6 171,000
Расходы на содержание органов местного самоуправления (за исключением расходов по оплате труда)	0106	7120000180		642,600
Расходы на выплаты персоналу в целях обеспечения выполнения функций государственными (муниципальными) органами, казенными учреждениями, органами управления государственными внебюджетными фондами	0106	7120000180	100	28,500
Расходы на выплаты персоналу государственных (муниципальных) органов	0106	7120000180	120	28,500
Закупка товаров, работ и услуг для обеспечения государственных (муниципальных) нужд	0106	7120000180	200	614,100
Иные закупки товаров, работ и услуг для обеспечения государственных (муниципальных) нужд	0106	7120000180	240	614,100
Резервные фонды	**0111**			**5 000,000**
Резервные фонды	**0111**	**8300000000**		**5 000,000**
Резервные фонды местных администраций	0111	8300000150		5 000,000
Иные бюджетные ассигнования	0111	8300000150	800	5 000,000
Резервные средства	0111	8300000150	870	5 000,000
Другие общегосударственные вопросы	**0113**			**197 167,966**
Муниципальная программа "Создание условий для развития международных связей и туризма в городе Смоленске" на 2018-2020 годы	**0113**	**0600000000**		**900,000**
Подпрограмма "Создание условий для развития международных связей в городе Смоленске" на 2018-2020 годы	**0113**	**0610000000**		696,500
Создание условий для развития системы международного сотрудничества города Смоленска с зарубежными партнерами в рамках решения вопросов местного значения	**0113**	**0610100000**		696,500
Реализация проектов, направленных на комплексное развитие города Смоленска и укрепление международных связей	0113	0610120140		696,500
Расходы на выплаты персоналу в целях обеспечения выполнения функций государственными (муниципальными) органами, казенными учреждениями, органами управления государственными внебюджетными фондами	0113	0610120140	100	114,025

Расходы на выплаты персоналу государственных (муниципальных) органов	0113	0610120140	120	114,025
Закупка товаров, работ и услуг для обеспечения государственных (муниципальных) нужд	0113	0610120140	200	582,475
Иные закупки товаров, работ и услуг для обеспечения государственных (муниципальных) нужд	0113	0610120140	240	582,475
Подпрограмма "Создание условий для развития туризма в городе Смоленске" на 2018-2020 годы	**0113**	**0620000000**		203,500
Создание условий для устойчивого развития туризма в городе Смоленске с целью его продвижения на рынке туристических услуг как города с богатым культурно-историческим наследием	**0113**	**0620100000**		203,500
Реализация проектов, направленных на повышение уровня туристической привлекательности города Смоленска, укрепление его позиций в мировом сообществе как города с богатым культурно-историческим наследием	0113	0620120150		203,500
Закупка товаров, работ и услуг для обеспечения государственных (муниципальных) нужд	0113	0620120150	200	203,500
Иные закупки товаров, работ и услуг для обеспечения государственных (муниципальных) нужд	0113	0620120150	240	203,500
Муниципальная программа "Обеспечение пассажирских перевозок на территории города Смоленска" на 2018-2020 годы	**0113**	**1100000000**		**13 732,000**
Обеспечение функционирования системы муниципального городского транспорта, отвечающего потребностям населения города Смоленска	**0113**	**1100100000**		13 732,000
Приобретение автобусов для обеспечения пассажирских перевозок муниципальными предприятиями	0113	1100121280		13 732,000
Закупка товаров, работ и услуг для обеспечения государственных (муниципальных) нужд	0113	1100121280	200	13 732,000
Иные закупки товаров, работ и услуг для обеспечения государственных (муниципальных) нужд	0113	1100121280	240	13 732,000
Муниципальная программа "Переселение граждан из аварийного жилищного фонда города Смоленска" на 2018-2022 годы	**0113**	**1500000000**		**50,000**
Обеспечение стандартов качества жилищных условий и создание безопасных условий проживания граждан города Смоленска	**0113**	**1500100000**		50,000
Переселение граждан, проживающих в аварийных жилых домах, в благоустроенные жилые помещения	0113	1500120740		50,000
Закупка товаров, работ и услуг для обеспечения государственных (муниципальных) нужд	0113	1500120740	200	50,000
Иные закупки товаров, работ и услуг для обеспечения государственных (муниципальных) нужд	0113	1500120740	240	50,000
Муниципальная программа "Профилактика правонарушений и укрепление правопорядка в городе Смоленске" на 2018-2020 годы	**0113**	**1700000000**		**1 500,000**
Повышение уровня безопасности граждан, укрепление правопорядка на территории города Смоленска	**0113**	**1700100000**		1 500,000
Привлечение населения к профилактической деятельности по обеспечению безопасности граждан	0113	1700120770		1 500,000
Закупка товаров, работ и услуг для обеспечения государственных (муниципальных) нужд	0113	1700120770	200	1 500,000
Иные закупки товаров, работ и услуг для обеспечения государственных (муниципальных) нужд	0113	1700120770	240	1 500,000

Муниципальная программа "Создание условий для эффективного муниципального управления в Администрации города Смоленска" на 2018-2020 годы	**0113**	**2000000000**		**117 399,900**
Создание условий для обеспечения деятельности главы города и Администрации города	**0113**	**2000100000**		117 399,900
Материально-техническое и транспортное обеспечение деятельности Главы города и Администрации города	0113	2000120930		117 399,900
Расходы на выплаты персоналу в целях обеспечения выполнения функций государственными (муниципальными) органами, казенными учреждениями, органами управления государственными внебюджетными фондами	0113	2000120930	100	82 443,200
Расходы на выплаты персоналу казенных учреждений	0113	2000120930	110	82 443,200
Закупка товаров, работ и услуг для обеспечения государственных (муниципальных) нужд	0113	2000120930	200	34 556,700
Иные закупки товаров, работ и услуг для обеспечения государственных (муниципальных) нужд	0113	2000120930	240	34 556,700
Иные бюджетные ассигнования	0113	2000120930	800	400,000
Уплата налогов, сборов и иных платежей	0113	2000120930	850	400,000
Муниципальная программа"Содержание и ремонт объектов благоустройства и обеспечение качественными услугами жилищно-коммунального хозяйства населения города Смоленска"на 2018-2022 годы	**0113**	**2200000000**		**1 000,000**
Повышение качества и надежности предоставления жилищно-коммунальных услуг населения города Смоленска	**0113**	**2200200000**		1 000,000
Улучшение условий проживания населения города Смоленска	0113	2200221010		1 000,000
Закупка товаров, работ и услуг для обеспечения государственных (муниципальных) нужд	0113	2200221010	200	1 000,000
Иные закупки товаров, работ и услуг для обеспечения государственных (муниципальных) нужд	0113	2200221010	240	1 000,000
Руководство и управление в сфере установленных функций органов государственной власти субъектов Российской Федерации и органов местного самоуправления	**0113**	**7100000000**		**10 369,670**
Центральный аппарат	**0113**	**7120000000**		10 369,670
Осуществление переданных органам государственной власти субъектов Российской Федерации в соответствии с пунктом 1 статьи 4 Федерального закона "Об актах гражданского состояния" полномочий Российской Федерации на государственную регистрацию актов гражданского состояния	0113	7120059300		10 369,670
Расходы на выплаты персоналу в целях обеспечения выполнения функций государственными (муниципальными) органами, казенными учреждениями, органами управления государственными внебюджетными фондами	0113	7120059300	100	9 259,231
Расходы на выплаты персоналу государственных (муниципальных) органов	0113	7120059300	120	9 259,231
Закупка товаров, работ и услуг для обеспечения государственных (муниципальных) нужд	0113	7120059300	200	1 110,439
Иные закупки товаров, работ и услуг для обеспечения государственных (муниципальных) нужд	0113	7120059300	240	1 110,439
Выполнение других обязательств муниципального образования	**0113**	**7200000000**		**52 216,396**
Оценка и техническая инвентаризация муниципального имущества	0113	7200000200		1 600,000

Закупка товаров, работ и услуг для обеспечения государственных (муниципальных) нужд	0113	7200000200	200	1 600,000
Иные закупки товаров, работ и услуг для обеспечения государственных (муниципальных) нужд	0113	7200000200	240	1 600,000
Оплата судебных решений и исполнительных листов	0113	7200000210		50 616,396
Иные бюджетные ассигнования	0113	7200000210	800	50 616,396
Исполнение судебных актов	0113	7200000210	830	50 616,396
НАЦИОНАЛЬНАЯ БЕЗОПАСНОСТЬ И ПРАВООХРАНИТЕЛЬНАЯ ДЕЯТЕЛЬНОСТЬ	**0300**			**28 838,300**
Защита населения и территории от чрезвычайных ситуаций природного и техногенного характера, гражданская оборона	**0309**			**28 838,300**
Муниципальная программа "Совершенствование вопросов защиты населения и территорий города Смоленска от чрезвычайных ситуаций природного и техногенного характера" на 2018-2020 годы	**0309**	**2300000000**		**28 838,300**
Обеспечение комплексной безопасности, минимизации социального, экономического и экологического ущерба, наносимого населению, экономике и природной среде города Смоленска от чрезвычайных ситуаций природного и техногенного характера, пожаров, происшествий на водных объектах, а также от опасностей, возникающих при военных конфликтах или вследствие этих конфликтов	**0309**	**2300100000**		28 838,300
Обеспечение деятельности органов управления, специально уполномоченных на решение задач в области защиты населения и территории города Смоленска от чрезвычайных ситуаций	0309	2300121230		28 838,300
Расходы на выплаты персоналу в целях обеспечения выполнения функций государственными (муниципальными) органами, казенными учреждениями, органами управления государственными внебюджетными фондами	0309	2300121230	100	24 745,400
Расходы на выплаты персоналу казенных учреждений	0309	2300121230	110	20 922,000
Расходы на выплаты персоналу государственных (муниципальных) органов	0309	2300121230	120	3 823,400
Закупка товаров, работ и услуг для обеспечения государственных (муниципальных) нужд	0309	2300121230	200	3 997,900
Иные закупки товаров, работ и услуг для обеспечения государственных (муниципальных) нужд	0309	2300121230	240	3 997,900
Иные бюджетные ассигнования	0309	2300121230	800	95,000
Уплата налогов, сборов и иных платежей	0309	2300121230	850	95,000
НАЦИОНАЛЬНАЯ ЭКОНОМИКА	**0400**			**915 645,798**
Транспорт	**0408**			**228 159,900**
Муниципальная программа "Обеспечение пассажирских перевозок на территории города Смоленска" на 2018-2020 годы	**0408**	**1100000000**		**228 159,900**
Обеспечение функционирования системы муниципального городского транспорта, отвечающего потребностям населения города Смоленска	**0408**	**1100100000**		228 159,900
Снижение убыточности муниципальных предприятий от регулярных перевозок муниципальным транспортом по регулируемым тарифам на территории города Смоленска	0408	1100120460		228 159,900
Иные бюджетные ассигнования	0408	1100120460	800	228 159,900
Субсидии юридическим лицам (кроме некоммерческих организаций), индивидуальным предпринимателям, физическим лицам - производителям товаров, работ, услуг	0408	1100120460	810	228 159,900

Дорожное хозяйство (дорожные фонды)	**0409**			**629 158,806**
Муниципальная программа "Создание доступной среды для лиц с ограниченными возможностями на территории города Смоленска" на 2018-2020 годы	**0409**	**0400000000**		**1 690,816**
Обеспечение беспрепятственного доступа лиц с ограниченными возможностями к приоритетным объектам и услугам	**0409**	**0400100000**		1 690,816
Приведение объектов дорожной инфраструктуры и прилегающих объектов в соответствие с требованиями по созданию безбарьерной среды	0409	0400120110		1 690,816
Закупка товаров, работ и услуг для обеспечения государственных (муниципальных) нужд	0409	0400120110	200	99,816
Иные закупки товаров, работ и услуг для обеспечения государственных (муниципальных) нужд	0409	0400120110	240	99,816
Предоставление субсидий бюджетным, автономным учреждениям и иным некоммерческим организациям	0409	0400120110	600	1 591,000
Субсидии бюджетным учреждениям	0409	0400120110	610	1 591,000
Муниципальная программа "Развитие дорожной инфраструктуры города Смоленска" на 2018-2022 годы	**0409**	**0900000000**		**603 845,219**
Подпрограмма "Содержание и ремонт объектов дорожной инфраструктуры в городе Смоленске"	**0409**	**0910000000**		345 635,637
Сохранение и поддержание транспортно-эксплуатационных характеристик объектов дорожной инфраструктуры города Смоленска в соответствии с нормативными требованиями	**0409**	**0910100000**		345 635,637
Выполнение работ, направленных на улучшение состояния улично-дорожной сети города Смоленска	0409	0910120320		178 683,838
Закупка товаров, работ и услуг для обеспечения государственных (муниципальных) нужд	0409	0910120320	200	637,868
Иные закупки товаров, работ и услуг для обеспечения государственных (муниципальных) нужд	0409	0910120320	240	637,868
Предоставление субсидий бюджетным, автономным учреждениям и иным некоммерческим организациям	0409	0910120320	600	178 045,970
Субсидии бюджетным учреждениям	0409	0910120320	610	178 045,970
Выполнение работ по судебным решениям	0409	0910121290		1 000,000
Предоставление субсидий бюджетным, автономным учреждениям и иным некоммерческим организациям	0409	0910121290	600	1 000,000
Субсидии бюджетным учреждениям	0409	0910121290	610	1 000,000
Проектирование, строительство, реконструкция, капитальный ремонт и ремонт автомобильных дорог общего пользования местного значения	0409	0910181260		18 062,181
Закупка товаров, работ и услуг для обеспечения государственных (муниципальных) нужд	0409	0910181260	200	18 062,181
Иные закупки товаров, работ и услуг для обеспечения государственных (муниципальных) нужд	0409	0910181260	240	18 062,181
Осуществление дорожной деятельности в отношении автомобильных дорог местного значения а границах города Смоленска в связи с выполнением городом-героем Смоленском функций административного центра Смоленской области	0409	0910181570		147 871,518
Закупка товаров, работ и услуг для обеспечения государственных (муниципальных) нужд	0409	0910181570	200	107 831,477
Иные закупки товаров, работ и услуг для обеспечения государственных (муниципальных) нужд	0409	0910181570	240	107 831,477

Предоставление субсидий бюджетным, автономным учреждениям и иным некоммерческим организациям	0409	0910181570	600	40 040,041
Субсидии бюджетным учреждениям	0409	0910181570	610	40 040,041
Проектирование, строительство, реконструкция, капитальный ремонт и ремонт автомобильных дорог общего пользования местного значения, средства бюджета города Смоленска	0409	09101S1260		18,100
Закупка товаров, работ и услуг для обеспечения государственных (муниципальных) нужд	0409	09101S1260	200	18,100
Иные закупки товаров, работ и услуг для обеспечения государственных (муниципальных) нужд	0409	09101S1260	240	18,100
Подпрограмма "Проектирование, капитальный ремонт, реконструкция, строительство объектов дорожной инфраструктуры города Смоленска"	**0409**	**0920000000**		215 192,432
Совершенствование транспортно-эксплуатационных характеристик объектов дорожной инфраструктуры города Смоленска, направленное на увеличение пропускной способности улично-дорожной сети города Смоленска	**0409**	**0920100000**		215 192,432
Выполнение работ, направленных на сохранение и обновление сетей ливневой канализации города Смоленска	0409	0920120340		2 038,850
Закупка товаров, работ и услуг для обеспечения государственных (муниципальных) нужд	0409	0920120340	200	1 250,000
Иные закупки товаров, работ и услуг для обеспечения государственных (муниципальных) нужд	0409	0920120340	240	1 250,000
Капитальные вложения в объекты государственной (муниципальной) собственности	0409	0920120340	400	788,850
Бюджетные инвестиции	0409	0920120340	410	788,850
Проектирование, строительство, реконструкция, капитальный ремонт и ремонт автомобильных дорог общего пользования местного значения	0409	0920181260		160 663,833
Закупка товаров, работ и услуг для обеспечения государственных (муниципальных) нужд	0409	0920181260	200	160 663,833
Иные закупки товаров, работ и услуг для обеспечения государственных (муниципальных) нужд	0409	0920181260	240	160 663,833
Осуществление дорожной деятельности в отношении автомобильных дорог местного значения а границах города Смоленска в связи с выполнением городом-героем Смоленском функций административного центра Смоленской области	0409	0920181570		52 328,768
Закупка товаров, работ и услуг для обеспечения государственных (муниципальных) нужд	0409	0920181570	200	52 328,768
Иные закупки товаров, работ и услуг для обеспечения государственных (муниципальных) нужд	0409	0920181570	240	52 328,768
Проектирование, строительство, реконструкция, капитальный ремонт и ремонт автомобильных дорог общего пользования местного значения, средства бюджета города Смоленска	0409	09201S1260		160,981
Закупка товаров, работ и услуг для обеспечения государственных (муниципальных) нужд	0409	09201S1260	200	160,981
Иные закупки товаров, работ и услуг для обеспечения государственных (муниципальных) нужд	0409	09201S1260	240	160,981
Подпрограмма "Ремонт внутриквартальных проездов на земельных участках, не относящихся к сформированным земельным участкам многоквартирных жилых домов в городе Смоленске"	**0409**	**0930000000**		3 306,000

Сохранение и поддержание транспортно-эксплуатационных характеристик дорожного полотна внутриквартальных проездов	**0409**	**0930100000**		3 306,000
Выполнение работ по ремонту дорожного покрытия внутриквартальных проездов на земельных участках, не относящихся к сформированным земельным участкам многоквартирных жилых домов в городе Смоленске	0409	0930120350		3 306,000
Предоставление субсидий бюджетным, автономным учреждениям и иным некоммерческим организациям	0409	0930120350	600	3 306,000
Субсидии бюджетным учреждениям	0409	0930120350	610	3 306,000
Подпрограмма "Обеспечение безопасности дорожного движения на территории города Смоленска"	**0409**	**0940000000**		500,000
Обеспечение охраны жизни, здоровья граждан и детей, гарантий их законных прав на безопасные условия движения по дорогам, улицам города Смоленска	**0409**	**0940100000**		500,000
Выполнение работ по обеспечению безопасности дорожного движения на территории города Смоленска	0409	0940120360		500,000
Закупка товаров, работ и услуг для обеспечения государственных (муниципальных) нужд	0409	0940120360	200	500,000
Иные закупки товаров, работ и услуг для обеспечения государственных (муниципальных) нужд	0409	0940120360	240	500,000
Подпрограмма "Обновление материально-технической базы предприячтий и учреждений сферы дорожного хозяйства города Смоленска"	**0409**	**0950000000**		39 211,150
Повышение качества выполняемых работ по содержанию и ремонту улично-дорожной сети города Смоленска предприятиями и учреждениями сферы дорожного хозяйства путем обновления материально-технической базы	**0409**	**0950100000**		39 211,150
Приорбретение специализированной техники для предприятий и учреждений сяеры дорожного хозяйства города Смоленска	0409	0950120390		39 211,150
Закупка товаров, работ и услуг для обеспечения государственных (муниципальных) нужд	0409	0950120390	200	39 211,150
Иные закупки товаров, работ и услуг для обеспечения государственных (муниципальных) нужд	0409	0950120390	240	39 211,150
Муниципальная программа"Содержание и ремонт объектов благоустройства и обеспечение качественными услугами жилищно-коммунального хозяйства населения города Смоленска"на 2018-2022 годы	**0409**	**2200000000**		**23 207,828**
Повышение качества и надежности предоставления жилищно-коммунальных услуг населения города Смоленска	**0409**	**2200200000**		22 862,250
Капитальные вложения в объекты муниципальной собственности	0409	22002R1120		22 862,250
Капитальные вложения в объекты государственной (муниципальной) собственности	0409	22002R1120	400	22 862,250
Бюджетные инвестиции	0409	22002R1120	410	22 862,250
Подпрограмма "Содержание и ремонт объектов благоустройства города Смоленска" на 2018-2022 годы	**0409**	**2210000000**		345,578
Повышение уровня благоустройства территорий города Смоленска	**0409**	**2210100000**		345,578
Приведение в качественное состояние элементов благоустройства	0409	2210121040		345,578
Закупка товаров, работ и услуг для обеспечения государственных (муниципальных) нужд	0409	2210121040	200	345,578

Иные закупки товаров, работ и услуг для обеспечения государственных (муниципальных) нужд	0409	2210121040	240	345,578
Выполнение других обязательств муниципального образования	**0409**	**7200000000**		**414,943**
Оплата судебных решений и исполнительных листов	0409	7200000210		414,943
Предоставление субсидий бюджетным, автономным учреждениям и иным некоммерческим организациям	0409	7200000210	600	414,943
Субсидии бюджетным учреждениям	0409	7200000210	610	414,943
Другие вопросы в области национальной экономики	**0412**			**58 327,093**
Муниципальная программа "Градостроительная деятельность на территории города Смоленска" на 2018-2020 годы	**0412**	**0300000000**		**39 148,900**
Обеспечение комплексного освоения территорий города Смоленска в границах городской черты	**0412**	**0300100000**		7 000,000
Разработка документации по планировке территорий в городе Смоленске на основании Градостроительного кодекса Российской Федерации и генерального плана города Смоленска	0412	0300120040		7 000,000
Закупка товаров, работ и услуг для обеспечения государственных (муниципальных) нужд	0412	0300120040	200	7 000,000
Иные закупки товаров, работ и услуг для обеспечения государственных (муниципальных) нужд	0412	0300120040	240	7 000,000
Обеспечение нужд города Смоленска объектами капитального строительства	**0412**	**0300200000**		16 555,700
Строительство объектов капитального строительства с вводом их в эксплуатацию	0412	0300220060		16 555,700
Расходы на выплаты персоналу в целях обеспечения выполнения функций государственными (муниципальными) органами, казенными учреждениями, органами управления государственными внебюджетными фондами	0412	0300220060	100	15 019,500
Расходы на выплаты персоналу казенных учреждений	0412	0300220060	110	15 019,500
Закупка товаров, работ и услуг для обеспечения государственных (муниципальных) нужд	0412	0300220060	200	1 461,200
Иные закупки товаров, работ и услуг для обеспечения государственных (муниципальных) нужд	0412	0300220060	240	1 461,200
Иные бюджетные ассигнования	0412	0300220060	800	75,000
Уплата налогов, сборов и иных платежей	0412	0300220060	850	75,000
Обеспечивающая подпрограмма	**0412**	**0310000000**		15 593,200
Обеспечение организационных условий для реализации муниципальной программы	**0412**	**0310100000**		15 593,200
Обеспечение деятельности администратора муниципальной программы	0412	0310129990		15 593,200
Расходы на выплаты персоналу в целях обеспечения выполнения функций государственными (муниципальными) органами, казенными учреждениями, органами управления государственными внебюджетными фондами	0412	0310129990	100	15 193,800
Расходы на выплаты персоналу государственных (муниципальных) органов	0412	0310129990	120	15 193,800
Закупка товаров, работ и услуг для обеспечения государственных (муниципальных) нужд	0412	0310129990	200	392,900
Иные закупки товаров, работ и услуг для обеспечения государственных (муниципальных) нужд	0412	0310129990	240	392,900
Иные бюджетные ассигнования	0412	0310129990	800	6,500
Уплата налогов, сборов и иных платежей	0412	0310129990	850	6,500

Муниципальная программа "Развитие дорожной инфраструктуры города Смоленска" на 2018-2022 годы	**0412**	**0900000000**		**7 243,300**
Обеспечивающая подпрограмма	**0412**	**0960000000**		7 243,300
Обеспечение организационных, информационных, научно-методических условий для реализации муниципальной программы	**0412**	**0960100000**		7 243,300
Обеспечение деятельности администратора муниципальной программы	0412	0960129990		7 243,300
Расходы на выплаты персоналу в целях обеспечения выполнения функций государственными (муниципальными) органами, казенными учреждениями, органами управления государственными внебюджетными фондами	0412	0960129990	100	6 253,300
Расходы на выплаты персоналу государственных (муниципальных) органов	0412	0960129990	120	6 253,300
Закупка товаров, работ и услуг для обеспечения государственных (муниципальных) нужд	0412	0960129990	200	349,000
Иные закупки товаров, работ и услуг для обеспечения государственных (муниципальных) нужд	0412	0960129990	240	349,000
Иные бюджетные ассигнования	0412	0960129990	800	641,000
Уплата налогов, сборов и иных платежей	0412	0960129990	850	641,000
Муниципальная программа "Создание благоприятного предпринимательского и инвестиционного климата в городе Смоленске" на 2018-2020 годы	**0412**	**1000000000**		**970,000**
Подпрограмма "Развитие малого и среднего предпринимательства в городе Смоленске"	**0412**	**1010000000**		680,000
Развитие структуры и рост численности субъектов МСП	**0412**	**1010100000**		680,000
Оказание имущественной и финансовой поддержки субъектам МСП	0412	1010120400		300,000
Иные бюджетные ассигнования	0412	1010120400	800	300,000
Субсидии юридическим лицам (кроме некоммерческих организаций), индивидуальным предпринимателям, физическим лицам - производителям товаров, работ, услуг	0412	1010120400	810	300,000
Оказание субъектам МСП консультационно-информационных услуг	0412	1010120410		135,000
Закупка товаров, работ и услуг для обеспечения государственных (муниципальных) нужд	0412	1010120410	200	135,000
Иные закупки товаров, работ и услуг для обеспечения государственных (муниципальных) нужд	0412	1010120410	240	135,000
Проведение конкурсов, выставок-презентаций с участием субъектов МСП	0412	1010120420		245,000
Закупка товаров, работ и услуг для обеспечения государственных (муниципальных) нужд	0412	1010120420	200	245,000
Иные закупки товаров, работ и услуг для обеспечения государственных (муниципальных) нужд	0412	1010120420	240	245,000
Подпрограмма "Создание благоприятного инвестиционного климата в городе Смоленске"	**0412**	**1020000000**		290,000
Привлечение инвестиций в экономику города Смоленска	**0412**	**1020100000**		290,000
Ознакомление с инвестиционным потенциалом города Смоленска	0412	1020120430		190,000
Закупка товаров, работ и услуг для обеспечения государственных (муниципальных) нужд	0412	1020120430	200	190,000
Иные закупки товаров, работ и услуг для обеспечения государственных (муниципальных) нужд	0412	1020120430	240	190,000

Продвижение города Смоленска, инвестиционных объектов и площадок на презентационных мероприятиях на отечественных и зарубежных выставочных площадках	0412	1020120440		100,000
Закупка товаров, работ и услуг для обеспечения государственных (муниципальных) нужд	0412	1020120440	200	100,000
Иные закупки товаров, работ и услуг для обеспечения государственных (муниципальных) нужд	0412	1020120440	240	100,000
Муниципальная программа "Создание условий для эффективного муниципального управления в Администрации города Смоленска" на 2018-2020 годы	**0412**	**2000000000**		**10 000,000**
Создание условий для обеспечения деятельности главы города и Администрации города	**0412**	**2000100000**		10 000,000
Материально-техническое и транспортное обеспечение деятельности Главы города и Администрации города	0412	2000120930		10 000,000
Закупка товаров, работ и услуг для обеспечения государственных (муниципальных) нужд	0412	2000120930	200	10 000,000
Иные закупки товаров, работ и услуг для обеспечения государственных (муниципальных) нужд	0412	2000120930	240	10 000,000
Муниципальная программа "Информатизация Администрации города Смоленска" на 2018-2020 годы	**0412**	**2100000000**		**262,765**
Содействие проведению административной реформы, совершенствование системы муниципального управления в городе Смоленске, повышение доступности и качества предоставления муниципальных услуг, открытости органов местного самоуправления на основе использования современных информационно-коммуникационных технологий	**0412**	**2100100000**		262,765
Развитие информационно-технологической инфраструктуры информационной системы Администрации города Смоленска	0412	2100120940		151,765
Закупка товаров, работ и услуг для обеспечения государственных (муниципальных) нужд	0412	2100120940	200	151,765
Иные закупки товаров, работ и услуг для обеспечения государственных (муниципальных) нужд	0412	2100120940	240	151,765
Формирование "электронного муниципалитета" в рамках Администрации города Смоленска	0412	2100120960		106,000
Закупка товаров, работ и услуг для обеспечения государственных (муниципальных) нужд	0412	2100120960	200	106,000
Иные закупки товаров, работ и услуг для обеспечения государственных (муниципальных) нужд	0412	2100120960	240	106,000
Развитие системы технической защиты информации и специальных объектов информации Администрации города Смоленска	0412	2100120970		5,000
Закупка товаров, работ и услуг для обеспечения государственных (муниципальных) нужд	0412	2100120970	200	5,000
Иные закупки товаров, работ и услуг для обеспечения государственных (муниципальных) нужд	0412	2100120970	240	5,000
Выполнение других обязательств муниципального образования	**0412**	**7200000000**		**702,128**
Оплата судебных решений и исполнительных листов	0412	7200000210		102,128
Иные бюджетные ассигнования	0412	7200000210	800	102,128
Исполнение судебных актов	0412	7200000210	830	101,962
Уплата налогов, сборов и иных платежей	0412	7200000210	850	0,166

Формирование и постановка на учет земельных участков, оформление права муниципальной собственности, оценка земельных участков, выставление на торги и проведение судебной экспертизы	0412	7200000750		600,000
Закупка товаров, работ и услуг для обеспечения государственных (муниципальных) нужд	0412	7200000750	200	600,000
Иные закупки товаров, работ и услуг для обеспечения государственных (муниципальных) нужд	0412	7200000750	240	600,000
ЖИЛИЩНО-КОММУНАЛЬНОЕ ХОЗЯЙСТВО	**0500**			**415 072,253**
Жилищное хозяйство	**0501**			**50 499,751**
Муниципальная программа "Переселение граждан из аварийного жилищного фонда города Смоленска" на 2018-2022 годы	**0501**	**1500000000**		**10 500,000**
Обеспечение стандартов качества жилищных условий и создание безопасных условий проживания граждан города Смоленска	**0501**	**1500100000**		10 500,000
Переселение граждан, проживающих в аварийных жилых домах, в благоустроенные жилые помещения	0501	1500120740		10 000,000
Капитальные вложения в объекты государственной (муниципальной) собственности	0501	1500120740	400	10 000,000
Бюджетные инвестиции	0501	1500120740	410	10 000,000
Ликвидация аварийного жилищного фонда города Смоленска	0501	1500120760		500,000
Закупка товаров, работ и услуг для обеспечения государственных (муниципальных) нужд	0501	1500120760	200	500,000
Иные закупки товаров, работ и услуг для обеспечения государственных (муниципальных) нужд	0501	1500120760	240	500,000
Муниципальная программа"Содержание и ремонт объектов благоустройства и обеспечение качественными услугами жилищно-коммунального хозяйства населения города Смоленска"на 2018-2022 годы	**0501**	**2200000000**		**39 900,000**
Повышение качества и надежности предоставления жилищно-коммунальных услуг населения города Смоленска	**0501**	**2200200000**		39 900,000
Улучшение условий проживания населения города Смоленска	0501	2200221010		38 900,000
Закупка товаров, работ и услуг для обеспечения государственных (муниципальных) нужд	0501	2200221010	200	38 900,000
Иные закупки товаров, работ и услуг для обеспечения государственных (муниципальных) нужд	0501	2200221010	240	38 900,000
Выполнение работ по судебным решениям	0501	2200221290		1 000,000
Закупка товаров, работ и услуг для обеспечения государственных (муниципальных) нужд	0501	2200221290	200	1 000,000
Иные закупки товаров, работ и услуг для обеспечения государственных (муниципальных) нужд	0501	2200221290	240	1 000,000
Выполнение других обязательств муниципального образования	**0501**	**7200000000**		**99,751**
Оплата судебных решений и исполнительных листов	0501	7200000210		99,751
Закупка товаров, работ и услуг для обеспечения государственных (муниципальных) нужд	0501	7200000210	200	99,751
Иные закупки товаров, работ и услуг для обеспечения государственных (муниципальных) нужд	0501	7200000210	240	99,751
Коммунальное хозяйство	**0502**			**32 144,011**

Муниципальная программа"Содержание и ремонт объектов благоустройства и обеспечение качественными услугами жилищно-коммунального хозяйства населения города Смоленска"на 2018-2022 годы	**0502**	**2200000000**		**32 144,011**
Повышение качества и надежности предоставления жилищно-коммунальных услуг населения города Смоленска	**0502**	**2200200000**		17 374,059
Повышение надежности и эффективности работы объектов МУП "Смоленсктеплосеть"	0502	2200220990		2 131,829
Капитальные вложения в объекты государственной (муниципальной) собственности	0502	2200220990	400	2 131,829
Бюджетные инвестиции	0502	2200220990	410	2 131,829
Приведение коммунальной инфраструктуры в состояние, обеспечивающие комфортные условия проживания	0502	2200221020		14 030,000
Закупка товаров, работ и услуг для обеспечения государственных (муниципальных) нужд	0502	2200221020	200	3 700,000
Иные закупки товаров, работ и услуг для обеспечения государственных (муниципальных) нужд	0502	2200221020	240	3 700,000
Иные бюджетные ассигнования	0502	2200221020	800	10 330,000
Субсидии юридическим лицам (кроме некоммерческих организаций), индивидуальным предпринимателям, физическим лицам - производителям товаров, работ, услуг	0502	2200221020	810	10 330,000
Выполнение работ по инженерным изысканиям в целях подготовки проектной документации, подготовка проектной документации объектов капитального строительства в сфере жилищно-коммунального хозяйства, подлежащих модернизации, и ее экспертиза, на выполнение работ по инженерным изысканиям и подготовку проектной документации объектов капитального строительства в сфере жилищно-коммунального хозяйства	0502	2200280670		1 212,230
Капитальные вложения в объекты государственной (муниципальной) собственности	0502	2200280670	400	1 212,230
Бюджетные инвестиции	0502	2200280670	410	1 212,230
Подпрограмма "Подготовка объектов жилищно-коммунального хозяйства города Смоленска к осенне-зимнему периоду" на 2018-2022 годы	**0502**	**2220000000**		14 769,952
Обеспечение качественными услугами жилищно-коммунального хозяйства населения города Смоленска	**0502**	**2220100000**		14 769,952
Создание условий для повышения качества жилищно-коммунальных услуг, предоставляемых населению города Смоленска	0502	2220121090		6 242,466
Закупка товаров, работ и услуг для обеспечения государственных (муниципальных) нужд	0502	2220121090	200	6 242,466
Иные закупки товаров, работ и услуг для обеспечения государственных (муниципальных) нужд	0502	2220121090	240	6 242,466
Укрепление материально-технической базы СМУП "Горводоканал" и МУП "Смоленсктеплосеть"	0502	2220121100		8 527,486
Закупка товаров, работ и услуг для обеспечения государственных (муниципальных) нужд	0502	2220121100	200	8 527,486
Иные закупки товаров, работ и услуг для обеспечения государственных (муниципальных) нужд	0502	2220121100	240	8 527,486
Благоустройство	**0503**			**301 383,511**
Муниципальная программа "Формирование современной городской среды в городе Смоленске" на 2018-2022 годы	**0503**	**0200000000**		**89 483,500**

Повышение качества и комфорта городской среды на территории города Смоленска	**0503**	**0200100000**		89 483,500
Повышение уровня благоустройства дворовых территорий многоквартирных домов	0503	0200120010		3,000
Закупка товаров, работ и услуг для обеспечения государственных (муниципальных) нужд	0503	0200120010	200	3,000
Иные закупки товаров, работ и услуг для обеспечения государственных (муниципальных) нужд	0503	0200120010	240	3,000
Повышение уровня благоустройства мест массового посещения граждан	0503	0200120020		7,000
Закупка товаров, работ и услуг для обеспечения государственных (муниципальных) нужд	0503	0200120020	200	7,000
Иные закупки товаров, работ и услуг для обеспечения государственных (муниципальных) нужд	0503	0200120020	240	7,000
Поддержка муниципальных программ формирования современной городской среды	0503	02001R5550		89 473,500
Закупка товаров, работ и услуг для обеспечения государственных (муниципальных) нужд	0503	02001R5550	200	89 473,500
Иные закупки товаров, работ и услуг для обеспечения государственных (муниципальных) нужд	0503	02001R5550	240	89 473,500
Муниципальная программа"Содержание и ремонт объектов благоустройства и обеспечение качественными услугами жилищно-коммунального хозяйства населения города Смоленска"на 2018-2022 годы	**0503**	**2200000000**		**211 821,511**
Улучшение эстетического облика города Смоленска	**0503**	**2200100000**		75 806,000
Озеленение территории города Смоленска	0503	2200120980		75 806,000
Предоставление субсидий бюджетным, автономным учреждениям и иным некоммерческим организациям	0503	2200120980	600	75 806,000
Субсидии бюджетным учреждениям	0503	2200120980	610	75 806,000
Повышение качества и надежности предоставления жилищно-коммунальных услуг населения города Смоленска	**0503**	**2200200000**		3 850,000
Повышение безопасности участников дорожного движения	0503	2200221030		3 850,000
Капитальные вложения в объекты государственной (муниципальной) собственности	0503	2200221030	400	3 850,000
Бюджетные инвестиции	0503	2200221030	410	3 850,000
Подпрограмма "Содержание и ремонт объектов благоустройства города Смоленска" на 2018-2022 годы	**0503**	**2210000000**		132 165,511
Повышение уровня благоустройства территорий города Смоленска	**0503**	**2210100000**		132 165,511
Приведение в качественное состояние элементов благоустройства	0503	2210121040		23 991,511
Закупка товаров, работ и услуг для обеспечения государственных (муниципальных) нужд	0503	2210121040	200	22 844,743
Иные закупки товаров, работ и услуг для обеспечения государственных (муниципальных) нужд	0503	2210121040	240	22 844,743
Предоставление субсидий бюджетным, автономным учреждениям и иным некоммерческим организациям	0503	2210121040	600	1 146,768
Субсидии бюджетным учреждениям	0503	2210121040	610	1 146,768
Обеспечение надежности и долговечности системы уличного освещения	0503	2210121050		94 000,000
Закупка товаров, работ и услуг для обеспечения государственных (муниципальных) нужд	0503	2210121050	200	94 000,000

Иные закупки товаров, работ и услуг для обеспечения государственных (муниципальных) нужд	0503	2210121050	240	94 000,000
Содержание и благоустройство территорий городских кладбищ	0503	2210121060		12 174,000
Предоставление субсидий бюджетным, автономным учреждениям и иным некоммерческим организациям	0503	2210121060	600	12 174,000
Субсидии бюджетным учреждениям	0503	2210121060	610	12 174,000
Повышение уровня защищенности водных ресурсов и окружающей среды	0503	2210121080		2 000,000
Предоставление субсидий бюджетным, автономным учреждениям и иным некоммерческим организациям	0503	2210121080	600	2 000,000
Субсидии бюджетным учреждениям	0503	2210121080	610	2 000,000
Резервные фонды	**0503**	**8300000000**		**78,500**
Резервный фонд Администрации Смоленской области	0503	8300029990		78,500
Закупка товаров, работ и услуг для обеспечения государственных (муниципальных) нужд	0503	8300029990	200	78,500
Иные закупки товаров, работ и услуг для обеспечения государственных (муниципальных) нужд	0503	8300029990	240	78,500
Другие вопросы в области жилищно-коммунального хозяйства	**0505**			**31 044,980**
Муниципальная программа "Информатизация Администрации города Смоленска" на 2018-2020 годы	**0505**	**2100000000**		**400,000**
Содействие проведению административной реформы, совершенствование системы муниципального управления в городе Смоленске, повышение доступности и качества предоставления муниципальных услуг, открытости органов местного самоуправления на основе использования современных информационно-коммуникационных технологий	**0505**	**2100100000**		400,000
Развитие информационно-технологической инфраструктуры информационной системы Администрации города Смоленска	0505	2100120940		245,000
Закупка товаров, работ и услуг для обеспечения государственных (муниципальных) нужд	0505	2100120940	200	245,000
Иные закупки товаров, работ и услуг для обеспечения государственных (муниципальных) нужд	0505	2100120940	240	245,000
Формирование "электронного муниципалитета" в рамках Администрации города Смоленска	0505	2100120960		155,000
Закупка товаров, работ и услуг для обеспечения государственных (муниципальных) нужд	0505	2100120960	200	155,000
Иные закупки товаров, работ и услуг для обеспечения государственных (муниципальных) нужд	0505	2100120960	240	155,000
Муниципальная программа"Содержание и ремонт объектов благоустройства и обеспечение качественными услугами жилищно-коммунального хозяйства населения города Смоленска"на 2018-2022 годы	**0505**	**2200000000**		**30 558,500**
Повышение качества и надежности предоставления жилищно-коммунальных услуг населения города Смоленска	**0505**	**2200200000**		12 600,000
Приведение коммунальной инфраструктуры в состояние, обеспечивающие комфортные условия проживания	0505	2200221020		12 600,000
Закупка товаров, работ и услуг для обеспечения государственных (муниципальных) нужд	0505	2200221020	200	12 600,000
Иные закупки товаров, работ и услуг для обеспечения государственных (муниципальных) нужд	0505	2200221020	240	12 600,000

Обеспечивающая подпрограмма	**0505**	**2230000000**		17 958,500
Обеспечение организационных, информационных условий для реализации муниципальной программы	**0505**	**2230100000**		17 958,500
Обеспечение деятельности администратора муниципальной программы	0505	2230129990		17 958,500
Расходы на выплаты персоналу в целях обеспечения выполнения функций государственными (муниципальными) органами, казенными учреждениями, органами управления государственными внебюджетными фондами	0505	2230129990	100	16 357,900
Расходы на выплаты персоналу государственных (муниципальных) органов	0505	2230129990	120	16 357,900
Закупка товаров, работ и услуг для обеспечения государственных (муниципальных) нужд	0505	2230129990	200	593,600
Иные закупки товаров, работ и услуг для обеспечения государственных (муниципальных) нужд	0505	2230129990	240	593,600
Иные бюджетные ассигнования	0505	2230129990	800	1 007,000
Уплата налогов, сборов и иных платежей	0505	2230129990	850	1 007,000
Выполнение других обязательств муниципального образования	**0505**	**7200000000**		**86,480**
Оплата судебных решений и исполнительных листов	0505	7200000210		86,480
Иные бюджетные ассигнования	0505	7200000210	800	86,480
Исполнение судебных актов	0505	7200000210	830	86,480
ОБРАЗОВАНИЕ	**0700**			**3 180 743,079**
Дошкольное образование	**0701**			**1 187 061,078**
Муниципальная программа "Создание доступной среды для лиц с ограниченными возможностями на территории города Смоленска" на 2018-2020 годы	**0701**	**0400000000**		**6 422,797**
Обеспечение беспрепятственного доступа лиц с ограниченными возможностями к приоритетным объектам и услугам	**0701**	**0400100000**		6 422,797
Создание условий для получения образования обучающимися с ограниченными возможностями здоровья	0701	0400120120		760,000
Предоставление субсидий бюджетным, автономным учреждениям и иным некоммерческим организациям	0701	0400120120	600	760,000
Субсидии бюджетным учреждениям	0701	0400120120	610	760,000
создание в образовательных организациях условий для получения детьми-инвалидами качественного образования.	0701	0400180070		4 515,316
Предоставление субсидий бюджетным, автономным учреждениям и иным некоммерческим организациям	0701	0400180070	600	4 515,316
Субсидии бюджетным учреждениям	0701	0400180070	610	4 515,316
создание в дошкольных образовательных, общеобразовательных организациях, организациях дополнительного образования детей (в том числе в организациях, осуществляющих образовательную деятельность по по адаптированным основам общеобразовательным программам) условий для получения детьми-инвалидами качественного образования.	0701	04001R0271		1 147,482
Предоставление субсидий бюджетным, автономным учреждениям и иным некоммерческим организациям	0701	04001R0271	600	1 147,482
Субсидии бюджетным учреждениям	0701	04001R0271	610	1 147,482
Муниципальная программа "Развитие системы образования города Смоленска" на 2018-2020 годы	**0701**	**1300000000**		**1 169 004,281**
Подпрограмма "Развитие дошкольного образования"	**0701**	**1310000000**		1 169 004,281
Повышение доступности и качества дошкольного образования в городе Смоленске	**0701**	**1310100000**		1 169 004,281

Обеспечение государственных гарантий доступности дошкольного образования	0701	1310120480		563 097,781
Закупка товаров, работ и услуг для обеспечения государственных (муниципальных) нужд	0701	1310120480	200	895,960
Иные закупки товаров, работ и услуг для обеспечения государственных (муниципальных) нужд	0701	1310120480	240	895,960
Капитальные вложения в объекты государственной (муниципальной) собственности	0701	1310120480	400	23,600
Бюджетные инвестиции	0701	1310120480	410	23,600
Предоставление субсидий бюджетным, автономным учреждениям и иным некоммерческим организациям	0701	1310120480	600	562 178,221
Субсидии бюджетным учреждениям	0701	1310120480	610	562 178,221
Реализация прав на получение общедоступного и бесплатного дошкольного образования в муниципальных дошкольных образовательных организациях и муниципальных общеобразовательных организациях, включая расходы на оплату труда, приобретение учебников и учебных пособий, средств обучения, игр, игрушек (за исключением расходов на содержание зданий и оплату коммунальных услуг)	0701	1310180170		605 906,500
Предоставление субсидий бюджетным, автономным учреждениям и иным некоммерческим организациям	0701	1310180170	600	605 906,500
Субсидии бюджетным учреждениям	0701	1310180170	610	605 906,500
Муниципальная программа "Совершенствование вопросов защиты населения и территорий города Смоленска от чрезвычайных ситуаций природного и техногенного характера" на 2018-2020 годы	**0701**	**2300000000**		**11 000,000**
Обеспечение комплексной безопасности, минимизации социального, экономического и экологического ущерба, наносимого населению, экономике и природной среде города Смоленска от чрезвычайных ситуаций природного и техногенного характера, пожаров, происшествий на водных объектах, а также от опасностей, возникающих при военных конфликтах или вследствие этих конфликтов	**0701**	**2300100000**		11 000,000
Совершенствование системы охранной пожарной сигнализации	0701	2300121180		11 000,000
Предоставление субсидий бюджетным, автономным учреждениям и иным некоммерческим организациям	0701	2300121180	600	11 000,000
Субсидии бюджетным учреждениям	0701	2300121180	610	11 000,000
Резервные фонды	**0701**	**8300000000**		**634,000**
Резервный фонд Администрации Смоленской области	0701	8300029990		634,000
Предоставление субсидий бюджетным, автономным учреждениям и иным некоммерческим организациям	0701	8300029990	600	634,000
Субсидии бюджетным учреждениям	0701	8300029990	610	634,000
Общее образование	**0702**			**1 419 913,207**
Муниципальная программа "Создание доступной среды для лиц с ограниченными возможностями на территории города Смоленска" на 2018-2020 годы	**0702**	**0400000000**		**440,000**
Обеспечение беспрепятственного доступа лиц с ограниченными возможностями к приоритетным объектам и услугам	**0702**	**0400100000**		440,000
Создание условий для получения образования обучающимися с ограниченными возможностями здоровья	0702	0400120120		440,000
Предоставление субсидий бюджетным, автономным учреждениям и иным некоммерческим организациям	0702	0400120120	600	440,000

Субсидии бюджетным учреждениям	0702	0400120120	610	440,000
Муниципальная программа "Развитие системы образования города Смоленска" на 2018-2020 годы	**0702**	**1300000000**		**1 405 193,207**
Подпрограмма "Развитие общего образования"	**0702**	**1320000000**		1 405 193,207
Обеспечение доступного качественного начального общего, основного общего, среднего общего образования, соответствующего современным потребностям граждан	**0702**	**1320100000**		1 405 193,207
Создание оптимальных условий для повышения качества начального общего, основного общего, среднего общего образования	0702	1320120510		270 322,866
Капитальные вложения в объекты государственной (муниципальной) собственности	0702	1320120510	400	9 556,079
Бюджетные инвестиции	0702	1320120510	410	9 556,079
Предоставление субсидий бюджетным, автономным учреждениям и иным некоммерческим организациям	0702	1320120510	600	260 766,787
Субсидии бюджетным учреждениям	0702	1320120510	610	260 766,787
Создание в образовательных организациях условий для получения качественного образования детьми с расстройствами аутистического спектра	0702	1320180060		1 414,141
Предоставление субсидий бюджетным, автономным учреждениям и иным некоммерческим организациям	0702	1320180060	600	1 414,141
Субсидии бюджетным учреждениям	0702	1320180060	610	1 414,141
Обеспечение государственных гарантий реализации прав на получение общедоступного и бесплатного начального общего, основного общего, среднего общего образования в муниципальных общеобразовательных организациях, включая расходы на оплату труда, приобретение учебников и учебных пособий, средств обучения, игр, игрушек (за исключением расходов на содержание зданий и оплату коммунальных услуг)	0702	1320180180		1 114 868,900
Предоставление субсидий бюджетным, автономным учреждениям и иным некоммерческим организациям	0702	1320180180	600	1 114 868,900
Субсидии бюджетным учреждениям	0702	1320180180	610	1 114 868,900
Выплата вознаграждения за выполнение функций классного руководителя педагогическим работником	0702	1320180280		18 587,300
Предоставление субсидий бюджетным, автономным учреждениям и иным некоммерческим организациям	0702	1320180280	600	18 587,300
Субсидии бюджетным учреждениям	0702	1320180280	610	18 587,300
Муниципальная программа "Молодежная политика и патриотическое воспитание граждан, проживающих на территории города Смоленска" на 2018-2020 годы	**0702**	**1800000000**		**270,000**
Подпрограмма Патриотическое воспитание граждан, проживающих на территории города Смоленска	**0702**	**1820000000**		270,000
Создание условий для гражданского становления личности детей и молодежи города Смоленска путем совершенствования системы мероприятий патриотического воспитания	**0702**	**1820100000**		270,000
Создание условий для повышения гражданской ответственности за судьбу страны, региона, города, укрепления чувства сопричастности граждан к великой истории и культуре России	0702	1820120840		270,000
Предоставление субсидий бюджетным, автономным учреждениям и иным некоммерческим организациям	0702	1820120840	600	270,000
Субсидии бюджетным учреждениям	0702	1820120840	610	270,000

Муниципальная программа "Совершенствование вопросов защиты населения и территорий города Смоленска от чрезвычайных ситуаций природного и техногенного характера" на 2018-2020 годы	**0702**	**2300000000**		**13 000,000**
Обеспечение комплексной безопасности, минимизации социального, экономического и экологического ущерба, наносимого населению, экономике и природной среде города Смоленска от чрезвычайных ситуаций природного и техногенного характера, пожаров, происшествий на водных объектах, а также от опасностей, возникающих при военных конфликтах или вследствие этих конфликтов	**0702**	**2300100000**		13 000,000
Совершенствование системы охранной пожарной сигнализации	0702	2300121180		13 000,000
Предоставление субсидий бюджетным, автономным учреждениям и иным некоммерческим организациям	0702	2300121180	600	13 000,000
Субсидии бюджетным учреждениям	0702	2300121180	610	13 000,000
Резервные фонды	**0702**	**8300000000**		**1 010,000**
Резервный фонд Администрации Смоленской области	0702	8300029990		1 010,000
Предоставление субсидий бюджетным, автономным учреждениям и иным некоммерческим организациям	0702	8300029990	600	1 010,000
Субсидии бюджетным учреждениям	0702	8300029990	610	1 010,000
Дополнительное образование детей	**0703**			**479 051,897**
Муниципальная программа "Создание доступной среды для лиц с ограниченными возможностями на территории города Смоленска" на 2018-2020 годы	**0703**	**0400000000**		**150,000**
Обеспечение беспрепятственного доступа лиц с ограниченными возможностями к приоритетным объектам и услугам	**0703**	**0400100000**		150,000
Оснащение зданий и прилегающих территорий муниципальных учреждений культуры специализированным адаптационным оборудованием и мебелью для беспрепятственного доступа лиц с ограниченными возможностями	0703	0400120100		150,000
Предоставление субсидий бюджетным, автономным учреждениям и иным некоммерческим организациям	0703	0400120100	600	150,000
Субсидии бюджетным учреждениям	0703	0400120100	610	150,000
Муниципальная программа "Развитие культуры в городе Смоленске" на 2018-2020 годы	**0703**	**0800000000**		**169 028,900**
Подпрограмма "Совершенствование организации массовой работы в городе Смоленске" на 2018-2020 годы	**0703**	**0830000000**		290,000
Создание условий для массового отдыха различных категорий населения в городе Смоленске	**0703**	**0830100000**		290,000
Организация поддержки творческих испольнительских навыков и достижений через участие учреждений культуры, творческих коллективов, солистов в мастер-классах, фестивалях, конкурсах и других мероприятий	0703	0830120240		290,000
Предоставление субсидий бюджетным, автономным учреждениям и иным некоммерческим организациям	0703	0830120240	600	290,000
Субсидии бюджетным учреждениям	0703	0830120240	610	290,000
Подпрограмма "Организация предоставления дополнительного образования в сфере культуры и искусства" на 2018-2020 годы	**0703**	**0840000000**		168 738,900
Повышение уровня предоставления дополнительного образования в сфере культуры и искусства	**0703**	**0840100000**		168 738,900
Создание условий для повышения уровня предоставления дополнительного образования в детских музыкальных школах города Смоленска	0703	0840120250		61 070,367

Предоставление субсидий бюджетным, автономным учреждениям и иным некоммерческим организациям	0703	0840120250	600	61 070,367
Субсидии бюджетным учреждениям	0703	0840120250	610	61 070,367
Создание условий для повышения уровня предоставления дополнительного образования в детских школах искусств города Смоленска	0703	0840120260		93 594,130
Предоставление субсидий бюджетным, автономным учреждениям и иным некоммерческим организациям	0703	0840120260	600	93 594,130
Субсидии бюджетным учреждениям	0703	0840120260	610	93 594,130
Создание условий для повышения уровня предоставления дополнительного образования в детских художественных школах города Смоленска	0703	0840120270		14 058,803
Предоставление субсидий бюджетным, автономным учреждениям и иным некоммерческим организациям	0703	0840120270	600	14 058,803
Субсидии бюджетным учреждениям	0703	0840120270	610	14 058,803
Поддержка отрасли культуры (обновление материально-технической базы, приобретение специального оборудования для детских школ искусств)	0703	08401R5190		15,600
Предоставление субсидий бюджетным, автономным учреждениям и иным некоммерческим организациям	0703	08401R5190	600	15,600
Субсидии бюджетным учреждениям	0703	08401R5190	610	15,600
Муниципальная программа "Развитие системы образования города Смоленска" на 2018-2020 годы	**0703**	**1300000000**		**183 867,012**
Подпрограмма "Развитие дополнительного образования"	**0703**	**1330000000**		183 867,012
Повышение качества и доступности дополнительного образования детей на территории города Смоленска	**0703**	**1330100000**		183 867,012
Обеспечение предоставления дополнительного образования детей в муниципальных бюджетных учреждениях дополнительного образования	0703	1330120540		183 867,012
Закупка товаров, работ и услуг для обеспечения государственных (муниципальных) нужд	0703	1330120540	200	1 193,022
Иные закупки товаров, работ и услуг для обеспечения государственных (муниципальных) нужд	0703	1330120540	240	1 193,022
Капитальные вложения в объекты государственной (муниципальной) собственности	0703	1330120540	400	23,600
Бюджетные инвестиции	0703	1330120540	410	23,600
Предоставление субсидий бюджетным, автономным учреждениям и иным некоммерческим организациям	0703	1330120540	600	182 650,390
Субсидии бюджетным учреждениям	0703	1330120540	610	182 650,390
Муниципальная программа "Приоритетные направления демографического развития города Смоленска" на 2018-2020 годы	**0703**	**1400000000**		**20,000**
Создание благоприятных условий для жизнедеятельности семьи, рождения и воспитания детей, защита прав и интересов несовершеннолетних, оставшихся без попечения родителей	**0703**	**1400100000**		20,000
Популяризация ценностей семьи, материнства, отцовства и детства, сохранение социально ориентированной функции семьи, профилактика социального сиротства	0703	1400120710		20,000
Предоставление субсидий бюджетным, автономным учреждениям и иным некоммерческим организациям	0703	1400120710	600	20,000
Субсидии бюджетным учреждениям	0703	1400120710	610	20,000
Муниципальная программа "Молодежная политика и патриотическое воспитание граждан, проживающих на территории города Смоленска" на 2018-2020 годы	**0703**	**1800000000**		**38,000**

Подпрограмма "Молодежь города Смоленска"	**0703**	**1810000000**		24,000
Реализация единой молодежной политики, направленной на создание условий по включению молодежи в социально-экономическую жизнь города, развитие ее потенциала в интересах города Смоленска	**0703**	**1810100000**		24,000
Формирование навыков здорового образа жизни молодежи	0703	1810120810		18,000
Предоставление субсидий бюджетным, автономным учреждениям и иным некоммерческим организациям	0703	1810120810	600	18,000
Субсидии бюджетным учреждениям	0703	1810120810	610	18,000
Организация работы с молодежью по месту жительства	0703	1810120820		6,000
Предоставление субсидий бюджетным, автономным учреждениям и иным некоммерческим организациям	0703	1810120820	600	6,000
Субсидии бюджетным учреждениям	0703	1810120820	610	6,000
Подпрограмма Патриотическое воспитание граждан, проживающих на территории города Смоленска	**0703**	**1820000000**		14,000
Создание условий для гражданского становления личности детей и молодежи города Смоленска путем совершенствования системы мероприятий патриотического воспитания	**0703**	**1820100000**		14,000
Создание условий для повышения гражданской ответственности за судьбу страны, региона, города, укрепления чувства сопричастности граждан к великой истории и культуре России	0703	1820120840		10,000
Предоставление субсидий бюджетным, автономным учреждениям и иным некоммерческим организациям	0703	1820120840	600	10,000
Субсидии бюджетным учреждениям	0703	1820120840	610	10,000
Развитие детского военно-патриотического движения "ЮНАРМИЯ" в городе Смоленске	0703	1820120850		4,000
Предоставление субсидий бюджетным, автономным учреждениям и иным некоммерческим организациям	0703	1820120850	600	4,000
Субсидии бюджетным учреждениям	0703	1820120850	610	4,000
Муниципальная программа "Развитие физической культуры и спорта в городе Смоленске" на 2018-2022 годы	**0703**	**1900000000**		**124 877,985**
Создание условий,обеспечивающих возможность гражданам, проживающим на территории города Смоленска, систематически заниматься физической культурой и спортом	**0703**	**1900100000**		124 877,985
Повышение эффективности спортивной подготовки спортивного резерва и обучающихся спортивных школ города Смоленска	0703	1900120870		124 877,985
Предоставление субсидий бюджетным, автономным учреждениям и иным некоммерческим организациям	0703	1900120870	600	124 877,985
Субсидии бюджетным учреждениям	0703	1900120870	610	124 877,985
Муниципальная программа "Совершенствование вопросов защиты населения и территорий города Смоленска от чрезвычайных ситуаций природного и техногенного характера" на 2018-2020 годы	**0703**	**2300000000**		**1 000,000**
Обеспечение комплексной безопасности, минимизации социального, экономического и экологического ущерба, наносимого населению, экономике и природной среде города Смоленска от чрезвычайных ситуаций природного и техногенного характера, пожаров, происшествий на водных объектах, а также от опасностей, возникающих при военных конфликтах или вследствие этих конфликтов	**0703**	**2300100000**		1 000,000

Совершенствование системы охранной пожарной сигнализации	0703	2300121180		1 000,000
Предоставление субсидий бюджетным, автономным учреждениям и иным некоммерческим организациям	0703	2300121180	600	1 000,000
Субсидии бюджетным учреждениям	0703	2300121180	610	1 000,000
Резервные фонды	**0703**	**8300000000**		**70,000**
Резервный фонд Администрации Смоленской области	0703	8300029990		70,000
Предоставление субсидий бюджетным, автономным учреждениям и иным некоммерческим организациям	0703	8300029990	600	70,000
Субсидии бюджетным учреждениям	0703	8300029990	610	70,000
Молодежная политика	**0707**			**9 860,831**
Муниципальная программа "Развитие системы образования города Смоленска" на 2018-2020 годы	**0707**	**1300000000**		**8 345,331**
Подпрограмма "Реализация приоритетных направлений воспитания и социализации обучающихся"	**0707**	**1340000000**		50,000
Создание условий для успешной социализации и эффективной самореализации, развития творческого и интеллектуального потенциала обучающихся	**0707**	**1340100000**		50,000
Поддержка одаренных детей	0707	1340120620		50,000
Закупка товаров, работ и услуг для обеспечения государственных (муниципальных) нужд	0707	1340120620	200	50,000
Иные закупки товаров, работ и услуг для обеспечения государственных (муниципальных) нужд	0707	1340120620	240	50,000
Подпрограмма "Организация отдыха детей в каникулярное время"	**0707**	**1360000000**		8 295,331
Создание условий для полноценного отдыха, оздоровления и временной занятости детей и подростков в каникулярное время	**0707**	**1360100000**		8 295,331
Организация работы оздоровительных лагерей с дневным пребыванием на базе общеобразовательных школ	0707	1360120670		600,000
Предоставление субсидий бюджетным, автономным учреждениям и иным некоммерческим организациям	0707	1360120670	600	600,000
Субсидии бюджетным учреждениям	0707	1360120670	610	600,000
Организация работы загородных оздоровительных лагерей	0707	1360120680		2 084,611
Предоставление субсидий бюджетным, автономным учреждениям и иным некоммерческим организациям	0707	1360120680	600	2 084,611
Субсидии бюджетным учреждениям	0707	1360120680	610	2 084,611
Организация временной занятости несовершеннолетних в каникулярное время	0707	1360120690		3 200,000
Предоставление субсидий бюджетным, автономным учреждениям и иным некоммерческим организациям	0707	1360120690	600	3 200,000
Субсидии бюджетным учреждениям	0707	1360120690	610	3 200,000
Организация отдыха детей в каникулярное время в лагерях дневного пребывания, организованных на базе муниципальных образовательных организаций, реализующих образовательные программы начального общего, основного общего, среднего общего образования, и организаций дополнительного образования детей	0707	1360180030		2 410,720
Предоставление субсидий бюджетным, автономным учреждениям и иным некоммерческим организациям	0707	1360180030	600	2 410,720
Субсидии бюджетным учреждениям	0707	1360180030	610	2 410,720
Муниципальная программа "Молодежная политика и патриотическое воспитание граждан, проживающих на территории города Смоленска" на 2018-2020 годы	**0707**	**1800000000**		**1 515,500**

Подпрограмма "Молодежь города Смоленска"	**0707**	**1810000000**		869,700
Реализация единой молодежной политики, направленной на создание условий по включению молодежи в социально-экономическую жизнь города, развитие ее потенциала в интересах города Смоленска	**0707**	**1810100000**		869,700
Создание условий для развития творческого и интеллектуального потенциала молодежи	0707	1810120790		298,000
Закупка товаров, работ и услуг для обеспечения государственных (муниципальных) нужд	0707	1810120790	200	298,000
Иные закупки товаров, работ и услуг для обеспечения государственных (муниципальных) нужд	0707	1810120790	240	298,000
Развитие деловой активности молодежи, поддержка молодежных инициатив	0707	1810120800		511,700
Закупка товаров, работ и услуг для обеспечения государственных (муниципальных) нужд	0707	1810120800	200	511,700
Иные закупки товаров, работ и услуг для обеспечения государственных (муниципальных) нужд	0707	1810120800	240	511,700
Формирование навыков здорового образа жизни молодежи	0707	1810120810		30,000
Закупка товаров, работ и услуг для обеспечения государственных (муниципальных) нужд	0707	1810120810	200	30,000
Иные закупки товаров, работ и услуг для обеспечения государственных (муниципальных) нужд	0707	1810120810	240	30,000
Организация работы с молодежью по месту жительства	0707	1810120820		30,000
Закупка товаров, работ и услуг для обеспечения государственных (муниципальных) нужд	0707	1810120820	200	30,000
Иные закупки товаров, работ и услуг для обеспечения государственных (муниципальных) нужд	0707	1810120820	240	30,000
Подпрограмма Патриотическое воспитание граждан, проживающих на территории города Смоленска	**0707**	**1820000000**		645,800
Создание условий для гражданского становления личности детей и молодежи города Смоленска путем совершенствования системы мероприятий патриотического воспитания	**0707**	**1820100000**		645,800
Создание условий для повышения гражданской ответственности за судьбу страны, региона, города, укрепления чувства сопричастности граждан к великой истории и культуре России	0707	1820120840		283,000
Закупка товаров, работ и услуг для обеспечения государственных (муниципальных) нужд	0707	1820120840	200	283,000
Иные закупки товаров, работ и услуг для обеспечения государственных (муниципальных) нужд	0707	1820120840	240	283,000
Повышение престижа военной службы в молодежной среде и реализация комплекса воспитательных и развивающих мероприятий для допризывной молодежи	0707	1820120860		362,800
Закупка товаров, работ и услуг для обеспечения государственных (муниципальных) нужд	0707	1820120860	200	362,800
Иные закупки товаров, работ и услуг для обеспечения государственных (муниципальных) нужд	0707	1820120860	240	362,800
Другие вопросы в области образования	**0709**			**84 856,066**
Муниципальная программа "Развитие системы образования города Смоленска" на 2018-2020 годы	**0709**	**1300000000**		**65 461,466**
Обеспечение высокого качества и доступности образования в соответствии с меняющимися запросами населения и перспективами развития общества и государства	**0709**	**1300100000**		48 332,116

Повышение эффективности деятельности муниципальных образовательных организаций	0709	1300120470		48 332,116
Расходы на выплаты персоналу в целях обеспечения выполнения функций государственными (муниципальными) органами, казенными учреждениями, органами управления государственными внебюджетными фондами	0709	1300120470	100	44 768,116
Расходы на выплаты персоналу казенных учреждений	0709	1300120470	110	44 768,116
Закупка товаров, работ и услуг для обеспечения государственных (муниципальных) нужд	0709	1300120470	200	3 540,749
Иные закупки товаров, работ и услуг для обеспечения государственных (муниципальных) нужд	0709	1300120470	240	3 540,749
Иные бюджетные ассигнования	0709	1300120470	800	23,251
Уплата налогов, сборов и иных платежей	0709	1300120470	850	23,251
Подпрограмма "Развитие общего образования"	**0709**	**1320000000**		524,000
Обеспечение доступного качественного начального общего, основного общего, среднего общего образования, соответствующего современным потребностям граждан	**0709**	**1320100000**		524,000
Создание оптимальных условий для повышения качества начального общего, основного общего, среднего общего образования	0709	1320120510		524,000
Предоставление субсидий бюджетным, автономным учреждениям и иным некоммерческим организациям	0709	1320120510	600	524,000
Субсидии некоммерческим организациям (за исключением государственных (муниципальных) учреждений)	0709	1320120510	630	524,000
Подпрограмма "Организация отдыха детей в каникулярное время"	**0709**	**1360000000**		1 481,950
Создание условий для полноценного отдыха, оздоровления и временной занятости детей и подростков в каникулярное время	**0709**	**1360100000**		1 481,950
Организация работы загородных оздоровительных лагерей	0709	1360120680		1 481,950
Закупка товаров, работ и услуг для обеспечения государственных (муниципальных) нужд	0709	1360120680	200	1 458,350
Иные закупки товаров, работ и услуг для обеспечения государственных (муниципальных) нужд	0709	1360120680	240	1 458,350
Капитальные вложения в объекты государственной (муниципальной) собственности	0709	1360120680	400	23,600
Бюджетные инвестиции	0709	1360120680	410	23,600
Обеспечивающая подпрограмма	**0709**	**1370000000**		15 123,400
Обеспечение эффективного управления функционированием и развитием системы образования в городе Смоленске	**0709**	**1370100000**		15 123,400
Обеспечение деятельности администратора муниципальной программы	0709	1370129990		15 123,400
Расходы на выплаты персоналу в целях обеспечения выполнения функций государственными (муниципальными) органами, казенными учреждениями, органами управления государственными внебюджетными фондами	0709	1370129990	100	14 399,400
Расходы на выплаты персоналу государственных (муниципальных) органов	0709	1370129990	120	14 399,400
Закупка товаров, работ и услуг для обеспечения государственных (муниципальных) нужд	0709	1370129990	200	724,000
Иные закупки товаров, работ и услуг для обеспечения государственных (муниципальных) нужд	0709	1370129990	240	724,000

Муниципальная программа "Приоритетные направления демографического развития города Смоленска" на 2018-2020 годы	**0709**	**1400000000**		**19 264,600**
Обеспечивающая подпрограмма	**0709**	**1410000000**		19 264,600
Обеспечение организационных, информационных условий для реализации муниципальной программы	**0709**	**1410100000**		19 264,600
Осуществление государственных полномочий по организации и осуществлению деятельности по опеке и попечительству	0709	1410180290		19 264,600
Расходы на выплаты персоналу в целях обеспечения выполнения функций государственными (муниципальными) органами, казенными учреждениями, органами управления государственными внебюджетными фондами	0709	1410180290	100	17 841,200
Расходы на выплаты персоналу государственных (муниципальных) органов	0709	1410180290	120	17 841,200
Закупка товаров, работ и услуг для обеспечения государственных (муниципальных) нужд	0709	1410180290	200	1 405,791
Иные закупки товаров, работ и услуг для обеспечения государственных (муниципальных) нужд	0709	1410180290	240	1 405,791
Иные бюджетные ассигнования	0709	1410180290	800	17,609
Уплата налогов, сборов и иных платежей	0709	1410180290	850	17,609
Муниципальная программа "Информатизация Администрации города Смоленска" на 2018-2020 годы	**0709**	**2100000000**		**130,000**
Содействие проведению административной реформы, совершенствование системы муниципального управления в городе Смоленске, повышение доступности и качества предоставления муниципальных услуг, открытости органов местного самоуправления на основе использования современных информационно-коммуникационных технологий	**0709**	**2100100000**		130,000
Развитие информационно-технологической инфраструктуры информационной системы Администрации города Смоленска	0709	2100120940		127,700
Закупка товаров, работ и услуг для обеспечения государственных (муниципальных) нужд	0709	2100120940	200	127,700
Иные закупки товаров, работ и услуг для обеспечения государственных (муниципальных) нужд	0709	2100120940	240	127,700
Формирование "электронного муниципалитета" в рамках Администрации города Смоленска	0709	2100120960		2,300
Закупка товаров, работ и услуг для обеспечения государственных (муниципальных) нужд	0709	2100120960	200	2,300
Иные закупки товаров, работ и услуг для обеспечения государственных (муниципальных) нужд	0709	2100120960	240	2,300
КУЛЬТУРА, КИНЕМАТОГРАФИЯ	**0800**			**147 016,200**
Культура	**0801**			**137 380,900**
Муниципальная программа "Создание доступной среды для лиц с ограниченными возможностями на территории города Смоленска" на 2018-2020 годы	**0801**	**0400000000**		**220,000**
Обеспечение беспрепятственного доступа лиц с ограниченными возможностями к приоритетным объектам и услугам	**0801**	**0400100000**		220,000
Организация и проведение мероприятий, направленных на социокультурную реабилитацию лиц с ограниченными возможностями	0801	0400120080		70,000
Предоставление субсидий бюджетным, автономным учреждениям и иным некоммерческим организациям	0801	0400120080	600	70,000

Субсидии бюджетным учреждениям	0801	0400120080	610	70,000
Оснащение зданий и прилегающих территорий муниципальных учреждений культуры специализированным адаптационным оборудованием и мебелью для беспрепятственного доступа лиц с ограниченными возможностями	0801	0400120100		150,000
Предоставление субсидий бюджетным, автономным учреждениям и иным некоммерческим организациям	0801	0400120100	600	150,000
Субсидии бюджетным учреждениям	0801	0400120100	610	150,000
Муниципальная программа "Развитие культуры в городе Смоленске" на 2018-2020 годы	**0801**	**0800000000**		**136 650,900**
Подпрограмма "Организация библиотечно-библиографического и информационного обслуживания населения муниципального бюджетного учреждения культуры "Централизованная библиотечная система" города Смоленска" на 2018-2020 годы	**0801**	**0810000000**		40 255,000
Совершенствование организации деятельности и качества предоставления услуг МБУК "Централизованная библиотечная система города Смоленска"	**0801**	**0810100000**		40 255,000
Организационное и материально-техническое обеспечение МБУК "Централизованная библиотечная система" города Смоленска, в том числе формирование библиотечного фонда	0801	0810120170		40 127,100
Предоставление субсидий бюджетным, автономным учреждениям и иным некоммерческим организациям	0801	0810120170	600	40 127,100
Субсидии бюджетным учреждениям	0801	0810120170	610	40 127,100
Расширение форм и методов библиотечно-библиографического и информационного обслуживания пользователей муниципальных библиотек	0801	0810120180		10,000
Предоставление субсидий бюджетным, автономным учреждениям и иным некоммерческим организациям	0801	0810120180	600	10,000
Субсидии бюджетным учреждениям	0801	0810120180	610	10,000
Поддержка отрасли культуры (комплектование книжных фондов муниципальных общедоступных библиотек и государственных центральных библиотек субъектов Российской Федерации)	0801	08101R5190		117,900
Предоставление субсидий бюджетным, автономным учреждениям и иным некоммерческим организациям	0801	08101R5190	600	117,900
Субсидии бюджетным учреждениям	0801	08101R5190	610	117,900
Подпрограмма "Организацция культурно-досугового обслуживания населения" на 2018-2020 годы	**0801**	**0820000000**		90 631,900
Организация культурно-досугового обслуживания населения, реализация социально-культурного заказа населения в лице его основных демографических групп на высоком современном технологическом уровне путем поддерживания и укрепления материально-технической базы муниципальных учреждений культуры	**0801**	**0820100000**		90 631,900
Пропаганда достижений в сфере театрального искусства путем внедрения современных методов и технологий, направленных на увеличение количества посетителей театра	0801	0820120190		20 816,256
Предоставление субсидий бюджетным, автономным учреждениям и иным некоммерческим организациям	0801	0820120190	600	20 816,256
Субсидии бюджетным учреждениям	0801	0820120190	610	20 816,256
Расширение спектра услуг, предоставляемых населению парком культуры и отдыха, домами и центрами культуры, достигаемое через систему развития и укрепления материально-технической базы объектов культуры	0801	0820120200		66 820,444

Предоставление субсидий бюджетным, автономным учреждениям и иным некоммерческим организациям	0801	0820120200	600	66 820,444
Субсидии бюджетным учреждениям	0801	0820120200	610	66 820,444
Развитие познавательного астрономического интереса у населения, основанного на высоком современном технологическом уровне оборудования планетария	0801	0820120210		2 995,200
Предоставление субсидий бюджетным, автономным учреждениям и иным некоммерческим организациям	0801	0820120210	600	2 995,200
Субсидии бюджетным учреждениям	0801	0820120210	610	2 995,200
Подпрограмма "Совершенствование организации массовой работы в городе Смоленске" на 2018-2020 годы	**0801**	**0830000000**		5 664,000
Создание условий для массового отдыха различных категорий населения в городе Смоленске	**0801**	**0830100000**		5 664,000
Организация и проведение городских культурно-массовых мероприятий	0801	0830120220		5 048,000
Закупка товаров, работ и услуг для обеспечения государственных (муниципальных) нужд	0801	0830120220	200	783,000
Иные закупки товаров, работ и услуг для обеспечения государственных (муниципальных) нужд	0801	0830120220	240	783,000
Предоставление субсидий бюджетным, автономным учреждениям и иным некоммерческим организациям	0801	0830120220	600	4 265,000
Субсидии бюджетным учреждениям	0801	0830120220	610	4 265,000
Организация и проведение мероприятий патриотической, гражданской, исторической направленности	0801	0830120230		521,000
Закупка товаров, работ и услуг для обеспечения государственных (муниципальных) нужд	0801	0830120230	200	171,000
Иные закупки товаров, работ и услуг для обеспечения государственных (муниципальных) нужд	0801	0830120230	240	171,000
Предоставление субсидий бюджетным, автономным учреждениям и иным некоммерческим организациям	0801	0830120230	600	350,000
Субсидии бюджетным учреждениям	0801	0830120230	610	350,000
Организация поддержки творческих испольнительских навыков и достижений через участие учреждений культуры, творческих коллективов, солистов в мастер-классах, фестивалях, конкурсах и других мероприятий	0801	0830120240		95,000
Предоставление субсидий бюджетным, автономным учреждениям и иным некоммерческим организациям	0801	0830120240	600	95,000
Субсидии бюджетным учреждениям	0801	0830120240	610	95,000
Подпрограмма "Сохранение, охрана и популяризация объектов культурного наследия (памятников истории и культуры) народов Российской Федерации, расположенных на территории города Смоленска" на 2018-2020 годы	**0801**	**0850000000**		100,000
Создание условий для сохранения, эффективного использования и охраны объектов культурного наследия (памятников истории и культуры) народов Российской Федерации, расположенных на территории города Смоленска, и их популяризация	**0801**	**0850100000**		100,000
Выявление бесхозяйственных объектов культурного наследия, расположенных на территории города Смоленска, разграничение права собственности на них и размещение на объектах культурного наследия, являющихся муниципальной собственностью, информационных надписей и обозначений, предусмотренных законодательством Российской Федерации	0801	0850120280		100,000

Закупка товаров, работ и услуг для обеспечения государственных (муниципальных) нужд	0801	0850120280	200	100,000
Иные закупки товаров, работ и услуг для обеспечения государственных (муниципальных) нужд	0801	0850120280	240	100,000
Муниципальная программа "Приоритетные направления демографического развития города Смоленска" на 2018-2020 годы	**0801**	**1400000000**		**400,000**
Создание благоприятных условий для жизнедеятельности семьи, рождения и воспитания детей, защита прав и интересов несовершеннолетних, оставшихся без попечения родителей	**0801**	**1400100000**		400,000
Формирование устойчивого стереотипа по ведению здорового образа жизни и сохранение здоровья различных групп населения	0801	1400120700		10,000
Предоставление субсидий бюджетным, автономным учреждениям и иным некоммерческим организациям	0801	1400120700	600	10,000
Субсидии бюджетным учреждениям	0801	1400120700	610	10,000
Популяризация ценностей семьи, материнства, отцовства и детства, сохранение социально ориентированной функции семьи, профилактика социального сиротства	0801	1400120710		390,000
Предоставление субсидий бюджетным, автономным учреждениям и иным некоммерческим организациям	0801	1400120710	600	390,000
Субсидии бюджетным учреждениям	0801	1400120710	610	390,000
Резервные фонды	**0801**	**8300000000**		**110,000**
Резервный фонд Администрации Смоленской области	0801	8300029990		110,000
Предоставление субсидий бюджетным, автономным учреждениям и иным некоммерческим организациям	0801	8300029990	600	110,000
Субсидии бюджетным учреждениям	0801	8300029990	610	110,000
Другие вопросы в области культуры, кинематографии	**0804**			**9 635,300**
Муниципальная программа "Развитие культуры в городе Смоленске" на 2018-2020 годы	**0804**	**0800000000**		**9 463,500**
Обеспечивающая подпрограмма	**0804**	**0860000000**		9 463,500
Обеспечение организационных условий для реализации муниципальной программы	**0804**	**0860100000**		9 463,500
Обеспечение деятельности администратора муниципальной программы	0804	0860129990		9 463,500
Расходы на выплаты персоналу в целях обеспечения выполнения функций государственными (муниципальными) органами, казенными учреждениями, органами управления государственными внебюджетными фондами	0804	0860129990	100	8 837,100
Расходы на выплаты персоналу государственных (муниципальных) органов	0804	0860129990	120	8 837,100
Закупка товаров, работ и услуг для обеспечения государственных (муниципальных) нужд	0804	0860129990	200	535,400
Иные закупки товаров, работ и услуг для обеспечения государственных (муниципальных) нужд	0804	0860129990	240	535,400
Иные бюджетные ассигнования	0804	0860129990	800	91,000
Уплата налогов, сборов и иных платежей	0804	0860129990	850	91,000
Муниципальная программа "Информатизация Администрации города Смоленска" на 2018-2020 годы	**0804**	**2100000000**		**71,800**

Содействие проведению административной реформы, совершенствование системы муниципального управления в городе Смоленске, повышение доступности и качества предоставления муниципальных услуг, открытости органов местного самоуправления на основе использования современных информационно-коммуникационных технологий	**0804**	**2100100000**		71,800
Развитие информационно-технологической инфраструктуры информационной системы Администрации города Смоленска	0804	2100120940		50,000
Закупка товаров, работ и услуг для обеспечения государственных (муниципальных) нужд	0804	2100120940	200	50,000
Иные закупки товаров, работ и услуг для обеспечения государственных (муниципальных) нужд	0804	2100120940	240	50,000
Развитие системы технической защиты информации и специальных объектов информации Администрации города Смоленска	0804	2100120970		21,800
Закупка товаров, работ и услуг для обеспечения государственных (муниципальных) нужд	0804	2100120970	200	21,800
Иные закупки товаров, работ и услуг для обеспечения государственных (муниципальных) нужд	0804	2100120970	240	21,800
Мероприятия в сфере культуры и кинематографии	**0804**	**9000000000**		**100,000**
Субсидия муниципальным автономным учреждениям в сфере культуры	0804	9000060090		100,000
Предоставление субсидий бюджетным, автономным учреждениям и иным некоммерческим организациям	0804	9000060090	600	100,000
Субсидии автономным учреждениям	0804	9000060090	620	100,000
СОЦИАЛЬНАЯ ПОЛИТИКА	**1000**			**189 972,710**
Пенсионное обеспечение	**1001**			**15 500,000**
Муниципальная программа "Создание условий для эффективного муниципального управления в Администрации города Смоленска" на 2018-2020 годы	**1001**	**2000000000**		**15 500,000**
Создание условий для обеспечения деятельности главы города и Администрации города	**1001**	**2000100000**		15 500,000
Финансовая поддержка общественных организаций , оказание дополнительных мер социальной поддержки отдельным категориям граждан города Смоленска	1001	2000120910		15 500,000
Закупка товаров, работ и услуг для обеспечения государственных (муниципальных) нужд	1001	2000120910	200	153,470
Иные закупки товаров, работ и услуг для обеспечения государственных (муниципальных) нужд	1001	2000120910	240	153,470
Социальное обеспечение и иные выплаты населению	1001	2000120910	300	15 346,530
Публичные нормативные социальные выплаты гражданам	1001	2000120910	310	15 346,530
Социальное обеспечение населения	**1003**			**18 939,910**
Муниципальная программа "Обеспечение жильем молодых семей" на 2018-2020 годы	**1003**	**1600000000**		**6 083,910**
Поддержка молодых семей, проживающих на территории города Смоленска, признанных в установленном порядке нуждающимися в улучшении жилищных условий, в решении жилищной проблемы	**1003**	**1600100000**		6 083,910
Обеспечение получения молодыми семьями - участниками муниципальной программы социальных выплат на приобретение жилого помещения или создание объекта индивидуального жилищного строительства	1003	1600121240		904,365
Социальное обеспечение и иные выплаты населению	1003	1600121240	300	904,365

Социальные выплаты гражданам, кроме публичных нормативных социальных выплат	1003	1600121240	320	904,365
Предоставление молодым семьям социальных выплат на приобретение жилого помещения или создание объекта индивидуального жилищного строительства.	1003	16001R4970		5 179,545
Социальное обеспечение и иные выплаты населению	1003	16001R4970	300	5 179,545
Социальные выплаты гражданам, кроме публичных нормативных социальных выплат	1003	16001R4970	320	5 179,545
Муниципальная программа "Создание условий для эффективного муниципального управления в Администрации города Смоленска" на 2018-2020 годы	**1003**	**2000000000**		**12 856,000**
Создание условий для обеспечения деятельности главы города и Администрации города	**1003**	**2000100000**		12 856,000
Финансовая поддержка общественных организаций , оказание дополнительных мер социальной поддержки отдельным категориям граждан города Смоленска	1003	2000120910		200,000
Социальное обеспечение и иные выплаты населению	1003	2000120910	300	200,000
Социальные выплаты гражданам, кроме публичных нормативных социальных выплат	1003	2000120910	320	200,000
Выплаты гражданам, удостоенным звания "Почетный гражданин города Смоленска"	1003	2000121260		1 872,600
Закупка товаров, работ и услуг для обеспечения государственных (муниципальных) нужд	1003	2000121260	200	18,540
Иные закупки товаров, работ и услуг для обеспечения государственных (муниципальных) нужд	1003	2000121260	240	18,540
Социальное обеспечение и иные выплаты населению	1003	2000121260	300	1 854,060
Публичные нормативные социальные выплаты гражданам	1003	2000121260	310	1 854,060
Предоставление льгот ветеранам боевых действий	1003	2000121270		10 783,400
Закупка товаров, работ и услуг для обеспечения государственных (муниципальных) нужд	1003	2000121270	200	106,800
Иные закупки товаров, работ и услуг для обеспечения государственных (муниципальных) нужд	1003	2000121270	240	106,800
Социальное обеспечение и иные выплаты населению	1003	2000121270	300	10 676,600
Публичные нормативные социальные выплаты гражданам	1003	2000121270	310	10 676,600
Охрана семьи и детства	**1004**			**153 842,800**
Муниципальная программа "Развитие системы образования города Смоленска" на 2018-2020 годы	**1004**	**1300000000**		**53 903,600**
Подпрограмма "Развитие дошкольного образования"	**1004**	**1310000000**		53 903,600
Повышение доступности и качества дошкольного образования в городе Смоленске	**1004**	**1310100000**		53 903,600
Осуществление государственных полномочий по выплате компенсации части платы, взимаемой с родителей или законных представителей за содержание ребенка (присмотр и уход за ребенком) в муниципальных образовательных учреждениях	1004	1310180260		53 903,600
Закупка товаров, работ и услуг для обеспечения государственных (муниципальных) нужд	1004	1310180260	200	1 056,933
Иные закупки товаров, работ и услуг для обеспечения государственных (муниципальных) нужд	1004	1310180260	240	1 056,933
Социальное обеспечение и иные выплаты населению	1004	1310180260	300	52 846,667
Социальные выплаты гражданам, кроме публичных нормативных социальных выплат	1004	1310180260	320	52 846,667
Муниципальная программа "Приоритетные направления демографического развития города Смоленска" на 2018-2020 годы	**1004**	**1400000000**		**99 939,200**

Создание благоприятных условий для жизнедеятельности семьи, рождения и воспитания детей, защита прав и интересов несовершеннолетних, оставшихся без попечения родителей	**1004**	**1400100000**		99 939,200
Выплата денежных средств на содержание ребенка, переданного на воспитание в приемную семью	1004	1400180190		9 778,500
Закупка товаров, работ и услуг для обеспечения государственных (муниципальных) нужд	1004	1400180190	200	191,735
Иные закупки товаров, работ и услуг для обеспечения государственных (муниципальных) нужд	1004	1400180190	240	191,735
Социальное обеспечение и иные выплаты населению	1004	1400180190	300	9 586,765
Публичные нормативные социальные выплаты гражданам	1004	1400180190	310	9 586,765
Выплата вознаграждения, причитающегося приемным родителям	1004	1400180200		4 873,000
Закупка товаров, работ и услуг для обеспечения государственных (муниципальных) нужд	1004	1400180200	200	95,549
Иные закупки товаров, работ и услуг для обеспечения государственных (муниципальных) нужд	1004	1400180200	240	95,549
Социальное обеспечение и иные выплаты населению	1004	1400180200	300	4 777,451
Социальные выплаты гражданам, кроме публичных нормативных социальных выплат	1004	1400180200	320	4 777,451
Выплата ежемесячных денежных средств на содержание ребенка, находящегося под опекой (попечительством)	1004	1400180210		41 107,900
Закупка товаров, работ и услуг для обеспечения государственных (муниципальных) нужд	1004	1400180210	200	806,037
Иные закупки товаров, работ и услуг для обеспечения государственных (муниципальных) нужд	1004	1400180210	240	806,037
Социальное обеспечение и иные выплаты населению	1004	1400180210	300	40 301,863
Публичные нормативные социальные выплаты гражданам	1004	1400180210	310	40 301,863
Проведение ремонта одного из жилых помещений, нуждающихся в ремонте и принадлежащих на праве собственности детям-сиротам и детям, оставшимся без попечения родителей, лицам из их числа	1004	1400180220		439,800
Закупка товаров, работ и услуг для обеспечения государственных (муниципальных) нужд	1004	1400180220	200	439,800
Иные закупки товаров, работ и услуг для обеспечения государственных (муниципальных) нужд	1004	1400180220	240	439,800
Предоставление жилых помещений детям-сиротам и детям, оставшимся без попечения родителей, лицам из их числа по договорам найма специализированных жилых помещений	1004	14001R0820		43 740,000
Капитальные вложения в объекты государственной (муниципальной) собственности	1004	14001R0820	400	43 740,000
Бюджетные инвестиции	1004	14001R0820	410	43 740,000
Другие вопросы в области социальной политики	**1006**			**1 690,000**
Муниципальная программа "Создание доступной среды для лиц с ограниченными возможностями на территории города Смоленска" на 2018-2020 годы	**1006**	**0400000000**		**120,000**
Обеспечение беспрепятственного доступа лиц с ограниченными возможностями к приоритетным объектам и услугам	**1006**	**0400100000**		120,000
Организация и проведение мероприятий, направленных на социокультурную реабилитацию лиц с ограниченными возможностями	1006	0400120080		120,000

Закупка товаров, работ и услуг для обеспечения государственных (муниципальных) нужд	1006	0400120080	200	120,000
Иные закупки товаров, работ и услуг для обеспечения государственных (муниципальных) нужд	1006	0400120080	240	120,000
Муниципальная программа "Приоритетные направления демографического развития города Смоленска" на 2018-2020 годы	**1006**	**1400000000**		**70,000**
Создание благоприятных условий для жизнедеятельности семьи, рождения и воспитания детей, защита прав и интересов несовершеннолетних, оставшихся без попечения родителей	**1006**	**1400100000**		70,000
Защита прав и интересов несовершеннолетних, оставшихся без попечения родителей	1006	1400120720		70,000
Закупка товаров, работ и услуг для обеспечения государственных (муниципальных) нужд	1006	1400120720	200	70,000
Иные закупки товаров, работ и услуг для обеспечения государственных (муниципальных) нужд	1006	1400120720	240	70,000
Муниципальная программа "Создание условий для эффективного муниципального управления в Администрации города Смоленска" на 2018-2020 годы	**1006**	**2000000000**		**1 500,000**
Создание условий для обеспечения деятельности главы города и Администрации города	**1006**	**2000100000**		1 500,000
Финансовая поддержка общественных организаций , оказание дополнительных мер социальной поддержки отдельным категориям граждан города Смоленска	1006	2000120910		1 500,000
Предоставление субсидий бюджетным, автономным учреждениям и иным некоммерческим организациям	1006	2000120910	600	1 500,000
Субсидии некоммерческим организациям (за исключением государственных (муниципальных) учреждений)	1006	2000120910	630	1 500,000
ФИЗИЧЕСКАЯ КУЛЬТУРА И СПОРТ	**1100**			**9 711,363**
Физическая культура	**1101**			**5 703,963**
Муниципальная программа "Создание доступной среды для лиц с ограниченными возможностями на территории города Смоленска" на 2018-2020 годы	**1101**	**0400000000**		**137,000**
Обеспечение беспрепятственного доступа лиц с ограниченными возможностями к приоритетным объектам и услугам	**1101**	**0400100000**		137,000
Организация и проведение мероприятий, направленных на формирование потребностей в занятиях физической культуры и спортом, здоровом образе жизни у лиц с ограниченными возможностями	1101	0400120070		99,000
Закупка товаров, работ и услуг для обеспечения государственных (муниципальных) нужд	1101	0400120070	200	99,000
Иные закупки товаров, работ и услуг для обеспечения государственных (муниципальных) нужд	1101	0400120070	240	99,000
Организация и проведение мероприятий, направленных на социокультурную реабилитацию лиц с ограниченными возможностями	1101	0400120080		38,000
Закупка товаров, работ и услуг для обеспечения государственных (муниципальных) нужд	1101	0400120080	200	38,000
Иные закупки товаров, работ и услуг для обеспечения государственных (муниципальных) нужд	1101	0400120080	240	38,000
Муниципальная программа "Создание условий для развития международных связей и туризма в городе Смоленске" на 2018-2020 годы	**1101**	**0600000000**		**90,448**

Подпрограмма "Создание условий для развития международных связей в городе Смоленске" на 2018-2020 годы	**1101**	**0610000000**		90,448
Создание условий для развития системы международного сотрудничества города Смоленска с зарубежными партнерами в рамках решения вопросов местного значения	**1101**	**0610100000**		90,448
Реализация проектов, направленных на комплексное развитие города Смоленска и укрепление международных связей	1101	0610120140		90,448
Закупка товаров, работ и услуг для обеспечения государственных (муниципальных) нужд	1101	0610120140	200	90,448
Иные закупки товаров, работ и услуг для обеспечения государственных (муниципальных) нужд	1101	0610120140	240	90,448
Муниципальная программа "Приоритетные направления демографического развития города Смоленска" на 2018-2020 годы	**1101**	**1400000000**		**215,000**
Создание благоприятных условий для жизнедеятельности семьи, рождения и воспитания детей, защита прав и интересов несовершеннолетних, оставшихся без попечения родителей	**1101**	**1400100000**		215,000
Формирование устойчивого стереотипа по ведению здорового образа жизни и сохранение здоровья различных групп населения	1101	1400120700		135,000
Закупка товаров, работ и услуг для обеспечения государственных (муниципальных) нужд	1101	1400120700	200	135,000
Иные закупки товаров, работ и услуг для обеспечения государственных (муниципальных) нужд	1101	1400120700	240	135,000
Популяризация ценностей семьи, материнства, отцовства и детства, сохранение социально ориентированной функции семьи, профилактика социального сиротства	1101	1400120710		80,000
Закупка товаров, работ и услуг для обеспечения государственных (муниципальных) нужд	1101	1400120710	200	80,000
Иные закупки товаров, работ и услуг для обеспечения государственных (муниципальных) нужд	1101	1400120710	240	80,000
Муниципальная программа "Развитие физической культуры и спорта в городе Смоленске" на 2018-2022 годы	**1101**	**1900000000**		**5 261,515**
Создание условий,обеспечивающих возможность гражданам, проживающим на территории города Смоленска, систематически заниматься физической культурой и спортом	**1101**	**1900100000**		5 261,515
Повышение эффективности спортивной подготовки спортивного резерва и обучающихся спортивных школ города Смоленска	1101	1900120870		3 150,000
Закупка товаров, работ и услуг для обеспечения государственных (муниципальных) нужд	1101	1900120870	200	150,000
Иные закупки товаров, работ и услуг для обеспечения государственных (муниципальных) нужд	1101	1900120870	240	150,000
Предоставление субсидий бюджетным, автономным учреждениям и иным некоммерческим организациям	1101	1900120870	600	3 000,000
Субсидии некоммерческим организациям (за исключением государственных (муниципальных) учреждений)	1101	1900120870	630	3 000,000
Внедрение в городе Смоленске Всероссийского физкультурно-спортивного комплекса "Готов к труду и обороне" (ГТО)	1101	1900120880		717,115

Предоставление субсидий бюджетным, автономным учреждениям и иным некоммерческим организациям	1101	1900120880	600	717,115
Субсидии бюджетным учреждениям	1101	1900120880	610	717,115
Обеспечивание развития физической культуры и массового спорта, увеличением в городе Смоленске количества человек, регулярно занимающихся физической культурой и спортом	1101	1900121240		1 394,400
Закупка товаров, работ и услуг для обеспечения государственных (муниципальных) нужд	1101	1900121240	200	1 394,400
Иные закупки товаров, работ и услуг для обеспечения государственных (муниципальных) нужд	1101	1900121240	240	1 394,400
Другие вопросы в области физической культуры и спорта	**1105**			**4 007,400**
Муниципальная программа "Развитие физической культуры и спорта в городе Смоленске" на 2018-2022 годы	**1105**	**1900000000**		**3 948,900**
Обеспечивающая подпрограмма	**1105**	**1910000000**		3 948,900
Обеспечение организационных условий для реализации муниципальной программы	**1105**	**1910100000**		3 948,900
Обеспечение деятельности администратора муниципальной программы	1105	1910129990		3 948,900
Расходы на выплаты персоналу в целях обеспечения выполнения функций государственными (муниципальными) органами, казенными учреждениями, органами управления государственными внебюджетными фондами	1105	1910129990	100	3 775,280
Расходы на выплаты персоналу государственных (муниципальных) органов	1105	1910129990	120	3 775,280
Закупка товаров, работ и услуг для обеспечения государственных (муниципальных) нужд	1105	1910129990	200	171,300
Иные закупки товаров, работ и услуг для обеспечения государственных (муниципальных) нужд	1105	1910129990	240	171,300
Иные бюджетные ассигнования	1105	1910129990	800	2,320
Уплата налогов, сборов и иных платежей	1105	1910129990	850	2,320
Муниципальная программа "Информатизация Администрации города Смоленска" на 2018-2020 годы	**1105**	**2100000000**		**58,500**
Содействие проведению административной реформы, совершенствование системы муниципального управления в городе Смоленске, повышение доступности и качества предоставления муниципальных услуг, открытости органов местного самоуправления на основе использования современных информационно-коммуникационных технологий	**1105**	**2100100000**		58,500
Развитие информационно-технологической инфраструктуры информационной системы Администрации города Смоленска	1105	2100120940		50,500
Закупка товаров, работ и услуг для обеспечения государственных (муниципальных) нужд	1105	2100120940	200	50,500
Иные закупки товаров, работ и услуг для обеспечения государственных (муниципальных) нужд	1105	2100120940	240	50,500
Формирование "электронного муниципалитета" в рамках Администрации города Смоленска	1105	2100120960		8,000
Закупка товаров, работ и услуг для обеспечения государственных (муниципальных) нужд	1105	2100120960	200	8,000
Иные закупки товаров, работ и услуг для обеспечения государственных (муниципальных) нужд	1105	2100120960	240	8,000
СРЕДСТВА МАССОВОЙ ИНФОРМАЦИИ	**1200**			**10 057,100**

Другие вопросы в области средств массовой информации	**1204**			**10 057,100**
Муниципальная программа "Создание условий для эффективного муниципального управления в Администрации города Смоленска" на 2018-2020 годы	**1204**	**2000000000**		**10 057,100**
Создание условий для обеспечения деятельности главы города и Администрации города	**1204**	**2000100000**		10 057,100
Информационное обеспечение и освещение деятельности Главы города и Администрации города	1204	2000120920		10 057,100
Расходы на выплаты персоналу в целях обеспечения выполнения функций государственными (муниципальными) органами, казенными учреждениями, органами управления государственными внебюджетными фондами	1204	2000120920	100	8 904,100
Расходы на выплаты персоналу казенных учреждений	1204	2000120920	110	8 904,100
Закупка товаров, работ и услуг для обеспечения государственных (муниципальных) нужд	1204	2000120920	200	803,000
Иные закупки товаров, работ и услуг для обеспечения государственных (муниципальных) нужд	1204	2000120920	240	803,000
Иные бюджетные ассигнования	1204	2000120920	800	350,000
Уплата налогов, сборов и иных платежей	1204	2000120920	850	350,000
ОБСЛУЖИВАНИЕ ГОСУДАРСТВЕННОГО И МУНИЦИПАЛЬНОГО ДОЛГА	**1300**			**218 150,000**
Обслуживание государственного внутреннего и муниципального долга	**1301**			**218 150,000**
Муниципальная программа "Управление муниципальными финансами города Смоленска" на 2018-2020 годы	**1301**	**0700000000**		**218 150,000**
Подпрограмма "Управление муниципальным долгом города Смоленска"	**1301**	**0710000000**		218 150,000
Обеспечение экономически обоснованного объема и структуры муниципального долга	**1301**	**0710100000**		218 150,000
Обслуживание муниципального долга города Смоленска	1301	0710120160		218 150,000
Обслуживание государственного (муниципального) долга	1301	0710120160	700	218 150,000
Обслуживание муниципального долга	1301	0710120160	730	218 150,000
Итого:				**5 598 878,070**

Приложение № 4
к решению 39 сессии Смоленского
городского Совета V созыва
от 29.06.2018 № 638

Распределение бюджетных ассигнований по целевым статьям (муниципальным программам и непрограммным направлениям деятельности), группам (группам и подгруппам) видов расходов классификации расходов бюджета города Смоленска на 2018 год

Приложение № 12 тыс. руб.

Наименование	Целевая статья расходов	Вид расходов	Сумма
1	3	4	5
Муниципальная программа "Формирование современной городской среды в городе Смоленске" на 2018-2022 годы	**0200000000**		**89 483,500**
Повышение качества и комфорта городской среды на территории города Смоленска	**0200100000**		**89 483,500**
Повышение уровня благоустройства дворовых территорий многоквартирных домов	0200120010		3,000
Закупка товаров, работ и услуг для обеспечения государственных (муниципальных) нужд	0200120010	200	3,000
Иные закупки товаров, работ и услуг для обеспечения государственных (муниципальных) нужд	**0200120010**	**240**	3,000
Повышение уровня благоустройства мест массового посещения граждан	0200120020		7,000
Закупка товаров, работ и услуг для обеспечения государственных (муниципальных) нужд	0200120020	200	7,000
Иные закупки товаров, работ и услуг для обеспечения государственных (муниципальных) нужд	**0200120020**	**240**	7,000
Поддержка муниципальных программ формирования современной городской среды	02001R5550		89 473,500
Закупка товаров, работ и услуг для обеспечения государственных (муниципальных) нужд	02001R5550	200	89 473,500
Иные закупки товаров, работ и услуг для обеспечения государственных (муниципальных) нужд	**02001R5550**	**240**	89 473,500
Муниципальная программа "Градостроительная деятельность на территории города Смоленска" на 2018-2020 годы	**0300000000**		**39 148,900**
Обеспечение комплексного освоения территорий города Смоленска в границах городской черты	**0300100000**		**7 000,000**
Разработка документации по планировке территорий в городе Смоленске на основании Градостроительного кодекса Российской Федерации и генерального плана города Смоленска	0300120040		7 000,000
Закупка товаров, работ и услуг для обеспечения государственных (муниципальных) нужд	0300120040	200	7 000,000
Иные закупки товаров, работ и услуг для обеспечения государственных (муниципальных) нужд	**0300120040**	**240**	7 000,000
Обеспечение нужд города Смоленска объектами капитального строительства	**0300200000**		**16 555,700**
Строительство объектов капитального строительства с вводом их в эксплуатацию	0300220060		16 555,700

Расходы на выплаты персоналу в целях обеспечения выполнения функций государственными (муниципальными) органами, казенными учреждениями, органами управления государственными внебюджетными фондами	0300220060	100	15 019,500
Расходы на выплаты персоналу казенных учреждений	**0300220060**	**110**	15 019,500
Закупка товаров, работ и услуг для обеспечения государственных (муниципальных) нужд	0300220060	200	1 461,200
Иные закупки товаров, работ и услуг для обеспечения государственных (муниципальных) нужд	**0300220060**	**240**	1 461,200
Иные бюджетные ассигнования	0300220060	800	75,000
Уплата налогов, сборов и иных платежей	**0300220060**	**850**	75,000
Обеспечивающая подпрограмма	**0310000000**		**15 593,200**
Обеспечение организационных условий для реализации муниципальной программы	**0310100000**		**15 593,200**
Обеспечение деятельности администратора муниципальной программы	0310129990		15 593,200
Расходы на выплаты персоналу в целях обеспечения выполнения функций государственными (муниципальными) органами, казенными учреждениями, органами управления государственными внебюджетными фондами	0310129990	100	15 193,800
Расходы на выплаты персоналу государственных (муниципальных) органов	**0310129990**	**120**	15 193,800
Закупка товаров, работ и услуг для обеспечения государственных (муниципальных) нужд	0310129990	200	392,900
Иные закупки товаров, работ и услуг для обеспечения государственных (муниципальных) нужд	**0310129990**	**240**	392,900
Иные бюджетные ассигнования	0310129990	800	6,500
Уплата налогов, сборов и иных платежей	**0310129990**	**850**	6,500
Муниципальная программа "Создание доступной среды для лиц с ограниченными возможностями на территории города Смоленска" на 2018-2020 годы	**0400000000**		**9 180,613**
Обеспечение беспрепятственного доступа лиц с ограниченными возможностями к приоритетным объектам и услугам	**0400100000**		**9 180,613**
Организация и проведение мероприятий, направленных на формирование потребностей в занятиях физической культуры и спортом, здоровом образе жизни у лиц с ограниченными возможностями	0400120070		99,000
Закупка товаров, работ и услуг для обеспечения государственных (муниципальных) нужд	0400120070	200	99,000
Иные закупки товаров, работ и услуг для обеспечения государственных (муниципальных) нужд	**0400120070**	**240**	99,000
Организация и проведение мероприятий, направленных на социокультурную реабилитацию лиц с ограниченными возможностями	0400120080		228,000
Закупка товаров, работ и услуг для обеспечения государственных (муниципальных) нужд	0400120080	200	158,000
Иные закупки товаров, работ и услуг для обеспечения государственных (муниципальных) нужд	**0400120080**	**240**	158,000
Предоставление субсидий бюджетным, автономным учреждениям и иным некоммерческим организациям	0400120080	600	70,000
Субсидии бюджетным учреждениям	**0400120080**	**610**	70,000
Оснащение зданий и прилегающих территорий муниципальных учреждений культуры специализированным адаптационным оборудованием и мебелью для беспрепятственного доступа лиц с ограниченными возможностями	0400120100		300,000
Предоставление субсидий бюджетным, автономным учреждениям и иным некоммерческим организациям	0400120100	600	300,000

Субсидии бюджетным учреждениям	**0400120100**	**610**	300,000
Приведение объектов дорожной инфраструктуры и прилегающих объектов в соответствие с требованиями по созданию безбарьерной среды	0400120110		1 690,816
Закупка товаров, работ и услуг для обеспечения государственных (муниципальных) нужд	0400120110	200	99,816
Иные закупки товаров, работ и услуг для обеспечения государственных (муниципальных) нужд	**0400120110**	**240**	99,816
Предоставление субсидий бюджетным, автономным учреждениям и иным некоммерческим организациям	0400120110	600	1 591,000
Субсидии бюджетным учреждениям	**0400120110**	**610**	1 591,000
Создание условий для получения образования обучающимися с ограниченными возможностями здоровья	0400120120		1 200,000
Предоставление субсидий бюджетным, автономным учреждениям и иным некоммерческим организациям	0400120120	600	1 200,000
Субсидии бюджетным учреждениям	**0400120120**	**610**	1 200,000
создание в образовательных организациях условий для получения детьми-инвалидами качественного образования.	0400180070		4 515,316
Предоставление субсидий бюджетным, автономным учреждениям и иным некоммерческим организациям	0400180070	600	4 515,316
Субсидии бюджетным учреждениям	**0400180070**	**610**	4 515,316
создание в дошкольных образовательных, общеобразовательных организациях, организациях дополнительного образования детей (в том числе в организациях, осуществляющих образовательную деятельность по по адаптированным основам общеобразовательным программам) условий для получения детьми-инвалидами качественного образования.	04001R0271		1 147,482
Предоставление субсидий бюджетным, автономным учреждениям и иным некоммерческим организациям	04001R0271	600	1 147,482
Субсидии бюджетным учреждениям	**04001R0271**	**610**	1 147,482
Муниципальная программа "Создание условий для развития международных связей и туризма в городе Смоленске" на 2018-2020 годы	**0600000000**		**990,448**
Подпрограмма "Создание условий для развития международных связей в городе Смоленске" на 2018-2020 годы	**0610000000**		**786,948**
Создание условий для развития системы международного сотрудничества города Смоленска с зарубежными партнерами в рамках решения вопросов местного значения	**0610100000**		**786,948**
Реализация проектов, направленных на комплексное развитие города Смоленска и укрепление международных связей	0610120140		786,948
Расходы на выплаты персоналу в целях обеспечения выполнения функций государственными (муниципальными) органами, казенными учреждениями, органами управления государственными внебюджетными фондами	0610120140	100	114,025
Расходы на выплаты персоналу государственных (муниципальных) органов	**0610120140**	**120**	114,025
Закупка товаров, работ и услуг для обеспечения государственных (муниципальных) нужд	0610120140	200	672,923
Иные закупки товаров, работ и услуг для обеспечения государственных (муниципальных) нужд	**0610120140**	**240**	672,923
Подпрограмма "Создание условий для развития туризма в городе Смоленске" на 2018-2020 годы	**0620000000**		**203,500**
Создание условий для устойчивого развития туризма в городе Смоленске с целью его продвижения на рынке туристических услуг как города с богатым культурно-историческим наследием	**0620100000**		**203,500**

Реализация проектов, направленных на повышение уровня туристической привлекательности города Смоленска, укрепление его позиций в мировом сообществе как города с богатым культурно-историческим наследием	0620120150		203,500
Закупка товаров, работ и услуг для обеспечения государственных (муниципальных) нужд	0620120150	200	203,500
Иные закупки товаров, работ и услуг для обеспечения государственных (муниципальных) нужд	**0620120150**	**240**	203,500
Муниципальная программа "Управление муниципальными финансами города Смоленска" на 2018-2020 годы	**0700000000**		**237 345,900**
Подпрограмма "Управление муниципальным долгом города Смоленска"	**0710000000**		**218 150,000**
Обеспечение экономически обоснованного объема и структуры муниципального долга	**0710100000**		**218 150,000**
Обслуживание муниципального долга города Смоленска	0710120160		218 150,000
Обслуживание государственного (муниципального) долга	0710120160	700	218 150,000
Обслуживание муниципального долга	**0710120160**	**730**	218 150,000
Обеспечивающая подпрограмма	**0720000000**		**19 195,900**
Нормативное правове регулирование и методическое обеспечение бюджетного процесса в городе Смоленске	**0720100000**		**19 195,900**
Обеспечение деятельности администратора муниципальной программы	0720129990		19 195,900
Расходы на выплаты персоналу в целях обеспечения выполнения функций государственными (муниципальными) органами, казенными учреждениями, органами управления государственными внебюджетными фондами	0720129990	100	18 404,600
Расходы на выплаты персоналу государственных (муниципальных) органов	**0720129990**	**120**	18 404,600
Закупка товаров, работ и услуг для обеспечения государственных (муниципальных) нужд	0720129990	200	773,300
Иные закупки товаров, работ и услуг для обеспечения государственных (муниципальных) нужд	**0720129990**	**240**	773,300
Иные бюджетные ассигнования	0720129990	800	18,000
Уплата налогов, сборов и иных платежей	**0720129990**	**850**	18,000
Муниципальная программа "Развитие культуры в городе Смоленске" на 2018-2020 годы	**0800000000**		**315 143,300**
Подпрограмма "Организация библиотечно-библиографического и информационного обслуживания населения муниципального бюджетного учреждения культуры "Централизованная библиотечная система" города Смоленска" на 2018-2020 годы	**0810000000**		**40 255,000**
Совершенствование организации деятельности и качества предоставления услуг МБУК "Централизованная библиотечная система города Смоленска"	**0810100000**		**40 255,000**
Организационное и материально-техническое обеспечение МБУК "Централизованная библиотечная система" города Смоленска, в том числе формирование библиотечного фонда	0810120170		40 127,100
Предоставление субсидий бюджетным, автономным учреждениям и иным некоммерческим организациям	0810120170	600	40 127,100
Субсидии бюджетным учреждениям	**0810120170**	**610**	40 127,100
Расширение форм и методов библиотечно-библиографического и информационного обслуживания пользователей муниципальных библиотек	0810120180		10,000
Предоставление субсидий бюджетным, автономным учреждениям и иным некоммерческим организациям	0810120180	600	10,000
Субсидии бюджетным учреждениям	**0810120180**	**610**	10,000

Поддержка отрасли культуры (комплектование книжных фондов муниципальных общедоступных библиотек и государственных центральных библиотек субъектов Российской Федерации)	08101R5190		117,900
Предоставление субсидий бюджетным, автономным учреждениям и иным некоммерческим организациям	08101R5190	600	117,900
Субсидии бюджетным учреждениям	**08101R5190**	**610**	117,900
Подпрограмма "Организацция культурно-досугового обслуживания населения" на 2018-2020 годы	**0820000000**		**90 631,900**
Организация культурно-досугового обслуживания населения, реализация социально-культурного заказа населения в лице его основных демографических групп на высоком современном технологическом уровне путем поддерживания и укрепления материально-технической базы муниципальных учреждений культуры	**0820100000**		**90 631,900**
Пропаганда достижений в сфере театрального искусства путем внедрения современных методов и технологий, направленных на увеличение количества посетителей театра	0820120190		20 816,256
Предоставление субсидий бюджетным, автономным учреждениям и иным некоммерческим организациям	0820120190	600	20 816,256
Субсидии бюджетным учреждениям	**0820120190**	**610**	20 816,256
Расширение спектра услуг, предоставляемых населению парком культуры и отдыха, домами и центрами культуры, достигаемое через систему развития и укрепления материально-технической базы объектов культуры	0820120200		66 820,444
Предоставление субсидий бюджетным, автономным учреждениям и иным некоммерческим организациям	0820120200	600	66 820,444
Субсидии бюджетным учреждениям	**0820120200**	**610**	66 820,444
Развитие познавательного астрономического интереса у населения, основанного на высоком современном технологическом уровне оборудования планетария	0820120210		2 995,200
Предоставление субсидий бюджетным, автономным учреждениям и иным некоммерческим организациям	0820120210	600	2 995,200
Субсидии бюджетным учреждениям	**0820120210**	**610**	2 995,200
Подпрограмма "Совершенствование организации массовой работы в городе Смоленске" на 2018-2020 годы	**0830000000**		**5 954,000**
Создание условий для массового отдыха различных категорий населения в городе Смоленске	**0830100000**		**5 954,000**
Организация и проведение городских культурно-массовых мероприятий	0830120220		5 048,000
Закупка товаров, работ и услуг для обеспечения государственных (муниципальных) нужд	0830120220	200	783,000
Иные закупки товаров, работ и услуг для обеспечения государственных (муниципальных) нужд	**0830120220**	**240**	783,000
Предоставление субсидий бюджетным, автономным учреждениям и иным некоммерческим организациям	0830120220	600	4 265,000
Субсидии бюджетным учреждениям	**0830120220**	**610**	4 265,000
Организация и проведение мероприятий патриотической, гражданской, исторической направленности	0830120230		521,000
Закупка товаров, работ и услуг для обеспечения государственных (муниципальных) нужд	0830120230	200	171,000
Иные закупки товаров, работ и услуг для обеспечения государственных (муниципальных) нужд	**0830120230**	**240**	171,000
Предоставление субсидий бюджетным, автономным учреждениям и иным некоммерческим организациям	0830120230	600	350,000
Субсидии бюджетным учреждениям	**0830120230**	**610**	350,000

Организация поддержки творческих испольнительских навыков и достижений через участие учреждений культуры, творческих коллективов, солистов в мастер-классах, фестивалях, конкурсах и других мероприятий	0830120240		385,000
Предоставление субсидий бюджетным, автономным учреждениям и иным некоммерческим организациям	0830120240	600	385,000
Субсидии бюджетным учреждениям	**0830120240**	**610**	385,000
Подпрограмма "Организация предоставления дополнительного образования в сфере культуры и искусства" на 2018-2020 годы	**0840000000**		**168 738,900**
Повышение уровня предоставления дополнительного образования в сфере культуры и искусства	**0840100000**		**168 738,900**
Создание условий для повышения уровня предоставления дополнительного образования в детских музыкальных школах города Смоленска	0840120250		61 070,367
Предоставление субсидий бюджетным, автономным учреждениям и иным некоммерческим организациям	0840120250	600	61 070,367
Субсидии бюджетным учреждениям	**0840120250**	**610**	61 070,367
Создание условий для повышения уровня предоставления дополнительного образования в детских школах искусств города Смоленска	0840120260		93 594,130
Предоставление субсидий бюджетным, автономным учреждениям и иным некоммерческим организациям	0840120260	600	93 594,130
Субсидии бюджетным учреждениям	**0840120260**	**610**	93 594,130
Создание условий для повышения уровня предоставления дополнительного образования в детских художественных школах города Смоленска	0840120270		14 058,803
Предоставление субсидий бюджетным, автономным учреждениям и иным некоммерческим организациям	0840120270	600	14 058,803
Субсидии бюджетным учреждениям	**0840120270**	**610**	14 058,803
Поддержка отрасли культуры (обновление материально-технической базы, приобретение специального оборудования для детских школ искусств)	08401R5190		15,600
Предоставление субсидий бюджетным, автономным учреждениям и иным некоммерческим организациям	08401R5190	600	15,600
Субсидии бюджетным учреждениям	**08401R5190**	**610**	15,600
Подпрограмма "Сохранение, охрана и популяризация объектов культурного наследия (памятников истории и культуры) народов Российской Федерации, расположенных на территории города Смоленска" на 2018-2020 годы	**0850000000**		**100,000**
Создание условий для сохранения, эффективного использования и охраны объектов культурного наследия (памятников истории и культуры) народов Российской Федерации, расположенных на территории города Смоленска, и их популяризация	**0850100000**		**100,000**
Выявление бесхозяйственных объектов культурного наследия, расположенных на территории города Смоленска, разграничение права собственности на них и размещение на объектах культурного наследия, являющихся муниципальной собственностью, информационных надписей и обозначений, предусмотренных законодательством Российской Федерации	0850120280		100,000
Закупка товаров, работ и услуг для обеспечения государственных (муниципальных) нужд	0850120280	200	100,000
Иные закупки товаров, работ и услуг для обеспечения государственных (муниципальных) нужд	**0850120280**	**240**	100,000
Обеспечивающая подпрограмма	**0860000000**		**9 463,500**

Обеспечение организационных условий для реализации муниципальной программы	**0860100000**		**9 463,500**
Обеспечение деятельности администратора муниципальной программы	0860129990		9 463,500
Расходы на выплаты персоналу в целях обеспечения выполнения функций государственными (муниципальными) органами, казенными учреждениями, органами управления государственными внебюджетными фондами	0860129990	100	8 837,100
Расходы на выплаты персоналу государственных (муниципальных) органов	**0860129990**	**120**	8 837,100
Закупка товаров, работ и услуг для обеспечения государственных (муниципальных) нужд	0860129990	200	535,400
Иные закупки товаров, работ и услуг для обеспечения государственных (муниципальных) нужд	**0860129990**	**240**	535,400
Иные бюджетные ассигнования	0860129990	800	91,000
Уплата налогов, сборов и иных платежей	**0860129990**	**850**	91,000
Муниципальная программа "Развитие дорожной инфраструктуры города Смоленска" на 2018-2022 годы	**0900000000**		**611 088,519**
Подпрограмма "Содержание и ремонт объектов дорожной инфраструктуры в городе Смоленске"	**0910000000**		**345 635,637**
Сохранение и поддержание транспортно-эксплуатационных характеристик объектов дорожной инфраструктуры города Смоленска в соответствии с нормативными требованиями	**0910100000**		**345 635,637**
Выполнение работ, направленных на улучшение состояния улично-дорожной сети города Смоленска	0910120320		178 683,838
Закупка товаров, работ и услуг для обеспечения государственных (муниципальных) нужд	0910120320	200	637,868
Иные закупки товаров, работ и услуг для обеспечения государственных (муниципальных) нужд	**0910120320**	**240**	637,868
Предоставление субсидий бюджетным, автономным учреждениям и иным некоммерческим организациям	0910120320	600	178 045,970
Субсидии бюджетным учреждениям	**0910120320**	**610**	178 045,970
Выполнение работ по судебным решениям	0910121290		1 000,000
Предоставление субсидий бюджетным, автономным учреждениям и иным некоммерческим организациям	0910121290	600	1 000,000
Субсидии бюджетным учреждениям	**0910121290**	**610**	1 000,000
Проектирование, строительство, реконструкция, капитальный ремонт и ремонт автомобильных дорог общего пользования местного значения	0910181260		18 062,181
Закупка товаров, работ и услуг для обеспечения государственных (муниципальных) нужд	0910181260	200	18 062,181
Иные закупки товаров, работ и услуг для обеспечения государственных (муниципальных) нужд	**0910181260**	**240**	18 062,181
Осуществление дорожной деятельности в отношении автомобильных дорог местного значения а границах города Смоленска в связи с выполнением городом-героем Смоленском функций административного центра Смоленской области	0910181570		147 871,518
Закупка товаров, работ и услуг для обеспечения государственных (муниципальных) нужд	0910181570	200	107 831,477
Иные закупки товаров, работ и услуг для обеспечения государственных (муниципальных) нужд	**0910181570**	**240**	107 831,477
Предоставление субсидий бюджетным, автономным учреждениям и иным некоммерческим организациям	0910181570	600	40 040,041
Субсидии бюджетным учреждениям	**0910181570**	**610**	40 040,041

Проектирование, строительство, реконструкция, капитальный ремонт и ремонт автомобильных дорог общего пользования местного значения, средства бюджета города Смоленска	09101S1260		18,100
Закупка товаров, работ и услуг для обеспечения государственных (муниципальных) нужд	09101S1260	200	18,100
Иные закупки товаров, работ и услуг для обеспечения государственных (муниципальных) нужд	**09101S1260**	**240**	18,100
Подпрограмма "Проектирование, капитальный ремонт, реконструкция, строительство объектов дорожной инфраструктуры города Смоленска"	**0920000000**		**215 192,432**
Совершенствование транспортно-эксплуатационных характеристик объектов дорожной инфраструктуры города Смоленска, направленное на увеличение пропускной способности улично-дорожной сети города Смоленска	**0920100000**		**215 192,432**
Выполнение работ, направленных на сохранение и обновление сетей ливневой канализации города Смоленска	0920120340		2 038,850
Закупка товаров, работ и услуг для обеспечения государственных (муниципальных) нужд	0920120340	200	1 250,000
Иные закупки товаров, работ и услуг для обеспечения государственных (муниципальных) нужд	**0920120340**	**240**	1 250,000
Капитальные вложения в объекты государственной (муниципальной) собственности	0920120340	400	788,850
Бюджетные инвестиции	**0920120340**	**410**	788,850
Проектирование, строительство, реконструкция, капитальный ремонт и ремонт автомобильных дорог общего пользования местного значения	0920181260		160 663,833
Закупка товаров, работ и услуг для обеспечения государственных (муниципальных) нужд	0920181260	200	160 663,833
Иные закупки товаров, работ и услуг для обеспечения государственных (муниципальных) нужд	**0920181260**	**240**	160 663,833
Осуществление дорожной деятельности в отношении автомобильных дорог местного значения а границах города Смоленска в связи с выполнением городом-героем Смоленском функций административного центра Смоленской области	0920181570		52 328,768
Закупка товаров, работ и услуг для обеспечения государственных (муниципальных) нужд	0920181570	200	52 328,768
Иные закупки товаров, работ и услуг для обеспечения государственных (муниципальных) нужд	**0920181570**	**240**	52 328,768
Проектирование, строительство, реконструкция, капитальный ремонт и ремонт автомобильных дорог общего пользования местного значения, средства бюджета города Смоленска	09201S1260		160,981
Закупка товаров, работ и услуг для обеспечения государственных (муниципальных) нужд	09201S1260	200	160,981
Иные закупки товаров, работ и услуг для обеспечения государственных (муниципальных) нужд	**09201S1260**	**240**	160,981
Подпрограмма "Ремонт внутриквартальных проездов на земельных учатсках, не относящихся к сформированным земельным участкам многоквартирных жилых домов в городе Смоленске"	**0930000000**		**3 306,000**
Сохранение и поддержание транспортно-эксплуатационных характеристик дорожного полотна внутриквартальных проездов	**0930100000**		**3 306,000**
Выполнение работ по ремонту дорожного покрытия внутриквартальных проездов на земельных участках, не относящихся к сформированным земельным участкам многоквартирных жилых домов в городе Смоленске	0930120350		3 306,000

Предоставление субсидий бюджетным, автономным учреждениям и иным некоммерческим организациям	0930120350	600	3 306,000
Субсидии бюджетным учреждениям	**0930120350**	**610**	3 306,000
Подпрограмма "Обеспечение безопасности дорожного движения на территории города Смоленска"	**0940000000**		**500,000**
Обеспечение охраны жизни, здоровья граждан и детей, гарантий их законных прав на безопасные условия движения по дорогам, улицам города Смоленска	**0940100000**		**500,000**
Выполнение работ по обеспечению безопасности дорожного движения на территории города Смоленска	0940120360		500,000
Закупка товаров, работ и услуг для обеспечения государственных (муниципальных) нужд	0940120360	200	500,000
Иные закупки товаров, работ и услуг для обеспечения государственных (муниципальных) нужд	**0940120360**	**240**	500,000
Подпрограмма "Обновление материально-технической базы предприячтий и учреждений сферы дорожного хозяйства города Смоленска"	**0950000000**		**39 211,150**
Повышение качества выполняемых работ по содержанию и ремонту улично-дорожной сети города Смоленска предприятиями и учреждениями сферы дорожного хозяйства путем обновления материально-технической базы	**0950100000**		**39 211,150**
Приорбретение специализированной техники для предприятий и учреждений сяеры дорожного хозяйства города Смоленска	0950120390		39 211,150
Закупка товаров, работ и услуг для обеспечения государственных (муниципальных) нужд	0950120390	200	39 211,150
Иные закупки товаров, работ и услуг для обеспечения государственных (муниципальных) нужд	**0950120390**	**240**	39 211,150
Обеспечивающая подпрограмма	**0960000000**		**7 243,300**
Обеспечение организационных, информационных, научно-методических условий для реализации муниципальной программы	**0960100000**		**7 243,300**
Обеспечение деятельности администратора муниципальной программы	0960129990		7 243,300
Расходы на выплаты персоналу в целях обеспечения выполнения функций государственными (муниципальными) органами, казенными учреждениями, органами управления государственными внебюджетными фондами	0960129990	100	6 253,300
Расходы на выплаты персоналу государственных (муниципальных) органов	**0960129990**	**120**	6 253,300
Закупка товаров, работ и услуг для обеспечения государственных (муниципальных) нужд	0960129990	200	349,000
Иные закупки товаров, работ и услуг для обеспечения государственных (муниципальных) нужд	**0960129990**	**240**	349,000
Иные бюджетные ассигнования	0960129990	800	641,000
Уплата налогов, сборов и иных платежей	**0960129990**	**850**	641,000
Муниципальная программа "Создание благоприятного предпринимательского и инвестиционного климата в городе Смоленске" на 2018-2020 годы	**1000000000**		**970,000**
Подпрограмма "Развитие малого и среднего предпринимательства в городе Смоленске"	**1010000000**		**680,000**
Развитие структуры и рост численности субъектов МСП	**1010100000**		**680,000**
Оказание имущественной и финансовой поддержки субъектам МСП	1010120400		300,000
Иные бюджетные ассигнования	1010120400	800	300,000

Субсидии юридическим лицам (кроме некоммерческих организаций), индивидуальным предпринимателям, физическим лицам - производителям товаров, работ, услуг	**1010120400**	**810**	300,000
Оказание субъектам МСП консультационно-информационных услуг	1010120410		135,000
Закупка товаров, работ и услуг для обеспечения государственных (муниципальных) нужд	1010120410	200	135,000
Иные закупки товаров, работ и услуг для обеспечения государственных (муниципальных) нужд	**1010120410**	**240**	135,000
Проведение конкурсов, выставок-презентаций с участием субъектов МСП	1010120420		245,000
Закупка товаров, работ и услуг для обеспечения государственных (муниципальных) нужд	1010120420	200	245,000
Иные закупки товаров, работ и услуг для обеспечения государственных (муниципальных) нужд	**1010120420**	**240**	245,000
Подпрограмма "Создание благоприятного инвестиционного климата в городе Смоленске"	**1020000000**		**290,000**
Привлечение инвестиций в экономику города Смоленска	**1020100000**		**290,000**
Ознакомление с инвестиционным потенциалом города Смоленска	1020120430		190,000
Закупка товаров, работ и услуг для обеспечения государственных (муниципальных) нужд	1020120430	200	190,000
Иные закупки товаров, работ и услуг для обеспечения государственных (муниципальных) нужд	**1020120430**	**240**	190,000
Продвижение города Смоленска, инвестиционных объектов и площадок на презентационных мероприятиях на отечественных и зарубежных выставочных площадках	1020120440		100,000
Закупка товаров, работ и услуг для обеспечения государственных (муниципальных) нужд	1020120440	200	100,000
Иные закупки товаров, работ и услуг для обеспечения государственных (муниципальных) нужд	**1020120440**	**240**	100,000
Муниципальная программа "Обеспечение пассажирских перевозок на территории города Смоленска" на 2018-2020 годы	**1100000000**		**241 891,900**
Обеспечение функционирования системы муниципального городского транспорта, отвечающего потребностям населения города Смоленска	**1100100000**		**241 891,900**
Снижение убыточности муниципальных предприятий от регулярных перевозок муниципальным транспортом по регулируемым тарифам на территории города Смоленска	1100120460		228 159,900
Иные бюджетные ассигнования	1100120460	800	228 159,900
Субсидии юридическим лицам (кроме некоммерческих организаций), индивидуальным предпринимателям, физическим лицам - производителям товаров, работ, услуг	**1100120460**	**810**	228 159,900
Приобретение автобусов для обеспечения пассажирских перевозок муниципальными предприятиями	1100121280		13 732,000
Закупка товаров, работ и услуг для обеспечения государственных (муниципальных) нужд	1100121280	200	13 732,000
Иные закупки товаров, работ и услуг для обеспечения государственных (муниципальных) нужд	**1100121280**	**240**	13 732,000
Муниципальная программа "Развитие системы образования города Смоленска" на 2018-2020 годы	**1300000000**		**2 885 774,897**
Обеспечение высокого качества и доступности образования в соответствии с меняющимися запросами населения и перспективами развития общества и государства	**1300100000**		**48 332,116**
Повышение эффективности деятельности муниципальных образовательных организаций	1300120470		48 332,116

Расходы на выплаты персоналу в целях обеспечения выполнения функций государственными (муниципальными) органами, казенными учреждениями, органами управления государственными внебюджетными фондами	1300120470	100	44 768,116
Расходы на выплаты персоналу казенных учреждений	**1300120470**	**110**	44 768,116
Закупка товаров, работ и услуг для обеспечения государственных (муниципальных) нужд	1300120470	200	3 540,749
Иные закупки товаров, работ и услуг для обеспечения государственных (муниципальных) нужд	**1300120470**	**240**	3 540,749
Иные бюджетные ассигнования	1300120470	800	23,251
Уплата налогов, сборов и иных платежей	**1300120470**	**850**	23,251
Подпрограмма "Развитие дошкольного образования"	**1310000000**		**1 222 907,881**
Повышение доступности и качества дошкольного образования в городе Смоленске	**1310100000**		**1 222 907,881**
Обеспечение государственных гарантий доступности дошкольного образования	1310120480		563 097,781
Закупка товаров, работ и услуг для обеспечения государственных (муниципальных) нужд	1310120480	200	895,960
Иные закупки товаров, работ и услуг для обеспечения государственных (муниципальных) нужд	**1310120480**	**240**	895,960
Капитальные вложения в объекты государственной (муниципальной) собственности	1310120480	400	23,600
Бюджетные инвестиции	**1310120480**	**410**	23,600
Предоставление субсидий бюджетным, автономным учреждениям и иным некоммерческим организациям	1310120480	600	562 178,221
Субсидии бюджетным учреждениям	**1310120480**	**610**	562 178,221
Реализация прав на получение общедоступного и десплатного дошкольного образования в муниципальных дошкольных образовательных организациях и муниципальных общеобразовательных организациях, включая расходы на оплату труда, приобретение учебников и учебных пособий, средств обучения, игр, игрушек (за исключением расходов на содержание зданий и оплату коммунальных услуг)	1310180170		605 906,500
Предоставление субсидий бюджетным, автономным учреждениям и иным некоммерческим организациям	1310180170	600	605 906,500
Субсидии бюджетным учреждениям	**1310180170**	**610**	605 906,500
Осуществление государственных полномочий по выплате компенсации части платы, взимаемой с родителей или законных представителей за содержание ребенка (присмотр и уход за ребенком) в муниципальных образовательных учреждениях	1310180260		53 903,600
Закупка товаров, работ и услуг для обеспечения государственных (муниципальных) нужд	1310180260	200	1 056,933
Иные закупки товаров, работ и услуг для обеспечения государственных (муниципальных) нужд	**1310180260**	**240**	1 056,933
Социальное обеспечение и иные выплаты населению	1310180260	300	52 846,667
Социальные выплаты гражданам, кроме публичных нормативных социальных выплат	**1310180260**	**320**	52 846,667
Подпрограмма "Развитие общего образования"	**1320000000**		**1 405 717,207**
Обеспечение доступного качественного начального общего, основного общего, среднего общего образования, соответствующего современным потребностям граждан	**1320100000**		**1 405 717,207**
Создание оптимальных условий для повышения качества начального общего, основного общего, среднего общего образования	1320120510		270 846,866
Капитальные вложения в объекты государственной (муниципальной) собственности	1320120510	400	9 556,079

Бюджетные инвестиции	**1320120510**	**410**	9 556,079
Предоставление субсидий бюджетным, автономным учреждениям и иным некоммерческим организациям	1320120510	600	261 290,787
Субсидии бюджетным учреждениям	**1320120510**	**610**	260 766,787
Субсидии некоммерческим организациям (за исключением государственных (муниципальных) учреждений)	**1320120510**	**630**	524,000
Создание в образовательных организациях условий для получения качественного образования детьми с расстройствами аутистического спектра	1320180060		1 414,141
Предоставление субсидий бюджетным, автономным учреждениям и иным некоммерческим организациям	1320180060	600	1 414,141
Субсидии бюджетным учреждениям	**1320180060**	**610**	1 414,141
Обеспечение государственных гарантий реализации прав на получение общедоступного и бесплатного начального общего, основного общего, среднего общего образования в муниципальных общеобразовательных организациях, включая расходы на оплату труда, приобретение учебников и учебных пособий, средств обучения, игр, игрушек (за исключением расходов на содержание зданий и оплату коммунальных услуг)	1320180180		1 114 868,900
Предоставление субсидий бюджетным, автономным учреждениям и иным некоммерческим организациям	1320180180	600	1 114 868,900
Субсидии бюджетным учреждениям	**1320180180**	**610**	1 114 868,900
Выплата вознаграждения за выполнение функций классного руководителя педагогическим работником	1320180280		18 587,300
Предоставление субсидий бюджетным, автономным учреждениям и иным некоммерческим организациям	1320180280	600	18 587,300
Субсидии бюджетным учреждениям	**1320180280**	**610**	18 587,300
Подпрограмма "Развитие дополнительного образования"	**1330000000**		**183 867,012**
Повышение качества и доступности дополнительного образования детей на территории города Смоленска	**1330100000**		**183 867,012**
Обеспечение предоставления дополнительного образования детей в муниципальных бюджетных учреждениях дополнительного образования	1330120540		183 867,012
Закупка товаров, работ и услуг для обеспечения государственных (муниципальных) нужд	1330120540	200	1 193,022
Иные закупки товаров, работ и услуг для обеспечения государственных (муниципальных) нужд	**1330120540**	**240**	1 193,022
Капитальные вложения в объекты государственной (муниципальной) собственности	1330120540	400	23,600
Бюджетные инвестиции	**1330120540**	**410**	23,600
Предоставление субсидий бюджетным, автономным учреждениям и иным некоммерческим организациям	1330120540	600	182 650,390
Субсидии бюджетным учреждениям	**1330120540**	**610**	182 650,390
Подпрограмма "Реализация приоритетных направлений воспитания и социализации обучающихся"	**1340000000**		**50,000**
Создание условий для успешной социализации и эффективной самореализации, развития творческого и интеллектуального потенциала обучающихся	**1340100000**		**50,000**
Поддержка одаренных детей	1340120620		50,000
Закупка товаров, работ и услуг для обеспечения государственных (муниципальных) нужд	1340120620	200	50,000
Иные закупки товаров, работ и услуг для обеспечения государственных (муниципальных) нужд	**1340120620**	**240**	50,000
Подпрограмма "Организация отдыха детей в каникулярное время"	**1360000000**		**9 777,281**

Создание условий для полноценного отдыха, оздоровления и временной занятости детей и подростков в каникулярное время	**1360100000**		**9 777,281**
Организация работы оздоровительных лагерей с дневным пребыванием на базе общеобразовательных школ	1360120670		600,000
Предоставление субсидий бюджетным, автономным учреждениям и иным некоммерческим организациям	1360120670	600	600,000
Субсидии бюджетным учреждениям	**1360120670**	**610**	600,000
Организация работы загородных оздоровительных лагерей	1360120680		3 566,561
Закупка товаров, работ и услуг для обеспечения государственных (муниципальных) нужд	1360120680	200	1 458,350
Иные закупки товаров, работ и услуг для обеспечения государственных (муниципальных) нужд	**1360120680**	**240**	1 458,350
Капитальные вложения в объекты государственной (муниципальной) собственности	1360120680	400	23,600
Бюджетные инвестиции	**1360120680**	**410**	23,600
Предоставление субсидий бюджетным, автономным учреждениям и иным некоммерческим организациям	1360120680	600	2 084,611
Субсидии бюджетным учреждениям	**1360120680**	**610**	2 084,611
Организация временной занятости несовершеннолетних в каникулярное время	1360120690		3 200,000
Предоставление субсидий бюджетным, автономным учреждениям и иным некоммерческим организациям	1360120690	600	3 200,000
Субсидии бюджетным учреждениям	**1360120690**	**610**	3 200,000
Организация отдыха детей в каникулярное время в лагерях дневного пребывания, организованных на базе муниципальных образовательных организаций, реализующих образовательные программы начального общего, основного общего, среднего общего образования, и организаций дополнительного образования детей	1360180030		2 410,720
Предоставление субсидий бюджетным, автономным учреждениям и иным некоммерческим организациям	1360180030	600	2 410,720
Субсидии бюджетным учреждениям	**1360180030**	**610**	2 410,720
Обеспечивающая подпрограмма	**1370000000**		**15 123,400**
Обеспечение эффективного управления функционированием и развитием системы образования в городе Смоленске	**1370100000**		**15 123,400**
Обеспечение деятельности администратора муниципальной программы	1370129990		15 123,400
Расходы на выплаты персоналу в целях обеспечения выполнения функций государственными (муниципальными) органами, казенными учреждениями, органами управления государственными внебюджетными фондами	1370129990	100	14 399,400
Расходы на выплаты персоналу государственных (муниципальных) органов	**1370129990**	**120**	14 399,400
Закупка товаров, работ и услуг для обеспечения государственных (муниципальных) нужд	1370129990	200	724,000
Иные закупки товаров, работ и услуг для обеспечения государственных (муниципальных) нужд	**1370129990**	**240**	724,000
Муниципальная программа "Приоритетные направления демографического развития города Смоленска" на 2018-2020 годы	**1400000000**		**119 908,800**
Создание благоприятных условий для жизнедеятельности семьи, рождения и воспитания детей, защита прав и интересов несовершеннолетних, оставшихся без попечения родителей	**1400100000**		**100 644,200**
Формирование устойчивого стереотипа по ведению здорового образа жизни и сохранение здоровья различных групп населения	1400120700		145,000

Закупка товаров, работ и услуг для обеспечения государственных (муниципальных) нужд	1400120700	200	135,000
Иные закупки товаров, работ и услуг для обеспечения государственных (муниципальных) нужд	**1400120700**	**240**	135,000
Предоставление субсидий бюджетным, автономным учреждениям и иным некоммерческим организациям	1400120700	600	10,000
Субсидии бюджетным учреждениям	**1400120700**	**610**	10,000
Популяризация ценностей семьи, материнства, отцовства и детства, сохранение социально ориентированной функции семьи, профилактика социального сиротства	1400120710		490,000
Закупка товаров, работ и услуг для обеспечения государственных (муниципальных) нужд	1400120710	200	80,000
Иные закупки товаров, работ и услуг для обеспечения государственных (муниципальных) нужд	**1400120710**	**240**	80,000
Предоставление субсидий бюджетным, автономным учреждениям и иным некоммерческим организациям	1400120710	600	410,000
Субсидии бюджетным учреждениям	**1400120710**	**610**	410,000
Защита прав и интересов несовершеннолетних, оставшихся без попечения родителей	1400120720		70,000
Закупка товаров, работ и услуг для обеспечения государственных (муниципальных) нужд	1400120720	200	70,000
Иные закупки товаров, работ и услуг для обеспечения государственных (муниципальных) нужд	**1400120720**	**240**	70,000
Выплата денежных средств на содержание ребенка, переданного на воспитание в приемную семью	1400180190		9 778,500
Закупка товаров, работ и услуг для обеспечения государственных (муниципальных) нужд	1400180190	200	191,735
Иные закупки товаров, работ и услуг для обеспечения государственных (муниципальных) нужд	**1400180190**	**240**	191,735
Социальное обеспечение и иные выплаты населению	1400180190	300	9 586,765
Публичные нормативные социальные выплаты гражданам	**1400180190**	**310**	9 586,765
Выплата вознаграждения, причитающегося приемным родителям	1400180200		4 873,000
Закупка товаров, работ и услуг для обеспечения государственных (муниципальных) нужд	1400180200	200	95,549
Иные закупки товаров, работ и услуг для обеспечения государственных (муниципальных) нужд	**1400180200**	**240**	95,549
Социальное обеспечение и иные выплаты населению	1400180200	300	4 777,451
Социальные выплаты гражданам, кроме публичных нормативных социальных выплат	**1400180200**	**320**	4 777,451
Выплата ежемесячных денежных средств на содержание ребенка, находящегося под опекой (попечительством)	1400180210		41 107,900
Закупка товаров, работ и услуг для обеспечения государственных (муниципальных) нужд	1400180210	200	806,037
Иные закупки товаров, работ и услуг для обеспечения государственных (муниципальных) нужд	**1400180210**	**240**	806,037
Социальное обеспечение и иные выплаты населению	1400180210	300	40 301,863
Публичные нормативные социальные выплаты гражданам	**1400180210**	**310**	40 301,863
Проведение ремонта одного из жилых помещений, нуждающихся в ремонте и принадлежащих на праве собственности детям-сиротам и детям, оставшимся без попечения родителей, лицам из их числа	1400180220		439,800
Закупка товаров, работ и услуг для обеспечения государственных (муниципальных) нужд	1400180220	200	439,800
Иные закупки товаров, работ и услуг для обеспечения государственных (муниципальных) нужд	**1400180220**	**240**	439,800

Предоставление жилых помещений детям-сиротам и детям, оставшимся без попечения родителей, лицам из их числа по договорам найма специализированных жилых помещений	14001R0820		43 740,000
Капитальные вложения в объекты государственной (муниципальной) собственности	14001R0820	400	43 740,000
Бюджетные инвестиции	**14001R0820**	**410**	43 740,000
Обеспечивающая подпрограмма	**1410000000**		**19 264,600**
Обеспечение организационных, информационных условий для реализации муниципальной программы	**1410100000**		**19 264,600**
Осуществление государственных полномочий по организации и осуществлению деятельности по опеке и попечительству	1410180290		19 264,600
Расходы на выплаты персоналу в целях обеспечения выполнения функций государственными (муниципальными) органами, казенными учреждениями, органами управления государственными внебюджетными фондами	1410180290	100	17 841,200
Расходы на выплаты персоналу государственных (муниципальных) органов	**1410180290**	**120**	17 841,200
Закупка товаров, работ и услуг для обеспечения государственных (муниципальных) нужд	1410180290	200	1 405,791
Иные закупки товаров, работ и услуг для обеспечения государственных (муниципальных) нужд	**1410180290**	**240**	1 405,791
Иные бюджетные ассигнования	1410180290	800	17,609
Уплата налогов, сборов и иных платежей	**1410180290**	**850**	17,609
Муниципальная программа "Переселение граждан из аварийного жилищного фонда города Смоленска" на 2018-2022 годы	**1500000000**		**10 550,000**
Обеспечение стандартов качества жилищных условий и создание безопасных условий проживания граждан города Смоленска	**1500100000**		**10 550,000**
Переселение граждан, проживающих в аварийных жилых домах, в благоустроенные жилые помещения	1500120740		10 050,000
Закупка товаров, работ и услуг для обеспечения государственных (муниципальных) нужд	1500120740	200	50,000
Иные закупки товаров, работ и услуг для обеспечения государственных (муниципальных) нужд	**1500120740**	**240**	50,000
Капитальные вложения в объекты государственной (муниципальной) собственности	1500120740	400	10 000,000
Бюджетные инвестиции	**1500120740**	**410**	10 000,000
Ликвидация аварийного жилищного фонда города Смоленска	1500120760		500,000
Закупка товаров, работ и услуг для обеспечения государственных (муниципальных) нужд	1500120760	200	500,000
Иные закупки товаров, работ и услуг для обеспечения государственных (муниципальных) нужд	**1500120760**	**240**	500,000
Муниципальная программа "Обеспечение жильем молодых семей" на 2018-2020 годы	**1600000000**		**6 083,910**
Поддержка молодых семей, проживающих на территории города Смоленска, признанных в установленном порядке нуждающимися в улучшении жилищных условий, в решении жилищной проблемы	**1600100000**		**6 083,910**
Обеспечение получения молодыми семьями - участниками муниципальной программы социальных выплат на приобретение жилого помещения или создание объекта индивидуального жилищного строительства	1600121240		904,365
Социальное обеспечение и иные выплаты населению	1600121240	300	904,365
Социальные выплаты гражданам, кроме публичных нормативных социальных выплат	**1600121240**	**320**	904,365

Предоставление молодым семьям социальных выплат на приобретение жилого помещения или создание объекта индивидуального жилищного строительства.	16001R4970		5 179,545
Социальное обеспечение и иные выплаты населению	16001R4970	300	5 179,545
Социальные выплаты гражданам, кроме публичных нормативных социальных выплат	**16001R4970**	**320**	5 179,545
Муниципальная программа "Профилактика правонарушений и укрепление правопорядка в городе Смоленске" на 2018-2020 годы	**1700000000**		**5 287,400**
Повышение уровня безопасности граждан, укрепление правопорядка на территории города Смоленска	**1700100000**		**5 287,400**
Привлечение населения к профилактической деятельности по обеспечению безопасности граждан	1700120770		1 500,000
Закупка товаров, работ и услуг для обеспечения государственных (муниципальных) нужд	1700120770	200	1 500,000
Иные закупки товаров, работ и услуг для обеспечения государственных (муниципальных) нужд	**1700120770**	**240**	1 500,000
Реализация полномочий по созданию административных комиссий в муниципальных районах и городских округах Смоленской области в целях привлечения к административной ответственности	1700180900		1 371,200
Расходы на выплаты персоналу в целях обеспечения выполнения функций государственными (муниципальными) органами, казенными учреждениями, органами управления государственными внебюджетными фондами	1700180900	100	1 307,900
Расходы на выплаты персоналу государственных (муниципальных) органов	**1700180900**	**120**	1 307,900
Закупка товаров, работ и услуг для обеспечения государственных (муниципальных) нужд	1700180900	200	63,300
Иные закупки товаров, работ и услуг для обеспечения государственных (муниципальных) нужд	**1700180900**	**240**	63,300
Создание и организация деятельности комиссий по делам несовершеннолетних и защите их прав	1700180910		2 416,200
Расходы на выплаты персоналу в целях обеспечения выполнения функций государственными (муниципальными) органами, казенными учреждениями, органами управления государственными внебюджетными фондами	1700180910	100	2 303,600
Расходы на выплаты персоналу государственных (муниципальных) органов	**1700180910**	**120**	2 303,600
Закупка товаров, работ и услуг для обеспечения государственных (муниципальных) нужд	1700180910	200	112,600
Иные закупки товаров, работ и услуг для обеспечения государственных (муниципальных) нужд	**1700180910**	**240**	112,600
Муниципальная программа "Молодежная политика и патриотическое воспитание граждан, проживающих на территории города Смоленска" на 2018-2020 годы	**1800000000**		**1 823,500**
Подпрограмма "Молодежь города Смоленска"	**1810000000**		**893,700**
Реализация единой молодежной политики, направленной на создание условий по включению молодежи в социально-экономическую жизнь города, развитие ее потенциала в интересах города Смоленска	**1810100000**		**893,700**
Создание условий для развития творческого и интеллектуального потенциала молодежи	1810120790		298,000
Закупка товаров, работ и услуг для обеспечения государственных (муниципальных) нужд	1810120790	200	298,000
Иные закупки товаров, работ и услуг для обеспечения государственных (муниципальных) нужд	**1810120790**	**240**	298,000

Развитие деловой активности молодежи, поддержка молодежных инициатив	1810120800		511,700
Закупка товаров, работ и услуг для обеспечения государственных (муниципальных) нужд	1810120800	200	511,700
Иные закупки товаров, работ и услуг для обеспечения государственных (муниципальных) нужд	**1810120800**	**240**	511,700
Формирование навыков здорового образа жизни молодежи	1810120810		48,000
Закупка товаров, работ и услуг для обеспечения государственных (муниципальных) нужд	1810120810	200	30,000
Иные закупки товаров, работ и услуг для обеспечения государственных (муниципальных) нужд	**1810120810**	**240**	30,000
Предоставление субсидий бюджетным, автономным учреждениям и иным некоммерческим организациям	1810120810	600	18,000
Субсидии бюджетным учреждениям	**1810120810**	**610**	18,000
Организация работы с молодежью по месту жительства	1810120820		36,000
Закупка товаров, работ и услуг для обеспечения государственных (муниципальных) нужд	1810120820	200	30,000
Иные закупки товаров, работ и услуг для обеспечения государственных (муниципальных) нужд	**1810120820**	**240**	30,000
Предоставление субсидий бюджетным, автономным учреждениям и иным некоммерческим организациям	1810120820	600	6,000
Субсидии бюджетным учреждениям	**1810120820**	**610**	6,000
Подпрограмма Патриотическое воспитание граждан, проживающих на территории города Смоленска	**1820000000**		**929,800**
Создание условий для гражданского становления личности детей и молодежи города Смоленска путем совершенствования системы мероприятий патриотического воспитания	**1820100000**		**929,800**
Создание условий для повышения гражданской ответственности за судьбу страны, региона, города, укрепления чувства сопричастности граждан к великой истории и культуре России	1820120840		563,000
Закупка товаров, работ и услуг для обеспечения государственных (муниципальных) нужд	1820120840	200	283,000
Иные закупки товаров, работ и услуг для обеспечения государственных (муниципальных) нужд	**1820120840**	**240**	283,000
Предоставление субсидий бюджетным, автономным учреждениям и иным некоммерческим организациям	1820120840	600	280,000
Субсидии бюджетным учреждениям	**1820120840**	**610**	280,000
Развитие детского военно-патриотического движения "ЮНАРМИЯ" в городе Смоленске	1820120850		4,000
Предоставление субсидий бюджетным, автономным учреждениям и иным некоммерческим организациям	1820120850	600	4,000
Субсидии бюджетным учреждениям	**1820120850**	**610**	4,000
Повышение престижа военной службы в молодежной среде и реализация комплекса воспитательных и развивающих мероприятий для допризывной молодежи	1820120860		362,800
Закупка товаров, работ и услуг для обеспечения государственных (муниципальных) нужд	1820120860	200	362,800
Иные закупки товаров, работ и услуг для обеспечения государственных (муниципальных) нужд	**1820120860**	**240**	362,800
Муниципальная программа "Развитие физической культуры и спорта в городе Смоленске" на 2018-2022 годы	**1900000000**		**134 088,400**
Создание условий,обеспечивающих возможность гражданам, проживающим на территории города Смоленска, систематически заниматься физической культурой и спортом	**1900100000**		**130 139,500**

Повышение эффективности спортивной подготовки спортивного резерва и обучающихся спортивных школ города Смоленска	1900120870		128 027,985
Закупка товаров, работ и услуг для обеспечения государственных (муниципальных) нужд	1900120870	200	150,000
Иные закупки товаров, работ и услуг для обеспечения государственных (муниципальных) нужд	**1900120870**	**240**	150,000
Предоставление субсидий бюджетным, автономным учреждениям и иным некоммерческим организациям	1900120870	600	127 877,985
Субсидии бюджетным учреждениям	**1900120870**	**610**	124 877,985
Субсидии некоммерческим организациям (за исключением государственных (муниципальных) учреждений)	**1900120870**	**630**	3 000,000
Внедрение в городе Смоленске Всероссийского физкультурно-спортивного комплекса "Готов к труду и обороне" (ГТО)	1900120880		717,115
Предоставление субсидий бюджетным, автономным учреждениям и иным некоммерческим организациям	1900120880	600	717,115
Субсидии бюджетным учреждениям	**1900120880**	**610**	717,115
Обеспечивание развития физической культуры и массового спорта, увеличением в городе Смоленске количества человек, регулярно занимающихся физической культурой и спортом	1900121240		1 394,400
Закупка товаров, работ и услуг для обеспечения государственных (муниципальных) нужд	1900121240	200	1 394,400
Иные закупки товаров, работ и услуг для обеспечения государственных (муниципальных) нужд	**1900121240**	**240**	1 394,400
Обеспечивающая подпрограмма	**1910000000**		**3 948,900**
Обеспечение организационных условий для реализации муниципальной программы	**1910100000**		**3 948,900**
Обеспечение деятельности администратора муниципальной программы	1910129990		3 948,900
Расходы на выплаты персоналу в целях обеспечения выполнения функций государственными (муниципальными) органами, казенными учреждениями, органами управления государственными внебюджетными фондами	1910129990	100	3 775,280
Расходы на выплаты персоналу государственных (муниципальных) органов	**1910129990**	**120**	3 775,280
Закупка товаров, работ и услуг для обеспечения государственных (муниципальных) нужд	1910129990	200	171,300
Иные закупки товаров, работ и услуг для обеспечения государственных (муниципальных) нужд	**1910129990**	**240**	171,300
Иные бюджетные ассигнования	1910129990	800	2,320
Уплата налогов, сборов и иных платежей	**1910129990**	**850**	2,320
Муниципальная программа "Создание условий для эффективного муниципального управления в Администрации города Смоленска" на 2018-2020 годы	**2000000000**		**317 845,800**
Создание условий для обеспечения деятельности главы города и Администрации города	**2000100000**		**167 313,000**
Финансовая поддержка общественных организаций , оказание дополнительных мер социальной поддержки отдельным категориям граждан города Смоленска	2000120910		17 200,000
Закупка товаров, работ и услуг для обеспечения государственных (муниципальных) нужд	2000120910	200	153,470
Иные закупки товаров, работ и услуг для обеспечения государственных (муниципальных) нужд	**2000120910**	**240**	153,470
Социальное обеспечение и иные выплаты населению	2000120910	300	15 546,530
Публичные нормативные социальные выплаты гражданам	**2000120910**	**310**	15 346,530

Социальные выплаты гражданам, кроме публичных нормативных социальных выплат	**2000120910**	**320**	200,000
Предоставление субсидий бюджетным, автономным учреждениям и иным некоммерческим организациям	2000120910	600	1 500,000
Субсидии некоммерческим организациям (за исключением государственных (муниципальных) учреждений)	**2000120910**	**630**	1 500,000
Информационное обеспечение и освещение деятельности Главы города и Администрации города	2000120920		10 057,100
Расходы на выплаты персоналу в целях обеспечения выполнения функций государственными (муниципальными) органами, казенными учреждениями, органами управления государственными внебюджетными фондами	2000120920	100	8 904,100
Расходы на выплаты персоналу казенных учреждений	**2000120920**	**110**	8 904,100
Закупка товаров, работ и услуг для обеспечения государственных (муниципальных) нужд	2000120920	200	803,000
Иные закупки товаров, работ и услуг для обеспечения государственных (муниципальных) нужд	**2000120920**	**240**	803,000
Иные бюджетные ассигнования	2000120920	800	350,000
Уплата налогов, сборов и иных платежей	**2000120920**	**850**	350,000
Материально-техническое и транспортное обеспечение деятельности Главы города и Администрации города	2000120930		127 399,900
Расходы на выплаты персоналу в целях обеспечения выполнения функций государственными (муниципальными) органами, казенными учреждениями, органами управления государственными внебюджетными фондами	2000120930	100	82 443,200
Расходы на выплаты персоналу казенных учреждений	**2000120930**	**110**	82 443,200
Закупка товаров, работ и услуг для обеспечения государственных (муниципальных) нужд	2000120930	200	44 556,700
Иные закупки товаров, работ и услуг для обеспечения государственных (муниципальных) нужд	**2000120930**	**240**	44 556,700
Иные бюджетные ассигнования	2000120930	800	400,000
Уплата налогов, сборов и иных платежей	**2000120930**	**850**	400,000
Выплаты гражданам, удостоенным звания "Почетный гражданин города Смоленска"	2000121260		1 872,600
Закупка товаров, работ и услуг для обеспечения государственных (муниципальных) нужд	2000121260	200	18,540
Иные закупки товаров, работ и услуг для обеспечения государственных (муниципальных) нужд	**2000121260**	**240**	18,540
Социальное обеспечение и иные выплаты населению	2000121260	300	1 854,060
Публичные нормативные социальные выплаты гражданам	**2000121260**	**310**	1 854,060
Предоставление льгот ветеранам боевых действий	2000121270		10 783,400
Закупка товаров, работ и услуг для обеспечения государственных (муниципальных) нужд	2000121270	200	106,800
Иные закупки товаров, работ и услуг для обеспечения государственных (муниципальных) нужд	**2000121270**	**240**	106,800
Социальное обеспечение и иные выплаты населению	2000121270	300	10 676,600
Публичные нормативные социальные выплаты гражданам	**2000121270**	**310**	10 676,600
Обеспечивающая подпрограмма	**2010000000**		**150 532,800**
Обеспечение организационных, информационных условий для реализации муниципальной программы	**2010100000**		**150 532,800**
Обеспечение деятельности администратора муниципальной программы	2010129990		150 532,800

Расходы на выплаты персоналу в целях обеспечения выполнения функций государственными (муниципальными) органами, казенными учреждениями, органами управления государственными внебюджетными фондами	2010129990	100	139 313,400
Расходы на выплаты персоналу государственных (муниципальных) органов	**2010129990**	**120**	139 313,400
Закупка товаров, работ и услуг для обеспечения государственных (муниципальных) нужд	2010129990	200	10 748,400
Иные закупки товаров, работ и услуг для обеспечения государственных (муниципальных) нужд	**2010129990**	**240**	10 748,400
Иные бюджетные ассигнования	2010129990	800	471,000
Уплата налогов, сборов и иных платежей	**2010129990**	**850**	471,000
Муниципальная программа "Информатизация Администрации города Смоленска" на 2018-2020 годы	**2100000000**		**16 973,065**
Содействие проведению административной реформы, совершенствование системы муниципального управления в городе Смоленске, повышение доступности и качества предоставления муниципальных услуг, открытости органов местного самоуправления на основе использования современных информационно-коммуникационных технологий	**2100100000**		**16 973,065**
Развитие информационно-технологической инфраструктуры информационной системы Администрации города Смоленска	2100120940		11 516,012
Закупка товаров, работ и услуг для обеспечения государственных (муниципальных) нужд	2100120940	200	11 516,012
Иные закупки товаров, работ и услуг для обеспечения государственных (муниципальных) нужд	**2100120940**	**240**	11 516,012
Разработка и доработка геоинформационных систем Администрации города Смоленска	2100120950		200,000
Закупка товаров, работ и услуг для обеспечения государственных (муниципальных) нужд	2100120950	200	200,000
Иные закупки товаров, работ и услуг для обеспечения государственных (муниципальных) нужд	**2100120950**	**240**	200,000
Формирование "электронного муниципалитета" в рамках Администрации города Смоленска	2100120960		3 046,759
Закупка товаров, работ и услуг для обеспечения государственных (муниципальных) нужд	2100120960	200	3 046,759
Иные закупки товаров, работ и услуг для обеспечения государственных (муниципальных) нужд	**2100120960**	**240**	3 046,759
Развитие системы технической защиты информации и специальных объектов информации Администрации города Смоленска	2100120970		2 210,294
Закупка товаров, работ и услуг для обеспечения государственных (муниципальных) нужд	2100120970	200	2 210,294
Иные закупки товаров, работ и услуг для обеспечения государственных (муниципальных) нужд	**2100120970**	**240**	2 210,294
Муниципальная программа"Содержание и ремонт объектов благоустройства и обеспечение качественными услугами жилищно-коммунального хозяйства населения города Смоленска"на 2018-2022 годы	**2200000000**		**338 631,850**
Улучшение эстетического облика города Смоленска	**2200100000**		**75 806,000**
Озеленение территории города Смоленска	2200120980		75 806,000
Предоставление субсидий бюджетным, автономным учреждениям и иным некоммерческим организациям	2200120980	600	75 806,000
Субсидии бюджетным учреждениям	**2200120980**	**610**	75 806,000
Повышение качества и надежности предоставления жилищно-коммунальных услуг населения города Смоленска	**2200200000**		**97 586,309**

Повышение надежности и эффективности работы объектов МУП "Смоленсктеплосеть"	2200220990		2 131,829
Капитальные вложения в объекты государственной (муниципальной) собственности	2200220990	400	2 131,829
Бюджетные инвестиции	**2200220990**	**410**	2 131,829
Улучшение условий проживания населения города Смоленска	2200221010		39 900,000
Закупка товаров, работ и услуг для обеспечения государственных (муниципальных) нужд	2200221010	200	39 900,000
Иные закупки товаров, работ и услуг для обеспечения государственных (муниципальных) нужд	**2200221010**	**240**	39 900,000
Приведение коммунальной инфраструктуры в состояние, обеспечивающие комфортные условия проживания	2200221020		26 630,000
Закупка товаров, работ и услуг для обеспечения государственных (муниципальных) нужд	2200221020	200	16 300,000
Иные закупки товаров, работ и услуг для обеспечения государственных (муниципальных) нужд	**2200221020**	**240**	16 300,000
Иные бюджетные ассигнования	2200221020	800	10 330,000
Субсидии юридическим лицам (кроме некоммерческих организаций), индивидуальным предпринимателям, физическим лицам - производителям товаров, работ, услуг	**2200221020**	**810**	10 330,000
Повышение безопасности участников дорожного движения	2200221030		3 850,000
Капитальные вложения в объекты государственной (муниципальной) собственности	2200221030	400	3 850,000
Бюджетные инвестиции	**2200221030**	**410**	3 850,000
Выполнение работ по судебным решениям	2200221290		1 000,000
Закупка товаров, работ и услуг для обеспечения государственных (муниципальных) нужд	2200221290	200	1 000,000
Иные закупки товаров, работ и услуг для обеспечения государственных (муниципальных) нужд	**2200221290**	**240**	1 000,000
Выполнение работ по инженерным изысканиям в целях подготовки проектной документации, подготовка проектной документации объектов капитального строительства в сфере жилищно-коммунального хозяйства, подлежащих модернизации, и ее экспертиза, на выполнение работ по инженерным изысканиям и подготовку проектной документации объектов капитального строительства в сфере жилищно-коммунального хозяйства	2200280670		1 212,230
Капитальные вложения в объекты государственной (муниципальной) собственности	2200280670	400	1 212,230
Бюджетные инвестиции	**2200280670**	**410**	1 212,230
Капитальные вложения в объекты муниципальной собственности	22002R1120		22 862,250
Капитальные вложения в объекты государственной (муниципальной) собственности	22002R1120	400	22 862,250
Бюджетные инвестиции	**22002R1120**	**410**	22 862,250
Подпрограмма "Содержание и ремонт объектов благоустройства города Смоленска" на 2018-2022 годы	**2210000000**		**132 511,089**
Повышение уровня благоустройства территорий города Смоленска	**2210100000**		**132 511,089**
Приведение в качественное состояние элементов благоустройства	2210121040		24 337,089
Закупка товаров, работ и услуг для обеспечения государственных (муниципальных) нужд	2210121040	200	23 190,321
Иные закупки товаров, работ и услуг для обеспечения государственных (муниципальных) нужд	**2210121040**	**240**	23 190,321
Предоставление субсидий бюджетным, автономным учреждениям и иным некоммерческим организациям	2210121040	600	1 146,768

Субсидии бюджетным учреждениям	**2210121040**	**610**	1 146,768
Обеспечение надежности и долговечности системы уличного освещения	2210121050		94 000,000
Закупка товаров, работ и услуг для обеспечения государственных (муниципальных) нужд	2210121050	200	94 000,000
Иные закупки товаров, работ и услуг для обеспечения государственных (муниципальных) нужд	**2210121050**	**240**	94 000,000
Содержание и благоустройство территорий городских кладбищ	2210121060		12 174,000
Предоставление субсидий бюджетным, автономным учреждениям и иным некоммерческим организациям	2210121060	600	12 174,000
Субсидии бюджетным учреждениям	**2210121060**	**610**	12 174,000
Повышение уровня защищенности водных ресурсов и окружающей среды	2210121080		2 000,000
Предоставление субсидий бюджетным, автономным учреждениям и иным некоммерческим организациям	2210121080	600	2 000,000
Субсидии бюджетным учреждениям	**2210121080**	**610**	2 000,000
Подпрограмма "Подготовка объектов жилищно-коммунального хозяйства города Смоленска к осенне-зимнему периоду" на 2018-2022 годы	**2220000000**		**14 769,952**
Обеспечение качественными услугами жилищно-коммунального хозяйства населения города Смоленска	**2220100000**		**14 769,952**
Создание условий для повышения качества жилищно-коммунальных услуг, предоставляемых населению города Смоленска	2220121090		6 242,466
Закупка товаров, работ и услуг для обеспечения государственных (муниципальных) нужд	2220121090	200	6 242,466
Иные закупки товаров, работ и услуг для обеспечения государственных (муниципальных) нужд	**2220121090**	**240**	6 242,466
Укрепление материально-технической базы СМУП "Горводоканал" и МУП "Смоленсктеплосеть"	2220121100		8 527,486
Закупка товаров, работ и услуг для обеспечения государственных (муниципальных) нужд	2220121100	200	8 527,486
Иные закупки товаров, работ и услуг для обеспечения государственных (муниципальных) нужд	**2220121100**	**240**	8 527,486
Обеспечивающая подпрограмма	**2230000000**		**17 958,500**
Обеспечение организационных, информационных условий для реализации муниципальной программы	**2230100000**		**17 958,500**
Обеспечение деятельности администратора муниципальной программы	2230129990		17 958,500
Расходы на выплаты персоналу в целях обеспечения выполнения функций государственными (муниципальными) органами, казенными учреждениями, органами управления государственными внебюджетными фондами	2230129990	100	16 357,900
Расходы на выплаты персоналу государственных (муниципальных) органов	**2230129990**	**120**	16 357,900
Закупка товаров, работ и услуг для обеспечения государственных (муниципальных) нужд	2230129990	200	593,600
Иные закупки товаров, работ и услуг для обеспечения государственных (муниципальных) нужд	**2230129990**	**240**	593,600
Иные бюджетные ассигнования	2230129990	800	1 007,000
Уплата налогов, сборов и иных платежей	**2230129990**	**850**	1 007,000
Муниципальная программа "Совершенствование вопросов защиты населения и территорий города Смоленска от чрезвычайных ситуаций природного и техногенного характера" на 2018-2020 годы	**2300000000**		**53 838,300**

Обеспечение комплексной безопасности, минимизации социального, экономического и экологического ущерба, наносимого населению, экономике и природной среде города Смоленска от чрезвычайных ситуаций природного и техногенного характера, пожаров, происшествий на водных объектах, а также от опасностей, возникающих при военных конфликтах или вследствие этих конфликтов	**2300100000**		**53 838,300**
Совершенствование системы охранной пожарной сигнализации	2300121180		25 000,000
Предоставление субсидий бюджетным, автономным учреждениям и иным некоммерческим организациям	2300121180	600	25 000,000
Субсидии бюджетным учреждениям	**2300121180**	**610**	25 000,000
Обеспечение деятельности органов управления, специально уполномоченных на решение задач в области защиты населения и территории города Смоленска от чрезвычайных ситуаций	2300121230		28 838,300
Расходы на выплаты персоналу в целях обеспечения выполнения функций государственными (муниципальными) органами, казенными учреждениями, органами управления государственными внебюджетными фондами	2300121230	100	24 745,400
Расходы на выплаты персоналу казенных учреждений	**2300121230**	**110**	20 922,000
Расходы на выплаты персоналу государственных (муниципальных) органов	**2300121230**	**120**	3 823,400
Закупка товаров, работ и услуг для обеспечения государственных (муниципальных) нужд	2300121230	200	3 997,900
Иные закупки товаров, работ и услуг для обеспечения государственных (муниципальных) нужд	**2300121230**	**240**	3 997,900
Иные бюджетные ассигнования	2300121230	800	95,000
Уплата налогов, сборов и иных платежей	**2300121230**	**850**	95,000
Руководство и управление в сфере установленных функций органов государственной власти субъектов Российской Федерации и органов местного самоуправления	**7100000000**		**100 956,970**
Центральный аппарат	**7120000000**		**87 584,870**
Расходы по оплате труда работников органов местного самоуправления	7120000110		69 621,200
Расходы на выплаты персоналу в целях обеспечения выполнения функций государственными (муниципальными) органами, казенными учреждениями, органами управления государственными внебюджетными фондами	7120000110	100	69 621,200
Расходы на выплаты персоналу государственных (муниципальных) органов	**7120000110**	**120**	69 621,200
Расходы на содержание органов местного самоуправления (за исключением расходов по оплате труда)	7120000180		7 594,000
Расходы на выплаты персоналу в целях обеспечения выполнения функций государственными (муниципальными) органами, казенными учреждениями, органами управления государственными внебюджетными фондами	7120000180	100	40,362
Расходы на выплаты персоналу государственных (муниципальных) органов	**7120000180**	**120**	40,362
Закупка товаров, работ и услуг для обеспечения государственных (муниципальных) нужд	7120000180	200	7 387,001
Иные закупки товаров, работ и услуг для обеспечения государственных (муниципальных) нужд	**7120000180**	**240**	7 387,001
Иные бюджетные ассигнования	7120000180	800	166,637
Уплата налогов, сборов и иных платежей	**7120000180**	**850**	166,637
Осуществление переданных органам государственной власти субъектов Российской Федерации в соответствии с пунктом 1 статьи 4 Федерального закона "Об актах гражданского состояния" полномочий Российской Федерации на государственную регистрацию актов гражданского состояния	7120059300		10 369,670

Расходы на выплаты персоналу в целях обеспечения выполнения функций государственными (муниципальными) органами, казенными учреждениями, органами управления государственными внебюджетными фондами	7120059300	100	9 259,231
Расходы на выплаты персоналу государственных (муниципальных) органов	**7120059300**	**120**	9 259,231
Закупка товаров, работ и услуг для обеспечения государственных (муниципальных) нужд	7120059300	200	1 110,439
Иные закупки товаров, работ и услуг для обеспечения государственных (муниципальных) нужд	**7120059300**	**240**	1 110,439
Депутаты представительного органа муниципального образования	**7140000000**		**11 269,900**
Расходы по оплате труда работников органов местного самоуправления	7140000110		2 089,900
Расходы на выплаты персоналу в целях обеспечения выполнения функций государственными (муниципальными) органами, казенными учреждениями, органами управления государственными внебюджетными фондами	7140000110	100	2 089,900
Расходы на выплаты персоналу государственных (муниципальных) органов	**7140000110**	**120**	2 089,900
Расходы на содержание органов местного самоуправления (за исключением расходов по оплате труда)	7140000180		9 180,000
Расходы на выплаты персоналу в целях обеспечения выполнения функций государственными (муниципальными) органами, казенными учреждениями, органами управления государственными внебюджетными фондами	7140000180	100	9 180,000
Расходы на выплаты персоналу государственных (муниципальных) органов	**7140000180**	**120**	9 180,000
Руководитель представительного органа муниципального образования	**7150000000**		**2 102,200**
Расходы по оплате труда работников органов местного самоуправления	7150000110		2 102,200
Расходы на выплаты персоналу в целях обеспечения выполнения функций государственными (муниципальными) органами, казенными учреждениями, органами управления государственными внебюджетными фондами	7150000110	100	2 102,200
Расходы на выплаты персоналу государственных (муниципальных) органов	**7150000110**	**120**	2 102,200
Выполнение других обязательств муниципального образования	**7200000000**		**54 869,598**
Оценка и техническая инвентаризация муниципального имущества	7200000200		1 600,000
Закупка товаров, работ и услуг для обеспечения государственных (муниципальных) нужд	7200000200	200	1 600,000
Иные закупки товаров, работ и услуг для обеспечения государственных (муниципальных) нужд	**7200000200**	**240**	1 600,000
Оплата судебных решений и исполнительных листов	7200000210		51 319,698
Закупка товаров, работ и услуг для обеспечения государственных (муниципальных) нужд	7200000210	200	99,751
Иные закупки товаров, работ и услуг для обеспечения государственных (муниципальных) нужд	**7200000210**	**240**	99,751
Предоставление субсидий бюджетным, автономным учреждениям и иным некоммерческим организациям	7200000210	600	414,943
Субсидии бюджетным учреждениям	**7200000210**	**610**	414,943
Иные бюджетные ассигнования	7200000210	800	50 805,004
Исполнение судебных актов	**7200000210**	**830**	50 804,838

Уплата налогов, сборов и иных платежей	**7200000210**	**850**	0,166
Размещение материалов в средствах массовой информации	7200000280		1 000,000
Закупка товаров, работ и услуг для обеспечения государственных (муниципальных) нужд	7200000280	200	1 000,000
Иные закупки товаров, работ и услуг для обеспечения государственных (муниципальных) нужд	**7200000280**	**240**	1 000,000
Формирование и постановка на учет земельных участков, оформление права муниципальной собственности, оценка земельных участков, выставление на торги и проведение судебной экспертизы	7200000750		600,000
Закупка товаров, работ и услуг для обеспечения государственных (муниципальных) нужд	7200000750	200	600,000
Иные закупки товаров, работ и услуг для обеспечения государственных (муниципальных) нужд	**7200000750**	**240**	600,000
Обеспечение переданных исполнительно-распорядительным органам муниципальных образований государственных полномочий по составлению (изменению) списков кандидатов в присяжные заседатели федеральных судов общей юрисдикции в Российской Федерации	7200051200		349,900
Закупка товаров, работ и услуг для обеспечения государственных (муниципальных) нужд	7200051200	200	349,900
Иные закупки товаров, работ и услуг для обеспечения государственных (муниципальных) нужд	**7200051200**	**240**	349,900
Резервные фонды	**8300000000**		**6 902,500**
Резервные фонды местных администраций	8300000150		5 000,000
Иные бюджетные ассигнования	8300000150	800	5 000,000
Резервные средства	**8300000150**	**870**	5 000,000
Резервный фонд Администрации Смоленской области	8300029990		1 902,500
Закупка товаров, работ и услуг для обеспечения государственных (муниципальных) нужд	8300029990	200	78,500
Иные закупки товаров, работ и услуг для обеспечения государственных (муниципальных) нужд	**8300029990**	**240**	78,500
Предоставление субсидий бюджетным, автономным учреждениям и иным некоммерческим организациям	8300029990	600	1 824,000
Субсидии бюджетным учреждениям	**8300029990**	**610**	1 824,000
Мероприятия в сфере культуры и кинематографии	**9000000000**		**100,000**
Субсидия муниципальным автономным учреждениям в сфере культуры	9000060090		100,000
Предоставление субсидий бюджетным, автономным учреждениям и иным некоммерческим организациям	9000060090	600	100,000
Субсидии автономным учреждениям	**9000060090**	**620**	100,000
Итого:			**5 598 878,070**

Приложение № 5
к решению 39 сессии Смоленского
городского Совета V созыва
от 29.06.2018 № 638

Ведомственная структура расходов бюджета города Смоленска на 2018 год

Приложение № 14 тыс. руб.

Наименование	Код главного распорядителя средств бюджета города	Раздел, подраздел	Целевая статья расходов	Вид расходов	Сумма
1	2	3	4	5	6
Смоленский городской Совет	**900**				**38 727,800**
ОБЩЕГОСУДАРСТВЕННЫЕ ВОПРОСЫ	**900**	**0100**			**38 727,800**
Функционирование законодательных (представительных) органов государственной власти и представительных органов муниципальных образований	**900**	**0103**			**31 914,200**
Руководство и управление в сфере установленных функций органов государственной власти субъектов Российской Федерации и органов местного самоуправления	**900**	**0103**	**7100000000**		**30 914,200**
Центральный аппарат	**900**	**0103**	**7120000000**		17 542,100
Расходы по оплате труда работников органов местного самоуправления	900	0103	7120000110		14 975,600
Расходы на выплаты персоналу в целях обеспечения выполнения функций государственными (муниципальными) органами, казенными учреждениями, органами управления государственными внебюджетными фондами	900	0103	7120000110	100	14 975,600
Расходы на выплаты персоналу государственных (муниципальных) органов	900	0103	7120000110	120	14 975,600
Расходы на содержание органов местного самоуправления (за исключением расходов по оплате труда)	900	0103	7120000180		2 566,500
Расходы на выплаты персоналу в целях обеспечения выполнения функций государственными (муниципальными) органами, казенными учреждениями, органами управления государственными внебюджетными фондами	900	0103	7120000180	100	10,582
Расходы на выплаты персоналу государственных (муниципальных) органов	900	0103	7120000180	120	10,582
Закупка товаров, работ и услуг для обеспечения государственных (муниципальных) нужд	900	0103	7120000180	200	2 551,047
Иные закупки товаров, работ и услуг для обеспечения государственных (муниципальных) нужд	900	0103	7120000180	240	2 551,047
Иные бюджетные ассигнования	900	0103	7120000180	800	4,871
Уплата налогов, сборов и иных платежей	900	0103	7120000180	850	4,871
Депутаты представительного органа муниципального образования	**900**	**0103**	**7140000000**		11 269,900

Расходы по оплате труда работников органов местного самоуправления	900	0103	7140000110		2 089,900
Расходы на выплаты персоналу в целях обеспечения выполнения функций государственными (муниципальными) органами, казенными учреждениями, органами управления государственными внебюджетными фондами	900	0103	7140000110	100	2 089,900
Расходы на выплаты персоналу государственных (муниципальных) органов	900	0103	7140000110	120	2 089,900
Расходы на содержание органов местного самоуправления (за исключением расходов по оплате труда)	900	0103	7140000180		9 180,000
Расходы на выплаты персоналу в целях обеспечения выполнения функций государственными (муниципальными) органами, казенными учреждениями, органами управления государственными внебюджетными фондами	900	0103	7140000180	100	9 180,000
Расходы на выплаты персоналу государственных (муниципальных) органов	900	0103	7140000180	120	9 180,000
Руководитель представительного органа муниципального образования	**900**	**0103**	**7150000000**		2 102,200
Расходы по оплате труда работников органов местного самоуправления	900	0103	7150000110		2 102,200
Расходы на выплаты персоналу в целях обеспечения выполнения функций государственными (муниципальными) органами, казенными учреждениями, органами управления государственными внебюджетными фондами	900	0103	7150000110	100	2 102,200
Расходы на выплаты персоналу государственных (муниципальных) органов	900	0103	7150000110	120	2 102,200
Выполнение других обязательств муниципального образования	**900**	**0103**	**7200000000**		**1 000,000**
Размещение материалов в средствах массовой информации	900	0103	7200000280		1 000,000
Закупка товаров, работ и услуг для обеспечения государственных (муниципальных) нужд	900	0103	7200000280	200	1 000,000
Иные закупки товаров, работ и услуг для обеспечения государственных (муниципальных) нужд	900	0103	7200000280	240	1 000,000
Обеспечение деятельности финансовых, налоговых и таможенных органов и органов финансового (финансово-бюджетного) надзора	**900**	**0106**			**6 813,600**
Руководство и управление в сфере установленных функций органов государственной власти субъектов Российской Федерации и органов местного самоуправления	**900**	**0106**	**7100000000**		**6 813,600**
Центральный аппарат	**900**	**0106**	**7120000000**		6 813,600
Расходы по оплате труда работников органов местного самоуправления	900	0106	7120000110		6 171,000
Расходы на выплаты персоналу в целях обеспечения выполнения функций государственными (муниципальными) органами, казенными учреждениями, органами управления государственными внебюджетными фондами	900	0106	7120000110	100	6 171,000
Расходы на выплаты персоналу государственных (муниципальных) органов	900	0106	7120000110	120	6 171,000
Расходы на содержание органов местного самоуправления (за исключением расходов по оплате труда)	900	0106	7120000180		642,600

Расходы на выплаты персоналу в целях обеспечения выполнения функций государственными (муниципальными) органами, казенными учреждениями, органами управления государственными внебюджетными фондами	900	0106	7120000180	100	28,500
Расходы на выплаты персоналу государственных (муниципальных) органов	900	0106	7120000180	120	28,500
Закупка товаров, работ и услуг для обеспечения государственных (муниципальных) нужд	900	0106	7120000180	200	614,100
Иные закупки товаров, работ и услуг для обеспечения государственных (муниципальных) нужд	900	0106	7120000180	240	614,100
Финансово-казначейское управление Администрации города Смоленска	**901**				**255 115,198**
ОБЩЕГОСУДАРСТВЕННЫЕ ВОПРОСЫ	**901**	**0100**			**36 965,198**
Обеспечение деятельности финансовых, налоговых и таможенных органов и органов финансового (финансово-бюджетного) надзора	**901**	**0106**			**21 445,900**
Муниципальная программа "Управление муниципальными финансами города Смоленска" на 2018-2020 годы	**901**	**0106**	**0700000000**		**19 195,900**
Обеспечивающая подпрограмма	**901**	**0106**	**0720000000**		19 195,900
Нормативное правове регулирование и методическое обеспечение бюджетного процесса в городе Смоленске	**901**	**0106**	**0720100000**		19 195,900
Обеспечение деятельности администратора муниципальной программы	901	0106	0720129990		19 195,900
Расходы на выплаты персоналу в целях обеспечения выполнения функций государственными (муниципальными) органами, казенными учреждениями, органами управления государственными внебюджетными фондами	901	0106	0720129990	100	18 404,600
Расходы на выплаты персоналу государственных (муниципальных) органов	901	0106	0720129990	120	18 404,600
Закупка товаров, работ и услуг для обеспечения государственных (муниципальных) нужд	901	0106	0720129990	200	773,300
Иные закупки товаров, работ и услуг для обеспечения государственных (муниципальных) нужд	901	0106	0720129990	240	773,300
Иные бюджетные ассигнования	901	0106	0720129990	800	18,000
Уплата налогов, сборов и иных платежей	901	0106	0720129990	850	18,000
Муниципальная программа "Информатизация Администрации города Смоленска" на 2018-2020 годы	**901**	**0106**	**2100000000**		**2 250,000**
Содействие проведению административной реформы, совершенствование системы муниципального управления в городе Смоленске, повышение доступности и качества предоставления муниципальных услуг, открытости органов местного самоуправления на основе использования современных информационно-коммуникационных технологий	**901**	**0106**	**2100100000**		2 250,000
Развитие информационно-технологической инфраструктуры информационной системы Администрации города Смоленска	901	0106	2100120940		555,000
Закупка товаров, работ и услуг для обеспечения государственных (муниципальных) нужд	901	0106	2100120940	200	555,000
Иные закупки товаров, работ и услуг для обеспечения государственных (муниципальных) нужд	901	0106	2100120940	240	555,000

Формирование "электронного муниципалитета" в рамках Администрации города Смоленска	901	0106	2100120960		1 612,000
Закупка товаров, работ и услуг для обеспечения государственных (муниципальных) нужд	901	0106	2100120960	200	1 612,000
Иные закупки товаров, работ и услуг для обеспечения государственных (муниципальных) нужд	901	0106	2100120960	240	1 612,000
Развитие системы технической защиты информации и специальных объектов информации Администрации города Смоленска	901	0106	2100120970		83,000
Закупка товаров, работ и услуг для обеспечения государственных (муниципальных) нужд	901	0106	2100120970	200	83,000
Иные закупки товаров, работ и услуг для обеспечения государственных (муниципальных) нужд	901	0106	2100120970	240	83,000
Резервные фонды	**901**	**0111**			**5 000,000**
Резервные фонды	**901**	**0111**	**8300000000**		**5 000,000**
Резервные фонды местных администраций	901	0111	8300000150		5 000,000
Иные бюджетные ассигнования	901	0111	8300000150	800	5 000,000
Резервные средства	901	0111	8300000150	870	5 000,000
Другие общегосударственные вопросы	**901**	**0113**			**10 519,298**
Выполнение других обязательств муниципального образования	**901**	**0113**	**7200000000**		**10 519,298**
Оплата судебных решений и исполнительных листов	901	0113	7200000210		10 519,298
Иные бюджетные ассигнования	901	0113	7200000210	800	10 519,298
Исполнение судебных актов	901	0113	7200000210	830	10 519,298
ОБСЛУЖИВАНИЕ ГОСУДАРСТВЕННОГО И МУНИЦИПАЛЬНОГО ДОЛГА	**901**	**1300**			**218 150,000**
Обслуживание государственного внутреннего и муниципального долга	**901**	**1301**			**218 150,000**
Муниципальная программа "Управление муниципальными финансами города Смоленска" на 2018-2020 годы	**901**	**1301**	**0700000000**		**218 150,000**
Подпрограмма "Управление муниципальным долгом города Смоленска"	**901**	**1301**	**0710000000**		218 150,000
Обеспечение экономически обоснованного объема и структуры муниципального долга	**901**	**1301**	**0710100000**		218 150,000
Обслуживание муниципального долга города Смоленска	901	1301	0710120160		218 150,000
Обслуживание государственного (муниципального) долга	901	1301	0710120160	700	218 150,000
Обслуживание муниципального долга	901	1301	0710120160	730	218 150,000
Администрация города Смоленска	**902**				**693 374,580**
ОБЩЕГОСУДАРСТВЕННЫЕ ВОПРОСЫ	**902**	**0100**			**348 434,270**
Функционирование высшего должностного лица субъекта Российской Федерации и муниципального образования	**902**	**0102**			**2 109,200**
Муниципальная программа "Создание условий для эффективного муниципального управления в Администрации города Смоленска" на 2018-2020 годы	**902**	**0102**	**2000000000**		**2 109,200**
Обеспечивающая подпрограмма	**902**	**0102**	**2010000000**		2 109,200
Обеспечение организационных, информационных условий для реализации муниципальной программы	**902**	**0102**	**2010100000**		2 109,200

Обеспечение деятельности администратора муниципальной программы	902	0102	2010129990		2 109,200
Расходы на выплаты персоналу в целях обеспечения выполнения функций государственными (муниципальными) органами, казенными учреждениями, органами управления государственными внебюджетными фондами	902	0102	2010129990	100	2 109,200
Расходы на выплаты персоналу государственных (муниципальных) органов	902	0102	2010129990	120	2 109,200
Функционирование Правительства Российской Федерации, высших исполнительных органов государственной власти субъектов Российской Федерации, местных администраций	**902**	**0104**			**161 923,600**
Муниципальная программа "Создание условий для эффективного муниципального управления в Администрации города Смоленска" на 2018-2020 годы	**902**	**0104**	**2000000000**		**148 423,600**
Обеспечивающая подпрограмма	**902**	**0104**	**2010000000**		148 423,600
Обеспечение организационных, информационных условий для реализации муниципальной программы	**902**	**0104**	**2010100000**		148 423,600
Обеспечение деятельности администратора муниципальной программы	902	0104	2010129990		148 423,600
Расходы на выплаты персоналу в целях обеспечения выполнения функций государственными (муниципальными) органами, казенными учреждениями, органами управления государственными внебюджетными фондами	902	0104	2010129990	100	137 204,200
Расходы на выплаты персоналу государственных (муниципальных) органов	902	0104	2010129990	120	137 204,200
Закупка товаров, работ и услуг для обеспечения государственных (муниципальных) нужд	902	0104	2010129990	200	10 748,400
Иные закупки товаров, работ и услуг для обеспечения государственных (муниципальных) нужд	902	0104	2010129990	240	10 748,400
Иные бюджетные ассигнования	902	0104	2010129990	800	471,000
Уплата налогов, сборов и иных платежей	902	0104	2010129990	850	471,000
Муниципальная программа "Информатизация Администрации города Смоленска" на 2018-2020 годы	**902**	**0104**	**2100000000**		**13 500,000**
Содействие проведению административной реформы, совершенствование системы муниципального управления в городе Смоленске, повышение доступности и качества предоставления муниципальных услуг, открытости органов местного самоуправления на основе использования современных информационно-коммуникационных технологий	**902**	**0104**	**2100100000**		13 500,000
Развитие информационно-технологической инфраструктуры информационной системы Администрации города Смоленска	902	0104	2100120940		10 231,615
Закупка товаров, работ и услуг для обеспечения государственных (муниципальных) нужд	902	0104	2100120940	200	10 231,615
Иные закупки товаров, работ и услуг для обеспечения государственных (муниципальных) нужд	902	0104	2100120940	240	10 231,615
Разработка и доработка геоинформационных систем Администрации города Смоленска	902	0104	2100120950		200,000
Закупка товаров, работ и услуг для обеспечения государственных (муниципальных) нужд	902	0104	2100120950	200	200,000

Иные закупки товаров, работ и услуг для обеспечения государственных (муниципальных) нужд	902	0104	2100120950	240	200,000
Формирование "электронного муниципалитета" в рамках Администрации города Смоленска	902	0104	2100120960		1 123,016
Закупка товаров, работ и услуг для обеспечения государственных (муниципальных) нужд	902	0104	2100120960	200	1 123,016
Иные закупки товаров, работ и услуг для обеспечения государственных (муниципальных) нужд	902	0104	2100120960	240	1 123,016
Развитие системы технической защиты информации и специальных объектов информации Администрации города Смоленска	902	0104	2100120970		1 945,369
Закупка товаров, работ и услуг для обеспечения государственных (муниципальных) нужд	902	0104	2100120970	200	1 945,369
Иные закупки товаров, работ и услуг для обеспечения государственных (муниципальных) нужд	902	0104	2100120970	240	1 945,369
Судебная система	**902**	**0105**			**349,900**
Выполнение других обязательств муниципального образования	**902**	**0105**	**7200000000**		**349,900**
Обеспечение переданных исполнительно-распорядительным органам муниципальных образований государственных полномочий по составлению (изменению) списков кандидатов в присяжные заседатели федеральных судов общей юрисдикции в Российской Федерации	902	0105	7200051200		349,900
Закупка товаров, работ и услуг для обеспечения государственных (муниципальных) нужд	902	0105	7200051200	200	349,900
Иные закупки товаров, работ и услуг для обеспечения государственных (муниципальных) нужд	902	0105	7200051200	240	349,900
Другие общегосударственные вопросы	**902**	**0113**			**184 051,570**
Муниципальная программа "Создание условий для развития международных связей и туризма в городе Смоленске" на 2018-2020 годы	**902**	**0113**	**0600000000**		**900,000**
Подпрограмма "Создание условий для развития международных связей в городе Смоленске" на 2018-2020 годы	**902**	**0113**	**0610000000**		696,500
Создание условий для развития системы международного сотрудничества города Смоленска с зарубежными партнерами в рамках решения вопросов местного значения	**902**	**0113**	**0610100000**		696,500
Реализация проектов, направленных на комплексное развитие города Смоленска и укрепление международных связей	902	0113	0610120140		696,500
Расходы на выплаты персоналу в целях обеспечения выполнения функций государственными (муниципальными) органами, казенными учреждениями, органами управления государственными внебюджетными фондами	902	0113	0610120140	100	114,025
Расходы на выплаты персоналу государственных (муниципальных) органов	902	0113	0610120140	120	114,025
Закупка товаров, работ и услуг для обеспечения государственных (муниципальных) нужд	902	0113	0610120140	200	582,475
Иные закупки товаров, работ и услуг для обеспечения государственных (муниципальных) нужд	902	0113	0610120140	240	582,475
Подпрограмма "Создание условий для развития туризма в городе Смоленске" на 2018-2020 годы	**902**	**0113**	**0620000000**		203,500

Создание условий для устойчивого развития туризма в городе Смоленске с целью его продвижения на рынке туристических услуг как города с богатым культурно-историческим наследием	**902**	**0113**	**0620100000**		203,500
Реализация проектов, направленных на повышение уровня туристической привлекательности города Смоленска, укрепление его позиций в мировом сообществе как города с богатым культурно-историческим наследием	902	0113	0620120150		203,500
Закупка товаров, работ и услуг для обеспечения государственных (муниципальных) нужд	902	0113	0620120150	200	203,500
Иные закупки товаров, работ и услуг для обеспечения государственных (муниципальных) нужд	902	0113	0620120150	240	203,500
Муниципальная программа "Обеспечение пассажирских перевозок на территории города Смоленска" на 2018-2020 годы	**902**	**0113**	**1100000000**		**13 732,000**
Обеспечение функционирования системы муниципального городского транспорта, отвечающего потребностям населения города Смоленска	**902**	**0113**	**1100100000**		13 732,000
Приобретение автобусов для обеспечения пассажирских перевозок муниципальными предприятиями	902	0113	1100121280		13 732,000
Закупка товаров, работ и услуг для обеспечения государственных (муниципальных) нужд	902	0113	1100121280	200	13 732,000
Иные закупки товаров, работ и услуг для обеспечения государственных (муниципальных) нужд	902	0113	1100121280	240	13 732,000
Муниципальная программа "Переселение граждан из аварийного жилищного фонда города Смоленска" на 2018-2022 годы	**902**	**0113**	**1500000000**		**50,000**
Обеспечение стандартов качества жилищных условий и создание безопасных условий проживания граждан города Смоленска	**902**	**0113**	**1500100000**		50,000
Переселение граждан, проживающих в аварийных жилых домах, в благоустроенные жилые помещения	902	0113	1500120740		50,000
Закупка товаров, работ и услуг для обеспечения государственных (муниципальных) нужд	902	0113	1500120740	200	50,000
Иные закупки товаров, работ и услуг для обеспечения государственных (муниципальных) нужд	902	0113	1500120740	240	50,000
Муниципальная программа "Создание условий для эффективного муниципального управления в Администрации города Смоленска" на 2018-2020 годы	**902**	**0113**	**2000000000**		**117 399,900**
Создание условий для обеспечения деятельности главы города и Администрации города	**902**	**0113**	**2000100000**		117 399,900
Материально-техническое и транспортное обеспечение деятельности Главы города и Администрации города	902	0113	2000120930		117 399,900
Расходы на выплаты персоналу в целях обеспечения выполнения функций государственными (муниципальными) органами, казенными учреждениями, органами управления государственными внебюджетными фондами	902	0113	2000120930	100	82 443,200
Расходы на выплаты персоналу казенных учреждений	902	0113	2000120930	110	82 443,200
Закупка товаров, работ и услуг для обеспечения государственных (муниципальных) нужд	902	0113	2000120930	200	34 556,700
Иные закупки товаров, работ и услуг для обеспечения государственных (муниципальных) нужд	902	0113	2000120930	240	34 556,700

Иные бюджетные ассигнования	902	0113	2000120930	800	400,000
Уплата налогов, сборов и иных платежей	902	0113	2000120930	850	400,000
Руководство и управление в сфере установленных функций органов государственной власти субъектов Российской Федерации и органов местного самоуправления	**902**	**0113**	**7100000000**		**10 369,670**
Центральный аппарат	**902**	**0113**	**7120000000**		10 369,670
Осуществление переданных органам государственной власти субъектов Российской Федерации в соответствии с пунктом 1 статьи 4 Федерального закона "Об актах гражданского состояния" полномочий Российской Федерации на государственную регистрацию актов гражданского состояния	902	0113	7120059300		10 369,670
Расходы на выплаты персоналу в целях обеспечения выполнения функций государственными (муниципальными) органами, казенными учреждениями, органами управления государственными внебюджетными фондами	902	0113	7120059300	100	9 259,231
Расходы на выплаты персоналу государственных (муниципальных) органов	902	0113	7120059300	120	9 259,231
Закупка товаров, работ и услуг для обеспечения государственных (муниципальных) нужд	902	0113	7120059300	200	1 110,439
Иные закупки товаров, работ и услуг для обеспечения государственных (муниципальных) нужд	902	0113	7120059300	240	1 110,439
Выполнение других обязательств муниципального образования	**902**	**0113**	**7200000000**		**41 600,000**
Оценка и техническая инвентаризация муниципального имущества	902	0113	7200000200		1 600,000
Закупка товаров, работ и услуг для обеспечения государственных (муниципальных) нужд	902	0113	7200000200	200	1 600,000
Иные закупки товаров, работ и услуг для обеспечения государственных (муниципальных) нужд	902	0113	7200000200	240	1 600,000
Оплата судебных решений и исполнительных листов	902	0113	7200000210		40 000,000
Иные бюджетные ассигнования	902	0113	7200000210	800	40 000,000
Исполнение судебных актов	902	0113	7200000210	830	40 000,000
НАЦИОНАЛЬНАЯ БЕЗОПАСНОСТЬ И ПРАВООХРАНИТЕЛЬНАЯ ДЕЯТЕЛЬНОСТЬ	**902**	**0300**			**24 954,900**
Защита населения и территории от чрезвычайных ситуаций природного и техногенного характера, гражданская оборона	**902**	**0309**			**24 954,900**
Муниципальная программа "Совершенствование вопросов защиты населения и территорий города Смоленска от чрезвычайных ситуаций природного и техногенного характера" на 2018-2020 годы	**902**	**0309**	**2300000000**		**24 954,900**
Обеспечение комплексной безопасности, минимизации социального, экономического и экологического ущерба, наносимого населению, экономике и природной среде города Смоленска от чрезвычайных ситуаций природного и техногенного характера, пожаров, происшествий на водных объектах, а также от опасностей, возникающих при военных конфликтах или вследствие этих конфликтов	**902**	**0309**	**2300100000**		24 954,900
Обеспечение деятельности органов управления, специально уполномоченных на решение задач в области защиты населения и территории города Смоленска от чрезвычайных ситуаций	902	0309	2300121230		24 954,900

Расходы на выплаты персоналу в целях обеспечения выполнения функций государственными (муниципальными) органами, казенными учреждениями, органами управления государственными внебюджетными фондами	902	0309	2300121230	100	20 922,000
Расходы на выплаты персоналу казенных учреждений	902	0309	2300121230	110	20 922,000
Закупка товаров, работ и услуг для обеспечения государственных (муниципальных) нужд	902	0309	2300121230	200	3 937,900
Иные закупки товаров, работ и услуг для обеспечения государственных (муниципальных) нужд	902	0309	2300121230	240	3 937,900
Иные бюджетные ассигнования	902	0309	2300121230	800	95,000
Уплата налогов, сборов и иных платежей	902	0309	2300121230	850	95,000
НАЦИОНАЛЬНАЯ ЭКОНОМИКА	**902**	**0400**			**229 729,900**
Транспорт	**902**	**0408**			**228 159,900**
Муниципальная программа "Обеспечение пассажирских перевозок на территории города Смоленска" на 2018-2020 годы	**902**	**0408**	**1100000000**		**228 159,900**
Обеспечение функционирования системы муниципального городского транспорта, отвечающего потребностям населения города Смоленска	**902**	**0408**	**1100100000**		228 159,900
Снижение убыточности муниципальных предприятий от регулярных перевозок муниципальным транспортом по регулируемым тарифам на территории города Смоленска	902	0408	1100120460		228 159,900
Иные бюджетные ассигнования	902	0408	1100120460	800	228 159,900
Субсидии юридическим лицам (кроме некоммерческих организаций), индивидуальным предпринимателям, физическим лицам - производителям товаров, работ, услуг	902	0408	1100120460	810	228 159,900
Другие вопросы в области национальной экономики	**902**	**0412**			**1 570,000**
Муниципальная программа "Создание благоприятного предпринимательского и инвестиционного климата в городе Смоленске" на 2018-2020 годы	**902**	**0412**	**1000000000**		**970,000**
Подпрограмма "Развитие малого и среднего предпринимательства в городе Смоленске"	**902**	**0412**	**1010000000**		680,000
Развитие структуры и рост численности субъектов МСП	**902**	**0412**	**1010100000**		680,000
Оказание имущественной и финансовой поддержки субъектам МСП	902	0412	1010120400		300,000
Иные бюджетные ассигнования	902	0412	1010120400	800	300,000
Субсидии юридическим лицам (кроме некоммерческих организаций), индивидуальным предпринимателям, физическим лицам - производителям товаров, работ, услуг	902	0412	1010120400	810	300,000
Оказание субъектам МСП консультационно-информационных услуг	902	0412	1010120410		135,000
Закупка товаров, работ и услуг для обеспечения государственных (муниципальных) нужд	902	0412	1010120410	200	135,000
Иные закупки товаров, работ и услуг для обеспечения государственных (муниципальных) нужд	902	0412	1010120410	240	135,000
Проведение конкурсов, выставок-презентаций с участием субъектов МСП	902	0412	1010120420		245,000

Закупка товаров, работ и услуг для обеспечения государственных (муниципальных) нужд	902	0412	1010120420	200	245,000
Иные закупки товаров, работ и услуг для обеспечения государственных (муниципальных) нужд	902	0412	1010120420	240	245,000
Подпрограмма "Создание благоприятного инвестиционного климата в городе Смоленске"	**902**	**0412**	**1020000000**		290,000
Привлечение инвестиций в экономику города Смоленска	**902**	**0412**	**1020100000**		290,000
Ознакомление с инвестиционным потенциалом города Смоленска	902	0412	1020120430		190,000
Закупка товаров, работ и услуг для обеспечения государственных (муниципальных) нужд	902	0412	1020120430	200	190,000
Иные закупки товаров, работ и услуг для обеспечения государственных (муниципальных) нужд	902	0412	1020120430	240	190,000
Продвижение города Смоленска, инвестиционных объектов и площадок на презентационных мероприятиях на отечественных и зарубежных выставочных площадках	902	0412	1020120440		100,000
Закупка товаров, работ и услуг для обеспечения государственных (муниципальных) нужд	902	0412	1020120440	200	100,000
Иные закупки товаров, работ и услуг для обеспечения государственных (муниципальных) нужд	902	0412	1020120440	240	100,000
Выполнение других обязательств муниципального образования	**902**	**0412**	**7200000000**		**600,000**
Формирование и постановка на учет земельных участков, оформление права муниципальной собственности, оценка земельных участков, выставление на торги и проведение судебной экспертизы	902	0412	7200000750		600,000
Закупка товаров, работ и услуг для обеспечения государственных (муниципальных) нужд	902	0412	7200000750	200	600,000
Иные закупки товаров, работ и услуг для обеспечения государственных (муниципальных) нужд	902	0412	7200000750	240	600,000
ОБРАЗОВАНИЕ	**902**	**0700**			**45,500**
Молодежная политика	**902**	**0707**			**45,500**
Муниципальная программа "Молодежная политика и патриотическое воспитание граждан, проживающих на территории города Смоленска" на 2018-2020 годы	**902**	**0707**	**1800000000**		**45,500**
Подпрограмма "Молодежь города Смоленска"	**902**	**0707**	**1810000000**		45,500
Реализация единой молодежной политики, направленной на создание условий по включению молодежи в социально-экономическую жизнь города, развитие ее потенциала в интересах города Смоленска	**902**	**0707**	**1810100000**		45,500
Развитие деловой активности молодежи, поддержка молодежных инициатив	902	0707	1810120800		45,500
Закупка товаров, работ и услуг для обеспечения государственных (муниципальных) нужд	902	0707	1810120800	200	45,500
Иные закупки товаров, работ и услуг для обеспечения государственных (муниципальных) нужд	902	0707	1810120800	240	45,500
КУЛЬТУРА, КИНЕМАТОГРАФИЯ	**902**	**0800**			**473,000**
Культура	**902**	**0801**			**473,000**
Муниципальная программа "Развитие культуры в городе Смоленске" на 2018-2020 годы	**902**	**0801**	**0800000000**		**473,000**

Подпрограмма "Совершенствование организации массовой работы в городе Смоленске" на 2018-2020 годы	**902**	**0801**	**0830000000**		473,000
Создание условий для массового отдыха различных категорий населения в городе Смоленске	**902**	**0801**	**0830100000**		473,000
Организация и проведение городских культурно-массовых мероприятий	902	0801	0830120220		410,000
Закупка товаров, работ и услуг для обеспечения государственных (муниципальных) нужд	902	0801	0830120220	200	410,000
Иные закупки товаров, работ и услуг для обеспечения государственных (муниципальных) нужд	902	0801	0830120220	240	410,000
Организация и проведение мероприятий патриотической, гражданской, исторической направленности	902	0801	0830120230		63,000
Закупка товаров, работ и услуг для обеспечения государственных (муниципальных) нужд	902	0801	0830120230	200	63,000
Иные закупки товаров, работ и услуг для обеспечения государственных (муниципальных) нужд	902	0801	0830120230	240	63,000
СОЦИАЛЬНАЯ ПОЛИТИКА	**902**	**1000**			**79 679,910**
Пенсионное обеспечение	**902**	**1001**			**15 500,000**
Муниципальная программа "Создание условий для эффективного муниципального управления в Администрации города Смоленска" на 2018-2020 годы	**902**	**1001**	**2000000000**		**15 500,000**
Создание условий для обеспечения деятельности главы города и Администрации города	**902**	**1001**	**2000100000**		15 500,000
Финансовая поддержка общественных организаций , оказание дополнительных мер социальной поддержки отдельным категориям граждан города Смоленска	902	1001	2000120910		15 500,000
Закупка товаров, работ и услуг для обеспечения государственных (муниципальных) нужд	902	1001	2000120910	200	153,470
Иные закупки товаров, работ и услуг для обеспечения государственных (муниципальных) нужд	902	1001	2000120910	240	153,470
Социальное обеспечение и иные выплаты населению	902	1001	2000120910	300	15 346,530
Публичные нормативные социальные выплаты гражданам	902	1001	2000120910	310	15 346,530
Социальное обеспечение населения	**902**	**1003**			**18 939,910**
Муниципальная программа "Обеспечение жильем молодых семей" на 2018-2020 годы	**902**	**1003**	**1600000000**		**6 083,910**
Поддержка молодых семей, проживающих на территории города Смоленска, признанных в установленном порядке нуждающимися в улучшении жилищных условий, в решении жилищной проблемы	**902**	**1003**	**1600100000**		6 083,910
Обеспечение получения молодыми семьями - участниками муниципальной программы социальных выплат на приобретение жилого помещения или создание объекта индивидуального жилищного строительства	902	1003	1600121240		904,365
Социальное обеспечение и иные выплаты населению	902	1003	1600121240	300	904,365
Социальные выплаты гражданам, кроме публичных нормативных социальных выплат	902	1003	1600121240	320	904,365
Предоставление молодым семьям социальных выплат на приобретение жилого помещения или создание объекта индивидуального жилищного строительства.	902	1003	16001R4970		5 179,545

Социальное обеспечение и иные выплаты населению	902	1003	16001R4970	300	5 179,545
Социальные выплаты гражданам, кроме публичных нормативных социальных выплат	902	1003	16001R4970	320	5 179,545
Муниципальная программа "Создание условий для эффективного муниципального управления в Администрации города Смоленска" на 2018-2020 годы	**902**	**1003**	**2000000000**		**12 856,000**
Создание условий для обеспечения деятельности главы города и Администрации города	**902**	**1003**	**2000100000**		12 856,000
Финансовая поддержка общественных организаций , оказание дополнительных мер социальной поддержки отдельным категориям граждан города Смоленска	902	1003	2000120910		200,000
Социальное обеспечение и иные выплаты населению	902	1003	2000120910	300	200,000
Социальные выплаты гражданам, кроме публичных нормативных социальных выплат	902	1003	2000120910	320	200,000
Выплаты гражданам, удостоенным звания "Почетный гражданин города Смоленска"	902	1003	2000121260		1 872,600
Закупка товаров, работ и услуг для обеспечения государственных (муниципальных) нужд	902	1003	2000121260	200	18,540
Иные закупки товаров, работ и услуг для обеспечения государственных (муниципальных) нужд	902	1003	2000121260	240	18,540
Социальное обеспечение и иные выплаты населению	902	1003	2000121260	300	1 854,060
Публичные нормативные социальные выплаты гражданам	902	1003	2000121260	310	1 854,060
Предоставление льгот ветеранам боевых действий	902	1003	2000121270		10 783,400
Закупка товаров, работ и услуг для обеспечения государственных (муниципальных) нужд	902	1003	2000121270	200	106,800
Иные закупки товаров, работ и услуг для обеспечения государственных (муниципальных) нужд	902	1003	2000121270	240	106,800
Социальное обеспечение и иные выплаты населению	902	1003	2000121270	300	10 676,600
Публичные нормативные социальные выплаты гражданам	902	1003	2000121270	310	10 676,600
Охрана семьи и детства	**902**	**1004**			**43 740,000**
Муниципальная программа "Приоритетные направления демографического развития города Смоленска" на 2018-2020 годы	**902**	**1004**	**1400000000**		**43 740,000**
Создание благоприятных условий для жизнедеятельности семьи, рождения и воспитания детей, защита прав и интересов несовершеннолетних, оставшихся без попечения родителей	**902**	**1004**	**1400100000**		43 740,000
Предоставление жилых помещений детям-сиротам и детям, оставшимся без попечения родителей, лицам из их числа по договорам найма специализированных жилых помещений	902	1004	14001R0820		43 740,000
Капитальные вложения в объекты государственной (муниципальной) собственности	902	1004	14001R0820	400	43 740,000
Бюджетные инвестиции	902	1004	14001R0820	410	43 740,000
Другие вопросы в области социальной политики	**902**	**1006**			**1 500,000**
Муниципальная программа "Создание условий для эффективного муниципального управления в Администрации города Смоленска" на 2018-2020 годы	**902**	**1006**	**2000000000**		**1 500,000**

Создание условий для обеспечения деятельности главы города и Администрации города	**902**	**1006**	**2000100000**		1 500,000
Финансовая поддержка общественных организаций , оказание дополнительных мер социальной поддержки отдельным категориям граждан города Смоленска	902	1006	2000120910		1 500,000
Предоставление субсидий бюджетным, автономным учреждениям и иным некоммерческим организациям	902	1006	2000120910	600	1 500,000
Субсидии некоммерческим организациям (за исключением государственных (муниципальных) учреждений)	902	1006	2000120910	630	1 500,000
СРЕДСТВА МАССОВОЙ ИНФОРМАЦИИ	**902**	**1200**			**10 057,100**
Другие вопросы в области средств массовой информации	**902**	**1204**			**10 057,100**
Муниципальная программа "Создание условий для эффективного муниципального управления в Администрации города Смоленска" на 2018-2020 годы	**902**	**1204**	**2000000000**		**10 057,100**
Создание условий для обеспечения деятельности главы города и Администрации города	**902**	**1204**	**2000100000**		10 057,100
Информационное обеспечение и освещение деятельности Главы города и Администрации города	902	1204	2000120920		10 057,100
Расходы на выплаты персоналу в целях обеспечения выполнения функций государственными (муниципальными) органами, казенными учреждениями, органами управления государственными внебюджетными фондами	902	1204	2000120920	100	8 904,100
Расходы на выплаты персоналу казенных учреждений	902	1204	2000120920	110	8 904,100
Закупка товаров, работ и услуг для обеспечения государственных (муниципальных) нужд	902	1204	2000120920	200	803,000
Иные закупки товаров, работ и услуг для обеспечения государственных (муниципальных) нужд	902	1204	2000120920	240	803,000
Иные бюджетные ассигнования	902	1204	2000120920	800	350,000
Уплата налогов, сборов и иных платежей	902	1204	2000120920	850	350,000
Администрация Ленинского района города Смоленска	**903**				**27 330,067**
ОБЩЕГОСУДАРСТВЕННЫЕ ВОПРОСЫ	**903**	**0100**			**19 394,500**
Функционирование Правительства Российской Федерации, высших исполнительных органов государственной власти субъектов Российской Федерации, местных администраций	**903**	**0104**			**18 894,500**
Муниципальная программа "Профилактика правонарушений и укрепление правопорядка в городе Смоленске" на 2018-2020 годы	**903**	**0104**	**1700000000**		**1 262,400**
Повышение уровня безопасности граждан, укрепление правопорядка на территории города Смоленска	**903**	**0104**	**1700100000**		1 262,400
Реализация полномочий по созданию административных комиссий в муниципальных районах и городских округах Смоленской области в целях привлечения к административной ответственности	903	0104	1700180900		457,000
Расходы на выплаты персоналу в целях обеспечения выполнения функций государственными (муниципальными) органами, казенными учреждениями, органами управления государственными внебюджетными фондами	903	0104	1700180900	100	435,900

Расходы на выплаты персоналу государственных (муниципальных) органов	903	0104	1700180900	120	435,900
Закупка товаров, работ и услуг для обеспечения государственных (муниципальных) нужд	903	0104	1700180900	200	21,100
Иные закупки товаров, работ и услуг для обеспечения государственных (муниципальных) нужд	903	0104	1700180900	240	21,100
Создание и организация деятельности комиссий по делам несовершеннолетних и защите их прав	903	0104	1700180910		805,400
Расходы на выплаты персоналу в целях обеспечения выполнения функций государственными (муниципальными) органами, казенными учреждениями, органами управления государственными внебюджетными фондами	903	0104	1700180910	100	767,800
Расходы на выплаты персоналу государственных (муниципальных) органов	903	0104	1700180910	120	767,800
Закупка товаров, работ и услуг для обеспечения государственных (муниципальных) нужд	903	0104	1700180910	200	37,600
Иные закупки товаров, работ и услуг для обеспечения государственных (муниципальных) нужд	903	0104	1700180910	240	37,600
Муниципальная программа "Информатизация Администрации города Смоленска" на 2018-2020 годы	**903**	**0104**	**2100000000**		**100,000**
Содействие проведению административной реформы, совершенствование системы муниципального управления в городе Смоленске, повышение доступности и качества предоставления муниципальных услуг, открытости органов местного самоуправления на основе использования современных информационно-коммуникационных технологий	**903**	**0104**	**2100100000**		100,000
Развитие информационно-технологической инфраструктуры информационной системы Администрации города Смоленска	903	0104	2100120940		44,875
Закупка товаров, работ и услуг для обеспечения государственных (муниципальных) нужд	903	0104	2100120940	200	44,875
Иные закупки товаров, работ и услуг для обеспечения государственных (муниципальных) нужд	903	0104	2100120940	240	44,875
Формирование "электронного муниципалитета" в рамках Администрации города Смоленска	903	0104	2100120960		12,000
Закупка товаров, работ и услуг для обеспечения государственных (муниципальных) нужд	903	0104	2100120960	200	12,000
Иные закупки товаров, работ и услуг для обеспечения государственных (муниципальных) нужд	903	0104	2100120960	240	12,000
Развитие системы технической защиты информации и специальных объектов информации Администрации города Смоленска	903	0104	2100120970		43,125
Закупка товаров, работ и услуг для обеспечения государственных (муниципальных) нужд	903	0104	2100120970	200	43,125
Иные закупки товаров, работ и услуг для обеспечения государственных (муниципальных) нужд	903	0104	2100120970	240	43,125
Руководство и управление в сфере установленных функций органов государственной власти субъектов Российской Федерации и органов местного самоуправления	**903**	**0104**	**7100000000**		**17 532,100**
Центральный аппарат	**903**	**0104**	**7120000000**		17 532,100
Расходы по оплате труда работников органов местного самоуправления	903	0104	7120000110		15 714,800

Расходы на выплаты персоналу в целях обеспечения выполнения функций государственными (муниципальными) органами, казенными учреждениями, органами управления государственными внебюджетными фондами	903	0104	7120000110	100	15 714,800
Расходы на выплаты персоналу государственных (муниципальных) органов	903	0104	7120000110	120	15 714,800
Расходы на содержание органов местного самоуправления (за исключением расходов по оплате труда)	903	0104	7120000180		1 817,300
Расходы на выплаты персоналу в целях обеспечения выполнения функций государственными (муниципальными) органами, казенными учреждениями, органами управления государственными внебюджетными фондами	903	0104	7120000180	100	1,000
Расходы на выплаты персоналу государственных (муниципальных) органов	903	0104	7120000180	120	1,000
Закупка товаров, работ и услуг для обеспечения государственных (муниципальных) нужд	903	0104	7120000180	200	1 765,300
Иные закупки товаров, работ и услуг для обеспечения государственных (муниципальных) нужд	903	0104	7120000180	240	1 765,300
Иные бюджетные ассигнования	903	0104	7120000180	800	51,000
Уплата налогов, сборов и иных платежей	903	0104	7120000180	850	51,000
Другие общегосударственные вопросы	**903**	**0113**			**500,000**
Муниципальная программа "Профилактика правонарушений и укрепление правопорядка в городе Смоленске" на 2018-2020 годы	**903**	**0113**	**1700000000**		**500,000**
Повышение уровня безопасности граждан, укрепление правопорядка на территории города Смоленска	**903**	**0113**	**1700100000**		500,000
Привлечение населения к профилактической деятельности по обеспечению безопасности граждан	903	0113	1700120770		500,000
Закупка товаров, работ и услуг для обеспечения государственных (муниципальных) нужд	903	0113	1700120770	200	500,000
Иные закупки товаров, работ и услуг для обеспечения государственных (муниципальных) нужд	903	0113	1700120770	240	500,000
НАЦИОНАЛЬНАЯ БЕЗОПАСНОСТЬ И ПРАВООХРАНИТЕЛЬНАЯ ДЕЯТЕЛЬНОСТЬ	**903**	**0300**			**1 237,800**
Защита населения и территории от чрезвычайных ситуаций природного и техногенного характера, гражданская оборона	**903**	**0309**			**1 237,800**
Муниципальная программа "Совершенствование вопросов защиты населения и территорий города Смоленска от чрезвычайных ситуаций природного и техногенного характера" на 2018-2020 годы	**903**	**0309**	**2300000000**		**1 237,800**
Обеспечение комплексной безопасности, минимизации социального, экономического и экологического ущерба, наносимого населению, экономике и природной среде города Смоленска от чрезвычайных ситуаций природного и техногенного характера, пожаров, происшествий на водных объектах, а также от опасностей, возникающих при военных конфликтах или вследствие этих конфликтов	**903**	**0309**	**2300100000**		1 237,800
Обеспечение деятельности органов управления, специально уполномоченных на решение задач в области защиты населения и территории города Смоленска от чрезвычайных ситуаций	903	0309	2300121230		1 237,800

Расходы на выплаты персоналу в целях обеспечения выполнения функций государственными (муниципальными) органами, казенными учреждениями, органами управления государственными внебюджетными фондами	903	0309	2300121230	100	1 217,800
Расходы на выплаты персоналу государственных (муниципальных) органов	903	0309	2300121230	120	1 217,800
Закупка товаров, работ и услуг для обеспечения государственных (муниципальных) нужд	903	0309	2300121230	200	20,000
Иные закупки товаров, работ и услуг для обеспечения государственных (муниципальных) нужд	903	0309	2300121230	240	20,000
ЖИЛИЩНО-КОММУНАЛЬНОЕ ХОЗЯЙСТВО	**903**	**0500**			**6 068,767**
Благоустройство	**903**	**0503**			**6 068,767**
Муниципальная программа"Содержание и ремонт объектов благоустройства и обеспечение качественными услугами жилищно-коммунального хозяйства населения города Смоленска"на 2018-2022 годы	**903**	**0503**	**2200000000**		**6 068,767**
Подпрограмма "Содержание и ремонт объектов благоустройства города Смоленска" на 2018-2022 годы	**903**	**0503**	**2210000000**		6 068,767
Повышение уровня благоустройства территорий города Смоленска	**903**	**0503**	**2210100000**		6 068,767
Приведение в качественное состояние элементов благоустройства	903	0503	2210121040		6 068,767
Закупка товаров, работ и услуг для обеспечения государственных (муниципальных) нужд	903	0503	2210121040	200	6 068,767
Иные закупки товаров, работ и услуг для обеспечения государственных (муниципальных) нужд	903	0503	2210121040	240	6 068,767
ОБРАЗОВАНИЕ	**903**	**0700**			**126,000**
Молодежная политика	**903**	**0707**			**126,000**
Муниципальная программа "Молодежная политика и патриотическое воспитание граждан, проживающих на территории города Смоленска" на 2018-2020 годы	**903**	**0707**	**1800000000**		**126,000**
Подпрограмма "Молодежь города Смоленска"	**903**	**0707**	**1810000000**		41,000
Реализация единой молодежной политики, направленной на создание условий по включению молодежи в социально-экономическую жизнь города, развитие ее потенциала в интересах города Смоленска	**903**	**0707**	**1810100000**		41,000
Создание условий для развития творческого и интеллектуального потенциала молодежи	903	0707	1810120790		16,000
Закупка товаров, работ и услуг для обеспечения государственных (муниципальных) нужд	903	0707	1810120790	200	16,000
Иные закупки товаров, работ и услуг для обеспечения государственных (муниципальных) нужд	903	0707	1810120790	240	16,000
Развитие деловой активности молодежи, поддержка молодежных инициатив	903	0707	1810120800		5,000
Закупка товаров, работ и услуг для обеспечения государственных (муниципальных) нужд	903	0707	1810120800	200	5,000
Иные закупки товаров, работ и услуг для обеспечения государственных (муниципальных) нужд	903	0707	1810120800	240	5,000
Формирование навыков здорового образа жизни молодежи	903	0707	1810120810		10,000

Закупка товаров, работ и услуг для обеспечения государственных (муниципальных) нужд	903	0707	1810120810	200	10,000
Иные закупки товаров, работ и услуг для обеспечения государственных (муниципальных) нужд	903	0707	1810120810	240	10,000
Организация работы с молодежью по месту жительства	903	0707	1810120820		10,000
Закупка товаров, работ и услуг для обеспечения государственных (муниципальных) нужд	903	0707	1810120820	200	10,000
Иные закупки товаров, работ и услуг для обеспечения государственных (муниципальных) нужд	903	0707	1810120820	240	10,000
Подпрограмма Патриотическое воспитание граждан, проживающих на территории города Смоленска	**903**	**0707**	**1820000000**		85,000
Создание условий для гражданского становления личности детей и молодежи города Смоленска путем совершенствования системы мероприятий патриотического воспитания	**903**	**0707**	**1820100000**		85,000
Создание условий для повышения гражданской ответственности за судьбу страны, региона, города, укрепления чувства сопричастности граждан к великой истории и культуре России	903	0707	1820120840		85,000
Закупка товаров, работ и услуг для обеспечения государственных (муниципальных) нужд	903	0707	1820120840	200	85,000
Иные закупки товаров, работ и услуг для обеспечения государственных (муниципальных) нужд	903	0707	1820120840	240	85,000
КУЛЬТУРА, КИНЕМАТОГРАФИЯ	**903**	**0800**			**168,000**
Культура	**903**	**0801**			**168,000**
Муниципальная программа "Развитие культуры в городе Смоленске" на 2018-2020 годы	**903**	**0801**	**0800000000**		**168,000**
Подпрограмма "Совершенствование организации массовой работы в городе Смоленске" на 2018-2020 годы	**903**	**0801**	**0830000000**		168,000
Создание условий для массового отдыха различных категорий населения в городе Смоленске	**903**	**0801**	**0830100000**		168,000
Организация и проведение городских культурно-массовых мероприятий	903	0801	0830120220		160,000
Закупка товаров, работ и услуг для обеспечения государственных (муниципальных) нужд	903	0801	0830120220	200	160,000
Иные закупки товаров, работ и услуг для обеспечения государственных (муниципальных) нужд	903	0801	0830120220	240	160,000
Организация и проведение мероприятий патриотической, гражданской, исторической направленности	903	0801	0830120230		8,000
Закупка товаров, работ и услуг для обеспечения государственных (муниципальных) нужд	903	0801	0830120230	200	8,000
Иные закупки товаров, работ и услуг для обеспечения государственных (муниципальных) нужд	903	0801	0830120230	240	8,000
СОЦИАЛЬНАЯ ПОЛИТИКА	**903**	**1000**			**63,000**
Другие вопросы в области социальной политики	**903**	**1006**			**63,000**
Муниципальная программа "Создание доступной среды для лиц с ограниченными возможностями на территории города Смоленска" на 2018-2020 годы	**903**	**1006**	**0400000000**		**63,000**
Обеспечение беспрепятственного доступа лиц с ограниченными возможностями к приоритетным объектам и услугам	**903**	**1006**	**0400100000**		63,000

Организация и проведение мероприятий, направленных на социокультурную реабилитацию лиц с ограниченными возможностями	903	1006	0400120080		63,000
Закупка товаров, работ и услуг для обеспечения государственных (муниципальных) нужд	903	1006	0400120080	200	63,000
Иные закупки товаров, работ и услуг для обеспечения государственных (муниципальных) нужд	903	1006	0400120080	240	63,000
ФИЗИЧЕСКАЯ КУЛЬТУРА И СПОРТ	**903**	**1100**			**272,000**
Физическая культура	**903**	**1101**			**272,000**
Муниципальная программа "Создание доступной среды для лиц с ограниченными возможностями на территории города Смоленска" на 2018-2020 годы	**903**	**1101**	**0400000000**		**28,000**
Обеспечение беспрепятственного доступа лиц с ограниченными возможностями к приоритетным объектам и услугам	**903**	**1101**	**0400100000**		28,000
Организация и проведение мероприятий, направленных на формирование потребностей в занятиях физической культуры и спортом, здоровом образе жизни у лиц с ограниченными возможностями	903	1101	0400120070		28,000
Закупка товаров, работ и услуг для обеспечения государственных (муниципальных) нужд	903	1101	0400120070	200	28,000
Иные закупки товаров, работ и услуг для обеспечения государственных (муниципальных) нужд	903	1101	0400120070	240	28,000
Муниципальная программа "Приоритетные направления демографического развития города Смоленска" на 2018-2020 годы	**903**	**1101**	**1400000000**		**40,000**
Создание благоприятных условий для жизнедеятельности семьи, рождения и воспитания детей, защита прав и интересов несовершеннолетних, оставшихся без попечения родителей	**903**	**1101**	**1400100000**		40,000
Формирование устойчивого стереотипа по ведению здорового образа жизни и сохранение здоровья различных групп населения	903	1101	1400120700		20,000
Закупка товаров, работ и услуг для обеспечения государственных (муниципальных) нужд	903	1101	1400120700	200	20,000
Иные закупки товаров, работ и услуг для обеспечения государственных (муниципальных) нужд	903	1101	1400120700	240	20,000
Популяризация ценностей семьи, материнства, отцовства и детства, сохранение социально ориентированной функции семьи, профилактика социального сиротства	903	1101	1400120710		20,000
Закупка товаров, работ и услуг для обеспечения государственных (муниципальных) нужд	903	1101	1400120710	200	20,000
Иные закупки товаров, работ и услуг для обеспечения государственных (муниципальных) нужд	903	1101	1400120710	240	20,000
Муниципальная программа "Развитие физической культуры и спорта в городе Смоленске" на 2018-2022 годы	**903**	**1101**	**1900000000**		**204,000**
Создание условий,обеспечивающих возможность гражданам, проживающим на территории города Смоленска, систематически заниматься физической культурой и спортом	**903**	**1101**	**1900100000**		204,000
Обеспечивание развития физической культуры и массового спорта, увеличением в городе Смоленске количества человек, регулярно занимающихся физической культурой и спортом	903	1101	1900121240		204,000

Закупка товаров, работ и услуг для обеспечения государственных (муниципальных) нужд	903	1101	1900121240	200	204,000
Иные закупки товаров, работ и услуг для обеспечения государственных (муниципальных) нужд	903	1101	1900121240	240	204,000
Администрация Заднепровского района города Смоленска	**904**				**27 925,136**
ОБЩЕГОСУДАРСТВЕННЫЕ ВОПРОСЫ	**904**	**0100**			**20 314,100**
Функционирование Правительства Российской Федерации, высших исполнительных органов государственной власти субъектов Российской Федерации, местных администраций	**904**	**0104**			**19 814,100**
Муниципальная программа "Профилактика правонарушений и укрепление правопорядка в городе Смоленске" на 2018-2020 годы	**904**	**0104**	**1700000000**		**1 262,500**
Повышение уровня безопасности граждан, укрепление правопорядка на территории города Смоленска	**904**	**0104**	**1700100000**		1 262,500
Реализация полномочий по созданию административных комиссий в муниципальных районах и городских округах Смоленской области в целях привлечения к административной ответственности	904	0104	1700180900		457,100
Расходы на выплаты персоналу в целях обеспечения выполнения функций государственными (муниципальными) органами, казенными учреждениями, органами управления государственными внебюджетными фондами	904	0104	1700180900	100	436,000
Расходы на выплаты персоналу государственных (муниципальных) органов	904	0104	1700180900	120	436,000
Закупка товаров, работ и услуг для обеспечения государственных (муниципальных) нужд	904	0104	1700180900	200	21,100
Иные закупки товаров, работ и услуг для обеспечения государственных (муниципальных) нужд	904	0104	1700180900	240	21,100
Создание и организация деятельности комиссий по делам несовершеннолетних и защите их прав	904	0104	1700180910		805,400
Расходы на выплаты персоналу в целях обеспечения выполнения функций государственными (муниципальными) органами, казенными учреждениями, органами управления государственными внебюджетными фондами	904	0104	1700180910	100	767,900
Расходы на выплаты персоналу государственных (муниципальных) органов	904	0104	1700180910	120	767,900
Закупка товаров, работ и услуг для обеспечения государственных (муниципальных) нужд	904	0104	1700180910	200	37,500
Иные закупки товаров, работ и услуг для обеспечения государственных (муниципальных) нужд	904	0104	1700180910	240	37,500
Муниципальная программа "Информатизация Администрации города Смоленска" на 2018-2020 годы	**904**	**0104**	**2100000000**		**100,000**
Содействие проведению административной реформы, совершенствование системы муниципального управления в городе Смоленске, повышение доступности и качества предоставления муниципальных услуг, открытости органов местного самоуправления на основе использования современных информационно-коммуникационных технологий	**904**	**0104**	**2100100000**		100,000

Развитие информационно-технологической инфраструктуры информационной системы Администрации города Смоленска	904	0104	2100120940		59,557
Закупка товаров, работ и услуг для обеспечения государственных (муниципальных) нужд	904	0104	2100120940	200	59,557
Иные закупки товаров, работ и услуг для обеспечения государственных (муниципальных) нужд	904	0104	2100120940	240	59,557
Формирование "электронного муниципалитета" в рамках Администрации города Смоленска	904	0104	2100120960		28,443
Закупка товаров, работ и услуг для обеспечения государственных (муниципальных) нужд	904	0104	2100120960	200	28,443
Иные закупки товаров, работ и услуг для обеспечения государственных (муниципальных) нужд	904	0104	2100120960	240	28,443
Развитие системы технической защиты информации и специальных объектов информации Администрации города Смоленска	904	0104	2100120970		12,000
Закупка товаров, работ и услуг для обеспечения государственных (муниципальных) нужд	904	0104	2100120970	200	12,000
Иные закупки товаров, работ и услуг для обеспечения государственных (муниципальных) нужд	904	0104	2100120970	240	12,000
Руководство и управление в сфере установленных функций органов государственной власти субъектов Российской Федерации и органов местного самоуправления	**904**	**0104**	**7100000000**		**18 451,600**
Центральный аппарат	**904**	**0104**	**7120000000**		18 451,600
Расходы по оплате труда работников органов местного самоуправления	904	0104	7120000110		16 679,100
Расходы на выплаты персоналу в целях обеспечения выполнения функций государственными (муниципальными) органами, казенными учреждениями, органами управления государственными внебюджетными фондами	904	0104	7120000110	100	16 679,100
Расходы на выплаты персоналу государственных (муниципальных) органов	904	0104	7120000110	120	16 679,100
Расходы на содержание органов местного самоуправления (за исключением расходов по оплате труда)	904	0104	7120000180		1 772,500
Закупка товаров, работ и услуг для обеспечения государственных (муниципальных) нужд	904	0104	7120000180	200	1 750,500
Иные закупки товаров, работ и услуг для обеспечения государственных (муниципальных) нужд	904	0104	7120000180	240	1 750,500
Иные бюджетные ассигнования	904	0104	7120000180	800	22,000
Уплата налогов, сборов и иных платежей	904	0104	7120000180	850	22,000
Другие общегосударственные вопросы	**904**	**0113**			**500,000**
Муниципальная программа "Профилактика правонарушений и укрепление правопорядка в городе Смоленске" на 2018-2020 годы	**904**	**0113**	**1700000000**		**500,000**
Повышение уровня безопасности граждан, укрепление правопорядка на территории города Смоленска	**904**	**0113**	**1700100000**		500,000
Привлечение населения к профилактической деятельности по обеспечению безопасности граждан	904	0113	1700120770		500,000
Закупка товаров, работ и услуг для обеспечения государственных (муниципальных) нужд	904	0113	1700120770	200	500,000
Иные закупки товаров, работ и услуг для обеспечения государственных (муниципальных) нужд	904	0113	1700120770	240	500,000

НАЦИОНАЛЬНАЯ БЕЗОПАСНОСТЬ И ПРАВООХРАНИТЕЛЬНАЯ ДЕЯТЕЛЬНОСТЬ	**904**	**0300**			**1 322,800**
Защита населения и территории от чрезвычайных ситуаций природного и техногенного характера, гражданская оборона	**904**	**0309**			**1 322,800**
Муниципальная программа "Совершенствование вопросов защиты населения и территорий города Смоленска от чрезвычайных ситуаций природного и техногенного характера" на 2018-2020 годы	**904**	**0309**	**2300000000**		**1 322,800**
Обеспечение комплексной безопасности, минимизации социального, экономического и экологического ущерба, наносимого населению, экономике и природной среде города Смоленска от чрезвычайных ситуаций природного и техногенного характера, пожаров, происшествий на водных объектах, а также от опасностей, возникающих при военных конфликтах или вследствие этих конфликтов	**904**	**0309**	**2300100000**		1 322,800
Обеспечение деятельности органов управления, специально уполномоченных на решение задач в области защиты населения и территории города Смоленска от чрезвычайных ситуаций	904	0309	2300121230		1 322,800
Расходы на выплаты персоналу в целях обеспечения выполнения функций государственными (муниципальными) органами, казенными учреждениями, органами управления государственными внебюджетными фондами	904	0309	2300121230	100	1 302,800
Расходы на выплаты персоналу государственных (муниципальных) органов	904	0309	2300121230	120	1 302,800
Закупка товаров, работ и услуг для обеспечения государственных (муниципальных) нужд	904	0309	2300121230	200	20,000
Иные закупки товаров, работ и услуг для обеспечения государственных (муниципальных) нужд	904	0309	2300121230	240	20,000
ЖИЛИЩНО-КОММУНАЛЬНОЕ ХОЗЯЙСТВО	**904**	**0500**			**5 643,736**
Благоустройство	**904**	**0503**			**5 643,736**
Муниципальная программа"Содержание и ремонт объектов благоустройства и обеспечение качественными услугами жилищно-коммунального хозяйства населения города Смоленска"на 2018-2022 годы	**904**	**0503**	**2200000000**		**5 643,736**
Подпрограмма "Содержание и ремонт объектов благоустройства города Смоленска" на 2018-2022 годы	**904**	**0503**	**2210000000**		5 643,736
Повышение уровня благоустройства территорий города Смоленска	**904**	**0503**	**2210100000**		5 643,736
Приведение в качественное состояние элементов благоустройства	904	0503	2210121040		5 643,736
Закупка товаров, работ и услуг для обеспечения государственных (муниципальных) нужд	904	0503	2210121040	200	5 643,736
Иные закупки товаров, работ и услуг для обеспечения государственных (муниципальных) нужд	904	0503	2210121040	240	5 643,736
ОБРАЗОВАНИЕ	**904**	**0700**			**126,000**
Молодежная политика	**904**	**0707**			**126,000**
Муниципальная программа "Молодежная политика и патриотическое воспитание граждан, проживающих на территории города Смоленска" на 2018-2020 годы	**904**	**0707**	**1800000000**		**126,000**

Подпрограмма "Молодежь города Смоленска"	**904**	**0707**	**1810000000**		41,000
Реализация единой молодежной политики, направленной на создание условий по включению молодежи в социально-экономическую жизнь города, развитие ее потенциала в интересах города Смоленска	**904**	**0707**	**1810100000**		41,000
Создание условий для развития творческого и интеллектуального потенциала молодежи	904	0707	1810120790		16,000
Закупка товаров, работ и услуг для обеспечения государственных (муниципальных) нужд	904	0707	1810120790	200	16,000
Иные закупки товаров, работ и услуг для обеспечения государственных (муниципальных) нужд	904	0707	1810120790	240	16,000
Развитие деловой активности молодежи, поддержка молодежных инициатив	904	0707	1810120800		5,000
Закупка товаров, работ и услуг для обеспечения государственных (муниципальных) нужд	904	0707	1810120800	200	5,000
Иные закупки товаров, работ и услуг для обеспечения государственных (муниципальных) нужд	904	0707	1810120800	240	5,000
Формирование навыков здорового образа жизни молодежи	904	0707	1810120810		10,000
Закупка товаров, работ и услуг для обеспечения государственных (муниципальных) нужд	904	0707	1810120810	200	10,000
Иные закупки товаров, работ и услуг для обеспечения государственных (муниципальных) нужд	904	0707	1810120810	240	10,000
Организация работы с молодежью по месту жительства	904	0707	1810120820		10,000
Закупка товаров, работ и услуг для обеспечения государственных (муниципальных) нужд	904	0707	1810120820	200	10,000
Иные закупки товаров, работ и услуг для обеспечения государственных (муниципальных) нужд	904	0707	1810120820	240	10,000
Подпрограмма Патриотическое воспитание граждан, проживающих на территории города Смоленска	**904**	**0707**	**1820000000**		85,000
Создание условий для гражданского становления личности детей и молодежи города Смоленска путем совершенствования системы мероприятий патриотического воспитания	**904**	**0707**	**1820100000**		85,000
Создание условий для повышения гражданской ответственности за судьбу страны, региона, города, укрепления чувства сопричастности граждан к великой истории и культуре России	904	0707	1820120840		85,000
Закупка товаров, работ и услуг для обеспечения государственных (муниципальных) нужд	904	0707	1820120840	200	85,000
Иные закупки товаров, работ и услуг для обеспечения государственных (муниципальных) нужд	904	0707	1820120840	240	85,000
КУЛЬТУРА, КИНЕМАТОГРАФИЯ	**904**	**0800**			**168,000**
Культура	**904**	**0801**			**168,000**
Муниципальная программа "Развитие культуры в городе Смоленске" на 2018-2020 годы	**904**	**0801**	**0800000000**		**168,000**
Подпрограмма "Совершенствование организации массовой работы в городе Смоленске" на 2018-2020 годы	**904**	**0801**	**0830000000**		168,000
Создание условий для массового отдыха различных категорий населения в городе Смоленске	**904**	**0801**	**0830100000**		168,000
Организация и проведение городских культурно-массовых мероприятий	904	0801	0830120220		152,000

Закупка товаров, работ и услуг для обеспечения государственных (муниципальных) нужд	904	0801	0830120220	200	152,000
Иные закупки товаров, работ и услуг для обеспечения государственных (муниципальных) нужд	904	0801	0830120220	240	152,000
Организация и проведение мероприятий патриотической, гражданской, исторической направленности	904	0801	0830120230		16,000
Закупка товаров, работ и услуг для обеспечения государственных (муниципальных) нужд	904	0801	0830120230	200	16,000
Иные закупки товаров, работ и услуг для обеспечения государственных (муниципальных) нужд	904	0801	0830120230	240	16,000
СОЦИАЛЬНАЯ ПОЛИТИКА	**904**	**1000**			**57,000**
Другие вопросы в области социальной политики	**904**	**1006**			**57,000**
Муниципальная программа "Создание доступной среды для лиц с ограниченными возможностями на территории города Смоленска" на 2018-2020 годы	**904**	**1006**	**0400000000**		**57,000**
Обеспечение беспрепятственного доступа лиц с ограниченными возможностями к приоритетным объектам и услугам	**904**	**1006**	**0400100000**		57,000
Организация и проведение мероприятий, направленных на социокультурную реабилитацию лиц с ограниченными возможностями	904	1006	0400120080		57,000
Закупка товаров, работ и услуг для обеспечения государственных (муниципальных) нужд	904	1006	0400120080	200	57,000
Иные закупки товаров, работ и услуг для обеспечения государственных (муниципальных) нужд	904	1006	0400120080	240	57,000
ФИЗИЧЕСКАЯ КУЛЬТУРА И СПОРТ	**904**	**1100**			**293,500**
Физическая культура	**904**	**1101**			**293,500**
Муниципальная программа "Создание доступной среды для лиц с ограниченными возможностями на территории города Смоленска" на 2018-2020 годы	**904**	**1101**	**0400000000**		**24,500**
Обеспечение беспрепятственного доступа лиц с ограниченными возможностями к приоритетным объектам и услугам	**904**	**1101**	**0400100000**		24,500
Организация и проведение мероприятий, направленных на формирование потребностей в занятиях физической культуры и спортом, здоровом образе жизни у лиц с ограниченными возможностями	904	1101	0400120070		24,500
Закупка товаров, работ и услуг для обеспечения государственных (муниципальных) нужд	904	1101	0400120070	200	24,500
Иные закупки товаров, работ и услуг для обеспечения государственных (муниципальных) нужд	904	1101	0400120070	240	24,500
Муниципальная программа "Приоритетные направления демографического развития города Смоленска" на 2018-2020 годы	**904**	**1101**	**1400000000**		**65,000**
Создание благоприятных условий для жизнедеятельности семьи, рождения и воспитания детей, защита прав и интересов несовершеннолетних, оставшихся без попечения родителей	**904**	**1101**	**1400100000**		65,000
Формирование устойчивого стереотипа по ведению здорового образа жизни и сохранение здоровья различных групп населения	904	1101	1400120700		15,000
Закупка товаров, работ и услуг для обеспечения государственных (муниципальных) нужд	904	1101	1400120700	200	15,000

Иные закупки товаров, работ и услуг для обеспечения государственных (муниципальных) нужд	904	1101	1400120700	240	15,000
Популяризация ценностей семьи, материнства, отцовства и детства, сохранение социально ориентированной функции семьи, профилактика социального сиротства	904	1101	1400120710		50,000
Закупка товаров, работ и услуг для обеспечения государственных (муниципальных) нужд	904	1101	1400120710	200	50,000
Иные закупки товаров, работ и услуг для обеспечения государственных (муниципальных) нужд	904	1101	1400120710	240	50,000
Муниципальная программа "Развитие физической культуры и спорта в городе Смоленске" на 2018-2022 годы	**904**	**1101**	**1900000000**		**204,000**
Создание условий,обеспечивающих возможность гражданам, проживающим на территории города Смоленска, систематически заниматься физической культурой и спортом	**904**	**1101**	**1900100000**		204,000
Обеспечивание развития физической культуры и массового спорта, увеличением в городе Смоленске количества человек, регулярно занимающихся физической культурой и спортом	904	1101	1900121240		204,000
Закупка товаров, работ и услуг для обеспечения государственных (муниципальных) нужд	904	1101	1900121240	200	204,000
Иные закупки товаров, работ и услуг для обеспечения государственных (муниципальных) нужд	904	1101	1900121240	240	204,000
Администрация Промышленного района города Смоленска	**905**				**27 809,100**
ОБЩЕГОСУДАРСТВЕННЫЕ ВОПРОСЫ	**905**	**0100**			**18 738,300**
Функционирование Правительства Российской Федерации, высших исполнительных органов государственной власти субъектов Российской Федерации, местных администраций	**905**	**0104**			**18 238,300**
Муниципальная программа "Профилактика правонарушений и укрепление правопорядка в городе Смоленске" на 2018-2020 годы	**905**	**0104**	**1700000000**		**1 262,500**
Повышение уровня безопасности граждан, укрепление правопорядка на территории города Смоленска	**905**	**0104**	**1700100000**		1 262,500
Реализация полномочий по созданию административных комиссий в муниципальных районах и городских округах Смоленской области в целях привлечения к административной ответственности	905	0104	1700180900		457,100
Расходы на выплаты персоналу в целях обеспечения выполнения функций государственными (муниципальными) органами, казенными учреждениями, органами управления государственными внебюджетными фондами	905	0104	1700180900	100	436,000
Расходы на выплаты персоналу государственных (муниципальных) органов	905	0104	1700180900	120	436,000
Закупка товаров, работ и услуг для обеспечения государственных (муниципальных) нужд	905	0104	1700180900	200	21,100
Иные закупки товаров, работ и услуг для обеспечения государственных (муниципальных) нужд	905	0104	1700180900	240	21,100
Создание и организация деятельности комиссий по делам несовершеннолетних и защите их прав	905	0104	1700180910		805,400

Расходы на выплаты персоналу в целях обеспечения выполнения функций государственными (муниципальными) органами, казенными учреждениями, органами управления государственными внебюджетными фондами	905	0104	1700180910	100	767,900
Расходы на выплаты персоналу государственных (муниципальных) органов	905	0104	1700180910	120	767,900
Закупка товаров, работ и услуг для обеспечения государственных (муниципальных) нужд	905	0104	1700180910	200	37,500
Иные закупки товаров, работ и услуг для обеспечения государственных (муниципальных) нужд	905	0104	1700180910	240	37,500
Муниципальная программа "Информатизация Администрации города Смоленска" на 2018-2020 годы	**905**	**0104**	**2100000000**		**100,000**
Содействие проведению административной реформы, совершенствование системы муниципального управления в городе Смоленске, повышение доступности и качества предоставления муниципальных услуг, открытости органов местного самоуправления на основе использования современных информационно-коммуникационных технологий	**905**	**0104**	**2100100000**		100,000
Развитие системы технической защиты информации и специальных объектов информации Администрации города Смоленска	905	0104	2100120970		100,000
Закупка товаров, работ и услуг для обеспечения государственных (муниципальных) нужд	905	0104	2100120970	200	100,000
Иные закупки товаров, работ и услуг для обеспечения государственных (муниципальных) нужд	905	0104	2100120970	240	100,000
Руководство и управление в сфере установленных функций органов государственной власти субъектов Российской Федерации и органов местного самоуправления	**905**	**0104**	**7100000000**		**16 875,800**
Центральный аппарат	**905**	**0104**	**7120000000**		16 875,800
Расходы по оплате труда работников органов местного самоуправления	905	0104	7120000110		16 080,700
Расходы на выплаты персоналу в целях обеспечения выполнения функций государственными (муниципальными) органами, казенными учреждениями, органами управления государственными внебюджетными фондами	905	0104	7120000110	100	16 080,700
Расходы на выплаты персоналу государственных (муниципальных) органов	905	0104	7120000110	120	16 080,700
Расходы на содержание органов местного самоуправления (за исключением расходов по оплате труда)	905	0104	7120000180		795,100
Расходы на выплаты персоналу в целях обеспечения выполнения функций государственными (муниципальными) органами, казенными учреждениями, органами управления государственными внебюджетными фондами	905	0104	7120000180	100	0,280
Расходы на выплаты персоналу государственных (муниципальных) органов	905	0104	7120000180	120	0,280
Закупка товаров, работ и услуг для обеспечения государственных (муниципальных) нужд	905	0104	7120000180	200	706,054
Иные закупки товаров, работ и услуг для обеспечения государственных (муниципальных) нужд	905	0104	7120000180	240	706,054

Иные бюджетные ассигнования	905	0104	7120000180	800	88,766
Уплата налогов, сборов и иных платежей	905	0104	7120000180	850	88,766
Другие общегосударственные вопросы	**905**	**0113**			**500,000**
Муниципальная программа "Профилактика правонарушений и укрепление правопорядка в городе Смоленске" на 2018-2020 годы	**905**	**0113**	**1700000000**		**500,000**
Повышение уровня безопасности граждан, укрепление правопорядка на территории города Смоленска	**905**	**0113**	**1700100000**		500,000
Привлечение населения к профилактической деятельности по обеспечению безопасности граждан	905	0113	1700120770		500,000
Закупка товаров, работ и услуг для обеспечения государственных (муниципальных) нужд	905	0113	1700120770	200	500,000
Иные закупки товаров, работ и услуг для обеспечения государственных (муниципальных) нужд	905	0113	1700120770	240	500,000
НАЦИОНАЛЬНАЯ БЕЗОПАСНОСТЬ И ПРАВООХРАНИТЕЛЬНАЯ ДЕЯТЕЛЬНОСТЬ	**905**	**0300**			**1 322,800**
Защита населения и территории от чрезвычайных ситуаций природного и техногенного характера, гражданская оборона	**905**	**0309**			**1 322,800**
Муниципальная программа "Совершенствование вопросов защиты населения и территорий города Смоленска от чрезвычайных ситуаций природного и техногенного характера" на 2018-2020 годы	**905**	**0309**	**2300000000**		**1 322,800**
Обеспечение комплексной безопасности, минимизации социального, экономического и экологического ущерба, наносимого населению, экономике и природной среде города Смоленска от чрезвычайных ситуаций природного и техногенного характера, пожаров, происшествий на водных объектах, а также от опасностей, возникающих при военных конфликтах или вследствие этих конфликтов	**905**	**0309**	**2300100000**		1 322,800
Обеспечение деятельности органов управления, специально уполномоченных на решение задач в области защиты населения и территории города Смоленска от чрезвычайных ситуаций	905	0309	2300121230		1 322,800
Расходы на выплаты персоналу в целях обеспечения выполнения функций государственными (муниципальными) органами, казенными учреждениями, органами управления государственными внебюджетными фондами	905	0309	2300121230	100	1 302,800
Расходы на выплаты персоналу государственных (муниципальных) органов	905	0309	2300121230	120	1 302,800
Закупка товаров, работ и услуг для обеспечения государственных (муниципальных) нужд	905	0309	2300121230	200	20,000
Иные закупки товаров, работ и услуг для обеспечения государственных (муниципальных) нужд	905	0309	2300121230	240	20,000
ЖИЛИЩНО-КОММУНАЛЬНОЕ ХОЗЯЙСТВО	**905**	**0500**			**7 163,500**
Благоустройство	**905**	**0503**			**7 163,500**
Муниципальная программа"Содержание и ремонт объектов благоустройства и обеспечение качественными услугами жилищно-коммунального хозяйства населения города Смоленска"на 2018-2022 годы	**905**	**0503**	**2200000000**		**7 135,000**

Подпрограмма "Содержание и ремонт объектов благоустройства города Смоленска" на 2018-2022 годы	**905**	**0503**	**2210000000**		7 135,000
Повышение уровня благоустройства территорий города Смоленска	**905**	**0503**	**2210100000**		7 135,000
Приведение в качественное состояние элементов благоустройства	905	0503	2210121040		7 135,000
Закупка товаров, работ и услуг для обеспечения государственных (муниципальных) нужд	905	0503	2210121040	200	7 135,000
Иные закупки товаров, работ и услуг для обеспечения государственных (муниципальных) нужд	905	0503	2210121040	240	7 135,000
Резервные фонды	**905**	**0503**	**8300000000**		**28,500**
Резервный фонд Администрации Смоленской области	905	0503	8300029990		28,500
Закупка товаров, работ и услуг для обеспечения государственных (муниципальных) нужд	905	0503	8300029990	200	28,500
Иные закупки товаров, работ и услуг для обеспечения государственных (муниципальных) нужд	905	0503	8300029990	240	28,500
ОБРАЗОВАНИЕ	**905**	**0700**			**126,000**
Молодежная политика	**905**	**0707**			**126,000**
Муниципальная программа "Молодежная политика и патриотическое воспитание граждан, проживающих на территории города Смоленска" на 2018-2020 годы	**905**	**0707**	**1800000000**		**126,000**
Подпрограмма "Молодежь города Смоленска"	**905**	**0707**	**1810000000**		41,000
Реализация единой молодежной политики, направленной на создание условий по включению молодежи в социально-экономическую жизнь города, развитие ее потенциала в интересах города Смоленска	**905**	**0707**	**1810100000**		41,000
Создание условий для развития творческого и интеллектуального потенциала молодежи	905	0707	1810120790		16,000
Закупка товаров, работ и услуг для обеспечения государственных (муниципальных) нужд	905	0707	1810120790	200	16,000
Иные закупки товаров, работ и услуг для обеспечения государственных (муниципальных) нужд	905	0707	1810120790	240	16,000
Развитие деловой активности молодежи, поддержка молодежных инициатив	905	0707	1810120800		5,000
Закупка товаров, работ и услуг для обеспечения государственных (муниципальных) нужд	905	0707	1810120800	200	5,000
Иные закупки товаров, работ и услуг для обеспечения государственных (муниципальных) нужд	905	0707	1810120800	240	5,000
Формирование навыков здорового образа жизни молодежи	905	0707	1810120810		10,000
Закупка товаров, работ и услуг для обеспечения государственных (муниципальных) нужд	905	0707	1810120810	200	10,000
Иные закупки товаров, работ и услуг для обеспечения государственных (муниципальных) нужд	905	0707	1810120810	240	10,000
Организация работы с молодежью по месту жительства	905	0707	1810120820		10,000
Закупка товаров, работ и услуг для обеспечения государственных (муниципальных) нужд	905	0707	1810120820	200	10,000
Иные закупки товаров, работ и услуг для обеспечения государственных (муниципальных) нужд	905	0707	1810120820	240	10,000

Подпрограмма Патриотическое воспитание граждан, проживающих на территории города Смоленска	**905**	**0707**	**1820000000**		85,000
Создание условий для гражданского становления личности детей и молодежи города Смоленска путем совершенствования системы мероприятий патриотического воспитания	**905**	**0707**	**1820100000**		85,000
Создание условий для повышения гражданской ответственности за судьбу страны, региона, города, укрепления чувства сопричастности граждан к великой истории и культуре России	905	0707	1820120840		85,000
Закупка товаров, работ и услуг для обеспечения государственных (муниципальных) нужд	905	0707	1820120840	200	85,000
Иные закупки товаров, работ и услуг для обеспечения государственных (муниципальных) нужд	905	0707	1820120840	240	85,000
КУЛЬТУРА, КИНЕМАТОГРАФИЯ	**905**	**0800**			**145,000**
Культура	**905**	**0801**			**145,000**
Муниципальная программа "Развитие культуры в городе Смоленске" на 2018-2020 годы	**905**	**0801**	**0800000000**		**145,000**
Подпрограмма "Совершенствование организации массовой работы в городе Смоленске" на 2018-2020 годы	**905**	**0801**	**0830000000**		145,000
Создание условий для массового отдыха различных категорий населения в городе Смоленске	**905**	**0801**	**0830100000**		145,000
Организация и проведение городских культурно-массовых мероприятий	905	0801	0830120220		61,000
Закупка товаров, работ и услуг для обеспечения государственных (муниципальных) нужд	905	0801	0830120220	200	61,000
Иные закупки товаров, работ и услуг для обеспечения государственных (муниципальных) нужд	905	0801	0830120220	240	61,000
Организация и проведение мероприятий патриотической, гражданской, исторической направленности	905	0801	0830120230		84,000
Закупка товаров, работ и услуг для обеспечения государственных (муниципальных) нужд	905	0801	0830120230	200	84,000
Иные закупки товаров, работ и услуг для обеспечения государственных (муниципальных) нужд	905	0801	0830120230	240	84,000
ФИЗИЧЕСКАЯ КУЛЬТУРА И СПОРТ	**905**	**1100**			**313,500**
Физическая культура	**905**	**1101**			**313,500**
Муниципальная программа "Создание доступной среды для лиц с ограниченными возможностями на территории города Смоленска" на 2018-2020 годы	**905**	**1101**	**0400000000**		**84,500**
Обеспечение беспрепятственного доступа лиц с ограниченными возможностями к приоритетным объектам и услугам	**905**	**1101**	**0400100000**		84,500
Организация и проведение мероприятий, направленных на формирование потребностей в занятиях физической культуры и спортом, здоровом образе жизни у лиц с ограниченными возможностями	905	1101	0400120070		46,500
Закупка товаров, работ и услуг для обеспечения государственных (муниципальных) нужд	905	1101	0400120070	200	46,500
Иные закупки товаров, работ и услуг для обеспечения государственных (муниципальных) нужд	905	1101	0400120070	240	46,500
Организация и проведение мероприятий, направленных на социокультурную реабилитацию лиц с ограниченными возможностями	905	1101	0400120080		38,000

Закупка товаров, работ и услуг для обеспечения государственных (муниципальных) нужд	905	1101	0400120080	200	38,000
Иные закупки товаров, работ и услуг для обеспечения государственных (муниципальных) нужд	905	1101	0400120080	240	38,000
Муниципальная программа "Приоритетные направления демографического развития города Смоленска" на 2018-2020 годы	**905**	**1101**	**1400000000**		**25,000**
Создание благоприятных условий для жизнедеятельности семьи, рождения и воспитания детей, защита прав и интересов несовершеннолетних, оставшихся без попечения родителей	**905**	**1101**	**1400100000**		25,000
Формирование устойчивого стереотипа по ведению здорового образа жизни и сохранение здоровья различных групп населения	905	1101	1400120700		15,000
Закупка товаров, работ и услуг для обеспечения государственных (муниципальных) нужд	905	1101	1400120700	200	15,000
Иные закупки товаров, работ и услуг для обеспечения государственных (муниципальных) нужд	905	1101	1400120700	240	15,000
Популяризация ценностей семьи, материнства, отцовства и детства, сохранение социально ориентированной функции семьи, профилактика социального сиротства	905	1101	1400120710		10,000
Закупка товаров, работ и услуг для обеспечения государственных (муниципальных) нужд	905	1101	1400120710	200	10,000
Иные закупки товаров, работ и услуг для обеспечения государственных (муниципальных) нужд	905	1101	1400120710	240	10,000
Муниципальная программа "Развитие физической культуры и спорта в городе Смоленске" на 2018-2022 годы	**905**	**1101**	**1900000000**		**204,000**
Создание условий,обеспечивающих возможность гражданам, проживающим на территории города Смоленска, систематически заниматься физической культурой и спортом	**905**	**1101**	**1900100000**		204,000
Обеспечивание развития физической культуры и массового спорта, увеличением в городе Смоленске количества человек, регулярно занимающихся физической культурой и спортом	905	1101	1900121240		204,000
Закупка товаров, работ и услуг для обеспечения государственных (муниципальных) нужд	905	1101	1900121240	200	204,000
Иные закупки товаров, работ и услуг для обеспечения государственных (муниципальных) нужд	905	1101	1900121240	240	204,000
Управление жилищно-коммунального хозяйства Администрации города Смоленска	**906**				**393 849,799**
ОБЩЕГОСУДАРСТВЕННЫЕ ВОПРОСЫ	**906**	**0100**			**1 000,000**
Другие общегосударственные вопросы	**906**	**0113**			**1 000,000**
Муниципальная программа"Содержание и ремонт объектов благоустройства и обеспечение качественными услугами жилищно-коммунального хозяйства населения города Смоленска"на 2018-2022 годы	**906**	**0113**	**2200000000**		**1 000,000**
Повышение качества и надежности предоставления жилищно-коммунальных услуг населения города Смоленска	**906**	**0113**	**2200200000**		1 000,000
Улучшение условий проживания населения города Смоленска	906	0113	2200221010		1 000,000

Закупка товаров, работ и услуг для обеспечения государственных (муниципальных) нужд	906	0113	2200221010	200	1 000,000
Иные закупки товаров, работ и услуг для обеспечения государственных (муниципальных) нужд	906	0113	2200221010	240	1 000,000
НАЦИОНАЛЬНАЯ ЭКОНОМИКА	**906**	**0400**			**345,578**
Дорожное хозяйство (дорожные фонды)	**906**	**0409**			**345,578**
Муниципальная программа"Содержание и ремонт объектов благоустройства и обеспечение качественными услугами жилищно-коммунального хозяйства населения города Смоленска"на 2018-2022 годы	**906**	**0409**	**2200000000**		**345,578**
Подпрограмма "Содержание и ремонт объектов благоустройства города Смоленска" на 2018-2022 годы	**906**	**0409**	**2210000000**		345,578
Повышение уровня благоустройства территорий города Смоленска	**906**	**0409**	**2210100000**		345,578
Приведение в качественное состояние элементов благоустройства	906	0409	2210121040		345,578
Закупка товаров, работ и услуг для обеспечения государственных (муниципальных) нужд	906	0409	2210121040	200	345,578
Иные закупки товаров, работ и услуг для обеспечения государственных (муниципальных) нужд	906	0409	2210121040	240	345,578
ЖИЛИЩНО-КОММУНАЛЬНОЕ ХОЗЯЙСТВО	**906**	**0500**			**392 064,421**
Жилищное хозяйство	**906**	**0501**			**50 499,751**
Муниципальная программа "Переселение граждан из аварийного жилищного фонда города Смоленска" на 2018-2022 годы	**906**	**0501**	**1500000000**		**10 500,000**
Обеспечение стандартов качества жилищных условий и создание безопасных условий проживания граждан города Смоленска	**906**	**0501**	**1500100000**		10 500,000
Переселение граждан, проживающих в аварийных жилых домах, в благоустроенные жилые помещения	906	0501	1500120740		10 000,000
Капитальные вложения в объекты государственной (муниципальной) собственности	906	0501	1500120740	400	10 000,000
Бюджетные инвестиции	906	0501	1500120740	410	10 000,000
Ликвидация аварийного жилищного фонда города Смоленска	906	0501	1500120760		500,000
Закупка товаров, работ и услуг для обеспечения государственных (муниципальных) нужд	906	0501	1500120760	200	500,000
Иные закупки товаров, работ и услуг для обеспечения государственных (муниципальных) нужд	906	0501	1500120760	240	500,000
Муниципальная программа"Содержание и ремонт объектов благоустройства и обеспечение качественными услугами жилищно-коммунального хозяйства населения города Смоленска"на 2018-2022 годы	**906**	**0501**	**2200000000**		**39 900,000**
Повышение качества и надежности предоставления жилищно-коммунальных услуг населения города Смоленска	**906**	**0501**	**2200200000**		39 900,000
Улучшение условий проживания населения города Смоленска	906	0501	2200221010		38 900,000
Закупка товаров, работ и услуг для обеспечения государственных (муниципальных) нужд	906	0501	2200221010	200	38 900,000
Иные закупки товаров, работ и услуг для обеспечения государственных (муниципальных) нужд	906	0501	2200221010	240	38 900,000

Выполнение работ по судебным решениям	906	0501	2200221290		1 000,000
Закупка товаров, работ и услуг для обеспечения государственных (муниципальных) нужд	906	0501	2200221290	200	1 000,000
Иные закупки товаров, работ и услуг для обеспечения государственных (муниципальных) нужд	906	0501	2200221290	240	1 000,000
Выполнение других обязательств муниципального образования	**906**	**0501**	**7200000000**		**99,751**
Оплата судебных решений и исполнительных листов	906	0501	7200000210		99,751
Закупка товаров, работ и услуг для обеспечения государственных (муниципальных) нужд	906	0501	7200000210	200	99,751
Иные закупки товаров, работ и услуг для обеспечения государственных (муниципальных) нужд	906	0501	7200000210	240	99,751
Коммунальное хозяйство	**906**	**0502**			**30 012,182**
Муниципальная программа"Содержание и ремонт объектов благоустройства и обеспечение качественными услугами жилищно-коммунального хозяйства населения города Смоленска"на 2018-2022 годы	**906**	**0502**	**2200000000**		**30 012,182**
Повышение качества и надежности предоставления жилищно-коммунальных услуг населения города Смоленска	**906**	**0502**	**2200200000**		15 242,230
Приведение коммунальной инфраструктуры в состояние, обеспечивающие комфортные условия проживания	906	0502	2200221020		14 030,000
Закупка товаров, работ и услуг для обеспечения государственных (муниципальных) нужд	906	0502	2200221020	200	3 700,000
Иные закупки товаров, работ и услуг для обеспечения государственных (муниципальных) нужд	906	0502	2200221020	240	3 700,000
Иные бюджетные ассигнования	906	0502	2200221020	800	10 330,000
Субсидии юридическим лицам (кроме некоммерческих организаций), индивидуальным предпринимателям, физическим лицам - производителям товаров, работ, услуг	906	0502	2200221020	810	10 330,000
Выполнение работ по инженерным изысканиям в целях подготовки проектной документации, подготовка проектной документации объектов капитального строительства в сфере жилищно-коммунального хозяйства, подлежащих модернизации, и ее экспертиза, на выполнение работ по инженерным изысканиям и подготовку проектной документации объектов капитального строительства в сфере жилищно-коммунального хозяйства	906	0502	2200280670		1 212,230
Капитальные вложения в объекты государственной (муниципальной) собственности	906	0502	2200280670	400	1 212,230
Бюджетные инвестиции	906	0502	2200280670	410	1 212,230
Подпрограмма "Подготовка объектов жилищно-коммунального хозяйства города Смоленска к осенне-зимнему периоду" на 2018-2022 годы	**906**	**0502**	**2220000000**		14 769,952
Обеспечение качественными услугами жилищно-коммунального хозяйства населения города Смоленска	**906**	**0502**	**2220100000**		14 769,952
Создание условий для повышения качества жилищно-коммунальных услуг, предоставляемых населению города Смоленска	906	0502	2220121090		6 242,466
Закупка товаров, работ и услуг для обеспечения государственных (муниципальных) нужд	906	0502	2220121090	200	6 242,466

Иные закупки товаров, работ и услуг для обеспечения государственных (муниципальных) нужд	906	0502	2220121090	240	6 242,466
Укрепление материально-технической базы СМУП "Горводоканал" и МУП "Смоленсктеплосеть"	906	0502	2220121100		8 527,486
Закупка товаров, работ и услуг для обеспечения государственных (муниципальных) нужд	906	0502	2220121100	200	8 527,486
Иные закупки товаров, работ и услуг для обеспечения государственных (муниципальных) нужд	906	0502	2220121100	240	8 527,486
Благоустройство	**906**	**0503**			**280 507,508**
Муниципальная программа "Формирование современной городской среды в городе Смоленске" на 2018-2022 годы	**906**	**0503**	**0200000000**		**89 483,500**
Повышение качества и комфорта городской среды на территории города Смоленска	**906**	**0503**	**0200100000**		89 483,500
Повышение уровня благоустройства дворовых территорий многоквартирных домов	906	0503	0200120010		3,000
Закупка товаров, работ и услуг для обеспечения государственных (муниципальных) нужд	906	0503	0200120010	200	3,000
Иные закупки товаров, работ и услуг для обеспечения государственных (муниципальных) нужд	906	0503	0200120010	240	3,000
Повышение уровня благоустройства мест массового посещения граждан	906	0503	0200120020		7,000
Закупка товаров, работ и услуг для обеспечения государственных (муниципальных) нужд	906	0503	0200120020	200	7,000
Иные закупки товаров, работ и услуг для обеспечения государственных (муниципальных) нужд	906	0503	0200120020	240	7,000
Поддержка муниципальных программ формирования современной городской среды	906	0503	02001R5550		89 473,500
Закупка товаров, работ и услуг для обеспечения государственных (муниципальных) нужд	906	0503	02001R5550	200	89 473,500
Иные закупки товаров, работ и услуг для обеспечения государственных (муниципальных) нужд	906	0503	02001R5550	240	89 473,500
Муниципальная программа"Содержание и ремонт объектов благоустройства и обеспечение качественными услугами жилищно-коммунального хозяйства населения города Смоленска"на 2018-2022 годы	**906**	**0503**	**2200000000**		**190 974,008**
Улучшение эстетического облика города Смоленска	**906**	**0503**	**2200100000**		75 806,000
Озеленение территории города Смоленска	906	0503	2200120980		75 806,000
Предоставление субсидий бюджетным, автономным учреждениям и иным некоммерческим организациям	906	0503	2200120980	600	75 806,000
Субсидии бюджетным учреждениям	906	0503	2200120980	610	75 806,000
Повышение качества и надежности предоставления жилищно-коммунальных услуг населения города Смоленска	**906**	**0503**	**2200200000**		3 850,000
Повышение безопасности участников дорожного движения	906	0503	2200221030		3 850,000
Капитальные вложения в объекты государственной (муниципальной) собственности	906	0503	2200221030	400	3 850,000
Бюджетные инвестиции	906	0503	2200221030	410	3 850,000
Подпрограмма "Содержание и ремонт объектов благоустройства города Смоленска" на 2018-2022 годы	**906**	**0503**	**2210000000**		111 318,008

Повышение уровня благоустройства территорий города Смоленска	**906**	**0503**	**2210100000**		111 318,008
Приведение в качественное состояние элементов благоустройства	906	0503	2210121040		5 144,008
Закупка товаров, работ и услуг для обеспечения государственных (муниципальных) нужд	906	0503	2210121040	200	3 997,240
Иные закупки товаров, работ и услуг для обеспечения государственных (муниципальных) нужд	906	0503	2210121040	240	3 997,240
Предоставление субсидий бюджетным, автономным учреждениям и иным некоммерческим организациям	906	0503	2210121040	600	1 146,768
Субсидии бюджетным учреждениям	906	0503	2210121040	610	1 146,768
Обеспечение надежности и долговечности системы уличного освещения	906	0503	2210121050		94 000,000
Закупка товаров, работ и услуг для обеспечения государственных (муниципальных) нужд	906	0503	2210121050	200	94 000,000
Иные закупки товаров, работ и услуг для обеспечения государственных (муниципальных) нужд	906	0503	2210121050	240	94 000,000
Содержание и благоустройство территорий городских кладбищ	906	0503	2210121060		12 174,000
Предоставление субсидий бюджетным, автономным учреждениям и иным некоммерческим организациям	906	0503	2210121060	600	12 174,000
Субсидии бюджетным учреждениям	906	0503	2210121060	610	12 174,000
Резервные фонды	**906**	**0503**	**8300000000**		**50,000**
Резервный фонд Администрации Смоленской области	906	0503	8300029990		50,000
Закупка товаров, работ и услуг для обеспечения государственных (муниципальных) нужд	906	0503	8300029990	200	50,000
Иные закупки товаров, работ и услуг для обеспечения государственных (муниципальных) нужд	906	0503	8300029990	240	50,000
Другие вопросы в области жилищно-коммунального хозяйства	**906**	**0505**			**31 044,980**
Муниципальная программа "Информатизация Администрации города Смоленска" на 2018-2020 годы	**906**	**0505**	**2100000000**		**400,000**
Содействие проведению административной реформы, совершенствование системы муниципального управления в городе Смоленске, повышение доступности и качества предоставления муниципальных услуг, открытости органов местного самоуправления на основе использования современных информационно-коммуникационных технологий	**906**	**0505**	**2100100000**		400,000
Развитие информационно-технологической инфраструктуры информационной системы Администрации города Смоленска	906	0505	2100120940		245,000
Закупка товаров, работ и услуг для обеспечения государственных (муниципальных) нужд	906	0505	2100120940	200	245,000
Иные закупки товаров, работ и услуг для обеспечения государственных (муниципальных) нужд	906	0505	2100120940	240	245,000
Формирование "электронного муниципалитета" в рамках Администрации города Смоленска	906	0505	2100120960		155,000
Закупка товаров, работ и услуг для обеспечения государственных (муниципальных) нужд	906	0505	2100120960	200	155,000

Иные закупки товаров, работ и услуг для обеспечения государственных (муниципальных) нужд	906	0505	2100120960	240	155,000
Муниципальная программа"Содержание и ремонт объектов благоустройства и обеспечение качественными услугами жилищно-коммунального хозяйства населения города Смоленска"на 2018-2022 годы	**906**	**0505**	**2200000000**		**30 558,500**
Повышение качества и надежности предоставления жилищно-коммунальных услуг населения города Смоленска	**906**	**0505**	**2200200000**		12 600,000
Приведение коммунальной инфраструктуры в состояние, обеспечивающие комфортные условия проживания	906	0505	2200221020		12 600,000
Закупка товаров, работ и услуг для обеспечения государственных (муниципальных) нужд	906	0505	2200221020	200	12 600,000
Иные закупки товаров, работ и услуг для обеспечения государственных (муниципальных) нужд	906	0505	2200221020	240	12 600,000
Обеспечивающая подпрограмма	**906**	**0505**	**2230000000**		17 958,500
Обеспечение организационных, информационных условий для реализации муниципальной программы	**906**	**0505**	**2230100000**		17 958,500
Обеспечение деятельности администратора муниципальной программы	906	0505	2230129990		17 958,500
Расходы на выплаты персоналу в целях обеспечения выполнения функций государственными (муниципальными) органами, казенными учреждениями, органами управления государственными внебюджетными фондами	906	0505	2230129990	100	16 357,900
Расходы на выплаты персоналу государственных (муниципальных) органов	906	0505	2230129990	120	16 357,900
Закупка товаров, работ и услуг для обеспечения государственных (муниципальных) нужд	906	0505	2230129990	200	593,600
Иные закупки товаров, работ и услуг для обеспечения государственных (муниципальных) нужд	906	0505	2230129990	240	593,600
Иные бюджетные ассигнования	906	0505	2230129990	800	1 007,000
Уплата налогов, сборов и иных платежей	906	0505	2230129990	850	1 007,000
Выполнение других обязательств муниципального образования	**906**	**0505**	**7200000000**		**86,480**
Оплата судебных решений и исполнительных листов	906	0505	7200000210		86,480
Иные бюджетные ассигнования	906	0505	7200000210	800	86,480
Исполнение судебных актов	906	0505	7200000210	830	86,480
СОЦИАЛЬНАЯ ПОЛИТИКА	**906**	**1000**			**439,800**
Охрана семьи и детства	**906**	**1004**			**439,800**
Муниципальная программа "Приоритетные направления демографического развития города Смоленска" на 2018-2020 годы	**906**	**1004**	**1400000000**		**439,800**
Создание благоприятных условий для жизнедеятельности семьи, рождения и воспитания детей, защита прав и интересов несовершеннолетних, оставшихся без попечения родителей	**906**	**1004**	**1400100000**		439,800
Проведение ремонта одного из жилых помещений, нуждающихся в ремонте и принадлежащих на праве собственности детям-сиротам и детям, оставшимся без попечения родителей, лицам из их числа	906	1004	1400180220		439,800
Закупка товаров, работ и услуг для обеспечения государственных (муниципальных) нужд	906	1004	1400180220	200	439,800

Иные закупки товаров, работ и услуг для обеспечения государственных (муниципальных) нужд	906	1004	1400180220	240	439,800
управление образования и молодежной политики Администрации города Смоленска	**907**				**2 907 707,483**
ОБРАЗОВАНИЕ	**907**	**0700**			**2 853 803,883**
Дошкольное образование	**907**	**0701**			**1 186 141,518**
Муниципальная программа "Создание доступной среды для лиц с ограниченными возможностями на территории города Смоленска" на 2018-2020 годы	**907**	**0701**	**0400000000**		**6 422,797**
Обеспечение беспрепятственного доступа лиц с ограниченными возможностями к приоритетным объектам и услугам	**907**	**0701**	**0400100000**		6 422,797
Создание условий для получения образования обучающимися с ограниченными возможностями здоровья	907	0701	0400120120		760,000
Предоставление субсидий бюджетным, автономным учреждениям и иным некоммерческим организациям	907	0701	0400120120	600	760,000
Субсидии бюджетным учреждениям	907	0701	0400120120	610	760,000
создание в образовательных организациях условий для получения детьми-инвалидами качественного образования.	907	0701	0400180070		4 515,316
Предоставление субсидий бюджетным, автономным учреждениям и иным некоммерческим организациям	907	0701	0400180070	600	4 515,316
Субсидии бюджетным учреждениям	907	0701	0400180070	610	4 515,316
создание в дошкольных образовательных, общеобразовательных организациях, организациях дополнительного образования детей (в том числе в организациях, осуществляющих образовательную деятельность по по адаптированным основам общеобразовательным программам) условий для получения детьми-инвалидами качественного образования.	907	0701	04001R0271		1 147,482
Предоставление субсидий бюджетным, автономным учреждениям и иным некоммерческим организациям	907	0701	04001R0271	600	1 147,482
Субсидии бюджетным учреждениям	907	0701	04001R0271	610	1 147,482
Муниципальная программа "Развитие системы образования города Смоленска" на 2018-2020 годы	**907**	**0701**	**1300000000**		**1 168 084,721**
Подпрограмма "Развитие дошкольного образования"	**907**	**0701**	**1310000000**		1 168 084,721
Повышение доступности и качества дошкольного образования в городе Смоленске	**907**	**0701**	**1310100000**		1 168 084,721
Обеспечение государственных гарантий доступности дошкольного образования	907	0701	1310120480		562 178,221
Предоставление субсидий бюджетным, автономным учреждениям и иным некоммерческим организациям	907	0701	1310120480	600	562 178,221
Субсидии бюджетным учреждениям	907	0701	1310120480	610	562 178,221
Реализация прав на получение общедоступного и бесплатного дошкольного образования в муниципальных дошкольных образовательных организациях и муниципальных общеобразовательных организациях, включая расходы на оплату труда, приобретение учебников и учебных пособий, средств обучения, игр, игрушек (за исключением расходов на содержание зданий и оплату коммунальных услуг)	907	0701	1310180170		605 906,500

Предоставление субсидий бюджетным, автономным учреждениям и иным некоммерческим организациям	907	0701	1310180170	600	605 906,500
Субсидии бюджетным учреждениям	907	0701	1310180170	610	605 906,500
Муниципальная программа "Совершенствование вопросов защиты населения и территорий города Смоленска от чрезвычайных ситуаций природного и техногенного характера" на 2018-2020 годы	**907**	**0701**	**2300000000**		**11 000,000**
Обеспечение комплексной безопасности, минимизации социального, экономического и экологического ущерба, наносимого населению, экономике и природной среде города Смоленска от чрезвычайных ситуаций природного и техногенного характера, пожаров, происшествий на водных объектах, а также от опасностей, возникающих при военных конфликтах или вследствие этих конфликтов	**907**	**0701**	**2300100000**		11 000,000
Совершенствование системы охранной пожарной сигнализации	907	0701	2300121180		11 000,000
Предоставление субсидий бюджетным, автономным учреждениям и иным некоммерческим организациям	907	0701	2300121180	600	11 000,000
Субсидии бюджетным учреждениям	907	0701	2300121180	610	11 000,000
Резервные фонды	**907**	**0701**	**8300000000**		**634,000**
Резервный фонд Администрации Смоленской области	907	0701	8300029990		634,000
Предоставление субсидий бюджетным, автономным учреждениям и иным некоммерческим организациям	907	0701	8300029990	600	634,000
Субсидии бюджетным учреждениям	907	0701	8300029990	610	634,000
Общее образование	**907**	**0702**			**1 410 357,128**
Муниципальная программа "Создание доступной среды для лиц с ограниченными возможностями на территории города Смоленска" на 2018-2020 годы	**907**	**0702**	**0400000000**		**440,000**
Обеспечение беспрепятственного доступа лиц с ограниченными возможностями к приоритетным объектам и услугам	**907**	**0702**	**0400100000**		440,000
Создание условий для получения образования обучающимися с ограниченными возможностями здоровья	907	0702	0400120120		440,000
Предоставление субсидий бюджетным, автономным учреждениям и иным некоммерческим организациям	907	0702	0400120120	600	440,000
Субсидии бюджетным учреждениям	907	0702	0400120120	610	440,000
Муниципальная программа "Развитие системы образования города Смоленска" на 2018-2020 годы	**907**	**0702**	**1300000000**		**1 395 637,128**
Подпрограмма "Развитие общего образования"	**907**	**0702**	**1320000000**		1 395 637,128
Обеспечение доступного качественного начального общего, основного общего, среднего общего образования, соответствующего современным потребностям граждан	**907**	**0702**	**1320100000**		1 395 637,128
Создание оптимальных условий для повышения качества начального общего, основного общего, среднего общего образования	907	0702	1320120510		260 766,787
Предоставление субсидий бюджетным, автономным учреждениям и иным некоммерческим организациям	907	0702	1320120510	600	260 766,787
Субсидии бюджетным учреждениям	907	0702	1320120510	610	260 766,787

Создание в образовательных организациях условий для получения качественного образования детьми с расстройствами аутистического спектра	907	0702	1320180060		1 414,141
Предоставление субсидий бюджетным, автономным учреждениям и иным некоммерческим организациям	907	0702	1320180060	600	1 414,141
Субсидии бюджетным учреждениям	907	0702	1320180060	610	1 414,141
Обеспечение государственных гарантий реализации прав на получение общедоступного и бесплатного начального общего, основного общего, среднего общего образования в муниципальных общеобразовательных организациях, включая расходы на оплату труда, приобретение учебников и учебных пособий, средств обучения, игр, игрушек (за исключением расходов на содержание зданий и оплату коммунальных услуг)	907	0702	1320180180		1 114 868,900
Предоставление субсидий бюджетным, автономным учреждениям и иным некоммерческим организациям	907	0702	1320180180	600	1 114 868,900
Субсидии бюджетным учреждениям	907	0702	1320180180	610	1 114 868,900
Выплата вознаграждения за выполнение функций классного руководителя педагогическим работником	907	0702	1320180280		18 587,300
Предоставление субсидий бюджетным, автономным учреждениям и иным некоммерческим организациям	907	0702	1320180280	600	18 587,300
Субсидии бюджетным учреждениям	907	0702	1320180280	610	18 587,300
Муниципальная программа "Молодежная политика и патриотическое воспитание граждан, проживающих на территории города Смоленска" на 2018-2020 годы	**907**	**0702**	**1800000000**		**270,000**
Подпрограмма Патриотическое воспитание граждан, проживающих на территории города Смоленска	**907**	**0702**	**1820000000**		270,000
Создание условий для гражданского становления личности детей и молодежи города Смоленска путем совершенствования системы мероприятий патриотического воспитания	**907**	**0702**	**1820100000**		270,000
Создание условий для повышения гражданской ответственности за судьбу страны, региона, города, укрепления чувства сопричастности граждан к великой истории и культуре России	907	0702	1820120840		270,000
Предоставление субсидий бюджетным, автономным учреждениям и иным некоммерческим организациям	907	0702	1820120840	600	270,000
Субсидии бюджетным учреждениям	907	0702	1820120840	610	270,000
Муниципальная программа "Совершенствование вопросов защиты населения и территорий города Смоленска от чрезвычайных ситуаций природного и техногенного характера" на 2018-2020 годы	**907**	**0702**	**2300000000**		**13 000,000**
Обеспечение комплексной безопасности, минимизации социального, экономического и экологического ущерба, наносимого населению, экономике и природной среде города Смоленска от чрезвычайных ситуаций природного и техногенного характера, пожаров, происшествий на водных объектах, а также от опасностей, возникающих при военных конфликтах или вследствие этих конфликтов	**907**	**0702**	**2300100000**		13 000,000
Совершенствование системы охранной пожарной сигнализации	907	0702	2300121180		13 000,000

Предоставление субсидий бюджетным, автономным учреждениям и иным некоммерческим организациям	907	0702	2300121180	600	13 000,000
Субсидии бюджетным учреждениям	907	0702	2300121180	610	13 000,000
Резервные фонды	**907**	**0702**	**8300000000**		**1 010,000**
Резервный фонд Администрации Смоленской области	907	0702	8300029990		1 010,000
Предоставление субсидий бюджетным, автономным учреждениям и иным некоммерческим организациям	907	0702	8300029990	600	1 010,000
Субсидии бюджетным учреждениям	907	0702	8300029990	610	1 010,000
Дополнительное образование детей	**907**	**0703**			**183 758,390**
Муниципальная программа "Развитие системы образования города Смоленска" на 2018-2020 годы	**907**	**0703**	**1300000000**		**182 650,390**
Подпрограмма "Развитие дополнительного образования"	**907**	**0703**	**1330000000**		182 650,390
Повышение качества и доступности дополнительного образования детей на территории города Смоленска	**907**	**0703**	**1330100000**		182 650,390
Обеспечение предоставления дополнительного образования детей в муниципальных бюджетных учреждениях дополнительного образования	907	0703	1330120540		182 650,390
Предоставление субсидий бюджетным, автономным учреждениям и иным некоммерческим организациям	907	0703	1330120540	600	182 650,390
Субсидии бюджетным учреждениям	907	0703	1330120540	610	182 650,390
Муниципальная программа "Приоритетные направления демографического развития города Смоленска" на 2018-2020 годы	**907**	**0703**	**1400000000**		**20,000**
Создание благоприятных условий для жизнедеятельности семьи, рождения и воспитания детей, защита прав и интересов несовершеннолетних, оставшихся без попечения родителей	**907**	**0703**	**1400100000**		20,000
Популяризация ценностей семьи, материнства, отцовства и детства, сохранение социально ориентированной функции семьи, профилактика социального сиротства	907	0703	1400120710		20,000
Предоставление субсидий бюджетным, автономным учреждениям и иным некоммерческим организациям	907	0703	1400120710	600	20,000
Субсидии бюджетным учреждениям	907	0703	1400120710	610	20,000
Муниципальная программа "Молодежная политика и патриотическое воспитание граждан, проживающих на территории города Смоленска" на 2018-2020 годы	**907**	**0703**	**1800000000**		**38,000**
Подпрограмма "Молодежь города Смоленска"	**907**	**0703**	**1810000000**		24,000
Реализация единой молодежной политики, направленной на создание условий по включению молодежи в социально-экономическую жизнь города, развитие ее потенциала в интересах города Смоленска	**907**	**0703**	**1810100000**		24,000
Формирование навыков здорового образа жизни молодежи	907	0703	1810120810		18,000
Предоставление субсидий бюджетным, автономным учреждениям и иным некоммерческим организациям	907	0703	1810120810	600	18,000
Субсидии бюджетным учреждениям	907	0703	1810120810	610	18,000
Организация работы с молодежью по месту жительства	907	0703	1810120820		6,000
Предоставление субсидий бюджетным, автономным учреждениям и иным некоммерческим организациям	907	0703	1810120820	600	6,000
Субсидии бюджетным учреждениям	907	0703	1810120820	610	6,000

Подпрограмма Патриотическое воспитание граждан, проживающих на территории города Смоленска	**907**	**0703**	**1820000000**		14,000
Создание условий для гражданского становления личности детей и молодежи города Смоленска путем совершенствования системы мероприятий патриотического воспитания	**907**	**0703**	**1820100000**		14,000
Создание условий для повышения гражданской ответственности за судьбу страны, региона, города, укрепления чувства сопричастности граждан к великой истории и культуре России	907	0703	1820120840		10,000
Предоставление субсидий бюджетным, автономным учреждениям и иным некоммерческим организациям	907	0703	1820120840	600	10,000
Субсидии бюджетным учреждениям	907	0703	1820120840	610	10,000
Развитие детского военно-патриотического движения "ЮНАРМИЯ" в городе Смоленске	907	0703	1820120850		4,000
Предоставление субсидий бюджетным, автономным учреждениям и иным некоммерческим организациям	907	0703	1820120850	600	4,000
Субсидии бюджетным учреждениям	907	0703	1820120850	610	4,000
Муниципальная программа "Совершенствование вопросов защиты населения и территорий города Смоленска от чрезвычайных ситуаций природного и техногенного характера" на 2018-2020 годы	**907**	**0703**	**2300000000**		**1 000,000**
Обеспечение комплексной безопасности, минимизации социального, экономического и экологического ущерба, наносимого населению, экономике и природной среде города Смоленска от чрезвычайных ситуаций природного и техногенного характера, пожаров, происшествий на водных объектах, а также от опасностей, возникающих при военных конфликтах или вследствие этих конфликтов	**907**	**0703**	**2300100000**		1 000,000
Совершенствование системы охранной пожарной сигнализации	907	0703	2300121180		1 000,000
Предоставление субсидий бюджетным, автономным учреждениям и иным некоммерческим организациям	907	0703	2300121180	600	1 000,000
Субсидии бюджетным учреждениям	907	0703	2300121180	610	1 000,000
Резервные фонды	**907**	**0703**	**8300000000**		**50,000**
Резервный фонд Администрации Смоленской области	907	0703	8300029990		50,000
Предоставление субсидий бюджетным, автономным учреждениям и иным некоммерческим организациям	907	0703	8300029990	600	50,000
Субсидии бюджетным учреждениям	907	0703	8300029990	610	50,000
Молодежная политика	**907**	**0707**			**9 437,331**
Муниципальная программа "Развитие системы образования города Смоленска" на 2018-2020 годы	**907**	**0707**	**1300000000**		**8 345,331**
Подпрограмма "Реализация приоритетных направлений воспитания и социализации обучающихся"	**907**	**0707**	**1340000000**		50,000
Создание условий для успешной социализации и эффективной самореализации, развития творческого и интеллектуального потенциала обучающихся	**907**	**0707**	**1340100000**		50,000
Поддержка одаренных детей	907	0707	1340120620		50,000
Закупка товаров, работ и услуг для обеспечения государственных (муниципальных) нужд	907	0707	1340120620	200	50,000

Иные закупки товаров, работ и услуг для обеспечения государственных (муниципальных) нужд	907	0707	1340120620	240	50,000
Подпрограмма "Организация отдыха детей в каникулярное время"	**907**	**0707**	**1360000000**		8 295,331
Создание условий для полноценного отдыха, оздоровления и временной занятости детей и подростков в каникулярное время	**907**	**0707**	**1360100000**		8 295,331
Организация работы оздоровительных лагерей с дневным пребыванием на базе общеобразовательных школ	907	0707	1360120670		600,000
Предоставление субсидий бюджетным, автономным учреждениям и иным некоммерческим организациям	907	0707	1360120670	600	600,000
Субсидии бюджетным учреждениям	907	0707	1360120670	610	600,000
Организация работы загородных оздоровительных лагерей	907	0707	1360120680		2 084,611
Предоставление субсидий бюджетным, автономным учреждениям и иным некоммерческим организациям	907	0707	1360120680	600	2 084,611
Субсидии бюджетным учреждениям	907	0707	1360120680	610	2 084,611
Организация временной занятости несовершеннолетних в каникулярное время	907	0707	1360120690		3 200,000
Предоставление субсидий бюджетным, автономным учреждениям и иным некоммерческим организациям	907	0707	1360120690	600	3 200,000
Субсидии бюджетным учреждениям	907	0707	1360120690	610	3 200,000
Организация отдыха детей в каникулярное время в лагерях дневного пребывания, организованных на базе муниципальных образовательных организаций, реализующих образовательные программы начального общего, основного общего, среднего общего образования, и организаций дополнительного образования детей	907	0707	1360180030		2 410,720
Предоставление субсидий бюджетным, автономным учреждениям и иным некоммерческим организациям	907	0707	1360180030	600	2 410,720
Субсидии бюджетным учреждениям	907	0707	1360180030	610	2 410,720
Муниципальная программа "Молодежная политика и патриотическое воспитание граждан, проживающих на территории города Смоленска" на 2018-2020 годы	**907**	**0707**	**1800000000**		**1 092,000**
Подпрограмма "Молодежь города Смоленска"	**907**	**0707**	**1810000000**		701,200
Реализация единой молодежной политики, направленной на создание условий по включению молодежи в социально-экономическую жизнь города, развитие ее потенциала в интересах города Смоленска	**907**	**0707**	**1810100000**		701,200
Создание условий для развития творческого и интеллектуального потенциала молодежи	907	0707	1810120790		250,000
Закупка товаров, работ и услуг для обеспечения государственных (муниципальных) нужд	907	0707	1810120790	200	250,000
Иные закупки товаров, работ и услуг для обеспечения государственных (муниципальных) нужд	907	0707	1810120790	240	250,000
Развитие деловой активности молодежи, поддержка молодежных инициатив	907	0707	1810120800		451,200
Закупка товаров, работ и услуг для обеспечения государственных (муниципальных) нужд	907	0707	1810120800	200	451,200
Иные закупки товаров, работ и услуг для обеспечения государственных (муниципальных) нужд	907	0707	1810120800	240	451,200

Подпрограмма Патриотическое воспитание граждан, проживающих на территории города Смоленска	**907**	**0707**	**1820000000**		390,800
Создание условий для гражданского становления личности детей и молодежи города Смоленска путем совершенствования системы мероприятий патриотического воспитания	**907**	**0707**	**1820100000**		390,800
Создание условий для повышения гражданской ответственности за судьбу страны, региона, города, укрепления чувства сопричастности граждан к великой истории и культуре России	907	0707	1820120840		28,000
Закупка товаров, работ и услуг для обеспечения государственных (муниципальных) нужд	907	0707	1820120840	200	28,000
Иные закупки товаров, работ и услуг для обеспечения государственных (муниципальных) нужд	907	0707	1820120840	240	28,000
Повышение престижа военной службы в молодежной среде и реализация комплекса воспитательных и развивающих мероприятий для допризывной молодежи	907	0707	1820120860		362,800
Закупка товаров, работ и услуг для обеспечения государственных (муниципальных) нужд	907	0707	1820120860	200	362,800
Иные закупки товаров, работ и услуг для обеспечения государственных (муниципальных) нужд	907	0707	1820120860	240	362,800
Другие вопросы в области образования	**907**	**0709**			**64 109,516**
Муниципальная программа "Развитие системы образования города Смоленска" на 2018-2020 годы	**907**	**0709**	**1300000000**		**63 979,516**
Обеспечение высокого качества и доступности образования в соответствии с меняющимися запросами населения и перспективами развития общества и государства	**907**	**0709**	**1300100000**		48 332,116
Повышение эффективности деятельности муниципальных образовательных организаций	907	0709	1300120470		48 332,116
Расходы на выплаты персоналу в целях обеспечения выполнения функций государственными (муниципальными) органами, казенными учреждениями, органами управления государственными внебюджетными фондами	907	0709	1300120470	100	44 768,116
Расходы на выплаты персоналу казенных учреждений	907	0709	1300120470	110	44 768,116
Закупка товаров, работ и услуг для обеспечения государственных (муниципальных) нужд	907	0709	1300120470	200	3 540,749
Иные закупки товаров, работ и услуг для обеспечения государственных (муниципальных) нужд	907	0709	1300120470	240	3 540,749
Иные бюджетные ассигнования	907	0709	1300120470	800	23,251
Уплата налогов, сборов и иных платежей	907	0709	1300120470	850	23,251
Подпрограмма "Развитие общего образования"	**907**	**0709**	**1320000000**		524,000
Обеспечение доступного качественного начального общего, основного общего, среднего общего образования, соответствующего современным потребностям граждан	**907**	**0709**	**1320100000**		524,000
Создание оптимальных условий для повышения качества начального общего, основного общего, среднего общего образования	907	0709	1320120510		524,000

Предоставление субсидий бюджетным, автономным учреждениям и иным некоммерческим организациям	907	0709	1320120510	600	524,000
Субсидии некоммерческим организациям (за исключением государственных (муниципальных) учреждений)	907	0709	1320120510	630	524,000
Обеспечивающая подпрограмма	**907**	**0709**	**1370000000**		15 123,400
Обеспечение эффективного управления функционированием и развитием системы образования в городе Смоленске	**907**	**0709**	**1370100000**		15 123,400
Обеспечение деятельности администратора муниципальной программы	907	0709	1370129990		15 123,400
Расходы на выплаты персоналу в целях обеспечения выполнения функций государственными (муниципальными) органами, казенными учреждениями, органами управления государственными внебюджетными фондами	907	0709	1370129990	100	14 399,400
Расходы на выплаты персоналу государственных (муниципальных) органов	907	0709	1370129990	120	14 399,400
Закупка товаров, работ и услуг для обеспечения государственных (муниципальных) нужд	907	0709	1370129990	200	724,000
Иные закупки товаров, работ и услуг для обеспечения государственных (муниципальных) нужд	907	0709	1370129990	240	724,000
Муниципальная программа "Информатизация Администрации города Смоленска" на 2018-2020 годы	**907**	**0709**	**2100000000**		**130,000**
Содействие проведению административной реформы, совершенствование системы муниципального управления в городе Смоленске, повышение доступности и качества предоставления муниципальных услуг, открытости органов местного самоуправления на основе использования современных информационно-коммуникационных технологий	**907**	**0709**	**2100100000**		130,000
Развитие информационно-технологической инфраструктуры информационной системы Администрации города Смоленска	907	0709	2100120940		127,700
Закупка товаров, работ и услуг для обеспечения государственных (муниципальных) нужд	907	0709	2100120940	200	127,700
Иные закупки товаров, работ и услуг для обеспечения государственных (муниципальных) нужд	907	0709	2100120940	240	127,700
Формирование "электронного муниципалитета" в рамках Администрации города Смоленска	907	0709	2100120960		2,300
Закупка товаров, работ и услуг для обеспечения государственных (муниципальных) нужд	907	0709	2100120960	200	2,300
Иные закупки товаров, работ и услуг для обеспечения государственных (муниципальных) нужд	907	0709	2100120960	240	2,300
СОЦИАЛЬНАЯ ПОЛИТИКА	**907**	**1000**			**53 903,600**
Охрана семьи и детства	**907**	**1004**			**53 903,600**
Муниципальная программа "Развитие системы образования города Смоленска" на 2018-2020 годы	**907**	**1004**	**1300000000**		**53 903,600**
Подпрограмма "Развитие дошкольного образования"	**907**	**1004**	**1310000000**		53 903,600
Повышение доступности и качества дошкольного образования в городе Смоленске	**907**	**1004**	**1310100000**		53 903,600

Осуществление государственных полномочий по выплате компенсации части платы, взимаемой с родителей или законных представителей за содержание ребенка (присмотр и уход за ребенком) в муниципальных образовательных учреждениях	907	1004	1310180260		53 903,600
Закупка товаров, работ и услуг для обеспечения государственных (муниципальных) нужд	907	1004	1310180260	200	1 056,933
Иные закупки товаров, работ и услуг для обеспечения государственных (муниципальных) нужд	907	1004	1310180260	240	1 056,933
Социальное обеспечение и иные выплаты населению	907	1004	1310180260	300	52 846,667
Социальные выплаты гражданам, кроме публичных нормативных социальных выплат	907	1004	1310180260	320	52 846,667
Управление культуры Администрации города Смоленска	**908**				**315 241,100**
ОБРАЗОВАНИЕ	**908**	**0700**			**169 178,900**
Дополнительное образование детей	**908**	**0703**			**169 178,900**
Муниципальная программа "Создание доступной среды для лиц с ограниченными возможностями на территории города Смоленска" на 2018-2020 годы	**908**	**0703**	**0400000000**		**150,000**
Обеспечение беспрепятственного доступа лиц с ограниченными возможностями к приоритетным объектам и услугам	**908**	**0703**	**0400100000**		150,000
Оснащение зданий и прилегающих территорий муниципальных учреждений культуры специализированным адаптационным оборудованием и мебелью для беспрепятственного доступа лиц с ограниченными возможностями	908	0703	0400120100		150,000
Предоставление субсидий бюджетным, автономным учреждениям и иным некоммерческим организациям	908	0703	0400120100	600	150,000
Субсидии бюджетным учреждениям	908	0703	0400120100	610	150,000
Муниципальная программа "Развитие культуры в городе Смоленске" на 2018-2020 годы	**908**	**0703**	**0800000000**		**169 028,900**
Подпрограмма "Совершенствование организации массовой работы в городе Смоленске" на 2018-2020 годы	**908**	**0703**	**0830000000**		290,000
Создание условий для массового отдыха различных категорий населения в городе Смоленске	**908**	**0703**	**0830100000**		290,000
Организация поддержки творческих испольнительских навыков и достижений через участие учреждений культуры, творческих коллективов, солистов в мастер-классах, фестивалях, конкурсах и других мероприятий	908	0703	0830120240		290,000
Предоставление субсидий бюджетным, автономным учреждениям и иным некоммерческим организациям	908	0703	0830120240	600	290,000
Субсидии бюджетным учреждениям	908	0703	0830120240	610	290,000
Подпрограмма "Организация предоставления дополнительного образования в сфере культуры и искусства" на 2018-2020 годы	**908**	**0703**	**0840000000**		168 738,900
Повышение уровня предоставления дополнительного образования в сфере культуры и искусства	**908**	**0703**	**0840100000**		168 738,900
Создание условий для повышения уровня предоставления дополнительного образования в детских музыкальных школах города Смоленска	908	0703	0840120250		61 070,367

Предоставление субсидий бюджетным, автономным учреждениям и иным некоммерческим организациям	908	0703	0840120250	600	61 070,367
Субсидии бюджетным учреждениям	908	0703	0840120250	610	61 070,367
Создание условий для повышения уровня предоставления дополнительного образования в детских школах искусств города Смоленска	908	0703	0840120260		93 594,130
Предоставление субсидий бюджетным, автономным учреждениям и иным некоммерческим организациям	908	0703	0840120260	600	93 594,130
Субсидии бюджетным учреждениям	908	0703	0840120260	610	93 594,130
Создание условий для повышения уровня предоставления дополнительного образования в детских художественных школах города Смоленска	908	0703	0840120270		14 058,803
Предоставление субсидий бюджетным, автономным учреждениям и иным некоммерческим организациям	908	0703	0840120270	600	14 058,803
Субсидии бюджетным учреждениям	908	0703	0840120270	610	14 058,803
Поддержка отрасли культуры (обновление материально-технической базы, приобретение специального оборудования для детских школ искусств)	908	0703	08401R5190		15,600
Предоставление субсидий бюджетным, автономным учреждениям и иным некоммерческим организациям	908	0703	08401R5190	600	15,600
Субсидии бюджетным учреждениям	908	0703	08401R5190	610	15,600
КУЛЬТУРА, КИНЕМАТОГРАФИЯ	**908**	**0800**			**146 062,200**
Культура	**908**	**0801**			**136 426,900**
Муниципальная программа "Создание доступной среды для лиц с ограниченными возможностями на территории города Смоленска" на 2018-2020 годы	**908**	**0801**	**0400000000**		**220,000**
Обеспечение беспрепятственного доступа лиц с ограниченными возможностями к приоритетным объектам и услугам	**908**	**0801**	**0400100000**		220,000
Организация и проведение мероприятий, направленных на социокультурную реабилитацию лиц с ограниченными возможностями	908	0801	0400120080		70,000
Предоставление субсидий бюджетным, автономным учреждениям и иным некоммерческим организациям	908	0801	0400120080	600	70,000
Субсидии бюджетным учреждениям	908	0801	0400120080	610	70,000
Оснащение зданий и прилегающих территорий муниципальных учреждений культуры специализированным адаптационным оборудованием и мебелью для беспрепятственного доступа лиц с ограниченными возможностями	908	0801	0400120100		150,000
Предоставление субсидий бюджетным, автономным учреждениям и иным некоммерческим организациям	908	0801	0400120100	600	150,000
Субсидии бюджетным учреждениям	908	0801	0400120100	610	150,000
Муниципальная программа "Развитие культуры в городе Смоленске" на 2018-2020 годы	**908**	**0801**	**0800000000**		**135 696,900**
Подпрограмма "Организация библиотечно-библиографического и информационного обслуживания населения муниципального бюджетного учреждения культуры "Централизованная библиотечная система" города Смоленска" на 2018-2020 годы	**908**	**0801**	**0810000000**		40 255,000
Совершенствование организации деятельности и качества предоставления услуг МБУК "Централизованная библиотечная система города Смоленска"	**908**	**0801**	**0810100000**		40 255,000

Организационное и материально-техническое обеспечение МБУК "Централизованная библиотечная система" города Смоленска, в том числе формирование библиотечного фонда	908	0801	0810120170		40 127,100
Предоставление субсидий бюджетным, автономным учреждениям и иным некоммерческим организациям	908	0801	0810120170	600	40 127,100
Субсидии бюджетным учреждениям	908	0801	0810120170	610	40 127,100
Расширение форм и методов библиотечно-библиографического и информационного обслуживания пользователей муниципальных библиотек	908	0801	0810120180		10,000
Предоставление субсидий бюджетным, автономным учреждениям и иным некоммерческим организациям	908	0801	0810120180	600	10,000
Субсидии бюджетным учреждениям	908	0801	0810120180	610	10,000
Поддержка отрасли культуры (комплектование книжных фондов муниципальных общедоступных библиотек и государственных центральных библиотек субъектов Российской Федерации)	908	0801	08101R5190		117,900
Предоставление субсидий бюджетным, автономным учреждениям и иным некоммерческим организациям	908	0801	08101R5190	600	117,900
Субсидии бюджетным учреждениям	908	0801	08101R5190	610	117,900
Подпрограмма "Организацция культурно-досугового обслуживания населения" на 2018-2020 годы	**908**	**0801**	**0820000000**		90 631,900
Организация культурно-досугового обслуживания населения, реализация социально-культурного заказа населения в лице его основных демографических групп на высоком современном технологическом уровне путем поддерживания и укрепления материально-технической базы муниципальных учреждений культуры	**908**	**0801**	**0820100000**		90 631,900
Пропаганда достижений в сфере театрального искусства путем внедрения современных методов и технологий, направленных на увеличение количества посетителей театра	908	0801	0820120190		20 816,256
Предоставление субсидий бюджетным, автономным учреждениям и иным некоммерческим организациям	908	0801	0820120190	600	20 816,256
Субсидии бюджетным учреждениям	908	0801	0820120190	610	20 816,256
Расширение спектра услуг, предоставляемых населению парком культуры и отдыха, домами и центрами культуры, достигаемое через систему развития и укрепления материально-технической базы объектов культуры	908	0801	0820120200		66 820,444
Предоставление субсидий бюджетным, автономным учреждениям и иным некоммерческим организациям	908	0801	0820120200	600	66 820,444
Субсидии бюджетным учреждениям	908	0801	0820120200	610	66 820,444
Развитие познавательного астрономического интереса у населения, основанного на высоком современном технологическом уровне оборудования планетария	908	0801	0820120210		2 995,200
Предоставление субсидий бюджетным, автономным учреждениям и иным некоммерческим организациям	908	0801	0820120210	600	2 995,200
Субсидии бюджетным учреждениям	908	0801	0820120210	610	2 995,200
Подпрограмма "Совершенствование организации массовой работы в городе Смоленске" на 2018-2020 годы	**908**	**0801**	**0830000000**		4 710,000
Создание условий для массового отдыха различных категорий населения в городе Смоленске	**908**	**0801**	**0830100000**		4 710,000

Организация и проведение городских культурно-массовых мероприятий	908	0801	0830120220		4 265,000
Предоставление субсидий бюджетным, автономным учреждениям и иным некоммерческим организациям	908	0801	0830120220	600	4 265,000
Субсидии бюджетным учреждениям	908	0801	0830120220	610	4 265,000
Организация и проведение мероприятий патриотической, гражданской, исторической направленности	908	0801	0830120230		350,000
Предоставление субсидий бюджетным, автономным учреждениям и иным некоммерческим организациям	908	0801	0830120230	600	350,000
Субсидии бюджетным учреждениям	908	0801	0830120230	610	350,000
Организация поддержки творческих испольнительских навыков и достижений через участие учреждений культуры, творческих коллективов, солистов в мастер-классах, фестивалях, конкурсах и других мероприятий	908	0801	0830120240		95,000
Предоставление субсидий бюджетным, автономным учреждениям и иным некоммерческим организациям	908	0801	0830120240	600	95,000
Субсидии бюджетным учреждениям	908	0801	0830120240	610	95,000
Подпрограмма "Сохранение, охрана и популяризация объектов культурного наследия (памятников истории и культуры) народов Российской Федерации, расположенных на территории города Смоленска" на 2018-2020 годы	**908**	**0801**	**0850000000**		100,000
Создание условий для сохранения, эффективного использования и охраны объектов культурного наследия (памятников истории и культуры) народов Российской Федерации, расположенных на территории города Смоленска, и их популяризация	**908**	**0801**	**0850100000**		100,000
Выявление бесхозяйственных объектов культурного наследия, расположенных на территории города Смоленска, разграничение права собственности на них и размещение на объектах культурного наследия, являющихся муниципальной собственностью, информационных надписей и обозначений, предусмотренных законодательством Российской Федерации	908	0801	0850120280		100,000
Закупка товаров, работ и услуг для обеспечения государственных (муниципальных) нужд	908	0801	0850120280	200	100,000
Иные закупки товаров, работ и услуг для обеспечения государственных (муниципальных) нужд	908	0801	0850120280	240	100,000
Муниципальная программа "Приоритетные направления демографического развития города Смоленска" на 2018-2020 годы	**908**	**0801**	**1400000000**		**400,000**
Создание благоприятных условий для жизнедеятельности семьи, рождения и воспитания детей, защита прав и интересов несовершеннолетних, оставшихся без попечения родителей	**908**	**0801**	**1400100000**		400,000
Формирование устойчивого стереотипа по ведению здорового образа жизни и сохранение здоровья различных групп населения	908	0801	1400120700		10,000
Предоставление субсидий бюджетным, автономным учреждениям и иным некоммерческим организациям	908	0801	1400120700	600	10,000
Субсидии бюджетным учреждениям	908	0801	1400120700	610	10,000
Популяризация ценностей семьи, материнства, отцовства и детства, сохранение социально ориентированной функции семьи, профилактика социального сиротства	908	0801	1400120710		390,000
Предоставление субсидий бюджетным, автономным учреждениям и иным некоммерческим организациям	908	0801	1400120710	600	390,000

Субсидии бюджетным учреждениям	908	0801	1400120710	610	390,000
Резервные фонды	**908**	**0801**	**8300000000**		**110,000**
Резервный фонд Администрации Смоленской области	908	0801	8300029990		110,000
Предоставление субсидий бюджетным, автономным учреждениям и иным некоммерческим организациям	908	0801	8300029990	600	110,000
Субсидии бюджетным учреждениям	908	0801	8300029990	610	110,000
Другие вопросы в области культуры, кинематографии	**908**	**0804**			**9 635,300**
Муниципальная программа "Развитие культуры в городе Смоленске" на 2018-2020 годы	**908**	**0804**	**0800000000**		**9 463,500**
Обеспечивающая подпрограмма	**908**	**0804**	**0860000000**		9 463,500
Обеспечение организационных условий для реализации муниципальной программы	**908**	**0804**	**0860100000**		9 463,500
Обеспечение деятельности администратора муниципальной программы	908	0804	0860129990		9 463,500
Расходы на выплаты персоналу в целях обеспечения выполнения функций государственными (муниципальными) органами, казенными учреждениями, органами управления государственными внебюджетными фондами	908	0804	0860129990	100	8 837,100
Расходы на выплаты персоналу государственных (муниципальных) органов	908	0804	0860129990	120	8 837,100
Закупка товаров, работ и услуг для обеспечения государственных (муниципальных) нужд	908	0804	0860129990	200	535,400
Иные закупки товаров, работ и услуг для обеспечения государственных (муниципальных) нужд	908	0804	0860129990	240	535,400
Иные бюджетные ассигнования	908	0804	0860129990	800	91,000
Уплата налогов, сборов и иных платежей	908	0804	0860129990	850	91,000
Муниципальная программа "Информатизация Администрации города Смоленска" на 2018-2020 годы	**908**	**0804**	**2100000000**		**71,800**
Содействие проведению административной реформы, совершенствование системы муниципального управления в городе Смоленске, повышение доступности и качества предоставления муниципальных услуг, открытости органов местного самоуправления на основе использования современных информационно-коммуникационных технологий	**908**	**0804**	**2100100000**		71,800
Развитие информационно-технологической инфраструктуры информационной системы Администрации города Смоленска	908	0804	2100120940		50,000
Закупка товаров, работ и услуг для обеспечения государственных (муниципальных) нужд	908	0804	2100120940	200	50,000
Иные закупки товаров, работ и услуг для обеспечения государственных (муниципальных) нужд	908	0804	2100120940	240	50,000
Развитие системы технической защиты информации и специальных объектов информации Администрации города Смоленска	908	0804	2100120970		21,800
Закупка товаров, работ и услуг для обеспечения государственных (муниципальных) нужд	908	0804	2100120970	200	21,800
Иные закупки товаров, работ и услуг для обеспечения государственных (муниципальных) нужд	908	0804	2100120970	240	21,800
Мероприятия в сфере культуры и кинематографии	**908**	**0804**	**9000000000**		**100,000**
Субсидия муниципальным автономным учреждениям в сфере культуры	908	0804	9000060090		100,000

Предоставление субсидий бюджетным, автономным учреждениям и иным некоммерческим организациям	908	0804	9000060090	600	100,000
Субсидии автономным учреждениям	908	0804	9000060090	620	100,000
комитет по физической культуре и спорту Администрации города Смоленска	**910**				**133 730,348**
ОБРАЗОВАНИЕ	**910**	**0700**			**124 897,985**
Дополнительное образование детей	**910**	**0703**			**124 897,985**
Муниципальная программа "Развитие физической культуры и спорта в городе Смоленске" на 2018-2022 годы	**910**	**0703**	**1900000000**		**124 877,985**
Создание условий,обеспечивающих возможность гражданам, проживающим на территории города Смоленска, систематически заниматься физической культурой и спортом	**910**	**0703**	**1900100000**		124 877,985
Повышение эффективности спортивной подготовки спортивного резерва и обучающихся спортивных школ города Смоленска	910	0703	1900120870		124 877,985
Предоставление субсидий бюджетным, автономным учреждениям и иным некоммерческим организациям	910	0703	1900120870	600	124 877,985
Субсидии бюджетным учреждениям	910	0703	1900120870	610	124 877,985
Резервные фонды	**910**	**0703**	**8300000000**		**20,000**
Резервный фонд Администрации Смоленской области	910	0703	8300029990		20,000
Предоставление субсидий бюджетным, автономным учреждениям и иным некоммерческим организациям	910	0703	8300029990	600	20,000
Субсидии бюджетным учреждениям	910	0703	8300029990	610	20,000
ФИЗИЧЕСКАЯ КУЛЬТУРА И СПОРТ	**910**	**1100**			**8 832,363**
Физическая культура	**910**	**1101**			**4 824,963**
Муниципальная программа "Создание условий для развития международных связей и туризма в городе Смоленске" на 2018-2020 годы	**910**	**1101**	**0600000000**		**90,448**
Подпрограмма "Создание условий для развития международных связей в городе Смоленске" на 2018-2020 годы	**910**	**1101**	**0610000000**		90,448
Создание условий для развития системы международного сотрудничества города Смоленска с зарубежными партнерами в рамках решения вопросов местного значения	**910**	**1101**	**0610100000**		90,448
Реализация проектов, направленных на комплексное развитие города Смоленска и укрепление международных связей	910	1101	0610120140		90,448
Закупка товаров, работ и услуг для обеспечения государственных (муниципальных) нужд	910	1101	0610120140	200	90,448
Иные закупки товаров, работ и услуг для обеспечения государственных (муниципальных) нужд	910	1101	0610120140	240	90,448
Муниципальная программа "Приоритетные направления демографического развития города Смоленска" на 2018-2020 годы	**910**	**1101**	**1400000000**		**85,000**
Создание благоприятных условий для жизнедеятельности семьи, рождения и воспитания детей, защита прав и интересов несовершеннолетних, оставшихся без попечения родителей	**910**	**1101**	**1400100000**		85,000
Формирование устойчивого стереотипа по ведению здорового образа жизни и сохранение здоровья различных групп населения	910	1101	1400120700		85,000

Закупка товаров, работ и услуг для обеспечения государственных (муниципальных) нужд	910	1101	1400120700	200	85,000
Иные закупки товаров, работ и услуг для обеспечения государственных (муниципальных) нужд	910	1101	1400120700	240	85,000
Муниципальная программа "Развитие физической культуры и спорта в городе Смоленске" на 2018-2022 годы	**910**	**1101**	**1900000000**		**4 649,515**
Создание условий,обеспечивающих возможность гражданам, проживающим на территории города Смоленска, систематически заниматься физической культурой и спортом	**910**	**1101**	**1900100000**		4 649,515
Повышение эффективности спортивной подготовки спортивного резерва и обучающихся спортивных школ города Смоленска	910	1101	1900120870		3 150,000
Закупка товаров, работ и услуг для обеспечения государственных (муниципальных) нужд	910	1101	1900120870	200	150,000
Иные закупки товаров, работ и услуг для обеспечения государственных (муниципальных) нужд	910	1101	1900120870	240	150,000
Предоставление субсидий бюджетным, автономным учреждениям и иным некоммерческим организациям	910	1101	1900120870	600	3 000,000
Субсидии некоммерческим организациям (за исключением государственных (муниципальных) учреждений)	910	1101	1900120870	630	3 000,000
Внедрение в городе Смоленске Всероссийского физкультурно-спортивного комплекса "Готов к труду и обороне" (ГТО)	910	1101	1900120880		717,115
Предоставление субсидий бюджетным, автономным учреждениям и иным некоммерческим организациям	910	1101	1900120880	600	717,115
Субсидии бюджетным учреждениям	910	1101	1900120880	610	717,115
Обеспечивание развития физической культуры и массового спорта, увеличением в городе Смоленске количества человек, регулярно занимающихся физической культурой и спортом	910	1101	1900121240		782,400
Закупка товаров, работ и услуг для обеспечения государственных (муниципальных) нужд	910	1101	1900121240	200	782,400
Иные закупки товаров, работ и услуг для обеспечения государственных (муниципальных) нужд	910	1101	1900121240	240	782,400
Другие вопросы в области физической культуры и спорта	**910**	**1105**			**4 007,400**
Муниципальная программа "Развитие физической культуры и спорта в городе Смоленске" на 2018-2022 годы	**910**	**1105**	**1900000000**		**3 948,900**
Обеспечивающая подпрограмма	**910**	**1105**	**1910000000**		3 948,900
Обеспечение организационных условий для реализации муниципальной программы	**910**	**1105**	**1910100000**		3 948,900
Обеспечение деятельности администратора муниципальной программы	910	1105	1910129990		3 948,900
Расходы на выплаты персоналу в целях обеспечения выполнения функций государственными (муниципальными) органами, казенными учреждениями, органами управления государственными внебюджетными фондами	910	1105	1910129990	100	3 775,280
Расходы на выплаты персоналу государственных (муниципальных) органов	910	1105	1910129990	120	3 775,280
Закупка товаров, работ и услуг для обеспечения государственных (муниципальных) нужд	910	1105	1910129990	200	171,300

Иные закупки товаров, работ и услуг для обеспечения государственных (муниципальных) нужд	910	1105	1910129990	240	171,300
Иные бюджетные ассигнования	910	1105	1910129990	800	2,320
Уплата налогов, сборов и иных платежей	910	1105	1910129990	850	2,320
Муниципальная программа "Информатизация Администрации города Смоленска" на 2018-2020 годы	**910**	**1105**	**2100000000**		**58,500**
Содействие проведению административной реформы, совершенствование системы муниципального управления в городе Смоленске, повышение доступности и качества предоставления муниципальных услуг, открытости органов местного самоуправления на основе использования современных информационно-коммуникационных технологий	**910**	**1105**	**2100100000**		58,500
Развитие информационно-технологической инфраструктуры информационной системы Администрации города Смоленска	910	1105	2100120940		50,500
Закупка товаров, работ и услуг для обеспечения государственных (муниципальных) нужд	910	1105	2100120940	200	50,500
Иные закупки товаров, работ и услуг для обеспечения государственных (муниципальных) нужд	910	1105	2100120940	240	50,500
Формирование "электронного муниципалитета" в рамках Администрации города Смоленска	910	1105	2100120960		8,000
Закупка товаров, работ и услуг для обеспечения государственных (муниципальных) нужд	910	1105	2100120960	200	8,000
Иные закупки товаров, работ и услуг для обеспечения государственных (муниципальных) нужд	910	1105	2100120960	240	8,000
управление архитектуры и градостроительства Администрации города Смоленска	**916**				**22 842,063**
ОБЩЕГОСУДАРСТВЕННЫЕ ВОПРОСЫ	**916**	**0100**			**97,098**
Другие общегосударственные вопросы	**916**	**0113**			**97,098**
Выполнение других обязательств муниципального образования	**916**	**0113**	**7200000000**		**97,098**
Оплата судебных решений и исполнительных листов	916	0113	7200000210		97,098
Иные бюджетные ассигнования	916	0113	7200000210	800	97,098
Исполнение судебных актов	916	0113	7200000210	830	97,098
НАЦИОНАЛЬНАЯ ЭКОНОМИКА	**916**	**0400**			**22 744,965**
Другие вопросы в области национальной экономики	**916**	**0412**			**22 744,965**
Муниципальная программа "Градостроительная деятельность на территории города Смоленска" на 2018-2020 годы	**916**	**0412**	**0300000000**		**22 593,200**
Обеспечение комплексного освоения территорий города Смоленска в границах городской черты	**916**	**0412**	**0300100000**		7 000,000
Разработка документации по планировке территорий в городе Смоленске на основании Градостроительного кодекса Российской Федерации и генерального плана города Смоленска	916	0412	0300120040		7 000,000
Закупка товаров, работ и услуг для обеспечения государственных (муниципальных) нужд	916	0412	0300120040	200	7 000,000
Иные закупки товаров, работ и услуг для обеспечения государственных (муниципальных) нужд	916	0412	0300120040	240	7 000,000
Обеспечивающая подпрограмма	**916**	**0412**	**0310000000**		15 593,200

Обеспечение организационных условий для реализации муниципальной программы	**916**	**0412**	**0310100000**		15 593,200
Обеспечение деятельности администратора муниципальной программы	916	0412	0310129990		15 593,200
Расходы на выплаты персоналу в целях обеспечения выполнения функций государственными (муниципальными) органами, казенными учреждениями, органами управления государственными внебюджетными фондами	916	0412	0310129990	100	15 193,800
Расходы на выплаты персоналу государственных (муниципальных) органов	916	0412	0310129990	120	15 193,800
Закупка товаров, работ и услуг для обеспечения государственных (муниципальных) нужд	916	0412	0310129990	200	392,900
Иные закупки товаров, работ и услуг для обеспечения государственных (муниципальных) нужд	916	0412	0310129990	240	392,900
Иные бюджетные ассигнования	916	0412	0310129990	800	6,500
Уплата налогов, сборов и иных платежей	916	0412	0310129990	850	6,500
Муниципальная программа "Информатизация Администрации города Смоленска" на 2018-2020 годы	**916**	**0412**	**2100000000**		**151,765**
Содействие проведению административной реформы, совершенствование системы муниципального управления в городе Смоленске, повышение доступности и качества предоставления муниципальных услуг, открытости органов местного самоуправления на основе использования современных информационно-коммуникационных технологий	**916**	**0412**	**2100100000**		151,765
Развитие информационно-технологической инфраструктуры информационной системы Администрации города Смоленска	916	0412	2100120940		121,765
Закупка товаров, работ и услуг для обеспечения государственных (муниципальных) нужд	916	0412	2100120940	200	121,765
Иные закупки товаров, работ и услуг для обеспечения государственных (муниципальных) нужд	916	0412	2100120940	240	121,765
Формирование "электронного муниципалитета" в рамках Администрации города Смоленска	916	0412	2100120960		30,000
Закупка товаров, работ и услуг для обеспечения государственных (муниципальных) нужд	916	0412	2100120960	200	30,000
Иные закупки товаров, работ и услуг для обеспечения государственных (муниципальных) нужд	916	0412	2100120960	240	30,000
Управление опеки и попечительства Администрации города Смоленска	**922**				**75 094,000**
ОБРАЗОВАНИЕ	**922**	**0700**			**19 264,600**
Другие вопросы в области образования	**922**	**0709**			**19 264,600**
Муниципальная программа "Приоритетные направления демографического развития города Смоленска" на 2018-2020 годы	**922**	**0709**	**1400000000**		**19 264,600**
Обеспечивающая подпрограмма	**922**	**0709**	**1410000000**		19 264,600
Обеспечение организационных, информационных условий для реализации муниципальной программы	**922**	**0709**	**1410100000**		19 264,600
Осуществление государственных полномочий по организации и осуществлению деятельности по опеке и попечительству	922	0709	1410180290		19 264,600

Расходы на выплаты персоналу в целях обеспечения выполнения функций государственными (муниципальными) органами, казенными учреждениями, органами управления государственными внебюджетными фондами	922	0709	1410180290	100	17 841,200
Расходы на выплаты персоналу государственных (муниципальных) органов	922	0709	1410180290	120	17 841,200
Закупка товаров, работ и услуг для обеспечения государственных (муниципальных) нужд	922	0709	1410180290	200	1 405,791
Иные закупки товаров, работ и услуг для обеспечения государственных (муниципальных) нужд	922	0709	1410180290	240	1 405,791
Иные бюджетные ассигнования	922	0709	1410180290	800	17,609
Уплата налогов, сборов и иных платежей	922	0709	1410180290	850	17,609
СОЦИАЛЬНАЯ ПОЛИТИКА	**922**	**1000**			**55 829,400**
Охрана семьи и детства	**922**	**1004**			**55 759,400**
Муниципальная программа "Приоритетные направления демографического развития города Смоленска" на 2018-2020 годы	**922**	**1004**	**1400000000**		**55 759,400**
Создание благоприятных условий для жизнедеятельности семьи, рождения и воспитания детей, защита прав и интересов несовершеннолетних, оставшихся без попечения родителей	**922**	**1004**	**1400100000**		55 759,400
Выплата денежных средств на содержание ребенка, переданного на воспитание в приемную семью	922	1004	1400180190		9 778,500
Закупка товаров, работ и услуг для обеспечения государственных (муниципальных) нужд	922	1004	1400180190	200	191,735
Иные закупки товаров, работ и услуг для обеспечения государственных (муниципальных) нужд	922	1004	1400180190	240	191,735
Социальное обеспечение и иные выплаты населению	922	1004	1400180190	300	9 586,765
Публичные нормативные социальные выплаты гражданам	922	1004	1400180190	310	9 586,765
Выплата вознаграждения, причитающегося приемным родителям	922	1004	1400180200		4 873,000
Закупка товаров, работ и услуг для обеспечения государственных (муниципальных) нужд	922	1004	1400180200	200	95,549
Иные закупки товаров, работ и услуг для обеспечения государственных (муниципальных) нужд	922	1004	1400180200	240	95,549
Социальное обеспечение и иные выплаты населению	922	1004	1400180200	300	4 777,451
Социальные выплаты гражданам, кроме публичных нормативных социальных выплат	922	1004	1400180200	320	4 777,451
Выплата ежемесячных денежных средств на содержание ребенка, находящегося под опекой (попечительством)	922	1004	1400180210		41 107,900
Закупка товаров, работ и услуг для обеспечения государственных (муниципальных) нужд	922	1004	1400180210	200	806,037
Иные закупки товаров, работ и услуг для обеспечения государственных (муниципальных) нужд	922	1004	1400180210	240	806,037
Социальное обеспечение и иные выплаты населению	922	1004	1400180210	300	40 301,863
Публичные нормативные социальные выплаты гражданам	922	1004	1400180210	310	40 301,863
Другие вопросы в области социальной политики	**922**	**1006**			**70,000**

Муниципальная программа "Приоритетные направления демографического развития города Смоленска" на 2018-2020 годы	**922**	**1006**	**1400000000**		**70,000**
Создание благоприятных условий для жизнедеятельности семьи, рождения и воспитания детей, защита прав и интересов несовершеннолетних, оставшихся без попечения родителей	**922**	**1006**	**1400100000**		70,000
Защита прав и интересов несовершеннолетних, оставшихся без попечения родителей	922	1006	1400120720		70,000
Закупка товаров, работ и услуг для обеспечения государственных (муниципальных) нужд	922	1006	1400120720	200	70,000
Иные закупки товаров, работ и услуг для обеспечения государственных (муниципальных) нужд	922	1006	1400120720	240	70,000
Управление дорожного хозяйства и строительства Администрации города Смоленска	**923**				**680 131,396**
НАЦИОНАЛЬНАЯ ЭКОНОМИКА	**923**	**0400**			**662 825,355**
Дорожное хозяйство (дорожные фонды)	**923**	**0409**			**628 813,228**
Муниципальная программа "Создание доступной среды для лиц с ограниченными возможностями на территории города Смоленска" на 2018-2020 годы	**923**	**0409**	**0400000000**		**1 690,816**
Обеспечение беспрепятственного доступа лиц с ограниченными возможностями к приоритетным объектам и услугам	**923**	**0409**	**0400100000**		1 690,816
Приведение объектов дорожной инфраструктуры и прилегающих объектов в соответствие с требованиями по созданию безбарьерной среды	923	0409	0400120110		1 690,816
Закупка товаров, работ и услуг для обеспечения государственных (муниципальных) нужд	923	0409	0400120110	200	99,816
Иные закупки товаров, работ и услуг для обеспечения государственных (муниципальных) нужд	923	0409	0400120110	240	99,816
Предоставление субсидий бюджетным, автономным учреждениям и иным некоммерческим организациям	923	0409	0400120110	600	1 591,000
Субсидии бюджетным учреждениям	923	0409	0400120110	610	1 591,000
Муниципальная программа "Развитие дорожной инфраструктуры города Смоленска" на 2018-2022 годы	**923**	**0409**	**0900000000**		**603 845,219**
Подпрограмма "Содержание и ремонт объектов дорожной инфраструктуры в городе Смоленске"	**923**	**0409**	**0910000000**		345 635,637
Сохранение и поддержание транспортно-эксплуатационных характеристик объектов дорожной инфраструктуры города Смоленска в соответствии с нормативными требованиями	**923**	**0409**	**0910100000**		345 635,637
Выполнение работ, направленных на улучшение состояния улично-дорожной сети города Смоленска	923	0409	0910120320		178 683,838
Закупка товаров, работ и услуг для обеспечения государственных (муниципальных) нужд	923	0409	0910120320	200	637,868
Иные закупки товаров, работ и услуг для обеспечения государственных (муниципальных) нужд	923	0409	0910120320	240	637,868
Предоставление субсидий бюджетным, автономным учреждениям и иным некоммерческим организациям	923	0409	0910120320	600	178 045,970
Субсидии бюджетным учреждениям	923	0409	0910120320	610	178 045,970
Выполнение работ по судебным решениям	923	0409	0910121290		1 000,000
Предоставление субсидий бюджетным, автономным учреждениям и иным некоммерческим организациям	923	0409	0910121290	600	1 000,000

Субсидии бюджетным учреждениям	923	0409	0910121290	610	1 000,000
Проектирование, строительство, реконструкция, капитальный ремонт и ремонт автомобильных дорог общего пользования местного значения	923	0409	0910181260		18 062,181
Закупка товаров, работ и услуг для обеспечения государственных (муниципальных) нужд	923	0409	0910181260	200	18 062,181
Иные закупки товаров, работ и услуг для обеспечения государственных (муниципальных) нужд	923	0409	0910181260	240	18 062,181
Осуществление дорожной деятельности в отношении автомобильных дорог местного значения а границах города Смоленска в связи с выполнением городом-героем Смоленском функций административного центра Смоленской области	923	0409	0910181570		147 871,518
Закупка товаров, работ и услуг для обеспечения государственных (муниципальных) нужд	923	0409	0910181570	200	107 831,477
Иные закупки товаров, работ и услуг для обеспечения государственных (муниципальных) нужд	923	0409	0910181570	240	107 831,477
Предоставление субсидий бюджетным, автономным учреждениям и иным некоммерческим организациям	923	0409	0910181570	600	40 040,041
Субсидии бюджетным учреждениям	923	0409	0910181570	610	40 040,041
Проектирование, строительство, реконструкция, капитальный ремонт и ремонт автомобильных дорог общего пользования местного значения, средства бюджета города Смоленска	923	0409	09101S1260		18,100
Закупка товаров, работ и услуг для обеспечения государственных (муниципальных) нужд	923	0409	09101S1260	200	18,100
Иные закупки товаров, работ и услуг для обеспечения государственных (муниципальных) нужд	923	0409	09101S1260	240	18,100
Подпрограмма "Проектирование, капитальный ремонт, реконструкция, строительство объектов дорожной инфраструктуры города Смоленска"	**923**	**0409**	**0920000000**		215 192,432
Совершенствование транспортно-эксплуатационных характеристик объектов дорожной инфраструктуры города Смоленска, направленное на увеличение пропускной способности улично-дорожной сети города Смоленска	**923**	**0409**	**0920100000**		215 192,432
Выполнение работ, направленных на сохранение и обновление сетей ливневой канализации города Смоленска	923	0409	0920120340		2 038,850
Закупка товаров, работ и услуг для обеспечения государственных (муниципальных) нужд	923	0409	0920120340	200	1 250,000
Иные закупки товаров, работ и услуг для обеспечения государственных (муниципальных) нужд	923	0409	0920120340	240	1 250,000
Капитальные вложения в объекты государственной (муниципальной) собственности	923	0409	0920120340	400	788,850
Бюджетные инвестиции	923	0409	0920120340	410	788,850
Проектирование, строительство, реконструкция, капитальный ремонт и ремонт автомобильных дорог общего пользования местного значения	923	0409	0920181260		160 663,833
Закупка товаров, работ и услуг для обеспечения государственных (муниципальных) нужд	923	0409	0920181260	200	160 663,833
Иные закупки товаров, работ и услуг для обеспечения государственных (муниципальных) нужд	923	0409	0920181260	240	160 663,833

Осуществление дорожной деятельности в отношении автомобильных дорог местного значения а границах города Смоленска в связи с выполнением городом-героем Смоленском функций административного центра Смоленской области	923	0409	0920181570		52 328,768
Закупка товаров, работ и услуг для обеспечения государственных (муниципальных) нужд	923	0409	0920181570	200	52 328,768
Иные закупки товаров, работ и услуг для обеспечения государственных (муниципальных) нужд	923	0409	0920181570	240	52 328,768
Проектирование, строительство, реконструкция, капитальный ремонт и ремонт автомобильных дорог общего пользования местного значения, средства бюджета города Смоленска	923	0409	09201S1260		160,981
Закупка товаров, работ и услуг для обеспечения государственных (муниципальных) нужд	923	0409	09201S1260	200	160,981
Иные закупки товаров, работ и услуг для обеспечения государственных (муниципальных) нужд	923	0409	09201S1260	240	160,981
Подпрограмма "Ремонт внутриквартальных проездов на земельных учатсках, не относящихся к сформированным земельным участкам многоквартирных жилых домов в городе Смоленске"	**923**	**0409**	**0930000000**		3 306,000
Сохранение и поддержание транспортно-эксплуатационных характеристик дорожного полотна внутриквартальных проездов	**923**	**0409**	**0930100000**		3 306,000
Выполнение работ по ремонту дорожного покрытия внутриквартальных проездов на земельных участках, не относящихся к сформированным земельным участкам многоквартирных жилых домов в городе Смоленске	923	0409	0930120350		3 306,000
Предоставление субсидий бюджетным, автономным учреждениям и иным некоммерческим организациям	923	0409	0930120350	600	3 306,000
Субсидии бюджетным учреждениям	923	0409	0930120350	610	3 306,000
Подпрограмма "Обеспечение безопасности дорожного движения на территории города Смоленска"	**923**	**0409**	**0940000000**		500,000
Обеспечение охраны жизни, здоровья граждан и детей, гарантий их законных прав на безопасные условия движения по дорогам, улицам города Смоленска	**923**	**0409**	**0940100000**		500,000
Выполнение работ по обеспечению безопасности дорожного движения на территории города Смоленска	923	0409	0940120360		500,000
Закупка товаров, работ и услуг для обеспечения государственных (муниципальных) нужд	923	0409	0940120360	200	500,000
Иные закупки товаров, работ и услуг для обеспечения государственных (муниципальных) нужд	923	0409	0940120360	240	500,000
Подпрограмма "Обновление материально-технической базы предприячтий и учреждений сферы дорожного хозяйства города Смоленска"	**923**	**0409**	**0950000000**		39 211,150
Повышение качества выполняемых работ по содержанию и ремонту улично-дорожной сети города Смоленска предприятиями и учреждениями сферы дорожного хозяйства путем обновления материально-технической базы	**923**	**0409**	**0950100000**		39 211,150
Приорбретение специализированной техники для предприятий и учреждений сяеры дорожного хозяйства города Смоленска	923	0409	0950120390		39 211,150
Закупка товаров, работ и услуг для обеспечения государственных (муниципальных) нужд	923	0409	0950120390	200	39 211,150

Иные закупки товаров, работ и услуг для обеспечения государственных (муниципальных) нужд	923	0409	0950120390	240	39 211,150
Муниципальная программа"Содержание и ремонт объектов благоустройства и обеспечение качественными услугами жилищно-коммунального хозяйства населения города Смоленска"на 2018-2022 годы	**923**	**0409**	**2200000000**		**22 862,250**
Повышение качества и надежности предоставления жилищно-коммунальных услуг населения города Смоленска	**923**	**0409**	**2200200000**		22 862,250
Капитальные вложения в объекты муниципальной собственности	923	0409	22002R1120		22 862,250
Капитальные вложения в объекты государственной (муниципальной) собственности	923	0409	22002R1120	400	22 862,250
Бюджетные инвестиции	923	0409	22002R1120	410	22 862,250
Выполнение других обязательств муниципального образования	**923**	**0409**	**7200000000**		**414,943**
Оплата судебных решений и исполнительных листов	923	0409	7200000210		414,943
Предоставление субсидий бюджетным, автономным учреждениям и иным некоммерческим организациям	923	0409	7200000210	600	414,943
Субсидии бюджетным учреждениям	923	0409	7200000210	610	414,943
Другие вопросы в области национальной экономики	**923**	**0412**			**34 012,128**
Муниципальная программа "Градостроительная деятельность на территории города Смоленска" на 2018-2020 годы	**923**	**0412**	**0300000000**		**16 555,700**
Обеспечение нужд города Смоленска объектами капитального строительства	**923**	**0412**	**0300200000**		16 555,700
Строительство объектов капитального строительства с вводом их в эксплуатацию	923	0412	0300220060		16 555,700
Расходы на выплаты персоналу в целях обеспечения выполнения функций государственными (муниципальными) органами, казенными учреждениями, органами управления государственными внебюджетными фондами	923	0412	0300220060	100	15 019,500
Расходы на выплаты персоналу казенных учреждений	923	0412	0300220060	110	15 019,500
Закупка товаров, работ и услуг для обеспечения государственных (муниципальных) нужд	923	0412	0300220060	200	1 461,200
Иные закупки товаров, работ и услуг для обеспечения государственных (муниципальных) нужд	923	0412	0300220060	240	1 461,200
Иные бюджетные ассигнования	923	0412	0300220060	800	75,000
Уплата налогов, сборов и иных платежей	923	0412	0300220060	850	75,000
Муниципальная программа "Развитие дорожной инфраструктуры города Смоленска" на 2018-2022 годы	**923**	**0412**	**0900000000**		**7 243,300**
Обеспечивающая подпрограмма	**923**	**0412**	**0960000000**		7 243,300
Обеспечение организационных, информационных, научно-методических условий для реализации муниципальной программы	**923**	**0412**	**0960100000**		7 243,300
Обеспечение деятельности администратора муниципальной программы	923	0412	0960129990		7 243,300
Расходы на выплаты персоналу в целях обеспечения выполнения функций государственными (муниципальными) органами, казенными учреждениями, органами управления государственными внебюджетными фондами	923	0412	0960129990	100	6 253,300

Расходы на выплаты персоналу государственных (муниципальных) органов	923	0412	0960129990	120	6 253,300
Закупка товаров, работ и услуг для обеспечения государственных (муниципальных) нужд	923	0412	0960129990	200	349,000
Иные закупки товаров, работ и услуг для обеспечения государственных (муниципальных) нужд	923	0412	0960129990	240	349,000
Иные бюджетные ассигнования	923	0412	0960129990	800	641,000
Уплата налогов, сборов и иных платежей	923	0412	0960129990	850	641,000
Муниципальная программа "Создание условий для эффективного муниципального управления в Администрации города Смоленска" на 2018-2020 годы	**923**	**0412**	**2000000000**		**10 000,000**
Создание условий для обеспечения деятельности главы города и Администрации города	**923**	**0412**	**2000100000**		10 000,000
Материально-техническое и транспортное обеспечение деятельности Главы города и Администрации города	923	0412	2000120930		10 000,000
Закупка товаров, работ и услуг для обеспечения государственных (муниципальных) нужд	923	0412	2000120930	200	10 000,000
Иные закупки товаров, работ и услуг для обеспечения государственных (муниципальных) нужд	923	0412	2000120930	240	10 000,000
Муниципальная программа "Информатизация Администрации города Смоленска" на 2018-2020 годы	**923**	**0412**	**2100000000**		**111,000**
Содействие проведению административной реформы, совершенствование системы муниципального управления в городе Смоленске, повышение доступности и качества предоставления муниципальных услуг, открытости органов местного самоуправления на основе использования современных информационно-коммуникационных технологий	**923**	**0412**	**2100100000**		111,000
Развитие информационно-технологической инфраструктуры информационной системы Администрации города Смоленска	923	0412	2100120940		30,000
Закупка товаров, работ и услуг для обеспечения государственных (муниципальных) нужд	923	0412	2100120940	200	30,000
Иные закупки товаров, работ и услуг для обеспечения государственных (муниципальных) нужд	923	0412	2100120940	240	30,000
Формирование "электронного муниципалитета" в рамках Администрации города Смоленска	923	0412	2100120960		76,000
Закупка товаров, работ и услуг для обеспечения государственных (муниципальных) нужд	923	0412	2100120960	200	76,000
Иные закупки товаров, работ и услуг для обеспечения государственных (муниципальных) нужд	923	0412	2100120960	240	76,000
Развитие системы технической защиты информации и специальных объектов информации Администрации города Смоленска	923	0412	2100120970		5,000
Закупка товаров, работ и услуг для обеспечения государственных (муниципальных) нужд	923	0412	2100120970	200	5,000
Иные закупки товаров, работ и услуг для обеспечения государственных (муниципальных) нужд	923	0412	2100120970	240	5,000
Выполнение других обязательств муниципального образования	**923**	**0412**	**7200000000**		**102,128**
Оплата судебных решений и исполнительных листов	923	0412	7200000210		102,128
Иные бюджетные ассигнования	923	0412	7200000210	800	102,128

Исполнение судебных актов	923	0412	7200000210	830	101,962
Уплата налогов, сборов и иных платежей	923	0412	7200000210	850	0,166
ЖИЛИЩНО-КОММУНАЛЬНОЕ ХОЗЯЙСТВО	**923**	**0500**			**4 131,829**
Коммунальное хозяйство	**923**	**0502**			**2 131,829**
Муниципальная программа"Содержание и ремонт объектов благоустройства и обеспечение качественными услугами жилищно-коммунального хозяйства населения города Смоленска"на 2018-2022 годы	**923**	**0502**	**2200000000**		**2 131,829**
Повышение качества и надежности предоставления жилищно-коммунальных услуг населения города Смоленска	**923**	**0502**	**2200200000**		2 131,829
Повышение надежности и эффективности работы объектов МУП "Смоленсктеплосеть"	923	0502	2200220990		2 131,829
Капитальные вложения в объекты государственной (муниципальной) собственности	923	0502	2200220990	400	2 131,829
Бюджетные инвестиции	923	0502	2200220990	410	2 131,829
Благоустройство	**923**	**0503**			**2 000,000**
Муниципальная программа"Содержание и ремонт объектов благоустройства и обеспечение качественными услугами жилищно-коммунального хозяйства населения города Смоленска"на 2018-2022 годы	**923**	**0503**	**2200000000**		**2 000,000**
Подпрограмма "Содержание и ремонт объектов благоустройства города Смоленска" на 2018-2022 годы	**923**	**0503**	**2210000000**		2 000,000
Повышение уровня благоустройства территорий города Смоленска	**923**	**0503**	**2210100000**		2 000,000
Повышение уровня защищенности водных ресурсов и окружающей среды	923	0503	2210121080		2 000,000
Предоставление субсидий бюджетным, автономным учреждениям и иным некоммерческим организациям	923	0503	2210121080	600	2 000,000
Субсидии бюджетным учреждениям	923	0503	2210121080	610	2 000,000
ОБРАЗОВАНИЕ	**923**	**0700**			**13 174,211**
Дошкольное образование	**923**	**0701**			**919,560**
Муниципальная программа "Развитие системы образования города Смоленска" на 2018-2020 годы	**923**	**0701**	**1300000000**		**919,560**
Подпрограмма "Развитие дошкольного образования"	**923**	**0701**	**1310000000**		919,560
Повышение доступности и качества дошкольного образования в городе Смоленске	**923**	**0701**	**1310100000**		919,560
Обеспечение государственных гарантий доступности дошкольного образования	923	0701	1310120480		919,560
Закупка товаров, работ и услуг для обеспечения государственных (муниципальных) нужд	923	0701	1310120480	200	895,960
Иные закупки товаров, работ и услуг для обеспечения государственных (муниципальных) нужд	923	0701	1310120480	240	895,960
Капитальные вложения в объекты государственной (муниципальной) собственности	923	0701	1310120480	400	23,600
Бюджетные инвестиции	923	0701	1310120480	410	23,600
Общее образование	**923**	**0702**			**9 556,079**
Муниципальная программа "Развитие системы образования города Смоленска" на 2018-2020 годы	**923**	**0702**	**1300000000**		**9 556,079**
Подпрограмма "Развитие общего образования"	**923**	**0702**	**1320000000**		9 556,079

Обеспечение доступного качественного начального общего, основного общего, среднего общего образования, соответствующего современным потребностям граждан	**923**	**0702**	**1320100000**		9 556,079
Создание оптимальных условий для повышения качества начального общего, основного общего, среднего общего образования	923	0702	1320120510		9 556,079
Капитальные вложения в объекты государственной (муниципальной) собственности	923	0702	1320120510	400	9 556,079
Бюджетные инвестиции	923	0702	1320120510	410	9 556,079
Дополнительное образование детей	**923**	**0703**			**1 216,622**
Муниципальная программа "Развитие системы образования города Смоленска" на 2018-2020 годы	**923**	**0703**	**1300000000**		**1 216,622**
Подпрограмма "Развитие дополнительного образования"	**923**	**0703**	**1330000000**		1 216,622
Повышение качества и доступности дополнительного образования детей на территории города Смоленска	**923**	**0703**	**1330100000**		1 216,622
Обеспечение предоставления дополнительного образования детей в муниципальных бюджетных учреждениях дополнительного образования	923	0703	1330120540		1 216,622
Закупка товаров, работ и услуг для обеспечения государственных (муниципальных) нужд	923	0703	1330120540	200	1 193,022
Иные закупки товаров, работ и услуг для обеспечения государственных (муниципальных) нужд	923	0703	1330120540	240	1 193,022
Капитальные вложения в объекты государственной (муниципальной) собственности	923	0703	1330120540	400	23,600
Бюджетные инвестиции	923	0703	1330120540	410	23,600
Другие вопросы в области образования	**923**	**0709**			**1 481,950**
Муниципальная программа "Развитие системы образования города Смоленска" на 2018-2020 годы	**923**	**0709**	**1300000000**		**1 481,950**
Подпрограмма "Организация отдыха детей в каникулярное время"	**923**	**0709**	**1360000000**		1 481,950
Создание условий для полноценного отдыха, оздоровления и временной занятости детей и подростков в каникулярное время	**923**	**0709**	**1360100000**		1 481,950
Организация работы загородных оздоровительных лагерей	923	0709	1360120680		1 481,950
Закупка товаров, работ и услуг для обеспечения государственных (муниципальных) нужд	923	0709	1360120680	200	1 458,350
Иные закупки товаров, работ и услуг для обеспечения государственных (муниципальных) нужд	923	0709	1360120680	240	1 458,350
Капитальные вложения в объекты государственной (муниципальной) собственности	923	0709	1360120680	400	23,600
Бюджетные инвестиции	923	0709	1360120680	410	23,600
Итого:					**5 598 878,070**

Приложение № 6
к решению 39 сессии Смоленского
городского Совета V созыва
от 29.06.2018 № 638

Распределение бюджетных ассигнований по муниципальным программам на 2018 год

Приложение № 16 тыс. руб.

Наименование	Целевая статья	Код главного распорядителя средств бюджета города	Раздел, подраздел	Вид расходов	Сумма
1	2	3	4	5	6
Муниципальная программа "Формирование современной городской среды в городе Смоленске" на 2018-2022 годы	**0200000000**				**89 483,500**
Повышение качества и комфорта городской среды на территории города Смоленска	**0200100000**				**89 483,500**
Повышение уровня благоустройства дворовых территорий многоквартирных домов	0200120010				3,000
Управление жилищно-коммунального хозяйства Администрации города Смоленска	**0200120010**	**906**			3,000
ЖИЛИЩНО-КОММУНАЛЬНОЕ ХОЗЯЙСТВО	**0200120010**	**906**	**0500**		3,000
Благоустройство	**0200120010**	**906**	**0503**		3,000
Закупка товаров, работ и услуг для обеспечения государственных (муниципальных) нужд	0200120010	906	0503	200	3,000
Иные закупки товаров, работ и услуг для обеспечения государственных (муниципальных) нужд	0200120010	906	0503	240	3,000
Повышение уровня благоустройства мест массового посещения граждан	0200120020				7,000
Управление жилищно-коммунального хозяйства Администрации города Смоленска	**0200120020**	**906**			7,000
ЖИЛИЩНО-КОММУНАЛЬНОЕ ХОЗЯЙСТВО	**0200120020**	**906**	**0500**		7,000
Благоустройство	**0200120020**	**906**	**0503**		7,000
Закупка товаров, работ и услуг для обеспечения государственных (муниципальных) нужд	0200120020	906	0503	200	7,000
Иные закупки товаров, работ и услуг для обеспечения государственных (муниципальных) нужд	0200120020	906	0503	240	7,000
Поддержка муниципальных программ формирования современной городской среды	02001R5550				89 473,500
Управление жилищно-коммунального хозяйства Администрации города Смоленска	**02001R5550**	**906**			89 473,500
ЖИЛИЩНО-КОММУНАЛЬНОЕ ХОЗЯЙСТВО	**02001R5550**	**906**	**0500**		89 473,500
Благоустройство	**02001R5550**	**906**	**0503**		89 473,500
Закупка товаров, работ и услуг для обеспечения государственных (муниципальных) нужд	02001R5550	906	0503	200	89 473,500
Иные закупки товаров, работ и услуг для обеспечения государственных (муниципальных) нужд	02001R5550	906	0503	240	89 473,500
Муниципальная программа "Градостроительная деятельность на территории города Смоленска" на 2018-2020 годы	**0300000000**				**39 148,900**

Обеспечение комплексного освоения территорий города Смоленска в границах городской черты	**0300100000**				**7 000,000**
Разработка документации по планировке территорий в городе Смоленске на основании Градостроительного кодекса Российской Федерации и генерального плана города Смоленска	0300120040				7 000,000
управление архитектуры и градостроительства Администрации города Смоленска	**0300120040**	**916**			7 000,000
НАЦИОНАЛЬНАЯ ЭКОНОМИКА	**0300120040**	**916**	**0400**		7 000,000
Другие вопросы в области национальной экономики	**0300120040**	**916**	**0412**		7 000,000
Закупка товаров, работ и услуг для обеспечения государственных (муниципальных) нужд	0300120040	916	0412	200	7 000,000
Иные закупки товаров, работ и услуг для обеспечения государственных (муниципальных) нужд	0300120040	916	0412	240	7 000,000
Обеспечение нужд города Смоленска объектами капитального строительства	**0300200000**				**16 555,700**
Строительство объектов капитального строительства с вводом их в эксплуатацию	0300220060				16 555,700
Управление дорожного хозяйства и строительства Администрации города Смоленска	**0300220060**	**923**			16 555,700
НАЦИОНАЛЬНАЯ ЭКОНОМИКА	**0300220060**	**923**	**0400**		16 555,700
Другие вопросы в области национальной экономики	**0300220060**	**923**	**0412**		16 555,700
Расходы на выплаты персоналу в целях обеспечения выполнения функций государственными (муниципальными) органами, казенными учреждениями, органами управления государственными внебюджетными фондами	0300220060	923	0412	100	15 019,500
Расходы на выплаты персоналу казенных учреждений	0300220060	923	0412	110	15 019,500
Закупка товаров, работ и услуг для обеспечения государственных (муниципальных) нужд	0300220060	923	0412	200	1 461,200
Иные закупки товаров, работ и услуг для обеспечения государственных (муниципальных) нужд	0300220060	923	0412	240	1 461,200
Иные бюджетные ассигнования	0300220060	923	0412	800	75,000
Уплата налогов, сборов и иных платежей	0300220060	923	0412	850	75,000
Обеспечивающая подпрограмма	**0310000000**				**15 593,200**
Обеспечение организационных условий для реализации муниципальной программы	**0310100000**				**15 593,200**
Обеспечение деятельности администратора муниципальной программы	0310129990				15 593,200
управление архитектуры и градостроительства Администрации города Смоленска	**0310129990**	**916**			15 593,200
НАЦИОНАЛЬНАЯ ЭКОНОМИКА	**0310129990**	**916**	**0400**		15 593,200
Другие вопросы в области национальной экономики	**0310129990**	**916**	**0412**		15 593,200
Расходы на выплаты персоналу в целях обеспечения выполнения функций государственными (муниципальными) органами, казенными учреждениями, органами управления государственными внебюджетными фондами	0310129990	916	0412	100	15 193,800
Расходы на выплаты персоналу государственных (муниципальных) органов	0310129990	916	0412	120	15 193,800
Закупка товаров, работ и услуг для обеспечения государственных (муниципальных) нужд	0310129990	916	0412	200	392,900

Иные закупки товаров, работ и услуг для обеспечения государственных (муниципальных) нужд	0310129990	916	0412	240	392,900
Иные бюджетные ассигнования	0310129990	916	0412	800	6,500
Уплата налогов, сборов и иных платежей	0310129990	916	0412	850	6,500
Муниципальная программа "Создание доступной среды для лиц с ограниченными возможностями на территории города Смоленска" на 2018-2020 годы	**0400000000**				**9 180,613**
Обеспечение беспрепятственного доступа лиц с ограниченными возможностями к приоритетным объектам и услугам	**0400100000**				**9 180,613**
Организация и проведение мероприятий, направленных на формирование потребностей в занятиях физической культуры и спортом, здоровом образе жизни у лиц с ограниченными возможностями	0400120070				99,000
Администрация Ленинского района города Смоленска	**0400120070**	**903**			28,000
ФИЗИЧЕСКАЯ КУЛЬТУРА И СПОРТ	**0400120070**	**903**	**1100**		28,000
Физическая культура	**0400120070**	**903**	**1101**		28,000
Закупка товаров, работ и услуг для обеспечения государственных (муниципальных) нужд	0400120070	903	1101	200	28,000
Иные закупки товаров, работ и услуг для обеспечения государственных (муниципальных) нужд	0400120070	903	1101	240	28,000
Администрация Заднепровского района города Смоленска	**0400120070**	**904**			24,500
ФИЗИЧЕСКАЯ КУЛЬТУРА И СПОРТ	**0400120070**	**904**	**1100**		24,500
Физическая культура	**0400120070**	**904**	**1101**		24,500
Закупка товаров, работ и услуг для обеспечения государственных (муниципальных) нужд	0400120070	904	1101	200	24,500
Иные закупки товаров, работ и услуг для обеспечения государственных (муниципальных) нужд	0400120070	904	1101	240	24,500
Администрация Промышленного района города Смоленска	**0400120070**	**905**			46,500
ФИЗИЧЕСКАЯ КУЛЬТУРА И СПОРТ	**0400120070**	**905**	**1100**		46,500
Физическая культура	**0400120070**	**905**	**1101**		46,500
Закупка товаров, работ и услуг для обеспечения государственных (муниципальных) нужд	0400120070	905	1101	200	46,500
Иные закупки товаров, работ и услуг для обеспечения государственных (муниципальных) нужд	0400120070	905	1101	240	46,500
Организация и проведение мероприятий, направленных на социокультурную реабилитацию лиц с ограниченными возможностями	0400120080				228,000
Администрация Ленинского района города Смоленска	**0400120080**	**903**			63,000
СОЦИАЛЬНАЯ ПОЛИТИКА	**0400120080**	**903**	**1000**		63,000
Другие вопросы в области социальной политики	**0400120080**	**903**	**1006**		63,000
Закупка товаров, работ и услуг для обеспечения государственных (муниципальных) нужд	0400120080	903	1006	200	63,000
Иные закупки товаров, работ и услуг для обеспечения государственных (муниципальных) нужд	0400120080	903	1006	240	63,000
Администрация Заднепровского района города Смоленска	**0400120080**	**904**			57,000
СОЦИАЛЬНАЯ ПОЛИТИКА	**0400120080**	**904**	**1000**		57,000
Другие вопросы в области социальной политики	**0400120080**	**904**	**1006**		57,000

Закупка товаров, работ и услуг для обеспечения государственных (муниципальных) нужд	0400120080	904	1006	200	57,000
Иные закупки товаров, работ и услуг для обеспечения государственных (муниципальных) нужд	0400120080	904	1006	240	57,000
Администрация Промышленного района города Смоленска	**0400120080**	**905**			38,000
ФИЗИЧЕСКАЯ КУЛЬТУРА И СПОРТ	**0400120080**	**905**	**1100**		38,000
Физическая культура	**0400120080**	**905**	**1101**		38,000
Закупка товаров, работ и услуг для обеспечения государственных (муниципальных) нужд	0400120080	905	1101	200	38,000
Иные закупки товаров, работ и услуг для обеспечения государственных (муниципальных) нужд	0400120080	905	1101	240	38,000
Управление культуры Администрации города Смоленска	**0400120080**	**908**			70,000
КУЛЬТУРА, КИНЕМАТОГРАФИЯ	**0400120080**	**908**	**0800**		70,000
Культура	**0400120080**	**908**	**0801**		70,000
Предоставление субсидий бюджетным, автономным учреждениям и иным некоммерческим организациям	0400120080	908	0801	600	70,000
Субсидии бюджетным учреждениям	0400120080	908	0801	610	70,000
Оснащение зданий и прилегающих территорий муниципальных учреждений культуры специализированным адаптационным оборудованием и мебелью для беспрепятственного доступа лиц с ограниченными возможностями	0400120100				300,000
Управление культуры Администрации города Смоленска	**0400120100**	**908**			300,000
ОБРАЗОВАНИЕ	**0400120100**	**908**	**0700**		150,000
Дополнительное образование детей	**0400120100**	**908**	**0703**		150,000
Предоставление субсидий бюджетным, автономным учреждениям и иным некоммерческим организациям	0400120100	908	0703	600	150,000
Субсидии бюджетным учреждениям	0400120100	908	0703	610	150,000
КУЛЬТУРА, КИНЕМАТОГРАФИЯ	**0400120100**	**908**	**0800**		150,000
Культура	**0400120100**	**908**	**0801**		150,000
Предоставление субсидий бюджетным, автономным учреждениям и иным некоммерческим организациям	0400120100	908	0801	600	150,000
Субсидии бюджетным учреждениям	0400120100	908	0801	610	150,000
Приведение объектов дорожной инфраструктуры и прилегающих объектов в соответствие с требованиями по созданию безбарьерной среды	0400120110				1 690,816
Управление дорожного хозяйства и строительства Администрации города Смоленска	**0400120110**	**923**			1 690,816
НАЦИОНАЛЬНАЯ ЭКОНОМИКА	**0400120110**	**923**	**0400**		1 690,816
Дорожное хозяйство (дорожные фонды)	**0400120110**	**923**	**0409**		1 690,816
Закупка товаров, работ и услуг для обеспечения государственных (муниципальных) нужд	0400120110	923	0409	200	99,816
Иные закупки товаров, работ и услуг для обеспечения государственных (муниципальных) нужд	0400120110	923	0409	240	99,816
Предоставление субсидий бюджетным, автономным учреждениям и иным некоммерческим организациям	0400120110	923	0409	600	1 591,000
Субсидии бюджетным учреждениям	0400120110	923	0409	610	1 591,000

Создание условий для получения образования обучающимися с ограниченными возможностями здоровья	0400120120				1 200,000
управление образования и молодежной политики Администрации города Смоленска	**0400120120**	**907**			1 200,000
ОБРАЗОВАНИЕ	**0400120120**	**907**	**0700**		1 200,000
Дошкольное образование	**0400120120**	**907**	**0701**		760,000
Предоставление субсидий бюджетным, автономным учреждениям и иным некоммерческим организациям	0400120120	907	0701	600	760,000
Субсидии бюджетным учреждениям	0400120120	907	0701	610	760,000
Общее образование	**0400120120**	**907**	**0702**		440,000
Предоставление субсидий бюджетным, автономным учреждениям и иным некоммерческим организациям	0400120120	907	0702	600	440,000
Субсидии бюджетным учреждениям	0400120120	907	0702	610	440,000
создание в образовательных организациях условий для получения детьми-инвалидами качественного образования.	0400180070				4 515,316
управление образования и молодежной политики Администрации города Смоленска	**0400180070**	**907**			4 515,316
ОБРАЗОВАНИЕ	**0400180070**	**907**	**0700**		4 515,316
Дошкольное образование	**0400180070**	**907**	**0701**		4 515,316
Предоставление субсидий бюджетным, автономным учреждениям и иным некоммерческим организациям	0400180070	907	0701	600	4 515,316
Субсидии бюджетным учреждениям	0400180070	907	0701	610	4 515,316
создание в дошкольных образовательных, общеобразовательных организациях, организациях дополнительного образования детей (в том числе в организациях, осуществляющих образовательную деятельность по по адаптированным основам общеобразовательным программам) условий для получения детьми-инвалидами качественного образования.	04001R0271				1 147,482
управление образования и молодежной политики Администрации города Смоленска	**04001R0271**	**907**			1 147,482
ОБРАЗОВАНИЕ	**04001R0271**	**907**	**0700**		1 147,482
Дошкольное образование	**04001R0271**	**907**	**0701**		1 147,482
Предоставление субсидий бюджетным, автономным учреждениям и иным некоммерческим организациям	04001R0271	907	0701	600	1 147,482
Субсидии бюджетным учреждениям	04001R0271	907	0701	610	1 147,482
Муниципальная программа "Создание условий для развития международных связей и туризма в городе Смоленске" на 2018-2020 годы	**0600000000**				**990,448**
Подпрограмма "Создание условий для развития международных связей в городе Смоленске" на 2018-2020 годы	**0610000000**				**786,948**
Создание условий для развития системы международного сотрудничества города Смоленска с зарубежными партнерами в рамках решения вопросов местного значения	**0610100000**				**786,948**
Реализация проектов, направленных на комплексное развитие города Смоленска и укрепление международных связей	0610120140				786,948

Администрация города Смоленска	**0610120140**	**902**			696,500
ОБЩЕГОСУДАРСТВЕННЫЕ ВОПРОСЫ	**0610120140**	**902**	**0100**		696,500
Другие общегосударственные вопросы	**0610120140**	**902**	**0113**		696,500
Расходы на выплаты персоналу в целях обеспечения выполнения функций государственными (муниципальными) органами, казенными учреждениями, органами управления государственными внебюджетными фондами	0610120140	902	0113	100	114,025
Расходы на выплаты персоналу государственных (муниципальных) органов	0610120140	902	0113	120	114,025
Закупка товаров, работ и услуг для обеспечения государственных (муниципальных) нужд	0610120140	902	0113	200	582,475
Иные закупки товаров, работ и услуг для обеспечения государственных (муниципальных) нужд	0610120140	902	0113	240	582,475
комитет по физической культуре и спорту Администрации города Смоленска	**0610120140**	**910**			90,448
ФИЗИЧЕСКАЯ КУЛЬТУРА И СПОРТ	**0610120140**	**910**	**1100**		90,448
Физическая культура	**0610120140**	**910**	**1101**		90,448
Закупка товаров, работ и услуг для обеспечения государственных (муниципальных) нужд	0610120140	910	1101	200	90,448
Иные закупки товаров, работ и услуг для обеспечения государственных (муниципальных) нужд	0610120140	910	1101	240	90,448
Подпрограмма "Создание условий для развития туризма в городе Смоленске" на 2018-2020 годы	**0620000000**				**203,500**
Создание условий для устойчивого развития туризма в городе Смоленске с целью его продвижения на рынке туристических услуг как города с богатым культурно-историческим наследием	**0620100000**				**203,500**
Реализация проектов, направленных на повышение уровня туристической привлекательности города Смоленска, укрепление его позиций в мировом сообществе как города с богатым культурно-историческим наследием	0620120150				203,500
Администрация города Смоленска	**0620120150**	**902**			203,500
ОБЩЕГОСУДАРСТВЕННЫЕ ВОПРОСЫ	**0620120150**	**902**	**0100**		203,500
Другие общегосударственные вопросы	**0620120150**	**902**	**0113**		203,500
Закупка товаров, работ и услуг для обеспечения государственных (муниципальных) нужд	0620120150	902	0113	200	203,500
Иные закупки товаров, работ и услуг для обеспечения государственных (муниципальных) нужд	0620120150	902	0113	240	203,500
Муниципальная программа "Управление муниципальными финансами города Смоленска" на 2018-2020 годы	**0700000000**				**237 345,900**
Подпрограмма "Управление муниципальным долгом города Смоленска"	**0710000000**				**218 150,000**
Обеспечение экономически обоснованного объема и структуры муниципального долга	**0710100000**				**218 150,000**
Обслуживание муниципального долга города Смоленска	0710120160				218 150,000
Финансово-казначейское управление Администрации города Смоленска	**0710120160**	**901**			218 150,000
ОБСЛУЖИВАНИЕ ГОСУДАРСТВЕННОГО И МУНИЦИПАЛЬНОГО ДОЛГА	**0710120160**	**901**	**1300**		218 150,000
Обслуживание государственного внутреннего и муниципального долга	**0710120160**	**901**	**1301**		218 150,000

Обслуживание государственного (муниципального) долга	0710120160	901	1301	700	218 150,000
Обслуживание муниципального долга	0710120160	901	1301	730	218 150,000
Обеспечивающая подпрограмма	**0720000000**				**19 195,900**
Нормативное правове регулирование и методическое обеспечение бюджетного процесса в городе Смоленске	**0720100000**				**19 195,900**
Обеспечение деятельности администратора муниципальной программы	0720129990				19 195,900
Финансово-казначейское управление Администрации города Смоленска	**0720129990**	**901**			19 195,900
ОБЩЕГОСУДАРСТВЕННЫЕ ВОПРОСЫ	**0720129990**	**901**	**0100**		19 195,900
Обеспечение деятельности финансовых, налоговых и таможенных органов и органов финансового (финансово-бюджетного) надзора	**0720129990**	**901**	**0106**		19 195,900
Расходы на выплаты персоналу в целях обеспечения выполнения функций государственными (муниципальными) органами, казенными учреждениями, органами управления государственными внебюджетными фондами	0720129990	901	0106	100	18 404,600
Расходы на выплаты персоналу государственных (муниципальных) органов	0720129990	901	0106	120	18 404,600
Закупка товаров, работ и услуг для обеспечения государственных (муниципальных) нужд	0720129990	901	0106	200	773,300
Иные закупки товаров, работ и услуг для обеспечения государственных (муниципальных) нужд	0720129990	901	0106	240	773,300
Иные бюджетные ассигнования	0720129990	901	0106	800	18,000
Уплата налогов, сборов и иных платежей	0720129990	901	0106	850	18,000
Муниципальная программа "Развитие культуры в городе Смоленске" на 2018-2020 годы	**0800000000**				**315 143,300**
Подпрограмма "Организация библиотечно-библиографического и информационного обслуживания населения муниципального бюджетного учреждения культуры "Централизованная библиотечная система" города Смоленска" на 2018-2020 годы	**0810000000**				**40 255,000**
Совершенствование организации деятельности и качества предоставления услуг МБУК "Централизованная библиотечная система города Смоленска"	**0810100000**				**40 255,000**
Организационное и материально-техническое обеспечение МБУК "Централизованная библиотечная система" города Смоленска, в том числе формирование библиотечного фонда	0810120170				40 127,100
Управление культуры Администрации города Смоленска	**0810120170**	**908**			40 127,100
КУЛЬТУРА, КИНЕМАТОГРАФИЯ	**0810120170**	**908**	**0800**		40 127,100
Культура	**0810120170**	**908**	**0801**		40 127,100
Предоставление субсидий бюджетным, автономным учреждениям и иным некоммерческим организациям	0810120170	908	0801	600	40 127,100
Субсидии бюджетным учреждениям	0810120170	908	0801	610	40 127,100
Расширение форм и методов библиотечно-библиографического и информационного обслуживания пользователей муниципальных библиотек	0810120180				10,000

Управление культуры Администрации города Смоленска	**0810120180**	**908**			10,000
КУЛЬТУРА, КИНЕМАТОГРАФИЯ	**0810120180**	**908**	**0800**		10,000
Культура	**0810120180**	**908**	**0801**		10,000
Предоставление субсидий бюджетным, автономным учреждениям и иным некоммерческим организациям	0810120180	908	0801	600	10,000
Субсидии бюджетным учреждениям	0810120180	908	0801	610	10,000
Поддержка отрасли культуры (комплектование книжных фондов муниципальных общедоступных библиотек и государственных центральных библиотек субъектов Российской Федерации)	08101R5190				117,900
Управление культуры Администрации города Смоленска	**08101R5190**	**908**			117,900
КУЛЬТУРА, КИНЕМАТОГРАФИЯ	**08101R5190**	**908**	**0800**		117,900
Культура	**08101R5190**	**908**	**0801**		117,900
Предоставление субсидий бюджетным, автономным учреждениям и иным некоммерческим организациям	08101R5190	908	0801	600	117,900
Субсидии бюджетным учреждениям	08101R5190	908	0801	610	117,900
Подпрограмма "Организацция культурно-досугового обслуживания населения" на 2018-2020 годы	**0820000000**				**90 631,900**
Организация культурно-досугового обслуживания населения, реализация социально-культурного заказа населения в лице его основных демографических групп на высоком современном технологическом уровне путем поддерживания и укрепления материально-технической базы муниципальных учреждений культуры	**0820100000**				**90 631,900**
Пропаганда достижений в сфере театрального искусства путем внедрения современных методов и технологий, направленных на увеличение количества посетителей театра	0820120190				20 816,256
Управление культуры Администрации города Смоленска	**0820120190**	**908**			20 816,256
КУЛЬТУРА, КИНЕМАТОГРАФИЯ	**0820120190**	**908**	**0800**		20 816,256
Культура	**0820120190**	**908**	**0801**		20 816,256
Предоставление субсидий бюджетным, автономным учреждениям и иным некоммерческим организациям	0820120190	908	0801	600	20 816,256
Субсидии бюджетным учреждениям	0820120190	908	0801	610	20 816,256
Расширение спектра услуг, предоставляемых населению парком культуры и отдыха, домами и центрами культуры, достигаемое через систему развития и укрепления материально-технической базы объектов культуры	0820120200				66 820,444
Управление культуры Администрации города Смоленска	**0820120200**	**908**			66 820,444
КУЛЬТУРА, КИНЕМАТОГРАФИЯ	**0820120200**	**908**	**0800**		66 820,444
Культура	**0820120200**	**908**	**0801**		66 820,444
Предоставление субсидий бюджетным, автономным учреждениям и иным некоммерческим организациям	0820120200	908	0801	600	66 820,444
Субсидии бюджетным учреждениям	0820120200	908	0801	610	66 820,444

Развитие познавательного астрономического интереса у населения, основанного на высоком современном технологическом уровне оборудования планетария	0820120210				2 995,200
Управление культуры Администрации города Смоленска	**0820120210**	**908**			2 995,200
КУЛЬТУРА, КИНЕМАТОГРАФИЯ	**0820120210**	**908**	**0800**		2 995,200
Культура	**0820120210**	**908**	**0801**		2 995,200
Предоставление субсидий бюджетным, автономным учреждениям и иным некоммерческим организациям	0820120210	908	0801	600	2 995,200
Субсидии бюджетным учреждениям	0820120210	908	0801	610	2 995,200
Подпрограмма "Совершенствование организации массовой работы в городе Смоленске" на 2018-2020 годы	**0830000000**				**5 954,000**
Создание условий для массового отдыха различных категорий населения в городе Смоленске	**0830100000**				**5 954,000**
Организация и проведение городских культурно-массовых мероприятий	0830120220				5 048,000
Администрация города Смоленска	**0830120220**	**902**			410,000
КУЛЬТУРА, КИНЕМАТОГРАФИЯ	**0830120220**	**902**	**0800**		410,000
Культура	**0830120220**	**902**	**0801**		410,000
Закупка товаров, работ и услуг для обеспечения государственных (муниципальных) нужд	0830120220	902	0801	200	410,000
Иные закупки товаров, работ и услуг для обеспечения государственных (муниципальных) нужд	0830120220	902	0801	240	410,000
Администрация Ленинского района города Смоленска	**0830120220**	**903**			160,000
КУЛЬТУРА, КИНЕМАТОГРАФИЯ	**0830120220**	**903**	**0800**		160,000
Культура	**0830120220**	**903**	**0801**		160,000
Закупка товаров, работ и услуг для обеспечения государственных (муниципальных) нужд	0830120220	903	0801	200	160,000
Иные закупки товаров, работ и услуг для обеспечения государственных (муниципальных) нужд	0830120220	903	0801	240	160,000
Администрация Заднепровского района города Смоленска	**0830120220**	**904**			152,000
КУЛЬТУРА, КИНЕМАТОГРАФИЯ	**0830120220**	**904**	**0800**		152,000
Культура	**0830120220**	**904**	**0801**		152,000
Закупка товаров, работ и услуг для обеспечения государственных (муниципальных) нужд	0830120220	904	0801	200	152,000
Иные закупки товаров, работ и услуг для обеспечения государственных (муниципальных) нужд	0830120220	904	0801	240	152,000
Администрация Промышленного района города Смоленска	**0830120220**	**905**			61,000
КУЛЬТУРА, КИНЕМАТОГРАФИЯ	**0830120220**	**905**	**0800**		61,000
Культура	**0830120220**	**905**	**0801**		61,000
Закупка товаров, работ и услуг для обеспечения государственных (муниципальных) нужд	0830120220	905	0801	200	61,000
Иные закупки товаров, работ и услуг для обеспечения государственных (муниципальных) нужд	0830120220	905	0801	240	61,000
Управление культуры Администрации города Смоленска	**0830120220**	**908**			4 265,000
КУЛЬТУРА, КИНЕМАТОГРАФИЯ	**0830120220**	**908**	**0800**		4 265,000
Культура	**0830120220**	**908**	**0801**		4 265,000

Предоставление субсидий бюджетным, автономным учреждениям и иным некоммерческим организациям	0830120220	908	0801	600	4 265,000
Субсидии бюджетным учреждениям	0830120220	908	0801	610	4 265,000
Организация и проведение мероприятий патриотической, гражданской, исторической направленности	0830120230				521,000
Администрация города Смоленска	**0830120230**	**902**			63,000
КУЛЬТУРА, КИНЕМАТОГРАФИЯ	**0830120230**	**902**	**0800**		63,000
Культура	**0830120230**	**902**	**0801**		63,000
Закупка товаров, работ и услуг для обеспечения государственных (муниципальных) нужд	0830120230	902	0801	200	63,000
Иные закупки товаров, работ и услуг для обеспечения государственных (муниципальных) нужд	0830120230	902	0801	240	63,000
Администрация Ленинского района города Смоленска	**0830120230**	**903**			8,000
КУЛЬТУРА, КИНЕМАТОГРАФИЯ	**0830120230**	**903**	**0800**		8,000
Культура	**0830120230**	**903**	**0801**		8,000
Закупка товаров, работ и услуг для обеспечения государственных (муниципальных) нужд	0830120230	903	0801	200	8,000
Иные закупки товаров, работ и услуг для обеспечения государственных (муниципальных) нужд	0830120230	903	0801	240	8,000
Администрация Заднепровского района города Смоленска	**0830120230**	**904**			16,000
КУЛЬТУРА, КИНЕМАТОГРАФИЯ	**0830120230**	**904**	**0800**		16,000
Культура	**0830120230**	**904**	**0801**		16,000
Закупка товаров, работ и услуг для обеспечения государственных (муниципальных) нужд	0830120230	904	0801	200	16,000
Иные закупки товаров, работ и услуг для обеспечения государственных (муниципальных) нужд	0830120230	904	0801	240	16,000
Администрация Промышленного района города Смоленска	**0830120230**	**905**			84,000
КУЛЬТУРА, КИНЕМАТОГРАФИЯ	**0830120230**	**905**	**0800**		84,000
Культура	**0830120230**	**905**	**0801**		84,000
Закупка товаров, работ и услуг для обеспечения государственных (муниципальных) нужд	0830120230	905	0801	200	84,000
Иные закупки товаров, работ и услуг для обеспечения государственных (муниципальных) нужд	0830120230	905	0801	240	84,000
Управление культуры Администрации города Смоленска	**0830120230**	**908**			350,000
КУЛЬТУРА, КИНЕМАТОГРАФИЯ	**0830120230**	**908**	**0800**		350,000
Культура	**0830120230**	**908**	**0801**		350,000
Предоставление субсидий бюджетным, автономным учреждениям и иным некоммерческим организациям	0830120230	908	0801	600	350,000
Субсидии бюджетным учреждениям	0830120230	908	0801	610	350,000
Организация поддержки творческих испольнительских навыков и достижений через участие учреждений культуры, творческих коллективов, солистов в мастер-классах, фестивалях, конкурсах и других мероприятий	0830120240				385,000
Управление культуры Администрации города Смоленска	**0830120240**	**908**			385,000
ОБРАЗОВАНИЕ	**0830120240**	**908**	**0700**		290,000

Дополнительное образование детей	**0830120240**	**908**	**0703**		290,000
Предоставление субсидий бюджетным, автономным учреждениям и иным некоммерческим организациям	0830120240	908	0703	600	290,000
Субсидии бюджетным учреждениям	0830120240	908	0703	610	290,000
КУЛЬТУРА, КИНЕМАТОГРАФИЯ	**0830120240**	**908**	**0800**		95,000
Культура	**0830120240**	**908**	**0801**		95,000
Предоставление субсидий бюджетным, автономным учреждениям и иным некоммерческим организациям	0830120240	908	0801	600	95,000
Субсидии бюджетным учреждениям	0830120240	908	0801	610	95,000
Подпрограмма "Организация предоставления дополнительного образования в сфере культуры и искусства" на 2018-2020 годы	**0840000000**				**168 738,900**
Повышение уровня предоставления дополнительного образования в сфере культуры и искусства	**0840100000**				**168 738,900**
Создание условий для повышения уровня предоставления дополнительного образования в детских музыкальных школах города Смоленска	0840120250				61 070,367
Управление культуры Администрации города Смоленска	**0840120250**	**908**			61 070,367
ОБРАЗОВАНИЕ	**0840120250**	**908**	**0700**		61 070,367
Дополнительное образование детей	**0840120250**	**908**	**0703**		61 070,367
Предоставление субсидий бюджетным, автономным учреждениям и иным некоммерческим организациям	0840120250	908	0703	600	61 070,367
Субсидии бюджетным учреждениям	0840120250	908	0703	610	61 070,367
Создание условий для повышения уровня предоставления дополнительного образования в детских школах искусств города Смоленска	0840120260				93 594,130
Управление культуры Администрации города Смоленска	**0840120260**	**908**			93 594,130
ОБРАЗОВАНИЕ	**0840120260**	**908**	**0700**		93 594,130
Дополнительное образование детей	**0840120260**	**908**	**0703**		93 594,130
Предоставление субсидий бюджетным, автономным учреждениям и иным некоммерческим организациям	0840120260	908	0703	600	93 594,130
Субсидии бюджетным учреждениям	0840120260	908	0703	610	93 594,130
Создание условий для повышения уровня предоставления дополнительного образования в детских художественных школах города Смоленска	0840120270				14 058,803
Управление культуры Администрации города Смоленска	**0840120270**	**908**			14 058,803
ОБРАЗОВАНИЕ	**0840120270**	**908**	**0700**		14 058,803
Дополнительное образование детей	**0840120270**	**908**	**0703**		14 058,803
Предоставление субсидий бюджетным, автономным учреждениям и иным некоммерческим организациям	0840120270	908	0703	600	14 058,803
Субсидии бюджетным учреждениям	0840120270	908	0703	610	14 058,803
Поддержка отрасли культуры (обновление материально-технической базы, приобретение специального оборудования для детских школ искусств)	08401R5190				15,600
Управление культуры Администрации города Смоленска	**08401R5190**	**908**			15,600

ОБРАЗОВАНИЕ	**08401R5190**	**908**	**0700**		15,600
Дополнительное образование детей	**08401R5190**	**908**	**0703**		15,600
Предоставление субсидий бюджетным, автономным учреждениям и иным некоммерческим организациям	08401R5190	908	0703	600	15,600
Субсидии бюджетным учреждениям	08401R5190	908	0703	610	15,600
Подпрограмма "Сохранение, охрана и популяризация объектов культурного наследия (памятников истории и культуры) народов Российской Федерации, расположенных на территории города Смоленска" на 2018-2020 годы	**0850000000**				**100,000**
Создание условий для сохранения, эффективного использования и охраны объектов культурного наследия (памятников истории и культуры) народов Российской Федерации, расположенных на территории города Смоленска, и их популяризация	**0850100000**				**100,000**
Выявление бесхозяйственных объектов культурного наследия, расположенных на территории города Смоленска, разграничение права собственности на них и размещение на объектах культурного наследия, являющихся муниципальной собственностью, информационных надписей и обозначений, предусмотренных законодательством Российской Федерации	0850120280				100,000
Управление культуры Администрации города Смоленска	**0850120280**	**908**			100,000
КУЛЬТУРА, КИНЕМАТОГРАФИЯ	**0850120280**	**908**	**0800**		100,000
Культура	**0850120280**	**908**	**0801**		100,000
Закупка товаров, работ и услуг для обеспечения государственных (муниципальных) нужд	0850120280	908	0801	200	100,000
Иные закупки товаров, работ и услуг для обеспечения государственных (муниципальных) нужд	0850120280	908	0801	240	100,000
Обеспечивающая подпрограмма	**0860000000**				**9 463,500**
Обеспечение организационных условий для реализации муниципальной программы	**0860100000**				**9 463,500**
Обеспечение деятельности администратора муниципальной программы	0860129990				9 463,500
Управление культуры Администрации города Смоленска	**0860129990**	**908**			9 463,500
КУЛЬТУРА, КИНЕМАТОГРАФИЯ	**0860129990**	**908**	**0800**		9 463,500
Другие вопросы в области культуры, кинематографии	**0860129990**	**908**	**0804**		9 463,500
Расходы на выплаты персоналу в целях обеспечения выполнения функций государственными (муниципальными) органами, казенными учреждениями, органами управления государственными внебюджетными фондами	0860129990	908	0804	100	8 837,100
Расходы на выплаты персоналу государственных (муниципальных) органов	0860129990	908	0804	120	8 837,100
Закупка товаров, работ и услуг для обеспечения государственных (муниципальных) нужд	0860129990	908	0804	200	535,400
Иные закупки товаров, работ и услуг для обеспечения государственных (муниципальных) нужд	0860129990	908	0804	240	535,400
Иные бюджетные ассигнования	0860129990	908	0804	800	91,000
Уплата налогов, сборов и иных платежей	0860129990	908	0804	850	91,000

Муниципальная программа "Развитие дорожной инфраструктуры города Смоленска" на 2018-2022 годы	**0900000000**				**611 088,519**
Подпрограмма "Содержание и ремонт объектов дорожной инфраструктуры в городе Смоленске"	**0910000000**				**345 635,637**
Сохранение и поддержание транспортно-эксплуатационных характеристик объектов дорожной инфраструктуры города Смоленска в соответствии с нормативными требованиями	**0910100000**				**345 635,637**
Выполнение работ, направленных на улучшение состояния улично-дорожной сети города Смоленска	0910120320				178 683,838
Управление дорожного хозяйства и строительства Администрации города Смоленска	**0910120320**	**923**			178 683,838
НАЦИОНАЛЬНАЯ ЭКОНОМИКА	**0910120320**	**923**	**0400**		178 683,838
Дорожное хозяйство (дорожные фонды)	**0910120320**	**923**	**0409**		178 683,838
Закупка товаров, работ и услуг для обеспечения государственных (муниципальных) нужд	0910120320	923	0409	200	637,868
Иные закупки товаров, работ и услуг для обеспечения государственных (муниципальных) нужд	0910120320	923	0409	240	637,868
Предоставление субсидий бюджетным, автономным учреждениям и иным некоммерческим организациям	0910120320	923	0409	600	178 045,970
Субсидии бюджетным учреждениям	0910120320	923	0409	610	178 045,970
Выполнение работ по судебным решениям	0910121290				1 000,000
Управление дорожного хозяйства и строительства Администрации города Смоленска	**0910121290**	**923**			1 000,000
НАЦИОНАЛЬНАЯ ЭКОНОМИКА	**0910121290**	**923**	**0400**		1 000,000
Дорожное хозяйство (дорожные фонды)	**0910121290**	**923**	**0409**		1 000,000
Предоставление субсидий бюджетным, автономным учреждениям и иным некоммерческим организациям	0910121290	923	0409	600	1 000,000
Субсидии бюджетным учреждениям	0910121290	923	0409	610	1 000,000
Проектирование, строительство, реконструкция, капитальный ремонт и ремонт автомобильных дорог общего пользования местного значения	0910181260				18 062,181
Управление дорожного хозяйства и строительства Администрации города Смоленска	**0910181260**	**923**			18 062,181
НАЦИОНАЛЬНАЯ ЭКОНОМИКА	**0910181260**	**923**	**0400**		18 062,181
Дорожное хозяйство (дорожные фонды)	**0910181260**	**923**	**0409**		18 062,181
Закупка товаров, работ и услуг для обеспечения государственных (муниципальных) нужд	0910181260	923	0409	200	18 062,181
Иные закупки товаров, работ и услуг для обеспечения государственных (муниципальных) нужд	0910181260	923	0409	240	18 062,181
Осуществление дорожной деятельности в отношении автомобильных дорог местного значения а границах города Смоленска в связи с выполнением городом-героем Смоленском функций административного центра Смоленской области	0910181570				147 871,518
Управление дорожного хозяйства и строительства Администрации города Смоленска	**0910181570**	**923**			147 871,518
НАЦИОНАЛЬНАЯ ЭКОНОМИКА	**0910181570**	**923**	**0400**		147 871,518
Дорожное хозяйство (дорожные фонды)	**0910181570**	**923**	**0409**		147 871,518
Закупка товаров, работ и услуг для обеспечения государственных (муниципальных) нужд	0910181570	923	0409	200	107 831,477
Иные закупки товаров, работ и услуг для обеспечения государственных (муниципальных) нужд	0910181570	923	0409	240	107 831,477

Предоставление субсидий бюджетным, автономным учреждениям и иным некоммерческим организациям	0910181570	923	0409	600	40 040,041
Субсидии бюджетным учреждениям	0910181570	923	0409	610	40 040,041
Проектирование, строительство, реконструкция, капитальный ремонт и ремонт автомобильных дорог общего пользования местного значения, средства бюджета города Смоленска	09101S1260				18,100
Управление дорожного хозяйства и строительства Администрации города Смоленска	**09101S1260**	**923**			18,100
НАЦИОНАЛЬНАЯ ЭКОНОМИКА	**09101S1260**	**923**	**0400**		18,100
Дорожное хозяйство (дорожные фонды)	**09101S1260**	**923**	**0409**		18,100
Закупка товаров, работ и услуг для обеспечения государственных (муниципальных) нужд	09101S1260	923	0409	200	18,100
Иные закупки товаров, работ и услуг для обеспечения государственных (муниципальных) нужд	09101S1260	923	0409	240	18,100
Подпрограмма "Проектирование, капитальный ремонт, реконструкция, строительство объектов дорожной инфраструктуры города Смоленска"	**0920000000**				**215 192,432**
Совершенствование транспортно-эксплуатационных характеристик объектов дорожной инфраструктуры города Смоленска, направленное на увеличение пропускной способности улично-дорожной сети города Смоленска	**0920100000**				**215 192,432**
Выполнение работ, направленных на сохранение и обновление сетей ливневой канализации города Смоленска	0920120340				2 038,850
Управление дорожного хозяйства и строительства Администрации города Смоленска	**0920120340**	**923**			2 038,850
НАЦИОНАЛЬНАЯ ЭКОНОМИКА	**0920120340**	**923**	**0400**		2 038,850
Дорожное хозяйство (дорожные фонды)	**0920120340**	**923**	**0409**		2 038,850
Закупка товаров, работ и услуг для обеспечения государственных (муниципальных) нужд	0920120340	923	0409	200	1 250,000
Иные закупки товаров, работ и услуг для обеспечения государственных (муниципальных) нужд	0920120340	923	0409	240	1 250,000
Капитальные вложения в объекты государственной (муниципальной) собственности	0920120340	923	0409	400	788,850
Бюджетные инвестиции	0920120340	923	0409	410	788,850
Проектирование, строительство, реконструкция, капитальный ремонт и ремонт автомобильных дорог общего пользования местного значения	0920181260				160 663,833
Управление дорожного хозяйства и строительства Администрации города Смоленска	**0920181260**	**923**			160 663,833
НАЦИОНАЛЬНАЯ ЭКОНОМИКА	**0920181260**	**923**	**0400**		160 663,833
Дорожное хозяйство (дорожные фонды)	**0920181260**	**923**	**0409**		160 663,833
Закупка товаров, работ и услуг для обеспечения государственных (муниципальных) нужд	0920181260	923	0409	200	160 663,833
Иные закупки товаров, работ и услуг для обеспечения государственных (муниципальных) нужд	0920181260	923	0409	240	160 663,833
Осуществление дорожной деятельности в отношении автомобильных дорог местного значения а границах города Смоленска в связи с выполнением городом-героем Смоленском функций административного центра Смоленской области	0920181570				52 328,768
Управление дорожного хозяйства и строительства Администрации города Смоленска	**0920181570**	**923**			52 328,768

НАЦИОНАЛЬНАЯ ЭКОНОМИКА	**0920181570**	**923**	**0400**		52 328,768
Дорожное хозяйство (дорожные фонды)	**0920181570**	**923**	**0409**		52 328,768
Закупка товаров, работ и услуг для обеспечения государственных (муниципальных) нужд	0920181570	923	0409	200	52 328,768
Иные закупки товаров, работ и услуг для обеспечения государственных (муниципальных) нужд	0920181570	923	0409	240	52 328,768
Проектирование, строительство, реконструкция, капитальный ремонт и ремонт автомобильных дорог общего пользования местного значения, средства бюджета города Смоленска	09201S1260				160,981
Управление дорожного хозяйства и строительства Администрации города Смоленска	**09201S1260**	**923**			160,981
НАЦИОНАЛЬНАЯ ЭКОНОМИКА	**09201S1260**	**923**	**0400**		160,981
Дорожное хозяйство (дорожные фонды)	**09201S1260**	**923**	**0409**		160,981
Закупка товаров, работ и услуг для обеспечения государственных (муниципальных) нужд	09201S1260	923	0409	200	160,981
Иные закупки товаров, работ и услуг для обеспечения государственных (муниципальных) нужд	09201S1260	923	0409	240	160,981
Подпрограмма "Ремонт внутриквартальных проездов на земельных участках, не относящихся к сформированным земельным участкам многоквартирных жилых домов в городе Смоленске"	**0930000000**				**3 306,000**
Сохранение и поддержание транспортно-эксплуатационных характеристик дорожного полотна внутриквартальных проездов	**0930100000**				**3 306,000**
Выполнение работ по ремонту дорожного покрытия внутриквартальных проездов на земельных участках, не относящихся к сформированным земельным участкам многоквартирных жилых домов в городе Смоленске	0930120350				3 306,000
Управление дорожного хозяйства и строительства Администрации города Смоленска	**0930120350**	**923**			3 306,000
НАЦИОНАЛЬНАЯ ЭКОНОМИКА	**0930120350**	**923**	**0400**		3 306,000
Дорожное хозяйство (дорожные фонды)	**0930120350**	**923**	**0409**		3 306,000
Предоставление субсидий бюджетным, автономным учреждениям и иным некоммерческим организациям	0930120350	923	0409	600	3 306,000
Субсидии бюджетным учреждениям	0930120350	923	0409	610	3 306,000
Подпрограмма "Обеспечение безопасности дорожного движения на территории города Смоленска"	**0940000000**				**500,000**
Обеспечение охраны жизни, здоровья граждан и детей, гарантий их законных прав на безопасные условия движения по дорогам, улицам города Смоленска	**0940100000**				**500,000**
Выполнение работ по обеспечению безопасности дорожного движения на территории города Смоленска	0940120360				500,000
Управление дорожного хозяйства и строительства Администрации города Смоленска	**0940120360**	**923**			500,000
НАЦИОНАЛЬНАЯ ЭКОНОМИКА	**0940120360**	**923**	**0400**		500,000
Дорожное хозяйство (дорожные фонды)	**0940120360**	**923**	**0409**		500,000
Закупка товаров, работ и услуг для обеспечения государственных (муниципальных) нужд	0940120360	923	0409	200	500,000

Иные закупки товаров, работ и услуг для обеспечения государственных (муниципальных) нужд	0940120360	923	0409	240	500,000
Подпрограмма "Обновление материально-технической базы предприятий и учреждений сферы дорожного хозяйства города Смоленска"	**0950000000**				**39 211,150**
Повышение качества выполняемых работ по содержанию и ремонту улично-дорожной сети города Смоленска предприятиями и учреждениями сферы дорожного хозяйства путем обновления материально-технической базы	**0950100000**				**39 211,150**
Приорбретение специализированной техники для предприятий и учреждений сяеры дорожного хозяйства города Смоленска	0950120390				39 211,150
Управление дорожного хозяйства и строительства Администрации города Смоленска	**0950120390**	**923**			39 211,150
НАЦИОНАЛЬНАЯ ЭКОНОМИКА	**0950120390**	**923**	**0400**		39 211,150
Дорожное хозяйство (дорожные фонды)	**0950120390**	**923**	**0409**		39 211,150
Закупка товаров, работ и услуг для обеспечения государственных (муниципальных) нужд	0950120390	923	0409	200	39 211,150
Иные закупки товаров, работ и услуг для обеспечения государственных (муниципальных) нужд	0950120390	923	0409	240	39 211,150
Обеспечивающая подпрограмма	**0960000000**				**7 243,300**
Обеспечение организационных, информационных, научно-методических условий для реализации муниципальной программы	**0960100000**				**7 243,300**
Обеспечение деятельности администратора муниципальной программы	0960129990				7 243,300
Управление дорожного хозяйства и строительства Администрации города Смоленска	**0960129990**	**923**			7 243,300
НАЦИОНАЛЬНАЯ ЭКОНОМИКА	**0960129990**	**923**	**0400**		7 243,300
Другие вопросы в области национальной экономики	**0960129990**	**923**	**0412**		7 243,300
Расходы на выплаты персоналу в целях обеспечения выполнения функций государственными (муниципальными) органами, казенными учреждениями, органами управления государственными внебюджетными фондами	0960129990	923	0412	100	6 253,300
Расходы на выплаты персоналу государственных (муниципальных) органов	0960129990	923	0412	120	6 253,300
Закупка товаров, работ и услуг для обеспечения государственных (муниципальных) нужд	0960129990	923	0412	200	349,000
Иные закупки товаров, работ и услуг для обеспечения государственных (муниципальных) нужд	0960129990	923	0412	240	349,000
Иные бюджетные ассигнования	0960129990	923	0412	800	641,000
Уплата налогов, сборов и иных платежей	0960129990	923	0412	850	641,000
Муниципальная программа "Создание благоприятного предпринимательского и инвестиционного климата в городе Смоленске" на 2018-2020 годы	**1000000000**				**970,000**
Подпрограмма "Развитие малого и среднего предпринимательства в городе Смоленске"	**1010000000**				**680,000**
Развитие структуры и рост численности субъектов МСП	**1010100000**				**680,000**
Оказание имущественной и финансовой поддержки субъектам МСП	1010120400				300,000

Администрация города Смоленска	**1010120400**	**902**			300,000
НАЦИОНАЛЬНАЯ ЭКОНОМИКА	**1010120400**	**902**	**0400**		300,000
Другие вопросы в области национальной экономики	**1010120400**	**902**	**0412**		300,000
Иные бюджетные ассигнования	1010120400	902	0412	800	300,000
Субсидии юридическим лицам (кроме некоммерческих организаций), индивидуальным предпринимателям, физическим лицам - производителям товаров, работ, услуг	1010120400	902	0412	810	300,000
Оказание субъектам МСП консультационно-информационных услуг	1010120410				135,000
Администрация города Смоленска	**1010120410**	**902**			135,000
НАЦИОНАЛЬНАЯ ЭКОНОМИКА	**1010120410**	**902**	**0400**		135,000
Другие вопросы в области национальной экономики	**1010120410**	**902**	**0412**		135,000
Закупка товаров, работ и услуг для обеспечения государственных (муниципальных) нужд	1010120410	902	0412	200	135,000
Иные закупки товаров, работ и услуг для обеспечения государственных (муниципальных) нужд	1010120410	902	0412	240	135,000
Проведение конкурсов, выставок-презентаций с участием субъектов МСП	1010120420				245,000
Администрация города Смоленска	**1010120420**	**902**			245,000
НАЦИОНАЛЬНАЯ ЭКОНОМИКА	**1010120420**	**902**	**0400**		245,000
Другие вопросы в области национальной экономики	**1010120420**	**902**	**0412**		245,000
Закупка товаров, работ и услуг для обеспечения государственных (муниципальных) нужд	1010120420	902	0412	200	245,000
Иные закупки товаров, работ и услуг для обеспечения государственных (муниципальных) нужд	1010120420	902	0412	240	245,000
Подпрограмма "Создание благоприятного инвестиционного климата в городе Смоленске"	**1020000000**				**290,000**
Привлечение инвестиций в экономику города Смоленска	**1020100000**				**290,000**
Ознакомление с инвестиционным потенциалом города Смоленска	1020120430				190,000
Администрация города Смоленска	**1020120430**	**902**			190,000
НАЦИОНАЛЬНАЯ ЭКОНОМИКА	**1020120430**	**902**	**0400**		190,000
Другие вопросы в области национальной экономики	**1020120430**	**902**	**0412**		190,000
Закупка товаров, работ и услуг для обеспечения государственных (муниципальных) нужд	1020120430	902	0412	200	190,000
Иные закупки товаров, работ и услуг для обеспечения государственных (муниципальных) нужд	1020120430	902	0412	240	190,000
Продвижение города Смоленска, инвестиционных объектов и площадок на презентационных мероприятиях на отечественных и зарубежных выставочных площадках	1020120440				100,000
Администрация города Смоленска	**1020120440**	**902**			100,000
НАЦИОНАЛЬНАЯ ЭКОНОМИКА	**1020120440**	**902**	**0400**		100,000
Другие вопросы в области национальной экономики	**1020120440**	**902**	**0412**		100,000
Закупка товаров, работ и услуг для обеспечения государственных (муниципальных) нужд	1020120440	902	0412	200	100,000

Иные закупки товаров, работ и услуг для обеспечения государственных (муниципальных) нужд	1020120440	902	0412	240	100,000
Муниципальная программа "Обеспечение пассажирских перевозок на территории города Смоленска" на 2018-2020 годы	**1100000000**				**241 891,900**
Обеспечение функционирования системы муниципального городского транспорта, отвечающего потребностям населения города Смоленска	**1100100000**				**241 891,900**
Снижение убыточности муниципальных предприятий от регулярных перевозок муниципальным транспортом по регулируемым тарифам на территории города Смоленска	1100120460				228 159,900
Администрация города Смоленска	**1100120460**	**902**			228 159,900
НАЦИОНАЛЬНАЯ ЭКОНОМИКА	**1100120460**	**902**	**0400**		228 159,900
Транспорт	**1100120460**	**902**	**0408**		228 159,900
Иные бюджетные ассигнования	1100120460	902	0408	800	228 159,900
Субсидии юридическим лицам (кроме некоммерческих организаций), индивидуальным предпринимателям, физическим лицам - производителям товаров, работ, услуг	1100120460	902	0408	810	228 159,900
Приобретение автобусов для обеспечения пассажирских перевозок муниципальными предприятиями	1100121280				13 732,000
Администрация города Смоленска	**1100121280**	**902**			13 732,000
ОБЩЕГОСУДАРСТВЕННЫЕ ВОПРОСЫ	**1100121280**	**902**	**0100**		13 732,000
Другие общегосударственные вопросы	**1100121280**	**902**	**0113**		13 732,000
Закупка товаров, работ и услуг для обеспечения государственных (муниципальных) нужд	1100121280	902	0113	200	13 732,000
Иные закупки товаров, работ и услуг для обеспечения государственных (муниципальных) нужд	1100121280	902	0113	240	13 732,000
Муниципальная программа "Развитие системы образования города Смоленска" на 2018-2020 годы	**1300000000**				**2 885 774,897**
Обеспечение высокого качества и доступности образования в соответствии с меняющимися запросами населения и перспективами развития общества и государства	**1300100000**				**48 332,116**
Повышение эффективности деятельности муниципальных образовательных организаций	1300120470				48 332,116
управление образования и молодежной политики Администрации города Смоленска	**1300120470**	**907**			48 332,116
ОБРАЗОВАНИЕ	**1300120470**	**907**	**0700**		48 332,116
Другие вопросы в области образования	**1300120470**	**907**	**0709**		48 332,116
Расходы на выплаты персоналу в целях обеспечения выполнения функций государственными (муниципальными) органами, казенными учреждениями, органами управления государственными внебюджетными фондами	1300120470	907	0709	100	44 768,116
Расходы на выплаты персоналу казенных учреждений	1300120470	907	0709	110	44 768,116
Закупка товаров, работ и услуг для обеспечения государственных (муниципальных) нужд	1300120470	907	0709	200	3 540,749
Иные закупки товаров, работ и услуг для обеспечения государственных (муниципальных) нужд	1300120470	907	0709	240	3 540,749
Иные бюджетные ассигнования	1300120470	907	0709	800	23,251

Уплата налогов, сборов и иных платежей	1300120470	907	0709	850	23,251
Подпрограмма "Развитие дошкольного образования"	**1310000000**				**1 222 907,881**
Повышение доступности и качества дошкольного образования в городе Смоленске	**1310100000**				**1 222 907,881**
Обеспечение государственных гарантий доступности дошкольного образования	1310120480				563 097,781
управление образования и молодежной политики Администрации города Смоленска	**1310120480**	**907**			562 178,221
ОБРАЗОВАНИЕ	**1310120480**	**907**	**0700**		562 178,221
Дошкольное образование	**1310120480**	**907**	**0701**		562 178,221
Предоставление субсидий бюджетным, автономным учреждениям и иным некоммерческим организациям	1310120480	907	0701	600	562 178,221
Субсидии бюджетным учреждениям	1310120480	907	0701	610	562 178,221
Управление дорожного хозяйства и строительства Администрации города Смоленска	**1310120480**	**923**			919,560
ОБРАЗОВАНИЕ	**1310120480**	**923**	**0700**		919,560
Дошкольное образование	**1310120480**	**923**	**0701**		919,560
Закупка товаров, работ и услуг для обеспечения государственных (муниципальных) нужд	1310120480	923	0701	200	895,960
Иные закупки товаров, работ и услуг для обеспечения государственных (муниципальных) нужд	1310120480	923	0701	240	895,960
Капитальные вложения в объекты государственной (муниципальной) собственности	1310120480	923	0701	400	23,600
Бюджетные инвестиции	1310120480	923	0701	410	23,600
Реализация прав на получение общедоступного и бесплатного дошкольного образования в муниципальных дошкольных образовательных организациях и муниципальных общеобразовательных организациях, включая расходы на оплату труда, приобретение учебников и учебных пособий, средств обучения, игр, игрушек (за исключением расходов на содержание зданий и оплату коммунальных услуг)	1310180170				605 906,500
управление образования и молодежной политики Администрации города Смоленска	**1310180170**	**907**			605 906,500
ОБРАЗОВАНИЕ	**1310180170**	**907**	**0700**		605 906,500
Дошкольное образование	**1310180170**	**907**	**0701**		605 906,500
Предоставление субсидий бюджетным, автономным учреждениям и иным некоммерческим организациям	1310180170	907	0701	600	605 906,500
Субсидии бюджетным учреждениям	1310180170	907	0701	610	605 906,500
Осуществление государственных полномочий по выплате компенсации части платы, взимаемой с родителей или законных представителей за содержание ребенка (присмотр и уход за ребенком) в муниципальных образовательных учреждениях	1310180260				53 903,600
управление образования и молодежной политики Администрации города Смоленска	**1310180260**	**907**			53 903,600
СОЦИАЛЬНАЯ ПОЛИТИКА	**1310180260**	**907**	**1000**		53 903,600
Охрана семьи и детства	**1310180260**	**907**	**1004**		53 903,600
Закупка товаров, работ и услуг для обеспечения государственных (муниципальных) нужд	1310180260	907	1004	200	1 056,933
Иные закупки товаров, работ и услуг для обеспечения государственных (муниципальных) нужд	1310180260	907	1004	240	1 056,933

Социальное обеспечение и иные выплаты населению	1310180260	907	1004	300	52 846,667
Социальные выплаты гражданам, кроме публичных нормативных социальных выплат	1310180260	907	1004	320	52 846,667
Подпрограмма "Развитие общего образования"	**1320000000**				**1 405 717,207**
Обеспечение доступного качественного начального общего, основного общего, среднего общего образования, соответствующего современным потребностям граждан	**1320100000**				**1 405 717,207**
Создание оптимальных условий для повышения качества начального общего, основного общего, среднего общего образования	1320120510				270 846,866
управление образования и молодежной политики Администрации города Смоленска	**1320120510**	**907**			261 290,787
ОБРАЗОВАНИЕ	**1320120510**	**907**	**0700**		261 290,787
Общее образование	**1320120510**	**907**	**0702**		260 766,787
Предоставление субсидий бюджетным, автономным учреждениям и иным некоммерческим организациям	1320120510	907	0702	600	260 766,787
Субсидии бюджетным учреждениям	1320120510	907	0702	610	260 766,787
Другие вопросы в области образования	**1320120510**	**907**	**0709**		524,000
Предоставление субсидий бюджетным, автономным учреждениям и иным некоммерческим организациям	1320120510	907	0709	600	524,000
Субсидии некоммерческим организациям (за исключением государственных (муниципальных) учреждений)	1320120510	907	0709	630	524,000
Управление дорожного хозяйства и строительства Администрации города Смоленска	**1320120510**	**923**			9 556,079
ОБРАЗОВАНИЕ	**1320120510**	**923**	**0700**		9 556,079
Общее образование	**1320120510**	**923**	**0702**		9 556,079
Капитальные вложения в объекты государственной (муниципальной) собственности	1320120510	923	0702	400	9 556,079
Бюджетные инвестиции	1320120510	923	0702	410	9 556,079
Создание в образовательных организациях условий для получения качественного образования детьми с расстройствами аутистического спектра	1320180060				1 414,141
управление образования и молодежной политики Администрации города Смоленска	**1320180060**	**907**			1 414,141
ОБРАЗОВАНИЕ	**1320180060**	**907**	**0700**		1 414,141
Общее образование	**1320180060**	**907**	**0702**		1 414,141
Предоставление субсидий бюджетным, автономным учреждениям и иным некоммерческим организациям	1320180060	907	0702	600	1 414,141
Субсидии бюджетным учреждениям	1320180060	907	0702	610	1 414,141
Обеспечение государственных гарантий реализации прав на получение общедоступного и бесплатного начального общего, основного общего, среднего общего образования в муниципальных общеобразовательных организациях, включая расходы на оплату труда, приобретение учебников и учебных пособий, средств обучения, игр, игрушек (за исключением расходов на содержание зданий и оплату коммунальных услуг)	1320180180				1 114 868,900
управление образования и молодежной политики Администрации города Смоленска	**1320180180**	**907**			1 114 868,900

ОБРАЗОВАНИЕ	**1320180180**	**907**	**0700**		1 114 868,900
Общее образование	**1320180180**	**907**	**0702**		1 114 868,900
Предоставление субсидий бюджетным, автономным учреждениям и иным некоммерческим организациям	1320180180	907	0702	600	1 114 868,900
Субсидии бюджетным учреждениям	1320180180	907	0702	610	1 114 868,900
Выплата вознаграждения за выполнение функций классного руководителя педагогическим работником	1320180280				18 587,300
управление образования и молодежной политики Администрации города Смоленска	**1320180280**	**907**			18 587,300
ОБРАЗОВАНИЕ	**1320180280**	**907**	**0700**		18 587,300
Общее образование	**1320180280**	**907**	**0702**		18 587,300
Предоставление субсидий бюджетным, автономным учреждениям и иным некоммерческим организациям	1320180280	907	0702	600	18 587,300
Субсидии бюджетным учреждениям	1320180280	907	0702	610	18 587,300
Подпрограмма "Развитие дополнительного образования"	**1330000000**				**183 867,012**
Повышение качества и доступности дополнительного образования детей на территории города Смоленска	**1330100000**				**183 867,012**
Обеспечение предоставления дополнительного образования детей в муниципальных бюджетных учреждениях дополнительного образования	1330120540				183 867,012
управление образования и молодежной политики Администрации города Смоленска	**1330120540**	**907**			182 650,390
ОБРАЗОВАНИЕ	**1330120540**	**907**	**0700**		182 650,390
Дополнительное образование детей	**1330120540**	**907**	**0703**		182 650,390
Предоставление субсидий бюджетным, автономным учреждениям и иным некоммерческим организациям	1330120540	907	0703	600	182 650,390
Субсидии бюджетным учреждениям	1330120540	907	0703	610	182 650,390
Управление дорожного хозяйства и строительства Администрации города Смоленска	**1330120540**	**923**			1 216,622
ОБРАЗОВАНИЕ	**1330120540**	**923**	**0700**		1 216,622
Дополнительное образование детей	**1330120540**	**923**	**0703**		1 216,622
Закупка товаров, работ и услуг для обеспечения государственных (муниципальных) нужд	1330120540	923	0703	200	1 193,022
Иные закупки товаров, работ и услуг для обеспечения государственных (муниципальных) нужд	1330120540	923	0703	240	1 193,022
Капитальные вложения в объекты государственной (муниципальной) собственности	1330120540	923	0703	400	23,600
Бюджетные инвестиции	1330120540	923	0703	410	23,600
Подпрограмма "Реализация приоритетных направлений воспитания и социализации обучающихся"	**1340000000**				**50,000**
Создание условий для успешной социализации и эффективной самореализации, развития творческого и интеллектуального потенциала обучающихся	**1340100000**				**50,000**
Поддержка одаренных детей	1340120620				50,000
управление образования и молодежной политики Администрации города Смоленска	**1340120620**	**907**			50,000

ОБРАЗОВАНИЕ	**1340120620**	**907**	**0700**		50,000
Молодежная политика	**1340120620**	**907**	**0707**		50,000
Закупка товаров, работ и услуг для обеспечения государственных (муниципальных) нужд	1340120620	907	0707	200	50,000
Иные закупки товаров, работ и услуг для обеспечения государственных (муниципальных) нужд	1340120620	907	0707	240	50,000
Подпрограмма "Организация отдыха детей в каникулярное время"	**1360000000**				**9 777,281**
Создание условий для полноценного отдыха, оздоровления и временной занятости детей и подростков в каникулярное время	**1360100000**				**9 777,281**
Организация работы оздоровительных лагерей с дневным пребыванием на базе общеобразовательных школ	1360120670				600,000
управление образования и молодежной политики Администрации города Смоленска	**1360120670**	**907**			600,000
ОБРАЗОВАНИЕ	**1360120670**	**907**	**0700**		600,000
Молодежная политика	**1360120670**	**907**	**0707**		600,000
Предоставление субсидий бюджетным, автономным учреждениям и иным некоммерческим организациям	1360120670	907	0707	600	600,000
Субсидии бюджетным учреждениям	1360120670	907	0707	610	600,000
Организация работы загородных оздоровительных лагерей	1360120680				3 566,561
управление образования и молодежной политики Администрации города Смоленска	**1360120680**	**907**			2 084,611
ОБРАЗОВАНИЕ	**1360120680**	**907**	**0700**		2 084,611
Молодежная политика	**1360120680**	**907**	**0707**		2 084,611
Предоставление субсидий бюджетным, автономным учреждениям и иным некоммерческим организациям	1360120680	907	0707	600	2 084,611
Субсидии бюджетным учреждениям	1360120680	907	0707	610	2 084,611
Управление дорожного хозяйства и строительства Администрации города Смоленска	**1360120680**	**923**			1 481,950
ОБРАЗОВАНИЕ	**1360120680**	**923**	**0700**		1 481,950
Другие вопросы в области образования	**1360120680**	**923**	**0709**		1 481,950
Закупка товаров, работ и услуг для обеспечения государственных (муниципальных) нужд	1360120680	923	0709	200	1 458,350
Иные закупки товаров, работ и услуг для обеспечения государственных (муниципальных) нужд	1360120680	923	0709	240	1 458,350
Капитальные вложения в объекты государственной (муниципальной) собственности	1360120680	923	0709	400	23,600
Бюджетные инвестиции	1360120680	923	0709	410	23,600
Организация временной занятости несовершеннолетних в каникулярное время	1360120690				3 200,000
управление образования и молодежной политики Администрации города Смоленска	**1360120690**	**907**			3 200,000
ОБРАЗОВАНИЕ	**1360120690**	**907**	**0700**		3 200,000
Молодежная политика	**1360120690**	**907**	**0707**		3 200,000
Предоставление субсидий бюджетным, автономным учреждениям и иным некоммерческим организациям	1360120690	907	0707	600	3 200,000
Субсидии бюджетным учреждениям	1360120690	907	0707	610	3 200,000

Организация отдыха детей в каникулярное время в лагерях дневного пребывания, организованных на базе муниципальных образовательных организаций, реализующих образовательные программы начального общего, основного общего, среднего общего образования, и организаций дополнительного образования детей	1360180030				2 410,720
управление образования и молодежной политики Администрации города Смоленска	**1360180030**	**907**			2 410,720
ОБРАЗОВАНИЕ	**1360180030**	**907**	**0700**		2 410,720
Молодежная политика	**1360180030**	**907**	**0707**		2 410,720
Предоставление субсидий бюджетным, автономным учреждениям и иным некоммерческим организациям	1360180030	907	0707	600	2 410,720
Субсидии бюджетным учреждениям	1360180030	907	0707	610	2 410,720
Обеспечивающая подпрограмма	**1370000000**				**15 123,400**
Обеспечение эффективного управления функционированием и развитием системы образования в городе Смоленске	**1370100000**				**15 123,400**
Обеспечение деятельности администратора муниципальной программы	1370129990				15 123,400
управление образования и молодежной политики Администрации города Смоленска	**1370129990**	**907**			15 123,400
ОБРАЗОВАНИЕ	**1370129990**	**907**	**0700**		15 123,400
Другие вопросы в области образования	**1370129990**	**907**	**0709**		15 123,400
Расходы на выплаты персоналу в целях обеспечения выполнения функций государственными (муниципальными) органами, казенными учреждениями, органами управления государственными внебюджетными фондами	1370129990	907	0709	100	14 399,400
Расходы на выплаты персоналу государственных (муниципальных) органов	1370129990	907	0709	120	14 399,400
Закупка товаров, работ и услуг для обеспечения государственных (муниципальных) нужд	1370129990	907	0709	200	724,000
Иные закупки товаров, работ и услуг для обеспечения государственных (муниципальных) нужд	1370129990	907	0709	240	724,000
Муниципальная программа "Приоритетные направления демографического развития города Смоленска" на 2018-2020 годы	**1400000000**				**119 908,800**
Создание благоприятных условий для жизнедеятельности семьи, рождения и воспитания детей, защита прав и интересов несовершеннолетних, оставшихся без попечения родителей	**1400100000**				**100 644,200**
Формирование устойчивого стереотипа по ведению здорового образа жизни и сохранение здоровья различных групп населения	1400120700				145,000
Администрация Ленинского района города Смоленска	**1400120700**	**903**			20,000
ФИЗИЧЕСКАЯ КУЛЬТУРА И СПОРТ	**1400120700**	**903**	**1100**		20,000
Физическая культура	**1400120700**	**903**	**1101**		20,000
Закупка товаров, работ и услуг для обеспечения государственных (муниципальных) нужд	1400120700	903	1101	200	20,000
Иные закупки товаров, работ и услуг для обеспечения государственных (муниципальных) нужд	1400120700	903	1101	240	20,000
Администрация Заднепровского района города Смоленска	**1400120700**	**904**			15,000

ФИЗИЧЕСКАЯ КУЛЬТУРА И СПОРТ	**1400120700**	**904**	**1100**		15,000
Физическая культура	**1400120700**	**904**	**1101**		15,000
Закупка товаров, работ и услуг для обеспечения государственных (муниципальных) нужд	1400120700	904	1101	200	15,000
Иные закупки товаров, работ и услуг для обеспечения государственных (муниципальных) нужд	1400120700	904	1101	240	15,000
Администрация Промышленного района города Смоленска	**1400120700**	**905**			15,000
ФИЗИЧЕСКАЯ КУЛЬТУРА И СПОРТ	**1400120700**	**905**	**1100**		15,000
Физическая культура	**1400120700**	**905**	**1101**		15,000
Закупка товаров, работ и услуг для обеспечения государственных (муниципальных) нужд	1400120700	905	1101	200	15,000
Иные закупки товаров, работ и услуг для обеспечения государственных (муниципальных) нужд	1400120700	905	1101	240	15,000
Управление культуры Администрации города Смоленска	**1400120700**	**908**			10,000
КУЛЬТУРА, КИНЕМАТОГРАФИЯ	**1400120700**	**908**	**0800**		10,000
Культура	**1400120700**	**908**	**0801**		10,000
Предоставление субсидий бюджетным, автономным учреждениям и иным некоммерческим организациям	1400120700	908	0801	600	10,000
Субсидии бюджетным учреждениям	1400120700	908	0801	610	10,000
комитет по физической культуре и спорту Администрации города Смоленска	**1400120700**	**910**			85,000
ФИЗИЧЕСКАЯ КУЛЬТУРА И СПОРТ	**1400120700**	**910**	**1100**		85,000
Физическая культура	**1400120700**	**910**	**1101**		85,000
Закупка товаров, работ и услуг для обеспечения государственных (муниципальных) нужд	1400120700	910	1101	200	85,000
Иные закупки товаров, работ и услуг для обеспечения государственных (муниципальных) нужд	1400120700	910	1101	240	85,000
Популяризация ценностей семьи, материнства, отцовства и детства, сохранение социально ориентированной функции семьи, профилактика социального сиротства	1400120710				490,000
Администрация Ленинского района города Смоленска	**1400120710**	**903**			20,000
ФИЗИЧЕСКАЯ КУЛЬТУРА И СПОРТ	**1400120710**	**903**	**1100**		20,000
Физическая культура	**1400120710**	**903**	**1101**		20,000
Закупка товаров, работ и услуг для обеспечения государственных (муниципальных) нужд	1400120710	903	1101	200	20,000
Иные закупки товаров, работ и услуг для обеспечения государственных (муниципальных) нужд	1400120710	903	1101	240	20,000
Администрация Заднепровского района города Смоленска	**1400120710**	**904**			50,000
ФИЗИЧЕСКАЯ КУЛЬТУРА И СПОРТ	**1400120710**	**904**	**1100**		50,000
Физическая культура	**1400120710**	**904**	**1101**		50,000
Закупка товаров, работ и услуг для обеспечения государственных (муниципальных) нужд	1400120710	904	1101	200	50,000
Иные закупки товаров, работ и услуг для обеспечения государственных (муниципальных) нужд	1400120710	904	1101	240	50,000
Администрация Промышленного района города Смоленска	**1400120710**	**905**			10,000
ФИЗИЧЕСКАЯ КУЛЬТУРА И СПОРТ	**1400120710**	**905**	**1100**		10,000
Физическая культура	**1400120710**	**905**	**1101**		10,000

Закупка товаров, работ и услуг для обеспечения государственных (муниципальных) нужд	1400120710	905	1101	200	10,000
Иные закупки товаров, работ и услуг для обеспечения государственных (муниципальных) нужд	1400120710	905	1101	240	10,000
управление образования и молодежной политики Администрации города Смоленска	**1400120710**	**907**			20,000
ОБРАЗОВАНИЕ	**1400120710**	**907**	**0700**		20,000
Дополнительное образование детей	**1400120710**	**907**	**0703**		20,000
Предоставление субсидий бюджетным, автономным учреждениям и иным некоммерческим организациям	1400120710	907	0703	600	20,000
Субсидии бюджетным учреждениям	1400120710	907	0703	610	20,000
Управление культуры Администрации города Смоленска	**1400120710**	**908**			390,000
КУЛЬТУРА, КИНЕМАТОГРАФИЯ	**1400120710**	**908**	**0800**		390,000
Культура	**1400120710**	**908**	**0801**		390,000
Предоставление субсидий бюджетным, автономным учреждениям и иным некоммерческим организациям	1400120710	908	0801	600	390,000
Субсидии бюджетным учреждениям	1400120710	908	0801	610	390,000
Защита прав и интересов несовершеннолетних, оставшихся без попечения родителей	1400120720				70,000
Управление опеки и попечительства Администрации города Смоленска	**1400120720**	**922**			70,000
СОЦИАЛЬНАЯ ПОЛИТИКА	**1400120720**	**922**	**1000**		70,000
Другие вопросы в области социальной политики	**1400120720**	**922**	**1006**		70,000
Закупка товаров, работ и услуг для обеспечения государственных (муниципальных) нужд	1400120720	922	1006	200	70,000
Иные закупки товаров, работ и услуг для обеспечения государственных (муниципальных) нужд	1400120720	922	1006	240	70,000
Выплата денежных средств на содержание ребенка, переданного на воспитание в приемную семью	1400180190				9 778,500
Управление опеки и попечительства Администрации города Смоленска	**1400180190**	**922**			9 778,500
СОЦИАЛЬНАЯ ПОЛИТИКА	**1400180190**	**922**	**1000**		9 778,500
Охрана семьи и детства	**1400180190**	**922**	**1004**		9 778,500
Закупка товаров, работ и услуг для обеспечения государственных (муниципальных) нужд	1400180190	922	1004	200	191,735
Иные закупки товаров, работ и услуг для обеспечения государственных (муниципальных) нужд	1400180190	922	1004	240	191,735
Социальное обеспечение и иные выплаты населению	1400180190	922	1004	300	9 586,765
Публичные нормативные социальные выплаты гражданам	1400180190	922	1004	310	9 586,765
Выплата вознаграждения, причитающегося приемным родителям	1400180200				4 873,000
Управление опеки и попечительства Администрации города Смоленска	**1400180200**	**922**			4 873,000
СОЦИАЛЬНАЯ ПОЛИТИКА	**1400180200**	**922**	**1000**		4 873,000
Охрана семьи и детства	**1400180200**	**922**	**1004**		4 873,000
Закупка товаров, работ и услуг для обеспечения государственных (муниципальных) нужд	1400180200	922	1004	200	95,549
Иные закупки товаров, работ и услуг для обеспечения государственных (муниципальных) нужд	1400180200	922	1004	240	95,549

Социальное обеспечение и иные выплаты населению	1400180200	922	1004	300	4 777,451
Социальные выплаты гражданам, кроме публичных нормативных социальных выплат	1400180200	922	1004	320	4 777,451
Выплата ежемесячных денежных средств на содержание ребенка, находящегося под опекой (попечительством)	1400180210				41 107,900
Управление опеки и попечительства Администрации города Смоленска	**1400180210**	**922**			41 107,900
СОЦИАЛЬНАЯ ПОЛИТИКА	**1400180210**	**922**	**1000**		41 107,900
Охрана семьи и детства	**1400180210**	**922**	**1004**		41 107,900
Закупка товаров, работ и услуг для обеспечения государственных (муниципальных) нужд	1400180210	922	1004	200	806,037
Иные закупки товаров, работ и услуг для обеспечения государственных (муниципальных) нужд	1400180210	922	1004	240	806,037
Социальное обеспечение и иные выплаты населению	1400180210	922	1004	300	40 301,863
Публичные нормативные социальные выплаты гражданам	1400180210	922	1004	310	40 301,863
Проведение ремонта одного из жилых помещений, нуждающихся в ремонте и принадлежащих на праве собственности детям-сиротам и детям, оставшимся без попечения родителей, лицам из их числа	1400180220				439,800
Управление жилищно-коммунального хозяйства Администрации города Смоленска	**1400180220**	**906**			439,800
СОЦИАЛЬНАЯ ПОЛИТИКА	**1400180220**	**906**	**1000**		439,800
Охрана семьи и детства	**1400180220**	**906**	**1004**		439,800
Закупка товаров, работ и услуг для обеспечения государственных (муниципальных) нужд	1400180220	906	1004	200	439,800
Иные закупки товаров, работ и услуг для обеспечения государственных (муниципальных) нужд	1400180220	906	1004	240	439,800
Предоставление жилых помещений детям-сиротам и детям, оставшимся без попечения родителей, лицам из их числа по договорам найма специализированных жилых помещений	14001R0820				43 740,000
Администрация города Смоленска	**14001R0820**	**902**			43 740,000
СОЦИАЛЬНАЯ ПОЛИТИКА	**14001R0820**	**902**	**1000**		43 740,000
Охрана семьи и детства	**14001R0820**	**902**	**1004**		43 740,000
Капитальные вложения в объекты государственной (муниципальной) собственности	14001R0820	902	1004	400	43 740,000
Бюджетные инвестиции	14001R0820	902	1004	410	43 740,000
Обеспечивающая подпрограмма	**1410000000**				**19 264,600**
Обеспечение организационных, информационных условий для реализации муниципальной программы	**1410100000**				**19 264,600**
Осуществление государственных полномочий по организации и осуществлению деятельности по опеке и попечительству	1410180290				19 264,600
Управление опеки и попечительства Администрации города Смоленска	**1410180290**	**922**			19 264,600
ОБРАЗОВАНИЕ	**1410180290**	**922**	**0700**		19 264,600
Другие вопросы в области образования	**1410180290**	**922**	**0709**		19 264,600
Расходы на выплаты персоналу в целях обеспечения выполнения функций государственными (муниципальными) органами, казенными учреждениями, органами управления государственными внебюджетными фондами	1410180290	922	0709	100	17 841,200

Расходы на выплаты персоналу государственных (муниципальных) органов	1410180290	922	0709	120	17 841,200
Закупка товаров, работ и услуг для обеспечения государственных (муниципальных) нужд	1410180290	922	0709	200	1 405,791
Иные закупки товаров, работ и услуг для обеспечения государственных (муниципальных) нужд	1410180290	922	0709	240	1 405,791
Иные бюджетные ассигнования	1410180290	922	0709	800	17,609
Уплата налогов, сборов и иных платежей	1410180290	922	0709	850	17,609
Муниципальная программа "Переселение граждан из аварийного жилищного фонда города Смоленска" на 2018-2022 годы	**1500000000**				**10 550,000**
Обеспечение стандартов качества жилищных условий и создание безопасных условий проживания граждан города Смоленска	**1500100000**				**10 550,000**
Переселение граждан, проживающих в аварийных жилых домах, в благоустроенные жилые помещения	1500120740				10 050,000
Администрация города Смоленска	**1500120740**	**902**			50,000
ОБЩЕГОСУДАРСТВЕННЫЕ ВОПРОСЫ	**1500120740**	**902**	**0100**		50,000
Другие общегосударственные вопросы	**1500120740**	**902**	**0113**		50,000
Закупка товаров, работ и услуг для обеспечения государственных (муниципальных) нужд	1500120740	902	0113	200	50,000
Иные закупки товаров, работ и услуг для обеспечения государственных (муниципальных) нужд	1500120740	902	0113	240	50,000
Управление жилищно-коммунального хозяйства Администрации города Смоленска	**1500120740**	**906**			10 000,000
ЖИЛИЩНО-КОММУНАЛЬНОЕ ХОЗЯЙСТВО	**1500120740**	**906**	**0500**		10 000,000
Жилищное хозяйство	**1500120740**	**906**	**0501**		10 000,000
Капитальные вложения в объекты государственной (муниципальной) собственности	1500120740	906	0501	400	10 000,000
Бюджетные инвестиции	1500120740	906	0501	410	10 000,000
Ликвидация аварийного жилищного фонда города Смоленска	1500120760				500,000
Управление жилищно-коммунального хозяйства Администрации города Смоленска	**1500120760**	**906**			500,000
ЖИЛИЩНО-КОММУНАЛЬНОЕ ХОЗЯЙСТВО	**1500120760**	**906**	**0500**		500,000
Жилищное хозяйство	**1500120760**	**906**	**0501**		500,000
Закупка товаров, работ и услуг для обеспечения государственных (муниципальных) нужд	1500120760	906	0501	200	500,000
Иные закупки товаров, работ и услуг для обеспечения государственных (муниципальных) нужд	1500120760	906	0501	240	500,000
Муниципальная программа "Обеспечение жильем молодых семей" на 2018-2020 годы	**1600000000**				**6 083,910**
Поддержка молодых семей, проживающих на территории города Смоленска, признанных в установленном порядке нуждающимися в улучшении жилищных условий, в решении жилищной проблемы	**1600100000**				**6 083,910**
Обеспечение получения молодыми семьями - участниками муниципальной программы социальных выплат на приобретение жилого помещения или создание объекта индивидуального жилищного строительства	1600121240				904,365
Администрация города Смоленска	**1600121240**	**902**			904,365
СОЦИАЛЬНАЯ ПОЛИТИКА	**1600121240**	**902**	**1000**		904,365

Социальное обеспечение населения	**1600121240**	**902**	**1003**		904,365
Социальное обеспечение и иные выплаты населению	1600121240	902	1003	300	904,365
Социальные выплаты гражданам, кроме публичных нормативных социальных выплат	1600121240	902	1003	320	904,365
Предоставление молодым семьям социальных выплат на приобретение жилого помещения или создание объекта индивидуального жилищного строительства.	16001R4970				5 179,545
Администрация города Смоленска	**16001R4970**	**902**			5 179,545
СОЦИАЛЬНАЯ ПОЛИТИКА	**16001R4970**	**902**	**1000**		5 179,545
Социальное обеспечение населения	**16001R4970**	**902**	**1003**		5 179,545
Социальное обеспечение и иные выплаты населению	16001R4970	902	1003	300	5 179,545
Социальные выплаты гражданам, кроме публичных нормативных социальных выплат	16001R4970	902	1003	320	5 179,545
Муниципальная программа "Профилактика правонарушений и укрепление правопорядка в городе Смоленске" на 2018-2020 годы	**1700000000**				**5 287,400**
Повышение уровня безопасности граждан, укрепление правопорядка на территории города Смоленска	**1700100000**				**5 287,400**
Привлечение населения к профилактической деятельности по обеспечению безопасности граждан	1700120770				1 500,000
Администрация Ленинского района города Смоленска	**1700120770**	**903**			500,000
ОБЩЕГОСУДАРСТВЕННЫЕ ВОПРОСЫ	**1700120770**	**903**	**0100**		500,000
Другие общегосударственные вопросы	**1700120770**	**903**	**0113**		500,000
Закупка товаров, работ и услуг для обеспечения государственных (муниципальных) нужд	1700120770	903	0113	200	500,000
Иные закупки товаров, работ и услуг для обеспечения государственных (муниципальных) нужд	1700120770	903	0113	240	500,000
Администрация Заднепровского района города Смоленска	**1700120770**	**904**			500,000
ОБЩЕГОСУДАРСТВЕННЫЕ ВОПРОСЫ	**1700120770**	**904**	**0100**		500,000
Другие общегосударственные вопросы	**1700120770**	**904**	**0113**		500,000
Закупка товаров, работ и услуг для обеспечения государственных (муниципальных) нужд	1700120770	904	0113	200	500,000
Иные закупки товаров, работ и услуг для обеспечения государственных (муниципальных) нужд	1700120770	904	0113	240	500,000
Администрация Промышленного района города Смоленска	**1700120770**	**905**			500,000
ОБЩЕГОСУДАРСТВЕННЫЕ ВОПРОСЫ	**1700120770**	**905**	**0100**		500,000
Другие общегосударственные вопросы	**1700120770**	**905**	**0113**		500,000
Закупка товаров, работ и услуг для обеспечения государственных (муниципальных) нужд	1700120770	905	0113	200	500,000
Иные закупки товаров, работ и услуг для обеспечения государственных (муниципальных) нужд	1700120770	905	0113	240	500,000
Реализация полномочий по созданию административных комиссий в муниципальных районах и городских округах Смоленской области в целях привлечения к административной ответственности	1700180900				1 371,200
Администрация Ленинского района города Смоленска	**1700180900**	**903**			457,000

ОБЩЕГОСУДАРСТВЕННЫЕ ВОПРОСЫ	**1700180900**	**903**	**0100**		457,000
Функционирование Правительства Российской Федерации, высших исполнительных органов государственной власти субъектов Российской Федерации, местных администраций	**1700180900**	**903**	**0104**		457,000
Расходы на выплаты персоналу в целях обеспечения выполнения функций государственными (муниципальными) органами, казенными учреждениями, органами управления государственными внебюджетными фондами	1700180900	903	0104	100	435,900
Расходы на выплаты персоналу государственных (муниципальных) органов	1700180900	903	0104	120	435,900
Закупка товаров, работ и услуг для обеспечения государственных (муниципальных) нужд	1700180900	903	0104	200	21,100
Иные закупки товаров, работ и услуг для обеспечения государственных (муниципальных) нужд	1700180900	903	0104	240	21,100
Администрация Заднепровского района города Смоленска	**1700180900**	**904**			457,100
ОБЩЕГОСУДАРСТВЕННЫЕ ВОПРОСЫ	**1700180900**	**904**	**0100**		457,100
Функционирование Правительства Российской Федерации, высших исполнительных органов государственной власти субъектов Российской Федерации, местных администраций	**1700180900**	**904**	**0104**		457,100
Расходы на выплаты персоналу в целях обеспечения выполнения функций государственными (муниципальными) органами, казенными учреждениями, органами управления государственными внебюджетными фондами	1700180900	904	0104	100	436,000
Расходы на выплаты персоналу государственных (муниципальных) органов	1700180900	904	0104	120	436,000
Закупка товаров, работ и услуг для обеспечения государственных (муниципальных) нужд	1700180900	904	0104	200	21,100
Иные закупки товаров, работ и услуг для обеспечения государственных (муниципальных) нужд	1700180900	904	0104	240	21,100
Администрация Промышленного района города Смоленска	**1700180900**	**905**			457,100
ОБЩЕГОСУДАРСТВЕННЫЕ ВОПРОСЫ	**1700180900**	**905**	**0100**		457,100
Функционирование Правительства Российской Федерации, высших исполнительных органов государственной власти субъектов Российской Федерации, местных администраций	**1700180900**	**905**	**0104**		457,100
Расходы на выплаты персоналу в целях обеспечения выполнения функций государственными (муниципальными) органами, казенными учреждениями, органами управления государственными внебюджетными фондами	1700180900	905	0104	100	436,000
Расходы на выплаты персоналу государственных (муниципальных) органов	1700180900	905	0104	120	436,000
Закупка товаров, работ и услуг для обеспечения государственных (муниципальных) нужд	1700180900	905	0104	200	21,100
Иные закупки товаров, работ и услуг для обеспечения государственных (муниципальных) нужд	1700180900	905	0104	240	21,100
Создание и организация деятельности комиссий по делам несовершеннолетних и защите их прав	1700180910				2 416,200
Администрация Ленинского района города Смоленска	**1700180910**	**903**			805,400

ОБЩЕГОСУДАРСТВЕННЫЕ ВОПРОСЫ	**1700180910**	**903**	**0100**		805,400
Функционирование Правительства Российской Федерации, высших исполнительных органов государственной власти субъектов Российской Федерации, местных администраций	**1700180910**	**903**	**0104**		805,400
Расходы на выплаты персоналу в целях обеспечения выполнения функций государственными (муниципальными) органами, казенными учреждениями, органами управления государственными внебюджетными фондами	1700180910	903	0104	100	767,800
Расходы на выплаты персоналу государственных (муниципальных) органов	1700180910	903	0104	120	767,800
Закупка товаров, работ и услуг для обеспечения государственных (муниципальных) нужд	1700180910	903	0104	200	37,600
Иные закупки товаров, работ и услуг для обеспечения государственных (муниципальных) нужд	1700180910	903	0104	240	37,600
Администрация Заднепровского района города Смоленска	**1700180910**	**904**			805,400
ОБЩЕГОСУДАРСТВЕННЫЕ ВОПРОСЫ	**1700180910**	**904**	**0100**		805,400
Функционирование Правительства Российской Федерации, высших исполнительных органов государственной власти субъектов Российской Федерации, местных администраций	**1700180910**	**904**	**0104**		805,400
Расходы на выплаты персоналу в целях обеспечения выполнения функций государственными (муниципальными) органами, казенными учреждениями, органами управления государственными внебюджетными фондами	1700180910	904	0104	100	767,900
Расходы на выплаты персоналу государственных (муниципальных) органов	1700180910	904	0104	120	767,900
Закупка товаров, работ и услуг для обеспечения государственных (муниципальных) нужд	1700180910	904	0104	200	37,500
Иные закупки товаров, работ и услуг для обеспечения государственных (муниципальных) нужд	1700180910	904	0104	240	37,500
Администрация Промышленного района города Смоленска	**1700180910**	**905**			805,400
ОБЩЕГОСУДАРСТВЕННЫЕ ВОПРОСЫ	**1700180910**	**905**	**0100**		805,400
Функционирование Правительства Российской Федерации, высших исполнительных органов государственной власти субъектов Российской Федерации, местных администраций	**1700180910**	**905**	**0104**		805,400
Расходы на выплаты персоналу в целях обеспечения выполнения функций государственными (муниципальными) органами, казенными учреждениями, органами управления государственными внебюджетными фондами	1700180910	905	0104	100	767,900
Расходы на выплаты персоналу государственных (муниципальных) органов	1700180910	905	0104	120	767,900
Закупка товаров, работ и услуг для обеспечения государственных (муниципальных) нужд	1700180910	905	0104	200	37,500
Иные закупки товаров, работ и услуг для обеспечения государственных (муниципальных) нужд	1700180910	905	0104	240	37,500
Муниципальная программа "Молодежная политика и патриотическое воспитание граждан, проживающих на территории города Смоленска" на 2018-2020 годы	**1800000000**				**1 823,500**

Подпрограмма "Молодежь города Смоленска"	**1810000000**				**893,700**
Реализация единой молодежной политики, направленной на создание условий по включению молодежи в социально-экономическую жизнь города, развитие ее потенциала в интересах города Смоленска	**1810100000**				**893,700**
Создание условий для развития творческого и интеллектуального потенциала молодежи	1810120790				298,000
Администрация Ленинского района города Смоленска	**1810120790**	**903**			16,000
ОБРАЗОВАНИЕ	**1810120790**	**903**	**0700**		16,000
Молодежная политика	**1810120790**	**903**	**0707**		16,000
Закупка товаров, работ и услуг для обеспечения государственных (муниципальных) нужд	1810120790	903	0707	200	16,000
Иные закупки товаров, работ и услуг для обеспечения государственных (муниципальных) нужд	1810120790	903	0707	240	16,000
Администрация Заднепровского района города Смоленска	**1810120790**	**904**			16,000
ОБРАЗОВАНИЕ	**1810120790**	**904**	**0700**		16,000
Молодежная политика	**1810120790**	**904**	**0707**		16,000
Закупка товаров, работ и услуг для обеспечения государственных (муниципальных) нужд	1810120790	904	0707	200	16,000
Иные закупки товаров, работ и услуг для обеспечения государственных (муниципальных) нужд	1810120790	904	0707	240	16,000
Администрация Промышленного района города Смоленска	**1810120790**	**905**			16,000
ОБРАЗОВАНИЕ	**1810120790**	**905**	**0700**		16,000
Молодежная политика	**1810120790**	**905**	**0707**		16,000
Закупка товаров, работ и услуг для обеспечения государственных (муниципальных) нужд	1810120790	905	0707	200	16,000
Иные закупки товаров, работ и услуг для обеспечения государственных (муниципальных) нужд	1810120790	905	0707	240	16,000
управление образования и молодежной политики Администрации города Смоленска	**1810120790**	**907**			250,000
ОБРАЗОВАНИЕ	**1810120790**	**907**	**0700**		250,000
Молодежная политика	**1810120790**	**907**	**0707**		250,000
Закупка товаров, работ и услуг для обеспечения государственных (муниципальных) нужд	1810120790	907	0707	200	250,000
Иные закупки товаров, работ и услуг для обеспечения государственных (муниципальных) нужд	1810120790	907	0707	240	250,000
Развитие деловой активности молодежи, поддержка молодежных инициатив	1810120800				511,700
Администрация города Смоленска	**1810120800**	**902**			45,500
ОБРАЗОВАНИЕ	**1810120800**	**902**	**0700**		45,500
Молодежная политика	**1810120800**	**902**	**0707**		45,500
Закупка товаров, работ и услуг для обеспечения государственных (муниципальных) нужд	1810120800	902	0707	200	45,500
Иные закупки товаров, работ и услуг для обеспечения государственных (муниципальных) нужд	1810120800	902	0707	240	45,500
Администрация Ленинского района города Смоленска	**1810120800**	**903**			5,000
ОБРАЗОВАНИЕ	**1810120800**	**903**	**0700**		5,000
Молодежная политика	**1810120800**	**903**	**0707**		5,000

Закупка товаров, работ и услуг для обеспечения государственных (муниципальных) нужд	1810120800	903	0707	200	5,000
Иные закупки товаров, работ и услуг для обеспечения государственных (муниципальных) нужд	1810120800	903	0707	240	5,000
Администрация Заднепровского района города Смоленска	**1810120800**	**904**			5,000
ОБРАЗОВАНИЕ	**1810120800**	**904**	**0700**		5,000
Молодежная политика	**1810120800**	**904**	**0707**		5,000
Закупка товаров, работ и услуг для обеспечения государственных (муниципальных) нужд	1810120800	904	0707	200	5,000
Иные закупки товаров, работ и услуг для обеспечения государственных (муниципальных) нужд	1810120800	904	0707	240	5,000
Администрация Промышленного района города Смоленска	**1810120800**	**905**			5,000
ОБРАЗОВАНИЕ	**1810120800**	**905**	**0700**		5,000
Молодежная политика	**1810120800**	**905**	**0707**		5,000
Закупка товаров, работ и услуг для обеспечения государственных (муниципальных) нужд	1810120800	905	0707	200	5,000
Иные закупки товаров, работ и услуг для обеспечения государственных (муниципальных) нужд	1810120800	905	0707	240	5,000
управление образования и молодежной политики Администрации города Смоленска	**1810120800**	**907**			451,200
ОБРАЗОВАНИЕ	**1810120800**	**907**	**0700**		451,200
Молодежная политика	**1810120800**	**907**	**0707**		451,200
Закупка товаров, работ и услуг для обеспечения государственных (муниципальных) нужд	1810120800	907	0707	200	451,200
Иные закупки товаров, работ и услуг для обеспечения государственных (муниципальных) нужд	1810120800	907	0707	240	451,200
Формирование навыков здорового образа жизни молодежи	1810120810				48,000
Администрация Ленинского района города Смоленска	**1810120810**	**903**			10,000
ОБРАЗОВАНИЕ	**1810120810**	**903**	**0700**		10,000
Молодежная политика	**1810120810**	**903**	**0707**		10,000
Закупка товаров, работ и услуг для обеспечения государственных (муниципальных) нужд	1810120810	903	0707	200	10,000
Иные закупки товаров, работ и услуг для обеспечения государственных (муниципальных) нужд	1810120810	903	0707	240	10,000
Администрация Заднепровского района города Смоленска	**1810120810**	**904**			10,000
ОБРАЗОВАНИЕ	**1810120810**	**904**	**0700**		10,000
Молодежная политика	**1810120810**	**904**	**0707**		10,000
Закупка товаров, работ и услуг для обеспечения государственных (муниципальных) нужд	1810120810	904	0707	200	10,000
Иные закупки товаров, работ и услуг для обеспечения государственных (муниципальных) нужд	1810120810	904	0707	240	10,000
Администрация Промышленного района города Смоленска	**1810120810**	**905**			10,000
ОБРАЗОВАНИЕ	**1810120810**	**905**	**0700**		10,000
Молодежная политика	**1810120810**	**905**	**0707**		10,000
Закупка товаров, работ и услуг для обеспечения государственных (муниципальных) нужд	1810120810	905	0707	200	10,000
Иные закупки товаров, работ и услуг для обеспечения государственных (муниципальных) нужд	1810120810	905	0707	240	10,000

управление образования и молодежной политики Администрации города Смоленска	**1810120810**	**907**			18,000
ОБРАЗОВАНИЕ	**1810120810**	**907**	**0700**		18,000
Дополнительное образование детей	**1810120810**	**907**	**0703**		18,000
Предоставление субсидий бюджетным, автономным учреждениям и иным некоммерческим организациям	1810120810	907	0703	600	18,000
Субсидии бюджетным учреждениям	1810120810	907	0703	610	18,000
Организация работы с молодежью по месту жительства	1810120820				36,000
Администрация Ленинского района города Смоленска	**1810120820**	**903**			10,000
ОБРАЗОВАНИЕ	**1810120820**	**903**	**0700**		10,000
Молодежная политика	**1810120820**	**903**	**0707**		10,000
Закупка товаров, работ и услуг для обеспечения государственных (муниципальных) нужд	1810120820	903	0707	200	10,000
Иные закупки товаров, работ и услуг для обеспечения государственных (муниципальных) нужд	1810120820	903	0707	240	10,000
Администрация Заднепровского района города Смоленска	**1810120820**	**904**			10,000
ОБРАЗОВАНИЕ	**1810120820**	**904**	**0700**		10,000
Молодежная политика	**1810120820**	**904**	**0707**		10,000
Закупка товаров, работ и услуг для обеспечения государственных (муниципальных) нужд	1810120820	904	0707	200	10,000
Иные закупки товаров, работ и услуг для обеспечения государственных (муниципальных) нужд	1810120820	904	0707	240	10,000
Администрация Промышленного района города Смоленска	**1810120820**	**905**			10,000
ОБРАЗОВАНИЕ	**1810120820**	**905**	**0700**		10,000
Молодежная политика	**1810120820**	**905**	**0707**		10,000
Закупка товаров, работ и услуг для обеспечения государственных (муниципальных) нужд	1810120820	905	0707	200	10,000
Иные закупки товаров, работ и услуг для обеспечения государственных (муниципальных) нужд	1810120820	905	0707	240	10,000
управление образования и молодежной политики Администрации города Смоленска	**1810120820**	**907**			6,000
ОБРАЗОВАНИЕ	**1810120820**	**907**	**0700**		6,000
Дополнительное образование детей	**1810120820**	**907**	**0703**		6,000
Предоставление субсидий бюджетным, автономным учреждениям и иным некоммерческим организациям	1810120820	907	0703	600	6,000
Субсидии бюджетным учреждениям	1810120820	907	0703	610	6,000
Подпрограмма Патриотическое воспитание граждан, проживающих на территории города Смоленска	**1820000000**				**929,800**
Создание условий для гражданского становления личности детей и молодежи города Смоленска путем совершенствования системы мероприятий патриотического воспитания	**1820100000**				**929,800**
Создание условий для повышения гражданской ответственности за судьбу страны, региона, города, укрепления чувства сопричастности граждан к великой истории и культуре России	1820120840				563,000
Администрация Ленинского района города Смоленска	**1820120840**	**903**			85,000

ОБРАЗОВАНИЕ	**1820120840**	**903**	**0700**		85,000
Молодежная политика	**1820120840**	**903**	**0707**		85,000
Закупка товаров, работ и услуг для обеспечения государственных (муниципальных) нужд	1820120840	903	0707	200	85,000
Иные закупки товаров, работ и услуг для обеспечения государственных (муниципальных) нужд	1820120840	903	0707	240	85,000
Администрация Заднепровского района города Смоленска	**1820120840**	**904**			85,000
ОБРАЗОВАНИЕ	**1820120840**	**904**	**0700**		85,000
Молодежная политика	**1820120840**	**904**	**0707**		85,000
Закупка товаров, работ и услуг для обеспечения государственных (муниципальных) нужд	1820120840	904	0707	200	85,000
Иные закупки товаров, работ и услуг для обеспечения государственных (муниципальных) нужд	1820120840	904	0707	240	85,000
Администрация Промышленного района города Смоленска	**1820120840**	**905**			85,000
ОБРАЗОВАНИЕ	**1820120840**	**905**	**0700**		85,000
Молодежная политика	**1820120840**	**905**	**0707**		85,000
Закупка товаров, работ и услуг для обеспечения государственных (муниципальных) нужд	1820120840	905	0707	200	85,000
Иные закупки товаров, работ и услуг для обеспечения государственных (муниципальных) нужд	1820120840	905	0707	240	85,000
управление образования и молодежной политики Администрации города Смоленска	**1820120840**	**907**			308,000
ОБРАЗОВАНИЕ	**1820120840**	**907**	**0700**		308,000
Общее образование	**1820120840**	**907**	**0702**		270,000
Предоставление субсидий бюджетным, автономным учреждениям и иным некоммерческим организациям	1820120840	907	0702	600	270,000
Субсидии бюджетным учреждениям	1820120840	907	0702	610	270,000
Дополнительное образование детей	**1820120840**	**907**	**0703**		10,000
Предоставление субсидий бюджетным, автономным учреждениям и иным некоммерческим организациям	1820120840	907	0703	600	10,000
Субсидии бюджетным учреждениям	1820120840	907	0703	610	10,000
Молодежная политика	**1820120840**	**907**	**0707**		28,000
Закупка товаров, работ и услуг для обеспечения государственных (муниципальных) нужд	1820120840	907	0707	200	28,000
Иные закупки товаров, работ и услуг для обеспечения государственных (муниципальных) нужд	1820120840	907	0707	240	28,000
Развитие детского военно-патриотического движения "ЮНАРМИЯ" в городе Смоленске	1820120850				4,000
управление образования и молодежной политики Администрации города Смоленска	**1820120850**	**907**			4,000
ОБРАЗОВАНИЕ	**1820120850**	**907**	**0700**		4,000
Дополнительное образование детей	**1820120850**	**907**	**0703**		4,000
Предоставление субсидий бюджетным, автономным учреждениям и иным некоммерческим организациям	1820120850	907	0703	600	4,000
Субсидии бюджетным учреждениям	1820120850	907	0703	610	4,000
Повышение престижа военной службы в молодежной среде и реализация комплекса воспитательных и развивающих мероприятий для допризывной молодежи	1820120860				362,800

управление образования и молодежной политики Администрации города Смоленска	**1820120860**	**907**			362,800
ОБРАЗОВАНИЕ	**1820120860**	**907**	**0700**		362,800
Молодежная политика	**1820120860**	**907**	**0707**		362,800
Закупка товаров, работ и услуг для обеспечения государственных (муниципальных) нужд	1820120860	907	0707	200	362,800
Иные закупки товаров, работ и услуг для обеспечения государственных (муниципальных) нужд	1820120860	907	0707	240	362,800
Муниципальная программа "Развитие физической культуры и спорта в городе Смоленске" на 2018-2022 годы	**1900000000**				**134 088,400**
Создание условий,обеспечивающих возможность гражданам, проживающим на территории города Смоленска, систематически заниматься физической культурой и спортом	**1900100000**				**130 139,500**
Повышение эффективности спортивной подготовки спортивного резерва и обучающихся спортивных школ города Смоленска	1900120870				128 027,985
комитет по физической культуре и спорту Администрации города Смоленска	**1900120870**	**910**			128 027,985
ОБРАЗОВАНИЕ	**1900120870**	**910**	**0700**		124 877,985
Дополнительное образование детей	**1900120870**	**910**	**0703**		124 877,985
Предоставление субсидий бюджетным, автономным учреждениям и иным некоммерческим организациям	1900120870	910	0703	600	124 877,985
Субсидии бюджетным учреждениям	1900120870	910	0703	610	124 877,985
ФИЗИЧЕСКАЯ КУЛЬТУРА И СПОРТ	**1900120870**	**910**	**1100**		3 150,000
Физическая культура	**1900120870**	**910**	**1101**		3 150,000
Закупка товаров, работ и услуг для обеспечения государственных (муниципальных) нужд	1900120870	910	1101	200	150,000
Иные закупки товаров, работ и услуг для обеспечения государственных (муниципальных) нужд	1900120870	910	1101	240	150,000
Предоставление субсидий бюджетным, автономным учреждениям и иным некоммерческим организациям	1900120870	910	1101	600	3 000,000
Субсидии некоммерческим организациям (за исключением государственных (муниципальных) учреждений)	1900120870	910	1101	630	3 000,000
Внедрение в городе Смоленске Всероссийского физкультурно-спортивного комплекса "Готов к труду и обороне" (ГТО)	1900120880				717,115
комитет по физической культуре и спорту Администрации города Смоленска	**1900120880**	**910**			717,115
ФИЗИЧЕСКАЯ КУЛЬТУРА И СПОРТ	**1900120880**	**910**	**1100**		717,115
Физическая культура	**1900120880**	**910**	**1101**		717,115
Предоставление субсидий бюджетным, автономным учреждениям и иным некоммерческим организациям	1900120880	910	1101	600	717,115
Субсидии бюджетным учреждениям	1900120880	910	1101	610	717,115
Обеспечивание развития физической культуры и массового спорта, увеличением в городе Смоленске количества человек, регулярно занимающихся физической культурой и спортом	1900121240				1 394,400
Администрация Ленинского района города Смоленска	**1900121240**	**903**			204,000

ФИЗИЧЕСКАЯ КУЛЬТУРА И СПОРТ	**1900121240**	**903**	**1100**		204,000
Физическая культура	**1900121240**	**903**	**1101**		204,000
Закупка товаров, работ и услуг для обеспечения государственных (муниципальных) нужд	1900121240	903	1101	200	204,000
Иные закупки товаров, работ и услуг для обеспечения государственных (муниципальных) нужд	1900121240	903	1101	240	204,000
Администрация Заднепровского района города Смоленска	**1900121240**	**904**			204,000
ФИЗИЧЕСКАЯ КУЛЬТУРА И СПОРТ	**1900121240**	**904**	**1100**		204,000
Физическая культура	**1900121240**	**904**	**1101**		204,000
Закупка товаров, работ и услуг для обеспечения государственных (муниципальных) нужд	1900121240	904	1101	200	204,000
Иные закупки товаров, работ и услуг для обеспечения государственных (муниципальных) нужд	1900121240	904	1101	240	204,000
Администрация Промышленного района города Смоленска	**1900121240**	**905**			204,000
ФИЗИЧЕСКАЯ КУЛЬТУРА И СПОРТ	**1900121240**	**905**	**1100**		204,000
Физическая культура	**1900121240**	**905**	**1101**		204,000
Закупка товаров, работ и услуг для обеспечения государственных (муниципальных) нужд	1900121240	905	1101	200	204,000
Иные закупки товаров, работ и услуг для обеспечения государственных (муниципальных) нужд	1900121240	905	1101	240	204,000
комитет по физической культуре и спорту Администрации города Смоленска	**1900121240**	**910**			782,400
ФИЗИЧЕСКАЯ КУЛЬТУРА И СПОРТ	**1900121240**	**910**	**1100**		782,400
Физическая культура	**1900121240**	**910**	**1101**		782,400
Закупка товаров, работ и услуг для обеспечения государственных (муниципальных) нужд	1900121240	910	1101	200	782,400
Иные закупки товаров, работ и услуг для обеспечения государственных (муниципальных) нужд	1900121240	910	1101	240	782,400
Обеспечивающая подпрограмма	**1910000000**				**3 948,900**
Обеспечение организационных условий для реализации муниципальной программы	**1910100000**				**3 948,900**
Обеспечение деятельности администратора муниципальной программы	1910129990				3 948,900
комитет по физической культуре и спорту Администрации города Смоленска	**1910129990**	**910**			3 948,900
ФИЗИЧЕСКАЯ КУЛЬТУРА И СПОРТ	**1910129990**	**910**	**1100**		3 948,900
Другие вопросы в области физической культуры и спорта	**1910129990**	**910**	**1105**		3 948,900
Расходы на выплаты персоналу в целях обеспечения выполнения функций государственными (муниципальными) органами, казенными учреждениями, органами управления государственными внебюджетными фондами	1910129990	910	1105	100	3 775,280
Расходы на выплаты персоналу государственных (муниципальных) органов	1910129990	910	1105	120	3 775,280
Закупка товаров, работ и услуг для обеспечения государственных (муниципальных) нужд	1910129990	910	1105	200	171,300
Иные закупки товаров, работ и услуг для обеспечения государственных (муниципальных) нужд	1910129990	910	1105	240	171,300
Иные бюджетные ассигнования	1910129990	910	1105	800	2,320
Уплата налогов, сборов и иных платежей	1910129990	910	1105	850	2,320

Муниципальная программа "Создание условий для эффективного муниципального управления в Администрации города Смоленска" на 2018-2020 годы	**2000000000**				**317 845,800**
Создание условий для обеспечения деятельности главы города и Администрации города	**2000100000**				**167 313,000**
Финансовая поддержка общественных организаций , оказание дополнительных мер социальной поддержки отдельным категориям граждан города Смоленска	2000120910				17 200,000
Администрация города Смоленска	**2000120910**	**902**			17 200,000
СОЦИАЛЬНАЯ ПОЛИТИКА	**2000120910**	**902**	**1000**		17 200,000
Пенсионное обеспечение	**2000120910**	**902**	**1001**		15 500,000
Закупка товаров, работ и услуг для обеспечения государственных (муниципальных) нужд	2000120910	902	1001	200	153,470
Иные закупки товаров, работ и услуг для обеспечения государственных (муниципальных) нужд	2000120910	902	1001	240	153,470
Социальное обеспечение и иные выплаты населению	2000120910	902	1001	300	15 346,530
Публичные нормативные социальные выплаты гражданам	2000120910	902	1001	310	15 346,530
Социальное обеспечение населения	**2000120910**	**902**	**1003**		200,000
Социальное обеспечение и иные выплаты населению	2000120910	902	1003	300	200,000
Социальные выплаты гражданам, кроме публичных нормативных социальных выплат	2000120910	902	1003	320	200,000
Другие вопросы в области социальной политики	**2000120910**	**902**	**1006**		1 500,000
Предоставление субсидий бюджетным, автономным учреждениям и иным некоммерческим организациям	2000120910	902	1006	600	1 500,000
Субсидии некоммерческим организациям (за исключением государственных (муниципальных) учреждений)	2000120910	902	1006	630	1 500,000
Информационное обеспечение и освещение деятельности Главы города и Администрации города	2000120920				10 057,100
Администрация города Смоленска	**2000120920**	**902**			10 057,100
СРЕДСТВА МАССОВОЙ ИНФОРМАЦИИ	**2000120920**	**902**	**1200**		10 057,100
Другие вопросы в области средств массовой информации	**2000120920**	**902**	**1204**		10 057,100
Расходы на выплаты персоналу в целях обеспечения выполнения функций государственными (муниципальными) органами, казенными учреждениями, органами управления государственными внебюджетными фондами	2000120920	902	1204	100	8 904,100
Расходы на выплаты персоналу казенных учреждений	2000120920	902	1204	110	8 904,100
Закупка товаров, работ и услуг для обеспечения государственных (муниципальных) нужд	2000120920	902	1204	200	803,000
Иные закупки товаров, работ и услуг для обеспечения государственных (муниципальных) нужд	2000120920	902	1204	240	803,000
Иные бюджетные ассигнования	2000120920	902	1204	800	350,000
Уплата налогов, сборов и иных платежей	2000120920	902	1204	850	350,000
Материально-техническое и транспортное обеспечение деятельности Главы города и Администрации города	2000120930				127 399,900

Администрация города Смоленска	**2000120930**	**902**			117 399,900
ОБЩЕГОСУДАРСТВЕННЫЕ ВОПРОСЫ	**2000120930**	**902**	**0100**		117 399,900
Другие общегосударственные вопросы	**2000120930**	**902**	**0113**		117 399,900
Расходы на выплаты персоналу в целях обеспечения выполнения функций государственными (муниципальными) органами, казенными учреждениями, органами управления государственными внебюджетными фондами	2000120930	902	0113	100	82 443,200
Расходы на выплаты персоналу казенных учреждений	2000120930	902	0113	110	82 443,200
Закупка товаров, работ и услуг для обеспечения государственных (муниципальных) нужд	2000120930	902	0113	200	34 556,700
Иные закупки товаров, работ и услуг для обеспечения государственных (муниципальных) нужд	2000120930	902	0113	240	34 556,700
Иные бюджетные ассигнования	2000120930	902	0113	800	400,000
Уплата налогов, сборов и иных платежей	2000120930	902	0113	850	400,000
Управление дорожного хозяйства и строительства Администрации города Смоленска	**2000120930**	**923**			10 000,000
НАЦИОНАЛЬНАЯ ЭКОНОМИКА	**2000120930**	**923**	**0400**		10 000,000
Другие вопросы в области национальной экономики	**2000120930**	**923**	**0412**		10 000,000
Закупка товаров, работ и услуг для обеспечения государственных (муниципальных) нужд	2000120930	923	0412	200	10 000,000
Иные закупки товаров, работ и услуг для обеспечения государственных (муниципальных) нужд	2000120930	923	0412	240	10 000,000
Выплаты гражданам, удостоенным звания "Почетный гражданин города Смоленска"	2000121260				1 872,600
Администрация города Смоленска	**2000121260**	**902**			1 872,600
СОЦИАЛЬНАЯ ПОЛИТИКА	**2000121260**	**902**	**1000**		1 872,600
Социальное обеспечение населения	**2000121260**	**902**	**1003**		1 872,600
Закупка товаров, работ и услуг для обеспечения государственных (муниципальных) нужд	2000121260	902	1003	200	18,540
Иные закупки товаров, работ и услуг для обеспечения государственных (муниципальных) нужд	2000121260	902	1003	240	18,540
Социальное обеспечение и иные выплаты населению	2000121260	902	1003	300	1 854,060
Публичные нормативные социальные выплаты гражданам	2000121260	902	1003	310	1 854,060
Предоставление льгот ветеранам боевых действий	2000121270				10 783,400
Администрация города Смоленска	**2000121270**	**902**			10 783,400
СОЦИАЛЬНАЯ ПОЛИТИКА	**2000121270**	**902**	**1000**		10 783,400
Социальное обеспечение населения	**2000121270**	**902**	**1003**		10 783,400
Закупка товаров, работ и услуг для обеспечения государственных (муниципальных) нужд	2000121270	902	1003	200	106,800
Иные закупки товаров, работ и услуг для обеспечения государственных (муниципальных) нужд	2000121270	902	1003	240	106,800
Социальное обеспечение и иные выплаты населению	2000121270	902	1003	300	10 676,600
Публичные нормативные социальные выплаты гражданам	2000121270	902	1003	310	10 676,600
Обеспечивающая подпрограмма	**2010000000**				**150 532,800**
Обеспечение организационных, информационных условий для реализации муниципальной программы	**2010100000**				**150 532,800**

Обеспечение деятельности администратора муниципальной программы	2010129990				150 532,800
Администрация города Смоленска	**2010129990**	**902**			150 532,800
ОБЩЕГОСУДАРСТВЕННЫЕ ВОПРОСЫ	**2010129990**	**902**	**0100**		150 532,800
Функционирование высшего должностного лица субъекта Российской Федерации и муниципального образования	**2010129990**	**902**	**0102**		2 109,200
Расходы на выплаты персоналу в целях обеспечения выполнения функций государственными (муниципальными) органами, казенными учреждениями, органами управления государственными внебюджетными фондами	2010129990	902	0102	100	2 109,200
Расходы на выплаты персоналу государственных (муниципальных) органов	2010129990	902	0102	120	2 109,200
Функционирование Правительства Российской Федерации, высших исполнительных органов государственной власти субъектов Российской Федерации, местных администраций	**2010129990**	**902**	**0104**		148 423,600
Расходы на выплаты персоналу в целях обеспечения выполнения функций государственными (муниципальными) органами, казенными учреждениями, органами управления государственными внебюджетными фондами	2010129990	902	0104	100	137 204,200
Расходы на выплаты персоналу государственных (муниципальных) органов	2010129990	902	0104	120	137 204,200
Закупка товаров, работ и услуг для обеспечения государственных (муниципальных) нужд	2010129990	902	0104	200	10 748,400
Иные закупки товаров, работ и услуг для обеспечения государственных (муниципальных) нужд	2010129990	902	0104	240	10 748,400
Иные бюджетные ассигнования	2010129990	902	0104	800	471,000
Уплата налогов, сборов и иных платежей	2010129990	902	0104	850	471,000
Муниципальная программа "Информатизация Администрации города Смоленска" на 2018-2020 годы	**2100000000**				**16 973,065**
Содействие проведению административной реформы, совершенствование системы муниципального управления в городе Смоленске, повышение доступности и качества предоставления муниципальных услуг, открытости органов местного самоуправления на основе использования современных информационно-коммуникационных технологий	**2100100000**				**16 973,065**
Развитие информационно-технологической инфраструктуры информационной системы Администрации города Смоленска	2100120940				11 516,012
Финансово-казначейское управление Администрации города Смоленска	**2100120940**	**901**			555,000
ОБЩЕГОСУДАРСТВЕННЫЕ ВОПРОСЫ	**2100120940**	**901**	**0100**		555,000
Обеспечение деятельности финансовых, налоговых и таможенных органов и органов финансового (финансово-бюджетного) надзора	**2100120940**	**901**	**0106**		555,000
Закупка товаров, работ и услуг для обеспечения государственных (муниципальных) нужд	2100120940	901	0106	200	555,000
Иные закупки товаров, работ и услуг для обеспечения государственных (муниципальных) нужд	2100120940	901	0106	240	555,000
Администрация города Смоленска	**2100120940**	**902**			10 231,615

ОБЩЕГОСУДАРСТВЕННЫЕ ВОПРОСЫ	**2100120940**	**902**	**0100**		10 231,615
Функционирование Правительства Российской Федерации, высших исполнительных органов государственной власти субъектов Российской Федерации, местных администраций	**2100120940**	**902**	**0104**		10 231,615
Закупка товаров, работ и услуг для обеспечения государственных (муниципальных) нужд	2100120940	902	0104	200	10 231,615
Иные закупки товаров, работ и услуг для обеспечения государственных (муниципальных) нужд	2100120940	902	0104	240	10 231,615
Администрация Ленинского района города Смоленска	**2100120940**	**903**			44,875
ОБЩЕГОСУДАРСТВЕННЫЕ ВОПРОСЫ	**2100120940**	**903**	**0100**		44,875
Функционирование Правительства Российской Федерации, высших исполнительных органов государственной власти субъектов Российской Федерации, местных администраций	**2100120940**	**903**	**0104**		44,875
Закупка товаров, работ и услуг для обеспечения государственных (муниципальных) нужд	2100120940	903	0104	200	44,875
Иные закупки товаров, работ и услуг для обеспечения государственных (муниципальных) нужд	2100120940	903	0104	240	44,875
Администрация Заднепровского района города Смоленска	**2100120940**	**904**			59,557
ОБЩЕГОСУДАРСТВЕННЫЕ ВОПРОСЫ	**2100120940**	**904**	**0100**		59,557
Функционирование Правительства Российской Федерации, высших исполнительных органов государственной власти субъектов Российской Федерации, местных администраций	**2100120940**	**904**	**0104**		59,557
Закупка товаров, работ и услуг для обеспечения государственных (муниципальных) нужд	2100120940	904	0104	200	59,557
Иные закупки товаров, работ и услуг для обеспечения государственных (муниципальных) нужд	2100120940	904	0104	240	59,557
Управление жилищно-коммунального хозяйства Администрации города Смоленска	**2100120940**	**906**			245,000
ЖИЛИЩНО-КОММУНАЛЬНОЕ ХОЗЯЙСТВО	**2100120940**	**906**	**0500**		245,000
Другие вопросы в области жилищно-коммунального хозяйства	**2100120940**	**906**	**0505**		245,000
Закупка товаров, работ и услуг для обеспечения государственных (муниципальных) нужд	2100120940	906	0505	200	245,000
Иные закупки товаров, работ и услуг для обеспечения государственных (муниципальных) нужд	2100120940	906	0505	240	245,000
управление образования и молодежной политики Администрации города Смоленска	**2100120940**	**907**			127,700
ОБРАЗОВАНИЕ	**2100120940**	**907**	**0700**		127,700
Другие вопросы в области образования	**2100120940**	**907**	**0709**		127,700
Закупка товаров, работ и услуг для обеспечения государственных (муниципальных) нужд	2100120940	907	0709	200	127,700
Иные закупки товаров, работ и услуг для обеспечения государственных (муниципальных) нужд	2100120940	907	0709	240	127,700
Управление культуры Администрации города Смоленска	**2100120940**	**908**			50,000
КУЛЬТУРА, КИНЕМАТОГРАФИЯ	**2100120940**	**908**	**0800**		50,000
Другие вопросы в области культуры, кинематографии	**2100120940**	**908**	**0804**		50,000
Закупка товаров, работ и услуг для обеспечения государственных (муниципальных) нужд	2100120940	908	0804	200	50,000

Иные закупки товаров, работ и услуг для обеспечения государственных (муниципальных) нужд	2100120940	908	0804	240	50,000
комитет по физической культуре и спорту Администрации города Смоленска	**2100120940**	**910**			50,500
ФИЗИЧЕСКАЯ КУЛЬТУРА И СПОРТ	**2100120940**	**910**	**1100**		50,500
Другие вопросы в области физической культуры и спорта	**2100120940**	**910**	**1105**		50,500
Закупка товаров, работ и услуг для обеспечения государственных (муниципальных) нужд	2100120940	910	1105	200	50,500
Иные закупки товаров, работ и услуг для обеспечения государственных (муниципальных) нужд	2100120940	910	1105	240	50,500
управление архитектуры и градостроительства Администрации города Смоленска	**2100120940**	**916**			121,765
НАЦИОНАЛЬНАЯ ЭКОНОМИКА	**2100120940**	**916**	**0400**		121,765
Другие вопросы в области национальной экономики	**2100120940**	**916**	**0412**		121,765
Закупка товаров, работ и услуг для обеспечения государственных (муниципальных) нужд	2100120940	916	0412	200	121,765
Иные закупки товаров, работ и услуг для обеспечения государственных (муниципальных) нужд	2100120940	916	0412	240	121,765
Управление дорожного хозяйства и строительства Администрации города Смоленска	**2100120940**	**923**			30,000
НАЦИОНАЛЬНАЯ ЭКОНОМИКА	**2100120940**	**923**	**0400**		30,000
Другие вопросы в области национальной экономики	**2100120940**	**923**	**0412**		30,000
Закупка товаров, работ и услуг для обеспечения государственных (муниципальных) нужд	2100120940	923	0412	200	30,000
Иные закупки товаров, работ и услуг для обеспечения государственных (муниципальных) нужд	2100120940	923	0412	240	30,000
Разработка и доработка геоинформационных систем Администрации города Смоленска	2100120950				200,000
Администрация города Смоленска	**2100120950**	**902**			200,000
ОБЩЕГОСУДАРСТВЕННЫЕ ВОПРОСЫ	**2100120950**	**902**	**0100**		200,000
Функционирование Правительства Российской Федерации, высших исполнительных органов государственной власти субъектов Российской Федерации, местных администраций	**2100120950**	**902**	**0104**		200,000
Закупка товаров, работ и услуг для обеспечения государственных (муниципальных) нужд	2100120950	902	0104	200	200,000
Иные закупки товаров, работ и услуг для обеспечения государственных (муниципальных) нужд	2100120950	902	0104	240	200,000
Формирование "электронного муниципалитета" в рамках Администрации города Смоленска	2100120960				3 046,759
Финансово-казначейское управление Администрации города Смоленска	**2100120960**	**901**			1 612,000
ОБЩЕГОСУДАРСТВЕННЫЕ ВОПРОСЫ	**2100120960**	**901**	**0100**		1 612,000
Обеспечение деятельности финансовых, налоговых и таможенных органов и органов финансового (финансово-бюджетного) надзора	**2100120960**	**901**	**0106**		1 612,000
Закупка товаров, работ и услуг для обеспечения государственных (муниципальных) нужд	2100120960	901	0106	200	1 612,000
Иные закупки товаров, работ и услуг для обеспечения государственных (муниципальных) нужд	2100120960	901	0106	240	1 612,000
Администрация города Смоленска	**2100120960**	**902**			1 123,016

ОБЩЕГОСУДАРСТВЕННЫЕ ВОПРОСЫ	**2100120960**	**902**	**0100**		1 123,016
Функционирование Правительства Российской Федерации, высших исполнительных органов государственной власти субъектов Российской Федерации, местных администраций	**2100120960**	**902**	**0104**		1 123,016
Закупка товаров, работ и услуг для обеспечения государственных (муниципальных) нужд	2100120960	902	0104	200	1 123,016
Иные закупки товаров, работ и услуг для обеспечения государственных (муниципальных) нужд	2100120960	902	0104	240	1 123,016
Администрация Ленинского района города Смоленска	**2100120960**	**903**			12,000
ОБЩЕГОСУДАРСТВЕННЫЕ ВОПРОСЫ	**2100120960**	**903**	**0100**		12,000
Функционирование Правительства Российской Федерации, высших исполнительных органов государственной власти субъектов Российской Федерации, местных администраций	**2100120960**	**903**	**0104**		12,000
Закупка товаров, работ и услуг для обеспечения государственных (муниципальных) нужд	2100120960	903	0104	200	12,000
Иные закупки товаров, работ и услуг для обеспечения государственных (муниципальных) нужд	2100120960	903	0104	240	12,000
Администрация Заднепровского района города Смоленска	**2100120960**	**904**			28,443
ОБЩЕГОСУДАРСТВЕННЫЕ ВОПРОСЫ	**2100120960**	**904**	**0100**		28,443
Функционирование Правительства Российской Федерации, высших исполнительных органов государственной власти субъектов Российской Федерации, местных администраций	**2100120960**	**904**	**0104**		28,443
Закупка товаров, работ и услуг для обеспечения государственных (муниципальных) нужд	2100120960	904	0104	200	28,443
Иные закупки товаров, работ и услуг для обеспечения государственных (муниципальных) нужд	2100120960	904	0104	240	28,443
Управление жилищно-коммунального хозяйства Администрации города Смоленска	**2100120960**	**906**			155,000
ЖИЛИЩНО-КОММУНАЛЬНОЕ ХОЗЯЙСТВО	**2100120960**	**906**	**0500**		155,000
Другие вопросы в области жилищно-коммунального хозяйства	**2100120960**	**906**	**0505**		155,000
Закупка товаров, работ и услуг для обеспечения государственных (муниципальных) нужд	2100120960	906	0505	200	155,000
Иные закупки товаров, работ и услуг для обеспечения государственных (муниципальных) нужд	2100120960	906	0505	240	155,000
управление образования и молодежной политики Администрации города Смоленска	**2100120960**	**907**			2,300
ОБРАЗОВАНИЕ	**2100120960**	**907**	**0700**		2,300
Другие вопросы в области образования	**2100120960**	**907**	**0709**		2,300
Закупка товаров, работ и услуг для обеспечения государственных (муниципальных) нужд	2100120960	907	0709	200	2,300
Иные закупки товаров, работ и услуг для обеспечения государственных (муниципальных) нужд	2100120960	907	0709	240	2,300
комитет по физической культуре и спорту Администрации города Смоленска	**2100120960**	**910**			8,000
ФИЗИЧЕСКАЯ КУЛЬТУРА И СПОРТ	**2100120960**	**910**	**1100**		8,000
Другие вопросы в области физической культуры и спорта	**2100120960**	**910**	**1105**		8,000
Закупка товаров, работ и услуг для обеспечения государственных (муниципальных) нужд	2100120960	910	1105	200	8,000

Иные закупки товаров, работ и услуг для обеспечения государственных (муниципальных) нужд	2100120960	910	1105	240	8,000
управление архитектуры и градостроительства Администрации города Смоленска	**2100120960**	**916**			30,000
НАЦИОНАЛЬНАЯ ЭКОНОМИКА	**2100120960**	**916**	**0400**		30,000
Другие вопросы в области национальной экономики	**2100120960**	**916**	**0412**		30,000
Закупка товаров, работ и услуг для обеспечения государственных (муниципальных) нужд	2100120960	916	0412	200	30,000
Иные закупки товаров, работ и услуг для обеспечения государственных (муниципальных) нужд	2100120960	916	0412	240	30,000
Управление дорожного хозяйства и строительства Администрации города Смоленска	**2100120960**	**923**			76,000
НАЦИОНАЛЬНАЯ ЭКОНОМИКА	**2100120960**	**923**	**0400**		76,000
Другие вопросы в области национальной экономики	**2100120960**	**923**	**0412**		76,000
Закупка товаров, работ и услуг для обеспечения государственных (муниципальных) нужд	2100120960	923	0412	200	76,000
Иные закупки товаров, работ и услуг для обеспечения государственных (муниципальных) нужд	2100120960	923	0412	240	76,000
Развитие системы технической защиты информации и специальных объектов информации Администрации города Смоленска	2100120970				2 210,294
Финансово-казначейское управление Администрации города Смоленска	**2100120970**	**901**			83,000
ОБЩЕГОСУДАРСТВЕННЫЕ ВОПРОСЫ	**2100120970**	**901**	**0100**		83,000
Обеспечение деятельности финансовых, налоговых и таможенных органов и органов финансового (финансово-бюджетного) надзора	**2100120970**	**901**	**0106**		83,000
Закупка товаров, работ и услуг для обеспечения государственных (муниципальных) нужд	2100120970	901	0106	200	83,000
Иные закупки товаров, работ и услуг для обеспечения государственных (муниципальных) нужд	2100120970	901	0106	240	83,000
Администрация города Смоленска	**2100120970**	**902**			1 945,369
ОБЩЕГОСУДАРСТВЕННЫЕ ВОПРОСЫ	**2100120970**	**902**	**0100**		1 945,369
Функционирование Правительства Российской Федерации, высших исполнительных органов государственной власти субъектов Российской Федерации, местных администраций	**2100120970**	**902**	**0104**		1 945,369
Закупка товаров, работ и услуг для обеспечения государственных (муниципальных) нужд	2100120970	902	0104	200	1 945,369
Иные закупки товаров, работ и услуг для обеспечения государственных (муниципальных) нужд	2100120970	902	0104	240	1 945,369
Администрация Ленинского района города Смоленска	**2100120970**	**903**			43,125
ОБЩЕГОСУДАРСТВЕННЫЕ ВОПРОСЫ	**2100120970**	**903**	**0100**		43,125
Функционирование Правительства Российской Федерации, высших исполнительных органов государственной власти субъектов Российской Федерации, местных администраций	**2100120970**	**903**	**0104**		43,125
Закупка товаров, работ и услуг для обеспечения государственных (муниципальных) нужд	2100120970	903	0104	200	43,125
Иные закупки товаров, работ и услуг для обеспечения государственных (муниципальных) нужд	2100120970	903	0104	240	43,125

Администрация Заднепровского района города Смоленска	**2100120970**	**904**			12,000
ОБЩЕГОСУДАРСТВЕННЫЕ ВОПРОСЫ	**2100120970**	**904**	**0100**		12,000
Функционирование Правительства Российской Федерации, высших исполнительных органов государственной власти субъектов Российской Федерации, местных администраций	**2100120970**	**904**	**0104**		12,000
Закупка товаров, работ и услуг для обеспечения государственных (муниципальных) нужд	2100120970	904	0104	200	12,000
Иные закупки товаров, работ и услуг для обеспечения государственных (муниципальных) нужд	2100120970	904	0104	240	12,000
Администрация Промышленного района города Смоленска	**2100120970**	**905**			100,000
ОБЩЕГОСУДАРСТВЕННЫЕ ВОПРОСЫ	**2100120970**	**905**	**0100**		100,000
Функционирование Правительства Российской Федерации, высших исполнительных органов государственной власти субъектов Российской Федерации, местных администраций	**2100120970**	**905**	**0104**		100,000
Закупка товаров, работ и услуг для обеспечения государственных (муниципальных) нужд	2100120970	905	0104	200	100,000
Иные закупки товаров, работ и услуг для обеспечения государственных (муниципальных) нужд	2100120970	905	0104	240	100,000
Управление культуры Администрации города Смоленска	**2100120970**	**908**			21,800
КУЛЬТУРА, КИНЕМАТОГРАФИЯ	**2100120970**	**908**	**0800**		21,800
Другие вопросы в области культуры, кинематографии	**2100120970**	**908**	**0804**		21,800
Закупка товаров, работ и услуг для обеспечения государственных (муниципальных) нужд	2100120970	908	0804	200	21,800
Иные закупки товаров, работ и услуг для обеспечения государственных (муниципальных) нужд	2100120970	908	0804	240	21,800
Управление дорожного хозяйства и строительства Администрации города Смоленска	**2100120970**	**923**			5,000
НАЦИОНАЛЬНАЯ ЭКОНОМИКА	**2100120970**	**923**	**0400**		5,000
Другие вопросы в области национальной экономики	**2100120970**	**923**	**0412**		5,000
Закупка товаров, работ и услуг для обеспечения государственных (муниципальных) нужд	2100120970	923	0412	200	5,000
Иные закупки товаров, работ и услуг для обеспечения государственных (муниципальных) нужд	2100120970	923	0412	240	5,000
Муниципальная программа"Содержание и ремонт объектов благоустройства и обеспечение качественными услугами жилищно-коммунального хозяйства населения города Смоленска"на 2018-2022 годы	**2200000000**				**338 631,850**
Улучшение эстетического облика города Смоленска	**2200100000**				**75 806,000**
Озеленение территории города Смоленска	2200120980				75 806,000
Управление жилищно-коммунального хозяйства Администрации города Смоленска	**2200120980**	**906**			75 806,000
ЖИЛИЩНО-КОММУНАЛЬНОЕ ХОЗЯЙСТВО	**2200120980**	**906**	**0500**		75 806,000
Благоустройство	**2200120980**	**906**	**0503**		75 806,000
Предоставление субсидий бюджетным, автономным учреждениям и иным некоммерческим организациям	2200120980	906	0503	600	75 806,000

Субсидии бюджетным учреждениям	2200120980	906	0503	610	75 806,000
Повышение качества и надежности предоставления жилищно-коммунальных услуг населения города Смоленска	**2200200000**				**97 586,309**
Повышение надежности и эффективности работы объектов МУП "Смоленсктеплосеть"	2200220990				2 131,829
Управление дорожного хозяйства и строительства Администрации города Смоленска	**2200220990**	**923**			2 131,829
ЖИЛИЩНО-КОММУНАЛЬНОЕ ХОЗЯЙСТВО	**2200220990**	**923**	**0500**		2 131,829
Коммунальное хозяйство	**2200220990**	**923**	**0502**		2 131,829
Капитальные вложения в объекты государственной (муниципальной) собственности	2200220990	923	0502	400	2 131,829
Бюджетные инвестиции	2200220990	923	0502	410	2 131,829
Улучшение условий проживания населения города Смоленска	2200221010				39 900,000
Управление жилищно-коммунального хозяйства Администрации города Смоленска	**2200221010**	**906**			39 900,000
ОБЩЕГОСУДАРСТВЕННЫЕ ВОПРОСЫ	**2200221010**	**906**	**0100**		1 000,000
Другие общегосударственные вопросы	**2200221010**	**906**	**0113**		1 000,000
Закупка товаров, работ и услуг для обеспечения государственных (муниципальных) нужд	2200221010	906	0113	200	1 000,000
Иные закупки товаров, работ и услуг для обеспечения государственных (муниципальных) нужд	2200221010	906	0113	240	1 000,000
ЖИЛИЩНО-КОММУНАЛЬНОЕ ХОЗЯЙСТВО	**2200221010**	**906**	**0500**		38 900,000
Жилищное хозяйство	**2200221010**	**906**	**0501**		38 900,000
Закупка товаров, работ и услуг для обеспечения государственных (муниципальных) нужд	2200221010	906	0501	200	38 900,000
Иные закупки товаров, работ и услуг для обеспечения государственных (муниципальных) нужд	2200221010	906	0501	240	38 900,000
Приведение коммунальной инфраструктуры в состояние, обеспечивающие комфортные условия проживания	2200221020				26 630,000
Управление жилищно-коммунального хозяйства Администрации города Смоленска	**2200221020**	**906**			26 630,000
ЖИЛИЩНО-КОММУНАЛЬНОЕ ХОЗЯЙСТВО	**2200221020**	**906**	**0500**		26 630,000
Коммунальное хозяйство	**2200221020**	**906**	**0502**		14 030,000
Закупка товаров, работ и услуг для обеспечения государственных (муниципальных) нужд	2200221020	906	0502	200	3 700,000
Иные закупки товаров, работ и услуг для обеспечения государственных (муниципальных) нужд	2200221020	906	0502	240	3 700,000
Иные бюджетные ассигнования	2200221020	906	0502	800	10 330,000
Субсидии юридическим лицам (кроме некоммерческих организаций), индивидуальным предпринимателям, физическим лицам - производителям товаров, работ, услуг	2200221020	906	0502	810	10 330,000
Другие вопросы в области жилищно-коммунального хозяйства	**2200221020**	**906**	**0505**		12 600,000
Закупка товаров, работ и услуг для обеспечения государственных (муниципальных) нужд	2200221020	906	0505	200	12 600,000
Иные закупки товаров, работ и услуг для обеспечения государственных (муниципальных) нужд	2200221020	906	0505	240	12 600,000
Повышение безопасности участников дорожного движения	2200221030				3 850,000

Управление жилищно-коммунального хозяйства Администрации города Смоленска	**2200221030**	**906**			3 850,000
ЖИЛИЩНО-КОММУНАЛЬНОЕ ХОЗЯЙСТВО	**2200221030**	**906**	**0500**		3 850,000
Благоустройство	**2200221030**	**906**	**0503**		3 850,000
Капитальные вложения в объекты государственной (муниципальной) собственности	2200221030	906	0503	400	3 850,000
Бюджетные инвестиции	2200221030	906	0503	410	3 850,000
Выполнение работ по судебным решениям	2200221290				1 000,000
Управление жилищно-коммунального хозяйства Администрации города Смоленска	**2200221290**	**906**			1 000,000
ЖИЛИЩНО-КОММУНАЛЬНОЕ ХОЗЯЙСТВО	**2200221290**	**906**	**0500**		1 000,000
Жилищное хозяйство	**2200221290**	**906**	**0501**		1 000,000
Закупка товаров, работ и услуг для обеспечения государственных (муниципальных) нужд	2200221290	906	0501	200	1 000,000
Иные закупки товаров, работ и услуг для обеспечения государственных (муниципальных) нужд	2200221290	906	0501	240	1 000,000
Выполнение работ по инженерным изысканиям в целях подготовки проектной документации, подготовка проектной документации объектов капитального строительства в сфере жилищно-коммунального хозяйства, подлежащих модернизации, и ее экспертиза, на выполнение работ по инженерным изысканиям и подготовку проектной документации объектов капитального строительства в сфере жилищно-коммунального хозяйства	2200280670				1 212,230
Управление жилищно-коммунального хозяйства Администрации города Смоленска	**2200280670**	**906**			1 212,230
ЖИЛИЩНО-КОММУНАЛЬНОЕ ХОЗЯЙСТВО	**2200280670**	**906**	**0500**		1 212,230
Коммунальное хозяйство	**2200280670**	**906**	**0502**		1 212,230
Капитальные вложения в объекты государственной (муниципальной) собственности	2200280670	906	0502	400	1 212,230
Бюджетные инвестиции	2200280670	906	0502	410	1 212,230
Капитальные вложения в объекты муниципальной собственности	22002R1120				22 862,250
Управление дорожного хозяйства и строительства Администрации города Смоленска	**22002R1120**	**923**			22 862,250
НАЦИОНАЛЬНАЯ ЭКОНОМИКА	**22002R1120**	**923**	**0400**		22 862,250
Дорожное хозяйство (дорожные фонды)	**22002R1120**	**923**	**0409**		22 862,250
Капитальные вложения в объекты государственной (муниципальной) собственности	22002R1120	923	0409	400	22 862,250
Бюджетные инвестиции	22002R1120	923	0409	410	22 862,250
Подпрограмма "Содержание и ремонт объектов благоустройства города Смоленска" на 2018-2022 годы	**2210000000**				**132 511,089**
Повышение уровня благоустройства территорий города Смоленска	**2210100000**				**132 511,089**
Приведение в качественное состояние элементов благоустройства	2210121040				24 337,089
Администрация Ленинского района города Смоленска	**2210121040**	**903**			6 068,767
ЖИЛИЩНО-КОММУНАЛЬНОЕ ХОЗЯЙСТВО	**2210121040**	**903**	**0500**		6 068,767
Благоустройство	**2210121040**	**903**	**0503**		6 068,767
Закупка товаров, работ и услуг для обеспечения государственных (муниципальных) нужд	2210121040	903	0503	200	6 068,767

Иные закупки товаров, работ и услуг для обеспечения государственных (муниципальных) нужд	2210121040	903	0503	240	6 068,767
Администрация Заднепровского района города Смоленска	**2210121040**	**904**			5 643,736
ЖИЛИЩНО-КОММУНАЛЬНОЕ ХОЗЯЙСТВО	**2210121040**	**904**	**0500**		5 643,736
Благоустройство	**2210121040**	**904**	**0503**		5 643,736
Закупка товаров, работ и услуг для обеспечения государственных (муниципальных) нужд	2210121040	904	0503	200	5 643,736
Иные закупки товаров, работ и услуг для обеспечения государственных (муниципальных) нужд	2210121040	904	0503	240	5 643,736
Администрация Промышленного района города Смоленска	**2210121040**	**905**			7 135,000
ЖИЛИЩНО-КОММУНАЛЬНОЕ ХОЗЯЙСТВО	**2210121040**	**905**	**0500**		7 135,000
Благоустройство	**2210121040**	**905**	**0503**		7 135,000
Закупка товаров, работ и услуг для обеспечения государственных (муниципальных) нужд	2210121040	905	0503	200	7 135,000
Иные закупки товаров, работ и услуг для обеспечения государственных (муниципальных) нужд	2210121040	905	0503	240	7 135,000
Управление жилищно-коммунального хозяйства Администрации города Смоленска	**2210121040**	**906**			5 489,586
НАЦИОНАЛЬНАЯ ЭКОНОМИКА	**2210121040**	**906**	**0400**		345,578
Дорожное хозяйство (дорожные фонды)	**2210121040**	**906**	**0409**		345,578
Закупка товаров, работ и услуг для обеспечения государственных (муниципальных) нужд	2210121040	906	0409	200	345,578
Иные закупки товаров, работ и услуг для обеспечения государственных (муниципальных) нужд	2210121040	906	0409	240	345,578
ЖИЛИЩНО-КОММУНАЛЬНОЕ ХОЗЯЙСТВО	**2210121040**	**906**	**0500**		5 144,008
Благоустройство	**2210121040**	**906**	**0503**		5 144,008
Закупка товаров, работ и услуг для обеспечения государственных (муниципальных) нужд	2210121040	906	0503	200	3 997,240
Иные закупки товаров, работ и услуг для обеспечения государственных (муниципальных) нужд	2210121040	906	0503	240	3 997,240
Предоставление субсидий бюджетным, автономным учреждениям и иным некоммерческим организациям	2210121040	906	0503	600	1 146,768
Субсидии бюджетным учреждениям	2210121040	906	0503	610	1 146,768
Обеспечение надежности и долговечности системы уличного освещения	2210121050				94 000,000
Управление жилищно-коммунального хозяйства Администрации города Смоленска	**2210121050**	**906**			94 000,000
ЖИЛИЩНО-КОММУНАЛЬНОЕ ХОЗЯЙСТВО	**2210121050**	**906**	**0500**		94 000,000
Благоустройство	**2210121050**	**906**	**0503**		94 000,000
Закупка товаров, работ и услуг для обеспечения государственных (муниципальных) нужд	2210121050	906	0503	200	94 000,000
Иные закупки товаров, работ и услуг для обеспечения государственных (муниципальных) нужд	2210121050	906	0503	240	94 000,000
Содержание и благоустройство территорий городских кладбищ	2210121060				12 174,000
Управление жилищно-коммунального хозяйства Администрации города Смоленска	**2210121060**	**906**			12 174,000
ЖИЛИЩНО-КОММУНАЛЬНОЕ ХОЗЯЙСТВО	**2210121060**	**906**	**0500**		12 174,000
Благоустройство	**2210121060**	**906**	**0503**		12 174,000
Предоставление субсидий бюджетным, автономным учреждениям и иным некоммерческим организациям	2210121060	906	0503	600	12 174,000

Субсидии бюджетным учреждениям	2210121060	906	0503	610	12 174,000
Повышение уровня защищенности водных ресурсов и окружающей среды	2210121080				2 000,000
Управление дорожного хозяйства и строительства Администрации города Смоленска	**2210121080**	**923**			2 000,000
ЖИЛИЩНО-КОММУНАЛЬНОЕ ХОЗЯЙСТВО	**2210121080**	**923**	**0500**		2 000,000
Благоустройство	**2210121080**	**923**	**0503**		2 000,000
Предоставление субсидий бюджетным, автономным учреждениям и иным некоммерческим организациям	2210121080	923	0503	600	2 000,000
Субсидии бюджетным учреждениям	2210121080	923	0503	610	2 000,000
Подпрограмма "Подготовка объектов жилищно-коммунального хозяйства города Смоленска к осенне-зимнему периоду" на 2018-2022 годы	**2220000000**				**14 769,952**
Обеспечение качественными услугами жилищно-коммунального хозяйства населения города Смоленска	**2220100000**				**14 769,952**
Создание условий для повышения качества жилищно-коммунальных услуг, предоставляемых населению города Смоленска	2220121090				6 242,466
Управление жилищно-коммунального хозяйства Администрации города Смоленска	**2220121090**	**906**			6 242,466
ЖИЛИЩНО-КОММУНАЛЬНОЕ ХОЗЯЙСТВО	**2220121090**	**906**	**0500**		6 242,466
Коммунальное хозяйство	**2220121090**	**906**	**0502**		6 242,466
Закупка товаров, работ и услуг для обеспечения государственных (муниципальных) нужд	2220121090	906	0502	200	6 242,466
Иные закупки товаров, работ и услуг для обеспечения государственных (муниципальных) нужд	2220121090	906	0502	240	6 242,466
Укрепление материально-технической базы СМУП "Горводоканал" и МУП "Смоленсктеплосеть"	2220121100				8 527,486
Управление жилищно-коммунального хозяйства Администрации города Смоленска	**2220121100**	**906**			8 527,486
ЖИЛИЩНО-КОММУНАЛЬНОЕ ХОЗЯЙСТВО	**2220121100**	**906**	**0500**		8 527,486
Коммунальное хозяйство	**2220121100**	**906**	**0502**		8 527,486
Закупка товаров, работ и услуг для обеспечения государственных (муниципальных) нужд	2220121100	906	0502	200	8 527,486
Иные закупки товаров, работ и услуг для обеспечения государственных (муниципальных) нужд	2220121100	906	0502	240	8 527,486
Обеспечивающая подпрограмма	**2230000000**				**17 958,500**
Обеспечение организационных, информационных условий для реализации муниципальной программы	**2230100000**				**17 958,500**
Обеспечение деятельности администратора муниципальной программы	2230129990				17 958,500
Управление жилищно-коммунального хозяйства Администрации города Смоленска	**2230129990**	**906**			17 958,500
ЖИЛИЩНО-КОММУНАЛЬНОЕ ХОЗЯЙСТВО	**2230129990**	**906**	**0500**		17 958,500
Другие вопросы в области жилищно-коммунального хозяйства	**2230129990**	**906**	**0505**		17 958,500
Расходы на выплаты персоналу в целях обеспечения выполнения функций государственными (муниципальными) органами, казенными учреждениями, органами управления государственными внебюджетными фондами	2230129990	906	0505	100	16 357,900
Расходы на выплаты персоналу государственных (муниципальных) органов	2230129990	906	0505	120	16 357,900

Закупка товаров, работ и услуг для обеспечения государственных (муниципальных) нужд	2230129990	906	0505	200	593,600
Иные закупки товаров, работ и услуг для обеспечения государственных (муниципальных) нужд	2230129990	906	0505	240	593,600
Иные бюджетные ассигнования	2230129990	906	0505	800	1 007,000
Уплата налогов, сборов и иных платежей	2230129990	906	0505	850	1 007,000
Муниципальная программа "Совершенствование вопросов защиты населения и территорий города Смоленска от чрезвычайных ситуаций природного и техногенного характера" на 2018-2020 годы	**2300000000**				**53 838,300**
Обеспечение комплексной безопасности, минимизации социального, экономического и экологического ущерба, наносимого населению, экономике и природной среде города Смоленска от чрезвычайных ситуаций природного и техногенного характера, пожаров, происшествий на водных объектах, а также от опасностей, возникающих при военных конфликтах или вследствие этих конфликтов	**2300100000**				**53 838,300**
Совершенствование системы охранной пожарной сигнализации	2300121180				25 000,000
управление образования и молодежной политики Администрации города Смоленска	**2300121180**	**907**			25 000,000
ОБРАЗОВАНИЕ	**2300121180**	**907**	**0700**		25 000,000
Дошкольное образование	**2300121180**	**907**	**0701**		11 000,000
Предоставление субсидий бюджетным, автономным учреждениям и иным некоммерческим организациям	2300121180	907	0701	600	11 000,000
Субсидии бюджетным учреждениям	2300121180	907	0701	610	11 000,000
Общее образование	**2300121180**	**907**	**0702**		13 000,000
Предоставление субсидий бюджетным, автономным учреждениям и иным некоммерческим организациям	2300121180	907	0702	600	13 000,000
Субсидии бюджетным учреждениям	2300121180	907	0702	610	13 000,000
Дополнительное образование детей	**2300121180**	**907**	**0703**		1 000,000
Предоставление субсидий бюджетным, автономным учреждениям и иным некоммерческим организациям	2300121180	907	0703	600	1 000,000
Субсидии бюджетным учреждениям	2300121180	907	0703	610	1 000,000
Обеспечение деятельности органов управления, специально уполномоченных на решение задач в области защиты населения и территории города Смоленска от чрезвычайных ситуаций	2300121230				28 838,300
Администрация города Смоленска	**2300121230**	**902**			24 954,900
НАЦИОНАЛЬНАЯ БЕЗОПАСНОСТЬ И ПРАВООХРАНИТЕЛЬНАЯ ДЕЯТЕЛЬНОСТЬ	**2300121230**	**902**	**0300**		24 954,900
Защита населения и территории от чрезвычайных ситуаций природного и техногенного характера, гражданская оборона	**2300121230**	**902**	**0309**		24 954,900
Расходы на выплаты персоналу в целях обеспечения выполнения функций государственными (муниципальными) органами, казенными учреждениями, органами управления государственными внебюджетными фондами	2300121230	902	0309	100	20 922,000
Расходы на выплаты персоналу казенных учреждений	2300121230	902	0309	110	20 922,000
Закупка товаров, работ и услуг для обеспечения государственных (муниципальных) нужд	2300121230	902	0309	200	3 937,900
Иные закупки товаров, работ и услуг для обеспечения государственных (муниципальных) нужд	2300121230	902	0309	240	3 937,900
Иные бюджетные ассигнования	2300121230	902	0309	800	95,000

Уплата налогов, сборов и иных платежей	2300121230	902	0309	850	95,000
Администрация Ленинского района города Смоленска	**2300121230**	**903**			1 237,800
НАЦИОНАЛЬНАЯ БЕЗОПАСНОСТЬ И ПРАВООХРАНИТЕЛЬНАЯ ДЕЯТЕЛЬНОСТЬ	**2300121230**	**903**	**0300**		1 237,800
Защита населения и территории от чрезвычайных ситуаций природного и техногенного характера, гражданская оборона	**2300121230**	**903**	**0309**		1 237,800
Расходы на выплаты персоналу в целях обеспечения выполнения функций государственными (муниципальными) органами, казенными учреждениями, органами управления государственными внебюджетными фондами	2300121230	903	0309	100	1 217,800
Расходы на выплаты персоналу государственных (муниципальных) органов	2300121230	903	0309	120	1 217,800
Закупка товаров, работ и услуг для обеспечения государственных (муниципальных) нужд	2300121230	903	0309	200	20,000
Иные закупки товаров, работ и услуг для обеспечения государственных (муниципальных) нужд	2300121230	903	0309	240	20,000
Администрация Заднепровского района города Смоленска	**2300121230**	**904**			1 322,800
НАЦИОНАЛЬНАЯ БЕЗОПАСНОСТЬ И ПРАВООХРАНИТЕЛЬНАЯ ДЕЯТЕЛЬНОСТЬ	**2300121230**	**904**	**0300**		1 322,800
Защита населения и территории от чрезвычайных ситуаций природного и техногенного характера, гражданская оборона	**2300121230**	**904**	**0309**		1 322,800
Расходы на выплаты персоналу в целях обеспечения выполнения функций государственными (муниципальными) органами, казенными учреждениями, органами управления государственными внебюджетными фондами	2300121230	904	0309	100	1 302,800
Расходы на выплаты персоналу государственных (муниципальных) органов	2300121230	904	0309	120	1 302,800
Закупка товаров, работ и услуг для обеспечения государственных (муниципальных) нужд	2300121230	904	0309	200	20,000
Иные закупки товаров, работ и услуг для обеспечения государственных (муниципальных) нужд	2300121230	904	0309	240	20,000
Администрация Промышленного района города Смоленска	**2300121230**	**905**			1 322,800
НАЦИОНАЛЬНАЯ БЕЗОПАСНОСТЬ И ПРАВООХРАНИТЕЛЬНАЯ ДЕЯТЕЛЬНОСТЬ	**2300121230**	**905**	**0300**		1 322,800
Защита населения и территории от чрезвычайных ситуаций природного и техногенного характера, гражданская оборона	**2300121230**	**905**	**0309**		1 322,800
Расходы на выплаты персоналу в целях обеспечения выполнения функций государственными (муниципальными) органами, казенными учреждениями, органами управления государственными внебюджетными фондами	2300121230	905	0309	100	1 302,800
Расходы на выплаты персоналу государственных (муниципальных) органов	2300121230	905	0309	120	1 302,800
Закупка товаров, работ и услуг для обеспечения государственных (муниципальных) нужд	2300121230	905	0309	200	20,000
Иные закупки товаров, работ и услуг для обеспечения государственных (муниципальных) нужд	2300121230	905	0309	240	20,000
Итого:					**5 436 049,002**

Приложение № 7
к решению 39 сессии
Смоленского городского
Совета V созыва
от 29.06.2018 № 638

ЦЕЛИ
предоставления субсидий (за исключением грантов в форме субсидий) некоммерческим организациям, не являющимися муниципальными бюджетными учреждениями, муниципальными автономными учреждениями и муниципальными казенными учреждениями, объем бюджетных ассигнований на предоставление конкретной субсидии в 2018 году

Приложение № 20 тыс. руб.

№ п/п	Наименование субсидии	Сумма
1	2	3
1	Субсидия общественным организациям инвалидов и ветеранов	1500,000
2	Субсидия частным общеобразовательным организациям для возмещения затрат, связанных с бесплатным питанием обучающихся	524,000
3	Субсидия некоммерческим спортивным организациям, команды которых участвуют в кубках и первенствах по футболу среди юношеских и молодежных команд	3000,000

Приложение № 8
к решению 39 сессии Смоленского
городского Совета V созыва
от 29.06.2018 №638

Прогнозируемый объем доходов бюджета города Смоленска в части доходов, установленных решением 61-й сессии Смоленского городского Совета IV созыва от 30.05.2014 № 1154 "О создании муниципального дорожного фонда города Смоленска", на 2018 год

Приложение № 26 тыс. руб.

Код бюджетной классификации	Наименование кода дохода бюджета	Сумма
1	2	3
0 00 00000 00 0000 000	**ВСЕГО ДОХОДОВ**	**390 644,214**
1 00 00000 00 0000 000	**НАЛОГОВЫЕ И НЕНАЛОГОВЫЕ ДОХОДЫ**	**11 918,200**
1 03 0000 00 0000 000	***НАЛОГИ НА ТОВАРЫ (РАБОТЫ, УСЛУГИ), РЕАЛИЗУЕМЫЕ НА ТЕРРИТОРИИ РОССИЙСКОЙ ФЕДЕРАЦИИ***	***10 493,000***
1 03 02000 01 0000 110	**Акцизы по подакцизным товарам (продукции), производимым на территории Российской Федерации**	**10 493,000**
1 03 02230 01 0000 110	Доходы от уплаты акцизов на дизельное топливо, подлежащие распределению между бюджетами субъектов Российской Федерации и местными бюджетами с учетом установленных дифференцированных нормативов отчислений в местные бюджеты	3 908,500
1 03 02240 01 0000 110	Доходы от уплаты акцизов на моторные масла для дизельных и (или) карбюраторных (инжекторных) двигателей, подлежащие распределению между бюджетами субъектов Российской Федерации и местными бюджетами с учетом установленных дифференцированных нормативов отчислений в местные бюджеты	30,000
1 03 02250 01 0000 110	Доходы от уплаты акцизов на автомобильный бензин, подлежащие распределению между бюджетами субъектов Российской Федерации и местными бюджетами с учетом установленных дифференцированных нормативов отчислений в местные бюджеты	7 150,300
1 03 02260 01 0000 110	Доходы от уплаты акцизов на прямогонный бензин, подлежащие распределению между бюджетами субъектов Российской Федерации и местными бюджетами с учетом установленных дифференцированных нормативов отчислений в местные бюджеты	-595,800
1 08 00000 00 0000 000	***ГОСУДАРСТВЕННАЯ ПОШЛИНА***	**540,000**
1 08 07000 01 0000 110	**Государственная пошлина за государственную регистрацию, а также за совершение прочих юридически значимых действий**	**540,000**
1 08 07173 01 1000 110	Государственная пошлина за выдачу органом местного самоуправления городского округа специального разрешения на движение по автомобильным дорогам транспортных средств, осуществляющих перевозки опасных, тяжеловесных и (или) крупногабаритных грузов, зачисляемая в бюджеты городских округов	540,000
1 16 00000 00 0000 000	***ШТРАФЫ, САНКЦИИ, ВОЗМЕЩЕНИЕ УЩЕРБА***	**885,200**
1 16 30000 01 0000 140	Денежные взыскания (штрафы) за правонарушения в области дорожного движения	5,200

1 16 30013 01 6000 140	Денежные взыскания (штрафы) за нарушение правил перевозки крупногабаритных и тяжеловесных грузов по автомобильным дорогам общего пользования местного значения городских округов	5,200
1 16 37000 00 0000 140	Поступления сумм в возмещение вреда, при-чиняемого автомобильным дорогам транс-портными средствами, осуществляющими перевозки тяжеловесных и (или) крупногабаритных грузов	880,000
1 16 37030 04 0000 140	Поступления сумм в возмещение вреда, причиняемого автомобильным дорогам местного значения транспортными средствами, осуществляющими перевозки тяжеловесных и (или) крупногабаритных грузов, зачисляемые в бюджеты городских округов	880,000
2 00 00000 00 0000 000	**БЕЗВОЗМЕЗДНЫЕ ПОСТУПЛЕНИЯ**	**378 726,014**
2 02 20000 00 0000 151	**Субсидии бюджетам бюджетной системы Российской Федерации (межбюджетные субсидии)**	**378 726,014**
2 02 29999 00 0000 151	**Прочие субсидии**	**378 726,014**
2 02 29999 04 0000 151	Прочие субсидии бюджетам городских округов	378 726,014

Приложение № 9
к решению 39 сессии Смоленского
городского Совета V созыва
от 29.06.2018 № 638

Распределение средств на финансирование расходов по обеспечению дорожной деятельности по направлениям расходов и главным распорядителям бюджетных средств на 2018 год

Приложение № 28 тыс. руб.

Наименование	Код главного распорядителя средств бюджета города	Раздел, подраздел	Целевая статья расходов	Вид расходов	Сумма
1	2	3	4	5	6
Управление дорожного хозяйства и строительства Администрации города Смоленска	**923**				**390 644,214**
НАЦИОНАЛЬНАЯ ЭКОНОМИКА	**923**	**0400**			**390 644,214**
Муниципальная программа "Развитие дорожной инфраструктуры города Смоленска" на 2018-2022 годы	**923**	**0409**	**09 0 00 00000**		**390 644,214**
Подпрограмма "Содержание и ремонт объектов дорожной инфраструктуры в городе Смоленске"	**923**	**0409**	**09 1 00 00000**		**173 990,632**
Сохранение и поддержание транспортно-эксплуатационных характеристик объектов дорожной инфраструктуры города Смоленска в соответствии с нормативными требованиями	**923**	**0409**	**09 1 01 00000**		**173 990,632**
Выполнение работ, направленных на улучшение состояния улично-дорожной сети города Смоленска	**923**	**0409**	**09 1 01 20320**		**8 038,833**
Иные закупки товаров, работ и услуг для обеспечения государственных (муниципальных) нужд	923	0409	09 1 01 20320	240	637,868
Субсидии бюджетным учреждениям	923	0409	09 1 01 20320	610	7 400,965
Проектирование, строительство, реконструкция, капитальный ремонт и ремонт автомобильных дорог общего пользования местного значения	**923**	**0409**	**09 1 01 81260**		**18 062,181**
Иные закупки товаров, работ и услуг для обеспечения государственных (муниципальных) нужд	923	0409	09 1 01 81260	240	18 062,181
Проектирование, строительство, реконструкция, капитальный ремонт и ремонт автомобильных дорог общего пользования местного значения, средства бюджета города Смоленска	**923**	**0409**	**09 1 01 S1260**		**18,100**
Иные закупки товаров, работ и услуг для обеспечения государственных (муниципальных) нужд	923	0409	09 1 01 S1260	240	18,100
Осуществление дорожной деятельности в отношении автомобильных дорог местного значения а границах города Смоленска в связи с выполнением городом-героем Смоленском функций административного центра Смоленской области	**923**	**0409**	**09 1 01 81570**		**147 871,518**

Иные закупки товаров, работ и услуг для обеспечения государственных (муниципальных) нужд	923	0409	09 1 01 81570	240	107 831,477
Субсидии бюджетным учреждениям	923	0409	09 1 01 81570	610	40 040,041
Подпрограмма "Проектирование, капитальный ремонт, реконструкция, строительство объектов дорожной инфраструктуры города Смоленска"	**923**	**0409**	**09 2 00 00000**		**213 153,582**
Выполнение работ, направленных на развитие улично-дорожной сети города Смоленска	**923**	**0409**	**09 2 01 00000**		**213 153,582**
Проектирование, строительство, реконструкция, капитальный ремонт и ремонт автомобильных дорог общего пользования местного значения	**923**	**0409**	**09 2 01 81260**		**160 663,833**
Иные закупки товаров, работ и услуг для обеспечения государственных (муниципальных) нужд	923	0409	09 2 01 81260	240	160 663,833
Проектирование, строительство, реконструкция, капитальный ремонт и ремонт автомобильных дорог общего пользования местного значения, средства бюджета города Смоленска	**923**	**0409**	**09 2 01 S1260**		**160,981**
Иные закупки товаров, работ и услуг для обеспечения государственных (муниципальных) нужд	923	0409	09 2 01 S1260	240	160,981
Осуществление дорожной деятельности в отношении автомобильных дорог местного значения а границах города Смоленска в связи с выполнением городом-героем Смоленском функций административного центра Смоленской области	**923**	**0409**	**09 2 01 81570**		**52 328,768**
Иные закупки товаров, работ и услуг для обеспечения государственных (муниципальных) нужд	923	0409	09 2 01 81570	240	52 328,768
Подпрограмма "Ремонт внутриквартальных проездов на земельных учатсках, не относящихся к сформированным земельным участкам многоквартирных жилых домов в городе Смоленске"	**923**	**0409**	**09 3 00 00000**		**3 000,000**
Сохранение и поддержание транспортно-эксплуатационных характеристик дорожного полотна внутриквартальных проездов	**923**	**0409**	**09 3 01 00000**		**3 000,000**
Выполнение работ по ремонту дорожного покрытия внутриквартальных проездов на земельных участках, не относящихся к сформированным земельным участкам многоквартирных жилых домов в городе Смоленске	**923**	**0409**	**09 3 01 20350**		**3 000,000**
Субсидии бюджетным учреждениям	923	0409	09 3 01 20350	610	3 000,000
Подпрограмма "Обеспечение безопасности дорожного движения на территории города Смоленска"	**923**	**0409**	**09 4 00 00000**		**500,000**
Обеспечение охраны жизни, здоровья граждан и детей, гарантий их законных прав на безопасные условия движения по дорогам, улицам города Смоленска	**923**	**0409**	**09 4 01 00000**		**500,000**
Выполнение работ по обеспечению безопасности дорожного движения на территории города Смоленска	**923**	**0409**	**09 4 01 20360**		**500,000**
Иные закупки товаров, работ и услуг для обеспечения государственных (муниципальных) нужд	923	0409	09 4 01 20360	240	500,000
ИТОГО					**390 644,214**

СМОЛЕНСКИЙ ГОРОДСКОЙ СОВЕТ

РЕШЕНИЕ

39-я сессияV созыва
от 29.06.2018 № 640

О внесении изменений в Правила установки и эксплуатации рекламных конструкций на территории города Смоленска, утвержденные решением 53-й сессии Смоленского городского Совета IV созыва от 30.09.2013 № 949

В соответствии с федеральными законами от 06.10.2003 № 131-ФЗ «Об общих принципах организации местного самоуправления в Российской Федерации», от 13.03.2006 № 38-ФЗ «О рекламе», руководствуясь Уставом города Смоленска, Смоленский городской Совет

РЕШИЛ:

1. Внести в Правила установки и эксплуатации рекламных конструкций на территории города Смоленска, утвержденные решением 53-й сессии Смоленского городского Совета IV созыва от 30.09.2013 № 949, следующие изменения:

1.1. Раздел 2 изложить в следующей редакции:

«2. Схема размещения рекламных конструкций

2.1. Администрация города Смоленска утверждает схему размещения рекламных конструкций на земельных участках независимо от форм собственности, а также на зданиях или ином недвижимом имуществе, находящихся в собственности субъектов Российской Федерации или муниципальной собственности, в соответствии с частью 5.8 статьи 19 Федерального закона.

2.2. Схема размещения рекламных конструкций утверждается постановлением Администрации города Смоленска.».

1.2. Раздел 5 изложить в следующей редакции:

«5. Установка и эксплуатация рекламных конструкций по результатам торгов

5.1. Заключение с Администрацией города Смоленска договора на установку и эксплуатацию рекламной конструкции на объектах муниципальной собственности, а также на земельных участках, государственная собственность на которые не разграничена (далее - Договор), осуществляется на основании торгов, проводимых в форме открытого конкурса, в соответствии с Федеральным законом.

Организация и проведение торгов осуществляется Администрацией города Смоленска.

5.2. По Договору Администрация города Смоленска предоставляет победителю торгов за плату возможность установить и эксплуатировать рекламную конструкцию в целях распространения

рекламы на объектах муниципальной собственности, а также на земельных участках, государственная собственность на которые не разграничена.

Договор заключается Администрацией города Смоленска на срок пять лет.

5.3. Рекламораспространитель обязан использовать рекламную конструкцию исключительно в целях распространения рекламы, социальной рекламы.».

1.3. В пункте 6.5 раздела 6:

- абзац шестой исключить;

- абзац восьмой исключить;

- дополнить абзацем следующего содержания:

«УАиГ отказывает в рассмотрении заявления о выдаче Разрешения в случае подачи такого заявления с неполным комплектом документов.».

1.4. В разделе 7:

- в абзаце втором пункта 7.1 слова «договору на установку и эксплуатацию рекламной конструкции на объектах муниципальной собственности» заменить словом «Договору»;

- в абзаце первом пункта 7.2 слова «договору на установку и эксплуатацию рекламной конструкции на объекте муниципальной собственности» заменить словом «Договору».

1.5. В разделе 9:

1) в пункте 9.2:

- абзац седьмой изложить в следующей редакции:

«- ведет контроль за выполнением условий Договора;»;

- абзац восьмой изложить в следующей редакции:

«- при нарушении условий Договора вносит предложения о расторжении Договора и взыскании задолженности в соответствии с действующим законодательством;»;

- абзац девятый исключить;

2) пункт 9.3 исключить.

1.6. В разделе 11:

- в пункте 11.1 слова «в том числе нормам пункта 6.1 ГОСТ Р 52044-2003 «Наружная реклама на автомобильных дорогах и территориях городских и сельских поселений. Общие технические требования к средствам наружной рекламы. Правила размещения» заменить словами «в том числе требованиям правовых актов по безопасности движения транспорта»;

- пункт 11.8 исключить.

2. Разместить настоящее решение на сайте Смоленского городского Совета.

3. Настоящее решение вступает в силу со дня его официального опубликования.

Председатель Смоленского
городского Совета
Ю.К. Сынкин

Глава
города Смоленска
В.А. Соваренко

Смоленский городской Совет

РЕШЕНИЕ

39-я сессия V созыва
от 29.06.2018 № 641

О наименовании площади в городе Смоленске

Рассмотрев предложение комиссии по увековечению памяти выдающихся событий и личностей (протокол от 20.04.2018 № 3-18), руководствуясь Уставом города Смоленска, Смоленский городской Совет

РЕШИЛ:

1. Площади перед железнодорожным вокзалом города Смоленска присвоить наименование «Привокзальная площадь».
2. Администрации города Смоленска внести соответствующее изменение в Реестр улиц города Смоленска, утвержденный постановлением главы администрации города Смоленска от 17.12.2001 № 2635.
3. Разместить настоящее решение на сайте Смоленского городского Совета.
4. Настоящее решение вступает в силу со дня его официального опубликования.

Председатель Смоленского
городского Совета **Ю.К. Сынкин**

Смоленский городской Совет

РЕШЕНИЕ

39-я сессия V созыва
от 29.06.2018 № 642

О внесении изменения в территориальное зонирование Правил землепользования и застройки города Смоленска, утвержденных решением 41-й сессии Смоленского городского Совета III созыва от 28.02.2007 № 490

В соответствии с Градостроительным кодексом Российской Федерации, Земельным кодексом Российской Федерации, Федеральным законом от 06.10.2003 № 131-ФЗ «Об общих принципах организации местного самоуправления в Российской Федерации», принимая во внимание результаты публичных слушаний (протокол № 116 от 31.05.2018), заключение о результатах публичных слушаний от 31.05.2018, руководствуясь Уставом города Смоленска, Смоленский городской Совет

РЕШИЛ:

1. Внести изменение в территориальное зонирование Правил землепользования и застройки города Смоленска, утвержденных решением 41-й сессии Смоленского городского Совета III созыва от 28.02.2007 № 490, в части видов и границ следующих территориальных зон, обозначенных на карте градостроительного зонирования: изменить границы нерегламентируемой территории и территориальной зоны П5 (зона размещения производственных объектов V класса санитарной классификации, с включением объектов инженерной инфраструктуры), включив в границы территориальной зоны П5 земельный участок с кадастровым номером 67:27:0030513:6, расположенный по адресу: Российская Федерация, Смоленская область, город Смоленск, карьер «Шейновка» (приложение).


2. Настоящее решение вступает в силу со дня его официального опубликования.

Председатель Смоленского городского Совета
Ю.К. Сынкин

Глава города Смоленска
В.А. Соваренко

Приложение
к решению 39 сессии
Смоленского городского
Совета V созыва
от 29.06.2018 № 642

Схема расположения земельного участка, расположенного по адресу: Российская Федерация, Смоленская область, город Смоленск, карьер «Шейновка»

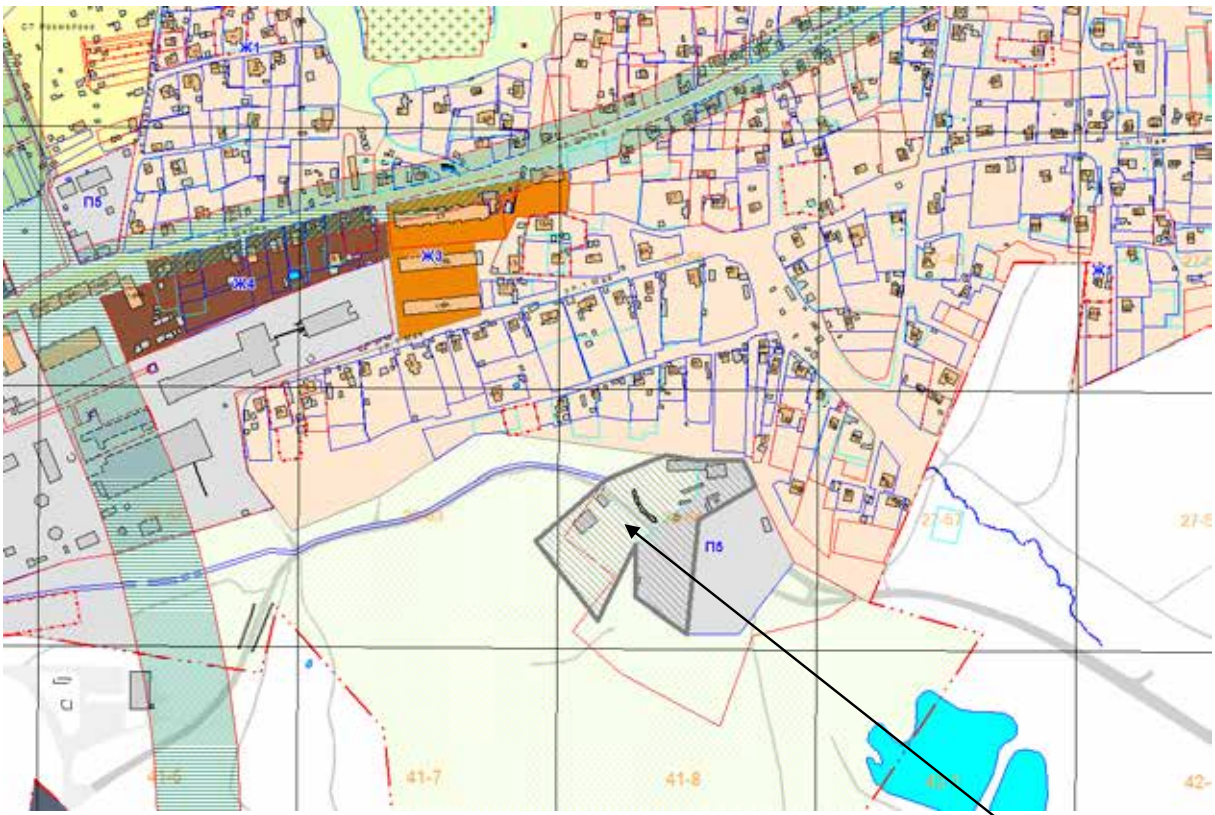

Земельный участок с кадастровым номером 67:27:0030513:6, включенный в границы территориальной зоны П5

Смоленский городской Совет

РЕШЕНИЕ

39-я сессия V созыва
от 29.06.2018 № 643

О внесении изменения в территориальное зонирование Правил землепользования и застройки города Смоленска, утвержденных решением 41-й сессии Смоленского городского Совета III созыва от 28.02.2007 № 490

В соответствии с Градостроительным кодексом Российской Федерации, Земельным кодексом Российской Федерации, Федеральным законом от 06.10.2003 № 131-ФЗ «Об общих принципах организации местного самоуправления в Российской Федерации», принимая во внимание результаты публичных слушаний (протокол № 116 от 31.05.2018), заключение о результатах публичных слушаний от 31.05.2018, руководствуясь Уставом города Смоленска, Смоленский городской Совет

РЕШИЛ:

1. Внести изменение в территориальное зонирование Правил землепользования и застройки города Смоленска, утвержденных решением 41-й сессии Смоленского городского Совета III созыва от 28.02.2007 № 490, в части видов и границ следующих территориальных зон, обозначенных на карте градостроительного зонирования: изменить границы территориальных зон ОД (зона размещения объектов общественно-делового назначения, с включением объектов инженерной инфраструктуры) и Ж4 (зона застройки жилыми домами смешанной этажности, с включением объектов социально-культурного и коммунально-бытового назначения, связанных с проживанием граждан, а также объектов инженерной инфраструктуры), включив в границы территориальной зоны Ж4 земельный участок с кадастровым номером 67:27:0020231:26, расположенный по адресу: Российская Федерация, Смоленская область, город Смоленск, 1-й Краснофлотский переулок, дом 15 (приложение).


2. Настоящее решение вступает в силу со дня его официального опубликования.

Председатель Смоленского городского Совета
Ю.К. Сынкин

Глава города Смоленска
В.А. Соваренко

Приложение
к решению 39 сессии
Смоленского городского
Совета V созыва
от 29.06.2018 № 643

Схема расположения земельного участка, расположенного по адресу: Российская Федерация, Смоленская область, город Смоленск, 1-й Краснофлотский переулок, дом 15

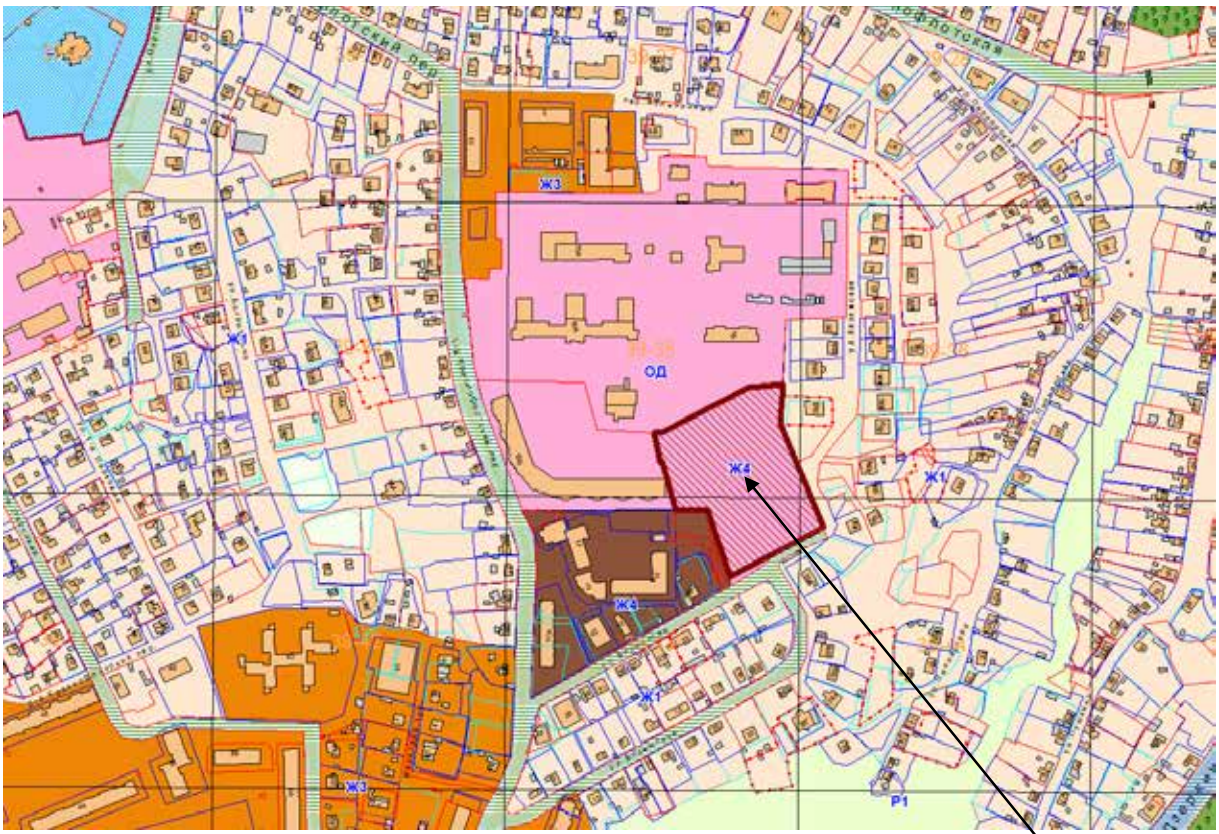

Земельный участок с кадастровым номером 67:27:0020231:26, включенный в границы территориальной зоны Ж4

Смоленский городской Совет

РЕШЕНИЕ

39-я сессия V созыва
от 29.06.2018 № 644

Об установлении размера платы за содержание жилого помещения

Руководствуясь Жилищным кодексом Российской Федерации, постановлением Правительства Российской Федерации от 13.08.2006 № 491 «Об утверждении Правил содержания общего имущества в многоквартирном доме и Правил изменения размера платы за содержание жилого помещения в случае оказания услуг и выполнения работ по управлению, содержанию и ремонту общего имущества в многоквартирном доме ненадлежащего качества и (или) с перерывами, превышающими установленную продолжительность», Уставом города Смоленска, Смоленский городской Совет

РЕШИЛ:

1. Установить с 1 июля 2018 года:

1.1.Размер платы за содержание жилого помещения для нанимателей жилых помещений по договорам социального найма и договорам найма жилых помещений государственного или муниципального жилищного фонда в многоквартирных и одноквартирных жилых домах (приложение 1).

1.2. Размер платы за содержание жилого помещения для нанимателей жилых помещений, ранее использовавшихся в качестве общежитий, и жилых помещений в общежитиях по договорам социального найма и договорам найма жилых помещений государственного или муниципального жилищного фонда (приложение 2).

2. Если размер платы за содержание жилого помещения, установленный для нанимателей жилых помещений по договорам социального найма и договорам найма жилых помещений государственного или муниципального жилищного фонда в соответствии с пунктом 1 настоящего решения, меньше чем размер платы, установленный договорами управления многоквартирными домами, жилыми помещениями, ранее использовавшимися в качестве общежитий, общежитиями, оставшаяся часть платы вносится наймодателями этих жилых помещений в согласованном с управляющей организацией порядке.

Если размер платы, установленный для нанимателей, больше размера платы, установленного договорами управления, наниматели вносят плату в размере, установленном такими договорами управления.

3. Размер платы за содержание жилого помещения для собственников жилых помещений, которые не приняли или не реализовали решение о выборе способа управления многоквартирным домом, устанавливается Администрацией города Смоленска в соответствии с пунктом 34 Правил содержания общего имущества в многоквартирном доме, утвержденных постановлением Правительства Российской Федерации от 13.08.2006 № 491, по результатам открытого конкурса, проводимого в установленном порядке, равным цене договора управления многоквартирным домом. Цена договора управления многоквартирным домом устанавливается равной размеру платы за содержание жилого помещения, указанному в конкурсной документации.

В случае если конкурс по выбору управляющей организации по управлению многоквартирным домом не состоялся, собственники жилых помещений вносят плату за содержание жилого помещения в соответствии с подпунктом 1.1 настоящего решения до выбора управляющей организации.

4. Размер платы за содержание жилого помещения для собственников жилых помещений, которые осуществили выбор способа управления многоквартирным домом, но на общем собрании не приняли решение об установлении размера платы за содержание жилого помещения, устанавливается в соответствии с подпунктом 1.1 настоящего решения до принятия общим собранием собственников помещений решения о размере платы.

5. Размер платы за содержание жилого помещения для собственников жилых помещений, ранее использовавшихся в качестве общежитий, в случаях, определенных в пунктах 3 и 4 настоящего решения, устанавливается в соответствии с подпунктом 1.2 настоящего решения.

6. Перечень услуг и работ, необходимых для обеспечения надлежащего содержания общего имущества в многоквартирном доме, периодичность их оказания и выполнения работ, предусмотренных данным перечнем, определяются в порядке, установленном Правилами оказания услуг и выполнения работ, необходимых для обеспечения надлежащего содержания общего имущества в многоквартирном доме, утвержденными постановлением Правительства Российской Федерации от 03.04.2013 № 290.

7. Признать утратившим силу решение 22-й сессии Смоленского городского Совета V созыва от 28.04.2017 № 366 «Об установлении размера платы за содержание жилого помещения».

8. Разместить настоящее решение на сайте Смоленского городского Совета.

9. Настоящее решение вступает в силу после его официального опубликования, но не ранее 1 июля 2018 года.

Председатель Смоленского
городского Совета
Ю.К. Сынкин

Глава
города Смоленска
В.А. Соваренко

Приложение 1
к решению 39 сессии
Смоленского городского
Совета V созыва
от 29.06.2018 №644

Размер платы
за содержание жилого помещения для нанимателей жилых помещений по договорам социального найма и договорам найма жилых помещений государственного или муниципального жилищного фонда в многоквартирных и одноквартирных жилых домах[1]

№ п/п	Классификация жилищного фонда	Размер платы (рублей) за 1 кв. м общей площади жилого помещения в месяц с НДС	
		с учетом технического обслуживания и ремонта газового оборудования	без учета технического обслуживания и ремонта газового оборудования
1.	Многоквартирные капитальные дома, имеющие все виды благоустройства, включая лифты и мусоропроводы	21,47	20,97
2.	Многоквартирные капитальные дома, имеющие все виды благоустройства, включая лифты, с заваренными мусоропроводами	19,83	19,38
3.	Многоквартирные капитальные дома, имеющие все виды благоустройства, включая мусоро-проводы, без лифтов	19,64	19,14
4.	Многоквартирные капитальные дома, имеющие все виды благоустройства, кроме лифтов и мусоропроводов	18,00	17,55
5.	Многоквартирные и одноквартирные жилые дома пониженной капитальности[2], имеющие не все виды благоустройства	14,73	14,38
6.	Многоквартирные и одноквартирные неканализованные жилые дома	16,56	16,31

[1] В размер платы за содержание жилого помещения не включены расходы на оплату холодной воды, горячей воды, электрической энергии, потребляемых при содержании общего имущества в многоквартирных домах, а также за отведение сточных вод в целях содержания общего имущества в многоквартирных домах (далее - коммунальные ресурсы, предоставляемые на общедомовые нужды).

Размер платы за коммунальные ресурсы, предоставляемые на общедомовые нужды, для включения в состав платы за содержание жилого помещения рассчитывается для каждого многоквартирного дома дополнительно в соответствии с действующим законодательством Российской Федерации.

[2] Жилые дома со смешанными, деревянными рублеными или брусчатыми стенами, а также сборно-щитовые, каркасно-засыпные и другие облегченные жилые дома.

Приложение 2
к решению 39 сессии
Смоленского городского
Совета V созыва
от 29.06.2018 №644

Размер платы
за содержание жилого помещения для нанимателей жилых помещений, ранее использовавшихся в качестве общежитий, и жилых помещений в общежитиях по договорам социального найма и договорам найма жилых помещений государственного или муниципального жилищного фонда[1]

№ п/п	Классификация жилых помещений, ранее использовавшихся в качестве общежитий, и жилых помещений в общежитиях	Размер платы (рублей) за 1 кв. м жилого помещения в месяц с НДС	
		с учетом технического обслуживания и ремонта газового оборудования	без учета технического обслуживания и ремонта газового оборудования
1.	Имеющие все виды благоустройства, включая лифты и мусоропроводы: - общая площадь[2] - жилая площадь[3]	 21,47 33,65	 20,97 32,89
2.	Имеющие все виды благоустройства, включая лифты, с заваренными мусоропроводами: - общая площадь[2] - жилая площадь[3]	 19,83 31,10	 19,38 30,42
3.	Имеющие все виды благоустройства, включая мусоропроводы, без лифтов: - общая площадь[2] - жилая площадь[3]	 19,64 30,66	 19,14 29,90
4.	Имеющие все виды благоустройства, кроме лифтов и мусоропроводов: - общая площадь[2] - жилая площадь[3]	 18,00 28,11	 17,55 27,43
5.	Пониженной капитальности, имеющие не все виды благоустройства: - общая площадь[2] - жилая площадь[3]	 14,73 22,99	 14,38 22,46
6.	Неканализованные: - общая площадь[2] - жилая площадь[3]	 16,56 25,74	 16,31 25,36

[1] В размер платы за содержание жилого помещения не включены расходы на оплату холодной воды, горячей воды, электрической энергии, потребляемых при содержании общего имущества в общежитиях, а также за отведение сточных вод в целях содержания общего имущества в общежитиях (далее - коммунальные ресурсы, предоставляемые на общедомовые нужды).

Размер платы за коммунальные ресурсы, предоставляемые на общедомовые нужды, для включения в состав платы за содержание жилого помещения рассчитывается для каждого общежития дополнительно в соответствии с действующим законодательством Российской Федерации.

[2] Применяется при поквартирном заселении.

[3] Применяется при покомнатном заселении.

Смоленский городской Совет

РЕШЕНИЕ

39-я сессия V созыва
от 29.06.2018 № 646

О внесении изменений в решение Смоленского городского Совета от 28.02.2006 № 237 «Об утверждении Порядка проведения публичных слушаний и опросов граждан в городе Смоленске» и утвержденный им Порядок

В соответствии с Градостроительным кодексом Российской Федерации, Федеральным законом от 06.10.2003 № 131-ФЗ «Об общих принципах организации местного самоуправления в Российской Федерации», руководствуясь Уставом города Смоленска, Смоленский городской Совет

РЕШИЛ:

1. Внести следующие изменения в решение Смоленского городского Совета от 28.02.2006 № 237 «Об утверждении Порядка проведения публичных слушаний и опросов граждан в городе Смоленске»:

1) в наименовании после слов «публичных слушаний» дополнить словами «, общественных обсуждений»;

2) в пункте 1 после слов «публичных слушаний» дополнить словами «, общественных обсуждений».

2. Внести следующие изменения в Порядок проведения публичных слушаний и опросов граждан в городе Смоленске, утвержденный решением Смоленского городского Совета от 28.02.2006 № 237:

1) в наименовании после слов «публичных слушаний» дополнить словами «, общественных обсуждений»;

2) в преамбуле после слов «публичных слушаний» дополнить словами «, общественных обсуждений»;

3) в главе 1:

а) в разделе 1.1:

- в наименовании после слов «Публичные слушания,» дополнить словами «общественные обсуждения,»;

- в абзаце первом после слов «(далее - слушания),» дополнить словами «общественные обсуждения,»;

б) раздел 1.2 изложить в следующей редакции:

«1.2. Право граждан на участие в слушаниях, общественных обсуждениях, опросе

В слушаниях, опросе имеют право участвовать жители города Смоленска, обладающие избирательным правом. Не имеют права на участие в слушаниях, опросе лица, признанные решением суда недееспособными или содержащиеся в местах лишения свободы по приговору

суда.

Участниками слушаний или общественных обсуждений по проектам генеральных планов, проектам правил землепользования и застройки, проектам планировки территории, проектам межевания территории, проектам правил благоустройства территорий, проектам, предусматривающим внесение изменений в один из указанных утвержденных документов, являются граждане, постоянно проживающие на территории, в отношении которой подготовлены данные проекты, правообладатели находящихся в границах этой территории земельных участков и (или) расположенных на них объектов капитального строительства, а также правообладатели помещений, являющихся частью указанных объектов капитального строительства.

Участниками слушаний или общественных обсуждений по проектам решений о предоставлении разрешения на условно разрешенный вид использования земельного участка или объекта капитального строительства, проектам решений о предоставлении разрешения на отклонение от предельных параметров разрешенного строительства, реконструкции объектов капитального строительства являются граждане, постоянно проживающие в пределах территориальной зоны, в границах которой расположен земельный участок или объект капитального строительства, в отношении которых подготовлены данные проекты, правообладатели находящихся в границах этой территориальной зоны земельных участков и (или) расположенных на них объектов капитального строительства, граждане, постоянно проживающие в границах земельных участков, прилегающих к земельному участку, в отношении которого подготовлены данные проекты, правообладатели таких земельных участков или расположенных на них объектов капитального строительства, правообладатели помещений, являющихся частью объекта капитального строительства, в отношении которого подготовлены данные проекты, а в случае, предусмотренном частью 3 статьи 39 Градостроительного кодекса Российской Федерации, также правообладатели земельных участков и объектов капитального строительства, подверженных риску негативного воздействия на окружающую среду в результате реализации данных проектов.

Жители города участвуют в слушаниях, общественных обсуждениях, опросе лично. Участие в слушаниях, общественных обсуждениях опросе является свободным и добровольным.

В период слушаний, общественных обсуждений, опроса никто не может быть принужден к выражению своего мнения или отказу от него.»;

в) в разделе 1.3:

- в наименовании после слов «проведении слушаний» дополнить словами «общественных обсуждений,»;

- в абзаце первом после слов «проведению слушаний» дополнить словами «общественных обсуждений,»;

- в абзаце втором после слов «выносимому на слушание» дополнить словами «общественное обсуждение,»;

г) в разделе 1.4:

- в наименовании после слов «проведения слушаний» дополнить словами «общественных обсуждений,»;

- в абзаце первом после слов «проведению слушаний» дополнить словами «общественных обсуждений,»;

- в абзаце втором после слов «проведением слушаний» дополнить словами «, общественных обсуждений»;

4) в главе 3:

а) в наименовании после слов «назначении слушаний,» дополнить словами «общественных обсуждений,»;

б) в разделе 3.1:

- в наименовании после слов «проведения слушаний,» дополнить словами «общественных обсуждений,»;

- пункт 3.1.2 изложить в следующей редакции:

«3.1.2. Смоленский городской Совет в обязательном порядке выносит на слушания:

- проект Устава города Смоленска, а также проект решения Смоленского городского Совета о внесении изменений и дополнений в данный Устав, кроме случаев, когда в Устав города Смоленска вносятся изменения в форме точного воспроизведения положений Конституции Российской Федерации, федеральных законов, Устава Смоленской области или областных законов в целях приведения данного Устава в соответствие с этими нормативными правовыми актами;

- вопросы о преобразовании муниципального образования, за исключением случаев, если в соответствии со статьей 13 Федерального закона от 06.10.2003 № 131-ФЗ для преобразования муниципального образования требуется получение согласия населения муниципального образования, выраженного путем голосования либо на сходах граждан.»;

- пункт 3.1.3 изложить в следующей редакции:

«3.1.3. Глава города Смоленска в обязательном порядке выносит на слушания:

- проект бюджета города Смоленска и отчет о его исполнении;

- проект стратегии социально-экономического развития города Смоленска;

- установление публичного сервитута;

- проект схемы теплоснабжения города Смоленска и ее актуализации.»;

- пункт 3.1.4 изложить в следующей редакции:

«3.1.4. Глава города Смоленска выносит на слушания или общественное обсуждение:

- проект Генерального плана города Смоленска, а также проект решения Смоленского городского Совета о внесении в него изменений (за исключением случаев, предусмотренных частью 18 статьи 24 Градостроительного кодекса Российской Федерации);

- проект Правил землепользования и застройки города Смоленска, а также проект решения Смоленского городского Совета о внесении изменений в данные Правила (за исключением случая, предусмотренного частью 3 статьи 31 Градостроительного кодекса Российской Федерации);

- проекты правил благоустройства территории города Смоленска;

- проекты планировки территорий и проекты межевания территорий города Смоленска (за исключением случаев, предусмотренных частью 5.1 статьи 46 Градостроительного кодекса Российской Федерации);

- проекты решений о предоставлении разрешения на условно разрешенный вид использования земельного участка или объекта капитального строительства;

- проекты решений о предоставлении разрешения на отклонение от предельных параметров разрешенного строительства, реконструкции объектов капитального строительства.»;

в) в разделе 3.3:

- в наименовании после слов «Назначение слушаний,» дополнить словами «общественных обсуждений,»;

- дополнить пунктом 3.3.4 следующего содержания:

«3.3.4. Слушания или общественные обсуждения по проектам, указанным в пункте 3.1.4 настоящего Порядка, назначаются постановлением Главы города Смоленска, в котором указываются сведения об организаторе слушаний (общественных обсуждений), наименование проекта, по которому проводятся слушания (общественные обсуждения), территория, в пределах которой проводятся слушания (общественные обсуждения), срок проведения слушаний (общественных обсуждений) (в случае проведения слушаний также указываются дата, время и место проведения

собрания участников слушаний), срок и источник опубликования оповещения о начале слушаний (общественных обсуждений), источник финансирования мероприятий, связанных с проведением слушаний (общественных обсуждений).»;

г) в разделе 3.4:

- в наименовании после слов «Организация слушаний,» дополнить словами «общественных обсуждений,»;

- пункт 3.4.1 изложить в следующей редакции:

«3.4.1. Организация слушаний в случае их проведения по инициативе населения или Смоленского городского Совета, а также по проектам и вопросам, указанным в пункте 3.1.2 настоящего Порядка, возлагается на комиссию по подготовке и проведению слушаний, состав которой утверждается решением Смоленского городского Совета о назначении слушаний.

Организация слушаний в случае их проведения по инициативе Главы города Смоленска возлагается на комиссию по подготовке и проведению слушаний, состав которой утверждается постановлением Главы города Смоленска о назначении слушаний.

Организация слушаний или общественных обсуждений по проекту Правил землепользования и застройки города Смоленска, а также проекту решения Смоленского городского Совета о внесении изменений в данные Правила, возлагается на комиссию по подготовке проекта Правил землепользования и застройки. Состав и порядок деятельности данной комиссии утверждается Главой города Смоленска.

Организация слушаний или общественных обсуждений по проекту Генерального плана города Смоленска, а также проекту решения Смоленского городского Совета о внесении в него изменений, по проектам планировки территории и межевания территории, по проектам правил благоустройства территории города Смоленска, по проектам решений о предоставлении разрешения на условно разрешенный вид использования земельного участка или объектов капитального строительства, по проектам решений о предоставлении разрешения на отклонение от предельных параметров разрешенного строительства, реконструкции объектов капитального строительства, а также слушаний по вопросам, указанным в пункте 3.1.3 настоящего Порядка, возлагается на Администрацию города Смоленска.

Организация опроса возлагается на комиссию по подготовке и проведению опроса, состав которой утверждается решением Смоленского городского Совета о назначении опроса.»;

- в пункте 3.4.4:

- в абзаце втором после слов «проведении слушаний,» дополнить словами «общественных обсуждений,»;

- абзац третий изложить в следующей редакции:

«- организует оповещение жителей об инициаторе (инициаторах) проведения слушаний, опроса, вопросе (вопросах), выносимом (выносимых) на слушания, общественные обсуждения, опрос, порядке их проведения, месте, дате и времени проведения слушаний, опроса;»;

- в абзаце девятом после слов «результаты слушаний,» дополнить словами «общественных обсуждений,»;

- абзац первый пункта 3.4.5 изложить в следующей редакции:

«3.4.5. Работа комиссии ведется на общественных началах. Администрация города Смоленска обеспечивает комиссию необходимыми помещениями и материально-техническими средствами.»;

- в пункте 3.4.6 после слов «по результатам слушаний,» дополнить словами «общественных обсуждений,»;

5) в главе 4:

а) в пункте 4.6:

- абзац первый изложить в следующей редакции:

«В случае проведения слушаний по инициативе населения, Смоленского городского Совета, а также по проектам и вопросам, указанным в пункте 3.1.2 настоящего Порядка, председательствующим на слушаниях является председатель Смоленского городского Совета или его заместитель. В случае проведения слушаний по инициативе Главы города Смоленска председательствующим на слушаниях является Глава города Смоленска, или первый заместитель Главы города Смоленска, или заместитель Главы города Смоленска.»;

- абзац третий изложить в следующей редакции:

«В случае проведения слушаний по проекту Генерального плана города Смоленска, по проекту решения Смоленского городского Совета о внесении в него изменений, по проектам планировки территории и межевания территории, по проектам правил благоустройства территории города Смоленска, а также по вопросам, указанным в пункте 3.1.3 настоящего Порядка, председательствующим на слушаниях является Глава города Смоленска или один из его заместителей.»;

б) в пункте 4.9:

- абзац первый изложить в следующей редакции:

«Предложения и замечания, поступившие в ходе проведения слушаний, заносятся в протокол, который подписывается членами комиссии. В случае внесения несколькими участниками слушаний одинаковых предложений и замечаний допускается обобщение таких предложений и замечаний.»;

- абзац второй исключить;

в) пункт 4.11 изложить в следующей редакции:

«4.11. Результаты слушаний подлежат официальному опубликованию и размещению на официальном сайте Смоленского городского Совета (Администрации города Смоленска) в сети Интернет в течение десяти дней со дня проведения слушаний.»;

6) в главе 4.1:

а) в наименовании после слов «проведения слушаний» дополнить словами «, общественных обсуждений»;

б) раздел 4.1.1 изложить в следующей редакции:

«4.1.1. Особенности назначения, подготовки и проведения

слушаний, общественных обсуждений по проекту Генерального плана города Смоленска, проекту Правил землепользования и застройки города Смоленска, проектам планировки территории города Смоленска, проектам межевания территории города Смоленска, проектам правил благоустройства территорий, проектам, предусматривающим внесение изменений в один из указанных утвержденных документов, проектам решений о предоставлении разрешения на условно разрешенный вид использования земельного участка или объекта капитального строительства, проектам решений о предоставлении разрешения на отклонение от предельных параметров разрешенного строительства, реконструкции объектов капитального строительства

4.1.1.1. Слушания, общественные обсуждения по проекту Генерального плана города Смоленска, проекту Правил землепользования и застройки города Смоленска, проектам планировки территории города Смоленска, проектам межевания территории города Смоленска, проектам правил благоустройства территорий, проектам, предусматривающим внесение изменений в один из указанных утвержденных документов, проектам решений о предоставлении разрешения на условно разрешенный вид использования земельного участка или объекта капитального строительства, проектам решений о предоставлении разрешения на отклонение от предельных параметров разрешенного строительства, реконструкции объектов капитального строительства проводятся с учетом положений законодательства о градостроительной деятельности.

4.1.1.2. Срок проведения слушаний, общественных обсуждений по проекту Генерального пла-

на города Смоленска, проекту решения Смоленского городского Совета о внесении изменений в Генеральный план города Смоленска с момента оповещения жителей города Смоленска об их проведении до дня опубликования заключения о результатах слушаний или общественных обсуждений не может быть менее одного месяца и более трех месяцев.

Срок проведения слушаний, общественных обсуждений по проекту Правил землепользования и застройки города Смоленска, проекту решения Смоленского городского Совета о внесении изменений в Правила землепользования и застройки города Смоленска составляет не менее двух и не более четырех месяцев со дня опубликования такого проекта.

В случае подготовки изменений в правила землепользования и застройки в части внесения изменений в градостроительный регламент, установленный для конкретной территориальной зоны, слушания или общественные обсуждения по внесению изменений в правила землепользования и застройки проводятся в границах территориальной зоны, для которой установлен такой градостроительный регламент. В этих случаях срок проведения слушаний или общественных обсуждений не может быть более чем один месяц.

Срок проведения слушаний, общественных обсуждений по проекту планировки территории и проекту межевания территории со дня оповещения жителей города Смоленска об их проведении до дня опубликования заключения о результатах слушаний или общественных обсуждений не может быть менее одного месяца и более трех месяцев.

Срок проведения слушаний, общественных обсуждений по проектам правил благоустройства территорий со дня опубликования оповещения о начале слушаний или общественных обсуждений до дня опубликования заключения о результатах слушаний или общественных обсуждений не может быть менее одного месяца и более трех месяцев.

Срок проведения слушаний, общественных обсуждений по проектам решений о предоставлении разрешения на условно разрешенный вид использования земельного участка или объекта капитального строительства, проектам решений о предоставлении разрешения на отклонение от предельных параметров разрешенного строительства, реконструкции объектов капитального строительства со дня оповещения жителей города Смоленска об их проведении до дня опубликования заключения о результатах слушаний или общественных обсуждений не может быть более одного месяца.

4.1.1.3. Глава города Смоленска издает постановление о назначении слушаний (общественных обсуждений) в течение десяти дней со дня поступления проектов, указанных в пункте 4.1.1.1 настоящего Порядка.

4.1.1.4. В течение пяти рабочих дней с момента издания постановления о назначении слушаний (общественных обсуждений) организатор осуществляет подготовку оповещения о начале слушаний (общественных обсуждений) с учетом требований, установленных частями 6 и 7 статьи 5.1 Градостроительного кодекса Российской Федерации, по форме согласно приложению 1 к настоящему Порядку.

4.1.1.5. Оповещение о начале слушаний (общественных обсуждений):

1) не позднее чем за семь дней до дня размещения на официальном сайте или в информационных системах проекта, подлежащего рассмотрению на слушаниях или общественных обсуждениях, подлежит опубликованию в порядке, установленном для официального опубликования муниципальных правовых актов, иной официальной информации, а также в случае, если это предусмотрено муниципальными правовыми актами, в иных средствах массовой информации;

2) распространяется на информационных стендах, оборудованных около здания уполномоченного на проведение слушаний или общественных обсуждений органа местного самоуправления, в местах массового скопления граждан и в иных местах, расположенных на территории, в отношении которой подготовлены соответствующие проекты, иными способами, обеспечивающими доступ участников

общественных обсуждений или публичных слушаний к указанной информации.

4.1.1.6. Официальным сайтом для размещения оповещения и иных материалов слушаний (общественных обсуждений) является официальный сайт Администрации города Смоленска в сети «Интернет» www.smoladmin.ru.

4.1.1.7. Информационные стенды для размещения оповещения и иных материалов слушаний (общественных обсуждений) могут быть в виде настенных или наземных конструкций. Установка информационных стендов должна обеспечивать свободный доступ к размещаемой на них информации заинтересованных лиц. Организатор слушаний (общественных обсуждений) обязан осуществлять контроль за состоянием информационных стендов и размещенной им информации. По окончании срока проведения слушаний (общественных обсуждений) организатором слушаний (общественных обсуждений) в течение трех рабочих дней со дня окончания слушаний (общественных обсуждений) обеспечивается удаление соответствующей информации с информационных стендов, расположенных у зданий органов местного самоуправления, в иных местах, и демонтаж информационных стендов, которые размещались на земельных участках, в отношении которых проводились общественные обсуждения.

4.1.1.8. В течение всего периода размещения проекта, подлежащего рассмотрению на слушаниях (общественных обсуждениях), и информационных материалов к нему организатором слушаний (общественных обсуждений) и (или) разработчиком проекта, подлежащего рассмотрению на слушаниях (общественных обсуждениях), проводятся экспозиция или экспозиции такого проекта (выставки демонстрационных материалов).

Экспозиции проводятся в зданиях организатора слушаний (общественных обсуждений) и Администрации соответствующего района города Смоленска, на территории которого проводятся слушания (общественные обсуждения). Экспозиции могут также проводиться в зданиях организаций, заинтересованных в проведении слушаний (общественных обсуждений).

В ходе работы экспозиции организуются консультирование посетителей экспозиции, распространение информационных материалов о проекте, подлежащем рассмотрению на слушаниях (общественных обсуждениях).

Консультирование посетителей экспозиции осуществляется представителями организатора слушаний (общественных обсуждений) и (или) разработчика проекта, подлежащего рассмотрению на слушаниях (общественных обсуждениях) в установленные в оповещении о начале слушаний (общественных обсуждений) часы посещения экспозиции.

4.1.1.9. В течение десяти рабочих дней со дня окончания приема предложений и замечаний от участников общественных обсуждений, а в случае проведения слушаний – со дня проведения собрания участников слушаний, организатор подготавливает и оформляет протокол слушаний (общественных обсуждений) с учетом требований, установленных частью 18 статьи 5.1 Градостроительного кодекса Российской Федерации, по форме согласно приложению 2 к настоящему Порядку.

4.1.1.10. На основании протокола слушаний (общественных обсуждений) организатор осуществляет подготовку заключения о результатах слушаний или общественных обсуждений с учетом требований, установленных частью 22 статьи 5.1 Градостроительного кодекса Российской Федерации, по форме согласно приложению 3 к настоящему Порядку.»;

в) разделы 4.1.2 - 4.1.4 исключить;

г) дополнить приложением 1 следующего содержания:

«Приложение 1
к Порядку проведения
публичных слушаний,
общественных обсуждений
и опросов граждан
в городе Смоленске

ОПОВЕЩЕНИЕ

о начале публичных слушаний (общественных обсуждений) по проекту

_____
_____
_____.

Перечень информационных материалов к рассматриваемому проекту:

1. _____;
2. _____;
3. _____.

Проект и информационные материалы к нему будут размещены на официальном сайте (в информационной системе):_____ с «___» _____ 20___ г.

Срок проведения публичных слушаний (общественных обсуждений):

с «___» _____ 20___ г. до «___» _____ 20__ г.

Для публичных слушаний:

Собрание участников публичных слушаний будет проведено «___» _____ 20____ г. по адресу:_____.

Срок регистрации участников публичных слушаний с _____ до_____.

(время регистрации)

С документацией по подготовке и проведению публичных слушаний (общественных обсуждений) можно ознакомиться на экспозиции (экспозициях) по следующему адресу (адресам):

_____
_____
_____.

(место, дата открытия экспозиции)

Срок проведения экспозиции: _____
_____.

(дни и часы, в которые возможно посещение экспозиции)

Предложения и замечания по проекту можно подавать в срок до «___»_____ 20___ г.:

1) посредством официального сайта или информационных систем (для общественных обсуждений), в письменной или устной форме в ходе проведения собрания или собраний участников публичных слушаний (в случае проведения публичных слушаний);

2) в письменной форме по адресу: _____;

3) посредством записи в книге (журнале) учета посетителей экспозиции проекта, подлежащего рассмотрению на публичных слушаниях (общественных обсуждениях).

Участники публичных слушаний (общественных обсуждений) при внесении замечаний и предложений в целях идентификации представляют сведения о себе (фамилию, имя, отчество (при наличии), дату рождения, адрес места жительства (регистрации) - для физических лиц; наименование, основной государственный регистрационный номер, место нахождения и адрес – для юридических лиц) с приложением копий документов, подтверждающих такие

сведения. В случае внесения замечаний и предложений, касающихся проекта, подлежащего рассмотрению на общественных обсуждениях, посредством официального сайта или информационных систем не требуется предоставление сведений об участнике общественных обсуждений при условии, что эти сведения содержатся на официальном сайте или в информационных системах.

Участники публичных слушаний (общественных обсуждений), являющиеся правообладателями соответствующих земельных участков и (или) расположенных на них объектов капитального строительства и (или) помещений, являющихся частью указанных объектов капитального строительства, также представляют сведения соответственно о таких земельных участках, объектах капитального строительства, помещениях, являющихся частью указанных объектов капитального строительства, из Единого государственного реестра недвижимости и иные документы, устанавливающие или удостоверяющие их права на такие земельные участки, объекты капитального строительства, помещения, являющиеся частью указанных объектов капитального строительства.

Порядок проведения публичных слушаний, общественных обсуждений определен в решении Смоленского городского Совета от 28.02.2006 № 237 «Об утверждении Порядка проведения публичных слушаний, общественных обсуждений и опросов граждан в городе Смоленске».

Организатор публичных слушаний
(общественных обсуждений)»;

д) дополнить приложением 2 следующего содержания:

«Приложение 2
к Порядку проведения
публичных слушаний,
общественных обсуждений
и опросов граждан
в городе Смоленске

ПРОТОКОЛ
публичных слушаний
(общественных обсуждений)

_____ № _____
(дата оформления)

Организатор проведения публичных слушаний (общественных обсуждений) -
_____.

По проекту: _____
_____
_____.

(информация, содержащаяся в опубликованном оповещении о начале
публичных слушаний (общественных обсуждений)

Информация о начале проведения публичных слушаний (общественных обсуждений) опубликована _____ в _____, размещена на информационных
(дата) (печатное издание)

стендах _____.
(адреса и дата размещения)

Предложения и замечания участников публичных слушаний (общественных обсуждений) по проекту принимались с _____ до _____.
(срок, в течение которого принимались предложения и замечания)
Публичные слушания (общественные обсуждения) проводились в пределах территории: _____.

Для публичных слушаний:
Собрание участников публичных слушаний было проведено «___» _____ 20____ г. по адресу:_____.
В собрании приняло участие_____.

Предложения и замечания граждан, являющихся участниками публичных слушаний (общественных обсуждений), постоянно проживающих на территории, в пределах которой проводятся общественные обсуждения или публичные слушания	
Участник публичных слушаний (общественных обсуждений), внесший предложение и (или) замечание	Содержание предложений и (или) замечаний
Предложения и замечания иных участников публичных слушаний (общественных обсуждений)	

Приложение к протоколу:
Перечень принявших участие в рассмотрении проекта участников публичных слушаний (общественных обсуждений) на _____ листах.

Организатор публичных слушаний
(общественных обсуждений)»;

е) дополнить приложением 3 следующего содержания:

«Приложение 3
к Порядку проведения
публичных слушаний,
общественных обсуждений
и опросов граждан
в городе Смоленске

ЗАКЛЮЧЕНИЕ
о результатах публичных слушаний
(общественных обсуждений)

«____» _____ 20____ г.
(дата оформления заключения)

_____
(организатор проведения публичных слушаний (общественных обсуждений)
публичные слушания (общественные обсуждения) проведены по проекту: _____
_____.
Количество участников, которые приняли участие в публичных слушаниях (общественных обсуждениях) _____.
Заключение подготовлено на основании протокола публичных слушаний (общественных обсуждений) от «____» _____20____ г. № _____.

Содержание предложений и замечаний граждан, являющихся участниками публичных слушаний (общественных обсуждений), постоянно проживающих на территории, в пределах которой проводятся общественные обсуждения или публичные слушания
Содержание предложений и замечаний иных участников публичных слушаний (общественных обсуждений)

По результатам рассмотрения предложений и замечаний рекомендовано:_____
_____
_____.
Выводы по результатам публичных слушаний (общественных обсуждений):
_____
_____.

Организатор публичных слушаний
(общественных обсуждений)».

3. Настоящее решение вступает в силу со дня его официального опубликования.

Председатель Смоленского городского Совета
Ю.К. Сынкин

Глава города Смоленска
В.А. Соваренко

АДМИНИСТРАЦИЯ ГОРОДА СМОЛЕНСКА

П О С Т А Н О В Л Е Н И Е

от 15.06.2018 № 1583-адм

Об утверждении Порядка оформления и содержания заданий на проведение мероприятий по контролю, при проведении которых не требуется взаимодействие органа муниципального контроля с юридическими лицами и индивидуальными предпринимателями, и оформления результатов указанных мероприятий

В соответствии с Федеральным законом от 26.12.2008 № 294-ФЗ «О защите прав юридических лиц и индивидуальных предпринимателей при осуществлении государственного контроля (надзора) и муниципального контроля», руководствуясь Уставом города Смоленска,

Администрация города Смоленска п о с т а н о в л я е т:

1. Утвердить прилагаемый Порядок оформления и содержание заданий на проведение мероприятий по контролю, при проведении которых не требуется взаимодействие органа муниципального контроля с юридическими лицами и индивидуальными предпринимателями, и оформления результатов указанных мероприятий.

2. Комитету по информационным ресурсам и телекоммуникациям Администрации города Смоленска разместить настоящее постановление на официальном сайте Администрации города Смоленска.

3. Комитету по информационной политике Администрации города Смоленска опубликовать настоящее постановление в средствах массовой информации.

И.о. Главы города Смоленска **Д.Л. Платонов**

УТВЕРЖДЕН
постановлением Администрации
города Смоленска
от 15.06.2018 № 1583-адм

Порядок оформления и содержание заданий на проведение мероприятий по контролю, при проведении которых не требуется взаимодействие органа муниципального контроля с юридическими лицами и индивидуальными предпринимателями, и оформления результатов указанных мероприятий

1. Общие положения

1.1. Настоящий Порядок устанавливает требования к оформлению, содержанию заданий и порядку оформления должностными лицами Администрации города Смоленска, уполномоченными на обеспечение исполнения функций по осуществлению муниципального контроля (далее – должностные лица), результатов мероприятий по контролю, при проведении которых не требуется взаимодействие органа муниципального контроля с юридическими лицами и индивидуальными предпринимателями, предусмотренных статьей 8.3 Федерального закона от 26.12.2008 № 294-ФЗ «О защите прав юридических лиц и индивидуальных предпринимателей при осуществлении государственного контроля (надзора) и муниципального контроля».

1.2. При осуществлении деятельности, указанной в пункте 1.1 настоящего Порядка, должностные лица руководствуются Конституцией Российской Федерации, Федеральным законом от 26.12.2008 № 294-ФЗ «О защите прав юридических лиц и индивидуальных предпринимателей при осуществлении государственного контроля (надзора) и муниципального контроля», иными законами и подзаконными актами Российской Федерации, субъектов Российской Федерации, а также муниципальными правовыми актами.

2. Порядок оформления и содержание заданий

2.1. Задание на проведение мероприятия по контролю без взаимодействия с юридическими лицами, индивидуальными предпринимателями, в том числе плановое (рейдовое) задание на проведение планового (рейдового) осмотра (обследования) (далее – задание), утверждается руководителем или заместителем руководителя органа муниципального контроля.

2.2. Задание оформляется по форме согласно приложению № 1 к настоящему Порядку.

2.3. В задании указывается:

2.3.1. Дата и порядковый номер.

2.3.2. Правовой акт, в соответствии с которым проводится мероприятие.

2.3.3. Цель проведения мероприятия. Мероприятия по контролю проводятся в целях предупреждения нарушений юридическими лицами и индивидуальными предпринимателями обязательных требований, устранения причин, факторов и условий, способствующих нарушениям обязательных требований, установленных федеральными законами, законами субъектов Российской Федерации, а также муниципальными правовыми актами.

2.3.4. Основания проведения мероприятия. Указываются сведения об основании проведения мероприятия, включая:

- поступление обращений и заявлений граждан, в том числе индивидуальных предпринимателей, юридических лиц, информации от органов государственной власти, органов местного самоуправления, из средств массовой информации о нарушении требований законодательства;

- поручения Президента Российской Федерации, Правительства Российской Федерации, требования прокурора;

- систематическое наблюдение за исполнением требований, установленных в соответствии с федеральными законами, и принимаемыми в соответствии с ними иными нормативными правовыми актами Российской Федерации, законами и иными нормативными правовыми актами Смоленской области.

2.3.5. Фамилии, имена, отчества (при наличии) и должности лиц, уполномоченных на проведение мероприятий по контролю.

2.3.6. Вид мероприятия. Указывается один из видов мероприятий по контролю без взаимодействия с юридическими лицами, индивидуальными предпринимателями, предусмотренных статьей 8.3 Федерального закона от 26.12.2008 № 294-ФЗ «О защите прав юридических лиц и индивидуальных предпринимателей при осуществлении государственного контроля (надзора) и муниципального контроля».

2.3.7. Сроки проведения мероприятия. Указывается дата начала проведения мероприятия либо период начала и завершения мероприятия.

2.3.8. Место проведения мероприятия. Указывается адрес (местоположение объекта проверки), сведения об объекте проверки, в том числе кадастровый номер земельного участка, сведения о правообладателе объекта, вид права, на котором объект принадлежит ему, иные сведения, позволяющие идентифицировать объект.

2.4. Задание регистрируется в журнале учета заданий на проведение мероприятий по контролю, при проведении которых не требуется взаимодействие органа муниципального контроля с юридическими лицами и индивидуальными предпринимателями (далее – журнал мероприятий), по форме согласно приложению № 2 к настоящему Порядку.

2.5. Срок проведения мероприятия по контролю не может превышать двадцать рабочих дней.

3. Порядок оформления результатов мероприятий по контролю

3.1. Результаты мероприятия оформляются должностным лицом в виде акта о проведении мероприятий по контролю, при проведении которых не требуется взаимодействие органа муниципального контроля с юридическими лицами и индивидуальными предпринимателями (далее - акт), по форме согласно приложению № 3 к настоящему Порядку.

3.2. В акте отражается порядок проведения мероприятия и фиксируются результаты проведенного мероприятия. Акт составляется должностным лицом в срок не позднее трех рабочих дней, следующих за датой проведения мероприятия.

3.3. Акт должен содержать: указание на вид проведенного мероприятия, сведения о задании, на основании которого проводится мероприятие, наименование вида муниципального контроля, в рамках которого проводится мероприятие, дату либо период проведения мероприятия, время его начала и окончания, сведения об участниках мероприятия, информацию о данных, полученных при его проведении, в том числе результаты осмотров, обследований, исследований, измерений, наблюдений, сведения о технических средствах, при помощи которых производились технические измерения, а также фиксация результатов (хода проведения) мероприятий, сведения о приложениях к акту, а также пояснения, дополнения и замечания участников мероприятия.

3.4. Полномочия участников мероприятия определяются Федеральным законом от 26.12.2008 № 294-ФЗ «О защите прав юридических лиц и индивидуальных предпринимателей при осущест-

влении государственного контроля (надзора) и муниципального контроля», а также иными федеральными законами, законами субъектов Российской Федерации и муниципальными правовыми актами.

3.5. Схемы, таблицы, отражающие данные, полученные при применении средств технических измерений и фиксации, в том числе фототаблицы и электронные носители информации, содержащие сведения, полученные при проведении мероприятия, являются приложением к акту. Приложения к акту, изложенные на бумажных носителях, подписываются участниками мероприятия, электронные носители информации запечатываются в конверт, скрепляемый подписями участников мероприятия.

4. Меры, принимаемые по фактам выявленных нарушений обязательных требований

4.1. В случае выявления при проведении мероприятий по контролю нарушений обязательных требований, установленных федеральными законами, законами субъектов Российской Федерации, а также муниципальными правовыми актами, должностное лицо принимает в пределах своей компетенции меры по пресечению выявленных нарушений, а также направляет Главе города Смоленска, заместителю Главы города Смоленска письменное мотивированное представление по форме согласно приложению № 4 к настоящему Порядку с информацией о выявленных нарушениях для принятия при необходимости решения о назначении внеплановой проверки юридического лица, индивидуального предпринимателя по основаниям, указанным в пункте 2 части 2 статьи 10 Федерального закона от 26.12.2008 № 294-ФЗ «О защите прав юридических лиц и индивидуальных предпринимателей при осуществлении государственного контроля (надзора) и муниципального контроля».

4.2. При получении в ходе проведения мероприятий по контролю без взаимодействия с юридическими лицами, индивидуальными предпринимателями сведений о готовящихся нарушениях или признаках нарушений обязательных требований орган муниципального контроля направляет юридическому лицу, индивидуальному предпринимателю предостережение о недопустимости нарушения обязательных требований по форме согласно приложению № 5 к настоящему Порядку.

4.3. Предостережение о недопустимости нарушения обязательных требований оформляется в порядке и сроки, предусмотренные Правилами составления и направления предостережения о недопустимости нарушения обязательных требований, подачи юридическим лицом, индивидуальным предпринимателем возражений на такое предостережение и их рассмотрения, уведомления об исполнении такого предостережения, утвержденными постановлением Правительства Российской Федерации от 10.02.2017 № 166.

Приложение № 1
к Порядку

Форма

УТВЕРЖДАЮ

_____
(наименование должности должностного лица)

_____
(подпись, Ф.И.О.)

«___» _____ 20___г.

Задание № _____

«____»_____ 20_____г. г. Смоленск

на проведение _____
(наименование мероприятия по контролю без взаимодействия
с юридическими лицами, индивидуальными предпринимателями)

_____
(наименование должности должностного лица, утвердившего задание)

_____
(фамилия, имя, отчество должностного лица)

в соответствии со ст. 8.3 Федерального закона от 26.12.2008 № 294-ФЗ «О защите прав юридических лиц и индивидуальных предпринимателей при осуществлении государственного контроля (надзора) и муниципального контроля», в целях предупреждения нарушений юридическими лицами и индивидуальными предпринимателями обязательных требований, устранения причин, факторов и условий, способствующих нарушениям обязательных требований, поручил должностному лицу _____
(наименование должности должностного лица контрольного органа, Ф.И.О.)

осуществить перечень действий, проводимых в рамках мероприятий по контролю без взаимодействия с юридическими лицами, индивидуальными предпринимателями, а именно: _____.
(осмотры, замеры геометрических параметров, отбор проб, фото-, видеофиксация, иные действия)

На основании _____.
(основания проведения мероприятия по контролю)

Дата либо период проведения мероприятия по контролю _____.

В рамках осуществления _____.
(вид муниципального контроля)

В отношении объекта: _____,
(сведения об объекте проверки)

расположенного: _____,
(адрес (местоположение) и (или) кадастровый номер (при наличии)

принадлежащего: _____.
(сведения о правообладателе объекта, вид права)

Приложение № 2
к Порядку

Форма

Журнал учета заданий на проведение мероприятий по контролю, при проведении которых не требуется взаимодействие органа муниципального контроля с юридическими лицами и индивидуальными предпринимателями

№ п/п	Дата и номер задания	Сведения о должностном лице, осуществившем мероприятие (Ф.И.О., должность, подпись)	Дата (период) проведения мероприятия	Вид мероприятия, вид муниципального контроля	Наименование юридического лица/индивидуального предпринимателя; ИНН, ОГРН (при наличии)	Место расположения объекта (адрес)	Сведения о результатах мероприятия по контролю
1	2	3	4	5	6	7	8

Приложение № 3
к Порядку

Форма

Акт № _____

«____»_____ 20_____г. г. Смоленск

о проведении _____
(наименование мероприятия по контролю без взаимодействия
с юридическими лицами, индивидуальными предпринимателями)

Время начала мероприятия: ____ч. _____мин.

Время окончания мероприятия: _____ч. _____мин.

Мною, _____
(должность, фамилия, имя, отчество (при наличии) должностного лица, уполномоченного
на проведение мероприятия по контролю)

_____,

в соответствии со ст. 8.3 Федерального закона от 26.12.2008 № 294-ФЗ «О защите прав юридических лиц и индивидуальных предпринимателей при осуществлении государственного контроля (надзора) и муниципального контроля», на основании задания от «___» _____20__ г. №___, выданного _____

_____,
(наименование должности должностного лица, выдавшего задание)

с участием _____
(сведения об участниках мероприятия: Ф.И.О., должность и иные необходимые данные)

осуществлено мероприятие по контролю без взаимодействия с юридическими лицами, индивидуальными предпринимателями, а именно _____

_____
(наименование мероприятия по контролю без взаимодействия с юридическими лицами, индивидуальными предпринимателями)

в рамках осуществления _____.
(вид муниципального контроля)

В ходе проведения мероприятия установлено следующее: _____

_____.
(описание хода проведения мероприятия, применения средств технических измерений, а также фиксация данных, полученных в результате проведения мероприятия)

Сведения о заявлениях и дополнениях, поступивших от участников мероприятия: _____.

Приложение: _____.

Участники мероприятия с актом ознакомлены:

_____ (_____)

_____ (_____)

_____ (_____)

Подпись должностного лица, осуществившего мероприятие _____.

Приложение № 4
к Порядку

Форма

МОТИВИРОВАННОЕ ПРЕДСТАВЛЕНИЕ
о назначении внеплановой проверки

«____» _____ 20__г.

В результате (указать нужное): _____
- анализа мероприятий по контролю без взаимодействия с юридическими лицами, индивидуальными предпринимателями;
- рассмотрения или предварительной проверки поступивших обращений и заявлений граждан, юридических лиц, индивидуальных предпринимателей;
- поступившей информации от органов государственной власти, органов местного самоуправления, из средств массовой информации.

получены данные о фактах (указать нужное): _____,
- возникновения угрозы причинения вреда жизни, здоровью граждан;
- причинения вреда жизни, здоровью граждан.

выражающиеся в следующем: _____
_____.
(указать обстоятельства, свидетельствующие о возникновении угрозы или причинения вреда жизни, здоровью граждан в результате выявленных нарушений)

На основании вышеизложенного прошу принять решение о назначении внеплановой проверки в отношении _____.
(указать наименование юридического лица; фамилию, имя, отчество (при наличии) индивидуального предпринимателя, ОГРН, ИНН)

_____	_____	_____
(должность)	(подпись)	(Ф.И.О)

Приложение № 5
к Порядку

Форма

АДМИНИСТРАЦИЯ ГОРОДА СМОЛЕНСКА

214000, г. Смоленск, ул. Октябрьской Революции, д. 1/2, тел. / факс (4812) 61-18-42

(наименование органа государственного контроля (надзора) или органа муниципального контроля)

Предостережение
о недопустимости нарушения обязательных требований № ____

«____» _____ 20____ г. Смоленск

В ходе проведения мероприятия по контролю, при проведении которого не требуется взаимодействие органа муниципального контроля с юридическими лицами и индивидуальными предпринимателями, «___» _____ 20__ установлено, что в ходе проведения _____
(наименование мероприятия)

на объекте _____,
расположенном: _____,
принадлежащем: _____.
в соответствии с _____
(указываются правовые акты, содержащие обязательные требования)

установлено: _____.
(перечень действий (бездействия), которые могут привести к нарушению обязательных требований)

На основании ст. 8.2 Федерального закона от 26.12.2008 № 294-ФЗ «О защите прав юридических лиц и индивидуальных предпринимателей при осуществлении государственного контроля (надзора) и муниципального контроля»

ПРЕДОСТЕРЕГАЮ

_____
(наименование юридического лица, Ф.И.О. индивидуального предпринимателя, должностного лица, занимаемая должность, место работы)

о недопустимости указанных нарушений и разъясняю (предупреждаю), что _____.
(разъясняется возможная административная ответственность за продолжение неправомерных действий, нарушение обязательных требований)

Предлагаю принять меры по устранению выявленных нарушений в срок до «_____» _____ 20 ___ и направить уведомление об исполнении предостережения (либо возражение) в _____.
(указываются контактные данные органа муниципального контроля, включая почтовый адрес и адрес электронной почты, а также иные способы подачи возражений, уведомления об исполнении предостережения)

В случае несогласия с данным предостережением прошу направить по указанному адресу мотивированные возражения на предостережение.

_____ _____
(должность, Ф.И.О.) (подпись)

АДМИНИСТРАЦИЯ ГОРОДА СМОЛЕНСКА

П О С Т А Н О В Л Е Н И Е

от 18.06.2018 № 1585-адм

Об утверждении Перечня должностных лиц Администрации города Смоленска, уполномоченных на осуществление муниципального контроля в области использования и охраны особо охраняемых природных территорий города Смоленска

В соответствии с федеральными законами от 26.12.2008 № 294-ФЗ «О защите прав юридических лиц и индивидуальных предпринимателей при осуществлении государственного контроля (надзора) и муниципального контроля», от 06.10.2003 № 131-ФЗ «Об общих принципах организации местного самоуправления в Российской Федерации», постановлением Администрации города Смоленска от 18.09.2017 № 2511-адм «Об утверждении Административного регламента Администрации города Смоленска осуществления муниципального контроля в области использования и охраны особо охраняемых природных территорий города Смоленска», руководствуясь Уставом города Смоленска,

Администрация города Смоленска п о с т а н о в л я е т:

1. Утвердить прилагаемый Перечень должностных лиц Администрации города Смоленска, уполномоченных на осуществление муниципального контроля в области использования и охраны особо охраняемых природных территорий города Смоленска.
2. Комитету по информационной политике Администрации города Смоленска опубликовать настоящее постановление в средствах массовой информации.
3. Комитету по информационным ресурсам и телекоммуникациям Администрации города Смоленска разместить данное постановление на официальном сайте Администрации города Смоленска.
4. Настоящее постановление вступает в силу со дня его официального опубликования.

Глава города Смоленска **В.А. Соваренко**

УТВЕРЖДЕН
постановлением Администрации
города Смоленска
от 18.06.2018 № 1585-адм

ПЕРЕЧЕНЬ
должностных лиц Администрации города Смоленска, уполномоченных на осуществление муниципального контроля в области использования и охраны особо охраняемых природных территорий города Смоленска

1. Начальник отдела муниципального контроля в области использования и охраны особо охраняемых природных территорий, муниципального лесного контроля и благоустройства управления муниципального контроля Администрации города Смоленска.

2. Консультант отдела муниципального контроля в области использования и охраны особо охраняемых природных территорий, муниципального лесного контроля и благоустройства управления муниципального контроля Администрации города Смоленска.

АДМИНИСТРАЦИЯ ГОРОДА СМОЛЕНСКА

П О С Т А Н О В Л Е Н И Е

от 18.06.2018 № 1588-адм

Об условиях приватизации арендуемого нежилого помещения в доме 5 по улице Кирова в городе Смоленске

В соответствии с Федеральным законом от 22.07.2008 № 159-ФЗ «Об особенностях отчуждения недвижимого имущества, находящегося в государственной собственности субъектов Российской Федерации или в муниципальной собственности и арендуемого субъектами малого и среднего предпринимательства, и о внесении изменений в отдельные законодательные акты Российской Федерации», Положением о приватизации объектов муниципальной собственности города Смоленска, утвержденным решением 21-й сессии Смоленского городского Совета V созыва от 31.03.2017 № 334, на основании заявления генерального директора Общества с ограниченной ответственностью «Энки Групп» от 29.05.2017, руководствуясь Уставом города Смоленска,

Администрация города Смоленска п о с т а н о в л я е т:

1. Продать Обществу с ограниченной ответственностью «Энки Групп» арендуемое нежилое помещение общей площадью 8,1 кв. м (помещение на поэтажном плане № 7), расположенное на 1-м этаже в доме 5 по улице Кирова в городе Смоленске, по цене 138 378 (Сто тридцать восемь тысяч триста семьдесят восемь) рублей 39 копеек с правом выбора Обществом с ограниченной ответственностью «Энки Групп» порядка оплаты приобретаемого арендуемого имущества.

2. Управлению имущественных, земельных и жилищных отношений Администрации города Смоленска в десятидневный срок с даты принятия настоящего постановления направить Обществу с ограниченной ответственностью «Энки Групп» проект договора купли-продажи арендуемого имущества, указанного в пункте 1 настоящего постановления.

3. Комитету по информационной политике Администрации города Смоленска опубликовать настоящее постановление в средствах массовой информации.

4. Комитету по информационным ресурсам и телекоммуникациям Администрации города Смоленска разместить настоящее постановление на сайте Администрации города Смоленска.

5. Контроль за исполнением настоящего постановления возложить на первого заместителя Главы города Смоленска.

Глава города Смоленска **В.А. Соваренко**

АДМИНИСТРАЦИЯ ГОРОДА СМОЛЕНСКА

П О С Т А Н О В Л Е Н И Е

от 20.06.2018 № 1619-адм

Об утверждении Административного регламента Администрации города Смоленска осуществления муниципального лесного контроля на территории города Смоленска

В соответствии с Лесным кодексом Российской Федерации, федеральными законами от 06.10.2003 № 131-ФЗ «Об общих принципах организации местного самоуправления в Российской Федерации», от 26.12.2008 № 294-ФЗ «О защите прав юридических лиц и индивидуальных предпринимателей при осуществлении государственного контроля (надзора) и муниципального контроля», Порядком разработки и принятия административных регламентов осуществления муниципального контроля в соответствующих сферах деятельности, утвержденным постановлением Администрации Смоленской области от 06.06.2014 № 412, руководствуясь Уставом города Смоленска,

Администрация города Смоленска п о с т а н о в л я е т:

1. Утвердить прилагаемый Административный регламент Администрации города Смоленска осуществления муниципального лесного контроля на территории города Смоленска.
2. Управлению муниципального контроля Администрации города Смоленска обеспечить исполнение Административного регламента.
3. Комитету по информационным ресурсам и телекоммуникациям Администрации города Смоленска разместить настоящее постановление на официальном сайте Администрации города Смоленска.
4. Комитету по информационной политике Администрации города Смоленска разместить настоящее постановление в средствах массовой информации.
5. Контроль за исполнением настоящего постановления возложить на заместителя Главы города Смоленска по градостроительству.

Глава города Смоленска **В.А. Соваренко**

УТВЕРЖДЕН
постановлением Администрации
города Смоленска
от 20.06.2018 № 1619-адм

АДМИНИСТРАТИВНЫЙ РЕГЛАМЕНТ АДМИНИСТРАЦИИ ГОРОДА СМОЛЕНСКА ОСУЩЕСТВЛЕНИЯ МУНИЦИПАЛЬНОГО ЛЕСНОГО КОНТРОЛЯ НА ТЕРРИТОРИИ ГОРОДА СМОЛЕНСКА

1. Общие положения

1.1. Вид муниципального контроля

Муниципальный лесной контроль на территории города Смоленска (далее-муниципальный контроль) осуществляется в виде проверок, предметом которых является соблюдение юридическими лицами, индивидуальными предпринимателями и гражданами требований, установленных муниципальными правовыми актами, а также требований, установленных федеральными законами, законами субъектов Российской Федерации в области использования, охраны, защиты, воспроизводства лесов на территории города Смоленска.

1.2. Наименование органа местного самоуправления, осуществляющего муниципальный контроль, его структурного подразделения

Органом местного самоуправления, осуществляющим муниципальный контроль, является Администрация города Смоленска. Управление муниципального контроля Администрации города Смоленска (далее - Управление) обеспечивает исполнение функции Администрации города Смоленска по осуществлению муниципального лесного контроля.

1.3. Перечень нормативных правовых актов, регулирующих осуществление муниципального контроля

Осуществление муниципального контроля регулируется следующими нормативными правовыми актами:

- Конституцией Российской Федерации;
- Гражданским кодексом Российской Федерации;
- Земельным кодексом Российской Федерации;
- Лесным кодексом Российской Федерации;
- Кодексом Российской Федерации об административных правонарушениях;
- Федеральным законом от 10.01.2002 № 7-ФЗ «Об охране окружающей среды»;
- Федеральным законом от 06.10.2003 № 131-ФЗ «Об общих принципах организации местного самоуправления в Российской Федерации»;
- Федеральным законом от 02.05.2006 № 59-ФЗ «О порядке рассмотрения обращений граждан Российской Федерации»;
- Федеральным законом от 04.12.2006 № 201-ФЗ «О введении в действие Лесного кодекса Российской Федерации»;

- Федеральным законом от 26.12.2008 № 294-ФЗ «О защите прав юридических лиц и индивидуальных предпринимателей при осуществлении государственного контроля (надзора) и муниципального контроля»;

- постановлением Правительства Российской Федерации от 08.05.2007 №273 «Об исчислении размера вреда, причиненного лесам вследствие нарушения лесного законодательства»;

- постановлением Правительства Российской Федерации от 20.05.2017 №607 «О правилах санитарной безопасности в лесах»;

- постановлением Правительства Российской Федерации от 30.06.2007 №417 «Об утверждении Правил пожарной безопасности в лесах»;

- постановлением Правительства Российской Федерации от 30.06.2010 №489 «Об утверждении Правил подготовки органами государственного контроля (надзора) и органами муниципального контроля ежегодных планов проведения плановых проверок юридических лиц и индивидуальных предпринимателей»;

- приказом Министерства природных ресурсов и экологии Российской Федерации от 22.11.2017 № 626 «Об утверждении Правил ухода за лесами»;

- приказом Министерства экономического развития Российской Федерации от 30.04.2009 № 141 «О реализации положений Федерального закона

«О защите прав юридических лиц и индивидуальных предпринимателей при осуществлении государственного контроля (надзора) и муниципального контроля»;

- законом Смоленской области от 10.12.2015 № 177-з «О перечне должностных лиц органов местного самоуправления муниципальных образований Смоленской области, которые вправе составлять протоколы об административных правонарушениях, предусмотренных отдельными статьями Кодекса Российской Федерации об административных правонарушениях, при осуществлении муниципального контроля, муниципального финансового контроля»;

- постановлением Администрации Смоленской области от 06.06.2014

№ 412 «Об утверждении порядка разработки и принятия Административных регламентов осуществления муниципального контроля в соответствующих сферах деятельности»;

- Уставом города Смоленска;

- настоящим Административным регламентом.

1.4. Права и обязанности должностных лиц, осуществляющих муниципальный контроль

1.4.1. Проведение проверок при осуществлении муниципального контроля осуществляется должностными лицами Управления, включенными в Перечень должностных лиц Администрации города Смоленска, уполномоченных на осуществление муниципального контроля, утвержденный постановлением Администрации города Смоленска (далее – должностные лица).

1.4.2. Должностные лица не вправе:

- проверять выполнение обязательных требований и требований, установленных муниципальными правовыми актами, если такие требования не относятся к полномочиям органа муниципального контроля;

- проверять выполнение требований, установленных нормативными правовыми актами органов исполнительной власти СССР и РСФСР, а также выполнение требований нормативных документов, обязательность применения которых не предусмотрена законодательством Российской Федерации;

- проверять выполнение обязательных требований и требований, установленных муниципальными правовыми актами, не опубликованными в установленном законодательством Российской Федерации порядке;

- осуществлять плановую или внеплановую выездную проверку в случае отсутствия при ее проведении руководителя, иного должностного лица или уполномоченного представителя юридического лица, индивидуального предпринимателя, его уполномоченного представителя, за исключением случая проведения такой проверки по основанию, предусмотренному подпунктом «б» пункта 2 части 2 статьи 10 Федерального закона от 26.12.2008 № 294-ФЗ

«О защите прав юридических лиц и индивидуальных предпринимателей при осуществлении государственного контроля (надзора) и муниципального контроля», а также проверки соблюдения требований законодательства в случаях надлежащего уведомления собственников земельных участков, землепользователей, землевладельцев и арендаторов земельных участков, на которых расположены леса;

- требовать предоставления документов, информации, образцов продукции, проб обследования объектов окружающей среды и объектов производственной среды, если они не являются объектами проверки или не относятся к предмету проверки, а также изымать оригиналы таких документов;

- отбирать образцы продукции, пробы обследования объектов окружающей среды и объектов производственной среды для проведения их исследований, испытаний, измерений без оформления протоколов об отборе указанных образцов, проб по установленной форме и в количестве, превышающем нормы, установленные национальными стандартами, правилами отбора образцов, проб и методами их исследований, испытаний, измерений, техническими регламентами или действующими до дня их вступления в силу иными нормативными техническими документами и правилами и методами исследований, испытаний, измерений;

- распространять информацию, полученную в результате проведения проверки и составляющую государственную, коммерческую, служебную, иную охраняемую законом тайну, за исключением случаев, предусмотренных законодательством Российской Федерации;

- превышать установленные сроки проведения проверки;

- осуществлять выдачу юридическим лицам, индивидуальным предпринимателям, гражданам предписаний или предложений о проведении за их счет мероприятий по муниципальному контролю;

- требовать от юридических лиц, индивидуальных предпринимателей, граждан представления документов и (или) информации, включая разрешительные документы, имеющиеся в распоряжении иных государственных органов, органов местного самоуправления либо подведомственных государственным органам или органам местного самоуправления организаций, включенные в определенный Правительством Российской Федерации перечень;

- требовать от юридических лиц, индивидуальных предпринимателей, граждан представления документов, информации до даты начала проведения проверки.

1.4.3. Должностные лица при организации и осуществлении муниципального контроля вправе:

- осуществлять обследования лесных участков, расположенных на территории города Смоленска (далее - лесные участки), на предмет наличия (отсутствия) признаков нарушения лесного законодательства;

- привлекать экспертов, аттестованных в установленном Правительством Российской Федерации порядке, экспертные организации, аккредитованные в соответствии с законодательством Российской Федерации об аккредитации в национальной системе аккредитации;

- запрашивать в соответствии со своей компетенцией и получать от органов государственной власти, организаций и граждан необходимые для осуществления муниципального контроля сведения и материалы о состоянии и использовании лесных участков, в том числе документы, удостоверяющие права на указанные лесные участки, в отношении которых проводятся проверки, в части, относящейся к предмету проверки;

- запрашивать необходимые документы и (или) информацию в рамках межведомственного информационного взаимодействия после принятия распоряжения о проведении проверки;

- при необходимости обращаться в органы внутренних дел за содействием в предотвращении или пресечении действий, нарушающих лесное законодательство, положения федеральных законов, законов субъекта Российской Федерации и муниципальных правовых актов в сфере лесных отношений, либо препятствующих осуществлению муниципального контроля, а также в установлении лиц, в чьих действиях имеются явные признаки нарушения указанного законодательства;

- составлять по результатам проверок акты проверок согласно типовой форме акта проверки, утвержденной приказом Минэкономразвития России от 30.04.2009 № 141 «О реализации положений Федерального закона «О защите прав юридических лиц и индивидуальных предпринимателей при осуществлении государственного контроля (надзора) и муниципального контроля»;

- составлять протоколы об административных правонарушениях, предусмотренных частью 1 статьи 19.4, статьей 19.4.1, частью 1 статьи 19.5, статьей 19.7 Кодекса Российской Федерации об административных правонарушениях, в соответствии с законом Смоленской области от 10.12.2015 № 177-з «О перечне должностных лиц органов местного самоуправления муниципальных образований Смоленской области, которые вправе составлять протоколы об административных правонарушениях, предусмотренных отдельными статьями Кодекса Российской Федерации об административных правонарушениях, при осуществлении муниципального контроля, муниципального финансового контроля».

1.4.4. Должностные лица при осуществлении муниципального контроля обязаны:

- своевременно и в полной мере исполнять предоставленные в соответствии с законодательством Российской Федерации полномочия по предупреждению, выявлению и пресечению нарушений обязательных требований и требований, установленных муниципальными правовыми актами;

- соблюдать законодательство Российской Федерации, права и законные интересы юридических лиц, индивидуальных предпринимателей и граждан, в отношении которых проводится проверка;

- проводить проверку на основании распоряжения Главы города Смоленска, заместителя Главы города Смоленска по градостроительству о проведении проверки в соответствии с ее назначением;

- проводить проверку только во время исполнения служебных обязанностей, выездную проверку только при предъявлении служебных удостоверений и копии распоряжения Главы города Смоленска, заместителя Главы города Смоленска по градостроительству о проведении проверки, в случае проведения внеплановой выездной проверки юридического лица или индивидуального предпринимателя - копии документа о согласовании с органом прокуратуры проведения проверки, если необходимость такого согласования предусмотрена статьей 10 Федерального закона от 26.12.2008 № 294-ФЗ «О защите прав юридических лиц и индивидуальных предпринимателей при осуществлении государственного контроля (надзора) и муниципального контроля»;

- не препятствовать руководителю, иному должностному лицу или уполномоченному представителю юридического лица, индивидуальному предпринимателю, его уполномоченному представителю, гражданину, его уполномоченному представителю присутствовать при проведении проверки и давать разъяснения по вопросам, относящимся к предмету проверки;

- представлять руководителю, иному должностному лицу или уполномоченному представителю юридического лица, индивидуальному предпринимателю, его уполномоченному представителю, гражданину, его уполномоченному представителю, присутствующим при проведении проверки, информацию и документы, относящиеся к предмету проверки;

- знакомить руководителя, иное должностное лицо или уполномоченного представителя юридического лица, индивидуального предпринимателя, его уполномоченного представителя, гражданина, его уполномоченного представителя с документами и (или) информацией, полученными в рамках межведомственного информационного взаимодействия;

- знакомить руководителя, иное должностное лицо или уполномоченного представителя юридического лица, индивидуального предпринимателя, его уполномоченного представителя, гражданина, его уполномоченного представителя с результатами проверки;

- учитывать при определении мер, принимаемых по фактам выявленных нарушений, соответствие указанных мер тяжести нарушений, их потенциальной опасности для жизни, здоровья людей, для животных, растений, окружающей среды, объектов культурного наследия (памятников истории и культуры) народов Российской Федерации, музейных предметов и музейных коллекций, включенных в состав Музейного фонда Российской Федерации, особо ценных, в том числе уникальных, документов Архивного фонда Российской Федерации, документов, имеющих особое историческое, научное, культурное значение, входящих в состав национального библиотечного фонда, безопасности государства, для возникновения чрезвычайных ситуаций природного и техногенного характера, а также не допускать необоснованное ограничение прав и законных интересов граждан, в том числе индивидуальных предпринимателей, юридических лиц;

- доказывать обоснованность своих действий при их обжаловании юридическими лицами, индивидуальными предпринимателями и гражданами в порядке, установленном законодательством Российской Федерации;

- соблюдать сроки проведения проверки, установленные Федеральным законом от 26.12.2008 № 294-ФЗ «О защите прав юридических лиц и индивидуальных предпринимателей при осуществлении государственного контроля (надзора) и муниципального контроля», настоящим Административным регламентом;

- не требовать от юридического лица, индивидуального предпринимателя и гражданина документы и иные сведения, представление которых

не предусмотрено законодательством Российской Федерации;

- перед началом проведения выездной проверки по просьбе руководителя, иного должностного лица или уполномоченного представителя юридического лица, индивидуального предпринимателя, его уполномоченного представителя, гражданина, его уполномоченного представителя ознакомить их с положениями настоящего Административного регламента, в соответствии с которым проводится проверка;

- при осуществлении проверки в отношении юридического лица, индивидуального предпринимателя осуществлять запись о проведенной проверке в журнале учета проверок в случае его наличия у юридического лица, индивидуального предпринимателя;

- выдавать предписание юридическому лицу, индивидуальному предпринимателю, гражданину об устранении выявленных нарушений с указанием сроков их устранения и (или) о проведении мероприятий по предотвращению причинения вреда жизни, здоровью людей, вреда животным, растениям, окружающей среде, объектам культурного наследия (памятникам истории и культуры) народов Российской Федерации, музейным предметам и музейным коллекциям, включенным в состав Музейного фонда Российской Федерации, особо ценным, в том числе уникальным, документам Архивного фонда Российской Федерации, документам, имеющим особое историческое, научное, культурное значение, входящим в состав национального библиотечного фонда, безопасности государства, имуществу физических и юридических лиц, государственному или муниципальному имуществу, предупреждению возникновения чрезвычайных ситуаций природного и техногенного характера, а также других мероприятий, предусмотренных федеральными законами. Осуществлять контроль за исполнением указанных предписаний в установленные сроки;

- принимать меры по контролю за устранением выявленных нарушений, их предупреждению, предотвращению возможного причинения вреда жизни, здоровью граждан, вреда животным, растениям, окружающей среде, объектам культурного наследия (памятникам истории и культуры) народов Российской Федерации, музейным предметам и музейным коллекциям, включенным в состав Музейного фонда Российской Федерации, особо ценным, в том числе уникальным, документам Архивного фонда Российской Федерации, документам, имеющим особое историческое, научное, культурное значение, входящим в состав национального библиотечного фонда, обеспечению безопасности государства, предупреждению возникновения чрезвычайных ситуаций природного и техногенного характера, а также меры по привлечению лиц, допустивших выявленные нарушения, к ответственности.

1.5. Права и обязанности лиц, в отношении которых осуществляется муниципальный контроль

1.5.1. Руководитель, иное должностное лицо или уполномоченный представитель юридического лица, индивидуальный предприниматель, его уполномоченный представитель, гражданин или его уполномоченный представитель при проведении проверки имеют право:

1) непосредственно присутствовать при проведении проверки, давать разъяснения по вопросам, относящимся к предмету проверки;

2) получать от органа муниципального контроля информацию, которая относится к предмету проверки и предоставление которой предусмотрено Федеральным законом от 26.12.2008 № 294-ФЗ «О защите прав юридических лиц и индивидуальных предпринимателей при осуществлении государственного контроля (надзора) и муниципального контроля»;

3) знакомиться с документами и (или) информацией, полученными органом муниципального контроля в рамках межведомственного информационного взаимодействия от иных государственных органов, органов местного самоуправления либо подведомственных государственным органам или органам местного самоуправления организаций, в распоряжении которых находятся эти документы и (или) информация;

4) представлять документы и (или) информацию, запрашиваемые в рамках межведомственного информационного взаимодействия, в орган муниципального контроля по собственной инициативе;

5) знакомиться с результатами проверки и указывать в акте проверки о своем ознакомлении с результатами проверки, согласии или несогласии с ними, а также с отдельными действиями должностных лиц;

6) обжаловать действия (бездействие) должностных лиц, повлекшие за собой нарушение прав юридического лица, индивидуального предпринимателя, гражданина при проведении проверки, в административном и (или) судебном порядке в соответствии с законодательством Российской Федерации.

Юридические лица, индивидуальные предприниматели также имеют право привлекать Уполномоченного при Президенте Российской Федерации по защите прав предпринимателей либо Уполномоченного по защите прав предпринимателей в субъекте Российской Федерации к участию в проверке.

Юридические лица, индивидуальные предприниматели и граждане имеют право на возмещение вреда, причиненного вследствие действий (бездействия) должностных лиц органа муниципального контроля, признанных в установленном законодательством Российской Федерации порядке неправомерными. Вред подлежит возмещению, включая упущенную выгоду (неполученный доход), за счет средств соответствующих бюджетов в соответствии с гражданским законодательством.

1.5.2. Юридические лица, индивидуальные предприниматели и граждане, в отношении которых проводятся мероприятия по муниципальному контролю, обязаны:

- предоставить возможность ознакомиться с документами, связанными с целями, задачами и предметом проверки;

- обеспечить присутствие руководителей, иных должностных лиц или уполномоченных представителей юридических лиц, ответственных за организацию и проведение мероприятий по выполнению обязательных требований и требований, установленных муниципальными правовыми актами (для юридических лиц);

- присутствовать или обеспечить присутствие уполномоченных представителей, ответственных за организацию и проведение мероприятий по выполнению обязательных требований и требований, установленных муниципальными правовыми актами (для индивидуальных предпринимателей);

- обеспечить должностным лицам, экспертам, представителям экспертных организаций беспрепятственный доступ на территорию, в используемые юридическим лицом, индивидуальным предпринимателем при осуществлении деятельности здания, строения, сооружения, помещения, к используемым юридическими лицами, индивидуальными предпринимателями оборудованию, подсобным объектам, транспортным средствам и перевозимым ими грузам, а также представлять необходимую документацию;

- в течение 10 рабочих дней со дня получения мотивированного запроса направить в орган муниципального контроля указанные в запросе документы.

1.6. Описание результата осуществления муниципального контроля

Результатом осуществления муниципального контроля является выявление и фиксирование факта наличия (отсутствия) нарушения лесного законодательства в действии (бездействии) проверяемого лица.

При выявлении нарушения указанного законодательства выдается предписание об устранении нарушения с указанием срока исполнения, осуществляется контроль за исполнением предписания.

Материалы проверки направляются в Территориальный орган федерального органа государственного лесного надзора для принятия решения о привлечении нарушителя к административной ответственности.

2. Требования к порядку осуществления муниципального контроля

2.1. Порядок информирования об осуществлении муниципального контроля

2.1.1. Местонахождение Администрации города Смоленска: 214000, Российская Федерация, Смоленская область, город Смоленск, улица Октябрьской Революции, дом 1/2.

Официальный сайт Администрации города Смоленска в информационно-телекоммуникационной сети Интернет: smoladmin.ru.

Местонахождение Управления: 214019, Российская Федерация, Смоленская область, город Смоленск, проезд Маршала Конева, дом 28е.

Телефоны: (4812) 61-18-42, (4812) 52-81-12.

Адрес электронной почты Управления: oati@smoladmin.ru.

График (режим) работы:

понедельник - четверг - 9.00 - 18.00 (перерыв с 13.00 до 13.48);

пятница - 9.00 - 17.00 (перерыв с 13.00 до 13.48);

суббота, воскресенье - выходные дни.

2.1.2. Для получения информации по вопросам осуществления муниципального контроля заинтересованные лица обращаются:

- в Администрацию города Смоленска.

Местонахождение Администрации города Смоленска: 214000, город Смоленск, улица Октябрьской Революции, дом 1/2.

Официальный сайт Администрации города Смоленска: smoladmin.ru.

График (режим) работы:

понедельник - четверг - 9.00 - 18.00 (перерыв с 13.00 до 13.48);

пятница - 9.00 - 17.00 (перерыв с 13.00 до 13.48);

суббота, воскресенье - выходные дни.

- в отдел муниципального контроля в области использования и охраны особо охраняемых природных территорий, муниципального лесного контроля и благоустройства Управления, расположенный по адресу: 214019, Российская Федерация, Смоленская область, город Смоленск, проезд Маршала Конева, дом 28е, кабинет 409;

Телефон: (4812) 52-80-92, факс: (4812) 61-18-42;

Адрес электронной почты: oati@smoladmin.ru;

График (режим) работы:

понедельник - четверг - 9.00 - 18.00 (перерыв с 13.00 до 13.48);

пятница - 9.00 - 17.00 (перерыв с 13.00 до 13.48);

суббота, воскресенье - выходные дни.

При информировании по телефону должностные лица сообщают следующую информацию:

- о входящих номерах, под которыми зарегистрированы отдельные дела по мероприятиям, связанным с муниципальным контролем;

- о нормативных правовых актах, на основании которых осуществляется муниципальный контроль;

- о необходимости предоставления дополнительных документов и сведений.

Информирование по иным вопросам осуществляется на основании письменного обращения.

2.1.3. Публичное информирование и сведения об осуществлении муниципального контроля размещаются на официальном сайте Администрации

города Смоленска в информационно-телекоммуникационной сети Интернет: smoladmin.ru в разделе «Муниципальный контроль».

2.1.4. Информация по вопросам осуществления муниципального контроля, перечень нормативных правовых актов, содержащих нормы, регулирующие исполнение муниципального контроля, размещаются на информационном стенде органа муниципального контроля по адресу: 214019, Российская Федерация, Смоленская область, город Смоленск, проезд Маршала Конева, дом 28е.

2.2. Срок проведения мероприятий по муниципальному контролю

2.2.1. Срок проведения мероприятий по муниципальному контролю не может превышать 20 рабочих дней со дня принятия правового акта о проведении проверки.

2.2.2. В исключительных случаях, связанных с необходимостью проведения сложных и (или) длительных исследований, испытаний, специальных экспертиз и расследований на основании мотивированных предложений должностных лиц органа муниципального контроля, проводящих выездную плановую проверку, срок проведения мероприятий может быть продлен

на основании распоряжения Главы города Смоленска, заместителя Главы города Смоленска по градостроительству, но не более чем на 20 рабочих дней.

2.2.3. Срок проведения мероприятий по муниципальному контролю в отношении юридического лица, индивидуального предпринимателя, которые осуществляют свою деятельность на территориях нескольких субъектов Российской Федерации, устанавливается отдельно по каждому филиалу, представительству, обособленному структурному подразделению юридического лица, индивидуального предпринимателя, при этом общий срок проведения проверки не может превышать 60 рабочих дней.

3. Состав, последовательность и сроки выполнения административных процедур, требования к порядку их выполнения

3.1. Перечень административных процедур при осуществлении муниципального контроля

Осуществление муниципального контроля включает в себя следующие административные процедуры:

1) подготовка к проведению проверки;

2) принятие решения о проведении проверки и уведомление проверяемого лица о проведении проверки;

3) проведение проверки;

4) оформление результатов проверки.

3.2. Подготовка к проведению проверки

3.2.1. Подготовка к проведению плановой проверки.

Основанием для проведения плановой проверки является утвержденный распоряжением Администрации города Смоленска ежегодный план проведения плановых проверок юридических лиц и индивидуальных предпринимателей.

Проведение плановых проверок в отношении юридических лиц и индивидуальных предпринимателей осуществляется в порядке и в сроки, предусмотренные Федеральным законом от 26.12.2008 № 294-ФЗ «О защите прав юридических лиц и индивидуальных предпринимателей при осуществлении государственного контроля (надзора) и муниципального контроля».

Ежегодный план проведения плановых проверок, порядок его подготовки, согласования и предоставления в органы прокуратуры, а также типовая форма ежегодного плана проверок юридических лиц и индивидуальных предпринимателей устанавливаются Правительством Российской Федерации.

В ежегодном плане проведения плановых проверок юридических лиц и индивидуальных предпринимателей указываются следующие сведения:

1) наименования юридических лиц (их филиалов, представительств, обособленных структурных подразделений), фамилии, имена, отчества индивидуальных предпринимателей, деятельность которых подлежит плановым проверкам, места нахождения юридических лиц (их филиалов, представительств, обособленных структурных подразделений) или места фактического осуществления деятельности индивидуальными предпринимателями;

2) цель и основание проведения каждой плановой проверки;

3) дата начала и сроки проведения каждой плановой проверки;

4) наименование органа муниципального контроля, осуществляющего плановую проверку.

Утвержденный распоряжением Администрации города Смоленска план проведения плановых проверок юридических лиц и индивидуальных предпринимателей доводится до сведения заинтересованных лиц посредством его размещения на официальном сайте Администрации города Смоленска.

Плановые проверки проводятся не чаще чем один раз в три года, за исключением случаев, установленных федеральным законодательством.

Основанием для включения плановой проверки в ежегодный план проведения плановых проверок является истечение трех лет со дня:

1) государственной регистрации юридического лица, индивидуального предпринимателя;

2) окончания проведения последней плановой проверки юридического лица, индивидуального предпринимателя.

Проект ежегодного плана проверок до его утверждения направляется Управлением на согласование в Территориальный орган федерального

органа государственного лесного надзора до 1 июня года, предшествующего году проведения соответствующих проверок.

В случае принятия решения об отказе в согласовании Управление дорабатывает ежегодный план проверок в течение 15 рабочих дней со дня принятия такого решения и направляет доработанный проект в Территориальный орган федерального органа государственного лесного надзора на повторное согласование.

Территориальный орган федерального органа государственного лесного надзора повторно в течение 15 рабочих дней со дня направления проекта ежегодного плана проверок рассматривает представленный проект и согласовывает его либо направляет в адрес Управления решение об отказе.

Управление не позднее 14 рабочих дней со дня принятия решения об отказе проводит совещание с участием представителей Территориального органа федерального органа государственного лесного надзора.

В срок до 1 сентября года, предшествующего году проведения плановых проверок, Управление направляет проект ежегодного плана проведения плановых проверок в органы прокуратуры.

Органы прокуратуры рассматривают проект ежегодного плана проведения плановых проверок на предмет законности включения в них объектов муниципального контроля и в срок до 1 октября года, предшествующего году проведения плановых проверок, вносят свои предложения Управлению.

Управление рассматривает предложения органов прокуратуры и по итогам их рассмотрения направляет в органы прокуратуры в срок до 1 ноября года, предшествующего году проведения плановых проверок, утвержденный распоряжением Администрации города Смоленска ежегодный план проведения плановых проверок для формирования ежегодного сводного плана проведения проверок.

Изменения, вносимые в ежегодный план проведения плановых проверок, подлежат согласованию с Территориальным органом федерального органа государственного лесного надзора. Общий срок подготовки и утверждения плана проведения плановых проверок после рассмотрения предложений органов прокуратуры не может превышать 30 рабочих дней.

Результатом исполнения административной процедуры по подготовке к

проведению плановой проверки является утвержденный и размещенный на официальном сайте Администрации города Смоленска в сети Интернет план проведения плановых проверок на следующий календарный год.

Ответственным за подготовку ежегодного плана проведения плановых проверок является начальник отдела муниципального контроля в области использования и охраны особо

охраняемых природных территорий, муниципального лесного контроля и благоустройства Управления.

3.2.2. Подготовка к проведению внеплановой проверки юридических лиц, индивидуальных предпринимателей и граждан.

Основанием для проведения внеплановой проверки является:

1) истечение срока исполнения юридическим лицом, индивидуальным предпринимателем ранее выданного предписания об устранении выявленного нарушения обязательных требований и (или) требований, установленных муниципальными правовыми актами;

2) поступление в орган государственного контроля (надзора), орган муниципального контроля заявления от юридического лица или индивидуального предпринимателя о предоставлении правового статуса, специального разрешения (лицензии) на право осуществления отдельных видов деятельности или разрешения (согласования) на осуществление иных юридически значимых действий, если проведение соответствующей внеплановой проверки юридического лица, индивидуального предпринимателя предусмотрено правилами предоставления правового статуса, специального разрешения (лицензии), выдачи разрешения (согласования);

3) мотивированное представление должностного лица органа государственного контроля (надзора), органа муниципального контроля по результатам анализа результатов мероприятий по контролю без взаимодействия с юридическими лицами, индивидуальными предпринимателями, рассмотрения или предварительной проверки поступивших в органы государственного контроля (надзора), органы муниципального контроля обращений и заявлений граждан, в том числе индивидуальных предпринимателей, юридических лиц, информации от органов государственной власти, органов местного самоуправления, из средств массовой информации о следующих фактах:

а) возникновения угрозы причинения вреда жизни, здоровью граждан, вреда животным, растениям, окружающей среде, объектам культурного наследия (памятникам истории и культуры) народов Российской Федерации, музейным предметам и музейным коллекциям, включенным в состав Музейного фонда Российской Федерации, особо ценным, в том числе уникальным, документам Архивного фонда Российской Федерации, документам, имеющим особое историческое, научное, культурное значение, входящим в состав национального библиотечного фонда, безопасности государства, а также угрозы чрезвычайных ситуаций природного и техногенного характера;

б) причинения вреда жизни, здоровью граждан, вреда животным, растениям, окружающей среде, объектам культурного наследия (памятникам истории и культуры) народов Российской Федерации, музейным предметам и музейным коллекциям, включенным в состав Музейного фонда Российской Федерации, особо ценным, в том числе уникальным, документам Архивного фонда Российской Федерации, документам, имеющим особое историческое, научное, культурное значение, входящим в состав национального библиотечного фонда, безопасности государства, а также возникновения чрезвычайных ситуаций природного и техногенного характера.

Внеплановая проверка проводится в форме выездной или документарной проверки, в порядке, установленном настоящим Административным регламентом.

3.3. Принятие решения о проведении проверки и уведомление проверяемого лица о проведении проверки

3.3.1. Подготовка распоряжения Главы города Смоленска, заместителя Главы города Смоленска по градостроительству о проведении плановой проверки в отношении юридических лиц и индивидуальных предпринимателей осуществляется на основании утвержденного распоряжением Администрации города Смоленска плана проведения плановых проверок на соответствующий год.

3.3.2. Подготовка распоряжения Главы города Смоленска, заместителя Главы города Смоленска по градостроительству о проведении внеплановой проверки юридических лиц, индивидуальных предпринимателей и граждан осуществляется при наличии оснований для проведения такой проверки.

3.3.3. При подготовке распоряжения Главы города Смоленска, заместителя Главы города Смоленска по градостроительству о проведении проверки в отношении юридических лиц, индивидуальных предпринимателей и граждан используется типовая форма приказа (распоряжения) о проведении проверки, утвержденная приказом Минэкономразвития России от 30.04.2009 № 141 «О реализации положений Федерального закона «О защите прав юридических лиц и индивидуальных предпринимателей при осуществлении государственного контроля (надзора) и муниципального контроля».

В день подписания распоряжения Главы города Смоленска, заместителя Главы города Смоленска по градостроительству о проведении внеплановой выездной проверки юридических лиц, индивидуальных предпринимателей и граждан, в целях согласования ее проведения, Управление предоставляет либо направляет заказным почтовым отправлением с уведомлением о вручении или в форме электронного документа, подписанного усиленной квалифицированной электронной подписью, в орган прокуратуры по месту осуществления деятельности юридического лица, индивидуального предпринимателя заявление о согласовании проведения внеплановой выездной проверки. К этому заявлению прилагается копия распоряжения Главы города Смоленска, заместителя Главы города Смоленска по градостроительству о проведении внеплановой выездной проверки в отношении юридических лиц, индивидуальных предпринимателей и граждан, документы, которые содержат сведения, послужившие основанием для ее проведения.

Согласование проведения внеплановой проверки юридических лиц, индивидуальных предпринимателей и граждан органами прокуратуры осуществляется в соответствии с порядком, установленным приказом Генпрокуратуры России от 27.03.2009 № 93 «О реализации Федерального закона от 26.12.2008 № 294-ФЗ «О защите прав юридических лиц и индивидуальных предпринимателей при осуществлении государственного контроля (надзора) и муниципального контроля». Последующие мероприятия по муниципальному контролю осуществляются только в случае принятия соответствующим прокурором или его заместителем решения о согласовании проведения внеплановой проверки.

Проект распоряжения Главы города Смоленска, заместителя Главы города Смоленска по градостроительству о проведении проверки в срок не позднее 10 дней до даты начала проверки предоставляется на подпись Главе города Смоленска, заместителю Главы города Смоленска по градостроительству.

О проведении плановой проверки юридическое лицо, индивидуальный предприниматель и гражданин уведомляются Управлением не позднее чем за 3 рабочих дня до начала ее проведения с направлением копии распоряжения Главы города Смоленска, заместителя Главы города Смоленска по градостроительству о проведении плановой проверки заказным почтовым отправлением с уведомлением о вручении и (или) посредством электронного документа, подписанного усиленной квалифицированной электронной подписью и направленного по адресу электронной почты юридического лица, индивидуального предпринимателя, если такой адрес содержится соответственно в едином государственном реестре юридических лиц, едином государственном реестре индивидуальных предпринимателей либо ранее был представлен юридическим лицом, индивидуальным предпринимателем в орган муниципального контроля, или иным доступным способом.

О проведении внеплановой выездной проверки, за исключением внеплановой выездной проверки, основания проведения которой указаны в пункте 2 части 2 статьи 10 Федерального закона от 26.12.2008 № 294-ФЗ «О защите прав юридических лиц и индивидуальных пред-

принимателей при осуществлении государственного контроля (надзора) и муниципального контроля», юридическое лицо, индивидуальный предприниматель, гражданин уведомляются Управлением не менее чем за двадцать четыре часа до начала ее проведения любым доступным способом, в том числе посредством электронного документа, подписанного усиленной квалифицированной электронной подписью и направленного по адресу электронной почты юридического лица, индивидуального предпринимателя, если такой адрес содержится соответственно в едином государственном реестре юридических лиц, едином государственном реестре индивидуальных предпринимателей либо ранее был представлен юридическим лицом, индивидуальным предпринимателем в орган муниципального контроля.

В случае, если в результате деятельности юридического лица, индивидуального предпринимателя причинен или причиняется вред жизни, здоровью граждан, вред животным, растениям, окружающей среде, объектам культурного наследия (памятникам истории и культуры) народов Российской Федерации, безопасности государства, а также возникли или могут возникнуть чрезвычайные ситуации природного и техногенного характера, предварительное уведомление юридических лиц, индивидуальных предпринимателей о начале проведения внеплановой выездной проверки не требуется.

Результатом исполнения административной процедуры является издание распоряжения Главы города Смоленска, заместителя Главы города Смоленска по градостроительству о проведении проверки в отношении лесных участков и уведомление юридических лиц, индивидуальных предпринимателей, граждан о проведении такой проверки (подтвержденное документом о должном извещении проверяемого лица о проверке).

Ответственным за выполнение указанных действий является должностное лицо, которому непосредственно поручено осуществление муниципального контроля.

Максимальный срок исполнения административной процедуры-15 рабочих дней.

3.4. Проведение проверки

3.4.1. Проведение проверок в рамках осуществления муниципального контроля направлено на:

1) соблюдение юридическими лицами, индивидуальными предпринимателями и гражданами требований по использованию, охране, защите, воспроизводству лесов на территории города Смоленска, установленных федеральными законами, законами субъектов Российской Федерации и муниципальными правовыми актами;

2) недопущение самовольного занятия лесных участков;

3) предотвращение и ликвидацию захламлений, загрязнений и других процессов, вызывающих деградацию земель муниципального лесного фонда, и приведение их в пригодное для использования состояние;

4) выполнение требований по предотвращению уничтожения территорий муниципального лесного фонда;

5) выполнение иных требований по использованию, охране, защите, воспроизводству лесов на территории города Смоленска.

Основанием начала проведения проверки является распоряжение Главы города Смоленска, заместителя Главы города Смоленска по градостроительству.

Проверки юридических лиц и индивидуальных предпринимателей осуществляются только при участии собственника, арендатора проверяемого лесного участка. Отсутствие руководителя юридического лица или замещающего его лица не может служить основанием для переноса проведения проверки при наличии иных уполномоченных представителей организации. Проверки в отношении граждан могут осуществляться без участия собственника, землевладельца,

землепользователя, арендатора проверяемого лесного участка при имеющихся в Управлении документах, подтверждающих их уведомление о проверке в порядке, установленном пунктом 3.3.3 настоящего Административного регламента.

3.4.2. Проведение выездной проверки.

Должностные лица не вправе осуществлять плановую или внеплановую выездную проверку в случае отсутствия при ее проведении руководителя, иного должностного лица или уполномоченного представителя юридического лица, индивидуального предпринимателя, его уполномоченного представителя, за исключением случаев, при которых основанием для проведения проверки является причинение вреда жизни, здоровью граждан, вреда животным, растениям, окружающей среде, объектам культурного наследия (памятникам истории и культуры) народов Российской Федерации, музейным предметам и музейным коллекциям, включенным в состав Музейного фонда Российской Федерации, особо ценным, в том числе уникальным, документам Архивного фонда Российской Федерации, документам, имеющим особое историческое, научное, культурное значение, входящим в состав национального библиотечного фонда, безопасности государства, а также возникновение чрезвычайных ситуаций природного и техногенного характера.

Проверка проводится по месту фактического расположения лесного участка, используемого лицом, в отношении которого проводится проверка. Должностные лица, осуществляющие проверку:

1) предъявляют служебные удостоверения;

2) изучают представленные документы, подтверждающие полномочия лица;

3) предоставляют для ознакомления копию распоряжения Главы города Смоленска, заместителя Главы города Смоленска по градостроительству о проведении проверки, а при проведении проверки в отношении юридического лица и индивидуального предпринимателя дополнительно вручают ее под роспись;

4) по просьбе руководителя, иного должностного лица или уполномоченного представителя юридического лица, индивидуального предпринимателя, его уполномоченного представителя, гражданина, его уполномоченного представителя знакомят с настоящим Административным регламентом, мероприятиями по контролю и порядком их проведения на объектах, используемых юридическим лицом, индивидуальным предпринимателем, гражданином при осуществлении деятельности;

5) рассматривают документы, подтверждающие право на использование проверяемого участка;

6) осуществляют осмотр, обследование лесных участков.

3.4.3. Проведение документарной проверки.

Предметом документарной проверки являются сведения, содержащиеся в документах юридического лица, индивидуального предпринимателя, устанавливающих их организационно-правовую форму, права и обязанности, документы, используемые при осуществлении их деятельности и связанные с исполнением ими обязательных требований и требований, установленных муниципальными правовыми актами, исполнением предписаний и постановлений органов государственного контроля (надзора), органов муниципального контроля.

В процессе проведения документарной проверки должностными лицами в первую очередь рассматриваются документы юридического лица, индивидуального предпринимателя, гражданина, имеющиеся в распоряжении Управления.

В случае, если достоверность сведений, содержащихся в документах, имеющихся в распоряжении Управления, вызывает обоснованные сомнения либо эти сведения не позволяют оценить исполнение юридическим лицом, индивидуальным предпринимателем, гражданином обя-

зательных требований лесного законодательства, Управление направляет в адрес юридического лица, индивидуального предпринимателя, гражданина мотивированный запрос с требованием представить иные необходимые для рассмотрения в ходе проведения документарной проверки документы. К запросу прилагается заверенная печатью копия распоряжения Главы города Смоленска, заместителя Главы города Смоленска по градостроительству о проведении проверки.

В течение 10 рабочих дней со дня получения мотивированного запроса юридическое лицо, индивидуальный предприниматель, гражданин обязаны направить в Управление указанные в запросе документы.

Указанные в запросе документы представляются в виде копий, заверенных печатью (при ее наличии) и соответственно подписью индивидуального предпринимателя, его уполномоченного представителя, руководителя, иного должностного лица юридического лица. Юридическое лицо, индивидуальный предприниматель, гражданин вправе представить указанные в запросе документы в форме электронных документов в порядке, определяемом Правительством Российской Федерации.

Не допускается требовать нотариального удостоверения копий документов, Представляемых в Управление, если иное не предусмотрено законодательством Российской Федерации.

В случае, если в ходе документарной проверки выявлены ошибки и (или) противоречия в представленных юридическим лицом, индивидуальным предпринимателем, гражданином документах либо несоответствие сведений, содержащихся в этих документах, сведениям, содержащимся в имеющихся в распоряжении Управления документах и (или) полученным в ходе осуществления муниципального контроля, информация об этом направляется юридическому лицу, индивидуальному предпринимателю, гражданину с требованием представить в течение 10 рабочих дней необходимые пояснения в письменной форме.

Юридическое лицо, индивидуальный предприниматель, гражданин, представляющие в Управление пояснения относительно ошибок и (или) противоречий в представленных документах либо относительно несоответствия в данных документах сведений, вправе представить дополнительно документы, подтверждающие достоверность ранее представленных документов.

Должностное лицо, которое проводит документарную проверку, обязано рассмотреть представленные руководителем или иным должностным лицом юридического лица, индивидуальным предпринимателем, его уполномоченным представителем, гражданином, его уполномоченным представителем пояснения и документы, подтверждающие достоверность ранее представленных документов. В случае, если после рассмотрения представленных пояснений и документов либо при отсутствии пояснений будут установлены признаки нарушения обязательных требований лесного законодательства, должностное лицо вправе провести выездную проверку.

При проведении документарной проверки Управление не вправе требовать у юридического лица, индивидуального предпринимателя, гражданина сведения и документы, не относящиеся к предмету документарной проверки, а также сведения и документы, которые могут быть получены органом муниципального контроля от иных органов и организаций, в том числе в порядке межведомственного взаимодействия.

3.4.4. Результатом исполнения административной процедуры является завершение комплекса вышеуказанных мероприятий с выводом о наличии (отсутствии) нарушения требований, установленных федеральными законами, законами субъектов Российской Федерации и муниципальными правовыми актами в отношении лесных участков, расположенных на территории города Смоленска.

Ответственными за выполнение указанных действий являются должностные лица, осуществляющие проверку.

Максимальный срок исполнения административной процедуры - не более 20 рабочих дней. В отношении одного субъекта малого предпринимательства общий срок проведения плановых выездных проверок не может превышать 50 часов для малого предприятия и 15 часов для микропредприятия в год.

В исключительных случаях, связанных с необходимостью проведения сложных и (или) длительных исследований, испытаний, экспертиз и расследований на основании мотивированных предложений должностных лиц, проводящих выездную плановую проверку, срок проведения такой проверки может быть продлен на основании распоряжения Главы города Смоленска, заместителя Главы города Смоленска по градостроительству, но не более чем на 20 рабочих дней, в отношении малых предприятий не более чем на 50 часов, микропредприятий не более чем на 15 часов.

3.5. Оформление результатов проверки

3.5.1. Результаты плановых и внеплановых проверок в отношении юридических лиц, индивидуальных предпринимателей, граждан оформляются актом проверки органом муниципального контроля юридического лица, индивидуального предпринимателя по типовой форме, утвержденной приказом Министерства экономического развития Российской Федерации от 30.04.2009 № 141 «О реализации положений Федерального закона «О защите прав юридических лиц и индивидуальных предпринимателей при осуществлении государственного контроля (надзора) и муниципального контроля».

Акт проверки оформляется непосредственно после завершения предусмотренных настоящим Административным регламентом мероприятий в двух экземплярах.

Один экземпляр акта проверки вручается руководителю, иному должностному лицу или уполномоченному представителю юридического лица, индивидуальному предпринимателю, его уполномоченному представителю, гражданину, его уполномоченному представителю под роспись об ознакомлении либо об отказе в ознакомлении с актом проверки.

При установлении в действии (бездействии) юридического лица, индивидуального предпринимателя, гражданина нарушений лесного законодательства под роспись об ознакомлении либо об отказе в ознакомлении выдается предписание об устранении нарушения лесного законодательства с указанием срока устранения выявленного нарушения.

Записи о проведенной проверке юридического лица, индивидуального предпринимателя вносятся в имеющийся у них журнал учета проверок (в случае наличия указанного журнала).

Второй экземпляр акта проверки и предписание об устранении нарушения лесного законодательства передаются на хранение в Управление.

В случае отказа руководителя, иного должностного лица или уполномоченного представителя юридического лица, индивидуального предпринимателя, его уполномоченного представителя, гражданина, его уполномоченного представителя расписаться об ознакомлении либо об отказе в ознакомлении с актом проверки и предписанием об устранении нарушения лесного законодательства, акт проверки и предписание направляются заказным почтовым отправлением с уведомлением о вручении, которое приобщается к экземпляру акта проверки, хранящемуся в Управлении.

В случае, если проверка осуществлялась по согласованию с органами прокуратуры, Управление в течение 5 рабочих дней со дня составления акта проверки направляет копию акта проверки в прокуратуру.

3.5.2. Юридическое лицо, индивидуальный предприниматель, гражданин, в отношении которых проводилась проверка, в случае несогласия с фактами, выводами, предложениями, изложенными в акте проверки, выданном предписании об устранении выявленных нарушений, в течение

15 рабочих дней с даты получения акта проверки, предписания об устранении выявленных нарушений вправе представить в Управление в письменной форме возражения в отношении акта проверки и предписания в целом или их отдельных положений. При этом проверяемые лица вправе приложить к таким возражениям документы, подтверждающие обоснованность таких возражений, или их заверенные копии либо в согласованный срок передать их в Управление.

3.5.3. В случае обнаружения при проведении проверки достаточных данных, указывающих на наличие нарушений требований федеральных законов, законов субъектов Российской Федерации и муниципальных правовых актов, за которые предусмотрена административная и иная ответственность, копия акта проверки и полученные в ходе проверки материалы с сопроводительным письмом и документами, подтверждающими наличие нарушений, в течение 3 рабочих дней после проведения проверки направляются Управлением в Территориальный орган федерального органа государственного лесного надзора для рассмотрения и принятия решения о привлечении проверяемого лица к административной ответственности.

Информация о проведенной проверке записывается должностным лицом в журнал учета проверок юридического лица, индивидуального предпринимателя, проводимых органами государственного контроля (надзора), органами муниципального контроля, согласно типовой форме, утвержденной приказом Министерства экономического развития Российской Федерации от 30.04.2009 № 141 «О реализации положений Федерального закона «О защите прав юридических лиц и индивидуальных предпринимателей при осуществлении государственного контроля (надзора) и муниципального контроля», при его наличии у юридического лица, индивидуального предпринимателя. При отсутствии журнала учета проверок в акте проверки делается соответствующая запись.

Должностными лицами осуществляются внеплановые проверки исполнения выданных при проведении проверок предписаний об устранении нарушений лесного законодательства. За неисполнение предписания об устранении выявленного в результате проверки нарушения обязательных требований лесного законодательства статьей 19.5 Кодекса Российской Федерации об административных правонарушениях предусмотрена административная ответственность.

Результатом исполнения административной процедуры являются:

- оформление акта проверки;

- вынесение предписания об устранении нарушения обязательных требований лесного законодательства (в случае выявления нарушения лесного законодательства);

- подготовка материалов для направления в Территориальный орган федерального органа государственного лесного надзора.

Ответственным за выполнение указанных действий является должностное лицо, осуществившее проверку.

4. Порядок и формы контроля за осуществлением муниципального контроля

Должностные лица несут персональную ответственность за соблюдение и исполнение положений настоящего Административного регламента и иных нормативных правовых актов, устанавливающих требования к осуществлению муниципального контроля. Ответственность должностных лиц Управления, участвующих в осуществлении муниципального контроля, устанавливается в их должностных инструкциях в соответствии с действующим законодательством.

Текущий контроль осуществляется начальником Управления путем проведения проверок соблюдения сроков осуществления муниципального контроля и мониторинга эффективности муниципального контроля.

В ходе плановых проверок проверяется соблюдение лицами, уполномоченными на осуществление муниципального контроля, положений настоящего Административного регла-

мента. Плановые проверки по соблюдению лицами, уполномоченными на осуществление муниципального контроля, положений настоящего Административного регламента проводятся начальником Управления ежеквартально. Внеплановые проверки проводятся на основании информации о нарушении положений настоящего Административного регламента и требований действующего законодательства, отраженных в жалобе (обращении) проверяемых лиц. Контроль за полнотой и качеством муниципального контроля осуществляется на основании жалоб (обращений) заинтересованных лиц, направленных в адрес Управления.

По результатам контрольных действий за систематическое или грубое нарушение положений настоящего Административного регламента или иных нормативных правовых актов по вопросу осуществления муниципального контроля должностные лица привлекаются к ответственности в соответствии с действующим законодательством.

5. Организация и проведение мероприятий по контролю без взаимодействия с юридическими лицами, индивидуальными предпринимателями

5.1. Организация и проведение мероприятий по контролю, при проведении которых не требуется взаимодействие Управления с юридическими лицами и индивидуальными предпринимателями (далее - мероприятия по контролю без взаимодействия с юридическими лицами, индивидуальными предпринимателями), осуществляются в соответствии со статьей 8.3 Федерального закона от 26.12.2008 № 294-ФЗ «О защите прав юридических лиц и индивидуальных предпринимателей при осуществлении государственного контроля (надзора) и муниципального контроля».

5.2. Мероприятия по контролю без взаимодействия с юридическими лицами, индивидуальными предпринимателями проводятся уполномоченными должностными лицами Управления в пределах своей компетенции на основании заданий на проведение таких мероприятий, утверждаемых Главой города Смоленска, заместителем Главы города Смоленска по градостроительству.

5.3. Порядок оформления и содержание заданий, указанных в пункте 3.5.2 настоящего Административного регламента и порядок оформления должностными лицами органа муниципального контроля результатов мероприятия по контролю без взаимодействия с юридическими лицами, индивидуальными предпринимателями, в том числе результатов плановых (рейдовых) осмотров, обследований, исследований, измерений, наблюдений, устанавливаются уполномоченным органом местного самоуправления.

5.4. В случае выявления при проведении мероприятий по контролю без взаимодействия с юридическими лицами, индивидуальными предпринимателями нарушений обязательных требований, требований, установленных муниципальными правовыми актами, должностные лица органа муниципального контроля принимают в пределах своей компетенции меры по пресечению таких нарушений, а также направляют в письменной форме мотивированное представление Главе города Смоленска, заместителю Главы города Смоленска по градостроительству с информацией о выявленных нарушениях для принятия при необходимости решения о назначении внеплановой проверки юридического лица, индивидуального предпринимателя по основаниям, указанным в пункте 2 части 2 статьи 10 Федерального закона от 26.12.2008 № 294-ФЗ «О защите прав юридических лиц и индивидуальных предпринимателей при осуществлении государственного контроля (надзора) и муниципального контроля».

5.5. В случае получения в ходе проведения мероприятий по контролю без взаимодействия с юридическими лицами, индивидуальными предпринимателями сведений о готовящихся нарушениях или признаках нарушения обязательных требований, указанных в частях 5 - 7 статьи 8.2

Федерального закона от 26.12.2008 № 294-ФЗ «О защите прав юридических лиц и индивидуальных предпринимателей при осуществлении государственного контроля (надзора) и муниципального контроля», орган муниципального контроля направляет юридическому лицу, индивидуальному предпринимателю предостережение о недопустимости нарушения обязательных требований.

6. Досудебный (внесудебный) порядок обжалования решений и действий (бездействия) Управления, а также его должностных лиц

Действия (бездействие) и решения Управления, должностных лиц, осуществляемые и принимаемые в ходе осуществления муниципального контроля, могут быть обжалованы в установленном настоящим разделом порядке по заявлению проверяемого лица.

В случае, если в письменном обращении не указаны фамилия гражданина, индивидуального предпринимателя, наименование юридического лица, направившего обращение, или почтовый адрес, по которому должен быть направлен ответ, ответ на обращение не дается.

Основанием для начала процедуры досудебного (внесудебного) обжалования решения или действия (бездействия) Управления, должностного лица является поступление в Управление жалобы (обращения) проверяемого лица на решение или действие (бездействие) Управления, должностного лица, принятое или осуществляемое в ходе проведения муниципального контроля.

Лицо, подающее жалобу (обращение), имеет право на получение информации и документов, необходимых для обоснования и рассмотрения жалобы (обращения).

Действия (бездействие) и решения Управления, должностного лица, осуществляемые и принимаемые в ходе осуществления муниципального контроля, могут быть обжалованы путем направления жалобы (обращения) в Администрацию города Смоленска.

Поступившая в Администрацию города Смоленска жалоба (обращение) подлежит рассмотрению должностным лицом, наделенным полномочиями на рассмотрение жалоб (обращений), в течение 30 дней со дня ее регистрации.

Глава города Смоленска вправе продлить срок рассмотрения жалобы (обращения) не более чем на 30 дней в случаях, установленных частью 2 статьи 12 Федерального закона от 02.05.2006 № 59-ФЗ «О порядке рассмотрения обращений граждан Российской Федерации», уведомив о продлении срока рассмотрения лицо, направившее жалобу (обращение).

По результатам рассмотрения жалобы (обращения) Администрация города Смоленска принимает одно из следующих решений:

- удовлетворить жалобу (обращение);
- отказать в удовлетворении жалобы (обращения).

О результатах рассмотрения обращения, поступившего в орган местного самоуправления или должностному лицу в форме электронного документа, заявителю направляется мотивированный ответ в форме электронного документа по адресу электронной почты, указанному в обращении, и в письменной форме по почтовому адресу, указанному в обращении, поступившему в орган местного самоуправления или должностному лицу в письменной форме.

АДМИНИСТРАЦИЯ ГОРОДА СМОЛЕНСКА

П О С Т А Н О В Л Е Н И Е

от 26.06.2018 № 1630-адм

О внесении изменений в постановление Администрации города Смоленска от 25.08.2015 № 1843-адм «Об утверждении проекта планировки и межевания территории квартала в границах улицы Большая Советская – улицы Ленина – улицы Фурманова – Мало-Штабного переулка – улицы Реввоенсовета – Верхне-Фурмановского переулка»

В соответствии с Градостроительным кодексом Российской Федерации, Положением о подготовке и утверждении документации по планировке территории города Смоленска, утвержденным постановлением Администрации города Смоленска от 05.07.2007 № 1927-адм, договором № 002 от 22.05.2017 на выполнение работ по подготовке проектов внесения изменений в проект планировки и межевания территории квартала в границах улицы Большая Советская – улицы Ленина – улицы Фурманова – Мало-Штабного переулка – улицы Реввоенсовета – Верхне-Фурмановского переулка, в проект планировки и межевания застроенных территорий в городе Смоленске в границах улицы Николаева – улицы Багратиона – улицы Нахимова – улицы Дзержинского – улицы Октябрьской Революции, в проект планировки и межевания застроенных территорий в городе Смоленске в границах Витебского шоссе – улицы Чернышевского – улицы Лавочкина, в целях выполнения работ по сопровождению договора, принимая во внимание результаты публичных слушаний (протокол от 14.06.2018 № 118), заключение о результатах публичных слушаний от 14.06.2018, руководствуясь Уставом города Смоленска,

Администрация города Смоленска п о с т а н о в л я е т:

1. Внести изменения в приложения № 1 - 3, утвержденные постановлением Администрации города Смоленска от 25.08.2015 № 1843-адм «Об утверждении проекта планировки и межевания территории квартала в границах улицы Большая Советская – улицы Ленина – улицы Фурманова – Мало-Штабного переулка – улицы Реввоенсовета – Верхне-Фурмановского переулка», изложив их в следующей редакции (приложения № 1 - 3).

2. Комитету по информационной политике Администрации города Смоленска опубликовать настоящее постановление в средствах массовой информации.

3. Комитету по информационным ресурсам и телекоммуникациям Администрации города Смоленска разместить настоящее постановление на сайте Администрации города Смоленска.


Глава города Смоленска **В.А. Соваренко**

Приложение № 1
к постановлению Администрации
города Смоленска
от 26.06.2018 № 1630-адм

Чертежи проекта планировки территории квартала в границах улицы Большая Советская – улицы Ленина – улицы Фурманова – Мало-Штабного переулка – улицы Реввоенсовета – Верхне-Фурмановского переулка

СОДЕРЖАНИЕ

№ п/п	Наименование	№ листа	Масштаб	Примечание
1	2	3	4	5
1.	Чертеж красных линий (основной чертеж планировки территории).	ППТ–1	1:2000	Несекретно
2.	Чертеж линий, обозначающих дороги, улицы, проезды, профили улиц и дорог, объекты транспортной инфраструктуры.	ППТ–2	1:2000	Несекретно
3.	Чертеж линий, обозначающих линии связи, объекты инженерной инфраструктуры.	ППТ–3	1:2000	ДСП
4.	Чертеж границ зон планируемого размещения объектов социально-культурного и коммунально-бытового назначения, иных объектов капитального строительства.	ППТ–4	1:2000	Несекретно
5.	Чертеж границ зон планируемого размещения объектов федерального значения, объектов регионального значения, объектов местного значения.	ППТ–5	1:2000	Несекретно
6.	Разбивочный чертеж красных линий.	ППТ–6	1:2000	ДСП

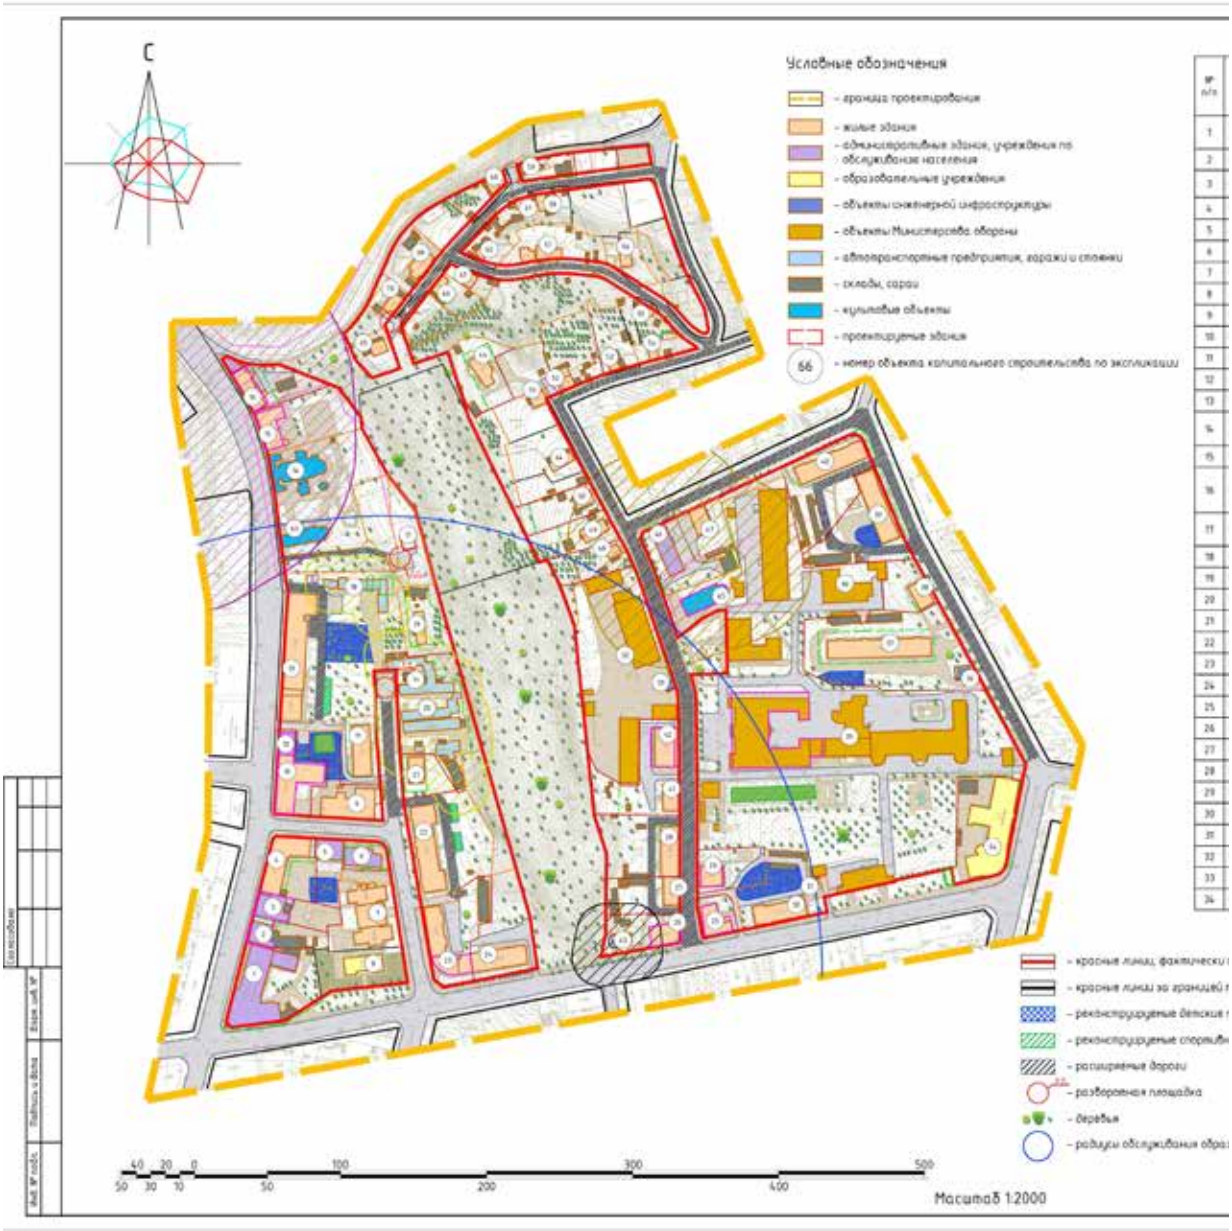
С
Условные обозначения
- граница проектирования
- жилые здания
- административные здания, учреждения по обслуживанию населения
- образовательные учреждения
- объекты инженерной инфраструктуры
- объекты Министерства обороны
- автотранспортные предприятия, гаражи и стоянки
- склады, сараи
- культовые объекты
- проектируемые здания
66 - номер объекта капитального строительства по экспликации
- красные линии, фактически
- красные линии за границей
- реконструируемые детские
- реконструируемые спортив
- расширяемые дороги
- разворотная площадка
- деревья
- радиусы обслуживания обра
40 20 0 100 300 500
50 30 10 50 200 400
Масштаб 1:2000

Экспликация объектов капитального строительства

Наименование	S застр.	Этаж-ность	Адрес	Год по проект. докумен. (имеется паспорт)
Смоленская Областная Универсальная библиотека им. А.Т. Твардовского	1164	3	ул. Большая Советская, д. 25/19	1936
Библиотека	521,9	2	ул. Большая Советская, д. 23	–
Общественно-деловое здание	496,2	3	ул. Большая Советская, д. 21	1838
Многоквартирный жилой дом	886	3	ул. Большая Советская, д. 19/2	1607
Административное здание	255	3	ул.Вернигинская, д. 2	–
Административное здание	299	4	ул. Вернигинская, д. 4	–
Многоквартирный жилой дом	886	3,4	ул. Докучаева, д. 9	–
Детский сад №70 "Аленушка"	313	2	ул. Ленина, д. 21	2108
Многоквартирный жилой дом	765	5	ул. Докучаева, д. 11а	–
Многоквартирный жилой дом	1191	2	ул. Большая Советская, д. 17/1	2724
Многоквартирный жилой дом	522	3	ул. Докучаева, д. 11	1638
Административное здание	162	2	ул. Большая Советская, д. 15	–
Многоквартирный жилой дом	1570	4	ул. Большая Советская, д. 13	5619
Собор Свято-Троицкого женского монастыря (Музей Льна)	693,5	1	ул. Большая Советская, д. 9	6526
Многоквартирный жилой дом	461	2	ул. Большая Советская, д. 7	1313
Здание Смоленского областного отделения Российского фонда мира, Вычислительного центра ЖКХ	335	2	ул. Большая Советская, д. 5	–
Проектируемый культовый объект – купель	–	1	ул. Большая Советская	–
Гаражи	398	1	ул. Большая Советская, около д. 13	–
Многоквартирный жилой дом	206	1	ул. Большая Советская, д. 13а	871
Гаражи	1381	1	ул. Большая Советская, около д. 13а	–
Многоквартирный жилой дом	114	2	ул. Докучаева, д. 18	858
Многоквартирный жилой дом	874	4	ул. Докучаева, д. 8	2695
Многоквартирный жилой дом	984	3	ул. Ленина, д. 23/8	1888
Многоквартирный жилой дом	632,8	5	ул. Ленина, д. 25	3697
Многоквартирный жилой дом	556	2	ул. Реввоенсовета, д. 21/19	1351
Многоквартирный жилой дом	286	2	ул. Ленина, д. 29/24	–
Многоквартирный жилой дом	958	2	ул. Реввоенсовета, д. 22	3314
Многоквартирный жилой дом	430	2	ул. Реввоенсовета, д. 20	–
Многоквартирный жилой дом	231	2	ул. Реввоенсовета, д. 17	–
Многоквартирный жилой дом	657	3	ул. Ленина, д. 33	2700
Трансформаторная подстанция №133	20,3	1	ул. Ленина, около д. 33	–
Объекты Министерства обороны РФ	–	–	ул. Реввоенсовета	–
Трансформаторная подстанция №16	33	1	ул. Реввоенсовета, около д. 16	–
Смоленский политехнический техникум	1549	1	ул. Ленина, д. 37	2790

35	Объект Министерства обороны РФ	–	–	ул. Фурманова, д. 26б	–
36	Трансформаторная подстанция №55	57	1	ул. Фурманова	–
37	Многоквартирный жилой дом	1157	2	ул. Фурманова, д. 26	5621
38	Многоквартирный жилой дом	204	2	ул. Фурманова, д. 24с	615
39	Многоквартирный жилой дом	837	2	ул. Фурманова, 19	4871
40	Многоквартирный жилой дом	939	2	пер. Малоцерковный, д. 16	2457
41	Многоквартирный жилой дом	339,7	2	ул. Реввоенсовета, д. 18	1295
42	Многоквартирный жилой дом	479,9	2	ул. Реввоенсовета, д. 16	1800
43	Станция перекачки	30	1	ул. Ленина, около д. 29/24	–
44	Индивидуальный жилой дом	221	2	ул. Реввоенсовета, д. 2а	–
45	Церковь Преображения Господня (Спасская церковь)	375	3	ул. Реввоенсовета, д. 13	–
46	Здание УМВД Смоленской области, Управление по противодействию экстремизму и терроризму	391	3	ул. Реввоенсовета, д. 11	1784
47	Многоквартирный жилой дом	259	3	ул. Реввоенсовета, д. 10а	1178
48	Индивидуальный жилой дом	87	1	ул. Реввоенсовета, д. 12	1848
49	Многоквартирный жилой дом	238	1	ул. Реввоенсовета, д. 10	1616
50	Индивидуальный жилой дом	159,5	1	ул. Реввоенсовета, д. 8	1079
51	Индивидуальный жилой дом	201	1	ул. Реввоенсовета, д. 4	1848
52	Индивидуальный жилой дом	228	1	ул. Реввоенсовета, д. 1	1279
53	Индивидуальный жилой дом	141	1	ул.Реввоенсовета, д. 3	1066
54	Индивидуальный жилой дом	70	1	пер. Реввоенсовета, д. 5	–
55	Индивидуальный жилой дом	88	1	пер. Фурманова, д. 9	–
56	Индивидуальный жилой дом	91	2	пер. Фурманова, д. 8а	–
57	Индивидуальный жилой дом	255	2, 3	пер. Фурманова, д. 10	–
58	Индивидуальный жилой дом	75	1	ул. Красный ручей, д. 10а	–
59	Индивидуальный жилой дом	94	1	ул. Красный ручей, д. 7	–
60	Индивидуальный жилой дом	67	2	ул. Красный ручей, д. 5	–
61	Индивидуальный жилой дом	66	1	ул. Красный ручей, д. 8а	–
62	Индивидуальный жилой дом	93	1	ул. Красный ручей, д. 8	–
63	Анно-Знаменская церковь	290	1	ул. Большая Советская, д. 11	–
64	Индивидуальный жилой дом	291	1	ул. Реввоенсовета, д. 6	2008
65	Индивидуальный жилой дом	94	3	ул. Красный ручей, д. 2	–
66	Тепловой узел	550	1	ул. Фурманова, около д. 24	5647
67	Индивидуальный жилой дом	92	2	ул. Красный ручей, д. 4а	–
68	Индивидуальный жилой дом	203	2	ул. Красный ручей, д. 1	–
69	Индивидуальный жилой дом	86	1	ул. Красный ручей, д. 6	–
70	Индивидуальный жилой дом	127	3	ул. Красный ручей, д. 1а	–
71	Трансформаторная подстанция №261	13	1	ул. Большая Советская, около д. 13а	–

– границы формируемых земельных участков

– границы существующих земельных участков, стоящих на учете в ГКН, корректируемых

– границы существующих земельных участков, стоящих на учете в ГКН

– границы существующих земельных участков, подлежащих снятию с учета

существующие, координируемые

проектируемые

площадки

ые площади

– СЗЗ промышленных предприятий

– СЗЗ автопарковочных предприятий

– СЗЗ объектов коммунально-бытового назначения

– СЗЗ КНС

– территории памятников

– объекты культурного наследия, представляющие архитектурную ценность

– объекты культурного наследия представляющие историческую ценность

ательного и детского дошкольного учреждений

1. Чертеж разработан на топографической съемке М 1:500, выполненной отделом геодезических изысканий ООО "БИНОМ" в 2014 г.
2. Система координат МСК-67, система высот Балтийская.

							Муниципальный контракт №0163300029141000667_127441
							Проект планировки территории квартала в границах ул.Большая Советская – ул. Ленина – ул. Фурманова – Мало-Шатбищенского переулка – ул. Реввоенсовета-Верхне – Фурмановского переулка
Изм.	Кол. уч.	Лист	№ док.	Подп.	Дата		
ГАП		Найденова Казакевич				Проект планировки территории	Стадия: П; Лист: 1; Листов: 6
Нач. ОПК		Гринев					
Разработал		Найденова Казакевич				Чертеж красных линий (основной чертеж планировки территории). М 1:2000.	ООО "Бином"


С
Согласовано
Взам. инв. №
Подпись и дата
Инв. № подл.
40 20 0
50 30 10
100
50
300
200
400



Масштаб 1:2000

Условные обозначения

- граница проектирования
- жилые здания
- административные здания, учреждения по обслуживанию населения
- образовательные учреждения
- объекты инженерной инфраструктуры
- объекты Министерства обороны
- автотранспортные предприятия, гаражи и стоянки
- склады, сараи
- культовые объекты
- проектируемые здания
- красные линии, фактически существующие, координируемые
- красные линии за границей проектирования
- место построения поперечного профиля

1. Чертеж разработан на топографической съемке М 1:500, выполненной отделом геодезических изысканий ООО "БИНОМ" в 2014 г.
2. Система координат МСК-67, система высот Балтийская.
3. Данный лист смотреть совместно с листом: Схема поперечных профилей улиц и проездов (том 1.3).

						Муниципальный контракт №0163300029414000667_127441
						Проект планировки территории квартала в границах ул.Большая Советская – ул. Ленина – ул. Фурманова – Мало-Шпалного переулка – ул. Реввоенсовета-Верхне – Фурмановского переулка
Изм.	Кол. уч.	Лист	№ док.	Подп.	Дата	
ГАП		Найданова-Кахобская				Проект планировки территории
Нач. ОГИ		Грекова				Стадия: П; Лист: 2; Листов: 6
Разработал		Силаева				
Разработал		Шубаев				Чертеж линий, обозначающих дороги, улицы, проезды, профили улиц и дорог, объекты транспортной инфраструктуры. М 1:2000
						ООО "Бином"

Копировал Формат А2


С
Согласовано
Взам. инв. №
Подпись и дата
Инв. № подл.
40 20 0 100 300
50 30 10 50 200 400



Условные обозначения

- граница проектирования
- жилые здания
- административные здания, учреждения по обслуживанию населения
- образовательные учреждения
- объекты инженерной инфраструктуры
- объекты Министерства обороны
- автотранспортные предприятия, гаражи и стоянки
- склады, сараи
- культовые объекты
- проектируемые здания

- водопровод
- газопровод
- канализация
- канализация ливневая
- сети электроснабжения
- теплосеть


1. Чертеж разработан на топографической съемке М 1:500, выполненной отделом геодезических изысканий ООО "БИНОМ" в 2014 г.
2. Система координат МСК-67, система высот Балтийская.

Изм.	Кол. уч.	Лист	№ док.	Подп.	Дата	Муниципальный контракт №0163300029414000667_127441		
						Проект планировки территории квартала в границах ул.Большая Советская – ул. Ленина – ул. Фурманова – Мало-Шатайного переулка – ул. Реввоенсовета-Верхне – Фурмановского переулка		
ГАП		Найдакова-Каковская				Проект планировки территории	Стадия	Лист	Листов
							П	3	6
Нач. ОГИ		Грекова							
Разработал		Силаева				Чертеж линий, обозначающих линии связи, объекты инженерной инфраструктуры. М 1:2000.	ООО "Бином"		
Разработал		Шабаев							

500

Масштаб 1:2000

Копировал Формат А2

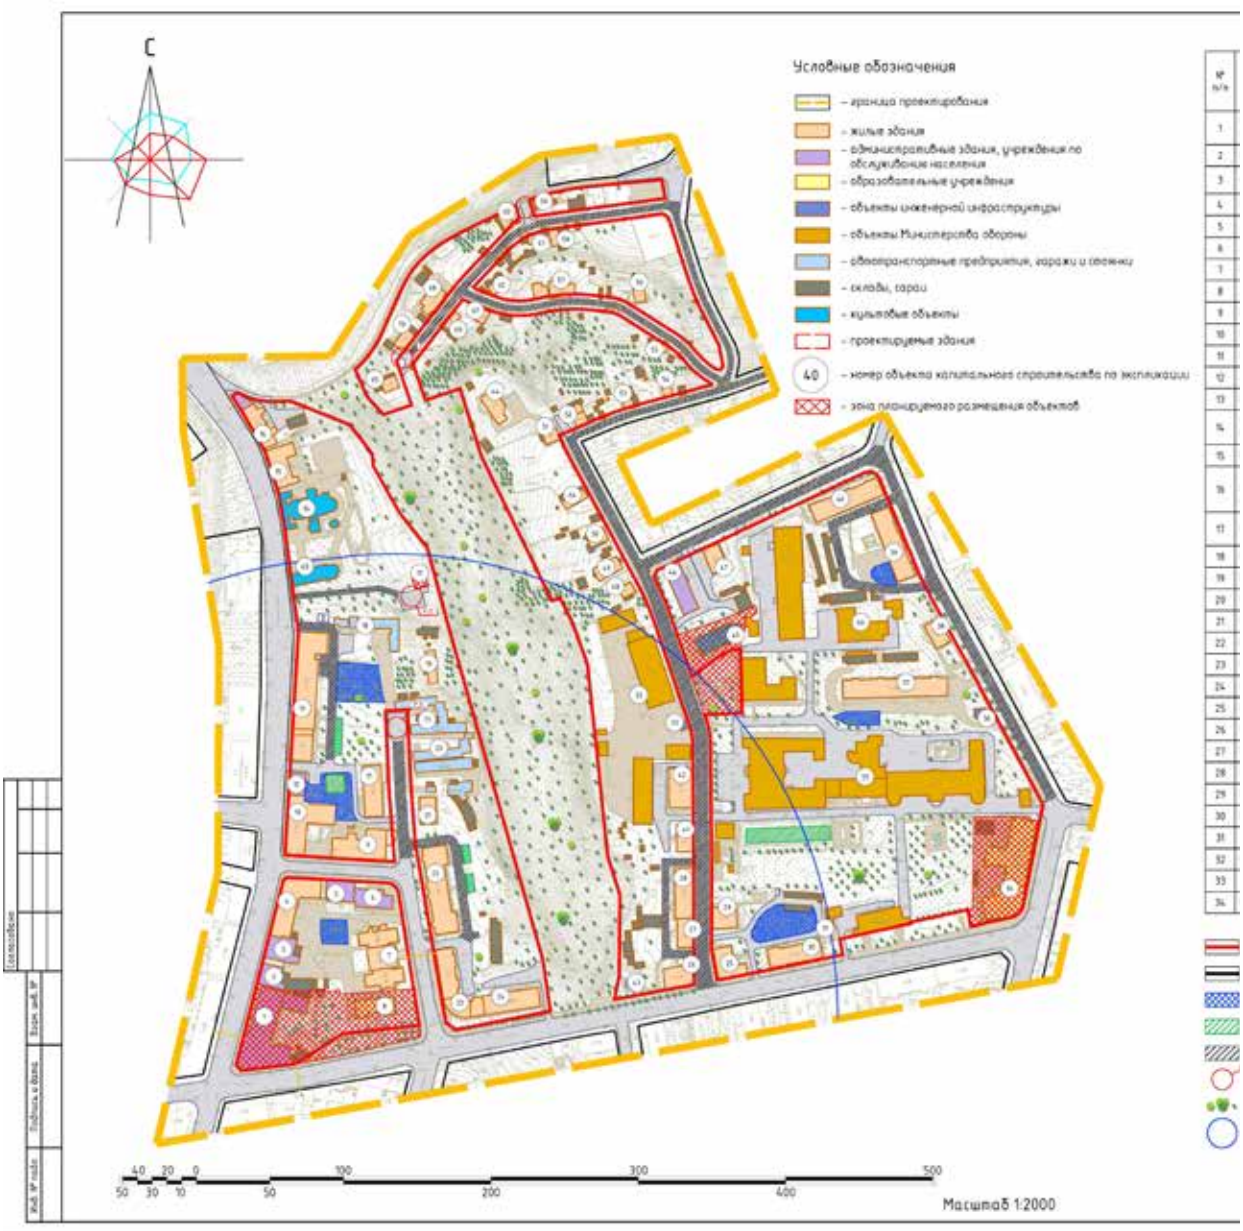
С
Условные обозначения
– граница проектирования
– жилые здания
– административные здания, учреждения по обслуживанию населения
– образовательные учреждения
– объекты инженерной инфраструктуры
– объекты Министерства обороны
– автотранспортные предприятия, гаражи и стоянки
– склады, тарои
– культовые объекты
– проектируемые здания
40 – номер объекта капитального строительства по экспликации
– зона планируемого размещения объектов
Масштаб 1:2000


Экспликация объектов капитального строительства

Наименование	S застр.	Этаж-ность	Адрес	Соц.по прод нормам. (тех. паспорт)
Смоленская Областная Универсальная Библиотека им. А.Т. Твардовского	1164	3	ул. Большая Советская, д. 25/19	976
Библиотека	521,9	2	ул. Большая Советская, д. 23	–
Общественно-деловое здание	496,2	3	ул. Большая Советская, д. 21	858
Многоквартирный жилой дом	886	3	ул. Большая Советская, д. 19/2	1401
Административное здание	255	3	ул.Верхнеенская, д. 2	–
Административное здание	299	4	ул. Верхнеенская, д. 4	–
Многоквартирный жилой дом	886	3,4	ул. Докучаева, д. 5	–
Детский сад №110 "Лучик"	373	2	ул. Ленина, д. 21	2108
Многоквартирный жилой дом	705	5	ул. Докучаева, д. 11а	–
Многоквартирный жилой дом	1191	2	ул. Большая Советская, д. 17/1	2734
Многоквартирный жилой дом	522	3	ул. Докучаева, д. 11	1638
Административное здание	162	2	ул. Большая Советская, д. 15	–
Многоквартирный жилой дом	1578	4	ул. Большая Советская, д. 13	5619
Собор Свято-Троицкого женского монастыря (Музей льна)	693,5	1	ул. Большая Советская, д. 9	4526
Многоквартирный жилой дом	461	2	ул. Большая Советская, д. 7	737
Здание Смоленского областного отделения Российского фонда мира, Вычислительного центра ЖКХ	335	2	ул. Большая Советская, д. 5	–
Проектируемый культовый объект – купель	–	1	ул. Большая Советская	–
Гаражи	399	1	ул. Большая Советская, около д. 13	–
Многоквартирный жилой дом	266	1	ул. Большая Советская, д. 13а	811
Гаражи	1301	1	ул. Большая Советская, около д. 13а	–
Многоквартирный жилой дом	196	2	ул. Докучаева, д. 18	858
Многоквартирный жилой дом	874	4	ул. Докучаева, д. 9	2695
Многоквартирный жилой дом	904	3	ул. Ленина, д. 23/8	1088
Многоквартирный жилой дом	632,8	5	ул. Ленина, д. 25	1937
Многоквартирный жилой дом	556	2	ул. Рейвенстейна, д. 31/19	1351
Многоквартирный жилой дом	286	2	ул. Ленина, д. 29/24	–
Многоквартирный жилой дом	958	2	ул. Рейвенстейна, д. 22	3314
Многоквартирный жилой дом	432	2	ул. Рейвенстейна, д. 28	–
Многоквартирный жилой дом	231	2	ул. Рейвенстейна, д. 17	–
Многоквартирный жилой дом	657	3	ул. Ленина, д. 33	2100
Трансформаторная подстанция №133	20,3	1	ул. Ленина, около д. 33	–
Объект Министерства обороны РФ	–	–	ул. Рейвенстейна	–
Трансформаторная подстанция №76	33	1	ул. Рейвенстейна, около д. 16	–
Смоленский политехнический техникум	1549	1	ул. Ленина, д. 31	2798
35	Объект Министерства обороны РФ	–	–	ул. Фурманова, д. 26б	–
---	---	---	---	---	---
36	Трансформаторная подстанция №115	57	1	ул. Фурманова	–
37	Многоквартирный жилой дом	1157	2	ул. Фурманова, д. 24	5631
38	Многоквартирный жилой дом	204	2	ул. Фурманова, д. 24а	615
39	Многоквартирный жилой дом	837	2	ул. Фурманова, 18	4071
40	Многоквартирный жилой дом	939	2	пер. Полицейский, д. 10	2457
41	Многоквартирный жилой дом	339,3	2	ул. Рейвенстейна, д. 18	1295
42	Многоквартирный жилой дом	419,9	2	ул. Рейвенстейна, д. 16	1700
43	Станция перекачки	30	1	ул. Ленина, около д. 29/24	–
44	Индивидуальный жилой дом	221	2	ул. Рейвенстейна, д. 2а	–
45	Церковь Преображения Господня Шлосская церковь	375	3	ул. Рейвенстейна, д. 13	–
46	Здание УФМС Смоленской области, управления по противодействию экстремизму и терроризму	391	3	ул. Рейвенстейна, д. 11	1704
47	Многоквартирный жилой дом	259	3	ул. Рейвенстейна, д. 11а	1116
48	Индивидуальный жилой дом	87	1	ул. Рейвенстейна, д. 12	1040
49	Многоквартирный жилой дом	238	1	ул. Рейвенстейна, д. 10	1676
50	Индивидуальный жилой дом	159,5	1	ул. Рейвенстейна, д. 8	1279
51	Индивидуальный жилой дом	201	1	ул. Рейвенстейна, д. 4	1040
52	Индивидуальный жилой дом	228	1	ул. Рейвенстейна, д. 1	1279
53	Индивидуальный жилой дом	141	1	ул.Рейвенстейна, д. 3	1066
54	Индивидуальный жилой дом	70	1	пер. Рейвенстейна, д. 5	–
55	Индивидуальный жилой дом	88	1	пер. Фурманова, д. 8	–
56	Индивидуальный жилой дом	91	2	пер. Фурманова, д. 8к	–
57	Индивидуальный жилой дом	255	2, 3	пер. Фурманова, д. 10	–
58	Индивидуальный жилой дом	75	1	ул. Красный ручей, д. 10а	–
59	Индивидуальный жилой дом	94	1	ул. Красный ручей, д. 7	–
60	Индивидуальный жилой дом	67	2	ул. Красный ручей, д. 5	–
61	Индивидуальный жилой дом	64	1	ул. Красный ручей, д. 8к	–
62	Индивидуальный жилой дом	93	1	ул. Красный ручей, д. 8	–
63	Анно-Знаменская церковь	248	1	ул. Большая Советская, д. 11	–
64	Индивидуальный жилой дом	291	1	ул. Рейвенстейна, д. 6	2008
65	Индивидуальный жилой дом	94	3	ул. Красный ручей, д. 2	–
66	Тепловой цех	556	1	ул. Фурманова, около д. 26	5647
67	Индивидуальный жилой дом	92	2	ул. Красный ручей, д. 6к	–
68	Индивидуальный жилой дом	203	2	ул. Красный ручей, д. 1	–
69	Индивидуальный жилой дом	86	1	ул. Красный ручей, д. 6	–
70	Индивидуальный жилой дом	127	3	ул. Красный ручей, д. 1а	–
71	Трансформаторная подстанция №261	17	1	ул. Большая Советская, около д. 13а	–

- красные линии, фактически существующие, координируемые
- красные линии по границам проектирования
- реконструируемые детские площадки
- реконструируемые спортивные площадки
- расширяемые дороги
- разборная площадка
- деревья
- радиусы обслуживания образовательного и детского дошкольного учреждений

1. Чертеж разработан на топографической съемке М 1:500, выполненной отделом геодезических изысканий ООО "БИНОМ" в 2014 г.
2. Система координат МСК-67, система высот Балтийская.

						Муниципальный контракт №0163300002914000067_127451	
						Проект планировки территории квартала 8 границей ул.Большая Советская – ул. Ленина – ул. Фурманова – Мало-Шлобского переулка – ул. Рейвенстейна-Верхняя – Фурмановского переулка	
Изм.	Кол. уч.	Лист	№ док.	Подп.	Дата		
ГАП		Найденова-Казакевич				Проект планировки территории	Стадия: П; Лист: 4; Листов: 6
Нач. ОГИ		Гринэй					
Разработал		Найденова-Казакевич				Чертеж границ, ограничивающих размещение объектов социально-культурного и коммунально-бытового назначения, зон объектов инженерной инфраструктуры. М 1:2000	ООО "Бином"

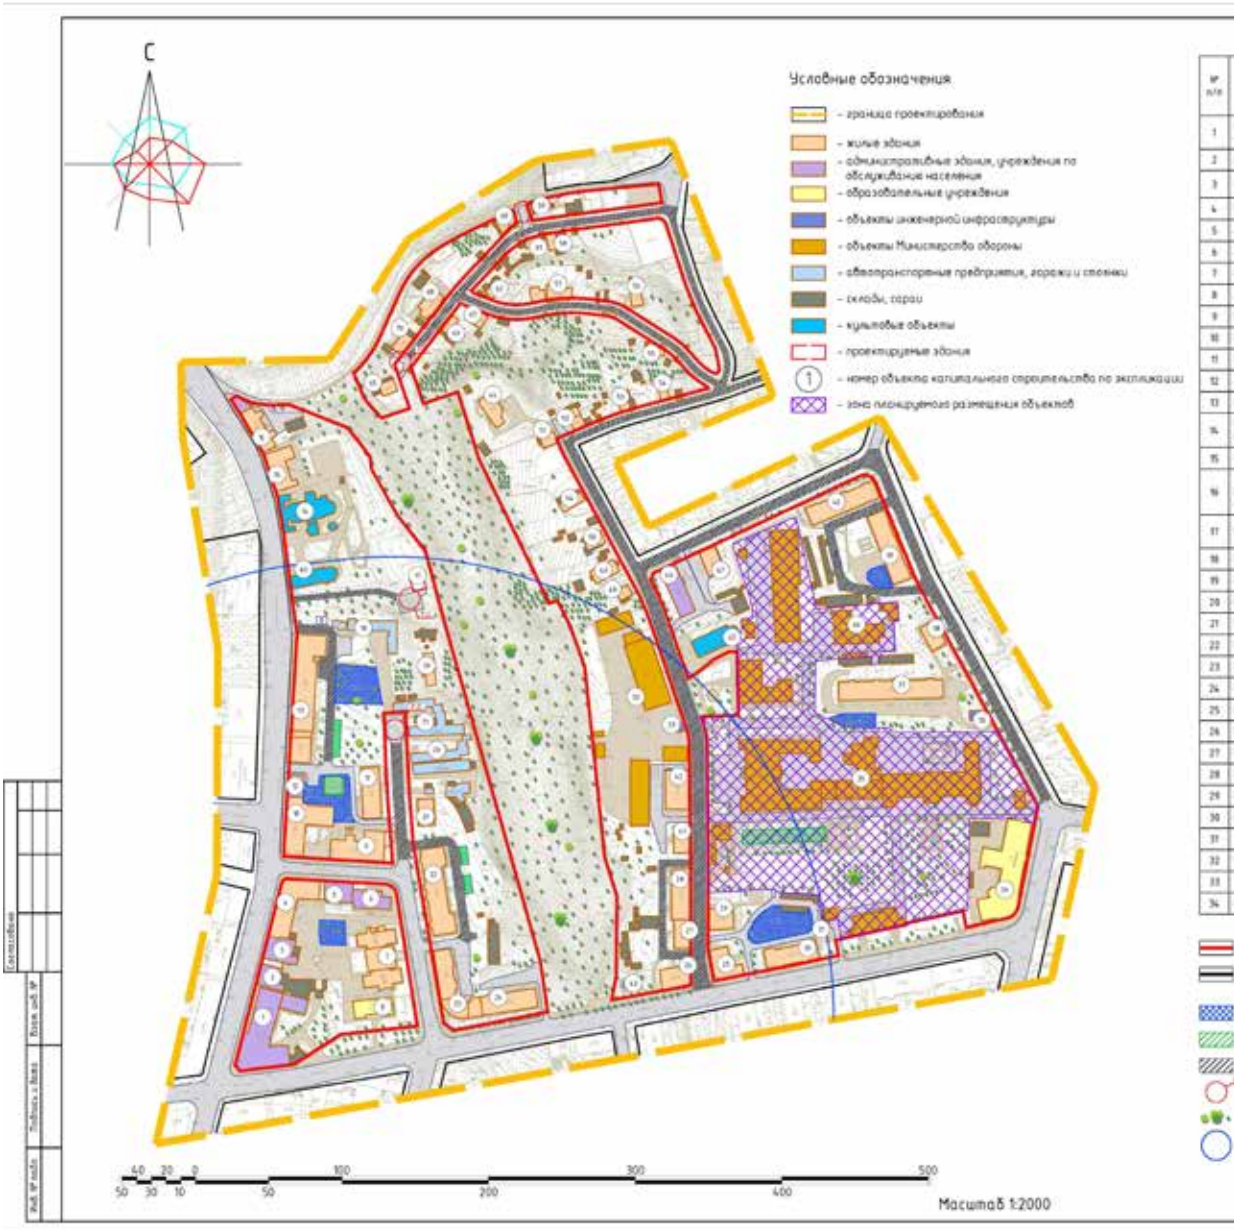
С
Условные обозначения
- граница проектирования
- жилые здания
- административные здания, учреждения по обслуживанию населения
- образовательные учреждения
- объекты инженерной инфраструктуры
- объекты Министерства обороны
- автотранспортные предприятия, гаражи и стоянки
- склады, сараи
- культовые объекты
- проектируемые здания
- номер объекта капитального строительства по экспликации
- зона планируемого размещения объектов
Масштаб 1:2000

Экспликация объектов капитального строительства

Наименование	S застр.	Этажн. мость	Адрес	Зщ по пред. нормат. (вес. паспорт)
Смоленская Областная Универсальная Библиотека им. А.Т. Твардовского	1984	3	ул. Большая Советская, д. 25/19	976
Библиотека	521,9	2	ул. Большая Советская, д. 23	–
Общественно-деловое здание	446,2	3	ул. Большая Советская, д. 21	838
Многоквартирный жилой дом	886	3	ул. Большая Советская, д. 19/2	1401
Административное здание	255	3	ул.Вересковая, д. 2	–
Административное здание	299	4	ул. Вересковая, д. 4	–
Многоквартирный жилой дом	886	3,4	ул. Докучаева, д. 9	–
Детский сад №70 "Лучик"	373	2	ул. Ленина, д. 21	2100
Многоквартирный жилой дом	705	5	ул. Докучаева, д. 11а	–
Многоквартирный жилой дом	1191	2	ул. Большая Советская, д. 17/1	2724
Многоквартирный жилой дом	522	3	ул. Докучаева, д. 11	1638
Административное здание	162	2	ул. Большая Советская, д. 15	–
Многоквартирный жилой дом	1570	4	ул. Большая Советская, д. 13	3439
Собор Свято- Троицкого женского монастыря (Музей льна)	693,5	1	ул. Большая Советская, д. 9	6526
Многоквартирный жилой дом	461	2	ул. Большая Советская, д. 7	737
Здание Смоленского областного отделения Российского фонда мира, Вычислительного центра ЖКХ	335	2	ул. Большая Советская, д. 5	–
Проектируемый культовый объект - купель	–	1	ул. Большая Советская	–
Гаражи	399	1	ул. Большая Советская, около д. 13	–
Многоквартирный жилой дом	206	1	ул. Большая Советская, д. 134	871
Гаражи	1381	1	ул. Большая Советская, около д. 134	–
Многоквартирный жилой дом	194	2	ул. Докучаева, д. 19	858
Многоквартирный жилой дом	874	4	ул. Докучаева, д. 9	2595
Многоквартирный жилой дом	904	3	ул. Ленина, д. 23/18	1888
Многоквартирный жилой дом	632,8	5	ул. Ленина, д. 25	1697
Многоквартирный жилой дом	556	2	ул. Рейвсовхоза, д. 35/19	1351
Многоквартирный жилой дом	286	2	ул. Ленина, д. 29/24	–
Многоквартирный жилой дом	958	2	ул. Рейвсовхоза, д. 22	3314
Многоквартирный жилой дом	432	2	ул. Рейвсовхоза, д. 20	–
Многоквартирный жилой дом	231	2	ул. Рейвсовхоза, д. 17	–
Многоквартирный жилой дом	657	3	ул. Ленина, д. 33	2160
Трансформаторная подстанция №133	28,3	1	ул. Ленина, около д. 33	–
Объекта Министерства обороны РФ	–	–	ул. Рейвсовхоза	–
Трансформаторная подстанция №16	33	1	ул. Рейвсовхоза, около д. 16	–
Смоленский политехнический техникум	1549	1	ул. Ленина, д. 37	2798

35	Объекта Министерства обороны РФ	–	–	ул. Фрунзенская, д. 26б	–
36	Трансформаторная подстанция №55	57	1	ул. Фрунзенская	–
37	Многоквартирный жилой дом	1157	2	ул. Фрунзенская, д. 24	5631
38	Многоквартирный жилой дом	204	2	ул. Фрунзенская, д. 24а	615
39	Многоквартирный жилой дом	837	2	ул. Фрунзенская, 18	4271
40	Многоквартирный жилой дом	939	2	пер. Малопольный, д. 10	2457
41	Многоквартирный жилой дом	339,7	2	ул. Рейвсовхоза, д. 18	1295
42	Многоквартирный жилой дом	419,9	2	ул. Рейвсовхоза, д. 16	1100
43	Станция перекачки	30	1	ул. Ленина, около д. 29/24	–
44	Индивидуальный жилой дом	221	2	ул. Рейвсовхоза, д. 2а	–
45	Церковь Преображения Господня (Плесская церковь)	375	3	ул. Рейвсовхоза, д. 13	–
46	Здание УМВД Смоленской области, Управления по противодействию экстремизму и терроризму	391	3	ул. Рейвсовхоза, д. 11	1704
47	Многоквартирный жилой дом	259	3	ул. Рейвсовхоза, д. 11б	1116
48	Индивидуальный жилой дом	87	1	ул. Рейвсовхоза, д. 12	1840
49	Многоквартирный жилой дом	238	1	ул. Рейвсовхоза, д. 10	1636
50	Индивидуальный жилой дом	159,5	1	ул. Рейвсовхоза, д. 9	1079
51	Индивидуальный жилой дом	201	1	ул. Рейвсовхоза, д. 4	1840
52	Индивидуальный жилой дом	228	1	ул. Рейвсовхоза, д. 1	1279
53	Индивидуальный жилой дом	141	1	ул.Рейвсовхоза, д. 3	1966
54	Индивидуальный жилой дом	70	1	пер. Рейвсовхоза, д. 5	–
55	Индивидуальный жилой дом	88	1	пер. Фрунзенский, д. 8	–
56	Индивидуальный жилой дом	91	2	пер. Фрунзенский, д. 8а	–
57	Индивидуальный жилой дом	255	2, 3	пер. Фрунзенский, д. 10	–
58	Индивидуальный жилой дом	75	1	ул. Красный ручей, д. 10а	–
59	Индивидуальный жилой дом	94	1	ул. Красный ручей, д. 7	–
60	Индивидуальный жилой дом	67	2	ул. Красный ручей, д. 5	–
61	Индивидуальный жилой дом	64	1	ул. Красный ручей, д. 3а	–
62	Индивидуальный жилой дом	93	1	ул. Красный ручей, д. 3	–
63	Анно-Зачатьевская церковь	298	1	ул. Большая Советская, д. 11	–
64	Индивидуальный жилой дом	291	1	ул. Рейвсовхоза, д. 6	2008
65	Индивидуальный жилой дом	96	1	ул. Красный ручей, д. 2	–
66	Тепловой узел	550	1	ул. Фрунзенская, около д. 26	1667
67	Индивидуальный жилой дом	92	2	ул. Красный ручей, д. 6а	–
68	Индивидуальный жилой дом	203	2	ул. Красный ручей, д. 1	–
69	Индивидуальный жилой дом	86	1	ул. Красный ручей, д. 4	–
70	Индивидуальный жилой дом	127	1	ул. Красный ручей, д. 1а	–
71	Трансформаторная подстанция №261	11	1	ул. Большая Советская, около д. 13а	–

- красные линии, фактически существующие, координируемые
- красные линии за границей проектирования
- реконструируемые детские площадки
- реконструируемые спортивные площадки
- расширяемые дороги
- разворотная площадка
- деревья
- радиусы обслуживания образовательного и детского дошкольного учреждений

1. Чертеж разработан на топографической съемке М 1:500, выполненной ООО геодезических изысканий ООО "БИНОМ" в 2014 г.
2. Система координат МСК-67, система высот Балтийская.

							Муниципальный контракт №0163300029414000867_127441	
							Проект планировки территории «Квартала 6 границами ул.Большая Советская – ул. Ленина – ул. Фрунзенская – пер.по-Шибынин переулок – ул. Рейвсовхоза-Верхне – Фрунзенского переулка»	
Изм.	Кол. уч.	Лист	№ док.	Подп.	Дата			
ГАП		Разбежкина					Проект планировки территории	Стадия: П; Лист: 5; Листов: 6
		Разбежкина						
Нач. ОГИ		Гриней						
Разработал		Разбежкина						
		Разбежкина						ООО "Бином"


С
Ведомость координ
линий, фа
Условные обозначения
– граница проектиров
– красные линии, факт
– красные линии за гр
25° – номер поворотной т
– место построения по
1. Чертеж разработан на топографической съемке М 1:500, выполненной отделом геодезических изысканий ООО "БИНОМ" в 2014 г.
2. Система координат МСК-67, система высот Балтийская.
3. Данный лист смотреть совместно с листом: Схема поперечных профилей улиц и проездов (том 1.3).
Согласовано
Взам. инв. №
Подпись и дата
Инв. № подл.
40 20 0
50 30 10
100
50
300
200
400

инат поворотных точек красных
ктически существующих

Т ы		Дир.углы	Меры линий,м	На точку
	Y			
1222561.27	132 3' 28"		10.06	2
1222568.74	171 1' 54"		66.02	3
1222579.03	171 4' 13"		24.93	4
1222582.90	263 46' 11"		52.34	5
1222530.87	237 15' 23"		37.98	6
1222498.92	263 2' 29"		37.05	7
1222462.14	318 12' 56"		5.24	8
1222458.65	14 19' 59"		129.60	9
1222490.68	49 10' 51"		2.62	10
1222492.67	93 5' 2"		68.70	1



Номер точки	КООРДИНАТЫ X	КООРДИНАТЫ Y	Дир.углы	Меры линий,м	На точку
11	460811.77	1222495.62	111 37' 36"	43.00	12
12	460795.92	1222535.59	142 27' 1"	25.16	13
13	460775.98	1222550.93	175 35' 10"	7.81	14
14	460768.19	1222551.53	150 44' 13"	36.29	15
15	460736.53	1222569.27	141 42' 0"	30.85	16
16	460712.32	1222588.39	164 56' 34"	52.54	17
17	460661.58	1222602.04	164 10' 39"	238.10	18
18	460432.50	1222666.96	171 45' 45"	34.50	19
19	460398.36	1222671.90	258 44' 33"	65.26	20
20	460385.62	1222607.90	304 55' 29"	8.58	21
21	460390.48	1222600.93	350 18' 49"	122.80	22
22	460511.53	1222580.27	355 30' 16"	33.96	23
23	460545.38	1222577.60	357 27' 15"	57.29	24
24	460602.62	1222574.96	267 27' 15"	15.00	25
25	460601.93	1222559.97	177 27' 15"	57.29	26
26	460544.69	1222562.62	175 30' 53"	45.29	27
27	460499.55	1222566.16	273 13' 37"	43.11	28
28	460501.97	1222523.12	274 4' 17"	31.51	29
29	460504.21	1222491.69	3 34' 51"	55.84	30
30	460559.94	1222495.18	3 8' 36"	29.91	31
31	460589.80	1222496.82	3 35' 43"	65.77	32
32	460655.45	1222500.95	352 6' 27"	39.58	33
33	460694.65	1222495.51	352 55' 41"	30.08	34
34	460724.50	1222491.81	359 0' 45"	25.25	35
35	460749.37	1222497.43	342 4' 17"	29.83	36
36	460777.75	1222478.25	329 49' 52"	32.31	37
37	460805.88	1222462.01	327 13' 31"	114.3	38
38	460815.29	1222455.82	58 24' 32"	4.61	39
39	460817.71	1222459.75	104 17' 45"	25.13	40
40	460811.50	1222484.10	88 57' 23"	9.13	41
41	460811.67	1222493.23	87 30' 47"	2.35	31

Номер точки	КООРДИНАТЫ X	КООРДИНАТЫ Y	Дир.углы	Меры линий,м	На точку
42	460944.04	1222648.29	161 21' 49"	7.87	43
43	460936.58	1222650.80	223 33' 10"	51.30	44
44	460899.40	1222615.66	220 40' 56"	20.03	45
45	460884.21	1222602.49	217 48' 42"	57.01	46
46	460839.18	1222567.45	181 7' 50"	31.70	47
47	460809.18	1222577.70	251 7' 50"	28.36	48
48	460802.86	1222558.63	317 12' 53"	7.68	49
49	460808.30	1222553.41	318 26' 54"	9.87	50
50	460815.69	1222546.86	337 30' 24"	18.94	51
51	460833.19	1222539.61	35 38' 39"	31.49	52
52	460858.79	1222557.97	23 55' 15"	31.03	53
53	460887.15	1222570.55	42 16' 41"	45.43	54
54	460920.82	1222601.05	60 26' 8"	3.57	55
55	460922.58	1222604.15	62 42' 29"	19.61	56
56	460931.57	1222621.58	84 58' 32"	29.68	42

Номер точки	КООРДИНАТЫ X	КООРДИНАТЫ Y	Дир.углы	Меры линий,м	На точку
57	460962.12	1222747.83	170 20' 38"	13.04	58
58	460949.27	1222749.82	262 16' 40"	89.49	59
59	460937.24	1222661.13	341 27' 40"	11.62	60
60	460948.26	1222657.42	72 37' 43"	14.49	61
61	460952.61	1222671.24	78 15' 52"	14.97	62
62	460955.65	1222685.90	81 20' 2"	7.76	63
63	460956.82	1222693.58	84 24' 12"	54.31	57

Номер точки	КООРДИНАТЫ X	КООРДИНАТЫ Y	Дир.углы	Меры линий,м	На точку
64	460938.70	1222746.31	122 23' 33"	7.73	65
65	460934.57	1222752.84	162 28' 27"	35.37	66
66	460900.83	1222763.49	157 40' 51"	34.26	67
67	460869.14	1222776.50	152 53' 14"	21.80	68
68	460849.74	1222786.44	169 24' 54"	16.22	69
69	460835.75	1222789.05	243 34' 21"	5.07	70
70	460833.50	1222786.51	309 12' 7"	1.53	71
71	460834.29	1222783.20	310 45' 58"	14.95	72
72	460844.06	1222771.88	320 19' 48"	3.24	73
73	460846.56	1222769.80	311 19' 35"	17.21	74
74	460857.92	1222756.88	302 19' 21"	37.39	75
75	460877.91	1222725.28	289 24' 33"	13.41	76
76	460882.37	1222712.64	276 29' 45"	12.15	77
77	460883.74	1222700.57	267 38' 38"	32.32	78
78	460882.41	1222668.28	258 47' 10"	9.01	79
79	460880.66	1222659.44	234 59' 24"	24.91	80
80	460882.77	1222634.62	290 55' 17"	16.54	81
81	460888.68	1222679.17	42 46' 7"	5.72	82
82	460892.88	1222623.85	43 33' 10"	28.54	83
83	460913.56	1222642.72	62 54' 55"	33.15	84
84	460928.66	1222672.24	82 16' 40"	74.75	64

Номер точки	КООРДИНАТЫ X	КООРДИНАТЫ Y	Дир.углы	Меры линий,м	На точку
85	460880.60	1222612.30	110 55' 17"	20.08	86
86	460873.43	1222631.05	94 57' 24"	30.44	87
87	460870.85	1222661.38	78 47' 30"	9.01	88
88	460872.61	1222670.22	87 38' 38"	29.24	89
89	460873.81	1222699.43	96 29' 45"	12.15	90
90	460872.43	1222711.51	109 24' 33"	8.94	91
91	460869.66	1222719.94	122 19' 21"	37.39	92
92	460849.43	1222751.53	131 19' 35"	14.08	93
93	460840.17	1222762.11	140 19' 48"	9.24	94
94	460837.67	1222764.18	130 45' 58"	18.28	95
95	460825.74	1222778.02	121 12' 7"	5.05	96
96	460823.12	1222782.34	254 33' 12"	2.38	97
97	460822.49	1222780.05	254 53' 9"	50.60	98
98	460809.30	1222731.19	250 44' 43"	29.60	99
99	460799.53	1222703.25	248 36' 17"	27.55	100
100	460788.59	1222677.96	158 7' 34"	8.05	101
101	460781.12	1222680.96	151 40' 37"	103.31	102
102	460690.18	1222729.97	156 28' 48"	31.57	103
103	460661.26	1222742.64	161 0' 44"	72.28	104
104	460592.92	1222766.16	170 28' 44"	14.47	105
105	460578.65	1222768.55	179 26' 49"	78.24	106
106	460500.41	1222769.31	180 0' 49"	64.34	107
107	460436.06	1222769.29	179 19' 35"	19.81	108
108	460416.25	1222769.52	259 30' 30"	56.94	109
109	460406.25	1222715.50	10 50' 52"	16.40	110
110	460422.36	1222718.59	0 36' 49"	54.38	111
111	460476.73	1222719.17	342 27' 32"	27.62	112
112	460503.07	1222710.85	353 58' 50"	131.08	113
113	460633.42	1222697.10	340 3' 32"	29.12	114
114	460660.79	1222687.17	333 41' 13"	19.31	115
115	460678.10	1222678.61	254 33' 31"	5.93	116
116	460676.52	1222672.89	334 0' 2"	109.37	117
117	460776.82	1222624.95	342 27' 32"	47.80	118
118	460820.40	1222610.54	251 7' 50"	24.70	119
119	460812.41	1222587.17	341 7' 50"	26.31	120
120	460837.31	1222576.66	37 48' 43"	51.11	121
121	460877.69	1222609.99	88 20' 37"	3.71	85

Номер точки	КООРДИНАТЫ X	КООРДИНАТЫ Y	Дир.углы	Меры линий,м	На точку
122	460759.03	1222895.55	157 34' 28"	67.92	123
123	460696.25	1222921.47	154 27' 22"	16.88	124
124	460686.43	1222926.16	151 20' 16"	78.27	125
125	460617.75	1222963.70	151 46' 7"	99.04	126
126	460538.42	1223006.29	191 4' 45"	69.97	127
127	460469.75	1222992.84	224 22' 4"	18.98	128
128	460461.98	1222985.17	257 39' 23"	28.55	129
129	460455.80	1222957.28	349 47' 30"	11.32	130
130	460466.94	1222955.28	257 49' 11"	39.79	131
131	460458.45	1222916.40	167 50' 15"	0.68	132
132	460457.78	1222916.55	257 44' 8"	33.60	133
133	460450.65	1222883.71	258 5' 4"	6.17	134
134	460449.37	1222877.68	255 43' 26"	5.99	135
135	460447.90	1222871.87	257 18' 16"	3.64	136
136	460447.10	1222868.32	269 28' 48"	18.52	137
137	460436.75	1222870.24	257 39' 23"	23.40	138
138	460431.75	1222847.38	258 39' 0"	63.52	139
139	460419.25	1222785.10	349 52' 13"	21.66	140
140	460440.58	1222781.29	0 0' 49"	59.89	141
141	460500.46	1222781.31	359 26' 49"	78.25	142
142	460578.71	1222780.55	350 37' 2"	18.37	143
143	460596.82	1222777.50	341 0' 44"	2.77	144
144	460599.44	1222776.60	88 24' 49"	25.51	145
145	460600.15	1222802.10	358 37' 49"	63.48	146
146	460643.53	1222800.99	268 33' 30"	5.72	147
147	460643.39	1222795.23	242 45' 5"	11.29	148
148	460638.22	1222785.23	231 16' 29"	11.41	149
149	460631.08	1222776.33	234 3' 55"	10.49	150
150	460624.92	1222767.84	341 0' 44"	42.56	151
151	460665.17	1222753.99	336 57' 12"	29.88	152
152	460692.64	1222742.24	34 47' 29"	4.92	153
153	460697.11	1222744.38	64 47' 47"	155.23	154
154	460763.22	1222886.75	111 11' 7"	11.58	122

ация

ически существующие, координируемые

ницей проектирования

чки

перечного профиля

500

Масштаб 1:2000

Изм.	Кол. уч.	Лист	№ док.	Подп.	Дата
ГАП		Найданова-Каховская			
Нач. ОГИ		Грекова			
Разработал		Найданова-Каховская			

Муниципальный контракт №0163300029414000667_127441

Проект планировки территории квартала в границах ул.Большая Советская – ул. Ленина – ул. Фурманова – Мало-Шатавого переулка – ул. Ревбоевсовета-Верхне – Фурмановского переулка

Проект планировки территории	Стадия	Лист	Листов
	П	6	6
Разбивочный чертеж красных линий М 1:2000	ООО "Бином"		

Копировал

Формат А2

Приложение № 2
к постановлению Администрации
города Смоленска
от 26.06.2018 № 1630-адм

Положение о характеристиках планируемого развития территории, в том числе о плотности и параметрах застройки территории (в пределах, установленных градостроительным регламентом), о характеристиках объектов капитального строительства жилого, производственного, общественно-делового и иного назначения и необходимых для функционирования таких объектов и обеспечения жизнедеятельности граждан объектов коммунальной, транспортной, социальной инфраструктур, в том числе объектов, включенных в программы комплексного развития систем коммунальной инфраструктуры, программы комплексного развития транспортной инфраструктуры, программы комплексного развития социальной инфраструктуры и необходимых для развития территории в границах элемента планировочной структуры. Для зон планируемого размещения объектов федерального значения, объектов регионального значения, объектов местного значения в такое положение включаются сведения о плотности и параметрах застройки территории, необходимые для размещения указанных объектов, а также в целях согласования проекта планировки территории в соответствии с частью 12.7 статьи 45 Градостроительного кодекса Российской Федерации информация о планируемых мероприятиях по обеспечению сохранения применительно к территориальным зонам, в которых планируется размещение указанных объектов, фактических показателей обеспеченности территории объектами коммунальной, транспортной, социальной инфраструктур и фактических показателей территориальной доступности таких объектов для населения, необходимых для развития территории в границах улицы Большая Советская – улицы Ленина – улицы Фурманова – Мало-Штабного переулка – улицы Реввоенсовета – Верхне-Фурмановского переулка

СОДЕРЖАНИЕ

НАИМЕНОВАНИЕ РАЗДЕЛОВ	СТР.
1. Положения о размещении объектов капитального строительства федерального, регионального и местного значения территории, расположенной в границах улицы Большая Советская - улицы Ленина - улицы Фурманова - Мало-Штабного переулка - улицы Реввоенсовета - Верхне-Фурмановского переулка. 2. Положения о характеристиках планируемого развития территории, в том числе сведения о плотности и параметрах застройки территории, расположенной в границах улицы Большая Советская - улицы Ленина - улицы Фурманова - Мало-Штабного переулка - улицы Реввоенсовета - Верхне-Фурмановского переулка. 3. Положение о характеристиках развития систем социального, транспортного обслуживания и инженерно-технического обеспечения, необходимых для развития территории, расположенной в границах улицы Большая Советская - улицы Ленина - улицы Фурманова - Мало-Штабного переулка – улицы Реввоенсовета - Верхне-Фурмановского переулка.	

ПОЛОЖЕНИЯ О РАЗМЕЩЕНИИ ОБЪЕКТОВ КАПИТАЛЬНОГО СТРОИТЕЛЬСТВА ФЕДЕРАЛЬНОГО, РЕГИОНАЛЬНОГО И МЕСТНОГО ЗНАЧЕНИЯ ТЕРРИТОРИИ, РАСПОЛОЖЕННОЙ В ГРАНИЦАХ УЛИЦЫ БОЛЬШАЯ СОВЕТСКАЯ - УЛИЦЫ ЛЕНИНА - УЛИЦЫ ФУРМАНОВА - МАЛО-ШТАБНОГО ПЕРЕУЛКА - УЛИЦЫ РЕВВОЕНСОВЕТА - ВЕРХНЕ-ФУРМАНОВСКОГО ПЕРЕУЛКА.

1. ХАРАКТЕРИСТИКА ТЕРРИТОРИИ ПРОЕКТИРОВАНИЯ.

Проект планировки территории, расположенной в границах улицы Большая Советская - улицы Ленина - улицы Фурманова - Мало-Штабного переулка - улицы Реввоенсовета - Верхне-Фурмановского переулка города Смоленска является документом по планировке территории, который разрабатывается в соответствии с положениями, установленными в генеральном плане и правилах землепользования и застройки города Смоленска. Он является их уточнением и развитием, доведенным до степени, позволяющей сформулировать круг конкретных градостроительных задач по планировочной организации территориального компонента - отдельного квартала комплексной жилой застройки.

Площадь территории квартала:

- в границах проектирования – 28,3 га;
- в красных линиях – 15,3 га.

Численность населения составляет (расчетная) – 1491 человек. (Согласно расчетному нормативу жилищной обеспеченности на одного члена семьи, состоящей из двух и более человек - 18 м^2/чел., в застройке усадебного типа – в 1 жилом доме 3-4 чел.).

Численность населения прогнозная (расчетная) – 1491 человек.

Согласно карте функциональных зон Генерального плана города

Смоленска проектируемая территория квартала состоит:

- зона делового, общественного и коммерческого назначения.

Согласно карте градостроительного зонирования ПЗЗ города Смоленска проектируемая территория квартала состоит:

- ОЖ – зона размещения жилых домов и объектов общественно-делового назначения;
- Р1 – зона рекреационно-природных территорий;
- ОЖИ – зона размещения жилых домов и объектов общественно-делового назначения исторического центра;
- ОД – зона размещения объектов общественно-делового назначения;
- И – зона размещения объектов инженерной инфраструктуры;
- территории объектов культурного наследия.

(См. «Схема расположения элемента планировочной структуры. Схема с отображением границ проектируемой территории, зон функционального назначения в соответствии с ГП. Схема с отображением границ проектируемой территории, территориальных зон в соответствии с ПЗЗ. М 1:2000» Лист 1 Том 1.3).

На основании документации по планировке и межеванию территории, утвержденной главой Администрации города Смоленска, рекомендуем внести изменения в правила землепользования и застройки в части уточнения границ территориальных зон по красным линиям, устанавливаемых в проекте планировки и межевания застроенных территорий.

ТЕХНИКО-ЭКОНОМИЧЕСКИЕ ПОКАЗАТЕЛИ ПРОЕКТА ПЛАНИРОВКИ

№ п/п	Наименование показателя	Ед. измерения	Современное состояние	Проектируемое состояние
1.	**ТЕРРИТОРИЯ**			
1.1.	**Общая площадь территории квартала в границах проектирования, в том числе территории:**	**га**	**28,3**	**28,3**
	в границах красных линий:	га	-	15,3
1.1.2.	Общественно-деловые зоны:			
	Зона размещения объектов общественно-делового назначения	-//-	-	22,2/78,4
1.2.	**Из общей площади:**	**-//-**		
	- зеленые насаждения внутриквартальные	га/%	-	8,6/30,3
	- внутриквартальные проезды, тротуары, площадки	-//-	-	6,3/22,3
	- альтернативное озеленение - экопарковки	-//-	-	0,03/0,1
	- количество парковочных мест на экопарковках	м/мест	-	20
1.3	Общее количество парковочных мест	м/мест	-	20
2.	**НАСЕЛЕНИЕ**			
2.1.	Численность населения	тыс. чел.	-	1491
3.	**ЖИЛИЩНЫЙ ФОНД**			
3.1.	Общая площадь жилых домов	тыс. кв. м.	0	30,5
3.2.	Из общего жилого фонда			
	многоэтажный	-//-	0	28,3/92,8
	индивидуальные жилые дома коттеджного типа и жилые дома блокированного типа	-//-	0	2,3/7,5
3.3	Убыль жилого фонда – всего в т. ч. аварийные	тыс. кв. м. квартир	-	-
3.4	Существующий сохраняемый жилой фонд	-//-	0	30,5
3.5	Новое жилищное строительство – всего	тыс. кв. м. кв./%	-	-
3.6.	Структура нового жилищного			

	строительства по этажности в т.ч.			
	многоэтажное	тыс. кв. м. кв./%	-	-
	индивидуальные жилые дома коттеджного типа и жилые дома блокированного типа	-//-	-	-
4.	**УЧРЕЖДЕНИЯ СОЦИАЛЬНОЙ ИНФРАСТРУКТУРЫ**	Всего / на 1000 чел		
4.1.	Детские образовательные учреждения	тыс. мест	-	0,1
4.2.	Общеобразовательные школы	тыс. мест	-	0
4.3.	Поликлиники	тыс. пос. /шт.	-	-
4.4	Прочие объекты социального и культурно – бытового обслуживания населения			
	Прод. и непрод. торговля	шт.	-	1
	Общественное питание	шт.	-	2
	Библиотека	шт.	-	1
	Прочие	шт.	-	-
	Культовые сооружения	**шт.**	**3**	**1**
5.	**ТРАНСПОРТНАЯ ИНФРАСТРУКТУРА**			
5.1.	Протяженность линий пассажирского общественного транспорта			
	автобус	км	0	0,5
	трамвай	км	0	0
	троллейбус	км	0	0
5.2.	Протяженность улично-дорожной сети (в границах проектирования)	км	0	2,5
	Протяженность магистральных улиц и дорог (в границах проектирования)	км	0	0,5
5.3.	Плотность улично-дорожной сети в пределах границ проектирования	км/кв. км.	0	8,8
	Плотность магистральной сети в пределах застройки	км/кв. км.	0	1,7
5.4.	Обеспеченность населения индивидуальными легковыми автомобилями	тыс. автомоб.	-	0,9

7

Разработка проектов планировки и межевания застроенных территорий г. Смоленска

6.	**ИНЖЕНЕРНАЯ ИНФРАСТРУКТУРА И БЛАГОУСТРОЙСТВО ТЕРРИТОРИИ**			
6.1.	**Водоснабжение**			
6.1.1.	Протяженность сетей	км	5,0	5,0
6.2.	**Водоотведение**			
6.2.1.	Протяженность сетей	км	5,3	5,3
6.2.2.	Ливневая канализация	км	0,5	0,5
6.3.	**Энергоснабжение**			
6.3.1.	Протяженность сетей	км	10,6	10,6
6.4.	**Теплоснабжение**			
6.4.1.	Протяженность сетей	км	3,1	3,1
6.5.	**Газоснабжение**			
6.5.1.	Протяженность сетей	км	4,1	4,1
6.6.	**Связь**			
6.6.1.	Протяженность сетей	км	-	-
6.7.	**Инженерная подготовка территории**			
6.7.1.	Подсыпка территории	млн. куб. м	-	-
6.7.2.	Берегоукрепление откосное	км	-	-
6.7.3.	Берегоукрепление – вертикальная стенка	км	-	-
6.8.	**Санитарная очистка территории**			
6.8.1.	Общее количество и территория кладбищ	га	-	-

ООО «БИНОМ» г. Смоленск, ул. Ленина, д.23/8 тел./факс 8(4812) 64 73 99, 35 84 65
www.binsmol.ru; e-mail: binsmol@mail.ru

2. ПАРАМЕТРЫ ПЛАНИРУЕМОГО РАЗВИТИЯ ПРОЕКТИРУЕМОЙ ТЕРРИТОРИИ.

Подготовка документации по планировке территории осуществляется в целях обеспечения устойчивого развития территории, выделения элементов планировочной структуры (кварталов, микрорайонов, иных элементов и их параметров), установления границ земельных участков, предназначенных для размещения объектов капитального строительства, для строительства и размещения линейных объектов.

На рассматриваемой территории квартала существует устойчивая сложившаяся застройка. Данным проектом планировки предлагается сохранение существующих объектов культурного наследия федерального значения, регионального значения, объекта культурного наследия федерального значения «Культурный слой города» (город Смоленск).

В результате проекта межевания не было выявлено новых участков для размещения новых объектов капитального строительства.

Проект планировки квартала выполнен в соответствии с генеральным планом и является документом по его уточнению и развитию.

Расчетный срок проекта планировки охватывает срок строительства до 2034 года.

На основе проведённого комплексного анализа проектом обозначены границы зон капитального строительства и зон ограничений. Предложены точки размещения перспективных объектов обслуживания, которые позволят повысить уровень привлекательности территории.

Большое значение проект планировки уделяет вопросам благоустройства и озеленения территорий.

Благоустройство территории – это совокупность проектно-строительных мероприятий, направленных на создание комфортных условий среды жизнедеятельности человека. Включает в себя: инженерную подготовку и

инженерное оборудование территории, обеспечение транспортного обслуживания населения, создание многофункциональной системы зеленых насаждений – одно из важнейших мероприятий проекта планировки, обустройство территории соответствующими компонентами предметной среды (малыми архитектурными формами, декоративными элементами, скульптурой).

Проектом рекомендуется оформление территорий перед зданиями общественного назначения средствами озеленения и благоустройства с целью создания благоприятной функциональной и эстетичной среды крупного пространства. Кроме того, предполагается использование элементов дизайна – информационные устройства, декоративная подсветка, световая реклама и др.

ООО «Открытая студия архитектуры и урбанистики»
Внесены изменения по договору №002 от 22.05.2017 г.

Проектом планировки проектируется строительство культового объекта – купели на образуемом земельном участке с номером по межеванию 17 площадью 1297 кв.м.

Проектом предлагается реструктурирование городских коммуникаций путем создания проходных подземных коллекторов для размещения инженерных сетей.

При разработке проекта планировки была учтена информация по ранее сформированным и созданным земельным участкам в границах проектируемой территории, представленная Филиалом федерального государственного бюджетного учреждения «Федеральная кадастровая палата Федеральной службы государственной регистрации, кадастра и картографии» по Смоленской области.

На основании сведений, предоставленных управлением архитектуры и градостроительства Администрации города Смоленска (градостроительных планах) и расчетов были разработаны чертежи: Лист 4. «Чертеж границ зон планируемого размещения объектов социально-культурного и коммунально-бытового назначения, иных объектов капитального строительства. М 1:2000» и

Лист 5. «Чертеж границ зон планируемого размещения объектов федерального значения, объектов регионального значения, объектов местного значения. М 1:2000» Том 1.1.

Расчетная плотность застройки квартала составляет 108% ($К_з$=0,03; $К_{пл.\ з}$=1,08). (Показатели рассчитываются в соответствии с СП 42.13330.2011 «Градостроительство. Планировка и застройка городских и сельских поселений». Актуализированная редакция СНиП 2.07.01-89*.

В результате 1 этапа по подготовке проекта планировки и межеванию был проведен средовой 3d анализ градостроительной ситуации. В результате проведенного градостроительного исследования были разработаны следующие проектные материалы: Лист 1 «Чертеж красных линий (основной чертеж планировки территории)» Том 1.1.

Проект планировки территории квартала рекомендует предусмотреть реконструкцию, модернизацию и капитальный ремонт существующих зданий, реконструировать системы инженерного оборудования и благоустройство территории.

Проектом планировки и межевания предусмотрено снять с учета следующие участки: 67:27:0031921:36; 67:27:0031921:35 (на основании расчетов в проекте межевания и в соответствии с Генеральным планом города Смоленска – см. том 1.5, 1.6, 1.7).

Проектом планировки рекомендовано провести строительную экспертизу и согласование с пользователями для определения физического износа капитальных нежилых строений на придомовых территориях. По результатам экспертизы и согласования необходимо принять решение о сносе либо реконструкции данных объектов.

3. ТЕРРИТОРИИ ОБЪЕКТОВ КУЛЬТУРНОГО НАСЛЕДИЯ.

Территория проектируемого квартала расположена в зоне действия ограничений по условиям охраны объектов культурного наследия.

На территории проекта планировки существуют выявленные и стоящие на государственном учете объекты культурного наследия — памятники истории, искусства, архитектуры и археологии.

Следует отметить, что территория Смоленской области, хотя и подвергалась археологическому обследованию, чрезвычайно насыщена еще не известными памятниками археологии от эпохи камня до средневековья (древние поселения и могильники и т.д.).

В дальнейшем необходимо провести археологическое обследование рассматриваемой территории.

В свою очередь археологические работы являются мероприятием, обеспечивающим сохранность памятников археологии (как известных, т.е. включенных в реестр и выявленных, так и ранее неизвестных).

Необходимость осуществления мероприятий, обеспечивающих сохранность ранее неизвестных памятников археологии, подтверждается федеральным органом исполнительной власти, осуществляющим функции по охране культурного наследия (Департамент Смоленской области по культуре и туризму).

Опыт подобной работы подтверждает оправданность данного требования и необходимость выполнения археологических работ. В результате выявляются и сохраняются для истории многие ранее неизвестные памятники археологии.

С учетом изложенного и в соответствии со ст.36 Федерального закона от 25 июня 2002 г. №73-ФЗ «Об объектах культурного наследия (памятниках истории и культуры) народов Российской Федерации» в целях сохранения на Смоленской области и в городе Смоленске ООО «БИНОМ» считает необходимым заложить требования по обеспечению сохранности объектов культурного наследия при ее хозяйственном освоении, то есть по проведению археологических исследований до начала проектных работ по освоению территории.

Графически данная информация не отражается.

Данное требование применительно к территории свободной от существующих объектов капитального строительства и территории, выделенной для их эксплуатации.

4. РАЗМЕЩЕНИЕ ЗОН ОБЪЕКТОВ КАПИТАЛЬНОГО СТРОИТЕЛЬСТВА

Подготовка документации по планировке территории осуществляется в целях обеспечения устойчивого развития территорий, выделения элементов планировочной структуры (кварталов, микрорайонов, иных элементов), установления границ земельных участков, на которых расположены объекты капитального строительства, границ земельных участков, предназначенных для строительства и размещения линейных объектов.

Основной составляющей документов является установление границ зон размещения объектов капитального строительства, с определением видов градостроительного использования установленных зон, параметров планируемого развития и ограничений на их использование.

ПОЛОЖЕНИЯ О ХАРАКТЕРИСТИКАХ ПЛАНИРУЕМОГО РАЗВИТИЯ ТЕРРИТОРИИ, В ТОМ ЧИСЛЕ СВЕДЕНИЯ О ПЛОТНОСТИ И ПАРАМЕТРАХ ЗАСТРОЙКИ ТЕРРИТОРИИ, РАСПОЛОЖЕННОЙ В ГРАНИЦАХ УЛИЦЫ БОЛЬШАЯ СОВЕТСКАЯ - УЛИЦЫ ЛЕНИНА - УЛИЦЫ ФУРМАНОВА - МАЛО-ШТАБНОГО ПЕРЕУЛКА - УЛИЦЫ РЕВВОЕНСОВЕТА - ВЕРХНЕ-ФУРМАНОВСКОГО ПЕРЕУЛКА.

1. ОБЩИЕ ПОЛОЖЕНИЯ.

Подготовка проекта планировки территории квартала (далее – Проект планировки) осуществлена для выделения элементов планировочной структуры, установления параметров планируемого развития элементов планировочной структуры, зон планируемого размещения объектов федерального значения, объектов регионального значения, объектов местного значения. (Согласно статье 42 п.1 ГрК РФ).

Проект планировки подготовлен в соответствии с Градостроительным кодексом Российской Федерации, Земельным кодексом Российской Федерации, иными нормативными правовыми актами в области градостроительства и согласно Техническому заданию на проектирование.

2. КРАТКОЕ ИЗЛОЖЕНИЕ ПРИНЯТЫХ РЕШЕНИЙ.

2.1. Характеристика территории.

Территория квартала в границах проектирования составляет 28,3 га и состоит из 3 кадастровых кварталов с номерами 67:27:0031916; 67:27:0031916; 67:27:0031921:37 (на основании сведений из ГКН).

Расчетный коэффициент застройки территории квартала - $К_з$=0,03.

Расчетный коэффициент плотность территории квартала - $К_{пл.\ з}$=1,08.

2.2. Архитектурно-планировочная организация территории

квартала.

Проектируемая территория квартала включает в себя территорию, занятую жилыми и административными зданиями, учреждениями обслуживания, образовательными учреждениями, территорию воинской части, территорию объектов культурного наследия федерального и регионального значения и территорию общего пользования. Территории общего пользования - территории, которыми беспрепятственно пользуется неограниченный круг лиц (в том числе площади, улицы, проезды, набережные, береговые полосы водных объектов общего пользования, скверы, бульвары).

Архитектурно-планировочная организация проектируемого квартала соответствует общей планировочной структуре города Смоленска и является ее логическим продолжением.

Необходимо выполнить рабочий проект освещения территории квартала, как вдоль основных улиц, проездов, так и внутри придомовых территорий, используя технологии энергосбережения.

Технология LED-освещения – самая экономичная и экологичная из всех, до сих пор нам известных технологий освещения. По сравнению с лампами накаливания и галогенными лампами, светильники LUMO LED потребляют до 10 раз меньше электроэнергии благодаря особенной структуре светодиодов, которая не позволяет терять электроэнергию в виде выделения теплоты.

Проектом планировки рекомендуется на фасадах всех объектов капитального строительства разместить адресные указатели с наименованием улиц и номеров домов в едином архитектурном стиле.

Проектом планировки рекомендуется привести входы во встроенные нежилые помещения в многоквартирных жилых домах в стилистическое единство.

Также проектом планировки предлагается составить цветовые паспорта объектов капитального строительства, и поскольку в результате средового градостроительного обследования была выявленная большая полихромность

фасадов объектов капитального строительства, которая оказывает негативное психологическое воздействие, привести фасады в монохромное состояние.

2.3. Объемно-планировочные и конструктивные решения зданий и сооружений.

Проектом планировки предусмотрено сооружение на территории квартала экопарковок, для улучшения транспортной инфраструктуры квартала. При этом не нарушается экологическая ситуация, а устраивается альтернативное озеленение. Также необходимо выполнить рабочий проект освещения экопарковок. На одно машино-место проектом предусматривается 12,5 кв.м. экопарковки. Тип материалов и конструкций, применяемых при возведении экопарковки необходимо определить в соответствии с данным типом сооружений в каждом конкретном случае, используя передовой общемировой опыт.

ООО «Открытая студия архитектуры и урбанистики»
Внесены изменения по договору №002 от 22.05.2017 г.

Проектом планировки проектируется строительство культового объекта – купели на образуемом земельном участке с номером по межеванию 17 площадью 1297 кв.м.

Возведение строений и сооружений допускается после внесения изменений в проект планировки территории квартала в порядке, установленном градостроительным законодательством.

ПОЛОЖЕНИЕ О ХАРАКТЕРИСТИКАХ РАЗВИТИЯ СИСТЕМ СОЦИАЛЬНОГО, ТРАНСПОРТНОГО ОБСЛУЖИВАНИЯ И ИНЖЕНЕРНО-ТЕХНИЧЕСКОГО ОБЕСПЕЧЕНИЯ, НЕОБХОДИМЫХ ДЛЯ РАЗВИТИЯ ТЕРРИТОРИИ, РАСПОЛОЖЕННОЙ В ГРАНИЦАХ УЛИЦЫ БОЛЬШАЯ СОВЕТСКАЯ - УЛИЦЫ ЛЕНИНА - УЛИЦЫ ФУРМАНОВА - МАЛО-ШТАБНОГО ПЕРЕУЛКА - УЛИЦЫ РЕВВОЕНСОВЕТА - ВЕРХНЕ-ФУРМАНОВСКОГО ПЕРЕУЛКА.

1. ПРЕДПРИЯТИЯ БЫТОВОГО ОБСЛУЖИВАНИЯ.

Основная задача проекта планировки в области бытового обслуживания населения состоит в наращивании емкостей предприятий и равномерности их распределения по территории жилых зон города.

Проект планировки рекомендует для расширения сети использовать нежилые помещения, встроенные в жилые дома, отдельно стоящие объекты и включение предприятий бытового обслуживания в состав торговых и торгово-развлекательных комплексов.

Проектом планировки предусмотрен снос торговых павильонов, находящихся на придомовых территориях жилых домов, на основных улицах города ввиду несоответствия архитектурного решения градостроительной среде города Смоленска.

Проектом планировки рекомендуется для улучшения информационного обслуживания населения установить новые технологичные остановки общественного транспорта с зоной Wi-Fi.

Расчет учреждений и предприятий культурно-бытового обслуживания

Расчет учреждений и предприятий культурно-бытового обслуживания выполнен в соответствии со СП 42.13330.2011.

Проектом приводится расчет объектов только микрорайонного значения

(для повседневного обслуживания). Радиусы обслуживания указаны на чертежах утверждаемой части проекта планировки.

Расчет объектов микрорайонного значения

№ п/п	Наименование	Норма по СП (СНиП)	Расчетная потребность на (1491 чел.)	Примечание
1	Общеобразовательная средняя школа	180 мест на 1 тыс. чел.	268 мест	Дети школьного возраста указанного квартала посещают МБОУ СОШ №6 – Том I. Исходные данные.
2	Детский сад	70% охвата детей 100 мест на 1 тыс. чел.	149 мест	Дети дошкольного возраста указанного квартала посещают МБОУ ДС №26, МБОУ ДС №70
3	Магазины товаров повседневного спроса	280 м^2 на 1000 жит.	417,48 м^2	
4	Предприятия общественного питания	40 мест на 1000 жит.	60 мест	
5	Отделение связи	1 объект	1 объект	
6	Отделения банков, операционная касса	1 объект	1 объект	

2. ХАРАКТЕРИСТИКА РАЗВИТИЯ СИСТЕМЫ ТРАНСПОРТНОГО ОБСЛУЖИВАНИЯ.

Необходимо разработать рабочий проект по замене всех существующих в границах проектирования типов дорожных покрытий на тип капитально-усовершенствованный, в связи с удовлетворительным и местами неудовлетворительным состоянием покрытий.

На проектируемой территории квартала предусматривается расширение существующих проездов. Планировочное решение улично-дорожной сети на территории квартала обеспечивает проезд автотранспорта к зданиям и объектам общего пользования.

Красные линии, фактически существующие на территории, координируемые в проекте планировки, устанавливаются по методике главного архитектора проекта, на основании планографической информации города

Смоленска. О самой методике см. в Томе 1.4.

Ширина улицы Ленина в границах красных линий переменная, у пересечения с улицей Большая Советская она составляет – 20 м. Ширина проезжей части - 12 м. Ширина проезжей части не увеличивается.

Ширина улицы Большая Советская в границах красных линий переменная, в среднем она составляет – 20 м. Ширина проезжей части - 14 м. Ширина проезжей части не увеличивается.

Ширина улицы Докучаева в границах красных линий переменная, она составляет – 17 м. Ширина проезжей части - 8 м. Ширина проезжей части не увеличивается.

Ширина улицы Верхнесенная в границах красных линий переменная, в среднем она составляет –15 м. Ширина проезжей части уменьшается с 10 до 7 м, ширина тротуаров увеличивается.

Ширина улицы Маршала Жукова переулка в границах красных линий переменная, после пересечения с улицей Ленина она составляет – 24 м. Ширина проезжей части не увеличивается.

Ширина улицы Фурманова в границах красных линий переменная, в среднем она составляет – 15 м. Ширина проезжей части - 6 м. Ширина проезжей части увеличивается с 3,5 м до 6 м.

Ширина Мало-Штабного переулка в границах красных линий составляет – 15 м. Ширина проезжей части увеличивается с 5 до 6 м.

Ширина переулка Реввоенсовета в границах красных линий составляет –10 м. Ширина проезжей части не увеличивается.

Ширина переулка Верхне-Фурмановского в границах красных линий составляет –10 м. Ширина проезжей части увеличивается с 1,75 до 3 м.

Ширина переулка Фурманова в границах красных линий составляет –10 м. Ширина проезжей части увеличивается с 1,75 до 3,0 м.

Ширина улицы Красный Ручей в границах красных линий составляет –10 м. Ширина проезжей части не увеличивается.

Радиус закругления края проезжей части разные - 8,0 м, 12 м, 18 м.

Ширина проезжей части проездов - 5,5 - 6 м. Проезды в проектируемом квартале, как правило, являются тупиковым (что обусловлено сложившейся градостроительной ситуацией), они обеспечены разворотными площадками размером 15 х 15 м. Использование разворотных площадок для стоянки автомобилей не допускается. Некоторые внутриквартальные проезды расширяются. (См. Лист 3 «Схема организации улично-дорожной сети, которая может включать схему размещения парковок (парковочных мест), и схему движения транспорта на соответствующей территории. Схема развития и реконструкции улично-дорожной сети территории города, связанной с развитием рассматриваемой территории проектирования» Том 1.3).

Территория проектируемого квартала обслуживается автобусами и маршрутными такси. Их маршруты проходят по ул. Большая Советская.

В сложившейся застройке проектируются экопарковки везде, где это соответствует нормам.

17. Движение в жилых зонах.

17.1. В жилой зоне, то есть на территории, въезды на которую и выезды с которой обозначены знаками 5.38 и 5.39, движение пешеходов разрешается как по тротуарам, так и по проезжей части. В жилой зоне пешеходы имеют преимущество, однако они не должны создавать необоснованные помехи для движения транспортных средств.

17.2. В жилой зоне запрещается сквозное движение, учебная езда, стоянка с работающим двигателем, а также стоянка грузовых автомобилей с разрешенной максимальной массой более 3,5 т вне специально выделенных и обозначенных знаками и (или) разметкой мест.

17.4. Требования данного раздела распространяются также на дворовые территории.

Проектом планировки территории рекомендовано соблюдать ПДД и запретить сквозное движение через жилую зону.

Расчет уровня автомобилизации.

В соответствии с генеральным планом города Смоленска показатель легковых автомобилей для индивидуального пользования принят 345 ед. на 1000 жителей.

Количество легковых автомобилей при планируемой численности населения 1491 составляет 887 единиц (По данным Письма УМВД РФ по Смоленской области №8 Г-99 от 07.10.2014 г. – о транспортных средствах).

Генеральным планом на территории проекта планировки не предусматривались отдельные зоны для хранения легковых автомобилей.

Хранение легковых автомобилей индивидуальных владельцев предусматривается в обустроенных в дворовых пространствах жилых домов, в существующих гаражах.

У всех объектов обслуживания и досуга должны предусматриваться автостоянки ёмкостью, соответствующей нормам СНиП. В проекте планировки автостоянки предусматриваются везде, где это не противоречит требованиям норм СНиП. (См. Лист 3 «Схема организации улично-дорожной сети, которая может включать схему размещения парковок (парковочных мест), и схему движения транспорта на соответствующей территории. Схема развития и реконструкции улично-дорожной сети территории города, связанной с развитием рассматриваемой территории проектирования М 1:2000)».

2.1. Транспортное обслуживание.

Транспортное обслуживание внутри территории осуществляется по внутриквартальным проездам шириной 5,5 - 6,0 м.

Общая протяженность проездов составляет – 1,6 км.

2.2. Обеспечение стоянками для хранения автомобилей.

№п/п	Наименование	Единица измерения	Кол-во	Примечание
1.	Гаражи (стоянки) для постоянного хранения легковых автомобилей	м/мест	52	

2.	Стоянки для временного хранения легковых автомобилей для жителей квартала (существующие)	м/мест	-	
3.	Стоянки для временного хранения легковых автомобилей для жителей квартала **(проектируемые)**	м/мест	-	Альтернативное озеленение
4.	Проектируемые наземные и подземные парковки	м/мест	-	Многоэтажный паркинг

3. ВНЕШНЕЕ БЛАГОУСТРОЙСТВО И ОЗЕЛЕНЕНИЕ.

Существующие зеленые насаждения.

В настоящее время зеленый фонд проектируемого участка территории состоит в основном из лиственных пород.

Из зеленых насаждений общего пользования на территории проектируемого участка имеются озелененные улицы, ограниченного пользования – придомовое озеленение.

На расчетный срок площадь зеленых насаждений предусматривается в соответствии с СП 42.13330. 2011 «Градостроительство. Планировка и застройка городских и сельских поселений» - 13 м^2 на 1 человека.

Проектное решение.

Озеленение является необходимым мероприятием в декоративном оформлении всей территории, в создании единой системы озеленения, улучшающей окружающую среду.

Создание по всей территории населенного пункта многофункциональной системы зеленых насаждений является одним из мероприятий, улучшающих состояние окружающей среды.

Единая система зеленых насаждений состоит из насаждений различного функционального назначения.

1. Зеленые насаждения общего пользования (скверы, бульвар, зона

отдыха).

2. Насаждения ограниченного пользования (территория школ и детских садов).

3. Насаждения специального назначения (санитарно-защитные зоны, лесополосы, охранная зона реки).

Все насаждения взаимосвязаны между собой и составляют единую систему озеленения. Каждый объект зеленого строительства имеет свои функциональные особенности и художественное оформление, поэтому породный состав насаждений носит индивидуальный характер.

Запроектированные зеленые насаждения украшают улицу, дополняют и обогащают объемное и цветовое решение застройки, контрастируя своими живописными кронами с геометрическими формами архитектурных объектов. Для озеленения жилых кварталов используются спокойные тона и композиции насаждений, создающие комфортные условия для отдыха населения. Насаждения выполнены в виде рядовых посадок деревьев, одиночных и групповых посадок деревьев, а также цветников и газонов в полосах вдоль проезжей части и тротуаров. В рядовых посадках используются лиственные деревья: липа, клен, ясень.

Единая система зеленых насаждений задержит до 80% пыли, таким образом, уменьшит запыленность воздуха под кронами до 40%, уменьшит силу ветра, защитит воздух от загрязнения вредными газами и выполнит шумозащитную роль.

4. ИНЖЕНЕРНО-ТЕХНИЧЕСКОЕ ОБЕСПЕЧЕНИЕ, НЕОБХОДИМОЕ ДЛЯ РАЗВИТИЯ ТЕРРИТОРИИ.

В составе проекта планировки территории была выполнена схема вертикальной планировки и инженерной подготовки территории. (См. Том 1.3).

Схема вертикальной планировки выполнена на основании схемы улично-дорожной сети на топографической основе.

Участок проектируемой территории расположен в исторической части города Смоленска в Промышленном районе и занимает площадь около 28,3 га. С севера территория ограничена проездом, проходящим у подножия Соборного Холма, соединяющим улицу Большая Советская с улицей Красный Ручей, с востока – улицами Фурманова и Верхне-Фурмановским переулком, с юга улицей Ленина, с запада – улицей Большая Советская. Поверхность проектируемой территории расчленена глубоким оврагом, разделяющим участок проектирования на две части, и имеет уклон с юга на север. Перепад высот составляет более 60,0 метров. Исторически сложившаяся застройка располагается фактически на склонах оврага, потому уклоны по улицам и переулкам местами превышают нормативные значения и соответствуют величинам от 0,005 до 0,220.

Схема вертикальной планировки территории решена Методом проектных (красных) отметок с указанием высотного положения дорог и основных проездов в местах пересечения осей и в переломных точках рельефа, а также уклонов и расстояний между ними.

Отвод ливневых и талых вод с территории осуществляется проектным рельефом, лотками дорожек и проездов с последующим сбросом их в существующую сеть ливневой канализации.

Принципиальные решения по вертикальной планировке территории указаны в материалах по обоснованию проекта планировки территории.

Для предотвращения капиллярного поднятия грунтовых вод, а также увеличения несущей способности и срока службы дорожной одежды рекомендуется использование в основании подстилающего слоя геотекстиля.

ХАРАКТЕРИСТИКА СИСТЕМ ИНЖЕНЕРНО-ТЕХНИЧЕСКОГО ОБЕСПЕЧЕНИЯ.

4.1. Водоснабжение.

Проектируемая территория квартала обеспечивается существующей централизованной системой холодного водоснабжения.

Водоснабжение на хозяйственно-питьевые и противопожарные нужды предусмотреть от существующих и проектируемых городских водопроводных сетей. Система водоснабжения тупиковая.

Водоснабжение			
Водопотребление – всего, в том числе:	м^3/сут	-	279,5
- на хозяйственно-питьевые нужды	м^3/сут	-	223,6
Среднесуточное водопотребление на 1 чел., в том числе:	л/сут	-	150
Протяженность сетей:		-	
-существующих	км	-	5,0
-проектируемых	км	-	5,0

Водоводы

Санитарная охрана водоводов обеспечивается санитарно - защитной полосой. Ширина санитарно - защитной полосы водоводов принимается по обе стороны от крайних линий водовода 10 м. (Согласно СанПиН 2.1.4.1110-02" Зоны санитарной охраны источников водоснабжения и водопроводов питьевого назначения). В пределах санитарно - защитной полосы водоводов должны отсутствовать источники загрязнения почвы и грунтовых вод.

В случае необходимости допускается сокращение ширины санитарно - защитной полосы для водоводов, проходящих по застроенной территории, по согласованию с центром государственного санитарно - эпидемиологического надзора.

Не допускается посадка высокоствольных деревьев, все виды строительства, не имеющие непосредственного отношения к эксплуатации, реконструкции и расширению водопроводных сооружений, в том числе прокладка трубопроводов различного назначения, размещение жилых и хозяйственно - бытовых зданий, проживание людей, применение ядохимикатов

и удобрений.

4.2. Водоотведение.

Проектируемая территория обеспечена централизованной системой канализации. Территория индивидуальной жилой застройки – локальными септиками.

Хозяйственно-бытовые стоки от сооружений собираются проектируемой уличной коллекторной сетью.

Водоотведение на территории квартала обеспечивается сетями хозяйственно-бытовой канализации и ливневой канализации, расположенными на территории квартала.

Сточные воды.

Организация рельефа территории запроектирована в увязке с прилегающей территорией, с учетом выполнения нормального отвода атмосферных вод и существующей высотной привязки жилых домов.

Отвод атмосферных и талых вод от зданий осуществляется по спланированной поверхности со сбором воды и отводом ее по лоткам проезжей части улиц и проездов на пониженные участки местности.

Для предотвращения размывания грунта на выпусках на рельеф предусматриваются площадки, вымощенные камнем, булыжником и т.п., а также предусматривается расчленение потока на выпуске с помощью бордюрного камня.

4.3. Теплоснабжение.

Проектируемая территория обеспечивается централизованной системой теплоснабжения. Длина теплотрассы составляет 3,1 км.

Согласно Письму МУП «Смоленсктеплосеть» №8523/08 от 10.10.2014 г. – о предоставлении информации – в проектируемом квартале не планируется выполнение работ по реконструкции тепловых сетей на 2015 год (Том I. Исходные данные).

4.4. Газоснабжение.

Проектируемая территория квартала обеспечена существующей системой газоснабжения. Протяженность 4,1 км.

Границы охранных зон газораспределительных сетей и условия использования земельных участков, расположенных в их пределах, должны соответствовать Правилам охраны газораспределительных сетей, утвержденным Постановлением Правительством Российской Федерации от 20.11.2000 № 878.

В соответствии таблицей 14 пункта 7.23 СНиП 2.07.01-89 «Градостроительство. Планировка и застройка городских и сельских поселений» нормативное расстояние от подземных газопроводов низкого давления - 2 метра, среднего давления - 4 метра с каждой стороны до фундаментов зданий и сооружений.

Согласно Письму ОАО «Газпром газораспределение Смоленск» №ИС-2-4/1733 от 02.10.2014 г. – о развитии системы газоснабжения – в проектируемом квартале не планируется выполнение каких-либо работ на газопроводах, принадлежащих ОАО «Газпром газораспределение Смоленск» (Том I. Исходные данные).

4.5. Электроснабжение.

Проектируемая территория обеспечивается существующей системой электроснабжения.

Проектируемая территория обеспечивается существующей системой электроснабжения. Протяженность 10,6 км.

4.6. Связь и информатизация.

Для проектируемой территории в случае реконструкции существующих сетей необходимо выполнить строительство узлов мультимедийной системы доступа. Протяженность сетей связи – нет данных.


Согласно Письму ОАО «Ростелеком» №0312/05/1332-14 от 30.09.2014 г. – о подготовке ответа на запрос – в проектируемом квартале не планируется осуществление работ по реконструкции и ликвидации сетей и сооружений связи по данным адресам (Том I. Исходные данные).

Приложение № 3
к постановлению Администрации
города Смоленска
от 26.06.2018 № 1630-адм

Чертежи проекта межевания территории квартала в границах улицы Большая Советская – улицы Ленина – улицы Фурманова – Мало-Штабного переулка – улицы Реввоенсовета – Верхне-Фурмановского переулка

СОДЕРЖАНИЕ

№ п/п	Наименование	№ листа	Масштаб	Примечание
1	2	3	4	5
1.	Чертеж межевания территории	ПМ–1	1:1000	Несекретно

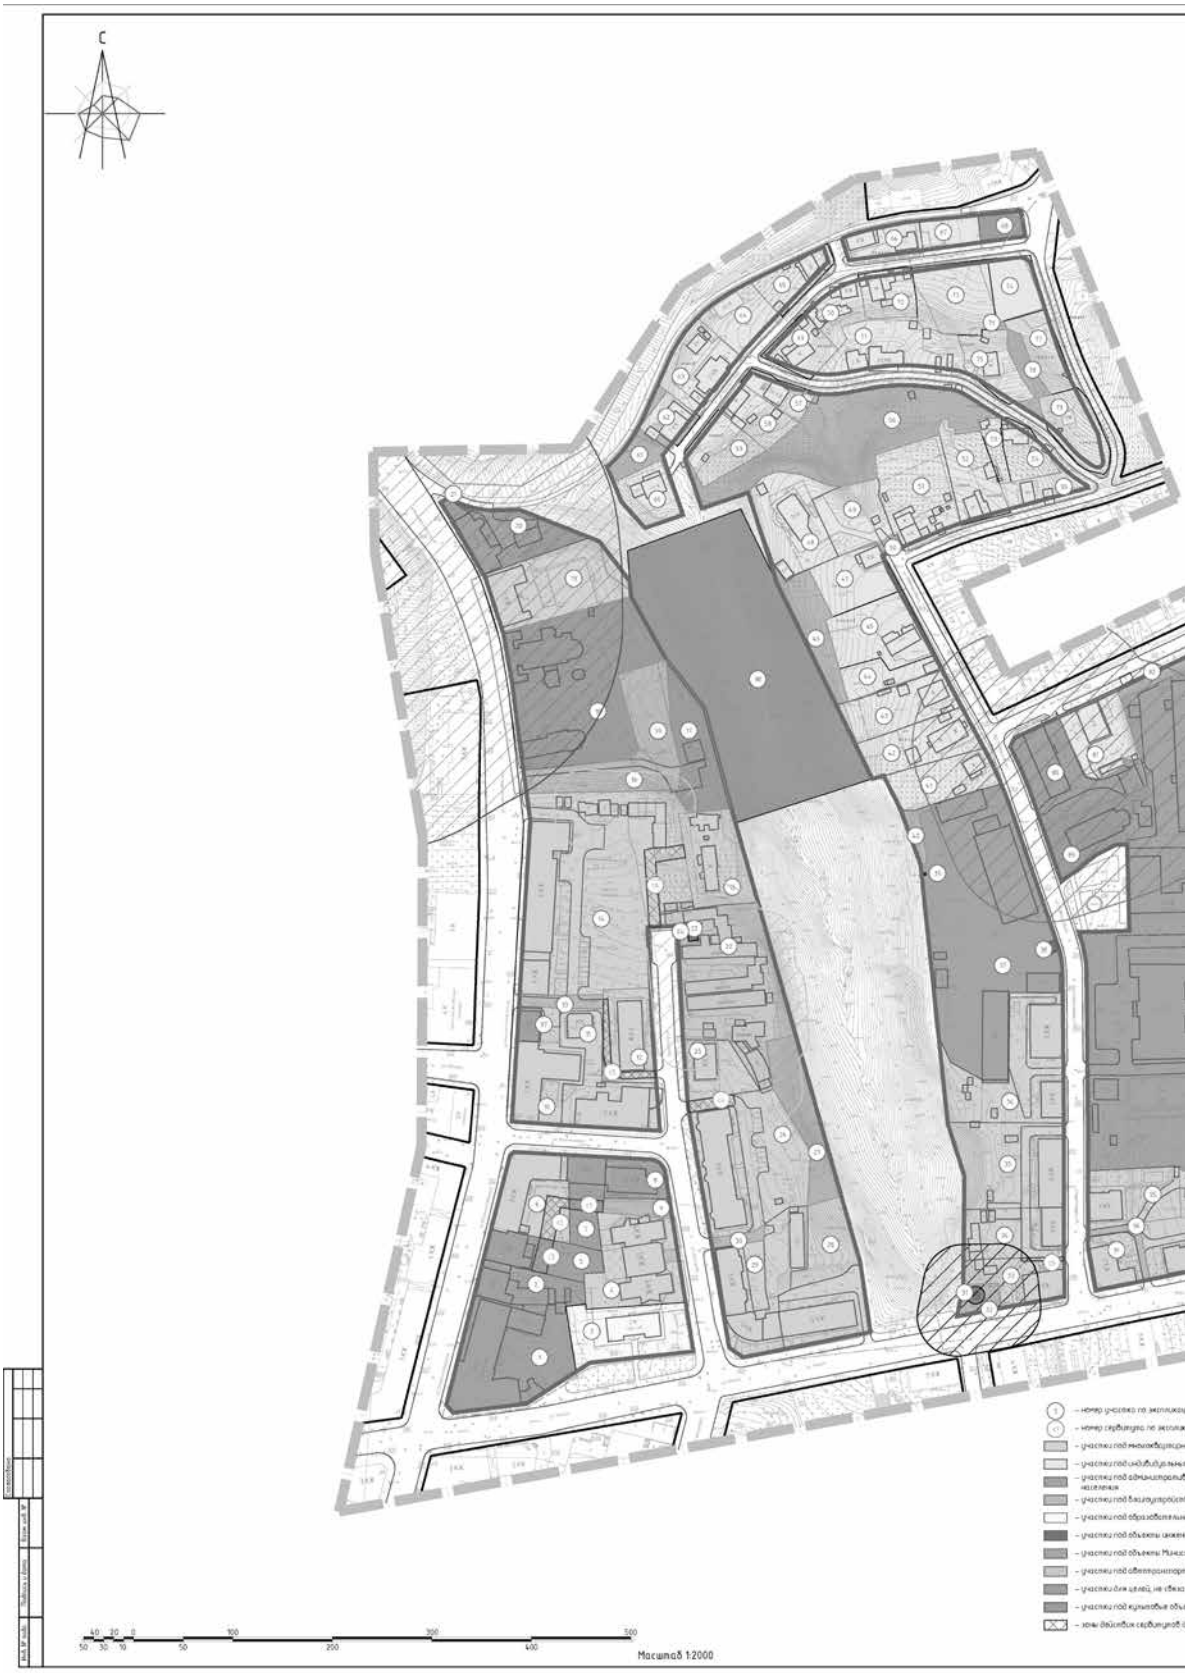
С
Масштаб 1:2000

Экспликация земельных участков

№ по тек.	№ спр. на плане	Разрешенное использование	S по проекту	S по сведениям ГКН	Примечание
1	1	Для здания библиотеки	2780	2942	67:27:0031916:1
2	2	Под зданием библиотеки	878	289	67:27:0031916:5
3	8	Под здание детского сада	1599	1599	67:27:0031916:83
4	7	Под многоквартирным жилым домом	1922	1922	67:27:0031916:84
5	3	Под зданием	950	425	67:27:0031916:18
6	4	Под жилым домом со встроенными нежилыми помещениями магазина	1439	901	67:27:0031916:14
7	5	Под административно-производственным зданием	381	285	67:27:0031916:16
8	6	Под административным зданием (помещения фиксированные №11)	603	493	67:27:0031916:78
9	—	Под часть благоустройства	294	—	—
10	10	Для многоквартирного жилого дома	1349	1210	67:27:0031916:82
11	9	Под жилой дом с гаражом-стоянкой (цокольный этаж), административными помещениями на первом этаже и офисным зданием с универсальным спортивным площадью на крыше	1678	1717	67:27:0031916:80
12	11	Под жилым домом	1190	935	67:27:0031916:26
13	–	Под часть благоустройства	276	—	—
14	13	Под многоквартирным жилым домом	7372	—	—
15	19	Для многоквартирного жилого дома	1420	800	67:27:0031916:81
16	—	Под часть благоустройства	1012	—	—
17	17	3.7 Религиозное использование (для строительства культового объекта - купели)	1297	—	—
18	14, 63	Для обслуживания объектов религиозного назначения	4806	4796	67:27:0031916:31
19	15	Под многоквартирный жилой дом	2091	—	—
20	16	Под административным зданием	1269	626	67:27:0031916:3
21	—	Под пристройки к зданию АЗС	101	95	67:27:0031916:37
22	20	Под гаражи	3615	3039	67:27:0031942:2
23	79	Для ТП №263	39	39	67:27:0031916:39
24	—	Под часть благоустройства	92	—	—
25	21	Под жилым домом	862	399	67:27:0031916:25
26	22	Под жилым домом	3429	1446	67:27:0031916:24
27	—	Под часть благоустройства	1292	—	—
28		Под строительство балансировки	9827	9827	67:27:0000000:1249
29	23	Под жилым домом	2237	1444	67:27:0031916:22
30	—	Под часть благоустройства	347	—	—
31	63	Под канализационную насосную станцию	63	64	67:27:0031917:15
32	—	Под часть благоустройства	218	—	—
33	26	Под многоквартирным жилым домом	1154	—	—
34	27	Под жилым домом	1269	344	67:27:0031917:51
35	28	Под жилым домом	2274	689	67:27:0031917:9
36	61 62	Для жилого дома №16 Для жилого дома №18	2594	2095	67:27:0031917:11
37	32	Для военной части 23305	7849	6971	67:27:0031917:12
38	33	Для трансформаторной подстанции №16	38	38	67:27:0031917:68
39	—	Под объекты инженерной инфраструктуры	1	—	—
40	—	Под часть благоустройства	986	—	—
41	68	Для индивидуального жилищного строительства	1053	1048	67:27:0031917:15
42	69	Под жилым домом	1479	800	67:27:0031917:16
43	30	Под жилым домом	1431	1000	67:27:0031917:17
44	—	Для индивидуального жилищного строительства	600	600	67:27:0031917:76
45	64	Под индивидуальным жилым домом	1408	1408	67:27:0031917:75
46	—	Под часть благоустройства	1283	—	—
47	51	Для индивидуального жилищного строительства	1000	1000	67:27:0031917:19
48	44	Под жилой дом	1670	800, 771	67:27:0031917:83, 67:27:0031917:93
49	—	Под жилым домом	990	990	67:27:0031917:92
50	—	Под часть благоустройства	90	—	—
51	52	Для индивидуального жилищного строительства	1643	1332	67:27:0031917:29
52	53	Для индивидуального жилищного строительства	1066	1066	67:27:0031917:21
53	—	Под частным жилого дома	—	280	67:27:0031917:52
54	55	Под частным жилого дома	569	569	67:27:0031917:53
55	54	Под индивидуальный жилой дом	472	—	—
56	—	Под часть благоустройства	3910	—	—
57	67	Под жилой дом	653	653	67:27:0031917:50
58	69	Под индивидуальным жилым домом	618	—	—
59	—	Для строительства индивидуального жилого дома	800	800	67:27:0031917:23
60	65	Для строительства индивидуального жилого дома	676	676	67:27:0031916:44
61	—	Под часть благоустройства	543	—	—
62	70	Для индивидуального жилищного строительства	431	431	67:27:0031916:53
63	68	Под индивидуальное жилищное строительство	1838	—	—
64	—	Под индивидуальное жилищное строительство	779	—	—
65	60	Для индивидуального жилищного строительства	706	706	67:27:0031916:62
66	59	Под жилой дом (индивидуальное жилищное строительство)	544	600	67:27:0031916:63
67	—	Для индивидуального жилищного строительства	425	530	67:27:0031916:79
68	—	Для целей, не связанных со строительством организация детской площадки	297	406	67:27:0031916:176
69	82	Под жилым домом	672	672	67:27:0031917:26
70	81	Под индивидуальное жилищное строительство	544	—	—
71	57	Под индивидуальным жилым домом	1429	—	—
72	58	Для индивидуального жилищного строительства	641	641	67:27:0031917:29
73	—	Под жилым домом	1341	1341	67:27:0031917:28
74	—	Под объектом незавершенного строительства (фундамент под)	714	714	67:27:0031917:46
75	56	Под жилым домом	799	800	67:27:0031917:35
76	—	Под часть благоустройства	18	—	—
77	—	Под жилым домом	700	700	67:27:0031917:30
78	—	Под часть благоустройства	355	—	—
79	—	Под жилой дом	924	925	67:27:0031917:31
80	66	Для административного здания и гаража	1731	1869	67:27:0031921:1
81	—	Индивидуальный жилой дом	1181	—	—
82	—	Под часть благоустройства	267	—	—
83	35, 66	Для войсковой части	32980	32656	67:27:0031921:37
84	48	Под жилым домом	2829	1215	67:27:0031921:3
85	39	Под жилым домом	2533	1162	67:27:0031921:4
86	38	Под жилым домом	1044	333	67:27:0031921:5
87	37	Под жилым домом	5458	1723	67:27:0031921:6
88	36	Под зданием трансформаторной подстанции	90	90	67:27:0031921:123
89	45	Под часть благоустройства	1174	—	—
90	34	Под учебный корпус	2741	2698	67:27:0031921:7
91	25	Под жилым домом	639	658	67:27:0031921:8
92	—	Под часть благоустройства	1015	—	—
93	31	Для ТП №133	54	54	67:27:0031921:27
94	30	Под многоквартирным жилым домом	2307	—	—
95	29	Под жилым домом	1283	378	67:27:0031921:9
96	—	Под часть благоустройства	183	—	—
97	12	Под частным зданием	209	208	67:27:0031916:85
98	—	Под культовое сооружение	9827	9827	67:27:0000000:1249
99	—	12.0 Земельные участки (территории) общего пользования - размещение благоустройства	1108	—	—

Условные обозначения

- границы проектирования
- красные линии, фактически существующие, координируемые
- красные линии за границей проектирования
- границы формируемых земельных участков
- границы существующих земельных участков, стоящих на учете в ГКН, корректируемые
- границы существующих земельных участков, стоящих на учете в ГКН
- границы существующих земельных участков, стоящих на учете в ГКН, предлагаемых к изменению



ии
ании
ие жилые здания
е жилые здания
ные здания, учреждения по обслуживанию
во, скверы, проезды
ие учреждения
рной инфраструктуры
нерсива обороны
ные предприятия, гаражи и стоянки
ных со строительством
ины
ия прохода или проезда через земельный участок

- СЗЗ промышленных предприятий
- СЗЗ автотранспортных предприятий
- СЗЗ объектов коммунально-бытового назначения
- СЗЗ КНС
- территории памятников

Экспликация зон действия сервитутов

№	Наименование	S	Примечание
1	Зона действия сервитута для прохода или проезда через земельный участок 7	781	
2	Зона действия сервитута для прохода или проезда через земельный участок 5	181	
3	Зона действия сервитута для прохода или проезда через земельный участок 5	126	
4	Зона действия сервитута для прохода или проезда через земельный участок 26	133	
5	Зона действия сервитута для прохода или проезда через земельный участок 12	188	
6	Зона действия сервитута для прохода или проезда через земельный участок 14	376	
7	Зона действия сервитута для прохода или проезда через земельный участок 88	290	
8	Зона действия сервитута для прохода или проезда через земельный участок 88	89	
9	Зона действия сервитута для прохода или проезда через земельный участок 33	36	

1. Чертеж разработан на топографической съемке М 1:500, выполненной авторами геодезических изысканий ООО "БИНОМ" в 2014 г.
2. Система координат МСК-67, система высот Балтийская.

Изм.	Кол.уч.	Лист	№ док.	Подп.	Дата	
ГАП		Найденова-Хомейская				
Нач. ОГИ		Денисов				
Разработал		Найденова-Хомейская				

Муниципальный контракт №0163300029414000657_127441

Проект планировки территории квартала 8 границами ул.Большая Советская - ул. Ленина - ул. Фадеенова - Мало-Шатского переулка - ул. Ревбюнсбева-Верхне - Фадеенского переулка

Проект межевания	Стадия	Лист	Листов
	П	1	1
Основной чертеж. М 1:1000.	ООО "Бином"		

Формат А0

АДМИНИСТРАЦИЯ ГОРОДА СМОЛЕНСКА

П О С Т А Н О В Л Е Н И Е

от 26.06.2018 № 1631-адм

О внесении изменений в постановление Администрации города Смоленска от 16.10.2012 № 1828-адм «Об утверждении проектов планировки и межевания застроенных территорий в городе Смоленске в границах улицы Кирова – проспекта Гагарина – улицы 9 Мая – улицы Пригородной – улицы Ново-Киевской – улицы Колхозной; в границах улицы Николаева – улицы Багратиона – улицы Нахимова – улицы Дзержинского – улицы Октябрьской Революции; в границах улицы Петра Алексеева – улицы Попова – улицы Рыленкова; в границах поселка Красный Бор»

В соответствии с Градостроительным кодексом Российской Федерации, Положением о подготовке и утверждении документации по планировке территории города Смоленска, утвержденным постановлением Администрации города Смоленска от 05.07.2007 № 1927-адм, договором № 002 от 22.05.2017 на выполнение работ по подготовке проектов внесения изменений в проект планировки и межевания территории квартала в границах улицы Большая Советская – улицы Ленина – улицы Фурманова – Мало-Штабного переулка – улицы Реввоенсовета – Верхне-Фурмановского переулка, в проект планировки и межевания застроенных территорий в городе Смоленске в границах улицы Николаева – улицы Багратиона – улицы Нахимова – улицы Дзержинского – улицы Октябрьской Революции, в проект планировки и межевания застроенных территорий в городе Смоленске в границах Витебского шоссе – улицы Чернышевского – улицы Лавочкина, в целях выполнения работ по сопровождению договора, принимая во внимание результаты публичных слушаний (протокол от 14.06.2018 № 118), заключение о результатах публичных слушаний от 14.06.2018, руководствуясь Уставом города Смоленска,

Администрация города Смоленска п о с т а н о в л я е т:

1. Внести изменения в приложения № 4 - 6, утвержденные постановлением Администрации города Смоленска от 16.10.2012 № 1828-адм «Об утверждении проектов планировки и межевания застроенных территорий в городе Смоленске в границах улицы Кирова – проспекта Гагарина – улицы 9 Мая – улицы Пригородной – улицы Ново-Киевской – улицы Колхозной; в границах улицы Николаева – улицы Багратиона – улицы Нахимова – улицы Дзержинского – улицы Октябрьской Революции; в границах улицы Петра Алексеева – улицы Попова – улицы Рыленкова; в границах поселка Красный Бор», изложив их в следующей редакции (приложения № 1 - 3).

2. Комитету по информационной политике Администрации города Смоленска опубликовать настоящее постановление в средствах массовой информации.


3. Комитету по информационным ресурсам и телекоммуникациям Администрации города Смоленска разместить настоящее постановление на сайте Администрации города Смоленска.


Глава города Смоленска **В.А. Соваренко**

Приложение № 1
к постановлению Администрации
города Смоленска
от 26.06.2018 № 1631-адм

Чертежи проекта планировки застроенных территорий в городе Смоленске в границах улицы Николаева – улицы Багратиона – улицы Нахимова – улицы Дзержинского – улицы Октябрьской Революции

№ п/п	Наименование	№ листа	Масштаб
1	2	3	4
1.	Чертеж красных линий (основной чертеж планировки территории)	1	1:2000
2.	Чертеж линий, обозначающие дороги, улицы, проезды, линии связи, объекты инженерной и транспортной инфраструктур, проходы к водным объектам общего пользования и их береговым полосам	2	1:2000
3	Чертеж границ зон планируемого размещения объектов социально-культурного и коммунально-бытового назначения, иных объектов капитального строительства	3	1:2000
4.	Чертеж границ зон планируемого размещения объектов федерального значения, объектов регионального значения, объектов местного значения	4	1:2000
5.	Разбивочный чертеж красных линий с указанием информации о действующих и устанавливаемых красных линиях	5	1:2000

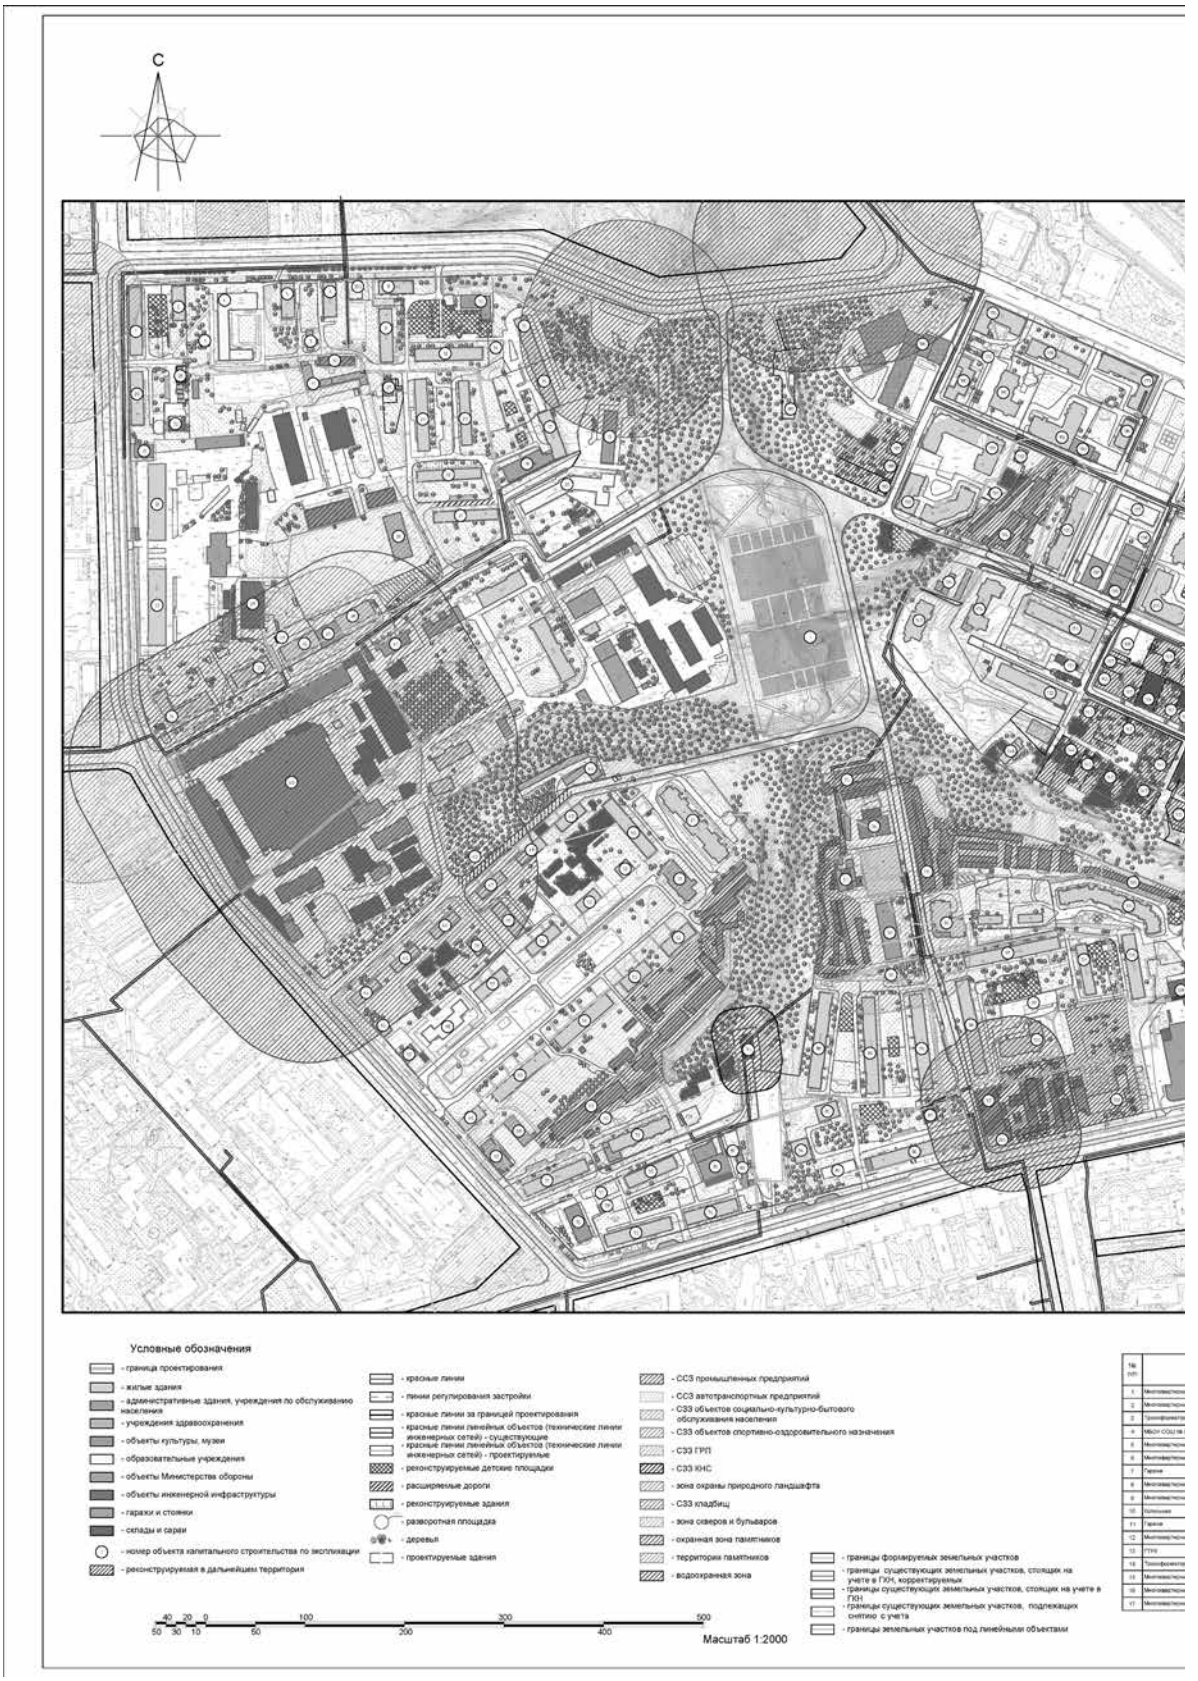
С
Условные обозначения
- граница проектирования
- жилые здания
- административные здания, учреждения по обслуживанию населения
- учреждения здравоохранения
- объекты культуры, музеи
- образовательные учреждения
- объекты Министерства обороны
- объекты инженерной инфраструктуры
- гаражи и стоянки
- склады и сараи
- номер объекта капитального строительства по экспликации
- реконструируемая в дальнейшем территория
- красные линии
- линии регулирования застройки
- красные линии за границей проектирования
- красные линии линейных объектов (технические линии инженерных сетей) - существующие
- красные линии линейных объектов (технические линии инженерных сетей) - проектируемые
- реконструируемые детские площадки
- расширяемые дороги
- реконструируемые здания
- разворотная площадка
- деревья
- проектируемые здания
- СЗЗ промышленных предприятий
- СЗЗ автотранспортных предприятий
- СЗЗ объектов социально-культурно-бытового обслуживания населения
- СЗЗ объектов спортивно-оздоровительного назначения
- СЗЗ ГРП
- СЗЗ КНС
- зона охраны природного ландшафта
- СЗЗ кладбищ
- зона скверов и бульваров
- охранная зона памятников
- территория памятников
- водоохранная зона
- границы формируемых земельных участков
- границы существующих земельных участков, стоящих на учете в ГКН, корректируемые
- границы существующих земельных участков, стоящих на учете в ГКН
- границы существующих земельных участков, подлежащих снятию с учета
- границы земельных участков под линейными объектами
40 20 0 100 300 500
50 30 10 50 200 400
Масштаб 1:2000

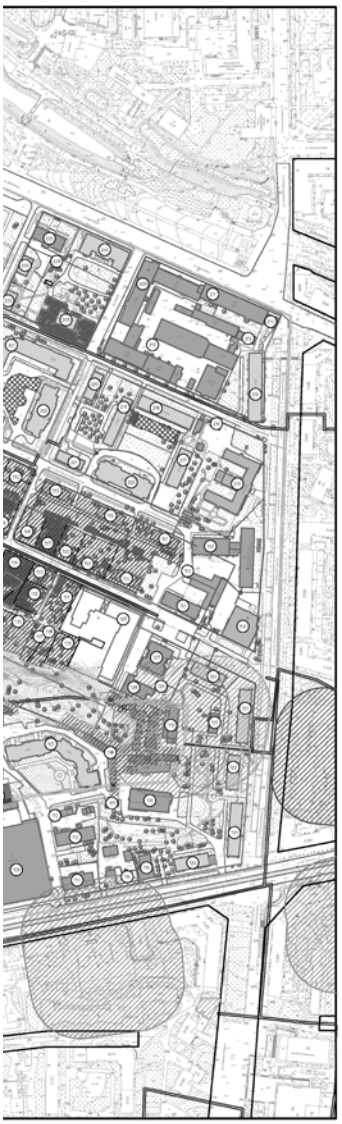

Экспликация объектов капитального строительства


Наименование	S застр.	Этажность	Адрес	Кол-во пред. мест
ий жилой дом	8558.08	5	ул. Багратиона, д. 12/13	3010
ий жилой дом	4477.70	5	ул.Николаева, д. 11	1139
ная подстанция	40.33	1	ул. Николаева	–
	1622.00	3	ул. Николаева, д. 9	13610
ий жилой дом	4358.80	5	ул. Николаева, д. 7	–
ий жилой дом	4462.00	5	ул. Николаева, д. 5	–
	160.10	1	ул. Николаева,рядом с д.5 и д.7	–
ий жилой дом	4462.00	5	ул. Николаева, д. 3	–
ий жилой дом	5982.40	5	ул. Нарвская, д. 3а	–
	281.10	1	ул. Николаева,во дворе д. 3а	–
	662.48	1	ул. Нарвская, рядом с котельной	–
ий жилой дом	8457.40	5	ул. Николаева, д. 1а	16230
	530.79	2	ул. Николаева, д. 1	–
ная подстанция №117	47.05	1	ул. Николаева,во дворе д.1а	–
ий жилой дом	6231.3	9	ул. Нарвская, д.21, корпус 1	–
ий жилой дом	606	9	ул. Нарвская, д.21, корпус 2	–
ий жилой дом	6230.29	9	ул. Нарвская, д.21, корпус 3	–


18	Химская консультация	772.86	1	ул. Нарвская, д.21	–
19	Центр стандартизации и метрологии	662.11	2	ул. Нарвская (около д. 11)	–
20	Детский дом "Гнездышко"	2698.20	2	ул. Нарвская, д.11	–
21	Многоквартирный жилой дом	677.50	5	ул. Нарвская, д.13	–
22	Многоквартирный жилой дом	679.00	5	ул. Нарвская, д.15	5266
23	Многоквартирный жилой дом	679.90	5	ул. Нарвская, д.17	2820
24	Многоквартирный жилой дом	914.50	5	ул. Нарвская, д.19	5911
25	Магазин	126.82	1	ул. Нарвская,во дворе д.19	–
26	Под индивидуальные строительство кранштейн автотранспорта	840.23	1	ул. Нарвская,во дворе д.13	–
27	Котельная	1071.56	1	ул. Багратиона, во дворе д.9	–
28	Склад	119.33	1	ул. Багратиона, во дворе д.10	–
29	Многоквартирный жилой дом	745.80	5	ул. Багратиона, д. 10	4137
30	Трансформаторная подстанция	240.66	1	ул. Багратиона, во дворе д. 10	–
31	Магазин	263.97	2	ул. Багратиона, во дворе д. 32	–
32	Административное здание	1380.59	3	ул. Багратиона, д. 32	4137
33	Административное здание	1256.69	3	ул. Багратиона, д.8	–
34	Многоквартирный жилой дом	666.19	3	ул. Багратиона, д. 6/1	–
35	Многоквартирный жилой дом	598.39	2	ул. Нарвская, д.3	3132
36	Многоквартирный жилой дом	630.29	5	ул. Нарвская, д5	8630
37	Спортзал	459.75	2	ул. Нарвская,во дворе д.5	–
38	Многоквартирный жилой дом	602.10	5	ул. Нарвская, д6	8630
39	Трансформаторная подстанция №491	51.93	1	ул. Нарвская, напротив д.5	–
40	Цех	10485.95	2	ул. Нарвская, напротив д.3	–
41	Кафе- Сомятинец	419.26	2	ул. Нарвская, д.3	–
42	Трансформаторная подстанция № 345	35.96	1	ул.городок Комсетрона,рядом с д.9	–
43	Гараж	919.88	2	ул.городок Комсетрона,рядом с д.11	–
44	Индивидуальный жилой дом	360.20	2	ул. городок Комсетрона, д.6	1979
45	Многоквартирный жилой дом	356.00	2	ул. городок Комсетрона, д.7	3582
46	Многоквартирный жилой дом	355.20	2	ул. городок Комсетрона, д.8	1814
47	Многоквартирный жилой дом	354.00	2	ул. городок Комсетрона, д.9	1818
48	Многоквартирный жилой дом	356.00	2	ул. городок Комсетрона, д.10	3217
49	Многоквартирный жилой дом	353.00	2	ул. городок Комсетрона, д.11	2640
50	Многоквартирный жилой дом	907.40	5	ул. городок Комсетрона, д.12	3418
51	Клуб Комсетрона	781.92	2	ул. городок Комсетрона, рядом с д.12	–
52	Многоквартирный жилой дом	220.80	2	ул. городок Комсетрона, д.5	2520
53	Многоквартирный жилой дом	363.00	2	ул. городок Комсетрона, д.4	2830
54	Многоквартирный жилой дом	470.10	2	ул. городок Комсетрона, д.3	2243
55	Многоквартирный жилой дом	504.80	2	ул. городок Комсетрона, д.3в	2652
56	Многоквартирный жилой дом	200.80	2	ул. городок Комсетрона, д.3в	2115
57	Многоквартирный жилой дом	483.60	2	ул. городок Комсетрона, д.2	2255
58	Детский сад "Огонек"	693.20	2	ул. городок Комсетрона, д.1/1	6668
59	Административное здание	227.00	1	ул. городок Комсетрона, д.1	1451
60	Многоквартирный жилой дом	200.90	2	ул. городок Комсетрона, д.1в	–
61	Многоквартирный жилой дом	1262.70	5	ул. городок Комсетрона, д.12б	6396
62	Многоквартирный жилой дом	402.40	2	ул. городок Комсетрона, д.13	4032
63	Многоквартирный жилой дом	449.00	2	ул. городок Комсетрона, д.14	2718
64	Многоквартирный жилой дом	671.90	4	ул. городок Комсетрона, д.17	4311
65	Многоквартирный жилой дом	865.30	4	ул. городок Комсетрона, д.16	4658
66	Многоквартирный жилой дом	360.80	2	ул. городок Комсетрона, д.15	2068
67	Административное здание	406.82	4	ул. Багратиона, д. 4	2238
68	Гараж	413.83	1	ул. Багратиона, напротив д. 1/2	–
69	Гараж	1044.06	1	ул. Багратиона,рядом с д. 1/2	–
70	Трансформаторная подстанция №478	53.24	1	пер. Новокирпичный, напротив д.3	–
71	Многоквартирный жилой дом	868.30	5	пер. Новокирпичный,д.1/2	2865
72	Многоквартирный жилой дом	867.16	5	пер. Новокирпичный,д.3	5668
73	ИНС	298.75	1	2-ой Краснинский пер., напротив д.5	–
74	Пристройка к ИНС	–	1	2-ой Краснинский пер., напротив д.5	–
75	Многоквартирный жилой дом	606.09	5	ул. Николаева,д.24	3338
76	Многоквартирный жилой дом	865.30	5	ул. Николаева,д.26	2569
77	Камерный театр	732.09	2	ул. Николаева,д.28	4660
78	Трансформаторная подстанция №127	33.20	1	пер. Новокирпичный,напротив д.3	–
79	Гараж	44.86	1	пер. Новокирпичный,напротив д.1	–
80	Гараж	40.91	1	пер. Новокирпичный,напротив д.4	–
81	Многоквартирный жилой дом	701.09	5	пер. Новокирпичный,д.2	3668
82	Административное здание	669.31	1	пер. Новокирпичный,рядом с д.2	–
83	ГПМ	111.61	1	пер. Новокирпичный,рядом с д.4	–
84	Гараж	209.86	1	пер. Новокирпичный,рядом с д.2	–
85	Административное здание	380.00	2	ул. Николаева,д.22	–
86	Многоквартирный жилой дом	365.30	2	ул. Николаева,д.22б	–
87	Многоквартирный жилой дом	370.00	2	ул. Николаева, д.22в	2669
88	Многоквартирный жилой дом	1434.60	9	ул. Николаева, д.20	8621
89	Трансформаторная подстанция №371	167.36	1	ул. Николаева, напротив д.20	–
90	Многоквартирный жилой дом	1229.00	5	2-ой Краснинский пер., д.5	–
91	Многоквартирный жилой дом	1158.00	5	2-ой Краснинский пер., д.3	–
92	Многоквартирный жилой дом	1218.11	5	2-ой Краснинский пер., д.1	–
93	Трансформаторная подстанция №121	26.96	1	2-ой Краснинский пер., около д.3	–
94	Банк	962.82	2	2-ой Краснинский пер., около д.3	–
95	Котельная	167.51	4	2-ой Краснинский пер., около д.3	–
96	Фабрика шампиньон	642.39	2	2-ой Краснинский пер., около д.3	–
97	Гараж	661.90	1	2-ой Краснинский пер., около д.3	–
98	Многоквартирный жилой дом	777.00	10	2-ой Краснинский пер., д.14	4102
99	Многоквартирный жилой дом	1241.00	5	2-ой Краснинский пер., д.8	6581
100	Многоквартирный жилой дом	1135.00	5	2-ой Краснинский пер., д.6	5320
101	Трансформаторная подстанция №282	53.21	1	2-ой Краснинский пер. во дворе д.66	–
102	Многоквартирный жилой дом	1018.00	10	2-ой Краснинский пер. 66	4568
103	Административное здание	1250.00	1	ул. Николаева, д.16	–
104	Детский сад "Звездочка"	1138.39	2	ул. Николаева,д.16	–
105	Многоквартирный жилой дом	576.50	5	ул. Николаева,д.16а	5047
106	Многоквартирный жилой дом	818.40	5	ул. Николаева,д.14	3957
107	Многоквартирный жилой дом	1418.80	5	ул. Николаева,д.14а	7650
108	Гараж	767.17	1	ул. Николаева, напротив,д.14а	–
109	Многоквартирный жилой дом	1813.10	10	ул. Николаева,д.12в	–
110	ЦТП-64	467.87	1	ул. Николаева, во дворе д.12в	–
111	Магазин	4457.28	2	ул. Николаева, д.12в	–
112	Трансформаторная подстанция №402	51.56	1	ул. Николаева, во дворе д.12б	–
113	Гараж	1423.18	1	2-ой Краснинский пер., около д.14	–
114	Административное здание	506.59	4	ул. Николаева, д.12б	4062
115	Административное здание	458.00	3	ул. Николаева, д.12а	1413
116	Детские ясли	388.60	2	ул. Николаева, д.10	–
117	Административное здание	345.00	1	ул. Николаева, д.8	829
118	Институт усовершенствования учителей	1040.20	2	ул. Октябрьской Революции,20в	4423
119	Гараж	53.47	1	ул. Николаева, во дворе д.10	–
120	Гараж	21.64	1	ул. Николаева, во дворе д.10	–
121	Многоквартирный жилой дом	441.50	5	ул. Николаева, д.6	1822
122	Многоквартирный жилой дом	624.40	5	ул. Октябрьской Революции,22	2460
123	Многоквартирный жилой дом	439.10	5	ул. Октябрьской Революции,20	–
124	Многоквартирный жилой дом	641.40	5	ул. Октябрьской Революции,18	2254
125	Прачечная	640.70	5	ул. Достоевс, д.1	1318
126	Трансформаторная подстанция №192	178.80	1	ул. Октябрьской Революции,18а	–
127	Административное здание	56.43	1	ул. Достоевс,во дворе д.3	–
128	Административное здание	760.39	9	ул. Достоевс, д.3	–
129	Административное здание	434.76	2	ул. Достоевс,во дворе д.3	–

129	Проектируемый многоквартирный жилой дом	2960.90	9	ул. Декутовая, д.7А, д.11, д.7, д.9	–
~~130~~	~~Индивидуальный жилой дом~~	~~60.10~~	~~1~~	снесен	–
131	Индивидуальный жилой дом	96.00	1	ул. Декутовая, д.13	–
132	Индивидуальный жилой дом	179.15	2	ул. Декутовая, д.15б	–
133	Индивидуальный жилой дом	76.19	1	ул. Декутовая, д.15	–
134	Индивидуальный жилой дом	79.39	1	ул. Декутовая, д.17	–
135	Индивидуальный жилой дом	125.19	2	ул. Декутовая, д.17а	–
136	Индивидуальный жилой дом	91.29	1	ул. Декутовая, д.15а	1566
137	Индивидуальный жилой дом	44.27	1	ул. Декутовая, во дворе д.13	–
138	Индивидуальный жилой дом	98.34	1	ул. Декутовая, д.13а	–
139	Индивидуальный жилой дом	130.10	1	ул. Декутовая, д.11а	1965
~~140~~	~~Индивидуальный жилой дом~~	~~60.10~~	~~1~~	снесен	–
141	Индивидуальный жилой дом	184.35	1	пер.Водный,18а	–
142	Индивидуальный жилой дом	76.39	1	ул. Декутовая, д.21	1067
143	Индивидуальный жилой дом	76.89	1	ул. Декутовая, д.23	–
144	Индивидуальный жилой дом	113.59	1	ул. Декутовая, д.29а	1366
145	Индивидуальный жилой дом	129.63	1	ул. Декутовая, д.25б	1221
146	Индивидуальный жилой дом	129.63	2	ул. Декутовая, д.27а	–
147	Индивидуальный жилой дом	140.80	2	ул. Декутовая, д.19а	–
148	Индивидуальный жилой дом	324.10	1	ул. Декутовая, д.27в	1067
149	Под строящийся многоквартирный дом	712.20	–	ул. Декутовая, во дворе д.29	–
150	Больница	960.39	3	ул. Октябрьская Революции,16	–
151	Прокуратура	571.00	4	ул. Декутовая, д.2	–
152	Административное здание	613.30	5	ул. Октябрьской Революции, во дворе 14а	–
153	Трансформаторная подстанция	57.39	1	ул. Декутовая, во дворе д.2	–
154	Индивидуальный жилой дом	430.10	2	ул. Декутовая, д.6	–
155	Индивидуальный жилой дом	136.39	1	ул. Декутовая, д.8	1205
156	Индивидуальный жилой дом	97.69	1	ул. Декутовая, д.10	706
157	Индивидуальный жилой дом	75.69	1	ул. Декутовая, д.12	–
158	Индивидуальный жилой дом	114.89	1	ул. Декутовая, д.14	–
159	Многоквартирный жилой дом	277.50	2	ул. 3-я линия Краснофлейская Слобода, д.13	1520
160	Многоквартирный жилой дом	295.20	2	ул. 3-я линия Краснофлейская Слобода, д.11	2654
161	Многоквартирный жилой дом	272.00	2	ул. 3-я линия Краснофлейская Слобода, д.9	2076
162	Индивидуальный жилой дом	84.29	1	ул. Декутовая, д.16	706
163	Индивидуальный жилой дом	105.40	1	ул. Декутовая, д.18	–
164	Индивидуальный жилой дом	130.60	2	ул. Декутовая, д.20	–
165	Индивидуальный жилой дом	63.39	2	ул. Декутовая, д.22	–
166	Индивидуальный жилой дом	103.60	2	ул. Декутовая, д.24	499
167	Индивидуальный жилой дом	96.19	2	пер. Чурилковский,д.9	–
168	Многоквартирный жилой дом с офисными помещениями и подземной автостоянкой	467	5	ул. 3-я линия Краснофлейская Слобода, д.19	–
169	Многоквартирный жилой дом	152.40	1	ул. 3-я линия Краснофлейская Слобода, д.17	2660
170	Индивидуальный жилой дом	130.70	1	ул. 3-я линия Краснофлейская Слобода, д.15	984
171	ЦТП-79	88.83	1	ул. Декутовая, напротив д.27	–
172	Многоквартирный жилой дом	1212.90	5	ул. Декутовая, д.27	7249
173	Малоэтажный жилой дом	1042.56	1	ул. Декутовая, д.21	1067
174	Многоквартирный жилой дом	819.50	9	ул. Декутовая, д.29	7251
175	Гаражи	406.96	1	ул. Декутовая, напротив д.29	–
176	Общежитие	935.60	3	ул.Джержинского, д.23/1	–
177	Трансформаторный подстанция №4	18.50	1	ул.Джержинского, напротив д. 23	–
178	Многоквартирный жилой дом	855.20	3	ул.Джержинского, д. 21	–
179	Многоквартирный жилой дом	1102.30	3	ул.Джержинского, д. 19	9304
180	Многоквартирный жилой дом	586.00	4	пер. Ульянова, д.5	1660
181	Многоквартирный жилой дом	624.40	6	ул. 2-я линия Краснофлейская Слобода, д.40	–
182	Многоквартирный жилой дом	1327.46	5	ул. 2-я линия Краснофлейская Слобода, д.38	–
183	Административное здание	406.69	1	ул. 2-я линия Краснофлейская Слобода, рядом с д.19в	–
184	Многоквартирный жилой дом	373.20	4	ул.Джержинского, д. 19а	–
185	Индивидуальный жилой дом	86.89	2	ул. 2-я линия Краснофлейская Слобода, д.49б	–
186	Гостиница	4885.56	1	ул.Джержинского,рядом с д. 23/2	–
187	Индивидуальный жилой дом	251.00	1	пер. Ульянова, д.10	1347
188	Индивидуальный жилой дом	136.83	1	пер. Ульянова, д.12	–
189	Индивидуальный жилой дом	107.40	1	пер. Ульянова, д.14	971
190	Многоквартирный жилой дом	1537.93	6	пер. Ульянова, д.9	–
191	Трансформаторная подстанция	56.46	1	пер. Ульянова, рядом с д.14	–
192	Индивидуальный жилой дом	152.66	2	ул. 2-я линия Краснофлейская Слобода, д.25	–
193	Многоквартирный жилой дом	1660.07	9	ул. 2-я линия Краснофлейская Слобода, д.27	–
194	Гаражи	567.25	1	ул. 2-я линия Краснофлейская Слобода, напротив д.29	–
195	Многоквартирный жилой дом	1486.80	5	проезд Чурилковский , д. 3	–
196	Административное здание	552.65	3	проезд Чурилковский , д.17	–
197	Музыкальное училище	700.04	5	ул. 2-я линия Краснофлейская Слобода, д.17	–
198	Трансформаторный подстанция №333	45.75	1	ул. 2-я линия Краснофлейская Слобода, рядом с д.17	–
199	Административное здание	1029.80	5	пер. Чурилковский , д. 1Б	–
200	Многоквартирный жилой дом	1129.70	6	ул. 3-я линия Краснофлейская Слобода, д.10	3195
201	Многоквартирный жилой дом	1529.76	5	ул. 3-я линия Краснофлейская Слобода, д.8	4339
202	Многоквартирный жилой дом	852.00	5	пер. Водный , д.6	3440
203	Многоквартирный жилой дом	199.69	2	пер. Чурилковский , д. 1в	2163
204	Многоквартирный жилой дом	205.70	2	пер. Чурилковский , д. 1	2163
205	Театр-кукол	561.00	3	ул.Джержинского, д. 17	–
206	Многоквартирный жилой дом	835.90	3	ул.Джержинского, д. 15	3694
207	Объект федерального назначения	281.17	2	ул. 2-я линия Краснофлейская Слобода, д.4	–
208	Гараж	47.31	1	пер. Чурилковский , во дворе д. 1	–
209	Административное здание	1000.65	5	ул.Джержинского, д. 13а	–
210	Административное здание	661.16	9	ул. 2-я линия Краснофлейская Слобода, рядом с д.13в	–
211	Административное здание	1080.71	2	ул.Джержинского, д. 11	–
212	Административное здание	157.69	2	ул.Джержинского,рядом с д. 9в	–
213	Административное здание	40.63	4	ул.Джержинского, д. 9в	–
214	Многоквартирный жилой дом	888.60	5	ул. Октябрьской Революции,д.12	–
215	Больница	1322.40	2	ул. Октябрьской Революции,д.14	–
216	Трансформаторный подстанция №3	49.14	1	ул. 2-я линия Краснофлейская Слобода, напротив д.13в	–
217	Многоквартирный жилой дом	460.60	5	ул. 2-я линия Краснофлейская Слобода, д.3	2120
218	Многоквартирный жилой дом	756.20	5	ул. 2-я линия Краснофлейская Слобода, д.5	2152
219	Многоквартирный жилой дом	594.90	5	ул. 2-я линия Краснофлейская Слобода, д.7	1867
220	Многоквартирный жилой дом	280.70	2	пер. Водный , д.3	1903
221	Многоквартирный жилой дом	277.50	2	ул. 2-я линия Краснофлейская Слобода, д.9	2030
222	Многоквартирный жилой дом	1055.00	5	ул. 2-я линия Краснофлейская Слобода, д.6	–
223	Под проектируемое административное здание	160.03	2	ул. Николаева,между д.7 и д.3	–
224	Общежитие	226.26	1	ул. Николаева,д.1Б	–

1. Чертеж разработан на топографической съемке М 1:500, выполненной отделом геодезических изысканий ООО "БИНОМ" в 2011 г.
2. Система координат местная, система высот Балтийская.

							Муниципальный контракт №195 "Разработка проекта планировки и межевания застроенных территорий г. Смоленска"		
							Проект планировки территории квартала в границах ул. Николаева - ул. Багратиона - ул. Новикова - ул. Джержинского - ул. Октябрьской революции (ПК №8)		
изм.	кол.уч.	лист	№док.	подпись	дата	Проект планировки территории	СТАДИЯ	ЛИСТ	ЛИСТОВ
ГАП		Найденова					П	1	5
		Казовская							
Нач. ОГИ		Карпеев							
Разработал		Найденова				План красных линий (основной чертеж планировки территории) М 1:2000.	ООО "БИНОМ"		
		Казовская							

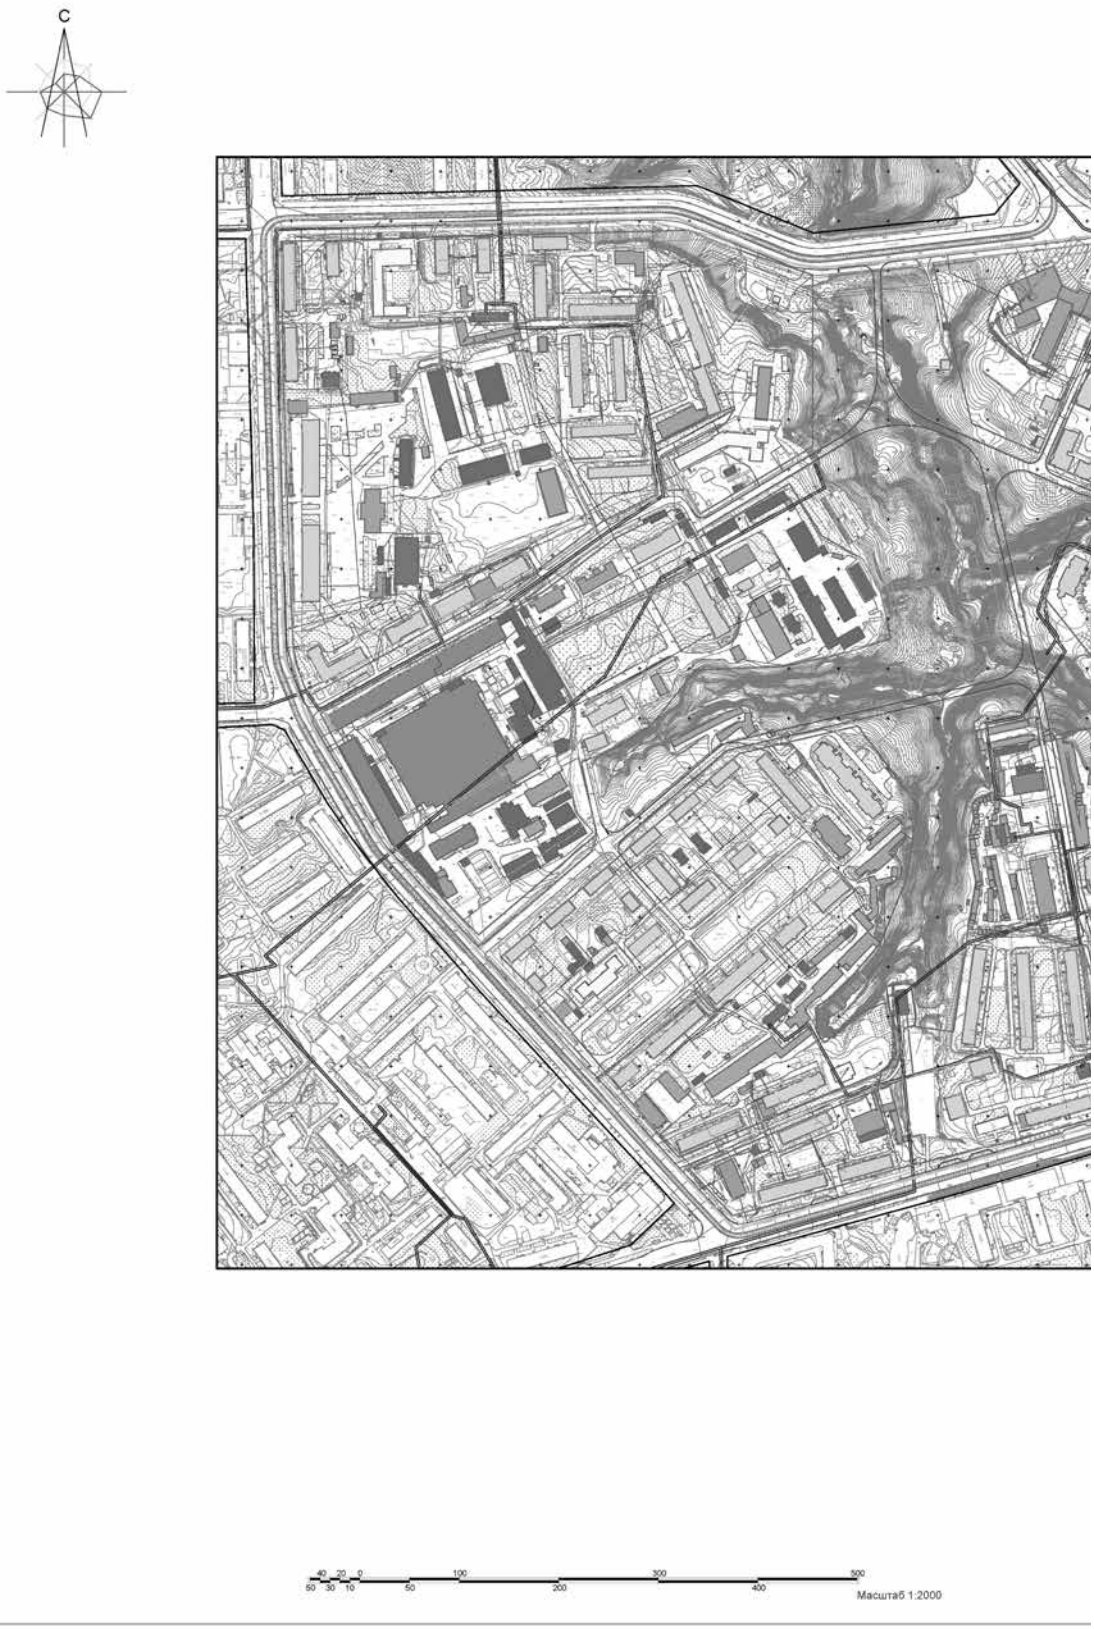
С
Масштаб 1:2000

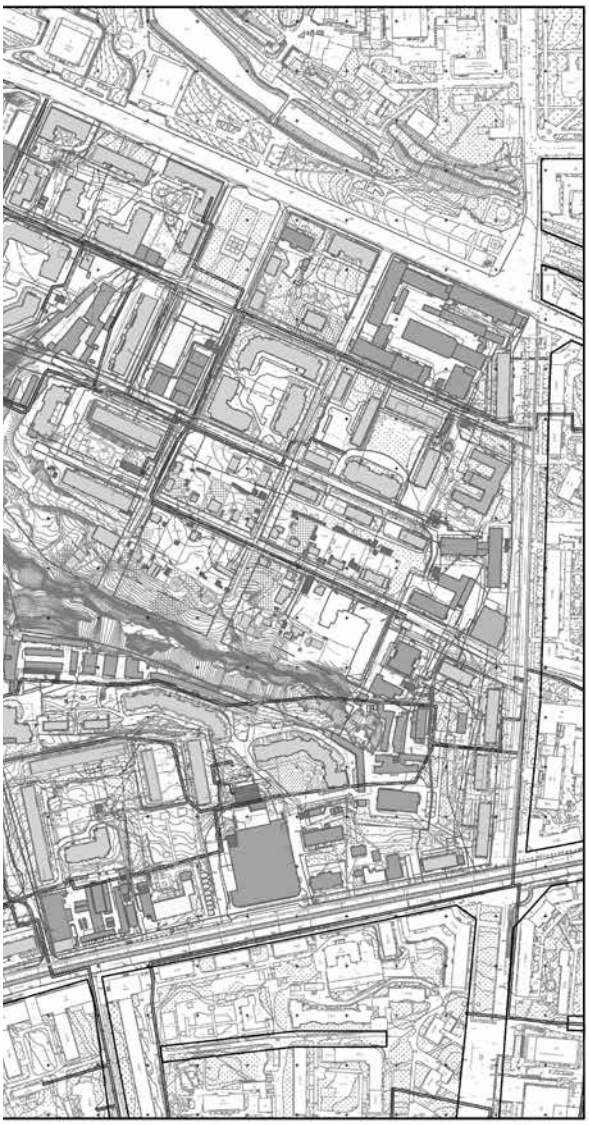


Условные обозначения


- граница проектирования
- жилые здания
- административные здания, учреждения по обслуживанию населения
- учреждения здравоохранения
- объекты культуры, музеи
- образовательные учреждения
- объекты Министерства обороны
- объекты инженерной инфраструктуры
- гаражи и стоянки
- склады и сараи

- красные линии
- линии регулирования застройки
- исторические линии регулирования застройки (сохранившиеся исторические красные линии)
- красные линии за границей проектирования
- красные линии линейных объектов (технические линии инженерных сетей) - существующие
- красные линии линейных объектов (технические линии инженерных сетей) - проектируемые
- проектируемые здания
- водопровод
- газопровод
- канализация
- канализация ливневая
- сети электроснабжения
- теплосеть
- связь

1. Чертеж разработан на топографической съемке М 1:500, выполненной отделом геодезических изысканий ООО "БИНОМ" в 2011 г.
2. Система координат местная, система высот Балтийская

						Муниципальный контракт №195 "Разработка проекта планировки и межевания застроенных территорий г. Смоленска"	
						Проект планировки территории квартала в границах ул. Николаева - ул. Багратиона - ул. Нахимова - ул. Джержинского - ул. Октябрьской революции (ПК №8)	
Изм.	Кол.уч.	Лист	№док.	Подпись	Дата	Проект планировки территории	стадия: П; лист: 2; листов: 5
ГАП		Найденова					
		Каховская					
Нач. ОГИ		Карпеев					
Разработал		Найденова					
		Каховская				Чертеж линий, обозначающих дороги, улицы, проезды, линии связи, объекты инженерной и транспортной инфраструктур, проходы к зданиям, объектам общего пользования и их берговые полосы. М 1:500	ООО "БИНОМ"

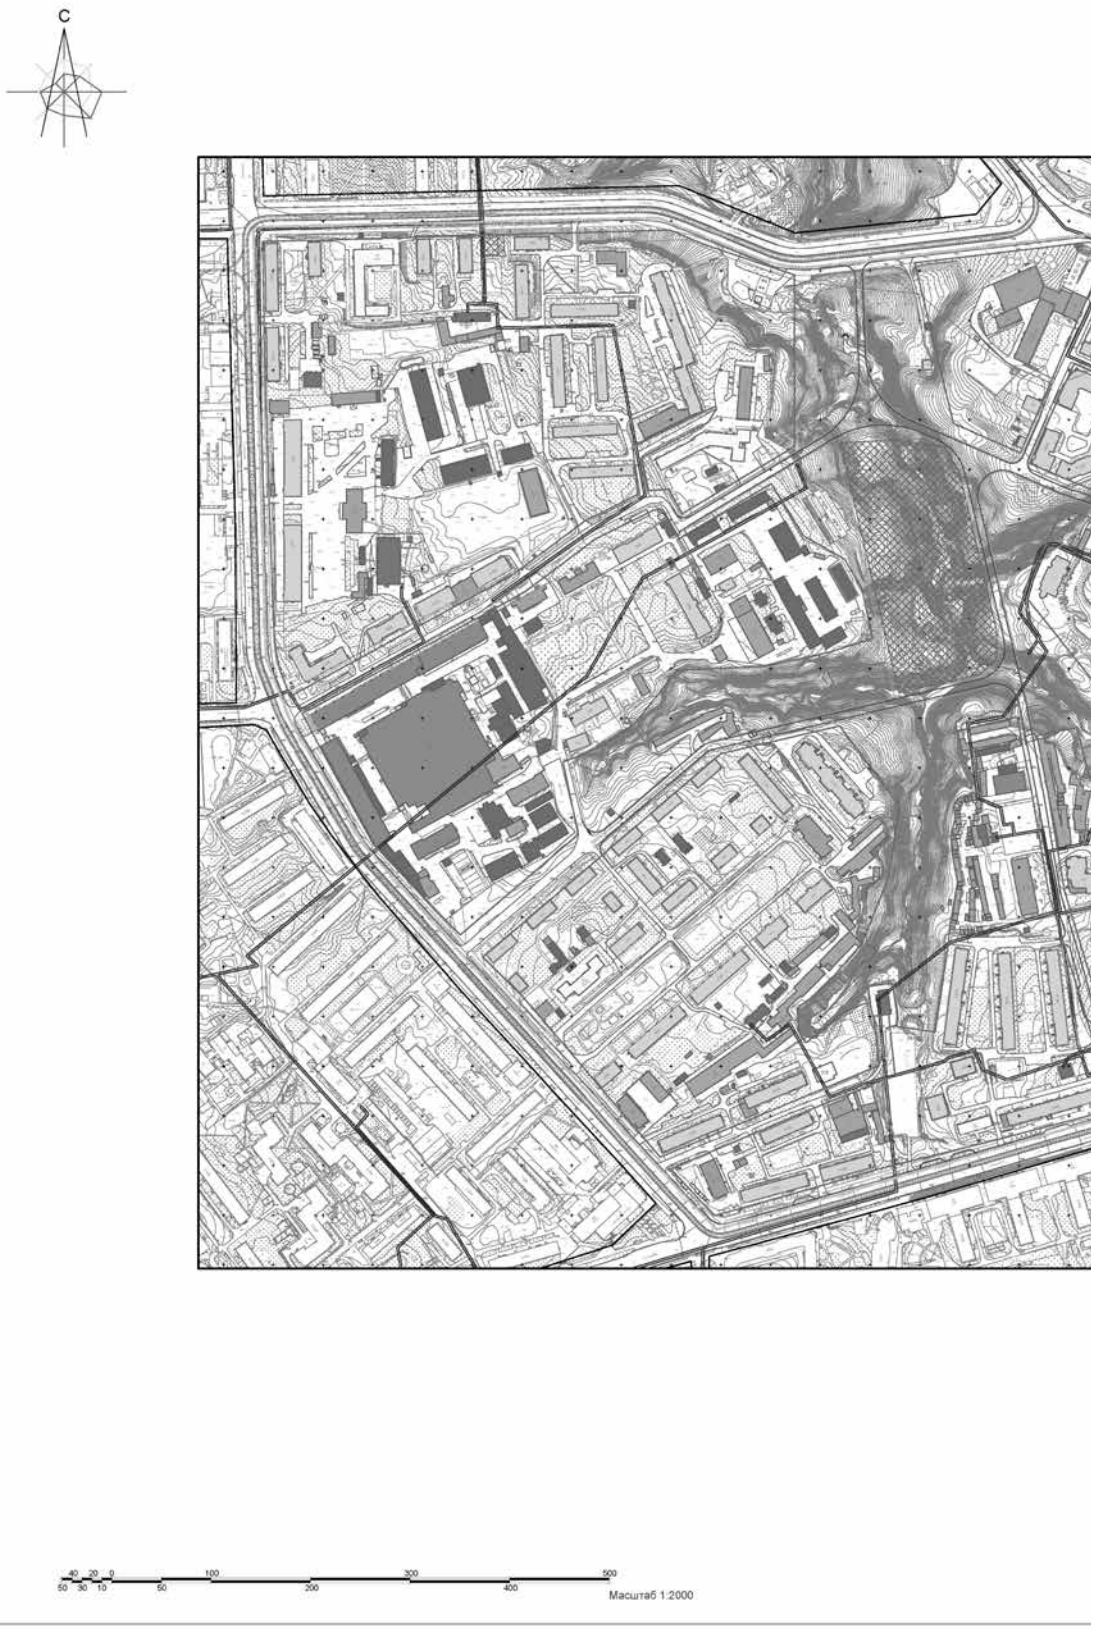
С
40 20 0
50 30 10
100
50
300
200
500
400
Масштаб 1:2000

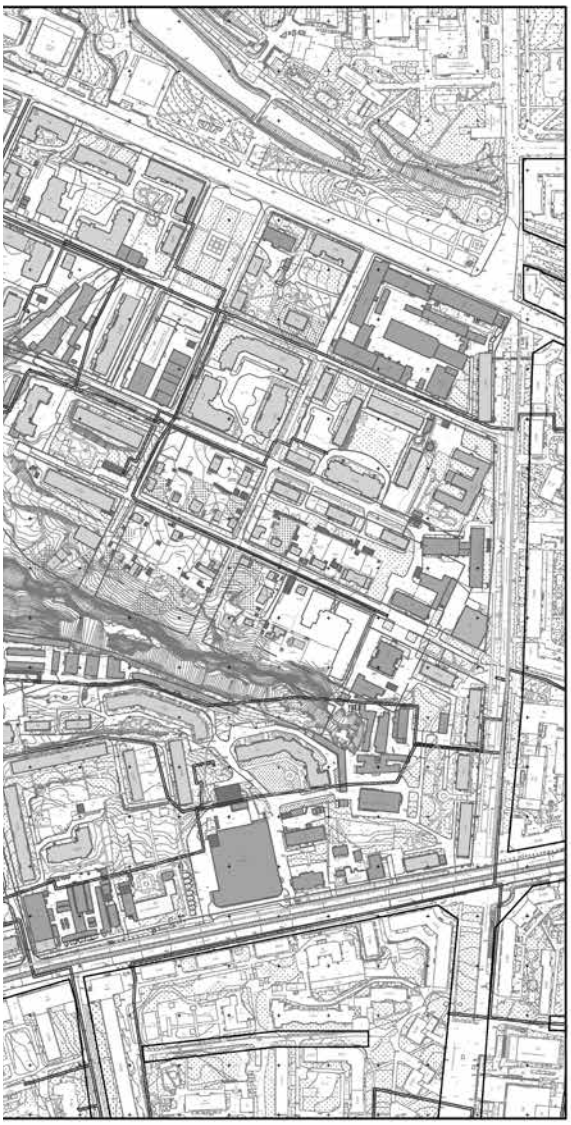


Условные обозначения


- граница проектирования
- жилые здания
- административные здания, учреждения по обслуживанию населения
- учреждения здравоохранения
- объекты культуры, музеи
- образовательные учреждения
- объекты Министерства обороны
- объекты инженерной инфраструктуры
- гаражи и стоянки
- склады и сараи

- красные линии
- линии регулирования застройки
- исторические линии регулирования застройки (сохранившиеся исторические красные линии)
- красные линии за границей проектирования
- красные линии линейных объектов (технические линии инженерных сетей) - существующие
- красные линии линейных объектов (технические линии инженерных сетей) - проектируемые
- проектируемые здания
- зона планируемого размещения объектов

1. Чертеж разработан на топографической съемке М 1:500, выполненной отделом геодезических изысканий ООО "БИНОМ" в 2011 г.
2. Система координат местная, система высот Балтийская

							Муниципальный контракт №195 "Разработка проекта планировки и межевания застроенных территорий г. Смоленска"
							Проект планировки территории квартала в границах ул. Николаева - ул. Багратиона - ул. Нахимова - ул. Джержинского - ул. Октябрьской революции (ПК №5)
Изм.	Кол.уч.	Лист	№док.	Подпись	Дата	Проект планировки территории	стадия: П; лист: 3; листов: 5
ГАП		Найденова					
		Калюжная					
Нач. ОГИ		Кадреев					
Разработал		Найденова					
		Калюжная					ООО "БИНОМ"

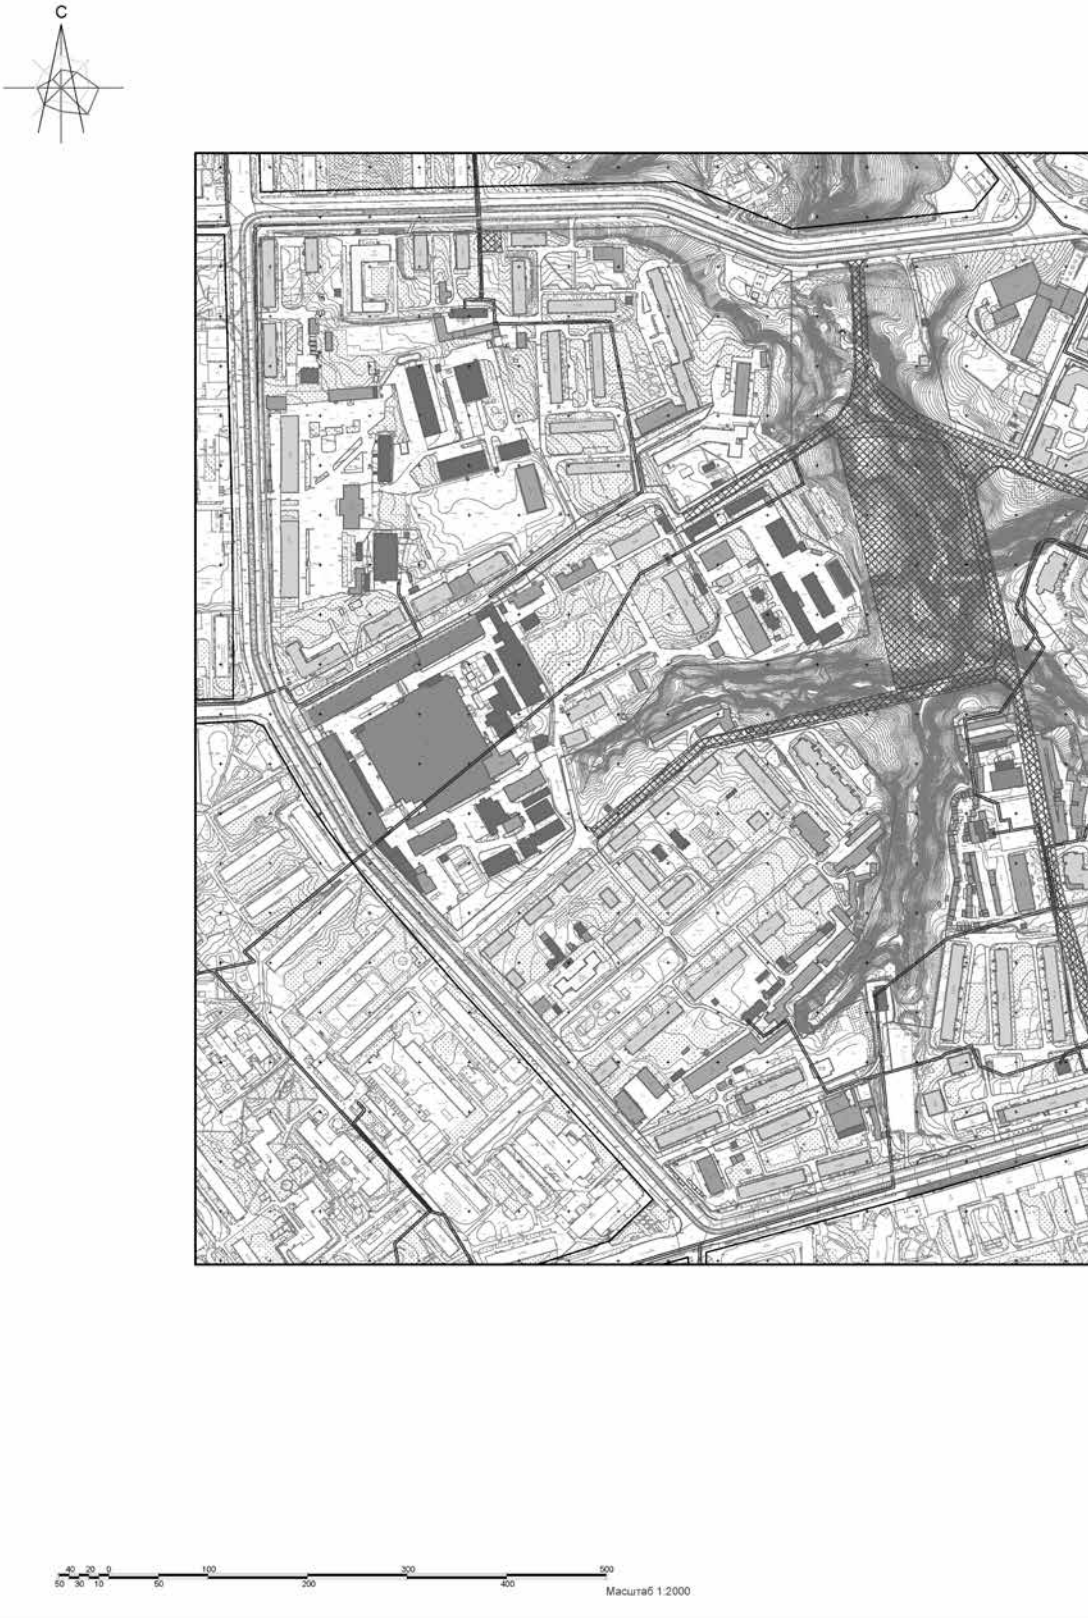
С
40 20 0
50 30 10
100
300
500
60
200
400
Масштаб 1:2000

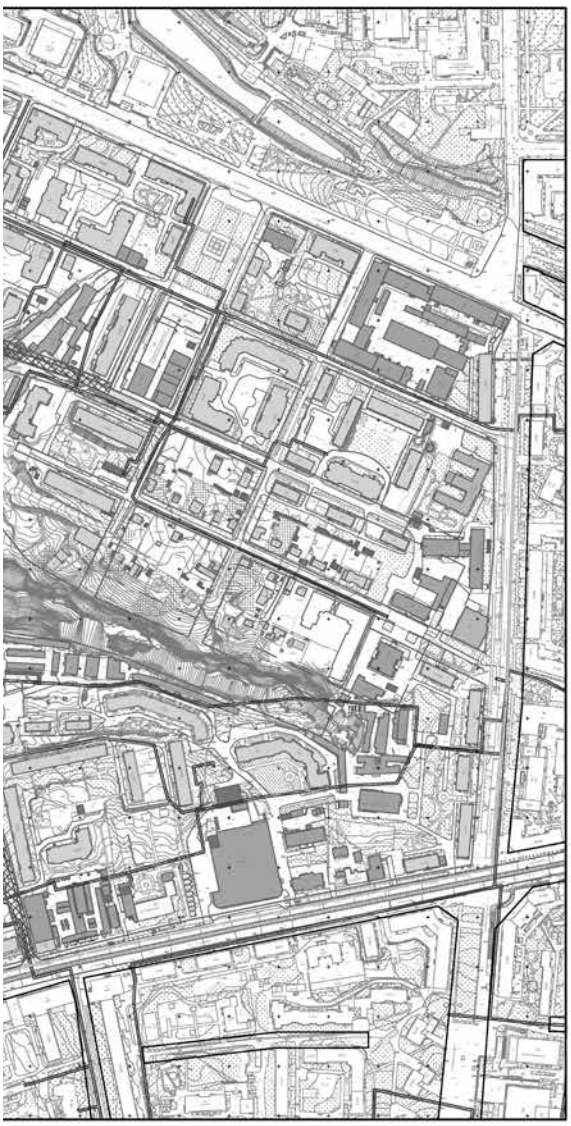


Условные обозначения

- граница проектирования
- жилые здания
- административные здания, учреждения по обслуживанию населения
- учреждения здравоохранения
- объекты культуры, музеи
- образовательные учреждения
- объекты Министерства обороны
- объекты инженерной инфраструктуры
- гаражи и стоянки
- склады и сараи

- красные линии
- линии регулирования застройки
- исторические линии регулирования застройки (сохранившиеся исторические красные линии)
- красные линии за границей проектирования
- красные линии линейных объектов (технические линии инженерных сетей) - существующие
- красные линии линейных объектов (технические линии инженерных сетей) - проектируемые
- проектируемые здания
- зона планируемого размещения объектов

1. Чертеж разработан на топографической съемке М 1:500, выполненной отделом геодезических изысканий ООО "БИНОМ" в 2011 г.
2. Система координат местная, система высот Балтийская.

							Муниципальный контракт №195 "Разработка проекта планировки и межевания застроенных территорий г. Смоленска"
							Проект планировки территории квартала в границах ул. Николаева - ул. Багратиона - ул. Нахимова - ул. Джержинского - ул. Октябрьской революции (ГК №8)
Изм.	Кол.уч.	Лист	№док.	Подпись	Дата		
ГАП		Найденова				Проект планировки территории	Стадия: П; Лист: 4; Листов: 5
		Казакова					
Нач. ОГИ		Кудряев					
Разработал		Найденова				Чертеж границ зон планируемого размещения объектов федерального значения, объектов регионального значения, объектов местного значения. М 1:2000	ООО "БИНОМ"
		Казакова					

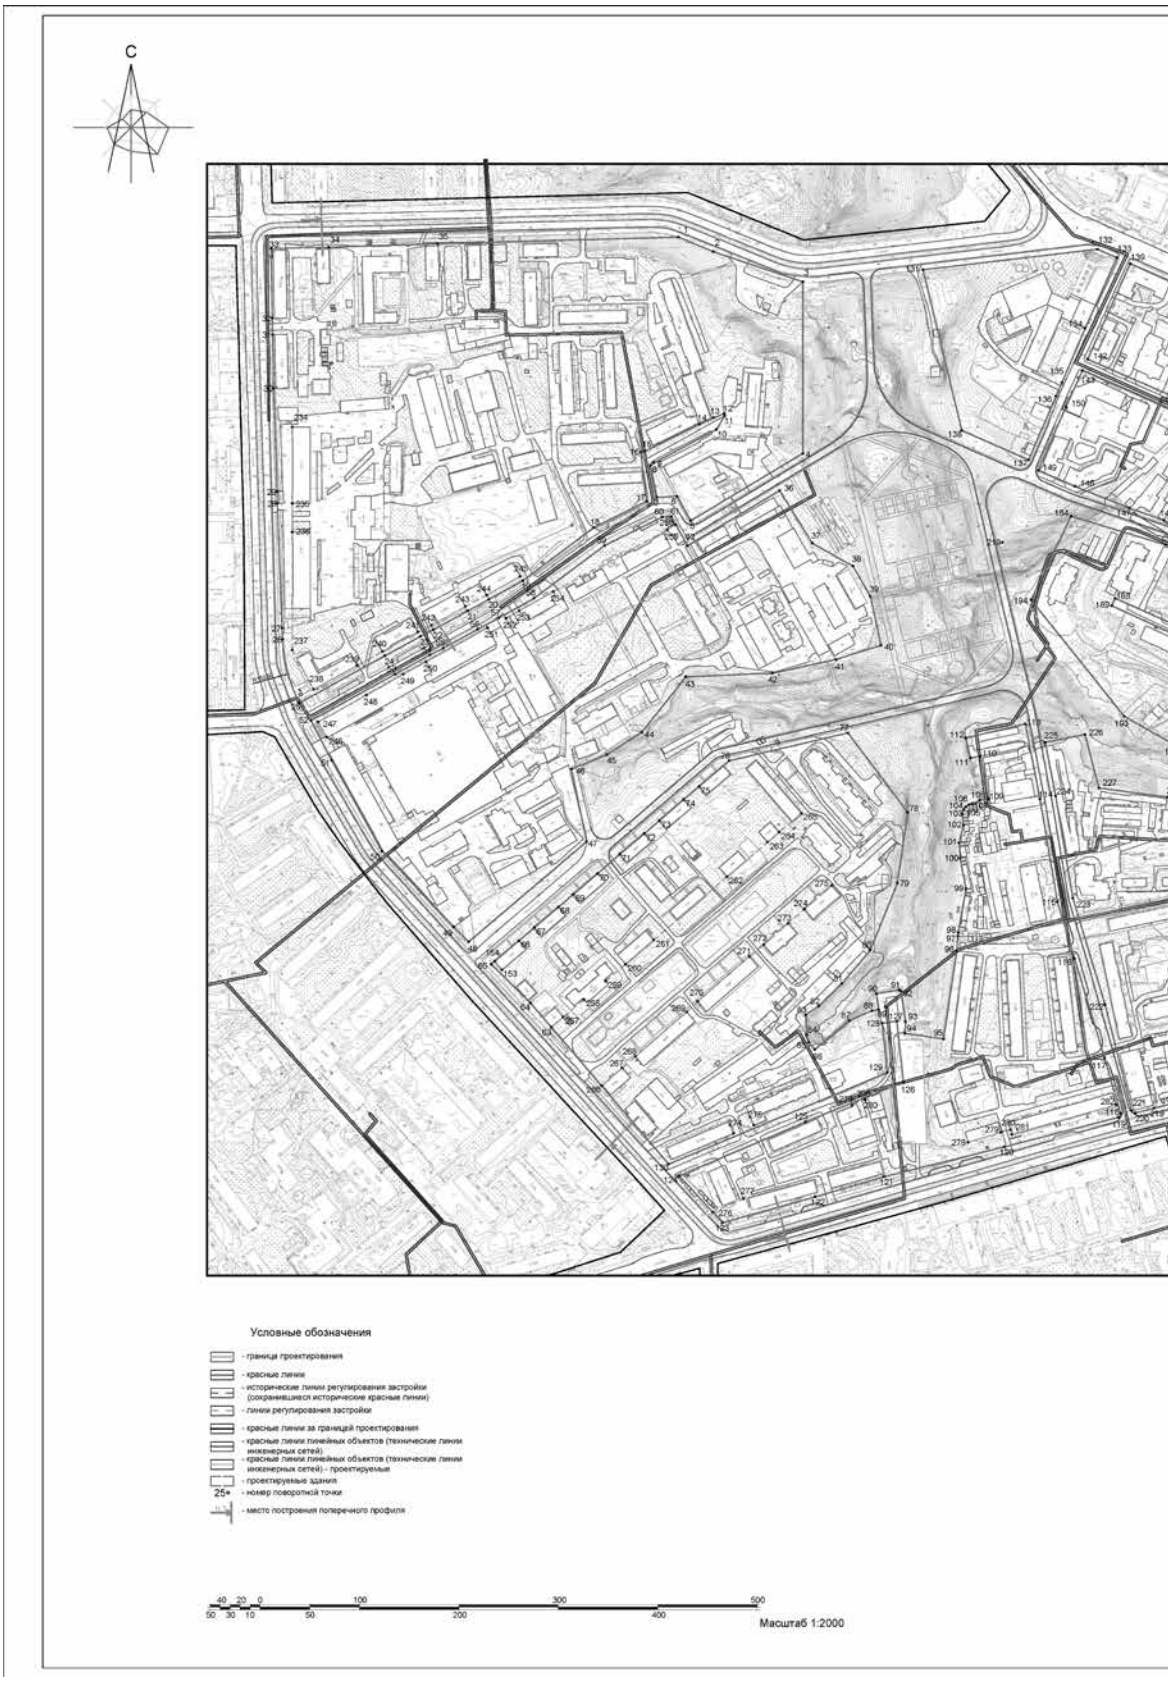
С
Условные обозначения
- граница проектирования
- красные линии
- исторические линии регулирования застройки (сохранившиеся исторические красные линии)
- линии регулирования застройки
- красные линии за границей проектирования
- красные линии линейных объектов (технические линии инженерных сетей)
- красные линии линейных объектов (технические линии инженерных сетей) - проектируемые
- проектируемые здания
25• - номер поворотной точки
- место построения поперечного профиля
40 20 0 100 300 500
50 30 10 50 200 400
Масштаб 1:2000



Ведомость координат поворотных точек красных линий

Номер точки	КООРДИНАТЫ		Дир.углы	Меры линий, м	Нн точку
	X	Y			
1	83.89	-1181.81	172° 32' 57"	32.17	2
2	89.19	-1156.68	108° 37' 12"	34.65	3
3	78.84	-1089.71	180° 0' 0"	172.65	4
4	-153.66	-1089.71	359° 9' 43"	514.66	5
5	-201.46	-1174.60	109° 39' 36"	38.05	6
6	-178.90	-1180.20	267° 25' 40"	23.22	7
7	-177.64	-1213.90	348° 53' 4"	33.58	8
8	-148.31	-1216.66	93° 3' 29"	29.26	9
9	-143.26	-1245.55	82° 2' 53"	31.44	10
10	-106.15	-1232.86	201° 12' 22"	39.02	11
11	-94.60	-1185.30	269° 40' 8"	47.86	12
12	-93.58	-1140.74	269° 56' 2"	44.57	13
13	-87.78	-1139.53	356° 17' 55"	13.68	14
14	-104.43	-1179.94	241° 40' 39"	81.00	15
15	-121.46	-1220.53	250° 50' 19"	44.10	16
16	-122.36	-1229.48	173° 21' 34"	50.03	17
17	-161.46	-1229.96	180° 37' 11"	39.00	18
18	-208.38	-1277.17	223° 12' 49"	66.18	19
19	-241.79	-1249.90	240° 19' 9"	28.93	20
20	-260.71	-1262.93	223° 12' 49"	23.00	21
21	-282.72	-1403.79	261° 26' 59"	33.28	22
22	-318.97	-1438.34	262° 57' 19"	39.14	23
23	-337.91	-1451.05	241° 7' 47"	42.51	24
24	-337.47	-1467.17	241° 12' 29"	36.11	25
25	-364.48	-1571.39	254° 26' 23"	65.80	26
26	-370.73	-1589.86	253° 44' 2"	11.20	27
27	-389.32	-1660.20	255° 14' 40"	109.43	28
28	-181.96	-1668.37	358° 10' 44"	41.80	29
29	-177.16	-1668.65	358° 8' 24"	104.13	30
30	-66.66	-1668.96	358° 44' 20"	53.66	31
31	-14.20	-1669.16	359° 29' 28"	56.54	32
32	2.33	-1669.20	359° 51' 48"	70.09	33
33	72.39	-1667.80	91° 34' 19"	58.54	34
34	73.93	-1543.97	89° 10' 20"	124.00	35
35	77.15	-1434.30	88° 28' 02"	242.46	1

Номер точки	КООРДИНАТЫ		Дир.углы	Меры линий, м	Нн точку
	X	Y			
36	-177.10	-1664.05	188° 2' 29"	62.19	37
37	-233.87	-1667.26	113° 28' 26"	47.67	38
38	-243.19	-1618.38	189° 37' 38"	49.80	39
39	-277.68	-1668.81	192° 38' 28"	30.37	40
40	-338.66	-1666.10	272° 28' 37"	47.36	41
41	-340.97	-1553.38	267° 47' 03"	65.41	42
42	-334.90	-1487.18	267° 14' 40"	67.18	43
43	-333.43	-1184.28	269° 48' 18"	71.16	44
44	-413.91	-1239.05	253° 4' 26"	41.82	45
45	-426.95	-1263.46	243° 31' 4"	30.21	46
46	-450.96	-1308.39	189° 13' 5"	74.81	47
47	-527.69	-1304.15	272° 37' 51"	118.76	48
48	-529.61	-1402.82	214° 56' 13"	71.19	49
49	-462.53	-1447.86	219° 23' 12"	134.66	50
50	-573.67	-1436.99	191° 7' 29"	114.63	51
51	-642.13	-1441.71	270° 16' 47"	45.14	52
52	-662.10	-1567.75	83° 22' 11"	126.41	53
53	-555.68	-1477.97	81° 7' 42"	40.37	54
54	-529.64	-1441.81	52° 40' 49"	44.59	55
55	-529.93	-1429.41	81° 35' 50"	15.46	56
56	-531.97	-1391.16	81° 27' 58"	38.30	57
57	-599.71	-1372.66	99° 20' 9"	70.44	58
58	-579.45	-1337.76	53° 12' 48"	68.69	59
59	-529.34	-1356.13	67° 37' 54"	54.49	60
60	-561.83	-1439.82	81° 25' 45"	9.15	61
61	-562.70	-1449.10	100° 58' 26"	32.75	62
62	-539.66	-1482.76	7° 8' 40"	107.67	36

Номер точки	КООРДИНАТЫ		Дир.углы	Меры линий, м	Нн точку
	X	Y			
63	-715.67	-1509.73	319° 58' 58"	19.11	64
64	-698.32	-1540.52	314° 46' 18"	55.39	65
65	-641.31	-1580.14	68° 35' 32"	36.39	66
66	-625.79	-1552.91	68° 37' 3"	33.33	67
67	-612.57	-1536.60	68° 37' 3"	21.01	68
68	-559.50	-1512.61	63° 44' 54"	58.60	69
69	-577.05	-1527.26	68° 37' 27"	32.05	70
70	-556.17	-1572.23	49° 1' 39"	49.72	71
71	-526.69	-1539.70	68° 43' 14"	33.05	72
72	-515.36	-1539.34	24° 43' 51"	20.10	73
73	-552.51	-1570.90	68° 3' 50"	32.09	74
74	-507.50	-1584.91	68° 37' 27"	47.23	75
75	-491.40	-1577.16	64° 37' 39"	20.30	76
76	-442.64	-1540.86	78° 47' 15"	122.13	77
77	-514.30	-1527.38	68° 37' 3"	66.64	78
78	-404.49	-1551.54	169° 2' 42"	71.63	79
79	-365.98	-1571.55	207° 56' 39"	72.63	80
80	-453.31	-1666.65	229° 31' 46"	64.19	81
81	-468.30	-1651.57	229° 31' 46"	64.19	82
82	-554.34	-1609.72	229° 31' 57"	64.19	83
83	-550.47	-1564.91	113° 33' 12"	13.59	84
84	-715.32	-1562.95	104° 17' 44"	64.66	85
85	-735.49	-1668.66	159° 33' 34"	8.51	86
86	-732.20	-1643.66	90° 55' 24"	63.43	87
87	-703.96	-1719.93	68° 28' 28"	54.69	88
88	-694.00	-1697.14	51° 26' 57"	23.41	89
89	-657.80	-1646.19	68° 37' 3"	62.21	90
90	-670.09	-1667.77	90° 5' 59"	23.40	91
91	-672.61	-1691.68	90° 0' 0"	23.91	92
92	-674.14	-1716.66	4° 29' 59"	25.00	93
93	-674.90	-1742.16	4° 29' 59"	25.51	94
94	-675.61	-1767.66	4° 29' 59"	25.51	95
95	-671.86	-1792.89	359° 7' 58"	25.49	96
96	-640.73	-1818.49	359° 7' 58"	31.49	97
97	-629.50	-1818.54	179° 51' 43"	18.53	98
98	-637.91	-1793.15	359° 7' 40"	25.59	99
99	-668.94	-1768.23	359° 7' 40"	31.83	100
100	-667.89	-1743.23	359° 7' 40"	25.00	101
101	-666.84	-1718.23	359° 7' 40"	25.00	102
102	-665.79	-1693.23	359° 7' 40"	25.00	103
103	-665.79	-1668.23	359° 7' 40"	25.00	104
104	-691.89	-1643.66	359° 7' 40"	36.00	105
105	-696.54	-1618.74	179° 7' 57"	25.13	106
106	-697.89	-1594.09	359° 7' 40"	24.65	107
107	-697.84	-1569.09	359° 7' 40"	25.00	108
108	-693.84	-1544.09	359° 7' 40"	25.00	109
109	-689.84	-1519.09	359° 7' 40"	25.00	110
110	-685.84	-1494.09	359° 7' 40"	25.00	111
111	-681.84	-1469.09	359° 7' 40"	25.00	112
112	-678.13	-1444.09	359° 7' 40"	25.00	113
113	-665.84	-1419.09	359° 7' 40"	25.00	114
114	-661.84	-1394.09	359° 7' 40"	25.00	115
115	-657.84	-1369.09	359° 7' 40"	25.00	116
116	-654.13	-1344.09	359° 7' 40"	25.00	117
117	-641.07	-1319.09	359° 7' 40"	25.00	118
118	-637.36	-1294.09	359° 7' 40"	25.00	119
119	-633.36	-1269.09	359° 7' 40"	25.00	120
120	-629.36	-1244.09	359° 7' 40"	25.00	121
121	-625.36	-1219.09	359° 7' 40"	25.00	122
122	-621.36	-1194.09	359° 7' 40"	25.00	123
123	-617.36	-1169.09	359° 7' 40"	25.00	124
124	-613.36	-1144.09	359° 7' 40"	25.00	125
125	-609.36	-1119.09	359° 7' 40"	25.00	126
126	-605.36	-1094.09	359° 7' 40"	25.00	127
127	-704.62	-972.19	261° 51' 7"	65.63	128
128	-708.75	-947.05	272° 28' 37"	25.49	129
129	-708.75	-921.64	267° 14' 56"	234.40	130
130	-644.47	-1291.15	214° 28' 46"	101.49	63

Ведомость координат поворотных точек красных линий

Номер точки	КООРДИНАТЫ		Дир.углы	Меры линий, м	Нн точку
	X	Y			
131	83.19	-945.91	23° 10' 40"	178.77	132
132	75.80	-709.06	113° 41' 7"	23.53	133
133	65.31	-781.91	204° 2' 50"	77.69	134
134	-7.56	-797.67	203° 19' 19"	69.81	135
135	-42.06	-868.30	203° 19' 34"	14.60	136
136	-76.22	-812.65	203° 19' 34"	66.63	137
137	-148.23	-933.45	293° 45' 12"	73.64	138
138	-115.95	-906.91	346° 24' 57"	46.31	139

Номер точки	КООРДИНАТЫ		Дир.углы	Меры линий, м	Нн точку
	X	Y			
139	57.40	-722.54	113° 41' 7"	169.35	140
140	-69.19	-963.24	204° 2' 50"	104.01	141
141	-113.65	-868.76	293° 51' 19"	163.16	142
142	-98.94	-760.16	23° 53' 17"	165.80	139

Номер точки	КООРДИНАТЫ		Дир.углы	Меры линий, м	Нн точку
	X	Y			
143	-92.34	-756.03	113° 54' 24"	184.32	144
144	-238.12	-818.41	203° 54' 24"	104.32	145
145	-329.18	-858.66	293° 18' 44"	99.60	146
146	-296.95	-763.60	299° 39' 0"	96.53	147
147	-249.19	-729.31	21° 39' 44"	53.00	148
148	-199.16	-783.15	293° 37' 29"	64.13	149
149	-170.68	-729.89	23° 39' 29"	69.83	150
150	-88.90	-852.56	24° 24' 59"	66.11	145

Номер точки	КООРДИНАТЫ		Дир.углы	Меры линий, м	Нн точку
	X	Y			
151	-126.17	-807.87	113° 54' 24"	53.74	152
152	-151.76	-856.71	204° 14' 01"	103.68	153
153	-296.37	-899.29	293° 39' 40"	49.01	154
154	-327.03	-843.28	293° 18' 40"	7.10	155
155	-334.22	-849.91	23° 54' 24"	105.97	141

Номер точки	КООРДИНАТЫ		Дир.углы	Меры линий, м	Нн точку
	X	Y			
156	-48.30	-486.58	113° 41' 7"	99.69	157
157	-87.20	-487.56	204° 39' 34"	106.01	158
158	-184.12	-532.22	294° 41' 51"	99.60	159
159	-143.91	-532.91	24° 33' 37"	104.15	156

Номер точки	КООРДИНАТЫ		Дир.углы	Меры линий, м	Нн точку
	X	Y			
160	-60.06	-381.40	113° 41' 7"	148.58	161
161	-133.29	-257.26	204° 2' 57"	59.69	162
162	-159.17	-273.03	294° 48' 0"	89.21	163
163	-282.65	-274.67	180° 9' 59"	19.83	164
164	-282.65	-254.84	270° 0' 0"	19.75	165
165	-285.58	-280.33	0° 0' 0"	5.66	166
166	-285.58	-280.33	294° 19' 48"	180.16	167
167	-199.19	-439.53	24° 17' 48"	185.66	160

Номер точки	КООРДИНАТЫ		Дир.углы	Меры линий, м	Нн точку
	X	Y			
168	-198.41	-437.53	294° 19' 48"	27.50	169
169	-186.60	-457.32	204° 19' 13"	102.29	170
170	-283.59	-489.40	294° 19' 14"	99.40	171
171	-243.61	-465.76	24° 19' 20"	103.16	168

Номер точки	КООРДИНАТЫ		Дир.углы	Меры линий, м	Нн точку
	X	Y			
172	-308.18	-443.16	114° 7' 22"	164.99	173
173	-278.27	-274.59	180° 7' 9"	89.63	174
174	-278.29	-274.63	181° 38' 48"	8.56	175
175	-278.29	-266.07	184° 39' 53"	105.19	176
176	-491.05	-263.29	295° 42' 9"	22.75	177
177	-479.73	-317.61	295° 42' 9"	17.93	178
178	-467.03	-333.22	295° 0' 52"	267.32	179
179	-579.21	-321.33	23° 44' 33"	67.13	180
180	-517.39	-293.74	113° 39' 28"	109.35	181
181	-373.29	-306.16	23° 22' 58"	13.11	182
182	-361.24	-300.97	294° 19' 51"	138.02	183
183	-358.69	-465.56	24° 17' 48"	193.56	170

Номер точки	КООРДИНАТЫ		Дир.углы	Меры линий, м	Нн точку
	X	Y			
184	-196.17	-797.63	205° 38' 15"	53.31	185
185	-229.11	-822.56	114° 11' 11"	99.13	186
186	-368.35	-822.56	205° 38' 11"	59.63	187
187	-527.55	-844.56	293° 55' 03"	118.76	188
188	-516.93	-951.04	204° 38' 11"	6.35	189
189	-546.50	-782.13	114° 38' 41"	119.43	190
190	-596.22	-846.15	205° 59' 47"	77.20	191
191	-630.61	-892.10	293° 59' 47"	23.60	192
192	-622.02	-862.34	294° 42' 9"	59.89	193
193	-597.19	-743.94	201° 19' 19"	144.14	194
194	-591.13	-907.10	23° 26' 27"	83.40	184

Номер точки	КООРДИНАТЫ		Дир.углы	Меры линий, м	Нн точку
	X	Y			
195	-589.19	-914.16	114° 17' 23"	161.16	196
196	-513.64	-908.16	205° 38' 8"	59.49	197
197	-564.37	-937.59	294° 27' 50"	59.49	198
198	-539.08	-829.36	24° 38' 57"	89.65	195

Номер точки	КООРДИНАТЫ		Дир.углы	Меры линий, м	Нн точку
	X	Y			
199	-382.24	-824.32	114° 38' 41"	122.33	200
200	-386.84	-942.46	205° 16' 43"	77.70	201
201	-406.11	-973.21	205° 39' 03"	22.43	202
202	-416.01	-993.21	295° 39' 03"	101.94	203
203	-420.44	-875.58	23° 38' 20"	24.11	204
204	-413.06	-853.50	24° 25' 59"	77.60	198

Номер точки	КООРДИНАТЫ		Дир.углы	Меры линий, м	Нн точку
	X	Y			
205	-397.48	-927.01	114° 38' 41"	194.11	206
206	-480.12	-1095.59	203° 6' 8"	13.16	207
207	-480.07	-991.11	114° 6' 39"	191.56	208
208	-557.07	-1062.66	114° 40' 20"	80.33	209
209	-563.13	-987.86	194° 13' 23"	81.08	210
210	-644.03	-1012.40	194° 39' 10"	89.53	211
211	-794.28	-1086.36	204° 39' 01"	39.61	212
212	-798.66	-1126.51	259° 10' 7"	57.21	213
213	-776.53	-1167.76	294° 39' 10"	76.19	214
214	-737.51	-1210.15	23° 39' 10"	34.65	215
215	-737.59	-1149.52	204° 39' 10"	125.00	216
216	-789.58	-1078.76	203° 4' 32"	223.57	217
217	-794.34	-1067.76	293° 39' 10"	23.70	218
218	-779.74	-1126.76	294° 4' 0"	66.64	219
219	-792.35	-1213.65	203° 41' 37"	19.13	220
220	-796.47	-1232.76	293° 46' 37"	4.25	221
221	-794.60	-1228.81	349° 51' 3"	110.16	222
222	-687.84	-1251.76	293° 46' 37"	111.23	223
223	-686.85	-1295.16	293° 23' 11"	104.15	224
224	-676.03	-1272.31	293° 2' 11"	53.23	225
225	-624.03	-1253.76	19° 2' 11"	40.74	226
226	-618.12	-1215.16	105° 19' 52"	53.63	227
227	-676.13	-1268.46	293° 39' 10"	52.00	228
228	-660.53	-1218.76	293° 54' 41"	166.68	213
229	-660.53	-1218.76	111° 32' 34"	69.91	230
230	-574.48	-1405.06	159° 13' 53"	32.50	231
231	-646.68	-1433.76	293° 54' 41"	166.68	213
232	-689.60	-1367.04	24° 38' 57"	66.33	205

Ведомость координат поворотных точек линий регулирования застройки

Номер точки	КООРДИНАТЫ		Дир.углы	Меры линий, м	Нн точку
	X	Y			
234	-161.02	-1585.34	180° 4' 20"	72.03	235
235	-184.16	-1589.44	180° 0' 0"	58.61	236
236	-252.91	-1580.44	179° 50' 33"	118.72	237
237	-331.40	-1584.76	179° 15' 41"	44.67	238
238	-370.84	-1558.82	64° 25' 52"	49.70	239
239	-347.26	-1513.22	89° 38' 50"	39.30	240
240	-332.92	-1489.61	91° 13' 26"	45.87	241
241	-331.92	-1454.68	92° 44' 39"	16.13	242
242	-306.86	-1446.39	69° 29' 56"	39.17	243
243	-297.53	-1408.79	69° 27' 56"	38.37	244
244	-276.33	-1384.83	69° 56' 0"	32.66	245
245	-267.42	-1361.50	-	-	-

Номер точки	КООРДИНАТЫ		Дир.углы	Меры линий, м	Нн точку
	X	Y			
246	-419.94	-1543.65	339° 31' 0"	17.26	247
247	-402.36	-1554.21	69° 31' 0"	33.56	248
248	-378.56	-1525.77	69° 31' 0"	42.50	249
249	-332.99	-1468.65	69° 19' 10"	28.19	250
250	-343.56	-1443.76	69° 27' 56"	70.58	251
251	-309.16	-1381.64	-	-	-

Номер точки	КООРДИНАТЫ		Дир.углы	Меры линий, м	Нн точку
	X	Y			
252	-290.58	-1369.52	69° 27' 56"	19.46	253
253	-290.91	-1352.02	69° 38' 44"	39.37	254
254	-312.74	-1317.75	69° 27' 56"	116.17	255
255	-253.24	-1203.87	69° 26' 51"	9.51	256
256	-295.90	-1194.51	-	-	-

Номер точки	КООРДИНАТЫ		Дир.углы	Меры линий, м	Нн точку
	X	Y			
61	-710.61	-1319.72	69° 43' 26"	19.62	257
257	-703.41	-1301.72	69° 45' 1"	31.91	258
258	-692.17	-1274.40	-	-	-

Номер точки	КООРДИНАТЫ		Дир.углы	Меры линий, м	Нн точку
	X	Y			
259	-664.20	-1265.12	69° 43' 0"	28.38	260
260	-657.62	-1245.99	69° 43' 2"	37.31	261
261	-622.97	-1218.19	69° 13' 54"	57.43	262
262	-602.22	-1163.00	69° 24' 16"	53.39	263
263	-528.37	-1152.21	69° 3' 51"	13.30	264
264	-514.35	-1097.65	69° 18' 51"	13.80	265
265	-483.71	-1068.00	-	-	-

Номер точки	КООРДИНАТЫ		Дир.углы	Меры линий, м	Нн точку
	X	Y			
266	-760.76	-1284.02	69° 28' 54"	47.03	267
267	-721.81	-1248.44	69° 43' 17"	17.57	268
268	-710.21	-1220.20	69° 43' 17"	49.44	269
269	-665.29	-1185.40	49° 17' 58"	19.35	270
270	-644.15	-1172.57	49° 36' 57"	69.89	271
271	-609.42	-1120.84	49° 49' 56"	18.10	272
272	-601.61	-1106.04	49° 49' 56"	53.54	273
273	-565.19	-1081.05	49° 49' 56"	31.76	274
274	-551.85	-1065.14	49° 13' 58"	32.52	275
275	-564.16	-1037.70	-	-	-

Номер точки	КООРДИНАТЫ		Дир.углы	Меры линий, м	Нн точку
	X	Y			
276	-560.68	-1157.33	69° 28' 54"	23.60	277
277	-553.36	-1134.93	-	-	-

Номер точки	КООРДИНАТЫ		Дир.углы	Меры линий, м	Нн точку
	X	Y			
278	-626.54	-1055.50	19° 11' 59"	24.60	279
279	-618.57	-1031.68	19° 13' 59"	9.15	280
280	-633.80	-998.05	334° 10' 59"	4.96	281
281	-638.70	-992.70	14° 8' 59"	100.14	282
282	-733.56	-1021.71	-	-	-

Номер точки	КООРДИНАТЫ		Дир.углы	Меры линий, м	Нн точку
	X	Y			
283	-791.17	-932.42	79° 7' 1"	38.11	284
284	-752.50	-936.43	-	-	-

Номер точки	КООРДИНАТЫ		Дир.углы	Меры линий, м	Нн точку
	X	Y			
285	-732.47	-870.13	19° 49' 26"	31.03	286
286	-729.39	-844.79	-	-	-

Ведомость координат поворотных точек исторических линий регулирования застройки

Номер точки	КООРДИНАТЫ		Дир.углы	Меры линий, м	Нн точку
	X	Y			
287	-395.90	-1074.60	334° 37' 29"	63.39	288
288	-376.15	-1102.64	282° 4' 50"	52.98	182
182	-355.79	-1152.44	-	-	-

Номер точки	КООРДИНАТЫ		Дир.углы	Меры линий, м	Нн точку
	X	Y			
181	-373.26	-1306.19	102° 33' 25"	102.33	182
251	-443.74	-1311.53	200° 9' 9"	69.10	252
252	-467.86	-1333.21	-	-	-

Номер точки	КООРДИНАТЫ		Дир.углы	Меры линий, м	Нн точку
	X	Y			
177	-474.10	-1177.41	210° 58' 9"	53.11	252
252	-429.55	-1196.18	-	-	-

Номер точки	КООРДИНАТЫ		Дир.углы	Меры линий, м	Нн точку
	X	Y			
253	-453.12	-1285.54	114° 30' 52"	83.19	263
263	-479.76	-1206.89	206° 8' 2"	61.55	264
264	-532.90	-1274.75	205° 57' 42"	194.25	265
265	-443.71	-1068.83	-	-	-

Номер точки	КООРДИНАТЫ		Дир.углы	Меры линий, м	Нн точку
	X	Y			
394	-417.56	-986.29	114° 48' 33"	101.50	395
395	-402.11	-975.71	-	-	-

Номер точки	КООРДИНАТЫ		Дир.углы	Меры линий, м	Нн точку
	X	Y			
396	-506.20	-931.39	23° 38' 57"	20.40	397
397	-487.99	-923.64	111° 24' 10"	43.18	398
398	-507.86	-894.13	-	-	-

1. Чертеж разработан на топографической съемке М 1:500, выполненной отделом геодезических изысканий ООО "БИНОМ" в 2011 г.
2. Система координат местная, система высот Балтийская.
3. Данный лист смотреть совместно с листами: Схема поперечных профилей улиц и проездов (том 8.3); Исторические красные линии согласно этапам формирования г. Смоленска (том 8.3); Общий сводный чертеж этапов градостроительного развития г. Смоленска (том I).

							Муниципальный контракт №105 "Разработка проекта планировки и межевания застроенных территорий г. Смоленска"
							Проект планировки территории квартала в границах ул. Николаева - ул. Багратиона - ул. Нахимова - ул. Дзержинского - ул. Октябрьской революции (ПК16б)
Изм.	Кол.уч.	Лист	№док.	Подпись	Дата	Проект планировки территории	
ГИП		Найденова					
		Казковская					
Нач. ОПИ		Карпеев					
Разработал		Найденова					
		Казковская					

Проект планировки территории	СТАДИЯ	ЛИСТ	ЛИСТОВ
	П	5	5
Разбивочный чертеж красных линий с указанием информации о действующих и устанавливаемых красных линиях М 1:2000	ООО "БИНОМ"		

Приложение № 2
к постановлению Администрации
города Смоленска
от 26.06.2018 № 1631-адм

Положение о характеристиках планируемого развития территории, в том числе о плотности и параметрах застройки территории (в пределах, установленных градостроительным регламентом), о характеристиках объектов капитального строительства жилого, производственного, общественно-делового и иного назначения и необходимых для функционирования таких объектов и обеспечения жизнедеятельности граждан объектов коммунальной, транспортной, социальной инфраструктур, в том числе объектов, включенных в программы комплексного развития систем коммунальной инфраструктуры, программы комплексного развития транспортной инфраструктуры, программы комплексного развития социальной инфраструктуры и необходимых для развития территории в границах элемента планировочной структуры. Для зон планируемого размещения объектов федерального значения, объектов регионального значения, объектов местного значения в такое положение включаются сведения о плотности и параметрах застройки территории, необходимые для размещения указанных объектов, а также в целях согласования проекта планировки территории в соответствии с частью 12.7 статьи 45 Градостроительного кодекса Российской Федерации информация о планируемых мероприятиях по обеспечению сохранения применительно к территориальным зонам, в которых планируется размещение указанных объектов, фактических показателей обеспеченности территории объектами коммунальной, транспортной, социальной инфраструктур и фактических показателей территориальной доступности таких объектов для населения, необходимых для развития территории в границах улицы Николаева – улицы Багратиона – улицы Нахимова – улицы Дзержинского – улицы Октябрьской Революции

СОДЕРЖАНИЕ ТОМА 8.2

НАИМЕНОВАНИЕ РАЗДЕЛОВ	СТР.
1. Положения о размещении объектов капитального строительства федерального, регионального и местного значения на территории в границах: ул. Николаева – ул. Багратиона – ул. Нахимова – ул. Дзержинского – ул. Октябрьской революции (ПК№8). 2. Положения о характеристиках планируемого развития территории, в том числе сведения о плотности и параметрах застройки территории в границах: ул. Николаева – ул. Багратиона – ул. Нахимова – ул. Дзержинского – ул. Октябрьской революции (ПК№8) 3. Положения о характеристиках развития систем социального, транспортного обслуживания и инженерно-технического обеспечения, необходимых для развития территории в границах: ул. Николаева – ул. Багратиона – ул. Нахимова – ул. Дзержинского – ул. Октябрьской революции (ПК№8).	

Положения о размещении объектов капитального строительства федерального, регионального и местного значения на территории в границах: ул. Николаева – ул. Багратиона – ул. Нахимова – ул. Дзержинского – ул. Октябрьской революции (ПК№8).

Площадь территории проектируемого квартала – 105,6 га (расчетная).

Численность населения составляет (расчетная) – 4128 человек. (Sобщ. жил./30 кв.м=123840/30=4128) – согласно п. 5.6. и таблице 2 СП 42.13330.2011 Градостроительство. Планировка и застройка городских и сельских поселений. Актуализированная редакция СНиП 2.07.01-89*.

Согласно карте функциональных зон Генерального плана г. Смоленска проектируемая территория квартала состоит:

- Жилая зона смешанной этажности;
- Зона делового, общественного и коммерческого назначения;
- Зона размещения иных объектов специального назначения;
- Зона застройки многоэтажными жилыми домами;
- Зона размещения автотранспортных предприятий и отвода автомагистралей;
- Зона размещения объектов социального и коммунально-бытового назначения;
- Зона размещения коммунальных и складских объектов;
- Зона застройки малоэтажными жилыми домами;
- Зона рекреационно-природных территорий.

Согласно карте градостроительного зонирования Правил землепользования и застройки (ПЗЗ) г. Смоленска проектируемая территория квартала состоит:

- Зона застройки многоэтажными жилыми домами от 5 этажей и выше (Ж3);
- Зона застройки жилыми домами смешанной этажности (Ж4);
- Зона размещения объектов общественно-делового назначения (ОД);
- Зона размещения жилых домов и объектов общественно-делового назначения (ОЖ);
- Зона размещения автотранспортных предприятий (Т1);

- Зона размещения производственных объектов V класса санитарной классификации (П5);
- Зона рекреационно-природных территорий (Р1).

(См. «Схема функционального использования территории с выделением зеленых насаждений и элементов благоустройства М 1:2000» Том 8.3).

На основании документации по планировке и межеванию территории, утвержденной главой администрации г. Смоленска, рекомендуем внести изменения в правила землепользования и застройки в части уточнения (корректировки) границ территориальных зон с учетом:

- возможности сочетания в пределах одной территориальной зоны различных видов существующего и планируемого использования земельных участков;
- функциональных зон и параметров их планируемого развития, определенных действующим генеральным планом;
- сложившейся планировки территории и существующего землепользования;
- предотвращения возможности причинения вреда объектам капитального строительства, расположенным на смежных земельных участках.

В овраге, расположенном посредине проектируемого квартала, проектом предлагается разместить многоэтажную городскую парковку с озелененной крышей и детскими спортивными площадками. Это считается целесообразным как экономически, так и социально ориентированным решением, ввиду катастрофической нехватки мест для хранения индивидуального транспорта.

Проектом планировки предусмотрено устройство дорог на опорах, проходящих через овраг, для обеспечения необходимой транспортной доступности внутри территории квартала и планировочной связи отдельных градостроительных кластеров. Так же дороги проектируются, чтобы убрать сквозное движение через жилую зону, приходящееся на момент проектирования через придомовые территории на ул. Нарвской.

Проект планировки территории квартала предусматривает охрану ценной исторической среды, рекомендует обеспечивать комплексную реконструкцию, предусматривая и проводя одновременно работы по реставрации зданий, имеющих архитектурную и культурную ценность, реконструкцию, модернизацию и капитальный ремонт существующих зданий, развитие систем инженерного оборудования и благоустройство территории. (См. Чертеж

красных линий (основной чертеж проекта планировки территории). М 1:2000).

Технико-экономические показатели проекта планировки

№ п/п	Наименование показателя	Ед. измерения	Современное состояние	Проектируемое
1.	**ТЕРРИТОРИЯ**			
1.1.	Общая площадь территории квартала в границах, в том числе территории:	га	105,6	105,6
1.1.1.	Жилых зон, в том числе:	га/%		
	Многоэтажная (9 этажей и более)	-//-	6,58/6,2	6,58/6,2
	Среднеэтажная (5-8 этажей)	-//-	24,2/22,9	24,2/22,9
	Малоэтажная (1-4 этажа)	-//-	9,2/8,7	9,2/8,7
	Коллективные садоводства	-//-	-	-
1.1.2.	Общественно-деловых зон	-//-	12,6/11,9	12,6/11,9
1.1.3.	Культовой застройки	-//-	-	-
1.1.4.	Производственных зон	-//-	10,9/10,3	10,9/10,3
1.1.5.	Зон инженерной и транспортной инфраструктур	-//-	7,8/7,4	7,8/7,4
1.1.6.	Железнодорожного транспорта	-//-	-	-
1.1.7.	Рекреационных зон	-//-	11,7/11,1	11,7/11,1
1.1.8.	Городских лесов и лесопарков	-//-	-	-
1.1.9.	Водных поверхностей	-//-	-	-
1.1.10.	Сельскохозяйственного использования	-//-	-	-
1.1.11.	Кладбищ	-//-	-	-
1.1.12.	Военные и иных режимов использования	-//-	-	-
1.2.	Из общей площади: территории общего пользования			
	- зеленые насаждения общего пользования	га/%	44,3/41,9	43,2/40,9
	- улицы, дороги, проезды, площадки	-//-	28,9/27,3	34,3/32,5
	- альтернативное озеленение - экопарковки		-	0,2/0,2
2.	**НАСЕЛЕНИЕ**			
2.1.	Численность населения	тыс. чел.	4,128	4,128
3.	**ЖИЛИЩНЫЙ ФОНД**			
3.1.	Общая площадь жилых домов, в том числе:	тыс. кв. м.	191,662	**193,532**
	государственный (включая ведомственный) и муниципальный	тыс. кв. м. квартир/% к общему объему жилого фонда	-	-
	частной собственности	-//-	191,662/100	**193,532/100**

3.2.	Из общего жилого фонда			
	многоэтажный (9 этажей и более)	-//-	6,9/3,6	8,1/**4,2**
	среднеэтажный (4-8 этажей)	-//-	71,7/37,1	71,7/**37,0**
	малоэтажный (1-3 этажа)	-//-	113,7/53,9	113,7/**58,8**
3.3	Убыль жилого фонда – всего в т. ч. аварийные	тыс. кв. м. квартир	0,814	0,814
3.4	Существующий сохраняемый жилой фонд	-//-	190,848	**190,348**
3.5	Новое жилищное строительство (проектируемое) – всего	тыс. кв. м. кв./%	-	-
3.6.	Структура нового жилищного строительства по этажности в т.ч.			
	многоэтажное (9 этажей и более)	тыс. кв. м. кв./%	-	**1,87**
	среднеэтажное (4-8 этажей)	-//-	-	-
	малоэтажное (1-3 этажа)	-//-	-	-
4.	**УЧРЕЖДЕНИЯ СОЦИАЛЬНОЙ ИНФРАСТРУКТУРЫ**	Всего / на 1000 чел		
4.1.	Детские образовательные учреждения	тыс. мест	0,45	0,45
4.2.	Общеобразовательные школы	тыс. мест	0,667	0,667
4.3.	Больницы	тыс. коек/шт.	200/2	200/2
4.4.	Поликлиники	тыс. пос. /шт.	-	-
4.5	Прочие объекты социального и культурно – бытового обслуживания населения			
	Прод. и непрод. торговля	шт.	107	107
	Общественное питание	шт.	6	6
	Бытовое обслуживание	раб. мест	9	9
	Аптеки	шт.	4	4
	Станции скорой помощи	а-машины	-	-
	Библиотеки	объект	-	-
	Гостиницы	тыс. мест	0,350	0,350
	Пожарное депо	а-машин	-	-
	Бани	тыс. мест	0,2	0,2
	Прочие		5	5
5.	**ТРАНСПОРТНАЯ ИНФРАСТРУКТУРА**			
5.1.	Протяженность линий пассажирского общественного транспорта			
	автобус	км	3,6	3,6
	трамвай	км	3,0	3,0
	троллейбус	км	-	-
5.2.	Протяженность улично-дорожной сети (в границах проектирования)	км	7,8	9,1

	Протяженность магистральных улиц и дорог (в границах проектирования)	км	3,6	3,6
5.3.	Плотность улично-дорожной сети в пределах границ проектирования	км/кв. км.	7,4	8,4
	Плотность магистральной сети в пределах застройки	км/кв. км.	3,4	3,4
5.4.	Транспортные развязки в разных уровнях	единиц	-	-
5.5.	Обеспеченность населения индивидуальными легковыми автомобилями	тыс. автомоб.	0,1424	0,1424
6.	**ИНЖЕНЕРНАЯ ИНФРАСТРУКТУРА И БЛАГОУСТРОЙСТВО ТЕРРИТОРИИ**			
6.1.	**Водоснабжение**			
6.1.1.	Протяженность сетей	км	18,2	18,2
6.2.	**Водоотведение**			
6.2.1.	Протяженность сетей	км	39,1	39,1
6.3.	**Энергоснабжение**			
6.3.1.	Протяженность сетей	км	32,8	32,8
6.4.	**Теплоснабжение**			
6.4.1.	Протяженность сетей	км	6,6	6,6
6.5.	**Газоснабжение**			
6.5.1.	Протяженность сетей	км	17,5	17,5
6.6.	**Связь**			
6.6.1.	Протяженность сетей	км	-	-
6.7.	**Инженерная подготовка территории**			
6.7.1.	Подсыпка территории	млн. куб м	-	
6.7.2.	Берегоукрепление откосное	км	-	-
6.7.3.	Берегоукрепление – вертикальная стенка	км	-	-
6.8.	**Санитарная очистка территории**			
6.8.1.	Общее количество и территория кладбищ	га	-	-

Положения о характеристиках планируемого развития территории, в том числе сведения о плотности и параметрах застройки территории в границах: ул. Николаева – ул. Багратиона – ул. Нахимова – ул. Дзержинского – ул. Октябрьской революции (ПК№8).

Подготовка проекта планировки территории квартала (далее – Проект планировки) осуществлена для выделения элементов планировочной структуры, установления параметров планируемого развития элементов планировочной структуры, зон планируемого размещения объектов федерального значения, объектов регионального значения, объектов местного значения. (Согласно статье 42 п.1 ГрК РФ).

Проект планировки подготовлен в соответствии с Градостроительным кодексом Российской Федерации, Земельным кодексом Российской Федерации, иными нормативными правовыми актами в области градостроительства и согласно Техническому заданию на проектирование.

1. Параметры планируемого развития застроенной территории.

Территория квартала проектирования составляет 1056481 кв. м и состоит из тридцати трех кадастровых кварталов с кадастровыми номерами: 67:27:0020601; 67:27:0020602; 67:27:0020603; 67:27:0020604; 67:27:0020605; 67:27:0020606; 67:27:0020607; 67:27:0020612; 67:27:0020614; 67:27:0020615; 67:27:0020616; 67:27:0020618; 67:27:0020619; 67:27:0020621; 67:27:0020622; 67:27:0020624; 67:27:0020625; 67:27:0020626; 67:27:0020627; 67:27:0020628; 67:27:0020629; 67:27:0020630; 67:27:0020631; 67:27:0020632; 67:27:0020633; 67:27:0020634; 67:27:0020635; 67:27:0020636; 67:27:0020637; 67:27:0020638; 67:27:0020639; 67:27:0020640; 67:27:0020641.

Расчетный коэффициент застройки территории квартала - $К_з$=0,18.

Расчетный коэффициент плотности застройки территории квартала - $К_{пл.\ з}$=0,72.

Расчетная плотность застройки квартала составляет 72%. При расчете общая площадь зданий и сооружений делилась на площадь проектируемого

квартала в границах проектирования. (Проектирование ведется по застроенной территории, показатели рассчитываются в соответствии с СП 42.13330.2011 Градостроительство. Планировка и застройка городских и сельских поселений. Актуализированная редакция СНиП 2.07.01-89*).

Проект планировки территории квартала рекомендует предусмотреть реконструкцию, модернизацию и капитальный ремонт существующих зданий, реконструировать системы инженерного оборудования и благоустройство территории.

Проектом планировки рекомендовано провести строительную экспертизу и согласование с пользователями для определения физического износа капитальных и жилых строений на придомовых территориях. По результатам экспертизы и согласования необходимо принять решение о сносе либо реконструкции данных объектов.

При расширении улиц и проездов необходимо разработать **рабочие проекты** по выносу инженерных сетей и сооружений.

Проектом планировки и межевания предусмотрено снять с учета следующие участки: 67:27:0020602:10; 67:27:0020602:13; 67:27:0020602:14; 67:27:0020629:15; 67:27:0020630:6; 67:27:0020630:12; 67:27:0020639:15; 67:27:0020639:13; 67:27:0020639:12; 67:27:0020639:32; 67:27:0020639:28; 67:27:0020639:20; 67:27:0020639:8; 67:27:0020622:19; 67:27:0020622:21; 67:27:0020622:12; 67:27:0020622:14; 67:27:0020622:23; 67:27:0020622:18; 67:27:0020622:17; 67:27:0020622:22; 67:27:0020612:14; 67:27:0020614:19; 67:27:0020616:12; 67:27:0020607:9; 67:27:0020606:6; 67:27:0020607:8 67:27:0020605:17; 67:27:0020607:15; 67:27:0020605:14; 67:27:0020607:13; 67:27:0020605:12; 67:27:0020607:12 (на основании расчетов в проекте межевания – см. том 8.5, 8.6, 8.7).

ООО «Открытая студия архитектуры и урбанистики»
Внесены изменения по договору №002 от 22.05.2017 г.

Откорректирован земельный участок с условным номером по межеванию 132 для индивидуального жилищного строительства по ул. Дохтурова из земельных участков с кадастровыми номерами 67:27:0020614:30, 67:27:0020614:187, 67:27:0020614:97.

Откорректированы границы земельных участков, изменяющихся при образовании указанного земельного участка.

Проектом планировки и межевания корректируются границы земельных участков с номерами по межеванию 132, 175, 176, 267, 268, 271, 273. Земельные участки с условными номерами по межеванию 124, 125, 126, 136 аннулируются в проекте межевания в связи с снятием их с учета в ЕГРН. Дополнительно формируются земельные участки с условными номерами 291, 292, 293, 294, 295, 296, 297.

Исключаются из проекта планировки здания с условными номерами по проекту планировки 130, 140 в связи с их сносом.

Предусматривается размещение многоквартирного жилого дома (условный номер по проекту планировки – 129 на земельном участке с кадастровым номером 67:27:0020614:35, расположенным по адресу: Российская Федерация, Смоленская обл., г. Смоленск, ул. Дохтурова, д.7А, д.11, д.7, д.9.

Предусматривается размещение многоквартирного жилого дома (условный номер по проекту планировки – 168 на земельном участке с кадастровым номером 67:27:0020618:22, расположенным по адресу: Смоленская область, г. Смоленск, ул. 3-я линия Красноармейской Слободы, 19.

Площадь земельного участка с номером по межеванию 123 – 4968 кв.м.
Площадь земельного участка с номером по межеванию 132 – 864 кв.м.
Площадь земельного участка с номером по межеванию 141 – 800 кв.м.
Площадь земельного участка с номером по межеванию 147 – 1057 кв.м.
Площадь земельного участка с номером по межеванию 174 – 164 кв.м.
Площадь земельного участка с номером по межеванию 175 – 4817 кв.м.
Площадь земельного участка с номером по межеванию 176 – 3831 кв.м.
Площадь земельного участка с номером по межеванию 267 – 2413 кв.м.
Площадь земельного участка с номером по межеванию 268 – 373 кв.м.
Площадь земельного участка с номером по межеванию 269 – 2517 кв.м.
Площадь земельного участка с номером по межеванию 271 – 2101 кв.м.
Площадь земельного участка с номером по межеванию 272 – 46 кв.м.
Площадь земельного участка с номером по межеванию 273 – 47 кв.м.
Площадь земельного участка с номером по межеванию 275 – 1131 кв.м.
Площадь земельного участка с номером по межеванию 285 – 14 кв.м.
Площадь земельного участка с номером по межеванию 291 – 243 кв.м.

ООО «БИНОМ»

Площадь земельного участка с номером по межеванию 292 – 94 кв.м.
Площадь земельного участка с номером по межеванию 293 – 2479 кв.м.
Площадь земельного участка с номером по межеванию 294 – 280 кв.м.
Площадь земельного участка с номером по межеванию 295 – 233 кв.м.
Площадь земельного участка с номером по межеванию 296 – 65 кв.м.
Площадь земельного участка с номером по межеванию 297 – 354 кв.м.
Площадь земельного участка с номером по межеванию 298 – 107 кв.м.
Площадь земельного участка с номером по межеванию 299 – 104 кв.м.
Площадь земельного участка с номером по межеванию 300 – 212 кв.м.
Площадь земельного участка с номером по межеванию 301 – 237 кв.м.
Площадь земельного участка с номером по межеванию 302 – 39 кв.м.

В проекте планировки и межевания сформированы участки под линейные объекты в соответствии с Генеральным планом г. Смоленска. (См. «Основной чертеж. М 1:500» Проекта межевания. Том 8.5).

Краткое изложение принятых решений.

1.1. Архитектурно-планировочная организация территории квартала.

Проектируемая территория квартала включает в себя территорию, занятую жилыми и административными зданиями, учреждениями обслуживания, образовательными и медицинскими учреждениями и территорию общего пользования. Территории общего пользования - территории, которыми беспрепятственно пользуется неограниченный круг лиц (в том числе площади, улицы, проезды, набережные, береговые полосы водных объектов общего пользования, скверы, бульвары).

Необходимо выполнить рабочий проект освещения территории квартала, как вдоль основных улиц, проездов, так и внутри придомовых территорий, используя технологии энергосбережения.

Проектом планировки рекомендуется на фасадах всех объектов капитального строительства разместить адресные указатели с наименованием улиц и номеров домов.

Проектом планировки рекомендуется привести входы во встроенные нежилые помещения в многоквартирных жилых домах к стилистическому единому решению.

Проектом планировки рекомендуется при капитальном ремонте кровель многоквартирных жилых домов в тех местах, где это возможно (конструктивно, не нарушает стилистику фасада и архитектурную историческую среду города), предусмотреть устройство мансардных этажей (по отдельных проектам и согласованными с Управлением архитектуры и градостроительства).

Проектом планировки территории рекомендует предусмотреть реконструкцию, модернизацию территорий, в настоящее время занятую под гаражными кооперативами. Данное проектное решение предусматривается и для территории, в настоящее время занятую торговыми павильонами рынка по ул. Николаева.

Необходимо провести реконструкцию гостиницы «Россия», с доведением ее номерного фонда до соответствия 3-х звездной категории. Также реконструкции подлежит здание детского сада по ул. Николаева. Необходимо разработать проекты реконструкции и согласовать его с Управлением архитектуры и градостроительства г. Смоленска.

1.2. Объемно-планировочные и конструктивные решения зданий и сооружений.

Проектом планировки предусмотрено сооружение на территории квартала многоэтажной парковки с устройством озелененной эксплуатируемой кровли и размещением на ней открытых детских спортивных площадок. Так же проектом планировки предусмотрено сооружение на территории квартала экопарковок, для улучшения транспортной инфраструктуры квартала. При этом не нарушается экологическая ситуация, а устраивается альтернативное озеленение. Также выполнить рабочий проект освещения экопарковок. На одно машино-место проектом предусматривается 12,5 кв.м. экопарковки. Тип материалов и конструкций, применяемых при возведении экопарковки необходимо определить в соответствии с данным типом сооружений в каждом конкретном случае, используя передовой общемировой опыт.

Возведение строений и сооружений допускается после внесения изменений в проект планировки территории квартала в порядке, установленном градостроительным законодательством.

На территории проекта планировки существуют выявленные и стоящие на

государственном учете объекты культурного наследия — памятники истории, искусства, архитектуры и археологии.

Следует отметить, что территория Смоленской области, хотя и подвергалась археологическому обследованию, чрезвычайно насыщена еще не известными памятниками археологии от эпохи камня до средневековья (древние поселения и могильники и т.д.).

В дальнейшем необходимо провести археологическое обследование рассматриваемой территории.

В свою очередь археологические работы являются мероприятием, обеспечивающим сохранность памятников археологии (как известных, т.е. включенных в реестр и выявленных, так и ранее неизвестных).

Необходимость осуществления мероприятий, обеспечивающих сохранность ранее неизвестных памятников археологии, подтверждается федеральным органом исполнительной власти, осуществляющим функции по охране культурного наследия (Департамент по культуре Смоленской области).

Опыт подобной работы подтверждает оправданность данного требования и необходимость выполнения археологических работ. В результате выявляются и сохраняются для истории многие ранее неизвестные памятники археологии.

С учетом изложенного и в соответствии со ст.36 Федерального закона от 25 июня 2002г. №73-ФЗ «Об объектах культурного наследия (памятниках истории и культуры) народов Российской Федерации» в целях сохранения на Смоленской области и в г. Смоленске ООО «БИНОМ» считает необходимым заложить требования по обеспечению сохранности объектов культурного наследия при ее хозяйственном освоении, то есть по проведению археологических исследований до начала проектных работ по освоению территории.

Графически данная информация не отражается.

Данное требование применительно к территории свободной от существующих объектов капитального строительства и территории, выделенной для их эксплуатации.

Положения о характеристиках развития систем социального, транспортного обслуживания и инженерно-технического обеспечения, необходимых для развития территории в границах: ул. Николаева – ул. Багратиона – ул. Нахимова – ул. Дзержинского – ул. Октябрьской революции (ПК№8).

1. Характеристика развития системы социального обслуживания.

Основная задача проекта планировки в области социального обслуживания населения состоит в наращивании емкостей предприятий и равномерности их распределения по территории жилых зон города.

Проект планировки рекомендует для расширения сети использовать нежилые помещения, встроенные в жилые дома, отдельно стоящие объекты и включение предприятий бытового обслуживания в состав торговых и торгово-развлекательных комплексов.

Проектом планировки предусмотрен снос торговых павильонов, находящихся на придомовых территориях жилых домов, на основных улицах города ввиду несоответствия архитектурного решения градостроительной среде г. Смоленска.

Проектом предлагаются организовать встроенные в жилые дома небольшие частные я/сады.

На схеме функционального зонирования территории под встроенные детские сады отдельно не выделены и представлены в составе жилых зон.

2. Характеристика развития системы транспортного обслуживания.

Транспортное обслуживание проектируемой территории квартала выполнены с учетом генерального плана города Смоленска.

Необходимо разработать рабочий проект по замене всех существующих в границах проектирования типов дорожных покрытий на тип капитально-усовершенствованный, в связи с удовлетворительным и местами неудовлетворительным состоянием покрытий. (Покрытие дорожное капитального типа – усовершенствованное покрытие из цементобетона, асфальтобетона и мостовые из брусчатки и мозаики на каменном или бетонном основании).

На проектируемой территории квартала предусматривается расширение существующих проездов. Планировочное решение улично–дорожной сети на

территории квартала обеспечивает проезд автотранспорта к зданиям и объектам общего пользования.

Красные линии на территории координируются в проекте планировки. Устанавливаются по методике главного архитектора проекта, на основании планографической информации г. Смоленска. О самой методике см. в Томе 8.4.

Ширина улицы Нахимова в границах красных линий переменная, она составляет – 46 м – 47,8 м. Ширина проезжей части 21 м (без учета трамвайного полотна, которое составляет 6,5 м).

Ширина улицы Багратиона в границах красных линий переменная, она составляет – 37 м – 50 м. Ширина проезжей части 21 м (без учета трамвайного полотна, которое составляет 4,7 м).

Ширина улицы Дзержинского в границах красных линий переменная, она составляет – 24 м – 44 м. Ширина проезжей части 19 м.

Ширина проспекта Гагарина в границах красных линий переменная, она составляет – 38,6 м – 46,5 м. Ширина проезжей части 27 м.

Ширина улицы Николаева в границах красных линий составляет – 39,2 м – 40,6 м. Ширина проезжей части 20 м.

Ширина улицы Октябрьской революции в границах красных линий переменная, она составляет 33,6 – 38,6 м. Улица пешеходная.

Радиус закругления края проезжей части разные - 8,0 м, 12 м, 18 м.

Ширина проезжей части проездов - 5,5 - 6 м. Проезды в проектируемом квартале, как правило, не являются тупиковым (что обусловлено сложившейся исторически ситуацией), тупиковые проезды обеспечены разворотными площадками размером 15 х 15 м. Использование разворотных площадок для стоянки автомобилей не допускается. Почти все внутриквартальные проезды расширяются. (См. «Схема организации улично-дорожной сети, которая может включать схему размещения парковок (парковочных мест), и схему движения транспорта на соответствующей территории. Схема развития и реконструкции улично-дорожной сети территории города, связанной с развитием рассматриваемой территории проектирования» Том 8.3).

Светофор на перекрестке улиц Нахимова – Багратиона необходимо отрегулировать по времени.

Так же проектом планировки предусмотрено устройство дорог на опорах, проходящих через овраг, для обеспечения необходимой транспортной доступности внутри территории квартала и планировочной связи отдельных

градостроительных кластеров. Так же дороги проектируются, чтобы убрать сквозное движение через жилую зону, приходящееся на момент проектирования через придомовые территории на ул. Нарвской.

Территория проектируемого квартала обслуживается автобусами, трамваями и маршрутными такси. Их маршруты проходят по ул. Дзержинского, пр. Гагарина, ул. Николаева, ул. Багратиона, ул. Нахимова с организацией движения общественного транспорта в жилом районе.

Проектом предусмотрены заездные остановочные карманы общественного городского транспорта длиной в 43 метра для остановки двух и более маршрутов. **Так же в сложившейся застройке проектируются экопарковки везде, где это соответствует нормам.**

Согласно Правилам дорожного движения:

17. Движение в жилых зонах.

17.1. В жилой зоне, то есть на территории, въезды на которую и выезды с которой обозначены знаками 5.38 и 5.39, движение пешеходов разрешается как по тротуарам, так и по проезжей части. В жилой зоне пешеходы имеют преимущество, однако они не должны создавать необоснованные помехи для движения транспортных средств.

17.2. В жилой зоне запрещается сквозное движение, учебная езда, стоянка с работающим двигателем, а также стоянка грузовых автомобилей с разрешенной максимальной массой более 3,5 т вне специально выделенных и обозначенных знаками и (или) разметкой мест.

17.4. Требования данного раздела распространяются также на дворовые территории.

Проектом планировки территории рекомендовано соблюдать Правила дорожного движения и запретить сквозное движение через жилую зону.

Расчет уровня автомобилизации.

В соответствии с генеральным планом города Смоленска показатель легковых автомобилей для индивидуального пользования принят 345 ед. на 1000 жителей.

Количество легковых автомобилей при планируемой численности населения 4128 чел составляет 1424 единиц.

Генеральным планом г. Смоленска на территории проекта планировки не предусматривались отдельные зоны для хранения легковых автомобилей.

Хранение легковых автомобилей индивидуальных владельцев предусматривается в проектируемой многоэтажной парковке, в подземных гаражах жилых домов, в крытых многоуровневых паркингах, в обустроенных в дворовых пространствах жилых домов полуподземных или подземных паркингах, в одноэтажных гаражах боксового типа, на наружных экопарковках и на платных стоянках.

У всех объектов обслуживания и досуга должны предусматриваться автостоянки ёмкостью, соответствующей нормам СНиП. В проекте планировки автостоянки предусматриваются везде, где это не противоречит требованиям норм СНиП. (См. Чертеж красных линий (основной чертеж проекта планировки территории). М 1:2000).

2.1. Транспортное обслуживание.

Транспортное обслуживание внутри проектируемой территории осуществляется по внутриквартальным проездам шириной 4,5 - 6,0 м.

Общая протяженность проездов составляет – 20126 м.

2.2. Объекты транспортного обслуживания.

Проектом предусмотрено размещение на территории квартала наземных экопарковок для индивидуального транспорта на 139 машино-мест.

2.3. Обеспечение стоянками для хранения автомобилей.

№п/п	Наименование	Единица измерения	Кол-во	Примечание
1.	Гаражи (стоянки) для постоянного хранения легковых автомобилей **(существующие)**	м/мест	10196	(+проектируемые)
2.	Стоянки для временного хранения легковых автомобилей для жителей квартала **(существующие)**	м/мест	-	
3.	Стоянки для временного хранения легковых автомобилей для жителей квартала **(проектируемые)**	м/мест	139	Альтернативное озеленение

3. Инженерно-техническое обеспечение, необходимое для развития территории.

В составе проекта планировки территории была выполнена «Схема вертикальной планировки и инженерной подготовки территории». (См. Том 8.3).

Схема вертикальной планировки выполнена на основании схемы улично-дорожной сети на топографической основе.

Планировочные отметки по опорным точкам на переломах рельефа и перекрестках улиц назначены из условий обеспечения оптимальных объемов земляных масс, необходимых для создания поверхностного стока дождевых вод в лотки проездных частей городских улиц и далее в дождеприемные колодцы дождевой канализации

Устройство сети водоотводных лотков вдоль внутриквартальных проездов. Сброс поверхностных вод с территории осуществляется в существующую ливневую канализацию. При необходимости провести мероприятия по очистке плохо функционирующих элементов ливневой канализации.

Принципиальные решения по вертикальной планировке территории указаны в материалах по обоснованию проекта планировки территории. Детальную проработку плана организации рельефа для участков организации экопарковок выполнить при рабочем проектировании.

Для предотвращения капиллярного поднятия грунтовых вод, а также увеличения несущей способности и срока службы дорожной одежды рекомендуется использование в основании подстилающего слоя геотекстиля.

В проекте планировки и межевания сформированы участки под линейные объекты в соответствии с Генеральным планом г. Смоленска. (См. «Основной чертеж. М 1:500» Проекта межевания. Том 8.5).

Проект планировки территории квартала рекомендует реконструировать системы инженерного оборудования и благоустройство территории в соответствии с Генеральным планом г. Смоленска.

Характеристика систем инженерно-технического обеспечения.

3.1. Водоснабжение.

Проектируемая территория квартала обеспечивается существующей централизованной системой холодного водоснабжения.

Водоснабжение на хозяйственно-питьевые и противопожарные нужды предусмотреть от существующих городских водопроводных сетей. Система водоснабжения тупиковая.

3.2. Водоотведение.

Водоотведение на территории проектируемого квартала обеспечивается сетями хозяйственно-бытовой канализации и ливневой канализации, расположенными на территории квартала.

Организация рельефа территории запроектирована в увязке с прилегающей территорией, с учетом выполнения нормального отвода атмосферных вод и существующей высотной привязки жилых домов.

Отвод атмосферных и талых вод от зданий осуществляется по спланированной поверхности со сбором воды и отводом ее по лоткам проезжей части улиц и проездов на пониженные участки местности.

Для предотвращения размывания грунта на выпусках на рельеф предусматриваются площадки, вымощенные камнем, булыжником и т.п., а также предусматривается расчленение потока на выпуске с помощью бордюрного камня.

3.3. Теплоснабжение.

Проектируемая территория обеспечивается централизованной системой теплоснабжения. Длина теплотрассы составляет 6613 м.

3.4. Газоснабжение.

Проектируемая территория квартала обеспечена существующими системами газоснабжения. Протяженность 17,5 км.

Границы охранных зон газораспределительных сетей и условия использования земельных участков, расположенных в их пределах, должны соответствовать Правилам охраны газораспределительных сетей, утвержденным Постановлением Правительством Российской Федерации от 20.11.2000 № 878.

3.5. Электроснабжение.

Проектируемая территория обеспечивается существующей системой электроснабжения. Протяженность 32,8 км.

3.6. Связь и информатизация.


Для проектируемой территории в случае реконструкции существующих сетей необходимо выполнить строительство узлов мультимедийной системы доступа.


Приложение № 3
к постановлению Администрации
города Смоленска
от 26.06.2018 № 1631-адм

Чертежи проекта межевания застроенных территорий в городе Смоленске в границах улицы Николаева – улицы Багратиона – улицы Нахимова – улицы Дзержинского – улицы Октябрьской Революции

Графические материалы ТОМА 8.5

№ п/п	Наименование	№ листа	Масштаб
1	2	3	4
1.	Чертеж межевания территории	ПМ – 1 (1-лист)	1:1000

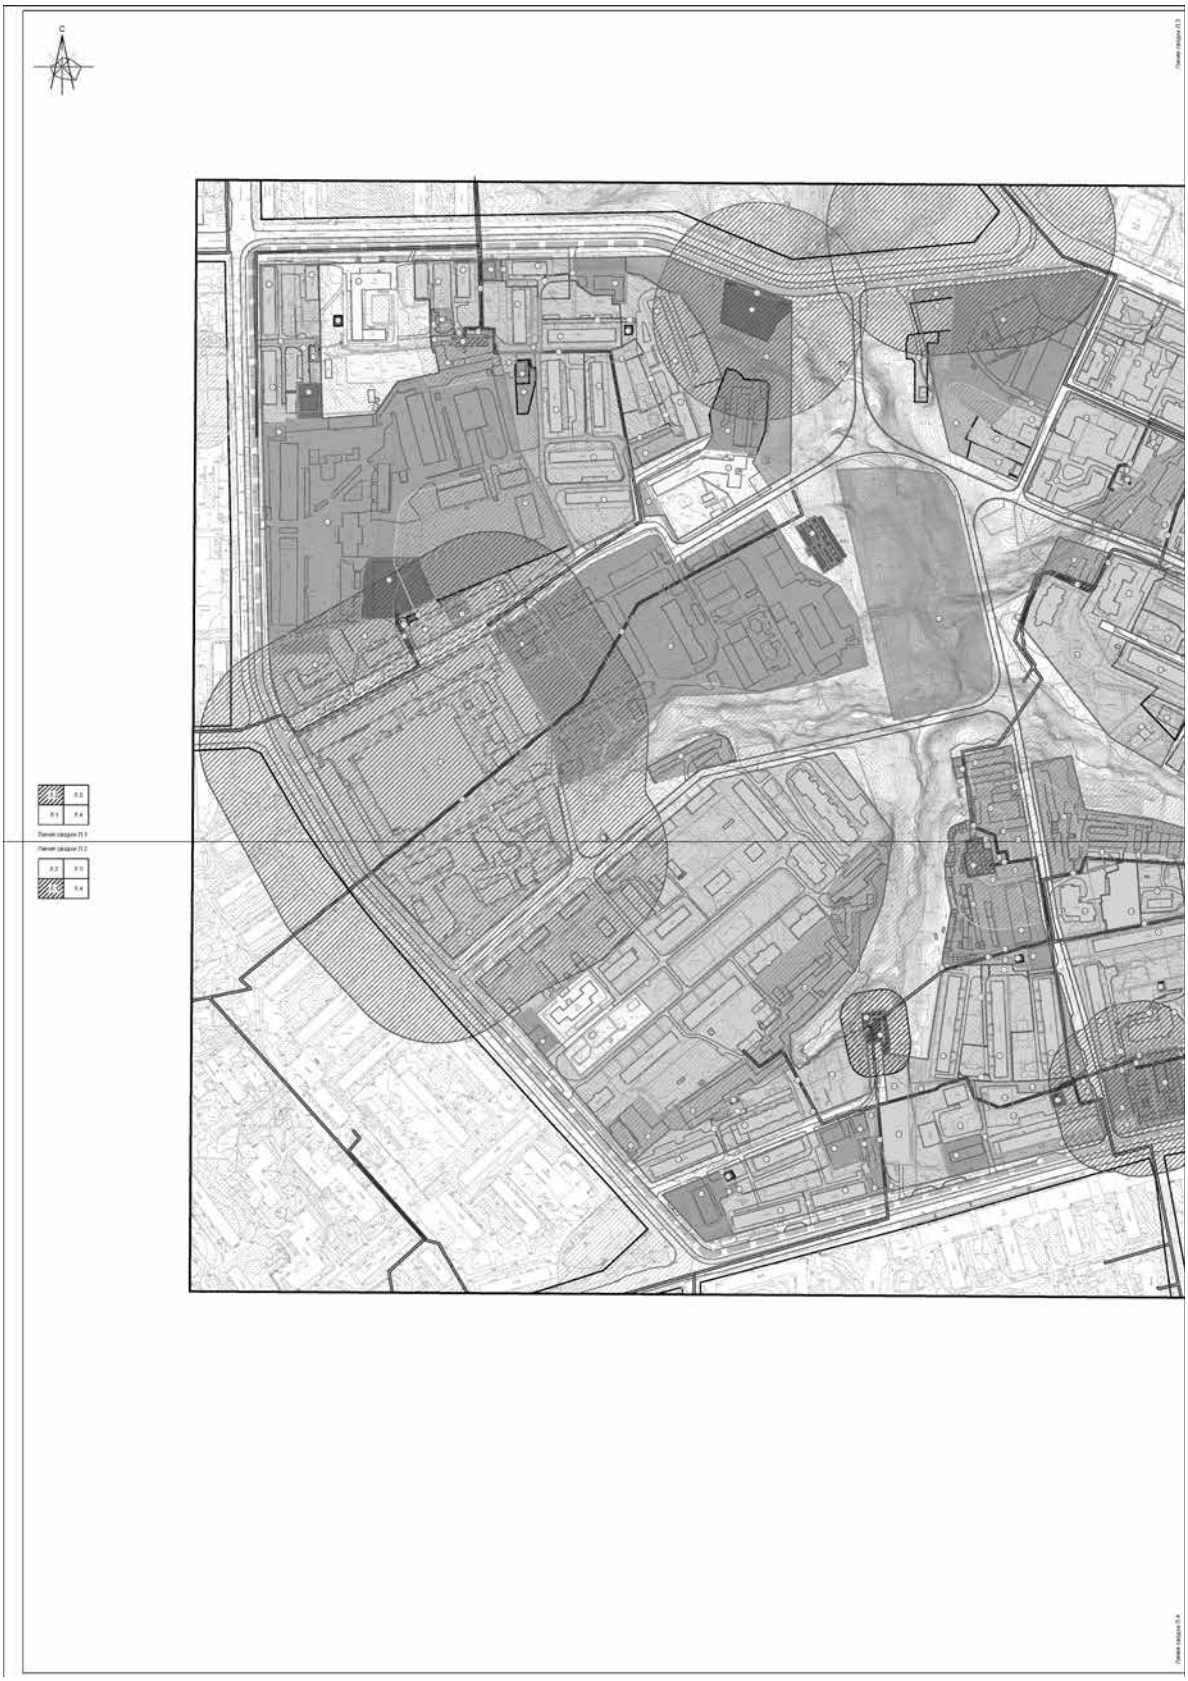

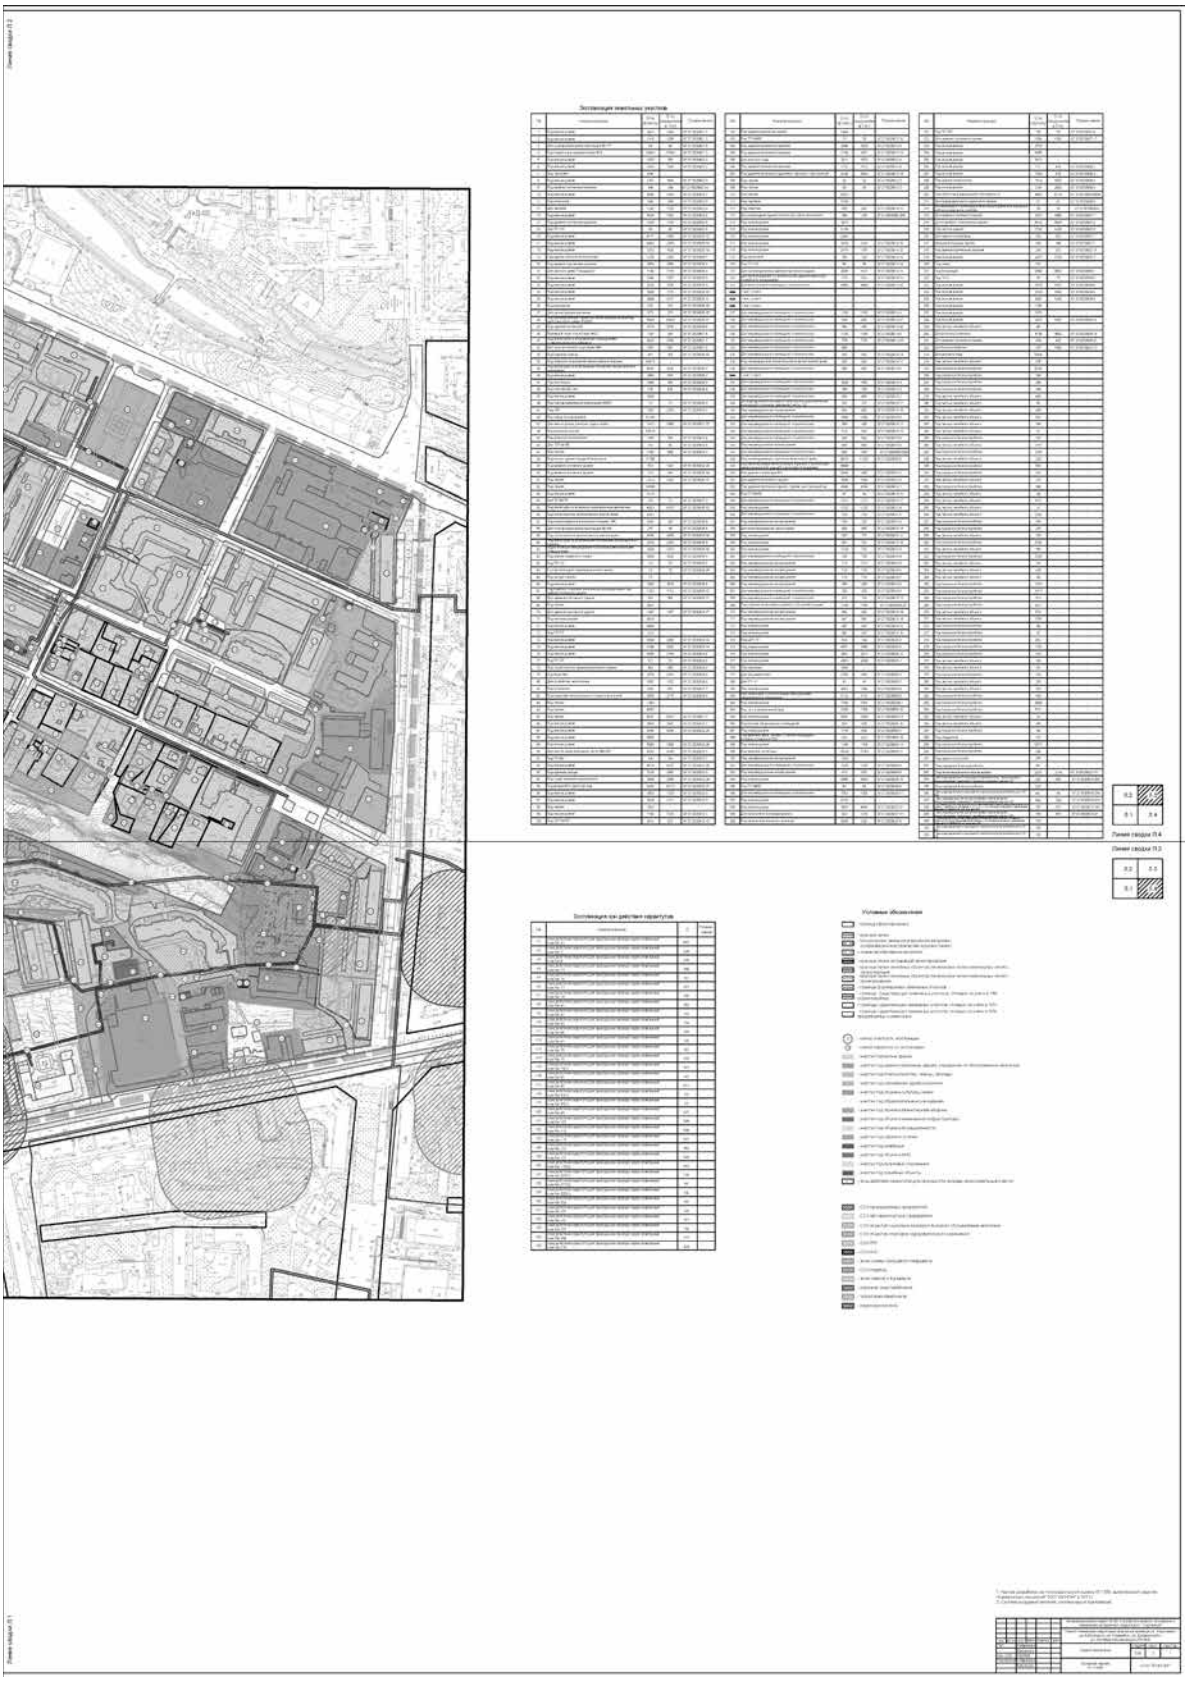

АДМИНИСТРАЦИЯ ГОРОДА СМОЛЕНСКА

П О С Т А Н О В Л Е Н И Е

от 26.06.2018 № 1632-адм

О внесении изменений в постановление Администрации города Смоленска от 04.03.2014 № 385-адм «Об утверждении проектов планировки и межевания застроенных территорий в городе Смоленске в границах улицы Крупской – проезда Маршала Конева – проспекта Гагарина – улицы 2-я Киевская – улицы Марии Октябрьской и в границах Витебского шоссе – улицы Чернышевского – улицы Лавочкина»

В соответствии с Градостроительным кодексом Российской Федерации, Положением о подготовке и утверждении документации по планировке территории города Смоленска, утвержденным постановлением Администрации города Смоленска от 05.07.2007 № 1927-адм, договором № 002 от 22.05.2017 на выполнение работ по подготовке проектов внесения изменений в проект планировки и межевания территории квартала в границах улицы Большая Советская – улицы Ленина – улицы Фурманова – Мало-Штабного переулка – улицы Реввоенсовета – Верхне-Фурмановского переулка, в проект планировки и межевания застроенных территорий в городе Смоленске в границах улицы Николаева – улицы Багратиона – улицы Нахимова – улицы Дзержинского – улицы Октябрьской Революции, в проект планировки и межевания застроенных территорий в городе Смоленске в границах Витебского шоссе – улицы Чернышевского – улицы Лавочкина, в целях выполнения работ по сопровождению договора, принимая во внимание результаты публичных слушаний (протокол от 14.06.2018 № 118), заключение о результатах публичных слушаний от 14.06.2018, руководствуясь Уставом города Смоленска,

Администрация города Смоленска п о с т а н о в л я е т:

1. Внести изменения в приложения № 4 - 6, утвержденные постановлением Администрации города Смоленска от 04.03.2014 № 385-адм «Об утверждении проектов планировки и межевания застроенных территорий в городе Смоленске в границах улицы Крупской – проезда Маршала Конева – проспекта Гагарина – улицы 2-я Киевская – улицы Марии Октябрьской и в границах Витебского шоссе – улицы Чернышевского – улицы Лавочкина», изложив их в следующей редакции (приложения № 1 - 3).

2. Комитету по информационной политике Администрации города Смоленска опубликовать настоящее постановление в средствах массовой информации.

3. Комитету по информационным ресурсам и телекоммуникациям Администрации города Смоленска разместить настоящее постановление на сайте Администрации города Смоленска.


Глава города Смоленска **В.А. Соваренко**


Приложение № 1
к постановлению Администрации
города Смоленска
от 26.06.2018 № 1632-адм

Чертежи проекта планировки застроенных территорий в городе Смоленске в границах Витебского шоссе – улицы Чернышевского – улицы Лавочкина

СОДЕРЖАНИЕ ТОМА 3.1

№ п/п	Наименование	№ листа	Масштаб	Примечание
1	2	3	4	5
1.	Чертеж красных линий (основной чертеж планировки территории).	ППТ–1	1:2000	Несекретно
2.	Чертеж линий, обозначающих дороги, улицы, проезды, профили улиц и дорог, объекты транспортной инфраструктуры.	ППТ–2	1:2000	Несекретно
3.	Чертеж линий, обозначающих линии связи, объекты инженерной инфраструктуры.	ППТ–3	1:2000	ДСП
4.	Чертеж границ зон планируемого размещения объектов социально-культурного и коммунально-бытового назначения, иных объектов капитального строительства.	ППТ–4	1:2000	Несекретно
5.	Чертеж границ зон планируемого размещения объектов федерального значения, объектов регионального значения, объектов местного значения.	ППТ–5	1:2000	Несекретно
6.	Разбивочный чертеж красных линий.	ППТ–6	1:2000	ДСП

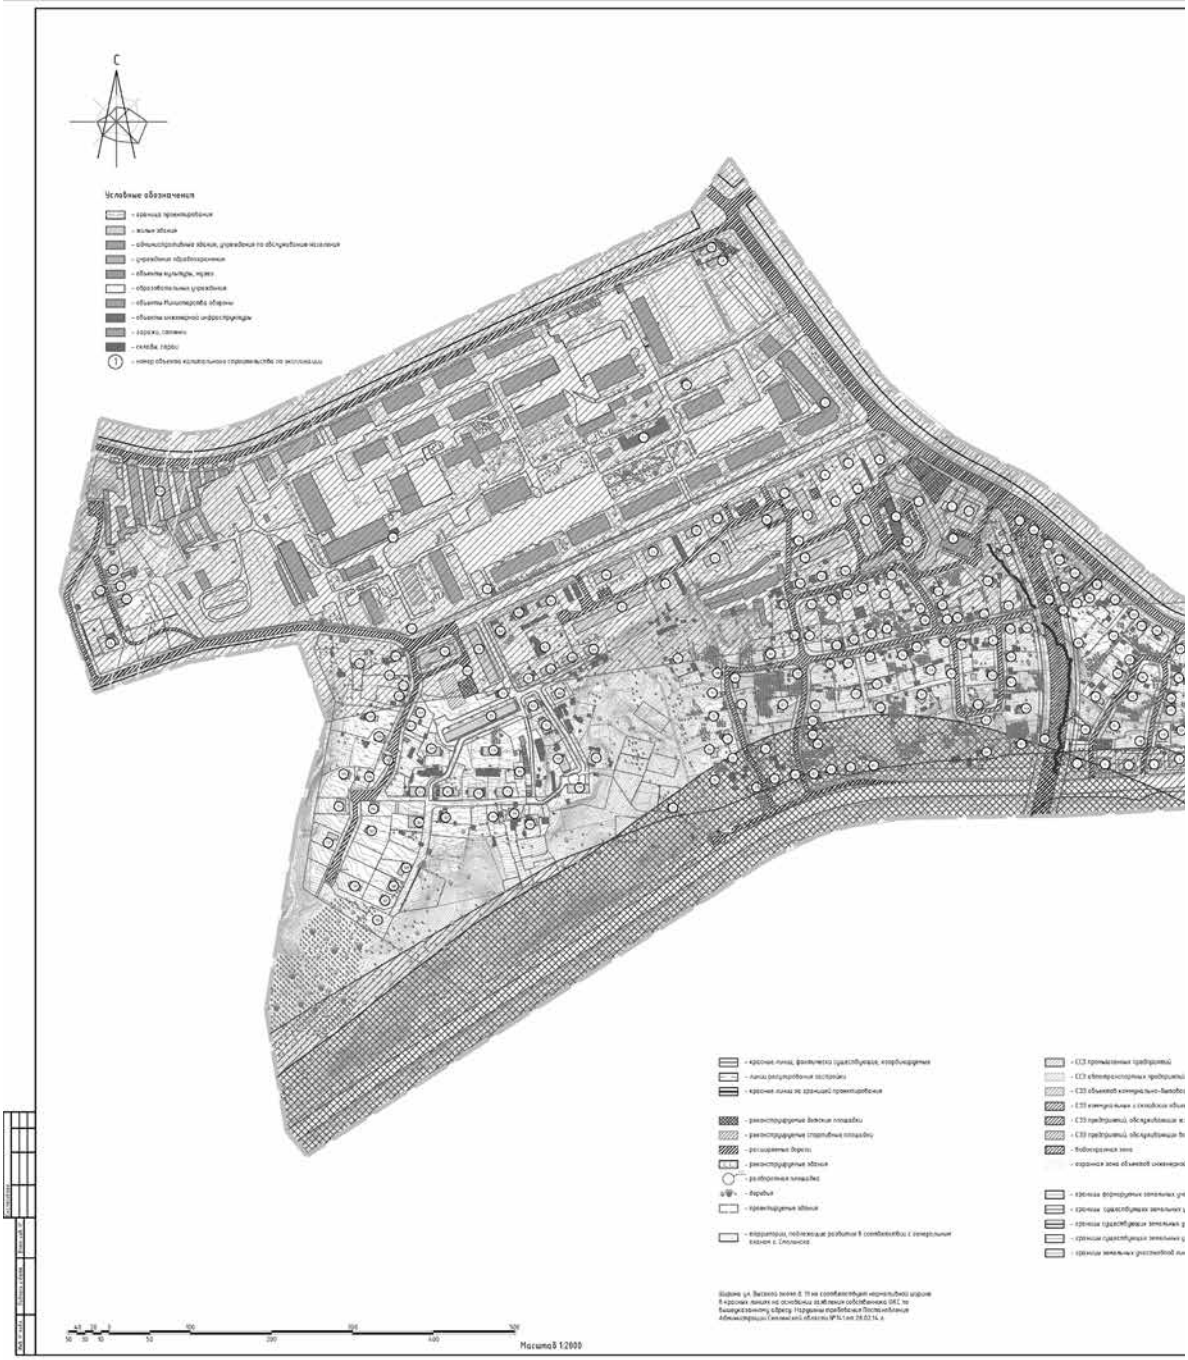
С
Условные обозначения
Масштаб 1:2000

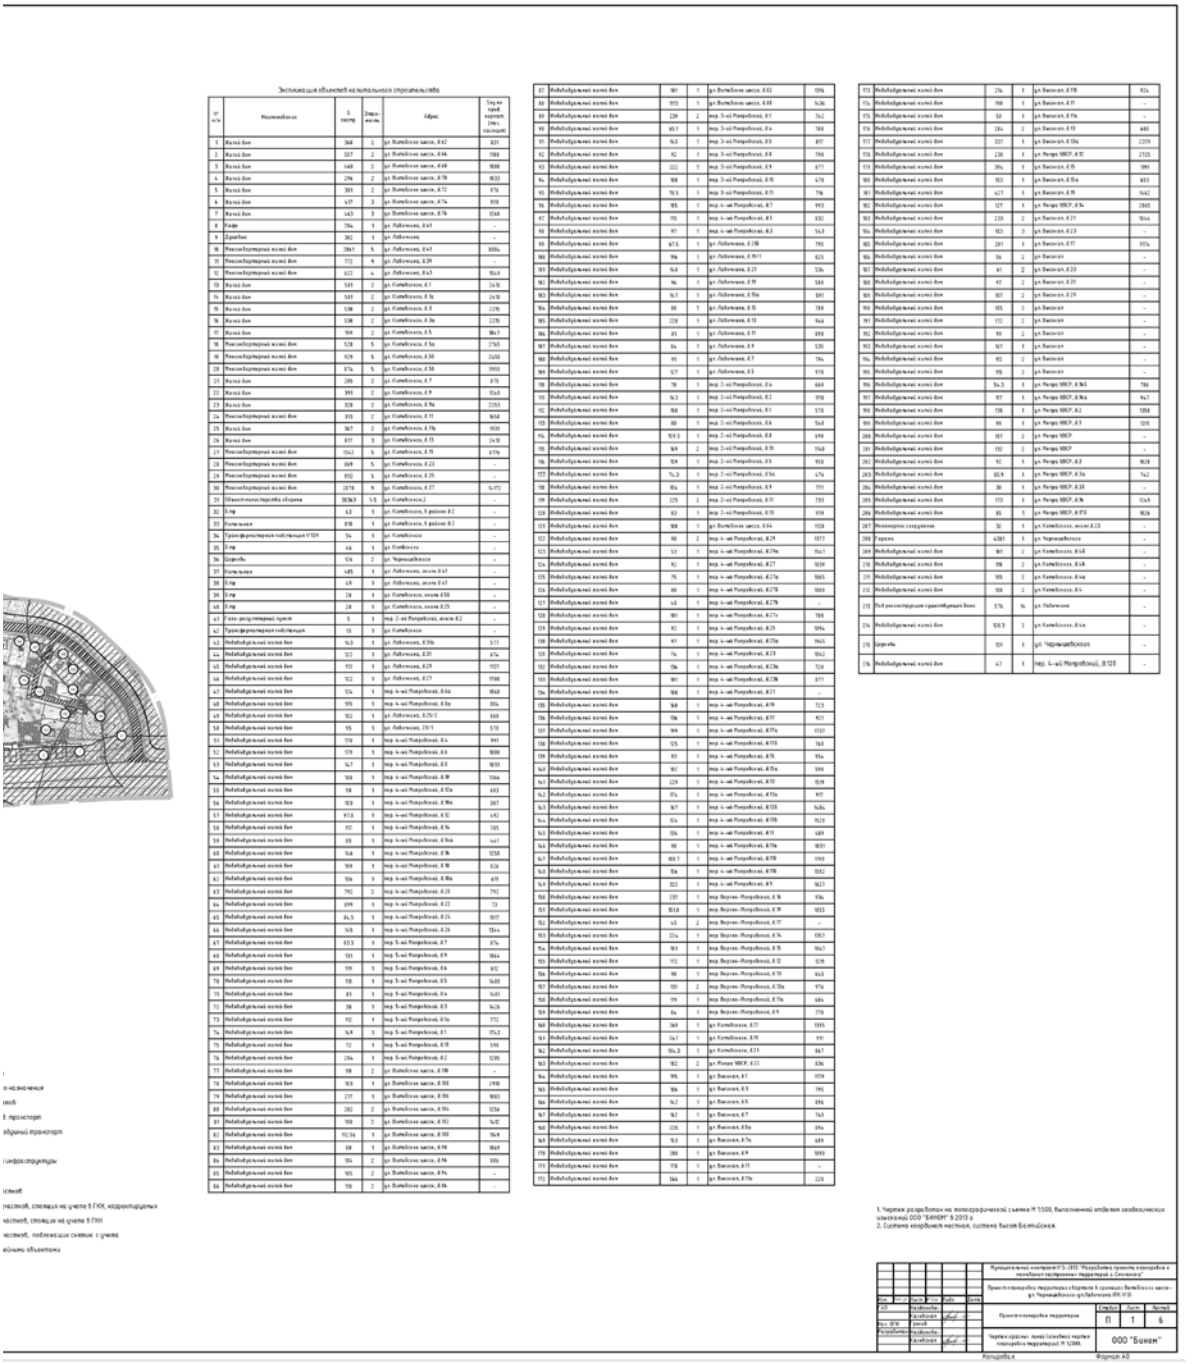

Экспликация объектов на капитального строительства

№ п/п	Наименование	Этажность	Дата ввода в эксплуатацию	Адрес	Сведения о правообладателях (№ п/п по экспликации)
1	Жилой дом	268	2	ул. Вытебетская часть, 8/42	321
2	Жилой дом	557	2	ул. Вытебетская часть, 8/44	1188
3	Жилой дом	448	2	ул. Вытебетская часть, 8/48	1898
4	Жилой дом	296	2	ул. Вытебетская часть, 8/78	1833
5	Жилой дом	381	2	ул. Вытебетская часть, 8/72	976
6	Жилой дом	457	3	ул. Вытебетская часть, 8/74	1512
7	Жилой дом	4423	3	ул. Вытебетская часть, 8/76	1248
8	Кафе	784	1	ул. Лубочная, 8/43	-
9	Здравпункт	382	1	ул. Лубочная	-
10	Многоквартирный жилой дом	2861	5	ул. Лубочная, 8/43	1886
11	Многоквартирный жилой дом	772	9	ул. Лубочная, 8/29	-
12	Многоквартирный жилой дом	622	4	ул. Лубочная, 8/43	1845
13	Жилой дом	581	2	ул. Комбайнеров, 8/1	2478
14	Жилой дом	581	2	ул. Комбайнеров, 8/1а	2478
15	Жилой дом	538	2	ул. Комбайнеров, 8/3	2278
16	Жилой дом	538	2	ул. Комбайнеров, 8/3а	2278
17	Жилой дом	789	2	ул. Комбайнеров, 8/5	1863
18	Многоквартирный жилой дом	538	5	ул. Комбайнеров, 8/5а	2765
19	Многоквартирный жилой дом	529	5	ул. Комбайнеров, 8/6	2650
20	Многоквартирный жилой дом	574	5	ул. Комбайнеров, 8/6а	2855
21	Жилой дом	285	2	ул. Комбайнеров, 8/7	875
22	Жилой дом	391	2	ул. Комбайнеров, 8/9	1263
23	Жилой дом	928	2	ул. Комбайнеров, 8/9а	2253
24	Многоквартирный жилой дом	393	2	ул. Комбайнеров, 8/11	1650
25	Жилой дом	367	2	ул. Комбайнеров, 8/11а	1020
26	Жилой дом	877	3	ул. Комбайнеров, 8/13	2478
27	Многоквартирный жилой дом	1062	5	ул. Комбайнеров, 8/15	4176
28	Многоквартирный жилой дом	869	5	ул. Комбайнеров, 8/23	-
29	Многоквартирный жилой дом	892	5	ул. Комбайнеров, 8/25	-
30	Многоквартирный жилой дом	2870	9	ул. Комбайнеров, 8/27	14772
31	Общеобразовательная школа	30363	5,5	ул. Комбайнеров,2	-
32	ТП-пр	63	1	ул. Комбайнеров, 9 районе 8/2	-
33	Котельная	870	1	ул. Комбайнеров, 9 районе 8/2	-
34	Трансформаторная подстанция ТП-1	54	1	ул. Комбайнеров	-
35	ТП-пр	48	1	ул. Комбайнеров	-
36	Церковь	536	2	ул. Черноземельского	-
37	Котельная	485	1	ул. Лубочная, около 8/43	-
38	ТП-пр	69	1	ул. Лубочная, около 8/43	-
39	ТП-пр	28	1	ул. Комбайнеров, около 8/50	-
40	ТП-пр	28	1	ул. Комбайнеров, около 8/25	-
41	Газо-распределительный пункт	5	1	пер. 2-ой Раздельный, около 8/2	-
42	Трансформаторная подстанция	10	1	ул. Комбайнеров	-
43	Индивидуальный жилой дом	143	1	ул. Лубочная, 8/39а	577
44	Индивидуальный жилой дом	102	1	ул. Лубочная, 8/31	674
45	Индивидуальный жилой дом	113	1	ул. Лубочная, 8/29	1037
46	Индивидуальный жилой дом	122	1	ул. Лубочная, 8/27	1098
47	Индивидуальный жилой дом	124	1	пер. 4-ый Раздельный, 8/4а	1068
48	Индивидуальный жилой дом	105	1	пер. 4-ый Раздельный, 8/6а	894
49	Индивидуальный жилой дом	102	1	ул. Лубочная, 8/25/2	1068
50	Индивидуальный жилой дом	95	1	ул. Лубочная, 29/1	570
51	Индивидуальный жилой дом	128	1	пер. 4-ый Раздельный, 8/4	991
52	Индивидуальный жилой дом	129	1	пер. 4-ый Раздельный, 8/6	1008
53	Индивидуальный жилой дом	147	1	пер. 4-ый Раздельный, 8/8	1033
54	Индивидуальный жилой дом	100	1	пер. 4-ый Раздельный, 8/10	1066
55	Индивидуальный жилой дом	98	1	пер. 4-ый Раздельный, 8/10а	693
56	Индивидуальный жилой дом	103	1	пер. 4-ый Раздельный, 8/10в	387
57	Индивидуальный жилой дом	113	1	пер. 4-ый Раздельный, 8/12	692
58	Индивидуальный жилой дом	112	1	пер. 4-ый Раздельный, 8/14	785
59	Индивидуальный жилой дом	115	1	пер. 4-ый Раздельный, 8/14а	1447
60	Индивидуальный жилой дом	146	1	пер. 4-ый Раздельный, 8/16	1258
61	Индивидуальный жилой дом	100	1	пер. 4-ый Раздельный, 8/18	826
62	Индивидуальный жилой дом	106	1	пер. 4-ый Раздельный, 8/18а	619
63	Индивидуальный жилой дом	192	2	пер. 4-ый Раздельный, 8/20	792
64	Индивидуальный жилой дом	109	1	пер. 4-ый Раздельный, 8/22	73
65	Индивидуальный жилой дом	84,5	1	пер. 4-ый Раздельный, 8/24	1037
66	Индивидуальный жилой дом	143	1	пер. 4-ый Раздельный, 8/28	1044
67	Индивидуальный жилой дом	83,3	1	пер. 5-ый Раздельный, 8/1	874
68	Индивидуальный жилой дом	101	1	пер. 5-ый Раздельный, 8/9	1044
69	Индивидуальный жилой дом	110	1	пер. 5-ый Раздельный, 8/6	672
70	Индивидуальный жилой дом	110	1	пер. 5-ый Раздельный, 8/5	1400
71	Индивидуальный жилой дом	83	1	пер. 5-ый Раздельный, 8/4	1401
72	Индивидуальный жилой дом	98	1	пер. 5-ый Раздельный, 8/3	1428
73	Индивидуальный жилой дом	112	1	пер. 5-ый Раздельный, 8/1а	772
74	Индивидуальный жилой дом	149	1	пер. 5-ый Раздельный, 8/1	1743
75	Индивидуальный жилой дом	72	1	пер. 5-ый Раздельный, 8/10	1401
76	Индивидуальный жилой дом	104	1	пер. 5-ый Раздельный, 8/2	1295
77	Индивидуальный жилой дом	98	2	ул. Вытебетская часть, 8/48	-
78	Индивидуальный жилой дом	103	1	ул. Вытебетская часть, 8/50	1498
79	Индивидуальный жилой дом	237	1	ул. Вытебетская часть, 8/50а	1883
80	Индивидуальный жилой дом	282	2	ул. Вытебетская часть, 8/54	1256
81	Индивидуальный жилой дом	100	2	ул. Вытебетская часть, 8/52	1432
82	Индивидуальный жилой дом	112,56	1	ул. Вытебетская часть, 8/58	1849
83	Индивидуальный жилой дом	88	1	ул. Вытебетская часть, 8/48	1868
84	Индивидуальный жилой дом	106	2	ул. Вытебетская часть, 8/46	1886
85	Индивидуальный жилой дом	105	2	ул. Вытебетская часть, 8/44	-
86	Индивидуальный жилой дом	110	2	ул. Вытебетская часть, 8/44	-
87	Индивидуальный жилой дом	101	1	ул. Вытебетская часть, 8/42	1596
88	Индивидуальный жилой дом	103	1	ул. Вытебетская часть, 8/38	1436
89	Индивидуальный жилой дом	228	2	пер. 3-ий Раздельный, 8/1	741
90	Индивидуальный жилой дом	65,1	1	пер. 3-ий Раздельный, 8/4	788
91	Индивидуальный жилой дом	96,5	1	пер. 3-ий Раздельный, 8/6	897
92	Индивидуальный жилой дом	92	1	пер. 3-ий Раздельный, 8/8	798
93	Индивидуальный жилой дом	222	1	пер. 3-ий Раздельный, 8/9	877
94	Индивидуальный жилой дом	108	1	пер. 3-ий Раздельный, 8/10	679
95	Индивидуальный жилой дом	78,5	1	пер. 3-ий Раздельный, 8/11	798
96	Индивидуальный жилой дом	105	1	пер. 4-ый Раздельный, 8/1	993
97	Индивидуальный жилой дом	115	1	пер. 4-ый Раздельный, 8/3	830
98	Индивидуальный жилой дом	97	1	пер. 4-ый Раздельный, 8/3	563
99	Индивидуальный жилой дом	87,5	1	ул. Лубочная, 8/39	795
100	Индивидуальный жилой дом	94	1	ул. Лубочная, 8/41	823
101	Индивидуальный жилой дом	96,8	1	ул. Лубочная, 8/35	536
102	Индивидуальный жилой дом	96	1	ул. Лубочная, 8/39	588
103	Индивидуальный жилой дом	86,3	1	ул. Лубочная, 8/35а	595
104	Индивидуальный жилой дом	88	1	ул. Лубочная, 8/35	788
105	Индивидуальный жилой дом	228	1	ул. Лубочная, 8/33	966
106	Индивидуальный жилой дом	81	1	ул. Лубочная, 8/31	898
107	Индивидуальный жилой дом	84	1	ул. Лубочная, 8/9	535
108	Индивидуальный жилой дом	91	1	ул. Лубочная, 8/7	796
109	Индивидуальный жилой дом	107	1	ул. Лубочная, 8/5	978
110	Индивидуальный жилой дом	78	1	пер. 2-ой Раздельный, 8/4	668
111	Индивидуальный жилой дом	96,3	1	пер. 2-ой Раздельный, 8/2	978
112	Индивидуальный жилой дом	108	1	пер. 2-ой Раздельный, 8/1	978
113	Индивидуальный жилой дом	88	1	пер. 2-ой Раздельный, 8/6	968
114	Индивидуальный жилой дом	109,3	1	пер. 2-ой Раздельный, 8/8	698
115	Индивидуальный жилой дом	108	2	пер. 2-ой Раздельный, 8/10	1068
116	Индивидуальный жилой дом	108	1	пер. 2-ой Раздельный, 8/6	958
117	Индивидуальный жилой дом	74,3	1	пер. 2-ой Раздельный, 8/6а	674
118	Индивидуальный жилой дом	104	1	пер. 2-ой Раздельный, 8/9	791
119	Индивидуальный жилой дом	125	2	пер. 2-ой Раздельный, 8/11	1393
120	Индивидуальный жилой дом	83	1	пер. 2-ой Раздельный, 8/13	1019
121	Индивидуальный жилой дом	108	1	пер. 4-ый Раздельный, 8/2	1068
122	Индивидуальный жилой дом	98	2	пер. 4-ый Раздельный, 8/19	1077
123	Индивидуальный жилой дом	93	1	пер. 4-ый Раздельный, 8/19а	1063
124	Индивидуальный жилой дом	92	1	пер. 4-ый Раздельный, 8/27	1039
125	Индивидуальный жилой дом	75	1	пер. 4-ый Раздельный, 8/27а	1065
126	Индивидуальный жилой дом	88	1	пер. 4-ый Раздельный, 8/29	1060
127	Индивидуальный жилой дом	68	1	пер. 4-ый Раздельный, 8/29а	-
128	Индивидуальный жилой дом	90	1	пер. 4-ый Раздельный, 8/27а	788
129	Индивидуальный жилой дом	92	1	пер. 4-ый Раздельный, 8/25	1096
130	Индивидуальный жилой дом	93	1	пер. 4-ый Раздельный, 8/25а	1065
131	Индивидуальный жилой дом	74	1	пер. 4-ый Раздельный, 8/23	1062
132	Индивидуальный жилой дом	106	1	пер. 4-ый Раздельный, 8/23а	728
133	Индивидуальный жилой дом	101	1	пер. 4-ый Раздельный, 8/23в	877
134	Индивидуальный жилой дом	108	1	пер. 4-ый Раздельный, 8/21	-
135	Индивидуальный жилой дом	108	1	пер. 4-ый Раздельный, 8/19	723
136	Индивидуальный жилой дом	106	1	пер. 4-ый Раздельный, 8/17	921
137	Индивидуальный жилой дом	108	1	пер. 4-ый Раздельный, 8/17а	1137
138	Индивидуальный жилой дом	125	1	пер. 4-ый Раздельный, 8/15	768
139	Индивидуальный жилой дом	93	1	пер. 4-ый Раздельный, 8/15	956
140	Индивидуальный жилой дом	102	1	пер. 4-ый Раздельный, 8/15а	598
141	Индивидуальный жилой дом	129	1	пер. 4-ый Раздельный, 8/13	1039
142	Индивидуальный жилой дом	114	1	пер. 4-ый Раздельный, 8/13а	907
143	Индивидуальный жилой дом	97	1	пер. 4-ый Раздельный, 8/11	1484
144	Индивидуальный жилой дом	104	1	пер. 4-ый Раздельный, 8/11а	1020
145	Индивидуальный жилой дом	106	1	пер. 4-ый Раздельный, 8/11	689
146	Индивидуальный жилой дом	98	1	пер. 4-ый Раздельный, 8/9а	1031
147	Индивидуальный жилой дом	104,1	1	пер. 4-ый Раздельный, 8/9	1393
148	Индивидуальный жилой дом	114	1	пер. 4-ый Раздельный, 8/9а	1042
149	Индивидуальный жилой дом	102	1	пер. 4-ый Раздельный, 8/7	1627
150	Индивидуальный жилой дом	237	1	пер. Верхне-Раздельный, 8/1а	936
151	Индивидуальный жилой дом	1018	1	пер. Верхне-Раздельный, 8/1в	1055
152	Индивидуальный жилой дом	45	2	пер. Верхне-Раздельный, 8/17	-
153	Индивидуальный жилой дом	114	1	пер. Верхне-Раздельный, 8/1а	1397
154	Индивидуальный жилой дом	103	1	пер. Верхне-Раздельный, 8/15	1047
155	Индивидуальный жилой дом	112	1	пер. Верхне-Раздельный, 8/13	1218
156	Индивидуальный жилой дом	98	1	пер. Верхне-Раздельный, 8/11	643
157	Индивидуальный жилой дом	101	2	пер. Верхне-Раздельный, 8/10а	976
158	Индивидуальный жилой дом	119	1	пер. Верхне-Раздельный, 8/10а	684
159	Индивидуальный жилой дом	84	1	пер. Верхне-Раздельный, 8/9	1118
160	Индивидуальный жилой дом	269	1	ул. Комбайнеров, 8/17	1395
161	Индивидуальный жилой дом	247	1	ул. Комбайнеров, 8/19	991
162	Индивидуальный жилой дом	104,3	1	ул. Комбайнеров, 8/21	1047
163	Индивидуальный жилой дом	182	2	ул. Вязовая, 8/1	1036
164	Индивидуальный жилой дом	195	1	ул. Вязовая, 8/1	1078
165	Индивидуальный жилой дом	106	1	ул. Вязовая, 8/3	795
166	Индивидуальный жилой дом	162	1	ул. Вязовая, 8/5	896
167	Индивидуальный жилой дом	162	1	ул. Вязовая, 8/7	765
168	Индивидуальный жилой дом	228	1	ул. Вязовая, 8/9а	896
169	Индивидуальный жилой дом	153	1	ул. Вязовая, 8/7а	689
170	Индивидуальный жилой дом	282	1	ул. Вязовая, 8/9	1093
171	Индивидуальный жилой дом	178	1	ул. Вязовая, 8/11	-
172	Индивидуальный жилой дом	166	1	ул. Вязовая, 8/11а	228
173	Индивидуальный жилой дом	274	1	ул. Вязовая, 8/13	934
174	Индивидуальный жилой дом	198	1	ул. Вязовая, 8/15	-
175	Индивидуальный жилой дом	161	1	ул. Вязовая, 8/15а	-
176	Индивидуальный жилой дом	184	2	ул. Вязовая, 8/19	648
177	Индивидуальный жилой дом	227	1	ул. Вязовая, 8/19а	2329
178	Индивидуальный жилой дом	228	1	ул. Петра ВВСР, 8/32	2725
179	Индивидуальный жилой дом	184	1	ул. Вязовая, 8/19	1881
180	Индивидуальный жилой дом	183	1	ул. Вязовая, 8/16а	693
181	Индивидуальный жилой дом	627	1	ул. Вязовая, 8/19	1642
182	Индивидуальный жилой дом	127	1	ул. Петра ВВСР, 8/34	2865
183	Индивидуальный жилой дом	233	2	ул. Вязовая, 8/21	1044
184	Индивидуальный жилой дом	183	3	ул. Вязовая, 8/23	-
185	Индивидуальный жилой дом	281	1	ул. Вязовая, 8/21	1034
186	Индивидуальный жилой дом	34	2	ул. Вязовая	-
187	Индивидуальный жилой дом	61	2	ул. Вязовая, 8/33	-
188	Индивидуальный жилой дом	97	2	ул. Вязовая, 8/31	-
189	Индивидуальный жилой дом	107	2	ул. Вязовая, 8/29	-
190	Индивидуальный жилой дом	105	2	ул. Вязовая	-
191	Индивидуальный жилой дом	112	2	ул. Вязовая	-
192	Индивидуальный жилой дом	99	2	ул. Вязовая	-
193	Индивидуальный жилой дом	107	1	ул. Вязовая	-
194	Индивидуальный жилой дом	102	2	ул. Вязовая	-
195	Индивидуальный жилой дом	105	2	ул. Вязовая	-
196	Индивидуальный жилой дом	164,3	1	ул. Петра ВВСР, 8/36	786
197	Индивидуальный жилой дом	107	1	ул. Петра ВВСР, 8/36а	967
198	Индивидуальный жилой дом	138	1	ул. Петра ВВСР, 8/2	1068
199	Индивидуальный жилой дом	99	1	ул. Петра ВВСР, 8/1	1035
200	Индивидуальный жилой дом	107	2	ул. Петра ВВСР	-
201	Индивидуальный жилой дом	102	2	ул. Петра ВВСР	-
202	Индивидуальный жилой дом	92	1	ул. Петра ВВСР, 8/3	1028
203	Индивидуальный жилой дом	105,9	1	ул. Петра ВВСР, 8/3а	942
204	Индивидуальный жилой дом	30	1	ул. Петра ВВСР, 8/38	-
205	Индивидуальный жилой дом	173	1	ул. Петра ВВСР, 8/4	1045
206	Индивидуальный жилой дом	85	1	ул. Петра ВВСР, 8/40	1026
207	Инженерное сооружение	30	1	ул. Комбайнеров, около 8/23	-
208	Гараж	6381	1	ул. Черноземельского	-
209	Индивидуальный жилой дом	101	2	ул. Комбайнеров, 8/45	-
210	Индивидуальный жилой дом	178	2	ул. Комбайнеров, 8/45	-
211	Индивидуальный жилой дом	105	2	ул. Комбайнеров, 8/44	-
212	Индивидуальный жилой дом	108	2	ул. Комбайнеров, 8/4	-
213	Под реконструкцию существующих бань	576	1/2	ул. Лубочная	-
214	Индивидуальный жилой дом	109,3	2	ул. Комбайнеров, 8/44	-
215	Церковь	535	1	ул. Черноземельского	-
216	Индивидуальный жилой дом	61	1	пер. 4-ый Раздельный, 8/12	-

1. Чертеж разработан на топографической съемке М 1:500, выполненной отделом геодезических изысканий ООО "БИНОМ" 5.2013 г.
2. Система координат местная, система высот Балтийская.

| | | |


С
Условные обозначения
- граница проектирования
- жилые здания
- административные здания, учреждения по обслуживанию населения
- учреждения здравоохранения
- объекты культуры, туризм
- образовательные учреждения
- объекты Министерства обороны
- объекты инженерной инфраструктуры
- гаражи, стоянки
- скверы, сады
Масштаб 1:2000



– красные линии, фактически существующие, координарные

– линии регулирования застройки

– красные линии за границей проектирования

– проектируемые здания и сооружения

– место расположения поперечного профиля

Ширина ул. Высокой около 0.19 не соответствует нормативной ширине в красных линиях по основанию земельных собственников ОКС по вышеназванному адресу. Нарушены требования Постановления Администрации Смоленской области №141 от 28.02.14 г.


1. Чертеж разработан на топографической съемке М 1:500, выполненной геодезическими изысканиями ООО "БИНОМ" в 2015 г.
2. Система координат местная, система высот Балтийская.
3. Данные лист смотреть совместно с листом. Схема поперечных профилей улиц и проездов Лист 1.3.

						Муниципальный контракт №1-2015 "Разработка проектов планировки и межевания застроенных территорий г. Смоленска"	
Изм.	Кол.уч.	Лист	№ док.	Подп.	Дата	Проект планировки территории квартала 9 кроссов Витебского шоссе - ул. Чернышевского-ул.Лейтенанта Шмидта	
ГИП		Коробкова				Проект планировки территории	Стадия: П; Лист: 2; Листов: 6
Разработал		Коробкова				Чертеж линий, обозначающих границы, красных линий, границ зон, с/з и зоны, объектов транспортной инфраструктуры М 1:500.	ООО "Бином"


Копировал

Формат А0


С
Условные обозначения
Масштаб 1:2000

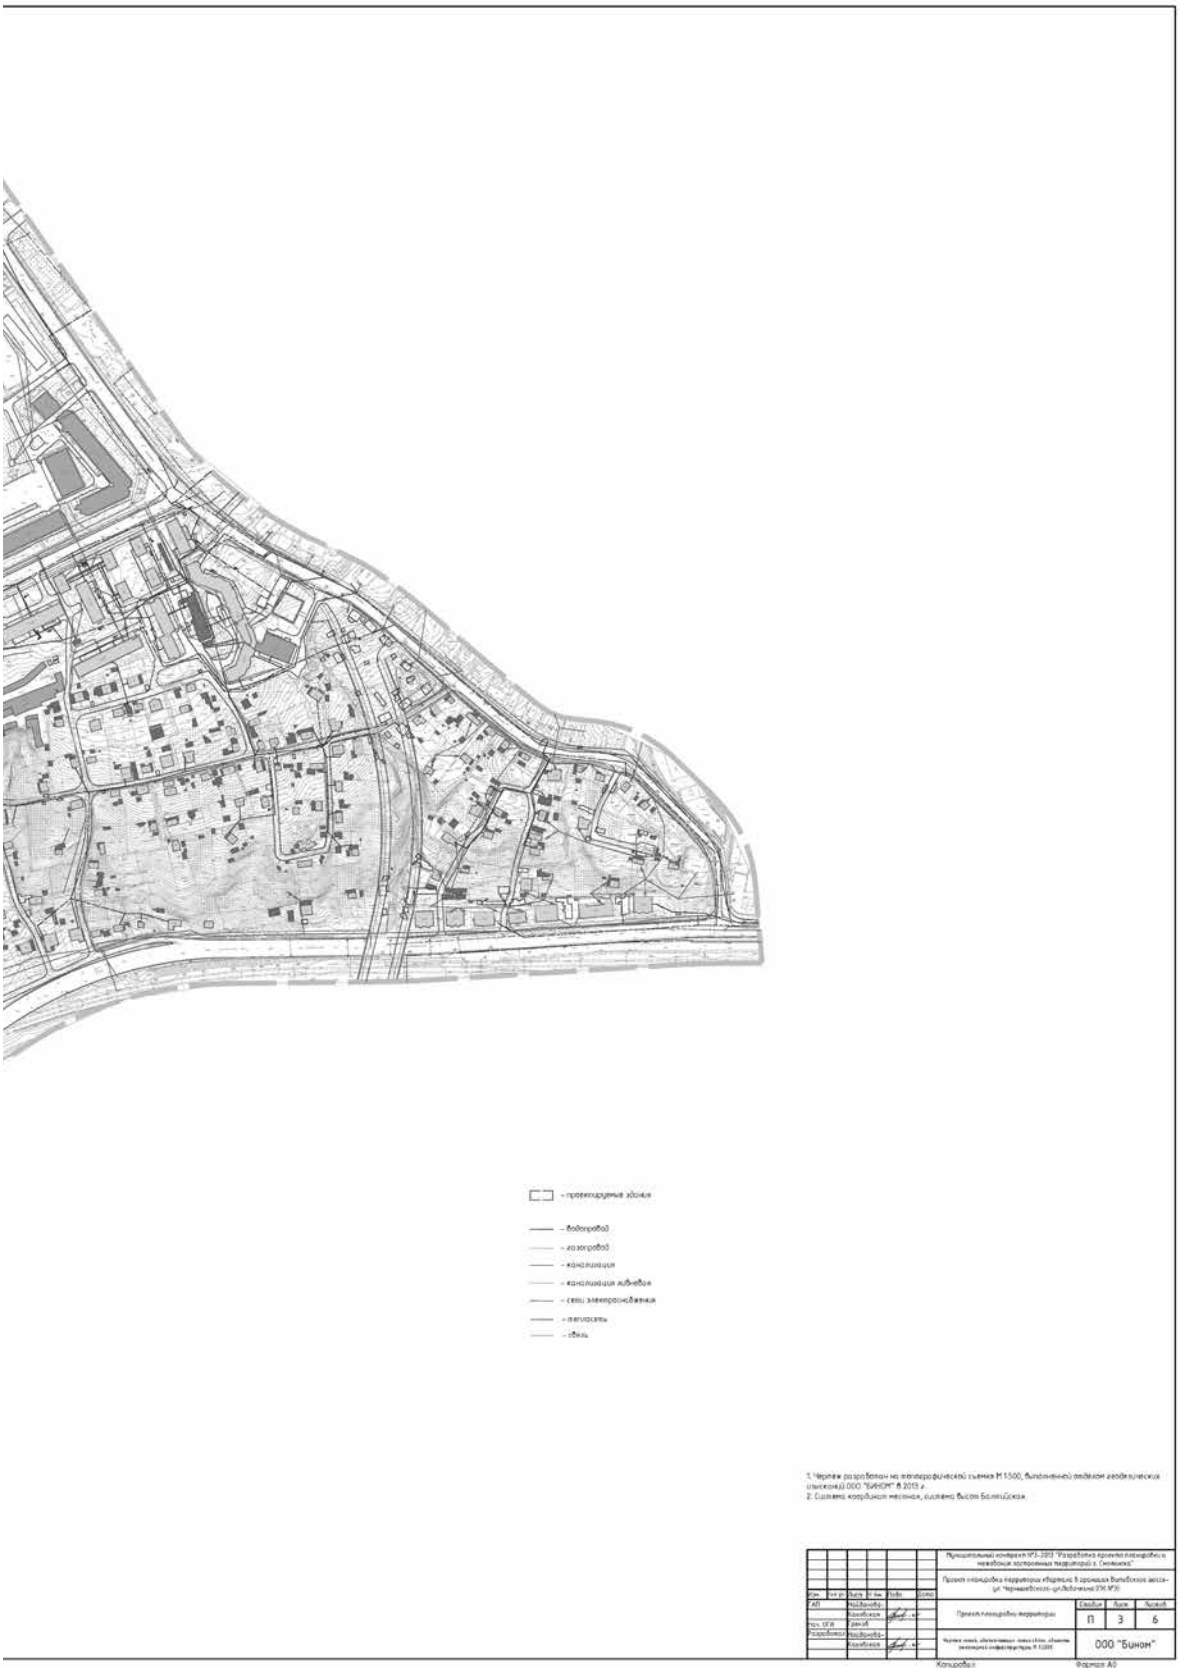
- проектируемые здания
- водопровод
- газопровод
- канализация
- канализация дождевая
- сеть электроснабжения
- теплосеть
- связь


С
Условные обозначения
Масштаб 1:2000

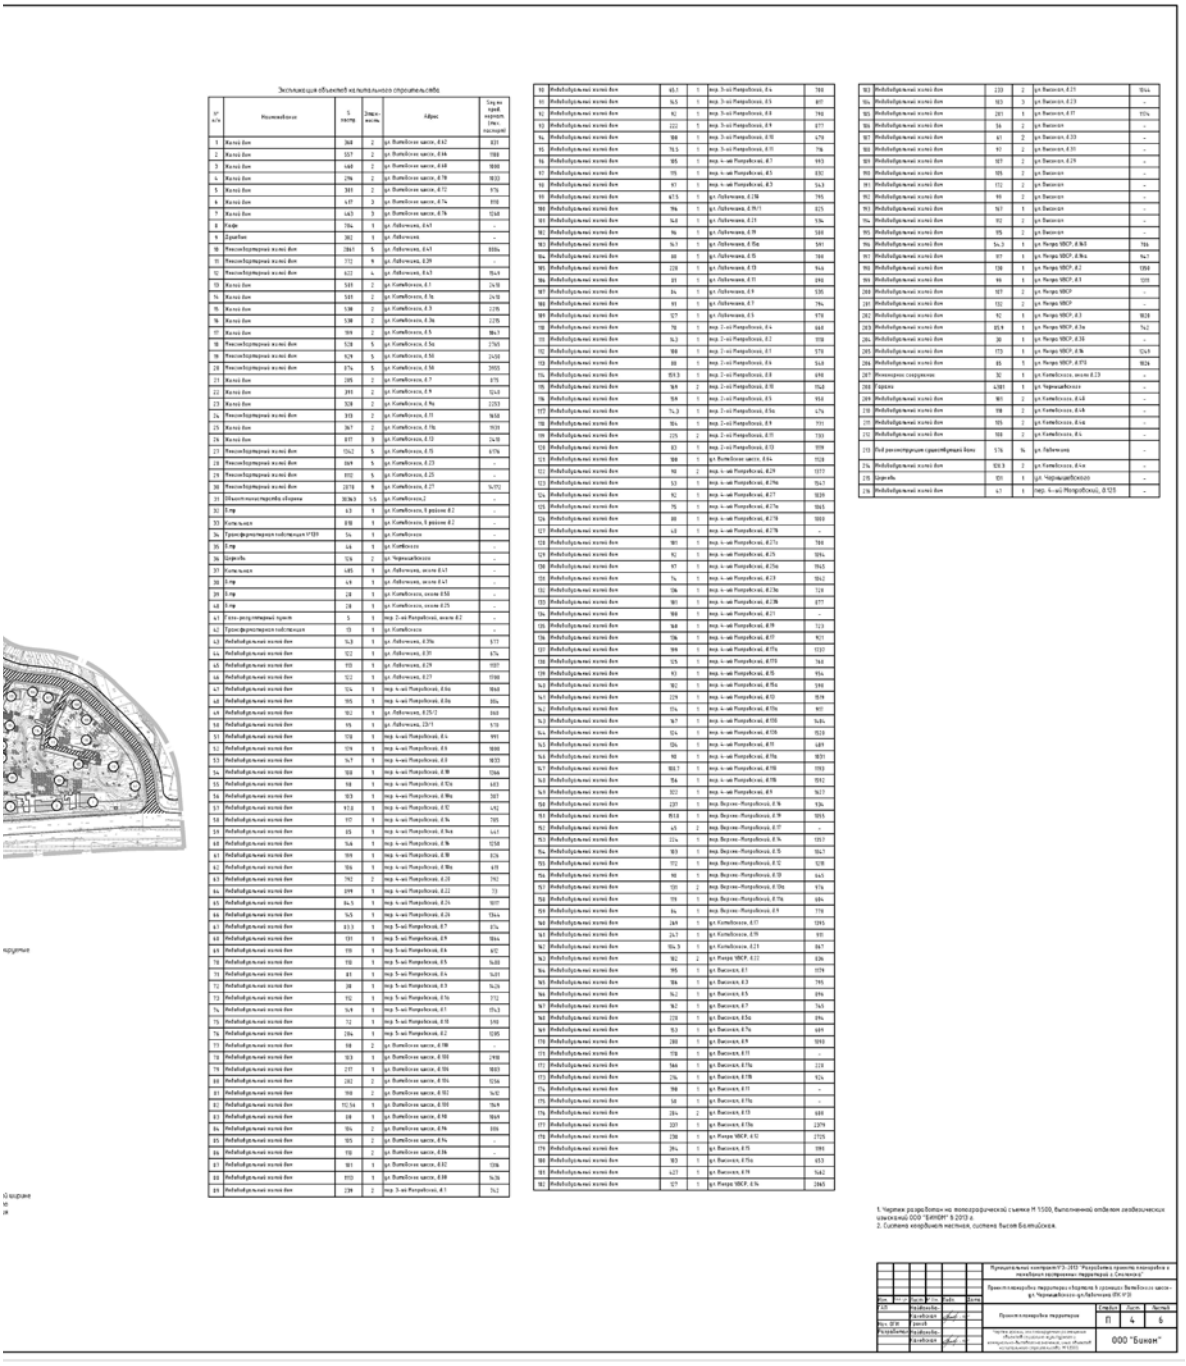

Экспликация объектов капитального строительства

№ п/п	Наименование	Кол-во этажей	Общая площадь	Адрес	Срок ввода в эксплуатацию (очередь строительства)
1	Жилой дом	268	2	ул. Вилейская часть, 61б	2021
2	Жилой дом	1017	2	ул. Вилейская часть, 61в	1988
3	Жилой дом	1468	2	ул. Вилейская часть, 61г	1988
4	Жилой дом	296	2	ул. Вилейская часть, 61ж	1833
5	Жилой дом	2011	2	ул. Вилейская часть, 61г	976
6	Жилой дом	1457	3	ул. Вилейская часть, 61к	1958
7	Жилой дом	1463	3	ул. Вилейская часть, 61к	1948
8	Кафе	784	1	ул. Лубочная, 61а1	-
9	Здравпункт	382	1	ул. Лубочная	-
10	Многоквартирный жилой дом	2861	5	ул. Лубочная, 61а3	1986
11	Многоквартирный жилой дом	772	9	ул. Лубочная, 61а9	-
12	Многоквартирный жилой дом	1422	4	ул. Лубочная, 61а3	1964
13	Жилой дом	1411	2	ул. Лубочная, 61	1978
14	Жилой дом	1411	2	ул. Комбайнеров, 61а	1978
15	Жилой дом	1388	2	ул. Комбайнеров, 61в	1978
16	Жилой дом	1388	2	ул. Комбайнеров, 61в	1978
17	Жилой дом	1188	2	ул. Комбайнеров, 61	1967
18	Многоквартирный жилой дом	1428	5	ул. Комбайнеров, 61а	1965
19	Многоквартирный жилой дом	1429	5	ул. Комбайнеров, 61б	2030
20	Многоквартирный жилой дом	1774	5	ул. Комбайнеров, 61в	2005
21	Жилой дом	1185	2	ул. Комбайнеров, 61г	1975
22	Жилой дом	1191	2	ул. Комбайнеров, 61ж	1963
23	Жилой дом	1128	2	ул. Комбайнеров, 61ж	1953
24	Многоквартирный жилой дом	1113	2	ул. Комбайнеров, 61г	1958
25	Жилой дом	1167	2	ул. Комбайнеров, 61к	1939
26	Жилой дом	1117	3	ул. Комбайнеров, 61г	1978
27	Многоквартирный жилой дом	1762	5	ул. Комбайнеров, 61г	1976
28	Многоквартирный жилой дом	1169	5	ул. Комбайнеров, 61д	-
29	Многоквартирный жилой дом	1102	5	ул. Комбайнеров, 61е	-
30	Многоквартирный жилой дом	2378	9	ул. Комбайнеров, 61г	1970
31	Общественно-торговый комплекс	3036,3	3,5	ул. Комбайнеров,2	-
32	Клуб	613	1	ул. Комбайнеров, 6 рядом 61 2	-
33	Котельная	818	1	ул. Комбайнеров, 6 рядом 61 2	-
34	Трансформаторная подстанция ТП39	54	1	ул. Комбайнеров	-
35	Клуб	648	1	ул. Комбайнеров	-
36	Церковь	1236	2	ул. Черниговская	-
37	Котельная	1485	1	ул. Лубочная, около 61г1	-
38	Клуб	618	1	ул. Лубочная, около 61г1	-
39	Клуб	218	1	ул. Комбайнеров, около 61б	-
40	Клуб	218	1	ул. Комбайнеров, около 61г	-
41	Газо-распределительный пункт	5	1	пер. 2-ой Макаробский, около 61 2	-
42	Трансформаторная подстанция	15	1	ул. Комбайнеров	-
43	Многоквартирный жилой дом	1423	1	ул. Лубочная, 61а	1977
44	Многоквартирный жилой дом	1122	1	ул. Лубочная, 61г	1976
45	Многоквартирный жилой дом	1113	1	ул. Лубочная, 61г	1987
46	Многоквартирный жилой дом	1122	1	ул. Лубочная, 61г	1988
47	Многоквартирный жилой дом	1224	1	пер. 4-ый Макаробский, 61а	1968
48	Многоквартирный жилой дом	1115	1	пер. 4-ый Макаробский, 61а	1964
49	Многоквартирный жилой дом	1122	1	ул. Лубочная, 61г1/2	1968
50	Многоквартирный жилой дом	1115	1	ул. Лубочная, 61г1	1978
51	Многоквартирный жилой дом	1218	1	пер. 4-ый Макаробский, 61	1991
52	Многоквартирный жилой дом	1224	1	пер. 4-ый Макаробский, 61	1988
53	Многоквартирный жилой дом	1427	1	пер. 4-ый Макаробский, 61	1977
54	Многоквартирный жилой дом	1118	1	пер. 4-ый Макаробский, 61	1966
55	Многоквартирный жилой дом	118	1	пер. 4-ый Макаробский, 61а	1983
56	Многоквартирный жилой дом	1123	1	пер. 4-ый Макаробский, 61	2017
57	Многоквартирный жилой дом	1121	1	пер. 4-ый Макаробский, 61	1982
58	Многоквартирный жилой дом	1117	1	пер. 4-ый Макаробский, 61	1995
59	Многоквартирный жилой дом	113	1	пер. 5-ый Макаробский, 61	1983
60	Многоквартирный жилой дом	1428	1	пер. 5-ый Макаробский, 61	1978
61	Многоквартирный жилой дом	1119	1	пер. 5-ый Макаробский, 61	1978
62	Многоквартирный жилой дом	1126	1	пер. 5-ый Макаробский, 61	1978
63	Многоквартирный жилой дом	1792	2	пер. 4-ый Макаробский, 61	1982
64	Многоквартирный жилой дом	1119	1	пер. 4-ый Макаробский, 61	1983
65	Многоквартирный жилой дом	1413	1	пер. 4-ый Макаробский, 61	1977
66	Многоквартирный жилой дом	1423	1	пер. 4-ый Макаробский, 61	1964
67	Многоквартирный жилой дом	1113	1	пер. 5-ый Макаробский, 61	1976
68	Многоквартирный жилой дом	1131	1	пер. 5-ый Макаробский, 61	1984
69	Многоквартирный жилой дом	1118	1	пер. 5-ый Макаробский, 61	1982
70	Многоквартирный жилой дом	1118	1	пер. 5-ый Макаробский, 61	1988
71	Многоквартирный жилой дом	113	1	пер. 5-ый Макаробский, 61	1983
72	Многоквартирный жилой дом	118	1	пер. 5-ый Макаробский, 61	1978
73	Многоквартирный жилой дом	113	1	пер. 5-ый Макаробский, 61а	1972
74	Многоквартирный жилой дом	1419	1	пер. 5-ый Макаробский, 61	1963
75	Многоквартирный жилой дом	113	1	пер. 5-ый Макаробский, 61	1980
76	Многоквартирный жилой дом	1184	1	пер. 5-ый Макаробский, 61	1985
77	Многоквартирный жилой дом	118	2	ул. Вилейская часть, 61а	1980
78	Многоквартирный жилой дом	1013	1	пер. 4-ый Макаробский, 61	1983
79	Многоквартирный жилой дом	1411	1	пер. 4-ый Макаробский, 61	1983
80	Многоквартирный жилой дом	1118	1	пер. 4-ый Макаробский, 61	1983
81	Многоквартирный жилой дом	1113	1	пер. 4-ый Макаробский, 61	1983
82	Многоквартирный жилой дом	1118	1	пер. 4-ый Макаробский, 61	1983
83	Многоквартирный жилой дом	1118	1	пер. 4-ый Макаробский, 61	1983
84	Многоквартирный жилой дом	1114	1	пер. 4-ый Макаробский, 61	1983
85	Многоквартирный жилой дом	1113	1	пер. 4-ый Макаробский, 61	1983
86	Многоквартирный жилой дом	1118	1	пер. 4-ый Макаробский, 61	1983
87	Многоквартирный жилой дом	1411	1	пер. 4-ый Макаробский, 61	1983
88	Многоквартирный жилой дом	1122	1	ул. Вилейская часть, 61	1983
89	Многоквартирный жилой дом	1122	1	пер. 4-ый Макаробский, 61	1983


90	Многоквартирный жилой дом	65,1	1	пер. 3-ий Макаробский, 61	1983
91	Многоквартирный жилой дом	1413	1	пер. 3-ий Макаробский, 61	1983
92	Многоквартирный жилой дом	112	1	пер. 3-ий Макаробский, 61	1983
93	Многоквартирный жилой дом	1122	1	пер. 3-ий Макаробский, 61	1983
94	Многоквартирный жилой дом	1118	1	пер. 3-ий Макаробский, 61	1983
95	Многоквартирный жилой дом	1113	1	пер. 3-ий Макаробский, 61	1983
96	Многоквартирный жилой дом	1115	1	пер. 4-ый Макаробский, 61	1983
97	Многоквартирный жилой дом	1115	1	пер. 4-ый Макаробский, 61	1983
98	Многоквартирный жилой дом	111	1	пер. 4-ый Макаробский, 61	1983
99	Многоквартирный жилой дом	1417,5	1	ул. Лубочная, 61 2в	1983
100	Многоквартирный жилой дом	1196	1	ул. Лубочная, 61 2б/1	1983
101	Многоквартирный жилой дом	1411	1	ул. Лубочная, 61 2г	1983
102	Многоквартирный жилой дом	116	1	ул. Лубочная, 61 2г	1983
103	Многоквартирный жилой дом	1413	1	ул. Лубочная, 61 2б	1983
104	Многоквартирный жилой дом	1411	1	ул. Лубочная, 61 2б	1983
105	Многоквартирный жилой дом	1411	1	ул. Лубочная, 61 2г	1983
106	Многоквартирный жилой дом	118	1	ул. Лубочная, 61 2г	1983
107	Многоквартирный жилой дом	1411	1	ул. Лубочная, 61 2г	1983
108	Многоквартирный жилой дом	1411	1	ул. Лубочная, 61 2г	1983
109	Многоквартирный жилой дом	1417	1	ул. Лубочная, 61	1978
110	Многоквартирный жилой дом	118	1	пер. 2-ой Макаробский, 61	1983
111	Многоквартирный жилой дом	1413	1	пер. 2-ой Макаробский, 61	1978
112	Многоквартирный жилой дом	1418	1	пер. 2-ой Макаробский, 61	1978
113	Многоквартирный жилой дом	118	1	пер. 2-ой Макаробский, 61	1983
114	Многоквартирный жилой дом	1413	1	пер. 2-ой Макаробский, 61	1983
115	Многоквартирный жилой дом	1418	1	ул. Вилейская часть, 61а	1978
116	Многоквартирный жилой дом	1411	1	пер. 2-ой Макаробский, 61	1983
117	Многоквартирный жилой дом	1411	1	пер. 2-ой Макаробский, 61	1983
118	Многоквартирный жилой дом	1418	1	пер. 2-ой Макаробский, 61	1983
119	Многоквартирный жилой дом	1411	1	пер. 2-ой Макаробский, 61	1983
120	Многоквартирный жилой дом	1411	1	пер. 2-ой Макаробский, 61	1983
163	Многоквартирный жилой дом	1213	2	ул. Вилейская, 61 2г	1964
164	Многоквартирный жилой дом	1411	3	ул. Вилейская, 61 2г	-
165	Многоквартирный жилой дом	2411	3	ул. Вилейская, 61 2г	1964
166	Многоквартирный жилой дом	116	2	ул. Вилейская	-
167	Многоквартирный жилой дом	411	2	ул. Вилейская, 61 2г	-
168	Многоквартирный жилой дом	411	2	ул. Вилейская, 61 2г	-
169	Многоквартирный жилой дом	1411	2	ул. Вилейская, 61 2г	-
170	Многоквартирный жилой дом	1411	2	ул. Вилейская	-
171	Многоквартирный жилой дом	111	2	ул. Вилейская	-
172	Многоквартирный жилой дом	111	2	ул. Вилейская	-
173	Многоквартирный жилой дом	111	2	ул. Вилейская	-
174	Многоквартирный жилой дом	111	2	ул. Вилейская	-
175	Многоквартирный жилой дом	1411	2	ул. Вилейская	-
176	Многоквартирный жилой дом	1411	2	ул. Вилейская	-
177	Многоквартирный жилой дом	1411	2	ул. Вилейская	-
178	Многоквартирный жилой дом	1411	2	ул. Вилейская	-
179	Многоквартирный жилой дом	1411	2	ул. Вилейская	-
180	Многоквартирный жилой дом	1411	2	ул. Вилейская	-
181	Многоквартирный жилой дом	1411	2	ул. Вилейская	-
182	Многоквартирный жилой дом	1411	2	ул. Вилейская	-
183	Многоквартирный жилой дом	1411	2	ул. Вилейская	-
184	Многоквартирный жилой дом	1411	2	ул. Вилейская	-
185	Многоквартирный жилой дом	1411	2	ул. Вилейская	-
186	Многоквартирный жилой дом	1411	2	ул. Вилейская	-
187	Многоквартирный жилой дом	1411	2	ул. Вилейская	-
188	Многоквартирный жилой дом	1411	2	ул. Вилейская	-
189	Многоквартирный жилой дом	1411	2	ул. Вилейская	-
190	Многоквартирный жилой дом	1411	2	ул. Вилейская	-
191	Многоквартирный жилой дом	1411	2	ул. Вилейская	-
192	Многоквартирный жилой дом	1411	2	ул. Вилейская	-
193	Многоквартирный жилой дом	1411	2	ул. Вилейская	-
194	Многоквартирный жилой дом	1411	2	ул. Вилейская	-
195	Многоквартирный жилой дом	1411	2	ул. Вилейская	-
196	Многоквартирный жилой дом	1411	2	ул. Вилейская	-
197	Многоквартирный жилой дом	1411	2	ул. Вилейская	-
198	Многоквартирный жилой дом	1411	2	ул. Вилейская	-
199	Многоквартирный жилой дом	1411	2	ул. Вилейская	-
200	Многоквартирный жилой дом	1411	2	ул. Вилейская	-
201	Многоквартирный жилой дом	1411	2	ул. Вилейская	-
202	Многоквартирный жилой дом	1411	2	ул. Вилейская	-
203	Многоквартирный жилой дом	1411	2	ул. Вилейская	-
204	Многоквартирный жилой дом	1411	2	ул. Вилейская	-
205	Многоквартирный жилой дом	1411	2	ул. Вилейская	-
206	Многоквартирный жилой дом	1411	2	ул. Вилейская	-
207	Инженерное сооружение	1411	2	ул. Вилейская	-
208	Гараж	1411	2	ул. Вилейская	-
209	Многоквартирный жилой дом	1411	2	ул. Вилейская	-
210	Многоквартирный жилой дом	1411	2	ул. Вилейская	-
211	Многоквартирный жилой дом	1411	2	ул. Вилейская	-
212	Многоквартирный жилой дом	1411	2	ул. Вилейская	-
213	Гаражи	1411	2	ул. Вилейская	-
214	Многоквартирный жилой дом	1411	2	ул. Вилейская	-
215	Церковь	1411	2	ул. Вилейская	-
216	Многоквартирный жилой дом	1411	2	ул. Вилейская	-

1. Чертеж разработан на топографической съемке М 1:500, выполненной отделом геодезических изысканий ООО "БИНОМ" в 2013 г.
2. Система координат местная, система высот Балтийская.

						Муниципальный контракт № 2-2013 "Разработка проекта планировки и межевания территории: территории д. Смоленка"	
						Проект планировки территории в границах Вилейского шоссе – ул. Черниговско-Дубровская (ПК №2)	
Изм.	Кол.уч.	Лист	№ док.	Подп.	Дата		
ГИП		Кайбичев				Проект планировки территории	Стадия	Лист	Листов
Нач. ОПР		Зинов					П	4	6
Разработал		Кайбичев				Чертеж должен использоваться только в составе Проекта планировки территории. Любое использование чертежа отдельно от Проекта планировки территории не допускается.	ООО "Бином"		


С
Условные обозначения
Масштаб 1:2000

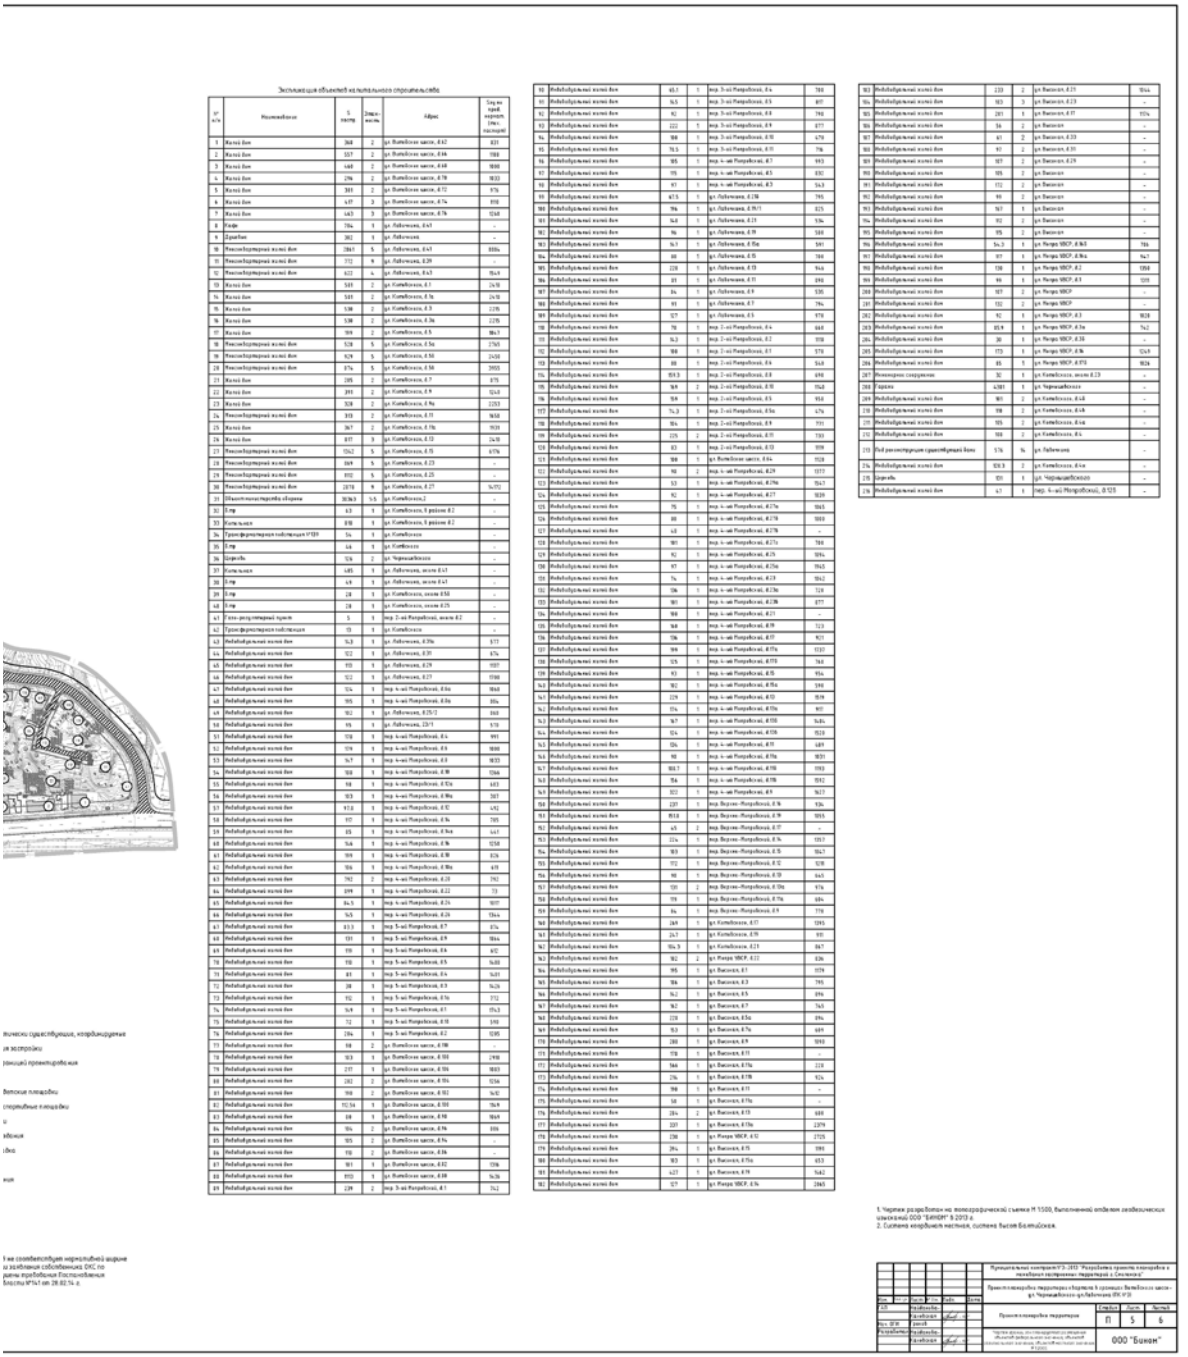


Экспликация объектов капитального строительства

№ п/п	Наименование	S, кв.м	Этажность	Адрес	Ссылка на проект, паспорт (тип, паспорт)
1	Жилой дом	368	2	ул. Витебская часть, 61г	831
2	Жилой дом	557	2	ул. Витебская часть, 61в	1188
3	Жилой дом	468	2	ул. Витебская часть, 61в	1898
4	Жилой дом	296	2	ул. Витебская часть, 67в	1833
5	Жилой дом	381	2	ул. Витебская часть, 67г	976
6	Жилой дом	457	3	ул. Витебская часть, 67в	1151
7	Жилой дом	1453	3	ул. Витебская часть, 67в	1248
8	Кафе	784	1	ул. Лубочная, 61г	-
9	Здравпункт	382	1	ул. Лубочная	-
10	Многоквартирный жилой дом	2861	5	ул. Лубочная, 61г	1886
11	Многоквартирный жилой дом	772	9	ул. Лубочная, 63в	-
12	Многоквартирный жилой дом	622	4	ул. Лубочная, 61г	1845
13	Жилой дом	581	2	ул. Комбайнеров, 61	2478
14	Жилой дом	581	2	ул. Комбайнеров, 61в	2478
15	Жилой дом	538	2	ул. Комбайнеров, 63	2278
16	Жилой дом	538	2	ул. Комбайнеров, 63в	2278
17	Жилой дом	769	2	ул. Комбайнеров, 65	3867
18	Многоквартирный жилой дом	528	5	ул. Комбайнеров, 65в	2765
19	Многоквартирный жилой дом	929	5	ул. Комбайнеров, 65г	2450
20	Многоквартирный жилой дом	874	5	ул. Комбайнеров, 65г	3955
21	Жилой дом	285	2	ул. Комбайнеров, 67	875
22	Жилой дом	295	2	ул. Комбайнеров, 69	1243
23	Жилой дом	328	2	ул. Комбайнеров, 69г	1253
24	Многоквартирный жилой дом	313	2	ул. Комбайнеров, 611	1858
25	Жилой дом	367	2	ул. Комбайнеров, 61в	1931
26	Жилой дом	817	3	ул. Комбайнеров, 613	2478
27	Многоквартирный жилой дом	1562	5	ул. Комбайнеров, 615	4776
28	Многоквартирный жилой дом	869	5	ул. Комбайнеров, 623	-
29	Многоквартирный жилой дом	892	5	ул. Комбайнеров, 625	-
30	Многоквартирный жилой дом	2878	9	ул. Комбайнеров, 627	14772
31	Объект инженерной защиты	3036,3	5,5	ул. Комбайнеров,2	-
32	Гараж	63	1	ул. Комбайнеров, 6 рядом 62	-
33	Котельная	818	1	ул. Комбайнеров, 6 рядом 62	-
34	Трансформаторная подстанция ТП39	56	1	ул. Комбайнеров	-
35	Гараж	68	1	ул. Комбайнеров	-
36	Церковь	536	2	ул. Черниговского	-
37	Котельная	685	1	ул. Лубочная, около 61г	-
38	Гараж	69	1	ул. Лубочная, около 61г	-
39	Гараж	28	1	ул. Комбайнеров, около 65б	-
40	Гараж	28	1	ул. Комбайнеров, около 67б	-
41	Газо-распределительный пункт	5	1	пер. 2-ой Ямщебный, около 62	-
42	Трансформаторная подстанция	15	1	ул. Комбайнеров	-
43	Многоквартирный жилой дом	963	1	ул. Лубочная, 63бк	577
44	Многоквартирный жилой дом	922	1	ул. Лубочная, 639	676
45	Многоквартирный жилой дом	910	1	ул. Лубочная, 629	1007
46	Многоквартирный жилой дом	922	1	ул. Лубочная, 627	1098
47	Многоквартирный жилой дом	924	1	пер. 4-ый Ямщебный, 6бк	1868
48	Многоквартирный жилой дом	905	1	пер. 4-ый Ямщебный, 6бк	1854
49	Многоквартирный жилой дом	902	1	ул. Лубочная, 625/2	1868
50	Многоквартирный жилой дом	915	1	ул. Лубочная, 23/1	570
51	Многоквартирный жилой дом	930	1	пер. 4-ый Ямщебный, 64	991
52	Многоквартирный жилой дом	924	1	пер. 4-ый Ямщебный, 63	1898
53	Многоквартирный жилой дом	947	1	пер. 4-ый Ямщебный, 63	1833
54	Многоквартирный жилой дом	900	1	пер. 4-ый Ямщебный, 69	1266
55	Многоквартирный жилой дом	98	1	пер. 4-ый Ямщебный, 61бк	683
56	Многоквартирный жилой дом	903	1	пер. 4-ый Ямщебный, 69бк	2017
57	Многоквартирный жилой дом	912,8	1	пер. 4-ый Ямщебный, 612	1492
58	Многоквартирный жилой дом	917	1	пер. 4-ый Ямщебный, 614	2015
59	Многоквартирный жилой дом	83	1	пер. 4-ый Ямщебный, 614	1443
60	Многоквартирный жилой дом	948	1	пер. 4-ый Ямщебный, 616	1258
61	Многоквартирный жилой дом	909	1	пер. 4-ый Ямщебный, 618	1126
62	Многоквартирный жилой дом	906	1	пер. 4-ый Ямщебный, 618бк	678
63	Многоквартирный жилой дом	792	2	пер. 4-ый Ямщебный, 620	2192
64	Многоквартирный жилой дом	899	1	пер. 4-ый Ямщебный, 622	733
65	Многоквартирный жилой дом	94,5	1	пер. 4-ый Ямщебный, 624	1007
66	Многоквартирный жилой дом	945	1	пер. 4-ый Ямщебный, 628	1266
67	Многоквартирный жилой дом	813,3	1	пер. 5-ый Ямщебный, 67	876
68	Многоквартирный жилой дом	931	1	пер. 5-ый Ямщебный, 69	1866
69	Многоквартирный жилой дом	910	1	пер. 5-ый Ямщебный, 64	892
70	Многоквартирный жилой дом	910	1	пер. 5-ый Ямщебный, 65	1488
71	Многоквартирный жилой дом	83	1	пер. 5-ый Ямщебный, 64	1481
72	Многоквартирный жилой дом	28	1	пер. 5-ый Ямщебный, 63	1428
73	Многоквартирный жилой дом	912	1	пер. 5-ый Ямщебный, 61в	2112
74	Многоквартирный жилой дом	949	1	пер. 5-ый Ямщебный, 61	1843
75	Многоквартирный жилой дом	72	1	пер. 5-ый Ямщебный, 610	1410
76	Многоквартирный жилой дом	2184	1	пер. 5-ый Ямщебный, 612	1285
77	Многоквартирный жилой дом	98	2	пер. 5-ый Ямщебный, 618б	-
78	Многоквартирный жилой дом	903	1	ул. Витебская, 6 100	1418
79	Многоквартирный жилой дом	217	1	ул. Витебская, 6 100	1803
80	Многоквартирный жилой дом	282	2	ул. Витебская, 6 106	1256
81	Многоквартирный жилой дом	900	2	ул. Витебская, 6 102	1432
82	Многоквартирный жилой дом	702,56	1	ул. Витебская, 6 100	1869
83	Многоквартирный жилой дом	88	1	ул. Витебская, 6 98	1869
84	Многоквартирный жилой дом	906	2	ул. Витебская, 6 96	1886
85	Многоквартирный жилой дом	905	2	ул. Витебская, 6 94	-
86	Многоквартирный жилой дом	98	2	ул. Витебская, 6 86	-
87	Многоквартирный жилой дом	901	1	ул. Витебская часть, 6 82	1886
88	Многоквартирный жилой дом	900	1	ул. Витебская часть, 6 88	1436
89	Многоквартирный жилой дом	239	2	пер. 3-ий Ямщебный, 61	1142
90	Многоквартирный жилой дом	65,1	1	пер. 3-ий Ямщебный, 64	788
91	Многоквартирный жилой дом	94,5	1	пер. 3-ий Ямщебный, 63	897
92	Многоквартирный жилой дом	92	1	пер. 3-ий Ямщебный, 69	1148
93	Многоквартирный жилой дом	222	1	пер. 3-ий Ямщебный, 69	1277
94	Многоквартирный жилой дом	108	1	пер. 3-ий Ямщебный, 610	1479
95	Многоквартирный жилой дом	94,5	1	пер. 3-ий Ямщебный, 611	796
96	Многоквартирный жилой дом	905	1	пер. 4-ый Ямщебный, 67	1993
97	Многоквартирный жилой дом	915	1	пер. 4-ый Ямщебный, 65	1351
98	Многоквартирный жилой дом	91	1	пер. 4-ый Ямщебный, 63	1443
99	Многоквартирный жилой дом	87,5	1	ул. Лубочная, 6 138	1795
100	Многоквартирный жилой дом	796	1	ул. Лубочная, 6 96/1	1275
101	Многоквартирный жилой дом	948	1	ул. Лубочная, 6 131	1336
102	Многоквартирный жилой дом	96	1	ул. Лубочная, 6 119	1388
103	Многоквартирный жилой дом	963	1	ул. Лубочная, 6 106	1991
104	Многоквартирный жилой дом	88	1	ул. Лубочная, 6 110	1988
105	Многоквартирный жилой дом	228	1	ул. Лубочная, 6 113	1446
106	Многоквартирный жилой дом	91	1	ул. Лубочная, 6 111	1898
107	Многоквартирный жилой дом	84	1	ул. Лубочная, 6 9	1335
108	Многоквартирный жилой дом	91	1	ул. Лубочная, 6 7	796
109	Многоквартирный жилой дом	927	1	ул. Лубочная, 6 5	1778
110	Многоквартирный жилой дом	78	1	пер. 2-ой Ямщебный, 64	1668
111	Многоквартирный жилой дом	963	1	пер. 2-ой Ямщебный, 62	1778
112	Многоквартирный жилой дом	908	1	пер. 2-ой Ямщебный, 67	1778
113	Многоквартирный жилой дом	88	1	пер. 2-ой Ямщебный, 66	1468
114	Многоквартирный жилой дом	1013	1	пер. 2-ой Ямщебный, 68	1898
115	Многоквартирный жилой дом	968	2	пер. 2-ой Ямщебный, 610	1968
116	Многоквартирный жилой дом	968	1	пер. 2-ой Ямщебный, 65	1954
117	Многоквартирный жилой дом	963	2	пер. 2-ой Ямщебный, 63	1476
118	Многоквартирный жилой дом	914	1	пер. 2-ой Ямщебный, 69	1771
119	Многоквартирный жилой дом	225	2	пер. 2-ой Ямщебный, 611	1733
120	Многоквартирный жилой дом	83	1	пер. 2-ой Ямщебный, 613	1898
121	Многоквартирный жилой дом	88	1	ул. Витебская часть, 68	1088
122	Многоквартирный жилой дом	908	1	пер. 4-ый Ямщебный, 629	1277
123	Многоквартирный жилой дом	63	1	пер. 4-ый Ямщебный, 6 19бк	1967
124	Многоквартирный жилой дом	92	1	пер. 4-ый Ямщебный, 627	1939
125	Многоквартирный жилой дом	76	1	пер. 4-ый Ямщебный, 627бк	1965
126	Многоквартирный жилой дом	88	1	пер. 4-ый Ямщебный, 6 27б	1888
127	Многоквартирный жилой дом	68	1	пер. 4-ый Ямщебный, 6 27б	-
128	Многоквартирный жилой дом	981	1	пер. 4-ый Ямщебный, 6 27г	788
129	Многоквартирный жилой дом	92	1	пер. 4-ый Ямщебный, 625	1896
130	Многоквартирный жилой дом	97	1	пер. 4-ый Ямщебный, 625б	1963
131	Многоквартирный жилой дом	74	1	пер. 4-ый Ямщебный, 623	1962
132	Многоквартирный жилой дом	106	1	пер. 4-ый Ямщебный, 623б	728
133	Многоквартирный жилой дом	981	1	пер. 4-ый Ямщебный, 623в	877
134	Многоквартирный жилой дом	988	1	пер. 4-ый Ямщебный, 621	-
135	Многоквартирный жилой дом	968	1	пер. 4-ый Ямщебный, 619	723
136	Многоквартирный жилой дом	106	1	пер. 4-ый Ямщебный, 617	921
137	Многоквартирный жилой дом	998	1	пер. 4-ый Ямщебный, 617б	1731
138	Многоквартирный жилой дом	125	1	пер. 4-ый Ямщебный, 6 17г	768
139	Многоквартирный жилой дом	93	1	пер. 4-ый Ямщебный, 615	956
140	Многоквартирный жилой дом	982	1	пер. 4-ый Ямщебный, 615б	1898
141	Многоквартирный жилой дом	129	1	пер. 4-ый Ямщебный, 613	1839
142	Многоквартирный жилой дом	104	1	пер. 4-ый Ямщебный, 611б	807
143	Многоквартирный жилой дом	967	1	пер. 4-ый Ямщебный, 6 11б	1481
144	Многоквартирный жилой дом	124	1	пер. 4-ый Ямщебный, 6 11в	1523
145	Многоквартирный жилой дом	106	1	пер. 4-ый Ямщебный, 611	1489
146	Многоквартирный жилой дом	98	1	пер. 4-ый Ямщебный, 611б	1831
147	Многоквартирный жилой дом	983,7	1	пер. 4-ый Ямщебный, 611в	1983
148	Многоквартирный жилой дом	106	1	пер. 4-ый Ямщебный, 611г	1592
149	Многоквартирный жилой дом	922	1	пер. 4-ый Ямщебный, 69	1627
150	Многоквартирный жилой дом	237	1	пер. Верхне-Ямщебный, 6 16	936
151	Многоквартирный жилой дом	1018	1	пер. Верхне-Ямщебный, 6 19	1955
152	Многоквартирный жилой дом	45	2	пер. Верхне-Ямщебный, 617	-
153	Многоквартирный жилой дом	224	1	пер. Верхне-Ямщебный, 614	1917
154	Многоквартирный жилой дом	983	1	пер. Верхне-Ямщебный, 615	1867
155	Многоквартирный жилой дом	972	1	пер. Верхне-Ямщебный, 612	1238
156	Многоквартирный жилой дом	98	1	пер. Верхне-Ямщебный, 610	1465
157	Многоквартирный жилой дом	120	2	пер. Верхне-Ямщебный, 610а	976
158	Многоквартирный жилой дом	99	1	пер. Верхне-Ямщебный, 67бк	884
159	Многоквартирный жилой дом	84	1	пер. Верхне-Ямщебный, 69	778
160	Многоквартирный жилой дом	268	1	ул. Комбайнеров, 617	1395
161	Многоквартирный жилой дом	263	1	ул. Комбайнеров, 619	930
162	Многоквартирный жилой дом	964,3	1	ул. Комбайнеров, 621	867
163	Многоквартирный жилой дом	982	2	ул. Ремер ЧВСР, 612	636
164	Многоквартирный жилой дом	905	1	ул. Высокая, 61	1079
165	Многоквартирный жилой дом	906	1	ул. Высокая, 63	795
166	Многоквартирный жилой дом	962	1	ул. Высокая, 65	896
167	Многоквартирный жилой дом	982	1	ул. Высокая, 67	765
168	Многоквартирный жилой дом	228	1	ул. Высокая, 65б	896
169	Многоквартирный жилой дом	963	1	ул. Высокая, 67б	669
170	Многоквартирный жилой дом	288	1	ул. Высокая, 69	1093
171	Многоквартирный жилой дом	778	1	ул. Высокая, 611	-
172	Многоквартирный жилой дом	966	1	ул. Высокая, 611б	228
173	Многоквартирный жилой дом	296	1	ул. Высокая, 617б	926
174	Многоквартирный жилой дом	998	1	ул. Высокая, 611	-
175	Многоквартирный жилой дом	98	1	ул. Высокая, 617в	-
176	Многоквартирный жилой дом	284	2	ул. Высокая, 613	688
177	Многоквартирный жилой дом	237	1	ул. Высокая, 615в	2379
178	Многоквартирный жилой дом	238	1	ул. Ремер ЧВСР, 610	2725
179	Многоквартирный жилой дом	284	1	ул. Высокая, 615	1995
180	Многоквартирный жилой дом	983	1	ул. Высокая, 615б	653
181	Многоквартирный жилой дом	427	1	ул. Высокая, 619	1682
182	Многоквартирный жилой дом	927	1	ул. Ремер ЧВСР, 614	2865
183	Многоквартирный жилой дом	233	2	ул. Высокая, 615	1944
184	Многоквартирный жилой дом	983	3	ул. Высокая, 613	-
185	Многоквартирный жилой дом	283	3	ул. Высокая, 617	1134
186	Многоквартирный жилой дом	56	2	ул. Высокая	-
187	Многоквартирный жилой дом	61	2	ул. Высокая, 633	-
188	Многоквартирный жилой дом	92	2	ул. Высокая, 631	-
189	Многоквартирный жилой дом	187	2	ул. Высокая, 629	-
190	Многоквартирный жилой дом	185	2	ул. Высокая	-
191	Многоквартирный жилой дом	112	2	ул. Высокая	-
192	Многоквартирный жилой дом	98	2	ул. Высокая	-
193	Многоквартирный жилой дом	187	3	ул. Высокая	-
194	Многоквартирный жилой дом	92	2	ул. Высокая	-
195	Многоквартирный жилой дом	185	2	ул. Высокая	-
196	Многоквартирный жилой дом	94,3	1	ул. Ремер ЧВСР, 6 36б	788
197	Многоквартирный жилой дом	87	1	ул. Ремер ЧВСР, 6 36в	967
198	Многоквартирный жилой дом	138	1	ул. Ремер ЧВСР, 62	1958
199	Многоквартирный жилой дом	98	1	ул. Ремер ЧВСР, 63	1335
200	Многоквартирный жилой дом	187	2	ул. Ремер ЧВСР	-
201	Многоквартирный жилой дом	132	2	ул. Ремер ЧВСР	-
202	Многоквартирный жилой дом	92	1	ул. Ремер ЧВСР, 63	1838
203	Многоквартирный жилой дом	83,9	1	ул. Ремер ЧВСР, 63в	742
204	Многоквартирный жилой дом	28	1	ул. Ремер ЧВСР, 638	-
205	Многоквартирный жилой дом	173	1	ул. Ремер ЧВСР, 63в	1249
206	Многоквартирный жилой дом	85	1	ул. Ремер ЧВСР, 6 39б	1826
207	Инженерное сооружение	30	1	ул. Комбайнеров, около 6 23	-
208	Гараж	6381	1	ул. Черниговского	-
209	Многоквартирный жилой дом	901	2	ул. Комбайнеров, 61б	-
210	Многоквартирный жилой дом	918	2	ул. Комбайнеров, 61б	-
211	Многоквартирный жилой дом	905	2	ул. Комбайнеров, 61в	-
212	Многоквартирный жилой дом	908	2	ул. Комбайнеров, 61г	-
213	Газ распределительный пункт	3,76	1	ул. Лубочная	-
214	Многоквартирный жилой дом	830,3	2	ул. Комбайнеров, 61в	-
215	Церковь	520	1	ул. Черниговского	-
216	Многоквартирный жилой дом	467	1	пер. 4-ый Ямщебный, 6 12б	-

1. Чертеж разработан на топографической съемке М 1:500, выполненной отделом геодезических изысканий ООО "БИНОМ" в 2013 г.
2. Система координат местная, система высот Балтийская.

						Муниципальный контракт № 2-2015 "Разработка проекта планировки и межевания застроенных территорий в г. Смоленске"			
						Проект планировки территории в квартале 6 проезда Витебское шоссе – ул. Черниговского-ул. Лубочная (ПК 4-2)			
Изм.	Кол.уч.	Лист	№ док.	Подп.	Дата				
ГИП		Кайбичев				Проект планировки территории	Стадия	Лист	Листов
Нач. ОПР		Зимой					ПП	5	6
Разработал		Кайбичев				Чертеж должен быть передан по акту приема-передачи вместе с актом приема-передачи в электронном виде в формате dwg	ООО "Бином"		


С
Масштаб 1:2000

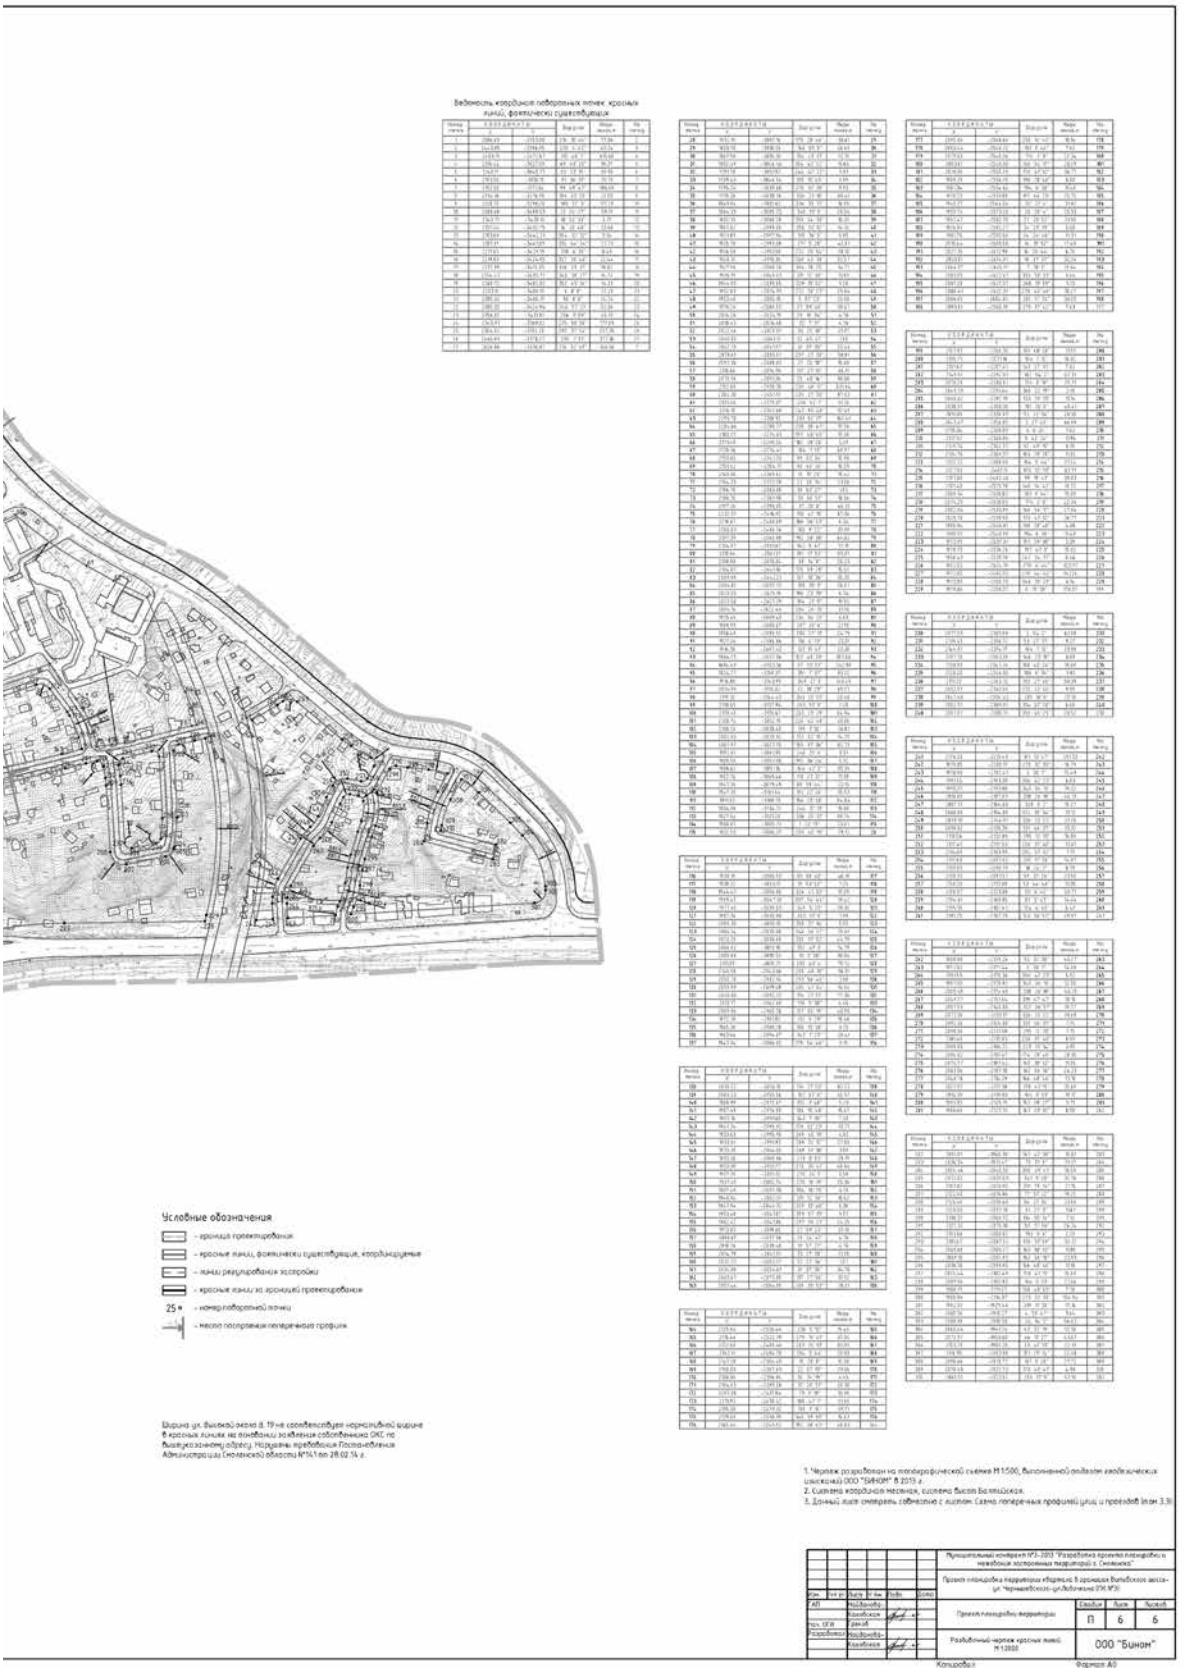

Ведомость координат поворотных точек красных линий, фактически существующих

Условные обозначения

- граница проектирования
- красные линии, фактически существующие, координируемые
- линии регулирования застройки
- красные линии по границам проектирования
- 25 м — номер поворотной точки
- место построения поперечного профиля

Ширина ул. Высокой около д. 19 не соответствует нормативной ширине в красных линиях из-за наличия на въезде сооружения ОКС не вышеизложенному адресу. Исходные требования Постановления Администрации Смоленской области №141 от 28.02.14 г.

1. Чертеж разработан на топографической съемке М1:500, выполненной лицензированной геодезической компанией ООО "БИНОМ" в 2015 г.
2. Система координат местная, система высот Балтийская.
3. Данный лист смотреть совместно с листом: Схема поперечных профилей улиц и проездов (лист 3.3)

					Муниципальный контракт №3-2015 "Разработка проекта планировки и межевания застроенных территорий г. Смоленска"	
Изм.	Кол.уч.	Лист	№ док.	Подп.	Дата	
ГИП		Кашубский			Проект планировки территории. В границах Витебского шоссе ул. Чернышевского - ул. Лейтенанта Шмидта	
Нач. ОПР		Данилов			Проект планировки территории	Стадия: П; Лист: 6; Листов: 6
Разработал		Кашубский			Разбивочный чертеж красных линий. М1:2000	ООО "Бином"

Копировал — Формат А0

Приложение № 2
к постановлению Администрации
города Смоленска
от 26.06.2018 № 1632-адм

Положение о характеристиках планируемого развития территории, в том числе о плотности и параметрах застройки территории (в пределах, установленных градостроительным регламентом), о характеристиках объектов капитального строительства жилого, производственного, общественно-делового и иного назначения и необходимых для функционирования таких объектов и обеспечения жизнедеятельности граждан объектов коммунальной, транспортной, социальной инфраструктур, в том числе объектов, включенных в программы комплексного развития систем коммунальной инфраструктуры, программы комплексного развития транспортной инфраструктуры, программы комплексного развития социальной инфраструктуры и необходимых для развития территории в границах элемента планировочной структуры. Для зон планируемого размещения объектов федерального значения, объектов регионального значения, объектов местного значения в такое положение включаются сведения о плотности и параметрах застройки территории, необходимые для размещения указанных объектов, а также в целях согласования проекта планировки территории в соответствии с частью 12.7 статьи 45 Градостроительного кодекса Российской Федерации информация о планируемых мероприятиях по обеспечению сохранения применительно к территориальным зонам, в которых планируется размещение указанных объектов, фактических показателей обеспеченности территории объектами коммунальной, транспортной, социальной инфраструктур и фактических показателей территориальной доступности таких объектов для населения, необходимых для развития территории в границах Витебского шоссе – улицы Чернышевского – улицы Лавочкина

СОДЕРЖАНИЕ ТОМА 3.2

НАИМЕНОВАНИЕ РАЗДЕЛОВ	СТР.
1. Положения о размещении объектов капитального строительства федерального, регионального и местного значения территории, расположенной в границах: Витебского шоссе – ул. Чернышевского – ул. Лавочкина (ПК №3). 2. Положения о характеристиках планируемого развития территории, в том числе сведения о плотности и параметрах застройки территории, расположенной в границах: Витебского шоссе – ул. Чернышевского – ул. Лавочкина (ПК №3). 3. Положение о характеристиках развития систем социального, транспортного обслуживания и инженерно-технического обеспечения, необходимых для развития территории, расположенной в границах: Витебского шоссе – ул. Чернышевского – ул. Лавочкина (ПК №3).	

ПОЛОЖЕНИЯ О РАЗМЕЩЕНИИ ОБЪЕКТОВ КАПИТАЛЬНОГО СТРОИТЕЛЬСТВА ФЕДЕРАЛЬНОГО, РЕГИОНАЛЬНОГО И МЕСТНОГО ЗНАЧЕНИЯ ТЕРРИТОРИИ, РАСПОЛОЖЕННОЙ В ГРАНИЦАХ: ВИТЕБСКОГО ШОССЕ – УЛ. ЧЕРНЫШЕВСКОГО – УЛ. ЛАВОЧКИНА (ПК №3).

1. ХАРАКТЕРИСТИКА ТЕРРИТОРИИ ПРОЕКТИРОВАНИЯ.

Площадь территории квартала:

- в границах проектирования – 89,2 га;
- в красных линиях – 58,0 га.

Численность населения составляет (расчетная) – 3010 человек. (Согласно расчетному нормативу жилищной обеспеченности на одного члена семьи, состоящей из двух и более человек - 18 м^2/чел).

Численность населения прогнозная (расчетная) – 3010 человек

Согласно карте функциональных зон Генерального плана г. Смоленска, проектируемая территория квартала состоит:

- зона застройки индивидуальными жилыми домами коттеджного типа;
- зона жилой застройки смешанной этажности;
- зона размещения объектов воздушного транспорта, отвода железной дороги, размещения автотранспортных предприятий и отвода автомагистралей;
- зона делового, общественного и коммерческого назначения;
- зона рекреационно-природных территорий;
- зоны, занятые объектами дачных хозяйств, садоводств и личных подсобных хозяйств.

Согласно карте градостроительного зонирования ПЗЗ г. Смоленска проектируемая территория квартала состоит:

- ОД (зона размещения объектов общественно-делового назначения);

- Ж1 (зона застройки индивидуальными жилыми домами коттеджного типа и жилыми домами блокированного типа);
- Ж4 (зона застройки жилыми домами смешанной этажности);
- Р1 (зона рекреационно-природных территорий);
- СД (зона, занятая садоводствами);
- Т3 (зона объектов железнодорожного транспорта).

(См. «Схема функционального использования территории с выделением зеленых насаждений и элементов благоустройства М 1:2000» Лист 1, Лист 9 Том 3.3).

На основании документации по планировке и межеванию территории, утвержденной главой администрации г. Смоленска, рекомендуем внести изменения в правила землепользования и застройки в части уточнения границ территориальных зон по красным линиям.

ТЕХНИКО-ЭКОНОМИЧЕСКИЕ ПОКАЗАТЕЛИ ПРОЕКТА ПЛАНИРОВКИ

№ п/п	Наименование показателя	Ед. измерения	Современное состояние	Проектируемое
1.	**ТЕРРИТОРИЯ**			
1.1.	Общая площадь территории квартала в границах проектирования, в том числе территории:	га	89,2	89,2
	в границах красных линий:	га	-	58,0
1.1.1.	Жилых зон, в том числе:	га/%		
	Зона жилой застройки смешанной этажности	-//-	34,4/38,6	-
	Зона застройки индивидуальными жилыми домами коттеджного типа	-//-	2/2,24	-
	Зоны, занятые объектами дачных хозяйств, садоводств и личных подсобных хозяйств	-//-	3/3,4	-
1.1.2.	Общественно-деловые зоны:	-//-		
	Зона делового, общественного и коммерческого назначения	-//-	21/24	-
1.1.3.	Рекреационные зоны:	-//-		
	Зона рекреационно-природных территорий	-//-	3/3,34	-
1.1.4.	Производственных зон:	-//-		
	Зона размещения объектов воздушного транспорта, отвода железной дороги, размещения автотранспортных предприятий и отвода автомагистралей	-//-	10,2/11,4	-
1.2.	Из общей площади:	-//-		
	- зеленые насаждения внутриквартальные	га/%	22,7/24,5	28,4/32
	- зелень ИЖС	-//-	13,6/15,2	17/19,1
	- внутриквартальные проезды, тротуары, площадки	-//-	5,6/6,3	8/9
	- альтернативное озеленение - экопарковки	-//-	-	-
	- штуки, количество парковочных мест:	м/мест	-	-
1.3	Общее количество парковочных мест	м/мест	60	-
2.	**НАСЕЛЕНИЕ**			
2.1.	Численность населения	чел.	3010	3010
3.	**ЖИЛИЩНЫЙ ФОНД**			
3.1.	Общая площадь жилых домов, в том числе:	тыс. кв. м.	159	144,3
	государственный (включая ведомственный) и муниципальный	тыс. кв. м. квартир/% к общему объему жилого фонда	-	-
	частной собственности	-//-	159/100	144,3/100

6

Разработка проекта планировки и межевания застроенных территорий г. Смоленска

3.2.	Из общего жилого фонда			
	многоэтажный (9 этажей и более)	-//-	2,1/1,3	1,9/1,3
	среднеэтажный (4-8 этажей)	-//-	7,2/4,5	6,4/4,5
	малоэтажный (1-3 этажей)	-//-	149,8/94,2	136/94,2
3.3	Убыль жилого фонда – всего в т. ч. аварийные	тыс. кв. м. квартир	-	14,75
3.4	Существующий сохраняемый жилой фонд	-//-	159	144,3
3.5	Новое жилищное строительство – всего	тыс. кв. м. кв./%	-	-
3.6.	Структура нового жилищного строительства по этажности в т.ч.			
	многоэтажное (9 этажей и более)	тыс. кв. м. кв./%	-	-
	среднеэтажное (4-8 этажей)	-//-	-	-
	малоэтажный (1-3 этажей)	-//-	-	-
4.	**УЧРЕЖДЕНИЯ СОЦИАЛЬНОЙ ИНФРАСТРУКТУРЫ**	Всего / на 1000 чел		
4.1.	Детские образовательные учреждения	тыс. мест	187	187
4.2.	Общеобразовательные школы	тыс. мест	н/д	н/д
4.3.	Поликлиники	тыс. пос. /шт.	127	127
4.4	Прочие объекты социального и культурно – бытового обслуживания населения			
	Прод.и непрод. торговля	шт.	5	5
	Общественное питание	шт.	-	-
	Аптеки	шт.	-	-
	Библиотеки	шт.	1	1
	Прочие	шт.	-	-
5.	**ТРАНСПОРТНАЯ ИНФРАСТРУКТУРА**			
5.1.	Протяженность линий пассажирского общественного транспорта			
	автобус	км	3,4	3,4
	трамвай	км	-	-
	троллейбус	км	-	-
5.2.	Протяженность улично-дорожной сети (в границах проектирования)	км	3,2	4.8
	Протяженность магистральных улиц и дорог (в границах проектирования)	км	1,0	1,2
5.3.	Протяженность велодорожек (в границах проектирования)	км	-	-
5.4.	Плотность улично-дорожной сети в пределах границ проектирования	км/кв. км.	0,04	0,05
	Плотность магистральной сети в пределах застройки	км/кв. км.	0,01	0,01
5.5.	Транспортные развязки в разных уровнях (надземный переход)	единиц	-	-
5.6.	Обеспеченность населения индивидуальными легковыми автомобилями	автомоб.	1043	1043

ООО «БИНОМ» г. Смоленск, ул. Ленина, д.23/8 тел./факс 8(4812) 64 73 99, 35 84 65, 55 98 01
www.binsmol.ru; e-mail: binsmol@mail.ru

6.	**ИНЖЕНЕРНАЯ ИНФРАСТРУКТУРА И БЛАГОУСТРОЙСТВО ТЕРРИТОРИИ**			
6.1.	**Водоснабжение**			
6.1.1.	Протяженность сетей	км	6	6
6.2.	**Водоотведение**			
6.2.1.	Протяженность сетей	км	5	5;1,1
6.2.2.	Ливневая канализация	км	0,7	0,7
6.3.	**Энергоснабжение**			
6.3.1.	Протяженность сетей	км	16,1	16,1
6.4.	**Теплоснабжение**			
6.4.1.	Протяженность сетей	км	1,4	1,4
6.5.	**Газоснабжение**			
6.5.1.	Протяженность сетей	км	11	11
6.6.	**Связь**			
6.6.1.	Протяженность сетей	км	5	5
6.7.	**Инженерная подготовка территории**			
6.7.1.	Подсыпка территории	млн. куб. м	-	-
6.7.2.	Берегоукрепление откосное	км	-	-
6.7.3.	Берегоукрепление – вертикальная стенка	км	-	-
6.8.	**Санитарная очистка территории**			
6.8.1.	Общее количество и территория кладбищ	га	-	-

2. ПАРАМЕТРЫ ПЛАНИРУЕМОГО РАЗВИТИЯ ЗАСТРОЕННОЙ ТЕРРИТОРИИ.

На рассматриваемой территории квартала существует устойчивая сложившаяся застройка.

Данным проектом планировки предлагается снос индивидуальных жилых зданий для строительства продолжения 2-го Краснофлотского переулка, как реализации основных положений Генерального плана г. Смоленска. На части освободившегося участка предлагается устройство сквера.

В результате проекта межевания не выявлено для размещения объектов капитального строительства.

На основании сведений, предоставленных Управлением архитектуры и градостроительства г. Смоленска (градостроительных планах) и расчетов были разработаны чертежи: Лист 4. «Чертеж границ зон планируемого размещения объектов социально-культурного и коммунально-бытового назначения, иных

объектов капитального строительства. М 1:2000» и Лист 5. «Чертеж границ зон планируемого размещения объектов федерального значения, объектов регионального значения, объектов местного значения. М 1:2000» Том 3.1.

Расчетная плотность застройки квартала составляет 30% ($К_з$=0,1; $К_{пл.\ з}$=0,3). (Поскольку проектирование ведется по застроенной территории, эти показатели рассчитываются в соответствии с СП 42.13330.2011 Градостроительство. Планировка и застройка городских и сельских поселений. Актуализированная редакция СНиП 2.07.01-89*.

В результате 1 этапа по подготовке проекта планировки и межеванию был проведен средовой 3d анализ градостроительной ситуации. В результате проведенного градостроительного исследования были разработаны следующие проектные материалы: Лист 1 «Чертеж красных линий (основной чертеж планировки территории)» Том 3.1.

Проект планировки территории квартала рекомендует предусмотреть реконструкцию, модернизацию и капитальный ремонт существующих зданий, реконструировать системы инженерного оборудования и благоустройство территории.

Проектом планировки и межевания предусмотрено снять с учета следующие участки: 67:27:0012806:25; 67:27:0012806:22; 67:27:0012806:20; 67:27:0012806:19; 67:27:0012806:21; 67:27:0012807:22; 67:27:0012807:23; 67:27:0012807:18; 67:27:0012807:19; 67:27:0012807:30; 67:27:0012807:29; 67:27:0012807:10; 67:27:0012807:11; 67:27:0012807:17; 67:27:0012807:8; 67:27:0012819:9; 67:27:0012814:7; 67:27:0012813:28; 67:27:0012806:26; 67:27:0012806:23 (на основании расчетов в проекте межевания – см. том 3.5, 3.6, 3.7).

ООО «Открытая студия архитектуры и урбанистики»
Внесены изменения по договору №002 от 22.05.2017 г.

Проектом планировки и межевания корректируются границы земельных участков с номерами по межеванию 111, 112. Устанавливается сервитут (с

условным номером по межеванию 10 через земельный участок 110) для обеспечения прохода к объектам общего пользования - туалету, площадку для сбора мусора. Устанавливается сервитут (с условным номером по межеванию с9 через земельный участок 112) для обеспечения прохода к объектам общего пользования. Также в проекте добавлены границ земельных участков, учтенные в Технических паспортах.

Площадь земельного участка с номером по межеванию 108 – 971 кв.м.

Площадь земельного участка с номером по межеванию 110 – 1187 кв.м.

Площадь земельного участка с номером по межеванию 111 – 435 кв.м.

Площадь земельного участка с номером по межеванию 112 – 1181 кв.м.

Площадь сервитута 9 для прохода через земельный участок по межеванию 111 – 69 кв.м.

Площадь сервитута 10 для прохода через земельный участок по межеванию 110 – 68 кв.м.

Площадь сервитута 11 для прохода через земельный участок по межеванию 113 – 44 кв.м.

В проекте планировки и межевания сформированы участки под линейные объекты в соответствии с Генеральным планом г. Смоленска. (См. Лист 1. «Основной чертеж. М 1:1000» Проекта межевания. Том 3.5).

Проектом планировки рекомендовано провести строительную экспертизу и согласование с пользователями для определения физического износа капитальных нежилых строений на придомовых территориях. По результатам экспертизы и согласования необходимо принять решение о сносе либо реконструкции данных объектов.

3. ТЕРРИТОРИИ ОБЪЕКТОВ КУЛЬТУРНОГО НАСЛЕДИЯ.

Территория проектируемого квартала не расположена в зоне действия ограничений по условиям охраны объектов культурного наследия.

ПОЛОЖЕНИЯ О ХАРАКТЕРИСТИКАХ ПЛАНИРУЕМОГО РАЗВИТИЯ ТЕРРИТОРИИ, В ТОМ ЧИСЛЕ СВЕДЕНИЯ О ПЛОТНОСТИ И ПАРАМЕТРАХ ЗАСТРОЙКИ ТЕРРИТОРИИ, РАСПОЛОЖЕННОЙ В ГРАНИЦАХ: ВИТЕБСКОГО ШОССЕ – УЛ. ЧЕРНЫШЕВСКОГО – УЛ. ЛАВОЧКИНА (ПК №3).

1. ОБЩИЕ ПОЛОЖЕНИЯ.

Подготовка проекта планировки территории квартала (далее – Проект планировки) осуществлена для выделения элементов планировочной структуры, установления параметров планируемого развития элементов планировочной структуры, зон планируемого размещения объектов федерального значения, объектов регионального значения, объектов местного значения. (Согласно статье 42 п.1 ГрК РФ).

Проект планировки подготовлен в соответствии с Градостроительным кодексом Российской Федерации, Земельным кодексом Российской Федерации, иными нормативными правовыми актами в области градостроительства и согласно Техническому заданию на проектирование.

2. КРАТКОЕ ИЗЛОЖЕНИЕ ПРИНЯТЫХ РЕШЕНИЙ.

2.1. Характеристика территории.

Территория квартала в границах проектирования составляет 89,2 га и состоит из 20 кадастровых кварталов с номерами 67:27:0012802; 67:27:0012832; 67:27:0012801; 67:27:0012804; 67:27:0012808; 67:27:0012820; 67:27:0012805; 67:27:0012809; 67:27:0012806; 67:27:0012810; 67:27:0012807; 67:27:0012813; 67:27:0012812; 67:27:0012811; 67:27:0012814; 67:27:0012815; 67:27:0012816; 67:27:0012817; 67:27:0012818; 67:27:0012819. (На основании сведений из ГКН).

Расчетный коэффициент застройки территории квартала - $К_{з}$=0,1.

Расчетный коэффициент плотность территории квартала - $К_{пл.\ з}$=0,3.

2.2. Архитектурно-планировочная организация территории квартала.

Проектируемая территория квартала включает в себя территорию, занятую жилыми и административными зданиями, учреждениями обслуживания, культовыми учреждениями, территорию Военной академии войсковой ПВО ВС РФ имени Маршала Советского Союза А.М. Василевского и территорию общего пользования. Территории общего пользования - территории, которыми беспрепятственно пользуется неограниченный круг лиц (в том числе площади, улицы, проезды, набережные, береговые полосы водных объектов общего пользования, скверы, бульвары).

Необходимо выполнить рабочий проект освещения территории квартала, как вдоль основных улиц, проездов, так и внутри придомовых территорий, используя технологии энергосбережения.

Технология LED-освещения – самая экономичная и экологичная из всех, до сих пор нам известных технологий освещения. По сравнению с лампами накаливания и галогенными лампами, светильники LUMO LED потребляют до 10 раз меньше электроэнергии благодаря особенной структуре светодиодов, которая не позволяет терять электроэнергию в виде выделения теплоты.

Проектом планировки рекомендуется на фасадах всех объектов капитального строительства разместить адресные указатели с наименованием улиц и номеров домов в едином архитектурном стиле.

Проектом планировки рекомендуется привести входы во встроенные нежилые помещения в многоквартирных жилых домах в стилистическое единство.

Также проектом планировки предлагается составить цветовые паспорта объектов капитального строительства, и поскольку в результате средового градостроительного обследования была выявленная большая полихромность фасадов объектов капитального строительства, которая оказывает негативное психологическое воздействие, привести фасады в монохромное состояние.

Объемно-планировочные и конструктивные решения зданий и сооружений.

Возведение строений и сооружений допускается после внесения изменений в проект планировки территории квартала в порядке, установленном градостроительным законодательством.

ПОЛОЖЕНИЕ О ХАРАКТЕРИСТИКАХ РАЗВИТИЯ СИСТЕМ СОЦИАЛЬНОГО, ТРАНСПОРТНОГО ОБСЛУЖИВАНИЯ И ИНЖЕНЕРНО-ТЕХНИЧЕСКОГО ОБЕСПЕЧЕНИЯ, НЕОБХОДИМЫХ ДЛЯ РАЗВИТИЯ ТЕРРИТОРИИ, РАСПОЛОЖЕННОЙ В ГРАНИЦАХ: ВИТЕБСКОГО ШОССЕ – УЛ. ЧЕРНЫШЕВСКОГО – УЛ. ЛАВОЧКИНА (ПК №3).

1. ПРЕДПРИЯТИЯ БЫТОВОГО ОБСЛУЖИВАНИЯ.

Основная задача проекта планировки в области бытового обслуживания населения состоит в наращивании емкостей предприятий и равномерности их распределения по территории жилых зон города.

Проект планировки рекомендует для расширения сети использовать нежилые помещения, встроенные в жилые дома, отдельно стоящие объекты и включение предприятий бытового обслуживания в состав торговых и торгово-развлекательных комплексов.

Данным проектом планировки предлагается снос индивидуальных жилых зданий для строительства продолжения 2-го Краснофлотского переулка как реализации основных положений Генерального плана г. Смоленска. На части освободившегося участка предлагается устройство сквера.

Проектом планировки предусмотрен снос торговых павильонов, находящихся на придомовых территориях жилых домов, на основных улицах города ввиду несоответствия архитектурного решения градостроительной среде г. Смоленска.

Проектом планировки рекомендуется для улучшения информационного обслуживания населения установить новые технологичные остановки общественного транспорта с зоной Wi-Fi (поскольку в городе на момент проектирования существуют 22 таких зоны: кафе «Le Bobo» ул. Николаева, 30; кафе «Ya-cafe» ул. Николаева, 23; кафе «Дольче Вита» пр. Гагарина, 7а; кафе

«Макдоналдс» ул. Беляева, 10; кафе «Печки-Лавочки» ул. Октябрьской революции, 9; кафе «Славяночка» ул. 2-я Садовая, 25 а; кафе «Чао Италия» ул. Николаева, д. 30; кафе «Шоколад» ул. Пржевальского, 7-А; Кинотеатр «Современник» ул. Октябрьской Революции, 15; клуб А-Клуб, ул. Кирова, 29 б; клуб Голд, Николаева, компьютерный клуб БАZА Дзержинского ул., 17; кофейня «Ваниль» ул. Октябрьской Революции, 7; КРЦ Губернский ул. Маршала Жукова, 4; развлекательный комплекс «Центрифуга» ул. Николаева, 74; ресторан «Виктория» ул. Николаева, 12а ресторан «Колесо» Рославльское шоссе, 60а; ресторан «Мимино» ул. Кашена, 5; ресторан «Суши с'умом» ул. Попова, 74; ресторан (пивоварня, паб) «Хаген» ул. Николаева, 73; суши-бар «Маленькая Азия» ул. Маршала Жукова, 4; суши-бар «Васабин» ул. Рыленкова, 38а), которых недостаточно для полноценного обслуживания.

2. ХАРАКТЕРИСТИКА РАЗВИТИЯ СИСТЕМЫ ТРАНСПОРТНОГО ОБСЛУЖИВАНИЯ.

Транспортное обслуживание проектируемой территории квартала выполнены с учетом генерального плана города Смоленска.

Необходимо разработать рабочий проект по замене всех существующих в границах проектирования типов дорожных покрытий на тип капитально-усовершенствованный, в связи с удовлетворительным и местами неудовлетворительным состоянием покрытий.

Проектом планировки проектируется продолжение 2-го Краснофлотского переулка как магистральной улицы общегородского значения регулируемого движения.

Для обеспечения взаимосвязи инженерно-транспортных коммуникаций и геометрии застройки проектом предлагается реструктурирование городских коммуникаций путем создания проходных подземных коллекторов для размещения инженерных сетей. (См. Лист 1. Чертеж красных линий (основной чертеж проекта планировки территории). М 1:2000).

На проектируемой территории квартала предусматривается расширение существующих проездов. Планировочное решение улично–дорожной сети на территории квартала обеспечивает проезд автотранспорта к зданиям и объектам общего пользования.

Красные линии, фактически существующие на территории, координируемые в проекте планировки. Устанавливаются по методике главного архитектора проекта, на основании планографической информации г. Смоленска. О самой методике см. в Томе 3.4.

Ширина улицы Лавочкина в границах красных линий переменная, у пересечения с проектируемой улицей 2-го Краснофлотского переулка она составляет – 45 м. После пересечения – 30 м. Ширина проезжей части не увеличивается.

Ширина проектируемой улицы – продолжения 2-го Краснофлотского переулка в границах красных линий переменная, в среднем она составляет – 50 м.

Ширина улицы Котовского в границах красных линий переменная, в среднем она составляет – 28 - 15 м. Ширина проезжей части не увеличивается.

Ширина улицы Чернышевского в границах красных линий переменная, она составляет – 25 м. Ширина проезжей части не увеличивается.

Ширина улицы 4-й Мопровский переулок в границах красных линий составляет 15 м. Ширина проезжей части увеличивается с 2 до 3,5 м.

Ширина улицы Высокая в границах красных линий составляет 15 м. Ширина проезжей части увеличивается с 2 до 3,5 м.

Ширина ул. Высокой около д. 19 не соответствует нормативной ширине в красных линиях на основании заявления собственника ОКС по вышеуказанному адресу. Нарушены требования Постановления Администрации Смоленской области №141 от 28.02.14 г.

Ширина улицы 2-й Мопровский переулок в границах красных линий составляет 15 м. Ширина проезжей части увеличивается с 2 до 3,5 м.

Ширина улицы 3-й Мопровский переулок в границах красных линий составляет 15 м. Ширина проезжей части увеличивается с 2 до 3,5 м.

Ширина улицы Верхнемопровский переулок в границах красных линий составляет 15 м. Ширина проезжей части увеличивается с 2 до 3,5 м.

Ширина улицы 5-й Мопровский переулок в границах красных линий составляет 15 м. Ширина проезжей части увеличивается с 2 до 3,5 м.

Радиус закругления края проезжей части разные - 8,0 м, 12 м, 18 м.

Ширина проезжей части проездов - 5,5 - 6 м. Проезды в проектируемом квартале, как правило, являются тупиковым (что обусловлено сложившейся градостроительной ситуацией), они обеспечены разворотными площадками размером 15 х 15 м. Использование разворотных площадок для стоянки автомобилей не допускается. Некоторые внутриквартальные проезды расширяются. (См. Лист 3 «Схема организации улично-дорожной сети, которая может включать схему размещения парковок (парковочных мест), и схему движения транспорта на соответствующей территории. Схема развития и реконструкции улично-дорожной сети территории города, связанной с развитием рассматриваемой территории проектирования» Том 3.3).

Территория проектируемого квартала обслуживается автобусами и маршрутными такси. Их маршруты проходят по ул. Лавочкина, ул. Чернышевского, Витебскому шоссе.

Согласно ПДД:

17. Движение в жилых зонах.

17.1. В жилой зоне, то есть на территории, въезды на которую и выезды с которой обозначены знаками 5.38 и 5.39, движение пешеходов разрешается как по тротуарам, так и по проезжей части. В жилой зоне пешеходы имеют преимущество, однако они не должны создавать необоснованные помехи для движения транспортных средств.

17.2. В жилой зоне запрещается сквозное движение, учебная езда, стоянка с работающим двигателем, а также стоянка грузовых автомобилей с разрешенной максимальной массой более 3,5 т вне специально выделенных и обозначенных знаками и (или) разметкой мест.

17.4. Требования данного раздела распространяются также на дворовые территории.

Проектом планировки территории рекомендовано соблюдать ППД и запретить сквозное движение через жилую зону.

Расчет уровня автомобилизации.

В соответствии с генеральным планом города Смоленска показатель легковых автомобилей для индивидуального пользования принят 345 ед. на 1000 жителей.

Количество легковых автомобилей при планируемой численности населения 3010 составляет 1043 единиц (По данным Письма №8/2733 от 04.07.2013 – от УМВД по Смоленской области).

Генеральным планом на территории проекта планировки не предусматривались отдельные зоны для хранения легковых автомобилей.

Хранение легковых автомобилей индивидуальных владельцев предусматривается в обустроенных в дворовых пространствах жилых домов, в существующих гаражах, в индивидуальных гаражах на приусадебных участках.

У всех объектов обслуживания и досуга должны предусматриваться автостоянки ёмкостью, соответствующей нормам СНиП. В проекте планировки в данном квартале нет возможности предусмотреть автостоянки, чтобы это не противоречило требованиям норм СНиП.

2.1. Транспортное обслуживание.

Транспортное обслуживание внутри территории осуществляется по внутриквартальным проездам шириной 4,5 - 6,0 м.

Общая протяженность проездов составляет – 2,0 км.

2.2. Объекты транспортного обслуживания.

Проектом предусмотрено размещение индивидуального транспорта в существующих гаражах.

2.3. Обеспечение стоянками для хранения автомобилей.

№п/п	Наименование	Единица измерения	Кол-во	Примечание
1.	Гаражи (стоянки) для постоянного хранения легковых автомобилей	м/мест	-	
2.	Стоянки для временного хранения легковых автомобилей для жителей квартала (существующие)	м/мест	60	
3.	Стоянки для временного хранения легковых автомобилей для жителей квартала **(проектируемые)**	м/мест	-	Альтернативное озеленение
4.	Проектируемые наземные и подземные парковки	м/мест	-	Подземная парковка.

3. ИНЖЕНЕРНО-ТЕХНИЧЕСКОЕ ОБЕСПЕЧЕНИЕ, НЕОБХОДИМОЕ ДЛЯ РАЗВИТИЯ ТЕРРИТОРИИ.

В составе проекта планировки территории была выполнена схема вертикальной планировки и инженерной подготовки территории. (См. Том 3.3).

Схема вертикальной планировки выполнена на основании схемы улично-дорожной сети на топографической основе.

Планировочные отметки по опорным точкам на переломах рельефа и перекрестках улиц назначены из условий обеспечения оптимальных объемов земляных масс, необходимых для создания поверхностного стока дождевых вод в лотки проездных частей городских улиц и далее в дождеприемные колодцы дождевой канализации

Устройство сети водоотводных лотков вдоль внутриквартальных проездов. Сброс поверхностных вод с территории осуществляется в существующую ливневую канализацию.

Принципиальные решения по вертикальной планировке территории указаны в материалах по обоснованию проекта планировки территории.

Детальную проработку плана организации рельефа для участков организации экопарковок выполнить при рабочем проектировании.

При выполнении капитального ремонта и реконструкции дорог и проездов необходимо выбирать тип дорожной одежды капитально-усовершенствованный.

Для предотвращения капиллярного поднятия грунтовых вод, а также увеличения несущей способности и срока службы дорожной одежды рекомендуется использование в основании подстилающего слоя геотекстиля.

В проекте планировки и межевания сформированы участки под линейные объекты в соответствии с Генеральным планом г. Смоленска. (См. «Основной чертеж. М 1:1000» Проекта межевания. Том 3.5).

Проект планировки территории квартала рекомендует реконструировать системы инженерного оборудования и благоустройство территории в соответствии с Генеральным планом г. Смоленска.

Проектом предлагается реструктурирование городских коммуникаций путем создания проходных подземных коллекторов для размещения инженерных сетей.

ХАРАКТЕРИСТИКА СИСТЕМ ИНЖЕНЕРНО-ТЕХНИЧЕСКОГО ОБЕСПЕЧЕНИЯ.

3.1. Водоснабжение.

Проектируемая территория квартала обеспечивается централизованной системой холодного водоснабжения.

Водоснабжение на хозяйственно-питьевые и противопожарные нужды предусмотреть от существующих городских водопроводных сетей. Система водоснабжения тупиковая.

Водоводы

Санитарная охрана водоводов обеспечивается санитарно - защитной полосой. Ширина санитарно - защитной полосы водоводов принимается по обе стороны от крайних линий водовода 3 м. (Согласно СП 42.13330.2011

Градостроительство. Планировка и застройка городских и сельских поселений. Актуализированная редакция СНиП 2.07.01-89*). В пределах санитарно - защитной полосы водоводов должны отсутствовать источники загрязнения почвы и грунтовых вод.

В случае необходимости допускается сокращение ширины санитарно - защитной полосы для водоводов, проходящих по застроенной территории, по согласованию с центром государственного санитарно - эпидемиологического надзора.

Не допускается посадка высокоствольных деревьев, все виды строительства, не имеющие непосредственного отношения к эксплуатации, реконструкции и расширению водопроводных сооружений, в том числе прокладка трубопроводов различного назначения, размещение жилых и хозяйственно - бытовых зданий, проживание людей, применение ядохимикатов и удобрений.

3.2. Водоотведение.

Проектируемая территория обеспечивается централизованной системой канализации. Хозяйственно-бытовые стоки от сооружений собираются уличной коллекторной сетью. Сброс осуществляется в существующий коллектор, проходящий по участку развития застроенной территории.

Водоотведение на территории проектируемого квартала обеспечивается сетями хозяйственно-бытовой канализации и ливневой канализации, расположенными на территории квартала.

Ширина санитарно-защитной полосы канализации устанавливается в размере 3 м. (Согласно СП 42.13330.2011 Градостроительство. Планировка и застройка городских и сельских поселений. Актуализированная редакция СНиП 2.07.01-89*).

Сточные воды.

Организация рельефа территории запроектирована в увязке с прилегающей территорией, с учетом выполнения нормального отвода

атмосферных вод и существующей высотной привязки жилых домов.

Отвод атмосферных и талых вод от зданий осуществляется по спланированной поверхности со сбором воды и отводом ее по лоткам проезжей части улиц и проездов на пониженные участки местности.

Для предотвращения размывания грунта на выпусках на рельеф предусматриваются площадки, вымощенные камнем, булыжником и т.п., а также предусматривается расчленение потока на выпуске с помощью бордюрного камня.

3.3. Теплоснабжение.

Проектируемая территория обеспечивается централизованной системой теплоснабжения. Длина теплотрассы составляет 1,4 км.

3.4. Газоснабжение.

Проектируемая территория квартала обеспечена существующими системами газоснабжения. Протяженность 11,0 км.

Границы охранных зон газораспределительных сетей и условия использования земельных участков, расположенных в их пределах, должны соответствовать Правилам охраны газораспределительных сетей, утвержденным Постановлением Правительством Российской Федерации от 20.11.2000 № 878.

В соответствии таблицей 14 пункта 7.23 СНиП 2.07.01-89 «Градостроительство. Планировка и застройка городских и сельских поселений» нормативное расстояние от подземных газопроводов низкого давления - 2 метра, среднего давления - 4 метра с каждой стороны до фундаментов зданий и сооружений.

3.5. Электроснабжение.

Проектируемая территория обеспечивается существующей системой электроснабжения. Протяженность 16,1 км.

3.6. Связь и информатизация.

Для проектируемой территории в случае реконструкции существующих сетей необходимо выполнить строительство узлов мультимедийной системы доступа. Протяженность сетей связи - 5,0 км.


Приложение № 3
к постановлению Администрации
города Смоленска
от 26.06.2018 № 1632-адм

Чертежи проекта межевания застроенных территорий в городе Смоленске в границах Витебского шоссе – улицы Чернышевского – улицы Лавочкина

СОДЕРЖАНИЕ ТОМА 3.5

№ п/п	Наименование	№ листа	Масштаб	Примечание
1	2	3	4	5
1.	Чертеж межевания территории	ПМ–1 (3-листа)	1:1000	Несекретно


С
Масштаб 1:2000

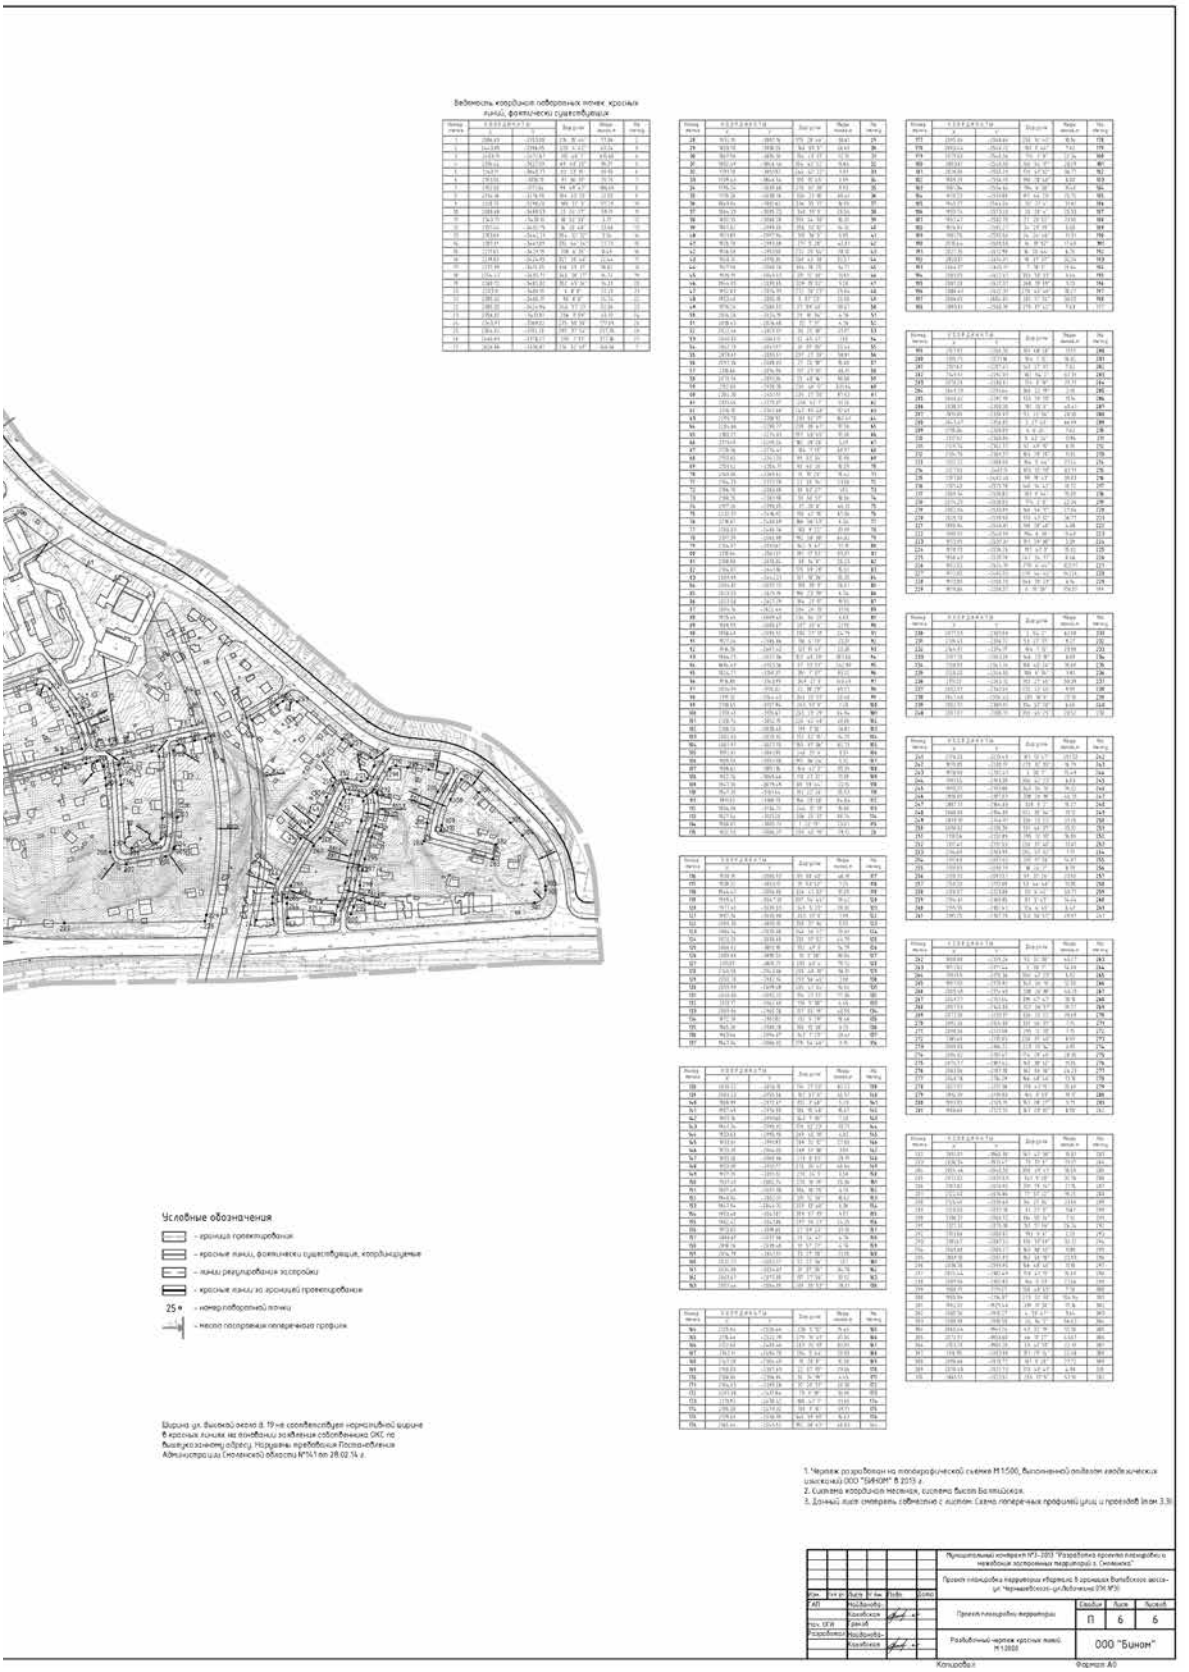

Ведомость координат поворотных точек красных линий, фактически существующих

Условные обозначения

- граница проектирования
- красные линии, фактически существующие, координируемые
- линии регулирования застройки
- красные линии по границам проектирования
- 25 • номер поворотной точки
- место построения поперечного профиля

Ширина ул. Рыбной около д. 19-ти соответствует нормативной ширине в красных линиях не основании заявления собственника ОКС, не вышедшего к нему, Исходные требования Госинспекции Администрации г. Смоленской области №161 от 28.02.14 г.

1. Чертеж разработан на топографической съемке М1:500, выполненной специализированной организацией ООО "БИНОМ" в 2015 г.
2. Система координат местная, система высот Балтийская.
3. Данный лист смотреть совместно с листом: Схема поперечных профилей улиц и проездов (лист 3.3)

Изм.	Кол.уч.	Лист	№ док.	Подп.	Дата
ГИП		Рыбаковский Данил			
Нач. ОПР					
Разработал		Рыбаковский			

Муниципальный контракт №3-2015 "Разработка проекта планировки и межевания застроенных территорий г. Смоленска"

Проект планировки территории в границах Витебского шоссе ул. Чернявского-ул.Лейтенанта Шмидта (ПМ №3)

Стадия	Лист	Листов
П	6	6

Проект планировки территории

Разбивочный чертеж красных линий. М1:2000

ООО "Бином"

Копировал Формат А0

АДМИНИСТРАЦИЯ ГОРОДА СМОЛЕНСКА

П О С Т А Н О В Л Е Н И Е

от 26.06.2018 № 1633-адм

О разрешении Синицыной Екатерине Михайловне подготовки проекта внесения изменений в проект планировки и межевания застроенных и подлежащих застройке территорий микрорайона Королевка

В соответствии с Градостроительным кодексом Российской Федерации, Положением о подготовке и утверждении документации по планировке территории города Смоленска, утвержденным постановлением Администрации города Смоленска от 05.07.2007 № 1927-адм, руководствуясь Уставом города Смоленска, на основании заявления Синицыной Екатерины Михайловны от 24.04.2018

Администрация города Смоленска п о с т а н о в л я е т:

1. Разрешить Синицыной Екатерине Михайловне за счет собственных средств подготовку проекта внесения изменений в проект планировки и межевания застроенных и подлежащих застройке территорий микрорайона Королевка, утвержденный постановлением Администрации города Смоленска от 19.05.2016 № 1048-адм «Об утверждении проекта планировки и межевания застроенных и подлежащих застройке территорий микрорайона Королевка».

2. Подготовить проект внесения изменений в проект планировки и межевания застроенных и подлежащих застройке территорий микрорайона Королевка в соответствии с требованиями технического задания, подготовленного управлением архитектуры и градостроительства Администрации города Смоленска.

3. Представить проект внесения изменений в проект планировки и межевания застроенных и подлежащих застройке территорий микрорайона Королевка в управление архитектуры и градостроительства Администрации города Смоленска не позднее 365 дней со дня опубликования настоящего постановления.

4. Комитету по информационной политике Администрации города Смоленска опубликовать настоящее постановление в средствах массовой информации.

5. Комитету по информационным ресурсам и телекоммуникациям Администрации города Смоленска разместить настоящее постановление на сайте Администрации города Смоленска.

Глава города Смоленска **В.А. Соваренко**

АДМИНИСТРАЦИЯ ГОРОДА СМОЛЕНСКА

П О С Т А Н О В Л Е Н И Е

от 27.06.2018 № 1648-адм

О внесении изменений в постановление Администрации города Смоленска от 19.10.2017 № 2863-адм «Об утверждении муниципальной программы «Создание благоприятного предпринимательского и инвестиционного климата в городе Смоленске» на 2018 - 2020 годы»

В соответствии с Бюджетным кодексом Российской Федерации, постановлением Администрации города Смоленска от 26.05.2017 № 1413-адм «Об утверждении Порядка принятия решений о разработке муниципальных программ, их формирования, реализации и проведения оценки эффективности», руководствуясь Уставом города Смоленска,

Администрация города Смоленска п о с т а н о в л я е т:

1. Внести в муниципальную программу «Создание благоприятного предпринимательского и инвестиционного климата в городе Смоленске» на 2018 - 2020 годы, утвержденную постановлением Администрации города Смоленска от 19.10.2017 № 2863-адм, и приложения № 1, 2 к ней следующие изменения:

1.1. В паспорте муниципальной программы:

- строку «Исполнители основных мероприятий муниципальной программы» изложить в следующей редакции:

Исполнители основных мероприятий муниципальной программы	управление инвестиций Администрации города Смоленска, управление имущес-твенных, земельных и жилищных отношений Администрации города Смоленска, комитет по информационным ресурсам и телекоммуникациям Администрации города Смоленска, МКУ «Городское информационное агентство», Смоленское областное региональное отделение Общероссийской общественной организации «Деловая Россия», Смоленское региональное отделение общероссийской общественной организации малого и среднего предпринимательства «Опора России», Аппарат Уполномоченного по защите прав предпринимателей в Смоленской области, СОГКУ «Центр занятости населения города Смоленска», Смоленская торгово-промышленная палата

- строку «Объем и источники финансирования муниципальной программы (по годам реализации и в разрезе источников финансирования)» изложить в следующей редакции:

Объем и источники финансирования муниципальной программы (по годам реализации и в разрезе источников финансирования)	Объем финансирования муниципальной программы составит 2270,000 тыс. рублей, в том числе по годам реализации: 2018 год - 1020,000 тыс. рублей; 2019 год - 625,000 тыс. рублей; 2020 год - 625,000 тыс. рублей; из них: - за счет средств бюджета города Смоленска - 2220,000 тыс. рублей, в том числе по годам: 2018 год - 970,000 тыс. рублей; 2019 год - 625,000 тыс. рублей; 2020 год - 625,000 тыс. рублей; - за счет внебюджетных источников – 50,000 тыс. рублей, в том числе по годам: 2018 год - 50,000 тыс. рублей

1.2. В разделе 2 муниципальной программы:

- абзац двадцать четвёртый изложить в следующей редакции:

«- число субъектов МСП в расчете на 10 тыс. жителей возрастет с 539,5 ед. в 2016 году до 675 ед. в 2020 году;»;

- абзац двадцать шестой изложить в следующей редакции:

«- объем инвестиций в основной капитал (за исключением бюджетных средств) в расчете на 1 жителя уменьшится с 15097 руб. в 2016 году до 11840 руб. в 2020 году.».

1.3. Абзац шестой раздела 3 муниципальной программы изложить в следующей редакции:

«Данное основное мероприятие предусматривает организацию различных обучающих семинаров, тренингов, «круглых столов» и оказание иных информационных услуг субъектам МСП, организацию работы «Школы

молодого предпринимателя.».

1.4. Раздел 4 муниципальной программы изложить в следующей редакции:

«Раздел 4. ОБОСНОВАНИЕ РЕСУРСНОГО ОБЕСПЕЧЕНИЯ МУНИЦИПАЛЬНОЙ ПРОГРАММЫ

Общий объем финансирования муниципальной программы составит 2270,000 тыс. рублей, в том числе по годам реализации:

- в 2018 году – 1020,000 тыс. рублей;
- в 2019 году – 625,000 тыс. рублей;
- в 2020 году – 625,000 тыс. рублей;

из них:

- за счет средств бюджета города Смоленска - 2220,000 тыс. рублей, в том числе по годам:

2018 год - 970,000 тыс. рублей;

2019 год - 625,000 тыс. рублей;

2020 год - 625,000 тыс. рублей;

- за счет внебюджетных источников – 50,000 тыс. рублей, в том числе по годам:

2018 год - 50,000 тыс. рублей.».

1.5. В подпрограмме «Развитие малого и среднего предпринимательства в городе Смоленске»:

1.5.1. В паспорте подпрограммы:

- строку «Исполнители основных мероприятий подпрограммы» изложить в следующей редакции:

Исполнители основных мероприятий подпрограммы	управление инвестиций Администрации города Смоленска, управление имущес-твенных, земельных и жилищных отношений Администрации города Смоленска, комитет по информационным ресурсам и телекоммуникациям Администрации города Смоленска, МКУ «Городское информационное агентство», Смоленское областное региональное отделение Общероссийской общественной организации «Деловая Россия», Смоленское региональное отделение общероссийской общественной организации малого и среднего предпринимательства «Опора России», Аппарат Уполномоченного по защите прав предпринимателей в Смоленской области, СОГКУ «Центр занятости населения города Смоленска», Смоленская торгово-промышленная палата

- строку «Объем и источники финансирования подпрограммы (по годам реализации и в разрезе источников финансирования)» изложить в следующей редакции:

Объем и источники финансирования подпрограммы (по годам реализации и в разрезе источников финансирования)	Финансирование подпрограммы, всего – 1750,000 тыс. руб., в т. ч.: 2018 год - 850,000 тыс. руб.; 2019 год - 450,000 тыс. руб.; 2020 год - 450,000 тыс. руб.; из них: - за счет средств бюджета города Смоленска – 1700,000 тыс. руб., в т. ч.: 2018 год - 800,000 тыс. руб.; 2019 год - 450,000 тыс. руб.; 2020 год - 450,000 тыс. руб.; - за счет внебюджетных источников – 50,000 тыс. руб., в т. ч.: 2018 год - 50,000 тыс. руб.

1.5.2. В разделе 2 подпрограммы абзацы седьмой, восьмой изложить в следующей редакции:

«- количество конкурсов, семинаров, тренингов, «круглых столов», выставок-презентаций, проводимых с участием субъектов МСП.

Значения по годам реализации - 2016 год (базовое значение) - 6 ед., 2018 год (I год реализации) - 6 ед., 2019 год (II год реализации) – 9 ед., 2020 год (III год реализации) – 10 ед.».

1.5.3. В разделе 3 подпрограммы:

- абзацы пятый, шестой изложить в следующей редакции:

«В рамках реализации основного мероприятия будут проводиться различные обучающие семинары, тренинги, «круглые столы» и оказываться иные информационные услуги, организована работа «Школы молодого предпринимателя».

Рост количества обучающихся на семинарах, тренингах, «круглых столах» и оказания иных информационных услуг по итогам реализации подпрограммы на 101,9 %, в т.ч.: 2018 год (I год реализации) – на 100,9%, 2019 год (II год реализации) – на 101,3%, 2020 год (III год реализации) – на 101,9%.»;

- абзац девятый изложить в следующей редакции:

«Увеличение количества субъектов МСП, принявших участие в конкурсах, выставках-презентациях, на 166,7%, в т. ч.: 2019 год (II год реализации) – на 150,0%, 2020 год (III год реализации) – на 166,7%.».

1.5.4. Раздел 4 подпрограммы изложить в следующей редакции:

«4. Обоснование ресурсного обеспечения подпрограммы

Общий объем финансирования подпрограммы составит 1750,000 тыс. рублей, в том числе по годам реализации:

- в 2018 году – 850,000 тыс. рублей;
- в 2019 году – 450,000 тыс. рублей;
- в 2020 году – 450,000 тыс. рублей;

из них:

- за счет средств бюджета города Смоленска - 1700,000 тыс. рублей, в том числе по годам:

2018 год - 800,000 тыс. рублей;

2019 год - 450,000 тыс. рублей;

2020 год - 450,000 тыс. рублей;

- за счет внебюджетных источников – 50,000 тыс. рублей, в том числе по годам:

2018 год - 50,000 тыс. рублей.».

1.6. В подпрограмме «Создание благоприятного инвестиционного климата в городе Смоленске»:

1.6.1. В паспорте подпрограммы строку «Объемы и источники финансирования подпрограммы (по годам реализации и в разрезе источников финансирования)» изложить в следующей редакции:

Объемы и источники финансирования подпрограммы (по годам реализации и в разрезе источников финансирования)	Ресурсное обеспечение подпрограммы осуществляется за счет средств бюджета города Смоленска. Объем финансирования подпрограммы составит 520, 000 тыс. рублей, в том числе по годам реализации: - в 2018 году – 170,000 тыс. рублей; - в 2019 году – 175,000 тыс. рублей; - в 2020 году – 175,000 тыс. рублей. Объем финансирования подпрограммы будет уточняться при формировании бюджета города Смоленска на соответствующий финансовый год

1.6.2. В разделе 2 подпрограммы:

- абзац шестой изложить в следующей редакции:

«Значения по годам реализации: 2016 год (базовое значение) - 5347,900 млн. руб., 2018 год (I год реализации) - 7635,900 млн. руб., 2019 год (II год реализации) - 7398,360 млн. руб., 2020 год (III год реализации) - 6306,420 млн. руб.;»;

- абзац восьмой изложить в следующей редакции:

«Значения по годам реализации: 2016 год (базовое значение) - 15097 руб., 2018 год (I год реализации) - 10634 руб., 2019 год (II год реализации) – 11277 руб., 2020 год (III год реализации) – 11840 руб.;».

1.6.3. В разделе 3 подпрограммы:

- абзац четвертый изложить в следующей редакции:

«- рост объема инвестиций в основной капитал за счет всех источников финансирования (без субъектов МСП и объемов инвестиций, ненаблюдаемых прямыми статистическими методами) на 117,9%, в том числе: 2018 год (I год реализации) - на 142,8%, 2019 год (II год реализации) - на 138,3%, 2020 год (III год реализации) - на 117,9%;»;

- абзац пятый исключить.

1.6.4. Раздел 4 подпрограммы изложить в следующей редакции:

«4. Обоснование ресурсного обеспечения подпрограммы

Ресурсное обеспечение подпрограммы осуществляется за счет средств бюджета города Смоленска. Объем финансирования подпрограммы составит 520,000 тыс. рублей, в том числе по годам реализации:

- в 2018 году – 170,000 тыс. рублей;
- в 2019 году – 175,000 тыс. рублей;
- в 2020 году – 175,000 тыс. рублей.».

1.7. В приложении № 1 к муниципальной программе:

- пункт 1 изложить в следующей редакции:

1.	Число субъектов МСП в расчете на 10 тыс. жителей населения	ед.	539,5	665,0	670,0	675,0

- пункт 3 изложить в следующей редакции:

3.	Объем инвестиций в основной капитал (за исключением бюджетных средств) в расчете на 1 жителя	руб.	15097	10634	11277	11840

- пункт 6 изложить в следующей редакции:

6.	Количество конкурсов, семинаров, тренингов, «круглых столов», выставок-презентаций, проводимых с участием субъектов МСП	ед.	6	6	9	10

- пункт 7 изложить в следующей редакции:

7.	Объем инвестиций в основной капитал за счет всех источников финансирования (без субъектов МСП и объемов инвестиций, ненаблюдаемых прямыми статистическими методами)	млн. руб.	5347,900	7635,900	7398,360	6306,420

- пункт 9 изложить в следующей редакции:

9.	Объем инвестиций в основной капитал (за исключением бюджетных средств) в расчете на 1 жителя	руб.	15097	10634	11277	11840

1.8. Приложение № 2 к муниципальной программе изложить в следующей редакции (приложение).

2. Комитету по информационным ресурсам и телекоммуникациям Администрации города Смоленска разместить настоящее постановление на сайте Администрации города Смоленска.

3. Комитету по информационной политике Администрации города Смоленска опубликовать настоящее постановление в средствах массовой информации.

4. Контроль за исполнением настоящего постановления возложить на заместителя Главы города Смоленска по инвестициям и комплексному развитию.

Глава города Смоленска **В.А. Соваренко**

Приложение
к постановлению Администрации
города Смоленска
от 27.06.2018 № 1648-адм

Приложение № 2
к муниципальной программе

ПЛАН
реализации муниципальной программы «Создание благоприятного предпринимательского и инвестиционного климата в городе Смоленске» на 2018 - 2020 годы

№ п/п	Наименование	Исполнитель мероприятия	Источник финансирования (расшифровать)	Объем средств на реализацию муниципальной программы на очередной финансовый год и плановый период (тыс. рублей)				Планируемое значение показателя реализации муниципальной программы на очередной финансовый год и плановый период		
				всего	2018 год	2019 год	2020 год	2018 год	2019 год	2020 год
1	2	3	4	5	6	7	8	9	10	11
1. Цель 1 муниципальной программы: формирование благоприятных условий для устойчивого функционирования и развития малого и среднего предпринимательства										
Подпрограмма 1 муниципальной программы «Развитие малого и среднего предпринимательства в городе Смоленске»										
Цель подпрограммы 1: развитие структуры и рост численности субъектов МСП										
Основное мероприятие 1 подпрограммы 1: оказание имущественной и финансовой поддержки субъектам МСП										
1.1.	Количество субъектов МСП, получивших имущественную и финансовую поддержку (ед.)	х	х	х	х	х	х	43	45	47
1.2.	Предоставление субсидий субъектам МСП на компенсацию части арендной платы за нежилые помещения немуниципальной формы собственности	управление инвестиций Администрации города Смоленска	бюджет города Смоленска	1065,000	565,000	250,000	250,000	х	х	х

1.3.	Оказание имущественной поддержки субъектам МСП путем предоставления муниципальной преференции в виде передачи муниципального имущества в аренду без проведения торгов и предоставления льготы по арендной плате	управление имущественных, земельных и жилищных отношений Администрации города Смоленска	-	-	-	-	-	х	х	х
1.4.	Оказание имущественной поддержки путем передачи во владение и (или) пользование муниципального имущества, включенного в Перечень муниципального имущества, свободного от прав третьих лиц (за исключением имущест-венных прав субъектов МСП)	управление имущественных, земельных и жилищных отношений Администрации города Смоленска	-	-	-	-	-	х	х	х
1.5.	Ведение Перечня имущества, находящегося в муниципальной собственности, свободного от прав третьих лиц (за исклю-чением имущественных прав субъектов МСП), предназначен-ного для предоставления во владение и (или) использование на долгосрочной основе (в том числе по льготным ставкам арендной платы) субъектам МСП и организациям, образующим инфраструктуру поддержки субъектов МСП	управление имущественных, земельных и жилищных отношений-Администрации города Смоленска	-	-	-	-	-	х	х	х
Итого по основному мероприятию 1 подпрограммы 1		управление инвестиций-Администрации города Смоленска	бюджет города Смоленска	1065,000	565,000	250,000	250,000	х	х	х

Основное мероприятие 2 подпрограммы 1: оказание субъектам МСП консультационно-информационных услуг										
1.6.	Количество субъектов МСП, получивших консультационно-информационные услуги (ед.)	х	х	х	х	х	х	545	550	555
1.7.	Проведение обучающих семинаров, тренингов, «круглых столов» по актуальным вопросам ведения предпринимательской деятельности	управление инвестиций Администрации города Смоленска	бюджет города Смоленска	140,000	70,000	35,000	35,000	х	х	х
1.8.	Организация работы «Школы молодого предпринимателя» (массовое обучение, проведение семинаров и мастер-классов, организация встреч успешных предпринимателей со школьни-ками в целях передачи положи-тельного опыта)	управление инвестиций Администрации города Смоленска	бюджет города Смоленска	60,000	30,000	15,000	15,000	х	х	х
1.9.	Организация и проведение информационной кампании по формированию положительного образа предпринимателя, популяризации роли предприни-мательства в обществе	МКУ «Городское информационное агентство»	бюджет города Смоленска	115,000	55,000	30,000	30,000	х	х	х
1.10.	Обеспечение функционирования Интернет-страниц «Малое и среднее предпринимательство», «В помощь инвестору» на официальном сайте Адми-нистрации города Смоленска	управление инвестиций, комитет по информационным ресурсам и теле-коммуникациям Администрации города Смолен-ска	-	-	-	-	-	х	х	х

1.11.	Популяризация деятельности АНО «Центр поддержки экспорта Смоленской области»,АНО «Центр поддержки предпринимательства Смоленской области», микрокредитной компании «Смоленский областной фонд поддержки предпринимательства»	управление инвестиций Администрации города Смоленска	-	-	-	-	-	x	x	x
1.12.	Организация работы «горячей линии» для субъектов МСП, анализ поступающих обращений, принятие мер по защите прав и интересов предпринимателей, выработка предложений по решению актуальных проблем развития бизнеса	управление инвестиций-Администрации города Смоленска	-	-	-	-	-	x	x	x
1.13.	Составление и ведение реестра субъектов МСП - получателей поддержки, размещение его на сайте Администрации города Смоленска	управление инвестиций-Администрации города Смоленска	-	-	-	-	-	x	x	x
1.14.	Проведение заседаний Совета по малому и среднему предпринимательству при Администрации города Смоленска	управление инвестиций-Администрации города Смоленска	-	-	-	-	-	x	x	x
1.15.	Размещение информации о деятельности организаций, образующих инфраструктуру поддержки субъектов МСП, в СМИ	управление инвестиций Администрации городаСмоленска	-	-	-	-	-	x	x	x

1.16.	Совершенствование нормативной правовой базы в сфере развития малого и среднего предпринимательства: - актуализация существующей базы нормативных правовых актов; - анализ статистических данных, ежегодный мониторинг деятельности субъектов МСП; - разработка предложений по принятию нормативных правовых актов, направленных на поддержку субъектов МСП, осуществляющих социально значимые виды деятельности и требующих поддержки на территории города Смоленска	управление инвестиций-Администрации городаСмоленска	-	-	-	-	-	х	х	х
1.17.	Взаимодействие и проведение совместных мероприятий со Смоленским региональным отделением Общероссийской общественной организации «Деловая Россия», Смоленским региональным отделением «Опора России», Аппаратом Уполномоченного по защите прав предпринимателей в Смоленской области	управление инвестиций Администрации города Смоленска, Смоленское областное региональное отделение Общероссийской общественной организации «Де-	-	-	-	-	-	х	х	х

		ловая Россия», Смоленское региональное отделение общероссийской общественной организации малого и среднего предпринимательства «Опора России», Аппарат Уполномоченного по защите прав предпринимателей в Смоленской области								
1.18.	Организация и проведение мероприятий, посвященных празднованию Дня российского предпринимательства	управление инвестиций Администрации города Смоленска	-	-	-	-	-	x	x	x
1.19.	Содействие в подготовке, переподготовке и повышении квалификации кадров малого и среднего предпринимательства - участие в организации ярмарок вакансий по различным направлениям предпринимательской деятельности совместно с СОГКУ «Центр занятости населения города Смоленска»	управление инвестиций Администрации города Смоленска, СОГКУ «Центр занятости населения города Смоленска»	-	-	-	-	-	x	x	x
Итого по основному мероприятию 2 подпрограммы 1		управление инвестиций Администрации города Смоленска	бюджет города Смоленска	315,000	155,000	80,000	80,000	x	x	x

Основное мероприятие 3 подпрограммы 1: проведение конкурсов, выставок-презентаций с участием субъектов МСП										
1.20.	Количество конкурсов, семинаров, тренингов, «круглых столов», выставок-презентаций, проводимых с участием субъектов МСП (ед.)	х	х	х	х	х	х	6	9	10
1.21.	Оказание методического содействия субъектам МСП для участия в конкурсах по размещению муниципальных заказов на поставки товаров, выполнение работ, оказание услуг согласно Федеральному закону от 05.04.2013 № 44-ФЗ «О контрактной системе в сфере закупок товаров, работ, услуг для обеспечения государственных и муниципальных нужд»	управление инвестиций-Администрациигорода Смоленска	-	-	-	-	-	х	х	х
1.22.	Организация проведения выставки-презентации «Предпринимательство города Смоленска»	управление инвестиций Администрациигорода Смоленска	бюджет города Смоленска	80,000	-	40,000	40,000	х	х	х
1.23.	Содействие участию субъектов МСП в межрегиональных, областных выставках, ярмарках, конкурсах, конференциях и семинарах	управление инвестиций-Администрациигорода Смоленска	-	-	-	-	-	х	х	х
1.24.	Оказание организационной помощи для участия в областных конкурсах по предоставлению субъектам МСП субсидий за счет средств бюджета Смоленской области	управление инвестиций-Администрациигорода Смоленска	-	-	-	-	-	х	х	х
1.25.	Организация и проведение тематических выставок, ярмарок, презентаций малого и среднего бизнеса города Смоленска	управление инвестиций Администрации города Смоленска, Смоленская торгово-промышленная палата	бюджет города Смоленска	80,000	-	40,000	40,000	х	х	х

№ 21 (234)
29 июня
2018 г.

1.26.	Организация и проведение конкурса «Предприниматель года»	управление инвестиций Администрации города Смоленска, Смоленская торгово-промышленная палата	бюджет города Смоленска	160,000 50,000	80,000 50,000	40,000 -	40,000 -	x	x	x
Итого по основному мероприятию 3 подпрограммы 1, в том числе:				370,000	130,000	120,000	120,000	x	x	x
- средства бюджета города Смоленска		управление инвестиций Администрации города Смоленска		320,000	80,000	120,000	120,000	x	x	x
- внебюджетные средства		Смоленская торгово-промышленная палата		50,000	50,000	-	-	x	x	x
Всего по подпрограмме 1, в том числе:				1750,000	850,000	450,000	450,000	x	x	x
- средства бюджета города Смоленска				1700,000	800,000	450,000	450,000	x	x	x
- внебюджетные средства				50,000	50,000	-	-	x	x	x
2. Цель 2 муниципальной программы: повышение инвестиционной привлекательности города Смоленска										
Подпрограмма 2 муниципальной программы «Создание благоприятного инвестиционного климата в городе Смоленске»										
Цель 1 подпрограммы 2: привлечение инвестиций в экономику города Смоленска										
Основное мероприятие 1 цели 1 подпрограммы 2: формирование благоприятных условий для привлечения инвестиций в экономику города Смоленска										
2.1.	Объем инвестиций в основной капитал за счет всех источников финансирования (без субъектов МСП и объемов инвестиций, ненаблюдаемых прямыми статистическими методами) (млн. руб.)	x	x	x	x	x	x	7635,9	7398,36	6306,42

2.2.	Объем инвестиций в основной капитал (за исключением бюджетных средств) в расчете на 1 жителя (руб.)							10634	11277	11840
2.3.	Индекс физического объема инвестиций в экономику города Смоленска (%)	х	х	х	х	х	х	136,63	92,81	81,88
2.4.	Разработка и издание информационно-справочных, аналитических пособий, методических и презентаци-онных материалов, посвященных вопросам развития субъектов МСП и инвестиционного потенциала города	управление инвестиций Администрации города Смоленска	бюджет города Смоленска	250,000	100,000	75,000	75,000	х	х	Х
2.5.	Размещение информации об инвестиционных площадках в сети «Интернет»	управление инвестиций-Администрации города Смоленска	-	-	-	-	-	х	х	х
Итого по основному мероприятию 1 цели 1 подпрограммы 2		управление инвестиций-Администрации города Смоленска	бюджетгорода Смоленс- ка	250,000	100,000	75,000	75,000	х	х	х
Основное мероприятие 2 цели 1 подпрограммы 2: продвижение города Смоленска, инвестиционных объектов и площадок на презентационных мероприятиях на отечественных и зарубежных выставочных площадках										
2.6.	Количество представителей города Смоленска, принявших участие в выставках, форумах, конференциях, связанных с инвестиционной деятельностью (чел.)	х	х	х	х	х	х	14	15	16
2.7.	Организация деловых поездок для презентаций инвести-ционного потенциала города Смоленска	управление инвестиций-Администрации города Смоленска	бюджет города Смоленска	270,000	70,000	100,000	100,000	х	х	х

Итого по основному мероприятию 2 цели 1 подпрограммы 2		управление инвестиций Администрации города Смоленска	бюджет города Смоленска	270,000	70,000	100,000	100,000	x	x	x
Цель 2 подпрограммы 2: ОРВ и выявление положений в нормативных правовых актах, принятых Главой города Смоленска, Администрацией города Смоленска, необоснованно затрудняющих осуществление предпринимательской и инвестиционной деятельности										
Основное мероприятие 1 цели 2 подпрограммы 2: проведение ОРВ и экспертизы в целях выявления положений, необоснованно затрудняющих осуществление предпринимательской и инвестиционной деятельности										
2.8.	Количество проектов муниципальных нормативных правовых актов города Смоленска, прошедших процедуру ОРВ (ед.)	x	x	x	x	x	x	32	35	37
2.9.	Количество экспертиз в целях выявления положений, необос-нованно затрудняющих осуществление предпринимательской и инвестиционной деятельности (ед.)	x	x	x	x	x	x	10	12	14
2.10.	Проведение ОРВ	управление инвестиций Администрации города Смоленска	-	-	-	-	-	x	x	x
2.11.	Проведение экспертиз	управление инвестиций Администрации города Смоленска	-	-	-	-	-	x	x	x
2.12.	Проведение обучающих семинаров по вопросам ОРВ	управление инвестиций-Администрации города Смоленска	-	-	-	-	-	x	x	x

2.13.	Размещение в информационно- телекоммуникационной сети «Интернет» на сайте Администрации города Смо-	управление инвестиций-Администрации города	-	-	-	-	-	x	x	x
	ленска информации о проведении процедуры ОРВ	Смоленска								
Итого по основному мероприятию 1 цели 2 подпрограммы 2			-	-	-	-	-			
Всего по подпрограмме 2				520,000	170,000	175,000	175,000	x	x	x
Всего по муниципальной программе, в том числе:				2270,000	1020,000	625,000	625,000	x	x	x
- средства бюджета города Смоленска				2220,000	970,000	625,000	625,000	x	x	x
- внебюджетные средства				50,000	50,000	-	-	x	x	x

АДМИНИСТРАЦИЯ ГОРОДА СМОЛЕНСКА

ПОСТАНОВЛЕНИЕ

от 27.06.2018 № 1660-адм

О внесении изменений в муниципальную программу «Формирование современной городской среды в городе Смоленске» на 2018 - 2022 годы, утвержденную постановлением Администрации города Смоленска от 18.10.2017 № 2860-адм

Руководствуясь Бюджетным кодексом Российской Федерации, Федеральным законом от 06.10.2003 № 131-ФЗ «Об общих принципах организации местного самоуправления в Российской Федерации», постановлением Администрации Смоленской области от 31.08.2017 № 599 «Об утверждении областной государственной программы «Формирование современной городской среды на территории Смоленской области» на 2018 - 2022 годы», Уставом города Смоленска, постановлением Администрации города Смоленска от 26.05.2017 № 1413-адм «Об утверждении Порядка принятия решений о разработке муниципальных программ, их формирования, реализации и проведения оценки эффективности»,

Администрация города Смоленска п о с т а н о в л я е т:

1. Внести изменения в муниципальную программу «Формирование современной городской среды в городе Смоленске» на 2018 - 2022 годы, утвержденную постановлением Администрации города Смоленска от 18.10.2017 № 2860-адм, изложив приложение № 2 к муниципальной программе в следующей редакции (приложение).

2. Комитету по информационным ресурсам и телекоммуникациям Администрации города Смоленска разместить настоящее постановление на сайте Администрации города Смоленска.

3. Комитету по информационной политике Администрации города Смоленска опубликовать настоящее постановление в средствах массовой информации.

Глава города Смоленска **В.А. Соваренко**

Приложение
к постановлению Администрации
города Смоленска
от 27.06.2018 № 1660-адм

Приложение № 2
к муниципальной программе

План реализации
муниципальной программы «Формирование современной городской среды в городе Смоленске» на 2018 - 2022 годы

№ п/п	Наименование	Исполнитель мероприятия	Источник финан-сирования (расшифровать)	Объем средств на реализацию муниципальной программы на очередной финансовый год и плановый период (тыс. рублей)						Планируемое значение показателя реализации муниципальной программы на очередной финансовый год и плановый период				
				всего	2018 год	2019 год	2020 год	2021 год	2022 год	2018 год	2019 год	2020 год	2021 год	2022 год
1	2	3	4	5	6	7	8	9	10	11	12	13	14	15
Цель 1 муниципальной программы: повышение качества и комфорта городской среды на территории города Смоленска														
Основное мероприятие 1 муниципальной программы: повышение уровня благоустройства дворовых территорий многоквартирных домов														
1.1	Количество благоустроенных дворовых территорий многоквартирных домов (ед.)	х	х	х	х	х	х	х	х	236	275	305	335	365
1.2	Площадь благоустроенных дворовых территорий многоквартирных домов (кв. м)	х	х	х	х	х	х	х	х	752113,40	918196,59	1055597,49	1192998,39	1330399,29
1.3	Доля благоустроенных дворовых территорий многоквартирных домов от общего количества дворовых территорий многоквартирных домов (%)	х	х	х	х	х	х	х	х	12,3	18,7	20,8	22,8	24,9
1.4	Доля населения, проживающего в жилом фонде с благоустроенными дворовыми территориями, от общей численности населения города Смоленска (%)	х	х	х	х	х	х	х	х	15,6	16,9	18,4	19,9	21,4

1.5	Улучшение состояния дворовых территорий многоквартирных домов (ремонт дворовых проездов, обеспечение освещения, установка скамеек и урн для мусора, оборудование автомобильных парковок, детских и (или) спортивных площадок, озеленение территорий, устройство пандусов и иные виды работ)	УЖКХ Администрации города Смоленска	областной бюджет бюджет города Смоленска внебюджетные источники	147289,874 29,882 295,188	28473,500 4,000 57,532	0 7,000 0	0 7,000 0	59408,187 5,941 118,828	59408,187 5,941 118,828	x	x	x	x	x
Итого по основному мероприятию 1 муниципальной программы				147614,944	28535,032	7,000	7,000	59532,956	59532,956	x	x	x	x	x
Основное мероприятие 2 муниципальной программы: повышение уровня благоустройства мест массового посещения граждан														
2.1	Количество благоустроенных мест массового посещения граждан (ед.)			x	x	x	x	x	x	21	24	27	30	33
2.2	Площадь благоустроенных мест массового посещения граждан (кв. м)			x	x	x	x	x	x	370 268,2	397 536,4	424 804,6	452 072,8	479 341,0
2.3	Доля благоустроенных мест массового посещения граждан от общего количества мест массового посещения граждан (%)			x	x	x	x	x	x	29,6	33,8	38,0	42,3	46,5
2.4	Площадь благоустроенных мест массового посещения граждан, приходящаяся на одного жителя города Смоленска (кв. м)			x	x	x	x	x	x	1,13	1,21	1,29	1,37	1,46
2.5	Улучшение состояния мест массового посещения граждан (установка скамеек и урн для мусора, оборудование автомобильных парковок, обеспечение освещения, озеленение и иные виды работ)	УЖКХ Администрации города Смоленска	областной бюджет бюджет города Смоленска	120408,186 17,941	61000,000 6,000	0 3,000	0 3,000	29704,093 2,971	29704,093 2,970	x	x	x	x	x
Итого по основному мероприятию 2 муниципальной программы				120426,127	61006,000	3,000	3,000	29707,064	29707,063	x	x	x	x	x

Основное мероприятие 3 муниципальной программы: увеличение числа заинтересованных лиц в реализации мероприятий по благоустройству территории города Смоленска														
3.1	Доля трудового участия заинтересованных лиц в выполнении минимального перечня работ по благоустройству дворовых территорий многоквартирных домов (чел./час)			x	x	x	x	x	x	305	310	315	320	325
3.2	Доля трудового участия заинтересованных лиц в выполнении дополнительного перечня работ по благоустройству дворовых территорий многоквартирных домов (чел./час)			x	x	x	x	x	x	215	220	225	230	235
3.3	Объем финансового участия заинтересованных лиц в выполнении дополнительного перечня работ по благоустройству дворовых территорий многоквартирных домов (руб.)			x	x	x	x	x	x	57 532	0	0	118 828	118 828
3.4	Доля финансового участия заинтересованных лиц в выполнении дополнительного перечня работ по благоустройству дворовых территорий многоквартирных домов от общей суммы финансирования работ по благоустройству дворовых территорий многоквартирных домов (%)			x	x	x	x	x	x	0,2	0	0	0,2	0,2

3.5	Проведение собраний для заинтересованных лиц, размещение информации о мероприятиях, входящих в состав муниципальной программы, в средствах массовой информации, на официальном сайте Администрации города Смоленска	УЖКХ Администрации города Смоленска		0	0	0	0	0	0	x	x	x	x	x
Итого по основному мероприятию 3 муниципальной программы				0	0	0	0	0	0					
Всего по муниципальной программе				268041,071	89541,032	10,000	10,000	89240,020	89240,019	x	x	x	x	x

АДМИНИСТРАЦИЯ ГОРОДА СМОЛЕНСКА

П О С Т А Н О В Л Е Н И Е

от 28.06.2018 № 1677-адм

О внесении изменений в постановления Администрации города Смоленска от 15.06.2011 № 1045-адм «Об утверждении Перечня государственных и муниципальных услуг и Плана перехода на предоставление в электронном виде муниципальных услуг и услуг, предоставляемых муниципальными учреждениями, на территории города Смоленска», от 29.12.2012 № 2415-адм «Об утверждении Перечня государственных и муниципальных услуг, предоставление которых организуется в многофункциональном центре предоставления государственных и муниципальных услуг населению в городе Смоленске»

В соответствии с Федеральным законом от 27.07.2010 № 210-ФЗ «Об организации предоставления государственных и муниципальных услуг», руководствуясь Уставом города Смоленска,

Администрация города Смоленска п о с т а н о в л я е т:

1. Внести в Перечень государственных и муниципальных услуг, предоставляемых на территории города Смоленска, утвержденный постановлением Администрации города Смоленска от 15.06.2011 № 1045-адм, следующие изменения:

1.1. Пункты 7, 12, 31, 32, 54 изложить в следующей редакции:

7.	Заключение договоров аренды нежилых помещений, находящихся в муниципальной собственности	Управление имущественных, земельных и жилищных отношений Администрации города Смоленска
12.	Предоставление информации об объектах недвижимого имущества, находящихся в муниципальной собственности и предназначенных для сдачи в аренду	Управление имущественных, земельных и жилищных отношений Администрации города Смоленска
31.	Признание молодых семей нуждающимися в улучшении жилищных условий и включение в состав участников муниципальной программы «Обеспечение жильем молодых семей» на 2018 – 2020 годы	Управление имущественных, земельных и жилищных отношений Администрации города Смоленска
32.	Выдача свидетельства молодой семье о праве на получение социальной выплаты на приобретение (строительство) жилья в рамках реализации муниципальной программы «Обеспечение жильем молодых семей» на 2018 – 2020 годы	Управление имущественных, земельных и жилищных отношений Администрации города Смоленска
54.	Согласование проекта границ территории, на которой осуществляется территориальное общественное самоуправление	Комитет по местному самоуправлению Администрации города Смоленска

1.2. Пункты 50, 58-60 исключить.

1.3. Дополнить пунктами 74, 75 следующего содержания:

74.	Выдача разрешения на использование земель или земельных участков, находящихся в муниципальной собственности или государственная собственность на которые не разграничена, без предоставления земельных участков и установления сервитута	Управление имущественных, земельных и жилищных отношений Администрации города Смоленска
75.	Утверждение схемы расположения земельного участка или земельных участков на кадастровом плане территории	Управление архитектуры и градостроительства Администрации города Смоленска

2. Внести в Перечень государственных и муниципальных услуг, предоставление которых организуется в многофункциональном центре предоставления государственных и муниципальных услуг населению в городе Смоленске, утвержденный постановлением Администрации города Смоленска от 29.12.2012 № 2415-адм, следующие изменения:

2.1. Пункт 12 изложить в следующей редакции:

12.	Признание молодых семей нуждающимися в улучшении жилищных условий и включение в состав участников муниципальной программы «Обеспечение жильем молодых семей» на 2018 – 2020 годы	Управление имущественных, земельных и жилищных отношений Администрации города Смоленска

2.2. Дополнить пунктами 29-32 следующего содержания:

29.	Выдача разрешения на использование земель или земельных участков, находящихся в муниципальной собственности или государственная собственность на которые не разграничена, без предоставления земельных участков и установления сервитута	Управление имущественных, земельных и жилищных отношений Администрации города Смоленска
30.	Назначение опекуном или попечителем гражданина, выразившего желание стать опекуном или попечителем несовершеннолетних граждан	Управление опеки и попечительства Администрации города Смоленска
31.	Выдача заключения о возможности гражданина быть усыновителем	Управление опеки и попечительства Администрации города Смоленска
32.	Выдача заключения о возможности временной передачи ребенка (детей) в семью граждан, постоянно проживающих на территории Российской Федерации	Управление опеки и попечительства Администрации города Смоленска

3. Комитету по информационным ресурсам и телекоммуникациям Администрации города Смоленска:

3.1. Внести соответствующие изменения в Реестр государственных и муниципальных услуг (функций) Смоленской области.

3.2. Разместить настоящее постановление на официальном сайте Администрации города Смоленска.

4. Комитету по информационной политике Администрации города Смоленска опубликовать настоящее постановление в средствах массовой информации.

Глава города Смоленска **В.А. Соваренко**

АДМИНИСТРАЦИЯ ГОРОДА СМОЛЕНСКА

Р А С П О Р Я Ж Е Н И Е

от 22.06.2018 № 114-р/адм

О сроках и месте подачи заявок для получения субсидий на возмещение части затрат по арендной плате за нежилые помещения немуниципальных форм собственности субъектам малого и среднего предпринимательства в связи с производством (реализацией) товаров, выполнением работ, оказанием услуг

В целях реализации муниципальной программы «Создание благоприятного предпринимательского и инвестиционного климата в городе Смоленске» на 2018-2020 годы, утвержденной постановлением Администрации города Смоленска от 19.10.2018 № 2863-адм, руководствуясь Положением о порядке предоставления за счет бюджетных средств города Смоленска субсидий на возмещение части затрат по арендной плате за нежилые помещения немуниципальных форм собственности субъектам малого и среднего предпринимательства в связи с производством (реализацией) товаров, выполнением работ, оказанием услуг, утвержденным постановлением Администрации города Смоленска от 31.05.2017 № 1427-адм, Уставом города Смоленска:

1. Установить срок подачи заявок для получения субсидий на возмещение части затрат по арендной плате за нежилые помещения немуниципальных форм собственности субъектам малого и среднего предпринимательства в связи с производством (реализацией) товаров, выполнением работ, оказанием услуг (далее – заявки) -до 3 августа 2018 года.
2. Управлению инвестиций Администрации города Смоленска осуществлять прием заявок от субъектов малого и среднего предпринимательства в установленный срок по адресу: Российская Федерация, Смоленская область, город Смоленск, улица Октябрьской Революции, дом 1/2.
3. Комитету по информационной политике Администрации города Смоленска опубликовать настоящее распоряжение в средствах массовой информации.
4. Комитету по информационным ресурсам и телекоммуникациям Администрации города Смоленска разместить настоящее распоряжение на сайте Администрации города Смоленска.
5. Контроль за исполнением настоящего распоряжения возложить на заместителя Главы города Смоленска по инвестициям и комплексному развитию.

Глава города Смоленска **В.А. Соваренко**

Содержание

РЕШЕНИЯ Смоленского городского Совета
39-я сессия V созыва от 29.06.2018

№ 638 «О внесении изменений в бюджет города Смоленска на 2018 год и на плановый период 2019 и 2020 годов» 1

№ 640 «О внесении изменений в Правила установки и эксплуатации рекламных конструкций на территории города Смоленска, утвержденные решением 53-й сессии Смоленского городского Совета IV созыва от 30.09.2013 № 949» 185

№ 641 «О наименовании площади в городе Смоленске» 187

№ 642 «О внесении изменения в территориальное зонирование Правил землепользования и застройки города Смоленска, утвержденных решением 41-й сессии Смоленского городского Совета III созыва от 28.02.2007 № 490» 188

№ 643 «О внесении изменения в территориальное зонирование Правил землепользования и застройки города Смоленска, утвержденных решением 41-й сессии Смоленского городского Совета III созыва от 28.02.2007 № 490» 190

№ 644 «Об установлении размера платы за содержание жилого помещения» 192

№ 646 «О внесении изменений в решение Смоленского городского Совета от 28.02.2006 № 237 «Об утверждении Порядка проведения публичных слушаний и опросов граждан в городе Смоленске» и утвержденный им Порядок» 196

ПОСТАНОВЛЕНИЯ Администрации города Смоленска

от 15.06.2018 № 1583-адм «Об утверждении Порядка оформления и содержания заданий на проведение мероприятий по контролю, при проведении которых не требуется взаимодействие органа муниципального контроля с юридическими лицами и индивидуальными предпринимателями, и оформления результатов указанных мероприятий» 207

от 18.06.2018 № 1585-адм «Об утверждении Перечня должностных лиц Администрации города Смоленска, уполномоченных на осуществление муниципального контроля в области использования и охраны особо охраняемых природных территорий города Смоленска» 216

от 18.06.2018 № 1588-адм «Об условиях приватизации арендуемого нежилого помещения в доме 5 по улице Кирова в городе Смоленске» 218

от 20.06.2018 № 1619-адм «Об утверждении Административного регламента Администрации города Смоленска осуществления муниципального лесного контроля на территории города Смоленска» 219

от 26.06.2018 № 1630-адм «О внесении изменений в постановление Администрации города Смоленска от 25.08.2015 № 1843-адм «Об утверждении проекта планировки и межевания территории квартала в границах улицы Большая Советская – улицы Ленина – улицы Фурманова – Мало-Штабного переулка – улицы Реввоенсовета – Верхне-Фурмановского переулка» 239

от 26.06.2018 № 1631-адм «О внесении изменений в постановление Администрации города Смоленска от 16.10.2012 № 1828-адм «Об утверждении проектов планировки и межевания застроенных территорий в городе Смоленске в границах улицы Кирова – проспекта Гагарина – улицы 9 Мая – улицы Пригородной – улицы Ново-Киевской – улицы Колхозной; в границах улицы Николаева – улицы Багратиона – улицы Нахимова – улицы Дзержинского – улицы Октябрьской Революции; в границах улицы Петра Алексеева – улицы Попова – улицы Рыленкова; в границах поселка Красный Бор» 284

от 26.06.2018 № 1632-адм «О внесении изменений в постановление Администрации города Смоленска от 04.03.2014 № 385-адм «Об утверждении проектов планировки и межевания застроенных территорий в городе Смоленске в границах улицы Крупской – проезда Маршала Конева – проспекта Гагарина – улицы 2-я Киевская – улицы Марии Октябрьской и в границах Витебского шоссе – улицы Чернышевского – улицы Лавочкина» 322

от 26.06.2018 № 1633-адм «О разрешении Синицыной Екатерине Михайловне подготовки проекта внесения изменений в проект планировки и межевания застроенных и подлежащих застройке территорий микрорайона Королевка» 364

от 27.06.2018 № 1648-адм «О внесении изменений в постановление Администрации города Смоленска от 19.10.2017 № 2863-адм «Об утверждении муниципальной программы «Создание благоприятного предпринимательского и инвестиционного климата в городе Смоленске» на 2018 - 2020 годы» 365

от 27.06.2018 № 1660-адм «О внесении изменений в муниципальную программу «Формирование современной городской среды в городе Смоленске» на 2018 - 2022 годы, утвержденную постановлением Администрации города Смоленска от 18.10.2017 № 2860-адм» 381

от 28.06.2018 № 1677-адм «О внесении изменений в постановления Администрации города Смоленска от 15.06.2011 № 1045-адм «Об утверждении Перечня государственных и муниципальных услуг и Плана перехода на предоставление в электронном виде муниципальных услуг и услуг, предоставляемых муниципальными учреждениями, на территории города Смоленска», от 29.12.2012 № 2415-адм «Об утверждении Перечня государственных и муниципальных услуг, предоставление которых организуется в многофункциональном центре предоставления государственных и муниципальных услуг населению в городе Смоленске» 386

РАСПОРЯЖЕНИЕ Администрации города Смоленска

от 22.06.2018 № 114-р/адм «О сроках и месте подачи заявок для получения субсидий на возмещение части затрат по арендной плате за нежилые помещения немуниципальных форм собственности субъектам малого и среднего предпринимательства в связи с производством (реализацией) товаров, выполнением работ, оказанием услуг» 388

Список полезных телефонов и адресов организаций 391

Список полезных телефонов и адресов организаций

Органы власти Смоленской области

Губернатор, Администрация Смоленской области:
пл. Ленина, дом 1, Смоленск, 214008; тел.: 38-61-28,38-62-94
Смоленская областная Дума:
пл. Ленина, дом 1, Смоленск, 214008; тел. 38-67-00

Органы местного самоуправления города Смоленска

Глава города Смоленска:
ул. Октябрьской революции, дом 1/2, 214000; тел.: 38-19-13
Смоленский городской Совет:
ул. Октябрьской революции, дом 1/2, 214000; тел. 38-11-81, факс 35-61-15
Справки о ходе рассмотрения письменных обращений - 35-61-15
Администрация города Смоленска:
ул. Октябрьской революции, дом 1/2, 214000; тел.: 38-65-16, 38-69-64
Администрация Заднепровского района:
ул. 12 лет Октября, дом 11, Смоленск, 214012; тел.: 27-08-65, 27-11-83
Администрация Ленинского района:
ул. Карла Маркса, дом 14, Смоленск, 214000; тел.: 38-32-62, 38-52-31
Администрация Промышленного района:
пр-д Маршала Конева, дом 28е, Смоленск, 214019; тел.: 55-61-23, 55-61-94

Аварийно-диспетчерские службы предприятий ЖКХ

Дежурный диспетчер при Администрации города Смоленска - 32-86-12
ОАО «Жилищник» - 38-15-81, 35-17-94
СМУП «Горводоканал» - 38-18-50, 21-41-19
МУП «Смоленсктеплосеть» - 38-20-47
«Смоленские городские электрические сети» - 31-00-60
ОАО «Смоленскоблгаз» - филиал по г. Смоленску - 04, 104 (с мобильного), 55-58-53
ООО «Смоленсклифт» - 65-87-47

Органы прокуратуры

осуществляют в том числе надзор за исполнением законов, соблюдением прав и свобод человека и гражданина федеральными органами исполнительной власти, представительными (законодательными) и исполнительными органами субъектов Российской Федерации, органами местного самоуправления, органами контроля, их должностными лицами, органами управления и руководителями коммерческих и некоммерческих организаций.

Прокуратура Заднепровского района: ул. Дохтурова, дом 2, Смоленск, 214000; тел.: 65-69-29
Прокуратура Ленинского района: ул. Багратиона, дом 3, Смоленск, 214004; тел.: 35-31-74
Прокуратура Промышленного района: ул. Урицкого, дом 15, Смоленск, 214018; тел.: 52-33-18

Госжилинспекция

Главное управление «Государственная жилищная инспекция Смоленской области» (Госжилинспекция) - орган исполнительной власти Смоленской области, осуществляющий функции государственного контроля за использованием и сохранностью жилищного фонда независимо от его формы собственности, а также соответствием жилых помещений и коммунальных услуг установленным требованиям.

Государственная жилищная инспекция Смоленской области
ул. Кловская, д. 13, второй этаж; тел. 20-55-88, факс 65-44-86

Органы по защите прав потребителей

Управление Роспотребнадзора по Смоленской области:
ул. Тенишевой, дом 26, Смоленск, 214018; тел. 38-25-10 (секретарь), тел.: 30-47-93, 30-47-92
Региональная Смоленская общественная организация «Общество защиты прав потребителей «Фемида»:
ул. Герцена, д. 2, (здание СГУ), офис 316, 214000; тел. 38-04-29

Официальное издание Смоленского городского Совета, Главы города Смоленска, Администрации города Смоленска – **«Смоленские городские известия»** - поступает в Российскую книжную палату, Губернатору Смоленской области, Администрации области, депутатам Смоленской областной Думы, Главе города Смоленска, структурным подразделениям Администрации города, Смоленский городской Совет и в иные официальные органы и заинтересованным лицам.

«Смоленские городские известия» можно **бесплатно получить**
в комитете по информационной политике
Администрации города Смоленска
(ул. Октябрьской Революции, д. 1а, каб. 1).

Ознакомиться с изданием можно в Смоленской областной универсальной библиотеке им. А.Т. Твардовского (ул. Большая Советская, 25/19, тел. 38-34-95) – отдел краеведения (каб. 25), читальный зал периодики (каб. 31), Центр правовой информации (каб. 33); в Центральной городской библиотеке им. Н.С. Клестова-Ангарского (пр. Строителей, 24) и во всех библиотеках Централизованной библиотечной системы города (тел. 55-70-83).

Электронная версия «Смоленских городских известий» **доступна** на сайтах: www.smoladmin.ru, www.smolsovet.ru

Нормативные правовые акты Смоленского городского Совета, опубликованные в «Смоленских городских известиях», **размещаются** в электронных справочных системах «Гарант», «Консультант-Плюс», «Кодекс» и др.