


Согласовано


Взам. инв. №

Подпись и дата

Инв. № подл.

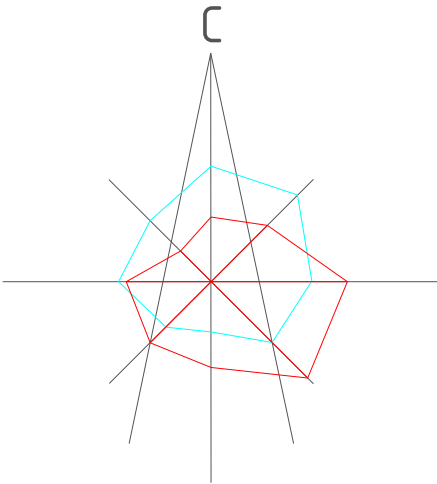

Чертеж межевания территории. М 1:2000

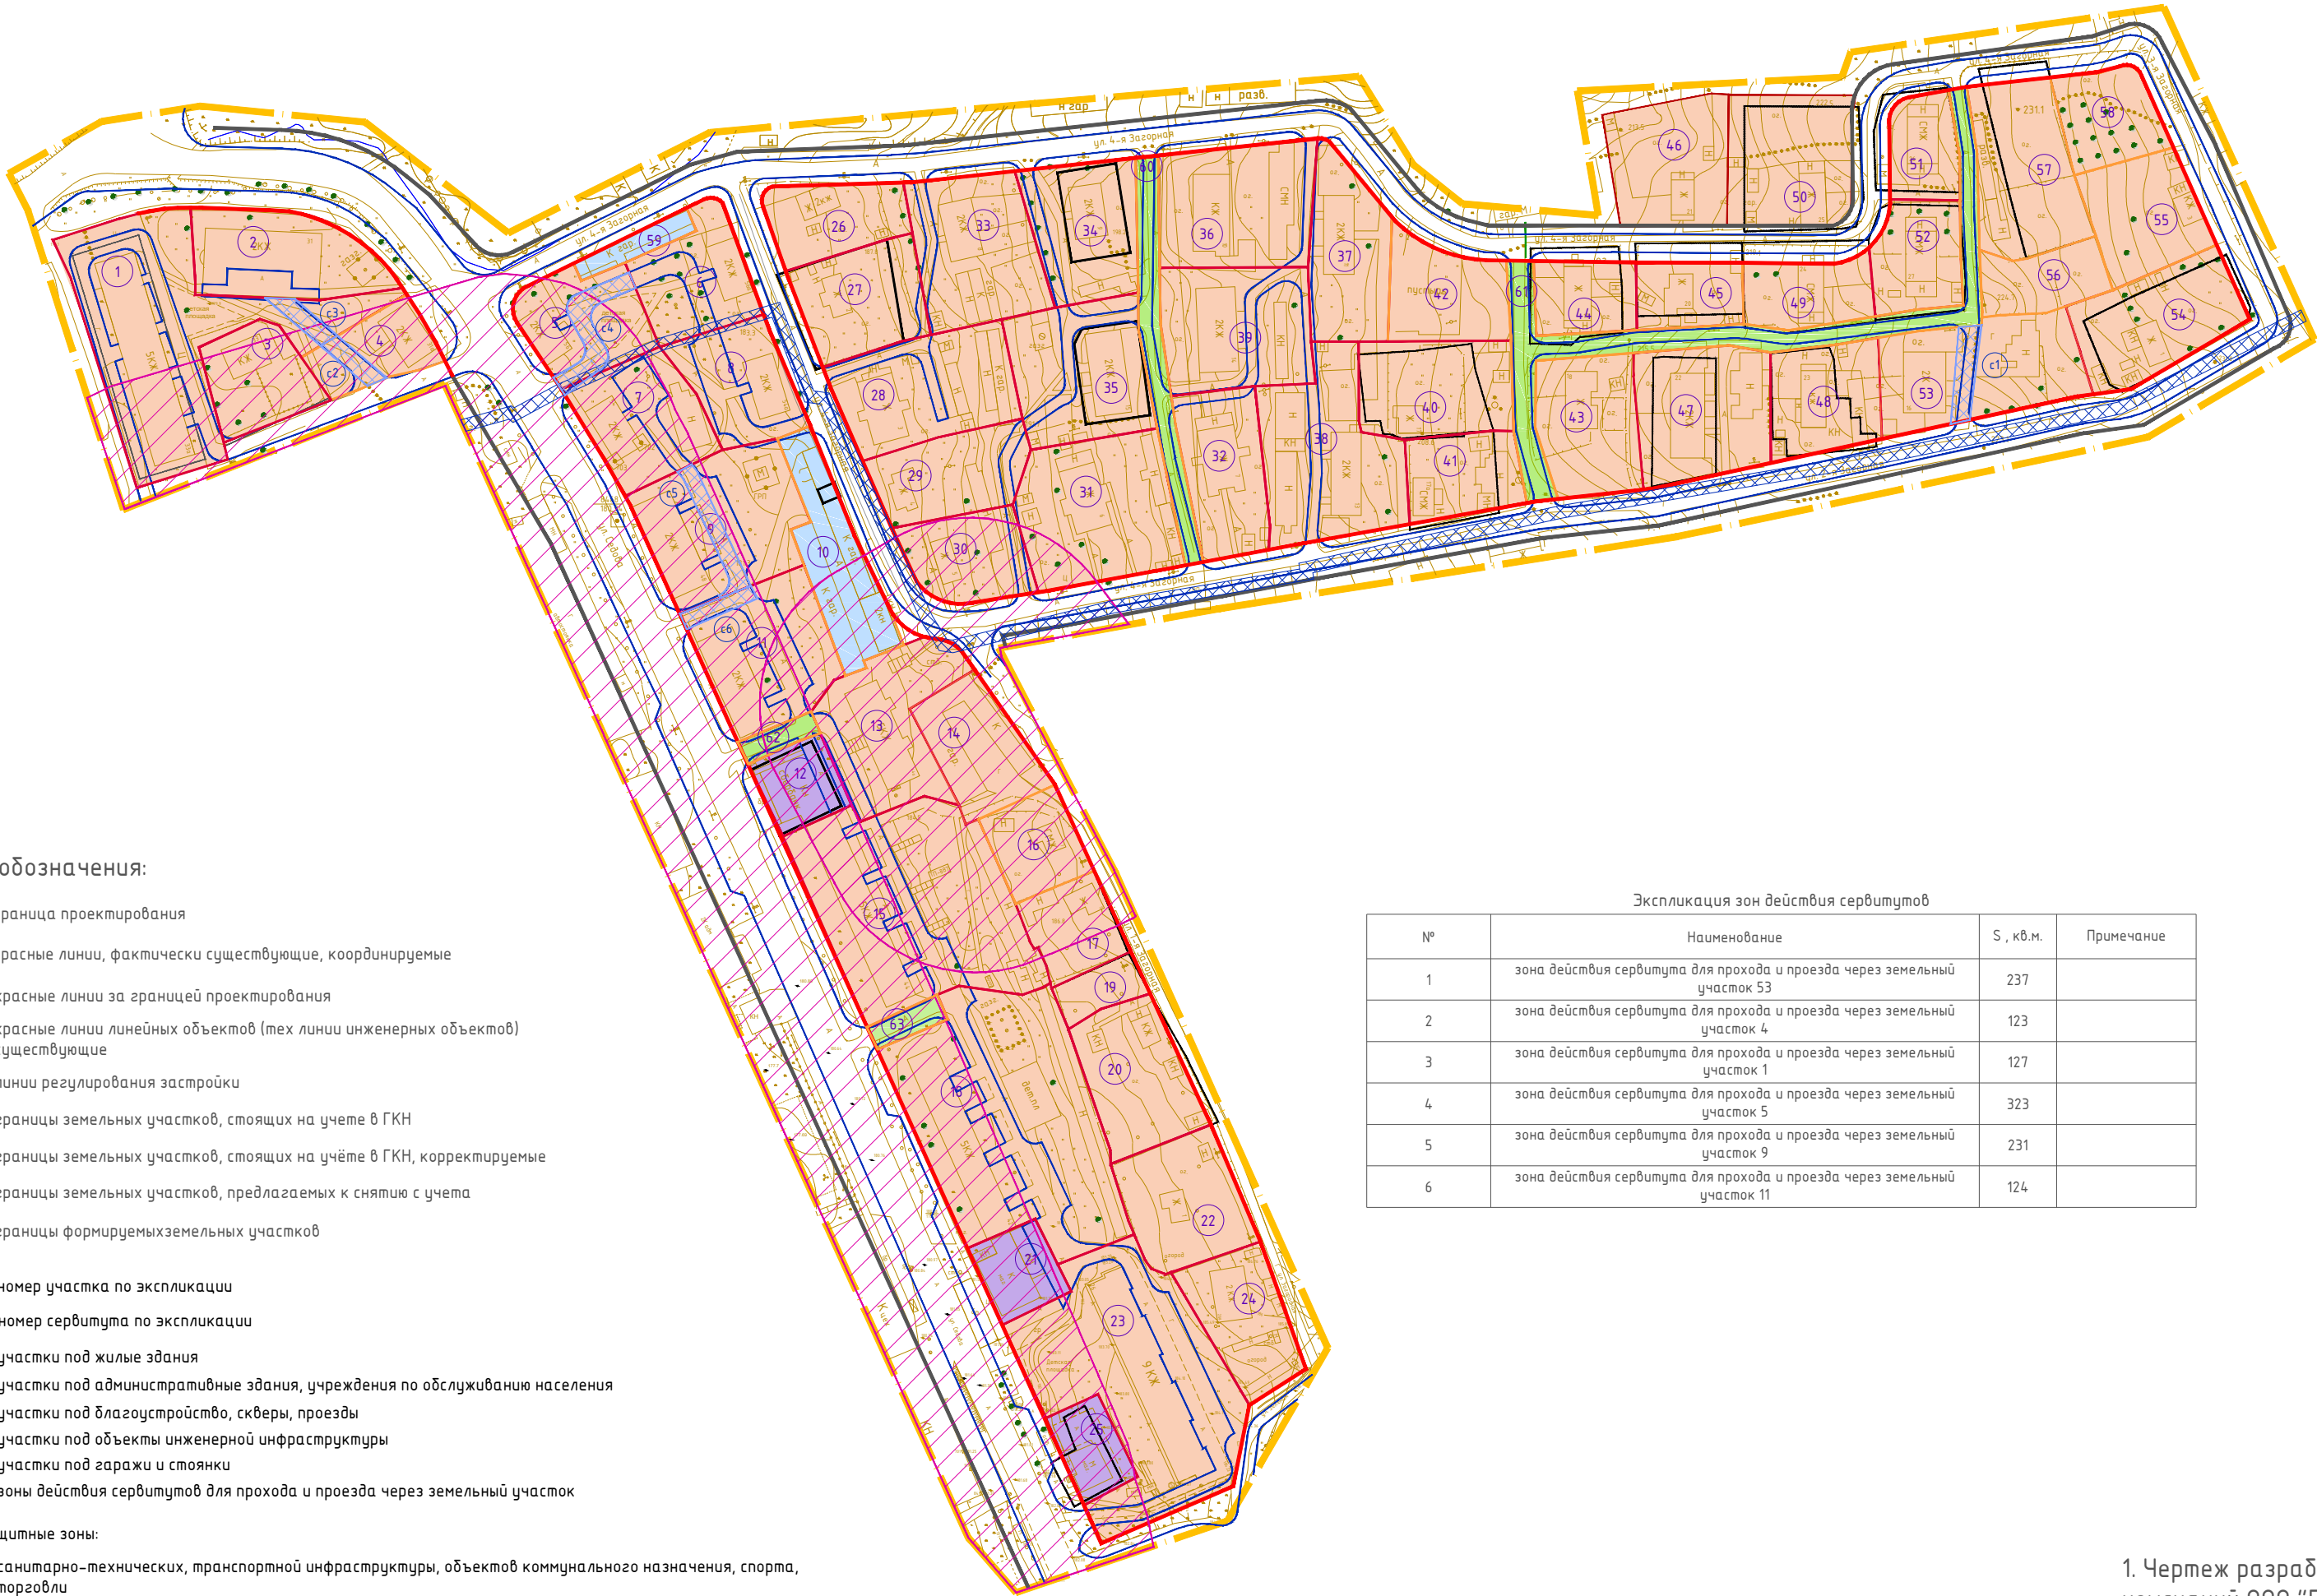

Условные обозначения:

- граница проектирования
- красные линии, фактически существующие, координируемые
- красные линии за границей проектирования
- красные линии линейных объектов (тех линии инженерных объектов) существующие
- линии регулирования застройки
- границы земельных участков, стоящих на учете в ГКН
- границы земельных участков, стоящих на учёте в ГКН, корректируемые
- границы земельных участков, предлагаемых к снятию с учета
- границы формируемых земельных участков
- 1 — номер участка по экспликации
- с1 — номер сервитута по экспликации
- участки под жилые здания
- участки под административные здания, учреждения по обслуживанию населения
- участки под благоустройство, скверы, проезды
- участки под объекты инженерной инфраструктуры
- участки под гаражи и стоянки
- зоны действия сервитутов для прохода и проезда через земельный участок

санитарно-защитные зоны:

- санитарно-технических, транспортной инфраструктуры, объектов коммунального назначения, спорта, торговли

Экспликация зон действия сервитутов

№	Наименование	С, кв.м.	Примечание
1	зона действия сервитута для прохода и проезда через земельный участок 53	237	
2	зона действия сервитута для прохода и проезда через земельный участок 4	123	
3	зона действия сервитута для прохода и проезда через земельный участок 1	127	
4	зона действия сервитута для прохода и проезда через земельный участок 5	323	
5	зона действия сервитута для прохода и проезда через земельный участок 9	231	
6	зона действия сервитута для прохода и проезда через земельный участок 11	124	

Экспликация земельных участков

№ п/п по меж.	№ стр. на плане	Разрешенное использование	С по проекту	С по сведениям ГКН	Примечание
1	1	Под жилой домом	3312	-	67:27:0014:330:1
2	2	Под жилым домом	1136	-	-
3	3	Под жилым домом	144	-	-
4	4	Под жилым домом	755	-	-
5	5	Под жилым домом	1222	-	-
6	6	Под жилым домом	1207	-	-
7	7	Под жилым домом	1314	-	-
8	8	Под жилым домом	1182	-	-
9	9	Под жилым домом	2109	-	-
10	10	Под размещение гаражей	1293	-	-
11	11				
11	12	Под жилым домом	1821	-	-
12	13	Под зданием магазина	679	-	67:27:0014:504:10
13	14	Под жилым домом	1762	-	-
14	15	Под размещение гаражей	1201	-	-
15	16	Под жилым домом	3906	-	-
16	17	Под жилым домом	822	-	-
17	18	Под жилым домом	791	-	67:27:0014:504:2
18	19	Под жилым домом	4715	-	-
19	-	Для строительства жилого дома	375	-	-
20	20	Под жилым домом	1444	-	67:27:0014:504:4
21	21	Под размещение магазина	624	-	-
22	22	Под жилым домом	1447	-	67:27:0014:504:5
23	23	Под жилым домом	3991	1790	67:27:0014:504:6
24	24	Под жилым домом	1214	1229	67:27:0014:504:7
25	25	Под размещение магазина	568	-	-
26	26	Под жилым домом	988	1000	67:27:0014:505:73
27	27	Под жилым домом	1309	1104	67:27:0014:505:2
28	28	Под жилым домом	1862	-	-
29	29	Под жилым домом	1239	-	-
30	30	Под жилым домом	1040	-	-
31	31	Под жилым домом	2238	-	-
32	32	Под жилым домом	1293	-	-
33	33	Под жилым домом	1842	-	-
34	34	Под жилым домом	1500	561	67:27:0014:505:4
35	35	Под жилым домом	1932	639	67:27:0014:505:3
36	36	Под жилым домом	1945	-	-
37	37	Под жилым домом	1418	-	-
38	38	Под жилым домом	2237	-	-
39	39	Под жилым домом	1841	-	-
40	40	Под жилым домом	1514	1037	67:27:0014:505:79
41	41	Под жилым домом	947	800	67:27:0014:505:5
42	-	Для строительства жилого дома	1187	-	-
43	43	Под жилым домом	1503	-	-
44	42	Под жилым домом	849	874	67:27:0014:510:15
45	44	Под жилым домом	745	800	67:27:0014:510:11
46	45	Под жилым домом	1511	-	-
47	46	Под жилым домом	1786	811	67:27:0014:510:12
48	47	Под жилым домом	1210	800	67:27:0014:510:13
49	48	Под жилым домом	884	1171	67:27:0014:510:14
50	49	Под жилым домом	1681	1493	67:27:0014:506:4
51	50	Под жилым домом	745	831	67:27:0014:510:7
52	51	Под жилым домом	986	1034	67:27:0014:510:16
53	52	Под жилым домом	2031	-	-
54	54	Под жилым домом	1594	1250	67:27:0014:510:1
55	53	Под жилым домом	1286	-	-
56	-	Для строительства жилого дома	763	-	-
57	-	Для строительства жилого дома	1688	-	67:27:0014:510:76
58	-	Для строительства жилого дома	944	-	-
59	55	Под размещения гаражей	304	-	-
60	-	Под часть благоустройства	796	-	-
61	-	Под часть благоустройства	1804	-	-
62	-	Под часть благоустройства	193	-	-
63	-	Под часть благоустройства	207	-	-

1. Чертеж разработан на топографической съемке М 1:500, выполненной отделом геодезических изысканий ООО "БИНОМ" в 2015 г.  
2. Система координат МСК-67, система высот Балтийская.

						Муниципальный контракт №0163300029415000489 "Разработка проекта планировки и межевания застроенных территорий г. Смоленска"			
						Проект планировки и межевания, застроенных и подлежащих застройке территории квартала в границах ул. Седова - улицы 2-я Загорная - улицы 4-я Загорная			
Изм.	Кол. уч.	Лист	№ док.	Подп.	Дата	Проект межевания территории	Стадия	Лист	Листов
Директор				Гаврилов			ПМ	1	1
ГАП				Рейзман					
Нач. ОГИ				Греков		Чертеж межевания территории. М 1:2000	ООО "Бином"		
Выполнил				Рейзман					