АДМИНИСТРАЦИЯ ГОРОДА СМОЛЕНСКА

Р А С П О Р Я Ж Е Н И Е

от 19.11.2026 № 2519-р/адм

Об использовании земельных участков и части земельного участка в городе Смоленске без их предоставления и установления сервитута, публичного сервитута

В соответствии с Земельным кодексом Российской Федерации, постановлениями Правительства Российской Федерации от 03.12.2014 № 1300 «Об утверждении перечня видов объектов, размещение которых может осуществляться на землях или земельных участках, находящихся в государственной или муниципальной собственности, без предоставления земельных участков и установления сервитутов», Администрации Смоленской области от 28.05.2015 № 302 «Об утверждении Положения о порядке и условиях размещения объектов на землях или земельных участках, находящихся в государственной или муниципальной собственности, без предоставления земельных участков и установления сервитутов, публичного сервитута», решением 69-й сессии Смоленского городского Совета IV созыва от 20.02.2015 № 1323 «Об определении уполномоченного органа на распоряжение земельными участками, государственная собственность на которые не разграничена, на территории города Смоленска», постановлениями Администрации города Смоленска от 15.11.2023 № 3206-адм «Об утверждении Административного регламента Администрации города Смоленска по предоставлению муниципальной услуги «Выдача разрешения на использование земель или земельного участка, которые находятся в государственной или муниципальной собственности, без предоставления земельных участков и установления сервитута, публичного сервитута», от 01.11.2023 № 3073-адм «Об утверждении Правил определения размера платы за использование земельных участков, государственная собственность на которые не разграничена, на территории города Смоленска без предоставления земельных участков и установления сервитутов, публичного сервитута для размещения объектов, виды которых установлены постановлением Правительства Российской Федерации от 03.12.2014 № 1300 «Об утверждении перечня видов объектов, размещение

которых может осуществляться на землях или земельных участках, находящихся в государственной или муниципальной собственности, без предоставления земельных участков и установления сервитутов», а также условий и сроков ее внесения», на основании заявлений акционерного общества «Газпром газораспределение Смоленск» от 04.09.2026 № 8004731273, от 08.09.2026 № 8027982068, от 09.09.2026 № 8033087390, руководствуясь Уставом города Смоленска:

1. Предоставить акционерному обществу «Газпром газораспределение Смоленск» (ОГРН 1026701455329, ИНН 6731011930) право использовать без предоставления и установления сервитута, публичного сервитута для нефтепроводов и нефтепродуктопроводов диаметром DN 300 и менее, газопроводов и иных трубопроводов давлением до 1,2 Мпа, для размещения которых не требуется разрешения на строительство (далее – объекты):

- земельный участок площадью 11 кв. м, отнесенный к категории земель населенных пунктов, находящийся на землях, государственная собственность на которые не разграничена, расположенный по адресу (иное описание местоположения): Российская Федерация, Смоленская область, городской округ город Смоленск, город Смоленск, в районе садоводческого товарищества филиала АООТ «Лен РММ», в границах кадастрового квартала 67:27:0012830;

- земельный участок площадью 576 кв. м, отнесенный к категории земель населенных пунктов, находящийся на землях, государственная собственность на которые не разграничена, расположенный по адресу (иное описание местоположения): Российская Федерация, Смоленская область, городской округ город Смоленск, город Смоленск, в районе садоводческого товарищества филиала АООТ «Лен РММ», в районе участка 9, в границах кадастровых кварталов 67:27:0012825, 67:27:0012844;

- земельный участок площадью 36 кв. м, отнесенный к категории земель населенных пунктов, находящийся на землях, государственная собственность на которые не разграничена, расположенный по адресу (иное описание местоположения): Российская Федерация, Смоленская область, город Смоленск, поселок Пасово, в районе дома 60, в границах кадастрового квартала 67:27:0013704;

- земельный участок площадью 360 кв. м, отнесенный к категории земель населенных пунктов, находящийся на землях, государственная собственность на которые не разграничена, расположенный по адресу (иное описание местоположения): Российская Федерация, Смоленская область, городской округ город Смоленск, город Смоленск, улица 1 Мая, к дому 61б, в границах кадастровых кварталов 67:27:0030524, 67:27:0030525;

- часть земельного участка с кадастровым номером 67:27:0000000:4829 площадью 1534 кв. м, отнесенного к категории земель населенных пунктов, находящегося на землях, государственная собственность на которые не разграничена, расположенного по адресу (иное описание местоположения): Российская Федерация, Смоленская область, город Смоленск, улица Гвоздовская.

2. Координаты характерных точек границ земельных участков и части земельного участка, предполагаемых к использованию, отображены на схемах

границ, являющихся неотъемлемой частью настоящего распоряжения (приложения № 1 – 5).

3. Срок использования земельных участков и части земельного участка, указанных в пункте 1 настоящего распоряжения, – 11 месяцев.

4. Размер платы за использование земельных участков и части земельного участка, указанных в пункте 1 настоящего распоряжения, определяется Управлением имущественных, земельных и жилищных отношений Администрации города Смоленска в соответствии с постановлением Администрации города Смоленска от 01.11.2023 № 3073-адм «Об утверждении Правил определения размера платы за использование земельных участков, государственная собственность на которые не разграничена, на территории города Смоленска без предоставления земельных участков и установления сервитутов, публичного сервитута для размещения объектов, виды которых установлены постановлением Правительства Российской Федерации от 03.12.2014 № 1300 «Об утверждении перечня видов объектов, размещение которых может осуществляться на землях или земельных участках, находящихся в государственной или муниципальной собственности, без предоставления земельных участков и установления сервитутов», а также условий и сроков ее внесения».

5. Акционерному обществу «Газпром газораспределение Смоленск»:

5.1. Выполнить требования о приведении земельных участков и части земельного участка в состояние, пригодное для использования в соответствии с видом разрешенного использования, и о проведении необходимых работ по рекультивации в случае, если использование земельных участков и части земельного участка приведет к порче или уничтожению плодородного слоя почвы в границах земельных участков и части земельного участка, указанных в пункте 1 настоящего распоряжения.

5.2. Обеспечить установление охранных зон в соответствии с требованиями федерального законодательства.

5.3. Использовать земельные участки и часть земельного участка, указанные в пункте 1 настоящего распоряжения, в зоне прохождения инженерной и транспортной инфраструктур, а также в зонах с особыми условиями использования территории в соответствии с установленным правовым режимом.

6. Приемку в эксплуатацию объектов необходимо осуществлять с участием представителя Администрации города Смоленска.

7. Администрация города Смоленска оставляет за собой право предоставлять земельные участки и часть земельного участка, указанные в пункте 1 настоящего распоряжения, физическому или юридическому лицу без прекращения предоставленного настоящим распоряжением права использования земельных участков и части земельного участка.

8. Управлению информационных технологий Администрации города Смоленска разместить настоящее распоряжение на официальном сайте Администрации города Смоленска.

Глава города Смоленска А.А. Новиков

Приложение № 1 к распоряжению
Администрации города Смоленска
от 19.11.2026 № 2319-рад

СХЕМА ГРАНИЦ
предполагаемых к использованию земель или части земельного участка на кадастровом плане территории

Наименование планируемого к размещению объекта: Нефтепроводы и нефтепродуктопроводы диаметром DN 300 и менее, газопроводы и иные трубопроводы давлением до 1,2 Мпа, для размещения которых не требуется разрешения на строительство
Местоположение объекта и кадастровый номер земельного участка (кадастровый номер кадастрового квартала в случае, если земельный участок не поставлен на государственный кадастровый учет): *Российская Федерация, Смоленская область, городской округ г. Смоленск, г. Смоленск, в районе с.т. АООТ Лен РММ, в границах кадастрового квартала 67:27:0012830*
Площадь предполагаемых к использованию земель или земельного участка: 11 кв.м.
Категория земель: Земли населенных пунктов
Вид разрешенного использования земель или земельного участка (в соответствии с правилами землепользования и застройки соответствующего муниципального образования Смоленской области): Предоставление коммунальных услуг (3.1.1)
Ограничения использования земель или земельного участка, в том числе: -
наличие объектов инженерной инфраструктуры и их характеристики: ЛЭП, существуюший газопровод, водопровод
наличие объектов транспортной инфраструктуры и их характеристики: проезд
наличие и параметры охранных, санитарно-защитных и иных зон, в том числе проектируемых ЗОУИТ: *67:27-6.2730-Зона с особыми условиями использования территории ВЛ 0,4кВ №2 ТП 060*
наличие особо охраняемых природных территорий, объектов культурного наследия, иных территорий и объектов, ограничивающих использование земельного участка: —

Чертеж размещения объекта на предполагаемых к использованию землях государственной собственности, выполненный на основе материалов инженерно-геодезических изысканий в масштабе 1:2000 - 1:250 с учетом сведений государственного кадастра недвижимости или картографической основе государственного кадастра недвижимости

представлен далее

ЧЕРТЕЖ РАЗМЕЩЕНИЯ ОБЪЕКТА
на предполагаемых к использованию землях (земельном участке)



Масштаб 1:250

Каталог координат характерных точек границ территории

Номер точки	X	Y	Длина стороны, м	Дирекционный угол
1	461724.74	1217973.37	1.99	86°26'13"
2	461724.86	1217975.35	3.77	142°49'26"
3	461721.86	1217977.63	0.91	157°50'19"
4	461721.02	1217977.97	3.06	266°26'0"
5	461720.83	1217974.92	4.21	338°17'44"
1	461724.74	1217973.37		
Площадь участка: 10.54 кв.м.				

Условные обозначения:

:72 - границы земельных участков, сведения о которых содержаться в ГКН

:540 - контура зданий, сооружений, объектов незавершенного строительства, сведения о которых содержаться в ГКН

67:25:0010413 - границы кадастрового квартала

- границы образуемого земельного участка для строительство газопровода

- обозначение характерных точек границ

Экспликация земель: земли государственной собственности - 11 кв.м.

ПРОЕКТНЫЙ ИНСТИТУТ «ГАЗПРОМ ГАЗОРАСПРЕДЕЛЕНИЕ СМОЛЕНСК» г. СМОЛЕНСК, УЛ. ТРАМВАЙНЫЙ ПРОЕЗД, Д.10 • СМОЛЕНСКАЯ ОБЛАСТЬ • 214019, г. СМОЛЕНСК, ОКНА ЛО «ГАЗПРОМ ГАЗОРАСПРЕДЕЛЕНИЕ СМОЛЕНСК» • г. СМОЛЕНСКОЕ

А. Октябрьск

Приложение № 2 к распоряжению
Администрации города Смоленска
от 19.11.2026 № 2319-адм


СХЕМА ГРАНИЦ
предполагаемых к использованию земель или части земельного участка на кадастровом плане территории

Наименование планируемого к размещению объекта: Нефтепроводы и нефтепродуктопроводы диаметром DN 300 и менее, газопроводы и иные трубопроводы давлением до 1,2 Мпа, для размещения которых не требуется разрешения на строительство
Местоположение объекта и кадастровый номер земельного участка (кадастровый номер кадастрового квартала в случае, если земельный участок не поставлен на государственный кадастровый учет): Российская Федерация, Смоленская обл., г. Смоленск, садоводческое товарищество Филиала АООТ «Лен» РММ, в районе уч. 9, в границах кадастрового квартала 67:27:0012825, 67:27:0012844
Площадь предполагаемых к использованию земель или земельного участка: 576 кв.м.
Категория земель: Земли населенных пунктов
Вид разрешенного использования земель или земельного участка (в соответствии с правилами землепользования и застройки соответствующего муниципального образования Смоленской области): Предоставление коммунальных услуг (3.1.1)
Ограничения использования земель или земельного участка, в том числе: -
наличие объектов инженерной инфраструктуры и их характеристики: ЛЭП, существуюший газопровод, водопровод
наличие объектов транспортной инфраструктуры и их характеристики: проезд
наличие и параметры охранных, санитарно-защитных и иных зон, в том числе проектируемых ЗОУИТ:-
наличие особо охраняемых природных территорий, объектов культурного наследия, иных территорий и объектов, ограничивающих использование земельного участка: —

Чертеж размещения объекта на предполагаемых к использованию землях государственной собственности, выполненный на основе материалов инженерно-геодезических изысканий в масштабе 1:2000 - 1:500 с учетом сведений государственного кадастра недвижимости или картографической основе государственного кадастра недвижимости

представлен далее

ЧЕРТЕЖ РАЗМЕЩЕНИЯ ОБЪЕКТА
на предполагаемых к использованию землях (земельном участке)

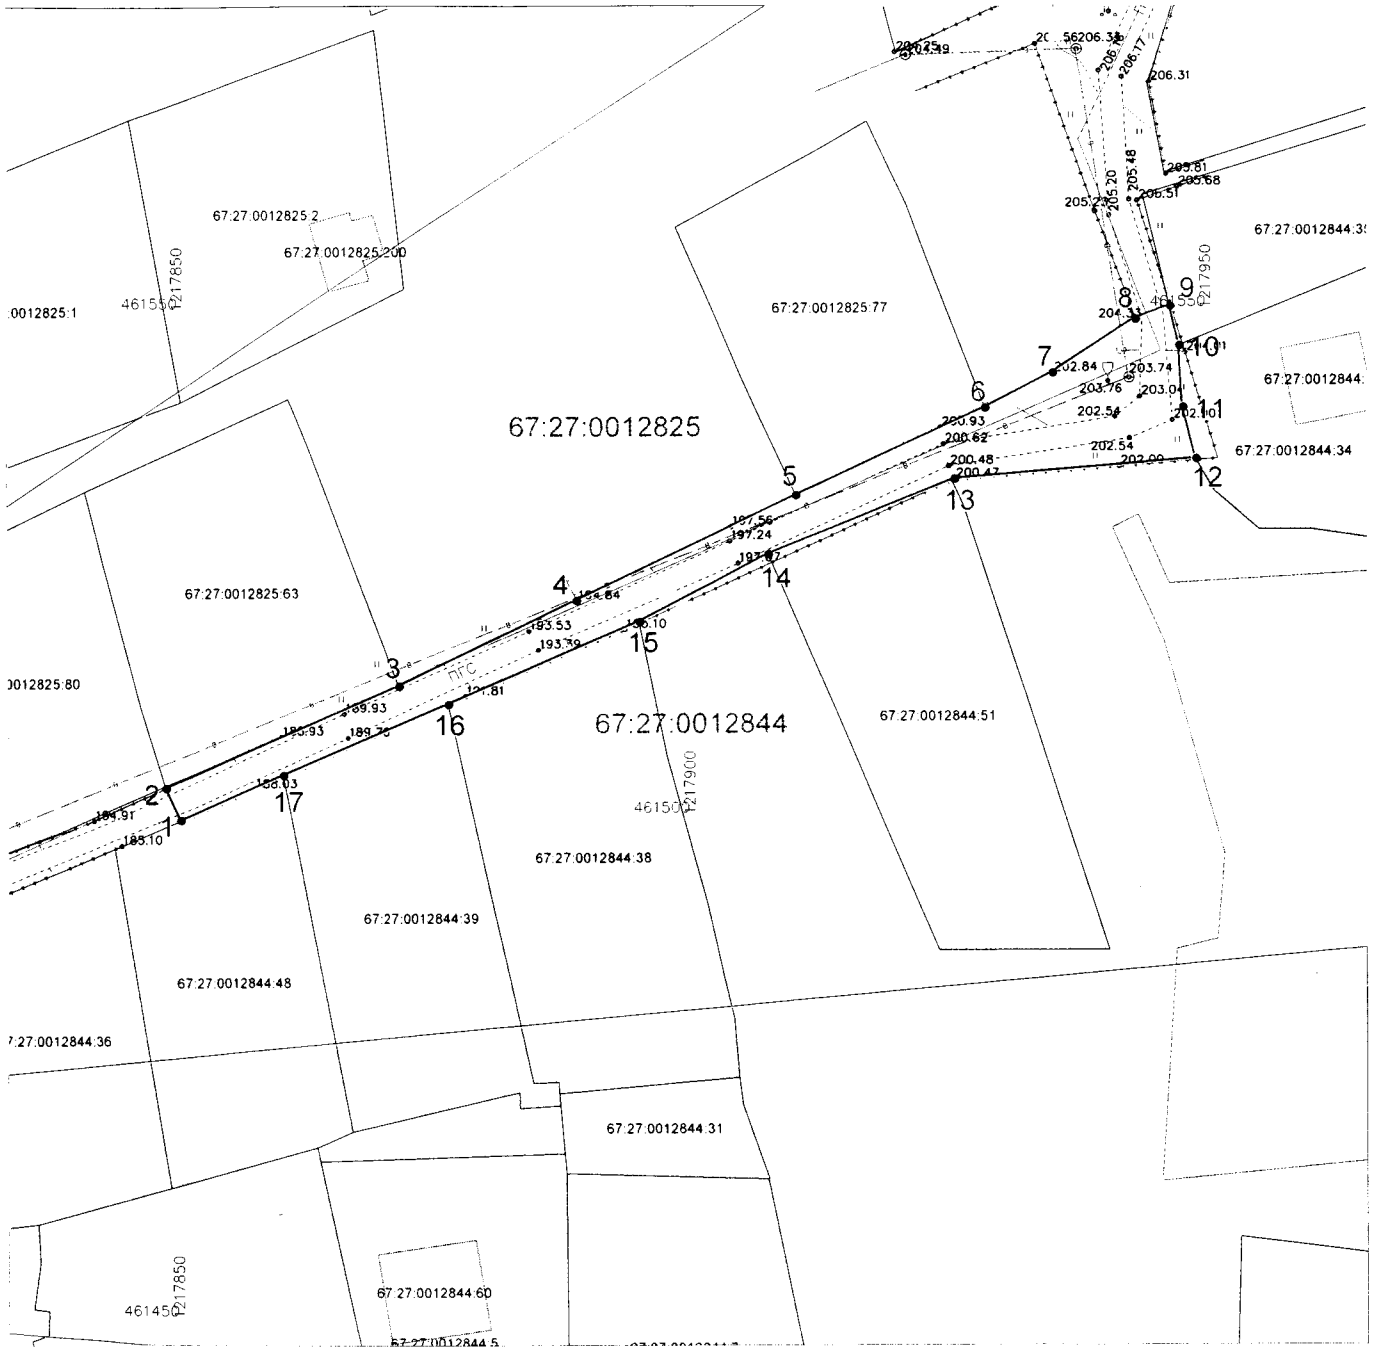

Масштаб 1:500

Каталог координат характерных точек границ территории

Номер точки	X	Y	Длина стороны м	Дирекционный угол
1	461499.56	1217851.12		
			3.47	335°45'27"
2	461502.72	1217849.7		
			25.09	66°21'23"
3	461512.78	1217872.68		
			19.22	63°58'34"
4	461521.21	1217889.95		
			23.64	63°54'58"
5	461531.61	1217911.19		
			20.27	64°46'29"
6	461540.25	1217929.53		
			7.36	62°2'30"
7	461543.7	1217936.03		
			9.61	56°22'10"
8	461549.02	1217944.03		
			3.54	69°35'39"
9	461550.26	1217947.35		
			3.99	167°1'40"
10	461546.37	1217948.25		
			6.11	176°37'21"
11	461540.27	1217948.61		
			5.27	165°43'36"
12	461535.16	1217949.91		
			23.4	265°12'57"
13	461533.21	1217926.59		
			19.53	247°39'2"
14	461525.78	1217908.52		
			14.19	242°0'30"
15	461519.12	1217895.99		
			20.23	246°8'48"
16	461510.94	1217877.49		
			17.66	246°42'58"
17	461503.96	1217861.27		
			11.06	246°32'4"
1	461499.56	1217851.12		

Площадь участка: 576кв.м.

Экспликация земель: земли государственной собственности - 576 кв.м.

Условные обозначения:

- 72 - границы земельных участков, сведения о которых содержаться в ГКН
- 540 - контура зданий, сооружений, объектов незавершенного строительства, сведения о которых содержаться в ГКН
- 67:25:0010401 - границы кадастрового квартала
- линии электропередач
- границы образуемого земельного участка для строительство газопровода
- 1 - обозначение характерных точек границ
- газопровод существующий
- В - водопровод



А. Остафийчук

Приложение № 3 к распоряжению
Администрации города Смоленска
от 19.11.2026 N 2319-адм


СХЕМА ГРАНИЦ
предполагаемых к использованию земель или части земельного участка на кадастровом плане территории

Наименование планируемого к размещению объекта: Нефтепроводы и нефтепродуктопроводы диаметром DN 300 и менее, газопроводы и иные трубопроводы давлением до 1,2 Мпа, для размещения которых не требуется разрешения на строительство
Местоположение объекта и кадастровый номер земельного участка (кадастровый номер кадастрового квартала в случае, если земельный участок не поставлен на государственный кадастровый учет): Российская Федерация, Смоленская область, г. Смоленск, п. Пасово, в районе д. 60 в границах кадастрового квартала 67:27:0013704
Площадь предполагаемых к использованию земель или земельного участка: 36 кв.м.
Категория земель: Земли населенных пунктов
Вид разрешенного использования земель или земельного участка (в соответствии с правилами землепользования и застройки соответствующего муниципального образования Смоленской области): Предоставление коммунальных услуг (3.1.1)
Ограничения использования земель или земельного участка, в том числе:
наличие объектов инженерной инфраструктуры и их характеристики: ЛЭП, существуюший газопровод, водопровод
наличие объектов транспортной инфраструктуры и их характеристики: проезд
наличие и параметры охранных, санитарно-защитных и иных зон, в том числе проектируемых ЗОУИТ: 67:18-6.1889 - Зона с особыми условиями использования территории ВЛ-0,4кВ №4 ТП 891 Пасово ВЛ609 ПС Печер 67:00-6.289 - Зона санитарной охраны третьего пояса проектируемого водозабора ОГКУ "УКС Смоленской области, расположенного по адресу: район ТЦ Метро" (Скважина 2) 67:00-6.299 - Третий пояс зоны санитарной охраны проектируемого водозабора ОГКУ "УКС Смоленской области, расположенного по адресу: район ТЦ Метро" (Скважина 1)
наличие особо охраняемых природных территорий, объектов культурного наследия, иных территорий и объектов, ограничивающих использование земельного участка: —

Чертеж размещения объекта на предполагаемых к использованию землях государственной собственности, выполненный на основе материалов инженерно-геодезических изысканий в масштабе 1:2000 - 1:500 с учетом сведений государственного кадастра недвижимости или картографической основе государственного кадастра недвижимости

представлен далее

Чертеж размещения объекта
на предполагаемых к использованию землях государственной и муниципальной собственности собственности

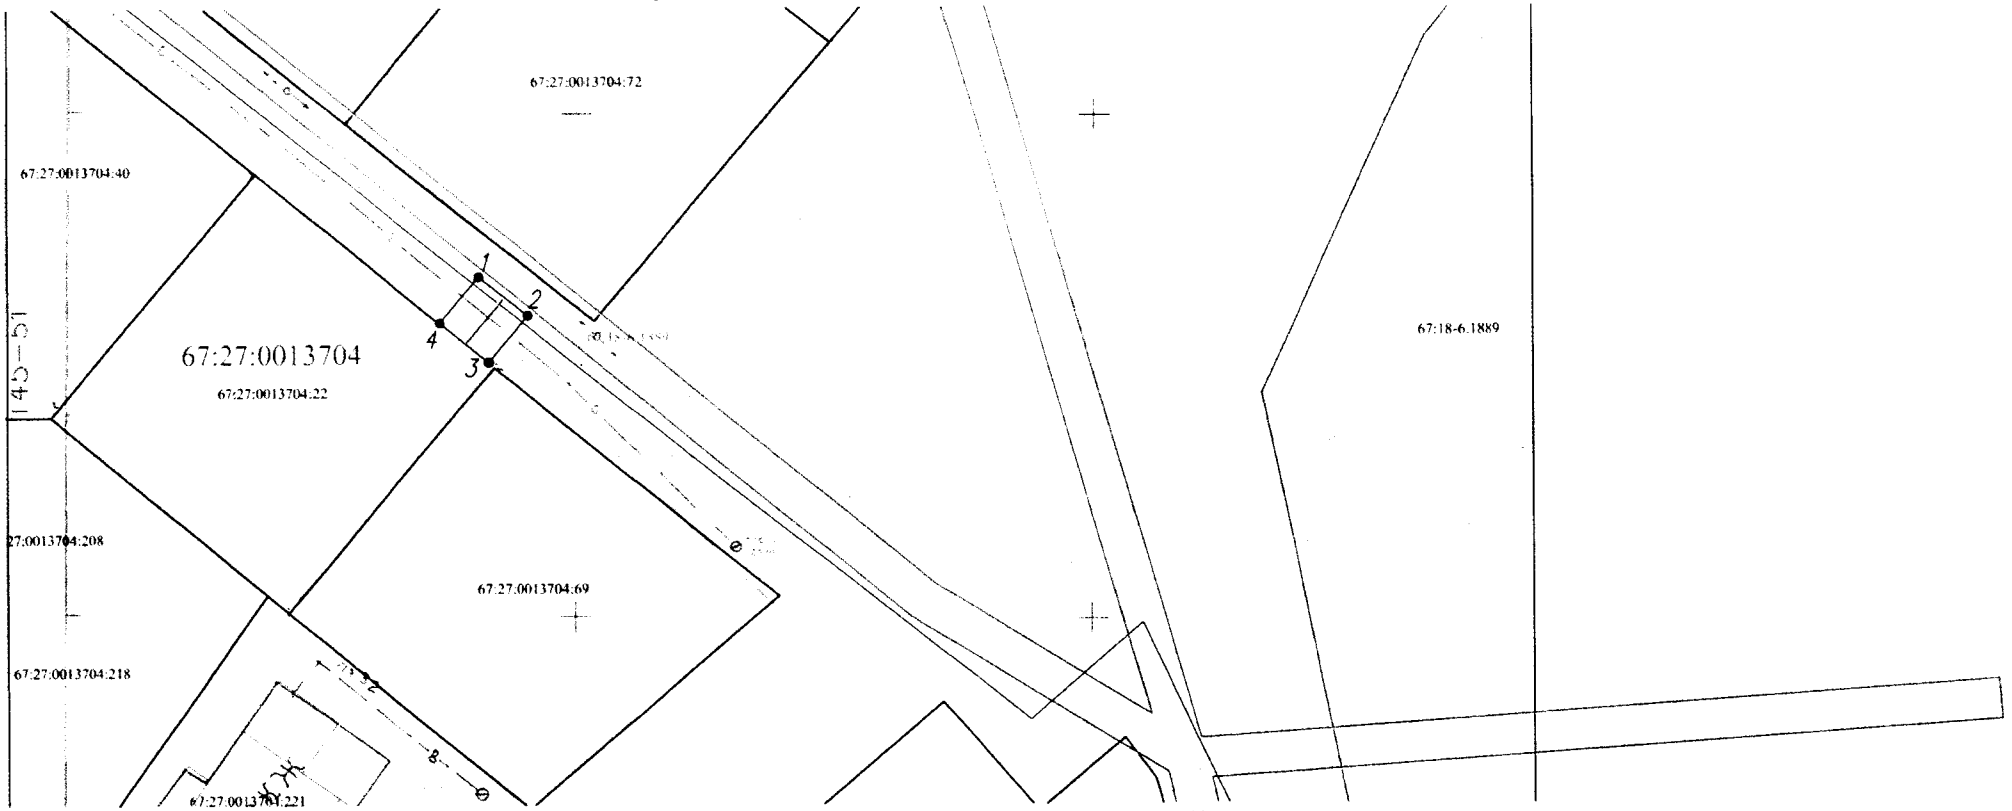

Масштаб 1:500

Условные обозначения:

- границы земельных участков, сведения о которых содержаться в ГКН
- контура зданий, сооружений, объектов незавершенного строительства, сведения о которых содержаться в ГКН
- границы кадастрового квартала
- проектируемый газопровод
- существующий газопровод
- границы образуемого земельного участка для строительство газопровода
- границы охранных зон, сведения о которых содержатся в ГКН
- ЗУ1 - обозначение образуемого земельного участка под строительство газопровода
- 1 - обозначение характерных точек границ

Описание границ смежных землепользователей:

- от т.1 до т.1 - земли общего пользования (неразграниченная государственная собственность)

Экспликация земель: земли государственной собственности - 36 кв.м.

Каталог координат характерных точек границ территории

Номер точки	X	Y	Длина сторон,м	Дирекционный угол
1	466466.21	1222946.05		
			6.11	129°18'14"
2	466462.34	1222950.78		
			5.94	219°18'16"
3	466457.74	1222947.01		
			6.11	309°33'33"
4	466461.63	1222942.3		
			5.92	39°18'14"
1	466466.21	1222946.05		

Площадь участка 36 кв.м.

Заявитель:

Приложение № 4 к распоряжению
Администрации города Смоленска
от 19.11.2026 N 2319-адм


СХЕМА ГРАНИЦ
предполагаемых к использованию земель или части земельного участка
на кадастровом плане территории

Наименование планируемого к размещению объекта: Нефтепроводы и нефтепродуктопроводы диаметром DN 300 и менее, газопроводы и иные трубопроводы давлением до 1,2 Мпа, для размещения которых не требуется разрешения на строительство
Местоположение объекта и кадастровый номер земельного участка (кадастровый номер кадастрового квартала в случае, если земельный участок не поставлен на государственный кадастровый учёт): Российская Федерация, Смоленская область, городской округ город Смоленск, город Смоленск, улица 1 Мая, к д. 61 Б, в границах кадастрового квартала № 67:27:0030524, 67:27:0030525
Площадь предполагаемых к использованию земель, или земельного участка: 360 кв. м.
Категория земель: Земли населённых пунктов
Вид разрешенного использования земель или земельного участка (в соответствии с правилами землепользования и застройки соответствующего муниципального образования Смоленской области): Предоставление коммунальных услуг (3.1.1)
Ограничения использования земель или земельного участка, в том числе:
наличие объектов инженерной инфраструктуры и их характеристики: ВЛ 0,4 кВ, газопровод, водопровод
наличие объектов транспортной инфраструктуры и их характеристики: ул. 1 Мая, ПГС
наличие и параметры охранных, санитарно-защитных и иных зон, в том числе проектируемых: 67:27-6.4286 - Охранная зона трубопровода (газопровода) «Производственно-технический комплекс газификации, представляющий собой газопровод низкого давления, состоящий из 47 газопроводов» протяженностью 9 896 метров, расположенного по адресу: Российская Федерация, Смоленская область, г. Смоленск, газопровод по улицам Шейна и 1 мая, площадью 37 042 кв. метра; 67:27-6.3169 - Зона с особыми условиями использования территории ВЛ 0,4кВ №3 ТП 722
наличие особо охраняемых природных территорий, объектов культурного наследия, иных территорий и объектов, ограничивающих использование земельного участка: нет

Чертеж размещения объекта на предполагаемых к использованию землях государственной собственности, выполненный на основе материалов инженерно-геодезических изысканий в масштабе 1:1000, с учётом сведений государственного кадастра недвижимости или картографической основе государственного кадастра недвижимости

представлен далее

ЧЕРТЕЖ РАЗМЕЩЕНИЯ ОБЪЕКТА
на предполагаемых к использованию землях (земельном участке)

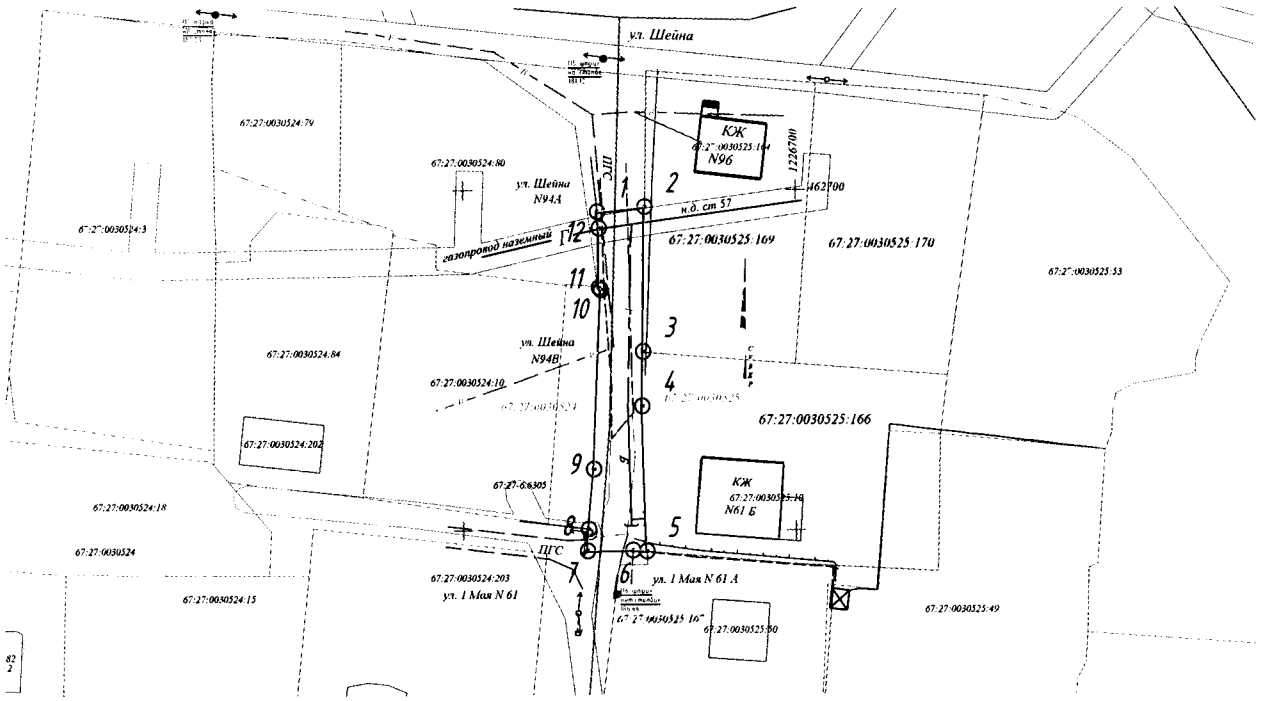

Масштаб 1:1000

Условные обозначения:

:10 - границы земельных участков, сведения о которых содержатся в ЕГРН

:50 - контура зданий, сооружений, объектов незавершенного строительства, сведения о которых содержатся в ЕГРН

67:27:0030525 - границы кадастрового квартала

- проектируемый газопровод низкого давления

- существующий газопровод

:ЗУ1 - границы образуемого земельного участка для строительства газопровода

67:27-6.4286 - границы охранных зон, сведения о которых содержатся в ЕГРН

1 - обозначение характерных точек границ

Каталог координат характерных точек границ территории

Номер точки	X	Y	Длина стороны,м.	Дирекционный угол
1	462696.68	1226670.19	7.18	84°16'51"
2	462697.4	1226677.33	21.2	180°47'38"
3	462676.2	1226677.04	7.93	180°52'1"
4	462668.27	1226676.92	21.41	178°19'45"
5	462646.87	1226677.54	2.08	274°10'55"
6	462647.02	1226675.47	6.83	269°7'32"
7	462646.92	1226668.64	3.23	3°9'54"
8	462650.15	1226668.82	8.97	5°7'23"
9	462659.08	1226669.62	26.27	2°26'23"
10	462685.33	1226670.74	0.43	317°16'11"
11	462685.64	1226670.45	8.64	359°58'14"
12	462694.28	1226670.45	2.42	353°47'6"
1	462696.68	1226670.19		
Площадь участка: 360.39 кв.м.				

Описание границ смежных землепользователей:
- от т.1 до т.2 - земли государственной (неразграниченной) собственности
- от т.2 до т.3 - земельный участок с кадастровым номером 67:27:0030525:169
- от т.3 до т.5 - земельный участок с кадастровым номером 67:27:0030525:166
- от т.5 до т.1 - земли государственной (неразграниченной) собственности

Экспликация земель: земли государственной собственности - 360м²

Заявитель: _____ (подпись, расшифровка подписи)

м.п.

(для юридических лиц, индивидуальных предпринимателей (при наличии печати))

Приложение № 5 к распоряжению
Администрации города Смоленска
от 19.11.2026 N 2319-адм

СХЕМА ГРАНИЦ


предполагаемых к использованию земель или части земельного участка на кадастровом плане территории

Наименование планируемого к размещению объекта: Нефтепроводы и нефтепродуктопроводы диаметром DN 300 и менее, газопроводы и иные трубопроводы давлением до 1,2 Мпа, для размещения которых не требуется разрешения на строительство
Местоположение объекта и кадастровый номер земельного участка (кадастровый номер кадастрового квартала в случае, если земельный участок не поставлен на государственный кадастровый учет): *Российская Федерация, Смоленская область, г. Смоленск, ул. Гвоздовская, в границах кадастрового участка 67:27:0000000:4829*
Площадь предполагаемых к использованию земель или земельного участка: 1534 кв.м.
Категория земель: Земли населенных пунктов
Вид разрешенного использования земель или земельного участка (в соответствии с правилами землепользования и застройки соответствующего муниципального образования Смоленской области): Предоставление коммунальных услуг (3.1.1)
Ограничения использования земель или земельного участка, в том числе: -
наличие объектов инженерной инфраструктуры и их характеристики: ЛЭП, существуюший газопровод, водопровод
наличие объектов транспортной инфраструктуры и их характеристики: проезд
наличие и параметры охранных, санитарно-защитных и иных зон, в том числе проектируемых ЗОУИТ: *67:27-6.2657-Зона с особыми условиями использования территории ВЛ 0,4кВ №1 ТП 192* *67:27-6.2583-Зона с особыми условиями использования территории ВЛ УО ТП-192 Ф-1* *67:27-6.5986-Охранная зона трубопровода (газопровода) «Газораспределительный газопровод низкого давления по ул. Гвоздовской в пос. Красный Бор в г. Смоленске (2-я очередь)»*
наличие особо охраняемых природных территорий, объектов культурного наследия, иных территорий и объектов, ограничивающих использование земельного участка: —

Чертеж размещения объекта на предполагаемых к использованию землях государственной собственности, выполненный на основе материалов инженерно-геодезических изысканий в масштабе 1:2000 - 1:250 с учетом сведений государственного кадастра недвижимости или картографической основе государственного кадастра недвижимости

представлен далее

ЧЕРТЕЖ РАЗМЕЩЕНИЯ ОБЪЕКТА
на предполагаемых к использованию землях (земельном участке)

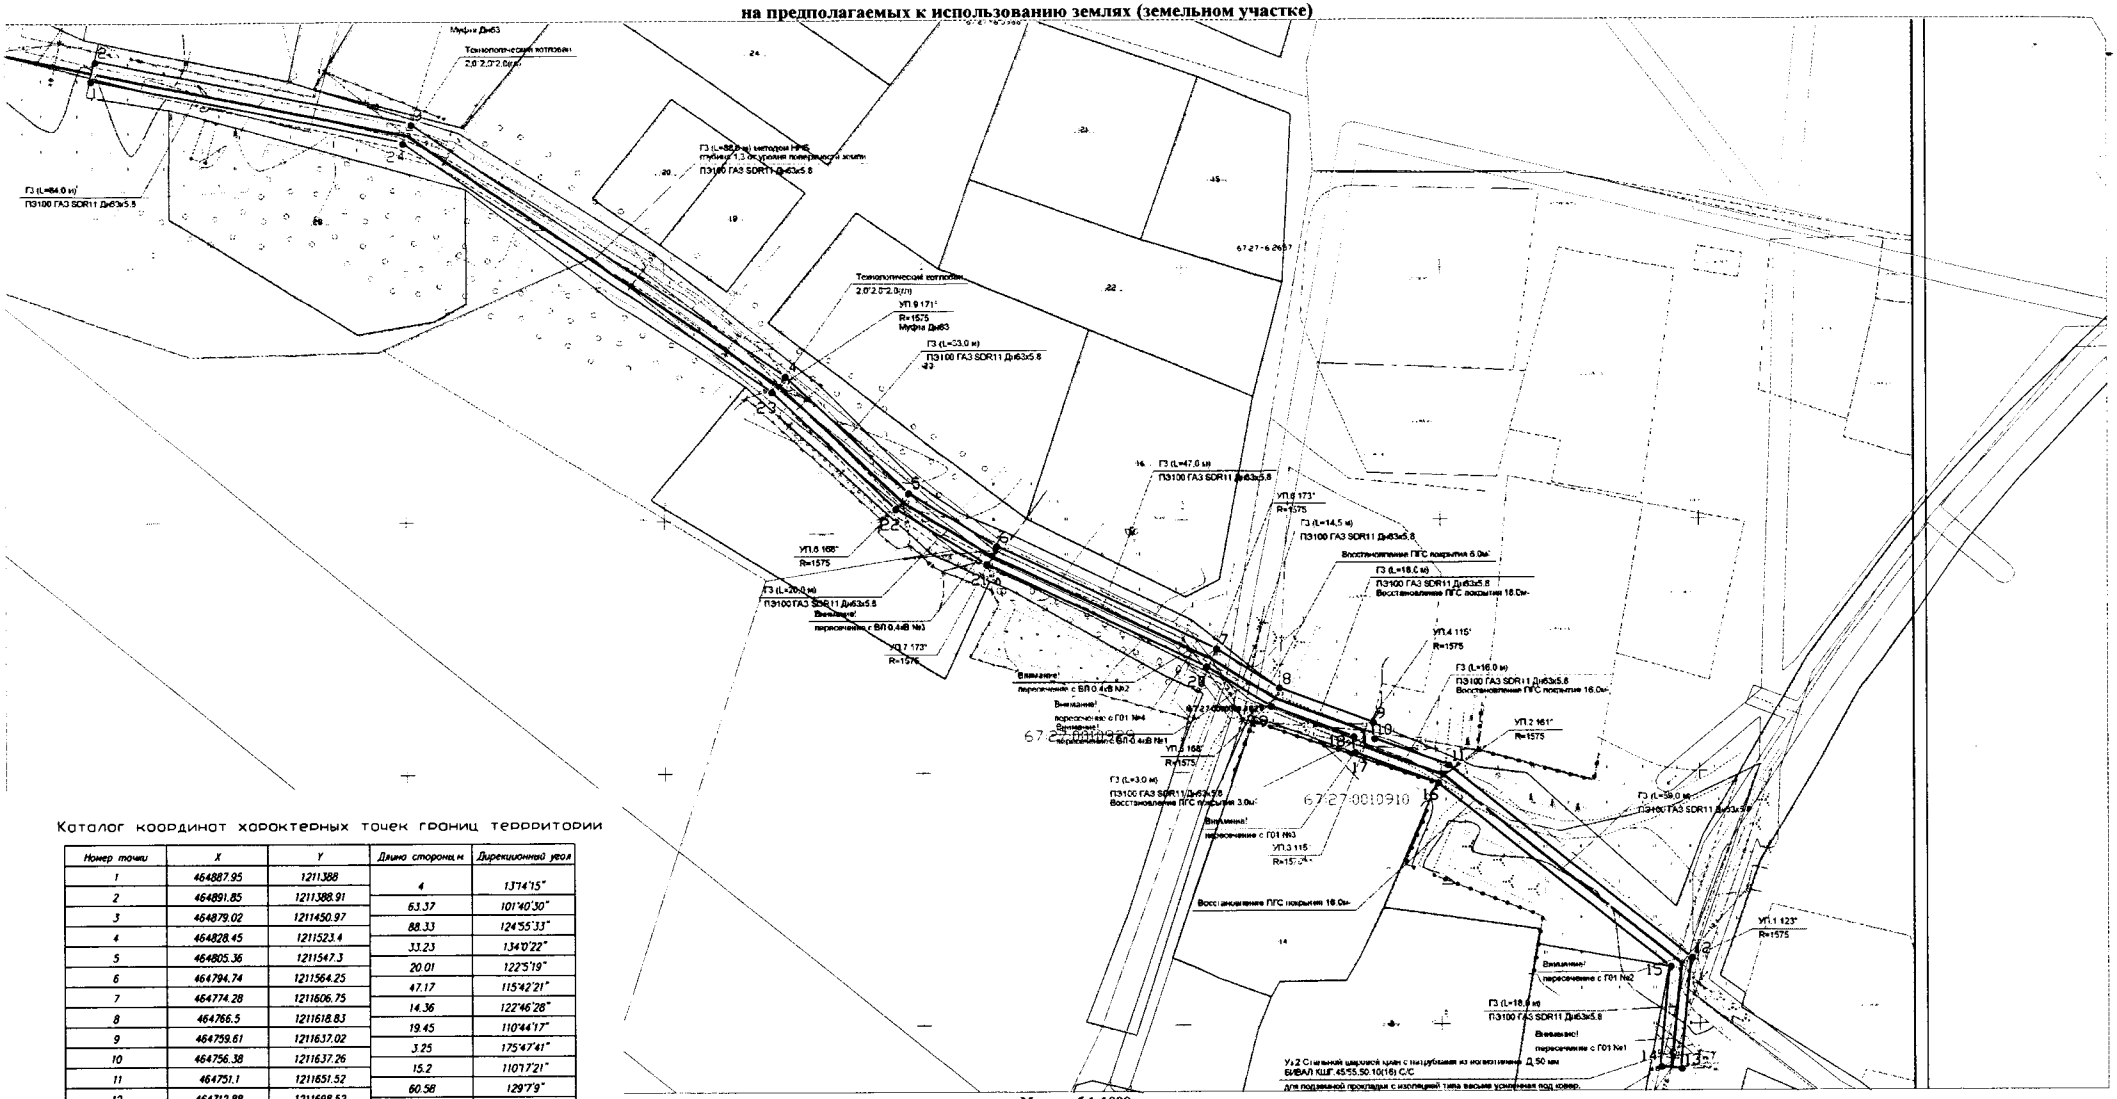

Масштаб 1:1000

Каталог координат характерных точек границ территории

Номер точки	X	Y	Длина стороны, м	Дирекционный угол
1	464887.95	1211388		
2	464891.85	1211388.91	4	13°14'15"
3	464879.02	1211450.97	63.37	101°40'30"
4	464828.45	1211523.4	88.33	124°55'33"
5	464805.36	1211547.3	33.23	134°0'22"
6	464794.74	1211564.25	20.01	122°5'19"
7	464774.28	1211606.75	47.17	115°42'21"
8	464766.5	1211618.83	14.36	122°46'28"
9	464759.61	1211637.02	19.45	110°44'17"
10	464756.38	1211637.26	3.25	175°47'41"
11	464751.1	1211651.52	15.2	110°17'21"
12	464712.88	1211698.52	60.58	129°7'9"
13	464690.87	1211696.41	22.11	185°28'38"
14	464691.26	1211692.43	4	275°28'38"
15	464711.13	1211694.33	19.97	5°28'38"
16	464747.58	1211649.51	57.77	309°7'9"
17	464753.62	1211633.45	17.15	290°35'33"
18	464756.81	1211633.22	3.2	355°47'41"
19	464762.87	1211617.25	17.08	290°48'4"
20	464770.77	1211604.81	14.74	302°24'28"
21	464791.23	1211562.32	47.16	295°42'21"
22	464802.2	1211544.82	20.65	302°5'19"
23	464825.35	1211520.85	33.33	314°0'22"
24	464875.27	1211449.36	87.19	304°55'33"
1	464887.95	1211388	62.66	281°40'30"
			Площадь участка: 1533.88 кв.м	

Экспликация земель: земли муниципальной собственности - 1534 кв.м.

Условные обозначения:

- 72 — границы земельных участков, сведения о которых содержаться в ГКН
- 548 — контура зданий, сооружений, объектов незавершенного строительства, сведения о которых содержаться в ГКН
- 67:27:0010910 — границы кадастрового квартала
- линии электропередач
- границы образуемого земельного участка для строительство газопровода
- обозначение характерных точек границ

Заявитель: