Российская Федерация Смоленская область
Общество с ограниченной ответственностью
«ГЕОЛИДЕР»

214014, г. Смоленск, ул. Энгельса, д. 23, офис 319
ИНН/КПП 6730067866/673101001
тел./факс: 8 (4812) 55-40-26, 52-01-88
e-mail: smol-geolider@mail.ru

Заказчик:

СМУП «Горводоканал»

ДОКУМЕНТАЦИЯ ПО ВНЕСЕНИЮ ИЗМЕНЕНИЙ ПО ПЛАНИРОВКЕ ТЕРРИТОРИИ

ВНЕСЕНИЕ ИЗМЕНЕНИЙ В «ПРОЕКТ ПЛАНИРОВКИ И МЕЖЕВАНИЯ ЗАСТРОЕННЫХ ТЕРРИТОРИЙ В ГОРОДЕ СМОЛЕНСКЕ В ГРАНИЦАХ ВИТЕБСКОГО ШОССЕ — УЛИЦЫ ЧЕРНЫШЕВСКОГО — УЛИЦЫ ЛАВОЧКИНА»

Смоленск

2019

ООО «ГЕОЛИДЕР»

ООО «ГЕОЛИДЕР»

214014, г. Смоленск, ул. Энгельса, д. 23, офис 319
ИНН/КПП 6730067866/673101001
тел./факс: 8 (4812) 55-40-26, 52-01-88
e-mail: smol-geolider@mail.ru

Заказчик:

СМУП «Горводоканал»

ДОКУМЕНТАЦИЯ ПО ВНЕСЕНИЮ ИЗМЕНЕНИЙ ПО ПЛАНИРОВКЕ ТЕРРИТОРИИ

ВНЕСЕНИЕ ИЗМЕНЕНИЙ В «ПРОЕКТ ПЛАНИРОВКИ И МЕЖЕВАНИЯ ЗАСТРОЕННЫХ ТЕРРИТОРИЙ В ГОРОДЕ СМОЛЕНСКЕ В ГРАНИЦАХ ВИТЕБСКОГО ШОССЕ — УЛИЦЫ ЧЕРНЫШЕВСКОГО — УЛИЦЫ ЛАВОЧКИНА»

Генеральный директор
ООО «ГЕОЛИДЕР» Ю.В. Васильцов

Кадастровый инженер М.С. Крогерова

Смоленск
2019

ООО «ГЕОЛИДЕР»

Пояснительная записка

Внесение изменений в «Проект планировки и межевания застроенных территорий в городе Смоленске в границах Витебского шоссе - улицы Чернышевского — улицы Лавочкина»

(далее - Проект)

Изменения в Проект вносятся в рамках исполнения технического задания б/н от 11.05.2018 г., Постановления Администрации города Смоленска №1306-адм от 15.05.2018г., договора с СМУП «Горводоканал» №45М/18 от 29.10.2018г.

Изменение №1 вносятся:

в Том 3.1. «Разбивочный чертеж красных линий (ПП-6)» и в ведомость координат поворотных точек красных линий в районе Витебского шоссе.

Изменение №2 вносятся:

в Том 3.5. «Чертеж межевания территории (МП-1 (3-листа))» и в ведомость координат поворотных точек :ЗУ1, 67:27:0013102:14/чзу1 в районе Витебского шоссе.


Относительно других томов содержащихся в Проекте, изменения не вносились.

Причиной внесения изменений послужила разработка «Проекта планировки и межевания территории для размещения линейного объекта вдоль Витебского шоссе от Тихвинского кладбища до жилого дома №76», который ранее не был учтён.

Внесение изменений в "Проект планировки и межевания застроеных территорий в городе Смоленске в границах Витебского шоссе- улицы Чернышевского - ул. Лавочкина", выполненный в рамках исполнения Постановления Администрации города Смоленска №1306-адм от 15.05.2018г.

Изменение №1

Внесение изменений в Том 3.1. "Разбивочный чертеж красных линий (ПП-6)"

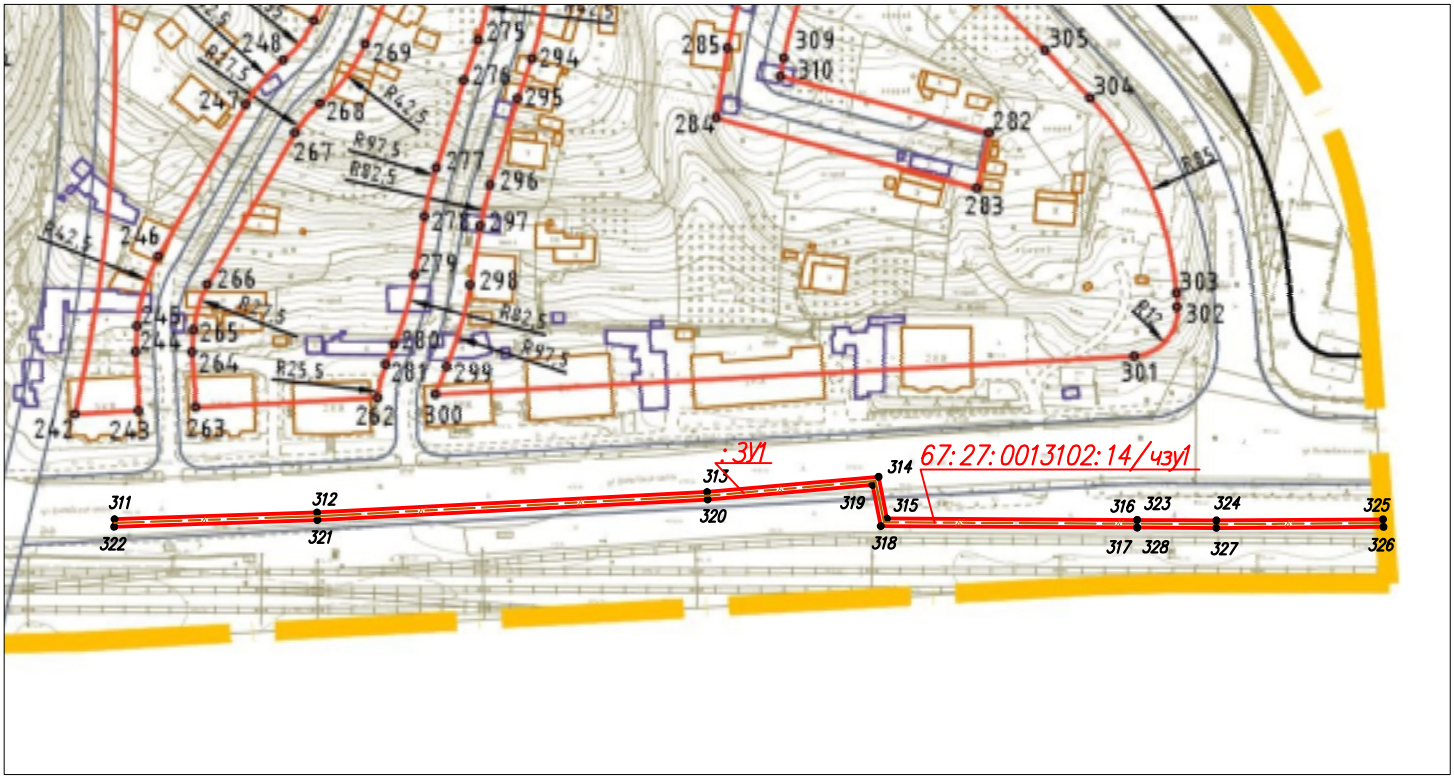

Масштаб 1:2000

Ведомость координат поворотных точек красных линий

Номер точки	X	Y	Длина стороны,м.	Дирекционный угол
311	462048.46	1219929.18		
312	462050.24	1219982.76	53.6	88°6'8"
313	462055.65	1220085.92	103.31	86°59'46"
314	462059.65	1220131.29	45.54	84°57'17"
315	462048.63	1220133.52	11.25	168°34'57"
316	462048.26	1220199.68	66.17	90°19'2"
317	462046.26	1220199.67	2	180°17'11"
318	462046.64	1220131.88	67.79	270°19'3"
319	462057.5	1220129.68	11.09	348°34'57"
320	462053.65	1220086.06	43.79	264°57'17"
321	462048.24	1219982.84	103.36	266°59'46"
322	462046.45	1219929.07	53.8	268°5'48"
311	462048.46	1219929.18	2.01	3°7'57"
Площадь : ЗУ1 – 560 кв.м.				
Номер точки	X	Y	Длина стороны,м.	Дирекционный угол
323	462048.26	1220199.69		
324	462048.14	1220220.64	20.95	90°19'2"
325	462048.42	1220264.72	44.08	89°38'29"
326	462046.42	1220264.87	2.01	175°42'39"
327	462046.14	1220220.64	44.23	269°38'33"
328	462046.26	1220199.68	20.96	270°19'2"
323	462048.26	1220199.69	2	0°17'11"
Площадь 67:27:0013102:14/чзу1 – 130 кв.м.				

Система координат: МСК-67

Внесение изменений в "Проект планировки и межевания застроеных территорий в городе Смоленске в границах Витебского шоссе- улицы Чернышевского - ул. Лавочкина", выполненный в рамках исполнения Постановления Администрации города Смоленска №1306-адм от 15.05.2018г.

Изменение №2

Внесение изменений в Том 3.5. "Чертеж межевания территории (МП-1 (3-листа))"



Масштаб 1:2000

Ведомость координат поворотных точек :ЗУ1, 67:27:0013102:14/ чзу1

Номер точки	X	Y	Длина стороны,м.	Дирекционный угол
1	462048.46	1219929.18		
2	462050.24	1219982.76	53.6	88°6'8"
3	462055.65	1220085.92	103.31	86°59'46"
4	462059.65	1220131.29	45.54	84°57'17"
5	462048.63	1220133.52	11.25	168°34'57"
6	462048.26	1220199.68	66.17	90°19'2"
7	462046.26	1220199.67	2	180°17'11"
8	462046.64	1220131.88	67.79	270°19'3"
9	462057.5	1220129.68	11.09	348°34'57"
10	462053.65	1220086.06	43.79	264°57'17"
11	462048.24	1219982.84	103.36	266°59'46"
12	462046.45	1219929.07	53.8	268°5'48"
1	462048.46	1219929.18	2.01	3°7'57"
Площадь :ЗУ1 – 560 кв.м.				
Номер точки	X	Y	Длина стороны,м.	Дирекционный угол
13	462048.26	1220199.69		
14	462048.14	1220220.64	20.95	90°19'2"
15	462048.42	1220264.72	44.08	89°38'29"
16	462046.42	1220264.87	2.01	175°42'39"
17	462046.14	1220220.64	44.23	269°38'33"
18	462046.26	1220199.68	20.96	270°19'2"
13	462048.26	1220199.69	2	0°17'11"
Площадь 67:27:0013102:14/чзу1 – 130 кв.м.				

Система координат: МСК-67