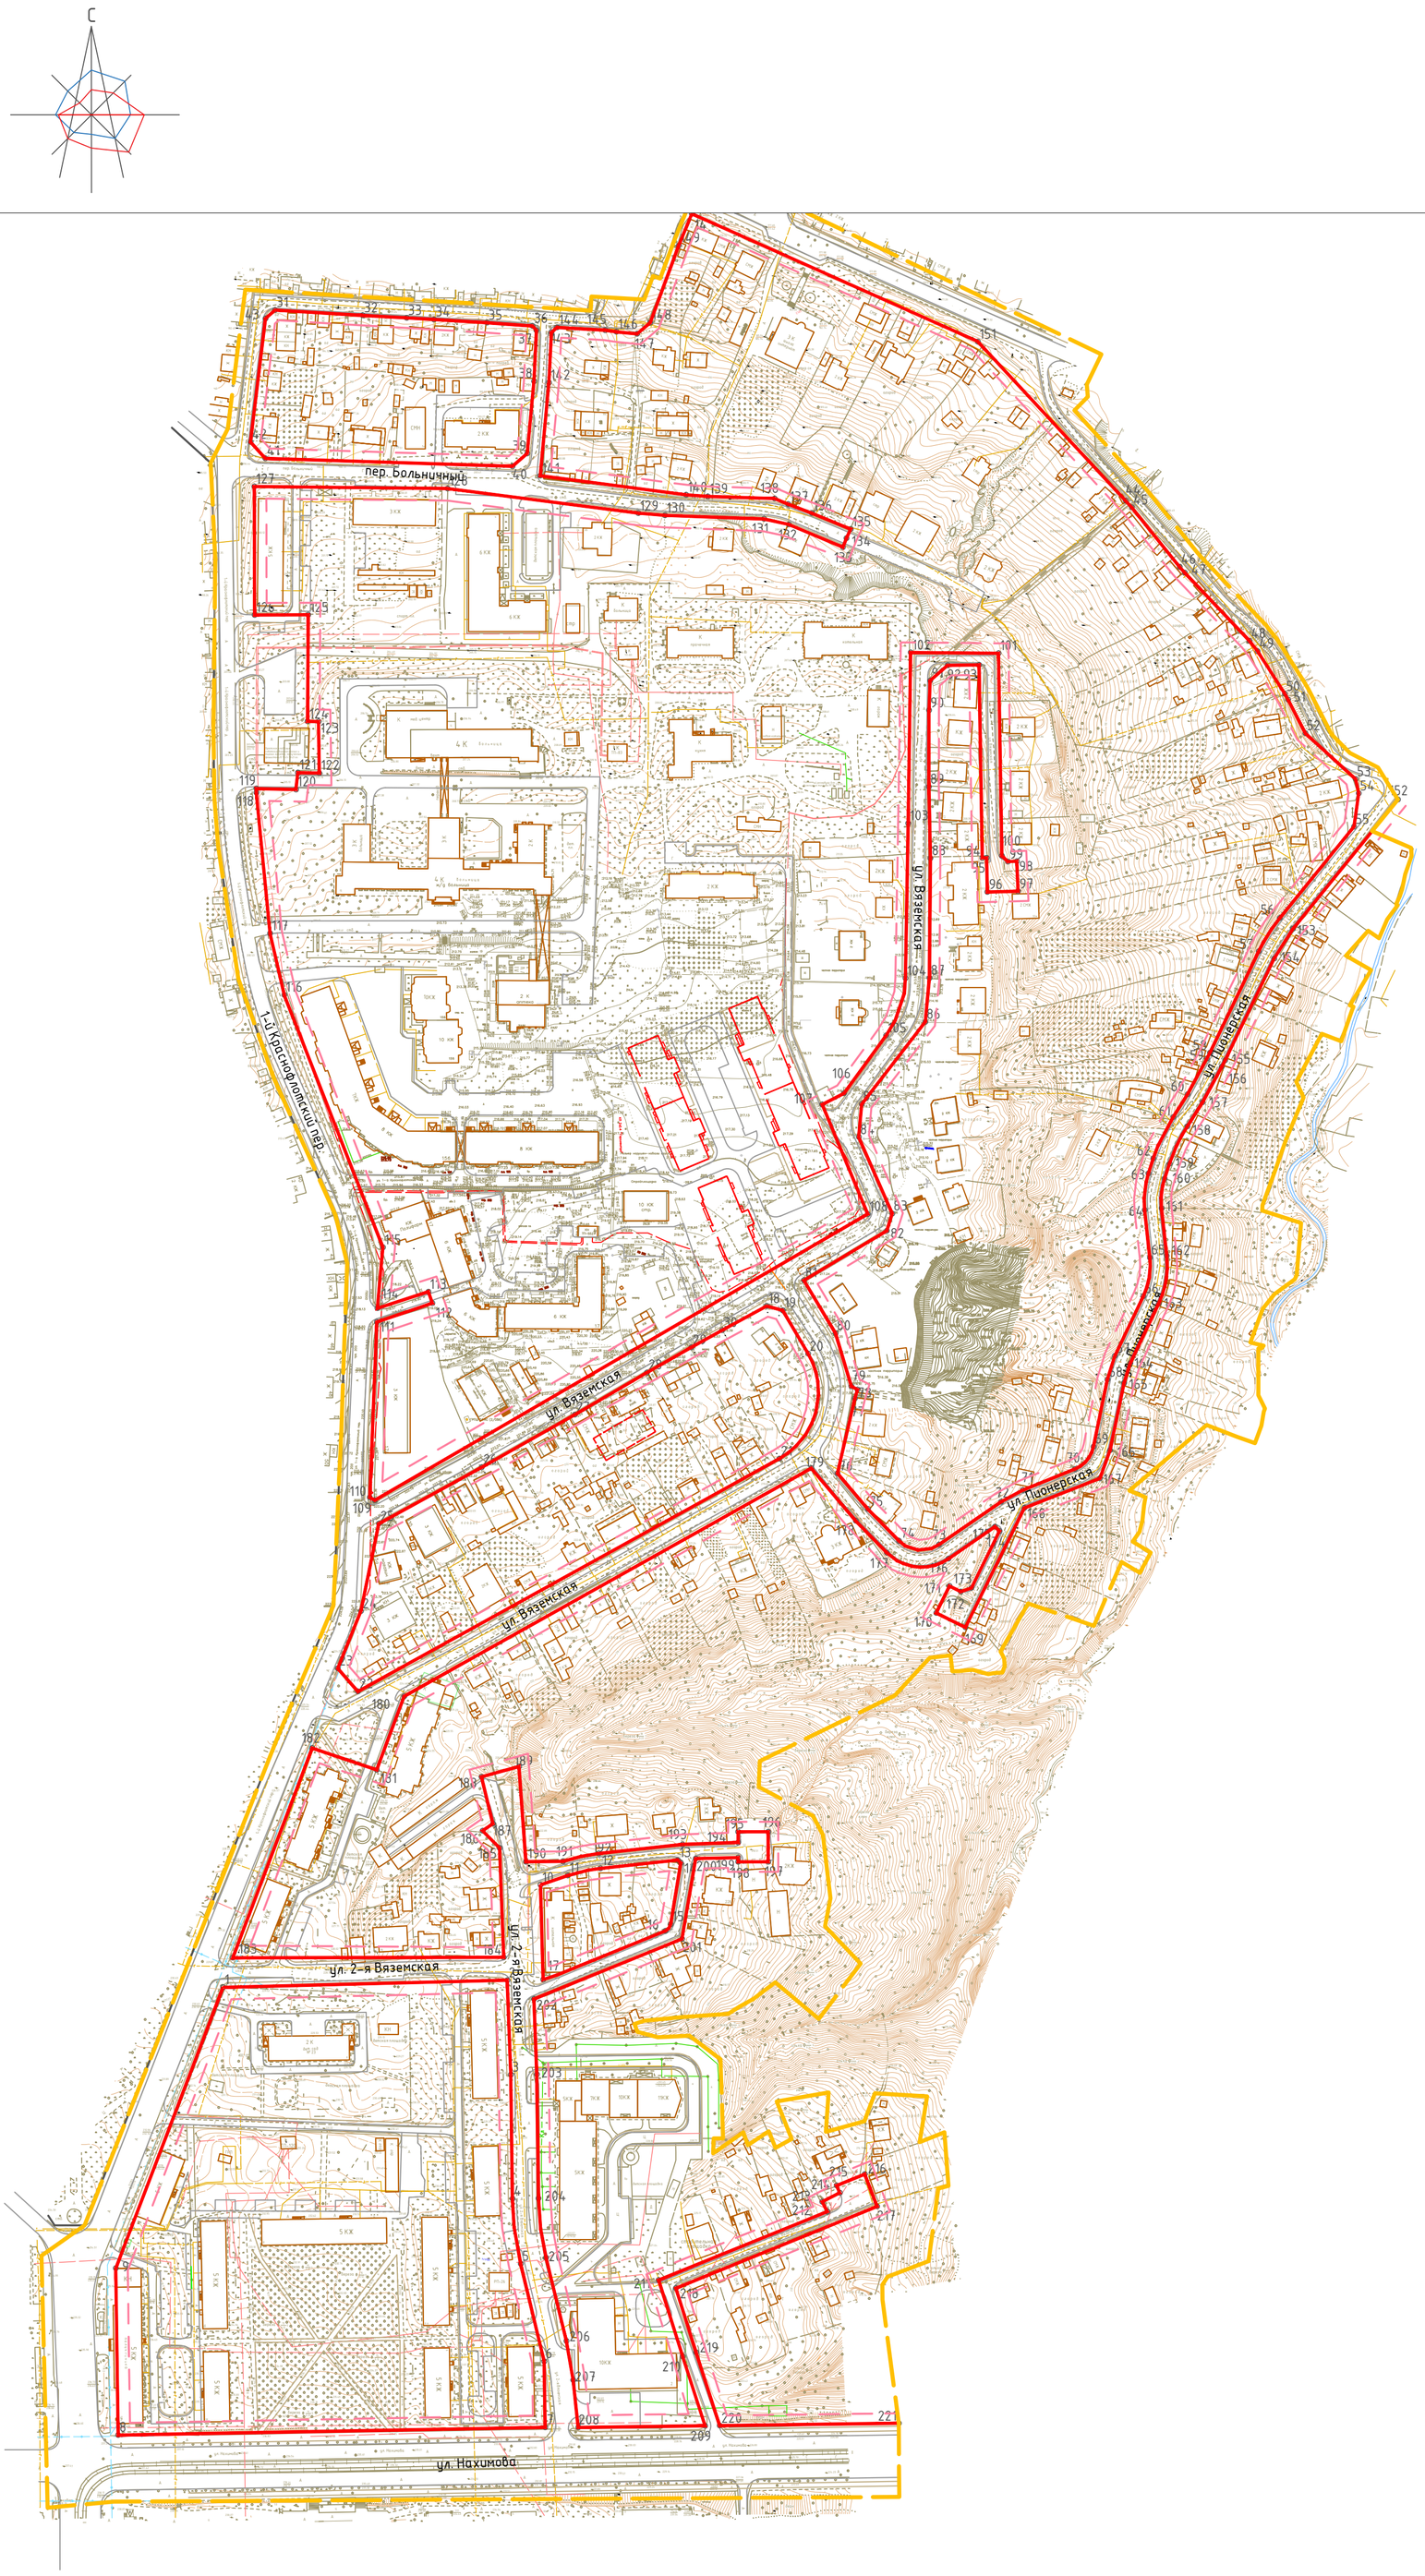


Ведомость координат поворотных точек красных линий

№	КООРДИНАТЫ X	КООРДИНАТЫ Y	Меры линий, м	Дир.углы
1	461271.69	1220594.47	43.80	93 28' 54"
2	461269.03	1220638.18	22.03	93 13' 34"
3	461267.79	1220660.18	13.73	93 25' 16"
4	461266.97	1220673.88	26.51	93 24' 1"
5	461265.40	1220700.35	22.77	94 5' 53"
6	461263.77	1220723.06	2.97	138 26' 42"
7	461261.55	1220725.03	25.42	182 47' 57"
8	461236.17	1220723.79	36.23	185 21' 9"
9	461200.10	1220720.41	9.79	229 0' 5"
10	461193.67	1220713.01	123.49	271 49' 43"
11	461197.61	1220589.59	11.03	317 56' 57"
12	461205.80	1220582.20	62.08	6 55' 30"
13	461267.43	1220589.69	6.40	48 16' 7"
14	461319.84	1220802.63	156.44	114 5' 34"
15	461255.98	1220945.44	108.53	137 8' 23"
16	461176.43	1221019.26	74.11	230 27' 14"
17	461129.24	1220962.12	107.64	292 23' 9"
18	461170.24	1220862.59	12.72	290 50' 38"
19	461174.76	1220850.70	7.32	292 28' 14"
20	461177.56	1220843.94	33.41	271 45' 22"
21	461178.58	1220810.55	10.87	274 14' 13"
22	461179.39	1220799.71	73.44	277 31' 25"
23	461189.00	1220726.90	46.67	5 21' 9"
24	461235.47	1220731.25	25.10	2 49' 38"
25	461260.54	1220732.49	3.79	48 33' 42"
26	461263.05	1220735.34	24.08	93 21' 2"
27	461261.64	1220759.38	5.67	98 19' 3"
28	461260.82	1220764.99	10.38	95 35' 3"
29	461259.81	1220775.32	8.50	49 40' 36"
30	461265.31	1220781.80	41.21	20 18' 50"
31	461303.96	1220796.11	17.17	22 19' 16"
32	461183.56	1220584.14	96.52	90 35' 59"
33	461182.55	1220680.66	95.97	97 21' 45"
34	461170.25	1220775.83	13.38	94 43' 2"
35	461169.15	1220789.17	49.54	92 4' 19"
36	461167.36	1220838.68	12.64	102 28' 19"
37	461164.63	1220851.02	88.26	112 52' 18"
38	461130.33	1220932.34	3.85	202 56' 11"
39	461126.78	1220930.84	25.41	112 56' 11"
40	461116.88	1220954.24	88.32	50 27' 13"
41	461173.11	1221022.35	38.22	141 11' 30"
42	461143.32	1221046.30	3.78	138 49' 6"
43	461140.48	1221048.79	46.93	136 26' 43"
44	461106.47	1221081.13	6.57	141 56' 26"
45	461101.29	1221085.18	25.26	147 26' 9"
46	461080.01	1221098.77	3.28	150 10' 37"
47	461077.16	1221100.40	18.92	152 55' 5"
48	461060.32	1221109.02	34.00	132 20' 36"
49	461037.41	1221134.15	7.27	167 40' 45"
50	461030.31	1221135.70	16.84	188 11' 12"
51	461013.64	1221133.30	58.76	219 2' 47"
52	460968.01	1221096.29	19.61	212 22' 59"
53	460951.45	1221085.79	56.36	205 43' 10"
54	460900.68	1221061.33	3.24	207 12' 14"
55	460897.80	1221059.85	20.24	208 25' 52"
56	460880.00	1221050.21	13.45	212 14' 14"
57	460868.63	1221043.04	22.93	205 41' 36"
58	460847.97	1221033.10	7.91	197 53' 46"
59	460840.44	1221030.67	18.42	185 56' 59"
60	460822.12	1221028.76	23.93	173 45' 59"
61	460798.33	1221031.36	19.48	189 34' 20"
62	460779.12	1221028.12	33.03	205 29' 45"
63	460749.30	1221013.90	12.41	197 27' 48"
64	460737.47	1221010.18	34.27	191 46' 55"
65	460703.92	1221003.18	14.42	219 30' 5"
66	460692.80	1220994.01	28.18	248 2' 45"
67	460682.26	1220967.87	12.25	241 35' 42"
68	460676.43	1220957.10	37.78	235 24' 43"
69	460654.99	1220926.00	19.98	275 33' 3"
70	460656.92	1220906.11	22.29	315 41' 23"
71	460672.87	1220890.54	23.41	319 37' 35"
72	460690.70	1220875.38	38.37	13 5' 35"
73	460728.07	1220884.07	33.89	343 27' 28"
74	460760.56	1220874.42	30.86	329 7' 34"
75	460787.05	1220858.58	48.22	59 7' 34"
76	460811.79	1220899.97	9.01	17 45' 48"
77	460820.37	1220902.72	41.72	336 24' 3"
78	460858.61	1220886.01	16.52	4 59' 24"
79	460875.06	1220887.45	51.91	37 44' 15"
80	460916.11	1220919.22	22.06	5 24' 39"
81	460938.07	1220921.30	59.85	0 27' 34"
82	460997.92	1220921.78	35.63	358 46' 40"
83	461033.54	1220921.02	38.25	0 4' 9"
84	461071.79	1220921.07	14.85	2 19' 49"
85	461086.63	1220921.67	11.54	48 49' 39"
86	461094.22	1220930.35	15.74	89 4' 3"
87	461094.48	1220946.09	96.43	179 4' 27"
88	460998.07	1220947.65	2.20	89 40' 0"
89	460998.08	1220949.84	17.05	178 39' 28"
90	460981.03	1220950.24	15.32	88 37' 8"
91	460981.40	1220965.55	15.00	357 36' 16"
92	460996.39	1220964.92	4.45	267 36' 16"
93	460996.20	1220960.48	4.19	313 20' 22"
94	460999.07	1220957.43	101.16	359 4' 27"
95	461100.23	1220955.80	43.86	270 33' 40"
96	461100.66	1220911.94	85.29	180 50' 12"
97	461015.37	1220910.69	77.43	181 1' 33"
98	460937.95	1220909.30	30.19	198 34' 23"
99	460909.33	1220899.69	35.76	216 8' 42"
100	460880.46	1220878.60	12.20	242 47' 12"
101	460874.88	1220867.75	59.29	157 26' 5"
102	460820.13	1220890.50	284.67	239 52' 14"
103	460677.24	1220644.29	2.85	298 36' 4"
104	460678.60	1220641.79	87.78	2 17' 42"
105	460766.31	1220645.30	29.25	71 18' 38"
106	460775.68	1220673.01	28.76	341 6' 27"
107	460802.89	1220663.70	9.10	253 29' 33"
108	460800.30	1220654.97	7.36	296 3' 52"
109	460803.54	1220648.35	135.33	338 38' 12"
110	460929.57	1220599.05	31.60	347 3' 54"
111	460960.37	1220591.98	70.60	354 24' 21"
112	461030.63	1220585.10	2.04	359 27' 51"
113	461032.67	1220585.08	19.83	91 20' 59"
114	461032.20	1220604.91	8.46	6 26' 41"
115	461040.61	1220605.86	10.70	90 57' 50"
116	461040.43	1220616.56	25.73	359 13' 26"
117	461066.16	1220616.21	5.49	271 9' 42"
118	461066.27	1220610.72	53.19	0 21' 46"
119	461119.46	1220611.06	26.79	269 51' 15"
120	461119.39	1220584.27	64.17	359 53' 2"
121	461027.19	1221155.23	83.09	219 2' 47"
122	460962.66	1221102.89	17.64	212 22' 59"
123	460947.76	1221093.44	56.36	205 43' 10"
124	460896.98	1221068.98	3.63	207 11' 35"
125	460893.75	1221067.32	20.24	208 25' 52"
126	460875.96	1221057.69	14.20	212 10' 11"
127	460863.94	1221050.13	20.62	205 41' 36"
128	460845.35	1221041.19	7.91	197 53' 46"
129	460837.83	1221038.76	14.88	185 58' 13"
130	460823.03	1221037.21	23.92	173 45' 59"
131	460799.26	1221039.81	24.13	189 34' 53"
132	460775.46	1221035.79	33.03	205 29' 45"
133	460745.65	1221021.57	10.29	197 16' 57"
134	460735.82	1221018.52	34.36	191 46' 55"
135	460702.19	1221011.50	14.94	199 49' 34"
136	460688.13	1221006.43	40.50	248 36' 48"
137	460673.37	1220968.73	66.56	206 17' 46"
138	460613.70	1220939.24	16.25	296 17' 46"
139	460620.90	1220924.67	15.00	26 17' 46"
140	460634.34	1220931.32	6.25	116 17' 46"
141	460631.58	1220936.92	5.66	71 17' 46"
142	460633.39	1220942.28	31.70	26 17' 46"
143	460661.81	1220956.33	3.17	313 35' 9"
144	460664.00	1220954.03	28.19	235 24' 43"
145	460647.99	1220930.82	30.94	275 33' 3"
146	460650.99	1220900.03	22.29	315 41' 23"
147	460666.93	1220884.46	34.33	319 52' 53"
148	460693.19	1220862.34	233.04	240 45' 24"
149	460579.34	1220659.00	39.30	200 29' 37"
150	460542.53	1220645.24	33.98	288 40' 22"
151	460553.41	1220613.05	112.01	200 45' 29"
152	460448.68	1220573.35	135.33	89 54' 5"
153	460448.91	1220708.68	54.64	357 48' 12"
154	460503.51	1220706.59	12.09	315 30' 23"
155	460512.14	1220698.11	6.25	55 49' 36"
156	460515.65	1220703.28	24.11	346 14' 40"
157	460539.06	1220697.55	19.46	74 41' 32"
158	460544.20	1220716.32	47.67	175 53' 57"
159	460496.65	1220719.73	18.54	89 26' 38"
160	460496.83	1220738.27	18.32	77 32' 51"
161	460500.78	1220756.16	42.06	83 50' 43"
162	460505.29	1220797.98	27.81	88 1' 11"
163	460506.25	1220825.77	5.35	0 0' 0"
164	460511.61	1220825.77	15.00	90 0' 0"
165	460511.61	1220840.77	15.00	180 0' 0"
166	460496.61	1220840.77	15.00	270 0' 0"
167	460496.61	1220825.77	2.09	0 0' 0"
168	460498.69	1220825.77	21.25	268 46' 21"
169	460498.24	1220804.53	40.69	189 38' 52"
170	460458.13	1220797.71	79.80	247 52' 45"
171	460428.08	1220723.79	37.62	177 50' 25"
172	460390.48	1220725.21	62.00	179 14' 43"
173	460328.49	1220726.02	29.85	172 45' 11"
174	460298.88	1220729.79	42.81	166 15' 39"
175	460257.29	1220739.96	19.86	170 6' 27"
176	460237.73	1220743.37	23.78	173 57' 14"
177	460214.08	1220745.87	63.36	89 15' 15"
178	460214.91	1220809.23	36.30	342 8' 3"
179	460249.46	1220798.09	40.07	342 31' 43"
180	460287.68	1220786.06	90.94	67 54' 7"
181	460321.89	1220870.32	5.57	332 32' 43"
182	460326.83	1220867.75	9.82	63 6' 36"
183	460331.27	1220876.51	3.94	336 45' 34"
184	460334.90	1220874.96	15.16	67 52' 43"
185	460340.60	1220889.00	17.25	159 3' 18"
186	460324.49	1220895.17	108.49	247 51' 31"
187	460283.61	1220794.68	33.57	162 31' 43"
188	460251.58	1220804.76	38.43	162 8' 3"
189	460215.00	1220816.55	89.44	89 15' 15"
190	460216.17	1220905.98	848.46	17 5' 1"
191	460774.22	1220840.01	8.32	105 16' 39"
192	460772.03	1220848.04	25.00	149 35' 28"
193	460750.47	1220860.69	54.43	195 19' 53"
194	460697.97	1220846.30	240.45	241 4' 19"
195	460581.67	1220635.86	15.33	318 51' 33"
196	460593.21	1220625.77	30.89	22 1' 18"
197	460621.85	1220637.35	44.54	11 35' 14"
198	460665.49	1220646.30	58.56	61 17' 56"
199	460693.61	1220697.67	53.49	60 29' 1"
200	460719.96	1220744.22	41.68	59 44' 17"
201	460740.97	1220780.22	25.50	60 18' 33"
202	460753.60	1220802.37	17.58	61 5' 16"
203	460762.10	1220817.76	25.34	61 25' 19"
204	460485.10	1220727.05	14.40	71 14' 58"
205	460489.73	1220740.68	16.67	77 32' 51"
206	460493.32	1220756.97	38.87	83 50' 43"
207	460497.49	1220795.62	2.10	133 12' 50"
208	460496.06	1220797.14	31.10	189 22' 16"
209	460465.37	1220792.08	4.25	218 45' 38"
210	460462.06	1220789.42	65.68	248 18' 57"
211	460437.79	1220728.39	47.33	358 22' 27"
212	460433.88	1220568.54	141.92	88 33' 3"
213	460437.47	1220710.41	47.19	177 49' 11"
214	460390.31	1220712.21	62.00	179 14' 43"
215	460328.32	1220713.03	32.79	172 45' 11"
216	460295.79	1220717.16	50.17	166 29' 25"
217	460247.01	1220728.88	32.90	179 9' 4"
218	460214.11	1220729.37	213.31	268 58' 10"
219	460210.27	1220516.10	83.33	359 11' 20"
220	460293.60	1220514.92	150.18	20 55' 4"

Условные обозначения:

- граница территории, в отношении которой разрабатывается проект планировки
- существующие объекты капитального строительства
- объекты капитального строительства, предлагаемые к сносу
- планируемые, строящиеся здания
- красные линии
- линии регулирования застройки (линии отступа от красных линий)
- 19 – номера поворотных точек

40 0 40 80 120 160

Примечание:
1. Чертеж разработан на топографической съемке М 1:1000, выполненной отделом геодезических изысканий ООО "МФЦ "БИНОМ" в 2019 г.
2. Данный чертеж смотреть совместно с чертежом "Схема организации улично-дорожной сети, схема размещения парковок (парковочных мест), схема движения транспорта на соответствующей территории. Схема поперечных профилей улиц. М 1:2000" (Том 4. ППТ-МО-3)
3. Система координат МСК-67, система высот Балтийская.
4. Изменения в настоящий чертеж внесены на основании постановления Администрации города Смоленска от 25.01.2022 №88-адм.
5. Планируемые здания показаны ориентировочно.
6. Категория земель – земли населенных пунктов.

Изм.	Кол. уч.	Лист	№ док.	Подп.	Дата
ГАП		Рейзман			
Разработал		Егорова			
Разработал		Затула			

Договор №03/2019-19 от 23 января 2019 года

Проект планировки и проект межевания территории в границах 1-го Краснофлотского переулка – улицы Больничной – улицы Большая Краснофлотская – улицы Пионерской – по границе территориальной зоны Р1 – улицы Нахимова в городе Смоленске площадью 45 га

Проект планировки территории Основная (утверждаемая) часть	Стадия	Лист	Листов
	ППТ	2	3
Чертеж красных линий. М 1:2000	ООО "МФЦ "БИНОМ"		

Согласовано

Взам. инв. №

Подпись и дата

Инв. № подл.