
С

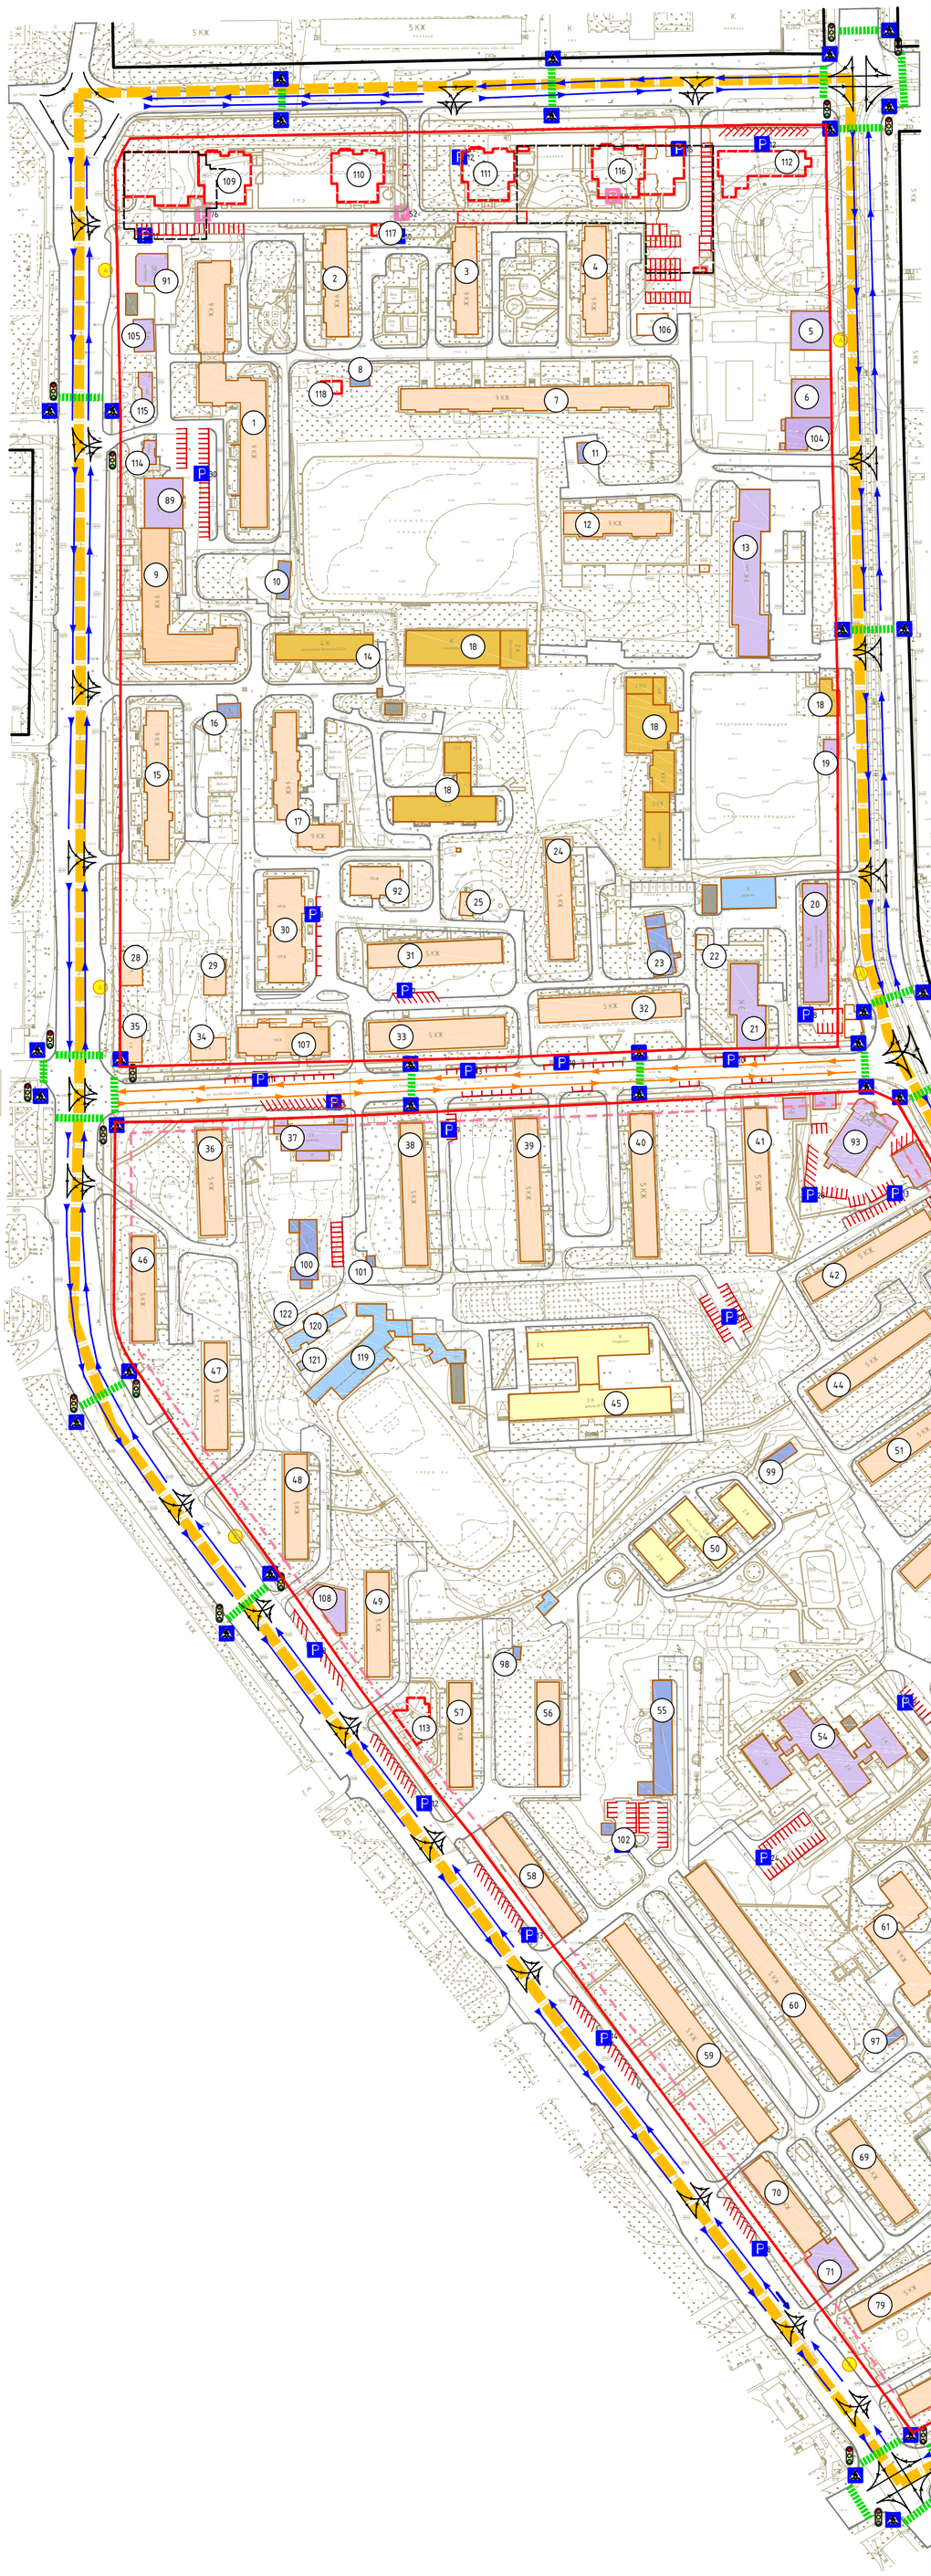

Условные обозначения:

- граница проектирования

- жилые здания
- административные здания, учреждения по обслуживанию населения
- образовательные учреждения
- объекты Министерства обороны
- объекты инженерной инфраструктуры
- гаражи и стоянки
- склады и сараи
- 3 – номера объектов капитального строительства по экспликации
- Р.П. – разворотные площадки

- красные линии, фактически существующие, координируемые
- красные линии за границей проектирования
- линии регулирования застройки
- красные линии линейных объектов (технические линии инженерных сетей) – существующие
- красные линии линейных объектов (технические линии инженерных сетей) – проектируемые

- планируемые здания
- магистральнаые улицы общегородского значения регулируемого движения
- улицы и дороги местного значения в жилой застройке
- –направление движения транспорта на перекрестках
- пешеходные переходы
- регулируемый перекресток

- знак пешеходного перехода
- знак место остановки автобуса
- знак место остановки трамвая
- P 10 – знак открытые автостоянки с указанием числа парковочных мест
- А – знак остановочный пункт общественного транспорта
- P 68 – знак подземные автостоянки с указанием числа парковочных мест

Примечание.
1. Чертеж разработан на топографической съемке М 1:500, выполненной отделом геодезических изысканий ООО "БИНОМ" в 2011 г.
2. Система координат МСК-67, система высот Балтийская.
3. Планируемые здания показаны условно.

						Муниципальный контракт №293 "Разработка проекта планировки и межевания застроенных территорий г. Смоленск"
						Проект планировки территории квартала в границах ул. Нахимова – ул. Багратиона – ул.Николаева – ул. Нормандии-Неман (ПК №5)
Изм.	Кол. уч.	Лист	№ док.	Подп.	Дата	
ГАП		Рейзман				Проект планировки территории
Нач. ОГИ		Греков				
Разработал		Сидоренкова				Схема организации улично-дорожной сети. Схема размещения парковочных мест. Схема движения транспорта на соответствующей территории . М 1:2000

Стадия	Лист	Листов
П	2	6

ООО "Бином"

Согласовано

Взам. инв. №

Подпись и дата

Инв. № подл.

Формат А1