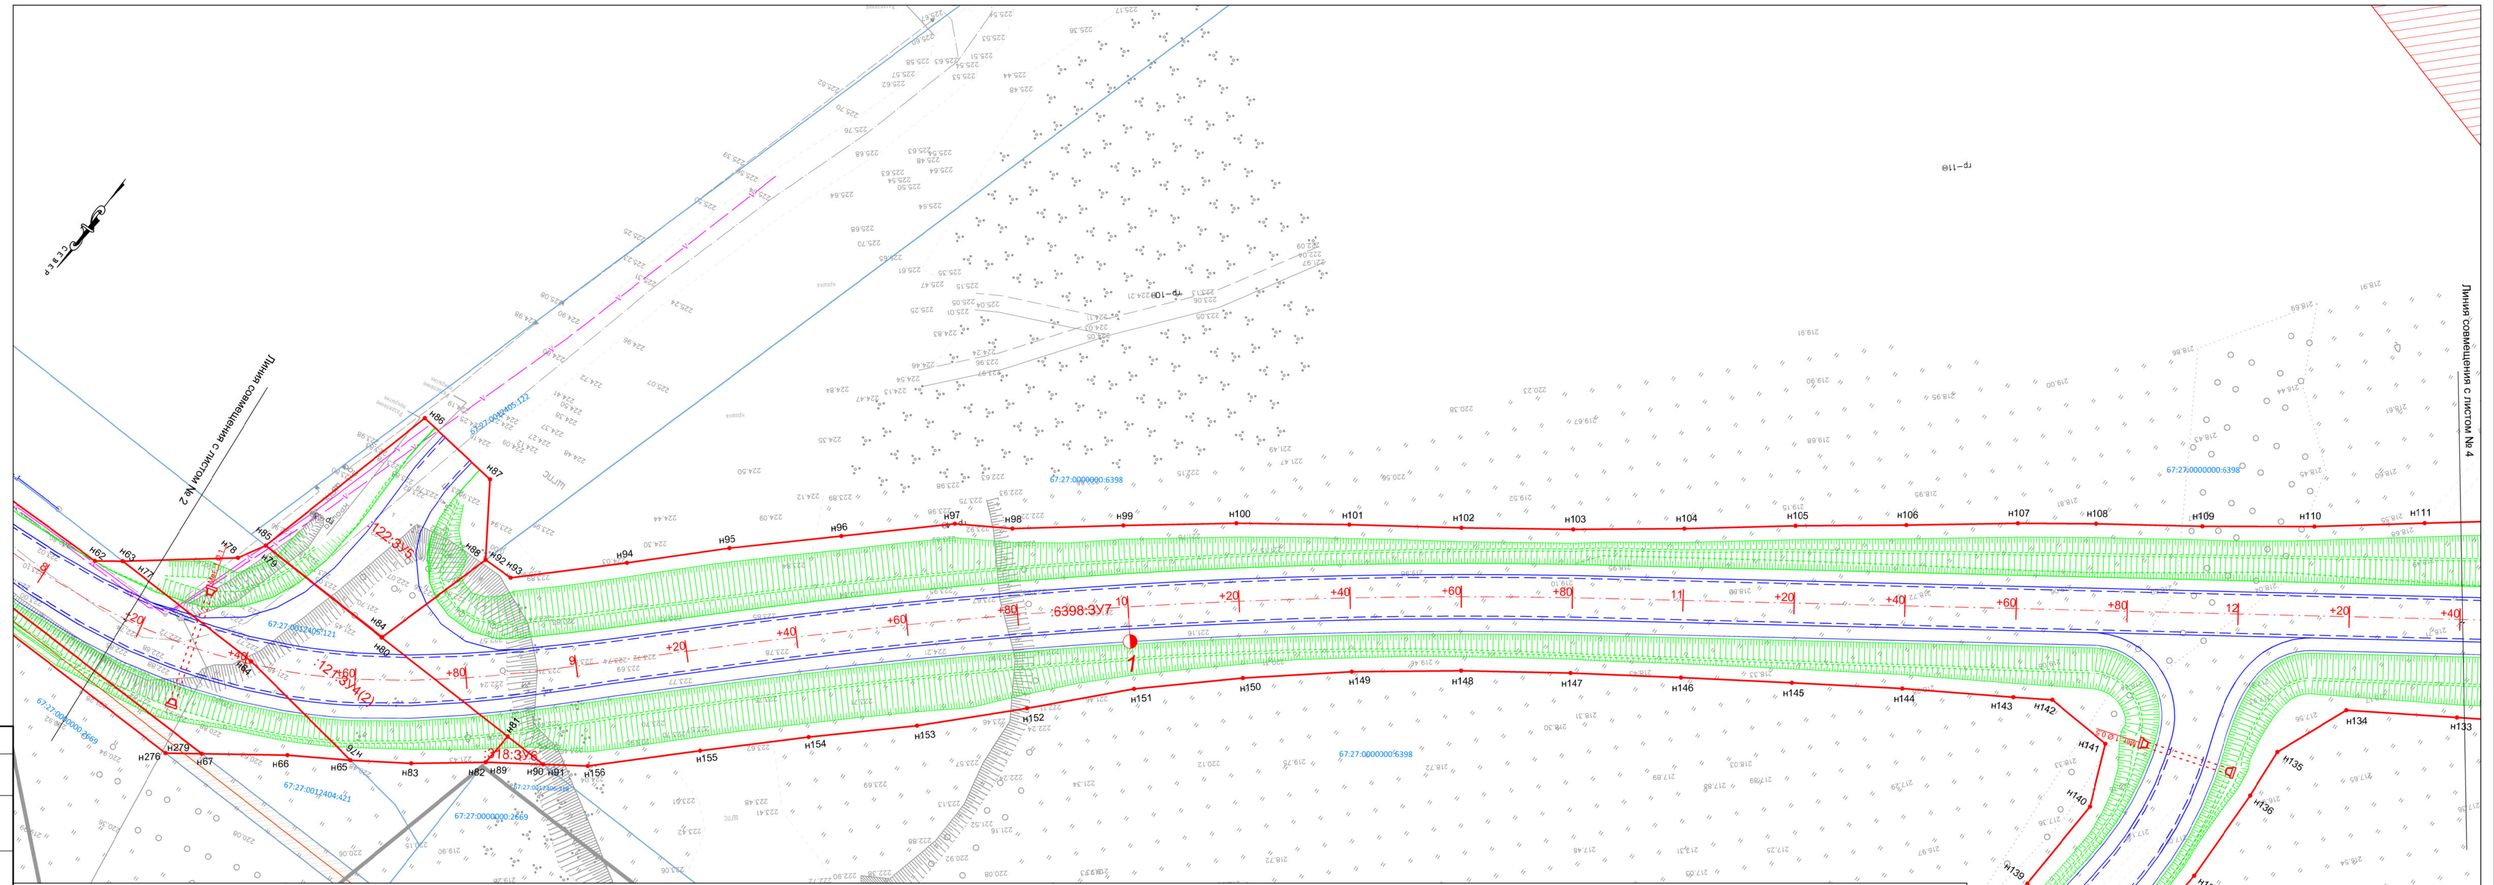

Линия совмещения с листом № 2
Линия освещения с листом № 4
67:27:0000000:6398
67:27:0000000:2669
67:27:0012404:121
67:27:0012405:122
67:27:0012404:421
67:27:0012405:122
122:3У2
122:3У4(2)
318:3У6
6398:3У7
н63
н64
н65
н66
н67
н78
н79
н80
н81
н82
н83
н84
н85
н86
н87
н88
н89
н90
н91
н92
н93
н94
н95
н96
н97
н98
н99
н100
н101
н102
н103
н104
н105
н106
н107
н108
н109
н110
н111
н133
н134
н135
н136
н137
н138
н139
н140
н141
н142
н143
н144
н145
н146
н147
н148
н149
н150
н151
н152
н153
н154
н155
н156
н276
н279
+20
+40
+60
+80
10
11
12
Схема расположения листов
Условные обозначения:
- смотреть Лист 1
Согласовано
Инв. № подл.
Подп. и дата
Взам. инв. №
Изм. Кол.Уч. Лист N°Док. Подпись Дата
0249-СМ-ПМТ-3-ГЧ
Лист
3
формат 420×914