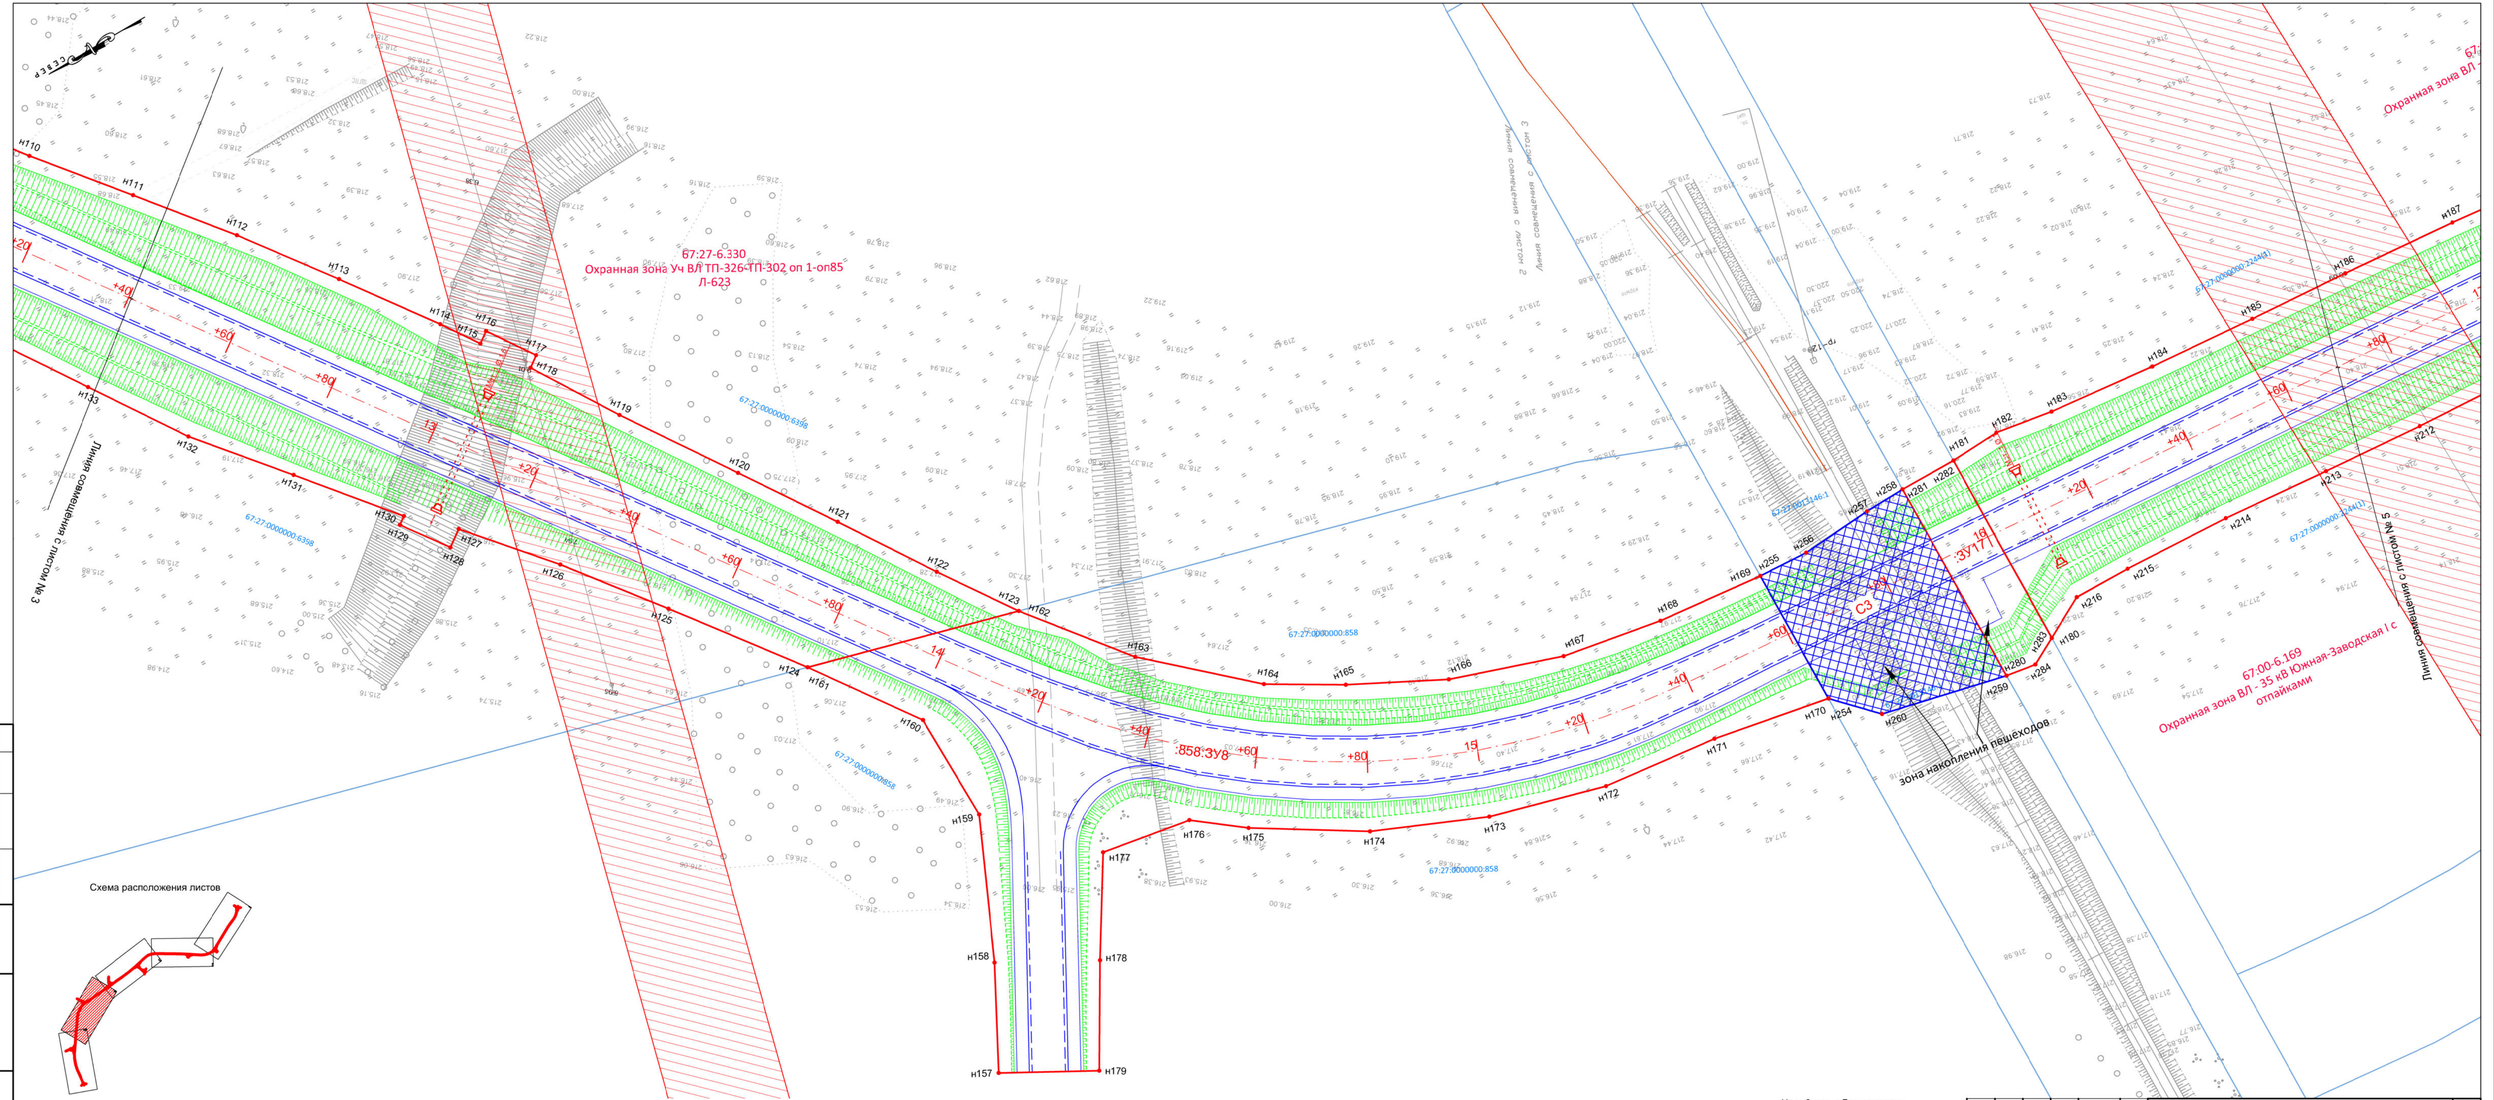

67:27-6.330
Охранная зона Уч ВЛ ТП-326-ТП-302 оп 1-оп85
Л-623
Линия совмещения с листом № 3
Линия совмещения с листом № 2
67:27:0000000:6398
67:27:0000000:858
67:27:0000000:6396
67:27:0000000:6146:1
67:27:0000000:6344(3)
67:27:0000000:6344(4)
67:00-6.169
Охранная зона ВЛ - 35 кВ Южная-Заводская I с отпайками
Охранная зона ВЛ
зона наполнения пешеходов
С3
:3У17
:858:3У8
Схема расположения листов
Условные обозначения:
- смотреть Лист 1
Согласовано
Инв. № подл.
Подп. и дата
Взам. инв. №
Изм. Кол.Уч. Лист N°Док. Подпись Дата
0249-СМ-ПМТ-3-ГЧ
Лист 4
формат А2×914