СМОЛЕНСКАВТОДОР
СМОЛЕНСКОЕ ОБЛАСТНОЕ ГОСУДАРСТВЕННОЕ БЮДЖЕТНОЕ УЧРЕЖДЕНИЕ

Российская Федерация

Смоленское областное государственное бюджетное учреждение

«Управление областных автомобильных дорог»

**СОГБУ «Смоленскавтодор»**

# Проект планировки и проект межевания территории под размещение объекта «Реконструкция улицы «Проезд от улицы Лавочкина до производственной площадки» в Заднепровском районе г. Смоленска»

## Раздел 1.
## Проект планировки территории
## Графическая часть

**0249-СМ-ППТ-1-ГЧ**

2025

СМОЛЕНСКАВТОДОР

Российская Федерация

Смоленское областное государственное бюджетное учреждение

«Управление областных автомобильных дорог»

**СОГБУ «Смоленскавтодор»**

# Проект планировки и проект межевания территории под размещение объекта «Реконструкция улицы «Проезд от улицы Лавочкина до производственной площадки» в Заднепровском районе г. Смоленска»

## Раздел 1.

## Проект планировки территории

## Графическая часть

**0249-СМ-ППТ-1-ГЧ**


Заместитель начальника
филиала СОГБУ «Смоленскавтодор»
- Институт «Смоленскгражданпроект» Александрова Е.Г.

ГИП Таскин И.А.

2025

Проект планировки и проект межевания территории под размещение объекта "Реконструкция улицы "Проезд от улицы Лавочкина до производственной площадки в Заднепровском районе г. Смоленска"

**Разбивочный чертеж красных линий**

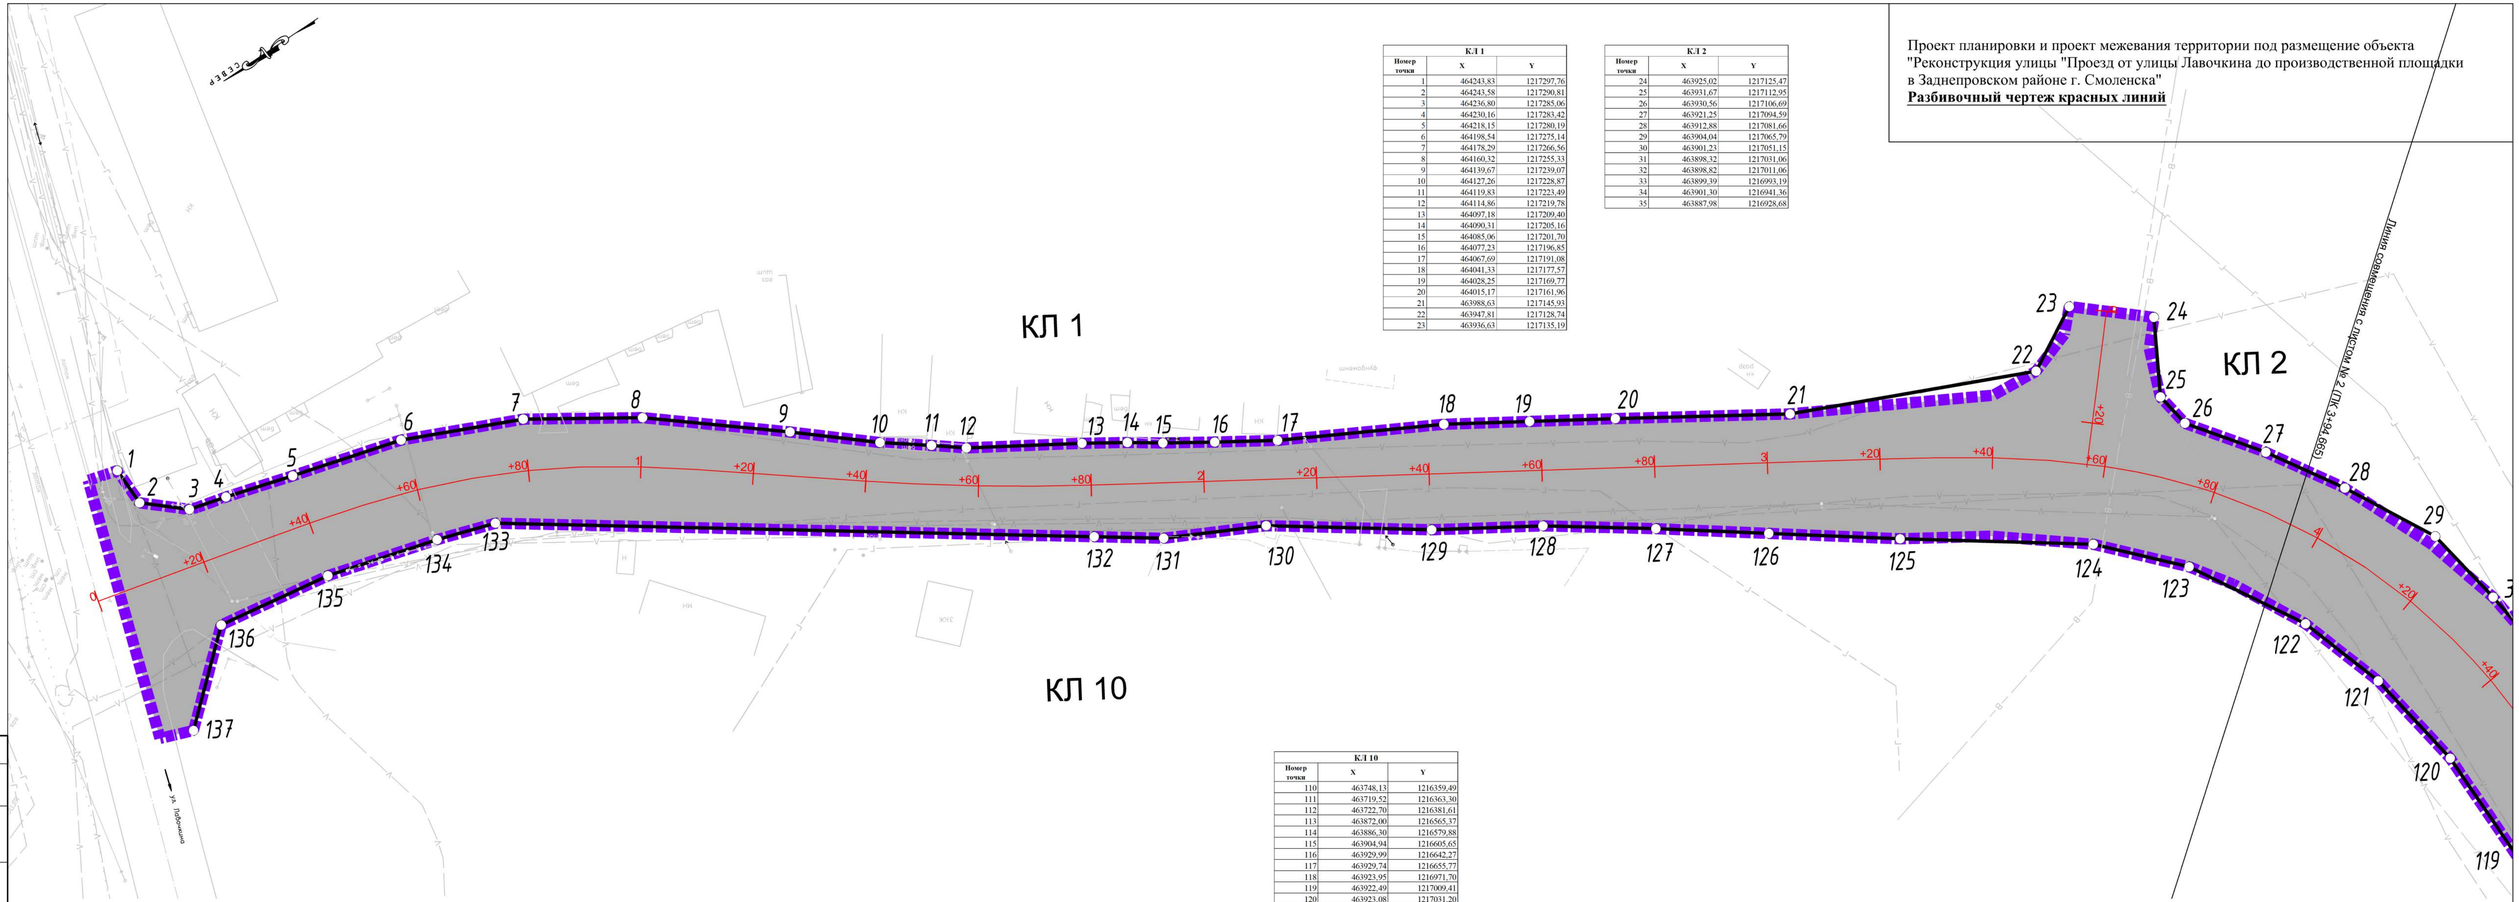


**КЛ 1**

| Номер точки | X | Y |
|---|---|---|
| 1 | 464243,83 | 1217297,76 |
| 2 | 464243,58 | 1217290,81 |
| 3 | 464236,80 | 1217285,06 |
| 4 | 464230,16 | 1217283,42 |
| 5 | 464218,15 | 1217280,19 |
| 6 | 464198,54 | 1217275,14 |
| 7 | 464178,29 | 1217266,56 |
| 8 | 464160,32 | 1217255,33 |
| 9 | 464139,67 | 1217239,07 |
| 10 | 464127,26 | 1217228,87 |
| 11 | 464119,83 | 1217223,49 |
| 12 | 464114,86 | 1217219,78 |
| 13 | 464097,18 | 1217209,40 |
| 14 | 464090,31 | 1217205,16 |
| 15 | 464085,06 | 1217201,70 |
| 16 | 464077,23 | 1217196,85 |
| 17 | 464067,69 | 1217191,08 |
| 18 | 464041,33 | 1217177,57 |
| 19 | 464028,25 | 1217169,77 |
| 20 | 464015,17 | 1217161,96 |
| 21 | 463988,63 | 1217145,93 |
| 22 | 463947,81 | 1217128,74 |
| 23 | 463936,63 | 1217135,19 |

**КЛ 2**

| Номер точки | X | Y |
|---|---|---|
| 24 | 463925,02 | 1217125,47 |
| 25 | 463931,67 | 1217112,95 |
| 26 | 463930,56 | 1217106,69 |
| 27 | 463921,25 | 1217094,59 |
| 28 | 463912,88 | 1217081,66 |
| 29 | 463904,04 | 1217065,79 |
| 30 | 463901,23 | 1217051,15 |
| 31 | 463898,32 | 1217031,06 |
| 32 | 463898,82 | 1217011,06 |
| 33 | 463899,39 | 1216993,19 |
| 34 | 463901,30 | 1216941,36 |
| 35 | 463887,98 | 1216928,68 |

**КЛ 10**

| Номер точки | X | Y |
|---|---|---|
| 110 | 463748,13 | 1216359,49 |
| 111 | 463719,52 | 1216363,30 |
| 112 | 463722,70 | 1216381,61 |
| 113 | 463872,00 | 1216565,37 |
| 114 | 463886,30 | 1216579,88 |
| 115 | 463904,94 | 1216605,65 |
| 116 | 463929,99 | 1216642,27 |
| 117 | 463929,74 | 1216655,77 |
| 118 | 463923,95 | 1216971,70 |
| 119 | 463922,49 | 1217009,41 |
| 120 | 463923,08 | 1217031,20 |
| 121 | 463926,41 | 1217049,65 |
| 122 | 463931,79 | 1217065,17 |
| 123 | 463943,70 | 1217084,82 |
| 124 | 463955,83 | 1217097,37 |
| 125 | 463984,19 | 1217116,72 |
| 126 | 464003,28 | 1217130,12 |
| 127 | 464019,68 | 1217141,64 |
| 128 | 464036,27 | 1217152,88 |
| 129 | 464053,25 | 1217162,95 |
| 130 | 464077,58 | 1217179,44 |
| 131 | 464094,08 | 1217187,37 |
| 132 | 464104,31 | 1217194,26 |
| 133 | 464192,43 | 1217253,68 |
| 134 | 464202,71 | 1217256,81 |
| 135 | 464222,47 | 1217261,87 |
| 136 | 464243,14 | 1217264,75 |
| 137 | 464257,37 | 1217251,62 |

Схема расположения листов



*Примечания:*
*Условные обозначения представлены на Листе 1*
*Перечень координат характерных красных точек планируемого размещения линейных объектов представлены на Листах 1,2,3,4,5*
*Сечение рельефа – 0,5м*
*Система координат – МСК-67.1*
*Система высот – Балтийская*

*Условные обозначения:*

- *-Красные линии проектируемые*
- *-Граница проектирования (граница работ)*
- *-Реконструируемая автомобильная дорога*
- *-Ось с пикетажем проектируемой автомобильной дороги*
- КЛ 1 *-Условное обозначение устанавливаемых красных линий*
- *-Номер точки поворота проектируемых красных линий*
- *- Зона объектов железнодорожного транспорта*

| Изм. | Кол.уч. | Лист | N док. | Подпись | Дата |
|---|---|---|---|---|---|
| Нач. отд. | | Козлова | | | |
| ГИП | | Таскин | | | |
| Гл. спец. | | Юрко | | | |

0249-СМ-ППТ-1.1

*Реконструкция улицы "Проезд от улицы Лавочкина до производственной площадки" в Заднепровском районе г. Смоленска*

| Проект планировки территории | Стадия | Лист | Листов |
|---|---|---|---|
| | П | 1 | 5 |
| Чертеж красных линий М 1:500 | Филиал СОГБУ "Смоленскавтодор" - "Институт Смоленскажданпроект" | | |

Согласовано


Взам. инв. №

Подп. и дата

Инв. № подл.

Проект планировки и проект межевания территории под размещение объекта "Реконструкция улицы "Проезд от улицы Лавочкина до производственной площадки в Заднепровском районе г. Смоленска"

**Разбивочный чертеж красных линий**

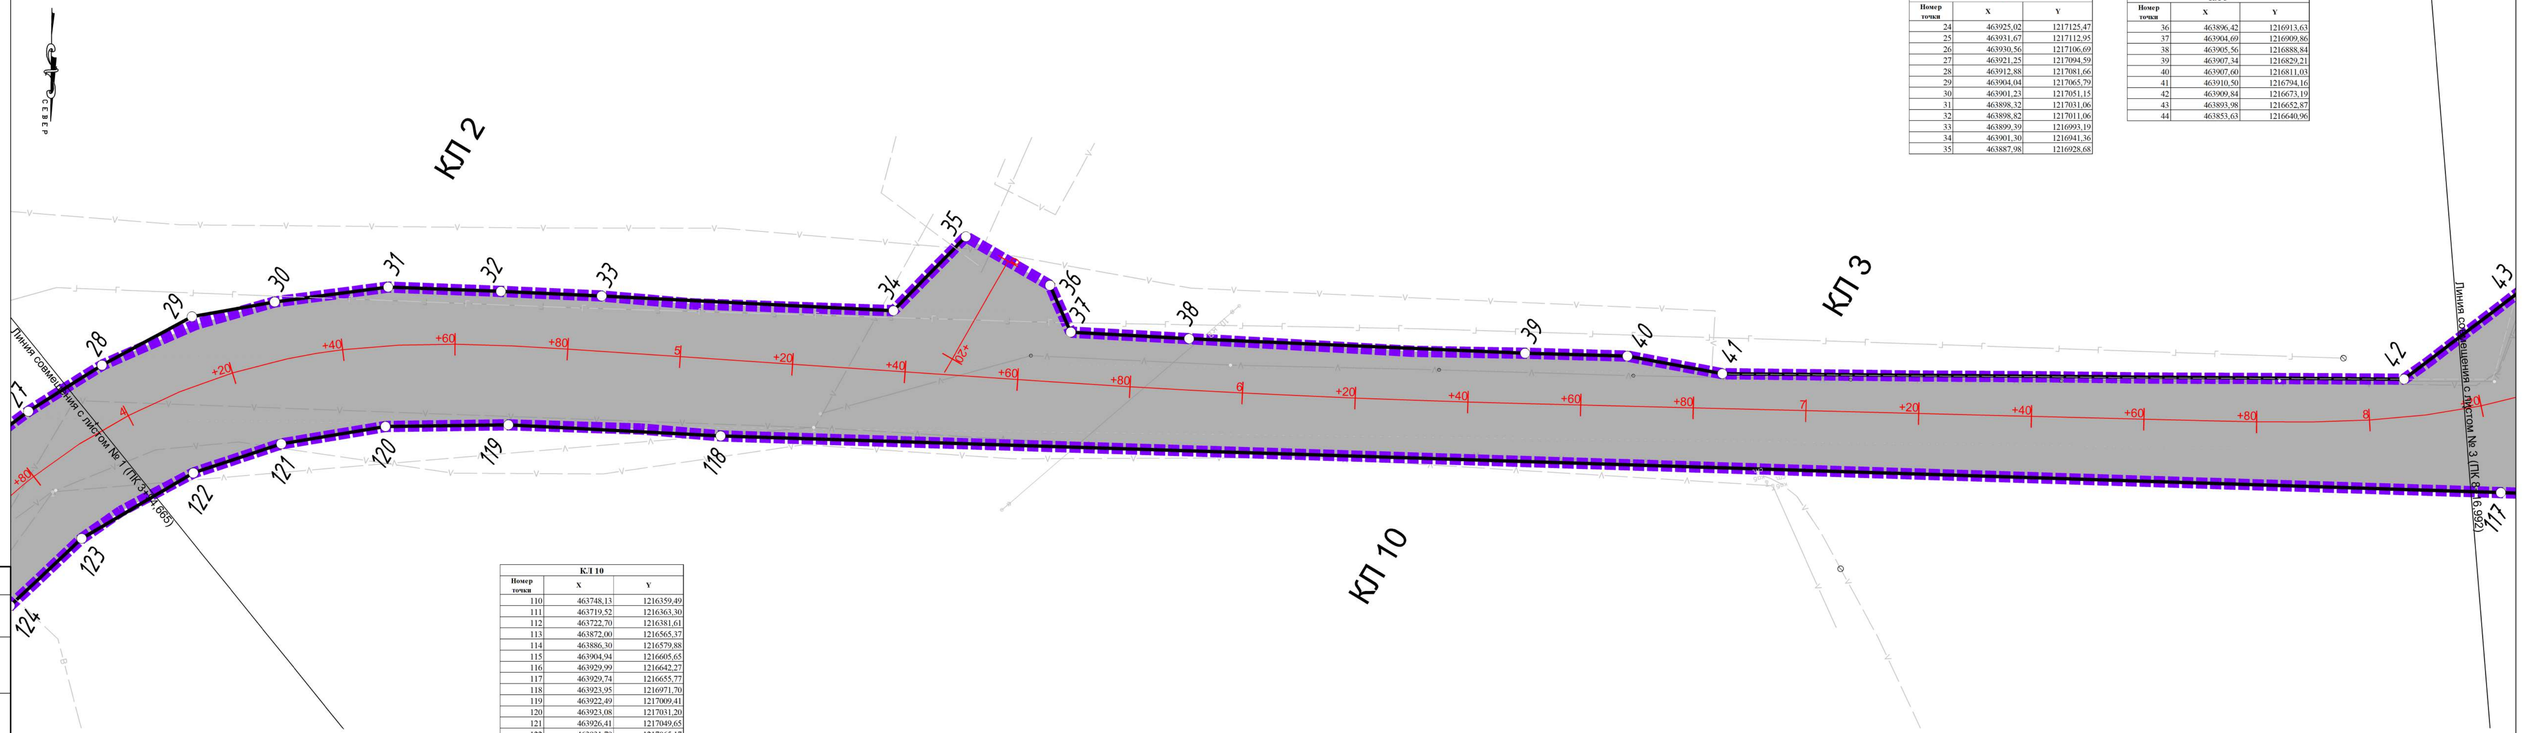



| КП 2 | | |
|---|---|---|
| Номер точки | X | Y |
| 24 | 463925,02 | 1217125,47 |
| 25 | 463931,67 | 1217112,95 |
| 26 | 463930,56 | 1217106,69 |
| 27 | 463921,25 | 1217094,59 |
| 28 | 463912,88 | 1217081,66 |
| 29 | 463904,04 | 1217065,79 |
| 30 | 463901,23 | 1217051,15 |
| 31 | 463898,32 | 1217031,06 |
| 32 | 463898,82 | 1217011,06 |
| 33 | 463899,39 | 1216993,19 |
| 34 | 463901,30 | 1216941,36 |
| 35 | 463887,98 | 1216928,68 |

| КП 3 | | |
|---|---|---|
| Номер точки | X | Y |
| 36 | 463896,42 | 1216913,63 |
| 37 | 463904,69 | 1216909,86 |
| 38 | 463905,56 | 1216888,84 |
| 39 | 463907,34 | 1216829,21 |
| 40 | 463907,60 | 1216811,03 |
| 41 | 463910,50 | 1216794,16 |
| 42 | 463909,84 | 1216673,19 |
| 43 | 463893,98 | 1216652,87 |
| 44 | 463853,63 | 1216640,96 |

| КП 10 | | |
|---|---|---|
| Номер точки | X | Y |
| 110 | 463748,13 | 1216359,49 |
| 111 | 463719,52 | 1216363,30 |
| 112 | 463722,70 | 1216381,61 |
| 113 | 463872,00 | 1216565,37 |
| 114 | 463886,30 | 1216579,88 |
| 115 | 463904,94 | 1216605,65 |
| 116 | 463929,99 | 1216642,27 |
| 117 | 463929,74 | 1216655,77 |
| 118 | 463923,95 | 1216971,70 |
| 119 | 463922,49 | 1217009,41 |
| 120 | 463923,08 | 1217031,20 |
| 121 | 463926,41 | 1217049,65 |
| 122 | 463931,79 | 1217065,17 |
| 123 | 463943,70 | 1217084,82 |
| 124 | 463955,83 | 1217097,37 |
| 125 | 463984,19 | 1217116,72 |
| 126 | 464003,28 | 1217130,12 |
| 127 | 464019,68 | 1217141,64 |
| 128 | 464036,27 | 1217152,88 |
| 129 | 464053,25 | 1217162,95 |
| 130 | 464077,58 | 1217179,44 |
| 131 | 464094,08 | 1217187,37 |
| 132 | 464104,31 | 1217194,26 |
| 133 | 464192,43 | 1217253,68 |
| 134 | 464202,71 | 1217256,81 |
| 135 | 464222,47 | 1217261,87 |
| 136 | 464243,14 | 1217264,75 |
| 137 | 464257,37 | 1217251,62 |

Схема расположения листов

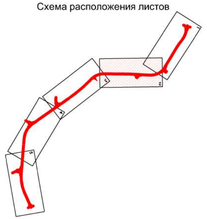


Согласовано

Инв. № подл. | Подп. и дата | Взам. инв. №

| Изм. | Кол.уч. | Лист | N док. | Подпись | Дата | 0249-СМ-ППТ-1.1 | Лист 2 |
|---|---|---|---|---|---|---|---|

Проект планировки и проект межевания территории под размещение объекта "Реконструкция улицы "Проезд от улицы Лавочкина до производственной площадки в Заднепровском районе г. Смоленска"

**Разбивочный чертеж красных линий**

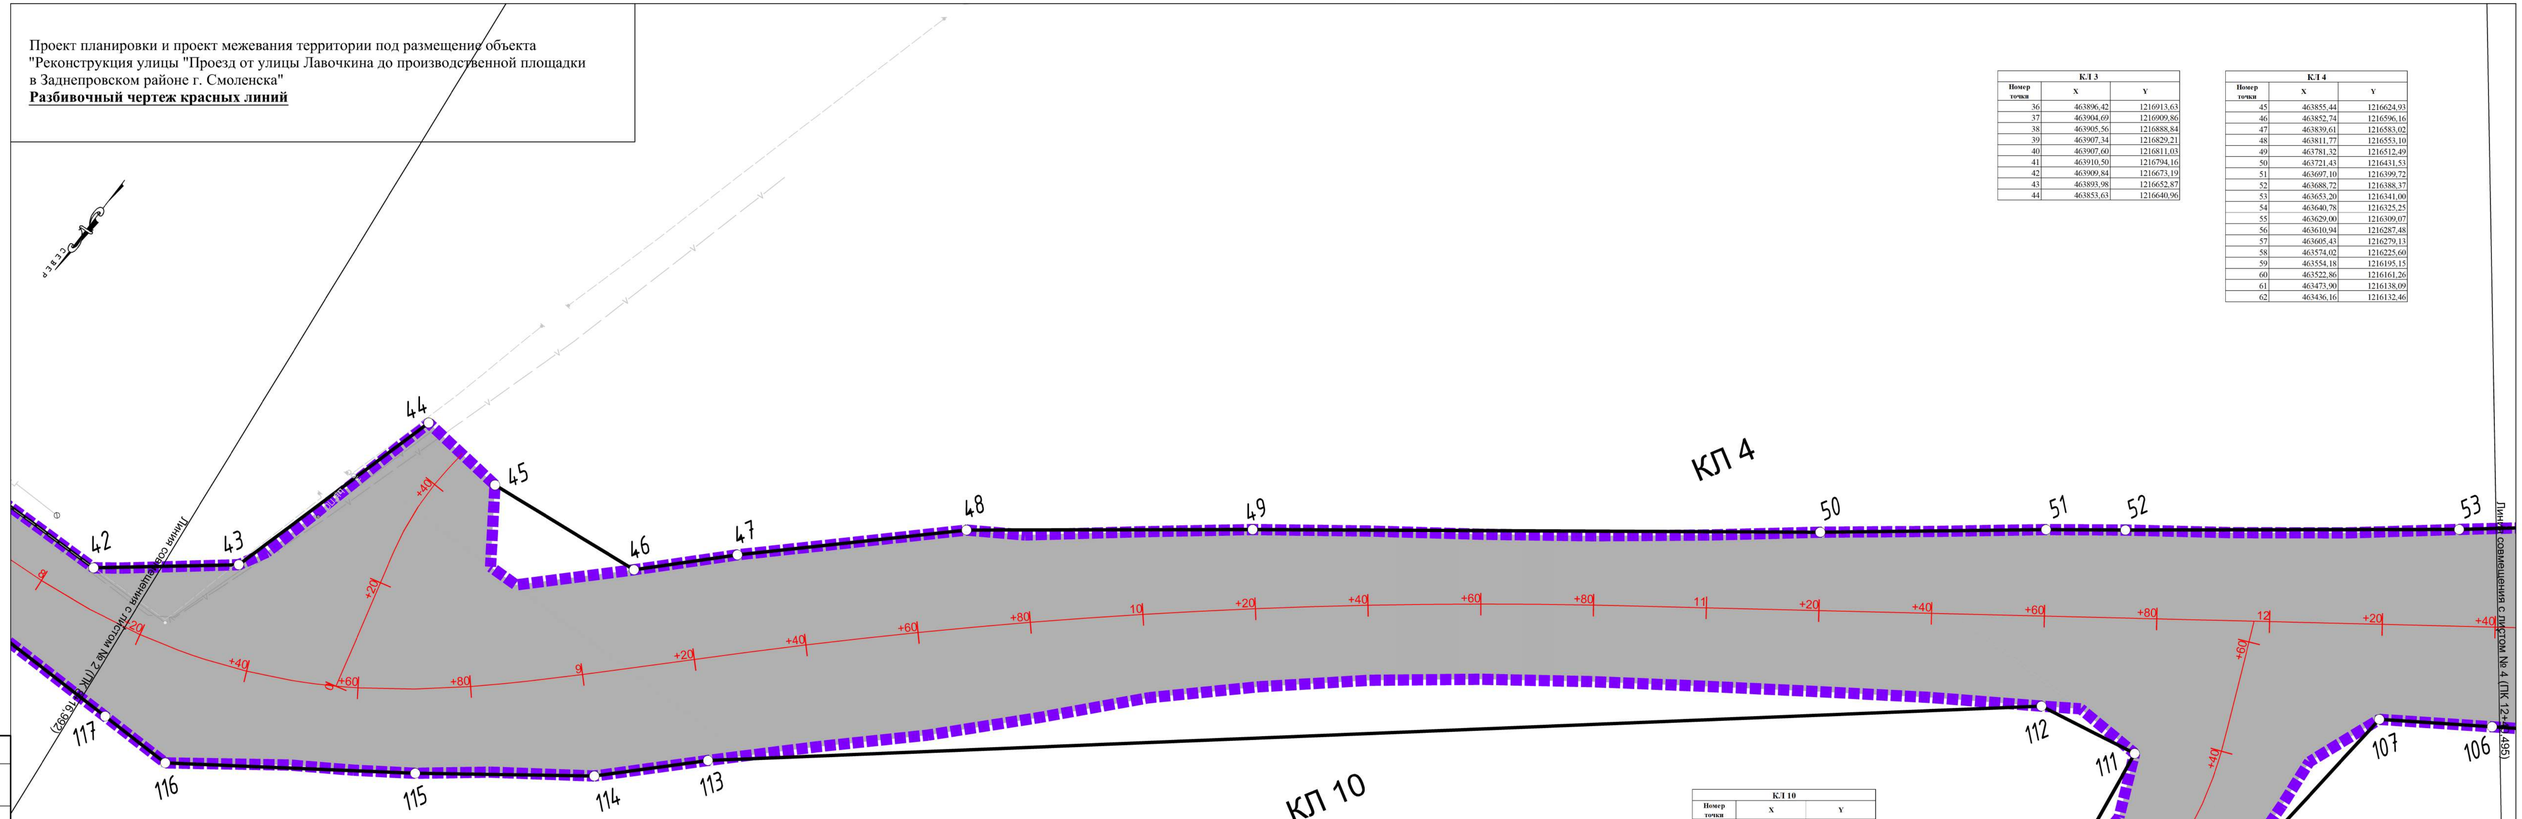



| КЛ 3 | | |
|---|---|---|
| Номер точки | X | Y |
| 36 | 463896,42 | 1216913,63 |
| 37 | 463904,69 | 1216909,86 |
| 38 | 463905,56 | 1216888,84 |
| 39 | 463907,34 | 1216829,21 |
| 40 | 463907,60 | 1216811,03 |
| 41 | 463910,50 | 1216794,16 |
| 42 | 463909,84 | 1216673,19 |
| 43 | 463893,98 | 1216652,87 |
| 44 | 463853,63 | 1216640,96 |

| КЛ 4 | | |
|---|---|---|
| Номер точки | X | Y |
| 45 | 463855,44 | 1216624,93 |
| 46 | 463852,74 | 1216596,16 |
| 47 | 463839,61 | 1216583,02 |
| 48 | 463811,77 | 1216553,10 |
| 49 | 463781,32 | 1216512,49 |
| 50 | 463721,43 | 1216431,53 |
| 51 | 463697,10 | 1216399,72 |
| 52 | 463688,72 | 1216388,37 |
| 53 | 463653,20 | 1216341,00 |
| 54 | 463640,78 | 1216325,25 |
| 55 | 463629,00 | 1216309,07 |
| 56 | 463610,94 | 1216287,48 |
| 57 | 463605,43 | 1216279,13 |
| 58 | 463574,02 | 1216225,60 |
| 59 | 463554,18 | 1216195,15 |
| 60 | 463522,86 | 1216161,26 |
| 61 | 463473,90 | 1216138,09 |
| 62 | 463436,16 | 1216132,46 |

| КЛ 10 | | |
|---|---|---|
| Номер точки | X | Y |
| 110 | 463748,13 | 1216359,49 |
| 111 | 463719,52 | 1216363,30 |
| 112 | 463722,70 | 1216381,61 |
| 113 | 463872,00 | 1216565,37 |
| 114 | 463886,30 | 1216579,88 |
| 115 | 463904,94 | 1216605,65 |
| 116 | 463929,99 | 1216642,27 |
| 117 | 463929,74 | 1216655,77 |
| 118 | 463923,95 | 1216971,70 |
| 119 | 463922,49 | 1217009,41 |
| 120 | 463923,08 | 1217031,20 |
| 121 | 463926,41 | 1217049,65 |
| 122 | 463931,79 | 1217065,17 |
| 123 | 463943,70 | 1217084,82 |
| 124 | 463955,83 | 1217097,37 |
| 125 | 463984,19 | 1217116,72 |
| 126 | 464003,28 | 1217130,12 |
| 127 | 464019,68 | 1217141,64 |
| 128 | 464036,27 | 1217152,88 |
| 129 | 464053,25 | 1217162,95 |
| 130 | 464077,58 | 1217179,44 |
| 131 | 464094,08 | 1217187,37 |
| 132 | 464104,31 | 1217194,26 |
| 133 | 464192,43 | 1217253,68 |
| 134 | 464202,71 | 1217256,81 |
| 135 | 464222,47 | 1217261,87 |
| 136 | 464243,14 | 1217264,75 |
| 137 | 464257,37 | 1217251,62 |

| КЛ 9 | | |
|---|---|---|
| Номер точки | X | Y |
| 100 | 463599,73 | 1216125,33 |
| 101 | 463579,05 | 1216187,04 |
| 102 | 463620,92 | 1216244,45 |
| 103 | 463636,36 | 1216257,19 |
| 104 | 463642,14 | 1216265,35 |
| 105 | 463666,79 | 1216298,47 |
| 106 | 463677,79 | 1216315,36 |
| 107 | 463688,69 | 1216332,16 |
| 108 | 463728,97 | 1216336,23 |
| 109 | 463750,52 | 1216338,07 |

Схема расположения листов

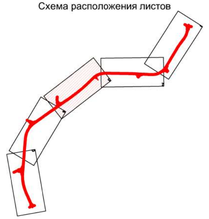

Согласовано

Взам. инв. №

Подп. и дата

Инв. № подл.


| Изм. | Кол.уч. | Лист | N док. | Подпись | Дата |
|---|---|---|---|---|---|

0249-СМ-ППТ-1.1

Лист 3

Проект планировки и проект межевания территории под размещение объекта "Реконструкция улицы "Проезд от улицы Лавочкина до производственной площадки в Заднепровском районе г. Смоленска"

**Разбивочный чертеж красных линий**

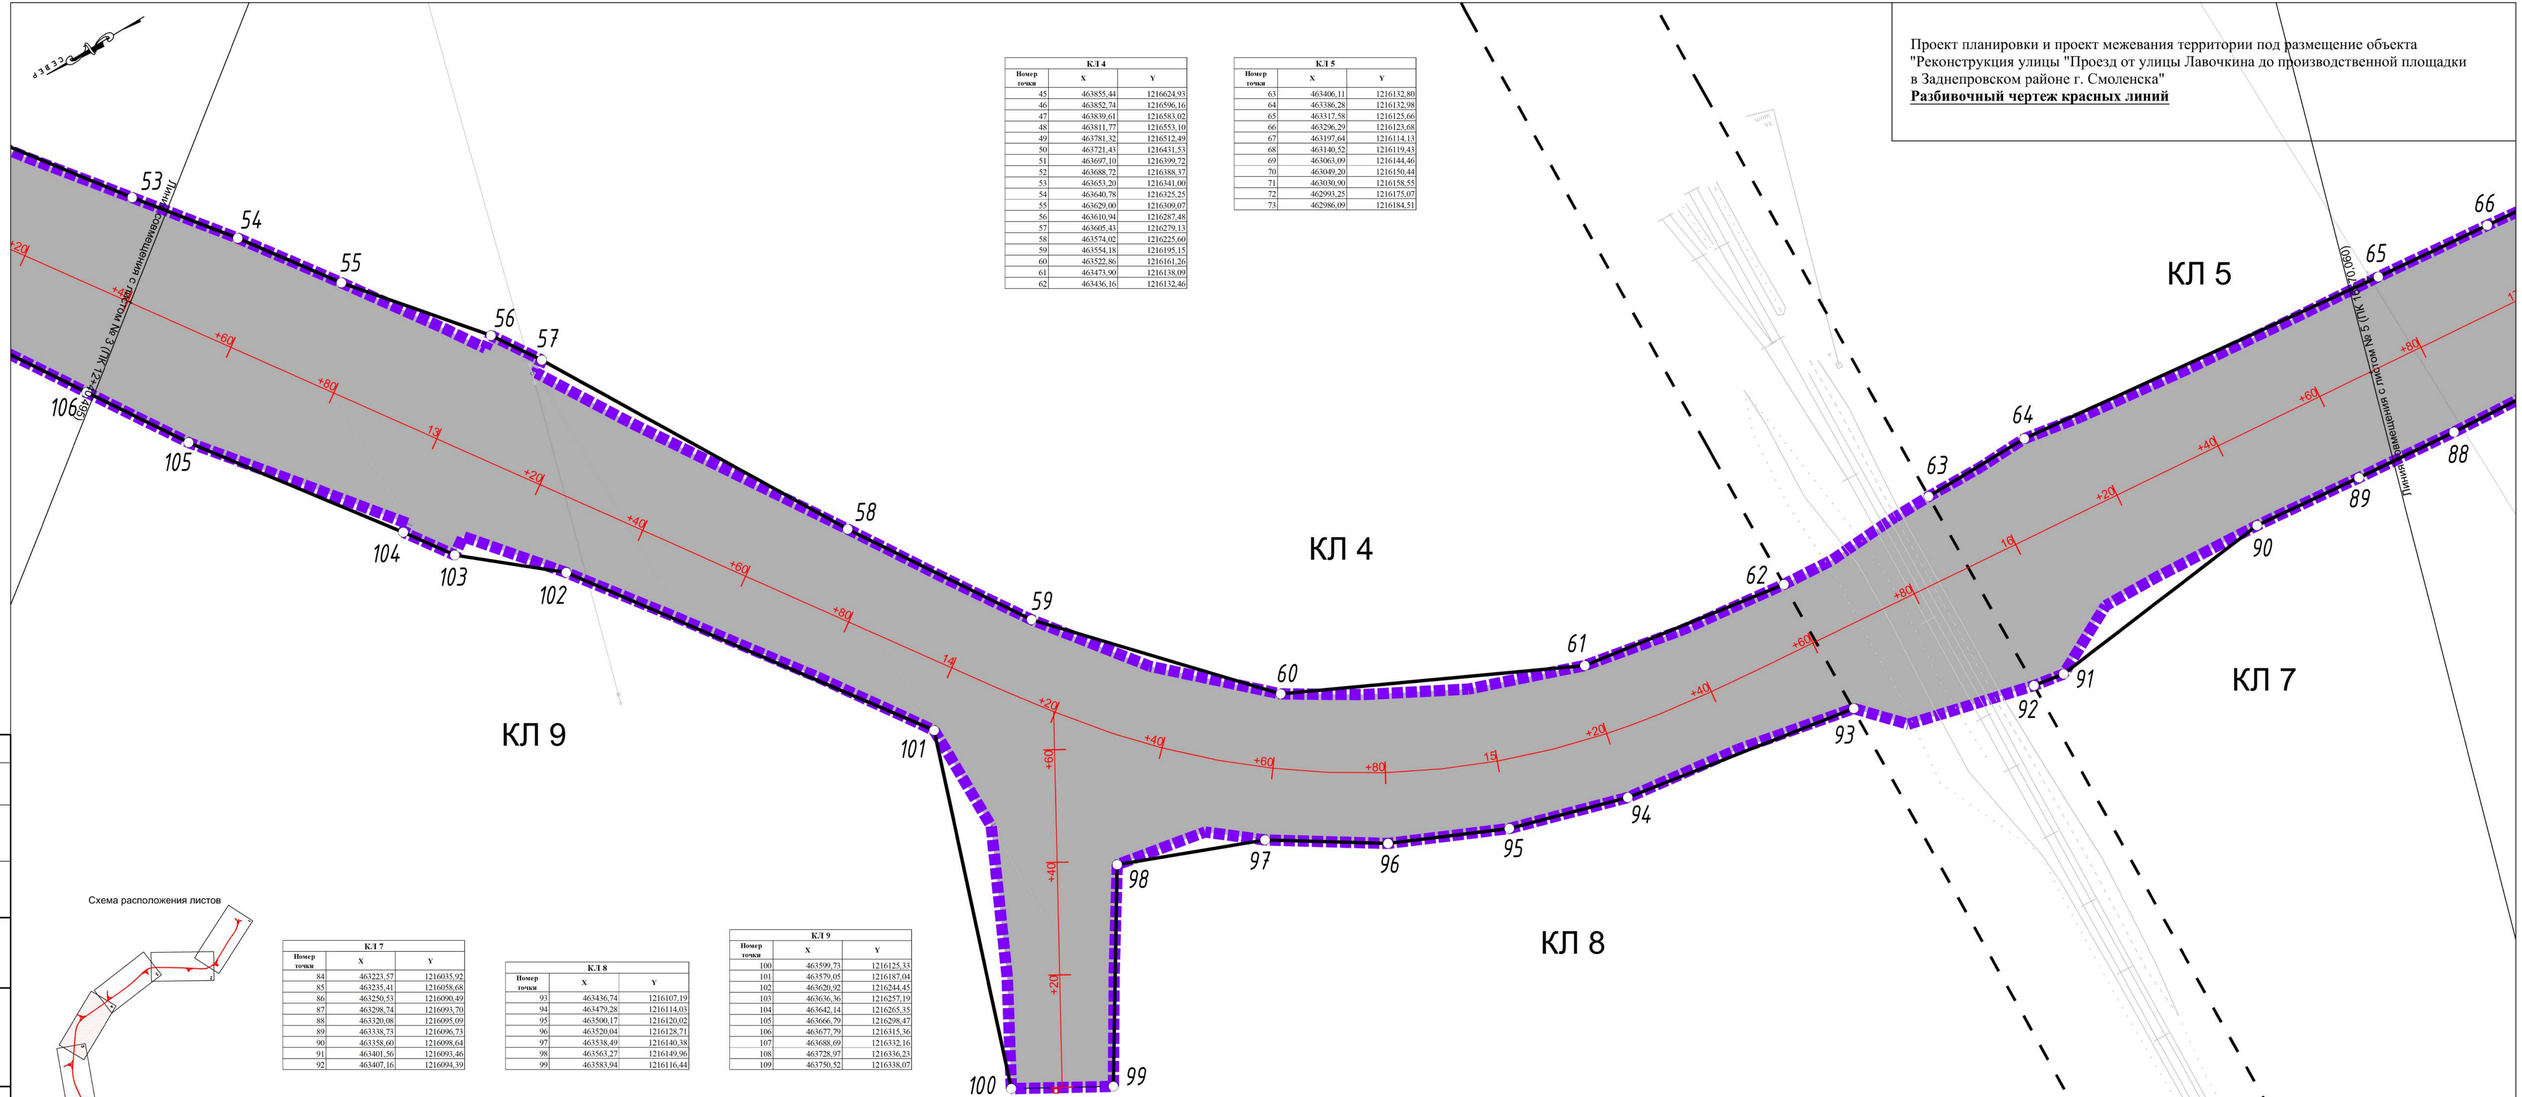


| КЛ 4 | | |
|---|---|---|
| Номер точки | X | Y |
| 45 | 463855,44 | 1216624,93 |
| 46 | 463852,74 | 1216596,16 |
| 47 | 463839,61 | 1216583,02 |
| 48 | 463811,77 | 1216553,10 |
| 49 | 463781,32 | 1216512,49 |
| 50 | 463721,43 | 1216431,53 |
| 51 | 463697,10 | 1216399,72 |
| 52 | 463688,72 | 1216388,37 |
| 53 | 463653,20 | 1216341,00 |
| 54 | 463640,78 | 1216325,25 |
| 55 | 463629,00 | 1216309,07 |
| 56 | 463610,94 | 1216287,48 |
| 57 | 463605,43 | 1216279,13 |
| 58 | 463574,02 | 1216225,60 |
| 59 | 463554,18 | 1216195,15 |
| 60 | 463522,86 | 1216161,26 |
| 61 | 463473,90 | 1216138,09 |
| 62 | 463436,16 | 1216132,46 |

| КЛ 5 | | |
|---|---|---|
| Номер точки | X | Y |
| 63 | 463406,11 | 1216132,80 |
| 64 | 463386,28 | 1216132,98 |
| 65 | 463317,58 | 1216125,66 |
| 66 | 463296,29 | 1216123,68 |
| 67 | 463197,64 | 1216114,13 |
| 68 | 463140,52 | 1216119,43 |
| 69 | 463063,09 | 1216144,46 |
| 70 | 463049,20 | 1216150,44 |
| 71 | 463030,90 | 1216158,55 |
| 72 | 462993,25 | 1216175,07 |
| 73 | 462986,09 | 1216184,51 |

Схема расположения листов



| КЛ 7 | | |
|---|---|---|
| Номер точки | X | Y |
| 84 | 463223,57 | 1216035,92 |
| 85 | 463235,41 | 1216058,68 |
| 86 | 463250,53 | 1216090,49 |
| 87 | 463298,74 | 1216093,70 |
| 88 | 463320,08 | 1216095,09 |
| 89 | 463338,73 | 1216096,73 |
| 90 | 463358,60 | 1216098,64 |
| 91 | 463401,56 | 1216093,46 |
| 92 | 463407,16 | 1216094,39 |

| КЛ 8 | | |
|---|---|---|
| Номер точки | X | Y |
| 93 | 463436,74 | 1216107,19 |
| 94 | 463479,28 | 1216114,03 |
| 95 | 463500,17 | 1216120,02 |
| 96 | 463520,04 | 1216128,71 |
| 97 | 463538,49 | 1216140,38 |
| 98 | 463563,27 | 1216149,96 |
| 99 | 463583,94 | 1216116,44 |

| КЛ 9 | | |
|---|---|---|
| Номер точки | X | Y |
| 100 | 463599,73 | 1216125,33 |
| 101 | 463579,05 | 1216187,04 |
| 102 | 463620,92 | 1216244,45 |
| 103 | 463636,36 | 1216257,19 |
| 104 | 463642,14 | 1216265,35 |
| 105 | 463666,79 | 1216298,47 |
| 106 | 463677,79 | 1216315,36 |
| 107 | 463688,69 | 1216332,16 |
| 108 | 463728,97 | 1216336,23 |
| 109 | 463750,52 | 1216338,07 |

Согласовано

Инв. № подл. | Подп. и дата | Взам. инв. №

| Изм. | Кол.уч. | Лист | N док. | Подпись | Дата | 0249-СМ-ППТ-1.1 | Лист 4 |
|---|---|---|---|---|---|---|---|


Проект планировки и проект межевания территории под размещение объекта "Реконструкция улицы "Проезд от улицы Лавочкина до производственной площадки в Заднепровском районе г. Смоленска"

**Разбивочный чертеж красных линий**

| КЛ 5 | | |
|---|---|---|
| Номер точки | X | Y |
| 63 | 463406,11 | 1216132,80 |
| 64 | 463386,28 | 1216132,98 |
| 65 | 463317,58 | 1216125,66 |
| 66 | 463296,29 | 1216123,68 |
| 67 | 463197,64 | 1216114,13 |
| 68 | 463140,52 | 1216119,43 |
| 69 | 463063,09 | 1216144,46 |
| 70 | 463049,20 | 1216150,44 |
| 71 | 463030,90 | 1216158,55 |
| 72 | 462993,25 | 1216175,07 |
| 73 | 462986,09 | 1216184,51 |

| КЛ 6 | | |
|---|---|---|
| Номер точки | X | Y |
| 74 | 462972,05 | 1216150,01 |
| 75 | 462977,78 | 1216157,32 |
| 76 | 463087,26 | 1216102,80 |
| 77 | 463094,48 | 1216100,37 |
| 78 | 463114,98 | 1216095,26 |
| 79 | 463135,70 | 1216091,87 |
| 80 | 463156,49 | 1216089,58 |
| 81 | 463175,19 | 1216088,60 |
| 82 | 463204,44 | 1216088,10 |
| 83 | 463204,92 | 1216044,58 |

| КЛ 7 | | |
|---|---|---|
| Номер точки | X | Y |
| 84 | 463223,57 | 1216035,92 |
| 85 | 463235,41 | 1216058,68 |
| 86 | 463250,53 | 1216090,49 |
| 87 | 463298,74 | 1216093,70 |
| 88 | 463320,08 | 1216095,09 |
| 89 | 463338,73 | 1216096,73 |
| 90 | 463358,60 | 1216098,64 |
| 91 | 463401,56 | 1216093,46 |
| 92 | 463407,16 | 1216094,39 |

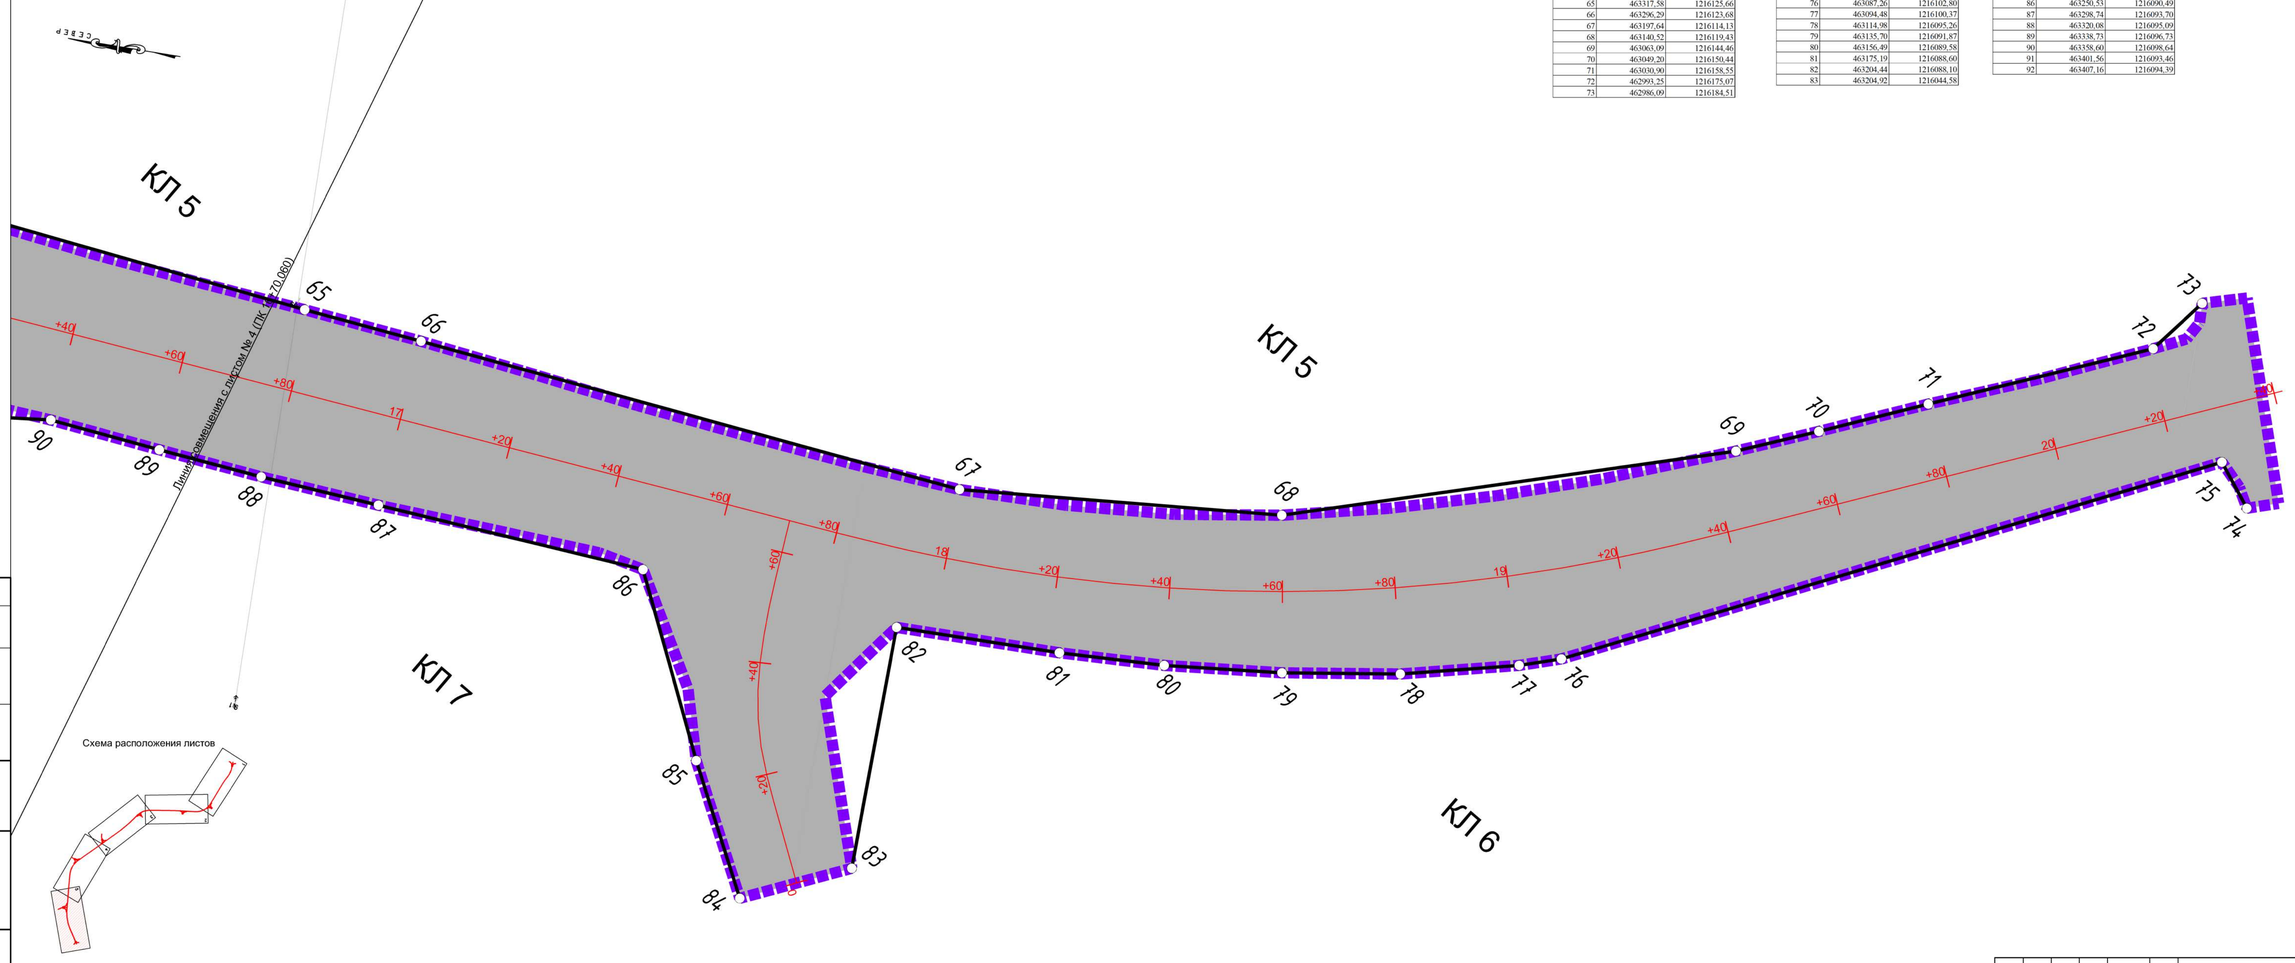


Согласовано

Взам. инв. №

Подп. и дата

Инв. № подл.

| Изм. | Кол.уч. | Лист | N док. | Подпись | Дата |
|---|---|---|---|---|---|

0249-СМ-ППТ-1.1


Лист 5

Проект планировки и проект межевания территории под размещение объекта "Реконструкция улицы "Проезд от улицы Лавочкина до производственной площадки в Заднепровском районе г. Смоленска"

**Чертеж границ зон планируемого размещения линейных объектов**

| Номера точек границ зон планируемого размещения линейных | | |
|---|---|---|
| Номера точек | X | Y |
| 1 | 464263,14 | 1217253,66 |
| 2 | 464249,11 | 1217299,10 |
| 3 | 464243,83 | 1217297,76 |
| 4 | 464243,58 | 1217290,81 |
| 5 | 464236,80 | 1217285,06 |
| 6 | 464235,37 | 1217284,59 |
| 7 | 464230,16 | 1217283,42 |
| 8 | 464218,15 | 1217280,19 |
| 9 | 464198,54 | 1217275,14 |
| 10 | 464178,29 | 1217266,56 |
| 11 | 464160,32 | 1217255,33 |
| 12 | 464139,67 | 1217239,07 |
| 13 | 464127,26 | 1217228,87 |
| 14 | 464119,83 | 1217223,49 |
| 15 | 464114,86 | 1217219,78 |
| 16 | 464097,18 | 1217209,40 |
| 17 | 464090,31 | 1217205,16 |
| 18 | 464085,06 | 1217201,70 |
| 19 | 464077,23 | 1217196,85 |
| 20 | 464067,69 | 1217191,08 |
| 21 | 464058,53 | 1217186,39 |
| 22 | 464041,33 | 1217177,57 |
| 23 | 464028,25 | 1217169,77 |
| 24 | 464015,17 | 1217161,96 |
| 25 | 463988,63 | 1217145,93 |

Схема расположения листов

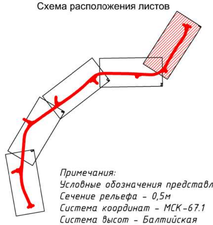

*Примечания:*
*Условные обозначения представлены на Листе 1,2,3,4,5*
*Сечение рельефа - 0,5м*
*Система координат - МСК-67.1*
*Система высот - Балтийская*

*Условные обозначения:*

- *-Граница элемента планировочной структуры*
- *-Границы территориальных зон*
- 215 *-Номера характерных точек границ зоны планируемого размещения линейного объекта*
- 17 *-Ось с пикетажем проектируемой автомобильной дороги*

*Территориальные зоны:*

| *сущ.* | *проект.* | |
|---|---|---|
| | | Зона сельскохозяйственного назначения |
| | | Зона размещения производственных объектов V класса санитарной классификации |
| | | Зона размещения производственных объектов IV-V класса санитарной классификации |
| | | Зона размещения производственных объектов III-V класса санитарной классификации |
| | | Зона размещения производственных объектов II-V класса санитарной классификации |

| *сущ.* | *проект.* | |
|---|---|---|
| | | Зона размещения улично-дорожной сети города Смоленска |
| | | Зона размещения гаражей и предприятий автосервиса |
| | | Зона объектов железнодорожного транспорта |
| | | *Зона транспортной инфраструктуры* |

Линия сообщения с пикетом № 2 ПК 3+34,665)

| *Изм.* | *Кол.уч.* | *Лист* | *N док.* | *Подпись* | *Дата* | 0249-СМ-ППТ-1.2 | | |
|---|---|---|---|---|---|---|---|---|
| *Нач. отд.* | | *Козлова* | | | | *Реконструкция улицы "Проезд от улицы Лавочкина до производственной площадки" в Заднепровском районе г. Смоленска* | | |
| *ГИП* | | *Таскин* | | | | *Проект планировки территории* | *Стадия* | *Лист* | *Листов* |
| *Гл. спец.* | | *Юрко* | | | | | *П* | *1* | *5* |
| | | | | | | *Чертеж границ зон планируемого размещения линейных объектов М 1:500* | *Филиал СОГБУ "Смоленскавтодор"- "Институт Смоленскгражданпроект"* | |

*Согласовано*

*Взам. инв. №*

*Подп. и дата*

*Инв. № подл.*

Проект планировки и проект межевания территории под размещение объекта
"Реконструкция улицы "Проезд от улицы Лавочкина до производственной площадки
в Заднепровском районе г. Смоленска"


**Чертеж границ зон планируемого размещения линейных объектов**

| | | |
|---|---|---|
| 26 | 463956,46 | 1217129,23 |
| 27 | 463947,81 | 1217128,74 |
| 28 | 463940,03 | 1217131,52 |
| 29 | 463936,63 | 1217135,19 |
| 30 | 463925,02 | 1217125,47 |
| 31 | 463928,69 | 1217121,27 |
| 32 | 463931,67 | 1217112,95 |
| 33 | 463930,56 | 1217106,69 |
| 34 | 463921,25 | 1217094,59 |
| 35 | 463912,88 | 1217081,66 |
| 36 | 463905,61 | 1217065,56 |
| 37 | 463905,34 | 1217064,88 |
| 38 | 463901,23 | 1217051,15 |
| 39 | 463898,32 | 1217031,06 |
| 40 | 463898,82 | 1217011,06 |
| 41 | 463899,39 | 1216993,19 |
| 42 | 463900,57 | 1216977,08 |
| 43 | 463901,30 | 1216941,36 |
| 44 | 463887,98 | 1216928,68 |
| 45 | 463896,42 | 1216913,63 |
| 46 | 463901,92 | 1216911,12 |
| 47 | 463904,69 | 1216909,86 |
| 48 | 463905,56 | 1216888,84 |
| 49 | 463906,44 | 1216868,89 |
| 50 | 463907,27 | 1216849,05 |

Линия совмещения с листом № 1 (ПК 3+84,6855)

Линия совмещения с листом № 3 (ПК 8+16,992)

Схема расположения листов

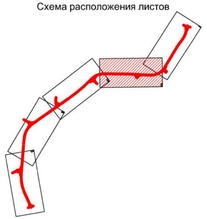

Согласовано

Взам. инв. №

Подп. и дата

Инв. № подл.

| Изм. | Кол.уч. | Лист | N док. | Подпись | Дата |
|---|---|---|---|---|---|

0249-СМ-ППТ-1.2

Лист 2

Проект планировки и проект межевания территории под размещение объекта "Реконструкция улицы "Проезд от улицы Лавочкина до производственной площадки в Заднепровском районе г. Смоленска"

**Чертеж границ зон планируемого размещения линейных объектов**

| | | |
|---|---|---|
| 51 | 463907,34 | 1216829,21 |
| 52 | 463907,60 | 1216811,03 |
| 53 | 463910,50 | 1216794,16 |
| 54 | 463910,44 | 1216759,44 |
| 55 | 463910,27 | 1216736,66 |
| 56 | 463910,25 | 1216718,46 |
| 57 | 463910,06 | 1216699,14 |
| 58 | 463909,84 | 1216673,19 |
| 59 | 463906,87 | 1216669,13 |
| 60 | 463893,98 | 1216652,87 |
| 61 | 463889,19 | 1216650,17 |
| 62 | 463853,63 | 1216640,96 |
| 63 | 463855,44 | 1216624,93 |
| 64 | 463867,55 | 1216616,87 |
| 65 | 463867,41 | 1216611,32 |
| 66 | 463852,74 | 1216596,16 |
| 67 | 463839,61 | 1216583,02 |
| 68 | 463825,78 | 1216568,13 |
| 69 | 463811,77 | 1216553,10 |
| 70 | 463806,25 | 1216544,25 |
| 71 | 463793,82 | 1216528,54 |
| 72 | 463781,32 | 1216512,49 |
| 73 | 463769,37 | 1216496,06 |
| 74 | 463757,75 | 1216479,54 |
| 75 | 463745,92 | 1216463,24 |

| | | |
|---|---|---|
| 76 | 463733,81 | 1216447,25 |
| 77 | 463721,43 | 1216431,53 |
| 78 | 463709,34 | 1216415,57 |
| 79 | 463697,10 | 1216399,72 |
| 80 | 463688,72 | 1216388,37 |
| 81 | 463677,64 | 1216372,76 |
| 82 | 463665,61 | 1216356,58 |
| 83 | 463653,20 | 1216341,00 |
| 84 | 463640,78 | 1216325,25 |
| 85 | 463629,00 | 1216309,07 |
| 86 | 463617,42 | 1216292,75 |
| 87 | 463612,98 | 1216286,04 |
| 88 | 463610,94 | 1216287,48 |
| 89 | 463605,43 | 1216279,13 |
| 90 | 463607,45 | 1216277,70 |
| 91 | 463597,99 | 1216262,20 |
| 92 | 463584,97 | 1216242,34 |
| 93 | 463574,02 | 1216225,60 |
| 94 | 463563,26 | 1216208,74 |
| 95 | 463554,18 | 1216195,15 |
| 96 | 463540,34 | 1216177,33 |
| 97 | 463522,86 | 1216161,26 |
| 98 | 463510,32 | 1216153,68 |
| 99 | 463493,80 | 1216145,03 |
| 100 | 463473,90 | 1216138,09 |

Линия совмещения с листом №2 (ПК +16,902)

Линия совмещения с листом № 4 (ПК 12+40,495)

Схема расположения листов

Согласовано

Взам. инв. №

Подп. и дата

Инв. № подл.


| Изм. | Кол.уч. | Лист | N док. | Подпись | Дата |
|---|---|---|---|---|---|

0249-СМ-ППТ-1.2

Лист 3

Проект планировки и проект межевания территории под размещение объекта "Реконструкция улицы "Проезд от улицы Лавочкина до производственной площадки в Заднепровском районе г. Смоленска"

**Чертеж границ зон планируемого размещения линейных объектов**




| | | |
|---|---|---|
| 101 | 463455,63 | 1216134,67 |
| 102 | 463436,03 | 1216132,45 |
| 103 | 463426,76 | 1216131,83 |
| 104 | 463413,55 | 1216132,68 |
| 105 | 463405,99 | 1216132,80 |
| 106 | 463395,48 | 1216132,59 |
| 107 | 463386,28 | 1216132,98 |
| 108 | 463375,85 | 1216131,21 |
| 109 | 463356,07 | 1216128,93 |
| 110 | 463336,19 | 1216127,14 |
| 111 | 463317,58 | 1216125,66 |
| 112 | 463296,29 | 1216123,68 |
| 113 | 463276,38 | 1216121,42 |
| 114 | 463256,52 | 1216119,02 |
| 115 | 463236,65 | 1216117,07 |
| 116 | 463216,81 | 1216115,32 |
| 117 | 463197,64 | 1216114,13 |
| 118 | 463178,40 | 1216114,61 |
| 119 | 463159,33 | 1216116,32 |
| 120 | 463140,52 | 1216119,43 |
| 121 | 463121,95 | 1216123,91 |
| 122 | 463103,63 | 1216129,35 |
| 123 | 463085,57 | 1216135,54 |
| 124 | 463063,09 | 1216144,46 |
| 125 | 463049,20 | 1216150,44 |

| | | |
|---|---|---|
| 126 | 463030,90 | 1216158,55 |
| 127 | 463012,45 | 1216166,22 |
| 128 | 462993,25 | 1216175,07 |
| 129 | 462987,73 | 1216177,78 |
| 130 | 462985,94 | 1216181,07 |
| 131 | 462986,09 | 1216184,51 |
| 132 | 462978,40 | 1216186,81 |
| 133 | 462966,61 | 1216151,83 |
| 134 | 462972,05 | 1216150,01 |
| 135 | 462974,00 | 1216153,47 |
| 136 | 462977,78 | 1216157,32 |
| 137 | 463087,26 | 1216102,80 |
| 138 | 463094,48 | 1216100,37 |
| 139 | 463114,98 | 1216095,26 |
| 140 | 463135,70 | 1216091,87 |
| 141 | 463156,49 | 1216089,58 |
| 142 | 463175,19 | 1216088,60 |
| 143 | 463204,44 | 1216088,10 |
| 144 | 463214,85 | 1216073,90 |
| 145 | 463213,39 | 1216069,58 |
| 146 | 463204,92 | 1216044,58 |
| 147 | 463223,57 | 1216035,92 |
| 148 | 463235,41 | 1216058,68 |
| 149 | 463239,02 | 1216070,93 |
| 150 | 463250,53 | 1216090,49 |

Согласовано

Взам. инв. №

Подп. и дата

Инв. № подл.

Изм. | Кол.уч. | Лист | N док. | Подпись | Дата

0249-СМ-ППТ-1.2


Проект планировки и проект межевания территории под размещение объекта "Реконструкция улицы "Проезд от улицы Лавочкина до производственной площадки в Заднепровском районе г. Смоленска"

**Чертеж границ зон планируемого размещения линейных объектов**

| | | |
|---|---|---|
| 151 | 463258,71 | 1216092,09 |
| 152 | 463278,71 | 1216092,94 |
| 153 | 463298,74 | 1216093,70 |
| 154 | 463320,08 | 1216095,09 |
| 155 | 463338,73 | 1216096,73 |
| 156 | 463358,60 | 1216098,64 |
| 157 | 463378,48 | 1216099,84 |
| 158 | 463388,97 | 1216100,10 |
| 159 | 463396,45 | 1216101,30 |
| 160 | 463406,82 | 1216102,45 |
| 161 | 463414,19 | 1216103,54 |
| 162 | 463428,68 | 1216108,56 |
| 163 | 463436,69 | 1216109,34 |
| 164 | 463458,11 | 1216111,41 |
| 165 | 463479,28 | 1216114,03 |
| 166 | 463500,17 | 1216120,02 |
| 167 | 463520,04 | 1216128,71 |
| 168 | 463538,49 | 1216140,38 |
| 169 | 463546,91 | 1216147,01 |
| 170 | 463563,27 | 1216149,96 |
| 171 | 463573,67 | 1216133,49 |
| 172 | 463583,94 | 1216116,44 |
| 173 | 463599,73 | 1216125,33 |
| 174 | 463590,22 | 1216142,82 |
| 175 | 463579,02 | 1216167,22 |

| | | |
|---|---|---|
| 176 | 463579,05 | 1216187,04 |
| 177 | 463592,07 | 1216205,81 |
| 178 | 463608,19 | 1216227,64 |
| 179 | 463620,92 | 1216244,45 |
| 180 | 463633,40 | 1216259,29 |
| 181 | 463636,36 | 1216257,19 |
| 182 | 463642,14 | 1216265,35 |
| 183 | 463640,73 | 1216266,35 |
| 184 | 463654,02 | 1216282,85 |
| 185 | 463666,79 | 1216298,47 |
| 186 | 463677,79 | 1216315,36 |
| 187 | 463688,69 | 1216332,16 |
| 188 | 463702,16 | 1216337,59 |
| 189 | 463711,40 | 1216336,82 |
| 190 | 463728,97 | 1216336,23 |
| 191 | 463750,52 | 1216338,07 |
| 192 | 463748,13 | 1216359,49 |
| 193 | 463730,26 | 1216358,77 |
| 194 | 463719,52 | 1216363,30 |
| 195 | 463718,90 | 1216375,73 |
| 196 | 463722,70 | 1216381,61 |
| 197 | 463733,39 | 1216398,52 |
| 198 | 463744,49 | 1216415,12 |
| 199 | 463755,69 | 1216431,67 |
| 200 | 463766,96 | 1216448,14 |

| | | |
|---|---|---|
| 201 | 463778,41 | 1216464,17 |
| 202 | 463790,33 | 1216479,83 |
| 203 | 463802,99 | 1216494,85 |
| 204 | 463816,28 | 1216509,37 |
| 205 | 463830,62 | 1216522,74 |
| 206 | 463845,00 | 1216536,75 |
| 207 | 463858,32 | 1216551,16 |
| 208 | 463872,00 | 1216565,37 |
| 209 | 463886,30 | 1216579,88 |
| 210 | 463890,85 | 1216586,48 |
| 211 | 463896,76 | 1216595,03 |
| 212 | 463904,94 | 1216605,65 |
| 213 | 463911,05 | 1216614,76 |
| 214 | 463917,12 | 1216624,42 |
| 215 | 463926,17 | 1216636,97 |
| 216 | 463929,99 | 1216642,27 |
| 217 | 463923,95 | 1216971,70 |
| 218 | 463922,91 | 1216985,84 |
| 219 | 463922,49 | 1217009,41 |
| 220 | 463923,08 | 1217031,20 |
| 221 | 463926,41 | 1217049,65 |
| 222 | 463931,79 | 1217065,17 |
| 223 | 463938,79 | 1217077,99 |
| 224 | 463939,25 | 1217078,63 |
| 225 | 463943,70 | 1217084,82 |
| 226 | 463955,83 | 1217097,37 |
| 227 | 463970,33 | 1217108,38 |
| 228 | 463984,19 | 1217116,72 |
| 229 | 464003,28 | 1217130,12 |
| 230 | 464019,68 | 1217141,64 |
| 231 | 464036,27 | 1217152,88 |
| 232 | 464053,25 | 1217162,95 |
| 233 | 464076,45 | 1217176,70 |
| 234 | 464077,33 | 1217176,07 |
| 235 | 464192,43 | 1217253,68 |
| 236 | 464202,71 | 1217256,81 |
| 237 | 464222,47 | 1217261,87 |
| 238 | 464243,14 | 1217264,75 |
| 239 | 464257,37 | 1217251,62 |
| 1 | 464263,14 | 1217253,66 |




Согласовано

Взам. инв. №

Подп. и дата

Инв. № подл.

| Изм. | Кол.уч. | Лист | N док. | Подпись | Дата | 0249-СМ-ППТ-1.2 | Лист 5 |
|---|---|---|---|---|---|---|---|