

Поперечный профиль улицы 1
(М1:200)

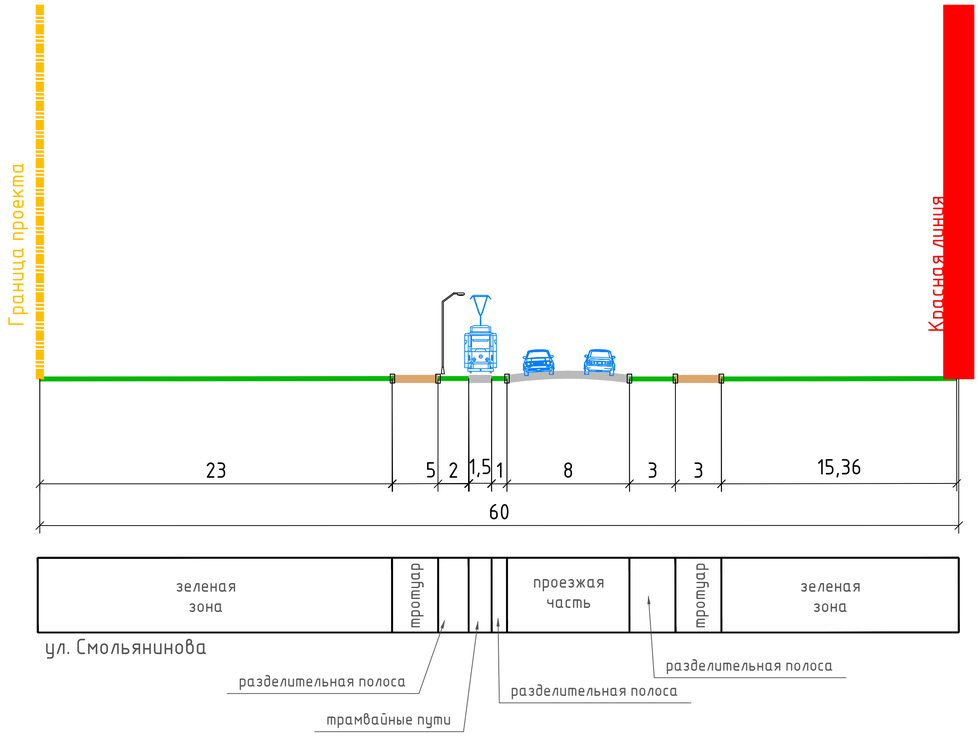


ул. Смольянинова

Поперечный профиль улицы 2
(М1:200)

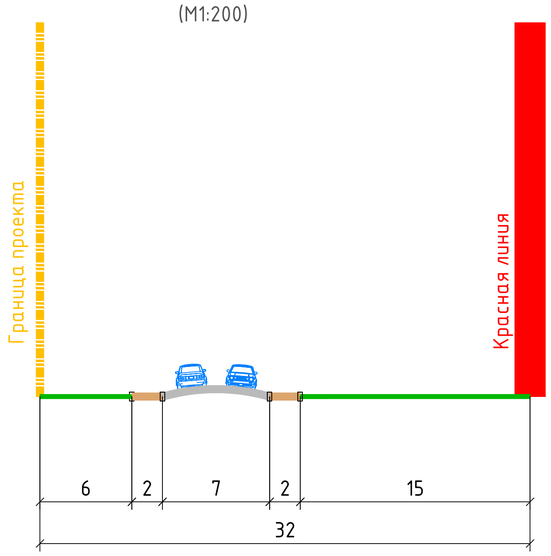


ул. Бабушкина

Поперечный профиль улицы 3
(М1:200)

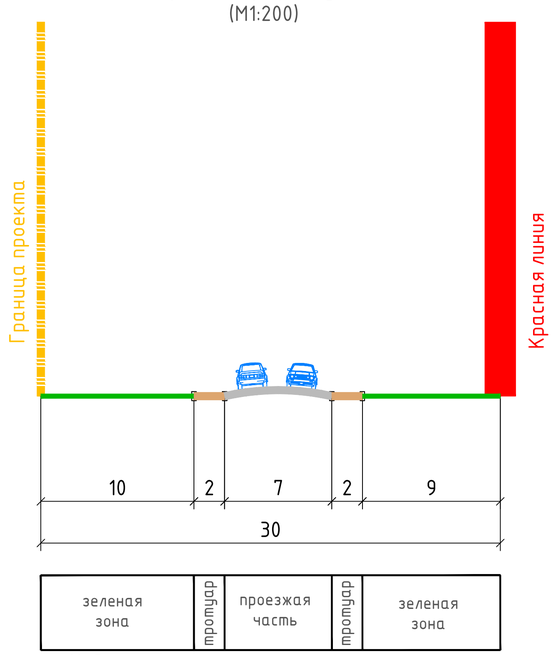


ул. Индустриальная

Поперечный профиль улицы 4
(М1:200)

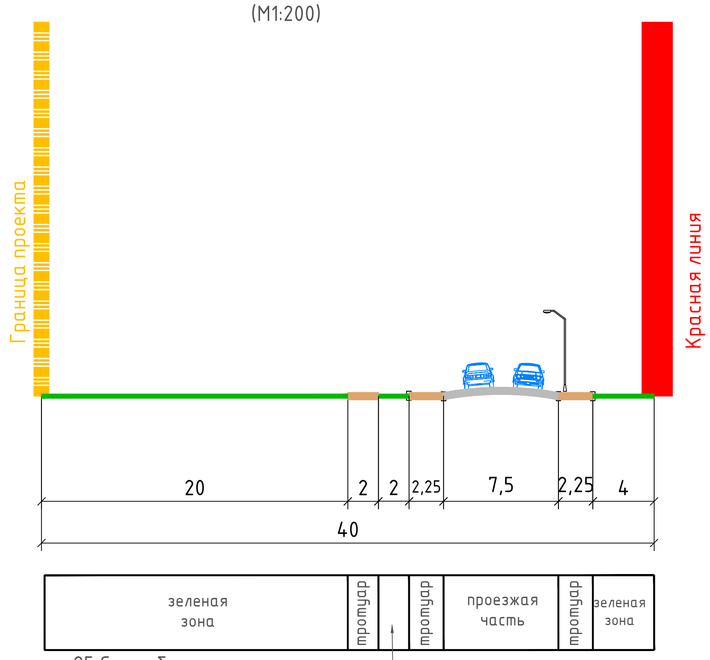

ул. 25 Сентября

Поперечный профиль улицы 5
(М1:200)

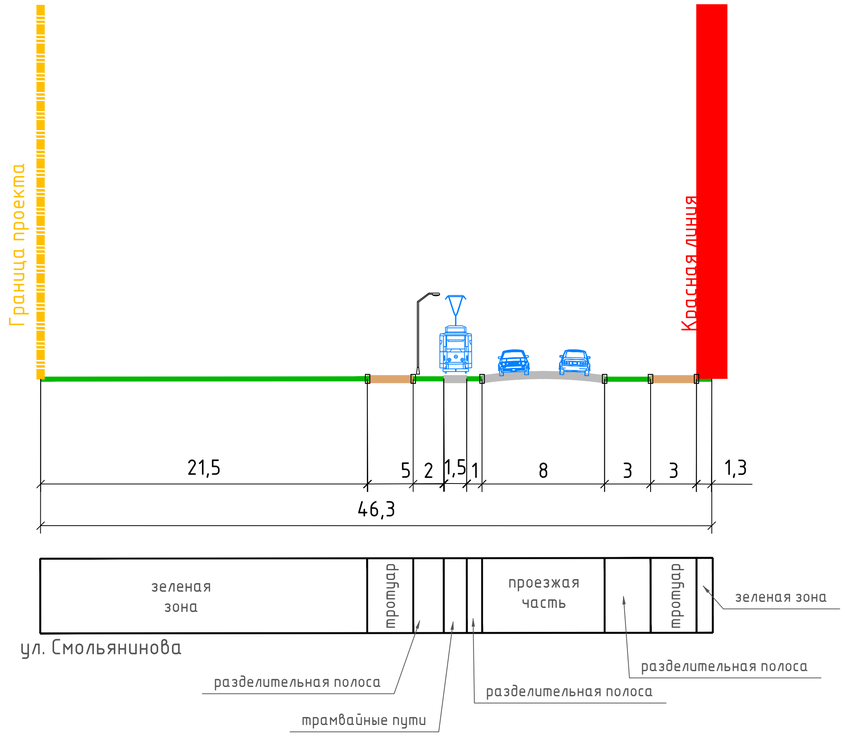

ул. Смольянинова

Изм.	Кол. уч.	Лист	№ док.	Подп.	Дата	Проект планировки и проект межевания территории в городе Смоленске в границах улицы Смольянинова – улицы Бабушкина – улицы Индустриальной – улицы 25 Сентября.
Директор		Алексеенко А.А.				Проект планировки территории. Материалы по обоснованию
Разработал		Солодова Т.Д.				Схема вертикальной планировки территории. М 1:200

Стадия	Лист	Листов
ППТ	6	6

ООО "МФЦ "БИНОМ"

Согласовано

Взам. инв. №

Подпись и дата

Инв. № подл.

Формат А1