



Поперечный профиль 1

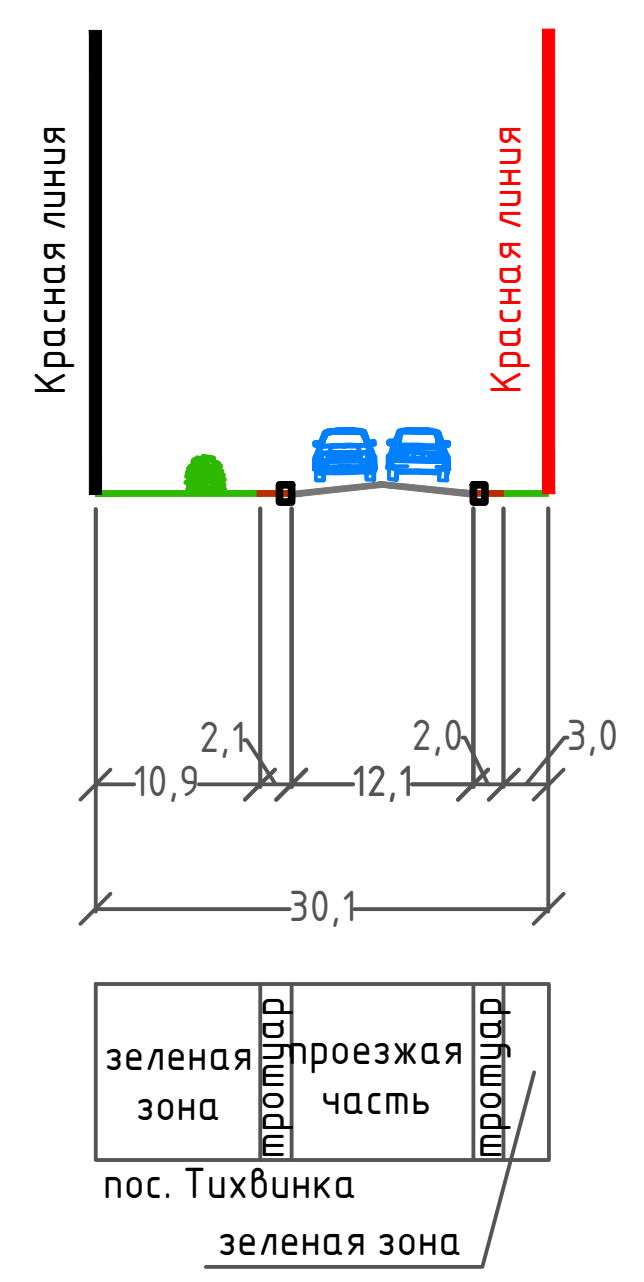

Поперечный профиль 2

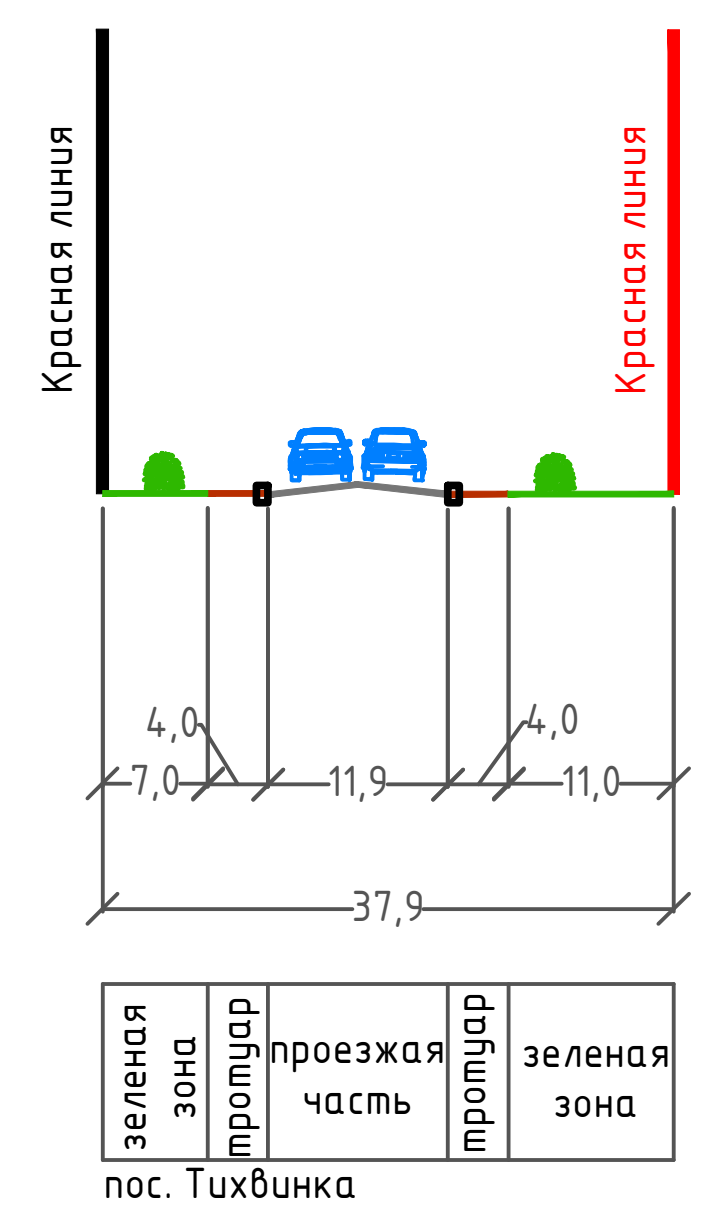

Условные обозначения

- граница проектирования
- магистральные улицы общегородского значения
- улицы местного значения в деловых и торговых зонах
- направление движения на перекрестках
- пешеходные переходы
- знак пешеходного перехода
- знак место остановки автобуса
- знак открытых автостоянки с указанием числа парковочных мест
- парковки существующие
- парковки планируемые
- парковки планируемые для многоквартирного дома № 22

Масштаб 1:2000
1 см=20 м



						72/12 - 2020 ППТ-МО
						Проект планировки и проект межевания территории в границах кадастровых кварталов 67:27:0031516, 67:27:0031330, 67:27:0031312 в поселке Тихвинка в городе Смоленске
Изм.	Кол. уч.	Лист	№ док.	Подп.	Дата	
ГАП		Сидоренкова				Проект планировки территории Материалы по обоснованию · Стадия: ДПТ · Лист: 2 · Листов: 6
Разработал		Сидоренкова				
						Схема организации движения транспорта и пешеходов. Схема организации улично-дорожной сети. М 1:2000 · ООО "МФЦ "БИНОМ"

Формат А2