

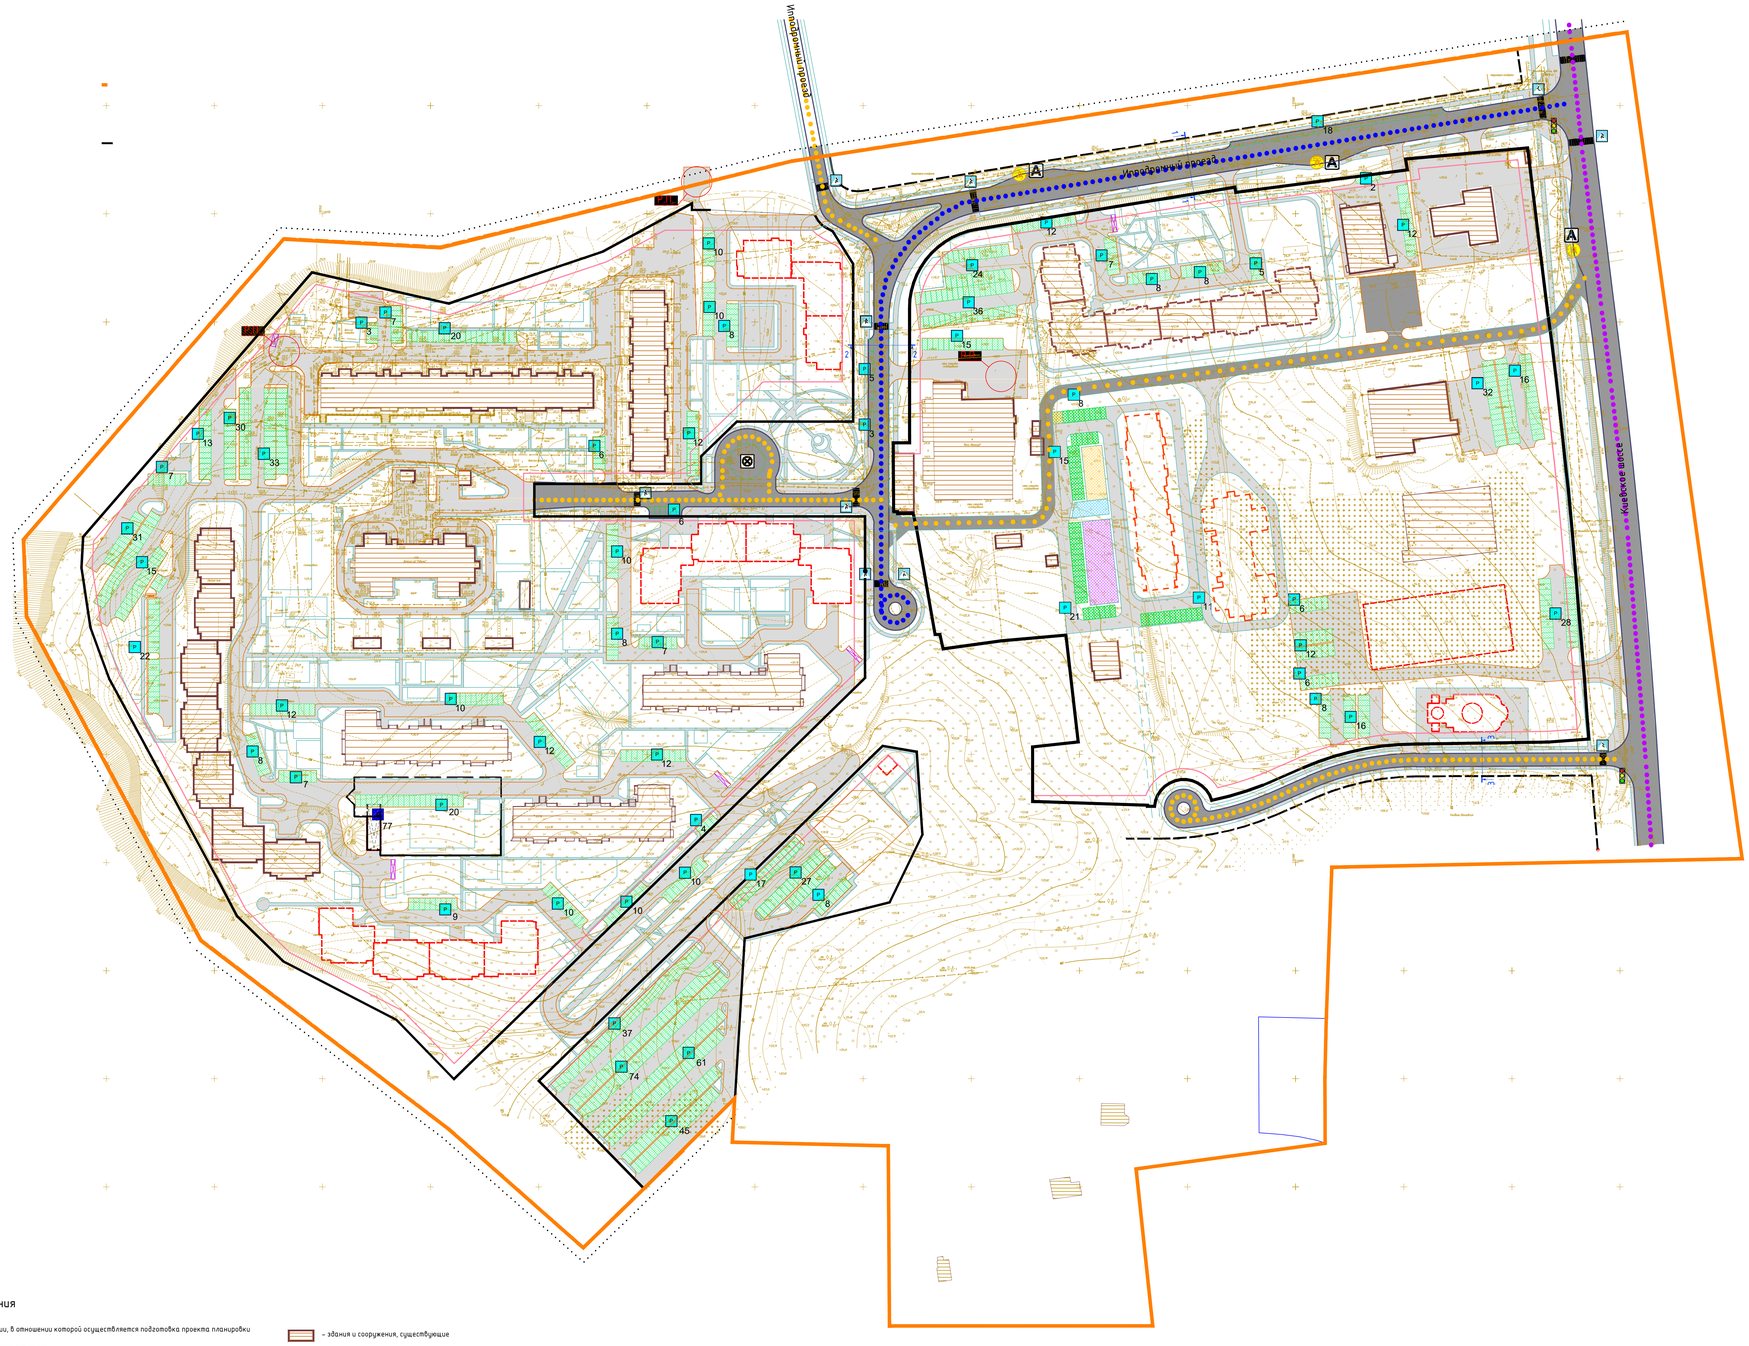


Профиль 1

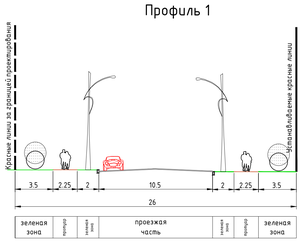


Магистральная улица районного значения транспортно- пешеходная - Ипподромный проезд

Профиль 2

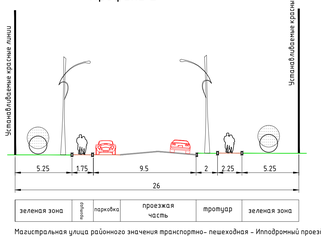

Магистральная улица районного значения транспортно- пешеходная - Ипподромный проезд

Профиль 3

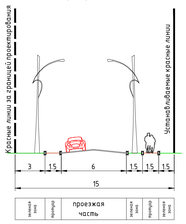

Проектируемая улица местного значения в жилой застройке

Условные обозначения

- границы территории, в отношении которой осуществляется подготовка проекта планировки
- устанавливаемые красные линии
- линии регулирования застройки
- красные линии за границей проектирования
- планируемые спортивные площадки
- планируемые детские площадки
- планируемые площадки для отдыха
- планируемые хозяйственные площадки
- здания и сооружения, существующие
- здания и сооружения, строящиеся
- здания и сооружения, проектируемые
- здания и сооружения подземные, проектируемые
- магистральные дороги регулируемого движения
- магистральные улицы районного значения транспортно-пешеходные
- улицы местного значения в жилой застройке
- знак остановочный пункт общественного транспорта
- знак открытые автостоянки (цифра - колчество машиномест)
- знак подземные парковки (цифра - колчество машиномест)
- знак пешеходный переход
- регулируемые перекрёстки
- пешеходные переходы
- разворотная площадка
- экопарковки
- место построения поперечного профиля

Остановочные пункты общественного пассажирского транспорта

- остановочный пункт
- конечные остановочные пункты и (или) разворотные кольца общественного транспорта

Примечание.
1.Чертеж разработан на топографической съемке М 1:500, предоставленной Заказчиком.
2.Система координат МСК-67, система высот Балтийская.
3.Данный чертеж попадает под действие авторского права.

0 50 200
25 5 10 100
Масштаб 1:1000

Согласовано

Взам. инв. №

Подп. и дата

Инв. №подл.

						Договор №21/2021 от 11.05.2021 г.	МО-2
						Проект планировки территории под многоэтажную комплексную застройку в районе п. Одинцово г. Смоленска	
Изм.	Колич.	Лист	№ док.	Подп.	Дата		
ГАП			Найденова-Калабская			Материалы по обоснованию	Стадия: П; Лист: 2; Листов: 4
Разработал			Шатлова			Схема организации движения транспорта и пешеходов. Схема организации улично-дорожной сети. М 1:1000.	Открытая студия архитектуры и урбанистики. Open studio of architecture and urban planning
Н. контр.			Шатлова				

Формат А0