

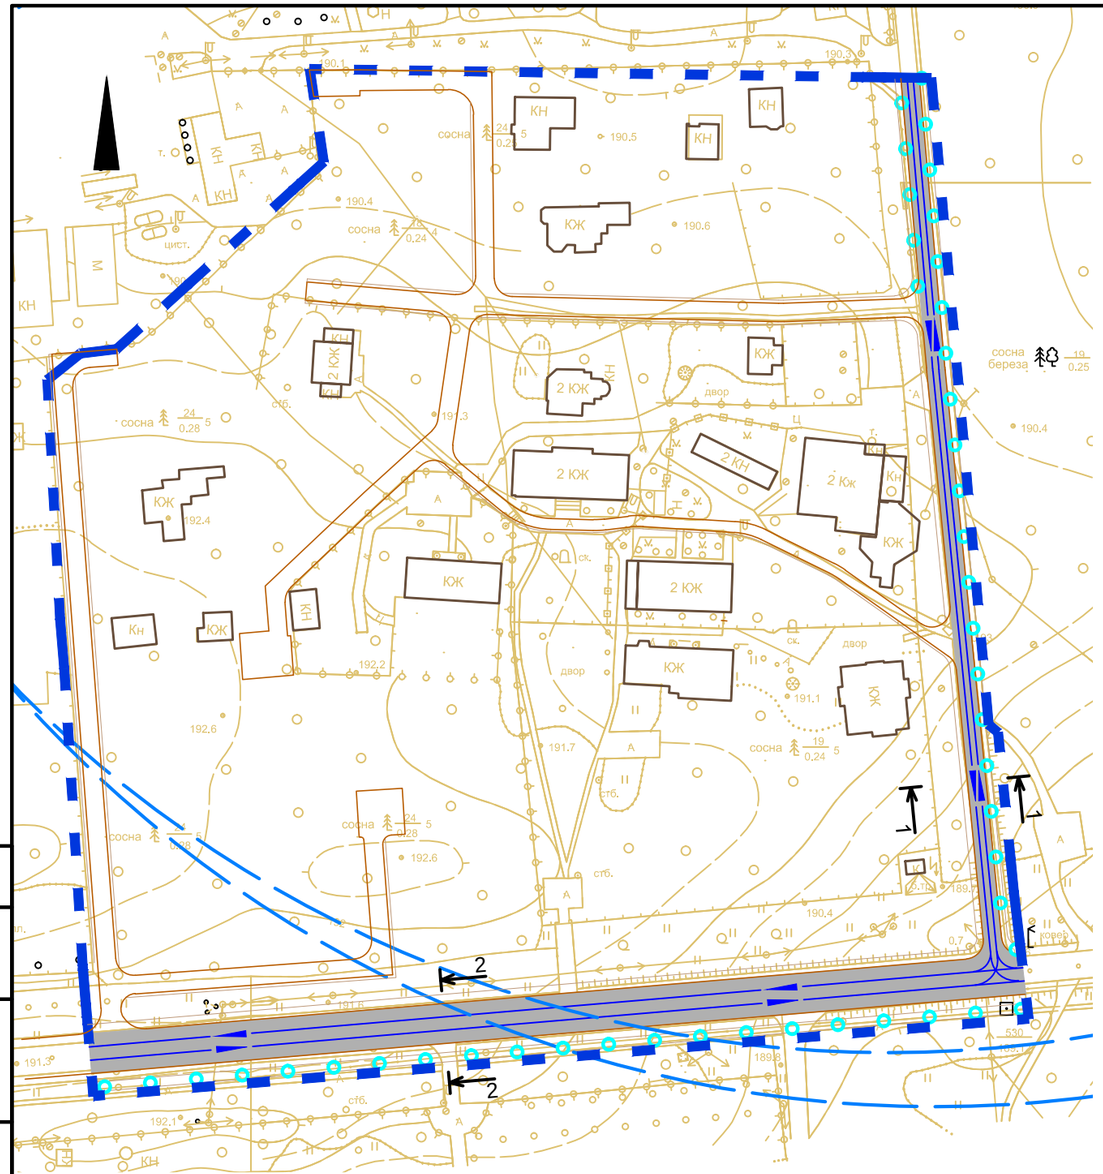


Поперечный профиль 1

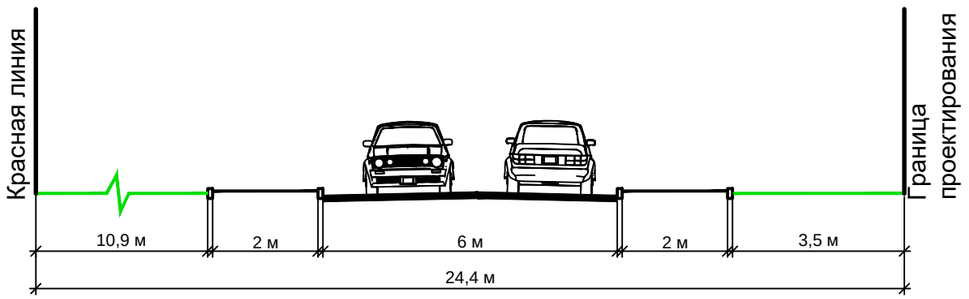

ул. Лесная				
зеленая зона	тротуар	проезжая часть	тротуар	зеленая зона

Поперечный профиль 2

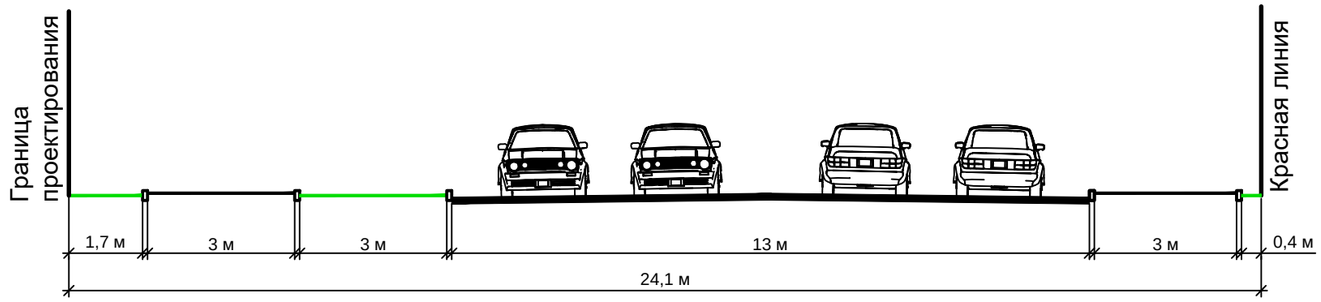

Витебское шоссе					
зеленая зона	тротуар	зеленая зона	проезжая часть	тротуар	зеленая зона

УСЛОВНЫЕ ОБОЗНАЧЕНИЯ

- границы территории проекта планировки
- направление движения транспорта
- проезжая часть
- движение пешеходных потоков в уровне земли
- радиусы пешеходной доступности остановочных пунктов автобуса
- 1 — место построения поперечного профиля
- дороги
- тротуары
- существующие объекты капитального строительства

Примечание:

1. Система координат МСК-67, система высот Балтийская.

40 0 40 80 120 160

Изм.	Кол. уч.	Лист	№ док.	Подп.	Дата	ППТ-МО-ГЧ-2			
						Проект планировки и проект межевания территории в городе Смоленске в границах улицы Лесной - Витебского шоссе - по границе территориальной зоны ОДР			
Разработал		Грекова				Материалы по обоснованию проекта планировки территории	Стадия	Лист	Листов
ГАП		Затула					ДПТ	2	5
						Схема организации движения транспорта и пешеходов, а также схема организации улично-дорожной сети. М 1:2000	ООО "АРХИТЕКТУРНОЕ БЮРО "ПРОСТРАНСТВО"		

Согласовано

Взам. инв. №

Подпись и дата

Инв. № подл.

Формат А3