

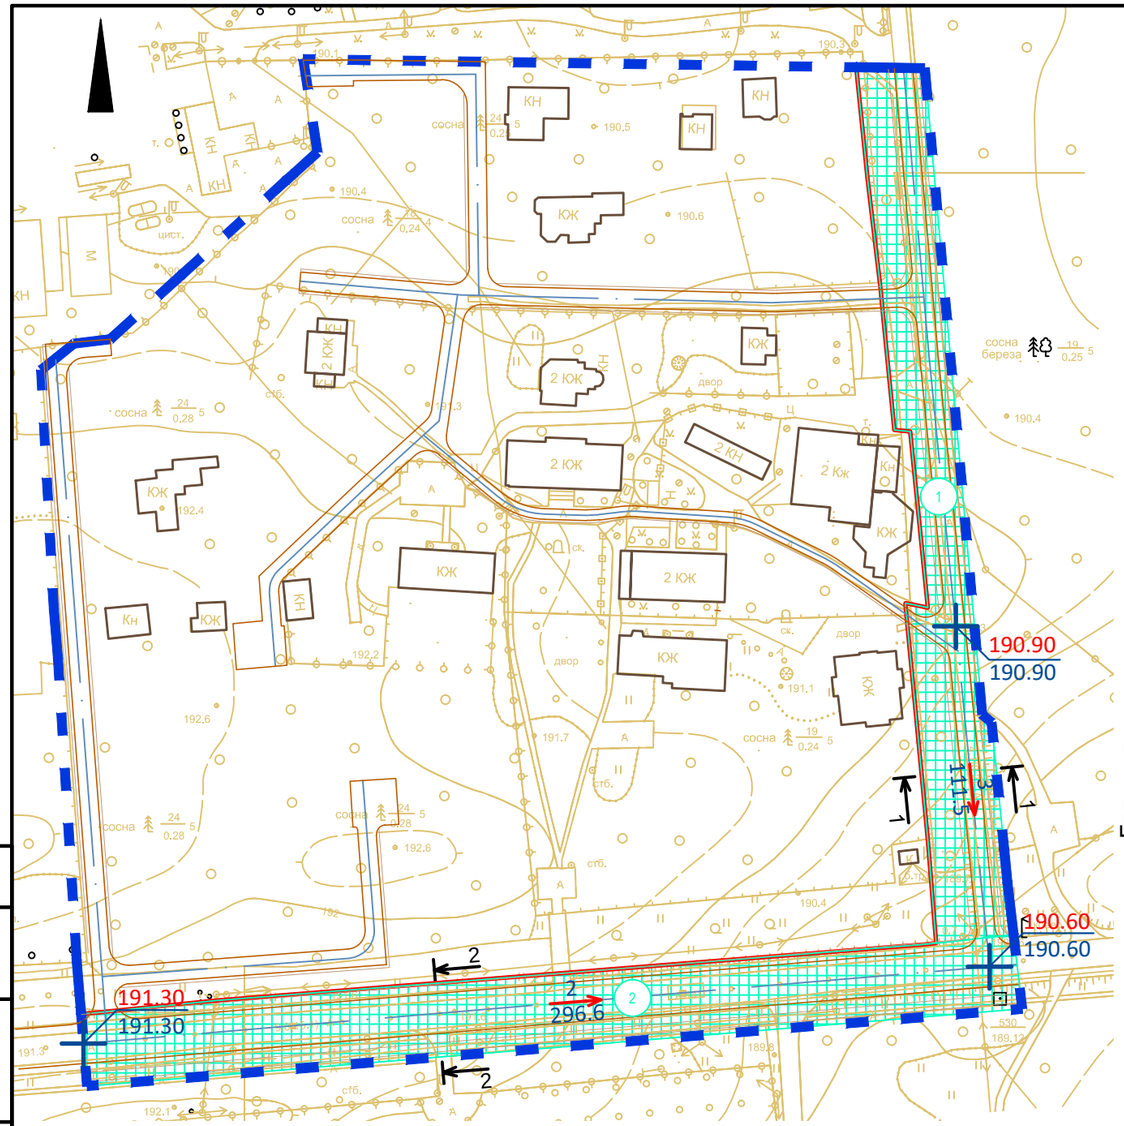



## Поперечный профиль 1

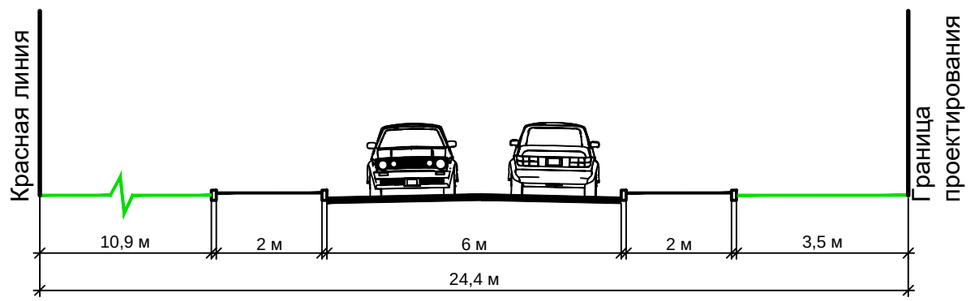


| ул. Лесная | | | | |
|---|---|---|---|---|
| зеленая зона | тротуар | проезжая часть | тротуар | зеленая зона |

## Поперечный профиль 2

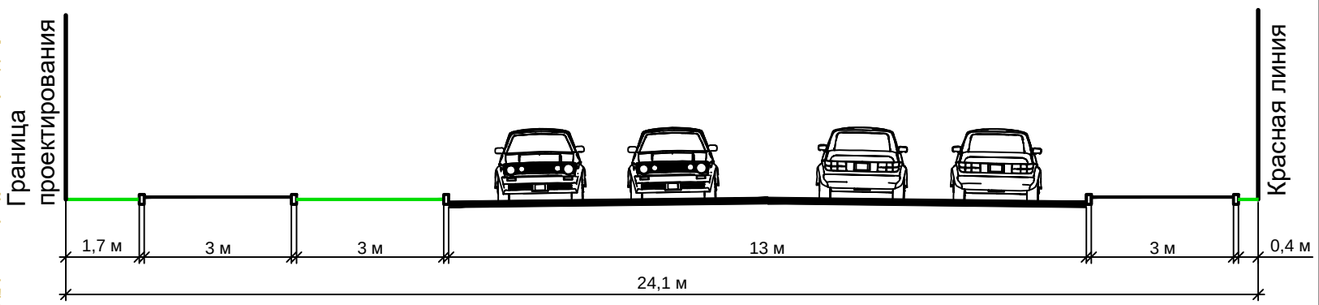


| Витебское шоссе | | | | | |
|---|---|---|---|---|---|
| зеленая зона | тротуар | зеленая зона | проезжая часть | тротуар | зеленая зона |

## УСЛОВНЫЕ ОБОЗНАЧЕНИЯ

- границы территории проекта планировки
- красная линия
- 22 / 123.7 — уклон, ‰; направление уклона; расстояние, м
- 183.50 / 183.50 — проектная (красная) отметка; существующая (черная) отметка
- ось дороги
- дороги
- планируемые тротуары
- существующие объекты капитального строительства
- 1 — зона планируемого размещения объектов капитального строительства

Экспликация зон планируемого размещения объектов капитального строительства

| № зоны | Индекс ВРИ | Описание размещения объектов | Площадь зоны | Максимальный процент застройки | Максимальная высота застройки |
|---|---|---|---|---|---|
| 1 | 12.0.1 | Размещение объектов улично-дорожной сети: автомобильных дорог, пешеходных тротуаров в границах населенных пунктов, пешеходных переходов, проездов, велодорожек и объектов велотранспортной и инженерной инфраструктуры; размещение придорожных стоянок (парковок) транспортных средств в границах городских улиц и дорог, за исключением предусмотренных видами разрешенного использования с кодами 2.7.1, 4.9, 7.2.3 | 5948 | не устанавливается | не устанавливается |
| 2 | 12.0.1 | | 7306 | не устанавливается | не устанавливается |

Примечание:
1. Система координат МСК-67, система высот Балтийская.

40 0 40 80 120 160

| Изм. | Кол.уч. | Лист | № док. | Подп. | Дата | ППТ-МО-ГЧ-5 | | |
|---|---|---|---|---|---|---|---|---|
| | | | | | | Проект планировки и проект межевания территории в городе Смоленске в границах улицы Лесной - Витебского шоссе - по границе территориальной зоны ОДР | | |
| Рработал | | Грекова | | | | Материалы по обоснованию проекта планировки территории | Стадия | Лист | Листов |
| ГАП | | Затула | | | | | ДПТ | 5 | 5 |
| | | | | | | Схема вертикальной планировки территории, инженерной подготовки и инженерной защиты территории М 1:2000 | ООО "АРХИТЕКТУРНОЕ БЮРО "ПРОСТРАНСТВО" | | |

Согласовано

Взам. инв. №

Подпись и дата

Инв. № подл.

Формат А3