

С

Поперечный профиль улицы 1
(М1:200)

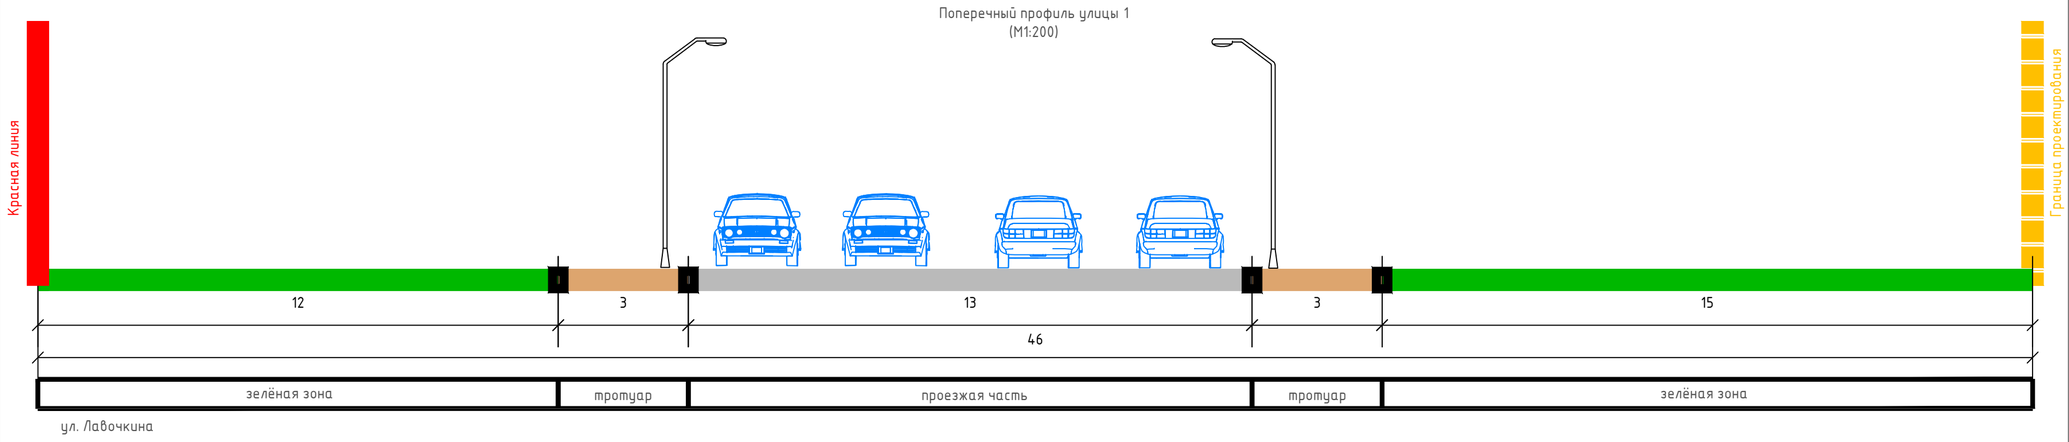


ул. Лавочкина


Поперечный профиль улицы 2
(М1:200)

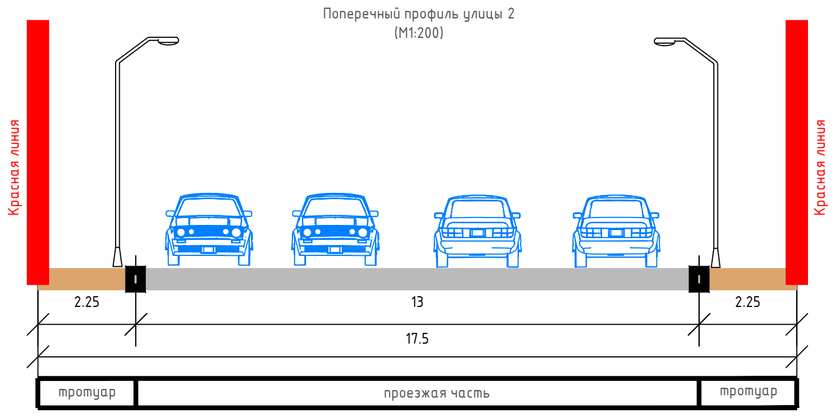

Поперечный профиль улицы 3
(М1:200)

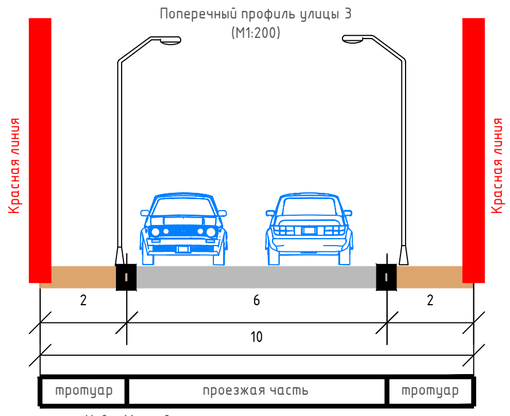

ул. Ново-Мопровская

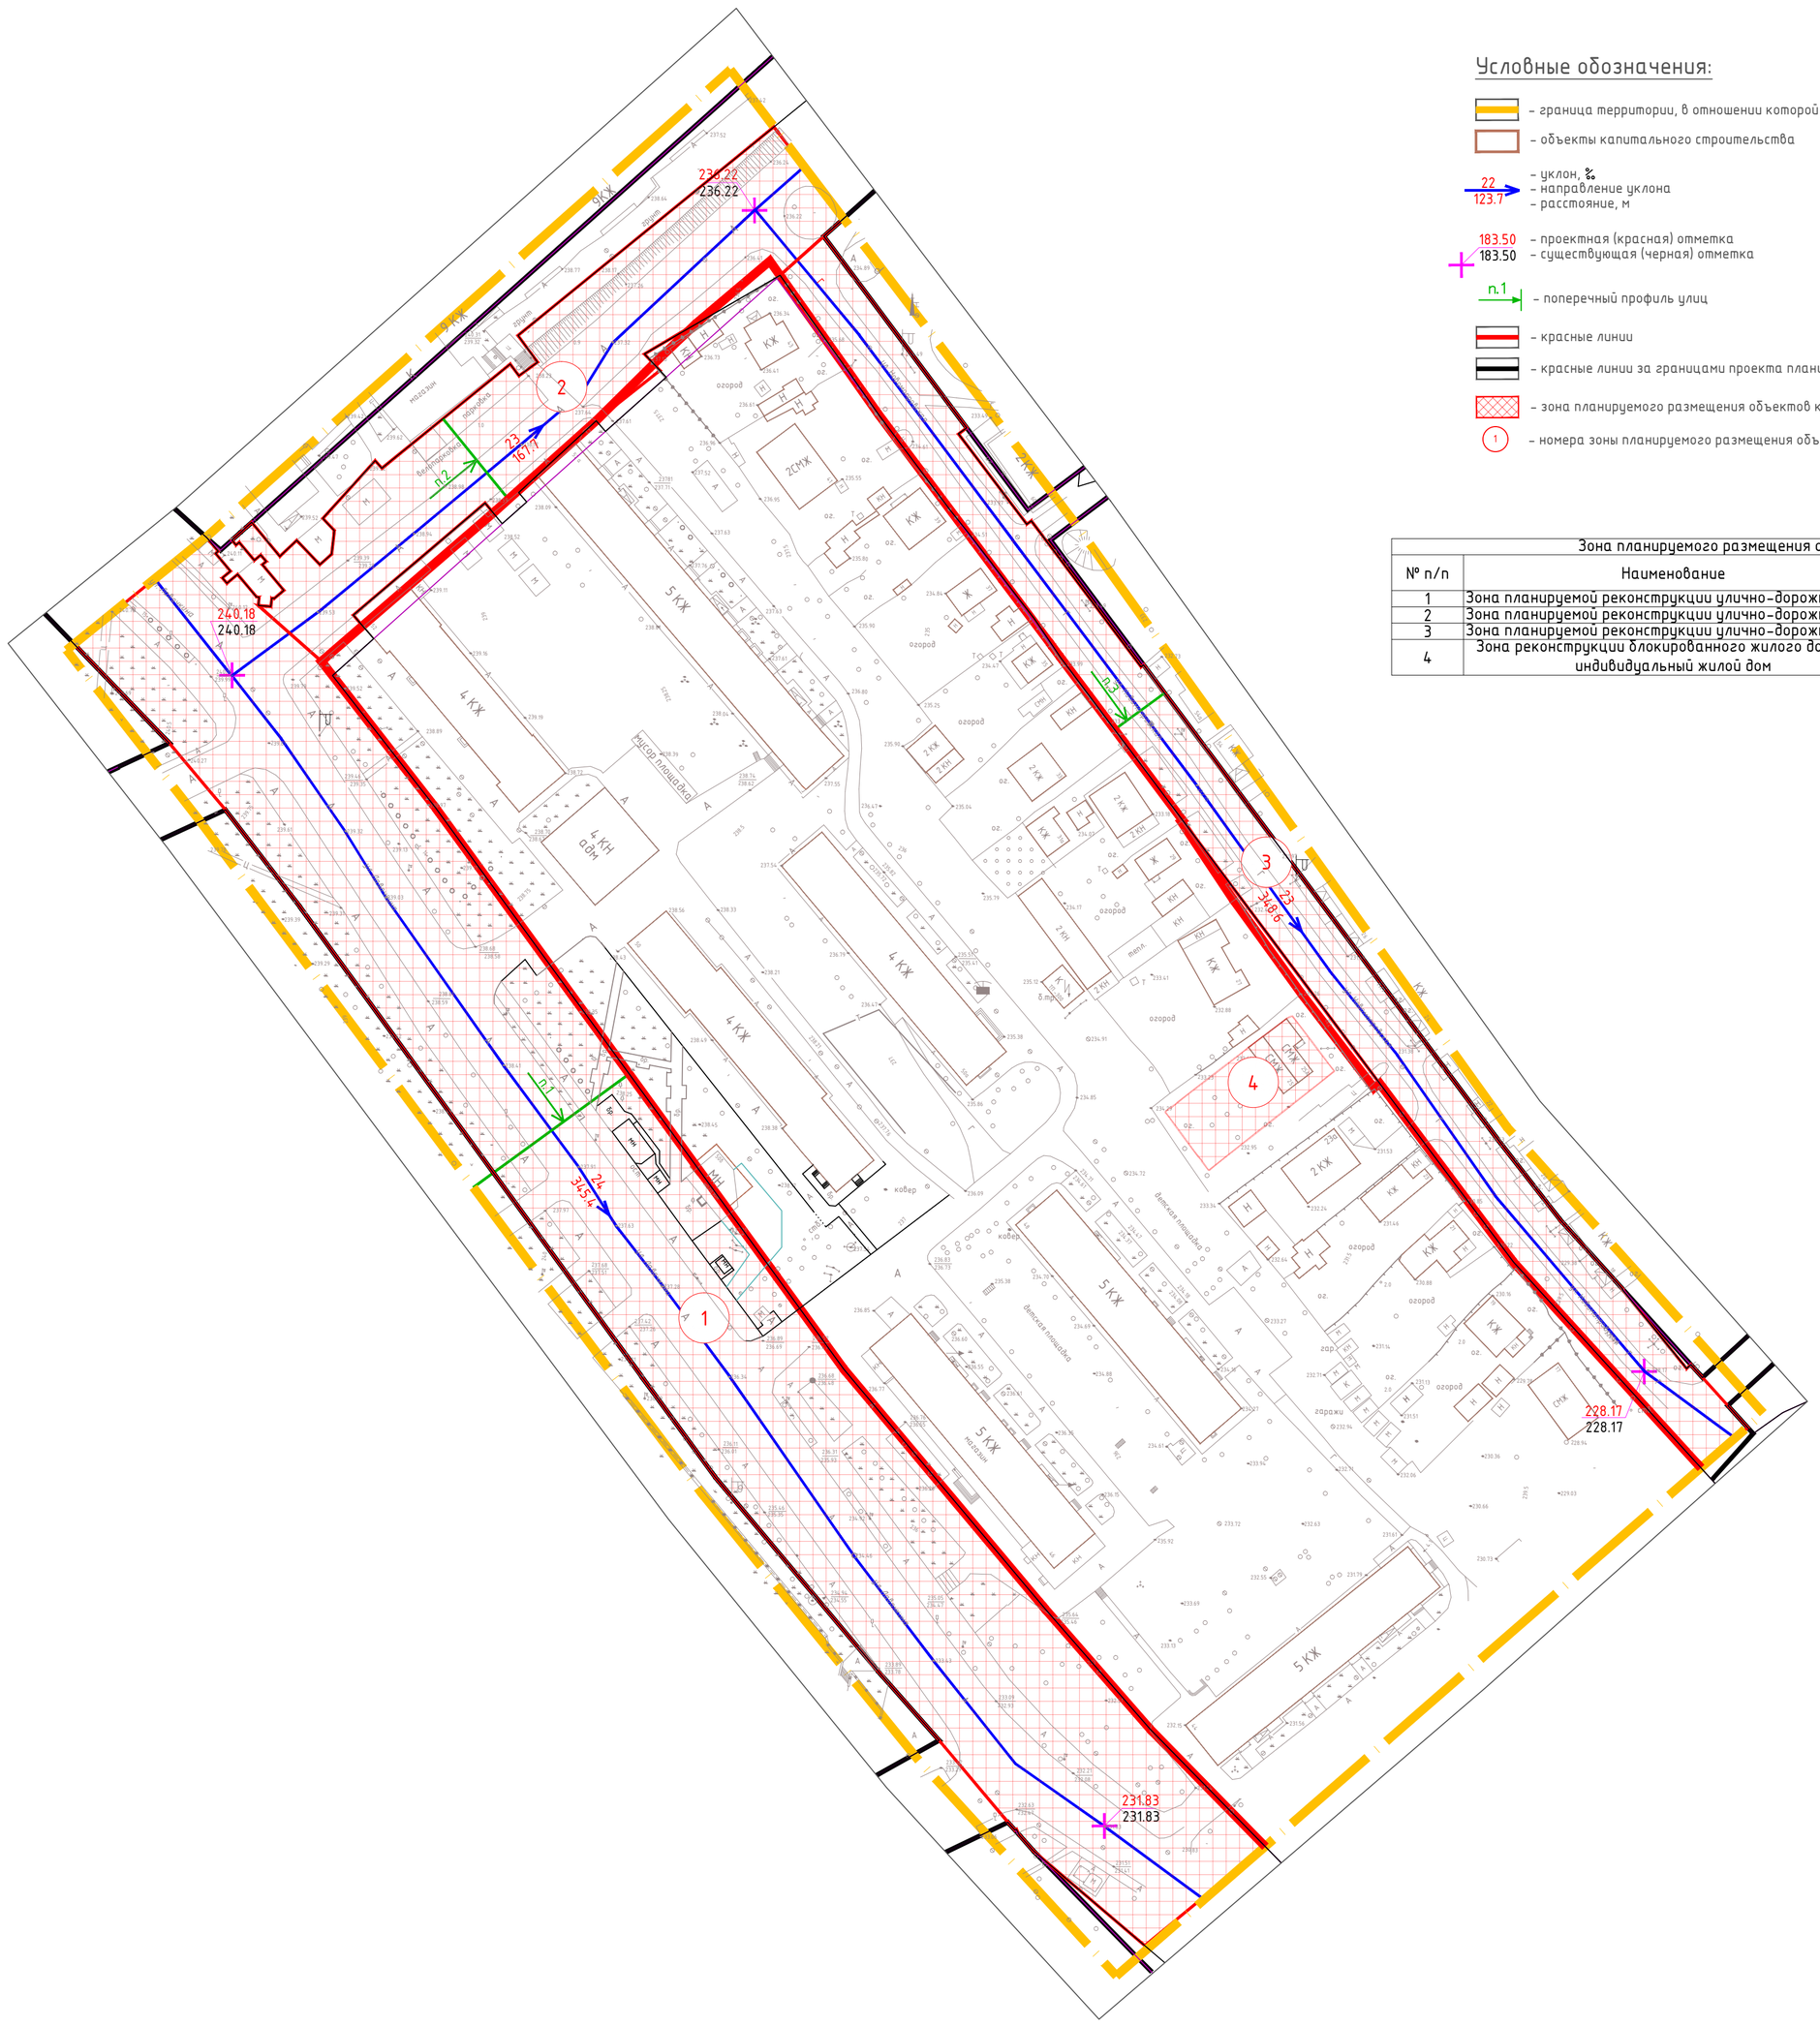

Условные обозначения:

- граница территории, в отношении которой разрабатывается проект планировки
- объекты капитального строительства
- 22 – уклон, ‰
  123.7 – направление уклона
  – расстояние, м
- 183.50 – проектная (красная) отметка
  183.50 – существующая (черная) отметка
- п.1 – поперечный профиль улиц
- красные линии
- красные линии за границами проекта планировки
- зона планируемого размещения объектов капитального строительства
- 1 – номера зоны планируемого размещения объектов капитального строительства

Зона планируемого размещения объектов капитального строительства

№ п/п	Наименование	Площадь застройки	Этажность	Адрес
1	Зона планируемой реконструкции улично-дорожной сети	15966	–	ул. Лавочкина
2	Зона планируемой реконструкции улично-дорожной сети	5149	–	ул. Руднянская
3	Зона планируемой реконструкции улично-дорожной сети	4915	–	ул. Ново-Мопровская
4	Зона реконструкции блокированного жилого дома под индивидуальный жилой дом	652	1	ул. Ново-Мопровская, д. 25

Примечание:
1. Чертеж разработан на топографической съемке М 1:1000, выполненной отделом геодезических изысканий ООО "МФЦ"БИНОМ" в 2022 г.
2. Система координат МСК-67, система высот Балтийская.

40 0 40 80 120 160

Масштаб 1:2000

Согласовано

Взам. инв. №

Подпись и дата

Инв. № подл.

Изм.	Кол. уч.	Лист	№ док.	Подп.	Дата
Директор		Алексеенко А.А.			
Разработал		Антонова Т.В.			

Постановление №3251-адм. от 20.12.2021

Проект планировки и проект межевания территории городе Смоленске по границе улицы Лавочкина (от дома 44 до дома 52) – улицы Ново-Мопровской (от дома 17 до дома 43)

Проект планировки территории
Материалы по обоснованию

Стадия	Лист	Листов
ППТ	6	6

Схема вертикальной планировки территории, инженерной подготовки и инженерной защиты территории. М 1:2000

ООО"МФЦ"БИНОМ

Формат А1