
С

Условные обозначения:

- граница территории, в отношении которой разрабатывается проект планировки
- существующие объекты капитального строительства
- улицы и дороги местного значения
- направление движения пешеходов
- проезды основные и второстепенные
- тротуары
- дороги
- радиусы пешеходной доступности остановочных пунктов автобуса
- пешеходные переходы
- знак пешеходного перехода
- знак место остановки автобуса
- планируемые парковки

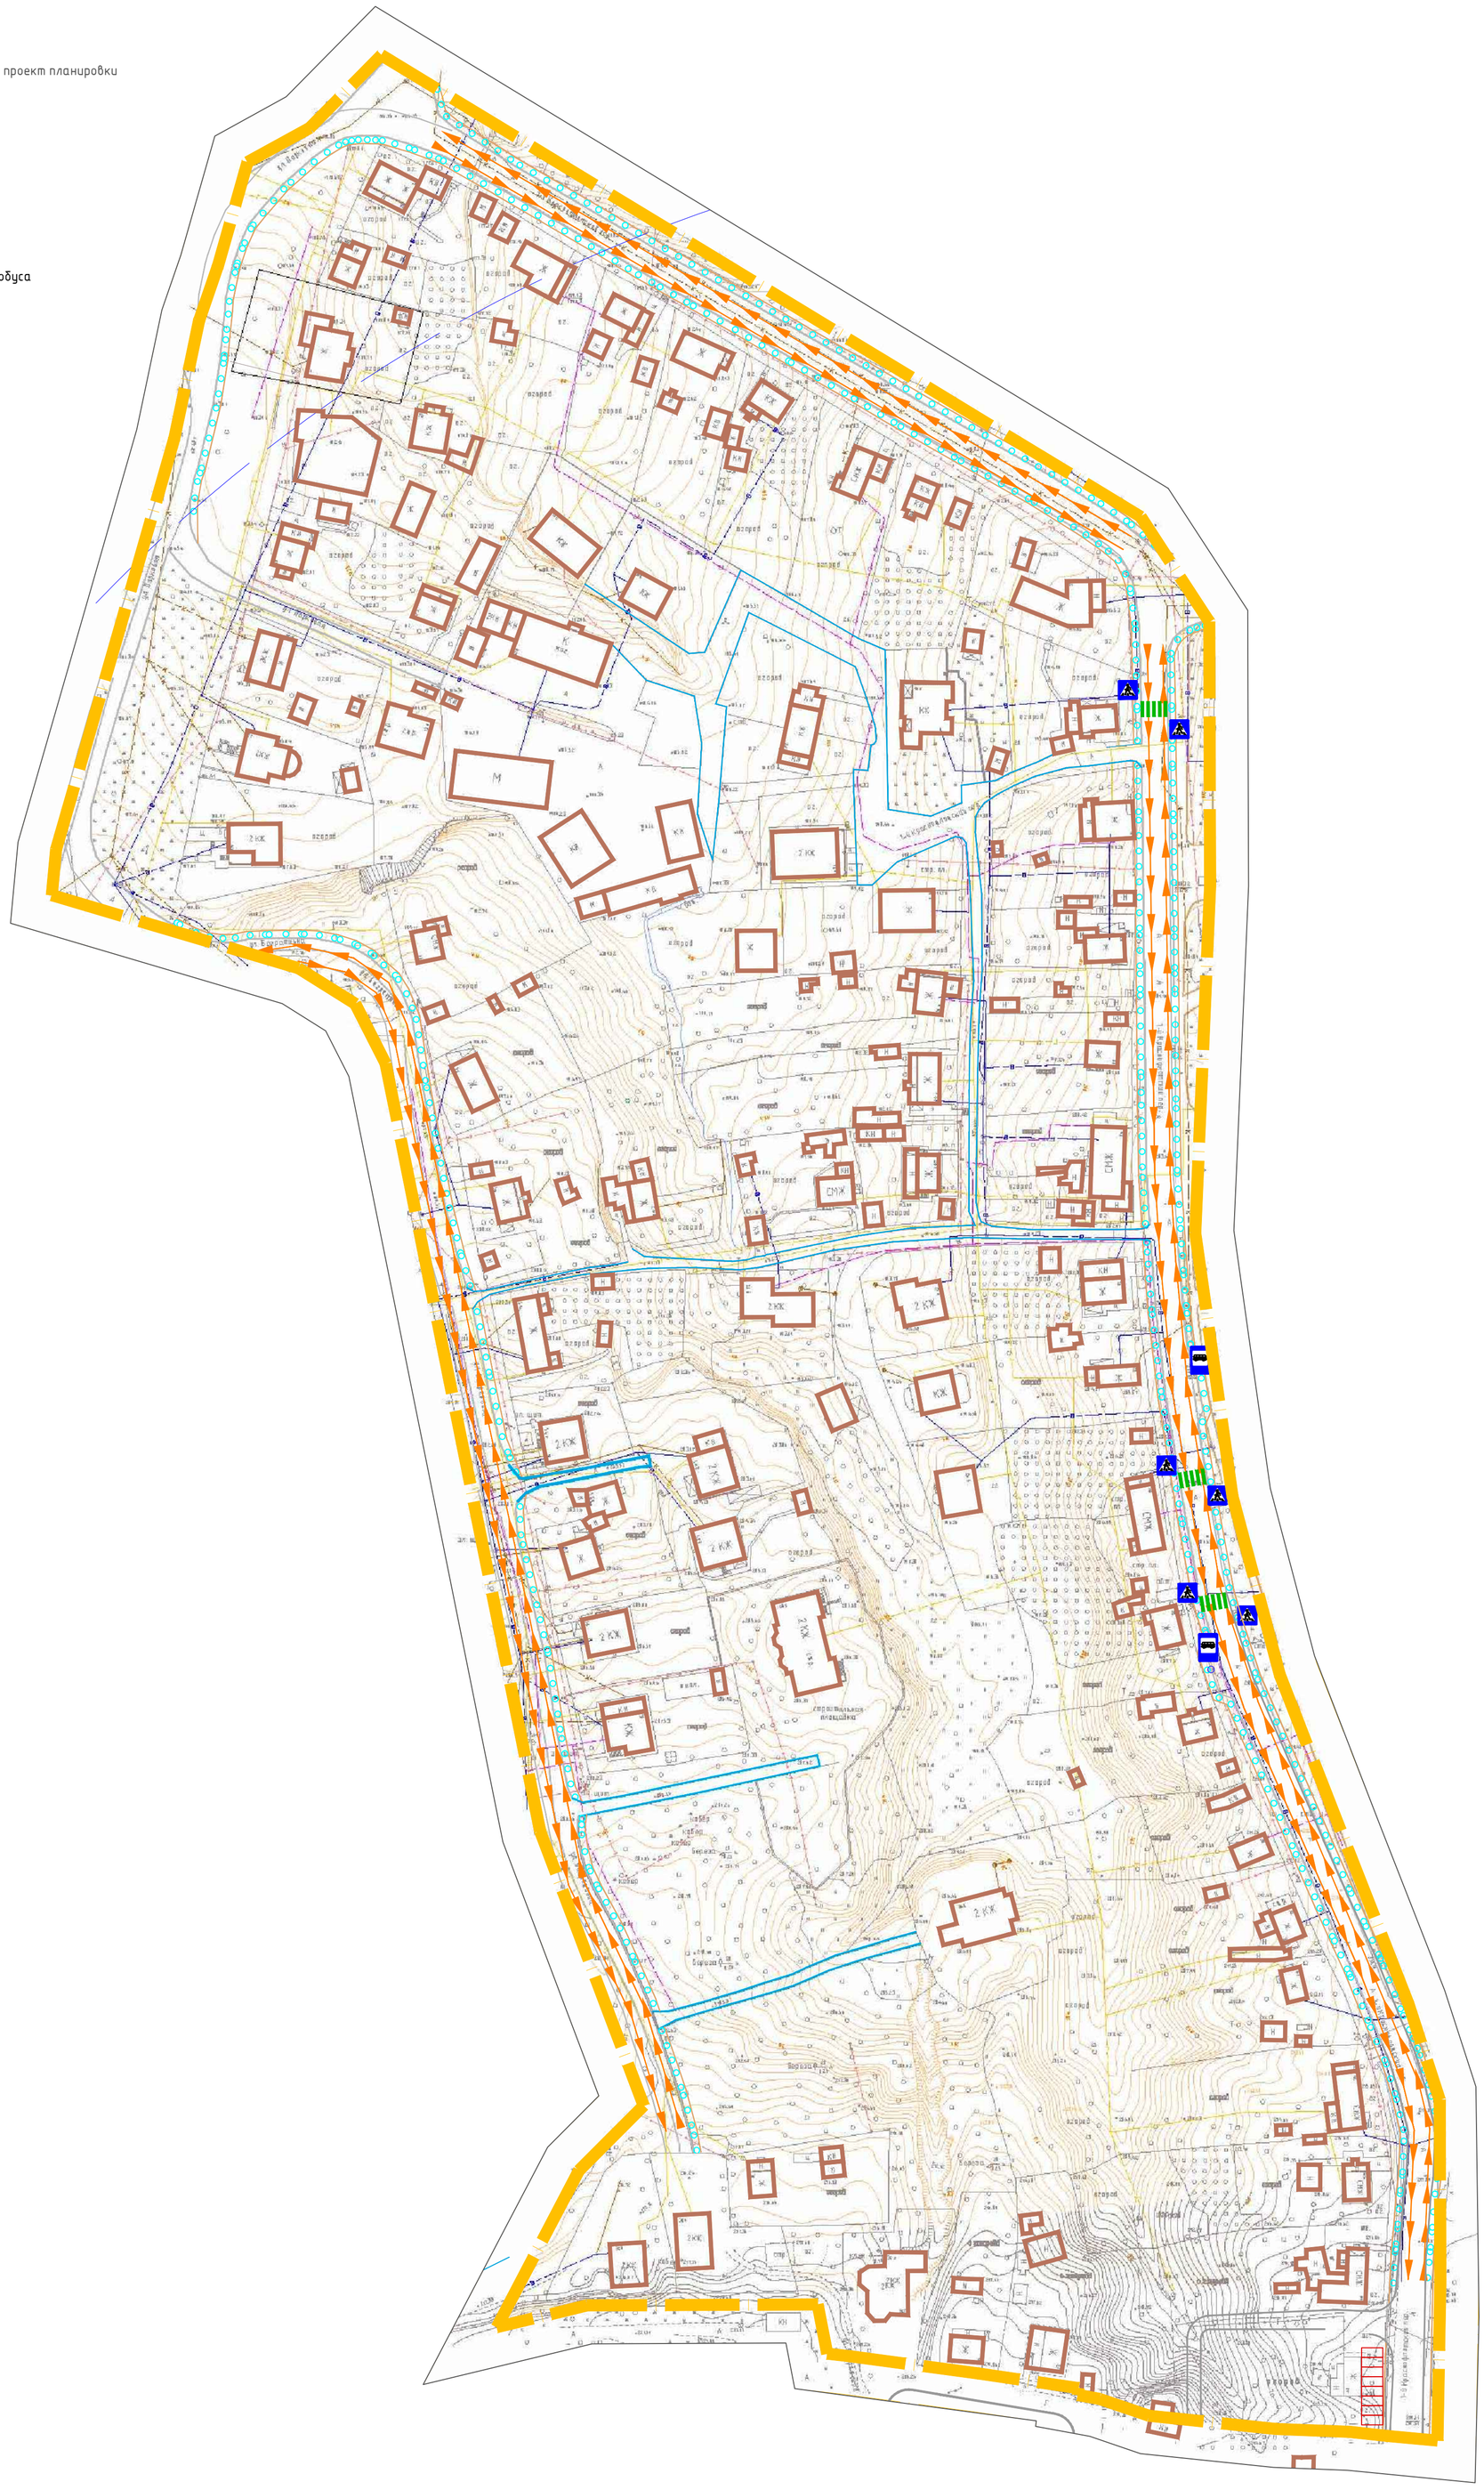

Примечание:
1. Чертеж разработан на топографической съемке М 1:500, выполненной отделом геодезических изысканий ООО "МФЦ"БИНОМ" в 2022 г.
2. Система координат МСК-67, система высот Балтийская.

40 0 40 80 120 160

Масштаб 1:2000

Согласовано

Взам. инв. №

Подпись и дата

Инв. № подл.

						Муниципальный контракт №0163300029422000290 от 22.04.2022
						Проект планировки и проект межевания территории в городе Смоленске в границах 1-го Краснофлотского переулка – 2-го Краснофлотского переулка – улицы Багратиона
Изм.	Кол. уч.	Лист	№ док.	Подп.	Дата	
Директор		Алексеенко А.А.				Проект планировки территории Материалы по обоснованию
Разработал		Дуля М.А.				Схема организации движения транспорта и пешеходов. Схема организации улично-дорожной сети. М 1:2000

Стадия	Лист	Листов
ППТ	2	6

ООО"МФЦ"БИНОМ

Формат А1