
С


## Условные обозначения:

- граница территории, в отношении которой разрабатывается проект планировки
- существующие объекты капитального строительства
- красные линии, фактически существующие, координируемые в проекте планировки
- 22 / 123.7 – уклон, ‰; направление уклона; расстояние, м
- 183.50 / 183.50 – проектная (красная) отметка; существующая (черная) отметка
- п.1 – поперечный профиль улиц
- зона планируемого размещения объектов капитального строительства
- 1 – номера зон планируемого размещения объектов капитального строительства

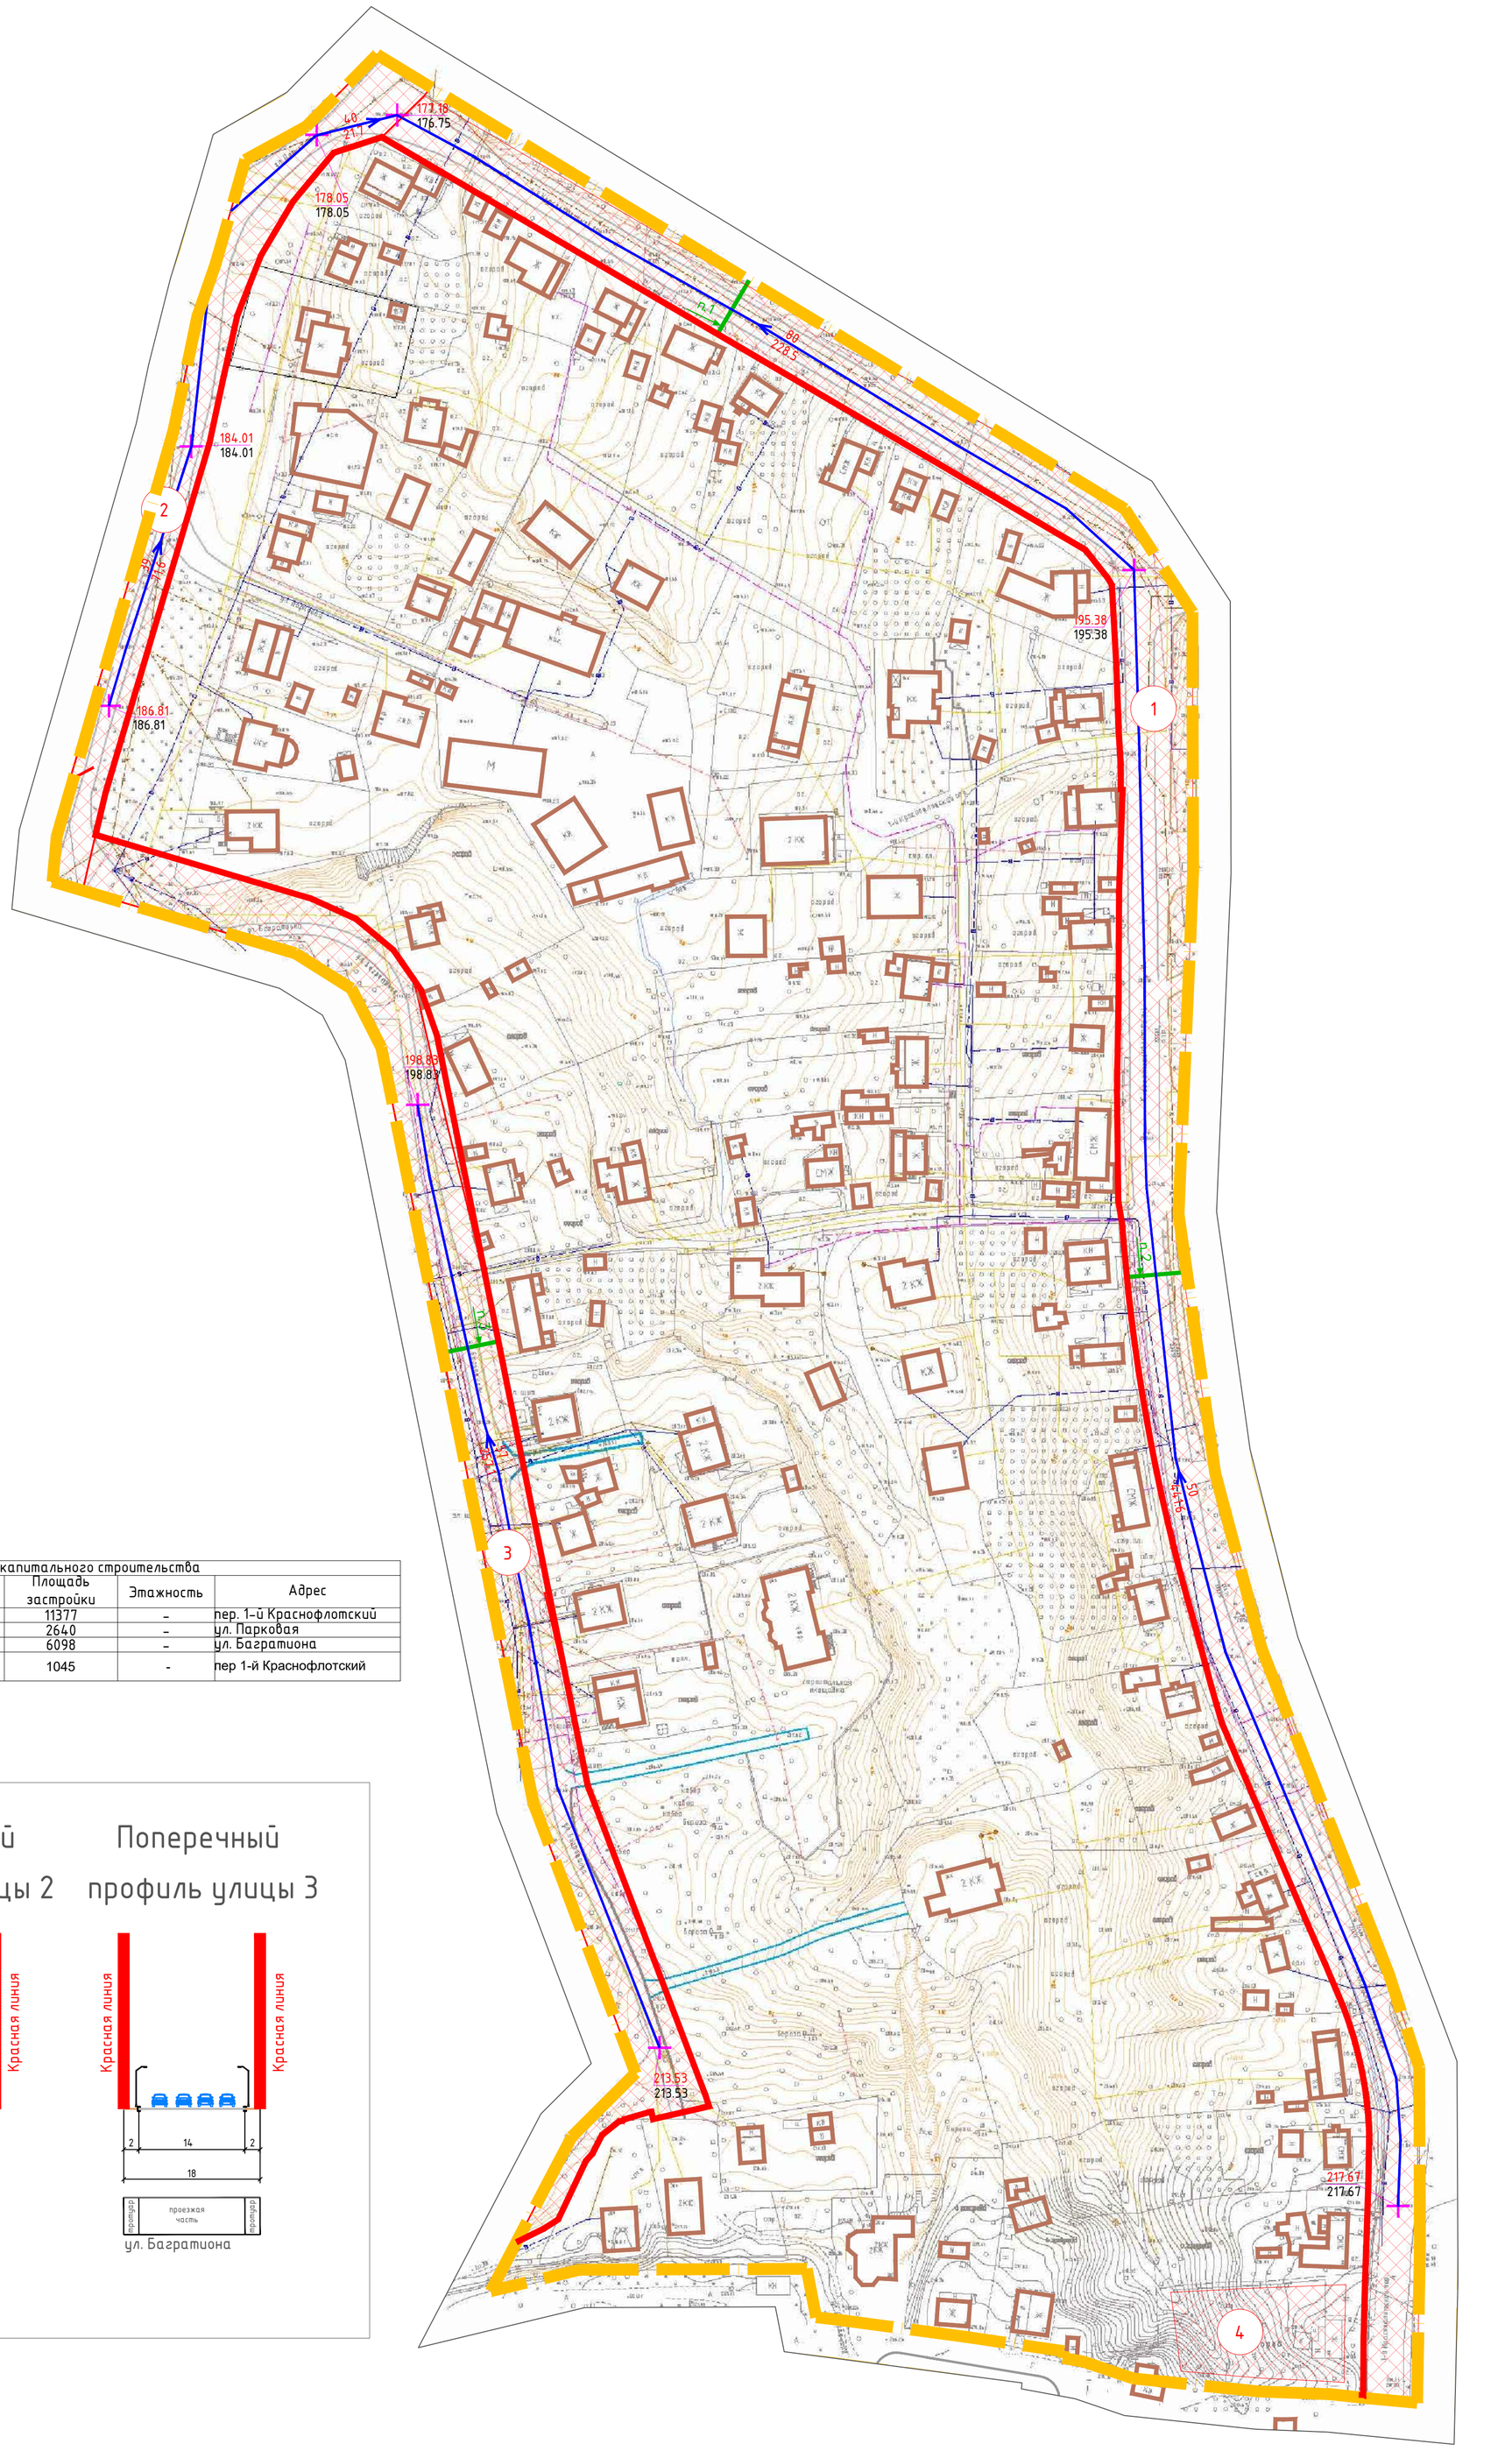



| Зоны планируемого размещения объектов капитального строительства | | | | |
|---|---|---|---|---|
| № п/п | Наименование | Площадь застройки | Этажность | Адрес |
| 1 | Зона планируемого размещения улично-дорожной сети | 11377 | - | пер. 1-й Краснофлотский |
| 2 | Зона планируемого размещения улично-дорожной сети | 2640 | - | ул. Парковая |
| 3 | Зона планируемого размещения улично-дорожной сети | 6098 | - | ул. Багратиона |
| 4 | Зона планируемого размещения здания магазина, бытового обслуживания, амбулаторно-поликлинического обслуживания | 1045 | - | пер 1-й Краснофлотский |

### Поперечный профиль улицы 1

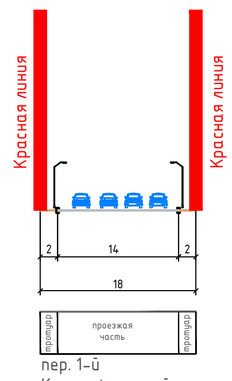


пер. 1-й Краснофлотский

### Поперечный профиль улицы 2

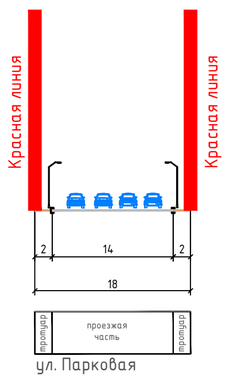


ул. Парковая

### Поперечный профиль улицы 3




ул. Багратиона

Примечание:
1. Чертеж разработан на топографической съемке М 1:500, выполненной отделом геодезических изысканий ООО "МФЦ"БИНОМ" в 2022 г.
2. Система координат МСК-67, система высот Балтийская.

40 0 40 80 120 160

Масштаб 1:2000

Согласовано

Взам. инв. №

Подпись и дата

Инв. № подл.

| | | | | | | |
|---|---|---|---|---|---|---|
| | | | | | | Муниципальный контракт №0163300029422000290 от 22.04.2022 |
| | | | | | | Проект планировки и проект межевания территории в городе Смоленске в границах 1-го Краснофлотского переулка – 2-го Краснофлотского переулка – улицы Багратиона |
| Изм. | Кол. уч. | Лист | № док. | Подп. | Дата | |
| Директор | | Алексеенко А.А. | | | | Проект планировки территории Материалы по обоснованию |
| Разработал | | Дуля М.А. | | | | Схема вертикальной планировки территории, инженерной подготовки и инженерной защиты территории. М 1:2000 |

| Стадия | Лист | Листов |
|---|---|---|
| ППТ | 6 | 6 |

ООО"МФЦ"БИНОМ"

Формат А1