


Чертеж линий, обозначающих дороги, улицы, проезды, профили улиц и дорог, объекты транспортной инфраструктуры. М1:2000

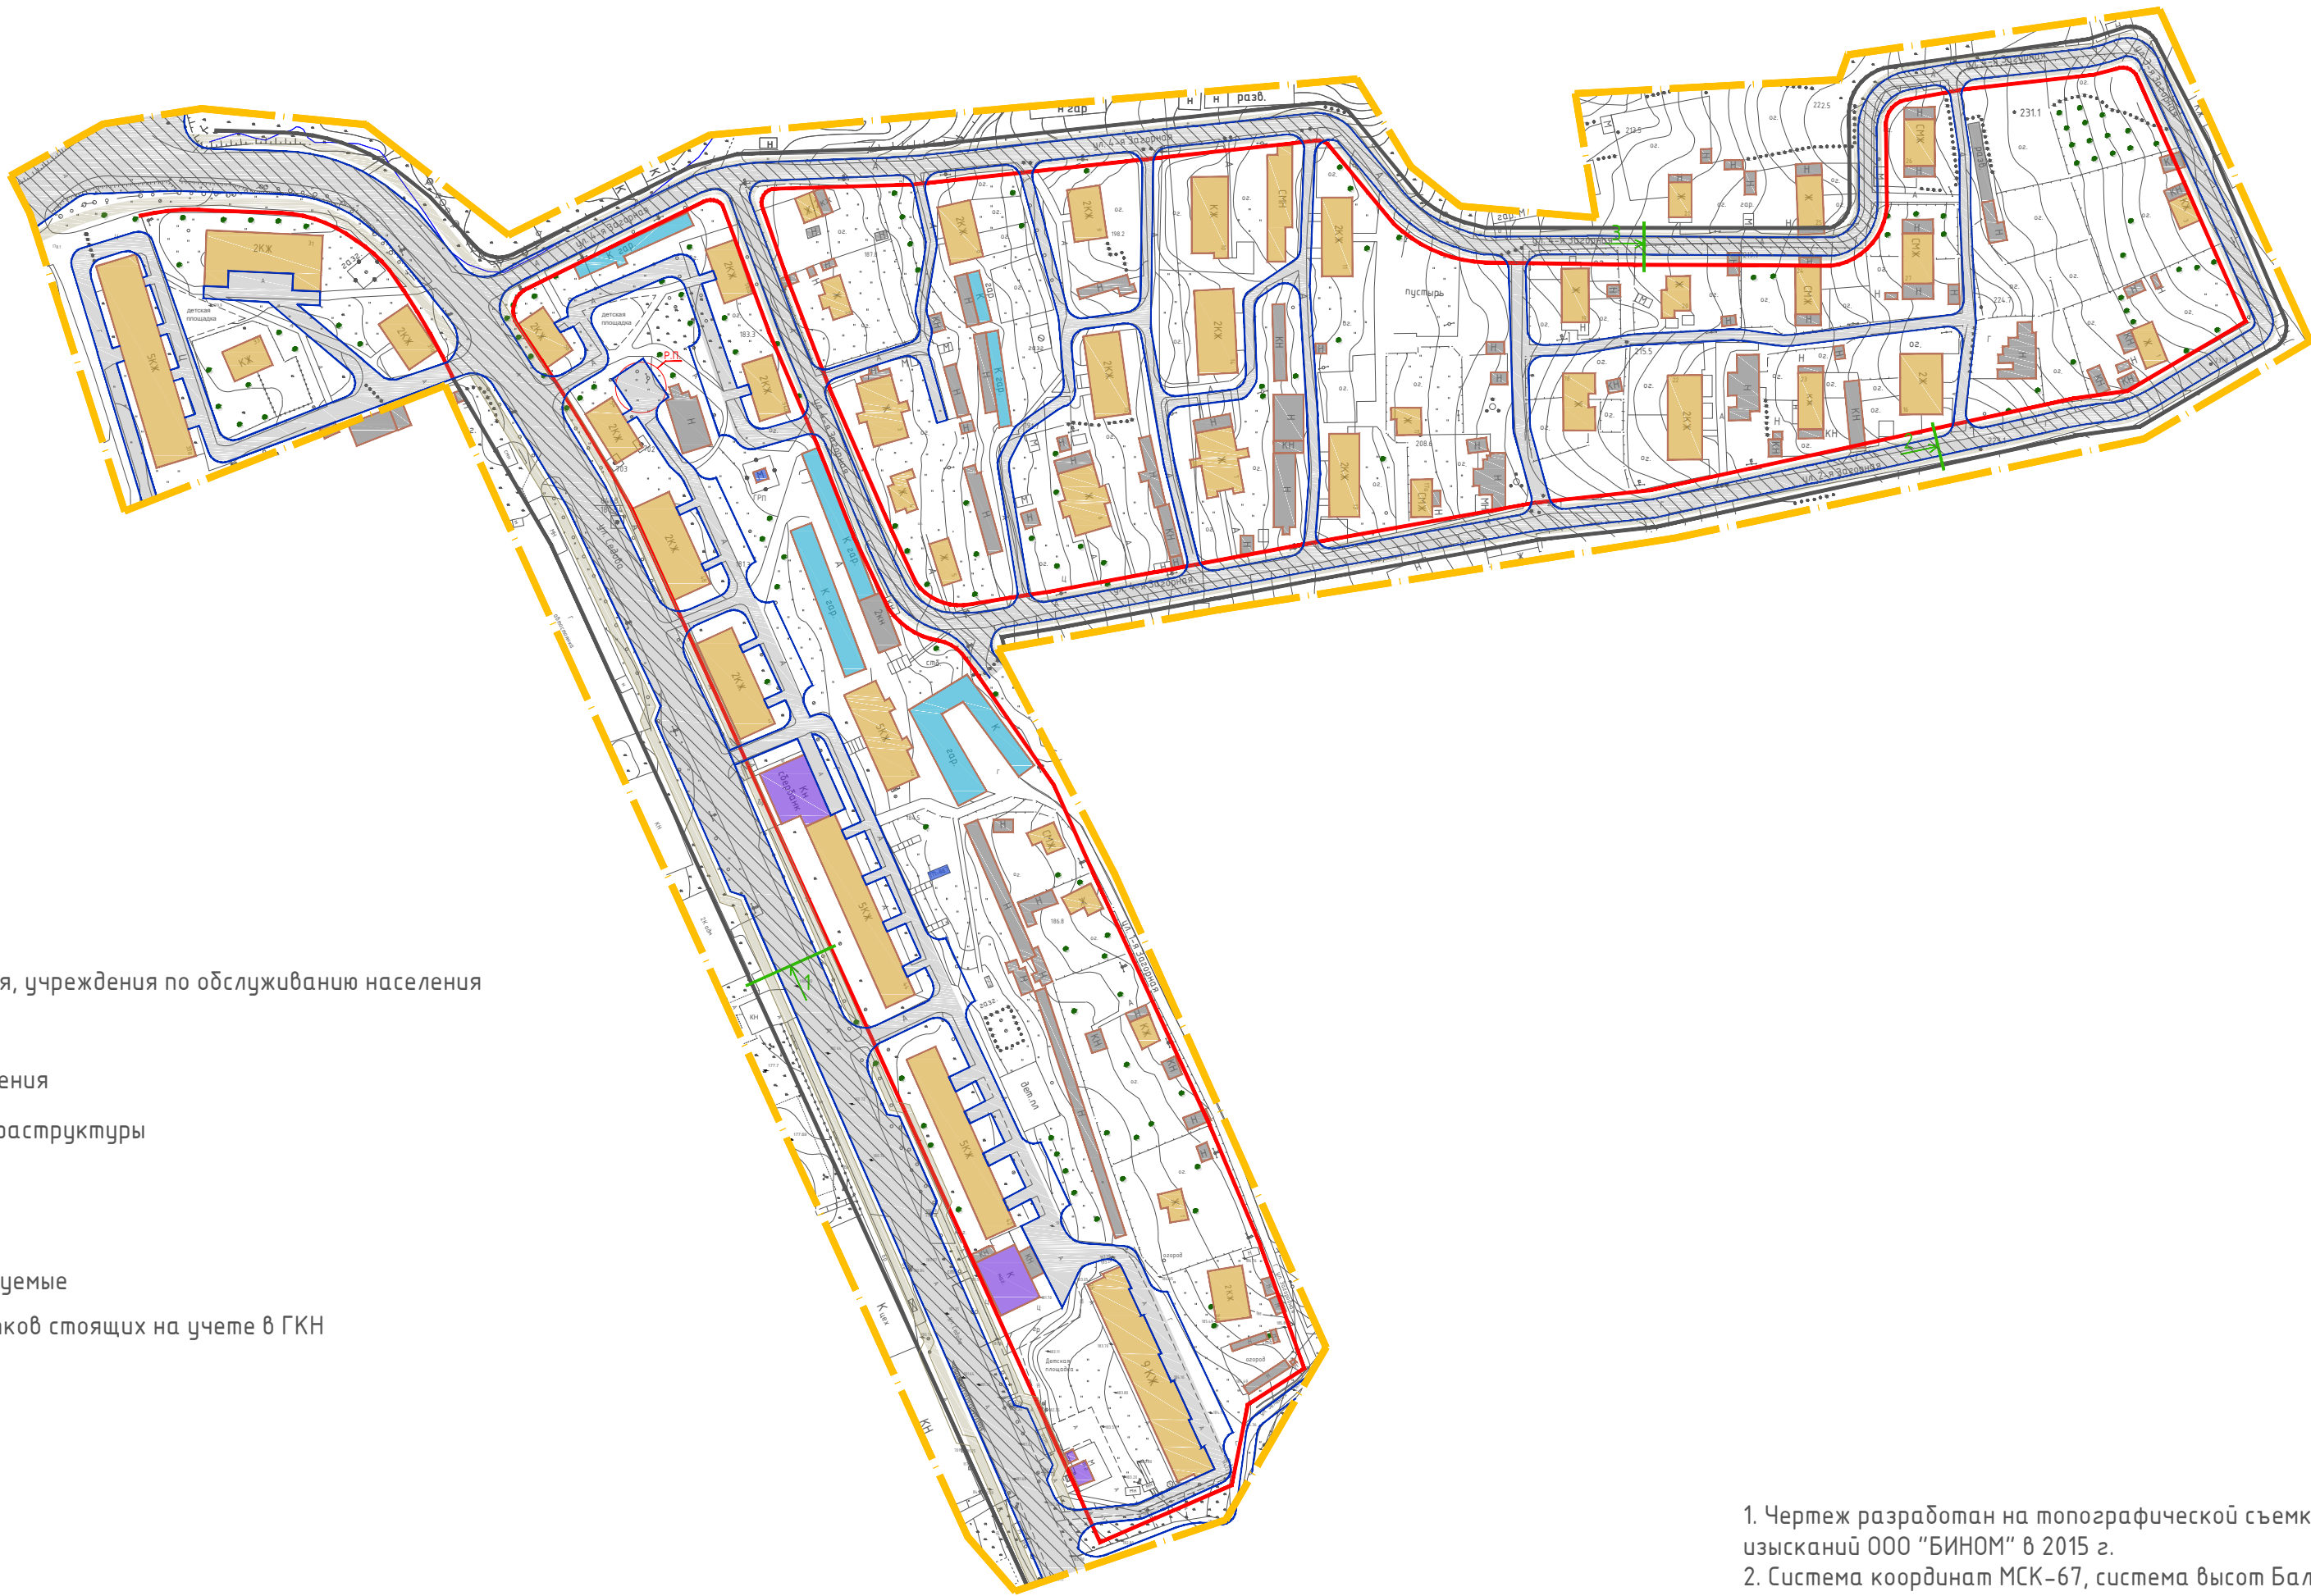

Условные обозначения:

- граница проектирования
- жилые здания
- административные здания, учреждения по обслуживанию населения
- объекты культуры
- образовательные учреждения
- объекты инженерной инфраструктуры
- гаражи и стоянки
- склады и сараи
- красные линии, координируемые
- границы земельных участков стоящих на учете в ГКН

1. Чертеж разработан на топографической съемке М 1:500, выполненной отделом геодезических изысканий ООО "БИНОМ" в 2015 г.
2. Система координат МСК-67, система высот Балтийская.
3. Данный чертёж смотреть совместно с чертежом "Схема поперечных профилей улиц и проездов" (том 1.3)

Масштаб 1:2000



						Муниципальный контракт №0163300029415000489 "Разработка проекта планировки и межевания застроенных территорий г. Смоленска"			
						Проект планировки и межевания, застроенных и подлежащих застройке территории квартала в границах ул. Седова - улицы 2-я Загорная - улицы 4-я Загорная			
Изм.	Кол. уч.	Лист	№ док.	Подп.	Дата	Проект планировки территории	Стадия	Лист	Листов
Директор	Гаврилов						ПП	2	5
ГАП	Рейзман								
Нач. ОГИ	Греков								
Выполнил	Кузнецов					Чертеж линий, обозначающих дороги, улицы, проезды, профили улиц и дорог, объекты транспортной инфраструктуры. М1:2000			
						ООО "Бином"			