
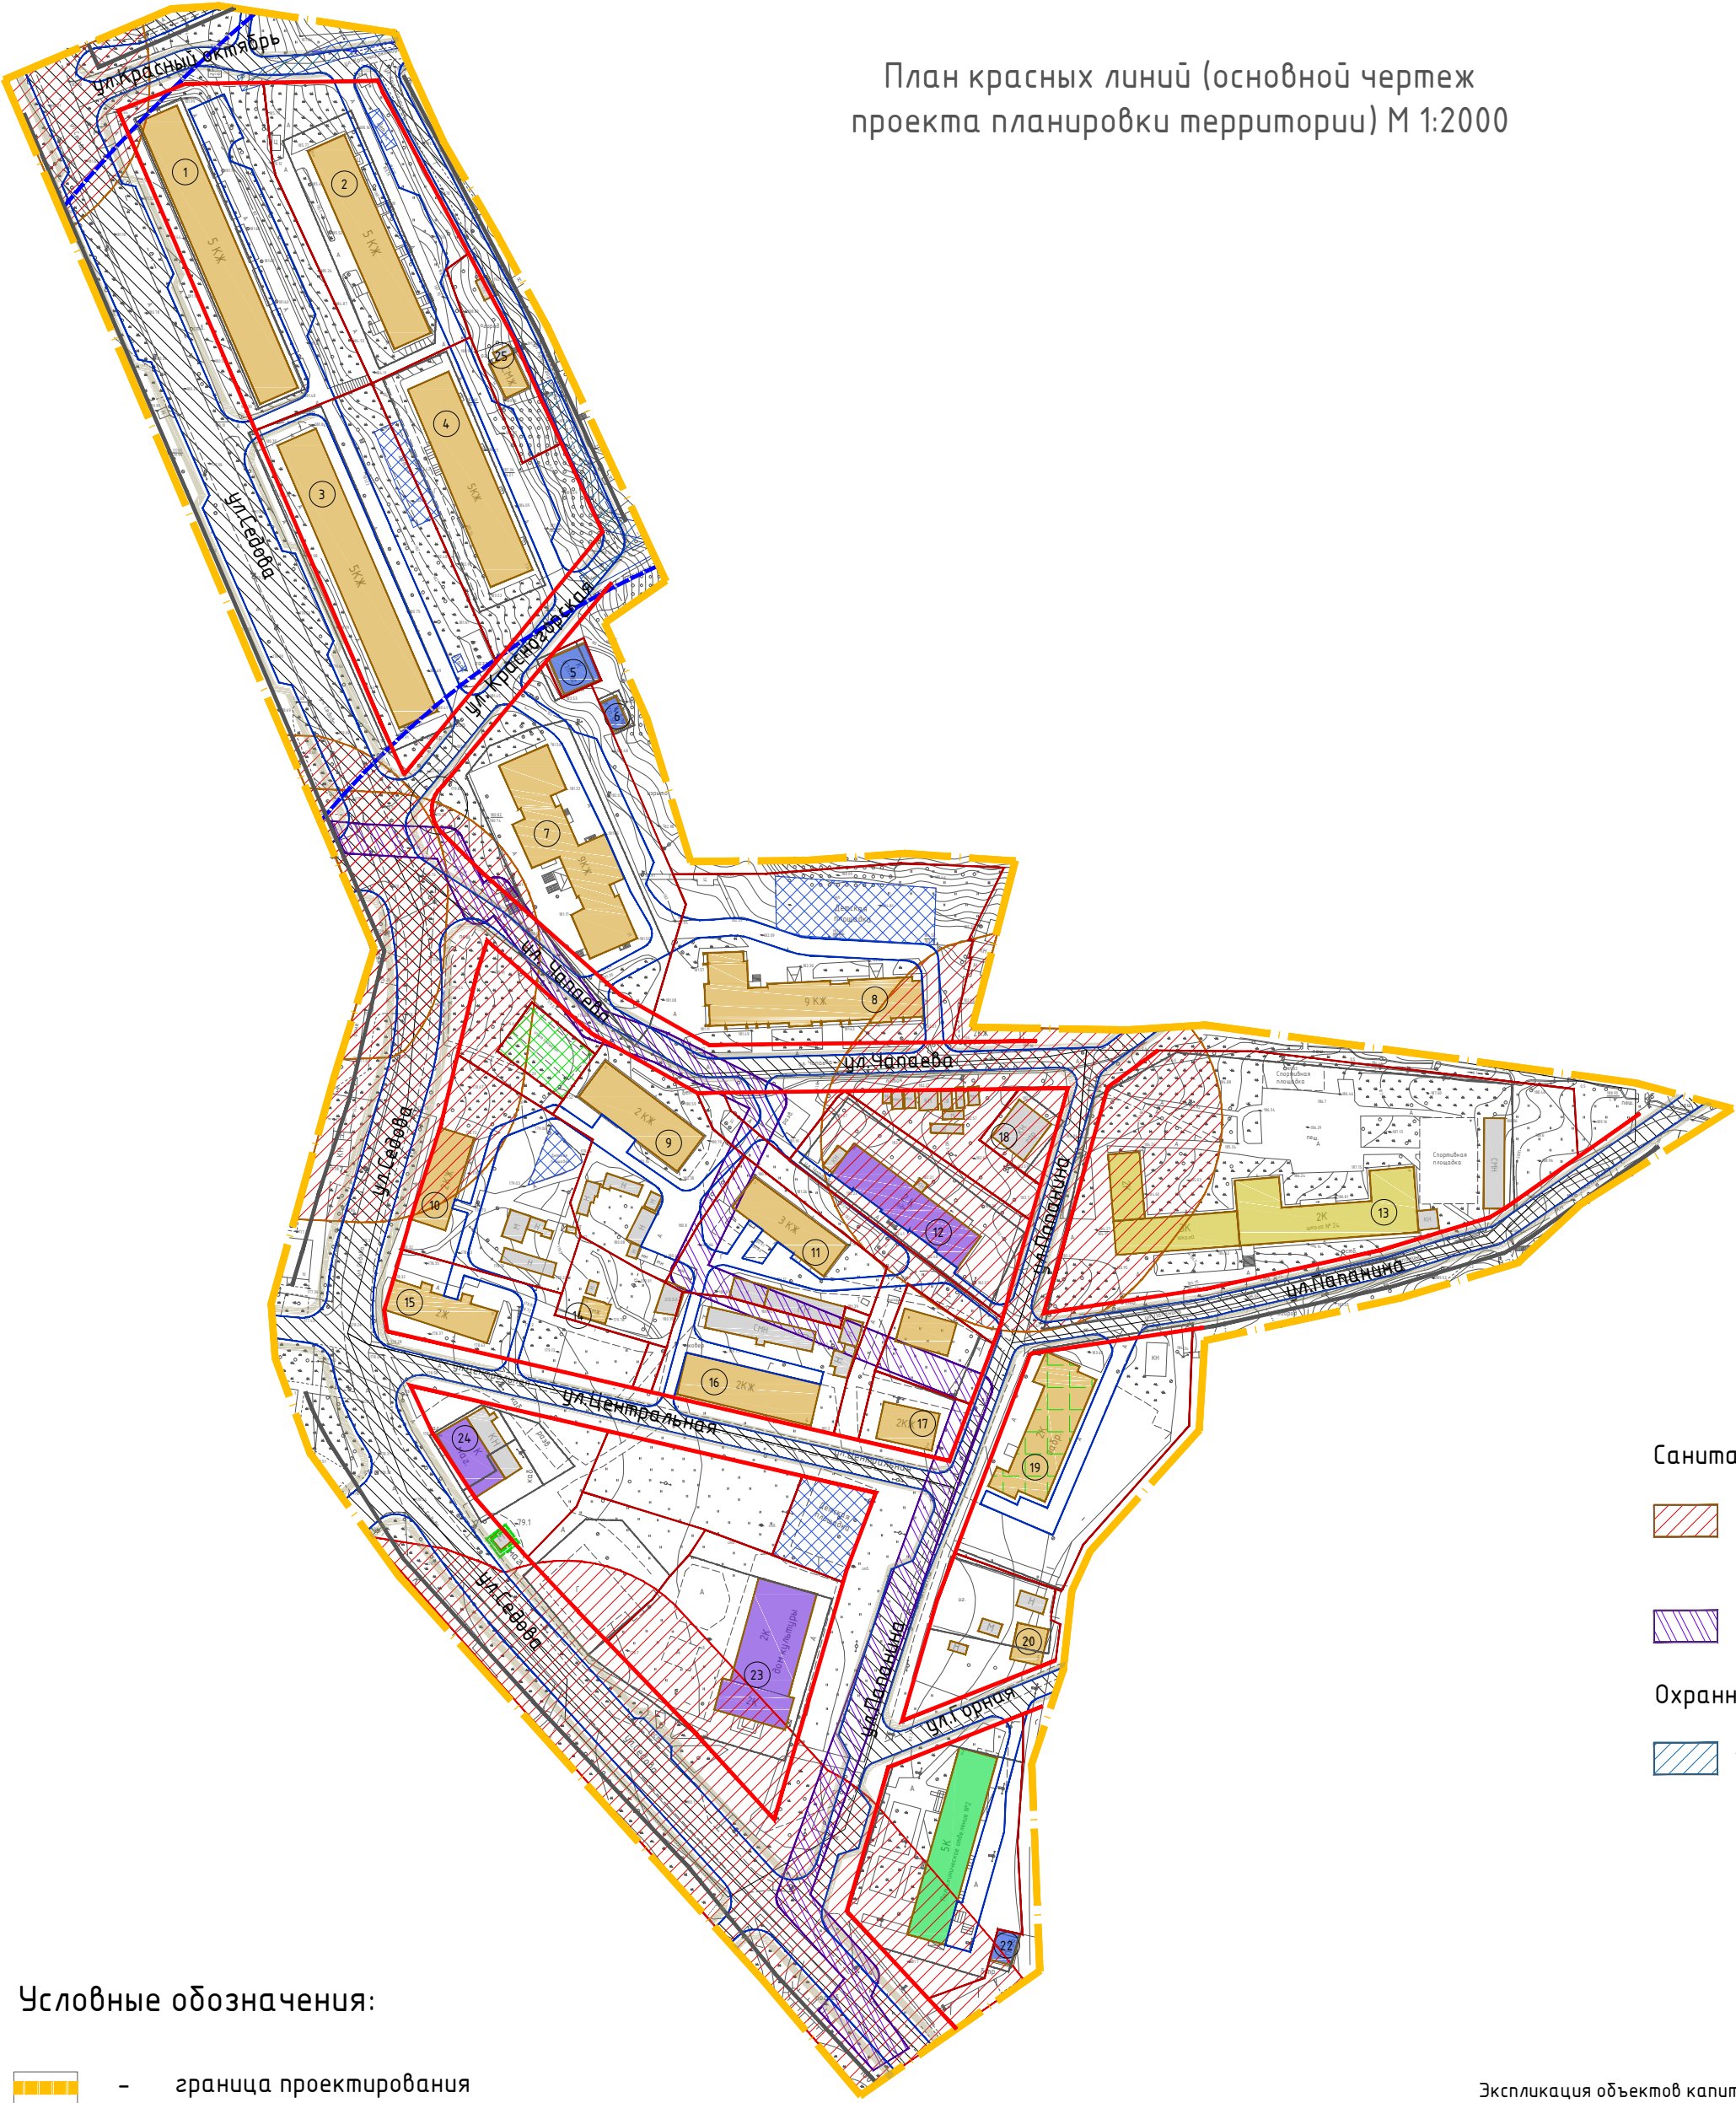


План красных линий (основной чертеж
проекта планировки территории) М 1:2000

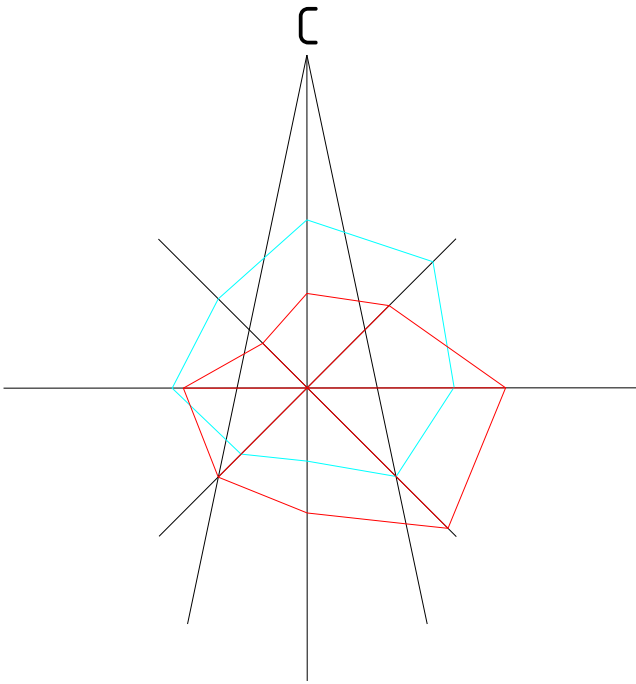

- Санитарно-защитные зоны:
- СЗЗ санитарно-технических объектов, объектов транспортной инфраструктуры, объектов коммунального назначения, спорта, торговли.
 - тепловых сетей
- Охранные зоны:
- охранный район линии электропередачи ВЛ-0,4кВ

Условные обозначения:

- граница проектирования
- красные линии, координируемые
- красные линии за ганицей проектирования
- линии регулирования застройки
- красные линии линейных объектов (тех линии инженерных объектов) существующие
- границы существующих земельных участков, стоящих на учете в ГКН
- границы существующих земельных участков, стоящих на учете в ГКН, корректируемых
- границы земельных участков, предлагаемых к снятию с учёта
- границы формируемых земельных участков
- жилые здания
- административные здания, учреждения по обслуживанию населения
- образовательные учреждения
- объекты инженерной инфраструктуры
- гаражи и стоянки
- склады и сараи
- объекты здравоохранения
- номер объекта кап.строительства по экспликации
- Реконструируемые здания
- Реконструируемые детские площадки
- Реконструируемые спортивные площадки
- Расширяемые дороги
- Радиусы обслуживания образовательных и детских дошкольных учреждений
- Озеленение

Экспликация объектов капитального строительства

№ п/п	Наименование	С застр. м²	Этаж ность	Адрес	С зу по пред. нормат. (тех.пасп орт)
1	Многоквартирный жилой дом	1261	5	ул. Седова д.24	-
2	Многоквартирный жилой дом	858	5	ул. Седова д.24А	-
3	Многоквартирный жилой дом	1284	5	ул. Седова д.22	-
4	Многоквартирный жилой дом	960	5	ул. Седова д.22А	-
5	ЦТП №182	153	1	ул. Седова напротив д.22А	-
6	Трансформаторная подстанция №501	51	1	ул. Седова напротив д.20	-
7	Многоквартирный жилой дом	1057	9	ул. Седова д.20	1097
8	Многоквартирный жилой дом	990	9	ул. Чапаева д.1	-
9	Многоквартирный жилой дом	543	1	ул. Чапаева д.4	1697
10	Многоквартирный жилой дом	345	2	ул. Седова д.8	1785
11	Многоквартирный жилой дом	435	3	ул. Чапаева д.6	1202
12	Административное здание	596	2	ул. Чапаева д.8	-
13	Средняя школа №24	1959	2	ул. Чапаева, д. 1	-
14	Индивидуальный жилой дом	46	1	ул. Центральная д.6А	-
15	Многоквартирный жилой дом	361	2	ул. Центральная д.8	-
16	Многоквартирный жилой дом	579	2	ул. Центральная д.4	-
17	Многоквартирный жилой дом	212	2	ул. Центральная д.2	-
18	Гаражи	183	1	ул. Чапаева, 8	-
19	Детский сад	688	2	ул. Чапаева д.2	-
20	Индивидуальный жилой дом	166	1	ул. Горная д.5	-
21	Поликлиника	760	4	ул. Горная д.2	-
22	Трансформаторная подстанция ТП - 36	72	1	ул. Горная напротив д.2	-
23	Дом культуры	875	2	ул. Седова д.1	-
24	Магазин	399	1	ул. Седова д.6б	-
25	Индивидуальный жилой дом	94	1	ул. Красногорская, 2	-

1. Чертеж разработан на топографической съемке М 1:500, выполненной отделом геодезических изысканий ООО "БИНОМ" в 2015 г.
2. Система координат МСК-67, система высот Балтийская.

Муниципальный контракт №0163300029415000489 "разработка проекта планировки и межевания застроенных территорий г. Смоленска"					
Проект планировки территории в границах улиц Седова – улицы Горной – улицы Панина – улицы Чапаева					
Изм.	Кол. уч.	Лист	№ док.	Подп.	Дата
Директор	Гаврилов				
ГАП	Рейзман				
Нач. ОГИ	Греков				
Выполнил	Кузнецов				
Проект планировки территории				Стадия	Лист
				ПП	1
План красных линий (основной чертёж проекта планировки территории) М1:2000				Листов	
				5	
ООО "Бином"					
Копировал				Формат А2	