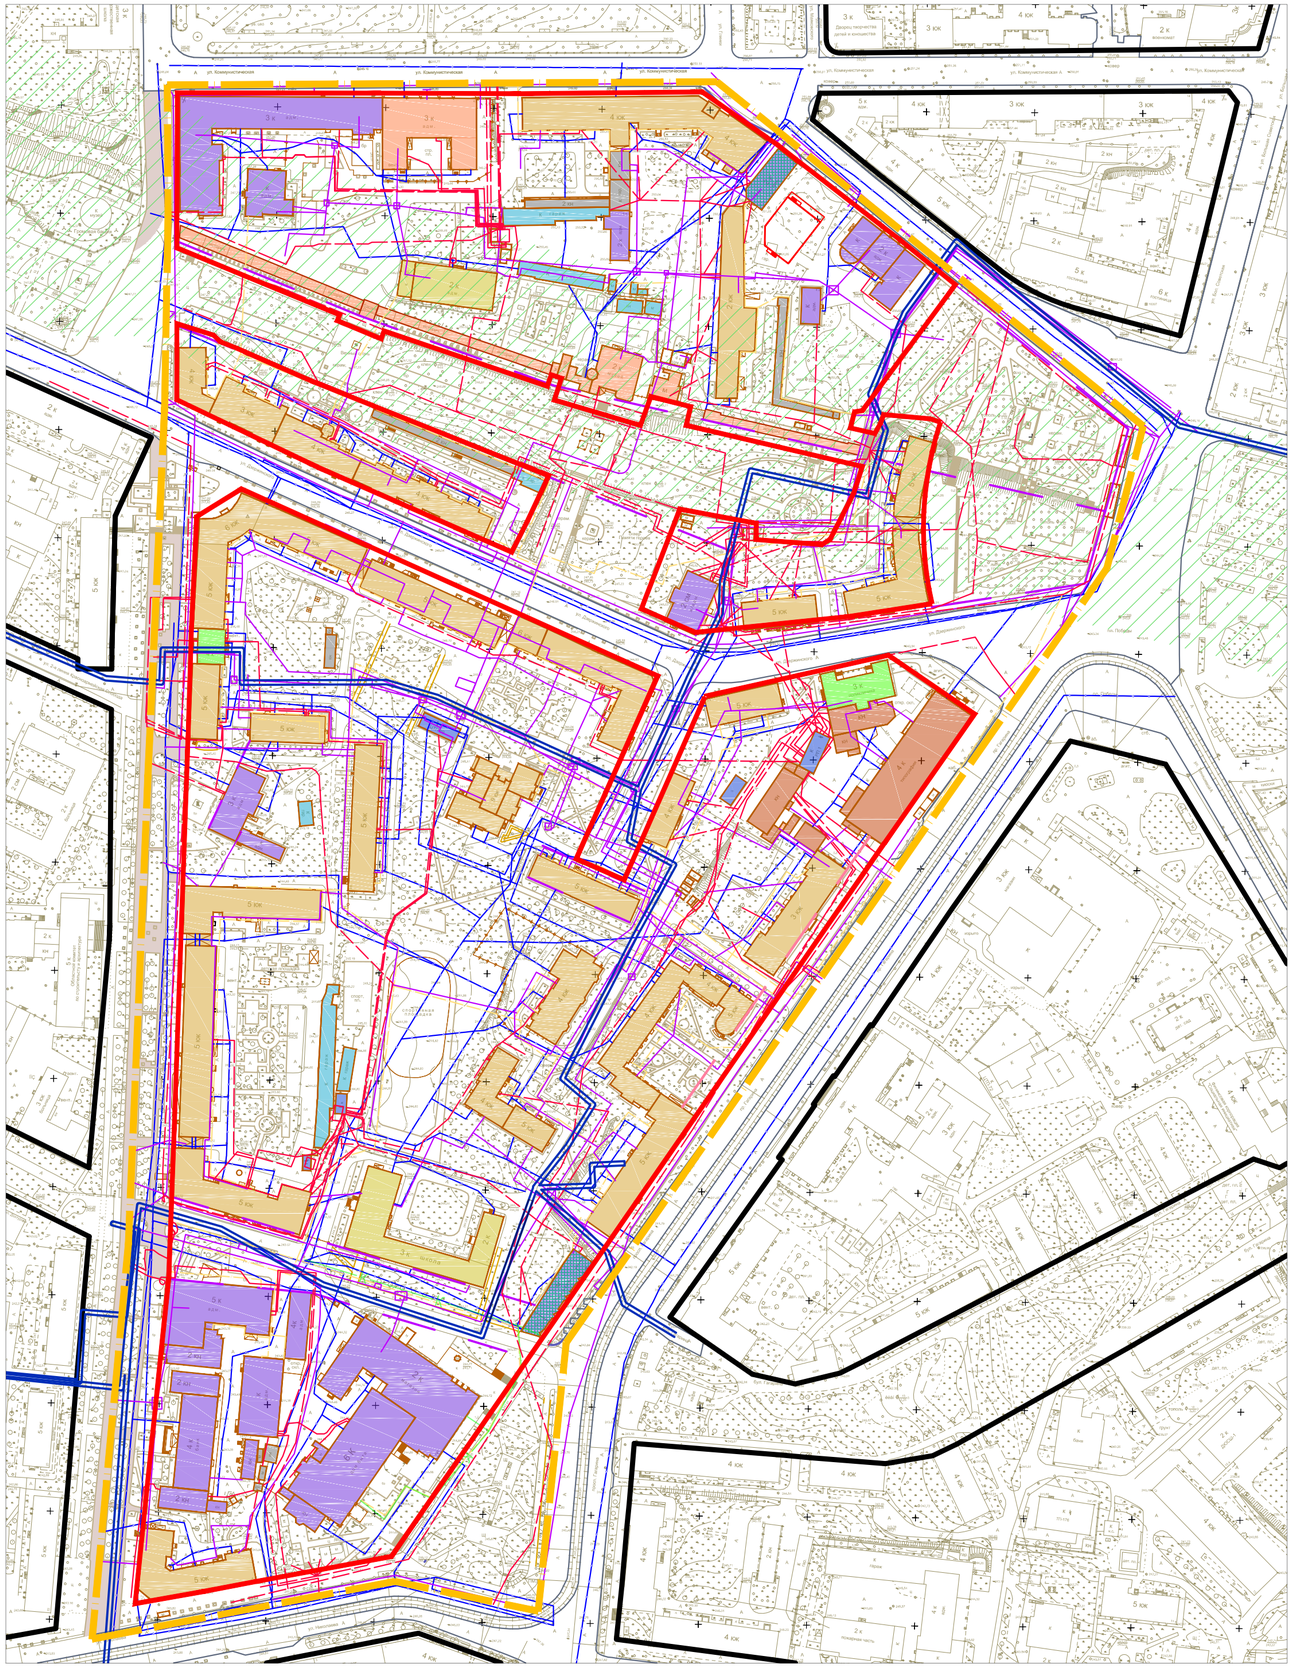



Условные обозначения:

- граница проектирования
- жилые здания
- административные здания, учреждения по обслуживанию населения
- учреждения здравоохранения
- объекты культуры, музеи
- образовательные учреждения
- объекты инженерной инфраструктуры
- гаражи и стоянки
- склады и сараи
- планируемые к размещению объекты капитального строительства (контуры показаны ориентировочно)
- планируемые к реконструкции объекты капитального строительства
- красные линии, фактически существующие, координируемые
- исторические линии регулирования застройки (сохранившиеся исторические красные линии)
- линии регулирования застройки
- красные линии за границей проектирования
- красные линии линейных объектов (технические линии инженерных сетей) - существующие
- красные линии линейных объектов (технические линии инженерных сетей) - проектируемые
- водопровод
- газопровод
- ливневая канализация
- сети электрознабжения
- теплосеть

Примечание.
1. Чертеж разработан на топографической съемке М 1:500, выполненной отделом геодезических изысканий ООО "Бином" в 2011 г.
2. Система координат МСК-67, система высот Балтийская.
3. Контуры планируемых к размещению объектов капитального строительства показаны ориентировочно , уточняются при проектировании.

| | | | | | | |
|---|---|---|---|---|---|---|
| | | | | | | Муниципальный контракт №195 "Разработка проекта планировки и межевания застроенных территорий г . Смоленска" |
| | | | | | | Проект планировки территории квартала в границах ул . Октябрьской революции - ул. Коммунистическая - ул. Глинки - пл. Победы - пр. Гагарина - ул. Николаева (ПК №4) |
| Изм. | Кол. уч. | Лист | № док. | Подп. | Дата | |
| ГАП | | Рейзман | | | | Проект планировки территории |
| Нач. ОГИ | | Греков | | | | Стадия: П; Лист: 2; Листов: 5 |
| Разработал | | Затула | | | | Чертёж линий, обозначающий дороги, улицы проезды, объекты инженерной и транспортной инфраструктур, проходы к водным обьектам общего пользования и их береговым полосам . М 1:2000. |
| Разработал | | Злотарев | | | | ООО "БИНОМ" |

Формат А2