
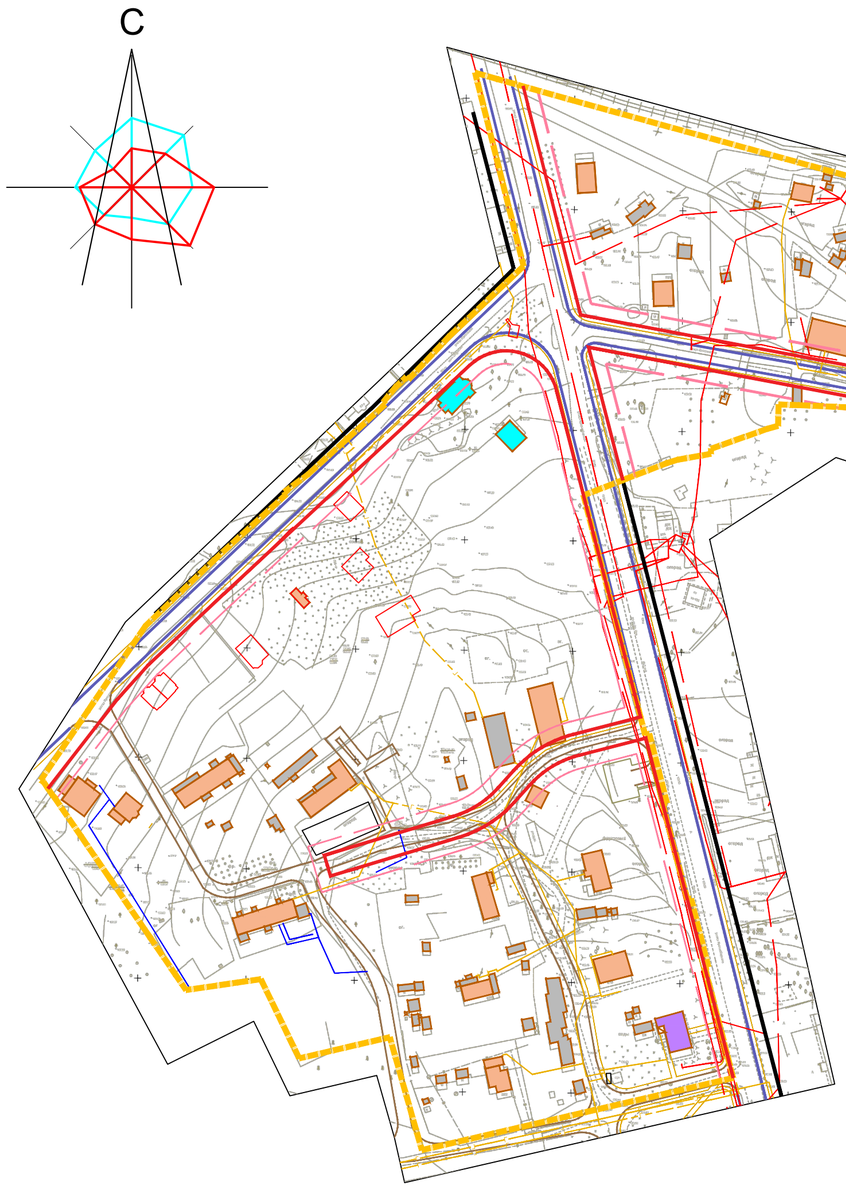


Условные обозначения:

- граница проектирования
- жилые здания
- административные здания, учреждения по обслуживанию населения
- культовые объекты
- склады и сараи
- здания, подлежащие сносу
- водопровод
- газопровод
- сети электроснабжения
- красные линии
- линии регулирования застройки
- красные линии за границей проектирования
- красные линии линейных объектов (технические линии инженерных сетей) – существующие
- красные линии линейных объектов (технические линии инженерных сетей) – проектируемые

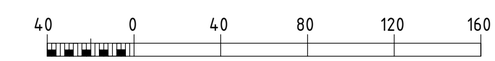

1. Чертеж разработан на топографической съемке М 1:500, выполненной отделом геодезических изысканий ООО "БИНОМ" в 2011 г.
2. Система координат МСК-67, система высот Балтийская.

						Муниципальный контракт №195 "Разработка проекта планировки и межевания застроенных территорий г. Смоленска"
						Проект планировки территории квартала в границах пос. Красный бор (ПК №10)
1						
Изм.	Кол. уч.	Лист	№ док.	Подп.	Дата	
ГАП		Рейзман				Проект планировки территории — Стадия: П; Лист: 2; Листов: 5
Разработал		Рейзман				Чертеж линий, обозначающих дороги, улицы, проезды, линии связи, объекты инженерной и транспортной инфраструктур, проходы к водным объектам общего пользования и их береговым полосам М 1:2000 — ООО "БИНОМ"
Н. контроль		Наумова				

Согласовано

Взам. инв. №

Подпись и дата

Инв. № подл.

Копировал

Формат А2