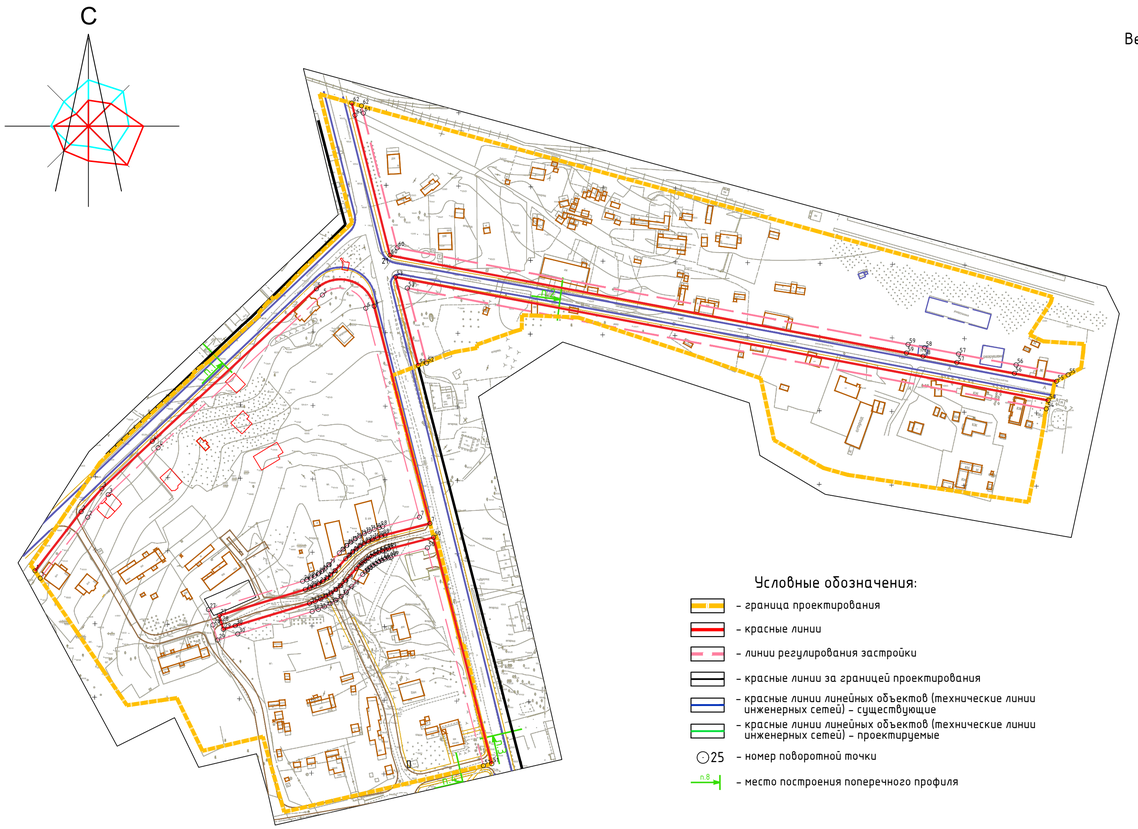


Ведомость координат поворотных точек красных линий

Номер точки	Наименование		Меры линий, м	Дир. углы
	X	Y		
1	461980.83	1212885.84	51.93	37° 53' 8"
2	462021.82	1212917.72	21.56	42° 0' 12"
3	462037.84	1212932.15	47.73	46° 46' 45"
4	462070.52	1212966.93	155.12	47° 5' 51"
5	462176.12	1213080.56	41.73	106° 48' 50"
6	462164.05	1213120.51	155.2	165° 35' 41"
7	462013.73	1213159.12	32.22	255° 34' 1"
8	462005.7	1213127.92	2.22	254° 20' 16"
9	462005.1	1213125.78	3.34	251° 30' 39"
10	462004.04	1213122.61	3.31	248° 0' 21"
11	462002.8	1213119.54	3.35	244° 30' 26"
12	462001.36	1213116.52	3.35	241° 3' 42"
13	461999.74	1213113.59	3.32	237° 33' 19"
14	461997.96	1213110.79	3.36	234° 5' 8"
15	461995.99	1213108.07	3.33	230° 43' 22"
16	461993.88	1213105.49	3.35	227° 3' 30"
17	461991.6	1213103.04	3.31	223° 46' 33"
18	461989.21	1213100.75	11.02	221° 54' 36"
19	461981.01	1213093.39	4.29	224° 43' 1"
20	461977.96	1213090.37	3.38	229° 26' 8"
21	461975.76	1213087.8	3.39	233° 52' 24"
22	461973.76	1213085.06	3.39	238° 8' 16"
23	461971.97	1213082.18	3.39	242° 22' 32"
24	461970.4	1213079.18	3.39	246° 41' 25"
25	461969.06	1213076.07	3.4	251° 8' 21"
26	461967.96	1213072.85	62.23	253° 13' 30"
27	461950	1213013.27	5	163° 16' 4"
28	461945.21	1213014.71	5	163° 16' 4"
29	461940.42	1213016.15	8.58	73° 11' 31"
30	461942.9	1213024.36	53.7	73° 13' 19"
31	461958.4	1213075.77	4.12	71° 2' 16"
32	461959.74	1213079.67	4.15	66° 42' 39"
33	461961.38	1213083.48	4.15	62° 34' 11"
34	461963.29	1213087.16	4.15	58° 6' 43"
35	461965.48	1213090.68	4.15	53° 37' 38"
36	461967.94	1213094.02	4.14	49° 36' 33"
37	461970.62	1213097.17	5.13	44° 36' 18"
38	461974.27	1213100.77	11.05	41° 55' 4"
39	461982.49	1213108.15	2.76	43° 49' 30"
40	461984.48	1213110.06	2.72	46° 56' 2"
41	461986.34	1213112.05	2.74	50° 47' 3"
42	461988.07	1213114.17	2.71	54° 8' 36"
43	461989.66	1213116.37	2.75	57° 27' 54"
44	461991.14	1213118.69	2.73	61° 5' 17"
45	461992.46	1213121.08	2.73	64° 22' 27"
46	461993.64	1213123.54	2.75	68° 11' 55"
47	461994.66	1213126.09	2.74	71° 14' 2"
48	461995.54	1213128.68	1.82	74° 44' 42"
49	461996.02	1213130.44	32.19	75° 33' 13"
50	462004.05	1213161.61	161.81	165° 35' 49"
51	461847.33	1213201.86	343.06	292° 54' 7"
52	462123.01	1213150.96	63.27	345° 33' 38"
53	462184.28	1213135.18	459.6	100° 42' 48"
54	462098.84	1213586.77	436.48	273° 10' 27"
55	462112.01	1213592.5	29.61	280° 42' 17"
56	462117.51	1213563.41	40.56	280° 42' 51"
57	462125.05	1213523.56	23.76	280° 43' 8"
58	462129.47	1213500.21	11.76	280° 44' 11"
59	462131.66	1213488.66	363.57	280° 42' 45"
60	462199.24	1213131.43	99.97	345° 56' 14"
61	462296.21	1213107.14	8.71	345° 54' 57"
62	462304.66	1213105.02	524.17	111° 33' 49"

Ведомость координат поворотных точек линий регулирования застройки

Номер точки	Наименование		Меры линий, м	Дир. углы
	X	Y		
1	461975.76	1212889.49	53.48	37° 53' 8"
2	462017.96	1212922.33	21.09	42° 0' 12"
3	462033.63	1212936.44	47.47	46° 46' 45"
4	462066.14	1212971.03	155.12	47° 5' 51"
5	462171.74	1213084.66	31.37	106° 53' 9"
6	462162.63	1213114.68	149.27	165° 35' 41"
7	462018.05	1213151.82	26.28	255° 34' 1"
8	462011.49	1213126.36	2.43	254° 20' 16"
9	462010.84	1213124.02	3.67	251° 30' 39"
10	462009.67	1213120.53	3.68	248° 0' 21"
11	462008.29	1213117.12	3.71	244° 30' 26"
12	462006.7	1213113.77	3.71	241° 3' 42"
13	462004.9	1213110.53	3.68	237° 33' 19"
14	462002.93	1213107.42	3.72	234° 5' 8"
15	462000.75	1213104.41	3.7	230° 43' 22"
16	461998.4	1213101.54	3.71	227° 3' 30"
17	461995.88	1213098.83	3.58	223° 46' 33"
18	461993.29	1213096.35	10.97	221° 54' 36"
19	461985.13	1213089.02	3.9	224° 43' 1"
20	461982.36	1213086.28	2.9	229° 26' 8"
21	461980.47	1213084.07	2.94	233° 52' 24"
22	461978.74	1213081.7	2.95	238° 8' 16"
23	461977.18	1213079.2	2.94	242° 22' 32"
24	461975.82	1213076.6	2.93	246° 41' 25"
25	461974.66	1213073.91	3.06	251° 8' 21"
26	461973.67	1213071.01	68.11	253° 13' 30"
27	461954.01	1213005.8	11	163° 16' 4"
28	461943.48	1213008.96	11.01	163° 16' 4"
29	461932.94	1213012.13	14.58	73° 11' 31"
30	461937.16	1213026.09	53.81	73° 13' 19"
31	461952.69	1213077.61	4.46	71° 2' 16"
32	461954.14	1213081.83	4.59	66° 42' 39"
33	461955.95	1213086.05	4.6	62° 34' 11"
34	461958.07	1213090.13	4.61	58° 6' 43"
35	461960.51	1213094.05	4.59	53° 37' 38"
36	461963.23	1213097.75	4.61	49° 36' 33"
37	461966.22	1213101.26	5.53	44° 36' 18"
38	461970.16	1213105.14	11.09	41° 55' 4"
39	461978.41	1213112.55	2.5	43° 49' 30"
40	461980.21	1213114.28	2.36	46° 56' 2"
41	461981.82	1213116	2.36	50° 47' 3"
42	461983.31	1213117.83	2.36	54° 8' 36"
43	461984.7	1213119.74	2.39	57° 27' 54"
44	461985.98	1213121.76	2.37	61° 5' 17"
45	461987.12	1213123.83	2.36	64° 22' 27"
46	461988.14	1213125.95	2.39	68° 11' 55"
47	461989.03	1213128.17	2.39	71° 14' 2"
48	461989.8	1213130.44	1.6	74° 44' 42"
49	461990.22	1213131.98	26.14	75° 33' 13"
50	461996.74	1213157.29	155.66	165° 35' 49"
51	461845.97	1213196.01	332.87	292° 56' 53"
52	462124.51	1213156.77	53.82	345° 33' 38"
53	462176.63	1213143.35	449.98	100° 42' 48"
54	462092.98	1213585.48	429.87	274° 12' 21"
55	462116.6	1213600.52	36.63	280° 42' 17"
56	462123.41	1213564.52	40.56	280° 42' 51"
57	462130.95	1213524.68	23.76	280° 43' 8"
58	462135.37	1213501.33	11.75	280° 44' 11"
59	462137.55	1213489.78	359.73	280° 42' 45"
60	462204.42	1213136.32	96.13	345° 56' 14"
61	462297.67	1213112.96	5.19	345° 55' 51"
62	462302.7	1213111.7	523.05	110° 50' 32"

1. Чертеж разработан на топографической съемке М 1:500, выполненной отделом геодезических изысканий ООО "БИНОМ" в 2011 г.
2. Система координат МСК-67, система высот Балтийская.

						Муниципальный контракт №195 "Разработка проекта планировки и межевания застроенных территорий г. Смоленска"	
						Проект планировки территории квартала в границах пос. Красный бор (ПК №10)	
Изм.	Колич.	Лист	№ док.	Подп.	Дата		
ГАП		Рейзман				Проект планировки территории	Стадия: П; Лист: 5; Листов: 5
Разработал		Рейзман					
Н. контроль		Наумова				Разбивочный чертеж красных линий с указанием информации о действующих и устанавливаемых красных линиях М 1:2000	ООО "БИНОМ"

Согласовано

Согласовано

Согласовано

Инв. № подл. | Подпись и дата | Взам. инв. №

Формат А3х3