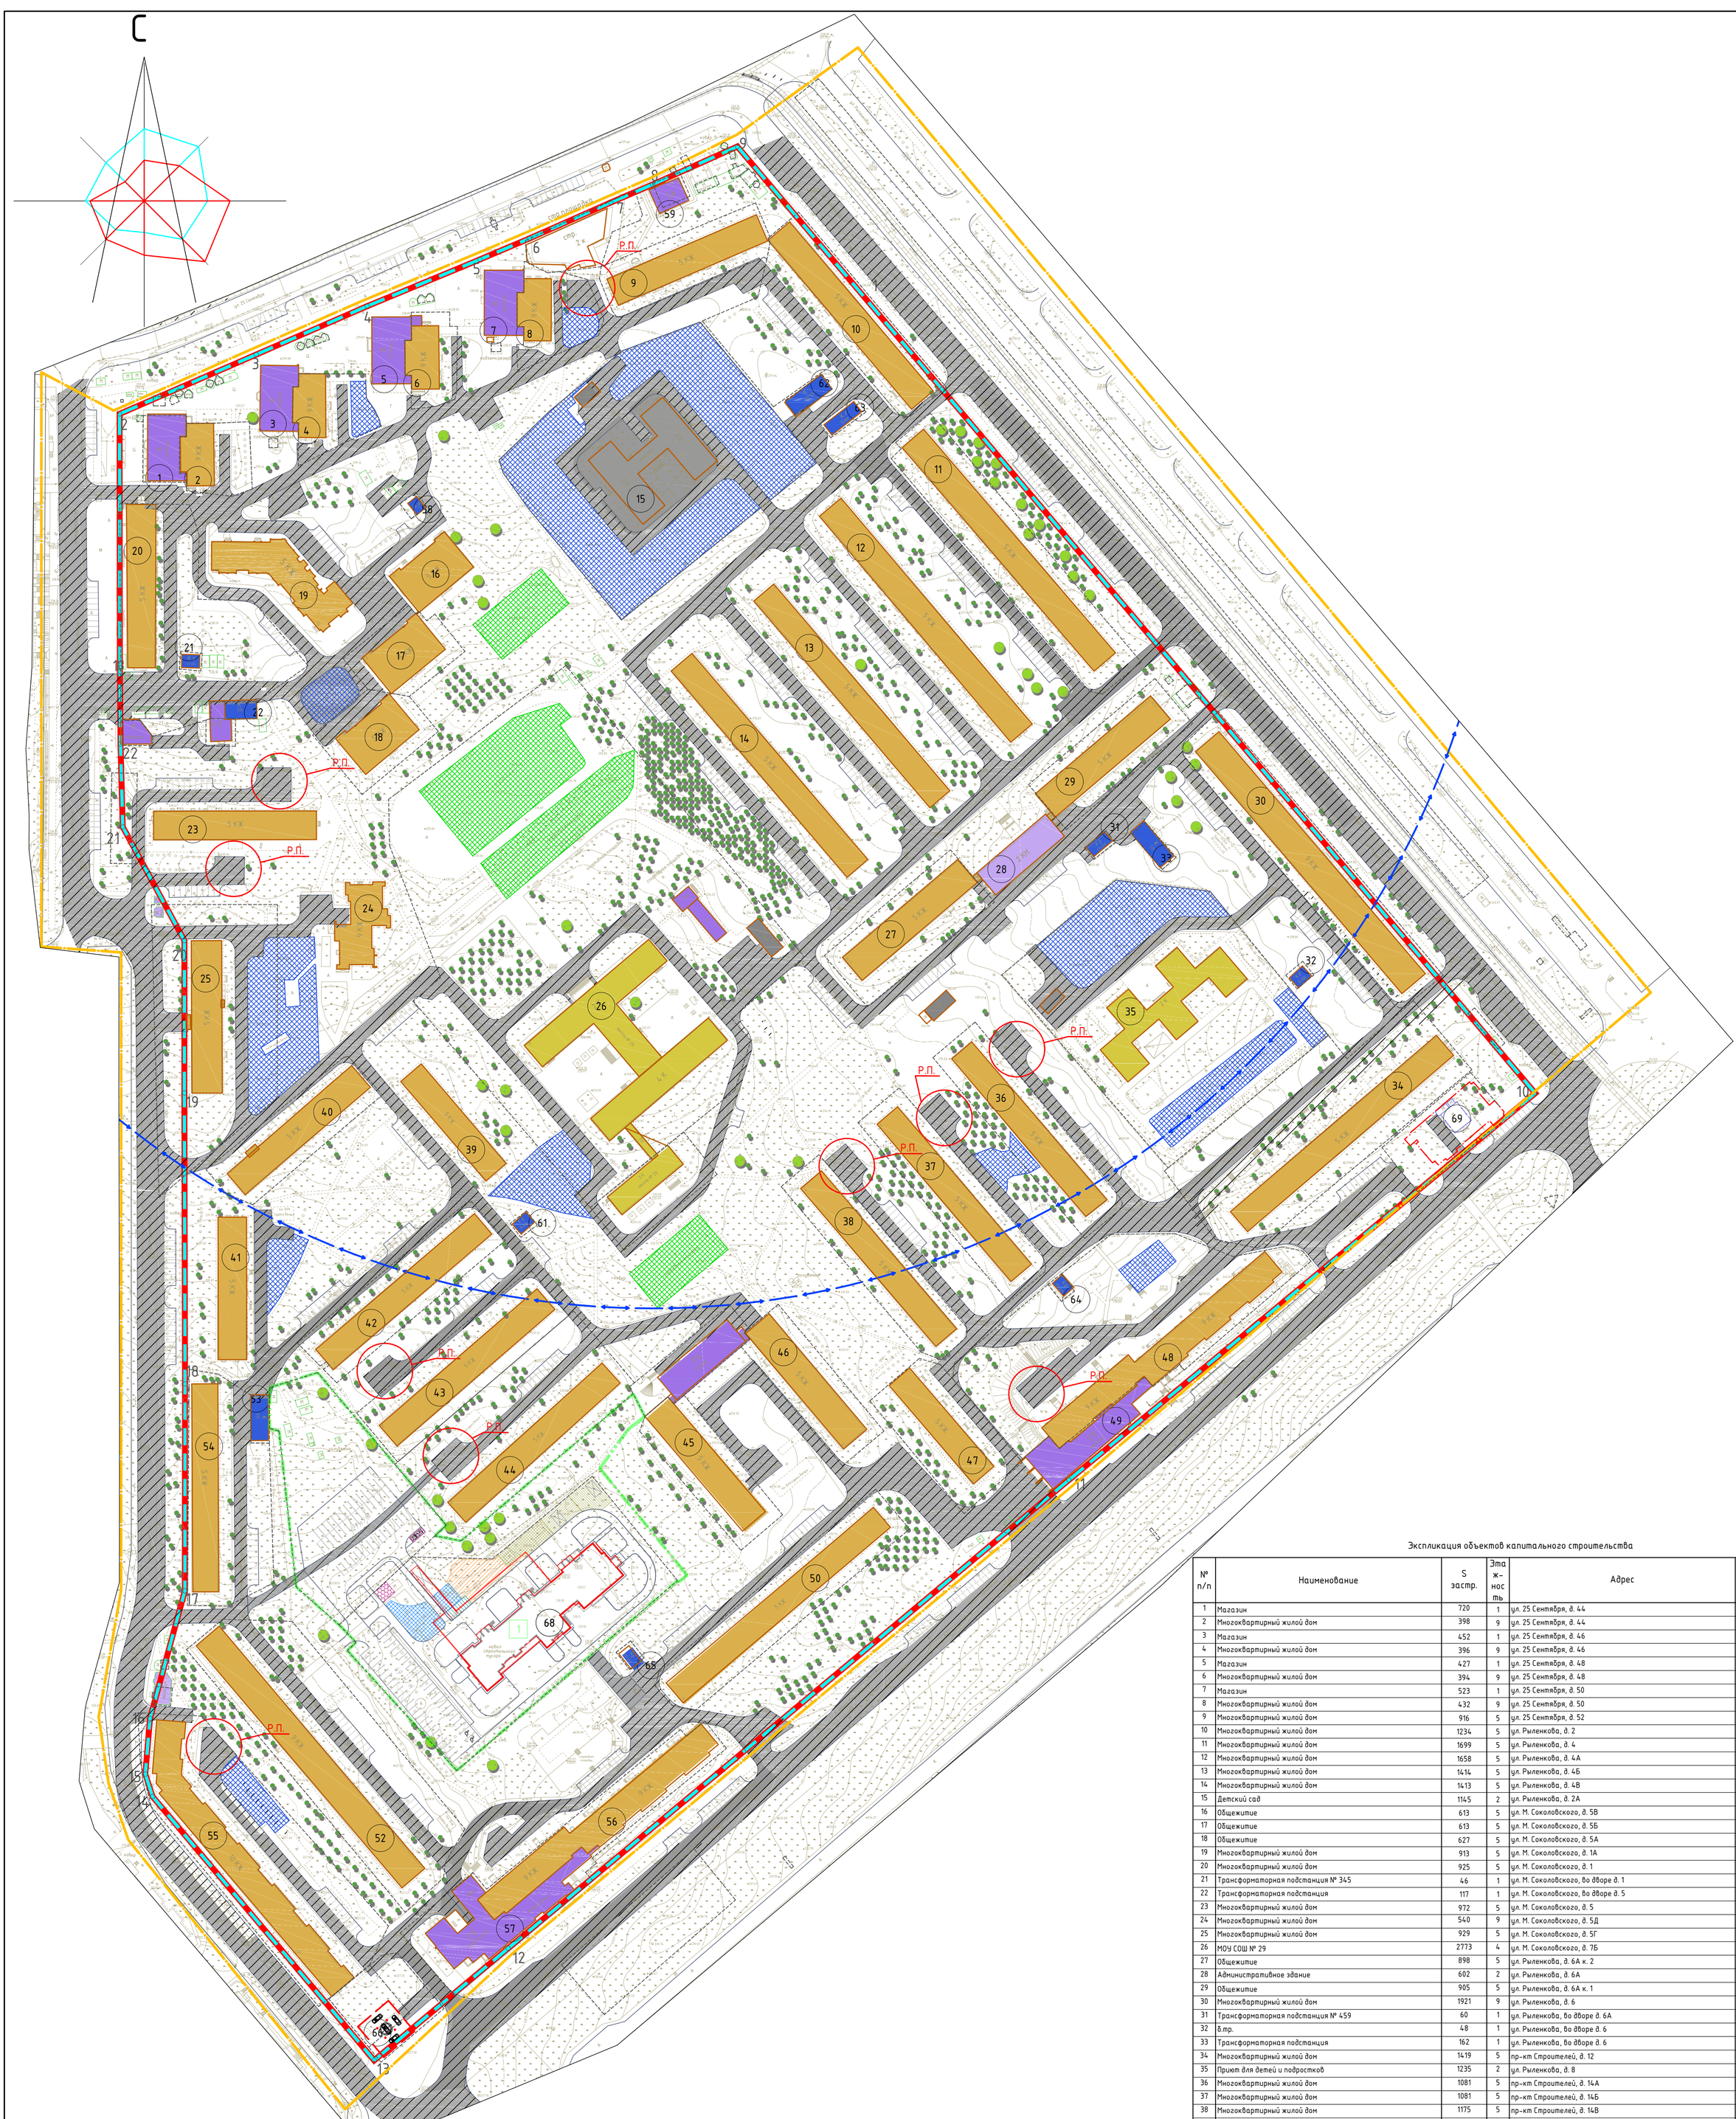

С
ул. 25 Сентября
стр. площадка
стр.
2 К
Р.П.
Р.П.
Р.П.