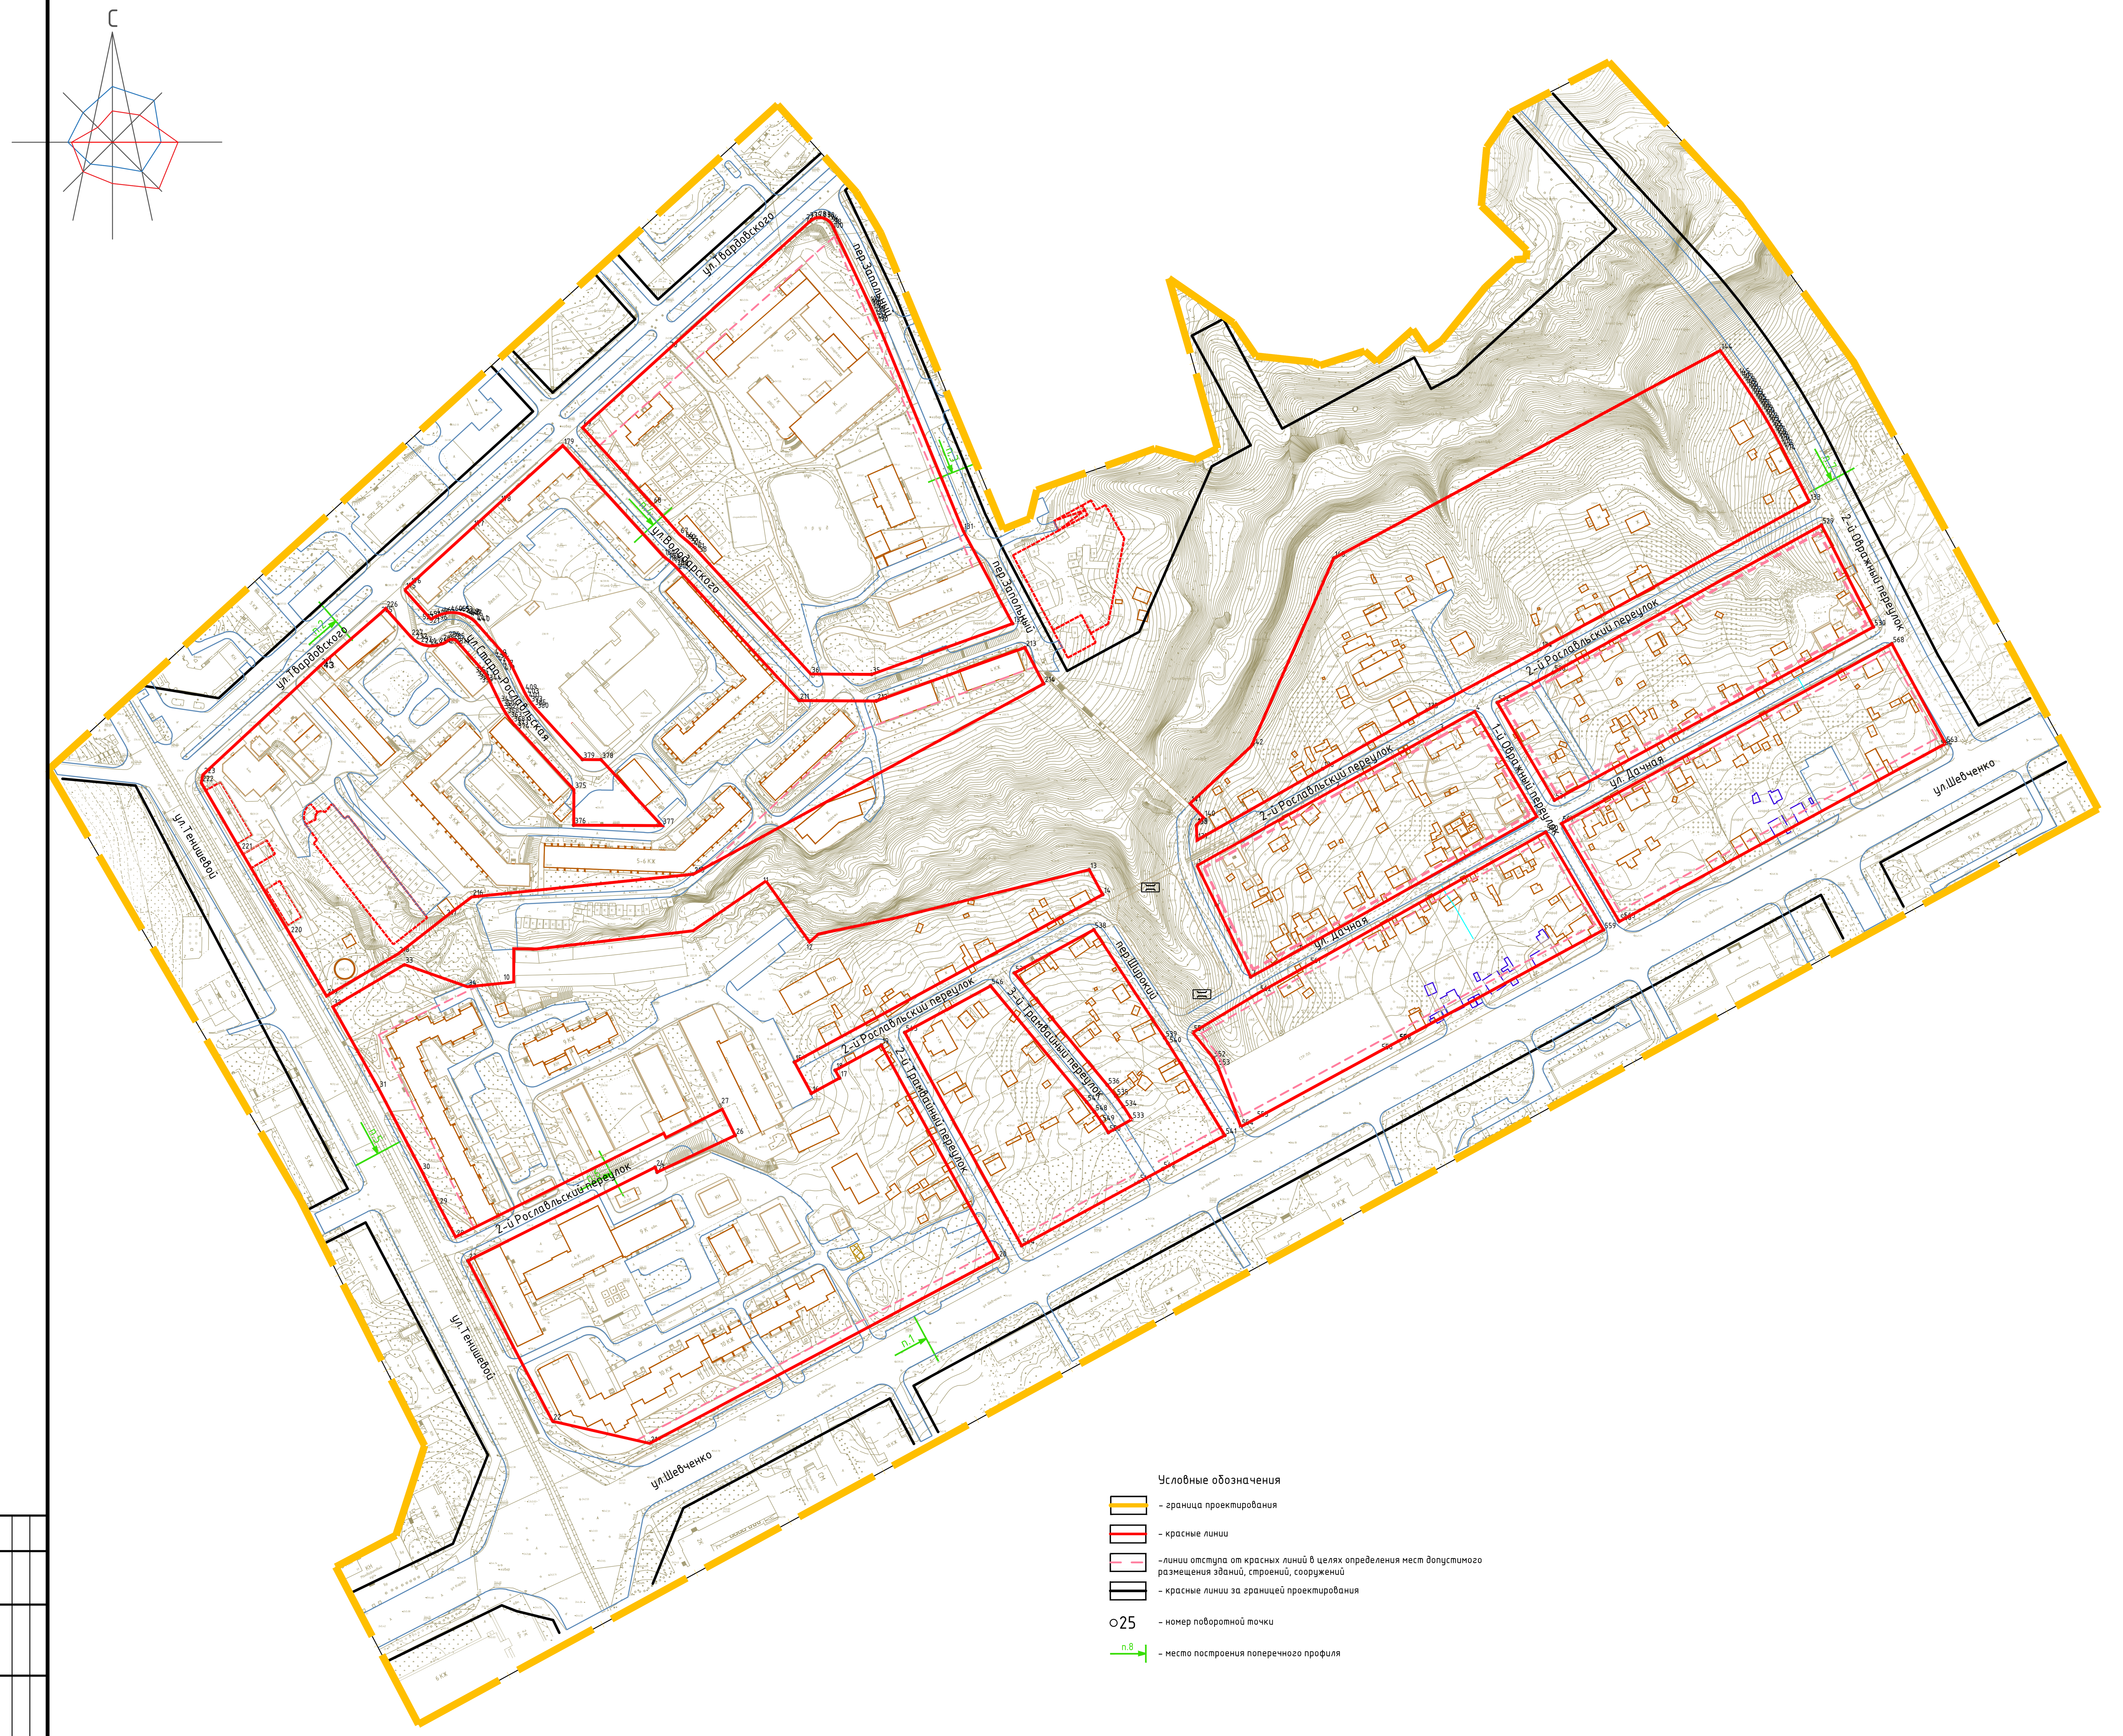


Условные обозначения

- граница проектирования
- красные линии
- линии отступа от красных линий в целях определения мест допустимого размещения зданий, строений, сооружений
- красные линии за границей проектирования
- ○25 – номер поворотной точки
- п.8 – место построения поперечного профиля

40 0 40 80 120 160

Масштаб 1:2000

Ведомость координат поворотных точек красных линий

№ точки	Координаты X	Координаты Y
1	459251.62	1223211.02
2	459294.63	1223288.5
3	459327.01	1223347.02
4	459338.24	1223367.24
5	459279.08	1223402.11
6	459203.85	1223268.03
7	459189.01	1223241.28
8	459215.42	1223228.73
9	459229.32	1223222.07
№ точки	X	Y
10	459197.51	1222937.04
11	459211.38	1222989.62
12	459221.91	1223040.41
13	459249.29	1223150.47
14	459235.32	1223158.06
15	459141.14	1222984.7
16	459123.57	1222994.24
17	459132.16	1223010.06
18	459136.55	1223007.67
19	459150.62	1223033.57
20	459030.89	1223099.23
21	458926.81	1222903.33
22	458939.28	1222848.68
23	459029.56	1222801.16
24	459082	1222906.41
25	459079.3	1222907.56
26	459099.94	1222951.36
27	459116.98	1222942.96
28	459042.83	1222794.17
29	459060.75	1222784.73
30	459080.07	1222775.11
31	459126.35	1222750.91
32	459172.27	1222725.14
33	459195.98	1222765.46
34	459183.5	1222800.88
№ точки	X	Y
35	459359.11	1223028.12
36	459359.32	1222993.85
37	459429.27	1222929.45
38	459429.49	1222929.24
39	459429.71	1222929.03
40	459429.93	1222928.83
41	459430.15	1222928.62
42	459430.36	1222928.41
43	459430.58	1222928.2
44	459430.79	1222927.98
45	459431.01	1222927.77
46	459431.22	1222927.55
47	459431.43	1222927.34
48	459431.64	1222927.12
49	459431.85	1222926.9
50	459432.06	1222926.68
51	459432.26	1222926.46
52	459432.47	1222926.24
53	459432.67	1222926.02
54	459432.87	1222925.79
55	459433.08	1222925.57
56	459433.27	1222925.34
57	459433.47	1222925.11
58	459433.67	1222924.88
59	459433.87	1222924.65
60	459434.06	1222924.42
61	459434.26	1222924.19
62	459434.45	1222923.96
63	459434.64	1222923.72
64	459434.83	1222923.49
65	459435.02	1222923.25
66	459435.2	1222923.02
67	459437.58	1222920.2
68	459454.61	1222905.11
69	459497.86	1222865.55
70	459542.12	1222914.17
71	459613.83	1222993.44
72	459614.16	1222993.83
73	459614.46	1222994.24
74	459614.74	1222994.68
75	459614.99	1222995.12
76	459615.22	1222995.59
77	459615.41	1222996.07
78	459615.57	1222996.55
79	459615.7	1222997.05
80	459615.79	1222997.56
81	459615.86	1222998.07
82	459615.89	1222998.58
83	459615.89	1222999.09
84	459615.85	1222999.61
85	459615.79	1223000.12
86	459615.68	1223000.62
87	459615.55	1223001.12
88	459615.39	1223001.6
89	459615.19	1223002.08
90	459614.97	1223002.54
91	459614.71	1223002.99
92	459614.43	1223003.42
93	459614.12	1223003.83
94	459613.79	1223004.22
95	459613.43	1223004.58
96	459613.04	1223004.93
97	459612.64	1223005.25
98	459612.22	1223005.54
99	459611.78	1223005.8
100	459611.32	1223006.04
101	459568	1223026.57
102	459567.68	1223026.72
103	459567.37	1223026.87
104	459567.05	1223027.02
105	459566.73	1223027.17
106	459566.42	1223027.31
107	459566.1	1223027.46
108	459565.78	1223027.61
109	459565.46	1223027.75
110	459565.14	1223027.9
111	459564.82	1223028.04
112	459564.51	1223028.18
113	459564.19	1223028.33
114	459563.87	1223028.47
115	459563.55	1223028.61
116	459563.23	1223028.75
117	459562.91	1223028.89
118	459562.59	1223029.03
119	459562.27	1223029.17
120	459561.95	1223029.31
121	459561.62	1223029.45
122	459561.3	1223029.59
123	459560.98	1223029.73
124	459560.66	1223029.86
125	459560.34	1223030
126	459560.02	1223030.14
127	459559.69	1223030.27
128	459559.37	1223030.41
129	459559.05	1223030.54
130	459558.72	1223030.67
131	459440.05	1223079.45
132	459387.62	1223107.33
№ точки	X	Y
133	459456.34	1223555.33
134	459373.37	1223404.26
135	459339.06	1223340.39
136	459306.05	1223281.76
137	459265.87	1223211.01
138	459274.01	1223210.65
139	459274.38	1223210.79
140	459278.57	1223214.71
141	459286.59	1223207.21
142	459318.78	1223241.66
143	459424.37	1223287.87
144	459541.15	1223505.29
145	459527.21	1223515.14
146	459525.79	1223516.14
147	459524.37	1223517.13
148	459522.94	1223518.11
149	459521.51	1223519.09
150	459520.07	1223520.06
151	459518.62	1223521.02
152	459517.17	1223521.98
153	459515.72	1223522.93
154	459514.26	1223523.87
155	459512.8	1223524.8
156	459511.33	1223525.73
157	459509.86	1223526.65
158	459508.38	1223527.56
159	459506.9	1223528.46
160	459505.42	1223529.36
161	459503.93	1223530.25
162	459502.43	1223531.13
163	459500.93	1223532.01
164	459499.43	1223532.88
165	459497.92	1223533.74
166	459496.41	1223534.59
167	459494.9	1223535.44
168	459493.38	1223536.28
169	459491.85	1223537.11
170	459490.32	1223537.93
171	459488.79	1223538.74
172	459487.26	1223539.55
173	459485.72	1223540.35
174	459484.17	1223541.14
№ точки	X	Y
175	459406.57	1222765.61
176	459409.46	1222768.59
177	459441.69	1222803.86
178	459455.58	1222819.04
179	459487.71	1222854.5
180	459425.4	1222911.11
181	459423.39	1222913.77
182	459423.26	1222913.94
183	459423.12	1222914.11
184	459422.99	1222914.28
185	459422.85	1222914.45
186	459422.71	1222914.62
187	459422.57	1222914.78
188	459422.43	1222914.95
189	459422.29	1222915.12
190	459422.14	1222915.28
191	459422	1222915.45
192	459421.86	1222915.61
193	459421.71	1222915.77
194	459421.57	1222915.94
195	459421.42	1222916.1
196	459421.27	1222916.26
197	459421.12	1222916.42
198	459420.97	1222916.57
199	459420.82	1222916.73
200	459420.67	1222916.89
201	459420.52	1222917.05
202	459420.36	1222917.2
203	459420.21	1222917.35
204	459420.05	1222917.51
205	459419.9	1222917.66
206	459419.74	1222917.81
207	459419.58	1222917.96
208	459419.43	1222918.11
209	459419.27	1222918.26
210	459419.11	1222918.41
211	459344.36	1222987.24
212	459344.09	1223030.7
213	459374.18	1223114.31
214	459353.83	1223124.82
215	459246.83	1222927.85
216	459234.02	1222803.34
217	459222.83	1222788.55
218	459202.01	1222761.91
219	459178.3	1222721.59
220	459213.27	1222701.03
221	459260.16	1222673.4
222	459298.18	1222651.19
223	459302.67	1222652.11
224	459364.17	1222718.21
225	459393.15	1222751.79
226	459396.11	1222754.84
227	459380.29	1222768.99
228	459379.83	1222769.43
229	459379.38	1222769.88
230	459378.95	1222770.35
231	459378.54	1222770.83
232	459378.16	1222771.34
233	459377.79	1222771.86
234	459377.44	1222772.39
235	459377.12	1222772.94
236	459376.82	1222773.5
237	459376.54	1222774.07
238	459376.29	1222774.65
239	459376.06	1222775.24
240	459375.85	1222775.84
241	459375.67	1222776.45
242	459375.52	1222777.07
243	459375.39	1222777.69
244	459375.28	1222778.32
245	459375.21	1222778.95
246	459375.15	1222779.58
247	459375.13	1222780.21
248	459375.13	1222780.85
249	459375.15	1222781.48
250	459375.2	1222782.12
251	459375.28	1222782.75
252	459375.38	1222783.37
253	459375.51	1222784
254	459375.67	1222784.61
255	459375.85	1222785.22
256	459376.05	1222785.82
257	459376.08	1222785.96
258	459376.11	1222786.1
259	459376.14	1222786.24
260	459376.17	1222786.38
261	459376.21	1222786.52
262	459376.25	1222786.66
263	459376.29	1222786.79
264	459376.34	1222786.93
265	459376.38	1222787.07
266	459376.43	1222787.2
267	459376.49	1222787.33
268	459376.54	1222787.46
269	459376.6	1222787.59
270	459376.66	1222787.73
271	459376.72	1222787.85
272	459376.79	1222787.98
273	459376.86	1222788.11
274	459376.92	1222788.23
275	459377	1222788.36
276	459377.07	1222788.48
277	459377.15	1222788.6
278	459377.23	1222788.72
279	459377.31	1222788.84
280	459377.39	1222788.95
281	459377.48	1222789.07
282	459377.57	1222789.18
283	459377.66	1222789.29
284	459377.75	1222789.4
285	459377.84	1222789.51
286	459377.98	1222789.66
287	459378.1	1222789.83
288	459378.22	1222790
289	459378.33	1222790.18
290	459378.43	1222790.36
291	459378.52	1222790.55
292	459378.6	1222790.74
293	459378.67	1222790.93
294	459378.72	1222791.13
295	459378.77	1222791.33
296	459378.81	1222791.54
297	459378.84	1222791.74
298	459378.86	1222791.95
299	459378.86	1222792.16
300	459378.86	1222792.36
301	459378.84	1222792.57
302	459378.82	1222792.78
303	459378.78	1222792.98
304	459378.73	1222793.18
305	459378.68	1222793.38
306	459378.61	1222793.58
307	459378.53	1222793.77
308	459378.44	1222793.96
309	459378.35	1222794.14
310	459378.24	1222794.32
311	459378.12	1222794.49
312	459378	1222794.66
313	459377.87	1222794.81
314	459377.72	1222794.97
315	459360.9	1222809.86
316	459360.77	1222809.97
317	459360.65	1222810.08
318	459360.52	1222810.19
319	459360.39	1222810.29
320	459360.26	1222810.4
321	459360.13	1222810.5
322	459360	1222810.6
323	459359.87	1222810.7
324	459359.74	1222810.8
325	459359.61	1222810.9
326	459359.47	1222811
327	459359.34	1222811.09
328	459359.2	1222811.19
329	459359.06	1222811.28
330	459358.92	1222811.37
331	459358.79	1222811.46
332	459358.65	1222811.55
333	459358.51	1222811.64
334	459358.36	1222811.73
335	459358.22	1222811.81
336	459358.08	1222811.9
337	459357.93	1222811.98
338	459357.79	1222812.06
339	459357.64	1222812.14
340	459357.5	1222812.22
341	459357.35	1222812.3
342	459357.2	1222812.37
343	459357.06	1222812.45
344	459356.91	1222812.52
345	459343.11	1222819.18
346	459342.58	1222819.44
347	459342.06	1222819.7
348	459341.55	1222819.96
349	459341.03	1222820.24
350	459340.52	1222820.51
351	459340.01	1222820.79
352	459339.5	1222821.08
353	459339	1222821.37
354	459338.5	1222821.67
355	459338	1222821.97
356	459337.51	1222822.28
357	459337.02	1222822.59
358	459336.53	1222822.91
359	459336.04	1222823.23
360	459335.56	1222823.56
361	459335.08	1222823.89
362	459334.61	1222824.23
363	459334.14	1222824.57
364	459333.67	1222824.92
365	459333.2	1222825.27
366	459332.74	1222825.62
367	459332.29	1222825.98
368	459331.83	1222826.35
369	459331.38	1222826.72
370	459330.94	1222827.09
371	459330.49	1222827.47
372	459330.06	1222827.85
373	459329.62	1222828.24
374	459329.19	1222828.63
375	459294.3	1222860.71
376	459274.37	1222860.59
377	459274.06	1222910.09
378	459311.18	1222875.97
379	459311.24	1222865.51
380	459339.34	1222839.67
381	459339.66	1222839.39
382	459339.98	1222839.1
383	459340.31	1222838.82
384	459340.63	1222838.54
385	459340.96	1222838.26
386	459341.29	1222837.99
387	459341.63	1222837.72
388	459341.97	1222837.45
389	459342.31	1222837.19
390	459342.65	1222836.93
391	459343	1222836.67
392	459343.35	1222836.42
393	459343.7	1222836.17
394	459344.05	1222835.92
395	459344.41	1222835.68
396	459344.77	1222835.45
397	459345.13	1222835.21
398	459345.49	1222834.98
399	459345.86	1222834.75
400	459346.22	1222834.53
401	459346.59	1222834.31
402	459346.97	1222834.09
403	459347.34	1222833.88
404	459347.72	1222833.67
405	459348.09	1222833.47
406	459348.48	1222833.27
407	459348.86	1222833.07
408	459349.24	1222832.88
409	459349.63	1222832.69
410	459363.43	1222826.03
411	459363.71	1222825.89
412	459363.98	1222825.75
413	459364.25	1222825.61
414	459364.53	1222825.47
415	459364.8	1222825.32
416	459365.07	1222825.18
417	459365.34	1222825.03
418	459365.6	1222824.87
419	459365.87	1222824.72
420	459366.13	1222824.56
421	459366.4	1222824.4
422	459366.66	1222824.23
423	459366.92	1222824.07
424	459367.18	1222823.9
425	459367.43	1222823.73
426	459367.69	1222823.56
427	459367.94	1222823.38
428	459368.19	1222823.2
429	459368.44	1222823.02
430	459368.69	1222822.84
431	459368.94	1222822.66
432	459369.18	1222822.47
433	459369.42	1222822.28
434	459369.66	1222822.09
435	459369.9	1222821.89
436	459370.14	1222821.7
437	459370.38	1222821.5
438	459370.61	1222821.3
439	459370.84	1222821.09
440	459387.93	1222805.97
441	459388.52	1222805.38
442	459389.1	1222804.76
443	459389.64	1222804.12
444	459390.15	1222803.45
445	459390.64	1222802.76
446	459391.09	1222802.05
447	459391.51	1222801.33
448	459391.9	1222800.58
449	459392.26	1222799.82
450	459392.58	1222799.04
451	459392.87	1222798.25
452	459393.12	1222797.45
453	459393.33	1222796.63
454	459393.51	1222795.81
455	459393.65	1222794.98
456	459393.76	1222794.15
457	459393.83	1222793.31
458	459393.86	1222792.47
459	459393.86	1222791.62
460	459393.81	1222790.78
461	459393.73	1222789.95
462	459393.61	1222789.11
463	459393.46	1222788.28
464	459393.27	1222787.47
465	459393.04	1222786.66
466	459392.78	1222785.86
467	459392.49	1222785.07
468	459392.15	1222784.29
469	459391.79	1222783.54
470	459391.75	1222783.44
471	459391.72	1222783.33
472	459391.68	1222783.23
473	459391.64	1222783.14
474	459391.6	1222783.04
475	459391.56	1222782.94
476	459391.52	1222782.84
477	459391.48	1222782.74
478	459391.43	1222782.65
479	459391.38	1222782.55
480	459391.34	1222782.46
481	459391.29	1222782.36
482	459391.24	1222782.27
483	459391.18	1222782.17
484	459391.13	1222782.08
485	459391.08	1222781.99
486	459391.02	1222781.9
487	459390.96	1222781.81
488	459390.9	1222781.72
489	459390.84	1222781.63
490	459390.78	1222781.54
491	459390.72	1222781.46
492	459390.66	1222781.37
493	459390.59	1222781.29
494	459390.53	1222781.2
495	459390.46	1222781.12
496	459390.39	1222781.04
497	459390.32	1222780.96
498	459390.25	1222780.88
499	459390.23	1222780.86
500	459390.22	1222780.84
501	459390.2	1222780.81
502	459390.19	1222780.79
503	459390.18	1222780.77
504	459390.16	1222780.74
505	459390.15	1222780.72
506	459390.15	1222780.69
507	459390.14	1222780.66
508	459390.13	1222780.64
509	459390.13	1222780.61
510	459390.13	1222780.58
511	459390.12	1222780.56
512	459390.12	1222780.53
513	459390.13	1222780.5
514	459390.13	1222780.48
515	459390.13	1222780.45
516	459390.14	1222780.42
517	459390.15	1222780.4
518	459390.16	1222780.37
519	459390.17	1222780.35
520	459390.18	1222780.32
521	459390.19	1222780.3
522	459390.2	1222780.27
523	459390.22	1222780.25
524	459390.24	1222780.23
525	459390.25	1222780.21
526	459390.27	1222780.19
527	459390.29	1222780.17
№ точки	X	Y
528	459360.19	1223411.42
529	459442.97	1223562.14
530	459385.74	1223591.34
531	459288.37	1223412.02
532	459343.26	1223379.9
№ точки	X	Y
533	459108.93	1223174.32
534	459115.58	1223170.07
535	459122.01	1223165.51
536	459128.21	1223160.64
537	459191.28	1223108.42
538	459215.55	1223153.08
539	459154.73	1223192.88
540	459151.32	1223195.05
541	459099.96	1223226.66
542	459080.99	1223191.7
543	459073.83	1223178.5
544	459037.99	1223112.44
545	459157.78	1223046.75
546	459183.99	1223094.99
547	459118.65	1223149.08
548	459113.14	1223153.41
549	459107.43	1223157.47
550	459101.52	1223161.25
№ точки	X	Y
551	459157.8	1223208.67
552	459143.43	1223220.23
553	459138.81	1223222.67
554	459104.89	1223235.71
555	459109.52	1223244.29
556	459147.43	1223314.15
557	459152.85	1223324.14
558	459153.1	1223324.6
559	459215.47	1223439.62
560	459270.47	1223407.19
561	459195.94	1223274.18
562	459180.17	1223245.97

Примечание.
1. Чертеж разработан на топографической съемке М 1:500, выполненной отделом геодезических изысканий ООО "БИНОМ" в 2013 г.
2. Система координат МСК-67, система высот балтийская.
3. Изменения в настоящий чертеж внесены на основании письма Администрации города Смоленска № 2934-ПК от 21.06.2022 г., на основании письма Администрации города Смоленска от 25.10.2022 г. № 10/2252-исх, на основании п.4 Постановления Правительства РФ от 02.04.2022 г. № 575 (Разработано ООО "АБ"ПРОСТРАНСТВО", ГАП - Затула С.Н., разработал - Владимирова М.В.)
4. Планируемые здания показаны ориентировочно.

Изм.	Кол. уч.	Лист	№ док.	Подп.	Дата
ГАП		Рейзман			
Нач. ОГИ					
Разработал		Затула			

Муниципальный контракт №2-2013 "Разработка проекта планировки и межевания застроенных территорий г. Смоленска"

Проект планировки территории квартала в границах л. Шевченко-ул. Тенишевой-ул. Твардовского-ул. Чаплина-2-го Овражного переулка (ПК №2)

Проект планировки территории	Стадия	Лист	Листов
	П	6	6

Разбивочный чертеж красных линий. М 1:2000

ООО "Бином"

Согласовано

Взам. инв. №

Подпись и дата

Инв. № подл.