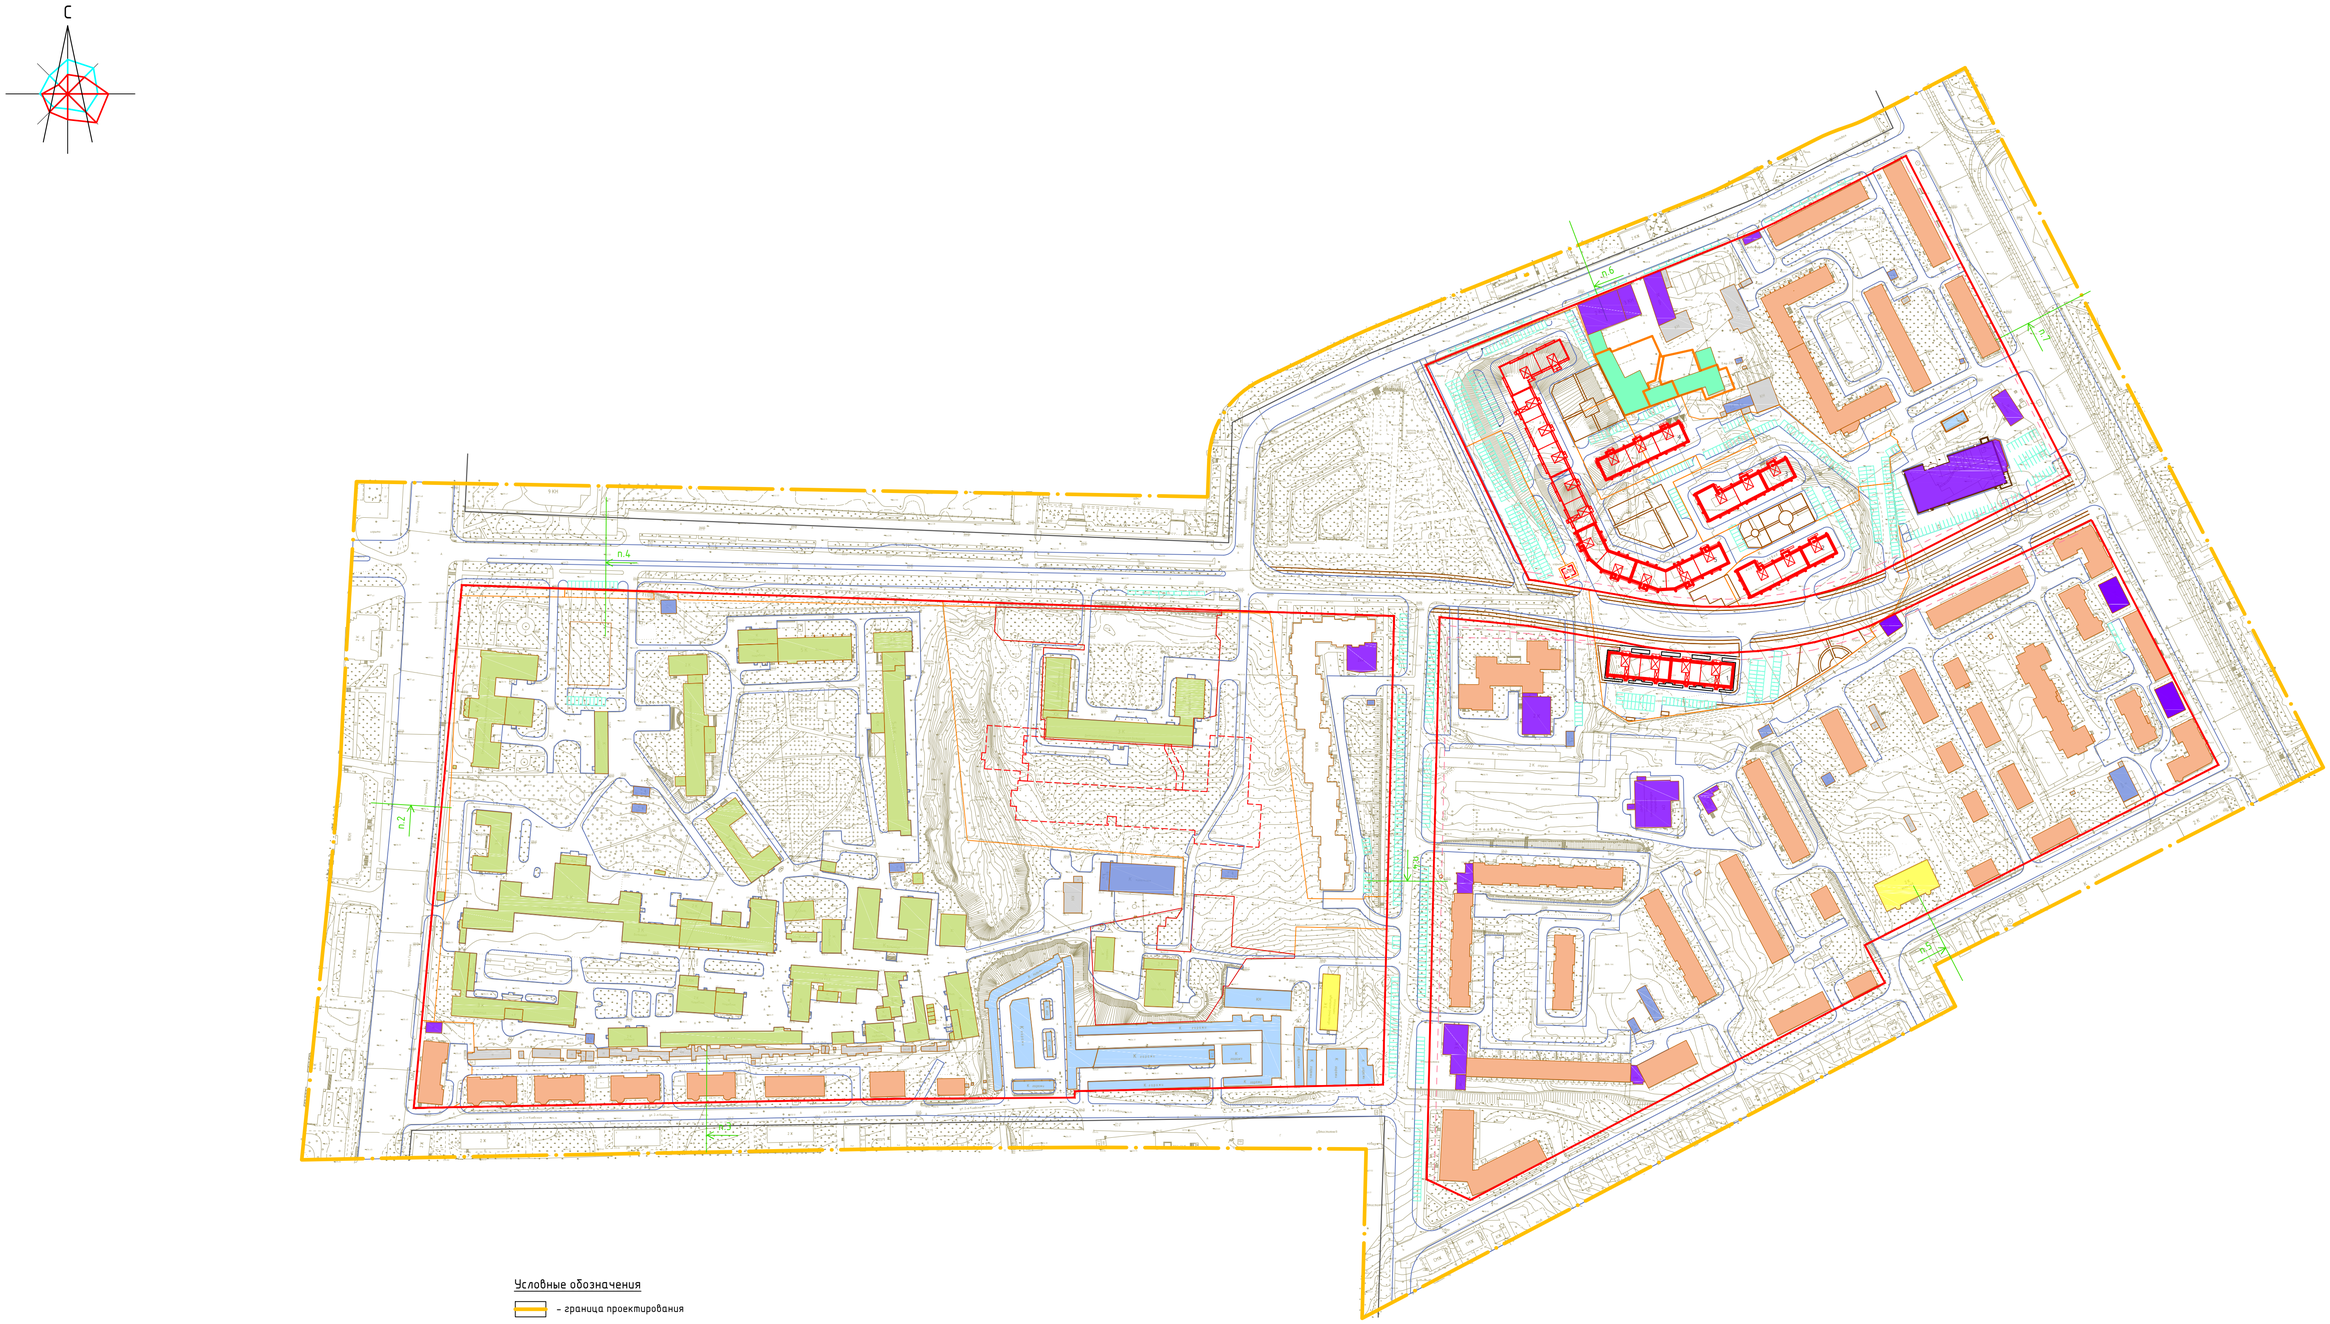


Условные обозначения

- граница проектирования
- красные линии, фактически существующие, координируемые
- линии регулирования застройки
- жилые здания
- административные здания, учреждения по обслуживанию населения
- объекты здравоохранения
- образовательные учреждения
- культовые объекты
- объекты инженерной инфраструктуры
- гаражи и стоянки
- склады и сараи
- производственные здания
- п.5 – место построения поперечного профиля
- проектируемые здания

Примечание.
1. Чертеж разработан на топографической съемке 1:500,
выполненной отделом геодезических изысканий ООО "БИНОМ" в 2013 г.
2. Система координат МСК-67, система высот Балтийская.
3. Изменения в настоящий чертеж внесены на основании постановления Администрации города Смоленска
от 04.03.2022 №458-адм. (ООО "АБ "ПРОСТРАНСТВО"Выполнил: Затула С.Н.)

						Муниципальный контракт №3-2013 "Разработка проекта планировки и межевания застроенных территорий г. Смоленска"	
						Проект планировки территории квартала границах ул. Крупской-ул. Маршала Конева-пр-кта Гагарина-ул. 2-ой Киевской-ул.Марии Октябрьской (ПК №1)	
Изм.	Кол. уч.	Лист	№ док.	Подп.	Дата		
ГАП		Рейзман Н.И.				Проект планировки территории	Стадия: ППТ; Лист: 2; Листов: 6
Разработал		Филиппов И.А.					
Н.контроль		Наумова М.В.				Чертеж линий, обозначающих дороги, улицы, проезды, профили улиц и дорог, объекты транспортной инфраструктуры . М 1:2000	ООО "Бином"

Копировал Формат А1