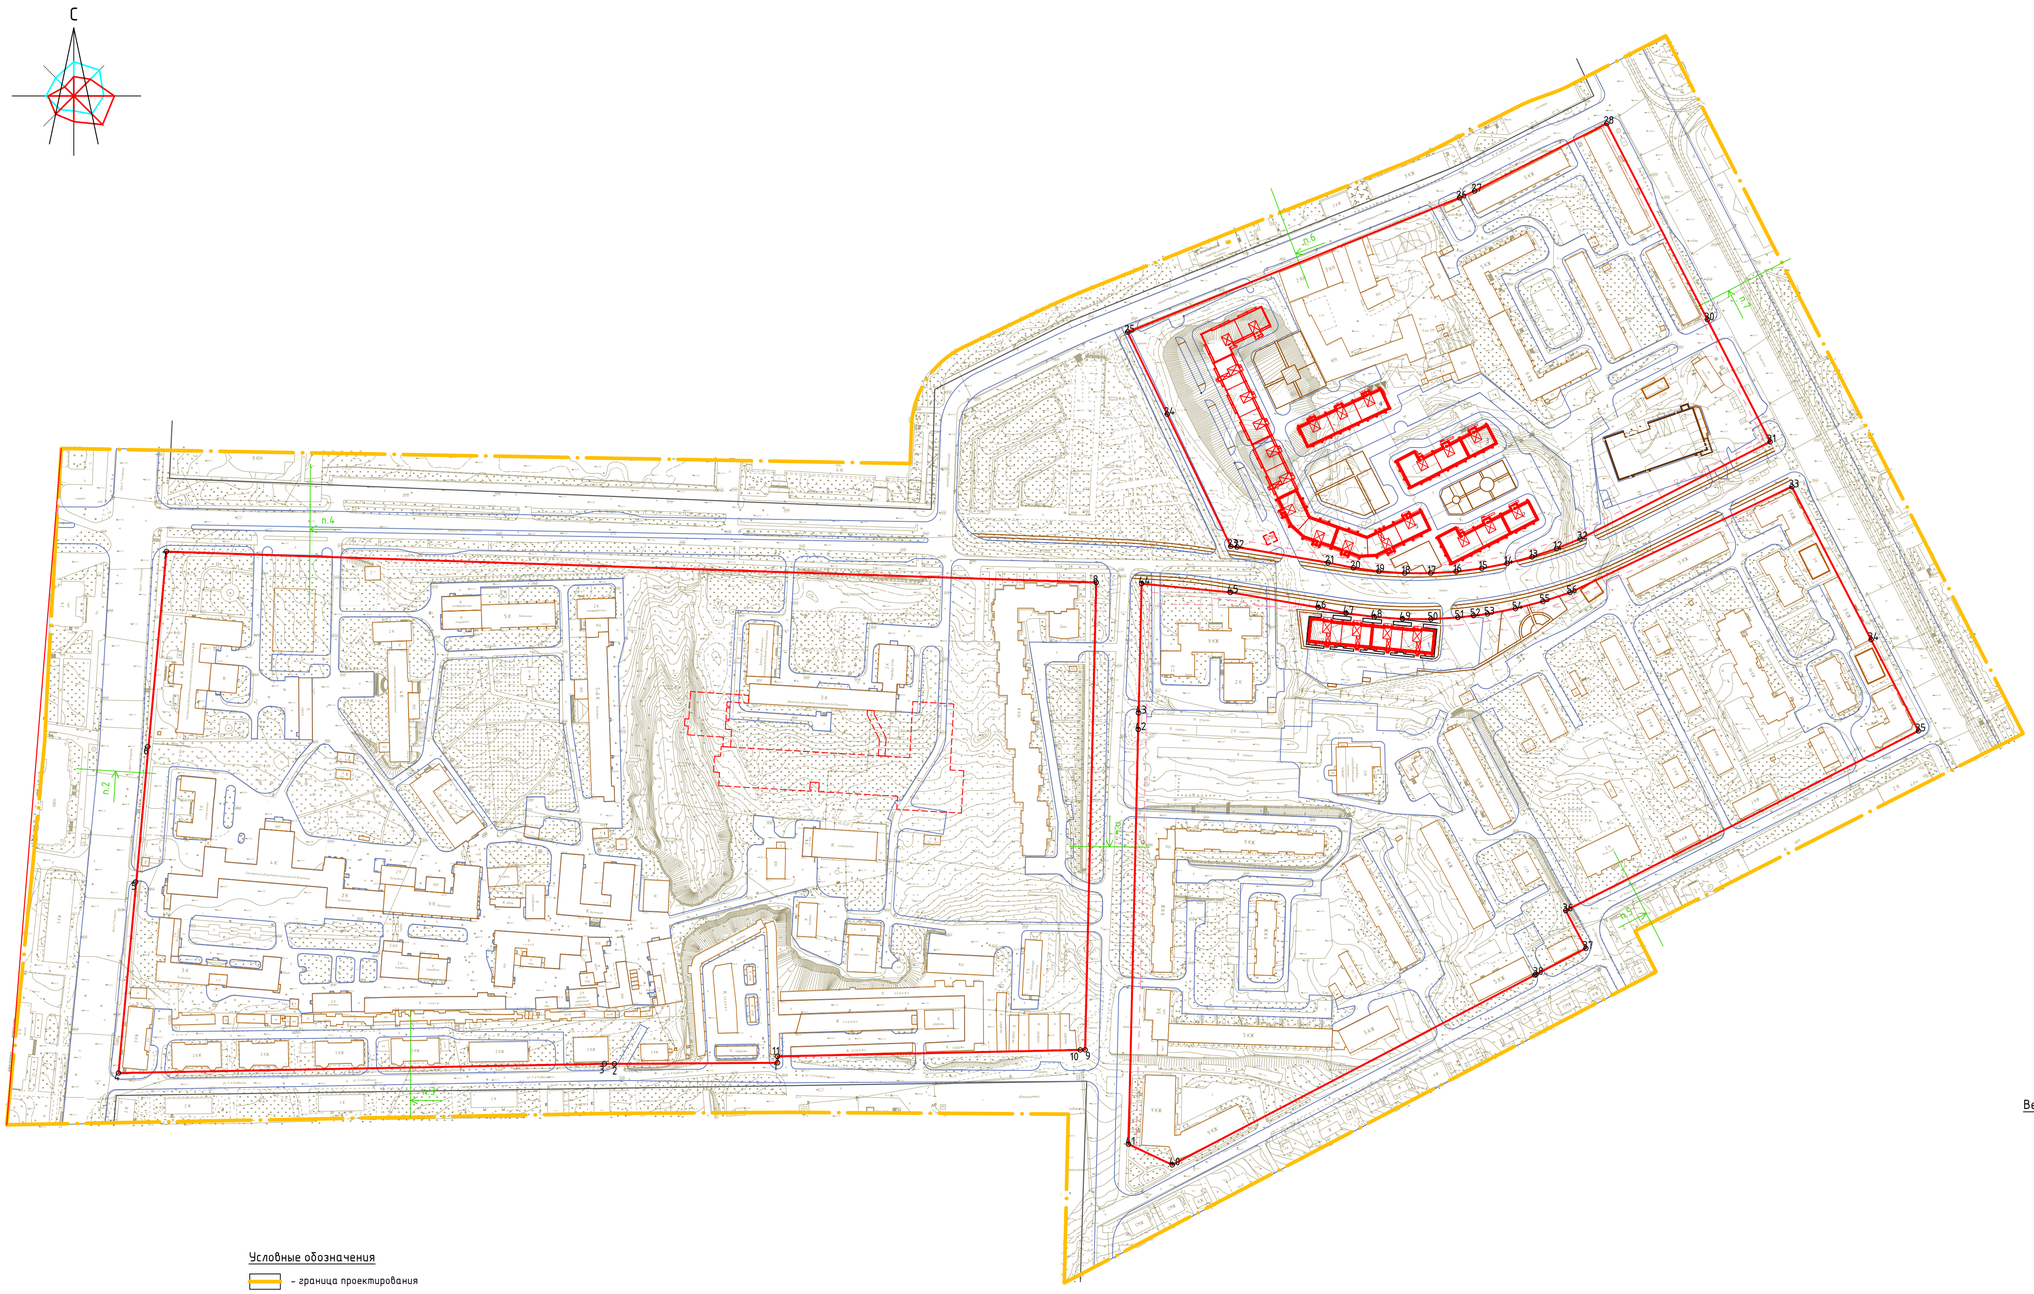


Ведомость координат поворотных точек красных линий

Номер точки	КООРДИНАТЫ X	КООРДИНАТЫ Y	Меры линий	Дир.углы
1	458013.54	1222404.53	106.80	269° 37′ 31″
2	458012.84	1222297.73	6.59	270° 5′ 21″
3	458012.85	1222291.14	318.17	268° 54′ 56″
4	458006.83	1221973.02	125.52	5° 20′ 21″
5	458131.81	1221984.70	88.99	5° 9′ 51″
6	458220.44	1221992.71	128.30	5° 15′ 33″
7	458348.20	1222004.47	609.07	91° 54′ 42″
8	458327.88	1222613.20	305.93	181° 22′ 26″
9	458022.04	1222605.87	3.16	267° 56′ 47″
10	458021.93	1222602.71	198.07	268° 47′ 37″
11	458017.76	1222404.68	4.22	182° 3′ 34″
12	458350.10	1222914.52	16.89	251° 25′ 32″
13	458344.72	1222898.51	16.88	255° 10′ 25″
14	458340.40	1222882.19	16.89	258° 56′ 34″
15	458337.16	1222865.61	16.89	262° 41′ 8″
16	458335.01	1222848.86	16.88	266° 28′ 5″
17	458333.97	1222832.01	16.89	270° 12′ 13″
18	458334.03	1222815.12	16.88	273° 58′ 28″
19	458335.20	1222798.28	16.88	277° 45′ 38″
20	458337.48	1222781.55	16.89	281° 30′ 34″
21	458340.85	1222765.00	60.70	279° 47′ 17″
22	458351.17	1222705.18	3.97	275° 38′ 41″
23	458351.56	1222701.22	96.02	334° 18′ 18″
24	458438.09	1222659.59	59.60	334° 16′ 53″
25	458491.78	1222633.73	234.40	67° 58′ 15″
26	458579.70	1222851.02	10.87	65° 33′ 22″
27	458584.20	1222860.92	97.11	62° 57′ 8″
28	458628.36	1222947.41	144.34	152° 49′ 15″
29	458499.96	1223013.34	0.02	153° 26′ 6″
30	458499.94	1223013.35	89.86	152° 49′ 29″
31	458420.00	1223054.39	139.54	242° 56′ 21″
32	458356.52	1222930.13	16.88	247° 38′ 38″
33	458390.20	1223068.79	112.24	152° 36′ 31″
34	458290.54	1223120.43	67.36	152° 36′ 34″
35	458230.73	1223151.42	259.12	243° 0′ 24″
36	458113.12	1222920.53	27.96	151° 58′ 7″
37	458088.44	1222933.67	36.06	242° 22′ 34″
38	458071.72	1222901.72	0.65	242° 39′ 0″
39	458071.42	1222901.14	268.89	242° 22′ 38″
40	457946.75	1222662.90	31.59	295° 16′ 32″
41	457960.24	1222634.33	271.56	1° 20′ 8″
42	458231.73	1222640.66	10.78	1° 19′ 43″
43	458242.51	1222640.91	84.71	1° 21′ 10″
44	458327.20	1222642.91	58.34	95° 38′ 11″
45	458321.47	1222700.97	58.34	99° 46′ 15″
46	458311.57	1222758.46	18.60	101° 26′ 34″
47	458307.88	1222776.69	18.60	97° 45′ 20″
48	458305.37	1222795.12	18.60	94° 0′ 32″
49	458304.07	1222813.67	18.60	90° 18′ 29″
50	458303.97	1222832.27	18.60	86° 38′ 27″
51	458305.06	1222850.84	18.59	82° 53′ 39″
52	458307.36	1222869.29	18.60	79° 11′ 8″
53	458310.85	1222887.56	18.60	75° 29′ 35″
54	458315.51	1222905.57	18.60	71° 47′ 56″
55	458321.32	1222923.24	161.01	64° 30′ 22″
56	458390.62	1223068.57	0.47	152° 21′ 14″

Ведомость координат поворотных точек линий регулирования застройки

Номер точки	Координаты X	Координаты Y	Меры линий, м	Дир. углы
41	458496.07	1222645.72	93.49	155 35′ 39″
42	458410.93	1222684.35	37.21	123 28′ 57″
43	458390.41	1222715.38	70.26	91 22′ 15″
44	458388.73	1222785.63	79.88	91 22′ 15″
45	458386.81	1222865.48	167.48	79 17′ 11″
46	458417.95	1223030.04	6.85	67 12′ 7″
47	458420.6	1223036.36	17.6	20 2′ 17″
48	458437.14	1223042.39	24.45	332 52′ 27″
49	458458.89	1223031.24	188.39	332 52′ 27″
50	458626.56	1222945.35	326.81	246 27′ 56″
Номер точки	Координаты X	Координаты Y	Меры линий, м	Дир. углы
51	457957.83	1222639.24	109.09	1 30′ 52″
52	458066.89	1222642.12	247.29	1 19′ 1″
53	458314.11	1222647.81	96.34	91 19′ 9″
54	458311.89	1222744.12	369.26	196 30′ 0″

Условные обозначения

- граница проектирования
- красные линии, фактически существующие, координируемые
- линии регулирования застройки
- 048 – номер поворотной точки
- п.5 – место построения поперечного профиля

Примечание.
1. Чертеж разработан на топографической съемке 1:500,
выполненной отделом геодезических изысканий ООО "БИНОМ" в 2013 г.
2. Система координат МСК-67, система высот Балтийская.

							Муниципальный контракт №3-2013 "Разработка проекта планировки и межевания застроенных территорий г. Смоленска"
							Проект планировки территории квартала границах ул. Крупской-ул. Маршала Конева-пр-кта Гагарина-ул. 2-ой Киевской-ул.Марии Октябрьской (ПК №1)
Изм.	Кол. уч.	Лист	№ док.	Подп.	Дата		
ГАП		Рейзман Н.И.				Проект планировки территории	Стадия: ППТ; Лист: 6; Листов: 6
Разработал		Филиппов И.А.					
Н.контроль		Наумова М.				Разбивочный чертеж красных линий. М 1:2000	ООО "Бином"

Копировал Формат А1