


Экспликация зон планируемого размещения объектов

№ п/п	Наименование	Площадь зоны	Этажность	Адрес
1	Объект общественного питания (кафе с торговым залом)	617	2	ул. Рыленкова, д. 42а
2	Многоквартирный жилой дом	12482	16-18	ул. Рыленкова
3	Физкультурно-оздоровительный центр	1733	-	ул. Рыленкова
4	Многоквартирный жилой дом	10820	16-18	ул. Рыленкова
5	Озеленение, парковки для многоквартирных жилых домов по адресу: ул. Рыленкова, д. 52 и д. 54	1237	-	ул. Рыленкова
6	Озеленение, парковка, объекты коммунальной инфраструктуры для планируемых многоквартирных жилых домов	12811	-	ул. Рыленкова
7	Объект общественного назначения	1445	2	ул. Рыленкова
8	Дошкольная образовательная организация на 50 мест	2235	-	ул. Рыленкова
9	Озеленение, парковки для многоквартирных жилых домов по адресу: ул. Рыленкова, д. 52 и д. 54	4145	-	ул. Рыленкова

Схема радиусов обслуживания населения учреждениями, организациями и предприятиями

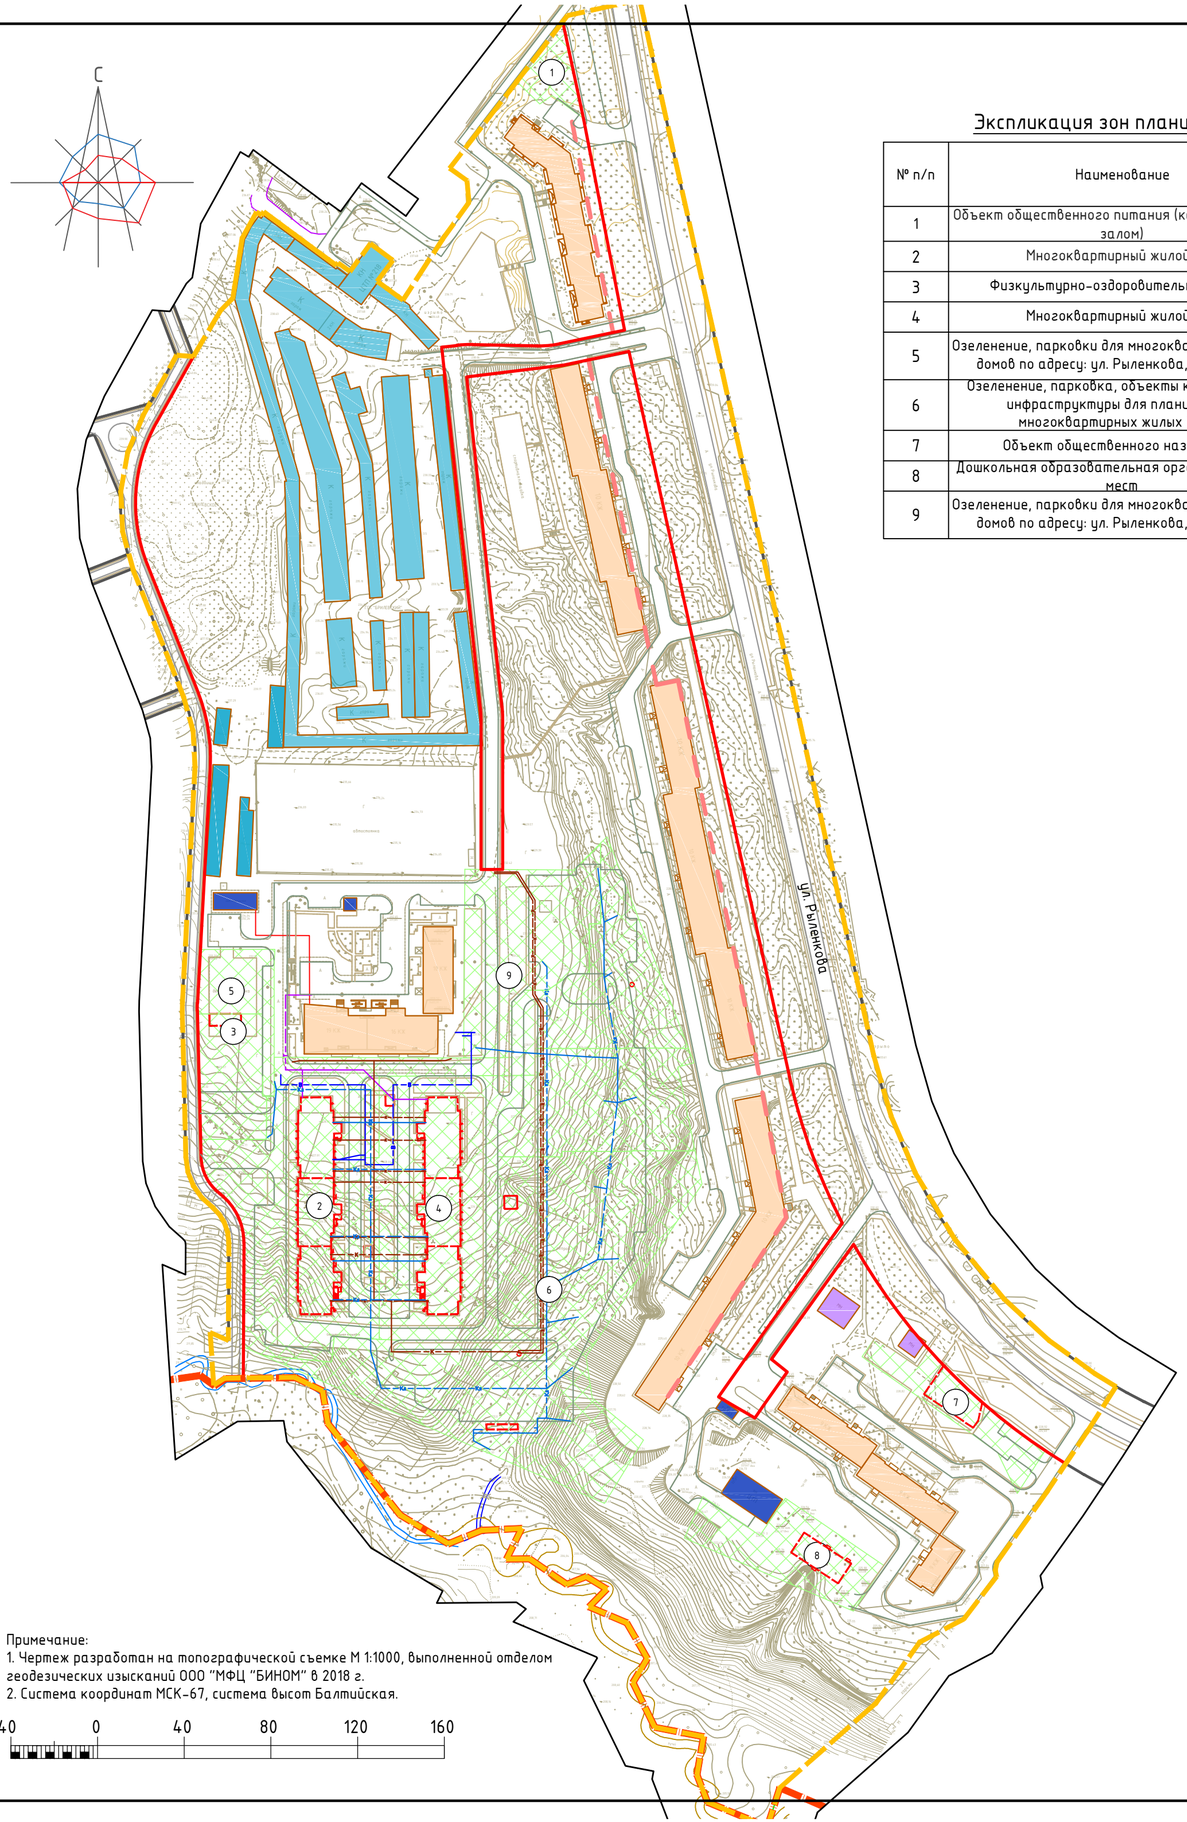

Условные обозначения:

- радиус обслуживания физкультурно-спортивными центрами жилых районов
- радиус обслуживания поликлиниками
- радиус обслуживания дошкольными образовательными организациями
- радиус обслуживания образовательными организациями
- радиус обслуживания аптек
- радиус обслуживания магазинов

- граница проектирования
- граница муниципального образования

- красные линии
- красные линии за границей проектирования
- линии регулирования застройки

- объекты капитального строительства
- планируемые, строящиеся здания

- жилые здания
- административные здания, учреждения по обслуживанию населения
- объекты инженерной инфраструктуры
- гаражи и стоянки

- зона планируемого размещения объектов капитального строительства

Планируемые объекты инженерной инфраструктуры для строящегося многоквартирного жилого дома:

- В — водопровод
- Т — теплосети
- К — канализация
- Кл — канализация ливневая

Примечание:
1. Чертеж разработан на топографической съемке М 1:1000, выполненной отделом геодезических изысканий ООО "МФЦ "БИНОМ" в 2018 г.
2. Система координат МСК-67, система высот Балтийская.

40 0 40 80 120 160

Согласовано

Взам. инв. №

Подпись и дата

Инв. № подл.

Изм.	Кол. уч.	Лист	№ док.	Подп.	Дата
ГАП		Рейзман			
Разработал		Грекова			

Договор б/н от 31 мая 2018 г.

Проект планировки и проект межевания застроенных и подлежащих застройке территорий в городе Смоленске в границах улицы Рыленкова – ГСК «Брилевский» – ГСК «Статус» – по границам СТ «Рубин» и СНТ «Дружба»

Проект планировки территории
Основная (утверждаемая) часть

Стадия	Лист	Листов
ДПТ	3	3

Чертеж границ зон планируемого размещения объектов федерального значения, объектов регионального значения, объектов местного значения. М 1:2000

ООО "МФЦ "БИНОМ"

Формат А2