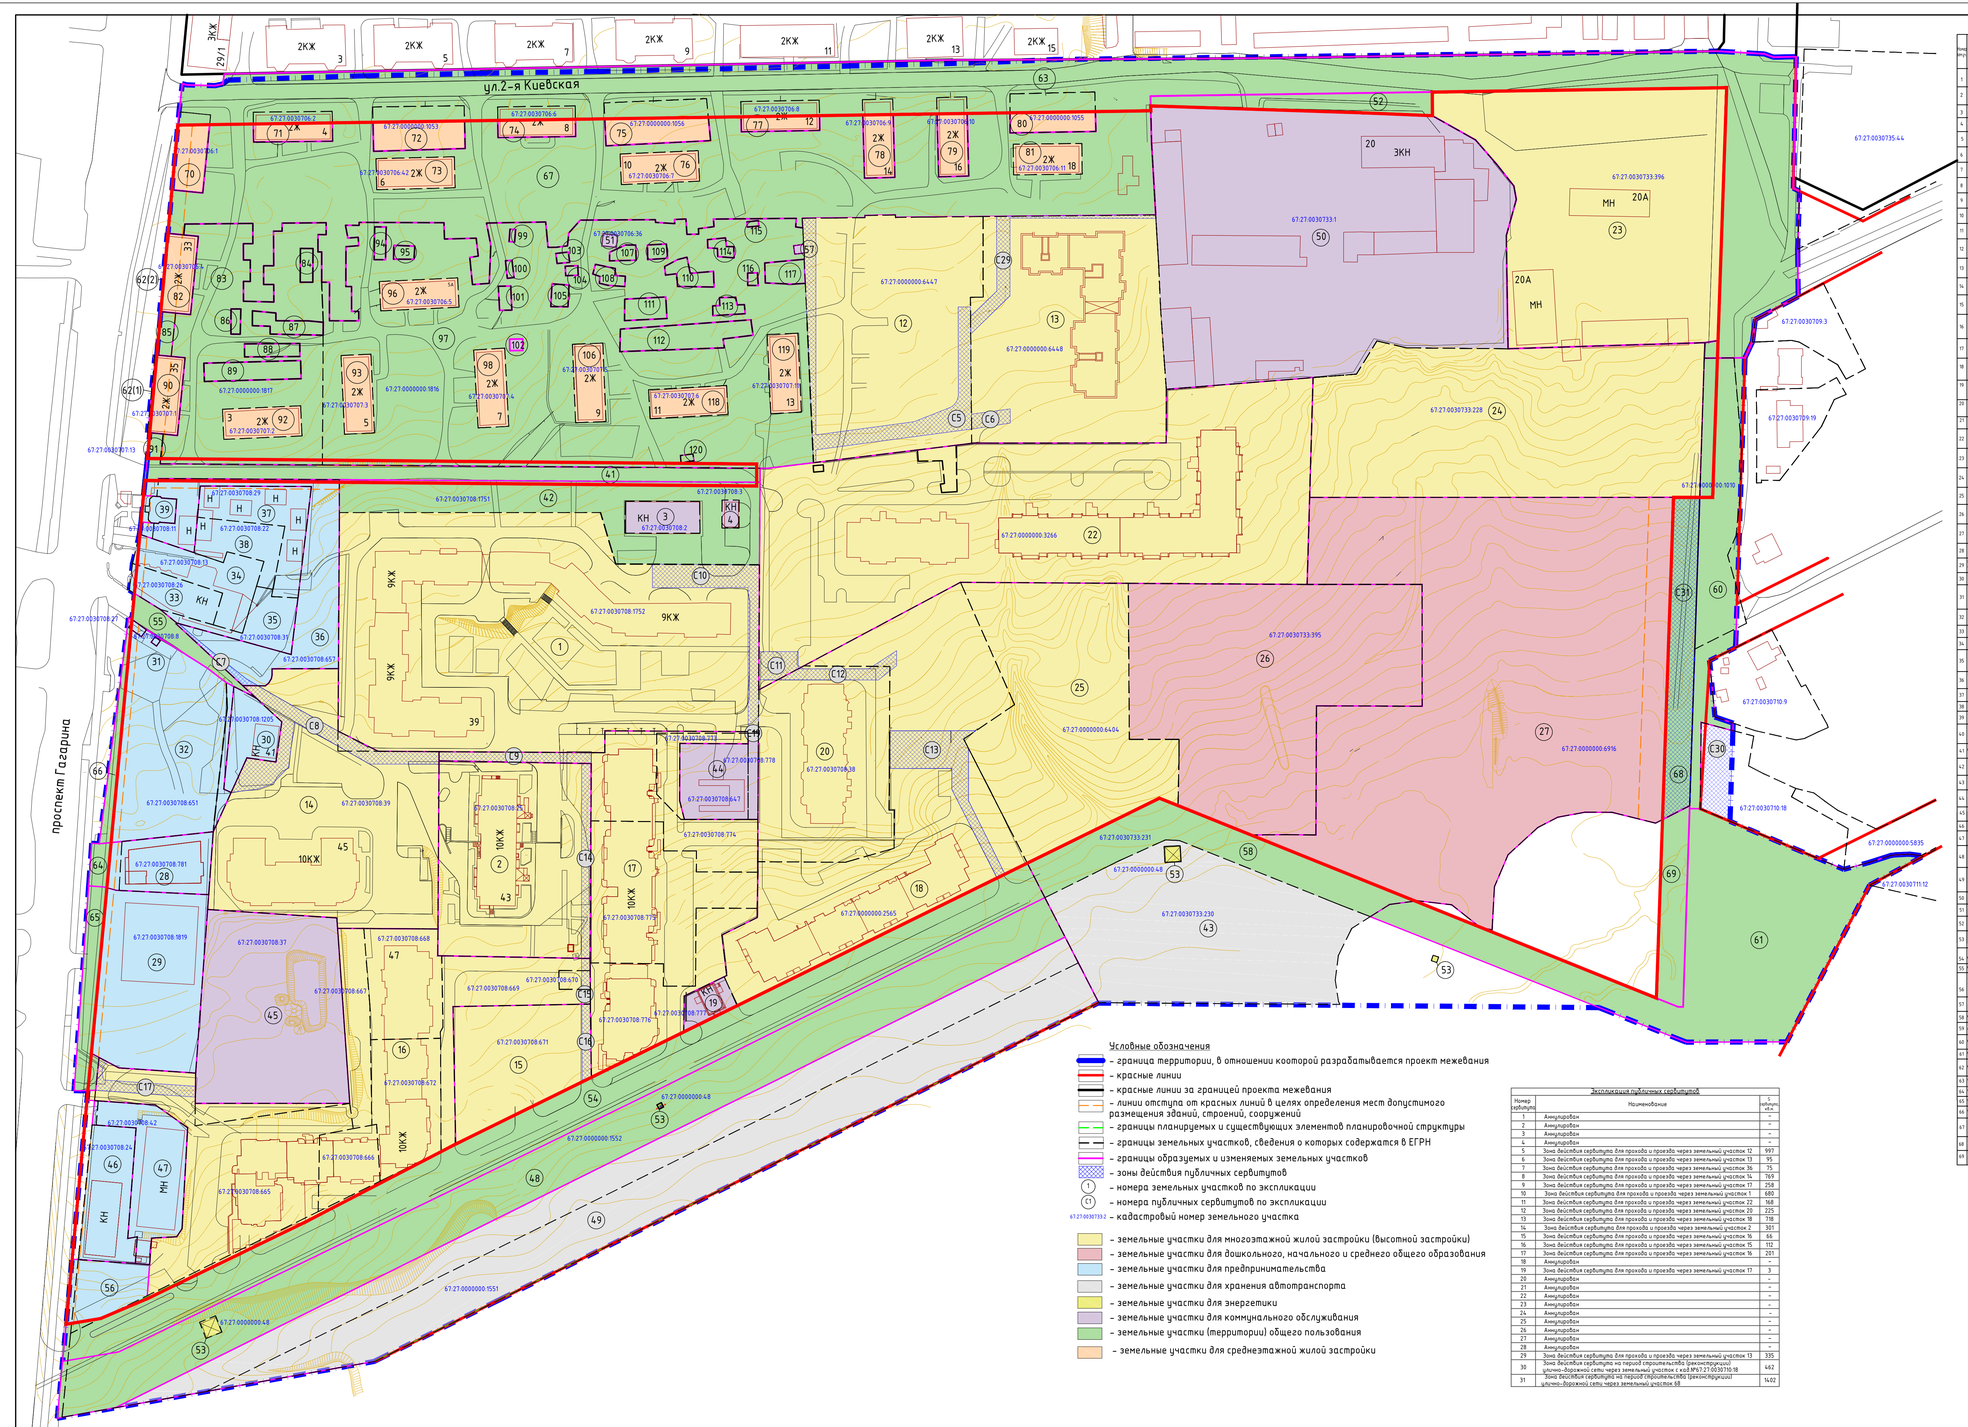


Экспликация земельных участков

Номер	Вид разрешенного использования по проекту	Вид разрешенного использования земельного участка по ЕГРН	S по проекту, кв.м	S по обмеров ЕГРН, кв.м	Примечание
1	Многоэтажная жилая застройка (высотная застройка) (2.6)	Многоэтажная жилая застройка (высотная застройка)	15017	15017	67:27:0030708:1752
2	Многоэтажная жилая застройка (высотная застройка) (2.6)	Для строительства многоэтажного жилого дома	5000	5000	67:27:0030708:25
3	Коммунальное обслуживание (3.1)	Под ЦТП №121	400	400	67:27:0030708:2
4	Коммунальное обслуживание (3.1)	Для трансформаторного подстанции №560	80	80	67:27:0030708:3
12	Многоэтажная жилая застройка (высотная застройка) (2.6)	Многоэтажная жилая застройка (высотная застройка)	6656	6656	67:27:0000000:6447
13	Многоэтажная жилая застройка (высотная застройка) (2.6)	Многоэтажная жилая застройка (высотная застройка)	7141	7141	67:27:0000000:6448
14	Многоэтажная жилая застройка (высотная застройка) (2.6)	Многоэтажная жилая застройка (высотная застройка)	7179	7112	67:27:0030708:39
15	Многоэтажная жилая застройка (высотная застройка) (2.6)	Многоэтажная жилая застройка (высотная застройка), для строительства многоэтажных жилых домов	2433	2433	67:27:0030708:671
18	Многоэтажная жилая застройка (высотная застройка) (2.6)	Многоэтажная жилая застройка (высотная застройка), для строительства многоэтажных жилых домов	8375	8375	67:27:0000000:2565
19	Коммунальное обслуживание (3.1)	Многоэтажная жилая застройка (высотная застройка), для строительства многоэтажных жилых домов	279	279	67:27:0030708:777
23	Многоэтажная жилая застройка (высотная застройка) (2.6)	Для строительства многоэтажных жилых домов	4223	4223	67:27:0030708:38
21	Амбулаторно	-	-	-	-
22	Многоэтажная жилая застройка (высотная застройка) (2.6)	Многоэтажная жилая застройка (высотная застройка)	15763	15590	67:27:0000000:3266
23	Многоэтажная жилая застройка (высотная застройка) (2.6)	Многоэтажная жилая застройка (высотная застройка)	9852	9852	67:27:0030733:397
24	Многоэтажная жилая застройка (высотная застройка) (2.6)	Для строительства многоэтажных жилых домов	9674	9674	67:27:0030733:228
25	Многоэтажная жилая застройка (высотная застройка) (2.6)	Для строительства многоэтажных жилых домов	6610	6610	67:27:0000000:6404
26	Дошкольное, начальное и среднее общее образование (3.5.1)	Дошкольное, начальное и среднее общее образование	9109	9109	67:27:0030733:395
27	Дошкольное, начальное и среднее общее образование (3.5.1)	Дошкольное, начальное и среднее общее образование	19602	21004	67:27:0000000:6916
28	Магазины (4.4), Объекты гаражного назначения (4.9)	Объект розничной торговли и общественного питания	943	850	67:27:0030708:781
29	Магазины (4.4), Бытовое обслуживание (3.3), Общественное питание (4.6), Гостиничное обслуживание (4.7)	Объекты розничной торговли	3083	3083	67:27:0030708:1819
30	-	Предпринимательство	568	568	67:27:0030708:1295
31	-	Для строительства и обслуживания объекта социально-бытового назначения (магазин продовольственных и промышленных товаров)	7	7	67:27:0030708:8
32	Обеспечение занятий спортом в помещениях	Под площадью с помещением физкультурно-спортивного назначения	3319	3319	67:27:0030708:1821
33	-	Под здание кафе-бара	507	507	67:27:0030708:26
34	-	Для использования здания	874	874	67:27:0030708:13
35	-	Для целей, не связанных со строительством (для благоустройства территории и хозяйственных нужд)	548	548	67:27:0030708:31
36	Коммунальное обслуживание (3.1)	Под трансформаторную подстанцию	2314	2245	67:27:0030708:657
37	-	Для обслуживания кафе-бара "Причал"	968	968	67:27:0030708:29
38	-	Для использования здания кафе-бара	598	598	67:27:0030708:22
39	-	Под отдельностоящие торговые павильоны	145	117	67:27:0030708:11
41	Улично-дорожная сеть (12.0.1)	Улично-дорожная сеть	7509	-	-
42	Земельные участки (территории) общего пользования (12.0)	Земельные участки (территории) общего пользования	3081	3081	67:27:0030708:1751
43	Хранение автотранспорта (2.7.1)	Хранение автотранспорта	6215	6215	67:27:0030733:230
44	Коммунальное обслуживание (3.1)	Коммунальное обслуживание	1012	-	67:27:0030708:778, 67:27:0030708:647
46	-	Под производственный корпус	1088	1088	67:27:0030708:24
47	-	Встроенный магазин с общественным питанием	1348	1331	67:27:0030708:42
