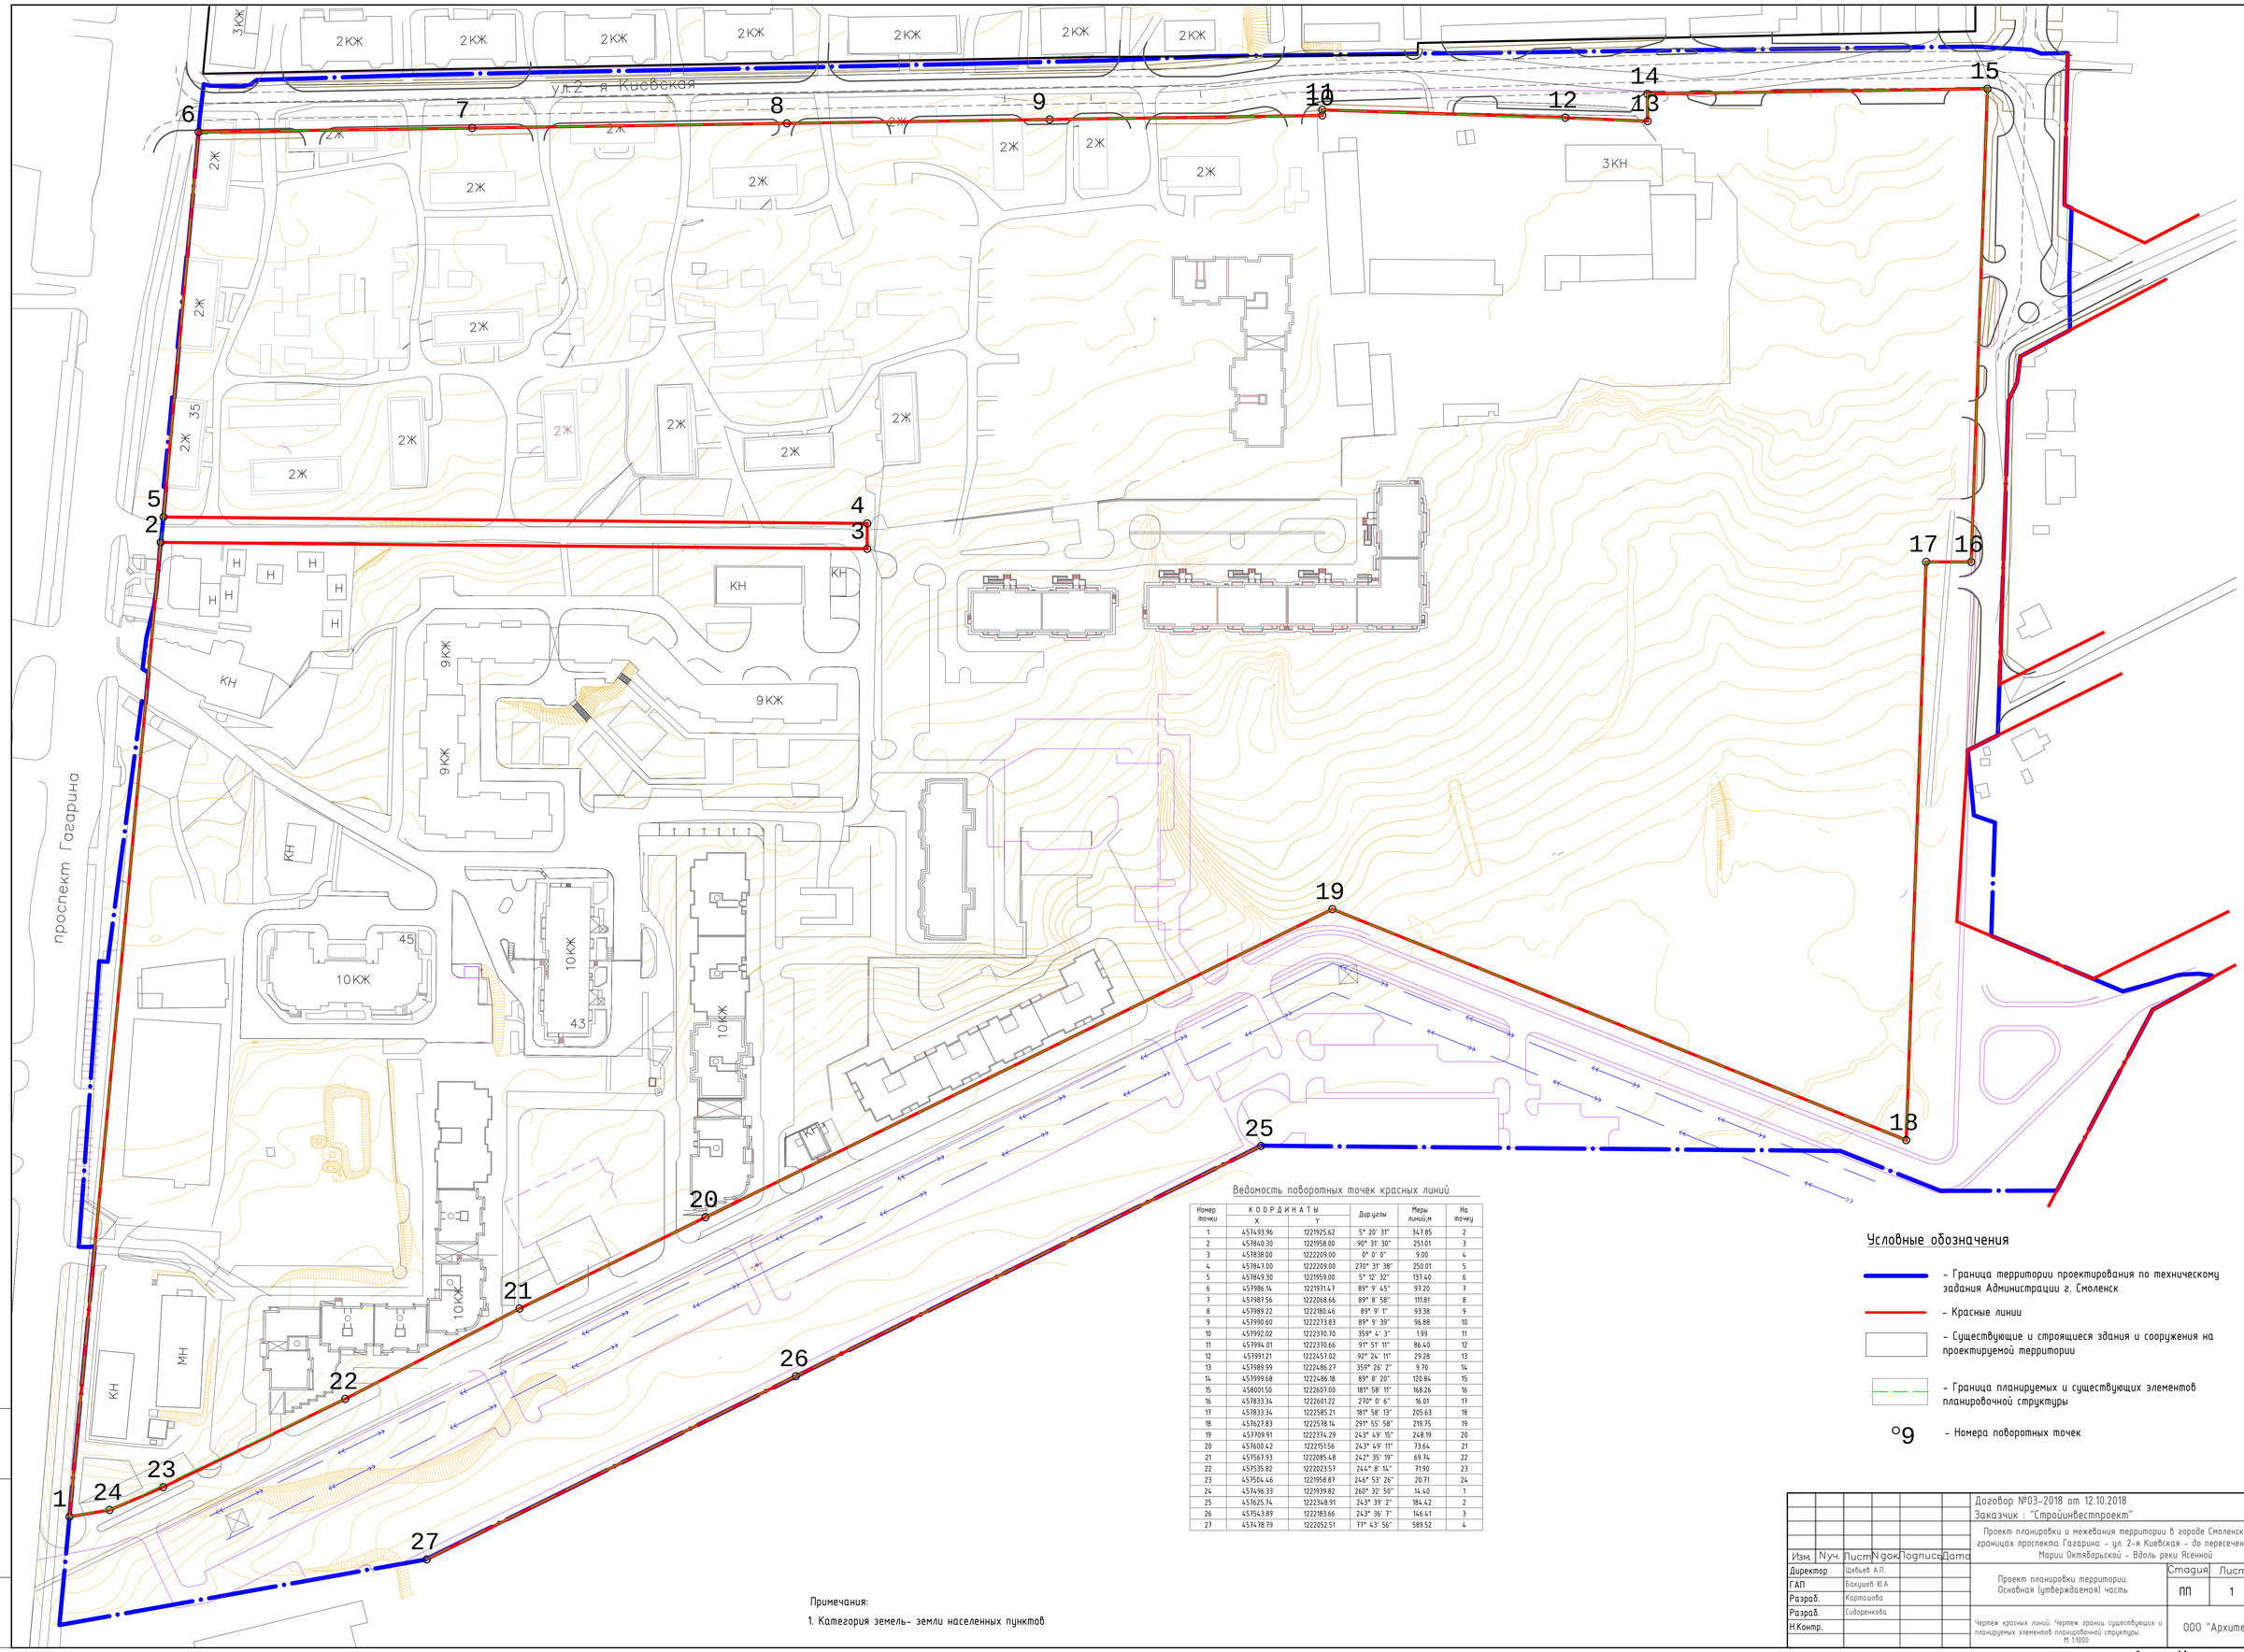


Ведомость поворотных точек красных линий

Номер точки	К О О Р Д И Н А Т Ы X	Y	Дир.углы	Меры линий,м	На точку
1	457493.96	1221925.62	5° 20' 31"	347.85	2
2	457840.30	1221958.00	90° 31' 30"	251.01	3
3	457838.00	1222209.00	0° 0' 0"	9.00	4
4	457847.00	1222209.00	270° 31' 38"	250.01	5
5	457849.30	1221959.00	5° 12' 32"	137.40	6
6	457986.14	1221931.47	89° 9' 45"	97.20	7
7	457987.56	1222068.66	89° 8' 58"	111.81	8
8	457989.22	1222180.46	89° 9' 1"	93.38	9
9	457990.60	1222273.83	89° 9' 39"	96.88	10
10	457992.02	1222370.70	359° 4' 3"	1.99	11
11	457994.01	1222370.66	91° 51' 11"	86.40	12
12	457991.21	1222457.02	92° 24' 11"	29.28	13
13	457989.99	1222486.27	359° 26' 2"	9.70	14
14	457999.68	1222486.18	89° 8' 20"	120.84	15
15	458001.50	1222607.00	181° 58' 11"	168.26	16
16	457833.34	1222601.22	270° 0' 6"	16.01	17
17	457833.34	1222585.21	181° 58' 13"	205.63	18
18	457627.83	1222578.14	291° 55' 58"	219.75	19
19	457709.91	1222374.29	243° 49' 15"	248.19	20
20	457600.42	1222151.56	243° 49' 11"	73.64	21
21	457567.93	1222085.48	242° 35' 19"	69.74	22
22	457535.82	1222023.57	244° 8' 14"	71.90	23
23	457504.46	1221958.87	246° 53' 26"	20.71	24
24	457496.33	1221939.82	260° 32' 50"	14.40	1
25	457625.74	1222348.91	243° 39' 2"	184.42	2
26	457543.89	1222183.66	243° 36' 1"	146.41	3
27	457478.19	1222052.51	77° 43' 56"	589.52	4

Условные обозначения

- Граница территории проектирования по техническому задания Администрации г. Смоленск
- Красные линии
- Существующие и строящиеся здания и сооружения на проектируемой территории
- Граница планируемых и существующих элементов планировочной структуры
- °9 - Номера поворотных точек

Примечания:

1. Категория земель- земли населенных пунктов

Договор №03-2018 от 12.10.2018
Заказчик : "Стройинвестпроект"

Проект планировки и межевания территории в городе Смоленске в границах проспекта Гагарина - ул. 2-я Киевская - до пересечения с ул. Марии Октябрьской - Вдоль реки Ясенной

Изм.	Nуч.	Лист	Nдок	Подпись	Дата
Директор		Щевьев А.П.			
ГАП		Бакушев Ю.А			
Разраб.		Карташова			
Разраб.		Сидоренкова			
Н.Контр.					

Проект планировки территории. Основная (утверждаемая) часть

Стадия	Лист	Листов
ПП	1	2

Чертеж красных линий. Чертеж границ существующих и планируемых элементов планировочной структуры. М 1:1000

ООО "Архитектура"

Инв.№подл. | Подп. и дата | Взам.инв.№

Формат А1